

Spisová značka: KUUK/106477/2024/3
Číslo jednací: KUUK/109399/2024
UID: kuukes9209fe92
Počet stran/příloh: 3/1
Vyřizuje/linka: Pavel Svoboda/599
Datum: 23. 07. 2024

VEŘEJNÁ VYHLÁŠKA

Oznámení o návrhu opatření obecné povahy

Krajský úřad Ústeckého kraje, odbor dopravy a silničního hospodářství, jako příslušný správní úřad ve věcech stanovení místní a přechodné úpravy provozu na pozemních komunikacích - silnicích I. třídy dle ustanovení § 124 odst. 4 písm. b) zákona č. 361/2000 Sb., o provozu na pozemních komunikacích a o změnách některých zákonů (zákon o silničním provozu), ve znění pozdějších předpisů (dále jen „zákon o silničním provozu“), podle § 77 odst. 1 písm. b) téhož zákona a v souladu s ustanovením zákona č. 500/2004 Sb., správní řád, ve znění pozdějších předpisů (dále jen „správní řád“)

zveřejňuje záměr stanovení místní úpravy provozu na pozemních komunikacích, spočívající v odstranění stávajícího svislého dopravního značení v rozsahu a přesném umístění dle připojené přílohy.

Silnice: I/27
Lokalita: Obec Košťany, místní část Sřeltná, okr. Teplice, staničení km 3,0 + 3,3
Důvod: Odstranění stávajícího svislého dopravního značení z důvodu duplicity
Navrhovatel: Ředitelství silnic a dálnic s. p., IČ: 65993390, se sídlem Na Pankráci 546/56, Nusle, 140 00 Praha 4, v řízení zastoupený společností KOMOVIA s.r.o., IČ: 04363795, se sídlem Olšanská 2643/1a, 130 00 Praha 3
Návrh: Odstranění 2 ks stávajícího svislého dopravního značení č. **B 20a „Nejvyšší dovolená rychlost - 70“**
- v přesném umístění dle připojené přílohy
Název akce: „I/27 Košťany (Sřeltná, odstanovení)“ (číslo smlouvy 24.005, datum 27-05-2024, hlavní inženýr projektu Ing. Václav Marvan)
Název příloh: Výkres „Přehledná situace“ (měřítko 1:500, vypracoval Jiří Martínek)

při dodržení těchto podmínek:

1. Předmětnou místní úpravu provozu bude zajišťovat prostřednictvím odborné firmy na své náklady majetkový správce silnic I. třídy na území Ústeckého kraje, tj. Ředitelství silnic a dálnic s. p., Správa Chomutov.
2. Odstranění bude provedeno nejdříve až po nabytí účinnosti příslušného Opatření obecné povahy.

ODŮVODNĚNÍ

Krajský úřad Ústeckého kraje, odbor dopravy a silničního hospodářství, jako příslušný správní úřad ve věcech stanovení místní a přechodné úpravy provozu na pozemních komunikacích - silnicích I. třídy na území Ústeckého kraje obdržel návrh, podložený vyobrazením návrhu změny místní úpravy, čímž byl dán podnět k přeznačení dotčené silnice I. třídy. Na základě tohoto podnětu správní orgán po vlastním uvážení zahájil příslušné správní řízení a v souladu s § 172 odst. 1 zákona č. 500/2004 Sb., správní řád, § 77 odst. 5 zákona č. 361/2000 Sb., o provozu na pozemních komunikacích a o změnách některých zákonů (zákon o silničním provozu), ve znění pozdějších předpisů vystavil tento návrh opatření obecné povahy.

Předmětný návrh na změnu místní úpravy provozu pozemní komunikace – dotčené silnici I. třídy, byl v souladu se zněním § 77 odst. 2 a 3 zákona o silničním provozu projednán s příslušným dotčeným orgánem, tzn. Policií ČR, Krajským ředitelstvím policie Ústeckého kraje, Územním odborem Teplice – dopravním inspektorátem, jež návrh stanovení místní úpravy provozu odsouhlasil dne 1. 7. 2024 pod č. j. KRPU-106888-2/ČJ-2024-040906.

POUČENÍ

Vlastníci nemovitostí, jejichž práva, povinnosti nebo zájmy související s výkonem vlastnického práva mohou být opatřením obecné povahy přímo dotčeni, mohou podat písemné odůvodněné námitky, ostatní osoby, jejichž práva, povinnosti nebo zájmy mohou být dotčeny, mohou uplatnit písemné připomínky v termínu do 30 dnů ode dne zveřejnění.

V souladu s ustanovením § 172 a 173 Zákona č. 500/2004 Sb., správní řád, je tento návrh opatření obecné povahy vyvěšen na dobu 15 dnů.

Otisk úředního razítka

Mgr. Petra Kudrnová
vedoucí oddělení pozemních komunikací

Příloha: výkres „Přehledná situace“

Na úřední desce příslušného úřadu, vyvěšeno dne: sejmuto dne:
(razítko, podpis orgánu, který potvrzuje vyvěšení a sejmutí oznámení)

Na úřední desce vyvěsí:

- Krajský úřad Ústeckého kraje, Velká Hradební 3118/48, 400 02 Ústí nad Labem
(termín vyvěšení na této desce je rozhodný z hlediska řádného doručení
předmětného opatření obecné povahy)
- Městský úřad Košfany, Teplická 297, 417 23 Košfany

Na vědomí:

Navrhovatel:

- Ředitelství silnic a dálnic s. p., IČ: 65993390,
se sídlem Na Pankráci 546/56, Nusle, 140 00 Praha 4,
v řízení zastoupený společností KOMOVIA s.r.o., IČ 04363795,
se sídlem Olšanská 1a, 130 00 Praha 3,
kancelář: tř. Budovatelů 2923/166, 434 01 Most


Dotčený orgán:

- Policie ČR, Krajské ředitelství policie Ústeckého kraje,
Územní odbor Teplice - dopravní inspektorát,
Husitská 708/5, 415 01 Teplice
(k č. j. KRPU-106888-2/ČJ-2024-040906)

Majetkový správce:

- Ředitelství silnic a dálnic s. p., Správa Chomutov,
Kochova 3975, 430 01 Chomutov

Přehledná situace



- LEGENDA:
- OSA KOMUNIKACE
 - PODLAD Z KATASTRÁLNÍ MAPY
 - NOVÉ VODOPRŮVNĚ DOPRAVNÍ ZNAČENÍ
 - STÁVAJÍCÍ VODOPRŮVNĚ DOPRAVNÍ ZNAČENÍ
 - NOVÉ SVISLÉ DOPRAVNÍ ZNAČENÍ
 - STÁVAJÍCÍ SVISLÉ DOPRAVNÍ ZNAČENÍ
 - STÁVAJÍCÍ SVISLÉ DOPRAVNÍ ZNAČENÍ ODSTRANIT

Souřadnicový systém S-JTSK	
Výškový systém B.p.v	
Generální projektant:	
Hlavní inženýr projektu:	Ing. Václav Marvan
Vypracoval:	Jiří Martinek
Název akce:	Číslo smlouvy: 24.005
I/27 Košťany (Stiehlá, odslanovení)	Stupeň: -
Část:	Datum: 27-05-2024
-	Číslo části: -
Název přílohy:	Měřítko: 1:500
Přehledná situace	Číslo přílohy: 1