

Krajský úřad Ústeckého kraje

odbor dopravy a silničního hospodářství

Dle rozdělovníku

Spisová značka: KUUK/089255/2024/01/8
Číslo jednací: KUUK/156722/2024/DS/Hus
UID: kuukes920ad7dc
Počet listů/příloh: 3/1

Vyřizuje/linka: Ing. Markéta Husáková/870

Datum: 01.11.2024

Opatření obecné povahy

Krajský úřad Ústeckého kraje, odbor dopravy a silničního hospodářství (dále jen „Krajský úřad“), jako příslušný správní úřad ve věcech stanovení místní a přechodné úpravy provozu na pozemních komunikacích - silnicích I. třídy dle ustanovení § 77 odst. 1 písm. b) a § 124 odst. 4 písm. b) zákona č. 361/2000 Sb., o provozu na pozemních komunikacích a o změnách některých zákonů (zákon o silničním provozu), a po projednání s Policií ČR, Krajským ředitelstvím policie Ústeckého kraje, Územním odborem Litoměřice, Dopravním inspektorátem (dále jen „Krajské ředitelství policie“) pod č.j.: KRPU-102793-2/ČJ-2024-040606 ze dne 13. 06. 2024 a ze dne 31. 10. 2024 pod č.j.: KRPU-102793-13/ČJ-2024-040606,

stanovuje přechodnou úpravu provozu

na pozemní komunikaci, spočívající v dočasném osazení přechodného dopravního značení či zařízení v přesné specifikaci a umístění dle přiloženého Dopravně inženýrského řešení

silnice: I/15
lokalita: silnice č. I/15 od OK Terežín výjezd směr Litoměřice
důvod: rekonstrukce komunikace
termín: 06. 11. 2024 – 18. 12. 2024
navrhovatel: EKOSTAVBY Louny s.r.o., IČ: 104 42 481, Václava Majera 573, 440 01 Louny, v řízení zastoupený: Art Inside, IČ: 272 69 434, Palackého 4278, 430 01 Chomutov
název akce: „Terežín, stavební úpravy silnice I/15“

při dodržení těchto podmínek:

- Stanovené přechodné dopravní značení bude umístěno pouze po dobu trvání akce a ve stanoveném termínu. Po ukončení prací či uplynutí stanoveného termínu bude přechodné dopravní značení neprodleně odstraněno.
- Rozměry a provedení dopravních značek či dopravního zařízení musí být v souladu s Vyhláškou č. 294/2015 Sb., kterou se provádějí pravidla provozu na pozemních

komunikacích, dále v souladu s ČSN EN 12899-1 a v souladu s technickými podmínkami TP 66 – Zásady pro přechodné dopravní značení na pozemních komunikacích

3. K označení bude použito reflexních dopravních značek (min. třídy R2) v základních velikostech. K označení nesmí být použito nečitelného či poškozeného dopravního značení, značky a zábrany musí být zajištěny proti posunutí vlivem povětrnosti.
4. Výrobu, osazení, průběžnou údržbu a následné včasné odstranění předmětného přechodného dopravního značení zajišťuje na své vlastní náklady navrhovatel. Osazení bude provedeno nejdříve po nabytí účinnosti tohoto Opatření obecné povahy, a to v rozsahu výše uvedeného termínu.

ODŮVODNĚNÍ

Krajský úřad Ústeckého kraje stanovil přechodnou úpravu provozu na základě podnětu žadatele a po písemném vyjádření Krajského ředitelství policie.

V souladu s ustanovením § 77 odst. 5 zákona o silničním provozu nedoručoval zdejší úřad návrh opatření obecné povahy a nevyzýval dotčené osoby k podávání připomínek nebo námitek.

POUČENÍ

Podle § 173, odst. 2 zákona č. 500/2004 Sb., správní řád, ve znění pozdějších předpisů, nelze proti opatření obecné povahy podat opravný prostředek.

Toto opatření musí být vyvěšeno po dobu 15 dnů na úřední desce orgánu, který písemnost doručuje a zveřejněna způsobem umožňujícím dálkový přístup.

V souladu s ustanovením § 77 odst. 5 zákona o silničním provozu nabývá toto opatření obecné povahy účinnosti pátým dnem po dni vyvěšení.

otisk úředního razítka

Mgr. Petra Kudrnová
vedoucí oddělení
pozemních komunikací

Na úřední desce příslušného úřadu, vyvěšeno dne: sejmuto dne:
(razítko, podpis orgánu, který potvrzuje vyvěšení a sejmutí oznámení)

Na úřední desce vyvěsí:

- Krajský úřad Ústeckého kraje, Velká Hradební 3118/48, 400 02 Ústí nad Labem (termín vyvěšení na této desce je rozhodný z hlediska řádného doručení předmětného opatření obecné povahy)
- Městský úřad Terežín, nám. ČSA 179, 411 55 Terežín

Po nabytí účinnosti obdrží:

navrhovatel k realizaci:

- EKOSTAVBY Louny s.r.o., Václava Majera 573, 440 01 Louny
prostřednictvím: Art Inside, Palackého 4278, 430 01 Chomutov

dotčený orgán na vědomí:


- Policie ČR, Krajské ředitelství policie Ústeckého kraje, územní odbor vnější služby – dopravní inspektorát Litoměřice, Eliášova 13, 412 01 Litoměřice

majetkový správce na vědomí:


- Ředitelství silnic a dálnic s.p., Čerčanská 2023/12, 140 00 Praha
prostřednictvím zástupce: Ing. Lýdie Zárubová, ŘSD s.p. Správa Chomutov, Kochova 3975,
430 01 Chomutov

Stavební úpravy silnice I/15 Terezín - DIO
Dopravně inženýrské opatření podle TP 66, schema C/5

stavba 1. etapa

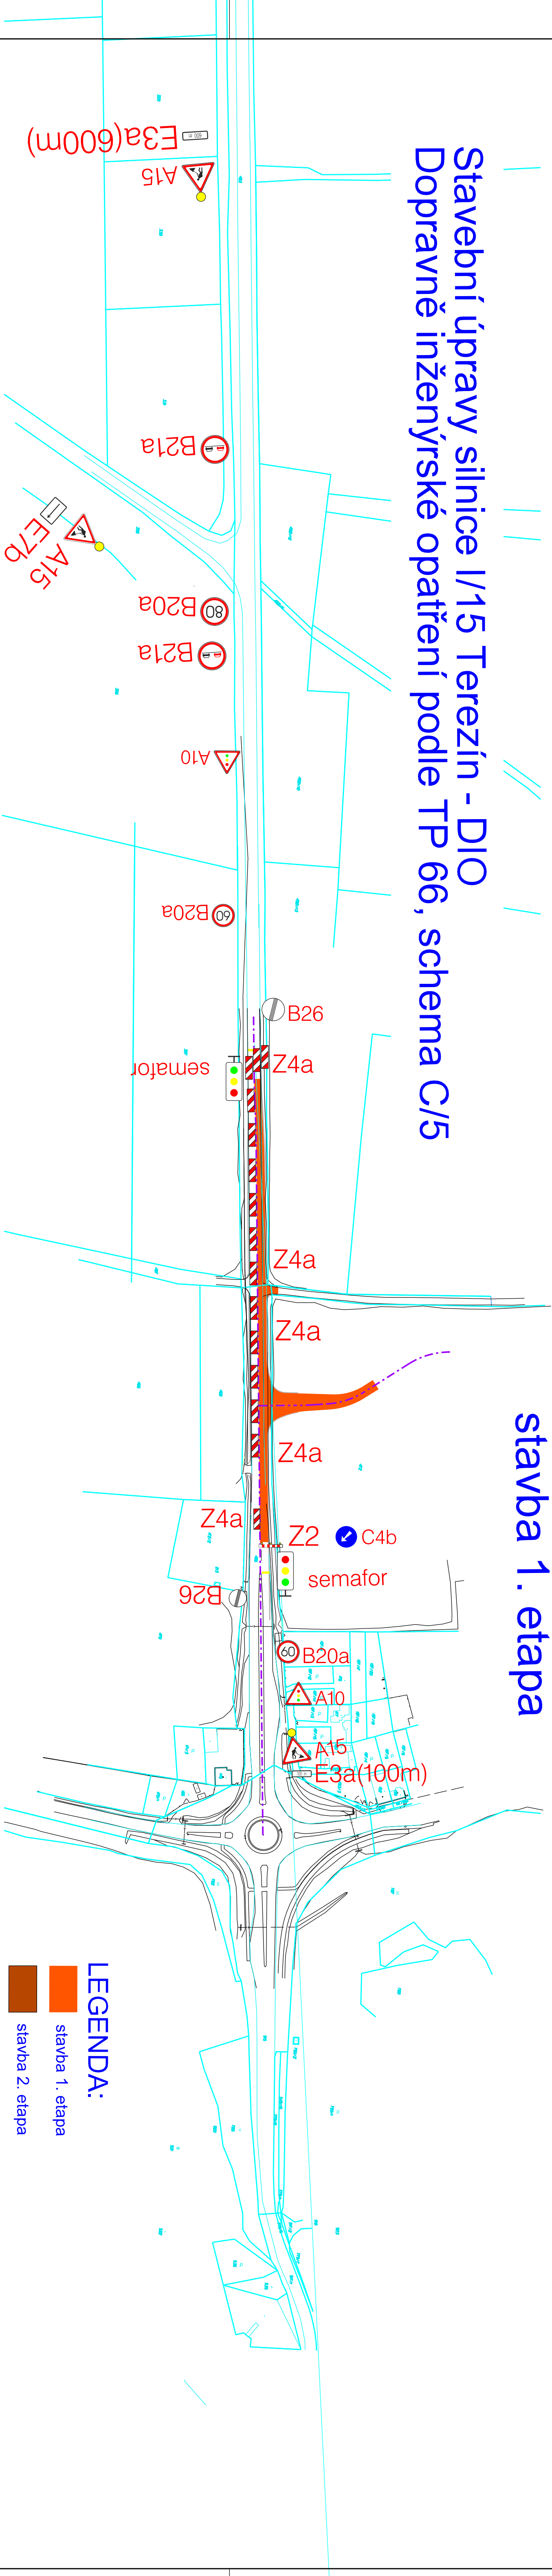

stavba 2. etapa

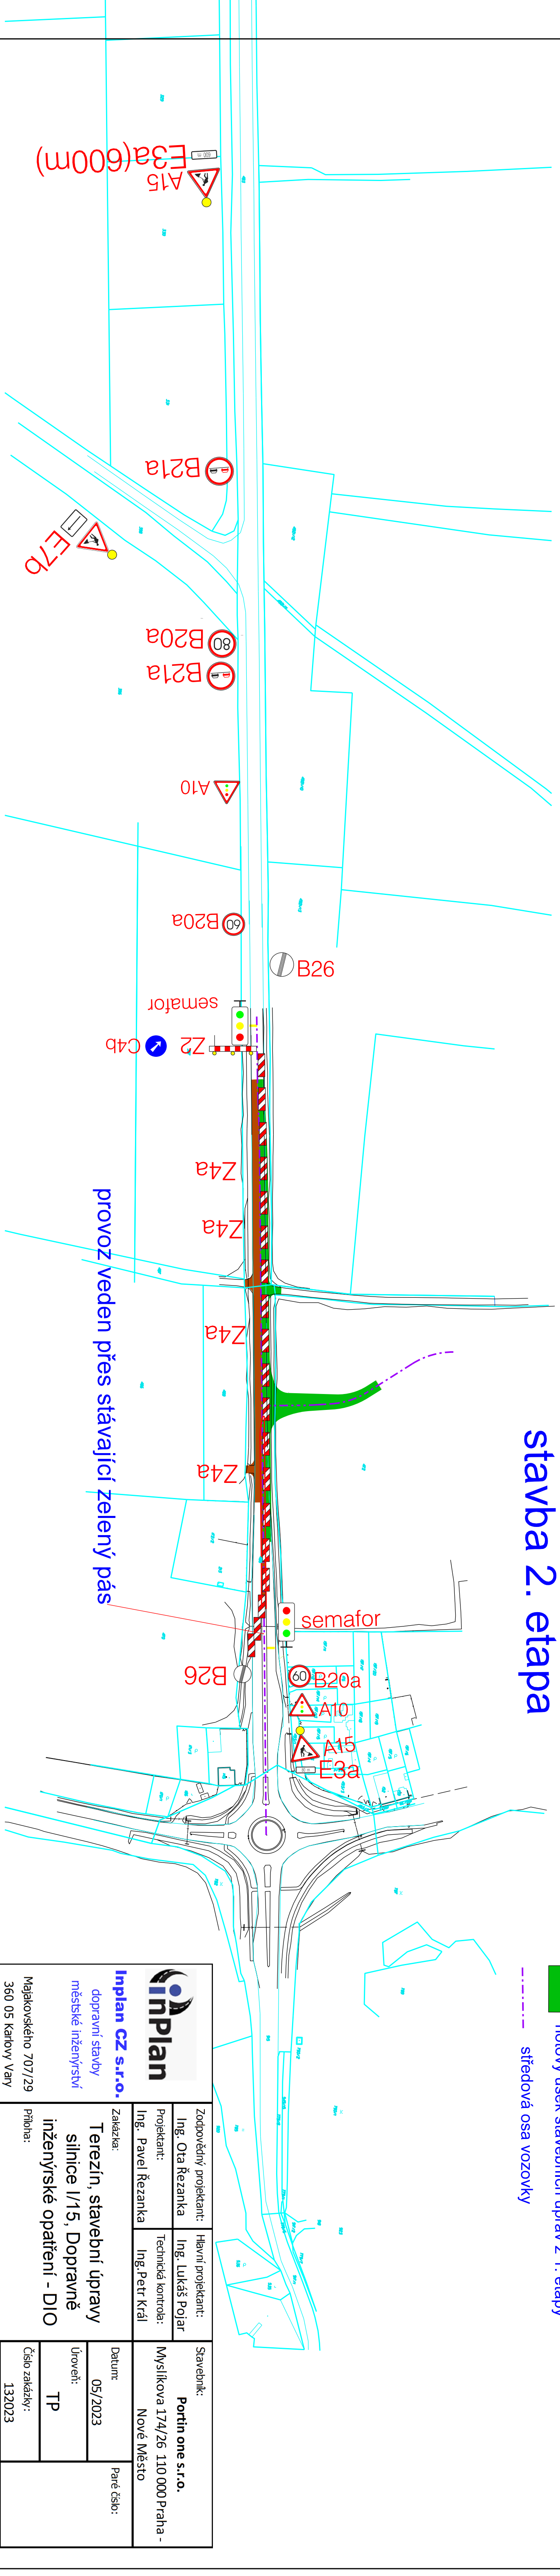

LEGENDA:

- stavba 1. etapa
- stavba 2. etapa
- hotový úsek stavebních úprav z 1. etapy
- středová osa vozovky

inplan Inplan CZ s.r.o. dopravní stavby městské inženýrství		Zadávka: Terezín, stavební úpravy silnice I/15, Dopravně inženýrské opatření - DIO		Situace stavby	
Majakovského 707/29 360 05 Kaňov Vary www.inplan.cz		Příloha:		Měřítko: 1:2000	
Ing. Ota Řezanka		Ing. Lukáš Pojar		Číslo přílohy: C	
Ing. Pavel Řezanka		Ing. Petr Král			
Stavebník: Portin one s.r.o. Myslíkova 174/26 110 000 Praha - Nové Město		Datum: 05/2023			
		Úroveň: TP			
		Číslo zakázky: 132023			