

Dle rozdělovníku

Spisová značka: KUUK/155156/2023/8

Číslo jednací: KUUK/005720/2024

UID: kuukes9208224d

Počet stran/příloh: 3/2

Vyřizuje/linka: Pavel Svoboda/599

Datum: 09. 01. 2024

VEŘEJNÁ VYHLÁŠKA

Opatření obecné povahy

Krajský úřad Ústeckého kraje, odbor dopravy a silničního hospodářství (dále jen „Krajský úřad“), jako příslušný správní úřad ve věcech stanovení místní a přechodné úpravy provozu na pozemních komunikacích - silnicích I. třídy dle ustanovení § 77 odst. 1 písm. b a § 124 odst. 4 písm. b zákona č. 361/2000 Sb., o provozu na pozemních komunikacích a o změnách některých zákonů (zákon o silničním provozu), a po projednání s Policií ČR, Krajským ředitelstvím policie Ústeckého kraje, Odborem služby dopravní policie, dne 13. 9. 2023 pod č.j. KRPU-148493-3/ČJ-2023-0400DP-04,

stanovuje místní úpravu provozu na pozemních komunikacích, spočívající v doplnění svislého dopravního značení v rozsahu a přesném umístění dle níže uvedené specifikace a připojené přílohy.

Silnice: I/13

Lokalita: Obec Veselé, okr. Děčín

Důvod: Výstavba nové místní komunikace pro přístup k RD

Navrhovatel: Obec Veselé, IČ: 00555908,
se sídlem Veselé 153, PSČ 405 02,
v řízení zastoupený společností AZ Consult, spol. s r.o., IČ: 44567430,
se sídlem Klíšská 1334/12, 400 01 Ústí nad Labem

Návrh: Doplnění nového svislého dopravního značení č. **P 2 „Hlavní pozemní komunikace“** v umístění dle připojené přílohy

Název akce: „**Veselé-zřízení cesty na 469/11**“ (číslo zakázky 23/001, datum 06/2023, odp. projektant Daniela Dariusová, DiS, stupeň PD: DÚSP)

Název příloh: **Výkres „Přehledná situace“** (číslo přílohy C.1)

Výkres „Situace“ (číslo přílohy D.2.1, měřítko 1:200)

při dodržení těchto podmínek:

1. Rozměry, provedení, osazení či vyznačení předmětného dopravního značení či zařízení musí být v souladu s Vyhláškou č. 294/2015 Sb., kterou se provádějí pravidla provozu na pozemních komunikacích, v souladu s ČSN EN 12899-1 a dále v souladu s technickými podmínkami TP 65 – Zásady pro dopravní značení na pozemních komunikacích.
2. Předmětnou místní úpravu provozu zajišťuje prostřednictvím odborné firmy na své náklady navrhovatel, a to v dohodě s majetkovým správcem silnic I. třídy na území Ústeckého kraje, tj. Ředitelství silnic a dálnic ČR, Správa Chomutov.
3. Osazení bude provedeno nejdříve až po nabytí účinnosti tohoto Opatření obecné povahy.

ODŮVODNĚNÍ

Krajský úřad Ústeckého kraje, obdržel podnět na přeznačení dotčené silnice I. třídy.

Oznámení o návrhu opatření obecné povahy s návrhem na změnu místní úpravy provozu na silnici I. třídy bylo formou veřejné vyhlášky vyvěšeno na úředních deskách příslušných úřadů po správním řádem předepsanou dobu 15 dnů. Rozhodným termínem vyvěšení z hlediska řádného doručení předmětného návrhu opatření obecné povahy byl termín vyvěšení na úřední desce Krajského úřadu Ústeckého kraje. Oznámení bylo vyvěšeno dne 2. 11. 2023, sejmuto dne 4. 12. 2023.

K návrhu opatření obecné povahy nebyly v zákonné lhůtě 30 dnů od data zveřejnění na úřední desce uplatněny žádné připomínky nebo námitky.

V souladu s § 173, odst. 1 správního řádu a podle § 77 odst. 1 písm. a) zákona o silničním provozu se proto dnešním dnem stanovuje místní úprava provozu na pozemních komunikacích - silnici I. třídy a spočívající ve změnách svislého, vodorovného dopravního značení nebo zařízení dle uvedené specifikace.


POUČENÍ

Podle § 173, odst. 2 zákona č. 500/2004 Sb., správní řád, ve znění pozdějších předpisů, nelze proti opatření obecné povahy podat opravný prostředek.

V souladu s ustanovením § 172 a 173 Zákona č. 500/2004 Sb., správní řád, je toto Opatření obecné povahy vyvěšeno na dobu 15 dnů.

Otisk úředního razítka

Mgr. Petra Kudrnová
vedoucí oddělení pozemních komunikací

 

Přílohy:

Výkres „Přehledná situace“ (číslo přílohy C.1)
Výkres „Situace“ (číslo přílohy D.2.1, měřítko 1:200)

Na úřední desce příslušného úřadu, vyvěšeno dne: sejmuto dne:
(razítko, podpis orgánu, který potvrzuje vyvěšení a sejmutí oznámení)

Na úřední desce vyvěsí:

- Krajský úřad Ústeckého kraje, Velká Hradební 3118/48, 400 02 Ústí nad Labem
(termín vyvěšení na této desce je rozhodný z hlediska řádného doručení před-
mětného opatření obecné povahy)
- Obecní úřad Veselé, Veselé 153, PSČ 405 02

Po nabytí účinnosti obdrží:

Navrhovatel k realizaci:




- Obec Veselé, IČ: 00555908,
se sídlem Veselé 153, PSČ 405 02,
v řízení zastoupený společností AZ Consult, spol. s r.o.,
IČ: 44567430,
se sídlem Klíšská 1334/12, 400 01 Ústí nad Labem

Dotčený orgán na vědomí:

- Policie ČR, Krajské ředitelství policie Ústeckého kraje,
Odbor služby dopravní policie,
Lidické náměstí 9, 401 79 Ústí nad Labem

Majetkový správce na vědomí:

- Ředitelství silnic a dálnic ČR, Správa Chomutov,
Kochova 3975, 430 01 Chomutov

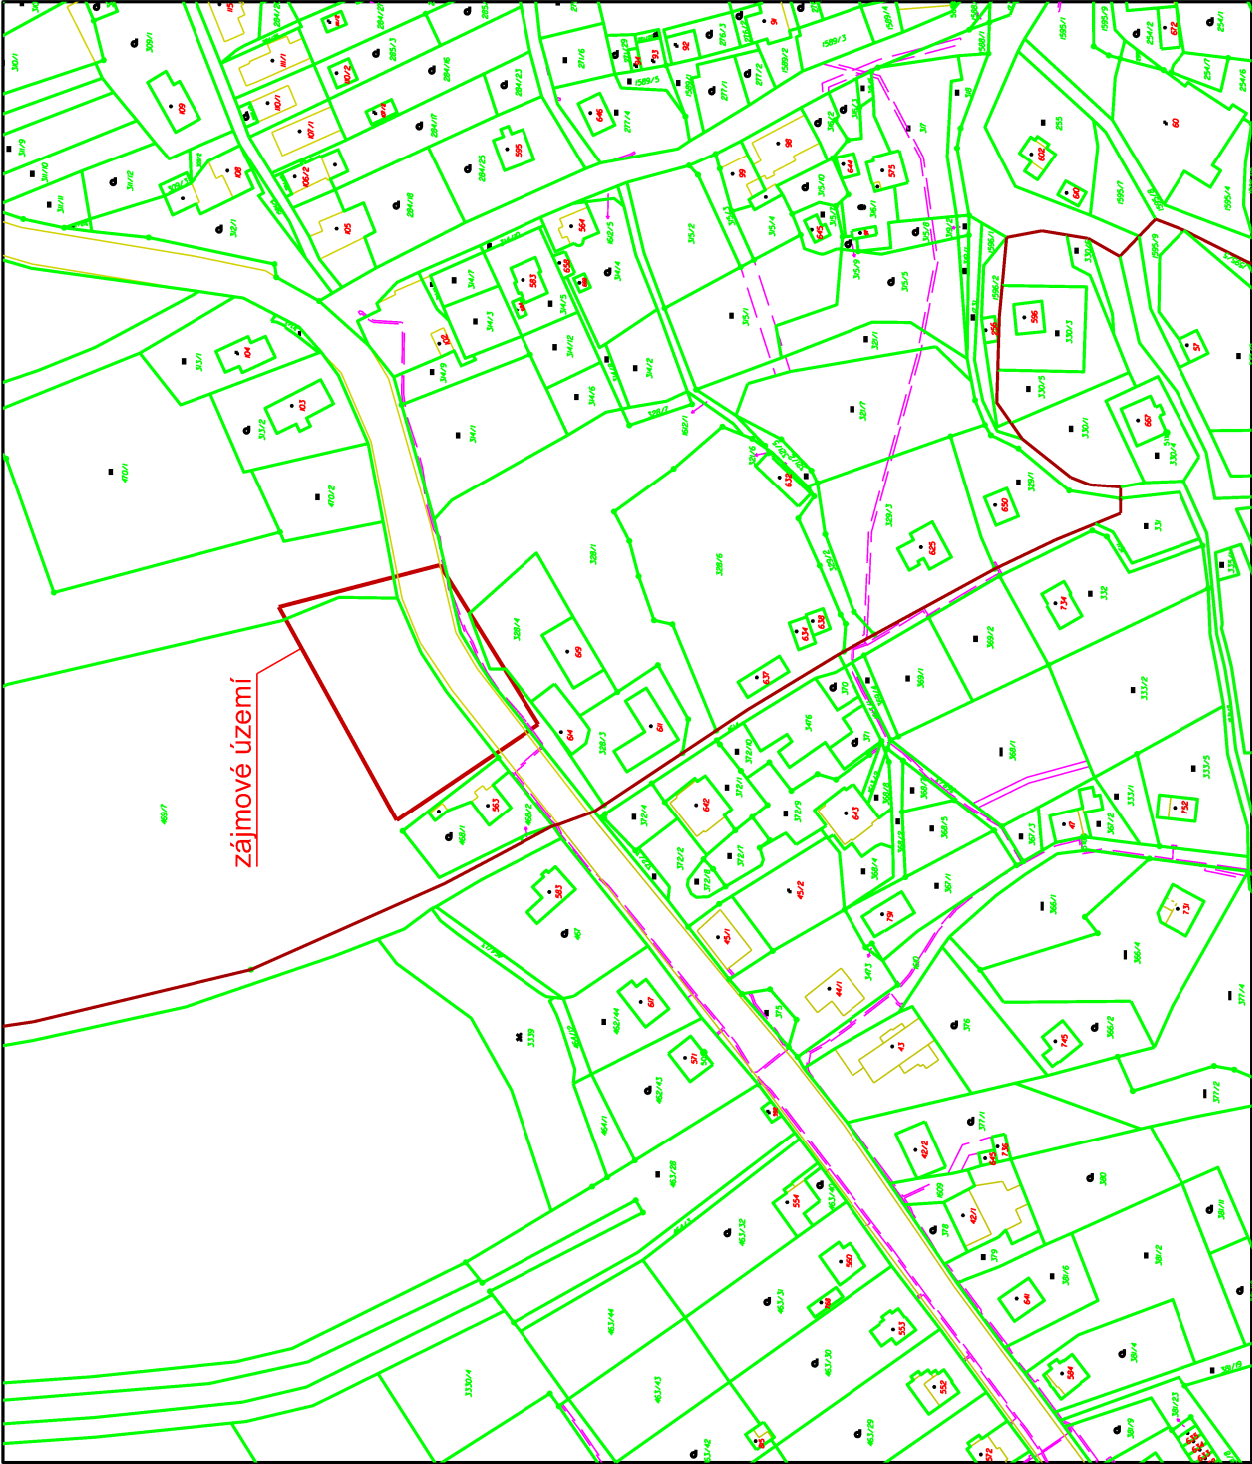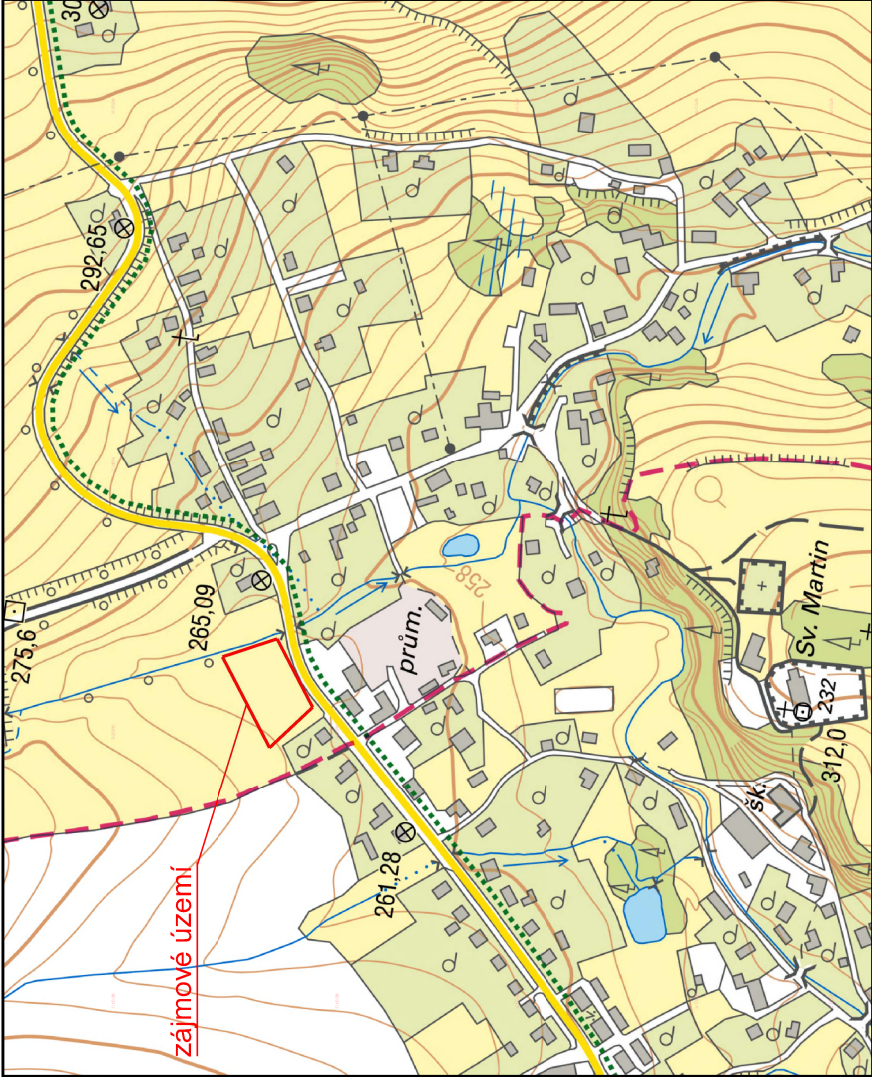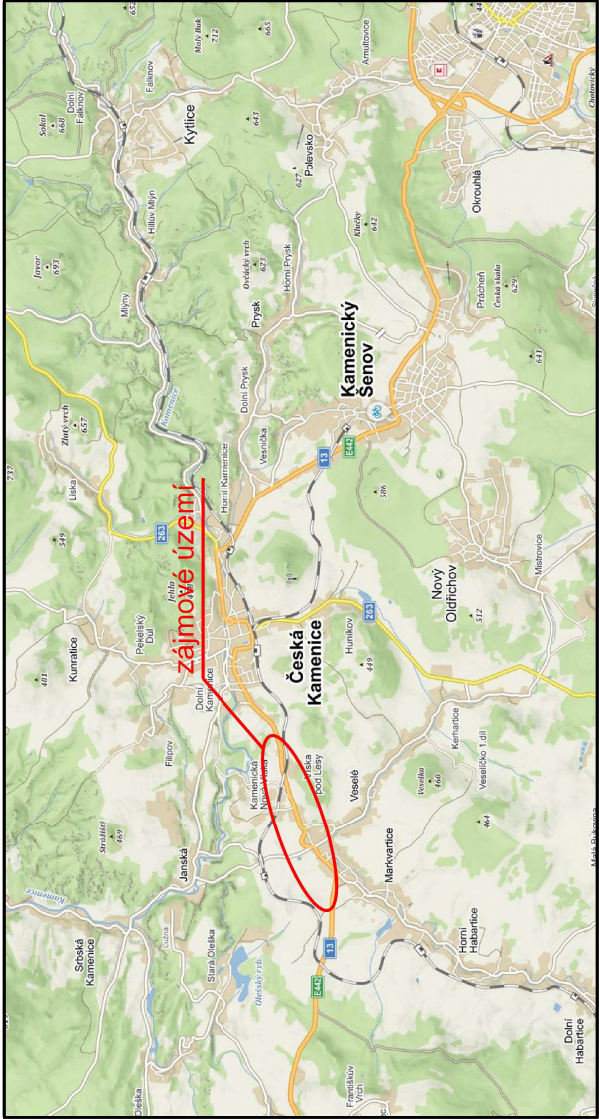

k.ú. Veselé - p.č. 469/7

Odpov. proj.:		Daniela Dariusová, DiS	
Vypracoval:		Daniela Dariusová, DiS	
Kontroloval:		Ing. Zdeněk Avenarius	
Kraj:		Ústecký	Místo: Veselé
Objednatel:		Obec Veselé, Veselé 153, 405 02 Děčín	
Akec:			
Zn. souboru: ...			
Stupeň:	DÚSP	Formát:	2 x A4
Č. zak.:	23/001	Č. paré :	
Datum:	06/2023		
Měřítko:		Č. přílohy:	C.1
Výkres:			
DOKUMENTACI LZE UŽÍVAT POUZE VE SMYSLU PŘÍSLUŠNÉ SMLOUVY O DÍLO. KOPÍROVÁNÍ A ROZŠÍŘOVÁNÍ POUZE PO PŘEDCHOZÍM SOUHLASU AZ CONSULT spol. s r.o.			

AZ CONSULT, spol. s r.o.

Číslo zakázky.....23/001

Výrobek uvolněn k použití

Datum.....3

LEGENDA:

HRANICE POZEMKU

SLUČKA

NAVRŽENÉ HRANICE

PARCEL V GP

POLOHOPIIS

NOVÝ STAV

LEGENDA PLOCH:

NOVÝ - ASFALTOVÁ KOMUNIKACE

NOVÝ - KRAJNICE

NOVÝ - OHUMUSOVÁNÍ A OSETÍ

STÁVAJÍCÍ VEDENÍ IS:

Podzemní vedení NN - ČEZ D.


Podzemní sdělovací vedení - CETIN

Vodovod - Obec Veselé

Plánovaná rekonstrukce vodovodu

S

AZ CONSULT, spol. s r.o.
Číslo zakázky: 23/001
Výrobek uvolněn k použití
Datum: 31.7.2023 ①

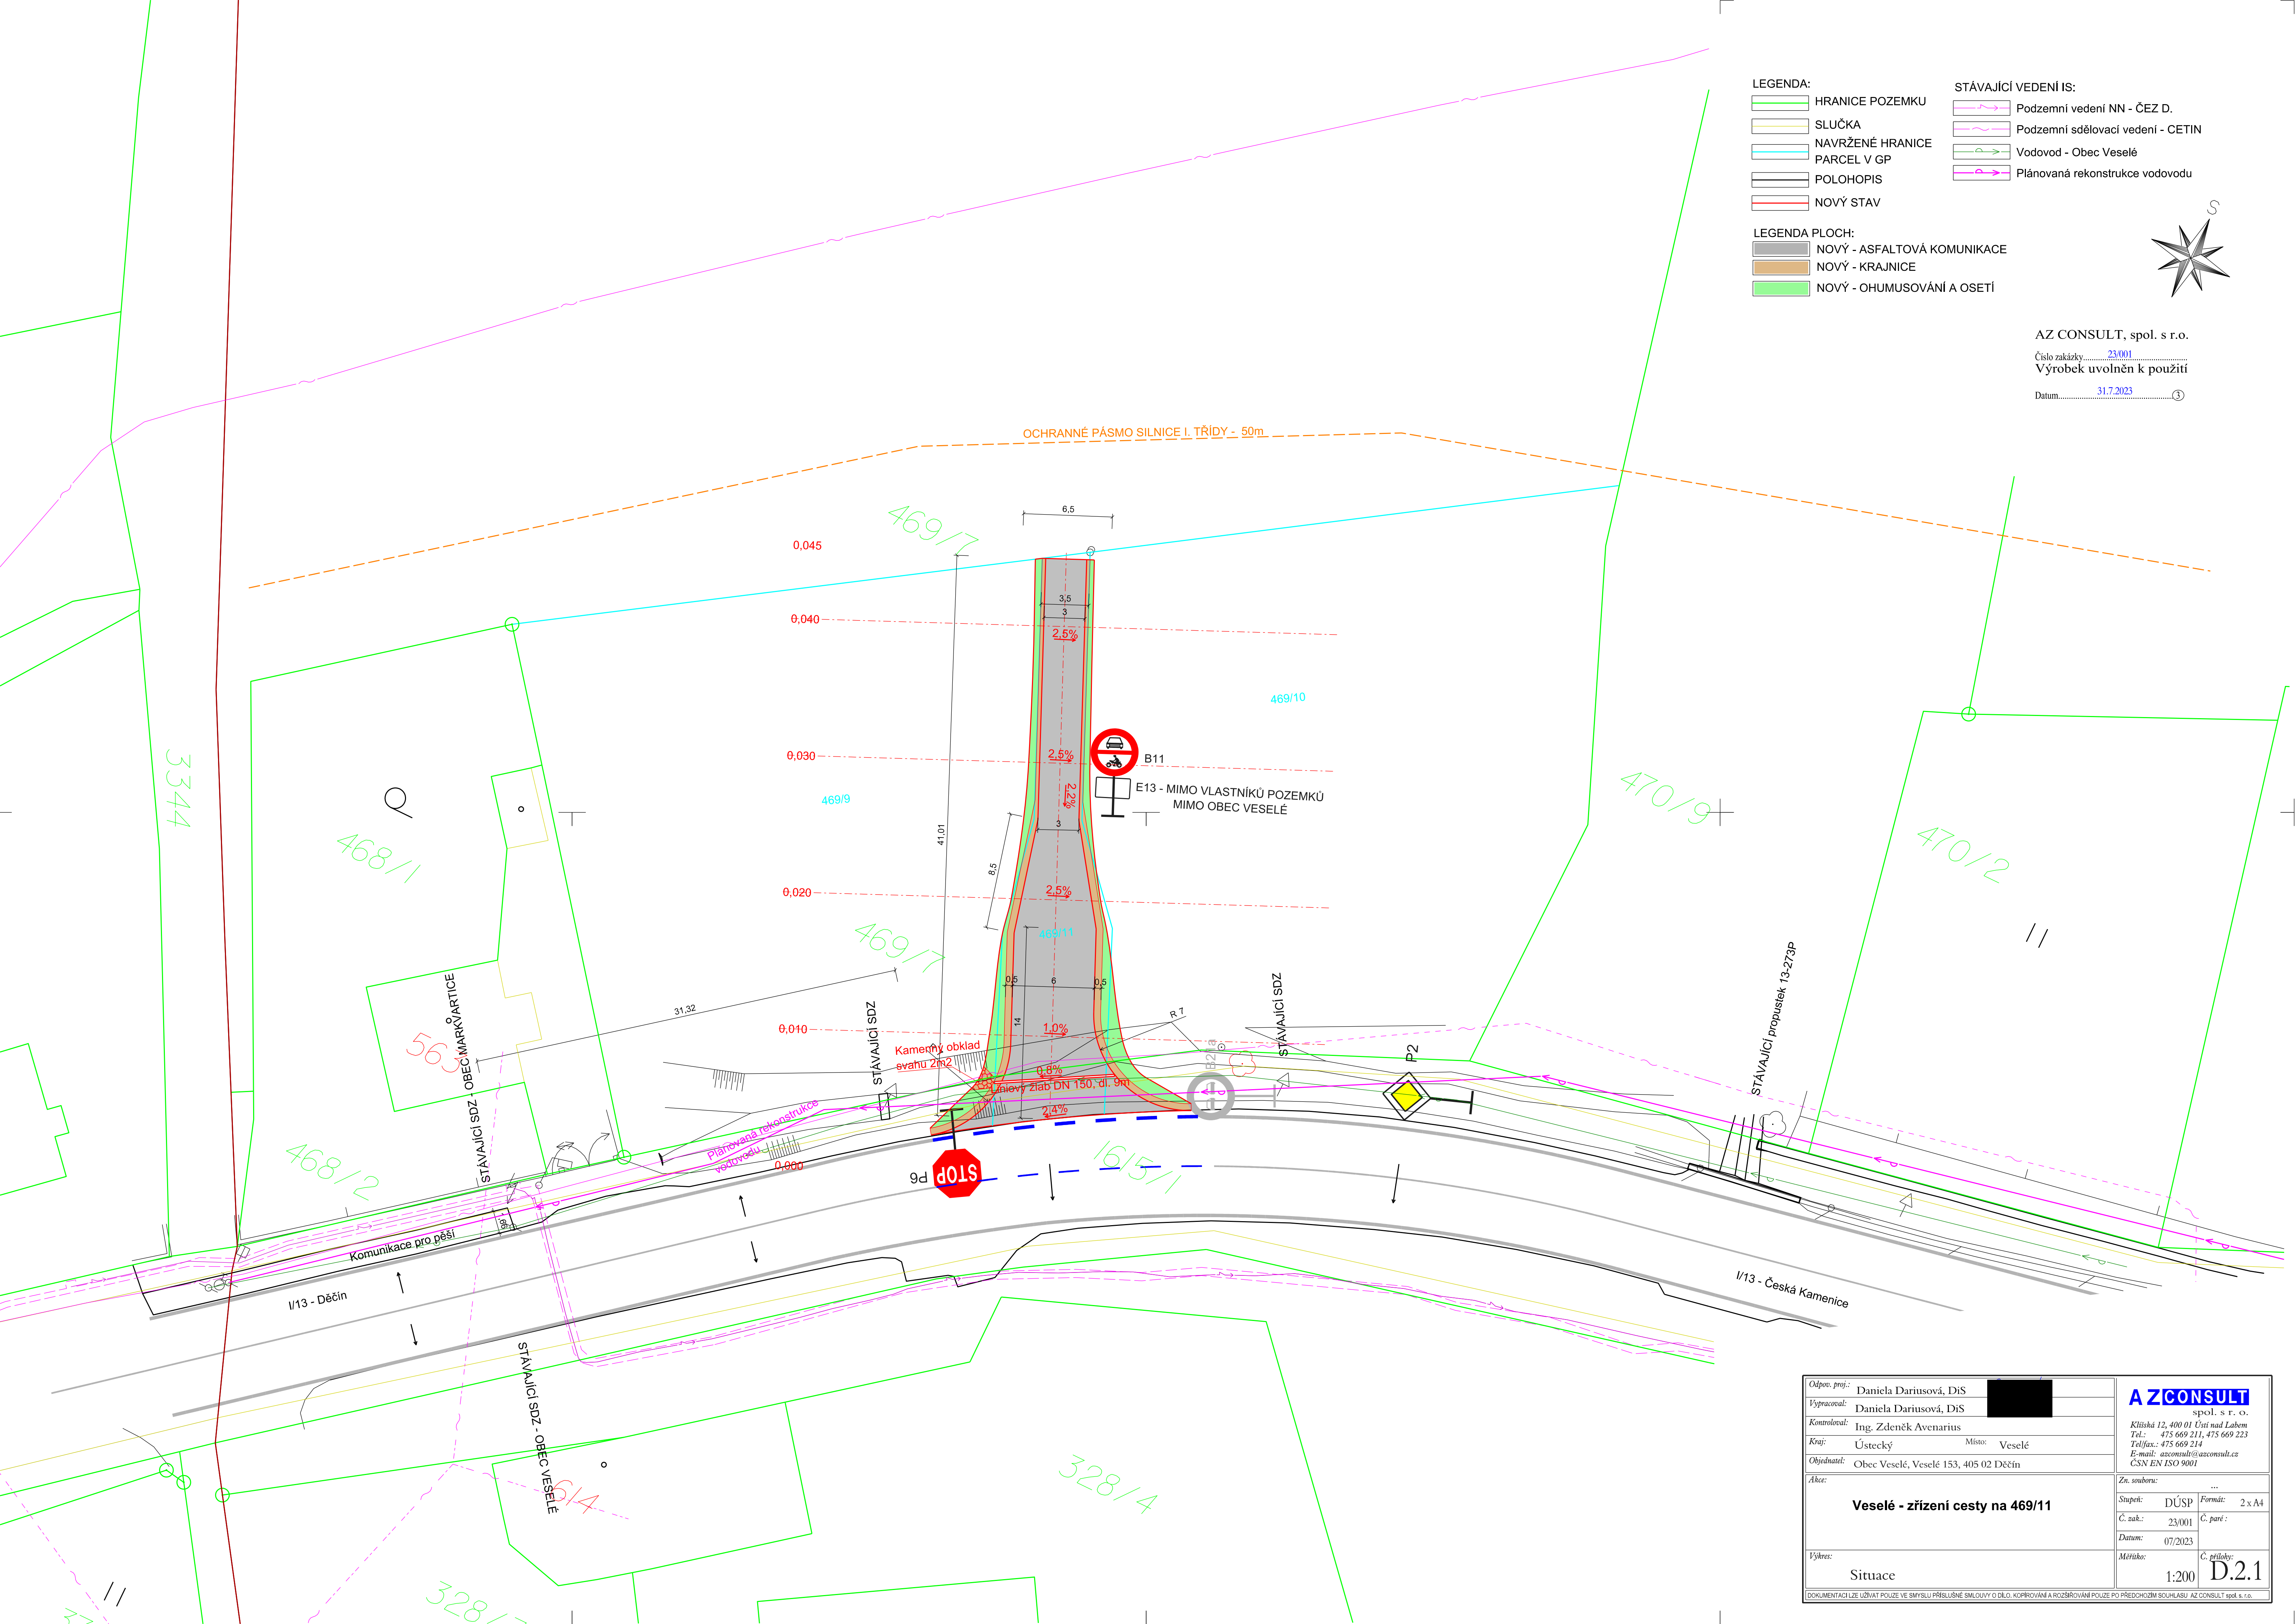

Odpov. proj.: Daniela Dariusová, DiS		A ZCONSULT spol. s r. o. Klíšská 12, 400 01 Ústí nad Labem Tel.: 475 669 211, 475 669 223 Tel/fax.: 475 669 214 E-mail: azconsult@azconsult.cz ČSN EN ISO 9001	
Výpracoval: Daniela Dariusová, DiS			
Kontroloval: Ing. Zdeněk Avenarius			
Kraj: Ústecký	Místo: Veselé		
Objednatel: Obec Veselé, Veselé 153, 405 02 Děčín			
Ákce:		Zn. souboru: ...	
Veselé - zřízení cesty na 469/11		Stupeň: DÚSP	Formát: 2 x A4
		Č. zak.: 23/001	Č. paré:
		Datum: 07/2023	
		Měřítko: 1:200	Č. přílohy: D.2.1
Výkres: Situace			
DOKUMENTACE LZE UŽÍVAT POUZE VE SMYSLU PŘÍSLUŠNÉ SMLOUVY O DÍLO. KOPÍROVÁNÍ A ROZŠÍŘOVÁNÍ POUZE PO PŘEDCHOZÍM SOUHLASU AZ CONSULT spol. s r. o.			

Doložka právní moci a vykonatelnosti

Číslo jednací: KUUK/005720/2024

Spisová značka: KUUK/155156/2023/8

Věc: MÚP - I/13 Veselé - výstavba nové MK pro přístup k
RD-osazení nového SDZ P2+P6 - VV-OOP-stanovení

Údaje o elektronickém podpisu rozhodnutí (dále také jen "vstupující dokument"):

Vstupující dokument byl elektronicky podepsán.

Údaje o certifikátu č.1


Číslo certifikátu:

Držitel certifikátu:

Typ:

Výsledek ověření:

Vydavatel certifikátu:

 

Toto rozhodnutí nabylo právní moci dne 25.01.2024

Doložka o právní moci a vykonatelnosti připojena dne 29.01.2024 09:41

Doložku připojil: Pavel Svoboda