

Spisová značka: KUUK/174271/2024/3
Číslo jednací: KUUK/182510/2024
UID: kuukes920b4a97
Počet stran/příloh: 3/1
Vyřizuje/linka: Pavel Svoboda/599
Datum: 19. 12. 2024

VEŘEJNÁ VYHLÁŠKA

Oznámení o návrhu opatření obecné povahy

Krajský úřad Ústeckého kraje, odbor dopravy a silničního hospodářství, jako příslušný správní úřad ve věcech stanovení místní a přechodné úpravy provozu na pozemních komunikacích - silnicích I. třídy dle ustanovení § 124 odst. 4 písm. b) zákona č. 361/2000 Sb., o provozu na pozemních komunikacích a o změnách některých zákonů (zákon o silničním provozu), ve znění pozdějších předpisů (dále jen „zákon o silničním provozu“), podle § 77 odst. 1 písm. b) téhož zákona a v souladu s ustanovením zákona č. 500/2004 Sb., správní řád, ve znění pozdějších předpisů (dále jen „správní řád“)

zveřejňuje záměr stanovení místní úpravy provozu na pozemních komunikacích, spočívající v odstranění stávajícího svislého dopravního značení a doplnění nového vodorovného dopravního značení v rozsahu a přesném umístění dle připojené přílohy.

Silnice: I/13
Lokalita: V obci Soběchleby, okr. Teplice, staničení km 102,4
Důvod: Odstranění či změna matoucího dopravního značení – nejedná se o křižovatku, ale napojení místa ležícího mimo pozemní komunikaci
Navrhovatel: Ředitelství silnic a dálnic s. p., IČ: 65993390, se sídlem Na Pankráci 546/56, Nusle, 140 00 Praha 4, v řízení zastoupený společností KOMOVIA s.r.o., IČ: 04363795, se sídlem Olšanská 2643/1a, 130 00 Praha 3
Návrh: Odstranění stávajícího svislého dopravního značení č. **P 2 „Hlavní pozemní komunikace“ s dodatkovou tabulkou č. E 2a „Tvar křižovatky + doplnění vodorovného dopravního značení č. V 1a „Podélná čára souvislá“ a V 4 „Vodící čára“** - v přesném umístění dle připojené přílohy
Název akce: „I/13 – Úprava dopravního značení Soběchleby“ (datum 29.10.2024, hlavní inženýr projektu Ing. Václav Marvan)
Název příloh: **Výkres „Situace“** (měřítko 1:250)

při dodržení těchto podmínek:

1. Rozměry, provedení a vyznačení předmětného dopravního značení musí být v souladu s Vyhláškou č. 294/2015 Sb., kterou se provádějí pravidla provozu na pozemních komunikacích, v souladu s ČSN EN 12899-1 a dále v souladu s technickými podmínkami TP 65 – Zásady pro dopravní značení na pozemních komunikacích.
2. Předmětnou místní úpravu provozu bude zajišťovat prostřednictvím odborné firmy na své náklady majetkový správce silnic I. třídy na území Ústeckého kraje, tj. Ředitelství silnic a dálnic s. p., Správa Chomutov.
3. Předmětná místní úprava provozu bude provedena nejdříve až po nabytí účinnosti příslušného Opatření obecné povahy.

ODŮVODNĚNÍ

Krajský úřad Ústeckého kraje, odbor dopravy a silničního hospodářství, jako příslušný správní úřad ve věcech stanovení místní a přechodné úpravy provozu na pozemních komunikacích – silnicích I. třídy na území Ústeckého kraje obdržel návrh, podložený vyobrazením návrhu změny místní úpravy, čímž byl dán podnět k přeznačení dotčené silnice I. třídy. Na základě tohoto podnětu správní orgán po vlastním uvážení zahájil příslušné správní řízení a v souladu s § 172 odst. 1 zákona č. 500/2004 Sb., správní řád, § 77 odst. 5 zákona č. 361/2000 Sb., o provozu na pozemních komunikacích a o změnách některých zákonů (zákon o silničním provozu), ve znění pozdějších předpisů vystavil tento návrh opatření obecné povahy.

Předmětný návrh na změnu místní úpravy provozu pozemní komunikace – dotčené silnici I. třídy, byl v souladu se zněním § 77 odst. 2 a 3 zákona o silničním provozu projednán s příslušným dotčeným orgánem, tzn. Policií ČR, Krajským ředitelstvím policie Ústeckého kraje, Územním odborem Teplice – dopravním inspektorátem, jež návrh stanovení místní úpravy provozu odsouhlasil dne 25. 11. 2024 pod č. j. KRPÚ-196508-2/ČJ-2024-040906.

POUČENÍ

Vlastníci nemovitostí, jejichž práva, povinnosti nebo zájmy související s výkonem vlastnického práva mohou být opatřením obecné povahy přímo dotčeni, mohou podat písemné odůvodněné námitky, ostatní osoby, jejichž práva, povinnosti nebo zájmy mohou být dotčeny, mohou uplatnit písemné připomínky v termínu do 30 dnů ode dne zveřejnění.

V souladu s ustanovením § 172 a 173 Zákona č. 500/2004 Sb., správní řád, je tento návrh opatření obecné povahy vyvěšen na dobu 15 dnů.

Otisk úředního razítka

Mgr. Petra Kudrnová
vedoucí oddělení pozemních komunikací

Příloha: **výkres „Přehledná situace“**

Na úřední desce příslušného úřadu, vyvěšeno dne: sejmuto dne:
(razítko, podpis orgánu, který potvrzuje vyvěšení a sejmutí oznámení)

Na úřední desce vyvěsí:


- Krajský úřad Ústeckého kraje, Velká Hradební 3118/48, 400 02 Ústí nad Labem
(termín vyvěšení na této desce je rozhodný z hlediska řádného doručení
předmětného opatření obecné povahy)
- Městský úřad Krupka, Mariánské náměstí 32, 41742 Krupka-Bohosudov

Na vědomí:

Navrhovatel: - Ředitelství silnic a dálnic s. p., IČ: 65993390,
se sídlem Na Pankráci 546/56, Nusle, 140 00 Praha 4,
v řízení zastoupený společností KOMOVIA s.r.o., IČ 04363795,
se sídlem Olšanská 1a, 130 00 Praha 3,
kancelář: tř. Budovatelů 2923/166, 434 01 Most

Dotčený orgán: - Policie ČR, Krajské ředitelství policie Ústeckého kraje,
Územní odbor Teplice – dopravní inspektorát,
Husitská 708/5, 415 01 Teplice
(k č. j. KRPÚ-196508-2/ČJ-2024-040906)

Majetkový správce: - Ředitelství silnic a dálnic s. p., Správa Chomutov,
Kochova 3975, 430 01 Chomutov

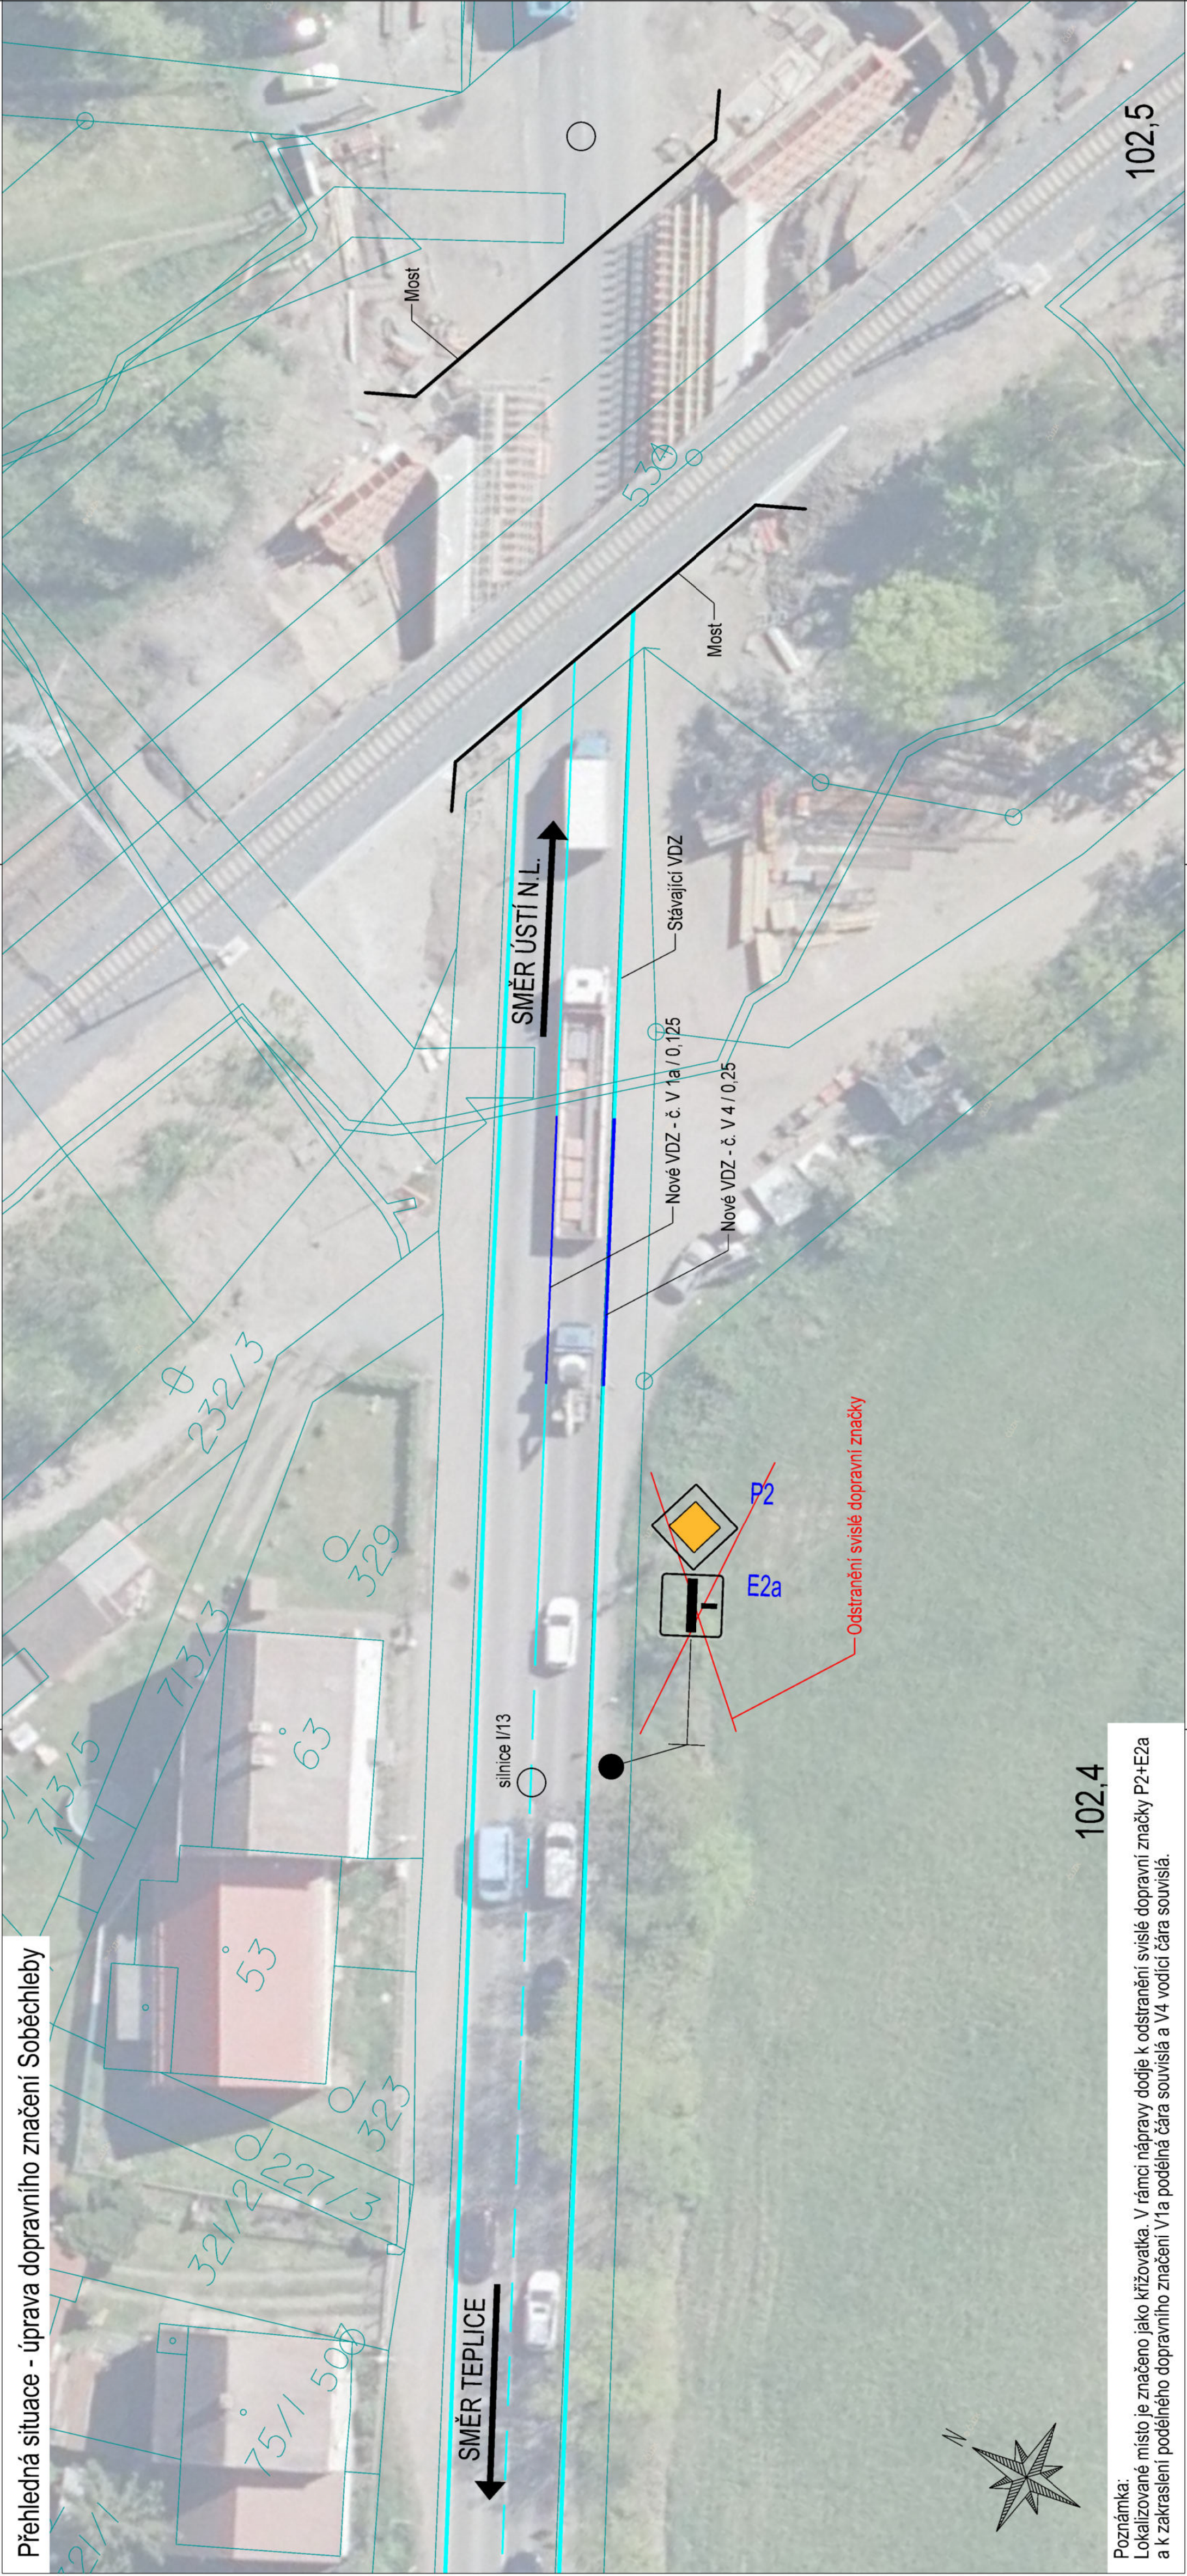

Legenda:

- Katastrální mapa
- Stávající vodorovné dopravní značení
- Nové vodorovné dopravní značení
- Most

Objednatel:  ŘEDITELSTVÍ SILNIC A DÁLNIC S.P. SPRAVA CHOMUTOV KOCHOVA 3875 430 01 CHOMUTOV		Hlavní inženýr projektu: Ing. Václav Marvan	
Generální projektant: 		Kontroloval: Ing. Václav Marvan	
Vypracoval: Ing. Václav Marvan		Číslo smlouvy: -	
I/13 - Úprava dopravního značení Soběchleby		Stupeň: -	
Část:		Datum: 29.10.2024	
-		Číslo části: -	
Název přílohy:		Měřítko: 1:250	Počet formátů: 4xA4
Situace		Číslo přílohy: 1	