

Spisová značka: KUUK/052533/2025/3
Číslo jednací: KUUK/061330/2025
UID: kuukes97ff0760
Počet stran/příloh: 3/2
Vyřizuje/linka: Pavel Svoboda/599
Datum: 28. 04. 2025

VEŘEJNÁ VYHLÁŠKA

Oznámení o návrhu opatření obecné povahy

Krajský úřad Ústeckého kraje, odbor dopravy a silničního hospodářství, jako příslušný správní úřad ve věcech stanovení místní a přechodné úpravy provozu na pozemních komunikacích - silnicích I. třídy dle ustanovení § 124 odst. 4 písm. b) zákona č. 361/2000 Sb., o provozu na pozemních komunikacích a o změnách některých zákonů (zákon o silničním provozu), ve znění pozdějších předpisů (dále jen „zákon o silničním provozu“), podle § 77 odst. 1 písm. b) téhož zákona a v souladu s ustanovením zákona č. 500/2004 Sb., správní řád, ve znění pozdějších předpisů (dále jen „správní řád“)

zveřejňuje záměr stanovení místní úpravy provozu na pozemních komunikacích, spočívající ve změnách svislého i vodorovného dopravního značení v rozsahu a přesném umístění dle připojené přílohy.

Silnice: I/13
Lokalita: V obci Klášterec nad Ohří, okr. Chomutov
Důvod: Umístění nového místa pro přecházení s dělicím ostrůvkem u OC Tesco
Navrhovatel: Město Klášterec nad Ohří, IČ: 00261939, se sídlem Nám. Dr. E. Beneše 85, 431 51 Klášterec nad Ohří, v řízení zastoupený p. Dominikem Plhoněm, IČ: 73793931, se sídlem Radlík č. ev. 820, 254 01 Jílové u Prahy
Návrh: Odstranění stávajícího a umístění nového svislého dopravního značení + vyznačení nového vodorovného dopravního značení
- a to vše v rozsahu a přesném umístění dle připojeného výkresu
Název akce: „Místo pro přecházení s dělicím ostrůvkem, Klášterec nad Ohří, silnice I/13 u Tesca“ (vypracoval Barbora Čapková, zodpovědný projektant Josef Gabriel – ČKAIT 0014174, stupeň DSP, datum 02/2025)
Název příloh: výkres č. C.1 „Situace širších vztahů“
výkres č. D.1.2.3 „Situace dopravního značení“ (měřítko: 1:200)

při dodržení těchto podmínek:

1. Rozměry, provedení, osazení či vyznačení předmětného dopravního značení či zařízení musí být v souladu s Vyhláškou č. 294/2015 Sb., kterou se provádějí pravidla provozu na pozemních komunikacích, v souladu s ČSN EN 12899-1 a dále v souladu s technickými podmínkami TP 65 – Zásady pro dopravní značení na pozemních komunikacích.
2. Předmětnou místní úpravu provozu bude zajišťovat prostřednictvím odborné firmy na své náklady navrhovatel, a to v dohodě s majetkovým správcem předmětné silnice I. třídy č. I/13, tj. Ředitelstvím silnic a dálnic s. p., Správa Chomutov, a v souladu s jejich písemným vyjádřením č. j. RSD-564220/2025-2 ze dne 26. 3. 2025.
3. Předmětná místní úprava provozu bude provedena nejdříve až po nabytí účinnosti příslušného Opatření obecné povahy.

ODŮVODNĚNÍ

Krajský úřad Ústeckého kraje, odbor dopravy a silničního hospodářství, jako příslušný správní úřad ve věcech stanovení místní a přechodné úpravy provozu na pozemních komunikacích – silnicích I. třídy na území Ústeckého kraje obdržel návrh, podložený vyobrazením návrhu změny místní úpravy, čímž byl dán podnět k přeznačení dotčené silnice I. třídy. Na základě tohoto podnětu správní orgán po vlastním uvážení zahájil příslušné správní řízení a v souladu s § 172 odst. 1 zákona č. 500/2004 Sb., správní řád, § 77 odst. 5 zákona č. 361/2000 Sb., o provozu na pozemních komunikacích a o změnách některých zákonů (zákon o silničním provozu), ve znění pozdějších předpisů vystavil tento návrh opatření obecné povahy.

Předmětný návrh na změnu místní úpravy provozu pozemní komunikace – dotčené silnici I. třídy, byl v souladu se zněním § 77 odst. 2 a 3 zákona o silničním provozu projednán s příslušným dotčeným orgánem, tzn. Policií ČR, Krajským ředitelstvím policie Ústeckého kraje, Odborem služby dopravní policie, jež návrh stanovení místní úpravy provozu odsouhlasil dne 26. 3. 2025 pod č. j. KRPU-49122-2/ČJ-2025-0400DP-04.

POUČENÍ

Vlastníci nemovitostí, jejichž práva, povinnosti nebo zájmy související s výkonem vlastnického práva mohou být opatřením obecné povahy přímo dotčeni, mohou podat písemné odůvodněné námitky, ostatní osoby, jejichž práva, povinnosti nebo zájmy mohou být dotčeny, mohou uplatnit písemné připomínky v termínu do 30 dnů ode dne zveřejnění.

V souladu s ustanovením § 172 a 173 Zákona č. 500/2004 Sb., správní řád, je tento návrh opatření obecné povahy vyvěšen na dobu 15 dnů.

Otisk úředního razítka

Mgr. Petra Kudrnová
vedoucí oddělení pozemních komunikací

Příloha: - výkres č. C.1 „Situace širších vztahů“
- výkres č. D.1.2.3 „Situace dopravního značení“

Na úřední desce příslušného úřadu, vyvěšeno dne: sejmuto dne:
(razítko, podpis orgánu, který potvrzuje vyvěšení a sejmutí oznámení)

Na úřední desce vyvěsí:

- Krajský úřad Ústeckého kraje, Velká Hradební 3118/48, 400 02 Ústí nad Labem
(termín vyvěšení na této desce je rozhodný z hlediska řádného doručení
předmětného opatření obecné povahy)
- Městský úřad Klášterec nad Ohří, Nám. Dr. E. Beneše 85, 431 51 Klášterec nad
Ohří


Na vědomí:

Navrhovatel: - Město Klášterec nad Ohří, IČ: 00261939,
se sídlem Nám. Dr. E. Beneše 85, 431 51 Klášterec nad Ohří,
v řízení zastoupený p. Dominikem Plhoněm, IČ: 73793931,
se sídlem Radlík č. ev. 820, 254 01 Jílové u Prahy


Dotčený orgán: - Policie ČR, Krajské ředitelství policie Ústeckého kraje,
Odbor služby dopravní policie,
Lidické náměstí 9, 401 79 Ústí nad Labem
(k č. j. KRPÚ-49122-2/ČJ-2025-0400DP-04)


Majetkový správce: - Ředitelství silnic a dálnic s. p., Správa Chomutov,
Kochova 3975, 430 01 Chomutov

Ostatní: - DOSPRO s.r.o., IČ:08624704, DS: v4wfu3x,
Bořivojova 2420/19, 130 00 Praha 3 - Vinohrady

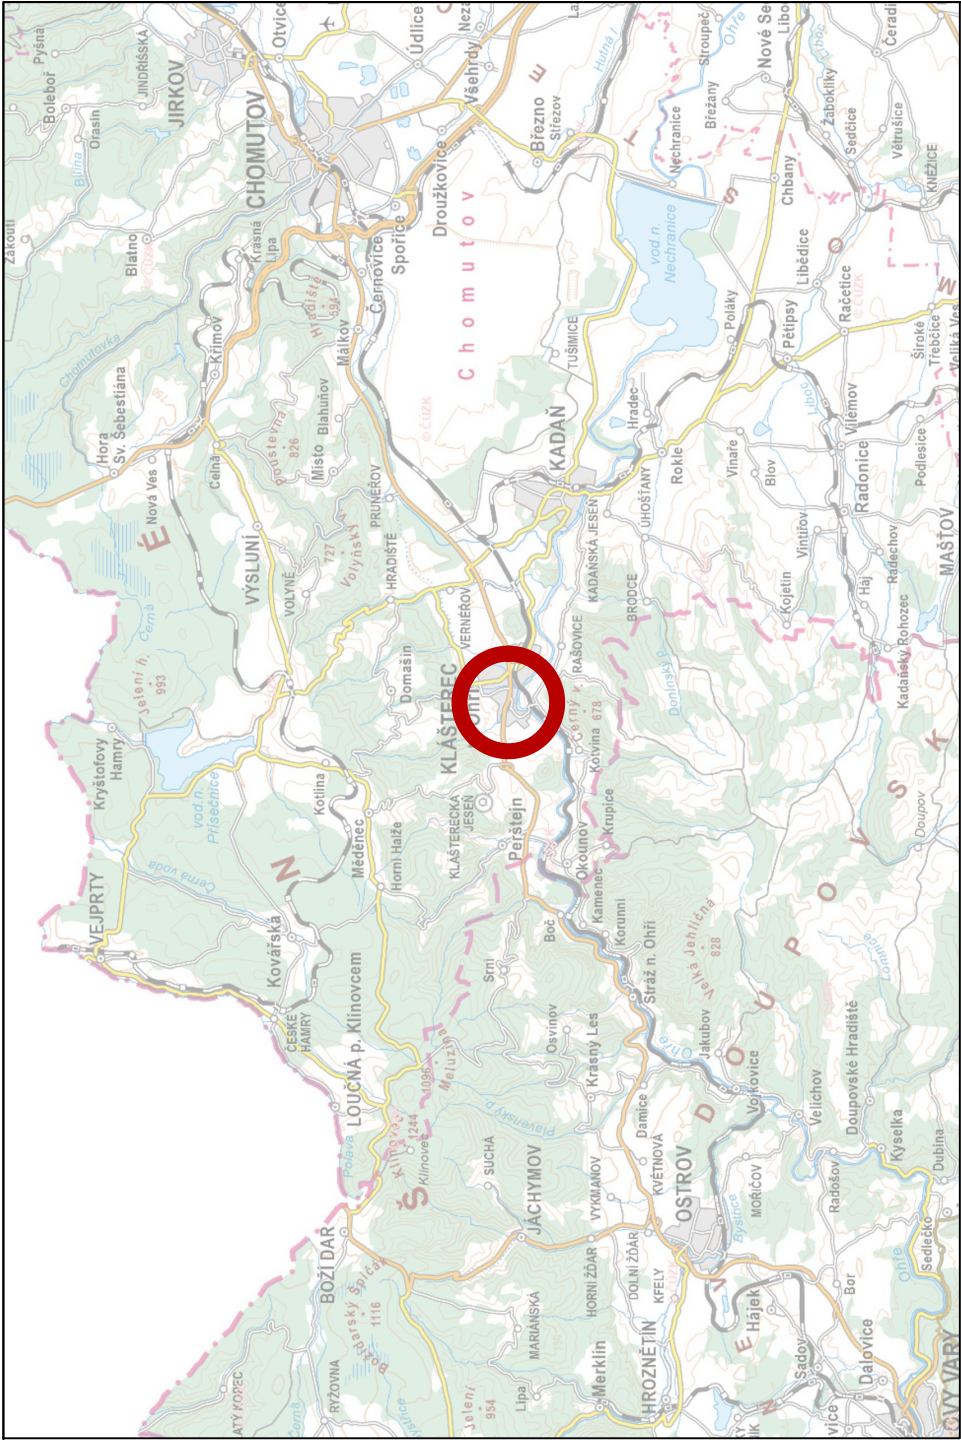

GENERÁLNÍ PROJEKTANT:	DOMINIK PLHOŇ Radlík č.ev.820, 254 01 Jilové u Prahy - Radlík IČO: 73793931, DIČ: CZ8702280169 +420 775 291 190 dominikplhon@gmail.com		RAZÍTKO, PODPIS:
INVESTOR:	MĚSTO KLÁŠTEREC NAD OHŘÍ Náměstí Dr. E. Beneše 85, 431 51 Klášterec nad Ohří IČO: 00261939		RAZÍTKO, PODPIS:
ZODPOVĚDNÝ PROJEKTANT:	JOSEF GABRHEL - ČKAIT 0014174	VYPRACOVAL:	BARBORA ČAPKOVÁ
HLAVNÍ PROJEKTANT:	JOSEF GABRHEL		
ČÁST PROJEKTOVÉ DOKUMENTACE:	C - SITUAČNÍ VÝKRESY		
NÁZEV STAVBY:	NOVÉ MÍSTO PRO PŘECHÁZENÍ S DĚLÍCÍM OSTRŮVKEM Klášterec nad Ohří, silnice I/13 u Tesca		
VÝKRES:	SITUACE ŠIRŠÍCH VZTAHŮ		
STUPEŇ PD:	DSP	ČÍSLO PŘÍLOHY:	C.1
ZAKÁZKOVÉ ČÍSLO:	25005	DATUM:	02/2025
		MĚŘÍTKO:	
		ČÍSLO PARÉ:	

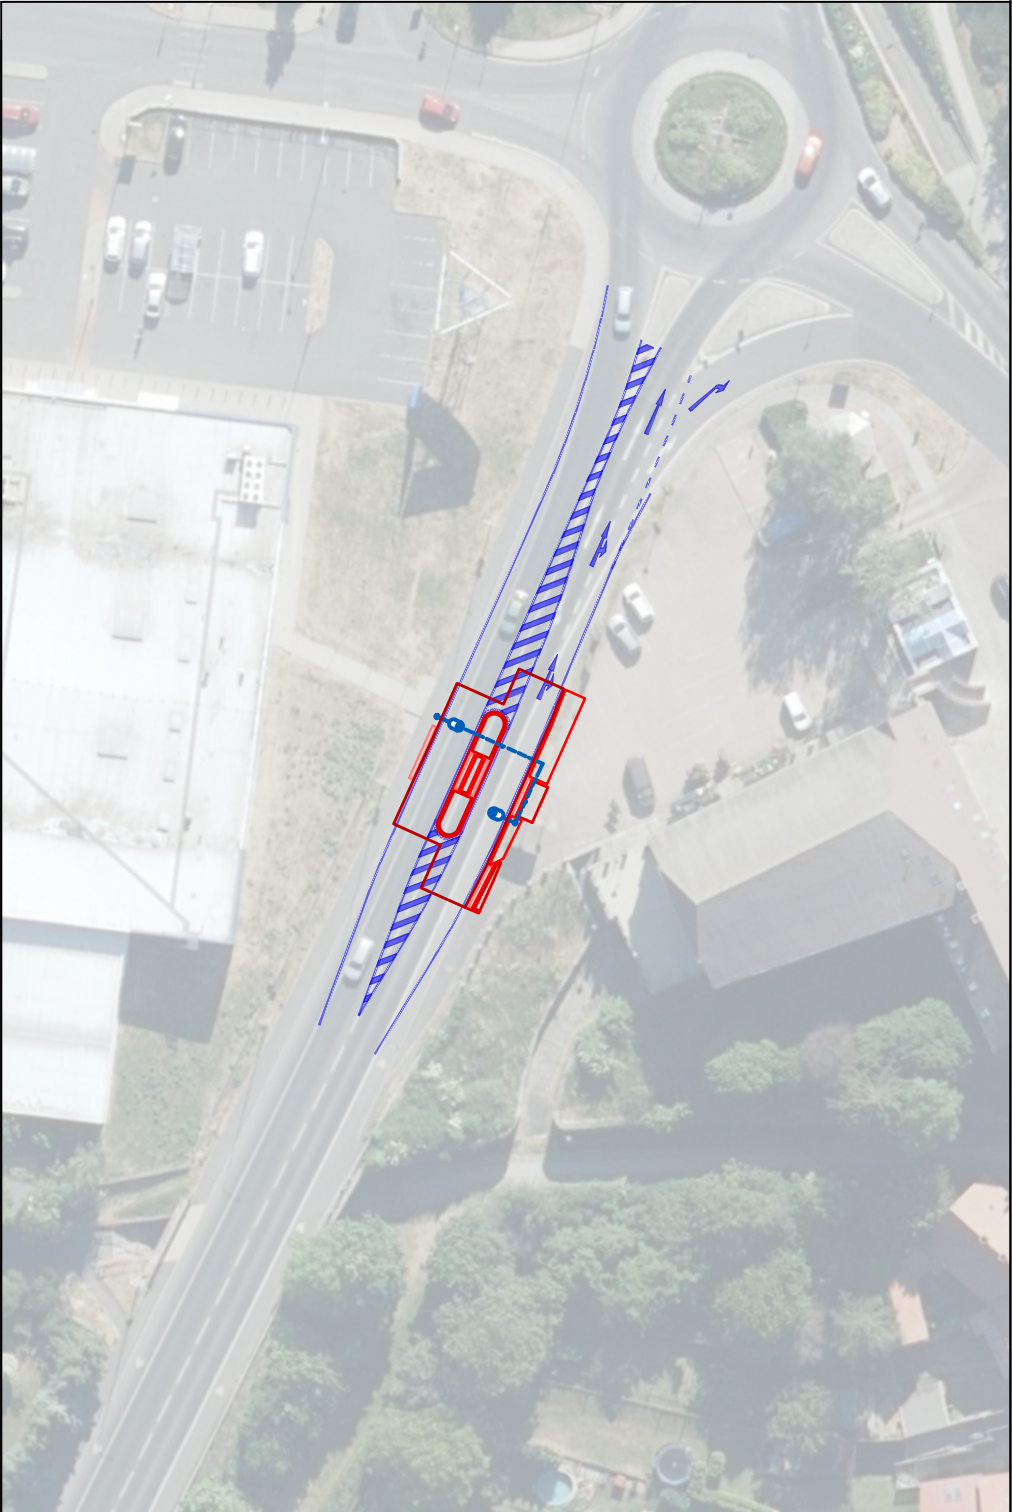

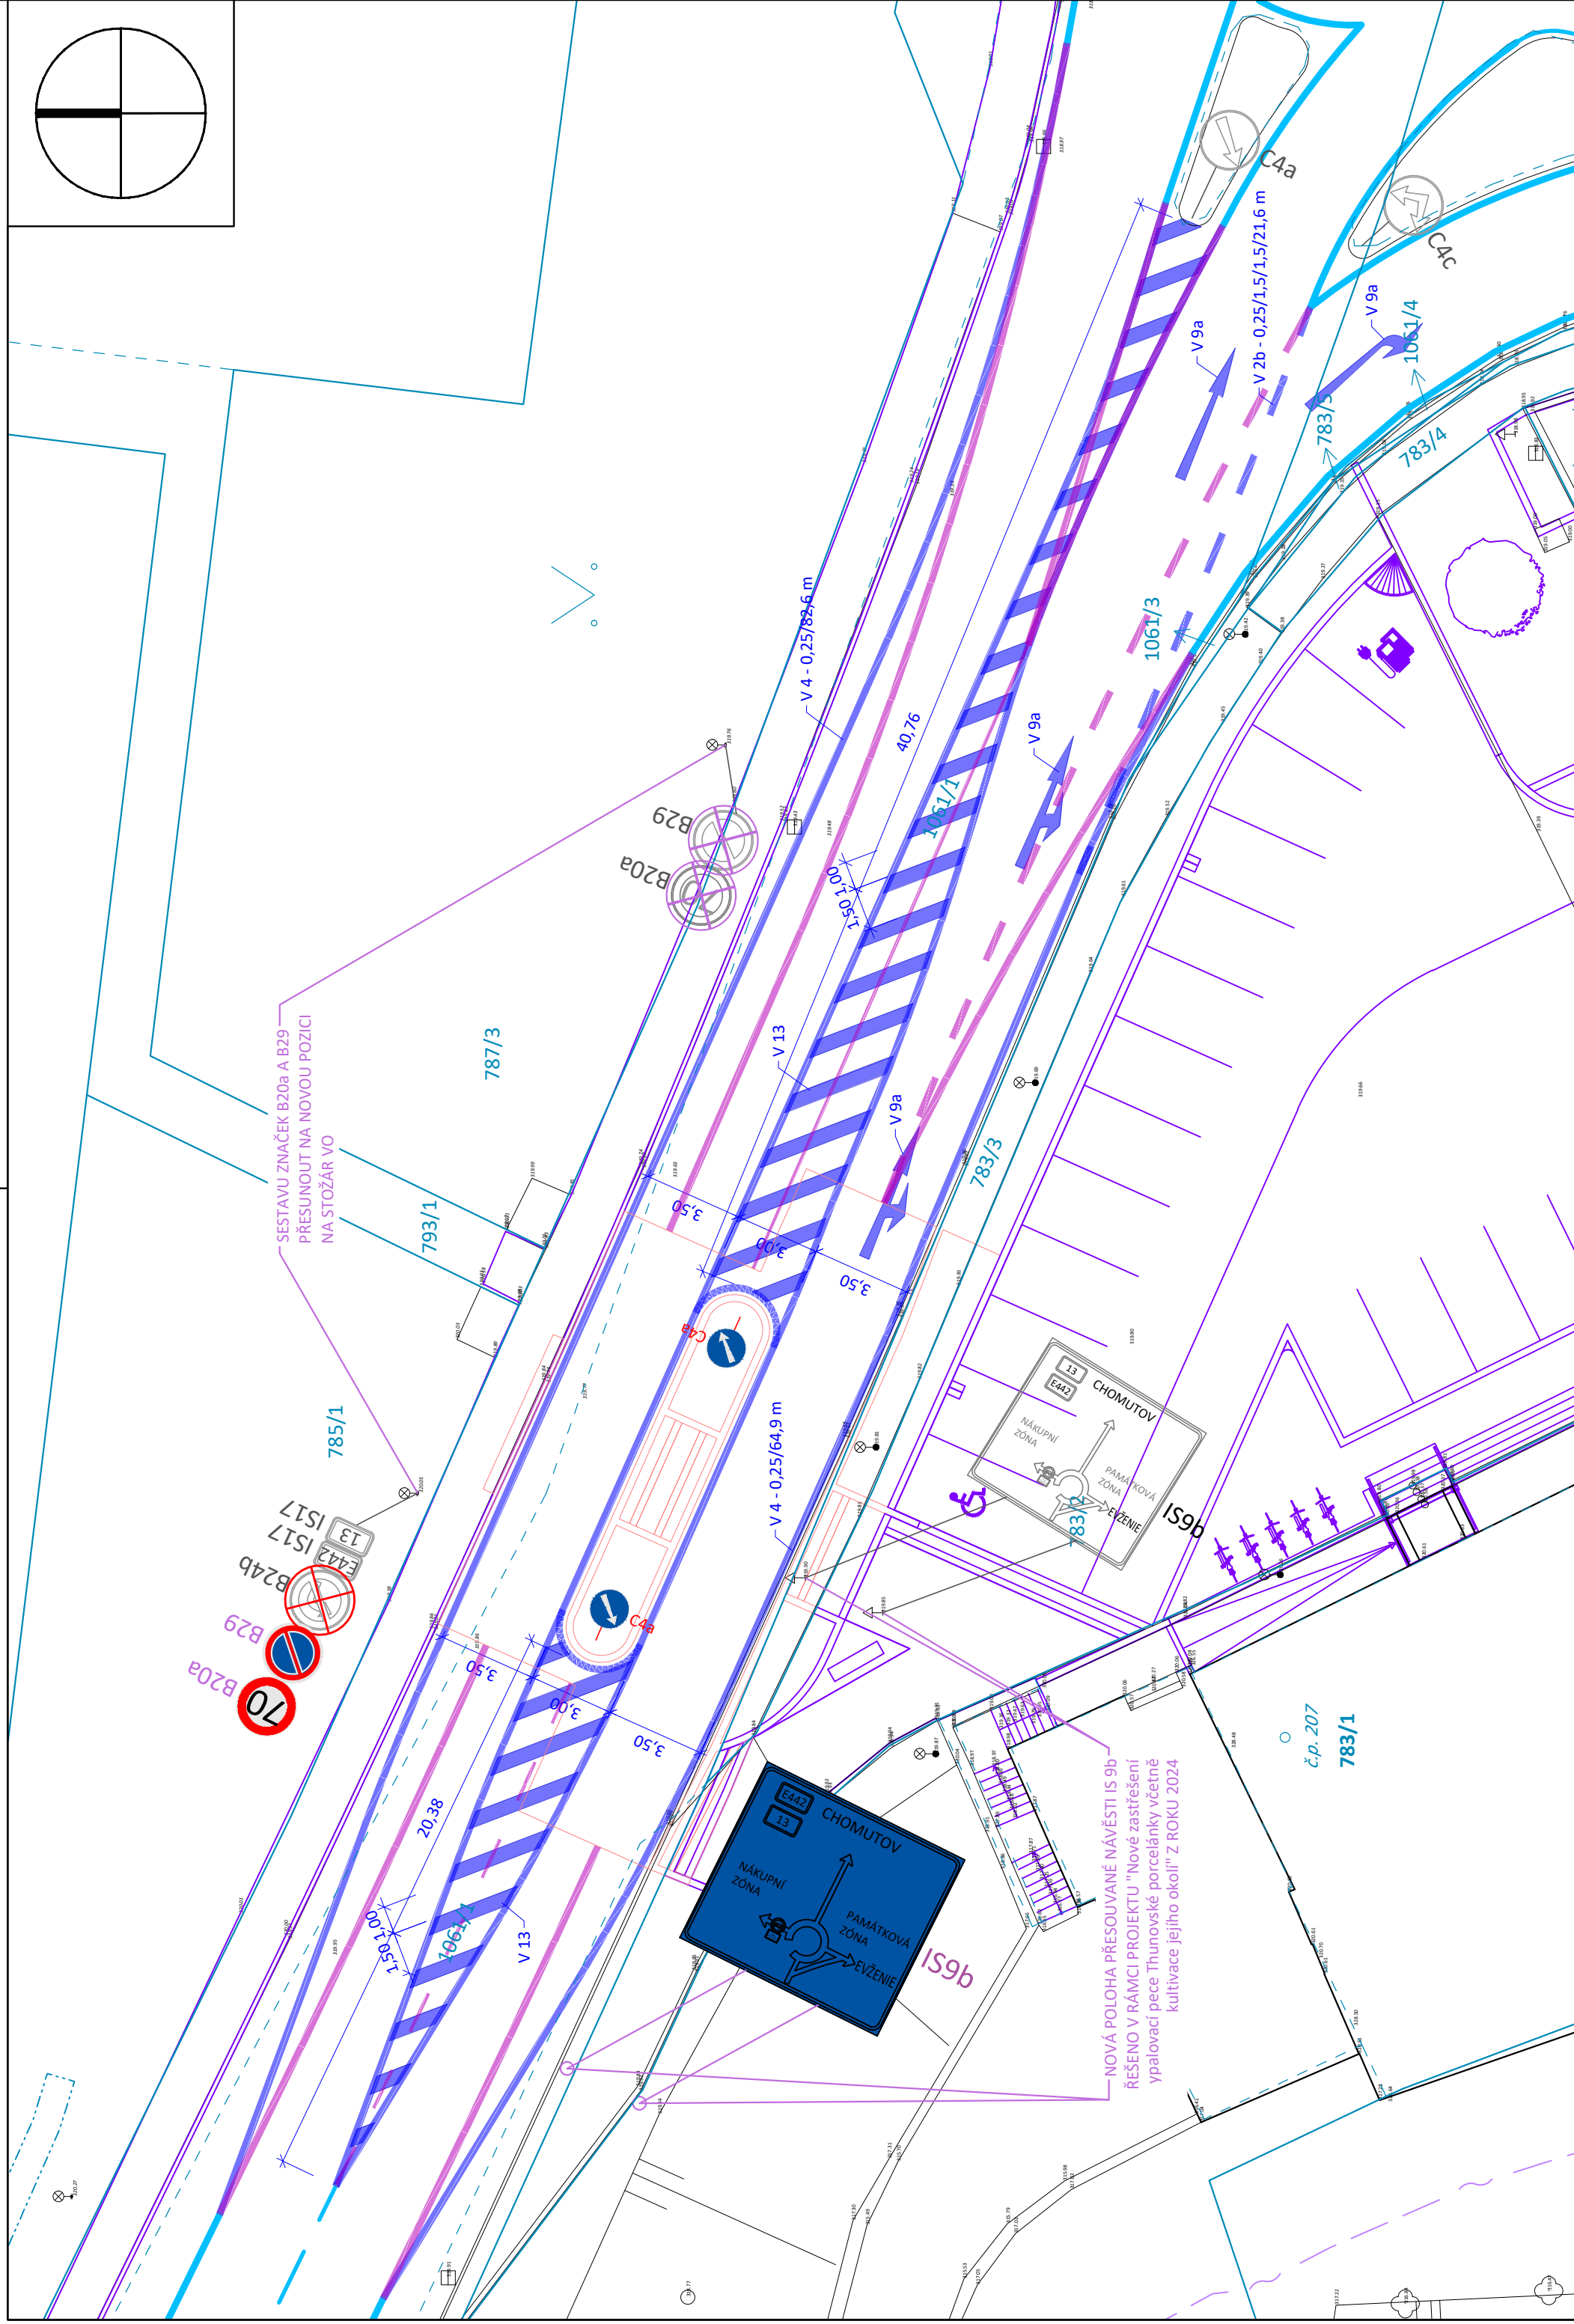

LEGENDA: VODOROVNÉ DOPRAVNÍ ZNAČENÍ					
	NOVÉ VDZ SMĚROVÉ ŠIPKY: VPRAVO - 1 ks ROVNĚ - 1 ks ROVNĚ/VPRAVO - 2 ks	V7b - 0,25/1,5/1,5 m V4 - 0,25 m V9a - 0,25 m V13 - 0,125 m	21,6 m 147,5 m 6,3 m ² 76,3 m ²		
LEGENDA: VODOROVNÉ DOPRAVNÍ ZNAČENÍ					
		RUŠENÉ VDZ CELKOVÁ PLOCHA OBRUSU VDZ CCA 49,0 m ²			
LEGENDA: VODOROVNÉ DOPRAVNÍ ZNAČENÍ					
		STAVAJÍCÍ VDZ			
LEGENDA: SVISLÉ DOPRAVNÍ ZNAČENÍ					
	NOVÉ SDZ	C4a - 2 x SIOUPEK - 2 x			
LEGENDA: SVISLÉ DOPRAVNÍ ZNAČENÍ					
	PŘESOUVANÉ SDZ OSADIT NA STOŽAR VO	B20a B29			
LEGENDA: SVISLÉ DOPRAVNÍ ZNAČENÍ					
		STAVAJÍCÍ SDZ			

INVESTOR:		MĚSTO KLÁŠTEREC NAD OHŘÍ Náměstí Dr. E. Beneše 85, 431 51 Klášterec nad Ohří IČO: 00261939		RAZÍTKO, PODPIS:	
Klášterec n. Ohří					
INVESTOR:		MĚSTO KLÁŠTEREC NAD OHŘÍ Náměstí Dr. E. Beneše 85, 431 51 Klášterec nad Ohří IČO: 00261939		RAZÍTKO, PODPIS:	
Hlavní projektant:		Josef Gabrhel - ČKAIT 0014174		Hlavní projektant:	
D - Dokumentace objektů		Josef Gabrhel - ČKAIT 0014174		Josef Gabrhel	
Část projektové dokumentace:		Barbora Čapková		Josef Gabrhel	
D - Dokumentace objektů		Barbora Čapková		Josef Gabrhel	
Název stavby:		SO 101 KOMUNIKACE A ZPEVNĚNÉ PLOCHY		Josef Gabrhel	
Nové místo pro přecházení s dělicím ostrůvkem		SO 101 KOMUNIKACE A ZPEVNĚNÉ PLOCHY		Josef Gabrhel	
Výkres:		SITUACE DOPRAVNÍHO ZNAČENÍ		Josef Gabrhel	
Stupeň PD:		DSP		Josef Gabrhel	
Znakové číslo:		25005		Josef Gabrhel	
Datum:		02/2025		Josef Gabrhel	
Měřítko:		1:200		Josef Gabrhel	
Číslo přílohy:		D.1.2.3.		Josef Gabrhel	
Číslo paré:				Josef Gabrhel	