

Krajský úřad Ústeckého kraje

odbor dopravy a silničního hospodářství

Dle rozdělovníku

Spisová značka: KUUK/078515/2025/4
Číslo jednací: KUUK/085720/2025
UID: kuukes97ff7594
Počet stran/příloh: 3/1
Vyřizuje/linka: Pavel Svoboda/599
Datum: 16. 06. 2025

VEŘEJNÁ VYHLÁŠKA

Oznámení o návrhu opatření obecné povahy

Krajský úřad Ústeckého kraje, odbor dopravy a silničního hospodářství, jako příslušný správní úřad ve věcech stanovení místní a přechodné úpravy provozu na pozemních komunikacích - silnicích I. třídy dle ustanovení § 124 odst. 4 písm. b) zákona č. 361/2000 Sb., o provozu na pozemních komunikacích a o změnách některých zákonů (zákon o silničním provozu), ve znění pozdějších předpisů (dále jen „zákon o silničním provozu“), podle § 77 odst. 1 písm. b) téhož zákona a v souladu s ustanovením zákona č. 500/2004 Sb., správní řád, ve znění pozdějších předpisů (dále jen „správní řád“)

zveřejňuje záměr stanovení místní úpravy provozu na pozemních komunikacích, spočívající v doplnění svislého dopravního značení v rozsahu a přesném umístění dle připojené přílohy.

Silnice: I/62
Lokalita: Ústí nad Labem-Krásné Březno, ul. Přístavní
Důvod: Úprava stávajícího sjezdu do areálu – umožnění pouze pravého odbočení pro vjezd do areálu i výjezd z areálu, úprava stávající zastávky MHD
Navrhovatel: ANTRACIT ÚST s.r.o., IČ: 13978241, se sídlem Oldřichova 49, 128 00 Praha 2
Návrh: Doplnění svislého dopravního značení č. **B 24b „Zákaz odbočení vlevo“** a přesun stávajícího svislého dopravního značení č. **IJ 4a „Označnická zastávka“** + vyznačení vodorovného dopravního značení č. **V 1a „Podélná čára souvislá“**, **V 4 „Vodící čára“** a **V 11a „Zastávka autobusu nebo trolejbusu“** v přesném umístění dle připojené přílohy
Název akce: „Úprava stávajícího sjezdu do areálu Přístavní č. 51“ (datum 04/2024, odpovědný projektant Ing. Martin Vychodil, PROGEOK s.r.o., Praha 7)
Název příloh: Výkres „**Situace**“ (měřítko 1:200, 1:500, č. p. D.1.1.2a)

při dodržení těchto podmínek:

1. Rozměry, provedení a osazení předmětného dopravního značení musí být v souladu s Vyhláškou č. 294/2015 Sb., kterou se provádějí pravidla provozu na pozemních komunikacích, v souladu s ČSN EN 12899-1 a dále v souladu s technickými podmínkami TP 65 – Zásady pro dopravní značení na pozemních komunikacích.
2. Předmětnou místní úpravu provozu bude zajišťovat prostřednictvím odborné firmy na své náklady navrhovatel, a to v dohodě s majetkovým správcem silnic I. třídy na území Ústeckého kraje, tj. Ředitelstvím silnic a dálnic ČR, Správa Chomutov.
3. Předmětná místní úprava provozu bude provedena nejdříve až po nabytí účinnosti příslušného Opatření obecné povahy.

ODŮVODNĚNÍ

Krajský úřad Ústeckého kraje, odbor dopravy a silničního hospodářství, jako příslušný správní úřad ve věcech stanovení místní a přechodné úpravy provozu na pozemních komunikacích – silnicích I. třídy na území Ústeckého kraje obdržel návrh, podložený vyobrazením návrhu změny místní úpravy, čímž byl dán podnět k přeznačení dotčené silnice I. třídy. Na základě tohoto podnětu správní orgán po vlastním uvážení zahájil příslušné správní řízení a v souladu s § 172 odst. 1 zákona č. 500/2004 Sb., správní řád, § 77 odst. 5 zákona č. 361/2000 Sb., o provozu na pozemních komunikacích a o změnách některých zákonů (zákon o silničním provozu), ve znění pozdějších předpisů vystavil tento návrh opatření obecné povahy.

Předmětný návrh na změnu místní úpravy provozu pozemní komunikace – dotčené silnici I. třídy, byl v souladu se zněním § 77 odst. 2 a 3 zákona o silničním provozu projednán s příslušným dotčeným orgánem, tzn. Policií ČR, Krajským ředitelstvím policie Ústeckého kraje, Odborem služby dopravní policie, jež návrh stanovení místní úpravy provozu odsouhlasil dne 17. 6. 2024 pod č.j. KRPU-28803-3/ČJ-2024-0400DP-04.

POUČENÍ

Vlastníci nemovitostí, jejichž práva, povinnosti nebo zájmy související s výkonem vlastnického práva mohou být opatřením obecné povahy přímo dotčeni, mohou podat písemné odůvodněné námitky, ostatní osoby, jejichž práva, povinnosti nebo zájmy mohou být dotčeny, mohou uplatnit písemné připomínky v termínu do 30 dnů ode dne zveřejnění.

V souladu s ustanovením § 172 a 173 Zákona č. 500/2004 Sb., správní řád, je tento návrh opatření obecné povahy vyvěšen na dobu 15 dnů.

Otisk úředního razítka

Mgr. Petra Kudrnová
vedoucí oddělení pozemních komunikací

Příloha: - Výkres „Situace“ (měřítko 1:200, 1:500, č. p. D.1.1.2a)

Na úřední desce příslušného úřadu, vyvěšeno dne: sejmuto dne:
(razítko, podpis orgánu, který potvrzuje vyvěšení a sejmutí oznámení)

Na úřední desce vyvěsí:

- Krajský úřad Ústeckého kraje, Velká Hradební 3118/48, 400 02 Ústí nad Labem
(termín vyvěšení na této desce je rozhodný z hlediska řádného doručení před-
mětného opatření obecné povahy)
- Magistrát města Ústí nad Labem, Velká Hradební 2336/8, 400 01 Ústí nad Labem

Na vědomí:

Navrhovatel:














- ANTRACIT ÚST s.r.o., IČ: 13978241,
se sídlem Oldřichova 49, 128 00 Praha 2

Dotčený orgán:











- Policie ČR, Krajské ředitelství policie Ústeckého kraje,
Odbor služby dopravní policie,
Lidické náměstí 9, 401 79 Ústí nad Labem
(k č. j. KRPU-28803-3/ČJ-2024-0400DP-04)


Majetkový správce:

- Ředitelství silnic a dálnic s. p., Správa Chomutov,
Kochova 3975, 430 01 Chomutov


-  SEZD / KOMUNIKACE DO AREÁLU - PŮVCH ASFALT (150/250/1000)
-  OPRAVA KOMUNIKACE - PŮVCH ASFALT (150/250/1000)
-  ZASTÁVKA BUS - PŮVCH ŽULOVÁ DLAŽBA (150/150/1000)
-  CHODNÍK PŮVCH DLAŽBA (150/150/1000)
-  VÝVOVNÝ A SOULADNÝ PÁS (50/200/1000)
-  ZELEŇ - OHRAZENÍ V TL 150MM (50/200/1000)
-  PARCELNÍ ČÍSLA
-  PARCELNÍ HRANICE
-  ODVODŇOVACÍ ŽLAB
-  NARŮŽENÁ ULIČNÍ VPŮST
-  NAVRHOVANÉ VÝŠKY KOMUNIKACÍ
-  NAVRHOVANÉ SKLONY KOMUNIKACÍ
-  PŘÍPOJKA VPŮSTI


LEGENDA STÁVAJÍCÍCH INŽ. SÍTÍ:

-  plynovod NTL GASNET
-  plynovod STL GASNET
-  elektrická vedení VN ČEZ
-  elektrická vedení MV ČEZ
-  optické kabely CETIN
-  sdělovací kabely CETIN
-  vodovod - SČK
-  kanalizační jednotka - SČK
-  kabely ČEZ TELCO
-  kabely ČD TELEMATIKA

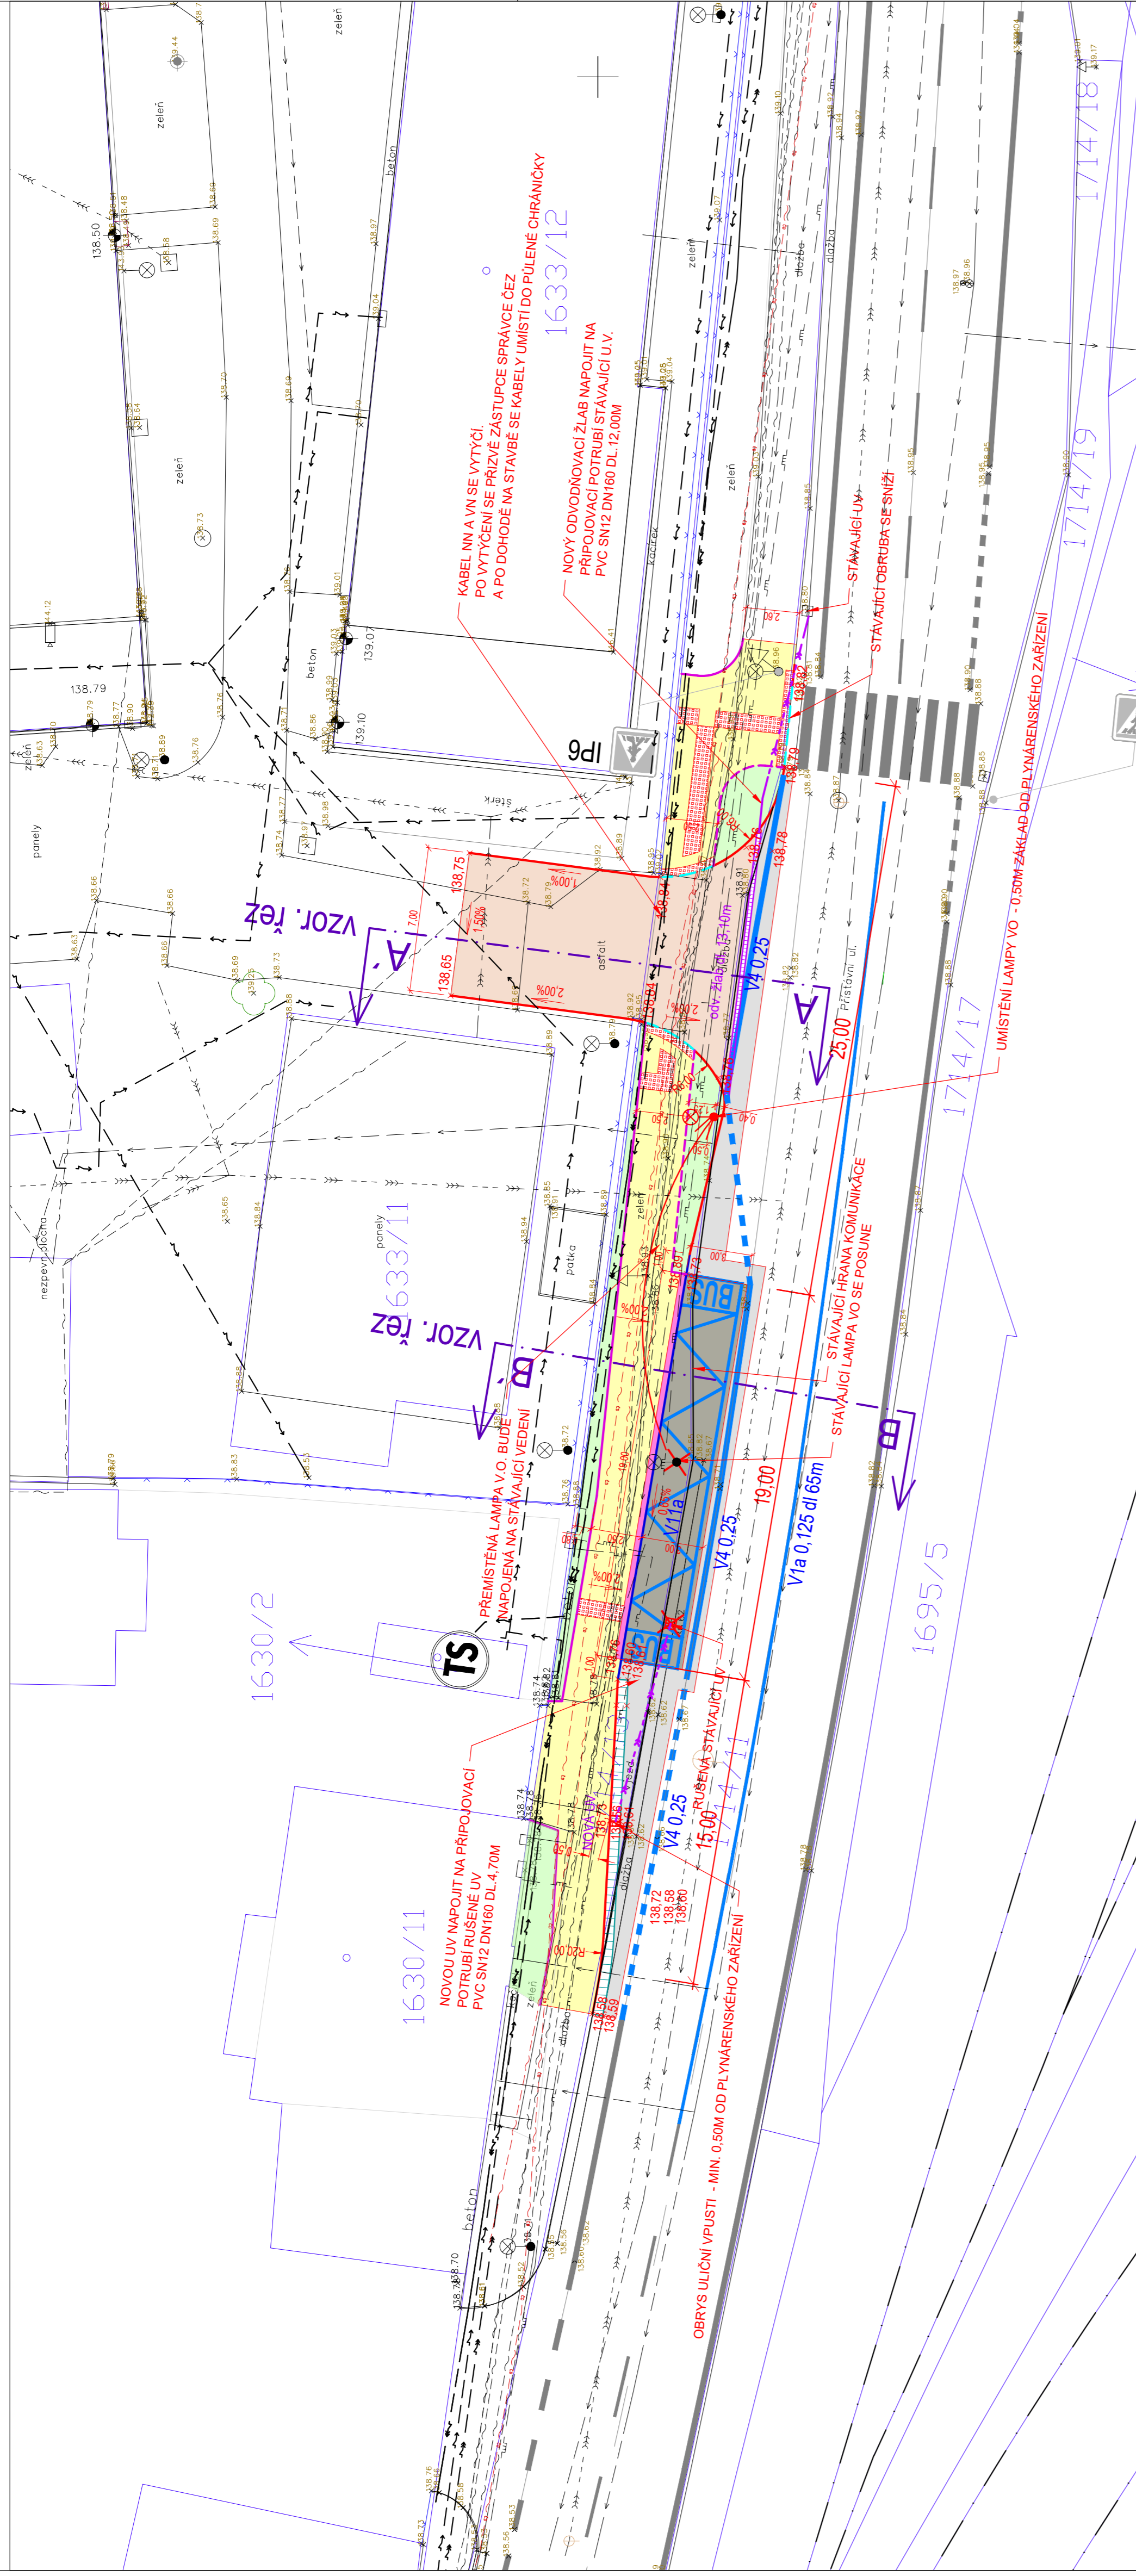

SITUACE DOPRAVNÍHO ZNAČENÍ, ROZHLEDOVÝCH TROJÚHELNÍKŮ A VLEČNÝCH KŘÍVEK MĚŘ: 1:500

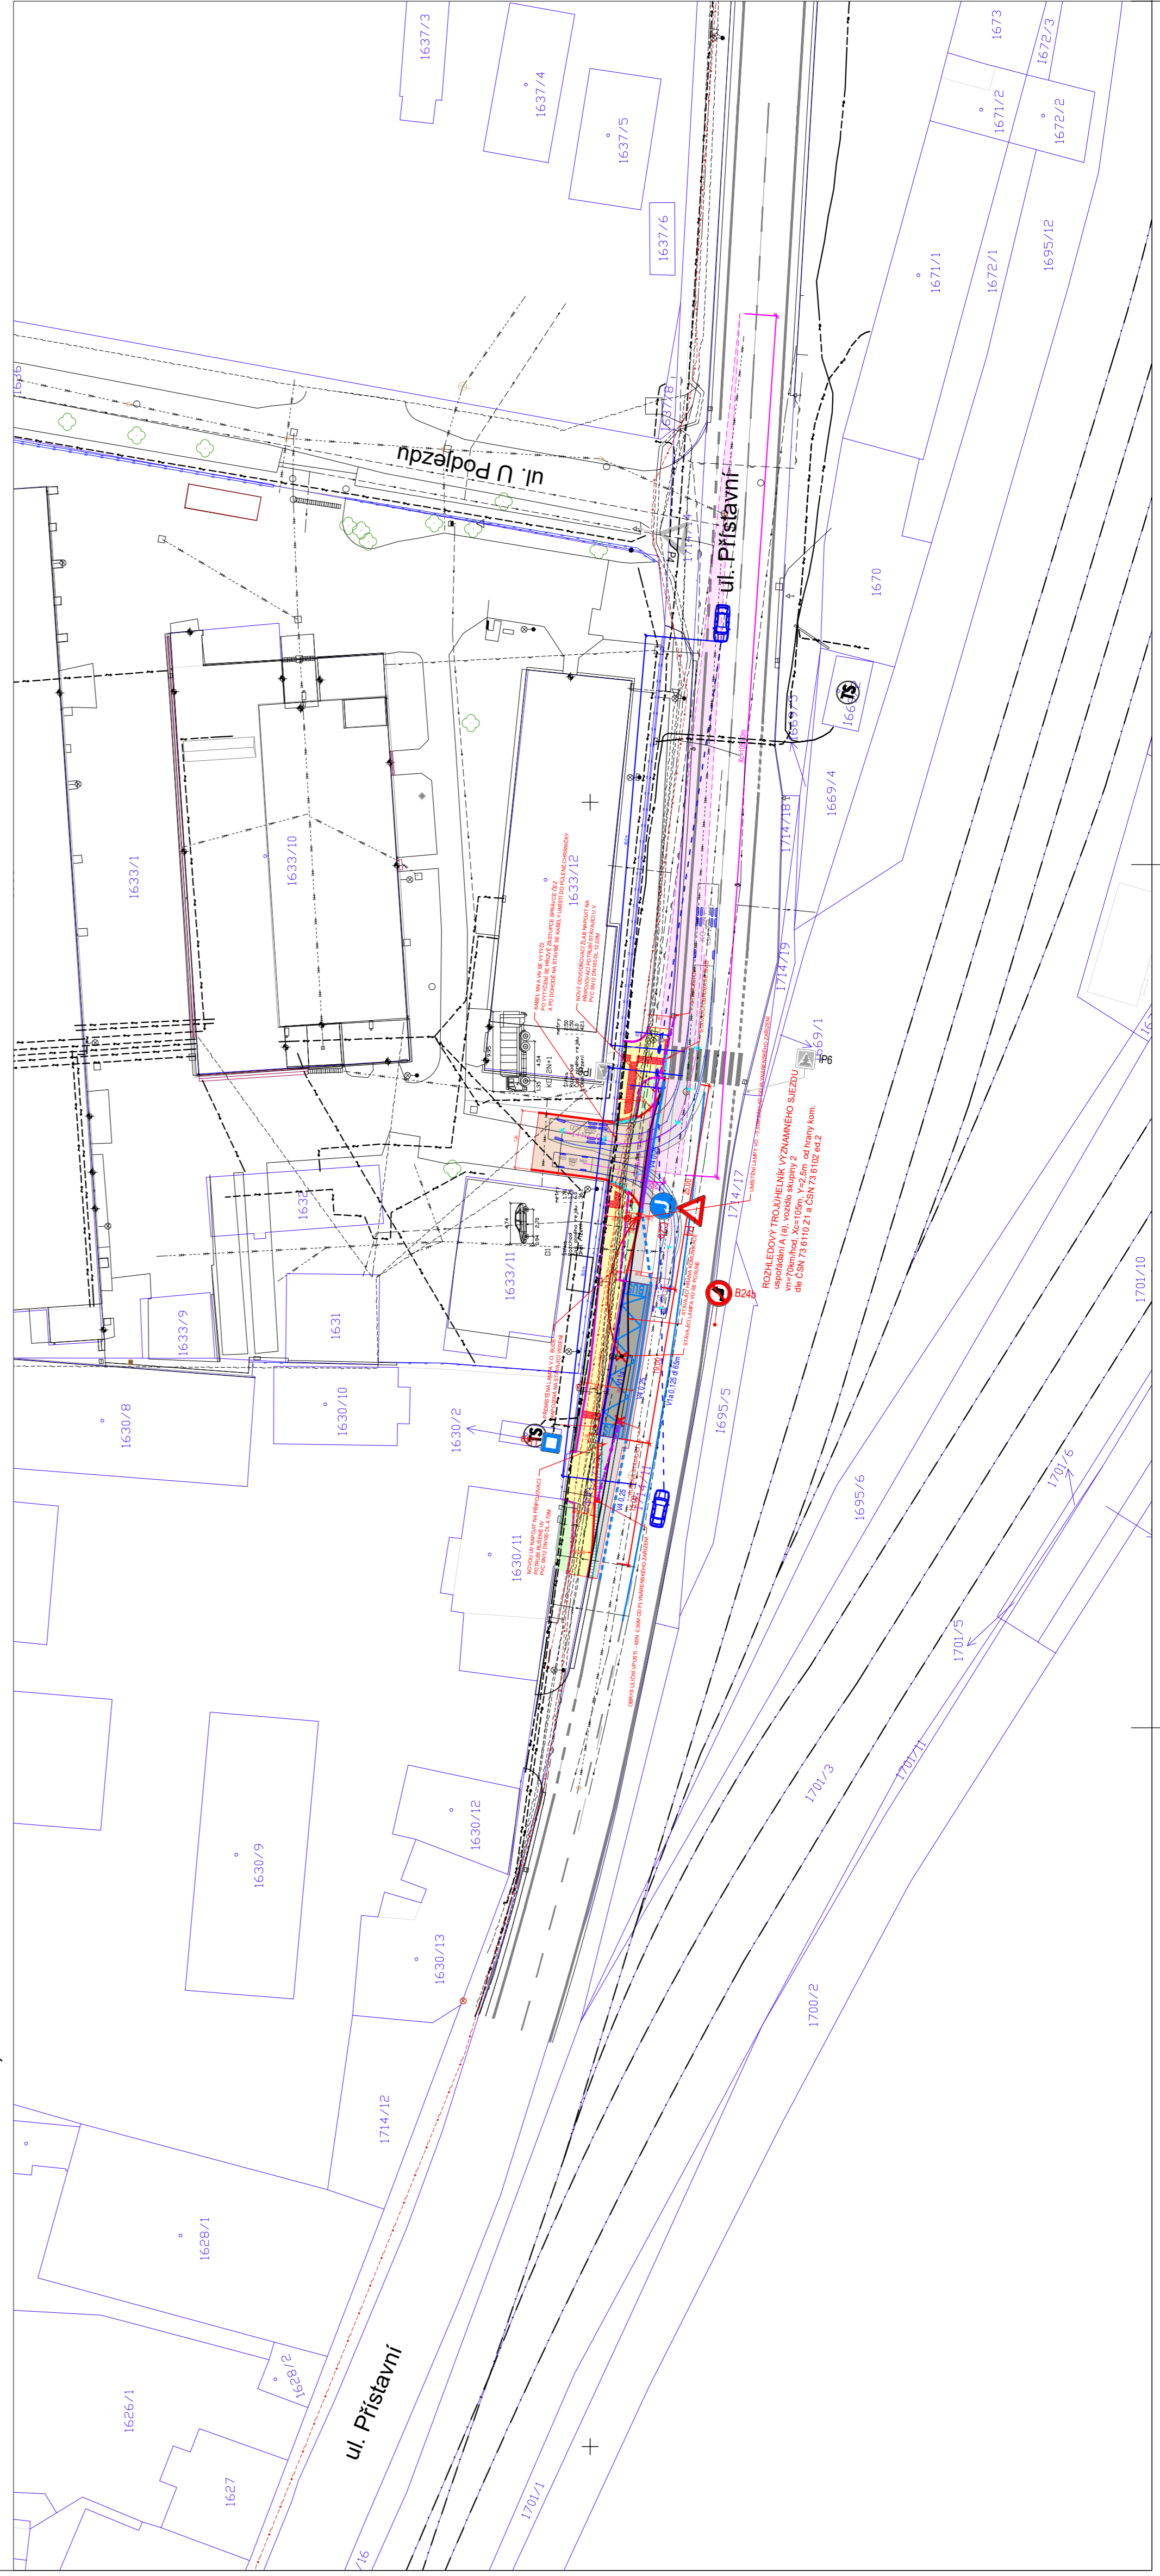

 PROGEOK Ing. Martin Východil e-mail: progeok@seznam.cz tel: 605 875 087		ÚPRAVA STÁVAJÍCÍHO SJEZDU DO AREÁLU PŘÍSTAVNÍ Č.51
místo stavby ul. Přístavní, Ústí nad Labem	objednatel Antracit ÚST. s.r.o., Olafichova 106/46, 128 00 Praha 2	
generální projektant PROGEOK s.r.o., Nad stolicí 384/20, 170 00, Praha 7	odpovědný projektant Ing. Martin Východil	
vypracoval Ing. Martin Východil	stupeň DUSP	
datum 04/2024	příloha SO.101 - KOMUNIKACE	
měřítko 1:200, 1:500	situace SITUACE	
		č. p. D.1.1.2a