Pozn.: Zveřejněna je upravená verze dokumentu z důvodu dodržení přiměřenosti rozsahu zveřejňovaných osobních údajů podle Obecného nařízení o ochraně osobních údajů 2016/679 a zákona č. 110/2019 Sb., o zpracování osobních údajů v platném znění.

ústecký kraj

Ústecký kraj

# Rada Ústeckého kraje

---

## Usnesení

z 8. schůze Rady Ústeckého kraje - VII. volební období 2024 - 2028, konané dne 28.01.2025 od 11:30 hodin do 12:22 hodin, v sídle Krajského úřadu Ústeckého kraje, Velká Hradební 3118/48, Ústí nad Labem

---

**Usnesení č. 001/8R/2025**
**1.1 Zahájení - určení ověřovatelů zápisu a usnesení**

Rada Ústeckého kraje po projednání

**schvaluje**

ověřovatele zápisu a usnesení z 8. zasedání Rady Ústeckého kraje:

PaedDr. Jiřího Kulhánka
Ing. Radima Laibla

**Usnesení č. 002/8R/2025**
**2.1 Schválení programu**

Rada Ústeckého kraje po projednání

**schvaluje**

upravený program 8. schůze Rady Ústeckého kraje v VII. volebním období 2024 - 2028.

**Usnesení č. 003/8R/2025**
**3.2 Zpráva o plnění úkolů vyplývajících z usnesení Rady Ústeckého kraje**

Rada Ústeckého kraje po projednání

**A) bere na vědomí**

splnění úkolů vyplývajících z usnesení Rady Ústeckého kraje z VI. volebního období 2020 – 2024:

1. Usnesení RÚK č. 087/33R/2021 z 15.12.2021 C)2.b) Rozpočty na rok 2022 a střednědobé výhledy rozpočtů v letech 2023 a 2024 příspěvkových organizací Ústeckého kraje
2. Usnesení RÚK č. 070/60R/2022 z 14.12.2022 C)2.b) Rozpočty na rok 2023 a střednědobé

výhledy rozpočtů v letech 2024 - 2025 příspěvkových organizací Ústeckého kraje
3. Usnesení RÚK č. 022/66R/2023 z 15.03.2023 Publikační portál Ústeckého kraje - sbírky
4. Usnesení RÚK č. 087/67R/2023 z 05.04.2023 B)2. Změna účelu příspěvku na velkou údržbu stanoveného pro rok 2022 a stanovení příspěvku na velkou údržbu na rok 2023 – Hotelová škola, Obchodní akademie a Střední průmyslová škola, Teplice, Benešovo náměstí 1, příspěvková organizace
5. Usnesení RÚK č. 114/67R/2023 z 05.04.2023 C)2. Rozdělení volných finančních prostředků z hospodaření Ústeckého kraje za rok 2022
6. Usnesení RÚK č. 017/74R/2023 z 28.06.2023 B)2.-A)1.a) Stanovení a změna závazných ukazatelů příspěvkových organizací v sociální oblasti
7. Usnesení RÚK č. 029/78R/2023 z 20.09.2023 B)2. Stanovení a změna závazných ukazatelů příspěvkových organizací
8. Usnesení RÚK č. 031/79R/2023 z 11.10.2023 B)2. Stanovení a změna závazných ukazatelů příspěvkových organizací
9. Usnesení RÚK č. 064/79R/2023 z 11.10.2023 B)2. Schválení Smlouvy o spolupráci při zajištění realizace projektu Kraje pro bezpečný internet
10. Usnesení RÚK č. 025/83R/2023 z 08.11.2023 B)2. Stanovení a změna závazných ukazatelů příspěvkových organizací
11. Usnesení RÚK č. 050/84R/2023 z 22.11.2023 D)2. Návrh zajištění lékařské pohotovostní služby v Ústeckém kraji v roce 2024
12. Usnesení RÚK č. 062/84R/2023 z 22.11.2023 B)2. Stanovení účelového investičního příspěvku pro rok 2023 - Gymnázium, Teplice, Čs. dobrovolců 11, příspěvková organizace
13. Usnesení RÚK č. 026/86R/2023 z 13.12.2023 B)2. Stanovení a změna závazných ukazatelů příspěvkových organizací
14. Usnesení RÚK č. 020/87R/2024 z 10.01.2024 C)2. Prevence kriminality Ústeckého kraje – aktivity 2024 v rámci Programu PK a změna složení pracovní skupiny prevence kriminality
15. Usnesení RÚK č. 036/89R/2024 z 24.01.2024 B)2.,3. Metodika a standardy práce v systému ESSM ÚK - Museion
16. Usnesení RÚK č. 044/89R/2024 z 24.01.2024 B)2. Žádost o udělení souhlasu zřizovatele s předložením projektové žádosti příspěvkové organizace Ústeckého kraje v rámci výzvy OP ST a udělením souhlasu zřizovatele s dofinancováním projektu v rámci výzvy OP ST
17. Usnesení RÚK č. 082/90R/2024 z 07.02.2024 Finanční tok Ústeckého kraje na rok 2024
18. Usnesení RÚK č. 030/92R/2024 z 06.03.2024 Cyklostezky v Ústeckém kraji
19. Usnesení RÚK č. 045/92R/2024 z 06.03.2024 Memorandum o spolupráci mezi Ústeckým krajem a DofE – poskytnutí příspěvku na rok 2024
20. Usnesení RÚK č. 063/92R/2024 z 06.03.2024 Průběžná informace o stavu implementace systému energetického managementu dle ISO 50001 a úpravách kapacit na odběrech VN
21. Usnesení RÚK č. 066/92R/2024 z 06.03.2024 C)1. „Podpora podnikání v Ústeckém kraji“
22. Usnesení RÚK č. 019/93R/2024 z 20.03.2024 B)2. Stanovení a změna závazných ukazatelů pro Centrum sociální pomoci Litoměřice, p. o.
23. Usnesení RÚK č. 031/94R/2024 z 03.04.2024 C)2. Informace o vyúčtování účelových příspěvků pro rok 2023 pro příspěvkové organizace v oblasti sociální, změny ZU
24. Usnesení RÚK č. 053/94R/2024 z 03.04.2024 Program na záchranu a obnovu drobných památek a architektury dotvářející kulturní krajinu Ústeckého kraje pro rok 2024 – rozdělení dotací
25. Usnesení RÚK č. 054/94R/2024 z 03.04.2024 D)1. Program na záchranu a obnovu kulturních památek Ústeckého kraje pro rok 2024 – rozdělení dotací
26. Usnesení RÚK č. 007/97R/2024 z 02.05.2024 Stanovení náhrady výdělku ušlého v souvislosti s výkonem funkce neuvolněných členů zastupitelstva, kteří jsou podnikající fyzickou osobou nebo osobou provozující jinou samostatnou výdělečnou činnost
27. Usnesení RÚK č. 036/97R/2024 z 02.05.2024 B)2. Stanovení účelového neinvestičního

příspěvku pro rok 2024 - Evropská obchodní akademie, Děčín I, Komenského náměstí 2, příspěvková organizace
28. Usnesení RÚK č. 016/98R/2024 z 22.05.2024 D)2. Program pro podporu odpadového hospodářství obcí v Ústeckém kraji – podpora žádostí obdržených v rámci 8. výzvy
29. Usnesení RÚK č. 022/98R/2024 z 22.05.2024 C)2. Informace o vyúčtování účelového příspěvku pro rok 2022 pro DSS Kadaň a Mašťov, stanovení ZU 2024
30. Usnesení RÚK č. 008/99R/2024 z 05.06.2024 Poskytnutí účelových finančních příspěvků příspěvkovým organizacím Ústeckého kraje
31. Usnesení RÚK č. 027/99R/2024 z 05.06.2024 C)2. Vyúčtování, stanovení a změna závazného ukazatele pro p. o. v sociální oblasti
32. Usnesení RÚK č. 028/99R/2024 z 05.06.2024 B)2. Změna termínu závazného ukazatele pro Domovy pro osoby se zdravotním postižením Ústí nad Labem, p. o.
33. Usnesení RÚK č. 031/99R/2024 z 05.06.2024 Informace o uhrazených odvodech, krácení dotace a aktuální informace o stavu řešení neuhrazených odvodů a neakceptovaného krácení dotace
34. Usnesení RÚK č. 040/99R/2024 z 05.06.2024 Monitoring sociálních služeb v Ústeckém kraji v 1. pololetí 2024
35. Usnesení RÚK č. 041/99R/2024 z 05.06.2024 Možnosti dalšího rozvoje pobytových zařízení Ústeckého kraje pro ohrožené děti – doplnění
36. Usnesení RÚK č. 048/99R/2024 z 05.06.2024 E)2. Program na záchranu a obnovu kulturních památek Ústeckého kraje pro rok 2024 – vzdání se dotace a změna usnesení
37. Usnesení RÚK č. 022/101R/2024 z 03.07.2024 C)2. Informace o vyúčtování účelových příspěvků pro rok 2023 pro příspěvkové organizace v oblasti sociální, změna ZU a stanovení ZU pro rok 2024
38. Usnesení RÚK č. 038/101R/2024 z 03.07.2024 B)2. Stanovení závazného ukazatele – účelový neinvestiční příspěvek pro rok 2024 pro Gymnázium Josefa Jungmanna, Litoměřice, Svojsíkova 1, příspěvkovou organizaci
39. Usnesení RÚK č. 054/101R/2024 z 03.07.2024 Financování zvyšování bezpečnosti dopravy na silnicích II. a III. třídy roce 2024 z prostředků SFDI
40. Usnesení RÚK č. 048/102R/2024 z 17.07.2024 Rozvoj OZE - FVE
41. Usnesení RÚK č. 011/103R/2024 z 07.08.2024 SPZ Triangle – informace ke zveřejněnému záměru prodeje ploch H2 a H3
42. Usnesení RÚK č. 012/103R/2024 z 07.08.2024 SPZ Triangle - informace ke zveřejněnému záměru prodeje plochy M
43. Usnesení RÚK č. 064/103R/2024 z 07.08.2024 OPST – Dotační programy Vouchery pro podnikatele Ústecký kraj – žádosti o dotaci
44. Usnesení RÚK č. 066/103R/2024 z 07.08.2024 D) Dotační program „Příprava projektů pro veřejný sektor“ - žádosti o dotaci
45. Usnesení RÚK č. 007/105R/2024 z 21.08.2024 Revokace části usnesení č. 007/101R/2024 ze dne 3. 7. 2024 a poskytnutí účelového neinvestičního příspěvku
46. Usnesení RÚK č. 029/105R/2024 z 21.08.2024 B)2. Poskytnutí účelového neinvestičního příspěvku pro Vyšší odbornou školu obalové techniky a Střední školu, Štětí, příspěvkovou organizaci, pro rok 2024 – výroba osvětového materiálu EVVO
47. Usnesení RÚK č. 141/105R/2024 z 21.08.2024 Projektový záměr - Technická pomoc v OPST II. – Ústecký kraj
48. Usnesení RÚK č. 008/106R/2024 z 04.09.2024 C)1. Dotační program „Potravinová pomoc dětem v sociální nouzi v Ústeckém kraji 2024/2025“ - rozdělení dotací a uzavření smluv
49. Usnesení RÚK č. 015/106R/2024 z 04.09.2024 B)2. Stanovení účelového neinvestičního příspěvku pro rok 2024 - Logopedická základní škola, Měcholupy 1, příspěvková organizace
50. Usnesení RÚK č. 009/107R/2024 z 18.09.2024 Program 2023 na podporu JSDHO a

ostatních složek IZS – změna smluvních ujednání v rámci poskytnuté dotace Městu Postoloprty - Pořízení nové CAS.
51. Usnesení RÚK č. 010/107R/2024 z 18.09.2024 Program 2023 na podporu JSDHO a ostatních složek IZS – změna smluvních ujednání v rámci poskytnuté dotace Městu Bílina – Pořízení CAS 20/4000/240 - S2R pro JSDH Bílina
52. Usnesení RÚK č. 011/107R/2024 z 18.09.2024 B)2. Standardy členů Zastupitelstva Ústeckého kraje a předsedů komisí a výborů - aktualizace
53. Usnesení RÚK č. 021/107R/2024 z 18.09.2024 B)1.,2.,3. Program na podporu vodního hospodářství v Ústeckém kraji na období 2018 – 2025 – obec Klapý - změna termínu ukončení projektu
54. Usnesení RÚK č. 024/107R/2024 z 18.09.2024 B)1.,2.,3. Fond vodního hospodářství – změna smluvního ujednání – obec Holedeč
55. Usnesení RÚK č. 028/107R/2024 z 18.09.2024 C)2. Vyúčtování, stanovení a změna závazného ukazatele pro příspěvkové organizace v sociální oblasti
56. Usnesení RÚK č. 037/107R/2024 z 18.09.2024 Knihovník Ústeckého kraje
57. Usnesení RÚK č. 038/107R/2024 z 18.09.2024 Zlaté cimbuří za rok 2023 - ocenění v oblasti památkové péče
58. Usnesení RÚK č. 041/107R/2024 z 18.09.2024 Zajištění lékařské pohotovostní služby v r. 2025 - žádost o dotaci od Statutárního města Mostu
59. Usnesení RÚK č. 071/107R/2024 z 18.09.2024 Finanční podpora na výměnu kotlů pro nízkopříjmové domácnosti (kotlíková dotace) – 6. Výzva Ústeckého kraje – žádosti o dotaci
60. Usnesení RÚK č. 072/107R/2024 z 18.09.2024 Dotační program „Příprava projektů pro veřejný sektor“ - žádosti o dotaci
61. Usnesení RÚK č. 075/107R/2024 z 18.09.2024 D) „Podpora přípravy projektových záměrů v Ústeckém kraji“ – žádosti o změnu
62. Usnesení RÚK č. 084/107R/2024 z 18.09.2024 E) Závěry z činnosti pracovní skupiny k rypadlu RK5000
63. Usnesení RÚK č. 006/108R/2024 z 02.10.2024 Program 2023 na podporu JSDHO a ostatních složek IZS – změna smluvních ujednání v rámci poskytnuté dotace Městu Roudnice nad Labem – Přestavba požární zbrojnice pro JSDH v Roudnici nad Labem
64. Usnesení RÚK č. 007/108R/2024 z 02.10.2024 Program 2023 na podporu JSDHO a ostatních složek IZS – změna smluvních ujednání v rámci poskytnuté dotace Městu Kryry – Pořízení nové CAS pro jednotku SDH Kryry.
65. Usnesení RÚK č. 022/108R/2024 z 02.10.2024 Národní program podpory rozvoje cestovního ruchu v regionech 2025-2030
66. Usnesení RÚK č. 027/108R/2024 z 02.10.2024 Předfinancování projektu ve formě Návratné finanční výpomoci a příspěvku zřizovatele – Hvězdárna a planetárium Teplice, příspěvková organizace
67. Usnesení RÚK č. 028/108R/2024 z 02.10.2024 D)2. Dotační programy v oblasti zdravotnictví – vyhodnocení
68. Usnesení RÚK č. 030/108R/2024 z 02.10.2024 Psychiatrická léčebna Petrohrad, příspěvková organizace – VŘ ředitel/ředitelka - vyhodnocení
69. Usnesení RÚK č. 033/108R/2024 z 02.10.2024 Výzva pro podávání žádostí o poskytnutí neinvestiční dotace ze státního rozpočtu na aktivity v oblasti primární prevence rizikového chování a podpory duševního zdraví ve školách a školských zařízeních pro rok 2025 – pověření příspěvkové organizace
70. Usnesení RÚK č. 035/108R/2024 z 02.10.2024 B)2. Stanovení závazného ukazatele – účelový neinvestiční příspěvek pro Gymnázium, Ústí nad Labem, Jateční 22, p. o.
71. Usnesení RÚK č. 040/108R/2024 z 02.10.2024 B)2. Stanovení účelového neinvestičního příspěvku pro rok 2024 - Dětský domov a Školní jídelna, Litoměřice, Čelakovského 8, příspěvková organizace

72. Usnesení RÚK č. 071/108R/2024 z 02.10.2024 „Podpora přípravy projektových záměrů v Ústeckém kraji“ – žádosti o změnu
73. Usnesení RÚK č. 073/108R/2024 z 02.10.2024 Finanční podpora na výměnu kotlů pro nízkopříjmové domácnosti (kotlíková dotace) – 5. Výzva Ústeckého kraje – změna termínu realizace dílčího projektu
74. Usnesení RÚK č. 074/108R/2024 z 02.10.2024 Dotační program „Příprava projektů pro veřejný sektor“ - žádosti o dotaci
75. Usnesení RÚK č. 075/108R/2024 z 02.10.2024 OPST – Dotační programy Vouchery pro podnikatele Ústecký kraj – žádosti o dotaci
76. Usnesení RÚK č. 076/108R/2024 z 02.10.2024 OPST – Dotační programy Vouchery pro podnikatele Ústecký kraj – změny v uzavřených smlouvách
77. Usnesení RÚK č. 077/108R/2024 z 02.10.2024 Podpora začínajících podnikatelů v Ústeckém kraji pro rok 2024 – schválení dotací
78. Usnesení RÚK č. 151/108R/2024 z 02.10.2024 Projednání investičních záměrů s výdaji nad 5 mil. Kč - VIII/2024
79. Usnesení RÚK č. 006/109R/2024 z 16.10.2024 Program 2023 na podporu JSDHO a ostatních složek IZS – změna smluvních ujednání v rámci poskytnuté dotace Městu Hora Svaté Kateřiny – Pořízení nového dopravního automobilu pro JSDH Hora Svaté Kateřiny
80. Usnesení RÚK č. 010/109R/2024 z 16.10.2024 Informace o soudních sporech
81. Usnesení RÚK č. 024/109R/2024 z 16.10.2024 Personální záležitosti příspěvkových organizací v oblasti kultury
82. Usnesení RÚK č. 025/109R/2024 z 16.10.2024 Program podpory regionální kulturní činnosti na rok 2024 – vrácení dotace č. KP_KC_0041
83. Usnesení RÚK č. 027/109R/2024 z 16.10.2024 D)2. Dotační programy v oblasti zdravotnictví - vyhodnocení žádostí a navýšení přídělu rozpočtu do Fondu podpor Ústeckého kraje
84. Usnesení RÚK č. 033/109R/2024 z 16.10.2024 Stipendijní program Ústeckého kraje – 20. ročník 2024/2025
85. Usnesení RÚK č. 038/109R/2024 z 16.10.2024 Náborové příspěvky pro učitele vybraných předmětů v nově vzniklých pracovních poměrech v příspěvkových organizacích vykonávajících činnost středních škol zřizovaných Ústeckým krajem – personální potřeba k 1. 8. 2024
86. Usnesení RÚK č. 048/109R/2024 z 16.10.2024 C)1.,2. Uzavření Dodatků Smlouvy o poskytnutí finančních prostředků z rozpočtu SFDI - BESIP na rok 2024
87. Usnesení RÚK č. 052/109R/2024 z 16.10.2024 ECUK - Uzavření smlouvy o dílo na 2. a 3. etapu implementace systému energetického managementu (EnMS)
88. Usnesení RÚK č. 080/109R/2024 z 16.10.2024 E)1.,2. Projekt: „Rekonstrukce mostu v Roudnici nad Labem“ v rámci IROP
89. Usnesení RÚK č. 009/110R/2024 z 24.10.2024 Odměny ředitelů škol a školských zařízení zřizovaných Ústeckým krajem

splnění úkolů vyplývajících z usnesení Rady Ústeckého kraje z VII. volebního období 2024 – 2028:

90. Usnesení RÚK č. 006/2R/2024 z 26.11.2024 Předplatné licencí ArcGis
91. Usnesení RÚK č. 029/2R/2024 z 26.11.2024 B)2. Stanovení závazného ukazatele – účelový neinvestiční příspěvek pro rok 2024 – Střední škola technická, gastronomická a automobilní Chomutov, příspěvková organizace
92. Usnesení RÚK č. 030/2R/2024 z 26.11.2024 B)1. Rozvoj nadaných žáků středních škol zřizovaných Ústeckým krajem – účelový neinvestiční příspěvek pro rok 2024
93. Usnesení RÚK č. 031/2R/2024 z 26.11.2024 B)1. Souhlas zřizovatele s předložením

projektu do výzvy č. OPST 58/2024
94. Usnesení RÚK č. 032/2R/2024 z 26.11.2024 B)1. Souhlas zřizovatele s předložením projektu v rámci OP JAK
95. Usnesení RÚK č. 033/2R/2024 z 26.11.2024 C)1. Změna účelu nedočerpaného účelového investičního příspěvku pro rok 2023 a stanovení účelového investičního příspěvku pro rok 2024 - Vyšší odborná škola obalové techniky a Střední škola, Štětí, Kostelní 134, příspěvková organizace
96. Usnesení RÚK č. 034/2R/2024 z 26.11.2024 B)1. Stanovení účelového neinvestičního příspěvku pro rok 2024 - Obchodní akademie a Střední odborná škola generála Františka Fajtla, Louny, příspěvková organizace
97. Usnesení RÚK č. 035/2R/2024 z 26.11.2024 Převod části prostředků rezervního fondu k posílení fondu investic – Speciální základní škola a Praktická škola, Ústí nad Labem, Pod Parkem 2788, příspěvková organizace
98. Usnesení RÚK č. 036/2R/2024 z 26.11.2024 Převod části prostředků rezervního fondu k posílení fondu investic – Gymnázium, Teplice, Čs. dobrovolců 11, příspěvková organizace
99. Usnesení RÚK č. 058/2R/2024 z 26.11.2024 B)2.,3. Program na podporu vodního hospodářství v Ústeckém kraji na období 2018 – 2025 – obec Židovice - změna termínu ukončení projektu
100. Usnesení RÚK č. 059/2R/2024 z 26.11.2024 B)2.,3. Program na podporu vodního hospodářství v Ústeckém kraji na období 2018 – 2025 – obec Tisá - změna termínu ukončení projektu
101. Usnesení RÚK č. 060/2R/2024 z 26.11.2024 B)1.,2. Program pro podporu odpadového hospodářství obcí v Ústeckém kraj na období 2017 až 2025 – město Dolní Poustevna – změna smluvního ujednání
102. Usnesení RÚK č. 064/2R/2024 z 26.11.2024 Rozvoj ekologické výchovy, vzdělávání a osvěty na území Ústeckého kraje – Regionální muzeum v Teplicích – změna termínu ukončení projektu
103. Usnesení RÚK č. 065/2R/2024 z 26.11.2024 C)1.,2. Program pro rozvoj ekologické výchovy, vzdělávání a osvěty (EVVO) na území Ústeckého kraje na období let 2022 až 2025 – Středisko ekologické výchovy SEVER Litoměřice, o.p.s. – změna smluvního ujednání
104. Usnesení RÚK č. 076/2R/2024 z 26.11.2024 B)1. Stanovení a změna závazných ukazatelů pro rok 2024 pro p. o. v oblasti sociální
105. Usnesení RÚK č. 081/2R/2024 z 26.11.2024 C) Dotační program „Podpora Ústeckého kraje na sociální služby 2025 – malý dotační program“ – vyhodnocení
106. Usnesení RÚK č. 104/2R/2024 z 26.11.2024 Stanovení závazného ukazatele Oblastního muzea v Ústí nad Labem, p.o. pro rok 2024
107. Usnesení RÚK č. 105/2R/2024 z 26.11.2024 Program na záchranu a obnovu kulturních památek Ústeckého kraje pro rok 2024 – dodatek ke smlouvě
108. Usnesení RÚK č. 110/2R/2024 z 26.11.2024 „Konzervatoř, Teplice – výměna střešní krytiny, oprava fasády a kompletní výměna vnitřních instalací v budově B včetně souvisejících stavebních prací“ - vyhodnocení zadávacího řízení veřejné zakázky na stavební práce zadávané formou otevřeného řízení v podlimitním režimu
109. Usnesení RÚK č. 115/2R/2024 z 26.11.2024 „DD a ŠJ, Mašťov – výměna oken na hlavní budově“ - vyhodnocení zadávacího řízení veřejné zakázky na stavební práce zadávané formou zjednodušeného podlimitního řízení
110. Usnesení RÚK č. 116/2R/2024 z 26.11.2024 „VOŠ, SPŠ a SOŠ Varnsdorf - Oprava hlavní budovy vč. zateplení a zateplení, sanace vlhkosti a opěrné zdi do ul. Erbenova (dílny elektro) - Národní 2589“ PD, IČ, DP - vyhodnocení zadávacího řízení veřejné zakázky na služby zadávané formou zjednodušeného podlimitního řízení
111. Usnesení RÚK č. 117/2R/2024 z 26.11.2024 „OA a SOŠ Louny, Osvoboditelů 380, - zateplení budovy školy a oprava elektroinstalace“ PD, IČ, DP - vyhodnocení zadávacího řízení

veřejné zakázky na služby zadávané formou zjednodušeného podlimitního řízení
112. Usnesení RÚK č. 118/2R/2024 z 26.11.2024 „Rekonstrukce mostu ev. č. 256-008 Želenice – metoda BIM“ - vyhodnocení zadávacího řízení veřejné zakázky na služby zadávané formou zjednodušeného podlimitního řízení
113. Usnesení RÚK č. 119/2R/2024 z 26.11.2024 „Ústav sociální péče pro tělesně postižené dospělé Snědovice, příspěvková organizace – Oprava budovy Zámek“ PD, IČ a DP - vyhodnocení zadávacího řízení veřejné zakázky na služby zadávané formou zjednodušeného podlimitního řízení
114. Usnesení RÚK č. 120/2R/2024 z 26.11.2024 „ZZS ÚK – Realizace hasicího zařízení, stavební úpravy heliportu ZZS ÚK v Ústí nad Labem – D&B“ - zahájení zadávacího řízení veřejné zakázky na stavební práce formou zjednodušeného podlimitního řízení
115. Usnesení RÚK č. 122/2R/2024 z 26.11.2024 „Rekonstrukce mostních objektů Trnovany ČD, Trnovany Blšanka a Tvršice“ PD, IČ+AD - 1. část – Rekonstrukce mostu ev. č. 225–008 Trnovany přes trať ČD – změna smlouvy č. 19/SML/1774/SoD/INV ze dne 7. 6. 2019 na plnění veřejné zakázky na služby
116. Usnesení RÚK č. 005/3R/2024 z 02.12.2024 DCÚK – žádost o změnu ZU „odvod z FI“ a schválení úprav rozpočtu 2024
117. Usnesení RÚK č. 006/3R/2024 z 02.12.2024 C)2. DCÚK – Vyúčtování účelového investičního příspěvku - Nákup hybridního diskového úložiště 2,0 PTiB
118. Usnesení RÚK č. 013/3R/2024 z 02.12.2024 SPZ Triangle - Změna závazných ukazatelů pro SPZ Triangle, příspěvkovou organizaci pro rok 2024
119. Usnesení RÚK č. 020/3R/2024 z 02.12.2024 Platové výměry ředitelů škol zřizovaných Ústeckým krajem
120. Usnesení RÚK č. 032/3R/2024 z 02.12.2024 B)2. Program na podporu vodního hospodářství v Ústeckém kraji na období 2018 – 2025 – obec Blšany - změna termínu ukončení projektu
121. Usnesení RÚK č. 033/3R/2024 z 02.12.2024 C)1. Stanovení a změna závazných ukazatelů pro rok 2024 pro p. o. v oblasti sociální
122. Usnesení RÚK č. 039/3R/2024 z 02.12.2024 Zrušení účelového investičního příspěvku – Hvězdárna a planetárium Teplice, p.o.
123. Usnesení RÚK č. 040/3R/2024 z 02.12.2024 Zvýšení závazného ukazatele – objem prostředků na platy u Knihovny Ústeckého kraje, příspěvkové organizace
124. Usnesení RÚK č. 041/3R/2024 z 02.12.2024 Aktualizace závazných ukazatelů roku 2024 pro příspěvkové organizace v oblasti kultury a památkové péče
125. Usnesení RÚK č. 042/3R/2024 z 02.12.2024 Aktualizace odpisových plánů organizací v působnosti odboru kultury a památkové péče pro rok 2024
126. Usnesení RÚK č. 043/3R/2024 z 02.12.2024 Zrušení účelového investičního a neinvestičního příspěvku – Knihovna Ústeckého kraje, p.o.
127. Usnesení RÚK č. 044/3R/2024 z 02.12.2024 Převod části prostředků rezervního fondu k posílení fondu investic příspěvkových organizací pro rok 2024
128. Usnesení RÚK č. 045/3R/2024 z 02.12.2024 „Centrum sociální pomoci Litoměřice, p. o. - Oprava koupelnových jader DD Libochovice“ - zahájení zadávacího řízení veřejné zakázky na stavební práce formou zjednodušeného podlimitního řízení
129. Usnesení RÚK č. 046/3R/2024 z 02.12.2024 „Manažer stavebních projektů Ústeckého kraje“ - zahájení zadávacího řízení veřejné zakázky na služby formou otevřeného řízení v nadlimitním režimu
130. Usnesení RÚK č. 047/3R/2024 z 02.12.2024 „Manažer stavebních projektů Ústeckého kraje – oblast Chomutovsko a Lounsko“ - zahájení zadávacího řízení veřejné zakázky na služby formou otevřeného řízení v nadlimitním režimu
131. Usnesení RÚK č. 049/3R/2024 z 02.12.2024 „Oblastní muzeum v Chomutově – Rekonstrukce objektu Školní 3587 v Chomutově na muzejní depozitář - PD“ - vyhodnocení

zadávacího řízení veřejné zakázky na služby zadávané formou otevřeného řízení v nadlimitním režimu
132. Usnesení RÚK č. 051/3R/2024 z 02.12.2024 „Střední škola pedagogická, hotelnictví a služeb, Litoměřice, p. o. rekonstrukce budovy školy, výměna oken, oprava střechy a fasády včetně zateplení, oprava betonového dvorku“ - změna smlouvy č. 23/SML2681/SoD/INV ze dne 17. 8. 2023 na plnění veřejné zakázky na stavební práce
133. Usnesení RÚK č. 052/3R/2024 z 02.12.2024 „Manažer stavebních projektů Ústeckého kraje – oblast Mostecko a Teplicko“ - zahájení zadávacího řízení veřejné zakázky na služby formou otevřeného řízení v nadlimitním režimu
134. Usnesení RÚK č. 053/3R/2024 z 02.12.2024 Použití části rezervního fondu k posílení fondu investic Krajské majetkové, p. o., pro rok 2024
135. Usnesení RÚK č. 054/3R/2024 z 02.12.2024 Aktualizace odpisového plánu, odvodu z fondu investic a zvýšení příspěvku zřizovatele na provoz pro Krajskou majetkovou, p. o., pro rok 2024
136. Usnesení RÚK č. 059/3R/2024 z 02.12.2024 Aktualizace odpisového plánu, úprava rozpočtu a zvýšení příspěvku zřizovatele na provoz pro Správu a údržbu silnic Ústeckého kraje, příspěvkovou organizaci pro rok 2024
137. Usnesení RÚK č. 061/3R/2024 z 02.12.2024 Zvýšení objemu prostředků na platy, aktualizace odpisového plánu a úprava rozpočtu u Dopravní společnosti Ústeckého kraje, příspěvkové organizace pro rok 2024
138. Usnesení RÚK č. 064/3R/2024 z 02.12.2024 Dotační programy v oblasti zdravotnictví – vyhodnocení
139. Usnesení RÚK č. 006/4R/2024 z 16.12.2024 Smlouva o dalším rozvoji a podpoře dispečerského softwaru IS/CED DÚK
140. Usnesení RÚK č. 012/4R/2024 z 16.12.2024 Prodloužení stávajícího připojení k e-infrastruktuře CESNET pro Ústecký kraj prostřednictvím nepřímého připojovatele Krajské zdravotní a.s.
141. Usnesení RÚK č. 020/4R/2024 z 16.12.2024 „10. změna Zásad územního rozvoje Ústeckého kraje na základě Zprávy o uplatňování Zásad Územního rozvoje Ústeckého kraje“ - zahájení zadávacího řízení veřejné zakázky na služby formou otevřeného řízení v nadlimitním režimu
142. Usnesení RÚK č. 022/4R/2024 z 16.12.2024 B)1. Souhlas zřizovatele s předložením projektu do výzvy č. OPST 58/2024
143. Usnesení RÚK č. 023/4R/2024 z 16.12.2024 B)1. Souhlas zřizovatele s předložením a s realizací projektu v rámci OP JAK
144. Usnesení RÚK č. 024/4R/2024 z 16.12.2024 B)1. Stanovení účelového příspěvku pro rok 2024 - Speciální základní škola, Speciální mateřská škola a Praktická škola, Děčín, příspěvková organizace
145. Usnesení RÚK č. 025/4R/2024 z 16.12.2024 B)1. Stanovení účelového investičního příspěvku pro rok 2024 - Vyšší odborná škola ekonomická, sociální a zdravotnická, Obchodní akademie, Střední pedagogická škola a Střední zdravotnická škola, Most, příspěvková organizace
146. Usnesení RÚK č. 026/4R/2024 z 16.12.2024 B)1. Stanovení účelového investičního příspěvku pro rok 2024 - Střední škola pedagogická, hotelnictví a služeb, Litoměřice, příspěvková organizace
147. Usnesení RÚK č. 027/4R/2024 z 16.12.2024 B)1. Stanovení účelového investičního příspěvku pro rok 2024 - Gymnázium a Střední odborná škola, Klášterec nad Ohří, Chomutovská 459, příspěvková organizace
148. Usnesení RÚK č. 028/4R/2024 z 16.12.2024 B)1. Stanovení účelového neinvestičního příspěvku pro rok 2024 - Základní umělecká škola Ivana Kawaciuka, Duchcov, příspěvková organizace

149. Usnesení RÚK č. 037/4R/2024 z 16.12.2024 Schválení dodatku č. 1 ke smlouvě o dílo č. 24/SML2656/SoD/ZPZ „Koncepce protipovodňové ochrany Litoměřické kotliny“
150. Usnesení RÚK č. 042/4R/2024 z 16.12.2024 Rozvoj ekologické výchovy, vzdělávání a osvěty (EVVO) na území Ústeckého kraje pro rok 2025 – výzva pro příspěvkové organizace zřizované Ústeckým krajem
151. Usnesení RÚK č. 044/4R/2024 z 16.12.2024 Výkon zřizovatelských funkcí příspěvkových organizací Ústeckého kraje v oblasti sociální
152. Usnesení RÚK č. 045/4R/2024 z 16.12.2024 Změna rozpočtu nákladů a výnosů pro rok 2024 příspěvkových organizací
153. Usnesení RÚK č. 046/4R/2024 z 16.12.2024 C)1. Vyúčtování a změna závazných ukazatelů pro příspěvkové organizace v sociální oblasti
154. Usnesení RÚK č. 054/4R/2024 z 16.12.2024 Projekt „Střední průmyslová škola, Ústí nad Labem, Resslova 5, p. o. – středisko Stříbrníky – rekonstrukce objektu“
155. Usnesení RÚK č. 057/4R/2024 z 16.12.2024 Upravené rozpočty příspěvkových organizací v působnosti odboru kultury a památkové péče na rok 2024
156. Usnesení RÚK č. 058/4R/2024 z 16.12.2024 Aktualizace závazných ukazatelů roku 2024 pro příspěvkové organizace v oblasti kultury a památkové péče
157. Usnesení RÚK č. 060/4R/2024 z 16.12.2024 „Gymnázium a SPŠ Duchcov – odstranění havárie v atriu školy – D&B“ - zahájení zadávacího řízení veřejné zakázky na stavební práce formou zjednodušeného podlimitního řízení
158. Usnesení RÚK č. 061/4R/2024 z 16.12.2024 „Gymnázium T.G. Masaryka, Litvínov – Rekonstrukce elektro, voda, topení – rozšíření stavebních prací“ - vyhodnocení zadávacího řízení veřejné zakázky na stavební práce zadávané formou zjednodušeného podlimitního řízení
159. Usnesení RÚK č. 067/4R/2024 z 16.12.2024 „Cyklostezka Ohře“ PD,IČ - dohoda o ukončení smluv o dílo a příkazních smluv uzavřených ve dnech 4. 10. 2023, 6. 10. 2023 a 16. 10. 2023 ke 22 částem zakázky na plnění veřejné zakázky na služby
160. Usnesení RÚK č. 086/4R/2024 z 16.12.2024 D)a),b),c) Správa a údržba silnic Ústeckého kraje, příspěvková organizace – personální otázky
161. Usnesení RÚK č. 088/4R/2024 z 16.12.2024 C)1.a),b),c),d),2.a) Rozpočty na rok 2025 a střednědobé výhledy rozpočtů v letech 2026-2027 příspěvkových organizací Ústeckého kraje
162. Usnesení RÚK č. 004/5R/2025 z 06.01.2025 B)1.,2.,3.,4. Projednání dopisů adresovaných Radě Ústeckého kraje

**B) schvaluje**

změnu termínů plnění úkolů vyplývajících z usnesení Rady Ústeckého kraje:

1. Usnesení RÚK č. 315/25R/2017 z 02.10.2017 C) Projednání investičních záměrů s výdaji nad 5 mil. Kč - VII/ 2017 na 30.9.2025
2. Usnesení RÚK č. 008/72R/2019 z 10.07.2019 D)1. Informace o civilních a trestních věcech na 31.12.2025
3. Usnesení RÚK č. 010/56R/2022 z 27.10.2022 D) Převod historického nádraží Louka u Litvínova na 30.6.2025
4. Usnesení RÚK č. 041/66R/2023 z 15.03.2023 B)2. Stanovení účelového investičního příspěvku pro rok 2023 - Vyšší odborná škola a Střední průmyslová škola strojní, stavební a dopravní, Děčín, příspěvková organizace na 30.6.2025
5. Usnesení RÚK č. 039/70R/2023 z 03.05.2023 B)2.,3. Stanovení neinvestičního a investičního příspěvku pro rok 2023 - Gymnázium, Kadaň, 5. května 620, příspěvková organizace na 31.3.2025
6. Usnesení RÚK č. 075/72R/2023 z 07.06.2023 C)3. Stanovení neinvestičního a investičního příspěvku a příspěvku na velkou údržbu pro rok 2023 - Střední škola obchodu, řemesel, služeb

a Základní škola, Ústí nad Labem, příspěvková organizace na 19.12.2025
7. Usnesení RÚK č. 063/93R/2024 z 20.03.2024 C) Financování silnic II.a III.třídy z rozpočtu SFDI 2024 na 31.12.2026
8. Usnesení RÚK č. 153/103R/2024 z 07.08.2024 Projekt „Muzeum Varnsdorf – Kulturní a kreativní centrum textilních technologií“ v rámci OPST 2021-2027 na 31.3.2025
9. Usnesení RÚK č. 084/107R/2024 z 18.09.2024 D),F) Závěry z činnosti pracovní skupiny k rypadlu RK5000 na 30.6.2025
10. Usnesení RÚK č. 164/108R/2024 z 02.10.2024 Projekt „KÚK – rekonstrukce vily Na Schodech na kulturní a kreativní centrum“ v rámci OPST na 31.3.2025
11. Usnesení RÚK č. 165/108R/2024 z 02.10.2024 Projekt „Konektivita, HW, SW, vybavení středních škol v Ústeckém kraji – 5. etapa“ v rámci IROP na 30.9.2025
12. Usnesení RÚK č. 113/2R/2024 z 26.11.2024 „SOŠ Litvínov, Hamr – stavební úpravy objektu školy a dílen“ – vyhodnocení zadávacího řízení veřejné zakázky na stavební práce zadávané formou zjednodušeného podlimitního řízení na 28.2.2025
13. Usnesení RÚK č. 048/3R/2024 z 02.12.2024 „SPŠ stavební a OA, Kadaň, Komenského 562, p. o. – stavební úpravy školy, výměna rozvodů elektroinstalace, vody, odpadů a topení (Komenského 562) – PD,IČ+DP“ – vyhodnocení zadávacího řízení veřejné zakázky na služby zadávané ve zjednodušeném podlimitním řízení na 28.2.2025
14. Usnesení RÚK č. 048/4R/2024 z 16.12.2024 Nepodstatná změna projektu „Rozvoj střednědobého plánování v Ústeckém kraji“ na 10.2.2025

**Usnesení č. 004/8R/2025**
**4.1 Nařízení kraje, kterým se stanoví podmínky k zabezpečení plošného pokrytí území Ústeckého kraje jednotkami požární ochrany a kterým se vydává Požární poplachový plán Ústeckého kraje.**

Rada Ústeckého kraje po projednání

**vydává**

v souladu s ustanovením § 7 a § 59 odst. 1 písm. k) zákona č. 129/2000 Sb., o krajích, ve znění pozdějších předpisů, a podle § 27 odst. 2 písm. a) bod 1. zákona o PO Nařízení, kterým se vydává Požární poplachový plán Ústeckého kraje dle příloh č. 1 a 2 tohoto usnesení a podle § 27 odst. 2 písm. b) bod 1. zákona o PO Nařízení, kterým se stanoví podmínky k zabezpečení plošného pokrytí území Ústeckého kraje jednotkami PO dle upravené přílohy 3 a příloh 4 až 8 tohoto usnesení.

**Usnesení č. 005/8R/2025**
**4.2 Schválení darů základním složkám IZS Ústeckého kraje a Sdružení hasičů Čech, Moravy a Slezska – krajskému sdružení hasičů Ústeckého kraje.**

Rada Ústeckého kraje po projednání

**A) navrhuje**

Zastupitelstvu Ústeckého kraje dle § 36 písm. b) zákona č. 129/2000 Sb., o krajích (krajské zřízení), ve znění pozdějších předpisů, rozhodnout o poskytnutí peněžitých darů v celkové výši 10 000.000,- Kč a to následovně:
- 2 000.000,- Kč pro Krajské ředitelství policie Ústeckého kraje, Lidické nám. 899/9, 401 79 Ústí nad Labem, IČO: 75151537,
- 7 000.000,- Kč pro Hasičský záchranný sbor Ústeckého kraje, Horova 1340/10, 400 01 Ústí nad Labem, IČO: 70886300,
- 1 000.000,- Kč pro Sdružení hasičů Čech, Moravy a Slezska - Krajské sdružení hasičů Ústeckého kraje, Stroupežnického 1326/16, Ústí nad Labem-centrum, 400 01 Ústí nad Labem,

IČO: 71173811 a uzavření darovacích smluv dle příloh č. 1-3 tohoto usnesení.

**B) ukládá**

Mgr. Richardu Brabcovi, hejtmanovi Ústeckého kraje, předložit návrh dle bodu A) tohoto usnesení k projednání Zastupitelstvu Ústeckého kraje.
Termín: 3. 3. 2025

**Usnesení č. 006/8R/2025**
**4.3 DCÚK – přehled veřejných zakázek za období 1.7.2024 – 31.12.2024**

Rada Ústeckého kraje po projednání

**bere na vědomí**

přehled realizovaných veřejných zakázek příspěvkové organizace Datové centrum Ústeckého kraje, p.o. za období 1.7.2024 - 31.12.2024 dle přílohy č. 1 předloženého materiálu.

**Usnesení č. 007/8R/2025**
**4.4 „Aktivní síťové přepínače“ - vyhodnocení zadávacího řízení veřejné zakázky na dodávky zadávané formou otevřeného řízení v nadlimitním režimu**

Rada Ústeckého kraje po projednání

**souhlasí**

1. s protokolem z otevírání nabídek dle přílohy č. 1 předloženého materiálu
2. se zprávou o hodnocení nabídek dle přílohy č. 2 předloženého materiálu
3. se zápisem o posouzení nabídek dle přílohy č. 3 předloženého materiálu
4. se závěrem a doporučením hodnotící komise uvedeném v příloze č. 3 předloženého materiálu
5. s výběrem dodavatele podle ustanovení § 122 odst. 1 zákona č. 134/2016 Sb. o zadávání veřejných zakázek ve znění pozdějších předpisů (dále jen „zákon“) a o uzavření smlouvy s dodavatelem, který podal nejvýhodnější nabídku a splnil veškeré podmínky stanovené zákonem nebo požadované zadavatelem pro uzavření smlouvy

**Usnesení č. 008/8R/2025**
**4.5 „Pořízení 2 ks páskových knihoven“ - zahájení zadávacího řízení veřejné zakázky na dodávky formou zjednodušeného podlimitního řízení**

Rada Ústeckého kraje po projednání

**souhlasí**

1. s výzvou k podání nabídky dle přílohy č. 1 předloženého materiálu
2. se závazným textem smlouvy dle přílohy č. 2 předloženého materiálu
3. se jmenováním členů a náhradníků komise dle přílohy č. 3 předloženého materiálu.
4. s technickou specifikací dle přílohy č. 4 předloženého materiálu
5. se zahájením zadávacího řízení veřejné zakázky na dodávky s názvem „Pořízení 2 ks páskových knihoven“ formou zjednodušeného podlimitního řízení podle ustanovení § 3 písm. a) zákona č. 134/2016 Sb., o zadávání veřejných zakázek, ve znění pozdějších předpisů (dále jen „zákon“) v souladu se zněním příloh předloženého materiálu, a to Datovým centrem Ústeckého kraje, příspěvkovou organizací, Velká Hradební 3118/48, 400 01 Ústí nad Labem, IČO: 09658351.
6. s pověřením komise podle ustanovení § 42 odst. 1 zákona provedením posouzení nabídek a hodnocení nabídek, přičemž bude postupováno v souladu s ustanovením § 39 odst. 4 zákona
7. s tím, že pokud dojde k nutnosti změny zadávací dokumentace v průběhu zadávacího řízení, a nebude tato změna podstatného rázu, bude tato do zadávací dokumentace zapracována bez

dalšího souhlasu Radou ÚK.

**Usnesení č. 009/8R/2025**
**4.6 Poskytnutí finančního a věcného daru matce prvního občánka Ústeckého kraje narozeného v roce 2025**

Rada Ústeckého kraje po projednání

**A) rozhoduje**

dle § 59 odst. 2 písm. f) zákona č. 129/2000 Sb., o krajích (krajské zřízení), ve znění pozdějších předpisů, o poskytnutí finančního daru ve výši 30.000 Kč paní Sáře Bartošové, nar. **********, bytem **********, matce prvního občánka narozeného v kalendářním roce 2025 v porodnických zařízeních na území Ústeckého kraje, a o uzavření darovací smlouvy dle přílohy č. 1 tohoto materiálu.

**B) ukládá**

Bc. Janu Jelínkovi, vedoucímu Odboru informatiky a organizačních věcí Krajského úřadu Ústeckého kraje, zabezpečit veškeré potřebné úkony související s realizací dle bodu A) tohoto usnesení.
Termín: 28. 2. 2025

**Usnesení č. 010/8R/2025**
**4.7 „Realizace robotické automatizace procesů v Ústeckém kraji“ – zahájení zadávacího řízení veřejné zakázky na služby formou otevřeného řízení v nadlimitním režimu**

Rada Ústeckého kraje po projednání

**A) bere na vědomí**

1. Zadávací dokumentaci dle přílohy č. 1 předloženého materiálu.
2. Seznam členů a náhradníků komise dle přílohy č. 2 předloženého materiálu.
3. Závazný text Smlouvy o dílo dle přílohy č. 3 předloženého materiálu.
4. Funkční a technické požadavky dle přílohy č. 4 předloženého materiálu.

**B) rozhoduje**

1. o zahájení zadávacího řízení veřejné zakázky na služby s názvem „Realizace robotické automatizace procesů v Ústeckém kraji“ podle ustanovení § 3 písm. b) zákona č. 134/2016 Sb., o zadávání veřejných zakázek, ve znění pozdějších předpisů (dále jen „zákon“), v otevřeném řízení v nadlimitním režimu (dále jen „zadávací řízení“), a to v souladu se zněním přílohy č. 1 předloženého materiálu.
2. podle ustanovení § 42 odst. 1 zákona o pověření komise provedením hodnocení a posouzení nabídek, přičemž bude postupováno v souladu s ustanovením § 39 odst. 4 zákona a o pověření komise kontrolou doručených dokladů vybraného dodavatele podle § 122 odst. 3 zákona.

**C) jmenuje**

členy a náhradníky komise dle přílohy č. 2 předloženého materiálu.

**D) ukládá**

Bc. Janu Jelínkovi, vedoucímu odboru informatiky a organizačních věcí, podepsat Zadávací dokumentaci dle přílohy č. 1 předloženého materiálu a učinit další nezbytné kroky, kterými bude zadávací řízení zahájeno.
Termín: 28. 2. 2025

**E) svěřuje**

v souladu s ustanovením § 59 odst. 4 zákona č. 129/2000 Sb., o krajích (krajské zřízení), hejtmanovi Ústeckého kraje rozhodování o námitkách podaných v průběhu zadávacího řízení a o vyjádření k podnětům nebo návrhům na zahájení řízení o přezkoumání úkonů zadavatele v tomto zadávacím řízení Úřadem pro ochranu hospodářské soutěže.

**F) pověřuje**

Bc. Jana Jelínka, vedoucího odboru informatiky a organizačních věcí, jako gestora a pracovníky oddělení veřejných zakázek odboru investičního jako administrátory této veřejné zakázky, jako osoby, které jsou za zadavatele oprávněné činit v tomto zadávací řízení elektronické úkony, zejména poskytovat zadávací dokumentaci, žádosti o vysvětlení zadávací dokumentace a zveřejňovat údaje o této veřejné zakázce na profilu zadavatele a ve Věstníku veřejných zakázek.

**G) souhlasí**

s tím, že pokud dojde k nutnosti změny zadávací dokumentace v průběhu zadávacího řízení a nebude tato změna podstatného rázu, bude tato změna do zadávací dokumentace zapracována bez dalšího schválení Radou ÚK.

**Usnesení č. 011/8R/2025**
**4.8 Platový výměr ředitele Datové centrum Ústeckého kraje, p.o.**

Rada Ústeckého kraje po projednání

**A) stanoví**

v souladu s ustanovením § 59, odstavce 1 písm. i) zákona č. 129/2000 Sb., o krajích (krajské zřízení), ve znění pozdějších předpisů, se zákonem č. 262/2006 Sb., zákoník práce, ve znění pozdějších předpisů a nařízením vlády č. 341/2017 Sb., o platových poměrech zaměstnanců ve veřejných službách a správě, ve znění pozdějších předpisů, plat panu Ing. Tomáši Kejzlarovi, řediteli příspěvkové organizace Datové centrum Ústeckého kraje, p.o., platovým výměrem č. 6319/2025, dle přílohy č. 1 předloženého materiálu (k nahlédnutí), a to s účinností od 01. 01. 2025.

**B) ukládá**

Bc. Janu Jelínkovi, vedoucímu odboru informatiky a organizačních věcí zabezpečit veškeré úkony potřebné k realizaci bodu A)
tohoto usnesení.
Termín: 31. 1. 2025

**Usnesení č. 012/8R/2025**
**6.1 „Podpora přípravy projektových záměrů v Ústeckém kraji“ – žádosti o změnu**

Rada Ústeckého kraje po projednání

**A) rozhoduje**

o uzavření dodatku č. 1 ke smlouvě o poskytnutí investiční dotace č. 24/SML2158/SoPD/PIT, kterým se mění termín realizace projektu, dle přílohy č. 1 tohoto usnesení.

**B) navrhuje**

Zastupitelstvu Ústeckého kraje:

1. schválit změnu v rámci podpořeného projektu "vypracování PD na rekonstrukci tělocvičny" u smlouvy o poskytnutí investiční dotace č. 23/SML2310/SoPD/PIT na základě žádosti, která je přílohou č. 5 tohoto materiálu.

2. rozhodnout o uzavření dodatku č. 1 ke smlouvě o poskytnutí investiční dotace č. 23/SML2358/SoPD/PIT, kterým se mění termín realizace projektu, dle přílohy č. 6 tohoto usnesení.

3. rozhodnout o uzavření dodatku č. 1 ke smlouvě o poskytnutí investiční dotace č. 23/SML2419/SoPD/PIT, kterým se mění termín realizace projektu, dle přílohy č. 9 tohoto usnesení.

4. rozhodnout o uzavření dodatku č. 1 ke smlouvě o poskytnutí investiční dotace č. 23/SML2437/SoPD/PIT, kterým se mění termín realizace projektu, dle přílohy č. 12 tohoto usnesení.

5. rozhodnout o uzavření dodatku č. 1 ke smlouvě o poskytnutí investiční dotace č. 23/SML2440/SoPD/PIT, kterým se mění termín realizace projektu, dle přílohy č. 15 tohoto usnesení.

**C) ukládá**

Ing. Ivě Tomešové, vedoucí odboru podpory podnikání, inovací a transformace, zajistit veškeré úkony související s uzavřením dodatku ke smlouvě dle bodu A) tohoto usnesení.
Termín 31. 3. 2025

**D) ukládá**

Mgr. Richardu Brabcovi, hejtmanovi Ústeckého kraje, předložit návrh dle bodu B) tohoto usnesení Zastupitelstvu Ústeckého kraje.
Termín 3. 3. 2025

**Usnesení č. 013/8R/2025**
**6.2 „Fond podpor Ústeckého kraje, individuální dotace“ – žádosti o změnu**

Rada Ústeckého kraje po projednání

**A) rozhoduje**

o uzavření dodatku č. 1 ke smlouvě o poskytnutí neinvestiční dotace č. 24/SML3311/SoPD/PIT, kterým se mění název projektu na "Podpora studia na univerzitě v zahraničí" dle přílohy č. 1 tohoto usnesení.

**B) ukládá**

Ing. Ivě Tomešové, vedoucí odboru podpory podnikání, inovací a transformace, zajistit veškeré úkony související s uzavřením dodatku ke smlouvě dle bodu A) tohoto usnesení.
Termín: 31. 3. 2025

**Usnesení č. 014/8R/2025**
**6.3 „OPST – Dotační program „Příprava projektů pro veřejný sektor“ – žádosti o změnu v uzavřených smlouvách“**

Rada Ústeckého kraje po projednání

**A) rozhoduje**

o uzavření dodatku č. 1 ke smlouvě o poskytnutí investiční dotace č. 24/SML4085/SoPD/PIT, kterým se mění termín realizace projektu, dle přílohy č. 1 tohoto usnesení.

**B) ukládá**

Ing. Ivě Tomešové, vedoucí odboru podpory podnikání, inovací a transformace, zajistit veškeré úkony související s uzavřením dodatku ke smlouvě dle bodu A) tohoto usnesení.
Termín 31. 3. 2025

**Usnesení č. 015/8R/2025**
**6.5 OPST – Dotační programy Vouchery pro podnikatele Ústecký kraj – změny v uzavřených smlouvách**

Rada Ústeckého kraje po projednání

**A) schvaluje**

1. podstatnou změnu projektu číslo OPST_PP_000078_24, s názvem „Rozšíření kavárny Bridge Café & Wine o digihernu a vybavení přípravny“, příjemce dotace Bridge Services s. r. o., IČO 9462899, sídlo U Stadionu 714/30, 434 01 Most, kterou se mění výše investiční dotace z 450 042,00 Kč na 449 897,60 Kč, položkový rozpočet projektu a název projektu na „Rozšíření kavárny Alfa Café o digihernu a vybavení přípravny“;

2. podstatnou změnu projektu číslo OPST_PP_000079_24, s názvem „Zvyšování digitálních kompetencí pro děti MŠ a ZŠ“, příjemce dotace Bridge Academy, z. s., IČO 26672073, sídlo U Stadionu 714/30, 434 01 Most, kterou se mění výše investiční dotace z 466 312,00 Kč na 465 568,00 Kč a položkový rozpočet projektu;

**B) rozhoduje**

1. o uzavření dodatku č. 1 ke smlouvě o poskytnutí dotace č. 24/SML3633/SoPD/PIT, dle přílohy č. 4 tohoto usnesení, příjemce dotace Bridge Services s. r. o., IČO 9462899, sídlo U Stadionu 714/30, 434 01 Most dle části A) bodu 1 tohoto usnesení;

2. o uzavření dodatku č. 1 ke smlouvě o poskytnutí dotace č. 24/SML3474/SoPD/PIT, dle přílohy č. 8 tohoto usnesení, příjemce dotace Bridge Academy, IČO 26672073, sídlo U Stadionu 714/30, 434 01 Most, dle části A) bodu 2 tohoto usnesení;

**C) ukládá**

Ing. Ivě Tomešové, vedoucí odboru podpory podnikání, inovací a transformace Krajského úřadu Ústeckého kraje, zabezpečit veškeré potřebné úkony k zajištění realizace části A) tohoto usnesení.
Termín: 31.03.2025

**Usnesení č. 016/8R/2025**
**6.6 OPST – Dotační programy Vouchery pro podnikatele Ústecký kraj – dohoda o ukončení smlouvy o poskytnutí investiční dotace**

Rada Ústeckého kraje po projednání

**A) rozhoduje**

1. o uzavření dohody o ukončení smlouvy o poskytnutí investiční dotace č. 24/SML2311/SoPD/PIT dle přílohy č. 3 tohoto usnesení, příjemce dotace Jan Papajanovský, IČO 19751001, sídlo Huníkov 235, 405 02 Česká Kamenice;

2. o uzavření dohody o ukončení smlouvy o poskytnutí investiční dotace č. 24/SML2525/SoPD/PIT dle přílohy č. 6 tohoto usnesení, příjemce dotace iPersonalistika s. r. o., IČO 04516494, sídlo Slovanská 558/38, 434 01 Most;

3. o uzavření dohody o ukončení smlouvy o poskytnutí dotace č. 24/SML1862/SoPD/PIT dle přílohy č. 9 tohoto usnesení, příjemce dotace iPersonalistika s. r. o., IČO 04516494, sídlo Slovanská 558/38, 434 01 Most.

**B) ukládá**

Ing. Ivě Tomešové, vedoucí odboru podpory podnikání, inovací a transformace Krajského

úřadu Ústeckého kraje, zabezpečit veškeré potřebné úkony k zajištění realizace části A) tohoto usnesení.
Termín: 31.03.2025

**Usnesení č. 017/8R/2025**
**6.7 OPST - Dotační program „Příprava projektů pro veřejný sektor“ - žádosti o dotaci**

Rada Ústeckého kraje po projednání

**A) bere na vědomí**

informaci o hodnocení žádostí o dotaci v dotačním programu „Příprava projektů pro veřejný sektor“.

**B) rozhoduje**

dle ustanovení § 59 odst. 2 písm. a) zákona č. 129/2000 Sb., o krajích (krajské zřízení), ve znění pozdějších předpisů, o poskytnutí účelové dotace žadateli s pořadovým č. 2 dle přílohy č. 1 tohoto usnesení a o uzavření veřejnoprávní smlouvy o poskytnutí dotace s tímto žadatelem dle vzoru schváleného Zastupitelstvem Ústeckého kraje usnesením č. 051/28Z/2024 dne 22.04.2024.

**C) navrhuje**

Zastupitelstvu Ústeckého kraje
1. vzít na vědomí informaci o podaných žádostech dle přílohy č. 1 tohoto usnesení, jejich posouzení a hodnocení.

2. rozhodnout dle § 36 písm. c) zákona č. 129/2000 Sb., o krajích (krajské zřízení), ve znění pozdějších předpisů, o poskytnutí dotace žadateli s pořadovým č. 1 dle přílohy č. 1 tohoto usnesení a uzavření veřejnoprávní smlouvy o poskytnutí dotace s tímto žadatelem dle vzoru schváleného Zastupitelstvem Ústeckého kraje č. 051/28Z/2024 dne 22.04.2024.

**D) ukládá**

Mgr. Richardu Brabcovi, hejtmanovi Ústeckého kraje, předložit návrh dle bodu C) tohoto usnesení Zastupitelstvu Ústeckého kraje.
Termín: 03.03.2025

**Usnesení č. 018/8R/2025**
**6.9 Finanční podpora na výměnu kotlů pro nízkopříjmové domácnosti (kotlíková dotace) – 6. Výzva Ústeckého kraje – žádosti o dotaci**

Rada Ústeckého kraje po projednání

**A) bere na vědomí**

informaci o podaných žádostech, posouzení a hodnocení žádostí dle předloženého materiálu.

**B) rozhoduje**

dle ustanovení § 59 odst. 2 písm. a) zákona č. 129/2000 Sb., o krajích (krajské zřízení), ve znění pozdějších předpisů, o poskytnutí účelové investiční dotace žadatelům dle přílohy č. 1, která je součástí tohoto usnesení, a o uzavření veřejnoprávní smlouvy o poskytnutí dotace dle vzoru schváleného usnesením Rady Ústeckého kraje č. 092/79R/2023.

**C) ukládá**

Ing. Ivě Tomešové, vedoucí odboru podpory podnikání, inovací a transformace, zabezpečit veškeré potřebné úkony k zajištění realizace tohoto usnesení.
Termín: 31.05.2025

**Usnesení č. 019/8R/2025**
**6.10 Finanční podpora na výměnu kotlů pro nízkopříjmové domácnosti (kotlíková dotace) – 6. Výzva Ústeckého kraje – změna usnesení**

Rada Ústeckého kraje po projednání

**A) mění**

usnesení Rady Ústeckého kraje č. 071/107R/2024 ze dne 18.09.2024 tak, že místo původně uvedeného tepelného zdroje typu A3r – kotle na biomasu s ručním přikládáním bude dotace použita na nový zdroj typu A3a – kotel na biomasu automatický, příjemce Miroslav Kinský, číslo žádosti 000247. Maximální výše dotace ani ostatní údaje se nemění.

**B) ukládá**

Ing. Ivě Tomešové, vedoucí odboru podpory podnikání, inovací a transformace, zabezpečit veškeré potřebné úkony k zajištění realizace tohoto usnesení.
Termín: 28.02.2025

**Usnesení č. 020/8R/2025**
**6.11 Finanční podpora na výměnu kotlů pro nízkopříjmové domácnosti (kotlíková dotace) – 5. Výzva Ústeckého kraje – změna termínu realizace dílčího projektu**

Rada Ústeckého kraje po projednání

**A) rozhoduje**

o uzavření Dodatku ke smlouvě o poskytnutí investiční dotace:

1. č. 22/SML4001/SoPD/PIT s příjemcem Pavlem Bláhou (žádost č. 000311), kterým se mění termín realizace dílčího projektu dle přílohy č. 1 tohoto usnesení.

2. č. 22/SML4508/SoPD/PIT s příjemcem Pavlem Krumelem (žádost č. 000579), kterým se mění termín realizace dílčího projektu dle přílohy č. 2 tohoto usnesení.

3. č. 23/SML0442/SoPD/PIT s příjemcem Jaroslavem Stránským (žádost č. 000624), kterým se mění termín realizace dílčího projektu dle přílohy č. 3 tohoto usnesení.

**B) ukládá**

Ing. Ivě Tomešové, vedoucí odboru podpory podnikání, inovací a transformace, zabezpečit veškeré potřebné úkony k zajištění realizace tohoto usnesení.
Termín: 30. 4. 2025

**Usnesení č. 021/8R/2025**
**6.13 ECUK – přehled veřejných zakázek za uplynulé období**

Rada Ústeckého kraje po projednání

**bere na vědomí**

přehled realizovaných veřejných zakázek Energetického centra Ústeckého kraje, p.o., s předpokládanou hodnotou vyšší než 500 tis. Kč bez DPH za 2. pololetí roku 2024.

**Usnesení č. 022/8R/2025**
**6.14 Mezinárodní projekt PERSIST – schválení mezinárodní spolupráce**

Rada Ústeckého kraje po projednání

**A) bere na vědomí**

předloženou informaci o stavu projektového záměru PERSIST – How to Build a Long-lasting

S3-Commitment – Facilitating Sustainable implementation of smart specialisation in the log run, registrační číslo 03C1008 z Evropského fondu regionálního rozvoje pro Evropský program územní spolupráce Interreg Europe 2021-2027

**B) ukládá**

Ing. Ivě Tomešové, vedoucí odboru podpory podnikání, inovací a transformace, zabezpečit veškeré náležitosti vedoucí k zajištění potřebným podkladům k realizace projektu PERSIST – How to Build a Long-lasting S3-Commitment – Facilitating Sustainable implementation of smart specialisation in the log run, registrační číslo 03C1008 z Evropského fondu regionálního rozvoje pro Evropský program územní spolupráce Interreg Europe 2021-2027
Termín: 27. 3. 2025

**Usnesení č. 023/8R/2025**
**6.15 Energetické centrum Ústeckého kraje – personální záležitosti**

Rada Ústeckého kraje po projednání

**A) stanoví**

dle ust. § 59, odstavce 1 písmene i) zákona č. 129/2000 Sb., o krajích (krajské zřízení), ve znění pozdějších předpisů, zákonem č. 262/2006 Sb., zákoník práce, ve znění pozdějších předpisů, a nařízením vlády č. 466/2024 Sb., kterým se mění nařízení vlády č. 341/2017 Sb., o platových poměrech zaměstnanců ve veřejných službách a správě, ve znění pozdějších předpisů, a nařízením vlády č. 304/2014 Sb., o platových poměrech státních zaměstnanců, ve znění pozdějších předpisů, plat dle přílohy č. 1 předloženého materiálu Ing. Vladimíru Skalníkovi, řediteli Energetického centra Ústeckého kraje, příspěvkové organizace, s účinností od 01.01.2025

**B) ukládá**

Ing. Ivě Tomešové, vedoucí odboru podpory podnikání, inovací a transformace, zabezpečit veškeré potřebné úkony k realizaci části A) tohoto usnesení.
Termín: 05.02.2025

**Usnesení č. 024/8R/2025**
**7.1 SPZ Triangle – záměr pronájmu a následného prodeje pozemků ve Staňkovickém rozptylu**

Rada Ústeckého kraje po projednání

**rozhoduje**

o záměru pronájmu a následného prodeje nemovitých věcí ve vlastnictví Ústeckého kraje, a to:
- pozemek: st.p.č. 88 o výměře 181 m2, druh pozemku: zastavěná plocha a nádvoří.
Na pozemku stojí stavba: Bitozeves-Průmyslová zóna Triangle, č.p. 1061, adminis., LV 101
- pozemek: st.p.č. 89 o výměře 707 m2, druh pozemku: zastavěná plocha a nádvoří.
Na pozemku stojí stavba: rozestav., LV 148 k.ú. Nehasice
- pozemek: st.p.č. 90 o výměře 592 m2, druh pozemku: zastavěná plocha a nádvoří.
Na pozemku stojí stavba: rozestav., LV 101
- pozemek: st.p.č. 91 o výměře 7 m2, druh pozemku: zastavěná plocha a nádvoří.
Na pozemku stojí stavba: rozestav., LV 101
- pozemek: st.p.č. 92 o výměře 7 m2, druh pozemku: zastavěná plocha a nádvoří.
Na pozemku stojí stavba: rozestav., LV 101
- pozemek: p.p.č. 554/27 o výměře 15.040 m2, druh pozemku: ostatní plocha, způsob využití: jiná plocha,
- pozemek: část p.p.č. 554/79 o výměře max. 8.329 m2, druh pozemku: ostatní plocha, způsob využití: sportoviště a rekreační plocha,

vše v k.ú. Tatinná, obec Bitozeves, zapsaných na LV č. 104 u Katastrálního úřadu pro Ústecký kraj, Katastrální pracoviště Žatec, a dále:
- pozemek: st.p.č. 119 o výměře 1.169 m2, druh pozemku: zastavěná plocha a nádvoří.
Na pozemku stojí stavba: rozestav., LV 148
- pozemek: st.p.č. 120 o výměře 298 m2, druh pozemku: zastavěná plocha a nádvoří.
Na pozemku stojí stavba: rozestav., LV 101 k.ú. Tatinná
- pozemek: p.p.č. 801/79 o výměře 7.011 m2, druh pozemku: ostatní plocha, způsob využití: jiná plocha,
- pozemek: část p.p.č. 801/119 o výměře max. 6.412 m2, druh pozemku: ostatní plocha, způsob využití: sportoviště a rekreační plocha,
vše v k.ú. Nehasice, obec Bitozeves, zapsaných na LV č. 137 Katastrálního úřadu pro Ústecký kraj, Katastrální pracoviště Žatec.

**Usnesení č. 025/8R/2025**
**7.2 SPZ Triangle – zrušení záměru prodeje plochy „Z“**

Rada Ústeckého kraje po projednání

**zrušuje**

usnesení Rady Ústeckého kraje č. 011/102R/2024 ze dne 17. 7. 2024.

**Usnesení č. 026/8R/2025**
**7.3 SPZ Triangle – uzavření smlouvy o zřízení věcného břemene a dohody o umístění stavby a smlouvy o budoucí kupní smlouvě se společností ČEZ Distribuce, a.s.**

Rada Ústeckého kraje po projednání

**A) rozhoduje**

1. o záměru prodeje nemovité věci ve vlastnictví Ústeckého kraje, a to:
- pozemek: část p.p.č. 801/1 o výměře max. 35 m2, druh pozemku: ostatní plocha, způsob využití: jiná plocha,
v k.ú. Nehasice, obec Bitozeves, zapsané na LV č. 137 u Katastrálního úřadu pro Ústecký kraj, Katastrální pracoviště Žatec,
2. dle § 59 odst. 3 zákona č. 129/2000 Sb., o krajích (krajské zřízení), ve znění pozdějších předpisů,
o uzavření Smlouvy o budoucí smlouvě o zřízení věcného břemene a dohody o umístění stavby se společností ČEZ Distribuce, a.s., Teplická 874/8, 405 02 Děčín, IČ: 24729035, dle přílohy č. 1 tohoto usnesení,

**B) navrhuje**

Zastupitelstvu Ústeckého kraje
rozhodnout dle § 36 písm. a) zákona č. 129/2000 Sb., o krajích (krajské zřízení), ve znění pozdějších předpisů,
o budoucím prodeji (převodu) nemovité věci z vlastnictví Ústeckého kraje, a to:
- pozemek: část p.p.č. 801/1 o výměře max. 35 m2, druh pozemku: ostatní plocha, způsob využití: jiná plocha,
v k.ú. Nehasice, obec Bitozeves, zapsané na LV č. 137 u Katastrálního úřadu pro Ústecký kraj, Katastrální pracoviště Žatec,
do vlastnictví společnosti ČEZ Distribuce, a.s., Teplická 874/8, 405 02 Děčín, IČ: 24729035, za podmínek stanovených Smlouvou o budoucí kupní smlouvě dle přílohy č. 2 tohoto usnesení,

**C) ukládá**

Mgr. Richardu Brabcovi, hejtmanovi Ústeckého kraje, předložit na zasedání Zastupitelstva Ústeckého kraje návrh dle bodu B) tohoto usnesení.
Termín: 3. 3. 2025

**Usnesení č. 027/8R/2025**
**7.4 SPZ Triangle – vyhlášení veřejné soutěže na prodej plochy „M“**

Rada Ústeckého kraje po projednání

**A) zrušuje**

usnesení Rady Ústeckého kraje č. 011/97R/2024 ze dne 2. 5. 2024.

**B) rozhoduje**

o záměru pronájmu a následného prodeje nemovitých věcí ve vlastnictví Ústeckého kraje, a to:
- pozemek: část p.p.č. 1010/1 o výměře 83.490 m2, druh pozemku: ostatní plocha, způsob využití: manipulační plocha,
- pozemek: část p.p.č. 1010/12 o výměře 3.434 m2, druh pozemku: ostatní plocha, způsob využití: ostatní komunikace,
- pozemek: část p.p.č. 1010/13 o výměře 12.920 m2, druh pozemku: ostatní plocha, způsob využití: jiná plocha,
vše v k.ú. Staňkovice u Žatce, obec Staňkovice, zapsaných na LV č. 482 u Katastrálního úřadu pro Ústecký kraj, Katastrální pracoviště Žatec,

**C) navrhuje**

Zastupitelstvu Ústeckého kraje
1. rozhodnout o způsobu prodeje (převodu) nemovitostí z vlastnictví Ústeckého kraje formou veřejné soutěže o nejvhodnější nabídku, a to:
- pozemek: p.p.č. 1010/1 o výměře 83.490 m2, druh pozemku: ostatní plocha, způsob využití: manipulační plocha, dle Geometrického plánu č. 662-100/2023,
- pozemek: p.p.č. 1010/12 o výměře 3.434 m2, druh pozemku: ostatní plocha, způsob využití: ostatní komunikace, dle Geometrického plánu č. 662-100/2023,
- pozemek: p.p.č. 1010/13 o výměře 12.920 m2, druh pozemku: ostatní plocha, způsob využití: jiná plocha, dle Geometrického plánu č. 662-100/2023,
vše v k.ú. Staňkovice u Žatce, obec Staňkovice, zapsaných na LV č. 482 u Katastrálního úřadu pro Ústecký kraj, Katastrální pracoviště Žatec.

Minimální výše kupní ceny pro podání nabídky požadovaná vyhlašovatelem veřejné soutěže činí 745 Kč bez DPH/m2.

2. souhlasit s vyhlášením veřejné soutěže o nejvhodnější nabídku na koupi nemovitých věcí (pozemků) uvedených v bodu C) 1. tohoto usnesení za podmínek dle přílohy č. 1 tohoto usnesení.

**D) ukládá**

1. Bc. Jaroslavu Krchovi, řediteli SPZ Triangle, příspěvková organizace, informovat zájemce o plochu „M“ o zrušení usnesení Rady Ústeckého kraje č. 011/97R/2024 ze dne 2. 5. 2024 a o novém zveřejnění záměru na úřední desce.
2. Mgr. Richardu Brabcovi, hejtmanovi Ústeckého kraje, předložit na zasedání Zastupitelstva Ústeckého kraje návrh dle bodu C) tohoto usnesení.
Termín: 3. 3. 2025

**E) jmenuje**

členy komise pro otevírání obálek ve složení:
1. Mgr. Tereza Bláhová, pověřena vedením odboru kancelář ředitele
2. Mgr. Ing. Jindřich Šimák, vedoucí odboru majetkového
3. Bc. Jaroslav Krch, ředitel SPZ Triangle, příspěvková organizace
náhradníky členů komise pro otevírání obálek ve složení:
1. Mgr. Nikola Jahodová Rennerová, zástupce ředitele KUÚK
2. Ing. Jana Bezděková, referent oddělení nakládání s majetkem kraje
3. Mgr. Jiří Follprecht, zástupce ředitele SPZ Triangle, příspěvková organizace

**Usnesení č. 028/8R/2025**
**7.5 SPZ Triangle – vyhlášení veřejné soutěže na prodej ploch „H2“ a „H3“**

Rada Ústeckého kraje po projednání

**A) zrušuje**

usnesení Rady Ústeckého kraje č. 009/87R/2024 ze dne 10. 1. 2024.

**B) rozhoduje**

o záměru pronájmu a následného prodeje nemovitých věcí ve vlastnictví Ústeckého kraje, a to plochy H2:
- pozemek: část p.p.č. 554/1 o výměře 28.384 m2, druh pozemku: ostatní plocha, způsob využití: sportoviště a rekreační plocha,
- pozemek: p.p.č. 554/7 o výměře 12.841 m2, druh pozemku: ostatní plocha, způsob využití: ostatní dopravní plocha,
- pozemek: část p.p.č. 554/8 o výměře 30.662 m2, druh pozemku: ostatní plocha, způsob využití: sportoviště a rekreační plocha,
vše v k.ú. Tatinná, obec Bitozeves, zapsaných na LV č. 104 u Katastrálního úřadu pro Ústecký kraj, Katastrální pracoviště Žatec, a dále plochy H3:
- pozemek: část p.p.č. 554/8 o výměře 78.777 m2, druh pozemku: ostatní plocha, způsob využití: sportoviště a rekreační plocha,
v k.ú. Tatinná, obec Bitozeves, zapsaný na LV č. 104 u Katastrálního úřadu pro Ústecký kraj, Katastrální pracoviště Žatec, a dále:
- pozemek: část p.p.č. 801/8 o výměře 15.088 m2, druh pozemku: ostatní plocha, způsob využití: manipulační plocha,
v k.ú. Nehasice, obec Bitozeves, zapsaný na LV č. 137 u Katastrálního úřadu pro Ústecký kraj, Katastrální pracoviště Žatec.

Každou z ploch je možno pronajmout a prodat samostatně.

**C) navrhuje**

Zastupitelstvu Ústeckého kraje
1. rozhodnout o způsobu prodeje (převodu) nemovitostí z vlastnictví Ústeckého kraje formou veřejné soutěže o nejvhodnější nabídku, a to plochy „H2“:
- pozemek: p.p.č. 554/1 o výměře 28.384 m2, druh pozemku: ostatní plocha, způsob využití: sportoviště a rekreační plocha, dle Geometrického plánu č. 221-100/2023,
- pozemek: p.p.č. 554/7 o výměře 12.841 m2, druh pozemku: ostatní plocha, způsob využití: ostatní dopravní plocha,
- pozemek: p.p.č. 554/167 o výměře 30.662 m2, druh pozemku: ostatní plocha, způsob využití: sportoviště a rekreační plocha, dle Geometrického plánu č. 221-100/2023,
vše v k.ú. Tatinná, obec Bitozeves, zapsaných na LV č. 104 u Katastrálního úřadu pro Ústecký

kraj, Katastrální pracoviště Žatec, a dále plochy „H3“:
- pozemek: p.p.č. 554/8 o výměře 78.777 m2, druh pozemku: ostatní plocha, způsob využití: sportoviště a rekreační plocha, dle Geometrického plánu 222, 291-100/2023,
v k.ú. Tatinná, obec Bitozeves, zapsaný na LV č. 104 u Katastrálního úřadu pro Ústecký kraj, Katastrální pracoviště Žatec, a dále:
- pozemek: p.p.č. 801/8 o výměře 15.088 m2, druh pozemku: ostatní plocha, způsob využití: manipulační plocha, dle Geometrického plánu 222, 291-100/2023,
v k.ú. Nehasice, obec Bitozeves, zapsaný na LV č. 137 u Katastrálního úřadu pro Ústecký kraj, Katastrální pracoviště Žatec.

Minimální výše kupní ceny pro podání nabídky požadovaná vyhlašovatelem veřejné soutěže činí 760 Kč bez DPH/m2 pro plochu „H2“ a 750 Kč bez DPH/m2 pro plochu „H3“.

2. souhlasit s vyhlášením veřejné soutěže o nejvhodnější nabídku na koupi nemovitých věcí (pozemků) uvedených v bodu C) 1. tohoto usnesení za podmínek dle přílohy č. 1 tohoto usnesení.

**D) ukládá**

1. Bc. Jaroslavu Krchovi, řediteli SPZ Triangle, příspěvková organizace, informovat zájemce o plochy „H2“ a „H3“ o zrušení usnesení Rady Ústeckého kraje č. 009/87R/2024 ze dne 10. 1. 2024 a o novém zveřejnění záměru na úřední desce.
2. Mgr. Richardu Brabcovi, hejtmanovi Ústeckého kraje, předložit na zasedání Zastupitelstva Ústeckého kraje návrh dle bodu C) tohoto usnesení.
Termín: 3. 3. 2025

**E) jmenuje**

členy komise pro otevírání obálek ve složení:
1. Mgr. Tereza Bláhová, pověřena vedením odboru kancelář ředitele
2. Mgr. Ing. Jindřich Šimák, vedoucí odboru majetkového
3. Bc. Jaroslav Krch, ředitel SPZ Triangle, příspěvková organizace

náhradníky členů komise pro otevírání obálek ve složení:
1. Mgr. Nikola Jahodová Rennerová, zástupce ředitele KUÚK
2. Ing. Jana Bezděková, referent oddělení nakládání s majetkem kraje
3. Mgr. Jiří Follprecht, zástupce ředitele SPZ Triangle, příspěvková organizace

**Usnesení č. 029/8R/2025**
**7.6 SPZ Triangle - personální záležitosti**

Rada Ústeckého kraje po projednání

**A) stanoví**

v souladu s ustanovením § 59, odstavce 1 písm. i) zákona č. 129/2000 Sb., o krajích (krajské zřízení), ve znění pozdějších předpisů, se zákonem č. 262/2006 Sb., zákoník práce, ve znění pozdějších předpisů, a nařízením vlády č. 341/2017 Sb., o platových poměrech zaměstnanců ve veřejných službách a správě, ve znění pozdějších předpisů, plat panu Bc. Jaroslavu Krchovi, řediteli SPZ Triangle, příspěvková organizace (platový výměr č. 6318/2025) dle přílohy předloženého materiálu, a to s účinností od 01. 01. 2025

**B) ukládá**

Mgr. Tereze Bláhové, pověřené zastupováním funkce vedoucí odboru kancelář ředitele, zabezpečit veškeré potřebné kroky k realizaci části A) tohoto usnesení

Termín: 31. 01. 2025

**Usnesení č. 030/8R/2025**
**8.1 Vnitřní platový předpis pro školy a školská zařízení zřizované Ústeckým krajem**

Rada Ústeckého kraje po projednání

**A) zrušuje**

Vnitřní platový předpis pro školy a školská zařízení zřizované Ústeckým krajem k datu 31.12.2024 schválený usnesením č. 040/89R/2024 Rady Ústeckého kraje ze dne 24. 1. 2024.

**B) stanoví**

Vnitřní platový předpis pro školy a školská zařízení zřizované Ústeckým krajem s účinností od 1. 1. 2025, dle přílohy č. 1 předloženého materiálu.

**C) ukládá**

Mgr. Romanu Kovářovi, vedoucímu odboru školství, mládeže a tělovýchovy, zabezpečit veškeré potřebné úkony k realizaci části B) tohoto usnesení.
Termín: 14. 2. 2025

**Usnesení č. 031/8R/2025**
**8.2 Platové výměry ředitelů škol a školských zařízení zřizovaných Ústeckým krajem**

Rada Ústeckého kraje po projednání

**A) stanoví**

dle § 59 odst. 1 písm. i) zákona č. 129/2000 Sb., o krajích (krajské zřízení), ve znění pozdějších předpisů, v souladu se zákonem č. 262/2006 Sb., zákoník práce, ve znění pozdějších předpisů a s nařízením vlády č. 466/2024 Sb., kterým se mění nařízení vlády č. 341/2017 Sb., o platových poměrech zaměstnanců ve veřejných službách a správě, ve znění pozdějších předpisů, a nařízení vlády č. 304/2014 Sb., o platových poměrech státních zaměstnanců, ve znění pozdějších předpisů
1. ředitelům škol a školských zařízení zřizovaných Ústeckým krajem plat od 1. 1. 2025 dle přílohy č. 1 tohoto usnesení
2. Mgr. Lence Šikířové, ředitelce Dětského domova, Základní školy a Střední školy, Žatec, příspěvkové organizace, plat od 1. 2. 2025 (platový výměr č. 6298) a
Mgr. Aleši Hajíčkovi, DiS., řediteli Základní umělecké školy, Teplice, Chelčického 4, příspěvkové organizace, plat od 1. 2. 2025 (platový výměr č. 6299).

**B) ukládá**

Mgr. Romanu Kovářovi, vedoucímu odboru školství, mládeže a tělovýchovy, zabezpečit veškeré potřebné úkony k realizaci části A) tohoto usnesení dle přílohy č. 2 předloženého materiálu.
Termín: 31. 1. 2025

**Usnesení č. 032/8R/2025**
**8.3 Obchodní akademie a Střední odborná škola generála Františka Fajtla, Louny, příspěvková organizace – personální záležitosti**

Rada Ústeckého kraje po projednání

**A) rozhoduje**

dle § 59 odst. 1 písm. i) zákona č. 129/2000 Sb., o krajích (krajské zřízení), ve znění

pozdějších předpisů, dle § 166 odst. 2 a § 166 odst. 3 věta první zákona č. 561/2004 Sb., o předškolním, základním, středním, vyšším odborném a jiném vzdělávání (školský zákon), ve znění pozdějších předpisů, v souladu s vyhláškou č. 54/2005 Sb., o náležitostech konkursního řízení a konkursních komisích, ve znění pozdějších předpisů, o vyhlášení konkursního řízení na obsazení pracovního místa ředitele/ředitelky Obchodní akademie a Střední odborné školy generála Františka Fajtla, Louny, příspěvkové organizace dle přílohy č. 1 tohoto usnesení.

**B) ukládá**

Mgr. Romanu Kovářovi, vedoucímu odboru školství, mládeže a tělovýchovy, zabezpečit veškeré potřebné úkony k realizaci částí A) tohoto usnesení.
Termín: 31. 7. 2025

**Usnesení č. 033/8R/2025**
**8.4 Změny v rejstříku škol a školských zařízení**

Rada Ústeckého kraje po projednání

**A) souhlasí**

1. se zvýšením kapacity školní jídelny z 600 na 615 žáků, v rejstříku škol a školských zařízení, s nejbližší možnou účinností,
pro: Střední průmyslovou školu, Ústí nad Labem, Resslova 5, příspěvkovou organizaci,

2. se zvýšením kapacity oboru vzdělání 26-57-H/01 Autoelektrikář, forma denní, ze 60 na 100 žáků, v rejstříku škol a školských zařízení, s nejbližší možnou účinností,
pro: Střední školu stavební a strojní, Teplice, příspěvkovou organizaci,

3. s výmazem místa poskytovaného vzdělávání nebo školských služeb u mateřské školy na adrese Kmochova cesta 1889/1, 415 01 Teplice, z rejstříku škol a školských zařízení, s nejbližší možnou účinností,
se zvýšením kapacity školní družiny z 19 na 30 žáků, v rejstříku škol a školských zařízení, s nejbližší možnou účinností,
pro: Základní školu a Mateřskou školu, Teplice, U Červeného kostela 110, příspěvkovou organizaci,

4. se zápisem míst poskytovaného vzdělávání nebo školských služeb u zařízení pro další vzdělávání pedagogických pracovníků na adrese Sukova 870/6, 408 01 Rumburk a Obránců míru 2944, 434 01 Most,
pro: Pedagogicko-psychologickou poradnu Ústeckého kraje a Zařízení pro další vzdělávání pedagogických pracovníků, Teplice, příspěvkovou organizaci,

5. s označením oboru vzdělání 64-41-L/51 Podnikání, forma denní, jako dobíhající, v rejstříku škol a školských zařízení,
pro: Vyšší odbornou školu, Střední průmyslovou školu a Střední odbornou školu, Varnsdorf, příspěvkovou organizaci,

6. snížením kapacity internátu z 39 na 15 lůžek, v rejstříku škol a školských zařízení, s účinností od 1. 9. 2025,
se snížením kapacity základní školy z 200 na 120 žáků, v rejstříku škol a školských zařízení, s účinností od 1.9.2025,
pro: Základní školu praktickou, Bílina, příspěvkovou organizaci,

7. se změnou názvu školy na Základní škola speciální, Roudnice nad Labem, Neklanova 1807, příspěvková organizace, v rejstříku škol a školských zařízení, s účinností od 1. 9. 2025,
pro: Základní školu praktickou, Roudnice nad Labem, Neklanova 1807, příspěvkovou organizaci,

8. se zvýšením kapacity oboru vzdělání 53-41-M/03 Praktická sestra, forma denní, z 200 na 250 žáků, v rejstříku škol a školských zařízeních, s účinností od 1.9.2025,
se snížením kapacity oboru vzdělání 53-41-M/03 Praktická sestra, forma dálková, ze 150 na 100 žáků, v rejstříku škol a školských zařízeních, s účinností od 1.9.2025,
pro: Střední zdravotnickou školu, Děčín, Čsl. Mládeže 5/9, příspěvkovou organizaci,

9. se zápisem oboru vzdělání 78-42-M/01 Technické lyceum, forma denní, s kapacitou 80 žáků, do rejstříku škol a školských zařízení, s účinností od 1. 9. 2025,
se snížením kapacity oboru vzdělání 36-47-M/01 Stavebnictví, forma denní, 400 na 360 žáků, v rejstříku škol a školských zařízení, s účinností od 1. 9. 2025,
se snížením kapacity oboru vzdělání 37-41-M/01 Provoz a ekonomika dopravy, forma denní, ze 420 na 380 žáků v rejstříku škol a školských zařízení, s účinností od 1. 9. 2025,

pro: Vyšší odbornou školu a Střední průmyslovou školu strojní, stavební a dopravní, Děčín, příspěvkovou organizaci,

**B) nesouhlasí**

10. se zvýšením kapacity oboru vzdělání 75-31-M/01 Předškolní a mimoškolní pedagogika, forma denní, ze 120 na 140 žáků, v rejstříku škol a školských zařízení, s účinností od 1. 9. 2025,
pro: Severočeskou střední školu s. r. o.,

11. se zvýšením kapacity střední školy z 360 na 400 žáků, v rejstříku škol a školských zařízení, s účinností od 1. 9. 2025,
pro: Střední školu diplomacie a veřejné správy s. r. o.

12. se zápisem oboru vzdělání 78-42-M/06 Kombinované lyceum, forma denní, z rejstříku škol a školských zařízení, s účinností od 1. 9. 2025,
se snížením kapacity oboru vzdělání 65-42-M/01 Hotelnictví, forma denní, ze 150 na 80 žáků, v rejstříku škol a školských zařízení, s účinností od 1. 9. 2025,
pro: Střední odborné učiliště a Střední odbornou školu SČMSD, Žatec, s.r.o.

13. se zápisem oboru vzdělání 26-51-H/01 Elektrikář, forma kombinovaná, s kapacitou 60 žáků, na adrese Vinařská 1016, Ústí nad Labem, do rejstříku škol a školských zařízení, s účinností od 1.9.2025,
se zápisem oboru vzdělání 18-20-M/01 Informační technologie, forma kombinovaná, s kapacitou 160 žáků, na adrese Vinařská 1016, Ústí nad Labem, do rejstříku škol a školských zařízení, s účinností od 1.9.2025,
pro: Evropskou akademii vzdělávání, střední odborné učiliště a střední odbornou školu s. r. o. se sídlem: Cukrova 560/2, Praha 9, IČO: 19548761.

**Usnesení č. 034/8R/2025**
**8.5 Souhlas zřizovatele s předložením a s realizací projektu v rámci OP JAK**

Rada Ústeckého kraje po projednání

**A) souhlasí**

v souladu s § 59 odst. 3 zákona č. 129/2000 Sb., o krajích (krajské zřízení), ve znění pozdějších předpisů s podáním projektové žádosti a s realizací projektu v rámci "Výzvy č. 02_24_034 Šablony pro MŠ a ZŠ II" a "Výzvy č. 02_24_035 Šablony pro SŠ a VOŠ II" z Operačního programu Jan Amos Komenský pro školy a školská zařízení zřizovanými Ústeckým krajem.

**B) ukládá**

Školám a školským zařízením zřizovaným Ústeckým krajem bezodkladně informovat svého zřizovatele, prostřednictvím odboru školství, mládeže a tělovýchovy, o schválení projektu a celkové výši dotace ve "Výzvě č. 02_24_034 Šablony pro MŠ a ZŠ II" a "Výzvě č. 02_24_035 Šablony pro SŠ a VOŠ II".
Termín: 31.03.2026

**Usnesení č. 035/8R/2025**
**8.6 Výkon zřizovatelských funkcí příspěvkových organizací Ústeckého kraje v oblasti školství**

Rada Ústeckého kraje po projednání

**souhlasí**

dle § 59 odst. 1 písm. i) zákona č. 129/2000 Sb., o krajích (krajské zřízení), ve znění pozdějších předpisů, a § 27 odst. 7 písm. b) zákona č. 250/2000 Sb., o rozpočtových pravidlech územních rozpočtů, ve znění pozdějších předpisů, s přijetím finančního daru a s nabytím majetku do vlastnictví příspěvkových organizací uvedených v příloze č. 1 tohoto usnesení.

**Usnesení č. 036/8R/2025**
**8.7 Přehled realizovaných veřejných zakázek příspěvkovými organizacemi Ústeckého kraje s předpokládanou hodnotou vyšší než 500 tis. Kč za II. pololetí roku 2024 – oblast školství**

Rada Ústeckého kraje po projednání

**bere na vědomí**

přehled realizovaných VZ příspěvkovými organizacemi ÚK za období 1.7.2024 – 31.12.2024 dle přílohy č. 1 předloženého materiálu.

**Usnesení č. 037/8R/2025**
**8.8 Souhlas s vyhodnocením zadávacího řízení veřejné zakázky na dodávky s názvem „Dodávka didaktické pomůcky/trenažéru-plnící stanice“ formou zjednodušeného podlimitního řízení, zadavatelem EZOS Chomutov**

Rada Ústeckého kraje po projednání

**A) bere na vědomí**

1. Protokol z otevírání nabídek dle přílohy č. 1 předloženého materiálu
2. Zpráva o hodnocení nabídek dle přílohy č. 2 předloženého materiálu
3. Protokol z posouzení nabídek dle přílohy č. 3 předloženého materiálu.

**B) souhlasí**

se závěrem a doporučením hodnotící komise uvedeném v příloze č. 3 předloženého materiálu.

**Usnesení č. 038/8R/2025**
**8.9 Souhlas se zahájením zadávacího řízení veřejné zakázky na dodávky s názvem „Konektivita na GymKa“ formou otevřeného řízení v nadlimitním režimu**

Rada Ústeckého kraje po projednání

**A) bere na vědomí**

informaci k provedeným kontrolám určených odborů dle usnesení Rady Ústeckého kraje č. 144/92R/2024 ze dne 6. 3. 2024 – Kontrola projektů škol realizovaných z OP ST, dle důvodové zprávy.

**B) souhlasí**

1. se zadávací dokumentací dle přílohy č. 1 předloženého materiálu
2. s kontrolním listem pro vyhodnocení sociálního a environmentálního OVZ a inovací dle přílohy č. 3 předloženého materiálu
3. se zahájením zadávacího řízení veřejné zakázky na dodávky s názvem „Konektivita na GymKa“ formou otevřeného řízení v nadlimitním režimu podle ustanovení § 56 zákona č. 134/2016 Sb., o zadávání veřejných zakázek, ve znění pozdějších předpisů (dále jen „zákon“) Gymnáziem, Kadaň, 5. května 620, příspěvková organizace, 5. května 620, 432 01 Kadaň, IČO: 61342751
4. s pověřením hodnotící komise podle ustanovení § 42 odst. 1 zákona provedením posouzení nabídek a hodnocení nabídek, přičemž bude postupováno v souladu s ustanovením § 39 odst. 4 zákona, a o pověření hodnotící komise kontrolou doručených dokladů vybraného dodavatele podle § 122 odst. 3 zákona
5. se jmenováním členů a náhradníků komise pro otevírání nabídek a členů a náhradníků hodnotící komise dle přílohy č. 2 předloženého materiálu
6. s tím, že pokud dojde k nutnosti změny výzvy k podání nabídky v průběhu zadávacího řízení, a nebude tato změna podstatného rázu, bude tato do výzvy k podání nabídky zapracována bez dalšího souhlasu Radou ÚK.

**Usnesení č. 039/8R/2025**
**8.16 Změna závazných ukazatelů příspěvkových organizací v rámci přenesené působnosti – oblast školství**

Rada Ústeckého kraje po projednání

**A) bere na vědomí**

1. úpravu rozpočtů přímých nákladů příspěvkových organizací (UZ 33 353) na základě povinného rozdělení rezervy dle příloh 1 a 2 předloženého materiálu,

2. úpravu rozpočtů přímých nákladů na základě skutečného rozdělení finančních prostředků z dotace pro soukromé školy a školská zařízení UZ 33 155 dle přílohy 3 předloženého materiálu.

**B) navrhuje**

Zastupitelstvu Ústeckého kraje vzít na vědomí změnu závazných ukazatelů daných UZ (33 353,33 155) na jednotlivé školy a školská zařízení dle části A) tohoto usnesení

**C) ukládá**

Ing. Jindře Zalabákové, 1. náměstkyni hejtmana Ústeckého kraje, předložit návrh dle části A) tohoto usnesení Zastupitelstvu Ústeckého kraje.
Termín: 15. 4. 2025

**Usnesení č. 040/8R/2025**
**9.1 Vyjádření kraje v samostatné působnosti k oznámení EIA záměru „Lovosice CARGO II“ oznamovatele CONSTRUO, spol. s r.o.**

Rada Ústeckého kraje po projednání

**se vyjadřuje**

dle § 6 odst. 6 zákona č. 100/2001 Sb., o posuzování vlivů na životní prostředí, ve znění pozdějších předpisů, k oznámení záměru „Lovosice CARGO II“ oznamovatele CONSTRUO, spol. s r.o., takto:
Rada Ústeckého kraje nepožaduje provést posouzení záměru podle zákona č. 100/2001 Sb., o posuzování vlivů na životní prostředí.

**Usnesení č. 041/8R/2025**
**9.2 Vyjádření kraje v samostatné působnosti k oznámení EIA záměru „Hala 296 – změna užívání stavby“ oznamovatele CELIO a.s.**

Rada Ústeckého kraje po projednání

**se vyjadřuje**

dle § 6 odst. 6 zákona č. 100/2001 Sb., o posuzování vlivů na životní prostředí, ve znění pozdějších předpisů, k oznámení záměru „Hala 296 – změna užívání stavby“ oznamovatele CELIO a.s., takto:
Rada Ústeckého kraje požaduje provést posouzení záměru podle zákona č. 100/2001 Sb., o posuzování vlivů na životní prostředí. V dokumentaci je třeba důsledně a v dostatečné podrobnosti dopracovat popis procesu nakládání s odpadními technologickými vodami.

**Usnesení č. 042/8R/2025**
**9.3 Vyjádření kraje v samostatné působnosti k oznámení EIA záměru „CPI Podhorský park – haly PP6 a PP7“ oznamovatele CPI Podhorský Park, s.r.o.**

Rada Ústeckého kraje po projednání

**se vyjadřuje**

dle § 6 odst. 6 zákona č. 100/2001 Sb., o posuzování vlivů na životní prostředí, ve znění pozdějších předpisů, k oznámení EIA záměru „CPI Podhorský park – haly PP6 a PP7“ oznamovatele CPI Podhorský Park, s.r.o., takto: Rada Ústeckého kraje nepožaduje provést posouzení záměru podle zákona č. 100/2001 Sb., o posuzování vlivů na životní prostředí, ve znění pozdějších předpisů.

**Usnesení č. 043/8R/2025**
**9.4 Vyjádření kraje v samostatné působnosti k oznámení EIA záměru „Krupka Nové Modlany – lokality Prokopka“ oznamovatele VOP REALITY s.r.o.**

Rada Ústeckého kraje po projednání

**se vyjadřuje**

dle § 6 odst. 6 zákona č. 100/2001 Sb., o posuzování vlivů na životní prostředí, ve znění pozdějších předpisů, k oznámení EIA záměru „Krupka Nové Modlany – lokality Prokopka“ oznamovatele VOP REALITY s.r.o., takto:
Rada Ústeckého kraje nepožaduje provést posouzení záměru podle zákona č. 100/2001 Sb., o posuzování vlivů na životní prostředí, ve znění pozdějších předpisů.

**Usnesení č. 044/8R/2025**
**9.5 Návrhy plánů péče o zvláště chráněná území – PP Blšanský Chlum, PP Evaňská rokle, PP Chloumek, PP Koštice, PP Stráně nad Chomutovkou, PP Štola Stradonice, PP Údolí Podbradeckého potoka a PP Velká Volavka**

Rada Ústeckého kraje po projednání

**bere na vědomí**

1. Návrhy plánů péče o zvláště chráněná území – PP Blšanský Chlum, PP Evaňská rokle, PP Chloumek, PP Koštice, PP Stráně nad Chomutovkou, PP Štola Stradonice, PP Údolí Podbradeckého potoka a PP Velká Volavka na období 2025–2034 dle přílohy č. 1-8 předloženého materiálu bez připomínek,

2. skutečnost, že plány péče nejsou pro fyzické ani právnické osoby závazné, pouze upravují postup orgánu ochrany přírody při zajišťování ochrany zvláště chráněných území.

**Usnesení č. 045/8R/2025**

**9.6 Program na podporu vodního hospodářství v Ústeckém kraji na období 2018 – 2025 – obec Patokryje - změna termínu ukončení projektu**

Rada Ústeckého kraje po projednání

**A) navrhuje**

Zastupitelstvu Ústeckého kraje dle § 36 písm. c) zákona č. 129/2000 Sb., o krajích (krajské zřízení), ve znění pozdějších předpisů,
1. vzít na vědomí žádost obce Patokryje, Patokryje 35, IČ 00266124 podle přílohy č. 3 předloženého materiálu,

2. rozhodnout v rámci Fondu vodního hospodářství a životního prostředí Ústeckého kraje o vyhovění žádosti spočívající ve změně termínu realizace projektu a o uzavření Dodatku č. 1 ke Smlouvě o poskytnutí investiční dotace č. 23/SML2839/SoPD/ZPZ, uzavřené s obcí Patokryje, Patokryje 35, IČ 00266124, dle přílohy č. 4 tohoto usnesení,

**B) ukládá**

Ing. Tomášovi Kirbsovi, náměstkovi hejtmana Ústeckého kraje pro plnění úkolů v oblasti životního prostředí, zemědělství a rozvoje venkova,
1. předložit návrh dle bodu A) tohoto usnesení k projednání Zastupitelstvu Ústeckého kraje,
Termín: 03.03.2025

2. sdělit obci Patokryje rozhodnutí Zastupitelstva Ústeckého kraje k podané žádosti,
Termín: 21.03.2025

3. v návaznosti na rozhodnutí Zastupitelstva Ústeckého kraje o podané žádosti dle bodu A) tohoto usnesení zajistit administraci dodatku smlouvy.
Termín: 31.03.2025

**Usnesení č. 046/8R/2025**

**9.7 Program na podporu vodního hospodářství v Ústeckém kraji na období 2018 – 2025 – obec Polepy - změna termínu ukončení projektu**

Rada Ústeckého kraje po projednání

**A) navrhuje**

Zastupitelstvu Ústeckého kraje dle § 36 písm. c) zákona č. 129/2000 Sb., o krajích (krajské zřízení), ve znění pozdějších předpisů,
1. vzít na vědomí žádost obce Polepy, Polepy 112, IČ 00264202 podle přílohy č. 3 předloženého materiálu,

2. rozhodnout v rámci Fondu vodního hospodářství a životního prostředí Ústeckého kraje o vyhovění žádosti spočívající ve změně termínu realizace projektu a o uzavření Dodatku č. 1 ke

Smlouvě o poskytnutí investiční dotace č. 23/SML2840/SoPD/ZPZ, uzavřené s obcí Polepy, Polepy 112, IČ 00264202, dle přílohy č. 4 tohoto usnesení,

**B) ukládá**

Ing. Tomášovi Kirbsovi, náměstkovi hejtmana Ústeckého kraje pro plnění úkolů v oblasti životního prostředí, zemědělství a rozvoje venkova,
1. předložit návrh dle bodu A) tohoto usnesení k projednání Zastupitelstvu Ústeckého kraje,
Termín: 03.03.2025

2. sdělit obci Polepy rozhodnutí Zastupitelstva Ústeckého kraje k podané žádosti,
Termín: 21.03.2025

3. v návaznosti na rozhodnutí Zastupitelstva Ústeckého kraje o podané žádosti dle bodu A) tohoto usnesení zajistit administraci dodatku smlouvy.
Termín: 31.03.2025

**Usnesení č. 047/8R/2025**
**9.8 Program na podporu vodního hospodářství v Ústeckém kraji na období 2018 – 2025 – obec Malé Březno - změna termínu ukončení projektu**

Rada Ústeckého kraje po projednání

**A) navrhuje**

Zastupitelstvu Ústeckého kraje dle § 36 písm. c) zákona č. 129/2000 Sb., o krajích (krajské zřízení), ve znění pozdějších předpisů,
1. vzít na vědomí žádost obce Malé Březno, Malé Březno 1, IČ 00266060 podle přílohy č. 3 předloženého materiálu,

2. rozhodnout v rámci Fondu vodního hospodářství a životního prostředí Ústeckého kraje o vyhovění žádosti spočívající ve změně termínu realizace projektu a o uzavření Dodatku č. 1 ke Smlouvě o poskytnutí investiční dotace č. 24/SML2252/SoPD/ZPZ, uzavřené s obcí Malé Březno, IČ 00266060, dle přílohy č. 4 tohoto usnesení,

**B) ukládá**

Ing. Tomášovi Kirbsovi, náměstkovi hejtmana Ústeckého kraje pro plnění úkolů v oblasti životního prostředí, zemědělství a rozvoje venkova,
1. předložit návrh dle bodu A) tohoto usnesení k projednání Zastupitelstvu Ústeckého kraje,
Termín: 03.03.2025

2. sdělit obci Malé Březno rozhodnutí Zastupitelstva Ústeckého kraje k podané žádosti,
Termín: 21.03.2025

3. v návaznosti na rozhodnutí Zastupitelstva Ústeckého kraje o podané žádosti dle bodu A) tohoto usnesení zajistit administraci dodatku smlouvy.
Termín: 31.03.2025

**Usnesení č. 048/8R/2025**
**9.9 Program na podporu vodního hospodářství v Ústeckém kraji na období 2018 – 2025 – obec Malšovice - změna termínu ukončení projektu a možnost jednorázového proplacení dotace**

Rada Ústeckého kraje po projednání

**A) navrhuje**

Zastupitelstvu Ústeckého kraje dle § 36 písm. c) zákona č. 129/2000 Sb., o krajích (krajské zřízení), ve znění pozdějších předpisů,
1. vzít na vědomí žádost obce Malšovice, Malšovice 6, IČ 00261548 podle přílohy č. 5 předloženého materiálu,

2. rozhodnout v rámci Fondu vodního hospodářství a životního prostředí Ústeckého kraje o vyhovění žádosti spočívající ve změně termínu realizace projektu a o uzavření Dodatku č. 2 ke Smlouvě o poskytnutí investiční dotace č. 22/SML0140/SoPD/ZPZ, uzavřené s obcí obce Malšovice, Malšovice 6, IČ 00261548, dle přílohy č. 6 tohoto usnesení,

**B) ukládá**

Ing. Tomášovi Kirbsovi, náměstkovi hejtmana Ústeckého kraje pro plnění úkolů v oblasti životního prostředí, zemědělství a rozvoje venkova,
1. předložit návrh dle bodu A) tohoto usnesení k projednání Zastupitelstvu Ústeckého kraje,
Termín: 03.03.2025

2. sdělit obci Malšovice rozhodnutí Zastupitelstva Ústeckého kraje k podané žádosti,
Termín: 21.03.2025

3. v návaznosti na rozhodnutí Zastupitelstva Ústeckého kraje o podané žádosti dle bodu A) tohoto usnesení zajistit administraci dodatku smlouvy.
Termín: 31.03.2025

**Usnesení č. 049/8R/2025**
**9.10 Program pro podporu odpadového hospodářství obcí v Ústeckém kraji na období 2017 až 2025 – obec Boleboř – změna smluvního ujednání**

Rada Ústeckého kraje po projednání

**A) bere na vědomí**

informaci o žádosti Obce Boleboř o prodloužení termínu ukončení projektu „Modernizace sběrného místa v obci Boleboř“ dle přílohy č. 1 předloženého materiálu,

**B) rozhoduje**

o uzavření Dodatku č. 1 ke Smlouvě o poskytnutí investiční dotace č. 24/SML2630/SoPD/ZPZ uzavřené s Obcí Boleboř, Boleboř 57, 431 21 Boleboř, IČ 00261815, dle přílohy č. 3 tohoto usnesení,

**C) ukládá**

Ing. Tomáši Kirbsovi, náměstku hejtmana Ústeckého kraje pro plnění úkolů v oblasti životního prostředí, zemědělství a rozvoje venkova
1. sdělit Obci Boleboř rozhodnutí Rady Ústeckého kraje k podané žádosti dle bodu B) tohoto usnesení,
Termín: 28. 2. 2025

2. v návaznosti na rozhodnutí o podané žádosti dle bodu B) tohoto usnesení zajistit administraci dodatku.
Termín: 28. 2. 2025

**Usnesení č. 050/8R/2025**
**9.11 Vyjádření kraje v samostatné působnosti k oznámení EIA záměru „CTPark Žatec, ZA5 Gestamp“ oznamovatele RTC Real a.s.**

Rada Ústeckého kraje po projednání

**se vyjadřuje**

dle § 6 odst. 6 zákona č. 100/2001 Sb., o posuzování vlivů na životní prostředí, ve znění pozdějších předpisů, k oznámení EIA záměru „CTPark Žatec, ZA5 Gestamp“ oznamovatele RTC Real a.s., takto:
Rada Ústeckého kraje nepožaduje provést posouzení záměru podle zákona č. 100/2001 Sb., o posuzování vlivů na životní prostředí, ve znění pozdějších předpisů.

**Usnesení č. 051/8R/2025**
**10.1 Výkon zřizovatelských funkcí příspěvkových organizací Ústeckého kraje v oblasti sociální**

Rada Ústeckého kraje po projednání

**A) souhlasí**

1. dle § 59 odst. 1 písm. i) zákona č. 129/2000 Sb., o krajích (krajské zřízení), ve znění pozdějších předpisů, a § 27 odst. 7 písm. b) zákona č. 250/2000 Sb., o rozpočtových pravidlech územních rozpočtů, ve znění pozdějších předpisů, s nabytím majetku do vlastnictví příspěvkové organizace Centrum sociální pomoci Litoměřice, příspěvková organizace, formou finančního daru od:

- Mondi Štětí a.s., Litoměřická 272, 411 08 Štětí, IČO: 26161516, ve výši 20 000,- Kč na zajištění Letní slavnosti konané v roce 2025 pro uživatele Domova U Trati Litoměřice, který je součástí příspěvkové organizace

- Linea podlahy, s.r.o., Kamýcká 440/7, Předměstí, 412 01 Litoměřice, IČO: 28702611, ve výši 10 000,- Kč na kulturní a společenské akce uživatelů Domova U Trati Litoměřice, který je součástí příspěvkové organizace

- Obec Straškov - Vodochody, Straškov 2, 411 84 Straškov - Vodochody, IČO: 00264431, ve výši 40 000,- Kč na kulturní a společenské akce uživatelů Domova sociální péče Skalice, který je součástí příspěvkové organizace

2. dle § 59 odst. 1 písm. i) zákona č. 129/2000 Sb., o krajích (krajské zřízení), ve znění pozdějších předpisů, a § 27 odst. 7 písm. b) zákona č. 250/2000 Sb., o rozpočtových pravidlech územních rozpočtů, ve znění pozdějších předpisů, s nabytím majetku do vlastnictví příspěvkové organizace Domov sociálních služeb Meziboří, příspěvková organizace, formou finančního daru od:

- Jiří Hasman, Pionýrů 1501, 434 01 Most, IČO: 12802255, ve výši 10 000,- Kč na volnočasové aktivity uživatelů

3. dle § 59 odst. 1 písm. i) zákona č. 129/2000 Sb., o krajích (krajské zřízení), ve znění pozdějších předpisů, a § 27 odst. 7 písm. b) zákona č. 250/2000 Sb., o rozpočtových pravidlech územních rozpočtů, ve znění pozdějších předpisů, s nabytím majetku do vlastnictví příspěvkové organizace Domovy sociálních služeb Litvínov, příspěvková organizace, formou finančního daru od:

- Jiří Hasman, Pionýrů 1501, 434 01 Most, IČO: 12802255, ve výši 15 000,- Kč na aktivizační a sportovní činnost uživatelů

- Blanka Řimnáčová, **********, ve výši 60 000,- Kč na aktivizační a sportovní činnost uživatelů

**B) ukládá**

Mgr. Marii Blažkové, pověřené zastupováním funkce vedoucího odboru sociálních věcí, zabezpečit veškeré potřebné úkony k realizaci části A) tohoto usnesení.
Termín: 14.02.2025

**Usnesení č. 052/8R/2025**
**10.2 Vyúčtování, změna a stanovení závazných ukazatelů pro příspěvkové organizace v oblasti sociální**

Rada Ústeckého kraje po projednání

**A) bere na vědomí**

1. vyúčtování účelového investičního příspěvku příspěvkové organizace Domov Brtníky, příspěvková organizace, ve výši 391 tis. Kč na akci „Pořízení ošetřovatelské vany pro imobilní klienty“ (příloha č. 1 předloženého materiálu) poskytnutého na základě usnesení Rady Ústeckého kraje č. 022/101R/2024 ze dne 03.07.2024 a 046/4R/2024 ze dne 16.12.2024. Příspěvek byl vyčerpán v plné výši

2. vyúčtování účelového investičního příspěvku příspěvkové organizace Domov Brtníky, příspěvková organizace, ve výši 176 tis. Kč na akci „Výstavba přístupového chodníku k čističce odpadních vod“ (příloha č. 2 předloženého materiálu) poskytnutého na základě usnesení Rady Ústeckého kraje č. 022/101R/2024 ze dne 03.07.2024. Příspěvek byl vyčerpán v plné výši

3. vyúčtování účelového investičního příspěvku příspěvkové organizace Domov Brtníky, příspěvková organizace, ve výši 600 tis. Kč na akci „Rekonstrukce 2 koupelen Rumburk, ul. Matějova 1107/13“ (příloha č. 3 předloženého materiálu) poskytnutého na základě usnesení Rady Ústeckého kraje č. 028/107R/2024 ze dne 18.09.2024. Příspěvek byl vyčerpán v plné výši

4. vyúčtování účelového investičního příspěvku příspěvkové organizace Domov Brtníky, příspěvková organizace, ve výši 2 000 tis. Kč na akci „Pořízení tepelných čerpadel – budova Brtníky č. p. 118 a budova kuchyně Brtníky“ (příloha č. 4 předloženého materiálu) poskytnutého na základě usnesení Rady Ústeckého kraje č. 009/64R/2023 ze dne 16.02.2023 a 029/78R/2023 ze dne 19.09.2023. Příspěvek byl nedočerpán ve výši 215 tis. Kč

5. vyúčtování účelového neinvestičního příspěvku příspěvkové organizace Domov Brtníky, příspěvková organizace, ve výši 1 900 tis. Kč na akci „Oprava opěrné zdi – CHB Rumburk“ (příloha č. 5 předloženého materiálu) poskytnutého na základě usnesení Rady Ústeckého kraje č. 091/86R/2023 ze dne 13.12.2023. Příspěvek byl nedočerpán ve výši 629 tis. Kč

6. vyúčtování účelového investičního příspěvku příspěvkové organizace Domovy pro osoby se zdravotním postižením Oleška-Kamenice, p. o., ve výši 161 tis. Kč na akci „Pořízení 2 ks blixerů“ (příloha č. 6 předloženého materiálu) poskytnutého na základě usnesení Rady Ústeckého kraje č. 028/107R/2024 ze dne 18.09.2024. Příspěvek byl vyčerpán v plné výši

7. vyúčtování účelového investičního příspěvku příspěvkové organizace Domovy sociálních služeb Kadaň a Mašťov, p. o., v celkové výši 560 tis. Kč na akci „Venkovní žaluzie – Kadaň – Dvořákova 1128 a Březinova 1093“ (příloha č. 7 předloženého materiálu) poskytnutého na základě usnesení Rady Ústeckého kraje č. 026/86R/2023 ze dne 13.12.2023 a 022/98R/2024 ze dne 22.05.2024. Příspěvek byl vyčerpán v plné výši

8. vyúčtování účelového investičního příspěvku příspěvkové organizace Centrum sociální pomoci Litoměřice, p. o., ve výši 1 955 tis. Kč na akci „Modernizace a rozšíření IT sítě - DD Libochovice“ (příloha č. 8 předloženého materiálu) poskytnutého na základě usnesení Rady Ústeckého kraje č. 029/78R/2023 ze dne 19.09.2023. Příspěvek byl nedočerpán ve výši 586 tis. Kč

9. vyúčtování účelového investičního příspěvku příspěvkové organizace Centrum sociální pomoci Litoměřice, p. o., ve výši 240 tis. Kč na akci „Modernizace telefonní ústředny – ředitelství CSP“ (příloha č. 9 předloženého materiálu) poskytnutého na základě usnesení Rady Ústeckého kraje č. 036/105R/2024 ze dne 21.08.2024. Příspěvek byl nedočerpán ve výši 11 tis. Kč

10. vyúčtování účelového investičního příspěvku příspěvkové organizace Centrum sociální pomoci Litoměřice, p. o., ve výši 200 tis. Kč na akci „Rekonstrukce prádelny DUT Litoměřice“ (příloha č. 10 předloženého materiálu) poskytnutého na základě usnesení Rady Ústeckého kraje č. 036/105R/2024 ze dne 21.08.2024. Příspěvek byl vyčerpán v plné výši

11. vyúčtování účelového investičního příspěvku příspěvkové organizace Centrum sociální pomoci Litoměřice, p. o., ve výši 512 tis. Kč na akci „Projektová dokumentace – rekonstrukce STD Cestou integrace Litoměřice“ (příloha č. 11 předloženého materiálu) poskytnutého na základě usnesení Rady Ústeckého kraje č. 036/105R/2024 ze dne 21.08.2024. Příspěvek byl vyčerpán v plné výši

12. vyúčtování účelového investičního příspěvku příspěvkové organizace Centrum sociální pomoci Litoměřice, p. o., ve výši 170 tis. Kč na akci „Rekonstrukce a rozšíření kamerového systému DD Libochovice“ (příloha č. 12 předloženého materiálu) poskytnutého na základě usnesení Rady Ústeckého kraje č. 036/105R/2024 ze dne 21.08.2024. Příspěvek byl vyčerpán v plné výši

13. vyúčtování účelového neinvestičního příspěvku příspěvkové organizace Domov „Bez zámků“ Tuchořice, p. o., ve výši 1 000 tis. Kč na akci „Dovybavení nového objektu, které nebylo hrazeno z projektu REACT-EU“ (příloha č. 13 předloženého materiálu) poskytnutého na základě usnesení Rady Ústeckého kraje č. 070/60R/2022 ze dne 14.12.2022, 025/83R/2023 ze dne 08.11.2023 a 025/101R/2024 ze dne 03.07.2024. Příspěvek byl vyčerpán v plné výši

14. vyúčtování účelového investičního příspěvku příspěvkové organizace Podkrušnohorské domovy sociálních služeb Dubí - Teplice, p. o., v celkové výši 10 315 tis. Kč na akci vybudování a rozšíření „EPS – požární signalizace a evakuačního výtahu – Dubí, Ruská 31/130“ (příloha č. 14 předloženého materiálu) poskytnutého na základě usnesení Rady Ústeckého kraje č. 087/33R/2021 ze dne 15.12.2021, 091/42R/2022 ze dne 06.04.2022, 024/60R/2022 ze dne 14.12.2022, 009/64R/2023 ze dne 16.02.2023, 029/78R/2023 ze dne 19.09.2023 a dofinancování 024/101R/2024 ze dne 03.07.2024. Příspěvek byl nedočerpán ve výši 326 tis. Kč

15. vyúčtování účelového investičního příspěvku příspěvkové organizace Podkrušnohorské domovy sociálních služeb Dubí – Teplice, p. o., ve výši 1 400 tis. Kč na akci „Nákup tunelové myčky včetně příslušenství – Na Výšině 494, Dubí“ (příloha č. 15 předloženého materiálu) poskytnutého na základě usnesení Rady Ústeckého kraje č. 026/86R/2023 ze dne 13.12.2023. Příspěvek byl nedočerpán ve výši 208 tis. Kč

**B) rozhoduje**

dle § 59 odst. 1 písm. i) zákona č. 129/2000 Sb., o krajích (krajské zřízení), ve znění pozdějších předpisů

1. pro Domov Brtníky, příspěvkovou organizaci:

a) o změně výše účelového investičního příspěvku pro rok 2023 na akci „Pořízení tepelných čerpadel – budova Brtníky č. p. 118 a budova kuchyně Brtníky“ (usnesení Rady Ústeckého kraje č. 009/64R/2023 ze dne 16.02.2023, 029/78R/2023 ze dne 19.09.2023) snížením o 215 tis. Kč na konečnou částku 1 785 tis. Kč

b) o změně výše účelového neinvestičního příspěvku pro rok 2024 na akci „Oprava opěrné zdi – CHB Rumburk“ (usnesení Rady Ústeckého kraje č. 091/86R/2023 ze dne 13.12.2023) snížením o 629 tis. Kč na konečnou částku 1 271 tis. Kč

2. pro Centrum sociální pomoci Litoměřice, příspěvkovou organizaci:

a) o změně výše účelového investičního příspěvku pro rok 2023 na akci „Modernizace a rozšíření IT sítě - DD Libochovice“ (usnesení Rady Ústeckého kraje č. 029/78R/2023 ze dne 19.09.2023) snížením o 586 tis. Kč na konečnou částku 1 369 tis. Kč

b) o změně výše účelového investičního příspěvku pro rok 2024 na akci „Modernizace telefonní ústředny – ředitelství CSP“ (usnesení Rady Ústeckého kraje č. 036/105R/2024 ze dne 21.08.2024) snížením o 11 tis. Kč na konečnou částku 229 tis. Kč

3. pro Podkrušnohorské domovy sociálních služeb Dubí - Teplice, příspěvkovou organizaci:

a) o změně výše účelového investičního příspěvku pro rok 2022 na akci vybudování a rozšíření „EPS – požární signalizace a evakuačního výtahu – Dubí, Ruská 31/130“ (usnesení Rady Ústeckého kraje č. 087/33R/2021 ze dne 15.12.2021, 091/42R/2022 ze dne 06.04.2022, 024/60R/2022 ze dne 14.12.2022, 009/64R/2023 ze dne 16.02.2023, 029/78R/2023 ze dne 19.09.2023 a dofinancování 024/101R/2024 ze dne 03.07.2024) snížením o 326 tis. Kč na konečnou částku 9 989 tis. Kč

b) o stanovení účelového investičního příspěvku pro rok 2025 na akci „Nákup mycího stroje“ ve výši 326 tis. Kč s termínem vyúčtování do 30.09.2025.

c) o změně výše účelového investičního příspěvku pro rok 2023 na akci „Nákup tunelové myčky včetně příslušenství – Na Výšině 494, Dubí“ (usnesení Rady Ústeckého kraje č. 026/86R/2023 ze dne 13.12.2023) snížením o 208 tis. Kč na konečnou částku 1 192 tis. Kč

d) o stanovení účelového investičního příspěvku pro rok 2025 na akci „Nákup sušiče prádla“ ve výši 208 tis. Kč s termínem vyúčtování do 30.09.2025.

**C) ukládá**

1. Mgr. Marii Blažkové, pověřené zastupováním funkce vedoucího odboru sociálních věcí, zabezpečit veškeré potřebné úkony k realizaci části B) tohoto usnesení.
Termín: 14.02.2025

2. Statutárnímu orgánu příspěvkové organizace Podkrušnohorské domovy sociálních služeb Dubí - Teplice, příspěvková organizace, dle části B) předložit vyúčtování závazného ukazatele ve stanoveném termínu.

**Usnesení č. 053/8R/2025**
**10.3 Přehled realizovaných veřejných zakázek v II. pololetí 2024 za příspěvkové organizace v sociální oblasti**

Rada Ústeckého kraje po projednání

**A) bere na vědomí**

přehledy realizovaných veřejných zakázek příspěvkovými organizacemi v oblasti sociální za období 01.07.2024 – 31.12.2024 dle přílohy č. 1 předloženého materiálu.

**B) ukládá**

Mgr. Marii Blažkové, pověřené zastupováním funkce vedoucího odboru sociálních věcí, v souladu s Pravidly pro zadávání veřejných zakázek Ústeckým krajem a jím zřizovanými příspěvkovými organizacemi předložit přehled realizovaných veřejných zakázek příspěvkovými organizacemi v oblasti sociální za období 01.01.2025 do 30.06.2025
Termín: 21.07.2025

**Usnesení č. 054/8R/2025**
**10.4 Memorandum o spolupráci s Ministerstvem pro místní rozvoj (Agenturou pro sociální začleňování) – vyhodnocení za rok 2024 a návrh aktivit pro rok 2025**

Rada Ústeckého kraje po projednání

**A) bere na vědomí**

informace o vyhodnocení spolupráce za rok 2024 a plán aktivit pro rok 2025 v rámci uzavřeného Memoranda o spolupráci s Agenturou pro sociální začleňování dle přílohy č. 1 předloženého materiálu

**B) ukládá**

Mgr. Marii Blažkové, pověřené zastupováním funkce vedoucího odboru sociálních věcí, předložit informaci o vyhodnocení spolupráce v rámci Memoranda o spolupráci s Agenturou pro sociální začleňování za rok 2025
Termín: do 31.03.2026

**Usnesení č. 055/8R/2025**
**10.5 Schválení uzavření Dohod o účasti k projektu Familyfriendlycommunity s vybranými obcemi a městy.**

Rada Ústeckého kraje po projednání

**A) bere na vědomí**

informace o projektu uvedené v důvodové zprávě a příloze č.1 předloženého materiálu,

**B) schvaluje**

1. vzor Dohody o účasti dle přílohy č. 2 předloženého materiálu,

2. uzavření Dohod o účasti s městy/obcemi přistupujícími k projektu Audit familyfriendlycommunity dle přílohy č. 2 předloženého materiálu:
a) Krupka,
b) Radovesice
c) Račiněves,

d) Březno

**C) ukládá**

Mgr. Richardu Brabcovi, hejtmanovi Ústeckého kraje, podepsat Dohody o účasti s městy/obcemi dle bodu B) usnesení.
Termín: 28.02.2025

**Usnesení č. 056/8R/2025**
**10.6 Žádost o vydání budoucího příslibu – NADĚJE**

Rada Ústeckého kraje po projednání

**A) navrhuje**

Zastupitelstvu Ústeckého kraje

1) rozhodnout

V návaznosti na část X. bod 4 Metodiky zajištění sítě sociálních služeb Ústeckého kraje o vydání souhlasného stanoviska pro poskytovatele NADĚJE ve znění:

Ústecký kraj zařadí po ukončení realizace investičního projektu do Základní sítě sociálních služeb Ústeckého kraje u poskytovatele NADĚJE novou službu denní stacionáře s individuální okamžitou kapacitou 6, skupinovou okamžitou kapacitou 4/2 a 7,5 úvazky pracovníků přímé péče, a to z důvodu zajištění specifické cílové skupiny osoby s PAS v ORP Roudnice nad Labem.

2) Uložit
PaedDr. Jiřímu Kulhánkovi, náměstku hejtmana Ústeckého kraje, informovat žadatele o výsledku rozhodnutí dle bodu A) tohoto usnesení.
Termín: 31.03.2025

**B) ukládá**

PaedDr. Jiřímu Kulhánkovi, náměstkovi hejtmana Ústeckého kraje, předložit Zastupitelstvu Ústeckého kraje návrh dle bodu A) tohoto usnesení.
Termín: 03.03.2025

**Usnesení č. 057/8R/2025**
**10.7 Změna usnesení**

Rada Ústeckého kraje po projednání

**A) mění**

usnesení Rady Ústeckého kraje č. 083/2R/2024 tak, že odvolává člena komise Ing. Petru Lafkovou, MPA, a jmenuje členem komise Mgr. Šárku Faistovou, referentku oddělení plánování a registrace sociálních služeb, která původně byla náhradnicí této hodnotící komise

**B) mění**

usnesení Rady Ústeckého kraje č. 084/2R/2024 tak, že odvolává člena komise Ing. Petru Lafkovou, MPA, a jmenuje členem komise Mgr. Marii Blažkovou, pověřenou funkcí vedoucího odboru sociálních věcí

**C) mění**

usnesení Rady Ústeckého kraje č. 085/2R/2024 tak, že odvolává člena komise Ing. Petru Lafkovou, MPA, a jmenuje členem komise Mgr. Marii Blažkovou, pověřenou funkcí

vedoucího odboru sociálních věcí

**D) mění**

usnesení Rady Ústeckého kraje č. 086/2R/2024 tak, že odvolává člena komise Ing. Petru Lafkovou, MPA, a jmenuje členem komise Mgr. Marii Blažkovou, pověřenou funkcí vedoucího odboru sociálních věcí

**E) mění**

usnesení Rady Ústeckého kraje č. 087/2R/2024 tak, že odvolává člena komise Ing. Petru Lafkovou, MPA, a jmenuje členem komise Mgr. Marii Blažkovou, pověřenou funkcí vedoucího odboru sociálních věcí

**F) ukládá**

Mgr. Marii Blažkové, pověřené zastupováním funkce vedoucího odboru sociálních věcí, informovat členy hodnotících komisí o schválených změnách.
Termín: 31.01.2025

**Usnesení č. 058/8R/2025**
**11.1 Destinační agentura Dolní Poohří – zástupce Ústeckého kraje ve správní radě**

Rada Ústeckého kraje po projednání

**jmenuje**

1. Marcela Kollmanna, narozeného dne **********.
2. Mgr. Vojtěcha Marvana, narozeného dne **********.

členy správní rady obecně prospěšné společnosti Destinační agentura Dolní Poohří, o.p.s., a to s účinností od 28. 1. 2025.

**Usnesení č. 059/8R/2025**
**11.2 Projekt Speciální pedagogické centrum Střekov v rámci IROP**

Rada Ústeckého kraje po projednání

**A) souhlasí**

se zpracováním a předložením žádosti o podporu na realizaci projektu „SZŠ a PŠ Ústí nad Labem - Speciální pedagogické centrum Střekov“ do Integrovaného regionálního operačního programu 2021-2027, výzva č. 95 - Školská poradenská zařízení, speciální vzdělávání a střediska výchovné péče

**B) ukládá**

Ing. Renatě Černé, vedoucí oddělení fondů a programů EU odboru regionálního rozvoje Krajského úřadu Ústeckého kraje, zabezpečit předložení žádosti o podporu dle bodu A) tohoto usnesení a další nezbytná jednání v rozsahu plné moci dle přílohy č. 2 předloženého materiálu.
Termín: 31. 12. 2025

**Usnesení č. 060/8R/2025**
**11.3 Projekt DOZP Oleška - Kamenice, p.o. - rekonstrukce objektu CHB Děčín v rámci IROP**

Rada Ústeckého kraje po projednání

**A) souhlasí**

se zpracováním a předložením žádosti o podporu na realizaci projektu „DOZP Oleška-Kamenice, p.o. – rekonstrukce objektu CHB Děčín“ do Integrovaného regionálního

operačního programu 2021-2027, výzvy č. 58 – Deinstitucionalizace sociálních služeb – SC 4.2 (MRR).

**B) ukládá**

Ing. Renatě Černé, vedoucí oddělení fondů a programů EU odboru regionálního rozvoje Krajského úřadu Ústeckého kraje, zabezpečit zpracování a předložení žádosti o podporu dle bodu A) tohoto usnesení do předmětné výzvy v rámci Integrovaného regionálního operačního programu 2021-2027 a další nezbytná jednání v rozsahu plné moci dle přílohy č. 2 předloženého materiálu.
Termín: 30.09.2025

**Usnesení č. 061/8R/2025**
**11.4 „OPŽP - Gymnázium a Střední odborná škola Klášterec nad Ohří" – podání správní žaloby proti Rozhodnutí o odvolání**

Rada Ústeckého kraje po projednání

**A) bere na vědomí**

Rozhodnutí Odvolacího finančního ředitelství č. j. 38168/24/5100-10612-703694 ze dne 18.12.2024 potvrzující zákonnost a správnost odvodu za porušení rozpočtové kázně dle přílohy č. 1 předloženého materiálu.

**B) rozhoduje**

o nepodání správní žaloby proti rozhodnutí dle bodu A) tohoto usnesení dle zákona č. 150/2002 Sb., soudní řád správní, ve znění pozdějších předpisů.

**Usnesení č. 062/8R/2025**
**12.1 Projekty v oblasti kultury – příspěvkové organizace**

Rada Ústeckého kraje po projednání

**A) souhlasí**

s předložením žádosti Ústeckým krajem o podporu na realizaci projektu:
1. "300 let Osecké klášterní knihovny" pro Regionální muzeum v Teplicích, příspěvkovou organizaci
2."Vydání publikace Miroslava Váněho Geologie Lounska pro třetí tisíciletí" pro Oblastní muzeum v Lounech, příspěvkovou organizaci
3. "Popularizační videa sbírkových předmětů muzea v Mostě II." pro Oblastní muzeum a galerii v Mostě, příspěvkovou organizaci
4. "Publikace (katalog) k výstavě Pařížanky. České výtvarné umělkyně a Francie." pro Severočeskou galerii výtvarného umění v Litoměřicích, příspěvkovou organizaci
do výzvy Ministerstva kultury ČR na rok 2025 – program Podpora projektů zaměřených na poskytování
standardizovaných veřejných služeb muzeí a galerií pro rok 2025.

**B) zmocňuje**

Severočeskou galerii výtvarného umění Litoměřice, příspěvkovou organizaci, IČ 00083259, Michalská 29/7, Litoměřice jako správce sbírky č. GLU/001-001-07-25/7001 k podání žádosti o státní příspěvek, přijetí finančních prostředků, státního příspěvku na realizaci výstavy "Pařížanky. České výtvarné umělkyně a Francie." v rámci výběrového dotačního řízení Ministerstva kultury ČR – Podpora expozičních a výstavních projektů na rok 2025.

**C) ukládá**

Ing. Martinu Kohlovi, vedoucímu odboru kultury a památkové péče Krajského úřadu Ústeckého kraje a Mgr. Janě Kuráňové, vedoucí oddělení památkové péče, zabezpečit

předložení žádosti o podporu dle bodu A) tohoto usnesení a další nezbytné jednání v rozsahu plné moci dle přílohy č. 2 předloženého materiálu.
Termín: 14. 2. 2025

**Usnesení č. 063/8R/2025**
**12.2 Pokyn zřizovatele pro sbírkotvorné organizace – Vzájemná pomoc při mimořádné události**

Rada Ústeckého kraje po projednání

**A) schvaluje**

pokyn zřizovatele - Vzájemná pomoc při mimořádné události č. OKP/1/2025 dle přílohy č. 1 tohoto usnesení, který je závazný pro sbírkotvorné příspěvkové organizace zřizované Ústeckým krajem.

**B) ukládá**

1. Ing. Martinu Kohlovi, vedoucímu odboru kultury a památkové péče, zajistit předání pokynu zřizovatele - Vzájemná pomoc při mimořádné události č. OKP/1/2025 na všechny sbírkotvorné příspěvkové organizace zřizované Ústeckým krajem.

Termín: 28. 2. 2025

2. Statutárním orgánům sbírkotvorných příspěvkových organizací zřizovaných Ústeckým krajem:
Severočeská galerie výtvarného umění v Litoměřicích, příspěvková organizace
Galerie moderního umění v Roudnici nad Labem, příspěvková organizace
Galerie Benedikta Rejta v Lounech, příspěvková organizace
Oblastní muzeum a galerie v Mostě, příspěvková organizace
Regionální muzeum v Teplicích, příspěvková organizace
Oblastní muzeum v Děčíně, příspěvková organizace
Oblastní muzeum v Litoměřicích, příspěvková organizace
Oblastní muzeum v Lounech, příspěvková organizace
Oblastní muzeum v Chomutově, příspěvková organizace
Oblastní muzeum v Ústí nad Labem, příspěvková organizace

aktualizovat Režim zacházení se sbírkou podle § 9 odst. 1 písm. g) zákona č. 122/2000 Sb., o ochraně sbírek muzejní povahy a o změně některých dalších zákonů, jehož obsah je specifikován v novelizované vyhlášce č. 275/2000 Sb. (§ 1, § 2) a implementovat jako přílohu do Režimu zacházení se sbírkou pokyn zřizovatele - Vzájemná pomoc při mimořádné události č. OKP/1/2025 dle přílohy č. 1 tohoto usnesení.

Termín: 31. 3. 2025

**Usnesení č. 064/8R/2025**
**12.3 Přehled veřejných zakázek kulturních PO za II. pololetí roku 2024**

Rada Ústeckého kraje po projednání

**bere na vědomí**

přehled veřejných zakázek za II. pololetí roku 2024 zadávaných kulturními příspěvkovými organizacemi s předpokládanou hodnotou vyšší než 500 tis. Kč dle přílohy č. 1 tohoto materiálu.

**Usnesení č. 065/8R/2025**
**12.4 Komise pro hodnocení žádostí dotačních programů v oblasti kultury a památkové péče**

Rada Ústeckého kraje po projednání

**jmenuje**

členy komise pro posouzení a hodnocení žádostí o dotaci Ústeckého kraje v oblasti kultury a památkové péče pro rok 2025 v tomto složení:

1. Podpora regionální kulturní činnosti na rok 2025 a Podpora aktivit stálých profesionálních divadelních souborů a hudebních těles na území Ústeckého kraje na rok 2025:
Ing. Kateřina Mazánková, MPA
Mgr. Aleša Kymličková
Ing. Vlastimil Vozka, MBA
Ing. Daniel Černý
Mgr. Kateřina Valešová
Lukáš Polesný
Jiřina Bischoffiová
Karina Strnadová
Jaromír Vápeník
Mgr. Eva Klášterková
ThLic. Jaroslav Havrlant, Th.D.
Mgr. Renáta Klucová

2. Program na záchranu a obnovu kulturních památek Ústeckého kraje pro rok 2025 a Program na záchranu a obnovu drobných památek a architektury dotvářející kulturní krajinu Ústeckého kraje pro rok 2025:
Miroslav Novotný
Martin Pala
Bc. Jiří Čečrle
Jaroslav Foldyna
Tomáš Zíka
PhDr. Kamil Podroužek, Ph.D.
Mgr. Alena Sellnerová
Mgr. Michal Vavroch
Mgr. Jan Peer
PhDr. et JUDr. Jiří Matyáš

**Usnesení č. 066/8R/2025**
**12.5 Program podpory regionální kulturní činnosti na rok 2024 - vrácení dotace č. KP_KC_0147 (Mgr. Petr Mikšíček)**

Rada Ústeckého kraje po projednání

**A) bere na vědomí**

vzdání se dotace příjemce dotace: Mgr. Petr Mikšíček, IČ: 755 05 401 ve výši 100 000,- Kč z Programu podpory regionální kulturní činnosti na rok 2024 dle přílohy č. 1 předloženého materiálu.

**B) ukládá**

Ing. Martinu Kohlovi, vedoucímu odboru kultury a památkové péče, zabezpečit veškeré potřebné úkony k realizaci tohoto usnesení.
Termín: 28. 2. 2025

**Usnesení č. 067/8R/2025**
**12.6 Personální záležitosti příspěvkových organizací v oblasti kultury a památkové péče**

Rada Ústeckého kraje po projednání

**A) stanoví**

1. dle § 59, odstavce 1 písmene i) zákona č. 129/2000 Sb., o krajích (krajské zřízení), ve znění pozdějších předpisů, zákonem č. 262/2006 Sb., zákoník práce, ve znění pozdějších předpisů, a nařízením vlády č. 466/2024 Sb., kterým se mění nařízení vlády č. 341/2017 Sb., o platových poměrech zaměstnanců ve veřejných službách a správě, ve znění pozdějších předpisů, a nařízení vlády č. 304/2014 Sb., o platových poměrech státních zaměstnanců, ve znění pozdějších předpisů, plat dle přílohy č. 1 předloženého materiálu:
- Ing. Michalu Satrapovi, řediteli Knihovny Ústeckého kraje, příspěvková organizace, (platový výměr č. 6304/2025) s
účinností od 01.01.2025;
- Ing. Vlastimilu Pažourkovi, řediteli Oblastního muzea v Děčíně, příspěvková organizace, (platový výměr č. 6305/2025) s
účinností od 01.01.2025;
- Mgr. Markétě Prontekerové, ředitelce Oblastního muzea v Chomutově, příspěvková organizace, (platový výměr č.
6306/2025) s účinností od 01.01.2025;
- PhDr. Daně Veselské, Ph.D., ředitelce Severočeské galerie výtvarného umění v Litoměřicích, příspěvková organizace,
(platový výměr č. 6307/2025) s účinností od 01.01.2025;
- Mgr. Petře Mazáčové, Ph.D., ředitelce Galerie moderního umění v Roudnici nad Labem, příspěvková organizace, (platový
výměr č. 6308/2025) s účinností od 01.01.2025;
- Mgr. Tomáši Wiesnerovi, řediteli Oblastního muzea v Litoměřicích, příspěvková organizace, (platový výměr č. 6309/2025)
s účinností od 01.01.2025;
- MgA. Kateřině Melenové, ředitelce Galerie Benedikta Rejta v Lounech, příspěvková organizace, (platový výměr č.
6310/2025) s účinností od 01.01.2025;
- PhDr. et JUDr. Jiřímu Matyášovi, řediteli Oblastního muzea v Lounech, příspěvková organizace, (platový výměr č.
6311/2025) s účinností od 01.01.2025;
- Mgr. Josefu Kabátovi, řediteli Zámku Nový Hrad, příspěvková organizace, (platový výměr č. 6312/2025) s účinností od
01.01.2025;
- Mgr. Michalu Vavrochovi, řediteli Oblastního muzea a galerie v Mostě, příspěvková organizace, (platový výměr č.
6313/2025) s účinností od 01.01.2025;
- Ing. Janě Ličkové, ředitelce Regionálního muzea v Teplicích, příspěvková organizace, (platový výměr č. 6314/2025) s
účinností od 01.01.2025;
- RNDr. Zdeňku Moravcovi, Ph.D., řediteli Hvězdárny a planetária Teplice, příspěvková organizace, (platový výměr č.
6315/2025) s účinností od 01.01.2025;
- Mgr. Václavu Houfkovi, řediteli Oblastního muzea v Ústí nad Labem, příspěvková organizace, (platový výměr č.
6316/2025) s účinností od 01.01.2025

2. dle § 59 odst. 1 písmene i) zákona č. 129/2000 Sb., o krajích (krajské zařízení) ve znění pozdějších předpisů, zákona č. 262/2006 Sb., zákoník práce v platném znění a nařízením vlády č. 466/2024 Sb., o platových poměrech zaměstnanců ve veřejných službách a správě, ve znění pozdějších předpisů plat dle přílohy č. 2 předloženého materiálu:
Mgr. Michalu Vavrochovi, řediteli Oblastního muzea a galerie v Mostě, příspěvková organizace (platový výměr č. 6317/2025) s účinností od 01.02.2025

**B) ukládá**

Ing. Martinu Kohlovi, vedoucímu odboru kultury a památkové péče, zabezpečit veškeré potřebné úkony k realizaci části A) tohoto usnesení.
Termín: 15.02.2025

**Usnesení č. 068/8R/2025**
**12.7 Žádost o předfinancování a spolufinancování projektů – Oblastní muzeum v Děčíně, příspěvková organizace**

Rada Ústeckého kraje po projednání

**A) bere na vědomí**

žádost Oblastního muzea v Děčíně, příspěvková organizace o návratnou finanční výpomoc a účelový neinvestiční příspěvek na vlastní podíl na realizaci přeshraničních projektů podpořených z programu Interreg Česko – Sasko 2021-2027:
1. Projekt: „Od Athény k zahradním trpaslíkům“
2. Projekt: „Dětství a výchova u šlechty a měšťanstva v historické perspektivě“
3. Projekt: „Bitva u Chlumce 1126 a cesta ke smíření“

dle přílohy č. 1 tohoto materiálu

**B) rozhoduje**

1. dle § 59 odst. 1 písm. i) zákona č. 129/2000 Sb., o krajích (krajské zřízení) a § 34 odst. 1 zákona č. 250/2000 Sb., o rozpočtových pravidlech územních rozpočtů, ve znění pozdějších předpisů, o poskytnutí návratné finanční výpomoci z rozpočtu Fondu investic a rozvoje Ústeckého kraje, pro: Oblastní muzeum v Děčíně, příspěvkovou organizaci, za účelem předfinancování projektů:

a) projekt „Od Athény k zahradním trpaslíkům“ v celkové výši 4 352 tis. Kč
b) Projekt: „Dětství a výchova u šlechty a měšťanstva v historické perspektivě“ v celkové výši 6 688 tis. Kč
c) Projekt: „Bitva u Chlumce 1126 a cesta ke smíření“ v celkové výši 5 006 tis. Kč

podle podmínek uvedených v důvodové zprávě k tomuto materiálu s termínem vrácení poskytnuté návratné finanční výpomoci neprodleně po finančním ukončení projektů, nejpozději do 31.12.2028

2. dle § 59 odst. 1 písm. i) zákona č. 129/2000 Sb., o krajích (krajské zřízení) o poskytnutí účelového neinvestičního příspěvku z rozpočtu Fondu investic a rozvoje Ústeckého kraje, pro Oblastní muzeum v Děčíně, příspěvkovou organizaci určeného na vlastní podíl příspěvkové organizace projektů:

a) Projekt: „Od Athény k zahradním trpaslíkům“ v celkové výši 653 tis. Kč
b) Projekt: „Dětství a výchova u šlechty a měšťanstva v historické perspektivě“ v celkové výši 1 003 tis. Kč

c) Projekt: „Bitva u Chlumce 1126 a cesta ke smíření“ v celkové výši 751 tis. Kč

s termínem vyúčtování do 31.12.2028 a podle podmínek uvedených v důvodové zprávě k tomuto materiálu,

s tím, že finanční prostředky budou poskytnuty za podmínky doložení Rozhodnutí poskytnutí účelové neinvestiční dotace nebo podepsané Smlouvy o poskytnutí účelové neinvestiční dotace Ústeckému kraji.

**C) schvaluje**

výjimku z Metodiky předkládání finančních podkladů příspěvkových organizací Ústeckého kraje, schválené usnesením č. 085/97R/2024 ze dne 2. 5. 2024, kterým bylo stanoveno proplácení účelových příspěvků až na základě platebních dokladů, a zaslat příspěvkové organizaci prostředky na základě žádosti odsouhlasené odborem kultury a památkové péče a v souladu s realizací projektu, následovně:
- návratná finanční výpomoc maximálně ve výši 5 000 tis. Kč v r. 2025 a dále podle potřeby
- účelový příspěvek maximálně ve výši 2 407 tis. Kč v r. 2025

**D) ukládá**

1. Ing. Martinovi Kohlovi, vedoucímu odboru kultury a památkové péče, zabezpečit veškeré potřebné úkony k realizaci části B) tohoto usnesení
Termín: 31. 12. 2025

2. statutárnímu orgánu příspěvkové organizace dle části B) tohoto usnesení vrátit návratnou finanční výpomoc a předložit vyúčtování účelového neinvestičního příspěvku neprodleně po finančním ukončení projektu, nejpozději však do 31.12.2028

**Usnesení č. 069/8R/2025**
**13.1 Přehled změn smluv na plnění veřejných zakázek na stavební práce zadávané v podlimitním nebo nadlimitním režimu za 2. pololetí roku 2024**

Rada Ústeckého kraje po projednání

**bere na vědomí**

přehled uzavřených změn ke smlouvám na plnění veřejných zakázek na stavební práce zadávané v podlimitním nebo nadlimitním režimu za 2. pololetí roku 2024 dle přílohy č. 1 tohoto materiálu

**Usnesení č. 070/8R/2025**
**13.2 Přehled veřejných zakázek realizovaných Ústeckým krajem za období 1. 7. 2024 – 31. 12. 2024**

Rada Ústeckého kraje po projednání

**bere na vědomí**

Přehled veřejných zakázek s předpokládanou hodnotou vyšší než 500 tis. Kč realizovaných Ústeckým krajem ve 2. pololetí roku 2024 dle přílohy č. 1 předloženého materiálu

**Usnesení č. 071/8R/2025**
**13.3 „Podkrušnohorské DSS Dubí - Teplice - revitalizace DD Dubí – opěrná zeď“ - vyhodnocení zadávacího řízení veřejné zakázky na stavební práce zadávané formou otevřeného řízení v nadlimitním režimu**

Rada Ústeckého kraje po projednání

**A) bere na vědomí**

1. Zápis z otevírání nabídek dle přílohy č. 1 předloženého materiálu
2. Zprávu o hodnocení nabídek dle přílohy č. 2 předloženého materiálu
3. Zápis o posouzení nabídky dle přílohy č. 3 předloženého materiálu

**B) souhlasí**

se závěrem a doporučením komise uvedeném v příloze č. 3 předloženého materiálu

**C) rozhoduje**

o výběru dodavatele podle ustanovení § 122 odst. 1 zákona č. 134/2016 Sb. o zadávání veřejných zakázek ve znění pozdějších předpisů (dále jen „zákon“), a o uzavření smlouvy s dodavatelem, který podal nejvýhodnější nabídku a splnil veškeré podmínky stanovené zákonem nebo požadované zadavatelem pro uzavření smlouvy

**D) ukládá**

Ing. Pavle Svítilové, vedoucí investičního odboru, zabezpečit veškeré další úkony zadavatele u této veřejné zakázky, připravit k uzavření smlouvu na plnění této veřejné zakázky s vybraným dodavatelem a předložit ji k podpisu hejtmanovi Ústeckého kraje
Termín: 15. 3. 2025

**E) pověřuje**

Ing. Pavlu Svítilovou, vedoucí odboru investičního k podpisu dodatku ke smlouvě v případě, že dojde na základě požadavku zhotovitele ke změně osoby odpovědné za realizaci předmětu plnění uvedené ve smlouvě, a to za předpokladu, že zhotovitel předloží požadované doklady a gestor posoudí jejich úplnost a správnost a změnu odsouhlasí

**Usnesení č. 072/8R/2025**
**13.4 Projednání investičních záměrů s výdaji nad 5 mil. Kč - I/2025**

Rada Ústeckého kraje po projednání

**A) schvaluje**

Projektové záměry na akce:
1) "Krajská majetková, p. o. - rekonstrukce víceúčelového skladu na statku Jezerka v Kadani" v celkové výši 14 500 000 Kč bez DPH dle přílohy č. 1 a 2 tohoto materiálu.
2) "Domovy sociálních služeb Háj a Nová Ves, p.o. - Vybudování bytových jednotek v objektu Krupka" ve výši 15 000 000 K bez DPH dle přílohy č. 3 tohoto materiálu.
3) "Obchodní akademie a Střední odborná škola zemědělská a ekologická, Žatec, příspěvková organizace - Oprava bazénu včetně související provozní technologie" ve výši 35 000 000 Kč bez DPH dle přílohy č. 4 a 5 tohoto materiálu.
4) "Dětský domov a Školní jídelna, Krupka, Libušín 151, příspěvková organizace - DD a ŠJ Krupka – revitalizace zahrady (Libušín 151)" ve výši 18 000 000 Kč bez DPH dle přílohy č. 6 a 7 tohoto materiálu.
5) "Gymnázium Kadaň - výstavba multifunkčního sportoviště a přírodního parku s nádrží na dešťovou vodu" ve výši 9 249 931 Kč bez DPH dle přílohy č. 8 a 9 tohoto materiálu.
6) "Základní škola praktická, Bílina, Kmochova 205/10, příspěvková organizace - ZŠ praktická, Bílina - snížení energetické náročnosti objektu a opravy interiérů" ve výši 40 000 000 Kč bez DPH dle přílohy č. 10 a 11 tohoto materiálu.
7) "Obchodní akademie a Střední odborná škola zemědělská a ekologická, Žatec, příspěvková organizace - OA a SOŠ zemědělská a ekologická, Žatec - oprava sociálních zařízení vč. výměny veškerých rozvodů" ve výši 40 000 000 Kč bez DPH dle přílohy č. 12 a 13 tohoto materiálu.
8) "Dětský domov a Školní jídelna, Krupka, Libušín 151, příspěvková organizace - DD a ŠJ

Krupka rekonstrukce a rozšíření hřiště pro děti a mládež (Libušín 151)" ve výši 6 000 000 Kč bez DPH dle přílohy č. 14 a 15 tohoto materiálu.
9) "Střední škola technická, Most, příspěvková organizace - SŠT Most - Rekonstrukce trafostanice TS - 1" ve výši 10 000 000 Kč bez DPH dle přílohy č. 16 a 17 tohoto materiálu.
10) "Střední průmyslová škola a Střední odborná škola gastronomie a služeb, Most, příspěvková organizace - SPŠ a SOŠ gastronomie a služeb Most - havarijní oprava střešního pláště" ve výši 11 700 000 Kč bez DPH dle přílohy č. 18 a 19 tohoto materiálu.
11) "Střední škola technická, Most, příspěvková organizace - SŠT Most - Snížení energetické náročnosti SO 209, SO 210 a SO 211" ve výši 20 000 000 Kč bez DPH dle přílohy č. 20 a 21 tohoto materiálu.

**B) bere na vědomí**

Investiční záměry na akce:
1) "SOŠ Litvínov – Hamr, přístavba patra s FVE a přístavba výtahu" ve výši 86 534 800 Kč bez DPH dle přílohy č. 22 tohoto materiálu.
2) "Rekonstrukce mostu ev. č. 25340-5 Kamenný Pahorek (přes železnici)" ve výši 95 000 000 Kč bez DPH dle přílohy č. 23, 24 a 25 tohoto materiálu.

**C) navrhuje**

ZÚK schválit investiční záměry na akce:
1) "SOŠ Litvínov – Hamr, přístavba patra s FVE a přístavba výtahu" ve výši 86 534 800 Kč bez DPH dle přílohy č. 22 tohoto materiálu.
2) "Rekonstrukce mostu ev. č. 25340-5 Kamenný Pahorek (přes železnici)" ve výši 95 000 000 Kč bez DPH dle přílohy č. 23, 24 a 25 tohoto materiálu.

**D) ukládá**

Bc. Jiřímu Fedoriškovi, MBA, předložit do ZÚK ke schválení investiční záměry na akce:
1) "SOŠ Litvínov – Hamr, přístavba patra s FVE a přístavba výtahu" ve výši 86 534 800 Kč bez DPH dle přílohy č. 22 tohoto materiálu.
2) "Rekonstrukce mostu ev. č. 25340-5 Kamenný Pahorek (přes železnici)" ve výši 95 000 000 Kč bez DPH dle přílohy č. 23, 24 a 25 tohoto materiálu.
Termín: 3. 3. 2025

**Usnesení č. 073/8R/2025**
**13.5 „DD a ŠJ, Mašťov – výměna oken na hlavní budově“ - zrušení zadávacího řízení veřejné zakázky na stavební práce zadávané formou zjednodušeného podlimitního řízení**

Rada Ústeckého kraje po projednání

**A) bere na vědomí**

1. Rozhodnutí o vyloučení vybraného dodavatele, dle přílohy č. 1 předloženého materiálu.
2. Informaci odboru investičního o neposkytnutí součinnosti vybraného dodavatele při uzavření smlouvy.

**B) rozhoduje**

o zrušení veřejné zakázky na stavební práce s názvem „DD a ŠJ, Mašťov – výměna oken na hlavní budově“ dle ustanovení § 127 odst. 2 písm. b) zákona č. 134/2016 Sb. o zadávání veřejných zakázek, ve znění pozdějších předpisů (dále jen „zákon“), když zanikla účast v zadávacím řízení vybranému dodavateli po jeho vyloučení.

**C) ukládá**

Ing. Pavle Svítilové, vedoucí investičního odboru, zabezpečit veškeré další úkony zadavatele u této veřejné zakázky související s jejím zrušením.

Termín: 28. 2. 2025

**Usnesení č. 074/8R/2025**
**13.6 „VOŠ, SPŠ a SOŠ Varnsdorf - Výstavba tělocvičny (Karolíny Světlé 2703)“ PD, IČ, DP - vyhodnocení zadávacího řízení veřejné zakázky na služby zadávané formou otevřeného řízení v nadlimitním režimu**

Rada Ústeckého kraje po projednání

**A) bere na vědomí**

1. Zápis z otevírání nabídek podaných v elektronické podobě dle přílohy č. 1 předloženého materiálu
2. Zpráva o hodnocení nabídek dle přílohy č. 2 předloženého materiálu
3. Zpráva o hodnocení nabídek č. 2 dle přílohy č. 3 předloženého materiálu
4. Zápis o posouzení nabídky dle přílohy č. 4 předloženého materiálu

**B) souhlasí**

se závěrem a doporučením komise uvedeném v příloze č. 4 předloženého materiálu

**C) rozhoduje**

o výběru dodavatele podle ustanovení § 122 odst. 1 zákona č. 134/2016 Sb. o zadávání veřejných zakázek ve znění pozdějších předpisů (dále jen „zákon“), a o uzavření smlouvy s dodavatelem, který podal nejvýhodnější nabídku a splnil veškeré podmínky stanovené zákonem nebo požadované zadavatelem pro uzavření smlouvy.

**D) ukládá**

Ing. Pavle Svítilové, vedoucí odboru investičního, zabezpečit veškeré další úkony zadavatele u této veřejné zakázky, připravit k uzavření smlouvu na plnění této veřejné zakázky s vybraným dodavatelem a předložit ji k podpisu hejtmanovi Ústeckého kraje;
Termín: 31. 3. 2025

**E) pověřuje**

Ing. Pavlu Svítilovou, vedoucí odboru investičního, k podpisu dodatku ke smlouvě v případě, že dojde na základě požadavku dodavatele ke změně osoby odpovědné za realizaci předmětu plnění uvedené ve smlouvě, a to za předpokladu, že dodavatel předloží požadované doklady a gestor posoudí jejich úplnost a správnost a změnu odsouhlasí.

**Usnesení č. 075/8R/2025**
**13.7 Pověření k podepisování**

Rada Ústeckého kraje po projednání

**pověřuje**

Bc. Jiřího Fedorišku, MBA., člena Rady Ústeckého kraje pro oblast investic a majetku, k podepisování dokumentů z oblasti investiční, k akcím realizovaným investičním odborem Krajského úřadu Ústeckého kraje, po předchozím rozhodnutí příslušného orgánu kraje, a to:
a) smluv o dílo vč. jejich dodatků;
b) příkazních smluv vč. jejich dodatků;
c) kupních smluv vč. jejich dodatků;
d) dohod o ukončení těchto smluv.

**Usnesení č. 076/8R/2025**
**13.8 „Manažer stavebních projektů Ústeckého kraje“ – vyhodnocení zadávacího řízení veřejné zakázky na služby zadávané formou otevřeného řízení v nadlimitním režimu**

Rada Ústeckého kraje po projednání

**A) bere na vědomí**

1. Zápis z otevírání nabídek dle přílohy č. 1 předloženého materiálu
2. Zprávu o hodnocení nabídek dle přílohy č. 2 předloženého materiálu
3. Zápis o posouzení nabídky dle přílohy č. 3 předloženého materiálu

**B) souhlasí**

se závěrem a doporučením komise uvedeném v příloze č. 3 předloženého materiálu;

**C) rozhoduje**

o výběru dodavatele podle ustanovení § 122 odst. 1 zákona č. 134/2016 Sb. o zadávání veřejných zakázek ve znění pozdějších předpisů (dále jen „zákon“), a o uzavření smlouvy s dodavatelem, který podal nejvýhodnější nabídku a splnil veškeré podmínky stanovené zákonem nebo požadované zadavatelem pro uzavření smlouvy;

**D) ukládá**

Ing. Pavle Svítilové, vedoucí odboru investičního, zabezpečit veškeré další úkony zadavatele u této veřejné zakázky, připravit k uzavření smlouvu na plnění této veřejné zakázky s vybraným dodavatelem a předložit ji k podpisu hejtmanovi Ústeckého kraje;
Termín: 28. 2. 2025

**E) pověřuje**

Ing. Pavlu Svítilovou, vedoucí odboru investičního, k podpisu dodatku ke smlouvě v případě, že dojde na základě požadavku dodavatele ke změně osoby odpovědné za realizaci předmětu plnění uvedené ve smlouvě, a to za předpokladu, že dodavatel předloží požadované doklady a gestor posoudí jejich úplnost a správnost a změnu odsouhlasí;

**Usnesení č. 077/8R/2025**
**13.9 „Manažer stavebních projektů Ústeckého kraje – oblast Chomutovsko a Lounsko“ - vyhodnocení zadávacího řízení veřejné zakázky na služby zadávané formou otevřeného řízení v nadlimitním režimu**

Rada Ústeckého kraje po projednání

**A) bere na vědomí**

1. Zápis z otevírání nabídek dle přílohy č. 1 předloženého materiálu
2. Zprávu o hodnocení nabídek dle přílohy č. 2 předloženého materiálu
3. Zápis o posouzení nabídky dle přílohy č. 3 předloženého materiálu

**B) souhlasí**

se závěrem a doporučením komise uvedeném v příloze č. 3 předloženého materiálu;

**C) rozhoduje**

o výběru dodavatele podle ustanovení § 122 odst. 1 zákona č. 134/2016 Sb. o zadávání veřejných zakázek ve znění pozdějších předpisů (dále jen „zákon“), a o uzavření smlouvy s dodavatelem, který podal nejvýhodnější nabídku a splnil veškeré podmínky stanovené zákonem nebo požadované zadavatelem pro uzavření smlouvy;

**D) ukládá**

Ing. Pavle Svítilové, vedoucí odboru investičního, zabezpečit veškeré další úkony zadavatele u této veřejné zakázky, připravit k uzavření smlouvu na plnění této veřejné zakázky s vybraným dodavatelem a předložit ji k podpisu hejtmanovi Ústeckého kraje;
Termín: 28. 2. 2025

**E) pověřuje**

Ing. Pavlu Svítilovou, vedoucí odboru investičního, k podpisu dodatku ke smlouvě v případě, že dojde na základě požadavku dodavatele ke změně osoby odpovědné za realizaci předmětu plnění uvedené ve smlouvě, a to za předpokladu, že dodavatel předloží požadované doklady a gestor posoudí jejich úplnost a správnost a změnu odsouhlasí;

**1**
**Usnesení č. 078/8R/2025**
**14.1 Nakládání s majetkem**

Rada Ústeckého kraje po projednání

**rozhoduje**

o záměru prodeje (převodu) nemovité věci z vlastnictví Ústeckého kraje, a to:
- pozemek: p. č. 202/4 o výměře 25 m2, druh pozemku: ostatní plocha, způsob využití: jiná plocha (oddělen z p. p. č. 202 o výměře 6 987 m2 dle geometrického plánu č. 368-27/2024 ze dne 09.08.2024)

obec Ústí nad Labem, k. ú. Hostovice u Ústí nad Labem, zapsané na LV č. 145 u Katastrálního úřadu pro Ústecký kraj, Katastrální pracoviště Ústí nad Labem pro Ústecký kraj.

**2**
**Usnesení č. 079/8R/2025**
**14.1 Nakládání s majetkem**

Rada Ústeckého kraje po projednání

**rozhoduje**

o záměru prodeje (převodu) nemovitých věcí z vlastnictví Ústeckého kraje, a to:
- pozemek: p. č. 1807/3 o výměře 4 372 m2, druh pozemku: ostatní plocha, způsob využití: silnice, způsob ochrany: chráněná ložisková území
- pozemek: p. č. 1807/7 o výměře 1 178 m2, druh pozemku: ostatní plocha, způsob využití: silnice, způsob ochrany: chráněná ložisková území
- pozemek: p. č. 1807/8 o výměře 247 m2, druh pozemku: ostatní plocha, způsob využití: silnice, způsob ochrany: chráněná ložisková území

obec Horní Jiřetín, k. ú. Horní Jiřetín, zapsaných na LV č. 379 u Katastrálního úřadu pro Ústecký kraj, Katastrální pracoviště Most pro Ústecký kraj.

**3**
**Usnesení č. 080/8R/2025**
**14.1 Nakládání s majetkem**

Rada Ústeckého kraje po projednání

**rozhoduje**

o záměru prodeje (převodu) nemovité věci z vlastnictví Ústeckého kraje, a to:
- pozemek: p. č. 1483/6 o výměře 55 m2, druh pozemku: ostatní plocha, způsob využití: jiná plocha (oddělen z p. p. č. 1483/3 o výměře 14 356 m2 dle geometrického plánu č. 323-070/2023 ze dne 08.02.2024)

obec Měcholupy, k. ú. Velká Černoc, zapsané na LV č. 133 u Katastrálního úřadu pro Ústecký kraj, Katastrální pracoviště Žatec pro Ústecký kraj.

**4**
**Usnesení č. 081/8R/2025**

**14.1 Nakládání s majetkem**

Rada Ústeckého kraje po projednání

**rozhoduje**

o záměru prodeje (převodu) nemovité věci z vlastnictví Ústeckého kraje, a to:
- pozemek: p. č. 826/4 o výměře 266 m2, druh pozemku: ostatní plocha, způsob využití: jiná plocha
obec Osek, k. ú. Hrdlovka-Nový Dvůr, zapsané na LV č. 1091 u Katastrálního úřadu pro Ústecký kraj, Katastrální pracoviště Teplice pro Ústecký kraj.

**5**
**Usnesení č. 082/8R/2025**
**14.1 Nakládání s majetkem**

Rada Ústeckého kraje po projednání

**rozhoduje**

o záměru prodeje (převodu) nemovité věci z vlastnictví Ústeckého kraje, a to:
- pozemek: p. č. 496/2 o výměře 245 m2, druh pozemku: zahrada
(oddělen z p. p. č. 496 o výměře 3 545 m2 dle geometrického plánu č. 220-663/2023 ze dne 06.02.2024)
obec Třebívlice, k. ú. Dřemčice, zapsané na LV č. 279 u Katastrálního úřadu pro Ústecký kraj, Katastrální pracoviště Litoměřice pro Ústecký kraj.

**6**
**Usnesení č. 083/8R/2025**
**14.1 Nakládání s majetkem**

Rada Ústeckého kraje po projednání

**rozhoduje**

o záměru prodeje (převodu) nemovité věci z vlastnictví Ústeckého kraje, a to:
- pozemek: p. č. 1054/2 o výměře 190 m2, druh pozemku: ostatní plocha, způsob využití: jiná plocha (oddělen z p. p. č. 1054 o výměře 52 386 m2 dle geometrického plánu č. 319-4/2024 ze dne 12.02.2024)
obec Velemín, k. ú. Milešov u Lovosic, zapsané na LV č. 216 u Katastrálního úřadu pro Ústecký kraj, Katastrální pracoviště Litoměřice pro Ústecký kraj.

**7**
**Usnesení č. 084/8R/2025**
**14.1 Nakládání s majetkem**

Rada Ústeckého kraje po projednání

**A) navrhuje**

Zastupitelstvu Ústeckého kraje
1. rozhodnout o výjimce z „Pravidel pro převod zbytného majetku Ústeckého kraje“ schválených usnesením Zastupitelstva Ústeckého kraje č. 097/23Z/2023 ze dne 11. 9. 2023.

2. rozhodnout dle § 36 písm. a) zákona č. 129/2000 Sb., o krajích (krajské zřízení), ve znění pozdějších předpisů, o prodeji (převodu) nemovitých věcí z vlastnictví Ústeckého kraje společnosti Fláje s. r. o., se sídlem: Pilotů 965/88, 161 00 Praha 6 – Ruzyně, IČO: 17535271, a to:
- pozemek: p. č. 710/7 o výměře 313 m2, druh pozemku: ostatní plocha, způsob využití: jiná plocha (oddělen z p. p. č. 710/1 o výměře 61 572 m2 dle geometrického plánu č. 111-64/2023

ze dne 10.07.2024)
- pozemek: p. č. 710/8 o výměře 393 m2, druh pozemku: ostatní plocha, způsob využití: jiná plocha (oddělen z p. p. č. 710/1 o výměře 61 572 m2 dle geometrického plánu č. 110-64/2023 ze dne 22.07.2024)
obec Český Jiřetín, k. ú. Fláje, zapsaných na LV č. 169 u Katastrálního úřadu pro Ústecký kraj, Katastrální pracoviště Most pro Ústecký kraj, za kupní cenu 134.140 (dle ZP č. 6204-118/24 ze dne 21.10.2024) a ostatní náklady ve výši 5.000 Kč (viz důvodová zpráva) a vyjmutí uvedených nemovitých věcí z hospodaření příspěvkové organizace Správa a údržba silnic Ústeckého kraje, příspěvková organizace, se sídlem: Ruská 260, Dubí 3, PSČ: 417 03, IČO: 00080837.

**B) ukládá**

Bc. Jiřímu Fedoriškovi, MBA, členu Rady Ústeckého kraje, aby návrh dle bodu A) tohoto usnesení předložil na zasedání Zastupitelstva Ústeckého kraje k rozhodnutí.
Termín: 03.03.2025

**8**
**Usnesení č. 085/8R/2025**
**14.1 Nakládání s majetkem**

Rada Ústeckého kraje po projednání

**A) navrhuje**

Zastupitelstvu Ústeckého kraje
1. rozhodnout o výjimce z „Pravidel pro převod zbytného majetku Ústeckého kraje“ schválených usnesením Zastupitelstva Ústeckého kraje č. 097/23Z/2023 ze dne 11. 9. 2023.

2. rozhodnout dle § 36 písm. a) zákona č. 129/2000 Sb., o krajích (krajské zřízení), ve znění pozdějších předpisů, o prodeji (převodu) nemovité věci z vlastnictví Ústeckého kraje společnosti PBE SERVICES s. r. o., se sídlem: Dolní Jiřetín 13, 434 01 Horní Jiřetín, IČO: 01635948, a to:
- pozemek: p. č. 1834/4 o výměře 513 m2, druh pozemku: ostatní plocha, způsob využití: jiná plocha (oddělen z p. p. č. 1834/1 o výměře 5 316 m2 dle geometrického plánu č. 322-17/2024 ze dne 02.07.2024)
obec Most, k. ú. Souš, zapsané na LV č. 2837 u Katastrálního úřadu pro Ústecký kraj, Katastrální pracoviště Most pro Ústecký kraj, za kupní cenu 168.780 (dle ZP č. 096/2024 ze dne 03.09.2024) a ostatní náklady ve výši 7.000 Kč (viz důvodová zpráva) a vyjmutí uvedené nemovité věci z hospodaření příspěvkové organizace Správa a údržba silnic Ústeckého kraje, příspěvková organizace, se sídlem: Ruská 260, Dubí 3, PSČ: 417 03, IČO: 00080837.

**B) ukládá**

Bc. Jiřímu Fedoriškovi, MBA, členu Rady Ústeckého kraje, aby návrh dle bodu A) tohoto usnesení předložil na zasedání Zastupitelstva Ústeckého kraje k rozhodnutí.
Termín: 03.03.2025

**9**
**Usnesení č. 086/8R/2025**
**14.1 Nakládání s majetkem**

Rada Ústeckého kraje po projednání

**A) navrhuje**

Zastupitelstvu Ústeckého kraje
1. rozhodnout o výjimce z „Pravidel pro převod zbytného majetku Ústeckého kraje“

schválených usnesením Zastupitelstva Ústeckého kraje č. 097/23Z/2023 ze dne 11. 9. 2023.

2. rozhodnout dle § 36 písm. a) zákona č. 129/2000 Sb., o krajích (krajské zřízení), ve znění pozdějších předpisů, o prodeji (převodu) nemovité věci z vlastnictví Ústeckého kraje společnosti DOPRAVNÍ PODNIK měst Mostu a Litvínova, a. s., se sídlem: tř. Budovatelů 1395/23, 434 01 Most, IČO: 62242504, a to:
- pozemek: p. č. 2368/12 o výměře 158 m2, druh pozemku: ostatní plocha, způsob využití: dráha (oddělen z p. p. č. 2368/1 o výměře 6 329 m2 dle geometrického plánu č. 3434-4/2024 ze dne 22.04.2024)
obec Litvínov, k. ú. Horní Litvínov, zapsané na LV č. 2126 u Katastrálního úřadu pro Ústecký kraj, Katastrální pracoviště Most pro Ústecký kraj, za kupní cenu 62.400 (dle ZP č. 120/2024 ze dne 17.11.2024) a ostatní náklady ve výši 6.800 Kč (viz důvodová zpráva) a vyjmutí uvedené nemovité věci z hospodaření příspěvkové organizace Správa a údržba silnic Ústeckého kraje, příspěvková organizace, se sídlem: Ruská 260, Dubí 3, PSČ: 417 03, IČO: 00080837.

**B) ukládá**

Bc. Jiřímu Fedoriškovi, MBA, členu Rady Ústeckého kraje, aby návrh dle bodu A) tohoto usnesení předložil na zasedání Zastupitelstva Ústeckého kraje k rozhodnutí.
Termín: 03.03.2025

**10**
**Usnesení č. 087/8R/2025**
**14.1 Nakládání s majetkem**

Rada Ústeckého kraje po projednání

**A) navrhuje**

Zastupitelstvu Ústeckého kraje
rozhodnout dle § 36 písm. a) zákona č. 129/2000 Sb., o krajích (krajské zřízení), ve znění pozdějších předpisů, o prodeji (převodu) nemovité věci z vlastnictví Ústeckého kraje formou veřejné dražby, a to:
- stavba: Teplice, č. p. 880, občanská vybavenost, umístěná na pozemku č. 3753/1 (LV 10001)
obec Teplice, k. ú. Teplice, zapsané na LV č. 8417 u Katastrálního úřadu pro Ústecký kraj, Katastrální pracoviště Teplice pro Ústecký kraj vydražiteli za následujících podmínek prodeje nemovité věci specifikované v tomto usnesení:
1. Odhadnutá obvyklá cena nemovité věci dle znaleckého posudku č. 092421/2024 Ing. Petra Křivky ke dni 22.11.2024: 19.500.000 Kč
2. Nejnižší podání: 19.500.000 Kč
3. Částka, o kterou lze nejnižší podání snížit: 0 Kč
4. Dražební jistota: 10 % NP
a vyjmutí uvedené nemovité věci z hospodaření příspěvkové organizace Krajská majetková, příspěvková organizace, se sídlem: Na Schodech 1535/4, Ústí nad Labem, 400 01, IČO: 00123456.

**B) ukládá**

Bc. Jiřímu Fedoriškovi, MBA, členu Rady Ústeckého kraje, aby návrh dle bodu A) tohoto usnesení předložil na zasedání Zastupitelstva Ústeckého kraje k rozhodnutí.
Termín: 03.03.2025

**11**
**Usnesení č. 088/8R/2025**
**14.1 Nakládání s majetkem**

Rada Ústeckého kraje po projednání

**A) navrhuje**

Zastupitelstvu Ústeckého kraje

1. rozhodnout o výjimce z „Pravidel pro převod zbytného majetku Ústeckého kraje“ schválených usnesením Zastupitelstva Ústeckého kraje č. 097/23Z/2023 ze dne 11.09.2023.
2. rozhodnout dle § 36 písm. a) zákona č. 129/2000 Sb., o krajích (krajské zřízení), ve znění pozdějších předpisů, o prodeji (převodu) nemovité věci z vlastnictví Ústeckého kraje **********, a to:
- pozemek: p. č. 2115/7 o výměře 29 m2, druh pozemku: ostatní plocha, způsob využití: jiná plocha (oddělen z p. p. č. 2115/1 o výměře 5 743 m2 dle geometrického plánu č. 2055-6821/2024 ze dne 15.05.2024)
obec Podbořany, k. ú. Podbořany, zapsané na LV č. 2133 u Katastrálního úřadu pro Ústecký kraj, Katastrální pracoviště Žatec pro Ústecký kraj, za kupní cenu 11.400 Kč (dle ZP č. 6205-119/24 ze dne 22.10.2024) a ostatní náklady ve výši 500 Kč (viz důvodová zpráva) a vyjmutí uvedené nemovité věci z hospodaření příspěvkové organizace Správa a údržba silnic Ústeckého kraje, příspěvková organizace, se sídlem: Ruská 260, Dubí 3, PSČ: 417 03, IČO: 00080837.
3. rozhodnout o náhradě za užívání nemovité věci uvedené v bodě A) 2. kupujícím ********** bez právního důvodu za období jednoho roku zpětně od data účinnosti smlouvy ve výši 1.140 Kč.

**B) ukládá**

Bc. Jiřímu Fedoriškovi, MBA, členu Rady Ústeckého kraje, aby návrh dle bodu A) tohoto usnesení předložil na zasedání Zastupitelstva Ústeckého kraje k rozhodnutí.
Termín: 03.03.2025

**12**
**Usnesení č. 089/8R/2025**
**14.1 Nakládání s majetkem**

Rada Ústeckého kraje po projednání

**A) navrhuje**

Zastupitelstvu Ústeckého kraje

1. rozhodnout o výjimce z „Pravidel pro převod zbytného majetku Ústeckého kraje“ schválených usnesením Zastupitelstva Ústeckého kraje č. 097/23Z/2023 ze dne 11.09.2023.
2. rozhodnout dle § 36 písm. a) zákona č. 129/2000 Sb., o krajích (krajské zřízení), ve znění pozdějších předpisů, o prodeji (převodu) nemovité věci z vlastnictví Ústeckého kraje **********
**********
**********, a to:
- pozemek: p. č. 2115/6 o výměře 28 m2, druh pozemku: ostatní plocha, způsob využití: jiná plocha (oddělen z p. p. č. 2115/1 o výměře 5 743 m2 dle geometrického plánu č. 2055-6821/2024 ze dne 15.05.2024)
obec Podbořany, k. ú. Podbořany, zapsané na LV č. 2133 u Katastrálního úřadu pro Ústecký kraj, Katastrální pracoviště Žatec pro Ústecký kraj, za kupní cenu 11.000 Kč (dle ZP č. 6205-119/24 ze dne 22.10.2024) a ostatní náklady ve výši 500 Kč (viz důvodová zpráva) a vyjmutí uvedené nemovité věci z hospodaření příspěvkové organizace Správa a údržba silnic Ústeckého kraje, příspěvková organizace, se sídlem: Ruská 260, Dubí 3, PSČ: 417 03, IČO: 00080837.

3. rozhodnout o náhradě za užívání nemovité věci uvedené v bodě A) 2. kupujícími ********** bez právního důvodu za období jednoho roku zpětně od data účinnosti smlouvy ve výši 1.100 Kč.

**B) ukládá**

Bc. Jiřímu Fedoriškovi, MBA, členu Rady Ústeckého kraje, aby návrh dle bodu A) tohoto usnesení předložil na zasedání Zastupitelstva Ústeckého kraje k rozhodnutí.
Termín: 03.03.2025

**13**
**Usnesení č. 090/8R/2025**
**14.1 Nakládání s majetkem**

Rada Ústeckého kraje po projednání

**A) navrhuje**

Zastupitelstvu Ústeckého kraje

1. rozhodnout o výjimce z „Pravidel pro převod zbytného majetku Ústeckého kraje“ schválených usnesením Zastupitelstva Ústeckého kraje č. 097/23Z/2023 ze dne 11.09.2023.
2. rozhodnout dle § 36 písm. a) zákona č. 129/2000 Sb., o krajích (krajské zřízení), ve znění pozdějších předpisů, o prodeji (převodu) nemovité věci z vlastnictví Ústeckého kraje ********** **********, a to:
- pozemek: p. č. 823/8 o výměře 26 m2, druh pozemku: ostatní plocha, způsob využití: jiná plocha (oddělen z p. p. č. 823/1 o výměře 7 258 m2 dle geometrického plánu č. 2058-6828/2024 ze dne 09.06.2024)
obec Podbořany, k. ú. Podbořany, zapsané na LV č. 2133 u Katastrálního úřadu pro Ústecký kraj, Katastrální pracoviště Žatec pro Ústecký kraj, za kupní cenu 10.218 Kč (dle ZP č. 6205-119/24 ze dne 22.10.2024) a ostatní náklady ve výši 500 Kč (viz důvodová zpráva) a vyjmutí uvedené nemovité věci z hospodaření příspěvkové organizace Správa a údržba silnic Ústeckého kraje, příspěvková organizace, se sídlem: Ruská 260, Dubí 3, PSČ: 417 03, IČO: 00080837.

**B) ukládá**

Bc. Jiřímu Fedoriškovi, MBA, členu Rady Ústeckého kraje, aby návrh dle bodu A) tohoto usnesení předložil na zasedání Zastupitelstva Ústeckého kraje k rozhodnutí.
Termín: 03.03.2025

**14**
**Usnesení č. 091/8R/2025**
**14.1 Nakládání s majetkem**

Rada Ústeckého kraje po projednání

**A) navrhuje**

Zastupitelstvu Ústeckého kraje

1. rozhodnout o výjimce z „Pravidel pro převod zbytného majetku Ústeckého kraje“ schválených usnesením Zastupitelstva Ústeckého kraje č. 097/23Z/2023 ze dne 11.09.2023.
2. rozhodnout dle § 36 písm. a) zákona č. 129/2000 Sb., o krajích (krajské zřízení), ve znění pozdějších předpisů, o prodeji (převodu) nemovité věci z vlastnictví Ústeckého kraje **********, a to:
- pozemek: p. č. 2115/4 o výměře 28 m2, druh pozemku: ostatní plocha, způsob využití: jiná

plocha (oddělen z p. p. č. 2115/1 o výměře 5 743 m2 dle geometrického plánu č. 2055-6821/2024 ze dne 15.05.2024)
obec Podbořany, k. ú. Podbořany, zapsané na LV č. 2133 u Katastrálního úřadu pro Ústecký kraj, Katastrální pracoviště Žatec pro Ústecký kraj, za kupní cenu 11.000 Kč (dle ZP č. 6205-119/24 ze dne 22.10.2024) a ostatní náklady ve výši 500 Kč (viz důvodová zpráva) a vyjmutí uvedené nemovité věci z hospodaření příspěvkové organizace Správa a údržba silnic Ústeckého kraje, příspěvková organizace, se sídlem: Ruská 260, Dubí 3, PSČ: 417 03, IČO: 00080837.
3. rozhodnout o náhradě za užívání nemovité věci uvedené v bodě A) 2. kupujícím ********** bez právního důvodu za období jednoho roku zpětně od data účinnosti smlouvy ve výši 1.100 Kč.

**B) ukládá**

Bc. Jiřímu Fedoriškovi, MBA, členu Rady Ústeckého kraje, aby návrh dle bodu A) tohoto usnesení předložil na zasedání Zastupitelstva Ústeckého kraje k rozhodnutí.
Termín: 03.03.2025

**15**
**Usnesení č. 092/8R/2025**
**14.1 Nakládání s majetkem**

Rada Ústeckého kraje po projednání

**A) navrhuje**

Zastupitelstvu Ústeckého kraje

1. rozhodnout o výjimce z „Pravidel pro převod zbytného majetku Ústeckého kraje“ schválených usnesením Zastupitelstva Ústeckého kraje č. 097/23Z/2023 ze dne 11.09.2023.
2. rozhodnout dle § 36 písm. a) zákona č. 129/2000 Sb., o krajích (krajské zřízení), ve znění pozdějších předpisů, o prodeji (převodu) nemovité věci z vlastnictví Ústeckého kraje **********, a to:
- pozemek: p. č. 168/21 o výměře 125 m2, druh pozemku: ostatní plocha, způsob využití: jiná plocha (oddělen z p. p. č. 168/3 o výměře 6 468 m2 dle geometrického plánu č. 1428-7307/2023 ze dne 06.11.2023)
obec Spořice, k. ú. Spořice, zapsané na LV č. 601 u Katastrálního úřadu pro Ústecký kraj, Katastrální pracoviště Chomutov pro Ústecký kraj, za kupní cenu 23.875 Kč (dle ZP č. 5586-076/21 ze dne 18.05.2021) a ostatní náklady ve výši 1.030 Kč (viz důvodová zpráva) a vyjmutí uvedené nemovité věci z hospodaření příspěvkové organizace Správa a údržba silnic Ústeckého kraje, příspěvková organizace, se sídlem: Ruská 260, Dubí 3, PSČ: 417 03, IČO: 00080837.

**B) ukládá**

Bc. Jiřímu Fedoriškovi, MBA, členu Rady Ústeckého kraje, aby návrh dle bodu A) tohoto usnesení předložil na zasedání Zastupitelstva Ústeckého kraje k rozhodnutí.
Termín: 03.03.2025

**16**
**Usnesení č. 093/8R/2025**
**14.1 Nakládání s majetkem**

Rada Ústeckého kraje po projednání

**A) navrhuje**

Zastupitelstvu Ústeckého kraje

1. rozhodnout o výjimce z „Pravidel pro převod zbytného majetku Ústeckého kraje“ schválených usnesením Zastupitelstva Ústeckého kraje č. 097/23Z/2023 ze dne 11.09.2023.
2. rozhodnout dle § 36 písm. a) zákona č. 129/2000 Sb., o krajích (krajské zřízení), ve znění pozdějších předpisů, o prodeji (převodu) nemovité věci z vlastnictví Ústeckého kraje obci Vědomice, se sídlem: Na průhonu 270, 413 01 Vědomice, IČO: 00264598, a to:
- pozemek: část p. č. 88/108 o výměře 6 882 m2, druh pozemku: orná půda
obec Vědomice, k. ú. Vědomice, zapsané na LV č. 586 u Katastrálního úřadu pro Ústecký kraj, Katastrální pracoviště Litoměřice pro Ústecký kraj, za kupní cenu 8.602.500 Kč (dle ZP č. 073921/2024 ze dne 23.09.2024) a ostatní náklady ve výši 2.000 Kč (viz důvodová zpráva) a vyjmutí uvedené nemovité věci z hospodaření příspěvkové organizace Školní statek, Roudnice nad Labem, Vědomice 37, příspěvková organizace, se sídlem: č. p. 37, 413 01 Vědomice, IČO: 00081701

**B) navrhuje**

Zastupitelstvu Ústeckého kraje
rozhodnout dle § 36 písm. a) zákona č. 129/2000 Sb., o krajích (krajské zřízení), ve znění pozdějších předpisů, o poskytnutí daru (převodu) nemovité věci z vlastnictví Ústeckého kraje obci Vědomice, se sídlem: Na průhonu 270, 413 01 Vědomice, IČO: 00264598, a to:
- pozemek: část p. č. 88/108 o výměře 10 000 m2, druh pozemku: orná půda
obec Vědomice, k. ú. Vědomice, zapsané na LV č. 586 u Katastrálního úřadu pro Ústecký kraj, Katastrální pracoviště Litoměřice pro Ústecký kraj a vyjmutí uvedené nemovité věci z hospodaření příspěvkové organizace Školní statek, Roudnice nad Labem, Vědomice 37, příspěvková organizace, se sídlem: č. p. 37, 4130 01 Vědomice, IČO: 00081701

**C) ukládá**

Bc. Jiřímu Fedoriškovi, MBA, členu Rady Ústeckého kraje, aby návrh dle bodu A) a B) tohoto usnesení předložil na zasedání Zastupitelstva Ústeckého kraje k rozhodnutí.
Termín: 03.03.2025

**17**
**Usnesení č. 094/8R/2025**
**14.1 Nakládání s majetkem**

Rada Ústeckého kraje po projednání

**rozhoduje**

o záměru darování (převodu) nemovité věci z vlastnictví Ústeckého kraje městu Chabařovice, se sídlem: Husovo náměstí 183, 403 17 Chabařovice, IČO: 00556912, a to:
- pozemek: p. č. 1141/5 o výměře 157 m2, druh pozemku: ostatní plocha, způsob využití: ostatní komunikace (oddělen z p. p. č. 1141/1 o výměře 10 685 m2 dle geometrického plánu č. 1674-7247/2024 ze dne 26.09.2024)
obec Chabařovice, k. ú. Chabařovice, zapsané na LV č. 689 u Katastrálního úřadu pro Ústecký kraj, Katastrální pracoviště Ústí nad Labem pro Ústecký kraj.

**18**
**Usnesení č. 095/8R/2025**
**14.1 Nakládání s majetkem**

Rada Ústeckého kraje po projednání

**rozhoduje**

o záměru darování (převodu) nemovité věci z vlastnictví Ústeckého kraje obci Stebno, se sídlem: Stebno 22, 400 02 Ústí nad Labem, IČO: 00832154, a to:
- pozemek: p. č. 1793/2 o výměře 1 658 m2, druh pozemku: ostatní plocha, způsob využití:

silnice (oddělen z p. p. č. 1793 o výměře 3 539 m2 dle geometrického plánu č. 296-58/2024 ze dne 30.07.2024)
obec Stebno, k. ú. Stebno u Dubic, zapsané na LV č. 162 u Katastrálního úřadu pro Ústecký kraj, Katastrální pracoviště Ústí nad Labem pro Ústecký kraj.

**19**
**Usnesení č. 096/8R/2025**
**14.1 Nakládání s majetkem**

Rada Ústeckého kraje po projednání

**rozhoduje**

o záměru darování (převodu) nemovité věci z vlastnictví Ústeckého kraje statutárnímu městu Děčín, se sídlem: Mírové nám. 1175/5, 405 02 Děčín, IČO: 00261238, a to:
- pozemek: díl „a“ o výměře 5 m2, druh pozemku: ostatní plocha, způsob využití: ostatní komunikace (oddělen z p. p. č. 392/1 o výměře 9 712 m2 dle geometrického plánu č. 4646-97/2024 ze dne 24.06.2024)
obec Děčín, k. ú. Podmokly, zapsané na LV č. 5064 u Katastrálního úřadu pro Ústecký kraj, Katastrální pracoviště Děčín pro Ústecký kraj.

**20**
**Usnesení č. 097/8R/2025**
**14.1 Nakládání s majetkem**

Rada Ústeckého kraje po projednání

**rozhoduje**

o záměru darování (převodu) nemovitých věcí z vlastnictví Ústeckého kraje městu Šluknov, se sídlem: nám. Míru 1, 407 77 Šluknov, IČO: 00261688, a to:
- pozemek: p. č. 112/4 o výměře 2 m2, druh pozemku: ostatní plocha, způsob využití: ostatní komunikace
- pozemek: p. č. 112/5 o výměře 1 m2, druh pozemku: ostatní plocha, způsob využití: ostatní komunikace
(odděleny z p. p. č. 112/2 o výměře 802 m2 dle geometrického plánu č. 2391-089/2023 ze dne 28.08.2024)

- pozemek: p. č. 134/3 o výměře 233 m2, druh pozemku: ostatní plocha, způsob využití: ostatní komunikace
- pozemek: p. č. 134/4 o výměře 48 m2, druh pozemku: ostatní plocha, způsob využití: ostatní komunikace
(odděleny z p. p. č. 134/1 o výměře 1 708 m2 dle geometrického plánu č. 2391-089/2023 ze dne 28.08.2024)

- pozemek: p. č. 1132/6 o výměře 616 m2, druh pozemku: ostatní plocha, způsob využití: ostatní komunikace
- pozemek: p. č. 1332/7 o výměře 23 m2, druh pozemku: ostatní plocha, způsob využití: ostatní komunikace
- pozemek: p. č. 1132/8 o výměře 235 m2, druh pozemku: ostatní plocha, způsob využití: ostatní komunikace
(odděleny z p. p. č. 1132/1 o výměře 4 714 m2 dle geometrického plánu č. 2391-089/2023 ze dne 28.08.2024)

- pozemek: p. č. 2809/2 o výměře 338 m2, druh pozemku: ostatní plocha, způsob využití:

ostatní komunikace (oddělen z p. p. č. 2809 o výměře 4 595 m2 dle geometrického plánu č. 2391-089/2023 ze dne 28.08.2024)

- pozemek: p. č. 1366/11 o výměře 242 m2, druh pozemku: ostatní plocha, způsob využití: ostatní komunikace (oddělen z p. p. č. 1366/1 o výměře 4 950 m2 dle geometrického plánu č. 2402-050/2024 ze dne 08.09.2024)

obec Šluknov, k. ú. Šluknov, zapsaných na LV č. 39 u Katastrálního úřadu pro Ústecký kraj, Katastrální pracoviště Rumburk pro Ústecký kraj.

**21**
**Usnesení č. 098/8R/2025**
**14.1 Nakládání s majetkem**

Rada Ústeckého kraje po projednání

**rozhoduje**

o záměru darování (převodu) nemovitých věcí z vlastnictví Ústeckého kraje městu Jiříkov, se sídlem: Náměstí 464/1, 407 53 Jiříkov, IČO: 00261424, a to:
- pozemek: p. č. 6349/2 o výměře 22 m2, druh pozemku: ostatní plocha, způsob využití: zeleň
- pozemek: p. č. 6349/3 o výměře 20 m2, druh pozemku: ostatní plocha, způsob využití: silnice
- pozemek: p. č. 6349/4 o výměře 32 m2, druh pozemku: ostatní plocha, způsob využití: silnice
- pozemek: p. č. 6349/8 o výměře 81 m2, druh pozemku: ostatní plocha, způsob využití: jiná plocha
- pozemek: p. č. 6682/1 o výměře 28 m2, druh pozemku: ostatní plocha, způsob využití: ostatní komunikace
- pozemek: p. č. 6682/2 o výměře 1 337 m2, druh pozemku: ostatní plocha, způsob využití: ostatní komunikace

obec Jiříkov, k. ú. Jiříkov, zapsaných na LV č. 748 u Katastrálního úřadu pro Ústecký kraj, Katastrální pracoviště Rumburk pro Ústecký kraj.

**22**
**Usnesení č. 099/8R/2025**
**14.1 Nakládání s majetkem**

Rada Ústeckého kraje po projednání

**rozhoduje**

o záměru darování (převodu) nemovitých věcí z vlastnictví Ústeckého kraje obci Vilémov, se sídlem: Vilémov 172, PSČ 407 80, IČO: 00261769, a to:
- pozemek: p. č. 546/16 o výměře 52 m2, druh pozemku: ostatní plocha, způsob využití: ostatní komunikace
- pozemek: p. č. 591/3 o výměře 41 m2, druh pozemku: ostatní plocha, způsob využití: ostatní komunikace
- pozemek: p. č. 591/4 o výměře 50 m2, druh pozemku: ostatní plocha, způsob využití: ostatní komunikace
- pozemek: p. č. 601/3 o výměře 18 m2, druh pozemku: ostatní plocha, způsob využití: ostatní komunikace
- pozemek: p. č. 601/4 o výměře 32 m2, druh pozemku: ostatní plocha, způsob využití: ostatní komunikace
- pozemek: p. č. 601/5 o výměře 197 m2, druh pozemku: ostatní plocha, způsob využití:

ostatní komunikace
- pozemek: p. č. 601/6 o výměře 87 m2, druh pozemku: ostatní plocha, způsob využití: ostatní komunikace
- pozemek: p. č. 601/7 o výměře 60 m2, druh pozemku: ostatní plocha, způsob využití: ostatní komunikace
- pozemek: p. č. 601/8 o výměře 91 m2, druh pozemku: ostatní plocha, způsob využití: ostatní komunikace
- pozemek: p. č. 601/9 o výměře 564 m2, druh pozemku: ostatní plocha, způsob využití: ostatní komunikace
- pozemek: p. č. 601/10 o výměře 65 m2, druh pozemku: ostatní plocha, způsob využití: ostatní komunikace
- pozemek: p. č. 644/4 o výměře 60 m2, druh pozemku: ostatní plocha, způsob využití: ostatní komunikace
- pozemek: p. č. 644/5 o výměře 20 m2, druh pozemku: ostatní plocha, způsob využití: ostatní komunikace
obec Vilémov, k. ú. Vilémov u Šluknova, zapsaných na LV č. 216 u Katastrálního úřadu pro Ústecký kraj, Katastrální pracoviště Rumburk pro Ústecký kraj.

**23**
**Usnesení č. 100/8R/2025**
**14.1 Nakládání s majetkem**

Rada Ústeckého kraje po projednání

**rozhoduje**

o záměru darování (převodu) nemovitých věcí z vlastnictví Ústeckého kraje Ředitelství silnic a dálnic s. p., se sídlem: Čerčanská 2023/12, Krč, 140 00 Praha 4, IČO: 65993390, a to:
- pozemek: p. č. 1160/154 o výměře 312 m2, druh pozemku: ostatní plocha, způsob využití: silnice
- pozemek: p. č. 1160/156 o výměře 1 779 m2, druh pozemku: ostatní plocha, způsob využití: silnice
(odděleny z p. p. č. 1160/114 o výměře 3 001 m2 geometrickým plánem č. 238-32/2023 ze dne 29.05.2023)
obec Most, k. ú. Ervěnice, zapsané na LV č. 196 u Katastrálního úřadu pro Ústecký kraj, Katastrální pracoviště Most pro Ústecký kraj

- pozemek: p. č. 4782/55 o výměře 437 m2, druh pozemku: ostatní plocha, způsob využití: silnice
- pozemek: p. č. 4782/56 o výměře 21 m2, druh pozemku: ostatní plocha, způsob využití: silnice
(odděleny z p. p. č. 4782/2 o výměře 1 350 m2 geometrickým plánem č. 7256-67/2023 ze dne 20.06.2023)
obec Chomutov, k. ú. Chomutov I, zapsané na LV č. 12916 u Katastrálního úřadu pro Ústecký kraj, Katastrální pracoviště Chomutov pro Ústecký kraj

- pozemek: p. č. 2544/68 o výměře 31 m2, druh pozemku: ostatní plocha, způsob využití: silnice
(oddělen z p. p. č. 2544/1 o výměře 5 454 m2 geometrickým plánem č. 3466-83/2023 ze dne 21.08.2023)
obec Chomutov, k. ú. Chomutov II, zapsané na LV č. 6355 u Katastrálního úřadu pro Ústecký kraj, Katastrální pracoviště Chomutov pro Ústecký kraj

- pozemek: p. č. 4465/31 o výměře 316 m2, druh pozemku: ostatní plocha, způsob využití: silnice
(oddělen z p. p. č. 4465/28 o výměře 468 m2 geometrickým plánem č. 3588-40/2023 ze dne 04.05.2023)
obec Jirkov, k. ú. Jirkov, zapsané na LV č. 6024 u Katastrálního úřadu pro Ústecký kraj, Katastrální pracoviště Chomutov pro Ústecký kraj.

**24**
**Usnesení č. 101/8R/2025**
**14.1 Nakládání s majetkem**

Rada Ústeckého kraje po projednání

**rozhoduje**

o záměru darování (převodu) nemovitých věcí z vlastnictví Ústeckého kraje městu Meziboří, se sídlem: nám. 8. května 341, 435 13 Meziboří, IČO: 00233086, a to:
- pozemek: p. č. 2507/7 o výměře 1 m2, druh pozemku: ostatní plocha, způsob využití: ostatní komunikace
- pozemek: p. č. 2507/10 o výměře 7 m2, druh pozemku: ostatní plocha, způsob využití: ostatní komunikace
- pozemek: p. č. 2507/13 o výměře 67 m2, druh pozemku: ostatní plocha, způsob využití: ostatní komunikace
- pozemek: p. č. 2507/14 o výměře 49 m2, druh pozemku: ostatní plocha, způsob využití: ostatní komunikace
- pozemek: p. č. 2507/15 o výměře 1 m2, druh pozemku: ostatní plocha, způsob využití: ostatní komunikace
(odděleny z p. p. č. 2507/1 o výměře 3 333 m2 dle geometrického plánu č. 3167-28/2020 ze dne 03.06.2020)
obec Litvínov, k. ú. Horní Litvínov, zapsaných na LV č. 2126 u Katastrálního úřadu pro Ústecký kraj, Katastrální pracoviště Most pro Ústecký kraj.

**25**
**Usnesení č. 102/8R/2025**
**14.1 Nakládání s majetkem**

Rada Ústeckého kraje po projednání

**rozhoduje**

o záměru darování (převodu) nemovitých věcí z vlastnictví Ústeckého kraje městu Lom, se sídlem: nám. Republiky 13, 435 11 Lom, IČO: 00266035, a to:
- pozemek: p. č. 572/1 díl „b“ o výměře 205 m2, druh pozemku: ostatní plocha, způsob využití: silnice (oddělen z p. p. č. 572/1 o výměře 2 640 m2 dle geometrického plánu č. 576-5/2014 ze dne 11.02.2014 a přisloučen k p. p. č. 572/6)
- pozemek: p. č. 572/7 o výměře 8 m2, druh pozemku: ostatní plocha, způsob využití: ostatní komunikace (oddělen z p. p. č. 572/1 o výměře 2 640 m2 dle geometrického plánu č. 576-5/2014 ze dne 11.02.2014)
obec Lom, k. ú. Loučná u Lomu, zapsaných na LV č. 763 u Katastrálního úřadu pro Ústecký kraj, Katastrální pracoviště Most pro Ústecký kraj.

**26**
**Usnesení č. 103/8R/2025**
**14.1 Nakládání s majetkem**

Rada Ústeckého kraje po projednání

**rozhoduje**

o záměru darování (převodu) nemovitých věcí z vlastnictví Ústeckého kraje obci Veliká Ves, se sídlem: v Podlesicích, 441 01 Podbořany, IČO: 00262188, a to:
- pozemek: p. č. 150/8 o výměře 39 m2, druh pozemku: ostatní plocha, způsob využití: ostatní komunikace
- pozemek p. č. 150/9 o výměře 6 m2, druh pozemku: ostatní plocha, způsob využití: ostatní komunikace
- pozemek: p. č. 356/5 o výměře 144 m2, druh pozemku: ostatní plocha, způsob využití: ostatní komunikace
- pozemek: p. č. 356/7 o výměře 13 m2, druh pozemku: ostatní plocha, způsob využití: ostatní komunikace
- pozemek: p. č. 365/5 o výměře 2 m2, druh pozemku: ostatní plocha, způsob využití: ostatní komunikace (odděleny z p. p. č. 150/1 o výměře 17 453 m2, p. p. č. 356/1 o výměře 15 514 m2 a p. p. č. 365/1 o výměře 33 m2 dle geometrického plánu č. 458-9/2024 ze dne 10.05.2024)
obec Veliká Ves, k. ú. Veliká Ves, zapsaných na LV č. 342 u Katastrálního úřadu pro Ústecký kraj, Katastrální pracoviště Chomutov pro Ústecký kraj.

**27**
**Usnesení č. 104/8R/2025**
**14.1 Nakládání s majetkem**

Rada Ústeckého kraje po projednání

**rozhoduje**

o záměru darování (převodu) nemovité věci z vlastnictví Ústeckého kraje společnosti Lesy České republiky, s. p., se sídlem: Přemyslova 1106/19, Nový Hradec Králové, 500 08 Hradec Králové, IČO: 42196451, a to:
- pozemek: p. č. 535/4 o výměře 26 m2, druh pozemku: lesní pozemek
obec Vinařice, k. ú. Vinařice u Loun, zapsané na LV č. 264 u Katastrálního úřadu pro Ústecký kraj, Katastrální pracoviště Louny pro Ústecký kraj.

**28**
**Usnesení č. 105/8R/2025**
**14.1 Nakládání s majetkem**

Rada Ústeckého kraje po projednání

**rozhoduje**

o záměru darování (převodu) nemovitých věcí z vlastnictví Ústeckého kraje obci Újezdeček, se sídlem: náměstí B. Němcové 2, 415 01 Újezdeček, IČO: 00266639, a to:
-pozemek: p. č. 526/2 o výměře 117 m2, druh pozemku: ostatní plocha, způsob využití: ostatní komunikace
-pozemek: p. č. 526/3 o výměře 48 m2, druh pozemku: ostatní plocha, způsob využití: silnice
obec Újezdeček, k. ú. Újezdeček, zapsané na LV č. 362 u Katastrálního úřadu pro Ústecký kraj, Katastrální pracoviště Teplice pro Ústecký kraj.

**29**
**Usnesení č. 106/8R/2025**
**14.1 Nakládání s majetkem**

Rada Ústeckého kraje po projednání

**rozhoduje**

o záměru darování (převodu) nemovitých věcí z vlastnictví Ústeckého kraje obci Píšťany, se sídlem: č. p. 64, 411 01 Píšťany, IČO: 00526789, a to:
- pozemek: p. č. 271/36 o výměře 21 m2, druh pozemku: ostatní plocha, způsob využití: ostatní komunikace
- pozemek: p. č. 271/37 o výměře 14 m2, druh pozemku: ostatní plocha, způsob využití: silnice
- pozemek: p. č. 271/38 o výměře 2 m2, druh pozemku: ostatní plocha, způsob využití: silnice
- pozemek: p. č. 271/39 o výměře 33 m2, druh pozemku: ostatní plocha, způsob využití: ostatní komunikace
- pozemek: p. č. 271/40 o výměře 1 m2, druh pozemku: ostatní plocha, způsob využití: silnice
- pozemek: p. č. 271/41 o výměře162 m2, druh pozemku: ostatní plocha, způsob využití: silnice
- pozemek: p. č. 271/42 o výměře 926 m2, druh pozemku: ostatní plocha, způsob využití: ostatní komunikace
- pozemek: p. č. 271/43 o výměře 39 m2, druh pozemku: ostatní plocha, způsob využití: silnice
obec Píšťany, k. ú. Píšťany, zapsaných na LV č. 140 u Katastrálního úřadu pro Ústecký kraj, Katastrální pracoviště Litoměřice pro Ústecký kraj.

**30**
**Usnesení č. 107/8R/2025**
**14.1 Nakládání s majetkem**

Rada Ústeckého kraje po projednání

**rozhoduje**

o záměru darování (převodu) nemovitých věcí z vlastnictví Ústeckého kraje obci Martiněves, se sídlem: Pohořice 24, 411 19 Martiněves, IČO: 00264024, a to:
- pozemek: p. č. 433/7 o výměře 308 m2, druh pozemku: ostatní plocha, způsob využití: ostatní komunikace (oddělen z p. p. č. 433/2 o výměře 1 284 m2 dle geometrického plánu č. 215-28/2023 ze dne 18.05.2023)
- pozemek: p. č. 433/8 o výměře 140 m2, druh pozemku: ostatní plocha, způsob využití: ostatní komunikace (oddělen z p. p. č. 433/3 o výměře 4 131 m2 dle geometrického plánu č. 215-28/2023 ze dne 18.05.2023)
- pozemek: p. č. 433/9 o výměře 11 m2, druh pozemku: ostatní plocha, způsob využití: ostatní komunikace (oddělen z p. p. č. 433/4 o výměře 3 399 m2 dle geometrického plánu č. 215-28/2023 ze dne 18.05.2023)
- pozemek: p. č. 433/10 o výměře 31 m2, druh pozemku: ostatní plocha, způsob využití: ostatní komunikace (oddělen z p. p. č. 433/4 o výměře 3 399 m2 dle geometrického plánu č. 215-28/2023 ze dne 18.05.2023)
- pozemek: p. č. 433/11 o výměře 68 m2, druh pozemku: ostatní plocha, způsob využití: ostatní komunikace (oddělen z p. p. č. 433/4 o výměře 3 399 m2 dle geometrického plánu č. 215-28/2023 ze dne 18.05.2023)
- pozemek: p. č. 433/12 o výměře 31 m2, druh pozemku: ostatní plocha, způsob využití: ostatní komunikace (oddělen z p. p. č. 433/4 o výměře 3 399 m2 dle geometrického plánu č. 215-28/2023 ze dne 18.05.2023)
- pozemek: p. č. 433/13 o výměře 179 m2, druh pozemku: ostatní plocha, způsob využití: ostatní komunikace (oddělen z p. p. č. 433/4 o výměře 3 399 m2 dle geometrického plánu č. 215-28/2023 ze dne 18.05.2023)
- pozemek: p. č. 433/14 o výměře 77 m2, druh pozemku: ostatní plocha, způsob využití: ostatní komunikace (oddělen z p. p. č. 433/6 o výměře 2 177 m2 dle geometrického plánu č. 215-28/2023 ze dne 18.05.2023)

obec Martiněves, k. ú. Radešín u Martiněvsi, zapsaných na LV č. 485 u Katastrálního úřadu pro Ústecký kraj, Katastrální pracoviště Litoměřice pro Ústecký kraj.

**31**
**Usnesení č. 108/8R/2025**
**14.1 Nakládání s majetkem**

Rada Ústeckého kraje po projednání

**rozhoduje**

o záměru darování (převodu) nemovitých věcí z vlastnictví Ústeckého kraje městu Roudnice nad Labem, se sídlem: Karlovo náměstí 21, 413 01 Roudnice nad Labem, IČO: 00264334, a to:
- pozemek: p. č. 4159/16 o výměře 85 m2, druh pozemku: ostatní plocha, způsob využití: ostatní komunikace
- pozemek: p. č. 4159/17 o výměře 30 m2, druh pozemku: ostatní plocha, způsob využití: ostatní komunikace
- pozemek: p. č. 4159/18 o výměře 33 m2, druh pozemku: ostatní plocha, způsob využití: ostatní komunikace
- pozemek: p. č. 4159/19 o výměře 46 m2, druh pozemku: ostatní plocha, způsob využití: ostatní komunikace

(odděleny z p. p. č. 4159/1 o výměře 7 930 m2 dle geometrického plánu č. 4472-410/2024 ze dne 19.08.2024)
obec Roudnice nad Labem, k. ú. Roudnice nad Labem, zapsaných na LV č. 2496 u Katastrálního úřadu pro Ústecký kraj, Katastrální pracoviště Litoměřice pro Ústecký kraj.

**32**
**Usnesení č. 109/8R/2025**
**14.1 Nakládání s majetkem**

Rada Ústeckého kraje po projednání

**A) navrhuje**

Zastupitelstvu Ústeckého kraje
rozhodnout dle § 36 písm. a) zákona č. 129/2000 Sb., o krajích (krajské zřízení), ve znění pozdějších předpisů, o poskytnutí daru (převodu) nemovitých věcí z vlastnictví Ústeckého kraje obci Pnětluky, se sídlem: Pnětluky 26, PSČ: 440 01, IČO: 00556394, a to
- pozemek: p. č. 782/4 o výměře 863 m2, druh pozemku: ostatní plocha, způsob využití: ostatní komunikace
- pozemek: p. č. 782/6 o výměře 28 m2, druh pozemku: ostatní plocha, způsob využití: ostatní komunikace
- pozemek: p. č. 782/7 o výměře 3 m2, druh pozemku: ostatní plocha, způsob využití: ostatní komunikace
- pozemek: p. č. 782/8 o výměře 48 m2, druh pozemku: ostatní plocha, způsob využití: ostatní komunikace (vše odděleno z p. p. č. 782/1 o výměře 4 035 m2 dle geometrického plánu č. 414-387/2021 ze dne 12.09.2023)

obec Pnětluky, k. ú. Pnětluky, zapsaných na LV č. 308 u Katastrálního úřadu pro Ústecký kraj, Katastrálního pracoviště Louny, pro Ústecký kraj a vyjmutí uvedených nemovitých věcí z hospodaření příspěvkové organizace Správa a údržba silnic Ústeckého kraje, příspěvková organizace, se sídlem: Ruská 260, Dubí 3, PSČ: 417 03, IČO: 00080837.

**B) ukládá**

Bc. Jiřímu Fedoriškovi, MBA, členu Rady Ústeckého kraje, aby návrh dle bodu A) tohoto

usnesení předložil na zasedání Zastupitelstva Ústeckého kraje k rozhodnutí.
Termín: 03.03.2025

**33**
**Usnesení č. 110/8R/2025**
**14.1 Nakládání s majetkem**

Rada Ústeckého kraje po projednání

**A) navrhuje**

Zastupitelstvu Ústeckého kraje
1. zrušit usnesení Zastupitelstva Ústeckého kraje č. 061/28Z/2024 ze dne 22.04.2024

2. rozhodnout dle § 36 písm. a) zákona č. 129/2000 Sb., o krajích (krajské zřízení), ve znění pozdějších předpisů, o poskytnutí daru (převodu) nemovitých věcí z vlastnictví Ústeckého kraje Ředitelství silnic a dálnic, s. p., se sídlem: Čerčanská 2023/12, Krč, 140 00 Praha 4, IČO: 65993390, a to:
- pozemek: p. č. 150/11 o výměře 1 067 m2, druh pozemku: ostatní plocha, způsob využití: silnice (oddělen z p. p. č. 150/8 o výměře 1 108 m2 dle geometrického plánu č. 521-6/2023 ze dne 14.02.2023)
- pozemek: p. č. 858/14 o výměře 514 m2, druh pozemku: ostatní plocha, způsob využití: silnice (oddělen z p. p. č. 858/4 o výměře 552 m2 dle geometrického plánu č. 521-6/2023 ze dne 14.02.2023)
obec Obrnice, k. ú. České Zlatníky, zapsané na LV č. 111 u Katastrálního úřadu pro Ústecký kraj, Katastrální pracoviště Most pro Ústecký kraj
- pozemek: p. č. 520/16 o výměře 2 296 m2, druh pozemku: ostatní plocha, způsob využití: silnice
- pozemek: p. č. 520/17 o výměře 195 m2, druh pozemku: ostatní plocha, způsob využití: silnice
- pozemek: p. č. 520/18 o výměře 164 m2, druh pozemku: ostatní plocha, způsob využití: silnice
(odděleny z p. p. č. 520/5 o výměře 10 468 m2 dle geometrického plánu č. 368-13/2023 ze dne 23.03.2023)
- pozemek p. č. 1779/1 o výměře 26 184 m2, druh pozemku: ostatní plocha, způsob využití: silnice
obec Želenice, k. ú. Liběšice u Želenic, zapsané na LV č. 153 u Katastrálního úřadu pro Ústecký kraj, Katastrální pracoviště Most pro Ústecký kraj
- pozemek: p. č. 915/7 o výměře 46 m2, druh pozemku: ostatní plocha, způsob využití: silnice
obec Želenice, k. ú. Želenice u Mostu, zapsaný na LV č. 153 u Katastrálního úřadu pro Ústecký kraj, Katastrální pracoviště Most pro Ústecký kraj a vyjmutí uvedených nemovitých věcí z hospodaření příspěvkové organizace Správa a údržba silnic Ústeckého kraje, příspěvková organizace, se sídlem: Ruská 260, Dubí 3, PSČ: 417 03, IČO: 00080837.

**B) ukládá**

Bc. Jiřímu Fedoriškovi, MBA, členu Rady Ústeckého kraje, aby návrh dle bodu A) tohoto usnesení předložil na zasedání Zastupitelstva Ústeckého kraje k rozhodnutí.
Termín: 03.03.2025

**34**
**Usnesení č. 111/8R/2025**
**14.1 Nakládání s majetkem**

Rada Ústeckého kraje po projednání

**A) navrhuje**

Zastupitelstvu Ústeckého kraje
rozhodnout dle § 36 písm. a) zákona č. 129/2000 Sb., o krajích (krajské zřízení), ve znění pozdějších předpisů, o poskytnutí daru (převodu) nemovitých věcí z vlastnictví Ústeckého kraje obci Doksany, se sídlem: Doksany č. p. 108, 411 82 Doksany, IČO: 00263524, a to:
- pozemek: p. č. 923/14 o výměře 79 m2, druh pozemku: ostatní plocha, způsob využití: ostatní komunikace
- pozemek: p. č. 923/15 o výměře 98 m2, druh pozemku: ostatní plocha, způsob využití: zeleň
- pozemek: p. č. 923/16 o výměře 516 m2, druh pozemku: ostatní plocha, způsob využití: ostatní komunikace
- pozemek: p. č. 923/17 o výměře 332 m2, druh pozemku: ostatní plocha, způsob využití: zeleň
- pozemek: p. č. 923/18 o výměře 167 m2, druh pozemku: ostatní plocha, způsob využití: ostatní komunikace
- pozemek: p. č. 923/19 o výměře 136 m2, druh pozemku: ostatní plocha, způsob využití: zeleň
(odděleny z p. p. č. 923/1 o výměře 32 863 m2 dle geometrického plánu č. 449-20/2024 ze dne 15.05.2024)
obec Doksany, k. ú. Doksany, zapsaných na LV č. 227 u Katastrálního úřadu pro Ústecký kraj, Katastrální pracoviště Litoměřice pro Ústecký kraj a vyjmutí uvedených nemovitých věcí z hospodaření příspěvkové organizace Správa a údržba silnic Ústeckého kraje, příspěvková organizace, se sídlem: Ruská 260, Dubí 3, PSČ: 417 03, IČO: 00080837.

**B) ukládá**

Bc. Jiřímu Fedoriškovi, MBA, členu Rady Ústeckého kraje, aby návrh dle bodu A) tohoto usnesení předložil na zasedání Zastupitelstva Ústeckého kraje k rozhodnutí.
Termín: 03.03.2025

**35**
**Usnesení č. 112/8R/2025**
**14.1 Nakládání s majetkem**

Rada Ústeckého kraje po projednání

**A) navrhuje**

Zastupitelstvu Ústeckého kraje
rozhodnout dle § 36 písm. a) zákona č. 129/2000 Sb., o krajích (krajské zřízení), ve znění pozdějších předpisů, o poskytnutí daru (převodu) nemovitých věcí z vlastnictví Ústeckého kraje obci Dušníky, se sídlem: č. p. 65, 413 01 Dušníky, IČO: 00263583, a to:
- pozemek: p. č. 594/12 o výměře 604 m2, druh pozemku: ostatní plocha, způsob využití: silnice
- pozemek: p. č. 594/13 o výměře 524 m2, druh pozemku: ostatní plocha, způsob využití: silnice
(odděleny z p. p. č. 594/1 o výměře 54 856 m2 dle geometrického plánu č. 557-120/2024 ze dne 30.08.2024)
obec Dušníky, k. ú. Dušníky, zapsaných na LV č. 321 u Katastrálního úřadu pro Ústecký kraj, Katastrální pracoviště Litoměřice pro Ústecký kraj a vyjmutí uvedených nemovitých věcí z hospodaření příspěvkové organizace Správa a údržba silnic Ústeckého kraje, příspěvková organizace, se sídlem: Ruská 260, Dubí 3, PSČ: 417 03, IČO: 00080837.

**B) ukládá**

Bc. Jiřímu Fedoriškovi, MBA, členu Rady Ústeckého kraje, aby návrh dle bodu A) tohoto usnesení předložil na zasedání Zastupitelstva Ústeckého kraje k rozhodnutí.

Termín: 03.03.2025

**36**
**Usnesení č. 113/8R/2025**
**14.1 Nakládání s majetkem**

Rada Ústeckého kraje po projednání

**A) navrhuje**

Zastupitelstvu Ústeckého kraje
rozhodnout dle § 36 písm. a) zákona č. 129/2000 Sb., o krajích (krajské zřízení), ve znění pozdějších předpisů, o poskytnutí daru (převodu) nemovitých věcí z vlastnictví Ústeckého kraje městysu Brozany nad Ohří, se sídlem: Palackého náměstí 75, 411 81 Brozany nad Ohří, IČO: 002633971, a to:
- pozemek: p. č. 1515/64 o výměře 73 m2, druh pozemku: ostatní plocha, způsob využití: jiná plocha (oddělen z p. p. č. 1515/7 o výměře 13 027 m2 dle geometrického plánu č. 989-131/2023 ze dne 11.03.2024)
- pozemek: p. č. 1534/9 o výměře 3 m2, druh pozemku: ostatní plocha, způsob využití: ostatní komunikace (oddělen z p. p. č. 1534/1 o výměře 1 384 m2 dle geometrického plánu č. 989-131/2023 ze dne 11.03.2024)
obec Brozany nad Ohří, k. ú. Brozany nad Ohří, zapsaných na LV č. 968 u Katastrálního úřadu pro Ústecký kraj, Katastrální pracoviště Litoměřice pro Ústecký kraj a vyjmutí uvedených nemovitých věcí z hospodaření příspěvkové organizace Správa a údržba silnic Ústeckého kraje, příspěvková organizace, se sídlem: Ruská 260, Dubí 3, PSČ: 417 03, IČO: 00080837.

**B) ukládá**

Bc. Jiřímu Fedoriškovi, MBA, členu Rady Ústeckého kraje, aby návrh dle bodu A) tohoto usnesení předložil na zasedání Zastupitelstva Ústeckého kraje k rozhodnutí.
Termín: 03.03.2025

**37**
**Usnesení č. 114/8R/2025**
**14.1 Nakládání s majetkem**

Rada Ústeckého kraje po projednání

**A) navrhuje**

Zastupitelstvu Ústeckého kraje
rozhodnout dle § 36 písm. a) zákona č. 129/2000 Sb., o krajích (krajské zřízení), ve znění pozdějších předpisů o přijetí daru (nabytí) nemovité věci do vlastnictví Ústeckého kraje od města Rumburk, se sídlem: tř. 9. května 1366/48, 408 01 Rumburk, IČO: 00261602, a to:
- pozemek: p. č. 2770/4 o výměře 807 m2, druh pozemku: ostatní plocha, způsob využití: jiná plocha (oddělen z p. p. č. 2770/1 o výměře 3 445 m2 dle geometrického plánu č. 4066-111/2024 ze dne 26.05.2024)
obec Rumburk, k. ú. Rumburk, zapsané na LV č. 2298 u Katastrálního úřadu pro Ústecký kraj, Katastrální pracoviště Rumburk pro město Rumburk.

**B) ukládá**

Bc. Jiřímu Fedoriškovi, MBA, členu Rady Ústeckého kraje, aby návrh dle bodu A) tohoto usnesení předložil na zasedání Zastupitelstva Ústeckého kraje k rozhodnutí.
Termín: 03.03.2025

**38**
**Usnesení č. 115/8R/2025**

## 14.1 Nakládání s majetkem

Rada Ústeckého kraje po projednání

**A) rozhoduje**

dle § 59 odst. 3 zákona č. 129/2000 Sb., o krajích (krajské zřízení), ve znění pozdějších předpisů, o uzavření smlouvy o výpůjčce nemovité věci mezi Ústeckým krajem a Českou republikou, příslušnost hospodařit s majetkem státu vykonává Úřad pro zastupování státu ve věcech majetkových, se sídlem: Rašínovo nábřeží 390/42, Praha 2, PSČ 128 00, IČO: 69797111, a to:
- pozemek: p. č. 86/1 o výměře 287 m2, druh pozemku: zastavěná plocha a nádvoří
součástí je stavba: Děčín I-Děčín, č. p. 757, adminis., umístěna na pozemku p. č. 86/1, LV 6836
obec Děčín, k. ú. Děčín, zapsané na LV č. 60000 u Katastrálního úřadu pro Ústecký kraj, Katastrální pracoviště Děčín pro Českou republiku, příslušnost hospodařit s majetkem státu vykonává Úřad pro zastupování státu ve věcech majetkových, na dobu určitou, a to od účinnosti smlouvy do doby převodu předmětného pozemku, nejdéle však do 31.12.2026.

**B) souhlasí**

se zněním Smlouvy o výpůjčce nemovité věci č. 2/U/Zi/2024 a doložky dle přílohy č. 6.8 tohoto usnesení, týkající se výpůjčky nemovité věci ve vlastnictví České republiky, příslušnost hospodařit s majetkem státu vykonává Úřad pro zastupování státu ve věcech majetkových, se sídlem: Rašínovo nábřeží 390/42, Praha 2, PSČ 128 00, IČO: 69797111.

**C) navrhuje**

Zastupitelstvu Ústeckého kraje
1. rozhodnout dle § 36 písm. a) zákona č. 129/2000 Sb., o krajích (krajské zřízení), ve znění pozdějších předpisů, o bezúplatném převodu (nabytí) nemovité věci do vlastnictví Ústeckého kraje od České republiky, příslušnost hospodařit s majetkem státu vykonává Úřad pro zastupování státu ve věcech majetkových, se sídlem: Rašínovo nábřeží 390/42, Praha 2, PSČ 128 00, IČO: 69797111, a to:
- pozemek: p. č. 86/1 o výměře 287 m2, druh pozemku: zastavěná plocha a nádvoří
součástí je stavba: Děčín I-Děčín, č. p. 757, adminis., umístěna na pozemku p. č. 86/1, LV 6836
obec Děčín, k. ú. Děčín, zapsané na LV č. 60000 u Katastrálního úřadu pro Ústecký kraj, Katastrální pracoviště Děčín pro Českou republiku, příslušnost hospodařit s majetkem státu vykonává Úřad pro zastupování státu ve věcech majetkových a předání uvedené nemovité věci k hospodaření příspěvkové organizaci Speciální základní škola, Speciální mateřská škola a Praktická škola, Děčín, příspěvková organizace, se sídlem: Děčín IX–Bynov, Teplická 65, PSČ: 405 05, IČO: 65082133.

2. souhlasit se zněním Smlouvy o bezúplatném převodu vlastnického práva k nemovité věci a o zřízení věcného práva č. 25/U/Zi/2024 a doložky dle přílohy č. 6.9 tohoto usnesení, týkající se převodu nemovité věci z vlastnictví České republiky, příslušnost hospodařit s majetkem státu vykonává Úřad pro zastupování státu ve věcech majetkových, se sídlem: Rašínovo nábřeží 390/42, Praha 2, PSČ 128 00, IČO: 69797111.

**D) ukládá**

Bc. Jiřímu Fedoriškovi, MBA, členu Rady Ústeckého kraje, aby návrh dle bodu C) tohoto usnesení předložil na zasedání Zastupitelstva Ústeckého kraje k rozhodnutí.
Termín: 03.03.2025

**39**
**Usnesení č. 116/8R/2025**

**14.1 Nakládání s majetkem**

Rada Ústeckého kraje po projednání

**A) navrhuje**

Zastupitelstvu Ústeckého kraje
1. rozhodnout dle § 36 písm. a) zákona č. 129/2000 Sb., o krajích (krajské zřízení), ve znění pozdějších předpisů, o bezúplatném převodu (nabytí) nemovitých věcí do vlastnictví Ústeckého kraje od České republiky, příslušnost hospodařit s majetkem státu vykonává Úřad pro zastupování státu ve věcech majetkových, se sídlem: Rašínovo nábřeží 390/42, Praha 2, PSČ 128 00, IČO: 69797111, a to:
- pozemek: p. č. 1364/2 o výměře 31 m2, druh pozemku: ostatní plocha, způsob využití: silnice
- pozemek: p. č. 1364/4 o výměře 164 m2, druh pozemku: ostatní plocha, způsob využití: silnice
- pozemek: p. č. 1364/26 o výměře 53 m2, druh pozemku: ostatní plocha, způsob využití: silnice
- pozemek: p. č. 1364/27 o výměře 183 m2, druh pozemku: ostatní plocha, způsob využití: silnice (zatížen věcným břemenem dle aktuálního výpisu z katastru nemovitostí)
- pozemek: p. č. 1364/28 o výměře 30 m2, druh pozemku: ostatní plocha, způsob využití: silnice
- pozemek: p. č. 1364/29 o výměře 107 m2, druh pozemku: ostatní plocha, způsob využití: silnice
- pozemek: p. č. 1364/30 o výměře 80 m2, druh pozemku: ostatní plocha, způsob využití: silnice
- pozemek: p. č. 1364/31 o výměře 247 m2, druh pozemku: ostatní plocha, způsob využití: silnice (zatížen věcným břemenem dle aktuálního výpisu z katastru nemovitostí)

obec Drahobuz, k. ú. Břehoryje, zapsaných na LV č. 60000 u Katastrálního úřadu pro Ústecký kraj, Katastrální pracoviště Litoměřice a předání uvedených nemovitých věcí k hospodaření příspěvkové organizaci Správa a údržba silnic Ústeckého kraje, příspěvková organizace, se sídlem: Ruská 260, Dubí, PSČ 417 03, IČO: 00080837.
2. souhlasit se zněním Smlouvy o bezúplatném převodu vlastnického práva k nemovitým věcem č. 177726/2024 a doložky dle přílohy č. 2.3 tohoto usnesení, týkající se převodu nemovitých věcí z vlastnictví České republiky, příslušnost hospodařit s majetkem státu vykonává Úřad pro zastupování státu ve věcech majetkových, se sídlem: Rašínovo nábřeží 390/42, Praha 2, PSČ 128 00, IČO: 69797111.

**B) ukládá**

Bc. Jiřímu Fedoriškovi, MBA, členu Rady Ústeckého kraje, aby návrh dle bodu A) tohoto usnesení předložil na zasedání Zastupitelstva Ústeckého kraje k rozhodnutí.
Termín: 03.03.2025

**40**
**Usnesení č. 117/8R/2025**
**14.1 Nakládání s majetkem**

Rada Ústeckého kraje po projednání

**A) navrhuje**

Zastupitelstvu Ústeckého kraje
1. rozhodnout dle § 36 písm. a) zákona č. 129/2000 Sb., o krajích (krajské zřízení), ve znění pozdějších předpisů, o bezúplatném převodu (nabytí) nemovité věci do vlastnictví Ústeckého kraje od České republiky, příslušnost hospodařit s majetkem státu vykonává Úřad pro zastupování státu ve věcech majetkových, se sídlem: Rašínovo nábřeží 390/42, Praha 2, PSČ

128 00, IČO: 69797111, a to:
- pozemek: p. č. 1154/8 o výměře 20 m2, druh pozemku: ostatní plocha, způsob využití: silnice
obec Chotiněves, k. ú. Chotiněves, zapsaný na LV č. 60000 u Katastrálního úřadu pro Ústecký kraj, Katastrální pracoviště Litoměřice a předání uvedené nemovité věci k hospodaření příspěvkové organizaci Správa a údržba silnic Ústeckého kraje, příspěvková organizace, se sídlem: Ruská 260, Dubí, PSČ 417 03, IČO: 00080837.
2. souhlasit se zněním Smlouvy o bezúplatném převodu vlastnického práva k nemovité věci č. 258582/2024 a doložky dle přílohy č. 2.5 tohoto usnesení, týkající se převodu nemovité věci z vlastnictví České republiky, příslušnost hospodařit s majetkem státu vykonává Úřad pro zastupování státu ve věcech majetkových, se sídlem: Rašínovo nábřeží 390/42, Praha 2, PSČ 128 00, IČO: 69797111.

**B) ukládá**

Bc. Jiřímu Fedoriškovi, MBA, členu Rady Ústeckého kraje, aby návrh dle bodu A) tohoto usnesení předložil na zasedání Zastupitelstva Ústeckého kraje k rozhodnutí.
Termín: 03.03.2025

**41**
**Usnesení č. 118/8R/2025**
**14.1 Nakládání s majetkem**

Rada Ústeckého kraje po projednání

**A) navrhuje**

Zastupitelstvu Ústeckého kraje
1. rozhodnout dle § 36 písm. a) zákona č. 129/2000 Sb., o krajích (krajské zřízení), ve znění pozdějších předpisů, o bezúplatném převodu (nabytí) nemovité věci do vlastnictví Ústeckého kraje od České republiky, příslušnost hospodařit s majetkem státu vykonává Úřad pro zastupování státu ve věcech majetkových, se sídlem: Rašínovo nábřeží 390/42, Praha 2, PSČ 128 00, IČO: 69797111, a to:
- pozemek: p. č. 133/22 o výměře 1 876 m2, druh pozemku: ostatní plocha, způsob využití: silnice
obec Chudoslavice, k. ú. Chudoslavice, zapsaný na LV č. 60000 u Katastrálního úřadu pro Ústecký kraj, Katastrální pracoviště Litoměřice a předání uvedené nemovité věci k hospodaření příspěvkové organizaci Správa a údržba silnic Ústeckého kraje, příspěvková organizace, se sídlem: Ruská 260, Dubí, PSČ 417 03, IČO: 00080837.
2. souhlasit se zněním Smlouvy o bezúplatném převodu vlastnického práva k nemovité věci č. 162280/2024 a doložky dle přílohy č. 2.7 tohoto usnesení, týkající se převodu nemovité věci z vlastnictví České republiky, příslušnost hospodařit s majetkem státu vykonává Úřad pro zastupování státu ve věcech majetkových, se sídlem: Rašínovo nábřeží 390/42, Praha 2, PSČ 128 00, IČO: 69797111.

**B) ukládá**

Bc. Jiřímu Fedoriškovi, MBA, členu Rady Ústeckého kraje, aby návrh dle bodu A) tohoto usnesení předložil na zasedání Zastupitelstva Ústeckého kraje k rozhodnutí.
Termín: 03.03.2025

**42**
**Usnesení č. 119/8R/2025**
**14.1 Nakládání s majetkem**

Rada Ústeckého kraje po projednání

**A) navrhuje**

Zastupitelstvu Ústeckého kraje
1. rozhodnout dle § 36 písm. a) zákona č. 129/2000 Sb., o krajích (krajské zřízení), ve znění pozdějších předpisů, o bezúplatném převodu (nabytí) nemovitých věcí do vlastnictví Ústeckého kraje od České republiky, příslušnost hospodařit s majetkem státu vykonává Úřad pro zastupování státu ve věcech majetkových, se sídlem: Rašínovo nábřeží 390/42, Praha 2, PSČ 128 00, IČO: 69797111, a to:
- pozemek: p. č. 1627/3 o výměře 3 m2, druh pozemku: ostatní plocha, způsob využití: ostatní komunikace
- pozemek: p. č. 1689/14 o výměře 65 m2, druh pozemku: ostatní plocha, způsob využití: ostatní komunikace (zatížen věcným břemenem dle aktuálního výpisu z katastru nemovitostí)
obec Úštěk, k. ú. Lukov u Úštěku, zapsaných na LV č. 60000 u Katastrálního úřadu pro Ústecký kraj, Katastrální pracoviště Litoměřice a předání uvedených nemovitých věcí k hospodaření příspěvkové organizaci Správa a údržba silnic Ústeckého kraje, příspěvková organizace, se sídlem: Ruská 260, Dubí, PSČ 417 03, IČO: 00080837.
2. souhlasit se zněním Smlouvy o bezúplatném převodu vlastnického práva k nemovitým věcem č. 2889/2024 a doložky dle přílohy č. 2.9 tohoto usnesení, týkající se převodu nemovitých věcí z vlastnictví České republiky, příslušnost hospodařit s majetkem státu vykonává Úřad pro zastupování státu ve věcech majetkových, se sídlem: Rašínovo nábřeží 390/42, Praha 2, PSČ 128 00, IČO: 69797111.

**B) ukládá**

Bc. Jiřímu Fedoriškovi, MBA, členu Rady Ústeckého kraje, aby návrh dle bodu A) tohoto usnesení předložil na zasedání Zastupitelstva Ústeckého kraje k rozhodnutí.
Termín: 03.03.2025

**43**
**Usnesení č. 120/8R/2025**
**14.1 Nakládání s majetkem**

Rada Ústeckého kraje po projednání

**A) navrhuje**

Zastupitelstvu Ústeckého kraje
1. rozhodnout dle § 36 písm. a) zákona č. 129/2000 Sb., o krajích (krajské zřízení), ve znění pozdějších předpisů, o bezúplatném převodu (nabytí) nemovité věci do vlastnictví Ústeckého kraje od České republiky, příslušnost hospodařit s majetkem státu vykonává Úřad pro zastupování státu ve věcech majetkových, se sídlem: Rašínovo nábřeží 390/42, Praha 2, PSČ 128 00, IČO: 69797111, a to:
- pozemek: p. č. 604/5 o výměře 11 403 m2, druh pozemku: ostatní plocha, způsob využití: silnice
obec Kadaň, k. ú. Prunéřov, zapsaný na LV č. 60000 u Katastrálního úřadu pro Ústecký kraj, Katastrální pracoviště Chomutov a předání uvedené nemovité věci k hospodaření příspěvkové organizaci Správa a údržba silnic Ústeckého kraje, příspěvková organizace, se sídlem: Ruská 260, Dubí, PSČ 417 03, IČO: 00080837.
2. souhlasit se zněním Smlouvy o bezúplatném převodu vlastnického práva k nemovité věci č. 143/2024 a doložky dle přílohy č. 2.11 tohoto usnesení, týkající se převodu nemovité věci z vlastnictví České republiky, příslušnost hospodařit s majetkem státu vykonává Úřad pro zastupování státu ve věcech majetkových, se sídlem: Rašínovo nábřeží 390/42, Praha 2, PSČ 128 00, IČO: 69797111.

**B) ukládá**

Bc. Jiřímu Fedoriškovi, MBA, členu Rady Ústeckého kraje, aby návrh dle bodu A) tohoto

usnesení předložil na zasedání Zastupitelstva Ústeckého kraje k rozhodnutí.
Termín: 03.03.2025

**44**
**Usnesení č. 121/8R/2025**
**14.1 Nakládání s majetkem**

Rada Ústeckého kraje po projednání

**A) navrhuje**

Zastupitelstvu Ústeckého kraje
1. rozhodnout dle § 36 písm. a) zákona č. 129/2000 Sb., o krajích (krajské zřízení), ve znění pozdějších předpisů, o bezúplatném převodu (nabytí) nemovité věci do vlastnictví Ústeckého kraje od České republiky, příslušnost hospodařit s majetkem státu vykonává Úřad pro zastupování státu ve věcech majetkových, se sídlem: Rašínovo nábřeží 390/42, Praha 2, PSČ 128 00, IČO: 69797111, a to:
- pozemek: p. č. 3639/2 o výměře 80 m2, druh pozemku: ostatní plocha, způsob využití: neplodná půda
obec Úštěk, k. ú. Úštěk, zapsaný na LV č. 60000 u Katastrálního úřadu pro Ústecký kraj, Katastrální pracoviště Litoměřice a předání uvedené nemovité věci k hospodaření příspěvkové organizaci Správa a údržba silnic Ústeckého kraje, příspěvková organizace, se sídlem: Ruská 260, Dubí, PSČ 417 03, IČO: 00080837.
2. souhlasit se zněním Smlouvy o bezúplatném převodu vlastnického práva k nemovité věci č. 284329/2024 a doložky dle přílohy č. 2.13 tohoto usnesení, týkající se převodu nemovité věci z vlastnictví České republiky, příslušnost hospodařit s majetkem státu vykonává Úřad pro zastupování státu ve věcech majetkových, se sídlem: Rašínovo nábřeží 390/42, Praha 2, PSČ 128 00, IČO: 69797111.

**B) ukládá**

Bc. Jiřímu Fedoriškovi, MBA, členu Rady Ústeckého kraje, aby návrh dle bodu A) tohoto usnesení předložil na zasedání Zastupitelstva Ústeckého kraje k rozhodnutí.
Termín: 03.03.2025

**45**
**Usnesení č. 122/8R/2025**
**14.1 Nakládání s majetkem**

Rada Ústeckého kraje po projednání

**A) navrhuje**

Zastupitelstvu Ústeckého kraje
1. rozhodnout dle § 36 písm. a) zákona č. 129/2000 Sb., o krajích (krajské zřízení), ve znění pozdějších předpisů, o bezúplatném převodu (nabytí) nemovité věci do vlastnictví Ústeckého kraje od České republiky, příslušnost hospodařit s majetkem státu vykonává Úřad pro zastupování státu ve věcech majetkových, se sídlem: Rašínovo nábřeží 390/42, Praha 2, PSČ: 128 00, IČO: 69797111, a to:
- pozemek: p. č. 1626/4 o výměře 323 m2, druh pozemku: ostatní plocha, způsob využití: ostatní komunikace (oddělen z p. p. č. 1626/4 o výměře 1 533 m2 dle geometrického plánu č. 1605-141/2024 ze dne 18.07.2024)
obec Trmice, k. ú. Trmice, zapsaný na LV č. 60000 u Katastrálního úřadu pro Ústecký kraj, Katastrální pracoviště Ústí nad Labem a předání uvedené nemovité věci
k hospodaření příspěvkové organizaci Správa a údržba silnic Ústeckého kraje, příspěvková organizace, se sídlem: Ruská 260, Dubí, PSČ: 417 03, IČO: 00080837.

2. souhlasit se zněním Smlouvy o bezúplatném převodu vlastnického práva k nemovité věci č. 22/U/Fi/2024 a doložky dle přílohy č. 2.16 tohoto usnesení, týkající se převodu nemovité věci z vlastnictví České republiky, příslušnost hospodařit s majetkem státu vykonává Úřad pro zastupování státu ve věcech majetkových, se sídlem: Rašínovo nábřeží 390/42, Praha 2, PSČ: 128 00, IČO: 69797111.

**B) ukládá**

Bc. Jiřímu Fedoriškovi, MBA, členu Rady Ústeckého kraje, aby návrh dle bodu A) tohoto usnesení předložil na zasedání Zastupitelstva Ústeckého kraje k rozhodnutí.
Termín: 03.03.2025

**46**
**Usnesení č. 123/8R/2025**
**14.1 Nakládání s majetkem**

Rada Ústeckého kraje po projednání

**A) navrhuje**

Zastupitelstvu Ústeckého kraje
1. rozhodnout dle § 36 písm. a) zákona č. 129/2000 Sb., o krajích (krajské zřízení), ve znění pozdějších předpisů, o bezúplatném převodu (nabytí) nemovitých věcí do vlastnictví Ústeckého kraje od České republiky, příslušnost hospodařit s majetkem státu vykonává Úřad pro zastupování státu ve věcech majetkových, se sídlem: Rašínovo nábřeží 390/42, Praha 2, PSČ: 128 00, IČO: 69797111, a to:
- pozemek: p. č. 3338/27 o výměře 268 m2, druh pozemku: ostatní plocha, způsob využití: silnice
- pozemek: p. č. 3338/28 o výměře 657 m2, druh pozemku: ostatní plocha, způsob využití: silnice
- pozemek: p. č. 3338/29 o výměře 468 m2, druh pozemku: ostatní plocha, způsob využití: silnice
obec Roudnice nad Labem, k. ú. Roudnice nad Labem, zapsaných na LV č. 60000
u Katastrálního úřadu pro Ústecký kraj, Katastrální pracoviště Litoměřice a předání uvedených nemovitých věcí k hospodaření příspěvkové organizaci Správa a údržba silnic Ústeckého kraje, příspěvková organizace, se sídlem: Ruská 260, Dubí, PSČ: 417 03, IČO: 00080837.
2. souhlasit se zněním Smlouvy o bezúplatném převodu vlastnického práva k nemovitým věcem č. 317210/2024 a doložky dle přílohy č. 2.18 tohoto usnesení, týkající se převodu nemovitých věcí z vlastnictví České republiky, příslušnost hospodařit s majetkem státu vykonává Úřad pro zastupování státu ve věcech majetkových, se sídlem: Rašínovo nábřeží 390/42, Praha 2, PSČ: 128 00, IČO: 69797111.

**B) ukládá**

Bc. Jiřímu Fedoriškovi, MBA, členu Rady Ústeckého kraje, aby návrh dle bodu A) tohoto usnesení předložil na zasedání Zastupitelstva Ústeckého kraje k rozhodnutí.
Termín: 03.03.2025

**47**
**Usnesení č. 124/8R/2025**
**14.1 Nakládání s majetkem**

Rada Ústeckého kraje po projednání

**A) navrhuje**

Zastupitelstvu Ústeckého kraje
rozhodnout dle § 36 písm. a) zákona č. 129/2000 Sb., o krajích (krajské zřízení), ve znění

pozdějších předpisů, o přijetí daru (nabytí) nemovitých věcí do vlastnictví Ústeckého kraje od města Litvínov, se sídlem: nám. Míru 11, 436 91 Litvínov, IČO: 00266027, a to:
- pozemek: p. č. 1025/13 o výměře 803 m2, druh pozemku: ostatní plocha, způsob využití: manipulační plocha (zatížen věcným břemenem dle aktuálního výpisu z katastru nemovitostí)
- pozemek: p. č. 1025/14 o výměře 572 m2, druh pozemku: ostatní plocha, způsob využití: manipulační plocha (zatížen věcným břemenem dle aktuálního výpisu z katastru nemovitostí)
- pozemek: p. č. 1025/41 o výměře 196 m2, druh pozemku: ostatní plocha, způsob využití: zeleň (zatížen věcným břemenem dle aktuálního výpisu z katastru nemovitostí)
obec Litvínov, k. ú. Hamr u Litvínova, zapsaných na LV č. 1 u Katastrálního úřadu pro Ústecký kraj, Katastrální pracoviště Most pro město Litvínov a předání uvedených nemovitých věcí k hospodaření příspěvkové organizaci Střední odborná škola, Litvínov – Hamr, příspěvková organizace, se sídlem: Mládežnická 236, 435 42 Litvínov, IČO: 00555584.

**B) ukládá**

Bc. Jiřímu Fedoriškovi, MBA, členu Rady Ústeckého kraje, aby návrh dle bodu A) tohoto usnesení předložil na zasedání Zastupitelstva Ústeckého kraje k rozhodnutí.
Termín: 03.03.2025

**48**
**Usnesení č. 125/8R/2025**
**14.1 Nakládání s majetkem**

Rada Ústeckého kraje po projednání

**A) navrhuje**

Zastupitelstvu Ústeckého kraje
rozhodnout dle § 36 písm. a) zákona č. 129/2000 Sb., o krajích (krajské zřízení), ve znění pozdějších předpisů, o bezúplatném převodu (nabytí) nemovitých věcí do vlastnictví Ústeckého kraje od České republiky, příslušnost hospodařit s majetkem státu vykonává Státní pozemkový úřad, se sídlem: Husinecká 1024/11a, Žižkov, Praha 3, PSČ 130 00, IČO: 01312774, a to:
- pozemek: část p. č. 4/1 díl „a“ o výměře 5 m2, druh pozemku: ostatní plocha, způsob využití: jiná plocha (oddělen z p. p. č. 4/1 o výměře 7 016 m2 dle geometrického plánu č. 462-126/2022 ze dne 06.06.2022 a přisloučen k pozemku p. č. 4/7)
obec Velký Šenov, k. ú. Staré Hraběcí,
- pozemek: p. č. 416/3 o výměře 14 m2, druh pozemku: ostatní plocha, způsob využití: jiná plocha (oddělen z p. p. č. 416/1 o výměře 15 199 m2 dle geometrického plánu č. 309-140/2022 ze dne 21.07.2024)
obec Staré Křečany, k. ú. Brtníky, zapsaných na LV č. 10002 u Katastrálního úřadu pro Ústecký kraj, Katastrální pracoviště Rumburk a předání uvedených nemovitých věcí k hospodaření příspěvkové organizaci Správa a údržba silnic Ústeckého kraje, příspěvková organizace, se sídlem: Ruská 260, Dubí, PSČ 417 03, IČO: 00080837.

**B) ukládá**

Bc. Jiřímu Fedoriškovi, MBA, členu Rady Ústeckého kraje, aby návrh dle bodu A) tohoto usnesení předložil na zasedání Zastupitelstva Ústeckého kraje k rozhodnutí.
Termín: 03.03.2025

**49**
**Usnesení č. 126/8R/2025**
**14.1 Nakládání s majetkem**

Rada Ústeckého kraje po projednání

**A) navrhuje**

Zastupitelstvu Ústeckého kraje
rozhodnout dle § 36 písm. a) zákona č. 129/2000 Sb., o krajích (krajské zřízení), ve znění pozdějších předpisů, o bezúplatném převodu (nabytí) nemovité věci do vlastnictví Ústeckého kraje od České republiky, příslušnost hospodařit s majetkem státu vykonává podnik Lesy České republiky, s.p., se sídlem: Přemyslova 1106/19, Nový Hradec Králové, PSČ: 500 08, Hradec Králové, IČO: 42196451, a to:
- pozemek: p. č. 137/9 o výměře 183 m2, druh pozemku: ostatní plocha, způsob využití: ostatní komunikace
obec Hřensko, k. ú. Hřensko, zapsané na LV č. 61 u Katastrálního úřadu pro Ústecký kraj, Katastrální pracoviště Děčín a předání uvedené nemovité věci k hospodaření příspěvkové organizaci Správa a údržba silnic Ústeckého kraje, příspěvková organizace, se sídlem: Ruská 260, Dubí, PSČ: 417 03, IČO: 00080837.

**B) ukládá**

Bc. Jiřímu Fedoriškovi, MBA, členu Rady Ústeckého kraje, aby návrh dle bodu A) tohoto usnesení předložil na zasedání Zastupitelstva Ústeckého kraje k rozhodnutí.
Termín: 03.03.2025

**50**
**Usnesení č. 127/8R/2025**
**14.1 Nakládání s majetkem**

Rada Ústeckého kraje po projednání

**rozhoduje**

o záměru směny nemovité věci z vlastnictví Ústeckého kraje, a to:
- pozemek: p. č. 1027/24 o výměře 5 154 m2, druh pozemku: ostatní plocha, způsob využití: zeleň
obec Děčín, k. ú. Děčín, zapsané na LV č. 6836 u Katastrálního úřadu pro Ústecký kraj, Katastrální pracoviště Děčín pro Ústecký kraj
za
nemovitou věc ve vlastnictví Krajské zdravotní, a.s., se sídlem: Sociální péče 3316/12a, Severní Teresa, 400 11 Ústí nad Labem, IČO: 25488627, a to:
- pozemek: p. č. 2203 o výměře 463 m2, druh pozemku: zastavěná plocha a nádvoří, součástí pozemku je stavba, Teplice, č. p. 1889, občanská vybavenost
obec Teplice, k. ú. Teplice, zapsané na LV č. 8116 u Katastrálního úřadu pro Ústecký kraj, Katastrální pracoviště Teplice pro Krajskou zdravotní, a. s.

**51**
**Usnesení č. 128/8R/2025**
**14.1 Nakládání s majetkem**

Rada Ústeckého kraje po projednání

**rozhoduje**

o záměru směny nemovitých věcí z vlastnictví Ústeckého kraje, a to:
- pozemek: p. č. 857/36 o výměře 1 228 m2, druh pozemku: ostatní plocha, způsob využití: jiná plocha (oddělen z p. p. č. 857/34 o výměře 6 422 m2 dle geometrického plánu č. 5469-119/2024 ze dne 02.08.2024)
- pozemek: p. č. 857/37 o výměře 907 m2, druh pozemku: ostatní plocha, způsob využití: jiná plocha (oddělen z p. p. č. 857/34 o výměře 6 422 m2 dle geometrického plánu č. 5469-119/2024 ze dne 02.08.2024)

- pozemek: p. č. 1261/7 o výměře 114 m2, druh pozemku: ostatní plocha, způsob využití: manipulační plocha
- pozemek: p. č. 1265/15 o výměře 109 m2, druh pozemku: ostatní plocha, způsob využití: ostatní komunikace
- pozemek: p. č. 1267/20 o výměře 93 m2, druh pozemku: ostatní plocha, způsob využití: ostatní komunikace
- pozemek: p. č. 1268/26 o výměře 63 m2, druh pozemku: ostatní plocha, způsob využití: zeleň
obec Litoměřice, k. ú. Litoměřice, zapsaných na LV č. 1108 u Katastrálního úřadu pro Ústecký kraj, Katastrální pracoviště Litoměřice pro Ústecký kraj

za

nemovité věci ve vlastnictví města Litoměřice, se sídlem: Mírové náměstí 15/7, 412 01 Litoměřice, IČO: 00263958, a to:
- pozemek: p. č. 3893/12 o výměře 952 m2, druh pozemku: ostatní plocha, způsob využití: ostatní komunikace
- pozemek: p. č. 4816/1 o výměře 810 m2, druh pozemku: ostatní plocha, způsob využití: ostatní komunikace
- pozemek: p. č. 4826/1 o výměře 624 m2, druh pozemku: ostatní plocha, způsob využití: ostatní komunikace
- pozemek: p. č. 4826/5 o výměře 120 m2, druh pozemku: ostatní plocha, způsob využití: ostatní komunikace
obec Litoměřice, k. ú. Litoměřice, zapsaných na LV č. 1 u Katastrálního úřadu pro Ústecký kraj, Katastrální pracoviště Litoměřice pro město Litoměřice.

**52**
**Usnesení č. 129/8R/2025**
**14.1 Nakládání s majetkem**

Rada Ústeckého kraje po projednání

**A) navrhuje**

Zastupitelstvu Ústeckého kraje
zrušit usnesení Zastupitelstva Ústeckého kraje č. 089/28Z/2024 ze dne 22.04.2024.

**B) navrhuje**

Zastupitelstvu Ústeckého kraje
rozhodnout dle § 36 písm. a) zákona č. 129/2000 Sb., o krajích (krajské zřízení), ve znění pozdějších předpisů o směně nemovitých věcí z vlastnictví Ústeckého kraje, a to:

- pozemek: díly „b+c“ o výměře 12 m2, druh pozemku: ostatní plocha, způsob využití: zeleň
- pozemek: díly „f+g“ o výměře 34 m2, druh pozemku: ostatní plocha, způsob využití: ostatní komunikace
(odděleny z p. p. č. 580/1 o výměře 4 149 m2 dle geometrického plánu č. 728-93/2023 ze dne 02.10.2023)
- pozemek: p. č. 583/7 o výměře 32 m2, druh pozemku: ostatní plocha, způsob využití: silnice
obec Dolní Poustevna, k. ú. Dolní Poustevna, zapsaných na LV č. 425 u Katastrálního úřadu pro Ústecký kraj, Katastrální pracoviště Rumburk pro Ústecký kraj a vyjmutí uvedených nemovitých věcí z hospodaření příspěvkové organizace Správa a údržba silnic Ústeckého kraje, příspěvková organizace, se sídlem: Ruská 260, Dubí 3, PSČ: 417 03, IČO: 00080837

za
nemovitou věc ve vlastnictví města Dolní Poustevna, se sídlem: Vilémovská 77, PSČ 407 82 Dolní Poustevna, IČO: 00261289, a to:
- pozemek: díl „i“ o výměře 2 m2, druh pozemku: ostatní plocha, způsob využití: silnice (oddělen z p. p. č. 179/1 o výměře 432 m2 dle geometrického plánu č. 728-93/2023 ze dne 02.10.2023)
obec Dolní Poustevna, k. ú. Dolní Poustevna, zapsanou na LV č. 488 u Katastrálního úřadu pro Ústecký kraj, Katastrální pracoviště Rumburk pro město Dolní Poustevna a předání uvedené nemovité věci k hospodaření příspěvkové organizaci Správa a údržba silnic Ústeckého kraje, příspěvková organizace, se sídlem: Ruská 260, Dubí 3, PSČ: 417 03, IČO: 00080837, a to bez doplatku.

**C) ukládá**

Bc. Jiřímu Fedoriškovi, MBA, členu Rady Ústeckého kraje, aby návrh dle bodu A) a B) tohoto usnesení předložil na zasedání Zastupitelstva Ústeckého kraje k rozhodnutí.
Termín: 03.03.2025

**53**
**Usnesení č. 130/8R/2025**
**14.1 Nakládání s majetkem**

Rada Ústeckého kraje po projednání

**A) navrhuje**

Zastupitelstvu Ústeckého kraje
rozhodnout dle § 36 písm. a) zákona č. 129/2000 Sb., o krajích (krajské zřízení), ve znění pozdějších předpisů o směně nemovitých věcí z vlastnictví Ústeckého kraje, a to:
- pozemek: p. č. 708/4 o výměře 650 m2, druh pozemku: vodní plocha, způsob využití: vodní nádrž přírodní, způsob ochrany: chráněná ložisková území
- pozemek: p. č. 708/3 díl „b“ o výměře 259 m2, druh pozemku: ostatní plocha, způsob využití: ostatní komunikace, způsob ochrany: chráněná ložisková území (oddělen z p. p. č. 708/3 o výměře 5 488 m2 dle geometrického plánu č. 598-148/2024 ze dne 13.06.2024 a přisloučen k p. p. č. 696/6)
- pozemek: p. č. 708/3 díl „e“ o výměře 3 309 m2, druh pozemku: ostatní plocha, způsob využití: silnice, způsob ochrany: chráněná ložisková území (oddělen z p. p. č. 708/3 o výměře 5 488 m2 dle geometrického plánu č. 598-148/2024 ze dne 13.06.2024 a přisloučen k p. p. č. 708/5)
- pozemek: p. č. 719/8 o výměře 2 000 m2, druh pozemku: ostatní plocha, způsob využití: ostatní komunikace, způsob ochrany: chráněná ložisková území (oddělen z p. p. č. 719/3 o výměře 6 792 m2 dle geometrického plánu č. 598-148/2024 ze dne 13.06.2024)
obec Mariánské Radčice, k. ú. Mariánské Radčice, zapsaných na LV č. 70 u Katastrálního úřadu pro Ústecký kraj, Katastrální pracoviště Most pro Ústecký kraj a vyjmutí uvedených nemovitých věcí z hospodaření příspěvkové organizace Správa a údržba silnic Ústeckého kraje, příspěvková organizace, se sídlem: Ruská 260, Dubí 3, PSČ: 417 03, IČO: 00080837
za
nemovité věci ve vlastnictví obce Mariánské Radčice, se sídlem: Komenského 4, 435 32 Mariánské Radčice, IČO: 00266078, a to:
- pozemek: p. č. 697/12 díl „h“ o výměře 56 m2, druh pozemku: ostatní plocha, způsob využití: silnice, způsob ochrany: chráněná ložisková území (oddělen z p. p. č. 697/12 o výměře 132 m2 dle geometrického plánu č. 598-148/2024 ze dne 13.06.2024 a přisloučen k p. p. č. 719/3)
- pozemek: p. č. 696/6 díl „d“ o výměře 1 031 m2, druh pozemku: ostatní plocha, způsob

využití: silnice, způsob ochrany: chráněná ložisková území (oddělen z pozemku p. č. 696/6 o výměře 3 806 m2 dle geometrického plánu č. 598-148/2024 ze dne 13.06.2024 a přisloučen k pozemku p. č. 708/3)
obec Mariánské Radčice, k. ú. Mariánské Radčice, zapsané na LV č. 1 u Katastrálního úřadu pro Ústecký kraj, Katastrální pracoviště Most pro obec Mariánské Radčice a předání uvedených nemovitých věcí k hospodaření příspěvkové organizaci Správa a údržba silnic Ústeckého kraje, příspěvková organizace, se sídlem: Ruská 260, Dubí 3, PSČ: 417 03, IČO: 00080837.

**B) ukládá**

Bc. Jiřímu Fedoriškovi, MBA, členu Rady Ústeckého kraje, aby návrh dle bodu A) tohoto usnesení předložil na zasedání Zastupitelstva Ústeckého kraje k rozhodnutí.
Termín: 03.03.2025

**54**
**Usnesení č. 131/8R/2025**
**14.1 Nakládání s majetkem**

Rada Ústeckého kraje po projednání

**A) navrhuje**

Zastupitelstvu Ústeckého kraje

rozhodnout dle § 36 písm. a) zákona č. 129/2000 Sb., o krajích (krajské zřízení), ve znění pozdějších předpisů o směně nemovité věci z vlastnictví Ústeckého kraje, a to:
- pozemek: p. č. 2432/11 o výměře 222 m2, druh pozemku: ostatní plocha, způsob využití: jiná plocha (oddělen z p. p. č. 2432/8 o výměře 3 943 m2 dle geometrického plánu č. 796-91/2023 ze dne 24.02.2024)
obec Lubenec, k. ú. Lubenec, zapsané na LV č. 267 u Katastrálního úřadu pro Ústecký kraj, Katastrální pracoviště Žatec pro Ústecký kraj a vyjmutí uvedené nemovité věci z hospodaření příspěvkové organizace Správa a údržba silnic Ústeckého kraje, příspěvková organizace, se sídlem: Ruská 260, Dubí 3, PSČ: 417 03, IČO: 00080837
za
nemovité věci ve vlastnictví obce Lubenec, se sídlem: Podbořanská 51, 439 83 Lubenec, IČO: 00265217 a to:
- pozemek: p. č. 12/3 o výměře 160 m2, druh pozemku: trvalý travní porost
- pozemek: p. č. 12/4 o výměře 26 m2, druh pozemku: trvalý travní porost
(odděleny z p. p. č. 12 o výměře 2 727 m2 dle geometrického plánu č. 128-5/2023 ze dne 18.04.2023),
obec Lubenec, k. ú. Vítkovice u Lubence, zapsaných na LV č. 10001 u Katastrálního úřadu pro Ústecký kraj, Katastrální pracoviště Žatec pro obec Lubenec a předání k hospodaření příspěvkové organizaci Správa a údržba silnic Ústeckého kraje, příspěvková organizace, se sídlem: Ruská 260, Dubí 3, PSČ: 417 03, IČO: 00080837, a to bez doplatku.

**B) ukládá**

Bc. Jiřímu Fedoriškovi, MBA, členu Rady Ústeckého kraje, aby návrh dle bodu A) tohoto usnesení předložil na zasedání Zastupitelstva Ústeckého kraje k rozhodnutí.
Termín: 03.03.2025

**55**
**Usnesení č. 132/8R/2025**
**14.1 Nakládání s majetkem**

Rada Ústeckého kraje po projednání

**A) navrhuje**

Zastupitelstvu Ústeckého kraje

rozhodnout dle § 36 písm. a) zákona č. 129/2000 Sb., o krajích (krajské zřízení), ve znění pozdějších předpisů o směně nemovitých věcí z vlastnictví Ústeckého kraje, a to:
- pozemek: p. č. 116/2 o výměře 16 m2, druh pozemku: ostatní plocha, způsob využití: zeleň
- pozemek: p. č. 116/3 o výměře 3 m2, druh pozemku: ostatní plocha, způsob využití: zeleň
- pozemek: p. č. 116/4 o výměře 13 m2, druh pozemku: ostatní plocha, způsob využití: ostatní komunikace
- pozemek: p. č. 116/5 o výměře 27 m2, druh pozemku: ostatní plocha, způsob ostatní komunikace
- pozemek: p. č. 116/6 o výměře 13 m2, druh pozemku: ostatní plocha, způsob využití: ostatní komunikace
- pozemek: p. č. 116/8 o výměře 18 m2, druh pozemku: ostatní plocha, způsob využití: zeleň
- pozemek: p. č. 116/9 o výměře 24 m2, druh pozemku: ostatní plocha, způsob využití: zeleň
- pozemek: p. č. 116/10 o výměře 9 m2, druh pozemku: ostatní plocha, způsob využití: ostatní komunikace
- pozemek: p. č. 116/11 o výměře 7 m2, druh pozemku: ostatní plocha, způsob využití: zeleň
- pozemek: p. č. 116/12 o výměře 21 m2, druh pozemku: ostatní plocha, způsob využití: zeleň
- pozemek: p. č. 116/13 o výměře 8 m2, druh pozemku: ostatní plocha, způsob využití: ostatní komunikace
- pozemek: p. č. 116/14 o výměře 18 m2, druh pozemku: ostatní plocha, způsob využití: zeleň
- pozemek: p. č. 116/15 o výměře 11 m2, druh pozemku: ostatní plocha, způsob využití: zeleň
- pozemek: p. č. 116/16 o výměře 20 m2, druh pozemku: ostatní plocha, způsob využití: ostatní komunikace
- pozemek: p. č. 116/18 o výměře 10 m2, druh pozemku: ostatní plocha, způsob využití: zeleň
- pozemek: p. č. 116/19 o výměře 6 m2, druh pozemku: ostatní plocha, způsob využití: ostatní komunikace
- pozemek: p. č. 116/20 o výměře 13 m2, druh pozemku: ostatní plocha, způsob využití: zeleň
- pozemek: p. č. 116/21 o výměře 13 m2, druh pozemku: ostatní plocha, způsob využití: zeleň

obec Klášterec nad Ohří, k. ú. Miřetice u Klášterce nad Ohří, zapsaných na LV č. 2414 u Katastrálního úřadu pro Ústecký kraj, Katastrální pracoviště Chomutov pro Ústecký kraj a vyjmutí uvedených nemovitých věcí z hospodaření příspěvkové organizace Správa a údržba silnic Ústeckého kraje, příspěvková organizace, se sídlem: Ruská 260, Dubí 3, PSČ: 417 03, IČO: 00080837
za
nemovité věci ve vlastnictví města Klášterec nad Ohří, se sídlem: nám. Dr. Eduarda Beneše 85, 431 51 Klášterec nad Ohří, IČO: 00261939, a to:
- pozemek: p. č. 99/2 o výměře 1 m2, druh pozemku: ostatní plocha, způsob využití: ostatní komunikace
- pozemek: p. č. 99/3 o výměře 132 m2, druh pozemku: ostatní plocha, způsob využití: silnice
- pozemek: p. č. 115/8 o výměře 8 m2, druh pozemku: ostatní plocha, způsob využití: silnice
- pozemek: p. č. 370/6 o výměře 190 m2, druh pozemku: ostatní plocha, způsob využití: silnice

obec Klášterec nad Ohří, k. ú. Miřetice u Klášterce nad Ohří, zapsaných na LV č. 1 u Katastrálního úřadu pro Ústecký kraj, Katastrální pracoviště Chomutov pro město Klášterec nad Ohří a předání uvedených nemovitých věcí k hospodaření příspěvkové organizaci Správa a údržba silnic Ústeckého kraje, příspěvková organizace, se sídlem: Ruská 260, Dubí 3, PSČ: 417 03, IČO: 00080837, a to bez doplatku.

**B) ukládá**

Bc. Jiřímu Fedoriškovi, MBA, členu Rady Ústeckého kraje, aby návrh dle bodu A) tohoto usnesení předložil na zasedání Zastupitelstva Ústeckého kraje k rozhodnutí.
Termín: 03.03.2025

**56**
**Usnesení č. 133/8R/2025**
**14.1 Nakládání s majetkem**

Rada Ústeckého kraje po projednání

**A) navrhuje**

Zastupitelstvu Ústeckého kraje
rozhodnout dle § 36 písm. a) zákona č. 129/2000 Sb., o krajích (krajské zřízení), ve znění pozdějších předpisů o směně nemovitých věcí z vlastnictví Ústeckého kraje, a to:
- pozemek: p. č. 185/7 o výměře 1 493 m2, druh pozemku: orná půda
obec Mlékojedy, k. ú. Mlékojedy u Litoměřic, zapsané na LV č. 263 u Katastrálního úřadu pro Ústecký kraj, Katastrální pracoviště Litoměřice pro Ústecký kraj
- pozemek: p. č. 306/35 o výměře 7 809 m2, druh pozemku: orná půda
obec Výškov, k. ú. Výškov u Počerad, zapsané na LV č. 206 u Katastrálního úřadu pro Ústecký kraj, Katastrální pracoviště Louny pro Ústecký kraj, a vyjmutí uvedených nemovitých věcí z hospodaření příspěvkové organizace Krajská majetková, příspěvková organizace, se sídlem: Tolstého 1232/32, Ústí nad Labem, PSČ: 400 03, IČO: 00829048 a SPZ Triangle, příspěvková organizace, se sídlem: Velká Hradební 3118/48, Ústí nad Labem, PSČ: 400 01, IČO: 71295011

za

nemovité věci ve vlastnictví České republiky, příslušnost hospodařit s majetkem státu vykonává Státní pozemkový Úřad, se sídlem: Husinecká 1024/11a, 130 00 Praha 3, IČO: 01312774, a to:
- pozemek: p. č. 665/22 o výměře 111 m2, druh pozemku: ostatní plocha, způsob využití: jiná plocha
(oddělen z p. p. č. 665/6 o výměře 954 m2 dle geometrického plánu č. 543-90/2023 ze dne 29.11.2023)
obec Libočany, k. ú. Libočany, zapsané na LV č. 10002 u Katastrálního úřadu pro Ústecký kraj, Katastrální pracoviště Žatec pro Státní pozemkový úřad

- pozemek: p. č. 98/9 o výměře 2 m2, druh pozemku: ostatní plocha, způsob využití: jiná plocha
- pozemek: p. č. 98/10 o výměře 373 m2, druh pozemku: ostatní plocha, způsob využití: jiná plocha
(odděleny p. p. č. 98/3 o výměře 1 485 m2 dle geometrického plánu č. 122-88/2023 ze dne 14.11.2023)
- pozemek: p. č. 98/11 o výměře 540 m2, druh pozemku: ostatní plocha, způsob využití: jiná plocha
- pozemek: p. č. 98/12 o výměře 260 m2, druh pozemku: ostatní plocha, způsob využití: jiná plocha
(odděleny z p. p. č. 98/5 o výměře 1 892 m2 dle geometrického plánu č. 122-88/2023 ze dne 14.11.2023)
- pozemek: p. č. 225/4 o výměře 60 m2, druh pozemku: ostatní plocha, způsob využití: ostatní komunikace

(oddělen z p. p. č. 225/3 o výměře 380 m2 dle geometrického plánu č. 122-88/2023 ze dne 14.11.2023)
- pozemek: p. č. 226/1 o výměře 3 774 m2, druh pozemku: ostatní plocha, způsob využití: ostatní komunikace
- pozemek: p. č. 226/3 o výměře 272 m2, druh pozemku: ostatní plocha, způsob využití: ostatní komunikace
- pozemek: p. č. 226/6 o výměře 712 m2, druh pozemku: ostatní plocha, způsob využití: ostatní komunikace
obec Žiželice, k. ú. Přívlaky, zapsané na LV č. 10002 u Katastrálního úřadu pro Ústecký kraj, Katastrální pracoviště Žatec pro Státní pozemkový úřad

- pozemek: p. č. 1/28 o výměře 351 m2, druh pozemku: trvalý travní porost
- pozemek: p. č. 1/29 o výměře 11 m2, druh pozemku: trvalý travní porost
(odděleny z p. p. č. 1/16 o výměře 1 051 m2 dle geometrického plánu č. 253-89/2023 ze dne 15.11.2023)
obec Žiželice, k. ú. Stroupeč, zapsané na LV č. 10002 u Katastrálního úřadu pro Ústecký kraj, Katastrální pracoviště Žatec pro Státní pozemkový úřad

- pozemek: p. č. 1215/75 o výměře 194 m2, druh pozemku: ostatní plocha, způsob využití: ostatní komunikace
(oddělen z p. p. č. 1512/3 o výměře 1 892 m2 dle geometrického plánu č. 7186-91/2023 ze dne 10.11.2023)
obec Žatec, k. ú. Žatec, zapsaný na LV č. 10002 u Katastrálního úřadu pro Ústecký kraj, Katastrální pracoviště Žatec pro Státní pozemkový úřad

- pozemek: p. č. 4768/41 o výměře 239 m2, druh pozemku: orná půda
(oddělen z p. p. č. 4768/1 o výměře 174 022 m2 dle geometrického plánu č. 5375-92/2023 ze dne 10.11.2023)
obec Litoměřice, k. ú. Litoměřice, zapsané na LV č. 10002 u Katastrálního úřadu pro Ústecký kraj, Katastrální pracoviště Litoměřice pro Státní pozemkový úřad
s tím, že rozdíl v ceně směňovaných nemovitých věcí, tj. 583.330 Kč (dle ZP č. 056749/2024 ze dne 04.09.2024 (viz důvodová zpráva), bude Státnímu pozemkovému úřadu Ústeckým krajem doplacen před podpisem směnné smlouvy.

**B) ukládá**

Bc. Jiřímu Fedoriškovi, MBA, členu Rady Ústeckého kraje, aby návrh dle bodu A) tohoto usnesení předložil na zasedání Zastupitelstva Ústeckého kraje k rozhodnutí.
Termín: 03.03.2025

**57**
**Usnesení č. 134/8R/2025**
**14.1 Nakládání s majetkem**

Rada Ústeckého kraje po projednání

**A) navrhuje**

Zastupitelstvu Ústeckého kraje
1. rozhodnout dle § 36 písm. a) zákona č. 129/2000 Sb., o krajích (krajské zřízení), ve znění pozdějších předpisů, o směně nemovitých věcí z vlastnictví Ústeckého kraje, a to:
- pozemek: p. č. 836/5 o výměře 148 m2, druh pozemku: zahrada
- pozemek: p. č. 836/6 o výměře 12 m2, druh pozemku: zahrada
(odděleny z p. p. č. 836/1 o výměře 1 482 m2 dle geometrického plánu č. 458-360/2023 ze

dne 13.07.2023)
obec Jenčice, k. ú. Jenčice, zapsaných na LV č. 250 u Katastrálního úřadu pro Ústecký kraj, Katastrální pracoviště Litoměřice pro Ústecký kraj a vyjmutí uvedených nemovitých věcí z hospodaření příspěvkové organizace Správa a údržba silnic Ústeckého kraje, příspěvková organizace, se sídlem: Ruská 260, Dubí 3, PSČ 417 03, IČO: 00080837

za

nemovitou věc ve vlastnictví **********, a to:
- pozemek: p. č. 914 o výměře 10 m2, druh pozemku: ostatní plocha, způsob využití: ostatní komunikace (oddělen ze st. p. č. 118 o výměře 653 m2 dle geometrického plánu č. 458-360/2023 ze dne 13.07.2023)
obec Jenčice, k. ú. Jenčice, zapsané na LV č. 653 u Katastrálního úřadu pro Ústecký kraj, Katastrální pracoviště Litoměřice pro ********** a předání uvedené nemovité věci k hospodaření příspěvkové organizaci Správa a údržba silnic Ústeckého kraje, příspěvková organizace, se sídlem: Ruská 260, Dubí 3, PSČ 417 03, IČO: 00080837
s tím, že rozdíl v ceně směňovaných nemovitých věcí, tj. 20.850 Kč (dle ZP č. 6140-053/24 ze dne 24.04.2024) a ostatní náklady ve výši 3.500 Kč (viz důvodová zpráva), bude Ústeckému kraji ********** doplacen.

2. rozhodnout o náhradě za užívání nemovitých věcí uvedených v bodě A)1. ********** bez právního důvodu za období tří let zpětně od data účinnosti smlouvy ve výši 6.672 Kč.

**B) ukládá**

Bc. Jiřímu Fedoriškovi, MBA, členu Rady Ústeckého kraje, aby návrh dle bodu A) tohoto usnesení předložil na zasedání Zastupitelstva Ústeckého kraje k rozhodnutí.
Termín: 03.03.2025

**58**
**Usnesení č. 135/8R/2025**
**14.1 Nakládání s majetkem**

Rada Ústeckého kraje po projednání

**A) navrhuje**

Zastupitelstvu Ústeckého kraje
rozhodnout dle § 36 písm. a) zákona č. 129/2000 Sb., o krajích (krajské zřízení), ve znění pozdějších předpisů o nákupu (nabytí) nemovité věci do vlastnictví Ústeckého kraje od **********, a to:
- pozemek: p. č. 590/4 o výměře 30 m2, druh pozemku: ostatní plocha, způsob využití: silnice (oddělen z p. p. č. 590/2 o výměře 2 022 m2 dle geometrického plánu č. 272-161/2024 ze dne 02.08.2024)
obec Vrutice, k. ú. Vrutice, zapsané na LV č. 160 u Katastrálního úřadu pro Ústecký kraj, Katastrálního pracoviště Litoměřice, pro ********** za kupní cenu 3.000 Kč (100 Kč/m2 - viz důvodová zpráva) a předání uvedené nemovité věci k hospodaření příspěvkové organizaci Správa a údržba silnic Ústeckého kraje, příspěvková organizace, se sídlem: Ruská 260, Dubí 3, PSČ 417 03, IČO: 00080837.

**B) ukládá**

Bc. Jiřímu Fedoriškovi, MBA, členu Rady Ústeckého kraje, aby návrh dle bodu A) tohoto

usnesení předložil na zasedání Zastupitelstva Ústeckého kraje k rozhodnutí.
Termín: 03.03.2025

**59**
**Usnesení č. 136/8R/2025**
**14.1 Nakládání s majetkem**

Rada Ústeckého kraje po projednání

**A) navrhuje**

Zastupitelstvu Ústeckého kraje
rozhodnout dle § 36 písm. a) zákona č. 129/2000 Sb., o krajích (krajské zřízení), ve znění pozdějších předpisů, o nákupu (nabytí) nemovité věci do vlastnictví Ústeckého kraje od obce Bílence, se sídlem: Bílence 45, PSČ: 430 01, IČO: 00261793, a to:
- pozemek: p. č. 1006/19 o výměře 251 m2, druh pozemku: ostatní plocha, způsob využití: ostatní komunikace (oddělen z p. p. č. 1006/1 o výměře 768 m2 dle geometrického plánu č. 326-178/2024 ze dne 02.10.2024)
obec Bílence, k. ú. Bílence, zapsaný na LV č. 1 u Katastrálního úřadu pro Ústecký kraj, Katastrálního pracoviště Chomutov, za kupní cenu 15.060 Kč (60 Kč/m2, viz důvodová zpráva) a předání uvedené nemovité věci k hospodaření příspěvkové organizaci Správa a údržba silnic Ústeckého kraje, příspěvková organizace, se sídlem: Ruská 260, Dubí 3, PSČ: 417 03, IČO: 00080837.

**B) ukládá**

Bc. Jiřímu Fedoriškovi, MBA, členu Rady Ústeckého kraje, aby návrh dle bodu A) tohoto usnesení předložil na zasedání Zastupitelstva Ústeckého kraje k rozhodnutí.
Termín: 03.03.2025

**60**
**Usnesení č. 137/8R/2025**
**14.1 Nakládání s majetkem**

Rada Ústeckého kraje po projednání

**A) navrhuje**

Zastupitelstvu Ústeckého kraje
rozhodnout dle § 36 písm. a) zákona č. 129/2000 Sb., o krajích (krajské zřízení), ve znění pozdějších předpisů, o nákupu (nabytí) nemovitých věcí do vlastnictví Ústeckého kraje od spoluvlastníků
**********, a to:
- pozemek: p. č. 573 o výměře 42 m2, druh pozemku: ostatní plocha, způsob využití: silnice (oddělen z pozemku p. č. st. 97 o výměře 309 m2 dle geometrického plánu č. 249-122/2023 ze dne 13.12.2023 a je zatížen věcným břemenem dle aktuálního výpisu z katastru nemovitostí),
- pozemek: p. č. 479/3 o výměře 25 m2, druh pozemku: ostatní plocha, způsob využití: silnice (oddělen z pozemku p. č. 479/2 o výměře 687 m2 dle geometrického plánu č. 249-122/2023 ze dne 13.12.2023),
obec Františkov nad Ploučnicí, k. ú. Oldřichov nad Ploučnicí, zapsaných na LV č. 61 u Katastrálního úřadu pro Ústecký kraj, Katastrální pracoviště Děčín, za kupní cenu 6.700 Kč (100 Kč/m2 – viz důvodová zpráva) a předání uvedených nemovitých věcí k hospodaření příspěvkové organizaci Správa a údržba silnic Ústeckého kraje, příspěvková organizace, se sídlem: Ruská 260, Dubí 3, PSČ: 417 03, IČO: 00080837.

**B) ukládá**

Bc. Jiřímu Fedoriškovi, MBA, členu Rady Ústeckého kraje, aby návrh dle bodu A) tohoto usnesení předložil na zasedání Zastupitelstva Ústeckého kraje k rozhodnutí.
Termín: 03.03.2025

**61**
**Usnesení č. 138/8R/2025**
**14.1 Nakládání s majetkem**

Rada Ústeckého kraje po projednání

**A) navrhuje**

Zastupitelstvu Ústeckého kraje
rozhodnout dle § 36 písm. a) zákona č. 129/2000 Sb., o krajích (krajské zřízení), ve znění pozdějších předpisů, o nákupu (nabytí) nemovité věci do vlastnictví Ústeckého kraje od **********, a to:
- pozemek: p. č. 553/22 o výměře 446 m2, druh pozemku: ostatní plocha, způsob využití: ostatní komunikace
obec Františkov nad Ploučnicí, k. ú. Oldřichov nad Ploučnicí, zapsané na LV č. 197 u Katastrálního úřadu pro Ústecký kraj, Katastrální pracoviště Děčín, za kupní cenu 44.600 Kč (100 Kč/m2 – viz důvodová zpráva) a předání uvedených nemovitých věcí k hospodaření příspěvkové organizaci Správa a údržba silnic Ústeckého kraje, příspěvková organizace, se sídlem: Ruská 260, Dubí 3, PSČ: 417 03, IČO: 00080837.

**B) ukládá**

Bc. Jiřímu Fedoriškovi, MBA, členu Rady Ústeckého kraje, aby návrh dle bodu A) tohoto usnesení předložil na zasedání Zastupitelstva Ústeckého kraje k rozhodnutí.
Termín: 03.03.2025

**62**
**Usnesení č. 139/8R/2025**
**14.1 Nakládání s majetkem**

Rada Ústeckého kraje po projednání

**A) navrhuje**

Zastupitelstvu Ústeckého kraje
rozhodnout dle § 36 písm. a) zákona č. 129/2000 Sb., o krajích (krajské zřízení), ve znění pozdějších předpisů o nákupu (nabytí) nemovitých věcí do vlastnictví Ústeckého kraje od města Mikulášovice, se sídlem: č. p. 1007, Mikulášovice, PSČ 407 79, IČO: 00261581, a to:
- pozemek: p. č. 1100/3 o výměře 85 m2, druh pozemku: ostatní plocha, způsob využití: silnice (oddělen z p. p. č. 1100/1 o výměře 542 m2 dle geometrického plánu č. 1887-95/2023 ze dne 14.11.2023)
- pozemek: p. č. 5302/3 o výměře 77 m2, druh pozemku: ostatní plocha, způsob využití: silnice (oddělen z p. p. č. 5302/1 o výměře 1 006 m2 dle geometrického plánu č. 1886-94/2023 ze dne 14.11.2023)
- pozemek: p. č. 5796/11 o výměře 28 m2, druh pozemku: ostatní plocha, způsob využití: silnice (oddělen z p. p. č. 5796/4 o výměře 1 394 m2 dle geometrického plánu č. 1885-93/2023 ze dne 20.11.2023)
- pozemek: p. č. 5853/33 o výměře 68 m2, druh pozemku: ostatní plocha, způsob využití: silnice (oddělen z p. p. č. 5853/1 o výměře 566 m2 dle geometrického plánu č. 1888-96/2023 ze dne 14.11.2023)
- pozemek: p. č. 5857/99 o výměře 31 m2, druh pozemku: ostatní plocha, způsob využití:

silnice (oddělen z p. p. č. 5857/19 o výměře 202 m2 dle geometrického plánu č. 1884-92/2023 ze dne 14.11.2023)
- pozemek: p. č. 5364/2 o výměře 20 m2, druh pozemku: ostatní plocha, způsob využití: silnice (oddělen z p. p. č. 5364 o výměře 162 m2 dle geometrického plánu č. 1901-7/2024 ze dne 15.04.2024)
- pozemek: p. č. 5379/2 o výměře 48 m2, druh pozemku: ostatní plocha, způsob využití: silnice
- pozemek: p. č. 5858/2 o výměře 202 m2, druh pozemku: ostatní plocha, způsob využití: ostatní komunikace
- pozemek: p. č. 1237 o výměře 49 m2, druh pozemku: trvalý travní porost
obec Mikulášovice, k. ú. Mikulášovice, zapsaných na LV č. 708 u Katastrálního úřadu pro Ústecký kraj, Katastrální pracoviště Rumburk, za kupní cenu 36.480 Kč (60 Kč/m2 – viz důvodová zpráva) a předání uvedených nemovitých věcí k hospodaření příspěvkové organizaci Správa a údržba silnic Ústeckého kraje, příspěvková organizace, se sídlem: Ruská 260, Dubí 3, PSČ: 417 03, IČO: 00080837.

**B) ukládá**

Bc. Jiřímu Fedoriškovi, MBA, členu Rady Ústeckého kraje, aby návrh dle bodu A) tohoto usnesení předložil na zasedání Zastupitelstva Ústeckého kraje k rozhodnutí.
Termín: 03.03.2025

**63**
**Usnesení č. 140/8R/2025**
**14.1 Nakládání s majetkem**

Rada Ústeckého kraje po projednání

**rozhoduje**

dle § 59 odst. 3 zákona č. 129/2000 Sb., o krajích (krajské zřízení), ve znění pozdějších předpisů, o uzavření Dodatku č. 1 k Nájemní smlouvě č. 6440-MPS5-2023-002 z 31.07.2023 (naše č. 23/SML2459/NSN/MAJ) na pronájem nemovitých věcí mezi Ústeckým krajem a Českou republikou - Ministerstvem obrany, se sídlem: Tychonova 1, 160 01 Praha 6, IČO: 60162694 dle přílohy č. 7.1 tohoto usnesení.

**64**
**Usnesení č. 141/8R/2025**
**14.1 Nakládání s majetkem**

Rada Ústeckého kraje po projednání

**rozhoduje**

dle § 59 odst. 3 zákona č. 129/2000 Sb., o krajích (krajské zřízení), ve znění pozdějších předpisů, o výpůjčce nemovité věci od **********, a to:
- pozemek: část p. č. 1016/10 o výměře 2 m2, druh pozemku: ostatní plocha, způsob využití: ostatní komunikace
obec Křešice, k. ú. Křešice u Litoměřic, zapsané na LV č. 382 u Katastrálního úřadu pro Ústecký kraj, Katastrální pracoviště Litoměřice pro **********, na dobu určitou do 31.12.2030, a to ode dne protokolárního předání předmětu výpůjčky pro stavbu „Rekonstrukce silnice II/261 HO Mělník – Štětí – Polepy – Libochovany – HO Ústí nad Labem“.

**65**
**Usnesení č. 142/8R/2025**

**14.1 Nakládání s majetkem**

Rada Ústeckého kraje po projednání

**souhlasí**

dle § 59 odst. 3 zákona č. 129/2000 Sb., o krajích (krajské zřízení), ve znění pozdějších předpisů, s fyzickou likvidací a následným vyřazením movitého majetku, a to:

Název | Inv.č. | Rok.poř. | Rok.výr. | PC (Kč) | ZC (Kč)
==========
==========
Zvedák Tempo | I 231 | 2003 | 2003 | 190.584 | 0
Výrobní číslo: GB 3603952038001

z vlastnictví příspěvkové organizace Ústav sociální péče pro tělesně postižené dospělé Snědovice, příspěvková organizace, se sídlem č.p. 1, Snědovice 411 74, IČO: 70948062.

**66**
**Usnesení č. 143/8R/2025**
**14.1 Nakládání s majetkem**

Rada Ústeckého kraje po projednání

**souhlasí**

dle § 59 odst. 3 zákona č. 129/2000 Sb., o krajích (krajské zřízení), ve znění pozdějších předpisů, s fyzickou likvidací a následným vyřazením movitého majetku, a to:

Název | Inv.č. | Rok.poř. | Rok.výr. | PC (Kč) | ZC (Kč)
==========
==========
Zvedák elektrický Liko | 5787 | 2006 | 2006 | 40.000 | 0
Výrobní číslo: 0
----------
----------
Zvedák Stature s vakem DeLuxe L | I 271 | 2009 | 2009 | 149.945,80 | 0
Výrobní číslo: 0
----------
----------
Zvedák Sabina s vakem Support Vest M | I 272 | 2009 | 2009 | 72.981 | 0
Výrobní číslo: 0

z vlastnictví příspěvkové organizace Ústav sociální péče pro tělesně postižené dospělé Snědovice, příspěvková organizace, se sídlem: č.p. 1, Snědovice 411 74, IČO: 70948062.

**67**
**Usnesení č. 144/8R/2025**
**14.1 Nakládání s majetkem**

Rada Ústeckého kraje po projednání

**rozhoduje**

dle § 59 odst. 3 zákona č. 129/2000 Sb., o krajích (krajské zřízení), ve znění pozdějších předpisů, o
fyzické likvidaci a následném vyřazení nemovitého majetku, a to:

Název | Inv.č. | Rok.poř. | Rok.výr. | PC (Kč) | ZC (Kč)
==========
==========
PC AT 286 | 13766 | 1991 | 1991 | 61.681,00 | 0
Výrobní číslo: nezjištěno

z účetní evidence příspěvkové organizace Střední odborná škola energetická a stavební, Obchodní akademie a Střední zdravotnická škola, Chomutov, příspěvková organizace, se sídlem: Na Průhoně 4800, Chomutov 430 03, IČO: 41324641.

**68**
**Usnesení č. 145/8R/2025**
**14.1 Nakládání s majetkem**

Rada Ústeckého kraje po projednání

**souhlasí**

dle § 59 odst. 3 zákona č. 129/2000 Sb., o krajích (krajské zřízení), ve znění pozdějších předpisů, s fyzickou likvidací a následným vyřazením movitého majetku, a to:

Název | Inv.č. | Rok.poř. | Rok.výr. | PC (Kč) | ZC (Kč)
==========
==========
Zvedák Chorus | I 229 | 2003 | 2003 | 152.369,50 | 0
Výrobní číslo: GB3603925067003

z vlastnictví příspěvkové organizace Ústav sociální péče pro tělesně postižené dospělé Snědovice příspěvková organizace, se sídlem: č.p. 1, Snědovice 411 74, IČO: 70948062.

**69**
**Usnesení č. 146/8R/2025**
**14.1 Nakládání s majetkem**

Rada Ústeckého kraje po projednání

**souhlasí**

dle § 59 odst. 3 zákona č. 129/2000 Sb., o krajích (krajské zřízení), ve znění pozdějších předpisů, s fyzickou likvidací a následným vyřazením movitého majetku, a to:

Název | Inv.č. | Rok.poř. | Rok.výr. | PC (Kč) | ZC (Kč)
==========
==========
Konvektomat | 2/3-03 | 2003 | 2003 | 260.000 | 0
Výrobní číslo: 26530302

z vlastnictví příspěvkové organizace Gymnázium, Roudnice nad Labem, Havlíčkova 175, příspěvková organizace, se sídlem: Havlíčkova 175, Roudnice nad Labem 413 01, IČO: 46773754.

**70**
**Usnesení č. 147/8R/2025**
**14.1 Nakládání s majetkem**

Rada Ústeckého kraje po projednání

**souhlasí**

dle § 59 odst. 3 zákona č. 129/2000 Sb., o krajích (krajské zřízení), ve znění pozdějších předpisů, s fyzickou likvidací a následným vyřazením movitého majetku, a to:

Název | Inv.č. | Rok.poř. | Rok.výr. | PC (Kč) | ZC (Kč)
==========
==========
Zvedák Opera Combi | I 245 | 2005 | 2005 | 196.365 | 0
Výrobní číslo: GB2103919033009

z vlastnictví příspěvkové organizace Ústav sociální péče pro tělesně postižené dospělé Snědovice, příspěvková organizace, se sídlem č.p. 1, Snědovice 411 74, IČO: 70948062.

**71**
**Usnesení č. 148/8R/2025**
**14.1 Nakládání s majetkem**

Rada Ústeckého kraje po projednání

**souhlasí**

dle § 59 odst. 3 zákona č. 129/2000 Sb., o krajích (krajské zřízení), ve znění pozdějších předpisů, s
fyzickou likvidací a následným vyřazením movitého majetku, a to:

Název | Inv.č. | Rok.poř. | Rok.výr. | PC (Kč) | ZC (Kč)
==========
==========
Myčka podpultová | 1522 | 2001 | 2001 | 72000 | 0
Výrobní číslo: 0
Poznámka: Bude hrazeno z vlastních prostředků organizace. Tato položka nenaruší rozpočet organizace.

z vlastnictví příspěvkové organizace Centrum sociální pomoci Litoměřice, příspěvková organizace, se
sídlem: Dlouhá 75, 410 22 Litoměřice, IČO: 00080195.

**72**
**Usnesení č. 149/8R/2025**
**14.1 Nakládání s majetkem**

Rada Ústeckého kraje po projednání

**souhlasí**

dle § 59 odst. 3 zákona č. 129/2000 Sb., o krajích (krajské zřízení), ve znění pozdějších předpisů, s
fyzickou likvidací a následným vyřazením movitého majetku, a to:

Název | Inv.č. | Rok.poř. | Rok.výr. | PC (Kč) | ZC (Kč)
==========
==========
Win XP PRO-OEM CZ | 00740 | 2005 | 2005 | 189969 | 0

Výrobní číslo: nemá
---
---
Software-PED | 00745 | 2006 | 2005 | 311185 | 0
Výrobní číslo: nemá
---
---
Antivirus Business Edition | 00755 | 2010 | 2010 | 61134 | 0
Výrobní číslo: nemá

z vlastnictví příspěvkové organizace Obchodní akademie a Střední odborná škola generála Františka
Fajtla, Louny, příspěvková organizace, se sídlem: Osvoboditelů 380, Louny 440 01, IČO: 14451042.

**73**
**Usnesení č. 150/8R/2025**
**14.1 Nakládání s majetkem**

Rada Ústeckého kraje po projednání

**souhlasí**

dle § 59 odst. 3 zákona č. 129/2000 Sb., o krajích (krajské zřízení), ve znění pozdějších předpisů, s
fyzickou likvidací a následným vyřazením movitého majetku, a to:

Název | Inv.č. | Rok.poř. | Rok.výr. | PC (Kč) | ZC (Kč)
==========
==========
Plošina schodišťová SP 225 Teplice | DUZSH0005S80 | 2010 | 2009 | 207060 | 0
Výrobní číslo: štítek deštěm smytý

z vlastnictví příspěvkové organizace Podkrušnohorské domovy sociálních služeb Dubí - Teplice,
příspěvková organizace se sídlem: Na Výšině 494, Dubí 417 01, IČO: 63787849.

**74**
**Usnesení č. 151/8R/2025**
**14.1 Nakládání s majetkem**

Rada Ústeckého kraje po projednání

**souhlasí**

dle § 59 odst. 3 zákona č. 129/2000 Sb., o krajích (krajské zřízení), ve znění pozdějších předpisů, s
fyzickou likvidací a následným vyřazením movitého majetku, a to:

Název | Inv.č. | Rok.poř. | Rok.výr. | PC (Kč) | ZC (Kč)
==========
==========
Pračka prům. IPSO HC 135 E Teplice | DUZSH0004Q0V | 2010 | 2010 | 132000 | 0
Výrobní číslo: 10110H50269

z vlastnictví příspěvkové organizace Podkrušnohorské domovy sociálních služeb Dubí - Teplice,
příspěvková organizace, se sídlem: Na Výšině 494, Dubí 417 01, IČO: 63787849.

**75**
**Usnesení č. 152/8R/2025**
**14.1 Nakládání s majetkem**

Rada Ústeckého kraje po projednání

**rozhoduje**

dle § 59 odst. 3 zákona č. 129/2000 Sb., o krajích (krajské zřízení), ve znění pozdějších předpisů, o
fyzické likvidaci a následném vyřazení nemovitého majetku, a to:

Název | Inv.č. | Rok.poř. | Rok.výr. | PC (Kč) | ZC (Kč)
==========
==========
Most 25817-1 Rtyně nad Bílinou | 6050000130 | 1967 | 1967 | 15.000.000.00 | 5.200.000
Výrobní číslo: není
Poznámka: o zůstatkovou cenu bude navýšena pořizovací cena mostu nového.

z účetní evidence příspěvkové organizace Správa a údržba silnic Ústeckého kraje, příspěvková organizace, se sídlem Ruská 260/13, Pozorka, Dubí 417 03, IČO: 00080837.

**76**
**Usnesení č. 153/8R/2025**
**14.1 Nakládání s majetkem**

Rada Ústeckého kraje po projednání

**souhlasí**

dle § 59 odst. 3 zákona č. 129/2000 Sb., o krajích (krajské zřízení), ve znění pozdějších předpisů, s
fyzickou likvidací a následným vyřazením movitého majetku, a to:
Název | Inv.č. | Rok.poř. | Rok.výr. | PC (Kč) | ZC (Kč)
==========
==========
Stravovací systém jídelna | I 247 | 2006 | 2006 | 391.385,10 | 0
Výrobní číslo: 0

z vlastnictví příspěvkové organizace Ústav sociální péče pro tělesně postižené dospělé Snědovice, příspěvková organizace, se sídlem: č.p. 1, Snědovice 411 74, IČO: 70948062.

**77**
**Usnesení č. 154/8R/2025**
**14.1 Nakládání s majetkem**

Rada Ústeckého kraje po projednání

**souhlasí**

dle § 59 odst. 3 zákona č. 129/2000 Sb., o krajích (krajské zřízení), ve znění pozdějších předpisů, s
fyzickou likvidací a následným vyřazením movitého majetku, a to:

Název | Inv.č. | Rok.poř. | Rok.výr. | PC (Kč) | ZC (Kč)
==========

==========
Rekonstrukce kuchyně - elektrický varný kotel | I 202 | 1997 | 1997 | 190.950 | 28.333
Výrobní číslo: 0
Poznámka: soubor movitých věcí "rekonstrukce kuchyně" se po vyřazení elektrického varného kotle bude nadále odepisovat dle odpisového plánu.

z vlastnictví příspěvkové organizace Ústav sociální péče pro tělesně postižené dospělé Snědovice, příspěvková organizace, se sídlem: č.p. 1, Snědovice 411 74, IČO: 70948062.

**78**
**Usnesení č. 155/8R/2025**
**14.1 Nakládání s majetkem**

Rada Ústeckého kraje po projednání

**souhlasí**

dle § 59 odst. 3 zákona č. 129/2000 Sb., o krajích (krajské zřízení), ve znění pozdějších předpisů, s
fyzickou likvidací a následným vyřazením movitého majetku, a to:

Název | Inv.č. | Rok.poř. | Rok.výr. | PC (Kč) | ZC (Kč)
==========

==========
Ohřívací vana VPR-4 | 0197 | 2009 | --- | 67.768 | 25.490
Výrobní číslo: neuvedeno
Poznámka: Zůstatková cena nenaruší rozpočet organizace.

z vlastnictví příspěvkové organizace Obchodní akademie a Střední odborná škola zemědělská a ekologická, Žatec, příspěvková organizace, se sídlem Studentská 1354, Žatec 438 01, IČO: 61357294.

**79**
**Usnesení č. 156/8R/2025**
**14.1 Nakládání s majetkem**

Rada Ústeckého kraje po projednání

**souhlasí**

dle § 59 odst. 3 zákona č. 129/2000 Sb., o krajích (krajské zřízení), ve znění pozdějších předpisů, s
fyzickou likvidací a následným vyřazením movitého majetku, a to:

Název | Inv.č. | Rok.poř. | Rok.výr. | PC (Kč) | ZC (Kč)
==========

==========
Kotel plynový NAGEMA 150l | 1-401219 | 1991 | 1991 | 71.438 | 0
Výrobní číslo: nezjištěno
----------
---
pásový řezací stroj-typ 1100 | 1-1352010 | 2010 | 1992 | 75.000 | 0

Výrobní číslo: 251
---
---
fixační lis VIEMME SM 550 | 1-1362010 | 2010 | 1993 | 55.719 | 0
Výrobní číslo: 5178
---
---
Pec el. třítroubová TPE 30 | 2200297 | 2007 | 1990 | 46.735 | 8.481
Výrobní číslo: 3075
Poznámka: zůstatková cena majetku bude pokryta úsporou účtů 501 a nenaruší rozpočet organizace. Vyřazením majetku dojde ke změně odpisového plánu 2024.

z vlastnictví příspěvkové organizace Obchodní akademie a Střední odborná škola generála Františka Fajtla, Louny, příspěvková organizace, se sídlem Studentská 1354, Žatec 438 01, IČO: 61357294.

**80**
**Usnesení č. 157/8R/2025**
**14.1 Nakládání s majetkem**

Rada Ústeckého kraje po projednání

**souhlasí**

dle § 59 odst. 3 zákona č. 129/2000 Sb., o krajích (krajské zřízení), ve znění pozdějších předpisů, s
fyzickou likvidací a následným vyřazením movitého majetku, a to:

Název | Inv.č. | Rok.poř. | Rok.výr. | PC (Kč) | ZC (Kč)
==========
==========
Soubor movitého majetku - PC učebna | 1112005 | 2005 | 2005 | 1.019.147 | 1.132
Výrobní číslo: bez výrobního čísla
Poznámka: Zůstatková cena nenaruší rozpočet organizace.

z vlastnictví příspěvkové organizace Střední škola technická, gastronomická a automobilní, Chomutov,
příspěvková organizace, se sídlem: Pražská 702/10, Chomutov 430 01, IČO: 18383696.

**81**
**Usnesení č. 158/8R/2025**
**14.1 Nakládání s majetkem**

Rada Ústeckého kraje po projednání

**souhlasí**

dle § 59 odst. 3 zákona č. 129/2000 Sb., o krajích (krajské zřízení), ve znění pozdějších předpisů, s
fyzickou likvidací a následným vyřazením movitého majetku, a to:

Název | Inv.č. | Rok.poř. | Rok.výr. | PC (Kč) | ZC (Kč)
==========
==========

Svářecí souprava MA 315 | 7870888 | 1992 | 1992 | 63.100,00 | 0,00
Výrobní číslo: 1971

z vlastnictví příspěvkové organizace Střední škola technická, gastronomická a automobilní, Chomutov,
příspěvková organizace, se sídlem: Pražská 702/10, Chomutov 430 01, IČO: 18383696.

**82**
**Usnesení č. 159/8R/2025**
**14.1 Nakládání s majetkem**

Rada Ústeckého kraje po projednání

**rozhoduje**

dle § 59 odst. 3 zákona č. 129/2000 Sb., o krajích (krajské zřízení), ve znění pozdějších předpisů, o
fyzické likvidaci a následném vyřazení movitého majetku, a to:

Název | Inv.č. | Rok.poř. | Rok.výr. | PC (Kč) | ZC (Kč)
==========
==========
elektrický sporák ALBA SE 40AR | 20238 | 2012 | 2012 | 84.480 | 13.316
Výrobní číslo: 33341a/2012
Poznámka: zůstatková cena nenaruší rozpočet organizace.

z účetní evidence příspěvkové organizace Střední odborná škola energetická a stavební, Obchodní akademie a Střední zdravotnická škola, Chomutov, příspěvková organizace, se sídlem: Na Průhoně 4800, Chomutov 430 03,IČO: 41324641.

**83**
**Usnesení č. 160/8R/2025**
**14.1 Nakládání s majetkem**

Rada Ústeckého kraje po projednání

**souhlasí**

dle § 59 odst. 3 zákona č. 129/2000 Sb., o krajích (krajské zřízení), ve znění pozdějších předpisů, s
fyzickou likvidací a následným vyřazením movitého majetku, a to:

Název | Inv.č. | Rok.poř. | Rok.výr. | PC (Kč) | ZC (Kč)
==========
==========
Myčka nádobí Zanussi | 9027 | 2007 | 2007 | 97.000,00 | 3.003,00
Výrobní číslo: není známo
Poznámka: Zůstatková cena nenaruší rozpočet organizace.

z vlastnictví příspěvkové organizace Střední škola technická, gastronomická a automobilní, Chomutov, příspěvková organizace, se sídlem: Pražská 702/10, Chomutov 430 01, IČO: 18383696.

**84**
**Usnesení č. 161/8R/2025**

**14.1 Nakládání s majetkem**

Rada Ústeckého kraje po projednání

**souhlasí**

dle § 59 odst. 3 zákona č. 129/2000 Sb., o krajích (krajské zřízení), ve znění pozdějších předpisů, s
fyzickou likvidací a následným vyřazením movitého majetku, a to:

Název | Inv.č. | Rok.poř. | Rok.výr. | PC (Kč) | ZC (Kč)
==========
==========
nástavba Sypače SYKO 6M JU6924 | 6400000063 | 2007 | 2007 | 877.041,70 | 0
Výrobní číslo: 993/443/07

---
---
sněhový pluh ML32 JU6942 | 6400000036 | 2004 | 2004 | 299.980 | 0
Výrobní číslo: MA013747

---
---
výspravková souprava TURBO JU6635 | 7000000849 | 1999 | 1999 | 1.631.506 | 0
Výrobní číslo: 85/124/99

---
---
nástavba RENAULT MASTER JU6652 | 6000533218 | 1993 | 1993 | 148.904 | 0
Výrobní číslo: T-78

---
---
Telefonní ústředna PANASONIC | 5000053821 | 1992 | 1992 | 76.111 | 0
Výrobní číslo: není

---
---
Světelný signalizační vozík s šipkou SPZ 1UT 9653 | 2610000042 | 2024 | 2024 | 394.258,72 | 350.889,72
Výrobní číslo: TK9H1A015R1HH1022

---
---
Telefonní přístroj EUROTEL | 5000053823 | 1993 | 1993 | 53.677 | 0
Výrobní číslo: 05102

z vlastnictví příspěvkové organizace Správa a údržba silnic Ústeckého kraje, příspěvková organizace, se sídlem:
Ruská 260/13, Pozorka, Dubí 417 03, IČO: 00080837.

**85**
**Usnesení č. 162/8R/2025**
**14.1 Nakládání s majetkem**

Rada Ústeckého kraje po projednání

**rozhoduje**

dle § 59 odst. 3 zákona č. 129/2000 Sb., o krajích (krajské zřízení), ve znění pozdějších předpisů, o fyzické likvidaci a následném vyřazení movitého majetku, a to:

Název | Inv.č. | Rok.poř. | Rok.výr. | PC (Kč) | ZC (Kč)
==========
==========
Mobilní buňka | 3045331055 | 1993 | 1993 | 37.517 | 0
Výrobní číslo: nemá

z účetní evidence příspěvkové organizace Správa a údržba silnic Ústeckého kraje, příspěvková organizace, se sídlem Ruská 260/13, Pozorka, Dubí 417 03, IČO: 00080837.

**86**
**Usnesení č. 163/8R/2025**
**14.1 Nakládání s majetkem**

Rada Ústeckého kraje po projednání

**souhlasí**

dle § 59 odst. 3 zákona č. 129/2000 Sb., o krajích (krajské zřízení), ve znění pozdějších předpisů, s fyzickou likvidací a následným vyřazením movitého majetku, a to:

Název | Inv.č. | Rok.poř. | Rok.výr. | PC (Kč) | ZC (Kč)
==========
==========
Zvedák Chorus | I 230 | 2003 | 2003 | 152.369,50 | 0
Výrobní číslo: GB3603925067002

z vlastnictví příspěvkové organizace Ústav sociální péče pro tělesně postižené dospělé Snědovice, příspěvková organizace, se sídlem: č.p. 1, Snědovice 411 74, IČO: 70948062.

**87**
**Usnesení č. 164/8R/2025**
**14.1 Nakládání s majetkem**

Rada Ústeckého kraje po projednání

**souhlasí**

dle § 59 odst. 3 zákona č. 129/2000 Sb., o krajích (krajské zřízení), ve znění pozdějších předpisů, s
fyzickou likvidací a následným vyřazením movitého majetku, a to:

Název | Inv.č. | Rok.poř. | Rok.výr. | PC (Kč) | ZC (Kč)
==========
==========
altán zahradní Ruská | DUZSH0003EXZ | 2.000 | 2.000 | 41.181 | 0
Výrobní číslo: není

z vlastnictví příspěvkové organizace Podkrušnohorské domovy sociálních služeb Dubí - Teplice,
příspěvková organizace, se sídlem: Na Výšině 494, Dubí 417 01, IČO: 63787849.

**88**
**Usnesení č. 165/8R/2025**
**14.1 Nakládání s majetkem**

Rada Ústeckého kraje po projednání

**souhlasí**

dle § 59 odst. 3 zákona č. 129/2000 Sb., o krajích (krajské zřízení), ve znění pozdějších předpisů, s fyzickou likvidací a následným vyřazením movitého majetku, a to:

Název | Inv.č. | Rok.poř. | Rok.výr. | PC (Kč) | ZC (Kč)
==========
==========
Kolotoč Čamrda | část sestavy HN 30/21 | 2011 | 2011 | 75.073,21 | 35.185,24
Výrobní číslo: 11
Poznámka: zůstatková cena nenaruší rozpočet organizace. Zůstatková cena bude odepsána do 0 Kč.

z vlastnictví příspěvkové organizace Mateřská škola Zdravíčko, Ústí nad Labem, Malátova 12, příspěvková organizace, se sídlem: Malátova 2438/12, Ústí nad Labem-centrum, Ústí nad Labem 400 01, IČO: 70229422.

**89**
**Usnesení č. 166/8R/2025**
**14.1 Nakládání s majetkem**

Rada Ústeckého kraje po projednání

**souhlasí**

dle § 59 odst. 3 zákona č. 129/2000 Sb., o krajích (krajské zřízení), ve znění pozdějších předpisů, s fyzickou likvidací a následným vyřazením movitého majetku, a to:

Název | Inv.č. | Rok.poř. | Rok.výr. | PC (Kč) | ZC (Kč)
==========
==========
CNC stroj obráběcí | 30003316 | 2001 | 1998 | 550.000 | 0
Výrobní číslo: nezjištěno
----------
----------
Svářecí zdroj LKB 265 4 WD 62921 | 30003400 | 2005 | 2004 | 43.838 | 0
Výrobní číslo: 005-245-1539

z vlastnictví příspěvkové organizace Střední škola technická, Most, příspěvková organizace, se sídlem: Dělnická 21, Velebudice, Most 434 01, IČO: 00125423.

**90**
**Usnesení č. 167/8R/2025**
**14.1 Nakládání s majetkem**

Rada Ústeckého kraje po projednání

**souhlasí**

dle § 59 odst. 3 zákona č. 129/2000 Sb., o krajích (krajské zřízení), ve znění pozdějších předpisů, s fyzickou likvidací a následným vyřazením movitého majetku, a to:

Název | Inv.č. | Rok.poř. | Rok.výr. | PC (Kč) | ZC (Kč)
==========
==========
HW - IOP11 - HW všechny položky - projekt IOP (7 tabletů posádek vč. tiskáren) | IM00949/9 | 2016 | 2016 | 810.887,28 | 0
Výrobní číslo: viz poznámka
Poznámka: Jedná se o vyřazení části ze souboru movitých věcí. K fyzické likvidaci je navrženo 7 ks nefunkčních a poškozených tabletů vč. tiskáren. Cena 1 tabletu vč. tiskárny je 115.841,04 Kč. Vyřazení celkem za 7 ks je 810.887,28 Kč.
výrobní číslo tabletů a tiskáren: (7 souprav tablet + tiskárna)
4ETCA73484 a MY3A7B112R
4ETCA73501 a MY423D1054
4ETCA73566 a MY43MD10X3
4ETCA73402 a MY53RF10WX
4ETCA73514 a MY423D104T
4ETCA73662 a MY383B1077
4ETCA73653 a MY27N811WM
---
HW - AVOCENT-SWITCH VIEW IP KVM | IM00542 | 2008 | 2008 | 118.569,30 | 0
Výrobní číslo: nezjištěno
---
ROUTER.CISCO-CISCO 2821 BUNDLE | IM00545 | 2008 | 2008 | 98 722,40 | 0
Výrobní číslo: FCZ123870T5
---
SERVER-DELL-PowerEdge 2950 | IM00531 | 2008 | 2008 | 157.318,10 | 0
Výrobní číslo: HH23Y3J
---
SERVER-DELL-PowerEdge 2950 | IM00526 | 2008 | 2008 | 95.937,80 | 0
Výrobní číslo: 1ZJ4Y3J
---
SERVER-DELL-PowerEdge R310 | IM00684 | 2012 | 2012 | 117.600 | 0
Výrobní číslo: 5D92G5J

z vlastnictví příspěvkové organizace Zdravotnická záchranná služba Ústeckého kraje, příspěvková organizace, se sídlem: Sociální péče 799/7A, Severní Terasa, Ústí nad Labem 400 11, IČO: 00829013.

**91**
**Usnesení č. 168/8R/2025**
**14.1 Nakládání s majetkem**

Rada Ústeckého kraje po projednání

**souhlasí**

dle § 59 odst. 3 zákona č. 129/2000 Sb., o krajích (krajské zřízení), ve znění pozdějších předpisů, s fyzickou likvidací a následným vyřazením movitého majetku, a to:

Název | Inv.č. | Rok.poř. | Rok.výr. | PC (Kč) | ZC (Kč)
==========
==========
Kopírka Canon imagr RUNNER ADVANCE C2255i | 00005833 | 2015 | 2015 | 59.278 | 0
Výrobní číslo: LYE62603

z vlastnictví příspěvkové organizace Knihovna Ústeckého kraje, příspěvková organizace, se sídlem: Winstona Churchilla 1974/3, Ústí nad Labem-centrum, Ústí nad Labem 400 01, IČO: 00083186.

**92**
**Usnesení č. 169/8R/2025**
**14.1 Nakládání s majetkem**

Rada Ústeckého kraje po projednání

**souhlasí**

dle § 59 odst. 3 zákona č. 129/2000 Sb., o krajích (krajské zřízení), ve znění pozdějších předpisů, s fyzickou likvidací a následným vyřazením movitého majetku, a to:
název

Název | Inv.č. | Rok.poř. | Rok.výr. | PC (Kč) | ZC (Kč)
==========
==========
ZDRAV.EL.VÁHA MAX 150KG | HIM0100 | 1994 | 1994 | 68.262 | 0
Výrobní číslo: nezjištěno
----------
----------
VOZÍK PRO LEŽÍCÍ PACIENTY ARJO | HIM101 | 1995 | 1995 | 105.247 | 0
Výrobní číslo: nezjištěno
----------
----------
LŮŽKO TERNO PLUS | HIM0113 | 2000 | 2000 | 40.514 | 0
Výrobní číslo: NEZJIŠTĚNO
----------
----------
LŮŽKO TERNO PLUS | HIM0116 | 2000 | 2000 | 40.514 | 0
Výrobní číslo: nezjištěno

z vlastnictví příspěvkové organizace Domovy sociálních služeb Litvínov, příspěvková organizace, se sídlem Zátiší 177, Janov, Litvínov 435 42, IČO: 49872541.

**93**
**Usnesení č. 170/8R/2025**
**14.1 Nakládání s majetkem**

Rada Ústeckého kraje po projednání

**souhlasí**

dle § 59 odst. 3 zákona č. 129/2000 Sb., o krajích (krajské zřízení), ve znění pozdějších předpisů, s fyzickou likvidací a následným vyřazením movitého majetku, a to:

Název | Inv.č. | Rok.poř. | Rok.výr. | PC (Kč) | ZC (Kč)
==========
==========
Schodolez - zdravotní pomůcka | DrM00685 | 2005 | nezj. | 130.000 | 0
Výrobní číslo: nezjištěno

z vlastnictví příspěvkové organizace Domovy sociálních služeb Litvínov, příspěvková organizace, se sídlem Zátiší 177, Janov, Litvínov 435 42, IČO: 49872541.

**94**
**Usnesení č. 171/8R/2025**
**14.1 Nakládání s majetkem**

Rada Ústeckého kraje po projednání

**A) souhlasí**

dle § 59 odst. 3 zákona č. 129/2000 Sb., o krajích (krajské zřízení), ve znění pozdějších předpisů, s
fyzickou likvidací a následným vyřazením movitého majetku, a to:

Název | Inv.č. | Rok.poř. | Rok.výr. | PC (Kč) | ZC (Kč)
==========
==========

mycí stroj s automatickým posuvem košů | 3112007 | 2007 | 2007 | 58.051,38 | 19.156,82
Výrobní číslo: IB010488/07/07

Poznámka: myčka je součástí inventárního čísla 3112007- soubor movitých věcí, který byl pořízen v roce
2007 (vybavení školní jídelny Kadaň). Zůstatková cena nenaruší rozpočet organizace.

Název | Inv.č. | Rok.poř. | Rok.výr. | PC (Kč) | ZC (Kč)
==========
==========
automatický změkčovač použitelný do tvrdosti vody | 3112007 | 2007 | 2007 | 83.752,28 | 27.638,09
Výrobní číslo: není známo

Poznámka: automatický změkčovač- je součástí inventárního čísla 3112007- soubor movitých věcí, který
byl pořízen v roce 2007 (vybavení školní jídelny Kadaň). Zůstatková cena nenaruší rozpočet organizace.

z vlastnictví příspěvkové organizace Střední škola technická, gastronomická a automobilní, Chomutov,
příspěvková organizace, se sídlem: Pražská 702/10, Chomutov 430 01, IČO: 18383696.

**B) rozhoduje**

dle § 59 odst. 3 zákona č. 129/2000 Sb., o krajích (krajské zřízení), ve znění pozdějších předpisů, o
fyzické likvidaci a následném vyřazení movitého majetku, a to:

Název | Inv.č. | Rok.poř. | Rok.výr. | PC (Kč) | ZC (Kč)
==========

plynový varný kotel 14 l s nepřímým ohřevem | 3112007 | 2007 | 2007 | 291.694,55 | 96.285,53
Výrobní číslo: není známo

Poznámka: kotel je součástí inventárního čísla 3112007- soubor movitých věcí, který byl pořízen v roce
2007 (vybavení školní jídelny Kadaň). Zůstatková cena nenaruší rozpočet organizace.

z účetní evidence příspěvkové organizace Střední škola technická, gastronomická a automobilní,
Chomutov, příspěvková organizace, se sídlem: Pražská 702/10, Chomutov 430 01, IČO: 18383696.

**95**
**Usnesení č. 172/8R/2025**
**14.1 Nakládání s majetkem**

Rada Ústeckého kraje po projednání

**souhlasí**

dle § 59 odst. 3 zákona č. 129/2000 Sb., o krajích (krajské zřízení), ve znění pozdějších předpisů, s fyzickou likvidací a následným vyřazením movitého majetku, a to:

Název | Inv.č. | Rok.poř. | Rok.výr. | PC (Kč) | ZC (Kč)
==========

Podsvodidlová sekačka UNIMOG | 1000533105 | 1998 | 1998 | 633.885 | 0
Výrobní číslo: nečitelné

---

Sekačka ramenová Unimog | 1000533104 | 1998 | 1998 | 2.145.134 | 0
Výrobní číslo: nečitelné

---

Sekací hlava FME-500Q MULAG | 2000000878 | 1997 | 1997 | 267.189 | 0
Výrobní číslo: nečitelné

z vlastnictví příspěvkové organizace Správa a údržba silnic Ústeckého kraje, příspěvková organizace, se sídlem Ruská 260/13, Pozorka, Dubí 417 03, IČO: 00080837.

**96**
**Usnesení č. 173/8R/2025**
**14.1 Nakládání s majetkem**

Rada Ústeckého kraje po projednání

**souhlasí**

dle § 59 odst. 3 zákona č. 129/2000 Sb., o krajích (krajské zřízení), ve znění pozdějších předpisů, s fyzickou likvidací a následným vyřazením movitého majetku, a to:

Název | Inv.č. | Rok.poř. | Rok.výr. | PC (Kč) | ZC (Kč)
==========
==========
Model - simulátor péče o pacienta | 000002646 | 2023 | | 53.603| 4.943
Zůstatková cena nenaruší rozpočet organizace.

z vlastnictví příspěvkové organizace Střední zdravotnická škola, Děčín, Čsl. mládeže 5/9, příspěvková organizace, se sídlem: Čsl. mládeže 5/9, Děčín IV-Podmokly, Děčín 405 02, IČO: 00673781.

**97**
**Usnesení č. 174/8R/2025**
**14.1 Nakládání s majetkem**

Rada Ústeckého kraje po projednání

**souhlasí**

dle § 59 odst. 3 zákona č. 129/2000 Sb., o krajích (krajské zřízení), ve znění pozdějších předpisů, s fyzickou likvidací a následným vyřazením movitého majetku, a to:

Název | Inv.č. | Rok.poř. | Rok.výr. | PC (Kč) | ZC (Kč)
==========
==========
myčka podložních mís Ninjo včetně odpadu | HIM0008 | 2008 | 2008 | 137.231 | 0
Výrobní číslo: nezjištěno

z vlastnictví příspěvkové organizace Domovy sociálních služeb Litvínov, příspěvková organizace, se sídlem Zátiší 177, Janov, Litvínov 435 42, IČO: 49872541.

**98**
**Usnesení č. 175/8R/2025**
**14.1 Nakládání s majetkem**

Rada Ústeckého kraje po projednání

**rozhoduje**

dle § 59 odst. 3 zákona č. 129/2000 Sb., o krajích (krajské zřízení), ve znění pozdějších předpisů, o fyzické likvidaci a následném vyřazení movitého a to:

Název | Inv.č. | Rok.poř. | Rok.výr. | PC (Kč) | ZC (Kč)
==========
==========
Myčka FAGOR FI-100 | 305 | 2011 | 2011 | 105.360 | 0
Výrobní číslo: 1210307100 1105 004483

z účetní evidence příspěvkové organizace Domov sociálních služeb Meziboří, příspěvková organizace, se sídlem Okružní 104, Meziboří 435 13, IČO: 49872516.

**99**

**Usnesení č. 176/8R/2025**
**14.1 Nakládání s majetkem**

Rada Ústeckého kraje po projednání

**souhlasí**

dle § 59 odst. 3 zákona č. 129/2000 Sb., o krajích (krajské zřízení), ve znění pozdějších předpisů, s fyzickou likvidací a následným vyřazením movitého majetku, a to:

Název | Inv.č. | Rok.poř. | Rok.výr. | PC (Kč) | ZC (Kč)
==========
==========
sada PC a monitorů | 000262 | 1999 | 1999 | 285.090 | 47.058
Výrobní číslo: neuvedeno
Poznámka: ZC majetku bude pokryta úsporou účtů 501 a 518 a nenaruší rozpočet organizace. Vyřazením majetku dojde ke změně odpisového plánu 2024 a 2025.

z vlastnictví příspěvkové organizace Vyšší odborná škola zdravotnická a Střední škola zdravotnická, Ústí nad Labem, Palachova 35, příspěvková organizace, se sídlem: Palachova 700/35, Klíše, Ústí nad Labem 400 01, IČO: 00673358.

**100**
**Usnesení č. 177/8R/2025**
**14.1 Nakládání s majetkem**

Rada Ústeckého kraje po projednání

**rozhoduje**

dle § 59 odst. 3 zákona č. 129/2000 Sb., o krajích (krajské zřízení), ve znění pozdějších předpisů, o fyzické likvidaci a následném vyřazení movitého a to:

Název | Inv.č. | Rok.poř. | Rok.výr. | PC (Kč) | ZC (Kč)
==========
==========
Židle zvedací hygienická CALYPSO | 171 | 1995 | 1995 | 79.307 | 0
Výrobní číslo: SE1295099404050

z účetní evidence příspěvkové organizace Domov sociálních služeb Meziboří, příspěvková organizace, se sídlem: Okružní 104, Meziboří 435 13, IČO: 49872516.

**101**
**Usnesení č. 178/8R/2025**
**14.1 Nakládání s majetkem**

Rada Ústeckého kraje po projednání

**rozhoduje**

dle § 59 odst. 3 zákona č. 129/2000 Sb., o krajích (krajské zřízení), ve znění pozdějších předpisů, o fyzické likvidaci a následném vyřazení movitého majetku, a to:

Název | Inv.č. | Rok.poř. | Rok.výr. | PC (Kč) | ZC (Kč)
==========
==========
Frézka stolová FS 21 | 375 | 2022 | 1994 | 94.137 | 0
Výrobní číslo: 210000169

z účetní evidence příspěvkové organizace Domov sociálních služeb Meziboří, příspěvková organizace, se sídlem Okružní 104, Meziboří 435 13, IČO: 49872516.

**102**
**Usnesení č. 179/8R/2025**
**14.1 Nakládání s majetkem**

Rada Ústeckého kraje po projednání

**souhlasí**

dle § 59 odst. 3 zákona č. 129/2000 Sb., o krajích (krajské zřízení), ve znění pozdějších předpisů, s fyzickou likvidací a následným vyřazením movitého majetku, a to:

Název | Inv.č. | Rok.poř. | Rok.výr. | PC (Kč) | ZC (Kč)
==========
==========
jazyková laboratoř | C 19 | 2009 | 2008 | 701.484 | 0
Výrobní číslo: nemá, je to celek
Poznámka: jazyková laboratoř - je to soubor HW a SW, PC, monitory, switche, přepínače, audio video HW, síťové prvky ap.

z vlastnictví příspěvkové organizace Základní škola profesora Zdeňka Matějčka, Most, Zdeňka Štěpánka 340, příspěvková organizace, se sídlem Zdeňka Štěpánka 2798/9, Most 434 01, IČO: 62209485.

**103**
**Usnesení č. 180/8R/2025**
**14.1 Nakládání s majetkem**

Rada Ústeckého kraje po projednání

**souhlasí**

dle § 59 odst. 3 zákona č. 129/2000 Sb., o krajích (krajské zřízení), ve znění pozdějších předpisů, s fyzickou likvidací a následným vyřazením movitého majetku, a to:

Název | Inv.č. | Rok.poř. | Rok.výr. | PC (Kč) | ZC (Kč)
==========
==========
Soustruh hrotový 400x1000 SUI 40 | 30002403 | 1983 | 1981 | 83.500 | 0
Výrobní číslo: 240100810010
---
---
Soustruh hrotový 400x1000 SUI 40 | 30002404 | 1983 | 1981 | 81.901 | 0
Výrobní číslo: 240100810005
---
---
Soustruh hrotový 400x1000 SUI 40 | 30002405 | 1983 | 1981 | 82.655 | 0
Výrobní číslo: 240100810003
---
---
Soustruh hrotový 400x1000 SUI 40 | 30002406 | 1983 | 1981 | 83.753 | 0
Výrobní číslo: 240100810008

---
---
Hydraulický zvedák stranový | 30003186 | 1994 | - | 58.740 | 146,00
Výrobní číslo: nezjištěno
Poznámka: V době plánované fyzické likvidace (04/2025) bude majetek již zcela odepsán a jeho zůstatková cena bude 0,00 Kč.

z vlastnictví příspěvkové organizace Střední škola technická, Most, příspěvková organizace, se sídlem Dělnická 21,Velebudice, Most 434 01, IČO: 00125423.

**104**
**Usnesení č. 181/8R/2025**
**14.1 Nakládání s majetkem**

Rada Ústeckého kraje po projednání

**rozhoduje**

dle § 59 odst. 3 zákona č. 129/2000 Sb., o krajích (krajské zřízení), ve znění pozdějších předpisů, o fyzické likvidaci a následném vyřazení movitého majetku, a to:

Název | Inv.č. | Rok.poř. | Rok.výr. | PC (Kč) | ZC (Kč)
==========
==========
Kotel 200 1 PVK | 13 | 1995 | 1995 | 184.500 | 0
Výrobní číslo: nezjištěno

z účetní evidence příspěvkové organizace Domov sociálních služeb Meziboří, příspěvková organizace, se sídlem: Okružní 104, Meziboří 435 13, IČO: 49872516.

**105**
**Usnesení č. 182/8R/2025**
**14.1 Nakládání s majetkem**

Rada Ústeckého kraje po projednání

**souhlasí**

dle § 59 odst. 3 zákona č. 129/2000 Sb., o krajích (krajské zřízení), ve znění pozdějších předpisů:

1. s vyřazením movitého majetku, a to:

Název | Inv.č. | Rok.poř. | Rok.výr. | PC (Kč) | ZC (Kč)
==========
==========
Samosběr Johnston 2U5 0418 | 6600000027 | 2004 | 2004 | 4.379.200 | 5
Výrobní číslo: SA95VMHDX40068245
Poznámka: RZ 2U5 0418, objem motoru 4 000 ccm/ výkon 99 kW.

Název | Inv.č. | Rok.poř. | Rok.výr. | PC (Kč) | ZC (Kč)
==========
==========
AVIA 30 S1 5U2 7810 | 4004450065 | 1980 | 1980 | 125.460 | 0
Výrobní číslo: 8001392

Poznámka: RZ 5U2 7810, stav počítadla 25 691 km, objem motoru 3319 ccm/výkon 58 kW.

z vlastnictví příspěvkové organizace Správa a údržba silnic Ústeckého kraje, příspěvková organizace, se sídlem:
Ruská 260/13, Pozorka, Dubí 417 03, IČO: 00080837.

2. s prodejem movitého majetku, a to:

Název | Inv.č. | Rok.poř. | Rok.výr. | PC (Kč) | ZC (Kč)
==========

Samosběr Johnston 2U5 0418 | 6600000027 | 2004 | 2004 | 4.379.200 | 5
Výrobní číslo: SA95VMHDX40068245
Poznámka: RZ 2U5 0418, objem motoru 4 000 ccm/ výkon 99 kW.

za cenu uvedenou v dražební vyhlášce ve výši 9.400 Kč vč. DPH Janu Hašlerovi, Flexibus s.r.o., Nová 609,
Kryry, IČO: 08753636. Finanční prostředky za prodaný majetek budou dány do tvorby fondu investic.

Název | Inv.č. | Rok.poř. | Rok.výr. | PC (Kč) | ZC (Kč)
==========
==========
AVIA 30 S1 5U2 7810 | 4004450065 | 1980 | 1980 | 125.460 | 0
Výrobní číslo: 8001392
Poznámka: RZ 5U2 7810, stav počítadla 25 691 km, objem motoru 3319 ccm/výkon 58 kW.

za cenu uvedenou v dražební vyhlášce ve výši 18.000 Kč vč. DPH Luďkovi Morávkovi, Arbesova 2458
Žatec, IČO: 72580682.
Finanční prostředky za prodaný majetek budou dány do tvorby fondu investic.

**106**
**Usnesení č. 183/8R/2025**
**14.1 Nakládání s majetkem**

Rada Ústeckého kraje po projednání

**souhlasí**

dle § 59 odst. 3 zákona č. 129/2000 Sb., o krajích (krajské zřízení), ve znění pozdějších předpisů

1. s vyřazením movitého majetku z vlastnictví příspěvkové organizace Správa a údržba silnic Ústeckého
kraje, příspěvková organizace, se sídlem: Ruská 260/13, Pozorka, Dubí 417 03, IČO: 00080837 a s jeho prodejem
formou dražby prostřednictvím Krajské majetkové, p. o. Finanční částka získaná vydražením majetku

bude použita na tvorbu fondu investic.

Název | Inv.č. | Rok.poř. | Rok.výr. | PC (Kč) | ZC (Kč)
==========
==========
Renault Master JU6518 | 6000532015 | 1998 | 1991 | 75.000 | 0
Výrobní číslo: VF1FB30A401402061
Poznámka: RZ 6U1 2484, počet ujetých km: 250tis., objem motoru/výkon: 2200ccm/67kW

---
---
Liaz 5U10250 JU6556 | 7000000832 | 1998 | 1988 | 1.220.122 | 0
Výrobní číslo: H2FD0578
Poznámka: RZ 5U1 0250, počet ujetých km: cca 400tis., objem motoru/výkon: 11.940ccm/152kW

---
---
AVIA 21 FURGON JU6504 | 6000445043 | 1984 | 1984 | 136.211 | 0
Výrobní číslo: 246-84-08815
Poznámka: RZ ULA 83-59, počet ujetých km: 400tis., objem motoru/výkon: 3596ccm/60kW

---
---
Ford Transit TPB3504 JU6520 | 7000000853 | 1999 | 1999 | 550.183,40 | 0
Výrobní číslo: WF0KXXGBVKXE57771
Poznámka: RZ TPB 35-04, počet najetých km: 285tis., zdvihový objem válců/výkon: 2496cmm/51,4kW

z vlastnictví příspěvkové organizace Správa a údržba silnic Ústeckého kraje, příspěvková organizace Ruská 260/13, Pozorka, Dubí 417 03, IČO: 00080837.

2. s fyzickou likvidací a následným vyřazením movitého majetku z vlastnictví příspěvkové organizace
Správa a údržba silnic Ústeckého kraje, příspěvková organizace, se sídlem: Ruská 260/13, Pozorka, Dubí 417 03,
IČO: 00080837, a to v případě že se níže uvedený movitý majetek nepodaří prodat.

Název | Inv.č. | Rok.poř. | Rok.výr. | PC (Kč) | ZC (Kč)
==========
==========
Renault Master JU6518 | 6000532015 | 1998 | 1991 | 75.000 | 0
Výrobní číslo: VF1FB30A401402061
Poznámka: RZ 6U1 2484, počet ujetých km: 250tis., objem motoru/výkon: 2200ccm/67kW

---
---
Liaz 5U10250 JU6556 | 7000000832 | 1998 | 1988 | 1.220.122 | 0
Výrobní číslo: H2FD0578
Poznámka: RZ 5U1 0250, počet ujetých km: cca 400tis., objem motoru/výkon: 11.940ccm/152kW

---
---
AVIA 21 FURGON JU6504 | 6000445043 | 1984 | 1984 | 136.211 | 0
Výrobní číslo: 246-84-08815
Poznámka: RZ ULA 83-59, počet ujetých km: 400tis., objem motoru/výkon: 3596ccm/60kW

---
---
Ford Transit TPB3504 JU6520 | 7000000853 | 1999 | 1999 | 550.183,4 | 0
Výrobní číslo: WF0KXXGBVKXE57771
Poznámka: RZ TPB 35-04, počet najetých km: 285tis., zdvihový objem válců/výkon: 2496ccm/51,4kW

**107**
**Usnesení č. 184/8R/2025**
**14.1 Nakládání s majetkem**

Rada Ústeckého kraje po projednání

**souhlasí**

1. s vyřazením movitého majetku z vlastnictví příspěvkové organizace Ústav sociální péče pro tělesně postižené dospělé Snědovice, příspěvková organizace, se sídlem: č.p. 1, Snědovice 411 74, IČO: 70948062 a s jeho prodejem
formou dražby prostřednictvím Krajské majetkové, p. o.
Finanční částka získaná vydražením majetku bude použita na tvorbu fondu investic.

Název | Inv.č. | Rok.poř. | Rok.výr. | PC (Kč) | ZC (Kč)
==========
==========
Hyundai Santa FE CM 2,2 CRDI VGT ACTIVE | I 260 | 2008 | 2008 | 590.000 | 0
Výrobní číslo: KMHSG81WPSU294767
Poznámka: Prodej prostřednictvím Krajské majetkové, p. o.
SPZ 4U8 2208
Počet ujetých km: 196 443 km
objem motoru: 2 188

2. s fyzickou likvidací a následným vyřazením movitého majetku z vlastnictví příspěvkové organizace
Ústav sociální péče pro tělesně postižené dospělé Snědovice, příspěvková organizace, se sídlem: č.p. 1, Snědovice 411 74, IČO: 70948062 a to v případě že se níže uvedený movitý majetek nepodaří prodat.

Název | Inv.č. | Rok.poř. | Rok.výr. | PC (Kč) | ZC (Kč)
==========
==========
Hyundai Santa FE CM 2,2 CRDI VGT ACTIVE | I 260 | 2008 | 2008 | 590.000 | 0
Výrobní číslo: KMHSG81WPSU294767
Poznámka: Prodej prostřednictvím Krajské majetkové, p. o.
SPZ 4U8 2208
Počet ujetých km: 196 443 km
objem motoru: 2 188

**108**
**Usnesení č. 185/8R/2025**
**14.1 Nakládání s majetkem**

Rada Ústeckého kraje po projednání

**souhlasí**

dle § 59 odst. 3 zákona č. 129/2000 Sb., o krajích (krajské zřízení), ve znění pozdějších předpisů

1. s vyřazením movitého majetku z vlastnictví příspěvkové organizace Ústav sociální péče pro tělesně postižené dospělé Snědovice, příspěvková organizace, se sídlem: č.p. 1, Snědovice 411 74, IČO: 70948062 a s jeho prodejem
formou dražby prostřednictvím Krajské majetkové, p. o.
Finanční částka získaná vydražením majetku bude použita na tvorbu fondu investic.

Název | Inv.č. | Rok.poř. | Rok.výr. | PC (Kč) | ZC (Kč)
==========
==========
Minibus (BUS tř. B Trans. 410 ES) Ford | I 259 | 2007 | 2007 | 1.487.500 | 0
Výrobní číslo: WF0DXXTTFD7U00937
Poznámka: Prodej prostřednictvím Krajské majetkové, p. o.
SPZ 4U6 5338
Počet ujetých km: 29 087 km
objem motoru: 2 402 ccm

2. s fyzickou likvidací a následným vyřazením movitého majetku z vlastnictví příspěvkové organizace
Ústav sociální péče pro tělesně postižené dospělé Snědovice, příspěvková organizace, se sídlem: č.p. 1, Snědovice 411 74, IČO: 70948062 a to v případě že se níže uvedený movitý majetek nepodaří prodat.

Název | Inv.č. | Rok.poř. | Rok.výr. | PC (Kč) | ZC (Kč)
==========
==========
Minibus (BUS tř. B Trans. 410 ES) Ford | I 259 | 2007 | 2007 | 1.487.500 | 0
Výrobní číslo: WF0DXXTTFD7U00937
Poznámka: Prodej prostřednictvím Krajské majetkové, p. o.
SPZ 4U6 5338
Počet ujetých km: 29 087 km
objem motoru: 2 402 ccm

**109**
**Usnesení č. 186/8R/2025**
**14.1 Nakládání s majetkem**

Rada Ústeckého kraje po projednání

**souhlasí**

dle § 59 odst. 3 zákona č. 129/2000 Sb., o krajích (krajské zřízení), ve znění pozdějších předpisů

1. s vyřazením movitého majetku z vlastnictví příspěvkové organizace Zdravotnická záchranná služba Ústeckého kraje, příspěvková organizace, se sídlem Sociální péče 799/7A, Severní Terasa, Ústí nad Labem 400 11, IČO: 00829013 a jeho
prodej formou dražby prostřednictvím Krajské majetkové, p. o. , a to:

Název | Inv.č. | Rok.poř. | Rok.výr. | PC (Kč) | ZC (Kč)
==========
==========
auto SAN 7U0 2912 VW T5 2,0 BiTDi | IM00651 | 2012 | 2012 | 1.956.110 | 0
Výrobní číslo: WV1ZZZ7HZDH006839
Poznámka: RZ: 7U0 2912
typ: VW T5 4x4
stav ujetých kilometrů: 280 512 km
obsah, druh, výkon motoru: 1 968 cm3, vznětový, 132 kW

---
---
auto SAN 8U1 9334 VW 2,0 BiTDi | IM00746 | 2014 | 2014 | 1.9560.55 | 0
Výrobní číslo: WV1ZZZ7HZEH127630
Poznámka: RZ: 8U1 9334
typ: VW T5 4x4
stav ujetých kilometrů: 263 310 km
obsah, druh, výkon motoru: 1 968 cm3, vznětový, 132 kW

---
---
auto SAN 6U7 0327 VW T5 2,0 BiTDi | IM00631 | 2011 | 2011 | 1.956.110 | 0
Výrobní číslo: WV1ZZZ7HZBH130597
Poznámka: RZ: 6U7 0327
typ: VW T5 4x4
stav ujetých kilometrů: 401 328 km
obsah, druh, výkon motoru: 1 968 cm3, vznětový, 132 kW

---
---
auto SAN 7U0 2911 VW T5 2,0 BiTDi | IM00650 | 2012 | 2012 | 1956110 | 0
Výrobní číslo: WV1ZZZ7HZDH006071
Poznámka: RZ: 7U0 2911
typ: VW T5 4x4
stav ujetých kilometrů: 417 530 km
obsah, druh, výkon motoru: 1 968 cm3, vznětový, 132 kW

---
---
auto SAN 6U3 6154 VW T5 2,0 BiTDi | IM00614 | 2010 | 2010 | 1.956.110 | 0
Výrobní číslo: WV1ZZZ7HZBH051408
Poznámka: RZ: 6U3 6154
typ: VW T5 4x4

stav ujetých kilometrů: 347.428 km
obsah, druh, výkon motoru: 1 968 cm3, vznětový, 132 kW

---
---
auto SAN 5U8 0167 VW 2,5 TDi | IM00569 | 2009 | 2009 | 1.994.814 | 0
Výrobní číslo: WV1ZZZ7HZ9H148950
Poznámka: RZ: 5U8 0167
typ: VW T5 4x4
stav ujetých kilometrů: 272 733 km
obsah, druh, výkon motoru: 2 461 cm3, vznětový, 128 kW

---
---
auto SAN 6U3 6153 VW T5 2,0 BiTDi | IM00613 | 2010 | 2010 | 1.956.110 | 0
Výrobní číslo: WV1ZZZ7HZBH050156
Poznámka: RZ: 6U3 6153
typ: VW T5 4x4
stav ujetých kilometrů: 215 110 km
obsah, druh, výkon motoru: 1 968 cm3, vznětový, 132 kW

---
---
auto SAN 5U8 0190 | IM00567 | 2009 | 2009 | 1.994.814 | 0
Výrobní číslo: WV1ZZZ7HZ9H149576
Poznámka: RZ: 5U8 0190
typ: VW T5 4x4
stav ujetých kilometrů: 305 640 km
obsah, druh, výkon motoru: 2 461 cm3, vznětový, 128 kW

2. s fyzickou likvidací a následným vyřazením movitého majetku z vlastnictví příspěvkové organizace
Zdravotnická záchranná služba Ústeckého kraje, příspěvková organizace, se sídlem: Sociální péče 799/7A, Severní Terasa, Ústí nad Labem 400 11, IČO 00829013 a to v případě, že se níže uvedený movitý majetek nepodaří prodat.

Název | Inv.č. | Rok.poř. | Rok.výr. | PC (Kč) | ZC (Kč)
==========
==========
auto SAN 7U0 2912 VW T5 2,0 BiTDi | IM00651 | 2012 | 2012 | 1.956.110 | 0
Výrobní číslo: WV1ZZZ7HZDH006839
Poznámka: RZ: 7U0 2912
typ: VW T5 4x4
stav ujetých kilometrů: 280 512 km
obsah, druh, výkon motoru: 1 968 cm3, vznětový, 132 kW

---

---
auto SAN 8U1 9334 VW 2,0 BiTDi | IM00746 | 2014 | 2014 | 1.956.055 | 0
Výrobní číslo: WV1ZZZ7HZEH127630
Poznámka: RZ: 8U1 9334
typ: VW T5 4x4
stav ujetých kilometrů: 263 310 km
obsah, druh, výkon motoru: 1 968 cm3, vznětový, 132 kW

---
---
auto SAN 6U7 0327 VW T5 2,0 BiTDi | IM00631 | 2011 | 2011 | 1.956.110 | 0
Výrobní číslo: WV1ZZZ7HZBH130597
Poznámka: RZ: 6U7 0327
typ: VW T5 4x4
stav ujetých kilometrů: 401.328 km
obsah, druh, výkon motoru: 1 968 cm3, vznětový, 132 kW

---
---
auto SAN 7U0 2911 VW T5 2,0 BiTDi | IM00650 | 2012 | 2012 | 1.956.110 | 0
Výrobní číslo: WV1ZZZ7HZDH006071
Poznámka: RZ: 7U0 2911
typ: VW T5 4x4
stav ujetých kilometrů: 417 530 km
obsah, druh, výkon motoru: 1 968 cm3, vznětový, 132 kW

---
---
auto SAN 6U3 6154 VW T5 2,0 BiTDi | IM00614 | 2010 | 2010 | 1956110 | 0
Výrobní číslo: WV1ZZZ7HZBH051408
Poznámka: RZ: 6U3 6154
typ: VW T5 4x4
stav ujetých kilometrů: 347.428 km
obsah, druh, výkon motoru: 1 968 cm3, vznětový, 132 kW

---
---
auto SAN 5U8 0167 VW 2,5 TDi | IM00569 | 2009 | 2009 | 1994814 | 0
Výrobní číslo: WV1ZZZ7HZ9H148950
Poznámka: RZ: 5U8 0167
typ: VW T5 4x4
stav ujetých kilometrů: 272 733 km
obsah, druh, výkon motoru: 2 461 cm3, vznětový, 128 kW

---
---

auto SAN 6U3 6153 VW T5 2,0 BiTDi | IM00613 | 2010 | 2010 | 1.956.110 | 0
Výrobní číslo: WV1ZZZ7HZBH050156
Poznámka: RZ: 6U3 6153
typ: VW T5 4x4
stav ujetých kilometrů: 215 110 km
obsah, druh, výkon motoru: 1 968 cm3, vznětový, 132 kW

---
---
auto SAN 5U8 0190 | IM00567 | 2009 | 2009 | 1.994.814 | 0
Výrobní číslo: WV1ZZZ7HZ9H149576
Poznámka: RZ: 5U8 0190
typ: VW T5 4x4
stav ujetých kilometrů: 305 640 km
obsah, druh, výkon motoru: 2 461 cm3, vznětový, 128 kW

**110**
**Usnesení č. 187/8R/2025**
**14.1 Nakládání s majetkem**

Rada Ústeckého kraje po projednání

**rozhoduje**

dle § 59 odst. 3 zákona č. 129/2000 Sb., o krajích (krajské zřízení), ve znění pozdějších předpisů, o

1) vyřazení movitého majetku, a to:

název RZ km inv.č. rok poříz. PC(Kč) ZC (Kč)
Škoda Superb 8U7 4949 170369 12/6-123 2015 999.996,01 1 84.100,01
GPS vetronic 22/5-7403 2015 5.638,60 0,00
Ramínko+adaptér 017019 2016 670,00 0,00
Zástěrky přední a zadní 017024 2016 744,87 0,00
Ofuky plexi SUP II 017063 2016 1.290,22 0,00
Ramínko+adaptér 8U7 4949 018698 2018 593,00 0,00
Ramínko do auta 8U7 4949 018894 2018 696,00 0,00
Zabezpečovací zařízení auta 12/5-1305 2015 75.000,00 0,00
Zámek zpátečky 22/5-7452 2015 9.519,55 0,00

z vlastnictví Ústeckého kraje, se sídlem: Velká Hradební 3118/48, 400 02 Ústí nad Labem, IČO:70892156.

2) prodeji movitého majetku, a to:

název RZ km inv.č. rok poříz. PC(Kč) ZC (Kč)
Škpda Superb 8U7 4949 170369 12/6-123 2015 999.996,01 184.100,01
GPS vetronic 22/5-7403 2015 5.638,60 0,00
Ramínko+adaptér 017019 2016 670,00 0,00
Zástěrky přední a zadní 017024 2016 744,87 0,00
Ofuky plexi SUP II 017063 2016 1.290,22 0,00
Ramínko+adaptér 8U7 4949 018698 2018 593,00 0,00
Ramínko do auta 8U7 4949 018894 2018 696,00 0,00

Zabezpečovací zařízení auta 12/5-1305 2015 75.000,00 0,00
Zámek zpátečky 22/5-7452 2015 9.519,55 0,00

zájemci ********** za kupní cenu ve výši 80.300 Kč dle odborného znaleckého posudku.

**111**
**Usnesení č. 188/8R/2025**
**14.1 Nakládání s majetkem**

Rada Ústeckého kraje po projednání

**souhlasí**

dle § 59 odst. 3 zákona č. 129/2000 Sb., o krajích (krajské zřízení), ve znění pozdějších předpisů

1. s vyřazením movitého majetku z vlastnictví příspěvkové organizace Vyšší odborná škola zdravotnická a Střední škola zdravotnická, Ústí nad Labem, Palachova 35, příspěvková organizace, se sídlem: Palachova 700/35, Klíše, Ústí nad Labem 400 01, IČO 00673358 a s jeho prodejem
formou dražby prostřednictvím Krajské majetkové, p. o. a to:

Název | Inv.č. | Rok.poř. | Rok.výr. | PC (Kč) | ZC (Kč)
==========
==========
Traktor TORO 14-38HXL | 85100 | 1998 | 1998 | 96.500 | 0
Výrobní číslo: 7901646
Poznámka: Majetek bude prodán nejvyšší nabídce.
Finanční částka získaná vydražením majetku bude použita na tvorbu fondu investic.

2. s fyzickou likvidací a následným vyřazením movitého majetku z vlastnictví příspěvkové organizace Vyšší odborná škola zdravotnická a Střední škola zdravotnická, Ústí nad Labem, Palachova 35, příspěvková organizace, se sídlem: Palachova 700/35, Klíše, Ústí nad Labem 400 01, IČO 00673358
a to v případě že se níže uvedený movitý majetek nepodaří prodat.

Název | Inv.č. | Rok.poř. | Rok.výr. | PC (Kč) | ZC (Kč)
==========
==========
Traktor TORO 14-38HXL | 85100 | 1998 | 1998 | 96.500 | 0
Výrobní číslo: 7901646

**112**
**Usnesení č. 189/8R/2025**
**14.1 Nakládání s majetkem**

Rada Ústeckého kraje po projednání

**souhlasí**

dle § 59 odst. 3 zákona č. 129/2000 Sb., o krajích (krajské zřízení), ve znění pozdějších předpisů

1. s vyřazením movitého majetku z vlastnictví příspěvkové organizace Energetické centrum

Ústeckého kraje, příspěvková organizace, se sídlem Velká Hradební 3118/48, Ústí nad Labem-centrum, Ústí nad Labem 400 01, IČO: 17310431 a s jeho prodejem
formou dražby prostřednictvím Krajské majetkové, p. o.
Finanční částka získaná vydražením majetku bude použita na tvorbu fondu investic.

Název | Inv.č. | Rok.poř. | Rok.výr. | PC (Kč) | ZC (Kč)
==========
==========
Škoda Roomster | 0220000001 | 2022 | 2007 | 397.668 | 0
Výrobní číslo: TMBMC25J585008342
Poznámka: Tovární značka: Škoda, obchodní označení: Roomster
VIN: TMBMC25J585008342
Palivo: BA 95 B (benzín)
Max. výkon: 63 kW
Zdvih. objem: 1 390 cm3
Počet náprav: 2 z toho poháněná přední
Převodovka: manuální, 5R
Barva: Šedá pastelová metalíza
Počet míst k sezení: 5
Plnohodnotné rezervní kolo: ano
RZ: 4U60211
Aktuální stav najetých km: 327 641
Osvědčení o technické způsobilosti: platnost do 26.05.2025

2. s fyzickou likvidací a následným vyřazením movitého majetku z vlastnictví příspěvkové organizace
Energetické centrum Ústeckého kraje, příspěvková organizace, se sídlem: Velká Hradební 3118/48, Ústí nad Labem-centrum, Ústí nad Labem 400 01, IČO: 17310431 a to v případě že se níže uvedený movitý majetek nepodaří prodat.

Název | Inv.č. | Rok.poř. | Rok.výr. | PC (Kč) | ZC (Kč)
==========
==========
Škoda Roomster | 0220000001 | 2022 | 2007 | 397.668 | 0
Výrobní číslo: TMBMC25J585008342
Poznámka: Tovární značka: Škoda, obchodní označení: Roomster
VIN: TMBMC25J585008342
Palivo: BA 95 B (benzín)
Max. výkon: 63 kW
Zdvih. objem: 1 390 cm3
Počet náprav: 2 z toho poháněná přední
Převodovka: manuální, 5R
Barva: Šedá pastelová metalíza
Počet míst k sezení: 5
Plnohodnotné rezervní kolo: ano
RZ: 4U60211
Aktuální stav najetých km: 327 641
Osvědčení o technické způsobilosti: platnost do 26.05.2025

**113**
**Usnesení č. 190/8R/2025**

**14.1 Nakládání s majetkem**

Rada Ústeckého kraje po projednání

**souhlasí**

dle § 59 odst. 3 zákona č. 129/2000 Sb., o krajích (krajské zřízení), ve znění pozdějších předpisů

1. s vyřazením movitého majetku z vlastnictví příspěvkové organizace Gymnázium a Střední odborná škola dr. Václava Šmejkala, Ústí nad Labem, příspěvková organizace, Stará 3299/99, Severní Terasa, Ústí nad Labem 400 11, IČO: 44555512 a s jeho prodejem formou dražby prostřednictvím Krajské majetkové, p. o. Finanční částka získaná vydražením majetku bude použita na tvorbu fondu investic.

Název | Inv.č. | Rok.poř. | Rok.výr. | PC (Kč) | ZC (Kč)
==========
==========
Kotel nepřímý plynový BI150-98G, 150 l | 9001 | 2013 | není | 119.115,00 | 9.116,00
Výrobní číslo: 15050017

---
---
Kotel nepřímý plynový BI150-98G, 150 l | 9004 | 2015 | není | 135.601,07 | 30 097,07
Výrobní číslo: není štítek
Poznámka: V případě, že majetek nebude prodán, zůstatková cena nenaruší rozpočet organizace.

2.s fyzickou likvidací a následným vyřazením movitého majetku z vlastnictví příspěvkové organizace
Gymnázium a Střední odborná škola dr. Václava Šmejkala, Ústí nad Labem, příspěvková organizace, Stará 3299/99, Severní Terasa, Ústí nad Labem 400 11, IČO: 44555512 a to v případě že se níže uvedený movitý majetek nepodaří prodat.

Název | Inv.č. | Rok.poř. | Rok.výr. | PC (Kč) | ZC (Kč)
==========
==========
Kotel nepřímý plynový BI150-98G, 150 l | 9001 | 2013 | není | 119.115,00 | 9.116,00
Výrobní číslo: 15050017

---
---
Kotel nepřímý plynový BI150-98G, 150 l | 9004 | 2015 | není | 135.601,07 | 30.097,07
Výrobní číslo: není štítek
Poznámka: V případě, že majetek nebude prodán, zůstatková cena nenaruší rozpočet organizace.

**114**
**Usnesení č. 191/8R/2025**
**14.1 Nakládání s majetkem**

Rada Ústeckého kraje po projednání

**souhlasí**

dle § 59 odst. 3 zákona č. 129/2000 Sb., o krajích (krajské zřízení), ve znění pozdějších předpisů:

1. s vyřazením movitého majetku, a to:

Název | Inv.č. | Rok.poř. | Rok.výr. | PC (Kč) | ZC (Kč)
==========
==========
AUTO SAN 3U9 0458 VW | IM00406 | 2006 | 2006 | 1.112.026 | 0
Výrobní číslo: WV2ZZZ7HZ7H005821
Poznámka: SPZ: 3U9 0458
typ: VW T5 4x4
ujeté km: 274.916 km
obsah, druh, výkon motoru: 1.896 ccm, vznětový, 77 kW

z vlastnictví příspěvkové organizace Zdravotnická záchranná služba Ústeckého kraje, příspěvková organizace, se sídlem Sociální péče 799/7A, Severní Terasa, Ústí nad Labem 400 11, IČO: 00829013.

2. s prodejem movitého majetku, a to:

Název | Inv.č. | Rok.poř. | Rok.výr. | PC (Kč) | ZC (Kč)
==========
==========
AUTO SAN 3U9 0458 VW | IM00406 | 2006 | 2006 | 1.112.026 | 0
Výrobní číslo: WV2ZZZ7HZ7H005821
Poznámka: SPZ: 3U9 0458
typ: VW T5 4x4
ujeté km: 274.916 km
obsah, druh, výkon motoru: 1.896 ccm, vznětový, 77 kW

zájemci
********** za
cenu ve výši 72.000 Kč vč. DPH.
Finanční prostředky za prodaný majetek budou dány do tvorby fondu investic.

**115**
**Usnesení č. 192/8R/2025**
**14.1 Nakládání s majetkem**

Rada Ústeckého kraje po projednání

**souhlasí**

dle § 59 odst. 3 zákona č. 129/2000 Sb., o krajích (krajské zřízení), ve znění pozdějších předpisů:

1. s vyřazením movitého majetku, a to:

Název | Inv.č. | Rok.poř. | Rok.výr. | PC (Kč) | ZC (Kč)
==========
==========

Automobil VW Transportér | 6-444-514/3 | 2005 | 2005 | 880.006 | 0
Výrobní číslo: WV2ZZZ7HZ5H067809
Automobil Volkswagen transportér kombi, osobní vozidlo: kategorie M1, SPZ: 2U6 7685, počet ujetých KM: 135 666, objem motoru: 2.461 cm3, palivo: nafta, výkon motoru: 128 kW, barva: červená, počet míst: 9, převodovka: manuál, zvláštní výbava: 0.

z vlastnictví příspěvkové organizace Domov Brtníky, příspěvková organizace, se sídlem Brtníky 119, Staré Křečany 407 60, IČO: 47274484

2. s prodejem movitého majetku, a to:

Název | Inv.č. | Rok.poř. | Rok.výr. | PC (Kč) | ZC (Kč)
==========
==========
Automobil VW Transportér | 6-444-514/3 | 2005 | 2005 | 880.006 | 0
Výrobní číslo: WV2ZZZ7HZ5H067809
Poznámka: Automobil Volkswagen transportér kombi, osobní vozidlo: kategorie M1, SPZ: 2U6 7685, počet ujetých KM: 135 666, objem motoru: 2.461 cm3, palivo: nafta, výkon motoru: 128kW, barva: červená, počet míst: 9, převodovka: manuál, zvláštní výbava: 0.

za cenu uvedenou ve znaleckém posudku ve výši 45.000 Kč, vč. DPH.
**********
Finanční prostředky za prodaný majetek budou dány do tvorby fondu investic.

**116**
**Usnesení č. 193/8R/2025**
**14.1 Nakládání s majetkem**

Rada Ústeckého kraje po projednání

**souhlasí**

dle § 59 odst. 3 zákona č. 129/2000 Sb., o krajích (krajské zřízení), ve znění pozdějších předpisů,

1. s vyřazením movitého majetku, a to:

Název | Inv.č. | Rok.poř. | Rok.výr. | PC (Kč) | ZC (Kč)
==========
==========
Soustruh | 000025 | 1999 | 1999 | 75.191 | 0
Výrobní číslo: 86SN2815P228
Poznámka: 3x 380 voltů
8 ampér jistič
Typ: SN281 x 500

z vlastnictví příspěvkové organizace Základní škola a Mateřská škola, Teplice, U Červeného kostela 110, příspěvková organizace, se sídlem: U Červeného kostela 110/29, Trnovany, Teplice 415 01, IČO: 70839913.

2. s předáním movitého majetku, a to:

Název | Inv.č. | Rok.poř. | Rok.výr. | PC (Kč) | ZC (Kč)
==========
==========
Soustruh | 000025 | 1999 | 1999 | 75.191 | 0
Výrobní číslo: 86SN2815P228
Poznámka: 3x 380 voltů
8 ampér jistič
Typ: SN281 x 500

do vlastnictví příspěvkové organizaci Střední lesnická škola a Střední odborná škola Šluknov, příspěvková organizace, se sídlem: T. G. Masaryka 580, 407 77 Šluknov, IČO: 47274719.

**117**
**Usnesení č. 194/8R/2025**
**14.1 Nakládání s majetkem**

Rada Ústeckého kraje po projednání

**souhlasí**

dle § 59 odst. 3 zákona č. 129/2000 Sb., o krajích (krajské zřízení), ve znění pozdějších předpisů,

1. s vyřazením movitého majetku, a to:

Název | Inv.č. | Rok.poř. | Rok.výr. | PC (Kč) | ZC (Kč)
==========
==========
Osobní automobil Škoda Fabia Kombi | 269 | 2016 | 2016 | 364.496 | 0
Výrobní číslo: TMBJT6NJ3HZ015759
Poznámka: SPZ 8U54360, počet ujetých km 240 000 km, objem motoru 1,422 ccm

z vlastnictví příspěvkové organizace Psychiatrická léčebna Petrohrad, příspěvková organizace, se sídlem: č.p. 1, Petrohrad 439 85, IČO: 00829137.

2. s předáním movitého majetku, a to:

Název | Inv.č. | Rok.poř. | Rok.výr. | PC (Kč) | ZC (Kč)
==========
==========
Osobní automobil Škoda Fabia Kombi | 269 | 2016 | 2016 | 364.496 | 0
Výrobní číslo: TMBJT6NJ3HZ015759
Poznámka: SPZ 8U54360, počet ujetých km 240 000 km, objem motoru 1,422 ccm

do vlastnictví příspěvkové organizace Střední škola pedagogická, hotelnictví a služeb Litoměřice, příspěvková organizace, se sídlem: Komenského 754/3, 412 01 Litoměřice, IČO: 46773495.

**118**
**Usnesení č. 195/8R/2025**
**14.1 Nakládání s majetkem**

Rada Ústeckého kraje po projednání

**souhlasí**

dle § 59 odst. 3 zákona č. 129/2000 Sb., o krajích (krajské zřízení), ve znění pozdějších předpisů,

1. s vyřazením movitého majetku, a to:

Název | Inv.č. | Rok.poř. | Rok.výr. | PC (Kč) | ZC (Kč)
==========
==========
Osobní automobil Škoda Yeti | 0220000008 | 2013 | 2010 | 400000 | 6759
Výrobní číslo: TMBLD75LXB6029549
Poznámka: SPZ: 7U5 8521
STK: do 08/2025
Najeto k 8/2024: 273 637 km
Palivo: nafta
TDi 4x4, automatická převodovka, klimatizace, 8x airbag, systém ESP, PDC, posilovač řízení, prosklená část střechy

Vozidlo bude převedeno se zůstatkovou cenou 6.258Kč, důvodem je, aby nebyl narušen rozpočet příspěvkové organizace.

2. s předáním movitého majetku a to:

Název | Inv.č. | Rok.poř. | Rok.výr. | PC (Kč) | ZC (Kč)
==========
==========
Osobní automobil Škoda Yeti | 0220000008 | 2013 | 2010 | 400000 | 6759
Výrobní číslo: TMBLD75LXB6029549
Poznámka: SPZ: 7U5 8521
STK: do 08/2025
Najeto k 8/2024: 273 637 km
Palivo: nafta
TDi 4x4, automatická převodovka, klimatizace, 8x airbag, systém ESP, PDC, posilovač řízení, prosklená část střechy

Vozidlo bude převedeno se zůstatkovou cenou 6.258Kč, důvodem je, aby nebyl narušen rozpočet příspěvkové organizace.

do vlastnictví Vyšší odborná škola obalové techniky a Střední škola, Štětí, Kostelní 134, příspěvková
organizace, se sídlem: Kostelní 134, 411 08 Štětí, IČO: 46773509.

**119**
**Usnesení č. 196/8R/2025**
**14.1 Nakládání s majetkem**

Rada Ústeckého kraje po projednání

**souhlasí**

dle § 59 odst. 3 zákona č. 129/2000 Sb., o krajích (krajské zřízení), ve znění pozdějších předpisů,

1. s vyřazením movitého majetku, a to:

Název | Inv.č. | Rok.poř. | Rok.výr. | PC (Kč) | ZC (Kč)
==========
==========
KIA Sportage SL 1,7 CRDI 4x2 COMFORT PLUS | 80 | 2013 | 2013 | 564942 | 2798
Výrobní číslo: U5YPC815ADL314908
Poznámka: SPZ 7U5 7297, stav najetých kilometrů k 06.09.2024: 188 245 km.
U zůstatkové ceny se provede dodatečný odpis. Dodatečný odpis bude bez nároku na rozpočet Ústeckého Kraje.

z vlastnictví příspěvkové organizace Domovy sociálních služeb Háj a Nová Ves, příspěvková organizace, se sídlem: Kubátová 269, Háj u Duchcova 417 22, IČO: 63787911.

2. s předáním movitého majetku a to:

Název | Inv.č. | Rok.poř. | Rok.výr. | PC (Kč) | ZC (Kč)
==========
==========
==========
KIA Sportage SL 1,7 CRDI 4x2 COMFORT PLUS | 80 | 2013 | 2013 | 564942 | 2798
Výrobní číslo: U5YPC815ADL314908
Poznámka: SPZ 7U5 7297, stav najetých kilometrů k 06.09.2024: 188 245 km.
U zůstatkové ceny se provede dodatečný odpis. Dodatečný odpis bude bez nároku na rozpočet Ústeckého kraje.

do vlastnictví příspěvkové organizace Dům dětí a mládeže "Sluníčko", Duchcov, Družby 1006, příspěvková organizace, se sídlem: Družby 1006/48, Duchcov, 419 01, IČO: 46071245.

**120**
**Usnesení č. 197/8R/2025**
**14.1 Nakládání s majetkem**

Rada Ústeckého kraje po projednání

**souhlasí**

dle § 59 odst. 3 zákona č. 129/2000 Sb., o krajích (krajské zřízení), ve znění pozdějších předpisů

1. s vyřazením movitého majetku, a to:

Název | Inv.č. | Rok.poř. | Rok.výr. | PC (Kč) | ZC (Kč)
==========
==========
nosič kont. LIAZ JU6515 | 7000000850 | 1999 | 1988 | 1.317.600 | 0
Výrobní číslo: J2FC0169
Poznámka: RZ 9U11986, počet ujetých km: 400tis.(stav počítadla 634.478km - výměna tachometru),
objem motoru/výkon: 11940cm3/152kW.

z vlastnictví příspěvkové organizace Správa a údržba silnic Ústeckého kraje, příspěvková

organizace, se sídlem:
Ruská 260/13, Pozorka, Dubí 417 03 IČO: 00080837.

2. s předáním movitého majetku a to:

Název | Inv.č. | Rok.poř. | Rok.výr. | PC (Kč) | ZC (Kč)
==========
==========
nosič kont. LIAZ JU6515 | 7000000850 | 1999 | 1988 | 1.317.600 | 0
Výrobní číslo: J2FC0169
Poznámka: RZ 9U11986, počet ujetých km: 400 000 (stav počítadla 634,478 km - výměna tachometru),
objem motoru/výkon: 11940 cm3/152 kW.

do vlastnictví: Krajská majetková, příspěvková organizace, se sídlem: Tolstého 1232/37, 400 03 Ústí nad
Labem, IČO: 00829048.

**121**
**Usnesení č. 198/8R/2025**
**14.1 Nakládání s majetkem**

Rada Ústeckého kraje po projednání

**souhlasí**

dle § 59 odst. 3 zákona č. 129/2000 Sb., o krajích (krajské zřízení), ve znění pozdějších předpisů,

1. s vyřazením movitého majetku, a to:

Název | Inv.č. | Rok.poř. | Rok.výr. | PC (Kč) | ZC (Kč)
==========
==========
VW Caddy maxi kombi | DM0081 | 2008 | 2008 | 542.810 | 26.051
Výrobní číslo: WV2ZZZ2KZ9X025498
Poznámka: SPZ 5U3 8209, najeto 155 tis. km, objem motoru 1 896 cm3, převod automobilu v zůstatkové hodnotě.

Z vlastnictví příspěvkové organizace Galerie Benedikta Rejta v Lounech, příspěvková organizace, se sídlem: Pivovarská 29, Louny 440 01, IČO: 00360724.

2. s předáním movitého majetku a to:

Název | Inv.č. | Rok.poř. | Rok.výr. | PC (Kč) | ZC (Kč)
==========
==========
VW Caddy maxi kombi | DM0081 | 2008 | 2008 | 542.810 | 26.051
Výrobní číslo: WV2ZZZ2KZ9X025498
Poznámka: SPZ 5U3 8209, najeto 155 tis. km, objem motoru 1 896 cm3, převod automobilu v zůstatkové hodnotě.

Do vlastnictví příspěvkové organizace Datové centrum Ústeckého kraje, p. o., se sídlem: Velká Hradební 3118/48, 400 01 Ústí nad Labem, IČO: 09658351.

**122**
**Usnesení č. 199/8R/2025**
**14.1 Nakládání s majetkem**

Rada Ústeckého kraje po projednání

**souhlasí**

dle § 59 odst. 3 zákona č. 129/2000 Sb., o krajích (krajské zřízení), ve znění pozdějších předpisů,

1. s vyřazením movitého majetku, a to:

Název | Inv.č. | Rok.poř. | Rok.výr. | PC (Kč) | ZC (Kč)
==========
==========
OA Renault Master | 87 | 2018 | 2012 | 181.500 | 20.160
Výrobní číslo: VF1MLJ4BC4761530
Poznámka: OA Renault Master, SPZ 2SJ2684, počet najetých km k 05.09.2024: 131 605 km, objem motoru 2.299 cm3, nafta.
Dne 05.09.2024 DD propůjčil vůz VOŠ,SPŠ a SOŠ Varnsdorf, ZC k 31.08.2024 činila 20.160 Kč.
Zůstatková cena nenaruší rozpočet organizace.

z vlastnictví příspěvkové organizace Dětský domov a Školní jídelna, Ústí nad Labem, Truhlářova 16, příspěvková organizace, se sídlem: Truhlářova 526/16, Střekov, Ústí nad Labem 400 03, IČ: 44555440.

2. s předáním movitého majetku a to:

Název | Inv.č. | Rok.poř. | Rok.výr. | PC (Kč) | ZC (Kč)
==========
==========
OA Renault Master | 87 | 2018 | 2012 | 181.500 | 20.160
Výrobní číslo: VF1MLJ4BC4761530
Poznámka: OA Renault Master, SPZ 2SJ2684, počet najetých km k 05.09.2024: 131 605 km, objem motoru 2.299 cm3, nafta.
Dne 05.09.2024 DD propůjčil vůz VOŠ,SPŠ a SOŠ Varnsdorf, ZC k 31.08.2024 činila 20.160Kč.
Zůstatková cena nenaruší rozpočet organizace.

do vlastnictví příspěvkové organizace Vyšší odborná škola, Střední průmyslová škola a Střední odborná škola, Varnsdorf, příspěvková organizace, se sídlem: Bratislavská 2166, 407 47 Varnsdorf, IČO: 18383874.

**123**
**Usnesení č. 200/8R/2025**
**14.1 Nakládání s majetkem**

Rada Ústeckého kraje po projednání

**rozhoduje**

dle § 59 odst. 3 zákona č. 129/2000 Sb., o krajích (krajské zřízení), ve znění pozdějších předpisů, o

1) vyřazení movitého majetku, a to:

název RZ km inv.č. rok poříz. PC(Kč) ZC (Kč)
Mercedes Vito 8U8 4522 160619 12/6-143 2016 975.694,87 227.617,87

z vlastnictví Ústeckého kraje, se sídlem: Velká Hradební 3118/48, 400 02 Ústí nad Labem, IČO:70892156.

2) bezúplatném převodu movitého majetku, a to:
název RZ km inv.č. rok poříz. PC(Kč) ZC (Kč)
Mercedes Vito 8U8 4522 160619 12/6-143 2016 975.694,87 227.617,87

do vlastnictví Střední průmyslová škola, Ústí nad Labem, Resslova 5, příspěvková organizace, se sídlem: Resslova 5, 400 11 Ústí nad Labem, IČO: 00082201.

**124**
**Usnesení č. 201/8R/2025**
**14.1 Nakládání s majetkem**

Rada Ústeckého kraje po projednání

**souhlasí**

dle § 59 odst. 3 zákona č. 129/2000 Sb., o krajích (krajské zřízení), ve znění pozdějších předpisů,

1. s vyřazením movitého majetku, a to:

Název | Inv.č. | Rok.poř. | Rok.výr. | PC (Kč) | ZC (Kč)
==========
==========
Osobní automobil Renault Kangoo kombi 1,2 | 7028010826 | 2015 | 2009 | 39.930 | 0
Výrobní číslo: VF1KC1DBF41266957
Poznámka: SPZ 9S9 6128, počet ujetých km: 104 038, objem motoru 1 149 cm3

z vlastnictví příspěvkové organizace Domovy pro osoby se zdravotním postižením Ústí nad Labem, příspěvková organizace
Čajkovského 1908/82, Ústí nad Labem-centrum, Ústí nad Labem 400 01,IČO: 75149541.

2. s předáním movitého majetku a to:
Název | Inv.č. | Rok.poř. | Rok.výr. | PC (Kč) | ZC (Kč)
==========
==========
Osobní automobil Renault Kangoo kombi 1,2 | 7028010826 | 2015 | 2009 | 39.930 | 0
Výrobní číslo: VF1KC1DBF41266957
Poznámka: SPZ 9S9 6128, počet ujetých km: 104 038, objem motoru 1 149 cm3

do vlastnictví: Hotelová škola, Obchodní akademie a Střední průmyslová škola, Teplice příspěvková organizace, se sídlem: Benešovo náměstí 604/1, Teplice PSČ 415 01, IČO:

00555878.

**125**
**Usnesení č. 202/8R/2025**
**14.1 Nakládání s majetkem**

Rada Ústeckého kraje po projednání

**rozhoduje**

dle § 59 odst. 3 zákona č. 129/2000 Sb., o krajích (krajské zřízení), ve znění pozdějších předpisů:
1. o vyřazení movitého majetku, a to:

Název | Inv.č. | Rok.poř. | Rok.výr. | PC (Kč) | ZC (Kč)
==========
==========
Nákladní automobil - Citroën Berlingo | 290 | 2008 | 2008 | 361.700 | 0
Výrobní číslo: VF77PNFRC67635394
Poznámka: SPZ 5U2 0555, najeté kilometry: 53647

z účetní evidence příspěvkové organizace Domov sociálních služeb Meziboří, příspěvková organizace, sec sídlem: Okružní 104, Meziboří 435 13, IČO: 49872516.

2. o předání movitého majetku, a to:

Název | Inv.č. | Rok.poř. | Rok.výr. | PC (Kč) | ZC (Kč)
==========
==========
Nákladní automobil - Citroën Berlingo | 290 | 2008 | 2008 | 361.700 | 0
Výrobní číslo: VF77PNFRC67635394
Poznámka: SPZ 5U2 0555, najeté kilometry: 53647

do účetní evidence příspěvkové organizace Střední lesnická škola a Střední odborná škola, Šluknov, příspěvková organizace, se sídlem: T.G. Masaryka 580, 407 77 Šluknov, IČO: 47274719.

**126**
**Usnesení č. 203/8R/2025**
**14.1 Nakládání s majetkem**

Rada Ústeckého kraje po projednání

**rozhoduje**

o vyřazení movitého majetku z vlastnictví Ústeckého kraje a jeho bezúplatném převodu do vlastnictví příspěvkových organizací Ústeckého kraje dle přílohy č. 17.1 tohoto usnesení.

**127**
**Usnesení č. 204/8R/2025**
**14.1 Nakládání s majetkem**

Rada Ústeckého kraje po projednání

**rozhoduje**

o vyřazení movitého majetku dle přílohy č. 19.1 tohoto usnesení z vlastnictví Ústeckého kraje

a jeho bezúplatném převodu do vlastnictví příspěvkové organizace Gymnázium Roudnice nad Labem, Havlíčkova 175, se sídlem: Havlíčkova 175, 41301 Roudnice nad Labem, IČO: 46773754.

**128**
**Usnesení č. 205/8R/2025**
**14.1 Nakládání s majetkem**

Rada Ústeckého kraje po projednání

**rozhoduje**

dle § 59 odst. 2 písm. f) zákona č. 129/2000 Sb., o krajích (krajské zřízení) ve znění pozdějších předpisů
o vyřazení movitého majetku z vlastnictví Ústeckého kraje a
jeho darování do vlastnictví organizací dle přílohy č. 17.2 tohoto usnesení.

**129**
**Usnesení č. 206/8R/2025**
**14.1 Nakládání s majetkem**

Rada Ústeckého kraje po projednání

**rozhoduje**

dle § 59 odst. 3 zákona č. 129/2000 Sb., o krajích (krajské zřízení), ve znění pozdějších předpisů, o zřízení služebnosti uzemnění budovy k nemovitým věcem, a to:
- pozemku: p. č. 2899 o výměře 3 145 m2, druh pozemku: ostatní plocha, způsob využití: ostatní komunikace
- pozemku: p. č. 2907 o výměře 534 m2, druh pozemku: ostatní plocha, způsob využití: ostatní komunikace
obec Děčín, k. ú. Děčín, zapsaných na LV č. 10001 u Katastrálního úřadu pro Ústecký kraj, Katastrální pracoviště Děčín pro statutární město Děčín.

Povinný (vlastník pozemku): statutární město Děčín, se sídlem: Mírové nám. 1175/5, 405 38 Děčín, IČO: 00261238.
Oprávněný: Ústecký kraj, se sídlem: Velká Hradební 3118/48, 400 02 Ústí nad Labem, IČO: 70892156.

Služebnost zřízení a provozování uzemnění budovy zemnícím páskem v rámci stavby „Gymnázium Děčín – výměna střechy a oprava fasády vč. nového uzemnění budovy“ vč. práva vstupu a vjezdu v souvislosti s rekonstrukcemi, opravami a provozováním tohoto zařízení se zřizuje v rozsahu 66,5 m2 dle geometrického plánu č. 2933-79/2024 ze dne 21.08.2024, to vše za jednorázovou úhradu 10.307,99 Kč (dle „Zásad zřizování věcných břemen omezujících vlastnické právo města Děčín k věcem nemovitým“ ze dne 22.02.2022).

**130**
**Usnesení č. 207/8R/2025**
**14.1 Nakládání s majetkem**

Rada Ústeckého kraje po projednání

**rozhoduje**

dle § 59 odst. 3 zákona č. 129/2000 Sb., o krajích (krajské zřízení), ve znění pozdějších předpisů, o zřízení budoucí služebnosti inženýrské sítě a o umístění stavby k nemovitým věcem, a to:

- pozemku: p. č. 24/3 o výměře 137 m2, druh pozemku: ostatní plocha, způsob využití: manipulační plocha
- pozemku: p. č. 23/3 o výměře 191 m2, druh pozemku: ostatní plocha, způsob využití: ostatní komunikace
obec Děčín, k. ú. Boletice nad Labem, zapsaným na LV č. 1773 u Katastrálního úřadu pro Ústecký kraj, Katastrální pracoviště Děčín.

Budoucí povinný (vlastník pozemků): Ústecký kraj, se sídlem: Velká Hradební 3118/48, Ústí nad Labem, PSČ 400 02, IČO: 70892156.

Budoucí oprávněný: ČEZ Distribuce, a. s., se sídlem: Teplická 874/8, Děčín IV-Podmokly, PSČ 405 02, IČO: 24729035.

Služebnost umístění zařízení distribuční soustavy – zemnící pásek bude zřízena v rozsahu dle geometrického plánu, který předloží budoucí oprávněný.

Výše jednorázové úhrady bude stanovena výpočtem dle aplikace E-břemena + 20% bonifikace do max. výše 20.000 Kč + DPH a minimální částkou ve výši 2.000 Kč + DPH na základě Výjimky z „Ceníku pro výpočet jednorázových úhrad za zřízení věcných břemen k nemovitým věcem ve vlastnictví Ústeckého kraje“ na základě usnesení Rady Ústeckého kraje č. 121/54R/2022 ze dne 27.09.2022.

Pozemky jsou předány k hospodaření příspěvkové organizaci Krajská majetková, příspěvková organizace, se sídlem: Tolstého 1232/37, Střekov, Ústí nad Labem, PSČ 400 03, IČO: 00829048.

**131**
**Usnesení č. 208/8R/2025**
**14.1 Nakládání s majetkem**

Rada Ústeckého kraje po projednání

**rozhoduje**

dle § 59 odst. 3 zákona č. 129/2000 Sb., o krajích (krajské zřízení), ve znění pozdějších předpisů, o zřízení budoucí služebnosti inženýrské sítě k nemovitým věcem, a to:
- pozemku: p. č. 22/3 o výměře 248 m2, druh pozemku: ostatní plocha, způsob využití: manipulační plocha
- pozemku: p. č. 28 o výměře 952 m2, druh pozemku: trvalý travní porost
- pozemku: p. č. 23/3 o výměře 191 m2, druh pozemku: ostatní plocha, způsob využití: ostatní komunikace
- pozemku: p. č. 24/3 o výměře 137 m2, druh pozemku: ostatní plocha, způsob využití: manipulační plocha
obec Děčín, k. ú. Boletice nad Labem, zapsaným na LV č. 1540 a 1773 u Katastrálního úřadu pro Ústecký kraj, Katastrální pracoviště Děčín.

Budoucí povinný (vlastník pozemků): Ústecký kraj, se sídlem: Velká Hradební 3118/48, Ústí nad Labem, PSČ 400 02, IČO: 70892156.

Budoucí oprávněný: HABRINOL Děčín s. r. o., se sídlem: Tovární 63, Děčín XXXII-Boletice nad Labem, PSČ 407 11, IČO: 63148251.

Služebnost kabelové přípojky bude zřízena v rozsahu dle geometrického plánu, který předloží

budoucí oprávněný.

Výše jednorázové úhrady bude vypočtena podle skutečného rozsahu a dle Ceníku pro výpočet jednorázových úhrad schváleného Radou Ústeckého kraje usnesením č. 153/31R/2017 ze dne 18.12.2017.

Pozemky p. č. 23/3 a p. č. 24/3 jsou předány k hospodaření příspěvkové organizaci Krajská majetková, příspěvková organizace, se sídlem: Tolstého 1232/37, Střekov, Ústí nad Labem, PSČ 400 03, IČO: 00829048.

**132**
**Usnesení č. 209/8R/2025**
**14.1 Nakládání s majetkem**

Rada Ústeckého kraje po projednání

**rozhoduje**

dle § 59 odst. 3 zákona č. 129/2000 Sb., o krajích (krajské zřízení), ve znění pozdějších předpisů, o zřízení budoucí služebnosti inženýrské sítě k nemovitým věcem, a to:
- pozemku: p. č. 2672/1 o výměře 9 249 m2, druh pozemku: ostatní plocha, způsob využití: zeleň
- pozemku: p. č. 4324/3 o výměře 1 506 m2, druh pozemku: ostatní plocha, způsob využití: ostatní komunikace
obec Most, k. ú. Most II, zapsaným na LV č. 3861 a LV č. 5034 u Katastrálního úřadu pro Ústecký kraj, Katastrální pracoviště Most.

Budoucí povinný: Ústecký kraj, se sídlem: Velká Hradební 3118/48, 400 02 Ústí nad Labem, IČO: 70892156.
Budoucí oprávněný: statutární město Most, se sídlem: Radniční 1, 434 01 Most, IČO: 00266094.

Služebnost inženýrské sítě bude zřízena v rozsahu dle geometrického plánu, který předloží budoucí oprávněný. Výše jednorázové úhrady bude vypočtena podle skutečného rozsahu a dle Ceníku pro výpočet jednorázových úhrad schváleného Radou Ústeckého kraje usnesením č. 153/31R/2017 ze dne 18. 12. 2017.

Pozemek p. č. 2672/1 je předán k hospodaření příspěvkové organizaci Dětské centrum Ústeckého kraje, příspěvková organizace, se sídlem: Husitská 1683/2, 434 01 Most, IČO: 00830577.
Pozemek p. č. 4324/3 je předán k hospodaření příspěvkové organizaci Vyšší odborná škola ekonomická, sociální a zdravotnická, Obchodní akademie, Střední pedagogická škola a Střední zdravotnická škola, Most, příspěvková organizace, se sídlem: Zdeňka Fibicha 2778/20, 434 01 Most, IČO: 49872427.

**133**
**Usnesení č. 210/8R/2025**
**14.1 Nakládání s majetkem**

Rada Ústeckého kraje po projednání

**rozhoduje**

dle § 59 odst. 3 zákona č. 129/2000 Sb., o krajích (krajské zřízení), ve znění pozdějších předpisů, o zřízení budoucí služebnosti stezky a cesty k nemovité věci, a to:

- pozemku: p. č. 1622/1 o výměře 36 497 m2, druh pozemku: ostatní plocha, způsob využití: silnice
obec Kadaň, k. ú. Kadaň, zapsané na LV č. 6939 u Katastrálního úřadu pro Ústecký kraj, Katastrální pracoviště Chomutov.

Budoucí povinný: Ústecký kraj, se sídlem: Velká Hradební 3118/48, 400 02 Ústí nad Labem, IČO: 70892156.
Budoucí oprávněný: město Kadaň, se sídlem: Mírové náměstí 1, 432 01 Kadaň, IČO: 00261912.

Služebnost stezky a cesty – umístění lávky přes silnici II/568 bude zřízena v rozsahu dle geometrického plánu, který předloží budoucí oprávněný. Výše jednorázové úhrady bude vypočtena podle skutečného rozsahu a dle Ceníku pro výpočet jednorázových úhrad schváleného Radou Ústeckého kraje usnesením č. 153/31R/2017 ze dne 18. 12. 2017.
Pozemek p. č. 1622/1 je předán k hospodaření příspěvkové organizaci Správa a údržba silnic Ústeckého kraje, příspěvková organizace, IČO: 00080837.

**134**
**Usnesení č. 211/8R/2025**
**14.1 Nakládání s majetkem**

Rada Ústeckého kraje po projednání

**rozhoduje**

1. o výjimce z „Ceníku pro výpočet jednorázových úhrad za zřízení věcných břemen k nemovitým věcem ve vlastnictví Ústeckého kraje“ schváleného usnesením Rady Ústeckého kraje č. 153/31R/2017 ze dne 18.12.2017.

2. dle § 59 odst. 3 zákona č. 129/2000 Sb., o krajích (krajské zřízení), ve znění pozdějších předpisů o zřízení služebnosti k nemovité věci, a to:
- pozemku: p. č. 166/1 o výměře 22 519 m2, druh pozemku: vodní plocha, způsob využití: koryto vodního toku přirozené nebo upravené,
obec Rumburk, k. ú. Horní Jindřichov, zapsané na LV č. 1347 u Katastrálního úřadu pro Ústecký kraj, Katastrální pracoviště Rumburk.
Povinný: Povodí Ohře, státní podnik, se sídlem: Bezručova 4219, 430 03 Chomutov, IČO: 70889988
Oprávněný: Ústecký kraj, se sídlem: Velká Hradební 3118/48, 400 02 Ústí nad Labem, IČO: 70892156.
Služebnost spočívá v povinnosti vlastníka pozemku strpět na služebném pozemku mít umístěnou, provozovat, udržovat a opravovat nemovitou věc, stavbu silničního mostního objektu, jakož i právo úpravy nemovité věci za účelem modernizace nebo zlepšení výkonnosti. Dále umožnit oprávněnému vstup na služebný pozemek po nezbytnou dobu a v nutném rozsahu za účelem prohlídky, údržby, opravy a rekonstrukce nemovité věci.
Služebnost se zřizuje na dobu neurčitou, v rozsahu 112 m2 dle geometrického plánu pro vymezení rozsahu věcného břemene č. 1658-193/2023 ze dne 08.02.2024, to vše za jednorázovou úhradu 6.160 Kč + DPH (55 Kč/m2).

**135**
**Usnesení č. 212/8R/2025**
**14.1 Nakládání s majetkem**

Rada Ústeckého kraje po projednání

**A) souhlasí**

s uzavřením smlouvy o provedení stavby na pozemku (č. smlouvy VIII/2020/2024/CV) dle přílohy č. 15.4 tohoto usnesení mezi Ústeckým krajem v zastoupení Správou a údržbou silnic Ústeckého kraje, příspěvkovou organizací, se sídlem: Ruská 260, 417 03 Dubí 3, IČO: 00080837 a obcí Havraň, se sídlem: Havraň 11, 435 01 Havraň, IČO: 00265918 pro účely realizace stavby “Havraň - chodník pro pěší a navazující úpravy".

**B) zmocňuje**

statutárního zástupce Správy a údržby silnic Ústeckého kraje, příspěvkové organizace k podepsání smlouvy o provedení stavby na pozemku dle bodu A) tohoto usnesení.

**136**
**Usnesení č. 213/8R/2025**
**14.1 Nakládání s majetkem**

Rada Ústeckého kraje po projednání

**A) souhlasí**

s uzavřením smlouvy o provedení stavby na pozemku (č. smlouvy VIII/2021/2024/CV) dle přílohy č. 15.5 tohoto usnesení mezi Ústeckým krajem v zastoupení Správou a údržbou silnic Ústeckého kraje, příspěvkovou organizací, se sídlem: Ruská 260, 417 03 Dubí 3, IČO: 00080837 a firmou ALFA SPECTRUM CV a. s., se sídlem: Obchodní zóna 266, 431 11 Otvice, IČO: 25037153 pro účely realizace stavby “Obchodní centrum Otvice - V. - chodník pro pěší".

**B) zmocňuje**

statutárního zástupce Správy a údržby silnic Ústeckého kraje, příspěvkové organizace k podepsání smlouvy o provedení stavby na pozemku dle bodu A) tohoto usnesení.

**137**
**Usnesení č. 214/8R/2025**
**14.1 Nakládání s majetkem**

Rada Ústeckého kraje po projednání

**A) souhlasí**

s uzavřením smlouvy o provedení stavby na pozemku (č. smlouvy VIII/3045/2024/LT) dle přílohy č. 15.6 tohoto usnesení mezi Ústeckým krajem v zastoupení Správou a údržbou silnic Ústeckého kraje, příspěvkovou organizací, se sídlem: Ruská 260, 417 03 Dubí 3, IČO: 00080837 a obcí Sulejovice, se sídlem: Náves 5, 411 11 Sulejovice, IČO: 00554839 pro účely realizace stavby “Sulejovice-cyklostezka Sulejovice-Lovosice-chodník".

**B) zmocňuje**

statutárního zástupce Správy a údržby silnic Ústeckého kraje, příspěvkové organizace k podepsání smlouvy o provedení stavby na pozemku dle bodu A) tohoto usnesení.

**138**
**Usnesení č. 215/8R/2025**
**14.1 Nakládání s majetkem**

Rada Ústeckého kraje po projednání

**A) souhlasí**

s uzavřením smlouvy o provedení stavby na pozemku (č. smlouvy VIII/3050/2024/LT) dle přílohy č. 15.7 tohoto usnesení mezi Ústeckým krajem v zastoupení Správou a údržbou silnic

Ústeckého kraje, příspěvkovou organizací, se sídlem: Ruská 260, 417 03 Dubí 3, IČO: 00080837 a obcí Keblice, se sídlem: Keblice 68, 410 62 Lovosice, IČO: 00526436, pro účely realizace stavby “Keblice-dopravní opatření na křižovatce-chodník".

**B) zmocňuje**

statutárního zástupce Správy a údržby silnic Ústeckého kraje, příspěvkové organizace k podepsání smlouvy o provedení stavby na pozemku dle bodu A) tohoto usnesení.

**139**
**Usnesení č. 216/8R/2025**
**14.1 Nakládání s majetkem**

Rada Ústeckého kraje po projednání

**A) souhlasí**

s uzavřením smlouvy o provedení stavby na pozemku (č. smlouvy VIII/2014/2024/CV) dle přílohy č. 15.8 tohoto usnesení mezi Ústeckým krajem v zastoupení Správou a údržbou silnic Ústeckého kraje, příspěvkovou organizací, se sídlem: Ruská 260, 417 03 Dubí 3, IČO: 00080837 a obcí Havraň, se sídlem: Havraň 11, 435 01 Havraň, IČO: 00265918, pro účely realizace stavby „Cyklostezka mezi obcemi Havraň a Saběnice“.

**B) zmocňuje**

statutárního zástupce Správy a údržby silnic Ústeckého kraje, příspěvkové organizace k podepsání smlouvy o provedení stavby na pozemku dle bodu A) tohoto usnesení.

**140**
**Usnesení č. 217/8R/2025**
**14.1 Nakládání s majetkem**

Rada Ústeckého kraje po projednání

**A) souhlasí**

s uzavřením smlouvy o provedení stavby na pozemku (č. smlouvy VIII/2015/2024/CV) dle přílohy č. 15.9 tohoto usnesení mezi Ústeckým krajem v zastoupení Správou a údržbou silnic Ústeckého kraje, příspěvkovou organizací, se sídlem: Ruská 260, 417 03 Dubí 3, IČO: 00080837 a obcí Březno, se sídlem: Radniční 97, 431 45 Březno, IČO: 00261823, pro účely realizace stavby „Březno, U hřiště - inženýrské sítě a komunikace - chodník, zelená plocha a přejezdový práh".

**B) zmocňuje**

statutárního zástupce Správy a údržby silnic Ústeckého kraje, příspěvkové organizace k podepsání smlouvy o provedení stavby na pozemku dle bodu A) tohoto usnesení.

**141**
**Usnesení č. 218/8R/2025**
**14.1 Nakládání s majetkem**

Rada Ústeckého kraje po projednání

**A) souhlasí**

s uzavřením smlouvy o provedení stavby na pozemku (č. smlouvy VIII/2017/2024/CV) dle přílohy č. 15.10 tohoto usnesení mezi Ústeckým krajem v zastoupení Správou a údržbou silnic Ústeckého kraje, příspěvkovou organizací, se sídlem: Ruská 260, 417 03 Dubí 3, IČO: 00080837 a městem Kadaň, se sídlem: Mírové náměstí 1, 432 01 Kadaň, IČO: 00261912, pro účely realizace stavby „Lávka přes silnici č. II/568 včetně úpravy lokality Svatý Kopeček,

Kadaň - část SO101a,b - přístupové cesty k lávce - chodník“.

**B) zmocňuje**

statutárního zástupce Správy a údržby silnic Ústeckého kraje, příspěvkové organizace k podepsání smlouvy o provedení stavby na pozemku dle bodu A) tohoto usnesení.

**142**
**Usnesení č. 219/8R/2025**
**14.1 Nakládání s majetkem**

Rada Ústeckého kraje po projednání

**A) souhlasí**

s uzavřením smlouvy o provedení stavby na pozemku (č. smlouvy VIII/2018/2024/CV) dle přílohy č. 15.11 tohoto usnesení mezi Ústeckým krajem v zastoupení Správou a údržbou silnic Ústeckého kraje, příspěvkovou organizací, se sídlem: Ruská 260, 417 03 Dubí 3, IČO: 00080837 a obcí Bělušice, se sídlem: Bělušice 64, 434 01 Most, IČO: 00265829, pro účely realizace stavby „Zpřístupnění dětského hřiště - Bělušice u Mostu".

**B) zmocňuje**

statutárního zástupce Správy a údržby silnic Ústeckého kraje, příspěvkové organizace k podepsání smlouvy o provedení stavby na pozemku dle bodu A) tohoto usnesení.

**143**
**Usnesení č. 220/8R/2025**
**14.1 Nakládání s majetkem**

Rada Ústeckého kraje po projednání

**A) souhlasí**

s uzavřením smlouvy o zřízení služebnosti inženýrské sítě (č. IX/4032/2024/LN) k nemovitým věcem, a to:

- pozemku p. č. 1455/1, druh pozemku: ostatní plocha, způsob využití: silnice
- pozemku p. č. 1455/6, druh pozemku: ostatní plocha, způsob využití: silnice
- komunikaci č. III/23735 ležící na pozemcích uvedených v tomto usnesení, obec Panenský Týnec, k. ú. Panenský Týnec, pozemky zapsané na LV č. 427 u Katastrálního úřadu pro Ústecký kraj, Katastrální pracoviště Louny.

- pozemku p. č. 1137/3, druh pozemku: ostatní plocha, způsob využití: silnice
- pozemku p. č. 1137/125, druh pozemku: ostatní plocha, způsob využití: silnice
- pozemku p. č. 1137/126, druh pozemku: ostatní plocha, způsob využití: silnice
- pozemku p. č. 1456/4, druh pozemku: ostatní plocha, způsob využití: silnice
- komunikaci č. III/23737 ležící na pozemcích uvedených v tomto usnesení, obec Panenský Týnec, k. ú. Panenský Týnec, pozemky zapsané na LV č. 427 u Katastrálního úřadu pro Ústecký kraj, Katastrální pracoviště Louny.

Povinný: Ústecký kraj v zastoupení Správou a údržbou silnic Ústeckého kraje, příspěvkovou organizací,
se sídlem: Ruská 260, 417 03 Dubí 3, IČO: 00080837.

Oprávněný: městys Panenský Týnec, se sídlem: Panenský Týnec č. p. 10, 439 05 Panenský Týnec, IČO: 00265314.

Služebnost inženýrské sítě se zřizuje v rozsahu 535 m2 dle geometrického plánu č. 468-500/2021 ze dne 07.03.2022. Povinný se zavazuje strpět zřízení, provozování, udržování a provádění úprav zařízení, jakož i vstup a vjezd v souvislosti se zřízením, provozováním, udržováním a prováděním úprav zařízení, to vše za jednorázovou úhradu 33.300 Kč + DPH (na základě výpočtu v předávacím protokolu ze dne 29.07.2024).

**B) zmocňuje**

statutárního zástupce Správy a údržby silnic Ústeckého kraje, příspěvkové organizace k podepsání smlouvy o zřízení služebnosti inženýrské sítě, jejímž předmětem je zřízení služebnosti inženýrské sítě uvedené dle bodu A) tohoto usnesení.

**144**
**Usnesení č. 221/8R/2025**
**14.1 Nakládání s majetkem**

Rada Ústeckého kraje po projednání

**A) souhlasí**

s uzavřením smlouvy o zřízení služebnosti inženýrské sítě (č. IX/4033/2024/LN) k nemovitým věcem, a to:

- pozemku p. č. 1455/6, druh pozemku: ostatní plocha, způsob využití: silnice,
- komunikaci č. III/23735 ležící na pozemku uvedeném v tomto usnesení, obec Panenský Týnec, k. ú. Panenský Týnec, pozemek zapsaný na LV č. 427 u Katastrálního úřadu pro Ústecký kraj, Katastrální pracoviště Louny.

- pozemku p. č. 1137/3, druh pozemku: ostatní plocha, způsob využití: silnice
- pozemku p. č. 1137/125, druh pozemku: ostatní plocha, způsob využití: silnice
- pozemku p. č. 1137/126, druh pozemku: ostatní plocha, způsob využití: silnice
- pozemku p. č. 1456/4, druh pozemku: ostatní plocha, způsob využití: silnice
- pozemku p. č. 11461/25, druh pozemku: ostatní plocha, způsob využití: silnice
- komunikaci č. III/23737 ležící na pozemcích uvedených v tomto usnesení, obec Panenský Týnec, k. ú. Panenský Týnec, pozemky zapsané na LV č. 427 u Katastrálního úřadu pro Ústecký kraj, Katastrální pracoviště Louny.

Povinný: Ústecký kraj v zastoupení Správou a údržbou silnic Ústeckého kraje, příspěvkovou organizací,
se sídlem: Ruská 260, 417 03 Dubí 3, IČO: 00080837.

Oprávněný: Severočeská vodárenská společnost a. s., se sídlem: Přítkovská 1689, 415 50 Teplice, IČO: 49099469.

Služebnost inženýrské sítě se zřizuje v rozsahu 436 m2 dle geometrického plánu č. 479-500/2021 ze dne 14.06.2022. Povinný se zavazuje strpět zřízení, provozování, udržování a provádění úprav zařízení, jakož i vstup a vjezd v souvislosti se zřízením, provozováním, udržováním a prováděním úprav zařízení, to vše za jednorázovou úhradu 16.500 Kč + DPH (na základě výpočtu v předávacím protokolu ze dne 29.07.2024).

**B) zmocňuje**

statutárního zástupce Správy a údržby silnic Ústeckého kraje, příspěvkové organizace k podepsání smlouvy o služebnosti inženýrské sítě, jejímž předmětem je zřízení služebnosti inženýrské sítě uvedené dle bodu A) tohoto usnesení.

**145**
**Usnesení č. 222/8R/2025**
**14.1 Nakládání s majetkem**

Rada Ústeckého kraje po projednání

**A) souhlasí**

s uzavřením smlouvy o zřízení služebnosti inženýrské sítě (č. IX/4034/2024/LN) k nemovitým věcem, a to:
- pozemku p. č. 1456/2, druh pozemku: ostatní plocha, způsob využití: silnice
- komunikaci č. III/23737 ležící na pozemku uvedeném v tomto usnesení, obec Panenský Týnec, k. ú. Panenský Týnec, pozemek zapsaný na LV č. 427 u Katastrálního úřadu pro Ústecký kraj, Katastrální pracoviště Louny.

Povinný: Ústecký kraj v zastoupení Správou a údržbou silnic Ústeckého kraje, příspěvkovou organizací,
se sídlem: Ruská 260, 417 03 Dubí 3, IČO: 00080837.

Oprávněný: Ředitelství silnic a dálnic s. p., se sídlem: Čerčanská 2023/12, 140 00 Praha 4, IČO: 65993390.

Služebnost inženýrské sítě se zřizuje v rozsahu 46 m2 dle geometrického plánu č. 471-500/2021 ze dne 06.05.2022. Povinný se zavazuje strpět zřízení, provozování, udržování a provádění úprav zařízení, jakož i vstup a vjezd v souvislosti se zřízením, provozováním, udržováním a prováděním úprav zařízení, to vše za jednorázovou úhradu 5.000 Kč + DPH (na základě výpočtu v předávacím protokolu ze dne 29.07.2024).

**B) zmocňuje**

statutárního zástupce Správy a údržby silnic Ústeckého kraje, příspěvkové organizace k podepsání smlouvy o zřízení služebnosti inženýrské sítě, jejímž předmětem je zřízení služebnosti inženýrské sítě uvedené dle bodu A) tohoto usnesení.

**146**
**Usnesení č. 223/8R/2025**
**14.1 Nakládání s majetkem**

Rada Ústeckého kraje po projednání

**A) navrhuje**

Zastupitelstvu Ústeckého kraje
zrušit část usnesení Zastupitelstva Ústeckého kraje č. 144/30Z/2024 ze dne 09.09.2024, a to bod 1.

**B) ukládá**

Bc. Jiřímu Fedoriškovi, MBA, členu Rady Ústeckého kraje, aby návrh dle bodu A) tohoto usnesení předložil na zasedání Zastupitelstva Ústeckého kraje k rozhodnutí.
Termín: 03.03.2025

**147**
**Usnesení č. 224/8R/2025**
**14.1 Nakládání s majetkem**

Rada Ústeckého kraje po projednání

**A) navrhuje**

Zastupitelstvu Ústeckého kraje
zrušit usnesení Zastupitelstva Ústeckého kraje č. 099/21Z/2023 ze dne 24.04.2023.

**B) ukládá**

Bc. Jiřímu Fedoriškovi, MBA, členu Rady Ústeckého kraje, aby návrh dle bodu A) tohoto usnesení předložil na zasedání Zastupitelstva Ústeckého kraje k rozhodnutí.
Termín: 03.03.2025

**148**
**Usnesení č. 225/8R/2025**
**14.1 Nakládání s majetkem**

Rada Ústeckého kraje po projednání

**pověřuje**

dle § 59 odst. 4 zákona č. 129/2000 Sb., o krajích (krajské zřízení), ve znění pozdějších předpisů, Mgr. Ing. Jindřicha Šimáka, vedoucího odboru majetkového, a Ing. Vladislavu Vlašimskou, vedoucí oddělení nakládání s majetkem kraje, k podepisování listin potřebných pro realizaci veřejné dražby v souladu se zákonem č. 250/2023 Sb., o veřejných dražbách, o které bylo rozhodnuto Zastupitelstvem Ústeckého kraje.

**Usnesení č. 226/8R/2025**
**14.2 Přehled realizovaných veřejných zakázek Krajské majetkové, příspěvkové organizace s hodnotou nad 500 000,- Kč**

Rada Ústeckého kraje po projednání

**A) bere na vědomí**

přehled realizovaných veřejných zakázek Krajské majetkové, p. o. za období 01.07.2024 – 31.12.2024 dle přílohy č. 1 předloženého materiálu.

**B) ukládá**

Mgr. Ing. Jindřichu Šimákovi, vedoucímu odboru majetkového, v souladu s Pravidly pro zadávání veřejných zakázek Ústeckým krajem a jím zřizovanými příspěvkovými organizacemi předložit přehled realizovaných veřejných zakázek Krajské majetkové, příspěvkové organizace za období od 01.01.2025 do 30.06.2025.
Termín: 31.07.2025

**Usnesení č. 227/8R/2025**
**15.1 Tarif a přepravní podmínky od 1. 4. 2025**

Rada Ústeckého kraje po projednání

**schvaluje**

dle § 59 odst. 3 zákona č. 129/2000 Sb., o krajích (krajské zřízení), ve znění pozdějších předpisů, změnu Tarifu, Ceníku jízdného a Smluvních přepravních podmínek Dopravy Ústeckého kraje dle příloh č. 1, 2 a 3 tohoto usnesení.

**Usnesení č. 228/8R/2025**
**15.2 Diagnostika stavu silnic UK a návrh optimálního plánu údržby a oprav PK – 2025-2034**

Rada Ústeckého kraje po projednání

**A) bere na vědomí**

1. Zadávací dokumentaci dle přílohy č. 1 předloženého materiálu,

2. seznam členů a náhradníků komise dle přílohy č. 2 předloženého materiálu,
3. závazný text smlouvy dle přílohy č. 3 předloženého materiálu;

**B) rozhoduje**

1. o zahájení zadávacího řízení veřejné zakázky na služby s názvem „Diagnostika stavu silnic ÚK a návrh optimálního plánu údržby a oprav PK- 2025-2034“ formou otevřeného řízení v nadlimitním režimu podle ustanovení § 3 písm. b) zákona č. 134/2016 Sb., o zadávání veřejných zakázek, ve znění pozdějších předpisů (dále jen „zákon“) a § 56 zákona, a to v souladu se zněním přílohy č. 1 předloženého materiálu,

2. podle ustanovení § 42 odst. 1 zákona o pověření hodnotící komise provedením hodnocení a posouzení nabídek, přičemž bude postupováno v souladu s ustanovením § 39 odst. 4 zákona a o pověření hodnotící komise kontrolou doručených dokladů vybraného dodavatele podle § 122 odst. 3 zákona;

**C) jmenuje**

členy a náhradníky komise dle přílohy č. 2 předloženého materiálu;

**D) ukládá**

Ing. Jindřichu Fraňkovi, vedoucímu odboru dopravy a silničního hospodářství, podepsat Zadávací dokumentaci uvedenou v příloze č. 1 předloženého materiálu a zabezpečit nezbytné úkony související se zahájením této veřejné zakázky na služby zadávané v otevřeném řízení v nadlimitním režimu;
Termín: 7. 2. 2025

**E) svěřuje**

v souladu s ustanovením § 59 odst. 4 zákona č. 129/2000 Sb. o krajích (krajské zřízení) hejtmanovi Ústeckého kraje rozhodování o námitkách podaných v průběhu zadávacího řízení a o vyjádření k podnětům nebo návrhům na zahájení řízení o přezkoumání úkonů zadavatele v tomto zadávacím řízení Úřadem pro ochranu hospodářské soutěže;

**F) pověřuje**

Ing. Jindřicha Fraňka, vedoucího odboru dopravy a silničního hospodářství, jako gestora a referenty oddělení veřejných zakázek odboru investičního jako administrátory této veřejné zakázky, kteří jsou za zadavatele oprávněni činit v tomto zadávací řízení elektronické úkony, zejména poskytovat zadávací dokumentaci, vysvětlení zadávací dokumentace, otevřít doručené nabídky, pořídit zápis z otevírání nabídek a zveřejňovat údaje o této veřejné zakázce na profilu zadavatele a ve Věstníku veřejných zakázek;

**G) souhlasí**

s tím, že pokud dojde k nutnosti změny zadávací dokumentace v průběhu zadávacího řízení a nebude tato změna podstatného rázu, bude tato do zadávací dokumentace zapracována bez dalšího schválení Radou ÚK.

**Usnesení č. 229/8R/2025**
**15.3 Dodatek č. 1 k rámcové dohodě o spolupráci při financování přeshraničních služeb na autobusových linkách – VMS**

Rada Ústeckého kraje po projednání

**rozhoduje**

dle § 59 odst. 3 zákona č. 129/2000 Sb., o krajích (krajské zřízení), ve znění pozdějších předpisů, o uzavření dodatku č. 1 k rámcové dohodě o spolupráci při financování přeshraničních služeb na autobusových linkách s dopravním svazem Zweckverband

Verkehrsverbund Mittelsachsen, sídlem Am Rathaus 2, 09111 Chemnitz, Spolková republika Německo, dle přílohy č. 1 tohoto usnesení.

**Usnesení č. 230/8R/2025**
**15.5 Souhlas s vyhodnocením zadávacího řízení veřejné zakázky malého rozsahu na stavební práce s názvem „Sanace svahu silnice č. III/25857 Kámen“, zadávanou ve zjednodušeném podlimitním řízení podle § 53 zákona č. 134/2016 Sb.**

Rada Ústeckého kraje po projednání

**A) bere na vědomí**

1. Záznam o odtajnění elektronicky podaných nabídek na plnění veřejné zakázky na stavební práce s názvem „Sanace svahu silnice č. III/25857 Kámen“ dle přílohy č. 1 předloženého materiálu;

2. Protokol o posouzení a hodnocení nabídek na plnění veřejné zakázky na stavební práce s názvem „Sanace svahu silnice č. III/25857 Kámen“ dle přílohy č. 2 předloženého materiálu;

3. Zprávu o hodnocení nabídek veřejné zakázky na stavební práce s názvem „Sanace svahu silnice č. III/25857 Kámen“ dle přílohy č. 3 předloženého materiálu;

**B) souhlasí**

s výběrem dodavatele pro plnění veřejné zakázky na stavební práce s názvem „Sanace svahu silnice č. III/25857 Kámen“ zadavatele Správy a údržby silnic Ústeckého kraje, příspěvkové organizace, podle ustanovení § 122 zákona č. 134/2016 Sb., o zadávání veřejných zakázek, ve znění pozdějších předpisů (dále jen zákon) a uzavřením smlouvy s účastníkem NHCZ s.r.o., Roháčova 188/37, 130 00 Praha 3, IČ: 06242791, za podmínek uvedených v jeho nabídce, tj. za cenu 4 148 216,52 Kč bez DPH.

**Usnesení č. 231/8R/2025**
**15.6 Souhlas s vyhodnocením zadávacího řízení podlimitní veřejné zakázky na stavební práce s názvem „Sanace svahu silnice III/25857 Janov u Hřenska“ zadávanou ve zjednodušeném podlimitním řízení podle § 53 zákona č. 134/2016 Sb.**

Rada Ústeckého kraje po projednání

**A) bere na vědomí**

1. Záznam o odtajnění elektronicky podaných nabídek na plnění veřejné zakázky na stavební práce s názvem „Sanace svahu silnice č. III/25857 Janov u Hřenska“ dle přílohy č. 1 předloženého materiálu;

2. Protokol o posouzení a hodnocení nabídek na plnění veřejné zakázky na stavební práce s názvem „Sanace svahu silnice č. III/25857 Janov u Hřenska“ dle přílohy č. 2 předloženého materiálu;

3. Zprávu o hodnocení nabídek veřejné zakázky na stavební práce s názvem „Sanace svahu silnice č. III/25857 Janov u Hřenska“ dle přílohy č. 3 předloženého materiálu;

**B) souhlasí**

s výběrem dodavatele pro plnění veřejné zakázky na stavební práce s názvem „Sanace svahu silnice č. III/25857 Janov u Hřenska“ zadavatele Správy a údržby silnic Ústeckého kraje, příspěvkové organizace, podle ustanovení § 122 zákona č. 134/2016 Sb., o zadávání veřejných zakázek, ve znění pozdějších předpisů (dále jen zákon) a uzavřením smlouvy s účastníkem ZEPS s.r.o., Lindava 84, 471 58 Cvikov, IČ: 28688651, za podmínek uvedených v jeho

nabídce, tj. za cenu 12 473 260,91 Kč bez DPH.

**Usnesení č. 232/8R/2025**
**15.7 Souhlas se změnou smlouvy č. V/4013/2024/LN a s uzavřením dodatku č. 1 na plnění veřejné zakázky s názvem „Oprava živičného povrchu silnice č. III/2215, Strojetice - Běsno“ zadavatele Správy a údržby silnic Ústeckého kraje, příspěvkové organizace, zadávané formou zjednodušeného podlimitního řízení**

Rada Ústeckého kraje po projednání

**souhlasí**

s uzavřením Dodatku č. 1 ke Smlouvě o dílo na stavební práce s názvem „Oprava živičného povrchu silnice č. III/2215, Strojetice - Běsno“ s dodavatelem ALGON, a.s., se sídlem Ringhofferova 1/115, 155 21 Praha 5, IČO: 28420403 dle přílohy č. 1- 2 tohoto materiálu za níže uvedených podmínek:

- Původní cena díla dle SoD: 4 823 901,22 Kč bez DPH
- Méněpráce: - 107 119,23 Kč bez DPH
- Konečná cena díla dle dodatku č. 1: 4 716 781,99 Kč bez DPH.

**Usnesení č. 233/8R/2025**
**15.8 Souhlas s výsledkem posouzení žádostí o účast v zadávacím řízení na uzavření rámcové dohody na služby v nadlimitním režimu s názvem „Údržba zeleně podél komunikací II. a III. tříd v Ústeckém kraji“ zadavatele Správy a údržby silnic Ústeckého kraje, příspěvkové organizace, zadávaného formou užšího řízení**

Rada Ústeckého kraje po projednání

**A) bere na vědomí**

1. Záznam o odtajnění žádostí o účast v zadávacím řízení na uzavření rámcové dohody na služby s názvem „Údržba zeleně podél komunikací II. a III. tříd v Ústeckém kraji“, dle přílohy č. 1 předloženého materiálu,

2. Protokol o posouzení žádostí o účast v zadávacím řízení na uzavření rámcové dohody na služby s názvem „Údržba zeleně podél komunikací II. a III. tříd v Ústeckém kraji“, dle přílohy č. 2 předloženého materiálu,

3. Protokol o posouzení žádostí o účast č. 2 v zadávacím řízení na uzavření rámcové dohody na služby s názvem „Údržba zeleně podél komunikací II. a III. tříd v Ústeckém kraji“, dle přílohy č. 3 předloženého materiálu,

4. Protokol o posouzení žádostí o účast č. 3 – dokončení v zadávacím řízení na uzavření rámcové dohody na služby s názvem „Údržba zeleně podél komunikací II. a III. tříd v Ústeckém kraji“, dle přílohy č. 4 předloženého materiálu,

**B) souhlasí**

1. S vyloučením účastníka zadávacího řízení č. 1 – Stavební společnost Jaroslav Oršuliak, a.s., se sídlem Okounov 65, 431 51 Okounov, IČ: 25028316, z důvodu neprokázání kvalifikačních předpokladů stanovených zadavatelem v kvalifikační dokumentaci,

2. S vyloučením účastníka č. 4 – Valdemar Strnad, se sídlem Kladenská 89, 273 51 Malé Přítočno, IČ: 86625721, z důvodu neprokázání kvalifikačních předpokladů stanovených zadavatelem v kvalifikační dokumentaci,

3. S tím, aby ostatní účastníci zadávacího řízení, kteří prokázali kvalifikační předpoklady byli vyzváni k podání nabídky.

**Usnesení č. 234/8R/2025**
**15.9 Personální věci příspěvkových organizací v dopravě**

Rada Ústeckého kraje po projednání

**A) stanoví**

v souladu s § 59 odstavce 1 písmeno i) zákona č. 129/2000 Sb., o krajích (krajské zřízení), ve znění pozdějších předpisů a v souladu se zákonem č. 262/2006 Sb., zákoník práce, a nařízením vlády č. 341/2017 Sb., o platových poměrech zaměstnanců ve veřejných službách a správě, ve znění pozdějších předpisů,

1. Ing. Marku Machovi, pověřenému vedením Správy a údržby silnic Ústeckého kraje, příspěvkové organizace,
2. Ing. Milanu Šlejtrovi, řediteli Dopravní společnosti Ústeckého kraje, příspěvkové organizace,

plat dle přílohy č. 1 tohoto materiálu;

**B) ukládá**

Ing. Jindřichu Fraňkovi, vedoucímu odboru DS, zabezpečit veškeré úkony potřebné k realizaci bodu A) tohoto usnesení.
Termín: 31. 1. 2025

**Usnesení č. 235/8R/2025**
**15.10 Dodatek ke Smlouvě o veřejných službách v přepravě cestujících**

Rada Ústeckého kraje po projednání

**rozhoduje**

dle § 59 odst.. 3 zákona č. 129/2000 Sb., o krajích (krajské zřízení), ve znění pozdějších předpisů o uzavření Dodatku č. 11 ke Smlouvě o veřejných službách v přepravě cestujících veřejnou drážní dopravou k zajištění dopravní obslužnosti Ústeckého kraje na linkách U12, U14 a T7 se společností Die Länderbahn CZ s.r.o., se sídlem U Studánky 39/1, Krásné Březno, 400 07 Ústí nad Labem; IČO: 08342849; DIČ: CZ08342849, zapsanou v obchodním rejstříku vedeném u Krajského soudu v Ústí nad Labem v oddíle C, vložce 43914, dle přílohy č.1 tohoto usnesení.

**Usnesení č. 236/8R/2025**
**15.11 Informace o vyúčtování účelového investičního příspěvku pro rok 2023 pro Správu a údržbu silnic Ústeckého kraje, příspěvkovou organizaci**

Rada Ústeckého kraje po projednání

**A) bere na vědomí**

vyúčtování účelového investičního příspěvku pro rok 2023 v celkové výši 191 570 tis. Kč schváleného usnesením RÚK č. 070/60R/2022 ze dne 14. 12. 2022, usnesením RÚK č. 087/79R/2023 ze dne 11. 10. 2023, s termínem vyúčtování do 31. 12. 2024 u Správy a údržby silnic Ústeckého kraje, příspěvkové organizace. Příspěvek byl profinancován v plné výši (příloha č. 1 předloženého materiálu);

**B) ukládá**

Ing. Jindřichu Fraňkovi, vedoucímu odboru dopravy a silničního hospodářství zabezpečit veškeré potřebné úkony k realizaci částí usnesení A);
Termín: 14. 2. 2025

**Usnesení č. 237/8R/2025**
**15.12 Informace o vyúčtování účelového neinvestičního příspěvku na opravy NM pro rok 2023 pro Správu a údržbu silnic Ústeckého kraje, příspěvkovou organizaci**

Rada Ústeckého kraje po projednání

**A) bere na vědomí**

vyúčtování účelového neinvestičního příspěvku na opravy nemovitého majetku pro rok 2023 ve výši 323 430 tis. Kč schváleného usnesením RÚK č. 070/60R/2022 ze dne 14. 12. 2022 a usnesením RÚK č. 087/79R/2023 ze dne 11. 10. 2023, s termínem vyúčtování do 31. 12. 2024 u Správy a údržby silnic Ústeckého kraje, příspěvkové organizace. Příspěvek byl plně profinancován (příloha č. 1 předloženého materiálu);

**B) ukládá**

Ing. Jindřichu Fraňkovi, vedoucímu odboru dopravy a silničního hospodářství, zabezpečit veškeré potřebné úkony k realizaci části usnesení A);
Termín: 14. 2. 2025

**Usnesení č. 238/8R/2025**
**15.13 Dozorčí rada Dopravní společnosti Ústeckého kraje, příspěvkové organizace**

Rada Ústeckého kraje po projednání

**A) odvolává**

v souladu s článkem XI. zřizovací listiny Dopravní společnosti Ústeckého kraje, příspěvkové organizace

Ing. Jaroslava Vodičku,
Marcela Kollmana,
Ing. Thomase Sebastiena Müllera,
Mgr. Janu Oubrechtovou,

z funkce člena dozorčí rady Dopravní společnosti Ústeckého kraje, příspěvkové organizace, a to ke dni 28. 1. 2025;

**B) jmenuje**

v souladu s článkem XI. zřizovací listiny Dopravní společnosti Ústeckého kraje, příspěvkové organizace

Marcela Kollmana, nar. **********,
Ing. Jiřího Valentu, nar. **********,
Bc. Daniela Dunovského, nar. **********,
Jana Vagašiho, nar. **********,
Jaroslava Komínka, MBA., nar. **********

členem dozorčí rady Dopravní společnosti Ústeckého kraje, příspěvkové organizace, a to ke dni 29. 1. 2025;

**C) rozhoduje**

v souladu s článkem V. statutu dozorčí rady Dopravní společnosti Ústeckého kraje, příspěvkové organizace, o tom, že členovi dozorčí rady náleží za výkon funkce mimořádná odměna v maximální výši 12.000 Kč za rok. Místopředsedovi dozorčí rady náleží odměna v maximální výši 1,2 násobku odměny člena dozorčí rady, předsedovi dozorčí rady náleží maximální odměna ve výši 1,5 násobku odměny člena dozorčí rady. Odměna bude vyplácena jednou ročně ve výši odpovídající účasti člena na jednáních dozorčí rady příspěvkové organizace.

**Usnesení č. 239/8R/2025**
**15.14 Přehled realizovaných veřejných zakázek za příspěvkové organizace v oblasti dopravy**

Rada Ústeckého kraje po projednání

**bere na vědomí**

přehled všech realizovaných veřejných zakázek s předpokládanou hodnotou vyšší než 500 tis. Kč za 2. pololetí r. 2024 u příspěvkové organizace:

1. Dopravní společnost Ústeckého kraje, příspěvková organizace, který tvoří přílohu č. 1 tohoto materiálu;
2. Správa a údržba silnic Ústeckého kraje, příspěvková organizace, který tvoří přílohu č. 2 tohoto materiálu.

**Usnesení č. 240/8R/2025**
**16.1 Rozpočtová opatření Ústeckého kraje č. 1/2025/RÚK**

Rada Ústeckého kraje po projednání

**provádí**

dle ust. § 59 odst. 1 písm. a) zákona č. 129/2000 Sb., o krajích (krajské zřízení), ve znění pozdějších předpisů, rozpočtová opatření - zvýšení rozpočtu Ústeckého kraje roku 2025 o 1 440 767 tis. Kč na celkový objem rozpočtu Ústeckého kraje 32 504 428 tis. Kč podle přílohy č. 1, 4, 5 a 8 tohoto usnesení.

**Usnesení č. 241/8R/2025**
**16.2 Finanční tok Ústeckého kraje na rok 2025**

Rada Ústeckého kraje po projednání

**A) bere na vědomí**

plán finančního toku Ústeckého kraje na rok 2025 podle příloh předloženého materiálu.

**B) ukládá**

Mgr. Tereze Bláhové, pověřené zastupováním funkce vedoucí odboru kancelář ředitele,
Ing. Pavle Šimákové, vedoucí odboru ekonomického,
Bc. Janu Jelínkovi, vedoucímu odboru informatiky a organizačních věcí,
Mgr. Ing. Jindřichu Šimákovi, vedoucímu odboru majetkového,
JUDr. Simoně Hejnové, vedoucí odboru legislativně-právního,
Ing. Pavlu Hajšmanovi, vedoucímu odboru regionálního rozvoje,
Ing. Haně Bergmannové, vedoucí odboru územního plánování a stavebního řádu,
Mgr. Romanu Kovářovi, vedoucímu odboru školství, mládeže a tělovýchovy,
Ing. Martinu Kohlovi, vedoucímu odboru kultury a památkové péče,
Mgr. Marii Blažkové, pověřené zastupováním funkce vedoucí odboru sociálních věcí,
Ing. Petru Severovi, vedoucímu odboru zdravotnictví,

Ing. Jindřichu Fraňkovi, vedoucímu odboru dopravy a silničního hospodářství,
Ing. Ireně Jeřábkové, MPA, vedoucí odboru životního prostředí a zemědělství,
Ing. Pavle Svítilové, vedoucí odboru investičního,
Ing. Květoslavě Milerové, vedoucí odboru správních činností a krajský živnostenský úřad,
Ing. Ivě Tomešové, vedoucí odboru podpory, podnikání, inovací a transformace

aktualizovat finanční tok r. 2025 na základě požadavku vzneseného ekonomickým odborem ve stanoveném časovém úseku, zejména v případě zásadních změn v rozpočtu Ústeckého kraje.
Termín: 31. 12. 2025

**Usnesení č. 242/8R/2025**
**17.1 Rozhodování jediného akcionáře v působnosti valné hromady společnosti Krajská zdravotní, a.s.**

Rada Ústeckého kraje po projednání

**rozhoduje**

dle § 59 odst. 1 písm. j) zákona č. 129/2000 Sb., o krajích (krajské zřízení), ve znění pozdějších předpisů, a dle zákona č. 90/2012 Sb., o obchodních společnostech a družstvech (zákon o obchodních korporacích), ve znění pozdějších předpisů, ve věci jediného akcionáře v působnosti valné hromady společnosti Krajská zdravotní, a.s., se sídlem v Ústí nad Labem, Sociální péče 3316/12A, PSČ 401 13, IČO: 25488627, takto:

schvaluje
dle čl. 11 odst. 3 písm. i) stanov společnosti Krajská zdravotní, a.s., uzavření:

a) Smlouvy o výkonu funkce člena představenstva s Ing. Janem Landou, bytem **********, dle přílohy č. 2 tohoto rozhodnutí,

b) Smlouvy o výkonu funkce člena představenstva s Ing. Jakubem Komárkem, bytem **********, dle přílohy č. 3 tohoto rozhodnutí,

c) Smlouvy o výkonu funkce člena představenstva s MUDr. Ondřejem Štěrbou, bytem **********, dle přílohy č. 4 tohoto rozhodnutí

d) Smlouvy o výkonu funkce člena představenstva s MUDr. Leošem VysoudiIem, MBA, bytem **********, dle přílohy č. 5 tohoto rozhodnutí,

e) Smlouvy o výkonu funkce člena dozorčí rady s MUDr. Miroslavem Ouzkým, bytem **********, dle přílohy č. 6 tohoto rozhodnutí,

f) Smlouvy o výkonu funkce člena dozorčí rady s MUDr. Ivanem Staňkem, MBA, bytem **********, dle přílohy č. 7 tohoto rozhodnutí,

g) Smlouvy o výkonu funkce člena dozorčí rady s Mgr. Janem Paparegou, bytem **********, dle přílohy č. 8 tohoto rozhodnutí,

h) Smlouvy o výkonu funkce člena dozorčí rady s Ing. Zbyňkem Linhartem, bytem **********, dle přílohy č. 9 tohoto rozhodnutí.

**Usnesení č. 243/8R/2025**
**17.2 Změna usnesení Rady Ústeckého kraje č. 028/108R/2024 ze dne 2. 10. 2024 - Dotační program Podpora dostupnosti primární péče v Ústeckém kraji**

Rada Ústeckého kraje po projednání

**A) mění**

usnesení Rady Ústeckého kraje 028/108R/2024 ze dne 2. 10. 2024 tak, že původní znění v části usnesení:

B) ROZHODUJE

7) dle § 59 odst. 2 písm. a) zákona č. 129/2000 Sb., o krajích (krajské zřízení), ve znění pozdějších předpisů, o poskytnutí neinvestiční dotace v programu „Podpora dostupnosti primární péče v Ústeckém kraji“ žadatelům:

Korman dental s.r.o.
Sídlo: J.E. Purkyně 270/5, 434 01 Most
IČO: 17920710

MUDr. Zuzana Kačurová
Sídlo: Pohořany 36, 411 41 Žitenice
IČO: 21493901

a o uzavření veřejnoprávní smlouvy o poskytnutí neinvestiční dotace s uvedenými žadateli dle vzoru schváleného usnesením Zastupitelstva Ústeckého kraje
č. 041/25Z/2023 ze dne 11. 12. 2023.

se nově doplňuje a zní:

B) ROZHODUJE
7) dle § 59 odst. 2 písm. a) zákona č. 129/2000 Sb., o krajích (krajské zřízení), ve znění pozdějších předpisů, o poskytnutí investiční a neinvestiční dotace, v programu „Podpora dostupnosti primární péče v Ústeckém kraji“ žadatelům:

Korman dental s.r.o. (neinvestiční dotace)
Sídlo: J.E. Purkyně 270/5, 434 01 Most
IČO: 17920710

MUDr. Zuzana Kačurová (investiční a neinvestiční dotace)
Sídlo: Pohořany 36, 411 41 Žitenice
IČO: 21493901

a o uzavření veřejnoprávní smlouvy o poskytnutí dotace s uvedenými žadateli dle vzoru schváleného usnesením Zastupitelstva Ústeckého kraje
č. 041/25Z/2023 ze dne 11. 12. 2023.

**B) rozhoduje**

o uzavření dodatku č. 1 ke Smlouvě o poskytnutí investiční a neinvestiční dotace k realizaci projektu „Odkoupení ordinace lékaře pro děti a dorost“ (č. 24/SML3737/SoPD/ZD) uzavřené dne 14. 11. 2024 s MUDr. Zuzanou Kačurovou, se sídlem: Pohořany 36, 411 41 Žitenice, IČO: 21493901, dle přílohy č. 4 tohoto usnesení

**Usnesení č. 244/8R/2025**
**17.3 Výkon zřizovatelských funkcí k příspěvkovým organizacím Ústeckého kraje oblasti zdravotnictví - přehled veřejných zakázek za rok 2024**

Rada Ústeckého kraje po projednání

**bere na vědomí**

přehledy realizovaných veřejných zakázek příspěvkovými organizacemi Ústeckého kraje v oblasti zdravotnictví s předpokládanou hodnotou vyšší než 500 tis. Kč za rok 2024 dle přílohy č. 1 a 2 předloženého materiálu.

**Usnesení č. 245/8R/2025**
**17.4 Veřejná zakázka Zdravotnická záchranná služba Ústeckého kraje, příspěvková organizace - „Zdravotnické přístroje pro ZZS ÚK“ - zahájení**

Rada Ústeckého kraje po projednání

**souhlasí**

1. se zahájením zadávacího řízení veřejné zakázky na dodávky s názvem „Zdravotnické přístroje pro ZZS ÚK“ dle § 3 písm. b) a § 56 zákona č. 134/2016 Sb., o zadávání veřejných zakázek, ve znění pozdějších předpisů (dále jen „zákon“) a zveřejněním Oznámení o zahájení zadávacího řízení ve Věstníku veřejných zakázek a v Úředním věstníku Evropské unie (TED) a zveřejněním zadávací dokumentace na profilu zadavatele.

2. s rozdělením této veřejné zakázky na části v souladu s § 35 a § 101 zákona takto:

Část 1 - Defibrilátor a monitor životních funkcí
Část 2 - Transportní plicní ventilátor
Část 3 - Zařízení pro několikanásobnou inhalaci
Část 4 - Automatický transportní ventilátor pro řízenou ventilaci (IPPV)

3. s předpokládanou hodnotou VZ:
Souhrnná předpokládaná hodnota veřejné zakázky činí celkem 13 651 200,00 Kč bez DPH.
Veřejná zakázka je rozdělena na 4 části:
Část 1 - Defibrilátor a monitor životních funkcí, předpokládaná hodnota části v Kč bez DPH: 7 404 000,00 Kč
Část 2 - Transportní plicní ventilátor, předpokládaná hodnota části v Kč bez DPH: 4 387 200,00 Kč
Část 3 - Zařízení pro několikanásobnou inhalaci, předpokládaná hodnota části v Kč bez DPH: 1 080 000,00 Kč
Část 4 - Automatický transportní ventilátor pro řízenou ventilaci (IPPV), předpokládaná hodnota části v Kč bez DPH: 780 000,00 Kč

4. se způsobem hodnocení nabídek pro každou část samostatně podle ekonomické výhodnosti nabídky s těmito dílčími kritérii hodnocení a jejich váhami:
Dílčí hodnotící kritéria - Váhy v %
Celková nabídková cena v Kč bez DPH - 100

Popis způsobu hodnocení:
Zadavatel seřadí nabídky podle celkové nabídkové ceny bez DPH od nabídky s nejnižší celkovou nabídkovou cenou po nabídku s celkovou nejvyšší nabídkovou cenou a jako nejvýhodnější nabídka bude vyhodnocena nabídka s nejnižší celkovou nabídkovou cenou.
V případě, že dojde ke shodě ve výši nabídkových cen těchto účastníků, bude o pořadí

účastníků na 1. - X. místě rozhodovat náhodný výběr losem provedený za účasti zástupců dotčených účastníků. Neúčast účastníka na losování není důvodem pro jeho zrušení. Všem vyzvaným účastníkům zadávacího řízení, kterých se losování týká, bude tento zápis zaslán prostřednictvím profilu zadavatele Tender arena.

5. s podmínkami prokázání kvalifikace účastníků zadávacího řízení:
Základní způsobilost:
- dle § 74 odst. 1 až 3 zákona ji prokáže účastník zadávacího řízení způsobem dle § 75 zákona
Profesní způsobilost:
- dle § 77 odst. 1 zákona prokáže účastník zadávacího řízení doložením výpisu z obchodního rejstříku nebo z jiné obdobné evidence, pokud jiný právní předpis zápis do takové evidence vyžaduje
Technická kvalifikace:
- dle § 79 odst. 2 písm. b) zákona prokáže účastník zadávacího řízení doložením seznamu významných dodávek poskytnutých za poslední 3 roky před zahájením tohoto zadávacího řízení, včetně uvedení ceny a doby jejich poskytnutí a identifikace objednatele (vč. kontaktní osoby objednatele, e-mailu, tel. č.) s obdobným předmětem plnění. Účastník prokáže splnění technické kvalifikace, pokud uvede v seznamu významných dodávek dodávky v minimálním rozsahu dle následujícího:
o Část 1: tři dodávky obdobného plnění v minimálním rozsahu 1 200 000,00 Kč bez DPH za každou jednotlivou dodávku. Obdobný předmět plnění bude posuzován dle CPV kódu 33182100-0 (Defibrilátor).
o Část 2: tři dodávky obdobného plnění v minimálním rozsahu 700 000,00 Kč bez DPH za každou jednotlivou dodávku. Obdobný předmět plnění bude posuzován dle CPV kódu 33157400-9 (Zdravotnické dýchací přístroje)
o Část 3: tři dodávky obdobného plnění v minimálním rozsahu 150 000,00 Kč bez DPH za každou jednotlivou dodávku. Obdobný předmět plnění bude posuzován dle CPV kódu 33157400-9 (Zdravotnické dýchací přístroje)
o Část 4: tři dodávky obdobného plnění v minimálním rozsahu 110 000,00 Kč bez DPH za každou jednotlivou dodávku. Obdobný předmět plnění bude posuzován dle CPV kódu 33157400-9 (Zdravotnické dýchací přístroje)

6. s pověřením hodnotící komise podle § 42 odst. 1 zákona provedením posouzení nabídek a hodnocení nabídek, přičemž bude postupováno v souladu s ustanovením § 39 odst. 4 zákona a pověření hodnotící komise kontrolou doručených dokladů vybraného dodavatele podle § 122 odst. 3 zákona. Otevírání nabídek bude provedeno administrátorem veřejné zakázky

7. s jmenováním členů a náhradníků hodnotící komise dle přílohy č. 3 tohoto materiálu.

**Usnesení č. 246/8R/2025**
**17.5 Veřejná zakázka Zdravotnická záchranná služba Ústeckého kraje, příspěvková organizace „Sanitní vozidla ZZS 2024-2027“ - zahájení**

Rada Ústeckého kraje po projednání

**souhlasí**

1. se zahájením zadávacího řízení nadlimitní veřejné zakázky na dodávky s názvem „Sanitní vozidla ZZS 2024-2027“ dle § 3 písm. b) a § 56 zákona č. 134/2016 Sb., o zadávání veřejných zakázek, ve znění pozdějších předpisů (dále jen „zákon“) na uzavření Rámcové dohody s jedním účastníkem postupem bez obnovení soutěže, zveřejněním Oznámení o zahájení zadávacího řízení ve Věstníku veřejných zakázek a v Úředním věstníku Evropské unie (TED)

a zveřejněním zadávací dokumentace na profilu zadavatele,

2. s předpokládanou hodnotu VZ:
Předpokládaná hodnota veřejné zakázky činí 111.159.000,00 Kč bez DPH.

3. se způsobem hodnocení nabídek podle ekonomické výhodnosti nabídek s těmito dílčími kritérii hodnocení a jejich váhami:
Dílčí hodnotící kritéria – Váhy v %
1. Nabídková cena v Kč bez DPH (za 1 vozidlo v kompletní výbavě) - 60
2. Maximální výkon motoru [kW] (min.130 kW) - 10
3. Doba dodání od účinnosti PKS v daném rozmezí (v kalendářních dnech) - 20
4. Zapojení integračního sociálního podniku - 10
Způsob a metoda hodnocení nabídek jsou uvedeny v čl. 6 zadávací dokumentace (dále jen „ZD“), která tvoří přílohu č. 2 tohoto materiálu.

4. s podmínkami prokázání kvalifikace účastníků zadávacího řízení:
Rozsah požadované kvalifikace:
Kvalifikovaným pro plnění veřejné zakázky je dodavatel, který prokáže splnění požadavků:
a) základní způsobilosti podle ust. § 74, § 75 zákona,
b) profesní způsobilosti podle ust. § 77 zákona,
c) technické kvalifikace podle ust. § 79 zákona
Podrobnosti požadované kvalifikace a podmínky prokázání kvalifikace jsou uvedeny v čl. 5 ZD.

5. s pověřením hodnotící komise podle § 42 odst. 1 zákona provedením posouzení nabídek a hodnocení nabídek, přičemž bude postupováno v souladu s ustanovením § 39 odst. 4 zákona a pověření hodnotící komise kontrolou doručených dokladů vybraného dodavatele podle § 122 odst. 3 zákona. Otevírání nabídek na profilu zadavatele bude provedeno administrátorem veřejné zakázky.

6. se jmenováním členů a náhradníků hodnotící komise dle přílohy č. 3 tohoto materiálu.

**Usnesení č. 247/8R/2025**
**17.6 Veřejná zakázka Zdravotnická záchranná služba Ústeckého kraje, příspěvková organizace - „Zabezpečení komunikačních a informačních systémů ZZS ÚK“ - ukončení smlouvy**

Rada Ústeckého kraje po projednání

**souhlasí**

s ukončením smluvního závazku Dohodou o ukončení Smlouvy na servis komunikačních a informačních systémů ZZS ÚK ze dne 22. 11. 2019.

**Usnesení č. 248/8R/2025**
**17.7 Výkon zřizovatelských funkcí k příspěvkovým organizacím Ústeckého kraje oblasti zdravotnictví**

Rada Ústeckého kraje po projednání

**souhlasí**

dle § 59 odst. 1 písm. i) zákona č. 129/2000 Sb., o krajích (krajské zřízení), ve znění pozdějších předpisů, a § 27 odst. 7 písm. b) zákona č. 250/2000 Sb., o rozpočtových

pravidlech územních rozpočtů, ve znění pozdějších předpisů,

s nabytím majetku do vlastnictví příspěvkové organizace Zdravotnické záchranné služby Ústeckého kraje, příspěvkové organizace, IČ: 00829013: formou věcného daru od:

Nadační fond Kryštůfek, IČ: 030 38 637, sídlem Vlněna 526/3, Brno - Trnitá, PSČ: 602 00 - 1 ks maskota plyšové figurky Kryštůfka 120 cm v hodnotě 1 440,- Kč.

**Usnesení č. 249/8R/2025**
**17.8 Informace o uhrazených odvodech, krácení dotace a aktuální informace o stavu řešení neuhrazených odvodů a neakceptovaného krácení dotace**

Rada Ústeckého kraje po projednání

**bere na vědomí**

předloženou informaci o uloženém odvodu peněžních prostředků dle důvodové zprávy a přílohy č. 1 předloženého materiálu

**Usnesení č. 250/8R/2025**
**17.9 Projekt „Pilotní ověření využití zdravotně sociálních pracovníků při péči o ohrožené dítě a oslabenou rodinu v porodnici“**

Rada Ústeckého kraje po projednání

**A) bere na vědomí**

vyhodnocení aktivit projektu „Pilotní ověření využití zdravotně sociálních pracovníků při péči o ohrožené dítě a oslabenou rodinu v porodnici“ realizovaného v Ústeckém kraji nadací Sirius v roce 2024

**B) souhlasí**

se zapojením Ústeckého kraje jako partnera do pokračování pilotního projektu „Využití zdravotně sociálních pracovníků při péči o ohrožené dítě a oslabenou rodinu v porodnici“ realizovaného nadací Sirius v roce 2025 dle přílohy č. 4 předloženého materiálu

**C) žádá**

poskytovatele zdravotních služeb lůžkové péče – společnosti: Krajská zdravotní, a.s., Nemocnice Kadaň s.r.o. a Nemocnice Roudnice nad Labem s.r.o. – o zapojení se do pokračování pilotního projektu nadace Sirius „Využití zdravotně sociálních pracovníků při péči o ohrožené dítě a oslabenou rodinu v porodnici“ v roce 2025, v rozsahu zajištění potřebných úvazků zdravotně sociálních pracovníků pro práci ve všech porodnicích v Ústeckém kraji

**D) ukládá**

Ing. Petru Severovi, vedoucímu odboru ZD, ve spolupráci s Mgr. Marií Blažkovou pověřenou zastupováním funkce vedoucí odboru sociálních věcí, zajistit aktivní účast Ústeckého kraje v projektu dle bodu B) tohoto usnesení a po realizaci projektu předložit Radě Ústeckého kraje, vyhodnocení aktivit projektu k dalšímu opatření.
Termín: 31. 1. 2026

**Usnesení č. 251/8R/2025**
**18.1 Inovační centrum ÚK - zpráva o činnosti**

Rada Ústeckého kraje po projednání

**A) bere na vědomí**

informace o činnosti Inovačního centra Ústeckého kraje, z.s. dle přílohy č. 1 tohoto materiálu.

**B) doporučuje**

Zastupitelstvu Ústeckého kraje vzít na vědomí
informace o činnosti Inovačního centra Ústeckého kraje, z.s. dle přílohy č. 1 tohoto materiálu.

**C) ukládá**

Ing. Jiřímu Valentovi, členu Rady Ústeckého kraje, předložit Zastupitelstvu Ústeckého kraje návrh dle bodu B) tohoto usnesení.
Termín: 3. 3. 2025

**Usnesení č. 252/8R/2025**
**20.1 „Dodávka a pokládka podlahových krytin, a malování prostor zejména budovy "B" Krajského úřadu Ústeckého kraje“ – zahájení zadávacího řízení veřejné zakázky na služby formou zjednodušeného podlimitního řízení**

Rada Ústeckého kraje po projednání

**A) bere na vědomí**

1. Výzvu k podání nabídky dle přílohy č. 1 předloženého materiálu
2. Seznam členů a náhradníků komise dle přílohy č. 2 předloženého materiálu
3. Závazné texty Smlouvy o dílo pro 1. a 2. část zakázky dle přílohy č. 3 předloženého materiálu

**B) rozhoduje**

1. o zahájení zadávacího řízení veřejné zakázky na služby s názvem „Dodávka a pokládka podlahových krytin, a malování prostor zejména budovy "B" Krajského úřadu Ústeckého kraje“ formou zjednodušeného podlimitního řízení podle ustanovení § 3 písm. a) zákona č. 134/2016 Sb., o zadávání veřejných zakázek, ve znění pozdějších předpisů (dále jen „zákon“) a § 53 zákona, a to v souladu se zněním přílohy č. 1 předloženého materiálu;
2. o rozdělení veřejné zakázky podle § 35 a § 101 zákona na 2 části:
1. část – Dodávka a pokládka podlahových krytin
2. část – Malování prostor
přičemž každý účastník zadávacího řízení může podat nabídku na jednu nebo obě části zakázky a každá část zakázky bude posuzována a hodnocena samostatně. Nabídka na každou část zakázky musí být podána samostatně;
3. podle ustanovení § 42 odst. 1 zákona o pověření komise, která provede hodnocení a posouzení nabídek, přičemž bude postupováno v souladu s ustanovením § 39 odst. 4 zákona, a kontrolu doručených dokladů vybraného dodavatele podle § 122 odst. 3 zákona.

**C) jmenuje**

členy a náhradníky komise dle přílohy č. 2 předloženého materiálu

**D) ukládá**

Mgr. Tereze Bláhové, vedoucí oddělení podpory řízení, pověřené vedením odboru KR, podepsat Výzvu k podání nabídky uvedenou v příloze č. 1 předloženého materiálu.
Termín: 15. 2. 2025

**E) svěřuje**

v souladu s ustanovením § 59 odst. 4 zákona č. 129/2000 Sb. o krajích (krajské zřízení) hejtmanovi Ústeckého kraje rozhodování o námitkách podaných v průběhu zadávacího řízení a o vyjádření k podnětům nebo návrhům na zahájení řízení o přezkoumání úkonů zadavatele v

tomto zadávacím řízení Úřadem pro ochranu hospodářské soutěže.

**F) pověřuje**

Mgr. Terezu Bláhovou, vedoucí oddělení podpory řízení, pověřenou vedením odboru KR, jako gestora, a referenty oddělení veřejných zakázek odboru investičního k administraci této veřejné zakázky, jako osoby, které jsou za zadavatele oprávněné činit v tomto zadávacím řízení elektronické úkony, zejména poskytovat zadávací dokumentaci, vysvětlení zadávací dokumentace a zveřejňovat údaje o této veřejné zakázce na profilu zadavatele a ve Věstníku veřejných zakázek.

**G) souhlasí**

s tím, že pokud dojde k nutnosti změny zadávací dokumentace v průběhu zadávacího řízení a nebude tato změna podstatného rázu, bude tato změna do zadávací dokumentace zapracována bez dalšího schválení Radou ÚK.

**Usnesení č. 253/8R/2025**
**21.1 Komise pro sport a volný čas Rady Ústeckého kraje – Statut a plán práce I. pololetí 2025**

Rada Ústeckého kraje po projednání

**A) vydává**

Statut Komise pro sport a volný čas Rady Ústeckého kraje dle přílohy č. 1 předloženého materiálu.

**B) schvaluje**

Plán práce a termíny zasedání Komise pro sport a volný čas Rady Ústeckého kraje na I. pololetí 2025:

5. 3. 2025 v 9:00 hodin
• Diskuze o plánovaných investicích do sportovní infrastruktury
• Cena hejtmana Ústeckého kraje v oblasti sportu za rok 2024
• Kontrola dotačních programů - návrh změn

7. 5. 2025 v 9:00 hodin
• Propagace sportu v Ústeckém kraji – návrhy na zlepšení
• Aktualizace "Koncepce podpory sportu a pohybových aktivit občanů ÚK"
• Kontrola dotačních programů - zapracování změn
• Žádosti do "Propagace sportu" - diskuze/doporučení

4. 6. 2025 v 9:00
• Plán práce na II. pololetí 2025 - návrh
• Kontrola dotačních programů - finalizace

**Usnesení č. 254/8R/2025**
**21.2 Statut Komise investiční a majetkové RÚK, Plán práce Komise investiční a majetkové RÚK na rok 2025, Zásady pro předkládání a schvalování požadavků na stavební akce v oblasti investic a velké údržby na nemovitém majetku Ústeckého kraje**

Rada Ústeckého kraje po projednání

**schvaluje**

1) Statut Komise investiční a majetkové Rady Ústeckého kraje dle přílohy č. 1 tohoto materiálu.

2) Plán práce Komise investiční a majetkové Rady Ústeckého kraje na rok 2025 dle přílohy č. 2 tohoto materiálu.
3) Zásady pro předkládání a schvalování požadavků na stavební akce v oblasti investic a velké údržby na nemovitém majetku Ústeckého kraje dle přílohy č. 3 tohoto materiálu.

**Usnesení č. 255/8R/2025**
**22.1 Finanční dar Statutárnímu městu Most**

Rada Ústeckého kraje po projednání

**rozhoduje**

dle § 59 odst. 2 písm. f) zákona č. 129/2000 Sb., o krajích (krajské zřízení), ve znění pozdějších předpisů, o poskytnutí finančního daru dle Čl. 1 odst. 1) písm. j) "Zásad pro používání finančních prostředků z Fondu pro mimořádné události Ústeckého kraje“ a uzavření darovací smlouvy se Statutárním městem Most, Radniční 1/2, 43401 Most, IČO: 00266094, částka: 500.000, - Kč.

**Seznam příloh:**

| | | |
|---|---|---|
| bod 4.1. Priloha 1.pdf | k usnesení č. 004/8R/2025 | Narizeni Usteckeho kraje, kterym se vydava Pozarní poplachovy plan Usteckeho kraje |
| bod 4.1. Priloha 2.pdf | k usnesení č. 004/8R/2025 | Priloha - Seznam jednotek pozarni ochrany v poplachovych stupnich |
| bod 4.1 Priloha 3.pdf | k usnesení č. 004/8R/2025 | Narizeni Usteckeho kraje, kterym se stanovi podminky k zabezpeceni plosneho pokryti uzemi Usteckeho kraje jednotkami pozarni ochrany |
| bod 4.1. Priloha 4.pdf | k usnesení č. 004/8R/2025 | Priloha c. 1 Stanoveni stupne nebezpeci katastrálniho uzemí obci. |
| bod 4.1. Priloha 5.pdf | k usnesení č. 004/8R/2025 | Priloha c. 2 Zabezpeceni katastralnich uzemi obci Usteckeho kraje jednotkami PO |
| bod 4.1. Priloha 6.pdf | k usnesení č. 004/8R/2025 | Priloha c. 3 Seznam jednotek pozarni ochrany Usteckeho kraje zarazenych do plosneho pokryti |
| bod 4.1. Priloha 7.pdf | k usnesení č. 004/8R/2025 | Priloha c. 4 JPO Usteckeho kraje predurcene pro zasahy v souvislosti s nasledky dopravnich nehod |
| bod 4.1. Priloha 8.pdf | k usnesení č. 004/8R/2025 | Priloha c. 5 JPO Usteckeho kraje predurcene pro ochranu obyvatelstva |
| bod 4.2 priloha 1.pdf | k usnesení č. 005/8R/2025 | Darovací smlouva Hasičský záchranný sboru Ústeckého kraje |
| bod 4.2 priloha 2.pdf | k usnesení č. 005/8R/2025 | Darovaci smlouva Krajské ředitelství Policie České republiky Ústeckého kraje |

| | | |
|---|---|---|
| bod 4.2 priloha 3.pdf | k usnesení č. 005/8R/2025 | Darovaci smlouva Sdružení hasičů Čech, Moravy a Slezska - Krajské sdružení hasičů Ústeckého kraje |
| bod 6.1 priloha 1.pdf | k usnesení č. 012/8R/2025 | Návrh dodatku č. 1 ke Smlouvě č. 24/SML2158/SoPD/PIT |
| bod 6.1 priloha 6.pdf | k usnesení č. 012/8R/2025 | Návrh dodatku č. 1 ke Smlouvě č. 23/SML2358/SoPD/PIT |
| bod 6.1 priloha 9.pdf | k usnesení č. 012/8R/2025 | Návrh dodatku č. 1 ke Smlouvě č. 23/SML2419/SoPD/PIT |
| bod 6.1 priloha 12.pdf | k usnesení č. 012/8R/2025 | Návrh dodatku č. 1 ke Smlouvě č. 23/SML2437/SoPD/PIT |
| bod 6.1 priloha 15.pdf | k usnesení č. 012/8R/2025 | Návrh dodatku č. 1 ke Smlouvě č. 23/SML2440/SoPD/PIT |
| bod 6.2 priloha 1.pdf | k usnesení č. 013/8R/2025 | Návrh dodatku č. 1 ke Smlouvě č. 24/SML3311/SoPD/PIT |
| bod 6.3 priloha 1.pdf | k usnesení č. 014/8R/2025 | Návrh dodatku č. 1 ke Smlouvě č. 24/SML4085/SoPD/PIT |
| bod 6.5 priloha 4.pdf | k usnesení č. 015/8R/2025 | Dodatek Bridge Services s.r.o. |
| bod 6.5 priloha 8.pdf | k usnesení č. 015/8R/2025 | Dodatek Bridge Academy z.s. |
| bod 6.6 priloha 3.pdf | k usnesení č. 016/8R/2025 | Dohoda o ukončení smlouvy o poskytnutí investiční dotace č. 24/SML2311/01/SoPD/PIT |
| bod 6.6 priloha 6.pdf | k usnesení č. 016/8R/2025 | Dohoda o ukončení smlouvy o poskytnutí investiční dotace č. 24/SML2525/01/SoPD/PIT |
| bod 6.6 priloha 9.pdf | k usnesení č. 016/8R/2025 | Dohoda o ukončení smlouvy o poskytnutí investiční dotace č. 24/SML1862/01/SoPD/PIT |
| bod 6.7 priloha 1.pdf | k usnesení č. 017/8R/2025 | Seznam žadatelů doporučených k podpoře z dotačního programu Příprava projektů pro veřejný sektor |
| bod 6.9 priloha 1.pdf | k usnesení č. 018/8R/2025 | Seznam žádostí k rozhodnutí o poskytnutí dotace v rámci „Kotlíkové dotace“ v Ústeckém kraji |
| bod 6.11 priloha 1.pdf | k usnesení č. 020/8R/2025 | Dodatek ke smlouvě o poskytnutí dotace – Pavel Bláha |
| bod 6.11 priloha 2.pdf | k usnesení č. 020/8R/2025 | Dodatek ke smlouvě o poskytnutí dotace – Pavel Krumel |
| bod 6.11 priloha 3.pdf | k usnesení č. 020/8R/2025 | Dodatek ke smlouvě o poskytnutí dotace – Jaroslav Stránský |
| bod 7.3 priloha 1.pdf | k usnesení č. 026/8R/2025 | Smlouva o budoucí smlouvě o zřízení věcného břemene a dohoda o umístění stavby |
| bod 7.3 priloha 2.pdf | k usnesení č. 026/8R/2025 | Smlouva o budoucí kupní smlouvě |
| bod 7.4 priloha 1.pdf | k usnesení č. 027/8R/2025 | Oznámení o vyhlášení veřejné soutěže |

| | | |
|---|---|---|
| bod 7.5 priloha 1.pdf | k usnesení č. 028/8R/2025 | Oznámení o vyhlášení veřejné soutěže |
| bod 8.2 priloha 1.pdf | k usnesení č. 031/8R/2025 | Ředitelé škol a školských zařízení zřizovaných Ústeckým krajem |
| bod 8.3 priloha 1.pdf | k usnesení č. 032/8R/2025 | Náležitosti vyhlášení konkursního řízení na obsazení pracovního místa ředitele/ředitelky Obchodní akademie a Střední odborné školy generála Františka Fajtla, Louny, příspěvkové organizace |
| bod 8.6 priloha 1.pdf | k usnesení č. 035/8R/2025 | Přehled organizací žádajících o souhlas s přijetím finančního daru a s nabytím majetku do vlastnictví příspěvkových organizací |
| Bod 9.6 priloha 4.pdf | k usnesení č. 045/8R/2025 | Dodatek č. 1 smlouvy |
| Bod 9.7 priloha 4.pdf | k usnesení č. 046/8R/2025 | Dodatek č. 1 smlouvy |
| Bod 9.8 priloha 4.pdf | k usnesení č. 047/8R/2025 | Dodatek č. 1 smlouvy |
| Bod 9.9 priloha 6.pdf | k usnesení č. 048/8R/2025 | Dodatek č. 2 smlouvy |
| bod 9.10 příloha 3.pdf | k usnesení č. 049/8R/2025 | Dodatek č. 24/SML2630/01/SoPD/ZPZ |
| bod 12.2 priloha 1.pdf | k usnesení č. 063/8R/2025 | pokyn zřizovatele č. OKP/1/2025 |
| bod 14.1 priloha 6.8.pdf | k usnesení č. 115/8R/2025 | smlouva o výpůjčce |
| bod 14.1 priloha 6.9.pdf | k usnesení č. 115/8R/2025 | smlouva o bezúplatném převodu |
| bod 14.1 priloha 2.3.pdf | k usnesení č. 116/8R/2025 | smlouva |
| bod 14.1 priloha 2.5.pdf | k usnesení č. 117/8R/2025 | smlouva |
| bod 14.1 priloha 2.7.pdf | k usnesení č. 118/8R/2025 | smlouva |
| bod 14.1 priloha 2.9.pdf | k usnesení č. 119/8R/2025 | smlouva |
| bod 14.1 priloha 2.11.pdf | k usnesení č. 120/8R/2025 | smlouva |
| bod 14.1 priloha 2.13.pdf | k usnesení č. 121/8R/2025 | smlouva |
| bod 14.1 priloha 2.16.pdf | k usnesení č. 122/8R/2025 | smlouva |
| bod 14.1 priloha 2.18.pdf | k usnesení č. 123/8R/2025 | smlouva |
| bod 14.1 priloha 7.1.pdf | k usnesení č. 140/8R/2025 | dodatek č. 1 NS ČR - MO |
| bod 14.1 priloha 17.1.pdf | k usnesení č. 203/8R/2025 | Soupis movitého majetku IT technika |
| bod 14.1 priloha 19.1.pdf | k usnesení č. 204/8R/2025 | seznam |
| bod 14.1 priloha 17.2.pdf | k usnesení č. 205/8R/2025 | Soupis movitého majetku IT technika |
| bod 14.1 priloha 15.4.pdf | k usnesení č. 212/8R/2025 | Smlouva č. VIII/2020/2024/CV |
| bod 14.1 priloha 15.5.pdf | k usnesení č. 213/8R/2025 | Smlouva č. VIII/2021/2024/CV |
| bod 14.1 priloha 15.6.pdf | k usnesení č. 214/8R/2025 | Smlouva č. VIII/3045/2024/LT |
| bod 14.1 priloha 15.7.pdf | k usnesení č. 215/8R/2025 | Smlouva č. VIII/3050/2024/LT |
| bod 14.1 priloha 15.8.pdf | k usnesení č. 216/8R/2025 | Smlouva č. VIII/2014/2024/CV |
| bod 14.1 priloha 15.9.pdf | k usnesení č. 217/8R/2025 | Smlouva č. VIII/2015/2024/CV |
| bod 14.1 priloha 15.10.pdf | k usnesení č. 218/8R/2025 | Smlouva č. VIII/2017/2024/CV |
| bod 14.1 priloha 15.11.pdf | k usnesení č. 219/8R/2025 | Smlouva č. VIII/2018/2024/CV |

| | | |
|---|---|---|
| bod 15.1 priloha 1.pdf | k usnesení č. 227/8R/2025 | Tarif DÚK od 1. 4. 2025 |
| bod 15.1 priloha 2.pdf | k usnesení č. 227/8R/2025 | Ceník DÚK od 1. 4. 2025 |
| bod 15.1 priloha 3.pdf | k usnesení č. 227/8R/2025 | SPP DÚK od 1. 4. 2025 |
| bod 15.3 priloha 1.pdf | k usnesení č. 229/8R/2025 | Dodatek č. 1 k rámcové dohodě o spolupráci při financování přeshraničních služeb na autobusových linkách – VMS |
| bod 15.10 priloha 1.pdf | k usnesení č. 235/8R/2025 | Dodatek č. 15 ke Smlouvě o veřejných službách v přepravě cestujících veřejnou drážní dopravou k zajištění dopravní obslužnosti Ústeckého kraje na linkách U12, U14 a T7 |
| bod 16.1 Priloha 1.pdf | k usnesení č. 240/8R/2025 | RO ÚK č. 1/2025/RÚK - usnesení |
| bod 16.1 Priloha 4.pdf | k usnesení č. 240/8R/2025 | Převod nepoužitých příspěvků zřizovatele odboru SMT z roku 2024 do roku 2025 |
| bod 16.1 Priloha 5.pdf | k usnesení č. 240/8R/2025 | Převod nedočerpaných účelových finančních prostředků odboru SV z roku 2024 do roku 2025 |
| bod 16.1 Priloha 8.pdf | k usnesení č. 240/8R/2025 | FIRI - přehled akcí převedených z roku 2024 do roku 2025 |
| bod 17.2 priloha 4.pdf | k usnesení č. 243/8R/2025 | Dodatek č. 1 ke Smlouvě o poskytnutí investiční dotace k realizaci projektu „Odkoupení ordinace lékaře pro děti a dorost“ (č. 24/SML3737/SoPD/ZD) |

# NAŘÍZENÍ
# ÚSTECKÉHO KRAJE
ze dne xx. xx. 2025,
**kterým se vydává Požární poplachový plán Ústeckého kraje**

Rada Ústeckého kraje vydává v souladu s ustanovením § 7 a § 59 odst. 1 písm. k) zákona č. 129/2000 Sb., o krajích (krajské zřízení), ve znění pozdějších předpisů, a podle § 27 odst. 2 písm. a) zákona č. 133/1985 Sb., o požární ochraně, ve znění pozdějších předpisů, toto nařízení:

## Čl. 1
## Úvodní ustanovení

(1) Požární poplachový plán Ústeckého kraje obsahuje zásady součinnosti jednotek požární ochrany v Ústeckém kraji při zdolávání požárů, při provádění záchranných a likvidačních prací na území Ústeckého kraje a při poskytování pomoci mezi kraji a pomoci do sousedního státu, úpravu povolávání jednotek požární ochrany v rámci operačního řízení ke zdolávání požárů a k záchranným pracím, způsob vyhlašování stupňů požárního poplachu a upravuje činnost ohlašoven požáru a Krajského operačního a informačního střediska Hasičského záchranného sboru Ústeckého kraje.

(2) Požární poplachový plán Ústeckého kraje rovněž obsahuje v části druhé Poplachový plán integrovaného záchranného systému Ústeckého kraje zpracovaný v souladu se zvláštním právním předpisem[1)].

# ČÁST PRVNÍ
# Požární poplachový plán kraje

## Čl. 2
## Zásady součinnosti jednotek požární ochrany

(1) Jednotky požární ochrany působí zejména v rámci svých hasebních obvodů. Hasebním obvodem jednotek hasičského záchranného sboru podniku, sboru dobrovolných hasičů obce a sboru dobrovolných hasičů podniku je území jejich zřizovatele (dále jen „místně příslušná jednotka“).

(2) Hasebním obvodem jednotek Hasičského záchranného sboru Ústeckého kraje a jednotek sborů dobrovolných hasičů vybraných obcí je území, pro které je příslušná jednotka předurčena v prvním stupni požárního poplachu, nebo území stanovené předurčeností některých jednotek pro záchranné práce[2)], např. při dopravních nehodách, plnění úkolů ochrany obyvatelstva nebo haváriích s výskytem nebezpečných látek.

---

[1)] § 4 odst. 7 zákona č. 239/2000 Sb., o integrovaném záchranném systému a o změně některých zákonů, ve znění pozdějších předpisů; § 4 odst. 1 písm. f) nařízení vlády č. 172/2001 Sb., k provedení zákona o požární ochraně, ve znění pozdějších předpisů

[2)] § 1 odst. 1 písm. b) vyhlášky č. 247/2001 Sb., o organizaci a činnosti jednotek požární ochrany, ve znění pozdějších předpisů

(3) Výčet jednotek požární ochrany včetně jejich zařazení do kategorií, je uveden v příloze č. 3 nařízení Ústeckého kraje, kterým se stanoví podmínky k zabezpečení plošného pokrytí území Ústeckého kraje jednotkami požární ochrany. Aktuální Seznam jednotek požární ochrany Ústeckého kraje vede Hasičský záchranný sbor Ústeckého kraje.

(4) Stanovení rozdělení jednotek požární ochrany pro jednotlivá katastrální území obcí a objekty do prvního až třetího stupně požárního poplachu je uvedeno v příloze tohoto nařízení – Seznam jednotek požární ochrany v poplachových stupních. K rozdělení jednotek požární ochrany do jednotlivých stupňů požárního poplachu je použito ustanovení odstavce 5. Aktuální znění Seznamu jednotek požární ochrany v poplachových stupních je uloženo na Krajském operačním a informačním středisku Hasičského záchranného sboru Ústeckého kraje.

(5) Rozdělení jednotek požární ochrany do prvního stupně požárního poplachu pro obce a objekty vychází zpravidla z hasebních obvodů jednotek požární ochrany a možností jejich dojezdu na místo zásahu, přičemž jedna z jednotek požární ochrany je místně příslušná jednotka požární ochrany. Rozdělení jednotek požární ochrany pro zvláštní stupeň požárního poplachu se stanoví na úrovni Krajského operačního a informačního střediska Hasičského záchranného sboru Ústeckého kraje v operativní dokumentaci nebo podle potřeby v případě operačního řízení s respektováním požadavku na počet jednotek požární ochrany v jednotlivých stupních požárního poplachu podle čl. 4 odst. 6. Ve druhém a vyšším stupni požárního poplachu lze pro účely zásahu využít jednotky požární ochrany bez respektování jejich hasebních obvodů a místní působnosti. V kterémkoliv stupni požárního poplachu při potřebě speciální požární techniky lze pro účely zásahu využít jednotky požární ochrany bez respektování jejich hasebních obvodů a místní příslušnosti.

(6) Výpis z přílohy tohoto nařízení, který obsahuje seznam jednotek požární ochrany pro první stupeň požárního poplachu, obdrží ohlašovny požárů obcí a právnické osoby a podnikající fyzické osoby, které zřizují jednotku požární ochrany.[3)]

(7) Pokud je jednotka hasičského záchranného sboru podniku nebo jednotka sboru dobrovolných hasičů podniku trvale předurčena k zásahu mimo územní obvod svého zřizovatele, je způsob a obsah její součinnosti uveden v dohodě mezi zřizovatelem jednotky požární ochrany a Hasičským záchranným sborem Ústeckého kraje. V této dohodě se stanoví síly a prostředky, kterými uvedená jednotka požární ochrany poskytuje součinnost a za jakých podmínek.

(8) Hasičský záchranný sbor Ústeckého kraje vede seznam uzavřených dohod s právnickými osobami a podnikajícími fyzickými osobami, které zřizují jednotky požární ochrany předurčené podle odstavce 7.

---

[3)] Např. § 13 a § 15 nařízení vlády č. 172/2001 Sb., k provedení zákona o požární ochraně, ve znění pozdějších předpisů

## Čl. 3
## Povolávání jednotek požární ochrany v rámci operačního řízení ke zdolávání požárů a k záchranným pracím

(1) Pro účely operačního řízení[4)] a povolávání jednotek požární ochrany[5] ke zdolávání požárů a k provádění záchranných a likvidačních prací pro potřeby území Ústeckého kraje, pro poskytování pomoci mezi kraji a pomoci do sousedního státu, zřizuje Hasičský záchranný sbor Ústeckého kraje Krajské operační a informační středisko Hasičského záchranného sboru Ústeckého kraje, které plní úkoly podle zvláštního právního předpisu[6)] a je stálým orgánem pro koordinaci složek integrovaného záchranného systému.

(2) Zásahem jednotek požární ochrany se rozumí zdolávání požárů a provádění záchranných a likvidačních prací.

(3) Povolávání jednotek požární ochrany k zásahu podle požadavků Krajského operačního a informačního střediska Hasičského záchranného sboru Ústeckého kraje nebo podle řádu ohlašoven požárů[7)] mohou provádět také ohlašovny požárů[8)].

(4) Působnost operačního střediska pro potřebu území Ústeckého kraje vykonává Krajské operační a informační středisko Hasičského záchranného sboru Ústeckého kraje se sídlem v Ústí nad Labem, Masarykova 342/380.

(5) Při povolávání jednotek požární ochrany k zásahu se Krajské operační a informační středisko Hasičského záchranného sboru Ústeckého kraje řídí platnými právními předpisy, tímto nařízením a závaznými pokyny Hasičského záchranného sboru Ústeckého kraje.

(6) K zásahu mimo svůj hasební obvod může být jednotka požární ochrany povolána v případě, kdy není možné povolat místně příslušnou jednotku požární ochrany nebo jednotku požární ochrany na základě její předurčenosti a při vyhlášení druhého a vyššího stupně požárního poplachu na základě rozhodnutí Krajského operačního a informačního střediska Hasičského záchranného sboru Ústeckého kraje dle čl. 2 odst. 5.

(7) K zásahu mimo území Ústeckého kraje může být na žádost územně příslušného operačního střediska jiného kraje nebo státu povolána jednotka požární ochrany jen prostřednictvím Krajského operačního a informačního střediska Hasičského záchranného sboru Ústeckého kraje, a to na základě uzavřených dohod o součinnosti jednotek požární ochrany mezi hasičskými záchrannými sbory sousedních krajů a států.

---

[4)] § 70 odst. 3 zákona č. 133/1985 Sb., o požární ochraně, ve znění pozdějších předpisů

[5] § 4 odst. 1 vyhlášky č. 247/2001 Sb., o organizaci a činnosti jednotek požární ochrany, ve znění pozdějších předpisů

[6)] Např. § 5 zákona č. 239/2000 Sb., o integrovaném záchranném systému a o změně některých zákonů, ve znění pozdějších předpisů; § 13 vyhlášky č. 328/2001 Sb., o některých podrobnostech zabezpečení integrovaného záchranného systému, ve znění pozdějších předpisů

[7)] § 35 vyhlášky č. 246/2001 Sb., o stanovení podmínek požární bezpečnosti a výkonu státního požárního dozoru (vyhláška o požární prevenci), ve znění pozdějších předpisů; § 13 nařízení vlády č. 172/2001 Sb., k provedení zákona o požární ochraně, ve znění pozdějších předpisů

[8)] Např. § 29 odst. 1 písm. j) zákona č. 133/1985 Sb., o požární ochraně, ve znění pozdějších předpisů; § 30 odst. 2 písm. g) vyhlášky č. 246/2001 Sb., o stanovení podmínek požární bezpečnosti a výkonu státního požárního dozoru (vyhláška o požární prevenci), ve znění pozdějších předpisů

(8) Hasičský záchranný sbor Ústeckého kraje vede seznam dohod o součinnosti jednotek požární ochrany mezi hasičskými záchrannými sbory sousedních krajů, popřípadě sousedních států podle odstavce 7.

(9) Povolávání jednotek požární ochrany mimo území Ústeckého kraje nad rámec uzavřených dohod a při pomoci jinému státu koordinuje Krajské operační a informační středisko Hasičského záchranného sboru Ústeckého kraje v dohodě s Národním operačním a informačním střediskem Ministerstva vnitra – generálního ředitelství Hasičského záchranného sboru České republiky.

(10) K zásahu mimo území České republiky může být na žádost Národního operačního a informačního střediska Ministerstva vnitra – generálního ředitelství Hasičského záchranného sboru České republiky povolána jednotka požární ochrany prostřednictvím Krajského operačního a informačního středisko Hasičského záchranného sboru Ústeckého kraje.

## Čl. 4
## Způsob vyhlašování jednotlivých stupňů požárního poplachu

(1) V rámci požárního poplachového plánu kraje se vyhlašují čtyři stupně požárního poplachu pro místo zásahu nebo území zasažené mimořádnou událostí, přičemž čtvrtý stupeň požárního poplachu, který je označován jako zvláštní, je stupněm nejvyšším.

(2) Stupeň požárního poplachu se stanoví z potřeby nasazení sil a prostředků jednotek požární ochrany pro místo zásahu a popřípadě dalších složek integrovaného záchranného systému potřebných ke zdolávání požárů, záchranným pracím a likvidačním pracím při mimořádných událostech, přičemž Krajské operační a informační středisko Hasičského záchranného sboru Ústeckého kraje posuzuje při vyhlášení stupňů požárního poplachu přijaté zprávy o mimořádné události, klasifikaci stupňů požárního poplachu a hodnocení závažnosti případu.

(3) Potřebný stupeň požárního poplachu vyhlašuje pro jedno místo zásahu velitel zásahu nebo Krajské operační a informační středisko Hasičského záchranného sboru Ústeckého kraje při prvotním povolávání složek integrovaného záchranného systému na místo zásahu. Krajské operační a informační středisko Hasičského záchranného sboru Ústeckého kraje může vyhlásit stupeň požárního poplachu pro určité území postižené mimořádnou událostí, pokud je na něm více jak jedno místo zásahu.

(4) Povolání potřebného počtu sil a prostředků jednotek požární ochrany musí být v rámci vyhlášeného stupně požárního poplachu přizpůsobeno co nejreálněji situaci a mimořádné události, jež vyhlášení příslušného stupně vyvolala. Stupeň požárního poplachu pro dané místo zásahu může být změněn požadavkem velitele zásahu na potřebu sil a prostředků.

(5) Jednotlivé stupně požárního poplachu se rozlišují podle rozsahu mimořádné události, úrovně řízení zásahu a koordinace složek integrovaného záchranného systému.[9)]

---

[9)] § 20 a násl. vyhlášky č. 328/2001 Sb., o některých podrobnostech zabezpečení integrovaného záchranného systému, ve znění pozdějších předpisů

(6) V jednotlivých stupních požárního poplachu zasahuje na místě zásahu tento počet jednotek požární ochrany:

a) první stupeň požárního poplachu předpokládá nasazení nejvýše čtyř jednotek požární ochrany,

b) druhý stupeň požárního poplachu předpokládá nasazení nejvýše desíti jednotek požární ochrany,

c) třetí stupeň požárního poplachu předpokládá nasazení nejvýše patnácti jednotek požární ochrany,

d) zvláštní stupeň požárního poplachu předpokládá nasazení více než patnácti jednotek požární ochrany.

## Čl. 5
## Úprava činnosti ohlašoven požárů

(1) Ohlašovny požárů obcí nebo právnických osob a podnikajících fyzických osob se při své činnosti řídí řádem ohlašovny požárů. Úlohou ohlašovny požárů je zejména:

a) přijímat hlášení o vzniku požárů nebo jiné mimořádné události v obci nebo podniku,

b) vyhlásit požární poplach příslušné jednotce požární ochrany a tuto skutečnost neprodleně oznámit na Krajské operační a informační středisko Hasičského záchranného sboru Ústeckého kraje,

c) oznámit požár nebo jinou mimořádnou událost na Krajské operační a informační středisko Hasičského záchranného sboru Ústeckého kraje telefonním číslem 150, příp. 112, je-li požár ohlášen občanem nebo zaměstnancem právnické osoby nebo podnikající fyzické osoby.

(2) Stanice Hasičského záchranného sboru Ústeckého kraje nejsou ohlašovnami požárů ve smyslu zvláštních právních předpisů [6)], ale jsou místem, kde lze ohlásit požár nebo jinou mimořádnou událost.

(3) Ohlašovna požárů musí být označená tabulkou s nápisem „OHLAŠOVNA POŽÁRŮ“.

(4) Obec zřizuje také potřebný počet míst, odkud lze hlásit požár[10)], popřípadě jinou mimořádnou událost, na Krajské operační a informační středisko Hasičského záchranného sboru Ústeckého kraje telefonní linkou na číslo 150 nebo 112. Tato místa se označují tabulkou s nápisem „ZDE HLASTE POŽÁR“ nebo symbolem telefonního čísla „150“ a „112“. Uvedenými místy mohou být, po projednání s vlastníky nebo uživateli, telefonní stanice, u kterých je zaručena dostupnost zařízení pro hlášení požáru, nebo jimi mohou být veřejné telefonní stanice nebo automaty.

(5) Pokud ohlašovny používají k vyhlášení požárního poplachu[11)] sirény, dodržuje se celostátně používaný signál „Požární poplach“ ve tvaru 25 sekund zapnuto, 10 sekund vypnuto a 25 sekund zapnuto.

---

[10)] § 29 odst. 1 písm. j) zákona č. 133/1985 Sb., o požární ochraně, ve znění pozdějších předpisů

[11)] § 10 vyhlášky č. 247/2001 Sb., o organizaci a činnosti jednotek požární ochrany, ve znění pozdějších předpisů

## ČÁST DRUHÁ
## Poplachový plán Integrovaného záchranného systému kraje

### Čl. 6
### Použití a obsah

Podmínky použití poplachového plánu integrovaného záchranného systému kraje stanoví zvláštní právní předpis.[12)] Poplachový plán integrovaného záchranného systému kraje se použije v případě, pokud u mimořádné události společně zasahují dvě a více složek integrovaného záchranného systému[13)].

### Čl. 7
### Spojení na základní a ostatní složky integrovaného záchranného systému

Výčet spojení na základní složky integrovaného záchranného systému, které obsahuje zejména telefonní, radiovou a datovou komunikaci na místa trvalé obsluhy a vedoucích složek integrovaného záchranného systému, kteří rozhodují o vyslání sil a prostředků základních a ostatních složek integrovaného záchranného systému, vede Hasičský záchranný sbor Ústeckého kraje a tento výčet spojení je uložen na Krajském operačním a informačním středisku Hasičského záchranného sboru Ústeckého kraje.

### Čl. 8
### Přehled sil a prostředků ostatních složek integrovaného záchranného systému a přehled sil a prostředků pro potřeby záchranných a likvidačních prací na základě smluvních vztahů a způsob jejich povolávání

(1) Přehled sil a prostředků ostatních složek integrovaného záchranného systému a přehled sil a prostředků pro potřeby záchranných a likvidačních prací zajištěných na základě smluvních vztahů s fyzickými osobami a právnickými osobami, včetně způsobu jejich povolávání, je veden u Hasičského záchranného sboru Ústeckého kraje a je uložen na Krajském operačním a informačním středisku Hasičského záchranného sboru Ústeckého kraje.

(2) Hasičský záchranný sbor Ústeckého kraje zpracovává a vede aktuální seznam vozidel složek integrovaného záchranného systému, která mají výjimku z pojištění odpovědnosti.

(3) Složky integrovaného záchranného systému ohlašují na Krajské operační a informační středisko Hasičského záchranného sboru Ústeckého kraje změny nutné pro aktuálnost informací obsažených v dokumentech „Výčet spojení na základní složky integrovaného záchranného systému“ a „Přehled sil a prostředků ostatních složek integrovaného záchranného systému a přehled sil a prostředků pro potřeby záchranných a likvidačních prací na základě smluvních vztahů a způsob jejich povolávání“.

---

[12)] např. § 19 odst. 3 a odst. 4 vyhlášky č. 328/2001 Sb., o některých podrobnostech zabezpečení integrovaného záchranného systému, ve znění pozdějších předpisů

[13)] § 4 zákona č. 239/2000 Sb., o integrovaném záchranném systému a o změně některých zákonů, ve znění pozdějších předpisů

## Čl. 9
## Způsob povolávání a vyrozumívání vedoucích složek integrovaného záchranného systému a členů krizových štábů, právnických osob a podnikajících fyzických osob zahrnutých do havarijního plánu kraje nebo vnějšího havarijního plánu

(1) Vedoucí složek integrovaného záchranného systému, členové krizových štábů a právnické osoby a podnikající fyzické osoby zahrnuté do havarijního plánu kraje nebo vnějšího havarijního plánu oznamují Hasičskému záchrannému sboru Ústeckého kraje druh a způsob použití komunikačních prostředků použitelných k jejich okamžitému vyrozumění nebo povolání.

(2) Krajské operační a informační středisko Hasičského záchranného sboru Ústeckého kraje vyrozumívá a povolává vedoucí složek integrovaného záchranného systému, členy krizových štábů obcí s rozšířenou působností a právnické osoby a podnikající fyzické osoby zahrnuté do havarijního plánu kraje nebo vnějšího havarijního plánu za užití komunikačních prostředků dle odstavce 1, a to na základě rozhodnutí příslušného starosty obce s rozšířenou působností nebo jím pověřené osoby.

(3) Krajské operační a informační středisko Hasičského záchranného sboru Ústeckého kraje vyrozumívá a povolává vedoucí složek integrovaného záchranného systému na úrovni kraje, členy krizového štábu kraje a právnické osoby a podnikající fyzické osoby zahrnuté do havarijního plánu kraje nebo vnějšího havarijního plánu za užití komunikačních prostředků dle odstavce 1, a to na základě rozhodnutí hejtmana Ústeckého kraje nebo jím pověřené osoby.

(4) Vyžádat povolání členů příslušného krizového štábu může též řídící důstojník Hasičského záchranného sboru Ústeckého kraje za podmínek stanovených zvláštním právním předpisem.[14)]

(5) Plán povolávání a vyrozumívání vedoucích složek integrovaného záchranného systému a členů krizového štábu kraje je veden a trvale aktualizován na Krajském operačním a informačním středisku Hasičského záchranného sboru Ústeckého kraje, které jej po každé aktualizaci poskytuje hejtmanovi a sekretariátu krizového štábu Ústeckého kraje. Obdobným způsobem postupuje Krajské operační a informační středisko Hasičského záchranného sboru Ústeckého kraje vůči starostům obcí s rozšířenou působností v jejich územní působnosti při vedení a aktualizaci plánů povolávání a vyrozumívání vedoucích složek integrovaného záchranného systému a členů krizového štábu obcí s rozšířenou působností.

# ČÁST TŘETÍ

## Čl. 10
## Operativní dokumentace poplachového plánu

(1) Operativní dokumentací poplachového plánu jsou

---

[14)] § 11 vyhlášky č. 328/2001 Sb., o některých podrobnostech zabezpečení integrovaného záchranného systému, ve znění pozdějších předpisů

a) seznam jednotek požární ochrany Ústeckého kraje,
b) rozdělení jednotek požární ochrany do zvláštního stupně požárního poplachu,
c) seznam uzavřených dohod s právnickými osobami nebo podnikajícími fyzickými osobami, které zřizují jednotky požární ochrany,
d) seznam dohod o součinnosti jednotek požární ochrany mezi hasičskými záchrannými sbory sousedních krajů,
e) výčet spojení na základní složky integrovaného záchranného systému,
f) plán povolávání a vyrozumívání vedoucích složek integrovaného záchranného systému a členů krizového štábu kraje,
g) plán povolávání a vyrozumívání vedoucích složek integrovaného záchranného systému a členů krizového štábu obcí s rozšířenou působností.

(2) Úplné znění operativní dokumentace poplachového plánu je v aktuálním znění trvale uloženo na Krajském operačním a informačním středisku Hasičského záchranného sboru Ústeckého kraje.

(3) Operativní dokumentace poplachového plánu je přístupná zejména hejtmanovi, pověřeným členům orgánů kraje, starostům obcí s rozšířenou působností, pověřeným členům orgánů obcí, vedoucím složek integrovaného záchranného systému a kontrolním orgánům.[15)]

## Čl. 11
## Závěrečná ustanovení

(1) Hasičský záchranný sbor Ústeckého kraje zabezpečí nejpozději do 60 dnů od nabytí účinnosti tohoto nařízení dotčeným orgánům kraje a dotčeným orgánům obcí s rozšířenou působností potřebné výpisy z provozní dokumentace poplachového plánu a z přílohy tohoto nařízení pro potřebu činnosti ohlašovny požárů a pro činnost krizových štábů.

(2) Hasičský záchranný sbor Ústeckého kraje odpovídá za řádné vedení operativní dokumentace poplachového plánu a v případě změn zabezpečuje její průběžnou aktualizaci ve smyslu zvláštních právních předpisů[16)].

(3) Hasičský záchranný sbor Ústeckého kraje zabezpečí oznámení příslušných změn dotčeným subjektům nejpozději do 30 dnů od nabytí platnosti příslušné aktualizace.

(4) Obce, právnické osoby a fyzické osoby, jakož i jiné složky zařazené v tomto poplachovém plánu, jsou povinny minimálně jednou ročně a při každé změně potvrdit, případně oznámit Hasičskému záchrannému sboru Ústeckého kraje údaje, které ovlivňují funkčnost poplachového plánu a operativní dokumentace poplachového plánu.

---

[15)] § 17 odst. 1 nařízení vlády č. 172/2001 Sb., k provedení zákona o požární ochraně, ve znění pozdějších předpisů
[16)] § 17 odst. 2 nařízení vlády č. 172/2001 Sb., k provedení zákona o požární ochraně, ve znění pozdějších předpisů; § 26 odst. 2 písm. i) zákona č. 133/1985 Sb., o požární ochraně, ve znění pozdějších předpisů

(5) Toto nařízení se netýká technických předpisů ani služeb informačních společností, a proto není nutné jej oznamovat podle směrnice Evropského parlamentu a Rady (EU) 2015/1535 o postupu při poskytování informací v oblasti technických předpisů a předpisů pro služby informační společnosti.

**Čl. 12**
**Zrušovací ustanovení**

Zrušuje se nařízení Ústeckého kraje č. 8/2011, ze dne 20. července 2011, kterým se vydává Požární poplachový plán Ústeckého kraje.

**Čl. 13**
**Účinnost**

Toto nařízení nabývá účinnosti počátkem patnáctého dne následujícího po dni jeho vyhlášení ve Sbírce právních předpisů územních samosprávných celků a některých správních úřadů.

Mgr. Richard Brabec
hejtman

Ing. Jindra Zalabáková
1. náměstkyně hejtmana

## Příloha - Seznam jednotek požární ochrany v poplachových stupních.

### *Skupina poplachových plánů: Základní - sídelní jednotky:*

**Popl. plán zákl. sídel. jedn.**

**Aloisov - obec Rumburk - okres Děčín**

| 1. stupeň | 2. stupeň | 3. stupeň | Zvláštní stupeň |
|---|---|---|---|
| - Rumburk | - Krásná Lípa | - Cvikov | |
| - Jiříkov | - Šluknov | - Chřibská | |
| - HS Šluknov | - Dolní Podluží | - HS Česká Kamenice | |
| - Ebersbach-Neugersdorf - Neugersdorf | - Velký Šenov | - Mikulášovice | |
| - HS Varnsdorf | - Horní Podluží | - Vilémov (DC) | |
| | - Varnsdorf | | |

**Popl. plán zákl. sídel. jedn.**

**Babětín - obec Těchlovice - okres Děčín**

| 1. stupeň | 2. stupeň | 3. stupeň | Zvláštní stupeň |
|---|---|---|---|
| - CHS Děčín | - Děčín - Staré Město | - Lovečkovice | |
| - Malé Březno (UL) | - Verneřice | - CHS Ústí nad Labem | |
| - Velké Březno | - HS Úštěk | - Horní Habartice | |
| - Děčín - Boletice n. Labem | - Benešov nad Ploučnicí | - Žandov | |
| | - Děčín - Horní Žleb | - Markvartice | |
| | - Malečov | | |

**Popl. plán zákl. sídel. jedn.**

**Březenecká - obec Chomutov - okres Chomutov**

| 1. stupeň | 2. stupeň | 3. stupeň | Zvláštní stupeň |
|---|---|---|---|
| - CHS Chomutov | - Černovice | - HS Klášterec nad Ohří | |
| - Jirkov | - Spořice | - CHS Most | |
| - SŽ Chomutov | - Droužkovice | - HS Litvínov | |
| - Chomutov | - Málkov - Zelená | - Strupčice | |
| | - HS Bitozeves | - Kadaň | |
| | - Březno | | |

**Popl. plán zákl. sídel. jedn.**

**Cihelna - obec Rumburk - okres Děčín**

| 1. stupeň | 2. stupeň | 3. stupeň | Zvláštní stupeň |
|---|---|---|---|
| - Rumburk | - Krásná Lípa | - Chřibská | |
| - HS Šluknov | - Šluknov | - Cvikov | |
| - Jiříkov | - Velký Šenov | - Mikulášovice | |
| - HS Varnsdorf | - Dolní Podluží | - HS Česká Kamenice | |
| - Ebersbach-Neugersdorf - Neugersdorf | - Horní Podluží | - Vilémov (DC) | |
| | - Varnsdorf | | |

**Popl. plán zákl. sídel. jedn.**

**Dymník - obec Rumburk - okres Děčín**

| 1. stupeň | 2. stupeň | 3. stupeň | Zvláštní stupeň |
|---|---|---|---|
| - Rumburk | - Jiříkov | - Šluknov | |
| - HS Šluknov | - Dolní Podluží | - HS Česká Kamenice | |
| - Krásná Lípa | - Horní Podluží | - Cvikov | |
| - HS Varnsdorf | - Varnsdorf | - Mikulášovice | |
| | - Chřibská | - Vilémov (DC) | |
| | - Velký Šenov | | |

**Popl. plán zákl. sídel. jedn.**

**Kamenná - obec Chomutov - okres Chomutov**

| 1. stupeň | 2. stupeň | 3. stupeň | Zvláštní stupeň |
|---|---|---|---|
| - CHS Chomutov | - Černovice | - Strupčice | |
| - Jirkov | - Spořice | - HS Litvínov | |
| - SŽ Chomutov | - Droužkovice | - HS Klášterec nad Ohří | |
| - Chomutov | - Málkov - Zelená | - Březno | |
| | - HS Bitozeves | - Kadaň | |
| | - CHS Most | | |

**Popl. plán zákl. sídel. jedn.**

**Nad nádražím - obec Rumburk - okres Děčín**

| 1. stupeň | 2. stupeň | 3. stupeň | Zvláštní stupeň |
|---|---|---|---|
| - Rumburk | - Krásná Lípa | - Cvikov | |
| - Jiříkov | - Šluknov | - Chřibská | |
| - HS Šluknov | - Velký Šenov | - Mikulášovice | |
| - HS Varnsdorf | - Dolní Podluží | - HS Česká Kamenice | |
| - Ebersbach-Neugersdorf - Neugersdorf | - Horní Podluží | - Vilémov (DC) | |
| | - Varnsdorf | | |

**Popl. plán zákl. sídel. jedn.**

**Písečná - obec Chomutov - okres Chomutov**

| 1. stupeň | 2. stupeň | 3. stupeň | Zvláštní stupeň |
|---|---|---|---|
| - CHS Chomutov | - Černovice | - Málkov - Zelená | |
| - Jirkov | - Spořice | - HS Litvínov | |
| - SŽ Chomutov | - Droužkovice | - Březno | |
| - Chomutov | - HS Bitozeves | - HS Klášterec nad Ohří | |
| | - Strupčice | - Kadaň | |
| | - CHS Most | | |

**Popl. plán zákl. sídel. jedn.**

## Pod Březeneckou - obec Chomutov - okres Chomutov

| 1. stupeň | 2. stupeň | 3. stupeň | Zvláštní stupeň |
|---|---|---|---|
| - CHS Chomutov | - Spořice | - HS Klášterec nad Ohří | |
| - Jirkov | - Droužkovice | - CHS Most | |
| - SŽ Chomutov | - Černovice | - HS Litvínov | |
| - Chomutov | - HS Bitozeves | - Strupčice | |
| | - Málkov - Zelená | - Kadaň | |
| | - Březno | | |

**Popl. plán zákl. sídel. jedn.**

## Podhájí - obec Rumburk - okres Děčín

| 1. stupeň | 2. stupeň | 3. stupeň | Zvláštní stupeň |
|---|---|---|---|
| - Rumburk | - Krásná Lípa | - Chřibská | |
| - HS Šluknov | - Šluknov | - HS Česká Kamenice | |
| - Jiříkov | - Dolní Podluží | - Cvikov | |
| - HS Varnsdorf | - Horní Podluží | - Mikulášovice | |
| | - Velký Šenov | - Vilémov (DC) | |
| | - Varnsdorf | | |

**Popl. plán zákl. sídel. jedn.**

## Prunéřov-elektrárny - obec Kadaň - okres Chomutov

| 1. stupeň | 2. stupeň | 3. stupeň | Zvláštní stupeň |
|---|---|---|---|
| - ČEZ Elektrárna Prunéřov | - SŽ Chomutov | - Jirkov | |
| - HS Klášterec nad Ohří | - Málkov - Zelená | - HS Bitozeves | |
| - Kadaň | - Černovice | - Droužkovice | |
| - CHS Chomutov | - Klášterec nad Ohří | - Březno | |
| | - Chomutov | - Kovářská | |
| | - Spořice | | |

**Popl. plán zákl. sídel. jedn.**

## Přední Lhota - obec Těchlovice - okres Děčín

| 1. stupeň | 2. stupeň | 3. stupeň | Zvláštní stupeň |
|---|---|---|---|
| - CHS Děčín | - Děčín - Staré Město | - Lovečkovice | |
| - Malé Březno (UL) | - Verneřice | - CHS Ústí nad Labem | |
| - Velké Březno | - HS Úštěk | - Horní Habartice | |
| - Děčín - Boletice n. Labem | - Děčín - Horní Žleb | - CHS Litoměřice | |
| | - Benešov nad Ploučnicí | - Žandov | |
| | - Malečov | | |

**Popl. plán zákl. sídel. jedn.**

## Přerov - obec Těchlovice - okres Děčín

| 1. stupeň | 2. stupeň | 3. stupeň | Zvláštní stupeň |
|---|---|---|---|
| - CHS Děčín | - HS Úštěk | - Verneřice | |
| - Malé Březno (UL) | - Malečov | - Benešov nad Ploučnicí | |
| - Velké Březno | - Děčín - Staré Město | - CHS Litoměřice | |
| - Děčín - Boletice n. Labem | - Lovečkovice | - Ústí nad Labem - Mojžíř | |
| | - CHS Ústí nad Labem | - Horní Habartice | |
| | - Děčín - Horní Žleb | | |

**Popl. plán zákl. sídel. jedn.**

## Rumburk-střed - obec Rumburk - okres Děčín

| 1. stupeň | 2. stupeň | 3. stupeň | Zvláštní stupeň |
|---|---|---|---|
| - Rumburk | - Krásná Lípa | - Cvikov | |
| - HS Šluknov | - Dolní Podluží | - Chřibská | |
| - Jiříkov | - Horní Podluží | - HS Česká Kamenice | |
| - HS Varnsdorf | - Šluknov | - Mikulášovice | |
| - Ebersbach-Neugersdorf - Neugersdorf | - Varnsdorf | - Vilémov (DC) | |
| | - Velký Šenov | | |

**Popl. plán zákl. sídel. jedn.**

## Sady Březenecká - obec Chomutov - okres Chomutov

| 1. stupeň | 2. stupeň | 3. stupeň | Zvláštní stupeň |
|---|---|---|---|
| - CHS Chomutov | - Spořice | - HS Klášterec nad Ohří | |
| - Jirkov | - Černovice | - CHS Most | |
| - SŽ Chomutov | - Droužkovice | - HS Litvínov | |
| - Chomutov | - Málkov - Zelená | - Strupčice | |
| | - HS Bitozeves | - Kadaň | |
| | - Březno | | |

**Popl. plán zákl. sídel. jedn.**

## Strážiště - obec Chomutov - okres Chomutov

| 1. stupeň | 2. stupeň | 3. stupeň | Zvláštní stupeň |
|---|---|---|---|
| - CHS Chomutov | - Černovice | - HS Klášterec nad Ohří | |

- Jirkov
- SŽ Chomutov
- Chomutov

- Spořice
- Droužkovice
- Málkov - Zelená
- HS Bitozeves
- CHS Most

- Březno
- Strupčice
- HS Litvínov
- Kadaň

**Popl. plán zákl. sídel. jedn.**

## Strážný vrch - obec Rumburk - okres Děčín

| 1. stupeň | 2. stupeň | 3. stupeň | Zvláštní stupeň |
|---|---|---|---|
| - Rumburk | - Krásná Lípa | - Cvikov | |
| - Jiříkov | - Šluknov | - Chřibská | |
| - HS Šluknov | - Dolní Podluží | - HS Česká Kamenice | |
| - HS Varnsdorf | - Horní Podluží | - Mikulášovice | |
| - Ebersbach-Neugersdorf - Neugersdorf | - Velký Šenov | - Vilémov (DC) | |
| | - Varnsdorf | | |

**Popl. plán zákl. sídel. jedn.**

## Šípková - obec Chomutov - okres Chomutov

| 1. stupeň | 2. stupeň | 3. stupeň | Zvláštní stupeň |
|---|---|---|---|
| - CHS Chomutov | - Černovice | - HS Klášterec nad Ohří | |
| - Jirkov | - Spořice | - Strupčice | |
| - SŽ Chomutov | - Droužkovice | - Březno | |
| - Chomutov | - Málkov - Zelená | - HS Litvínov | |
| | - HS Bitozeves | - Kadaň | |
| | - CHS Most | | |

**Popl. plán zákl. sídel. jedn.**

## Školní - obec Rumburk - okres Děčín

| 1. stupeň | 2. stupeň | 3. stupeň | Zvláštní stupeň |
|---|---|---|---|
| - Rumburk | - Krásná Lípa | - Cvikov | |
| - Jiříkov | - Šluknov | - Chřibská | |
| - HS Šluknov | - Dolní Podluží | - HS Česká Kamenice | |
| - HS Varnsdorf | - Velký Šenov | - Mikulášovice | |
| - Ebersbach-Neugersdorf - Neugersdorf | - Horní Podluží | - Vilémov (DC) | |
| | - Varnsdorf | | |

**Popl. plán zákl. sídel. jedn.**

## U hřbitova - obec Rumburk - okres Děčín

| 1. stupeň | 2. stupeň | 3. stupeň | Zvláštní stupeň |
|---|---|---|---|
| - Rumburk | - Krásná Lípa | - Cvikov | |
| - HS Varnsdorf | - Dolní Podluží | - Chřibská | |
| - HS Šluknov | - Horní Podluží | - HS Česká Kamenice | |
| - Jiříkov | - Varnsdorf | - Mikulášovice | |
| - Ebersbach-Neugersdorf - Neugersdorf | - Šluknov | - Vilémov (DC) | |
| | - Velký Šenov | | |

**Popl. plán zákl. sídel. jedn.**

## U jezera - obec Chomutov - okres Chomutov

| 1. stupeň | 2. stupeň | 3. stupeň | Zvláštní stupeň |
|---|---|---|---|
| - CHS Chomutov | - Spořice | - CHS Most | |
| - Jirkov | - Droužkovice | - HS Klášterec nad Ohří | |
| - SŽ Chomutov | - Černovice | - Strupčice | |
| - Chomutov | - HS Bitozeves | - HS Litvínov | |
| | - Málkov - Zelená | - CHS Žatec | |
| | - Březno | | |

**Popl. plán zákl. sídel. jedn.**

## U Michanického rybníka - obec Chomutov - okres Chomutov

| 1. stupeň | 2. stupeň | 3. stupeň | Zvláštní stupeň |
|---|---|---|---|
| - CHS Chomutov | - Droužkovice | - Málkov - Zelená | |
| - Jirkov | - Spořice | - Strupčice | |
| - SŽ Chomutov | - HS Bitozeves | - HS Litvínov | |
| - Chomutov | - Černovice | - HS Klášterec nad Ohří | |
| | - CHS Most | - CHS Žatec | |
| | - Březno | | |

**Popl. plán zákl. sídel. jedn.**

## V Údolí - obec Rumburk - okres Děčín

| 1. stupeň | 2. stupeň | 3. stupeň | Zvláštní stupeň |
|---|---|---|---|
| - Rumburk | - Krásná Lípa | - Cvikov | |
| - Jiříkov | - Šluknov | - Chřibská | |
| - HS Šluknov | - Velký Šenov | - HS Česká Kamenice | |
| - Ebersbach-Neugersdorf - Neugersdorf | - Dolní Podluží | - Mikulášovice | |
| - HS Varnsdorf | - Horní Podluží | - Vilémov (DC) | |
| | - Varnsdorf | | |

**Popl. plán zákl. sídel. jedn.**

## Velké Stínky - obec Verneřice - okres Děčín

| 1. stupeň | 2. stupeň | 3. stupeň | Zvláštní stupeň |
|---|---|---|---|
| - Verneřice | - Velké Březno | - Žandov | |
| - HS Úštěk | - Děčín - Boletice n. Labem | - Liběšice | |
| - CHS Děčín | - Malé Březno (UL) | - Horní Habartice | |

- Lovečkovice
- Kravaře
- Benešov nad Ploučnicí
- CHS Litoměřice
- Děčín - Staré Město
- Stružnice

**Popl. plán zákl. sídel. jedn.**

## Za klášterem - obec Rumburk - okres Děčín

| 1. stupeň | 2. stupeň | 3. stupeň | Zvláštní stupeň |
|---|---|---|---|
| - Rumburk | - Krásná Lípa | - Cvikov | |
| - HS Šluknov | - Šluknov | - Chřibská | |
| - Jiříkov | - Dolní Podluží | - HS Česká Kamenice | |
| - HS Varnsdorf | - Velký Šenov | - Mikulášovice | |
| - Ebersbach-Neugersdorf - Neugersdorf | - Horní Podluží | - Vilémov (DC) | |
| | - Varnsdorf | | |

**Popl. plán zákl. sídel. Jedn.**

## Zadní Vinohrady - obec Chomutov - okres Chomutov

| 1. stupeň | 2. stupeň | 3. stupeň | Zvláštní stupeň |
|---|---|---|---|
| - CHS Chomutov | - Spořice | - CHS Most | |
| - Jirkov | - Droužkovice | - Strupčice | |
| - SŽ Chomutov | - Černovice | - HS Klášterec nad Ohří | |
| - Chomutov | - HS Bitozeves | - CHS Žatec | |
| | - Málkov - Zelená | - HS Litvínov | |
| | - Březno | | |

**Popl. plán zákl. sídel. jedn.**

## Zahradní - obec Chomutov - okres Chomutov

| 1. stupeň | 2. stupeň | 3. stupeň | Zvláštní stupeň |
|---|---|---|---|
| - CHS Chomutov | - Černovice | - Strupčice | |
| - Jirkov | - Spořice | - HS Litvínov | |
| - SŽ Chomutov | - Droužkovice | - Březno | |
| - Chomutov | - Málkov - Zelená | - HS Klášterec nad Ohří | |
| | - HS Bitozeves | - Kadaň | |
| | - CHS Most | | |

**Popl. plán zákl. sídel. jedn.**

## Zátiší - obec Rumburk - okres Děčín

| 1. stupeň | 2. stupeň | 3. stupeň | Zvláštní stupeň |
|---|---|---|---|
| - Rumburk | - Jiříkov | - Velký Šenov | |
| - HS Varnsdorf | - Dolní Podluží | - HS Česká Kamenice | |
| - HS Šluknov | - Horní Podluží | - Cvikov | |
| - Krásná Lípa | - Varnsdorf | - Mikulášovice | |
| | - Šluknov | - Vilémov (DC) | |
| | - Chřibská | | |

## *Skupina poplachových plánů: Základní – části obce:*

**Poplachový plán části obce**

## Arnoltice - obec Arnoltice - okres Děčín

| 1. stupeň | 2. stupeň | 3. stupeň | Zvláštní stupeň |
|---|---|---|---|
| - CHS Děčín | - Děčín - Staré Město | - Horní Habartice | |
| - Labská Stráň | - Děčín - Horní Žleb | - Jílové | |
| - Hřensko | - Markvartice | - Velké Březno | |
| - HS Česká Kamenice | - Děčín - Boletice n. Labem | - Povrly | |
| | - Česká Kamenice | - HS Petrovice | |
| | - Benešov nad Ploučnicí | | |

**Poplachový plán části obce**

## Arnultovice - obec Velké Chvojno - okres Ústí nad Labem

| 1. stupeň | 2. stupeň | 3. stupeň | Zvláštní stupeň |
|---|---|---|---|
| - CHS Ústí nad Labem | - SŽ Ústí nad Labem | - Chlumec | |
| - HS Petrovice | - Libouchec | - Krupka - Bohosudov | |
| - Velké Chvojno | - Tisá | - Petrovice | |
| - Chuderov | - Jílové | - Chabařovice | |
| | - Telnice | - CHS Děčín | |
| | - CHS Teplice | | |

**Poplachový plán části obce**

## Babiny I - obec Malečov - okres Ústí nad Labem

| 1. stupeň | 2. stupeň | 3. stupeň | Zvláštní stupeň |
|---|---|---|---|
| - CHS Litoměřice | - HS Lovosice | - HS Úštěk | |
| - Malečov | - SŽ Ústí nad Labem | - Liběšice | |
| - Velké Březno | - Lovečkovice | - Polepy | |
| - Litoměřice | - Terezín | - Brozany nad Ohří | |
| | - Malé Březno (UL) | - CHS Děčín | |
| | - CHS Ústí nad Labem | | |

**Poplachový plán části obce**

## Babiny II - obec Homole u Panny - okres Ústí nad Labem

| 1. stupeň | 2. stupeň | 3. stupeň | Zvláštní stupeň |
|---|---|---|---|
| - Velké Březno | - Lovečkovice | - CHS Ústí nad Labem | |
| - Malé Březno (UL) | - Děčín - Boletice n. Labem | - Liběšice | |
| - Malečov | - SŽ Ústí nad Labem | - Chabařovice | |
| - CHS Litoměřice | - Verneřice | - Litoměřice | |
| | - HS Úštěk | - Chuderov | |
| | - Ústí nad Labem - Mojžíř | | |

**Poplachový plán části obce**

## Bechlín - obec Bechlín - okres Litoměřice

| 1. stupeň | 2. stupeň | 3. stupeň | Zvláštní stupeň |
|---|---|---|---|
| - HS Roudnice nad Labem | - Bechlín - Předonín | - Dolní Beřkovice | |
| - Bechlín | - Roudnice nad Labem | - HS Lovosice | |
| - HS Štětí | - CHS Mělník | - Lužec nad Vltavou | |
| - Horní Počaply | - Cítov | - Vrbice u Polep | |
| | - Štětí | - Budyně nad Ohří | |
| | - Horní Beřkovice | | |

**Poplachový plán části obce**

## Bečov - obec Bečov - okres Most

| 1. stupeň | 2. stupeň | 3. stupeň | Zvláštní stupeň |
|---|---|---|---|
| - CHS Most | - HS Bílina | - HS Louny | |
| - Bečov | - HS Bitozeves | - Libčeves | |
| - Postoloprty | - ORLEN Unipetrol RPA | - HS Litvínov | |
| - Obrnice | - Vršanská uhelná | - Lenešice | |
| | - Most | - Želenice | |
| | - Měrunice | | |

**Poplachový plán části obce**

## Bečov - obec Blatno - okres Chomutov

| 1. stupeň | 2. stupeň | 3. stupeň | Zvláštní stupeň |
|---|---|---|---|
| - CHS Chomutov | - Chomutov | - HS Klášterec nad Ohří | |
| - Blatno (CV) | - Spořice | - Kadaň | |
| - SŽ Chomutov | - Černovice | - CHS Most | |
| - Jirkov | - Málkov - Zelená | - Hora Svatého Šebestiána | |
| | - Droužkovice | - Strupčice | |
| | - HS Bitozeves | | |

**Poplachový plán části obce**

## Bedřichovice - obec Hříškov - okres Louny

| 1. stupeň | 2. stupeň | 3. stupeň | Zvláštní stupeň |
|---|---|---|---|
| - HS Louny | - Postoloprty | - HS Bitozeves | |
| - Panenský Týnec | - Peruc | - Veltěže | |
| - Cítoliby | - HS Slaný | - Plchov | |
| - Smolnice | - Klobuky | - Vraný | |
| | - Černčice | - Lenešice | |
| | - Líšťany | | |

**Poplachový plán části obce**

## Bedřichův Světec - obec Bělušice - okres Most

| 1. stupeň | 2. stupeň | 3. stupeň | Zvláštní stupeň |
|---|---|---|---|
| - CHS Most | - Obrnice | - Cítoliby | |
| - Libčeves | - HS Bílina | - HS Litvínov | |
| - HS Louny | - ORLEN Unipetrol RPA | - Třebívlice | |
| - Měrunice | - Lenešice | - HS Bitozeves | |
| | - Most | - Želenice | |
| | - Postoloprty | | |

**Poplachový plán části obce**

## Běhánky - obec Dubí - okres Teplice

| 1. stupeň | 2. stupeň | 3. stupeň | Zvláštní stupeň |
|---|---|---|---|
| - CHS Teplice | - Košťany | - Srbice | |
| - Dubí | - Hrob | - Bystřany - Úpořiny | |
| - Krupka - Bohosudov | - HS Duchcov | - Osek | |
| - Proboštov | - Teplice-Sobědruhy | - SŽ Ústí nad Labem | |
| | - HS Bílina | - Chlumec | |
| | - CHS Ústí nad Labem | | |

**Poplachový plán části obce**

## Bělušice - obec Bělušice - okres Most

| 1. stupeň | 2. stupeň | 3. stupeň | Zvláštní stupeň |
|---|---|---|---|
| - CHS Most | - HS Louny | - Vršanská uhelná | |
| - Libčeves | - HS Bílina | - Most | |
| - Měrunice | - ORLEN Unipetrol RPA | - Třebívlice | |
| - Obrnice | - Lenešice | - HS Bitozeves | |
| | - Postoloprty | - HS Litvínov | |
| | - Cítoliby | | |

**Poplachový plán části obce**

## Benešov nad Ploučnicí - obec Benešov nad Ploučnicí - okres Děčín

| 1. stupeň | 2. stupeň | 3. stupeň | Zvláštní stupeň |
|---|---|---|---|
| - Benešov nad Ploučnicí | - HS Česká Kamenice | - Verneřice | |

- CHS Děčín
- Horní Habartice
- Markvartice
- Žandov
- Děčín - Staré Město
- Děčín - Horní Žleb
- Česká Kamenice
- Děčín - Boletice n. Labem
- Stružnice
- Volfartice
- Velké Březno
- CHS Česká Lípa

**Poplachový plán části obce**

## Běsno - obec Kryry - okres Louny

| 1. stupeň | 2. stupeň | 3. stupeň | Zvláštní stupeň |
|---|---|---|---|
| - HS Podbořany | - HS Rakovník | - Chrášťany | |
| - Kolešov | - Podbořany | - Krásný Dvůr | |
| - Kryry | - Vroutek | - Kralovice | |
| - Jesenice (RA) | - Kněževes (RA) | - Řevničov | |
| | - Lubenec | - Žatec | |
| | - CHS Žatec | | |

**Poplachový plán části obce**

## Bezděkov - obec Žatec - okres Louny

| 1. stupeň | 2. stupeň | 3. stupeň | Zvláštní stupeň |
|---|---|---|---|
| - CHS Žatec | - Libočany | - Hřivice | |
| - Žatec | - Postoloprty | - CHS Most | |
| - HS Bitozeves | - HS Podbořany | - SŽ Chomutov | |
| - Tuchořice | - HS Louny | - Podbořany | |
| | - Cítoliby | - Březno | |
| | - CHS Chomutov | | |

**Poplachový plán části obce**

## Bílence - obec Bílence - okres Chomutov

| 1. stupeň | 2. stupeň | 3. stupeň | Zvláštní stupeň |
|---|---|---|---|
| - CHS Chomutov | - CHS Most | - Postoloprty | |
| - Droužkovice | - Březno | - Strupčice | |
| - HS Bitozeves | - CHS Žatec | - Černovice | |
| - SŽ Chomutov | - Jirkov | - Málkov - Zelená | |
| | - Spořice | - HS Louny | |
| | - Chomutov | | |

**Poplachový plán části obce**

## Bílenec - obec Petrohrad - okres Louny

| 1. stupeň | 2. stupeň | 3. stupeň | Zvláštní stupeň |
|---|---|---|---|
| - HS Podbořany | - Kolešov | - CHS Žatec | |
| - Petrohrad | - Kryry | - Chrášťany | |
| - Jesenice (RA) | - Vroutek | - Kralovice | |
| - Lubenec | - HS Rakovník | - Chyše | |
| | - Kněževes (RA) | - Žihle | |
| | - Podbořany | | |

**Poplachový plán části obce**

## Bílina - obec Bílina - okres Teplice

| 1. stupeň | 2. stupeň | 3. stupeň | Zvláštní stupeň |
|---|---|---|---|
| - HS Bílina | - CHS Teplice | - CHS Most | |
| - SD Doly Bílina - Ledvice | - Želenice | - Kostomlaty pod Milešovkou | |
| - Bílina | - Hostomice | - Duchcov | |
| - HS Duchcov | - Braňany | - Most | |
| | - Zabrušany | - Bystřany - Úpořiny | |
| | - Obrnice | | |

**Poplachový plán části obce**

## Bílinka - obec Velemín - okres Litoměřice

| 1. stupeň | 2. stupeň | 3. stupeň | Zvláštní stupeň |
|---|---|---|---|
| - HS Lovosice | - Prackovice nad Labem | - Žalany | |
| - Chotiměř | - HS Roudnice nad Labem | - CHS Teplice | |
| - CHS Litoměřice | - Řehlovice | - Brozany nad Ohří | |
| - Třebenice | - Terezín | - Klapý | |
| | - Litoměřice | - Travčice | |
| | - CHS Ústí nad Labem | | |

**Poplachový plán části obce**

## Bílka - obec Bořislav - okres Teplice

| 1. stupeň | 2. stupeň | 3. stupeň | Zvláštní stupeň |
|---|---|---|---|
| - HS Lovosice | - SŽ Ústí nad Labem | - Stebno - Podlešín | |
| - Žalany | - Řehlovice | - Třebenice | |
| - Chotiměř | - Bystřany - Úpořiny | - Krupka - Bohosudov | |
| - CHS Teplice | - Kostomlaty pod Milešovkou | - HS Roudnice nad Labem | |
| | - Prackovice nad Labem | - Zabrušany | |
| | - Hostomice | | |

**Poplachový plán části obce**

## Bílý Kostelec - obec Úštěk - okres Litoměřice

| 1. stupeň | 2. stupeň | 3. stupeň | Zvláštní stupeň |
|---|---|---|---|
| - HS Úštěk | - Liběšice | - Velké Březno | |
| - Kravaře | - CHS Česká Lípa | - Česká Lípa | |
| - Verneřice | - CHS Litoměřice | - Žandov | |
| - Lovečkovice | - Stružnice | - Tuhaň | |

- Holany
- HS Doksy
- Malé Březno (UL)

**Poplachový plán části obce**

## Bílý Újezd - obec Velemín - okres Litoměřice

| 1. stupeň | 2. stupeň | 3. stupeň | Zvláštní stupeň |
|---|---|---|---|
| - HS Lovosice | - Žalany | - Stebno - Podlešín | |
| - Chotiměř | - Třebenice | - Kostomlaty pod Milešovkou | |
| - Prackovice nad Labem | - Řehlovice | - Litoměřice | |
| - CHS Litoměřice | - HS Roudnice nad Labem | - Travčice | |
| | - Terezín | - CHS Teplice | |
| | - CHS Ústí nad Labem | | |

**Poplachový plán části obce**

## Bitozeves - obec Bitozeves - okres Louny

| 1. stupeň | 2. stupeň | 3. stupeň | Zvláštní stupeň |
|---|---|---|---|
| - HS Bitozeves | - CHS Chomutov | - Libočany | |
| - Postoloprty | - CHS Most | - Tuchořice | |
| - CHS Žatec | - Lenešice | - Droužkovice | |
| - HS Louny | - SŽ Chomutov | - Březno | |
| | - Cítoliby | - Spořice | |
| | - Žatec | | |

**Poplachový plán části obce**

## Bitozeves-Průmyslová zóna Triangle - obec Bitozeves - okres Louny

| 1. stupeň | 2. stupeň | 3. stupeň | Zvláštní stupeň |
|---|---|---|---|
| - HS Bitozeves | - HS Louny | - Libočany | |
| - CHS Žatec | - CHS Most | - Tuchořice | |
| - Postoloprty | - Cítoliby | - Droužkovice | |
| - CHS Chomutov | - SŽ Chomutov | - Březno | |
| | - Žatec | - Spořice | |
| | - Lenešice | | |

**Poplachový plán části obce**

## Bláhov - obec Homole u Panny - okres Ústí nad Labem

| 1. stupeň | 2. stupeň | 3. stupeň | Zvláštní stupeň |
|---|---|---|---|
| - Velké Březno | - Malé Březno (UL) | - CHS Děčín | |
| - Lovečkovice | - Malečov | - HS Lovosice | |
| - HS Úštěk | - SŽ Ústí nad Labem | - Litoměřice | |
| - CHS Litoměřice | - Verneřice | - Děčín - Boletice n. Labem | |
| | - Liběšice | - Polepy | |
| | - CHS Ústí nad Labem | | |

**Poplachový plán části obce**

## Blahuňov - obec Místo - okres Chomutov

| 1. stupeň | 2. stupeň | 3. stupeň | Zvláštní stupeň |
|---|---|---|---|
| - HS Klášterec nad Ohří | - Černovice | - Droužkovice | |
| - Málkov - Zelená | - Kadaň | - Březno | |
| - CHS Chomutov | - Spořice | - Hora Svatého Šebestiána | |
| - SŽ Chomutov | - Chomutov | - CHS Žatec | |
| | - Klášterec nad Ohří | - Postoloprty | |
| | - HS Bitozeves | | |

**Poplachový plán části obce**

## Blankartice - obec Heřmanov - okres Děčín

| 1. stupeň | 2. stupeň | 3. stupeň | Zvláštní stupeň |
|---|---|---|---|
| - Benešov nad Ploučnicí | - HS Úštěk | - Děčín - Boletice n. Labem | |
| - CHS Děčín | - Lovečkovice | - Malé Březno (UL) | |
| - Verneřice | - Velké Březno | - Kravaře | |
| - Horní Habartice | - Markvartice | - Stružnice | |
| | - Žandov | - Děčín - Staré Město | |
| | - HS Česká Kamenice | | |

**Poplachový plán části obce**

## Blatno - obec Blatno - okres Chomutov

| 1. stupeň | 2. stupeň | 3. stupeň | Zvláštní stupeň |
|---|---|---|---|
| - CHS Chomutov | - Chomutov | - Březno | |
| - Blatno (CV) | - Spořice | - HS Klášterec nad Ohří | |
| - SŽ Chomutov | - Droužkovice | - Strupčice | |
| - Jirkov | - Černovice | - Hora Svatého Šebestiána | |
| | - Málkov - Zelená | - CHS Most | |
| | - HS Bitozeves | | |

**Poplachový plán části obce**

## Blatno - obec Blatno - okres Louny

| 1. stupeň | 2. stupeň | 3. stupeň | Zvláštní stupeň |
|---|---|---|---|
| - HS Podbořany | - Kryry | - HS Plasy | |
| - Lubenec | - Kolešov | - Žlutice | |
| - Jesenice (RA) | - Chyše | - Verušičky | |
| - Žihle | - HS Rakovník | - Čistá | |
| | - Kralovice | - Podbořany | |
| | - Vroutek | | |

**Poplachový plán části obce**

## Blešno - obec Třebívlice - okres Litoměřice

| 1. stupeň | 2. stupeň | 3. stupeň | Zvláštní stupeň |
|---|---|---|---|
| - HS Lovosice | - Měrunice | - Chotiměř | |
| - Třebívlice | - HS Louny | - CHS Most | |
| - Třebenice | - Klapý | - Prackovice nad Labem | |
| - Libčeves | - Koštice | - Lenešice | |
| | - CHS Litoměřice | - HS Roudnice nad Labem | |
| | - HS Bílina | | |

**Poplachový plán části obce**

## Blov - obec Vilémov - okres Chomutov

| 1. stupeň | 2. stupeň | 3. stupeň | Zvláštní stupeň |
|---|---|---|---|
| - Radonice | - HS Podbořany | - Podbořany | |
| - Kadaň | - CHS Žatec | - SŽ Chomutov | |
| - HS Klášterec nad Ohří | - Krásný Dvůr | - Žatec | |
| - Mašťov | - CHS Chomutov | - HS Bitozeves | |
| | - Březno | - Málkov - Zelená | |
| | - Klášterec nad Ohří | | |

**Poplachový plán části obce**

## Blšany - obec Blšany - okres Louny

| 1. stupeň | 2. stupeň | 3. stupeň | Zvláštní stupeň |
|---|---|---|---|
| - HS Podbořany | - Kryry | - Žatec | |
| - Očihov | - Kolešov | - Lubenec | |
| - CHS Žatec | - Jesenice (RA) | - HS Rakovník | |
| - Podbořany | - Vroutek | - Libočany | |
| | - Krásný Dvůr | - Radonice | |
| | - HS Bitozeves | | |

**Poplachový plán části obce**

## Blšany u Loun - obec Blšany u Loun - okres Louny

| 1. stupeň | 2. stupeň | 3. stupeň | Zvláštní stupeň |
|---|---|---|---|
| - HS Louny | - Líšťany | - Lenešice | |
| - Cítoliby | - Smolnice | - Koštice | |
| - Černčice | - Postoloprty | - Tuchořice | |
| - Veltěže | - Panenský Týnec | - Hřivice | |
| | - HS Bitozeves | - HS Slaný | |
| | - Peruc | | |

**Poplachový plán části obce**

## Bohosudov - obec Krupka - okres Teplice

| 1. stupeň | 2. stupeň | 3. stupeň | Zvláštní stupeň |
|---|---|---|---|
| - Krupka - Bohosudov | - Srbice | - HS Duchcov | |
| - CHS Teplice | - SŽ Ústí nad Labem | - HS Bílina | |
| - Teplice-Sobědruhy | - Chlumec | - Telnice | |
| - CHS Ústí nad Labem | - Proboštov | - Chabařovice | |
| | - Dubí | - Bystřany - Úpořiny | |
| | - HS Petrovice | | |

**Poplachový plán části obce**

## Bohušovice nad Ohří - obec Bohušovice nad Ohří - okres Litoměřice

| 1. stupeň | 2. stupeň | 3. stupeň | Zvláštní stupeň |
|---|---|---|---|
| - CHS Litoměřice | - Brozany nad Ohří | - Prackovice nad Labem | |
| - Bohušovice nad Ohří | - HS Roudnice nad Labem | - HS Úštěk | |
| - HS Lovosice | - Travčice | - Třebenice | |
| - Terezín | - Litoměřice | - Polepy | |
| | - Roudnice nad Labem | - HS Štětí | |
| | - Budyně nad Ohří | | |

**Poplachový plán části obce**

## Boleboř - obec Boleboř - okres Chomutov

| 1. stupeň | 2. stupeň | 3. stupeň | Zvláštní stupeň |
|---|---|---|---|
| - Jirkov | - Chomutov | - Droužkovice | |
| - CHS Chomutov | - Strupčice | - CHS Most | |
| - SŽ Chomutov | - Nová Ves v Horách | - Málkov - Zelená | |
| - Hora Svaté Kateřiny | - Černovice | - HS Bitozeves | |
| | - Spořice | - Březno | |
| | - HS Litvínov | | |

**Poplachový plán části obce**

## Boreč - obec Velemín - okres Litoměřice

| 1. stupeň | 2. stupeň | 3. stupeň | Zvláštní stupeň |
|---|---|---|---|
| - HS Lovosice | - Prackovice nad Labem | - Žalany | |
| - Chotiměř | - HS Roudnice nad Labem | - Třebívlice | |
| - CHS Litoměřice | - Terezín | - Brozany nad Ohří | |
| - Třebenice | - Řehlovice | - CHS Teplice | |
| | - Litoměřice | - Klapý | |
| | - CHS Ústí nad Labem | | |

**Poplachový plán části obce**

## Borek - obec Malšovice - okres Děčín

| 1. stupeň | 2. stupeň | 3. stupeň | Zvláštní stupeň |
|---|---|---|---|
| - CHS Děčín | - Děčín - Horní Žleb | - Libouchec | |
| - Dobkovice | - CHS Ústí nad Labem | - Jílové | |
| - Povrly | - Ústí nad Labem - Mojžíř | - HS Česká Kamenice | |
| - Děčín - Staré Město | - HS Petrovice | - Telnice | |
| | - Děčín - Boletice n. Labem | - Benešov nad Ploučnicí | |
| | - Chuderov | | |

**Poplachový plán části obce**

## Bořislav - obec Bořislav - okres Teplice

| 1. stupeň | 2. stupeň | 3. stupeň | Zvláštní stupeň |
|---|---|---|---|
| - HS Lovosice | - Řehlovice | - CHS Ústí nad Labem | |
| - Žalany | - Chotiměř | - Hostomice | |
| - CHS Teplice | - Bystřany - Úpořiny | - Prackovice nad Labem | |
| - SŽ Ústí nad Labem | - Kostomlaty pod Milešovkou | - Stebno - Podlešín | |
| | - HS Bílina | - Zabrušany | |
| | - HS Duchcov | | |

**Poplachový plán části obce**

## Boztěšice - obec Ústí nad Labem - okres Ústí nad Labem

| 1. stupeň | 2. stupeň | 3. stupeň | Zvláštní stupeň |
|---|---|---|---|
| - CHS Ústí nad Labem | - HS Petrovice | - CHS Teplice | |
| - SŽ Ústí nad Labem | - Ústí nad Labem - Boztěšice | - Velké Březno | |
| - Chabařovice | - Chlumec | - Telnice | |
| - Chuderov | - Ústí nad Labem - Střekov | - Tisá | |
| | - Krupka - Bohosudov | - Ústí nad Labem - Mojžíř | |
| | - Libouchec | | |

**Poplachový plán části obce**

## Braňany - obec Braňany - okres Most

| 1. stupeň | 2. stupeň | 3. stupeň | Zvláštní stupeň |
|---|---|---|---|
| - HS Bílina | - CHS Most | - HS Duchcov | |
| - Braňany | - ORLEN Unipetrol RPA | - Obrnice | |
| - HS Litvínov | - Most | - Osek | |
| - Želenice | - Bílina | - Hostomice | |
| | - Lom | - CHS Teplice | |
| | - Vršanská uhelná | | |

**Poplachový plán části obce**

## Brandov - obec Brandov - okres Most

| 1. stupeň | 2. stupeň | 3. stupeň | Zvláštní stupeň |
|---|---|---|---|
| - Brandov | - Horní Jiřetín | - Meziboří | |
| - Hora Svaté Kateřiny | - Litvínov | - Lom | |
| - Olbernhau | - Jirkov | - HS Duchcov | |
| - Nová Ves v Horách | - CHS Chomutov | - HS Bílina | |
| - HS Litvínov | - Hora Svatého Šebestiána | - Most | |
| | - CHS Most | | |

**Poplachový plán části obce**

## Brloh - obec Louny - okres Louny

| 1. stupeň | 2. stupeň | 3. stupeň | Zvláštní stupeň |
|---|---|---|---|
| - HS Louny | - Postoloprty | - Lenešice | |
| - Cítoliby | - Černčice | - Ročov | |
| - Líšťany | - HS Bitozeves | - Tuchořice | |
| - Smolnice | - Veltěže | - Peruc | |
| | - Panenský Týnec | - CHS Žatec | |
| | - Hřivice | | |

**Poplachový plán části obce**

## Brložec - obec Dobrná - okres Děčín

| 1. stupeň | 2. stupeň | 3. stupeň | Zvláštní stupeň |
|---|---|---|---|
| - CHS Děčín | - Děčín - Staré Město | - Kamenický Šenov | |
| - Benešov nad Ploučnicí | - Horní Habartice | - Žandov | |
| - HS Česká Kamenice | - Česká Kamenice | - Nový Bor | |
| - Markvartice | - Děčín - Horní Žleb | - Jílové | |
| | - Děčín - Boletice n. Labem | - Hřensko | |
| | - Labská Stráň | | |

**Poplachový plán části obce**

## Brná - obec Ústí nad Labem - okres Ústí nad Labem

| 1. stupeň | 2. stupeň | 3. stupeň | Zvláštní stupeň |
|---|---|---|---|
| - CHS Ústí nad Labem | - CHS Litoměřice | - Litoměřice | |
| - SŽ Ústí nad Labem | - Ústí nad Labem - Střekov | - Povrly | |
| - Velké Březno | - Ústí nad Labem - Boztěšice | - Řehlovice | |
| - Chabařovice | - Chuderov | - HS Lovosice | |
| | - Ústí nad Labem - Mojžíř | - Malé Březno (UL) | |
| | - Malečov | | |

**Poplachový plán části obce**

## Brňany - obec Brňany - okres Litoměřice

| 1. stupeň | 2. stupeň | 3. stupeň | Zvláštní stupeň |
|---|---|---|---|
| - HS Lovosice | - HS Roudnice nad Labem | - Prackovice nad Labem | |

- CHS Litoměřice
- Brozany nad Ohří
- Terezín
- Travčice
- Litoměřice
- Budyně nad Ohří
- Třebenice
- Roudnice nad Labem
- Chotiměř
- HS Úštěk
- Klapý
- Polepy

**Poplachový plán části obce**

## Brníkov - obec Mšené-lázně - okres Litoměřice

| 1. stupeň | 2. stupeň | 3. stupeň | Zvláštní stupeň |
|---|---|---|---|
| - HS Roudnice nad Labem<br>- Budyně nad Ohří<br>- Mšené-lázně<br>- Vraný | - Klapý<br>- HS Lovosice<br>- Peruc<br>- Koštice<br>- Brozany nad Ohří<br>- Roudnice nad Labem | - Klobuky<br>- Třebenice<br>- HS Louny<br>- HS Slaný<br>- CHS Litoměřice | |

**Poplachový plán části obce**

## Brocno - obec Štětí - okres Litoměřice

| 1. stupeň | 2. stupeň | 3. stupeň | Zvláštní stupeň |
|---|---|---|---|
| - HS Štětí<br>- Štětí<br>- Snědovice<br>- Dubá | - Želízy<br>- CHS Mělník<br>- HS Roudnice nad Labem<br>- Tuhaň<br>- Horní Počaply<br>- Mělník Vehlovice - Chloumek (pod 216100) | - Hoštka - Malešov<br>- HS Doksy<br>- Vrbice u Polep<br>- HS Úštěk<br>- Mělník Mlazice (pod 216100) | |

**Poplachový plán části obce**

## Brodce - obec Kadaň - okres Chomutov

| 1. stupeň | 2. stupeň | 3. stupeň | Zvláštní stupeň |
|---|---|---|---|
| - Kadaň<br>- HS Klášterec nad Ohří<br>- SD Doly Nástup Tušimice<br>- Radonice | - Klášterec nad Ohří<br>- CHS Chomutov<br>- SŽ Chomutov<br>- Málkov - Zelená<br>- CHS Žatec<br>- HS Podbořany | - Březno<br>- Černovice<br>- Libočany<br>- Mašťov<br>- Spořice | |

**Poplachový plán části obce**

## Brodec - obec Brodec - okres Louny

| 1. stupeň | 2. stupeň | 3. stupeň | Zvláštní stupeň |
|---|---|---|---|
| - HS Louny<br>- Brodec<br>- Cítoliby<br>- Líšťany | - Smolnice<br>- Ročov<br>- Hřivice<br>- Postoloprty<br>- Tuchořice<br>- HS Bitozeves | - Černčice<br>- Panenský Týnec<br>- Veltěže<br>- Lenešice<br>- CHS Žatec | |

**Poplachový plán části obce**

## Brody - obec Krásný Dvůr - okres Louny

| 1. stupeň | 2. stupeň | 3. stupeň | Zvláštní stupeň |
|---|---|---|---|
| - HS Podbořany<br>- Krásný Dvůr<br>- Mašťov<br>- Radonice | - CHS Žatec<br>- Podbořany<br>- Vroutek<br>- Lubenec<br>- Kryry<br>- Žatec | - HS Bitozeves<br>- Kadaň<br>- Kolešov<br>- Jesenice (RA)<br>- Libočany | |

**Poplachový plán části obce**

## Brozánky - obec Řehlovice - okres Ústí nad Labem

| 1. stupeň | 2. stupeň | 3. stupeň | Zvláštní stupeň |
|---|---|---|---|
| - Řehlovice<br>- SŽ Ústí nad Labem<br>- Žalany<br>- CHS Ústí nad Labem | - HS Lovosice<br>- CHS Teplice<br>- Bystřany - Úpořiny<br>- HS Petrovice<br>- HS Bílina<br>- Chlumec | - Kostomlaty pod Milešovkou<br>- HS Duchcov<br>- Krupka - Bohosudov<br>- Stebno - Podlešín<br>- Chabařovice | |

**Poplachový plán části obce**

## Brozany nad Ohří - obec Brozany nad Ohří - okres Litoměřice

| 1. stupeň | 2. stupeň | 3. stupeň | Zvláštní stupeň |
|---|---|---|---|
| - HS Roudnice nad Labem<br>- Brozany nad Ohří<br>- HS Lovosice<br>- Travčice | - CHS Litoměřice<br>- Terezín<br>- Budyně nad Ohří<br>- Roudnice nad Labem<br>- Litoměřice<br>- Třebenice | - HS Štětí<br>- Mšené-lázně<br>- Klapý<br>- Prackovice nad Labem<br>- HS Kralupy nad Vltavou | |

**Poplachový plán části obce**

## Brtníky - obec Staré Křečany - okres Děčín

| 1. stupeň | 2. stupeň | 3. stupeň | Zvláštní stupeň |
|---|---|---|---|
| - HS Šluknov | - Mikulášovice | - Horní Podluží | |

- Staré Křečany - Brtníky
- Velký Šenov
- Rumburk

- Šluknov
- Krásná Lípa
- Jiříkov
- HS Varnsdorf
- Vilémov (DC)

- Dolní Poustevna
- Chřibská
- HS Česká Kamenice
- Dolní Podluží

**Poplachový plán části obce**

## Brusov - obec Úštěk - okres Litoměřice

| 1. stupeň | 2. stupeň | 3. stupeň | Zvláštní stupeň |
|---|---|---|---|
| - HS Úštěk | - Liběšice | - Velké Březno | |
| - Kravaře | - CHS Litoměřice | - Česká Lípa | |
| - Verneřice | - CHS Česká Lípa | - Žandov | |
| - Lovečkovice | - Stružnice | - Polepy | |
| | - Holany | - Hoštka - Malešov | |
| | - HS Doksy | | |

**Poplachový plán části obce**

## Brzánky - obec Brzánky - okres Litoměřice

| 1. stupeň | 2. stupeň | 3. stupeň | Zvláštní stupeň |
|---|---|---|---|
| - HS Roudnice nad Labem | - Roudnice nad Labem | - Snědovice | |
| - Vrbice u Polep | - Hoštka - Malešov | - HS Lovosice | |
| - HS Štětí | - CHS Litoměřice | - Horní Počaply | |
| - Polepy | - HS Úštěk | - Budyně nad Ohří | |
| | - Štětí | - Brozany nad Ohří | |
| | - Liběšice | | |

**Poplachový plán části obce**

## Břehoryje - obec Drahobuz - okres Litoměřice

| 1. stupeň | 2. stupeň | 3. stupeň | Zvláštní stupeň |
|---|---|---|---|
| - HS Úštěk | - HS Štětí | - Štětí | |
| - Liběšice | - Polepy | - Tuhaň | |
| - Hoštka - Malešov | - Vrbice u Polep | - Kravaře | |
| - CHS Litoměřice | - HS Roudnice nad Labem | - HS Lovosice | |
| | - Snědovice | - Litoměřice | |
| | - Lovečkovice | | |

**Poplachový plán části obce**

## Březenec - obec Jirkov - okres Chomutov

| 1. stupeň | 2. stupeň | 3. stupeň | Zvláštní stupeň |
|---|---|---|---|
| - Jirkov | - Černovice | - HS Bitozeves | |
| - CHS Chomutov | - Spořice | - HS Klášterec nad Ohří | |
| - SŽ Chomutov | - Droužkovice | - HS Litvínov | |
| - Chomutov | - Málkov - Zelená | - Březno | |
| | - Strupčice | - Kadaň | |
| | - CHS Most | | |

**Poplachový plán části obce**

## Březí - obec Malečov - okres Ústí nad Labem

| 1. stupeň | 2. stupeň | 3. stupeň | Zvláštní stupeň |
|---|---|---|---|
| - Malečov | - Malé Březno (UL) | - Děčín - Boletice n. Labem | |
| - Velké Březno | - CHS Litoměřice | - Povrly | |
| - SŽ Ústí nad Labem | - Ústí nad Labem - Mojžíř | - Řehlovice | |
| - CHS Ústí nad Labem | - CHS Děčín | - Lovečkovice | |
| | - Chabařovice | - HS Petrovice | |
| | - Chuderov | | |

**Poplachový plán části obce**

## Březno - obec Březno - okres Chomutov

| 1. stupeň | 2. stupeň | 3. stupeň | Zvláštní stupeň |
|---|---|---|---|
| - CHS Chomutov | - HS Bitozeves | - Jirkov | |
| - Březno | - Spořice | - Postoloprty | |
| - SŽ Chomutov | - CHS Žatec | - HS Klášterec nad Ohří | |
| - Droužkovice | - Chomutov | - Libočany | |
| | - Kadaň | - Strupčice | |
| | - Černovice | | |

**Poplachový plán části obce**

## Březno - obec Postoloprty - okres Louny

| 1. stupeň | 2. stupeň | 3. stupeň | Zvláštní stupeň |
|---|---|---|---|
| - HS Louny | - Lenešice | - Černčice | |
| - HS Bitozeves | - Tuchořice | - Panenský Týnec | |
| - Postoloprty | - CHS Žatec | - Veltěže | |
| - Cítoliby | - Líšťany | - CHS Chomutov | |
| | - Smolnice | - CHS Most | |
| | - Hřivice | | |

**Poplachový plán části obce**

## Březno - obec Velemín - okres Litoměřice

| 1. stupeň | 2. stupeň | 3. stupeň | Zvláštní stupeň |
|---|---|---|---|
| - HS Lovosice | - Třebenice | - Třebívlice | |
| - Chotiměř | - Řehlovice | - Litoměřice | |
| - Prackovice nad Labem | - Žalany | - Kostomlaty pod Milešovkou | |

- CHS Litoměřice
- HS Roudnice nad Labem
- Terezín
- CHS Ústí nad Labem
- CHS Teplice
- Klapý

**Poplachový plán části obce**

## Březany - obec Nové Sedlo - okres Louny

**1. stupeň**
- CHS Žatec
- Libočany
- Žatec
- HS Bitozeves

**2. stupeň**
- CHS Chomutov
- Březno
- HS Podbořany
- Radonice
- Kadaň
- SŽ Chomutov

**3. stupeň**
- Tuchořice
- Postoloprty
- Droužkovice
- HS Klášterec nad Ohří
- Spořice

**Zvláštní stupeň**

**Poplachový plán části obce**

## Březany nad Ohří - obec Budyně nad Ohří - okres Litoměřice

**1. stupeň**
- Budyně nad Ohří
- HS Roudnice nad Labem
- HS Lovosice
- Mšené-lázně

**2. stupeň**
- Brozany nad Ohří
- Klapý
- Roudnice nad Labem
- CHS Litoměřice
- Třebenice
- Koštice

**3. stupeň**
- HS Štětí
- Travčice
- Peruc
- Terezín
- Zlonice

**Zvláštní stupeň**

**Poplachový plán části obce**

## Břínkov - obec Ročov - okres Louny

**1. stupeň**
- HS Louny
- Ročov
- Cítoliby
- Líšťany

**2. stupeň**
- Hřivice
- Smolnice
- Tuchořice
- Postoloprty
- Domoušice
- HS Bitozeves

**3. stupeň**
- Černčice
- Panenský Týnec
- Veltěže
- Lenešice
- CHS Žatec

**Zvláštní stupeň**

**Poplachový plán části obce**

## Bříza - obec Bříza - okres Litoměřice

**1. stupeň**
- HS Roudnice nad Labem
- Straškov - Vodochody
- Roudnice nad Labem
- HS Lovosice

**2. stupeň**
- Mšené-lázně
- HS Kralupy nad Vltavou
- Velvary
- Horní Beřkovice
- HS Slaný
- HS Štětí

**3. stupeň**
- Budyně nad Ohří
- Brozany nad Ohří
- Zlonice
- CHS Mělník
- Veltrusy

**Zvláštní stupeň**

**Poplachový plán části obce**

## Břvany - obec Břvany - okres Louny

**1. stupeň**
- HS Bitozeves
- Postoloprty
- HS Louny
- Lenešice

**2. stupeň**
- Raná
- CHS Most
- Bečov
- CHS Žatec
- Líšťany
- Libčeves

**3. stupeň**
- Cítoliby
- Tuchořice
- Měrunice
- Černčice
- CHS Chomutov

**Zvláštní stupeň**

**Poplachový plán části obce**

## Budyně nad Ohří - obec Budyně nad Ohří - okres Litoměřice

**1. stupeň**
- HS Roudnice nad Labem
- Budyně nad Ohří
- Mšené-lázně
- HS Lovosice

**2. stupeň**
- Brozany nad Ohří
- Roudnice nad Labem
- Klapý
- CHS Litoměřice
- HS Štětí
- Koštice

**3. stupeň**
- Zlonice
- Vraný
- Třebenice
- HS Slaný
- Terezín

**Zvláštní stupeň**

**Poplachový plán části obce**

## Bukov - obec Ústí nad Labem - okres Ústí nad Labem

**1. stupeň**
- CHS Ústí nad Labem
- SŽ Ústí nad Labem
- Chabařovice
- Chlumec

**2. stupeň**
- Ústí nad Labem - Božtěšice
- Chuderov
- HS Petrovice
- CHS Teplice
- Krupka - Bohosudov
- Ústí nad Labem - Střekov

**3. stupeň**
- Telnice
- Velké Březno
- Srbice
- Libouchec
- HS Lovosice

**Zvláštní stupeň**

**Poplachový plán části obce**

## Bukovice - obec Bžany - okres Teplice

**1. stupeň**
- HS Bílina
- Bžany - Lhenice
- Žalany
- Kostomlaty pod Milešovkou

**2. stupeň**
- CHS Teplice
- HS Duchcov
- Bystřany - Úpořiny
- Řehlovice
- Hostomice

**3. stupeň**
- HS Lovosice
- Zabrušany
- CHS Ústí nad Labem
- Bílina
- Krupka - Bohosudov

**Zvláštní stupeň**

- SŽ Ústí nad Labem

**Poplachový plán části obce**

## Bukovina - obec Podbořanský Rohozec - okres Louny

| 1. stupeň | 2. stupeň | 3. stupeň | Zvláštní stupeň |
|---|---|---|---|
| - HS Podbořany | - Vroutek | - Chyše | |
| - Mašťov | - Podbořany | - Žlutice | |
| - Radonice | - Lubenec | - Kolešov | |
| - Krásný Dvůr | - Kryry | - Jesenice (RA) | |
| | - CHS Žatec | - Kadaň | |
| | - Verušičky | | |

**Poplachový plán části obce**

## Buškovice - obec Podbořany - okres Louny

| 1. stupeň | 2. stupeň | 3. stupeň | Zvláštní stupeň |
|---|---|---|---|
| - HS Podbořany | - Vroutek | - Jesenice (RA) | |
| - Podbořany | - Lubenec | - HS Bitozeves | |
| - Krásný Dvůr | - Mašťov | - Žatec | |
| - CHS Žatec | - Radonice | - Libočany | |
| | - Kryry | - Kadaň | |
| | - Kolešov | | |

**Poplachový plán části obce**

## Býčkovice - obec Býčkovice - okres Litoměřice

| 1. stupeň | 2. stupeň | 3. stupeň | Zvláštní stupeň |
|---|---|---|---|
| - CHS Litoměřice | - HS Lovosice | - HS Štětí | |
| - Býčkovice | - Litoměřice | - Vrbice u Polep | |
| - HS Úštěk | - Polepy | - Travčice | |
| - Liběšice | - Terezín | - Hoštka - Malešov | |
| | - Lovečkovice | - Velké Březno | |
| | - HS Roudnice nad Labem | | |

**Poplachový plán části obce**

## Bylochov - obec Snědovice - okres Litoměřice

| 1. stupeň | 2. stupeň | 3. stupeň | Zvláštní stupeň |
|---|---|---|---|
| - Dubá | - HS Doksy | - Hoštka - Malešov | |
| - HS Štětí | - Želízy | - Mělník Vehlovice - Chloumek (pod 216100) | |
| - Tuhaň | - HS Úštěk | - Doksy | |
| - Snědovice | - CHS Mělník | - Mělník Mlazice (pod 216100) | |
| | - Štětí | - HS Roudnice nad Labem | |
| | - CHS Česká Lípa | | |

**Poplachový plán části obce**

## Byňov - obec Homole u Panny - okres Ústí nad Labem

| 1. stupeň | 2. stupeň | 3. stupeň | Zvláštní stupeň |
|---|---|---|---|
| - Velké Březno | - SŽ Ústí nad Labem | - Ústí nad Labem - Mojžíř | |
| - Malé Březno (UL) | - CHS Litoměřice | - Chabařovice | |
| - Malečov | - CHS Děčín | - Chuderov | |
| - CHS Ústí nad Labem | - Lovečkovice | - Děčín - Staré Město | |
| | - Děčín - Boletice n. Labem | - HS Lovosice | |
| | - HS Úštěk | | |

**Poplachový plán části obce**

## Bynovec - obec Bynovec - okres Děčín

| 1. stupeň | 2. stupeň | 3. stupeň | Zvláštní stupeň |
|---|---|---|---|
| - CHS Děčín | - Hřensko | - Benešov nad Ploučnicí | |
| - Bynovec | - Děčín - Staré Město | - Horní Habartice | |
| - Labská Stráň | - Děčín - Horní Žleb | - Jílové | |
| - HS Česká Kamenice | - Markvartice | - Velké Březno | |
| | - Děčín - Boletice n. Labem | - HS Petrovice | |
| | - Česká Kamenice | | |

**Poplachový plán části obce**

## Bystřany - obec Bystřany - okres Teplice

| 1. stupeň | 2. stupeň | 3. stupeň | Zvláštní stupeň |
|---|---|---|---|
| - CHS Teplice | - HS Duchcov | - Zabrušany | |
| - Bystřany - Úpořiny | - Žalany | - Srbice | |
| - HS Bílina | - Krupka - Bohosudov | - CHS Ústí nad Labem | |
| - SŽ Ústí nad Labem | - Teplice-Sobědruhy | - Proboštov | |
| | - Hostomice | - Dubí | |
| | - Řehlovice | | |

**Poplachový plán části obce**

## Bystřice - obec Dubí - okres Teplice

| 1. stupeň | 2. stupeň | 3. stupeň | Zvláštní stupeň |
|---|---|---|---|
| - CHS Teplice | - HS Duchcov | - Bystřany - Úpořiny | |
| - Dubí | - Košťany | - CHS Ústí nad Labem | |
| - Proboštov | - Teplice-Sobědruhy | - Hostomice | |
| - Krupka - Bohosudov | - HS Bílina | - Zabrušany | |
| | - Hrob | - SŽ Ústí nad Labem | |
| | - Srbice | | |

**Poplachový plán části obce**

## Bžany - obec Bžany - okres Teplice

| 1. stupeň | 2. stupeň | 3. stupeň | Zvláštní stupeň |
|---|---|---|---|
| - HS Bílina | - Kostomlaty pod Milešovkou | - Zabrušany | |
| - Bžany - Lhenice | - Bystřany - Úpořiny | - HS Lovosice | |
| - Žalany | - HS Duchcov | - Krupka - Bohosudov | |
| - CHS Teplice | - Hostomice | - Bílina | |
| | - Řehlovice | - Duchcov | |
| | - SŽ Ústí nad Labem | | |

**Poplachový plán části obce**

## Celná - obec Křimov - okres Chomutov

| 1. stupeň | 2. stupeň | 3. stupeň | Zvláštní stupeň |
|---|---|---|---|
| - CHS Chomutov | - Spořice | - Droužkovice | |
| - Hora Svatého Šebestiána | - Chomutov | - Kadaň | |
| - SŽ Chomutov | - Málkov - Zelená | - Březno | |
| - Černovice | - Jirkov | - CHS Žatec | |
| | - HS Klášterec nad Ohří | - Kovářská | |
| | - HS Bitozeves | | |

**Poplachový plán části obce**

## Chabařovice - obec Chabařovice - okres Ústí nad Labem

| 1. stupeň | 2. stupeň | 3. stupeň | Zvláštní stupeň |
|---|---|---|---|
| - SŽ Ústí nad Labem | - Krupka - Bohosudov | - Řehlovice | |
| - CHS Ústí nad Labem | - Chlumec | - Proboštov | |
| - CHS Teplice | - HS Petrovice | - Libouchec | |
| - Chabařovice | - Srbice | - HS Lovosice | |
| | - Telnice | - Tisá | |
| | - Teplice-Sobědruhy | | |

**Poplachový plán části obce**

## Chanov - obec Obrnice - okres Most

| 1. stupeň | 2. stupeň | 3. stupeň | Zvláštní stupeň |
|---|---|---|---|
| - CHS Most | - ORLEN Unipetrol RPA | - HS Duchcov | |
| - Obrnice | - Vršanská uhelná | - HS Louny | |
| - HS Bílina | - HS Litvínov | - Jirkov | |
| - Most | - Želenice | - SŽ Chomutov | |
| | - Bílina | - Měrunice | |
| | - Braňany | | |

**Poplachový plán části obce**

## Charvatce - obec Libčeves - okres Louny

| 1. stupeň | 2. stupeň | 3. stupeň | Zvláštní stupeň |
|---|---|---|---|
| - HS Louny | - Cítoliby | - Obrnice | |
| - Libčeves | - CHS Most | - Koštice | |
| - Lenešice | - Třebívlice | - HS Lovosice | |
| - Měrunice | - HS Bílina | - Černčice | |
| | - Postoloprty | - Líšťany | |
| | - HS Bitozeves | | |

**Poplachový plán části obce**

## Charvatce - obec Martiněves - okres Litoměřice

| 1. stupeň | 2. stupeň | 3. stupeň | Zvláštní stupeň |
|---|---|---|---|
| - HS Roudnice nad Labem | - Zlonice | - HS Lovosice | |
| - Martiněves - Charvatce | - HS Slaný | - Peruc | |
| - Mšené-lázně | - Vraný | - Brozany nad Ohří | |
| - Budyně nad Ohří | - Roudnice nad Labem | - HS Štětí | |
| | - HS Kralupy nad Vltavou | - Horní Beřkovice | |
| | - Velvary | | |

**Poplachový plán části obce**

## Chbany - obec Chbany - okres Chomutov

| 1. stupeň | 2. stupeň | 3. stupeň | Zvláštní stupeň |
|---|---|---|---|
| - CHS Žatec | - Březno | - HS Bitozeves | |
| - Chbany | - Radonice | - Droužkovice | |
| - Libočany | - Kadaň | - HS Klášterec nad Ohří | |
| - CHS Chomutov | - Žatec | - Spořice | |
| | - HS Podbořany | - Krásný Dvůr | |
| | - SŽ Chomutov | | |

**Poplachový plán části obce**

## Chcebuz - obec Štětí - okres Litoměřice

| 1. stupeň | 2. stupeň | 3. stupeň | Zvláštní stupeň |
|---|---|---|---|
| - HS Štětí | - Dubá | - HS Úštěk | |
| - Štětí | - Želízy | - Tuhaň | |
| - Snědovice | - Horní Počaply | - Polepy | |
| - HS Roudnice nad Labem | - Hoštka - Malešov | - Mělník Vehlovice - Chloumek (pod 216100) | |
| | - CHS Mělník | - HS Doksy | |
| | - Vrbice u Polep | | |

**Poplachový plán části obce**

## Chlumčany - obec Chlumčany - okres Louny

| 1. stupeň | 2. stupeň | 3. stupeň | Zvláštní stupeň |
|---|---|---|---|

- HS Louny
- Cítoliby
- Smolnice
- Černčice

- Postoloprty
- Líšťany
- Veltěže
- Panenský Týnec
- HS Bitozeves
- Lenešice

- Peruc
- Tuchořice
- Hřivice
- HS Slaný
- Klobuky

**Poplachový plán části obce**

## Chlumec - obec Chlumec - okres Ústí nad Labem

| 1. stupeň | 2. stupeň | 3. stupeň | Zvláštní stupeň |
|---|---|---|---|
| - CHS Ústí nad Labem | - Krupka - Bohosudov | - Libouchec | |
| - Chlumec | - HS Petrovice | - Řehlovice | |
| - SŽ Ústí nad Labem | - Telnice | - Proboštov | |
| - CHS Teplice | - Chabařovice | - Tisá | |
| | - Srbice | - HS Lovosice | |
| | - Teplice-Sobědruhy | | |

**Poplachový plán části obce**

## Chmelištná - obec Nepomyšl - okres Louny

| 1. stupeň | 2. stupeň | 3. stupeň | Zvláštní stupeň |
|---|---|---|---|
| - HS Podbořany | - Krásný Dvůr | - Chyše | |
| - Mašťov | - Podbořany | - Kadaň | |
| - Radonice | - Vroutek | - HS Klášterec nad Ohří | |
| - Nepomyšl | - CHS Žatec | - Kolešov | |
| | - Lubenec | - Verušičky | |
| | - Kryry | | |

**Poplachový plán části obce**

## Chodouny - obec Chodouny - okres Litoměřice

| 1. stupeň | 2. stupeň | 3. stupeň | Zvláštní stupeň |
|---|---|---|---|
| - HS Roudnice nad Labem | - Roudnice nad Labem | - Litoměřice | |
| - Polepy | - HS Štětí | - Budyně nad Ohří | |
| - CHS Litoměřice | - Hoštka - Malešov | - Terezín | |
| - Vrbice u Polep | - HS Úštěk | - Brozany nad Ohří | |
| | - Liběšice | - Štětí | |
| | - HS Lovosice | | |

**Poplachový plán části obce**

## Chodovlice - obec Chodovlice - okres Litoměřice

| 1. stupeň | 2. stupeň | 3. stupeň | Zvláštní stupeň |
|---|---|---|---|
| - HS Lovosice | - Koštice | - Libčeves | |
| - Třebenice | - Třebívlice | - Terezín | |
| - Klapý | - Prackovice nad Labem | - HS Louny | |
| - CHS Litoměřice | - Chotiměř | - Litoměřice | |
| | - Brozany nad Ohří | - CHS Ústí nad Labem | |
| | - HS Roudnice nad Labem | | |

**Poplachový plán části obce**

## Chomutov - obec Chomutov - okres Chomutov

| 1. stupeň | 2. stupeň | 3. stupeň | Zvláštní stupeň |
|---|---|---|---|
| - CHS Chomutov | - Spořice | - HS Klášterec nad Ohří | |
| - Chomutov | - Droužkovice | - CHS Most | |
| - SŽ Chomutov | - Černovice | - CHS Žatec | |
| - Jirkov | - Málkov - Zelená | - Strupčice | |
| | - HS Bitozeves | - Kadaň | |
| | - Březno | | |

**Poplachový plán části obce**

## Choratice - obec Malšovice - okres Děčín

| 1. stupeň | 2. stupeň | 3. stupeň | Zvláštní stupeň |
|---|---|---|---|
| - CHS Děčín | - Děčín - Horní Žleb | - HS Petrovice | |
| - Dobkovice | - Ústí nad Labem - Mojžíř | - Jílové | |
| - Povrly | - Děčín - Boletice n. Labem | - Velké Březno | |
| - Děčín - Staré Město | - CHS Ústí nad Labem | - Benešov nad Ploučnicí | |
| | - HS Česká Kamenice | - Markvartice | |
| | - Chuderov | | |

**Poplachový plán části obce**

## Chotěbudice - obec Krásný Dvůr - okres Louny

| 1. stupeň | 2. stupeň | 3. stupeň | Zvláštní stupeň |
|---|---|---|---|
| - HS Podbořany | - Podbořany | - HS Klášterec nad Ohří | |
| - Krásný Dvůr | - CHS Žatec | - Žatec | |
| - Radonice | - Kadaň | - Kryry | |
| - Mašťov | - Vroutek | - HS Bitozeves | |
| | - Lubenec | - Kolešov | |
| | - Libočany | | |

**Poplachový plán části obce**

## Chotějovice - obec Světec - okres Teplice

| 1. stupeň | 2. stupeň | 3. stupeň | Zvláštní stupeň |
|---|---|---|---|
| - HS Bílina | - Světec | - Bystřany - Úpořiny | |
| - SD Doly Bílina - Ledvice | - CHS Teplice | - Želenice | |
| - HS Duchcov | - Bílina | - CHS Most | |

- Hostomice
- Zabrušany
- Duchcov
- Kostomlaty pod Milešovkou
- Braňany
- Košťany

**Poplachový plán části obce**

## Chotěšov - obec Chotěšov - okres Litoměřice

| 1. stupeň | 2. stupeň | 3. stupeň | Zvláštní stupeň |
|---|---|---|---|
| - HS Lovosice | - CHS Litoměřice | - Litoměřice | |
| - Brozany nad Ohří | - Třebenice | - Koštice | |
| - Budyně nad Ohří | - Klapý | - Prackovice nad Labem | |
| - HS Roudnice nad Labem | - Terezín | - Roudnice nad Labem | |
| | - Travčice | - Chotiměř | |
| | - Mšené-lázně | | |

**Poplachový plán části obce**

## Chotiměř - obec Chotiměř - okres Litoměřice

| 1. stupeň | 2. stupeň | 3. stupeň | Zvláštní stupeň |
|---|---|---|---|
| - HS Lovosice | - Žalany | - Stebno - Podlešín | |
| - Chotiměř | - Třebenice | - CHS Teplice | |
| - Prackovice nad Labem | - Řehlovice | - Litoměřice | |
| - CHS Litoměřice | - HS Roudnice nad Labem | - Kostomlaty pod Milešovkou | |
| | - Terezín | - Bohušovice nad Ohří | |
| | - CHS Ústí nad Labem | | |

**Poplachový plán části obce**

## Chotiněves - obec Chotiněves - okres Litoměřice

| 1. stupeň | 2. stupeň | 3. stupeň | Zvláštní stupeň |
|---|---|---|---|
| - HS Úštěk | - Polepy | - HS Lovosice | |
| - Chotiněves | - Hoštka - Malešov | - Litoměřice | |
| - Liběšice | - HS Štětí | - Terezín | |
| - CHS Litoměřice | - Vrbice u Polep | - Kravaře | |
| | - HS Roudnice nad Labem | - Snědovice | |
| | - Lovečkovice | | |

**Poplachový plán části obce**

## Chouč - obec Hrobčice - okres Teplice

| 1. stupeň | 2. stupeň | 3. stupeň | Zvláštní stupeň |
|---|---|---|---|
| - HS Bílina | - Obrnice | - Libčeves | |
| - Hrobčice | - Bílina | - HS Litvínov | |
| - Želenice | - Měrunice | - CHS Teplice | |
| - CHS Most | - HS Duchcov | - Hostomice | |
| | - Braňany | - HS Louny | |
| | - Most | | |

**Poplachový plán části obce**

## Chožov - obec Chožov - okres Louny

| 1. stupeň | 2. stupeň | 3. stupeň | Zvláštní stupeň |
|---|---|---|---|
| - HS Louny | - Veltěže | - Třebívlice | |
| - Chožov - Třtěno | - Libčeves | - Líšťany | |
| - Černčice | - Lenešice | - Měrunice | |
| - Cítoliby | - Koštice | - Smolnice | |
| | - Postoloprty | - HS Bílina | |
| | - HS Bitozeves | | |

**Poplachový plán části obce**

## Chraberce - obec Chraberce - okres Louny

| 1. stupeň | 2. stupeň | 3. stupeň | Zvláštní stupeň |
|---|---|---|---|
| - HS Louny | - Lenešice | - Třebívlice | |
| - Chraberce | - Postoloprty | - Veltěže | |
| - Cítoliby | - Černčice | - Líšťany | |
| - Libčeves | - Měrunice | - HS Bílina | |
| | - Koštice | - HS Lovosice | |
| | - HS Bitozeves | | |

**Poplachový plán části obce**

## Chrámce - obec Skršín - okres Most

| 1. stupeň | 2. stupeň | 3. stupeň | Zvláštní stupeň |
|---|---|---|---|
| - CHS Most | - HS Bílina | - Most | |
| - Skršín | - HS Louny | - Lenešice | |
| - Měrunice | - Obrnice | - Želenice | |
| - Libčeves | - ORLEN Unipetrol RPA | - Postoloprty | |
| | - Třebívlice | - HS Litvínov | |
| | - Vršanská uhelná | | |

**Poplachový plán části obce**

## Chrastín - obec Peruc - okres Louny

| 1. stupeň | 2. stupeň | 3. stupeň | Zvláštní stupeň |
|---|---|---|---|
| - Peruc | - Klobuky | - Smolnice | |
| - HS Louny | - Veltěže | - Černčice | |
| - Vraný | - Mšené-lázně | - HS Lovosice | |
| - Koštice | - Panenský Týnec | - HS Roudnice nad Labem | |

- Klapý
- HS Slaný
- Postoloprty

**Poplachový plán části obce**

## Chrašťany - obec Krásný Dvůr - okres Louny

| 1. stupeň | 2. stupeň | 3. stupeň | Zvláštní stupeň |
|---|---|---|---|
| - HS Podbořany | - CHS Žatec | - Kadaň | |
| - Krásný Dvůr | - Podbořany | - HS Bitozeves | |
| - Mašťov | - Vroutek | - Libočany | |
| - Radonice | - Lubenec | - Kolešov | |
| | - Žatec | - Jesenice (RA) | |
| | - Kryry | | |

**Poplachový plán části obce**

## Chrášťany - obec Podsedice - okres Litoměřice

| 1. stupeň | 2. stupeň | 3. stupeň | Zvláštní stupeň |
|---|---|---|---|
| - HS Lovosice | - Libčeves | - HS Bílina | |
| - Podsedice - Chrášťany | - CHS Litoměřice | - Chotiměř | |
| - Třebívlice | - Klapý | - Prackovice nad Labem | |
| - Třebenice | - Měrunice | - HS Roudnice nad Labem | |
| | - Koštice | - Terezín | |
| | - HS Louny | | |

**Poplachový plán části obce**

## Chřibská - obec Chřibská - okres Děčín

| 1. stupeň | 2. stupeň | 3. stupeň | Zvláštní stupeň |
|---|---|---|---|
| - Chřibská | - Krásná Lípa | - Kamenický Šenov | |
| - HS Česká Kamenice | - Dolní Podluží | - Jiříkov | |
| - Horní Podluží | - Rumburk | - HS Šluknov | |
| - HS Varnsdorf | - Kytlice | - Nový Bor | |
| | - Česká Kamenice | - Cvikov | |
| | - Varnsdorf | | |

**Poplachový plán části obce**

## Chuderov - obec Chuderov - okres Ústí nad Labem

| 1. stupeň | 2. stupeň | 3. stupeň | Zvláštní stupeň |
|---|---|---|---|
| - CHS Ústí nad Labem | - HS Petrovice | - Krupka - Bohosudov | |
| - SŽ Ústí nad Labem | - Velké Březno | - Libouchec | |
| - Chuderov | - Ústí nad Labem - Mojžíř | - Povrly | |
| - Chabařovice | - Chlumec | - Telnice | |
| | - CHS Teplice | - CHS Děčín | |
| | - Tisá | | |

**Poplachový plán části obce**

## Chuderovec - obec Chuderov - okres Ústí nad Labem

| 1. stupeň | 2. stupeň | 3. stupeň | Zvláštní stupeň |
|---|---|---|---|
| - CHS Ústí nad Labem | - HS Petrovice | - Chlumec | |
| - SŽ Ústí nad Labem | - Libouchec | - CHS Teplice | |
| - Chuderov | - Tisá | - Povrly | |
| - Chabařovice | - Ústí nad Labem - Mojžíř | - Krupka - Bohosudov | |
| | - Velké Březno | - Petrovice | |
| | - Telnice | | |

**Poplachový plán části obce**

## Chudeřice - obec Bílina - okres Teplice

| 1. stupeň | 2. stupeň | 3. stupeň | Zvláštní stupeň |
|---|---|---|---|
| - HS Bílina | - Hostomice | - Braňany | |
| - SD Doly Bílina - Ledvice | - CHS Teplice | - Obrnice | |
| - HS Duchcov | - Zabrušany | - Bystřany - Úpořiny | |
| - Bílina | - Duchcov | - Krupka - Bohosudov | |
| | - Želenice | - Košťany | |
| | - Kostomlaty pod Milešovkou | | |

**Poplachový plán části obce**

## Chudeřín - obec Litvínov - okres Most

| 1. stupeň | 2. stupeň | 3. stupeň | Zvláštní stupeň |
|---|---|---|---|
| - HS Litvínov | - Lom | - HS Bílina | |
| - Litvínov | - Vršanská uhelná | - Braňany | |
| - Meziboří | - Horní Jiřetín | - Most | |
| - ORLEN Unipetrol RPA | - HS Duchcov | - Duchcov | |
| | - Osek | - Obrnice | |
| | - CHS Most | | |

**Poplachový plán části obce**

## Chudeřín - obec Nové Sedlo - okres Louny

| 1. stupeň | 2. stupeň | 3. stupeň | Zvláštní stupeň |
|---|---|---|---|
| - CHS Žatec | - HS Bitozeves | - HS Klášterec nad Ohří | |
| - Libočany | - Březno | - Tuchořice | |
| - Žatec | - Radonice | - Droužkovice | |
| - CHS Chomutov | - Kadaň | - Postoloprty | |
| | - HS Podbořany | - Krásný Dvůr | |
| | - SŽ Chomutov | | |

**Poplachový plán části obce**

## Chudoslavice - obec Chudoslavice - okres Litoměřice

| 1. stupeň | 2. stupeň | 3. stupeň | Zvláštní stupeň |
|---|---|---|---|
| - CHS Litoměřice | - Litoměřice | - Polepy | |
| - Chudoslavice | - Velké Březno | - HS Roudnice nad Labem | |
| - HS Úštěk | - Liběšice | - Travčice | |
| - HS Lovosice | - Malečov | - HS Štětí | |
| | - Terezín | - Vrbice u Polep | |
| | - Lovečkovice | | |

**Poplachový plán části obce**

## Chvalín - obec Nové Dvory - okres Litoměřice

| 1. stupeň | 2. stupeň | 3. stupeň | Zvláštní stupeň |
|---|---|---|---|
| - HS Roudnice nad Labem | - HS Lovosice | - Vrbice u Polep | |
| - Nové Dvory | - CHS Litoměřice | - Mšené-lázně | |
| - Roudnice nad Labem | - Budyně nad Ohří | - Litoměřice | |
| - Brozany nad Ohří | - HS Štětí | - Polepy | |
| | - Travčice | - Štětí | |
| | - Terezín | | |

**Poplachový plán části obce**

## Chvalov - obec Stebno - okres Ústí nad Labem

| 1. stupeň | 2. stupeň | 3. stupeň | Zvláštní stupeň |
|---|---|---|---|
| - Stebno - Podlešín | - HS Lovosice | - Bystřany - Úpořiny | |
| - SŽ Ústí nad Labem | - CHS Teplice | - HS Petrovice | |
| - CHS Ústí nad Labem | - Chotiměř | - Chlumec | |
| - Řehlovice | - Prackovice nad Labem | - Chabařovice | |
| | - Velké Březno | - Krupka - Bohosudov | |
| | - Žalany | | |

**Poplachový plán části obce**

## Ciboušov - obec Klášterec nad Ohří - okres Chomutov

| 1. stupeň | 2. stupeň | 3. stupeň | Zvláštní stupeň |
|---|---|---|---|
| - HS Klášterec nad Ohří | - CHS Chomutov | - Chomutov | |
| - Klášterec nad Ohří | - SŽ Chomutov | - Jirkov | |
| - Kadaň | - Málkov - Zelená | - Radonice | |
| - ČEZ Elektrárna Prunéřov | - Černovice | - HS Ostrov | |
| | - Kovářská | - Ostrov | |
| | - Spořice | | |

**Poplachový plán části obce**

## Cínovec - obec Dubí - okres Teplice

| 1. stupeň | 2. stupeň | 3. stupeň | Zvláštní stupeň |
|---|---|---|---|
| - CHS Teplice | - Proboštov | - HS Petrovice | |
| - Dubí | - Hrob | - Srbice | |
| - Altenberg | - HS Duchcov | - Bystřany - Úpořiny | |
| - Krupka - Bohosudov | - Moldava | - Osek | |
| - Košťany | - HS Bílina | - CHS Ústí nad Labem | |
| | - Teplice-Sobědruhy | | |

**Poplachový plán části obce**

## Církvice - obec Ústí nad Labem - okres Ústí nad Labem

| 1. stupeň | 2. stupeň | 3. stupeň | Zvláštní stupeň |
|---|---|---|---|
| - CHS Litoměřice | - Ústí nad Labem - Střekov | - Terezín | |
| - SŽ Ústí nad Labem | - HS Lovosice | - Chuderov | |
| - CHS Ústí nad Labem | - Litoměřice | - Ústí nad Labem - Božtěšice | |
| - Velké Březno | - Malečov | - Malečov | |
| | - Ústí nad Labem - Mojžíř | - HS Petrovice | |
| | - Chabařovice | | |

**Poplachový plán části obce**

## Císařský - obec Šluknov - okres Děčín

| 1. stupeň | 2. stupeň | 3. stupeň | Zvláštní stupeň |
|---|---|---|---|
| - HS Šluknov | - Rumburk | - Dolní Podluží | |
| - Šluknov | - Mikulášovice | - Horní Podluží | |
| - Velký Šenov | - Vilémov (DC) | - Varnsdorf | |
| - Jiříkov | - Dolní Poustevna | - HS Česká Kamenice | |
| | - HS Varnsdorf | - Chřibská | |
| | - Krásná Lípa | | |

**Poplachový plán části obce**

## Cítoliby - obec Cítoliby - okres Louny

| 1. stupeň | 2. stupeň | 3. stupeň | Zvláštní stupeň |
|---|---|---|---|
| - HS Louny | - Černčice | - Hřivice | |
| - Cítoliby | - Veltěže | - Panenský Týnec | |
| - Líšťany | - Postoloprty | - Ročov | |
| - Smolnice | - Lenešice | - CHS Žatec | |
| | - Tuchořice | - Peruc | |
| | - HS Bitozeves | | |

**Poplachový plán části obce**

## Ctiněves - obec Ctiněves - okres Litoměřice

| 1. stupeň | 2. stupeň | 3. stupeň | Zvláštní stupeň |
|---|---|---|---|
| - HS Roudnice nad Labem | - CHS Mělník | - Štětí | |
| - Horní Beřkovice | - Cítov | - HS Lovosice | |
| - HS Štětí | - Horní Počaply | - Dolní Beřkovice | |
| - Roudnice nad Labem | - Lužec nad Vltavou | - Velvary | |
| | - HS Kralupy nad Vltavou | - Vrbice u Polep | |
| | - Veltrusy | | |

**Poplachový plán části obce**

## Čakovice - obec Štětí - okres Litoměřice

| 1. stupeň | 2. stupeň | 3. stupeň | Zvláštní stupeň |
|---|---|---|---|
| - HS Štětí | - Vrbice u Polep | - CHS Mělník | |
| - Snědovice | - HS Roudnice nad Labem | - Tuhaň | |
| - Štětí | - Polepy | - Liběšice | |
| - Hoštka - Malešov | - Horní Počaply | - Dubá | |
| | - HS Úštěk | - Želízy | |
| | - CHS Litoměřice | | |

**Poplachový plán části obce**

## Čáslav - obec Verneřice - okres Děčín

| 1. stupeň | 2. stupeň | 3. stupeň | Zvláštní stupeň |
|---|---|---|---|
| - Verneřice | - Kravaře | - Malé Březno (UL) | |
| - HS Úštěk | - Velké Březno | - Benešov nad Ploučnicí | |
| - Lovečkovice | - CHS Litoměřice | - Stružnice | |
| - CHS Děčín | - Liběšice | - CHS Česká Lípa | |
| | - Děčín - Boletice n. Labem | - Děčín - Staré Město | |
| | - Žandov | | |

**Poplachový plán části obce**

## Čejkovice - obec Libědice - okres Chomutov

| 1. stupeň | 2. stupeň | 3. stupeň | Zvláštní stupeň |
|---|---|---|---|
| - CHS Žatec | - Libočany | - Březno | |
| - Libědice | - Kadaň | - Podbořany | |
| - Radonice | - Žatec | - HS Klášterec nad Ohří | |
| - HS Podbořany | - Krásný Dvůr | - SŽ Chomutov | |
| | - HS Bitozeves | - Mašťov | |
| | - CHS Chomutov | | |

**Poplachový plán části obce**

## Čepirohy - obec Most - okres Most

| 1. stupeň | 2. stupeň | 3. stupeň | Zvláštní stupeň |
|---|---|---|---|
| - CHS Most | - HS Bitozeves | - CHS Žatec | |
| - Vršanská uhelná | - HS Litvínov | - Braňany | |
| - Most | - HS Bílina | - Želenice | |
| - ORLEN Unipetrol RPA | - Obrnice | - Postoloprty | |
| | - Strupčice | - SŽ Chomutov | |
| | - CHS Chomutov | | |

**Poplachový plán části obce**

## Čeradice - obec Čeradice - okres Louny

| 1. stupeň | 2. stupeň | 3. stupeň | Zvláštní stupeň |
|---|---|---|---|
| - CHS Žatec | - HS Bitozeves | - CHS Chomutov | |
| - Libočany | - Tuchořice | - CHS Most | |
| - Žatec | - Postoloprty | - SŽ Chomutov | |
| - HS Podbořany | - Radonice | - HS Louny | |
| | - Podbořany | - Kadaň | |
| | - Krásný Dvůr | | |

**Poplachový plán části obce**

## Čermná - obec Libouchec - okres Ústí nad Labem

| 1. stupeň | 2. stupeň | 3. stupeň | Zvláštní stupeň |
|---|---|---|---|
| - Libouchec | - Tisá | - Chabařovice | |
| - HS Petrovice | - CHS Děčín | - Ústí nad Labem - Mojžíř | |
| - Jílové | - SŽ Ústí nad Labem | - CHS Teplice | |
| - CHS Ústí nad Labem | - Chuderov | - Povrly | |
| | - Telnice | - Petrovice | |
| | - Chlumec | | |

**Poplachový plán části obce**

## Černčice - obec Černčice - okres Louny

| 1. stupeň | 2. stupeň | 3. stupeň | Zvláštní stupeň |
|---|---|---|---|
| - HS Louny | - Líšťany | - Panenský Týnec | |
| - Černčice | - Postoloprty | - Peruc | |
| - Cítoliby | - Smolnice | - Libčeves | |
| - Veltěže | - Lenešice | - Tuchořice | |
| | - Koštice | - CHS Žatec | |
| | - HS Bitozeves | | |

**Poplachový plán části obce**

## Černčice - obec Petrohrad - okres Louny

| 1. stupeň | 2. stupeň | 3. stupeň | Zvláštní stupeň |
|---|---|---|---|

- HS Podbořany
- Petrohrad
- Lubenec
- Kryry

- Jesenice (RA)
- Kolešov
- Vroutek
- HS Rakovník
- Podbořany
- Chyše

- CHS Žatec
- Kněževes (RA)
- Žihle
- Kralovice
- Chrášťany

**Poplachový plán části obce**

## Černčice - obec Žalany - okres Teplice

**1. stupeň**
- HS Lovosice
- Žalany
- CHS Teplice
- Řehlovice

**2. stupeň**
- Chotiměř
- Kostomlaty pod Milešovkou
- SŽ Ústí nad Labem
- Bystřany - Úpořiny
- HS Bílina
- HS Duchcov

**3. stupeň**
- Hostomice
- Prackovice nad Labem
- CHS Ústí nad Labem
- Třebenice
- CHS Litoměřice

**Zvláštní stupeň**

**Poplachový plán části obce**

## Černěves - obec Černěves - okres Litoměřice

**1. stupeň**
- HS Roudnice nad Labem
- Roudnice nad Labem
- Polepy
- HS Štětí

**2. stupeň**
- CHS Litoměřice
- Vrbice u Polep
- HS Úštěk
- HS Lovosice
- Budyně nad Ohří
- Brozany nad Ohří

**3. stupeň**
- Liběšice
- Štětí
- CHS Mělník
- Cítov
- Horní Beřkovice

**Zvláštní stupeň**

**Poplachový plán části obce**

## Černice - obec Horní Jiřetín - okres Most

**1. stupeň**
- HS Litvínov
- Horní Jiřetín
- Vršanská uhelná
- Litvínov

**2. stupeň**
- ORLEN Unipetrol RPA
- CHS Most
- Most
- Meziboří
- Jirkov
- Lom

**3. stupeň**
- HS Bílina
- Nová Ves v Horách
- Obrnice
- Hora Svaté Kateřiny
- Braňany

**Zvláštní stupeň**

**Poplachový plán části obce**

## Černiv - obec Černiv - okres Litoměřice

**1. stupeň**
- HS Lovosice
- Třebenice
- Brozany nad Ohří
- Klapý

**2. stupeň**
- Budyně nad Ohří
- HS Roudnice nad Labem
- CHS Litoměřice
- Koštice
- Prackovice nad Labem
- Třebívlice

**3. stupeň**
- Terezín
- Travčice
- Chotiměř
- Mšené-lázně
- Litoměřice

**Zvláštní stupeň**

**Poplachový plán části obce**

## Černochov - obec Peruc - okres Louny

**1. stupeň**
- Peruc
- Vraný
- Mšené-lázně
- HS Louny

**2. stupeň**
- Klobuky
- Budyně nad Ohří
- Veltěže
- HS Roudnice nad Labem
- Zlonice
- Klapý

**3. stupeň**
- Panenský Týnec
- HS Slaný
- Smolnice
- HS Lovosice
- Postoloprty

**Zvláštní stupeň**

**Poplachový plán části obce**

## Černouček - obec Černouček - okres Litoměřice

**1. stupeň**
- HS Roudnice nad Labem
- Černouček
- Horní Beřkovice
- CHS Mělník

**2. stupeň**
- Cítov
- HS Štětí
- Lužec nad Vltavou
- HS Kralupy nad Vltavou
- Roudnice nad Labem
- Veltrusy

**3. stupeň**
- Horní Počaply
- HS Lovosice
- Dolní Beřkovice
- Velvary
- Mělník Mlazice (pod 216100)

**Zvláštní stupeň**

**Poplachový plán části obce**

## Černovice - obec Černovice - okres Chomutov

**1. stupeň**
- CHS Chomutov
- Černovice
- SŽ Chomutov
- Málkov - Zelená

**2. stupeň**
- Spořice
- Chomutov
- Jirkov
- HS Klášterec nad Ohří
- Droužkovice
- HS Bitozeves

**3. stupeň**
- Kadaň
- Březno
- Hora Svatého Šebestiána
- Klášterec nad Ohří
- CHS Žatec

**Zvláštní stupeň**

**Poplachový plán části obce**

## Černý Potok - obec Kryštofovy Hamry - okres Chomutov

**1. stupeň**
- Vejprty
- Kryštofovy Hamry

**2. stupeň**
- Boží Dar
- Hora Svatého Šebestiána

**3. stupeň**
- Málkov - Zelená
- Jáchymov

**Zvláštní stupeň**

- Kovářská
- HS Klášterec nad Ohří
- Jöhstadt - Schmalzgrube

- CHS Chomutov
- Klášterec nad Ohří
- Kadaň
- SŽ Chomutov

- Abertamy
- Černovice
- HS Ostrov

**Poplachový plán části obce**

## Černýš - obec Perštejn - okres Chomutov

| 1. stupeň | 2. stupeň | 3. stupeň | Zvláštní stupeň |
|---|---|---|---|
| - HS Klášterec nad Ohří | - SŽ Chomutov | - CHS Karlovy Vary | |
| - Klášterec nad Ohří | - Kovářská | - Spořice | |
| - Kadaň | - Ostrov | - Chomutov | |
| - HS Ostrov | - CHS Chomutov | - Hájek | |
| | - Málkov - Zelená | - Jirkov | |
| | - Černovice | | |

**Poplachový plán části obce**

## Červený Hrádek - obec Jirkov - okres Chomutov

| 1. stupeň | 2. stupeň | 3. stupeň | Zvláštní stupeň |
|---|---|---|---|
| - Jirkov | - Strupčice | - Málkov - Zelená | |
| - CHS Chomutov | - HS Litvínov | - HS Bitozeves | |
| - SŽ Chomutov | - CHS Most | - HS Bílina | |
| - Chomutov | - Černovice | - Most | |
| | - Spořice | - Březno | |
| | - Droužkovice | | |

**Poplachový plán části obce**

## Červený Újezd - obec Hrobčice - okres Teplice

| 1. stupeň | 2. stupeň | 3. stupeň | Zvláštní stupeň |
|---|---|---|---|
| - HS Bílina | - Libčeves | - Želenice | |
| - Měrunice | - Bílina | - Koštice | |
| - Hrobčice | - HS Louny | - Obrnice | |
| - Třebívlice | - CHS Most | - Hostomice | |
| | - HS Duchcov | - Lenešice | |
| | - Třebenice | | |

**Poplachový plán části obce**

## Čeřeniště - obec Malečov - okres Ústí nad Labem

| 1. stupeň | 2. stupeň | 3. stupeň | Zvláštní stupeň |
|---|---|---|---|
| - CHS Litoměřice | - HS Lovosice | - CHS Ústí nad Labem | |
| - Malečov | - Terezín | - Travčice | |
| - Velké Březno | - SŽ Ústí nad Labem | - Liběšice | |
| - Litoměřice | - Lovečkovice | - Polepy | |
| | - Malé Březno (UL) | - Brozany nad Ohří | |
| | - HS Úštěk | | |

**Poplachový plán části obce**

## Česká Kamenice - obec Česká Kamenice - okres Děčín

| 1. stupeň | 2. stupeň | 3. stupeň | Zvláštní stupeň |
|---|---|---|---|
| - HS Česká Kamenice | - CHS Děčín | - Cvikov | |
| - Česká Kamenice | - Nový Bor | - CHS Česká Lípa | |
| - Markvartice | - Horní Habartice | - Chřibská | |
| - Kamenický Šenov | - Kytlice | - Stružnice | |
| | - Žandov | - Benešov nad Ploučnicí | |
| | - Volfartice | | |

**Poplachový plán části obce**

## České Hamry - obec Vejprty - okres Chomutov

| 1. stupeň | 2. stupeň | 3. stupeň | Zvláštní stupeň |
|---|---|---|---|
| - Vejprty | - HS Ostrov | - Klášterec nad Ohří | |
| - Kovářská | - CHS Chomutov | - Merklín | |
| - Oberwiesenthal - Hammerunterwi | - Abertamy | - Kadaň | |
| - Boží Dar | - Jáchymov | - Nejdek | |
| - HS Klášterec nad Ohří | - Pernink | - Hájek | |
| | - Ostrov | | |

**Poplachový plán části obce**

## České Kopisty - obec Terezín - okres Litoměřice

| 1. stupeň | 2. stupeň | 3. stupeň | Zvláštní stupeň |
|---|---|---|---|
| - CHS Litoměřice | - Litoměřice | - Třebenice | |
| - Terezín | - HS Roudnice nad Labem | - Budyně nad Ohří | |
| - HS Lovosice | - Brozany nad Ohří | - Polepy | |
| - Travčice | - Roudnice nad Labem | - Chotiměř | |
| | - Prackovice nad Labem | - Liběšice | |
| | - HS Úštěk | | |

**Poplachový plán části obce**

## České Zlatníky - obec Obrnice - okres Most

| 1. stupeň | 2. stupeň | 3. stupeň | Zvláštní stupeň |
|---|---|---|---|
| - CHS Most | - ORLEN Unipetrol RPA | - Braňany | |
| - Obrnice | - Vršanská uhelná | - Hostomice | |
| - HS Bílina | - Želenice | - CHS Teplice | |

- Most
- HS Litvínov
- Bílina
- HS Duchcov
- Měrunice
- Jirkov

**Poplachový plán části obce**

## Český Jiřetín - obec Český Jiřetín - okres Most

| 1. stupeň | 2. stupeň | 3. stupeň | Zvláštní stupeň |
|---|---|---|---|
| - HS Litvínov | - Litvínov | - CHS Teplice | |
| - Nová Ves v Horách | - Hrob | - Košťany | |
| - Neuhausen - Cämmerswalde | - HS Duchcov | - Horní Jiřetín | |
| - Moldava | - Meziboří | - CHS Most | |
| - Hora Svaté Kateřiny | - Osek | - Krupka - Bohosudov | |
| | - Lom | | |

**Poplachový plán části obce**

## Český Újezd - obec Chlumec - okres Ústí nad Labem

| 1. stupeň | 2. stupeň | 3. stupeň | Zvláštní stupeň |
|---|---|---|---|
| - CHS Ústí nad Labem | - CHS Teplice | - Řehlovice | |
| - SŽ Ústí nad Labem | - Chabařovice | - Chuderov | |
| - Chlumec | - Krupka - Bohosudov | - Libouchec | |
| - HS Petrovice | - Telnice | - HS Lovosice | |
| | - Srbice | - Tisá | |
| | - Teplice-Sobědruhy | | |

**Poplachový plán části obce**

## Číňov - obec Nové Sedlo - okres Louny

| 1. stupeň | 2. stupeň | 3. stupeň | Zvláštní stupeň |
|---|---|---|---|
| - CHS Žatec | - CHS Chomutov | - Tuchořice | |
| - Libočany | - Březno | - HS Kláštere nad Ohří | |
| - Žatec | - Radonice | - Postoloprty | |
| - HS Bitozeves | - Kadaň | - Krásný Dvůr | |
| | - HS Podbořany | - Spořice | |
| | - SŽ Chomutov | | |

**Poplachový plán části obce**

## Čížkovice - obec Čížkovice - okres Litoměřice

| 1. stupeň | 2. stupeň | 3. stupeň | Zvláštní stupeň |
|---|---|---|---|
| - HS Lovosice | - Klapý | - Řehlovice | |
| - Třebenice | - Chotiměř | - Koštice | |
| - CHS Litoměřice | - HS Roudnice nad Labem | - Budyně nad Ohří | |
| - Prackovice nad Labem | - Terezín | - CHS Ústí nad Labem | |
| | - Brozany nad Ohří | - Třebívlice | |
| | - Litoměřice | | |

**Poplachový plán části obce**

## Děčany - obec Děčany - okres Litoměřice

| 1. stupeň | 2. stupeň | 3. stupeň | Zvláštní stupeň |
|---|---|---|---|
| - Třebívlice | - HS Louny | - Veltěže | |
| - HS Lovosice | - Klapý | - Lenešice | |
| - Koštice | - Třebenice | - CHS Most | |
| - Libčeves | - Měrunice | - Postoloprty | |
| | - Černčice | - Peruc | |
| | - HS Bílina | | |

**Poplachový plán části obce**

## Děčín I-Děčín - obec Děčín - okres Děčín

| 1. stupeň | 2. stupeň | 3. stupeň | Zvláštní stupeň |
|---|---|---|---|
| - CHS Děčín | - Děčín - Boletice n. Labem | - Velké Březno | |
| - Děčín - Staré Město | - HS Česká Kamenice | - Povrly | |
| - Děčín - Horní Žleb | - Benešov nad Ploučnicí | - HS Petrovice | |
| - Děčín - Křešice | - Markvartice | - Horní Habartice | |
| | - Hřensko | - Labská Stráň | |
| | - Jílové | | |

**Poplachový plán části obce**

## Děčín III-Staré Město - obec Děčín - okres Děčín

| 1. stupeň | 2. stupeň | 3. stupeň | Zvláštní stupeň |
|---|---|---|---|
| - CHS Děčín | - Děčín - Boletice n. Labem | - Povrly | |
| - Děčín - Staré Město | - HS Česká Kamenice | - Malé Březno (UL) | |
| - Děčín - Horní Žleb | - Velké Březno | - Hřensko | |
| - Děčín - Křešice | - Benešov nad Ploučnicí | - Horní Habartice | |
| | - Markvartice | - HS Petrovice | |
| | - Jílové | | |

**Poplachový plán části obce**

## Děčín II-Nové Město - obec Děčín - okres Děčín

| 1. stupeň | 2. stupeň | 3. stupeň | Zvláštní stupeň |
|---|---|---|---|
| - CHS Děčín | - Děčín - Boletice n. Labem | - Česká Kamenice | |
| - Děčín - Staré Město | - HS Česká Kamenice | - Jílové | |
| - Děčín - Horní Žleb | - Markvartice | - Velké Březno | |
| - Děčín - Křešice | - Benešov nad Ploučnicí | - Hřensko | |
| | - Horní Habartice | - HS Petrovice | |

- Labská Stráň

**Poplachový plán části obce**

## Děčín IV-Podmokly - obec Děčín - okres Děčín

| 1. stupeň | 2. stupeň | 3. stupeň | Zvláštní stupeň |
|---|---|---|---|
| - CHS Děčín | - Děčín - Boletice n. Labem | - Velké Březno | |
| - Děčín - Horní Žleb | - Jílové | - Ústí nad Labem - Mojžíř | |
| - Děčín - Staré Město | - HS Česká Kamenice | - HS Petrovice | |
| - Děčín - Křešice | - Povrly | - Labská Stráň | |
| | - Benešov nad Ploučnicí | - Libouchec | |
| | - Markvartice | | |

**Poplachový plán části obce**

## Děčín IX-Bynov - obec Děčín - okres Děčín

| 1. stupeň | 2. stupeň | 3. stupeň | Zvláštní stupeň |
|---|---|---|---|
| - CHS Děčín | - Děčín - Křešice | - HS Česká Kamenice | |
| - Jílové | - Děčín - Boletice n. Labem | - Povrly | |
| - Děčín - Horní Žleb | - Libouchec | - Benešov nad Ploučnicí | |
| - Děčín - Staré Město | - HS Petrovice | - Markvartice | |
| | - CHS Ústí nad Labem | - Velké Březno | |
| | - Tisá | | |

**Poplachový plán části obce**

## Děčín VII-Chrochvice - obec Děčín - okres Děčín

| 1. stupeň | 2. stupeň | 3. stupeň | Zvláštní stupeň |
|---|---|---|---|
| - CHS Děčín | - Povrly | - Chuderov | |
| - Děčín - Horní Žleb | - Děčín - Boletice n. Labem | - Markvartice | |
| - Děčín - Staré Město | - Ústí nad Labem - Mojžíř | - CHS Ústí nad Labem | |
| - Děčín - Křešice | - HS Česká Kamenice | - Velké Březno | |
| | - Jílové | - Labská Stráň | |
| | - Benešov nad Ploučnicí | | |

**Poplachový plán části obce**

## Děčín VIII-Dolní Oldřichov - obec Děčín - okres Děčín

| 1. stupeň | 2. stupeň | 3. stupeň | Zvláštní stupeň |
|---|---|---|---|
| - CHS Děčín | - Děčín - Křešice | - Benešov nad Ploučnicí | |
| - Děčín - Horní Žleb | - Děčín - Boletice n. Labem | - Markvartice | |
| - Děčín - Staré Město | - HS Česká Kamenice | - CHS Ústí nad Labem | |
| - Jílové | - Libouchec | - Tisá | |
| | - HS Petrovice | - Velké Březno | |
| | - Povrly | | |

**Poplachový plán části obce**

## Děčín VI-Letná - obec Děčín - okres Děčín

| 1. stupeň | 2. stupeň | 3. stupeň | Zvláštní stupeň |
|---|---|---|---|
| - CHS Děčín | - Děčín - Boletice n. Labem | - Velké Březno | |
| - Děčín - Horní Žleb | - Jílové | - Ústí nad Labem - Mojžíř | |
| - Děčín - Staré Město | - HS Česká Kamenice | - Libouchec | |
| - Děčín - Křešice | - Povrly | - HS Petrovice | |
| | - Benešov nad Ploučnicí | - Labská Stráň | |
| | - Markvartice | | |

**Poplachový plán části obce**

## Děčín V-Rozběsesy - obec Děčín - okres Děčín

| 1. stupeň | 2. stupeň | 3. stupeň | Zvláštní stupeň |
|---|---|---|---|
| - CHS Děčín | - Děčín - Boletice n. Labem | - Markvartice | |
| - Děčín - Horní Žleb | - Povrly | - Velké Březno | |
| - Děčín - Staré Město | - HS Česká Kamenice | - HS Petrovice | |
| - Děčín - Křešice | - Jílové | - Labská Stráň | |
| | - Benešov nad Ploučnicí | - Libouchec | |
| | - Ústí nad Labem - Mojžíř | | |

**Poplachový plán části obce**

## Děčín X-Bělá - obec Děčín - okres Děčín

| 1. stupeň | 2. stupeň | 3. stupeň | Zvláštní stupeň |
|---|---|---|---|
| - CHS Děčín | - Děčín - Křešice | - Libouchec | |
| - Děčín - Horní Žleb | - Děčín - Boletice n. Labem | - Markvartice | |
| - Děčín - Staré Město | - HS Petrovice | - Tisá | |
| - Jílové | - HS Česká Kamenice | - Velké Březno | |
| | - Povrly | - CHS Ústí nad Labem | |
| | - Benešov nad Ploučnicí | | |

**Poplachový plán části obce**

## Děčín XI-Horní Žleb - obec Děčín - okres Děčín

| 1. stupeň | 2. stupeň | 3. stupeň | Zvláštní stupeň |
|---|---|---|---|
| - CHS Děčín | - Děčín - Boletice n. Labem | - Hřensko | |
| - Děčín - Horní Žleb | - Jílové | - Velké Březno | |
| - Děčín - Staré Město | - Benešov nad Ploučnicí | - Horní Habartice | |
| - Děčín - Křešice | - Markvartice | - HS Petrovice | |
| | - HS Česká Kamenice | - Labská Stráň | |
| | - Povrly | | |

**Poplachový plán části obce**

## Děčín XIII-Loubí - obec Děčín - okres Děčín

**1. stupeň**
- CHS Děčín
- Děčín - Staré Město
- Děčín - Horní Žleb
- Děčín - Křešice

**2. stupeň**
- Děčín - Boletice n. Labem
- Hřensko
- HS Česká Kamenice
- Jílové
- Benešov nad Ploučnicí
- Markvartice

**3. stupeň**
- Povrly
- HS Petrovice
- Velké Březno
- Horní Habartice
- Labská Stráň

**Zvláštní stupeň**

**Poplachový plán části obce**

## Děčín XII-Vilsnice - obec Děčín - okres Děčín

**1. stupeň**
- CHS Děčín
- Děčín - Horní Žleb
- Děčín - Staré Město
- Povrly

**2. stupeň**
- Děčín - Křešice
- Děčín - Boletice n. Labem
- Ústí nad Labem - Mojžíř
- Chuderov
- HS Česká Kamenice
- CHS Ústí nad Labem

**3. stupeň**
- Jílové
- Benešov nad Ploučnicí
- HS Petrovice
- Markvartice
- Velké Březno

**Zvláštní stupeň**

**Poplachový plán části obce**

## Děčín XIV-Dolní Žleb - obec Děčín - okres Děčín

**1. stupeň**
- CHS Děčín
- Děčín - Horní Žleb
- Děčín - Staré Město
- Děčín - Křešice

**2. stupeň**
- Děčín - Boletice n. Labem
- HS Česká Kamenice
- Jílové
- Benešov nad Ploučnicí
- HS Petrovice
- Markvartice

**3. stupeň**
- Povrly
- Hřensko
- Velké Březno
- Tisá
- Labská Stráň

**Zvláštní stupeň**

**Poplachový plán části obce**

## Děčín XIX-Čechy - obec Děčín - okres Děčín

**1. stupeň**
- CHS Děčín
- Děčín - Horní Žleb
- Děčín - Staré Město
- Jílové

**2. stupeň**
- Děčín - Křešice
- Děčín - Boletice n. Labem
- HS Petrovice
- HS Česká Kamenice
- Povrly
- Benešov nad Ploučnicí

**3. stupeň**
- Libouchec
- Markvartice
- Velké Březno
- Tisá
- CHS Ústí nad Labem

**Zvláštní stupeň**

**Poplachový plán části obce**

## Děčín XVIII-Maxičky - obec Děčín - okres Děčín

**1. stupeň**
- CHS Děčín
- Děčín - Horní Žleb
- Děčín - Staré Město
- Děčín - Křešice

**2. stupeň**
- HS Petrovice
- Děčín - Boletice n. Labem
- Tisá
- Jílové
- Libouchec
- HS Česká Kamenice

**3. stupeň**
- Benešov nad Ploučnicí
- Petrovice
- CHS Ústí nad Labem
- Markvartice
- Povrly

**Zvláštní stupeň**

**Poplachový plán části obce**

## Děčín XVII-Jalůvčí - obec Děčín - okres Děčín

**1. stupeň**
- CHS Děčín
- Děčín - Horní Žleb
- Děčín - Staré Město
- Děčín - Křešice

**2. stupeň**
- Děčín - Boletice n. Labem
- HS Petrovice
- Jílové
- Benešov nad Ploučnicí
- HS Česká Kamenice
- Markvartice

**3. stupeň**
- Povrly
- Hřensko
- Velké Březno
- Libouchec
- Horní Habartice

**Zvláštní stupeň**

**Poplachový plán části obce**

## Děčín XVI-Přípeř - obec Děčín - okres Děčín

**1. stupeň**
- CHS Děčín
- Děčín - Horní Žleb
- Děčín - Staré Město
- Děčín - Křešice

**2. stupeň**
- Děčín - Boletice n. Labem
- HS Petrovice
- Jílové
- Benešov nad Ploučnicí
- HS Česká Kamenice
- Povrly

**3. stupeň**
- Markvartice
- Hřensko
- Velké Březno
- Horní Habartice
- Libouchec

**Zvláštní stupeň**

**Poplachový plán části obce**

## Děčín XV-Prostřední Žleb - obec Děčín - okres Děčín

**1. stupeň**
- CHS Děčín
- Děčín - Horní Žleb
- Děčín - Staré Město
- Děčín - Křešice

**2. stupeň**
- Děčín - Boletice n. Labem
- Jílové
- Benešov nad Ploučnicí
- Markvartice
- HS Česká Kamenice
- Povrly

**3. stupeň**
- Hřensko
- Velké Březno
- Horní Habartice
- HS Petrovice
- Labská Stráň

**Zvláštní stupeň**

**Poplachový plán části obce**

## Děčín XXI-Horní Oldřichov - obec Děčín - okres Děčín

**1. stupeň**

**2. stupeň**

**3. stupeň**

**Zvláštní stupeň**

- CHS Děčín
- Děčín - Horní Žleb
- Jílové
- Děčín - Staré Město
- Děčín - Křešice
- Děčín - Boletice n. Labem
- Libouchec
- HS Petrovice
- HS Česká Kamenice
- Povrly
- Benešov nad Ploučnicí
- CHS Ústí nad Labem
- Tisá
- Markvartice
- Velké Březno

**Poplachový plán části obce**

## Děčín XXIII-Popovice - obec Děčín - okres Děčín

| 1. stupeň | 2. stupeň | 3. stupeň | Zvláštní stupeň |
|---|---|---|---|
| - CHS Děčín | - Děčín - Boletice n. Labem | - Markvartice | |
| - Děčín - Horní Žleb | - Jílové | - Velké Březno | |
| - Děčín - Staré Město | - Povrly | - Libouchec | |
| - Děčín - Křešice | - HS Česká Kamenice | - HS Petrovice | |
| | - Benešov nad Ploučnicí | - Labská Stráň | |
| | - Ústí nad Labem - Mojžíř | | |

**Poplachový plán části obce**

## Děčín XXII-Václavov - obec Děčín - okres Děčín

| 1. stupeň | 2. stupeň | 3. stupeň | Zvláštní stupeň |
|---|---|---|---|
| - CHS Děčín | - Děčín - Boletice n. Labem | - Markvartice | |
| - Děčín - Horní Žleb | - Jílové | - Velké Březno | |
| - Děčín - Staré Město | - Povrly | - Labská Stráň | |
| - Děčín - Křešice | - HS Česká Kamenice | - HS Petrovice | |
| | - Benešov nad Ploučnicí | - Libouchec | |
| | - Ústí nad Labem - Mojžíř | | |

**Poplachový plán části obce**

## Děčín XXIV-Krásný Studenec - obec Děčín - okres Děčín

| 1. stupeň | 2. stupeň | 3. stupeň | Zvláštní stupeň |
|---|---|---|---|
| - CHS Děčín | - Jílové | - Markvartice | |
| - Děčín - Horní Žleb | - Děčín - Boletice n. Labem | - Libouchec | |
| - Děčín - Staré Město | - Povrly | - HS Petrovice | |
| - Děčín - Křešice | - HS Česká Kamenice | - Velké Březno | |
| | - Benešov nad Ploučnicí | - Labská Stráň | |
| | - Ústí nad Labem - Mojžíř | | |

**Poplachový plán části obce**

## Děčín XXIX-Hoštice nad Labem - obec Děčín - okres Děčín

| 1. stupeň | 2. stupeň | 3. stupeň | Zvláštní stupeň |
|---|---|---|---|
| - CHS Děčín | - Děčín - Staré Město | - CHS Ústí nad Labem | |
| - Děčín - Boletice n. Labem | - Malé Březno (UL) | - HS Úštěk | |
| - Děčín - Křešice | - Děčín - Horní Žleb | - Malečov | |
| - Velké Březno | - Benešov nad Ploučnicí | - Lovečkovice | |
| | - HS Česká Kamenice | - Jílové | |
| | - Verneřice | | |

**Poplachový plán části obce**

## Děčín XX-Nová Ves - obec Děčín - okres Děčín

| 1. stupeň | 2. stupeň | 3. stupeň | Zvláštní stupeň |
|---|---|---|---|
| - CHS Děčín | - Děčín - Křešice | - HS Česká Kamenice | |
| - Jílové | - Děčín - Boletice n. Labem | - Povrly | |
| - Děčín - Horní Žleb | - Libouchec | - Benešov nad Ploučnicí | |
| - Děčín - Staré Město | - HS Petrovice | - Markvartice | |
| | - CHS Ústí nad Labem | - Velké Březno | |
| | - Tisá | | |

**Poplachový plán části obce**

## Děčín XXV-Chmelnice - obec Děčín - okres Děčín

| 1. stupeň | 2. stupeň | 3. stupeň | Zvláštní stupeň |
|---|---|---|---|
| - CHS Děčín | - Děčín - Křešice | - Jílové | |
| - Děčín - Horní Žleb | - Děčín - Boletice n. Labem | - Benešov nad Ploučnicí | |
| - Děčín - Staré Město | - Ústí nad Labem - Mojžíř | - HS Petrovice | |
| - Povrly | - Chuderov | - Markvartice | |
| | - HS Česká Kamenice | - Velké Březno | |
| | - CHS Ústí nad Labem | | |

**Poplachový plán části obce**

## Děčín XXVI-Bechlejovice - obec Děčín - okres Děčín

| 1. stupeň | 2. stupeň | 3. stupeň | Zvláštní stupeň |
|---|---|---|---|
| - CHS Děčín | - Benešov nad Ploučnicí | - Jílové | |
| - Děčín - Staré Město | - Děčín - Boletice n. Labem | - Povrly | |
| - Děčín - Horní Žleb | - HS Česká Kamenice | - Labská Stráň | |
| - Děčín - Křešice | - Horní Habartice | - Hřensko | |
| | - Markvartice | - HS Petrovice | |
| | - Velké Březno | | |

**Poplachový plán části obce**

## Děčín XXVII-Březiny - obec Děčín - okres Děčín

| 1. stupeň | 2. stupeň | 3. stupeň | Zvláštní stupeň |
|---|---|---|---|
| - CHS Děčín | - Děčín - Křešice | - Velké Březno | |
| - Děčín - Staré Město | - Děčín - Boletice n. Labem | - Povrly | |
| - Děčín - Horní Žleb | - HS Česká Kamenice | - Labská Stráň | |

- Benešov nad Ploučnicí
- Horní Habartice
- Markvartice
- Jílové
- Hřensko
- HS Petrovice

**Poplachový plán části obce**

## Děčín XXVIII-Folknáře - obec Děčín - okres Děčín

| 1. stupeň | 2. stupeň | 3. stupeň | Zvláštní stupeň |
|---|---|---|---|
| - CHS Děčín | - Děčín - Křešice | - Česká Kamenice | |
| - Děčín - Staré Město | - Benešov nad Ploučnicí | - Jílové | |
| - Děčín - Horní Žleb | - Děčín - Boletice n. Labem | - Velké Březno | |
| - HS Česká Kamenice | - Markvartice | - Povrly | |
| | - Horní Habartice | - Hřensko | |
| | - Labská Stráň | | |

**Poplachový plán části obce**

## Děčín XXXII-Boletice nad Labem - obec Děčín - okres Děčín

| 1. stupeň | 2. stupeň | 3. stupeň | Zvláštní stupeň |
|---|---|---|---|
| - CHS Děčín | - Velké Březno | - Verneřice | |
| - Děčín - Boletice n. Labem | - Děčín - Horní Žleb | - Povrly | |
| - Děčín - Křešice | - Malé Březno (UL) | - Horní Habartice | |
| - Děčín - Staré Město | - Benešov nad Ploučnicí | - Hřensko | |
| | - HS Česká Kamenice | - CHS Ústí nad Labem | |
| | - Jílové | | |

**Poplachový plán části obce**

## Děčín XXXIII-Nebočady - obec Děčín - okres Děčín

| 1. stupeň | 2. stupeň | 3. stupeň | Zvláštní stupeň |
|---|---|---|---|
| - CHS Děčín | - Děčín - Staré Město | - CHS Ústí nad Labem | |
| - Děčín - Boletice n. Labem | - Malé Březno (UL) | - Malečov | |
| - Děčín - Křešice | - Děčín - Horní Žleb | - Lovečkovice | |
| - Velké Březno | - Benešov nad Ploučnicí | - Jílové | |
| | - HS Česká Kamenice | - HS Úštěk | |
| | - Verneřice | | |

**Poplachový plán části obce**

## Děčín XXXI-Křešice - obec Děčín - okres Děčín

| 1. stupeň | 2. stupeň | 3. stupeň | Zvláštní stupeň |
|---|---|---|---|
| - CHS Děčín | - Děčín - Horní Žleb | - Markvartice | |
| - Děčín - Křešice | - Velké Březno | - Povrly | |
| - Děčín - Boletice n. Labem | - Malé Březno (UL) | - Hřensko | |
| - Děčín - Staré Město | - HS Česká Kamenice | - Horní Habartice | |
| | - Benešov nad Ploučnicí | - CHS Ústí nad Labem | |
| | - Jílové | | |

**Poplachový plán části obce**

## Děčín XXXIV-Chlum - obec Děčín - okres Děčín

| 1. stupeň | 2. stupeň | 3. stupeň | Zvláštní stupeň |
|---|---|---|---|
| - CHS Děčín | - Děčín - Horní Žleb | - Markvartice | |
| - Děčín - Staré Město | - Benešov nad Ploučnicí | - Jílové | |
| - Děčín - Křešice | - Velké Březno | - Povrly | |
| - Děčín - Boletice n. Labem | - HS Česká Kamenice | - Labská Stráň | |
| | - Malé Březno (UL) | - HS Petrovice | |
| | - Horní Habartice | | |

**Poplachový plán části obce**

## Děčín XXX-Velká Veleň - obec Děčín - okres Děčín

| 1. stupeň | 2. stupeň | 3. stupeň | Zvláštní stupeň |
|---|---|---|---|
| - CHS Děčín | - Horní Habartice | - Verneřice | |
| - Děčín - Boletice n. Labem | - Děčín - Staré Město | - HS Úštěk | |
| - Benešov nad Ploučnicí | - Děčín - Horní Žleb | - Malé Březno (UL) | |
| - Děčín - Křešice | - Velké Březno | - Žandov | |
| | - Markvartice | - Česká Kamenice | |
| | - HS Česká Kamenice | | |

**Poplachový plán části obce**

## Děčín XXXV-Lesná - obec Děčín - okres Děčín

| 1. stupeň | 2. stupeň | 3. stupeň | Zvláštní stupeň |
|---|---|---|---|
| - CHS Děčín | - Děčín - Staré Město | - Horní Habartice | |
| - Děčín - Boletice n. Labem | - Velké Březno | - Markvartice | |
| - Děčín - Křešice | - Verneřice | - HS Česká Kamenice | |
| - Benešov nad Ploučnicí | - Děčín - Horní Žleb | - Lovečkovice | |
| | - HS Úštěk | - Žandov | |
| | - Malé Březno (UL) | | |

**Poplachový plán části obce**

## Děkovka - obec Podsedice - okres Litoměřice

| 1. stupeň | 2. stupeň | 3. stupeň | Zvláštní stupeň |
|---|---|---|---|
| - HS Lovosice | - Libčeves | - Chotiměř | |
| - Podsedice - Chrášťany | - Klapý | - HS Louny | |
| - Třebívlice | - HS Bílina | - Prackovice nad Labem | |
| - Třebenice | - CHS Litoměřice | - HS Roudnice nad Labem | |
| | - Koštice | - Terezín | |

- Měrunice

**Poplachový plán části obce**

## Denětice - obec Březno - okres Chomutov

| 1. stupeň | 2. stupeň | 3. stupeň | Zvláštní stupeň |
|---|---|---|---|
| - CHS Žatec | - SŽ Chomutov | - Libočany | |
| - Březno | - Droužkovice | - CHS Most | |
| - HS Bitozeves | - Spořice | - Chomutov | |
| - CHS Chomutov | - Kadaň | - Černovice | |
| | - Žatec | - Jirkov | |
| | - Postoloprty | | |

**Poplachový plán části obce**

## Deštnice - obec Deštnice - okres Louny

| 1. stupeň | 2. stupeň | 3. stupeň | Zvláštní stupeň |
|---|---|---|---|
| - CHS Žatec | - Kněževes (RA) | - Kolešov | |
| - Tuchořice | - Žatec | - HS Louny | |
| - HS Podbořany | - Chrášťany | - Řevničov | |
| - HS Rakovník | - HS Bitozeves | - Postoloprty | |
| | - Domoušice | - Podbořany | |
| | - Libočany | | |

**Poplachový plán části obce**

## Dětaň - obec Nepomyšl - okres Louny

| 1. stupeň | 2. stupeň | 3. stupeň | Zvláštní stupeň |
|---|---|---|---|
| - HS Podbořany | - Kryry | - Jesenice (RA) | |
| - Nepomyšl | - Podbořany | - Chyše | |
| - Vroutek | - Krásný Dvůr | - Kolešov | |
| - Lubenec | - Mašťov | - Verušičky | |
| | - CHS Žatec | - Žlutice | |
| | - Radonice | | |

**Poplachový plán části obce**

## Divice - obec Vinařice - okres Louny

| 1. stupeň | 2. stupeň | 3. stupeň | Zvláštní stupeň |
|---|---|---|---|
| - HS Louny | - Líšťany | - Hřivice | |
| - Vinařice | - Ročov | - Řevničov | |
| - Cítoliby | - Postoloprty | - Veltěže | |
| - Smolnice | - Panenský Týnec | - Tuchořice | |
| | - Černčice | - HS Slaný | |
| | - HS Bitozeves | | |

**Poplachový plán části obce**

## Dlažkovice - obec Dlažkovice - okres Litoměřice

| 1. stupeň | 2. stupeň | 3. stupeň | Zvláštní stupeň |
|---|---|---|---|
| - HS Lovosice | - Koštice | - Prackovice nad Labem | |
| - Třebenice | - Libčeves | - HS Roudnice nad Labem | |
| - Třebívlice | - CHS Litoměřice | - HS Bílina | |
| - Klapý | - Měrunice | - Terezín | |
| | - HS Louny | - Brozany nad Ohří | |
| | - Chotiměř | | |

**Poplachový plán části obce**

## Dlouhá Louka - obec Osek - okres Teplice

| 1. stupeň | 2. stupeň | 3. stupeň | Zvláštní stupeň |
|---|---|---|---|
| - HS Litvínov | - Hrob | - HS Bílina | |
| - HS Duchcov | - CHS Teplice | - Zabrušany | |
| - Osek | - Meziboří | - Košťany | |
| - Lom | - Duchcov | - Dubí | |
| | - Litvínov | - CHS Most | |
| | - Moldava | | |

**Poplachový plán části obce**

## Dlouhý Důl - obec Krásná Lípa - okres Děčín

| 1. stupeň | 2. stupeň | 3. stupeň | Zvláštní stupeň |
|---|---|---|---|
| - Krásná Lípa | - Horní Podluží | - Mikulášovice | |
| - HS Šluknov | - Jiříkov | - Šluknov | |
| - Rumburk | - HS Česká Kamenice | - Varnsdorf | |
| - HS Varnsdorf | - Chřibská | - Vilémov (DC) | |
| | - Velký Šenov | - Cvikov | |
| | - Dolní Podluží | | |

**Poplachový plán části obce**

## Dobkovice - obec Dobkovice - okres Děčín

| 1. stupeň | 2. stupeň | 3. stupeň | Zvláštní stupeň |
|---|---|---|---|
| - CHS Děčín | - Děčín - Horní Žleb | - HS Česká Kamenice | |
| - Dobkovice | - Děčín - Staré Město | - Jílové | |
| - Povrly | - CHS Ústí nad Labem | - Benešov nad Ploučnicí | |
| - Ústí nad Labem - Mojžíř | - Děčín - Boletice n. Labem | - Markvartice | |
| | - Chuderov | - Horní Habartice | |
| | - Velké Březno | | |

**Poplachový plán části obce**

## Dobkovičky - obec Velemín - okres Litoměřice

**1. stupeň**
- HS Lovosice
- Chotiměř
- Prackovice nad Labem
- CHS Litoměřice

**2. stupeň**
- Žalany
- Třebenice
- Řehlovice
- HS Roudnice nad Labem
- Terezín
- CHS Ústí nad Labem

**3. stupeň**
- Stebno - Podlešín
- Litoměřice
- Kostomlaty pod Milešovkou
- Bystřany - Úpořiny
- CHS Teplice

**Zvláštní stupeň**

**Poplachový plán části obce**

## Dobrčice - obec Skršín - okres Most

**1. stupeň**
- CHS Most
- Skršín
- HS Bílina
- Měrunice

**2. stupeň**
- Obrnice
- Libčeves
- HS Louny
- ORLEN Unipetrol RPA
- Želenice
- Most

**3. stupeň**
- Třebívlice
- HS Litvínov
- Bílina
- Lenešice
- Postoloprty

**Zvláštní stupeň**

**Poplachový plán části obce**

## Dobrná - obec Dobrná - okres Děčín

**1. stupeň**
- CHS Děčín
- Benešov nad Ploučnicí
- HS Česká Kamenice
- Markvartice

**2. stupeň**
- Děčín - Staré Město
- Horní Habartice
- Česká Kamenice
- Děčín - Horní Žleb
- Děčín - Boletice n. Labem
- Labská Stráň

**3. stupeň**
- Kamenický Šenov
- Žandov
- Nový Bor
- Jílové
- Hřensko

**Zvláštní stupeň**

**Poplachový plán části obce**

## Dobroměřice - obec Dobroměřice - okres Louny

**1. stupeň**
- HS Louny
- Dobroměřice
- Cítoliby
- Lenešice

**2. stupeň**
- Postoloprty
- HS Bitozeves
- Černčice
- Líšťany
- Veltěže
- Smolnice

**3. stupeň**
- Libčeves
- Tuchořice
- Hřivice
- Panenský Týnec
- CHS Žatec

**Zvláštní stupeň**

**Poplachový plán části obce**

## Dobřenec - obec Mašťov - okres Chomutov

**1. stupeň**
- Mašťov
- Radonice
- HS Podbořany
- Krásný Dvůr

**2. stupeň**
- Podbořany
- Vroutek
- Lubenec
- Kryry
- CHS Žatec
- Kadaň

**3. stupeň**
- Chyše
- HS Klášterec nad Ohří
- Kolešov
- Verušičky
- Žlutice

**Zvláštní stupeň**

**Poplachový plán části obce**

## Dobříčany - obec Liběšice - okres Louny

**1. stupeň**
- CHS Žatec
- Tuchořice
- HS Bitozeves
- Žatec

**2. stupeň**
- Postoloprty
- HS Louny
- Libočany
- Zeměchy
- Cítoliby
- HS Podbořany

**3. stupeň**
- Hřivice
- CHS Chomutov
- Líšťany
- Lenešice
- CHS Most

**Zvláštní stupeň**

**Poplachový plán části obce**

## Dobříň - obec Dobříň - okres Litoměřice

**1. stupeň**
- HS Roudnice nad Labem
- HS Štětí
- Roudnice nad Labem
- Štětí

**2. stupeň**
- Horní Počaply
- CHS Mělník
- Cítov
- Vrbice u Polep
- Horní Beřkovice
- HS Lovosice

**3. stupeň**
- Budyně nad Ohří
- Brozany nad Ohří
- Dolní Beřkovice
- Polepy
- CHS Litoměřice

**Zvláštní stupeň**

**Poplachový plán části obce**

## Doksany - obec Doksany - okres Litoměřice

**1. stupeň**
- HS Roudnice nad Labem
- Brozany nad Ohří
- HS Lovosice
- CHS Litoměřice

**2. stupeň**
- Travčice
- Budyně nad Ohří
- Terezín
- Roudnice nad Labem
- Litoměřice
- HS Štětí

**3. stupeň**
- Mšené-lázně
- Třebenice
- HS Kralupy nad Vltavou
- Vrbice u Polep
- Klapý

**Zvláštní stupeň**

**Poplachový plán části obce**

## Dolánky - obec Ohníč - okres Teplice

**1. stupeň**

**2. stupeň**

**3. stupeň**

**Zvláštní stupeň**

- HS Bílina
- HS Duchcov
- Hostomice
- Žalany

- CHS Teplice
- Zabrušany
- Kostomlaty pod Milešovkou
- Bystřany - Úpořiny
- Bílina
- Duchcov

- Řehlovice
- SŽ Ústí nad Labem
- HS Lovosice
- Košťany
- Krupka - Bohosudov

**Poplachový plán části obce**

## Dolánky - obec Podbořany - okres Louny

| 1. stupeň | 2. stupeň | 3. stupeň | Zvláštní stupeň |
|---|---|---|---|
| - HS Podbořany | - Žatec | - Kryry | |
| - CHS Žatec | - Radonice | - Kolešov | |
| - Podbořany | - Libočany | - Jesenice (RA) | |
| - Krásný Dvůr | - Mašťov | - Lubenec | |
| | - HS Bitozeves | - Tuchořice | |
| | - Vroutek | | |

**Poplachový plán části obce**

## Dolánky nad Ohří - obec Dolánky nad Ohří - okres Litoměřice

| 1. stupeň | 2. stupeň | 3. stupeň | Zvláštní stupeň |
|---|---|---|---|
| - CHS Litoměřice | - HS Lovosice | - Mšené-lázně | |
| - Brozany nad Ohří | - Terezín | - Třebenice | |
| - HS Roudnice nad Labem | - Budyně nad Ohří | - Vrbice u Polep | |
| - Travčice | - Roudnice nad Labem | - Prackovice nad Labem | |
| | - Litoměřice | - HS Kralupy nad Vltavou | |
| | - HS Štětí | | |

**Poplachový plán části obce**

## Dolejší Hůrky - obec Postoloprty - okres Louny

| 1. stupeň | 2. stupeň | 3. stupeň | Zvláštní stupeň |
|---|---|---|---|
| - CHS Žatec | - HS Louny | - CHS Chomutov | |
| - Postoloprty | - Cítoliby | - Hřivice | |
| - HS Bitozeves | - Žatec | - CHS Most | |
| - Tuchořice | - Lenešice | - HS Podbořany | |
| | - Libočany | - Líšťany | |
| | - Hřivice | | |

**Poplachový plán části obce**

## Dolina - obec Vilémov - okres Děčín

| 1. stupeň | 2. stupeň | 3. stupeň | Zvláštní stupeň |
|---|---|---|---|
| - Vilémov (DC) | - Mikulášovice | - Horní Podluží | |
| - Velký Šenov | - Šluknov | - Chřibská | |
| - HS Šluknov | - Jiříkov | - HS Česká Kamenice | |
| - Dolní Poustevna | - Rumburk | - Dolní Podluží | |
| | - Krásná Lípa | - Varnsdorf | |
| | - HS Varnsdorf | | |

**Poplachový plán části obce**

## Dolní Chobolice - obec Liběšice - okres Litoměřice

| 1. stupeň | 2. stupeň | 3. stupeň | Zvláštní stupeň |
|---|---|---|---|
| - HS Úštěk | - Polepy | - Litoměřice | |
| - Liběšice | - Hoštka - Malešov | - HS Roudnice nad Labem | |
| - CHS Litoměřice | - HS Štětí | - Terezín | |
| - Lovečkovice | - Vrbice u Polep | - Snědovice | |
| | - Kravaře | - Verneřice | |
| | - HS Lovosice | | |

**Poplachový plán části obce**

## Dolní Chřibská - obec Chřibská - okres Děčín

| 1. stupeň | 2. stupeň | 3. stupeň | Zvláštní stupeň |
|---|---|---|---|
| - Chřibská | - Krásná Lípa | - HS Šluknov | |
| - HS Česká Kamenice | - Dolní Podluží | - Kamenický Šenov | |
| - Horní Podluží | - Rumburk | - Jiříkov | |
| - HS Varnsdorf | - Kytlice | - Nový Bor | |
| | - Česká Kamenice | - Cvikov | |
| | - Varnsdorf | | |

**Poplachový plán části obce**

## Dolní Falknov - obec Kytlice - okres Děčín

| 1. stupeň | 2. stupeň | 3. stupeň | Zvláštní stupeň |
|---|---|---|---|
| - HS Česká Kamenice | - Chřibská | - Kamenický Šenov | |
| - Kytlice | - HS Varnsdorf | - Skalice u České Lípy | |
| - Nový Bor | - Česká Kamenice | - Česká Lípa | |
| - Cvikov | - CHS Česká Lípa | - Rumburk | |
| | - Dolní Podluží | - Markvartice | |
| | - Horní Podluží | | |

**Poplachový plán části obce**

## Dolní Habartice - obec Dolní Habartice - okres Děčín

| 1. stupeň | 2. stupeň | 3. stupeň | Zvláštní stupeň |
|---|---|---|---|
| - Dolní Habartice | - Markvartice | - Kamenický Šenov | |
| - Horní Habartice | - HS Česká Kamenice | - CHS Česká Lípa | |
| - CHS Děčín | - Žandov | - Děčín - Staré Město | |

- Benešov nad Ploučnicí
- Česká Kamenice
- Volfartice
- Stružnice
- Nový Bor
- Děčín - Horní Žleb

**Poplachový plán části obce**

## Dolní Jiřetín - obec Horní Jiřetín - okres Most

**Zvláštní stupeň**

| 1. stupeň | 2. stupeň | 3. stupeň |
|---|---|---|
| - HS Litvínov | - CHS Most | - CHS Chomutov |
| - Horní Jiřetín | - Litvínov | - Obrnice |
| - Vršanská uhelná | - HS Bílina | - Lom |
| - ORLEN Unipetrol RPA | - Most | - HS Duchcov |
| | - Jirkov | - Meziboří |
| | - SŽ Chomutov | |

**Poplachový plán části obce**

## Dolní Kamenice - obec Česká Kamenice - okres Děčín

**Zvláštní stupeň**

| 1. stupeň | 2. stupeň | 3. stupeň |
|---|---|---|
| - HS Česká Kamenice | - Horní Habartice | - Volfartice |
| - Česká Kamenice | - Kamenický Šenov | - Cvikov |
| - Markvartice | - Nový Bor | - Chřibská |
| - CHS Děčín | - Benešov nad Ploučnicí | - CHS Česká Lípa |
| | - Kytlice | - Stružnice |
| | - Žandov | |

**Poplachový plán části obce**

## Dolní Litvínov - obec Litvínov - okres Most

**Zvláštní stupeň**

| 1. stupeň | 2. stupeň | 3. stupeň |
|---|---|---|
| - HS Litvínov | - Lom | - HS Bílina |
| - Litvínov | - CHS Most | - Osek |
| - ORLEN Unipetrol RPA | - HS Duchcov | - Obrnice |
| - Vršanská uhelná | - Meziboří | - Jirkov |
| | - Horní Jiřetín | - Braňany |
| | - Most | |

**Poplachový plán části obce**

## Dolní Nezly - obec Liběšice - okres Litoměřice

**Zvláštní stupeň**

| 1. stupeň | 2. stupeň | 3. stupeň |
|---|---|---|
| - CHS Litoměřice | - HS Lovosice | - HS Štětí |
| - Liběšice | - Litoměřice | - Vrbice u Polep |
| - HS Úštěk | - Polepy | - Travčice |
| - Lovečkovice | - Terezín | - Kravaře |
| | - HS Roudnice nad Labem | - Velké Březno |
| | - Hoštka - Malešov | |

**Poplachový plán části obce**

## Dolní Podluží - obec Dolní Podluží - okres Děčín

**Zvláštní stupeň**

| 1. stupeň | 2. stupeň | 3. stupeň |
|---|---|---|
| - HS Varnsdorf | - Varnsdorf | - Jiříkov |
| - Dolní Podluží | - Cvikov | - Nový Bor |
| - Horní Podluží | - Krásná Lípa | - Kytlice |
| - Rumburk | - HS Šluknov | - Kunratice u Cvikova |
| | - Chřibská | - Šluknov |
| | - HS Česká Kamenice | |

**Poplachový plán části obce**

## Dolní Poustevna - obec Dolní Poustevna - okres Děčín

**Zvláštní stupeň**

| 1. stupeň | 2. stupeň | 3. stupeň |
|---|---|---|
| - Dolní Poustevna | - Mikulášovice | - Horní Podluží |
| - Velký Šenov | - Šluknov | - HS Česká Kamenice |
| - HS Šluknov | - Jiříkov | - Chřibská |
| - Vilémov (DC) | - Rumburk | - Dolní Podluží |
| - Sebnitz - Hainersdorf | - HS Varnsdorf | - Varnsdorf |
| | - Krásná Lípa | |

**Poplachový plán části obce**

## Dolní Řepčice - obec Liběšice - okres Litoměřice

**Zvláštní stupeň**

| 1. stupeň | 2. stupeň | 3. stupeň |
|---|---|---|
| - CHS Litoměřice | - Litoměřice | - HS Štětí |
| - Liběšice | - Polepy | - Vrbice u Polep |
| - HS Úštěk | - Terezín | - Travčice |
| - HS Lovosice | - Lovečkovice | - Kravaře |
| | - HS Roudnice nad Labem | - Velké Březno |
| | - Hoštka - Malešov | |

**Poplachový plán části obce**

## Dolní Šebířov - obec Lovečkovice - okres Litoměřice

**Zvláštní stupeň**

| 1. stupeň | 2. stupeň | 3. stupeň |
|---|---|---|
| - HS Úštěk | - CHS Litoměřice | - CHS Ústí nad Labem |
| - Lovečkovice | - Malé Březno (UL) | - Žandov |
| - Verneřice | - Liběšice | - Polepy |
| - Velké Březno | - Kravaře | - Malečov |
| | - CHS Děčín | - Hoštka - Malešov |
| | - Děčín - Boletice n. Labem | |

**Poplachový plán části obce**

## Dolní Týnec - obec Třebušín - okres Litoměřice

**1. stupeň**
- CHS Litoměřice
- Lovečkovice
- HS Úštěk
- Liběšice

**2. stupeň**
- Velké Březno
- Verneřice
- Malečov
- HS Lovosice
- Malé Březno (UL)
- Litoměřice

**3. stupeň**
- Polepy
- Terezín
- HS Roudnice nad Labem
- Hoštka - Malešov
- HS Štětí

**Zvláštní stupeň**

**Poplachový plán části obce**

## Dolní Vysoké - obec Úštěk - okres Litoměřice

**1. stupeň**
- HS Úštěk
- Lovečkovice
- Liběšice
- CHS Litoměřice

**2. stupeň**
- Verneřice
- Kravaře
- Velké Březno
- Malé Březno (UL)
- Polepy
- Hoštka - Malešov

**3. stupeň**
- CHS Česká Lípa
- HS Štětí
- Vrbice u Polep
- Tuhaň
- Holany

**Zvláštní stupeň**

**Poplachový plán části obce**

## Dolní Záhoří - obec Lubenec - okres Louny

**1. stupeň**
- HS Podbořany
- Lubenec
- Vroutek
- Chyše

**2. stupeň**
- Jesenice (RA)
- Žlutice
- Kryry
- Verušičky
- Podbořany
- Kolešov

**3. stupeň**
- CHS Žatec
- Bochov
- Krásný Dvůr
- Žihle
- HS Rakovník

**Zvláštní stupeň**

**Poplachový plán části obce**

## Dolní Zálezly - obec Dolní Zálezly - okres Ústí nad Labem

**1. stupeň**
- HS Lovosice
- Prackovice nad Labem
- SŽ Ústí nad Labem
- CHS Ústí nad Labem

**2. stupeň**
- Chotiměř
- Stebno - Podlešín
- Řehlovice
- CHS Litoměřice
- Velké Březno
- Chabařovice

**3. stupeň**
- CHS Teplice
- Třebenice
- Žalany
- Terezín
- Chuderov

**Zvláštní stupeň**

**Poplachový plán části obce**

## Domaslavice - obec Háj u Duchcova - okres Teplice

**1. stupeň**
- HS Duchcov
- Hrob
- Háj u Duchcova
- CHS Teplice

**2. stupeň**
- Osek
- HS Litvínov
- Košťany
- Dubí
- Duchcov
- Lom

**3. stupeň**
- HS Bílina
- Krupka - Bohosudov
- Zabrušany
- Proboštov
- Hostomice

**Zvláštní stupeň**

**Poplachový plán části obce**

## Domašín - obec Domašín - okres Chomutov

**1. stupeň**
- HS Klášterec nad Ohří
- Klášterec nad Ohří
- Kadaň
- Kovářská

**2. stupeň**
- SŽ Chomutov
- CHS Chomutov
- Málkov - Zelená
- Vejprty
- Černovice
- Spořice

**3. stupeň**
- Chomutov
- Jirkov
- Radonice
- HS Ostrov
- Boží Dar

**Zvláštní stupeň**

**Poplachový plán části obce**

## Domina - obec Křimov - okres Chomutov

**1. stupeň**
- CHS Chomutov
- Hora Svatého Šebestiána
- SŽ Chomutov
- Chomutov

**2. stupeň**
- Jirkov
- Černovice
- Spořice
- Málkov - Zelená
- Droužkovice
- HS Klášterec nad Ohří

**3. stupeň**
- HS Bitozeves
- Březno
- Kadaň
- CHS Most
- CHS Žatec

**Zvláštní stupeň**

**Poplachový plán části obce**

## Domoušice - obec Domoušice - okres Louny

**1. stupeň**
- Domoušice
- Hřivice
- Ročov
- HS Louny

**2. stupeň**
- Tuchořice
- HS Rakovník
- Cítoliby
- Řevničov
- Líšťany
- Postoloprty

**3. stupeň**
- Lužná
- CHS Žatec
- Chrášťany
- Kněževes (RA)
- HS Stochov

**Zvláštní stupeň**

**Poplachový plán části obce**

## Donín - obec Toužetín - okres Louny

**1. stupeň**
- HS Louny
- Smolnice
- Cítoliby
- Panenský Týnec

**2. stupeň**
- Peruc
- Postoloprty
- Klobuky
- HS Slaný
- Černčice
- Líšťany

**3. stupeň**
- Vraný
- HS Bitozeves
- Veltěže
- Plchov
- Lenešice

**Zvláštní stupeň**

**Poplachový plán části obce**

## Doubice - obec Doubice - okres Děčín

**1. stupeň**
- Krásná Lípa
- HS Varnsdorf
- Chřibská
- Horní Podluží

**2. stupeň**
- Rumburk
- HS Česká Kamenice
- Dolní Podluží
- HS Šluknov
- Jiříkov
- Varnsdorf

**3. stupeň**
- Velký Šenov
- Kytlice
- Cvikov
- Česká Kamenice
- Mikulášovice

**Zvláštní stupeň**

**Poplachový plán části obce**

## Doubravice - obec Homole u Panny - okres Ústí nad Labem

**1. stupeň**
- Velké Březno
- Lovečkovice
- HS Úštěk
- CHS Litoměřice

**2. stupeň**
- Malé Březno (UL)
- Malečov
- Verneřice
- SŽ Ústí nad Labem
- Liběšice
- CHS Děčín

**3. stupeň**
- CHS Ústí nad Labem
- Děčín - Boletice n. Labem
- HS Lovosice
- Litoměřice
- Polepy

**Zvláštní stupeň**

**Poplachový plán části obce**

## Drahkov - obec Modlany - okres Teplice

**1. stupeň**
- CHS Teplice
- Modlany
- Krupka - Bohosudov
- Srbice

**2. stupeň**
- Teplice-Sobědruhy
- Proboštov
- Bystřany - Úpořiny
- CHS Ústí nad Labem
- HS Duchcov
- HS Bílina

**3. stupeň**
- Dubí
- Chlumec
- Košťany
- Žalany
- HS Petrovice

**Zvláštní stupeň**

**Poplachový plán části obce**

## Drahobuz - obec Drahobuz - okres Litoměřice

**1. stupeň**
- HS Úštěk
- Hoštka - Malešov
- Liběšice
- HS Štětí

**2. stupeň**
- Polepy
- Vrbice u Polep
- HS Roudnice nad Labem
- CHS Litoměřice
- Snědovice
- Štětí

**3. stupeň**
- Tuhaň
- Lovečkovice
- Dubá
- Roudnice nad Labem
- HS Lovosice

**Zvláštní stupeň**

**Poplachový plán části obce**

## Drahomyšl - obec Lipno - okres Louny

**1. stupeň**
- CHS Žatec
- Tuchořice
- Postoloprty
- HS Louny

**2. stupeň**
- HS Bitozeves
- Líšťany
- Hřivice
- Žatec
- Cítoliby
- Libočany

**3. stupeň**
- HS Podbořany
- Lenešice
- Smolnice
- Ročov
- Černčice

**Zvláštní stupeň**

**Poplachový plán části obce**

## Drahonice - obec Lubenec - okres Louny

**1. stupeň**
- HS Podbořany
- Lubenec
- Vroutek
- Kryry

**2. stupeň**
- Chyše
- Jesenice (RA)
- Podbořany
- Žlutice
- Verušičky
- Kolešov

**3. stupeň**
- CHS Žatec
- Krásný Dvůr
- HS Rakovník
- Bochov
- Žihle

**Zvláštní stupeň**

**Poplachový plán části obce**

## Drahůnky - obec Dubí - okres Teplice

**1. stupeň**
- CHS Teplice
- Krupka - Bohosudov
- Dubí
- Proboštov

**2. stupeň**
- Teplice-Sobědruhy
- Košťany
- Hrob
- HS Duchcov
- CHS Ústí nad Labem
- Srbice

**3. stupeň**
- HS Bílina
- SŽ Ústí nad Labem
- Chlumec
- Bystřany - Úpořiny
- Osek

**Zvláštní stupeň**

**Poplachový plán části obce**

## Drmaly - obec Vysoká Pec - okres Chomutov

**1. stupeň**
- Jirkov

**2. stupeň**
- HS Litvínov

**3. stupeň**
- HS Bílina

**Zvláštní stupeň**

- CHS Chomutov
- SŽ Chomutov
- Strupčice

- Chomutov
- CHS Most
- Černovice
- Spořice
- Droužkovice

- Málkov - Zelená
- Most
- Obrnice
- HS Bitozeves

**Poplachový plán části obce**

## Droužkovice - obec Droužkovice - okres Chomutov

**1. stupeň**
- CHS Chomutov
- Droužkovice
- SŽ Chomutov
- Březno

**2. stupeň**
- HS Bitozeves
- Spořice
- Chomutov
- Jirkov
- Černovice
- CHS Žatec

**3. stupeň**
- Málkov - Zelená
- Postoloprty
- HS Klášterec nad Ohří
- Kadaň
- Strupčice

**Zvláštní stupeň**

**Poplachový plán části obce**

## Držovice - obec Úštěk - okres Litoměřice

**1. stupeň**
- HS Úštěk
- Kravaře
- Liběšice
- Lovečkovice

**2. stupeň**
- Verneřice
- CHS Litoměřice
- CHS Česká Lípa
- Polepy
- Hoštka - Malešov
- Stružnice

**3. stupeň**
- Tuhaň
- Holany
- Velké Březno
- HS Doksy
- HS Štětí

**Zvláštní stupeň**

**Poplachový plán části obce**

## Dřemčice - obec Třebívlice - okres Litoměřice

**1. stupeň**
- HS Lovosice
- Třebívlice
- Třebenice
- Libčeves

**2. stupeň**
- Měrunice
- HS Louny
- Koštice
- Klapý
- CHS Litoměřice
- HS Bílina

**3. stupeň**
- Chotiměř
- CHS Most
- Prackovice nad Labem
- Lenešice
- HS Roudnice nad Labem

**Zvláštní stupeň**

**Poplachový plán části obce**

## Dřevce - obec Třebívlice - okres Litoměřice

**1. stupeň**
- HS Lovosice
- Třebívlice
- Měrunice
- HS Bílina

**2. stupeň**
- Libčeves
- Třebenice
- Koštice
- HS Louny
- Chotiměř
- Klapý

**3. stupeň**
- Bílina
- CHS Most
- HS Duchcov
- Želenice
- CHS Litoměřice

**Zvláštní stupeň**

**Poplachový plán části obce**

## Dubany - obec Libochovice - okres Litoměřice

**1. stupeň**
- Koštice
- Klapý
- HS Lovosice
- Budyně nad Ohří

**2. stupeň**
- HS Roudnice nad Labem
- Peruc
- HS Louny
- Třebenice
- Třebívlice
- Libčeves

**3. stupeň**
- Vraný
- Brozany nad Ohří
- Mšené-lázně
- CHS Litoměřice
- HS Bílina

**Zvláštní stupeň**

**Poplachový plán části obce**

## Dubčany - obec Liběšice - okres Louny

**1. stupeň**
- Tuchořice
- CHS Žatec
- HS Bitozeves
- Postoloprty

**2. stupeň**
- HS Louny
- Hřivice
- Cítoliby
- Žatec
- Libočany
- Líšťany

**3. stupeň**
- HS Podbořany
- Ročov
- Domoušice
- Lenešice
- Smolnice

**Zvláštní stupeň**

**Poplachový plán části obce**

## Dubí - obec Dubí - okres Teplice

**1. stupeň**
- CHS Teplice
- Dubí
- Krupka - Bohosudov
- Košťany

**2. stupeň**
- Proboštov
- Hrob
- HS Duchcov
- HS Bílina
- Teplice-Sobědruhy
- Srbice

**3. stupeň**
- Bystřany - Úpořiny
- Osek
- CHS Ústí nad Labem
- HS Litvínov
- Hostomice

**Zvláštní stupeň**

**Poplachový plán části obce**

## Dubice - obec Řehlovice - okres Ústí nad Labem

**1. stupeň**
- SŽ Ústí nad Labem
- Stebno - Podlešín
- Řehlovice
- HS Lovosice

**2. stupeň**
- CHS Ústí nad Labem
- Chotiměř
- Prackovice nad Labem
- CHS Teplice

**3. stupeň**
- HS Petrovice
- Chlumec
- HS Bílina
- Krupka - Bohosudov

**Zvláštní stupeň**

- Žalany
- Bystřany - Úpořiny
- HS Duchcov

**Poplachový plán části obce**

## Dubičná - obec Úštěk - okres Litoměřice

| 1. stupeň | 2. stupeň | 3. stupeň | Zvláštní stupeň |
|---|---|---|---|
| - HS Úštěk | - CHS Česká Lípa | - Polepy | |
| - Kravaře | - Lovečkovice | - HS Doksy | |
| - Liběšice | - Verneřice | - Hoštka - Malešov | |
| - CHS Litoměřice | - Holany | - Česká Lípa | |
| | - Stružnice | - Žandov | |
| | - Tuhaň | | |

**Poplachový plán části obce**

## Duchcov - obec Duchcov - okres Teplice

| 1. stupeň | 2. stupeň | 3. stupeň | Zvláštní stupeň |
|---|---|---|---|
| - HS Duchcov | - Zabrušany | - Lom | |
| - Duchcov | - Hostomice | - Bílina | |
| - CHS Teplice | - HS Litvínov | - Krupka - Bohosudov | |
| - HS Bílina | - Osek | - Bystřany - Úpořiny | |
| | - Košťany | - Želenice | |
| | - Hrob | | |

**Poplachový plán části obce**

## Dušníky - obec Dušníky - okres Litoměřice

| 1. stupeň | 2. stupeň | 3. stupeň | Zvláštní stupeň |
|---|---|---|---|
| - HS Roudnice nad Labem | - Roudnice nad Labem | - Mšené-lázně | |
| - Přestavlky | - Budyně nad Ohří | - Vrbice u Polep | |
| - HS Lovosice | - CHS Litoměřice | - Třebenice | |
| - Brozany nad Ohří | - HS Štětí | - HS Kralupy nad Vltavou | |
| | - Travčice | - Horní Beřkovice | |
| | - Terezín | | |

**Poplachový plán části obce**

## Dvérce - obec Nepomyšl - okres Louny

| 1. stupeň | 2. stupeň | 3. stupeň | Zvláštní stupeň |
|---|---|---|---|
| - HS Podbořany | - Kryry | - Jesenice (RA) | |
| - Nepomyšl | - Krásný Dvůr | - Kolešov | |
| - Vroutek | - Podbořany | - Chyše | |
| - Lubenec | - Mašťov | - Žlutice | |
| | - Radonice | - HS Rakovník | |
| | - CHS Žatec | | |

**Poplachový plán části obce**

## Encovany - obec Polepy - okres Litoměřice

| 1. stupeň | 2. stupeň | 3. stupeň | Zvláštní stupeň |
|---|---|---|---|
| - CHS Litoměřice | - Vrbice u Polep | - Terezín | |
| - Polepy | - Liběšice | - Štětí | |
| - HS Úštěk | - HS Roudnice nad Labem | - Snědovice | |
| - HS Štětí | - Hoštka - Malešov | - Roudnice nad Labem | |
| | - HS Lovosice | - Lovečkovice | |
| | - Litoměřice | | |

**Poplachový plán části obce**

## Evaň - obec Evaň - okres Litoměřice

| 1. stupeň | 2. stupeň | 3. stupeň | Zvláštní stupeň |
|---|---|---|---|
| - Peruc | - HS Louny | - Veltěže | |
| - HS Lovosice | - Budyně nad Ohří | - Třebenice | |
| - Klapý | - Koštice | - Panenský Týnec | |
| - Vraný | - Mšené-lázně | - HS Slaný | |
| | - HS Roudnice nad Labem | - CHS Litoměřice | |
| | - Klobuky | | |

**Poplachový plán části obce**

## Falknov - obec Kytlice - okres Děčín

| 1. stupeň | 2. stupeň | 3. stupeň | Zvláštní stupeň |
|---|---|---|---|
| - HS Česká Kamenice | - HS Varnsdorf | - Skalice u České Lípy | |
| - Kytlice | - Chřibská | - Česká Lípa | |
| - Nový Bor | - CHS Česká Lípa | - Horní Podluží | |
| - Cvikov | - Česká Kamenice | - Rumburk | |
| | - Dolní Podluží | - Markvartice | |
| | - Kamenický Šenov | | |

**Poplachový plán části obce**

## Filipov - obec Česká Kamenice - okres Děčín

| 1. stupeň | 2. stupeň | 3. stupeň | Zvláštní stupeň |
|---|---|---|---|
| - HS Česká Kamenice | - CHS Děčín | - Volfartice | |
| - Česká Kamenice | - Horní Habartice | - Cvikov | |
| - Markvartice | - Nový Bor | - Benešov nad Ploučnicí | |
| - Kamenický Šenov | - Kytlice | - CHS Česká Lípa | |
| | - Chřibská | - Stružnice | |
| | - Žandov | | |

**Poplachový plán části obce**

## Filipov - obec Jiříkov - okres Děčín

| 1. stupeň | 2. stupeň | 3. stupeň | Zvláštní stupeň |
|---|---|---|---|
| - Jiříkov | - Velký Šenov | - Mikulášovice | |
| - HS Šluknov | - HS Varnsdorf | - Vilémov (DC) | |
| - Ebersbach-Neugersdorf - Neugersdorf | - Krásná Lípa | - HS Česká Kamenice | |
| | - Dolní Podluží | - Chřibská | |
| - Rumburk | - Horní Podluží | - Dolní Poustevna | |
| - Šluknov | - Varnsdorf | | |

**Poplachový plán části obce**

## Fláje - obec Český Jiřetín - okres Most

| 1. stupeň | 2. stupeň | 3. stupeň | Zvláštní stupeň |
|---|---|---|---|
| - HS Litvínov | - HS Duchcov | - Lom | |
| - Moldava | - Litvínov | - Košťany | |
| - Neuhausen - Cämmerswalde | - Osek | - Dubí | |
| - Nová Ves v Horách | - CHS Teplice | - CHS Most | |
| - Hrob | - Hora Svaté Kateřiny | - Krupka - Bohosudov | |
| | - Meziboří | | |

**Poplachový plán části obce**

## Fojtovice - obec Heřmanov - okres Děčín

| 1. stupeň | 2. stupeň | 3. stupeň | Zvláštní stupeň |
|---|---|---|---|
| - Benešov nad Ploučnicí | - Velké Březno | - HS Úštěk | |
| - CHS Děčín | - Děčín - Boletice n. Labem | - Děčín - Staré Město | |
| - Horní Habartice | - Verneřice | - Stružnice | |
| - Markvartice | - Malé Březno (UL) | - Děčín - Horní Žleb | |
| | - HS Česká Kamenice | - Česká Kamenice | |
| | - Žandov | | |

**Poplachový plán části obce**

## Fojtovice - obec Krupka - okres Teplice

| 1. stupeň | 2. stupeň | 3. stupeň | Zvláštní stupeň |
|---|---|---|---|
| - Krupka - Bohosudov | - Telnice | - SŽ Ústí nad Labem | |
| - CHS Teplice | - Teplice-Sobědruhy | - Chlumec | |
| - HS Petrovice | - CHS Ústí nad Labem | - Petrovice | |
| - Altenberg | - Srbice | - HS Duchcov | |
| - Krupka (V) | - Proboštov | - HS Bílina | |
| | - Dubí | | |

**Poplachový plán části obce**

## Františkov nad Ploučnicí - obec Františkov nad Ploučnicí - okres Děčín

| 1. stupeň | 2. stupeň | 3. stupeň | Zvláštní stupeň |
|---|---|---|---|
| - Benešov nad Ploučnicí | - Stružnice | - Děčín - Horní Žleb | |
| - CHS Děčín | - HS Česká Kamenice | - HS Úštěk | |
| - Žandov | - Verneřice | - Volfartice | |
| - Horní Habartice | - Markvartice | - Česká Lípa | |
| | - CHS Česká Lípa | - Česká Kamenice | |
| | - Děčín - Staré Město | | |

**Poplachový plán části obce**

## Františkův Vrch - obec Huntířov - okres Děčín

| 1. stupeň | 2. stupeň | 3. stupeň | Zvláštní stupeň |
|---|---|---|---|
| - CHS Děčín | - Česká Kamenice | - Kamenický Šenov | |
| - Markvartice | - Děčín - Staré Město | - Žandov | |
| - HS Česká Kamenice | - Benešov nad Ploučnicí | - Nový Bor | |
| - Horní Habartice | - Děčín - Horní Žleb | - Velké Březno | |
| | - Děčín - Boletice n. Labem | - Hřensko | |
| | - Labská Stráň | | |

**Poplachový plán části obce**

## Habrovany - obec Habrovany - okres Ústí nad Labem

| 1. stupeň | 2. stupeň | 3. stupeň | Zvláštní stupeň |
|---|---|---|---|
| - SŽ Ústí nad Labem | - CHS Teplice | - Chotiměř | |
| - Řehlovice | - Žalany | - HS Bílina | |
| - HS Lovosice | - Stebno - Podlešín | - Krupka - Bohosudov | |
| - CHS Ústí nad Labem | - Bystřany - Úpořiny | - HS Duchcov | |
| | - HS Petrovice | - Chabařovice | |
| | - Chlumec | | |

**Poplachový plán části obce**

## Habrovice - obec Ústí nad Labem - okres Ústí nad Labem

| 1. stupeň | 2. stupeň | 3. stupeň | Zvláštní stupeň |
|---|---|---|---|
| - CHS Ústí nad Labem | - Ústí nad Labem - Božtěšice | - Ústí nad Labem - Střekov | |
| - SŽ Ústí nad Labem | - Chuderov | - Telnice | |
| - Chabařovice | - Chlumec | - Tisá | |
| - HS Petrovice | - Libouchec | - Velké Březno | |
| | - CHS Teplice | - HS Lovosice | |
| | - Krupka - Bohosudov | | |

**Poplachový plán části obce**

## Habří - obec Řehlovice - okres Ústí nad Labem

| 1. stupeň | 2. stupeň | 3. stupeň | Zvláštní stupeň |
|---|---|---|---|
| - SŽ Ústí nad Labem<br>- Řehlovice<br>- CHS Ústí nad Labem<br>- CHS Teplice | - HS Lovosice<br>- Bystřany - Úpořiny<br>- Žalany<br>- HS Petrovice<br>- Chlumec<br>- HS Bílina | - HS Duchcov<br>- Krupka - Bohosudov<br>- Stebno - Podlešín<br>- Chabařovice<br>- Velké Březno | |

**Poplachový plán části obce**

## Habřina - obec Úštěk - okres Litoměřice

| 1. stupeň | 2. stupeň | 3. stupeň | Zvláštní stupeň |
|---|---|---|---|
| - HS Úštěk<br>- Lovečkovice<br>- Liběšice<br>- CHS Litoměřice | - Kravaře<br>- Verneřice<br>- Velké Březno<br>- Polepy<br>- Hoštka - Malešov<br>- CHS Česká Lípa | - HS Štětí<br>- Malé Březno (UL)<br>- Vrbice u Polep<br>- Tuhaň<br>- Snědovice | |

**Poplachový plán části obce**

## Háj - obec Loučná pod Klínovcem - okres Chomutov

| 1. stupeň | 2. stupeň | 3. stupeň | Zvláštní stupeň |
|---|---|---|---|
| - Kovářská<br>- Vejprty<br>- Oberwiesenthal - Hammerunterwi<br>- Boží Dar<br>- HS Ostrov | - HS Klášterec nad Ohří<br>- Jáchymov<br>- Abertamy<br>- Potůčky<br>- Pernink<br>- Ostrov | - Merklín<br>- CHS Karlovy Vary<br>- Nejdek<br>- Klášterec nad Ohří<br>- Kadaň | |

**Poplachový plán části obce**

## Háj - obec Radonice - okres Chomutov

| 1. stupeň | 2. stupeň | 3. stupeň | Zvláštní stupeň |
|---|---|---|---|
| - Radonice<br>- Mašťov<br>- HS Podbořany<br>- Kadaň | - Krásný Dvůr<br>- HS Klášterec nad Ohří<br>- CHS Žatec<br>- Podbořany<br>- Vroutek<br>- Libočany | - CHS Chomutov<br>- Březno<br>- Lubenec<br>- Klášterec nad Ohří<br>- Žatec | |

**Poplachový plán části obce**

## Háj u Duchcova - obec Háj u Duchcova - okres Teplice

| 1. stupeň | 2. stupeň | 3. stupeň | Zvláštní stupeň |
|---|---|---|---|
| - HS Duchcov<br>- Háj u Duchcova<br>- Hrob<br>- Osek | - HS Litvínov<br>- CHS Teplice<br>- Duchcov<br>- HS Bílina<br>- Lom<br>- Košťany | - Zabrušany<br>- Dubí<br>- Hostomice<br>- Krupka - Bohosudov<br>- Proboštov | |

**Poplachový plán části obce**

## Hamr - obec Litvínov - okres Most

| 1. stupeň | 2. stupeň | 3. stupeň | Zvláštní stupeň |
|---|---|---|---|
| - HS Litvínov<br>- Litvínov<br>- Horní Jiřetín<br>- ORLEN Unipetrol RPA | - Vršanská uhelná<br>- Meziboří<br>- Lom<br>- HS Duchcov<br>- Osek<br>- CHS Most | - HS Bílina<br>- Braňany<br>- Nová Ves v Horách<br>- Most<br>- Duchcov | |

**Poplachový plán části obce**

## Harrachov - obec Šluknov - okres Děčín

| 1. stupeň | 2. stupeň | 3. stupeň | Zvláštní stupeň |
|---|---|---|---|
| - HS Šluknov<br>- Šluknov<br>- Velký Šenov<br>- Jiříkov | - Rumburk<br>- Mikulášovice<br>- Vilémov (DC)<br>- HS Varnsdorf<br>- Krásná Lípa<br>- Dolní Poustevna | - Dolní Podluží<br>- Horní Podluží<br>- Varnsdorf<br>- Chřibská<br>- HS Česká Kamenice | |

**Poplachový plán části obce**

## Haslice - obec Homole u Panny - okres Ústí nad Labem

| 1. stupeň | 2. stupeň | 3. stupeň | Zvláštní stupeň |
|---|---|---|---|
| - Velké Březno<br>- Lovečkovice<br>- CHS Litoměřice<br>- HS Úštěk | - Malé Březno (UL)<br>- Malečov<br>- Verneřice<br>- SŽ Ústí nad Labem<br>- Liběšice<br>- CHS Ústí nad Labem | - HS Lovosice<br>- Litoměřice<br>- CHS Děčín<br>- Polepy<br>- Terezín | |

**Poplachový plán části obce**

## Havraň - obec Havraň - okres Most

| 1. stupeň | 2. stupeň | 3. stupeň | Zvláštní stupeň |
|---|---|---|---|
| - CHS Most | - CHS Chomutov | - CHS Žatec | |

- HS Bitozeves
- Malé Březno (MO)
- Strupčice

- ORLEN Unipetrol RPA
- Vršanská uhelná
- Postoloprty
- SŽ Chomutov
- Most

- Jirkov
- HS Litvínov
- HS Bílina
- Obrnice

**Poplachový plán části obce**

## Hely - obec Krásná Lípa - okres Děčín

**1. stupeň**
- Krásná Lípa
- Rumburk
- HS Varnsdorf
- HS Šluknov

**2. stupeň**
- Horní Podluží
- Jiříkov
- Dolní Podluží
- HS Česká Kamenice
- Chřibská
- Velký Šenov

**3. stupeň**
- Varnsdorf
- Šluknov
- Mikulášovice
- Cvikov
- Vilémov (DC)

**Zvláštní stupeň**

**Poplachový plán části obce**

## Heřmanov - obec Heřmanov - okres Děčín

**1. stupeň**
- Benešov nad Ploučnicí
- CHS Děčín
- Horní Habartice
- Markvartice

**2. stupeň**
- Verneřice
- HS Česká Kamenice
- Žandov
- Velké Březno
- Děčín - Boletice n. Labem
- Děčín - Staré Město

**3. stupeň**
- HS Úštěk
- Stružnice
- Děčín - Horní Žleb
- Česká Kamenice
- CHS Česká Lípa

**Zvláštní stupeň**

**Poplachový plán části obce**

## Hillův Mlýn - obec Kytlice - okres Děčín

**1. stupeň**
- HS Česká Kamenice
- Kytlice
- Nový Bor
- Cvikov

**2. stupeň**
- Česká Kamenice
- Chřibská
- HS Varnsdorf
- CHS Česká Lípa
- Kamenický Šenov
- Dolní Podluží

**3. stupeň**
- Skalice u České Lípy
- Česká Lípa
- Markvartice
- Horní Podluží
- Horní Habartice

**Zvláštní stupeň**

**Poplachový plán části obce**

## Hliňany - obec Řehlovice - okres Ústí nad Labem

**1. stupeň**
- SŽ Ústí nad Labem
- Řehlovice
- CHS Ústí nad Labem
- CHS Teplice

**2. stupeň**
- HS Lovosice
- Bystřany - Úpořiny
- Žalany
- Chlumec
- HS Petrovice
- HS Bílina

**3. stupeň**
- HS Duchcov
- Krupka - Bohosudov
- Stebno - Podlešín
- Chabařovice
- Velké Březno

**Zvláštní stupeň**

**Poplachový plán části obce**

## Hlince - obec Kostomlaty pod Milešovkou - okres Teplice

**1. stupeň**
- HS Bílina
- Kostomlaty pod Milešovkou
- Žalany
- CHS Teplice

**2. stupeň**
- HS Duchcov
- Řehlovice
- Bystřany - Úpořiny
- SŽ Ústí nad Labem
- Hostomice
- HS Lovosice

**3. stupeň**
- Bílina
- Zabrušany
- CHS Ústí nad Labem
- Chotiměř
- Krupka - Bohosudov

**Zvláštní stupeň**

**Poplachový plán části obce**

## Hliněná - obec Malšovice - okres Děčín

**1. stupeň**
- CHS Děčín
- Dobkovice
- Povrly
- CHS Ústí nad Labem

**2. stupeň**
- Ústí nad Labem - Mojžíř
- HS Petrovice
- Děčín - Staré Město
- Děčín - Horní Žleb
- Chuderov
- Děčín - Boletice n. Labem

**3. stupeň**
- Libouchec
- Jílové
- Telnice
- HS Česká Kamenice
- Benešov nad Ploučnicí

**Zvláštní stupeň**

**Poplachový plán části obce**

## Hlinná - obec Hlinná - okres Litoměřice

**1. stupeň**
- CHS Litoměřice
- Hlinná
- Litoměřice
- HS Lovosice

**2. stupeň**
- Terezín
- Travčice
- CHS Ústí nad Labem
- Malečov
- HS Úštěk
- Polepy

**3. stupeň**
- Brozany nad Ohří
- HS Roudnice nad Labem
- Velké Březno
- Liběšice
- Prackovice nad Labem

**Zvláštní stupeň**

**Poplachový plán části obce**

## Hlubany - obec Podbořany - okres Louny

**1. stupeň**
- HS Podbořany
- Podbořany
- CHS Žatec
- Vroutek

**2. stupeň**
- Krásný Dvůr
- Lubenec
- Kryry
- Radonice

**3. stupeň**
- Jesenice (RA)
- HS Bitozeves
- Žatec
- Libočany

**Zvláštní stupeň**

- Mašťov
- Kolešov
- Kadaň

**Poplachový plán části obce**

## Hlupice - obec Lovečkovice - okres Litoměřice

| 1. stupeň | 2. stupeň | 3. stupeň | Zvláštní stupeň |
|---|---|---|---|
| - Lovečkovice | - Malé Březno (UL) | - Litoměřice | |
| - HS Úštěk | - Verneřice | - CHS Ústí nad Labem | |
| - Velké Březno | - Liběšice | - Terezín | |
| - CHS Litoměřice | - Malečov | - Děčín - Boletice n. Labem | |
| | - CHS Děčín | - Kravaře | |
| | - HS Lovosice | | |

**Poplachový plán části obce**

## Hněvice - obec Štětí - okres Litoměřice

| 1. stupeň | 2. stupeň | 3. stupeň | Zvláštní stupeň |
|---|---|---|---|
| - HS Štětí | - CHS Mělník | - Želízy | |
| - Štětí | - Dolní Beřkovice | - Mělník Vehlovice - Chloumek (pod 216100) | |
| - Horní Počaply | - Hoštka - Malešov | - Polepy | |
| - HS Roudnice nad Labem | - Snědovice | - Mělník Mlazice (pod 216100) | |
| | - Vrbice u Polep | - HS Úštěk | |
| | - Roudnice nad Labem | | |

**Poplachový plán části obce**

## Hnojnice - obec Libčeves - okres Louny

| 1. stupeň | 2. stupeň | 3. stupeň | Zvláštní stupeň |
|---|---|---|---|
| - Libčeves | - Měrunice | - Černčice | |
| - HS Louny | - HS Lovosice | - Postoloprty | |
| - Koštice | - HS Bílina | - Veltěže | |
| - Třebívlice | - Třebenice | - Obrnice | |
| | - Lenešice | - HS Bitozeves | |
| | - Klapý | | |

**Poplachový plán části obce**

## Holedeč - obec Holedeč - okres Louny

| 1. stupeň | 2. stupeň | 3. stupeň | Zvláštní stupeň |
|---|---|---|---|
| - CHS Žatec | - Tuchořice | - HS Rakovník | |
| - HS Podbořany | - HS Bitozeves | - Hřivice | |
| - Žatec | - Postoloprty | - Krásný Dvůr | |
| - Libočany | - Podbořany | - Kněževes (RA) | |
| | - HS Louny | - Kryry | |
| | - CHS Chomutov | | |

**Poplachový plán části obce**

## Holedeček - obec Holedeč - okres Louny

| 1. stupeň | 2. stupeň | 3. stupeň | Zvláštní stupeň |
|---|---|---|---|
| - CHS Žatec | - Tuchořice | - Cítoliby | |
| - Žatec | - HS Bitozeves | - HS Rakovník | |
| - HS Podbořany | - Postoloprty | - CHS Most | |
| - Libočany | - Podbořany | - CHS Chomutov | |
| | - HS Louny | - Krásný Dvůr | |
| | - Hřivice | | |

**Poplachový plán části obce**

## Holetice - obec Březno - okres Chomutov

| 1. stupeň | 2. stupeň | 3. stupeň | Zvláštní stupeň |
|---|---|---|---|
| - CHS Chomutov | - HS Bitozeves | - Jirkov | |
| - Březno | - Droužkovice | - Postoloprty | |
| - CHS Žatec | - Kadaň | - HS Klášterec nad Ohří | |
| - SŽ Chomutov | - Spořice | - Libočany | |
| | - Chomutov | - Strupčice | |
| | - Černovice | | |

**Poplachový plán části obce**

## Homole u Panny - obec Homole u Panny - okres Ústí nad Labem

| 1. stupeň | 2. stupeň | 3. stupeň | Zvláštní stupeň |
|---|---|---|---|
| - Velké Březno | - Malečov | - Liběšice | |
| - CHS Litoměřice | - HS Úštěk | - HS Lovosice | |
| - Lovečkovice | - SŽ Ústí nad Labem | - Litoměřice | |
| - Malé Březno (UL) | - CHS Ústí nad Labem | - Děčín - Boletice n. Labem | |
| | - CHS Děčín | - Polepy | |
| | - Verneřice | | |

**Poplachový plán části obce**

## Hora Svaté Kateřiny - obec Hora Svaté Kateřiny - okres Most

| 1. stupeň | 2. stupeň | 3. stupeň | Zvláštní stupeň |
|---|---|---|---|
| - Hora Svaté Kateřiny | - Litvínov | - HS Duchcov | |
| - Nová Ves v Horách | - Jirkov | - HS Bílina | |
| - HS Litvínov | - CHS Chomutov | - Most | |
| - Deutschneudorf | - CHS Most | - Osek | |
| - Horní Jiřetín | - Meziboří | - Obrnice | |
| | - Lom | | |

**Poplachový plán části obce**

## Hora Svatého Šebestiána - obec Hora Svatého Šebestiána - okres Chomutov

| 1. stupeň | 2. stupeň | 3. stupeň | Zvláštní stupeň |
|---|---|---|---|
| - Hora Svatého Šebestiána | - Spořice | - HS Bitozeves | |
| - CHS Chomutov | - Chomutov | - Březno | |
| - Marienberg - Reitzenhain | - Jirkov | - Kadaň | |
| - SŽ Chomutov | - Málkov - Zelená | - Kovářská | |
| - Černovice | - HS Klášterec nad Ohří | - Vejprty | |
| | - Droužkovice | | |

**Poplachový plán části obce**

## Horka - obec Evaň - okres Litoměřice

| 1. stupeň | 2. stupeň | 3. stupeň | Zvláštní stupeň |
|---|---|---|---|
| - Peruc | - Klapý | - Koštice | |
| - HS Louny | - Mšené-lázně | - HS Slaný | |
| - Vraný | - Veltěže | - HS Roudnice nad Labem | |
| - Klobuky | - Panenský Týnec | - Smolnice | |
| | - Budyně nad Ohří | - Postoloprty | |
| | - HS Lovosice | | |

**Poplachový plán části obce**

## Horní Beřkovice - obec Horní Beřkovice - okres Litoměřice

| 1. stupeň | 2. stupeň | 3. stupeň | Zvláštní stupeň |
|---|---|---|---|
| - Horní Beřkovice | - Lužec nad Vltavou | - Mělník Blata | |
| - CHS Mělník | - HS Kralupy nad Vltavou | - Veltrusy | |
| - HS Roudnice nad Labem | - HS Štětí | - Mělník Vehlovice - Chloumek (pod | |
| - Cítov | - Dolní Beřkovice | 216100) | |
| | - Mělník Mlazice (pod 216100) | - Horní Počaply | |
| | - Roudnice nad Labem | - HS Slaný | |

**Poplachový plán části obce**

## Horní Chobolice - obec Liběšice - okres Litoměřice

| 1. stupeň | 2. stupeň | 3. stupeň | Zvláštní stupeň |
|---|---|---|---|
| - HS Úštěk | - Polepy | - Vrbice u Polep | |
| - Liběšice | - Hoštka - Malešov | - Terezín | |
| - CHS Litoměřice | - HS Štětí | - HS Roudnice nad Labem | |
| - Lovečkovice | - HS Lovosice | - Verneřice | |
| | - Kravaře | - Velké Březno | |
| | - Litoměřice | | |

**Poplachový plán části obce**

## Horní Chřibská - obec Chřibská - okres Děčín

| 1. stupeň | 2. stupeň | 3. stupeň | Zvláštní stupeň |
|---|---|---|---|
| - Chřibská | - Krásná Lípa | - Varnsdorf | |
| - HS Česká Kamenice | - Kytlice | - Kamenický Šenov | |
| - Horní Podluží | - Dolní Podluží | - Cvikov | |
| - HS Varnsdorf | - Rumburk | - Jiříkov | |
| | - Česká Kamenice | - HS Šluknov | |
| | - Nový Bor | | |

**Poplachový plán části obce**

## Horní Habartice - obec Horní Habartice - okres Děčín

| 1. stupeň | 2. stupeň | 3. stupeň | Zvláštní stupeň |
|---|---|---|---|
| - Horní Habartice | - CHS Děčín | - Děčín - Staré Město | |
| - HS Česká Kamenice | - Česká Kamenice | - Nový Bor | |
| - Markvartice | - Žandov | - CHS Česká Lípa | |
| - Benešov nad Ploučnicí | - Stružnice | - Děčín - Horní Žleb | |
| | - Volfartice | - Děčín - Boletice n. Labem | |
| | - Kamenický Šenov | | |

**Poplachový plán části obce**

## Horní Halže - obec Měděnec - okres Chomutov

| 1. stupeň | 2. stupeň | 3. stupeň | Zvláštní stupeň |
|---|---|---|---|
| - Kovářská | - Klášterec nad Ohří | - Hora Svatého Šebestiána | |
| - Vejprty | - Kadaň | - Ostrov | |
| - HS Klášterec nad Ohří | - CHS Chomutov | - Málkov - Zelená | |
| - Boží Dar | - HS Ostrov | - Potůčky | |
| | - Jáchymov | - Pernink | |
| | - Abertamy | | |

**Poplachový plán části obce**

## Horní Jiřetín - obec Horní Jiřetín - okres Most

| 1. stupeň | 2. stupeň | 3. stupeň | Zvláštní stupeň |
|---|---|---|---|
| - HS Litvínov | - Vršanská uhelná | - HS Bílina | |
| - Horní Jiřetín | - CHS Most | - CHS Chomutov | |
| - ORLEN Unipetrol RPA | - Most | - SŽ Chomutov | |
| - Litvínov | - Jirkov | - Lom | |
| | - Obrnice | - Nová Ves v Horách | |
| | - Meziboří | | |

**Poplachový plán části obce**

## Horní Kamenice - obec Česká Kamenice - okres Děčín

| 1. stupeň | 2. stupeň | 3. stupeň | Zvláštní stupeň |
|---|---|---|---|
| - HS Česká Kamenice | - Markvartice | - Chřibská | |
| - Česká Kamenice | - Kytlice | - Žandov | |
| - Kamenický Šenov | - CHS Děčín | - Skalice u České Lípy | |
| - Nový Bor | - Horní Habartice | - Volfartice | |
| | - Cvikov | - Sloup v Čechách | |
| | - CHS Česká Lípa | | |

**Poplachový plán části obce**

## Horní Krupka - obec Krupka - okres Teplice

| 1. stupeň | 2. stupeň | 3. stupeň | Zvláštní stupeň |
|---|---|---|---|
| - Krupka - Bohosudov | - CHS Ústí nad Labem | - Chlumec | |
| - CHS Teplice | - Srbice | - HS Duchcov | |
| - Krupka (V) | - Proboštov | - Telnice | |
| - Teplice-Sobědruhy | - HS Petrovice | - HS Bílina | |
| | - Dubí | - Bystřany - Úpořiny | |
| | - SŽ Ústí nad Labem | | |

**Poplachový plán části obce**

## Horní Litvínov - obec Litvínov - okres Most

| 1. stupeň | 2. stupeň | 3. stupeň | Zvláštní stupeň |
|---|---|---|---|
| - HS Litvínov | - Meziboří | - HS Bílina | |
| - Litvínov | - HS Duchcov | - Braňany | |
| - Lom | - Vršanská uhelná | - Duchcov | |
| - ORLEN Unipetrol RPA | - Horní Jiřetín | - Most | |
| | - Osek | - Želenice | |
| | - CHS Most | | |

**Poplachový plán části obce**

## Horní Nezly - obec Liběšice - okres Litoměřice

| 1. stupeň | 2. stupeň | 3. stupeň | Zvláštní stupeň |
|---|---|---|---|
| - CHS Litoměřice | - HS Lovosice | - HS Štětí | |
| - HS Úštěk | - Litoměřice | - Vrbice u Polep | |
| - Liběšice | - Polepy | - Velké Březno | |
| - Lovečkovice | - Terezín | - Verneřice | |
| | - Hoštka - Malešov | - Travčice | |
| | - HS Roudnice nad Labem | | |

**Poplachový plán části obce**

## Horní Podluží - obec Horní Podluží - okres Děčín

| 1. stupeň | 2. stupeň | 3. stupeň | Zvláštní stupeň |
|---|---|---|---|
| - HS Varnsdorf | - Rumburk | - HS Šluknov | |
| - Horní Podluží | - Chřibská | - Nový Bor | |
| - Dolní Podluží | - HS Česká Kamenice | - Kytlice | |
| - Krásná Lípa | - Varnsdorf | - Velký Šenov | |
| | - Cvikov | - Česká Kamenice | |
| | - Jiříkov | | |

**Poplachový plán části obce**

## Horní Poustevna - obec Dolní Poustevna - okres Děčín

| 1. stupeň | 2. stupeň | 3. stupeň | Zvláštní stupeň |
|---|---|---|---|
| - Dolní Poustevna | - Mikulášovice | - Horní Podluží | |
| - Velký Šenov | - Šluknov | - HS Česká Kamenice | |
| - HS Šluknov | - Jiříkov | - Chřibská | |
| - Vilémov (DC) | - Rumburk | - Dolní Podluží | |
| | - HS Varnsdorf | - Varnsdorf | |
| | - Krásná Lípa | | |

**Poplachový plán části obce**

## Horní Řepčice - obec Horní Řepčice - okres Litoměřice

| 1. stupeň | 2. stupeň | 3. stupeň | Zvláštní stupeň |
|---|---|---|---|
| - CHS Litoměřice | - Polepy | - Vrbice u Polep | |
| - Horní Řepčice | - HS Lovosice | - Lovečkovice | |
| - HS Úštěk | - Litoměřice | - HS Roudnice nad Labem | |
| - Liběšice | - Hoštka - Malešov | - Kravaře | |
| | - HS Štětí | - Travčice | |
| | - Terezín | | |

**Poplachový plán části obce**

## Horní Týnec - obec Třebušín - okres Litoměřice

| 1. stupeň | 2. stupeň | 3. stupeň | Zvláštní stupeň |
|---|---|---|---|
| - HS Úštěk | - Verneřice | - Polepy | |
| - Lovečkovice | - Liběšice | - Terezín | |
| - CHS Litoměřice | - Malé Březno (UL) | - HS Roudnice nad Labem | |
| - Velké Březno | - Malečov | - Kravaře | |
| | - HS Lovosice | - Hoštka - Malešov | |
| | - Litoměřice | | |

**Poplachový plán části obce**

## Horní Ves - obec Litvínov - okres Most

| 1. stupeň | 2. stupeň | 3. stupeň | Zvláštní stupeň |
|---|---|---|---|

- HS Litvínov
- Litvínov
- Meziboří
- Lom

- ORLEN Unipetrol RPA
- HS Duchcov
- Horní Jiřetín
- Osek
- CHS Most
- HS Bílina

- Braňany
- Most
- Nová Ves v Horách
- Duchcov
- Obrnice

**Poplachový plán části obce**

## Horní Vysoké - obec Levín - okres Litoměřice

**1. stupeň**
- HS Úštěk
- Lovečkovice
- Liběšice
- Verneřice

**2. stupeň**
- CHS Litoměřice
- Velké Březno
- Malé Březno (UL)
- Kravaře
- Polepy
- Hoštka - Malešov

**3. stupeň**
- HS Štětí
- Vrbice u Polep
- CHS Česká Lípa
- CHS Děčín
- HS Lovosice

**Zvláštní stupeň**

**Poplachový plán části obce**

## Horní Záhoří - obec Lubenec - okres Louny

**1. stupeň**
- HS Podbořany
- Lubenec
- Vroutek
- Chyše

**2. stupeň**
- Žlutice
- Jesenice (RA)
- Kryry
- Verušičky
- Podbořany
- Kolešov

**3. stupeň**
- CHS Žatec
- Bochov
- Krásný Dvůr
- Žihle
- HS Toužim

**Zvláštní stupeň**

**Poplachový plán části obce**

## Horní Zálezly - obec Malečov - okres Ústí nad Labem

**1. stupeň**
- Velké Březno
- Malečov
- Malé Březno (UL)
- CHS Litoměřice

**2. stupeň**
- SŽ Ústí nad Labem
- CHS Ústí nad Labem
- CHS Děčín
- Lovečkovice
- Děčín - Boletice n. Labem
- HS Úštěk

**3. stupeň**
- HS Lovosice
- Litoměřice
- Ústí nad Labem - Mojžíř
- Chabařovice
- Chuderov

**Zvláštní stupeň**

**Poplachový plán části obce**

## Hořany - obec Zbrašín - okres Louny

**1. stupeň**
- HS Louny
- Zbrašín
- Hřivice
- Cítoliby

**2. stupeň**
- Tuchořice
- Líšťany
- Ročov
- Postoloprty
- Domoušice
- CHS Žatec

**3. stupeň**
- HS Bitozeves
- Smolnice
- Černčice
- Lenešice
- Veltěže

**Zvláštní stupeň**

**Poplachový plán části obce**

## Hořenec - obec Libčeves - okres Louny

**1. stupeň**
- Libčeves
- HS Louny
- Měrunice
- HS Bílina

**2. stupeň**
- CHS Most
- Třebívlice
- Obrnice
- Lenešice
- HS Lovosice
- Postoloprty

**3. stupeň**
- Koštice
- Želenice
- Most
- Bílina
- Třebenice

**Zvláštní stupeň**

**Poplachový plán části obce**

## Hořenec - obec Nezabylice - okres Chomutov

**1. stupeň**
- CHS Chomutov
- HS Bitozeves
- Droužkovice
- SŽ Chomutov

**2. stupeň**
- Březno
- CHS Žatec
- Jirkov
- Spořice
- Chomutov
- Postoloprty

**3. stupeň**
- CHS Most
- Černovice
- Strupčice
- Málkov - Zelená
- HS Louny

**Zvláštní stupeň**

**Poplachový plán části obce**

## Hořenice - obec Chbany - okres Chomutov

**1. stupeň**
- Kadaň
- Chbany
- CHS Žatec
- Radonice

**2. stupeň**
- HS Klášterec nad Ohří
- HS Podbořany
- CHS Chomutov
- Libočany
- Březno
- Krásný Dvůr

**3. stupeň**
- Žatec
- Podbořany
- HS Bitozeves
- Klášterec nad Ohří
- Mašťov

**Zvláštní stupeň**

**Poplachový plán části obce**

## Hořetice - obec Žiželice - okres Louny

**1. stupeň**
- CHS Žatec
- HS Bitozeves
- CHS Chomutov

**2. stupeň**
- SŽ Chomutov
- Březno
- Žatec

**3. stupeň**
- Droužkovice
- Spořice
- Jirkov

**Zvláštní stupeň**

- Žiželice
- Postoloprty
- CHS Most
- Libočany
- Kadaň
- Chomutov

**Poplachový plán části obce**

## Hostěnice - obec Brozany nad Ohří - okres Litoměřice

| 1. stupeň | 2. stupeň | 3. stupeň | Zvláštní stupeň |
|---|---|---|---|
| - HS Roudnice nad Labem<br>- Brozany nad Ohří<br>- HS Lovosice<br>- Travčice | - CHS Litoměřice<br>- Terezín<br>- Budyně nad Ohří<br>- Roudnice nad Labem<br>- Litoměřice<br>- Třebenice | - HS Štětí<br>- Klapý<br>- Mšené-lázně<br>- Prackovice nad Labem<br>- HS Kralupy nad Vltavou | |

**Poplachový plán části obce**

## Hostomice - obec Hostomice - okres Teplice

| 1. stupeň | 2. stupeň | 3. stupeň | Zvláštní stupeň |
|---|---|---|---|
| - HS Bílina<br>- SD Doly Bílina - Ledvice<br>- Hostomice<br>- HS Duchcov | - CHS Teplice<br>- Zabrušany<br>- Bílina<br>- Duchcov<br>- Kostomlaty pod Milešovkou<br>- Bystřany - Úpořiny | - Žalany<br>- Košťany<br>- Želenice<br>- HS Litvínov<br>- Krupka - Bohosudov | |

**Poplachový plán části obce**

## Hostovice - obec Ústí nad Labem - okres Ústí nad Labem

| 1. stupeň | 2. stupeň | 3. stupeň | Zvláštní stupeň |
|---|---|---|---|
| - CHS Ústí nad Labem<br>- SŽ Ústí nad Labem<br>- Stebno - Podlešín<br>- Velké Březno | - Ústí nad Labem - Střekov<br>- Řehlovice<br>- Chabařovice<br>- HS Petrovice<br>- Chlumec<br>- HS Lovosice | - Ústí nad Labem - Božtěšice<br>- CHS Teplice<br>- Chuderov<br>- Ústí nad Labem - Mojžíř<br>- Krupka - Bohosudov | |

**Poplachový plán části obce**

## Hošnice - obec Strupčice - okres Chomutov

| 1. stupeň | 2. stupeň | 3. stupeň | Zvláštní stupeň |
|---|---|---|---|
| - CHS Most<br>- Strupčice<br>- CHS Chomutov<br>- SŽ Chomutov | - Jirkov<br>- HS Bitozeves<br>- Droužkovice<br>- CHS Žatec<br>- Chomutov<br>- Postoloprty | - Březno<br>- Spořice<br>- Most<br>- Černovice<br>- HS Litvínov | |

**Poplachový plán části obce**

## Hoštka - obec Hoštka - okres Litoměřice

| 1. stupeň | 2. stupeň | 3. stupeň | Zvláštní stupeň |
|---|---|---|---|
| - HS Štětí<br>- Hoštka - Malešov<br>- Štětí<br>- Vrbice u Polep | - HS Roudnice nad Labem<br>- Polepy<br>- Snědovice<br>- HS Úštěk<br>- Horní Počaply<br>- CHS Litoměřice | - CHS Mělník<br>- Liběšice<br>- Roudnice nad Labem<br>- Želízy<br>- Mělník Vehlovice - Chloumek (pod 216100) | |

**Poplachový plán části obce**

## Hrad Osek - obec Osek - okres Teplice

| 1. stupeň | 2. stupeň | 3. stupeň | Zvláštní stupeň |
|---|---|---|---|
| - HS Duchcov<br>- Osek<br>- HS Litvínov<br>- Lom | - Hrob<br>- CHS Teplice<br>- Duchcov<br>- HS Bílina<br>- Zabrušany<br>- Košťany | - Dubí<br>- Meziboří<br>- Litvínov<br>- Hostomice<br>- Krupka - Bohosudov | |

**Poplachový plán části obce**

## Hradec - obec Rokle - okres Chomutov

| 1. stupeň | 2. stupeň | 3. stupeň | Zvláštní stupeň |
|---|---|---|---|
| - Kadaň<br>- HS Klášterec nad Ohří<br>- Radonice<br>- SD Doly Nástup Tušimice | - CHS Žatec<br>- HS Podbořany<br>- Klášterec nad Ohří<br>- CHS Chomutov<br>- Libočany<br>- Březno | - Krásný Dvůr<br>- Málkov - Zelená<br>- Mašťov<br>- Podbořany<br>- Žatec | |

**Poplachový plán části obce**

## Hrádečná - obec Blatno - okres Chomutov

| 1. stupeň | 2. stupeň | 3. stupeň | Zvláštní stupeň |
|---|---|---|---|
| - CHS Chomutov<br>- Blatno (CV)<br>- SŽ Chomutov<br>- Jirkov | - Chomutov<br>- Spořice<br>- Droužkovice<br>- Černovice<br>- Málkov - Zelená<br>- HS Bitozeves | - Březno<br>- HS Klášterec nad Ohří<br>- CHS Most<br>- HS Litvínov<br>- Strupčice | |

**Poplachový plán části obce**

## Hrádek - obec Raná - okres Louny

| 1. stupeň | 2. stupeň | 3. stupeň | Zvláštní stupeň |
|---|---|---|---|
| - HS Louny | - Lenešice | - CHS Žatec | |
| - Raná | - Cítoliby | - Třebívlice | |
| - Postoloprty | - Libčeves | - Obrnice | |
| - HS Bitozeves | - CHS Most | - Černčice | |
| | - Měrunice | - Líšťany | |
| | - HS Bílina | | |

**Poplachový plán části obce**

## Hradiště - obec Bžany - okres Teplice

| 1. stupeň | 2. stupeň | 3. stupeň | Zvláštní stupeň |
|---|---|---|---|
| - HS Bílina | - CHS Teplice | - HS Lovosice | |
| - Žalany | - Hostomice | - Bílina | |
| - Bžany - Lhenice | - Bystřany - Úpořiny | - Krupka - Bohosudov | |
| - HS Duchcov | - Kostomlaty pod Milešovkou | - Duchcov | |
| | - Řehlovice | - CHS Ústí nad Labem | |
| | - Zabrušany | | |

**Poplachový plán části obce**

## Hradiště - obec Klášterec nad Ohří - okres Chomutov

| 1. stupeň | 2. stupeň | 3. stupeň | Zvláštní stupeň |
|---|---|---|---|
| - HS Klášterec nad Ohří | - CHS Chomutov | - Jirkov | |
| - Klášterec nad Ohří | - SŽ Chomutov | - Radonice | |
| - ČEZ Elektrárna Prunéřov | - Málkov - Zelená | - HS Bitozeves | |
| - Kadaň | - Černovice | - Kovářská | |
| | - Spořice | - HS Ostrov | |
| | - Chomutov | | |

**Poplachový plán části obce**

## Hradiště - obec Postoloprty - okres Louny

| 1. stupeň | 2. stupeň | 3. stupeň | Zvláštní stupeň |
|---|---|---|---|
| - CHS Žatec | - HS Louny | - Líšťany | |
| - Postoloprty | - Žatec | - CHS Chomutov | |
| - HS Bitozeves | - Cítoliby | - HS Podbořany | |
| - Tuchořice | - Libočany | - CHS Most | |
| | - Lenešice | - SŽ Chomutov | |
| | - Hřivice | | |

**Poplachový plán části obce**

## Hrbovice - obec Chlumec - okres Ústí nad Labem

| 1. stupeň | 2. stupeň | 3. stupeň | Zvláštní stupeň |
|---|---|---|---|
| - SŽ Ústí nad Labem | - CHS Teplice | - HS Lovosice | |
| - CHS Ústí nad Labem | - Krupka - Bohosudov | - Teplice-Sobědruhy | |
| - HS Petrovice | - Chabařovice | - Velké Březno | |
| - Chlumec | - Řehlovice | - Libouchec | |
| | - Telnice | - Tisá | |
| | - Srbice | | |

**Poplachový plán části obce**

## Hrdly - obec Bohušovice nad Ohří - okres Litoměřice

| 1. stupeň | 2. stupeň | 3. stupeň | Zvláštní stupeň |
|---|---|---|---|
| - CHS Litoměřice | - HS Roudnice nad Labem | - HS Štětí | |
| - Bohušovice nad Ohří | - Brozany nad Ohří | - Prackovice nad Labem | |
| - HS Lovosice | - Terezín | - HS Úštěk | |
| - Travčice | - Litoměřice | - Třebenice | |
| | - Roudnice nad Labem | - Mšené-lázně | |
| | - Budyně nad Ohří | | |

**Poplachový plán části obce**

## Hrob - obec Hrob - okres Teplice

| 1. stupeň | 2. stupeň | 3. stupeň | Zvláštní stupeň |
|---|---|---|---|
| - HS Duchcov | - Dubí | - Proboštov | |
| - Hrob | - Osek | - Lom | |
| - CHS Teplice | - HS Litvínov | - Zabrušany | |
| - Košťany | - Krupka - Bohosudov | - Teplice-Sobědruhy | |
| | - Duchcov | - Hostomice | |
| | - HS Bílina | | |

**Poplachový plán části obce**

## Hrobce - obec Hrobce - okres Litoměřice

| 1. stupeň | 2. stupeň | 3. stupeň | Zvláštní stupeň |
|---|---|---|---|
| - HS Roudnice nad Labem | - CHS Litoměřice | - Vrbice u Polep | |
| - Hrobce | - Travčice | - Litoměřice | |
| - Roudnice nad Labem | - HS Lovosice | - Polepy | |
| - Brozany nad Ohří | - HS Štětí | - Štětí | |
| | - Terezín | - CHS Mělník | |
| | - Budyně nad Ohří | | |

**Poplachový plán části obce**

## Hrobčice - obec Hrobčice - okres Teplice

| 1. stupeň | 2. stupeň | 3. stupeň | Zvláštní stupeň |
|---|---|---|---|
| - HS Bílina | - Želenice | - Braňany | |
| - Hrobčice | - CHS Most | - Libčeves | |
| - Bílina | - Měrunice | - Most | |
| - HS Duchcov | - Obrnice | - Zabrušany | |
| | - Hostomice | - HS Litvínov | |
| | - CHS Teplice | | |

**Poplachový plán části obce**

## Hrušovany - obec Hrušovany - okres Chomutov

| 1. stupeň | 2. stupeň | 3. stupeň | Zvláštní stupeň |
|---|---|---|---|
| - CHS Chomutov | - SŽ Chomutov | - Žatec | |
| - HS Bitozeves | - Droužkovice | - Chomutov | |
| - Březno | - Postoloprty | - Černovice | |
| - CHS Žatec | - CHS Most | - Libočany | |
| | - Spořice | - HS Louny | |
| | - Jirkov | | |

**Poplachový plán části obce**

## Hrušovany - obec Polepy - okres Litoměřice

| 1. stupeň | 2. stupeň | 3. stupeň | Zvláštní stupeň |
|---|---|---|---|
| - Polepy | - Vrbice u Polep | - Litoměřice | |
| - HS Úštěk | - HS Roudnice nad Labem | - Snědovice | |
| - HS Štětí | - Hoštka - Malešov | - Roudnice nad Labem | |
| - CHS Litoměřice | - Liběšice | - Terezín | |
| | - Štětí | - Lovečkovice | |
| | - HS Lovosice | | |

**Poplachový plán části obce**

## Hrušovka - obec Velemín - okres Litoměřice

| 1. stupeň | 2. stupeň | 3. stupeň | Zvláštní stupeň |
|---|---|---|---|
| - HS Lovosice | - Řehlovice | - Terezín | |
| - Chotiměř | - Žalany | - CHS Teplice | |
| - Prackovice nad Labem | - Stebno - Podlešín | - Kostomlaty pod Milešovkou | |
| - CHS Litoměřice | - Třebenice | - Bystřany - Úpořiny | |
| | - HS Roudnice nad Labem | - Litoměřice | |
| | - CHS Ústí nad Labem | | |

**Poplachový plán části obce**

## Hřensko - obec Hřensko - okres Děčín

| 1. stupeň | 2. stupeň | 3. stupeň | Zvláštní stupeň |
|---|---|---|---|
| - Hřensko | - Děčín - Staré Město | - Benešov nad Ploučnicí | |
| - CHS Děčín | - HS Česká Kamenice | - Horní Habartice | |
| - Bad Schandau - Schmilka | - Děčín - Boletice n. Labem | - Jílové | |
| - Labská Stráň | - Markvartice | - Velké Březno | |
| - Děčín - Horní Žleb | - Česká Kamenice | - Povrly | |
| | - Chřibská | | |

**Poplachový plán části obce**

## Hříškov - obec Hříškov - okres Louny

| 1. stupeň | 2. stupeň | 3. stupeň | Zvláštní stupeň |
|---|---|---|---|
| - HS Louny | - Líšťany | - Srbeč | |
| - Panenský Týnec | - Peruc | - Veltěže | |
| - Smolnice | - Postoloprty | - Plchov | |
| - Cítoliby | - HS Slaný | - Řevničov | |
| | - Klobuky | - HS Bitozeves | |
| | - Černčice | | |

**Poplachový plán části obce**

## Hřivčice - obec Peruc - okres Louny

| 1. stupeň | 2. stupeň | 3. stupeň | Zvláštní stupeň |
|---|---|---|---|
| - HS Louny | - Smolnice | - Černčice | |
| - Peruc | - Vraný | - Líšťany | |
| - Panenský Týnec | - Klobuky | - Plchov | |
| - Cítoliby | - Postoloprty | - HS Bitozeves | |
| | - HS Slaný | - Koštice | |
| | - Veltěže | | |

**Poplachový plán části obce**

## Hřivice - obec Hřivice - okres Louny

| 1. stupeň | 2. stupeň | 3. stupeň | Zvláštní stupeň |
|---|---|---|---|
| - Hřivice | - Líšťany | - Lenešice | |
| - HS Louny | - Ročov | - Smolnice | |
| - Tuchořice | - Domoušice | - Černčice | |
| - Cítoliby | - Postoloprty | - Žatec | |
| | - CHS Žatec | - Veltěže | |
| | - HS Bitozeves | | |

**Poplachový plán části obce**

## Hudcov - obec Teplice - okres Teplice

| 1. stupeň | 2. stupeň | 3. stupeň | Zvláštní stupeň |
|---|---|---|---|

- HS Duchcov
- CHS Teplice
- Zabrušany
- HS Bílina

- Košťany
- Duchcov
- Hostomice
- Teplice-Sobědruhy
- Krupka - Bohosudov
- Proboštov

- Hrob
- Osek
- Dubí
- Bílina
- Bystřany - Úpořiny

**Poplachový plán části obce**

## Huníkov - obec Česká Kamenice - okres Děčín

| 1. stupeň | 2. stupeň | 3. stupeň | Zvláštní stupeň |
|---|---|---|---|
| - HS Česká Kamenice | - CHS Děčín | - Stružnice | |
| - Česká Kamenice | - Horní Habartice | - Benešov nad Ploučnicí | |
| - Markvartice | - Žandov | - CHS Česká Lípa | |
| - Kamenický Šenov | - Nový Bor | - Cvikov | |
| | - Volfartice | - Chřibská | |
| | - Kytlice | | |

**Poplachový plán části obce**

## Huntířov - obec Huntířov - okres Děčín

| 1. stupeň | 2. stupeň | 3. stupeň | Zvláštní stupeň |
|---|---|---|---|
| - CHS Děčín | - Česká Kamenice | - Kamenický Šenov | |
| - Markvartice | - Děčín - Staré Město | - Žandov | |
| - HS Česká Kamenice | - Benešov nad Ploučnicí | - Nový Bor | |
| - Horní Habartice | - Děčín - Horní Žleb | - Velké Březno | |
| | - Děčín - Boletice n. Labem | - Hřensko | |
| | - Labská Stráň | | |

**Poplachový plán části obce**

## Hvížďalka - obec Hříškov - okres Louny

| 1. stupeň | 2. stupeň | 3. stupeň | Zvláštní stupeň |
|---|---|---|---|
| - HS Louny | - Srbeč | - Klobuky | |
| - Smolnice | - Řevničov | - Černčice | |
| - Cítoliby | - Postoloprty | - Mšec | |
| - Panenský Týnec | - Líšťany | - HS Bitozeves | |
| | - Peruc | - Veltěže | |
| | - HS Slaný | | |

**Poplachový plán části obce**

## Jablonec - obec Libčeves - okres Louny

| 1. stupeň | 2. stupeň | 3. stupeň | Zvláštní stupeň |
|---|---|---|---|
| - HS Louny | - CHS Most | - Koštice | |
| - Libčeves | - Třebívlice | - Želenice | |
| - Měrunice | - Lenešice | - HS Bitozeves | |
| - HS Bílina | - Postoloprty | - Most | |
| | - Obrnice | - Bílina | |
| | - HS Lovosice | | |

**Poplachový plán části obce**

## Janov - obec Janov - okres Děčín

| 1. stupeň | 2. stupeň | 3. stupeň | Zvláštní stupeň |
|---|---|---|---|
| - Hřensko | - Markvartice | - Benešov nad Ploučnicí | |
| - CHS Děčín | - Česká Kamenice | - Chřibská | |
| - Labská Stráň | - Děčín - Horní Žleb | - Kamenický Šenov | |
| - HS Česká Kamenice | - Děčín - Staré Město | - Jílové | |
| | - Horní Habartice | - Velké Březno | |
| | - Děčín - Boletice n. Labem | | |

**Poplachový plán části obce**

## Janov - obec Litvínov - okres Most

| 1. stupeň | 2. stupeň | 3. stupeň | Zvláštní stupeň |
|---|---|---|---|
| - HS Litvínov | - Vršanská uhelná | - Nová Ves v Horách | |
| - Litvínov | - Meziboří | - HS Bílina | |
| - Horní Jiřetín | - Lom | - Hora Svaté Kateřiny | |
| - ORLEN Unipetrol RPA | - HS Duchcov | - Braňany | |
| | - CHS Most | - Most | |
| | - Osek | | |

**Poplachový plán části obce**

## Janovka - obec Velký Šenov - okres Děčín

| 1. stupeň | 2. stupeň | 3. stupeň | Zvláštní stupeň |
|---|---|---|---|
| - Velký Šenov | - Vilémov (DC) | - Horní Podluží | |
| - HS Šluknov | - Jiříkov | - Chřibská | |
| - Mikulášovice | - Rumburk | - HS Česká Kamenice | |
| - Šluknov | - Dolní Poustevna | - Dolní Podluží | |
| | - Krásná Lípa | - Varnsdorf | |
| | - HS Varnsdorf | | |

**Poplachový plán části obce**

## Janská - obec Janská - okres Děčín

| 1. stupeň | 2. stupeň | 3. stupeň | Zvláštní stupeň |
|---|---|---|---|
| - HS Česká Kamenice | - Horní Habartice | - Labská Stráň | |
| - Česká Kamenice | - Benešov nad Ploučnicí | - Děčín - Staré Město | |

- Markvartice
- CHS Děčín
- Kamenický Šenov
- Žandov
- Nový Bor
- Volfartice
- Kytlice
- Děčín - Horní Žleb
- Hřensko

**Poplachový plán části obce**

## Javory - obec Malšovice - okres Děčín

| 1. stupeň | 2. stupeň | 3. stupeň | Zvláštní stupeň |
|---|---|---|---|
| - CHS Děčín | - Povrly | - Jílové | |
| - Dobkovice | - Děčín - Staré Město | - Telnice | |
| - CHS Ústí nad Labem | - Děčín - Horní Žleb | - Děčín - Boletice n. Labem | |
| - HS Petrovice | - Chuderov | - Tisá | |
| | - Ústí nad Labem - Mojžíř | - Chlumec | |
| | - Libouchec | | |

**Poplachový plán části obce**

## Ječovice - obec Mšené-lázně - okres Litoměřice

| 1. stupeň | 2. stupeň | 3. stupeň | Zvláštní stupeň |
|---|---|---|---|
| - Mšené-lázně | - Budyně nad Ohří | - Klapý | |
| - HS Roudnice nad Labem | - HS Louny | - Panenský Týnec | |
| - Vraný | - Klobuky | - Koštice | |
| - Peruc | - Zlonice | - HS Lovosice | |
| | - HS Slaný | - HS Kralupy nad Vltavou | |
| | - Veltěže | | |

**Poplachový plán části obce**

## Jedlka - obec Malá Veleň - okres Děčín

| 1. stupeň | 2. stupeň | 3. stupeň | Zvláštní stupeň |
|---|---|---|---|
| - CHS Děčín | - Děčín - Horní Žleb | - Verneřice | |
| - Benešov nad Ploučnicí | - Děčín - Boletice n. Labem | - Stružnice | |
| - Horní Habartice | - Markvartice | - Velké Březno | |
| - Děčín - Staré Město | - HS Česká Kamenice | - Jílové | |
| | - Žandov | - CHS Česká Lípa | |
| | - Česká Kamenice | | |

**Poplachový plán části obce**

## Jedlová - obec Jiřetín pod Jedlovou - okres Děčín

| 1. stupeň | 2. stupeň | 3. stupeň | Zvláštní stupeň |
|---|---|---|---|
| - HS Varnsdorf | - Krásná Lípa | - Kytlice | |
| - Horní Podluží | - Varnsdorf | - Nový Bor | |
| - Dolní Podluží | - Chřibská | - HS Šluknov | |
| - Rumburk | - Cvikov | - HS Jablonné v Podještědí | |
| | - HS Česká Kamenice | - Kunratice u Cvikova | |
| | - Jiříkov | | |

**Poplachový plán části obce**

## Jeleč - obec Liběšice - okres Litoměřice

| 1. stupeň | 2. stupeň | 3. stupeň | Zvláštní stupeň |
|---|---|---|---|
| - CHS Litoměřice | - HS Lovosice | - Hoštka - Malešov | |
| - HS Úštěk | - Litoměřice | - HS Roudnice nad Labem | |
| - Liběšice | - Polepy | - Malečov | |
| - Lovečkovice | - Terezín | - HS Štětí | |
| | - Velké Březno | - Vrbice u Polep | |
| | - Verneřice | | |

**Poplachový plán části obce**

## Jenčice - obec Jenčice - okres Litoměřice

| 1. stupeň | 2. stupeň | 3. stupeň | Zvláštní stupeň |
|---|---|---|---|
| - HS Lovosice | - Třebívlice | - Litoměřice | |
| - Třebenice | - Prackovice nad Labem | - Koštice | |
| - CHS Litoměřice | - Chotiměř | - Brozany nad Ohří | |
| - Klapý | - HS Roudnice nad Labem | - CHS Ústí nad Labem | |
| | - Terezín | - Travčice | |
| | - Libčeves | | |

**Poplachový plán části obce**

## Jeníkov - obec Jeníkov - okres Teplice

| 1. stupeň | 2. stupeň | 3. stupeň | Zvláštní stupeň |
|---|---|---|---|
| - HS Duchcov | - Košťany | - Hostomice | |
| - Jeníkov - Oldřichov | - HS Bílina | - Lom | |
| - CHS Teplice | - Osek | - Dubí | |
| - Duchcov | - HS Litvínov | - Krupka - Bohosudov | |
| | - Zabrušany | - Proboštov | |
| | - Hrob | | |

**Poplachový plán části obce**

## Jetřichovice - obec Jetřichovice - okres Děčín

| 1. stupeň | 2. stupeň | 3. stupeň | Zvláštní stupeň |
|---|---|---|---|
| - HS Česká Kamenice | - CHS Děčín | - Horní Habartice | |
| - Hřensko | - Markvartice | - HS Šluknov | |
| - Chřibská | - Krásná Lípa | - Dolní Podluží | |
| - Česká Kamenice | - Rumburk | - Labská Stráň | |

- Horní Podluží
- HS Varnsdorf
- Kytlice

**Poplachový plán části obce**

## Jezeří - obec Horní Jiřetín - okres Most

| 1. stupeň | 2. stupeň | 3. stupeň | Zvláštní stupeň |
|---|---|---|---|
| - HS Litvínov | - ORLEN Unipetrol RPA | - HS Bílina | |
| - Horní Jiřetín | - CHS Most | - Nová Ves v Horách | |
| - Litvínov | - Most | - Obrnice | |
| - Vršanská uhelná | - Meziboří | - Hora Svaté Kateřiny | |
| | - Jirkov | - Braňany | |
| | - Lom | | |

**Poplachový plán části obce**

## Jílové - obec Jílové - okres Děčín

| 1. stupeň | 2. stupeň | 3. stupeň | Zvláštní stupeň |
|---|---|---|---|
| - Jílové | - CHS Ústí nad Labem | - CHS Teplice | |
| - CHS Děčín | - Tisá | - Chlumec | |
| - Libouchec | - Děčín - Horní Žleb | - Děčín - Boletice n. Labem | |
| - HS Petrovice | - Děčín - Staré Město | - Chabařovice | |
| | - Telnice | - Krupka - Bohosudov | |
| | - Petrovice | | |

**Poplachový plán části obce**

## Jimlín - obec Jimlín - okres Louny

| 1. stupeň | 2. stupeň | 3. stupeň | Zvláštní stupeň |
|---|---|---|---|
| - HS Louny | - Postoloprty | - Ročov | |
| - Jimlín | - Tuchořice | - Černčice | |
| - Cítoliby | - Líšťany | - Smolnice | |
| - Hřivice | - HS Bitozeves | - Domoušice | |
| | - CHS Žatec | - Veltěže | |
| | - Lenešice | | |

**Poplachový plán části obce**

## Jindřichova Ves - obec Kalek - okres Chomutov

| 1. stupeň | 2. stupeň | 3. stupeň | Zvláštní stupeň |
|---|---|---|---|
| - CHS Chomutov | - Jirkov | - Hora Svaté Kateřiny | |
| - Kalek | - Chomutov | - Droužkovice | |
| - Marienberg - Rübenau | - Černovice | - Březno | |
| - Hora Svatého Šebestiána | - Spořice | - Nová Ves v Horách | |
| - SŽ Chomutov | - Málkov - Zelená | - Strupčice | |
| | - Vejprty | | |

**Poplachový plán části obce**

## Jindřišská - obec Jirkov - okres Chomutov

| 1. stupeň | 2. stupeň | 3. stupeň | Zvláštní stupeň |
|---|---|---|---|
| - Jirkov | - Strupčice | - CHS Most | |
| - CHS Chomutov | - Černovice | - Málkov - Zelená | |
| - SŽ Chomutov | - Spořice | - HS Bitozeves | |
| - Chomutov | - Droužkovice | - Březno | |
| | - HS Litvínov | - HS Klášterec nad Ohří | |
| | - Hora Svaté Kateřiny | | |

**Poplachový plán části obce**

## Jirkov - obec Jirkov - okres Chomutov

| 1. stupeň | 2. stupeň | 3. stupeň | Zvláštní stupeň |
|---|---|---|---|
| - Jirkov | - Strupčice | - CHS Most | |
| - CHS Chomutov | - Černovice | - HS Bitozeves | |
| - SŽ Chomutov | - Spořice | - Březno | |
| - Chomutov | - HS Litvínov | - HS Klášterec nad Ohří | |
| | - Droužkovice | - Most | |
| | - Málkov - Zelená | | |

**Poplachový plán části obce**

## Jiřetín pod Jedlovou - obec Jiřetín pod Jedlovou - okres Děčín

| 1. stupeň | 2. stupeň | 3. stupeň | Zvláštní stupeň |
|---|---|---|---|
| - HS Varnsdorf | - Varnsdorf | - HS Česká Kamenice | |
| - Horní Podluží | - Krásná Lípa | - Nový Bor | |
| - Dolní Podluží | - Cvikov | - Kytlice | |
| - Rumburk | - Chřibská | - HS Jablonné v Podještědí | |
| | - Jiříkov | - Kunratice u Cvikova | |
| | - HS Šluknov | | |

**Poplachový plán části obce**

## Jištěrpy - obec Chotiněves - okres Litoměřice

| 1. stupeň | 2. stupeň | 3. stupeň | Zvláštní stupeň |
|---|---|---|---|
| - HS Úštěk | - HS Štětí | - Štětí | |
| - Liběšice | - Vrbice u Polep | - Litoměřice | |
| - Polepy | - HS Roudnice nad Labem | - Snědovice | |
| - CHS Litoměřice | - Hoštka - Malešov | - Kravaře | |
| | - Lovečkovice | - Roudnice nad Labem | |
| | - HS Lovosice | | |

**Poplachový plán části obce**

## Julčín - obec Úštěk - okres Litoměřice

| 1. stupeň | 2. stupeň | 3. stupeň | Zvláštní stupeň |
|---|---|---|---|
| - HS Úštěk | - Tuhaň | - HS Roudnice nad Labem | |
| - Snědovice | - Liběšice | - CHS Litoměřice | |
| - HS Štětí | - Polepy | - HS Doksy | |
| - Hoštka - Malešov | - Dubá | - Horní Počaply | |
| | - Vrbice u Polep | - Kravaře | |
| | - Štětí | | |

**Poplachový plán části obce**

## Kadaň - obec Kadaň - okres Chomutov

| 1. stupeň | 2. stupeň | 3. stupeň | Zvláštní stupeň |
|---|---|---|---|
| - Kadaň | - CHS Chomutov | - CHS Žatec | |
| - HS Klášterec nad Ohří | - SŽ Chomutov | - HS Podbořany | |
| - Klášterec nad Ohří | - Radonice | - Spořice | |
| - SD Doly Nástup Tušimice | - Málkov - Zelená | - Chomutov | |
| | - Březno | - Mašťov | |
| | - Černovice | | |

**Poplachový plán části obce**

## Kadaňská Jeseň - obec Kadaň - okres Chomutov

| 1. stupeň | 2. stupeň | 3. stupeň | Zvláštní stupeň |
|---|---|---|---|
| - Kadaň | - Klášterec nad Ohří | - Březno | |
| - HS Klášterec nad Ohří | - CHS Chomutov | - Černovice | |
| - Radonice | - SŽ Chomutov | - Libočany | |
| - SD Doly Nástup Tušimice | - Málkov - Zelená | - Krásný Dvůr | |
| | - CHS Žatec | - Mašťov | |
| | - HS Podbořany | | |

**Poplachový plán části obce**

## Kadaňský Rohozec - obec Radonice - okres Chomutov

| 1. stupeň | 2. stupeň | 3. stupeň | Zvláštní stupeň |
|---|---|---|---|
| - Radonice | - Kadaň | - CHS Chomutov | |
| - Mašťov | - HS Klášterec nad Ohří | - Kryry | |
| - HS Podbořany | - CHS Žatec | - Libočany | |
| - Krásný Dvůr | - Podbořany | - Březno | |
| | - Vroutek | - Klášterec nad Ohří | |
| | - Lubenec | | |

**Poplachový plán části obce**

## Kalek - obec Kalek - okres Chomutov

| 1. stupeň | 2. stupeň | 3. stupeň | Zvláštní stupeň |
|---|---|---|---|
| - CHS Chomutov | - Jirkov | - Hora Svaté Kateřiny | |
| - Kalek | - Chomutov | - Málkov - Zelená | |
| - Marienberg - Rübenau | - Spořice | - Vejprty | |
| - Hora Svatého Šebestiána | - Nová Ves v Horách | - Březno | |
| - SŽ Chomutov | - Černovice | - Strupčice | |
| | - Droužkovice | | |

**Poplachový plán části obce**

## Kalovice - obec Úštěk - okres Litoměřice

| 1. stupeň | 2. stupeň | 3. stupeň | Zvláštní stupeň |
|---|---|---|---|
| - HS Úštěk | - HS Štětí | - HS Doksy | |
| - Tuhaň | - Kravaře | - Štětí | |
| - Snědovice | - Hoštka - Malešov | - CHS Litoměřice | |
| - Dubá | - Holany | - Polepy | |
| | - Liběšice | - Vrbice u Polep | |
| | - CHS Česká Lípa | | |

**Poplachový plán části obce**

## Kámen - obec Kámen - okres Děčín

| 1. stupeň | 2. stupeň | 3. stupeň | Zvláštní stupeň |
|---|---|---|---|
| - CHS Děčín | - Děčín - Staré Město | - Benešov nad Ploučnicí | |
| - Bynovec | - Děčín - Horní Žleb | - Horní Habartice | |
| - Labská Stráň | - Markvartice | - Jílové | |
| - HS Česká Kamenice | - Děčín - Boletice n. Labem | - Velké Březno | |
| | - Česká Kamenice | - HS Petrovice | |
| | - Hřensko | | |

**Poplachový plán části obce**

## Kamenec - obec Jílové - okres Děčín

| 1. stupeň | 2. stupeň | 3. stupeň | Zvláštní stupeň |
|---|---|---|---|
| - Jílové | - CHS Ústí nad Labem | - Chabařovice | |
| - HS Petrovice | - Tisá | - Krupka - Bohosudov | |
| - Libouchec | - Telnice | - Děčín - Horní Žleb | |
| - CHS Děčín | - Petrovice | - Děčín - Staré Město | |
| | - CHS Teplice | - Děčín - Boletice n. Labem | |
| | - Chlumec | | |

**Poplachový plán části obce**

## Kamenická Nová Víska - obec Česká Kamenice - okres Děčín

| 1. stupeň | 2. stupeň | 3. stupeň | Zvláštní stupeň |
|---|---|---|---|
| - HS Česká Kamenice | - Horní Habartice | - Kytlice | |
| - Česká Kamenice | - Benešov nad Ploučnicí | - Děčín - Staré Město | |
| - Markvartice | - Kamenický Šenov | - Děčín - Horní Žleb | |
| - CHS Děčín | - Žandov | - Stružnice | |
| | - Nový Bor | - CHS Česká Lípa | |
| | - Volfartice | | |

**Poplachový plán části obce**

## Kamenická Stráň - obec Růžová - okres Děčín

| 1. stupeň | 2. stupeň | 3. stupeň | Zvláštní stupeň |
|---|---|---|---|
| - CHS Děčín | - Markvartice | - Kamenický Šenov | |
| - Labská Stráň | - Česká Kamenice | - Benešov nad Ploučnicí | |
| - HS Česká Kamenice | - Horní Habartice | - Žandov | |
| - Hřensko | - Děčín - Staré Město | - Chřibská | |
| | - Děčín - Horní Žleb | - Velké Březno | |
| | - Děčín - Boletice n. Labem | | |

**Poplachový plán části obce**

## Kamenná - obec Jílové - okres Děčín

| 1. stupeň | 2. stupeň | 3. stupeň | Zvláštní stupeň |
|---|---|---|---|
| - Jílové | - Tisá | - CHS Teplice | |
| - CHS Děčín | - CHS Ústí nad Labem | - Chlumec | |
| - HS Petrovice | - Děčín - Horní Žleb | - Děčín - Boletice n. Labem | |
| - Libouchec | - Děčín - Staré Město | - Chabařovice | |
| | - Telnice | - Krupka - Bohosudov | |
| | - Petrovice | | |

**Poplachový plán části obce**

## Kamenná Horka - obec Krásná Lípa - okres Děčín

| 1. stupeň | 2. stupeň | 3. stupeň | Zvláštní stupeň |
|---|---|---|---|
| - Krásná Lípa | - Horní Podluží | - Varnsdorf | |
| - Rumburk | - Jiříkov | - Šluknov | |
| - HS Varnsdorf | - Dolní Podluží | - Mikulášovice | |
| - HS Šluknov | - HS Česká Kamenice | - Cvikov | |
| | - Chřibská | - Vilémov (DC) | |
| | - Velký Šenov | | |

**Poplachový plán části obce**

## Kamenné - obec Měděnec - okres Chomutov

| 1. stupeň | 2. stupeň | 3. stupeň | Zvláštní stupeň |
|---|---|---|---|
| - HS Klášterec nad Ohří | - Kadaň | - Ostrov | |
| - Vejprty | - CHS Chomutov | - Černovice | |
| - Kovářská | - HS Ostrov | - Spořice | |
| - Klášterec nad Ohří | - Boží Dar | - Chomutov | |
| | - Málkov - Zelená | - Jáchymov | |
| | - Hora Svatého Šebestiána | | |

**Poplachový plán části obce**

## Kamýk - obec Kamýk - okres Litoměřice

| 1. stupeň | 2. stupeň | 3. stupeň | Zvláštní stupeň |
|---|---|---|---|
| - CHS Litoměřice | - Terezín | - HS Roudnice nad Labem | |
| - Velké Žernoseky | - Travčice | - Liběšice | |
| - Litoměřice | - HS Úštěk | - Prackovice nad Labem | |
| - HS Lovosice | - Polepy | - Třebenice | |
| | - CHS Ústí nad Labem | - Velké Březno | |
| | - Brozany nad Ohří | | |

**Poplachový plán části obce**

## Kaňkov - obec Braňany - okres Most

| 1. stupeň | 2. stupeň | 3. stupeň | Zvláštní stupeň |
|---|---|---|---|
| - HS Bílina | - Želenice | - CHS Teplice | |
| - Braňany | - HS Duchcov | - Lom | |
| - Bílina | - ORLEN Unipetrol RPA | - Obrnice | |
| - HS Litvínov | - CHS Most | - Zabrušany | |
| | - Most | - Duchcov | |
| | - Hostomice | | |

**Poplachový plán části obce**

## Karlín - obec Dolní Poustevna - okres Děčín

| 1. stupeň | 2. stupeň | 3. stupeň | Zvláštní stupeň |
|---|---|---|---|
| - Dolní Poustevna | - Mikulášovice | - Horní Podluží | |
| - Velký Šenov | - Šluknov | - HS Česká Kamenice | |
| - HS Šluknov | - Jiříkov | - Chřibská | |
| - Vilémov (DC) | - Rumburk | - Dolní Podluží | |
| | - HS Varnsdorf | - Varnsdorf | |
| | - Krásná Lípa | | |

**Poplachový plán části obce**

## Karlovka - obec Velká Bukovina - okres Děčín

**1. stupeň**
- HS Česká Kamenice
- Velká Bukovina
- Žandov
- Horní Habartice

**2. stupeň**
- Stružnice
- Volfartice
- Česká Kamenice
- Kamenický Šenov
- Benešov nad Ploučnicí
- Markvartice

**3. stupeň**
- CHS Česká Lípa
- Nový Bor
- CHS Děčín
- Česká Lípa
- Cvikov

**Zvláštní stupeň**

**Poplachový plán části obce**

## Kaštice - obec Podbořany - okres Louny

**1. stupeň**
- HS Podbořany
- CHS Žatec
- Podbořany
- Krásný Dvůr

**2. stupeň**
- Radonice
- Žatec
- Mašťov
- Vroutek
- HS Bitozeves
- Libočany

**3. stupeň**
- Lubenec
- Kryry
- Kolešov
- Jesenice (RA)
- Kadaň

**Zvláštní stupeň**

**Poplachový plán části obce**

## Kateřina - obec Dolní Podluží - okres Děčín

**1. stupeň**
- HS Varnsdorf
- Dolní Podluží
- Horní Podluží
- Rumburk

**2. stupeň**
- Varnsdorf
- Krásná Lípa
- Cvikov
- HS Šluknov
- Chřibská
- HS Česká Kamenice

**3. stupeň**
- Jiříkov
- Nový Bor
- Kytlice
- Kunratice u Cvikova
- Šluknov

**Zvláštní stupeň**

**Poplachový plán části obce**

## Keblice - obec Keblice - okres Litoměřice

**1. stupeň**
- HS Lovosice
- Terezín
- CHS Litoměřice
- Brozany nad Ohří

**2. stupeň**
- Litoměřice
- HS Roudnice nad Labem
- Travčice
- Třebenice
- Prackovice nad Labem
- Chotiměř

**3. stupeň**
- Klapý
- Budyně nad Ohří
- Roudnice nad Labem
- HS Úštěk
- Řehlovice

**Zvláštní stupeň**

**Poplachový plán části obce**

## Kerhartice - obec Česká Kamenice - okres Děčín

**1. stupeň**
- HS Česká Kamenice
- Česká Kamenice
- Markvartice
- Žandov

**2. stupeň**
- Kamenický Šenov
- CHS Děčín
- Horní Habartice
- Volfartice
- Nový Bor
- Stružnice

**3. stupeň**
- Benešov nad Ploučnicí
- CHS Česká Lípa
- Cvikov
- Česká Lípa
- Kytlice

**Zvláštní stupeň**

**Poplachový plán části obce**

## Kladruby - obec Kladruby - okres Teplice

**1. stupeň**
- CHS Teplice
- Kladruby
- HS Bílina
- HS Duchcov

**2. stupeň**
- Hostomice
- Bystřany - Úpořiny
- Zabrušany
- Krupka - Bohosudov
- Bílina
- Proboštov

**3. stupeň**
- Dubí
- Teplice-Sobědruhy
- Duchcov
- SŽ Ústí nad Labem
- Žalany

**Zvláštní stupeň**

**Poplachový plán části obce**

## Klapý - obec Klapý - okres Litoměřice

**1. stupeň**
- Klapý
- HS Lovosice
- Třebenice
- Koštice

**2. stupeň**
- Třebívlice
- Budyně nad Ohří
- HS Roudnice nad Labem
- Peruc
- CHS Litoměřice
- HS Louny

**3. stupeň**
- Brozany nad Ohří
- Libčeves
- Vraný
- Mšené-lázně
- Líšťany

**Zvláštní stupeň**

**Poplachový plán části obce**

## Klášterec nad Ohří - obec Klášterec nad Ohří - okres Chomutov

**1. stupeň**
- HS Klášterec nad Ohří
- Klášterec nad Ohří
- Kadaň
- ČEZ Elektrárna Prunéřov

**2. stupeň**
- CHS Chomutov
- SŽ Chomutov
- Málkov - Zelená
- Černovice
- HS Ostrov
- Kovářská

**3. stupeň**
- Spořice
- Ostrov
- Chomutov
- Jirkov
- Radonice

**Zvláštní stupeň**

**Poplachový plán části obce**

## Klášterecká Jeseň - obec Klášterec nad Ohří - okres Chomutov

**1. stupeň**
- HS Klášterec nad Ohří

**2. stupeň**
- HS Ostrov

**3. stupeň**
- Černovice

**Zvláštní stupeň**

- Klášterec nad Ohří
- Kadaň
- Kovářská
- CHS Chomutov
- SŽ Chomutov
- Málkov - Zelená
- Ostrov
- Vejprty
- Spořice
- Chomutov
- Jirkov
- Radonice

**Poplachový plán části obce**

## Kleneč - obec Kleneč - okres Litoměřice

| 1. stupeň | 2. stupeň | 3. stupeň | Zvláštní stupeň |
|---|---|---|---|
| - HS Roudnice nad Labem<br>- Roudnice nad Labem<br>- HS Štětí<br>- Horní Beřkovice | - HS Lovosice<br>- Budyně nad Ohří<br>- Brozany nad Ohří<br>- Vrbice u Polep<br>- HS Kralupy nad Vltavou<br>- CHS Mělník | - Cítov<br>- Horní Počaply<br>- Štětí<br>- Velvary<br>- Mšené-lázně | |

**Poplachový plán části obce**

## Kletečná - obec Velemín - okres Litoměřice

| 1. stupeň | 2. stupeň | 3. stupeň | Zvláštní stupeň |
|---|---|---|---|
| - HS Lovosice<br>- Chotiměř<br>- Řehlovice<br>- Prackovice nad Labem | - Stebno - Podlešín<br>- CHS Ústí nad Labem<br>- CHS Teplice<br>- CHS Litoměřice<br>- Žalany<br>- Třebenice | - Bystřany - Úpořiny<br>- HS Roudnice nad Labem<br>- HS Petrovice<br>- Chlumec<br>- Terezín | |

**Poplachový plán části obce**

## Kličín - obec Čeradice - okres Louny

| 1. stupeň | 2. stupeň | 3. stupeň | Zvláštní stupeň |
|---|---|---|---|
| - CHS Žatec<br>- HS Podbořany<br>- Libočany<br>- Žatec | - HS Bitozeves<br>- Podbořany<br>- Radonice<br>- Krásný Dvůr<br>- Tuchořice<br>- Postoloprty | - CHS Chomutov<br>- Mašťov<br>- Vroutek<br>- Kadaň<br>- Březno | |

**Poplachový plán části obce**

## Klíny - obec Klíny - okres Most

| 1. stupeň | 2. stupeň | 3. stupeň | Zvláštní stupeň |
|---|---|---|---|
| - HS Litvínov<br>- Nová Ves v Horách<br>- Deutschneudorf - Deutscheinsiedel<br>- Litvínov<br>- Hora Svaté Kateřiny | - Meziboří<br>- Lom<br>- HS Duchcov<br>- Horní Jiřetín<br>- Osek<br>- CHS Most | - HS Bílina<br>- Braňany<br>- Most<br>- Duchcov<br>- CHS Teplice | |

**Poplachový plán části obce**

## Klíše - obec Ústí nad Labem - okres Ústí nad Labem

| 1. stupeň | 2. stupeň | 3. stupeň | Zvláštní stupeň |
|---|---|---|---|
| - CHS Ústí nad Labem<br>- SŽ Ústí nad Labem<br>- Chabařovice<br>- Velké Březno | - Ústí nad Labem - Božtěšice<br>- Ústí nad Labem - Střekov<br>- Chlumec<br>- HS Petrovice<br>- CHS Teplice<br>- Krupka - Bohosudov | - Chuderov<br>- Řehlovice<br>- Ústí nad Labem - Mojžíř<br>- HS Lovosice<br>- Telnice | |

**Poplachový plán části obce**

## Klokoč - obec Liběšice - okres Litoměřice

| 1. stupeň | 2. stupeň | 3. stupeň | Zvláštní stupeň |
|---|---|---|---|
| - CHS Litoměřice<br>- HS Úštěk<br>- Lovečkovice<br>- Liběšice | - Velké Březno<br>- Verneřice<br>- Malečov<br>- HS Lovosice<br>- Malé Březno (UL)<br>- Litoměřice | - Polepy<br>- Terezín<br>- Hoštka - Malešov<br>- HS Roudnice nad Labem<br>- HS Štětí | |

**Poplachový plán části obce**

## Kluček - obec Liběšice - okres Louny

| 1. stupeň | 2. stupeň | 3. stupeň | Zvláštní stupeň |
|---|---|---|---|
| - CHS Žatec<br>- Tuchořice<br>- HS Bitozeves<br>- Žatec | - HS Podbořany<br>- HS Louny<br>- Postoloprty<br>- Hřivice<br>- Cítoliby<br>- Libočany | - HS Rakovník<br>- Líšťany<br>- Ročov<br>- Podbořany<br>- Kněževes (RA) | |

**Poplachový plán části obce**

## Kněžice - obec Podbořany - okres Louny

| 1. stupeň | 2. stupeň | 3. stupeň | Zvláštní stupeň |
|---|---|---|---|
| - HS Podbořany<br>- CHS Žatec<br>- Podbořany<br>- Krásný Dvůr | - Radonice<br>- Libočany<br>- Žatec<br>- HS Bitozeves | - Kadaň<br>- Tuchořice<br>- Lubenec<br>- Kryry | |

- Mašťov
- Vroutek
- Postoloprty

**Poplachový plán části obce**

## Knínice - obec Libouchec - okres Ústí nad Labem

| 1. stupeň | 2. stupeň | 3. stupeň | Zvláštní stupeň |
|---|---|---|---|
| - HS Petrovice | - Telnice | - Krupka - Bohosudov | |
| - CHS Ústí nad Labem | - Tisá | - Chuderov | |
| - SŽ Ústí nad Labem | - Chlumec | - Jílové | |
| - Libouchec | - CHS Teplice | - Srbice | |
| | - Petrovice | - CHS Děčín | |
| | - Chabařovice | | |

**Poplachový plán části obce**

## Knínice - obec Lovečkovice - okres Litoměřice

| 1. stupeň | 2. stupeň | 3. stupeň | Zvláštní stupeň |
|---|---|---|---|
| - HS Úštěk | - Verneřice | - Kravaře | |
| - Lovečkovice | - CHS Litoměřice | - Malečov | |
| - Velké Březno | - Liběšice | - Polepy | |
| - Malé Březno (UL) | - CHS Děčín | - Hoštka - Malešov | |
| | - Děčín - Boletice n. Labem | - Děčín - Staré Město | |
| | - CHS Ústí nad Labem | | |

**Poplachový plán části obce**

## Knížecí - obec Velký Šenov - okres Děčín

| 1. stupeň | 2. stupeň | 3. stupeň | Zvláštní stupeň |
|---|---|---|---|
| - Velký Šenov | - Vilémov (DC) | - Horní Podluží | |
| - HS Šluknov | - Jiříkov | - Chřibská | |
| - Mikulášovice | - Rumburk | - HS Česká Kamenice | |
| - Šluknov | - Dolní Poustevna | - Dolní Podluží | |
| | - Krásná Lípa | - Varnsdorf | |
| | - HS Varnsdorf | | |

**Poplachový plán části obce**

## Kochovice - obec Hoštka - okres Litoměřice

| 1. stupeň | 2. stupeň | 3. stupeň | Zvláštní stupeň |
|---|---|---|---|
| - HS Štětí | - Štětí | - Liběšice | |
| - Hoštka - Malešov | - Polepy | - Roudnice nad Labem | |
| - Vrbice u Polep | - Snědovice | - CHS Mělník | |
| - HS Roudnice nad Labem | - HS Úštěk | - Želízy | |
| | - CHS Litoměřice | - Mělník Vehlovice - Chloumek (pod 216100) | |
| | - Horní Počaply | | |

**Poplachový plán části obce**

## Kocourov - obec Třebenice - okres Litoměřice

| 1. stupeň | 2. stupeň | 3. stupeň | Zvláštní stupeň |
|---|---|---|---|
| - HS Lovosice | - CHS Litoměřice | - Řehlovice | |
| - Třebenice | - Prackovice nad Labem | - Klapý | |
| - Chotiměř | - HS Bílina | - Terezín | |
| - Kostomlaty pod Milešovkou | - Třebívlice | - CHS Ústí nad Labem | |
| | - Žalany | - HS Duchcov | |
| | - HS Roudnice nad Labem | | |

**Poplachový plán části obce**

## Kojetice - obec Ústí nad Labem - okres Ústí nad Labem

| 1. stupeň | 2. stupeň | 3. stupeň | Zvláštní stupeň |
|---|---|---|---|
| - CHS Ústí nad Labem | - Ústí nad Labem - Střekov | - Ústí nad Labem - Božtěšice | |
| - SŽ Ústí nad Labem | - Ústí nad Labem - Mojžíř | - Povrly | |
| - Malečov | - Malé Březno (UL) | - Řehlovice | |
| - Velké Březno | - Chabařovice | - Chlumec | |
| | - Chuderov | - CHS Teplice | |
| | - HS Petrovice | | |

**Poplachový plán části obce**

## Kojetín - obec Radonice - okres Chomutov

| 1. stupeň | 2. stupeň | 3. stupeň | Zvláštní stupeň |
|---|---|---|---|
| - Radonice | - Krásný Dvůr | - Březno | |
| - Mašťov | - HS Klášterec nad Ohří | - Klášterec nad Ohří | |
| - Kadaň | - CHS Žatec | - Vroutek | |
| - HS Podbořany | - Podbořany | - Žatec | |
| | - CHS Chomutov | - Málkov - Zelená | |
| | - Libočany | | |

**Poplachový plán části obce**

## Kololeč - obec Třebenice - okres Litoměřice

| 1. stupeň | 2. stupeň | 3. stupeň | Zvláštní stupeň |
|---|---|---|---|
| - HS Lovosice | - CHS Litoměřice | - Terezín | |
| - Třebenice | - Libčeves | - Litoměřice | |
| - Třebívlice | - Prackovice nad Labem | - Brozany nad Ohří | |
| - Klapý | - Chotiměř | - HS Louny | |
| | - HS Roudnice nad Labem | - HS Bílina | |
| | - Koštice | | |

**Poplachový plán části obce**

## Komořany - obec Most - okres Most

**1. stupeň**
- Vršanská uhelná
- HS Litvínov
- CHS Most
- ORLEN Unipetrol RPA

**2. stupeň**
- Jirkov
- CHS Chomutov
- SŽ Chomutov
- Most
- Horní Jiřetín
- Obrnice

**3. stupeň**
- HS Bílina
- Litvínov
- Lom
- Želenice
- Chomutov

**Zvláštní stupeň**

**Poplachový plán části obce**

## Konětopy - obec Pnětluky - okres Louny

**1. stupeň**
- Domoušice
- HS Louny
- Hřivice
- Tuchořice

**2. stupeň**
- Ročov
- Cítoliby
- Líšťany
- Postoloprty
- CHS Žatec
- HS Bitozeves

**3. stupeň**
- Lenešice
- Smolnice
- Černčice
- Žatec
- Veltěže

**Zvláštní stupeň**

**Poplachový plán části obce**

## Konice - obec Mašťov - okres Chomutov

**1. stupeň**
- Mašťov
- Radonice
- HS Podbořany
- Krásný Dvůr

**2. stupeň**
- Podbořany
- Vroutek
- Lubenec
- Kadaň
- Kryry
- CHS Žatec

**3. stupeň**
- HS Klášterec nad Ohří
- Chyše
- Kolešov
- Verušičky
- CHS Chomutov

**Zvláštní stupeň**

**Poplachový plán části obce**

## Konojedy - obec Úštěk - okres Litoměřice

**1. stupeň**
- HS Úštěk
- Kravaře
- Liběšice
- CHS Česká Lípa

**2. stupeň**
- Verneřice
- Lovečkovice
- CHS Litoměřice
- Stružnice
- Holany
- HS Doksy

**3. stupeň**
- Česká Lípa
- Žandov
- Tuhaň
- Polepy
- Hoštka - Malešov

**Zvláštní stupeň**

**Poplachový plán části obce**

## Kopec - obec Staré Křečany - okres Děčín

**1. stupeň**
- HS Šluknov
- Staré Křečany - Brtníky
- Velký Šenov
- Mikulášovice

**2. stupeň**
- Rumburk
- Šluknov
- Krásná Lípa
- Vilémov (DC)
- Jiříkov
- HS Varnsdorf

**3. stupeň**
- Dolní Poustevna
- Horní Podluží
- Chřibská
- HS Česká Kamenice
- Dolní Podluží

**Zvláštní stupeň**

**Poplachový plán části obce**

## Kopeček - obec Březno - okres Chomutov

**1. stupeň**
- CHS Chomutov
- Březno
- SŽ Chomutov
- Kadaň

**2. stupeň**
- Droužkovice
- HS Bitozeves
- CHS Žatec
- Spořice
- HS Klášterec nad Ohří
- Chomutov

**3. stupeň**
- Černovice
- Jirkov
- Postoloprty
- Libočany
- Málkov - Zelená

**Zvláštní stupeň**

**Poplachový plán části obce**

## Koporeč - obec Lišnice - okres Most

**1. stupeň**
- CHS Most
- HS Bitozeves
- Postoloprty
- Strupčice

**2. stupeň**
- ORLEN Unipetrol RPA
- CHS Chomutov
- CHS Žatec
- Most
- HS Litvínov
- HS Bílina

**3. stupeň**
- SŽ Chomutov
- HS Louny
- Obrnice
- Jirkov
- Lenešice

**Zvláštní stupeň**

**Poplachový plán části obce**

## Korozluky - obec Korozluky - okres Most

**1. stupeň**
- CHS Most
- Obrnice
- HS Bílina
- Most

**2. stupeň**
- ORLEN Unipetrol RPA
- Vršanská uhelná
- HS Louny
- Měrunice
- HS Litvínov
- Želenice

**3. stupeň**
- Libčeves
- Bílina
- Postoloprty
- Lenešice
- HS Duchcov

**Zvláštní stupeň**

**Poplachový plán části obce**

## Kostelec nad Ohří - obec Budyně nad Ohří - okres Litoměřice

| 1. stupeň | 2. stupeň | 3. stupeň | Zvláštní stupeň |
|---|---|---|---|
| - Budyně nad Ohří | - Klapý | - Zlonice | |
| - HS Roudnice nad Labem | - Koštice | - Třebenice | |
| - Mšené-lázně | - Brozany nad Ohří | - CHS Litoměřice | |
| - HS Lovosice | - Peruc | - HS Slaný | |
| | - Roudnice nad Labem | - HS Štětí | |
| | - Vraný | | |

**Poplachový plán části obce**

## Kostomlaty pod Milešovkou - obec Kostomlaty pod Milešovkou - okres Teplice

| 1. stupeň | 2. stupeň | 3. stupeň | Zvláštní stupeň |
|---|---|---|---|
| - HS Bílina | - Hostomice | - Řehlovice | |
| - Kostomlaty pod Milešovkou | - Bílina | - SŽ Ústí nad Labem | |
| - HS Duchcov | - CHS Teplice | - Duchcov | |
| - Žalany | - HS Lovosice | - Želenice | |
| | - Zabrušany | - Měrunice | |
| | - Bystřany - Úpořiny | | |

**Poplachový plán části obce**

## Kostomlaty pod Řípem - obec Kostomlaty pod Řípem - okres Litoměřice

| 1. stupeň | 2. stupeň | 3. stupeň | Zvláštní stupeň |
|---|---|---|---|
| - HS Roudnice nad Labem | - Cítov | - Mělník Mlazice (pod 216100) | |
| - Kostomlaty pod Řípem (LT) | - HS Štětí | - Mělník Blata | |
| - Horní Beřkovice | - Roudnice nad Labem | - HS Kralupy nad Vltavou | |
| - CHS Mělník | - Horní Počaply | - Mělník Vehlovice - Chloumek (pod 216100) | |
| | - Lužec nad Vltavou | - Štětí | |
| | - Dolní Beřkovice | | |

**Poplachový plán části obce**

## Košťany - obec Košťany - okres Teplice

| 1. stupeň | 2. stupeň | 3. stupeň | Zvláštní stupeň |
|---|---|---|---|
| - HS Duchcov | - Dubí | - Osek | |
| - Košťany | - HS Bílina | - Hostomice | |
| - CHS Teplice | - Zabrušany | - Teplice-Sobědruhy | |
| - Hrob | - Proboštov | - HS Litvínov | |
| | - Duchcov | - Srbice | |
| | - Krupka - Bohosudov | | |

**Poplachový plán části obce**

## Koštice - obec Koštice - okres Louny

| 1. stupeň | 2. stupeň | 3. stupeň | Zvláštní stupeň |
|---|---|---|---|
| - Koštice | - Klapý | - Měrunice | |
| - HS Louny | - Černčice | - Budyně nad Ohří | |
| - Třebívlice | - HS Lovosice | - HS Roudnice nad Labem | |
| - Libčeves | - Peruc | - HS Bílina | |
| | - Třebenice | - Líšťany | |
| | - Veltěže | | |

**Poplachový plán části obce**

## Koštov - obec Trmice - okres Ústí nad Labem

| 1. stupeň | 2. stupeň | 3. stupeň | Zvláštní stupeň |
|---|---|---|---|
| - CHS Ústí nad Labem | - HS Petrovice | - Žalany | |
| - SŽ Ústí nad Labem | - Stebno - Podlešín | - Bystřany - Úpořiny | |
| - Řehlovice | - Chlumec | - Velké Březno | |
| - HS Lovosice | - CHS Teplice | - Telnice | |
| | - Krupka - Bohosudov | - HS Bílina | |
| | - Chabařovice | | |

**Poplachový plán části obce**

## Kotelice - obec Třebušín - okres Litoměřice

| 1. stupeň | 2. stupeň | 3. stupeň | Zvláštní stupeň |
|---|---|---|---|
| - CHS Litoměřice | - HS Lovosice | - Malečov | |
| - HS Úštěk | - Litoměřice | - Malé Březno (UL) | |
| - Lovečkovice | - Polepy | - Hoštka - Malešov | |
| - Liběšice | - Velké Březno | - HS Roudnice nad Labem | |
| | - Terezín | - HS Štětí | |
| | - Verneřice | | |

**Poplachový plán části obce**

## Kotlina - obec Měděnec - okres Chomutov

| 1. stupeň | 2. stupeň | 3. stupeň | Zvláštní stupeň |
|---|---|---|---|
| - HS Klášterec nad Ohří | - Kadaň | - HS Ostrov | |
| - Kovářská | - CHS Chomutov | - Černovice | |
| - Vejprty | - SŽ Chomutov | - Ostrov | |
| - Klášterec nad Ohří | - Boží Dar | - Spořice | |
| | - Hora Svatého Šebestiána | - Chomutov | |
| | - Málkov - Zelená | | |

**Poplachový plán části obce**

## Kotvina - obec Okounov - okres Chomutov

| 1. stupeň | 2. stupeň | 3. stupeň | Zvláštní stupeň |
|---|---|---|---|
| - HS Klášterec nad Ohří | - Kadaň | - Radonice | |
| - Okounov | - CHS Chomutov | - Ostrov | |

- Klášterec nad Ohří
- HS Ostrov
- SŽ Chomutov
- Málkov - Zelená
- Černovice
- Kovářská
- Spořice
- Chomutov
- Jirkov

**Poplachový plán části obce**

## Kovářská - obec Kovářská - okres Chomutov

| 1. stupeň | 2. stupeň | 3. stupeň | Zvláštní stupeň |
|---|---|---|---|
| - Kovářská | - Klášterec nad Ohří | - Potůčky | |
| - Vejprty | - CHS Chomutov | - Pernink | |
| - HS Klášterec nad Ohří | - HS Ostrov | - Hora Svatého Šebestiána | |
| - Bärenstein | - Kadaň | - Ostrov | |
| - Boží Dar | - Abertamy | - Málkov - Zelená | |
| | - Jáchymov | | |

**Poplachový plán části obce**

## Kozlíky - obec Rtyně nad Bílinou - okres Teplice

| 1. stupeň | 2. stupeň | 3. stupeň | Zvláštní stupeň |
|---|---|---|---|
| - CHS Teplice | - SŽ Ústí nad Labem | - Hostomice | |
| - Bystřany - Úpořiny | - Řehlovice | - Teplice-Sobědruhy | |
| - Žalany | - HS Duchcov | - Zabrušany | |
| - HS Bílina | - Krupka - Bohosudov | - HS Lovosice | |
| | - CHS Ústí nad Labem | - Srbice | |
| | - Kostomlaty pod Milešovkou | | |

**Poplachový plán části obce**

## Kozlovice - obec Záluží - okres Litoměřice

| 1. stupeň | 2. stupeň | 3. stupeň | Zvláštní stupeň |
|---|---|---|---|
| - HS Štětí | - Horní Počaply | - Horní Beřkovice | |
| - HS Roudnice nad Labem | - CHS Mělník | - Želízy | |
| - Štětí | - Snědovice | - Mělník Vehlovice - Chloumek (pod 216100) | |
| - Roudnice nad Labem | - Dolní Beřkovice | - HS Lovosice | |
| | - Cítov | - CHS Litoměřice | |
| | - Vrbice u Polep | | |

**Poplachový plán části obce**

## Kozly - obec Kozly - okres Louny

| 1. stupeň | 2. stupeň | 3. stupeň | Zvláštní stupeň |
|---|---|---|---|
| - HS Louny | - CHS Most | - Želenice | |
| - Libčeves | - Obrnice | - Most | |
| - Měrunice | - Třebívlice | - HS Lovosice | |
| - HS Bílina | - Lenešice | - HS Bitozeves | |
| | - Postoloprty | - Bílina | |
| | - Cítoliby | | |

**Poplachový plán části obce**

## Krabčice - obec Krabčice - okres Litoměřice

| 1. stupeň | 2. stupeň | 3. stupeň | Zvláštní stupeň |
|---|---|---|---|
| - HS Roudnice nad Labem | - CHS Mělník | - Vrbice u Polep | |
| - Libkovice pod Řípem | - Cítov | - Budyně nad Ohří | |
| - HS Štětí | - Horní Beřkovice | - Dolní Beřkovice | |
| - Roudnice nad Labem | - Horní Počaply | - Lužec nad Vltavou | |
| | - Štětí | - Brozany nad Ohří | |
| | - HS Lovosice | | |

**Poplachový plán části obce**

## Královka - obec Šluknov - okres Děčín

| 1. stupeň | 2. stupeň | 3. stupeň | Zvláštní stupeň |
|---|---|---|---|
| - HS Šluknov | - Rumburk | - Dolní Podluží | |
| - Šluknov | - Mikulášovice | - Horní Podluží | |
| - Velký Šenov | - Vilémov (DC) | - Varnsdorf | |
| - Sohland an der Spree | - HS Varnsdorf | - Chřibská | |
| - Jiříkov | - Krásná Lípa | - HS Česká Kamenice | |
| | - Dolní Poustevna | | |

**Poplachový plán části obce**

## Království - obec Šluknov - okres Děčín

| 1. stupeň | 2. stupeň | 3. stupeň | Zvláštní stupeň |
|---|---|---|---|
| - HS Šluknov | - Velký Šenov | - Dolní Podluží | |
| - Šluknov | - HS Varnsdorf | - Horní Podluží | |
| - Jiříkov | - Mikulášovice | - Varnsdorf | |
| - Rumburk | - Vilémov (DC) | - Chřibská | |
| | - Krásná Lípa | - HS Česká Kamenice | |
| | - Dolní Poustevna | | |

**Poplachový plán části obce**

## Krásná Lípa - obec Krásná Lípa - okres Děčín

| 1. stupeň | 2. stupeň | 3. stupeň | Zvláštní stupeň |
|---|---|---|---|
| - Krásná Lípa | - Jiříkov | - Velký Šenov | |
| - Rumburk | - HS Šluknov | - Šluknov | |
| - HS Varnsdorf | - Dolní Podluží | - Mikulášovice | |
| - Horní Podluží | - HS Česká Kamenice | - Cvikov | |
| | - Chřibská | - Kytlice | |

- Varnsdorf

**Poplachový plán části obce**

## Krásná Lípa - obec Křimov - okres Chomutov

| 1. stupeň | 2. stupeň | 3. stupeň | Zvláštní stupeň |
|---|---|---|---|
| - CHS Chomutov | - Jirkov | - HS Klášterec nad Ohří | |
| - Hora Svatého Šebestiána | - Černovice | - Březno | |
| - SŽ Chomutov | - Spořice | - Kadaň | |
| - Chomutov | - Málkov - Zelená | - CHS Most | |
| | - Droužkovice | - CHS Žatec | |
| | - HS Bitozeves | | |

**Poplachový plán části obce**

## Krásné Březno - obec Ústí nad Labem - okres Ústí nad Labem

| 1. stupeň | 2. stupeň | 3. stupeň | Zvláštní stupeň |
|---|---|---|---|
| - CHS Ústí nad Labem | - Velké Březno | - Řehlovice | |
| - SŽ Ústí nad Labem | - Ústí nad Labem - Střekov | - CHS Děčín | |
| - Ústí nad Labem - Mojžíř | - Ústí nad Labem - Božtěšice | - Chlumec | |
| - Chuderov | - Povrly | - Malé Březno (UL) | |
| | - Chabařovice | - CHS Teplice | |
| | - HS Petrovice | | |

**Poplachový plán části obce**

## Krásné Pole - obec Chřibská - okres Děčín

| 1. stupeň | 2. stupeň | 3. stupeň | Zvláštní stupeň |
|---|---|---|---|
| - HS Česká Kamenice | - Kytlice | - Kamenický Šenov | |
| - Chřibská | - Krásná Lípa | - Cvikov | |
| - Horní Podluží | - Dolní Podluží | - Varnsdorf | |
| - HS Varnsdorf | - Rumburk | - Jiříkov | |
| | - Česká Kamenice | - HS Šluknov | |
| | - Nový Bor | | |

**Poplachový plán části obce**

## Krásný Buk - obec Krásná Lípa - okres Děčín

| 1. stupeň | 2. stupeň | 3. stupeň | Zvláštní stupeň |
|---|---|---|---|
| - Krásná Lípa | - Horní Podluží | - Šluknov | |
| - Rumburk | - Jiříkov | - HS Česká Kamenice | |
| - HS Varnsdorf | - Dolní Podluží | - Mikulášovice | |
| - HS Šluknov | - Chřibská | - Cvikov | |
| | - Velký Šenov | - Vilémov (DC) | |
| | - Varnsdorf | | |

**Poplachový plán části obce**

## Krásný Dvoreček - obec Rokle - okres Chomutov

| 1. stupeň | 2. stupeň | 3. stupeň | Zvláštní stupeň |
|---|---|---|---|
| - Kadaň | - CHS Žatec | - Březno | |
| - HS Klášterec nad Ohří | - HS Podbořany | - Krásný Dvůr | |
| - Radonice | - Klášterec nad Ohří | - Mašťov | |
| - SD Doly Nástup Tušimice | - Málkov - Zelená | - Podbořany | |
| | - CHS Chomutov | - Žatec | |
| | - Libočany | | |

**Poplachový plán části obce**

## Krásný Dvůr - obec Krásný Dvůr - okres Louny

| 1. stupeň | 2. stupeň | 3. stupeň | Zvláštní stupeň |
|---|---|---|---|
| - HS Podbořany | - CHS Žatec | - HS Bitozeves | |
| - Krásný Dvůr | - Radonice | - Kadaň | |
| - Podbořany | - Vroutek | - Jesenice (RA) | |
| - Mašťov | - Lubenec | - Kolešov | |
| | - Kryry | - Libočany | |
| | - Žatec | | |

**Poplachový plán části obce**

## Krásný Les - obec Petrovice - okres Ústí nad Labem

| 1. stupeň | 2. stupeň | 3. stupeň | Zvláštní stupeň |
|---|---|---|---|
| - HS Petrovice | - Telnice | - Krupka - Bohosudov | |
| - Petrovice | - Tisá | - Chuderov | |
| - CHS Ústí nad Labem | - Libouchec | - Jílové | |
| - SŽ Ústí nad Labem | - Chlumec | - Srbice | |
| - Bad Gottleuba-Berggießhübel - Börnersdor | - CHS Teplice | - CHS Děčín | |
| | - Chabařovice | | |

**Poplachový plán části obce**

## Krupice - obec Okounov - okres Chomutov

| 1. stupeň | 2. stupeň | 3. stupeň | Zvláštní stupeň |
|---|---|---|---|
| - Okounov | - Kadaň | - CHS Karlovy Vary | |
| - HS Klášterec nad Ohří | - Ostrov | - Černovice | |
| - Klášterec nad Ohří | - Kovářská | - Spořice | |
| - HS Ostrov | - CHS Chomutov | - Chomutov | |
| | - SŽ Chomutov | - Radonice | |

- Málkov - Zelená

**Poplachový plán části obce**

## Krupka - obec Krupka - okres Teplice

| 1. stupeň | 2. stupeň | 3. stupeň | Zvláštní stupeň |
|---|---|---|---|
| - Krupka - Bohosudov | - CHS Ústí nad Labem | - HS Duchcov | |
| - CHS Teplice | - Srbice | - HS Petrovice | |
| - Krupka (V) | - Proboštov | - HS Bílina | |
| - Teplice-Sobědruhy | - Dubí | - Bystřany - Úpořiny | |
| | - SŽ Ústí nad Labem | - Košťany | |
| | - Chlumec | | |

**Poplachový plán části obce**

## Kryry - obec Kryry - okres Louny

| 1. stupeň | 2. stupeň | 3. stupeň | Zvláštní stupeň |
|---|---|---|---|
| - HS Podbořany | - Podbořany | - HS Rakovník | |
| - Kryry | - Jesenice (RA) | - Mašťov | |
| - Vroutek | - Kolešov | - Kněževes (RA) | |
| - Lubenec | - CHS Žatec | - Žatec | |
| | - Chyše | - Radonice | |
| | - Krásný Dvůr | | |

**Poplachový plán části obce**

## Kryštofovy Hamry - obec Kryštofovy Hamry - okres Chomutov

| 1. stupeň | 2. stupeň | 3. stupeň | Zvláštní stupeň |
|---|---|---|---|
| - Vejprty | - Hora Svatého Šebestiána | - Málkov - Zelená | |
| - Kryštofovy Hamry | - CHS Chomutov | - Jáchymov | |
| - Kovářská | - Kadaň | - Chomutov | |
| - HS Klášterec nad Ohří | - Klášterec nad Ohří | - Černovice | |
| - Jöhstadt - Schmalzgrube | - SŽ Chomutov | - Spořice | |
| | - Boží Dar | | |

**Poplachový plán části obce**

## Křemýž - obec Ohníč - okres Teplice

| 1. stupeň | 2. stupeň | 3. stupeň | Zvláštní stupeň |
|---|---|---|---|
| - HS Bílina | - Zabrušany | - Krupka - Bohosudov | |
| - HS Duchcov | - Bílina | - Proboštov | |
| - Hostomice | - Duchcov | - Dubí | |
| - CHS Teplice | - Bystřany - Úpořiny | - Teplice-Sobědruhy | |
| | - Košťany | - Srbice | |
| | - Žalany | | |

**Poplachový plán části obce**

## Křesín - obec Křesín - okres Litoměřice

| 1. stupeň | 2. stupeň | 3. stupeň | Zvláštní stupeň |
|---|---|---|---|
| - Koštice | - Peruc | - HS Roudnice nad Labem | |
| - Klapý | - Třebívlice | - Veltěže | |
| - HS Louny | - Budyně nad Ohří | - Vraný | |
| - HS Lovosice | - Libčeves | - Líšťany | |
| | - Třebenice | - HS Bílina | |
| | - Černčice | | |

**Poplachový plán části obce**

## Křešice - obec Křešice - okres Litoměřice

| 1. stupeň | 2. stupeň | 3. stupeň | Zvláštní stupeň |
|---|---|---|---|
| - CHS Litoměřice | - Litoměřice | - Liběšice | |
| - Křešice (LT) | - HS Roudnice nad Labem | - Hoštka - Malešov | |
| - Polepy | - HS Úštěk | - Travčice | |
| - HS Lovosice | - Terezín | - Roudnice nad Labem | |
| | - HS Štětí | - Brozany nad Ohří | |
| | - Vrbice u Polep | | |

**Poplachový plán části obce**

## Křešov - obec Snědovice - okres Litoměřice

| 1. stupeň | 2. stupeň | 3. stupeň | Zvláštní stupeň |
|---|---|---|---|
| - HS Štětí | - HS Úštěk | - CHS Mělník | |
| - Snědovice | - Tuhaň | - Polepy | |
| - Štětí | - HS Roudnice nad Labem | - Želízy | |
| - Hoštka - Malešov | - Dubá | - Liběšice | |
| | - Horní Počaply | - Mělník Vehlovice - Chloumek (pod 216100) | |
| | - Vrbice u Polep | | |

**Poplachový plán části obce**

## Křimov - obec Křimov - okres Chomutov

| 1. stupeň | 2. stupeň | 3. stupeň | Zvláštní stupeň |
|---|---|---|---|
| - CHS Chomutov | - Spořice | - HS Bitozeves | |
| - Hora Svatého Šebestiána | - Chomutov | - Březno | |
| - SŽ Chomutov | - Málkov - Zelená | - Kadaň | |
| - Černovice | - Jirkov | - CHS Žatec | |
| | - HS Klášterec nad Ohří | - Kovářská | |
| | - Droužkovice | | |

**Poplachový plán části obce**

## Křižanov - obec Hrob - okres Teplice

| 1. stupeň | 2. stupeň | 3. stupeň | Zvláštní stupeň |
|---|---|---|---|
| - HS Duchcov | - Košťany | - Krupka - Bohosudov | |
| - Hrob | - HS Litvínov | - Zabrušany | |
| - CHS Teplice | - Dubí | - Proboštov | |
| - Osek | - Duchcov | - Hostomice | |
| | - HS Bílina | - Teplice-Sobědruhy | |
| | - Lom | | |

**Poplachový plán části obce**

## Křižatky - obec Litvínov - okres Most

| 1. stupeň | 2. stupeň | 3. stupeň | Zvláštní stupeň |
|---|---|---|---|
| - HS Litvínov | - Meziboří | - Hora Svaté Kateřiny | |
| - Litvínov | - Lom | - HS Bílina | |
| - Horní Jiřetín | - HS Duchcov | - Braňany | |
| - ORLEN Unipetrol RPA | - Nová Ves v Horách | - Most | |
| | - Osek | - Duchcov | |
| | - CHS Most | | |

**Poplachový plán části obce**

## Kučlín - obec Hrobčice - okres Teplice

| 1. stupeň | 2. stupeň | 3. stupeň | Zvláštní stupeň |
|---|---|---|---|
| - HS Bílina | - Želenice | - Braňany | |
| - Hrobčice | - CHS Most | - Zabrušany | |
| - Bílina | - Hostomice | - Most | |
| - HS Duchcov | - CHS Teplice | - Duchcov | |
| | - Měrunice | - HS Litvínov | |
| | - Obrnice | | |

**Poplachový plán části obce**

## Kundratice - obec Hlinná - okres Litoměřice

| 1. stupeň | 2. stupeň | 3. stupeň | Zvláštní stupeň |
|---|---|---|---|
| - CHS Litoměřice | - Terezín | - Polepy | |
| - Hlinná | - Malečov | - Brozany nad Ohří | |
| - Litoměřice | - Velké Březno | - HS Roudnice nad Labem | |
| - HS Lovosice | - Travčice | - Liběšice | |
| | - CHS Ústí nad Labem | - Prackovice nad Labem | |
| | - HS Úštěk | | |

**Poplachový plán části obce**

## Kunratice - obec Kunratice - okres Děčín

| 1. stupeň | 2. stupeň | 3. stupeň | Zvláštní stupeň |
|---|---|---|---|
| - HS Česká Kamenice | - Horní Habartice | - Volfartice | |
| - Česká Kamenice | - Chřibská | - Benešov nad Ploučnicí | |
| - Markvartice | - Nový Bor | - Cvikov | |
| - Kamenický Šenov | - Kytlice | - CHS Česká Lípa | |
| | - CHS Děčín | - Krásná Lípa | |
| | - Žandov | | |

**Poplachový plán části obce**

## Kunratice - obec Šluknov - okres Děčín

| 1. stupeň | 2. stupeň | 3. stupeň | Zvláštní stupeň |
|---|---|---|---|
| - HS Šluknov | - Rumburk | - Horní Podluží | |
| - Šluknov | - Mikulášovice | - Chřibská | |
| - Velký Šenov | - Krásná Lípa | - HS Česká Kamenice | |
| - Jiříkov | - Vilémov (DC) | - Dolní Podluží | |
| | - HS Varnsdorf | - Varnsdorf | |
| | - Dolní Poustevna | | |

**Poplachový plán části obce**

## Květnov - obec Blatno - okres Chomutov

| 1. stupeň | 2. stupeň | 3. stupeň | Zvláštní stupeň |
|---|---|---|---|
| - Blatno (CV) | - Chomutov | - Hora Svaté Kateřiny | |
| - CHS Chomutov | - Spořice | - Strupčice | |
| - Jirkov | - Černovice | - Březno | |
| - SŽ Chomutov | - Droužkovice | - HS Klášterec nad Ohří | |
| | - HS Bitozeves | - CHS Most | |
| | - Málkov - Zelená | | |

**Poplachový plán části obce**

## Kvítkov - obec Modlany - okres Teplice

| 1. stupeň | 2. stupeň | 3. stupeň | Zvláštní stupeň |
|---|---|---|---|
| - CHS Teplice | - Teplice-Sobědruhy | - HS Bílina | |
| - Modlany | - Proboštov | - Dubí | |
| - Krupka - Bohosudov | - Bystřany - Úpořiny | - Chlumec | |
| - Srbice | - CHS Ústí nad Labem | - Řehlovice | |
| | - SŽ Ústí nad Labem | - Žalany | |
| | - HS Duchcov | | |

**Poplachový plán části obce**

## Kyjov - obec Krásná Lípa - okres Děčín

| 1. stupeň | 2. stupeň | 3. stupeň | Zvláštní stupeň |
|---|---|---|---|

- Krásná Lípa
- HS Šluknov
- Rumburk
- HS Varnsdorf
- Chřibská
- Horní Podluží
- Jiříkov
- Velký Šenov
- HS Česká Kamenice
- Dolní Podluží
- Mikulášovice
- Šluknov
- Varnsdorf
- Vilémov (DC)
- Cvikov

**Poplachový plán části obce**

## Kystra - obec Slavětín - okres Louny

| 1. stupeň | 2. stupeň | 3. stupeň | Zvláštní stupeň |
|---|---|---|---|
| - HS Louny | - Cítoliby | - Líšťany | |
| - Slavětín | - Peruc | - Postoloprty | |
| - Veltěže | - Koštice | - Smolnice | |
| - Černčice | - Vraný | - Klobuky | |
| | - Klapý | - HS Lovosice | |
| | - HS Bitozeves | | |

**Poplachový plán části obce**

## Kyškovice - obec Kyškovice - okres Litoměřice

| 1. stupeň | 2. stupeň | 3. stupeň | Zvláštní stupeň |
|---|---|---|---|
| - HS Roudnice nad Labem | - Polepy | - Budyně nad Ohří | |
| - Vrbice u Polep | - Hoštka - Malešov | - Brozany nad Ohří | |
| - Roudnice nad Labem | - CHS Litoměřice | - Liběšice | |
| - HS Štětí | - HS Úštěk | - CHS Mělník | |
| | - Štětí | - Cítov | |
| | - HS Lovosice | | |

**Poplachový plán části obce**

## Kýšovice - obec Výsluní - okres Chomutov

| 1. stupeň | 2. stupeň | 3. stupeň | Zvláštní stupeň |
|---|---|---|---|
| - CHS Chomutov | - Kadaň | - Jirkov | |
| - Hora Svatého Šebestiána | - Černovice | - Vejprty | |
| - SŽ Chomutov | - Kovářská | - Klášterec nad Ohří | |
| - HS Klášterec nad Ohří | - Spořice | - HS Bitozeves | |
| | - Chomutov | - Droužkovice | |
| | - Málkov - Zelená | | |

**Poplachový plán části obce**

## Kytlice - obec Kytlice - okres Děčín

| 1. stupeň | 2. stupeň | 3. stupeň | Zvláštní stupeň |
|---|---|---|---|
| - HS Česká Kamenice | - CHS Česká Lípa | - Česká Lípa | |
| - Kytlice | - Chřibská | - Dolní Podluží | |
| - Nový Bor | - HS Varnsdorf | - Sloup v Čechách | |
| - Cvikov | - Česká Kamenice | - Horní Podluží | |
| | - Kamenický Šenov | - Markvartice | |
| | - Skalice u České Lípy | | |

**Poplachový plán části obce**

## Labská Stráň - obec Labská Stráň - okres Děčín

| 1. stupeň | 2. stupeň | 3. stupeň | Zvláštní stupeň |
|---|---|---|---|
| - Labská Stráň | - Děčín - Staré Město | - Horní Habartice | |
| - CHS Děčín | - Děčín - Horní Žleb | - Jílové | |
| - Hřensko | - Markvartice | - Velké Březno | |
| - HS Česká Kamenice | - Děčín - Boletice n. Labem | - Povrly | |
| | - Česká Kamenice | - HS Petrovice | |
| | - Benešov nad Ploučnicí | | |

**Poplachový plán části obce**

## Ladečka - obec Horní Podluží - okres Děčín

| 1. stupeň | 2. stupeň | 3. stupeň | Zvláštní stupeň |
|---|---|---|---|
| - HS Varnsdorf | - Krásná Lípa | - HS Šluknov | |
| - Horní Podluží | - Chřibská | - Nový Bor | |
| - Dolní Podluží | - HS Česká Kamenice | - Kytlice | |
| - Rumburk | - Varnsdorf | - Velký Šenov | |
| | - Cvikov | - Česká Kamenice | |
| | - Jiříkov | | |

**Poplachový plán části obce**

## Lahošť - obec Lahošť - okres Teplice

| 1. stupeň | 2. stupeň | 3. stupeň | Zvláštní stupeň |
|---|---|---|---|
| - HS Duchcov | - Zabrušany | - Krupka - Bohosudov | |
| - CHS Teplice | - Košťany | - Proboštov | |
| - Duchcov | - Osek | - Lom | |
| - HS Bílina | - Hostomice | - Dubí | |
| | - HS Litvínov | - Teplice-Sobědruhy | |
| | - Hrob | | |

**Poplachový plán části obce**

## Lahovice - obec Libčeves - okres Louny

| 1. stupeň | 2. stupeň | 3. stupeň | Zvláštní stupeň |
|---|---|---|---|
| - Libčeves | - HS Lovosice | - Postoloprty | |
| - HS Louny | - HS Bílina | - Obrnice | |
| - Třebívlice | - Koštice | - Želenice | |

- Měrunice
- Třebenice
- CHS Most
- Lenešice
- Klapý
- HS Bitozeves

**Poplachový plán části obce**

## Lažany - obec Hrušovany - okres Chomutov

| 1. stupeň | 2. stupeň | 3. stupeň | Zvláštní stupeň |
|---|---|---|---|
| - HS Bitozeves | - CHS Žatec | - Chomutov | |
| - CHS Chomutov | - Postoloprty | - Černovice | |
| - Březno | - Droužkovice | - HS Louny | |
| - SŽ Chomutov | - CHS Most | - Žatec | |
| | - Spořice | - Libočany | |
| | - Jirkov | | |

**Poplachový plán části obce**

## Lbín - obec Bžany - okres Teplice

| 1. stupeň | 2. stupeň | 3. stupeň | Zvláštní stupeň |
|---|---|---|---|
| - CHS Teplice | - Bystřany - Úpořiny | - Krupka - Bohosudov | |
| - HS Bílina | - Žalany | - Řehlovice | |
| - HS Duchcov | - Hostomice | - Duchcov | |
| - Bžany - Lhenice | - Zabrušany | - Kostomlaty pod Milešovkou | |
| | - SŽ Ústí nad Labem | - Proboštov | |
| | - Bílina | | |

**Poplachový plán části obce**

## Lbín - obec Hlinná - okres Litoměřice

| 1. stupeň | 2. stupeň | 3. stupeň | Zvláštní stupeň |
|---|---|---|---|
| - CHS Litoměřice | - Malečov | - Brozany nad Ohří | |
| - Hlinná | - Terezín | - Lovečkovice | |
| - Litoměřice | - Velké Březno | - HS Roudnice nad Labem | |
| - HS Lovosice | - Travčice | - CHS Ústí nad Labem | |
| | - HS Úštěk | - Malé Březno (UL) | |
| | - Polepy | | |

**Poplachový plán části obce**

## Ledvice - obec Ledvice - okres Teplice

| 1. stupeň | 2. stupeň | 3. stupeň | Zvláštní stupeň |
|---|---|---|---|
| - HS Bílina | - Zabrušany | - Bystřany - Úpořiny | |
| - SD Doly Bílina - Ledvice | - CHS Teplice | - CHS Most | |
| - HS Duchcov | - Bílina | - Braňany | |
| - Hostomice | - Duchcov | - Košťany | |
| | - Kostomlaty pod Milešovkou | - Obrnice | |
| | - Želenice | | |

**Poplachový plán části obce**

## Lelov - obec Žalany - okres Teplice

| 1. stupeň | 2. stupeň | 3. stupeň | Zvláštní stupeň |
|---|---|---|---|
| - Žalany | - SŽ Ústí nad Labem | - Hostomice | |
| - CHS Teplice | - Bystřany - Úpořiny | - CHS Ústí nad Labem | |
| - Řehlovice | - Kostomlaty pod Milešovkou | - Krupka - Bohosudov | |
| - HS Lovosice | - HS Bílina | - Zabrušany | |
| | - HS Duchcov | - Prackovice nad Labem | |
| | - Chotiměř | | |

**Poplachový plán části obce**

## Lenešice - obec Lenešice - okres Louny

| 1. stupeň | 2. stupeň | 3. stupeň | Zvláštní stupeň |
|---|---|---|---|
| - HS Louny | - Cítoliby | - Tuchořice | |
| - Lenešice | - Černčice | - Smolnice | |
| - Postoloprty | - Libčeves | - CHS Most | |
| - HS Bitozeves | - CHS Žatec | - Měrunice | |
| | - Líšťany | - Hřivice | |
| | - Veltěže | | |

**Poplachový plán části obce**

## Leopoldka - obec Velký Šenov - okres Děčín

| 1. stupeň | 2. stupeň | 3. stupeň | Zvláštní stupeň |
|---|---|---|---|
| - Velký Šenov | - Šluknov | - Horní Podluží | |
| - HS Šluknov | - Dolní Poustevna | - Chřibská | |
| - Mikulášovice | - Jiříkov | - HS Česká Kamenice | |
| - Vilémov (DC) | - Rumburk | - Dolní Podluží | |
| | - Krásná Lípa | - Varnsdorf | |
| | - HS Varnsdorf | | |

**Poplachový plán části obce**

## Leská - obec Třebívlice - okres Litoměřice

| 1. stupeň | 2. stupeň | 3. stupeň | Zvláštní stupeň |
|---|---|---|---|
| - Třebívlice | - Měrunice | - CHS Litoměřice | |
| - HS Lovosice | - Koštice | - Lenešice | |
| - Libčeves | - HS Louny | - Postoloprty | |
| - Třebenice | - HS Bílina | - Chotiměř | |
| | - Klapý | - Obrnice | |

- CHS Most

**Poplachový plán části obce**

## Lesná - obec Nová Ves v Horách - okres Most

| 1. stupeň | 2. stupeň | 3. stupeň | Zvláštní stupeň |
|---|---|---|---|
| - Hora Svaté Kateřiny | - CHS Chomutov | - HS Duchcov | |
| - Nová Ves v Horách | - Horní Jiřetín | - Meziboří | |
| - Jirkov | - Litvínov | - Černovice | |
| - HS Litvínov | - Chomutov | - Lom | |
| - Deutschneudorf | - Strupčice | - Spořice | |
| | - CHS Most | | |

**Poplachový plán části obce**

## Lesné - obec Jiřetín pod Jedlovou - okres Děčín

| 1. stupeň | 2. stupeň | 3. stupeň | Zvláštní stupeň |
|---|---|---|---|
| - HS Varnsdorf | - Varnsdorf | - Jiříkov | |
| - Horní Podluží | - Cvikov | - Chřibská | |
| - Dolní Podluží | - Krásná Lípa | - HS Šluknov | |
| - Rumburk | - HS Česká Kamenice | - HS Jablonné v Podještědí | |
| | - Nový Bor | - Kunratice u Cvikova | |
| | - Kytlice | | |

**Poplachový plán části obce**

## Lestkov - obec Klášterec nad Ohří - okres Chomutov

| 1. stupeň | 2. stupeň | 3. stupeň | Zvláštní stupeň |
|---|---|---|---|
| - HS Klášterec nad Ohří | - CHS Chomutov | - Radonice | |
| - Klášterec nad Ohří | - SŽ Chomutov | - Spořice | |
| - Kadaň | - Málkov - Zelená | - Ostrov | |
| - ČEZ Elektrárna Prunéřov | - Černovice | - Chomutov | |
| | - HS Ostrov | - Jirkov | |
| | - Kovářská | | |

**Poplachový plán části obce**

## Leština - obec Malé Březno - okres Ústí nad Labem

| 1. stupeň | 2. stupeň | 3. stupeň | Zvláštní stupeň |
|---|---|---|---|
| - Velké Březno | - CHS Děčín | - CHS Litoměřice | |
| - Malé Březno (UL) | - SŽ Ústí nad Labem | - Liběšice | |
| - Lovečkovice | - Děčín - Boletice n. Labem | - Děčín - Staré Město | |
| - HS Úštěk | - CHS Ústí nad Labem | - Ústí nad Labem - Mojžíř | |
| | - Verneřice | - Děčín - Horní Žleb | |
| | - Malečov | | |

**Poplachový plán části obce**

## Letov - obec Podbořany - okres Louny

| 1. stupeň | 2. stupeň | 3. stupeň | Zvláštní stupeň |
|---|---|---|---|
| - HS Podbořany | - Vroutek | - Radonice | |
| - Podbořany | - Kryry | - Libočany | |
| - CHS Žatec | - Lubenec | - Mašťov | |
| - Krásný Dvůr | - Kolešov | - HS Bitozeves | |
| | - Jesenice (RA) | - Tuchořice | |
| | - Žatec | | |

**Poplachový plán části obce**

## Levín - obec Levín - okres Litoměřice

| 1. stupeň | 2. stupeň | 3. stupeň | Zvláštní stupeň |
|---|---|---|---|
| - HS Úštěk | - Velké Březno | - HS Štětí | |
| - Lovečkovice | - CHS Litoměřice | - Vrbice u Polep | |
| - Liběšice | - Malé Březno (UL) | - CHS Děčín | |
| - Verneřice | - Kravaře | - CHS Česká Lípa | |
| | - Polepy | - HS Lovosice | |
| | - Hoštka - Malešov | | |

**Poplachový plán části obce**

## Levínské Petrovice - obec Lovečkovice - okres Litoměřice

| 1. stupeň | 2. stupeň | 3. stupeň | Zvláštní stupeň |
|---|---|---|---|
| - HS Úštěk | - Liběšice | - Polepy | |
| - Lovečkovice | - CHS Litoměřice | - Hoštka - Malešov | |
| - Verneřice | - Malé Březno (UL) | - CHS Česká Lípa | |
| - Velké Březno | - Kravaře | - HS Štětí | |
| | - Žandov | - Stružnice | |
| | - CHS Děčín | | |

**Poplachový plán části obce**

## Levonice - obec Postoloprty - okres Louny

| 1. stupeň | 2. stupeň | 3. stupeň | Zvláštní stupeň |
|---|---|---|---|
| - HS Bitozeves | - Cítoliby | - Líšťany | |
| - Postoloprty | - Lenešice | - SŽ Chomutov | |
| - CHS Žatec | - Tuchořice | - Smolnice | |
| - HS Louny | - CHS Chomutov | - Libočany | |
| | - Žatec | - Černčice | |
| | - CHS Most | | |

**Poplachový plán části obce**

## Levousy - obec Křesín - okres Litoměřice

| 1. stupeň | 2. stupeň | 3. stupeň | Zvláštní stupeň |
|---|---|---|---|
| - Koštice | - HS Lovosice | - Třebenice | |
| - Klapý | - Veltěže | - HS Roudnice nad Labem | |
| - Peruc | - Vraný | - Černčice | |
| - HS Louny | - Třebívlice | - Líšťany | |
| | - Budyně nad Ohří | - HS Slaný | |
| | - Libčeves | | |

**Poplachový plán části obce**

## Ležky - obec Lubenec - okres Louny

| 1. stupeň | 2. stupeň | 3. stupeň | Zvláštní stupeň |
|---|---|---|---|
| - HS Podbořany | - Chyše | - HS Rakovník | |
| - Lubenec | - Kryry | - Podbořany | |
| - Jesenice (RA) | - Kolešov | - Bochov | |
| - Vroutek | - Žlutice | - Krásný Dvůr | |
| | - Verušičky | - Kněževes (RA) | |
| | - Žihle | | |

**Poplachový plán části obce**

## Lhenice - obec Bžany - okres Teplice

| 1. stupeň | 2. stupeň | 3. stupeň | Zvláštní stupeň |
|---|---|---|---|
| - HS Bílina | - CHS Teplice | - Bílina | |
| - Bžany - Lhenice | - Bystřany - Úpořiny | - Zabrušany | |
| - Kostomlaty pod Milešovkou | - HS Duchcov | - HS Lovosice | |
| - Žalany | - Hostomice | - Krupka - Bohosudov | |
| | - Řehlovice | - Duchcov | |
| | - SŽ Ústí nad Labem | | |

**Poplachový plán části obce**

## Lhota - obec Liběšice - okres Louny

| 1. stupeň | 2. stupeň | 3. stupeň | Zvláštní stupeň |
|---|---|---|---|
| - CHS Žatec | - HS Bitozeves | - HS Louny | |
| - Tuchořice | - Libočany | - Cítoliby | |
| - HS Podbořany | - HS Rakovník | - Podbořany | |
| - Žatec | - Postoloprty | - Chrášťany | |
| | - Hřivice | - Kněževes (RA) | |
| | - Domoušice | | |

**Poplachový plán části obce**

## Lhota - obec Třebenice - okres Litoměřice

| 1. stupeň | 2. stupeň | 3. stupeň | Zvláštní stupeň |
|---|---|---|---|
| - HS Lovosice | - Chotiměř | - Kostomlaty pod Milešovkou | |
| - Třebenice | - Libčeves | - Bílina | |
| - HS Bílina | - Měrunice | - Koštice | |
| - Třebívlice | - CHS Litoměřice | - HS Duchcov | |
| | - Prackovice nad Labem | - HS Roudnice nad Labem | |
| | - Klapý | | |

**Poplachový plán části obce**

## Lhota - obec Úštěk - okres Litoměřice

| 1. stupeň | 2. stupeň | 3. stupeň | Zvláštní stupeň |
|---|---|---|---|
| - HS Úštěk | - Kravaře | - Verneřice | |
| - Liběšice | - Polepy | - Tuhaň | |
| - CHS Litoměřice | - Hoštka - Malešov | - Velké Březno | |
| - Lovečkovice | - CHS Česká Lípa | - Holany | |
| | - HS Štětí | - Snědovice | |
| | - Vrbice u Polep | | |

**Poplachový plán části obce**

## Lhota pod Pannou - obec Homole u Panny - okres Ústí nad Labem

| 1. stupeň | 2. stupeň | 3. stupeň | Zvláštní stupeň |
|---|---|---|---|
| - Velké Březno | - SŽ Ústí nad Labem | - HS Lovosice | |
| - Malé Březno (UL) | - Lovečkovice | - Litoměřice | |
| - Malečov | - HS Úštěk | - Verneřice | |
| - CHS Litoměřice | - CHS Ústí nad Labem | - Ústí nad Labem - Mojžíř | |
| | - CHS Děčín | - Liběšice | |
| | - Děčín - Boletice n. Labem | | |

**Poplachový plán části obce**

## Lhotka nad Labem - obec Lhotka nad Labem - okres Litoměřice

| 1. stupeň | 2. stupeň | 3. stupeň | Zvláštní stupeň |
|---|---|---|---|
| - HS Lovosice | - Terezín | - Klapý | |
| - Prackovice nad Labem | - Chotiměř | - Řehlovice | |
| - CHS Litoměřice | - Litoměřice | - Třebívlice | |
| - Třebenice | - HS Roudnice nad Labem | - CHS Ústí nad Labem | |
| | - Travčice | - Budyně nad Ohří | |
| | - Brozany nad Ohří | | |

**Poplachový plán části obce**

## Lhotsko - obec Liběšice - okres Litoměřice

| 1. stupeň | 2. stupeň | 3. stupeň | Zvláštní stupeň |
|---|---|---|---|
| - HS Úštěk<br>- Liběšice<br>- Lovečkovice<br>- CHS Litoměřice | - Verneřice<br>- Velké Březno<br>- Polepy<br>- Kravaře<br>- Hoštka - Malešov<br>- Malé Březno (UL) | - HS Štětí<br>- Vrbice u Polep<br>- HS Lovosice<br>- HS Roudnice nad Labem<br>- Litoměřice | |

**Poplachový plán části obce**

## Libčeves - obec Libčeves - okres Louny

| 1. stupeň | 2. stupeň | 3. stupeň | Zvláštní stupeň |
|---|---|---|---|
| - Libčeves<br>- HS Louny<br>- Třebívlice<br>- Měrunice | - HS Bílina<br>- HS Lovosice<br>- Koštice<br>- CHS Most<br>- Lenešice<br>- Postoloprty | - Třebenice<br>- Obrnice<br>- Želenice<br>- HS Bitozeves<br>- Černčice | |

**Poplachový plán části obce**

## Libědice - obec Libědice - okres Chomutov

| 1. stupeň | 2. stupeň | 3. stupeň | Zvláštní stupeň |
|---|---|---|---|
| - Radonice<br>- Libědice<br>- HS Podbořany<br>- CHS Žatec | - Kadaň<br>- Krásný Dvůr<br>- Libočany<br>- CHS Chomutov<br>- Březno<br>- Podbořany | - HS Klášterec nad Ohří<br>- SŽ Chomutov<br>- Žatec<br>- Mašťov<br>- HS Bitozeves | |

**Poplachový plán části obce**

## Liběšice - obec Liběšice - okres Litoměřice

| 1. stupeň | 2. stupeň | 3. stupeň | Zvláštní stupeň |
|---|---|---|---|
| - HS Úštěk<br>- Liběšice<br>- CHS Litoměřice<br>- Polepy | - Hoštka - Malešov<br>- Lovečkovice<br>- HS Štětí<br>- Vrbice u Polep<br>- Kravaře<br>- HS Lovosice | - HS Roudnice nad Labem<br>- Litoměřice<br>- Snědovice<br>- Terezín<br>- Verneřice | |

**Poplachový plán části obce**

## Liběšice - obec Liběšice - okres Louny

| 1. stupeň | 2. stupeň | 3. stupeň | Zvláštní stupeň |
|---|---|---|---|
| - CHS Žatec<br>- Tuchořice<br>- HS Bitozeves<br>- Žatec | - HS Louny<br>- Postoloprty<br>- Hřivice<br>- Cítoliby<br>- Libočany<br>- HS Podbořany | - Líšťany<br>- Ročov<br>- Domoušice<br>- Lenešice<br>- CHS Chomutov | |

**Poplachový plán části obce**

## Liběšice - obec Želenice - okres Most

| 1. stupeň | 2. stupeň | 3. stupeň | Zvláštní stupeň |
|---|---|---|---|
| - HS Bílina<br>- Želenice<br>- CHS Most<br>- Obrnice | - ORLEN Unipetrol RPA<br>- Bílina<br>- HS Duchcov<br>- Braňany<br>- Vršanská uhelná<br>- Most | - HS Litvínov<br>- Měrunice<br>- Hostomice<br>- CHS Teplice<br>- Zabrušany | |

**Poplachový plán části obce**

## Liběšovice - obec Blšany - okres Louny

| 1. stupeň | 2. stupeň | 3. stupeň | Zvláštní stupeň |
|---|---|---|---|
| - HS Podbořany<br>- CHS Žatec<br>- Očihov<br>- Podbořany | - HS Bitozeves<br>- Žatec<br>- Kryry<br>- Jesenice (RA)<br>- Kolešov<br>- Krásný Dvůr | - Tuchořice<br>- Libočany<br>- Vroutek<br>- Lubenec<br>- Radonice | |

**Poplachový plán části obce**

## Libínky - obec Polepy - okres Litoměřice

| 1. stupeň | 2. stupeň | 3. stupeň | Zvláštní stupeň |
|---|---|---|---|
| - HS Úštěk<br>- Polepy<br>- Liběšice<br>- CHS Litoměřice | - HS Štětí<br>- Vrbice u Polep<br>- HS Roudnice nad Labem<br>- Hoštka - Malešov<br>- HS Lovosice<br>- Štětí | - Litoměřice<br>- Lovečkovice<br>- Snědovice<br>- Roudnice nad Labem<br>- Terezín | |

**Poplachový plán části obce**

## Libkovice - obec Lubenec - okres Louny

| 1. stupeň | 2. stupeň | 3. stupeň | Zvláštní stupeň |
|---|---|---|---|
| - HS Podbořany | - Verušičky | - HS Toužim | |

- Lubenec
- Chyše
- Žlutice

- Vroutek
- Jesenice (RA)
- Bochov
- Kryry
- Kolešov

- Podbořany
- Stružná
- Žihle
- CHS Žatec

**Poplachový plán části obce**

## Libkovice - obec Mariánské Radčice - okres Most

| 1. stupeň | 2. stupeň | 3. stupeň | Zvláštní stupeň |
|---|---|---|---|
| - HS Litvínov<br>- Lom<br>- Braňany<br>- HS Duchcov | - ORLEN Unipetrol RPA<br>- Osek<br>- HS Bílina<br>- Litvínov<br>- Vršanská uhelná<br>- Meziboří | - Duchcov<br>- Hrob<br>- CHS Teplice<br>- Želenice<br>- CHS Most | |

**Poplachový plán části obce**

## Libkovice pod Řípem - obec Libkovice pod Řípem - okres Litoměřice

| 1. stupeň | 2. stupeň | 3. stupeň | Zvláštní stupeň |
|---|---|---|---|
| - HS Roudnice nad Labem<br>- Libkovice pod Řípem<br>- CHS Mělník<br>- Cítov | - Horní Beřkovice<br>- HS Štětí<br>- Horní Počaply<br>- Roudnice nad Labem<br>- Dolní Beřkovice<br>- Lužec nad Vltavou | - Mělník Mlazice (pod 216100)<br>- Štětí<br>- Mělník Blata<br>- Mělník Vehlovice - Chloumek (pod 216100)<br>- HS Lovosice | |

**Poplachový plán části obce**

## Libochovany - obec Libochovany - okres Litoměřice

| 1. stupeň | 2. stupeň | 3. stupeň | Zvláštní stupeň |
|---|---|---|---|
| - CHS Litoměřice<br>- Velké Žernoseky<br>- HS Lovosice<br>- Litoměřice | - CHS Ústí nad Labem<br>- Terezín<br>- Velké Březno<br>- Travčice<br>- Ústí nad Labem - Mojžíř<br>- HS Úštěk | - Polepy<br>- HS Roudnice nad Labem<br>- Brozany nad Ohří<br>- Prackovice nad Labem<br>- Malečov | |

**Poplachový plán části obce**

## Libochovice - obec Libochovice - okres Litoměřice

| 1. stupeň | 2. stupeň | 3. stupeň | Zvláštní stupeň |
|---|---|---|---|
| - Klapý<br>- HS Lovosice<br>- Budyně nad Ohří<br>- Koštice | - HS Roudnice nad Labem<br>- Peruc<br>- Třebenice<br>- Brozany nad Ohří<br>- Vraný<br>- Mšené-lázně | - HS Louny<br>- Třebívlice<br>- CHS Litoměřice<br>- Roudnice nad Labem<br>- HS Štětí | |

**Poplachový plán části obce**

## Libočany - obec Libočany - okres Louny

| 1. stupeň | 2. stupeň | 3. stupeň | Zvláštní stupeň |
|---|---|---|---|
| - CHS Žatec<br>- Libočany<br>- Žatec<br>- HS Bitozeves | - HS Podbořany<br>- Tuchořice<br>- Postoloprty<br>- CHS Chomutov<br>- CHS Most<br>- Březno | - HS Louny<br>- Radonice<br>- Kadaň<br>- SŽ Chomutov<br>- Krásný Dvůr | |

**Poplachový plán části obce**

## Liboňov - obec Telnice - okres Ústí nad Labem

| 1. stupeň | 2. stupeň | 3. stupeň | Zvláštní stupeň |
|---|---|---|---|
| - Telnice<br>- HS Petrovice<br>- CHS Ústí nad Labem<br>- SŽ Ústí nad Labem | - Chlumec<br>- CHS Teplice<br>- Krupka - Bohosudov<br>- Chabařovice<br>- Tisá<br>- Libouchec | - Srbice<br>- Teplice-Sobědruhy<br>- Petrovice<br>- Řehlovice<br>- HS Lovosice | |

**Poplachový plán části obce**

## Libořice - obec Libořice - okres Louny

| 1. stupeň | 2. stupeň | 3. stupeň | Zvláštní stupeň |
|---|---|---|---|
| - CHS Žatec<br>- HS Podbořany<br>- Žatec<br>- Libočany | - Podbořany<br>- Tuchořice<br>- HS Bitozeves<br>- Kryry<br>- Krásný Dvůr<br>- Kolešov | - Jesenice (RA)<br>- Vroutek<br>- HS Rakovník<br>- Postoloprty<br>- Lubenec | |

**Poplachový plán části obce**

## Libotenice - obec Libotenice - okres Litoměřice

| 1. stupeň | 2. stupeň | 3. stupeň | Zvláštní stupeň |
|---|---|---|---|
| - HS Roudnice nad Labem<br>- Libotenice<br>- CHS Litoměřice<br>- Travčice | - Roudnice nad Labem<br>- HS Lovosice<br>- Brozany nad Ohří<br>- Terezín | - Budyně nad Ohří<br>- Vrbice u Polep<br>- Polepy<br>- Štětí | |

- HS Štětí
- Litoměřice
- CHS Mělník

**Poplachový plán části obce**

## Libouchec - obec Libouchec - okres Ústí nad Labem

| 1. stupeň | 2. stupeň | 3. stupeň | Zvláštní stupeň |
|---|---|---|---|
| - Libouchec | - Jílové | - Krupka - Bohosudov | |
| - HS Petrovice | - SŽ Ústí nad Labem | - Chabařovice | |
| - CHS Ústí nad Labem | - CHS Děčín | - Chuderov | |
| - Tisá | - Telnice | - Srbice | |
| | - Chlumec | - CHS Teplice | |
| | - Petrovice | | |

**Poplachový plán části obce**

## Libov - obec Chuderov - okres Ústí nad Labem

| 1. stupeň | 2. stupeň | 3. stupeň | Zvláštní stupeň |
|---|---|---|---|
| - Chuderov | - Libouchec | - Chlumec | |
| - CHS Ústí nad Labem | - Ústí nad Labem - Mojžíř | - Povrly | |
| - HS Petrovice | - Tisá | - Jílové | |
| - SŽ Ústí nad Labem | - Chabařovice | - Velké Březno | |
| | - Telnice | - CHS Teplice | |
| | - CHS Děčín | | |

**Poplachový plán části obce**

## Libyně - obec Lubenec - okres Louny

| 1. stupeň | 2. stupeň | 3. stupeň | Zvláštní stupeň |
|---|---|---|---|
| - HS Podbořany | - Jesenice (RA) | - CHS Žatec | |
| - Lubenec | - Kryry | - Bochov | |
| - Vroutek | - Žlutice | - Krásný Dvůr | |
| - Chyše | - Verušičky | - Žihle | |
| | - Podbořany | - HS Rakovník | |
| | - Kolešov | | |

**Poplachový plán části obce**

## Ličenice - obec Úštěk - okres Litoměřice

| 1. stupeň | 2. stupeň | 3. stupeň | Zvláštní stupeň |
|---|---|---|---|
| - HS Úštěk | - Lovečkovice | - Holany | |
| - Kravaře | - Verneřice | - Stružnice | |
| - Liběšice | - CHS Česká Lípa | - HS Štětí | |
| - CHS Litoměřice | - Polepy | - Vrbice u Polep | |
| | - Hoštka - Malešov | - HS Doksy | |
| | - Tuhaň | | |

**Poplachový plán části obce**

## Líčkov - obec Liběšice - okres Louny

| 1. stupeň | 2. stupeň | 3. stupeň | Zvláštní stupeň |
|---|---|---|---|
| - CHS Žatec | - HS Louny | - Líšťany | |
| - Tuchořice | - Postoloprty | - Ročov | |
| - HS Bitozeves | - Hřivice | - HS Rakovník | |
| - Žatec | - Cítoliby | - Domoušice | |
| | - HS Podbořany | - Lenešice | |
| | - Libočany | | |

**Poplachový plán části obce**

## Lideň - obec Málkov - okres Chomutov

| 1. stupeň | 2. stupeň | 3. stupeň | Zvláštní stupeň |
|---|---|---|---|
| - CHS Chomutov | - Černovice | - Klášterec nad Ohří | |
| - Málkov - Zelená | - HS Klášterec nad Ohří | - HS Bitozeves | |
| - SŽ Chomutov | - Spořice | - Droužkovice | |
| - Hora Svatého Šebestiána | - Chomutov | - Březno | |
| | - Jirkov | - Postoloprty | |
| | - Kadaň | | |

**Poplachový plán části obce**

## Lipá - obec Třebenice - okres Litoměřice

| 1. stupeň | 2. stupeň | 3. stupeň | Zvláštní stupeň |
|---|---|---|---|
| - HS Lovosice | - CHS Litoměřice | - HS Roudnice nad Labem | |
| - Třebenice | - Prackovice nad Labem | - Řehlovice | |
| - Chotiměř | - HS Bílina | - Žalany | |
| - Třebívlice | - Klapý | - Terezín | |
| | - Kostomlaty pod Milešovkou | - CHS Ústí nad Labem | |
| | - Libčeves | | |

**Poplachový plán části obce**

## Lipenec - obec Lipno - okres Louny

| 1. stupeň | 2. stupeň | 3. stupeň | Zvláštní stupeň |
|---|---|---|---|
| - HS Louny | - Líšťany | - Ročov | |
| - Tuchořice | - Hřivice | - Smolnice | |
| - Postoloprty | - HS Bitozeves | - Černčice | |
| - CHS Žatec | - Cítoliby | - Domoušice | |
| | - Lenešice | - Veltěže | |
| | - Žatec | | |

**Poplachový plán části obce**

## Lipnice - obec Kunratice - okres Děčín

**1. stupeň**
- HS Česká Kamenice
- Česká Kamenice
- Chřibská
- Markvartice

**2. stupeň**
- Kamenický Šenov
- Horní Habartice
- Nový Bor
- Kytlice
- CHS Děčín
- Horní Podluží

**3. stupeň**
- HS Varnsdorf
- Krásná Lípa
- Žandov
- Volfartice
- Benešov nad Ploučnicí

**Zvláštní stupeň**

**Poplachový plán části obce**

## Lipno - obec Lipno - okres Louny

**1. stupeň**
- Tuchořice
- CHS Žatec
- Hřivice
- Postoloprty

**2. stupeň**
- HS Louny
- Líšťany
- HS Bitozeves
- Cítoliby
- Žatec
- Ročov

**3. stupeň**
- Domoušice
- Lenešice
- Libočany
- Smolnice
- Černčice

**Zvláštní stupeň**

**Poplachový plán části obce**

## Lipová - obec Chuderov - okres Ústí nad Labem

**1. stupeň**
- Chuderov
- CHS Ústí nad Labem
- HS Petrovice
- SŽ Ústí nad Labem

**2. stupeň**
- Libouchec
- Tisá
- Jílové
- CHS Děčín
- Ústí nad Labem - Mojžíř
- Povrly

**3. stupeň**
- Telnice
- Chlumec
- Chabařovice
- CHS Teplice
- Krupka - Bohosudov

**Zvláštní stupeň**

**Poplachový plán části obce**

## Lipová - obec Lipová - okres Děčín

**1. stupeň**
- HS Šluknov
- Velký Šenov
- Vilémov (DC)
- Šluknov

**2. stupeň**
- Dolní Poustevna
- Mikulášovice
- Jiříkov
- Rumburk
- Krásná Lípa
- HS Varnsdorf

**3. stupeň**
- Horní Podluží
- Dolní Podluží
- HS Česká Kamenice
- Varnsdorf
- Chřibská

**Zvláštní stupeň**

**Poplachový plán části obce**

## Líska - obec Česká Kamenice - okres Děčín

**1. stupeň**
- HS Česká Kamenice
- Česká Kamenice
- Chřibská
- Kamenický Šenov

**2. stupeň**
- Nový Bor
- CHS Děčín
- Markvartice
- Kytlice
- Cvikov
- CHS Česká Lípa

**3. stupeň**
- Horní Habartice
- Horní Podluží
- Žandov
- HS Varnsdorf
- Skalice u České Lípy

**Zvláštní stupeň**

**Poplachový plán části obce**

## Lišany - obec Lišany - okres Louny

**1. stupeň**
- Postoloprty
- CHS Žatec
- HS Bitozeves
- Tuchořice

**2. stupeň**
- HS Louny
- Cítoliby
- Lenešice
- Žatec
- Libočany
- CHS Chomutov

**3. stupeň**
- CHS Most
- Hřivice
- Líšťany
- SŽ Chomutov
- Smolnice

**Zvláštní stupeň**

**Poplachový plán části obce**

## Liščí - obec Lipová - okres Děčín

**1. stupeň**
- HS Šluknov
- Velký Šenov
- Vilémov (DC)
- Šluknov

**2. stupeň**
- Dolní Poustevna
- Mikulášovice
- Jiříkov
- Rumburk
- Krásná Lípa
- HS Varnsdorf

**3. stupeň**
- Horní Podluží
- Dolní Podluží
- HS Česká Kamenice
- Varnsdorf
- Chřibská

**Zvláštní stupeň**

**Poplachový plán části obce**

## Lišnice - obec Lišnice - okres Most

**1. stupeň**
- CHS Most
- HS Bitozeves
- Postoloprty
- Strupčice

**2. stupeň**
- ORLEN Unipetrol RPA
- CHS Chomutov
- CHS Žatec
- Most
- HS Litvínov
- HS Bílina

**3. stupeň**
- HS Louny
- SŽ Chomutov
- Obrnice
- Lenešice
- Jirkov

**Zvláštní stupeň**

**Poplachový plán části obce**

## Líšťany - obec Líšťany - okres Louny

**1. stupeň**
- HS Louny
- Líšťany
- Cítoliby
- Hřivice

**2. stupeň**
- Smolnice
- Ročov
- Postoloprty
- Černčice
- Tuchořice
- HS Bitozeves

**3. stupeň**
- Veltěže
- Lenešice
- Panenský Týnec
- CHS Žatec
- Domoušice

**Zvláštní stupeň**

**Poplachový plán části obce**

## Litochovice nad Labem - obec Prackovice nad Labem - okres Litoměřice

**1. stupeň**
- HS Lovosice
- Prackovice nad Labem
- Chotiměř
- CHS Litoměřice

**2. stupeň**
- Třebenice
- Terezín
- CHS Ústí nad Labem
- Litoměřice
- HS Roudnice nad Labem
- Stebno - Podlešín

**3. stupeň**
- Žalany
- Řehlovice
- Travčice
- Brozany nad Ohří
- Velké Březno

**Zvláštní stupeň**

**Poplachový plán části obce**

## Litoměřice-Město - obec Litoměřice - okres Litoměřice

**1. stupeň**
- CHS Litoměřice
- Litoměřice
- HS Lovosice
- Terezín

**2. stupeň**
- Travčice
- HS Úštěk
- Brozany nad Ohří
- Polepy
- HS Roudnice nad Labem
- Liběšice

**3. stupeň**
- Prackovice nad Labem
- Třebenice
- HS Štětí
- Vrbice u Polep
- Hoštka - Malešov

**Zvláštní stupeň**

**Poplachový plán části obce**

## Lkáň - obec Lkáň - okres Litoměřice

**1. stupeň**
- HS Lovosice
- Lkáň
- Klapý
- Třebívlice

**2. stupeň**
- Koštice
- Třebenice
- HS Louny
- Libčeves
- CHS Litoměřice
- Měrunice

**3. stupeň**
- Černčice
- Budyně nad Ohří
- Brozany nad Ohří
- HS Roudnice nad Labem
- Prackovice nad Labem

**Zvláštní stupeň**

**Poplachový plán části obce**

## Lobendava - obec Lobendava - okres Děčín

**1. stupeň**
- HS Šluknov
- Velký Šenov
- Dolní Poustevna
- Vilémov (DC)

**2. stupeň**
- Šluknov
- Mikulášovice
- Jiříkov
- Rumburk
- Krásná Lípa
- HS Varnsdorf

**3. stupeň**
- Horní Podluží
- Dolní Podluží
- HS Česká Kamenice
- Varnsdorf
- Chřibská

**Zvláštní stupeň**

**Poplachový plán části obce**

## Lom - obec Lom - okres Most

**1. stupeň**
- HS Litvínov
- Lom
- HS Duchcov
- Osek

**2. stupeň**
- ORLEN Unipetrol RPA
- HS Bílina
- Litvínov
- Vršanská uhelná
- Meziboří
- Braňany

**3. stupeň**
- Duchcov
- Hrob
- CHS Teplice
- Želenice
- Zabrušany

**Zvláštní stupeň**

**Poplachový plán části obce**

## Louchov - obec Domašín - okres Chomutov

**1. stupeň**
- HS Klášterec nad Ohří
- Klášterec nad Ohří
- Kadaň
- CHS Chomutov

**2. stupeň**
- SŽ Chomutov
- Málkov - Zelená
- Kovářská
- Černovice
- Spořice
- Chomutov

**3. stupeň**
- Jirkov
- Radonice
- Vejprty
- HS Ostrov
- Ostrov

**Zvláštní stupeň**

**Poplachový plán části obce**

## Loučky - obec Verneřice - okres Děčín

**1. stupeň**
- Verneřice
- HS Úštěk
- Lovečkovice
- Kravaře

**2. stupeň**
- Stružnice
- CHS Litoměřice
- Žandov
- CHS Česká Lípa
- Velké Březno
- Liběšice

**3. stupeň**
- CHS Děčín
- Benešov nad Ploučnicí
- Česká Lípa
- Malé Březno (UL)
- Děčín - Boletice n. Labem

**Zvláštní stupeň**

**Poplachový plán části obce**

## Loučná - obec Lom - okres Most

**1. stupeň**
- HS Litvínov

**2. stupeň**
- ORLEN Unipetrol RPA

**3. stupeň**
- Duchcov

**Zvláštní stupeň**

- Lom
- HS Duchcov
- Osek
- Meziboří
- Litvínov
- Vršanská uhelná
- Hrob
- CHS Teplice
- HS Bílina
- Braňany
- Horní Jiřetín
- CHS Most

**Poplachový plán části obce**

## Loučná - obec Loučná pod Klínovcem - okres Chomutov

| 1. stupeň | 2. stupeň | 3. stupeň | Zvláštní stupeň |
|---|---|---|---|
| - Kovářská | - HS Klášterec nad Ohří | - Merklín | |
| - Vejprty | - Jáchymov | - CHS Karlovy Vary | |
| - Oberwiesenthal - Hammerunterwi | - Abertamy | - Nejdek | |
| - Boží Dar | - Potůčky | - Klášterec nad Ohří | |
| - HS Ostrov | - Pernink | - Hájek | |
| | - Ostrov | | |

**Poplachový plán části obce**

## Loučné - obec Jiříkov - okres Děčín

| 1. stupeň | 2. stupeň | 3. stupeň | Zvláštní stupeň |
|---|---|---|---|
| - Jiříkov | - Velký Šenov | - Mikulášovice | |
| - HS Šluknov | - HS Varnsdorf | - Vilémov (DC) | |
| - Rumburk | - Krásná Lípa | - HS Česká Kamenice | |
| - Ebersbach-Neugersdorf - Ebersbach/Sa. | - Dolní Podluží | - Chřibská | |
| | - Horní Podluží | - Dolní Poustevna | |
| - Šluknov | - Varnsdorf | | |

**Poplachový plán části obce**

## Louka u Litvínova - obec Louka u Litvínova - okres Most

| 1. stupeň | 2. stupeň | 3. stupeň | Zvláštní stupeň |
|---|---|---|---|
| - HS Litvínov | - ORLEN Unipetrol RPA | - Osek | |
| - Louka u Litvínova | - Litvínov | - CHS Most | |
| - Lom | - Meziboří | - Horní Jiřetín | |
| - HS Duchcov | - Vršanská uhelná | - Želenice | |
| | - HS Bílina | - Duchcov | |
| | - Braňany | | |

**Poplachový plán části obce**

## Lounice - obec Litvínov - okres Most

| 1. stupeň | 2. stupeň | 3. stupeň | Zvláštní stupeň |
|---|---|---|---|
| - HS Litvínov | - Meziboří | - HS Bílina | |
| - Litvínov | - Lom | - Braňany | |
| - Horní Jiřetín | - Vršanská uhelná | - Most | |
| - ORLEN Unipetrol RPA | - HS Duchcov | - Nová Ves v Horách | |
| | - CHS Most | - Duchcov | |
| | - Osek | | |

**Poplachový plán části obce**

## Lounky - obec Chodouny - okres Litoměřice

| 1. stupeň | 2. stupeň | 3. stupeň | Zvláštní stupeň |
|---|---|---|---|
| - HS Roudnice nad Labem | - HS Štětí | - Litoměřice | |
| - Polepy | - Roudnice nad Labem | - Terezín | |
| - CHS Litoměřice | - Hoštka - Malešov | - Štětí | |
| - Vrbice u Polep | - HS Úštěk | - Snědovice | |
| | - Liběšice | - Budyně nad Ohří | |
| | - HS Lovosice | | |

**Poplachový plán části obce**

## Louny - obec Louny - okres Louny

| 1. stupeň | 2. stupeň | 3. stupeň | Zvláštní stupeň |
|---|---|---|---|
| - HS Louny | - Lenešice | - Panenský Týnec | |
| - Cítoliby | - Líšťany | - Hřivice | |
| - Postoloprty | - Veltěže | - Libčeves | |
| - Černčice | - HS Bitozeves | - CHS Žatec | |
| | - Smolnice | - Koštice | |
| | - Tuchořice | | |

**Poplachový plán části obce**

## Lovečkovice - obec Lovečkovice - okres Litoměřice

| 1. stupeň | 2. stupeň | 3. stupeň | Zvláštní stupeň |
|---|---|---|---|
| - Lovečkovice | - CHS Litoměřice | - Hoštka - Malešov | |
| - HS Úštěk | - Liběšice | - Malečov | |
| - Verneřice | - Malé Březno (UL) | - Děčín - Boletice n. Labem | |
| - Velké Březno | - Kravaře | - HS Lovosice | |
| | - CHS Děčín | - HS Štětí | |
| | - Polepy | | |

**Poplachový plán části obce**

## Lovosice - obec Lovosice - okres Litoměřice

| 1. stupeň | 2. stupeň | 3. stupeň | Zvláštní stupeň |
|---|---|---|---|
| - HS Lovosice | - Terezín | - Klapý | |
| - CHS Litoměřice | - Litoměřice | - Řehlovice | |
| - Třebenice | - Chotiměř | - Třebívlice | |

- Prackovice nad Labem
- HS Roudnice nad Labem
- Travčice
- Brozany nad Ohří
- CHS Ústí nad Labem
- Budyně nad Ohří

**Poplachový plán části obce**

## Lubenec - obec Lubenec - okres Louny

| 1. stupeň | 2. stupeň | 3. stupeň | Zvláštní stupeň |
|---|---|---|---|
| - HS Podbořany | - Jesenice (RA) | - Bochov | |
| - Lubenec | - Žlutice | - CHS Žatec | |
| - Chyše | - Verušičky | - Žihle | |
| - Vroutek | - Kryry | - Krásný Dvůr | |
| | - Kolešov | - HS Rakovník | |
| | - Podbořany | | |

**Poplachový plán části obce**

## Luční Chvojno - obec Velké Chvojno - okres Ústí nad Labem

| 1. stupeň | 2. stupeň | 3. stupeň | Zvláštní stupeň |
|---|---|---|---|
| - Velké Chvojno | - Libouchec | - Chabařovice | |
| - HS Petrovice | - SŽ Ústí nad Labem | - Chlumec | |
| - CHS Ústí nad Labem | - Telnice | - Krupka - Bohosudov | |
| - Chuderov | - Tisá | - Petrovice | |
| | - Jílové | - CHS Děčín | |
| | - CHS Teplice | | |

**Poplachový plán části obce**

## Ludvíkovice - obec Ludvíkovice - okres Děčín

| 1. stupeň | 2. stupeň | 3. stupeň | Zvláštní stupeň |
|---|---|---|---|
| - CHS Děčín | - HS Česká Kamenice | - Česká Kamenice | |
| - Bynovec | - Markvartice | - Jílové | |
| - Děčín - Staré Město | - Děčín - Boletice n. Labem | - Hřensko | |
| - Děčín - Horní Žleb | - Labská Stráň | - Velké Březno | |
| | - Benešov nad Ploučnicí | - HS Petrovice | |
| | - Horní Habartice | | |

**Poplachový plán části obce**

## Lukavec - obec Lukavec - okres Litoměřice

| 1. stupeň | 2. stupeň | 3. stupeň | Zvláštní stupeň |
|---|---|---|---|
| - HS Lovosice | - Litoměřice | - Chotiměř | |
| - Lukavec | - HS Roudnice nad Labem | - Budyně nad Ohří | |
| - CHS Litoměřice | - Brozany nad Ohří | - Klapý | |
| - Terezín | - Třebenice | - Řehlovice | |
| | - Prackovice nad Labem | - Roudnice nad Labem | |
| | - Travčice | | |

**Poplachový plán části obce**

## Lukohořany - obec Děčany - okres Litoměřice

| 1. stupeň | 2. stupeň | 3. stupeň | Zvláštní stupeň |
|---|---|---|---|
| - Třebívlice | - Libčeves | - CHS Litoměřice | |
| - Koštice | - Třebenice | - Veltěže | |
| - HS Lovosice | - HS Louny | - Peruc | |
| - Klapý | - Měrunice | - Budyně nad Ohří | |
| | - Černčice | - CHS Most | |
| | - HS Bílina | | |

**Poplachový plán části obce**

## Lukov - obec Lukov - okres Teplice

| 1. stupeň | 2. stupeň | 3. stupeň | Zvláštní stupeň |
|---|---|---|---|
| - HS Bílina | - Chotiměř | - Želenice | |
| - Kostomlaty pod Milešovkou | - Třebívlice | - Prackovice nad Labem | |
| - HS Lovosice | - Třebenice | - CHS Litoměřice | |
| - Bílina | - Měrunice | - CHS Most | |
| | - HS Duchcov | - SŽ Ústí nad Labem | |
| | - Žalany | | |

**Poplachový plán části obce**

## Lukov - obec Úštěk - okres Litoměřice

| 1. stupeň | 2. stupeň | 3. stupeň | Zvláštní stupeň |
|---|---|---|---|
| - HS Úštěk | - Lovečkovice | - Hoštka - Malešov | |
| - Kravaře | - CHS Česká Lípa | - HS Doksy | |
| - Liběšice | - Holany | - Stružnice | |
| - CHS Litoměřice | - Verneřice | - Česká Lípa | |
| | - Tuhaň | - HS Štětí | |
| | - Polepy | | |

**Poplachový plán části obce**

## Lužec - obec Vroutek - okres Louny

| 1. stupeň | 2. stupeň | 3. stupeň | Zvláštní stupeň |
|---|---|---|---|
| - HS Podbořany | - Podbořany | - Kolešov | |
| - Vroutek | - Chyše | - Žlutice | |
| - Lubenec | - Jesenice (RA) | - Mašťov | |
| - Kryry | - Krásný Dvůr | - Bochov | |
| | - CHS Žatec | - Radonice | |

- Verušičky

**Poplachový plán části obce**

## Lužice - obec Lužice - okres Most

| 1. stupeň | 2. stupeň | 3. stupeň | Zvláštní stupeň |
|---|---|---|---|
| - CHS Most | - ORLEN Unipetrol RPA | - Bílina | |
| - Obrnice | - Vršanská uhelná | - HS Louny | |
| - HS Bílina | - Most | - HS Duchcov | |
| - Želenice | - Měrunice | - Braňany | |
| | - Libčeves | - Třebívlice | |
| | - HS Litvínov | | |

**Poplachový plán části obce**

## Lužný - obec Perštejn - okres Chomutov

| 1. stupeň | 2. stupeň | 3. stupeň | Zvláštní stupeň |
|---|---|---|---|
| - HS Klášterec nad Ohří | - Kovářská | - CHS Karlovy Vary | |
| - Klášterec nad Ohří | - SŽ Chomutov | - Hájek | |
| - Kadaň | - CHS Chomutov | - Spořice | |
| - HS Ostrov | - Ostrov | - Chomutov | |
| | - Málkov - Zelená | - Jirkov | |
| | - Černovice | | |

**Poplachový plán části obce**

## Lysec - obec Bžany - okres Teplice

| 1. stupeň | 2. stupeň | 3. stupeň | Zvláštní stupeň |
|---|---|---|---|
| - CHS Teplice | - Žalany | - Kostomlaty pod Milešovkou | |
| - HS Bílina | - Bžany - Lhenice | - Bílina | |
| - Bystřany - Úpořiny | - Hostomice | - Krupka - Bohosudov | |
| - HS Duchcov | - Zabrušany | - Duchcov | |
| | - SŽ Ústí nad Labem | - Proboštov | |
| | - Řehlovice | | |

**Poplachový plán části obce**

## Malá Bukovina - obec Velká Bukovina - okres Děčín

| 1. stupeň | 2. stupeň | 3. stupeň | Zvláštní stupeň |
|---|---|---|---|
| - HS Česká Kamenice | - Benešov nad Ploučnicí | - Kamenický Šenov | |
| - Velká Bukovina | - Markvartice | - CHS Česká Lípa | |
| - Horní Habartice | - CHS Děčín | - Nový Bor | |
| - Žandov | - Stružnice | - Česká Lípa | |
| | - Volfartice | - Cvikov | |
| | - Česká Kamenice | | |

**Poplachový plán části obce**

## Malá Černoc - obec Blšany - okres Louny

| 1. stupeň | 2. stupeň | 3. stupeň | Zvláštní stupeň |
|---|---|---|---|
| - HS Podbořany | - Podbořany | - Tuchořice | |
| - CHS Žatec | - Kněževes (RA) | - Vroutek | |
| - Očihov | - Kolešov | - Krásný Dvůr | |
| - HS Rakovník | - Jesenice (RA) | - Žatec | |
| | - Chrášťany | - Řevničov | |
| | - Kryry | | |

**Poplachový plán části obce**

## Malá Veleň - obec Malá Veleň - okres Děčín

| 1. stupeň | 2. stupeň | 3. stupeň | Zvláštní stupeň |
|---|---|---|---|
| - CHS Děčín | - Děčín - Boletice n. Labem | - Česká Kamenice | |
| - Benešov nad Ploučnicí | - Děčín - Horní Žleb | - Verneřice | |
| - Horní Habartice | - HS Česká Kamenice | - Stružnice | |
| - Děčín - Staré Město | - Markvartice | - Jílové | |
| | - Žandov | - CHS Česká Lípa | |
| | - Velké Březno | | |

**Poplachový plán části obce**

## Malé Březno - obec Malé Březno - okres Most

| 1. stupeň | 2. stupeň | 3. stupeň | Zvláštní stupeň |
|---|---|---|---|
| - CHS Most | - SŽ Chomutov | - CHS Žatec | |
| - Malé Březno (MO) | - HS Bitozeves | - Droužkovice | |
| - Strupčice | - Jirkov | - HS Litvínov | |
| - CHS Chomutov | - ORLEN Unipetrol RPA | - HS Bílina | |
| | - Vršanská uhelná | - Chomutov | |
| | - Most | | |

**Poplachový plán části obce**

## Malé Březno - obec Malé Březno - okres Ústí nad Labem

| 1. stupeň | 2. stupeň | 3. stupeň | Zvláštní stupeň |
|---|---|---|---|
| - Velké Březno | - Děčín - Boletice n. Labem | - Ústí nad Labem - Mojžíř | |
| - Malé Březno (UL) | - CHS Ústí nad Labem | - Chabařovice | |
| - CHS Děčín | - Lovečkovice | - Děčín - Horní Žleb | |
| - SŽ Ústí nad Labem | - HS Úštěk | - Chuderov | |
| | - Malečov | - CHS Litoměřice | |
| | - Děčín - Staré Město | | |

**Poplachový plán části obce**

## Malé Chvojno - obec Velké Chvojno - okres Ústí nad Labem

**1. stupeň**
- HS Petrovice
- Velké Chvojno
- Libouchec
- CHS Ústí nad Labem

**2. stupeň**
- SŽ Ústí nad Labem
- Tisá
- Telnice
- Jílové
- Chlumec
- CHS Teplice

**3. stupeň**
- Krupka - Bohosudov
- Chuderov
- Chabařovice
- Petrovice
- CHS Děčín

**Zvláštní stupeň**

**Poplachový plán části obce**

## Malé Krhovice - obec Chbany - okres Chomutov

**1. stupeň**
- CHS Žatec
- Chbany
- Radonice
- Kadaň

**2. stupeň**
- HS Podbořany
- CHS Chomutov
- Březno
- Libočany
- HS Klášterec nad Ohří
- SŽ Chomutov

**3. stupeň**
- Krásný Dvůr
- Žatec
- HS Bitozeves
- Droužkovice
- Spořice

**Zvláštní stupeň**

**Poplachový plán části obce**

## Malé Žernoseky - obec Malé Žernoseky - okres Litoměřice

**1. stupeň**
- HS Lovosice
- Prackovice nad Labem
- CHS Litoměřice
- Chotiměř

**2. stupeň**
- Třebenice
- Terezín
- Litoměřice
- HS Roudnice nad Labem
- Travčice
- Brozany nad Ohří

**3. stupeň**
- CHS Ústí nad Labem
- Klapý
- Řehlovice
- Třebívlice
- Budyně nad Ohří

**Zvláštní stupeň**

**Poplachový plán části obce**

## Malečov - obec Malečov - okres Ústí nad Labem

**1. stupeň**
- Malečov
- Velké Březno
- SŽ Ústí nad Labem
- CHS Ústí nad Labem

**2. stupeň**
- CHS Litoměřice
- Malé Březno (UL)
- Ústí nad Labem - Mojžíř
- Chabařovice
- Chuderov
- Lovečkovice

**3. stupeň**
- CHS Děčín
- HS Úštěk
- Povrly
- HS Lovosice
- Litoměřice

**Zvláštní stupeň**

**Poplachový plán části obce**

## Malešov - obec Hoštka - okres Litoměřice

**1. stupeň**
- Hoštka - Malešov
- HS Štětí
- Polepy
- Vrbice u Polep

**2. stupeň**
- HS Úštěk
- Snědovice
- HS Roudnice nad Labem
- Liběšice
- Štětí
- CHS Litoměřice

**3. stupeň**
- Tuhaň
- Horní Počaply
- Roudnice nad Labem
- Dubá
- CHS Mělník

**Zvláštní stupeň**

**Poplachový plán části obce**

## Malhostice - obec Rtyně nad Bílinou - okres Teplice

**1. stupeň**
- CHS Teplice
- Žalany
- Bystřany - Úpořiny
- Řehlovice

**2. stupeň**
- CHS Ústí nad Labem
- HS Lovosice
- HS Bílina
- Krupka - Bohosudov
- HS Duchcov
- Kostomlaty pod Milešovkou

**3. stupeň**
- Srbice
- Teplice-Sobědruhy
- Chlumec
- Hostomice
- Zabrušany

**Zvláštní stupeň**

**Poplachový plán části obce**

## Malíč - obec Malíč - okres Litoměřice

**1. stupeň**
- CHS Litoměřice
- Velké Žernoseky
- HS Lovosice
- Litoměřice

**2. stupeň**
- Terezín
- Travčice
- HS Úštěk
- HS Roudnice nad Labem
- Polepy
- Prackovice nad Labem

**3. stupeň**
- Brozany nad Ohří
- Třebenice
- CHS Ústí nad Labem
- Liběšice
- Chotiměř

**Zvláštní stupeň**

**Poplachový plán části obce**

## Málkov - obec Málkov - okres Chomutov

**1. stupeň**
- CHS Chomutov
- Málkov - Zelená
- SŽ Chomutov
- Černovice

**2. stupeň**
- HS Klášterec nad Ohří
- Spořice
- Chomutov
- Jirkov
- Kadaň
- Droužkovice

**3. stupeň**
- HS Bitozeves
- Březno
- Klášterec nad Ohří
- Hora Svatého Šebestiána
- Postoloprty

**Zvláštní stupeň**

**Poplachový plán části obce**

## Malměřice - obec Blatno - okres Louny

**1. stupeň**

**2. stupeň**

**3. stupeň**

**Zvláštní stupeň**

- HS Podbořany
- Lubenec
- Jesenice (RA)
- Kryry
- Kolešov
- Žihle
- Vroutek
- Chyše
- HS Rakovník
- Žlutice
- Verušičky
- Kralovice
- CHS Žatec
- Podbořany
- Kněževes (RA)

**Poplachový plán části obce**

## Malnice - obec Postoloprty - okres Louny

| 1. stupeň | 2. stupeň | 3. stupeň | Zvláštní stupeň |
|---|---|---|---|
| - HS Louny | - Tuchořice | - Smolnice | |
| - Postoloprty | - Cítoliby | - Černčice | |
| - HS Bitozeves | - CHS Žatec | - Panenský Týnec | |
| - Cítoliby | - Lenešice | - Ročov | |
| | - Líšťany | - Veltěže | |
| | - Hřivice | | |

**Poplachový plán části obce**

## Malšovice - obec Malšovice - okres Děčín

| 1. stupeň | 2. stupeň | 3. stupeň | Zvláštní stupeň |
|---|---|---|---|
| - CHS Děčín | - Povrly | - HS Česká Kamenice | |
| - Dobkovice | - Ústí nad Labem - Mojžíř | - Jílové | |
| - Děčín - Horní Žleb | - Děčín - Boletice n. Labem | - Benešov nad Ploučnicí | |
| - Děčín - Staré Město | - CHS Ústí nad Labem | - Libouchec | |
| | - Chuderov | - Velké Březno | |
| | - HS Petrovice | | |

**Poplachový plán části obce**

## Malý Háj - obec Hora Svaté Kateřiny - okres Most

| 1. stupeň | 2. stupeň | 3. stupeň | Zvláštní stupeň |
|---|---|---|---|
| - Hora Svaté Kateřiny | - Horní Jiřetín | - Lom | |
| - Nová Ves v Horách | - CHS Chomutov | - Strupčice | |
| - Jirkov | - Litvínov | - HS Duchcov | |
| - HS Litvínov | - Chomutov | - Černovice | |
| - Deutschneudorf | - CHS Most | - Spořice | |
| | - Meziboří | | |

**Poplachový plán části obce**

## Malý Šachov - obec Starý Šachov - okres Děčín

| 1. stupeň | 2. stupeň | 3. stupeň | Zvláštní stupeň |
|---|---|---|---|
| - Starý Šachov | - CHS Česká Lípa | - CHS Děčín | |
| - Žandov | - Benešov nad Ploučnicí | - HS Úštěk | |
| - HS Česká Kamenice | - Volfartice | - Česká Kamenice | |
| - Stružnice | - Česká Lípa | - Kamenický Šenov | |
| | - Verneřice | - Markvartice | |
| | - Horní Habartice | | |

**Poplachový plán části obce**

## Malý Šenov - obec Velký Šenov - okres Děčín

| 1. stupeň | 2. stupeň | 3. stupeň | Zvláštní stupeň |
|---|---|---|---|
| - Velký Šenov | - Šluknov | - Horní Podluží | |
| - HS Šluknov | - Dolní Poustevna | - Chřibská | |
| - Mikulášovice | - Jiříkov | - HS Česká Kamenice | |
| - Vilémov (DC) | - Rumburk | - Dolní Podluží | |
| | - Krásná Lípa | - Varnsdorf | |
| | - HS Varnsdorf | | |

**Poplachový plán části obce**

## Mariánské Radčice - obec Mariánské Radčice - okres Most

| 1. stupeň | 2. stupeň | 3. stupeň | Zvláštní stupeň |
|---|---|---|---|
| - HS Litvínov | - ORLEN Unipetrol RPA | - CHS Most | |
| - Braňany | - HS Bílina | - Vršanská uhelná | |
| - Lom | - Osek | - Most | |
| - HS Duchcov | - Želenice | - Duchcov | |
| | - Litvínov | - Hrob | |
| | - Meziboří | | |

**Poplachový plán části obce**

## Mariánské Údolí - obec Horní Jiřetín - okres Most

| 1. stupeň | 2. stupeň | 3. stupeň | Zvláštní stupeň |
|---|---|---|---|
| - HS Litvínov | - Vršanská uhelná | - HS Duchcov | |
| - Horní Jiřetín | - Nová Ves v Horách | - HS Bílina | |
| - Litvínov | - CHS Most | - Most | |
| - ORLEN Unipetrol RPA | - Meziboří | - Jirkov | |
| | - Lom | - CHS Chomutov | |
| | - Hora Svaté Kateřiny | | |

**Poplachový plán části obce**

## Marketa - obec Dolní Poustevna - okres Děčín

| 1. stupeň | 2. stupeň | 3. stupeň | Zvláštní stupeň |
|---|---|---|---|
| - Velký Šenov | - Mikulášovice | - Horní Podluží | |
| - Dolní Poustevna | - Šluknov | - HS Česká Kamenice | |
| - HS Šluknov | - Jiříkov | - Chřibská | |

- Vilémov (DC)
- Rumburk
- HS Varnsdorf
- Krásná Lípa
- Dolní Podluží
- Varnsdorf

**Poplachový plán části obce**

## Markvarec - obec Hřivice - okres Louny

| 1. stupeň | 2. stupeň | 3. stupeň | Zvláštní stupeň |
|---|---|---|---|
| - Tuchořice | - Cítoliby | - Žatec | |
| - CHS Žatec | - Ročov | - Lenešice | |
| - Hřivice | - Líšťany | - Libočany | |
| - HS Louny | - Domoušice | - Smolnice | |
| | - Postoloprty | - Černčice | |
| | - HS Bitozeves | | |

**Poplachový plán části obce**

## Markvartice - obec Markvartice - okres Děčín

| 1. stupeň | 2. stupeň | 3. stupeň | Zvláštní stupeň |
|---|---|---|---|
| - HS Česká Kamenice | - Česká Kamenice | - Volfartice | |
| - Markvartice | - Benešov nad Ploučnicí | - Nový Bor | |
| - Horní Habartice | - Žandov | - Stružnice | |
| - CHS Děčín | - Kamenický Šenov | - Děčín - Boletice n. Labem | |
| | - Děčín - Staré Město | - Labská Stráň | |
| | - Děčín - Horní Žleb | | |

**Poplachový plán části obce**

## Maršov - obec Krupka - okres Teplice

| 1. stupeň | 2. stupeň | 3. stupeň | Zvláštní stupeň |
|---|---|---|---|
| - Krupka - Bohosudov | - SŽ Ústí nad Labem | - Telnice | |
| - CHS Teplice | - Chlumec | - Chabařovice | |
| - Krupka - Unčín | - Teplice-Sobědruhy | - Dubí | |
| - CHS Ústí nad Labem | - Srbice | - HS Duchcov | |
| | - HS Petrovice | - HS Bílina | |
| | - Proboštov | | |

**Poplachový plán části obce**

## Martiněves - obec Jílové - okres Děčín

| 1. stupeň | 2. stupeň | 3. stupeň | Zvláštní stupeň |
|---|---|---|---|
| - CHS Děčín | - CHS Ústí nad Labem | - Petrovice | |
| - Jílové | - Tisá | - CHS Teplice | |
| - Libouchec | - Děčín - Horní Žleb | - Chlumec | |
| - HS Petrovice | - Děčín - Staré Město | - Chabařovice | |
| | - Děčín - Boletice n. Labem | - Krupka - Bohosudov | |
| | - Telnice | | |

**Poplachový plán části obce**

## Martiněves - obec Martiněves - okres Litoměřice

| 1. stupeň | 2. stupeň | 3. stupeň | Zvláštní stupeň |
|---|---|---|---|
| - HS Roudnice nad Labem | - Zlonice | - HS Kralupy nad Vltavou | |
| - Martiněves - Charvatce | - HS Lovosice | - Velvary | |
| - Mšené-lázně | - Roudnice nad Labem | - HS Štětí | |
| - Budyně nad Ohří | - HS Slaný | - Peruc | |
| | - Vraný | - Horní Beřkovice | |
| | - Brozany nad Ohří | | |

**Poplachový plán části obce**

## Mastířovice - obec Vrbice - okres Litoměřice

| 1. stupeň | 2. stupeň | 3. stupeň | Zvláštní stupeň |
|---|---|---|---|
| - HS Štětí | - Hoštka - Malešov | - Snědovice | |
| - Vrbice u Polep | - Štětí | - Horní Počaply | |
| - HS Roudnice nad Labem | - HS Úštěk | - CHS Mělník | |
| - Polepy | - CHS Litoměřice | - HS Lovosice | |
| | - Roudnice nad Labem | - Litoměřice | |
| | - Liběšice | | |

**Poplachový plán části obce**

## Maškovice - obec Ploskovice - okres Litoměřice

| 1. stupeň | 2. stupeň | 3. stupeň | Zvláštní stupeň |
|---|---|---|---|
| - CHS Litoměřice | - HS Lovosice | - HS Roudnice nad Labem | |
| - Chudoslavice | - Liběšice | - Velké Březno | |
| - HS Úštěk | - Terezín | - Malečov | |
| - Litoměřice | - Polepy | - HS Štětí | |
| | - Lovečkovice | - Vrbice u Polep | |
| | - Travčice | | |

**Poplachový plán části obce**

## Mašťov - obec Mašťov - okres Chomutov

| 1. stupeň | 2. stupeň | 3. stupeň | Zvláštní stupeň |
|---|---|---|---|
| - Mašťov | - Podbořany | - HS Klášterec nad Ohří | |
| - Radonice | - CHS Žatec | - Žatec | |
| - HS Podbořany | - Vroutek | - Libočany | |
| - Krásný Dvůr | - Kadaň | - Kolešov | |
| | - Lubenec | - CHS Chomutov | |

- Kryry

**Poplachový plán části obce**

## Měcholupy - obec Měcholupy - okres Louny

| 1. stupeň | 2. stupeň | 3. stupeň | Zvláštní stupeň |
|---|---|---|---|
| - CHS Žatec | - Tuchořice | - Krásný Dvůr | |
| - HS Podbořany | - HS Bitozeves | - HS Louny | |
| - Žatec | - Podbořany | - Kolešov | |
| - Libočany | - Postoloprty | - Jesenice (RA) | |
| | - Kryry | - Hřivice | |
| | - HS Rakovník | | |

**Poplachový plán části obce**

## Měděnec - obec Měděnec - okres Chomutov

| 1. stupeň | 2. stupeň | 3. stupeň | Zvláštní stupeň |
|---|---|---|---|
| - Kovářská | - Kadaň | - Málkov - Zelená | |
| - HS Klášterec nad Ohří | - CHS Chomutov | - Jáchymov | |
| - Vejprty | - Boží Dar | - Ostrov | |
| - Klášterec nad Ohří | - SŽ Chomutov | - Abertamy | |
| | - Hora Svatého Šebestiána | - Potůčky | |
| | - HS Ostrov | | |

**Poplachový plán části obce**

## Medvědice - obec Třebenice - okres Litoměřice

| 1. stupeň | 2. stupeň | 3. stupeň | Zvláštní stupeň |
|---|---|---|---|
| - HS Lovosice | - Třebívlice | - Žalany | |
| - Třebenice | - Prackovice nad Labem | - Řehlovice | |
| - Chotiměř | - HS Bílina | - Libčeves | |
| - CHS Litoměřice | - Kostomlaty pod Milešovkou | - Terezín | |
| | - Klapý | - CHS Ústí nad Labem | |
| | - HS Roudnice nad Labem | | |

**Poplachový plán části obce**

## Menhartice - obec Křimov - okres Chomutov

| 1. stupeň | 2. stupeň | 3. stupeň | Zvláštní stupeň |
|---|---|---|---|
| - Hora Svatého Šebestiána | - Spořice | - Droužkovice | |
| - CHS Chomutov | - Chomutov | - Březno | |
| - SŽ Chomutov | - Jirkov | - Kadaň | |
| - Černovice | - Málkov - Zelená | - CHS Žatec | |
| | - HS Klášterec nad Ohří | - Kovářská | |
| | - HS Bitozeves | | |

**Poplachový plán části obce**

## Merboltice - obec Merboltice - okres Děčín

| 1. stupeň | 2. stupeň | 3. stupeň | Zvláštní stupeň |
|---|---|---|---|
| - Verneřice | - Stružnice | - Kravaře | |
| - HS Úštěk | - HS Česká Kamenice | - Volfartice | |
| - Žandov | - CHS Děčín | - Česká Lípa | |
| - Lovečkovice | - Benešov nad Ploučnicí | - Horní Habartice | |
| | - Velké Březno | - Děčín - Boletice n. Labem | |
| | - CHS Česká Lípa | | |

**Poplachový plán části obce**

## Měrunice - obec Měrunice - okres Teplice

| 1. stupeň | 2. stupeň | 3. stupeň | Zvláštní stupeň |
|---|---|---|---|
| - Měrunice | - CHS Most | - HS Lovosice | |
| - HS Bílina | - Třebívlice | - Lenešice | |
| - Libčeves | - Želenice | - Postoloprty | |
| - HS Louny | - Bílina | - Koštice | |
| | - Obrnice | - Braňany | |
| | - HS Duchcov | | |

**Poplachový plán části obce**

## Meziboří - obec Meziboří - okres Most

| 1. stupeň | 2. stupeň | 3. stupeň | Zvláštní stupeň |
|---|---|---|---|
| - HS Litvínov | - ORLEN Unipetrol RPA | - HS Bílina | |
| - Meziboří | - HS Duchcov | - Braňany | |
| - Litvínov | - Vršanská uhelná | - Duchcov | |
| - Lom | - Osek | - Most | |
| | - Horní Jiřetín | - Hrob | |
| | - CHS Most | | |

**Poplachový plán části obce**

## Mezihoří - obec Blatno - okres Chomutov

| 1. stupeň | 2. stupeň | 3. stupeň | Zvláštní stupeň |
|---|---|---|---|
| - CHS Chomutov | - Chomutov | - HS Klášterec nad Ohří | |
| - Blatno (CV) | - Spořice | - Březno | |
| - SŽ Chomutov | - Droužkovice | - Hora Svatého Šebestiána | |
| - Jirkov | - Černovice | - Strupčice | |
| | - Málkov - Zelená | - Nová Ves v Horách | |
| | - HS Bitozeves | | |

**Poplachový plán části obce**

## Mezilesí - obec Kryštofovy Hamry - okres Chomutov

| 1. stupeň | 2. stupeň | 3. stupeň | Zvláštní stupeň |
|---|---|---|---|
| - Kovářská | - Klášterec nad Ohří | - Hora Svatého Šebestiána | |
| - Vejprty | - CHS Chomutov | - Málkov - Zelená | |
| - HS Klášterec nad Ohří | - Boží Dar | - Jáchymov | |
| - Kryštofovy Hamry | - Kadaň | - HS Ostrov | |
| | - Hora Svatého Šebestiána | - Abertamy | |
| | - SŽ Chomutov | | |

**Poplachový plán části obce**

## Meziříčí - obec Kadaň - okres Chomutov

| 1. stupeň | 2. stupeň | 3. stupeň | Zvláštní stupeň |
|---|---|---|---|
| - HS Klášterec nad Ohří | - Radonice | - HS Ostrov | |
| - Kadaň | - CHS Chomutov | - Kovářská | |
| - Klášterec nad Ohří | - Málkov - Zelená | - Spořice | |
| - SD Doly Nástup Tušimice | - Březno | - Droužkovice | |
| | - CHS Žatec | - Chomutov | |
| | - Černovice | | |

**Poplachový plán části obce**

## Mezná - obec Hřensko - okres Děčín

| 1. stupeň | 2. stupeň | 3. stupeň | Zvláštní stupeň |
|---|---|---|---|
| - Hřensko | - Chřibská | - HS Varnsdorf | |
| - CHS Děčín | - Děčín - Horní Žleb | - Horní Habartice | |
| - Bad Schandau - Schmilka | - Děčín - Staré Město | - Benešov nad Ploučnicí | |
| - HS Česká Kamenice | - Česká Kamenice | - Jílové | |
| - Labská Stráň | - Markvartice | - Velké Březno | |
| | - Děčín - Boletice n. Labem | | |

**Poplachový plán části obce**

## Michalovice - obec Michalovice - okres Litoměřice

| 1. stupeň | 2. stupeň | 3. stupeň | Zvláštní stupeň |
|---|---|---|---|
| - CHS Litoměřice | - Terezín | - Prackovice nad Labem | |
| - Velké Žernoseky | - Travčice | - Třebenice | |
| - HS Lovosice | - HS Úštěk | - Liběšice | |
| - Litoměřice | - HS Roudnice nad Labem | - Chotiměř | |
| | - Polepy | - CHS Ústí nad Labem | |
| | - Brozany nad Ohří | | |

**Poplachový plán části obce**

## Mikulášovice - obec Mikulášovice - okres Děčín

| 1. stupeň | 2. stupeň | 3. stupeň | Zvláštní stupeň |
|---|---|---|---|
| - Mikulášovice | - Dolní Poustevna | - Horní Podluží | |
| - Velký Šenov | - Šluknov | - HS Česká Kamenice | |
| - HS Šluknov | - Rumburk | - Chřibská | |
| - Vilémov (DC) | - Jiříkov | - Dolní Podluží | |
| | - Krásná Lípa | - Varnsdorf | |
| | - HS Varnsdorf | | |

**Poplachový plán části obce**

## Mikulášovičky - obec Mikulášovice - okres Děčín

| 1. stupeň | 2. stupeň | 3. stupeň | Zvláštní stupeň |
|---|---|---|---|
| - Mikulášovice | - Dolní Poustevna | - Horní Podluží | |
| - Velký Šenov | - Šluknov | - HS Česká Kamenice | |
| - HS Šluknov | - Rumburk | - Chřibská | |
| - Vilémov (DC) | - Jiříkov | - Dolní Podluží | |
| | - Krásná Lípa | - Varnsdorf | |
| | - HS Varnsdorf | | |

**Poplachový plán části obce**

## Mikulov - obec Mikulov - okres Teplice

| 1. stupeň | 2. stupeň | 3. stupeň | Zvláštní stupeň |
|---|---|---|---|
| - Mikulov | - Košťany | - Proboštov | |
| - HS Duchcov | - Dubí | - HS Bílina | |
| - Hrob | - Osek | - Lom | |
| - CHS Teplice | - Moldava | - Zabrušany | |
| | - Krupka - Bohosudov | - Teplice-Sobědruhy | |
| | - Duchcov | | |

**Poplachový plán části obce**

## Mikulovice - obec Klášterec nad Ohří - okres Chomutov

| 1. stupeň | 2. stupeň | 3. stupeň | Zvláštní stupeň |
|---|---|---|---|
| - HS Klášterec nad Ohří | - CHS Chomutov | - Chomutov | |
| - Kadaň | - SŽ Chomutov | - Jirkov | |
| - Klášterec nad Ohří | - Málkov - Zelená | - HS Bitozeves | |
| - ČEZ Elektrárna Prunéřov | - Černovice | - Březno | |
| | - Radonice | - Kovářská | |
| | - Spořice | | |

**Poplachový plán části obce**

## Mikulovice - obec Nová Ves v Horách - okres Most

| 1. stupeň | 2. stupeň | 3. stupeň | Zvláštní stupeň |
|---|---|---|---|

- Nová Ves v Horách
- Hora Svaté Kateřiny
- HS Litvínov
- Deutschneudorf
- Horní Jiřetín

- Litvínov
- CHS Most
- Meziboří
- Lom
- HS Duchcov
- Jirkov

- HS Bílina
- Most
- Osek
- CHS Chomutov
- Obrnice

**Poplachový plán části obce**

## Milá - obec Bečov - okres Most

**1. stupeň**
- HS Louny
- Bečov
- Postoloprty
- CHS Most

**2. stupeň**
- HS Bitozeves
- Lenešice
- Měrunice
- Libčeves
- HS Bílina
- Most

**3. stupeň**
- Obrnice
- Cítoliby
- CHS Žatec
- Třebívlice
- HS Litvínov

**Zvláštní stupeň**

**Poplachový plán části obce**

## Milbohov - obec Stebno - okres Ústí nad Labem

**1. stupeň**
- SŽ Ústí nad Labem
- Stebno - Podlešín
- CHS Ústí nad Labem
- Řehlovice

**2. stupeň**
- HS Lovosice
- Velké Březno
- CHS Teplice
- Chotiměř
- HS Petrovice
- Chlumec

**3. stupeň**
- Prackovice nad Labem
- Chabařovice
- Krupka - Bohosudov
- Žalany
- HS Bílina

**Zvláštní stupeň**

**Poplachový plán části obce**

## Milčeves - obec Žatec - okres Louny

**1. stupeň**
- CHS Žatec
- HS Podbořany
- Žatec
- Libočany

**2. stupeň**
- HS Bitozeves
- Podbořany
- Krásný Dvůr
- Tuchořice
- Postoloprty
- Vroutek

**3. stupeň**
- Kryry
- Radonice
- Kolešov
- CHS Chomutov
- CHS Most

**Zvláštní stupeň**

**Poplachový plán části obce**

## Milešov - obec Velemín - okres Litoměřice

**1. stupeň**
- HS Lovosice
- Chotiměř
- Kostomlaty pod Milešovkou
- HS Bílina

**2. stupeň**
- Prackovice nad Labem
- Žalany
- CHS Litoměřice
- Třebenice
- HS Duchcov
- Řehlovice

**3. stupeň**
- HS Roudnice nad Labem
- Terezín
- CHS Teplice
- CHS Ústí nad Labem
- Hostomice

**Zvláštní stupeň**

**Poplachový plán části obce**

## Milošice - obec Měcholupy - okres Louny

**1. stupeň**
- CHS Žatec
- HS Podbořany
- Žatec
- Libočany

**2. stupeň**
- HS Bitozeves
- Tuchořice
- Podbořany
- Postoloprty
- Krásný Dvůr
- Radonice

**3. stupeň**
- CHS Chomutov
- HS Louny
- CHS Most
- Hřivice
- HS Rakovník

**Zvláštní stupeň**

**Poplachový plán části obce**

## Minice - obec Velemyšleves - okres Louny

**1. stupeň**
- HS Bitozeves
- CHS Žatec
- CHS Most
- Velemyšleves

**2. stupeň**
- Postoloprty
- CHS Chomutov
- SŽ Chomutov
- HS Louny
- Droužkovice
- Březno

**3. stupeň**
- Žatec
- Spořice
- Strupčice
- Libočany
- Lenešice

**Zvláštní stupeň**

**Poplachový plán části obce**

## Mírkov - obec Povrly - okres Ústí nad Labem

**1. stupeň**
- Povrly
- Ústí nad Labem - Mojžíř
- SŽ Ústí nad Labem
- CHS Ústí nad Labem

**2. stupeň**
- HS Petrovice
- CHS Děčín
- Chuderov
- Velké Březno
- Libouchec
- Jílové

**3. stupeň**
- Tisá
- Chabařovice
- Telnice
- Chlumec
- CHS Teplice

**Zvláštní stupeň**

**Poplachový plán části obce**

## Mirošovice - obec Hrobčice - okres Teplice

**1. stupeň**
- HS Bílina

**2. stupeň**
- CHS Most

**3. stupeň**
- Most

**Zvláštní stupeň**

- Hrobčice
- Měrunice
- Želenice

- Bílina
- Obrnice
- Libčeves
- HS Duchcov
- Braňany

- HS Louny
- HS Litvínov
- Hostomice
- Zabrušany

**Poplachový plán části obce**

## Miřejovice - obec Miřejovice - okres Litoměřice

| 1. stupeň | 2. stupeň | 3. stupeň | Zvláštní stupeň |
|---|---|---|---|
| - CHS Litoměřice | - Travčice | - Prackovice nad Labem | |
| - Litoměřice | - HS Úštěk | - Třebenice | |
| - HS Lovosice | - Polepy | - CHS Ústí nad Labem | |
| - Terezín | - Brozany nad Ohří | - Malečov | |
| | - HS Roudnice nad Labem | - HS Štětí | |
| | - Liběšice | | |

**Poplachový plán části obce**

## Miřetice u Klášterce nad Ohří - obec Klášterec nad Ohří - okres Chomutov

| 1. stupeň | 2. stupeň | 3. stupeň | Zvláštní stupeň |
|---|---|---|---|
| - HS Klášterec nad Ohří | - CHS Chomutov | - Chomutov | |
| - Klášterec nad Ohří | - SŽ Chomutov | - Jirkov | |
| - Kadaň | - Málkov - Zelená | - Radonice | |
| - ČEZ Elektrárna Prunéřov | - Černovice | - HS Ostrov | |
| | - Spořice | - HS Bitozeves | |
| | - Kovářská | | |

**Poplachový plán části obce**

## Miřetice u Vintířova - obec Radonice - okres Chomutov

| 1. stupeň | 2. stupeň | 3. stupeň | Zvláštní stupeň |
|---|---|---|---|
| - Radonice | - HS Klášterec nad Ohří | - Březno | |
| - Kadaň | - Krásný Dvůr | - Klášterec nad Ohří | |
| - Mašťov | - CHS Žatec | - SŽ Chomutov | |
| - HS Podbořany | - Podbořany | - Žatec | |
| | - CHS Chomutov | - Vroutek | |
| | - Libočany | | |

**Poplachový plán části obce**

## Místo - obec Místo - okres Chomutov

| 1. stupeň | 2. stupeň | 3. stupeň | Zvláštní stupeň |
|---|---|---|---|
| - Málkov - Zelená | - Černovice | - Klášterec nad Ohří | |
| - HS Klášterec nad Ohří | - Kadaň | - HS Bitozeves | |
| - CHS Chomutov | - Hora Svatého Šebestiána | - Droužkovice | |
| - SŽ Chomutov | - Spořice | - Březno | |
| | - Chomutov | - Kovářská | |
| | - Jirkov | | |

**Poplachový plán části obce**

## Mladé - obec Liběšice - okres Litoměřice

| 1. stupeň | 2. stupeň | 3. stupeň | Zvláštní stupeň |
|---|---|---|---|
| - HS Úštěk | - Polepy | - Terezín | |
| - CHS Litoměřice | - HS Lovosice | - Vrbice u Polep | |
| - Liběšice | - Hoštka - Malešov | - HS Roudnice nad Labem | |
| - Lovečkovice | - Litoměřice | - Verneřice | |
| | - HS Štětí | - Velké Březno | |
| | - Kravaře | | |

**Poplachový plán části obce**

## Mlatce - obec Františkov nad Ploučnicí - okres Děčín

| 1. stupeň | 2. stupeň | 3. stupeň | Zvláštní stupeň |
|---|---|---|---|
| - Benešov nad Ploučnicí | - HS Česká Kamenice | - Česká Kamenice | |
| - CHS Děčín | - Žandov | - CHS Česká Lípa | |
| - Horní Habartice | - Verneřice | - Volfartice | |
| - Markvartice | - Děčín - Staré Město | - Česká Lípa | |
| | - Stružnice | - HS Úštěk | |
| | - Děčín - Horní Žleb | | |

**Poplachový plán části obce**

## Mlékojedy - obec Mlékojedy - okres Litoměřice

| 1. stupeň | 2. stupeň | 3. stupeň | Zvláštní stupeň |
|---|---|---|---|
| - CHS Litoměřice | - Travčice | - Polepy | |
| - HS Lovosice | - Brozany nad Ohří | - Chotiměř | |
| - Litoměřice | - HS Roudnice nad Labem | - Liběšice | |
| - Terezín | - Prackovice nad Labem | - HS Štětí | |
| | - HS Úštěk | - Vrbice u Polep | |
| | - Třebenice | | |

**Poplachový plán části obce**

## Mlýnce - obec Vroutek - okres Louny

| 1. stupeň | 2. stupeň | 3. stupeň | Zvláštní stupeň |
|---|---|---|---|
| - HS Podbořany | - Podbořany | - Kolešov | |
| - Lubenec | - Chyše | - Žlutice | |
| - Vroutek | - Jesenice (RA) | - Mašťov | |

- Kryry
- Krásný Dvůr
- CHS Žatec
- Verušičky
- Bochov
- HS Rakovník

**Poplachový plán části obce**

## Mlýny - obec Hrob - okres Teplice

| 1. stupeň | 2. stupeň | 3. stupeň | Zvláštní stupeň |
|---|---|---|---|
| - HS Duchcov | - Dubí | - Duchcov | |
| - Hrob | - Osek | - Zabrušany | |
| - CHS Teplice | - HS Litvínov | - Lom | |
| - Košťany | - Krupka - Bohosudov | - Teplice-Sobědruhy | |
| | - HS Bílina | - Hostomice | |
| | - Probošťov | | |

**Poplachový plán části obce**

## Mlýny - obec Kytlice - okres Děčín

| 1. stupeň | 2. stupeň | 3. stupeň | Zvláštní stupeň |
|---|---|---|---|
| - HS Česká Kamenice | - Cvikov | - Dolní Podluží | |
| - Kytlice | - Chřibská | - Skalice u České Lípy | |
| - Nový Bor | - Kamenický Šenov | - Česká Lípa | |
| - Česká Kamenice | - HS Varnsdorf | - Horní Podluží | |
| | - Markvartice | - Horní Habartice | |
| | - CHS Česká Lípa | | |

**Poplachový plán části obce**

## Mnetěš - obec Mnetěš - okres Litoměřice

| 1. stupeň | 2. stupeň | 3. stupeň | Zvláštní stupeň |
|---|---|---|---|
| - HS Roudnice nad Labem | - Roudnice nad Labem | - Mšené-lázně | |
| - Horní Beřkovice | - HS Štětí | - Horní Počaply | |
| - CHS Mělník | - Cítov | - Budyně nad Ohří | |
| - HS Kralupy nad Vltavou | - Lužec nad Vltavou | - Brozany nad Ohří | |
| | - HS Lovosice | - Veltrusy | |
| | - Velvary | | |

**Poplachový plán části obce**

## Mnichov - obec Libčeves - okres Louny

| 1. stupeň | 2. stupeň | 3. stupeň | Zvláštní stupeň |
|---|---|---|---|
| - HS Louny | - Cítoliby | - Obrnice | |
| - Libčeves | - Měrunice | - Koštice | |
| - Lenešice | - CHS Most | - Černčice | |
| - Postoloprty | - HS Bitozeves | - HS Lovosice | |
| | - Třebívlice | - Líšťany | |
| | - HS Bílina | | |

**Poplachový plán části obce**

## Mnichov - obec Velké Chvojno - okres Ústí nad Labem

| 1. stupeň | 2. stupeň | 3. stupeň | Zvláštní stupeň |
|---|---|---|---|
| - Velké Chvojno | - Libouchec | - Chlumec | |
| - HS Petrovice | - SŽ Ústí nad Labem | - Chabařovice | |
| - CHS Ústí nad Labem | - Jílové | - CHS Teplice | |
| - Chuderov | - Telnice | - Ústí nad Labem - Mojžíř | |
| | - Tisá | - Povrly | |
| | - CHS Děčín | | |

**Poplachový plán části obce**

## Mnichovský Týnec - obec Chožov - okres Louny

| 1. stupeň | 2. stupeň | 3. stupeň | Zvláštní stupeň |
|---|---|---|---|
| - HS Louny | - Černčice | - Veltěže | |
| - Chožov - Třtěno | - Koštice | - Postoloprty | |
| - Libčeves | - Měrunice | - HS Lovosice | |
| - Cítoliby | - Třebívlice | - HS Bitozeves | |
| | - Lenešice | - CHS Most | |
| | - HS Bílina | | |

**Poplachový plán části obce**

## Mníšek - obec Nová Ves v Horách - okres Most

| 1. stupeň | 2. stupeň | 3. stupeň | Zvláštní stupeň |
|---|---|---|---|
| - Nová Ves v Horách | - Horní Jiřetín | - HS Bílina | |
| - HS Litvínov | - Meziboří | - Braňany | |
| - Deutschneudorf - Deutscheinsiedel | - Lom | - Most | |
| | - HS Duchcov | - Jirkov | |
| - Hora Svaté Kateřiny | - Osek | - Obrnice | |
| - Litvínov | - CHS Most | | |

**Poplachový plán části obce**

## Modlany - obec Modlany - okres Teplice

| 1. stupeň | 2. stupeň | 3. stupeň | Zvláštní stupeň |
|---|---|---|---|
| - CHS Teplice | - Teplice-Sobědruhy | - Bystřany - Úpořiny | |
| - Modlany | - CHS Ústí nad Labem | - HS Bílina | |
| - Krupka - Bohosudov | - SŽ Ústí nad Labem | - HS Petrovice | |
| - Srbice | - Probošťov | - Dubí | |
| | - Chlumec | - Telnice | |

- HS Duchcov

**Poplachový plán části obce**

## Modrá - obec Jílové - okres Děčín

| 1. stupeň | 2. stupeň | 3. stupeň | Zvláštní stupeň |
|---|---|---|---|
| - Jílové | - CHS Ústí nad Labem | - Chabařovice | |
| - HS Petrovice | - Tisá | - Krupka - Bohosudov | |
| - Libouchec | - Telnice | - Děčín - Horní Žleb | |
| - CHS Děčín | - Petrovice | - Děčín - Staré Město | |
| | - CHS Teplice | - Děčín - Boletice n. Labem | |
| | - Chlumec | | |

**Poplachový plán části obce**

## Mojžíř - obec Ústí nad Labem - okres Ústí nad Labem

| 1. stupeň | 2. stupeň | 3. stupeň | Zvláštní stupeň |
|---|---|---|---|
| - Ústí nad Labem - Mojžíř | - Ústí nad Labem - Střekov | - Ústí nad Labem - Božtěšice | |
| - SŽ Ústí nad Labem | - CHS Děčín | - Řehlovice | |
| - Povrly | - Velké Březno | - Chlumec | |
| - CHS Ústí nad Labem | - Chuderov | - Malé Březno (UL) | |
| | - HS Petrovice | - CHS Teplice | |
| | - Chabařovice | | |

**Poplachový plán části obce**

## Moldava - obec Moldava - okres Teplice

| 1. stupeň | 2. stupeň | 3. stupeň | Zvláštní stupeň |
|---|---|---|---|
| - Moldava | - Košťany | - Proboštov | |
| - HS Duchcov | - Dubí | - Lom | |
| - Altenberg - Rehefeld-Zaunhaus | - Osek | - Zabrušany | |
| - CHS Teplice | - HS Litvínov | - Teplice-Sobědruhy | |
| - Hrob | - Krupka - Bohosudov | - HS Petrovice | |
| | - Duchcov | | |

**Poplachový plán části obce**

## Moravany - obec Řehlovice - okres Ústí nad Labem

| 1. stupeň | 2. stupeň | 3. stupeň | Zvláštní stupeň |
|---|---|---|---|
| - SŽ Ústí nad Labem | - Prackovice nad Labem | - CHS Litoměřice | |
| - Stebno - Podlešín | - CHS Ústí nad Labem | - HS Petrovice | |
| - HS Lovosice | - Chotiměř | - Chlumec | |
| - Řehlovice | - CHS Teplice | - HS Bílina | |
| | - Žalany | - Krupka - Bohosudov | |
| | - Bystřany - Úpořiny | | |

**Poplachový plán části obce**

## Moravěves - obec Havraň - okres Most

| 1. stupeň | 2. stupeň | 3. stupeň | Zvláštní stupeň |
|---|---|---|---|
| - CHS Most | - Strupčice | - Jirkov | |
| - HS Bitozeves | - CHS Chomutov | - Lenešice | |
| - Malé Březno (MO) | - CHS Žatec | - Cítoliby | |
| - Postoloprty | - HS Louny | - Most | |
| | - SŽ Chomutov | - HS Litvínov | |
| | - ORLEN Unipetrol RPA | | |

**Poplachový plán části obce**

## Mory - obec Podbořany - okres Louny

| 1. stupeň | 2. stupeň | 3. stupeň | Zvláštní stupeň |
|---|---|---|---|
| - HS Podbořany | - Radonice | - HS Bitozeves | |
| - CHS Žatec | - Mašťov | - Lubenec | |
| - Krásný Dvůr | - Libočany | - Kryry | |
| - Podbořany | - Žatec | - HS Klášterec nad Ohří | |
| | - Vroutek | - Kolešov | |
| | - Kadaň | | |

**Poplachový plán části obce**

## Most - obec Most - okres Most

| 1. stupeň | 2. stupeň | 3. stupeň | Zvláštní stupeň |
|---|---|---|---|
| - CHS Most | - ORLEN Unipetrol RPA | - Jirkov | |
| - Vršanská uhelná | - HS Bílina | - CHS Chomutov | |
| - Most | - HS Litvínov | - SŽ Chomutov | |
| - Obrnice | - Braňany | - Bílina | |
| | - Želenice | - Horní Jiřetín | |
| | - HS Bitozeves | | |

**Poplachový plán části obce**

## Mostecké Předměstí - obec Bílina - okres Teplice

| 1. stupeň | 2. stupeň | 3. stupeň | Zvláštní stupeň |
|---|---|---|---|
| - HS Bílina | - Želenice | - Zabrušany | |
| - SD Doly Bílina - Ledvice | - Hostomice | - Duchcov | |
| - Bílina | - CHS Teplice | - Kostomlaty pod Milešovkou | |
| - HS Duchcov | - CHS Most | - Most | |
| | - Braňany | - HS Litvínov | |
| | - Obrnice | | |

**Poplachový plán části obce**

## Mošnice - obec Snědovice - okres Litoměřice

| 1. stupeň | 2. stupeň | 3. stupeň | Zvláštní stupeň |
|---|---|---|---|
| - Tuhaň | - HS Úštěk | - Polepy | |
| - Dubá | - HS Doksy | - Vrbice u Polep | |
| - Snědovice | - Hoštka - Malešov | - CHS Česká Lípa | |
| - HS Štětí | - Štětí | - Želízy | |
| | - Kravaře | - Doksy | |
| | - Liběšice | | |

**Poplachový plán části obce**

## Mošnov - obec Bžany - okres Teplice

| 1. stupeň | 2. stupeň | 3. stupeň | Zvláštní stupeň |
|---|---|---|---|
| - HS Bílina | - CHS Teplice | - Zabrušany | |
| - Bžany - Lhenice | - Bystřany - Úpořiny | - HS Lovosice | |
| - Žalany | - HS Duchcov | - Bílina | |
| - Kostomlaty pod Milešovkou | - Hostomice | - Krupka - Bohosudov | |
| | - Řehlovice | - Duchcov | |
| | - SŽ Ústí nad Labem | | |

**Poplachový plán části obce**

## Mradice - obec Postoloprty - okres Louny

| 1. stupeň | 2. stupeň | 3. stupeň | Zvláštní stupeň |
|---|---|---|---|
| - CHS Žatec | - HS Bitozeves | - Smolnice | |
| - Postoloprty | - Cítoliby | - Libočany | |
| - Tuchořice | - Hřivice | - Černčice | |
| - HS Louny | - Lenešice | - Ročov | |
| | - Líšťany | - CHS Chomutov | |
| | - Žatec | | |

**Poplachový plán části obce**

## Mrsklesy - obec Třebenice - okres Litoměřice

| 1. stupeň | 2. stupeň | 3. stupeň | Zvláštní stupeň |
|---|---|---|---|
| - HS Lovosice | - CHS Litoměřice | - HS Roudnice nad Labem | |
| - Třebenice | - Prackovice nad Labem | - Řehlovice | |
| - Chotiměř | - HS Bílina | - Žalany | |
| - Třebívlice | - Klapý | - Terezín | |
| | - Kostomlaty pod Milešovkou | - CHS Ústí nad Labem | |
| | - Libčeves | | |

**Poplachový plán části obce**

## Mrzlice - obec Hrobčice - okres Teplice

| 1. stupeň | 2. stupeň | 3. stupeň | Zvláštní stupeň |
|---|---|---|---|
| - HS Bílina | - Želenice | - Hostomice | |
| - Hrobčice | - HS Duchcov | - CHS Teplice | |
| - Měrunice | - CHS Most | - Most | |
| - Bílina | - Libčeves | - Zabrušany | |
| | - Obrnice | - Třebívlice | |
| | - Braňany | | |

**Poplachový plán části obce**

## Mstišov - obec Dubí - okres Teplice

| 1. stupeň | 2. stupeň | 3. stupeň | Zvláštní stupeň |
|---|---|---|---|
| - CHS Teplice | - Proboštov | - Bystřany - Úpořiny | |
| - Dubí | - Hrob | - Zabrušany | |
| - Košťany | - Krupka - Bohosudov | - Duchcov | |
| - HS Duchcov | - HS Bílina | - Osek | |
| | - Teplice-Sobědruhy | - CHS Ústí nad Labem | |
| | - Srbice | | |

**Poplachový plán části obce**

## Mšené-lázně - obec Mšené-lázně - okres Litoměřice

| 1. stupeň | 2. stupeň | 3. stupeň | Zvláštní stupeň |
|---|---|---|---|
| - Mšené-lázně | - HS Slaný | - HS Kralupy nad Vltavou | |
| - HS Roudnice nad Labem | - Vraný | - Velvary | |
| - Budyně nad Ohří | - Peruc | - Klobuky | |
| - Zlonice | - HS Lovosice | - Klapý | |
| | - Brozany nad Ohří | - HS Štětí | |
| | - Roudnice nad Labem | | |

**Poplachový plán části obce**

## Mukařov - obec Lovečkovice - okres Litoměřice

| 1. stupeň | 2. stupeň | 3. stupeň | Zvláštní stupeň |
|---|---|---|---|
| - HS Úštěk | - Velké Březno | - Stružnice | |
| - Verneřice | - Liběšice | - Benešov nad Ploučnicí | |
| - Lovečkovice | - CHS Litoměřice | - CHS Děčín | |
| - Kravaře | - Malé Březno (UL) | - Holany | |
| | - Žandov | - Polepy | |
| | - CHS Česká Lípa | | |

**Poplachový plán části obce**

## Mukoděly - obec Vroutek - okres Louny

| 1. stupeň | 2. stupeň | 3. stupeň | Zvláštní stupeň |
|---|---|---|---|
| - HS Podbořany<br>- Vroutek<br>- Lubenec<br>- Kryry | - Jesenice (RA)<br>- Kolešov<br>- Podbořany<br>- HS Rakovník<br>- Chyše<br>- Krásný Dvůr | - CHS Žatec<br>- Žlutice<br>- Verušičky<br>- Kněževes (RA)<br>- Žihle | |

**Poplachový plán části obce**

## Mukov - obec Hrobčice - okres Teplice

| 1. stupeň | 2. stupeň | 3. stupeň | Zvláštní stupeň |
|---|---|---|---|
| - HS Bílina<br>- Měrunice<br>- Hrobčice<br>- Třebívlice | - Libčeves<br>- Bílina<br>- HS Duchcov<br>- Želenice<br>- HS Lovosice<br>- CHS Most | - Obrnice<br>- CHS Teplice<br>- Hostomice<br>- HS Louny<br>- Třebenice | |

**Poplachový plán části obce**

## Myštice - obec Chudoslavice - okres Litoměřice

| 1. stupeň | 2. stupeň | 3. stupeň | Zvláštní stupeň |
|---|---|---|---|
| - CHS Litoměřice<br>- Chudoslavice<br>- HS Úštěk<br>- HS Lovosice | - Litoměřice<br>- Liběšice<br>- Terezín<br>- Velké Březno<br>- Malečov<br>- Polepy | - Lovečkovice<br>- HS Roudnice nad Labem<br>- Travčice<br>- HS Štětí<br>- Vrbice u Polep | |

**Poplachový plán části obce**

## Mýtinka - obec Měděnec - okres Chomutov

| 1. stupeň | 2. stupeň | 3. stupeň | Zvláštní stupeň |
|---|---|---|---|
| - Kovářská<br>- HS Klášterec nad Ohří<br>- Vejprty<br>- Boží Dar | - Klášterec nad Ohří<br>- Kadaň<br>- CHS Chomutov<br>- HS Ostrov<br>- Ostrov<br>- SŽ Chomutov | - Jáchymov<br>- Abertamy<br>- Málkov - Zelená<br>- Hora Svatého Šebestiána<br>- Potůčky | |

**Poplachový plán části obce**

## Načetín - obec Kalek - okres Chomutov

| 1. stupeň | 2. stupeň | 3. stupeň | Zvláštní stupeň |
|---|---|---|---|
| - Kalek<br>- CHS Chomutov<br>- Marienberg - Rübenau<br>- Hora Svatého Šebestiána<br>- SŽ Chomutov | - Jirkov<br>- Chomutov<br>- Černovice<br>- Spořice<br>- Málkov - Zelená<br>- Vejprty | - Hora Svaté Kateřiny<br>- Droužkovice<br>- Březno<br>- Nová Ves v Horách<br>- Strupčice | |

**Poplachový plán části obce**

## Náčkovice - obec Lovečkovice - okres Litoměřice

| 1. stupeň | 2. stupeň | 3. stupeň | Zvláštní stupeň |
|---|---|---|---|
| - Lovečkovice<br>- Verneřice<br>- HS Úštěk<br>- Velké Březno | - Malé Březno (UL)<br>- Kravaře<br>- CHS Litoměřice<br>- Liběšice<br>- Žandov<br>- CHS Děčín | - CHS Česká Lípa<br>- Stružnice<br>- Benešov nad Ploučnicí<br>- Děčín - Boletice n. Labem<br>- CHS Ústí nad Labem | |

**Poplachový plán části obce**

## Nebovazy - obec Křimov - okres Chomutov

| 1. stupeň | 2. stupeň | 3. stupeň | Zvláštní stupeň |
|---|---|---|---|
| - CHS Chomutov<br>- Hora Svatého Šebestiána<br>- SŽ Chomutov<br>- Černovice | - Spořice<br>- Chomutov<br>- Málkov - Zelená<br>- Jirkov<br>- HS Klášterec nad Ohří<br>- HS Bitozeves | - Droužkovice<br>- Březno<br>- Kadaň<br>- CHS Žatec<br>- Kovářská | |

**Poplachový plán části obce**

## Nechranice - obec Březno - okres Chomutov

| 1. stupeň | 2. stupeň | 3. stupeň | Zvláštní stupeň |
|---|---|---|---|
| - CHS Chomutov<br>- Březno<br>- SŽ Chomutov<br>- Kadaň | - CHS Žatec<br>- Droužkovice<br>- HS Bitozeves<br>- Spořice<br>- HS Klášterec nad Ohří<br>- Libočany | - Chomutov<br>- Černovice<br>- Jirkov<br>- Postoloprty<br>- Málkov - Zelená | |

**Poplachový plán části obce**

## Nechvalice - obec Bystřany - okres Teplice

| 1. stupeň | 2. stupeň | 3. stupeň | Zvláštní stupeň |
|---|---|---|---|

- CHS Teplice
- Bystřany - Úpořiny
- Řehlovice
- CHS Ústí nad Labem

- HS Lovosice
- Krupka - Bohosudov
- Žalany
- HS Bílina
- HS Duchcov
- Srbice

- Teplice-Sobědruhy
- HS Petrovice
- Chlumec
- Proboštov
- Stebno - Podlešín

**Poplachový plán části obce**

## Nečemice - obec Tuchořice - okres Louny

**1. stupeň**
- Tuchořice
- CHS Žatec
- Domoušice
- HS Rakovník

**2. stupeň**
- HS Podbořany
- Žatec
- Hřivice
- Kněževes (RA)
- Chrášťany
- Postoloprty

**3. stupeň**
- HS Bitozeves
- Ročov
- Libočany
- HS Louny
- Řevničov

**Zvláštní stupeň**

**Poplachový plán části obce**

## Nečichy - obec Louny - okres Louny

**1. stupeň**
- HS Louny
- Cítoliby
- Lenešice
- Postoloprty

**2. stupeň**
- Černčice
- HS Bitozeves
- Líšťany
- Libčeves
- Veltěže
- Smolnice

**3. stupeň**
- Tuchořice
- Koštice
- CHS Most
- Hřivice
- Měrunice

**Zvláštní stupeň**

**Poplachový plán části obce**

## Nehasice - obec Bitozeves - okres Louny

**1. stupeň**
- HS Bitozeves
- Postoloprty
- CHS Žatec
- CHS Most

**2. stupeň**
- CHS Chomutov
- HS Louny
- SŽ Chomutov
- Cítoliby
- Lenešice
- Droužkovice

**3. stupeň**
- Březno
- Žatec
- Spořice
- Strupčice
- Libočany

**Zvláštní stupeň**

**Poplachový plán části obce**

## Němčany - obec Krásný Dvůr - okres Louny

**1. stupeň**
- HS Podbořany
- Krásný Dvůr
- Mašťov
- Radonice

**2. stupeň**
- Podbořany
- CHS Žatec
- Vroutek
- Lubenec
- Kadaň
- Kryry

**3. stupeň**
- HS Klášterec nad Ohří
- Žatec
- HS Bitozeves
- Libočany
- Kolešov

**Zvláštní stupeň**

**Poplachový plán části obce**

## Němčí - obec Malečov - okres Ústí nad Labem

**1. stupeň**
- Malečov
- Velké Březno
- SŽ Ústí nad Labem
- CHS Litoměřice

**2. stupeň**
- CHS Ústí nad Labem
- Malé Březno (UL)
- Lovečkovice
- Ústí nad Labem - Mojžíř
- HS Úštěk
- Chabařovice

**3. stupeň**
- HS Lovosice
- Chuderov
- Litoměřice
- CHS Děčín
- Terezín

**Zvláštní stupeň**

**Poplachový plán části obce**

## Němečky - obec Ohníč - okres Teplice

**1. stupeň**
- HS Bílina
- Hostomice
- HS Duchcov
- CHS Teplice

**2. stupeň**
- Žalany
- Zabrušany
- Bílina
- Duchcov
- Kostomlaty pod Milešovkou
- Bystřany - Úpořiny

**3. stupeň**
- Řehlovice
- SŽ Ústí nad Labem
- Košťany
- Krupka - Bohosudov
- HS Lovosice

**Zvláštní stupeň**

**Poplachový plán části obce**

## Nemilkov - obec Lišnice - okres Most

**1. stupeň**
- CHS Most
- HS Bitozeves
- Postoloprty
- Strupčice

**2. stupeň**
- ORLEN Unipetrol RPA
- Vršanská uhelná
- CHS Chomutov
- CHS Žatec
- Most
- HS Litvínov

**3. stupeň**
- HS Bílina
- SŽ Chomutov
- Obrnice
- Jirkov
- HS Louny

**Zvláštní stupeň**

**Poplachový plán části obce**

## Nepomyšl - obec Nepomyšl - okres Louny

**1. stupeň**
- HS Podbořany
- Nepomyšl
- Krásný Dvůr

**2. stupeň**
- Vroutek
- Mašťov
- Radonice

**3. stupeň**
- Kolešov
- Jesenice (RA)
- Žatec

**Zvláštní stupeň**

- Podbořany
- Lubenec
- CHS Žatec
- Kryry
- Chyše
- Libočany

**Poplachový plán části obce**

## Neprobylice - obec Podbořany - okres Louny

| 1. stupeň | 2. stupeň | 3. stupeň | Zvláštní stupeň |
|---|---|---|---|
| - HS Podbořany | - Radonice | - Lubenec | |
| - CHS Žatec | - Libočany | - Kryry | |
| - Podbořany | - Žatec | - Kolešov | |
| - Krásný Dvůr | - Mašťov | - Jesenice (RA) | |
| | - Vroutek | - Kadaň | |
| | - HS Bitozeves | | |

**Poplachový plán části obce**

## Neštědice - obec Povrly - okres Ústí nad Labem

| 1. stupeň | 2. stupeň | 3. stupeň | Zvláštní stupeň |
|---|---|---|---|
| - Povrly | - CHS Děčín | - HS Petrovice | |
| - Ústí nad Labem - Mojžíř | - Velké Březno | - Řehlovice | |
| - SŽ Ústí nad Labem | - Chuderov | - Chlumec | |
| - CHS Ústí nad Labem | - Chabařovice | - Malé Březno (UL) | |
| | - Děčín - Staré Město | - CHS Teplice | |
| | - Děčín - Horní Žleb | | |

**Poplachový plán části obce**

## Neštěmice - obec Ústí nad Labem - okres Ústí nad Labem

| 1. stupeň | 2. stupeň | 3. stupeň | Zvláštní stupeň |
|---|---|---|---|
| - CHS Ústí nad Labem | - Ústí nad Labem - Střekov | - Ústí nad Labem - Božtěšice | |
| - SŽ Ústí nad Labem | - Velké Březno | - Řehlovice | |
| - Ústí nad Labem - Mojžíř | - Chuderov | - Chlumec | |
| - Povrly | - CHS Děčín | - Malé Březno (UL) | |
| | - HS Petrovice | - CHS Teplice | |
| | - Chabařovice | | |

**Poplachový plán části obce**

## Nezabylice - obec Nezabylice - okres Chomutov

| 1. stupeň | 2. stupeň | 3. stupeň | Zvláštní stupeň |
|---|---|---|---|
| - CHS Chomutov | - Březno | - CHS Most | |
| - HS Bitozeves | - CHS Žatec | - Černovice | |
| - Droužkovice | - Jirkov | - Málkov - Zelená | |
| - SŽ Chomutov | - Spořice | - Strupčice | |
| | - Chomutov | - HS Louny | |
| | - Postoloprty | | |

**Poplachový plán části obce**

## Nížebohy - obec Budyně nad Ohří - okres Litoměřice

| 1. stupeň | 2. stupeň | 3. stupeň | Zvláštní stupeň |
|---|---|---|---|
| - HS Roudnice nad Labem | - Brozany nad Ohří | - Terezín | |
| - Budyně nad Ohří | - HS Štětí | - Klapý | |
| - Roudnice nad Labem | - Mšené-lázně | - HS Kralupy nad Vltavou | |
| - HS Lovosice | - CHS Litoměřice | - Horní Beřkovice | |
| | - Travčice | - CHS Mělník | |
| | - Vrbice u Polep | | |

**Poplachový plán části obce**

## Nová Bohyně - obec Malšovice - okres Děčín

| 1. stupeň | 2. stupeň | 3. stupeň | Zvláštní stupeň |
|---|---|---|---|
| - CHS Děčín | - Povrly | - Libouchec | |
| - Dobkovice | - CHS Ústí nad Labem | - Jílové | |
| - Děčín - Horní Žleb | - HS Petrovice | - HS Česká Kamenice | |
| - Děčín - Staré Město | - Ústí nad Labem - Mojžíř | - Benešov nad Ploučnicí | |
| | - Děčín - Boletice n. Labem | - Markvartice | |
| | - Chuderov | | |

**Poplachový plán části obce**

## Nová Chřibská - obec Rybniště - okres Děčín

| 1. stupeň | 2. stupeň | 3. stupeň | Zvláštní stupeň |
|---|---|---|---|
| - HS Varnsdorf | - HS Česká Kamenice | - HS Šluknov | |
| - Rybniště | - Krásná Lípa | - Kytlice | |
| - Chřibská | - Dolní Podluží | - Cvikov | |
| - Horní Podluží | - Rumburk | - Česká Kamenice | |
| | - Varnsdorf | - Nový Bor | |
| | - Jiříkov | | |

**Poplachový plán části obce**

## Nová Oleška - obec Huntířov - okres Děčín

| 1. stupeň | 2. stupeň | 3. stupeň | Zvláštní stupeň |
|---|---|---|---|
| - CHS Děčín | - Horní Habartice | - Hřensko | |
| - Markvartice | - Labská Stráň | - Kamenický Šenov | |
| - HS Česká Kamenice | - Děčín - Staré Město | - Chřibská | |
| - Česká Kamenice | - Děčín - Horní Žleb | - Žandov | |

- Benešov nad Ploučnicí
- Děčín - Boletice n. Labem
- Nový Bor

**Poplachový plán části obce**

## Nová Ves - obec Hora Svatého Šebestiána - okres Chomutov

| 1. stupeň | 2. stupeň | 3. stupeň | Zvláštní stupeň |
|---|---|---|---|
| - Hora Svatého Šebestiána | - Spořice | - HS Bitozeves | |
| - CHS Chomutov | - Chomutov | - Březno | |
| - SŽ Chomutov | - Jirkov | - Kadaň | |
| - Marienberg - Reitzenhain | - Málkov - Zelená | - Kovářská | |
| - Černovice | - HS Klášterec nad Ohří | - Vejprty | |
| | - Droužkovice | | |

**Poplachový plán části obce**

## Nová Ves - obec Nepomyšl - okres Louny

| 1. stupeň | 2. stupeň | 3. stupeň | Zvláštní stupeň |
|---|---|---|---|
| - HS Podbořany | - Radonice | - Kryry | |
| - Nepomyšl | - Krásný Dvůr | - Verušičky | |
| - Mašťov | - Vroutek | - Žlutice | |
| - Lubenec | - Podbořany | - Bochov | |
| | - Chyše | - Jesenice (RA) | |
| | - CHS Žatec | | |

**Poplachový plán části obce**

## Nová Ves - obec Nová Ves - okres Louny

| 1. stupeň | 2. stupeň | 3. stupeň | Zvláštní stupeň |
|---|---|---|---|
| - HS Louny | - Líšťany | - Srbeč | |
| - Smolnice | - Postoloprty | - Veltěže | |
| - Cítoliby | - Peruc | - HS Bitozeves | |
| - Panenský Týnec | - Černčice | - Řevničov | |
| | - HS Slaný | - Plchov | |
| | - Klobuky | | |

**Poplachový plán části obce**

## Nová Ves - obec Teplice - okres Teplice

| 1. stupeň | 2. stupeň | 3. stupeň | Zvláštní stupeň |
|---|---|---|---|
| - CHS Teplice | - Bystřany - Úpořiny | - Dubí | |
| - HS Duchcov | - Zabrušany | - Srbice | |
| - Teplice-Sobědruhy | - Krupka - Bohosudov | - Košťany | |
| - HS Bílina | - Hostomice | - Duchcov | |
| | - Proboštov | - Bílina | |
| | - Teplice-Sobědruhy | | |

**Poplachový plán části obce**

## Nová Ves u Pláně - obec Homole u Panny - okres Ústí nad Labem

| 1. stupeň | 2. stupeň | 3. stupeň | Zvláštní stupeň |
|---|---|---|---|
| - Velké Březno | - Malé Březno (UL) | - Liběšice | |
| - Lovečkovice | - Malečov | - HS Lovosice | |
| - CHS Litoměřice | - SŽ Ústí nad Labem | - Děčín - Boletice n. Labem | |
| - HS Úštěk | - CHS Ústí nad Labem | - Litoměřice | |
| | - Verneřice | - Polepy | |
| | - CHS Děčín | | |

**Poplachový plán části obce**

## Nová Ves v Horách - obec Nová Ves v Horách - okres Most

| 1. stupeň | 2. stupeň | 3. stupeň | Zvláštní stupeň |
|---|---|---|---|
| - Nová Ves v Horách | - Litvínov | - HS Bílina | |
| - HS Litvínov | - CHS Most | - Most | |
| - Deutschneudorf | - Meziboří | - Osek | |
| - Hora Svaté Kateřiny | - Lom | - CHS Chomutov | |
| - Horní Jiřetín | - HS Duchcov | - SŽ Chomutov | |
| | - Jirkov | | |

**Poplachový plán části obce**

## Nová Vesnička - obec Liběšice - okres Litoměřice

| 1. stupeň | 2. stupeň | 3. stupeň | Zvláštní stupeň |
|---|---|---|---|
| - CHS Litoměřice | - HS Lovosice | - Hoštka - Malešov | |
| - HS Úštěk | - Litoměřice | - HS Roudnice nad Labem | |
| - Liběšice | - Polepy | - Malečov | |
| - Lovečkovice | - Terezín | - HS Štětí | |
| | - Velké Březno | - Vrbice u Polep | |
| | - Verneřice | | |

**Poplachový plán části obce**

## Nová Víska - obec Dolní Poustevna - okres Děčín

| 1. stupeň | 2. stupeň | 3. stupeň | Zvláštní stupeň |
|---|---|---|---|
| - Dolní Poustevna | - Mikulášovice | - Horní Podluží | |
| - Velký Šenov | - Šluknov | - HS Česká Kamenice | |
| - HS Šluknov | - Jiříkov | - Chřibská | |
| - Vilémov (DC) | - Rumburk | - Dolní Podluží | |
| | - HS Varnsdorf | - Varnsdorf | |
| | - Krásná Lípa | | |

**Poplachový plán části obce**

## Nová Víska - obec Domašín - okres Chomutov

| 1. stupeň | 2. stupeň | 3. stupeň | Zvláštní stupeň |
|---|---|---|---|
| - HS Klášterec nad Ohří | - SŽ Chomutov | - Chomutov | |
| - Klášterec nad Ohří | - Vejprty | - Jirkov | |
| - Kadaň | - CHS Chomutov | - Radonice | |
| - Kovářská | - Málkov - Zelená | - HS Bitozeves | |
| | - Černovice | - HS Ostrov | |
| | - Spořice | | |

**Poplachový plán části obce**

## Nová Víska - obec Kadaň - okres Chomutov

| 1. stupeň | 2. stupeň | 3. stupeň | Zvláštní stupeň |
|---|---|---|---|
| - ČEZ Elektrárna Prunéřov | - SŽ Chomutov | - Jirkov | |
| - HS Klášterec nad Ohří | - Málkov - Zelená | - HS Bitozeves | |
| - Kadaň | - Černovice | - Droužkovice | |
| - CHS Chomutov | - Klášterec nad Ohří | - Březno | |
| | - Spořice | - Radonice | |
| | - Chomutov | | |

**Poplachový plán části obce**

## Nová Víska u Rokle - obec Rokle - okres Chomutov

| 1. stupeň | 2. stupeň | 3. stupeň | Zvláštní stupeň |
|---|---|---|---|
| - Kadaň | - CHS Žatec | - Libočany | |
| - HS Klášterec nad Ohří | - HS Podbořany | - Březno | |
| - SD Doly Nástup Tušimice | - Klášterec nad Ohří | - Krásný Dvůr | |
| - Radonice | - CHS Chomutov | - Mašťov | |
| | - SŽ Chomutov | - Černovice | |
| | - Málkov - Zelená | | |

**Poplachový plán části obce**

## Nové Dvory - obec Bystřany - okres Teplice

| 1. stupeň | 2. stupeň | 3. stupeň | Zvláštní stupeň |
|---|---|---|---|
| - CHS Teplice | - HS Duchcov | - Srbice | |
| - Bystřany - Úpořiny | - Krupka - Bohosudov | - CHS Ústí nad Labem | |
| - HS Bílina | - Řehlovice | - Proboštov | |
| - Žalany | - Teplice-Sobědruhy | - Dubí | |
| | - Hostomice | - HS Lovosice | |
| | - Zabrušany | | |

**Poplachový plán části obce**

## Nové Dvory - obec Nové Dvory - okres Litoměřice

| 1. stupeň | 2. stupeň | 3. stupeň | Zvláštní stupeň |
|---|---|---|---|
| - HS Roudnice nad Labem | - CHS Litoměřice | - Litoměřice | |
| - Nové Dvory | - Roudnice nad Labem | - Mšené-lázně | |
| - Brozany nad Ohří | - Budyně nad Ohří | - Vrbice u Polep | |
| - HS Lovosice | - Travčice | - Třebenice | |
| | - Terezín | - HS Kralupy nad Vltavou | |
| | - HS Štětí | | |

**Poplachový plán části obce**

## Nové Hraběcí - obec Šluknov - okres Děčín

| 1. stupeň | 2. stupeň | 3. stupeň | Zvláštní stupeň |
|---|---|---|---|
| - HS Šluknov | - Rumburk | - Dolní Podluží | |
| - Šluknov | - Mikulášovice | - Horní Podluží | |
| - Velký Šenov | - Vilémov (DC) | - Varnsdorf | |
| - Jiříkov | - HS Varnsdorf | - Chřibská | |
| | - Krásná Lípa | - HS Česká Kamenice | |
| | - Dolní Poustevna | | |

**Poplachový plán části obce**

## Nové Kopisty - obec Terezín - okres Litoměřice

| 1. stupeň | 2. stupeň | 3. stupeň | Zvláštní stupeň |
|---|---|---|---|
| - CHS Litoměřice | - Travčice | - HS Úštěk | |
| - Terezín | - Brozany nad Ohří | - Chotiměř | |
| - HS Lovosice | - HS Roudnice nad Labem | - Roudnice nad Labem | |
| - Litoměřice | - Prackovice nad Labem | - Budyně nad Ohří | |
| | - Třebenice | - Liběšice | |
| | - Polepy | | |

**Poplachový plán části obce**

## Nové Křečany - obec Staré Křečany - okres Děčín

| 1. stupeň | 2. stupeň | 3. stupeň | Zvláštní stupeň |
|---|---|---|---|
| - HS Šluknov | - Velký Šenov | - Vilémov (DC) | |
| - Staré Křečany - Brtníky | - Krásná Lípa | - Chřibská | |
| - Rumburk | - Jiříkov | - HS Česká Kamenice | |
| - Šluknov | - HS Varnsdorf | - Dolní Podluží | |
| | - Mikulášovice | - Dolní Poustevna | |
| | - Horní Podluží | | |

**Poplachový plán části obce**

## Nové Město - obec Moldava - okres Teplice

**1. stupeň**
- Moldava
- HS Duchcov
- Hrob
- CHS Teplice

**2. stupeň**
- Košťany
- Dubí
- Osek
- HS Litvínov
- Krupka - Bohosudov
- Duchcov

**3. stupeň**
- Proboštov
- HS Bílina
- Lom
- Zabrušany
- Teplice-Sobědruhy

**Zvláštní stupeň**

**Poplachový plán části obce**

## Nové Modlany - obec Krupka - okres Teplice

**1. stupeň**
- Krupka - Bohosudov
- CHS Teplice
- Srbice
- Teplice-Sobědruhy

**2. stupeň**
- CHS Ústí nad Labem
- SŽ Ústí nad Labem
- Proboštov
- Chlumec
- HS Duchcov
- HS Petrovice

**3. stupeň**
- Dubí
- HS Bílina
- Bystřany - Úpořiny
- Chabařovice
- Košťany

**Zvláštní stupeň**

**Poplachový plán části obce**

## Nové Sedlo - obec Nové Sedlo - okres Louny

**1. stupeň**
- CHS Žatec
- Libočany
- Žatec
- HS Bitozeves

**2. stupeň**
- CHS Chomutov
- Březno
- Radonice
- HS Podbořany
- Kadaň
- Tuchořice

**3. stupeň**
- SŽ Chomutov
- HS Klášterec nad Ohří
- Postoloprty
- Droužkovice
- Krásný Dvůr

**Zvláštní stupeň**

**Poplachový plán části obce**

## Nové Třebčice - obec Veliká Ves - okres Chomutov

**1. stupeň**
- HS Podbořany
- Veliká Ves - Podlesice
- Radonice
- Krásný Dvůr

**2. stupeň**
- Mašťov
- Podbořany
- CHS Žatec
- Kadaň
- Vroutek
- HS Klášterec nad Ohří

**3. stupeň**
- Libočany
- Lubenec
- Žatec
- Kryry
- CHS Chomutov

**Zvláštní stupeň**

**Poplachový plán části obce**

## Novosedlice - obec Novosedlice - okres Teplice

**1. stupeň**
- CHS Teplice
- Proboštov
- Krupka - Bohosudov
- Dubí

**2. stupeň**
- HS Duchcov
- Teplice-Sobědruhy
- HS Bílina
- Srbice
- Košťany
- Bystřany - Úpořiny

**3. stupeň**
- CHS Ústí nad Labem
- Hrob
- Hostomice
- Zabrušany
- SŽ Ústí nad Labem

**Zvláštní stupeň**

**Poplachový plán části obce**

## Nový Jiříkov - obec Jiříkov - okres Děčín

**1. stupeň**
- Jiříkov
- HS Šluknov
- Rumburk
- Ebersbach-Neugersdorf - Ebersbach/Sa.
- Šluknov

**2. stupeň**
- Velký Šenov
- HS Varnsdorf
- Krásná Lípa
- Dolní Podluží
- Horní Podluží
- Varnsdorf

**3. stupeň**
- Mikulášovice
- Vilémov (DC)
- Dolní Poustevna
- HS Česká Kamenice
- Chřibská

**Zvláštní stupeň**

**Poplachový plán části obce**

## Nučnice - obec Křešice - okres Litoměřice

**1. stupeň**
- CHS Litoměřice
- Křešice (LT)
- Polepy
- HS Roudnice nad Labem

**2. stupeň**
- HS Štětí
- Vrbice u Polep
- HS Lovosice
- Litoměřice
- HS Úštěk
- Hoštka - Malešov

**3. stupeň**
- Terezín
- Liběšice
- Roudnice nad Labem
- Štětí
- Travčice

**Zvláštní stupeň**

**Poplachový plán části obce**

## Nučničky - obec Travčice - okres Litoměřice

**1. stupeň**
- CHS Litoměřice
- Travčice
- HS Roudnice nad Labem
- Terezín

**2. stupeň**
- HS Lovosice
- Litoměřice
- Brozany nad Ohří
- Roudnice nad Labem
- HS Štětí
- Budyně nad Ohří

**3. stupeň**
- Prackovice nad Labem
- HS Úštěk
- Třebenice
- Polepy
- Vrbice u Polep

**Zvláštní stupeň**

**Poplachový plán části obce**

## Obora - obec Obora - okres Louny

**1. stupeň**

**2. stupeň**

**3. stupeň**

**Zvláštní stupeň**

- HS Louny
- Obora
- Černčice
- Cítoliby

- Veltěže
- Koštice
- Líšťany
- Postoloprty
- Smolnice
- HS Bitozeves

- Lenešice
- Peruc
- Panenský Týnec
- Libčeves
- CHS Žatec

**Poplachový plán části obce**

## Obrnice - obec Obrnice - okres Most

| 1. stupeň | 2. stupeň | 3. stupeň | Zvláštní stupeň |
|---|---|---|---|
| - CHS Most | - ORLEN Unipetrol RPA | - Braňany | |
| - Obrnice | - Vršanská uhelná | - HS Louny | |
| - HS Bílina | - HS Litvínov | - Měrunice | |
| - Most | - Želenice | - Jirkov | |
| | - Bílina | - SŽ Chomutov | |
| | - HS Duchcov | | |

**Poplachový plán části obce**

## Obřice - obec Podsedice - okres Litoměřice

| 1. stupeň | 2. stupeň | 3. stupeň | Zvláštní stupeň |
|---|---|---|---|
| - HS Lovosice | - Libčeves | - Prackovice nad Labem | |
| - Podsedice - Chrášťany | - CHS Litoměřice | - HS Louny | |
| - Třebenice | - Klapý | - HS Roudnice nad Labem | |
| - Třebívlice | - Koštice | - Terezín | |
| | - Měrunice | - HS Bílina | |
| | - Chotiměř | | |

**Poplachový plán části obce**

## Očihov - obec Očihov - okres Louny

| 1. stupeň | 2. stupeň | 3. stupeň | Zvláštní stupeň |
|---|---|---|---|
| - HS Podbořany | - Podbořany | - HS Rakovník | |
| - Očihov | - CHS Žatec | - Žatec | |
| - Kryry | - Kolešov | - HS Bitozeves | |
| - Jesenice (RA) | - Vroutek | - Radonice | |
| | - Krásný Dvůr | - Kněževes (RA) | |
| | - Lubenec | | |

**Poplachový plán části obce**

## Očihovec - obec Očihov - okres Louny

| 1. stupeň | 2. stupeň | 3. stupeň | Zvláštní stupeň |
|---|---|---|---|
| - HS Podbořany | - Kryry | - HS Rakovník | |
| - Očihov | - Podbořany | - Kněževes (RA) | |
| - Kolešov | - CHS Žatec | - Žatec | |
| - Jesenice (RA) | - Vroutek | - Chrášťany | |
| | - Lubenec | - HS Bitozeves | |
| | - Krásný Dvůr | | |

**Poplachový plán části obce**

## Odolice - obec Bělušice - okres Most

| 1. stupeň | 2. stupeň | 3. stupeň | Zvláštní stupeň |
|---|---|---|---|
| - HS Louny | - HS Bílina | - Most | |
| - Libčeves | - Lenešice | - HS Bitozeves | |
| - CHS Most | - Obrnice | - HS Litvínov | |
| - Měrunice | - Postoloprty | - Želenice | |
| | - Cítoliby | - Koštice | |
| | - Třebívlice | | |

**Poplachový plán části obce**

## Ohníč - obec Ohníč - okres Teplice

| 1. stupeň | 2. stupeň | 3. stupeň | Zvláštní stupeň |
|---|---|---|---|
| - HS Bílina | - Žalany | - Řehlovice | |
| - HS Duchcov | - Zabrušany | - SŽ Ústí nad Labem | |
| - Hostomice | - Bílina | - Košťany | |
| - CHS Teplice | - Kostomlaty pod Milešovkou | - Krupka - Bohosudov | |
| | - Bystřany - Úpořiny | - HS Lovosice | |
| | - Duchcov | | |

**Poplachový plán části obce**

## Okna - obec Polepy - okres Litoměřice

| 1. stupeň | 2. stupeň | 3. stupeň | Zvláštní stupeň |
|---|---|---|---|
| - CHS Litoměřice | - HS Štětí | - Roudnice nad Labem | |
| - Polepy | - Hoštka - Malešov | - Terezín | |
| - HS Roudnice nad Labem | - HS Úštěk | - Štětí | |
| - Vrbice u Polep | - HS Lovosice | - Snědovice | |
| | - Litoměřice | - Lovečkovice | |
| | - Liběšice | | |

**Poplachový plán části obce**

## Okořín - obec Strupčice - okres Chomutov

| 1. stupeň | 2. stupeň | 3. stupeň | Zvláštní stupeň |
|---|---|---|---|
| - Strupčice | - SŽ Chomutov | - Černovice | |
| - Jirkov | - HS Bitozeves | - Spořice | |
| - CHS Most | - Chomutov | - Postoloprty | |

- CHS Chomutov
- HS Litvínov
- Droužkovice
- CHS Žatec
- Březno
- Most

**Poplachový plán části obce**

## Okounov - obec Okounov - okres Chomutov

| 1. stupeň | 2. stupeň | 3. stupeň | Zvláštní stupeň |
|---|---|---|---|
| - HS Klášterec nad Ohří | - Kadaň | - Černovice | |
| - Okounov | - Ostrov | - Spořice | |
| - Klášterec nad Ohří | - CHS Chomutov | - Chomutov | |
| - HS Ostrov | - SŽ Chomutov | - Jirkov | |
| | - Kovářská | - Radonice | |
| | - Málkov - Zelená | | |

**Poplachový plán části obce**

## Oldřichov - obec Jeníkov - okres Teplice

| 1. stupeň | 2. stupeň | 3. stupeň | Zvláštní stupeň |
|---|---|---|---|
| - HS Duchcov | - HS Bílina | - Krupka - Bohosudov | |
| - Jeníkov - Oldřichov | - Duchcov | - Dubí | |
| - CHS Teplice | - Zabrušany | - Hostomice | |
| - Košťany | - Osek | - Proboštov | |
| | - HS Litvínov | - Lom | |
| | - Hrob | | |

**Poplachový plán části obce**

## Oleško - obec Oleško - okres Litoměřice

| 1. stupeň | 2. stupeň | 3. stupeň | Zvláštní stupeň |
|---|---|---|---|
| - HS Roudnice nad Labem | - HS Lovosice | - Budyně nad Ohří | |
| - Oleško | - Brozany nad Ohří | - Vrbice u Polep | |
| - CHS Litoměřice | - Terezín | - Prackovice nad Labem | |
| - Travčice | - Roudnice nad Labem | - Mšené-lázně | |
| | - Litoměřice | - HS Úštěk | |
| | - HS Štětí | | |

**Poplachový plán části obce**

## Olešnice - obec Ústí nad Labem - okres Ústí nad Labem

| 1. stupeň | 2. stupeň | 3. stupeň | Zvláštní stupeň |
|---|---|---|---|
| - Velké Březno | - Malečov | - Ústí nad Labem - Božtěšice | |
| - SŽ Ústí nad Labem | - Ústí nad Labem - Střekov | - Děčín - Boletice n. Labem | |
| - Malé Březno (UL) | - CHS Děčín | - Povrly | |
| - CHS Ústí nad Labem | - Ústí nad Labem - Mojžíř | - Lovečkovice | |
| | - Chuderov | - HS Petrovice | |
| | - Chabařovice | | |

**Poplachový plán části obce**

## Ondřejov - obec Perštejn - okres Chomutov

| 1. stupeň | 2. stupeň | 3. stupeň | Zvláštní stupeň |
|---|---|---|---|
| - HS Klášterec nad Ohří | - Kadaň | - CHS Karlovy Vary | |
| - Klášterec nad Ohří | - Ostrov | - Hájek | |
| - Kovářská | - SŽ Chomutov | - Spořice | |
| - HS Ostrov | - CHS Chomutov | - Chomutov | |
| | - Málkov - Zelená | - Jirkov | |
| | - Černovice | | |

**Poplachový plán části obce**

## Oparno - obec Velemín - okres Litoměřice

| 1. stupeň | 2. stupeň | 3. stupeň | Zvláštní stupeň |
|---|---|---|---|
| - HS Lovosice | - Třebenice | - Litoměřice | |
| - Chotiměř | - Řehlovice | - CHS Teplice | |
| - CHS Litoměřice | - HS Roudnice nad Labem | - Brozany nad Ohří | |
| - Prackovice nad Labem | - Terezín | - Kostomlaty pod Milešovkou | |
| | - CHS Ústí nad Labem | - Klapý | |
| | - Žalany | | |

**Poplachový plán části obce**

## Oploty - obec Podbořany - okres Louny

| 1. stupeň | 2. stupeň | 3. stupeň | Zvláštní stupeň |
|---|---|---|---|
| - HS Podbořany | - Radonice | - Lubenec | |
| - CHS Žatec | - Libočany | - Kryry | |
| - Podbořany | - Žatec | - Kadaň | |
| - Krásný Dvůr | - HS Bitozeves | - Kolešov | |
| | - Mašťov | - Jesenice (RA) | |
| | - Vroutek | | |

**Poplachový plán části obce**

## Opočno - obec Opočno - okres Louny

| 1. stupeň | 2. stupeň | 3. stupeň | Zvláštní stupeň |
|---|---|---|---|
| - HS Louny | - Postoloprty | - Domoušice | |
| - Cítoliby | - CHS Žatec | - Černčice | |
| - Hřivice | - Líšťany | - Smolnice | |
| - Tuchořice | - HS Bitozeves | - Veltěže | |
| | - Lenešice | - Panenský Týnec | |

- Ročov

**Poplachový plán části obce**

## Orasice - obec Počedělice - okres Louny

| 1. stupeň | 2. stupeň | 3. stupeň | Zvláštní stupeň |
|---|---|---|---|
| - HS Louny | - Cítoliby | - Postoloprty | |
| - Počedělice | - Veltěže | - Líšťany | |
| - Koštice | - Třebívlice | - Smolnice | |
| - Černčice | - Libčeves | - Lenešice | |
| | - Klapý | - HS Bitozeves | |
| | - HS Lovosice | | |

**Poplachový plán části obce**

## Orasín - obec Boleboř - okres Chomutov

| 1. stupeň | 2. stupeň | 3. stupeň | Zvláštní stupeň |
|---|---|---|---|
| - Jirkov | - Chomutov | - Droužkovice | |
| - CHS Chomutov | - Strupčice | - CHS Most | |
| - SŽ Chomutov | - Černovice | - Málkov - Zelená | |
| - Hora Svaté Kateřiny | - Spořice | - HS Bitozeves | |
| | - Nová Ves v Horách | - Březno | |
| | - HS Litvínov | | |

**Poplachový plán části obce**

## Osek - obec Osek - okres Teplice

| 1. stupeň | 2. stupeň | 3. stupeň | Zvláštní stupeň |
|---|---|---|---|
| - HS Duchcov | - Hrob | - Dubí | |
| - Osek | - CHS Teplice | - Meziboří | |
| - HS Litvínov | - Duchcov | - Hostomice | |
| - Lom | - HS Bílina | - Litvínov | |
| | - Zabrušany | - Krupka - Bohosudov | |
| | - Košťany | | |

**Poplachový plán části obce**

## Oslovice - obec Okounov - okres Chomutov

| 1. stupeň | 2. stupeň | 3. stupeň | Zvláštní stupeň |
|---|---|---|---|
| - HS Klášterec nad Ohří | - Kadaň | - Černovice | |
| - Okounov | - CHS Chomutov | - Radonice | |
| - Klášterec nad Ohří | - SŽ Chomutov | - Spořice | |
| - HS Ostrov | - Ostrov | - Hájek | |
| | - Málkov - Zelená | - Kyselka | |
| | - Kovářská | | |

**Poplachový plán části obce**

## Ostré - obec Úštěk - okres Litoměřice

| 1. stupeň | 2. stupeň | 3. stupeň | Zvláštní stupeň |
|---|---|---|---|
| - HS Úštěk | - CHS Litoměřice | - Hoštka - Malešov | |
| - Liběšice | - Lovečkovice | - Snědovice | |
| - Kravaře | - Dubá | - Verneřice | |
| - Tuhaň | - Holany | - HS Štětí | |
| | - CHS Česká Lípa | - HS Doksy | |
| | - Polepy | | |

**Poplachový plán části obce**

## Otvice - obec Otvice - okres Chomutov

| 1. stupeň | 2. stupeň | 3. stupeň | Zvláštní stupeň |
|---|---|---|---|
| - CHS Chomutov | - Droužkovice | - Málkov - Zelená | |
| - Jirkov | - Spořice | - Březno | |
| - SŽ Chomutov | - CHS Most | - HS Litvínov | |
| - Chomutov | - Černovice | - HS Klášterec nad Ohří | |
| | - Strupčice | - CHS Žatec | |
| | - HS Bitozeves | | |

**Poplachový plán části obce**

## Ovesná - obec Benešov nad Ploučnicí - okres Děčín

| 1. stupeň | 2. stupeň | 3. stupeň | Zvláštní stupeň |
|---|---|---|---|
| - Benešov nad Ploučnicí | - Markvartice | - Verneřice | |
| - CHS Děčín | - Děčín - Staré Město | - Stružnice | |
| - Horní Habartice | - Děčín - Horní Žleb | - Volfartice | |
| - HS Česká Kamenice | - Žandov | - Velké Březno | |
| | - Česká Kamenice | - CHS Česká Lípa | |
| | - Děčín - Boletice n. Labem | | |

**Poplachový plán části obce**

## Panenský Týnec - obec Panenský Týnec - okres Louny

| 1. stupeň | 2. stupeň | 3. stupeň | Zvláštní stupeň |
|---|---|---|---|
| - Panenský Týnec | - Klobuky | - Černčice | |
| - HS Louny | - HS Slaný | - Líšťany | |
| - Smolnice | - Peruc | - Veltěže | |
| - Cítoliby | - Plchov | - Zlonice | |
| | - Postoloprty | - HS Bitozeves | |
| | - Vraný | | |

**Poplachový plán části obce**

## Panský - obec Staré Křečany - okres Děčín

| 1. stupeň | 2. stupeň | 3. stupeň | Zvláštní stupeň |
|---|---|---|---|
| - HS Šluknov | - Šluknov | - Horní Podluží | |
| - Staré Křečany - Brtníky | - Krásná Lípa | - Chřibská | |
| - Rumburk | - Jiříkov | - HS Česká Kamenice | |
| - Velký Šenov | - Mikulášovice | - Dolní Poustevna | |
| | - HS Varnsdorf | - Dolní Podluží | |
| | - Vilémov (DC) | | |

**Poplachový plán části obce**

## Pátek - obec Peruc - okres Louny

| 1. stupeň | 2. stupeň | 3. stupeň | Zvláštní stupeň |
|---|---|---|---|
| - Peruc-Pátek | - Koštice | - Klobuky | |
| - HS Louny | - Černčice | - Panenský Týnec | |
| - Veltěže | - Cítoliby | - Třebívlice | |
| - Peruc | - Vraný | - Líšťany | |
| | - Klapý | - HS Slaný | |
| | - HS Lovosice | | |

**Poplachový plán části obce**

## Patokryje - obec Patokryje - okres Most

| 1. stupeň | 2. stupeň | 3. stupeň | Zvláštní stupeň |
|---|---|---|---|
| - CHS Most | - ORLEN Unipetrol RPA | - Braňany | |
| - Obrnice | - Vršanská uhelná | - Měrunice | |
| - HS Bílina | - Želenice | - HS Louny | |
| - Most | - HS Litvínov | - Hostomice | |
| | - Bílina | - CHS Teplice | |
| | - HS Duchcov | | |

**Poplachový plán části obce**

## Pekelský Důl - obec Česká Kamenice - okres Děčín

| 1. stupeň | 2. stupeň | 3. stupeň | Zvláštní stupeň |
|---|---|---|---|
| - HS Česká Kamenice | - CHS Děčín | - Volfartice | |
| - Česká Kamenice | - Horní Habartice | - Cvikov | |
| - Markvartice | - Chřibská | - CHS Česká Lípa | |
| - Kamenický Šenov | - Nový Bor | - Benešov nad Ploučnicí | |
| | - Kytlice | - Stružnice | |
| | - Žandov | | |

**Poplachový plán části obce**

## Perštejn - obec Perštejn - okres Chomutov

| 1. stupeň | 2. stupeň | 3. stupeň | Zvláštní stupeň |
|---|---|---|---|
| - HS Klášterec nad Ohří | - SŽ Chomutov | - CHS Karlovy Vary | |
| - Klášterec nad Ohří | - Kovářská | - Spořice | |
| - Kadaň | - Ostrov | - Chomutov | |
| - HS Ostrov | - CHS Chomutov | - Hájek | |
| | - Málkov - Zelená | - Jirkov | |
| | - Černovice | | |

**Poplachový plán části obce**

## Peruc - obec Peruc - okres Louny

| 1. stupeň | 2. stupeň | 3. stupeň | Zvláštní stupeň |
|---|---|---|---|
| - Peruc | - Veltěže | - Mšené-lázně | |
| - HS Louny | - Panenský Týnec | - Plchov | |
| - Vraný | - Smolnice | - Postoloprty | |
| - Klobuky | - HS Slaný | - Líšťany | |
| | - Černčice | - HS Lovosice | |
| | - Koštice | | |

**Poplachový plán části obce**

## Pesvice - obec Pesvice - okres Chomutov

| 1. stupeň | 2. stupeň | 3. stupeň | Zvláštní stupeň |
|---|---|---|---|
| - CHS Chomutov | - CHS Most | - Černovice | |
| - SŽ Chomutov | - Droužkovice | - Málkov - Zelená | |
| - Strupčice | - Chomutov | - CHS Žatec | |
| - Jirkov | - HS Bitozeves | - HS Litvínov | |
| | - Březno | - Postoloprty | |
| | - Spořice | | |

**Poplachový plán části obce**

## Pětipsy - obec Pětipsy - okres Chomutov

| 1. stupeň | 2. stupeň | 3. stupeň | Zvláštní stupeň |
|---|---|---|---|
| - Radonice | - CHS Žatec | - Březno | |
| - Pětipsy | - Krásný Dvůr | - Mašťov | |
| - HS Podbořany | - HS Klášterec nad Ohří | - SŽ Chomutov | |
| - Kadaň | - Podbořany | - Žatec | |
| | - CHS Chomutov | - Klášterec nad Ohří | |
| | - Libočany | | |

**Poplachový plán části obce**

## Petlery - obec Domašín - okres Chomutov

| 1. stupeň | 2. stupeň | 3. stupeň | Zvláštní stupeň |
|---|---|---|---|
| - HS Klášterec nad Ohří | - CHS Chomutov | - Chomutov | |
| - Klášterec nad Ohří | - SŽ Chomutov | - Jirkov | |
| - Kadaň | - Málkov - Zelená | - Radonice | |
| - Kovářská | - Vejprty | - HS Ostrov | |
| | - Černovice | - Ostrov | |
| | - Spořice | | |

**Poplachový plán části obce**

## Petrohrad - obec Petrohrad - okres Louny

| 1. stupeň | 2. stupeň | 3. stupeň | Zvláštní stupeň |
|---|---|---|---|
| - HS Podbořany | - Kryry | - CHS Žatec | |
| - Petrohrad | - Kolešov | - Kněževes (RA) | |
| - Jesenice (RA) | - Vroutek | - Chyše | |
| - Lubenec | - HS Rakovník | - Žihle | |
| | - Kralovice | - Chrášťany | |
| | - Podbořany | | |

**Poplachový plán části obce**

## Petrovice - obec Petrovice - okres Ústí nad Labem

| 1. stupeň | 2. stupeň | 3. stupeň | Zvláštní stupeň |
|---|---|---|---|
| - HS Petrovice | - SŽ Ústí nad Labem | - Krupka - Bohosudov | |
| - Petrovice | - Libouchec | - Jílové | |
| - Tisá | - Telnice | - Chuderov | |
| - CHS Ústí nad Labem | - Chlumec | - Srbice | |
| - Bad Gottleuba-Berggießhübel - Börnersdor | - CHS Teplice | - CHS Děčín | |
| | - Chabařovice | | |

**Poplachový plán části obce**

## Písečná - obec Litvínov - okres Most

| 1. stupeň | 2. stupeň | 3. stupeň | Zvláštní stupeň |
|---|---|---|---|
| - HS Litvínov | - Meziboří | - HS Bílina | |
| - Litvínov | - Lom | - Braňany | |
| - Horní Jiřetín | - Vršanská uhelná | - Most | |
| - ORLEN Unipetrol RPA | - HS Duchcov | - Duchcov | |
| | - Osek | - Obrnice | |
| | - CHS Most | | |

**Poplachový plán části obce**

## Písty - obec Budyně nad Ohří - okres Litoměřice

| 1. stupeň | 2. stupeň | 3. stupeň | Zvláštní stupeň |
|---|---|---|---|
| - HS Roudnice nad Labem | - Roudnice nad Labem | - Klapý | |
| - Budyně nad Ohří | - CHS Litoměřice | - Třebenice | |
| - HS Lovosice | - Mšené-lázně | - Litoměřice | |
| - Brozany nad Ohří | - Travčice | - HS Kralupy nad Vltavou | |
| | - Terezín | - Chotiměř | |
| | - HS Štětí | | |

**Poplachový plán části obce**

## Píšťany - obec Píšťany - okres Litoměřice

| 1. stupeň | 2. stupeň | 3. stupeň | Zvláštní stupeň |
|---|---|---|---|
| - CHS Litoměřice | - Terezín | - Třebenice | |
| - Velké Žernoseky | - Travčice | - Polepy | |
| - HS Lovosice | - HS Roudnice nad Labem | - Chotiměř | |
| - Litoměřice | - Prackovice nad Labem | - Liběšice | |
| | - Brozany nad Ohří | - HS Štětí | |
| | - HS Úštěk | | |

**Poplachový plán části obce**

## Ploskovice - obec Ploskovice - okres Litoměřice

| 1. stupeň | 2. stupeň | 3. stupeň | Zvláštní stupeň |
|---|---|---|---|
| - CHS Litoměřice | - Litoměřice | - Travčice | |
| - Chudoslavice | - Liběšice | - Velké Březno | |
| - HS Úštěk | - Terezín | - Malečov | |
| - HS Lovosice | - Polepy | - HS Štětí | |
| | - Lovečkovice | - Vrbice u Polep | |
| | - HS Roudnice nad Labem | | |

**Poplachový plán části obce**

## Pnětluky - obec Pnětluky - okres Louny

| 1. stupeň | 2. stupeň | 3. stupeň | Zvláštní stupeň |
|---|---|---|---|
| - Domoušice | - Ročov | - HS Rakovník | |
| - HS Louny | - Cítoliby | - Kněževes (RA) | |
| - Hřivice | - Líšťany | - Chrášťany | |
| - Tuchořice | - Postoloprty | - Lenešice | |
| | - CHS Žatec | - Smolnice | |
| | - HS Bitozeves | | |

**Poplachový plán části obce**

## Pnětluky - obec Podsedice - okres Litoměřice

| 1. stupeň | 2. stupeň | 3. stupeň | Zvláštní stupeň |
|---|---|---|---|

- HS Lovosice
- Podsedice - Chrášťany
- Třebenice
- Třebívlice

- Libčeves
- Klapý
- CHS Litoměřice
- Koštice
- Chotiměř
- Měrunice

- Prackovice nad Labem
- HS Louny
- HS Roudnice nad Labem
- Terezín
- HS Bílina

**Poplachový plán části obce**

## Přovičky - obec Ohníč - okres Teplice

**1. stupeň**
- HS Bílina
- HS Duchcov
- Hostomice
- CHS Teplice

**2. stupeň**
- Zabrušany
- Bílina
- Duchcov
- Bystřany - Úpořiny
- Košťany
- Krupka - Bohosudov

**3. stupeň**
- Žalany
- Proboštov
- Dubí
- Teplice-Sobědruhy
- Srbice

**Zvláštní stupeň**

**Poplachový plán části obce**

## Počaply - obec Terezín - okres Litoměřice

**1. stupeň**
- CHS Litoměřice
- Terezín
- HS Lovosice
- Travčice

**2. stupeň**
- HS Roudnice nad Labem
- Litoměřice
- Brozany nad Ohří
- Roudnice nad Labem
- Budyně nad Ohří
- Prackovice nad Labem

**3. stupeň**
- HS Úštěk
- Třebenice
- Polepy
- HS Štětí
- Chotiměř

**Zvláštní stupeň**

**Poplachový plán části obce**

## Počedělice - obec Počedělice - okres Louny

**1. stupeň**
- HS Louny
- Počedělice
- Černčice
- Cítoliby

**2. stupeň**
- Koštice
- Veltěže
- Líšťany
- Postoloprty
- Smolnice
- HS Bitozeves

**3. stupeň**
- Lenešice
- Třebívlice
- Libčeves
- Klapý
- HS Lovosice

**Zvláštní stupeň**

**Poplachový plán části obce**

## Počeplice - obec Štětí - okres Litoměřice

**1. stupeň**
- HS Štětí
- Štětí
- CHS Mělník
- Želízy

**2. stupeň**
- Mělník Vehlovice - Chloumek (pod 216100)
- HS Roudnice nad Labem
- Horní Počaply
- Mělník Mlazice (pod 216100)
- Snědovice
- Hoštka - Malešov

**3. stupeň**
- Vrbice u Polep
- Mělník Blata
- Polepy
- Dolní Beřkovice
- HS Neratovice

**Zvláštní stupeň**

**Poplachový plán části obce**

## Počerady - obec Výškov - okres Louny

**1. stupeň**
- Elektrárna Počerady
- HS Bitozeves
- Postoloprty
- CHS Most

**2. stupeň**
- HS Louny
- Lenešice
- Cítoliby
- CHS Žatec
- Obrnice
- HS Bílina

**3. stupeň**
- Tuchořice
- Libčeves
- CHS Chomutov
- Most
- Líšťany

**Zvláštní stupeň**

**Poplachový plán části obce**

## Podbořanský Rohozec - obec Podbořanský Rohozec - okres Louny

**1. stupeň**
- HS Podbořany
- Mašťov
- Radonice
- Krásný Dvůr

**2. stupeň**
- Vroutek
- Podbořany
- Lubenec
- CHS Žatec
- Kryry
- Chyše

**3. stupeň**
- Verušičky
- Žlutice
- Kolešov
- Jesenice (RA)
- HS Klášterec nad Ohří

**Zvláštní stupeň**

**Poplachový plán části obce**

## Podbořany - obec Podbořany - okres Louny

**1. stupeň**
- HS Podbořany
- Podbořany
- CHS Žatec
- Krásný Dvůr

**2. stupeň**
- Vroutek
- Kryry
- Lubenec
- Kolešov
- Radonice
- Jesenice (RA)

**3. stupeň**
- Mašťov
- Žatec
- HS Bitozeves
- Libočany
- Kadaň

**Zvláštní stupeň**

**Poplachový plán části obce**

## Podbradec - obec Mšené-lázně - okres Litoměřice

**1. stupeň**
- Mšené-lázně

**2. stupeň**
- Budyně nad Ohří

**3. stupeň**
- Koštice

**Zvláštní stupeň**

- HS Roudnice nad Labem
- Vraný
- Peruc

- Klapý
- HS Louny
- Klobuky
- Zlonice
- HS Slaný

- HS Lovosice
- Veltěže
- Panenský Týnec
- HS Kralupy nad Vltavou

**Poplachový plán části obce**

## Podlesice - obec Veliká Ves - okres Chomutov

| 1. stupeň | 2. stupeň | 3. stupeň | Zvláštní stupeň |
|---|---|---|---|
| - HS Podbořany | - Mašťov | - Lubenec | |
| - Veliká Ves - Podlesice | - Podbořany | - Libočany | |
| - Radonice | - Kadaň | - Žatec | |
| - Krásný Dvůr | - CHS Žatec | - Kryry | |
| | - HS Klášterec nad Ohří | - CHS Chomutov | |
| | - Vroutek | | |

**Poplachový plán části obce**

## Podlešín - obec Stebno - okres Ústí nad Labem

| 1. stupeň | 2. stupeň | 3. stupeň | Zvláštní stupeň |
|---|---|---|---|
| - Stebno - Podlešín | - HS Lovosice | - Chlumec | |
| - SŽ Ústí nad Labem | - CHS Teplice | - Chabařovice | |
| - CHS Ústí nad Labem | - Velké Březno | - Žalany | |
| - Řehlovice | - Chotiměř | - Krupka - Bohosudov | |
| | - Prackovice nad Labem | - HS Bílina | |
| | - HS Petrovice | | |

**Poplachový plán části obce**

## Podlusky - obec Roudnice nad Labem - okres Litoměřice

| 1. stupeň | 2. stupeň | 3. stupeň | Zvláštní stupeň |
|---|---|---|---|
| - HS Roudnice nad Labem | - Budyně nad Ohří | - Polepy | |
| - Roudnice nad Labem | - Brozany nad Ohří | - CHS Mělník | |
| - HS Lovosice | - Vrbice u Polep | - Štětí | |
| - HS Štětí | - CHS Litoměřice | - Horní Beřkovice | |
| | - Travčice | - Cítov | |
| | - Mšené-lázně | | |

**Poplachový plán části obce**

## Podsedice - obec Podsedice - okres Litoměřice

| 1. stupeň | 2. stupeň | 3. stupeň | Zvláštní stupeň |
|---|---|---|---|
| - HS Lovosice | - Libčeves | - Prackovice nad Labem | |
| - Podsedice - Chrášťany | - Klapý | - HS Louny | |
| - Třebenice | - CHS Litoměřice | - HS Bílina | |
| - Třebívlice | - Koštice | - HS Roudnice nad Labem | |
| | - Měrunice | - Terezín | |
| | - Chotiměř | | |

**Poplachový plán části obce**

## Podviní - obec Trnovany - okres Litoměřice

| 1. stupeň | 2. stupeň | 3. stupeň | Zvláštní stupeň |
|---|---|---|---|
| - CHS Litoměřice | - HS Úštěk | - Lovečkovice | |
| - Litoměřice | - Liběšice | - HS Štětí | |
| - HS Lovosice | - Travčice | - Vrbice u Polep | |
| - Terezín | - Polepy | - Velké Březno | |
| | - Brozany nad Ohří | - Hoštka - Malešov | |
| | - HS Roudnice nad Labem | | |

**Poplachový plán části obce**

## Pohořany - obec Žitenice - okres Litoměřice

| 1. stupeň | 2. stupeň | 3. stupeň | Zvláštní stupeň |
|---|---|---|---|
| - CHS Litoměřice | - Terezín | - Malečov | |
| - Žitenice - Pohořany | - HS Úštěk | - Lovečkovice | |
| - HS Lovosice | - Liběšice | - Brozany nad Ohří | |
| - Litoměřice | - Travčice | - HS Roudnice nad Labem | |
| | - Velké Březno | - HS Štětí | |
| | - Polepy | | |

**Poplachový plán části obce**

## Pohoří - obec Malečov - okres Ústí nad Labem

| 1. stupeň | 2. stupeň | 3. stupeň | Zvláštní stupeň |
|---|---|---|---|
| - Malečov | - CHS Ústí nad Labem | - HS Lovosice | |
| - Velké Březno | - Malé Březno (UL) | - Litoměřice | |
| - SŽ Ústí nad Labem | - Lovečkovice | - Chabařovice | |
| - CHS Litoměřice | - CHS Děčín | - Chuderov | |
| | - HS Úštěk | - Děčín - Boletice n. Labem | |
| | - Ústí nad Labem - Mojžíř | | |

**Poplachový plán části obce**

## Pohořice - obec Martiněves - okres Litoměřice

| 1. stupeň | 2. stupeň | 3. stupeň | Zvláštní stupeň |
|---|---|---|---|
| - HS Roudnice nad Labem | - HS Lovosice | - HS Kralupy nad Vltavou | |
| - Martiněves - Charvatce | - Zlonice | - Velvary | |

- Mšené-lázně
- Budyně nad Ohří
- Roudnice nad Labem
- HS Slaný
- Vraný
- Brozany nad Ohří
- HS Štětí
- Peruc
- Horní Beřkovice

**Poplachový plán části obce**

## Pokratice - obec Litoměřice - okres Litoměřice

| 1. stupeň | 2. stupeň | 3. stupeň | Zvláštní stupeň |
|---|---|---|---|
| - CHS Litoměřice | - Travčice | - Prackovice nad Labem | |
| - Litoměřice | - HS Úštěk | - Třebenice | |
| - HS Lovosice | - Polepy | - HS Štětí | |
| - Terezín | - Brozany nad Ohří | - Vrbice u Polep | |
| | - HS Roudnice nad Labem | - Chotiměř | |
| | - Liběšice | | |

**Poplachový plán části obce**

## Pokutice - obec Kadaň - okres Chomutov

| 1. stupeň | 2. stupeň | 3. stupeň | Zvláštní stupeň |
|---|---|---|---|
| - Kadaň | - CHS Chomutov | - Černovice | |
| - HS Klášterec nad Ohří | - SŽ Chomutov | - Spořice | |
| - Klášterec nad Ohří | - Málkov - Zelená | - Droužkovice | |
| - Radonice | - Březno | - Chomutov | |
| | - CHS Žatec | - Libočany | |
| | - HS Podbořany | | |

**Poplachový plán části obce**

## Poláky - obec Chbany - okres Chomutov

| 1. stupeň | 2. stupeň | 3. stupeň | Zvláštní stupeň |
|---|---|---|---|
| - Kadaň | - HS Podbořany | - Krásný Dvůr | |
| - Chbany | - HS Klášterec nad Ohří | - Žatec | |
| - CHS Žatec | - SD Doly Nástup Tušimice | - Klášterec nad Ohří | |
| - Radonice | - CHS Chomutov | - Málkov - Zelená | |
| | - Libočany | - Černovice | |
| | - Březno | | |

**Poplachový plán části obce**

## Polepy - obec Polepy - okres Litoměřice

| 1. stupeň | 2. stupeň | 3. stupeň | Zvláštní stupeň |
|---|---|---|---|
| - Polepy | - HS Štětí | - HS Lovosice | |
| - CHS Litoměřice | - Hoštka - Malešov | - Litoměřice | |
| - HS Roudnice nad Labem | - HS Úštěk | - Snědovice | |
| - Vrbice u Polep | - Liběšice | - Terezín | |
| | - Roudnice nad Labem | - Lovečkovice | |
| | - Štětí | | |

**Poplachový plán části obce**

## Polerady - obec Polerady - okres Most

| 1. stupeň | 2. stupeň | 3. stupeň | Zvláštní stupeň |
|---|---|---|---|
| - CHS Most | - Strupčice | - HS Litvínov | |
| - Postoloprty | - Lenešice | - Obrnice | |
| - HS Bitozeves | - CHS Chomutov | - HS Bílina | |
| - HS Louny | - CHS Žatec | - SŽ Chomutov | |
| | - Most | - Jirkov | |
| | - Cítoliby | | |

**Poplachový plán části obce**

## Poplze - obec Libochovice - okres Litoměřice

| 1. stupeň | 2. stupeň | 3. stupeň | Zvláštní stupeň |
|---|---|---|---|
| - Klapý | - Peruc | - HS Louny | |
| - HS Lovosice | - HS Roudnice nad Labem | - Třebívlice | |
| - Budyně nad Ohří | - Vraný | - Klobuky | |
| - Koštice | - Mšené-lázně | - CHS Litoměřice | |
| | - Třebenice | - HS Slaný | |
| | - Brozany nad Ohří | | |

**Poplachový plán části obce**

## Postoloprty - obec Postoloprty - okres Louny

| 1. stupeň | 2. stupeň | 3. stupeň | Zvláštní stupeň |
|---|---|---|---|
| - HS Bitozeves | - CHS Žatec | - Hřivice | |
| - Postoloprty | - Cítoliby | - Černčice | |
| - HS Louny | - Tuchořice | - Líšťany | |
| - Lenešice | - CHS Chomutov | - SŽ Chomutov | |
| | - CHS Most | - Žatec | |
| | - Smolnice | | |

**Poplachový plán části obce**

## Poustka - obec Dobkovice - okres Děčín

| 1. stupeň | 2. stupeň | 3. stupeň | Zvláštní stupeň |
|---|---|---|---|
| - CHS Děčín | - Děčín - Horní Žleb | - HS Česká Kamenice | |
| - Dobkovice | - Děčín - Staré Město | - Jílové | |
| - Povrly | - CHS Ústí nad Labem | - Benešov nad Ploučnicí | |
| - Ústí nad Labem - Mojžíř | - Děčín - Boletice n. Labem | - Libouchec | |

- Chuderov
- Velké Březno
- Markvartice

**Poplachový plán části obce**

## Povrly - obec Povrly - okres Ústí nad Labem

| 1. stupeň | 2. stupeň | 3. stupeň | Zvláštní stupeň |
|---|---|---|---|
| - Povrly | - CHS Ústí nad Labem | - Děčín - Boletice n. Labem | |
| - Ústí nad Labem - Mojžíř | - Velké Březno | - HS Petrovice | |
| - CHS Děčín | - Děčín - Staré Město | - Řehlovice | |
| - SŽ Ústí nad Labem | - Chuderov | - Chlumec | |
| | - Děčín - Horní Žleb | - Malé Březno (UL) | |
| | - Chabařovice | | |

**Poplachový plán části obce**

## Pozorka - obec Dubí - okres Teplice

| 1. stupeň | 2. stupeň | 3. stupeň | Zvláštní stupeň |
|---|---|---|---|
| - CHS Teplice | - HS Duchcov | - Bystřany - Úpořiny | |
| - Dubí | - Krupka - Bohosudov | - CHS Ústí nad Labem | |
| - Košťany | - HS Bílina | - Hostomice | |
| - Proboštov | - Teplice-Sobědruhy | - Zabrušany | |
| | - Hrob | - Duchcov | |
| | - Srbice | | |

**Poplachový plán části obce**

## Prackovice nad Labem - obec Prackovice nad Labem - okres Litoměřice

| 1. stupeň | 2. stupeň | 3. stupeň | Zvláštní stupeň |
|---|---|---|---|
| - HS Lovosice | - CHS Ústí nad Labem | - Řehlovice | |
| - Prackovice nad Labem | - Třebenice | - Velké Březno | |
| - Chotiměř | - Terezín | - Žalany | |
| - CHS Litoměřice | - Stebno - Podlešín | - Travčice | |
| | - Litoměřice | - Brozany nad Ohří | |
| | - HS Roudnice nad Labem | | |

**Poplachový plán části obce**

## Pražské Předměstí - obec Bílina - okres Teplice

| 1. stupeň | 2. stupeň | 3. stupeň | Zvláštní stupeň |
|---|---|---|---|
| - HS Bílina | - Želenice | - Zabrušany | |
| - SD Doly Bílina - Ledvice | - CHS Most | - Měrunice | |
| - Bílina | - Hostomice | - Most | |
| - HS Duchcov | - CHS Teplice | - Duchcov | |
| | - Obrnice | - Kostomlaty pod Milešovkou | |
| | - Braňany | | |

**Poplachový plán části obce**

## Proboštov - obec Malečov - okres Ústí nad Labem

| 1. stupeň | 2. stupeň | 3. stupeň | Zvláštní stupeň |
|---|---|---|---|
| - Velké Březno | - SŽ Ústí nad Labem | - HS Lovosice | |
| - Malečov | - CHS Ústí nad Labem | - Děčín - Boletice n. Labem | |
| - CHS Litoměřice | - Lovečkovice | - Terezín | |
| - Malé Březno (UL) | - HS Úštěk | - Liběšice | |
| | - CHS Děčín | - Bohušovice nad Ohří | |
| | - Litoměřice | | |

**Poplachový plán části obce**

## Proboštov - obec Proboštov - okres Teplice

| 1. stupeň | 2. stupeň | 3. stupeň | Zvláštní stupeň |
|---|---|---|---|
| - CHS Teplice | - Srbice | - SŽ Ústí nad Labem | |
| - Proboštov | - Dubí | - Chlumec | |
| - Krupka - Bohosudov | - HS Duchcov | - Hrob | |
| - Teplice-Sobědruhy | - HS Bílina | - Hostomice | |
| | - CHS Ústí nad Labem | - Zabrušany | |
| | - Košťany | | |

**Poplachový plán části obce**

## Prosetice - obec Teplice - okres Teplice

| 1. stupeň | 2. stupeň | 3. stupeň | Zvláštní stupeň |
|---|---|---|---|
| - CHS Teplice | - HS Duchcov | - Hostomice | |
| - Bystřany - Úpořiny | - Krupka - Bohosudov | - Žalany | |
| - HS Bílina | - Teplice-Sobědruhy | - Zabrušany | |
| - Teplice-Sobědruhy | - SŽ Ústí nad Labem | - Dubí | |
| | - Srbice | - Košťany | |
| | - Proboštov | | |

**Poplachový plán části obce**

## Prosetín - obec Dobkovice - okres Děčín

| 1. stupeň | 2. stupeň | 3. stupeň | Zvláštní stupeň |
|---|---|---|---|
| - CHS Děčín | - Děčín - Horní Žleb | - Libouchec | |
| - Dobkovice | - Děčín - Staré Město | - Jílové | |
| - Povrly | - CHS Ústí nad Labem | - HS Česká Kamenice | |
| - Ústí nad Labem - Mojžíř | - Děčín - Boletice n. Labem | - Benešov nad Ploučnicí | |
| | - Chuderov | - Markvartice | |
| | - Velké Březno | | |

**Poplachový plán části obce**

## Prunéřov - obec Kadaň - okres Chomutov

**1. stupeň**
- HS Klášterec nad Ohří
- Kadaň
- ČEZ Elektrárna Prunéřov
- CHS Chomutov

**2. stupeň**
- Málkov - Zelená
- SŽ Chomutov
- Klášterec nad Ohří
- Černovice
- Spořice
- Chomutov

**3. stupeň**
- Jirkov
- HS Bitozeves
- Droužkovice
- Březno
- Radonice

**Zvláštní stupeň**

**Poplachový plán části obce**

## Přečaply - obec Údlice - okres Chomutov

**1. stupeň**
- CHS Chomutov
- SŽ Chomutov
- HS Bitozeves
- Droužkovice

**2. stupeň**
- Jirkov
- Březno
- Spořice
- Chomutov
- CHS Žatec
- Postoloprty

**3. stupeň**
- CHS Most
- Malé Březno (MO)
- Málkov - Zelená
- HS Louny
- HS Klášterec nad Ohří

**Zvláštní stupeň**

**Poplachový plán části obce**

## Předlice - obec Ústí nad Labem - okres Ústí nad Labem

**1. stupeň**
- CHS Ústí nad Labem
- SŽ Ústí nad Labem
- HS Petrovice
- Chlumec

**2. stupeň**
- CHS Teplice
- Krupka - Bohosudov
- Chabařovice
- Řehlovice
- Ústí nad Labem - Střekov
- Chuderov

**3. stupeň**
- HS Lovosice
- Velké Březno
- Telnice
- Ústí nad Labem - Božtěšice
- Stebno - Podlešín

**Zvláštní stupeň**

**Poplachový plán části obce**

## Předměstí - obec Litoměřice - okres Litoměřice

**1. stupeň**
- CHS Litoměřice
- Litoměřice
- HS Lovosice
- Terezín

**2. stupeň**
- Travčice
- HS Úštěk
- Polepy
- Brozany nad Ohří
- HS Roudnice nad Labem
- Liběšice

**3. stupeň**
- Prackovice nad Labem
- HS Štětí
- Vrbice u Polep
- Třebenice
- Hoštka - Malešov

**Zvláštní stupeň**

**Poplachový plán části obce**

## Předonín - obec Bechlín - okres Litoměřice

**1. stupeň**
- HS Štětí
- Bechlín - Předonín
- HS Roudnice nad Labem
- Štětí

**2. stupeň**
- Bechlín
- Roudnice nad Labem
- Horní Počaply
- CHS Mělník
- Snědovice
- Cítov

**3. stupeň**
- Dolní Beřkovice
- Horní Beřkovice
- Vrbice u Polep
- HS Lovosice
- CHS Litoměřice

**Zvláštní stupeň**

**Poplachový plán části obce**

## Přeskaky - obec Chbany - okres Chomutov

**1. stupeň**
- CHS Žatec
- Chbany
- Libočany
- CHS Chomutov

**2. stupeň**
- Radonice
- Kadaň
- Březno
- HS Podbořany
- Žatec
- SŽ Chomutov

**3. stupeň**
- HS Bitozeves
- HS Klášterec nad Ohří
- Droužkovice
- Spořice
- Krásný Dvůr

**Zvláštní stupeň**

**Poplachový plán části obce**

## Přestanov - obec Přestanov - okres Ústí nad Labem

**1. stupeň**
- CHS Ústí nad Labem
- CHS Teplice
- Krupka - Bohosudov
- SŽ Ústí nad Labem

**2. stupeň**
- Chabařovice
- Chlumec
- HS Petrovice
- Srbice
- Teplice-Sobědruhy
- Telnice

**3. stupeň**
- Proboštov
- HS Duchcov
- Libouchec
- Řehlovice
- Dubí

**Zvláštní stupeň**

**Poplachový plán části obce**

## Přestavlky - obec Přestavlky - okres Litoměřice

**1. stupeň**
- HS Roudnice nad Labem
- Přestavlky
- Budyně nad Ohří
- Roudnice nad Labem

**2. stupeň**
- HS Lovosice
- Brozany nad Ohří
- HS Štětí
- Mšené-lázně
- CHS Litoměřice
- Travčice

**3. stupeň**
- HS Kralupy nad Vltavou
- Horní Beřkovice
- Vrbice u Polep
- Velvary
- Terezín

**Zvláštní stupeň**

**Poplachový plán části obce**

## Přibenice - obec Lubenec - okres Louny

**1. stupeň**
- HS Podbořany
- Lubenec
- Vroutek
- Kryry

**2. stupeň**
- Jesenice (RA)
- Kolešov
- Chyše
- Podbořany
- Žlutice
- HS Rakovník

**3. stupeň**
- Verušičky
- Žihle
- Krásný Dvůr
- CHS Žatec
- Kněževes (RA)

**Zvláštní stupeň**

**Poplachový plán části obce**

## Příbram - obec Verneřice - okres Děčín

**1. stupeň**
- Verneřice
- HS Úštěk
- Lovečkovice
- CHS Děčín

**2. stupeň**
- Velké Březno
- Kravaře
- Děčín - Boletice n. Labem
- Malé Březno (UL)
- Benešov nad Ploučnicí
- CHS Litoměřice

**3. stupeň**
- Liběšice
- Žandov
- Stružnice
- Horní Habartice
- Děčín - Staré Město

**Zvláštní stupeň**

**Poplachový plán části obce**

## Přítkov - obec Proboštov - okres Teplice

**1. stupeň**
- CHS Teplice
- Krupka - Bohosudov
- Proboštov
- Dubí

**2. stupeň**
- Teplice-Sobědruhy
- CHS Ústí nad Labem
- Srbice
- HS Duchcov
- Košťany
- Hrob

**3. stupeň**
- HS Bílina
- Chlumec
- Bystřany - Úpořiny
- HS Petrovice
- Osek

**Zvláštní stupeň**

**Poplachový plán části obce**

## Přívlaky - obec Žiželice - okres Louny

**1. stupeň**
- CHS Žatec
- HS Bitozeves
- CHS Chomutov
- Žiželice

**2. stupeň**
- Žatec
- Libočany
- SŽ Chomutov
- Březno
- Postoloprty
- CHS Most

**3. stupeň**
- Žatec
- Libočany
- SŽ Chomutov
- Březno
- Postoloprty

**Zvláštní stupeň**

**Poplachový plán části obce**

## Pšov - obec Podbořany - okres Louny

**1. stupeň**
- HS Podbořany
- CHS Žatec
- Podbořany
- Krásný Dvůr

**2. stupeň**
- Žatec
- Libočany
- HS Bitozeves
- Vroutek
- Kryry
- Kolešov

**3. stupeň**
- Radonice
- Jesenice (RA)
- Lubenec
- Mašťov
- Tuchořice

**Zvláštní stupeň**

**Poplachový plán části obce**

## Pyšná - obec Vysoká Pec - okres Chomutov

**1. stupeň**
- Jirkov
- CHS Chomutov
- SŽ Chomutov
- Strupčice

**2. stupeň**
- HS Litvínov
- Chomutov
- CHS Most
- Černovice
- Spořice
- Droužkovice

**3. stupeň**
- Málkov - Zelená
- Most
- Obrnice
- HS Bitozeves
- HS Klášterec nad Ohří

**Zvláštní stupeň**

**Poplachový plán části obce**

## Pytlíkov - obec Bžany - okres Teplice

**1. stupeň**
- CHS Teplice
- HS Bílina
- HS Duchcov
- Hostomice

**2. stupeň**
- Zabrušany
- Bžany - Lhenice
- Bystřany - Úpořiny
- Žalany
- Bílina
- Krupka - Bohosudov

**3. stupeň**
- Duchcov
- SŽ Ústí nad Labem
- Proboštov
- Dubí
- Teplice-Sobědruhy

**Zvláštní stupeň**

**Poplachový plán části obce**

## Račetice - obec Račetice - okres Chomutov

**1. stupeň**
- Radonice
- HS Podbořany
- Libědice
- Kadaň

**2. stupeň**
- CHS Žatec
- Krásný Dvůr
- Podbořany
- Mašťov
- HS Klášterec nad Ohří
- CHS Chomutov

**3. stupeň**
- Libočany
- Březno
- Vroutek
- Žatec
- HS Bitozeves

**Zvláštní stupeň**

**Poplachový plán části obce**

## Račice - obec Račice - okres Litoměřice

**1. stupeň**

**2. stupeň**

**3. stupeň**

**Zvláštní stupeň**

- HS Štětí
- Štětí
- HS Roudnice nad Labem
- Horní Počaply

- CHS Mělník
- Roudnice nad Labem
- Hoštka - Malešov
- Snědovice
- Dolní Beřkovice
- Vrbice u Polep

- Želízy
- Mělník Vehlovice - Chloumek (pod 216100)
- Polepy
- Mělník Mlazice (pod 216100)
- HS Úštěk

**Poplachový plán části obce**

## Račiněves - obec Račiněves - okres Litoměřice

| 1. stupeň | 2. stupeň | 3. stupeň | Zvláštní stupeň |
|---|---|---|---|
| - HS Roudnice nad Labem<br>- Roudnice nad Labem<br>- HS Lovosice<br>- Mšené-lázně | - HS Štětí<br>- Budyně nad Ohří<br>- Brozany nad Ohří<br>- Horní Beřkovice<br>- HS Kralupy nad Vltavou<br>- Velvary | - HS Slaný<br>- CHS Litoměřice<br>- Vrbice u Polep<br>- CHS Mělník<br>- Veltrusy | |

**Poplachový plán části obce**

## Radechov - obec Radonice - okres Chomutov

| 1. stupeň | 2. stupeň | 3. stupeň | Zvláštní stupeň |
|---|---|---|---|
| - Radonice<br>- Mašťov<br>- HS Podbořany<br>- Kadaň | - Krásný Dvůr<br>- HS Klášterec nad Ohří<br>- CHS Žatec<br>- Podbořany<br>- Libočany<br>- CHS Chomutov | - Březno<br>- Klášterec nad Ohří<br>- Vroutek<br>- SŽ Chomutov<br>- Žatec | |

**Poplachový plán části obce**

## Radejčín - obec Řehlovice - okres Ústí nad Labem

| 1. stupeň | 2. stupeň | 3. stupeň | Zvláštní stupeň |
|---|---|---|---|
| - SŽ Ústí nad Labem<br>- Řehlovice<br>- HS Lovosice<br>- Stebno - Podlešín | - CHS Ústí nad Labem<br>- CHS Teplice<br>- Žalany<br>- Chotiměř<br>- Bystřany - Úpořiny<br>- Prackovice nad Labem | - HS Petrovice<br>- Chlumec<br>- HS Bílina<br>- Krupka - Bohosudov<br>- HS Duchcov | |

**Poplachový plán části obce**

## Radenov - obec Blatno - okres Chomutov

| 1. stupeň | 2. stupeň | 3. stupeň | Zvláštní stupeň |
|---|---|---|---|
| - CHS Chomutov<br>- Blatno (CV)<br>- SŽ Chomutov<br>- Jirkov | - Chomutov<br>- Spořice<br>- Černovice<br>- Droužkovice<br>- Málkov - Zelená<br>- HS Bitozeves | - Březno<br>- HS Klášterec nad Ohří<br>- Strupčice<br>- Hora Svatého Šebestiána<br>- CHS Most | |

**Poplachový plán části obce**

## Radešín - obec Chuderov - okres Ústí nad Labem

| 1. stupeň | 2. stupeň | 3. stupeň | Zvláštní stupeň |
|---|---|---|---|
| - Chuderov<br>- CHS Ústí nad Labem<br>- HS Petrovice<br>- SŽ Ústí nad Labem | - Ústí nad Labem - Mojžíř<br>- Libouchec<br>- Chabařovice<br>- Tisá<br>- Telnice<br>- CHS Teplice | - Povrly<br>- Chlumec<br>- Velké Březno<br>- Jílové<br>- CHS Děčín | |

**Poplachový plán části obce**

## Radešín - obec Martiněves - okres Litoměřice

| 1. stupeň | 2. stupeň | 3. stupeň | Zvláštní stupeň |
|---|---|---|---|
| - HS Roudnice nad Labem<br>- Martiněves - Charvatce<br>- Mšené-lázně<br>- Zlonice | - HS Slaný<br>- Budyně nad Ohří<br>- HS Kralupy nad Vltavou<br>- Velvary<br>- Vraný<br>- Roudnice nad Labem | - HS Lovosice<br>- Peruc<br>- Klobuky<br>- Horní Beřkovice<br>- HS Štětí | |

**Poplachový plán části obce**

## Radíčeves - obec Žatec - okres Louny

| 1. stupeň | 2. stupeň | 3. stupeň | Zvláštní stupeň |
|---|---|---|---|
| - CHS Žatec<br>- HS Podbořany<br>- Žatec<br>- Libočany | - HS Bitozeves<br>- Tuchořice<br>- Podbořany<br>- Postoloprty<br>- Krásný Dvůr<br>- Radonice | - CHS Chomutov<br>- CHS Most<br>- Vroutek<br>- Kryry<br>- SŽ Chomutov | |

**Poplachový plán části obce**

## Radonice - obec Radonice - okres Chomutov

| 1. stupeň | 2. stupeň | 3. stupeň | Zvláštní stupeň |
|---|---|---|---|
| - Radonice<br>- Mašťov | - Krásný Dvůr<br>- HS Klášterec nad Ohří | - Březno<br>- Klášterec nad Ohří | |

- HS Podbořany
- Kadaň

- CHS Žatec
- Podbořany
- CHS Chomutov
- Libočany

- Vroutek
- Žatec
- Lubenec

**Poplachový plán části obce**

## Radonice nad Ohří - obec Peruc - okres Louny

**1. stupeň**
- Peruc-Radonice
- HS Louny
- Veltěže
- Peruc

**2. stupeň**
- Černčice
- Cítoliby
- Koštice
- Vraný
- Klapý
- HS Lovosice

**3. stupeň**
- Klobuky
- Líšťany
- Postoloprty
- Smolnice
- HS Bitozeves

**Zvláštní stupeň**

**Poplachový plán části obce**

## Radostice - obec Vchynice - okres Litoměřice

**1. stupeň**
- HS Lovosice
- CHS Litoměřice
- Třebenice
- Chotiměř

**2. stupeň**
- Prackovice nad Labem
- HS Roudnice nad Labem
- Terezín
- Litoměřice
- Řehlovice
- Klapý

**3. stupeň**
- Třebívlice
- Brozany nad Ohří
- CHS Ústí nad Labem
- Travčice
- Žalany

**Zvláštní stupeň**

**Poplachový plán části obce**

## Radouň - obec Štětí - okres Litoměřice

**1. stupeň**
- HS Štětí
- Snědovice
- Štětí
- HS Roudnice nad Labem

**2. stupeň**
- Hoštka - Malešov
- Horní Počaply
- Vrbice u Polep
- HS Úštěk
- CHS Mělník
- Polepy

**3. stupeň**
- Tuhaň
- Dubá
- Želízy
- Mělník Vehlovice - Chloumek (pod 216100)
- CHS Litoměřice

**Zvláštní stupeň**

**Poplachový plán části obce**

## Radovesice - obec Radovesice - okres Litoměřice

**1. stupeň**
- Budyně nad Ohří
- HS Lovosice
- HS Roudnice nad Labem
- Klapý

**2. stupeň**
- Koštice
- Brozany nad Ohří
- Mšené-lázně
- Peruc
- Třebenice
- CHS Litoměřice

**3. stupeň**
- Roudnice nad Labem
- Vraný
- HS Louny
- Třebívlice
- Travčice

**Zvláštní stupeň**

**Poplachový plán části obce**

## Rájov - obec Perštejn - okres Chomutov

**1. stupeň**
- HS Klášterec nad Ohří
- Klášterec nad Ohří
- Kadaň
- HS Ostrov

**2. stupeň**
- Kovářská
- SŽ Chomutov
- Ostrov
- CHS Chomutov
- Málkov - Zelená
- Černovice

**3. stupeň**
- CHS Karlovy Vary
- Spořice
- Chomutov
- Hájek
- Jirkov

**Zvláštní stupeň**

**Poplachový plán části obce**

## Raná - obec Raná - okres Louny

**1. stupeň**
- HS Louny
- Raná
- Lenešice
- Postoloprty

**2. stupeň**
- Cítoliby
- Libčeves
- HS Bitozeves
- CHS Most
- Měrunice
- HS Bílina

**3. stupeň**
- Třebívlice
- Obrnice
- Černčice
- Líšťany
- CHS Žatec

**Zvláštní stupeň**

**Poplachový plán části obce**

## Rašov - obec Klíny - okres Most

**1. stupeň**
- HS Litvínov
- Nová Ves v Horách
- Deutschneudorf - Deutscheinsiedel
- Litvínov
- Meziboří

**2. stupeň**
- Lom
- HS Duchcov
- Horní Jiřetín
- Hora Svaté Kateřiny
- Osek
- CHS Most

**3. stupeň**
- HS Bílina
- Braňany
- Most
- Duchcov
- CHS Teplice

**Zvláštní stupeň**

**Poplachový plán části obce**

## Rašovice - obec Klášterec nad Ohří - okres Chomutov

**1. stupeň**
- HS Klášterec nad Ohří
- Kadaň
- Klášterec nad Ohří
- ČEZ Elektrárna Prunéřov

**2. stupeň**
- CHS Chomutov
- SŽ Chomutov
- Málkov - Zelená
- Černovice
- HS Ostrov

**3. stupeň**
- Spořice
- Ostrov
- Chomutov
- Jirkov
- Radonice

**Zvláštní stupeň**

- Kovářská

**Poplachový plán části obce**

## Rašovice - obec Úštěk - okres Litoměřice

| 1. stupeň | 2. stupeň | 3. stupeň | Zvláštní stupeň |
|---|---|---|---|
| - HS Úštěk | - HS Štětí | - CHS Litoměřice | |
| - Tuhaň | - Holany | - Hoštka - Malešov | |
| - Kravaře | - Liběšice | - Lovečkovice | |
| - Dubá | - Snědovice | - Stružnice | |
| | - CHS Česká Lípa | - Česká Lípa | |
| | - HS Doksy | | |

**Poplachový plán části obce**

## Razice - obec Hrobčice - okres Teplice

| 1. stupeň | 2. stupeň | 3. stupeň | Zvláštní stupeň |
|---|---|---|---|
| - HS Bílina | - HS Duchcov | - Braňany | |
| - Hrobčice | - Želenice | - Zabrušany | |
| - Bílina | - CHS Most | - Libčeves | |
| - Měrunice | - Obrnice | - Most | |
| | - Hostomice | - Duchcov | |
| | - CHS Teplice | | |

**Poplachový plán části obce**

## Režný Újezd - obec Velemín - okres Litoměřice

| 1. stupeň | 2. stupeň | 3. stupeň | Zvláštní stupeň |
|---|---|---|---|
| - HS Lovosice | - Prackovice nad Labem | - Žalany | |
| - Chotiměř | - HS Roudnice nad Labem | - Třebívlice | |
| - CHS Litoměřice | - Terezín | - Brozany nad Ohří | |
| - Třebenice | - Řehlovice | - CHS Teplice | |
| | - Litoměřice | - Klapý | |
| | - CHS Ústí nad Labem | | |

**Poplachový plán části obce**

## Robeč - obec Úštěk - okres Litoměřice

| 1. stupeň | 2. stupeň | 3. stupeň | Zvláštní stupeň |
|---|---|---|---|
| - Tuhaň | - HS Štětí | - Polepy | |
| - HS Úštěk | - Hoštka - Malešov | - Vrbice u Polep | |
| - Snědovice | - HS Doksy | - HS Roudnice nad Labem | |
| - Dubá | - Kravaře | - CHS Litoměřice | |
| | - Štětí | - Holany | |
| | - Liběšice | | |

**Poplachový plán části obce**

## Rochov - obec Rochov - okres Litoměřice

| 1. stupeň | 2. stupeň | 3. stupeň | Zvláštní stupeň |
|---|---|---|---|
| - HS Lovosice | - HS Roudnice nad Labem | - Prackovice nad Labem | |
| - Brozany nad Ohří | - Travčice | - Klapý | |
| - CHS Litoměřice | - Budyně nad Ohří | - Chotiměř | |
| - Terezín | - Litoměřice | - HS Štětí | |
| | - Třebenice | - Mšené-lázně | |
| | - Roudnice nad Labem | | |

**Poplachový plán části obce**

## Rochov - obec Úštěk - okres Litoměřice

| 1. stupeň | 2. stupeň | 3. stupeň | Zvláštní stupeň |
|---|---|---|---|
| - HS Úštěk | - HS Štětí | - Kravaře | |
| - Hoštka - Malešov | - Polepy | - Lovečkovice | |
| - Snědovice | - Vrbice u Polep | - Dubá | |
| - Liběšice | - HS Roudnice nad Labem | - Štětí | |
| | - CHS Litoměřice | - CHS Česká Lípa | |
| | - Tuhaň | | |

**Poplachový plán části obce**

## Ročov - obec Ročov - okres Louny

| 1. stupeň | 2. stupeň | 3. stupeň | Zvláštní stupeň |
|---|---|---|---|
| - Ročov | - Líšťany | - Postoloprty | |
| - HS Louny | - Domoušice | - Černčice | |
| - Cítoliby | - Tuchořice | - HS Bitozeves | |
| - Hřivice | - Řevničov | - CHS Žatec | |
| | - HS Rakovník | - Veltěže | |
| | - Smolnice | | |

**Poplachový plán části obce**

## Rohatce - obec Hrobce - okres Litoměřice

| 1. stupeň | 2. stupeň | 3. stupeň | Zvláštní stupeň |
|---|---|---|---|
| - HS Roudnice nad Labem | - Roudnice nad Labem | - Litoměřice | |
| - Hrobce | - Travčice | - Vrbice u Polep | |
| - Brozany nad Ohří | - HS Lovosice | - Polepy | |
| - CHS Litoměřice | - Terezín | - Štětí | |
| | - HS Štětí | - CHS Mělník | |
| | - Budyně nad Ohří | | |

**Poplachový plán části obce**

## Rokle - obec Rokle - okres Chomutov

| 1. stupeň | 2. stupeň | 3. stupeň | Zvláštní stupeň |
|---|---|---|---|
| - Kadaň | - CHS Žatec | - Málkov - Zelená | |
| - HS Klášterec nad Ohří | - HS Podbořany | - Libočany | |
| - Radonice | - Klášterec nad Ohří | - Krásný Dvůr | |
| - SD Doly Nástup Tušimice | - SŽ Chomutov | - Mašťov | |
| | - CHS Chomutov | - Černovice | |
| | - Březno | | |

**Poplachový plán části obce**

## Roudnice nad Labem - obec Roudnice nad Labem - okres Litoměřice

| 1. stupeň | 2. stupeň | 3. stupeň | Zvláštní stupeň |
|---|---|---|---|
| - HS Roudnice nad Labem | - HS Lovosice | - Cítov | |
| - Roudnice nad Labem | - Budyně nad Ohří | - Horní Beřkovice | |
| - HS Štětí | - Štětí | - CHS Litoměřice | |
| - Vrbice u Polep | - Brozany nad Ohří | - Travčice | |
| | - CHS Mělník | - Hoštka - Malešov | |
| | - Polepy | | |

**Poplachový plán části obce**

## Roudníček - obec Budyně nad Ohří - okres Litoměřice

| 1. stupeň | 2. stupeň | 3. stupeň | Zvláštní stupeň |
|---|---|---|---|
| - Budyně nad Ohří | - Brozany nad Ohří | - Koštice | |
| - HS Roudnice nad Labem | - Klapý | - HS Slaný | |
| - Mšené-lázně | - Roudnice nad Labem | - CHS Litoměřice | |
| - HS Lovosice | - Vraný | - Travčice | |
| | - Peruc | - HS Štětí | |
| | - Zlonice | | |

**Poplachový plán části obce**

## Roudníky - obec Chabařovice - okres Ústí nad Labem

| 1. stupeň | 2. stupeň | 3. stupeň | Zvláštní stupeň |
|---|---|---|---|
| - CHS Teplice | - Chabařovice | - HS Duchcov | |
| - Krupka - Bohosudov | - Srbice | - Bystřany - Úpořiny | |
| - CHS Ústí nad Labem | - Teplice-Sobědruhy | - HS Bílina | |
| - SŽ Ústí nad Labem | - Chlumec | - Telnice | |
| | - Proboštov | - Dubí | |
| | - HS Petrovice | | |

**Poplachový plán části obce**

## Rovné - obec Krabčice - okres Litoměřice

| 1. stupeň | 2. stupeň | 3. stupeň | Zvláštní stupeň |
|---|---|---|---|
| - HS Roudnice nad Labem | - CHS Mělník | - Dolní Beřkovice | |
| - Libkovice pod Řípem | - Cítov | - Vrbice u Polep | |
| - HS Štětí | - Horní Beřkovice | - Budyně nad Ohří | |
| - Roudnice nad Labem | - Horní Počaply | - Lužec nad Vltavou | |
| | - Štětí | - HS Kralupy nad Vltavou | |
| | - HS Lovosice | | |

**Poplachový plán části obce**

## Rozhled - obec Jiřetín pod Jedlovou - okres Děčín

| 1. stupeň | 2. stupeň | 3. stupeň | Zvláštní stupeň |
|---|---|---|---|
| - HS Varnsdorf | - Varnsdorf | - Nový Bor | |
| - Horní Podluží | - Krásná Lípa | - Kytlice | |
| - Dolní Podluží | - Cvikov | - HS Šluknov | |
| - Rumburk | - Chřibská | - HS Jablonné v Podještědí | |
| | - Jiříkov | - Kunratice u Cvikova | |
| | - HS Česká Kamenice | | |

**Poplachový plán části obce**

## Roztoky - obec Povrly - okres Ústí nad Labem

| 1. stupeň | 2. stupeň | 3. stupeň | Zvláštní stupeň |
|---|---|---|---|
| - Povrly | - CHS Ústí nad Labem | - Chabařovice | |
| - CHS Děčín | - Děčín - Staré Město | - Jílové | |
| - Ústí nad Labem - Mojžíř | - Děčín - Horní Žleb | - HS Petrovice | |
| - SŽ Ústí nad Labem | - Velké Březno | - Řehlovice | |
| | - Chuderov | - Chlumec | |
| | - Děčín - Boletice n. Labem | | |

**Poplachový plán části obce**

## Roztyly - obec Chbany - okres Chomutov

| 1. stupeň | 2. stupeň | 3. stupeň | Zvláštní stupeň |
|---|---|---|---|
| - CHS Žatec | - Libočany | - HS Bitozeves | |
| - Chbany | - SŽ Chomutov | - Droužkovice | |
| - CHS Chomutov | - Radonice | - HS Klášterec nad Ohří | |
| - Březno | - Kadaň | - Spořice | |
| | - Žatec | - Krásný Dvůr | |
| | - HS Podbořany | | |

**Poplachový plán části obce**

## Rožany - obec Šluknov - okres Děčín

| 1. stupeň | 2. stupeň | 3. stupeň | Zvláštní stupeň |
|---|---|---|---|
| - HS Šluknov | - Rumburk | - Dolní Podluží | |
| - Šluknov | - Mikulášovice | - Horní Podluží | |
| - Velký Šenov | - Vilémov (DC) | - Varnsdorf | |
| - Sohland an der Spree | - HS Varnsdorf | - Chřibská | |
| - Jiříkov | - Krásná Lípa | - HS Česká Kamenice | |
| | - Dolní Poustevna | | |

**Poplachový plán části obce**

## Rtyně nad Bílinou - obec Rtyně nad Bílinou - okres Teplice

| 1. stupeň | 2. stupeň | 3. stupeň | Zvláštní stupeň |
|---|---|---|---|
| - Žalany | - CHS Ústí nad Labem | - Hostomice | |
| - CHS Teplice | - HS Lovosice | - HS Petrovice | |
| - Řehlovice | - Kostomlaty pod Milešovkou | - Chlumec | |
| - Bystřany - Úpořiny | - HS Bílina | - Teplice-Sobědruhy | |
| | - HS Duchcov | - Zabrušany | |
| | - Krupka - Bohosudov | | |

**Poplachový plán části obce**

## Rudolice - obec Most - okres Most

| 1. stupeň | 2. stupeň | 3. stupeň | Zvláštní stupeň |
|---|---|---|---|
| - CHS Most | - ORLEN Unipetrol RPA | - HS Duchcov | |
| - Most | - Vršanská uhelná | - Jirkov | |
| - Obrnice | - HS Litvínov | - CHS Chomutov | |
| - HS Bílina | - Braňany | - SŽ Chomutov | |
| | - Želenice | - Horní Jiřetín | |
| | - Bílina | | |

**Poplachový plán části obce**

## Rudolice v Horách - obec Hora Svaté Kateřiny - okres Most

| 1. stupeň | 2. stupeň | 3. stupeň | Zvláštní stupeň |
|---|---|---|---|
| - Hora Svaté Kateřiny | - CHS Chomutov | - Meziboří | |
| - Nová Ves v Horách | - Horní Jiřetín | - Spořice | |
| - Jirkov | - Litvínov | - Černovice | |
| - HS Litvínov | - Chomutov | - Lom | |
| - Deutschneudorf | - Strupčice | - HS Duchcov | |
| | - CHS Most | | |

**Poplachový plán části obce**

## Rumburk 1 - obec Rumburk - okres Děčín

| 1. stupeň | 2. stupeň | 3. stupeň | Zvláštní stupeň |
|---|---|---|---|
| - Rumburk | - Krásná Lípa | - Cvikov | |
| - HS Šluknov | - Dolní Podluží | - Chřibská | |
| - Jiříkov | - Horní Podluží | - HS Česká Kamenice | |
| - HS Varnsdorf | - Šluknov | - Mikulášovice | |
| - Ebersbach-Neugersdorf - Neugersdorf | - Varnsdorf | - Vilémov (DC) | |
| | - Velký Šenov | | |

**Poplachový plán části obce**

## Rumburk 2-Horní Jindřichov - obec Rumburk - okres Děčín

| 1. stupeň | 2. stupeň | 3. stupeň | Zvláštní stupeň |
|---|---|---|---|
| - Rumburk | - Krásná Lípa | - Cvikov | |
| - HS Varnsdorf | - Dolní Podluží | - Chřibská | |
| - Jiříkov | - Horní Podluží | - HS Česká Kamenice | |
| - HS Šluknov | - Varnsdorf | - Mikulášovice | |
| - Ebersbach-Neugersdorf - Neugersdorf | - Šluknov | - Vilémov (DC) | |
| | - Velký Šenov | | |

**Poplachový plán části obce**

## Rumburk 3-Dolní Křečany - obec Rumburk - okres Děčín

| 1. stupeň | 2. stupeň | 3. stupeň | Zvláštní stupeň |
|---|---|---|---|
| - Rumburk | - Šluknov | - Mikulášovice | |
| - HS Šluknov | - Velký Šenov | - Vilémov (DC) | |
| - Jiříkov | - Krásná Lípa | - Chřibská | |
| - HS Varnsdorf | - Dolní Podluží | - Cvikov | |
| | - Horní Podluží | - HS Česká Kamenice | |
| | - Varnsdorf | | |

**Poplachový plán části obce**

## Rusová - obec Kryštofovy Hamry - okres Chomutov

| 1. stupeň | 2. stupeň | 3. stupeň | Zvláštní stupeň |
|---|---|---|---|
| - Kovářská | - Kadaň | - Černovice | |
| - HS Klášterec nad Ohří | - CHS Chomutov | - Spořice | |
| - Vejprty | - Klášterec nad Ohří | - Chomutov | |
| - Kryštofovy Hamry | - SŽ Chomutov | - Boží Dar | |
| | - Hora Svatého Šebestiána | - Jirkov | |
| | - Málkov - Zelená | | |

**Poplachový plán části obce**

## Růžodol - obec Litvínov - okres Most

| 1. stupeň | 2. stupeň | 3. stupeň | Zvláštní stupeň |
|---|---|---|---|
| - HS Litvínov | - HS Bílina | - HS Duchcov | |

- CHS Most
- ORLEN Unipetrol RPA
- Braňany
- Vršanská uhelná
- Želenice
- Most
- Lom
- Obrnice
- Bílina
- Horní Jiřetín
- Osek
- Litvínov

**Poplachový plán části obce**

## Růžová - obec Růžová - okres Děčín

| 1. stupeň | 2. stupeň | 3. stupeň | Zvláštní stupeň |
|---|---|---|---|
| - CHS Děčín | - Markvartice | - Kamenický Šenov | |
| - Labská Stráň | - Česká Kamenice | - Benešov nad Ploučnicí | |
| - HS Česká Kamenice | - Horní Habartice | - Žandov | |
| - Hřensko | - Děčín - Staré Město | - Chřibská | |
| | - Děčín - Horní Žleb | - Velké Březno | |
| | - Děčín - Boletice n. Labem | | |

**Poplachový plán části obce**

## Rvenice - obec Postoloprty - okres Louny

| 1. stupeň | 2. stupeň | 3. stupeň | Zvláštní stupeň |
|---|---|---|---|
| - HS Bitozeves | - CHS Žatec | - SŽ Chomutov | |
| - Postoloprty | - Lenešice | - Smolnice | |
| - HS Louny | - CHS Most | - Žatec | |
| - Cítoliby | - CHS Chomutov | - Černčice | |
| | - Tuchořice | - Hřivice | |
| | - Líšťany | | |

**Poplachový plán části obce**

## Rybňany - obec Zálužice - okres Louny

| 1. stupeň | 2. stupeň | 3. stupeň | Zvláštní stupeň |
|---|---|---|---|
| - CHS Žatec | - Žatec | - HS Podbořany | |
| - HS Bitozeves | - Libočany | - CHS Most | |
| - Tuchořice | - HS Louny | - Lenešice | |
| - Postoloprty | - Cítoliby | - SŽ Chomutov | |
| | - Hřivice | - Líšťany | |
| | - CHS Chomutov | | |

**Poplachový plán části obce**

## Rybniště - obec Rybniště - okres Děčín

| 1. stupeň | 2. stupeň | 3. stupeň | Zvláštní stupeň |
|---|---|---|---|
| - HS Varnsdorf | - Chřibská | - HS Šluknov | |
| - Rybniště | - Dolní Podluží | - Cvikov | |
| - Horní Podluží | - Rumburk | - Kytlice | |
| - Krásná Lípa | - HS Česká Kamenice | - Nový Bor | |
| | - Varnsdorf | - Česká Kamenice | |
| | - Jiříkov | | |

**Poplachový plán části obce**

## Rychnov - obec Verneřice - okres Děčín

| 1. stupeň | 2. stupeň | 3. stupeň | Zvláštní stupeň |
|---|---|---|---|
| - Verneřice | - Děčín - Boletice n. Labem | - Děčín - Staré Město | |
| - CHS Děčín | - Malé Březno (UL) | - Kravaře | |
| - HS Úštěk | - Benešov nad Ploučnicí | - Stružnice | |
| - Velké Březno | - Lovečkovice | - CHS Litoměřice | |
| | - Žandov | - Markvartice | |
| | - Horní Habartice | | |

**Poplachový plán části obce**

## Rýdeč - obec Malečov - okres Ústí nad Labem

| 1. stupeň | 2. stupeň | 3. stupeň | Zvláštní stupeň |
|---|---|---|---|
| - CHS Litoměřice | - HS Úštěk | - Liběšice | |
| - Velké Březno | - Malé Březno (UL) | - CHS Ústí nad Labem | |
| - Malečov | - HS Lovosice | - Polepy | |
| - Lovečkovice | - Litoměřice | - Verneřice | |
| | - SŽ Ústí nad Labem | - CHS Děčín | |
| | - Terezín | | |

**Poplachový plán části obce**

## Ryjice - obec Ryjice - okres Ústí nad Labem

| 1. stupeň | 2. stupeň | 3. stupeň | Zvláštní stupeň |
|---|---|---|---|
| - Ryjice | - Povrly | - Chabařovice | |
| - Ústí nad Labem - Mojžíř | - Chuderov | - Telnice | |
| - SŽ Ústí nad Labem | - HS Petrovice | - Řehlovice | |
| - CHS Ústí nad Labem | - Velké Březno | - Jílové | |
| | - CHS Děčín | - CHS Teplice | |
| | - Libouchec | | |

**Poplachový plán části obce**

## Rynartice - obec Jetřichovice - okres Děčín

| 1. stupeň | 2. stupeň | 3. stupeň | Zvláštní stupeň |
|---|---|---|---|
| - HS Česká Kamenice | - Hřensko | - Dolní Podluží | |
| - Chřibská | - Horní Podluží | - Horní Habartice | |
| - Česká Kamenice | - HS Varnsdorf | - Kytlice | |

- Krásná Lípa
- Markvartice
- Rumburk
- CHS Děčín
- HS Šluknov
- Kamenický Šenov

**Poplachový plán části obce**

## Rytířov - obec Verneřice - okres Děčín

| 1. stupeň | 2. stupeň | 3. stupeň | Zvláštní stupeň |
|---|---|---|---|
| - CHS Děčín | - Děčín - Boletice n. Labem | - Žandov | |
| - Verneřice | - HS Úštěk | - Děčín - Horní Žleb | |
| - Velké Březno | - Benešov nad Ploučnicí | - Markvartice | |
| - Malé Březno (UL) | - Děčín - Staré Město | - Kravaře | |
| | - Lovečkovice | - Stružnice | |
| | - Horní Habartice | | |

**Poplachový plán části obce**

## Ředhošť - obec Mšené-lázně - okres Litoměřice

| 1. stupeň | 2. stupeň | 3. stupeň | Zvláštní stupeň |
|---|---|---|---|
| - Mšené-lázně | - HS Slaný | - Klapý | |
| - Vraný | - Zlonice | - HS Kralupy nad Vltavou | |
| - HS Roudnice nad Labem | - Budyně nad Ohří | - Velvary | |
| - Peruc | - Klobuky | - Panenský Týnec | |
| | - HS Louny | - HS Lovosice | |
| | - Veltěže | | |

**Poplachový plán části obce**

## Řehlovice - obec Řehlovice - okres Ústí nad Labem

| 1. stupeň | 2. stupeň | 3. stupeň | Zvláštní stupeň |
|---|---|---|---|
| - Řehlovice | - CHS Teplice | - HS Duchcov | |
| - SŽ Ústí nad Labem | - Žalany | - Krupka - Bohosudov | |
| - CHS Ústí nad Labem | - Bystřany - Úpořiny | - Chlumec | |
| - HS Lovosice | - HS Petrovice | - Chabařovice | |
| | - Stebno - Podlešín | - Kostomlaty pod Milešovkou | |
| | - HS Bílina | | |

**Poplachový plán části obce**

## Řepany - obec Lubenec - okres Louny

| 1. stupeň | 2. stupeň | 3. stupeň | Zvláštní stupeň |
|---|---|---|---|
| - HS Podbořany | - Jesenice (RA) | - Žihle | |
| - Lubenec | - Kryry | - Bochov | |
| - Chyše | - Žlutice | - Krásný Dvůr | |
| - Vroutek | - Verušičky | - HS Rakovník | |
| | - Kolešov | - CHS Žatec | |
| | - Podbořany | | |

**Poplachový plán části obce**

## Řepčice - obec Třebušín - okres Litoměřice

| 1. stupeň | 2. stupeň | 3. stupeň | Zvláštní stupeň |
|---|---|---|---|
| - CHS Litoměřice | - HS Úštěk | - Terezín | |
| - Velké Březno | - Malé Březno (UL) | - Polepy | |
| - Lovečkovice | - HS Lovosice | - CHS Ústí nad Labem | |
| - Malečov | - Litoměřice | - HS Roudnice nad Labem | |
| | - Liběšice | - CHS Děčín | |
| | - Verneřice | | |

**Poplachový plán části obce**

## Řepnice - obec Libochovany - okres Litoměřice

| 1. stupeň | 2. stupeň | 3. stupeň | Zvláštní stupeň |
|---|---|---|---|
| - CHS Litoměřice | - Terezín | - HS Roudnice nad Labem | |
| - Velké Žernoseky | - CHS Ústí nad Labem | - Brozany nad Ohří | |
| - HS Lovosice | - Travčice | - Prackovice nad Labem | |
| - Litoměřice | - Velké Březno | - Třebenice | |
| | - HS Úštěk | - Liběšice | |
| | - Polepy | | |

**Poplachový plán části obce**

## Řetenice - obec Teplice - okres Teplice

| 1. stupeň | 2. stupeň | 3. stupeň | Zvláštní stupeň |
|---|---|---|---|
| - CHS Teplice | - HS Bílina | - Dubí | |
| - HS Duchcov | - Košťany | - Duchcov | |
| - Krupka - Bohosudov | - Bystřany - Úpořiny | - Srbice | |
| - Teplice-Sobědruhy | - Proboštov | - Hostomice | |
| | - Zabrušany | - Hrob | |
| | - AGC Teplice | | |

**Poplachový plán části obce**

## Řetouň - obec Malečov - okres Ústí nad Labem

| 1. stupeň | 2. stupeň | 3. stupeň | Zvláštní stupeň |
|---|---|---|---|
| - Velké Březno | - Lovečkovice | - Terezín | |
| - CHS Litoměřice | - SŽ Ústí nad Labem | - Liběšice | |
| - Malečov | - HS Úštěk | - CHS Děčín | |
| - Malé Březno (UL) | - HS Lovosice | - Polepy | |
| | - Litoměřice | - Děčín - Boletice n. Labem | |
| | - CHS Ústí nad Labem | | |

**Poplachový plán části obce**

## Řisuty - obec Libčeves - okres Louny

| 1. stupeň | 2. stupeň | 3. stupeň | Zvláštní stupeň |
|---|---|---|---|
| - Libčeves | - Třebívlice | - Klapý | |
| - HS Lovosice | - HS Bílina | - Lenešice | |
| - Měrunice | - Třebenice | - Postoloprty | |
| - HS Louny | - Koštice | - Obrnice | |
| | - CHS Most | - Bílina | |
| | - Želenice | | |

**Poplachový plán části obce**

## Saběnice - obec Havraň - okres Most

| 1. stupeň | 2. stupeň | 3. stupeň | Zvláštní stupeň |
|---|---|---|---|
| - CHS Most | - CHS Chomutov | - Vršanská uhelná | |
| - HS Bitozeves | - CHS Žatec | - Most | |
| - Malé Březno (MO) | - ORLEN Unipetrol RPA | - HS Litvínov | |
| - Strupčice | - SŽ Chomutov | - HS Bílina | |
| | - Postoloprty | - Obrnice | |
| | - Jirkov | | |

**Poplachový plán části obce**

## Sádek - obec Deštnice - okres Louny

| 1. stupeň | 2. stupeň | 3. stupeň | Zvláštní stupeň |
|---|---|---|---|
| - CHS Žatec | - HS Rakovník | - HS Louny | |
| - Tuchořice | - HS Bitozeves | - Podbořany | |
| - HS Podbořany | - Libočany | - Hřivice | |
| - Žatec | - Kněževes (RA) | - Domoušice | |
| | - Chrášťany | - Kolešov | |
| | - Postoloprty | | |

**Poplachový plán části obce**

## Salmov - obec Mikulášovice - okres Děčín

| 1. stupeň | 2. stupeň | 3. stupeň | Zvláštní stupeň |
|---|---|---|---|
| - HS Šluknov | - Dolní Poustevna | - Horní Podluží | |
| - Velký Šenov | - Šluknov | - HS Česká Kamenice | |
| - Mikulášovice | - Rumburk | - Chřibská | |
| - Vilémov (DC) | - Jiříkov | - Dolní Podluží | |
| | - Krásná Lípa | - Varnsdorf | |
| | - HS Varnsdorf | | |

**Poplachový plán části obce**

## Sebuzín - obec Ústí nad Labem - okres Ústí nad Labem

| 1. stupeň | 2. stupeň | 3. stupeň | Zvláštní stupeň |
|---|---|---|---|
| - CHS Litoměřice | - Ústí nad Labem - Střekov | - Chuderov | |
| - SŽ Ústí nad Labem | - HS Lovosice | - Ústí nad Labem - Božtěšice | |
| - CHS Ústí nad Labem | - Velké Březno | - Malečov | |
| - Litoměřice | - Terezín | - Řehlovice | |
| | - Ústí nad Labem - Mojžíř | - HS Petrovice | |
| | - Chabařovice | | |

**Poplachový plán části obce**

## Sedčice - obec Nové Sedlo - okres Louny

| 1. stupeň | 2. stupeň | 3. stupeň | Zvláštní stupeň |
|---|---|---|---|
| - CHS Žatec | - HS Bitozeves | - HS Klášterec nad Ohří | |
| - Libočany | - Žatec | - SŽ Chomutov | |
| - Radonice | - CHS Chomutov | - Tuchořice | |
| - HS Podbořany | - Kadaň | - Podbořany | |
| | - Březno | - Postoloprty | |
| | - Krásný Dvůr | | |

**Poplachový plán části obce**

## Sedlec - obec Korozluky - okres Most

| 1. stupeň | 2. stupeň | 3. stupeň | Zvláštní stupeň |
|---|---|---|---|
| - CHS Most | - ORLEN Unipetrol RPA | - Bílina | |
| - Obrnice | - Vršanská uhelná | - Libčeves | |
| - HS Bílina | - HS Litvínov | - HS Duchcov | |
| - Most | - Želenice | - Braňany | |
| | - HS Louny | - Postoloprty | |
| | - Měrunice | | |

**Poplachový plán části obce**

## Sedlec - obec Křešice - okres Litoměřice

| 1. stupeň | 2. stupeň | 3. stupeň | Zvláštní stupeň |
|---|---|---|---|
| - CHS Litoměřice | - Liběšice | - Litoměřice | |
| - Křešice (LT) | - HS Štětí | - Terezín | |
| - HS Úštěk | - Vrbice u Polep | - Lovečkovice | |
| - Polepy | - HS Roudnice nad Labem | - Štětí | |
| | - HS Lovosice | - Travčice | |
| | - Hoštka - Malešov | | |

**Poplachový plán části obce**

## Sedlec - obec Sedlec - okres Litoměřice

| 1. stupeň | 2. stupeň | 3. stupeň | Zvláštní stupeň |
|---|---|---|---|
| - HS Lovosice | - Třebívlice | - Prackovice nad Labem | |
| - Klapý | - CHS Litoměřice | - Libčeves | |
| - Třebenice | - Brozany nad Ohří | - Terezín | |
| - Koštice | - Budyně nad Ohří | - Chotiměř | |
| | - HS Roudnice nad Labem | - Litoměřice | |
| | - HS Louny | | |

**Poplachový plán části obce**

## Sedlo - obec Klíny - okres Most

| 1. stupeň | 2. stupeň | 3. stupeň | Zvláštní stupeň |
|---|---|---|---|
| - HS Litvínov | - Lom | - HS Bílina | |
| - Nová Ves v Horách | - HS Duchcov | - Braňany | |
| - Litvínov | - Horní Jiřetín | - Most | |
| - Meziboří | - Osek | - Duchcov | |
| - Deutschneudorf - Deutscheinsiedel | - CHS Most | - CHS Teplice | |
| | - Hora Svaté Kateřiny | | |

**Poplachový plán části obce**

## Seletice - obec Postoloprty - okres Louny

| 1. stupeň | 2. stupeň | 3. stupeň | Zvláštní stupeň |
|---|---|---|---|
| - HS Bitozeves | - Cítoliby | - Žatec | |
| - Postoloprty | - Lenešice | - Líšťany | |
| - CHS Žatec | - CHS Most | - Smolnice | |
| - HS Louny | - CHS Chomutov | - Libočany | |
| | - Tuchořice | - Černčice | |
| | - SŽ Chomutov | | |

**Poplachový plán části obce**

## Selibice - obec Staňkovice - okres Louny

| 1. stupeň | 2. stupeň | 3. stupeň | Zvláštní stupeň |
|---|---|---|---|
| - CHS Žatec | - Tuchořice | - CHS Most | |
| - HS Bitozeves | - HS Louny | - HS Podbořany | |
| - Postoloprty | - Žatec | - SŽ Chomutov | |
| - Libočany | - Cítoliby | - Hřivice | |
| | - Lenešice | - Líšťany | |
| | - CHS Chomutov | | |

**Poplachový plán části obce**

## Semeč - obec Děčany - okres Litoměřice

| 1. stupeň | 2. stupeň | 3. stupeň | Zvláštní stupeň |
|---|---|---|---|
| - Třebívlice | - Třebenice | - CHS Litoměřice | |
| - HS Lovosice | - Měrunice | - Lenešice | |
| - Libčeves | - HS Louny | - Černčice | |
| - Koštice | - Klapý | - Postoloprty | |
| | - HS Bílina | - Chotiměř | |
| | - CHS Most | | |

**Poplachový plán části obce**

## Seménkovice - obec Postoloprty - okres Louny

| 1. stupeň | 2. stupeň | 3. stupeň | Zvláštní stupeň |
|---|---|---|---|
| - HS Bitozeves | - Cítoliby | - Žatec | |
| - Postoloprty | - Lenešice | - Líšťany | |
| - CHS Žatec | - CHS Most | - Smolnice | |
| - HS Louny | - CHS Chomutov | - Libočany | |
| | - Tuchořice | - Černčice | |
| | - SŽ Chomutov | | |

**Poplachový plán části obce**

## Senkov - obec Zbrašín - okres Louny

| 1. stupeň | 2. stupeň | 3. stupeň | Zvláštní stupeň |
|---|---|---|---|
| - HS Louny | - Hřivice | - Černčice | |
| - Zbrašín | - Ročov | - Veltěže | |
| - Cítoliby | - Tuchořice | - Domoušice | |
| - Líšťany | - Postoloprty | - CHS Žatec | |
| | - Smolnice | - Lenešice | |
| | - HS Bitozeves | | |

**Poplachový plán části obce**

## Severní - obec Lobendava - okres Děčín

| 1. stupeň | 2. stupeň | 3. stupeň | Zvláštní stupeň |
|---|---|---|---|
| - HS Šluknov | - Šluknov | - Horní Podluží | |
| - Velký Šenov | - Mikulášovice | - Dolní Podluží | |
| - Dolní Poustevna | - Jiříkov | - HS Česká Kamenice | |
| - Vilémov (DC) | - Rumburk | - Varnsdorf | |
| | - Krásná Lípa | - Chřibská | |
| | - HS Varnsdorf | | |

**Poplachový plán části obce**

## Severní Terasa - obec Ústí nad Labem - okres Ústí nad Labem

| 1. stupeň | 2. stupeň | 3. stupeň | Zvláštní stupeň |
|---|---|---|---|

- CHS Ústí nad Labem
- SŽ Ústí nad Labem
- Chabařovice
- Ústí nad Labem - Mojžíř

- Chuderov
- Ústí nad Labem - Střekov
- Velké Březno
- HS Petrovice
- Chlumec
- Libouchec

- CHS Teplice
- Krupka - Bohosudov
- Povrly
- Ústí nad Labem - Božtěšice
- Řehlovice

**Poplachový plán části obce**

## Sezemice - obec Rtyně nad Bílinou - okres Teplice

| 1. stupeň | 2. stupeň | 3. stupeň | Zvláštní stupeň |
|---|---|---|---|
| - CHS Teplice | - Řehlovice | - Hostomice | |
| - Žalany | - HS Bílina | - Teplice-Sobědruhy | |
| - SŽ Ústí nad Labem | - HS Duchcov | - Zabrušany | |
| - Bystřany - Úpořiny | - HS Lovosice | - Kostomlaty pod Milešovkou | |
| | - CHS Ústí nad Labem | - Srbice | |
| | - Krupka - Bohosudov | | |

**Poplachový plán části obce**

## Sinutec - obec Libčeves - okres Louny

| 1. stupeň | 2. stupeň | 3. stupeň | Zvláštní stupeň |
|---|---|---|---|
| - HS Louny | - CHS Most | - HS Bitozeves | |
| - Libčeves | - Lenešice | - Koštice | |
| - Měrunice | - Postoloprty | - Most | |
| - HS Bílina | - Třebívlice | - HS Lovosice | |
| | - Cítoliby | - Želenice | |
| | - Obrnice | | |

**Poplachový plán části obce**

## Siřejovice - obec Siřejovice - okres Litoměřice

| 1. stupeň | 2. stupeň | 3. stupeň | Zvláštní stupeň |
|---|---|---|---|
| - HS Lovosice | - HS Roudnice nad Labem | - Budyně nad Ohří | |
| - CHS Litoměřice | - Terezín | - Travčice | |
| - Brozany nad Ohří | - Litoměřice | - Třebívlice | |
| - Třebenice | - Prackovice nad Labem | - Řehlovice | |
| | - Klapý | - Koštice | |
| | - Chotiměř | | |

**Poplachový plán části obce**

## Sířem - obec Blšany - okres Louny

| 1. stupeň | 2. stupeň | 3. stupeň | Zvláštní stupeň |
|---|---|---|---|
| - HS Podbořany | - Jesenice (RA) | - HS Bitozeves | |
| - CHS Žatec | - Kryry | - Vroutek | |
| - Očihov | - Kolešov | - Tuchořice | |
| - Podbořany | - Krásný Dvůr | - Libočany | |
| | - HS Rakovník | - Lubenec | |
| | - Žatec | | |

**Poplachový plán části obce**

## Skalice - obec Třebívlice - okres Litoměřice

| 1. stupeň | 2. stupeň | 3. stupeň | Zvláštní stupeň |
|---|---|---|---|
| - Třebívlice | - HS Bílina | - Bílina | |
| - HS Lovosice | - Třebenice | - CHS Litoměřice | |
| - Libčeves | - Koštice | - CHS Most | |
| - Měrunice | - Chotiměř | - HS Duchcov | |
| | - HS Louny | - Prackovice nad Labem | |
| | - Klapý | | |

**Poplachový plán části obce**

## Skalice - obec Žitenice - okres Litoměřice

| 1. stupeň | 2. stupeň | 3. stupeň | Zvláštní stupeň |
|---|---|---|---|
| - CHS Litoměřice | - Terezín | - HS Roudnice nad Labem | |
| - Žitenice - Pohořany | - HS Úštěk | - Velké Březno | |
| - HS Lovosice | - Travčice | - Malečov | |
| - Litoměřice | - Liběšice | - Lovečkovice | |
| | - Polepy | - Prackovice nad Labem | |
| | - Brozany nad Ohří | | |

**Poplachový plán části obce**

## Skorotice - obec Ústí nad Labem - okres Ústí nad Labem

| 1. stupeň | 2. stupeň | 3. stupeň | Zvláštní stupeň |
|---|---|---|---|
| - CHS Ústí nad Labem | - Chuderov | - Velké Březno | |
| - SŽ Ústí nad Labem | - HS Petrovice | - Telnice | |
| - Chabařovice | - Chlumec | - Ústí nad Labem - Střekov | |
| - Libouchec | - CHS Teplice | - Srbice | |
| | - Krupka - Bohosudov | - HS Lovosice | |
| | - Ústí nad Labem - Božtěšice | | |

**Poplachový plán části obce**

## Skršín - obec Skršín - okres Most

| 1. stupeň | 2. stupeň | 3. stupeň | Zvláštní stupeň |
|---|---|---|---|
| - CHS Most | - HS Bílina | - HS Litvínov | |
| - Skršín | - ORLEN Unipetrol RPA | - Lenešice | |
| - Obrnice | - HS Louny | - Želenice | |

| | | | |
|---|---|---|---|
| - Měrunice | - Libčeves<br>- Vršanská uhelná<br>- Most | - Postoloprty<br>- Třebívlice | |

**Poplachový plán části obce**

## Skupice - obec Postoloprty - okres Louny

| 1. stupeň | 2. stupeň | 3. stupeň | Zvláštní stupeň |
|---|---|---|---|
| - HS Louny<br>- Postoloprty<br>- HS Bitozeves<br>- Tuchořice | - Cítoliby<br>- CHS Žatec<br>- Hřivice<br>- Lenešice<br>- Líšťany<br>- Smolnice | - Černčice<br>- Žatec<br>- CHS Chomutov<br>- Panenský Týnec<br>- Veltěže | |

**Poplachový plán části obce**

## Skytaly - obec Vroutek - okres Louny

| 1. stupeň | 2. stupeň | 3. stupeň | Zvláštní stupeň |
|---|---|---|---|
| - HS Podbořany<br>- Lubenec<br>- Vroutek<br>- Kryry | - Podbořany<br>- Chyše<br>- Verušičky<br>- Žlutice<br>- Jesenice (RA)<br>- Krásný Dvůr | - CHS Žatec<br>- Mašťov<br>- Kolešov<br>- Radonice<br>- Bochov | |

**Poplachový plán části obce**

## Slatina - obec Slatina - okres Litoměřice

| 1. stupeň | 2. stupeň | 3. stupeň | Zvláštní stupeň |
|---|---|---|---|
| - HS Lovosice<br>- Klapý<br>- Třebenice<br>- Budyně nad Ohří | - Brozany nad Ohří<br>- Koštice<br>- HS Roudnice nad Labem<br>- Třebívlice<br>- CHS Litoměřice<br>- Peruc | - Mšené-lázně<br>- Vraný<br>- HS Louny<br>- Prackovice nad Labem<br>- Terezín | |

**Poplachový plán části obce**

## Slavětín - obec Slavětín - okres Louny

| 1. stupeň | 2. stupeň | 3. stupeň | Zvláštní stupeň |
|---|---|---|---|
| - HS Louny<br>- Slavětín<br>- Veltěže<br>- Černčice | - Cítoliby<br>- Peruc<br>- Vraný<br>- Líšťany<br>- Smolnice<br>- HS Bitozeves | - Koštice<br>- Klobuky<br>- Postoloprty<br>- Lenešice<br>- HS Slaný | |

**Poplachový plán části obce**

## Slavošov - obec Povrly - okres Ústí nad Labem

| 1. stupeň | 2. stupeň | 3. stupeň | Zvláštní stupeň |
|---|---|---|---|
| - Chuderov<br>- HS Petrovice<br>- CHS Ústí nad Labem<br>- SŽ Ústí nad Labem | - CHS Děčín<br>- Libouchec<br>- Povrly<br>- Ústí nad Labem - Mojžíř<br>- Jílové<br>- Telnice | - Chlumec<br>- Chabařovice<br>- CHS Teplice<br>- Krupka - Bohosudov<br>- Petrovice | |

**Poplachový plán části obce**

## Sluková - obec Valkeřice - okres Děčín

| 1. stupeň | 2. stupeň | 3. stupeň | Zvláštní stupeň |
|---|---|---|---|
| - Verneřice<br>- HS Úštěk<br>- Žandov<br>- Lovečkovice | - CHS Děčín<br>- Benešov nad Ploučnicí<br>- Velké Březno<br>- Stružnice<br>- Kravaře<br>- HS Česká Kamenice | - Děčín - Boletice n. Labem<br>- Horní Habartice<br>- CHS Česká Lípa<br>- Markvartice<br>- Volfartice | |

**Poplachový plán části obce**

## Smolnice - obec Smolnice - okres Louny

| 1. stupeň | 2. stupeň | 3. stupeň | Zvláštní stupeň |
|---|---|---|---|
| - HS Louny<br>- Smolnice<br>- Cítoliby<br>- Panenský Týnec | - Líšťany<br>- Postoloprty<br>- Černčice<br>- Veltěže<br>- Peruc<br>- HS Bitozeves | - HS Slaný<br>- Klobuky<br>- Lenešice<br>- Plchov<br>- Ročov | |

**Poplachový plán části obce**

## Snědovice - obec Snědovice - okres Litoměřice

| 1. stupeň | 2. stupeň | 3. stupeň | Zvláštní stupeň |
|---|---|---|---|
| - HS Štětí<br>- Snědovice<br>- Hoštka - Malešov<br>- Štětí | - HS Úštěk<br>- Tuhaň<br>- Dubá<br>- Polepy<br>- Vrbice u Polep | - Horní Počaply<br>- Liběšice<br>- CHS Mělník<br>- CHS Litoměřice<br>- Želízy | |

- HS Roudnice nad Labem

**Poplachový plán části obce**

## Sněžná - obec Krásná Lípa - okres Děčín

| 1. stupeň | 2. stupeň | 3. stupeň | Zvláštní stupeň |
|---|---|---|---|
| - Krásná Lípa | - Horní Podluží | - Mikulášovice | |
| - HS Šluknov | - Jiříkov | - Varnsdorf | |
| - Rumburk | - Velký Šenov | - HS Česká Kamenice | |
| - HS Varnsdorf | - Dolní Podluží | - Vilémov (DC) | |
| | - Šluknov | - Cvikov | |
| | - Chřibská | | |

**Poplachový plán části obce**

## Sněžník - obec Jílové - okres Děčín

| 1. stupeň | 2. stupeň | 3. stupeň | Zvláštní stupeň |
|---|---|---|---|
| - HS Petrovice | - Libouchec | - CHS Teplice | |
| - Jílové | - Petrovice | - Chlumec | |
| - Tisá | - CHS Ústí nad Labem | - Chabařovice | |
| - CHS Děčín | - Děčín - Horní Žleb | - Krupka - Bohosudov | |
| | - Děčín - Staré Město | - Děčín - Boletice n. Labem | |
| | - Telnice | | |

**Poplachový plán části obce**

## Soběchleby - obec Blšany - okres Louny

| 1. stupeň | 2. stupeň | 3. stupeň | Zvláštní stupeň |
|---|---|---|---|
| - HS Podbořany | - Kryry | - Krásný Dvůr | |
| - Očihov | - Kolešov | - Chrášťany | |
| - CHS Žatec | - Jesenice (RA) | - Žatec | |
| - Podbořany | - HS Rakovník | - Tuchořice | |
| | - Vroutek | - Lubenec | |
| | - Kněževes (RA) | | |

**Poplachový plán části obce**

## Soběchleby - obec Krupka - okres Teplice

| 1. stupeň | 2. stupeň | 3. stupeň | Zvláštní stupeň |
|---|---|---|---|
| - CHS Teplice | - SŽ Ústí nad Labem | - Telnice | |
| - Krupka - Bohosudov | - Teplice-Sobědruhy | - Chabařovice | |
| - CHS Ústí nad Labem | - Chlumec | - HS Bílina | |
| - Srbice | - Proboštov | - Dubí | |
| | - HS Petrovice | - Bystřany - Úpořiny | |
| | - HS Duchcov | | |

**Poplachový plán části obce**

## Sobědruhy - obec Teplice - okres Teplice

| 1. stupeň | 2. stupeň | 3. stupeň | Zvláštní stupeň |
|---|---|---|---|
| - CHS Teplice | - Proboštov | - Bystřany - Úpořiny | |
| - Krupka - Bohosudov | - CHS Ústí nad Labem | - Košťany | |
| - Teplice-Sobědruhy | - HS Duchcov | - HS Petrovice | |
| - Srbice | - SŽ Ústí nad Labem | - Telnice | |
| | - HS Bílina | - Hostomice | |
| | - Dubí | | |

**Poplachový plán části obce**

## Soběnice - obec Liběšice - okres Litoměřice

| 1. stupeň | 2. stupeň | 3. stupeň | Zvláštní stupeň |
|---|---|---|---|
| - CHS Litoměřice | - Lovečkovice | - Vrbice u Polep | |
| - HS Úštěk | - HS Lovosice | - HS Roudnice nad Labem | |
| - Liběšice | - Litoměřice | - Kravaře | |
| - Polepy | - Terezín | - Travčice | |
| | - Hoštka - Malešov | - Verneřice | |
| | - HS Štětí | | |

**Poplachový plán části obce**

## Soběsuky - obec Chbany - okres Chomutov

| 1. stupeň | 2. stupeň | 3. stupeň | Zvláštní stupeň |
|---|---|---|---|
| - CHS Žatec | - Libočany | - HS Bitozeves | |
| - Chbany | - SŽ Chomutov | - Droužkovice | |
| - CHS Chomutov | - Radonice | - HS Klášterec nad Ohří | |
| - Březno | - Kadaň | - Spořice | |
| | - Žatec | - Krásný Dvůr | |
| | - HS Podbořany | | |

**Poplachový plán části obce**

## Soběstice - obec Výsluní - okres Chomutov

| 1. stupeň | 2. stupeň | 3. stupeň | Zvláštní stupeň |
|---|---|---|---|
| - HS Klášterec nad Ohří | - Kadaň | - Chomutov | |
| - Hora Svatého Šebestiána | - Kovářská | - Klášterec nad Ohří | |
| - CHS Chomutov | - Málkov - Zelená | - Jirkov | |
| - SŽ Chomutov | - Černovice | - HS Bitozeves | |
| | - Spořice | - Droužkovice | |
| | - Vejprty | | |

**Poplachový plán části obce**

## Solany - obec Děčany - okres Litoměřice

| 1. stupeň | 2. stupeň | 3. stupeň | Zvláštní stupeň |
|---|---|---|---|
| - Třebívlice | - Klapý | - CHS Most | |
| - HS Lovosice | - HS Louny | - CHS Litoměřice | |
| - Koštice | - Třebenice | - Lenešice | |
| - Libčeves | - Měrunice | - Veltěže | |
| | - HS Bílina | - Postoloprty | |
| | - Černčice | | |

**Poplachový plán části obce**

## Solopysky - obec Domoušice - okres Louny

| 1. stupeň | 2. stupeň | 3. stupeň | Zvláštní stupeň |
|---|---|---|---|
| - Domoušice | - Tuchořice | - Řevničov | |
| - HS Louny | - Cítoliby | - Smolnice | |
| - Ročov | - Líšťany | - Lenešice | |
| - Hřivice | - Postoloprty | - HS Rakovník | |
| | - CHS Žatec | - Černčice | |
| | - HS Bitozeves | | |

**Poplachový plán části obce**

## Souš - obec Most - okres Most

| 1. stupeň | 2. stupeň | 3. stupeň | Zvláštní stupeň |
|---|---|---|---|
| - CHS Most | - HS Bílina | - CHS Chomutov | |
| - Vršanská uhelná | - Most | - SŽ Chomutov | |
| - HS Litvínov | - Obrnice | - Braňany | |
| - ORLEN Unipetrol RPA | - Jirkov | - Litvínov | |
| | - Horní Jiřetín | - Lom | |
| | - Želenice | | |

**Poplachový plán části obce**

## Soutěsky - obec Malá Veleň - okres Děčín

| 1. stupeň | 2. stupeň | 3. stupeň | Zvláštní stupeň |
|---|---|---|---|
| - CHS Děčín | - Horní Habartice | - Jílové | |
| - Benešov nad Ploučnicí | - Děčín - Boletice n. Labem | - Verneřice | |
| - Děčín - Staré Město | - HS Česká Kamenice | - Velké Březno | |
| - Děčín - Horní Žleb | - Markvartice | - Stružnice | |
| | - Žandov | - CHS Česká Lípa | |
| | - Česká Kamenice | | |

**Poplachový plán části obce**

## Spořice - obec Spořice - okres Chomutov

| 1. stupeň | 2. stupeň | 3. stupeň | Zvláštní stupeň |
|---|---|---|---|
| - CHS Chomutov | - Chomutov | - CHS Žatec | |
| - SŽ Chomutov | - HS Bitozeves | - Postoloprty | |
| - Spořice | - Droužkovice | - Kadaň | |
| - Černovice | - Málkov - Zelená | - Hora Svatého Šebestiána | |
| | - Březno | - Strupčice | |
| | - HS Klášterec nad Ohří | | |

**Poplachový plán části obce**

## Srbice - obec Srbice - okres Teplice

| 1. stupeň | 2. stupeň | 3. stupeň | Zvláštní stupeň |
|---|---|---|---|
| - CHS Teplice | - CHS Ústí nad Labem | - Bystřany - Úpořiny | |
| - Srbice | - Proboštov | - Dubí | |
| - Krupka - Bohosudov | - SŽ Ústí nad Labem | - HS Petrovice | |
| - Teplice-Sobědruhy | - HS Duchcov | - Telnice | |
| | - Chlumec | - Chabařovice | |
| | - HS Bílina | | |

**Poplachový plán části obce**

## Srbská Kamenice - obec Srbská Kamenice - okres Děčín

| 1. stupeň | 2. stupeň | 3. stupeň | Zvláštní stupeň |
|---|---|---|---|
| - HS Česká Kamenice | - Horní Habartice | - Žandov | |
| - Česká Kamenice | - Kamenický Šenov | - Děčín - Staré Město | |
| - CHS Děčín | - Benešov nad Ploučnicí | - Nový Bor | |
| - Markvartice | - Chřibská | - Děčín - Horní Žleb | |
| | - Labská Stráň | - Horní Podluží | |
| | - Hřensko | | |

**Poplachový plán části obce**

## Srdov - obec Liběšice - okres Litoměřice

| 1. stupeň | 2. stupeň | 3. stupeň | Zvláštní stupeň |
|---|---|---|---|
| - HS Úštěk | - Verneřice | - Malé Březno (UL) | |
| - Liběšice | - Velké Březno | - Vrbice u Polep | |
| - Lovečkovice | - Polepy | - HS Lovosice | |
| - CHS Litoměřice | - Kravaře | - HS Roudnice nad Labem | |
| | - Hoštka - Malešov | - Litoměřice | |
| | - HS Štětí | | |

**Poplachový plán části obce**

## Stachov - obec Blšany - okres Louny

| 1. stupeň | 2. stupeň | 3. stupeň | Zvláštní stupeň |
|---|---|---|---|
| - HS Podbořany | - Jesenice (RA) | - Žatec | |
| - Očihov | - Kryry | - Lubenec | |
| - CHS Žatec | - Kolešov | - Kněževes (RA) | |
| - Podbořany | - Vroutek | - Libočany | |
| | - HS Rakovník | - HS Bitozeves | |
| | - Krásný Dvůr | | |

**Poplachový plán části obce**

## Stadice - obec Řehlovice - okres Ústí nad Labem

| 1. stupeň | 2. stupeň | 3. stupeň | Zvláštní stupeň |
|---|---|---|---|
| - SŽ Ústí nad Labem | - CHS Teplice | - HS Bílina | |
| - Řehlovice | - Žalany | - Chabařovice | |
| - CHS Ústí nad Labem | - Bystřany - Úpořiny | - HS Duchcov | |
| - HS Lovosice | - HS Petrovice | - Stebno - Podlešín | |
| | - Chlumec | - Kostomlaty pod Milešovkou | |
| | - Krupka - Bohosudov | | |

**Poplachový plán části obce**

## Staňkovice - obec Staňkovice - okres Litoměřice

| 1. stupeň | 2. stupeň | 3. stupeň | Zvláštní stupeň |
|---|---|---|---|
| - CHS Litoměřice | - HS Lovosice | - Polepy | |
| - Velké Březno | - Litoměřice | - Travčice | |
| - Malečov | - Lovečkovice | - HS Roudnice nad Labem | |
| - HS Úštěk | - Terezín | - CHS Ústí nad Labem | |
| | - Liběšice | - Vrbice u Polep | |
| | - Malé Březno (UL) | | |

**Poplachový plán části obce**

## Staňkovice - obec Staňkovice - okres Louny

| 1. stupeň | 2. stupeň | 3. stupeň | Zvláštní stupeň |
|---|---|---|---|
| - CHS Žatec | - Žatec | - SŽ Chomutov | |
| - HS Bitozeves | - Tuchořice | - Lenešice | |
| - Postoloprty | - HS Louny | - Cítoliby | |
| - Libočany | - CHS Chomutov | - Droužkovice | |
| | - CHS Most | - Březno | |
| | - HS Podbořany | | |

**Poplachový plán části obce**

## Staňkovice Průmyslová zóna Triangle - obec Staňkovice - okres Louny

| 1. stupeň | 2. stupeň | 3. stupeň | Zvláštní stupeň |
|---|---|---|---|
| - HS Bitozeves | - HS Louny | - Libočany | |
| - CHS Žatec | - CHS Most | - Droužkovice | |
| - Postoloprty | - SŽ Chomutov | - Březno | |
| - CHS Chomutov | - Cítoliby | - Spořice | |
| | - Žatec | - Tuchořice | |
| | - Lenešice | | |

**Poplachový plán části obce**

## Stará Bohyně - obec Malšovice - okres Děčín

| 1. stupeň | 2. stupeň | 3. stupeň | Zvláštní stupeň |
|---|---|---|---|
| - CHS Děčín | - Povrly | - Libouchec | |
| - Dobkovice | - CHS Ústí nad Labem | - Jílové | |
| - Děčín - Horní Žleb | - HS Petrovice | - HS Česká Kamenice | |
| - Děčín - Staré Město | - Ústí nad Labem - Mojžíř | - Benešov nad Ploučnicí | |
| | - Děčín - Boletice n. Labem | - Markvartice | |
| | - Chuderov | | |

**Poplachový plán části obce**

## Stará Oleška - obec Huntířov - okres Děčín

| 1. stupeň | 2. stupeň | 3. stupeň | Zvláštní stupeň |
|---|---|---|---|
| - CHS Děčín | - Horní Habartice | - Hřensko | |
| - Markvartice | - Děčín - Staré Město | - Kamenický Šenov | |
| - HS Česká Kamenice | - Děčín - Horní Žleb | - Chřibská | |
| - Česká Kamenice | - Labská Stráň | - Žandov | |
| | - Benešov nad Ploučnicí | - Nový Bor | |
| | - Děčín - Boletice n. Labem | | |

**Poplachový plán části obce**

## Staré - obec Třebívlice - okres Litoměřice

| 1. stupeň | 2. stupeň | 3. stupeň | Zvláštní stupeň |
|---|---|---|---|
| - Třebívlice | - Měrunice | - CHS Litoměřice | |
| - HS Lovosice | - Koštice | - Lenešice | |
| - Libčeves | - HS Louny | - Postoloprty | |
| - Třebenice | - HS Bílina | - Chotiměř | |
| | - Klapý | - Obrnice | |
| | - CHS Most | | |

**Poplachový plán části obce**

## Staré Hraběcí - obec Velký Šenov - okres Děčín

| 1. stupeň | 2. stupeň | 3. stupeň | Zvláštní stupeň |
|---|---|---|---|
| - Velký Šenov | - Vilémov (DC) | - Horní Podluží | |

- HS Šluknov
- Mikulášovice
- Šluknov
- Rumburk
- Dolní Poustevna
- Jiříkov
- Krásná Lípa
- HS Varnsdorf
- Chřibská
- HS Česká Kamenice
- Dolní Podluží
- Varnsdorf

## Staré Křečany - obec Staré Křečany - okres Děčín

**Poplachový plán části obce**

| 1. stupeň | 2. stupeň | 3. stupeň | Zvláštní stupeň |
|---|---|---|---|
| - HS Šluknov | - Velký Šenov | - Dolní Podluží | |
| - Staré Křečany - Brtníky | - Šluknov | - Vilémov (DC) | |
| - Rumburk | - Krásná Lípa | - Chřibská | |
| - Jiříkov | - HS Varnsdorf | - HS Česká Kamenice | |
| | - Mikulášovice | - Varnsdorf | |
| | - Horní Podluží | | |

**Poplachový plán části obce**

## Starý Jiříkov - obec Jiříkov - okres Děčín

| 1. stupeň | 2. stupeň | 3. stupeň | Zvláštní stupeň |
|---|---|---|---|
| - Jiříkov | - Velký Šenov | - Mikulášovice | |
| - HS Šluknov | - HS Varnsdorf | - Vilémov (DC) | |
| - Rumburk | - Krásná Lípa | - Dolní Poustevna | |
| - Ebersbach-Neugersdorf - Ebersbach/Sa. | - Dolní Podluží | - HS Česká Kamenice | |
| | - Horní Podluží | - Chřibská | |
| - Šluknov | - Varnsdorf | | |

**Poplachový plán části obce**

## Starý Mlýnec - obec Ploskovice - okres Litoměřice

| 1. stupeň | 2. stupeň | 3. stupeň | Zvláštní stupeň |
|---|---|---|---|
| - CHS Litoměřice | - Liběšice | - Terezín | |
| - Chudoslavice | - HS Lovosice | - Verneřice | |
| - Lovečkovice | - Litoměřice | - HS Roudnice nad Labem | |
| - HS Úštěk | - Velké Březno | - HS Štětí | |
| | - Polepy | - Vrbice u Polep | |
| | - Malečov | | |

**Poplachový plán části obce**

## Starý Most - obec Most - okres Most

| 1. stupeň | 2. stupeň | 3. stupeň | Zvláštní stupeň |
|---|---|---|---|
| - CHS Most | - ORLEN Unipetrol RPA | - Jirkov | |
| - HS Litvínov | - HS Bílina | - Litvínov | |
| - Vršanská uhelná | - Obrnice | - Lom | |
| - Most | - Braňany | - CHS Chomutov | |
| | - Želenice | - SŽ Chomutov | |
| | - Horní Jiřetín | | |

**Poplachový plán části obce**

## Starý Šachov - obec Starý Šachov - okres Děčín

| 1. stupeň | 2. stupeň | 3. stupeň | Zvláštní stupeň |
|---|---|---|---|
| - Starý Šachov | - CHS Česká Lípa | - CHS Děčín | |
| - Žandov | - Benešov nad Ploučnicí | - HS Úštěk | |
| - HS Česká Kamenice | - Volfartice | - Česká Kamenice | |
| - Stružnice | - Česká Lípa | - Kamenický Šenov | |
| | - Verneřice | - Markvartice | |
| | - Horní Habartice | | |

**Poplachový plán části obce**

## Starý Týn - obec Úštěk - okres Litoměřice

| 1. stupeň | 2. stupeň | 3. stupeň | Zvláštní stupeň |
|---|---|---|---|
| - HS Úštěk | - CHS Litoměřice | - Velké Březno | |
| - Liběšice | - Verneřice | - HS Štětí | |
| - Kravaře | - CHS Česká Lípa | - Holany | |
| - Lovečkovice | - Polepy | - Vrbice u Polep | |
| | - Hoštka - Malešov | - Stružnice | |
| | - Tuhaň | | |

**Poplachový plán části obce**

## Stebno - obec Kryry - okres Louny

| 1. stupeň | 2. stupeň | 3. stupeň | Zvláštní stupeň |
|---|---|---|---|
| - HS Podbořany | - Kolešov | - CHS Žatec | |
| - Lubenec | - Vroutek | - Žlutice | |
| - Kryry | - Žihle | - Verušičky | |
| - Jesenice (RA) | - Chyše | - Kněževes (RA) | |
| | - HS Rakovník | - Kralovice | |
| | - Podbořany | | |

**Poplachový plán části obce**

## Stebno - obec Stebno - okres Ústí nad Labem

| 1. stupeň | 2. stupeň | 3. stupeň | Zvláštní stupeň |
|---|---|---|---|
| - Stebno - Podlešín | - HS Lovosice | - Velké Březno | |
| - SŽ Ústí nad Labem | - CHS Teplice | - HS Petrovice | |
| - Řehlovice | - Chotiměř | - Chlumec | |

- CHS Ústí nad Labem

- Prackovice nad Labem
- Žalany
- Bystřany - Úpořiny

- HS Bílina
- HS Duchcov

**Poplachový plán části obce**

## Stekník - obec Zálužice - okres Louny

| 1. stupeň | 2. stupeň | 3. stupeň | Zvláštní stupeň |
|---|---|---|---|
| - CHS Žatec | - Žatec | - HS Podbořany | |
| - Tuchořice | - Libočany | - Líšťany | |
| - Postoloprty | - HS Louny | - CHS Chomutov | |
| - HS Bitozeves | - Cítoliby | - CHS Most | |
| | - Hřivice | - SŽ Chomutov | |
| | - Lenešice | | |

**Poplachový plán části obce**

## Strachaly - obec Snědovice - okres Litoměřice

| 1. stupeň | 2. stupeň | 3. stupeň | Zvláštní stupeň |
|---|---|---|---|
| - HS Štětí | - Štětí | - Horní Počaply | |
| - Snědovice | - HS Úštěk | - Vrbice u Polep | |
| - Dubá | - Hoštka - Malešov | - CHS Mělník | |
| - Tuhaň | - HS Doksy | - Polepy | |
| | - HS Roudnice nad Labem | - Liběšice | |
| | - Želízy | | |

**Poplachový plán části obce**

## Strační - obec Štětí - okres Litoměřice

| 1. stupeň | 2. stupeň | 3. stupeň | Zvláštní stupeň |
|---|---|---|---|
| - HS Štětí | - CHS Mělník | - Mělník Mlazice (pod 216100) | |
| - Štětí | - Snědovice | - Polepy | |
| - HS Roudnice nad Labem | - Želízy | - Dolní Beřkovice | |
| - Horní Počaply | - Mělník Vehlovice - Chloumek (pod 216100) | - Roudnice nad Labem | |
| | | - HS Úštěk | |
| | - Hoštka - Malešov | | |
| | - Vrbice u Polep | | |

**Poplachový plán části obce**

## Stradonice - obec Peruc - okres Louny

| 1. stupeň | 2. stupeň | 3. stupeň | Zvláštní stupeň |
|---|---|---|---|
| - Peruc-Stradonice | - Veltěže | - Panenský Týnec | |
| - HS Louny | - Vraný | - Třebívlice | |
| - Peruc | - Klapý | - Budyně nad Ohří | |
| - Koštice | - Černčice | - HS Slaný | |
| | - Klobuky | - HS Roudnice nad Labem | |
| | - HS Lovosice | | |

**Poplachový plán části obce**

## Stradov - obec Chlumec - okres Ústí nad Labem

| 1. stupeň | 2. stupeň | 3. stupeň | Zvláštní stupeň |
|---|---|---|---|
| - CHS Ústí nad Labem | - SŽ Ústí nad Labem | - Proboštov | |
| - Krupka - Bohosudov | - HS Petrovice | - Libouchec | |
| - CHS Teplice | - Telnice | - HS Duchcov | |
| - Chlumec | - Srbice | - Řehlovice | |
| | - Chabařovice | - Tisá | |
| | - Teplice-Sobědruhy | | |

**Poplachový plán části obce**

## Straky - obec Zabrušany - okres Teplice

| 1. stupeň | 2. stupeň | 3. stupeň | Zvláštní stupeň |
|---|---|---|---|
| - HS Duchcov | - Hostomice | - Proboštov | |
| - HS Bílina | - Duchcov | - Teplice-Sobědruhy | |
| - Zabrušany | - Bílina | - Dubí | |
| - CHS Teplice | - Bystřany - Úpořiny | - Srbice | |
| | - Košťany | - HS Litvínov | |
| | - Krupka - Bohosudov | | |

**Poplachový plán části obce**

## Stránky - obec Holedeč - okres Louny

| 1. stupeň | 2. stupeň | 3. stupeň | Zvláštní stupeň |
|---|---|---|---|
| - CHS Žatec | - HS Podbořany | - Hřivice | |
| - Tuchořice | - HS Bitozeves | - Podbořany | |
| - Žatec | - Postoloprty | - CHS Chomutov | |
| - Libočany | - HS Louny | - HS Rakovník | |
| | - Zeměchy | - Krásný Dvůr | |
| | - Cítoliby | | |

**Poplachový plán části obce**

## Stranná - obec Březno - okres Chomutov

| 1. stupeň | 2. stupeň | 3. stupeň | Zvláštní stupeň |
|---|---|---|---|
| - CHS Chomutov | - Droužkovice | - Černovice | |
| - Březno | - CHS Žatec | - Jirkov | |
| - SŽ Chomutov | - HS Bitozeves | - Postoloprty | |
| - Kadaň | - Spořice | - Libočany | |

- HS Klášterec nad Ohří
- Chomutov
- Strupčice

**Poplachový plán části obce**

## Straškov - obec Straškov-Vodochody - okres Litoměřice

| 1. stupeň | 2. stupeň | 3. stupeň | Zvláštní stupeň |
|---|---|---|---|
| - HS Roudnice nad Labem | - HS Lovosice | - Brozany nad Ohří | |
| - Straškov - Vodochody | - HS Kralupy nad Vltavou | - CHS Mělník | |
| - Horní Beřkovice | - Velvary | - Veltrusy | |
| - Roudnice nad Labem | - Mšené-lázně | - HS Slaný | |
| | - HS Štětí | - Cítov | |
| | - Budyně nad Ohří | | |

**Poplachový plán části obce**

## Stráž - obec Křimov - okres Chomutov

| 1. stupeň | 2. stupeň | 3. stupeň | Zvláštní stupeň |
|---|---|---|---|
| - CHS Chomutov | - Spořice | - Droužkovice | |
| - Hora Svatého Šebestiána | - Chomutov | - Březno | |
| - SŽ Chomutov | - Jirkov | - Kadaň | |
| - Černovice | - Málkov - Zelená | - CHS Žatec | |
| | - HS Bitozeves | - Postoloprty | |
| | - HS Klášterec nad Ohří | | |

**Poplachový plán části obce**

## Strážiště - obec Drahobuz - okres Litoměřice

| 1. stupeň | 2. stupeň | 3. stupeň | Zvláštní stupeň |
|---|---|---|---|
| - HS Úštěk | - HS Štětí | - Štětí | |
| - Liběšice | - Polepy | - Tuhaň | |
| - Hoštka - Malešov | - Vrbice u Polep | - Kravaře | |
| - CHS Litoměřice | - HS Roudnice nad Labem | - HS Lovosice | |
| | - Snědovice | - Litoměřice | |
| | - Lovečkovice | | |

**Poplachový plán části obce**

## Strážky - obec Křimov - okres Chomutov

| 1. stupeň | 2. stupeň | 3. stupeň | Zvláštní stupeň |
|---|---|---|---|
| - CHS Chomutov | - Černovice | - HS Bitozeves | |
| - SŽ Chomutov | - Spořice | - Březno | |
| - Hora Svatého Šebestiána | - Jirkov | - Kadaň | |
| - Chomutov | - Málkov - Zelená | - Kovářská | |
| | - HS Klášterec nad Ohří | - Vejprty | |
| | - Droužkovice | | |

**Poplachový plán části obce**

## Strážky - obec Ústí nad Labem - okres Ústí nad Labem

| 1. stupeň | 2. stupeň | 3. stupeň | Zvláštní stupeň |
|---|---|---|---|
| - CHS Ústí nad Labem | - Chabařovice | - Ústí nad Labem - Střekov | |
| - SŽ Ústí nad Labem | - Chuderov | - Krupka - Bohosudov | |
| - Libouchec | - Ústí nad Labem - Božtěšice | - Velké Březno | |
| - HS Petrovice | - Telnice | - Petrovice | |
| | - Chlumec | - CHS Děčín | |
| | - CHS Teplice | | |

**Poplachový plán části obce**

## Strkovice - obec Postoloprty - okres Louny

| 1. stupeň | 2. stupeň | 3. stupeň | Zvláštní stupeň |
|---|---|---|---|
| - CHS Žatec | - HS Louny | - Líšťany | |
| - Postoloprty | - Cítoliby | - HS Podbořany | |
| - Tuchořice | - Žatec | - Smolnice | |
| - HS Bitozeves | - Hřivice | - CHS Chomutov | |
| | - Libočany | - Černčice | |
| | - Lenešice | | |

**Poplachový plán části obce**

## Strojetice - obec Kryry - okres Louny

| 1. stupeň | 2. stupeň | 3. stupeň | Zvláštní stupeň |
|---|---|---|---|
| - HS Podbořany | - Podbořany | - Chrášťany | |
| - Kolešov | - CHS Žatec | - Kněževes (RA) | |
| - Kryry | - Vroutek | - Kralovice | |
| - Jesenice (RA) | - Lubenec | - Žatec | |
| | - HS Rakovník | - Libočany | |
| | - Krásný Dvůr | | |

**Poplachový plán části obce**

## Stroupeč - obec Žiželice - okres Louny

| 1. stupeň | 2. stupeň | 3. stupeň | Zvláštní stupeň |
|---|---|---|---|
| - CHS Žatec | - Žatec | - Droužkovice | |
| - HS Bitozeves | - Libočany | - Tuchořice | |
| - CHS Chomutov | - SŽ Chomutov | - HS Podbořany | |
| - Žiželice | - Březno | - Spořice | |
| | - Postoloprty | - Jirkov | |
| | - CHS Most | | |

**Poplachový plán části obce**

## Strupčice - obec Strupčice - okres Chomutov

| 1. stupeň | 2. stupeň | 3. stupeň | Zvláštní stupeň |
|---|---|---|---|
| - Strupčice | - SŽ Chomutov | - HS Litvínov | |
| - CHS Most | - HS Bitozeves | - Březno | |
| - CHS Chomutov | - Droužkovice | - Spořice | |
| - Jirkov | - CHS Žatec | - Most | |
| | - Chomutov | - Černovice | |
| | - Postoloprty | | |

**Poplachový plán části obce**

## Střekov - obec Ústí nad Labem - okres Ústí nad Labem

| 1. stupeň | 2. stupeň | 3. stupeň | Zvláštní stupeň |
|---|---|---|---|
| - CHS Ústí nad Labem | - Ústí nad Labem - Střekov | - Malé Březno (UL) | |
| - SŽ Ústí nad Labem | - Ústí nad Labem - Božtěšice | - Povrly | |
| - Velké Březno | - Chabařovice | - Řehlovice | |
| - Ústí nad Labem - Mojžíř | - Chuderov | - Stebno - Podlešín | |
| | - Malečov | - CHS Teplice | |
| | - HS Petrovice | | |

**Poplachový plán části obce**

## Střelná - obec Košťany - okres Teplice

| 1. stupeň | 2. stupeň | 3. stupeň | Zvláštní stupeň |
|---|---|---|---|
| - CHS Teplice | - Dubí | - Zabrušany | |
| - Košťany | - Krupka - Bohosudov | - Duchcov | |
| - Hrob | - Osek | - Teplice-Sobědruhy | |
| - HS Duchcov | - HS Bílina | - Lom | |
| | - Proboštov | - Hostomice | |
| | - HS Litvínov | | |

**Poplachový plán části obce**

## Střezov - obec Březno - okres Chomutov

| 1. stupeň | 2. stupeň | 3. stupeň | Zvláštní stupeň |
|---|---|---|---|
| - CHS Chomutov | - CHS Žatec | - Jirkov | |
| - Březno | - HS Bitozeves | - Postoloprty | |
| - SŽ Chomutov | - Kadaň | - HS Klášterec nad Ohří | |
| - Droužkovice | - Spořice | - Libočany | |
| | - Chomutov | - Strupčice | |
| | - Černovice | | |

**Poplachový plán části obce**

## Střížovice - obec Chlumec - okres Ústí nad Labem

| 1. stupeň | 2. stupeň | 3. stupeň | Zvláštní stupeň |
|---|---|---|---|
| - CHS Ústí nad Labem | - HS Petrovice | - Teplice-Sobědruhy | |
| - SŽ Ústí nad Labem | - CHS Teplice | - Řehlovice | |
| - Chlumec | - Krupka - Bohosudov | - Libouchec | |
| - Chabařovice | - Telnice | - Tisá | |
| | - Chuderov | - HS Lovosice | |
| | - Srbice | | |

**Poplachový plán části obce**

## Střížovice - obec Snědovice - okres Litoměřice

| 1. stupeň | 2. stupeň | 3. stupeň | Zvláštní stupeň |
|---|---|---|---|
| - HS Štětí | - Tuhaň | - HS Roudnice nad Labem | |
| - Snědovice | - Štětí | - CHS Litoměřice | |
| - Hoštka - Malešov | - Dubá | - Horní Počaply | |
| - HS Úštěk | - Polepy | - CHS Mělník | |
| | - Vrbice u Polep | - HS Doksy | |
| | - Liběšice | | |

**Poplachový plán části obce**

## Studánka - obec Varnsdorf - okres Děčín

| 1. stupeň | 2. stupeň | 3. stupeň | Zvláštní stupeň |
|---|---|---|---|
| - HS Varnsdorf | - Horní Podluží | - Šluknov | |
| - Rumburk | - Krásná Lípa | - HS Česká Kamenice | |
| - Varnsdorf | - Jiříkov | - Nový Bor | |
| - Dolní Podluží | - HS Šluknov | - Kytlice | |
| | - Cvikov | - Velký Šenov | |
| | - Chřibská | | |

**Poplachový plán části obce**

## Studený - obec Kunratice - okres Děčín

| 1. stupeň | 2. stupeň | 3. stupeň | Zvláštní stupeň |
|---|---|---|---|
| - HS Česká Kamenice | - HS Varnsdorf | - Nový Bor | |
| - Česká Kamenice | - Markvartice | - Rumburk | |
| - Chřibská | - Krásná Lípa | - Kytlice | |
| - Horní Podluží | - Kamenický Šenov | - CHS Děčín | |
| | - Dolní Podluží | - HS Šluknov | |
| | - Horní Habartice | | |

**Poplachový plán části obce**

## Suchá - obec Stebno - okres Ústí nad Labem

| 1. stupeň | 2. stupeň | 3. stupeň | Zvláštní stupeň |
|---|---|---|---|
| - SŽ Ústí nad Labem | - HS Lovosice | - HS Bílina | |
| - Stebno - Podlešín | - CHS Teplice | - Chabařovice | |
| - Řehlovice | - Žalany | - Chotiměř | |
| - CHS Ústí nad Labem | - Bystřany - Úpořiny | - Prackovice nad Labem | |
| | - HS Petrovice | - HS Duchcov | |
| | - Chlumec | | |

**Poplachový plán části obce**

## Suchdol - obec Křimov - okres Chomutov

| 1. stupeň | 2. stupeň | 3. stupeň | Zvláštní stupeň |
|---|---|---|---|
| - CHS Chomutov | - Spořice | - Droužkovice | |
| - SŽ Chomutov | - Chomutov | - Březno | |
| - Hora Svatého Šebestiána | - Jirkov | - Kadaň | |
| - Černovice | - Málkov - Zelená | - Kovářská | |
| | - HS Klášterec nad Ohří | - Vejprty | |
| | - HS Bitozeves | | |

**Poplachový plán části obce**

## Suché - obec Modlany - okres Teplice

| 1. stupeň | 2. stupeň | 3. stupeň | Zvláštní stupeň |
|---|---|---|---|
| - CHS Teplice | - Teplice-Sobědruhy | - HS Duchcov | |
| - Modlany | - CHS Ústí nad Labem | - HS Lovosice | |
| - Krupka - Bohosudov | - Bystřany - Úpořiny | - HS Bílina | |
| - Srbice | - Proboštov | - Chlumec | |
| | - Řehlovice | - Dubí | |
| | - Žalany | | |

**Poplachový plán části obce**

## Suchý Důl - obec Klášterec nad Ohří - okres Chomutov

| 1. stupeň | 2. stupeň | 3. stupeň | Zvláštní stupeň |
|---|---|---|---|
| - HS Klášterec nad Ohří | - Radonice | - Kovářská | |
| - Kadaň | - CHS Chomutov | - Spořice | |
| - Klášterec nad Ohří | - SŽ Chomutov | - Ostrov | |
| - ČEZ Elektrárna Prunéřov | - Málkov - Zelená | - Chomutov | |
| | - Černovice | - Jirkov | |
| | - HS Ostrov | | |

**Poplachový plán části obce**

## Sukorady - obec Snědovice - okres Litoměřice

| 1. stupeň | 2. stupeň | 3. stupeň | Zvláštní stupeň |
|---|---|---|---|
| - Tuhaň | - HS Úštěk | - Vrbice u Polep | |
| - Snědovice | - Hoštka - Malešov | - Kravaře | |
| - Dubá | - HS Doksy | - HS Roudnice nad Labem | |
| - HS Štětí | - Štětí | - CHS Litoměřice | |
| | - Liběšice | - CHS Česká Lípa | |
| | - Polepy | | |

**Poplachový plán části obce**

## Sulec - obec Toužetín - okres Louny

| 1. stupeň | 2. stupeň | 3. stupeň | Zvláštní stupeň |
|---|---|---|---|
| - HS Louny | - Postoloprty | - HS Bitozeves | |
| - Smolnice | - Peruc | - Veltěže | |
| - Panenský Týnec | - HS Slaný | - Plchov | |
| - Cítoliby | - Klobuky | - Vraný | |
| | - Černčice | - Lenešice | |
| | - Líšťany | | |

**Poplachový plán části obce**

## Sulejovice - obec Sulejovice - okres Litoměřice

| 1. stupeň | 2. stupeň | 3. stupeň | Zvláštní stupeň |
|---|---|---|---|
| - HS Lovosice | - Prackovice nad Labem | - Třebívlice | |
| - Sulejovice | - Chotiměř | - Brozany nad Ohří | |
| - CHS Litoměřice | - Terezín | - Řehlovice | |
| - Třebenice | - HS Roudnice nad Labem | - Travčice | |
| | - Litoměřice | - CHS Ústí nad Labem | |
| | - Klapý | | |

**Poplachový plán části obce**

## Suletice - obec Homole u Panny - okres Ústí nad Labem

| 1. stupeň | 2. stupeň | 3. stupeň | Zvláštní stupeň |
|---|---|---|---|
| - Velké Březno | - SŽ Ústí nad Labem | - Verneřice | |
| - Malé Březno (UL) | - Lovečkovice | - Ústí nad Labem - Mojžíř | |
| - Malečov | - CHS Ústí nad Labem | - Chabařovice | |
| - CHS Litoměřice | - HS Úštěk | - Chuderov | |
| | - CHS Děčín | - HS Lovosice | |
| | - Děčín - Boletice n. Labem | | |

**Poplachový plán části obce**

## Sušany - obec Strupčice - okres Chomutov

| 1. stupeň | 2. stupeň | 3. stupeň | Zvláštní stupeň |
|---|---|---|---|
| - CHS Most | - HS Bitozeves | - Most | |

- Strupčice
- CHS Chomutov
- SŽ Chomutov

- Jirkov
- CHS Žatec
- Postoloprty
- Droužkovice
- Chomutov

- Březno
- HS Litvínov
- Spořice
- Černovice

**Poplachový plán části obce**

## Sutom - obec Třebenice - okres Litoměřice

**1. stupeň**
- HS Lovosice
- Třebenice
- Chotiměř
- Třebívlice

**2. stupeň**
- CHS Litoměřice
- Klapý
- Libčeves
- HS Roudnice nad Labem
- Řehlovice
- Prackovice nad Labem

**3. stupeň**
- Žalany
- Terezín
- Kostomlaty pod Milešovkou
- CHS Ústí nad Labem
- HS Bílina

**Zvláštní stupeň**

**Poplachový plán části obce**

## Svádov - obec Ústí nad Labem - okres Ústí nad Labem

**1. stupeň**
- Velké Březno
- SŽ Ústí nad Labem
- CHS Ústí nad Labem
- Malé Březno (UL)

**2. stupeň**
- Ústí nad Labem - Střekov
- Malečov
- Ústí nad Labem - Mojžíř
- Ústí nad Labem - Božtěšice
- Chabařovice
- CHS Děčín

**3. stupeň**
- Chuderov
- Povrly
- Řehlovice
- HS Petrovice
- Děčín - Boletice n. Labem

**Zvláštní stupeň**

**Poplachový plán části obce**

## Svahová - obec Boleboř - okres Chomutov

**1. stupeň**
- Jirkov
- Hora Svaté Kateřiny
- CHS Chomutov
- SŽ Chomutov

**2. stupeň**
- Nová Ves v Horách
- HS Litvínov
- Chomutov
- Strupčice
- Černovice
- Spořice

**3. stupeň**
- Droužkovice
- CHS Most
- Málkov - Zelená
- HS Bitozeves
- Březno

**Zvláštní stupeň**

**Poplachový plán části obce**

## Svařenice - obec Vrutice - okres Litoměřice

**1. stupeň**
- HS Štětí
- Vrbice u Polep
- Polepy
- Hoštka - Malešov

**2. stupeň**
- HS Roudnice nad Labem
- HS Úštěk
- CHS Litoměřice
- Liběšice
- Štětí
- Snědovice

**3. stupeň**
- Roudnice nad Labem
- Horní Počaply
- HS Lovosice
- Litoměřice
- CHS Mělník

**Zvláštní stupeň**

**Poplachový plán části obce**

## Světec - obec Světec - okres Teplice

**1. stupeň**
- HS Bílina
- Světec
- HS Duchcov
- Hostomice

**2. stupeň**
- CHS Teplice
- Zabrušany
- Kostomlaty pod Milešovkou
- Bílina
- Duchcov
- Bystřany - Úpořiny

**3. stupeň**
- Žalany
- Želenice
- Košťany
- CHS Most
- Bystřany - Úpořiny

**Zvláštní stupeň**

**Poplachový plán části obce**

## Světice - obec Bystřany - okres Teplice

**1. stupeň**
- CHS Teplice
- Bystřany - Úpořiny
- HS Bílina
- HS Duchcov

**2. stupeň**
- SŽ Ústí nad Labem
- Žalany
- Krupka - Bohosudov
- Teplice-Sobědruhy
- Hostomice
- Srbice

**3. stupeň**
- Řehlovice
- Zabrušany
- Proboštov
- CHS Ústí nad Labem
- Dubí

**Zvláštní stupeň**

**Poplachový plán části obce**

## Světlík - obec Horní Podluží - okres Děčín

**1. stupeň**
- HS Varnsdorf
- Horní Podluží
- Dolní Podluží
- Rumburk

**2. stupeň**
- Krásná Lípa
- Chřibská
- HS Česká Kamenice
- Varnsdorf
- Cvikov
- Jiříkov

**3. stupeň**
- HS Šluknov
- Nový Bor
- Kytlice
- Česká Kamenice
- Velký Šenov

**Zvláštní stupeň**

**Poplachový plán části obce**

## Světliny 1.díl - obec Varnsdorf - okres Děčín

**1. stupeň**
- HS Varnsdorf
- Rumburk
- Varnsdorf
- Dolní Podluží

**2. stupeň**
- Horní Podluží
- Krásná Lípa
- Jiříkov
- HS Šluknov

**3. stupeň**
- HS Česká Kamenice
- Nový Bor
- Kytlice
- Šluknov

**Zvláštní stupeň**

- Cvikov
- Chřibská
- Velký Šenov

**Poplachový plán části obce**

## Světliny 2.díl - obec Dolní Podluží - okres Děčín

| 1. stupeň | 2. stupeň | 3. stupeň | Zvláštní stupeň |
|---|---|---|---|
| - HS Varnsdorf | - Varnsdorf | - Jiříkov | |
| - Dolní Podluží | - Cvikov | - Nový Bor | |
| - Horní Podluží | - Krásná Lípa | - Kytlice | |
| - Rumburk | - HS Šluknov | - Kunratice u Cvikova | |
| | - Chřibská | - Šluknov | |
| | - HS Česká Kamenice | | |

**Poplachový plán části obce**

## Svinčice - obec Lužice - okres Most

| 1. stupeň | 2. stupeň | 3. stupeň | Zvláštní stupeň |
|---|---|---|---|
| - HS Bílina | - ORLEN Unipetrol RPA | - HS Litvínov | |
| - Obrnice | - Vršanská uhelná | - Měrunice | |
| - CHS Most | - Most | - HS Louny | |
| - Želenice | - Bílina | - Libčeves | |
| | - HS Duchcov | - Hostomice | |
| | - Braňany | | |

**Poplachový plán části obce**

## Sýrovice - obec Podbořany - okres Louny

| 1. stupeň | 2. stupeň | 3. stupeň | Zvláštní stupeň |
|---|---|---|---|
| - HS Podbořany | - Krásný Dvůr | - Kolešov | |
| - CHS Žatec | - Libočany | - Jesenice (RA) | |
| - Podbořany | - HS Bitozeves | - Tuchořice | |
| - Žatec | - Vroutek | - Mašťov | |
| | - Kryry | - Lubenec | |
| | - Radonice | | |

**Poplachový plán části obce**

## Šepetely - obec Třebívlice - okres Litoměřice

| 1. stupeň | 2. stupeň | 3. stupeň | Zvláštní stupeň |
|---|---|---|---|
| - Třebívlice | - Měrunice | - Lenešice | |
| - HS Lovosice | - Koštice | - CHS Litoměřice | |
| - Libčeves | - HS Louny | - Postoloprty | |
| - Třebenice | - HS Bílina | - Obrnice | |
| | - Klapý | - Želenice | |
| | - CHS Most | | |

**Poplachový plán části obce**

## Šerchov - obec Blatno - okres Chomutov

| 1. stupeň | 2. stupeň | 3. stupeň | Zvláštní stupeň |
|---|---|---|---|
| - CHS Chomutov | - Chomutov | - Strupčice | |
| - Blatno (CV) | - Černovice | - HS Klášterec nad Ohří | |
| - SŽ Chomutov | - Spořice | - CHS Most | |
| - Jirkov | - Droužkovice | - Březno | |
| | - Málkov - Zelená | - Hora Svatého Šebestiána | |
| | - HS Bitozeves | | |

**Poplachový plán části obce**

## Široké Třebčice - obec Veliká Ves - okres Chomutov

| 1. stupeň | 2. stupeň | 3. stupeň | Zvláštní stupeň |
|---|---|---|---|
| - HS Podbořany | - Podbořany | - HS Klášterec nad Ohří | |
| - Veliká Ves - Podlesice | - CHS Žatec | - Lubenec | |
| - Radonice | - Mašťov | - CHS Chomutov | |
| - Krásný Dvůr | - Kadaň | - Žatec | |
| | - Vroutek | - Kryry | |
| | - Libočany | | |

**Poplachový plán části obce**

## Škrle - obec Bílence - okres Chomutov

| 1. stupeň | 2. stupeň | 3. stupeň | Zvláštní stupeň |
|---|---|---|---|
| - HS Bitozeves | - SŽ Chomutov | - Spořice | |
| - CHS Chomutov | - CHS Žatec | - Chomutov | |
| - CHS Most | - Strupčice | - HS Louny | |
| - Droužkovice | - Postoloprty | - Černovice | |
| | - Březno | - Málkov - Zelená | |
| | - Jirkov | | |

**Poplachový plán části obce**

## Šluknov - obec Šluknov - okres Děčín

| 1. stupeň | 2. stupeň | 3. stupeň | Zvláštní stupeň |
|---|---|---|---|
| - HS Šluknov | - Rumburk | - Dolní Podluží | |
| - Šluknov | - Mikulášovice | - Horní Podluží | |
| - Velký Šenov | - Vilémov (DC) | - Varnsdorf | |
| - Jiříkov | - HS Varnsdorf | - Chřibská | |
| | - Krásná Lípa | - HS Česká Kamenice | |
| | - Dolní Poustevna | | |

**Poplachový plán části obce**

## Štěpánov - obec Lukov - okres Teplice

| 1. stupeň | 2. stupeň | 3. stupeň | Zvláštní stupeň |
|---|---|---|---|
| - HS Bílina | - Třebívlice | - Třebenice | |
| - Kostomlaty pod Milešovkou | - Měrunice | - Libčeves | |
| - HS Lovosice | - HS Duchcov | - Hostomice | |
| - Bílina | - Chotiměř | - CHS Teplice | |
| | - Želenice | - Obrnice | |
| | - CHS Most | | |

**Poplachový plán části obce**

## Štěrbina - obec Zabrušany - okres Teplice

| 1. stupeň | 2. stupeň | 3. stupeň | Zvláštní stupeň |
|---|---|---|---|
| - HS Duchcov | - Hostomice | - HS Litvínov | |
| - HS Bílina | - Duchcov | - Osek | |
| - Zabrušany | - Košťany | - Proboštov | |
| - CHS Teplice | - Bílina | - Teplice-Sobědruhy | |
| | - Bystřany - Úpořiny | - Dubí | |
| | - Krupka - Bohosudov | | |

**Poplachový plán části obce**

## Štětí - obec Štětí - okres Litoměřice

| 1. stupeň | 2. stupeň | 3. stupeň | Zvláštní stupeň |
|---|---|---|---|
| - HS Štětí | - CHS Mělník | - Polepy | |
| - Štětí | - Snědovice | - Mělník Mlazice (pod 216100) | |
| - HS Roudnice nad Labem | - Želízy | - Dolní Beřkovice | |
| - Horní Počaply | - Hoštka - Malešov | - Roudnice nad Labem | |
| | - Mělník Vehlovice - Chloumek (pod 216100) | - HS Úštěk | |
| | - Vrbice u Polep | | |

**Poplachový plán části obce**

## Štrbice - obec Světec - okres Teplice

| 1. stupeň | 2. stupeň | 3. stupeň | Zvláštní stupeň |
|---|---|---|---|
| - HS Bílina | - Hostomice | - Bystřany - Úpořiny | |
| - Světec-Štrbice | - CHS Teplice | - HS Lovosice | |
| - Kostomlaty pod Milešovkou | - Zabrušany | - Želenice | |
| - HS Duchcov | - Bílina | - Řehlovice | |
| | - Žalany | - Měrunice | |
| | - Duchcov | | |

**Poplachový plán části obce**

## Šumná - obec Klášterec nad Ohří - okres Chomutov

| 1. stupeň | 2. stupeň | 3. stupeň | Zvláštní stupeň |
|---|---|---|---|
| - HS Klášterec nad Ohří | - CHS Chomutov | - Černovice | |
| - Klášterec nad Ohří | - SŽ Chomutov | - Spořice | |
| - ČEZ Elektrárna Prunéřov | - HS Ostrov | - Chomutov | |
| - Kadaň | - Kovářská | - Jirkov | |
| | - Málkov - Zelená | - Radonice | |
| | - Ostrov | | |

**Poplachový plán části obce**

## Šumná - obec Litvínov - okres Most

| 1. stupeň | 2. stupeň | 3. stupeň | Zvláštní stupeň |
|---|---|---|---|
| - HS Litvínov | - Lom | - HS Bílina | |
| - Litvínov | - Vršanská uhelná | - Braňany | |
| - Meziboří | - HS Duchcov | - Most | |
| - ORLEN Unipetrol RPA | - Horní Jiřetín | - Duchcov | |
| | - Osek | - Obrnice | |
| | - CHS Most | | |

**Poplachový plán části obce**

## Tašov - obec Tašov - okres Ústí nad Labem

| 1. stupeň | 2. stupeň | 3. stupeň | Zvláštní stupeň |
|---|---|---|---|
| - Malečov | - Malé Březno (UL) | - Terezín | |
| - Velké Březno | - CHS Ústí nad Labem | - Liběšice | |
| - CHS Litoměřice | - Lovečkovice | - CHS Děčín | |
| - SŽ Ústí nad Labem | - HS Úštěk | - Ústí nad Labem - Mojžíř | |
| | - HS Lovosice | - Polepy | |
| | - Litoměřice | | |

**Poplachový plán části obce**

## Tatinná - obec Bitozeves - okres Louny

| 1. stupeň | 2. stupeň | 3. stupeň | Zvláštní stupeň |
|---|---|---|---|
| - HS Bitozeves | - CHS Most | - Libočany | |
| - Postoloprty | - CHS Chomutov | - Droužkovice | |
| - CHS Žatec | - Cítoliby | - Březno | |
| - HS Louny | - SŽ Chomutov | - Tuchořice | |
| | - Lenešice | - Spořice | |
| | - Žatec | | |

**Poplachový plán části obce**

## Těchlovice - obec Těchlovice - okres Děčín

| 1. stupeň | 2. stupeň | 3. stupeň | Zvláštní stupeň |
|---|---|---|---|
| - CHS Děčín | - Děčín - Staré Město | - CHS Ústí nad Labem | |
| - Malé Březno (UL) | - HS Úštěk | - Benešov nad Ploučnicí | |
| - Velké Březno | - Malečov | - CHS Litoměřice | |
| - Děčín - Boletice n. Labem | - Verneřice | - Horní Habartice | |
| | - Děčín - Horní Žleb | - Ústí nad Labem - Mojžíř | |
| | - Lovečkovice | | |

**Poplachový plán části obce**

## Těchobuzice - obec Ploskovice - okres Litoměřice

| 1. stupeň | 2. stupeň | 3. stupeň | Zvláštní stupeň |
|---|---|---|---|
| - CHS Litoměřice | - HS Lovosice | - Malečov | |
| - Chudoslavice | - Liběšice | - HS Roudnice nad Labem | |
| - HS Úštěk | - Terezín | - Travčice | |
| - Litoměřice | - Polepy | - HS Štětí | |
| | - Lovečkovice | - Vrbice u Polep | |
| | - Velké Březno | | |

**Poplachový plán části obce**

## Telce - obec Peruc - okres Louny

| 1. stupeň | 2. stupeň | 3. stupeň | Zvláštní stupeň |
|---|---|---|---|
| - Peruc - Telce | - Vraný | - Zlonice | |
| - Peruc | - HS Slaný | - Veltěže | |
| - Klobuky | - Panenský Týnec | - Postoloprty | |
| - HS Louny | - Cítoliby | - Černčice | |
| | - Plchov | - HS Bitozeves | |
| | - Smolnice | | |

**Poplachový plán části obce**

## Telnice - obec Telnice - okres Ústí nad Labem

| 1. stupeň | 2. stupeň | 3. stupeň | Zvláštní stupeň |
|---|---|---|---|
| - Telnice | - Chlumec | - Srbice | |
| - HS Petrovice | - CHS Teplice | - Teplice-Sobědruhy | |
| - CHS Ústí nad Labem | - Krupka - Bohosudov | - Petrovice | |
| - SŽ Ústí nad Labem | - Chabařovice | - Řehlovice | |
| | - Libouchec | - HS Lovosice | |
| | - Tisá | | |

**Poplachový plán části obce**

## Teplá - obec Třebenice - okres Litoměřice

| 1. stupeň | 2. stupeň | 3. stupeň | Zvláštní stupeň |
|---|---|---|---|
| - HS Lovosice | - CHS Litoměřice | - Koštice | |
| - Třebenice | - Chotiměř | - Litoměřice | |
| - Třebívlice | - Libčeves | - Měrunice | |
| - Klapý | - Prackovice nad Labem | - HS Louny | |
| | - HS Roudnice nad Labem | - HS Bílina | |
| | - Terezín | | |

**Poplachový plán části obce**

## Teplice - obec Teplice - okres Teplice

| 1. stupeň | 2. stupeň | 3. stupeň | Zvláštní stupeň |
|---|---|---|---|
| - CHS Teplice | - HS Bílina | - Hostomice | |
| - Krupka - Bohosudov | - Bystřany - Úpořiny | - Zabrušany | |
| - Teplice-Sobědruhy | - Srbice | - Košťany | |
| - HS Duchcov | - Proboštov | - Žalany | |
| | - Dubí | - Duchcov | |
| | - CHS Ústí nad Labem | | |

**Poplachový plán části obce**

## Teplické Předměstí - obec Bílina - okres Teplice

| 1. stupeň | 2. stupeň | 3. stupeň | Zvláštní stupeň |
|---|---|---|---|
| - HS Bílina | - Hostomice | - Braňany | |
| - SD Doly Bílina - Ledvice | - CHS Teplice | - Kostomlaty pod Milešovkou | |
| - Bílina | - Zabrušany | - Obrnice | |
| - HS Duchcov | - Želenice | - Bystřany - Úpořiny | |
| | - CHS Most | - Most | |
| | - Duchcov | | |

**Poplachový plán části obce**

## Terezín - obec Terezín - okres Litoměřice

| 1. stupeň | 2. stupeň | 3. stupeň | Zvláštní stupeň |
|---|---|---|---|
| - CHS Litoměřice | - Litoměřice | - Roudnice nad Labem | |
| - Terezín | - HS Roudnice nad Labem | - Polepy | |
| - HS Lovosice | - Brozany nad Ohří | - Budyně nad Ohří | |
| - Travčice | - Prackovice nad Labem | - Chotiměř | |
| | - HS Úštěk | - Liběšice | |
| | - Třebenice | | |

**Poplachový plán části obce**

## Tetčiněves - obec Úštěk - okres Litoměřice

| 1. stupeň | 2. stupeň | 3. stupeň | Zvláštní stupeň |
|---|---|---|---|
| - HS Úštěk | - Snědovice | - HS Roudnice nad Labem | |
| - Liběšice | - CHS Litoměřice | - Tuhaň | |
| - Hoštka - Malešov | - Polepy | - CHS Česká Lípa | |
| - HS Štětí | - Kravaře | - Dubá | |
| | - Vrbice u Polep | - Verneřice | |
| | - Lovečkovice | | |

**Poplachový plán části obce**

## Tisá - obec Tisá - okres Ústí nad Labem

| 1. stupeň | 2. stupeň | 3. stupeň | Zvláštní stupeň |
|---|---|---|---|
| - HS Petrovice | - CHS Ústí nad Labem | - CHS Teplice | |
| - Tisá | - Jílové | - Krupka - Bohosudov | |
| - Petrovice | - SŽ Ústí nad Labem | - Chabařovice | |
| - Libouchec | - CHS Děčín | - Chuderov | |
| | - Telnice | - Srbice | |
| | - Chlumec | | |

**Poplachový plán části obce**

## Tlučeň - obec Hlinná - okres Litoměřice

| 1. stupeň | 2. stupeň | 3. stupeň | Zvláštní stupeň |
|---|---|---|---|
| - CHS Litoměřice | - Terezín | - Malečov | |
| - Hlinná | - CHS Ústí nad Labem | - Brozany nad Ohří | |
| - Litoměřice | - Travčice | - HS Roudnice nad Labem | |
| - HS Lovosice | - Velké Březno | - Ústí nad Labem - Mojžíř | |
| | - HS Úštěk | - Liběšice | |
| | - Polepy | | |

**Poplachový plán části obce**

## Tomášov - obec Mikulášovice - okres Děčín

| 1. stupeň | 2. stupeň | 3. stupeň | Zvláštní stupeň |
|---|---|---|---|
| - Mikulášovice | - Dolní Poustevna | - Horní Podluží | |
| - Velký Šenov | - Šluknov | - HS Česká Kamenice | |
| - HS Šluknov | - Rumburk | - Chřibská | |
| - Vilémov (DC) | - Jiříkov | - Dolní Podluží | |
| | - Krásná Lípa | - Varnsdorf | |
| | - HS Varnsdorf | | |

**Poplachový plán části obce**

## Touchořiny - obec Lovečkovice - okres Litoměřice

| 1. stupeň | 2. stupeň | 3. stupeň | Zvláštní stupeň |
|---|---|---|---|
| - Lovečkovice | - Verneřice | - Kravaře | |
| - HS Úštěk | - CHS Litoměřice | - CHS Ústí nad Labem | |
| - Velké Březno | - Liběšice | - Polepy | |
| - Malé Březno (UL) | - CHS Děčín | - Hoštka - Malešov | |
| | - Malečov | - HS Lovosice | |
| | - Děčín - Boletice n. Labem | | |

**Poplachový plán části obce**

## Touchovice - obec Hřivice - okres Louny

| 1. stupeň | 2. stupeň | 3. stupeň | Zvláštní stupeň |
|---|---|---|---|
| - HS Louny | - Cítoliby | - Domoušice | |
| - Hřivice - Touchovice | - Postoloprty | - Lenešice | |
| - Hřivice | - Líšťany | - Smolnice | |
| - Tuchořice | - Ročov | - Černčice | |
| | - HS Bitozeves | - Veltěže | |
| | - CHS Žatec | | |

**Poplachový plán části obce**

## Toužetín - obec Toužetín - okres Louny

| 1. stupeň | 2. stupeň | 3. stupeň | Zvláštní stupeň |
|---|---|---|---|
| - HS Louny | - Peruc | - Veltěže | |
| - Smolnice | - Postoloprty | - Vraný | |
| - Panenský Týnec | - HS Slaný | - HS Bitozeves | |
| - Cítoliby | - Černčice | - Plchov | |
| | - Klobuky | - Lenešice | |
| | - Líšťany | | |

**Poplachový plán části obce**

## Travčice - obec Travčice - okres Litoměřice

| 1. stupeň | 2. stupeň | 3. stupeň | Zvláštní stupeň |
|---|---|---|---|
| - CHS Litoměřice | - HS Roudnice nad Labem | - HS Štětí | |
| - Travčice | - Brozany nad Ohří | - HS Úštěk | |
| - HS Lovosice | - Litoměřice | - Třebenice | |
| - Terezín | - Roudnice nad Labem | - Polepy | |
| | - Budyně nad Ohří | - Chotiměř | |
| | - Prackovice nad Labem | | |

**Poplachový plán části obce**

## Trmice - obec Trmice - okres Ústí nad Labem

| 1. stupeň | 2. stupeň | 3. stupeň | Zvláštní stupeň |
|---|---|---|---|
| - CHS Ústí nad Labem | - Stebno - Podlešín | - Velké Březno | |

- SŽ Ústí nad Labem
- Řehlovice
- HS Petrovice

- Chlumec
- HS Lovosice
- CHS Teplice
- Krupka - Bohosudov
- Chabařovice

- Bystřany - Úpořiny
- Telnice
- Žalany
- HS Bílina

**Poplachový plán části obce**

## Trnobrany - obec Liběšice - okres Litoměřice

**1. stupeň**
- HS Úštěk
- Liběšice
- CHS Litoměřice
- Lovečkovice

**2. stupeň**
- Polepy
- Hoštka - Malešov
- Kravaře
- HS Štětí
- Vrbice u Polep
- Verneřice

**3. stupeň**
- HS Lovosice
- HS Roudnice nad Labem
- Velké Březno
- Litoměřice
- CHS Česká Lípa

**Zvláštní stupeň**

**Poplachový plán části obce**

## Trnovany - obec Teplice - okres Teplice

**1. stupeň**
- CHS Teplice
- Krupka - Bohosudov
- Teplice-Sobědruhy
- Proboštov

**2. stupeň**
- Srbice
- HS Duchcov
- CHS Ústí nad Labem
- Dubí
- HS Bílina
- Bystřany - Úpořiny

**3. stupeň**
- Košťany
- Chlumec
- Hostomice
- HS Petrovice
- Zabrušany

**Zvláštní stupeň**

**Poplachový plán části obce**

## Trnovany - obec Trnovany - okres Litoměřice

**1. stupeň**
- CHS Litoměřice
- HS Lovosice
- Litoměřice
- HS Úštěk

**2. stupeň**
- Terezín
- Liběšice
- Travčice
- Polepy
- Brozany nad Ohří
- HS Roudnice nad Labem

**3. stupeň**
- Lovečkovice
- HS Štětí
- Vrbice u Polep
- Hoštka - Malešov
- Velké Březno

**Zvláštní stupeň**

**Poplachový plán části obce**

## Trnovany - obec Žatec - okres Louny

**1. stupeň**
- CHS Žatec
- Tuchořice
- HS Bitozeves
- Žatec

**2. stupeň**
- Postoloprty
- Libočany
- HS Louny
- HS Podbořany
- Cítoliby
- Hřivice

**3. stupeň**
- Lenešice
- CHS Chomutov
- Líšťany
- CHS Most
- SŽ Chomutov

**Zvláštní stupeň**

**Poplachový plán části obce**

## Truzenice - obec Velemyšleves - okres Louny

**1. stupeň**
- HS Bitozeves
- CHS Žatec
- CHS Most
- Velemyšleves

**2. stupeň**
- Postoloprty
- CHS Chomutov
- SŽ Chomutov
- HS Louny
- Droužkovice
- Strupčice

**3. stupeň**
- Březno
- Žatec
- Spořice
- Libočany
- Lenešice

**Zvláštní stupeň**

**Poplachový plán části obce**

## Třebenice - obec Třebenice - okres Litoměřice

**1. stupeň**
- HS Lovosice
- Třebenice
- Klapý
- Třebívlice

**2. stupeň**
- CHS Litoměřice
- Prackovice nad Labem
- Libčeves
- Chotiměř
- Koštice
- HS Roudnice nad Labem

**3. stupeň**
- Terezín
- Brozany nad Ohří
- Litoměřice
- HS Louny
- CHS Ústí nad Labem

**Zvláštní stupeň**

**Poplachový plán části obce**

## Třebín - obec Úštěk - okres Litoměřice

**1. stupeň**
- HS Úštěk
- Verneřice
- Kravaře
- Lovečkovice

**2. stupeň**
- Liběšice
- CHS Litoměřice
- CHS Česká Lípa
- Velké Březno
- Malé Březno (UL)
- Stružnice

**3. stupeň**
- Holany
- Žandov
- HS Doksy
- Česká Lípa
- Polepy

**Zvláštní stupeň**

**Poplachový plán části obce**

## Třebíška - obec Výsluní - okres Chomutov

**1. stupeň**
- HS Klášterec nad Ohří
- Hora Svatého Šebestiána
- CHS Chomutov
- SŽ Chomutov

**2. stupeň**
- Kadaň
- Málkov - Zelená
- Kovářská
- Klášterec nad Ohří

**3. stupeň**
- Spořice
- Chomutov
- Jirkov
- Droužkovice

**Zvláštní stupeň**

- Černovice
- Vejprty
- HS Bitozeves

**Poplachový plán části obce**

## Třebívlice - obec Třebívlice - okres Litoměřice

| 1. stupeň | 2. stupeň | 3. stupeň | Zvláštní stupeň |
|---|---|---|---|
| - Třebívlice | - Třebenice | - CHS Litoměřice | |
| - HS Lovosice | - Měrunice | - Lenešice | |
| - Libčeves | - HS Louny | - Postoloprty | |
| - Koštice | - Klapý | - Černčice | |
| | - HS Bílina | - Chotiměř | |
| | - CHS Most | | |

**Poplachový plán části obce**

## Třeboutice - obec Křešice - okres Litoměřice

| 1. stupeň | 2. stupeň | 3. stupeň | Zvláštní stupeň |
|---|---|---|---|
| - CHS Litoměřice | - Polepy | - Liběšice | |
| - Křešice (LT) | - Terezín | - Travčice | |
| - HS Lovosice | - HS Roudnice nad Labem | - Hoštka - Malešov | |
| - Litoměřice | - HS Úštěk | - Brozany nad Ohří | |
| | - HS Štětí | - Roudnice nad Labem | |
| | - Vrbice u Polep | | |

**Poplachový plán části obce**

## Třebušín - obec Třebušín - okres Litoměřice

| 1. stupeň | 2. stupeň | 3. stupeň | Zvláštní stupeň |
|---|---|---|---|
| - CHS Litoměřice | - Malečov | - Verneřice | |
| - Lovečkovice | - HS Lovosice | - Malé Březno (UL) | |
| - HS Úštěk | - Litoměřice | - HS Roudnice nad Labem | |
| - Velké Březno | - Liběšice | - Travčice | |
| | - Terezín | - HS Štětí | |
| | - Polepy | | |

**Poplachový plán části obce**

## Třebutičky - obec Polepy - okres Litoměřice

| 1. stupeň | 2. stupeň | 3. stupeň | Zvláštní stupeň |
|---|---|---|---|
| - CHS Litoměřice | - HS Štětí | - Terezín | |
| - HS Úštěk | - Vrbice u Polep | - Lovečkovice | |
| - Polepy | - HS Roudnice nad Labem | - Štětí | |
| - Liběšice | - Hoštka - Malešov | - Kravaře | |
| | - HS Lovosice | - Travčice | |
| | - Litoměřice | | |

**Poplachový plán části obce**

## Třeskonice - obec Tuchořice - okres Louny

| 1. stupeň | 2. stupeň | 3. stupeň | Zvláštní stupeň |
|---|---|---|---|
| - Tuchořice | - HS Louny | - Ročov | |
| - CHS Žatec | - HS Bitozeves | - Líšťany | |
| - Hřivice | - Cítoliby | - HS Podbořany | |
| - Postoloprty | - Žatec | - HS Rakovník | |
| | - Libočany | - Lenešice | |
| | - Domoušice | | |

**Poplachový plán části obce**

## Třtěno - obec Chožov - okres Louny

| 1. stupeň | 2. stupeň | 3. stupeň | Zvláštní stupeň |
|---|---|---|---|
| - Chožov - Třtěno | - Libčeves | - Lenešice | |
| - HS Louny | - Černčice | - Postoloprty | |
| - Koštice | - Cítoliby | - Klapý | |
| - Třebívlice | - Veltěže | - HS Bílina | |
| | - HS Lovosice | - Třebenice | |
| | - Měrunice | | |

**Poplachový plán části obce**

## Tuchořice - obec Tuchořice - okres Louny

| 1. stupeň | 2. stupeň | 3. stupeň | Zvláštní stupeň |
|---|---|---|---|
| - Tuchořice | - HS Louny | - Libočany | |
| - CHS Žatec | - Cítoliby | - HS Podbořany | |
| - Hřivice | - HS Bitozeves | - Domoušice | |
| - Postoloprty | - Žatec | - Lenešice | |
| | - Ročov | - Smolnice | |
| | - Líšťany | | |

**Poplachový plán části obce**

## Tušimice - obec Kadaň - okres Chomutov

| 1. stupeň | 2. stupeň | 3. stupeň | Zvláštní stupeň |
|---|---|---|---|
| - SD Doly Nástup Tušimice | - Březno | - Spořice | |
| - Kadaň | - Klášterec nad Ohří | - Černovice | |
| - HS Klášterec nad Ohří | - SŽ Chomutov | - HS Podbořany | |
| - CHS Chomutov | - Radonice | - Chomutov | |
| | - CHS Žatec | - Mašťov | |
| | - Málkov - Zelená | | |

**Poplachový plán části obce**

## Tvrdín - obec Hrobčice - okres Teplice

**1. stupeň**
- HS Bílina
- Hrobčice
- Měrunice
- Želenice

**2. stupeň**
- CHS Most
- Bílina
- Libčeves
- Obrnice
- HS Duchcov
- Braňany

**3. stupeň**
- HS Louny
- Most
- Hostomice
- Třebívlice
- CHS Teplice

**Zvláštní stupeň**

**Poplachový plán části obce**

## Tvršice - obec Staňkovice - okres Louny

**1. stupeň**
- CHS Žatec
- HS Bitozeves
- Postoloprty
- Libočany

**2. stupeň**
- Tuchořice
- Žatec
- HS Louny
- CHS Chomutov
- CHS Most
- Cítoliby

**3. stupeň**
- HS Podbořany
- SŽ Chomutov
- Lenešice
- Hřivice
- Droužkovice

**Zvláštní stupeň**

**Poplachový plán části obce**

## Týniště - obec Zubrnice - okres Ústí nad Labem

**1. stupeň**
- Velké Březno
- Lovečkovice
- HS Úštěk
- Malé Březno (UL)

**2. stupeň**
- Verneřice
- CHS Litoměřice
- CHS Děčín
- Liběšice
- SŽ Ústí nad Labem
- Děčín - Boletice n. Labem

**3. stupeň**
- CHS Ústí nad Labem
- Malečov
- Kravaře
- Děčín - Staré Město
- Polepy

**Zvláštní stupeň**

**Poplachový plán části obce**

## Úbočí - obec Výsluní - okres Chomutov

**1. stupeň**
- HS Klášterec nad Ohří
- Hora Svatého Šebestiána
- CHS Chomutov
- SŽ Chomutov

**2. stupeň**
- Kadaň
- Málkov - Zelená
- Kovářská
- Klášterec nad Ohří
- Vejprty
- Černovice

**3. stupeň**
- Spořice
- Chomutov
- Jirkov
- Droužkovice
- HS Bitozeves

**Zvláštní stupeň**

**Poplachový plán části obce**

## Údlice - obec Údlice - okres Chomutov

**1. stupeň**
- CHS Chomutov
- SŽ Chomutov
- Droužkovice
- Jirkov

**2. stupeň**
- HS Bitozeves
- Březno
- Chomutov
- Spořice
- CHS Most
- Malé Březno (MO)

**3. stupeň**
- CHS Žatec
- Postoloprty
- Málkov - Zelená
- HS Klášterec nad Ohří
- HS Louny

**Zvláštní stupeň**

**Poplachový plán části obce**

## Údolíčko - obec Perštejn - okres Chomutov

**1. stupeň**
- HS Klášterec nad Ohří
- Kovářská
- Klášterec nad Ohří
- HS Ostrov

**2. stupeň**
- Kadaň
- Ostrov
- SŽ Chomutov
- Málkov - Zelená
- CHS Chomutov
- Černovice

**3. stupeň**
- CHS Karlovy Vary
- Hájek
- Spořice
- Chomutov
- Jirkov

**Zvláštní stupeň**

**Poplachový plán části obce**

## Úherce - obec Úherce - okres Louny

**1. stupeň**
- Úherce
- HS Louny
- Panenský Týnec
- Klobuky

**2. stupeň**
- HS Slaný
- Vraný
- Smolnice
- Peruc
- Cítoliby
- Plchov

**3. stupeň**
- Zlonice
- Postoloprty
- Srbeč
- Černčice
- HS Bitozeves

**Zvláštní stupeň**

**Poplachový plán části obce**

## Úhošťany - obec Kadaň - okres Chomutov

**1. stupeň**
- Kadaň
- HS Klášterec nad Ohří
- SD Doly Nástup Tušimice
- Radonice

**2. stupeň**
- Klášterec nad Ohří
- CHS Chomutov
- SŽ Chomutov
- CHS Žatec
- Málkov - Zelená
- HS Podbořany

**3. stupeň**
- Březno
- Černovice
- Mašťov
- Spořice
- Chomutov

**Zvláštní stupeň**

**Poplachový plán části obce**

## Újezd - obec Štětí - okres Litoměřice

| 1. stupeň | 2. stupeň | 3. stupeň | Zvláštní stupeň |
|---|---|---|---|
| - HS Štětí | - Tuhaň | - HS Úštěk | |
| - Štětí | - HS Roudnice nad Labem | - Vrbice u Polep | |
| - Snědovice | - Želízy | - HS Doksy | |
| - Dubá | - Horní Počaply | - Polepy | |
| | - Hoštka - Malešov | - Mělník Vehlovice - Chloumek (pod 216100) | |
| | - CHS Mělník | | |

**Poplachový plán části obce**

## Újezd - obec Trmice - okres Ústí nad Labem

| 1. stupeň | 2. stupeň | 3. stupeň | Zvláštní stupeň |
|---|---|---|---|
| - SŽ Ústí nad Labem | - HS Petrovice | - Krupka - Bohosudov | |
| - CHS Ústí nad Labem | - Chlumec | - Chuderov | |
| - Stebno - Podlešín | - HS Lovosice | - Bystřany - Úpořiny | |
| - Řehlovice | - CHS Teplice | - Ústí nad Labem - Mojžíř | |
| | - Chabařovice | - HS Bílina | |
| | - Velké Březno | | |

**Poplachový plán části obce**

## Újezdeček - obec Újezdeček - okres Teplice

| 1. stupeň | 2. stupeň | 3. stupeň | Zvláštní stupeň |
|---|---|---|---|
| - CHS Teplice | - HS Bílina | - Teplice-Sobědruhy | |
| - HS Duchcov | - Proboštov | - Dubí | |
| - Košťany | - Zabrušany | - Srbice | |
| - Krupka - Bohosudov | - Hrob | - Osek | |
| | - Duchcov | - HS Litvínov | |
| | - Bystřany - Úpořiny | | |

**Poplachový plán části obce**

## Újezdské Předměstí - obec Bílina - okres Teplice

| 1. stupeň | 2. stupeň | 3. stupeň | Zvláštní stupeň |
|---|---|---|---|
| - HS Bílina | - Želenice | - Zabrušany | |
| - SD Doly Bílina - Ledvice | - CHS Most | - Most | |
| - Bílina | - Hostomice | - Měrunice | |
| - HS Duchcov | - CHS Teplice | - Duchcov | |
| | - Obrnice | - Kostomlaty pod Milešovkou | |
| | - Braňany | | |

**Poplachový plán části obce**

## Úlovice - obec Ročov - okres Louny

| 1. stupeň | 2. stupeň | 3. stupeň | Zvláštní stupeň |
|---|---|---|---|
| - Ročov | - Hřivice | - Černčice | |
| - HS Louny | - Smolnice | - Řevničov | |
| - Cítoliby | - Domoušice | - Panenský Týnec | |
| - Líšťany | - Tuchořice | - Veltěže | |
| | - Postoloprty | - HS Rakovník | |
| | - HS Bitozeves | | |

**Poplachový plán části obce**

## Unčín - obec Krupka - okres Teplice

| 1. stupeň | 2. stupeň | 3. stupeň | Zvláštní stupeň |
|---|---|---|---|
| - Krupka - Bohosudov | - SŽ Ústí nad Labem | - Chabařovice | |
| - CHS Teplice | - Chlumec | - Proboštov | |
| - Krupka - Unčín | - Srbice | - HS Duchcov | |
| - CHS Ústí nad Labem | - Teplice-Sobědruhy | - Dubí | |
| | - HS Petrovice | - HS Bílina | |
| | - Telnice | | |

**Poplachový plán části obce**

## Úpohlavy - obec Úpohlavy - okres Litoměřice

| 1. stupeň | 2. stupeň | 3. stupeň | Zvláštní stupeň |
|---|---|---|---|
| - HS Lovosice | - Brozany nad Ohří | - Terezín | |
| - Třebenice | - Koštice | - Chotiměř | |
| - Klapý | - Budyně nad Ohří | - Litoměřice | |
| - CHS Litoměřice | - HS Roudnice nad Labem | - Libčeves | |
| | - Prackovice nad Labem | - Travčice | |
| | - Třebívlice | | |

**Poplachový plán části obce**

## Úpoř - obec Světec - okres Teplice

| 1. stupeň | 2. stupeň | 3. stupeň | Zvláštní stupeň |
|---|---|---|---|
| - HS Bílina | - CHS Teplice | - Bystřany - Úpořiny | |
| - HS Duchcov | - Zabrušany | - Košťany | |
| - Světec | - Žalany | - Želenice | |
| - Hostomice | - Bílina | - Řehlovice | |
| | - Duchcov | - Želenice | |
| | - Kostomlaty pod Milešovkou | | |

**Poplachový plán části obce**

## Úpořiny - obec Bystřany - okres Teplice

| 1. stupeň | 2. stupeň | 3. stupeň | Zvláštní stupeň |
|---|---|---|---|

- CHS Teplice
- Bystřany - Úpořiny
- Žalany
- HS Bílina

- HS Duchcov
- SŽ Ústí nad Labem
- Řehlovice
- Krupka - Bohosudov
- Teplice-Sobědruhy
- Hostomice

- Srbice
- Zabrušany
- CHS Ústí nad Labem
- Proboštov
- Kostomlaty pod Milešovkou

**Poplachový plán části obce**

## Ústí nad Labem-centrum - obec Ústí nad Labem - okres Ústí nad Labem

**1. stupeň**
- CHS Ústí nad Labem
- SŽ Ústí nad Labem
- Velké Březno
- Chabařovice

**2. stupeň**
- Ústí nad Labem - Střekov
- Ústí nad Labem - Božtěšice
- Chuderov
- Ústí nad Labem - Mojžíř
- HS Petrovice
- Řehlovice

**3. stupeň**
- Povrly
- Chlumec
- CHS Teplice
- Krupka - Bohosudov
- Stebno - Podlešín

**Zvláštní stupeň**

**Poplachový plán části obce**

## Úštěk-České Předměstí - obec Úštěk - okres Litoměřice

**1. stupeň**
- HS Úštěk
- Liběšice
- CHS Litoměřice
- Lovečkovice

**2. stupeň**
- Kravaře
- Polepy
- Hoštka - Malešov
- CHS Česká Lípa
- HS Štětí
- Vrbice u Polep

**3. stupeň**
- Tuhaň
- Verneřice
- Velké Březno
- Holany
- Snědovice

**Zvláštní stupeň**

**Poplachový plán části obce**

## Úštěk-Českolipské Předměstí - obec Úštěk - okres Litoměřice

**1. stupeň**
- HS Úštěk
- Liběšice
- Kravaře
- CHS Litoměřice

**2. stupeň**
- Lovečkovice
- CHS Česká Lípa
- Polepy
- Hoštka - Malešov
- Tuhaň
- Verneřice

**3. stupeň**
- Holany
- HS Štětí
- Vrbice u Polep
- Snědovice
- Dubá

**Zvláštní stupeň**

**Poplachový plán části obce**

## Úštěk-Vnitřní Město - obec Úštěk - okres Litoměřice

**1. stupeň**
- HS Úštěk
- Liběšice
- CHS Litoměřice
- Kravaře

**2. stupeň**
- Lovečkovice
- Polepy
- CHS Česká Lípa
- Hoštka - Malešov
- Tuhaň
- HS Štětí

**3. stupeň**
- Verneřice
- Vrbice u Polep
- Holany
- Snědovice
- Dubá

**Zvláštní stupeň**

**Poplachový plán části obce**

## Útočiště - obec Klášterec nad Ohří - okres Chomutov

**1. stupeň**
- HS Klášterec nad Ohří
- Klášterec nad Ohří
- Kadaň
- CHS Chomutov

**2. stupeň**
- Málkov - Zelená
- SŽ Chomutov
- Kovářská
- Černovice
- HS Ostrov
- Spořice

**3. stupeň**
- Chomutov
- Jirkov
- Ostrov
- Radonice
- Vejprty

**Zvláštní stupeň**

**Poplachový plán části obce**

## Vadkovice - obec Chbany - okres Chomutov

**1. stupeň**
- CHS Žatec
- Chbany
- Radonice
- Kadaň

**2. stupeň**
- HS Podbořany
- CHS Chomutov
- Březno
- Libočany
- SŽ Chomutov
- HS Klášterec nad Ohří

**3. stupeň**
- Krásný Dvůr
- Žatec
- Droužkovice
- HS Bitozeves
- Spořice

**Zvláštní stupeň**

**Poplachový plán části obce**

## Valdek - obec Staré Křečany - okres Děčín

**1. stupeň**
- HS Šluknov
- Rumburk
- Jiříkov
- Šluknov

**2. stupeň**
- Velký Šenov
- HS Varnsdorf
- Staré Křečany - Brtníky
- Krásná Lípa
- Dolní Podluží
- Horní Podluží

**3. stupeň**
- Varnsdorf
- Mikulášovice
- Vilémov (DC)
- Dolní Poustevna
- HS Česká Kamenice

**Zvláštní stupeň**

**Poplachový plán části obce**

## Valkeřice - obec Valkeřice - okres Děčín

**1. stupeň**
- Verneřice
- HS Úštěk
- Žandov

**2. stupeň**
- CHS Děčín
- Lovečkovice
- Stružnice

**3. stupeň**
- Velké Březno
- Kravaře
- Volfartice

**Zvláštní stupeň**

- Benešov nad Ploučnicí
- HS Česká Kamenice
- CHS Česká Lípa
- Horní Habartice
- Česká Lípa
- Markvartice

**Poplachový plán části obce**

## Valov - obec Podbořany - okres Louny

| 1. stupeň | 2. stupeň | 3. stupeň | Zvláštní stupeň |
|---|---|---|---|
| - HS Podbořany | - Vroutek | - Mašťov | |
| - Podbořany | - Kryry | - Žatec | |
| - CHS Žatec | - Lubenec | - Libočany | |
| - Krásný Dvůr | - Kolešov | - HS Bitozeves | |
| | - Jesenice (RA) | - Kadaň | |
| | - Radonice | | |

**Poplachový plán části obce**

## Valtířov - obec Velké Březno - okres Ústí nad Labem

| 1. stupeň | 2. stupeň | 3. stupeň | Zvláštní stupeň |
|---|---|---|---|
| - Velké Březno | - Malečov | - Lovečkovice | |
| - SŽ Ústí nad Labem | - CHS Děčín | - Povrly | |
| - Malé Březno (UL) | - Ústí nad Labem - Mojžíř | - Řehlovice | |
| - CHS Ústí nad Labem | - Chabařovice | - HS Úštěk | |
| | - Chuderov | - HS Petrovice | |
| | - Děčín - Boletice n. Labem | | |

**Poplachový plán části obce**

## Vaňov - obec Ústí nad Labem - okres Ústí nad Labem

| 1. stupeň | 2. stupeň | 3. stupeň | Zvláštní stupeň |
|---|---|---|---|
| - CHS Ústí nad Labem | - Ústí nad Labem - Střekov | - Řehlovice | |
| - SŽ Ústí nad Labem | - HS Lovosice | - HS Petrovice | |
| - Velké Březno | - Stebno - Podlešín | - Chlumec | |
| - Chabařovice | - Chuderov | - CHS Teplice | |
| | - Ústí nad Labem - Mojžíř | - Povrly | |
| | - Prackovice nad Labem | | |

**Poplachový plán části obce**

## Varnsdorf - obec Varnsdorf - okres Děčín

| 1. stupeň | 2. stupeň | 3. stupeň | Zvláštní stupeň |
|---|---|---|---|
| - HS Varnsdorf | - Horní Podluží | - HS Česká Kamenice | |
| - Varnsdorf | - Jiříkov | - Nový Bor | |
| - Rumburk | - Krásná Lípa | - Kytlice | |
| - Seifhennersdorf | - HS Šluknov | - Šluknov | |
| - Dolní Podluží | - Cvikov | - Velký Šenov | |
| | - Chřibská | | |

**Poplachový plán části obce**

## Varvažov - obec Telnice - okres Ústí nad Labem

| 1. stupeň | 2. stupeň | 3. stupeň | Zvláštní stupeň |
|---|---|---|---|
| - Telnice | - Chlumec | - Tisá | |
| - CHS Ústí nad Labem | - CHS Teplice | - Teplice-Sobědruhy | |
| - HS Petrovice | - Krupka - Bohosudov | - Petrovice | |
| - SŽ Ústí nad Labem | - Chabařovice | - Řehlovice | |
| | - Libouchec | - HS Lovosice | |
| | - Srbice | | |

**Poplachový plán části obce**

## Vchynice - obec Vchynice - okres Litoměřice

| 1. stupeň | 2. stupeň | 3. stupeň | Zvláštní stupeň |
|---|---|---|---|
| - HS Lovosice | - Prackovice nad Labem | - Třebívlice | |
| - CHS Litoměřice | - HS Roudnice nad Labem | - Brozany nad Ohří | |
| - Třebenice | - Terezín | - CHS Ústí nad Labem | |
| - Chotiměř | - Litoměřice | - Travčice | |
| | - Řehlovice | - Žalany | |
| | - Klapý | | |

**Poplachový plán části obce**

## Vědlice - obec Úštěk - okres Litoměřice

| 1. stupeň | 2. stupeň | 3. stupeň | Zvláštní stupeň |
|---|---|---|---|
| - HS Úštěk | - Snědovice | - Dubá | |
| - Hoštka - Malešov | - Polepy | - Štětí | |
| - Liběšice | - Vrbice u Polep | - Kravaře | |
| - HS Štětí | - HS Roudnice nad Labem | - Lovečkovice | |
| | - CHS Litoměřice | - Roudnice nad Labem | |
| | - Tuhaň | | |

**Poplachový plán části obce**

## Vědomice - obec Vědomice - okres Litoměřice

| 1. stupeň | 2. stupeň | 3. stupeň | Zvláštní stupeň |
|---|---|---|---|
| - HS Roudnice nad Labem | - Vrbice u Polep | - Štětí | |
| - Vědomice | - Polepy | - CHS Mělník | |
| - Roudnice nad Labem | - HS Lovosice | - Cítov | |
| - HS Štětí | - CHS Litoměřice | - Horní Beřkovice | |

- Budyně nad Ohří
- Brozany nad Ohří
- Horní Počaply

**Poplachový plán části obce**

## Vejprty - obec Vejprty - okres Chomutov

| 1. stupeň | 2. stupeň | 3. stupeň | Zvláštní stupeň |
|---|---|---|---|
| - Vejprty | - HS Ostrov | - Potůčky | |
| - Kovářská | - CHS Chomutov | - Hora Svatého Šebestiána | |
| - Bärenstein | - Jáchymov | - Pernink | |
| - HS Klášterec nad Ohří | - Abertamy | - Ostrov | |
| - Boží Dar | - Kadaň | - Merklín | |
| | - Klášterec nad Ohří | | |

**Poplachový plán části obce**

## Velebudice - obec Most - okres Most

| 1. stupeň | 2. stupeň | 3. stupeň | Zvláštní stupeň |
|---|---|---|---|
| - CHS Most | - ORLEN Unipetrol RPA | - CHS Chomutov | |
| - Vršanská uhelná | - Obrnice | - Braňany | |
| - Most | - HS Bitozeves | - CHS Žatec | |
| - HS Bílina | - HS Litvínov | - Bílina | |
| | - Strupčice | - Postoloprty | |
| | - Želenice | | |

**Poplachový plán části obce**

## Velemín - obec Velemín - okres Litoměřice

| 1. stupeň | 2. stupeň | 3. stupeň | Zvláštní stupeň |
|---|---|---|---|
| - HS Lovosice | - Třebenice | - Kostomlaty pod Milešovkou | |
| - Chotiměř | - Žalany | - Litoměřice | |
| - Prackovice nad Labem | - Řehlovice | - Travčice | |
| - CHS Litoměřice | - HS Roudnice nad Labem | - CHS Teplice | |
| | - Terezín | - Bystřany - Úpořiny | |
| | - CHS Ústí nad Labem | | |

**Poplachový plán části obce**

## Velemyšleves - obec Velemyšleves - okres Louny

| 1. stupeň | 2. stupeň | 3. stupeň | Zvláštní stupeň |
|---|---|---|---|
| - HS Bitozeves | - Postoloprty | - Březno | |
| - CHS Žatec | - CHS Chomutov | - Žatec | |
| - CHS Most | - SŽ Chomutov | - Spořice | |
| - Velemyšleves | - HS Louny | - Libočany | |
| | - Strupčice | - Lenešice | |
| | - Droužkovice | | |

**Poplachový plán části obce**

## Velemyšleves-Průmyslová zóna Triangle - obec Velemyšleves - okres Louny

| 1. stupeň | 2. stupeň | 3. stupeň | Zvláštní stupeň |
|---|---|---|---|
| - HS Bitozeves | - CHS Most | - Březno | |
| - CHS Žatec | - SŽ Chomutov | - Spořice | |
| - Postoloprty | - HS Louny | - Lenešice | |
| - CHS Chomutov | - Droužkovice | - Libočany | |
| | - Cítoliby | - Jirkov | |
| | - Žatec | | |

**Poplachový plán části obce**

## Velešice - obec Hoštka - okres Litoměřice

| 1. stupeň | 2. stupeň | 3. stupeň | Zvláštní stupeň |
|---|---|---|---|
| - HS Štětí | - HS Roudnice nad Labem | - CHS Mělník | |
| - Hoštka - Malešov | - Vrbice u Polep | - Liběšice | |
| - Štětí | - Polepy | - Roudnice nad Labem | |
| - Snědovice | - Horní Počaply | - Želízy | |
| | - HS Úštěk | - Mělník Vehlovice - Chloumek (pod 216100) | |
| | - CHS Litoměřice | | |

**Poplachový plán části obce**

## Veletice - obec Holedeč - okres Louny

| 1. stupeň | 2. stupeň | 3. stupeň | Zvláštní stupeň |
|---|---|---|---|
| - CHS Žatec | - HS Bitozeves | - Hřivice | |
| - Tuchořice | - HS Podbořany | - Podbořany | |
| - Žatec | - Postoloprty | - CHS Chomutov | |
| - Libočany | - HS Louny | - HS Rakovník | |
| | - Zeměchy | - Krásný Dvůr | |
| | - Cítoliby | | |

**Poplachový plán části obce**

## Velichov - obec Žatec - okres Louny

| 1. stupeň | 2. stupeň | 3. stupeň | Zvláštní stupeň |
|---|---|---|---|
| - CHS Žatec | - CHS Chomutov | - Březno | |
| - HS Bitozeves | - Postoloprty | - HS Louny | |
| - Žatec | - CHS Most | - Droužkovice | |
| - Libočany | - Tuchořice | - Spořice | |
| | - SŽ Chomutov | - Lenešice | |
| | - HS Podbořany | | |

**Poplachový plán části obce**

## Veliká Ves - obec Veliká Ves - okres Chomutov

**1. stupeň**
- HS Podbořany
- Veliká Ves - Podlesice
- Krásný Dvůr
- Radonice

**2. stupeň**
- Podbořany
- Mašťov
- CHS Žatec
- Vroutek
- Kadaň
- Libočany

**3. stupeň**
- Kryry
- Žatec
- Lubenec
- HS Klášterec nad Ohří
- CHS Chomutov

**Zvláštní stupeň**

**Poplachový plán části obce**

## Velká Bukovina - obec Velká Bukovina - okres Děčín

**1. stupeň**
- HS Česká Kamenice
- Velká Bukovina
- Žandov
- Stružnice

**2. stupeň**
- Volfartice
- Horní Habartice
- CHS Česká Lípa
- Česká Kamenice
- Benešov nad Ploučnicí
- Kamenický Šenov

**3. stupeň**
- Markvartice
- Česká Lípa
- Nový Bor
- CHS Děčín
- Cvikov

**Zvláštní stupeň**

**Poplachový plán části obce**

## Velká Černoc - obec Měcholupy - okres Louny

**1. stupeň**
- HS Podbořany
- CHS Žatec
- HS Rakovník
- Libočany

**2. stupeň**
- Kněževes (RA)
- Chrášťany
- Tuchořice
- Kolešov
- Jesenice (RA)
- Podbořany

**3. stupeň**
- Žatec
- Kryry
- Řevničov
- Domoušice
- Lužná

**Zvláštní stupeň**

**Poplachový plán části obce**

## Velké Březno - obec Velké Březno - okres Ústí nad Labem

**1. stupeň**
- Velké Březno
- Malé Březno (UL)
- SŽ Ústí nad Labem
- CHS Ústí nad Labem

**2. stupeň**
- Malečov
- CHS Děčín
- Děčín - Boletice n. Labem
- Lovečkovice
- HS Úštěk
- Ústí nad Labem - Mojžíř

**3. stupeň**
- Chabařovice
- Chuderov
- CHS Litoměřice
- Děčín - Staré Město
- Povrly

**Zvláštní stupeň**

**Poplachový plán části obce**

## Velké Chvojno - obec Velké Chvojno - okres Ústí nad Labem

**1. stupeň**
- Velké Chvojno
- HS Petrovice
- CHS Ústí nad Labem
- Libouchec

**2. stupeň**
- SŽ Ústí nad Labem
- Tisá
- Telnice
- Chuderov
- Jílové
- CHS Teplice

**3. stupeň**
- Chlumec
- Chabařovice
- Krupka - Bohosudov
- Petrovice
- CHS Děčín

**Zvláštní stupeň**

**Poplachový plán části obce**

## Velké Žernoseky - obec Velké Žernoseky - okres Litoměřice

**1. stupeň**
- CHS Litoměřice
- Velké Žernoseky
- HS Lovosice
- Litoměřice

**2. stupeň**
- Terezín
- Travčice
- HS Roudnice nad Labem
- Prackovice nad Labem
- Brozany nad Ohří
- HS Úštěk

**3. stupeň**
- Třebenice
- Polepy
- Chotiměř
- CHS Ústí nad Labem
- Liběšice

**Zvláštní stupeň**

**Poplachový plán části obce**

## Velký Hubenov - obec Snědovice - okres Litoměřice

**1. stupeň**
- HS Štětí
- Snědovice
- Tuhaň
- HS Úštěk

**2. stupeň**
- Dubá
- Hoštka - Malešov
- Štětí
- Liběšice
- Polepy
- Vrbice u Polep

**3. stupeň**
- HS Doksy
- HS Roudnice nad Labem
- CHS Litoměřice
- Kravaře
- Horní Počaply

**Zvláštní stupeň**

**Poplachový plán části obce**

## Velký Šenov - obec Velký Šenov - okres Děčín

**1. stupeň**
- Velký Šenov
- HS Šluknov
- Vilémov (DC)
- Mikulášovice

**2. stupeň**
- Šluknov
- Dolní Poustevna
- Jiříkov
- Rumburk
- Krásná Lípa
- HS Varnsdorf

**3. stupeň**
- Horní Podluží
- Chřibská
- HS Česká Kamenice
- Dolní Podluží
- Varnsdorf

**Zvláštní stupeň**

**Poplachový plán části obce**

## Velký Újezd - obec Býčkovice - okres Litoměřice

| 1. stupeň | 2. stupeň | 3. stupeň | Zvláštní stupeň |
|---|---|---|---|
| - CHS Litoměřice | - Liběšice | - Vrbice u Polep | |
| - Býčkovice | - HS Lovosice | - Hoštka - Malešov | |
| - HS Úštěk | - Litoměřice | - Lovečkovice | |
| - Polepy | - Terezín | - Travčice | |
| | - HS Roudnice nad Labem | - Velké Březno | |
| | - HS Štětí | | |

**Poplachový plán části obce**

## Veltěže - obec Veltěže - okres Louny

| 1. stupeň | 2. stupeň | 3. stupeň | Zvláštní stupeň |
|---|---|---|---|
| - HS Louny | - Peruc | - Lenešice | |
| - Veltěže | - Líšťany | - Vraný | |
| - Černčice | - Smolnice | - Panenský Týnec | |
| - Cítoliby | - Postoloprty | - Klobuky | |
| | - Koštice | - HS Slaný | |
| | - HS Bitozeves | | |

**Poplachový plán části obce**

## Velvěty - obec Rtyně nad Bílinou - okres Teplice

| 1. stupeň | 2. stupeň | 3. stupeň | Zvláštní stupeň |
|---|---|---|---|
| - CHS Teplice | - SŽ Ústí nad Labem | - Kostomlaty pod Milešovkou | |
| - Žalany | - HS Bílina | - Hostomice | |
| - Bystřany - Úpořiny | - HS Duchcov | - Teplice-Sobědruhy | |
| - Řehlovice | - CHS Ústí nad Labem | - Zabrušany | |
| | - Krupka - Bohosudov | - Srbice | |
| | - HS Lovosice | | |

**Poplachový plán části obce**

## Verneřice - obec Hrob - okres Teplice

| 1. stupeň | 2. stupeň | 3. stupeň | Zvláštní stupeň |
|---|---|---|---|
| - HS Duchcov | - Dubí | - HS Bílina | |
| - Hrob | - Osek | - Lom | |
| - CHS Teplice | - HS Litvínov | - Zabrušany | |
| - Košťany | - Krupka - Bohosudov | - Teplice-Sobědruhy | |
| | - Duchcov | - Srbice | |
| | - Proboštov | | |

**Poplachový plán části obce**

## Verneřice - obec Verneřice - okres Děčín

| 1. stupeň | 2. stupeň | 3. stupeň | Zvláštní stupeň |
|---|---|---|---|
| - Verneřice | - CHS Litoměřice | - Benešov nad Ploučnicí | |
| - HS Úštěk | - Velké Březno | - Malé Březno (UL) | |
| - Lovečkovice | - Liběšice | - CHS Česká Lípa | |
| - Kravaře | - Žandov | - Děčín - Boletice n. Labem | |
| | - CHS Děčín | - Horní Habartice | |
| | - Stružnice | | |

**Poplachový plán části obce**

## Vernéřov - obec Klášterec nad Ohří - okres Chomutov

| 1. stupeň | 2. stupeň | 3. stupeň | Zvláštní stupeň |
|---|---|---|---|
| - HS Klášterec nad Ohří | - CHS Chomutov | - Jirkov | |
| - ČEZ Elektrárna Prunéřov | - SŽ Chomutov | - Radonice | |
| - Kadaň | - Málkov - Zelená | - HS Bitozeves | |
| - Klášterec nad Ohří | - Černovice | - Kovářská | |
| | - Spořice | - HS Ostrov | |
| | - Chomutov | | |

**Poplachový plán části obce**

## Vesce - obec Krabčice - okres Litoměřice

| 1. stupeň | 2. stupeň | 3. stupeň | Zvláštní stupeň |
|---|---|---|---|
| - HS Roudnice nad Labem | - CHS Mělník | - Budyně nad Ohří | |
| - Libkovice pod Řípem | - Cítov | - Štětí | |
| - Roudnice nad Labem | - Horní Beřkovice | - Brozany nad Ohří | |
| - HS Štětí | - Horní Počaply | - Dolní Beřkovice | |
| | - HS Lovosice | - Polepy | |
| | - Vrbice u Polep | | |

**Poplachový plán části obce**

## Vesce - obec Vroutek - okres Louny

| 1. stupeň | 2. stupeň | 3. stupeň | Zvláštní stupeň |
|---|---|---|---|
| - HS Podbořany | - Podbořany | - Verušičky | |
| - Lubenec | - Chyše | - Kolešov | |
| - Vroutek | - Jesenice (RA) | - Mašťov | |
| - Kryry | - Krásný Dvůr | - Bochov | |
| | - CHS Žatec | - Žihle | |
| | - Žlutice | | |

**Poplachový plán části obce**

## Veselé - obec Veselé - okres Děčín

| 1. stupeň | 2. stupeň | 3. stupeň | Zvláštní stupeň |
|---|---|---|---|
| - HS Česká Kamenice | - CHS Děčín | - Nový Bor | |

- Markvartice
- Česká Kamenice
- Horní Habartice

- Benešov nad Ploučnicí
- Žandov
- Volfartice
- Kamenický Šenov
- Děčín - Staré Město

- Stružnice
- Děčín - Horní Žleb
- CHS Česká Lípa
- Kytlice

**Poplachový plán části obce**

## Veselí - obec Štětí - okres Litoměřice

| 1. stupeň | 2. stupeň | 3. stupeň | Zvláštní stupeň |
|---|---|---|---|
| - HS Štětí | - HS Roudnice nad Labem | - Vrbice u Polep | |
| - Štětí | - Želízy | - HS Úštěk | |
| - Snědovice | - Tuhaň | - Polepy | |
| - Dubá | - Horní Počaply | - Mělník Vehlovice - Chloumek (pod 216100) | |
| | - Hoštka - Malešov | - HS Doksy | |
| | - CHS Mělník | | |

**Poplachový plán části obce**

## Veselíčko 1.díl - obec Veselé - okres Děčín

| 1. stupeň | 2. stupeň | 3. stupeň | Zvláštní stupeň |
|---|---|---|---|
| - HS Česká Kamenice | - Horní Habartice | - Stružnice | |
| - Markvartice | - Žandov | - CHS Česká Lípa | |
| - Česká Kamenice | - Volfartice | - Česká Lípa | |
| - CHS Děčín | - Kamenický Šenov | - Kytlice | |
| | - Benešov nad Ploučnicí | - Děčín - Staré Město | |
| | - Nový Bor | | |

**Poplachový plán části obce**

## Věšťany - obec Modlany - okres Teplice

| 1. stupeň | 2. stupeň | 3. stupeň | Zvláštní stupeň |
|---|---|---|---|
| - CHS Teplice | - Teplice-Sobědruhy | - Bystřany - Úpořiny | |
| - Modlany | - CHS Ústí nad Labem | - HS Bílina | |
| - Krupka - Bohosudov | - SŽ Ústí nad Labem | - HS Petrovice | |
| - Srbice | - Proboštov | - Dubí | |
| | - Chlumec | - Řehlovice | |
| | - HS Duchcov | | |

**Poplachový plán části obce**

## Vetlá - obec Vrbice - okres Litoměřice

| 1. stupeň | 2. stupeň | 3. stupeň | Zvláštní stupeň |
|---|---|---|---|
| - HS Roudnice nad Labem | - Hoštka - Malešov | - Snědovice | |
| - Vrbice u Polep | - Roudnice nad Labem | - Horní Počaply | |
| - HS Štětí | - CHS Litoměřice | - HS Lovosice | |
| - Polepy | - HS Úštěk | - Budyně nad Ohří | |
| | - Štětí | - Brozany nad Ohří | |
| | - Liběšice | | |

**Poplachový plán části obce**

## Větrušice - obec Čeradice - okres Louny

| 1. stupeň | 2. stupeň | 3. stupeň | Zvláštní stupeň |
|---|---|---|---|
| - CHS Žatec | - HS Bitozeves | - Březno | |
| - Libočany | - Radonice | - Podbořany | |
| - HS Podbořany | - Tuchořice | - Postoloprty | |
| - Žatec | - Krásný Dvůr | - SŽ Chomutov | |
| | - CHS Chomutov | - HS Klášterec nad Ohří | |
| | - Kadaň | | |

**Poplachový plán části obce**

## Vičice - obec Březno - okres Chomutov

| 1. stupeň | 2. stupeň | 3. stupeň | Zvláštní stupeň |
|---|---|---|---|
| - CHS Chomutov | - Droužkovice | - Černovice | |
| - Březno | - CHS Žatec | - Libočany | |
| - SŽ Chomutov | - HS Bitozeves | - Jirkov | |
| - Kadaň | - Spořice | - Postoloprty | |
| | - HS Klášterec nad Ohří | - Strupčice | |
| | - Chomutov | | |

**Poplachový plán části obce**

## Vidhostice - obec Vroutek - okres Louny

| 1. stupeň | 2. stupeň | 3. stupeň | Zvláštní stupeň |
|---|---|---|---|
| - HS Podbořany | - Podbořany | - Žlutice | |
| - Vroutek | - Jesenice (RA) | - Verušičky | |
| - Lubenec | - Chyše | - Mašťov | |
| - Kryry | - Krásný Dvůr | - Radonice | |
| | - CHS Žatec | - Bochov | |
| | - Kolešov | | |

**Poplachový plán části obce**

## Vidolice - obec Pětipsy - okres Chomutov

| 1. stupeň | 2. stupeň | 3. stupeň | Zvláštní stupeň |
|---|---|---|---|
| - Radonice | - CHS Žatec | - Březno | |
| - Pětipsy | - HS Klášterec nad Ohří | - Mašťov | |
| - HS Podbořany | - Krásný Dvůr | - SŽ Chomutov | |
| - Kadaň | - Podbořany | - Klášterec nad Ohří | |

- CHS Chomutov
- Libočany
- Žatec

**Poplachový plán části obce**

## Vidovle - obec Bitozeves - okres Louny

**1. stupeň**
- HS Bitozeves
- Postoloprty
- CHS Žatec
- CHS Most

**2. stupeň**
- HS Louny
- Cítoliby
- Lenešice
- CHS Chomutov
- SŽ Chomutov
- Žatec

**3. stupeň**
- Tuchořice
- Strupčice
- Libočany
- Líšťany
- Droužkovice

**Zvláštní stupeň**

**Poplachový plán části obce**

## Vikletice - obec Chbany - okres Chomutov

**1. stupeň**
- CHS Žatec
- Chbany
- CHS Chomutov
- Březno

**2. stupeň**
- Radonice
- Kadaň
- SŽ Chomutov
- Libočany
- HS Podbořany
- Droužkovice

**3. stupeň**
- HS Bitozeves
- Žatec
- HS Klášterec nad Ohří
- Spořice
- Krásný Dvůr

**Zvláštní stupeň**

**Poplachový plán části obce**

## Vilémov - obec Vilémov - okres Chomutov

**1. stupeň**
- Radonice
- HS Podbořany
- Krásný Dvůr
- Mašťov

**2. stupeň**
- Kadaň
- CHS Žatec
- HS Klášterec nad Ohří
- Podbořany
- Libočany
- CHS Chomutov

**3. stupeň**
- Březno
- Vroutek
- Žatec
- Klášterec nad Ohří
- Droužkovice

**Zvláštní stupeň**

**Poplachový plán části obce**

## Vilémov - obec Vilémov - okres Děčín

**1. stupeň**
- Vilémov (DC)
- Velký Šenov
- HS Šluknov
- Dolní Poustevna

**2. stupeň**
- Mikulášovice
- Šluknov
- Jiříkov
- Rumburk
- Krásná Lípa
- HS Varnsdorf

**3. stupeň**
- Horní Podluží
- Chřibská
- HS Česká Kamenice
- Dolní Podluží
- Varnsdorf

**Zvláštní stupeň**

**Poplachový plán části obce**

## Vinaře - obec Vilémov - okres Chomutov

**1. stupeň**
- Radonice
- Kadaň
- HS Klášterec nad Ohří
- HS Podbořany

**2. stupeň**
- CHS Žatec
- Mašťov
- Krásný Dvůr
- CHS Chomutov
- Březno
- Klášterec nad Ohří

**3. stupeň**
- Podbořany
- SŽ Chomutov
- Žatec
- HS Bitozeves
- Málkov - Zelená

**Zvláštní stupeň**

**Poplachový plán části obce**

## Vinařice - obec Jirkov - okres Chomutov

**1. stupeň**
- Jirkov
- CHS Chomutov
- SŽ Chomutov
- Chomutov

**2. stupeň**
- Černovice
- Spořice
- Strupčice
- Droužkovice
- Málkov - Zelená
- HS Litvínov

**3. stupeň**
- CHS Most
- HS Bitozeves
- Březno
- HS Klášterec nad Ohří
- Most

**Zvláštní stupeň**

**Poplachový plán části obce**

## Vinařice - obec Vinařice - okres Louny

**1. stupeň**
- Vinařice
- HS Louny
- Cítoliby
- Smolnice

**2. stupeň**
- Líšťany
- Ročov
- Řevničov
- Panenský Týnec
- Černčice
- HS Stochov

**3. stupeň**
- Hřivice
- Veltěže
- Postoloprty
- Tuchořice
- HS Bitozeves

**Zvláštní stupeň**

**Poplachový plán části obce**

## Vinné - obec Ploskovice - okres Litoměřice

**1. stupeň**
- CHS Litoměřice
- Chudoslavice
- HS Úštěk
- Lovečkovice

**2. stupeň**
- HS Lovosice
- Litoměřice
- Liběšice
- Velké Březno
- Terezín
- Polepy

**3. stupeň**
- Malečov
- HS Roudnice nad Labem
- Travčice
- HS Štětí
- Vrbice u Polep

**Zvláštní stupeň**

**Poplachový plán části obce**

## Vintířov - obec Radonice - okres Chomutov

| 1. stupeň | 2. stupeň | 3. stupeň | Zvláštní stupeň |
|---|---|---|---|
| - Radonice | - Krásný Dvůr | - Březno | |
| - Mašťov | - HS Klášterec nad Ohří | - Klášterec nad Ohří | |
| - Kadaň | - CHS Žatec | - SŽ Chomutov | |
| - HS Podbořany | - Podbořany | - Vroutek | |
| | - CHS Chomutov | - Žatec | |
| | - Libočany | | |

**Poplachový plán části obce**

## Víska pod Lesy - obec Česká Kamenice - okres Děčín

| 1. stupeň | 2. stupeň | 3. stupeň | Zvláštní stupeň |
|---|---|---|---|
| - HS Česká Kamenice | - Horní Habartice | - Volfartice | |
| - Česká Kamenice | - Benešov nad Ploučnicí | - Děčín - Staré Město | |
| - Markvartice | - Kamenický Šenov | - Děčín - Horní Žleb | |
| - CHS Děčín | - Nový Bor | - Cvikov | |
| | - Kytlice | - CHS Česká Lípa | |
| | - Žandov | | |

**Poplachový plán části obce**

## Vitčice - obec Veliká Ves - okres Chomutov

| 1. stupeň | 2. stupeň | 3. stupeň | Zvláštní stupeň |
|---|---|---|---|
| - HS Podbořany | - Mašťov | - Libočany | |
| - Veliká Ves - Podlesice | - Podbořany | - Lubenec | |
| - Radonice | - CHS Žatec | - Žatec | |
| - Krásný Dvůr | - Kadaň | - Kryry | |
| | - Vroutek | - CHS Chomutov | |
| | - HS Klášterec nad Ohří | | |

**Poplachový plán části obce**

## Vítkovice - obec Lubenec - okres Louny

| 1. stupeň | 2. stupeň | 3. stupeň | Zvláštní stupeň |
|---|---|---|---|
| - HS Podbořany | - Žlutice | - Podbořany | |
| - Lubenec | - Vroutek | - Bochov | |
| - Chyše | - Verušičky | - CHS Žatec | |
| - Jesenice (RA) | - Kryry | - Krásný Dvůr | |
| | - Kolešov | - HS Toužim | |
| | - Žihle | | |

**Poplachový plán části obce**

## Vlastislav - obec Vlastislav - okres Litoměřice

| 1. stupeň | 2. stupeň | 3. stupeň | Zvláštní stupeň |
|---|---|---|---|
| - HS Lovosice | - CHS Litoměřice | - Terezín | |
| - Třebenice | - Klapý | - Měrunice | |
| - Třebívlice | - Libčeves | - Kostomlaty pod Milešovkou | |
| - Chotiměř | - Prackovice nad Labem | - HS Bílina | |
| | - Koštice | - CHS Ústí nad Labem | |
| | - HS Roudnice nad Labem | | |

**Poplachový plán části obce**

## Vlčí - obec Chlumčany - okres Louny

| 1. stupeň | 2. stupeň | 3. stupeň | Zvláštní stupeň |
|---|---|---|---|
| - HS Louny | - Černčice | - Tuchořice | |
| - Cítoliby | - Veltěže | - Peruc | |
| - Smolnice | - Líšťany | - HS Slaný | |
| - Postoloprty | - Panenský Týnec | - Klobuky | |
| | - HS Bitozeves | - Hřivice | |
| | - Lenešice | | |

**Poplachový plán části obce**

## Vlčí Hora - obec Krásná Lípa - okres Děčín

| 1. stupeň | 2. stupeň | 3. stupeň | Zvláštní stupeň |
|---|---|---|---|
| - HS Šluknov | - HS Varnsdorf | - Chřibská | |
| - Krásná Lípa | - Jiříkov | - Vilémov (DC) | |
| - Rumburk | - Mikulášovice | - Varnsdorf | |
| - Velký Šenov | - Horní Podluží | - HS Česká Kamenice | |
| | - Šluknov | - Dolní Poustevna | |
| | - Dolní Podluží | | |

**Poplachový plán části obce**

## Vlkaň - obec Radonice - okres Chomutov

| 1. stupeň | 2. stupeň | 3. stupeň | Zvláštní stupeň |
|---|---|---|---|
| - Radonice | - HS Podbořany | - Libočany | |
| - Kadaň | - Krásný Dvůr | - Březno | |
| - Mašťov | - CHS Žatec | - Vroutek | |
| - HS Klášterec nad Ohří | - Klášterec nad Ohří | - Žatec | |
| | - Podbořany | - Lubenec | |
| | - CHS Chomutov | | |

**Poplachový plán části obce**

## Voděrady - obec Bílence - okres Chomutov

| 1. stupeň | 2. stupeň | 3. stupeň | Zvláštní stupeň |
|---|---|---|---|
| - CHS Chomutov | - CHS Most | - Chomutov | |
| - Droužkovice | - CHS Žatec | - Strupčice | |
| - HS Bitozeves | - Březno | - Černovice | |
| - SŽ Chomutov | - Jirkov | - Málkov - Zelená | |
| | - Postoloprty | - HS Louny | |
| | - Spořice | | |

**Poplachový plán části obce**

## Vodochody - obec Straškov-Vodochody - okres Litoměřice

| 1. stupeň | 2. stupeň | 3. stupeň | Zvláštní stupeň |
|---|---|---|---|
| - HS Roudnice nad Labem | - Velvary | - Brozany nad Ohří | |
| - Straškov - Vodochody | - Roudnice nad Labem | - HS Slaný | |
| - HS Kralupy nad Vltavou | - HS Lovosice | - CHS Mělník | |
| - Horní Beřkovice | - Mšené-lázně | - Veltrusy | |
| | - HS Štětí | - Cítov | |
| | - Budyně nad Ohří | | |

**Poplachový plán části obce**

## Vojnice - obec Koštice - okres Louny

| 1. stupeň | 2. stupeň | 3. stupeň | Zvláštní stupeň |
|---|---|---|---|
| - Koštice | - HS Lovosice | - Měrunice | |
| - HS Louny | - Třebenice | - Budyně nad Ohří | |
| - Třebívlice | - Libčeves | - CHS Litoměřice | |
| - Klapý | - Černčice | - HS Bílina | |
| | - Veltěže | - HS Roudnice nad Labem | |
| | - Peruc | | |

**Poplachový plán části obce**

## Vojničky - obec Koštice - okres Louny

| 1. stupeň | 2. stupeň | 3. stupeň | Zvláštní stupeň |
|---|---|---|---|
| - Koštice | - HS Lovosice | - Peruc | |
| - HS Louny | - Libčeves | - HS Bílina | |
| - Třebívlice | - Třebenice | - Budyně nad Ohří | |
| - Klapý | - Černčice | - CHS Litoměřice | |
| | - Měrunice | - HS Roudnice nad Labem | |
| | - Veltěže | | |

**Poplachový plán části obce**

## Vojnín - obec Radonice - okres Chomutov

| 1. stupeň | 2. stupeň | 3. stupeň | Zvláštní stupeň |
|---|---|---|---|
| - Radonice | - Krásný Dvůr | - CHS Chomutov | |
| - Mašťov | - HS Klášterec nad Ohří | - Březno | |
| - HS Podbořany | - CHS Žatec | - Klášterec nad Ohří | |
| - Kadaň | - Podbořany | - SŽ Chomutov | |
| | - Vroutek | - Žatec | |
| | - Libočany | | |

**Poplachový plán části obce**

## Volenice - obec Počedělice - okres Louny

| 1. stupeň | 2. stupeň | 3. stupeň | Zvláštní stupeň |
|---|---|---|---|
| - Koštice | - Cítoliby | - Třebenice | |
| - HS Louny | - Třebívlice | - Peruc | |
| - Počedělice | - Libčeves | - Měrunice | |
| - Černčice | - Klapý | - Postoloprty | |
| | - Veltěže | - HS Roudnice nad Labem | |
| | - HS Lovosice | | |

**Poplachový plán části obce**

## Volevčice - obec Volevčice - okres Most

| 1. stupeň | 2. stupeň | 3. stupeň | Zvláštní stupeň |
|---|---|---|---|
| - Elektrárna Počerady | - HS Louny | - Most | |
| - CHS Most | - Lenešice | - Strupčice | |
| - Postoloprty | - Cítoliby | - Měrunice | |
| - HS Bitozeves | - Obrnice | - CHS Chomutov | |
| | - HS Bílina | - Libčeves | |
| | - CHS Žatec | | |

**Poplachový plán části obce**

## Volyně - obec Výsluní - okres Chomutov

| 1. stupeň | 2. stupeň | 3. stupeň | Zvláštní stupeň |
|---|---|---|---|
| - HS Klášterec nad Ohří | - SŽ Chomutov | - Spořice | |
| - Hora Svatého Šebestiána | - Kadaň | - Chomutov | |
| - Kovářská | - Vejprty | - Jirkov | |
| - CHS Chomutov | - Málkov - Zelená | - HS Bitozeves | |
| | - Klášterec nad Ohří | - Droužkovice | |
| | - Černovice | | |

**Poplachový plán části obce**

## Vrahožily - obec Rtyně nad Bílinou - okres Teplice

| 1. stupeň | 2. stupeň | 3. stupeň | Zvláštní stupeň |
|---|---|---|---|
| - CHS Teplice | - Bystřany - Úpořiny | - Krupka - Bohosudov | |

- Žalany
- Řehlovice
- SŽ Ústí nad Labem

- CHS Ústí nad Labem
- HS Lovosice
- HS Bílina
- Kostomlaty pod Milešovkou
- HS Duchcov

- Hostomice
- Chotiměř
- HS Petrovice
- Chlumec

**Poplachový plán části obce**

## Vražkov - obec Vražkov - okres Litoměřice

**1. stupeň**
- HS Roudnice nad Labem
- Straškov - Vodochody
- Horní Beřkovice
- Roudnice nad Labem

**2. stupeň**
- HS Štětí
- HS Kralupy nad Vltavou
- CHS Mělník
- HS Lovosice
- Cítov
- Velvary

**3. stupeň**
- Horní Počaply
- Mšené-lázně
- Veltrusy
- Lužec nad Vltavou
- Budyně nad Ohří

**Zvláštní stupeň**

**Poplachový plán části obce**

## Vrbice - obec Mšené-lázně - okres Litoměřice

**1. stupeň**
- Mšené-lázně
- HS Roudnice nad Labem
- Budyně nad Ohří
- Zlonice

**2. stupeň**
- HS Slaný
- Vraný
- Peruc
- HS Lovosice
- HS Kralupy nad Vltavou
- Velvary

**3. stupeň**
- Klobuky
- Brozany nad Ohří
- Roudnice nad Labem
- HS Louny
- Klapý

**Zvláštní stupeň**

**Poplachový plán části obce**

## Vrbice - obec Vrbice - okres Litoměřice

**1. stupeň**
- Vrbice u Polep
- HS Roudnice nad Labem
- HS Štětí
- Polepy

**2. stupeň**
- Hoštka - Malešov
- CHS Litoměřice
- HS Úštěk
- Roudnice nad Labem
- Štětí
- Liběšice

**3. stupeň**
- Snědovice
- Horní Počaply
- HS Lovosice
- Litoměřice
- CHS Mělník

**Zvláštní stupeň**

**Poplachový plán části obce**

## Vrbičany - obec Vrbičany - okres Litoměřice

**1. stupeň**
- HS Lovosice
- Brozany nad Ohří
- CHS Litoměřice
- HS Roudnice nad Labem

**2. stupeň**
- Třebenice
- Terezín
- Budyně nad Ohří
- Litoměřice
- Prackovice nad Labem
- Klapý

**3. stupeň**
- Chotiměř
- Travčice
- Roudnice nad Labem
- Mšené-lázně
- Třebívlice

**Zvláštní stupeň**

**Poplachový plán části obce**

## Vrbička - obec Vroutek - okres Louny

**1. stupeň**
- HS Podbořany
- Vroutek
- Lubenec
- Kryry

**2. stupeň**
- Chyše
- Podbořany
- Verušičky
- Žlutice
- Krásný Dvůr
- Mašťov

**3. stupeň**
- CHS Žatec
- Radonice
- Jesenice (RA)
- Kolešov
- Bochov

**Zvláštní stupeň**

**Poplachový plán části obce**

## Vrbka - obec Budyně nad Ohří - okres Litoměřice

**1. stupeň**
- HS Roudnice nad Labem
- Budyně nad Ohří
- Mšené-lázně
- HS Lovosice

**2. stupeň**
- Brozany nad Ohří
- Roudnice nad Labem
- CHS Litoměřice
- Klapý
- Zlonice
- Vraný

**3. stupeň**
- HS Štětí
- HS Slaný
- Peruc
- Koštice
- Třebenice

**Zvláštní stupeň**

**Poplachový plán části obce**

## Vrbka - obec Postoloprty - okres Louny

**1. stupeň**
- HS Bitozeves
- Postoloprty
- HS Louny
- Cítoliby

**2. stupeň**
- Lenešice
- CHS Žatec
- CHS Most
- Tuchořice
- Líšťany
- CHS Chomutov

**3. stupeň**
- Smolnice
- Libčeves
- Černčice
- Hřivice
- SŽ Chomutov

**Zvláštní stupeň**

**Poplachový plán části obce**

## Vrbno nad Lesy - obec Vrbno nad Lesy - okres Louny

**1. stupeň**
- HS Louny
- Panenský Týnec
- Peruc
- Smolnice

**2. stupeň**
- Cítoliby
- Klobuky
- Vraný
- HS Slaný

**3. stupeň**
- Plchov
- Líšťany
- Veltěže
- HS Bitozeves

**Zvláštní stupeň**

- Postoloprty
- Černčice
- Lenešice

**Poplachový plán části obce**

## Vrchoslav - obec Krupka - okres Teplice

| 1. stupeň | 2. stupeň | 3. stupeň | Zvláštní stupeň |
|---|---|---|---|
| - Krupka - Bohosudov | - Proboštov | - HS Duchcov | |
| - CHS Teplice | - Dubí | - Košťany | |
| - Krupka (V) | - CHS Ústí nad Labem | - Hrob | |
| - Teplice-Sobědruhy | - Srbice | - HS Bílina | |
| | - Chlumec | - HS Petrovice | |
| | - Chabařovice | | |

**Poplachový plán části obce**

## Vroutek - obec Vroutek - okres Louny

| 1. stupeň | 2. stupeň | 3. stupeň | Zvláštní stupeň |
|---|---|---|---|
| - HS Podbořany | - Podbořany | - Chyše | |
| - Vroutek | - Krásný Dvůr | - Mašťov | |
| - Lubenec | - CHS Žatec | - Radonice | |
| - Kryry | - Jesenice (RA) | - Žlutice | |
| | - Kolešov | - Verušičky | |
| | - HS Rakovník | | |

**Poplachový plán části obce**

## Vrskmaň - obec Vrskmaň - okres Chomutov

| 1. stupeň | 2. stupeň | 3. stupeň | Zvláštní stupeň |
|---|---|---|---|
| - Jirkov | - CHS Most | - Droužkovice | |
| - Strupčice | - Chomutov | - Málkov - Zelená | |
| - CHS Chomutov | - HS Litvínov | - Most | |
| - Vršanská uhelná | - HS Bitozeves | - Obrnice | |
| | - Černovice | - Horní Jiřetín | |
| | - Spořice | | |

**Poplachový plán části obce**

## Vršovice - obec Vršovice - okres Louny

| 1. stupeň | 2. stupeň | 3. stupeň | Zvláštní stupeň |
|---|---|---|---|
| - HS Louny | - Veltěže | - Koštice | |
| - Vršovice | - Líšťany | - Panenský Týnec | |
| - Černčice | - Postoloprty | - Peruc | |
| - Cítoliby | - Smolnice | - Libčeves | |
| | - Lenešice | - CHS Žatec | |
| | - HS Bitozeves | | |

**Poplachový plán části obce**

## Vrutice - obec Vrutice - okres Litoměřice

| 1. stupeň | 2. stupeň | 3. stupeň | Zvláštní stupeň |
|---|---|---|---|
| - HS Štětí | - HS Roudnice nad Labem | - Roudnice nad Labem | |
| - Polepy | - CHS Litoměřice | - HS Lovosice | |
| - Vrbice u Polep | - HS Úštěk | - Litoměřice | |
| - Hoštka - Malešov | - Liběšice | - Horní Počaply | |
| | - Štětí | - Terezín | |
| | - Snědovice | | |

**Poplachový plán části obce**

## Všebořice - obec Ústí nad Labem - okres Ústí nad Labem

| 1. stupeň | 2. stupeň | 3. stupeň | Zvláštní stupeň |
|---|---|---|---|
| - CHS Ústí nad Labem | - Ústí nad Labem - Božtěšice | - Ústí nad Labem - Střekov | |
| - SŽ Ústí nad Labem | - HS Petrovice | - Velké Březno | |
| - Chabařovice | - CHS Teplice | - Srbice | |
| - Chlumec | - Krupka - Bohosudov | - Teplice-Sobědruhy | |
| | - Chuderov | - HS Lovosice | |
| | - Telnice | | |

**Poplachový plán části obce**

## Všechlapy - obec Libčeves - okres Louny

| 1. stupeň | 2. stupeň | 3. stupeň | Zvláštní stupeň |
|---|---|---|---|
| - Libčeves | - HS Bílina | - Třebenice | |
| - HS Louny | - HS Lovosice | - Obrnice | |
| - Měrunice | - Koštice | - Želenice | |
| - Třebívlice | - CHS Most | - HS Bitozeves | |
| | - Lenešice | - Bílina | |
| | - Postoloprty | | |

**Poplachový plán části obce**

## Všechlapy - obec Zabrušany - okres Teplice

| 1. stupeň | 2. stupeň | 3. stupeň | Zvláštní stupeň |
|---|---|---|---|
| - HS Duchcov | - Hostomice | - Krupka - Bohosudov | |
| - HS Bílina | - Duchcov | - Osek | |
| - Zabrušany | - Košťany | - Proboštov | |
| - CHS Teplice | - Bílina | - Hrob | |
| | - Bystřany - Úpořiny | - Dubí | |
| | - HS Litvínov | | |

**Poplachový plán části obce**

## Všehrdy - obec Všehrdy - okres Chomutov

| 1. stupeň | 2. stupeň | 3. stupeň | Zvláštní stupeň |
|---|---|---|---|
| - CHS Chomutov | - Březno | - Málkov - Zelená | |
| - Droužkovice | - Spořice | - Strupčice | |
| - SŽ Chomutov | - Jirkov | - HS Louny | |
| - HS Bitozeves | - Chomutov | - Kadaň | |
| | - CHS Žatec | - HS Klášterec nad Ohří | |
| | - Černovice | | |

**Poplachový plán části obce**

## Všemily - obec Jetřichovice - okres Děčín

| 1. stupeň | 2. stupeň | 3. stupeň | Zvláštní stupeň |
|---|---|---|---|
| - HS Česká Kamenice | - Česká Kamenice | - Horní Podluží | |
| - Markvartice | - Horní Habartice | - Kamenický Šenov | |
| - CHS Děčín | - Chřibská | - Děčín - Staré Město | |
| - Hřensko | - HS Varnsdorf | - Žandov | |
| | - Benešov nad Ploučnicí | - Děčín - Horní Žleb | |
| | - Labská Stráň | | |

**Poplachový plán části obce**

## Všestudy - obec Všestudy - okres Chomutov

| 1. stupeň | 2. stupeň | 3. stupeň | Zvláštní stupeň |
|---|---|---|---|
| - CHS Chomutov | - Jirkov | - CHS Žatec | |
| - Strupčice | - HS Bitozeves | - Černovice | |
| - CHS Most | - Droužkovice | - Málkov - Zelená | |
| - SŽ Chomutov | - Chomutov | - Postoloprty | |
| | - Březno | - HS Litvínov | |
| | - Spořice | | |

**Poplachový plán části obce**

## Vtelno - obec Most - okres Most

| 1. stupeň | 2. stupeň | 3. stupeň | Zvláštní stupeň |
|---|---|---|---|
| - CHS Most | - ORLEN Unipetrol RPA | - HS Bitozeves | |
| - Vršanská uhelná | - HS Bílina | - HS Duchcov | |
| - Most | - HS Litvínov | - HS Louny | |
| - Obrnice | - Želenice | - Měrunice | |
| | - Bílina | - Jirkov | |
| | - Braňany | | |

**Poplachový plán části obce**

## Vykmanov - obec Perštejn - okres Chomutov

| 1. stupeň | 2. stupeň | 3. stupeň | Zvláštní stupeň |
|---|---|---|---|
| - HS Klášterec nad Ohří | - Kadaň | - CHS Karlovy Vary | |
| - Kovářská | - Ostrov | - Spořice | |
| - Klášterec nad Ohří | - SŽ Chomutov | - Chomutov | |
| - Vejprty | - Málkov - Zelená | - Jirkov | |
| | - CHS Chomutov | - Radonice | |
| | - Černovice | | |

**Poplachový plán části obce**

## Výsada - obec Vejprty - okres Chomutov

| 1. stupeň | 2. stupeň | 3. stupeň | Zvláštní stupeň |
|---|---|---|---|
| - Vejprty | - HS Ostrov | - Ostrov | |
| - Kovářská | - CHS Chomutov | - Klášterec nad Ohří | |
| - Bärenstein | - Abertamy | - Merklín | |
| - Boží Dar | - Jáchymov | - Kadaň | |
| - HS Klášterec nad Ohří | - Potůčky | - Hora Svatého Šebestiána | |
| | - Pernink | | |

**Poplachový plán části obce**

## Výsluní - obec Výsluní - okres Chomutov

| 1. stupeň | 2. stupeň | 3. stupeň | Zvláštní stupeň |
|---|---|---|---|
| - HS Klášterec nad Ohří | - Kovářská | - Chomutov | |
| - Hora Svatého Šebestiána | - Kadaň | - Klášterec nad Ohří | |
| - CHS Chomutov | - Málkov - Zelená | - Jirkov | |
| - SŽ Chomutov | - Vejprty | - Droužkovice | |
| | - Černovice | - HS Bitozeves | |
| | - Spořice | | |

**Poplachový plán části obce**

## Vysočany - obec Hrušovany - okres Chomutov

| 1. stupeň | 2. stupeň | 3. stupeň | Zvláštní stupeň |
|---|---|---|---|
| - HS Bitozeves | - SŽ Chomutov | - Žatec | |
| - CHS Chomutov | - Postoloprty | - Chomutov | |
| - CHS Žatec | - CHS Most | - Černovice | |
| - Březno | - Droužkovice | - Libočany | |
| | - Spořice | - Lenešice | |
| | - Jirkov | | |

**Poplachový plán části obce**

## Vysoká - obec Málkov - okres Chomutov

| 1. stupeň | 2. stupeň | 3. stupeň | Zvláštní stupeň |
|---|---|---|---|
| - CHS Chomutov | - Černovice | - Klášterec nad Ohří | |
| - Málkov - Zelená | - HS Klášterec nad Ohří | - HS Bitozeves | |
| - SŽ Chomutov | - Spořice | - Droužkovice | |
| - Hora Svatého Šebestiána | - Chomutov | - Březno | |
| | - Jirkov | - Postoloprty | |
| | - Kadaň | | |

**Poplachový plán části obce**

## Vysoká Jedle - obec Místo - okres Chomutov

| 1. stupeň | 2. stupeň | 3. stupeň | Zvláštní stupeň |
|---|---|---|---|
| - CHS Chomutov | - Hora Svatého Šebestiána | - Klášterec nad Ohří | |
| - Málkov - Zelená | - Černovice | - HS Bitozeves | |
| - SŽ Chomutov | - Kadaň | - Kovářská | |
| - HS Klášterec nad Ohří | - Spořice | - Droužkovice | |
| | - Chomutov | - Březno | |
| | - Jirkov | | |

**Poplachový plán části obce**

## Vysoká Lípa - obec Jetřichovice - okres Děčín

| 1. stupeň | 2. stupeň | 3. stupeň | Zvláštní stupeň |
|---|---|---|---|
| - HS Česká Kamenice | - Markvartice | - Krásná Lípa | |
| - Hřensko | - Česká Kamenice | - Dolní Podluží | |
| - Chřibská | - Horní Habartice | - Děčín - Horní Žleb | |
| - CHS Děčín | - Horní Podluží | - Děčín - Staré Město | |
| | - HS Varnsdorf | - Rumburk | |
| | - Labská Stráň | | |

**Poplachový plán části obce**

## Vysoká Pec - obec Vysoká Pec - okres Chomutov

| 1. stupeň | 2. stupeň | 3. stupeň | Zvláštní stupeň |
|---|---|---|---|
| - Jirkov | - HS Litvínov | - HS Bitozeves | |
| - CHS Chomutov | - Chomutov | - Málkov - Zelená | |
| - SŽ Chomutov | - CHS Most | - Most | |
| - Strupčice | - Černovice | - Obrnice | |
| | - Spořice | - HS Klášterec nad Ohří | |
| | - Droužkovice | | |

**Poplachový plán části obce**

## Vysoké Březno - obec Malé Březno - okres Most

| 1. stupeň | 2. stupeň | 3. stupeň | Zvláštní stupeň |
|---|---|---|---|
| - CHS Most | - HS Bitozeves | - HS Bílina | |
| - Malé Březno (MO) | - SŽ Chomutov | - CHS Žatec | |
| - Strupčice | - ORLEN Unipetrol RPA | - Obrnice | |
| - CHS Chomutov | - Jirkov | - Postoloprty | |
| | - Most | - Droužkovice | |
| | - HS Litvínov | | |

**Poplachový plán části obce**

## Vysoké Třebušice - obec Krásný Dvůr - okres Louny

| 1. stupeň | 2. stupeň | 3. stupeň | Zvláštní stupeň |
|---|---|---|---|
| - HS Podbořany | - Radonice | - HS Bitozeves | |
| - Krásný Dvůr | - Mašťov | - Kadaň | |
| - Podbořany | - Vroutek | - Libočany | |
| - CHS Žatec | - Lubenec | - Kolešov | |
| | - Žatec | - Jesenice (RA) | |
| | - Kryry | | |

**Poplachový plán části obce**

## Výškov - obec Výškov - okres Louny

| 1. stupeň | 2. stupeň | 3. stupeň | Zvláštní stupeň |
|---|---|---|---|
| - HS Bitozeves | - CHS Most | - Strupčice | |
| - Postoloprty | - Lenešice | - Žatec | |
| - HS Louny | - Cítoliby | - Libčeves | |
| - CHS Žatec | - CHS Chomutov | - Libočany | |
| | - Tuchořice | - Smolnice | |
| | - SŽ Chomutov | | |

**Poplachový plán části obce**

## Za nemocnicí - obec Litoměřice - okres Litoměřice

| 1. stupeň | 2. stupeň | 3. stupeň | Zvláštní stupeň |
|---|---|---|---|
| - CHS Litoměřice | - Travčice | - Prackovice nad Labem | |
| - Litoměřice | - Brozany nad Ohří | - Třebenice | |
| - HS Lovosice | - HS Úštěk | - HS Štětí | |
| - Terezín | - HS Roudnice nad Labem | - Vrbice u Polep | |
| | - Polepy | - Chotiměř | |
| | - Liběšice | | |

**Poplachový plán části obce**

## Zabrušany - obec Zabrušany - okres Teplice

| 1. stupeň | 2. stupeň | 3. stupeň | Zvláštní stupeň |
|---|---|---|---|
| - HS Duchcov | - Hostomice | - Osek | |

- Zabrušany
- HS Bílina
- CHS Teplice

- Duchcov
- Košťany
- Bílina
- Bystřany - Úpořiny
- HS Litvínov

- Krupka - Bohosudov
- Proboštov
- Hrob
- Kostomlaty pod Milešovkou

**Poplachový plán části obce**

## Zahořany - obec Křešice - okres Litoměřice

| 1. stupeň | 2. stupeň | 3. stupeň | Zvláštní stupeň |
|---|---|---|---|
| - CHS Litoměřice | - HS Lovosice | - Vrbice u Polep | |
| - Křešice (LT) | - Litoměřice | - Hoštka - Malešov | |
| - Polepy | - HS Roudnice nad Labem | - Travčice | |
| - HS Úštěk | - Liběšice | - Lovečkovice | |
| | - HS Štětí | - Roudnice nad Labem | |
| | - Terezín | | |

**Poplachový plán části obce**

## Zahořany - obec Vilémov - okres Chomutov

| 1. stupeň | 2. stupeň | 3. stupeň | Zvláštní stupeň |
|---|---|---|---|
| - Radonice | - Mašťov | - Březno | |
| - HS Podbořany | - HS Klášterec nad Ohří | - Klášterec nad Ohří | |
| - Kadaň | - CHS Žatec | - Vroutek | |
| - Krásný Dvůr | - Podbořany | - Žatec | |
| | - CHS Chomutov | - Málkov - Zelená | |
| | - Libočany | | |

**Poplachový plán části obce**

## Záhoří - obec Žatec - okres Louny

| 1. stupeň | 2. stupeň | 3. stupeň | Zvláštní stupeň |
|---|---|---|---|
| - CHS Žatec | - CHS Chomutov | - CHS Most | |
| - HS Bitozeves | - HS Podbořany | - HS Louny | |
| - Žatec | - Postoloprty | - Droužkovice | |
| - Libočany | - Tuchořice | - Spořice | |
| | - SŽ Chomutov | - Podbořany | |
| | - Březno | | |

**Poplachový plán části obce**

## Záhoří - obec Žim - okres Teplice

| 1. stupeň | 2. stupeň | 3. stupeň | Zvláštní stupeň |
|---|---|---|---|
| - HS Lovosice | - CHS Ústí nad Labem | - Kostomlaty pod Milešovkou | |
| - Žalany | - CHS Teplice | - HS Bílina | |
| - Chotiměř | - Prackovice nad Labem | - HS Duchcov | |
| - Řehlovice | - Stebno - Podlešín | - HS Petrovice | |
| | - CHS Litoměřice | - Chlumec | |
| | - Bystřany - Úpořiny | | |

**Poplachový plán části obce**

## Zahrady - obec Krásná Lípa - okres Děčín

| 1. stupeň | 2. stupeň | 3. stupeň | Zvláštní stupeň |
|---|---|---|---|
| - HS Šluknov | - Jiříkov | - Chřibská | |
| - Krásná Lípa | - Velký Šenov | - Varnsdorf | |
| - Rumburk | - Horní Podluží | - HS Česká Kamenice | |
| - HS Varnsdorf | - Šluknov | - Vilémov (DC) | |
| | - Mikulášovice | - Dolní Poustevna | |
| | - Dolní Podluží | | |

**Poplachový plán části obce**

## Zaječice - obec Bečov - okres Most

| 1. stupeň | 2. stupeň | 3. stupeň | Zvláštní stupeň |
|---|---|---|---|
| - CHS Most | - ORLEN Unipetrol RPA | - HS Bitozeves | |
| - Bečov | - Vršanská uhelná | - HS Litvínov | |
| - Obrnice | - Most | - Želenice | |
| - HS Bílina | - Postoloprty | - Libčeves | |
| | - HS Louny | - Bílina | |
| | - Měrunice | | |

**Poplachový plán části obce**

## Zaječice - obec Vrskmaň - okres Chomutov

| 1. stupeň | 2. stupeň | 3. stupeň | Zvláštní stupeň |
|---|---|---|---|
| - Jirkov | - CHS Most | - HS Bitozeves | |
| - Strupčice | - Chomutov | - Málkov - Zelená | |
| - CHS Chomutov | - HS Litvínov | - HS Bílina | |
| - SŽ Chomutov | - Černovice | - Most | |
| | - Spořice | - Březno | |
| | - Droužkovice | | |

**Poplachový plán části obce**

## Zákoutí - obec Blatno - okres Chomutov

| 1. stupeň | 2. stupeň | 3. stupeň | Zvláštní stupeň |
|---|---|---|---|
| - CHS Chomutov | - Chomutov | - HS Bitozeves | |
| - Blatno (CV) | - Spořice | - Březno | |
| - SŽ Chomutov | - Droužkovice | - HS Klášterec nad Ohří | |
| - Jirkov | - Černovice | - Strupčice | |

- Hora Svatého Šebestiána
- Málkov - Zelená
- Nová Ves v Horách

**Poplachový plán části obce**

## Zálezly - obec Velemyšleves - okres Louny

| 1. stupeň | 2. stupeň | 3. stupeň | Zvláštní stupeň |
|---|---|---|---|
| - HS Bitozeves | - CHS Chomutov | - Březno | |
| - CHS Žatec | - Postoloprty | - Žatec | |
| - CHS Most | - SŽ Chomutov | - Jirkov | |
| - Velemyšleves | - Droužkovice | - Spořice | |
| | - Strupčice | - Chomutov | |
| | - HS Louny | | |

**Poplachový plán části obce**

## Záluží - obec Litvínov - okres Most

| 1. stupeň | 2. stupeň | 3. stupeň | Zvláštní stupeň |
|---|---|---|---|
| - ORLEN Unipetrol RPA | - CHS Most | - Most | |
| - HS Litvínov | - Lom | - Obrnice | |
| - Litvínov | - HS Duchcov | - Osek | |
| - Vršanská uhelná | - Meziboří | - Jirkov | |
| | - Horní Jiřetín | - CHS Chomutov | |
| | - HS Bílina | | |

**Poplachový plán části obce**

## Záluží - obec Záluží - okres Litoměřice

| 1. stupeň | 2. stupeň | 3. stupeň | Zvláštní stupeň |
|---|---|---|---|
| - HS Štětí | - Roudnice nad Labem | - Želízy | |
| - HS Roudnice nad Labem | - CHS Mělník | - Mělník Vehlovice - Chloumek (pod 216100) | |
| - Štětí | - Hoštka - Malešov | - Polepy | |
| - Horní Počaply | - Snědovice | - Cítov | |
| | - Dolní Beřkovice | - HS Lovosice | |
| | - Vrbice u Polep | | |

**Poplachový plán části obce**

## Zálužice - obec Zálužice - okres Louny

| 1. stupeň | 2. stupeň | 3. stupeň | Zvláštní stupeň |
|---|---|---|---|
| - CHS Žatec | - Žatec | - CHS Chomutov | |
| - HS Bitozeves | - HS Louny | - Lenešice | |
| - Tuchořice | - Libočany | - CHS Most | |
| - Postoloprty | - Cítoliby | - Líšťany | |
| | - HS Podbořany | - SŽ Chomutov | |
| | - Hřivice | | |

**Poplachový plán části obce**

## Zásada u Kadaně - obec Kadaň - okres Chomutov

| 1. stupeň | 2. stupeň | 3. stupeň | Zvláštní stupeň |
|---|---|---|---|
| - Kadaň | - Radonice | - HS Ostrov | |
| - HS Klášterec nad Ohří | - CHS Chomutov | - Kovářská | |
| - Klášterec nad Ohří | - Málkov - Zelená | - Spořice | |
| - SD Doly Nástup Tušimice | - Březno | - Droužkovice | |
| | - CHS Žatec | - Chomutov | |
| | - Černovice | | |

**Poplachový plán části obce**

## Zbrašín - obec Zbrašín - okres Louny

| 1. stupeň | 2. stupeň | 3. stupeň | Zvláštní stupeň |
|---|---|---|---|
| - HS Louny | - Líšťany | - Domoušice | |
| - Zbrašín | - Tuchořice | - CHS Žatec | |
| - Cítoliby | - Ročov | - Černčice | |
| - Hřivice | - Postoloprty | - Lenešice | |
| | - HS Bitozeves | - Veltěže | |
| | - Smolnice | | |

**Poplachový plán části obce**

## Zelená - obec Málkov - okres Chomutov

| 1. stupeň | 2. stupeň | 3. stupeň | Zvláštní stupeň |
|---|---|---|---|
| - CHS Chomutov | - Černovice | - HS Bitozeves | |
| - Málkov - Zelená | - Spořice | - Droužkovice | |
| - SŽ Chomutov | - Chomutov | - Březno | |
| - HS Klášterec nad Ohří | - Kadaň | - Hora Svatého Šebestiána | |
| | - Jirkov | - Postoloprty | |
| | - Klášterec nad Ohří | | |

**Poplachový plán části obce**

## Zelený - obec Úštěk - okres Litoměřice

| 1. stupeň | 2. stupeň | 3. stupeň | Zvláštní stupeň |
|---|---|---|---|
| - HS Úštěk | - Velké Březno | - Stružnice | |
| - Verneřice | - Liběšice | - Benešov nad Ploučnicí | |
| - Lovečkovice | - CHS Litoměřice | - CHS Děčín | |
| - Kravaře | - Malé Březno (UL) | - Holany | |
| | - Žandov | - HS Doksy | |
| | - CHS Česká Lípa | | |

**Poplachový plán části obce**

## Zeměchy - obec Jimlín - okres Louny

| 1. stupeň | 2. stupeň | 3. stupeň | Zvláštní stupeň |
|---|---|---|---|
| - HS Louny | - Tuchořice | - Smolnice | |
| - Jimlín | - Líšťany | - Černčice | |
| - Cítoliby | - HS Bitozeves | - Ročov | |
| - Postoloprty | - Hřivice | - Veltěže | |
| | - Lenešice | - Panenský Týnec | |
| | - CHS Žatec | | |

**Poplachový plán části obce**

## Zimoř - obec Liběšice - okres Litoměřice

| 1. stupeň | 2. stupeň | 3. stupeň | Zvláštní stupeň |
|---|---|---|---|
| - HS Úštěk | - Kravaře | - HS Roudnice nad Labem | |
| - Liběšice | - Polepy | - HS Lovosice | |
| - CHS Litoměřice | - Hoštka - Malešov | - Verneřice | |
| - Lovečkovice | - HS Štětí | - Litoměřice | |
| | - Vrbice u Polep | - Tuhaň | |
| | - CHS Česká Lípa | | |

**Poplachový plán části obce**

## Zlovědice - obec Krásný Dvůr - okres Louny

| 1. stupeň | 2. stupeň | 3. stupeň | Zvláštní stupeň |
|---|---|---|---|
| - HS Podbořany | - Radonice | - Kryry | |
| - Krásný Dvůr | - Mašťov | - HS Bitozeves | |
| - Podbořany | - Vroutek | - Libočany | |
| - CHS Žatec | - Kadaň | - Kolešov | |
| | - Lubenec | - Jesenice (RA) | |
| | - Žatec | | |

**Poplachový plán části obce**

## Zubrnice - obec Zubrnice - okres Ústí nad Labem

| 1. stupeň | 2. stupeň | 3. stupeň | Zvláštní stupeň |
|---|---|---|---|
| - Velké Březno | - CHS Děčín | - CHS Ústí nad Labem | |
| - HS Úštěk | - SŽ Ústí nad Labem | - Malečov | |
| - Lovečkovice | - Verneřice | - Děčín - Staré Město | |
| - Malé Březno (UL) | - Děčín - Boletice n. Labem | - Kravaře | |
| | - CHS Litoměřice | - Ústí nad Labem - Mojžíř | |
| | - Liběšice | | |

**Poplachový plán části obce**

## Žabokliky - obec Nové Sedlo - okres Louny

| 1. stupeň | 2. stupeň | 3. stupeň | Zvláštní stupeň |
|---|---|---|---|
| - CHS Žatec | - Radonice | - Krásný Dvůr | |
| - Libočany | - HS Podbořany | - Postoloprty | |
| - Žatec | - CHS Chomutov | - HS Klášterec nad Ohří | |
| - HS Bitozeves | - Březno | - Droužkovice | |
| | - Kadaň | - Podbořany | |
| | - Tuchořice | | |

**Poplachový plán části obce**

## Žabovřesky nad Ohří - obec Žabovřesky nad Ohří - okres Litoměřice

| 1. stupeň | 2. stupeň | 3. stupeň | Zvláštní stupeň |
|---|---|---|---|
| - HS Roudnice nad Labem | - Mšené-lázně | - Třebenice | |
| - Budyně nad Ohří | - Brozany nad Ohří | - Vraný | |
| - HS Lovosice | - Koštice | - HS Štětí | |
| - Klapý | - Roudnice nad Labem | - HS Louny | |
| | - Peruc | - Travčice | |
| | - CHS Litoměřice | | |

**Poplachový plán části obce**

## Žalany - obec Žalany - okres Teplice

| 1. stupeň | 2. stupeň | 3. stupeň | Zvláštní stupeň |
|---|---|---|---|
| - Žalany | - Bystřany - Úpořiny | - CHS Ústí nad Labem | |
| - CHS Teplice | - Kostomlaty pod Milešovkou | - Chotiměř | |
| - Řehlovice | - HS Bílina | - Krupka - Bohosudov | |
| - SŽ Ústí nad Labem | - HS Duchcov | - Zabrušany | |
| | - HS Lovosice | - Teplice-Sobědruhy | |
| | - Hostomice | | |

**Poplachový plán části obce**

## Žalhostice - obec Žalhostice - okres Litoměřice

| 1. stupeň | 2. stupeň | 3. stupeň | Zvláštní stupeň |
|---|---|---|---|
| - CHS Litoměřice | - Terezín | - Třebenice | |
| - Velké Žernoseky | - Travčice | - Polepy | |
| - HS Lovosice | - HS Roudnice nad Labem | - Chotiměř | |
| - Litoměřice | - Prackovice nad Labem | - Liběšice | |
| | - Brozany nad Ohří | - HS Štětí | |
| | - HS Úštěk | | |

**Poplachový plán části obce**

## Žandov - obec Chlumec - okres Ústí nad Labem

| 1. stupeň | 2. stupeň | 3. stupeň | Zvláštní stupeň |
|---|---|---|---|
| - CHS Ústí nad Labem<br>- SŽ Ústí nad Labem<br>- Chlumec<br>- HS Petrovice | - CHS Teplice<br>- Krupka - Bohosudov<br>- Telnice<br>- Chabařovice<br>- Srbice<br>- Teplice-Sobědruhy | - Libouchec<br>- Tisá<br>- Řehlovice<br>- Proboštov<br>- HS Lovosice | |

**Poplachový plán části obce**

## Žatec - obec Žatec - okres Louny

| 1. stupeň | 2. stupeň | 3. stupeň | Zvláštní stupeň |
|---|---|---|---|
| - CHS Žatec<br>- Žatec<br>- HS Bitozeves<br>- Libočany | - Tuchořice<br>- HS Podbořany<br>- Postoloprty<br>- CHS Chomutov<br>- CHS Most<br>- SŽ Chomutov | - HS Louny<br>- Březno<br>- Podbořany<br>- Cítoliby<br>- Hřivice | |

**Poplachový plán části obce**

## Žďár - obec Velké Chvojno - okres Ústí nad Labem

| 1. stupeň | 2. stupeň | 3. stupeň | Zvláštní stupeň |
|---|---|---|---|
| - HS Petrovice<br>- CHS Ústí nad Labem<br>- Velké Chvojno<br>- SŽ Ústí nad Labem | - Libouchec<br>- Telnice<br>- Tisá<br>- Chlumec<br>- CHS Teplice<br>- Chabařovice | - Chuderov<br>- Krupka - Bohosudov<br>- Petrovice<br>- Jílové<br>- CHS Děčín | |

**Poplachový plán části obce**

## Žďárek - obec Libouchec - okres Ústí nad Labem

| 1. stupeň | 2. stupeň | 3. stupeň | Zvláštní stupeň |
|---|---|---|---|
| - HS Petrovice<br>- CHS Ústí nad Labem<br>- SŽ Ústí nad Labem<br>- Libouchec | - Telnice<br>- Tisá<br>- Chlumec<br>- Chabařovice<br>- Chuderov<br>- CHS Teplice | - Krupka - Bohosudov<br>- Petrovice<br>- Jílové<br>- Srbice<br>- CHS Děčín | |

**Poplachový plán části obce**

## Ždov - obec Radonice - okres Chomutov

| 1. stupeň | 2. stupeň | 3. stupeň | Zvláštní stupeň |
|---|---|---|---|
| - Radonice<br>- HS Podbořany<br>- Mašťov<br>- Kadaň | - Krásný Dvůr<br>- HS Klášterec nad Ohří<br>- CHS Žatec<br>- Podbořany<br>- Vroutek<br>- Libočany | - CHS Chomutov<br>- Březno<br>- Lubenec<br>- Klášterec nad Ohří<br>- Žatec | |

**Poplachový plán části obce**

## Želechovice - obec Čížkovice - okres Litoměřice

| 1. stupeň | 2. stupeň | 3. stupeň | Zvláštní stupeň |
|---|---|---|---|
| - HS Lovosice<br>- Čížkovice<br>- Třebenice<br>- CHS Litoměřice | - Klapý<br>- Brozany nad Ohří<br>- HS Roudnice nad Labem<br>- Prackovice nad Labem<br>- Terezín<br>- Chotiměř | - Litoměřice<br>- Třebívlice<br>- Koštice<br>- Budyně nad Ohří<br>- Travčice | |

**Poplachový plán části obce**

## Želeč - obec Měcholupy - okres Louny

| 1. stupeň | 2. stupeň | 3. stupeň | Zvláštní stupeň |
|---|---|---|---|
| - CHS Žatec<br>- HS Podbořany<br>- Tuchořice<br>- Libočany | - Žatec<br>- HS Bitozeves<br>- Podbořany<br>- HS Rakovník<br>- Postoloprty<br>- Kněževes (RA) | - Hřivice<br>- Chrášťany<br>- Kryry<br>- Krásný Dvůr<br>- Kolešov | |

**Poplachový plán části obce**

## Želenice - obec Želenice - okres Most

| 1. stupeň | 2. stupeň | 3. stupeň | Zvláštní stupeň |
|---|---|---|---|
| - HS Bílina<br>- Želenice<br>- CHS Most<br>- Braňany | - Obrnice<br>- Bílina<br>- HS Litvínov<br>- HS Duchcov<br>- ORLEN Unipetrol RPA<br>- Vršanská uhelná | - Most<br>- Hostomice<br>- CHS Teplice<br>- Měrunice<br>- Lom | |

**Poplachový plán části obce**

## Želénky - obec Zabrušany - okres Teplice

| 1. stupeň | 2. stupeň | 3. stupeň | Zvláštní stupeň |
|---|---|---|---|
| - HS Duchcov<br>- SD Doly Bílina - Ledvice | - Hostomice<br>- CHS Teplice | - Bystřany - Úpořiny<br>- Kostomlaty pod Milešovkou | |

- HS Bílina
- Zabrušany

- Duchcov
- Bílina
- Košťany
- Osek

- Hrob
- Lom
- Krupka - Bohosudov

**Poplachový plán části obce**

## Želevice - obec Koštice - okres Louny

**1. stupeň**
- Koštice
- HS Louny
- Klapý
- Třebívlice

**2. stupeň**
- Libčeves
- Černčice
- HS Lovosice
- Peruc
- Třebenice
- Veltěže

**3. stupeň**
- Budyně nad Ohří
- HS Roudnice nad Labem
- Vraný
- HS Bílina
- Postoloprty

**Zvláštní stupeň**

**Poplachový plán části obce**

## Železná - obec Libořice - okres Louny

**1. stupeň**
- CHS Žatec
- HS Podbořany
- Žatec
- Libočany

**2. stupeň**
- Tuchořice
- Podbořany
- HS Bitozeves
- Kryry
- Krásný Dvůr
- Kolešov

**3. stupeň**
- Jesenice (RA)
- Postoloprty
- Vroutek
- HS Rakovník
- Lubenec

**Zvláštní stupeň**

**Poplachový plán části obce**

## Želina - obec Rokle - okres Chomutov

**1. stupeň**
- Kadaň
- HS Klášterec nad Ohří
- SD Doly Nástup Tušimice
- Radonice

**2. stupeň**
- Klášterec nad Ohří
- SŽ Chomutov
- CHS Žatec
- HS Podbořany
- Málkov - Zelená
- CHS Chomutov

**3. stupeň**
- Březno
- Černovice
- Libočany
- Krásný Dvůr
- Mašťov

**Zvláštní stupeň**

**Poplachový plán části obce**

## Želkovice - obec Želkovice - okres Louny

**1. stupeň**
- HS Lovosice
- Třebívlice
- Libčeves
- HS Louny

**2. stupeň**
- Měrunice
- Třebenice
- HS Bílina
- Koštice
- CHS Most
- Klapý

**3. stupeň**
- Lenešice
- Postoloprty
- Obrnice
- CHS Litoměřice
- Želenice

**Zvláštní stupeň**

**Poplachový plán části obce**

## Žerotín - obec Žerotín - okres Louny

**1. stupeň**
- Panenský Týnec
- HS Louny
- Smolnice
- Cítoliby

**2. stupeň**
- Klobuky
- HS Slaný
- Peruc
- Plchov
- Postoloprty
- Vraný

**3. stupeň**
- Černčice
- Líšťany
- Veltěže
- Zlonice
- HS Bitozeves

**Zvláštní stupeň**

**Poplachový plán části obce**

## Žežice - obec Chuderov - okres Ústí nad Labem

**1. stupeň**
- CHS Ústí nad Labem
- Chuderov
- SŽ Ústí nad Labem
- Ústí nad Labem - Mojžíř

**2. stupeň**
- HS Petrovice
- Chabařovice
- Povrly
- Velké Březno
- Libouchec
- Tisá

**3. stupeň**
- Chlumec
- CHS Děčín
- CHS Teplice
- Telnice
- Krupka - Bohosudov

**Zvláštní stupeň**

**Poplachový plán části obce**

## Žichov - obec Měrunice - okres Teplice

**1. stupeň**
- Měrunice
- HS Bílina
- Libčeves
- HS Louny

**2. stupeň**
- CHS Most
- Třebívlice
- Želenice
- Obrnice
- Bílina
- Lenešice

**3. stupeň**
- HS Duchcov
- Postoloprty
- HS Lovosice
- Braňany
- Koštice

**Zvláštní stupeň**

**Poplachový plán části obce**

## Židovice - obec Libčeves - okres Louny

**1. stupeň**
- Libčeves
- HS Louny
- Koštice
- Třebívlice

**2. stupeň**
- Měrunice
- HS Lovosice
- HS Bílina
- Třebenice

**3. stupeň**
- Postoloprty
- Klapý
- Černčice
- Obrnice

**Zvláštní stupeň**

- Lenešice
- CHS Most
- HS Bitozeves

**Poplachový plán části obce**

## Židovice - obec Židovice - okres Litoměřice

| 1. stupeň | 2. stupeň | 3. stupeň | Zvláštní stupeň |
|---|---|---|---|
| - HS Roudnice nad Labem | - Brozany nad Ohří | - Terezín | |
| - Hrobce | - HS Lovosice | - Polepy | |
| - Roudnice nad Labem | - CHS Litoměřice | - Štětí | |
| - HS Štětí | - Travčice | - CHS Mělník | |
| | - Budyně nad Ohří | - CHS Mělník | |
| | - Vrbice u Polep | | |

**Poplachový plán části obce**

## Žim - obec Žim - okres Teplice

| 1. stupeň | 2. stupeň | 3. stupeň | Zvláštní stupeň |
|---|---|---|---|
| - Řehlovice | - CHS Teplice | - Kostomlaty pod Milešovkou | |
| - HS Lovosice | - Stebno - Podlešín | - HS Bílina | |
| - Žalany | - Chotiměř | - Krupka - Bohosudov | |
| - CHS Ústí nad Labem | - Bystřany - Úpořiny | - HS Duchcov | |
| | - Chlumec | - Prackovice nad Labem | |
| | - HS Petrovice | | |

**Poplachový plán části obce**

## Žitenice - obec Žitenice - okres Litoměřice

| 1. stupeň | 2. stupeň | 3. stupeň | Zvláštní stupeň |
|---|---|---|---|
| - CHS Litoměřice | - Terezín | - HS Roudnice nad Labem | |
| - Žitenice - Pohořany | - HS Úštěk | - Velké Březno | |
| - HS Lovosice | - Travčice | - Malečov | |
| - Litoměřice | - Liběšice | - Lovečkovice | |
| | - Polepy | - Prackovice nad Labem | |
| | - Brozany nad Ohří | | |

**Poplachový plán části obce**

## Žiželice - obec Žiželice - okres Louny

| 1. stupeň | 2. stupeň | 3. stupeň | Zvláštní stupeň |
|---|---|---|---|
| - HS Bitozeves | - Žatec | - HS Louny | |
| - CHS Žatec | - Postoloprty | - Tuchořice | |
| - CHS Chomutov | - Libočany | - Droužkovice | |
| - Žiželice | - CHS Most | - Spořice | |
| | - SŽ Chomutov | - HS Podbořany | |
| | - Březno | | |

**Poplachový plán části obce**

## Žofín - obec Horní Podluží - okres Děčín

| 1. stupeň | 2. stupeň | 3. stupeň | Zvláštní stupeň |
|---|---|---|---|
| - HS Varnsdorf | - Krásná Lípa | - HS Šluknov | |
| - Horní Podluží | - Chřibská | - Nový Bor | |
| - Dolní Podluží | - HS Česká Kamenice | - Kytlice | |
| - Rumburk | - Varnsdorf | - Velký Šenov | |
| | - Cvikov | - Česká Kamenice | |
| | - Jiříkov | | |

# NAŘÍZENÍ
# ÚSTECKÉHO KRAJE

ze dne xx. xx. 2025,

**kterým se stanoví podmínky k zabezpečení plošného pokrytí území Ústeckého kraje jednotkami požární ochrany**

Rada Ústeckého kraje vydává v souladu s ustanovením § 7 a § 59 odst. 1 písm. k) zákona č. 129/2000 Sb., o krajích (krajské zřízení), ve znění pozdějších předpisů, a podle § 27 odst. 2 písm. b) bod 1. zákona č. 133/1985 Sb., o požární ochraně, ve znění pozdějších předpisů, toto nařízení:

## Čl. 1
## Účel nařízení

Účelem tohoto nařízení je stanovení podmínek k zabezpečení plošného pokrytí území Ústeckého kraje jednotkami požární ochrany.

## Čl. 2
## Základní pojmy

(1) Plošným pokrytím území Ústeckého kraje jednotkami požární ochrany (dále jen "plošné pokrytí") se rozumí rozmístění jednotek požární ochrany na území kraje v závislosti na stupni nebezpečí území obce a požadavku na dobu dojezdu jednotek požární ochrany na místo zásahu s potřebným množstvím sil a prostředků pro zajištění garantované pomoci občanům na území kraje v případě požárů a jiných mimořádných událostí jednotkami požární ochrany v souladu se zvláštními právními předpisy[1)].

(2) Kategorie jednotky požární ochrany vyjadřuje její předurčenost v systému plošného pokrytí pro požární zásah nebo záchranné práce na příslušném území ve smyslu zvláštního právního předpisu[2)].

(3) Výjezdem se rozumí nasazení sil a prostředků, které jednotka požární ochrany organizuje a plánuje pro zabezpečení účinného zásahu v katastrálním území pro zajištění plošného pokrytí.

## Čl. 3
## Dokumentace k zabezpečení plošného pokrytí

(1) K zabezpečení plošného pokrytí vede Krajský úřad Ústeckého kraje dokumentaci dle zvláštního právního předpisu[3)], která obsahuje:

---

[1)] § 65 odst. 6 zákona č. 133/1985 Sb., o požární ochraně, ve znění pozdějších předpisů.

[2)] Příloha k zákonu č. 133/1985 Sb., o požární ochraně, ve znění pozdějších předpisů.

[3)] § 5 nařízení vlády č. 172/2001 Sb., k provedení zákona o požární ochraně, ve znění pozdějších předpisů.

a) stanovení stupně nebezpečí katastrálních území obcí Ústeckého kraje podle demografických údajů, počtu mimořádných událostí a charakteru území v souladu se zvláštním právním předpisem[4], uvedené v příloze č. 1 tohoto nařízení,
b) seznam jednotek požární ochrany zabezpečujících plošné pokrytí, jejich dislokaci, druhy a předurčení podle základní tabulky plošného pokrytí pro jednotlivá katastrální území obcí v Ústeckém kraji dle zvláštního právního předpisu[5], uvedený v příloze č. 2 tohoto nařízení,
c) seznam jednotek požární ochrany s územní a místní působností, které jsou vybaveny minimálními věcnými prostředky požární ochrany a požární technikou dle zvláštního právního předpisu[6] uvedený v příloze č. 3 tohoto nařízení,
d) seznamy jednotek požární ochrany předurčených pro systémy záchranných prací, zejména při dopravních nehodách, živelních pohromách, haváriích a pro ochranu obyvatelstva, uvedené v přílohách č. 4 a 5 tohoto nařízení,
e) způsob, kterým kraj finančně zabezpečí plošné pokrytí.

(2) Dokumentace plošného pokrytí je uložena v jednom vyhotovení trvale v sídle Krajského úřadu Ústeckého kraje a v jednom vyhotovení v sídle ředitelství Hasičského záchranného sboru Ústeckého kraje.

(3) Hasičský záchranný sbor Ústeckého kraje odpovídá za zpracování podkladů pro dokumentaci k zabezpečení plošného pokrytí, vyhodnocení stupňů nebezpečí jednotlivých katastrálních území obcí nebo částí obcí Ústeckého kraje, počtu sil a prostředků jednotek požární ochrany a její průběžnou aktualizaci dle zvláštních právních předpisů[7] v případě změn. Souhrnná aktualizace dokumentace se provádí v případě potřeby, a to jednou ročně vždy k 1. březnu příslušného roku[8].

(4) Pro provedení aktualizace jsou obce povinny bezodkladně oznámit Hasičskému záchrannému sboru Ústeckého kraje změny, které by mohly ovlivnit zabezpečení plošného pokrytí kraje[9].

(5) Ředitel Hasičského záchranného sboru Ústeckého kraje předloží neprodleně Radě Ústeckého kraje návrh na změnu tohoto nařízení v případě, že se změní kritéria rozhodná pro stanovení stupně nebezpečí území obce[10].

---

[4] Příloha č. 1 vyhlášky č. 247/2001 Sb., o organizaci a činnosti jednotek požární ochrany, ve znění pozdějších předpisů

[5] § 65 odst. 6 zákona č. 133/1985 Sb., o požární ochraně, ve znění pozdějších předpisů.

[6] Příloha č. 4 a č. 5 vyhlášky č. 247/2001 Sb., o organizaci a činnosti jednotek požární ochrany, ve znění pozdějších předpisů

[7] § 1 odst. 3 vyhlášky č. 247/2001 Sb., o organizaci a činnosti jednotek požární ochrany, ve znění pozdějších předpisů

[8] § 17 odst. 2 nařízení vlády č. 172/2001 Sb., k provedení zákona o požární ochraně, ve znění pozdějších předpisů.

[9] § 1 odst. 2 a 3 vyhlášky č. 247/2001 Sb., o organizaci a činnosti jednotek požární ochrany, ve znění pozdějších předpisů

[10] § 1 odst.1 písm. a) vyhlášky č. 247/2001 Sb., o organizaci a činnosti jednotek požární ochrany, ve znění pozdějších předpisů

## Čl. 4
## Kategorie jednotek požární ochrany v plošném pokrytí

(1) Základní kategorizace jednotek požární ochrany (dále také „JPO“) stanoví zvláštní právní předpis[11]. V souladu se základní kategorizací jsou pro účely plošného pokrytí jednotky požární ochrany rozděleny do následujících kategorií se stanovením potřebné doby dojezdu na místo zásahu v závislosti na vzdálenost takto:

a) **Jednotky požární ochrany s územní působností**, které provádějí na výzvu Krajského operačního a informačního střediska Hasičského záchranného sboru Ústeckého kraje zásah i mimo katastrální území obce, v níž jsou dislokovány.
   1. Kategorie JPO I
      Jednotky Hasičského záchranného sboru Ústeckého kraje, s územní působností do 20 minut jízdy z místa dislokace. Jednotky kategorie JPO I zajišťují výjezd dle typu stanice do 2 nebo 5 minut od vyhlášení poplachu, dojezdová vzdálenost z místa dislokace je 15-20 km.
   2. Kategorie JPO II
      Jednotka sboru dobrovolných hasičů obcí s členy, kteří vykonávají službu v jednotce v pracovně právním vztahu k obci dle zvláštního právního předpisu, s územní působností do 10 minut jízdy z místa dislokace. Jednotka kategorie JPO II zajišťuje výjezd do 5 minut od vyhlášení poplachu, dojezdová vzdálenost z místa dislokace je 7,5 - 10 km.
   3. Kategorie JPO III
      Jednotka sboru dobrovolných hasičů obcí, s územní působností do 10 minut jízdy z místa dislokace. Jednotka kategorie JPO III zajišťují výjezd do 10 minut od vyhlášení poplachu, dojezdová vzdálenost z místa dislokace je 7,5-10 km.

b) **Jednotky požární ochrany s místní působností** plní úkoly v místně příslušném katastrálním území obce nebo územním obvodu podniku svého zřizovatele, případně na výzvu Krajského operačního a informačního střediska Hasičského záchranného sboru Ústeckého kraje zabezpečují vyslání speciální požární techniky. Po dohodě se zřizovatelem mohou být tyto jednotky požární ochrany využívány k zásahům i mimo katastrální území obce nebo uzemní obvod podniku.
   1. Kategorie JPO IV
      Jednotka hasičského záchranného sboru podniku, zřizovaná právnickou osobou nebo podnikající fyzickou osobou; poskytuje speciální požární techniku na výzvu Krajského operačního a informačního střediska Hasičského záchranného sboru Ústeckého kraje, zpravidla na základě předem uzavřené písemné dohody. Jednotka kategorie JPO IV zajišťuje výjezd do 2 minut od vyhlášení poplachu.
   2. Kategorie JPO V
      Jednotka sboru dobrovolných hasičů obcí. Jednotka kategorie JPO V zajišťuje výjezd do 10 minut od vyhlášení poplachu, dojezdová vzdálenost je 3,5 - 5 km.
   3. Kategorie JPO VI
      Jednotka sboru dobrovolných hasičů podniku zřizovaná právnickou osobou nebo podnikající fyzickou osobou; poskytuje speciální požární techniku na výzvu Krajského operačního a informačního střediska Hasičského záchranného

[11] Příloha k zákonu č. 133/1985 Sb., o požární ochraně, ve znění pozdějších předpisů.

sboru Ústeckého kraje zpravidla na základě písemné dohody. Jednotka kategorie JPO VI zajišťuje výjezd do 10 minut od vyhlášení poplachu.

(2) Výjezdem dle tohoto článku se rozumí opuštění místa dislokace jednotkou požární ochrany v operačním řízení.

(3) Seznam jednotek požární ochrany Ústeckého kraje zařazených do plošného pokrytí včetně jejich kategorizace je uveden v příloze č. 3 tohoto nařízení.

## Čl. 5
## Předurčenost jednotek požární ochrany pro systémy záchranných prací

(1) Pro provádění speciálních činností v rámci záchranných prací při dopravních nehodách s vyproštěním osob, haváriích s přítomností nebezpečných látek nebo živelních pohromách jsou vyčleněny jednotky požární ochrany, které jsou k těmto činnostem předurčeny svým vybavením a organizací pravidelné odborné přípravy k výkonu těchto činností. Seznam jednotek požární ochrany s konkrétní předurčeností je uveden v příloze č. 4 tohoto nařízení.

(2) Pro provádění speciálních činností na úseku ochrany obyvatelstva jsou vyčleněny jednotky požární ochrany, které jsou k těmto činnostem předurčeny svým vybavením a organizací. Seznam jednotek požární ochrany předurčených k plnění úkolů na úseku ochrany obyvatelstva je uveden v příloze č. 5 tohoto nařízení.

(3) Předurčenost jednotek Hasičského záchranného sboru Ústeckého kraje stanovuje Ministerstvo vnitra – generální ředitelství Hasičského záchranného sboru České republiky ve spolupráci s Hasičským záchranným sborem Ústeckého kraje. Předurčenost ostatních jednotek požární ochrany stanovuje Hasičský záchranný sbor Ústeckého kraje po projednání se zřizovatelem jednotky požární ochrany.

## Čl. 6
## Finanční zabezpečení realizace plošného pokrytí

1) Zřizovatel jednotky požární ochrany, které byla v plošném pokrytí určena územní působnost přesahující územní obvod zřizovatele, může požádat Krajský úřad Ústeckého kraje, který územní působnost v plošném pokrytí určil, o příspěvek na výdaje na:

a) odbornou přípravu velitelů jednotek požární ochrany, strojníků a obsluh požární techniky a věcných prostředků požární ochrany,
b) zásahy mimo územní obvod zřizovatele jednotky požární ochrany,
c) věcné neinvestiční vybavení a investiční výdaje na pořízení a obnovu požární techniky,
d) udržení akceschopnosti.

2) Zřizovatel jednotky požární ochrany nezařazené do plošného pokrytí nebo zřizovatel jednotky požární ochrany s místní působností, která nepřesahuje územní obvod

zřizovatele, může podle odstavce 1 žádat o příspěvek na výdaje uvedené v odstavci 1 písm. a) a b).

(3) Příspěvek podle odstavce 1 a 2 se jednotce požární ochrany určí v závislosti na objemu finančních prostředků, který byl ze státního rozpočtu a z rozpočtu Ústeckého kraje pro tento účel vyčleněn, početním stavu jednotek požární ochrany, které požádaly o příspěvek na výdaje uvedené v odstavci 1 písm. a) až c) a početním stavu jednotek požární ochrany, které požádaly o příspěvek na výdaje uvedené v odstavci 1 písm. a) a b). O příspěvek mohou požádat i zřizovatelé jednotky požární ochrany, kteří vytvořili společnou jednotku požární ochrany[12)].

(4) Ředitel Hasičského záchranného sboru Ústeckého kraje předkládá Ústeckému kraji nejméně jedenkrát ročně konečné souhrnné návrhy na poskytnutí finančních prostředků z rozpočtu kraje na základě žádostí obcí ve smyslu odstavce 1 až 3 a návrhy pro vybavení jednotek sborů dobrovolných hasičů vybraných obcí, které mají územní působnost v kraji, s ohledem na počet a charakter zásahů mimo územní obvod obce, kategorii jednotky sboru dobrovolných hasičů vybrané obce nebo její předurčenost pro záchranné práce, pro podporu zajištění jejich akceschopnosti a návrhy na kompenzaci nákladů jednotek sborů dobrovolných hasičů obcí, spojených se zásahy mimo jejich územní obvod[13].

## Čl. 7
## Spolupráce obcí, právnických osob a podnikajících fyzických osob

(1) Při zajištění plošného pokrytí spolu obce, právnické osoby, podnikající fyzické osoby a Hasičský záchranný sbor Ústeckého kraje vzájemně spolupracují.

(2) V zájmu zajištění plošného pokrytí kraje jednotkami požární ochrany uzavírá v případě potřeby Hasičský záchranný sbor Ústeckého kraje s obcemi, právnickými osobami a podnikajícími fyzickými osobami dohody o spolupráci a vzájemné pomoci[12)].

## Čl. 8
## Závěrečná ustanovení

(1) Orgány obcí a státní správy na úseku požární ochrany jsou povinny v zájmu záchrany životů a majetku občanů soustavně vytvářet podmínky k zabezpečení a realizaci plošného pokrytí.

(2) Při zjištění porušení povinností stanovených tímto nařízením je Rada Ústeckého kraje na návrh ředitele Hasičského záchranného sboru Ústeckého kraje oprávněna učinit odpovídající opatření tak, aby nedošlo k ohrožení zdraví, života a majetku občanů Ústeckého kraje.

---

[12)] 69a zákona č. 133/1985 Sb., o požární ochraně, ve znění pozdějších předpisů, § 49 a 50 zákona č. 128/2000 Sb., o obcích (obecní zřízení), ve znění pozdějších předpisů.

[13)] § 27 odst. 1 písm. d) zákona č. 133/1985 Sb., o požární ochraně, ve znění pozdějších předpisů, § 49 a 50 zákona č. 128/2000 Sb., o obcích (obecní zřízení), ve znění pozdějších předpisů.

(3) Toto nařízení se netýká technických předpisů ani služeb informačních společností, a proto není nutné jej oznamovat podle směrnice Evropského parlamentu a Rady (EU) 2015/1535 o postupu při poskytování informací v oblasti technických předpisů a předpisů pro služby informační společnosti.

**Čl. 9**
**Zrušovací ustanovení**

Zrušuje se nařízení Ústeckého kraje č. 7/2011, ze dne 20. července 2011, kterým se stanoví podmínky k zabezpečení plošného pokrytí území Ústeckého kraje jednotkami požární ochrany.

**Čl. 10**
**Účinnost**

Toto nařízení nabývá účinnosti počátkem patnáctého dne následujícího po dni jeho vyhlášení ve Sbírce právních předpisů územních samosprávných celků a některých správních úřadů.

Mgr. Richard Brabec
hejtman

Ing. Jindra Zalabáková
1. náměstkyně hejtmana

Nařízení Ústeckého kraje, kterým se stanoví podmínky k zabezpečení plošného pokrytí území Ústeckého kraje jednotkami požární ochrany.

**Příloha č. 1. Stanovení stupně nebezpečí katastrálních území obcí Ústeckého kraje**

| Okres | Název obce | Název katastrálního území | P. obyv. | Ko | Ku1 | Ku2 | Ku3 | Ku4 | Ku5 | Ku6 | Ku7 | Kui | Kz | Kc | SN | Vysvětlivky |
|---|---|---|---|---|---|---|---|---|---|---|---|---|---|---|---|---|
| Děčín | Arnoltice | Arnoltice | 412 | 5 | | | | | | | | | | 5 | III B | |
| Děčín | Benešov nad Ploučnicí | Benešov nad Ploučnicí | 3 511 | 12 | 1 | | 1 | | | | | 2 | | 14 | II B | Zámek (NKP), měst. pam. zóna |
| Děčín | Benešov nad Ploučnicí | Ovesná | 60 | 1 | | | | | | | | | | 1 | IV | |
| Děčín | Bynovec | Bynovec | 335 | 5 | | | | | | | | | | 5 | III B | |
| Děčín | Česká Kamenice | Česká Kamenice | 2 997 | 10 | 1 | | | | | | 1 | 2 | | 12 | II B | Městská památková zóna, Nemocnice (137) |
| Děčín | Česká Kamenice | Dolní Kamenice | 1 118 | 10 | | | | | | | | | | 10 | III A | |
| Děčín | Česká Kamenice | Horní Kamenice | 567 | 5 | | | | | | | | | | 5 | III B | |
| Děčín | Česká Kamenice | Kamenická Nová Víska | 109 | 1 | | | | | | | | | | 1 | IV | |
| Děčín | Česká Kamenice | Kerhartice | 182 | 1 | | | | | | | | | | 1 | IV | |
| Děčín | Česká Kamenice | Líska | 133 | 1 | | | | | | | | | | 1 | IV | |
| Děčín | Děčín | Bělá u Děčína | 1 117 | 10 | | | 1 | | | | | 1 | | 11 | II B | |
| Děčín | Děčín | Boletice nad Labem | 4 742 | 12 | | | 1 | 1 | | | | 2 | | 14 | II B | zóna HP Chemotex |
| Děčín | Děčín | Březiny u Děčína | 1 945 | 10 | | | 1 | | | | | 1 | | 11 | II B | |
| Děčín | Děčín | Bynov | 3 979 | 12 | | | 1 | | | | | 1 | | 13 | II B | |
| Děčín | Děčín | Děčín | 10 454 | 14 | | | 1 | 1 | | 1 | 1 | 4 | 1 | 19 | II A | zóna HP Zimní Stadion a Aquapark, OC Kaufland (1 535), Nemocnice (137) |
| Děčín | Děčín | Děčín-Staré Město | 3 612 | 12 | | | 1 | | | | | 1 | | 13 | II B | |
| Děčín | Děčín | Dolní Žleb | 149 | 1 | | | 1 | | | | | 1 | | 2 | IV | |
| Děčín | Děčín | Folknáře | 321 | 5 | | | | | | | | | | 5 | III B | |
| Děčín | Děčín | Horní Oldřichov | 1 266 | 10 | | | 1 | | | | | 1 | | 11 | II B | |
| Děčín | Děčín | Hoštice nad Labem | 41 | 1 | | | | | | | | | | 1 | IV | |
| Děčín | Děčín | Chlum u Děčína | 86 | 1 | | | | | | | | | | 1 | IV | |
| Děčín | Děčín | Chrochvice | 1 280 | 10 | | | | | | | | | | 10 | III A | |
| Děčín | Děčín | Krásný Studenec | 593 | 5 | | | | | | | | | | 5 | III B | |
| Děčín | Děčín | Křešice u Děčína | 721 | 5 | | | | | | | | | | 5 | III B | |
| Děčín | Děčín | Lesná u Děčína | 147 | 1 | | | | | | | | | | 1 | IV | |
| Děčín | Děčín | Loubí u Děčína | 202 | 5 | | | 1 | | | | | 1 | | 6 | III A | |
| Děčín | Děčín | Maxičky | 98 | 1 | | | | | | | | | | 1 | IV | |
| Děčín | Děčín | Nebočady | 320 | 5 | | | 1 | | | | | 1 | | 6 | III A | |
| Děčín | Děčín | Podmokly | 14 261 | 14 | | | 1 | 1 | | 1 | | 3 | 1 | 18 | II A | zóna HP Air Products, Tesco (1050), OC Pivovar (5889) |
| Děčín | Děčín | Prostřední Žleb | 1 220 | 10 | | | 1 | | | | | 1 | | 11 | II B | |
| Děčín | Děčín | Velká Veleň | 87 | 1 | | | 1 | | | | | 1 | | 2 | IV | |
| Děčín | Děčín | Vilsnice | 602 | 5 | | | | 1 | | | | 1 | | 6 | III A | zóna HP Chemotex |
| Děčín | Dobkovice | Dobkovice | 569 | 5 | | | | | | | | | | 5 | III B | |
| Děčín | Dobkovice | Prosetín u Dobkovic | 86 | 1 | | | | | | | | | | 1 | IV | |
| Děčín | Dobrná | Brložec | 48 | 1 | | | | | | | | | | 1 | IV | |
| Děčín | Dobrná | Dobrná | 391 | 5 | | | | | | | | | | 5 | III B | |
| Děčín | Dolní Habartice | Dolní Habartice | 582 | 5 | | | | | | | | | | 5 | III B | |
| Děčín | Dolní Podluží | Dolní Podluží | 1 185 | 10 | | | 1 | | | | | 1 | | 11 | II B | |
| Děčín | Dolní Poustevna | Dolní Poustevna | 1 303 | 10 | | | | | | | | | | 10 | III A | |
| Děčín | Dolní Poustevna | Horní Poustevna | 350 | 5 | | | | | | | | | | 5 | III B | |
| Děčín | Dolní Poustevna | Nová Víska u Dolní Poustevny | 10 | 1 | | | | | | | | | | 1 | IV | |
| Děčín | Doubice | Doubice | 101 | 1 | | | | | | | | | | 1 | IV | |
| Děčín | Františkov nad Ploučnicí | Františkov nad Ploučnicí | 162 | 1 | | | | | | | | | | 1 | IV | |
| Děčín | Františkov nad Ploučnicí | Oldřichov nad Ploučnicí | 223 | 5 | | | | | | | | | | 5 | III B | |
| Děčín | Heřmanov | Blankartice | 35 | 1 | | | | | | | | | | 1 | IV | |
| Děčín | Heřmanov | Fojtovice u Heřmanova | 143 | 1 | | | | | | | | | | 1 | IV | |
| Děčín | Heřmanov | Heřmanov | 297 | 5 | | | | | | | | | | 5 | III B | |

| Okres | Název obce | Název katastrálního území | P. obyv. | Ko | Ku1 | Ku2 | Ku3 | Ku4 | Ku5 | Ku6 | Ku7 | Kui | Kz | Kc | SN | Vysvětlivky |
|---|---|---|---|---|---|---|---|---|---|---|---|---|---|---|---|---|
| Děčín | Horní Habartice | Horní Habartice | 419 | 5 | | | | | | | | | | 5 | III B | |
| Děčín | Horní Podluží | Horní Podluží | 801 | 5 | | | 1 | | | | | 1 | | 6 | III A | |
| Děčín | Hřensko | Hřensko | 211 | 5 | | | 1 | | | | | 1 | | 6 | III A | |
| Děčín | Hřensko | Mezná u Hřenska | 67 | 1 | | | | | | | | | | 1 | IV | |
| Děčín | Huntířov | Huntířov u Děčína | 516 | 5 | | | | | | | | | | 5 | III B | |
| Děčín | Huntířov | Nová Oleška | 101 | 1 | | | | | | | | | | 1 | IV | |
| Děčín | Huntířov | Stará Oleška | 197 | 1 | | | | | | | | | | 1 | IV | |
| Děčín | Chřibská | Dolní Chřibská | 352 | 5 | | | 1 | | | | | 1 | | 6 | III A | |
| Děčín | Chřibská | Horní Chřibská | 204 | 5 | | | | | | | | | | 5 | III B | |
| Děčín | Chřibská | Chřibská | 632 | 5 | | | 1 | | | | | 1 | | 6 | III A | |
| Děčín | Chřibská | Krásné Pole u Chřibské | 147 | 1 | | | | | | | | | | 1 | IV | |
| Děčín | Janov | Janov u Hřenska | 342 | 5 | | | | | | | | | | 5 | III B | |
| Děčín | Janská | Janská | 220 | 5 | | | | | | | | | | 5 | III B | |
| Děčín | Jetřichovice | Jetřichovice u Děčína | 171 | 1 | | | | | | | | | | 1 | IV | |
| Děčín | Jetřichovice | Rynartice | 46 | 1 | | | | | | | | | | 1 | IV | |
| Děčín | Jetřichovice | Všemily | 74 | 1 | | | | | | | | | | 1 | IV | |
| Děčín | Jetřichovice | Vysoká Lípa | 107 | 1 | 1 | | | | | | | 1 | | 2 | IV | Vesnická památková zóna |
| Děčín | Jílové | Jílové u Děčína | 3 498 | 12 | | | | | | | | | | 12 | II B | |
| Děčín | Jílové | Martiněves u Děčína | 882 | 5 | | | | | | | | | | 5 | III B | |
| Děčín | Jílové | Modrá u Děčína | 584 | 5 | | | | | | | | | | 5 | III B | |
| Děčín | Jílové | Sněžník | 94 | 1 | | | | | | | | | | 1 | IV | |
| Děčín | Jiřetín pod Jedlovou | Jedlová | 5 | 1 | | | | | | | | | | 1 | IV | |
| Děčín | Jiřetín pod Jedlovou | Jiřetín pod Jedlovou | 608 | 5 | 1 | | | | | | | 1 | | 6 | III A | Městská památková zóna |
| Děčín | Jiřetín pod Jedlovou | Rozhled | 46 | 1 | | | | | | | | | | 1 | IV | |
| Děčín | Jiříkov | Filipov u Jiříkova | 368 | 5 | | | 1 | | | | | 1 | | 6 | III A | |
| Děčín | Jiříkov | Jiříkov | 3 145 | 12 | | | 1 | | | | | 1 | 1 | 14 | II B | Domov Severka (100) |
| Děčín | Kámen | Kámen | 256 | 5 | | | | | | | | | | 5 | III B | |
| Děčín | Krásná Lípa | Krásná Lípa | 3 032 | 12 | | | | | | | | | | 12 | II B | |
| Děčín | Krásná Lípa | Krásný Buk | 150 | 1 | | | | | | | | | | 1 | IV | |
| Děčín | Krásná Lípa | Kyjov u Krásné Lípy | 48 | 1 | 1 | | | | | | | 1 | | 2 | IV | Vesnická památková zóna |
| Děčín | Krásná Lípa | Vlčí Hora | 132 | 1 | 1 | | | | | | | 1 | | 2 | IV | Vesnická památková zóna |
| Děčín | Krásná Lípa | Zahrady | 49 | 1 | | | | | | | | | | 1 | IV | |
| Děčín | Kunratice | Kunratice u České Kamenice | 226 | 5 | | | | | | | | | | 5 | III B | |
| Děčín | Kunratice | Studený u Kunratic | 27 | 1 | | | | | | | | | | 1 | IV | |
| Děčín | Kytlice | Dolní Falknov | 97 | 1 | | | | | | | | | | 1 | IV | |
| Děčín | Kytlice | Falknov | 281 | 5 | | | | | | | | | | 5 | III B | |
| Děčín | Kytlice | Kytlické Mlýny | 90 | 1 | | | | | | | | | | 1 | IV | |
| Děčín | Labská Stráň | Labská Stráň | 226 | 5 | | | | | | | | | | 5 | III B | |
| Děčín | Lipová | Lipová u Šluknova | 570 | 5 | | | | | | | | | | 5 | III B | |
| Děčín | Lipová | Liščí | 3 | 1 | | | | | | | | | | 1 | IV | |
| Děčín | Lobendava | Lobendava | 228 | 5 | | | 1 | | | | | 1 | | 6 | III A | |
| Děčín | Lobendava | Severní | 48 | 1 | | | | | | | | | | 1 | IV | |
| Děčín | Ludvíkovice | Ludvíkovice | 932 | 5 | | | | | | | | | | 5 | III B | |
| Děčín | Malá Veleň | Malá Veleň | 449 | 5 | | | | | | | | | | 5 | III B | |
| Děčín | Malšovice | Borek u Děčína | 173 | 1 | | | 1 | | | | | 1 | | 2 | IV | |
| Děčín | Malšovice | Hliněná | 42 | 1 | | | | | | | | | | 1 | IV | |
| Děčín | Malšovice | Javory | 77 | 1 | | | | | | | | | | 1 | IV | |
| Děčín | Malšovice | Malšovice | 586 | 5 | | | 1 | | | | | 1 | | 6 | III A | |
| Děčín | Malšovice | Stará Bohyně | 88 | 1 | | | | | | | | | | 1 | IV | |
| Děčín | Markvartice | Markvartice u Děčína | 706 | 5 | | | | | | | | | | 5 | III B | |
| Děčín | Merboltice | Merboltice | 207 | 5 | 1 | | | | | | | 1 | | 6 | III A | Vesnická památková zóna |
| Děčín | Mikulášovice | Mikulášovice | 2 063 | 10 | | | | | | | | | | 10 | III A | |
| Děčín | Rumburk | Dolní Křečany | 991 | 5 | | | 1 | | | | | 1 | | 6 | III A | |
| Děčín | Rumburk | Horní Jindřichov | 1 235 | 10 | | | 1 | | | | | 1 | | 11 | II B | |
| Děčín | Rumburk | Rumburk | 8 508 | 14 | 1 | | 1 | | | | 1 | 3 | 1 | 18 | II A | Vesnická památková rezervace, Nemocnice (127) |
| Děčín | Růžová | Kamenická Stráň | 12 | 1 | 1 | | | | | | | 1 | | 2 | IV | Vesnická památková zóna |

| Okres | Název obce | Název katastrálního území | P. obyv. | Ko | Ku1 | Ku2 | Ku3 | Ku4 | Ku5 | Ku6 | Ku7 | Kui | Kz | Kc | SN | Vysvětlivky |
|---|---|---|---|---|---|---|---|---|---|---|---|---|---|---|---|---|
| Děčín | Růžová | Růžová | 559 | 5 | | | | | | | | | | 5 | III B | |
| Děčín | Rybniště | Nová Chřibská | 92 | 1 | | | | | | | | | | 1 | IV | |
| Děčín | Rybniště | Rybniště | 565 | 5 | | | | | | | | | | 5 | III B | |
| Děčín | Srbská Kamenice | Srbská Kamenice | 266 | 5 | | | | | | | | | | 5 | III B | |
| Děčín | Staré Křečany | Brtníky | 219 | 5 | | | | | | | | | | 5 | III B | |
| Děčín | Staré Křečany | Kopec | 13 | 1 | | | | | | | | | | 1 | IV | |
| Děčín | Staré Křečany | Panský | 16 | 1 | | | | | | | | | | 1 | IV | |
| Děčín | Staré Křečany | Staré Křečany | 961 | 5 | | | 1 | | | | | 1 | | 6 | III A | |
| Děčín | Starý Šachov | Malý Šachov | 171 | 1 | | | | | | | | | | 1 | IV | |
| Děčín | Starý Šachov | Starý Šachov | 43 | 1 | | | | | | | | | | 1 | IV | |
| Děčín | Šluknov | Císařský | 490 | 5 | | | | | | | | | | 5 | III B | |
| Děčín | Šluknov | Fukov | 33 | 1 | | | | | | | | | | 1 | IV | |
| Děčín | Šluknov | Královka | 21 | 1 | | | | | | | | | | 1 | IV | |
| Děčín | Šluknov | Království | 566 | 5 | | | | | | | | | | 5 | III B | |
| Děčín | Šluknov | Kunratice u Šluknova | 27 | 1 | | | | | | | | | | 1 | IV | |
| Děčín | Šluknov | Nové Hraběcí | 101 | 1 | | | | | | | | | | 1 | IV | |
| Děčín | Šluknov | Rožany | 159 | 1 | | | | | | | | | | 1 | IV | |
| Děčín | Šluknov | Šluknov | 4 247 | 12 | 1 | | | | | | | 1 | | 13 | II B | Městská památková zóna |
| Děčín | Těchlovice | Babětín | 57 | 1 | | | | | | | | | | 1 | IV | |
| Děčín | Těchlovice | Přední Lhota u Těchlovic | 49 | 1 | | | | | | | | | | 1 | IV | |
| Děčín | Těchlovice | Přerov u Těchlovic | 50 | 1 | | | | | | | | | | 1 | IV | |
| Děčín | Těchlovice | Těchlovice nad Labem | 372 | 5 | | | 1 | | | | | 1 | | 6 | III A | |
| Děčín | Valkeřice | Valkeřice | 394 | 5 | | | | | | | | | | 5 | III B | |
| Děčín | Varnsdorf | Studánka u Rumburku | 331 | 5 | | | | | | | | | | 5 | III B | |
| Děčín | Varnsdorf | Varnsdorf | 14 504 | 14 | | | 1 | | | | 1 | 2 | 1 | 17 | II A | Nemocnice Varnsdorf (122) |
| Děčín | Velká Bukovina | Karlovka | 66 | 1 | | | | | | | | | | 1 | IV | |
| Děčín | Velká Bukovina | Malá Bukovina | 157 | 1 | | | | | | | | | | 1 | IV | |
| Děčín | Velká Bukovina | Velká Bukovina | 288 | 5 | | | | | | | | | | 5 | III B | |
| Děčín | Velký Šenov | Knížecí | 14 | 1 | | | | | | | | | | 1 | IV | |
| Děčín | Velký Šenov | Staré Hraběcí | 588 | 5 | | | | | | | | | | 5 | III B | |
| Děčín | Velký Šenov | Velký Šenov | 1 357 | 10 | | | | | | | | | | 10 | III A | |
| Děčín | Verneřice | Čáslav u Verneřic | 6 | 1 | | | | | | | | | | 1 | IV | |
| Děčín | Verneřice | Loučky u Verneřic | 82 | 1 | | | | | | | | | | 1 | IV | |
| Děčín | Verneřice | Příbram pod Bukovou horou | 63 | 1 | | | | | | | | | | 1 | IV | |
| Děčín | Verneřice | Rychnov u Verneřic | 89 | 1 | | | | | | | | | | 1 | IV | |
| Děčín | Verneřice | Rytířov | 29 | 1 | | | | | | | | | | 1 | IV | |
| Děčín | Verneřice | Velké Stínky | 3 | 1 | | | | | | | | | | 1 | IV | |
| Děčín | Verneřice | Verneřice | 909 | 5 | | | | | | | | | | 5 | III B | |
| Děčín | Veselé | Veselé | 353 | 5 | | | | | | | | | | 5 | III B | |
| Děčín | Vilémov | Vilémov u Šluknova | 877 | 5 | | | 1 | | | | | 1 | | 6 | III A | |
| Chomutov | Bílence | Bílence | 153 | 1 | | | | | | | | | | 1 | IV | |
| Chomutov | Bílence | Škrle | 84 | 1 | | | | | | | | | | 1 | IV | |
| Chomutov | Blatno | Bečov | 60 | 1 | | | | | | | | | | 1 | IV | |
| Chomutov | Blatno | Blatno u Chomutova | 251 | 5 | | | | | | | | | | 5 | III B | |
| Chomutov | Blatno | Hrádečná | 67 | 1 | | | | | | | | | | 1 | IV | |
| Chomutov | Blatno | Květnov u Chomutova | 24 | 1 | | | | | | | | | | 1 | IV | |
| Chomutov | Blatno | Mezihoří u Chomutova | 42 | 1 | | | | | | | | | | 1 | IV | |
| Chomutov | Blatno | Radenov | 36 | 1 | | | | | | | | | | 1 | IV | |
| Chomutov | Blatno | Šerchov | 44 | 1 | | | | | | | | | | 1 | IV | |
| Chomutov | Blatno | Zákoutí | 47 | 1 | | | | | | | | | | 1 | IV | |
| Chomutov | Boleboř | Boleboř | 207 | 5 | | | | | | | | | | 5 | III B | |
| Chomutov | Boleboř | Orasín | 75 | 1 | | | | | | | | | | 1 | IV | |
| Chomutov | Boleboř | Svahová | 23 | 1 | | | | | | | | | | 1 | IV | |
| Chomutov | Březno | Březno u Chomutova | 1 392 | 10 | | | | | | | | | | 10 | III A | |
| Chomutov | Březno | Denětice | 2 | 1 | | | | | | | | | | 1 | IV | |
| Chomutov | Březno | Holetice | 11 | 1 | | | | | | | | | | 1 | IV | |

| Okres | Název obce | Název katastrálního území | P. obyv. | Ko | Ku1 | Ku2 | Ku3 | Ku4 | Ku5 | Ku6 | Ku7 | Kui | Kz | Kc | SN | Vysvětlivky |
|---|---|---|---|---|---|---|---|---|---|---|---|---|---|---|---|---|
| Chomutov | Březno | Stranná u Nechranic | 24 | 1 | | | | | | | | | | 1 | IV | |
| Chomutov | Černovice | Černovice u Chomutova | 639 | 5 | | | | | | | | | | 5 | III B | |
| Chomutov | Domašín | Domašín u Klášterce nad Ohří | 25 | 1 | | | | | | | | | | 1 | IV | |
| Chomutov | Domašín | Louchov | 66 | 1 | | | | | | | | | | 1 | IV | |
| Chomutov | Domašín | Nová Víska u Domašína | 7 | 1 | | | | | | | | | | 1 | IV | |
| Chomutov | Domašín | Petlery | 92 | 1 | | | | | | | | | | 1 | IV | |
| Chomutov | Domašín | Podmilesy | 7 | 1 | | | | | | | | | | 1 | IV | |
| Chomutov | Droužkovice | Droužkovice | 836 | 5 | | | | | | | | | | 5 | III B | |
| Chomutov | Hora Svatého Šebestiána | Hora Svatého Šebestiána | 214 | 5 | | | | | | | | | | 5 | III B | |
| Chomutov | Hora Svatého Šebestiána | Jilmová | 214 | 5 | | | | | | | | | | 5 | III B | |
| Chomutov | Hora Svatého Šebestiána | Nová Ves u Křimova | 116 | 1 | | | | | | | | | | 1 | IV | |
| Chomutov | Hora Svatého Šebestiána | Pohraniční | 1 | 1 | | | | | | | | | | 1 | IV | |
| Chomutov | Hrušovany | Hrušovany u Chomutova | 473 | 5 | | | | | | | | | | 5 | III B | |
| Chomutov | Hrušovany | Lažany u Chomutova | 55 | 1 | | | | | | | | | | 1 | IV | |
| Chomutov | Hrušovany | Vysočany u Chomutova | 3 | 1 | | | | | | | | | | 1 | IV | |
| Chomutov | Chbany | Chbany | 341 | 5 | | | | | | | | | | 5 | III B | |
| Chomutov | Chbany | Poláky | 158 | 1 | | | | | 1 | | | 1 | | 2 | IV | Vodní nádrž Nechranice (6500) |
| Chomutov | Chbany | Přeskaky | 22 | 1 | | | | | | | | | | 1 | IV | |
| Chomutov | Chbany | Roztyly | 4 | 1 | | | | | | | | | | 1 | IV | |
| Chomutov | Chbany | Soběsuky nad Ohří | 16 | 1 | | | | | | | | | | 1 | IV | |
| Chomutov | Chbany | Vadkovice | 80 | 1 | | | | | 1 | | | 1 | | 2 | IV | Vodní nádrž Nechranice (6500) |
| Chomutov | Chbany | Vikletice | 20 | 1 | | | | | 1 | | | 1 | | 2 | IV | Vodní nádrž Nechranice (6500) |
| Chomutov | Chomutov | Chomutov I | 34 116 | 15 | 1 | | | | | 1 | 1 | 3 | 2 | 20 | II A | Nemocnice s poliklinikou (1650), domov důchodců Písečná (162), sportovní hala (2300), zimní stadion (5300), fotbalový stadion (5000), městské divadlo (1500), městská památková zóna, průmyslová zóna |
| Chomutov | Chomutov | Chomutov II | 12 363 | 14 | | | | | | 1 | | 1 | 2 | 17 | II A | Průmyslová zóna, hypermarket Globus (1200) |
| Chomutov | Jirkov | Březenec | 689 | 5 | | | | | | | | | | 5 | III B | |
| Chomutov | Jirkov | Červený Hrádek u Jirkova | 167 | 1 | 1 | | | | | | | 1 | | 2 | IV | Kulturní památka |
| Chomutov | Jirkov | Jindřišská | 57 | 1 | | | | | | | | | | 1 | IV | |
| Chomutov | Jirkov | Jirkov | 18 138 | 15 | | | | | | | 1 | 1 | 1 | 17 | II A | Ústav soc. péče (200), ústav soc. péče (170) |
| Chomutov | Kadaň | Bystřice u Kadaně | 4 | 1 | | | | | | | | | | 1 | IV | |
| Chomutov | Kadaň | Kadaň | 16 759 | 15 | 2 | | | | | 1 | 1 | 4 | 1 | 20 | II A | Nemocnice s poliklinikou (1200), zimní stadion (1500), městská památková rezervace, průmyslová zóna, klášter františkánů (NKP) |
| Chomutov | Kadaň | Pastviny | 22 | 1 | | | | | | | | | | 1 | IV | |
| Chomutov | Kadaň | Pokutice | 32 | 1 | | | | | | | | | | 1 | IV | |
| Chomutov | Kadaň | Prunéřov | 303 | 5 | | | | | | | | | | 5 | III B | |
| Chomutov | Kadaň | Tušimice | 293 | 5 | | | | | | | | | | 5 | III B | |
| Chomutov | Kadaň | Úhošť | 217 | 5 | | | | | | | | | | 5 | III B | |
| Chomutov | Kadaň | Úhošťany | 217 | 5 | | | | | | | | | | 5 | III B | |
| Chomutov | Kadaň | Zásada u Kadaně | 12 | 1 | | | | | | | | | | 1 | IV | |
| Chomutov | Kalek | Gabrielina Huť | 123 | 1 | | | | | | | | | | 1 | IV | |
| Chomutov | Kalek | Kalek | 120 | 1 | | | | | | | | | | 1 | IV | |
| Chomutov | Kalek | Načetín | 30 | 1 | | | | | | | | | | 1 | IV | |
| Chomutov | Kalek | Načetín u Kalku | 123 | 1 | | | | | | | | | | 1 | IV | |
| Chomutov | Klášterec nad Ohří | Hradiště u Vernéřova | 37 | 1 | | | | | | | | | | 1 | IV | |
| Chomutov | Klášterec nad Ohří | Klášterec nad Ohří | 6 134 | 14 | 1 | | | | | | | 1 | 1 | 16 | II A | Památková zóna |
| Chomutov | Klášterec nad Ohří | Klášterecká Jeseň | 92 | 1 | | | | | | | | | | 1 | IV | |
| Chomutov | Klášterec nad Ohří | Kunov | 2 | 1 | | | | | | | | | | 1 | IV | |
| Chomutov | Klášterec nad Ohří | Lestkov u Klášterce nad Ohří | 53 | 1 | | | | | | | | | | 1 | IV | |
| Chomutov | Klášterec nad Ohří | Mikulovice u Vernéřova | 29 | 1 | | | | | | | | | | 1 | IV | |

| Okres | Název obce | Název katastrálního území | P. obyv. | Ko | Ku1 | Ku2 | Ku3 | Ku4 | Ku5 | Ku6 | Ku7 | Kui | Kz | Kc | SN | Vysvětlivky |
|---|---|---|---|---|---|---|---|---|---|---|---|---|---|---|---|---|
| Chomutov | Klášterec nad Ohří | Miřetice u Klášterce nad Ohří | 7 767 | 14 | | | | | | 1 | 1 | 2 | | 16 | **II A** | Průmyslová zóna, zimní stadion (1500), ústav soc. péče (120) |
| Chomutov | Klášterec nad Ohří | Pavlov u Vernéřova | 37 | 1 | | | | | | | | | | 1 | **IV** | |
| Chomutov | Klášterec nad Ohří | Potočná u Vernéřova | 37 | 1 | | | | | | | | | | 1 | **IV** | |
| Chomutov | Klášterec nad Ohří | Rašovice u Klášterce nad Ohří | 142 | 1 | | | | | | | | | | 1 | **IV** | |
| Chomutov | Klášterec nad Ohří | Suchý Důl u Klášterce nad Ohří | 8 | 1 | | | | | | | | | | 1 | **IV** | |
| Chomutov | Klášterec nad Ohří | Velká Lesná | 8 | 1 | | | | | | | | | | 1 | **IV** | |
| Chomutov | Klášterec nad Ohří | Vernéřov | 15 | 1 | | | | | | | | | | 1 | **IV** | |
| Chomutov | Kovářská | Kovářská | 985 | 5 | | | | | | | 1 | 1 | | 6 | **III A** | Ústav soc. péče |
| Chomutov | Kryštofovy Hamry | Černý Potok | 46 | 1 | | | | | | | | | | 1 | **IV** | |
| Chomutov | Kryštofovy Hamry | Dolina | 2 | 1 | | | | | | | | | | 1 | **IV** | |
| Chomutov | Kryštofovy Hamry | Kryštofovy Hamry | 118 | 1 | | | | | | | | | | 1 | **IV** | |
| Chomutov | Kryštofovy Hamry | Přísečnice | 5 | 1 | | | | | | | | | | 1 | **IV** | |
| Chomutov | Kryštofovy Hamry | Rusová | 5 | 1 | | | | | | | | | | 1 | **IV** | |
| Chomutov | Křimov | Domina | 34 | 1 | | | | | | | | | | 1 | **IV** | |
| Chomutov | Křimov | Krásná Lípa u Křimova | 91 | 1 | | | | | | | | | | 1 | **IV** | |
| Chomutov | Křimov | Křimov | 185 | 1 | | | | | | | | | | 1 | **IV** | |
| Chomutov | Křimov | Menhartice u Křimova | 47 | 1 | | | | | | | | | | 1 | **IV** | |
| Chomutov | Křimov | Nebovazy | 6 | 1 | | | | | | | | | | 1 | **IV** | |
| Chomutov | Křimov | Stráž u Křimova | 5 | 1 | | | | | | | | | | 1 | **IV** | |
| Chomutov | Křimov | Strážky u Křimova | 51 | 1 | | | | | | | | | | 1 | **IV** | |
| Chomutov | Křimov | Suchdol u Křimova | 47 | 1 | | | | | | | | | | 1 | **IV** | |
| Chomutov | Libědice | Libědice | 241 | 5 | | | | | | | | | | 5 | **III B** | |
| Chomutov | Loučná pod Klínovcem | Háj u Loučné pod Klínovcem | 66 | 1 | | | | | | | | | | 1 | **IV** | |
| Chomutov | Loučná pod Klínovcem | Loučná pod Klínovcem | 61 | 1 | | 1 | | | | | | 1 | | 2 | **IV** | Skiareál Klínovec |
| Chomutov | Málkov | Ahníkov | 109 | 1 | | | | | | | | | | 1 | **IV** | |
| Chomutov | Málkov | Lideň | 13 | 1 | | | | | | | | | | 1 | **IV** | |
| Chomutov | Málkov | Málkov u Chomutova | 206 | 5 | | | | | | | | | | 5 | **III B** | |
| Chomutov | Málkov | Vysoká u Chomutova | 34 | 1 | | | | | | | | | | 1 | **IV** | |
| Chomutov | Málkov | Zelená | 570 | 5 | | | | | | | | | | 5 | **III B** | |
| Chomutov | Mašťov | Dobřenec | 11 | 1 | | | | | | | | | | 1 | **IV** | |
| Chomutov | Mašťov | Konice u Mašťova | 1 | 1 | | | | | | | | | | 1 | **IV** | |
| Chomutov | Mašťov | Mašťov | 552 | 5 | | | | | | | | | | 5 | **III B** | |
| Chomutov | Měděnec | Horní Halže | 4 | 1 | | | | | | | | | | 1 | **IV** | |
| Chomutov | Měděnec | Kamenné | 2 | 1 | | | | | | | | | | 1 | **IV** | |
| Chomutov | Měděnec | Kotlina | 5 | 1 | | | | | | | | | | 1 | **IV** | |
| Chomutov | Měděnec | Měděnec | 118 | 1 | | | | | | | | | | 1 | **IV** | |
| Chomutov | Měděnec | Mýtinka | 9 | 1 | | | | | | | | | | 1 | **IV** | |
| Chomutov | Místo | Blahuňov | 109 | 1 | | | | | | | | | | 1 | **IV** | |
| Chomutov | Místo | Místo | 275 | 5 | | | | | | | | | | 5 | **III B** | |
| Chomutov | Místo | Vysoká Jedle | 33 | 1 | | | | | | | | | | 1 | **IV** | |
| Chomutov | Nezabylice | Nezabylice | 245 | 5 | | | | | | | | | | 5 | **III B** | |
| Chomutov | Okounov | Kotvina | 135 | 1 | | | | | | | | | | 1 | **IV** | |
| Chomutov | Okounov | Krupice | 4 | 1 | | | | | | | | | | 1 | **IV** | |
| Chomutov | Okounov | Okounov | 230 | 5 | | | | | | | | | | 5 | **III B** | |
| Chomutov | Okounov | Okounov u Hradiště | 84 | 1 | | | | | | | | | | 1 | **IV** | |
| Chomutov | Okounov | Oslovice | 24 | 1 | | | | | | | | | | 1 | **IV** | |
| Chomutov | Otvice | Otvice | 668 | 5 | | | | | | 1 | | 1 | | 6 | **III A** | Obchodní centrum Otvice |
| Chomutov | Perštejn | Černýš | 410 | 5 | | | | | | | | | | 5 | **III B** | |
| Chomutov | Perštejn | Ondřejov u Perštejna | 25 | 1 | | | | | | | | | | 1 | **IV** | |
| Chomutov | Perštejn | Perštejn | 630 | 5 | | | | | | | | | | 5 | **III B** | |
| Chomutov | Perštejn | Rájov u Perštejna | 77 | 1 | | | | | | | | | | 1 | **IV** | |
| Chomutov | Perštejn | Vykmanov u Měděnce | 12 | 1 | | | | | | | | | | 1 | **IV** | |
| Chomutov | Pesvice | Pesvice | 194 | 1 | | | | | | | | | | 1 | **IV** | |
| Chomutov | Pětipsy | Pětipsy | 191 | 1 | | | | | | | | | | 1 | **IV** | |

| Okres | Název obce | Název katastrálního území | P. obyv. | Ko | Ku1 | Ku2 | Ku3 | Ku4 | Ku5 | Ku6 | Ku7 | Kui | Kz | Kc | SN | Vysvětlivky |
|---|---|---|---|---|---|---|---|---|---|---|---|---|---|---|---|---|
| Chomutov | Račetice | Račetice | 403 | 5 | | | | | | | | | | 5 | III B | |
| Chomutov | Radonice | Háj u Vintířova | 3 | 1 | | | | | | | | | | 1 | IV | |
| Chomutov | Radonice | Kadaňský Rohozec | 49 | 1 | | | | | | | | | | 1 | IV | |
| Chomutov | Radonice | Kojetín u Radonic | 38 | 1 | | | | | | | | | | 1 | IV | |
| Chomutov | Radonice | Radonice u Kadaně | 932 | 5 | | | | | | | | | | 5 | III B | |
| Chomutov | Radonice | Sedlec u Radonic | 2 | 1 | | | | | | | | | | 1 | IV | |
| Chomutov | Radonice | Vintířov u Radonic | 133 | 1 | | | | | | | | | | 1 | IV | |
| Chomutov | Radonice | Vojnín | 8 | 1 | | | | | | | | | | 1 | IV | |
| Chomutov | Rokle | Rokle | 400 | 5 | | | | | | | | | | 5 | III B | |
| Chomutov | Spořice | Krbice | 362 | 5 | | | | | | | | | | 5 | III B | |
| Chomutov | Spořice | Spořice | 1 515 | 10 | | | | | | | | | | 10 | III A | |
| Chomutov | Strupčice | Strupčice | 942 | 5 | | | | | | | | | | 5 | III B | |
| Chomutov | Strupčice | Sušany | 133 | 1 | | | | | | | | | | 1 | IV | |
| Chomutov | Údlice | Přečaply | 145 | 1 | | | | | | | | | | 1 | IV | |
| Chomutov | Údlice | Údlice | 1 089 | 10 | | | | | | | | | | 10 | III A | |
| Chomutov | Vejprty | České Hamry u Vejprt | 42 | 1 | | | | | | | | | | 1 | IV | |
| Chomutov | Vejprty | Vejprty | 2 685 | 10 | | | | | | | 1 | 1 | | 11 | II B | Ústav soc. péče |
| Chomutov | Veliká Ves | Veliká Ves | 321 | 5 | | | | | | | | | | 5 | III B | |
| Chomutov | Vilémov | Vilémov u Kadaně | 491 | 5 | | | | | | | | | | 5 | III B | |
| Chomutov | Vilémov | Vinaře u Kadaně | 119 | 1 | | | | | | | | | | 1 | IV | |
| Chomutov | Vrskmaň | Kyjice | 1 | 1 | | | | | | | | | | 1 | IV | |
| Chomutov | Vrskmaň | Nové Sedlo nad Bílinou | 360 | 5 | | | | | | | | | | 5 | III B | |
| Chomutov | Vrskmaň | Vrskmaň | 319 | 5 | | | | | | | | | | 5 | III B | |
| Chomutov | Všehrdy | Všehrdy | 151 | 1 | | | | | | | | | | 1 | IV | |
| Chomutov | Všestudy | Všestudy | 184 | 1 | | | | | | | | | | 1 | IV | |
| Chomutov | Výsluní | Sobětice u Výsluní | 19 | 1 | | | | | | | | | | 1 | IV | |
| Chomutov | Výsluní | Třebíška | 10 | 1 | | | | | | | | | | 1 | IV | |
| Chomutov | Výsluní | Úbočí u Výsluní | 222 | 5 | | | | | | | | | | 5 | III B | |
| Chomutov | Výsluní | Volyně u Výsluní | 20 | 1 | | | | | | | | | | 1 | IV | |
| Chomutov | Výsluní | Výsluní | 222 | 5 | | | | | | | | | | 5 | III B | |
| Chomutov | Vysoká Pec | Drmaly | 195 | 1 | | | | | | | | | | 1 | IV | |
| Chomutov | Vysoká Pec | Kundratice u Chomutova | 4 | 1 | | | | | | | | | | 1 | IV | |
| Chomutov | Vysoká Pec | Podhůří u Vysoké Pece | 195 | 1 | | | | | | | | | | 1 | IV | |
| Chomutov | Vysoká Pec | Pyšná | 72 | 1 | | | | | | | | | | 1 | IV | |
| Chomutov | Vysoká Pec | Vysoká Pec | 827 | 5 | | | | | | | | | | 5 | III B | |
| Litoměřice | Bechlín | Bechlín | 794 | 5 | | | | | | | | | | 5 | III B | |
| Litoměřice | Bechlín | Předonín | 492 | 5 | | | | | | | | | | 5 | III B | |
| Litoměřice | Bohušovice nad Ohří | Bohušovice nad Ohří | 2 126 | 10 | | | | | | | | | | 10 | III A | |
| Litoměřice | Bohušovice nad Ohří | Hrdly | 319 | 5 | | | | | | | | | | 5 | III B | |
| Litoměřice | Brňany | Brňany | 457 | 5 | | | | | | | | | | 5 | III B | |
| Litoměřice | Brozany nad Ohří | Brozany nad Ohří | 1 237 | 10 | | | 1 | | | | | 1 | | 11 | II B | |
| Litoměřice | Brozany nad Ohří | Hostěnice u Brozan | 83 | 1 | | | 1 | | | | | 1 | | 2 | IV | |
| Litoměřice | Brzánky | Brzánky | 87 | 1 | | | | | | | | | | 1 | IV | |
| Litoměřice | Bříza | Bříza | 451 | 5 | | | | | | | | | | 5 | III B | |
| Litoměřice | Budyně nad Ohří | Břežany nad Ohří | 147 | 1 | | | | | | | | | | 1 | IV | |
| Litoměřice | Budyně nad Ohří | Budyně nad Ohří | 1 383 | 10 | | | | | | | | | | 10 | III A | |
| Litoměřice | Budyně nad Ohří | Kostelec nad Ohří | 117 | 1 | | | | | | | | | | 1 | IV | |
| Litoměřice | Budyně nad Ohří | Nížebohy | 177 | 1 | | | | | | | | | | 1 | IV | |
| Litoměřice | Budyně nad Ohří | Písty | 115 | 1 | | | 1 | | | | | 1 | | 2 | IV | |
| Litoměřice | Budyně nad Ohří | Roudníček | 97 | 1 | | | | | | | | | | 1 | IV | |
| Litoměřice | Budyně nad Ohří | Vrbka u Roudníčku | 90 | 1 | | | | | | | | | | 1 | IV | |
| Litoměřice | Býčkovice | Býčkovice | 223 | 5 | | | | | | | | | | 5 | III B | |
| Litoměřice | Býčkovice | Velký Újezd u Litoměřic | 88 | 1 | | | | | | | | | | 1 | IV | |
| Litoměřice | Ctiněves | Ctiněves | 376 | 5 | | | | | | | | | | 5 | III B | |
| Litoměřice | Černěves | Černěves | 218 | 5 | | | | | | | | | | 5 | III B | |
| Litoměřice | Černiv | Černiv | 146 | 1 | | | | | | | | | | 1 | IV | |

| Okres | Název obce | Název katastrálního území | P. obyv. | Ko | Ku1 | Ku2 | Ku3 | Ku4 | Ku5 | Ku6 | Ku7 | Kui | Kz | Kc | SN | Vysvětlivky |
|---|---|---|---|---|---|---|---|---|---|---|---|---|---|---|---|---|
| Litoměřice | Černouček | Černouček | 287 | 5 | | | | | | | | | | 5 | III B | |
| Litoměřice | Čížkovice | Čížkovice | 1 353 | 10 | | | | | | | 1 | 1 | | 11 | II B | |
| Litoměřice | Čížkovice | Želechovice | 101 | 1 | | | | | | | | | | 1 | IV | |
| Litoměřice | Děčany | Děčany | 135 | 1 | | | | | | | | | | 1 | IV | |
| Litoměřice | Děčany | Lukohořany | 42 | 1 | | | | | | | | | | 1 | IV | |
| Litoměřice | Děčany | Semeč | 41 | 1 | | | | | | | | | | 1 | IV | |
| Litoměřice | Děčany | Solany | 166 | 1 | | | | | | | | | | 1 | IV | |
| Litoměřice | Dlažkovice | Dlažkovice | 121 | 1 | | | | | | | 1 | 1 | | 2 | IV | |
| Litoměřice | Dobříň | Dobříň | 540 | 5 | | | | | | | | | | 5 | III B | |
| Litoměřice | Doksany | Doksany | 440 | 5 | 1 | | | | | | | 1 | | 6 | III A | |
| Litoměřice | Dolánky nad Ohří | Dolánky nad Ohří | 284 | 5 | | | | | | | | | | 5 | III B | |
| Litoměřice | Drahobuz | Břehoryje | 38 | 1 | | | | | | | | | | 1 | IV | |
| Litoměřice | Drahobuz | Drahobuz | 217 | 5 | | | | | | | | | | 5 | III B | |
| Litoměřice | Drahobuz | Strážiště u Drahobuze | 23 | 1 | | | | | | | | | | 1 | IV | |
| Litoměřice | Dušníky | Dušníky | 436 | 5 | | | | | | | | | | 5 | III B | |
| Litoměřice | Evaň | Evaň | 258 | 5 | | | | | | | | | | 5 | III B | |
| Litoměřice | Evaň | Horka u Libochovic | 32 | 1 | | | | | | | | | | 1 | IV | |
| Litoměřice | Hlinná | Hlinná | 138 | 1 | | | | | | | | | | 1 | IV | |
| Litoměřice | Hlinná | Lbín | 56 | 1 | | | | | | | | | | 1 | IV | |
| Litoměřice | Hlinná | Tlučeň | 87 | 1 | | | | | | | | | | 1 | IV | |
| Litoměřice | Horní Beřkovice | Horní Beřkovice | 946 | 5 | | | | | | | 1 | 1 | | 6 | III A | |
| Litoměřice | Horní Řepčice | Horní Řepčice | 94 | 1 | | | | | | | | | | 1 | IV | |
| Litoměřice | Hoštka | Hoštka | 900 | 5 | | | | | | | | | | 5 | III B | |
| Litoměřice | Hoštka | Kochovice | 584 | 5 | | | | | | | | | | 5 | III B | |
| Litoměřice | Hoštka | Malešov u Hoštky | 189 | 1 | | | | | | | | | | 1 | IV | |
| Litoměřice | Hoštka | Velešice u Hoštky | 94 | 1 | | | | | | | | | | 1 | IV | |
| Litoměřice | Hrobce | Hrobce | 421 | 5 | | | | | | | | | | 5 | III B | |
| Litoměřice | Hrobce | Rohatce | 265 | 5 | | | | | | | | | | 5 | III B | |
| Litoměřice | Chodouny | Chodouny | 354 | 5 | | | | | | | | | | 5 | III B | |
| Litoměřice | Chodouny | Lounky | 306 | 5 | | | 1 | | | | | 1 | | 6 | III A | |
| Litoměřice | Chodovlice | Chodovlice | 151 | 1 | | | | | | | | | | 1 | IV | |
| Litoměřice | Chotěšov | Chotěšov u Vrbičan | 508 | 5 | | | | | | | | | | 5 | III B | |
| Litoměřice | Chotiměř | Chotiměř | 291 | 5 | | | | | | | | | | 5 | III B | |
| Litoměřice | Chotiněves | Chotiněves | 170 | 1 | | | | | | | | | | 1 | IV | |
| Litoměřice | Chotiněves | Jištěrpy | 48 | 1 | | | | | | | | | | 1 | IV | |
| Litoměřice | Chudoslavice | Chudoslavice | 176 | 1 | | | | | | | | | | 1 | IV | |
| Litoměřice | Jenčice | Jenčice | 324 | 5 | | | | | | | | | | 5 | III B | |
| Litoměřice | Kamýk | Kamýk u Litoměřic | 179 | 1 | | | | | | | | | | 1 | IV | |
| Litoměřice | Keblice | Keblice | 366 | 5 | | | | | | | | | | 5 | III B | |
| Litoměřice | Klapý | Klapý | 490 | 5 | | | | | | | | | | 5 | III B | |
| Litoměřice | Kleneč | Kleneč | 547 | 5 | | | | | | | | | | 5 | III B | |
| Litoměřice | Kostomlaty pod Řípem | Kostomlaty pod Řípem | 432 | 5 | | | | | | | | | | 5 | III B | |
| Litoměřice | Krabčice | Krabčice u Roudnice nad Labem | 417 | 5 | | | | | | | 1 | 1 | | 6 | III A | |
| Litoměřice | Krabčice | Rovné pod Řípem | 385 | 5 | | | | | | | | | | 5 | III B | |
| Litoměřice | Krabčice | Vesce pod Řípem | 78 | 1 | | | | | | | | | | 1 | IV | |
| Litoměřice | Křesín | Křesín | 257 | 5 | | | | | | | | | | 5 | III B | |
| Litoměřice | Křesín | Levousy | 72 | 1 | | | | | | | | | | 1 | IV | |
| Litoměřice | Křešice | Křešice u Litoměřic | 849 | 5 | | | 1 | | | | | 1 | | 6 | III A | |
| Litoměřice | Křešice | Nučnice | 134 | 1 | | | 1 | | | | | 1 | | 2 | IV | |
| Litoměřice | Křešice | Sedlec u Litoměřic | 29 | 1 | | | | | | | | | | 1 | IV | |
| Litoměřice | Křešice | Třeboutice | 114 | 1 | | | | | | | | | | 1 | IV | |
| Litoměřice | Křešice | Zahořany u Litoměřic | 307 | 5 | | | | | | | | | | 5 | III B | |
| Litoměřice | Kyškovice | Kyškovice | 281 | 5 | | | | | | | | | | 5 | III B | |
| Litoměřice | Levín | Dolní Vysoké II | 8 | 1 | | | | | | | | | | 1 | IV | |

| Okres | Název obce | Název katastrálního území | P. obyv. | Ko | Ku1 | Ku2 | Ku3 | Ku4 | Ku5 | Ku6 | Ku7 | Kui | Kz | Kc | SN | Vysvětlivky |
|---|---|---|---|---|---|---|---|---|---|---|---|---|---|---|---|---|
| Litoměřice | Levín | Levín u Litoměřic | 111 | 1 | 1 | | | | | | | 1 | | 2 | IV | |
| Litoměřice | Levín | Muckov | 16 | 1 | | | | | | | | | | 1 | IV | |
| Litoměřice | Lhotka nad Labem | Lhotka nad Labem | 385 | 5 | | | | | | | | | | 5 | III B | |
| Litoměřice | Liběšice | Dolní Chobolice | 86 | 1 | | | | | | | | | | 1 | IV | |
| Litoměřice | Liběšice | Horní Chobolice | 62 | 1 | | | | | | | | | | 1 | IV | |
| Litoměřice | Liběšice | Horní Nezly | 87 | 1 | | | | | | | | | | 1 | IV | |
| Litoměřice | Liběšice | Liběšice u Litoměřic | 823 | 5 | 1 | | | | | | | 1 | | 6 | III A | |
| Litoměřice | Liběšice | Mladé | 57 | 1 | | | | | | | | | | 1 | IV | |
| Litoměřice | Liběšice | Soběnice | 169 | 1 | | | | | | | | | | 1 | IV | |
| Litoměřice | Liběšice | Srdov | 72 | 1 | | | | | | | | | | 1 | IV | |
| Litoměřice | Liběšice | Trnobrany | 107 | 1 | | | | | | | | | | 1 | IV | |
| Litoměřice | Liběšice | Zimoř | 49 | 1 | | | | | | | | | | 1 | IV | |
| Litoměřice | Libkovice pod Řípem | Libkovice pod Řípem | 533 | 5 | | | | | | | | | | 5 | III B | |
| Litoměřice | Libochovany | Libochovany | 489 | 5 | | | | | | | | | | 5 | III B | |
| Litoměřice | Libochovany | Řepnice | 75 | 1 | | | | | | | | | | 1 | IV | |
| Litoměřice | Libochovice | Dubany | 174 | 1 | | | | | | | | | | 1 | IV | |
| Litoměřice | Libochovice | Libochovice | 2 866 | 10 | 1 | | | | | | | 1 | | 11 | II B | |
| Litoměřice | Libochovice | Poplze | 389 | 5 | | | | | | | | | | 5 | III B | |
| Litoměřice | Libotenice | Libotenice | 438 | 5 | | | | | | | | | | 5 | III B | |
| Litoměřice | Litoměřice | Litoměřice | 18 657 | 15 | 1 | | | | | | | 1 | 1 | 17 | II A | |
| Litoměřice | Litoměřice | Pokratice | 4 464 | 12 | | | | | | | | | | 12 | II B | |
| Litoměřice | Lkáň | Lkáň | 189 | 1 | | | | | | | | | | 1 | IV | |
| Litoměřice | Lovečkovice | Dolní Šebířov | 19 | 1 | | | | | | | | | | 1 | IV | |
| Litoměřice | Lovečkovice | Hlupice | 8 | 1 | | | | | | | | | | 1 | IV | |
| Litoměřice | Lovečkovice | Knínice u Touchořin | 60 | 1 | | | | | | | | | | 1 | IV | |
| Litoměřice | Lovečkovice | Levínské Petrovice | 14 | 1 | | | | | | | | | | 1 | IV | |
| Litoměřice | Lovečkovice | Lovečkovice | 303 | 5 | | | | | | | | | | 5 | III B | |
| Litoměřice | Lovečkovice | Mukařov u Úštěku | 57 | 1 | | | | | | | | | | 1 | IV | |
| Litoměřice | Lovečkovice | Náčkovice | 32 | 1 | | | | | | | | | | 1 | IV | |
| Litoměřice | Lovečkovice | Touchořiny | 88 | 1 | | | | | | | | | | 1 | IV | |
| Litoměřice | Lovosice | Lovosice | 8 631 | 14 | 1 | | | 1 | | | | 2 | 1 | 17 | II A | |
| Litoměřice | Lovosice | Prosmyky | 2 | 1 | | | | | | | | | | 1 | IV | |
| Litoměřice | Lukavec | Lukavec u Lovosic | 367 | 5 | | | | 1 | | | | 1 | | 6 | III A | |
| Litoměřice | Malé Žernoseky | Malé Žernoseky | 729 | 5 | | | | | | | | | | 5 | III B | |
| Litoměřice | Malíč | Malíč | 190 | 1 | | | | | | | | | | 1 | IV | |
| Litoměřice | Martiněves | Charvatce u Martiněvsi | 240 | 5 | | | | | | | | | | 5 | III B | |
| Litoměřice | Martiněves | Martiněves u Libochovic | 327 | 5 | | | | | | | | | | 5 | III B | |
| Litoměřice | Martiněves | Radešín u Martiněvsi | 243 | 5 | | | | | | | | | | 5 | III B | |
| Litoměřice | Michalovice | Michalovice u Velkých Žernosek | 153 | 1 | | | | | | | | | | 1 | IV | |
| Litoměřice | Mířejovice | Mířejovice | 219 | 5 | | | | | | | | | | 5 | III B | |
| Litoměřice | Mlékojedy | Mlékojedy u Litoměřic | 233 | 5 | | | | 1 | | | | 1 | | 6 | III A | |
| Litoměřice | Mnetěš | Mnetěš | 575 | 5 | | | | | | | | | | 5 | III B | |
| Litoměřice | Mšené-lázně | Brníkov | 195 | 1 | | | | | | | | | | 1 | IV | |
| Litoměřice | Mšené-lázně | Ječovice | 103 | 1 | | | | | | | | | | 1 | IV | |
| Litoměřice | Mšené-lázně | Mšené-lázně | 930 | 5 | | | | | | | 1 | 1 | | 6 | III A | |
| Litoměřice | Mšené-lázně | Podbradec | 121 | 1 | | | | | | | | | | 1 | IV | |
| Litoměřice | Mšené-lázně | Ředhošť | 248 | 5 | | | | | | | | | | 5 | III B | |
| Litoměřice | Mšené-lázně | Vrbice u Mšeného-lázní | 231 | 5 | | | | | | | | | | 5 | III B | |
| Litoměřice | Nové Dvory | Chvalín | 140 | 1 | | | | | | | | | | 1 | IV | |
| Litoměřice | Nové Dvory | Nové Dvory u Doksan | 251 | 5 | | | | | | | | | | 5 | III B | |
| Litoměřice | Oleško | Oleško u Rohatců | 96 | 1 | | | | | | | | | | 1 | IV | |
| Litoměřice | Píšťany | Píšťany | 200 | 1 | | | | 1 | | | | 1 | | 2 | IV | |
| Litoměřice | Ploskovice | Maškovice | 28 | 1 | | | | | | | | | | 1 | IV | |
| Litoměřice | Ploskovice | Ploskovice | 313 | 5 | 1 | | | | | | | 1 | | 6 | III A | |
| Litoměřice | Ploskovice | Těchobuzice | 63 | 1 | | | | | | | | | | 1 | IV | |
| Litoměřice | Ploskovice | Vinné | 45 | 1 | | | | | | | | | | 1 | IV | |

| Okres | Název obce | Název katastrálního území | P. obyv. | Ko | Ku1 | Ku2 | Ku3 | Ku4 | Ku5 | Ku6 | Ku7 | Kui | Kz | Kc | SN | Vysvětlivky |
|---|---|---|---|---|---|---|---|---|---|---|---|---|---|---|---|---|
| Litoměřice | Podsedice | Děkovka | 19 | 1 | | | | | | | | | | 1 | IV | |
| Litoměřice | Podsedice | Chrášťany u Dřemčic | 151 | 1 | | | | | | | | | | 1 | IV | |
| Litoměřice | Podsedice | Obřice | 24 | 1 | | | | | | | | | | 1 | IV | |
| Litoměřice | Podsedice | Pnětluky u Podsedic | 51 | 1 | | | | | | | | | | 1 | IV | |
| Litoměřice | Podsedice | Podsedice | 410 | 5 | | | | | | | | | | 5 | III B | |
| Litoměřice | Polepy | Encovany | 189 | 1 | 1 | | | | | | | 1 | | 2 | IV | |
| Litoměřice | Polepy | Hrušovany | 181 | 1 | | | | | | | | | | 1 | IV | |
| Litoměřice | Polepy | Libínky | 92 | 1 | | | | | | | | | | 1 | IV | |
| Litoměřice | Polepy | Okna u Polep | 89 | 1 | | | | | | | | | | 1 | IV | |
| Litoměřice | Polepy | Polepy | 717 | 5 | | | | | | | | | | 5 | III B | |
| Litoměřice | Polepy | Trnová u Polep | 39 | 1 | | | | | | | | | | 1 | IV | |
| Litoměřice | Polepy | Třebutičky | 11 | 1 | | | | | | | | | | 1 | IV | |
| Litoměřice | Prackovice nad Labem | Litochovice nad Labem | 246 | 5 | | | | | | | | | | 5 | III B | |
| Litoměřice | Prackovice nad Labem | Prackovice nad Labem | 389 | 5 | | | | | | | | | | 5 | III B | |
| Litoměřice | Přestavlky | Přestavlky u Roudnice nad Labem | 294 | 5 | | | | | | | | | | 5 | III B | |
| Litoměřice | Račice | Račice u Štětí | 337 | 5 | | | | | | | | | | 5 | III B | |
| Litoměřice | Račiněves | Račiněves | 611 | 5 | | | | | | | | | | 5 | III B | |
| Litoměřice | Radovesice | Radovesice u Libochovic | 498 | 5 | | | | | | | | | | 5 | III B | |
| Litoměřice | Rochov | Rochov | 136 | 1 | | | | | | | | | | 1 | IV | |
| Litoměřice | Roudnice nad Labem | Podlusky | 903 | 5 | | | | | | | | | | 5 | III B | |
| Litoměřice | Roudnice nad Labem | Roudnice nad Labem | 11 599 | 14 | 1 | | | | | | 1 | 2 | 1 | 17 | II A | |
| Litoměřice | Sedlec | Sedlec u Libochovic | 219 | 5 | | | | | | | | | | 5 | III B | |
| Litoměřice | Sířejovice | Sířejovice | 266 | 5 | | | | | | | | | | 5 | III B | |
| Litoměřice | Slatina | Slatina pod Hazmburkem | 264 | 5 | | | | | | | | | | 5 | III B | |
| Litoměřice | Snědovice | Bylochov | 22 | 1 | | | | | | | | | | 1 | IV | |
| Litoměřice | Snědovice | Křešov | 69 | 1 | | | | | | | | | | 1 | IV | |
| Litoměřice | Snědovice | Mošnice | 12 | 1 | | | | | | | | | | 1 | IV | |
| Litoměřice | Snědovice | Snědovice | 266 | 5 | | | | | | | | | | 5 | III B | |
| Litoměřice | Snědovice | Strachaly | 68 | 1 | | | | | | | | | | 1 | IV | |
| Litoměřice | Snědovice | Střížovice u Snědovic | 106 | 1 | | | | | | | | | | 1 | IV | |
| Litoměřice | Snědovice | Sukorady | 146 | 1 | | | | | | | | | | 1 | IV | |
| Litoměřice | Snědovice | Velký Hubenov | 70 | 1 | | | | | | | | | | 1 | IV | |
| Litoměřice | Staňkovice | Staňkovice | 32 | 1 | | | | | | | | | | 1 | IV | |
| Litoměřice | Straškov-Vodochody | Straškov | 621 | 5 | | | | | | | | | | 5 | III B | |
| Litoměřice | Straškov-Vodochody | Vodochody | 434 | 5 | | | | | | | | | | 5 | III B | |
| Litoměřice | Sulejovice | Sulejovice | 685 | 5 | | | | | | | | | | 5 | III B | |
| Litoměřice | Štětí | Brocno | 215 | 5 | | | | | | | | | | 5 | III B | |
| Litoměřice | Štětí | Čakovice u Radouně | 59 | 1 | | | | | | | | | | 1 | IV | |
| Litoměřice | Štětí | Hněvice | 120 | 1 | | | | 1 | | | | 1 | | 2 | IV | |
| Litoměřice | Štětí | Chcebuz | 282 | 5 | | | | | | | | | | 5 | III B | |
| Litoměřice | Štětí | Počeplice | 187 | 1 | | | | | | | | | | 1 | IV | |
| Litoměřice | Štětí | Radouň u Štětí | 234 | 5 | | | | | | | | | | 5 | III B | |
| Litoměřice | Štětí | Stračí | 106 | 1 | | | | | | | | | | 1 | IV | |
| Litoměřice | Štětí | Štětí I | 7 234 | 14 | | | | 1 | | | | 1 | | 15 | II B | |
| Litoměřice | Štětí | Štětí II | 2 | 1 | | | | | | | | | | 1 | IV | |
| Litoměřice | Štětí | Újezd u Chcebuze | 40 | 1 | | | | | | | | | | 1 | IV | |
| Litoměřice | Terezín | České Kopisty | 545 | 5 | | | 1 | | | | | 1 | | 6 | III A | |
| Litoměřice | Terezín | Nové Kopisty | 375 | 5 | | | 1 | 1 | | | | 2 | | 7 | III A | |
| Litoměřice | Terezín | Počaply u Terezína | 143 | 1 | | | 1 | | | | | 1 | | 2 | IV | |
| Litoměřice | Terezín | Terezín | 1 756 | 10 | 1 | | | | | | | 1 | | 11 | II B | |
| Litoměřice | Travčice | Nučničky | 82 | 1 | | | | | | | | | | 1 | IV | |
| Litoměřice | Travčice | Travčice | 511 | 5 | | | | 1 | | | | 1 | | 6 | III A | |
| Litoměřice | Trnovany | Trnovany u Litoměřic | 414 | 5 | | | | | | | | | | 5 | III B | |

| Okres | Název obce | Název katastrálního území | P. obyv. | Ko | Ku1 | Ku2 | Ku3 | Ku4 | Ku5 | Ku6 | Ku7 | Kui | Kz | Kc | SN | Vysvětlivky |
|---|---|---|---|---|---|---|---|---|---|---|---|---|---|---|---|---|
| Litoměřice | Třebenice | Kocourov u Medvědic | 12 | 1 | | | | | | | | | | 1 | IV | |
| Litoměřice | Třebenice | Kololeč | 93 | 1 | | | | | | | | | | 1 | IV | |
| Litoměřice | Třebenice | Lhota u Medvědic | 20 | 1 | | | | | | | | | | 1 | IV | |
| Litoměřice | Třebenice | Medvědice | 117 | 1 | | | | | | | | | | 1 | IV | |
| Litoměřice | Třebenice | Mrsklesy | 67 | 1 | | | | | | | | | | 1 | IV | |
| Litoměřice | Třebenice | Sutom | 53 | 1 | | | | | | | | | | 1 | IV | |
| Litoměřice | Třebenice | Teplá u Třebenic | 78 | 1 | | | | | | | | | | 1 | IV | |
| Litoměřice | Třebenice | Třebenice | 1 427 | 10 | | | | | | | | | | 10 | III A | |
| Litoměřice | Třebívlice | Dřemčice | 103 | 1 | | | | | | | | | | 1 | IV | |
| Litoměřice | Třebívlice | Dřevce | 24 | 1 | | | | | | | | | | 1 | IV | |
| Litoměřice | Třebívlice | Leská | 36 | 1 | | | | | | | | | | 1 | IV | |
| Litoměřice | Třebívlice | Skalice u Lovosic | 27 | 1 | | | | | | | | | | 1 | IV | |
| Litoměřice | Třebívlice | Staré | 61 | 1 | | | | | | | | | | 1 | IV | |
| Litoměřice | Třebívlice | Šepetely | 46 | 1 | | | | | | | | | | 1 | IV | |
| Litoměřice | Třebívlice | Třebívlice | 514 | 5 | | | | | | | | | | 5 | III B | |
| Litoměřice | Třebušín | Dolní Týnec | 55 | 1 | | | | | | | | | | 1 | IV | |
| Litoměřice | Třebušín | Horní Týnec | 43 | 1 | | | | | | | | | | 1 | IV | |
| Litoměřice | Třebušín | Kotelice | 31 | 1 | | | | | | | | | | 1 | IV | |
| Litoměřice | Třebušín | Řepčice | 68 | 1 | | | | | | | | | | 1 | IV | |
| Litoměřice | Třebušín | Třebušín | 384 | 5 | | | | | | | | | | 5 | III B | |
| Litoměřice | Úpohlavy | Úpohlavy | 267 | 5 | | | | | | | | | | 5 | III B | |
| Litoměřice | Úštěk | Bílý Kostelec | 13 | 1 | | | | | | | | | | 1 | IV | |
| Litoměřice | Úštěk | Brusov | 39 | 1 | | | | | | | | | | 1 | IV | |
| Litoměřice | Úštěk | Dolní Vysoké I | 20 | 1 | | | | | | | | | | 1 | IV | |
| Litoměřice | Úštěk | Držovice | 26 | 1 | | | | | | | | | | 1 | IV | |
| Litoměřice | Úštěk | Dubičná | 54 | 1 | | | | | | | | | | 1 | IV | |
| Litoměřice | Úštěk | Habřina u Úštěku | 65 | 1 | | | | | | | | | | 1 | IV | |
| Litoměřice | Úštěk | Kalovice | 49 | 1 | | | | | | | | | | 1 | IV | |
| Litoměřice | Úštěk | Konojedy u Úštěku | 130 | 1 | | | | | | | | | | 1 | IV | |
| Litoměřice | Úštěk | Lhota u Úštěku | 11 | 1 | | | | | | | | | | 1 | IV | |
| Litoměřice | Úštěk | Ličenice | 30 | 1 | | | | | | | | | | 1 | IV | |
| Litoměřice | Úštěk | Lukov u Úštěku | 137 | 1 | | | | | | | | | | 1 | IV | |
| Litoměřice | Úštěk | Ostré | 63 | 1 | | | | | | | | | | 1 | IV | |
| Litoměřice | Úštěk | Rašovice u Kalovic | 42 | 1 | | | | | | | | | | 1 | IV | |
| Litoměřice | Úštěk | Robeč | 68 | 1 | | | | | | | | | | 1 | IV | |
| Litoměřice | Úštěk | Rochov u Tetčiněvsi | 53 | 1 | | | | | | | | | | 1 | IV | |
| Litoměřice | Úštěk | Starý Týn | 127 | 1 | | | | | | | | | | 1 | IV | |
| Litoměřice | Úštěk | Tetčiněves | 127 | 1 | | | | | | | | | | 1 | IV | |
| Litoměřice | Úštěk | Úštěk | 1 589 | 10 | 1 | | | | | | | 1 | | 11 | II B | |
| Litoměřice | Úštěk | Vědlice | 142 | 1 | | | | | | | | | | 1 | IV | |
| Litoměřice | Vědomice | Vědomice | 878 | 5 | | | 1 | | | | | 1 | | 6 | III A | |
| Litoměřice | Velemín | Bílý Újezd | 201 | 5 | | | | | | | | | | 5 | III B | |
| Litoměřice | Velemín | Boreč u Lovosic | 137 | 1 | | | | | | | | | | 1 | IV | |
| Litoměřice | Velemín | Březno | 105 | 1 | | | | | | | | | | 1 | IV | |
| Litoměřice | Velemín | Dobkovičky | 99 | 1 | | | | | | | | | | 1 | IV | |
| Litoměřice | Velemín | Kletečná | 31 | 1 | | | | | | | | | | 1 | IV | |
| Litoměřice | Velemín | Milešov u Lovosic | 278 | 5 | | | | | | | | | | 5 | III B | |
| Litoměřice | Velemín | Oparno | 115 | 1 | | | | | | | | | | 1 | IV | |
| Litoměřice | Velemín | Páleč u Milešova | 4 | 1 | | | | | | | | | | 1 | IV | |
| Litoměřice | Velemín | Velemín | 649 | 5 | | | | | | | | | | 5 | III B | |
| Litoměřice | Velké Žernoseky | Velké Žernoseky | 497 | 5 | | | | | | | | | | 5 | III B | |
| Litoměřice | Vchynice | Radostice u Vchynice | 53 | 1 | | | | | | | | | | 1 | IV | |
| Litoměřice | Vchynice | Vchynice | 254 | 5 | | | | | | | | | | 5 | III B | |
| Litoměřice | Vlastislav | Vlastislav | 180 | 1 | | | | | | | | | | 1 | IV | |
| Litoměřice | Vražkov | Vražkov | 398 | 5 | | | | | | | | | | 5 | III B | |
| Litoměřice | Vrbice | Mastířovice | 15 | 1 | | | | | | | | | | 1 | IV | |

| Okres | Název obce | Název katastrálního území | P. obyv. | Ko | Ku1 | Ku2 | Ku3 | Ku4 | Ku5 | Ku6 | Ku7 | Kui | Kz | Kc | SN | Vysvětlivky |
|---|---|---|---|---|---|---|---|---|---|---|---|---|---|---|---|---|
| Litoměřice | Vrbice | Vetlá | 257 | 5 | | | | | | | | | | 5 | III B | |
| Litoměřice | Vrbice | Vrbice u Roudnice nad Labem | 271 | 5 | | | | | | | | | | 5 | III B | |
| Litoměřice | Vrbičany | Vrbičany u Lovosic | 311 | 5 | | | | | | | | | | 5 | III B | |
| Litoměřice | Vrutice | Svařenice | 90 | 1 | | | | | | | | | | 1 | IV | |
| Litoměřice | Vrutice | Vrutice | 227 | 5 | | | | | | | | | | 5 | III B | |
| Litoměřice | Záluží | Záluží u Roudnice nad Labem | 195 | 1 | | | | | | | | | | 1 | IV | |
| Litoměřice | Žabovřesky nad Ohří | Žabovřesky nad Ohří | 275 | 5 | | | | | | | | | | 5 | III B | |
| Litoměřice | Žalhostice | Žalhostice | 512 | 5 | | | | 1 | | | | 1 | | 6 | III A | |
| Litoměřice | Židovice | Židovice nad Labem | 383 | 5 | | | | | | | | | | 5 | III B | |
| Litoměřice | Žitenice | Pohořany | 473 | 5 | | | | | | | | | | 5 | III B | |
| Litoměřice | Žitenice | Skalice u Žitenic | 279 | 5 | | | | | | | 1 | 1 | | 6 | III A | |
| Litoměřice | Žitenice | Žitenice | 836 | 5 | | | | | | | | | | 5 | III B | |
| Louny | Bitozeves | Bitozeves | 309 | 5 | | | | | | | | | | 5 | III B | |
| Louny | Bitozeves | Nehasice | 59 | 1 | | | | | | | | | | 1 | IV | |
| Louny | Bitozeves | Tatinná | 30 | 1 | | | | | | | | | | 1 | IV | |
| Louny | Bitozeves | Vidovle | 39 | 1 | | | | | | | | | | 1 | IV | |
| Louny | Blatno | Blatno u Podbořan | 425 | 5 | | | | | | | | | | 5 | III B | |
| Louny | Blatno | Malměřice | 77 | 1 | | | | | | | | | | 1 | IV | |
| Louny | Blažim | Blažim | 287 | 5 | | | | | | | | | | 5 | III B | |
| Louny | Blšany | Blšany | 449 | 5 | | | | | | | | | | 5 | III B | |
| Louny | Blšany | Liběšovice | 160 | 1 | | | | | | | | | | 1 | IV | |
| Louny | Blšany | Malá Černoc | 128 | 1 | | | | | | | | | | 1 | IV | |
| Louny | Blšany | Sířem | 77 | 1 | | | | | | | | | | 1 | IV | |
| Louny | Blšany | Soběchleby u Podbořan | 146 | 1 | | | | | | | | | | 1 | IV | Vesnická památková zóna |
| Louny | Blšany | Stachov u Blšan | 34 | 1 | | | | | | | | | | 1 | IV | |
| Louny | Blšany u Loun | Blšany u Loun | 384 | 5 | | | | | | | | | | 5 | III B | |
| Louny | Brodec | Brodec | 81 | 1 | | | | | | | | | | 1 | IV | |
| Louny | Břvany | Břvany | 321 | 5 | | | | | | | | | | 5 | III B | |
| Louny | Cítoliby | Cítoliby | 1 081 | 10 | | | | | | | | | | 10 | III A | |
| Louny | Čeradice | Čeradice u Žatce | 281 | 5 | | | | | | | | | | 5 | III B | |
| Louny | Čeradice | Kličín | 18 | 1 | | | | | | | | | | 1 | IV | |
| Louny | Čeradice | Větrušice | 13 | 1 | | | | | | | | | | 1 | IV | |
| Louny | Černčice | Černčice u Loun | 1 318 | 10 | | | | | | | | | | 10 | III A | |
| Louny | Deštnice | Deštnice | 169 | 1 | | | | | | | | | | 1 | IV | |
| Louny | Deštnice | Sádek u Deštnice | 36 | 1 | | | | | | | | | | 1 | IV | |
| Louny | Dobroměřice | Dobroměřice | 1 396 | 10 | | | | | | | | | | 10 | III A | |
| Louny | Domoušice | Domoušice | 483 | 5 | | | | | | | | | | 5 | III B | |
| Louny | Domoušice | Solopysky u Loun | 168 | 1 | | | | | | | | | | 1 | IV | |
| Louny | Holedeč | Holedeč | 480 | 5 | | | | | | | | | | 5 | III B | |
| Louny | Holedeč | Stránky | 42 | 1 | | | | | | | | | | 1 | IV | |
| Louny | Holedeč | Veletice | 84 | 1 | | | | | | | | | | 1 | IV | |
| Louny | Hříškov | Bedřichovice u Hříškova | 67 | 1 | | | | | | | | | | 1 | IV | |
| Louny | Hříškov | Hříškov | 342 | 5 | | | | | | | | | | 5 | III B | |
| Louny | Hříškov | Hvížďalka | 13 | 1 | | | | | | | | | | 1 | IV | |
| Louny | Hřivice | Hřivice | 370 | 5 | | | | | | | | | | 5 | III B | |
| Louny | Hřivice | Markvarec u Hřivic | 60 | 1 | | | | | | | | | | 1 | IV | |
| Louny | Hřivice | Touchovice | 190 | 1 | | | | | | | | | | 1 | IV | |
| Louny | Chlumčany | Chlumčany u Loun | 382 | 5 | | | | | | | | | | 5 | III B | |
| Louny | Chlumčany | Vlčí u Chlumčan | 178 | 1 | | | | | | | | | | 1 | IV | |
| Louny | Chožov | Chožov | 311 | 5 | | | | | | | | | | 5 | III B | |
| Louny | Chožov | Mnichovský Týnec | 92 | 1 | | | | | | | | | | 1 | IV | |
| Louny | Chožov | Třtěno | 133 | 1 | | | | | | | | | | 1 | IV | |
| Louny | Chraberce | Chraberce | 120 | 1 | | | | | | | | | | 1 | IV | |
| Louny | Jimlín | Jimlín | 489 | 5 | | | | | | | | | | 5 | III B | |
| Louny | Jimlín | Zeměchy u Loun | 394 | 5 | | | | | | | | | | 5 | III B | |
| Louny | Koštice | Koštice | 419 | 5 | | | | | | | | | | 5 | III B | |

| Okres | Název obce | Název katastrálního území | P. obyv. | Ko | Ku1 | Ku2 | Ku3 | Ku4 | Ku5 | Ku6 | Ku7 | Kui | Kz | Kc | SN | Vysvětlivky |
|---|---|---|---|---|---|---|---|---|---|---|---|---|---|---|---|---|
| Louny | Koštice | Vojnice u Koštic | 57 | 1 | | | | | | | | | | 1 | IV | |
| Louny | Koštice | Vojničky | 52 | 1 | | | | | | | | | | 1 | IV | |
| Louny | Koštice | Želevice | 61 | 1 | | | | | | | | | | 1 | IV | |
| Louny | Kozly | Kozly u Loun | 125 | 1 | | | | | | | | | | 1 | IV | |
| Louny | Krásný Dvůr | Brody | 56 | 1 | | | | | | | | | | 1 | IV | |
| Louny | Krásný Dvůr | Chotěbudice | 18 | 1 | | | | | | | | | | 1 | IV | |
| Louny | Krásný Dvůr | Chrašťany | 53 | 1 | | | | | | | | | | 1 | IV | |
| Louny | Krásný Dvůr | Krásný Dvůr | 425 | 5 | 1 | | | | | | | 1 | | 6 | III A | Zámek (NKP) |
| Louny | Krásný Dvůr | Němčany | 40 | 1 | | | | | | | | | | 1 | IV | |
| Louny | Krásný Dvůr | Vysoké Třebušice | 36 | 1 | | | | | | | | | | 1 | IV | |
| Louny | Krásný Dvůr | Zlovědice | 6 | 1 | | | | | | | | | | 1 | IV | |
| Louny | Kryry | Běsno | 118 | 1 | | | | | | | | | | 1 | IV | |
| Louny | Kryry | Kryry | 1 900 | 10 | | | | | | | | | | 10 | III A | |
| Louny | Kryry | Stebno u Petrohradu | 133 | 1 | | | | | | | | | | 1 | IV | |
| Louny | Kryry | Strojetice u Podbořan | 211 | 5 | | | | | | | | | | 5 | III B | |
| Louny | Lenešice | Lenešice | 1 392 | 10 | | | | | | | | | | 10 | III A | |
| Louny | Libčeves | Hnojnice | 96 | 1 | | | | | | | | | | 1 | IV | |
| Louny | Libčeves | Hořenec | 44 | 1 | | | | | | | | | | 1 | IV | |
| Louny | Libčeves | Charvatce u Loun | 55 | 1 | | | | | | | | | | 1 | IV | |
| Louny | Libčeves | Jablonec u Libčevsi | 33 | 1 | | | | | | | | | | 1 | IV | |
| Louny | Libčeves | Lahovice u Libčevsi | 16 | 1 | | | | | | | | | | 1 | IV | |
| Louny | Libčeves | Libčeves | 537 | 5 | | | | | | | | | | 5 | III B | |
| Louny | Libčeves | Mnichov u Loun | 16 | 1 | | | | | | | | | | 1 | IV | |
| Louny | Libčeves | Řisuty u Libčevsi | 53 | 1 | | | | | | | | | | 1 | IV | |
| Louny | Libčeves | Sinutec | 12 | 1 | | | | | | | | | | 1 | IV | |
| Louny | Libčeves | Všechlapy u Libčevsi | 24 | 1 | | | | | | | | | | 1 | IV | |
| Louny | Libčeves | Židovice u Hnojnic | 48 | 1 | | | | | | | | | | 1 | IV | |
| Louny | Liběšice | Dobříčany | 118 | 1 | | | | | | | | | | 1 | IV | |
| Louny | Liběšice | Dubčany u Liběšic | 41 | 1 | | | | | | | | | | 1 | IV | |
| Louny | Liběšice | Kluček | 108 | 1 | | | | | | | | | | 1 | IV | |
| Louny | Liběšice | Lhota u Nečemic | 49 | 1 | | | | | | | | | | 1 | IV | |
| Louny | Liběšice | Liběšice u Žatce | 319 | 5 | | | | | | | | | | 5 | III B | |
| Louny | Liběšice | Líčkov | 124 | 1 | | | | | | | | | | 1 | IV | |
| Louny | Libočany | Libočany | 527 | 5 | | | | | | | | | | 5 | III B | |
| Louny | Libořice | Libořice | 289 | 5 | | | | | | | | | | 5 | III B | |
| Louny | Libořice | Železná u Libořic | 55 | 1 | | | | | | | | | | 1 | IV | |
| Louny | Lipno | Drahomyšl | 60 | 1 | | | | | | | | | | 1 | IV | |
| Louny | Lipno | Lipenec | 195 | 1 | | | | | | | | | | 1 | IV | |
| Louny | Lipno | Lipno | 303 | 5 | | | | | | | | | | 5 | III B | |
| Louny | Lišany | Lišany u Žatce | 158 | 1 | | | | | | | | | | 1 | IV | |
| Louny | Líšťany | Líšťany u Cítolib | 459 | 5 | | | | | | | | | | 5 | III B | |
| Louny | Louny | Brloh | 123 | 1 | | | | | | | | | | 1 | IV | |
| Louny | Louny | Louny | 17 639 | 15 | 1 | | | | | 1 | 1 | 3 | | 18 | II A | Historické jádro města, průmyslová zóna, obchodní centrum VHV, domov pro seniory, dětská psychiatrická léčebna, nemocnice s LDN |
| Louny | Louny | Nečichy | 103 | 1 | | | | | | | | | | 1 | IV | |
| Louny | Lubenec | Dolní Záhoří | 3 | 1 | | | | | | | | | | 1 | IV | |
| Louny | Lubenec | Drahonice u Lubence | 78 | 1 | | | | | | | | | | 1 | IV | |
| Louny | Lubenec | Horní Záhoří | 104 | 1 | | | | | | | | | | 1 | IV | |
| Louny | Lubenec | Ležky | 68 | 1 | | | | | | | | | | 1 | IV | |
| Louny | Lubenec | Libkovice | 28 | 1 | | | | | | | | | | 1 | IV | |
| Louny | Lubenec | Libyně | 24 | 1 | | | | | | | | | | 1 | IV | |
| Louny | Lubenec | Lubenec | 1 088 | 10 | | | | | | | | | | 10 | III A | |
| Louny | Lubenec | Přibenice | 7 | 1 | | | | | | | | | | 1 | IV | |
| Louny | Lubenec | Řepany | 17 | 1 | | | | | | | | | | 1 | IV | |
| Louny | Lubenec | Vítkovice u Lubence | 22 | 1 | | | | | | | | | | 1 | IV | |

| Okres | Název obce | Název katastrálního území | P. obyv. | Ko | Ku1 | Ku2 | Ku3 | Ku4 | Ku5 | Ku6 | Ku7 | Kui | Kz | Kc | SN | Vysvětlivky |
|---|---|---|---|---|---|---|---|---|---|---|---|---|---|---|---|---|
| Louny | Měcholupy | Měcholupy u Žatce | 502 | 5 | | | | | | | | | | 5 | III B | |
| Louny | Měcholupy | Milošice | 41 | 1 | | | | | | | | | | 1 | IV | |
| Louny | Měcholupy | Velká Černoc | 228 | 5 | | | | | | | | | | 5 | III B | |
| Louny | Měcholupy | Želeč u Žatce | 208 | 5 | | | | | | | | | | 5 | III B | |
| Louny | Nepomyšl | Dětaň | 6 | 1 | | | | | | | | | | 1 | IV | |
| Louny | Nepomyšl | Dvérce | 34 | 1 | | | | | | | | | | 1 | IV | |
| Louny | Nepomyšl | Chmelištná | 13 | 1 | | | | | | | | | | 1 | IV | |
| Louny | Nepomyšl | Nepomyšl | 354 | 5 | | | | | | | | | | 5 | III B | |
| Louny | Nepomyšl | Nová Ves u Podbořan | 6 | 1 | | | | | | | | | | 1 | IV | |
| Louny | Nová Ves | Nová Ves u Hříškova | 118 | 1 | | | | | | | | | | 1 | IV | |
| Louny | Nové Sedlo | Březany u Žatce | 44 | 1 | | | | | | | | | | 1 | IV | |
| Louny | Nové Sedlo | Číňov | 12 | 1 | | | | | | | | | | 1 | IV | |
| Louny | Nové Sedlo | Chudeřín | 11 | 1 | | | | | | | | | | 1 | IV | |
| Louny | Nové Sedlo | Nové Sedlo u Žatce | 360 | 5 | | | | | | | | | | 5 | III B | |
| Louny | Nové Sedlo | Sedčice | 134 | 1 | | | | | | | | | | 1 | IV | |
| Louny | Nové Sedlo | Žabokliky | 34 | 1 | | | | | | | | | | 1 | IV | |
| Louny | Obora | Obora u Loun | 444 | 5 | | | | | | | | | | 5 | III B | |
| Louny | Očihov | Očihov | 314 | 5 | | | | | | | | | | 5 | III B | |
| Louny | Očihov | Očihovec | 63 | 1 | | | | | | | | | | 1 | IV | |
| Louny | Opočno | Opočno u Loun | 127 | 1 | | | | | | | | | | 1 | IV | |
| Louny | Panenský Týnec | Panenský Týnec | 441 | 5 | | | | | | | | | | 5 | III B | |
| Louny | Peruc | Černochov | 196 | 1 | | | | | | | | | | 1 | IV | |
| Louny | Peruc | Hřivčice | 217 | 5 | | | | | | | | | | 5 | III B | |
| Louny | Peruc | Chrastín | 19 | 1 | | | | | | | | | | 1 | IV | |
| Louny | Peruc | Pátek u Loun | 188 | 1 | | | | | | | | | | 1 | IV | |
| Louny | Peruc | Peruc | 958 | 5 | | | | | | | | | | 5 | III B | |
| Louny | Peruc | Radonice nad Ohří | 185 | 1 | | | | | | | | | | 1 | IV | |
| Louny | Peruc | Stradonice u Pátku | 209 | 5 | | | | | | | | | | 5 | III B | |
| Louny | Peruc | Telce | 360 | 5 | | | | | | | | | | 5 | III B | |
| Louny | Petrohrad | Bílenec | 55 | 1 | | | | | | | | | | 1 | IV | |
| Louny | Petrohrad | Černčice u Petrohradu | 140 | 1 | | | | | | | | | | 1 | IV | |
| Louny | Petrohrad | Petrohrad | 446 | 5 | | | | | | | | | | 5 | III B | Psychatrická léčebna |
| Louny | Pnětluky | Konětopy u Pnětluk | 144 | 1 | | | | | | | | | | 1 | IV | |
| Louny | Pnětluky | Pnětluky | 223 | 5 | | | | | | | | | | 5 | III B | |
| Louny | Počedělice | Orasice | 91 | 1 | | | | | | | | | | 1 | IV | |
| Louny | Počedělice | Počedělice | 128 | 1 | | | | | | | | | | 1 | IV | |
| Louny | Počedělice | Volenice u Počedělic | 89 | 1 | | | | | | | | | | 1 | IV | |
| Louny | Podbořanský Rohozec | Podbořanský Rohozec | 128 | 1 | | | | | | | | | | 1 | IV | |
| Louny | Podbořanský Rohozec | Podbořanský Rohozec u Hradiště I | 6 | 1 | | | | | | | | | | 1 | IV | |
| Louny | Podbořanský Rohozec | Podbořanský Rohozec u Hradiště II | 10 | 1 | | | | | | | | | | 1 | IV | |
| Louny | Podbořany | Buškovice | 370 | 5 | | | | | | | | | | 5 | III B | |
| Louny | Podbořany | Dolánky u Kaštic | 18 | 1 | | | | | | | | | | 1 | IV | |
| Louny | Podbořany | Hlubany | 397 | 5 | | | | | | | | | | 5 | III B | |
| Louny | Podbořany | Kaštice | 72 | 1 | | | | | | | | | | 1 | IV | |
| Louny | Podbořany | Kněžice u Podbořan | 176 | 1 | | | | | | | | | | 1 | IV | |
| Louny | Podbořany | Letov | 154 | 1 | | | | | | | | | | 1 | IV | |
| Louny | Podbořany | Neprobylice u Kaštic | 3 | 1 | | | | | | | | | | 1 | IV | |
| Louny | Podbořany | Podbořany | 4 883 | 12 | | | | | | | 1 | 1 | | 13 | II B | Domov pro seniory |
| Louny | Podbořany | Pšov u Podbořan | 70 | 1 | | | | | | | | | | 1 | IV | |
| Louny | Podbořany | Sýrovice | 96 | 1 | | | | | | | | | | 1 | IV | |
| Louny | Podbořany | Valov | 24 | 1 | | | | | | | | | | 1 | IV | |
| Louny | Postoloprty | Březno u Postoloprt | 335 | 5 | | | | | | | | | | 5 | III B | |
| Louny | Postoloprty | Dolejší Hůrky | 39 | 1 | | | | | | | | | | 1 | IV | |
| Louny | Postoloprty | Hradiště nad Ohří | 40 | 1 | | | | | | | | | | 1 | IV | |

| Okres | Název obce | Název katastrálního území | P. obyv. | Ko | Ku1 | Ku2 | Ku3 | Ku4 | Ku5 | Ku6 | Ku7 | Kui | Kz | Kc | SN | Vysvětlivky |
|---|---|---|---|---|---|---|---|---|---|---|---|---|---|---|---|---|
| Louny | Postoloprty | Levonice | 39 | 1 | | | | | | | | | | 1 | IV | |
| Louny | Postoloprty | Malnice | 149 | 1 | | | | | | | | | | 1 | IV | |
| Louny | Postoloprty | Mradice | 71 | 1 | | | | | | | | | | 1 | IV | |
| Louny | Postoloprty | Postoloprty | 3 516 | 12 | | | | | | | | | | 12 | II B | |
| Louny | Postoloprty | Rvenice | 125 | 1 | | | | | | | | | | 1 | IV | |
| Louny | Postoloprty | Seménkovice | 70 | 1 | | | | | | | | | | 1 | IV | |
| Louny | Postoloprty | Skupice u Postoloprt | 131 | 1 | | | | | | | | | | 1 | IV | |
| Louny | Postoloprty | Strkovice | 110 | 1 | | | | | | | | | | 1 | IV | |
| Louny | Postoloprty | Vrbka u Postoloprt | 58 | 1 | | | | | | | | | | 1 | IV | |
| Louny | Raná | Hrádek u Loun | 23 | 1 | | | | | | | | | | 1 | IV | |
| Louny | Raná | Raná u Loun | 221 | 5 | | | | | | | | | | 5 | III B | |
| Louny | Ročov | Břínkov | 49 | 1 | | | | | | | | | | 1 | IV | |
| Louny | Ročov | Dolní Ročov | 2 | 1 | | | | | | | | | | 1 | IV | |
| Louny | Ročov | Horní Ročov | 431 | 5 | | | | | | | | | | 5 | III B | |
| Louny | Ročov | Úlovice | 61 | 1 | | | | | | | | | | 1 | IV | |
| Louny | Slavětín | Kystra | 24 | 1 | | | | | | | | | | 1 | IV | |
| Louny | Slavětín | Slavětín nad Ohří | 569 | 5 | | | | | | | | | | 5 | III B | |
| Louny | Smolnice | Smolnice u Loun | 426 | 5 | | | | | | | | | | 5 | III B | |
| Louny | Staňkovice | Selibice | 65 | 1 | | | | | | | | | | 1 | IV | |
| Louny | Staňkovice | Staňkovice u Žatce | 808 | 5 | | | | | | | | | | 5 | III B | |
| Louny | Staňkovice | Tvršice | 164 | 1 | | | | | | | | | | 1 | IV | |
| Louny | Toužetín | Donín | 82 | 1 | | | | | | | | | | 1 | IV | |
| Louny | Toužetín | Sulec | 43 | 1 | | | | | | | | | | 1 | IV | |
| Louny | Toužetín | Toužetín | 197 | 1 | | | | | | | | | | 1 | IV | |
| Louny | Tuchořice | Nečemice | 95 | 1 | | 1 | | | | | | 1 | | 2 | IV | |
| Louny | Tuchořice | Třeskonice | 101 | 1 | | | | | | | | | | 1 | IV | |
| Louny | Tuchořice | Tuchořice | 488 | 5 | | | | | | | | | | 5 | III B | |
| Louny | Úherce | Úherce u Panenského Týnce | 86 | 1 | | | | | | | | | | 1 | IV | |
| Louny | Velemyšleves | Minice | 17 | 1 | | | | | | | | | | 1 | IV | |
| Louny | Velemyšleves | Velemyšleves | 295 | 5 | | | | | | | | | | 5 | III B | |
| Louny | Velemyšleves | Zálezly | 39 | 1 | | | | | | | | | | 1 | IV | |
| Louny | Veltěže | Veltěže | 407 | 5 | | | | | | | | | | 5 | III B | |
| Louny | Vinařice | Divice | 85 | 1 | | | | | | | | | | 1 | IV | |
| Louny | Vinařice | Vinařice u Loun | 167 | 1 | | | | | | | | | | 1 | IV | |
| Louny | Vrbno nad Lesy | Vrbno nad Lesy | 187 | 1 | | | | | | | | | | 1 | IV | |
| Louny | Vroutek | Lužec | 25 | 1 | | | | | | | | | | 1 | IV | |
| Louny | Vroutek | Mlýnce | 62 | 1 | | | | | | | | | | 1 | IV | |
| Louny | Vroutek | Mukoděly | 15 | 1 | | | | | | | | | | 1 | IV | |
| Louny | Vroutek | Skytaly | 31 | 1 | | | | | | | | | | 1 | IV | |
| Louny | Vroutek | Vesce u Drahonic | 67 | 1 | | | | | | | | | | 1 | IV | |
| Louny | Vroutek | Vidhostice | 95 | 1 | | | | | | | | | | 1 | IV | |
| Louny | Vroutek | Vrbička | 22 | 1 | | | | | | | | | | 1 | IV | |
| Louny | Vroutek | Vroutek | 1 562 | 10 | | | | | | | 1 | 1 | | 11 | II B | Nemocnice LDN |
| Louny | Vršovice | Vršovice u Loun | 251 | 5 | | | | | | | | | | 5 | III B | |
| Louny | Výškov | Počerady | 92 | 1 | | | | | | | | | | 1 | IV | |
| Louny | Výškov | Výškov u Počerad | 413 | 5 | | | | | | | | | | 5 | III B | |
| Louny | Zálužice | Rybňany | 25 | 1 | | | | | | | | | | 1 | IV | |
| Louny | Zálužice | Stekník | 25 | 1 | | | | | | | | | | 1 | IV | |
| Louny | Zálužice | Zálužice nad Ohří | 46 | 1 | | | | | | | | | | 1 | IV | |
| Louny | Zbrašín | Hořany u Zbrašína | 100 | 1 | | | | | | | | | | 1 | IV | |
| Louny | Zbrašín | Senkov | 101 | 1 | | | | | | | | | | 1 | IV | |
| Louny | Zbrašín | Zbrašín | 183 | 1 | | | | | | | | | | 1 | IV | |
| Louny | Žatec | Bezděkov u Žatce | 322 | 5 | | | | | | | | | 1 | 6 | III A | |
| Louny | Žatec | Milčeves | 90 | 1 | | | | | | | | | 1 | 2 | IV | |
| Louny | Žatec | Radíčeves | 137 | 1 | | | | | | | | | 1 | 2 | IV | |
| Louny | Žatec | Trnovany u Žatce | 30 | 1 | | | 1 | | | | | 1 | 1 | 3 | III B | Záplavová oblast |

| Okres | Název obce | Název katastrálního území | P. obyv. | Ko | Ku1 | Ku2 | Ku3 | Ku4 | Ku5 | Ku6 | Ku7 | Kui | Kz | Kc | SN | Vysvětlivky |
|---|---|---|---|---|---|---|---|---|---|---|---|---|---|---|---|---|
| Louny | Žatec | Velichov u Žatce | 152 | 1 | | | | | | | | | 1 | 2 | **IV** | |
| Louny | Žatec | Žatec | 17 895 | 15 | 1 | | | | | | 1 | 2 | 1 | 18 | **II A** | Nemocnice, městská památková rezervace, domov důchodců |
| Louny | Želkovice | Želkovice u Loun | 92 | 1 | | | | | | | | | | 1 | **IV** | |
| Louny | Žerotín | Žerotín u Panenského Týnce | 205 | 5 | | | | | | | | | | 5 | **III B** | |
| Louny | Žiželice | Hořetice u Žiželic | 63 | 1 | | | | | | | | | | 1 | **IV** | |
| Louny | Žiželice | Přívlaky | 14 | 1 | | | | | | | | | | 1 | **IV** | |
| Louny | Žiželice | Stroupeč | 91 | 1 | | | | | | | | | | 1 | **IV** | |
| Louny | Žiželice | Žiželice u Žatce | 235 | 5 | | | | | | | | | | 5 | **III B** | |
| Most | Bečov | Bečov u Mostu | 1 347 | 10 | | | | | | | | | | 10 | **III A** | |
| Most | Bečov | Kamenná Voda | 0 | 1 | | | | | | | | | | 1 | **IV** | |
| Most | Bečov | Milá | 29 | 1 | | | | | | | | | | 1 | **IV** | |
| Most | Bečov | Stránce | 0 | 1 | | | | | | | | | | 1 | **IV** | |
| Most | Bečov | Zaječice u Bečova | 27 | 1 | | | | | | | | | | 1 | **IV** | |
| Most | Bečov | Židovice u Bečova | 0 | 1 | | | | | | | | | | 1 | **IV** | |
| Most | Bělušice | Bedřichův Světec | 29 | 1 | | | | | | | | | | 1 | **IV** | |
| Most | Bělušice | Bělušice u Mostu | 119 | 1 | | | | | | | | | | 1 | **IV** | |
| Most | Bělušice | Odolice | 61 | 1 | | | | | | | | | | 1 | **IV** | |
| Most | Braňany | Braňany | 1 176 | 10 | | | | | | | | | | 10 | **III A** | |
| Most | Braňany | Kaňkov | 23 | 1 | | | | | | | | | | 1 | **IV** | |
| Most | Brandov | Brandov | 265 | 5 | | | | | | | | | | 5 | **III B** | |
| Most | Český Jiřetín | Český Jiřetín | 90 | 1 | | | 1 | | | | | 1 | | 2 | **IV** | Flájský potok |
| Most | Český Jiřetín | Fláje | 10 | 1 | | | | | | | | | | 1 | **IV** | |
| Most | Havraň | Havraň | 618 | 5 | | | | | | 1 | | 1 | | 6 | **III A** | Průmyslová zóna Joseph |
| Most | Hora Svaté Kateřiny | Hora Svaté Kateřiny | 422 | 5 | | | | | | | | | | 5 | **III B** | |
| Most | Hora Svaté Kateřiny | Malý Háj | 10 | 1 | | | | | | | | | | 1 | **IV** | |
| Most | Hora Svaté Kateřiny | Rudolice v Horách | 9 | 1 | | | | | | | | | | 1 | **IV** | |
| Most | Hora Svaté Kateřiny | Svahová I | 0 | 1 | | | | | | | | | | 1 | **IV** | |
| Most | Horní Jiřetín | Albrechtice u Mostu | 0 | 1 | | | | | | | | | | 1 | **IV** | |
| Most | Horní Jiřetín | Černice u Horního Jiřetína | 256 | 5 | | | | | | | | | | 5 | **III B** | |
| Most | Horní Jiřetín | Čtrnáct Dvorců | 0 | 1 | | | | | | | | | | 1 | **IV** | |
| Most | Horní Jiřetín | Dolní Jiřetín | 5 | 1 | | | | 1 | | | | 1 | | 2 | **IV** | Zóna hav. plánování Chempark |
| Most | Horní Jiřetín | Horní Jiřetín | 1 946 | 10 | | | 1 | | | | | 1 | | 11 | **II B** | Jiřetínský potok |
| Most | Horní Jiřetín | Jezeří | 0 | 1 | 1 | | | | | | | 1 | | 2 | **IV** | NKP Zámek Jezeří, NPK arboretum |
| Most | Klíny | Klíny I | 41 | 1 | | | | | | | | | | 1 | **IV** | |
| Most | Klíny | Klíny II | 50 | 1 | | | | | | | | | | 1 | **IV** | |
| Most | Klíny | Rašov u Litvínova | 66 | 1 | | 1 | | | | | | 1 | | 2 | **IV** | Sport areál Klíny |
| Most | Korozluky | Korozluky | 188 | 1 | | | | | | | | | | 1 | **IV** | |
| Most | Korozluky | Sedlec u Obrnic | 38 | 1 | | | | | | | | | | 1 | **IV** | |
| Most | Lišnice | Lišnice | 198 | 1 | | | 1 | | | | | 1 | | 2 | **IV** | řeka Srpina (Nemilkov) |
| Most | Litvínov | Dolní Litvínov | 53 | 1 | | | | 1 | | | | 1 | | 2 | **IV** | Zóna hav. plánování Chempark |
| Most | Litvínov | Hamr u Litvínova | 1 837 | 10 | | | 1 | | | | | 1 | | 11 | **II B** | řeka Loupnice |
| Most | Litvínov | Horní Litvínov | 15 113 | 15 | 1 | | 1 | | | 1 | | 3 | 1 | 19 | **II A** | **Ku1** - památková zóna Osada, **Ku3** - Radčický potok, Poustevnický potok, **Ku6** - Sportovní hala (1 200), ZS Ivana Hlinky (6 000) |
| Most | Litvínov | Chudeřín u Litvínova | 1 363 | 10 | | | | | | | | | | 10 | **III A** | |
| Most | Litvínov | Janov u Litvínova | 4 005 | 12 | | | 1 | | | | 1 | 2 | | 14 | **II B** | Ku3 - řeka Loupnice, Ku7 - Domov pro seniory (117) |
| Most | Litvínov | Křižatky | 47 | 1 | | | | | | | | | | 1 | **IV** | |
| Most | Litvínov | Lounice | 23 | 1 | | | | | | | | | | 1 | **IV** | |
| Most | Litvínov | Růžodol | 0 | 1 | | | | 1 | | | | 1 | | 2 | **IV** | Zóna hav. plánování Chempark |
| Most | Litvínov | Šumná u Litvínova | 210 | 5 | | | 1 | | | | | 1 | | 6 | **III A** | Bílý potok |
| Most | Litvínov | Záluží u Litvínova | 4 | 1 | | | | 1 | | 1 | | 2 | 2 | 5 | **III B** | **Ku4** - Zóna hav. plánování Chempark, **Ku6** - průmyslová zóna Chempark |
| Most | Lom | Lom u Mostu | 2 779 | 10 | | | 1 | | | | | 1 | | 11 | **II B** | Lomský potok |
| Most | Lom | Loučná u Lomu | 860 | 5 | | | 1 | | | | | 1 | | 6 | **III A** | Loučenský potok |
| Most | Louka u Litvínova | Louka u Litvínova | 685 | 5 | | | 1 | | | | | 1 | | 6 | **III A** | Radčický potok |

| Okres | Název obce | Název katastrálního území | P. obyv. | Ko | Ku1 | Ku2 | Ku3 | Ku4 | Ku5 | Ku6 | Ku7 | Kui | Kz | Kc | SN | Vysvětlivky |
|---|---|---|---|---|---|---|---|---|---|---|---|---|---|---|---|---|
| Most | Lužice | Lužice u Mostu | 459 | 5 | | | | | | | | | | 5 | III B | |
| Most | Lužice | Svinčice | 96 | 1 | | | | | | | | | | 1 | IV | |
| Most | Malé Březno | Bylany u Mostu | 0 | 1 | | | | | | | | | | 1 | IV | |
| Most | Malé Březno | Holešice | 0 | 1 | | | | | | | | | | 1 | IV | |
| Most | Malé Březno | Malé Březno | 227 | 5 | | | | | | | | | | 5 | III B | |
| Most | Mariánské Radčice | Libkovice u Mostu | 1 | 1 | | | | | | | | | | 1 | IV | |
| Most | Mariánské Radčice | Mariánské Radčice | 469 | 5 | | | | | | | | | | 5 | III B | |
| Most | Meziboří | Meziboří u Litvínova | 4 752 | 12 | | | | | | | | | | 12 | II B | |
| Most | Most | Čepirohy | 496 | 5 | | | | | | | | | | 5 | III B | |
| Most | Most | Dřínov u Komořan | 0 | 1 | | | | | | | | | | 1 | IV | |
| Most | Most | Ervěnice | 0 | 1 | | | | | | | | | | 1 | IV | |
| Most | Most | Hořany | 18 | 1 | | | | | | | | | | 1 | IV | |
| Most | Most | Komořany u Mostu | 2 | 1 | | | | | | | | | | 1 | IV | |
| Most | Most | Konobrže | 0 | 1 | | | | | | | | | | 1 | IV | |
| Most | Most | Kopisty | 0 | 1 | | | | 1 | | | | 1 | | 2 | IV | Zóna hav. plánování Chempark |
| Most | Most | Most I | 38 | 1 | 1 | | | 1 | | | | 2 | | 3 | III B | **Ku1** - NKP Kostel Nanebevzetí P. Marie, **Ku4** - Zóna hav. plánovaní Chempark |
| Most | Most | Most II | 61 381 | 20 | | | | | | 1 | 1 | 2 | 2 | 24 | I B | **Ku6** - OC Central (1100), Hypermarket Tesco (1194), Sportovní hala (1200), Fotbalový stadion (7500), ZS Most (2000), Aquadrom (1500); **Ku7** - Nemocnice (624), Oddělení následné péče (142), Domov pro seniory Astra (270), Penzion a domov pro seniory (240) |
| Most | Most | Pařidla | 0 | 1 | | | | | | | | | | 1 | IV | |
| Most | Most | Rudolice nad Bílinou | 239 | 5 | | | | | | | | | | 5 | III B | |
| Most | Most | Skyřice | 20 | 1 | | | | | | 1 | | 1 | | 2 | IV | Hipodrom (1700) |
| Most | Most | Slatinice u Mostu | 0 | 1 | | | | | | | | | | 1 | IV | |
| Most | Most | Souš | 4 | 1 | | | | | | 1 | | 1 | | 2 | IV | Autodrom (5040) |
| Most | Most | Střimice | 0 | 1 | | | | | | | | | | 1 | IV | |
| Most | Most | Třebušice | 0 | 1 | | | | | | | | | | 1 | IV | |
| Most | Most | Velebudice | 148 | 1 | | | | | | | | | | 1 | IV | |
| Most | Most | Vtelno | 876 | 5 | | | | | | | | | | 5 | III B | |
| Most | Nová Ves v Horách | Lesná v Krušných horách | 1 | 1 | | | | | | | | | | 1 | IV | |
| Most | Nová Ves v Horách | Mikulovice v Krušných horách | 114 | 1 | | | | | | | | | | 1 | IV | |
| Most | Nová Ves v Horách | Mníšek v Krušných horách | 29 | 1 | | | | | | | | | | 1 | IV | |
| Most | Nová Ves v Horách | Nová Ves v Horách | 332 | 5 | | | | | | | | | | 5 | III B | |
| Most | Obrnice | České Zlatníky | 187 | 1 | | | 1 | | | | | 1 | | 2 | IV | řeka Bílina |
| Most | Obrnice | Chanov | 66 | 1 | | | | | | | | | | 1 | IV | |
| Most | Obrnice | Obrnice | 1 746 | 10 | | | | | | | | | | 10 | III A | |
| Most | Patokryje | Patokryje | 444 | 5 | | | 1 | | | | | 1 | | 6 | III A | řeka Srpina |
| Most | Polerady | Polerady | 234 | 5 | | | | | | | | | | 5 | III B | |
| Most | Skršín | Dobrčice u Skršína | 63 | 1 | | | | | | | | | | 1 | IV | |
| Most | Skršín | Chrámce | 49 | 1 | | | | | | | | | | 1 | IV | |
| Most | Skršín | Skršín | 161 | 1 | | | | | | | | | | 1 | IV | |
| Most | Volevčice | Volevčice | 117 | 1 | | | | | | | | | | 1 | IV | |
| Most | Želenice | Liběšice u Želenic | 123 | 1 | | | | | | | | | | 1 | IV | |
| Most | Želenice | Želenice u Mostu | 352 | 5 | | | 1 | | | | | 1 | | 6 | III A | řeka Bílina |
| Teplice | Bílina | Bílina | 12 514 | 14 | 1 | | | | | | | 1 | 1 | 16 | II A | Zimní stadion, Městská památková zóna |
| Teplice | Bílina | Bílina-Újezd | 1 945 | 10 | 1 | | | | | | | 1 | | 11 | II B | Nemocnice s poliklinikou |
| Teplice | Bílina | Břešťany | 96 | 1 | | | | | | | | | | 1 | IV | |
| Teplice | Bílina | Břežánky | 20 | 1 | | | | | | | | | | 1 | IV | |
| Teplice | Bílina | Chudeřice u Bíliny | 23 | 1 | | | | | | | | | | 1 | IV | |
| Teplice | Bílina | Jenišův Újezd | 67 | 1 | | | | | | | | | | 1 | IV | |
| Teplice | Bořislav | Bílka | 48 | 1 | | | | | | | | | | 1 | IV | |
| Teplice | Bořislav | Bořislav | 361 | 5 | | | | | | | | | | 5 | III B | |
| Teplice | Bystřany | Bystřany | 1 225 | 10 | | | | 1 | | | 1 | 2 | | 12 | II B | Domov důchodců, Czech Aerosol a.s. |
| Teplice | Bystřany | Bystřany-Světice | 631 | 5 | | | | | | | | | | 5 | III B | |

| Okres | Název obce | Název katastrálního území | P. obyv. | Ko | Ku1 | Ku2 | Ku3 | Ku4 | Ku5 | Ku6 | Ku7 | Kui | Kz | Kc | SN | Vysvětlivky |
|---|---|---|---|---|---|---|---|---|---|---|---|---|---|---|---|---|
| Teplice | Bystřany | Nechvalice u Bystřan | 19 | 1 | | | | | | | | | | 1 | IV | |
| Teplice | Bžany | Bžany | 427 | 5 | | | | | | | | | | 5 | III B | |
| Teplice | Bžany | Lhenice u Bžan | 238 | 5 | | | | | | | | | | 5 | III B | |
| Teplice | Bžany | Lysec | 227 | 5 | | | | | | | | | | 5 | III B | |
| Teplice | Dubí | Běhánky | 937 | 5 | | | | | | | | | | 5 | III B | |
| Teplice | Dubí | Cínovec | 106 | 1 | | | | | | | | | | 1 | IV | |
| Teplice | Dubí | Drahůnky | 336 | 5 | | | | | | | | | | 5 | III B | |
| Teplice | Dubí | Dubí u Teplic | 3 397 | 12 | | | | | | | 1 | 1 | | 13 | II B | Domov důchodců |
| Teplice | Dubí | Dubí-Bystřice | 1 151 | 10 | | | | | | | | | | 10 | III A | |
| Teplice | Dubí | Dubí-Pozorka | 1 211 | 10 | | | | | | | | | | 10 | III A | |
| Teplice | Dubí | Mstišov | 562 | 5 | | | | | | | | | | 5 | III B | |
| Teplice | Duchcov | Duchcov | 8 561 | 14 | 1 | | | | | | 1 | 2 | | 16 | II A | |
| Teplice | Duchcov | Hrdlovka | 410 | 5 | | | | | | | | | | 5 | III B | |
| Teplice | Duchcov | Liptice | 384 | 5 | | | | | | | | | | 5 | III B | |
| Teplice | Háj u Duchcova | Domaslavice | 188 | 1 | | | | | | | | | | 1 | IV | |
| Teplice | Háj u Duchcova | Háj u Duchcova | 1 118 | 10 | | | | | | | | | | 10 | III A | |
| Teplice | Hostomice | Hostomice nad Bílinou | 1 205 | 10 | | | 1 | | | | | 1 | | 11 | II B | záplavové území |
| Teplice | Hrob | Hrob | 1 388 | 10 | | | | | | | | | | 10 | III A | |
| Teplice | Hrob | Křižanov u Hrobu | 137 | 1 | | | | | | | | | | 1 | IV | |
| Teplice | Hrob | Mlýny | 119 | 1 | | | | | | | | | | 1 | IV | |
| Teplice | Hrob | Verneřice u Hrobu | 366 | 5 | | | | | | | | | | 5 | III B | |
| Teplice | Hrobčice | Červený Újezd u Mukova | 83 | 1 | | | | | | | | | | 1 | IV | |
| Teplice | Hrobčice | Dřínek | 498 | 5 | | | | | | | | | | 5 | III B | |
| Teplice | Hrobčice | Hetov | 498 | 5 | | | | | | | | | | 5 | III B | |
| Teplice | Hrobčice | Hrobčice | 395 | 5 | | | | | | | | | | 5 | III B | |
| Teplice | Hrobčice | Chouč | 61 | 1 | | | | | | | | | | 1 | IV | |
| Teplice | Hrobčice | Kučlín | 47 | 1 | | | | | | | | | | 1 | IV | |
| Teplice | Hrobčice | Mirošovice | 120 | 1 | | | | | | | | | | 1 | IV | |
| Teplice | Hrobčice | Mrzlice | 68 | 1 | | | | | | | | | | 1 | IV | |
| Teplice | Hrobčice | Mukov | 89 | 1 | | | | | | | | | | 1 | IV | |
| Teplice | Hrobčice | Radovesice u Bíliny | 40 | 1 | | | | | | | | | | 1 | IV | |
| Teplice | Hrobčice | Razice | 188 | 1 | | | | | | | | | | 1 | IV | |
| Teplice | Hrobčice | Tvrdín | 41 | 1 | | | | | | | | | | 1 | IV | |
| Teplice | Jeníkov | Hajniště u Duchcova | 107 | 1 | | | | | | | | | | 1 | IV | |
| Teplice | Jeníkov | Jeníkov u Duchcova | 346 | 5 | | | | | | | | | | 5 | III B | |
| Teplice | Jeníkov | Oldřichov u Duchcova | 537 | 5 | | | | | | | | | | 5 | III B | |
| Teplice | Kladruby | Kladruby u Teplic | 412 | 5 | | | | | | | | | | 5 | III B | |
| Teplice | Kostomlaty pod Milešovkou | Kostomlaty pod Milešovkou | 946 | 5 | | | | | | | | | | 5 | III B | |
| Teplice | Košťany | Košťany | 1 801 | 10 | | | | | | | | | | 10 | III A | |
| Teplice | Košťany | Střelná | 1 375 | 10 | | | | | | | | | | 10 | III A | |
| Teplice | Krupka | Bohosudov | 4 023 | 12 | 1 | | | | | | | 1 | | 13 | II B | kostel Panny Marie Bolestné |
| Teplice | Krupka | Fojtovice u Krupky | 75 | 1 | | | | | | | | | | 1 | IV | |
| Teplice | Krupka | Habartice u Krupky | 773 | 5 | | | | | | | | | | 5 | III B | |
| Teplice | Krupka | Horní Krupka | 86 | 1 | 1 | | | | | | | 1 | | 2 | IV | městská památková zóna |
| Teplice | Krupka | Krupka | 2 319 | 10 | 1 | | | | | | | 1 | | 11 | II B | městská památková zóna |
| Teplice | Krupka | Maršov u Krupky | 3 822 | 12 | | | | | | | | | | 12 | II B | |
| Teplice | Krupka | Mohelnice u Krupky | 29 | 1 | | | | | | | | | | 1 | IV | |
| Teplice | Krupka | Nové Modlany | 187 | 1 | | | | | | | | | | 1 | IV | |
| Teplice | Krupka | Soběchleby u Krupky | 305 | 5 | | | | | | | | | | 5 | III B | |
| Teplice | Krupka | Unčín u Krupky | 834 | 5 | | | | | | | | | | 5 | III B | |
| Teplice | Krupka | Vrchoslav | 773 | 5 | | | | | | | | | | 5 | III B | |
| Teplice | Lahošť | Lahošť | 687 | 5 | | | | | | | | | | 5 | III B | |
| Teplice | Ledvice | Ledvice | 542 | 5 | | | | | | | | | | 5 | III B | |
| Teplice | Lukov | Lukov u Bíliny | 72 | 1 | | | | | | | | | | 1 | IV | |
| Teplice | Lukov | Štěpánov u Lukova | 64 | 1 | | | | | | | | | | 1 | IV | |

| Okres | Název obce | Název katastrálního území | P. obyv. | Ko | Ku1 | Ku2 | Ku3 | Ku4 | Ku5 | Ku6 | Ku7 | Kui | Kz | Kc | SN | Vysvětlivky |
|---|---|---|---|---|---|---|---|---|---|---|---|---|---|---|---|---|
| Teplice | Měrunice | Měrunice | 262 | 5 | | | | | | | | | | 5 | III B | |
| Teplice | Měrunice | Žichov | 55 | 1 | | | | | | | | | | 1 | IV | |
| Teplice | Mikulov | Mikulov v Krušných horách | 220 | 5 | | | | | | | | | | 5 | III B | |
| Teplice | Modlany | Kvítkov u Modlan | 376 | 5 | | | | | | | | | | 5 | III B | |
| Teplice | Modlany | Modlany | 382 | 5 | | | | | | | | | | 5 | III B | |
| Teplice | Modlany | Suché | 85 | 1 | | | | | | | | | | 1 | IV | |
| Teplice | Modlany | Věšťany | 206 | 5 | | | | | | | | | | 5 | III B | |
| Teplice | Modlany | Žichlice u Modlan | 18 | 1 | | | | | | | | | | 1 | IV | |
| Teplice | Moldava | Moldava | 154 | 1 | | | | | | | | | | 1 | IV | |
| Teplice | Moldava | Nové Město u Mikulova | 33 | 1 | | | | | | | | | | 1 | IV | |
| Teplice | Moldava | Oldřiš u Moldavy | 33 | 1 | | | | | | | | | | 1 | IV | |
| Teplice | Moldava | Pastviny u Moldavy | 347 | 5 | | | | | | | | | | 5 | III B | |
| Teplice | Novosedlice | Novosedlice | 2 100 | 10 | | | | | | | | | | 10 | III A | |
| Teplice | Ohníč | Křemýž | 349 | 5 | | | | | | | | | | 5 | III B | |
| Teplice | Ohníč | Ohníč | 368 | 5 | | | | | | | | | | 5 | III B | |
| Teplice | Osek | Dlouhá Louka | 21 | 1 | | | | | | | | | | 1 | IV | |
| Teplice | Osek | Hrad Osek | 58 | 1 | | | | | | | | | | 1 | IV | |
| Teplice | Osek | Hrdlovka-Nový Dvůr | 3 | 1 | | | | | | | | | | 1 | IV | |
| Teplice | Osek | Mackov | 50 | 1 | | | | | | | | | | 1 | IV | |
| Teplice | Osek | Nová Ves u Oseka | 58 | 1 | | | | | | | | | | 1 | IV | |
| Teplice | Osek | Osek u Duchcova | 4 552 | 12 | 1 | | | | | | | 1 | | 13 | II B | Cisterciácký klášter (NKP), pomník obětem katastrofy na dole Nelson(NKP) |
| Teplice | Proboštov | Proboštov u Teplic | 2 448 | 10 | | | | | | | | | | 10 | III A | |
| Teplice | Proboštov | Přítkov | 251 | 5 | | | | | | | | | | 5 | III B | |
| Teplice | Rtyně nad Bílinou | Malhostice | 57 | 1 | | | | | | | | | | 1 | IV | |
| Teplice | Rtyně nad Bílinou | Rtyně nad Bílinou | 453 | 5 | | | | | | | | | | 5 | III B | |
| Teplice | Rtyně nad Bílinou | Velvěty | 301 | 5 | | | 1 | 1 | | | | 2 | | 7 | III A | Czech Aerosol a.s. , záplavové území |
| Teplice | Srbice | Srbice | 460 | 5 | | | | | | | | | | 5 | III B | |
| Teplice | Světec | Chotějovice | 293 | 5 | | | | | | | | | | 5 | III B | |
| Teplice | Světec | Chotovenka | 293 | 5 | | | | | | | | | | 5 | III B | |
| Teplice | Světec | Pohradice | 57 | 1 | | | | | | | | | | 1 | IV | |
| Teplice | Světec | Světec | 470 | 5 | | | | | | | | | | 5 | III B | |
| Teplice | Světec | Štrbice | 167 | 1 | | | | | | | | | | 1 | IV | |
| Teplice | Teplice | Hudcov | 659 | 5 | | | | | | | | | | 5 | III B | |
| Teplice | Teplice | Nová Ves u Teplic | 1 315 | 10 | | | | | | | | | | 10 | III A | |
| Teplice | Teplice | Prosetice | 3 566 | 12 | | | | | | | | | | 12 | II B | |
| Teplice | Teplice | Sobědruhy | 1 191 | 10 | | | 1 | | | | | 1 | | 11 | II B | záplavové území |
| Teplice | Teplice | Teplice | 19 707 | 15 | 1 | | | | | | | 1 | | 16 | II A | městská památková zóna |
| Teplice | Teplice | Teplice-Řetenice | 3 929 | 12 | | | | | | | | | | 12 | II B | |
| Teplice | Teplice | Teplice-Trnovany | 18 389 | 15 | | | | | | | | | 1 | 16 | II A | |
| Teplice | Újezdeček | Újezdeček | 861 | 5 | | | | | | | | | | 5 | III B | |
| Teplice | Zabrušany | Všechlapy u Zabrušan | 423 | 5 | | | | | | | | | | 5 | III B | |
| Teplice | Zabrušany | Zabrušany | 343 | 5 | | | | | | | | | | 5 | III B | |
| Teplice | Zabrušany | Želénky | 372 | 5 | | | | | | | | | | 5 | III B | |
| Teplice | Žalany | Černčice u Žalan | 11 | 1 | | | | | | | | | | 1 | IV | |
| Teplice | Žalany | Žalany | 508 | 5 | | | | | | | | | | 5 | III B | |
| Teplice | Žim | Žim | 208 | 5 | | | | | | | | | | 5 | III B | |
| Ústí nad Labem | Dolní Zálezly | Dolní Zálezly | 563 | 5 | | | | | | | | | | 5 | III B | |
| Ústí nad Labem | Habrovany | Habrovany u Řehlovic | 223 | 5 | | | | | | | | | | 5 | III B | |
| Ústí nad Labem | Homole u Panny | Babiny II | 36 | 1 | | | | | | | | | | 1 | IV | |
| Ústí nad Labem | Homole u Panny | Bláhov | 31 | 1 | | | | | | | | | | 1 | IV | |
| Ústí nad Labem | Homole u Panny | Homole u Panny | 171 | 1 | | | | | | | | | | 1 | IV | |
| Ústí nad Labem | Homole u Panny | Lhota pod Pannou | 81 | 1 | | | | | | | | | | 1 | IV | |
| Ústí nad Labem | Homole u Panny | Suletice | 65 | 1 | | | | | | | | | | 1 | IV | |
| Ústí nad Labem | Chabařovice | Chabařovice | 2 215 | 10 | 1 | | | | | | | 1 | | 11 | II B | Památková zóna |
| Ústí nad Labem | Chabařovice | Roudníky | 285 | 5 | | | | | | | | | | 5 | III B | |

| Okres | Název obce | Název katastrálního území | P. obyv. | Ko | Ku1 | Ku2 | Ku3 | Ku4 | Ku5 | Ku6 | Ku7 | Kui | Kz | Kc | SN | Vysvětlivky |
|---|---|---|---|---|---|---|---|---|---|---|---|---|---|---|---|---|
| Ústí nad Labem | Chabařovice | Vyklice | 279 | 5 | | | | | | | | | | 5 | III B | |
| Ústí nad Labem | Chabařovice | Zalužany u Vyklic | 279 | 5 | | | | | | | | | | 5 | III B | |
| Ústí nad Labem | Chlumec | Český Újezd | 81 | 1 | | | | | | | | | | 1 | IV | |
| Ústí nad Labem | Chlumec | Hrbovice | 2 | 1 | | | | | | | | | | 1 | IV | |
| Ústí nad Labem | Chlumec | Chlumec u Chabařovic | 3 523 | 12 | 1 | | | | | | | 1 | | 13 | II B | Památková zóna |
| Ústí nad Labem | Chlumec | Stradov u Chabařovic | 342 | 5 | 1 | | | | | | | 1 | | 6 | III A | Památková zóna |
| Ústí nad Labem | Chlumec | Střížovice u Ústí nad Labem | 54 | 1 | | | | | | | | | | 1 | IV | |
| Ústí nad Labem | Chlumec | Žandov u Chlumce | 248 | 5 | 1 | | | | | | | 1 | | 6 | III A | Památková zóna |
| Ústí nad Labem | Chuderov | Chuderov | 629 | 5 | | | | | | | | | | 5 | III B | |
| Ústí nad Labem | Chuderov | Chuderovec | 112 | 1 | | | | | | | | | | 1 | IV | |
| Ústí nad Labem | Chuderov | Libov | 40 | 1 | | | | | | | | | | 1 | IV | |
| Ústí nad Labem | Chuderov | Lipová pod Blanskem | 81 | 1 | | | | | | | | | | 1 | IV | |
| Ústí nad Labem | Chuderov | Radešín u Lipové | 100 | 1 | | | | | | | | | | 1 | IV | |
| Ústí nad Labem | Chuderov | Žežice u Chuderova | 157 | 1 | | | | | | | | | | 1 | IV | |
| Ústí nad Labem | Libouchec | Čermná u Libouchce | 88 | 1 | | | | | | | | | | 1 | IV | |
| Ústí nad Labem | Libouchec | Knínice u Libouchce | 89 | 1 | | | | | | | | | | 1 | IV | |
| Ústí nad Labem | Libouchec | Libouchec | 1 709 | 10 | | | | | | | | | | 10 | III A | |
| Ústí nad Labem | Malé Březno | Leština u Malého Března | 127 | 1 | | | | | | | | | | 1 | IV | |
| Ústí nad Labem | Malé Březno | Malé Březno nad Labem | 398 | 5 | | | 1 | | | | | 1 | | 6 | III A | Záplavové území |
| Ústí nad Labem | Malé Březno | Vitín u Malého Března | 8 | 1 | | | | | | | | | | 1 | IV | |
| Ústí nad Labem | Malečov | Babiny I | 4 | 1 | | | | | | | | | | 1 | IV | |
| Ústí nad Labem | Malečov | Březí u Malečova | 109 | 1 | | | | | | | | | | 1 | IV | |
| Ústí nad Labem | Malečov | Čeřeniště | 70 | 1 | | | | | | | | | | 1 | IV | |
| Ústí nad Labem | Malečov | Horní Zálezly | 48 | 1 | | | | | | | | | | 1 | IV | |
| Ústí nad Labem | Malečov | Malečov | 381 | 5 | | | | | | | | | | 5 | III B | |
| Ústí nad Labem | Malečov | Němčí u Malečova | 26 | 1 | | | | | | | | | | 1 | IV | |
| Ústí nad Labem | Malečov | Pohoří u Malečova | 30 | 1 | | | | | | | | | | 1 | IV | |
| Ústí nad Labem | Malečov | Proboštov u Tašova | 70 | 1 | | | | | | | | | | 1 | IV | |
| Ústí nad Labem | Malečov | Rýdeč | 91 | 1 | | | | | | | | | | 1 | IV | |
| Ústí nad Labem | Malečov | Řetouň | 21 | 1 | | | | | | | | | | 1 | IV | |
| Ústí nad Labem | Petrovice | Krásný Les v Krušných horách | 131 | 1 | | | | | | | | | | 1 | IV | |
| Ústí nad Labem | Petrovice | Nakléřov | 3 | 1 | | | | | | | | | | 1 | IV | |
| Ústí nad Labem | Petrovice | Petrovice u Chabařovic | 734 | 5 | | | | | | | | | | 5 | III B | |
| Ústí nad Labem | Petrovice | Větrov u Krásného Lesa | 491 | 5 | | | | | | | | | | 5 | III B | |
| Ústí nad Labem | Povrly | Český Bukov | 49 | 1 | | | | | | | | | | 1 | IV | |
| Ústí nad Labem | Povrly | Lužec u Petrova Mlýna | 35 | 1 | | | | | | | | | | 1 | IV | |
| Ústí nad Labem | Povrly | Lysá | 17 | 1 | | | | | | | | | | 1 | IV | |
| Ústí nad Labem | Povrly | Mašovice pod Vysokým kamenem | 7 | 1 | | | | | | | | | | 1 | IV | |
| Ústí nad Labem | Povrly | Mírkov | 86 | 1 | | | | | | | | | | 1 | IV | |
| Ústí nad Labem | Povrly | Neštědice | 609 | 5 | | | | | | | | | | 5 | III B | |
| Ústí nad Labem | Povrly | Povrly | 1 281 | 10 | | | | | | | | | | 10 | III A | |
| Ústí nad Labem | Povrly | Roztoky nad Labem | 121 | 1 | | | 1 | | | | | 1 | | 2 | IV | Záplavové území |
| Ústí nad Labem | Povrly | Slavošov | 37 | 1 | | | | | | | | | | 1 | IV | |
| Ústí nad Labem | Povrly | Šachov | 13 | 1 | | | | | | | | | | 1 | IV | |
| Ústí nad Labem | Přestanov | Přestanov | 467 | 5 | 1 | | | | | | | 1 | | 6 | III A | Památková zóna |
| Ústí nad Labem | Ryjice | Ryjice | 192 | 1 | | | | | | | 1 | 1 | | 2 | IV | Nemocnice-LDN (115) |
| Ústí nad Labem | Řehlovice | Dubice nad Labem | 284 | 5 | | | | | | | | | | 5 | III B | |
| Ústí nad Labem | Řehlovice | Lochočice | 824 | 5 | | | | | | | | | | 5 | III B | |
| Ústí nad Labem | Řehlovice | Moravany u Dubic | 47 | 1 | | | | | | | | | | 1 | IV | |
| Ústí nad Labem | Řehlovice | Radejčín | 95 | 1 | | | | | | | | | | 1 | IV | |
| Ústí nad Labem | Řehlovice | Řehlovice | 713 | 5 | | | | | | | | | | 5 | III B | |
| Ústí nad Labem | Řehlovice | Stadice | 289 | 5 | 1 | | | | | | | 1 | | 6 | III A | Národní kulturní památka |
| Ústí nad Labem | Stebno | Chvalov | 107 | 1 | | | | | | | | | | 1 | IV | |
| Ústí nad Labem | Stebno | Podlešín u Stebna | 56 | 1 | | | | | | | | | | 1 | IV | |
| Ústí nad Labem | Stebno | Stebno u Dubic | 239 | 5 | | | | | | | | | | 5 | III B | |

| Okres | Název obce | Název katastrálního území | P. obyv. | Ko | Ku1 | Ku2 | Ku3 | Ku4 | Ku5 | Ku6 | Ku7 | Kui | Kz | Kc | SN | Vysvětlivky |
|---|---|---|---|---|---|---|---|---|---|---|---|---|---|---|---|---|
| Ústí nad Labem | Stebno | Suchá u Stebna | 75 | 1 | | | | | | | | | | 1 | IV | |
| Ústí nad Labem | Tašov | Tašov | 126 | 1 | | | | | | | | | | 1 | IV | |
| Ústí nad Labem | Telnice | Liboňov | 53 | 1 | | | | | | | | | | 1 | IV | |
| Ústí nad Labem | Telnice | Telnice | 243 | 5 | | | | | | | | | | 5 | III B | |
| Ústí nad Labem | Telnice | Varvažov u Telnice | 387 | 5 | 1 | | | | | | | 1 | | 6 | III A | Památková zóna |
| Ústí nad Labem | Tisá | Ostrov u Tisé | 14 | 1 | | | | | | | | | | 1 | IV | |
| Ústí nad Labem | Tisá | Tisá | 949 | 5 | | | | | | | | | | 5 | III B | |
| Ústí nad Labem | Trmice | Koštov | 411 | 5 | | | | | | | | | | 5 | III B | |
| Ústí nad Labem | Trmice | Trmice | 2 827 | 10 | | | | 1 | | 1 | | 2 | | 12 | II B | OC Bauhaus (2361), OC Globus (1567), Nákupní park (2017), havarijní zóna Spolchemie |
| Ústí nad Labem | Ústí nad Labem | Božtěšice | 508 | 5 | | | | | | | | | | 5 | III B | |
| Ústí nad Labem | Ústí nad Labem | Brná nad Labem | 1 322 | 10 | | | | | | | | | | 10 | III A | |
| Ústí nad Labem | Ústí nad Labem | Budov u Svádova | 20 | 1 | | | | | | | | | | 1 | IV | |
| Ústí nad Labem | Ústí nad Labem | Bukov | 5 755 | 14 | | | | 1 | | | 1 | 2 | | 16 | II A | Masarykova nemocnice (1286), havarijní zóna Spolchemie |
| Ústí nad Labem | Ústí nad Labem | Církvice | 174 | 1 | | | | | | | | | | 1 | IV | |
| Ústí nad Labem | Ústí nad Labem | Dělouš | 744 | 5 | | | | | | | | | | 5 | III B | |
| Ústí nad Labem | Ústí nad Labem | Dobětice | 5 095 | 14 | | | | | | | 1 | 1 | | 15 | II B | Domov pro seniory (168) |
| Ústí nad Labem | Ústí nad Labem | Habrovice | 385 | 5 | | | | | | | | | | 5 | III B | |
| Ústí nad Labem | Ústí nad Labem | Hostovice u Ústí nad Labem | 248 | 5 | | | | | | | | | | 5 | III B | |
| Ústí nad Labem | Ústí nad Labem | Klíše | 6 397 | 14 | | | | 1 | | 1 | 1 | 3 | | 17 | II A | Havarijní zóna Spolchemie,zimní stadion (6500),fotbalový stadion (5500),plavecký areál Klíše (1253),Mas. nemocnice V Podhájí (104) |
| Ústí nad Labem | Ústí nad Labem | Kojetice u Malečova | 131 | 1 | | | | | | | | | | 1 | IV | |
| Ústí nad Labem | Ústí nad Labem | Krásné Březno | 13 176 | 14 | 1 | | | 1 | | | 1 | 3 | 1 | 18 | II A | Národní kulturní památka, Domov pro seniory (131), havarijní zóna Spolchemie |
| Ústí nad Labem | Ústí nad Labem | Mojžíř | 4 598 | 12 | | | | | | | | | | 12 | II B | |
| Ústí nad Labem | Ústí nad Labem | Neštěmice | 5 886 | 14 | | | | | | 1 | | 1 | | 15 | II B | Stadion Český lev (1300) |
| Ústí nad Labem | Ústí nad Labem | Nová Ves | 144 | 1 | | | | | | | | | | 1 | IV | |
| Ústí nad Labem | Ústí nad Labem | Olešnice u Svádova | 88 | 1 | | | | | | | | | | 1 | IV | |
| Ústí nad Labem | Ústí nad Labem | Předlice | 1 945 | 10 | | | | 1 | | | | 1 | | 11 | II B | Havarijní zóna Spolchemie |
| Ústí nad Labem | Ústí nad Labem | Sebuzín | 509 | 5 | | | | | | | | | | 5 | III B | |
| Ústí nad Labem | Ústí nad Labem | Skorotice u Ústí nad Labem | 1 424 | 10 | | | | | | | | | | 10 | III A | |
| Ústí nad Labem | Ústí nad Labem | Strážky u Habrovic | 224 | 5 | 1 | | | | | | | 1 | | 6 | III A | Památková zóna |
| Ústí nad Labem | Ústí nad Labem | Střekov | 10 144 | 14 | | | 1 | 1 | | | | 2 | 1 | 17 | II A | Havarijní zóna Spolchemie, záplavové území |
| Ústí nad Labem | Ústí nad Labem | Svádov | 1 118 | 10 | | | 1 | | | | | 1 | | 11 | II B | Záplavové území |
| Ústí nad Labem | Ústí nad Labem | Tuchomyšl | 591 | 5 | | | | | | | | | | 5 | III B | |
| Ústí nad Labem | Ústí nad Labem | Ústí nad Labem | 27 641 | 15 | | | | 1 | | 1 | 1 | 3 | 2 | 20 | II A | Havarijní zóna Spolchemie, domov důchodců ul. V Klidu (186),OC Albert (1200), OD Sever (1150), OD Labe (1280), OC Forum (3000) |
| Ústí nad Labem | Ústí nad Labem | Vaňov | 790 | 5 | | | | | | | | | | 5 | III B | |
| Ústí nad Labem | Ústí nad Labem | Všebořice | 2 883 | 10 | | | | | | 1 | | 1 | | 11 | II B | OC Tamda (1000) |
| Ústí nad Labem | Velké Březno | Valtířov nad Labem | 647 | 5 | | | | | | | | | | 5 | III B | |
| Ústí nad Labem | Velké Březno | Velké Březno | 1 465 | 10 | | | 1 | | | | 1 | 2 | | 12 | II B | Záplavové území, Domov pro seniory (100) |
| Ústí nad Labem | Velké Březno | Vítov u Velkého Března | 220 | 5 | | | | | | | | | | 5 | III B | |
| Ústí nad Labem | Velké Chvojno | Arnultovice u Lučního Chvojna | 77 | 1 | | | | | | | | | | 1 | IV | |
| Ústí nad Labem | Velké Chvojno | Luční Chvojno | 138 | 1 | | | | | | | | | | 1 | IV | |
| Ústí nad Labem | Velké Chvojno | Malé Chvojno | 109 | 1 | | | | | | | | | | 1 | IV | |
| Ústí nad Labem | Velké Chvojno | Mnichov u Lučního Chvojna | 53 | 1 | | | | | | | | | | 1 | IV | |
| Ústí nad Labem | Velké Chvojno | Velké Chvojno | 391 | 5 | | | | | | | | | | 5 | III B | |
| Ústí nad Labem | Velké Chvojno | Žďár u Velkého Chvojna | 80 | 1 | | | | | | | | | | 1 | IV | |
| Ústí nad Labem | Zubrnice | Týniště u Zubrnic | 63 | 1 | | | | | | | | | | 1 | IV | |
| Ústí nad Labem | Zubrnice | Zubrnice | 172 | 1 | 1 | | | | | | | 1 | | 2 | IV | Památková rezervace |

**Příloha č 2. Zabezpečení katastrálních území obcí Ústeckého kraje jednotkami PO a požadavky na jejich dobu dojezdu**

| Okres | Název obce | Název KÚ | SN | Čas | JPO | Kat. JPO | Čas | JPO | Kat. JPO | Čas | JPO | Kat. JPO |
|---|---|---|---|---|---|---|---|---|---|---|---|---|
| Děčín | Arnoltice | Arnoltice | III B | 15 | HZS Děčín | I | 20 | JSDHO Labská Stráň | III | 20 | JSDHO Hřensko | III |
| Děčín | Benešov nad Ploučnicí | Benešov nad Ploučnicí | II B | 10 | JSDHO Benešov n. Pl. | III | 15 | HZS Děčín | I | 15 | JSDHO Horní Habartice | III |
| Děčín | Benešov nad Ploučnicí | Ovesná | IV | 20 | JSDHO Benešov n. Pl. | III | 25 | HZS Děčín | I | | | |
| Děčín | Bynovec | Bynovec | III B | 15 | HZS Děčín | I | 20 | JSDHO Bynovec | V | 20 | JSDHO Labská Stráň | III |
| Děčín | Česká Kamenice | Česká Kamenice | II B | 10 | HZS Česká Kamenice | I | 15 | JSDHO Česká Kamenice | III | 15 | JSDHO Markvartice | III |
| Děčín | Česká Kamenice | Dolní Kamenice | III A | 15 | HZS Česká Kamenice | I | 15 | JSDHO Česká Kamenice | III | 20 | JSDHO Markvartice | III |
| Děčín | Česká Kamenice | Horní Kamenice | III B | 15 | HZS Česká Kamenice | I | 20 | JSDHO Česká Kamenice | III | 20 | JSDHO Markvartice | III |
| Děčín | Česká Kamenice | Kamenická Nová Víska | IV | 20 | HZS Česká Kamenice | I | 25 | JSDHO Česká Kamenice | III | | | |
| Děčín | Česká Kamenice | Kerhartice | IV | 20 | HZS Česká Kamenice | I | 25 | JSDHO Česká Kamenice | III | | | |
| Děčín | Česká Kamenice | Líska | IV | 20 | HZS Česká Kamenice | I | 25 | JSDHO Česká Kamenice | III | | | |
| Děčín | Děčín | Bělá u Děčína | II B | 10 | HZS Děčín | I | 15 | HZS Děčín | I | 15 | JSDHO Děčín - Horní Žleb | III |
| Děčín | Děčín | Boletice nad Labem | II B | 10 | HZS Děčín | I | 15 | JSDHO Děčín - Boletice n. L. | III | 15 | JSDHO Děčín - Křešice | V |
| Děčín | Děčín | Březiny u Děčína | II B | 10 | HZS Děčín | I | 15 | HZS Děčín | I | 15 | JSDHO Děčín - Staré Město | III |
| Děčín | Děčín | Bynov | II B | 10 | HZS Děčín | I | 15 | HZS Děčín | I | 15 | JSDHO Jílové | III |
| Děčín | Děčín | Děčín | II A | 10 | HZS Děčín | I | 10 | HZS Děčín | I | 15 | JSDHO Děčín - Staré Město | III |
| Děčín | Děčín | Děčín-Staré Město | II B | 10 | HZS Děčín | I | 15 | JSDHO Děčín - Staré Město | III | 15 | JSDHO Děčín - Horní Žleb | III |
| Děčín | Děčín | Dolní Žleb | IV | 20 | HZS Děčín | I | 25 | JSDHO Děčín - Horní Žleb | III | | | |
| Děčín | Děčín | Děčín | III B | 15 | HZS Děčín | I | 20 | JSDHO Děčín - Staré Město | III | 20 | JSDHO Děčín - Horní Žleb | III |
| Děčín | Děčín | Horní Oldřichov | II B | 10 | HZS Děčín | I | 15 | HZS Děčín | I | 15 | JSDHO Děčín - Horní Žleb | III |
| Děčín | Děčín | Hoštice nad Labem | IV | 20 | HZS Děčín | I | 25 | JSDHO Děčín - Boletice n. L. | III | | | |
| Děčín | Děčín | Chlum u Děčína | IV | 20 | HZS Děčín | I | 25 | JSDHO Děčín - Staré Město | III | | | |
| Děčín | Děčín | Chrochvice | III A | 15 | HZS Děčín | I | 15 | HZS Děčín | I | 20 | JSDHO Děčín - Horní Žleb | III |
| Děčín | Děčín | Krásný Studenec | III B | 15 | HZS Děčín | I | 20 | JSDHO Děčín - Horní Žleb | III | 20 | JSDHO Děčín - Staré Město | III |
| Děčín | Děčín | Křešice u Děčína | III B | 15 | HZS Děčín | I | 20 | JSDHO Děčín - Křešice | V | 20 | JSDHO Děčín - Boletice n. L. | III |
| Děčín | Děčín | Lesná u Děčína | IV | 20 | HZS Děčín | I | 25 | JSDHO Děčín - Boletice n. L. | III | | | |
| Děčín | Děčín | Loubí u Děčína | III A | 15 | HZS Děčín | I | 15 | HZS Děčín | I | 20 | JSDHO Děčín - Staré Město | III |
| Děčín | Děčín | Maxičky | IV | 20 | HZS Děčín | I | 25 | JSDHO Děčín - Horní Žleb | III | | | |
| Děčín | Děčín | Nebočady | III A | 15 | HZS Děčín | I | 15 | JSDHO Děčín - Boletice n. L. | III | 20 | JSDHO Děčín - Křešice | V |
| Děčín | Děčín | Podmokly | II A | 10 | HZS Děčín | I | 10 | HZS Děčín | I | 15 | JSDHO Děčín - Horní Žleb | III |
| Děčín | Děčín | Prostřední Žleb | II B | 10 | HZS Děčín | I | 15 | HZS Děčín | I | 15 | JSDHO Děčín - Horní Žleb | III |
| Děčín | Děčín | Velká Veleň | IV | 20 | HZS Děčín | I | 25 | JSDHO Děčín - Boletice n. L. | III | | | |
| Děčín | Děčín | Vilsnice | III A | 15 | HZS Děčín | I | 15 | HZS Děčín | I | 20 | JSDHO Děčín - Horní Žleb | III |
| Děčín | Dobkovice | Dobkovice | III B | 15 | HZS Děčín | I | 20 | JSDHO Dobkovice | V | 20 | JSDHO Povrly | III |
| Děčín | Dobkovice | Prosetín u Dobkovic | IV | 20 | HZS Děčín | I | 25 | JSDHO Dobkovice | V | | | |
| Děčín | Dobrná | Brložec | IV | 20 | HZS Děčín | I | 25 | JSDHO Benešov n. Pl. | III | | | |
| Děčín | Dobrná | Dobrná | III B | 15 | HZS Děčín | I | 20 | JSDHO Benešov n. Pl. | III | 20 | HZS Česká Kamenice | I |
| Děčín | Dolní Habartice | Dolní Habartice | III B | 15 | JSDHO Dolní Habartice | V | 20 | JSDHO Horní Habartice | III | 20 | HZS Děčín | I |
| Děčín | Dolní Podluží | Dolní Podluží | II B | 10 | HZS Varnsdorf | I | 15 | JSDHO Dolní Podluží | III | 15 | JSDHO Horní Podluží | III |
| Děčín | Dolní Poustevna | Dolní Poustevna | III A | 15 | JSDHO Dolní Poustevna | III | 15 | JSDHO Velký Šenov | II | 20 | HZS Šluknov | I |
| Děčín | Dolní Poustevna | Horní Poustevna | III B | 15 | JSDHO Dolní Poustevna | III | 20 | JSDHO Velký Šenov | II | 20 | HZS Šluknov | I |
| Děčín | Dolní Poustevna | Nová Víska u Dolní Poustevny | IV | 20 | JSDHO Dolní Poustevna | III | 25 | JSDHO Velký Šenov | II | | | |

| Okres | Název obce | Název KÚ | SN | Čas | JPO | Kat. JPO | Čas | JPO | Kat. JPO | Čas | JPO | Kat. JPO |
|---|---|---|---|---|---|---|---|---|---|---|---|---|
| Děčín | Doubice | Doubice | IV | 20 | JSDHO Krásná Lípa | III | 25 | HZS Varnsdorf | I | | | |
| Děčín | Františkov nad Ploučnicí | Františkov nad Ploučnicí | IV | 20 | JSDHO Benešov n. Pl. | III | 25 | HZS Děčín | I | | | |
| Děčín | Františkov nad Ploučnicí | Oldřichov nad Ploučnicí | III B | 15 | JSDHO Benešov n. Pl. | III | 20 | HZS Děčín | I | 20 | JSDHO Horní Habartice | III |
| Děčín | Heřmanov | Blankartice | IV | 20 | JSDHO Benešov n. Pl. | III | 25 | HZS Děčín | I | | | |
| Děčín | Heřmanov | Fojtovice u Heřmanova | IV | 20 | JSDHO Benešov n. Pl. | III | 25 | HZS Děčín | I | | | |
| Děčín | Heřmanov | Heřmanov | III B | 15 | JSDHO Benešov n. Pl. | III | 20 | HZS Děčín | I | 20 | JSDHO Horní Habartice | III |
| Děčín | Horní Habartice | Horní Habartice | III B | 15 | JSDHO Horní Habartice | III | 20 | HZS Česká Kamenice | I | 20 | JSDHO Markvartice | III |
| Děčín | Horní Podluží | Horní Podluží | III A | 15 | HZS Varnsdorf | I | 15 | JSDHO Horní Podluží | III | 20 | JSDHO Dolní Podluží | III |
| Děčín | Hřensko | Hřensko | III A | 15 | JSDHO Hřensko | III | 15 | HZS Děčín | I | 20 | HZS Děčín | I |
| Děčín | Hřensko | Mezná u Hřenska | IV | 20 | JSDHO Hřensko | III | 25 | HZS Děčín | I | | | |
| Děčín | Huntířov | Huntířov u Děčína | III B | 15 | HZS Děčín | I | 20 | JSDHO Markvartice | III | 20 | HZS Česká Kamenice | I |
| Děčín | Huntířov | Nová Oleška | IV | 20 | HZS Děčín | I | 25 | JSDHO Markvartice | III | | | |
| Děčín | Huntířov | Stará Oleška | IV | 20 | HZS Děčín | I | 25 | JSDHO Markvartice | III | | | |
| Děčín | Chřibská | Dolní Chřibská | III A | 15 | JSDHO Chřibská | III | 15 | HZS Česká Kamenice | I | 20 | JSDHO Horní Podluží | III |
| Děčín | Chřibská | Horní Chřibská | III B | 15 | JSDHO Chřibská | III | 20 | HZS Česká Kamenice | I | 20 | JSDHO Horní Podluží | III |
| Děčín | Chřibská | Chřibská | III A | 15 | JSDHO Chřibská | III | 15 | HZS Česká Kamenice | I | 20 | JSDHO Horní Podluží | III |
| Děčín | Chřibská | Krásné Pole u Chřibské | IV | 20 | HZS Česká Kamenice | I | 25 | JSDHO Chřibská | III | | | |
| Děčín | Janov | Janov u Hřenska | III B | 15 | JSDHO Hřensko | III | 20 | HZS Děčín | I | 20 | JSDHO Labská Stráň | III |
| Děčín | Janská | Janská | III B | 15 | HZS Česká Kamenice | I | 20 | JSDHO Česká Kamenice | III | 20 | JSDHO Markvartice | III |
| Děčín | Jetřichovice | Jetřichovice u Děčína | IV | 20 | HZS Česká Kamenice | I | 25 | JSDHO Hřensko | III | | | |
| Děčín | Jetřichovice | Rynartice | IV | 20 | HZS Česká Kamenice | I | 25 | JSDHO Chřibská | III | | | |
| Děčín | Jetřichovice | Všemily | IV | 20 | HZS Česká Kamenice | I | 25 | JSDHO Markvartice | III | | | |
| Děčín | Jetřichovice | Vysoká Lípa | IV | 20 | HZS Česká Kamenice | I | 25 | JSDHO Hřensko | III | | | |
| Děčín | Jílové | Jílové u Děčína | II B | 10 | JSDHO Jílové | III | 15 | HZS Děčín | I | 15 | HZS Děčín | I |
| Děčín | Jílové | Martiněves u Děčína | III B | 15 | HZS Děčín | I | 20 | JSDHO Jílové | III | 20 | JSDHO Libouchec | III |
| Děčín | Jílové | Modrá u Děčína | III B | 15 | JSDHO Jílové | III | 20 | HZS Petrovice | I | 20 | JSDHO Libouchec | III |
| Děčín | Jílové | Sněžník | IV | 20 | HZS Petrovice | I | 25 | JSDHO Jílové | III | | | |
| Děčín | Jiřetín pod Jedlovou | Jedlová | IV | 20 | HZS Varnsdorf | I | 25 | JSDHO Horní Podluží | III | | | |
| Děčín | Jiřetín pod Jedlovou | Jiřetín pod Jedlovou | III A | 15 | HZS Varnsdorf | I | 15 | JSDHO Horní Podluží | III | 20 | JSDHO Dolní Podluží | III |
| Děčín | Jiřetín pod Jedlovou | Rozhled | IV | 20 | HZS Varnsdorf | I | 25 | JSDHO Horní Podluží | III | | | |
| Děčín | Jiříkov | Filipov u Jiříkova | III A | 15 | JSDHO Jiříkov | II | 15 | HZS Šluknov | I | 20 | JSDHO Rumburk | II |
| Děčín | Jiříkov | Jiříkov | II B | 10 | JSDHO Jiříkov | II | 15 | HZS Šluknov | I | 15 | JSDHO Rumburk | II |
| Děčín | Kámen | Kámen | III B | 15 | HZS Děčín | I | 20 | JSDHO Bynovec | V | 20 | JSDHO Labská Stráň | III |
| Děčín | Krásná Lípa | Krásná Lípa | II B | 10 | JSDHO Krásná Lípa | III | 15 | JSDHO Rumburk | II | 15 | HZS Varnsdorf | I |
| Děčín | Krásná Lípa | Krásný Buk | IV | 20 | JSDHO Krásná Lípa | III | 25 | JSDHO Rumburk | II | | | |
| Děčín | Krásná Lípa | Kyjov u Krásné Lípy | IV | 20 | JSDHO Krásná Lípa | III | 25 | HZS Šluknov | I | | | |
| Děčín | Krásná Lípa | Vlčí Hora | IV | 20 | HZS Šluknov | I | 25 | JSDHO Krásná Lípa | III | | | |
| Děčín | Krásná Lípa | Zahrady | IV | 20 | HZS Šluknov | I | 25 | JSDHO Krásná Lípa | III | | | |
| Děčín | Kunratice | Kunratice u České Kamenice | III B | 15 | HZS Česká Kamenice | I | 20 | JSDHO Česká Kamenice | III | 20 | JSDHO Markvartice | III |
| Děčín | Kunratice | Studený u Kunratic | IV | 20 | HZS Česká Kamenice | I | 25 | JSDHO Česká Kamenice | III | | | |
| Děčín | Kytlice | Dolní Falknov | IV | 20 | HZS Česká Kamenice | I | 25 | JSDHO Kytlice | III | | | |
| Děčín | Kytlice | Falknov | III B | 15 | HZS Česká Kamenice | I | 20 | JSDHO Kytlice | III | 20 | JSDHO Nový Bor | II/2 |
| Děčín | Kytlice | Kytlické Mlýny | IV | 20 | HZS Česká Kamenice | I | 25 | JSDHO Kytlice | III | | | |
| Děčín | Labská Stráň | Labská Stráň | III B | 15 | JSDHO Labská Stráň | III | 20 | HZS Děčín | I | 20 | HZS Děčín | I |

| Okres | Název obce | Název KÚ | SN | Čas | JPO | Kat. JPO | Čas | JPO | Kat. JPO | Čas | JPO | Kat. JPO |
|---|---|---|---|---|---|---|---|---|---|---|---|---|
| Děčín | Lipová | Lipová u Šluknova | III B | 15 | HZS Šluknov | I | 20 | JSDHO Velký Šenov | II | 20 | JSDHO Vilémov | III |
| Děčín | Lipová | Liščí | IV | 20 | HZS Šluknov | I | 25 | JSDHO Velký Šenov | II | | | |
| Děčín | Lobendava | Lobendava | III A | 15 | HZS Šluknov | I | 15 | JSDHO Velký Šenov | II | 20 | JSDHO Dolní Poustevna | III |
| Děčín | Lobendava | Severní | IV | 20 | HZS Šluknov | I | 25 | JSDHO Velký Šenov | II | | | |
| Děčín | Ludvíkovice | Ludvíkovice | III B | 15 | HZS Děčín | I | 20 | JSDHO Bynovec | V | 20 | JSDHO Děčín - Staré Město | III |
| Děčín | Malá Veleň | Malá Veleň | III B | 15 | HZS Děčín | I | 20 | JSDHO Benešov n. Pl. | III | 20 | JSDHO Horní Habartice | III |
| Děčín | Malšovice | Borek u Děčína | IV | 20 | HZS Děčín | I | 25 | JSDHO Dobkovice | V | | | |
| Děčín | Malšovice | Hliněná | IV | 20 | HZS Děčín | I | 25 | JSDHO Dobkovice | V | | | |
| Děčín | Malšovice | Javory | IV | 20 | HZS Děčín | I | 25 | JSDHO Dobkovice | V | | | |
| Děčín | Malšovice | Malšovice | III A | 15 | HZS Děčín | I | 15 | JSDHO Dobkovice | V | 20 | JSDHO Děčín - Horní Žleb | III |
| Děčín | Malšovice | Stará Bohyně | IV | 20 | HZS Děčín | I | 25 | JSDHO Dobkovice | V | | | |
| Děčín | Markvartice | Markvartice u Děčína | III B | 15 | HZS Česká Kamenice | I | 20 | JSDHO Markvartice | III | 20 | JSDHO Horní Habartice | III |
| Děčín | Merboltice | Merboltice | III A | 15 | JSDHO Verneřice | III | 15 | HZS Úštěk | I | 20 | JSDHO Žandov | III |
| Děčín | Mikulášovice | Mikulášovice | III A | 15 | JSDHO Mikulášovice | III | 15 | JSDHO Velký Šenov | II | 20 | HZS Šluknov | I |
| Děčín | Rumburk | Dolní Křečany | III A | 15 | JSDHO Rumburk | II | 15 | HZS Šluknov | I | 20 | JSDHO Jiříkov | II |
| Děčín | Rumburk | Horní Jindřichov | II B | 10 | JSDHO Rumburk | II | 15 | HZS Varnsdorf | I | 15 | JSDHO Jiříkov | II |
| Děčín | Rumburk | Rumburk | II A | 10 | JSDHO Rumburk | II | 10 | HZS Šluknov | I | 15 | JSDHO Jiříkov | II |
| Děčín | Růžová | Kamenická Stráň | IV | 20 | HZS Děčín | I | 25 | JSDHO Labská Stráň | III | | | |
| Děčín | Růžová | Růžová | III B | 15 | HZS Děčín | I | 20 | JSDHO Labská Stráň | III | 20 | HZS Česká Kamenice | I |
| Děčín | Rybniště | Nová Chřibská | IV | 20 | HZS Varnsdorf | I | 25 | JSDHO Rybniště | V | | | |
| Děčín | Rybniště | Rybniště | III B | 15 | HZS Varnsdorf | I | 20 | JSDHO Rybniště | V | 20 | JSDHO Horní Podluží | III |
| Děčín | Srbská Kamenice | Srbská Kamenice | III B | 15 | HZS Česká Kamenice | I | 20 | JSDHO Česká Kamenice | III | 20 | HZS Děčín | I |
| Děčín | Staré Křečany | Brtníky | III B | 15 | HZS Šluknov | I | 20 | JSDHO Staré Křečany - Brtníky | V | 20 | JSDHO Velký Šenov | II |
| Děčín | Staré Křečany | Kopec | IV | 20 | HZS Šluknov | I | 25 | JSDHO Staré Křečany - Brtníky | V | | | |
| Děčín | Staré Křečany | Panský | IV | 20 | HZS Šluknov | I | 25 | JSDHO Staré Křečany - Brtníky | V | | | |
| Děčín | Staré Křečany | Staré Křečany | III A | 15 | HZS Šluknov | I | 15 | JSDHO Staré Křečany - Brtníky | V | 20 | JSDHO Rumburk | II |
| Děčín | Starý Šachov | Malý Šachov | IV | 20 | JSDHO Starý Šachov | V | 25 | JSDHO Žandov | III | | | |
| Děčín | Starý Šachov | Starý Šachov | IV | 20 | JSDHO Starý Šachov | V | 25 | JSDHO Žandov | III | | | |
| Děčín | Šluknov | Císařský | III B | 15 | HZS Šluknov | I | 20 | JSDHO Šluknov | III | 20 | JSDHO Velký Šenov | II |
| Děčín | Šluknov | Fukov | IV | 20 | HZS Šluknov | I | 25 | JSDHO Šluknov | III | | | |
| Děčín | Šluknov | Královka | IV | 20 | HZS Šluknov | I | 25 | JSDHO Šluknov | III | | | |
| Děčín | Šluknov | Království | III B | 15 | HZS Šluknov | I | 20 | JSDHO Šluknov | III | 20 | JSDHO Jiříkov | II |
| Děčín | Šluknov | Kunratice u Šluknova | IV | 20 | HZS Šluknov | I | 25 | JSDHO Šluknov | III | | | |
| Děčín | Šluknov | Nové Hraběcí | IV | 20 | HZS Šluknov | I | 25 | JSDHO Šluknov | III | | | |
| Děčín | Šluknov | Rožany | IV | 20 | HZS Šluknov | I | 25 | JSDHO Šluknov | III | | | |
| Děčín | Šluknov | Šluknov | II B | 10 | HZS Šluknov | I | 15 | JSDHO Šluknov | III | 15 | JSDHO Velký Šenov | II |
| Děčín | Těchlovice | Babětín | IV | 20 | HZS Děčín | I | 25 | JSDHO Malé Březno | III | | | |
| Děčín | Těchlovice | Přední Lhota u Těchlovic | IV | 20 | HZS Děčín | I | 25 | JSDHO Malé Březno | III | | | |
| Děčín | Těchlovice | Přerov u Těchlovic | IV | 20 | HZS Děčín | I | 25 | JSDHO Malé Březno | III | | | |
| Děčín | Těchlovice | Těchlovice nad Labem | III A | 15 | HZS Děčín | I | 15 | JSDHO Malé Březno | III | 20 | JSDHO Velké Březno | II |
| Děčín | Valkeřice | Valkeřice | III B | 15 | JSDHO Verneřice | III | 20 | HZS Úštěk | I | 20 | JSDHO Žandov | III |
| Děčín | Varnsdorf | Studánka u Rumburku | III B | 15 | HZS Varnsdorf | I | 20 | JSDHO Rumburk | II | 20 | JSDHO Varnsdorf | III |
| Děčín | Varnsdorf | Varnsdorf | II A | 10 | HZS Varnsdorf | I | 10 | JSDHO Varnsdorf | III | 15 | JSDHO Rumburk | II |
| Děčín | Velká Bukovina | Karlovka | IV | 20 | HZS Česká Kamenice | I | 25 | JSDHO Velká Bukovina | V | | | |

| Okres | Název obce | Název KÚ | SN | Čas | JPO | Kat. JPO | Čas | JPO | Kat. JPO | Čas | JPO | Kat. JPO |
|---|---|---|---|---|---|---|---|---|---|---|---|---|
| Děčín | Velká Bukovina | Malá Bukovina | IV | 20 | HZS Česká Kamenice | I | 25 | JSDHO Velká Bukovina | V | | | |
| Děčín | Velká Bukovina | Velká Bukovina | III B | 15 | HZS Česká Kamenice | I | 20 | JSDHO Velká Bukovina | V | 20 | JSDHO Žandov | III |
| Děčín | Velký Šenov | Knížecí | IV | 20 | JSDHO Velký Šenov | II | 25 | HZS Šluknov | I | | | |
| Děčín | Velký Šenov | Staré Hraběcí | III B | 15 | JSDHO Velký Šenov | II | 20 | HZS Šluknov | I | 20 | JSDHO Mikulášovice | III |
| Děčín | Velký Šenov | Velký Šenov | III A | 15 | JSDHO Velký Šenov | II | 15 | HZS Šluknov | I | 20 | JSDHO Vilémov | III |
| Děčín | Verneřice | Čáslav u Verneřic | IV | 20 | JSDHO Verneřice | III | 25 | HZS Úštěk | I | | | |
| Děčín | Verneřice | Loučky u Verneřic | IV | 20 | JSDHO Verneřice | III | 25 | HZS Úštěk | I | | | |
| Děčín | Verneřice | Příbram pod Bukovou horou | IV | 20 | JSDHO Verneřice | III | 25 | HZS Úštěk | I | | | |
| Děčín | Verneřice | Rychnov u Verneřic | IV | 20 | JSDHO Verneřice | III | 25 | HZS Děčín | I | | | |
| Děčín | Verneřice | Rytířov | IV | 20 | HZS Děčín | I | 25 | JSDHO Verneřice | III | | | |
| Děčín | Verneřice | Velké Stínky | IV | 20 | JSDHO Verneřice | III | 25 | HZS Úštěk | I | | | |
| Děčín | Verneřice | Verneřice | III B | 15 | JSDHO Verneřice | III | 20 | HZS Úštěk | I | 20 | JSDHO Lovečkovice | III |
| Děčín | Veselé | Veselé | III B | 15 | HZS Česká Kamenice | I | 20 | JSDHO Markvartice | III | 20 | JSDHO Česká Kamenice | III |
| Děčín | Vilémov | Vilémov u Šluknova | III A | 15 | JSDHO Vilémov | III | 15 | JSDHO Velký Šenov | II | 20 | HZS Šluknov | I |
| Chomutov | Bílence | Bílence | IV | 20 | CHS Chomutov | I | 25 | HS Bitozeves | I | | | |
| Chomutov | Bílence | Škrle | IV | 20 | CHS Chomutov | I | 25 | HS Bitozeves | I | | | |
| Chomutov | Blatno | Bečov | IV | 20 | JSDHO Blatno | V | 25 | CHS Chomutov | I | | | |
| Chomutov | Blatno | Blatno u Chomutova | III B | 15 | JSDHO Blatno | V | 20 | CHS Chomutov | I | 20 | HZSP SŽ Chomutov | IV |
| Chomutov | Blatno | Hrádečná | IV | 20 | CHS Chomutov | I | 25 | JSDHO Blatno | V | | | |
| Chomutov | Blatno | Květnov u Chomutova | IV | 20 | JSDHO Blatno | V | 25 | CHS Chomutov | I | | | |
| Chomutov | Blatno | Mezihoří u Chomutova | IV | 20 | CHS Chomutov | I | 25 | JSDHO Blatno | V | | | |
| Chomutov | Blatno | Radenov | IV | 20 | JSDHO Blatno | V | 25 | CHS Chomutov | I | | | |
| Chomutov | Blatno | Šerchov | IV | 20 | JSDHO Blatno | V | 25 | CHS Chomutov | I | | | |
| Chomutov | Blatno | Zákoutí | IV | 20 | JSDHO Blatno | V | 25 | CHS Chomutov | I | | | |
| Chomutov | Boleboř | Boleboř | III B | 15 | JSDHO Jirkov | II | 20 | CHS Chomutov | I | 20 | HZSP SŽ Chomutov | IV |
| Chomutov | Boleboř | Orasín | IV | 20 | JSDHO Jirkov | II | 25 | CHS Chomutov | I | | | |
| Chomutov | Boleboř | Svahová | IV | 20 | JSDHO Jirkov | II | 25 | CHS Chomutov | I | | | |
| Chomutov | Březno | Březno u Chomutova | III A | 15 | CHS Chomutov | I | 15 | JSDHO Březno | III | 20 | HZSP SŽ Chomutov | IV |
| Chomutov | Březno | Denětice | IV | 20 | CHS Chomutov | I | 25 | JSDHO Březno | III | | | |
| Chomutov | Březno | Holetice | IV | 20 | CHS Chomutov | I | 25 | JSDHO Březno | III | | | |
| Chomutov | Březno | Stranná u Nechranic | IV | 20 | CHS Chomutov | I | 25 | JSDHO Březno | III | | | |
| Chomutov | Černovice | Černovice u Chomutova | III B | 15 | CHS Chomutov | I | 20 | JSDHO Černovice | III | 20 | HZSP SŽ Chomutov | IV |
| Chomutov | Domašín | Domašín u Klášterce nad Ohří | IV | 20 | HS Klášterec nad Ohří | I | 25 | JSDHO Klášterec nad Ohří | III | | | |
| Chomutov | Domašín | Louchov | IV | 20 | HS Klášterec nad Ohří | I | 25 | JSDHO Klášterec nad Ohří | III | | | |
| Chomutov | Domašín | Nová Víska u Domašína | IV | 20 | HS Klášterec nad Ohří | I | 25 | JSDHO Klášterec nad Ohří | III | | | |
| Chomutov | Domašín | Petlery | IV | 20 | HS Klášterec nad Ohří | I | 25 | JSDHO Klášterec nad Ohří | III | | | |
| Chomutov | Domašín | Podmilesy | IV | 20 | HS Klášterec nad Ohří | I | 25 | JSDHO Klášterec nad Ohří | III | | | |
| Chomutov | Droužkovice | Droužkovice | III B | 15 | CHS Chomutov | I | 20 | JSDHO Droužkovice | III | 20 | HZSP SŽ Chomutov | IV |
| Chomutov | Hora Svatého Šebestiána | Hora Svatého Šebestiána | III B | 15 | JSDHO Hora Svatého Šebestiána | III | 20 | CHS Chomutov | I | 20 | HZSP SŽ Chomutov | IV |
| Chomutov | Hora Svatého Šebestiána | Jilmová | III B | 15 | JSDHO Hora Svatého Šebestiána | III | 20 | CHS Chomutov | I | 20 | HZSP SŽ Chomutov | IV |
| Chomutov | Hora Svatého Šebestiána | Nová Ves u Křimova | IV | 20 | JSDHO Hora Svatého Šebestiána | III | 25 | CHS Chomutov | I | | | |
| Chomutov | Hora Svatého Šebestiána | Pohraniční | IV | 20 | JSDHO Hora Svatého Šebestiána | III | 25 | CHS Chomutov | I | | | |
| Chomutov | Hrušovany | Hrušovany u Chomutova | III B | 15 | CHS Chomutov | I | 20 | HS Bitozeves | I | 20 | JSDHO Březno | III |
| Chomutov | Hrušovany | Lažany u Chomutova | IV | 20 | HS Bitozeves | I | 25 | CHS Chomutov | I | | | |

| Okres | Název obce | Název KÚ | SN | Čas | JPO | Kat. JPO | Čas | JPO | Kat. JPO | Čas | JPO | Kat. JPO |
|---|---|---|---|---|---|---|---|---|---|---|---|---|
| Chomutov | Hrušovany | Vysočany u Chomutova | IV | 20 | HS Bitozeves | I | 25 | CHS Chomutov | I | | | |
| Chomutov | Chbany | Chbany | III B | 15 | JSDHO Chbany | V | 20 | CHS Žatec | I | 20 | JSDHO Libočany | III |
| Chomutov | Chbany | Poláky | IV | 20 | JSDHO Kadaň | II | 25 | JSDHO Chbany | V | | | |
| Chomutov | Chbany | Přeskaky | IV | 20 | JSDHO Chbany | V | 25 | CHS Žatec | I | | | |
| Chomutov | Chbany | Roztyly | IV | 20 | JSDHO Chbany | V | 25 | CHS Žatec | I | | | |
| Chomutov | Chbany | Soběsuky nad Ohří | IV | 20 | JSDHO Chbany | V | 25 | CHS Žatec | I | | | |
| Chomutov | Chbany | Vadkovice | IV | 20 | JSDHO Chbany | V | 25 | CHS Žatec | I | | | |
| Chomutov | Chbany | Vikletice | IV | 20 | JSDHO Chbany | V | 25 | CHS Žatec | I | | | |
| Chomutov | Chomutov | Chomutov I | II A | 10 | CHS Chomutov | I | 10 | JSDHO Jirkov | II | 15 | HZSP SŽ Chomutov | IV |
| Chomutov | Chomutov | Chomutov II | II A | 10 | CHS Chomutov | I | 10 | HZSP SŽ Chomutov | IV | 15 | JSDHO Chomutov | III |
| Chomutov | Jirkov | Březenec | III B | 15 | JSDHO Jirkov | II | 20 | CHS Chomutov | I | 20 | HZSP SŽ Chomutov | IV |
| Chomutov | Jirkov | Červený Hrádek u Jirkova | IV | 20 | JSDHO Jirkov | II | 25 | CHS Chomutov | I | | | |
| Chomutov | Jirkov | Jindřišská | IV | 20 | JSDHO Jirkov | II | 25 | CHS Chomutov | I | | | |
| Chomutov | Jirkov | Jirkov | II A | 10 | JSDHO Jirkov | II | 10 | CHS Chomutov | I | 15 | HZSP SŽ Chomutov | IV |
| Chomutov | Kadaň | Bystřice u Kadaně | IV | 20 | JSDHO Kadaň | II | 25 | HS Klášterec nad Ohří | I | | | |
| Chomutov | Kadaň | Kadaň | II A | 10 | JSDHO Kadaň | II | 10 | HS Klášterec nad Ohří | I | 15 | JSDHO Klášterec nad Ohří | III |
| Chomutov | Kadaň | Pastviny | IV | 20 | JSDHO Kadaň | II | 25 | HS Klášterec nad Ohří | I | | | |
| Chomutov | Kadaň | Pokutice | IV | 20 | JSDHO Kadaň | II | 25 | HS Klášterec nad Ohří | I | | | |
| Chomutov | Kadaň | Prunéřov | III B | 15 | JSDHO Kadaň | II | 20 | HS Klášterec nad Ohří | I | 20 | JSDHO Klášterec nad Ohří | III |
| Chomutov | Kadaň | Tušimice | III B | 15 | JSDHO Kadaň | II | 20 | HS Klášterec nad Ohří | I | 20 | HZSP SD Doly Nástup Tušimice | IV |
| Chomutov | Kadaň | Úhošť | III B | 15 | JSDHO Kadaň | II | 20 | HS Klášterec nad Ohří | I | 20 | HZSP SD Doly Nástup Tušimice | IV |
| Chomutov | Kadaň | Úhošťany | III B | 15 | JSDHO Kadaň | II | 20 | HS Klášterec nad Ohří | I | 20 | HZSP SD Doly Nástup Tušimice | IV |
| Chomutov | Kadaň | Zásada u Kadaně | IV | 20 | JSDHO Kadaň | II | 25 | HS Klášterec nad Ohří | I | | | |
| Chomutov | Kalek | Gabrielina Huť | IV | 20 | CHS Chomutov | I | 25 | JSDHO Kalek | V | | | |
| Chomutov | Kalek | Kalek | IV | 20 | CHS Chomutov | I | 25 | JSDHO Kalek | V | | | |
| Chomutov | Kalek | Načetín | IV | 20 | CHS Chomutov | I | 25 | JSDHO Kalek | V | | | |
| Chomutov | Kalek | Načetín u Kalku | IV | 20 | CHS Chomutov | I | 25 | JSDHO Kalek | V | | | |
| Chomutov | Klášterec nad Ohří | Hradiště u Vernéřova | IV | 20 | HS Klášterec nad Ohří | I | 25 | JSDHO Klášterec nad Ohří | III | | | |
| Chomutov | Klášterec nad Ohří | Klášterec nad Ohří | II A | 10 | HS Klášterec nad Ohří | I | 10 | JSDHO Klášterec nad Ohří | III | 15 | JSDHO Kadaň | II |
| Chomutov | Klášterec nad Ohří | Klášterecká Jeseň | IV | 20 | HS Klášterec nad Ohří | I | 25 | JSDHO Klášterec nad Ohří | III | | | |
| Chomutov | Klášterec nad Ohří | Kunov | IV | 20 | HS Klášterec nad Ohří | I | 25 | JSDHO Klášterec nad Ohří | III | | | |
| Chomutov | Klášterec nad Ohří | Lestkov u Klášterce nad Ohří | IV | 20 | HS Klášterec nad Ohří | I | 25 | JSDHO Klášterec nad Ohří | III | | | |
| Chomutov | Klášterec nad Ohří | Mikulovice u Vernéřova | IV | 20 | HS Klášterec nad Ohří | I | 25 | JSDHO Klášterec nad Ohří | III | | | |
| Chomutov | Klášterec nad Ohří | Miřetice u Klášterce nad Ohří | II A | 10 | HS Klášterec nad Ohří | I | 10 | JSDHO Klášterec nad Ohří | III | 15 | JSDHO Kadaň | II |
| Chomutov | Klášterec nad Ohří | Pavlov u Vernéřova | IV | 20 | HS Klášterec nad Ohří | I | 25 | JSDHO Klášterec nad Ohří | III | | | |
| Chomutov | Klášterec nad Ohří | Potočná u Vernéřova | IV | 20 | HS Klášterec nad Ohří | I | 25 | JSDHO Klášterec nad Ohří | III | | | |
| Chomutov | Klášterec nad Ohří | Rašovice u Klášterce nad Ohří | IV | 20 | HS Klášterec nad Ohří | I | 25 | JSDHO Kadaň | II | | | |
| Chomutov | Klášterec nad Ohří | Suchý Důl u Klášterce nad Ohří | IV | 20 | HS Klášterec nad Ohří | I | 25 | JSDHO Klášterec nad Ohří | III | | | |
| Chomutov | Klášterec nad Ohří | Velká Lesná | IV | 20 | HS Klášterec nad Ohří | I | 25 | JSDHO Klášterec nad Ohří | III | | | |
| Chomutov | Klášterec nad Ohří | Vernéřov | IV | 20 | HS Klášterec nad Ohří | I | 25 | JSDHO Klášterec nad Ohří | III | | | |
| Chomutov | Kovářská | Kovářská | III A | 15 | JSDHO Kovářská | II | 15 | JSDHO Vejprty | II | 20 | HS Klášterec nad Ohří | I |
| Chomutov | Kryštofovy Hamry | Černý Potok | IV | 20 | JSDHO Vejprty | II | 25 | JSDHO Kryštofovy Hamry | V | | | |
| Chomutov | Kryštofovy Hamry | Dolina | IV | 20 | JSDHO Kovářská | II | 25 | JSDHO Kryštofovy Hamry | V | | | |
| Chomutov | Kryštofovy Hamry | Kryštofovy Hamry | IV | 20 | JSDHO Kryštofovy Hamry | V | 25 | JSDHO Vejprty | II | | | |

| Okres | Název obce | Název KÚ | SN | Čas | JPO | Kat. JPO | Čas | JPO | Kat. JPO | Čas | JPO | Kat. JPO |
|---|---|---|---|---|---|---|---|---|---|---|---|---|
| Chomutov | Kryštofovy Hamry | Přísečnice | IV | 20 | JSDHO Vejprty | II | 25 | JSDHO Kryštofovy Hamry | V | | | |
| Chomutov | Kryštofovy Hamry | Rusová | IV | 20 | JSDHO Kovářská | II | 25 | HS Klášterec nad Ohří | I | | | |
| Chomutov | Křimov | Domina | IV | 20 | CHS Chomutov | I | 25 | JSDHO Hora Svatého Šebestiána | III | | | |
| Chomutov | Křimov | Krásná Lípa u Křimova | IV | 20 | CHS Chomutov | I | 25 | JSDHO Hora Svatého Šebestiána | III | | | |
| Chomutov | Křimov | Křimov | IV | 20 | CHS Chomutov | I | 25 | JSDHO Hora Svatého Šebestiána | III | | | |
| Chomutov | Křimov | Menhartice u Křimova | IV | 20 | CHS Chomutov | I | 25 | JSDHO Hora Svatého Šebestiána | III | | | |
| Chomutov | Křimov | Nebovazy | IV | 20 | CHS Chomutov | I | 25 | JSDHO Hora Svatého Šebestiána | III | | | |
| Chomutov | Křimov | Stráž u Křimova | IV | 20 | CHS Chomutov | I | 25 | HZSP SŽ Chomutov | IV | | | |
| Chomutov | Křimov | Strážky u Křimova | IV | 20 | CHS Chomutov | I | 25 | HZSP SŽ Chomutov | IV | | | |
| Chomutov | Křimov | Suchdol u Křimova | IV | 20 | CHS Chomutov | I | 25 | JSDHO Hora Svatého Šebestiána | III | | | |
| Chomutov | Libědice | Libědice | III B | 15 | JSDHO Radonice | II | 20 | JSDHO Libědice | V | 20 | CHS Podbořany | I |
| Chomutov | Loučná pod Klínovcem | Háj u Loučné pod Klínovcem | IV | 20 | JSDHO Kovářská | II | 25 | JSDHO Vejprty | II | | | |
| Chomutov | Loučná pod Klínovcem | Loučná pod Klínovcem | IV | 20 | JSDHO Kovářská | II | 25 | JSDHO Vejprty | II | | | |
| Chomutov | Málkov | Ahníkov | IV | 20 | CHS Chomutov | I | 25 | JSDHO Málkov | III | | | |
| Chomutov | Málkov | Lideň | IV | 20 | CHS Chomutov | I | 25 | JSDHO Málkov | III | | | |
| Chomutov | Málkov | Málkov u Chomutova | III B | 15 | CHS Chomutov | I | 20 | JSDHO Málkov | III | 20 | HZSP SŽ Chomutov | IV |
| Chomutov | Málkov | Vysoká u Chomutova | IV | 20 | CHS Chomutov | I | 25 | JSDHO Málkov | III | | | |
| Chomutov | Málkov | Zelená | III B | 15 | CHS Chomutov | I | 20 | JSDHO Málkov | III | 20 | | |
| Chomutov | Mašťov | Dobřenec | IV | 20 | JSDHO Mašťov | III | 25 | JSDHO Radonice | II | | | |
| Chomutov | Mašťov | Konice u Mašťova | IV | 20 | JSDHO Mašťov | III | 25 | JSDHO Radonice | II | | | |
| Chomutov | Mašťov | Mašťov | III B | 15 | JSDHO Mašťov | III | 20 | JSDHO Radonice | II | 20 | HS Podbořany | I |
| Chomutov | Měděnec | Horní Halže | IV | 20 | JSDHO Kovářská | II | 25 | JSDHO Vejprty | II | | | |
| Chomutov | Měděnec | Kamenné | IV | 20 | HS Klášterec nad Ohří | I | 25 | JSDHO Vejprty | II | | | |
| Chomutov | Měděnec | Kotlina | IV | 20 | HS Klášterec nad Ohří | I | 25 | JSDHO Vejprty | II | | | |
| Chomutov | Měděnec | Měděnec | IV | 20 | HS Klášterec nad Ohří | I | 25 | JSDHO Vejprty | II | | | |
| Chomutov | Měděnec | Mýtinka | IV | 20 | JSDHO Kovářská | II | 25 | JSDHO Vejprty | II | | | |
| Chomutov | Místo | Blahuňov | IV | 20 | HS Klášterec nad Ohří | I | 25 | JSDHO Málkov | III | | | |
| Chomutov | Místo | Místo | III B | 15 | HS Klášterec nad Ohří | I | 20 | JSDHO Málkov | III | 20 | CHS Chomutov | I |
| Chomutov | Místo | Vysoká Jedle | IV | 20 | HS Klášterec nad Ohří | I | 25 | JSDHO Málkov | III | | | |
| Chomutov | Nezabylice | Nezabylice | III B | 15 | CHS Chomutov | I | 20 | HS Bitozeves | I | 20 | HZSP SŽ Chomutov | IV |
| Chomutov | Okounov | Kotvina | IV | 20 | HS Klášterec nad Ohří | I | 25 | JSDHO Okounov | V | | | |
| Chomutov | Okounov | Krupice | IV | 20 | HS Klášterec nad Ohří | I | 25 | JSDHO Okounov | V | | | |
| Chomutov | Okounov | Okounov | III B | 15 | HS Klášterec nad Ohří | I | 20 | JSDHO Okounov | V | 20 | JSDHO Klášterec nad Ohří | III |
| Chomutov | Okounov | Okounov u Hradiště | IV | 20 | HS Klášterec nad Ohří | I | 25 | JSDHO Okounov | V | | | |
| Chomutov | Okounov | Oslovice | IV | 20 | HS Klášterec nad Ohří | I | 25 | JSDHO Okounov | V | | | |
| Chomutov | Otvice | Otvice | III A | 15 | CHS Chomutov | I | 15 | JSDHO Jirkov | II | 20 | HZSP SŽ Chomutov | IV |
| Chomutov | Perštejn | Černýš | III B | 15 | HS Klášterec nad Ohří | I | 20 | JSDHO Klášterec nad Ohří | III | 20 | JSDHO Kadaň | II |
| Chomutov | Perštejn | Ondřejov u Perštejna | IV | 20 | HS Klášterec nad Ohří | I | 25 | JSDHO Klášterec nad Ohří | III | | | |
| Chomutov | Perštejn | Perštejn | III B | 15 | HS Klášterec nad Ohří | I | 20 | JSDHO Klášterec nad Ohří | III | 20 | JSDHO Kadaň | II |
| Chomutov | Perštejn | Rájov u Perštejna | IV | 20 | HS Klášterec nad Ohří | I | 25 | JSDHO Klášterec nad Ohří | III | | | |
| Chomutov | Perštejn | Vykmanov u Měděnce | IV | 20 | HS Klášterec nad Ohří | I | 25 | JSDHO Kovářská | II | | | |
| Chomutov | Pesvice | Pesvice | IV | 20 | CHS Chomutov | I | 25 | JSDHO Strupčice | III | | | |
| Chomutov | Pětipsy | Pětipsy | IV | 20 | JSDHO Pětipsy | V | 25 | JSDHO Radonice | II | | | |
| Chomutov | Račetice | Račetice | III B | 15 | JSDHO Radonice | II | 20 | HS Podbořany | I | 20 | JSDHO Libědice | V |

| Okres | Název obce | Název KÚ | SN | Čas | JPO | Kat. JPO | Čas | JPO | Kat. JPO | Čas | JPO | Kat. JPO |
|---|---|---|---|---|---|---|---|---|---|---|---|---|
| Chomutov | Radonice | Háj u Vintířova | IV | 20 | JSDHO Radonice | II | 25 | JSDHO Mašťov | III | | | |
| Chomutov | Radonice | Kadaňský Rohozec | IV | 20 | JSDHO Radonice | II | 25 | JSDHO Mašťov | III | | | |
| Chomutov | Radonice | Kojetín u Radonic | IV | 20 | JSDHO Radonice | II | 25 | JSDHO Mašťov | III | | | |
| Chomutov | Radonice | Radonice u Kadaně | III B | 15 | JSDHO Radonice | II | 20 | JSDHO Mašťov | III | 20 | HS Podbořany | I |
| Chomutov | Radonice | Sedlec u Radonic | IV | 20 | JSDHO Radonice | II | 25 | JSDHO Mašťov | III | | | |
| Chomutov | Radonice | Vintířov u Radonic | IV | 20 | JSDHO Radonice | II | 25 | JSDHO Mašťov | III | | | |
| Chomutov | Radonice | Vojnín | IV | 20 | JSDHO Radonice | II | 25 | JSDHO Mašťov | III | | | |
| Chomutov | Rokle | Rokle | III B | 15 | JSDHO Kadaň | II | 20 | HS Klášterec nad Ohří | I | 20 | JSDHO Radonice | II |
| Chomutov | Spořice | Krbice | III B | 15 | CHS Chomutov | I | 20 | HZSP SŽ Chomutov | IV | 20 | JSDHO Spořice | III |
| Chomutov | Spořice | Spořice | III A | 15 | CHS Chomutov | I | 15 | HZSP SŽ Chomutov | IV | 20 | JSDHO Spořice | III |
| Chomutov | Strupčice | Strupčice | III B | 15 | JSDHO Strupčice | III | 20 | CHS Most | I | 20 | CHS Chomutov | I |
| Chomutov | Strupčice | Sušany | IV | 20 | CHS Most | I | 25 | JSDHO Strupčice | III | | | |
| Chomutov | Údlice | Přečaply | IV | 20 | CHS Chomutov | I | 25 | HZSP SŽ Chomutov | IV | | | |
| Nařízení Ústeckéh | Údlice | Údlice | III A | 15 | CHS Chomutov | I | 15 | HZSP SŽ Chomutov | IV | 20 | JSDHO Droužkovice | III |
| Chomutov | Vejprty | České Hamry u Vejprt | IV | 20 | JSDHO Kovářská | II | 25 | JSDHO Vejprty | II | | | |
| Chomutov | Vejprty | Vejprty | II B | 10 | JSDHO Vejprty | II | 15 | JSDHO Vejprty | II | 15 | JSDHO Kovářská | II |
| Chomutov | Veliká Ves | Veliká Ves | III B | 15 | JSDHO Veliká Ves | V | 20 | JSDHO Radonice | II | 20 | HS Podbořany | I |
| Chomutov | Vilémov | Vilémov u Kadaně | III B | 15 | JSDHO Radonice | II | 20 | HS Podbořany | I | 20 | JSDHO Mašťov | III |
| Chomutov | Vilémov | Vinaře u Kadaně | IV | 20 | JSDHO Radonice | II | 25 | JSDHO Kadaň | II | | | |
| Chomutov | Vrskmaň | Kyjice | IV | 20 | JSDHO Jirkov | II | 25 | CHS Chomutov | I | | | |
| Chomutov | Vrskmaň | Nové Sedlo nad Bílinou | III B | 15 | JSDHO Jirkov | II | 20 | CHS Chomutov | I | 20 | JSDHO Strupčice | III |
| Chomutov | Vrskmaň | Vrskmaň | III B | 15 | JSDHO Jirkov | II | 20 | CHS Chomutov | I | 20 | JSDHO Strupčice | III |
| Chomutov | Všehrdy | Všehrdy | IV | 20 | CHS Chomutov | I | 25 | JSDHO Droužkovice | III | | | |
| Chomutov | Všestudy | Všestudy | IV | 20 | CHS Chomutov | I | 25 | JSDHO Jirkov | II | | | |
| Chomutov | Výsluní | Soběrice u Výsluní | IV | 20 | HS Klášterec nad Ohří | I | 25 | JSDHO Hora Svatého Šebestiána | III | | | |
| Chomutov | Výsluní | Třebíška | IV | 20 | HS Klášterec nad Ohří | I | 25 | JSDHO Hora Svatého Šebestiána | III | | | |
| Chomutov | Výsluní | Úbočí u Výsluní | III B | 15 | HS Klášterec nad Ohří | I | 20 | JSDHO Hora Svatého Šebestiána | III | 20 | CHS Chomutov | I |
| Chomutov | Výsluní | Volyně u Výsluní | IV | 20 | HS Klášterec nad Ohří | I | 25 | CHS Chomutov | I | | | |
| Chomutov | Výsluní | Výsluní | III B | 15 | HS Klášterec nad Ohří | I | 20 | JSDHO Hora Svatého Šebestiána | III | 20 | CHS Chomutov | I |
| Chomutov | Vysoká Pec | Drmaly | IV | 20 | JSDHO Jirkov | II | 25 | CHS Chomutov | I | | | |
| Chomutov | Vysoká Pec | Kundratice u Chomutova | IV | 20 | JSDHO Jirkov | II | 25 | CHS Chomutov | I | | | |
| Chomutov | Vysoká Pec | Podhůří u Vysoké Pece | IV | 20 | JSDHO Jirkov | II | 25 | CHS Chomutov | I | | | |
| Chomutov | Vysoká Pec | Pyšná | IV | 20 | JSDHO Jirkov | II | 25 | CHS Chomutov | I | | | |
| Chomutov | Vysoká Pec | Vysoká Pec | III B | 15 | JSDHO Jirkov | II | 20 | CHS Chomutov | I | 20 | HZSP SŽ Chomutov | IV |
| Litoměřice | Bechlín | Bechlín | III B | 15 | HS Roudnice nad Labem | I | 20 | JSDHO Bechlín | V | 20 | HS Štětí | I |
| Litoměřice | Bechlín | Předonín | III B | 15 | HS Štětí | I | 20 | JSDHO Bechlín - Předonín | V | 20 | HS Roudnice nad Labem | I |
| Litoměřice | Bohušovice nad Ohří | Bohušovice nad Ohří | III A | 15 | CHS Litoměřice | I | 15 | JSDHO Bohušovice nad Ohří | V | 20 | HS Lovosice | I |
| Litoměřice | Bohušovice nad Ohří | Hrdly | III B | 15 | CHS Litoměřice | I | 20 | JSDHO Bohušovice nad Ohří | V | 20 | HS Lovosice | I |
| Litoměřice | Brňany | Brňany | III B | 15 | HS Lovosice | I | 20 | CHS Litoměřice | I | 20 | JSDHO Brozany nad Ohří | III |
| Litoměřice | Brozany nad Ohří | Brozany nad Ohří | II B | 10 | HS Roudnice nad Labem | I | 15 | JSDHO Brozany nad Ohří | III | 15 | HS Lovosice | I |
| Litoměřice | Brozany nad Ohří | Hostěnice u Brozan | IV | 20 | HS Roudnice nad Labem | I | 25 | JSDHO Brozany nad Ohří | III | | | |
| Litoměřice | Brzánky | Brzánky | IV | 20 | HS Roudnice nad Labem | I | 25 | JSDHO Vrbice u Polep | III | | | |
| Litoměřice | Bříza | Bříza | III B | 15 | HS Roudnice nad Labem | I | 20 | JSDHO Straškov - Vodochody | V | 20 | JSDHO Roudnice nad Labem | III |
| Litoměřice | Budyně nad Ohří | Břežany nad Ohří | IV | 20 | HS Roudnice nad Labem | I | 25 | JSDHO Budyně nad Ohří | III | | | |

| Okres | Název obce | Název KÚ | SN | Čas | JPO | Kat. JPO | Čas | JPO | Kat. JPO | Čas | JPO | Kat. JPO |
|---|---|---|---|---|---|---|---|---|---|---|---|---|
| Litoměřice | Budyně nad Ohří | Budyně nad Ohří | III A | 15 | HS Roudnice nad Labem | I | 15 | JSDHO Budyně nad Ohří | III | 20 | JSDHO Mšené - Lázně | III |
| Litoměřice | Budyně nad Ohří | Kostelec nad Ohří | IV | 20 | HS Roudnice nad Labem | I | 25 | JSDHO Budyně nad Ohří | III | | | |
| Litoměřice | Budyně nad Ohří | Nížebohy | IV | 20 | HS Roudnice nad Labem | I | 25 | JSDHO Budyně nad Ohří | III | | | |
| Litoměřice | Budyně nad Ohří | Písty | IV | 20 | HS Roudnice nad Labem | I | 25 | JSDHO Budyně nad Ohří | III | | | |
| Litoměřice | Budyně nad Ohří | Roudníček | IV | 20 | HS Roudnice nad Labem | I | 25 | JSDHO Budyně nad Ohří | III | | | |
| Litoměřice | Budyně nad Ohří | Vrbka u Roudníčku | IV | 20 | HS Roudnice nad Labem | I | 25 | JSDHO Budyně nad Ohří | III | | | |
| Litoměřice | Býčkovice | Býčkovice | III B | 15 | CHS Litoměřice | I | 20 | JSDHO Býčkovice | V | 20 | JSDHO Liběšice | III |
| Litoměřice | Býčkovice | Velký Újezd u Litoměřic | IV | 20 | CHS Litoměřice | I | 25 | JSDHO Býčkovice | V | | | |
| Litoměřice | Ctiněves | Ctiněves | III B | 15 | HS Roudnice nad Labem | I | 20 | JSDHO Černouček | V | 20 | JSDHO Horní Beřkovice | III |
| Litoměřice | Černěves | Černěves | III B | 15 | HS Roudnice nad Labem | I | 20 | JSDHO Roudnice nad Labem | III | 20 | JSDHO Polepy | III |
| Litoměřice | Černiv | Černiv | IV | 20 | HS Lovosice | I | 25 | JSDHO Třebenice | III | | | |
| Litoměřice | Černouček | Černouček | III B | 15 | HS Roudnice nad Labem | I | 20 | JSDHO Černouček | V | 20 | JSDHO Horní Beřkovice | III |
| Litoměřice | Čížkovice | Čížkovice | II B | 10 | HS Lovosice | I | 15 | JSDHO Čížkovice | V | 15 | JSDHO Třebenice | III |
| Litoměřice | Čížkovice | Želechovice | IV | 20 | HS Lovosice | I | 25 | JSDHO Čížkovice | V | | | |
| Litoměřice | Děčany | Děčany | IV | 20 | HS Lovosice | I | 25 | JSDHO Třebívlice | III | | | |
| Litoměřice | Děčany | Lukohořany | IV | 20 | JSDHO Třebívlice | III | 25 | JSDHO Koštice | III | | | |
| Litoměřice | Děčany | Semeč | IV | 20 | JSDHO Třebívlice | III | 25 | HS Lovosice | I | | | |
| Litoměřice | Děčany | Solany | IV | 20 | JSDHO Třebívlice | III | 25 | HS Lovosice | I | | | |
| Litoměřice | Dlažkovice | Dlažkovice | IV | 20 | HS Lovosice | I | 25 | JSDHO Třebenice | III | | | |
| Litoměřice | Dobříň | Dobříň | III B | 15 | HS Roudnice nad Labem | I | 20 | HS Štětí | I | 20 | JSDHO Rodnice nad Labem | III |
| Litoměřice | Doksany | Doksany | III A | 15 | HS Roudnice nad Labem | I | 15 | JSDHO Brozany nad Ohří | III | 20 | HS Lovosice | I |
| Litoměřice | Dolánky nad Ohří | Dolánky nad Ohří | III B | 15 | CHS Litoměřice | I | 20 | JSDHO Brozany nad Ohří | III | 20 | HS Roudnice nad Labem | I |
| Litoměřice | Drahobuz | Břehoryje | IV | 20 | HS Úštěk | I | 25 | JSDHO Hoštka - Malešov | III | | | |
| Litoměřice | Drahobuz | Drahobuz | III B | 15 | HS Úštěk | I | 20 | JSDHO Hoštka - Malešov | III | 20 | JSDHO Liběšice | III |
| Litoměřice | Drahobuz | Strážiště u Drahobuze | IV | 20 | HS Úštěk | I | 25 | JSDHO Hoštka - Malešov | III | | | |
| Litoměřice | Dušníky | Dušníky | III B | 15 | HS Roudnice nad Labem | I | 20 | JSDHO Přestavlky | V | 20 | JSDHO Rodnice nad Labem | III |
| Litoměřice | Evaň | Evaň | III B | 15 | JSDHO Peruc | III | 20 | JSDHO Klapý | III | 20 | HS Lovosice | I |
| Litoměřice | Evaň | Horka u Libochovic | IV | 20 | JSDHO Peruc | III | 25 | HS Louny | I | | | |
| Litoměřice | Hlinná | Hlinná | IV | 20 | CHS Litoměřice | I | 25 | JSDHO Hlinná | V | | | |
| Litoměřice | Hlinná | Lbín | IV | 20 | CHS Litoměřice | I | 25 | JSDHO Hlinná | V | | | |
| Litoměřice | Hlinná | Tlučeň | IV | 20 | CHS Litoměřice | I | 25 | JSDHO Hlinná | V | | | |
| Litoměřice | Horní Beřkovice | Horní Beřkovice | III A | 15 | JSDHO Horní Beřkovice | III | 15 | HS Roudnice nad Labem | I | 20 | JSDHO Cítov | III |
| Litoměřice | Horní Řepčice | Horní Řepčice | IV | 20 | CHS Litoměřice | I | 25 | JSDHO Horní Řepčice | V | | | |
| Litoměřice | Hoštka | Hoštka | III B | 15 | HS Štětí | I | 20 | JSDHO Hoštka - Malešov | III | 20 | JSDHO Štětí | III |
| Litoměřice | Hoštka | Kochovice | III B | 15 | HS Štětí | I | 20 | JSDHO Hoštka - Malešov | III | 20 | JSDHO Vrbice u Polep | III |
| Litoměřice | Hoštka | Malešov u Hoštky | IV | 20 | JSDHO Hoštka - Malešov | III | 25 | HS Štětí | I | | | |
| Litoměřice | Hoštka | Velešice u Hoštky | IV | 20 | HS Štětí | I | 25 | JSDHO Hoštka - Malešov | III | | | |
| Litoměřice | Hrobce | Hrobce | III B | 15 | HS Roudnice nad Labem | I | 20 | JSDHO Hrobce | V | 20 | JSDHO Roudnice nad Labem | III |
| Litoměřice | Hrobce | Rohatce | III B | 15 | HS Roudnice nad Labem | I | 20 | JSDHO Hrobce | V | 20 | JSDHO Brozany nad Ohří | III |
| Litoměřice | Chodouny | Chodouny | III B | 15 | HS Roudnice nad Labem | I | 20 | JSDHO Polepy | III | 20 | JSDHO Vrbice u Polep | III |
| Litoměřice | Chodouny | Lounky | III A | 15 | HS Roudnice nad Labem | I | 15 | JSDHO Polepy | III | 20 | CHS Litoměřice | I |
| Litoměřice | Chodovlice | Chodovlice | IV | 20 | HS Lovosice | I | 25 | JSDHO Třebenice | III | | | |
| Litoměřice | Chotěšov | Chotěšov u Vrbičan | III B | 15 | HS Lovosice | I | 20 | JSDHO Brozany nad Ohří | III | 20 | JSDHO Budyně nad Ohří | III |
| Litoměřice | Chotiměř | Chotiměř | III B | 15 | HS Lovosice | I | 20 | JSDHO Chotiměř | III | 20 | JSDHO Prackovice nad Labem | III |

| Okres | Název obce | Název KÚ | SN | Čas | JPO | Kat. JPO | Čas | JPO | Kat. JPO | Čas | JPO | Kat. JPO |
|---|---|---|---|---|---|---|---|---|---|---|---|---|
| Litoměřice | Chotiněves | Chotiněves | IV | 20 | HS Úštěk | I | 25 | JSDHO Chotiněves | V | | | |
| Litoměřice | Chotiněves | Jištěrpy | IV | 20 | HS Úštěk | I | 25 | JSDHO Chotiněves | V | | | |
| Litoměřice | Chudoslavice | Chudoslavice | IV | 20 | CHS Litoměřice | I | 25 | JSDHO Chudoslavice | V | | | |
| Litoměřice | Jenčice | Jenčice | III B | 15 | HS Lovosice | I | 20 | JSDHO Třebenice | III | 20 | CHS Litoměřice | I |
| Litoměřice | Kamýk | Kamýk u Litoměřic | IV | 20 | CHS Litoměřice | I | 25 | JSDHO Velké Žernoseky | V | | | |
| Litoměřice | Keblice | Keblice | III B | 15 | HS Lovosice | I | 20 | CHS Litoměřice | | 20 | JSDHO Terezín | |
| Litoměřice | Klapý | Klapý | III B | 15 | JSDHO Klapý | III | 20 | HS Lovosice | I | 20 | JSDHO Třebenice | III |
| Litoměřice | Kleneč | Kleneč | III B | 15 | HS Roudnice nad Labem | I | 20 | JSDHO Roudnice nad Labem | III | 20 | HS Štětí | I |
| Litoměřice | Kostomlaty pod Řípem | Kostomlaty pod Řípem | III B | 15 | HS Roudnice nad Labem | I | 20 | JSDHO Kostomlaty pod Řípem | V | 20 | JSDHO Horní Beřkovice | III |
| Litoměřice | Krabčice | Krabčice u Roudnice nad Labem | III A | 15 | HS Roudnice nad Labem | I | 15 | JSDHO Libkovice nad Labem | V | 20 | JSDHO Roudnice nad Labem | III |
| Litoměřice | Krabčice | Rovné pod Řípem | III B | 15 | HS Roudnice nad Labem | I | 20 | JSDHO Libkovice nad Labem | V | 20 | JSDHO Roudnice nad Labem | III |
| Litoměřice | Krabčice | Vesce pod Řípem | IV | 20 | HS Roudnice nad Labem | I | 25 | JSDHO Libkovice nad Labem | V | | | |
| Litoměřice | Křesín | Křesín | III B | 15 | JSDHO Koštice | III | 20 | JSDHO Klapý | III | 20 | HS Louny | I |
| Litoměřice | Křesín | Levousy | IV | 20 | JSDHO Koštice | III | 25 | HS Lovosice | | | | |
| Litoměřice | Křešice | Křešice u Litoměřic | III A | 15 | CHS Litoměřice | I | 15 | JSDHO Křešice | V | 20 | JSDHO Polepy | III |
| Litoměřice | Křešice | Nučnice | IV | 20 | CHS Litoměřice | I | 25 | JSDHO Křešice | V | | | |
| Litoměřice | Křešice | Sedlec u Litoměřic | IV | 20 | CHS Litoměřice | I | 25 | JSDHO Křešice | V | | | |
| Litoměřice | Křešice | Třeboutice | IV | 20 | CHS Litoměřice | I | 25 | JSDHO Křešice | V | | | |
| Litoměřice | Křešice | Zahořany u Litoměřic | III B | 15 | CHS Litoměřice | I | 20 | JSDHO Křešice | V | 20 | JSDHO Polepy | III |
| Litoměřice | Kyškovice | Kyškovice | III B | 15 | HS Roudnice nad Labem | I | 20 | JSDHO Vrbice u Polep | III | 20 | HS Štětí | I |
| Litoměřice | Levín | Dolní Vysoké II | IV | 20 | HS Úštěk | I | 25 | JSDHO Lovečkovice | III | | | |
| Litoměřice | Levín | Levín u Litoměřic | IV | 20 | HS Úštěk | I | 25 | JSDHO Lovečkovice | III | | | |
| Litoměřice | Levín | Muckov | IV | 20 | HS Úštěk | I | 25 | JSDHO Lovečkovice | III | | | |
| Litoměřice | Lhotka nad Labem | Lhotka nad Labem | III B | 15 | HS Lovosice | I | 20 | JSDHO Prackovice nad Labem | III | 20 | CHS Litoměřice | I |
| Litoměřice | Liběšice | Dolní Chobolice | IV | 20 | HS Úštěk | I | 25 | JSDHO Liběšice | III | | | |
| Litoměřice | Liběšice | Horní Chobolice | IV | 20 | HS Úštěk | I | 25 | JSDHO Liběšice | III | | | |
| Litoměřice | Liběšice | Horní Nezly | IV | 20 | CHS Litoměřice | I | 25 | HS Úštěk | I | | | |
| Litoměřice | Liběšice | Liběšice u Litoměřic | III A | 15 | HS Úštěk | I | 15 | JSDHO Liběšice | III | 20 | CHS Litoměřice | |
| Litoměřice | Liběšice | Mladé | IV | 20 | HS Úštěk | I | 25 | JSDHO Liběšice | III | | | |
| Litoměřice | Liběšice | Soběnice | IV | 20 | CHS Litoměřice | I | 25 | HS Úštěk | I | | | |
| Litoměřice | Liběšice | Srdov | IV | 20 | HS Úštěk | I | 25 | JSDHO Liběšice | III | | | |
| Litoměřice | Liběšice | Trnobrany | IV | 20 | HS Úštěk | I | 25 | JSDHO Liběšice | III | | | |
| Litoměřice | Liběšice | Zimoř | IV | 20 | HS Úštěk | I | 25 | JSDHO Liběšice | III | | | |
| Litoměřice | Libkovice pod Řípem | Libkovice pod Řípem | III B | 15 | HS Roudnice nad Labem | I | 20 | JSDHO Libkovice pod Řípem | V | 20 | JSDHO Horní Beřkovice | III |
| Litoměřice | Libochovany | Libochovany | III B | 15 | CHS Litoměřice | I | 20 | JSDHO Velké Žernoseky | V | 20 | JSDHO Litoměřice | III |
| Litoměřice | Libochovany | Řepnice | IV | 20 | CHS Litoměřice | I | 25 | JSDHO Velké Žernoseky | V | | | |
| Litoměřice | Libochovice | Dubany | IV | 20 | JSDHO Koštice | III | 25 | JSDHO Klapý | III | | | |
| Litoměřice | Libochovice | Libochovice | II B | 10 | JSDHO Klapý | III | 15 | HS Lovosice | I | 15 | JSDHO Budyně nad Ohří | III |
| Litoměřice | Libochovice | Poplze | III B | 15 | JSDHO Klapý | III | 20 | HS Lovosice | I | 20 | JSDHO Budyně nad Ohří | III |
| Litoměřice | Libotenice | Libotenice | III B | 15 | HS Roudnice nad Labem | I | 20 | JSDHO Libotenice | V | 20 | CHS Litoměřice | I |
| Litoměřice | Litoměřice | Litoměřice | II A | 10 | CHS Litoměřice | I | 10 | JSDHO Litoměřice | III | 15 | HS Lovosice | I |
| Litoměřice | Litoměřice | Pokratice | II B | 10 | CHS Litoměřice | I | 15 | JSDHO Litoměřice | III | 15 | HS Lovosice | I |
| Litoměřice | Lkáň | Lkáň | IV | 20 | HS Lovosice | I | 25 | JSDHO Kláň | V | | | |
| Litoměřice | Lovečkovice | Dolní Šebířov | IV | 20 | JSDHO Lovečkovice | III | 25 | HS Úštěk | I | | | |

| Okres | Název obce | Název KÚ | SN | Čas | JPO | Kat. JPO | Čas | JPO | Kat. JPO | Čas | JPO | Kat. JPO |
|---|---|---|---|---|---|---|---|---|---|---|---|---|
| Litoměřice | Lovečkovice | Hlupice | IV | 20 | JSDHO Lovečkovice | III | 25 | HS Úštěk | I | | | |
| Litoměřice | Lovečkovice | Knínice u Touchořin | IV | 20 | JSDHO Lovečkovice | III | 25 | HS Úštěk | I | | | |
| Litoměřice | Lovečkovice | Levínské Petrovice | IV | 20 | HS Úštěk | I | 25 | JSDHO Lovečkovice | III | | | |
| Litoměřice | Lovečkovice | Lovečkovice | III B | 15 | HS Úštěk | I | 20 | JSDHO Lovečkovice | III | 20 | JSDHO Verneřice | III |
| Litoměřice | Lovečkovice | Mukařov u Úštěku | IV | 20 | HS Úštěk | I | 25 | JSDHO Lovečkovice | III | | | |
| Litoměřice | Lovečkovice | Náčkovice | IV | 20 | HS Úštěk | I | 25 | JSDHO Lovečkovice | III | | | |
| Litoměřice | Lovečkovice | Touchořiny | IV | 20 | JSDHO Lovečkovice | III | 25 | HS Úštěk | I | | | |
| Litoměřice | Lovosice | Lovosice | II A | 10 | HS Lovosice | I | 10 | CHS Litoměřice | I | 15 | JSDHO Prackovice nad Labem | III |
| Litoměřice | Lovosice | Prosmyky | IV | 20 | HS Lovosice | I | 25 | CHS Litoměřice | I | | | |
| Litoměřice | Lukavec | Lukavec u Lovosic | III A | 15 | HS Lovosice | I | 15 | JSDHO Lukavec | V | 20 | CHS Litoměřice | I |
| Litoměřice | Malé Žernoseky | Malé Žernoseky | III B | 15 | HS Lovosice | I | 20 | JSDHO Prackovice nad Labem | III | 20 | JSDHO Chotiměř | III |
| Litoměřice | Malíč | Malíč | IV | 20 | CHS Litoměřice | I | 25 | JSDHO Velké Žernoseky | V | | | |
| Litoměřice | Martiněves | Charvatce u Martiněvsi | III B | 15 | HS Roudnice nad Labem | I | 20 | JSDHO Martiněves | V | 20 | JSDHO Mšené - Lázně | III |
| Litoměřice | Martiněves | Martiněves u Libochovic | III B | 15 | HS Roudnice nad Labem | I | 20 | JSDHO Martiněves | V | 20 | JSDHO Mšené - Lázně | III |
| Litoměřice | Martiněves | Radešín u Martiněvsi | III B | 15 | HS Roudnice nad Labem | I | 20 | JSDHO Martiněves | V | 20 | JSDHO Mšené - Lázně | III |
| Litoměřice | Michalovice | Michalovice u Velkých Žernosek | IV | 20 | CHS Litoměřice | I | 25 | JSDHO Velké Žernoseky | V | | | |
| Litoměřice | Miřejovice | Miřejovice | III B | 15 | CHS Litoměřice | I | 20 | JSDHO Litoměřice | III | 20 | HS Lovosice | I |
| Litoměřice | Mlékojedy | Mlékojedy u Litoměřic | III A | 15 | CHS Litoměřice | I | 15 | HS Lovosice | I | 20 | JSDHO Litoměřice | III |
| Litoměřice | Mnetěš | Mnetěš | III B | 15 | HS Roudnice nad Labem | I | 20 | JSDHO Horní Beřkovice | III | 20 | JSDHO Roudnice nad Labem | III |
| Litoměřice | Mšené-lázně | Brníkov | IV | 20 | JSDHO Budyně nad Ohří | I | 25 | HS Roudnice nad Labem | I | | | |
| Litoměřice | Mšené-lázně | Ječovice | IV | 20 | JSDHO Mšené - Lázně | III | 25 | JSDHO Peruc | III | | | |
| Litoměřice | Mšené-lázně | Mšené-lázně | III A | 15 | JSDHO Mšené - Lázně | III | 15 | HS Roudnice nad Labem | I | 20 | JSDHO Budyně nad Ohří | III |
| Litoměřice | Mšené-lázně | Podbradec | IV | 20 | JSDHO Mšené - Lázně | III | 25 | JSDHO Peruc | III | | | |
| Litoměřice | Mšené-lázně | Ředhošť | III B | 15 | JSDHO Mšené - Lázně | III | 20 | JSDHO Peruc | III | 20 | HS Roudnice nad Labem | I |
| Litoměřice | Mšené-lázně | Vrbice u Mšeného-lázní | III B | 15 | JSDHO Mšené - Lázně | III | 20 | HS Roudnice nad Labem | I | 20 | JSDHO Budyně nad Ohří | III |
| Litoměřice | Nové Dvory | Chvalín | IV | 20 | HS Roudnice nad Labem | I | 25 | JSDHO Nové Dvory | V | | | |
| Litoměřice | Nové Dvory | Nové Dvory u Doksan | III B | 15 | HS Roudnice nad Labem | I | 20 | JSDHO Nové Dvory | V | 20 | JSDHO Brozany nad Ohří | III |
| Litoměřice | Oleško | Oleško u Rohatců | IV | 20 | HS Roudnice nad Labem | I | 25 | JSDHO Oleško | V | | | |
| Litoměřice | Píšťany | Píšťany | IV | 20 | CHS Litoměřice | I | 25 | JSDHO Velké Žernoseky | V | | | |
| Litoměřice | Ploskovice | Maškovice | IV | 20 | CHS Litoměřice | I | 25 | JSDHO Chudoslavice | V | | | |
| Litoměřice | Ploskovice | Ploskovice | III A | 15 | CHS Litoměřice | I | 15 | JSDHO Chudoslavice | V | 20 | HS Úštěk | I |
| Litoměřice | Ploskovice | Těchobuzice | IV | 20 | CHS Litoměřice | I | 25 | JSDHO Chudoslavice | V | | | |
| Litoměřice | Ploskovice | Vinné | IV | 20 | CHS Litoměřice | I | 25 | JSDHO Chudoslavice | V | | | |
| Litoměřice | Podsedice | Děkovka | IV | 20 | HS Lovosice | I | 25 | JSDHO Podsedice - Chrášťany | V | | | |
| Litoměřice | Podsedice | Chrášťany u Dřemčic | IV | 20 | HS Lovosice | I | 25 | JSDHO Podsedice - Chrášťany | V | | | |
| Litoměřice | Podsedice | Obřice | IV | 20 | HS Lovosice | I | 25 | JSDHO Podsedice - Chrášťany | V | | | |
| Litoměřice | Podsedice | Pnětluky u Podsedic | IV | 20 | HS Lovosice | I | 25 | JSDHO Podsedice - Chrášťany | V | | | |
| Litoměřice | Podsedice | Podsedice | III B | 15 | HS Lovosice | I | 20 | JSDHO Podsedice - Chrášťany | V | 20 | JSDHO Třebenice | III |
| Litoměřice | Polepy | Encovany | IV | 20 | CHS Litoměřice | I | 25 | JSDHO Polepy | III | | | |
| Litoměřice | Polepy | Hrušovany | IV | 20 | JSDHO Polepy | III | 25 | HS Úštěk | I | | | |
| Litoměřice | Polepy | Libínky | IV | 20 | HS Úštěk | I | 25 | JSDHO Polepy | III | | | |
| Litoměřice | Polepy | Okna u Polep | IV | 20 | CHS Litoměřice | I | 25 | JSDHO Polepy | III | | | |
| Litoměřice | Polepy | Polepy | III B | 15 | JSDHO Polepy | III | 20 | CHS Litoměřice | I | 20 | HS Roudnice nad Labem | I |
| Litoměřice | Polepy | Trnová u Polep | IV | 20 | HS Úštěk | I | 25 | JSDHO Polepy | III | | | |

| Okres | Název obce | Název KÚ | SN | Čas | JPO | Kat. JPO | Čas | JPO | Kat. JPO | Čas | JPO | Kat. JPO |
|---|---|---|---|---|---|---|---|---|---|---|---|---|
| Litoměřice | Polepy | Třebutičky | IV | 20 | CHS Litoměřice | I | 25 | HS Úštěk | I | | | |
| Litoměřice | Prackovice nad Labem | Litochovice nad Labem | III B | 15 | HS Lovosice | I | 20 | JSDHO Prackovice nad Labem | III | 20 | JSDHO Chotiměř | III |
| Litoměřice | Prackovice nad Labem | Prackovice nad Labem | III B | 15 | HS Lovosice | I | 20 | JSDHO Prackovice nad Labem | III | 20 | JSDHO Chotiměř | III |
| Litoměřice | Přestavlky | Přestavlky u Roudnice nad Labem | III B | 15 | HS Roudnice nad Labem | I | 20 | JSDHO Přestavlky | V | 20 | JSDHO Budyně nad Ohří | III |
| Litoměřice | Račice | Račice u Štětí | III B | 15 | HS Štětí | I | 20 | JSDHO Štětí | III | 20 | HS Roudnice nad Labem | I |
| Litoměřice | Račiněves | Račiněves | III B | 15 | HS Roudnice nad Labem | I | 20 | JSDHO Straškov - Vodochody | V | 20 | JSDHO Roudnice nad Labem | III |
| Litoměřice | Radovesice | Radovesice u Libochovic | III B | 15 | HS Budyně nad Ohří | III | 20 | HS Lovosice | I | 20 | HS Roudnice nad Labem | I |
| Litoměřice | Rochov | Rochov | IV | 20 | HS Lovosice | I | 25 | JSDHO Brozany nad Ohří | III | | | |
| Litoměřice | Roudnice nad Labem | Podlusky | III B | 15 | HS Roudnice nad Labem | I | 20 | JSDHO Roudnice nad Labem | III | 20 | JSDHO Budyně nad Ohří | III |
| Litoměřice | Roudnice nad Labem | Roudnice nad Labem | II A | 10 | HS Roudnice nad Labem | I | 10 | JSDHO Roudnice nad Labem | III | 15 | HS Štětí | I |
| Litoměřice | Sedlec | Sedlec u Libochovic | III B | 15 | HS Lovosice | I | 20 | JSDHO Klapý | III | 20 | JSDHO Třebenice | III |
| Litoměřice | Sířejovice | Sířejovice | III B | 15 | HS Lovosice | I | 20 | CHS Litoměřice | I | 20 | JSDHO Brozany nad Ohří | III |
| Litoměřice | Slatina | Slatina pod Hazmburkem | III B | 15 | HS Lovosice | I | 20 | JSDHO Klapý | III | 20 | JSDHO Třebenice | III |
| Litoměřice | Snědovice | Bylochov | IV | 20 | HS Štětí | I | 25 | JSDHO Snědovice | III | | | |
| Litoměřice | Snědovice | Křešov | IV | 20 | HS Štětí | I | 25 | JSDHO Snědovice | III | | | |
| Litoměřice | Snědovice | Mošnice | IV | 20 | HS Štětí | I | 25 | JSDHO Snědovice | III | | | |
| Litoměřice | Snědovice | Snědovice | III B | 15 | HS Štětí | I | 20 | JSDHO Snědovice | III | 20 | JSDHO Hoštka - Malešov | III |
| Litoměřice | Snědovice | Strachaly | IV | 20 | HS Štětí | I | 25 | JSDHO Snědovice | III | | | |
| Litoměřice | Snědovice | Střížovice u Snědovic | IV | 20 | HS Štětí | I | 25 | JSDHO Snědovice | III | | | |
| Litoměřice | Snědovice | Sukorady | IV | 20 | HS Štětí | I | 25 | JSDHO Snědovice | III | | | |
| Litoměřice | Snědovice | Velký Hubenov | IV | 20 | HS Štětí | I | 25 | JSDHO Snědovice | III | | | |
| Litoměřice | Staňkovice | Staňkovice | IV | 20 | CHS Litoměřice | I | 25 | JSDHO Velké Březno | III | | | |
| Litoměřice | Straškov-Vodochody | Straškov | III B | 15 | HS Roudnice nad Labem | I | 20 | JSDHO Straškov - Vodochody | V | 20 | JSDHO Roudnice nad Labem | III |
| Litoměřice | Straškov-Vodochody | Vodochody | III B | 15 | HS Roudnice nad Labem | I | 20 | JSDHO Straškov - Vodochody | V | 20 | JSDHO Roudnice nad Labem | III |
| Litoměřice | Sulejovice | Sulejovice | III B | 15 | HS Lovosice | I | 20 | JSDHO Sulejovice | V | 20 | JSDHO Třebenice | III |
| Litoměřice | Štětí | Brocno | III B | 15 | HS Štětí | I | 20 | JSDHO Štětí | III | 20 | JSDHO Snědovice | III |
| Litoměřice | Štětí | Čakovice u Radouně | IV | 20 | HS Štětí | I | 25 | JSDHO Snědovice | III | | | |
| Litoměřice | Štětí | Hněvice | IV | 20 | HS Štětí | I | 25 | JSDHO Štětí | | | | |
| Litoměřice | Štětí | Chcebuz | III B | 15 | HS Štětí | I | 20 | JSDHO Štětí | III | 20 | JSDHO Snědovice | III |
| Litoměřice | Štětí | Počeplice | IV | 20 | HS Štětí | I | 25 | JSDHO Štětí | III | | | |
| Litoměřice | Štětí | Radouň u Štětí | III B | 15 | HS Štětí | I | 20 | JSDHO Snědovice | III | 20 | JSDHO Štětí | III |
| Litoměřice | Štětí | Stračí | IV | 20 | HS Štětí | I | 25 | JSDHO Štětí | III | | | |
| Litoměřice | Štětí | Štětí I | II B | 10 | HS Štětí | I | 15 | JSDHO Štětí | III | 15 | HS Roudnice nad Labem | III |
| Litoměřice | Štětí | Štětí II | IV | 20 | HS Štětí | I | 25 | JSDHO Štětí | III | | | |
| Litoměřice | Štětí | Újezd u Chcebuze | IV | 20 | HS Štětí | I | 25 | JSDHO Štětí | III | | | |
| Litoměřice | Terezín | České Kopisty | III A | 15 | CHS Litoměřice | I | 15 | JSDHO Terezín | III | 20 | HS Lovosice | I |
| Litoměřice | Terezín | Nové Kopisty | III A | 15 | CHS Litoměřice | I | 15 | JSDHO Terezín | III | 20 | HS Lovosice | I |
| Litoměřice | Terezín | Počaply u Terezína | IV | 20 | CHS Litoměřice | I | 25 | JSDHO Terezín | III | | | |
| Litoměřice | Terezín | Terezín | II B | 10 | CHS Litoměřice | I | 15 | JSDHO Terezín | III | 15 | HS Lovosice | I |
| Litoměřice | Travčice | Nučničky | IV | 20 | CHS Litoměřice | I | 25 | JSDHO Travčice | III | | | |
| Litoměřice | Travčice | Travčice | III A | 15 | CHS Litoměřice | I | 15 | JSDHO Travčice | III | 20 | HS Lovosice | I |
| Litoměřice | Trnovany | Trnovany u Litoměřic | III B | 15 | CHS Litoměřice | I | 20 | JSDHO Litoměřice | III | 20 | JSDHO Terezín | III |
| Litoměřice | Třebenice | Kocourov u Medvědic | IV | 20 | HS Lovosice | I | 25 | JSDHO Třebenice | III | | | |
| Litoměřice | Třebenice | Kololeč | IV | 20 | HS Lovosice | I | 25 | JSDHO Třebenice | III | | | |

| Okres | Název obce | Název KÚ | SN | Čas | JPO | Kat. JPO | Čas | JPO | Kat. JPO | Čas | JPO | Kat. JPO |
|---|---|---|---|---|---|---|---|---|---|---|---|---|
| Litoměřice | Třebenice | Lhota u Medvědic | IV | 20 | HS Lovosice | I | 25 | JSDHO Třebenice | III | | | |
| Litoměřice | Třebenice | Medvědice | IV | 20 | HS Lovosice | I | 25 | JSDHO Třebenice | III | | | |
| Litoměřice | Třebenice | Mrsklesy | IV | 20 | HS Lovosice | I | 25 | JSDHO Třebenice | III | | | |
| Litoměřice | Třebenice | Sutom | IV | 20 | HS Lovosice | I | 25 | JSDHO Třebenice | III | | | |
| Litoměřice | Třebenice | Teplá u Třebenic | IV | 20 | HS Lovosice | I | 25 | JSDHO Třebenice | III | | | |
| Litoměřice | Třebenice | Třebenice | III A | 15 | HS Lovosice | I | 15 | JSDHO Třebenice | III | 20 | JSDHO Klapý | III |
| Litoměřice | Třebívlice | Dřemčice | IV | 20 | HS Lovosice | I | 25 | JSDHO Třebívlice | III | | | |
| Litoměřice | Třebívlice | Dřevce | IV | 20 | JSDHO Třebívlice | III | 25 | HS Lovosice | I | | | |
| Litoměřice | Třebívlice | Leská | IV | 20 | JSDHO Třebívlice | III | 25 | HS Lovosice | I | | | |
| Litoměřice | Třebívlice | Skalice u Lovosic | IV | 20 | JSDHO Třebívlice | III | 25 | HS Lovosice | I | | | |
| Litoměřice | Třebívlice | Staré | IV | 20 | JSDHO Třebívlice | III | 25 | HS Lovosice | I | | | |
| Litoměřice | Třebívlice | Šepetely | IV | 20 | JSDHO Třebívlice | III | 25 | JSDHO Libčeves | III | | | |
| Litoměřice | Třebívlice | Třebívlice | III B | 15 | JSDHO Třebívlice | III | 20 | HS Lovosice | I | 20 | JSDHO Libčeves | III |
| Litoměřice | Třebušín | Dolní Týnec | IV | 20 | CHS Litoměřice | I | 25 | JSDHO Lovečkovice | III | | | |
| Litoměřice | Třebušín | Horní Týnec | IV | 20 | JSDHO Lovečkovice | III | 25 | CHS Litoměřice | I | | | |
| Litoměřice | Třebušín | Kotelice | IV | 20 | CHS Litoměřice | I | 25 | HS Úštěk | I | | | |
| Litoměřice | Třebušín | Řepčice | IV | 20 | CHS Litoměřice | I | 25 | JSDHO Lovečkovice | III | | | |
| Litoměřice | Třebušín | Třebušín | III B | 15 | CHS Litoměřice | I | 20 | JSDHO Lovečkovice | III | 20 | HS Úštěk | I |
| Litoměřice | Úpohlavy | Úpohlavy | III B | 15 | HS Lovosice | I | 20 | JSDHO Třebenice | III | 20 | JSDHO Klapý | III |
| Litoměřice | Úštěk | Bílý Kostelec | IV | 20 | HS Úštěk | I | 25 | JSDHO Kravaře | III | | | |
| Litoměřice | Úštěk | Brusov | IV | 20 | HS Úštěk | I | 25 | JSDHO Kravaře | III | | | |
| Litoměřice | Úštěk | Dolní Vysoké I | IV | 20 | HS Úštěk | I | 25 | JSDHO Lovečkovice | III | | | |
| Litoměřice | Úštěk | Držovice | IV | 20 | HS Úštěk | I | 25 | JSDHO Kravaře | III | | | |
| Litoměřice | Úštěk | Dubičná | IV | 20 | HS Úštěk | I | 25 | JSDHO Kravaře | III | | | |
| Litoměřice | Úštěk | Habřina u Úštěku | IV | 20 | HS Úštěk | I | 25 | JSDHO Liběšice | III | | | |
| Litoměřice | Úštěk | Kalovice | IV | 20 | HS Úštěk | I | 25 | JSDHO Tuhaň | III | | | |
| Litoměřice | Úštěk | Konojedy u Úštěku | IV | 20 | HS Úštěk | I | 25 | JSDHO Kravaře | III | | | |
| Litoměřice | Úštěk | Lhota u Úštěku | IV | 20 | HS Úštěk | I | 25 | JSDHO Liběšice | III | | | |
| Litoměřice | Úštěk | Ličenice | IV | 20 | HS Úštěk | I | 25 | JSDHO Kravaře | III | | | |
| Litoměřice | Úštěk | Lukov u Úštěku | IV | 20 | HS Úštěk | I | 25 | JSDHO Kravaře | III | | | |
| Litoměřice | Úštěk | Ostré | IV | 20 | HS Úštěk | I | 25 | JSDHO Liběšice | III | | | |
| Litoměřice | Úštěk | Rašovice u Kalovic | IV | 20 | HS Úštěk | I | 25 | JSDHO Tuhaň | III | | | |
| Litoměřice | Úštěk | Robeč | IV | 20 | JSDHO Tuhaň | III | 25 | HS Úštěk | I | | | |
| Litoměřice | Úštěk | Rochov u Tetčiněvsi | IV | 20 | HS Úštěk | I | 25 | JSDHO Hoštka - Malešov | III | | | |
| Litoměřice | Úštěk | Starý Týn | IV | 20 | HS Úštěk | I | 25 | JSDHO Liběšice | III | | | |
| Litoměřice | Úštěk | Tetčiněves | IV | 20 | HS Úštěk | I | 25 | JSDHO Liběšice | III | | | |
| Litoměřice | Úštěk | Úštěk | II B | 10 | HS Úštěk | I | 15 | JSDHO Liběšice | III | 15 | JSDHO Lovečkovice | III |
| Litoměřice | Úštěk | Vědlice | IV | 20 | HS Úštěk | I | 25 | JSDHO Hoštka - Malešov | III | | | |
| Litoměřice | Vědomice | Vědomice | III A | 15 | HS Roudnice nad Labem | I | 15 | JSDHO Vědomice | V | 20 | JSDHO Roudnice nad Labem | III |
| Litoměřice | Velemín | Bílý Újezd | III B | 15 | HS Lovosice | I | 20 | JSDHO Chotiměř | III | 20 | JSDHO Prackovice nad Labem | III |
| Litoměřice | Velemín | Boreč u Lovosic | IV | 20 | HS Lovosice | I | 25 | JSDHO Chotiměř | III | | | |
| Litoměřice | Velemín | Březno | IV | 20 | HS Lovosice | I | 25 | JSDHO Chotiměř | III | | | |
| Litoměřice | Velemín | Dobkovičky | IV | 20 | HS Lovosice | I | 25 | JSDHO Chotiměř | III | | | |
| Litoměřice | Velemín | Kletečná | IV | 20 | HS Lovosice | I | 25 | JSDHO Chotiměř | III | | | |

| Okres | Název obce | Název KÚ | SN | Čas | JPO | Kat. JPO | Čas | JPO | Kat. JPO | Čas | JPO | Kat. JPO |
|---|---|---|---|---|---|---|---|---|---|---|---|---|
| Litoměřice | Velemín | Milešov u Lovosic | III B | 15 | HS Lovosice | I | 20 | JSDHO Chotiměř | III | 20 | JSDHO Kostomlaty pod Milešovkou | III |
| Litoměřice | Velemín | Oparno | IV | 20 | HS Lovosice | I | 25 | JSDHO Chotiměř | III | | | |
| Litoměřice | Velemín | Páleč u Milešova | IV | 20 | HS Lovosice | I | 25 | JSDHO Chotiměř | III | | | |
| Litoměřice | Velemín | Velemín | III B | 15 | HS Lovosice | I | 20 | JSDHO Chotiměř | III | 20 | JSDHO Prackovice nad Labem | III |
| Litoměřice | Velké Žernoseky | Velké Žernoseky | III B | 15 | CHS Litoměřice | I | 20 | JSDHO Velké Žernoseky | V | 20 | HS Lovosice | I |
| Litoměřice | Vchynice | Radostice u Vchynice | IV | 20 | HS Lovosice | I | 25 | JSDHO Třebenice | III | | | |
| Litoměřice | Vchynice | Vchynice | III B | 15 | HS Lovosice | I | 20 | JSDHO Třebenice | III | 20 | CHS Litoměřice | I |
| Litoměřice | Vlastislav | Vlastislav | IV | 20 | HS Lovosice | I | 25 | JSDHO Třebenice | III | | | |
| Litoměřice | Vražkov | Vražkov | III B | 15 | HS Roudnice nad Labem | I | 20 | JSDHO Straškov - Vodochody | V | 20 | JSDHO Horní Beřkovice | III |
| Litoměřice | Vrbice | Mastířovice | IV | 20 | HS Štětí | I | 25 | JSDHO Vrbice u Polep | III | | | |
| Litoměřice | Vrbice | Vetlá | III B | 15 | HS Roudnice nad Labem | I | 20 | JSDHO Vrbice u Polep | III | 20 | HS Štětí | I |
| Litoměřice | Vrbice | Vrbice u Roudnice nad Labem | III B | 15 | JSDHO Vrbice | III | 20 | HS Roudnice nad Labem | I | 20 | HS Štětí | I |
| Litoměřice | Vrbičany | Vrbičany u Lovosic | III B | 15 | HS Lovosice | I | 20 | JSDHO Brozany nad Ohří | III | 20 | CHS Litoměřice | I |
| Litoměřice | Vrutice | Svařenice | IV | 20 | HS Štětí | I | 25 | JSDHO Polepy | III | | | |
| Litoměřice | Vrutice | Vrutice | III B | 15 | HS Štětí | I | 20 | JSDHO Polepy | III | 20 | JSDHO Vrbice u Polep | III |
| Litoměřice | Záluží | Záluží u Roudnice nad Labem | IV | 20 | HS Štětí | I | 25 | HS Roudnice nad Labem | I | | | |
| Litoměřice | Žabovřesky nad Ohří | Žabovřesky nad Ohří | III B | 15 | JSDHO Budyně nad Ohří | III | 20 | HS Roudnice nad Labem | I | 20 | HS Lovosice | I |
| Litoměřice | Žalhostice | Žalhostice | III A | 15 | CHS Litoměřice | I | 15 | HS Lovosice | I | 20 | JSDHO Velké Žernoseky | V |
| Litoměřice | Židovice | Židovice nad Labem | III B | 15 | HS Roudnice nad Labem | I | 20 | JSDHO Hrobce | V | 20 | JSDHO Roudnice nad Labem | III |
| Litoměřice | Žitenice | Pohořany | III B | 15 | CHS Litoměřice | I | 20 | JSDHO Žitenice - Pohořany | V | 20 | JSDHO Litoměřice | III |
| Litoměřice | Žitenice | Skalice u Žitenic | III A | 15 | CHS Litoměřice | I | 15 | JSDHO Žitenice - Pohořany | V | 20 | JSDHO Litoměřice | III |
| Litoměřice | Žitenice | Žitenice | III B | 15 | CHS Litoměřice | I | 20 | JSDHO Žitenice - Pohořany | V | 20 | JSDHO Litoměřice | III |
| Louny | Bitozeves | Bitozeves | III B | 15 | HS Bitozeves | I | 20 | JSDHO Postoloprty | II | 20 | CHS Žatec | I |
| Louny | Bitozeves | Nehasice | IV | 20 | HS Bitozeves | I | 25 | JSDHO Postoloprty | II | | | |
| Louny | Bitozeves | Tatinná | IV | 20 | HS Bitozeves | I | 25 | JSDHO Postoloprty | II | | | |
| Louny | Bitozeves | Vidovle | IV | 20 | HS Bitozeves | I | 25 | JSDHO Postoloprty | II | | | |
| Louny | Blatno | Blatno u Podbořan | III B | 15 | HS Podbořany | I | 20 | JSDHO Lubenec | II | 20 | JSDHO Jesenice | II |
| Louny | Blatno | Malměřice | IV | 20 | HS Podbořany | I | 25 | JSDHO Lubenec | II | | | |
| Louny | Blažim | Blažim | III B | 15 | HS Bitozeves | I | 20 | CHS Most | I | 20 | | |
| Louny | Blšany | Blšany | III B | 15 | HS Podbořany | I | 20 | JSDHO Očihov | V | 20 | CHS Žatec | I |
| Louny | Blšany | Liběšovice | IV | 20 | HS Podbořany | I | 25 | CHS Žatec | I | | | |
| Louny | Blšany | Malá Černoc | IV | 20 | HS Podbořany | I | 25 | CHS Žatec | I | | | |
| Louny | Blšany | Sířem | IV | 20 | HS Podbořany | I | 25 | CHS Žatec | I | | | |
| Louny | Blšany | Soběchleby u Podbořan | IV | 20 | HS Podbořany | I | 25 | JSDHO Očihov | V | | | |
| Louny | Blšany | Stachov u Blšan | IV | 20 | HS Podbořany | I | 25 | JSDHO Očihov | V | | | |
| Louny | Blšany u Loun | Blšany u Loun | III B | 15 | HS Louny | I | 20 | JSDHO Cítoliby | II | 20 | JSDHO Černčice | III |
| Louny | Brodec | Brodec | IV | 20 | HS Louny | I | 25 | JSDHO Cítoliby | II | | | |
| Louny | Břvany | Břvany | III B | 15 | HS Bitozeves | I | 20 | JSDHO Postoloprty | II | 20 | HS Louny | I |
| Louny | Cítoliby | Cítoliby | III A | 15 | HS Louny | I | 15 | JSDHO Cítoliby | II | 20 | JSDHO Líšťany | III |
| Louny | Čeradice | Čeradice u Žatce | III B | 15 | CHS Žatec | I | 20 | JSDHO Libočany | III | 20 | JSDHO Žatec | III |
| Louny | Čeradice | Kličín | IV | 20 | CHS Žatec | I | 25 | JSDHO Libočany | III | | | |
| Louny | Čeradice | Větrušice | IV | 20 | CHS Žatec | I | 25 | JSDHO Libočany | III | | | |
| Louny | Černčice | Černčice u Loun | III A | 15 | HS Louny | I | 15 | JSDHO Černčice | III | 20 | JSDHO Veltěže | III |
| Louny | Deštnice | Deštnice | IV | 20 | CHS Žatec | I | 25 | JSDHO Tuchořice | II | | | |

| Okres | Název obce | Název KÚ | SN | Čas | JPO | Kat. JPO | Čas | JPO | Kat. JPO | Čas | JPO | Kat. JPO |
|---|---|---|---|---|---|---|---|---|---|---|---|---|
| Louny | Deštnice | Sádek u Deštnice | IV | 20 | CHS Žatec | I | 25 | JSDHO Tuchořice | II | | | |
| Louny | Dobroměřice | Dobroměřice | III A | 15 | HS Louny | I | 15 | JSDHO Dobroměřice | V | 20 | | III |
| Louny | Domoušice | Domoušice | III B | 15 | HS Louny | I | 20 | JSDHO Domoušice | III | 20 | JSDHO Ročov | III |
| Louny | Domoušice | Solopysky u Loun | IV | 20 | HS Louny | I | 25 | JSDHO Domoušice | III | | | |
| Louny | Holedeč | Holedeč | III B | 15 | CHS Žatec | I | 20 | HS Podbořany | I | 20 | JSDHO Žatec | III |
| Louny | Holedeč | Stránky | IV | 20 | CHS Žatec | I | 25 | JSDHO Tuchořice | II | | | |
| Louny | Holedeč | Veletice | IV | 20 | CHS Žatec | I | 25 | JSDHO Libočany | III | | | |
| Louny | Hříškov | Bedřichovice u Hříškova | IV | 20 | HS Louny | I | 25 | JSDHO Panenský Týnec | III | | | |
| Louny | Hříškov | Hříškov | III B | 15 | HS Louny | I | 20 | JSDHO Smolnice | III | 20 | JSDHO Panenský Týnec | III |
| Louny | Hříškov | Hvížďalka | IV | 20 | HS Louny | I | 25 | JSDHO Smolnice | III | | | |
| Louny | Hřivice | Hřivice | III B | 15 | HS Louny | I | 20 | JSDHO Hřivice | III | 20 | JSDHO Tuchořice | II |
| Louny | Hřivice | Markvarec u Hřivic | IV | 20 | HS Louny | I | 25 | JSDHO Tuchořice | II | | | |
| Louny | Hřivice | Touchovice | IV | 20 | HS Louny | I | 25 | JSDHO Touchovice | V | | | |
| Louny | Chlumčany | Chlumčany u Loun | III B | 15 | HS Louny | I | 20 | JSDHO Cítoliby | II | 20 | JSDHO Černčice | III |
| Louny | Chlumčany | Vlčí u Chlumčan | IV | 20 | HS Louny | I | 25 | JSDHO Cítoliby | II | | | |
| Louny | Chožov | Chožov | III B | 15 | HS Louny | I | 20 | JSDHO Třtěno | V | 20 | JSDHO Černčice | III |
| Louny | Chožov | Mnichovský Týnec | IV | 20 | HS Louny | I | 25 | JSDHO Třtěno | V | | | |
| Louny | Chožov | Třtěno | IV | 20 | HS Louny | I | 25 | JSDHO Třtěno | V | | | |
| Louny | Chraberce | Chraberce | IV | 20 | HS Louny | I | 25 | JSDHO Chraberce | V | | | |
| Louny | Jimlín | Jimlín | III B | 15 | HS Louny | I | 20 | JSDHO Jimlín | V | 20 | JSDHO Cítoliby | II |
| Louny | Jimlín | Zeměchy u Loun | III B | 15 | HS Louny | I | 20 | JSDHO Jimlín | V | 20 | JSDHO Cítoliby | II |
| Louny | Koštice | Koštice | III B | 15 | HS Louny | I | 20 | JSDHO Koštice | III | 20 | JSDHO Třebívlice | III |
| Louny | Koštice | Vojnice u Koštic | IV | 20 | HS Louny | I | 25 | JSDHO Koštice | III | | | |
| Louny | Koštice | Vojničky | IV | 20 | HS Louny | I | 25 | JSDHO Koštice | III | | | |
| Louny | Koštice | Želevice | IV | 20 | HS Louny | I | 25 | JSDHO Koštice | III | | | |
| Louny | Kozly | Kozly u Loun | IV | 20 | HS Louny | I | 25 | JSDHO Koštice | III | | | |
| Louny | Krásný Dvůr | Brody | IV | 20 | HS Podbořany | I | 25 | JSDHO Krásný Dvůr | III | | | |
| Louny | Krásný Dvůr | Chotěbudice | IV | 20 | HS Podbořany | I | 25 | JSDHO Krásný Dvůr | III | | | |
| Louny | Krásný Dvůr | Chrašťany | IV | 20 | HS Podbořany | I | 25 | JSDHO Krásný Dvůr | III | | | |
| Louny | Krásný Dvůr | Krásný Dvůr | III A | 15 | HS Podbořany | I | 15 | JSDHO Krásný Dvůr | III | 20 | JSDHO Radonice | II |
| Louny | Krásný Dvůr | Němčany | IV | 20 | HS Podbořany | I | 25 | JSDHO Krásný Dvůr | III | | | |
| Louny | Krásný Dvůr | Vysoké Třebušice | IV | 20 | HS Podbořany | I | 25 | JSDHO Krásný Dvůr | III | | | |
| Louny | Krásný Dvůr | Zlovědice | IV | 20 | HS Podbořany | I | 25 | JSDHO Krásný Dvůr | III | | | |
| Louny | Kryry | Běsno | IV | 20 | HS Podbořany | I | 25 | JSDHO Kolešov | III | | | |
| Louny | Kryry | Kryry | III A | 15 | HS Podbořany | I | 15 | JSDHO Kryry | III | 20 | JSDHO Vroutek | III |
| Louny | Kryry | Stebno u Petrohradu | IV | 20 | HS Podbořany | I | 25 | JSDHO Kryry | III | | | |
| Louny | Kryry | Strojetice u Podbořan | III B | 15 | HS Podbořany | I | 20 | JSDHO Kolešov | III | 20 | JSDHO Kryry | III |
| Louny | Lenešice | Lenešice | III A | 15 | HS Louny | I | 15 | JSDHO Lenešice | III | 20 | HS Bitozeves | I |
| Louny | Libčeves | Hnojnice | IV | 20 | HS Louny | I | 25 | JSDHO Libčeves | III | | | |
| Louny | Libčeves | Hořenec | IV | 20 | HS Louny | I | 25 | JSDHO Libčeves | III | | | |
| Louny | Libčeves | Charvatce u Loun | IV | 20 | HS Louny | I | 25 | JSDHO Libčeves | III | | | |
| Louny | Libčeves | Jablonec u Libčevsi | IV | 20 | HS Louny | I | 25 | JSDHO Libčeves | III | | | |
| Louny | Libčeves | Lahovice u Libčevsi | IV | 20 | HS Louny | I | 25 | JSDHO Libčeves | III | | | |
| Louny | Libčeves | Libčeves | III B | 15 | HS Louny | I | 20 | JSDHO Libčeves | III | 20 | JSDHO Třebívlice | III |

| Okres | Název obce | Název KÚ | SN | Čas | JPO | Kat. JPO | Čas | JPO | Kat. JPO | Čas | JPO | Kat. JPO |
|---|---|---|---|---|---|---|---|---|---|---|---|---|
| Louny | Libčeves | Mnichov u Loun | IV | 20 | HS Louny | I | 25 | JSDHO Libčeves | III | | | |
| Louny | Libčeves | Řisuty u Libčevsi | IV | 20 | HS Louny | I | 25 | JSDHO Libčeves | III | | | |
| Louny | Libčeves | Sinutec | IV | 20 | HS Louny | I | 25 | JSDHO Libčeves | III | | | |
| Louny | Libčeves | Všechlapy u Libčevsi | IV | 20 | HS Louny | I | 25 | JSDHO Libčeves | III | | | |
| Louny | Libčeves | Židovice u Hnojnic | IV | 20 | HS Louny | I | 25 | JSDHO Libčeves | III | | | |
| Louny | Liběšice | Dobříčany | IV | 20 | CHS Žatec | I | 25 | JSDHO Tuchořice | II | | | |
| Louny | Liběšice | Dubčany u Liběšic | IV | 20 | CHS Žatec | I | 25 | JSDHO Tuchořice | II | | | |
| Louny | Liběšice | Kluček | IV | 20 | CHS Žatec | I | 25 | JSDHO Tuchořice | II | | | |
| Louny | Liběšice | Lhota u Nečemic | IV | 20 | CHS Žatec | I | 25 | JSDHO Tuchořice | II | | | |
| Louny | Liběšice | Liběšice u Žatce | III B | 15 | CHS Žatec | I | 20 | JSDHO Tuchořice | II | 20 | JSDHO Žatec | III |
| Louny | Liběšice | Líčkov | IV | 20 | CHS Žatec | I | 25 | JSDHO Tuchořice | II | | | |
| Louny | Libočany | Libočany | III B | 15 | CHS Žatec | I | 20 | JSDHO Libočany | III | 20 | JSDHO Žatec | III |
| Louny | Libořice | Libořice | III B | 15 | CHS Žatec | I | 20 | HS Podbořany | I | 20 | JSDHO Žatec | III |
| Louny | Libořice | Železná u Libořic | IV | 20 | CHS Žatec | I | 25 | HS Podbořany | I | | | |
| Louny | Lipno | Drahomyšl | IV | 20 | CHS Žatec | I | 25 | JSDHO Tuchořice | II | | | |
| Louny | Lipno | Lipenec | IV | 20 | HS Louny | I | 25 | JSDHO Tuchořice | II | | | |
| Louny | Lipno | Lipno | III B | 15 | CHS Žatec | I | 20 | JSDHO Tuchořice | II | 20 | JSDHO Hřivice | III |
| Louny | Lišany | Lišany u Žatce | IV | 20 | CHS Žatec | I | 25 | JSDHO Postoloprty | II | | | |
| Louny | Líšťany | Líšťany u Cítolib | III B | 15 | HS Louny | I | 20 | JSDHO Líšťany | III | 20 | JSDHO Cítoliby | II |
| Louny | Louny | Brloh | IV | 20 | HS Louny | I | 25 | JSDHO Cítoliby | II | | | |
| Louny | Louny | Louny | II A | 10 | HS Louny | I | 10 | JSDHO Cítoliby | II | 15 | JSDHO Černčice | III |
| Louny | Louny | Nečichy | IV | 20 | HS Louny | I | 25 | JSDHO Cítoliby | II | | | |
| Louny | Lubenec | Dolní Záhoří | IV | 20 | HS Podbořany | I | 25 | JSDHO Lubenec | II | | | |
| Louny | Lubenec | Drahonice u Lubence | IV | 20 | HS Podbořany | I | 25 | JSDHO Lubenec | II | | | |
| Louny | Lubenec | Horní Záhoří | IV | 20 | HS Podbořany | I | 25 | JSDHO Lubenec | II | | | |
| Louny | Lubenec | Ležky | IV | 20 | HS Podbořany | I | 25 | JSDHO Lubenec | II | | | |
| Louny | Lubenec | Libkovice | IV | 20 | HS Podbořany | I | 25 | JSDHO Lubenec | II | | | |
| Louny | Lubenec | Libyně | IV | 20 | HS Podbořany | I | 25 | JSDHO Lubenec | II | | | |
| Louny | Lubenec | Lubenec | III A | 15 | HS Podbořany | I | 15 | JSDHO Lubenec | II | 20 | JSDHO Chyše | III |
| Louny | Lubenec | Přibenice | IV | 20 | HS Podbořany | I | 25 | JSDHO Lubenec | II | | | |
| Louny | Lubenec | Řepany | IV | 20 | HS Podbořany | I | 25 | JSDHO Lubenec | II | | | |
| Louny | Lubenec | Vítkovice u Lubence | IV | 20 | HS Podbořany | I | 25 | JSDHO Lubenec | II | | | |
| Louny | Měcholupy | Měcholupy u Žatce | III B | 15 | CHS Žatec | I | 20 | HS Podbořany | I | 20 | JSDHO Žatec | III |
| Louny | Měcholupy | Milošice | IV | 20 | CHS Žatec | I | 25 | HS Podbořany | I | | | |
| Louny | Měcholupy | Velká Černoc | III B | 15 | HS Podbořany | I | 20 | CHS Žatec | I | 20 | HS Rakovník | I |
| Louny | Měcholupy | Želeč u Žatce | III B | 15 | CHS Žatec | I | 20 | HS Podbořany | I | 20 | JSDHO Tuchořice | II |
| Louny | Nepomyšl | Dětaň | IV | 20 | HS Podbořany | I | 25 | JSDHO Nepomyšl | V | | | |
| Louny | Nepomyšl | Dvérce | IV | 20 | HS Podbořany | I | 25 | JSDHO Nepomyšl | V | | | |
| Louny | Nepomyšl | Chmelištná | IV | 20 | HS Podbořany | I | 25 | JSDHO Mašťov | III | | | |
| Louny | Nepomyšl | Nepomyšl | III B | 15 | HS Podbořany | I | 20 | JSDHO Nepomyšl | V | 20 | JSDHO Krásný Dvůr | III |
| Louny | Nepomyšl | Nová Ves u Podbořan | IV | 20 | HS Podbořany | I | 25 | JSDHO Nepomyšl | V | | | |
| Louny | Nová Ves | Nová Ves u Hříškova | IV | 20 | HS Louny | I | 25 | JSDHO Smolnice | III | | | |
| Louny | Nové Sedlo | Březany u Žatce | IV | 20 | CHS Žatec | I | 25 | JSDHO Libočany | III | | | |
| Louny | Nové Sedlo | Číňov | IV | 20 | CHS Žatec | I | 25 | JSDHO Libočany | III | | | |

| Okres | Název obce | Název KÚ | SN | Čas | JPO | Kat. JPO | Čas | JPO | Kat. JPO | Čas | JPO | Kat. JPO |
|---|---|---|---|---|---|---|---|---|---|---|---|---|
| Louny | Nové Sedlo | Chudeřín | IV | 20 | CHS Žatec | I | 25 | JSDHO Libočany | III | | | |
| Louny | Nové Sedlo | Nové Sedlo u Žatce | III B | 15 | CHS Žatec | I | 20 | JSDHO Libočany | III | 20 | JSDHO Žatec | III |
| Louny | Nové Sedlo | Sedčice | IV | 20 | CHS Žatec | I | 25 | JSDHO Libočany | III | | | |
| Louny | Nové Sedlo | Žabokliky | IV | 20 | CHS Žatec | I | 25 | JSDHO Libočany | III | | | |
| Louny | Obora | Obora u Loun | III B | 15 | HS Louny | I | 20 | JSDHO Obora | V | 20 | JSDHO Černčice | III |
| Louny | Očihov | Očihov | III B | 15 | HS Podbořany | I | 20 | JSDHO Očihov | V | 20 | JSDHO Kryry | III |
| Louny | Očihov | Očihovec | IV | 20 | HS Podbořany | I | 25 | JSDHO Očihov | V | | | |
| Louny | Opočno | Opočno u Loun | IV | 20 | HS Louny | I | 25 | JSDHO Hřivice | III | | | |
| Louny | Panenský Týnec | Panenský Týnec | III B | 15 | HS Louny | I | 20 | JSDHO Panenský Týnec | III | 20 | JSDHO Smolnice | III |
| Louny | Peruc | Černochov | IV | 20 | HS Louny | I | 25 | JSDHO Peruc | III | | | |
| Louny | Peruc | Hřivčice | III B | 15 | HS Louny | I | 20 | JSDHO Peruc | III | 20 | JSDHO Panenský Týnec | III |
| Louny | Peruc | Chrastín | IV | 20 | HS Louny | I | 25 | JSDHO Peruc | III | | | |
| Louny | Peruc | Pátek u Loun | IV | 20 | HS Louny | I | 25 | JSDHO Pátek | V | | | |
| Louny | Peruc | Peruc | III B | 15 | HS Louny | I | 20 | JSDHO Peruc | III | 20 | JSDHO Veltěže | III |
| Louny | Peruc | Radonice nad Ohří | IV | 20 | HS Louny | I | 25 | JSDHO Radonice | V | | | |
| Louny | Peruc | Stradonice u Pátku | III B | 15 | HS Louny | I | 20 | JSDHO Stradonice | V | 20 | JSDHO Peruc | III |
| Louny | Peruc | Telce | III B | 15 | HS Louny | I | 20 | JSDHO Telce | V | 20 | JSDHO Peruc | III |
| Louny | Petrohrad | Bílenec | IV | 20 | HS Podbořany | I | 25 | JSDHO Petrohrad | V | | | |
| Louny | Petrohrad | Černčice u Petrohradu | IV | 20 | HS Podbořany | I | 25 | JSDHO Petrohrad | V | | | |
| Louny | Petrohrad | Petrohrad | III B | 15 | HS Podbořany | I | 20 | JSDHO Petrohrad | V | 20 | JSDHO Jesenice | II |
| Louny | Pnětluky | Konětopy u Pnětluk | IV | 20 | HS Louny | I | 25 | JSDHO Domoušice | V | | | |
| Louny | Pnětluky | Pnětluky | III B | 15 | HS Louny | I | 20 | JSDHO Domoušice | V | 20 | JSDHO Domoušice | III |
| Louny | Počedělice | Orasice | IV | 20 | HS Louny | I | 25 | JSDHO Počedělice | V | | | |
| Louny | Počedělice | Počedělice | IV | 20 | HS Louny | I | 25 | JSDHO Počedělice | V | | | |
| Louny | Počedělice | Volenice u Počedělic | IV | 20 | HS Louny | I | 25 | JSDHO Počedělice | V | | | |
| Louny | Podbořanský Rohozec | Podbořanský Rohozec | IV | 20 | HS Podbořany | I | 25 | JSDHO Mašťov | III | | | |
| Louny | Podbořanský Rohozec | Podbořanský Rohozec u Hradiště I | IV | 20 | HS Podbořany | I | 25 | JSDHO Mašťov | III | | | |
| Louny | Podbořanský Rohozec | Podbořanský Rohozec u Hradiště II | IV | 20 | HS Podbořany | I | 25 | JSDHO Mašťov | III | | | |
| Louny | Podbořany | Buškovice | III B | 15 | HS Podbořany | I | 20 | JSDHO Podbořany | III | 20 | JSDHO Krásný Dvůr | III |
| Louny | Podbořany | Dolánky u Kaštic | IV | 20 | HS Podbořany | I | 25 | CHS Žatec | I | | | |
| Louny | Podbořany | Hlubany | III B | 15 | HS Podbořany | I | 20 | JSDHO Podbořany | III | 20 | CHS Žatec | I |
| Louny | Podbořany | Kaštice | IV | 20 | HS Podbořany | I | 25 | CHS Žatec | I | | | |
| Louny | Podbořany | Kněžice u Podbořan | IV | 20 | HS Podbořany | I | 25 | CHS Žatec | I | | | |
| Louny | Podbořany | Letov | IV | 20 | HS Podbořany | I | 25 | JSDHO Podbořany | III | | | |
| Louny | Podbořany | Neprobylice u Kaštic | IV | 20 | HS Podbořany | I | 25 | CHS Žatec | I | | | |
| Louny | Podbořany | Podbořany | II B | 10 | HS Podbořany | I | 15 | JSDHO Podbořany | III | 15 | CHS Žatec | I |
| Louny | Podbořany | Pšov u Podbořan | IV | 20 | HS Podbořany | I | 25 | CHS Žatec | I | | | |
| Louny | Podbořany | Sýrovice | IV | 20 | HS Podbořany | I | 25 | CHS Žatec | I | | | |
| Louny | Podbořany | Valov | IV | 20 | HS Podbořany | I | 25 | JSDHO Podbořany | III | | | |
| Louny | Postoloprty | Březno u Postoloprt | III B | 15 | HS Louny | I | 20 | JSDHO Postoloprty | II | 20 | HS Bitozeves | I |
| Louny | Postoloprty | Dolejší Hůrky | IV | 20 | JSDHO Postoloprty | II | 25 | CHS Žatec | I | | | |
| Louny | Postoloprty | Hradiště nad Ohří | IV | 20 | CHS Žatec | II | 25 | JSDHO Postoloprty | II | | | |
| Louny | Postoloprty | Levonice | IV | 20 | HS Bitozeves | I | 25 | JSDHO Postoloprty | II | | | |
| Louny | Postoloprty | Malnice | IV | 20 | HS Louny | I | 25 | JSDHO Postoloprty | II | | | |

| Okres | Název obce | Název KÚ | SN | Čas | JPO | Kat. JPO | Čas | JPO | Kat. JPO | Čas | JPO | Kat. JPO |
|---|---|---|---|---|---|---|---|---|---|---|---|---|
| Louny | Postoloprty | Mradice | IV | 20 | JSDHO Postoloprty | II | 25 | JSDHO Tuchořice | II | | | |
| Louny | Postoloprty | Postoloprty | II B | 10 | HS Bitozeves | I | 15 | JSDHO Postoloprty | II | 15 | HS Louny | I |
| Louny | Postoloprty | Rvenice | IV | 20 | HS Bitozeves | I | 25 | JSDHO Postoloprty | II | | | |
| Louny | Postoloprty | Seménkovice | IV | 20 | HS Bitozeves | I | 25 | JSDHO Postoloprty | II | | | |
| Louny | Postoloprty | Skupice u Postoloprt | IV | 20 | HS Louny | I | 25 | JSDHO Postoloprty | II | | | |
| Louny | Postoloprty | Strkovice | IV | 20 | CHS Žatec | I | 25 | JSDHO Postoloprty | II | | | |
| Louny | Postoloprty | Vrbka u Postoloprt | IV | 20 | HS Bitozeves | I | 25 | JSDHO Postoloprty | II | | | |
| Louny | Raná | Hrádek u Loun | IV | 20 | HS Louny | I | 25 | JSDHO Raná | V | | | |
| Louny | Raná | Raná u Loun | III B | 15 | HS Louny | I | 20 | JSDHO Raná | V | 20 | JSDHO Lenešice | III |
| Louny | Ročov | Břínkov | IV | 20 | HS Louny | I | 25 | JSDHO Ročov | III | | | |
| Louny | Ročov | Dolní Ročov | IV | 20 | HS Louny | I | 25 | JSDHO Ročov | III | | | |
| Louny | Ročov | Horní Ročov | III B | 15 | HS Louny | I | 20 | JSDHO Ročov | III | 20 | JSDHO Cítoliby | II |
| Louny | Ročov | Úlovice | IV | 20 | HS Louny | I | 25 | JSDHO Ročov | III | | | |
| Louny | Slavětín | Kystra | IV | 20 | HS Louny | I | 25 | JSDHO Slavětín | V | | | |
| Louny | Slavětín | Slavětín nad Ohří | III B | 15 | HS Louny | I | 20 | JSDHO Slavětín | V | 20 | JSDHO Veltěže | III |
| Louny | Smolnice | Smolnice u Loun | III B | 15 | HS Louny | I | 20 | JSDHO Smolnice | III | 20 | JSDHO Cítoliby | II |
| Louny | Staňkovice | Selibice | IV | 20 | CHS Žatec | I | 25 | HS Bitozeves | I | | JSDHO Libočany | III |
| Louny | Staňkovice | Staňkovice u Žatce | III B | 15 | CHS Žatec | I | 20 | HS Bitozeves | I | 20 | JSDHO Postoloprty | II |
| Louny | Staňkovice | Tvršice | IV | 20 | CHS Žatec | I | 25 | HS Bitozeves | I | | | |
| Louny | Toužetín | Donín | IV | 20 | HS Louny | I | 25 | JSDHO Smolnice | III | | | |
| Louny | Toužetín | Sulec | IV | 20 | HS Louny | I | 25 | JSDHO Smolnice | III | | | |
| Louny | Toužetín | Toužetín | IV | 20 | HS Louny | I | 25 | JSDHO Smolnice | III | | | |
| Louny | Tuchořice | Nečemice | IV | 20 | CHS Žatec | I | 25 | JSDHO Tuchořice | II | | | |
| Louny | Tuchořice | Třeskonice | IV | 20 | CHS Žatec | I | 25 | JSDHO Tuchořice | II | | | |
| Louny | Tuchořice | Tuchořice | III B | 15 | CHS Žatec | I | 20 | JSDHO Tuchořice | II | 20 | JSDHO Hřivice | III |
| Louny | Úherce | Úherce u Panenského Týnce | IV | 20 | HS Louny | I | 25 | JSDHO Úherce | V | | | |
| Louny | Velemyšleves | Minice | IV | 20 | HS Bitozeves | I | 25 | CHS Žatec | I | | | |
| Louny | Velemyšleves | Velemyšleves | III B | 15 | HS Bitozeves | I | 20 | CHS Žatec | I | 20 | CHS Most | I |
| Louny | Velemyšleves | Zálezly | IV | 20 | HS Bitozeves | I | 25 | CHS Žatec | I | | | |
| Louny | Veltěže | Veltěže | III B | 15 | HS Louny | I | 20 | JSDHO Veltěže | III | 20 | JSDHO Černčice | III |
| Louny | Vinařice | Divice | IV | 20 | HS Louny | I | 25 | JSDHO Vinařice | V | | | |
| Louny | Vinařice | Vinařice u Loun | IV | 20 | HS Louny | I | 25 | JSDHO Vinařice | V | | | |
| Louny | Vrbno nad Lesy | Vrbno nad Lesy | IV | 20 | HS Louny | I | 25 | JSDHO Panenský Týnec | III | | | |
| Louny | Vroutek | Lužec | IV | 20 | HS Podbořany | I | 25 | JSDHO Vroutek | III | | | |
| Louny | Vroutek | Mlýnce | IV | 20 | HS Podbořany | I | 25 | JSDHO Lubenec | II | | | |
| Louny | Vroutek | Mukoděly | IV | 20 | HS Podbořany | I | 25 | JSDHO Vroutek | III | | | |
| Louny | Vroutek | Skytaly | IV | 20 | HS Podbořany | I | 25 | JSDHO Lubenec | II | | | |
| Louny | Vroutek | Vesce u Drahonic | IV | 20 | HS Podbořany | I | 25 | JSDHO Lubenec | II | | | |
| Louny | Vroutek | Vidhostice | IV | 20 | HS Podbořany | I | 25 | JSDHO Vroutek | III | | | |
| Louny | Vroutek | Vrbička | IV | 20 | HS Podbořany | I | 25 | JSDHO Vroutek | III | | | |
| Louny | Vroutek | Vroutek | II B | 10 | HS Podbořany | I | 15 | JSDHO Vroutek | III | 15 | JSDHO Lubenec | II |
| Louny | Vršovice | Vršovice u Loun | III B | 15 | HS Louny | I | 20 | JSDHO Vršovice | V | 20 | JSDHO Černčice | III |
| Louny | Výškov | Počerady | IV | 20 | HS Bitozeves | I | 25 | HZSP Počerady | IV | | | |
| Louny | Výškov | Výškov u Počerad | III B | 15 | HS Bitozeves | I | 20 | HZSP Počerady | IV | 20 | JSDHO Postoloprty | II |

| Okres | Název obce | Název KÚ | SN | Čas | JPO | Kat. JPO | Čas | JPO | Kat. JPO | Čas | JPO | Kat. JPO |
|---|---|---|---|---|---|---|---|---|---|---|---|---|
| Louny | Zálužice | Rybňany | IV | 20 | CHS Žatec | I | 25 | HS Bitozeves | I | | | |
| Louny | Zálužice | Stekník | IV | 20 | CHS Žatec | I | 25 | JSDHO Tuchořice | II | | | |
| Louny | Zálužice | Zálužice nad Ohří | IV | 20 | CHS Žatec | I | 25 | HS Bitozeves | I | | | |
| Louny | Zbrašín | Hořany u Zbrašína | IV | 20 | HS Louny | I | 25 | JSDHO Zbrašín | V | | | |
| Louny | Zbrašín | Senkov | IV | 20 | HS Louny | I | 25 | JSDHO Zbrašín | V | | | |
| Louny | Zbrašín | Zbrašín | IV | 20 | HS Louny | I | 25 | JSDHO Zbrašín | V | | | |
| Louny | Žatec | Bezděkov u Žatce | III A | 15 | CHS Žatec | I | 15 | JSDHO Žatec | III | 20 | JSDHO Tuchořice | II |
| Louny | Žatec | Milčeves | IV | 20 | CHS Žatec | I | 25 | HS Podbořany | I | | | |
| Louny | Žatec | Radíčeves | IV | 20 | CHS Žatec | I | 25 | JSDHO Žatec | III | | | |
| Louny | Žatec | Trnovany u Žatce | III B | 15 | CHS Žatec | I | 20 | JSDHO Tuchořice | II | 20 | JSDHO Žatec | III |
| Louny | Žatec | Velichov u Žatce | IV | 20 | CHS Žatec | I | 25 | HS Bitozeves | I | | | |
| Louny | Žatec | Žatec | II A | 10 | CHS Žatec | I | 10 | JSDHO Žatec | III | 15 | HS Bitozeves | I |
| Louny | Želkovice | Želkovice u Loun | IV | 20 | HS Louny | I | 25 | JSDHO Libčeves | III | | | |
| Louny | Žerotín | Žerotín u Panenského Týnce | III B | 15 | HS Louny | I | 20 | JSDHO Panenský Týnec | III | 20 | JSDHO Klobuky | III |
| Louny | Žiželice | Hořetice u Žiželic | IV | 20 | HS Bitozeves | I | 25 | JSDHO Žiželice | V | | | |
| Louny | Žiželice | Přívlaky | IV | 20 | CHS Žatec | I | 25 | HS Bitozeves | I | | | |
| Louny | Žiželice | Stroupeč | IV | 20 | CHS Žatec | I | 25 | HS Bitozeves | I | | | |
| Louny | Žiželice | Žiželice u Žatce | III B | 15 | HS Bitozeves | I | 20 | CHS Žatec | I | 20 | JSDHO Žiželice | V |
| Most | Bečov | Bečov u Mostu | III A | 15 | CHS Most | I | 15 | JSDHO Postoloprty | II | 20 | JSDHO Obrnice | III |
| Most | Bečov | Kamenná Voda | IV | 20 | CHS Most | I | 25 | JSDHO Postoloprty | II | | | |
| Most | Bečov | Milá | IV | 20 | HS Louny | I | 25 | JSDHO Postoloprty | II | | | |
| Most | Bečov | Stránce | IV | 20 | CHS Most | I | 25 | JSDHO Obrnice | III | | | |
| Most | Bečov | Zaječice u Bečova | IV | 20 | CHS Most | I | 25 | JSDHO Obrnice | III | | | |
| Most | Bečov | Židovice u Bečova | IV | 20 | CHS Most | I | 25 | JSDHO Obrnice | III | | | |
| Most | Bělušice | Bedřichův Světec | IV | 20 | CHS Most | I | 25 | JSDHO Libčeves | III | | | |
| Most | Bělušice | Bělušice u Mostu | IV | 20 | CHS Most | I | 25 | JSDHO Libčeves | III | | | |
| Most | Bělušice | Odolice | IV | 20 | HS Louny | I | 25 | JSDHO Libčeves | III | | | |
| Most | Braňany | Braňany | III A | 15 | HS Bílina | I | 15 | JSDHO Braňany | III | 20 | HS Litvínov | I |
| Most | Braňany | Kaňkov | IV | 20 | HS Bílina | I | 25 | JSDHO Braňany | III | | | |
| Most | Brandov | Brandov | III B | 15 | JSDHO Brandov | V | 20 | JSDHO Hora Svaté Kateřiny | III | 20 | JSDHO Nová Ves v Horách | III |
| Most | Český Jiřetín | Český Jiřetín | IV | 20 | HS Litvínov | I | 25 | JSDHO Nová Ves v Horách | III | | | |
| Most | Český Jiřetín | Fláje | IV | 20 | HS Litvínov | I | 25 | JSDHO Nová Ves v Horách | III | | | |
| Most | Havraň | Havraň | III A | 15 | CHS Most | I | 15 | HS Bitozeves | I | 20 | JSDHO Malé Březno | V |
| Most | Hora Svaté Kateřiny | Hora Svaté Kateřiny | III B | 15 | JSDHO Hora Svaté Kateřiny | III | 20 | JSDHO Nová Ves v Horách | III | 20 | HS Litvínov | I |
| Most | Hora Svaté Kateřiny | Malý Háj | IV | 20 | JSDHO Hora Svaté Kateřiny | III | 25 | JSDHO Nová Ves v Horách | III | | | |
| Most | Hora Svaté Kateřiny | Rudolice v Horách | IV | 20 | JSDHO Hora Svaté Kateřiny | III | 25 | JSDHO Nová Ves v Horách | III | | | |
| Most | Hora Svaté Kateřiny | Svahová I | IV | 20 | JSDHO Hora Svaté Kateřiny | III | 25 | JSDHO Nová Ves v Horách | III | | | |
| Most | Horní Jiřetín | Albrechtice u Mostu | IV | 20 | HS Litvínov | I | 25 | JSDHO Horní Jiřetín | III | | | |
| Most | Horní Jiřetín | Černice u Horního Jiřetína | III B | 15 | HS Litvínov | I | 20 | JSDHO Horní Jiřetín | III | 20 | HZSP Vršanská Uhelná | IV |
| Most | Horní Jiřetín | Čtrnáct Dvorců | IV | 20 | HS Litvínov | I | 25 | HZSP Orlen Unipetrol RPA | IV | | | |
| Most | Horní Jiřetín | Dolní Jiřetín | IV | 20 | HS Litvínov | I | 25 | JSDHO Horní Jiřetín | III | | | |
| Most | Horní Jiřetín | Horní Jiřetín | II B | 10 | HZSP Orlen Unipetrol RPA | IV | 15 | HS Litvínov | I | 15 | JSDHO Horní Jiřetín | III |
| Most | Horní Jiřetín | Jezeří | IV | 20 | HS Litvínov | I | 25 | JSDHO Horní Jiřetín | III | | | |
| Most | Klíny | Klíny I | IV | 20 | HS Litvínov | I | 25 | JSDHO Nová Ves v Horách | III | | | |

| Okres | Název obce | Název KÚ | SN | Čas | JPO | Kat. JPO | Čas | JPO | Kat. JPO | Čas | JPO | Kat. JPO |
|---|---|---|---|---|---|---|---|---|---|---|---|---|
| Most | Klíny | Klíny II | IV | 20 | HS Litvínov | I | 25 | JSDHO Nová Ves v Horách | III | | | |
| Most | Klíny | Rašov u Litvínova | IV | 20 | HS Litvínov | I | 25 | JSDHO Nová Ves v Horách | III | | | |
| Most | Korozluky | Korozluky | IV | 20 | CHS Most | I | 25 | JSDHO Obrnice | III | | | |
| Most | Korozluky | Sedlec u Obrnic | IV | 20 | CHS Most | I | 25 | JSDHO Obrnice | III | | | |
| Most | Lišnice | Lišnice | IV | 20 | CHS Most | I | 25 | HS Bitozeves | I | | | |
| Most | Litvínov | Dolní Litvínov | IV | 20 | HS Litvínov | I | 25 | JSDHO Litvínov | III | | | |
| Most | Litvínov | Hamr u Litvínova | II B | 10 | HS Litvínov | I | 15 | JSDHO Litvínov | III | 15 | HZSP Orlen Unipetrol RPA | IV |
| Most | Litvínov | Horní Litvínov | II A | 10 | HS Litvínov | I | 10 | HZSP Orlen Unipetrol RPA | IV | 15 | JSDHO Litvínov | III |
| Most | Litvínov | Chudeřín u Litvínova | III A | 15 | HS Litvínov | I | 15 | JSDHO Litvínov | III | 20 | JSDHO Meziboří | III |
| Most | Litvínov | Janov u Litvínova | II B | 10 | HS Litvínov | I | 15 | JSDHO Litvínov | III | 15 | JSDHO Horní Jiřetín | III |
| Most | Litvínov | Křižatky | IV | 20 | HS Litvínov | I | 25 | JSDHO Litvínov | III | | | |
| Most | Litvínov | Lounice | IV | 20 | HS Litvínov | I | 25 | JSDHO Litívnov | III | | | |
| Most | Litvínov | Růžodol | IV | 20 | HS Litvínov | I | 25 | CHS Most | I | | | |
| Most | Litvínov | Šumná u Litvínova | III A | 15 | HS Litvínov | I | 15 | HZSP Orlen Unipetrol RPA | IV | 20 | JSDHO Litvínov | III |
| Most | Litvínov | Záluží u Litvínova | III B | 15 | HZSP Orlen Unipetrol RPA | IV | 20 | HS Litvínov | I | 20 | JSDHO Litvínov | III |
| Most | Lom | Lom u Mostu | II B | 10 | HS Litvínov | I | 15 | JSDHO Lom | III | 15 | HS Duchcov | I |
| Most | Lom | Loučná u Lomu | III A | 15 | HS Litvínov | I | 15 | JSDHO Lom | III | 20 | HS Duchcov | I |
| Most | Louka u Litvínova | Louka u Litvínova | III A | 15 | HS Litvínov | I | 15 | JSDHO Louka u Litvínova | V | 20 | JSDHO Lom | III |
| Most | Lužice | Lužice u Mostu | III B | 15 | CHS Most | I | 20 | JSDHO Obrnice | III | 20 | HS Bílina | I |
| Most | Lužice | Svinčice | IV | 20 | HS Bílina | I | 25 | JSDHO Obrnice | III | | | |
| Most | Malé Březno | Bylany u Mostu | IV | 20 | CHS Most | I | 25 | JSDHO Malé Březno | V | | | |
| Most | Malé Březno | Holešice | IV | 20 | CHS Most | I | 25 | HZSP Vršanská Uhelná | IV | | | |
| Most | Malé Březno | Malé Březno | III B | 15 | CHS Most | I | 20 | JSDHO Malé Březno | V | 20 | JSDHO Strupčice | III |
| Most | Mariánské Radčice | Libkovice u Mostu | IV | 20 | HS Litvínov | I | 25 | JSDHO Braňany | III | | | |
| Most | Mariánské Radčice | Mariánské Radčice | III B | 15 | HS Litvínov | I | 20 | JSDHO Braňany | III | 20 | JSDHO Lom | III |
| Most | Meziboří | Meziboří u Litvínova | II B | 10 | HS Litvínov | I | 15 | JSDHO Meziboří | III | 15 | HZSP Orlen Unipetrol RPA | IV |
| Most | Most | Čepirohy | III B | 15 | CHS Most | I | 20 | HZSP Vršanská Uhelná | IV | 20 | JSDHO Rudolice | III |
| Most | Most | Dřínov u Komořan | IV | 20 | CHS Most | I | 25 | HZSP Vršanská Uhelná | IV | | | |
| Most | Most | Ervěnice | IV | 20 | CHS Most | I | 25 | HZSP Vršanská Uhelná | IV | | | |
| Most | Most | Hořany | IV | 20 | CHS Most | I | 25 | HZSP Vršanská Uhelná | IV | | | |
| Most | Most | Komořany u Mostu | IV | 20 | HS Litvínov | I | 25 | HZSP Vršanská Uhelná | IV | | | |
| Most | Most | Konobrže | IV | 20 | HS Litvínov | I | 25 | HZSP Orlen Unipetrol RPA | IV | | | |
| Most | Most | Kopisty | IV | 20 | HS Litvínov | I | 25 | HZSP Orlen Unipetrol RPA | IV | | | |
| Most | Most | Most I | III B | 15 | CHS Most | I | 20 | HS Litvínov | I | 20 | HZSP Vršanská Uhelná | IV |
| Most | Most | Most II | I B | 7 | CHS Most | I | 10 | CHS Most | I | 10 | HZSP Vršanská Uhelná | IV |
| Most | Most | Pařidla | IV | 20 | CHS Most | I | 25 | JSDHO Braňany | III | | | |
| Most | Most | Rudolice nad Bílinou | III B | 15 | CHS Most | I | 20 | JSDHO Most | III | 20 | JSDHO Obrnice | III |
| Most | Most | Skyřice | IV | 20 | CHS Most | I | 25 | HZSP Orlen Unipetrol RPA | IV | | | |
| Most | Most | Slatinice u Mostu | IV | 20 | CHS Most | I | 25 | HZSP Orlen Unipetrol RPA | IV | | | |
| Most | Most | Souš | IV | 20 | CHS Most | I | 25 | HZSP Vršanská Uhelná | IV | | | |
| Most | Most | Střimice | IV | 20 | CHS Most | I | 25 | JSDHO Braňany | III | | | |
| Most | Most | Třebušice | IV | 20 | CHS Most | I | 25 | HZSP Vršanská Uhelná | IV | | | |
| Most | Most | Velebudice | IV | 20 | CHS Most | I | 25 | HZSP Vršanská Uhelná | IV | | | |
| Most | Most | Vtelno | III B | 15 | CHS Most | I | 20 | HZSP Vršanská Uhelná | IV | 20 | JSDHO Rudolice | III |

| Okres | Název obce | Název KÚ | SN | Čas | JPO | Kat. JPO | Čas | JPO | Kat. JPO | Čas | JPO | Kat. JPO |
|---|---|---|---|---|---|---|---|---|---|---|---|---|
| Most | Nová Ves v Horách | Lesná v Krušných horách | IV | 20 | JSDHO Hora Svaté Kateřiny | III | 25 | JSDHO Nová Ves v Horách | III | | | |
| Most | Nová Ves v Horách | Mikulovice v Krušných horách | IV | 20 | JSDHO Nová Ves v Horách | III | 25 | JSDHO Hora Svaté Kateřiny | III | | | |
| Most | Nová Ves v Horách | Mníšek v Krušných horách | IV | 20 | JSDHO Nová Ves v Horách | III | 25 | HS Litvínov | I | | | |
| Most | Nová Ves v Horách | Nová Ves v Horách | III B | 15 | JSDHO Nová Ves v Horách | III | 20 | HS Litvínov | I | 20 | JSDHO Hora Svaté Kateřiny | III |
| Most | Obrnice | České Zlatníky | IV | 20 | CHS Most | I | 25 | JSDHO Obrnice | III | | | |
| Most | Obrnice | Chanov | IV | 20 | CHS Most | I | 25 | JSDHO Obrnice | III | | | |
| Most | Obrnice | Obrnice | III A | 15 | CHS Most | I | 15 | JSDHO Obrnice | III | 20 | HS Bílina | I |
| Most | Patokryje | Patokryje | III A | 15 | CHS Most | I | 15 | JSDHO Obrnice | III | 20 | HS Bílina | |
| Most | Polerady | Polerady | III B | 15 | CHS Most | I | 20 | JSDHO Postoloprty | II | 20 | HS Bitozeves | I |
| Most | Skršín | Dobrčice u Skršína | IV | 20 | CHS Most | I | 25 | JSDHO Skršín | V | | | |
| Most | Skršín | Chrámce | IV | 20 | CHS Most | I | 25 | JSDHO Skršín | V | | | |
| Most | Skršín | Skršín | IV | 20 | CHS Most | I | 25 | JSDHO Skršín | V | | | |
| Most | Volevčice | Volevčice | IV | 20 | CHS Most | I | 25 | JSDHO Postoloprty | II | | | |
| Most | Želenice | Liběšice u Želenic | IV | 20 | HS Bílina | I | 25 | JSDHO Želenice | III | | | |
| Most | Želenice | Želenice u Mostu | III A | 15 | HS Bílina | I | 15 | JSDHO Želenice | III | 20 | CHS Most | I |
| Teplice | Bílina | Bílina | II A | 10 | HS Bílina | I | 10 | HZSP SD Doly Bílina | IV | 15 | JSDHO Bílina | III |
| Teplice | Bílina | Bílina-Újezd | II B | 10 | HS Bílina | I | 15 | HZSP SD Doly Bílina | IV | 15 | JSDHO Bílina | III |
| Teplice | Bílina | Břešťany | IV | 20 | HS Bílina | I | 25 | HZSP SD Doly Bílina | IV | | | |
| Teplice | Bílina | Březánky | IV | 20 | HS Bílina | I | 25 | HZSP SD Doly Bílina | IV | | | |
| Teplice | Bílina | Chudeřice u Bíliny | IV | 20 | HS Bílina | I | 25 | HZSP SD Doly Bílina | IV | | | |
| Teplice | Bílina | Jenišův Újezd | IV | 20 | HS Bílina | I | 25 | HZSP SD Doly Bílina | IV | | | |
| Teplice | Bořislav | Bílka | IV | 20 | HS Lovosice | I | 25 | JSDHO Žalany | III | | | |
| Teplice | Bořislav | Bořislav | III B | 15 | JSDHO Žalany | III | 20 | HS Lovosice | I | 20 | CHS Teplice | I |
| Teplice | Bystřany | Bystřany | II B | 10 | CHS Teplice | I | 15 | JSDHO Bystřany | III | 15 | HS Bílina | I |
| Teplice | Bystřany | Bystřany-Světice | III B | 15 | CHS Teplice | I | 20 | JSDHO Bystřany | III | 20 | HS Bílina | I |
| Teplice | Bystřany | Nechvalice u Bystřan | IV | 20 | CHS Teplice | I | 25 | JSDHO Bystřany | III | | | |
| Teplice | Bžany | Bžany | III B | 15 | HS Bílina | I | 20 | JSDHO Bžany | V | 20 | JSDHO Žalany | III |
| Teplice | Bžany | Lhenice u Bžan | III B | 15 | HS Bílina | I | 20 | JSDHO Bžany | V | 20 | JSDHO Kostomlaty pod Milešovkou | I |
| Teplice | Bžany | Lysec | III B | 15 | CHS Teplice | I | 20 | HS Bílina | I | 20 | JSDHO Bystřany | III |
| Teplice | Dubí | Běhánky | III B | 15 | CHS Teplice | I | 20 | JSDHO Dubí | III | 20 | JSDHO Krupka - Bohosudov | II |
| Teplice | Dubí | Cínovec | IV | 20 | CHS Teplice | I | 25 | JSDHO Dubí | III | | | |
| Teplice | Dubí | Drahůnky | III B | 15 | CHS Teplice | I | 20 | JSDHO Krupka - Bohosudov | II | 20 | JSDHO Dubí | III |
| Teplice | Dubí | Dubí u Teplic | II B | 10 | CHS Teplice | I | 15 | JSDHO Dubí | III | 15 | JSDHO Krupka - Bohosudov | II |
| Teplice | Dubí | Dubí-Bystřice | III A | 15 | CHS Teplice | I | 15 | JSDHO Dubí | III | 20 | JSDHO Proboštov | III |
| Teplice | Dubí | Dubí-Pozorka | III A | 15 | CHS Teplice | I | 15 | JSDHO Dubí | III | 20 | JSDHO Košťany | III |
| Teplice | Dubí | Mstišov | III B | 15 | CHS Teplice | I | 20 | JSDHO Dubí | III | 20 | JSDHO Košťany | III |
| Teplice | Duchcov | Duchcov | II A | 10 | HS Duchcov | I | 10 | JSDHO Duchcov | III | 15 | CHS Teplice | I |
| Teplice | Duchcov | Hrdlovka | III B | 15 | HS Duchcov | I | 20 | JSDHO Duchcov | III | 20 | CHS Teplice | I |
| Teplice | Duchcov | Liptice | III B | 15 | HS Duchcov | I | 20 | JSDHO Duchcov | III | 20 | CHS Teplice | I |
| Teplice | Háj u Duchcova | Domaslavice | IV | 20 | HS Duchcov | I | 25 | JSDHO Hrob | III | | | |
| Teplice | Háj u Duchcova | Háj u Duchcova | III A | 15 | HS Duchcov | I | 15 | JSDHO Háj u Duchcova | V | 20 | JSDHO Hrob | III |
| Teplice | Hostomice | Hostomice nad Bílinou | II B | 10 | HS Bílina | I | 15 | HZSP SD Doly Bílina | IV | 15 | JSDHO Hostomice | III |
| Teplice | Hrob | Hrob | III A | 15 | HS Duchcov | I | 15 | JSDHO Hrob | III | 20 | CHS Teplice | I |
| Teplice | Hrob | Křižanov u Hrobu | IV | 20 | HS Duchcov | I | 25 | JSDHO Hrob | III | | | |

| Okres | Název obce | Název KÚ | SN | Čas | JPO | Kat. JPO | Čas | JPO | Kat. JPO | Čas | JPO | Kat. JPO |
|---|---|---|---|---|---|---|---|---|---|---|---|---|
| Teplice | Hrob | Mlýny | IV | 20 | HS Duchcov | I | 25 | JSDHO Hrob | III | | | |
| Teplice | Hrob | Verneřice u Hrobu | III B | 15 | HS Duchcov | I | 20 | JSDHO Hrob | III | 20 | CHS Teplice | I |
| Teplice | Hrobčice | Červený Újezd u Mukova | IV | 20 | HS Bílina | I | 25 | JSDHO Měrunice | III | | | |
| Teplice | Hrobčice | Dřínek | III B | 15 | HS Bílina | I | 20 | JSDHO Hrobčice | V | 20 | JSDHO Bílina | III |
| Teplice | Hrobčice | Hetov | III B | 15 | HS Bílina | I | 20 | JSDHO Hrobčice | V | 20 | JSDHO Bílina | III |
| Teplice | Hrobčice | Hrobčice | III B | 15 | HS Bílina | I | 20 | JSDHO Hrobčice | V | 20 | JSDHO Bílina | III |
| Teplice | Hrobčice | Chouč | IV | 20 | HS Bílina | I | 25 | JSDHO Hrobčice | V | | | |
| Teplice | Hrobčice | Kučlín | IV | 20 | HS Bílina | I | 25 | JSDHO Hrobčice | V | | | |
| Teplice | Hrobčice | Mirošovice | IV | 20 | HS Bílina | I | 25 | JSDHO Hrobčice | V | | | |
| Teplice | Hrobčice | Mrzlice | IV | 20 | HS Bílina | I | 25 | JSDHO Hrobčice | V | | | |
| Teplice | Hrobčice | Mukov | IV | 20 | HS Bílina | I | 25 | JSDHO Měrunice | III | | | |
| Teplice | Hrobčice | Radovesice u Bíliny | IV | 20 | HS Bílina | I | 25 | JSDHO Hrobčice | V | | | |
| Teplice | Hrobčice | Razice | IV | 20 | HS Bílina | I | 25 | JSDHO Hrobčice | V | | | |
| Teplice | Hrobčice | Tvrdín | IV | 20 | HS Bílina | I | 25 | JSDHO Hrobčice | V | | | |
| Teplice | Jeníkov | Hajniště u Duchcova | IV | 20 | HS Duchcov | I | 25 | JSDHO Jeníkov - Oldřichov | V | | | |
| Teplice | Jeníkov | Jeníkov u Duchcova | III B | 15 | HS Duchcov | I | 20 | JSDHO Jeníkov - Oldřichov | V | 20 | CHS Teplice | I |
| Teplice | Jeníkov | Oldřichov u Duchcova | III B | 15 | HS Duchcov | I | 20 | JSDHO Jeníkov - Oldřichov | V | 20 | CHS Teplice | I |
| Teplice | Kladruby | Kladruby u Teplic | III B | 15 | CHS Teplice | I | 20 | JSDHO Kladruby | V | 20 | HS Bílina | I |
| Teplice | Kostomlaty pod Milešovkou | Kostomlaty pod Milešovkou | III B | 15 | HS Bílina | I | 20 | JSDHO Kostomlaty pod Milešovkou | III | 20 | HS Duchcov | I |
| Teplice | Košťany | Košťany | III A | 15 | CHS Teplice | I | 15 | JSDHO Košťany | III | 20 | HS Duchcov | I |
| Teplice | Košťany | Střelná | III A | 15 | CHS Teplice | I | 15 | JSDHO Košťany | III | 20 | HS Duchcov | I |
| Teplice | Krupka | Bohosudov | II B | 10 | JSDHO Krupka - Bohosudov | II | 15 | CHS Teplice | I | 15 | JSDHO Teplice-Soběďruhy | III |
| Teplice | Krupka | Fojtovice u Krupky | IV | 20 | JSDHO Krupka - Bohosudov | II | 25 | CHS Teplice | I | | | |
| Teplice | Krupka | Habartice u Krupky | III B | 15 | JSDHO Krupka - Bohosudov | II | 20 | CHS Teplice | I | 20 | HS Petrovice | I |
| Teplice | Krupka | Horní Krupka | IV | 20 | JSDHO Krupka - Bohosudov | II | 25 | CHS Teplice | I | | | |
| Teplice | Krupka | Krupka | II B | 10 | JSDHO Krupka - Bohosudov | II | 15 | CHS Teplice | I | 15 | JSDHO Krupka | V |
| Teplice | Krupka | Maršov u Krupky | II B | 10 | JSDHO Krupka - Bohosudov | II | 15 | CHS Teplice | I | 15 | | |
| Teplice | Krupka | Mohelnice u Krupky | IV | 20 | JSDHO Krupka - Bohosudov | II | 25 | CHS Teplice | I | | | |
| Teplice | Krupka | Nové Modlany | IV | 20 | JSDHO Krupka - Bohosudov | II | 25 | CHS Teplice | I | | | |
| Teplice | Krupka | Soběchleby u Krupky | III B | 15 | CHS Teplice | I | 20 | JSDHO Krupka - Bohosudov | II | 20 | CHS Ústí nad Labem | I |
| Teplice | Krupka | Unčín u Krupky | III B | 15 | JSDHO Krupka - Bohosudov | II | 20 | CHS Teplice | I | 20 | JSDHO Krupka - Unčín | V |
| Teplice | Krupka | Vrchoslav | III B | 15 | JSDHO Krupka - Bohosudov | II | 20 | CHS Teplice | I | 20 | JSDHO Krupka | V |
| Teplice | Lahošť | Lahošť | III B | 15 | HS Duchcov | I | 20 | CHS Teplice | II | 20 | HS Duchcov | I |
| Teplice | Ledvice | Ledvice | III B | 15 | HS Bílina | I | 20 | HZSP SD Doly Bílina | IV | 20 | HS Duchcov | I |
| Teplice | Lukov | Lukov u Bíliny | IV | 20 | HS Bílina | I | 25 | HS Lovosice | I | | | |
| Teplice | Lukov | Štěpánov u Lukova | IV | 20 | HS Bílina | I | 25 | HS Lovosice | I | | | |
| Teplice | Měrunice | Měrunice | III B | 15 | JSDHO Měrunice | III | 20 | HS Bílina | I | 20 | JSDHO Libčeves | III |
| Teplice | Měrunice | Žichov | IV | 20 | JSDHO Měrunice | III | 25 | HS Bílina | I | | | |
| Teplice | Mikulov | Mikulov v Krušných horách | III B | 15 | JSDHO Mikulov | V | 20 | HS Duchcov | I | 20 | JSDHO Hrob | III |
| Teplice | Modlany | Kvítkov u Modlan | III B | 15 | CHS Teplice | I | 20 | JSDHO Modlany | V | 20 | JSDHO Krupka - Bohosudov | II |
| Teplice | Modlany | Modlany | III B | 15 | CHS Teplice | I | 20 | JSDHO Modlany | V | 20 | JSDHO Krupka - Bohosudov | II |
| Teplice | Modlany | Suché | IV | 20 | CHS Teplice | I | 25 | JSDHO Modlany | V | | | |
| Teplice | Modlany | Věšťany | III B | 15 | CHS Teplice | I | 20 | JSDHO Modlany | V | 20 | JSDHO Krupka - Bohosudov | II |
| Teplice | Modlany | Žichlice u Modlan | IV | 20 | CHS Teplice | I | 25 | JSDHO Modlany | V | | | |

| Okres | Název obce | Název KÚ | SN | Čas | JPO | Kat. JPO | Čas | JPO | Kat. JPO | Čas | JPO | Kat. JPO |
|---|---|---|---|---|---|---|---|---|---|---|---|---|
| Teplice | Moldava | Moldava | IV | 20 | JSDHO Moldava | III | 25 | HS Duchcov | I | | | |
| Teplice | Moldava | Nové Město u Mikulova | IV | 20 | JSDHO Moldava | III | 25 | HS Duchcov | I | | | |
| Teplice | Moldava | Oldřiš u Moldavy | IV | 20 | JSDHO Moldava | III | 25 | HS Duchcov | I | | | |
| Teplice | Moldava | Pastviny u Moldavy | III B | 15 | JSDHO Moldava | III | 20 | HS Duchcov | I | 20 | JSDHO Hrob | III |
| Teplice | Novosedlice | Novosedlice | III A | 15 | CHS Teplice | I | 15 | JSDHO Proboštov | III | 20 | JSDHO Krupka - Bohosudov | II |
| Teplice | Ohníč | Křemýž | III B | 15 | HS Bílina | I | 20 | HS Duchcov | I | 20 | JSDHO Hostomice | III |
| Teplice | Ohníč | Ohníč | III B | 15 | HS Bílina | I | 20 | HS Duchcov | I | 20 | JSDHO Hostomice | III |
| Teplice | Osek | Dlouhá Louka | IV | 20 | HS Litvínov | I | 25 | HS Duchcov | I | | | |
| Teplice | Osek | Hrad Osek | IV | 20 | HS Duchcov | I | 25 | JSDHO Osek | III | | | |
| Teplice | Osek | Hrdlovka-Nový Dvůr | IV | 20 | HS Duchcov | I | 25 | JSDHO Osek | III | | | |
| Teplice | Osek | Mackov | IV | 20 | HS Duchcov | I | 25 | JSDHO Osek | III | | | |
| Teplice | Osek | Nová Ves u Oseka | IV | 20 | HS Duchcov | I | 25 | JSDHO Osek | III | | | |
| Teplice | Osek | Osek u Duchcova | II B | 10 | HS Duchcov | I | 15 | JSDHO Osek | III | 15 | HS Litvínov | I |
| Teplice | Proboštov | Proboštov u Teplic | III A | 15 | CHS Teplice | I | 15 | JSDHO Proboštov | III | 20 | JSDHO Krupka - Bohosudov | II |
| Teplice | Proboštov | Přítkov | III B | 15 | CHS Teplice | I | 20 | JSDHO Krupka - Bohosudov | II | 20 | JSDHO Proboštov | III |
| Teplice | Rtyně nad Bílinou | Malhostice | IV | 20 | CHS Teplice | I | 25 | JSDHO Žalany | III | | | |
| Teplice | Rtyně nad Bílinou | Rtyně nad Bílinou | III B | 15 | JSDHO Žalany | III | 20 | CHS Teplice | I | 20 | JSDHO Řehlovice | III |
| Teplice | Rtyně nad Bílinou | Velvěty | III A | 15 | CHS Teplice | I | 15 | JSDHO Žalany | III | 20 | JSDHO Bystřany | III |
| Teplice | Srbice | Srbice | III B | 15 | CHS Teplice | I | 20 | JSDHO Srbice | III | 20 | JSDHO Krupka - Bohosudov | II |
| Teplice | Světec | Chotějovice | III B | 15 | HS Bílina | I | 20 | HZSP SD Doly Bílina | IV | 20 | HS Duchcov | I |
| Teplice | Světec | Chotovenka | III B | 15 | HS Bílina | I | 20 | HZSP SD Doly Bílina | IV | 20 | HS Duchcov | I |
| Teplice | Světec | Pohradice | IV | 20 | HS Bílina | I | 25 | JSDHO Světec | V | | | |
| Teplice | Světec | Světec | III B | 15 | HS Bílina | I | 20 | JSDHO Světec | V | 20 | HS Duchcov | I |
| Teplice | Světec | Štrbice | IV | 20 | HS Bílina | I | 25 | JSDHO Světec -Štrbice | V | | | |
| Teplice | Teplice | Hudcov | III B | 15 | HS Duchcov | I | 20 | CHS Teplice | I | 20 | JSDHO Zábrušany | III |
| Teplice | Teplice | Nová Ves u Teplic | III A | 15 | CHS Teplice | I | 15 | HS Duchcov | I | 20 | JSDHO Teplice - Soběruhy | III |
| Teplice | Teplice | Prosetice | II B | 10 | CHS Teplice | I | 15 | JSDHO Bystřany | III | 15 | HS Bílina | I |
| Teplice | Teplice | Soběruhy | II B | 10 | CHS Teplice | I | 15 | JSDHO Krupka - Bohosudov | II | 15 | JSDHO Teplice - Soběruhy | III |
| Teplice | Teplice | Teplice | II A | 10 | CHS Teplice | I | 10 | JSDHO Krupka - Bohosudov | II | 15 | JSDHO Teplice - Soběruhy | III |
| Teplice | Teplice | Teplice-Řetenice | II B | 10 | CHS Teplice | I | 15 | HS Duchcov | I | 15 | JSDHO Krupka - Bohosudov | II |
| Teplice | Teplice | Teplice-Trnovany | II A | 10 | CHS Teplice | I | 10 | JSDHO Krupka - Bohosudov | II | 15 | JSDHO Teplice - Soběruhy | III |
| Teplice | Újezdeček | Újezdeček | III B | 15 | CHS Teplice | I | 20 | HS Duchcov | I | 20 | JSDHO Košťany | III |
| Teplice | Zabrušany | Všechlapy u Zabrušan | III B | 15 | HS Duchcov | I | 20 | HS Bílina | I | 20 | JSDHO Zabrušany | III |
| Teplice | Zabrušany | Zabrušany | III B | 15 | HS Duchcov | I | 20 | JSDHO Zabrušany | III | 20 | HS Bílina | I |
| Teplice | Zabrušany | Želénky | III B | 15 | HS Duchcov | I | 20 | HZSP SD Doly Bílina | IV | 20 | HS Bílina | I |
| Teplice | Žalany | Černčice u Žalan | IV | 20 | HS Lovosice | I | 25 | JSDHO Žalany | III | | | |
| Teplice | Žalany | Žalany | III B | 15 | JSDHO Žalany | III | 20 | CHS Teplice | I | 20 | JSDHO Řehlovice | III |
| Teplice | Žim | Žim | III B | 15 | JSDHO Řehlovice | III | 20 | HS Lovosice | I | 20 | JSDHO Žalany | III |
| Ústí nad Labem | Dolní Zálezly | Dolní Zálezly | III B | 15 | HS Lovosice | I | 20 | JSDHO Prackovice nad Labem | III | 20 | HZSP SŽ Ústí nad Labem | IV |
| Ústí nad Labem | Habrovany | Habrovany u Řehlovic | III B | 15 | HZSP SŽ Ústí nad Labem | IV | 20 | JSDHO Řehlovice | III | 20 | HS Lovosice | I |
| Ústí nad Labem | Homole u Panny | Babiny II | IV | 20 | JSDHO Velké Březno | II | 25 | JSDHO Malé Březno | III | | | |
| Ústí nad Labem | Homole u Panny | Bláhov | IV | 20 | JSDHO Velké Březno | II | 25 | JSDHO Lovečkovice | III | | | |
| Ústí nad Labem | Homole u Panny | Homole u Panny | IV | 20 | JSDHO Velké Březno | II | 25 | CHS Litoměřice | I | | | |
| Ústí nad Labem | Homole u Panny | Lhota pod Pannou | IV | 20 | JSDHO Velké Březno | II | 25 | JSDHO Malé Březno | III | | | |

| Okres | Název obce | Název KÚ | SN | Čas | JPO | Kat. JPO | Čas | JPO | Kat. JPO | Čas | JPO | Kat. JPO |
|---|---|---|---|---|---|---|---|---|---|---|---|---|
| Ústí nad Labem | Homole u Panny | Suletice | IV | 20 | JSDHO Velké Březno | II | 25 | JSDHO Malé Březno | III | | | |
| Ústí nad Labem | Chabařovice | Chabařovice | II B | 10 | HZSP SŽ Ústí nad Labem | IV | 15 | CHS Ústí nad Labem | I | 15 | CHS Teplice | I |
| Ústí nad Labem | Chabařovice | Roudníky | III B | 15 | CHS Teplice | I | 20 | JSDHO Krupka-Bohosudov | II | 20 | CHS Ústí nad Labem | I |
| Ústí nad Labem | Chabařovice | Vyklice | III B | 15 | CHS Teplice | I | 20 | JSDHO Krupka-Bohosudov | II | 20 | CHS Ústí nad Labem | I |
| Ústí nad Labem | Chabařovice | Zalužany u Vyklic | III B | 15 | CHS Teplice | I | 20 | JSDHO Krupka-Bohosudov | II | 20 | CHS Ústí nad Labem | I |
| Ústí nad Labem | Chlumec | Český Újezd | IV | 20 | CHS Ústí nad Labem | I | 25 | HZSP SŽ Ústí nad Labem | IV | | | |
| Ústí nad Labem | Chlumec | Hrbovice | IV | 20 | HZSP SŽ Ústí nad Labem | IV | 25 | CHS Ústí nad Labem | I | | | |
| Ústí nad Labem | Chlumec | Chlumec u Chabařovic | II B | 10 | CHS Ústí nad Labem | I | 15 | JSDHO Chlumec | III | 15 | HZSP SŽ Ústí nad Labem | IV |
| Ústí nad Labem | Chlumec | Stradov u Chabařovic | III A | 15 | CHS Ústí nad Labem | I | 15 | JSDHO Krupka-Bohosudov | II | 20 | CHS Teplice | I |
| Ústí nad Labem | Chlumec | Střížovice u Ústí nad Labem | IV | 20 | CHS Ústí nad Labem | I | 25 | HZSP SŽ Ústí nad Labem | IV | | | |
| Ústí nad Labem | Chlumec | Žandov u Chlumce | III A | 15 | CHS Ústí nad Labem | I | 15 | HZSP SŽ Ústí nad Labem | IV | 20 | JSDHO Chlumec | III |
| Ústí nad Labem | Chuderov | Chuderov | III B | 15 | CHS Ústí nad Labem | I | 20 | HZSP SŽ Ústí nad Labem | IV | 20 | JSDHO Chuderov | III |
| Ústí nad Labem | Chuderov | Chuderovec | IV | 20 | CHS Ústí nad Labem | I | 25 | HZSP SŽ Ústí nad Labem | IV | | | |
| Ústí nad Labem | Chuderov | Libov | IV | 20 | JSDHO Chuderov | III | 25 | CHS Ústí nad Labem | I | | | |
| Ústí nad Labem | Chuderov | Lipová pod Blanskem | IV | 20 | JSDHO Chuderov | III | 25 | CHS Ústí nad Labem | I | | | |
| Ústí nad Labem | Chuderov | Radešín u Lipové | IV | 20 | JSDHO Chuderov | III | 25 | CHS Ústí nad Labem | I | | | |
| Ústí nad Labem | Chuderov | Žežice u Chuderova | IV | 20 | CHS Ústí nad Labem | I | 25 | JSDHO Chuderov | III | | | |
| Ústí nad Labem | Libouchec | Čermná u Libouchce | IV | 20 | JSDHO Libouchec | III | 25 | HS Petrovice | I | | | |
| Ústí nad Labem | Libouchec | Knínice u Libouchce | IV | 20 | HS Petrovice | I | 25 | CHS Ústí nad Labem | I | | | |
| Ústí nad Labem | Libouchec | Libouchec | III A | 15 | JSDHO Libouchec | III | 15 | HS Petrovice | I | 20 | CHS Ústí nad Labem | I |
| Ústí nad Labem | Malé Březno | Leština u Malého Března | IV | 20 | JSDHO Velké Březno | II | 25 | JSDHO Malé Březno | III | | | |
| Ústí nad Labem | Malé Březno | Malé Březno nad Labem | III A | 15 | JSDHO Velké Březno | II | 15 | JSDHO Malé Březno | III | 20 | CHS Děčín | I |
| Ústí nad Labem | Malé Březno | Vitín u Malého Března | IV | 20 | JSDHO Velké Březno | II | 25 | JSDHO Malé Březno | III | | | |
| Ústí nad Labem | Malečov | Babiny I | IV | 20 | CHS Litoměřice | I | 25 | JSDHO Malečov | III | | | |
| Ústí nad Labem | Malečov | Březí u Malečova | IV | 20 | JSDHO Malečov | III | 25 | JSDHO Velké Březno | II | | | |
| Ústí nad Labem | Malečov | Čeřeniště | IV | 20 | CHS Litoměřice | I | 25 | JSDHO Malečov | III | | | |
| Ústí nad Labem | Malečov | Horní Zálezly | IV | 20 | JSDHO Velké Březno | II | 25 | JSDHO Malečov | III | | | |
| Ústí nad Labem | Malečov | Malečov | III B | 15 | JSDHO Malečov | III | 20 | JSDHO Velké Březno | II | 20 | HZSP SŽ Ústí nad Labem | IV |
| Ústí nad Labem | Malečov | Němčí u Malečova | IV | 20 | JSDHO Malečov | III | 25 | JSDHO Velké Březno | II | | | |
| Ústí nad Labem | Malečov | Pohoří u Malečova | IV | 20 | JSDHO Malečov | III | 25 | JSDHO Velké Březno | II | | | |
| Ústí nad Labem | Malečov | Proboštov u Tašova | IV | 20 | JSDHO Velké Březno | II | 25 | JSDHO Malečov | III | | | |
| Ústí nad Labem | Malečov | Rýdeč | IV | 20 | CHS Litoměřice | I | 25 | JSDHO Velké Březno | II | | | |
| Ústí nad Labem | Malečov | Řetouň | IV | 20 | JSDHO Velké Březno | II | 25 | CHS Litoměřice | I | | | |
| Ústí nad Labem | Petrovice | Krásný Les v Krušných horách | IV | 20 | HS Petrovice | I | 25 | JSDHO Petrovice | III | | | |
| Ústí nad Labem | Petrovice | Nakléřov | IV | 20 | HS Petrovice | I | 25 | JSDHO Petrovice | III | | | |
| Ústí nad Labem | Petrovice | Petrovice u Chabařovic | III B | 15 | HS Petrovice | I | 20 | JSDHO Petrovice | III | 20 | JSDHO Tisá | III |
| Ústí nad Labem | Petrovice | Větrov u Krásného Lesa | III B | 15 | HS Petrovice | I | 20 | JSDHO Petrovice | III | 20 | JSDHO Tisá | III |
| Ústí nad Labem | Povrly | Český Bukov | IV | 20 | JSDHO Povrly | III | 25 | CHS Děčín | I | | | |
| Ústí nad Labem | Povrly | Lužec u Petrova Mlýna | IV | 20 | JSDHO Povrly | III | 25 | CHS Děčín | I | | | |
| Ústí nad Labem | Povrly | Lysá | IV | 20 | JSDHO Povrly | III | 25 | CHS Děčín | I | | | |
| Ústí nad Labem | Povrly | Mašovice pod Vysokým kamenem | IV | 20 | JSDHO Povrly | III | 25 | CHS Děčín | I | | | |
| Ústí nad Labem | Povrly | Mírkov | IV | 20 | JSDHO Povrly | III | 25 | JSDHO ÚL-Mojžíř | III | | | |
| Ústí nad Labem | Povrly | Neštědice | III B | 15 | JSDHO Povrly | III | 20 | JSDHO ÚL-Mojžíř | III | 20 | HZSP SŽ Ústí nad Labem | IV |
| Ústí nad Labem | Povrly | Povrly | III A | 15 | JSDHO Povrly | III | 15 | JSDHO ÚL-Mojžíř | III | 20 | CHS Děčín | I |

| Okres | Název obce | Název KÚ | SN | Čas | JPO | Kat. JPO | Čas | JPO | Kat. JPO | Čas | JPO | Kat. JPO |
|---|---|---|---|---|---|---|---|---|---|---|---|---|
| Ústí nad Labem | Povrly | Roztoky nad Labem | IV | 20 | JSDHO Povrly | III | 25 | CHS Děčín | I | | | |
| Ústí nad Labem | Povrly | Slavošov | IV | 20 | JSDHO Chuderov | III | 25 | HS Petrovice | I | | | |
| Ústí nad Labem | Povrly | Šachov | IV | 20 | JSDHO Povrly | III | 25 | JSDHO ÚL-Mojžíř | III | | | |
| Ústí nad Labem | Přestanov | Přestanov | III A | 15 | CHS Ústí nad Labem | I | 15 | CHS Teplice | I | 20 | JSDHO Krupka-Bohosudov | II |
| Ústí nad Labem | Ryjice | Ryjice | IV | 20 | JSDHO Ryjice | V | 25 | JSDHO ÚL-Mojžíř | III | | | |
| Ústí nad Labem | Řehlovice | Dubice nad Labem | III B | 15 | HZSP SŽ Ústí nad Labem | IV | 20 | JSDHO Stebno-Podlešín | III | 20 | JSDHO Řehlovice | III |
| Ústí nad Labem | Řehlovice | Lochočice | III B | 15 | HZSP SŽ Ústí nad Labem | IV | 20 | JSDHO Řehlovice | III | 20 | CHS Ústí nad Labem | I |
| Ústí nad Labem | Řehlovice | Moravany u Dubic | IV | 20 | HZSP SŽ Ústí nad Labem | IV | 25 | JSDHO Stebno-Podlešín | III | | | |
| Ústí nad Labem | Řehlovice | Radejčín | IV | 20 | HZSP SŽ Ústí nad Labem | IV | 25 | JSDHO Řehlovice | III | | | |
| Ústí nad Labem | Řehlovice | Řehlovice | III B | 15 | JSDHO Řehlovice | III | 20 | HZSP SŽ Ústí nad Labem | IV | 20 | CHS Ústí nad Labem | I |
| Ústí nad Labem | Řehlovice | Stadice | III A | 15 | HZSP SŽ Ústí nad Labem | IV | 15 | JSDHO Řehlovice | III | 20 | CHS Ústí nad Labem | I |
| Ústí nad Labem | Stebno | Chvalov | IV | 20 | JSDHO Stebno-Podlešín | III | 25 | HZSP SŽ Ústí nad Labem | IV | | | |
| Ústí nad Labem | Stebno | Podlešín u Stebna | IV | 20 | JSDHO Stebno-Podlešín | III | 25 | HZSP SŽ Ústí nad Labem | IV | | | |
| Ústí nad Labem | Stebno | Stebno u Dubic | III B | 15 | JSDHO Stebno-Podlešín | III | 20 | HZSP SŽ Ústí nad Labem | IV | 20 | JSDHO Řehlovice | III |
| Ústí nad Labem | Stebno | Suchá u Stebna | IV | 20 | HZSP SŽ Ústí nad Labem | IV | 25 | JSDHO Stebno-Podlešín | III | | | |
| Ústí nad Labem | Tašov | Tašov | IV | 20 | JSDHO Malečov | III | 25 | JSDHO Velké Březno | II | | | |
| Ústí nad Labem | Telnice | Liboňov | IV | 20 | JSDHO Telnice | III | 25 | HS Petrovice | I | | | |
| Ústí nad Labem | Telnice | Telnice | III B | 15 | JSDHO Telnice | III | 20 | HS Petrovice | I | 20 | CHS Ústí nad Labem | I |
| Ústí nad Labem | Telnice | Varvažov u Telnice | III A | 15 | JSDHO Telnice | III | 15 | CHS Ústí nad Labem | I | 20 | HS Petrovice | I |
| Ústí nad Labem | Tisá | Ostrov u Tisé | IV | 20 | HS Petrovice | I | 25 | JSDHO Tisá | III | | | |
| Ústí nad Labem | Tisá | Tisá | III B | 15 | HS Petrovice | I | 20 | JSDHO Tisá | III | 20 | JSDHO Petrovice | III |
| Ústí nad Labem | Trmice | Koštov | III B | 15 | CHS Ústí nad Labem | I | 20 | HZSP SŽ Ústí nad Labem | IV | 20 | JSDHO Řehlovice | III |
| Ústí nad Labem | Trmice | Trmice | II B | 10 | CHS Ústí nad Labem | I | 15 | HZSP SŽ Ústí nad Labem | IV | 15 | JSDHO Řehlovice | III |
| Ústí nad Labem | Ústí nad Labem | Božtěšice | III B | 15 | CHS Ústí nad Labem | I | 20 | HZSP SŽ Ústí nad Labem | IV | 20 | JSDHO Chabařovice | III |
| Ústí nad Labem | Ústí nad Labem | Brná nad Labem | III A | 15 | CHS Ústí nad Labem | I | 15 | HZSP SŽ Ústí nad Labem | IV | 20 | JSDHO Velké Březno | II |
| Ústí nad Labem | Ústí nad Labem | Budov u Svádova | IV | 20 | CHS Ústí nad Labem | I | 25 | HZSP SŽ Ústí nad Labem | IV | | | |
| Ústí nad Labem | Ústí nad Labem | Bukov | II A | 10 | CHS Ústí nad Labem | I | 10 | HZSP SŽ Ústí nad Labem | IV | 15 | JSDHO Chabařovice | III |
| Ústí nad Labem | Ústí nad Labem | Církvice | IV | 20 | CHS Litoměřice | I | 25 | HZSP SŽ Ústí nad Labem | IV | | | |
| Ústí nad Labem | Ústí nad Labem | Dělouš | III B | 15 | CHS Ústí nad Labem | I | 20 | HZSP SŽ Ústí nad Labem | IV | 20 | JSDHO Chabařovice | III |
| Ústí nad Labem | Ústí nad Labem | Dobětice | II B | 10 | CHS Ústí nad Labem | I | 15 | HZSP SŽ Ústí nad Labem | IV | 15 | JSDHO ÚL-Mojžíř | III |
| Ústí nad Labem | Ústí nad Labem | Habrovice | III B | 15 | CHS Ústí nad Labem | I | 20 | HZSP SŽ Ústí nad Labem | IV | 20 | JSDHO Chabařovice | III |
| Ústí nad Labem | Ústí nad Labem | Hostovice u Ústí nad Labem | III B | 15 | CHS Ústí nad Labem | I | 20 | HZSP SŽ Ústí nad Labem | IV | 20 | JSDHO Stebno-Podlešín | III |
| Ústí nad Labem | Ústí nad Labem | Klíše | II A | 10 | CHS Ústí nad Labem | I | 10 | HZSP SŽ Ústí nad Labem | IV | 15 | JSDHO Chabařovice | III |
| Ústí nad Labem | Ústí nad Labem | Kojetice u Malečova | IV | 20 | CHS Ústí nad Labem | I | 25 | HZSP SŽ Ústí nad Labem | IV | | | |
| Ústí nad Labem | Ústí nad Labem | Krásné Březno | II A | 10 | CHS Ústí nad Labem | I | 10 | HZSP SŽ Ústí nad Labem | IV | 15 | JSDHO ÚL-Mojžíř | III |
| Ústí nad Labem | Ústí nad Labem | Mojžíř | II B | 10 | JSDHO ÚL-Mojžíř | III | 15 | HZSP SŽ Ústí nad Labem | IV | 15 | JSDHO Povrly | III |
| Ústí nad Labem | Ústí nad Labem | Neštěmice | II B | 10 | CHS Ústí nad Labem | I | 15 | HZSP SŽ Ústí nad Labem | IV | 15 | JSDHO ÚL-Mojžíř | III |
| Ústí nad Labem | Ústí nad Labem | Nová Ves | IV | 20 | CHS Ústí nad Labem | I | 25 | HZSP SŽ Ústí nad Labem | IV | | | |
| Ústí nad Labem | Ústí nad Labem | Olešnice u Svádova | IV | 20 | JSDHO Velké Březno | II | 25 | HZSP SŽ Ústí nad Labem | IV | | | |
| Ústí nad Labem | Ústí nad Labem | Předlice | II B | 10 | CHS Ústí nad Labem | I | 15 | HZSP SŽ Ústí nad Labem | IV | 15 | HS Petrovice | I |
| Ústí nad Labem | Ústí nad Labem | Sebuzín | III B | 15 | CHS Litoměřice | I | 20 | HZSP SŽ Ústí nad Labem | IV | 20 | CHS Ústí nad Labem | I |
| Ústí nad Labem | Ústí nad Labem | Skorotice u Ústí nad Labem | III A | 15 | CHS Ústí nad Labem | I | 15 | HZSP SŽ Ústí nad Labem | IV | 20 | JSDHO Chabařovice | III |
| Ústí nad Labem | Ústí nad Labem | Strážky u Habrovic | III A | 15 | CHS Ústí nad Labem | I | 15 | HZSP SŽ Ústí nad Labem | IV | 20 | JSDHO Libouchec | III |
| Ústí nad Labem | Ústí nad Labem | Střekov | II A | 10 | CHS Ústí nad Labem | I | 10 | HZSP SŽ Ústí nad Labem | IV | 15 | JSDHO Velké Březno | II |

| Okres | Název obce | Název KÚ | SN | Čas | JPO | Kat. JPO | Čas | JPO | Kat. JPO | Čas | JPO | Kat. JPO |
|---|---|---|---|---|---|---|---|---|---|---|---|---|
| Ústí nad Labem | Ústí nad Labem | Svádov | II B | 10 | JSDHO Velké Březno | II | 15 | HZSP SŽ Ústí nad Labem | IV | 15 | CHS Ústí nad Labem | I |
| Ústí nad Labem | Ústí nad Labem | Tuchomyšl | III B | 15 | CHS Ústí nad Labem | I | 20 | HZSP SŽ Ústí nad Labem | IV | 20 | HS Petrovice | I |
| Ústí nad Labem | Ústí nad Labem | Ústí nad Labem | II A | 10 | CHS Ústí nad Labem | I | 10 | HZSP SŽ Ústí nad Labem | IV | 15 | JSDHO Velké Březno | II |
| Ústí nad Labem | Ústí nad Labem | Vaňov | III B | 15 | CHS Ústí nad Labem | I | 20 | HZSP SŽ Ústí nad Labem | IV | 20 | JSDHO Velké Březno | II |
| Ústí nad Labem | Ústí nad Labem | Všebořice | II B | 10 | CHS Ústí nad Labem | I | 15 | HZSP SŽ Ústí nad Labem | IV | 15 | JSDHO Chabařovice | III |
| Ústí nad Labem | Velké Březno | Valtířov nad Labem | III B | 15 | JSDHO Velké Březno | II | 20 | HZSP SŽ Ústí nad Labem | IV | 20 | JSDHO Malé Březno | III |
| Ústí nad Labem | Velké Březno | Velké Březno | II B | 10 | JSDHO Velké Březno | II | 15 | JSDHO Malé Březno | III | 15 | HZSP SŽ Ústí nad Labem | IV |
| Ústí nad Labem | Velké Březno | Vítov u Velkého Března | III B | 15 | JSDHO Velké Březno | II | 20 | JSDHO Malé Březno | III | 20 | HZSP SŽ Ústí nad Labem | IV |
| Ústí nad Labem | Velké Chvojno | Arnultovice u Lučního Chvojna | IV | 20 | CHS Ústí nad Labem | I | 25 | HS Petrovice | I | | | |
| Ústí nad Labem | Velké Chvojno | Luční Chvojno | IV | 20 | JSDHO Velké Chvojno | V | 25 | HS Petrovice | I | | | |
| Ústí nad Labem | Velké Chvojno | Malé Chvojno | IV | 20 | HS Petrovice | I | 25 | JSDHO Velké Chvojno | V | | | |
| Ústí nad Labem | Velké Chvojno | Mnichov u Lučního Chvojna | IV | 20 | JSDHO Velké Chvojno | V | 25 | HS Petrovice | I | | | |
| Ústí nad Labem | Velké Chvojno | Velké Chvojno | III B | 15 | JSDHO Velké Chvojno | V | 20 | HS Petrovice | I | 20 | CHS Ústí nad Labem | I |
| Ústí nad Labem | Velké Chvojno | Žďár u Velkého Chvojna | IV | 20 | HS Petrovice | I | 25 | CHS Ústí nad Labem | I | | | |
| Ústí nad Labem | Zubrnice | Týniště u Zubrnic | IV | 20 | JSDHO Velké Březno | II | 25 | JSDHO Lovečkovice | III | | | |
| Ústí nad Labem | Zubrnice | Zubrnice | IV | 20 | JSDHO Velké Březno | II | 25 | HS Úštěk | I | | | |

Nařízení Ústeckého kraje, kterým se stanoví podmínky k zabezpečení plošného pokrytí území Ústeckého kraje jednotkami požární ochrany.

**Příloha č. 3. Seznam jednotek požární ochrany Ústeckého kraje zařazených do plošného pokrytí**

| Evidenční číslo JPO | | | Kategorie JPO | Název JPO, dislokace | Zřizovatel |
|---|---|---|---|---|---|
| Okres | Kód okresu | Kód jednotky | | | |
| Děčín | 421 | 010 | I | Děčín | HZS Ústeckého kraje |
| Děčín | 421 | 011 | I | Varnsdorf | HZS Ústeckého kraje |
| Děčín | 421 | 012 | I | Šluknov | HZS Ústeckého kraje |
| Děčín | 421 | 013 | I | Česká Kamenice | HZS Ústeckého kraje |
| Děčín | 421 | 100 | III/1 | Děčín - Staré Město | Statutární město Děčín |
| Děčín | 421 | 104 | III/1 | Děčín - Horní Žleb | Statutární město Děčín |
| Děčín | 421 | 107 | III/1 | Labská Stráň | Obec Labská Stráň |
| Děčín | 421 | 108 | V | Bynovec | Obec Bynovec |
| Děčín | 421 | 109 | III/1 | Benešov nad Ploučnicí | Město Benešov nad Ploučnicí |
| Děčín | 421 | 110 | III/1 | Děčín - Boletice n. Labem | Statutární město Děčín |
| Děčín | 421 | 111 | V | Děčín - Křešice | Statutární město Děčín |
| Děčín | 421 | 112 | V | Staré Křečany - Brtníky | Obec Staré Křečany |
| Děčín | 421 | 115 | III/1 | Česká Kamenice | Město Česká Kamenice |
| Děčín | 421 | 116 | V | Dobkovice | Obec Dobkovice |
| Děčín | 421 | 118 | V | Dolní Habartice | Obec Dolní Habartice |
| Děčín | 421 | 119 | III/1 | Dolní Podluží | Obec Dolní Podluží |
| Děčín | 421 | 120 | III/1 | Dolní Poustevna | Město Dolní Poustevna |
| Děčín | 421 | 126 | III/1 | Horní Habartice | Obec Horní Habartice |
| Děčín | 421 | 127 | III/1 | Horní Podluží | Obec Horní Podluží |
| Děčín | 421 | 128 | III/1 | Hřensko | Obec Hřensko |
| Děčín | 421 | 132 | III/1 | Chřibská | Město Chřibská |
| Děčín | 421 | 137 | II/1 | Jiříkov | Město Jiříkov |
| Děčín | 421 | 140 | III/1 | Krásná Lípa | Město Krásná Lípa |
| Děčín | 421 | 144 | III/1 | Kytlice | Obec Kytlice |
| Děčín | 421 | 153 | III/1 | Markvartice | Obec Markvartice |
| Děčín | 421 | 156 | III/1 | Mikulášovice | Město Mikulášovice |
| Děčín | 421 | 157 | III/1 | Jílové | Město Jílové |
| Děčín | 421 | 159 | II/1 | Rumburk | Město Rumburk |
| Děčín | 421 | 163 | V | Rybniště | Obec Rybniště |
| Děčín | 421 | 167 | V | Starý Šachov | Obec Starý Šachov |
| Děčín | 421 | 169 | III/1 | Sluknov | Město Sluknov |
| Děčín | 421 | 172 | III/1 | Varnsdorf | Město Varnsdorf |
| Děčín | 421 | 173 | V | Velká Bukovina | Obec Velká Bukovina |
| Děčín | 421 | 174 | II/1 | Velký Šenov | Město Velký Šenov |
| Děčín | 421 | 175 | III/1 | Verneřice | Město Verneřice |
| Děčín | 421 | 177 | III/1 | Vilémov | Obec Vilémov |
| Chomutov | 422 | 010 | I | Chomutov | HZS Ústeckého kraje |
| Chomutov | 422 | 011 | I | Klášterec nad Ohří | HZS Ústeckého kraje |
| Chomutov | 422 | 100 | II/1 | Kadaň | Město Kadaň |

| Evidenční číslo JPO | | | Kategorie JPO | Název JPO, dislokace | Zřizovatel |
|---|---|---|---|---|---|
| Okres | Kód okresu | Kód jednotky | | | |
| Chomutov | 422 | 105 | V | Blatno | Obec Blatno |
| Chomutov | 422 | 107 | III/1 | Březno | Obec Březno |
| Chomutov | 422 | 109 | III/1 | Černovice | Obec Černovice |
| Chomutov | 422 | 113 | III/1 | Droužkovice | Obec Droužkovice |
| Chomutov | 422 | 114 | III/1 | Hora Svatého Šebestiána | Obec Hora Svatého Šebestiána |
| Chomutov | 422 | 116 | V | Chbany | Obec Chbany |
| Chomutov | 422 | 119 | II/1 | Jirkov | Město Jirkov |
| Chomutov | 422 | 121 | V | Kalek | Obec Kalek |
| Chomutov | 422 | 122 | III/1 | Klášterec nad Ohří | Město Klášterec nad Ohří |
| Chomutov | 422 | 123 | II/1 | Kovářská | Městys Kovářská |
| Chomutov | 422 | 128 | V | Libědice | Obec Libědice |
| Chomutov | 422 | 131 | III/1 | Zelená | Obec Málkov |
| Chomutov | 422 | 132 | III/1 | Mašťov | Město Mašťov |
| Chomutov | 422 | 139 | V | Okounov | Obec Okounov |
| Chomutov | 422 | 141 | neurčeno | Perštejn - požární hlídka | Obec Perštejn |
| Chomutov | 422 | 143 | V | Pětipsy | Obec Pětipsy |
| Chomutov | 422 | 144 | V | Kryštofovy Hamry | Obec Kryštofovy Hamry |
| Chomutov | 422 | 147 | II/1 | Radonice | Obec Radonice |
| Chomutov | 422 | 149 | III/1 | Spořice | Obec Spořice |
| Chomutov | 422 | 150 | III/1 | Strupčice | Obec Strupčice |
| Chomutov | 422 | 154 | II/2 | Vejprty | Město Vejprty |
| Chomutov | 422 | 155 | V | Podlesice | Obec Veliká Ves |
| Chomutov | 422 | 166 | III/1 | Chomutov | Statutární město Chomutov |
| Chomutov | 422 | 602 | IV | SD Doly Nástup - Tušimice | Severočeské doly a. s. |
| Chomutov | 422 | 603 | IV | Elektrárkna Prunéřov | ČEZ,a. s. |
| Chomutov | 422 | 604 | IV | Elektrárna Tušimice | ČEZ,a. s. |
| Chomutov | 422 | 605 | IV | SŽ - Chomutov | Správa železnic, státní organizace |
| Litoměřice | 423 | 010 | I | Litoměřice | HZS Ústeckého kraje |
| Litoměřice | 423 | 011 | I | Lovosice | HZS Ústeckého kraje |
| Litoměřice | 423 | 012 | I | Štětí | HZS Ústeckého kraje |
| Litoměřice | 423 | 013 | I | Úštěk | HZS Ústeckého kraje |
| Litoměřice | 423 | 014 | I | Roudnice nad Labem | HZS Ústeckého kraje |
| Litoměřice | 423 | 100 | III | Litoměřice | Město Litoměřice |
| Litoměřice | 423 | 101 | V | Bechlín | Obec Bechlín |
| Litoměřice | 423 | 103 | V | Bohušovice nad Ohří | Město Bohušovice nad Ohří |
| Litoměřice | 423 | 106 | III | Brozany nad Ohří | Městys Brozany nad Ohří |
| Litoměřice | 423 | 109 | III | Budyně nad Ohří | Město Budyně nad Ohří |
| Litoměřice | 423 | 110 | V | Býčkovice | Obec Býčkovice |
| Litoměřice | 423 | 115 | V | Čížkovice | Obec Čížkovice |
| Litoměřice | 423 | 128 | V | Hlinná | Obec Hlinná |
| Litoměřice | 423 | 129 | III | Horní Beřkovice | Obec Horní Beřkovice |
| Litoměřice | 423 | 132 | V | Hrobce | Obec Hrobce |
| Litoměřice | 423 | 136 | neurčeno | Chodovlice - požární hlídka | Obec Chodovlice |

| Evidenční číslo JPO | | | Kategorie JPO | Název JPO, dislokace | Zřizovatel |
|---|---|---|---|---|---|
| Okres | Kód okresu | Kód jednotky | | | |
| Litoměřice | 423 | 138 | III | Chotiměř | Obec Chotiměř |
| Litoměřice | 423 | 139 | V | Chotiněves | Obec Chotiněves |
| Litoměřice | 423 | 140 | V | Chudoslavice | Obec Chudoslavice |
| Litoměřice | 423 | 145 | III | Klapý | Obec Klapý |
| Litoměřice | 423 | 148 | V | Kostomplaty pod Řípem | Obec Kostomlaty pod Řípem |
| Litoměřice | 423 | 151 | V | Křešice | Obec Křešice |
| Litoměřice | 423 | 155 | III | Liběšice | Obec Liběšice |
| Litoměřice | 423 | 156 | V | Černouček | Obec Černouček |
| Litoměřice | 423 | 157 | V | Libkovice pod Řípem | Obec Libkovice pod Řípem |
| Litoměřice | 423 | 160 | V | Libotenice | Obec Libotenice |
| Litoměřice | 423 | 162 | V | Lkáň | Obec Lkáň |
| Litoměřice | 423 | 164 | III | Lovečkovice | Obec Lovečkovice |
| Litoměřice | 423 | 166 | V | Lukavec | Obec Lukavec |
| Litoměřice | 423 | 174 | III | Mšené - lázně | Obec Mšené - Lázně |
| Litoměřice | 423 | 176 | V | Nové Dvory | Obec Nové Dvory |
| Litoměřice | 423 | 181 | V | Ploskovice | Obec Ploskovice |
| Litoměřice | 423 | 185 | III | Polepy | Obec Polepy |
| Litoměřice | 423 | 187 | III | Prackovice nad Labem | Obec Prackovice nad Labem |
| Litoměřice | 423 | 188 | III | Roudnice nad Labem | Město Roudnice nad Labem |
| Litoměřice | 423 | 189 | V | Přestavlky | Obec Přestavlky |
| Litoměřice | 423 | 197 | V | Horní Řepčice | Obec Horní Řepčice |
| Litoměřice | 423 | 202 | III | Snědovice | Obec Snědovice |
| Litoměřice | 423 | 208 | V | Straškov - Vodochody | Obec Straškov - Vodochody |
| Litoměřice | 423 | 210 | V | Sulejovice | Obec Sulejovice |
| Litoměřice | 423 | 212 | III | Terezín | Město Terezín |
| Litoměřice | 423 | 215 | III | Travčice | Obec Travčice |
| Litoměřice | 423 | 217 | III | Třebenice | Město Třebenice |
| Litoměřice | 423 | 218 | III | Třebívlice | Obec Třebívlice |
| Litoměřice | 423 | 224 | V | Vědomice | Obec Vědomice |
| Litoměřice | 423 | 226 | V | Velké Žernoseky | Obec Velké Žernoseky |
| Litoměřice | 423 | 230 | III | Vrbice u Polep | Obec Vrbice |
| Litoměřice | 423 | 237 | V | Žitenice - Pohořany | Obec Žitenice |
| Litoměřice | 423 | 238 | V | Martiněves - Charvatce | Obec Martiněves |
| Litoměřice | 423 | 241 | V | Podsedice - Chrášťany | Obec Podsedice |
| Litoměřice | 423 | 242 | III | Hoštka - Malešov | Město Hoštka |
| Litoměřice | 423 | 252 | V | Bechlín - Předonín | Obec Bechlín |
| Litoměřice | 423 | 254 | III | Štětí | Město Štětí |
| Litoměřice | 423 | 261 | V | Oleško | Obec Oleško |
| Litoměřice | 423 | 600 | IV | ČEPRO Roudnice | Čepro a. s. |
| Litoměřice | 423 | 602 | IV | Lovochemie Lovosice | Lovochemie a. s. |
| Litoměřice | 423 | 701 | IV | VHJ Travčice | Armáda ČR |
| Litoměřice | 423 | 812 | VI | Schoeller Křešice | Schoeller s. r. o. Křešice |
| Litoměřice | 423 | 820 | VI | HOLCIM Čížkovice | HOLCIM a. s. |

| Evidenční číslo JPO | | | Kategorie JPO | Název JPO, dislokace | Zřizovatel |
|---|---|---|---|---|---|
| Okres | Kód okresu | Kód jednotky | | | |
| Louny | 424 | 010 | I | Žatec | HZS Ústeckého kraje |
| Louny | 424 | 011 | I | Louny | HZS Ústeckého kraje |
| Louny | 424 | 012 | I | Podbořany | HZS Ústeckého kraje |
| Louny | 424 | 013 | I | Bitozeves | HZS Ústeckého kraje |
| Louny | 424 | 106 | V | Brodec | Obec Brodec |
| Louny | 424 | 112 | II/1 | Cítoliby | Městys Cítoliby |
| Louny | 424 | 115 | III/1 | Černčice | Obec Černčice |
| Louny | 424 | 116 | V | Obora | Obec Obora |
| Louny | 424 | 120 | V | Dobroměřice | Obec Dobroměřice |
| Louny | 424 | 123 | III/1 | Domoušice | Obec Domoušice |
| Louny | 424 | 132 | III/1 | Hřivice | Obec Hřivice |
| Louny | 424 | 139 | V | Jimlín | Obec Jimlín |
| Louny | 424 | 146 | III/1 | Koštice | Obec Koštice |
| Louny | 424 | 150 | III/1 | Krásný Dvůr | Obec Krásný Dvůr |
| Louny | 424 | 155 | III/1 | Kryry | Město Kryry |
| Louny | 424 | 156 | III/1 | Lenešice | Obec Lenešice |
| Louny | 424 | 158 | III/1 | Libčeves | Obec Libčeves |
| Louny | 424 | 166 | III/1 | Libočany | Obec Libočany |
| Louny | 424 | 173 | III/1 | Líšťany | Obec Líšťany |
| Louny | 424 | 174 | II/1 | Lubenec | Obec Lubenec |
| Louny | 424 | 181 | V | Chraberce | Obec Chraberce |
| Louny | 424 | 183 | V | Nepomyšl | Městys Nepomyšl |
| Louny | 424 | 185 | V | Očihov | Obec Očihov |
| Louny | 424 | 187 | III/1 | Panenský Týnec | Městys Panenský Týnec |
| Louny | 424 | 188 | V | Úherce | Obec Úherce |
| Louny | 424 | 190 | V | Pátek | Městys Peruc |
| Louny | 424 | 191 | V | Radonice nad Ohří | Městys Peruc |
| Louny | 424 | 192 | V | Stradonice | Městys Peruc |
| Louny | 424 | 193 | III/1 | Peruc | Městys Peruc |
| Louny | 424 | 194 | V | Petrohrad | Obec Petrohrad |
| Louny | 424 | 199 | V | Počedělice | Obec Počedělice |
| Louny | 424 | 204 | III/1 | Podbořany | Město Podbořany |
| Louny | 424 | 206 | II/1 | Postoloprty | Město Postoloprty |
| Louny | 424 | 212 | V | Raná | Obec Raná |
| Louny | 424 | 213 | III/1 | Ročov | Městys Ročov |
| Louny | 424 | 223 | V | Slavětín | Městys Slavětín |
| Louny | 424 | 225 | III/1 | Smolnice | Obec Smolnice |
| Louny | 424 | 227 | V | Solopysky | Obec Domoušice |
| Louny | 424 | 235 | V | Telce | Městys Peruc |
| Louny | 424 | 236 | V | Touchovice | Obec Hřivice |
| Louny | 424 | 240 | V | Třtěno | Obec Chožov |
| Louny | 424 | 242 | II/1 | Tuchořice | Obec Tuchořice |
| Louny | 424 | 242 | II/1 | Tuchořice | Obec Tuchořice |

| Evidenční číslo JPO | | | Kategorie JPO | Název JPO, dislokace | Zřizovatel |
|---|---|---|---|---|---|
| Okres | Kód okresu | Kód jednotky | | | |
| Louny | 424 | 246 | V | Velemyšleves | Obec Velemyšleves |
| Louny | 424 | 248 | III/1 | Veltěže | Obec Veltěže |
| Louny | 424 | 251 | V | Vinařice | Obec Vinařice |
| Louny | 424 | 254 | III/1 | Vroutek | Město Vroutek |
| Louny | 424 | 255 | V | Vršovice | Obec Vršovice |
| Louny | 424 | 260 | V | Zbrašín | Obec Zbrašín |
| Louny | 424 | 264 | III/1 | Žatec | Město Žatec |
| Louny | 424 | 266 | V | Žíželice | Obec Žíželice |
| Louny | 424 | 600 | IV | Elektrárna Počerady | Elektrárna Počerady, a. s. |
| Most | 425 | 010 | I | Most | HZS Ústeckého kraje |
| Most | 425 | 011 | I | Litvínov | HZS Ústeckého kraje |
| Most | 425 | 101 | V | Bečov | Obec Bečov |
| Most | 425 | 103 | III/1 | Braňany | Obec Braňany |
| Most | 425 | 104 | V | Brandov | Obec Brandov |
| Most | 425 | 107 | III/1 | Litvínov | Město Litvínov |
| Most | 425 | 110 | III/1 | Hora Svaté Kateřiny | Město Hora Svaté Kateřiny |
| Most | 425 | 111 | III/1 | Horní Jiřetín | Město Horní Jiřetín |
| Most | 425 | 119 | III/1 | Lom | Město Lom u Mostu |
| Most | 425 | 120 | V | Louka u Litvínova | Obec Louka u Litvínova |
| Most | 425 | 122 | V | Malé Březno | Obec Malé Březno |
| Most | 425 | 124 | III/1 | Meziboří | Město Meziboří |
| Most | 425 | 126 | III/1 | Nová Ves v Horách | Obec Nová Ves v Horách |
| Most | 425 | 127 | III/1 | Obrnice | Obec Obrnice |
| Most | 425 | 130 | V | Skršín | Obec Skršín |
| Most | 425 | 132 | III/1 | Most | Statutární město Most |
| Most | 425 | 134 | III/1 | Želenice | Obec Želenice |
| Most | 425 | 600 | IV | ORLEN Unipetrol RPA | ORLEN Unipetrol RPA, s. r. o. |
| Most | 425 | 601 | IV | Vršanská Uhelná | Vršanská uhelná, a. s. |
| Most | 425 | 603 | IV | United Energy | United Energy, a. s. |
| Most | 425 | 802 | VI | United Energy | United Energy, a. s. |
| Teplice | 426 | 010 | I | Teplice | HZS Ústeckého kraje |
| Teplice | 426 | 011 | I | Bílina | HZS Ústeckého kraje |
| Teplice | 426 | 012 | I | Duchcov | HZS Ústeckého kraje |
| Teplice | 426 | 100 | III/1 | Bílina | Město Bílina |
| Teplice | 426 | 102 | III/1 | Bystřany - Úpořiny | Obec Bystřany |
| Teplice | 426 | 105 | III/1 | Dubí | Město Dubí |
| Teplice | 426 | 106 | III/1 | Duchcov | Město Duchcov |
| Teplice | 426 | 107 | V | Háj u Duchcova | Obec Háj u Duchcova |
| Teplice | 426 | 108 | III/1 | Hostomice | Městys Hostomice |
| Teplice | 426 | 109 | II/1 | Krupka - Bohosudov | Město Krupka |
| Teplice | 426 | 110 | III/1 | Hrob | Město Hrob |
| Teplice | 426 | 111 | V | Hrobčice | Obec Hrobčice |
| Teplice | 426 | 114 | V | Krupka - Unčín | Město Krupka |

| Evidenční číslo JPO | | | Kategorie JPO | Název JPO, dislokace | Zřizovatel |
|---|---|---|---|---|---|
| Okres | Kód okresu | Kód jednotky | | | |
| Teplice | 426 | 115 | V | Kladruby | Obec Kladruby |
| Teplice | 426 | 116 | III/1 | Kostomlaty pod Milešovkou | Obec Kostomlaty pod Milešovkou |
| Teplice | 426 | 117 | III/1 | Košťany | Město Košťany |
| Teplice | 426 | 118 | V | Krupka | Město Krupka |
| Teplice | 426 | 119 | V | Bžany - Lhenice | Obec Bžany |
| Teplice | 426 | 120 | V | Světec - Štrbice | Obec Světec |
| Teplice | 426 | 123 | III/1 | Měrunice | Obec Měrunice |
| Teplice | 426 | 124 | V | Mikulov | Obec Mikulov |
| Teplice | 426 | 125 | V | Modlany | Obec Modlany |
| Teplice | 426 | 126 | III/1 | Moldava | Obec Moldava |
| Teplice | 426 | 131 | III/1 | Osek | Město Osek |
| Teplice | 426 | 132 | III/1 | Proboštov | Obec Proboštov |
| Teplice | 426 | 134 | III/1 | Teplice - Sobědruhy | Město Teplice |
| Teplice | 426 | 136 | III/1 | Srbice | Obec Srbice |
| Teplice | 426 | 137 | V | Světec | Obec Světec |
| Teplice | 426 | 139 | III/1 | Zabrušany | Obec Zabrušany |
| Teplice | 426 | 140 | III/1 | Žalany | OÚ Žalany |
| Teplice | 426 | 142 | V | Oldřichov | Obec Jeníkov |
| Teplice | 426 | 600 | IV | SD Doly Bílina - Ledvice | Severočeské doly a. s. |
| Teplice | 426 | 812 | VI | AGC Teplice | AGC Flat Glass Czech, a. s. |
| Teplice | 426 | 814 | VI | Vitrablok Duchcov | Vitrablok, s. r. o. |
| Teplice | 426 | 837 | VI | Czech Aerosol Velvěty | Czech Aerosol, a. s. |
| Teplice | 426 | 862 | VI | Enaspol Velvěty | Enaspol a. s. |
| Ústí nad Labem | 427 | 010 | I | Ústí nad Labem | HZS Ústeckého kraje |
| Ústí nad Labem | 427 | 011 | I | Petrovice | HZS Ústeckého kraje |
| Ústí nad Labem | 427 | 100 | V | Ústí nad Labem - Božtěšice | Statutární Město Ústí nad Labem |
| Ústí nad Labem | 427 | 108 | III/1 | Chlumec | Město Chlumec |
| Ústí nad Labem | 427 | 109 | III/1 | Chabařovice | Město Chabařovice |
| Ústí nad Labem | 427 | 110 | III/1 | Chuderov | Obec Chuderov |
| Ústí nad Labem | 427 | 114 | III/1 | Libouchec | Obec Libouchec |
| Ústí nad Labem | 427 | 118 | III/1 | Malé Březno | Obec Malé Březno |
| Ústí nad Labem | 427 | 119 | III/1 | Malečov | Obec Malečov |
| Ústí nad Labem | 427 | 120 | III/1 | Ústí nad Labem - Mojžíř | Statutární Město Ústí nad Labem |
| Ústí nad Labem | 427 | 125 | III/1 | Petrovice | Obec Petrovice |
| Ústí nad Labem | 427 | 126 | III/1 | Povrly | Obec Povrly |
| Ústí nad Labem | 427 | 133 | V | Ryjice | Obec Ryjice |
| Ústí nad Labem | 427 | 134 | III/1 | Řehlovice | Obec Řehlovice |
| Ústí nad Labem | 427 | 137 | III/1 | Stebno - Podlešín | Obec Stebno |
| Ústí nad Labem | 427 | 140 | V | Ústí nad Labem - Střekov | Statutární Město Ústí nad Labem |
| Ústí nad Labem | 427 | 144 | III/1 | Telnice | Obec Telnice |
| Ústí nad Labem | 427 | 145 | III/1 | Tisá | Obec Tisá |
| Ústí nad Labem | 427 | 150 | II/1 | Velké Březno | Obec Velké Březno |
| Ústí nad Labem | 427 | 151 | V | Velké Chvojno | Obec Velké Chvojno |

| Evidenční číslo JPO | | | Kategorie JPO | Název JPO, dislokace | Zřizovatel |
|---|---|---|---|---|---|
| Okres | Kód okresu | Kód jednotky | | | |
| Ústí nad Labem | 427 | 601 | IV | Spolchemice - Ústí nad Laben | Spolek pro chemickou a hutní výrobu, a. s. |
| Ústí nad Labem | 427 | 603 | IV | SŽ - Ústí nad Labem | Správa železnic, státní organizace |
| Ústí nad Labem | 427 | 604 | IV | Teplárna - Trmice | ČEZ, a. s. |
| Ústí nad Labem | 427 | 606 | IV | Viterra - Ústí nad Labem | Viterra, s. r. o. |

**Příloha č. 4. JPO Ústeckého kraje předurčené pro zásahy v souvislosti s následky dopravních nehod (dále jen "DN")**

| Evidenční číslo JPO | | | Kategorie JPO | Název JPO, dislokace | Zřizovatel | Typ předurčenosti |
|---|---|---|---|---|---|---|
| Okres | Kód okresu | Kód jednotky | | | | |
| Děčín | 421 | 010 | I | Děčín | HZS Ústeckého kraje | C2-C-S |
| Děčín | 421 | 011 | I | Varnsdorf | HZS Ústeckého kraje | P1-C-Z |
| Děčín | 421 | 012 | I | Šluknov | HZS Ústeckého kraje | P1-C-Z |
| Děčín | 421 | 013 | I | Česká Kamenice | HZS Ústeckého kraje | P1-C-Z |
| Děčín | 421 | 109 | III/1 | Benešov nad Ploučnicí | Město Benešov nad Ploučnicí | C |
| Děčín | 421 | 157 | III/1 | Jílové | Město Jílové | C |
| Děčín | 421 | 159 | II/1 | Rumburk | Město Rumburk | C |
| Chomutov | 422 | 010 | I | Chomutov | HZS Ústeckého kraje | C2-B-S |
| Chomutov | 423 | 011 | I | Klášterec nad Ohří | HZS Ústeckého kraje | P2-C-Z |
| Chomutov | 424 | 100 | II/1 | Kadaň | Město Kadaň | C |
| Chomutov | 422 | 114 | III | Hora Sv. Šebestiána | Obec Hora Sv. Šebestiána | C |
| Chomutov | 425 | 119 | II/1 | Jirkov | Město Jirkov | C |
| Chomutov | 422 | 122 | III | Klášterec nad Ohří | Město Klášterec nad Ohří | C |
| Chomutov | 422 | 123 | II/1 | Kovářská | Městys Kovářská | C |
| Chomutov | 422 | 147 | II/1 | Radonice | Obec Radonice | C |
| Chomutov | 422 | 154 | II/2 | Vejprty | Město Vejprty | C |
| Chomutov | 422 | 166 | III | Chomutov | Statutární město Chomutov | C |
| Chomutov | 422 | 605 | IV | SŽ Chomutov | Správa železnic, státní organizace | C |
| Litoměřice | 423 | 010 | I | Litoměřice | HZS Ústeckého kraje | C2-B-S |
| Litoměřice | 423 | 011 | I | Lovosice | HZS Ústeckého kraje | P1-C-Z |
| Litoměřice | 423 | 012 | I | Štětí | HZS Ústeckého kraje | P1-C-Z |
| Litoměřice | 423 | 013 | I | Úštěk | HZS Ústeckého kraje | P1-C-Z |
| Litoměřice | 423 | 014 | I | Roudnice nad Labem | HZS Ústeckého kraje | P2-B-Z |
| Litoměřice | 423 | 138 | III | Chotiměř | Obec Chotiměř | D |
| Louny | 424 | 010 | I | Žatec | HZS Ústeckého kraje | C2-C-S |
| Louny | 424 | 011 | I | Louny | HZS Ústeckého kraje | P2-C-Z |
| Louny | 424 | 012 | I | Podbořany | HZS Ústeckého kraje | P2-C-Z |
| Louny | 424 | 013 | I | Bitozeves | HZS Ústeckého kraje | P3-C-Z |
| Louny | 424 | 112 | III/1 | Cítoliby | Městys Cítoliby | C |
| Louny | 424 | 146 | III/1 | Koštice | Obec Koštice | C |
| Louny | 424 | 158 | III/1 | Libčeves | Obec Libčeves | C |
| Louny | 424 | 174 | II/1 | Lubenec | Obec Lubenec | C |
| Louny | 424 | 187 | III/1 | Panenský Týnec | Městys Panenský Týnec | C |
| Louny | 424 | 206 | II/1 | Postoloprty | Město Postoloprty | C |
| Louny | 424 | 264 | III/1 | Žatec | Město Žatec | C |

| Evidenční číslo JPO | | | Kategorie JPO | Název JPO, dislokace | Zřizovatel | Typ předurčenosti |
|---|---|---|---|---|---|---|
| Okres | Kód okresu | Kód jednotky | | | | |
| Most | 425 | 010 | I | Most | HZS Ústeckého kraje | C2-B,E-S |
| Most | 425 | 011 | I | Litvínov | HZS Ústeckého kraje | P2-C-Z |
| Most | 425 | 107 | III/1 | Litvínov | Město Litvínov | C |
| Most | 425 | 110 | III/1 | Hora Svaté Kateřiny | Město Hora Svaté Kateřiny | D |
| Most | 425 | 126 | III/1 | Nová Ves v Horách | Obec Nová Ves v Horách | D |
| Most | 425 | 600 | IV | ORLEN Unipetrol RPA | ORLEN Unipetrol RPA, s. r. o. | C |
| Teplice | 426 | 010 | I | Teplice | HZS Ústeckého kraje | C2-B-S |
| Teplice | 426 | 011 | I | Bílina | HZS Ústeckého kraje | P2-C-Z |
| Teplice | 426 | 012 | I | Duchcov | HZS Ústeckého kraje | P1-C-Z |
| Teplice | 426 | 105 | III/1 | Dubí | Město Dubí | C |
| Teplice | 426 | 109 | III/1 | Krupka - Bohosudov | Město Krupka | C |
| Teplice | 426 | 110 | III/1 | Hrob | Město Hrob | C |
| Teplice | 426 | 123 | III/1 | Měrunice | Obec Měrunice | C |
| Teplice | 426 | 140 | III/1 | Žalany | Obec Žalany | C |
| Ústí nad Labem | 427 | 010 | I | Ústí nad Labem | HZS Ústeckého kraje | C3-B,F-O |
| Ústí nad Labem | 427 | 011 | I | Petrovice | HZS Ústeckého kraje | P2-C-Z |
| Ústí nad Labem | 427 | 120 | III/1 | Ústí nad Labem - Mojžíř | Statutární Město Ústí nad Labem | C |
| Ústí nad Labem | 427 | 126 | III/1 | Povrly | Obec Povrly | C |
| Ústí nad Labem | 427 | 150 | II/1 | Velké Březno | Obec Velké Březno | C |
| Ústí nad Labem | 427 | 603 | IV | SŽ - Ústí nad Labem | Správa železnic, státní organizace | C |

**Příloha č. 5. JPO Ústeckého kraje předurčené pro ochranu obyvatelstva (dále jen "OO")**

| Evidenční číslo JPO | | | Kategorie JPO | Název JPO, dislokace | Zřizovatel |
|---|---|---|---|---|---|
| Okres | Kód okresu | Kód jednotky | | | |
| Děčín | 421 | 111 | V | Děčín - Křešice | Statutární město Děčín |
| Děčín | 421 | 115 | III/1 | Česká Kamenice | Město Česká Kamenice |
| Děčín | 421 | 132 | III/1 | Chřibská | Město Chřibská |
| Děčín | 421 | 140 | III/1 | Krásná Lípa | Město Krásná Lípa |
| Děčín | 421 | 156 | III/1 | Mikulášovice | Město Mikulášovice |
| Děčín | 421 | 172 | III/1 | Varnsdorf | Město Varnsdorf |
| Chomutov | 422 | 109 | III/1 | Černovice | Obec Černovice |
| Chomutov | 422 | 119 | II/1 | Jirkov | Město Jirkov |
| Chomutov | 422 | 122 | III/1 | Klášterec nad Ohří | Město Klášterec nad Ohří |
| Chomutov | 422 | 147 | II/1 | Radonice | Obec Radonice |
| Litoměřice | 423 | 106 | III/1 | Brozany nad Ohří | Městys Brozany nad Ohří |
| Litoměřice | 423 | 109 | III/1 | Budyně nad Ohří | Město Budyně nad Ohří |
| Litoměřice | 423 | 115 | V | Čížkovice | Obec Čižkovice |
| Litoměřice | 423 | 138 | III/1 | Chotiměř | Obec Chotiměř |
| Litoměřice | 423 | 164 | III/1 | Lovečkovice | Obec Lovečkovice |
| Litoměřice | 423 | 188 | III/1 | Roudnice nad Labem | Město Roudnice nad Labem |
| Litoměřice | 423 | 217 | III/1 | Třebenice | Město Třebenice |
| Louny | 424 | 112 | III/1 | Cítoliby | Městys Cítoliby |
| Louny | 424 | 115 | III/1 | Černčice | Obec Černčice |
| Louny | 424 | 155 | III/1 | Kryry | Město Kryry |
| Louny | 424 | 204 | III/1 | Podbořany | Město Podbořany |
| Louny | 424 | 206 | II/1 | Postoloprty | Město Postoloprty |
| Louny | 424 | 242 | II/1 | Tuchořice | Obec Tuchořice |
| Louny | 424 | 264 | III/1 | Žatec | Město Žatec |
| Most | 425 | 103 | III/1 | Braňany | Obec Braňany |
| Most | 425 | 107 | III/1 | Litvínov | Město Litvínov |
| Most | 425 | 110 | III/1 | Hora Svaté Kateřiny | Město Hora Svaté Kateřiny |
| Most | 425 | 127 | III/1 | Obrnice | Obec Obrnice |
| Teplice | 426 | 102 | III/1 | Bystřany - Úpořiny | Obec Bystřany |
| Teplice | 426 | 106 | III/1 | Duchcov | Město Duchcov |
| Teplice | 426 | 108 | III/1 | Hostomice | Městys Hostomice |
| Teplice | 426 | 116 | III/1 | Kostomlaty pod Milešovkou | Obec Kostomlaty pod Milešovkou |
| Teplice | 426 | 117 | III/1 | Košťany | Město Košťany |
| Teplice | 426 | 139 | III/1 | Zabrušany | Obec Zabrušany |
| Teplice | 426 | 140 | III/1 | Žalany | Obec Žalany |

| Evidenční číslo JPO | | | Kategorie JPO | Název JPO, dislokace | Zřizovatel |
|---|---|---|---|---|---|
| Okres | Kód okresu | Kód jednotky | | | |
| Ústí nad Labem | 427 | 100 | V | Ústí nad Labem - Božtěšice | Statutární Město Ústí nad Labem |
| Ústí nad Labem | 427 | 137 | III/1 | Stebno - Podlešín | Obec Stebno |
| Ústí nad Labem | 427 | 151 | V | Velké Chvojno | Obec Velké Chvojno |

ústecký kraj

Číslo dárce: 25/SMLXXXX/DSP/INF
Číslo obdarovaného: 2025XXX

**DAROVACÍ SMLOUVA**
uzavřená dle ustanovení § 2055 a násl. zák. č. 89/2012 Sb., občanský zákoník, ve znění pozdějších předpisů (dále jen „občanský zákoník")

**Smluvní strany:**

**Dárce:**

| | |
|---|---|
| Název: | **Ústecký kraj** |
| Sídlo: | Velká Hradební 3118/48, 400 02 Ústí nad Labem |
| Zastoupený: | Mgr. Richardem Brabcem, hejtmanem |
| IČ: | 70892156 |
| DIČ: | CZ70892156 |
| Bank. spojení: | Česká spořitelna, a. s.<br>číslo účtu: 2500762/0800 |
| Zástupce pro věcná jednání: | Bc. Jan Jelínek, vedoucí Odboru informatiky a organizačních věcí |
| E-mail/telefon: | jelinek.j@kr-ustecky.cz / 475 657 301 |

*(dále jen „dárce")*

a

**Obdarovaný:**

| | |
|---|---|
| Název: | **Česká republika, Hasičský záchranný sbor Ústeckého kraje** |
| Sídlo: | Horova 1340/10, 400 01 Ústí nad Labem |
| Zastoupený: | plk. Mgr. Martinem Laníčkem, ředitelem |
| IČ: | 70886300 |
| DIČ: | CZ70886300 |
| Bank. spojení: | Česká národní banka<br>číslo účtu: 123 - 76548881/0710 |
| Zástupce pro věcná jednání: | plk. Mgr. Martin Laníček, ředitel |
| E-mail/telefon: | martin.lanicek@hzscr.cz / 950 430 222 |

*(dále jen „obdarovaný")*

uzavírají níže uvedeného dne, měsíce a roku tuto

**DAROVACÍ SMLOUVU:**

## I.
## Předmět daru

Předmětem daru je peněžní částka ve výši **7 000.000,- Kč**, slovy sedmmilionůkorunčeských (dále jako „dar“).

## II.
## Projevy vůle

1. Dárce touto smlouvou daruje dar obdarovanému, který jej za podmínek uvedených v této smlouvě přijímá.
2. Dárce přikazuje obdarovanému dar použít výhradně za účelem zkvalitnění technického vybavení základní složky integrovaného záchranného systému. Obdarovaný se zavazuje, že dar užije pouze k účelu, k němuž byl darován, a to na pořízení (nákup) technických prostředků, nebo technického zhodnocení stávající požární techniky z důvodu zvýšení jejích taktických a užitných vlastností (viz níže), popřípadě využije dar nebo jeho část na zajištění výstavby nové hasičské stanice v Klášterci nad Ohří, k.ú. Vernéřov.

| Prostředek: | Počet |
|---|---|
| - seskoková matrace | 1 |
| - výstavba zařízení simulujícího reálné podmínky požáru | 1 |
| - přetlakový ventilátor akumulátorový | 3 |
| - symetrický segmentový raft se samovylévací funkcí pro min. 6 osob | 3 |
| - víceúčelový otvírač T1 | 4 |
| - lodní motor | 2 |
| - elektrocentrála do CAS 20 l | 2 |
| - izolační dýchací přístroj Dräger | 10 |
| - detektor zemního plynu | 3 |
| - multidetektor CO2, NH3, LEL, O2 | 6 |

3. Pokud obdarovaný použije dar k jiným účelům, než přikazuje dárce, je obdarovaný povinen dar dárci vrátit v takové výši, která odpovídá výši, jež byla obdarovaným užita neoprávněně k jinému účelu, a to do 14 dnů ode dne doručení výzvy k vrácení dárcem obdarovanému po porušení příkazu obdarovaným.

## III.
## Ostatní ujednání

1. Dar bude obdarovanému dárcem poukázán na účet č. 123-76548881/0710 vedený u České národní banky, a to do 14 dnů ode dne uzavření této smlouvy.

2. Obdarovaný poskytne dárci informaci o využití daru na stanovený účel, a to nejpozději do 30. listopadu 2026.

**IV.**
**Závěrečná ustanovení**

1. Dárce tímto potvrzuje, že o poskytnutí daru bylo rozhodnuto Zastupitelstvem Ústeckého kraje usnesením č. XXX/XXZ/2025 ze dne XX.XX. 2025.
2. Tuto smlouvu lze měnit či doplňovat pouze po dohodě smluvních stran formou písemných a číslovaných dodatků.
3. Pokud v této smlouvě není stanoveno jinak, řídí se právní vztahy z ní vyplývající příslušnými ustanoveními občanského zákoníku a právními předpisy upravujícími hospodaření územních samosprávných celků.
4. Osobní údaje obsažené v této smlouvě budou dárcem zpracovávány pouze pro účely plnění práv a povinností vyplývajících z této smlouvy; k jiným účelům nebudou tyto osobní údaje dárcem použity. Dárce při zpracovávání osobních údajů postupuje v souladu s platnými právními předpisy, zejména s Nařízením EU o ochraně osobních údajů (GDPR). Podrobné informace o ochraně osobních údajů jsou dostupné na webových stránkách dárce www.kr-ustecky.cz.
5. Tato smlouva se vyhotovuje v elektronické podobě, přičemž dárce i obdarovaný obdrží její elektronický originál.
6. Tato smlouva bude v úplném znění uveřejněna prostřednictvím registru smluv postupem dle zákona č. 340/2015 Sb., o zvláštních podmínkách účinnosti některých smluv, uveřejňování těchto smluv a o registru smluv (zákon o registru smluv), ve znění pozdějších předpisů. Obdarovaný prohlašuje, že souhlasí s uveřejněním svých osobních údajů obsažených v této smlouvě, které by jinak podléhaly znečitelnění, v registru smluv, popř. disponuje souhlasem třetích osob uvedených na své straně s uveřejněním jejich osobních údajů v registru smluv, které by jinak podléhaly znečitelnění. Smluvní strany se dohodly na tom, že uveřejnění v registru smluv provede dárce, který zároveň zajistí, aby informace o uveřejnění této smlouvy byla zaslána obdarovanému do datové schránky ID auyaa6n / na e-mail: ulk.reditel@hzscr.cz . Tato smlouva nabývá platnosti dnem jejího uzavření a účinnosti dnem uveřejnění v registru smluv.

**V.**
**Podpisy smluvních stran**

Dárce i obdarovaný shodně prohlašují, že si tuto smlouvu před jejím podepsáním přečetli, že byla uzavřena po vzájemném projednání podle jejich pravé a svobodné vůle, určitě, vážně a srozumitelně, bez zneužití tísně, nezkušenosti, rozumové slabosti, rozrušení nebo lehkomyslnosti druhé strany, na důkaz čehož připojují své podpisy.

ústecký kraj

| | |
|---|---|
| ..... | ..... |
| Dárce<br>Ústecký kraj<br>Mgr. Richard Brabec<br>hejtman | Obdarovaný<br>Česká republika, Hasičský záchranný sbor Ústeckého kraje<br>plk. Mgr. Martin Laníček<br>ředitel |

ústecký kraj

**Krajský úřad**

Číslo dárce: 25/SMLXXXX/DSP/INF
Číslo obdarovaného:

# DAROVACÍ SMLOUVA

uzavřená dle ustanovení § 2055 a násl. zák. č. 89/2012 Sb., občanský zákoník, ve znění pozdějších předpisů (dále jen „občanský zákoník")

## Smluvní strany:

**Dárce:**

| | |
|---|---|
| Název: | **Ústecký kraj** |
| Sídlo: | Velká Hradební 3118/48, 400 02 Ústí nad Labem |
| Zastoupený: | Mgr. Richardem Brabcem, hejtmanem |
| IČ: | 70892156 |
| DIČ: | CZ70892156 |
| Bank. spojení: | Česká spořitelna, a. s.<br>číslo účtu: 2500762/0800 |
| Zástupce pro věcná jednání: | Bc. Jan Jelínek, vedoucí Odboru informatiky a organizačních věcí |
| E-mail/telefon: | jelinek.j@kr-ustecky.cz / 475 657 301 |

*(dále jen „dárce")*

a

**Obdarovaný:**

| | |
|---|---|
| Název: | **Česká republika, Krajské ředitelství policie Ústeckého kraje** |
| Sídlo: | Lidické nám. 899/9, 401 79 Ústí nad Labem |
| Zastoupený: | plk. Mgr. Zbyňkem Dvořákem, ředitelem |
| IČ: | 75151537 |
| DIČ: | CZ75151537 |
| Bank. spojení: | Česká národní banka<br>číslo účtu: 19-1546881/0710 |
| Zástupce pro věcná jednání: | plk. Mgr. Zbyněk Dvořák, ředitel |
| E-mail/telefon: | krpulk.kr@pcr.cz / 974 421 223 |

*(dále jen „obdarovaný")*

uzavírají níže uvedeného dne, měsíce a roku tuto

# DAROVACÍ SMLOUVU:

## I.
## Předmět daru

Předmětem daru je peněžní částka ve výši **2 000.000, - Kč** slovy dvamilionykorunčeských (dále jako „dar“).

## II.
## Projevy vůle

1. Dárce touto smlouvou daruje dar obdarovanému, který jej za podmínek uvedených v této smlouvě přijímá.
2. Dárce přikazuje obdarovanému dar použít výhradně za účelem materiální podpory činností IZS pro Krajské ředitelství policie Ústeckého kraje a jeho územní odbory v Děčíně, Ústí nad Labem, Litoměřicích, Teplicích, Mostě, Chomutově a Lounech. Obdarovaný se zavazuje, že dar užije pouze k účelu, k němuž byl darován, a to na pořízení (nákup):

   - stoly se zdvihem pracovní plochy, včetně technického vybavení a montáže – vybavení pro operační odbor KŘPU,
   - vybavení jednotek policie k řešení mimořádných událostí (šílený střelec, terorismus, povodně, průmyslové havárie) a bezpečnostních opatření při hromadných narušeních veřejného pořádku apod.

3. Pokud obdarovaný použije dar k jiným účelům, než přikazuje dárce, je obdarovaný povinen dar dárci vrátit v takové výši, která odpovídá výši, jež byla obdarovaným užita neoprávněně k jinému účelu, a to do 14 dnů ode dne doručení výzvy k vrácení dárcem obdarovanému po porušení příkazu obdarovaným.

## III.
## Ostatní ujednání

1. Dar bude obdarovanému dárcem poukázán na účet č. 19-1546881/0710 vedený u České národní banky, a to do 14 dnů ode dne uzavření této smlouvy.
2. Obdarovaný poskytne dárci informaci o využití daru na stanovený účel, a to do 30. listopadu 2025.

## IV.
## Závěrečná ustanovení

1. Dárce tímto potvrzuje, že o poskytnutí daru bylo rozhodnuto Zastupitelstvem Ústeckého kraje usnesením č. XXX/XXZ/2025 ze dne XX.XX. 2025.

2. Tuto smlouvu lze měnit či doplňovat pouze po dohodě smluvních stran formou písemných a číslovaných dodatků.
3. Pokud v této smlouvě není stanoveno jinak, řídí se právní vztahy z ní vyplývající příslušnými ustanoveními občanského zákoníku a právními předpisy upravujícími hospodaření územních samosprávných celků.
4. Osobní údaje obsažené v této smlouvě budou dárcem zpracovávány pouze pro účely plnění práv a povinností vyplývajících z této smlouvy; k jiným účelům nebudou tyto osobní údaje dárcem použity. Dárce při zpracovávání osobních údajů postupuje v souladu s platnými právními předpisy, zejména s Nařízením EU o ochraně osobních údajů (GDPR). Podrobné informace o ochraně osobních údajů jsou dostupné na webových stránkách dárce www.kr-ustecky.cz.
5. Tato smlouva se vyhotovuje v elektronické podobě, přičemž dárce i obdarovaný obdrží její elektronický originál.
6. Tato smlouva bude v úplném znění uveřejněna prostřednictvím registru smluv postupem dle zákona č. 340/2015 Sb., o zvláštních podmínkách účinnosti některých smluv, uveřejňování těchto smluv a o registru smluv (zákon o registru smluv), ve znění pozdějších předpisů. Obdarovaný prohlašuje, že souhlasí s uveřejněním svých osobních údajů obsažených v této smlouvě, které by jinak podléhaly znečitelnění, v registru smluv, popř. disponuje souhlasem třetích osob uvedených na své straně s uveřejněním jejich osobních údajů v registru smluv, které by jinak podléhaly znečitelnění. Smluvní strany se dohodly na tom, že uveřejnění v registru smluv provede dárce, který zároveň zajistí, aby informace o uveřejnění této smlouvy byla zaslána obdarovanému do datové schránky ID a64ai6n / na e-mail: krpulk.kr@pcr.cz. Tato smlouva nabývá platnosti dnem jejího uzavření a účinnosti dnem uveřejnění v registru smluv.

## V.
## Podpisy smluvních stran

Dárce i obdarovaný shodně prohlašují, že si tuto smlouvu před jejím podepsáním přečetli, že byla uzavřena po vzájemném projednání podle jejich pravé a svobodné vůle, určitě, vážně a srozumitelně, bez zneužití tísně, nezkušenosti, rozumové slabosti, rozrušení nebo lehkomyslnosti druhé strany, na důkaz čehož připojují své podpisy.

| | |
|---|---|
| ..... | ..... |
| Dárce<br>Ústecký kraj<br>Mgr. Richard Brabec<br>hejtman | Obdarovaný<br>České republika, Krajské ředitelství<br>policie Ústeckého kraje<br>plk. Mgr. Zbyněk Dvořák<br>ředitel |

ústecký kraj

ústecký kraj

**Krajský úřad**

Číslo dárce: 25/SMLXXXX/DSP/INF
Číslo obdarovaného:

# DAROVACÍ SMLOUVA

uzavřená dle ustanovení § 2055 a násl. zák. č. 89/2012 Sb., občanský zákoník (dále jen „občanský zákoník")

**Dárce:**

| | |
|---|---|
| Název: | **Ústecký kraj** |
| Sídlo: | Velká Hradební 3118/48, 400 02 Ústí nad Labem |
| Zastoupený: | Mgr. Richardem Brabcem, hejtmanem |
| IČ: | 70892156 |
| DIČ: | CZ70892156 |
| Bank. spojení: | Česká spořitelna, a. s.<br>číslo účtu: 2500762/0800 |
| Zástupce pro věcná jednání: | Bc. Jan Jelínek, vedoucí Odboru informatiky a organizačních věcí |
| E-mail/telefon: | jelinek.j@kr-ustecky.cz / 475 657 301 |

*(dále jen „dárce")*

a

**Obdarovaný:**

| | |
|---|---|
| Název: | **SDRUŽENÍ HASIČŮ ČECH, MORAVY A SLEZSKA - KRAJSKÉ SDRUŽENÍ HASIČŮ ÚSTECKÉHO KRAJE** |
| Sídlo: | Stroupežnického 1326/16, Ústí nad Labem-centrum, 400 01 Ústí nad Labem |
| Zastoupený: | Jiřím Hencem, krajským starostou |
| IČ: | 71173811 |
| Bank. spojení: | Komerční banka, a. s.<br>číslo účtu: 78-4635090247/0100 |
| Zástupce pro věcná jednání: | Jiří Henc, krajský starosta |
| E-mail/telefon: | ksh.ustecky@centrum.cz / 476 657 980 / 606 771 864 |

Vedené u Městského soudu v Praze pod L37533.

*(dále jen „obdarovaný")*

uzavírají níže uvedeného dne, měsíce a roku tuto

ústecký kraj

# DAROVACÍ SMLOUVU:

## I.
## Předmět daru

Předmětem daru je peněžní částka ve výši **1 000.000,- Kč**, slovy jedenmilionkorunčeských (dále jako „dar“).

## II.
## Projevy vůle

1. Dárce touto smlouvou daruje dar obdarovanému, který jej za podmínek uvedených v této smlouvě přijímá.
2. Dárce přikazuje obdarovanému dar použít výhradně za účelem zajištění činnosti Sdružení hasičů Čech, Moravy a Slezska, Krajské sdružení hasičů – kraj Ústecký. Obdarovaný se zavazuje, že dar užije pouze k účelu, k němuž byl darován a to na:
   - ceny – poháry, medaile, věcné ceny, finanční poukázky a jiné,
   - počítačovou techniku, tiskárny, tonery a jiné,
   - sportovní překážky a jejich renovace,
   - pronájem prostor a stadionů k zabezpečení všech akcí pořádaných KSH (Krajské kolo Hry Plamen, celoroční činnosti dorostu, Krajského kola Požárního sportu, reprezentace hasičů Ústeckého kraje na Mistrovství České republiky Mladých hasičů, dorostu, tak i dospělých, STIMAX Cup, Tohatsu Fire Cup TFA liga SEVERU),
   - technické prostředky – čerpadla, kotoučové pily, řetězové pily, centrály, hadice, svítilny a jiné (věcné ceny, cvičební věcné prostředky),
   - cvičné ochranné pomůcky – zásahové obleky, kukly, zásahové rukavice a jiné.
3. Pokud obdarovaný použije dar k jiným účelům, než přikazuje dárce, je obdarovaný povinen dar dárci vrátit v takové výši, která odpovídá výši, jež byla obdarovaným užita neoprávněně k jinému účelu, a to do 14 dnů ode dne doručení výzvy k vrácení dárcem obdarovanému po porušení příkazu obdarovaným.

## III.
## Ostatní ujednání

1. Dar bude obdarovanému dárcem poukázán na účet č. 78-4635090247/0100 vedený u Komerční banky, a to do 14 dnů ode dne uzavření této smlouvy.

2. Obdarovaný poskytne dárci informaci o využití daru na stanovený účel, a to nejpozději do 30. listopadu 2025.

## IV.
## Závěrečná ustanovení

1. Dárce tímto potvrzuje, že o poskytnutí daru bylo rozhodnuto Radou Ústeckého kraje usnesením č. XXX/XXZ/2025 ze dne XX.XX. 2025.
2. Tuto smlouvu lze měnit či doplňovat pouze po dohodě smluvních stran formou písemných a číslovaných dodatků.
3. Pokud v této smlouvě není stanoveno jinak, řídí se právní vztahy z ní vyplývající příslušnými ustanoveními občanského zákoníku a právními předpisy upravujícími hospodaření územních samosprávných celků.
4. Osobní údaje obsažené v této smlouvě budou dárcem zpracovávány pouze pro účely plnění práv a povinností vyplývajících z této smlouvy; k jiným účelům nebudou tyto osobní údaje dárcem použity. Dárce při zpracovávání osobních údajů postupuje v souladu s platnými právními předpisy, zejména s Nařízením EU o ochraně osobních údajů (GDPR). Podrobné informace o ochraně osobních údajů jsou dostupné na webových stránkách dárce www.kr-ustecky.cz.
5. Tato smlouva se vyhotovuje v elektronické podobě, přičemž dárce i obdarovaný obdrží její elektronický originál.
6. Tato smlouva bude v úplném znění uveřejněna prostřednictvím registru smluv postupem dle zákona č. 340/2015 Sb., o zvláštních podmínkách účinnosti některých smluv, uveřejňování těchto smluv a o registru smluv (zákon o registru smluv), ve znění pozdějších předpisů. Příjemce prohlašuje, že souhlasí s uveřejněním svých osobních údajů obsažených v této smlouvě, které by jinak podléhaly znečitelnění, v registru smluv, popř. disponuje souhlasem třetích osob uvedených na své straně s uveřejněním jejich osobních údajů v registru smluv, které by jinak podléhaly znečitelnění. Smluvní strany se dohodly na tom, že uveřejnění v registru smluv provede dárce, který zároveň zajistí, aby informace o uveřejnění této smlouvy byla zaslána obdarovanému na e-mail: ksh.ustecky@centrum.cz. Tato smlouva nabývá platnosti dnem jejího uzavření a účinnosti dnem uveřejnění v registru smluv.

## V.
## Podpisy smluvních stran

Dárce i obdarovaný shodně prohlašují, že si tuto smlouvu před jejím podepsáním přečetli, že byla uzavřena po vzájemném projednání podle jejich pravé a svobodné vůle, určitě, vážně a srozumitelně, bez zneužití tísně, nezkušenosti, rozumové slabosti, rozrušení nebo lehkomyslnosti druhé strany, na důkaz čehož připojují své podpisy.

| | |
|---|---|
| ..... | ..... |
| Dárce<br>Ústecký kraj<br>Mgr. Richard Brabec<br>hejtman | Obdarovaný<br>Sdružení hasičů Čech, Moravy a Slezska,<br>- Krajské sdružení hasičů Ústeckého kraje<br>Jiří Henc<br>krajský starosta |

ústecký kraj

Číslo smlouvy u poskytovatele: 24/SML2158/SoPD/PIT/01
Číslo smlouvy u příjemce:

# SMLOUVA O POSKYTNUTÍ INVESTIČNÍ DOTACE

uzavřená v souladu s ust. §10a zákona č. 250/2000 Sb., o rozpočtových pravidlech územních rozpočtů, ve znění pozdějších předpisů (dále jen „zákon č. 250/2000 Sb.“)

k realizaci projektu

***„Parkoviště a doplnění autobusového zálivu“***

## Dodatek č. 1

SMLUVNÍ STRANY

Poskytovatel:

| | |
|---|---|
| | **Ústecký kraj** |
| Sídlo: | Velká Hradební 3118/48, 400 02 Ústí nad Labem |
| Zastoupený: | Mgr. Richardem Brabcem, hejtmanem Ústeckého kraje |
| IČ: | 70892156 |
| DIČ: | CZ70892156 |
| Bank. Spojení: | Česká spořitelna, a.s. |
| Číslo účtu: | 1630952/0800 |
| Zástupce pro věcná jednání: | Bc. Radka Maierová, DiS., vedoucí oddělení projektů, odboru podpory podnikání, inovací a transformace Krajského úřadu Ústeckého kraje |
| E-mail/telefon: | maierova.r@kr-ustecky.cz / 475 657 678 |

(dále jen „poskytovatel“)

a

Příjemce:

| | |
|---|---|
| Název: | Obec Staré Křečany |
| Sídlo: | Staré Křečany č.p. 39, 407 61 Staré Křečany |
| Zastoupený: | Františkem Moravcem, starostou |
| IČ: | 00261653 |
| DIČ: | CZ00261653 |
| Bank. Spojení: | Komerční banka, a.s. |
| Číslo účtu: | 8727431/0100 |
| E-mail/telefon: | [redacted] |

(dále jen „příjemce“)

Smluvní strany uzavřely dne 21. 6. 2024 smlouvu o poskytnutí investiční dotace evidovanou pod číslem 24/SML2158/SoPD/PIT.

Uvedené strany se dohodly na následující změně smlouvy:

Článek I. **Předmět smlouvy, účel a výše dotace, odst. 1**

se mění takto:

1. Poskytovatel v souladu s usnesením Rady Ústeckého kraje č. 074/97R/2024 ze dne 2. 5. 2024 poskytuje příjemci ze svého rozpočtu investiční dotaci ve výši 200 000 Kč (slovy: dvě stě tisíc korun českých), která bude převedena bezhotovostně na účet příjemce uvedený v záhlaví této smlouvy, pod UZ (účelovým znakem) 00246, za podmínky, že ji příjemce stanoveným způsobem použije nejpozději do 30. 6. 2025.

Článek II. **Podmínky použití dotace, doba, v níž má být dosaženo stanoveného účelu, odst. 3 a 4**

se mění takto:

3. Termínem ukončení realizace projektu je 30. 6. 2025. Pro příjemce je tento termín stanoven jako závazný ukazatel.

4. Dotace je poskytnuta účelově (viz. čl. II. odst. 1. smlouvy) a lze ji použít pouze na úhradu uznatelných nákladů přímo souvisejících s realizací projektu a vzniklých v době od 1. 7. 2023 do 30. 6. 2025 (termín realizace projektu).

Ostatní ustanovení Smlouvy, tímto dodatkem měněné, zůstávají nedotčena.

Tento dodatek bude uzavřen elektronicky a oběma smluvními stranami opatřen zaručeným elektronickým podpisem s časovým razítkem a odeslán prostřednictvím datové schránky.

Tento dodatek bude zveřejněn dle §10d odst. 1 zákona č. 250/2000 Sb. na úřední desce poskytovatele způsobem umožňujícím dálkový přístup do 30 dnů ode dne uzavření dodatku, a to po dobu nejméně 3 let ode dne zveřejnění. Dodatek nabývá platnosti a účinnosti dnem jeho uzavření.

O uzavření tohoto dodatku bylo rozhodnuto Radou Ústeckého kraje usnesením č. …….. ze dne 28. 1. 2025.

V Ústí nad Labem dne ……  V …..... dne ……

…… ……

**Poskytovatel**
Ústecký kraj
Mgr. Richard Brabec
hejtman Ústeckého kraje

**Příjemce**
Obec Staré Křečany
František Moravec
starosta

ústecký kraj

Číslo smlouvy u poskytovatele: 23/SML2358/SoPD/PIT/01
Číslo smlouvy u příjemce:

# SMLOUVA O POSKYTNUTÍ INVESTIČNÍ DOTACE

uzavřená v souladu s ust. §10a zákona č. 250/2000 Sb., o rozpočtových pravidlech územních rozpočtů, ve znění pozdějších předpisů (dále jen „zákon č. 250/2000 Sb.“)

k realizaci projektu

***„Hrobce – podpora přípravy projektového záměru“***

## Dodatek č. 1

SMLUVNÍ STRANY

Poskytovatel:

| | |
|---|---|
| | **Ústecký kraj** |
| Sídlo: | Velká Hradební 3118/48, 400 02 Ústí nad Labem |
| Zastoupený: | Mgr. Richardem Brabcem, hejtmanem Ústeckého kraje |
| IČ: | 70892156 |
| DIČ: | CZ70892156 |
| Bank. spojení: | Česká spořitelna, a.s. |
| Číslo účtu: | 1630952/0800 |
| Zástupce pro věcná jednání: | Bc. Radka Maierová, DiS., vedoucí oddělení projektů, odboru podpory podnikání, inovací a transformace Krajského úřadu Ústeckého kraje |
| E-mail/telefon: | maierova.r@kr-ustecky.cz / 475 657 678 |

(dále jen „poskytovatel“)

a

Příjemce:

| | |
|---|---|
| Název: | Obec Hrobce |
| Sídlo: | Ke Hřišti 14, 411 83 Hrobce |
| Zastoupený: | Ing. Kateřinou Hlaváčovou, starostkou |
| IČ: | 00263664 |
| Bank. spojení: | Česká národní banka |
| Číslo účtu: | 94-21824471/0710 |
| E-mail/telefon: | [redacted] |

(dále jen „příjemce“)

Smluvní strany uzavřely dne 26. 7. 2023 smlouvu o poskytnutí investiční dotace evidovanou pod číslem 23/SML2358/SoPD/PIT.

Uvedené strany se dohodly na následující změně smlouvy:

Článek I. **Předmět smlouvy, účel a výše dotace, odst. 1**

se mění takto:

1. Poskytovatel v souladu s usnesením Zastupitelstva Ústeckého kraje č. 056/22Z/2023 ze dne 26. 6. 2023 poskytuje příjemci ze svého rozpočtu investiční dotaci ve výši 200 000 Kč (slovy: dvě stě tisíc korun českých), která bude převedena bezhotovostně na účet příjemce uvedený v záhlaví této smlouvy, pod UZ (účelovým znakem) 00246, za podmínky, že ji příjemce stanoveným způsobem použije nejpozději do 30. 6. 2025.

Článek II. **Podmínky použití dotace, doba, v níž má být dosaženo stanoveného účelu, odst. 3 a 4**

se mění takto:

3. Termínem ukončení realizace projektu je 30. 6. 2025. Pro příjemce je tento termín stanoven jako závazný ukazatel.

4. Dotace je poskytnuta účelově (viz. čl. II. odst. 1. smlouvy) a lze ji použít pouze na úhradu uznatelných nákladů přímo souvisejících s realizací projektu a vzniklých v době od 1. 1. 2023 do 30. 6. 2025 (termín realizace projektu).

Ostatní ustanovení Smlouvy, tímto dodatkem měněné, zůstávají nedotčena.

Tento dodatek bude uzavřen elektronicky a oběma smluvními stranami opatřen zaručeným elektronickým podpisem s časovým razítkem a odeslán prostřednictvím datové schránky.

Tento dodatek bude zveřejněn dle §10d odst. 1 zákona č. 250/2000 Sb. na úřední desce poskytovatele způsobem umožňujícím dálkový přístup do 30 dnů ode dne uzavření dodatku, a to po dobu nejméně 3 let ode dne zveřejnění. Dodatek nabývá platnosti a účinnosti dnem jeho uzavření.

O uzavření tohoto dodatku bylo rozhodnuto Zastupitelstvem Ústeckého kraje usnesením č. …….. ze dne 3. 3. 2025.

V Ústí nad Labem dne ……  V ..... dne ……

…… ……

**Poskytovatel**
Ústecký kraj
Mgr. Richard Brabec
hejtman Ústeckého kraje

**Příjemce**
Obec Hrobce
Ing. Kateřina Hlaváčová
starostka

ústecký kraj

Číslo smlouvy u poskytovatele: 23/SML2419/SoPD/PIT/01
Číslo smlouvy u příjemce:

# SMLOUVA O POSKYTNUTÍ INVESTIČNÍ DOTACE

uzavřená v souladu s ust. §10a zákona č. 250/2000 Sb., o rozpočtových pravidlech územních rozpočtů, ve znění pozdějších předpisů (dále jen „zákon č. 250/2000 Sb.“)

k realizaci projektu

***„PD chodník podél silnice III/22541, Nečemice“***

## Dodatek č. 1

SMLUVNÍ STRANY

Poskytovatel:

| | |
|---|---|
| | **Ústecký kraj** |
| Sídlo: | Velká Hradební 3118/48, 400 02 Ústí nad Labem |
| Zastoupený: | Mgr. Richardem Brabcem, hejtmanem Ústeckého kraje |
| IČ: | 70892156 |
| DIČ: | CZ70892156 |
| Bank. spojení: | Česká spořitelna, a.s. |
| Číslo účtu: | 1630952/0800 |
| Zástupce pro věcná jednání: | Bc. Radka Maierová, DiS., vedoucí oddělení projektů, odboru podpory podnikání, inovací a transformace Krajského úřadu Ústeckého kraje |
| E-mail/telefon: | maierova.r@kr-ustecky.cz / 475 657 678 |

(dále jen „poskytovatel“)

a

Příjemce:

| | |
|---|---|
| Název: | Obec Tuchořice |
| Sídlo: | Tuchořice 123, 439 69 Tuchořice |
| Zastoupený: | Vladislavou Děrkovou, starostkou |
| IČ: | 00265624 |
| Bank. spojení: | Komerční banka, a.s. |
| Číslo účtu: | 4124481/0100 |
| E-mail/telefon: | [redacted] |

(dále jen „příjemce“)

Smluvní strany uzavřely dne 25. 7. 2023 smlouvu o poskytnutí investiční dotace evidovanou pod číslem 23/SML2419/SoPD/PIT.

Uvedené strany se dohodly na následující změně smlouvy:

Článek I. **Předmět smlouvy, účel a výše dotace, odst. 1**

se mění takto:

1. Poskytovatel v souladu s usnesením Zastupitelstva Ústeckého kraje č. 056/22Z/2023 ze dne 26. 6. 2023 poskytuje příjemci ze svého rozpočtu investiční dotaci ve výši 200 000 Kč (slovy: dvě stě tisíc korun českých), která bude převedena bezhotovostně na účet příjemce uvedený v záhlaví této smlouvy, pod UZ (účelovým znakem) 00246, za podmínky, že ji příjemce stanoveným způsobem použije nejpozději do 31. 12. 2025.

Článek II. **Podmínky použití dotace, doba, v níž má být dosaženo stanoveného účelu, odst. 3 a 4**

se mění takto:

3. Termínem ukončení realizace projektu je 31. 12. 2025. Pro příjemce je tento termín stanoven jako závazný ukazatel.

4. Dotace je poskytnuta účelově (viz. čl. II. odst. 1. smlouvy) a lze ji použít pouze na úhradu uznatelných nákladů přímo souvisejících s realizací projektu a vzniklých v době od 1. 1. 2023 do 31. 12. 2025 (termín realizace projektu).

Ostatní ustanovení Smlouvy, tímto dodatkem měněné, zůstávají nedotčena.

Tento dodatek bude uzavřen elektronicky a oběma smluvními stranami opatřen zaručeným elektronickým podpisem s časovým razítkem a odeslán prostřednictvím datové schránky.

Tento dodatek bude zveřejněn dle §10d odst. 1 zákona č. 250/2000 Sb. na úřední desce poskytovatele způsobem umožňujícím dálkový přístup do 30 dnů ode dne uzavření dodatku, a to po dobu nejméně 3 let ode dne zveřejnění. Dodatek nabývá platnosti a účinnosti dnem jeho uzavření.

O uzavření tohoto dodatku bylo rozhodnuto Zastupitelstvem Ústeckého kraje usnesením č. …….. ze dne 3. 3. 2025.

V Ústí nad Labem dne ……  V ..... dne ……

…… ……

**Poskytovatel**
Ústecký kraj
Mgr. Richard Brabec
hejtman Ústeckého kraje

**Příjemce**
Obec Tuchořice
Vladislava Děrková
starostka

ústecký kraj

Číslo smlouvy u poskytovatele: 23/SML2437/SoPD/PIT/01
Číslo smlouvy u příjemce:

# SMLOUVA O POSKYTNUTÍ INVESTIČNÍ DOTACE

uzavřená v souladu s ust. §10a zákona č. 250/2000 Sb., o rozpočtových pravidlech územních rozpočtů, ve znění pozdějších předpisů (dále jen „zákon č. 250/2000 Sb.“)

k realizaci projektu

***„Mlýnský náhon – úprava koryta mezi MVE a mostem“***

## Dodatek č. 1

SMLUVNÍ STRANY

Poskytovatel:

| | |
|---|---|
| | **Ústecký kraj** |
| Sídlo: | Velká Hradební 3118/48, 400 02 Ústí nad Labem |
| Zastoupený: | Mgr. Richardem Brabcem, hejtmanem Ústeckého kraje |
| IČ: | 70892156 |
| DIČ: | CZ70892156 |
| Bank. spojení: | Česká spořitelna, a.s. |
| Číslo účtu: | 1630952/0800 |
| Zástupce pro věcná jednání: | Bc. Radka Maierová, DiS., vedoucí oddělení projektů, odboru podpory podnikání, inovací a transformace Krajského úřadu Ústeckého kraje |
| E-mail/telefon: | maierova.r@kr-ustecky.cz / 475 657 678 |

(dále jen „poskytovatel“)

a

Příjemce:

| | |
|---|---|
| Název: | Městys Brozany nad Ohří |
| Sídlo: | Palackého náměstí 75, 411 81 Brozany nad Ohří |
| Zastoupený: | Ing. Václavem Beštou, starostou |
| IČ: | 00263397 |
| Bank. spojení: | Komerční banka, a.s. |
| Číslo účtu: | 3423471/0100 |
| E-mail/telefon: | [redacted] |

(dále jen „příjemce“)

Smluvní strany uzavřely dne 7. 8. 2023 smlouvu o poskytnutí investiční dotace evidovanou pod číslem 23/SML2437/SoPD/PIT.

Uvedené strany se dohodly na následující změně smlouvy:

Článek I. **Předmět smlouvy, účel a výše dotace, odst. 1**

se mění takto:

1. Poskytovatel v souladu s usnesením Zastupitelstva Ústeckého kraje č. 056/22Z/2023 ze dne 26. 6. 2023 poskytuje příjemci ze svého rozpočtu investiční dotaci ve výši 200 000 Kč (slovy: dvě stě tisíc korun českých), která bude převedena bezhotovostně na účet příjemce uvedený v záhlaví této smlouvy, pod UZ (účelovým znakem) 00246, za podmínky, že ji příjemce stanoveným způsobem použije nejpozději do 30. 6. 2025.

Článek II. **Podmínky použití dotace, doba, v níž má být dosaženo stanoveného účelu, odst. 3 a 4**

se mění takto:

3. Termínem ukončení realizace projektu je 30. 6. 2025. Pro příjemce je tento termín stanoven jako závazný ukazatel.

4. Dotace je poskytnuta účelově (viz. čl. II. odst. 1. smlouvy) a lze ji použít pouze na úhradu uznatelných nákladů přímo souvisejících s realizací projektu a vzniklých v době od 1. 1. 2023 do 30. 6. 2025 (termín realizace projektu).

Ostatní ustanovení Smlouvy, tímto dodatkem měněné, zůstávají nedotčena.

Tento dodatek bude uzavřen elektronicky a oběma smluvními stranami opatřen zaručeným elektronickým podpisem s časovým razítkem a odeslán prostřednictvím datové schránky.

Tento dodatek bude zveřejněn dle §10d odst. 1 zákona č. 250/2000 Sb. na úřední desce poskytovatele způsobem umožňujícím dálkový přístup do 30 dnů ode dne uzavření dodatku, a to po dobu nejméně 3 let ode dne zveřejnění. Dodatek nabývá platnosti a účinnosti dnem jeho uzavření.

O uzavření tohoto dodatku bylo rozhodnuto Zastupitelstvem Ústeckého kraje usnesením č. …….. ze dne 3. 3. 2025.

V Ústí nad Labem dne ……  V ..... dne ……

…… ……

**Poskytovatel**
Ústecký kraj
Mgr. Richard Brabec
hejtman Ústeckého kraje

**Příjemce**
Městys Brozany nad Ohří
Ing. Václav Bešta
starosta

ústecký kraj

Číslo smlouvy u poskytovatele: 23/SML2440/SoPD/PIT/01
Číslo smlouvy u příjemce:

# SMLOUVA O POSKYTNUTÍ INVESTIČNÍ DOTACE

uzavřená v souladu s ust. §10a zákona č. 250/2000 Sb., o rozpočtových pravidlech územních rozpočtů, ve znění pozdějších předpisů (dále jen „zákon č. 250/2000 Sb.“)

k realizaci projektu

***„PD – stavební úpravy čp. 359 a 400, Postoloprty“***

## Dodatek č. 1

SMLUVNÍ STRANY

Poskytovatel:

| | |
|---|---|
| | **Ústecký kraj** |
| Sídlo: | Velká Hradební 3118/48, 400 02 Ústí nad Labem |
| Zastoupený: | Mgr. Richardem Brabcem, hejtmanem Ústeckého kraje |
| IČ: | 70892156 |
| DIČ: | CZ70892156 |
| Bank. spojení: | Česká spořitelna, a.s. |
| Číslo účtu: | 1630952/0800 |
| Zástupce pro věcná jednání: | Bc. Radka Maierová, DiS., vedoucí oddělení projektů, odboru podpory podnikání, inovací a transformace Krajského úřadu Ústeckého kraje |
| E-mail/telefon: | maierova.r@kr-ustecky.cz / 475 657 678 |

(dále jen „poskytovatel“)

a

Příjemce:

| | |
|---|---|
| Název: | Město Postoloprty |
| Sídlo: | Mírové náměstí 318, 439 42 Postoloprty |
| Zastoupený: | Mgr. Zdeňkem Pištorou, starostou |
| IČ: | 00265403 |
| DIČ: | CZ00265403 |
| Bank. spojení: | Komerční banka, a.s. |
| Číslo účtu: | 19-3324481/0100 |
| E-mail/telefon: | [redacted] |

(dále jen „příjemce“)

Smluvní strany uzavřely dne 30. 8. 2023 smlouvu o poskytnutí investiční dotace evidovanou pod číslem 23/SML2440/SoPD/PIT.

Uvedené strany se dohodly na následující změně smlouvy:

Článek I. **Předmět smlouvy, účel a výše dotace, odst. 1**

se mění takto:

1. Poskytovatel v souladu s usnesením Zastupitelstva Ústeckého kraje č. 056/22Z/2023 ze dne 26. 6. 2023 poskytuje příjemci ze svého rozpočtu investiční dotaci ve výši 200 000 Kč (slovy: dvě stě tisíc korun českých), která bude převedena bezhotovostně na účet příjemce uvedený v záhlaví této smlouvy, pod UZ (účelovým znakem) 00246, za podmínky, že ji příjemce stanoveným způsobem použije nejpozději do 31. 12. 2025.

Článek II. **Podmínky použití dotace, doba, v níž má být dosaženo stanoveného účelu, odst. 3 a 4**

se mění takto:

3. Termínem ukončení realizace projektu je 31. 12. 2025. Pro příjemce je tento termín stanoven jako závazný ukazatel.

4. Dotace je poskytnuta účelově (viz. čl. II. odst. 1. smlouvy) a lze ji použít pouze na úhradu uznatelných nákladů přímo souvisejících s realizací projektu a vzniklých v době od 1. 1. 2023 do 31. 12. 2025 (termín realizace projektu).

Ostatní ustanovení Smlouvy, tímto dodatkem měněné, zůstávají nedotčena.

Tento dodatek bude uzavřen elektronicky a oběma smluvními stranami opatřen zaručeným elektronickým podpisem s časovým razítkem a odeslán prostřednictvím datové schránky.

Tento dodatek bude zveřejněn dle §10d odst. 1 zákona č. 250/2000 Sb. na úřední desce poskytovatele způsobem umožňujícím dálkový přístup do 30 dnů ode dne uzavření dodatku, a to po dobu nejméně 3 let ode dne zveřejnění. Dodatek nabývá platnosti a účinnosti dnem jeho uzavření.

O uzavření tohoto dodatku bylo rozhodnuto Zastupitelstvem Ústeckého kraje usnesením č. …….. ze dne 3. 3. 2025.

V Ústí nad Labem dne ……  V ..... dne ……

…… ……

**Poskytovatel**
Ústecký kraj
Mgr. Richard Brabec
hejtman Ústeckého kraje

**Příjemce**
Město Postoloprty
Mgr. Zdeněk Pištora
starosta

ústecký kraj

Krajský úřad

Číslo smlouvy u poskytovatele: 24/SML3311/SoPD/PIT/01
Číslo smlouvy u příjemce:

# SMLOUVA O POSKYTNUTÍ NEINVESTIČNÍ DOTACE

z Fondu Ústeckého kraje

k realizaci projektu

## „Podpora studia na univerzitě AMDA v zahraničí“

## Dodatek č. 1

## SMLUVNÍ STRANY

**Poskytovatel:**

| | |
|---|---|
| | **Ústecký kraj** |
| Sídlo: | Velká Hradební 3118/48, 400 02 Ústí nad Labem |
| Zastoupený: | Mgr. Richardem Brabcem, hejtmanem Ústeckého kraje |
| IČ: | 70892156 |
| DIČ: | CZ70892156 |
| Bank. spojení: | Česká spořitelna, a.s. |
| Číslo účtu: | 2500762/0800 |
| Zástupce pro věcná jednání: | Bc. Radka Maierová, DiS., vedoucí oddělení projektů, odboru podpory podnikání, inovací a transformace Krajského úřadu Ústeckého kraje |
| E-mail/telefon: | maierova.r@kr-ustecky.cz/ 475 657 678 |

(dále jen „poskytovatel“)

a

**Příjemce:**

| | |
|---|---|
| Jméno a příjmení: | Nina Schwarzová DiS. |
| Bydliště: | Blatno 114, 430 01 Blatno |
| Datum narození: | 20. 12. 2001 |
| Zastoupený: | Blankou Proškovou, na základě generální plné moci |
| Bank. spojení: | Komerční banka, a.s. |
| Číslo účtu: | 115-5176900267/0100 |
| E-mail/telefon: | [redacted] |

(dále jen „příjemce“)

Smluvní strany uzavřely dne 14. 10. 2024 smlouvu o poskytnutí neinvestiční dotace evidovanou pod č. 24/SML3311/SoPD/PIT.

Uvedené strany se dohodly na následující změně:

Článek I. **Předmět smlouvy**

**Účel, na který je dotace určena, a výše dotace**

odstavec č. 1 se mění takto:

1. **Poskytovatel** na základě této smlouvy a v souladu s usnesením Rady Ústeckého kraje č. 146/105R/2024 ze dne 21. 8. 2024 poskytuje příjemci neinvestiční dotaci ve výši 100 000 Kč (slovy: jedno sto tisíc korun českých) z **Fondu podpor Ústeckého kraje** za účelem realizace projektu, akce, záměru či činnosti uvedené v předložené žádosti ze dne 2. 8. 2024 s názvem **„Podpora studia na univerzitě v zahraničí“** (dále jen „projekt“).

Tento dodatek bude v úplném znění uveřejněn prostřednictvím registru smluv postupem dle zákona č. 340/2015 Sb., o zvláštních podmínkách účinnosti některých smluv, uveřejňování těchto smluv a o registru smluv (zákon o registru smluv), ve znění pozdějších předpisů. Příjemce prohlašuje, že souhlasí s uveřejněním svých osobních údajů obsažených v tomto dodatku, které by jinak podléhaly znečitelnění, v registru smluv. Smluvní strany se dohodly na tom, že uveřejnění v registru smluv provede poskytovatel, který zároveň zajistí, aby informace o uveřejnění tohoto dodatku byla zaslána příjemci. Dodatek nabývá platnosti dnem jeho uzavření a účinnosti dnem uveřejnění v registru smluv.

Ostatní ustanovení Smlouvy, tímto dodatkem měněné, zůstávají nedotčena.

Tento dodatek bude vyhotoven ve dvou vyhotoveních s platností originálu, přičemž každá ze smluvních stran obdrží jedno vyhotovení.

O uzavření tohoto dodatku bylo rozhodnuto Radou Ústeckého kraje usnesením č. …….. ze dne 28. 1. 2025.

V Ústí nad Labem dne ……..

……..
**Poskytovatel**
Ústecký kraj
Mgr. Richard Brabec
hejtman Ústeckého kraje

V ..... dne …….

……..
**Příjemce**
Blanka Prošková
na základě generální plné moci

Číslo projektu poskytovatele: CZ.10.02.01/00/23_044/0000353
Číslo smlouvy: 24/SML4085/SoPD/PIT

# SMLOUVA O POSKYTNUTÍ INVESTIČNÍ DOTACE

uzavřená dle ustanovení §10a zákona č. 250/2000 Sb., o rozpočtových pravidlech územních rozpočtů, ve znění pozdějších předpisů (dále jen „zákon č. 250/2000 Sb.“)

**„Projektové dokumentace na instalaci fotovoltaických elektráren v Chomutově“**

## Dodatek č. 1

## SMLUVNÍ STRANY

**Poskytovatel:**

| | |
|---|---|
| | **Ústecký kraj** |
| Sídlo: | Velká Hradební 3118/48, 400 02 Ústí nad Labem |
| Zastoupený: | Mgr. Richardem Brabcem, hejtmanem Ústeckého kraje |
| IČ: | 70892156 |
| DIČ: | CZ70892156 |
| Bank. spojení: | Česká spořitelna, a.s. |
| Číslo účtu: | 1630952/0800 |
| Zástupce pro věcná jednání: | Bc. Radka Maierová, DiS., vedoucí oddělení projektů, odboru podpory podnikání, inovací a transformace Krajského úřadu Ústeckého kraje |
| E-mail/telefon: | maierova.r@kr-ustecky.cz / 475 657 678 |

(dále jen „poskytovatel“)

a

**Příjemce:**

| | |
|---|---|
| Název: | **Statutární město Chomutov** |
| Sídlo: | Zborovská 4602, 430 01 Chomutov |
| Zastoupený: | JUDr. Milanem Petrilákem, primátorem |
| IČO: | 00261891 |
| DIČ: | CZ00261891 |
| Bank. spojení: | UniCredit Bank Czech Republic and Slovakia, a.s. |
| Číslo účtu: | 430043/2700 |
| E-mail/telefon: | [redacted] |

(dále jen „příjemce“)

Smluvní strany uzavřely dne 13. 12. 2024 smlouvu o poskytnutí investiční dotace evidovanou pod č. 24/SML4085/SoPD/PIT.

Uvedené strany se dohodly na následující změně:

Článek I. **Předmět smlouvy, účel a výše dotace,**

odstavec č. 1 se mění takto:

1. Poskytovatel v souladu s usnesením Rady Ústeckého kraje č. 015/2R/2024 ze dne 26. 11. 2024 poskytuje příjemci ze svého rozpočtu v rámci Operačního programu Spravedlivá transformace 2021-2027, z dotačního programu Příprava projektů pro veřejný sektor investiční dotaci ve výši 350 295 Kč (slovy: tři sta padesát tisíc dvě stě devadesát pět korun českých), která bude převedena bezhotovostně na účet příjemce uvedený na první straně této smlouvy, pod ÚZ (účelovým znakem) 15505 INV, **za podmínky, že příjemce stanoveným způsobem zrealizuje níže uvedený projekt nejpozději do 31. 3. 2025.**

Článek II. **Podmínky použití dotace, doba, v níž má být dosaženo stanoveného účelu,**

odstavec č. 3 a 5 se mění takto:

3. Termínem ukončení realizace projektu je **31. 3. 2025**. Pro příjemce je tento termín stanoven jako závazný ukazatel.
5. Dotace je poskytnuta účelově (viz čl. II. odst. 1. smlouvy) a lze ji použít pouze na úhradu uznatelných nákladů/výdajů přímo souvisejících s realizací projektu a vzniklých v době od 2. 1. 2024 do 31. 3. 2025 (termín realizace projektu).

Tento dodatek bude v úplném znění uveřejněn prostřednictvím registru smluv postupem dle zákona č. 340/2015 Sb., o zvláštních podmínkách účinnosti některých smluv, uveřejňování těchto smluv a o registru smluv (zákon o registru smluv), ve znění pozdějších předpisů. Příjemce prohlašuje, že souhlasí s uveřejněním svých osobních údajů obsažených v tomto dodatku, které by jinak podléhaly znečitelnění, v registru smluv, popř. disponuje souhlasem třetích osob uvedených na své straně s uveřejněním jejich osobních údajů v registru smluv, které by jinak podléhaly znečitelnění. Smluvní strany se dohodly na tom, že uveřejnění v registru smluv provede poskytovatel, který zároveň zajistí, aby informace o uveřejnění tohoto dodatku byla zaslána příjemci do datové schránky ID: **497beyz**. Dodatek nabývá platnosti dnem jeho uzavření a účinnosti dnem uveřejnění v registru smluv.

Ostatní ustanovení smlouvy, tímto dodatkem měněné, zůstávají nedotčena.

Tento dodatek bude uzavřen elektronicky, oběma smluvními stranami opatřen zaručeným elektronickým podpisem s časovým razítkem a odeslán prostřednictvím datové schránky.

O uzavření tohoto dodatku bylo rozhodnuto Radou Ústeckého kraje usnesením č. …… ze dne 28. 1. 2025.

V …….. dne ……

……
Poskytovatel
Ústecký kraj
Mgr. Richard Brabec
hejtman Ústeckého kraje

V …… dne ……..

……
Příjemce
Statutární město Chomutov
JUDr. Milan Petrilák
primátor

Financováno Evropskou unií | Ministerstvo životního prostředí | ústecký kraj

Číslo projektu poskytovatele: CZ.10.02.01/00/23_015/0000163
Číslo smlouvy: 24/SML3633/01/SoPD/PIT

# SMLOUVA O POSKYTNUTÍ DOTACE

## DODATEK č. 1

### SMLUVNÍ STRANY

**Poskytovatel:**
**Ústecký kraj**

| | |
|---|---|
| Sídlo: | Velká Hradební 3118/48, 400 01 Ústí nad Labem |
| Zastoupený: | Mgr. Richardem Brabcem, hejtmanem |
| IČO: | 70892156 |
| DIČ: | CZ70892156 |
| Bank. spojení: | Česká spořitelna, a. s. |
| Číslo účtu: | 4747742/0800 |
| Zástupce pro věcná jednání: | Mgr. Martina Želinová Langweilová, vedoucí oddělení lidských zdrojů, podpory průmyslu a podnikání, odboru podpory podnikání, inovací a transformace |
| E-mail/telefon: | zelinova.m@kr-ustecky.cz/475657676 |

(dále jen „poskytovatel“)

a

**Příjemce:**
**Bridge Services s. r. o.**

| | |
|---|---|
| Sídlo: | U Stadionu 714/30, 43401 Most |
| Zastoupený: | Ing. Alešem Smetanou, jednatelem |
| IČO: | 9462899 |
| Bank. spojení: | Fio banka, a. s. |
| Číslo účtu: | 2601862596/2010 |
| Zástupce pro věcná jednání: | Ing. Aleš Smetana, jednatel |
| E-mail/telefon: | [redacted] |

zapsaný v obchodním rejstříku vedeném Městským soudem v Praze, oddíl C, vložka 45822.

(dále (dále jen „příjemce“)

Smluvní strany uzavřely dne 12.11.2024 smlouvu o poskytnutí dotace evidovanou pod číslem 24/SML3633/SoPD/PIT (dále jen smlouva). Smluvní strany se dohodly na následující změně smlouvy:

1. Článek I. *Předmět smlouvy, účel a výše dotace*, odstavec č. 1. se mění takto:

Poskytovatel v souladu s usnesením Rady Ústeckého kraje č. 073/107R/2024 ze dne 18.09.2024 poskytuje příjemci ze svého rozpočtu v rámci Operačního programu Spravedlivá transformace

2021- 2027, z Dotačního programu Voucher pro rozvoj podnikání, **neinvestiční dotaci** až do výše **14 400,00 Kč** (slovy: čtrnáct tisíc čtyři sta korun českých) a **investiční dotaci** až do výše **449 897,60 Kč** (slovy: čtyři sta čtyřicet devět tisíc osm set devadesát sedm korun českých šedesát haléřů), které budou převedeny bezhotovostně na účet příjemce uvedený na první straně této smlouvy dle skutečně prokázané výše způsobilých výdajů za podmínky, že příjemce stanoveným způsobem realizuje projekt dle odst. 3. tohoto článku.

2. Článek I. *Předmět smlouvy, účel a výše dotace*, odstavec č. 3. se mění takto:

Dotace je poskytnuta na realizaci projektu s názvem **„Rozšíření kavárny Alfa Café o digihernu a vybavení přípravny“** a číslem OPST_PP_000078_24 (dále jen „projekt“). Místo realizace projektu: U Stadionu 714/30, 434 01, Most.

3. Poskytovatelem odsouhlasený rozpočet všech plánovaných výdajů (dále jen rozpočet), který je dle článku II. *Podmínky použití dotace, doba, v níž má být dosaženo stanoveného účelu, způsob poskytnutí dotace* nedílnou součástí žádosti, se nahrazuje upraveným položkovým rozpočtem projektu dle přílohy č. 1 tohoto dodatku.

Ostatní ustanovení smlouvy, tímto dodatkem měněné, zůstávají nedotčeny.

Tento dodatek je vyhotoven v elektronické podobě, přičemž poskytovatel a příjemce obdrží jeho elektronický originál.

Tento dodatek bude v úplném znění uveřejněn prostřednictvím registru smluv postupem dle zákona č. 340/2015 Sb., o zvláštních podmínkách účinnosti některých smluv, uveřejňování těchto smluv a o registru smluv (zákon o registru smluv), ve znění pozdějších předpisů. Příjemce prohlašuje, že souhlasí s uveřejněním svých osobních údajů obsažených v tomto dodatku, které by jinak podléhaly znečitelnění v registru smluv, popř. disponuje souhlasem třetích osob uvedených na své straně s uveřejněním jejich osobních údajů v registru smluv, které by jinak podléhaly znečitelnění. Smluvní strany se dohodly na tom, že uveřejnění v registru smluv provede poskytovatel, který zároveň zajistí, aby informace o uveřejnění této smlouvy byla zaslána příjemci do datové schránky ID y8jh8r4. Dodatek nabývá platnosti dnem jeho uzavření a účinnosti dnem uveřejnění v registru smluv.

O uzavření tohoto dodatku bylo rozhodnuto Radou Ústeckého kraje usnesením č. …….. ze dne 28.01.2025.

V Ústí nad Labem dne …….

V …….. dne ……..

……
Poskytovatel
Ústecký kraj
Mgr. Richard Brabec
hejtman

……
Příjemce
Bridge Services s.r.o.
Ing. Aleš Smetana, jednatel

Přílohy:
Příloha č. 1 Upravený položkový rozpočet projektu

Příloha č. 1

| VOUCHER PRO ROZVOJ PODNIKÁNÍ | | | | | |
|---|---|---|---|---|---|
| UPRAVENÝ POLOŽKOVÝ ROZPOČET PROJEKTU | | | | | |
| | | | | | |
| | **Položka** | **MĚRNÁ JEDNOTKA *(kus, hodina, měsíc, soubor, atd.)*** | **POČET JEDNOTEK** | **JEDNOTKOVÁ CENA (v Kč)** | **CENA CELKEM (v Kč)** |
| **1.** | **POŘÍZENÍ HMOTNÉHO MAJETKU (např. stroje a zařízení, hardware apod.) včetně nákladů souvisejících s jeho pořízením** | | | | **562 372,00** |
| **1.1** | **DLOUHODOBÝ HMOTNÝ MAJETEK – investiční část projektu** *pořízení majetku hmotného charakteru s pořizovací cenou vyšší než **80 000,- Kč (jednotková cena)** a dobou použitelnosti delší než 1 rok včetně nákladů souvisejících s jeho pořízením* | | | | **562 372,00** |
| 1.1.1 | *Mrazák LIEBHERR* | ks | 1 | 36 990,00 | 36 990,00 |
| 1.1.2 | *Krupps srl Myčka na nádobí* | ks | 1 | 62 666,00 | 62 666,00 |
| 1.1.3 | *Výrobník ledu NORDline* | ks | 1 | 26 340,00 | 26 340,00 |
| 1.1.4 | *Stůl mycí 70x60x90 – 1x dřez 50x50x32* | ks | 1 | 16 046,00 | 16 046,00 |
| 1.1.5 | *Stůl mycí 120x60x90 – 2x dřez 50x50x30* | ks | 1 | 20 467,00 | 20 467,00 |
| 1.1.6 | *Centrální stůl s policí, 1200x600x850 mm* | ks | 3 | 5 692,00 | 17 076,00 |
| 1.1.7 | *Centrální stůl bez police, 1200x600x900 mm* | ks | 2 | 5 133,00 | 10 266,00 |
| 1.1.8 | *Jednodveřová chladicí skříň, 130 l* | ks | 3 | 14 508,00 | 43 524,00 |
| 1.1.9 | *Mikrovlnná trouba BARTSCHER* | ks | 1 | 6 396,00 | 6 396,00 |
| 1.1.10 | *Thermomix TM6 robot* | ks | 1 | 35 995,00 | 35 995,00 |
| 1.1.11 | *Blender s ochranou před hlukem 2,875 l* | ks | 1 | 10 684,00 | 10 684,00 |
| 1.1.12 | *Elektrický lis na citrusy* | ks | 1 | 9 650,00 | 9 650,00 |
| 1.1.13 | *Lis na šťávu 0,7 kW* | ks | 1 | 23 532,00 | 23 532,00 |
| 1.1.14 | *Elektrická grilovací deska hladká* | ks | 1 | 17 220,00 | 17 220,00 |
| 1.1.15 | *KitchenAid 5K45SSEOB* | ks | 1 | 15 490,00 | 15 490,00 |
| 1.1.16 | *Horkovzdušná trouba* | ks | 1 | 15 290,00 | 15 290,00 |
| 1.1.17 | *Indukční deska 2000 W + 1500 W* | ks | 1 | 6 184,00 | 6 184,00 |
| 1.1.18 | *JBL Partybox 310* | ks | 2 | 11 989,00 | 23 978,00 |
| 1.1.19 | *Lenovo ThinkPad E16 Gen 1* | ks | 1 | 18 358,00 | 18 358,00 |

| | | | | | |
|---|---|---|---|---|---|
| 1.1.20 | *Lenovo Yoga 7 2-in-1* | ks | 1 | 27 762,00 | 27 762,00 |
| 1.1.21 | *EVOLVEO WM430* | ks | 2 | 349,00 | 698,00 |
| 1.1.22 | *Mikrofon Boya BoyaLINK* | ks | 1 | 2 690,00 | 2 690,00 |
| 1.1.23 | *Meta Quest 3 (128 GB)* | ks | 3 | 14 590,00 | 43 770,00 |
| 1.1.24 | *Sony HTS40R* | ks | 1 | 8 023,00 | 8 023,00 |
| 1.1.25 | *Samsung 85" QLED 4 K* | ks | 1 | 34 990,00 | 34 990,00 |
| 1.1.26 | *Logitech G923 Driving Force pro PC/Xbox Series/One* | ks | 2 | 5 999,00 | 11 998,00 |
| 1.1.27 | *Xbox Wireless Controller Translucent Series Ghost Cipher* | ks | 1 | 1 299,00 | 1 299,00 |
| 1.1.28 | *Xbox Series X + 2x Xbox Wirless Controller* | ks | 1 | 14 990,00 | 14 990,00 |
| **1.2** | **KRÁTKODOBÝ HMOTNÝ MAJETEK – neivestiční část projektu** *pořízení majetku hmotného charakteru s pořizovací cenou nižší než **80 000,- Kč (jednotková cena)** a dobou použitelnosti kratší než 1 rok včetně nákladů souvisejících s jeho pořízením* | | | | **0,00** |
| 1.2.1 | *Doplňte* | | | | 0,00 |
| **2.** | **POŘÍZENÍ NEHMOTNÉHO MAJETKU (např. software) včetně nákladů souvisejících s jeho pořízením** | | | | **0,00** |
| **2.1** | **DLOUHODOBÝ NEHMOTNÝ MAJETEK – investiční část projektu** | | | | **0,00** |
| 2.2.1 | *Doplňte* | | | | 0,00 |
| **2.2** | **KRÁTKODOBÝ NEHMOTNÝ MAJETEK - neinvestiční část projektu** | | | | **0,00** |
| 2.2.1 | *Doplňte* | | | | 0,00 |
| **3.** | **POŘÍZENÍ STAVEB FORMOU VÝSTAVBY A STAVEBNÍ ÚPRAVY – investiční část projektu** | | | | **0,00** |
| **3.1** | **NÁKUP SLUŽEB PRO ÚČELY VÝSTAVBY A STAVEBNÍ ÚPRAVY – investiční část projektu** | | | | **0,00** |
| 3.1.1 | *Doplňte* | | | | 0,00 |
| **3.2.** | **NÁKUP MATERIÁLU PRO ÚČELY VÝSTAVBY A STAVEBNÍ ÚPRAVY - investiční část projektu** | | | | **-** |
| 3.2.1 | *Doplňte* | | | | 0,00 |
| **4.** | **POŘÍZENÍ STAVEB FORMOU VÝSTAVBY A STAVEBNÍ ÚPRAVY – neinvestiční část projektu** | | | | **0,00** |
| **4.1** | **NÁKUP SLUŽEB PRO ÚČELY VÝSTAVBY A STAVEBNÍ ÚPRAVY – neinvestiční část projektu** | | | | **0,00** |
| 4.1.1 | *Doplňte* | | | | 0,00 |
| **4.2** | **NÁKUP MATERIÁLU PRO ÚČELY VÝSTAVBY A STAVEBNÍ ÚPRAVY – neinvestiční část projektu** | | | | **-** |
| 4.2.1 | *Doplňte* | | | | 0,00 |
| **5.** | **NÁJEMNÉ PROSTORU (zahrnuje i nájem za coworking), který slouží cíli projektu konečného žadatele (pouze u MSP s podnikatelskou historií do 3 let)** | | | | **0,00** |

| | | | | | |
|---|---|---|---|---|---|
| 5.1 | *Doplňte* | | | | 0,00 |
| **6.** | **NÁKUP SLUŽEB – poradenství a vzdělávání související s cíli projektu konečného žadatele** | | | | **0,00** |
| 6.1 | *Doplňte* | | | | 0,00 |
| **7.** | **POJIŠTĚNÍ MAJETKU, na který se vztahuje podmínka udržitelnosti** | | | | **18 000,00** |
| 7.1 | *Pojištění* | rok | 3 | 6 000,00 | 18 000,00 |
| **Celkové náklady projektu** | | | | | **580 372,00 Kč** |

| **Celkové náklady projektu** | **Náklady (Kč)** | **Požadovaná dotace (Kč)** |
|---|---|---|
| | **580 372,00** | **464 297,60** |
| **z toho INVESTIČNÍ náklady** | **562 372,00** | **449 897,60** |
| **z toho NEINVESTIČNÍ náklady** | **18 000,00** | **14 400,00** |
| **Závazný finanční ukazatel** | | **80,00%** |

Financováno Evropskou unií | Ministerstvo životního prostředí | ústecký kraj

Číslo projektu poskytovatele: CZ.10.02.01/00/23_015/0000163
Číslo smlouvy: 24/SML3474/01/SoPD/PIT

# SMLOUVA O POSKYTNUTÍ DOTACE

## DODATEK č. 1

### SMLUVNÍ STRANY

**Poskytovatel:**
**Ústecký kraj**

| | |
|---|---|
| Sídlo: | Velká Hradební 3118/48, 400 01 Ústí nad Labem |
| Zastoupený: | Mgr. Richardem Brabcem, hejtmanem |
| IČO: | 70892156 |
| DIČ: | CZ70892156 |
| Bank. spojení: | Česká spořitelna, a. s. |
| Číslo účtu: | 4747742/0800 |
| Zástupce pro věcná jednání: | Mgr. Martina Želinová Langweilová, vedoucí oddělení lidských zdrojů, podpory průmyslu a podnikání, odboru podpory podnikání, inovací a transformace |
| E-mail/telefon: | zelinova.m@kr-ustecky.cz/475657676 |

(dále jen „poskytovatel“)

a

**Příjemce:**
**Bridge Academy, z. s.**

| | |
|---|---|
| Sídlo: | U Stadionu 714/30, 43401 Most |
| Zastoupený: | Ing. Alešem Smetanou, jednatelem |
| IČO: | 26672073 |
| DIČ: | CZ26672073 |
| Bank. spojení: | Fio banka, a. s. |
| Číslo účtu: | 2201548653/2010 |
| Zástupce pro věcná jednání: | Ing. Aleš Smetana, jednatel |
| E-mail/telefon: | [redacted] |

zapsaný v obchodním rejstříku vedeném Městským soudem v Praze, oddíl C, vložka 14971.

(dále (dále jen „příjemce“)

Smluvní strany uzavřely dne 11.11.2024 smlouvu o poskytnutí dotace evidovanou pod číslem 24/SML3474/SoPD/PIT (dále jen smlouva). Smluvní strany se dohodly na následující změně smlouvy:

1. Článek I. *Předmět smlouvy, účel a výše dotace*, odstavec č. 1 se mění takto:

Poskytovatel v souladu s usnesením Rady Ústeckého kraje č. 073/107R/2024 ze dne 18.09.2024 poskytuje příjemci ze svého rozpočtu v rámci Operačního programu Spravedlivá transformace 2021 – 2027, z Dotačního programu Voucher pro rozvoj podnikání, **neinvestiční dotaci** až do výše **14 400,00 Kč** (slovy: čtrnáct tisíc čtyři sta korun českých) a **investiční dotaci** až do výše **465 568,00 Kč** (slovy: čtyři sta šedesát pět tisíc pět set šedesát osm korun českých) které budou převedeny bezhotovostně na účet příjemce uvedený na první straně této smlouvy dle skutečně prokázané výše způsobilých výdajů za podmínky, že příjemce stanoveným způsobem realizuje projekt dle odst. 3. tohoto článku.

2. Poskytovatelem odsouhlasený rozpočet všech plánovaných výdajů (dále jen rozpočet), který je dle článku II. *Podmínky použití dotace, doba, v níž má být dosaženo stanoveného účelu, způsob poskytnutí dotace* nedílnou součástí žádosti, se nahrazuje upraveným položkovým rozpočtem projektu dle přílohy č. 1 tohoto dodatku.

Ostatní ustanovení smlouvy, tímto dodatkem měněné, zůstávají nedotčeny.

Tento dodatek je vyhotoven v elektronické podobě, přičemž poskytovatel a příjemce obdrží jeho elektronický originál.

Tento dodatek bude v úplném znění uveřejněn prostřednictvím registru smluv postupem dle zákona č. 340/2015 Sb., o zvláštních podmínkách účinnosti některých smluv, uveřejňování těchto smluv a o registru smluv (zákon o registru smluv), ve znění pozdějších předpisů. Příjemce prohlašuje, že souhlasí s uveřejněním svých osobních údajů obsažených v tomto dodatku, které by jinak podléhaly znečitelnění v registru smluv, popř. disponuje souhlasem třetích osob uvedených na své straně s uveřejněním jejich osobních údajů v registru smluv, které by jinak podléhaly znečitelnění. Smluvní strany se dohodly na tom, že uveřejnění v registru smluv provede poskytovatel, který zároveň zajistí, aby informace o uveřejnění této smlouvy byla zaslána příjemci do datové schránky ID kvv4nxs. Dodatek nabývá platnosti dnem jeho uzavření a účinnosti dnem uveřejnění v registru smluv.

O uzavření tohoto dodatku bylo rozhodnuto Radou Ústeckého kraje usnesením č. …….. ze dne 28.01.2025.

V Ústí nad Labem dne ……  V …….. dne ……..

| | |
|---|---|
| …… | …… |
| Poskytovatel | Příjemce |
| Ústecký kraj | Bridge Academy z. s. |
| Mgr. Richard Brabec | Ing. Aleš Smetana, jednatel |
| hejtman | |

Přílohy:
Příloha č. 1 Upravený položkový rozpočet projektu

Příloha č. 1

| VOUCHER PRO ROZVOJ PODNIKÁNÍ | | | | | |
|---|---|---|---|---|---|
| UPRAVENÝ POLOŽKOVÝ ROZPOČET PROJEKTU | | | | | |
| | | | | | |
| **Položka** | | **MĚRNÁ JEDNOTKA (kus, hodina, měsíc, soubor, atd.)** | **POČET JEDNOTEK** | **JEDNOTKOVÁ CENA (v Kč)** | **CENA CELKEM (v Kč)** |
| **1.** | **POŘÍZENÍ HMOTNÉHO MAJETKU (např. stroje a zařízení, hardware apod.) včetně nákladů souvisejících s jeho pořízením** | | | | **581 960,00** |
| **1.1** | **DLOUHODOBÝ HMOTNÝ MAJETEK – investiční část projektu** *pořízení majetku hmotného charakteru s pořizovací cenou vyšší než **80 000,- Kč (jednotková cena)** a dobou použitelnosti delší než 1 rok včetně nákladů souvisejících s jeho pořízením* | | | | **581 960,00** |
| 1.1.1 | *Bee-bot robotické včelky pro MŠ – sada* | ks | 1 | 17 799,00 | 17 799,00 |
| 1.1.2 | *Notebooky – nové kroužky IoT Craft, AI* | ks | 16 | 17 490,00 | 279 840,00 |
| 1.1.3 | *Myš k notebookům pro nové kroužky IoT Craft, AI* | ks | 17 | 351,00 | 5 967,00 |
| 1.1.4 | *Notebook – nové kroužky IoT Craft, AI* | ks | 1 | 27 774,00 | 27 774,00 |
| 1.1.5 | *Herní sada pro multimediální vzdělávání* | ks | 3 | 999,00 | 2 997,00 |
| 1.1.6 | *Herní počítač pro multimediální vzdělávání* | ks | 3 | 23 881,00 | 71 643,00 |
| 1.1.7 | *Monitor pro multimediální vzdělávání* | ks | 3 | 7 850,00 | 23 550,00 |
| 1.1.8 | *3D tiskárna vč. rozšíření na 2 filamenty* | ks | 2 | 23 490,00 | 46 980,00 |
| 1.1.9 | *Dron pro multimediální vzdělávání* | ks | 1 | 26 980,00 | 26 980,00 |
| 1.1.10 | *Dron pro multimediální vzdělávání* | ks | 1 | 28 099,00 | 28 099,00 |
| 1.1.11 | *VR brýle pro VR vzdělávání a kroužky* | ks | 2 | 14 590,00 | 29 180,00 |
| 1.1.12 | *Interaktivní tabule pro děti MŠ* | ks | 1 | 21 151,00 | 21 151,00 |
| **1.2** | **KRÁTKODOBÝ HMOTNÝ MAJETEK – neinvestiční část projektu** *pořízení majetku hmotného charakteru s pořizovací cenou nižší než **80 000,- Kč (jednotková cena)** a dobou použitelnosti kratší než 1 rok včetně nákladů souvisejících s jeho pořízením* | | | | **0,00** |
| 1.2.1 | *Doplňte* | | | | 0,00 |
| **2.** | **POŘÍZENÍ NEHMOTNÉHO MAJETKU (např. software) včetně nákladů souvisejících s jeho pořízením** | | | | **0,00** |

| | | | | | |
|---|---|---|---|---|---|
| **2.1** | **DLOUHODOBÝ NEHMOTNÝ MAJETEK – investiční část projektu** | | | | **0,00** |
| 2.2.1 | *Doplňte* | | | | 0,00 |
| **2.2** | **KRÁTKODOBÝ NEHMOTNÝ MAJETEK – neinvestiční část projektu** | | | | **0,00** |
| 2.2.1 | *Doplňte* | | | | 0,00 |
| **3.** | **POŘÍZENÍ STAVEB FORMOU VÝSTAVBY A STAVEBNÍ ÚPRAVY – investiční část projektu** | | | | **0,00** |
| **3.1** | **NÁKUP SLUŽEB PRO ÚČELY VÝSTAVBY A STAVEBNÍ ÚPRAVY – investiční část projektu** | | | | **0,00** |
| 3.1.1 | *Doplňte* | | | | 0,00 |
| **3.2.** | **NÁKUP MATERIÁLU PRO ÚČELY VÝSTAVBY A STAVEBNÍ ÚPRAVY – investiční část projektu** | | | | **-** |
| 3.2.1 | *Doplňte* | | | | 0,00 |
| **4.** | **POŘÍZENÍ STAVEB FORMOU VÝSTAVBY A STAVEBNÍ ÚPRAVY – neinvestiční část projektu** | | | | **0,00** |
| **4.1** | **NÁKUP SLUŽEB PRO ÚČELY VÝSTAVBY A STAVEBNÍ ÚPRAVY – neinvestiční část projektu** | | | | **0,00** |
| 4.1.1 | *Doplňte* | | | | 0,00 |
| **4.2** | **NÁKUP MATERIÁLU PRO ÚČELY VÝSTAVBY A STAVEBNÍ ÚPRAVY – neinvestiční část projektu** | | | | **-** |
| 4.2.1 | *Doplňte* | | | | 0,00 |
| **5.** | **NÁJEMNÉ PROSTORU (zahrnuje i nájem za coworking), který slouží cíli projektu konečného žadatele (pouze u MSP s podnikatelskou historií do 3 let)** | | | | **0,00** |
| 5.1 | *Doplňte* | | | | 0,00 |
| **6.** | **NÁKUP SLUŽEB – poradenství a vzdělávání související s cíli projektu konečného žadatele** | | | | **0,00** |
| 6.1 | *Doplňte* | | | | 0,00 |
| **7.** | **POJIŠTĚNÍ MAJETKU, na který se vztahuje podmínka udržitelnosti** | | | | **18 000,00** |
| 7.1 | *Pojištění* | rok | 3 | 6 000,00 | 18 000,00 |
| **Celkové náklady projektu** | | | | | **599 960,00 Kč** |

| **Celkové náklady projektu** | **Náklady (Kč)** | **Požadovaná dotace (Kč)** |
|---|---|---|
| | **599 960,00** | **479 968,00** |
| **z toho INVESTIČNÍ náklady** | 581 960,00 | 465 568,00 |
| **z toho NEINVESTIČNÍ náklady** | 18 000,00 | 14 400,00 |
| **Závazný finanční ukazatel** | | **80,00%** |

Financováno Evropskou unií | Ministerstvo životního prostředí | ústecký kraj

Číslo projektu poskytovatele: CZ.10.02.01/00/23_015/0000163
Číslo smlouvy: 24/SML2311/01/SoPD/PIT

# DOHODA O UKONČENÍ SMLOUVY O POSKYTNUTÍ INVESTIČNÍ DOTACE

uzavřená dle ustanovení § 1981 zákona č. 89/2012 Sb., občanský zákoník,
ve znění pozdějších předpisů

## SMLUVNÍ STRANY

**Poskytovatel:**
**Ústecký kraj**

| | |
|---|---|
| Sídlo: | Velká Hradební 3118/48, 400 01 Ústí nad Labem |
| Zastoupený: | Mgr. Richardem Brabcem, hejtmanem Ústeckého kraje |
| IČO: | 70892156 |
| DIČ: | CZ70892156 |
| Bank. spojení: | Česká spořitelna, a. s. |
| Číslo účtu: | 4747742/0800 |
| Zástupce pro věcná jednání: | Mgr. Martina Želinová Langweilová, vedoucí oddělení lidských zdrojů, podpory průmyslu a podnikání, odboru podpory podnikání, inovací a transformace |
| E-mail/telefon: | zelinova.m@kr-ustecky.cz/475657676 |

(dále jen „poskytovatel“)

a

**Příjemce:**
**Jan Papajanovský**

| | |
|---|---|
| Sídlo: | Huníkov 235, 405 02 Česká Kamenice |
| IČO: | 19751001 |
| Bank. spojení: | Československá obchodní banka, a. s. |
| Číslo účtu: | 262558434/0300 |
| Zástupce pro věcná jednání: | Jan Papajanovský |
| E-mail/telefon: | [redacted] |

zapsaný v živnostenském rejstříku Magistrátu města Děčín.

(dále jen „příjemce“)

uzavírají níže uvedeného dne, měsíce a roku tuto

# DOHODU O UKONČENÍ SMLOUVY O POSKYTNUTÍ INVESTIČNÍ DOTACE

(dále jen „dohoda“)

## Preambule

Poskytovatel uzavřel s příjemcem dne 01.07.2024 smlouvu č. 24/SML2311/SoPD/PIT o poskytnutí investiční dotace na realizaci projektu „Ubytování 3 CHKO – tinyhouse Česká Kamenice“ v rámci Dotačního programu Voucher pro rozvoj podnikání (dále jen „smlouva“).

## Článek I.

## Ukončení smlouvy

Smluvní strany se dohodly na ukončení smlouvy v souladu s článkem VI. odst. 3 smlouvy.

Důvodem ukončení smlouvy je rozhodnutí příjemce nerealizovat projekt uvedený v žádosti, která byla doručena dne 27.11.2024 prostřednictvím datové schránky.

## Článek II.

## Ostatní ujednání

1. Smlouva je ukončena před vyplacením schválené dotace. Poskytovatel a příjemce výslovně prohlašují, že dnem uzavření této dohody jsou vypořádána jejich vzájemná práva a povinnosti z titulu uzavřené smlouvy a nebudou vůči sobě uplatňovat jakékoliv další nároky.
2. Tato dohoda bude v úplném znění uveřejněna prostřednictvím registru smluv postupem dle zákona č. 340/2015 Sb., o zvláštních podmínkách účinnosti některých smluv, uveřejňování těchto smluv a o registru smluv (zákon o registru smluv), ve znění pozdějších předpisů. Příjemce prohlašuje, že souhlasí s uveřejněním svých osobních údajů obsažených v této dohodě, které by jinak podléhaly znečitelnění, v registru smluv, popř. disponuje souhlasem třetích osob uvedených na své straně s uveřejněním jejich osobních údajů v registru smluv, které by jinak podléhaly znečitelnění. Smluvní strany se dohodly na tom, že uveřejnění v registru smluv provede poskytovatel, který zároveň zajistí, aby informace o uveřejnění této smlouvy byla zaslána příjemci do datové schránky ID mw8cvwq. Dohoda nabývá platnosti dnem jejího uzavření a účinnosti dnem uveřejnění v registru smluv.
3. Tato smlouva je vyhotovena ve 2 vyhotoveních s platností originálu, přičemž každá ze smluvních stran obdrží 1 vyhotovení.
4. Poskytovatel potvrzuje, že o uzavření této dohody bylo rozhodnuto Radou Ústeckého kraje usnesením č. …… ze dne 28.01.2025.
5. Osobní údaje obsažené v této dohodě budou poskytovatelem zpracovávány pouze pro účely plnění práv a povinností vyplývajících z této smlouvy; k jiným účelům nebudou tyto osobní údaje poskytovatelem použity. Poskytovatel při zpracovávání osobních údajů postupuje v souladu s platnými právními předpisy, zejména s Nařízením EU o ochraně osobních údajů (GDPR).

Podrobné informace o ochraně osobních údajů jsou dostupné na webových stránkách poskytovatele www.kr-ustecky.cz.

V Ústí nad Labem dne ……

V …….. dne ……..

……

Poskytovatel
Ústecký kraj
Mgr. Richard Brabec
hejtman

……

Příjemce
Jan Papajanovský

Přílohy:
Příloha č. 1 – Žádost o ukončení smlouvy o poskytnutí investiční dotace

Vážení

mám s Ústeckým kraje uzavřenou smlouvu na poskytnutí dotace z programu Vouchery pro rozvoj podnikání, číslo žádosti OPST_PP_0000016_24.

Rozhodl jsem se projekt nerealizovat a odstoupit od smlouvy. Prosím o případné další instrukce, jak postupovat.

S pozdravem

Jan Papajanovský

Financováno Evropskou unií | Ministerstvo životního prostředí | ústecký kraj

Číslo projektu poskytovatele: CZ.10.02.01/00/23_015/0000163
Číslo smlouvy: 24/SML2525/01/SoPD/PIT

# DOHODA O UKONČENÍ SMLOUVY O POSKYTNUTÍ INVESTIČNÍ DOTACE

uzavřená dle ustanovení § 1981 zákona č. 89/2012 Sb., občanský zákoník,
ve znění pozdějších předpisů

## SMLUVNÍ STRANY

**Poskytovatel:**
**Ústecký kraj**

| | |
|---|---|
| Sídlo: | Velká Hradební 3118/48, 400 01 Ústí nad Labem |
| Zastoupený: | Mgr. Richardem Brabcem, hejtmanem Ústeckého kraje |
| IČO: | 70892156 |
| DIČ: | CZ70892156 |
| Bank. spojení: | Česká spořitelna, a. s. |
| Číslo účtu: | 4747742/0800 |
| Zástupce pro věcná jednání: | Mgr. Martina Želinová Langweilová, vedoucí oddělení lidských zdrojů, podpory průmyslu a podnikání, odboru podpory podnikání, inovací a transformace |
| E-mail/telefon: | zelinova.m@kr-ustecky.cz/475657676 |

(dále jen „poskytovatel“)

a

**Příjemce:**
**iPersonalistika s. r. o.**

| | |
|---|---|
| Sídlo: | Slovanská 558/38, 434 01 Most |
| Zastoupený: | Janem Kubátem, jednatelem společnosti |
| IČO: | 04516494 |
| DIČ: | CZ04516494 |
| Bank. spojení: | Komerční banka, a. s. |
| Číslo účtu: | 115–1451170257/0100 |
| Zástupce pro věcná jednání: | Jan Kubát, jednatel společnosti |
| E-mail/telefon: | [redacted] |

zapsaný v obchodním rejstříku vedeném Krajským soudem v Ústí nad Labem, oddíl C, vložka 36470.

(dále jen „příjemce“)

uzavírají níže uvedeného dne, měsíce a roku tuto

# DOHODU O UKONČENÍ SMLOUVY O POSKYTNUTÍ INVESTIČNÍ DOTACE

(dále jen „dohoda“)

## Preambule

Poskytovatel uzavřel s příjemcem dne 23.07.2024 smlouvu č. 24/SML2525/SoPD/PIT o poskytnutí investiční dotace na realizaci projektu „Voucher pro rozvoj podnikání ve společnosti iPersonalistika s. r. o.“ v rámci Dotačního programu Voucher pro rozvoj podnikání (dále jen „smlouva“).

## Článek I.

## Ukončení smlouvy

Smluvní strany se dohodly na ukončení smlouvy v souladu s článkem VI. odst. 3 smlouvy.

Důvodem ukončení smlouvy je rozhodnutí příjemce nerealizovat projekt uvedený v žádosti, která byla doručena dne 14.01.2025 prostřednictvím datové schránky.

## Článek II.

## Ostatní ujednání

1. Smlouva je ukončena před vyplacením schválené dotace. Poskytovatel a příjemce výslovně prohlašují, že dnem uzavření této dohody jsou vypořádána jejich vzájemná práva a povinnosti z titulu uzavřené smlouvy a nebudou vůči sobě uplatňovat jakékoliv další nároky.
2. Tato dohoda bude v úplném znění uveřejněna prostřednictvím registru smluv postupem dle zákona č. 340/2015 Sb., o zvláštních podmínkách účinnosti některých smluv, uveřejňování těchto smluv a o registru smluv (zákon o registru smluv), ve znění pozdějších předpisů. Příjemce prohlašuje, že souhlasí s uveřejněním svých osobních údajů obsažených v této dohodě, které by jinak podléhaly znečitelnění, v registru smluv, popř. disponuje souhlasem třetích osob uvedených na své straně s uveřejněním jejich osobních údajů v registru smluv, které by jinak podléhaly znečitelnění. Smluvní strany se dohodly na tom, že uveřejnění v registru smluv provede poskytovatel, který zároveň zajistí, aby informace o uveřejnění této smlouvy byla zaslána příjemci do datové schránky ID wb3azq8. Dohoda nabývá platnosti dnem jejího uzavření a účinnosti dnem uveřejnění v registru smluv.
3. Tato smlouva je vyhotovena ve 2 vyhotoveních s platností originálu, přičemž každá ze smluvních stran obdrží 1 vyhotovení.
4. Poskytovatel potvrzuje, že o uzavření této dohody bylo rozhodnuto Radou Ústeckého kraje usnesením č. …… ze dne 28.01.2025.
5. Osobní údaje obsažené v této dohodě budou poskytovatelem zpracovávány pouze pro účely plnění práv a povinností vyplývajících z této smlouvy; k jiným účelům nebudou tyto osobní údaje poskytovatelem použity. Poskytovatel při zpracovávání osobních údajů postupuje v souladu

s platnými právními předpisy, zejména s Nařízením EU o ochraně osobních údajů (GDPR). Podrobné informace o ochraně osobních údajů jsou dostupné na webových stránkách poskytovatele www.kr-ustecky.cz.

V Ústí nad Labem dne ……

……

Poskytovatel
Ústecký kraj
Mgr. Richard Brabec
hejtman

V …….. dne ……..

……

Příjemce
iPersonalistika s. r. o.
Jan Kubát, jednatel

Přílohy:
Příloha č. 1 – Žádost o ukončení smlouvy o poskytnutí investiční dotace

**Odesílatel**

iPersonalistika s.r.o.
IČO: 04516494
Slovanská 558/38, 434 01 Most

**Adresát**

Krajský úřad Ústeckého kraje
IČO: 70892156
Velká Hradební 3118/48, 400 01 Ústí nad Labem
Odbor podpory podnikání, inovací a transformace

Věc: Odstoupení od smlouvy v rámci programu Voucher pro rozvoj podnikání

Vážená paní, Vážený pane,

touto formou odstupujeme od smlouvy o poskytnutí investiční dotace, uzavřené dne 23.07.2024 v rámci dotačního programu Voucher pro rozvoj podnikání mezi společností iPersonalistika s.r.o. a poskytovatelem dotace, jímž je Ústecký kraj. Registrační číslo projektu je OPST_PP_000052_24.

Důvodem odstoupení od smlouvy je skutečnost, že se na trhu nepodařilo najít dodavatele, který by byl schopen garantovat dodání předmětu projektu v námi i výzvou požadovaném termínu. Za těchto okolností není možné projekt realizovat v souladu s podmínkami dotační výzvy, a proto jsme nuceni odstoupit od podepsané smlouvy.

Děkuji za pochopení

Jan Kubát

jednatel společnosti iPersonalistika s.r.o.

Financováno Evropskou unií | Ministerstvo životního prostředí | ústecký kraj

Číslo projektu poskytovatele: CZ.10.02.01/00/23_015/0000163
Číslo smlouvy: 24/SML1862/01/SoPD/PIT

# DOHODA O UKONČENÍ SMLOUVY O POSKYTNUTÍ INVESTIČNÍ DOTACE

uzavřená dle ustanovení § 1981 zákona č. 89/2012 Sb., občanský zákoník,
ve znění pozdějších předpisů

## SMLUVNÍ STRANY

**Poskytovatel:**
**Ústecký kraj**

| | |
|---|---|
| Sídlo: | Velká Hradební 3118/48, 400 01 Ústí nad Labem |
| Zastoupený: | Mgr. Richardem Brabcem, hejtmanem Ústeckého kraje |
| IČO: | 70892156 |
| DIČ: | CZ70892156 |
| Bank. spojení: | Česká spořitelna, a. s. |
| Číslo účtu: | 4747742/0800 |
| Zástupce pro věcná jednání: | Mgr. Martina Želinová Langweilová, vedoucí oddělení lidských zdrojů, podpory průmyslu a podnikání, odboru podpory podnikání, inovací a transformace |
| E-mail/telefon: | zelinova.m@kr-ustecky.cz/475657676 |

(dále jen „poskytovatel“)

a

**Příjemce:**
**iPersonalistika s. r. o.**

| | |
|---|---|
| Sídlo: | Slovanská 558/38, 434 01 Most |
| Zastoupený: | Janem Kubátem, jednatelem společnosti |
| IČO: | 04516494 |
| DIČ: | CZ04516494 |
| Bank. spojení: | Komerční banka, a. s. |
| Číslo účtu: | 115–1451170257/0100 |
| Zástupce pro věcná jednání: | Jan Kubát, jednatel společnosti |
| E-mail/telefon: | [redacted] |

zapsaný v obchodním rejstříku vedeném Krajským soudem v Ústí nad Labem, oddíl C, vložka 36470.

(dále jen „příjemce“)

uzavírají níže uvedeného dne, měsíce a roku tuto

# DOHODU O UKONČENÍ SMLOUVY O POSKYTNUTÍ INVESTIČNÍ DOTACE

(dále jen „dohoda“)

## Preambule

Poskytovatel uzavřel s příjemcem dne 23.07.2024 smlouvu č. 24/SML1862/SoPD/PIT o poskytnutí investiční dotace na realizaci projektu „Digitální voucher ve společnosti iPersonalistika s. r. o.“ v rámci Dotačního programu Digitální voucher (dále jen „smlouva“).

## Článek I.

## Ukončení smlouvy

Smluvní strany se dohodly na ukončení smlouvy v souladu s článkem VI. odst. 3 smlouvy.

Důvodem ukončení smlouvy je rozhodnutí příjemce nerealizovat projekt uvedený v žádosti, která byla doručena dne 14.01.2025 prostřednictvím datové schránky.

## Článek II.

## Ostatní ujednání

1. Smlouva je ukončena před vyplacením schválené dotace. Poskytovatel a příjemce výslovně prohlašují, že dnem uzavření této dohody jsou vypořádána jejich vzájemná práva a povinnosti z titulu uzavřené smlouvy a nebudou vůči sobě uplatňovat jakékoliv další nároky.
2. Tato dohoda bude v úplném znění uveřejněna prostřednictvím registru smluv postupem dle zákona č. 340/2015 Sb., o zvláštních podmínkách účinnosti některých smluv, uveřejňování těchto smluv a o registru smluv (zákon o registru smluv), ve znění pozdějších předpisů. Příjemce prohlašuje, že souhlasí s uveřejněním svých osobních údajů obsažených v této dohodě, které by jinak podléhaly znečitelnění, v registru smluv, popř. disponuje souhlasem třetích osob uvedených na své straně s uveřejněním jejich osobních údajů v registru smluv, které by jinak podléhaly znečitelnění. Smluvní strany se dohodly na tom, že uveřejnění v registru smluv provede poskytovatel, který zároveň zajistí, aby informace o uveřejnění této smlouvy byla zaslána příjemci do datové schránky ID wb3azq8. Dohoda nabývá platnosti dnem jejího uzavření a účinnosti dnem uveřejnění v registru smluv.
3. Tato smlouva je vyhotovena ve 2 vyhotoveních s platností originálu, přičemž každá ze smluvních stran obdrží 1 vyhotovení.
4. Poskytovatel potvrzuje, že o uzavření této dohody bylo rozhodnuto Radou Ústeckého kraje usnesením č. …… ze dne 28.01.2025.
5. Osobní údaje obsažené v této dohodě budou poskytovatelem zpracovávány pouze pro účely plnění práv a povinností vyplývajících z této smlouvy; k jiným účelům nebudou tyto osobní údaje

poskytovatelem použity. Poskytovatel při zpracovávání osobních údajů postupuje v souladu s platnými právními předpisy, zejména s Nařízením EU o ochraně osobních údajů (GDPR). Podrobné informace o ochraně osobních údajů jsou dostupné na webových stránkách poskytovatele www.kr-ustecky.cz.

V Ústí nad Labem dne ……

……

Poskytovatel
Ústecký kraj
Mgr. Richard Brabec
hejtman

V …….. dne ……..

……

Příjemce
iPersonalistika s. r. o.
Jan Kubát, jednatel

Přílohy:
Příloha č. 1 – Žádost o ukončení smlouvy o poskytnutí investiční dotace

**Odesílatel**

iPersonalistika s.r.o.
IČO: 04516494
Slovanská 558/38, 434 01 Most

**Adresát**

Krajský úřad Ústeckého kraje
IČO: 70892156
Velká Hradební 3118/48, 400 01 Ústí nad Labem
Odbor podpory podnikání, inovací a transformace

Věc: Odstoupení od smlouvy v rámci programu Digitální voucher

Vážená paní, Vážený pane,

touto formou odstupujeme od smlouvy o poskytnutí investiční dotace, uzavřené dne 23.07.2024 v rámci dotačního programu Digitální voucher mezi společností iPersonalistika s.r.o. a poskytovatelem dotace, jímž je Ústecký kraj. Registrační číslo projektu je OPST_DV_000001_24.

Důvodem odstoupení od smlouvy je skutečnost, že se na trhu nepodařilo najít dodavatele, který by byl schopen garantovat dodání předmětu projektu v námi i výzvou požadovaném termínu. Za těchto okolností není možné projekt realizovat v souladu s podmínkami dotační výzvy, a proto jsme nuceni odstoupit od podepsané smlouvy.

Děkuji za pochopení

Jan Kubát

jednatel společnosti iPersonalistika s.r.o.

**Bod 6.7 příloha č. 1**

**Dotační program "Příprava projektů pro veřejný sektor" z Operačního programu Spravedlivá transformace 2021 - 2027**

**Seznam doporučených žadatelů k podpoře z dotačního programu**

| | | ŽADATEL | | PROJEKT | | | POŽADOVANÁ DOTACE (V KČ) | |
|---|---|---|---|---|---|---|---|---|
| POŘADÍ | ČÍSLO ŽÁDOSTI | NÁZEV | IČO | NÁZEV PROJEKTU | OBLAST | CELKOVÉ NÁKLADY PROJEKTU | INVESTICE | NEINVESTICE |
| 1 | 37 | Město Kryry | 00265080 | DUR+DSP,DPS a SPD Komunitní centrum Kryry | Energetické úspory a obnovitelné zdroje energie | 2 274 800,00 | 1 706 100,00 | |
| 2 | 39 | Obec Velká Bukovina | 00555886 | Komunikace pro cyklisty Velká Bukovina | Místní mobilita mimo podporu de minimis | 962 555,00 | 721 916,00 | |
| SOUČET | | | | | | | 2 428 016,00 | 0,00 |
| | | | | | | | 2 428 016,00 | |

**bod 6.9 příloha 1**

**RUK 28.01.2025**

| Pořadové číslo | Číslo žádosti | Jméno žadatele | Příjmení žadatele | Místo realizace - obec | Místo realizace - ORP | Typ nového zdroje | Maximální výše dotace v Kč |
|---|---|---|---|---|---|---|---|
| 1 | 000232 | Květa | Richterová | Trnovany | Litoměřice | A3a | 75 420,50 |
| 2 | 000277 | Jaroslav | Jurečka | Mikulášovice | Rumburk | B | 180 000,00 |
| 3 | 000371 | Jiřina | Podolková | Rochov | Úštěk | A3a | 130 000,00 |
| 4 | 000384 | Zdeněk | Vaculík | Vejprty | Kadaň | A3a | 130 000,00 |
| 5 | 000398 | Anna | Časná | Děčín | Děčín | B | 180 000,00 |
| 6 | 000403 | Josef | Klacek | Litvínov | Litvínov | A3a | 130 000,00 |
| 7 | 000406 | Vladimír | Hejlíček | Újezdeček | Teplice | A3a | 130 000,00 |
| 8 | 000413 | Eva | Polesná | Růžová | Děčín | A3a | 95 000,00 |
| | | | | | Celkem | | **1 050 420,50** |

**Legenda:**

| | **Počet žádostí dle typu zařízení:** | |
|---|---|---|
| A3a - automatický kotel pouze na biomasu | 6 | 690 420,50 |
| A3r - kotel pouze na biomasu s ručním přikládáním | 0 | 0,00 |
| B - tepelné čerpadlo | 2 | 360 000,00 |
| **Celkem** | **8** | **1 050 420,50** |

ústecký kraj

bod 6.11 příloha 1

Číslo jednací: KUUK/xxxxx/2025
UID: kuukesxxxxxxxx

Číslo smlouvy u poskytovatele: 22/SML4001/SoPD/PIT
Číslo smlouvy u příjemce:

# Dodatek č. 1

## KE SMLOUVĚ O POSKYTNUTÍ DOTACE

uzavřené v souladu s ustanovením § 10a zákona č. 250/2000 Sb., o rozpočtových pravidlech územních rozpočtů, jako smlouva veřejnoprávní ve smyslu § 159 a násl. zákona č. 500/2004 Sb., správní řád

## SMLUVNÍ STRANY

**POSKYTOVATEL:**

**Ústecký kraj**

| | |
|---|---|
| Sídlo: | Velká Hradební 3118/48, 400 02 Ústí nad Labem |
| Zastoupený: | Mgr. Richardem Brabcem, hejtmanem |
| IČ: | 70892156 |
| DIČ: | CZ70892156 |
| Bank. spojení: | Česká spořitelna, a.s. |
| Číslo účtu: | 9619002/0800 |
| Zástupce pro věcná jednání: | Ing. Tomáš Vaněk, referent oddělení projektů, odbor podpory podnikání, inovací a transformace |
| E-mail/telefon: | vanek.t@kr-ustecky.cz / 475 657 511 |

(dále jen „poskytovatel“)

a

**PŘÍJEMCE:**

| | |
|---|---|
| Jméno a příjmení: | Pavel Bláha |
| Bydliště: | [redacted] |
| E-mail/telefon: | |
| Datum narození: | |
| Bank. spojení: | |
| Číslo účtu: | |
| Číslo žádosti | 000311 |

(dále jen „příjemce“)

Spolufinancováno Evropskou unií



Ministerstvo životního prostředí

uzavírají níže uvedeného dne, měsíce a roku tento

DODATEK č. 1
ke Smlouvě o poskytnutí dotace č. 22/SML4001/SoPD/PIT ze dne 24.01.2023 (dále jen „Smlouva")

V souladu s článkem VII. odst. 1. Smlouvy se smluvní strany dohodly na změně termínu realizace dílčího projektu (akce) takto:

**I.**

1. Dle podmínek Dotačního programu je příjemce povinen realizovat akci včetně úhrady způsobilých výdajů do dvou let od podpisu Smlouvy o poskytnutí dotace. Smlouva byla s příjemcem uzavřena dne 24.01.2023.

2. Poskytovatel prodlužuje dvouletou lhůtu k realizaci akce z termínu do 23.01.2025 na termín do 30.06.2025 a příjemce se zavazuje v tomto termínu akci dokončit včetně úhrady způsobilých výdajů.

**II.**

1. Ostatní ustanovení Smlouvy zůstávají tímto dodatkem nedotčena.

2. Tento dodatek je vyhotoven ve dvou vyhotoveních s platností originálu, přičemž jedno vyhotovení obdrží Poskytovatel a jedno vyhotovení obdrží Příjemce.

3. Tento dodatek nabývá platnosti a účinnosti dnem jeho uzavření.

4. Poskytovatel potvrzuje, že o uzavření tohoto dodatku bylo rozhodnuto Radou Ústeckého kraje usnesením č. …… ze dne ……...

V Ústí nad Labem dne ……  V …… dne ……

**Poskytovatel:**
Ústecký kraj
Mgr. Richard Brabec
hejtman

**Příjemce:**
Pavel Bláha

ústecký kraj



Číslo jednací: KUUK/xxxxx/2025
UID: kuukesxxxxxxxx

Číslo smlouvy u poskytovatele: 22/SML4508/SoPD/PIT
Číslo smlouvy u příjemce:

# Dodatek č. 1

## KE SMLOUVĚ O POSKYTNUTÍ DOTACE

uzavřené v souladu s ustanovením § 10a zákona č. 250/2000 Sb., o rozpočtových pravidlech územních rozpočtů, jako smlouva veřejnoprávní ve smyslu § 159 a násl. zákona č. 500/2004 Sb., správní řád

## SMLUVNÍ STRANY

**POSKYTOVATEL:**

**Ústecký kraj**

| | |
|---|---|
| Sídlo: | Velká Hradební 3118/48, 400 02 Ústí nad Labem |
| Zastoupený: | Mgr. Richardem Brabcem, hejtmanem |
| IČ: | 70892156 |
| DIČ: | CZ70892156 |
| Bank. spojení: | Česká spořitelna, a.s. |
| Číslo účtu: | 9619002/0800 |
| Zástupce pro věcná jednání: | Ing. Tomáš Vaněk, referent oddělení projektů, odbor podpory podnikání, inovací a transformace |
| E-mail/telefon: | vanek.t@kr-ustecky.cz / 475 657 511 |

(dále jen „poskytovatel“)

a

**PŘÍJEMCE:**

| | |
|---|---|
| Jméno a příjmení: | Pavel Krumel |
| Bydliště: | [redacted] |
| E-mail/telefon: | |
| Datum narození: | |
| Bank. spojení: | |
| Číslo účtu: | |
| Číslo žádosti: | 000579 |

(dále jen „příjemce“)

uzavírají níže uvedeného dne, měsíce a roku tento

DODATEK č. 1
ke Smlouvě o poskytnutí dotace č. 22/SML4508/SoPD/PIT ze dne 30.01.2023 (dále jen „Smlouva")

V souladu s článkem VII. odst. 1. Smlouvy se smluvní strany dohodly na změně termínu realizace dílčího projektu (akce) takto:

**I.**

1. Dle podmínek Dotačního programu je příjemce povinen realizovat akci včetně úhrady způsobilých výdajů do dvou let od podpisu Smlouvy o poskytnutí dotace. Smlouva byla s příjemcem uzavřena dne 30.01.2023.
2. Poskytovatel prodlužuje dvouletou lhůtu k realizaci akce z termínu do 29.01.2025 na termín do 30.06.2025 a příjemce se zavazuje v tomto termínu akci dokončit včetně úhrady způsobilých výdajů.

**II.**

1. Ostatní ustanovení Smlouvy zůstávají tímto dodatkem nedotčena.
2. Tento dodatek je vyhotoven ve dvou vyhotoveních s platností originálu, přičemž jedno vyhotovení obdrží Poskytovatel a jedno vyhotovení obdrží Příjemce.
3. Tento dodatek nabývá platnosti a účinnosti dnem jeho uzavření.
4. Poskytovatel potvrzuje, že o uzavření tohoto dodatku bylo rozhodnuto Radou Ústeckého kraje usnesením č. …… ze dne ……...

V Ústí nad Labem dne ……  V …… dne ……

**Poskytovatel:**
Ústecký kraj
Mgr. Richard Brabec
hejtman

**Příjemce:**
Pavel Krumel

ústecký kraj

bod 6.11 příloha 3

Číslo jednací: KUUK/xxxxx/2025
UID: kuukesxxxxxxxx

Číslo smlouvy u poskytovatele: 23/SML0442/SoPD/PIT
Číslo smlouvy u příjemce:

# Dodatek č. 1

## KE SMLOUVĚ O POSKYTNUTÍ DOTACE

uzavřené v souladu s ustanovením § 10a zákona č. 250/2000 Sb., o rozpočtových pravidlech územních rozpočtů, jako smlouva veřejnoprávní ve smyslu § 159 a násl. zákona č. 500/2004 Sb., správní řád

## SMLUVNÍ STRANY

**POSKYTOVATEL:**

**Ústecký kraj**

| | |
|---|---|
| Sídlo: | Velká Hradební 3118/48, 400 02 Ústí nad Labem |
| Zastoupený: | Mgr. Richardem Brabcem, hejtmanem |
| IČ: | 70892156 |
| DIČ: | CZ70892156 |
| Bank. spojení: | Česká spořitelna, a.s. |
| Číslo účtu: | 9619002/0800 |
| Zástupce pro věcná jednání: | Ing. Tomáš Vaněk, referent oddělení projektů, odbor podpory podnikání, inovací a transformace |
| E-mail/telefon: | vanek.t@kr-ustecky.cz / 475 657 511 |

(dále jen „poskytovatel“)

a

**PŘÍJEMCE:**

| | |
|---|---|
| **Jméno a příjmení:** | Jaroslav Stránský |
| **Bydliště:** | [redacted] |
| **E-mail/telefon:** | |
| **Datum narození:** | |
| **Bank. spojení:** | |
| **Číslo účtu:** | |
| **Číslo žádosti:** | 000624 |

(dále jen „příjemce“)

uzavírají níže uvedeného dne, měsíce a roku tento

DODATEK č. 1
ke Smlouvě o poskytnutí dotace č. 23/SML0442/SoPD/PIT ze dne 22.02.2023 (dále jen „Smlouva")

V souladu s článkem VII. odst. 1. Smlouvy se smluvní strany dohodly na změně termínu realizace dílčího projektu (akce) takto:

**I.**

1. Dle podmínek Dotačního programu je příjemce povinen realizovat akci včetně úhrady způsobilých výdajů do dvou let od podpisu Smlouvy o poskytnutí dotace. Smlouva byla s příjemcem uzavřena dne 22.02.2023.

2. Poskytovatel prodlužuje dvouletou lhůtu k realizaci akce z termínu do 21.02.2025 na termín do 30.06.2025 a příjemce se zavazuje v tomto termínu akci dokončit včetně úhrady způsobilých výdajů.

**II.**

1. Ostatní ustanovení Smlouvy zůstávají tímto dodatkem nedotčena.

2. Tento dodatek je vyhotoven ve dvou vyhotoveních s platností originálu, přičemž jedno vyhotovení obdrží Poskytovatel a jedno vyhotovení obdrží Příjemce.

3. Tento dodatek nabývá platnosti a účinnosti dnem jeho uzavření.

4. Poskytovatel potvrzuje, že o uzavření tohoto dodatku bylo rozhodnuto Radou Ústeckého kraje usnesením č. …… ze dne ……...

V Ústí nad Labem dne ……  V …… dne ……

**Poskytovatel:**
Ústecký kraj
Mgr. Richard Brabec
hejtman

**Příjemce:**
Jaroslav Stránský

**Ústecký kraj**
IČO 70892156, DIČ CZ70892156
se sídlem: Velká Hradební 3118/48, 400 01 Ústí nad Labem
zastoupen: [redacted]
IČO 71295011, DIČ CZ71295011
se sídlem: Velká Hradební 3118/48, 400 01 Ústí nad Labem
zapsaná v obchodním rejstříku vedeném u Krajského soudu v Ústí nad Labem pod sp. zn. Pr 990

(dále jen „**Budoucí povinná**“)

a

**ČEZ Distribuce, a. s.**

IČO 24729035, DIČ CZ24729035
se sídlem Děčín, Děčín IV-Podmokly, Teplická 874/8, PSČ 405 02
zapsaná v obchodním rejstříku vedeném u Krajského soudu v Ústí nad Labem, pod sp. zn. B 2145
zastoupena: **ELEKTROMONTAS, a.s.**
se sídlem Nové Strašecí, Jiřího Šotky 445, PSČ:271 01, IČ: 25732633, DIČ:CZ25732633
zapsaná v obchodním rejstříku vedeném Městským soudem v Praze, oddíl B, vložka 16108
na základě plné moci evid. číslo PM – 196/2023 ze dne 18.2.2023, která tvoří přílohu č.2 této smlouvy podpisem pověřený zaměstnanec firmy [redacted] (pověření je přílohou č. 3 této smlouvy).

(dále jen „**Budoucí oprávněná**“)

(společně dále též „**Smluvní strany**“),

uzavírají níže uvedeného dne, měsíce a roku tuto:

**SMLOUVU O BUDOUCÍ SMLOUVĚ O ZŘÍZENÍ VĚCNÉHO BŘEMENE**
**A DOHODU O UMÍSTĚNÍ STAVBY č. IV-12-4024485**

(dále jen „**Smlouva**“)

podle ustanovení § 1785 a násl. a § 1257 a násl. zákona č. 89/2012 Sb., občanského zákoníku, v platném znění (dále jen „**Občanský zákoník**“), a podle ustanovení § 25 odst. 4 zákona č. 458/2000 Sb., o podmínkách podnikání a o výkonu státní správy v energetických odvětvích a o změně některých zákonů, v platném znění (dále jen „**Energetický zákon**“).

## Článek I.
## Úvodní ustanovení

Budoucí oprávněná je provozovatelem distribuční soustavy (dále jen „**PDS**“) na území vymezeném licencí na distribuci elektřiny udělenou PDS Energetickým regulačním úřadem. Distribuční soustava je provozována ve veřejném zájmu. PDS má povinnost zajišťovat spolehlivé provozování, obnovu a rozvoj distribuční soustavy, přičemž pokud dochází k umístění zařízení distribuční soustavy na cizí nemovitost, je PDS povinen podle § 25 odst. 4 energetického zákona k této nemovitosti zřídit věcné břemeno a zajistit si právo provést stavbu dle příslušných ustanovení stavebního zákona.

## Článek II.
## Prohlášení o právním a faktickém stavu

1. Budoucí povinná prohlašuje, že je výlučným vlastníkem:

   pozemků parc.č. 801/1, 801/167, 801/181, 801/173 a 801/158, v k.ú. Nehasice,

   dále jen **„Dotčené nemovitosti“**.

2. Budoucí oprávněná je investorem stavby zařízení distribuční soustavy – Kabelové vedení NN + zemnící pásek (dále jen „**Zařízení distribuční soustavy**“), která se nachází nebo bude nacházet mj. na Dotčených nemovitostech.

3. Budoucí povinná prohlašuje, že není žádným způsobem omezena v právu zřídit k Dotčeným nemovitostem. Věcné břemeno podle této smlouvy, a že jí nejsou známy žádné faktické nebo právní vady Dotčených nemovitostí, kterými by byl znemožněn účel této smlouvy.

## Článek III.
## Předmět smlouvy

1. Smluvní strany se zavazují, že spolu za dále uvedených podmínek uzavřou vlastní smlouvu o zřízení věcného břemene (dále jen „**Vlastní smlouva**“), jejímž předmětem bude zřízení věcného břemene podle § 25 odst. 4 energetického zákona na dobu neurčitou. Obsahem věcného břemene bude právo Budoucí oprávněné umístit, provozovat, opravovat a udržovat Zařízení distribuční soustavy na Dotčených nemovitostech, provádět jeho obnovu, výměnu a modernizaci, a povinnost Budoucí povinné výkon těchto práv strpět (dále jen „**Věcné břemeno**“).

2. Předpokládaný rozsah omezení Dotčených nemovitostí Věcným břemenem činí **258 bm + 90 m2** a je vyznačený v situačním snímku tvořícím přílohu č. 1 této smlouvy.

3. Budoucí oprávněná se zavazuje po dokončení stavby Zařízení distribuční soustavy vyhotovit geometrický plán pro vyznačení rozsahu Věcného břemene, vyhotovit Vlastní smlouvu a zaslat Budoucí povinné písemnou výzvu k uzavření Vlastní smlouvy, jejíž přílohou bude Vlastní smlouva a geometrický plán.

4. Budoucí oprávněná se zavazuje zaslat výzvu dle odstavce 3. této smlouvy Budoucí povinné ve lhůtě do 6 kalendářních měsíců od kolaudace Zařízení distribuční soustavy (popř. od jeho uvedení do provozu), nejpozději však do 5 let od uzavření této smlouvy. Budoucí povinná se zavazuje Vlastní smlouvu uzavřít a opatřit ověřeným podpisem nejpozději do 60 dnů ode dne doručení výzvy.

5. Do doby uzavření Vlastní smlouvy jsou Smluvní strany vázány obsahem této Smlouvy a zavazují se, že neučiní žádné právní ani jiné kroky, které by vedly ke zmaření jejího účelu.

6. Smluvní strany se dohodly, že za omezení vlastnického práva Budoucí povinné v důsledku výstavby Zařízení distribuční soustavy a zřízení Věcného břemene bude Budoucí povinné na základě Vlastní smlouvy vyplacena jednorázová náhrada stanovená znaleckým posudkem zpracovaným budoucím oprávněným. K této částce bude připočtena daň z přidané hodnoty dle zákonné sazby platné ke dni uskutečnění platby. Jednorázová náhrada bude uhrazena bezhotovostním převodem na účet Budoucí povinné po uzavření Vlastní smlouvy na základě zálohové faktury vystavené Budoucí povinnou se splatností do 30 dnů ode dne vystavení faktury.

Návrh na vklad do katastru nemovitostí podá Budoucí oprávněná do 15 dnů od připsání náhrady na bankovní účet. Budoucí povinná se zavazuje vystavit konečný daňový doklad do 15 dnů po obdržení oznámení o provedení vkladu práva do katastru nemovitostí dle uzavřené Vlastní smlouvy. Zálohová faktura i daňový doklad budou obsahovat mimo jiné č. smlouvy oprávněného **IV-12-4024485**.

## Článek IV.
## Podmínky pro provedení stavby

1. Budoucí povinná uděluje Budoucí oprávněné souhlas s provedením stavby Zařízení distribuční soustavy na Dotčených nemovitostech v rozsahu dle čl. III. odst. 2 této smlouvy, a to i prostřednictvím třetích osob. Budoucí povinná se zavazuje umožnit v nezbytném rozsahu Budoucí oprávněné a jí pověřeným třetím osobám přístup a příjezd na Dotčené nemovitosti a realizaci stavby. Práce na dotčených nemovitostech budou spočívat zejména v:
   - Kabelové vedení NN
   - Zemnící pásek

2. Budoucí oprávněná se zavazuje v průběhu výstavby co nejvíce šetřit práv Budoucí povinné. Po skončení prací je Budoucí oprávněná povinna uvést Dotčené nemovitosti do předchozího stavu. Pokud Budoucí povinné v důsledku výkonu práv Budoucí oprávněné vznikne újma na majetku, má právo na přiměřenou jednorázovou náhradu.

## Článek V.
## Ostatní ujednání

1. Budoucí povinná se pro případ převodu vlastnického práva k Dotčeným nemovitostem smluvně zavazuje převést na nabyvatele Dotčených nemovitostí zároveň práva a povinnosti vyplývající z této smlouvy, a to formou postoupení smlouvy dle § 1895 a násl. občanského zákoníku, k čemuž Budoucí oprávněná tímto uděluje svůj předchozí souhlas.

2. Veškeré náklady spojené s vyhotovením této a Vlastní smlouvy, geometrického plánu, znaleckého posudku a podáním návrhu na vklad do katastru nemovitostí se zavazuje uhradit Budoucí oprávněná.

## Článek VI.
## Závěrečná ustanovení

1. Jakékoli změny či doplnění textu tohoto návrhu smlouvy ze strany Budoucí povinné budou považovány za nový návrh smlouvy a k uzavření smlouvy dojde teprve akceptací takto upraveného návrhu Budoucí oprávněnou. Totéž platí pro uzavírání dodatků k této smlouvě.

2. Tuto smlouvu lze měnit nebo doplňovat pouze písemně, formou číslovaných dodatků, jiná forma se vylučuje. Písemná forma je nezbytná i pro právní jednání směřující ke zrušení smlouvy.

3. Tato smlouva zaniká, pokud Budoucí oprávněná upustí od záměru vybudovat Zařízení distribuční soustavy na Dotčených nemovitostech nebo pokud v rámci realizace stavby nedojde k umístění Zařízení distribuční soustavy na Dotčených nemovitostech. V takovém případě se Budoucí oprávněná zavazuje tuto skutečnost Budoucí povinné oznámit.

4. Tato smlouva je vyhotovena ve 4 stejnopisech z nichž 1 stejnopis obdrží budoucí povinná a 3 stejnopisy obdrží budoucí oprávněná.

5. Smluvní strany berou na vědomí, že na tuto smlouvu nedopadá povinnost uveřejnění v registru smluv ve smyslu zákona č. 340/2015 Sb., o zvláštních podmínkách účinnosti některých smluv, uveřejňování těchto smluv a o registru smluv (zákon o registru smluv), ve znění pozdějších předpisů. Tato smlouva nabývá platnosti a účinnosti dnem připojení podpisu poslední smluvní stranou.

6. O zřízení věcného břemene a o souhlasu s provedením stavby dle této smlouvy rozhodla Rada Ústeckého kraje usnesením č. …… ze dne …….

7. Součástí této smlouvy je následující příloha:

   *Příloha č. 1 Situační snímek*
   *Příloha č. 2 Plná moc ČEZ Distribuce a.s.*
   *Příloha č. 3 Pověření zaměstnance*

| | |
|---|---|
| **Budoucí povinná**<br>**Ústecký kraj** | **Budoucí oprávněná**<br>**za ČEZ Distribuce, a. s.**<br>na základě plné moci zastoupena<br>Elektromontas, a.s. |
| [redacted] | [redacted] |
| Datum: …… | Datum: ..... |

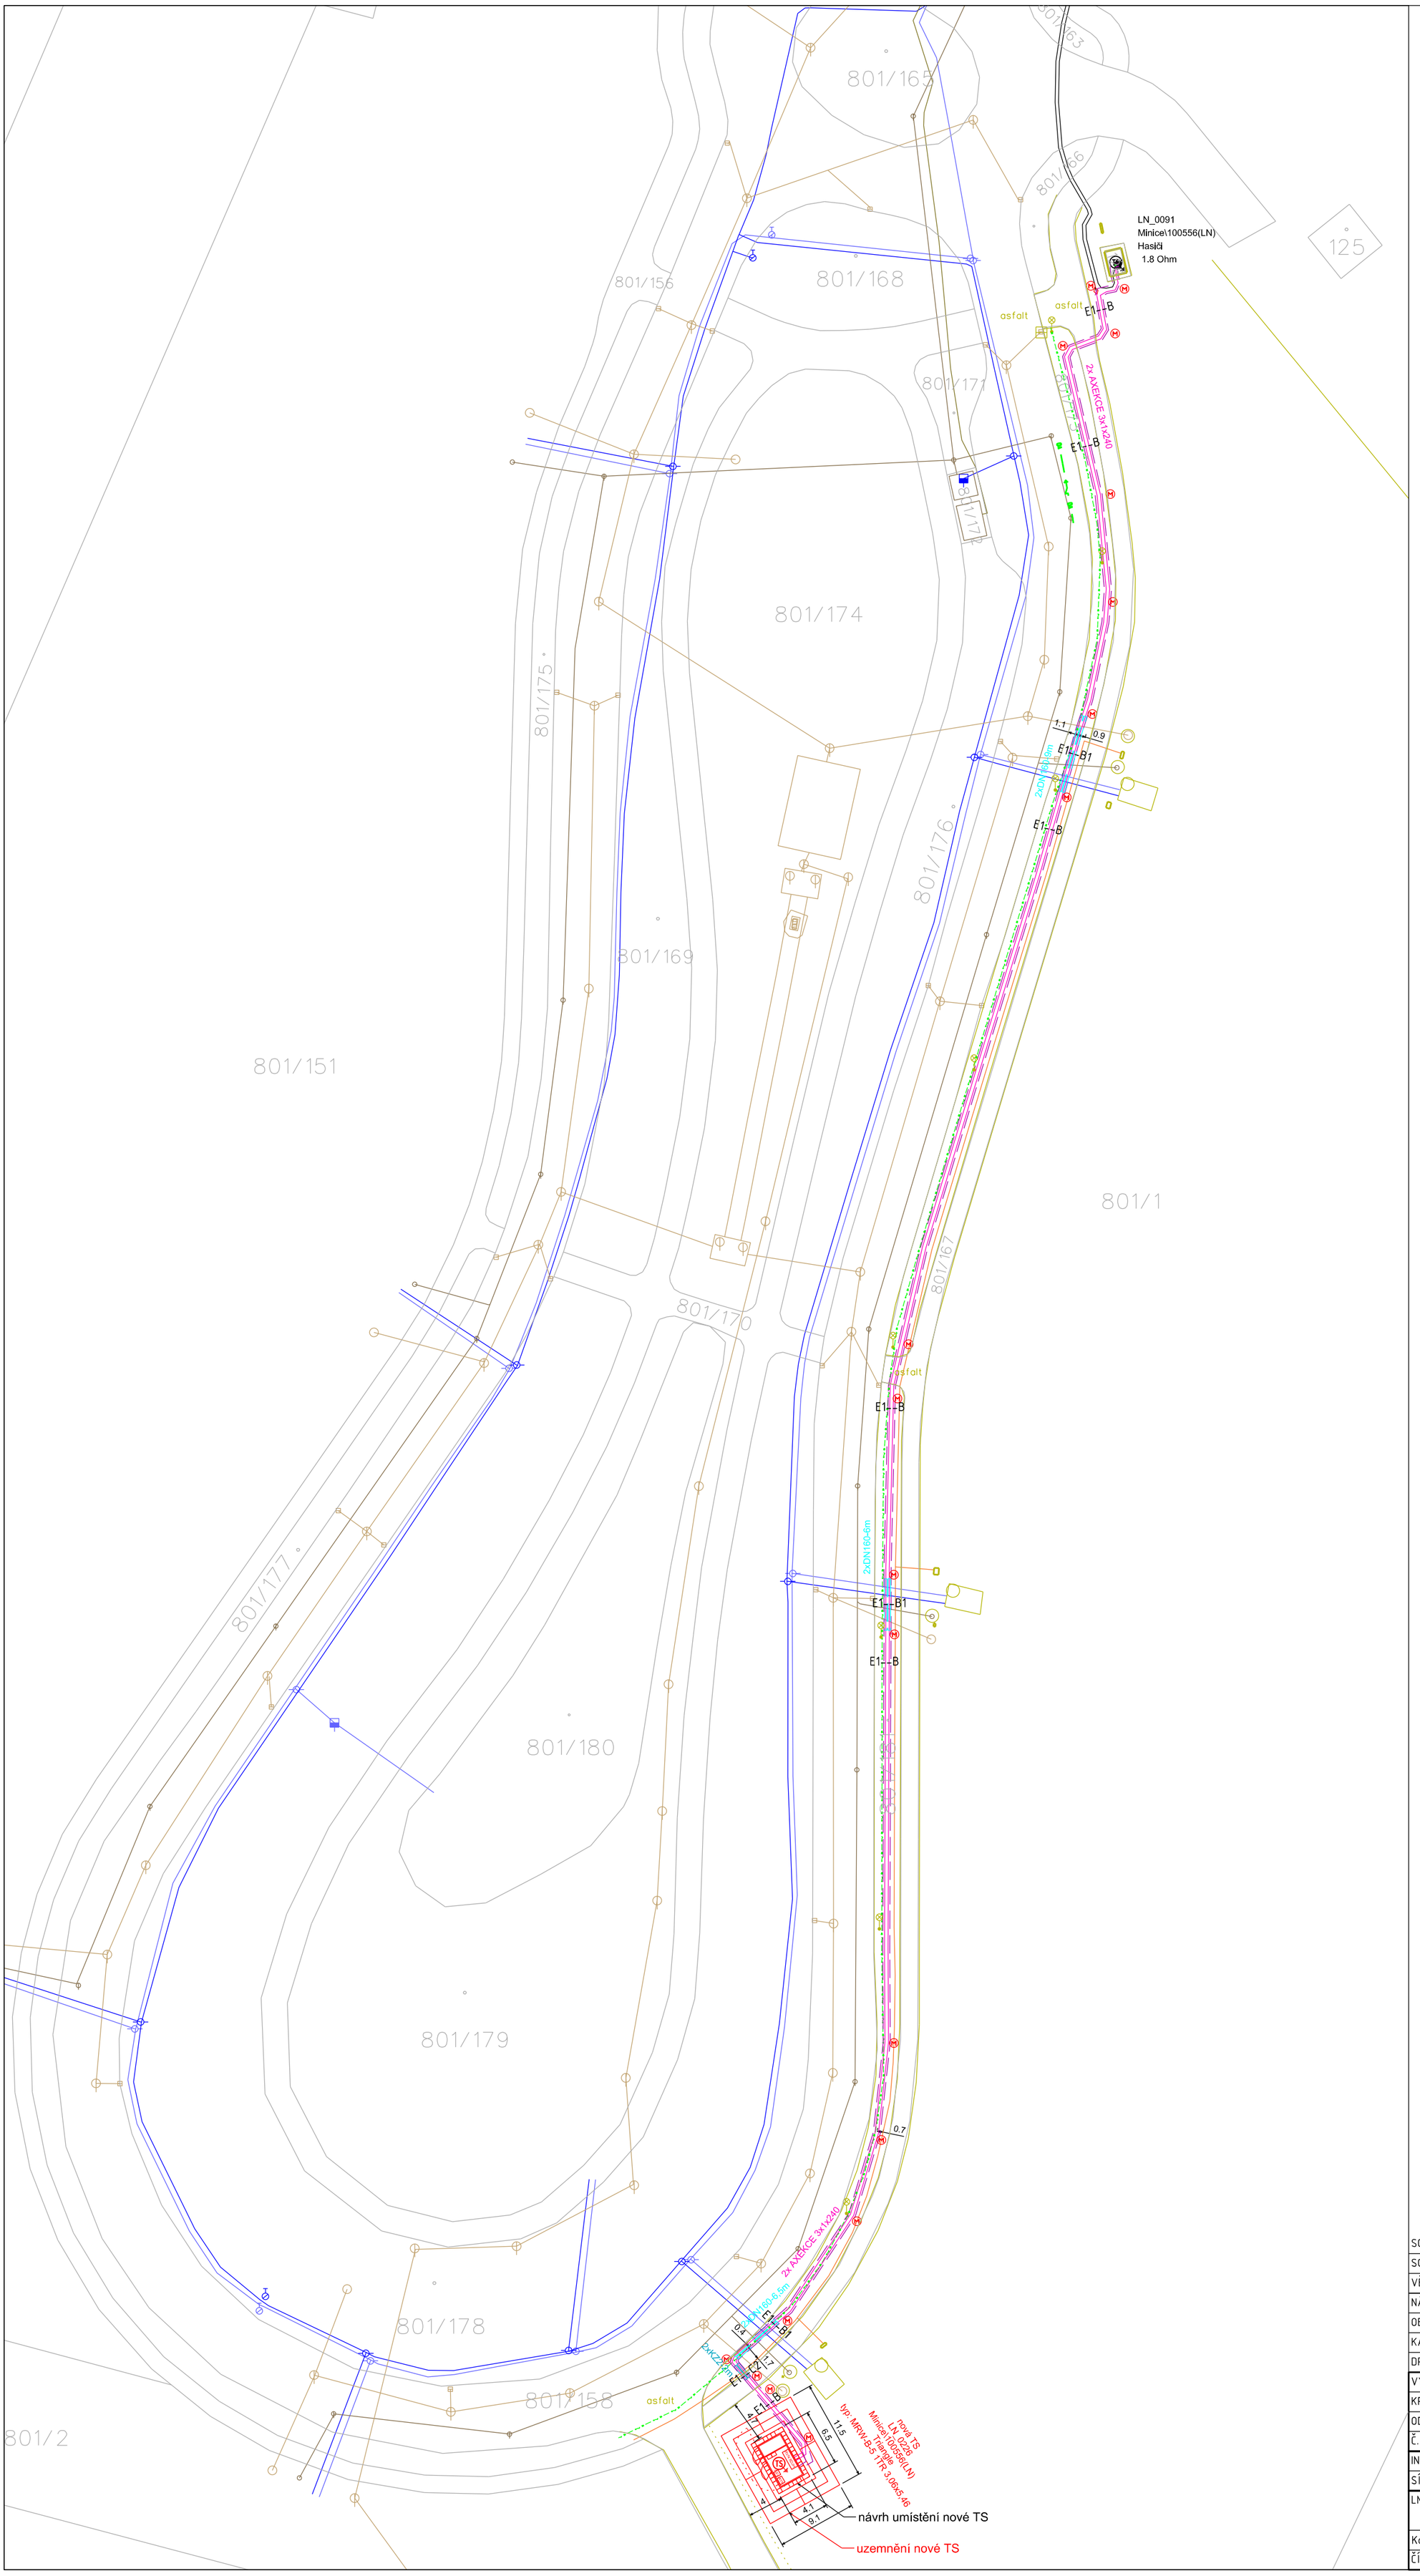


## ŘEZ E1-B
volný terén (komunikace)

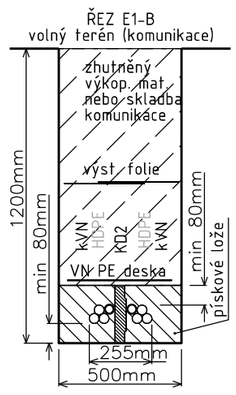


## ŘEZ E1-B1
volný terén - křížení vak

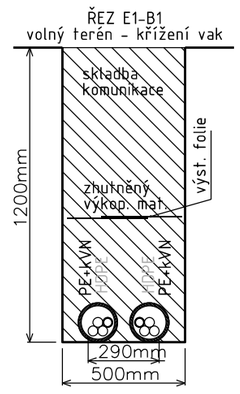


## ŘEZ: E1-C2
volný terén (komunikace) - křížení plynu

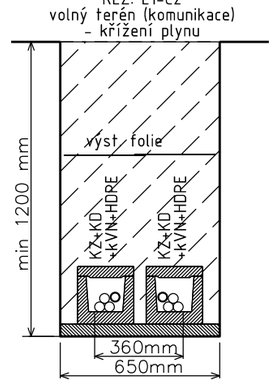


LEGENDA:

- stávající vedení kabelové ČEZ
- nové kabelové vedení VN
- chránička
- vedení HDPE
- uzemnění: nové /stávající
- kabelová spojka
- TS trafostanice
- M kabelový označník MARKER
- katastr
- geodetické zaměření
- hranice zastavěného území
- orientační vedení CETIN
- orientační vedení VODA PITNÁ
- orientační vedení VODA UŽITKOVÁ
- orientační vedení KANALIZACE DEŠŤOVÁ
- orientační vedení KANALIZACE ODPADNÍ
- orientační vedení PLYN
- orientační vedení Veřejného osvětlení

| | |
|---|---|
| SOUŘADNICE GPS: | 50.3737247N, 13.5860269E |
| SOUSTAVA: | VN 3x22 kV, 50 Hz |
| VĚTRNÁ OBL.: | N/A |
| NÁMRAZOVÁ OBL.: | N/A |
| OBL. ZNEČIŠTĚNÍ: | N/A |
| KATASTR. ÚZEMÍ: | Nehasice [702374] |
| DRUH ÚZEMÍ: | ZASTAVĚNÉ I NEZASTAVĚNÉ |

| | | |
|---|---|---|
| VYPRACOVAL: | ALEŠ HOLEČEK | SÍDLO: |
| KRESLIL: | ALEŠ HOLEČEK | |
| ODP. PROJEKTANT: | FRANTIŠEK KRÁL | |
| Č. AUTORIZ./OBOR: | 0003764 / TT00 | |
| INVESTOR: | ČEZ Distribuce a.s. | |
| SÍDLO: | Děčín IV - Podmokly, Tep | |
| LN-Nehasice, p. č. 801/1, kVN, RVN | | ST |
| | | DA |
| Koordinační situační výkres | | MĚ |
| ČÍSLO VÝKRESU: C.3 | IV-12-4024485 | |

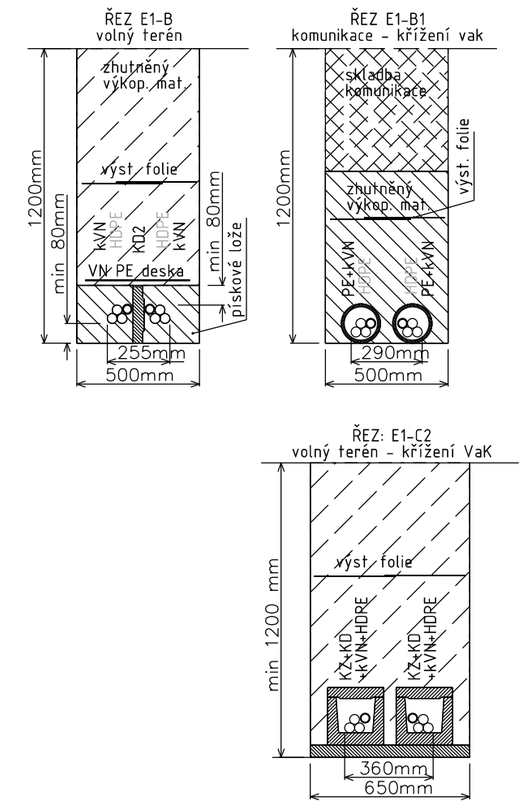


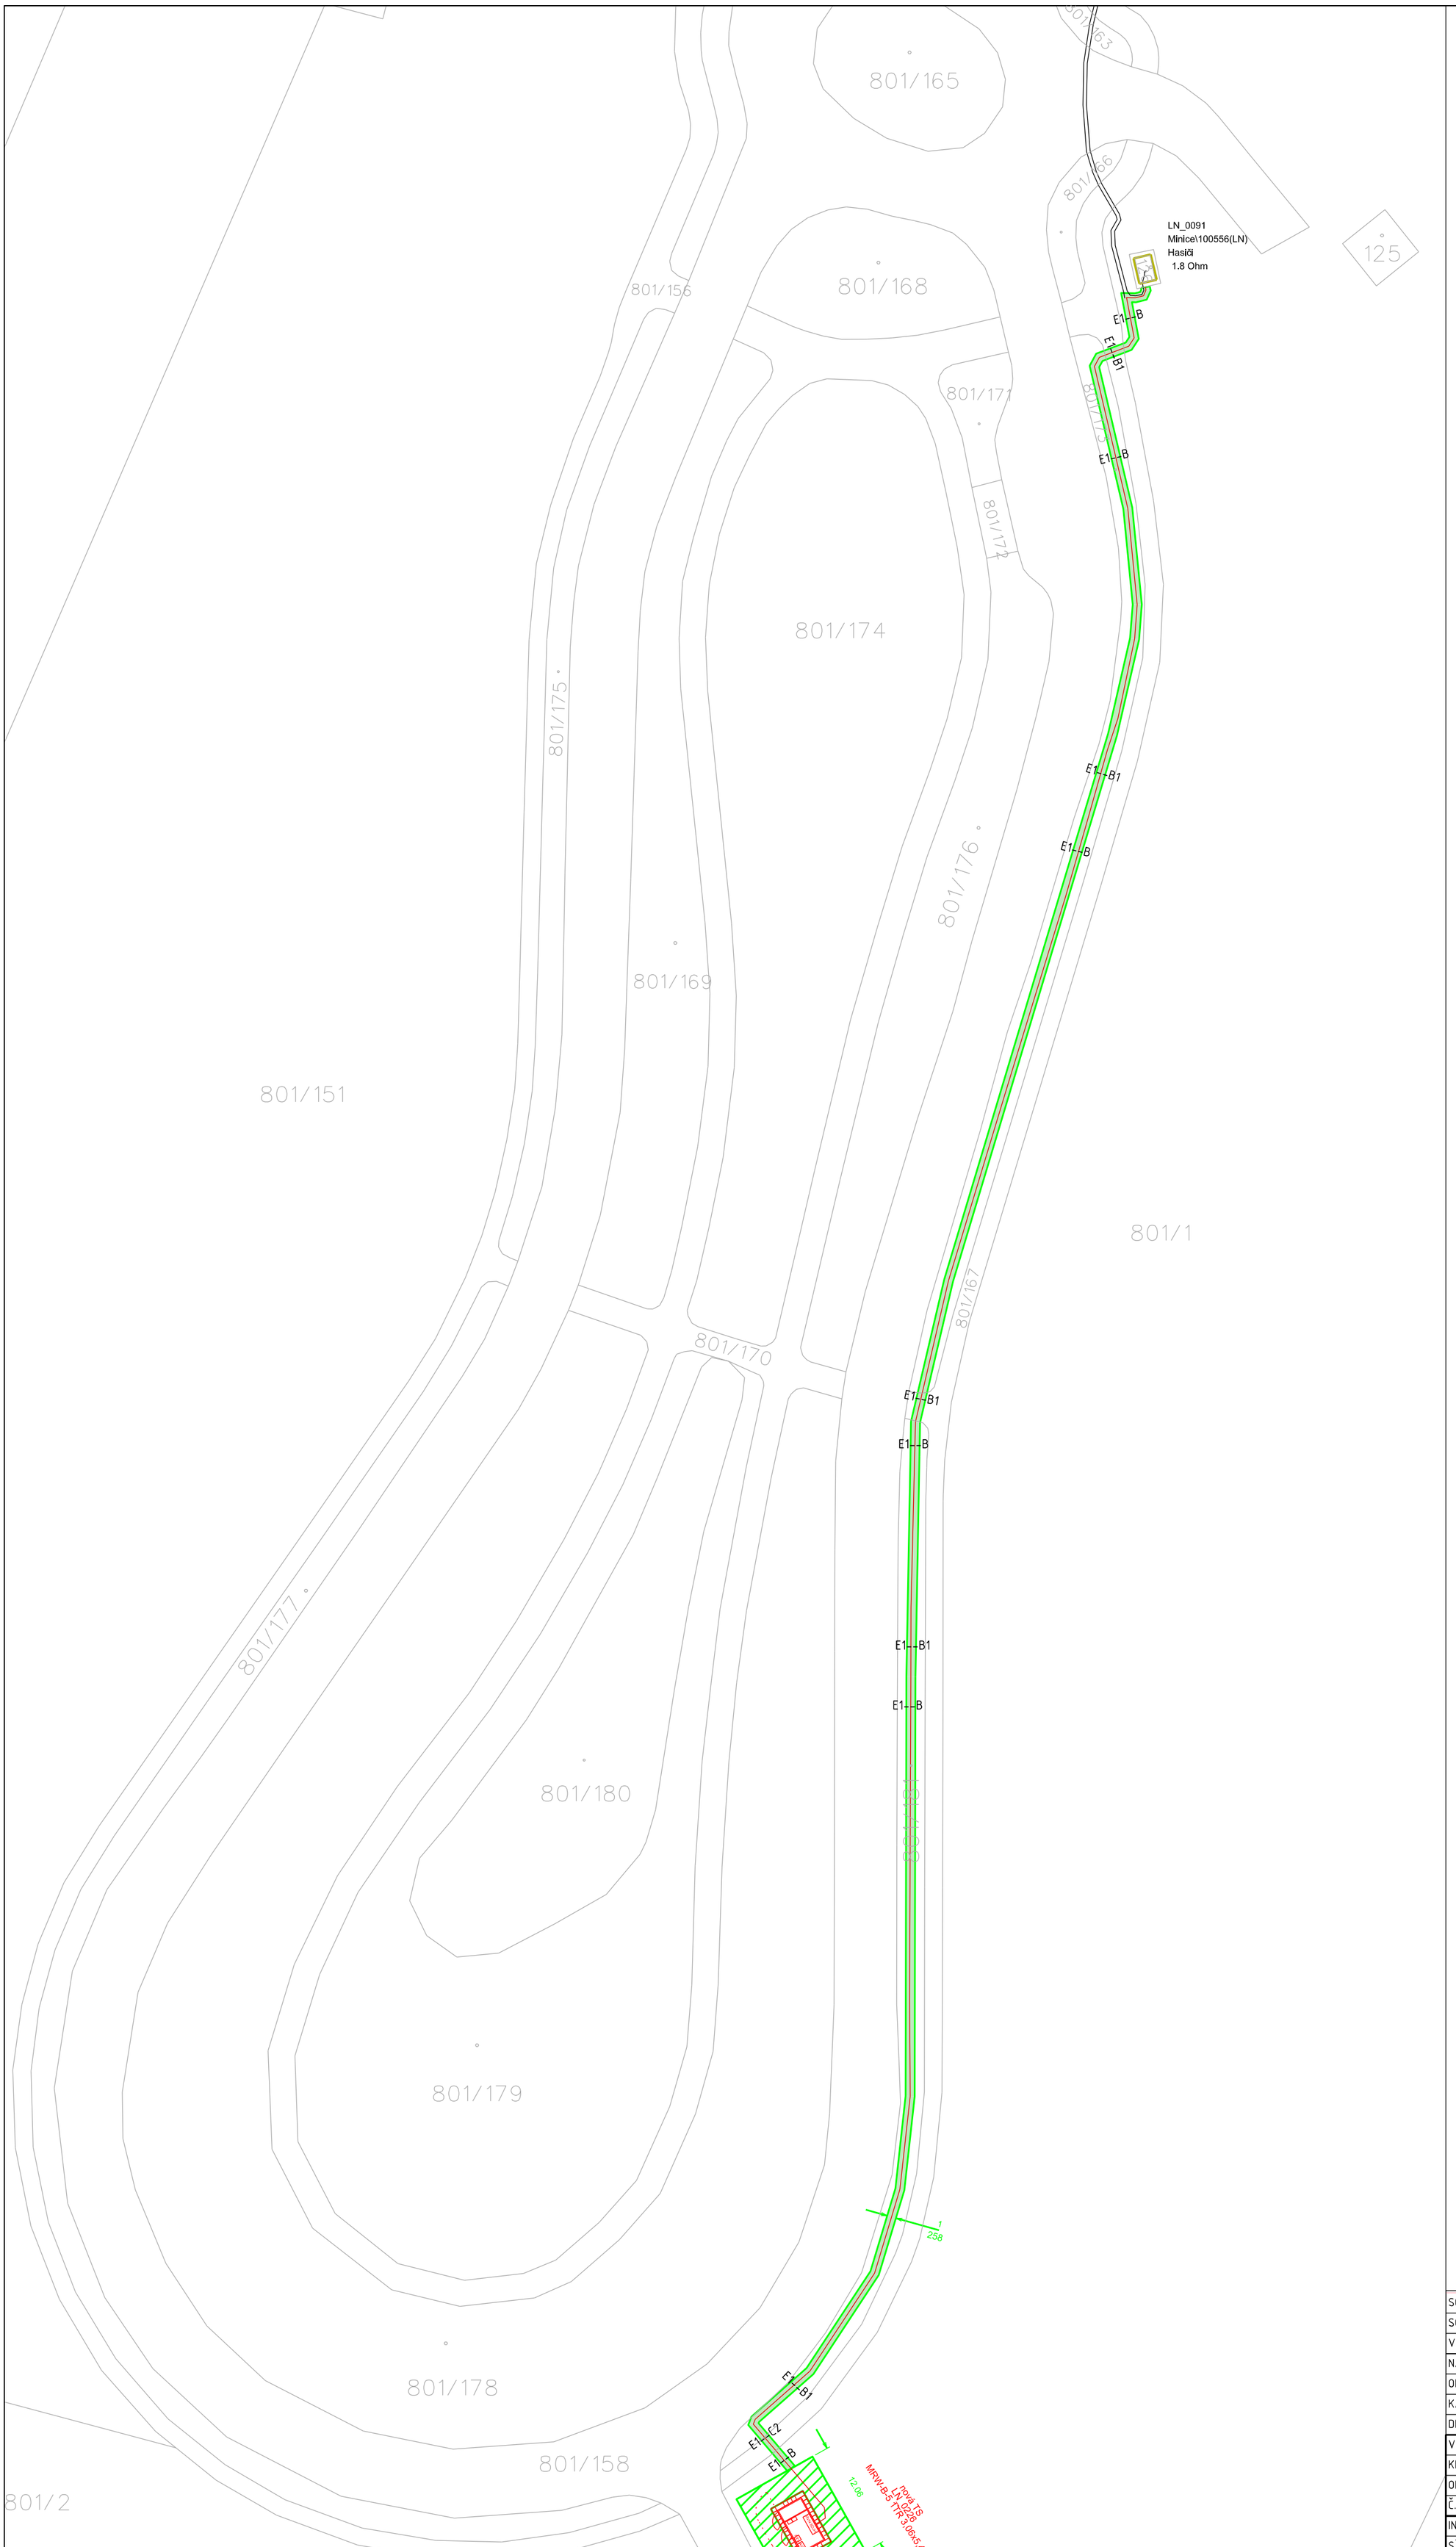


Způsob uložení energetického zažízení pro oceňení VB:
dle § 39a vyhlášky 488/2020 Sb,
Druh zařízení: uzemnění TS a soubor kabelového vedení VN

Druh zařízení: zemní kabelové vedení VN šířka pásma VB pro vklad do KN: 0,3m na každou stranu od krajního kabelu.

Výpočet je na samostaném listě Ocenění práv odpovídajicích zařízení věcného břemene.

Způsob uložení energetického zařízení pro ocenění VB:

dle §39a vyhlášky 488/2020 Sb.

uložení do pozemku

LEGENDA:

katastr

spojnice kabelového vedení VN ČEZ Distribuce

| | |
|---|---|
| SOUŘADNICE GPS: | 50.3737247N, 13.5860269E |
| SOUSTAVA: | VN 3x22 kV, 50 Hz |
| VĚTRNÁ OBL.: | N/A |
| NÁMRAZOVÁ OBL.: | N/A |
| OBL. ZNEČIŠTĚNÍ: | N/A |
| KATASTR. ÚZEMÍ: | Nehasice [702374] |
| DRUH ÚZEMÍ: | ZASTAVĚNÉ I NEZASTAVĚNÉ |

S

| | | |
|---|---|---|
| VYPRACOVAL: | ALEŠ HOLEČEK | [redacted] |
| KRESLIL: | ALEŠ HOLEČEK | |
| ODP. PROJEKTANT: | FRANTIŠEK KRÁL | |
| Č. AUTORIZ./OBOR: | 0003764 / TT00 | |
| INVESTOR: | ČEZ Distribuce a.s. | |
| SÍDLO: | Děčín IV - Podmokly, T | |
| LN-Nehasice, p. č. 801/1, kVN, RVN | | |
| Zákres věcného břemene | | |
| ČÍSLO VÝKRESU: I.1 | IV-12-4024485 | |

[redacted]



# DISTRIBUCE

## PLNÁ MOC

EVIDENČNÍ Č.: PM - 196/2023

**ČEZ Distribuce, a. s.**
se sídlem Děčín, Děčín IV-Podmokly, Teplická 874/8, PSČ 405 02,
IČO: 24729035, DIČ: CZ24729035,
zapsaná v obchodním rejstříku vedeném Krajským soudem v Ústí nad Labem pod sp. zn. B 2145,
**zastoupená předsedou představenstva** [redacted]
**a členem představenst** [redacted]
(dále jen „zmocnitel")

**z m o c ň u j e**

zmocněnce: **Elektromontas, a.s.**
sídlo: J. Šotky 445, 27101 Nové Strašecí, okres Rakovník
IČO: 25732633
DIČ: CZ25732633
Právnická osoba zapsaná v obchodním rejstříku vedeném u Městského soudu v Praze pod sp. zn. B 16108,
(dále jen „zmocněnec")

aby v procesu výstavby zařízení distribuční soustavy elektrické energie činil za zmocnitele v rámci podmínek daných příslušnými právními předpisy s dotčenými subjekty a před příslušnými orgány tato právní jednání a jiné úkony:

1. Projednával umístění staveb zařízení distribuční soustavy (dále jen „Stavby") a podmínky umístění Staveb na cizích nemovitých věcech (dále jen „Dotčené nemovité věci") s jejich vlastníky a jinými v úvahu přicházejícími oprávněnými subjekty.

2. Zajišťoval v nezbytném rozsahu k účelu danému tímto zmocněním ve prospěch zmocnitele k Dotčeným nemovitým věcem věcná a jiná práva a s nimi související potřebná právní jednání a jiné úkony, tj. aby za zmocnitele zejména:

   a) uzavíral smlouvy o uzavření budoucí smlouvy a vlastní smlouvy ke zřízení věcných břemen (služebností) ve smyslu a k účelu danému zákonem č. 458/2000 Sb., energetický zákon, ve znění pozdějších předpisů, na Dotčených nemovitých věcech, zajišťoval a podepisoval návrhy na vklad těchto věcných práv do katastru nemovitostí,
   b) zajišťoval a podepisoval návrhy na vklady práv do katastru nemovitostí,
   c) přijímal doručované písemnosti adresované vždy na doručovací adresu uvedenou v návrhu na vklad do katastru nemovitostí, včetně všech oznámení či výzev v průběhu vkladových či jiných řízení vedených katastrálním úřadem,
   d) činil v souladu s příslušnými právními předpisy vůči věcně a místně příslušným vyvlastňovacím úřadům návrhy na nucené omezení vlastnického práva k Dotčeným nemovitým věcem.

3. Sjednával podmínky a podával návrhy, žádosti a uzavíral smlouvy (dohody) vztahující se ke zvláštnímu užívání pozemních komunikací a užívání veřejných prostranství a k účelu uvedenému v odstavci 2. přijímal písemnosti.

4. Podával návrhy, žádosti a činil další právní jednání a jiné úkony v příslušných řízeních dle stavebně – právních předpisů a dalších souvisejících právních předpisů k umístění, odstraňování, změně a realizaci Staveb a jejich kolaudaci (zejména ohlášení, územní řízení, stavební řízení, kolaudační řízení, popř. opatření kolaudačního souhlasu nebo oznámení záměru započetí s užíváním) a k danému účelu zajišťoval veškeré potřebné podklady a k účelu uvedenému v odstavci 2. přijímal písemnosti, dále též za zmocnitele, jako stavebníka, plnil oznamovací povinnost vůči Archeologickému ústavu ČR, popř. jiné oprávněné organizaci ve smyslu ustanovení § 22 odst. 2 zákona č. 20/1987 Sb., o státní památkové péči, ve znění pozdějších předpisů.

   Dále pak, aby zajišťoval poskytování finančních náhrad vlastníkům Dotčených nemovitých věcí ve výši a za podmínek sjednaných ve smlouvách a dohodách, uzavřených v rámci účelu daného

Chráněné / Protected

tímto zmocněním. Co se týče poskytování náhrad, tak tyto náhrady je zmocněnec oprávněn závazně za zmocnitele platně sjednávat pouze písemnou formou.

V souvislosti s předmětem zmocnění, uvedeným výše v odstavci 2. pod písm. c), d), v odstavci 3. a v odstávci 4. je zmocněnec oprávněn za zmocnitele činit před příslušnými orgány, aj. v úvahu přicházejícími subjekty, veškerá právní jednání a jiné úkony, tj. zejména činit a podávat zákonem stanovené návrhy a podání, brát tyto návrhy a podání zpět, podávat opravné prostředky proti rozhodnutím o těchto návrzích a podáních, jakož se jich i vzdávat či je brát zpět.

5. Zmocnitel opravňuje zmocněnce dále udělovat k účelu, za podmínek a v rozsahu danému tímto zmocněním též substituční zmocnění jiným osobám.

6. Zmocnitel si pro platné uzavírání veškerých smluvních závazkových vztahů zmocněncem za zmocnitele dle tohoto zmocnění, jakož i pro jiná jím činěná právní jednání a stejně tak pro činění změn těchto smluvních závazkových vztahů aj. právních jednání v rámci tohoto zmocnění, rovněž v případech kdy to výslovně není stanoveno zákonem, výhradně vymiňuje písemnou či jinou zákonem vyžadovanou formu, je-li zákonem vyžadována forma přísnější, s vyloučením možnosti změn smluvních závazkových vztahů aj. právních jednání k účelu danému tímto zmocněním v jiné než písemné či jiné zákonem vyžadované formě, je-li zákonem vyžadována forma přísnější.

Touto plnou mocí se nahrazují a ruší veškeré doposud vydané plné moci výše uvedenému zmocněnci, a to dnem, který předchází prvnímu dni období, na které je tato plná moc vydána.

Tato plná moc je vydána na dobu určitou, a to na období od 18.2.2023 do 18.2.2025.

V Praze dne 13-02-2023

[redacted]

[redacted]

Zmocněnec plnou moc ve výše uvedeném rozsahu přijímá

V Novém Strašecí dne 11.04.2023

Zmocněnec:
Elektromontas, a.s.

[redacted]

[redacted]

ELEKTROMONTAS, a.s.
271 01 NOVÉ STRAŠECÍ, J. ŠOTKY 445

[redacted]

Ověření - legalizace

Ověřuji, že:

1) pod pořadovým číslem 1RRNVSY uznala přede mnou podpis na této listině za vlastní níže uvedená osoba, jejíž totožnost byla prokázána:
[redacted]Štursova 446/4, 16000 Praha 6 - Bubeneč.

2) pod pořadovým číslem 1RRNXA4 uznala přede mnou podpis na této listině za vlastní níže uvedená osoba, jejíž totožnost byla prokázána:
[redacted]Rybova 1900/8, 50009 Hradec Králové - Nový Hradec Králové.

Praha, dne 03.04.2023

[redacted]

ELEKTROMONTAS, a.s.

ELEKTROMONTAS, a. s.
IČO: 25732633 DIČ: CZ25732633
J. Šotky 445, 271 01 Nové Strašecí
[redacted]
www.elektromontas.info
[redacted]

ISO Stars EU

**Společnost je certifikována: ČSN EN ISO 9001 ; ISO 14001 ; BS OHSAS 18001; ISO/IEC 27001**

---

# POVĚŘENÍ ZAMĚSTNANCE

Tímto pověřuji zaměstnance společnosti Elektromontas, a. s., J. Šotky 445, 271 01 Nové Strašecí, IČO: 25732633

| | |
|---|---|
| jméno a příjmení: | [redacted] |
| narozena: | |
| pracovní funkce: | inženýring PD |
| adresa bydliště: | Jiřího Šotky 445, 271 01 Nové Strašecí |

k vykonávání oprávnění ze zplnomocnění naší společnosti společností ČEZ Distribuce, a. s., IČO: 24729035, evidenční číslo pověření PM – 059/2023. Platnost tohoto pověření zaměstnance není časově omezena.

Pověření v plném rozsahu přijímám dne: 12.4.2023

[redacted]

ELEKTROMONTAS, a.s.
271 01 NOVÉ STRAŠECÍ, J. ŠOTKY 445

[redacted]

Pověření uděluji dne: 12.4.2023

[redacted]

**Ústecký kraj**
IČO: 70892156, DIČ CZ70892156
se sídlem Ústí nad Labem, Velká Hradební 3118/48, PSČ: 40001,
zastoupená Mgr. Richardem Brabcem, hejtmanem

(dále jen „Budoucí prodávající“)

a

**ČEZ Distribuce, a. s.**
IČO 24729035, DIČ CZ24729035
se sídlem Děčín - Děčín IV-Podmokly, Teplická 874/8, PSČ 405 02
zapsaná v obchodním rejstříku vedeném u Krajského soudu v Ústí nad Labem, pod sp. zn. B 2145

zastoupena: Ing. Zbyňkem Businským – vedoucím odboru Regionální správa Sever, na základě pověření POV 026/2022

(dále jen „Budoucí kupující“)

(společně dále též „Smluvní strany“),

uzavřeli níže uvedeného dne, měsíce a roku tuto:

# SMLOUVU O BUDOUCÍ KUPNÍ SMLOUVĚ

## č. SOBSK/3040/2024

podle ustanovení § 1785 a násl. a § 2079 a násl. zákona č. 89/2012 Sb. občanského zákoníku, a podle ustanovení § 25 odst. 4 zákona č. 458/2000 Sb. energetického zákona (dále jen tato smlouva).

## Článek I.
## Prohlášení o právním a faktickém stavu

1. Budoucí prodávající prohlašuje, že je výlučným vlastníkem:

   pozemku parc.č. 801/1, v k.ú. Nehasice, obec Bitozeves,

   zapsáno v katastru nemovitostí vedeném Katastrálním úřadem pro Ústecký kraj, Katastrální pracoviště Žatec (dále jen „**Pozemek**“).

2. Budoucí kupující má zájem na části Pozemku vyznačené v situačním výkresu, který je Přílohou č. 1 této smlouvy, vybudovat distribuční trafostanici 22/0,4kV (dále jen **Trafostanice**).

3. Budoucí prodávající prohlašuje, že není žádným způsobem omezen v nakládání s Pozemkem a že mu nejsou známy žádné faktické nebo právní vady Pozemku, kterými by byl znemožněn účel této smlouvy.

4. Smluvní strany shodně prohlašují, že jejich smluvní volnost není nijak omezena a že nebylo zahájeno ani nehrozí žádné soudní (ani insolvenční), rozhodčí ani správní řízení, které by bránilo platnému uzavření této smlouvy nebo splnění závazků, k nimž se smluvní strany touto smlouvou zavazují.

## Článek II.
## Závazek uzavřít kupní smlouvu

1. Smluvní strany se zavazují, že spolu na výzvu Budoucí kupující odeslanou nejpozději do 6 měsíců od kolaudace Trafostanice a do 5 let od uzavření této smlouvy, uzavřou do 6 měsíců od doručení výzvy Budoucímu prodávajícímu kupní smlouvu, jejíž předmět a obsah je blíže popsán v čl. III. této smlouvy (dále jen „**Kupní smlouva**“).

2. K výzvě dle odst. 1. je Budoucí kupující povinna přiložit návrh Kupní smlouvy, geometrický plán pro rozdělení Pozemku dle čl. III. této smlouvy a zaměření skutečného provedení Trafostanice ve formátu dwg.

## Článek III.
## Obsah Kupní smlouvy

1. Smluvní strany se dohodly, že předmětem Kupní smlouvy bude převod vlastnického práva k novému pozemku, který vznikne na základě geometrického plánu oddělením části Pozemku specifikované v čl. III. odst. 2 této smlouvy (dále také jen „**Převáděný pozemek**“), z Budoucího prodávajícího na Budoucí kupující.

2. Předpokládaná velikost Převáděného pozemku činí cca 30 $m^2$ a je vyznačená v situačním výkresu, který je Přílohou č. 1 této smlouvy. Skutečný rozsah Převáděného pozemku bude pro potřeby Kupní smlouvy vymezen geometrickým plánem pro rozdělení Pozemku.

3. Smluvní strany se dohodly, že kupní cena Převáděného pozemku bude stanovena znaleckým posudkem. K této částce bude připočtena daň z přidané hodnoty dle zákonné sazby platné ke dni uskutečnění platby. Kupní cena bude vyplacena Budoucímu prodávajícímu do 30 dnů od uzavření vlastní kupní smlouvy.

## Článek IV.
## Podmínky pro provedení stavby

1. Budoucí prodávající uděluje Budoucí kupující souhlas s provedením stavby Trafostanice na Pozemku v rozsahu dle čl. III. odst. 2 této smlouvy, a to i prostřednictvím třetích osob. Budoucí prodávající se zavazuje umožnit v nezbytném rozsahu Budoucí kupující a jí pověřeným třetím osobám přístup a příjezd na Pozemek a realizaci stavby.

2. Budoucí kupující se zavazuje v průběhu výstavby co nejvíce šetřit práv Budoucí prodávající. Po skončení prací je Budoucí kupující povinna uvést zbývající část Pozemku do předchozího stavu. Pokud Budoucí prodávající v důsledku výkonu práv Budoucí kupující vznikne újma na majetku, má právo na přiměřenou jednorázovou náhradu.

## Článek V.
## Ostatní ujednání

1. Budoucí prodávající se pro případ převodu vlastnického práva k Pozemku, nebo jeho části, která se má stát, byť jen částečně, Převáděným pozemkem, zavazuje převést na nabyvatele formou postoupení smlouvy dle ust. § 1895 a násl. občanského zákoníku zároveň práva a

povinnosti vyplývající z této smlouvy, s čímž budoucí kupující vyslovuje předem svůj souhlas.

2. Veškeré náklady spojené s vyhotovením této a Vlastní smlouvy, geometrického plánu, znaleckého posudku a podáním návrhu na vklad do katastru nemovitostí, se zavazuje uhradit Budoucí kupující.

## Článek VI.
## Závěrečná ustanovení

1. Přijetí návrhu této smlouvy s dodatkem nebo odchylkou, byť nepodstatnou, se vylučuje. Totéž platí pro uzavírání dodatků k této smlouvě.

2. Tuto smlouvu lze měnit nebo doplňovat pouze písemně, formou číslovaných dodatků, jiná forma se vylučuje. Písemná forma je nezbytná i pro právní jednání směřující ke zrušení smlouvy.

3. Tato smlouva zaniká, pokud Budoucí kupující upustí od záměru vybudovat Trafostanici na Pozemku nebo pokud v rámci realizace stavby nedojde k umístění Trafostanice na Pozemek. V takovém případě se Budoucí kupující zavazuje tuto skutečnost Budoucímu prodávajícímu bez zbytečného odkladu oznámit.

4. Tato smlouva je vyhotovena v 2 stejnopisech, z nichž 1 stejnopis obdrží každý z účastníků této smlouvy.

5. Osobní údaje subjektu údajů jsou zpracovávány v souladu s příslušnými aktuálně platnými a účinnými právními předpisy České republiky a Evropské unie. Bližší informace týkající se zpracování osobních údajů a právních předpisů, na jejichž základě je zpracování prováděno, jsou dostupné na stránkách www.cezdistribuce.cz/gdpr nebo je společnost ČEZ Distribuce, a. s., subjektu údajů na požádání poskytne.

6. Smluvní strany berou na vědomí, že na tuto smlouvu nedopadá povinnost uveřejnění v registru smluv ve smyslu zákona č. 340/2015 Sb., o zvláštních podmínkách účinnosti některých smluv, uveřejňování těchto smluv a o registru smluv (zákon o registru smluv), ve znění pozdějších předpisů.
   Tato smlouva nabývá platnosti a účinnosti dnem připojení podpisu poslední smluvní stranou.

7. a) Záměr prodávající prodat Pozemek podle čl. I odst. 1 této smlouvy byl v souladu s ustanovením § 18 odst. 1 zák. č. 129/2000 Sb., o krajích, zveřejněn vyvěšením na úřední desce …… od …….. do …… .

   b) Zastupitelstvo Ústeckého kraje schválilo uzavření této budoucí kupní smlouvy, jakož i prodej Pozemku podle čl. I odst. 1 této smlouvy v souladu s ustanovením § 36 zákona o krajích svým usnesením č. …… ze dne …… .

   c) Smluvní strany prohlašují, že sjednaná kupní cena bude stanovena jako cena v místě a čase obvyklá v souladu s ustanovením § 18 odst. 2 zákona č. 129/2000 Sb., o krajích ve znění pozdějších předpisů.

8. Součástí této smlouvy je její:

Příloha č. 1 - *Situační výkres dokumentace stavby se zákresem předpokládaného rozsahu Převáděného pozemku s podpisy účastníků této smlouvy*

| | |
|---|---|
| Dne …….. | Dne …….. |
| Budoucí prodávající | Budoucí kupující |
| _____ | _____ |
| Ústecký kraj | ČEZ Distribuce, a. s. |

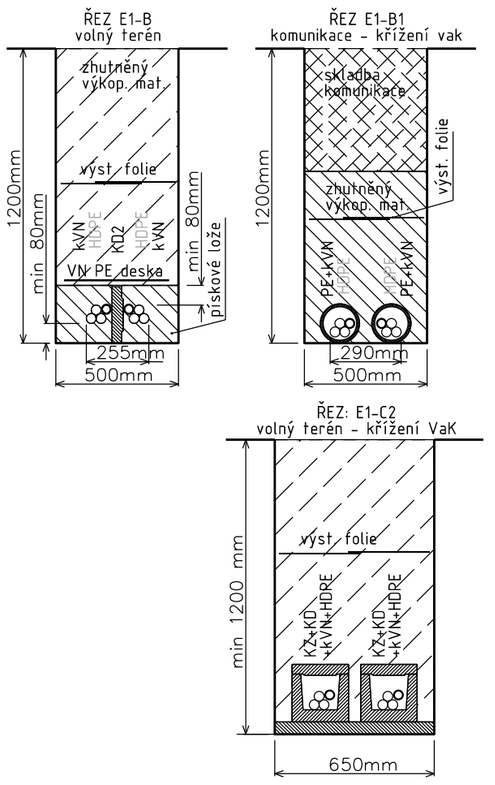


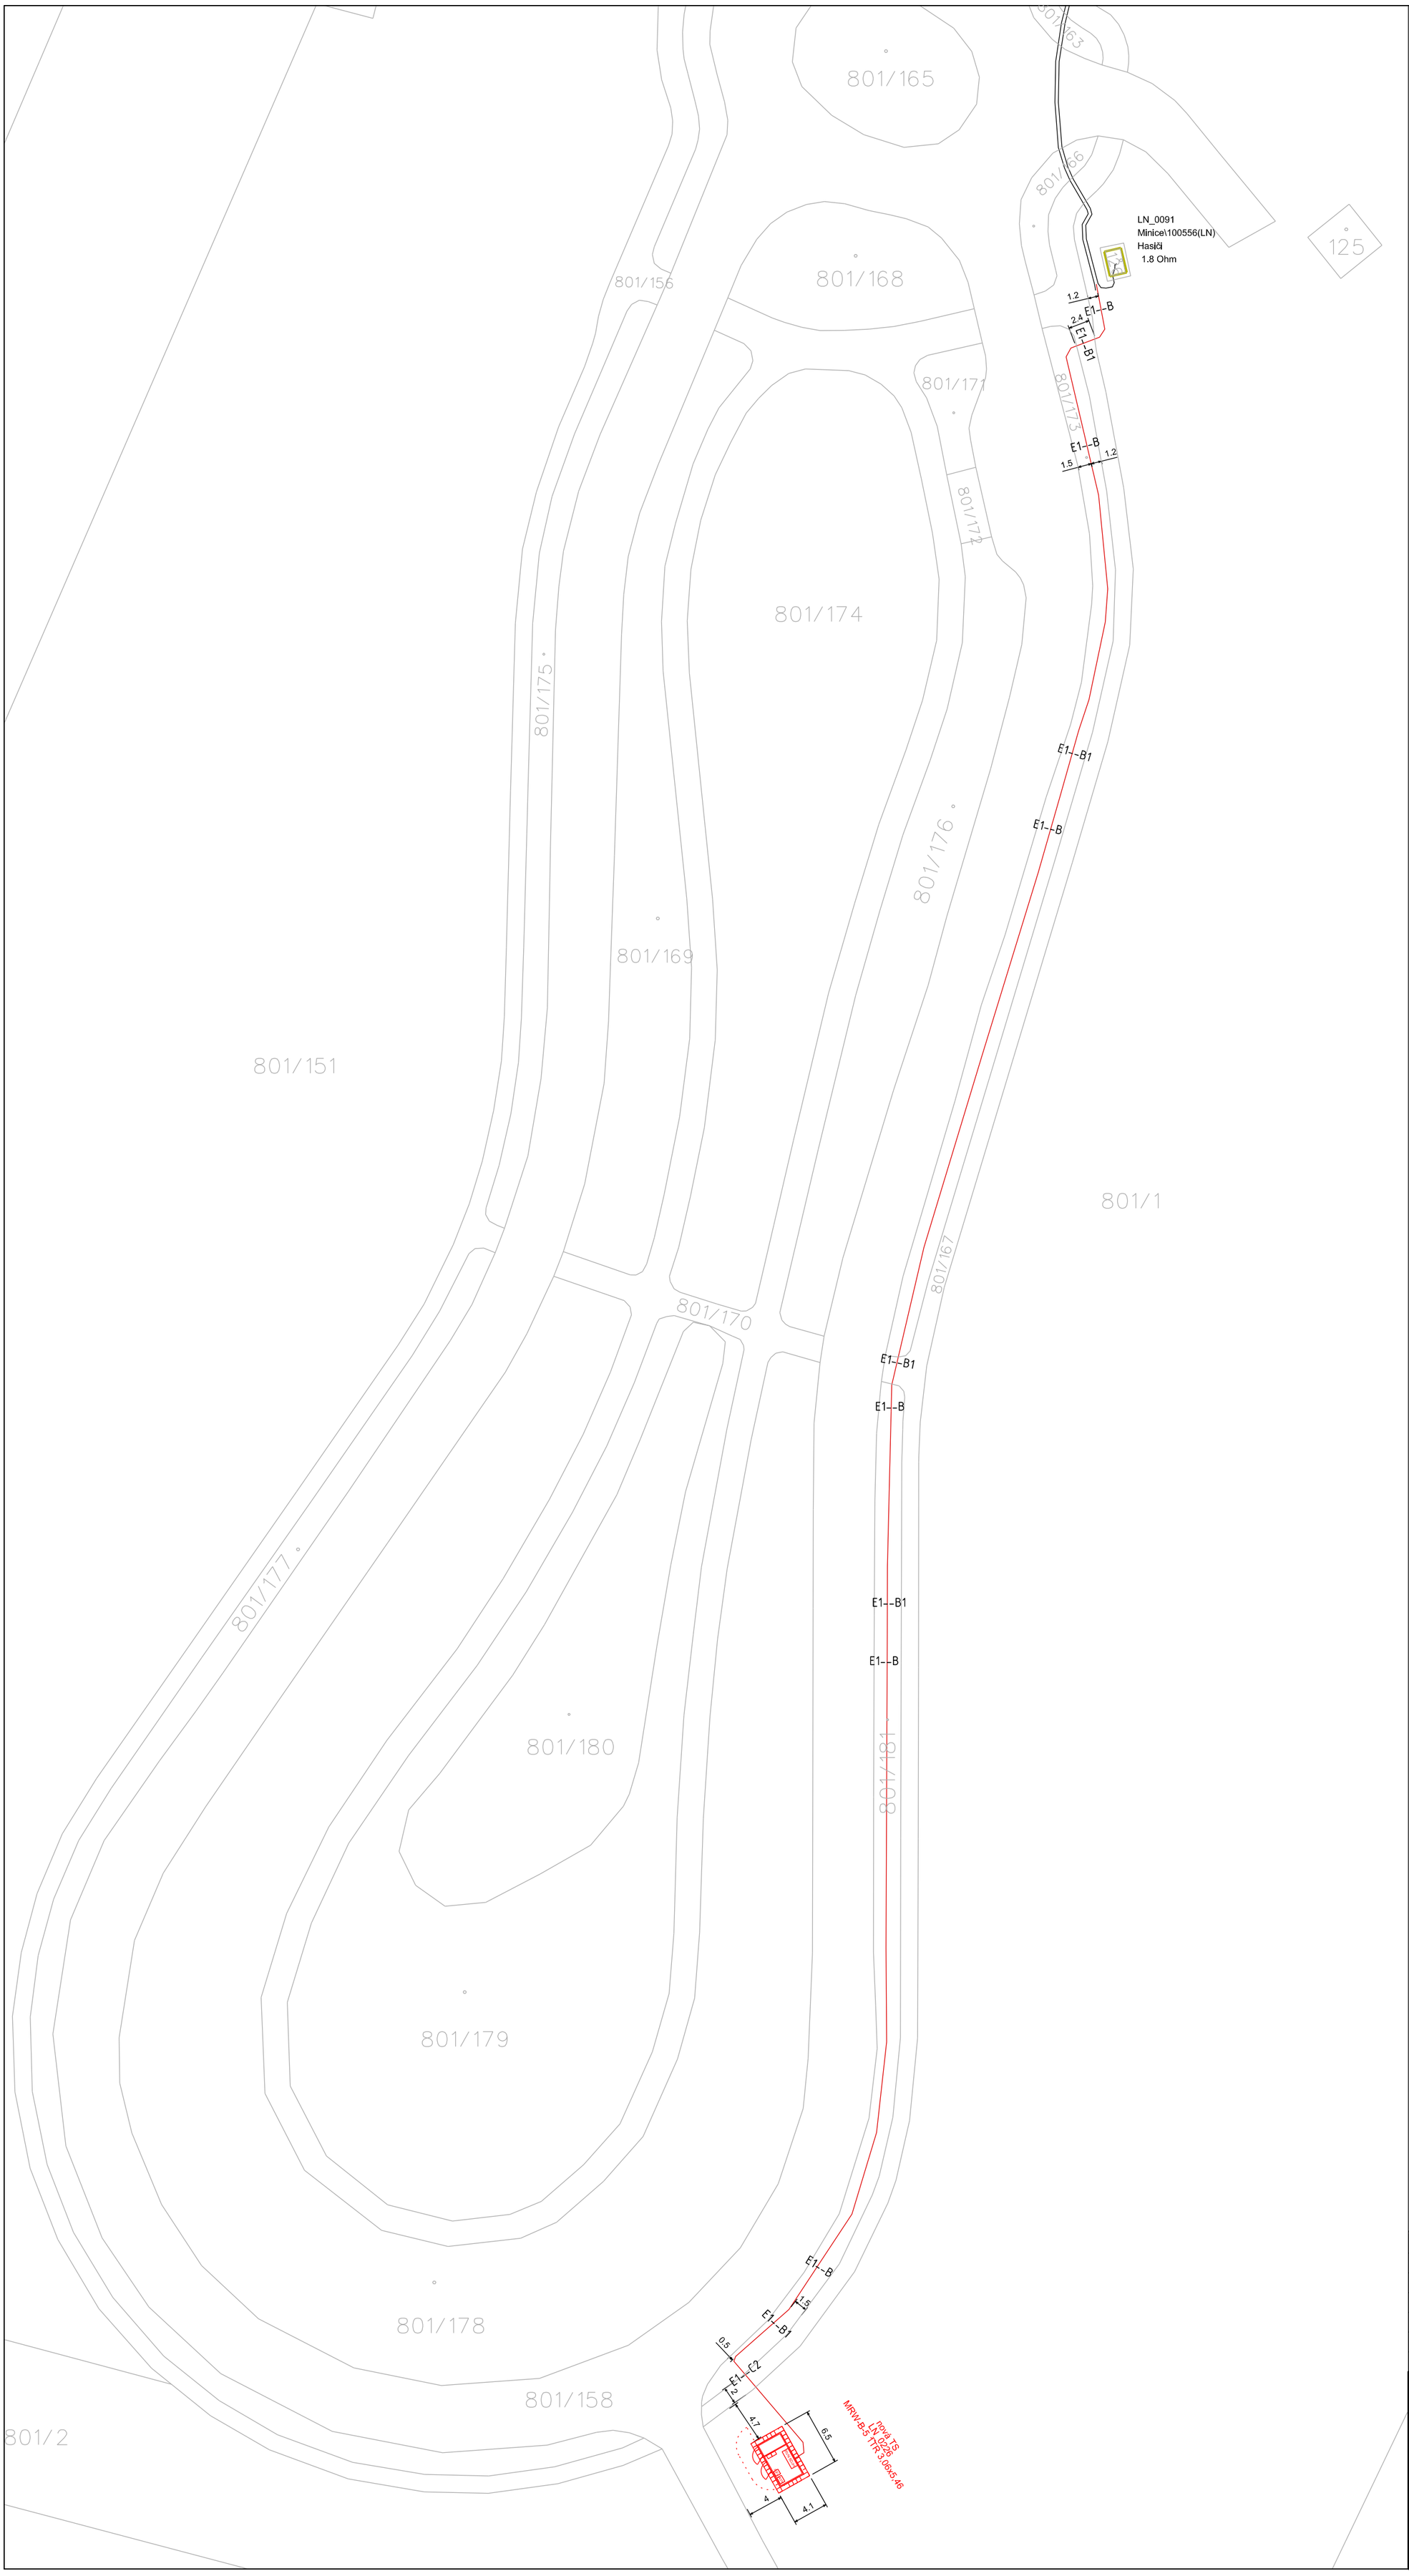


LEGENDA:

katastr

spojnice kabelového vedení VN ČEZ Distribuce

NÁVRH ŘEŠENÍ - NENÍ FINÁLNÍ VÝKRES

| | |
|---|---|
| SOUŘADNICE GPS: | 50.3737247N, 13.5860269E |
| SOUSTAVA: | VN 3x22 kV, 50 Hz |
| VĚTRNÁ OBL.: | N/A |
| NÁMRAZOVÁ OBL.: | N/A |
| OBL. ZNEČIŠTĚNÍ: | N/A |
| KATASTR. ÚZEMÍ: | Nehasice [702374] |
| DRUH ÚZEMÍ: | ZASTAVĚNÉ I NEZASTAVĚNÉ |

| | | |
|---|---|---|
| VYPRACOVAL: | ALEŠ HOLEČEK | SÍDLO: ES PROJEKT s.r.o. Školní 2641, 440 01 LOUNY IČ:60281766 Tel. 415 655 296 esprojekt@esprojekt.cz |
| KRESLIL: | ALEŠ HOLEČEK | |
| ODP. PROJEKTANT: | FRANTIŠEK KRÁL | |
| Č. AUTORIZ./OBOR: | 0003764 / TT00 | |
| INVESTOR: | ČEZ Distribuce a.s. | |
| SÍDLO: | Děčín IV - Podmokly, Teplická 874/8, 405 02 Děčín 4 | |

| | | |
|---|---|---|
| LN-Nehasice, p. č. 801/1, kVN, RVN | STUPEŇ PD: | PD / DUR+DPS |
| | DATUM: | 7 /2023 |
| Katastrální situační výkres | MĚŘÍTKO: 1:500 | FORMÁT: A2 |
| ČÍSLO VÝKRESU: C.2 IV-12-4024485 | | |

# OZNÁMENÍ O VYHLÁŠENÍ VEŘEJNÉ SOUTĚŽE

o nejvhodnější nabídku na pronájem a následnou koupi nemovité věci

**Ústecký kraj,**
se sídlem Velká Hradební 3118/48, 400 02, Ústí nad Labem, IČ: 70892156
(dále jen "vyhlašovatel")

**vyhlašuje**

**veřejnou soutěž** (dále jen "soutěž")
o nejvhodnější nabídku na pronájem a následnou koupi pozemků

**za následujících podmínek veřejné soutěže**

# PODMÍNKY K PŘEDLOŽENÍ NABÍDKY NA PRONÁJEM A NÁSLEDNOU KOUPI NEMOVITÝCH VĚCÍ (POZEMKŮ)

Ústecký kraj, se sídlem Velká Hradební 3118/48, Ústí nad Labem, PSČ 400 02, IČ: 70892156, stanovuje tyto podmínky k předložení nabídky na pronájem a následnou koupi plochy „M" ve Strategické průmyslové zóně Triangle u Žatce **za účelem výstavby výrobního závodu**:

## A) Popis předmětu pronájmu a následného prodeje

1. Pozemky k pronájmu a následnému prodeji jsou:
   - pozemek: **část p.p.č. 1010/1** o výměře 83.490 m$^2$, druh pozemku: ostatní plocha, způsob využití: manipulační plocha,
   - pozemek: **část p.p.č. 1010/12** o výměře 3.434 m$^2$, druh pozemku: ostatní plocha, způsob využití: ostatní komunikace,
   - pozemek: **část p.p.č. 1010/13** o výměře 12.920 m$^2$, druh pozemku: ostatní plocha, způsob využití: jiná plocha,

   vše v k.ú. Staňkovice u Žatce, obec Staňkovice, zapsané na LV č. 482 u Katastrálního úřadu pro Ústecký kraj, Katastrální pracoviště Žatec.

   Celková výměra pozemků činí **99.844 m$^2$** (dále jen „Pozemky") a nachází se v jihozápadní části průmyslové zóny Triangle, bližší poloha viz situační zákres, který je přílohou č. 1 těchto podmínek.

2. Výše nájemného činí **36 Kč bez DPH/m$^2$/rok**, celkem tedy **3.594.380 Kč** bez DPH/rok (po zaokrouhlení) a kupní cena pozemku činí **745 Kč bez DPH/m$^2$**, celkem tedy **74.384.000 Kč bez DPH** (po zaokrouhlení).

   Výše nájemného a výše kupní ceny byly stanoveny znaleckými posudky znalce [redacted] č. 087724/2024 ze dne 11. 11. 2024 (pro určení výše nájemného) č. 087722/2024 ze dne 8. 11. 2024 (pro určení výše kupní ceny).

## B) Podmínky soutěže a způsob hodnocení nabídky

1. Minimální výše kupní ceny pro podání nabídky na koupi nemovitosti činí **745 Kč bez DPH/m$^2$**.

   Výše nájemného není předmětem soutěže a je pevně dána dle příslušného znaleckého posudku.

2. Na využití pozemku se vztahují závazné podmínky Ministerstva průmyslu a obchodu

vydané v rámci Programu pro podporu podnikatelských nemovitostí a infrastruktury, které jsou přílohou č. 2 těchto podmínek. Navrhovatelem může být pouze osoba, která je schopna a zaváže se splnit příslušnou část těchto podmínek.

3. Nabídka se nesmí odchýlit od uveřejněných podmínek soutěže. Pokud se nabídka od uveřejněných podmínek soutěže odchýlí, vyhlašovatel ji ze soutěže vyřadí.

4. Nabídku nelze odvolat, nabídku nelze měnit ani doplňovat. V nabídce nelze opravovat chyby.

5. Navrhovatel se zavazuje pronajmout si a následně koupit Pozemky tak, jak stojí a leží.

6. Vyhlašovatel si vyhrazuje právo uveřejněné podmínky soutěže měnit. V případě změny se lhůta pro doručení nabídky prodlužuje o 5 pracovních dní.

7. Vyhlašovatel si vyhrazuje právo soutěž zrušit, a to i bez udání důvodu, a dále si vyhrazuje právo odmítnout všechny předložené nabídky.

8. Navrhovatel nemá právo na náhradu nákladů spojených s účastí v soutěži.

9. Nájemní smlouva bude s Navrhovatelem nejvhodnější nabídky uzavřena po nabytí právní moci rozhodnutí o povolení záměru k výrobní části závodu.

   Kupní smlouva bude s Navrhovatelem nejvhodnější nabídky uzavřena po nabytí právní moci kolaudačního rozhodnutí ve smyslu § 230 a násl. zákona č. 283/2021 Sb., stavební zákon ve znění pozdějších předpisů (dále jen Stavební zákon), nebo rozhodnutí o povolení předčasného užívání stavby dle § 236 a § 238 Stavebního zákona, popř. rozhodnutí o povolení nebo o uložení provedení zkušebního provozu stavby dle § 237 a 238 Stavebního zákona, které se bude vztahovat k výrobní části závodu.

   Do té doby bude s Navrhovatelem nejvhodnější nabídky uzavřena smlouva o rezervaci pozemků a smlouva o uzavření budoucí nájemní smlouvy uvedená v příloze č. 3 těchto podmínek.

10. Nedílnou součástí těchto podmínek tvoří návrh smlouvy o rezervaci pozemků a smlouvy o uzavření budoucí nájemní smlouvy, jejímiž přílohami jsou budoucí nájemní a budoucí kupní smlouva. V tomto návrhu včetně jeho příloh Navrhovatel doplní pouze žlutě označené části a podepíše jej.

11. Kritérium pro výběr nejvhodnějšího Navrhovatele: Navrhovatel uvede částku v Kč bez DPH/$m^2$, kterou připlatí k částce v Kč bez DPH/$m^2$ stanovené znaleckým posudkem pro určení výše kupní ceny. Sjednaná kupní cena tedy bude součtem částky uvedené Navrhovatelem v Kč bez DPH/$m^2$ a částky stanovené znaleckým posudkem pro určení výše kupní ceny v Kč bez DPH/$m^2$.

    Výše nájemného není předmětem soutěže a je pevně dána dle příslušného znaleckého posudku.

12. Způsob hodnocení nabídek
    Předložené nabídky budou hodnoceny podle kritéria ve výše uvedeném odst. 11. Nabídky, resp. jejich vyhodnocení, budou předloženy k rozhodnutí Zastupitelstvu Ústeckého kraje. Smlouva o rezervaci pozemků a smlouva o uzavření budoucí nájemní smlouvy bude vyhlašovatelem uzavřena s tím Navrhovatelem, o kterém rozhodne Zastupitelstvo Ústeckého kraje, po předchozím schválení Ministerstvem průmyslu a obchodu.

13. Navrhovatelem může být pouze právnická nebo fyzická osoba s plnou svéprávností. Navrhovatelem se nemůže stát osoba, která je v prodlení s plněním peněžního závazku vůči Ústeckému kraji, jeho příspěvkovým organizacím, jeho obchodním společnostem a jeho veřejným výzkumným institucím.

14. Nabídka, předložená v českém jazyce, musí obsahovat:

a) 1x vyhotovení smlouvy o rezervaci pozemků a smlouvy o uzavření budoucí nájemní smlouvy s vyplněnými vyžlucenými částmi. Vyhotovení musí být řádně podepsáno a musí být zabezpečeno proti neoprávněné manipulaci pevným nerozebíratelným spojením, avšak tak, aby bylo možno jednotlivé listy návrhu smlouvy při listování bezproblémově obracet,
b) kopii výpisu z obchodního rejstříku, je-li v něm Navrhovatel zapsán,
c) kopii výpisu z jiného zákonem určeného rejstříku, pokud se Navrhovatel do obchodního rejstříku nezapisuje a je v takovém jiném rejstříku zapsán,
d) originál nebo úředně ověřenou kopii plné moci nebo jiného dokumentu zakládajícího oprávnění osob, které návrh smlouvy podepsaly, takový úkon učinit. Podpisy na plné moci musejí být úředně ověřeny.

Doklady uvedené v bodu b), c), d) nesmí být k datu podání nabídky starší než tři měsíce, vždy však v aktuální verzi.

15. **Lhůta pro doručení nabídek** je stanovena do **pátku 4. 4. 2025** do **11 hodin**.

16. Nabídky musí být doručeny poštou nebo osobně na adresu:

    SPZ Triangle, příspěvková organizace
    Průmyslová 1062
    438 01 Bitozeves – Průmyslová zóna Triangle

    v zalepené obálce opatřené názvem **„Nabídka na pronájem a koupi plochy „M““** a zřetelně označeným nápisem **„NEOTVÍRAT“**.

    Kontaktní osoba:
    [redacted]

17. Vyhlašovatel oznámí výběr nejvhodnější nabídky Navrhovateli ve lhůtě do 15 pracovních dnů od rozhodnutí Zastupitelstva Ústeckého kraje.

18. Vyhlašovatel upozorňuje, že před rozhodnutím Zastupitelstva Ústeckého kraje je nezbytnou součástí materiálu pro rozhodnutí souhlas Ministerstva průmyslu a obchodu, jako správce dotačního programu. Výběr nejvhodnější nabídky bude doručen do datové schránky Navrhovatele.

19. Vyhlašovatel si vyhrazuje právo před rozhodnutím o výběru nejvhodnější nabídky ověřit informace uváděné Navrhovatelem v nabídce a právo jednat o smlouvě a investičním záměru a upřesnit jejich konečné znění, a to zejména s ohledem na závazné dotační podmínky, územní plán a technické možnosti průmyslové zóny.

20. V investičním záměru musí zastavěná plocha pozemku (mimo parkoviště) činit minimálně 90 % maxima stanoveného územním plánem obce Staňkovice.

21. Vyhlašovatel si vyhrazuje právo v souvislosti s parametry investičního záměru, zejména jeho plánovanou rozlohou a s ohledem na čl. 20 těchto podmínek, zpracovat nové oddělovací geometrické plány, Pozemky rozdělit na menší plochy a uzavírat příslušné smlouvy postupně na jednotlivé etapy.

22. Podmínky soutěže budou zveřejněny na webových stránkách krajského úřadu.

Příloha č. 1: Situační zákres Pozemků
Příloha č. 2: Závazné podmínky Ministerstva průmyslu a obchodu pro Program pro podporu podnikatelských nemovitostí a infrastruktury
Příloha č. 3: Smlouva o rezervaci pozemků a smlouva o uzavření budoucí nájemní smlouvy

V Ústí nad Labem dne ……

[redacted]

Příloha č. 1

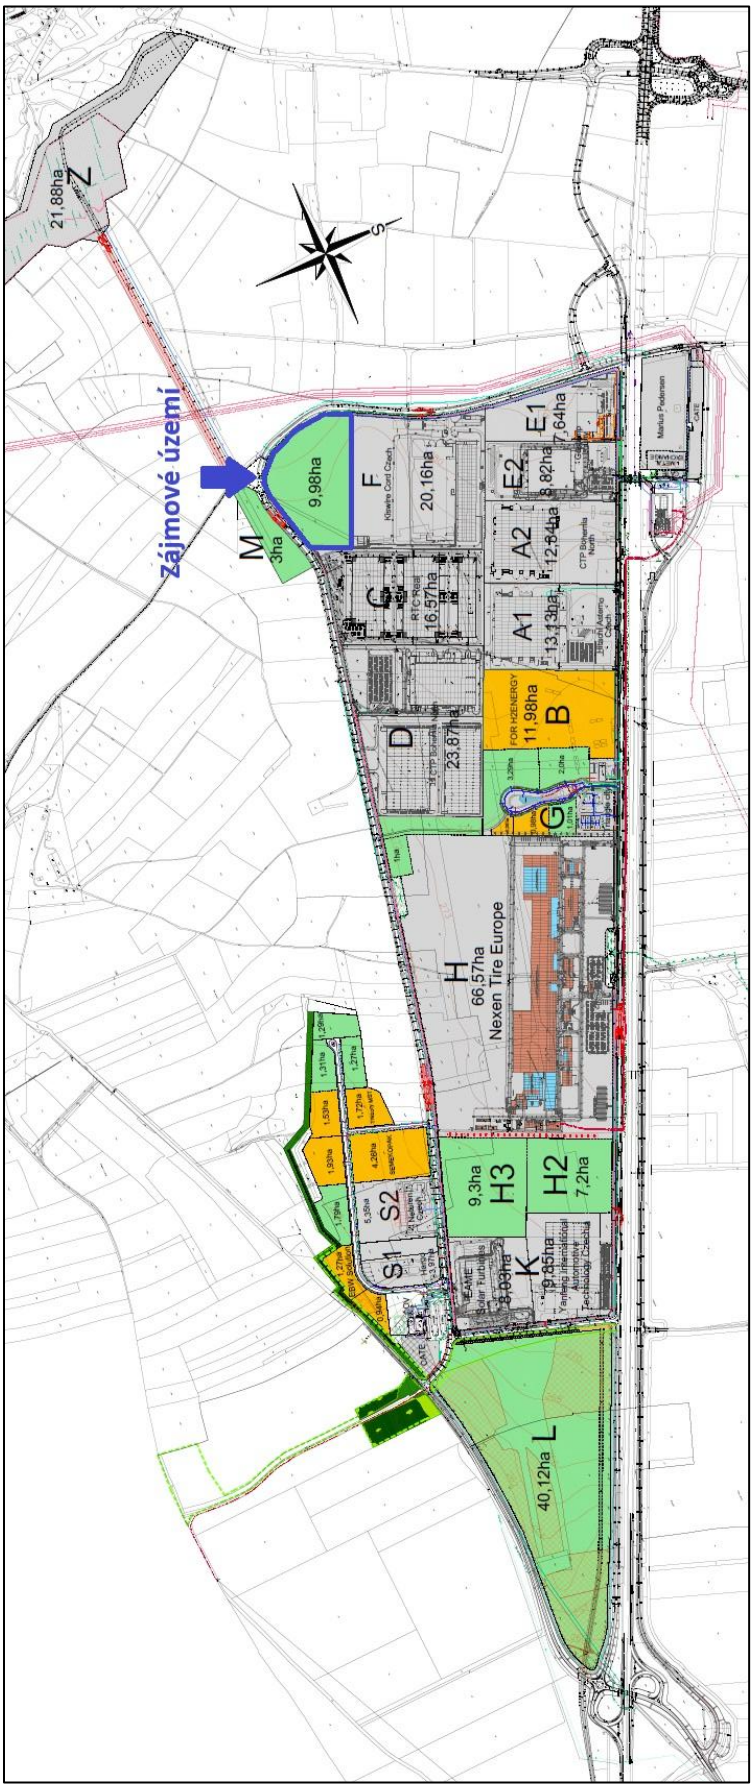
Zájmové území
Z
21,88ha
M
3ha
9,98ha
F
20,16ha
E1
7,64ha
E2
8,82ha
A2
12,84ha
A1
13,13ha
C
16,57ha
D
23,87ha
B
11,98ha
G
H
66,57ha
Nexen Tire Europe
H3
9,3ha
H2
7,2ha
S2
S1
K
9,85ha
L
40,12ha

# Závazné podmínky Rozhodnutí o poskytnutí dotace (změna č.1)

Název akce: **SPZ Triangle – vnitřní infrastruktura – 4. část**
Investor: **Ústecký kraj, Velká Hradební 3118/48, 400 02 Ústí nad Labem**
Identifikační číslo EDS: **222D232000054**

**Závazné podmínky Rozhodnutí o poskytnutí dotace akce v informačním systému EDS/SMVS**
(dále jen „**Podmínky**“)
stanovené **Ministerstvem průmyslu a obchodu** (dále jen „**Správce programu**“) a
**Ministerstvem financí** (dále jen „**MF**“)
v souladu s usnesením vlády č. 214/2016
jako nedílná součást Rozhodnutí o poskytnutí dotace (dále jen „**Rozhodnutí**“)
pro akci “SPZ Triangle – vnitřní infrastruktura - 4. část“ (dále jen „**Akce**“)
**realizovanou Ústeckým krajem** (dále jen „**Příjemce**“)
v rámci **Programu na podporu podnikatelských nemovitostí a infrastruktury**
Podprogram **Příprava a rozvoj průmyslových zón** (dále jen „**Program**“)

1) **Příjemce** prohlašuje, že se podpisem těchto **Podmínek** zavazuje ve vztahu k poskytnuté podpoře z prostředků státního rozpočtu (dále jen „**Prostředky**“) dodržovat ustanovení zákona č. 218/2000 Sb. o rozpočtových pravidlech, ve znění pozdějších předpisů, vyhlášky č. 11/2010 Sb., kterou se mění vyhláška č. 560/2006 Sb., o účasti státního rozpočtu na financování programů reprodukce majetku, v platném znění, a pravidla **Programu** schválená **MF** pod č.j. MF-728/2020/1903-6 ze dne 12. února 2020.

2) Vydáním **Rozhodnutí** nevzniká **Příjemci** právo na poskytnutí **Prostředků**. Dotace ze státního rozpočtu bude **Příjemci** poskytnuta na základě platného Rozhodnutí o poskytnutí dotace za předpokladu dostatečné výše disponibilních **Prostředků** v rozpočtové kapitole **Správce programu** v daném kalendářním roce.

3) **Příjemce** se zavazuje zajistit pokrytí investičních potřeb **Akce** vlastními rozpočtovými zdroji v jednotlivých letech minimálně ve výši dle přílohy č. 1 **Rozhodnutí**.

4) **Příjemce** je povinen dodržet termíny přípravy a realizace **Akce** a realizovat akci minimálně v rozsahu závazných parametrů stavebních objektů, jak je uvedeno v příloze č. 1 **Rozhodnutí**.

5) Pokud **Příjemce** není schopen zabezpečit realizaci **Akce** v souladu s obsahem **Rozhodnutí**, je povinen před započetím změn neprodleně informovat **Správce programu** o veškerých změnách vzniklých při realizaci **Akce** (např. změna termínu realizace **Akce**, změna výše nákladů apod.) formou žádosti o změnu **Rozhodnutí**.

Žádost musí obsahovat mimo jiné zdůvodnění změny a doložení relevantních formulářů EDS. **Správce programu** provede změnu **Rozhodnutí** nebo žádost zamítne. Bez souhlasu **MF** nelze změnu vydat.

6) Žádost o změnu **Rozhodnutí** včetně nezbytných příloh a náležitého odůvodnění předloží **Příjemce Správci programu** nejméně 15 pracovních dnů před termínem konání meziresortní hodnotitelské komise. Pokud **Příjemce** nedoručí podklady ve stanovené lhůtě, nemusí být žádost meziresortní hodnotitelské komisi předložena.

7) **Správce programu** si vyhrazuje právo upřesňovat termíny přípravy, realizace a hodnoty závazných projektovaných parametrů stavebních objektů, výši potřeb a zdrojů financování **Akce** včetně výše a formy účasti **Prostředků** v závislosti na upřesněném rozsahu projektovaných parametrů **Akce** a výsledcích zadávacích řízení veřejných zakázek, znaleckých posudků a odborných expertíz.

8) Příjemce je povinen splnit stanovené Závazné indikátory:

| Indikátor | Jednotka | Cílová hodnota | Datum dosažení |
|---|---|---|---|
| Předpokládaný počet pracovních míst | zaměstnanci | 1421 | 31. 12. 2030 |
| Předpokládaná výše nových investic - Nexen | mil. € | 829 | 31. 12. 2030 |
| Předpokládaná výše investic – plocha S | mil. Kč | 303,3 | 31. 12. 2030 |

**PROJEKTOVÉ ŘÍZENÍ AKCE**

**OBSAH A FORMA PŘEDÁVÁNÍ INFORMACÍ O PRŮBĚHU REALIZACE AKCE**

9) **Příjemce** zabezpečí:

a) implementační tým pro výstavbu **Průmyslové zóny** sestávající z interních pracovníků **Příjemce** a externích pracovníků společností, které pověřil výkonem investorských, inženýrských a projektových činností, v rozsahu a personálním zastoupení, které odpovídají náročnosti **akce**. **Příjemce** je povinen zabezpečit prostřednictvím těchto pověřených pracovníků a společností u všech souborů staveb včasnou majetkoprávní přípravu, hospodárný návrh technického provedení souborů staveb, včasné správní projednání, řádný a hospodárný výběr zhotovitele, jakož i řádný výkon technického dozoru stavebníka (dále jen „**TDS**“) při realizaci souborů staveb a jejich uvedení do provozu;

b) vypracování a udržování řádného harmonogramu **Akce** v členění podle jednotlivých stavebních souborů, doručování harmonogramu v elektronické podobě **Správci programu** na vyžádání.

10) Ve fázi projektové přípravy a správních řízení **Příjemce** zabezpečí:

a) pořízení projektové dokumentace veškerých souborů staveb k souhlasu s umístěním stavby, ke stavebnímu řízení, studie, průzkumy, geometrické plány a jiné geodetické práce a další projektové podklady. Doručení výše uvedených projektových podkladů proběhne na vyžádání **Správce programu**;
b) stavební povolení a další rozhodnutí vydávaná podle stavebního zákona[1], stanoviska či rozhodnutí vydávaná podle zákona o posuzování vlivů na životní prostředí[2], podle zákona o ochraně zemědělského půdního fondu[3], podle zákona o ochraně přírody a krajiny[4] a podle dalších předpisů.

11) Ve fázi zadávacího řízení je **Příjemce** povinen při zadávání veřejných zakázek:

a) zaslat **Správci programu** návrh zadávací dokumentace výběrového řízení k vydání tzv. Souhlasu se zadáním **Akce** formou stanoviska k zadávací dokumentaci. **Příjemce** je povinen připomínky **Správce programu** v zadávací dokumentaci zohlednit;
b) postupovat v souladu se zákonem č. 134/2016 Sb., o veřejných zakázkách, ve znění pozdějších předpisů;
c) při rozhodnutí o základním hodnotícím kritériu, tj. ekonomické výhodnosti nabídek, **Příjemce** postupuje v souladu s principy metody „3E" (hospodárnost, efektivnost, účelnost). **Příjemci** je dále doporučováno realizovat pouze otevřená zadávací řízení. Základní hodnotící kritérium ekonomická výhodnost nabídky: váha hodnotícího kritéria „nabídková cena" bude minimálně 80 % (pokud **Správce programu** nerozhodne jinak), ostatní hodnocená kritéria budou mít v úhrnu váhu maximálně 20 %, budou-li používána kvalifikační kritéria, musí být přiměřená plnění zakázky a nesmí neopodstatněně zužovat počet nebo okruh potenciálních dodavatelů;
d) v případě nízkého počtu uchazečů a nepřijatelných nabídkových cen může **Správce programu** vyzvat **Příjemce** ke zrušení výběrového řízení.

12) Ve fázi výstavby je **Příjemce** povinen:

a) předkládat **Správci programu** veškeré nezbytné podklady pro výkon supervizní činnosti zejména veškeré projektové dokumentace, vyjádření dotčených orgánů a správců sítí a veškerá správní rozhodnutí (zejména územní rozhodnutí, stavební povolení, kolaudační souhlasy, rozhodnutí o předčasném užívání stavby nebo rozhodnutí o prozatímním užívání stavby apod.);

b) předkládat **Správci programu** k odsouhlasení veškeré návrhy změn stavby oproti dokumentaci pro zadání stavby, které mají dopad na cenu a kvalitu;

[1] Zák. č. 183/2006 Sb., stavební zákon, v platném znění
[2] Zák. č. 100/2001 Sb., o posuzování vlivů na životní prostředí, v platném znění
[3] Zák. č. 334/1992 Sb., o ochraně zemědělského půdního fondu, v platném znění
[4] Zák. č. 114/1992 Sb., o ochraně přírody a krajiny, v platném znění

c) umožnit vstup zástupců **Správce programu** na staveniště a soustavnou součinnost TDS se **Správcem programu** za účelem výkonu supervizního dohledu při kontrole provádění prací, služeb či dodávek a při ověřování souladu fakturace se skutečností;

d) zabezpečit konání pravidelných kontrolních dnů výstavby **Akce** za účasti **Správce programu** a za účasti svých pověřených pracovníků a zodpovědných pracovníků společností, které pověřil výkonem investorských, inženýrských a projektových činností, včasné a řádné plnění všech úkolů přijatých na těchto kontrolních dnech. **Správce programu** si vyhrazuje právo spolurozhodovat o frekvenci kontrolních dnů, případně svolávat další jednání.

13) Veškeré doklady **Příjemce** doručuje **Správci programu** na adresu:

Ministerstvo průmyslu a obchodu, odbor brownfields a rozvoje inovačního podnikání,
Na Františku 32, 110 15 Praha

## PRAVIDLA PRO POSKYTOVÁNÍ ZÁLOH
## ÚHRADA FAKTUR ZA PROVEDENÉ PRÁCE A DODÁVKY

14) **Prostředky dotace** je možné uvolňovat až na základě platného **Rozhodnutí**, které je podepsané všemi zúčastněnými stranami.

15) **Správce programu Prostředky dotace** zálohově neposkytuje, výjimku může na základě posouzení příslušné smlouvy učinit v případě úhrady podílu na nákladech spojených s připojením a se zajištěním nebo navýšením požadovaného rezervovaného příkonu podle vyhlášky Energetického regulačního úřadu č. 51/2006 Sb., o podmínkách připojení k elektrizační soustavě, ve znění pozdějších předpisů.

16) **Prostředky** budou uvolňovány na účet **Příjemce u ČNB** za předpokladu dostatečné výše disponibilních prostředků v rozpočtové kapitole **Správce programu**. V žádosti **Příjemce** prokáže uhrazení nebo splatnost nákladů **Akce** (fakturu), jejichž zdrojové pokrytí z **Prostředků** požaduje, a na které má podle **Rozhodnutí** nárok. Žádost s uvedením čísla bankovního účtu předkládá **Příjemce Správci programu,** který provede kontrolu oprávněnosti čerpání **Prostředků** včetně věcné kontroly provedených prací, služeb a dodávek/výkupů (kontrola je zpravidla prováděna supervizní společností).

17) Při uzavírání smluv o dílo/kupních smluv se doporučuje **Příjemci** zohlednit výše uvedené postupy uvolňování prostředků, zejména splatnost faktur a úhrady kupních smluv nejméně 60 dní.

## POVINNOSTI PŘÍJEMCE PŘI ZMĚNĚ VLASTNICTVÍ POZEMKŮ A TECHNICKÉHO VYBAVENÍ ÚZEMÍ

18) Nestanoví-li **Správce programu** jinak, nesmí **Příjemce** od přijetí žádosti o **Registraci akce** využít pozemky **Akce** pro jiné účely než pro účely podnikání v oborech zpracovatelského

průmyslu CZ – NACE 10 – 33 (vyjma oborů zaměřených na prvotní zpracování surovin), v oborech strategických služeb, v technologických centrech. Výjimkou jsou **pozemky plochy G,** které lze se souhlasem **Správce programu** využít pro umístění administrativních, ubytovacích a provozních prostorů pro potřeby provozovatelů Průmyslové zóny a investorů v zóně.

19) **Příjemce** není oprávněn v období od přijetí žádosti o **Registraci** bez předchozího souhlasu **Správce programu** pozemky **Průmyslové zóny**:

   a) převést nebo pronajmout ve prospěch třetí osoby;
   b) zatížit služebností, zástavním právem, právem stavby, nájmem, pachtem nebo jiným právem, které by bránilo využití pozemků Průmyslové zóny v souladu s bodem 18 těchto Podmínek;
   c) změnit stávající funkční využití pozemků **Průmyslové zóny** v územně plánovací dokumentaci.

20) **Příjemce** s žádostí o souhlas dle bodu 18 zasílá **Správci programu**:

   a) návrh kupní, nájemní či jiné smlouvy, na jejímž základě má dojít k dispozicím s pozemky, stavebními objekty a provozními soubory stavby;
   b) znalecký posudek o obvyklé ceně převáděných pozemků ne starší tří měsíců;
   c) kopii katastrální mapy s vyznačením hranice **Průmyslové zóny** a převáděných nebo zatěžovaných pozemků.

21) Změna vlastnictví stavebních objektů a provozních souborů stavby je po dobu od zahájení realizace **Akce** až po dobu 10 let od dokončení **Akce** možná pouze po předchozím souhlasu **Správce programu** a **MF**.

22) **Správce programu** si vyhrazuje právo spolurozhodovat o kupní ceně pozemků Průmyslové zóny a vyjadřovat se k návrhům smluv týkajících se dispozic s pozemky **Průmyslové zóny**, stavebními objekty a provozními soubory stavby Průmyslové zóny.

## VĚCNÁ A FINANČNÍ KONTROLA

23) Použití **Prostředků** (včetně nákladů na stavbu, resp. výkupy, na kterých se **Prostředky** podílejí), podléhá **finanční kontrole** ze strany **Správce programu**, **MF** a orgánů Finanční správy podle zákona č. 218/2000 Sb., o rozpočtových pravidlech, ve znění pozdějších předpisů, zákona č. 320/2001 Sb., o finanční kontrole ve veřejné správě a o změně některých zákonů, ve znění pozdějších předpisů, zákona 280/2009 Sb., daňový řád, ve znění pozdějších předpisů, podle zákona č. 255/2012 Sb., o kontrole, ve znění pozdějších předpisů. V případě realizace staveb rovněž věcné kontrole ze strany **Správce programu**.

24) Finanční kontrolou se rozumí souhrn činností ověřujících zejména:

   a) skutečnosti rozhodné pro poskytnutí **Prostředků**;

b) oprávněnost, efektivnost a hospodárnost při nakládání s **Prostředky**;
c) soulad čerpání a užití **Prostředků** s pravidly **Programu**, příslušnými právními předpisy a těmito **Podmínkami**.

25) **Správce programu**, **MF** nebo orgány Finanční správy provádí finanční kontrolu podle předchozího odstavce, a to dle zákona č. 563/1991 Sb., o účetnictví, ve znění pozdějších předpisů.

26) Věcnou kontrolou, se rozumí souhrn činností formou ověřujících zejména:

a) řádné provedení prací, služeb či dodávek spolufinancovaných z **Prostředků**;
b) soulad fakturace se skutečností.

27) **Příjemce** je povinen umožnit pověřeným zástupcům **Správce programu**, **MF** a orgánů finanční správy provádění finanční a věcné kontroly použití **Prostředků** a poskytnout jim při tom veškerou potřebnou součinnost.

28) **Příjemce** převzetím těchto **Podmínek** a zahájením čerpání **Prostředků** vyslovuje souhlas s prováděním finančních a věcných kontrol ze strany **Správce programu**, **MF** a orgánů finanční správy a je srozuměn s případným odvodem neoprávněně použitých a zadržených Prostředků dotace.

## ZAÚČTOVÁNÍ PROSTŘEDKŮ V ÚČETNICTVÍ PŘÍJEMCE

29) **Příjemce** vede o akci účetnictví v souladu se zákonem č. 563/1991 Sb., o účetnictví, ve znění pozdějších předpisů. **Příjemce** zabezpečí vedení analytického účetnictví souvisejícího s **Akcí**, tzn., bude účtovat na zvláštní analytické účty (použije se stejný analytický znak u všech aktuálních účtů projektu), na samostatné hospodářské středisko nebo ve finančním deníku **Akce**. Musí být jednoznačně prokazatelné, že konkrétní náklad či příjem je vykazován v souvislosti s **Akcí** a skutečně odpovídá jejímu charakteru.

30) **Prostředky** dotace je **Příjemce** povinen označit v účetnictví na příjmové straně účelovým znakem č. 22777. Toto označení je nezbytné pro zpětnou kontrolu **MF** při párování **Prostředků dotace** poskytnutých **Správcem programu** a **Prostředků dotace** přijatých územními celky.

31) **Příjemce** je povinen v období od platnosti těchto **Podmínek** zasílat **Správci programu** pravidelné roční vyúčtování za každý kalendářní rok financování **Akce** v termínu do 31. ledna následujícího roku.

## PŘEHLED O PŘÍJMECH A VÝDAJÍCH

32) Veškeré realizované výnosy musí být vráceny na účet **Správce programu** nebo vynaloženy zpět do průmyslové zóny se souhlasem **Správce programu**. Výjimkou je možná refundace způsobilých výdajů na straně vlastních zdrojů **Příjemce**.

33) **Příjemce** je povinen zasílat po dobu realizace **Akce Správci programu** finanční vypořádání **Prostředků** dle vyhlášky č. 367/2015 Sb., o finančním vypořádání, ve znění pozdějších předpisů, za každý kalendářní rok financování **Akce** v termínu do 31. ledna následujícího roku.

34) **Příjemce** zasílá každoročně Přehled o příjmech a výdajích **Správci programu.**

35) **Příjemce** musí doložit po ukončení platnosti **Podmínek**, že realizací projektu nebyl generován výnos, se kterým by nebylo naloženo v souladu s článkem 32) **Podmínek**.

**ZÁVĚREČNÁ USTANOVENÍ**

36) **Příjemce** ve lhůtě do 6 měsíců od dokončení **Akce** předloží **Správci programu** dokumentaci závěrečného vyhodnocení **Akce** v rozsahu podle vyhlášky č. 11/2010 Sb., kterou se mění vyhláška č. 560/2006 Sb., o účasti státního rozpočtu na financování programů reprodukce majetku, ve znění pozdějších předpisů a v souladu s pravidly **Programu**.

37) **Příjemce** umístí a ponechá po dobu realizace **Akce** až po dobu 10 let od dokončení závěrečné etapy **Akce** na viditelném místě návěstí s oznámením, že **Akce** byla realizována za pomoci **Správce programu**. **Příjemce** dále zajistí u každého dodavatele stavební a technologické části stavby na jeho staveništi oznámení, že investorem **Akce** je **Příjemce** za pomoci **Správce programu**.

38) **Správce programu** si vyhrazuje právo upřesňovat **Podmínky** v rámci **Rozhodnutí** o poskytnutí dotace.

39) **Příjemce** prohlašuje, že se seznámil s obsahem těchto **Podmínek**, které přijímá a zavazuje se je dodržovat, což stvrzuje svým podpisem.

40) Závazné podmínky se vztahují na všechny doposud neobsazené plochy průmyslové zóny SPZ Triangle viz příloha č. 2 **Registrace** (situace SPZ Triangle). Jedná se o plochy:

| **Označení plochy** | **Velikost plochy (ha)** |
|---|---|
| B | 11,62 |
| H | 65,4 |
| H2 | 7,76 |
| H3 | 9,93 |
| L | 39,3 |
| S | 20,22 |
| C | 16,66 |
| M | 13,01 |
| **celkem** | **183,9** |

41) Tyto **Podmínky** jsou nedílnou součástí **Rozhodnutí** a nabývají platnosti a účinnosti dnem převzetí **Příjemcem** a zavazují **Příjemce** do uplynutí 10 let od ukončení závěrečné etapy

**Akce**, vyjma podmínek 18 až 22; 32; 34; 35, které platí i po uplynutí této lhůty do doby, kdy **Příjemce** disponuje pozemky **Akce**, které nebyly převedeny ve prospěch třetích osob, a nejedná se o pozemky, které zůstanou v majetku **Příjemce** dotace a jsou určeny zejména k technickému zázemí, umístění společných inženýrských sítí a komunikací atd.

| | |
|---|---|
| Převzal a s **Podmínkami** se seznámil:<br><br>Dne: | Razítko a podpis statutárního zástupce |

ústecký kraj

Krajský úřad

**Ústecký kraj**

- a -

**.....**

# SMLOUVA O REZERVACI POZEMKŮ

# A

# SMLOUVA O UZAVŘENÍ BUDOUCÍ NÁJEMNÍ SMLOUVY

**č. .....**

(Pozemky v k.ú. Staňkovice u Žatce, obec Staňkovice)

# SMLOUVA O REZERVACI POZEMKŮ

(uzavřená v souladu s § 1746 zák. č. 89/2012 Sb., občanský zákoník, ve znění pozdějších předpisů)

**SMLUVNÍ STRANY**

**1.**
**Ústecký kraj**
Sídlo: Velká Hradební 3118/48, 400 01 Ústí nad Labem
Zastoupený: [redacted]
Kontaktní osoba
E-mail/telefon:
IČ: 70892156
DIČ: CZ70892156
Bank. spojení: Česká spořitelna, a.s.
číslo účtu: [redacted]
(„**Kraj**“)

a

**2.**
**.....**
Sídlo: .....
Zastoupený: .....
Kontaktní osoba: .....
E-mail/telefon: ..... / .....
IČ: .....
DIČ: .....
Bank. spojení: .....
číslo účtu: .....
Společnost je zapsána v obchodním rejstříku u ..... soudu v ....., spisová značka ..... Výpis z obchodního rejstříku zájemce tvoří přílohu č. 2 k této smlouvě („**Zájemce**“)

Kraj a Zájemce společně dále také jen jako „**Smluvní strany**“ a kterákoli z nich samostatně „**Smluvní strana**“.

## 1. ÚVODNÍ USTANOVENÍ

1.1 Vzhledem k tomu, že:

a) Kraj je vlastníkem Pozemků; a

b) Zájemce má v úmyslu si od Kraje v budoucnu pronajmout Předmět rezervace za účelem realizace Projektu; a

c) po vydání a nabytí právní moci Rozhodnutí o povolení záměru má Zájemce v úmyslu získat do nájmu od Kraje Předmět rezervace, který představuje současně Pozemek k prodeji a

d) po vydání Kolaudace má Zájemce v úmyslu odkoupit od Kraje Pozemek k prodeji, a to na základě Kupní smlouvy.

uzavírají Smluvní strany tuto Smlouvu o rezervaci („**Smlouva**“).

## 2. VYMEZENÍ A VÝKLAD POJMŮ

2.1 Nevyplývá-li ze souvislostí jinak, pak se použijí tato vymezení pojmů uvedených velkými písmeny:

| | |
|---|---|
| Geometrický plán | znamená geometrické plány v příloze č. 6, kterými bude vymezen předmět Nájemní smlouvy a Pozemky k prodeji; |
| Projekt | znamená výstavbu závodu popsaného v Příloze č. 1 této Smlouvy; |
| Nájemní smlouva | znamená nájemní smlouvu, kterou Smluvní strany uzavřou poté, co Zájemce získá Rozhodnutí o umístění záměru k realizaci Projektu. Dohodnuté znění Nájemní smlouvy tvoří Přílohu č. 4 této Smlouvy; |
| Nájemné | znamená Nájemné za Pozemky k prodeji placené Zájemcem po uzavření Nájemní smlouvy; |
| Kupní smlouva | znamená kupní smlouvu o převodu vlastnického práva k Pozemkům k prodeji, kterou Smluvní strany uzavřou za podmínek sjednaných touto Smlouvou. Dohodnuté znění návrhu Kupní smlouvy tvoří Přílohu č. 5 této Smlouvy; |
| Zájemce | znamená ....., IČO ....., jeho právní nástupce a osoby, na něž mohou případně přejít v souladu s touto Smlouvou práva a povinnosti z této Smlouvy. V rámci zamýšlené Nájemní smlouvy je Zájemce Nájemcem a v rámci zamýšlené Kupní smlouvy je Zájemce Kupujícím; |
| Rezervační poplatek | znamená poplatek za Rezervaci specifikovaný v části 4 této Smlouvy; |
| Práce Zájemce | znamená práce a činnosti Zájemce, které umožní naplnění účelu této Smlouvy; |
| Kraj | znamená Ústecký kraj coby vlastníka Předmětu rezervace. Pro účely Nájemní smlouvy se Krajem rozumí Pronajímatel, pro účely Kupní smlouvy se Krajem rozumí Prodávající; |
| Rezervace | znamená povinnost Kraje rezervovat Předmět rezervace výlučně ve prospěch Zájemce za účelem a za podmínek stanovených touto Smlouvou. Rezervací se pro účely této Smlouvy rozumí povinnost Kraje dodržovat a splnit veškeré závazky a povinnosti sjednané touto Smlouvou za účelem naplnění účelu této Smlouvy, zejména povinnost uzavřít za splnění sjednaných podmínek výlučně se Zájemcem Nájemní smlouvu a Kupní smlouvu; |
| Pozemky | znamená následující pozemky:<br>1. pozemková parcela č. 1010/1, o celkové výměře 84.720 $m^2$, kdy předmět Smlouvy tvoří část této parcely o výměře 83.490 $m^2$ dle Geometrického plánu č. 662-100/2023;<br>2. pozemková parcela č. 1010/12, o celkové výměře 3.468 $m^2$, kdy předmět Smlouvy tvoří část této parcely o výměře 3.434 $m^2$ dle Geometrického plánu č. 662-100/2023; |

3. pozemková parcela č. 1010/13, o celkové výměře 12.930 m$^2$, kdy předmět Smlouvy tvoří část této parcely o výměře 12.920 m$^2$ dle Geometrického plánu č. 662-100/2023;

přičemž shora označené Pozemky jsou ke dni podpisu této Smlouvy ve vlastnictví Kraje, svěřené k hospodaření SPZ Triangle, příspěvková organizace, a jsou zapsány v katastru nemovitostí vedeném Katastrálním úřadem pro Ústecký kraj, Katastrální pracoviště Žatec, na listu vlastnictví číslo 482 pro katastrální území Staňkovice u Žatce, obec Staňkovice, dle výpisu z katastru nemovitostí, jehož kopie tvoří Přílohu č. 3 této Smlouvy;

| | |
|---|---|
| Pozemky k prodeji | znamená celé pozemky, resp. jejich části oddělené příslušným Geometrickým plánem tak, jak jsou označeny jako Pozemky pod pořadovým číslem 1 až 3. Pro účely Nájemní smlouvy jsou Pozemky k prodeji označeny v Nájemní smlouvě jako Předmět Nájmu; |
| Předmět rezervace | znamená pozemky označené touto Smlouvou jako Pozemky k prodeji; |
| Rozhodnutí o povolení záměru | znamená rozhodnutí vydané příslušným stavebním úřadem v řízení o povolení záměru dle § 182 a násl. zákona č. 283/2021 Sb., stavební zákon, ve znění pozdějších předpisů (Stavební zákon) - bude umožňovat umístění Projektu na Pozemcích k prodeji; |
| Kolaudace | znamená kolaudační rozhodnutí ve smyslu § 230 a násl. Stavebního zákona, nebo rozhodnutí o povolení předčasného užívání stavby dle § 236 a § 238 Stavebního zákona, popř. rozhodnutí o povolení nebo o uložení provedení zkušebního provozu stavby dle § 237 a 238 Stavebního zákona, za účelem uvedeným v Příloze č. 1 této Smlouvy. Bude-li postupně vydáno více z uvedených souhlasů / rozhodnutí, považuje se za okamžik vydání Kolaudace den nabytí právní moci rozhodnutí vydaného k výrobní části Projektu; |
| Smlouva | znamená tuto Smlouvu o rezervaci včetně ujednání vztahujících se k uzavření Nájemní smlouvy a následně Kupní smlouvy, jejichž předmětem budou Pozemky k prodeji. Pojem Smlouva použitý v Nájemní smlouvě nebo v Kupní smlouvě znamená vždy Nájemní smlouvu, resp. Kupní smlouvu; |
| Rozhodnutí | Rozhodnutí o poskytnutí dotace, identifikační číslo EDS: 222D232000054, včetně Závazných podmínek Rozhodnutí o poskytnutí dotace (změna č. 1) uvedených v příloze č. 7 Smlouvy; |
| SPZ Triangle, příspěvková organizace | Příspěvková organizace Kraje zajišťující správu Strategické průmyslové zóny (SPZ) Triangle, IČO: 71295011, se sídlem Velká Hradební 3118/48, Ústí nad Labem-centrum, 400 01 Ústí nad Labem, zapsaná v obchodním rejstříku vedeném Krajským soudem v Ústí nad Labem pod sp. zn. Pr 990. |

## 3. PŘEDMĚT A ÚČEL REZERVACE

3.1 Kraj se tímto zavazuje rezervovat ve prospěch Zájemce Předmět rezervace a Zájemce tímto od Kraje přijímá právo odpovídající závazku Rezervace, a to za účelem zjištění a prověření podmínek k uskutečnění Projektu. V rámci Rezervace je Zájemce oprávněn vstupovat a vjíždět na Předmět rezervace a dále provádět pouze takové činnosti, které jsou nutné ke zjištění a prověření podmínek k uskutečnění Projektu. Po dobu trvání Smlouvy má Zájemce povinnost na vlastní náklady zajišťovat sekání zeleně na Předmětu rezervace. Jiné činnosti je Zájemce na Předmětu rezervace oprávněn vykonávat pouze s předchozím písemným souhlasem Kraje.

3.2 Zájemce potvrzuje, že byl před uzavřením této Smlouvy seznámen s Rozhodnutím o poskytnutí dotace, identifikační číslo EDS 222D232000054, včetně Závazných podmínek Rozhodnutí akce a zavazuje se respektovat zvláštní užívání a postupy plynoucí z tohoto Rozhodnutí pro užívání Předmětu rezervace. Zájemce tímto výslovně prohlašuje, že nebude požadovat náhradu svých nákladů vynaložených na uskutečnění účelu Rezervace, ani nebude požadovat slevu na Rezervačním poplatku z důvodu, že uskutečňuje nebo uskutečnil Práce Zájemce; toto prohlášení se nevztahuje na situaci popsanou v článku 8.2 písm. (b) této Smlouvy.

3.3 Zájemce se výslovně zavazuje, že bude Předmět rezervace užívat pouze pro účely uvedené v článku 3.1 této Smlouvy. Zájemce prohlašuje, že Projekt odpovídá investičnímu záměru předloženému prostřednictvím Kraje Ministerstvu průmyslu a obchodu za účelem vydání souhlasu pro vstup Zájemce jako investora do průmyslové zóny Triangle.

3.4 Zájemce výslovně prohlašuje, že ke dni podpisu této Smlouvy splňuje podmínky Programu na podporu podnikatelských nemovitostí a infrastruktury a zavazuje se tento stav zachovat nejméně po dobu účinnosti této Smlouvy a v případě uzavření Kupní smlouvy dále po celou dobu trvání závazku Kraje vyplývajícího z bodu 41 podmínek Rozhodnutí.

## 4. REZERVAČNÍ POPLATEK

4.1 Zájemce se zavazuje za Rezervaci Předmětu rezervace uhradit Kraji Rezervační poplatek ve výši 2,-Kč/m$^2$/rok bez DPH, tedy za celý Předmět rezervace **199.688 Kč** (slovy: sto devadesát devět tisíc šest set osmdesát osm korun českých) bez DPH za rok. K Rezervačnímu poplatku bude připočtena DPH dle platných právních předpisů.

4.2 Rezervační poplatek za Rezervaci Předmětu rezervace bude hrazen 2 x ročně poměrnou částí ve výši 1/2 celoročního Rezervačního poplatku na bankovní účet Kraje. Rezervační poplatek pro příslušný půlrok (tj. období od 1. ledna do 30. června nebo od 1. července do 31. prosince příslušného roku) bude splatný do patnácti dnů po uplynutí příslušného půlročního období. V případě, že se Rezervace týká pouze části kalendářního půlročního období, Rezervační poplatek bude splatný pouze pro takovou část kalendářního půlročního období a bude stanoven jako násobek 1/365 ročního Rezervačního poplatku a počtu dní Rezervace v tomto kalendářním půlroku. Zájemce uhradí příslušnou část Rezervačního poplatku na základě řádného daňového dokladu vystaveného Krajem, jehož datum splatnosti bude 15 dní od vystavení. Daňový doklad bude obsahovat náležitosti stanovené právní úpravou platnou ke dni vystavení.

4.3 Pokud dojde k uzavření Kupní smlouvy způsobem a ve lhůtách uvedených v části 6 Nájemní smlouvy, bude Zájemci - po povolení vkladu jeho vlastnického práva do katastru nemovitostí dle této Kupní smlouvy - poskytnuta sleva ve výši poloviny rezervačního poplatku. Do 15 dnů od splnění podmínek pro slevu bude vystaven

opravný daňový doklad. Po potvrzení přijetí opravného daňového dokladu Zájemcem bude sleva započtena na kupní cenu.

## 5. PRÁCE ZÁJEMCE

5.1 Pro dosažení účelu této Smlouvy a pro účely řízení o povolení záměru Kraj souhlasí s umístěním Projektu na Pozemcích k prodeji. Tento souhlas je vázán na postup Zájemce podle této Smlouvy a může být odňat písemným prohlášením Kraje v případě, že bude nesporné, že Projekt nebude realizován.

5.2 Zájemce je oprávněn ode dne účinnosti této Smlouvy po dobu její účinnosti vykonávat na Předmětu rezervace pouze práce a činnosti podle článku 3.1 této Smlouvy, nutné k dosažení jejího účelu.

5.3 Zájemce se zavazuje získat veškerá rozhodnutí a povolení umožňující realizaci Projektu, zejména Rozhodnutí o povolení záměru.

5.4 Poté, co bude vydáno a nabude právní moci Rozhodnutí o povolení záměru, bude mezi Zájemcem a Krajem uzavřena Nájemní smlouva, a to způsobem a za podmínek stanovených v části 7. této Smlouvy a Zájemce bude po jejím uzavření oprávněn zahájit provádění Prací Nájemce na realizaci Projektu.

5.5 Zájemce je povinen při naplňování účelu této Smlouvy respektovat ustanovení všech relevantních obecně závazných právních předpisů a Rozhodnutí.

5.6 Zájemce zajistí provedení zkoušky možnosti zasakování čistých dešťových vod ze střech jeho budov do okolního terénu zejména pro účel získání Rozhodnutí o povolení záměru a toto Kraji prokáže. V případě, že bude zkouška zasakování úspěšná, Zájemce upřednostní tento způsob odvodu čistých dešťových vod ze střech jeho budov do okolního terénu při žádosti o vydání Rozhodnutí o povolení záměru a navrhne s ohledem na pořizovací náklady nejefektivnější řešení. Podrobné technické řešení bude součástí Projektu Zájemce.

## 6. POSTOUPENÍ TÉTO SMLOUVY ZÁJEMCEM

6.1 Zájemce je oprávněn s předchozím písemným souhlasem Kraje postoupit veškerá práva a povinnosti z této Smlouvy, a/nebo, po jejich uzavření, i z Nájemní smlouvy a Kupní smlouvy, na jinou třetí osobu. Pro účel udělení souhlasu Zájemce písemně sdělí Kraji identifikaci zamýšleného nabyvatele těchto práv a povinností („**Nabyvatel**“) a Kraj se zavazuje do tří měsíců od obdržení takového sdělení vydat svůj písemný souhlas. Kraj je oprávněn vydat i nesouhlasné stanovisko v případě, že by udělený souhlas byl v rozporu s důležitými zájmy Kraje nebo ČR, zejména pak v případě, kdy Nabyvatel nebude splňovat podmínky stanovené v čl. 6.2. Účastníci této Smlouvy se rovněž mohou dohodnout, že uzavřou případně dohodu o ukončení Rezervace dle této Smlouvy a novou smlouvu o Rezervaci s Nabyvatelem, přičemž podmínky takové nové smlouvy budou identické jako podmínky sjednané v této Smlouvě. Smluvní strany se tímto výslovně dohodly na tom, že v případě záměru postoupení této Smlouvy Zájemcem dle výše uvedeného, si Kraj za účelem vyjádření svého souhlasu vyžádá souhlas Ministerstva průmyslu a obchodu.

6.2 Smluvní strany se dohodly, že Kraj udělí souhlas dle článku 6.1 této Smlouvy v případě, že:

a) převod práv a povinností Zájemce dle této Smlouvy se bude týkat Nabyvatele, který bude splňovat podmínky Programu na podporu podnikatelských nemovitostí a infrastruktury, podprogram Příprava a rozvoj průmyslových zón, a podmínky Rozhodnutí;

b) třístranná smlouva zamýšlená článkem 6.1 bude zajišťovat postoupení veškerých práv a převod veškerých povinností dle této Smlouvy v nezměněném rozsahu s výjimkou práv a/nebo povinností v tu dobu konzumovaných v důsledku splnění příslušného závazku; a

c) převod na třetí osobu bude odsouhlasen Ministerstvem průmyslu a obchodu.

## 7. UZAVŘENÍ NÁJEMNÍ SMLOUVY

7.1 Smluvní strany se dohodly, že za podmínek sjednaných v této části 7. Smlouvy bude mezi nimi uzavřena Nájemní smlouva, jejímž předmětem bude Nájem Pozemků k prodeji.

7.2 Smluvní strany se tímto dohodly a prohlašují, že Nájemní smlouva má podobu, kterou Smluvní strany co do celkového obsahu projednaly a odsouhlasily, a že s výjimkou záležitostí uvedených v článku 7.3 níže nelze před podpisem Nájemní smlouvy provádět žádné další změny nebo doplnění, pokud se na tom Smluvní strany výslovně písemně nedohodnou. Návrh Nájemní smlouvy tvoří nedílnou součást této Smlouvy jako její Příloha č. 4.

7.3 Před podpisem Nájemní smlouvy lze do ní zahrnout následující informace a/nebo změny:

a) dokončení částí textu Nájemní smlouvy, které jsou v ní označeny tečkami;

b) doplnění a/nebo aktualizace Příloh k Nájemní smlouvě;

c) doplnění výše nájemného, které bude určeno znaleckým posudkem dle zákona č. 151/1997 Sb., zákon o oceňování majetku a o změně některých zákonů (zákon o oceňování majetku), vypracovaným znalcem určeným Krajem. Ustanovení předchozí věty neplatí v případě, že Nájemní smlouva bude uzavřena do jednoho roku ode dne uzavření této Smlouvy, nedojde-li v tomto období ke změně právních předpisů upravujících oceňování nemovitostí. V takovém případě platí výše nájemného uvedená v příloze č. 4 této Smlouvy.

7.4 Smluvní strany se dohodly, že:

a) podmínkou pro uzavření Nájemní smlouvy je vydání Rozhodnutí o povolení záměru k výrobní/technologické části Projektu a jeho nabytí právní moci.

(dále jen jako „**Podmínka**“).

b) K uzavření Nájemní smlouvy vyzve Zájemce Kraj, a to během 30 (třiceti) kalendářních dní poté, kdy bude splněna Podmínka. Pokud nastane situace uvedená v článku 10.3 této Smlouvy, prodlužuje se tato lhůta způsobem tam uvedeným. Závazek Smluvních stran uzavřít Nájemní smlouvu zaniká v případě, že:

(i) Podmínka dle článku 7.4 písm. (a) nebude splněna do dvou let od nabytí účinnosti Smlouvy.

c) Nájemní smlouva bude uzavřena do 60 (šedesáti) dnů poté, kdy Zájemce vyzve Kraj k jejímu uzavření dle písm. (b) výše.

d) V případě, že dojde k marnému uplynutí lhůty pro uzavření Nájemní smlouvy dle písm. (c) výše z důvodu na straně Kraje, použije se přiměřeně článek 8.2 písm. (b) této Smlouvy; v případě, že dojde k marnému uplynutí lhůty pro uzavření Nájemní smlouvy dle písm. (c) výše z důvodu na straně Zájemce, použije se přiměřeně článek 8.2 písm. (a) této Smlouvy.

7.5 Smluvní strany konstatují, že tato část 7. Smlouvy má povahu smlouvy o uzavření budoucí nájemní smlouvy ve smyslu § 1785 a násl. zákona č. 89/2012 Sb., občanský zákoník, ve znění pozdějších předpisů.

## 8. TRVÁNÍ A UKONČENÍ PLATNOSTI SMLOUVY

8.1 Tato Smlouva se uzavírá na dobu určitou, která začíná běžet v den, kdy Smlouva nabude účinnosti a končí dnem nabytí účinnosti Nájemní smlouvy dle části 7 této Smlouvy, nebo pokud Zájemce nepodá do 1 roku od účinnosti Smlouvy žádost o vydání Rozhodnutí o povolení záměru na příslušný stavební úřad, a to dnem uplynutí uvedené jednoroční lhůty. Platnost této Smlouvy skončí však vždy nejpozději uplynutím dvou let ode dne její účinnosti, pokud do tohoto okamžiku nebude splněna Podmínka dle čl. 7.4. V případě, že Podmínka bude splněna v době platnosti Smlouvy, avšak k uzavření Nájemní smlouvy nedojde do uplynutí dvou let od účinnosti této Smlouvy, prodlužuje se platnost Smlouvy do doby uzavření Nájemní smlouvy, nejdéle však o 90 dnů ode dne splnění Podmínky.

8.2 Platnost Smlouvy končí také, nedohodnou-li se Smluvní strany písemně jinak, v následujících případech:

a) Jestliže Zájemce nevyzve Kraj k uzavření Nájemní smlouvy v souladu s částí 7. této Smlouvy, ačkoli bude splněna Podmínka, platnost Smlouvy skončí marným uplynutím příslušné lhůty, nedohodnou-li se Smluvní strany před tím písemně jinak. Pro tento případ skončení platnosti této Smlouvy dále platí, že Zájemce je povinen uhradit Kraji veškeré náklady, které měl Kraj v souvislosti s touto Smlouvou.

V případě ukončení platnosti Smlouvy způsobem uvedeným v tomto ustanovení je Zájemce povinen uvést Předmět rezervace do původního stavu (stav ke dni počátku účinnosti této Smlouvy), nedohodnou-li se Smluvní strany písemně jinak, a to na vlastní náklad. Pokud tak Zájemce neučiní ve lhůtě 1 měsíce následujícího po měsíci, ve kterém skončila platnost Smlouvy, je Kraj oprávněn uvést Předmět rezervace do původního stavu a přeúčtovat Zájemci veškeré náklady, které mu takto vznikly. Při výběru zhotovitele k odstranění výsledků činnosti Zájemce postupuje Kraj v souladu se zákonem o veřejných zakázkách se základním hodnotícím kritériem nejnižší nabídkové ceny. Náklady Kraje je povinen Zájemce uhradit do 14 dní od obdržení vyúčtování Kraje.

b) Jestliže Zájemce vyzve Kraj k uzavření Nájemní smlouvy v souladu s částí 7. této Smlouvy a Kraj neuzavře Nájemní smlouvu ve lhůtě stanovené v článku 7.4 písm. (c) této Smlouvy, je Kraj povinen v tomto případě uhradit Zájemci veškeré náklady, které Zájemce oprávněně a účelně vynaložil při naplňování účelu této Smlouvy; povinnost Kraje k náhradě škody není ustanovením tohoto odstavce dotčena.

Předchozí dvě věty se neuplatní v případě postupu dle článku 11.7 této Smlouvy, přičemž v takovém případě platí, že:

(i) platnost této Smlouvy skončí v den, kdy dojde k uzavření Nájemní smlouvy na základě rozhodnutí příslušného soudu o nahrazení projevu vůle nebo

(ii) dojde-li k pravomocnému zamítnutí žaloby na nahrazení projevu vůle podle článku 11.7 této Smlouvy; platnost této Smlouvy skončí dnem nabytí právní moci rozhodnutí příslušného soudu o zamítnutí žaloby na nahrazení projevu vůle (nedohodnou-li se Smluvní strany v takovém případě jinak).

8.3 Smluvní strany mohou platnost této Smlouvy kdykoli ukončit vzájemnou písemnou dohodou.

8.4 Kraj je oprávněn tuto Smlouvu vypovědět písemnou výpovědí s jednoměsíční výpovědní dobou v následujících případech:

a) Zájemce je déle než tři měsíce v prodlení s platbou Rezervačního poplatku nebo jeho části;

b) Zájemce užívá Předmět rezervace v rozporu s ustanoveními článku 3.1, této Smlouvy, pokud nebude dosaženo nápravy do 90 kalendářních dní ode dne doručení písemného upozornění Kraje;

V případě výpovědi Kraje dle tohoto článku je Zájemce povinen uvést Předmět rezervace do původního stavu (stav ke dni počátku účinnosti této Smlouvy), a to na vlastní náklad, přičemž ujednání článku 8.2 písm. (a) této Smlouvy pro tento případ platí obdobně.

8.5 Zájemce je oprávněn tuto Smlouvu vypovědět písemnou výpovědí s dvouměsíční výpovědní dobou v případě, že Kraj porušuje své povinnosti dle této Smlouvy, pokud nebude dosaženo nápravy v přiměřené lhůtě; pro tento případ se ujednání článku 8.2 písm. (b) této Smlouvy užije obdobně.

8.6 Zájemce má dále právo vypovědět tuto Smlouvu z jakéhokoli důvodu, kromě níže uvedených, a to s výpovědní dobou 3 měsíců. Ve výpovědi je Zájemce povinen uvést důvod výpovědi. Zájemce však není podle tohoto ustanovení oprávněn vypovědět tuto Smlouvu z důvodů, na které se vztahuje ujednání článku 8.2 písm. (a), 8.2 písm. (b) této Smlouvy. Zájemce je povinen uvést Předmět rezervace do původního stavu (stav ke dni počátku účinnosti této Smlouvy) na vlastní náklad, přičemž ujednání článku 8.2 písm. (a) této Smlouvy pro tento případ platí obdobně.

8.7 V případě jakékoli výpovědi počíná výpovědní doba běžet prvním dnem měsíce následujícím po měsíci, ve kterém byla výpověď doručena jejímu příjemci.

8.8 V případě změny vlastnictví Předmětu rezervace má Zájemce právo vypovědět tuto Smlouvu písemnou výpovědí s výpovědní dobou v délce 3 měsíců. V takovém případě se Smluvní strany vypořádají obdobně, jak je uvedeno v článku 8.2 písm. (b), nedohodnou-li se písemně jinak.

8.9 Smluvní strany sjednávají, že při skončení platnosti této Smlouvy podle článku 8.2 až 8.8 této Smlouvy, zaniká současně s platností této Smlouvy i platnost smlouvy o uzavření budoucí Nájemní smlouvy dle části 7. této Smlouvy.

8.10 Pro případ, že Zájemce z jakéhokoliv důvodu a v jakékoli fázi ustoupí od svého záměru realizovat Projekt písemným oznámením doručeným Kraji, uděluje Kraji plnou moc k veškerým právním jednáním potřebným ke změně nebo zrušení platného Rozhodnutí o povolení záměru, na základě kterého měl být Projekt realizován. Udělení plné moci dle předchozí věty neplatí v případě, že kroky uvedené v předchozí větě učiní sám Zájemce bezodkladně po přijetí svého rozhodnutí nerealizovat Projekt sám.

## 9. DALŠÍ ZÁVAZKY KRAJE

9.1 Kraj je povinen:

a) po dobu účinnosti této Smlouvy nepřevést vlastnické právo k Předmětu rezervace (ani kterékoli části) za úplatu či bezúplatně na žádnou třetí osobu a bez předchozího písemného souhlasu Zájemce nezatížit Předmět rezervace žádnými dluhy, věcnými, předkupními ani jinými právy třetích osob; porušením tohoto závazku není svěření Pozemků k hospodaření příspěvkové organizaci zřízené Krajem;

b) poskytnout na požádání Zájemci veškerou rozumně požadovanou součinnost a podporu, jež bude Zájemce požadovat v souvislosti se získáním Rozhodnutí o povolení záměru, a jejímuž poskytnutí nebudou bránit příslušné právní předpisy;

c) vynaložit maximální úsilí v rozsahu přípustném podle českého a evropského práva tak, aby Zájemci byla poskytnuta veškerá povolení, souhlasy a stanoviska potřebná pro Rozhodnutí o povolení záměru a;

d) zdržet se jakéhokoli jednání, které by mohlo zmařit naplnění účelu této Smlouvy.

## 10. ZÁRUKY KRAJE

10.1 Kraj prohlašuje, že následující skutečnosti jsou ke dni podpisu této Smlouvy pravdivé a zavazuje se učinit vše pro to, aby byly pravdivé i v okamžiku uzavření Nájemní smlouvy, s výjimkou skutečnosti uvedené v písm. (g) níže:

a) Kraj je zákonným a jediným vlastníkem Předmětu rezervace a je oprávněn uzavřít tuto Smlouvu, přičemž k uzavření této Smlouvy, Nájemní smlouvy a následně Kupní smlouvy získal veškeré potřebné souhlasy a schválení;

b) Předmět rezervace není zatížen žádnými dluhy, právními vadami, nájemními smlouvami, věcnými břemeny, předkupními právy, zástavními ani užívacími právy ani žádnými jinými právy, která by nebyla uvedena na výpisu z katastru nemovitostí týkajícího se Předmětu rezervace ke dni uzavření této Smlouvy;

c) Kraj nemá žádné finanční závazky ani daňové nedoplatky vůči finančním či jakýmkoliv jiným úřadům České republiky, které by byly či by se mohly stát důvodem zřízení zástavního práva či jiného zatížení Předmětu rezervace;

d) Předmět rezervace (nebo jakákoli její část) není ke dni podpisu této Smlouvy součástí ochranného pásma;

e) Kraj si není vědom toho, že by jeho konáním nebo nekonáním byly porušovány jakékoli právní normy týkající se ochrany životního prostředí;

f) Předmět rezervace (ani žádná jeho část) nebyl a není předmětem restitučních nároků, konkurzního nebo obdobného řízení nebo řízení o výkonu soudního či správního rozhodnutí a žádné takové nároky nebo řízení ani nehrozí; Předmět rezervace ani žádná jeho část nebyla vložena do základního kapitálu žádné obchodní společnosti ani družstva a žádná osoba nemůže k Předmětu rezervace uplatnit práva, včetně práva odpovídajícího věcnému břemeni, která by vznikla vydržením;

g) Kraj si není vědom, že by se na Předmětu rezervace nacházely nadzemní či podzemní stavby nebo archeologické památky;

h) Kraj si není vědom, že by se na nebo pod Předmětem rezervace nacházely nebezpečné látky nebo materiály.

10.2 Smluvní strany se dohodly, že jestliže se kterákoli záruka uvedená článku 10.1 této Smlouvy k okamžiku uzavření Nájemní smlouvy, ukáže jako nepravdivá a takový nedostatek není Krajem napraven v přiměřené lhůtě od okamžiku, kdy se takové prohlášení ukázalo jako nepravdivé, má Zájemce právo odstoupit od této Smlouvy písemným oznámením o odstoupení zaslaným Kraji v souladu s ustanoveními upravujícími oznámení podle článku 12.1 této Smlouvy. V případě, že dojde k ukončení platnosti této Smlouvy dle tohoto článku, použije se přiměřeně ujednání článku 8.2 písm. (b) této Smlouvy. Neodstoupí-li Zájemce od Smlouvy, má právo na náhradu škody, která mu vznikne v důsledku porušení povinností Krajem.

10.3 Ve vztahu k zárukám dle článku 10.1 se sjednává, že není porušením záruky uvedené v článku 10.1 písm. (a) a/nebo 10.1 písm. (b) dojde-li ke svěření Pozemků k hospodaření příspěvkové organizaci zřízené Krajem nebo pokud vznik práva či povinnosti Předmětu rezervace, v němž spočívá porušení příslušné záruky, bude vyplývat z jednání při výkonu rozhodnutí prováděného na základě nepravomocného exekučního titulu vydaného podle občanského soudního řádu či exekučního řádu, eventuálně titulu dle zákona č. 280/2009 Sb., daňový řád, ve znění pozdějších předpisů. V případě, že u příslušného soudu/orgánu bude probíhat řízení ohledně výkonu rozhodnutí prováděného na základě takového nepravomocného exekučního titulu:

a) nebude Zájemce povinen uzavřít Nájemní smlouvu (a to ani v případě, že vyzve Kraj dle článku 7.4 písm. (b) této Smlouvy) do doby, kdy:

(i) takové řízení bude pravomocně skončeno ve prospěch Kraje; nebo

(ii) bude vydáno pravomocné rozhodnutí příslušného soudu/orgánu, na základě kterého bude vyloučen Předmět rezervace z výkonu rozhodnutí prováděného dle výše uvedeného ujednání;

a

b) lhůta podle článku 7.4 písm. (b) k učinění výzvy k uzavření Nájemní smlouvy ze strany Zájemce se automaticky prodlužuje a skončí uplynutím 60 (šedesáti) dnů ode dne pravomocného skončení daného řízení ve prospěch Kraje a lhůta podle článku 7.4 písm. (c) k uzavření Nájemní smlouvy se automaticky prodlužuje a skončí uplynutím 90 (devadesáti) dnů ode dne pravomocného skončení daného řízení ve prospěch Kraje.

## 11. SMLUVNÍ POKUTY

11.1 Pokud Kraj poruší závazek vymezený článkem 9.1 písm. (a) a/nebo článkem 10.2, je povinen uhradit Zájemci smluvní pokutu ve výši 100.000 Kč.

11.2 Pokud Kraj poruší svůj závazek uzavřít Nájemní smlouvu dle článku 7.4 písm. (c) této Smlouvy, ačkoli bude splněna Podmínka, uhradí Zájemci smluvní pokutu ve výši 100.000 Kč (uvedenou smluvní pokutou nejsou dotčeny nároky Zájemce dle článku 8.2 písm. (b) a/nebo podle článku 11.7 této Smlouvy).

11.3 Pokud Zájemce poruší některý závazek vymezený v článku 3.1, 3.2 nebo 3.3 této Smlouvy, je Zájemce povinen za každé porušení uhradit Kraji smluvní pokutu ve výši 100.000 Kč, pokud neprovede nápravu stavu ve lhůtě stanovené v článku 8.4 písm. (b) této Smlouvy.

11.4 Pokud Zájemce nevyzve Kraj dle článku 7.4 písm. (b) této Smlouvy či neuzavře dle článku 7.4 písm. (c) této Smlouvy Nájemní smlouvu, uhradí Kraji smluvní pokutu ve výši 100.000 Kč.

11.5 Pokud Zájemce poruší svou povinnost stanovenou v článku 8.10 této Smlouvy, je povinen uhradit Kraji smluvní pokutu ve výši 100.000 Kč.

11.6 Závazky Kraje uvedené v článku 8.2 písm. (b) této Smlouvy nejsou ustanovením článku 11.2 dotčeny.

11.7 Smluvní strany se dohodly, že Zájemce má v případě, že Kraj poruší svůj závazek uzavřít Nájemní smlouvu, ačkoli budou splněny všechny Podmínky, právo požadovat, aby příslušný soud určil obsah budoucí smlouvy dle ustanovení § 1787 zákona č. 89/2012 Sb., občanský zákoník, ve znění pozdějších předpisů.

## 12. OZNÁMENÍ

12.1 Veškerá oznámení, jež mají být doručena podle této Smlouvy, budou v písemné podobě a mohou být doručena prostřednictvím datových schránek, osobně, e-mailem nebo doporučenou poštou na adresu příslušné Smluvní strany uvedenou v záhlaví této Smlouvy (nebo na takovou jinou adresu, kterou příslušná Smluvní strana druhé Smluvní straně pro tyto účely písemně oznámí). Pokud adresát odepře přijetí zásilky nebo si zásilku nevyzvedne, má se za to, že zásilka byla doručena třetí den po jejím prokazatelném odeslání.

**ADRESA Kraje:**
Ústecký kraj
Velká Hradební 3118/48
400 01 Ústí nad Labem
Kontaktní osoba:
ředitele

[redacted]

Kopie:

**ADRESA Zájemce:**
……
……
……
Kontaktní osoba: ……

## 13. ZMĚNY SMLOUVY

13.1 Smluvní strany vynaloží veškeré úsilí a poskytnou si navzájem maximální součinnost ke splnění účelu dle této Smlouvy a bez zbytečného odkladu budou jedna druhou informovat o skutečnostech týkajících se účelu této Smlouvy.

13.2 Tato Smlouva může být měněna pouze písemně, řádně číslovanými dodatky.

## 14. ZÁVĚREČNÁ USTANOVENÍ

14.1 Tato Smlouva bude v úplném znění uveřejněna prostřednictvím registru smluv postupem dle zákona č. 340/2015 Sb., o registru smluv, ve znění pozdějších předpisů. Zájemce

prohlašuje, že souhlasí s uveřejněním svých osobních údajů obsažených v této Smlouvě, které by jinak podléhaly znečitelnění, v registru smluv, popř. disponuje souhlasem třetích osob uvedených na své straně s uveřejněním jejich osobních údajů v registru smluv, které by jinak podléhaly znečitelnění. Smluvní strany se dohodly na tom, že uveřejnění v registru smluv provede Kraj, který zároveň zajistí, aby informace o uveřejnění této Smlouvy byla zaslána Zájemci do datové schránky ID ……/na e-mail: ……

14.2 Tato smlouva nabývá platnosti dnem podpisu oběma stranami a účinnosti dnem jejího zveřejnění v registru smluv.

14.3 Ustanovení článku 3.2 a 3.4 a celé části 6 této Smlouvy platí obdobně i pro Nájemní smlouvu a Kupní smlouvu, a to i po ukončení platnosti této Smlouvy způsobem dle článku 8.1 této Smlouvy.

14.4 Tato Smlouva bude podepsána ve 3 (třech) vyhotoveních v českém jazyce, kdy Kraj obdrží 2 (dvě) a Zájemce 1 (jedno) vyhotovení.

## 15. SCHVÁLENÍ TÉTO SMLOUVY ORGÁNY KRAJE

15.1 Kraj tímto potvrzuje, že:

a) záměr kraje pronajmout a prodat Pozemek k prodeji byl dle § 18 odst. 1 zákona č. 129/2000 Sb., o krajích (krajské zřízení), ve znění pozdějších předpisů, zveřejněn dne …… po dobu 30 dnů před rozhodnutím v Radě Ústeckého kraje, popř. v Zastupitelstvu Ústeckého kraje na úřední desce krajského úřadu;

b) o uzavření této smlouvy bylo rozhodnuto usnesením Rady Ústeckého kraje č. …… ze dne …… a Zastupitelstva Ústeckého kraje č. …… ze dne ……

## 16. PODPISY SMLUVNÍCH STRAN

Smluvní strany potvrzují, že si tuto Smlouvu před podpisem řádně přečetly, uzavírají ji ze své svobodné a vážné vůle, nikoli v důsledku omylu nebo pod nátlakem.

V Ústí nad Labem dne ……

[redacted]

V …… dne ……

_____

.....
.....
.....

**Přílohy:**

1. Specifikace Projektu (Investiční záměr)
2. Výpis z obchodního rejstříku Zájemce
3. Výpisy z katastru nemovitostí týkající se Pozemků
4. Nájemní smlouva, smlouva o uzavření budoucí kupní smlouvy a smlouva o uzavření budoucí smlouvy o zřízení věcných břemen
5. Kupní smlouva
6. Geometrické plány
7. Závazné podmínky Rozhodnutí o poskytnutí dotace (změna č. 1), identifikační číslo EDS 222D232000054

Příloha č. 1

# SPECIFIKACE PROJEKTU – INVESTIČNÍ ZÁMĚR

**Plánované činnosti**:
*(Popis investičního záměru, druh a způsob výroby, kapacity, parametry apod.) – DOPLNÍ UCHAZEČ*

**Výše investice a počet nově vzniklých pracovních míst v čase**
*(Výši investice rozdělit zvlášť na hmotný a zvlášť na nehmotný investiční majetek ve 3 následujících letech, hodnoty rozepsat pro každý rok zvlášť, uvést celkovou předpokládanou výši investice. Bude-li výstavba plánována na dobu delší, než jsou 3 roky, uvést hodnoty i pro roky následující. Počet nově vzniklých pracovních míst rozdělit na 3 následující roky, hodnotu rozepsat pro každý rok zvlášť a počet celkem. Bude-li výstavba plánována na dobu delší, než jsou 3 roky, uvést hodnoty i pro roky následující.) – DOPLNÍ UCHAZEČ*

| **Letopočet** | | **Rozsah investice v mil. Kč** | | **Počet zaměstnanců** |
|---|---|---|---|---|
| | | **nehmotný maj.** | **hmotný maj.** | |
| | 1. rok | | | |
| | 2. rok | | | |
| | 3. rok | | | |
| | … | | | |
| **Celkem** | | | | |

**Typ výroby podle číselníku CZ-NACE**:
*(Uvést kód dle CZ-NACE ke každému druhu výroby a rozdělit v %, nakolik se budou jednotlivé druhy výroby podílet na jejím celkovém objemu). – DOPLNÍ UCHAZEČ*

**Předběžný harmonogram výstavby v čase**: – *DOPLNÍ UCHAZEČ*
- zahájení přípravných prací:
- rozhodnutí o umístění stavby:
- stavební povolení:
- zahájení zkušebního provozu:
- kolaudace:

**Předpokládané spotřeby médií:** - *DOPLNÍ UCHAZEČ*
- pitná voda (m3/den):
- pitná voda (l/s):
- užitková voda (m3/den):
- užitková voda (l/s):
- splašková kanalizace (m3/den):
- STL plynu (m3/hod):
- el. energie (MW/22 kV):

**Vizualizace záměru vč. jeho zákresu v katastrální mapě**: – *DOPLNÍ UCHAZEČ*

Příloha č. 2
DOPLNÍ UCHAZEČ

# VÝPIS Z KATASTRU NEMOVITOSTÍ

**prokazující stav evidovaný k datu** *29.10.2024 12:55:02*

*Vyhotoveno bezúplatně dálkovým přístupem pro účel: Správa majetku, č.j.: 0001 pro Ústecký kraj*

Okres: **CZ0424 Louny** Obec: **543128 Staňkovice**

Kat.území: **753629 Staňkovice u Žatce** List vlastnictví: **482**

**V kat. území jsou pozemky vedeny ve dvou číselných řadách (St. = stavební parcela)**

| A *Vlastník, jiný oprávněný* | *Identifikátor* | *Podíl* |
|---|---|---|
| *Vlastnické právo* | | |
| **Ústecký kraj, Velká Hradební 3118/48, Ústí nad Labem-centrum, 40001 Ústí nad Labem** | **70892156** | |
| *Hospodaření se svěřeným majetkem kraje* | | |
| **SPZ Triangle, příspěvková organizace, Velká Hradební 3118/48, Ústí nad Labem-centrum, 40001 Ústí nad Labem** | **71295011** | |

***ČÁSTEČNÝ VÝPIS***

B *Nemovitosti*

*Pozemky*

| *Parcela* | *Výměra[m2]* | *Druh pozemku* | *Způsob využití* | *Způsob ochrany* |
|---|---|---|---|---|
| **1010/1** | **84720** | **ostatní plocha** | **manipulační plocha** | |
| **1010/12** | **3468** | **ostatní plocha** | **ostatní komunikace** | |
| **1010/13** | **12930** | **ostatní plocha** | **jiná plocha** | |

B1 Věcná práva sloužící ve prospěch nemovitostí v části B - **Bez zápisu**

C Věcná práva zatěžující nemovitosti v části B včetně souvisejících údajů

*Typ vztahu*

- **Věcné břemeno chůze a jízdy**
  **za účelem údržby, provozu a odstraňování poruch kabelové přípojky dle GP**
  *Oprávnění pro*
  **Tesoler s.r.o., Karlovarská 451/70, Severní Předměstí, 32300 Plzeň, RČ/IČO: 07706383**
  *Povinnost k*
  **Parcela: 1010/1**

*Listina* **Smlouva o zřízení věcného břemene - úplatná ze dne 07.09.2011. Právní účinky vkladu práva ke dni 12.09.2011.**
**V-1970/2011-533**

*Listina* **Projekt fúze sloučením (§ 61 zákona č. 125/2008 Sb.) NZ 1018/2022 ze dne 20.06.2022. Právní účinky zápisu k okamžiku 27.07.2022 08:00:00. Zápis proveden dne 03.08.2022.**
**V-2594/2022-533**

*Pořadí k* **datu podle právní úpravy účinné v době vzniku práva**

D Poznámky a další obdobné údaje - **Bez zápisu**

*Plomby a upozornění* - **Bez zápisu**

E *Nabývací tituly a jiné podklady zápisu*

*Listina*

- **Smlouva o bezúplatném převodu podle § 22 zákona č.219/2000 Sb. ze dne 17.07.2002. Právní účinky vkladu práva ke dni 11.11.2002.**

**V-1953/2002-533**

*Nemovitosti jsou v územním obvodu, ve kterém vykonává státní správu katastru nemovitostí ČR*
Katastrální úřad pro Ústecký kraj, Katastrální pracoviště Žatec, kód: 533.
strana 1

## VÝPIS Z KATASTRU NEMOVITOSTÍ

**prokazující stav evidovaný k datu** *29.10.2024 12:55:02*

Okres: **CZ0424 Louny** Obec: **543128 Staňkovice**

Kat.území: **753629 Staňkovice u Žatce** List vlastnictví: **482**

**V kat. území jsou pozemky vedeny ve dvou číselných řadách (St. = stavební parcela)**

---

*Listina*

*Pro:* **Ústecký kraj, Velká Hradební 3118/48, Ústí nad Labem-centrum, 40001 Ústí nad Labem** *RČ/IČO:* **70892156**

o **Zřizovací listina rozpočtové či příspěvkové organizace 249/2013 ze dne 31.07.2013.**

**Z-6903/2013-533**

*Pro:* **Ústecký kraj, Velká Hradební 3118/48, Ústí nad Labem-centrum, 40001 Ústí nad Labem** *RČ/IČO:* **70892156**

**SPZ Triangle, příspěvková organizace, Velká Hradební 3118/48, Ústí nad Labem-centrum, 40001 Ústí nad Labem** **71295011**

---

F *Vztah bonitovaných půdně ekologických jednotek (BPEJ) k parcelám* - **Bez zápisu**

---

*Nemovitosti jsou v územním obvodu, ve kterém vykonává státní správu katastru nemovitostí ČR:*
***Katastrální úřad pro Ústecký kraj, Katastrální pracoviště Žatec, kód: 533.***

*Vyhotovil:* *Vyhotoveno: 29.10.2024 13:15:53*
*Český úřad zeměměřický a katastrální - SCD*

Poučení: Údaje katastru lze užít pouze k účelům uvedeným v § 1 odst. 2 katastrálního zákona. Osobní údaje získané z katastru lze zpracovávat pouze při splnění podmínek obecného nařízení o ochraně osobních údajů. Podrobnosti viz https://www.cuzk.cz/.

Příloha č. 4

**Ústecký kraj**

- a -

**.....**

# NÁJEMNÍ SMLOUVA,

# SMLOUVA O UZAVŘENÍ BUDOUCÍ KUPNÍ SMLOUVY

# A SMLOUVA O UZAVŘENÍ BUDOUCÍ SMLOUVY O ZŘÍZENÍ VĚCNÝCH BŘEMEN

**č. .....**

(Nájem pozemků v k.ú. Staňkovice u Žatce, obec Staňkovice)

# NÁJEMNÍ SMLOUVA

(uzavřená v souladu s § 2201 a násl. zák. č.89/2012 Sb., občanský zákoník, ve znění pozdějších předpisů)

**SMLUVNÍ STRANY**

**1.**
**Ústecký kraj**
Sídlo: Velká Hradební 3118/48, 400 01 Ústí nad Labem
Zastoupený: [redacted]
Kontaktní osoba:
E-mail/telefon:
IČ: 70892156
DIČ: CZ70892156
Bank. spojení: Česká spořitelna, a.s.
číslo účtu [redacted]
(„**Pronajímatel**“)

a

**2.**
**……**
Sídlo: ……
Zastoupený: ……
Kontaktní osoba: ……
E-mail/telefon: ……/ ……
IČ: ……
DIČ: ……
Bank. spojení: ……
číslo účtu: ……
Společnost je zapsána v obchodním rejstříku u …… soudu v ……, spisová značka …… Výpis z obchodního rejstříku nájemce tvoří přílohu č. 1 k této smlouvě („**Nájemce**“)

## 1. ÚVODNÍ USTANOVENÍ

1.1 Vzhledem k tomu, že:

a) Pronajímatel je vlastníkem Pozemků; a

b) Nájemce má v úmyslu si od Pronajímatele pronajmout Předmět nájmu za účelem realizace Projektu; a

c) po vydání Kolaudace má Nájemce v úmyslu odkoupit od Pronajímatele Pozemky k prodeji, které představují část Předmětu nájmu,

uzavírají Smluvní strany tuto Nájemní smlouvu („**Smlouva**“).

## 2. VYMEZENÍ A VÝKLAD POJMŮ

2.1 Nevyplývá-li ze souvislostí jinak, pak se použijí vymezení pojmů uvedených velkými písmeny tak, jak jsou definovány ve Smlouvě o rezervaci pozemků a smlouvě o uzavření budoucí nájemní smlouvy č. ……. ze dne ……

## 3. PŘEDMĚT A ÚČEL NÁJMU

3.1 Pronajímatel tímto pronajímá Nájemci a Nájemce tímto od Pronajímatele přejímá do nájmu Pozemky k prodeji, a to za účelem uskutečnění Projektu.

3.2 Nájemce se výslovně zavazuje, že bude Pozemky k prodeji užívat pouze pro účely výstavby Projektu a za účelem jeho provozování - výroby popsané v Příloze č. 1 Smlouvy o rezervaci, a to po celou dobu trvání závazku Kraje vyplývajícího z bodu 41 podmínek Rozhodnutí. Nájemce prohlašuje, že Projekt odpovídá investičnímu záměru předloženému prostřednictvím Pronajímatele Ministerstvu průmyslu a obchodu za účelem vydání souhlasu pro vstup Nájemce jako investora do průmyslové zóny Triangle.

3.3 Nájemce není oprávněn dát Předmět nájmu do podnájmu třetí osobě.

## 4. NÁJEMNÉ

4.1 Nájemce se zavazuje, že za nájem Pozemků k prodeji bude Pronajímateli hradit nájemné ve výši **3.594.380 Kč** (slovy: tři miliony pět set devadesát čtyři tisíc tři sta osmdesát korun českých) bez DPH za rok („**Nájemné za Pozemky k prodeji**"), měsíční nájemné tedy činí **299.531,67 Kč** plus příslušná DPH, pokud se v souladu s platným zákonem bude na pronájem vztahovat. Nájemné bylo stanoveno na základě znaleckého posudku č. 087724/2024 zpracovaného [redacted] IČ: 68453418, ze dne 11. 11. 2024.

4.2 Nájemné za Pozemky k prodeji včetně příslušné DPH, pokud se bude na pronájem vztahovat, bude hrazeno měsíčně k 15. dni běžného kalendářního měsíce.

## 5. PRÁCE NÁJEMCE

5.1 Jakmile bude vydáno a nabude právní moci Rozhodnutí o povolení záměru, bude Nájemce oprávněn zahájit provádění Prací Nájemce.

5.2 Nájemce si na vlastní náklady zřídí napojení Projektu na následující inženýrské sítě:

a) Plyn
b) Elektřina – VN
c) Splašková kanalizace
d) Dešťová kanalizace
e) Vedení NN – telekomunikace
f) Vodovod pitný
g) Vodovod průmyslový.

5.3 Pronajímatel a Nájemce se zavazují uzavřít spolu do 12 měsíců od převodu vlastnického práva k Pozemkům k prodeji podle Kupní smlouvy smlouvu o zřízení úplatných věcných břemen spočívajících v právu Nájemce:

a) vybudovat a provozovat na části sousedních pozemků Pronajímatele parc. č. ..... v k.ú. ....., obec ....., přípojky inženýrských sítí popsaných v článku 5.2 této Smlouvy;

b) vybudovat a provozovat komunikaci k Projektu jak je vyznačena na plánu v Příloze č. 1 Smlouvy o rezervaci pozemků ze dne .....;

c) vjíždět na Předmět nájmu z míst určených na plánech v Příloze č. 1 Smlouvy o rezervaci pozemků ze dne ……;

V případě, že bude k uzavření takové smlouvy o zřízení věcného břemene potřebný geometrický plán, zavazuje se Nájemce zajistit na svoje náklady jeho vyhotovení.

Smlouvy o zřízení věcného břemene budou obsahovat standardní ustanovení obvyklá pro obdobné transakce, přičemž výše protiplnění za věcná břemena bude stanovena podle ceníku Pronajímatele pro zřízení služebností schváleného Radou Ústeckého kraje.

Věcná břemena dle výše uvedeného budou zřízena in rem ve prospěch Nájemce. Pronajímatel souhlasí se vstupem na pozemky uvedené v písm. a) výše za účelem realizace přípojek na inženýrské sítě dle článku 5.2 této Smlouvy.

5.4 Pronajímatel Nájemci umožní bezplatné napojení na inženýrské sítě uvedené v článku 5.2 této Smlouvy, které jsou ve vlastnictví Pronajímatele.

5.5 Nájemce je povinen při užívání Předmětu nájmu respektovat ustanovení všech relevantních obecně závazných právních předpisů a Rozhodnutí.

5.6 Za podmínek uložených v Rozhodnutí je Nájemce povinen vždy k 15. lednu následujícího roku podat Pronajímateli zprávu o stavu přípravy a realizace Projektu se stavem k 31. 12. roku předchozího. V této informaci uvede dále jméno investora, zařazení investičního záměru podle CZ-NACE, plochu pozemků v nájmu investora, plochu zastavěnou výrobními objekty, dosud realizovanou výši investice a počet dosud vytvořených pracovních míst.

5.7 Nájemce bere na vědomí, že při realizaci Projektu musí respektovat podmínky uspořádání území stanovené v příslušných částech územního plánu obce Staňkovice, resp. čl. 20 Podmínek veřejné soutěže.

5.8 Nájemce se zavazuje umožnit v průběhu realizace Projektu Pronajímateli a osobám uvedeným v čl. 12 písm. c) Rozhodnutí vstup na staveniště a soustavnou součinnost technického dozoru stavebníka s těmito osobami za účelem kontroly.

5.9 Nájemce je povinen předat Pronajímateli veškeré podklady potřebné pro kontrolu souladu realizace Projektu s Rozhodnutím, zejména veškeré stupně projektové dokumentace, vyjádření dotčených orgánů a správců sítí a veškerá správní rozhodnutí (rozhodnutí o povolení záměru, kolaudační rozhodnutí, rozhodnutí o předčasném užívání stavby, popř. rozhodnutí o povolení nebo o uložení provedení zkušebního provozu stavby apod.).

## 6. PŘEVOD VLASTNICKÉHO PRÁVA K POZEMKU K PRODEJI

6.1 Smluvní strany se dohodly, že za podmínek sjednaných v této části 6. Smlouvy bude mezi nimi uzavřena Kupní smlouva, jejímž předmětem budou Pozemky k prodeji.

6.2 Smluvní strany se tímto dohodly a prohlašují, že Kupní smlouva má podobu, kterou Smluvní strany co do celkového obsahu projednaly a odsouhlasily, a že s výjimkou záležitostí uvedených v článku 6.3 níže nelze před podpisem Kupní smlouvy provádět žádné další změny nebo doplnění, pokud se na tom Smluvní strany výslovně písemně nedohodnou. Návrh Kupní smlouvy tvoří nedílnou součást Smlouvy o rezervaci jako její Příloha č. 5.

6.3 Před podpisem Kupní smlouvy lze do ní zahrnout následující informace a/nebo změny:

a) výši Kupní ceny, která bude určena ke dni podpisu Kupní smlouvy formou znaleckého posudku dle zákona č. 151/1997 Sb., zákon o oceňování majetku a o změně některých zákonů (zákon o oceňování majetku), ve znění pozdějších předpisů, vypracovaného znalcem určeným Krajem, navýšenou o částku podanou Kupujícím v rámci veřejné soutěže. Ustanovení předchozí věty neplatí v případě, že Kupní smlouva bude uzavřena do jednoho roku ode dne uzavření Smlouvy o rezervaci pozemků, nedojde-li v tomto období ke změně právních předpisů upravujících oceňování nemovitostí. V takovém případě platí kupní cena uvedená v příloze č. 5 této Smlouvy; a

b) dokončení částí textu Kupní smlouvy, které jsou v ní označeny tečkami; a

c) doplnění a/nebo aktualizace Příloh ke Kupní smlouvě; a

d) změnu identifikace pozemků, pokud dojde před uzavřením Kupní smlouvy k zápisu Geometrického plánu do katastru nemovitostí.

6.4 Smluvní strany se dohodly, že:

a) podmínky pro uzavření Kupní smlouvy jsou:

(i) právní moc Kolaudace, přičemž tato podmínka se považuje za splněnou vydáním kteréhokoliv z rozhodnutí uvedených v definici pojmu Kolaudace v části 2 Smlouvy o rezervaci pozemků ze dne ……;

(společně dále jen jako „**Podmínka**“).

b) K uzavření Kupní smlouvy vyzve Nájemce Pronajímatele, a to během 30 (třiceti) kalendářních dní poté, kdy bude splněna Podmínka. Pokud nastane situace uvedená v článku 9.3 této Smlouvy, prodlužuje se tato lhůta způsobem tam uvedeným. Závazek Smluvních stran uzavřít Kupní smlouvu zaniká v případě, že:

(i) Podmínka dle článku 6.4 písm. (a) bodu (i) nebude splněna do dvou let od nabytí účinnosti Smlouvy; nebo

c) Kupní smlouva bude uzavřena do 60 (šedesáti) dnů poté, kdy Nájemce vyzve Pronajímatele k jejímu uzavření dle písm. (b) výše.

d) V případě, že dojde k marnému uplynutí lhůty pro uzavření Kupní smlouvy dle písm. (c) výše z důvodu na straně Pronajímatele, použije se přiměřeně článek 7.2 písm. (b) této Smlouvy; v případě, že dojde k marnému uplynutí lhůty pro uzavření Kupní smlouvy dle písm. (c) výše z důvodu na straně Nájemce, použije se přiměřeně článek 7.2 písm. (a) této Smlouvy.

6.5 Smluvní strany konstatují, že tato část 6. Smlouvy má povahu smlouvy o uzavření budoucí kupní smlouvy ve smyslu § 1785 a násl. zákona č. 89/2012 Sb., občanský zákoník, ve znění pozdějších předpisů.

## 7. TRVÁNÍ A UKONČENÍ PLATNOSTI SMLOUVY

7.1 Tato Smlouva se uzavírá na dobu určitou, která začíná běžet v den, kdy Smlouva nabude účinnosti a končí dnem právní moci rozhodnutí příslušného katastrálního úřadu, kterým bude povolen vklad vlastnického práva k Předmětu nájmu do katastru nemovitostí ve prospěch Nájemce, nestanoví-li tato Smlouva jinak.

7.2 Pokud se Smluvní strany nedohodnou jinak, platnost Smlouvy skončí následovně:

a) Jestliže Nájemce nevyzve Pronajímatele k uzavření Kupní smlouvy v souladu s částí 6. této Smlouvy, ačkoli budou splněny Podmínky, platnost Smlouvy skončí marným uplynutím příslušné lhůty, nedohodnou-li se Strany před tím písemně jinak. Pro tento případ skončení nájmu dále platí, že Nájemce je povinen uhradit Pronajímateli veškeré náklady, které měl Pronajímatel v souvislosti s touto Smlouvou.

V případě ukončení nájmu způsobem uvedeným v tomto ustanovení, je Nájemce povinen uvést Předmět nájmu do původního stavu (stav před počátkem užívání Předmětu nájmu) na vlastní náklad. Pokud tak Nájemce neučiní ve lhůtě 4 měsíců následujících po měsíci, ve kterém skončil nájem, je Pronajímatel oprávněn uvést Předmět nájmu do původního stavu a přeúčtovat Nájemci veškeré náklady, které mu takto vznikly. Při výběru zhotovitele odstranění stavby Nájemce postupuje Pronajímatel v souladu se zákonem o veřejných zakázkách se základním hodnotícím kritériem nejnižší nabídkové ceny. Náklady Pronajímatele je povinen Nájemce uhradit do 14 dní od obdržení vyúčtování Pronajímatele.

b) Jestliže Nájemce vyzve Pronajímatele k uzavření Kupní smlouvy v souladu s částí 6. této Smlouvy a Pronajímatel neuzavře Kupní smlouvu ve lhůtě stanovené v článku 6.4 písm. (c) této Smlouvy a neučiní tak ani během dodatečného jednoměsíčního období, nájem Předmětu nájmu podle této Smlouvy končí uplynutím tohoto dodatečného jednoměsíčního období. Pronajímatel je povinen v tomto případě uhradit Nájemci veškeré náklady, které měl Nájemce v souvislosti s uskutečňováním Projektu; povinnost Pronajímatele k náhradě škody není ustanovením tohoto odstavce dotčena.

Předchozí dvě věty se neuplatní v případě postupu dle článku 10.7 této Smlouvy, přičemž v takovém případě platí, že:

(i) nájem Pozemku k prodeji skončí v den, kdy dojde k zápisu vlastnického práva Nájemce k Pozemku k prodeji do katastru nemovitostí na základě rozhodnutí příslušného soudu o nahrazení projevu vůle nebo

(ii) dojde-li k pravomocnému zamítnutí žaloby na nahrazení projevu vůle podle článku 10.7 této Smlouvy, nájem Předmětu nájmu skončí dnem nabytí právní moci rozhodnutí příslušného soudu o zamítnutí žaloby na nahrazení projevu vůle (nedohodnou-li se Smluvní strany v takovém případě jinak).

V případě skončení nájmu z důvodu uvedeného v prvních dvou větách písm. (b) článku 7.2 této Smlouvy, po úhradě veškerých nákladů, které měl Nájemce v souvislosti s uskutečňováním Projektu, a veškeré škody vzniklé Nájemci, se stane vlastníkem Projektu Pronajímatel; pro tyto účely Smluvní strany podepíší příslušnou kupní smlouvu a návrh na vklad vlastnického práva do katastru nemovitostí. Pokud se Pronajímatel nestane podle předchozí věty vlastníkem Projektu, je Nájemce povinen uvést Předmět nájmu do původního stavu (stav před počátkem užívání Předmětu nájmu) na vlastní náklad ve lhůtě 4 měsíců následujících po měsíci, ve kterém tato Smlouva skončila. Takto vzniklé náklady Nájemce se stanou součástí pohledávky Nájemce proti Pronajímateli podle písm. (b) článku 7.2 této Smlouvy. Při výběru zhotovitele odstranění stavby Nájemce postupuje tak, že zhotovitel bude vybrán na základě výběrového řízení, do kterého budou přizváni minimálně 3 (tři) dodavatelé, přičemž základním hodnotícím kritériem bude nejnižší nabídková cena. Tento bod Smlouvy se neužije, pokud dojde ke skončení nájmu z důvodu právní moci rozhodnutí příslušného soudu o zamítnutí žaloby na nahrazení projevu vůle dle článku 10.7 této Smlouvy nebo v případě, kdy dojde k zápisu vlastnického práva Nájemce k Pozemku k prodeji do katastru nemovitostí na základě rozhodnutí příslušného soudu o nahrazení projevu vůle.

c) V případě, že Nájemce nezíská ve lhůtě do dvou let od nabytí účinnosti této Smlouvy Kolaudaci, nájem Předmětu nájmu skončí uplynutím dnem následujícím po uplynutí této dvouleté lhůty, pokud se Smluvní strany nedohodnou písemně jinak. Nájemce je povinen uvést Předmět nájmu do původního stavu (stav před počátkem užívání Předmětu nájmu), přičemž ujednání článku 7.2 písm. (a) této Smlouvy pro tento případ platí obdobně.

7.3 Smluvní strany mohou nájem kdykoli ukončit vzájemnou písemnou dohodou.

7.4 Pronajímatel je oprávněn tuto Smlouvu vypovědět na základě písemné výpovědi s dvouměsíční výpovědní dobou v následujících případech:

a) Nájemce je déle než tři měsíce v prodlení s platbou Nájemného;

b) Nájemce užívá Předmět nájmu v rozporu s ustanoveními článku 3.1 této Smlouvy, pokud nebude dosaženo nápravy do 30 (třiceti) kalendářních dní ode dne doručení upozornění Pronajímatele;

V případě výpovědi Pronajímatele dle tohoto článku je Nájemce povinen uvést Předmět nájmu do původního stavu (stav před počátkem užívání Předmětu nájmu) na vlastní náklad, přičemž ujednání článku 7.2 písm. (a) této Smlouvy pro tento případ platí obdobně.

7.5 Nájemce je oprávněn tuto Smlouvu vypovědět na základě písemné výpovědi s dvouměsíční výpovědní dobou v následujících případech:

a) Pronajímatel porušuje své povinnosti dle této Smlouvy, pokud nebude dosaženo nápravy v přiměřené lhůtě; pro tento případ se ujednání článku 7.2 písm. (b) této Smlouvy užije obdobně;

b) v souladu s článkem 7.6 níže.

7.6 Nájemce má dále právo vypovědět tuto Smlouvu z jakéhokoli důvodu, kromě níže uvedených. Ve výpovědi je Nájemce povinen uvést důvod výpovědi. Nájemce však není oprávněn vypovědět tuto Smlouvu z důvodů, na které se vztahuje ujednání článku 7.2 písm. (a), 7.2 písm. (b) nebo 7.2 písm. (c) této Smlouvy. Nájemce je povinen uvést Předmět nájmu do původního stavu (stav před počátkem užívání Předmětu nájmu) na vlastní náklad, přičemž ujednání článku 7.2 písm. (a) této Smlouvy pro tento případ platí obdobně.

7.7 V případě jakékoli výpovědi počíná výpovědní doba běžet prvním dnem měsíce následujícím po měsíci, ve kterém byla výpověď doručena jejímu příjemci.

7.8 V případě jakékoli změny vlastnictví Předmětu nájmu má Nájemce právo vypovědět tuto Smlouvu na základě písemné výpovědi s výpovědní dobou v délce 3 (třech) měsíců. V takovém případě se Smluvní strany vypořádají obdobně, jak je uvedeno v článku 7.2 písm. b), nedohodnou-li se písemně jinak.

7.9 Smluvní strany sjednávají, že při skončení nájmu podle článku 7.2 až 7.8 této Smlouvy, zaniká současně s platností nájemní smlouvy i platnost smluv o uzavření budoucí kupní smlouvy a o uzavření budoucí smlouvy o zřízení věcného břemene dle části 6. a článku 5.3 této Smlouvy.

## 8. DALŠÍ ZÁVAZKY PRONAJÍMATELE

8.1 Pronajímatel je povinen:

(a) po dobu účinnosti této Smlouvy nepřevést vlastnické právo k Předmětu nájmu (ani kterékoli části) za úplatu či bezúplatně na žádnou třetí osobu a bez předchozího písemného souhlasu Nájemce nezatížit Předmět nájmu žádnými dluhy, věcnými, předkupními ani jinými právy třetích osob, porušením tohoto závazku není svěření Pozemků k hospodaření příspěvkové organizaci zřízené Pronajímatelem;

(b) poskytnout na požádání Nájemci veškerou součinnost a podporu, jež bude Nájemce požadovat v souvislosti se získáním Kolaudace, a jejímuž poskytnutí nebudou bránit příslušné právní předpisy;

(c) Pronajímatel vynaloží maximální úsilí v rozsahu přípustném podle českého a evropského práva tak, aby Nájemci byla poskytnuta veškera povolení, souhlasy a stanoviska potřebná pro realizaci Projektu a;

(d) zdržet se jakéhokoli jednání, které by mohlo zmařit naplnění účelu této Smlouvy.

## 9. ZÁRUKY PRONAJÍMATELE

9.1 Pronajímatel prohlašuje, že následující skutečnosti jsou ke dni podpisu této Smlouvy pravdivé a zavazuje se učinit vše pro to, aby byly pravdivé i v okamžiku uzavření Kupní smlouvy, s výjimkou písm. (g):

a) Pronajímatel je zákonným a jediným vlastníkem Předmětu nájmu a je oprávněn uzavřít tuto Smlouvu, přičemž k uzavření této Smlouvy a Kupní smlouvy získal veškeré potřebné souhlasy a schválení;

b) Předmět nájmu není zatížen žádnými dluhy, právními vadami, nájemními smlouvami, věcnými břemeny, předkupními právy, zástavními ani užívacími právy ani žádnými jinými právy, která by nebyla uvedena na výpisu z katastru nemovitostí týkajícího se Předmětu nájmu ke dni uzavření této Smlouvy;

c) Pronajímatel nemá žádné finanční závazky ani daňové nedoplatky vůči finančním či jakýmkoliv jiným úřadům České republiky, které by byly či by se mohly stát důvodem zřízení zástavního práva či jiného zatížení k Předmětu nájmu;

d) Předmět nájmu (nebo jakákoli jeho část) není ke dni podpisu této Smlouvy, ani nikdy v minulosti nebyl součástí ochranného pásma;

e) Pronajímatel si není vědom toho, že by jeho konáním nebo nekonáním byly porušovány jakékoli právní normy týkající se ochrany životního prostředí;

f) Předmět nájmu (ani žádná jeho část) nebyl a není předmětem restitučních nároků, konkurzního nebo obdobného řízení nebo řízení o výkonu soudního či správního rozhodnutí a žádné takové nároky nebo řízení ani nehrozí; Předmět nájmu ani žádná jeho část nebyla vložena do základního kapitálu žádné obchodní společnosti ani družstva a žádná osoba nemůže k Předmětu nájmu uplatnit práva, včetně práva odpovídajícího věcnému břemeni, která by vznikla vydržením;

g) Pronajímatel si není vědom, že by se na Předmětu nájmu nacházely nadzemní či podzemní stavby nebo archeologické památky;

h) Pronajímatel si není vědom, že by se na nebo pod Předmětem nájmu nacházely nebezpečné látky nebo materiály.

9.2 Smluvní strany se dohodly, že jestliže se kterákoli záruka uvedená článku 9.1 této Smlouvy ukáže jako nepravdivá a takový nedostatek není Pronajímatelem napraven v přiměřené lhůtě od okamžiku, kdy se takové prohlášení ukázalo jako nepravdivé, má Nájemce právo odstoupit od této Smlouvy písemným oznámením o odstoupení zaslaným Pronajímateli v souladu s ustanoveními upravujícími oznámení podle článku 11 této Smlouvy. V případě, že dojde k ukončení nájmu dle tohoto článku, použije se přiměřeně ujednání článku 7.2 písm. (b) této Smlouvy. Neodstoupí-li Nájemce od Smlouvy, má právo na náhradu škody, která mu vznikne v důsledku porušení povinností Pronajímatelem.

9.3 Ve vztahu k zárukám dle článku 9.1 se sjednává, že není porušením záruky uvedené v článku 9.1 písm. (a) a/nebo 9.1 písm. (b) dojde-li ke svěření Pozemků k hospodaření příspěvkové organizaci zřízené Pronajímatelem, nebo pokud vznik práva či povinnosti k Předmětu nájmu, v němž spočívá porušení příslušné záruky, bude vyplývat z důvodu úkonu při výkonu rozhodnutí prováděného na základě nepravomocného exekučního titulu vydaného podle občanského soudního řádu či exekučního řádu eventuálně titulu dle zákona č. 280/2009 Sb., daňový řád, ve znění pozdějších předpisů. V případě, že u příslušného soudu/orgánu bude probíhat řízení ohledně výkonu rozhodnutí prováděného na základě takového nepravomocného exekučního titulu:

a) nebude Nájemce povinen uzavřít Kupní smlouvu (a to ani v případě, že vyzve Pronajímatele dle článku 6.4 písm. (b) této Smlouvy) do doby, kdy:

(i) takové řízení bude pravomocně skončeno ve prospěch Pronajímatele; nebo

(ii) bude vydáno pravomocné rozhodnutí příslušného soudu/orgánu, na základě kterého bude vyloučen Předmět nájmu z výkonu rozhodnutí prováděného dle výše uvedeného ujednání;

a

b) lhůta podle článku 6.4 písm. (b) k učinění výzvy k uzavření Kupní smlouvy ze strany Nájemce se automaticky prodlužuje a skončí uplynutím 60 (šedesáti) dnů ode dne pravomocného skončení daného řízení ve prospěch Pronajímatele a lhůta podle článku 6.4 písm. (c) k uzavření Kupní smlouvy se automaticky prodlužuje a skončí uplynutím 90 (devadesáti) dnů ode dne pravomocného skončení daného řízení ve prospěch Pronajímatele.

## 10. SMLUVNÍ POKUTY

10.1 Pokud Pronajímatel poruší závazek vymezený článkem 8.1 písm. (a) a/nebo článkem 9.2, je Pronajímatel povinen uhradit Nájemci smluvní pokutu ve výši 100.000 Kč. Smluvní pokuta a její úhrada nemají žádný vliv na nárok na náhradu škody (s přihlédnutím k článku 9.3, který se použije přiměřeně).

10.2 Pokud Nájemce poruší některý závazek vymezený v článku 3.2 a 3.3 této Smlouvy, je Nájemce povinen za každé porušení uhradit Pronajímateli smluvní pokutu ve výši odpovídající výši odvodu za porušení rozpočtové kázně včetně penále zvýšenou o částku 100.000 Kč, pokud neprovede nápravu stavu do 30 kalendářních dní ode dne, kdy jej Pronajímatel na takové porušení závazku písemně upozornil.

10.3 Pokud Nájemce poruší závazek vymezený v článku 5.6 této Smlouvy, je Nájemce povinen uhradit Pronajímateli smluvní pokutu ve výši odpovídající výši odvodu včetně penále za porušení rozpočtové kázně, který by byl v důsledku porušení povinnosti

Nájemce uložen Pronajímateli. Výslovně se sjednává, že Pronajímatel má právo na úhradu této smluvní pokuty pouze tehdy, pokud byl sám postižen odvodem za porušení rozpočtové kázně.

10.4 Pokud Pronajímatel poruší svůj závazek uzavřít Kupní smlouvu dle článku 6.4 písm. (c) této Smlouvy, ačkoli budou splněny Podmínky, uhradí Pronajímatel Nájemci smluvní pokutu ve výši 100.000 Kč (uvedenou smluvní pokutou nejsou dotčeny nároky Nájemce dle článku 7.2 písm. (b) a/nebo podle článku 10.7 této Smlouvy).

10.5 Pokud Nájemce nevyzve Pronajímatele dle článku 6.4 písm. (b) této Smlouvy či neuzavře dle článku 6.4 písm. (c) této Smlouvy Kupní smlouvu, uhradí Nájemce Pronajímateli smluvní pokutu ve výši 100.000 Kč.

10.6 Závazky Pronajímatele uvedené v článku 7.2 písm. (b) této Smlouvy nejsou ustanovením článku 10.5 dotčeny.

10.7 Smluvní strany se dohodly, že Nájemce má v případě, že Pronajímatel poruší svůj závazek uzavřít Kupní smlouvu, ačkoli budou splněny všechny Podmínky, právo požadovat, aby příslušný soud určil obsah budoucí smlouvy dle ustanovení § 1787 zákona č. 89/2012 Sb., občanský zákoník, ve znění pozdějších předpisů.

10.8 Pokud Nájemce poruší svůj závazek vyplývající z článků 5.6, 5.8 nebo 5.9 této Smlouvy, je povinen uhradit Pronajímateli smluvní pokutu ve výši 100.000 Kč.

## 11. OZNÁMENÍ

11.1 Veškerá oznámení, jež mají být doručena podle této Smlouvy, budou v písemné podobě a mohou být doručena prostřednictvím datových schránek, osobně, e-mailem nebo doporučenou poštou na adresu příslušné Smluvní strany uvedenou v záhlaví této Smlouvy (nebo na takovou jinou adresu, kterou příslušná Smluvní strana druhé Smluvní straně pro tyto účely písemně oznámí). Pokud adresát odepře přijetí zásilky nebo si zásilku nevyzvedne, má se za to, že zásilka byla doručena třetí den po jejím prokazatelném odeslání.

**ADRESA Pronajímatele:**
Ústecký kraj
Velká Hradební 3118/48
400 02, Ústí nad Labem
Kontaktní osoba: [redacted]
ředitele

Kopie:

**ADRESA Nájemce:**
……
……
……
Kontaktní osoba: ……

## 12. ZMĚNY SMLOUVY

12.1 Smluvní strany vynaloží veškeré úsilí a poskytnou si navzájem maximální součinnost ke splnění účelu nájmu dle této Smlouvy a bez zbytečného odkladu budou jedna druhou informovat o skutečnostech týkajících se účelu této Smlouvy.

12.2 Tato Smlouva může být měněna pouze písemně, řádně číslovanými dodatky.

## 13. ZÁVĚREČNÁ USTANOVENÍ

13.1 Pro tuto Smlouvu se užijí obdobně ustanovení článků 3.2 a 3.4 a celé části 6 Smlouvy o rezervaci pozemků ze dne …….., a to i v případě, že uvedená smlouva již pozbyla platnosti způsobem dle jejího článku 8.1.

13.2 Tato smlouva nabývá platnosti dnem podpisu oběma stranami a účinnosti dnem jejího zveřejnění v registru smluv.

13.3 Tato Smlouva bude podepsána ve 3 (třech) vyhotoveních v českém jazyce, kdy Pronajímatel obdrží 2 (dvě) a Nájemce 1 (jedno) vyhotovení.

13.4 Tato Smlouva bude v úplném znění uveřejněna prostřednictvím registru smluv postupem dle zákona č. 340/2015 Sb., o registru smluv, ve znění pozdějších předpisů. Zájemce prohlašuje, že souhlasí s uveřejněním svých osobních údajů obsažených v této Smlouvě, které by jinak podléhaly znečitelnění, v registru smluv, popř. disponuje souhlasem třetích osob uvedených na své straně s uveřejněním jejich osobních údajů v registru smluv, které by jinak podléhaly znečitelnění. Smluvní strany se dohodly na tom, že uveřejnění v registru smluv provede Kraj, který zároveň zajistí, aby informace o uveřejnění této Smlouvy byla zaslána Zájemci do datové schránky ID ……/na e-mail: ……

## 14. SCHVÁLENÍ TÉTO SMLOUVY ORGÁNY PRONAJÍMATELE

Pronajímatel tímto potvrzuje:

14.1 že záměr kraje pronajmout a prodat nemovitý majetek byl dle § 18 odst. 1 zákona č. 129/2000 Sb., o krajích (krajské zřízení), ve znění pozdějších předpisů, zveřejněn dne …… po dobu 30 dnů před rozhodnutím v Radě Ústeckého kraje na úřední desce krajského úřadu;

14.2 že o uzavření této nájemní smlouvy bylo rozhodnuto usnesením Rady Ústeckého kraje č. …… ze dne ……;

14.3 že o úplatném převodu nemovitých věcí bylo rozhodnuto usnesením Zastupitelstva Ústeckého kraje č. …… ze dne …….

## 15. PODPISY SMLUVNÍCH STRAN

Strany potvrzují, že si tuto Smlouvu před podpisem řádně přečetly, uzavírají ji ze své svobodné a vážné vůle, nikoli v důsledku omylu nebo pod nátlakem.

**Přílohy**:

1. Výpis z obchodního rejstříku Nájemce

V Ústí nad Labem dne ……

_____

V ..... dne .....

_____

.....
.....
.....

Příloha č. 1
Výpis z obchodního rejstříku nájemce
……

Příloha č. 5

**Ústecký kraj**

- a -

**.....**

# KUPNÍ SMLOUVA

**č. .....**

(Pozemky v k.ú. Staňkovice u Žatce, obec Staňkovice)

**Smluvní strany:**

**1.**
**Ústecký kraj**
Sídlo: Velká Hradební 3118/48, 400 01 Ústí nad Labem
Zastoupený: [redacted]
Kontaktní osoba:
E-mail/telefon:
IČ:
DIČ: CZ70892156
Bank. spojení: Česká spořitelna, a.s.
číslo účtu:

(**„Prodávající“**)

a

**2.**
**……**
Sídlo: ……
Zastoupený: ……
Kontaktní osoba: ……
E-mail/telefon: …… / ……
IČ: ……
DIČ: ……
Bank. spojení: ……
číslo účtu: ……
Společnost je zapsána v obchodním rejstříku u …… soudu v ……, spisová značka …… Výpis z obchodního rejstříku kupujícího tvoří přílohu č. 1 k této smlouvě

(„**Kupující**“)

uzavírají níže uvedeného dne, měsíce a roku tuto

# KUPNÍ SMLOUVU

Prodávající a Kupující společně dále také jen jako „**Smluvní strany**“ a kterákoli z nich samostatně „**Smluvní strana**“.

**TÍMTO BYLO DOHODNUTO:**

## 1. ÚVODNÍ USTANOVENÍ

1.1 Prodávající prohlašuje, že je výlučným vlastníkem následujících pozemků:

1) pozemková parcela č. 1010/1,

2) pozemková parcela č. 1010/12,

3) pozemková parcela č. 1010/13,

jež jsou ke dni podpisu této Smlouvy zapsány v katastru nemovitostí vedeném Katastrálním úřadem pro Ústecký kraj, Katastrální pracoviště Žatec, na listu vlastnictví číslo 482 pro katastrální území Staňkovice u Žatce, obec Staňkovice,

(dále jen „**Pozemky**“);

1.2 Předmětem převodu dle této Kupní smlouvy jsou následující pozemky:

a) pozemková parcela č. 1010/1 o výměře 83.490 m$^2$ dle GP č. 662-100/2023,

b) pozemková parcela č. 1010/12 o výměře 3.434 m$^2$ dle GP č. 662-100/2023,

c) pozemková parcela č. 1010/13 o výměře 12.920 m$^2$ dle GP č. 662-100/2023,

to vše v k.ú. Staňkovice u Žatce, obec Staňkovice,

(dále jen „**Nemovitost**“).

1.3 Prodávající své vlastnické právo k Pozemkům prokazuje aktuálním částečným výpisem z katastru nemovitostí, který tvoří část Přílohy č. 2 této Smlouvy.

1.4 Smluvní strany společně konstatují, že dne …….. byla mezi Prodávajícím a Kupujícím uzavřena Nájemní smlouva („**Nájemní smlouva**“), jejímž předmětem je mimo jiné i nájem Nemovitosti, a to za účelem realizace Projektu, tak jak je uvedeno v příloze č. 1 Smlouvy o rezervaci ze dne …….. , a současně i smlouva o budoucí Kupní smlouvě, jejímž předmětem je závazek Smluvních stran uzavřít kupní smlouvu na Nemovitost.

1.5 S ohledem na výše uvedené uzavírají Smluvní strany tuto kupní smlouvu o převodu vlastnického práva k Nemovitosti („**Smlouva**“).

## 2. PŘEDMĚT SMLOUVY A PROHLÁŠENÍ

2.1 Předmětem této Smlouvy je převod vlastnického práva k Nemovitosti z Prodávajícího na Kupujícího za Kupní cenu, jak je tato vymezena v článku 3.1 této Smlouvy.

2.2 Kupující potvrzuje, že byl před uzavřením této Smlouvy seznámen s Rozhodnutím o poskytnutí dotace (změna č. 1), identifikační číslo EDS 222D232000054, včetně Závazných podmínek Rozhodnutí (dále jen **„Rozhodnutí“**) a zavazuje se respektovat zvláštní užívání a postupy plynoucí z Rozhodnutí při užívání Nemovitosti.

2.3 Kupující se výslovně zavazuje, že bude Nemovitost užívat pouze pro účely jeho provozování Projektu popsaného v Příloze č. 1 Smlouvy o rezervaci, a to po celou dobu trvání závazku Kraje vyplývajícího z bodu 41 podmínek Rozhodnutí. Kupující prohlašuje, že Projekt odpovídá investičnímu záměru předloženému prostřednictvím Prodávajícího Ministerstvu průmyslu a obchodu za účelem vydání souhlasu pro vstup Kupujícího jako investora do průmyslové zóny Triangle.

## 3. PŘEVOD VLASTNICTVÍ A KUPNÍ CENA

3.1 Prodávající tímto převádí vlastnické právo k Nemovitosti Kupujícímu do jeho výlučného vlastnictví za sjednanou kupní cenu, která činí …… Kč (slovy: …… Korun českých), ke které bude připočtena DPH dle platných právních předpisů. (dále jen „**Kupní cena**“). Tuto sjednanou kupní cenu tvoří

součet částky 745 Kč bez DPH/m² stanovené znaleckým posudkem a částky ..... Kč bez DPH/m² podané Kupujícím v rámci veřejné soutěže, vynásobený celkovým rozsahem prodávané Nemovitosti, který činí 99.844 m².

3.2 Předmět koupě, včetně jeho součástí a příslušenství, je přesně popsán a oceněn ve znaleckém posudku č. 087722/2024 znalce [redacted] Č: 68453418, ze dne 8. 11. 2024.

3.3 Kupující tímto od Prodávajícího Nemovitost kupuje a přijímá do svého vlastnictví se všemi právy a povinnostmi vyplývajícími z této Smlouvy a z Rozhodnutí.

3.4 Kupující uhradí Kupní cenu v souladu s níže uvedenou částí 4. této Smlouvy.

3.5 Převáděnou Nemovitost Prodávající prodává Kupujícímu za účelem provozování Projektu Kupujícího v souladu s projektem uvedeným v Příloze č. 4 této Smlouvy (dále jen „**Projekt**“) a za účelem jejího dalšího užívání v souladu s Rozhodnutím.

3.6 Kupující se zavazuje Nemovitost užívat pouze za účelem výstavby a provozování Projektu, v souladu s Projektem a v souladu s Rozhodnutím.

## 4. VYPOŘÁDÁNÍ KUPNÍ CENY

4.1 Podmínky pro úhradu Kupní ceny Kupujícím byly sjednány následovně:

a) kupní cena v plné výši ..... Kč (slovy: ..... Korun českých) + příslušná DPH budou uhrazeny Prodávajícímu na účet uvedený v záhlaví této smlouvy, a to do 10 (slovy: deseti) pracovních dnů po uzavření této Smlouvy;

b) po povolení vkladu vlastnického práva do katastru nemovitostí dle této Smlouvy bude poskytnuta sleva ve výši poloviny rezervačního poplatku, tedy 1 Kč/1 m² + příslušná DPH. Do 15 dnů od povolení vkladu bude Prodávajícím vystaven opravný daňový doklad. Po potvrzení přijetí opravného daňového dokladu Kupujícím bude sleva započtena na kupní cenu.

## 5. ZÁRUKY PRODÁVAJÍCÍHO

5.1 Prodávající prohlašuje, že následující skutečnosti jsou ke dni podpisu této Smlouvy pravdivé:

a) Prodávající je zákonným a výlučným vlastníkem Nemovitosti a je oprávněn uzavřít tuto Smlouvu, přičemž k uzavření této Smlouvy získal veškeré potřebné souhlasy a schválení;

b) Nemovitost (ani žádná její část) není zatížena žádnými dluhy, právními vadami, nájemními smlouvami, věcnými břemeny, předkupními právy, zástavními ani užívacími právy ani žádnými jinými právy, která by nebyla uvedena na výpisu z katastru nemovitostí;

c) Prodávající nemá žádné finanční závazky ani daňové nedoplatky vůči finančním či jakýmkoliv jiným úřadům České republiky, které by byly či by se mohly stát důvodem zřízení zástavního práva či jiného zatížení k Nemovitosti;

d) Nemovitost (nebo jakákoli její část) není ke dni podpisu této Smlouvy součástí ochranného pásma;

e) Prodávající si není vědom toho, že by jeho konáním nebo nekonáním byly porušovány jakékoli právní normy týkající se ochrany životního prostředí;

f) Nemovitost (ani žádná její část) nebyla a není předmětem restitučních nároků, konkurzního nebo obdobného řízení nebo řízení o výkonu soudního či správního rozhodnutí a žádné takové nároky nebo řízení ani nehrozí; Nemovitost ani žádná její část nebyla vložena do základního kapitálu žádné obchodní společnosti ani družstva a žádná osoba nemůže k Nemovitosti (ani k jakékoli její části) uplatnit práva, včetně práva odpovídajícího věcnému břemeni, která by vznikla vydržením;

g) Prodávající si není vědom, že by se na Nemovitosti nacházely nadzemní či podzemní stavby (s výjimkou staveb vybudovaných Kupujícím v rámci Projektu) nebo archeologické památky;

h) Prodávající si není vědom, že by se na nebo pod Nemovitostí nacházely nebezpečné látky nebo materiály.

5.2 Smluvní strany se dohodly, že jestliže se kterákoli záruka uvedená v článku 5.1 Smlouvy ukáže jako nepravdivá, bude Prodávající povinen takový nedostatek odstranit/napravit s tím, že pokud nebude takový nedostatek Prodávajícím odstraněn/napraven v dohodnuté přiměřené lhůtě od okamžiku, kdy se takové prohlášení ukázalo jako nepravdivé, má Kupující právo odstoupit od této Smlouvy písemným oznámením o odstoupení zaslaným Prodávajícímu v souladu s ustanoveními upravujícími oznámení podle části 12 této Smlouvy.

5.3 Pokud Prodávající poruší závazek vymezený článkem 5.2, je Prodávající povinen uhradit Kupujícímu smluvní pokutu ve výši 100.000 Kč. Smluvní pokuta a její úhrada nemají žádný vliv na nárok na náhradu škody.

## 6. ZÁVAZKY PRODÁVAJÍCÍHO

6.1 Prodávající se zavazuje, že:

a) po dni podpisu této Smlouvy bez předchozího písemného svolení Kupujícího nezatíží Nemovitost jakýmkoli dluhem nebo jakkoli jinak; zejména ji neprodá, nedaruje, nepřevede, nevloží ani se jinak nepokusí o jakoukoli dispozici s Nemovitostí nebo její částí; dále Nemovitost ani její část nepronajme;

b) v době ode dne podpisu této Smlouvy do dne zápisu vlastnického práva Kupujícího do katastru nemovitostí stav Nemovitosti nezhorší, zejména nezaloží na Nemovitosti skládky, či úložiště odpadů, neprovede terénní úpravy či jiné zemní práce a podobně.

## 7. ZÁVAZKY A PROHLÁŠENÍ KUPUJÍCÍHO

7.1 Kupující je povinen při užívání Nemovitosti respektovat ustanovení všech relevantních obecně závazných právních předpisů a Rozhodnutí.

7.2 Kupující se současně zavazuje užívat Nemovitost včetně staveb na nich zřízených dle článku 7.1 po celou dobu trvání závazku Kraje vyplývajícího z bodu 41 podmínek Rozhodnutí a po tuto dobu nepřevést Nemovitost na třetí osobu vyjma

případu, kdy půjde o osobu splňující veškeré podmínky Rozhodnutí, přičemž tato osoba se zaváže uvedené podmínky dodržovat nejméně po uvedenou dobu a Prodávající neuplatní své předkupní právo dle části 8. této Smlouvy. O záměru převést Nemovitost na třetí osobu je Kupující povinen informovat Prodávajícího současně se sdělením informací o zájemci o koupi umožňujících prověření, zda zájemce o koupi splňuje veškeré podmínky dle Rozhodnutí.

7.3 Kupující si je vědom toho, že bez předchozího souhlasu Ministerstva průmyslu a obchodu nesmí být Nemovitost užívána pro jiné účely než pro účely podnikání v oborech zpracovatelského průmyslu (CZ – NACE 10 – 33) vyjma oborů zaměřených na prvotní zpracování surovin, v oborech strategických služeb a technologických center tak, jak stanoví bod 18 podmínek Rozhodnutí.

7.4 Za podmínek uložených v Rozhodnutí je Kupující povinen vždy k 15. lednu následujícího roku podat Prodávajícímu zprávu o stavu přípravy a realizace Projektu se stavem k 31. 12. roku předchozího. V této informaci uvede dále jméno investora, zařazení investičního záměru podle CZ-NACE, plochu pozemků v nájmu investora, plochu zastavěnou výrobními objekty, dosud realizovanou výši investice a počet dosud vytvořených pracovních míst.

## 8. PŘEDKUPNÍ PRÁVA

8.1 Kupující a Prodávající se ve smyslu ustanovení § 2140 a § 2144 zákona č. 89/2012 Sb., občanský zákoník, ve znění pozdějších předpisů, dohodli, že Kupující jako povinný z předkupního práva zřizuje touto smlouvou ve prospěch Prodávajícího jakožto oprávněného z předkupního práva věcné předkupní právo k Nemovitosti. Prodávající toto předkupní právo přijímá. Toto věcné předkupní právo nabývá Prodávající vkladem do katastru nemovitostí.

8.2 Kupující a Prodávající zřizují tímto ve smyslu ustanovení § 1761 a § 2128 zákona č. 89/2012 Sb., občanský zákoník, ve znění pozdějších předpisů, zákaz zcizení nebo zatížení k Nemovitosti, a to na dobu platnosti závazku Prodávajícího podle bodu 41 Závazných podmínek rozhodnutí o poskytnutí dotace (změna č 1), které jsou přílohou č. 5 této smlouvy. Právo odpovídající zákazu zcizení nebo zatížení se zřizuje jako právo věcné a vzniká vkladem do katastru nemovitostí. Zákaz zcizení nebo zatížení Nemovitosti se zřizuje s tím, že bez výslovného písemného souhlasu Prodávajícího není možné Nemovitost zcizit (prodat nebo darovat) ani zatížit jakýmkoli právem ve prospěch třetí osoby. Prodávající se zřízením zákazu zcizení nebo zatížení výslovně souhlasí a práva plynoucí z tohoto ujednání bez výhrady přijímá.

8.3 Kupující se zavazuje, že v případě jakéhokoli svého záměru Nemovitost či její část převést na třetí osobu, a to úplatně nebo bezúplatně, je nabídne nejprve Prodávajícímu za současného splnění podmínek dle čl. 7.2, a to za cenu, za kterou Nemovitost či její část Kupující od Prodávajícího nabyl do svého vlastnictví. Bude-li v době zamýšleného převodu na Nemovitosti vybudována stavba či její část, zvýší se kupní cena o cenu stavby nebo její části zjištěné formou znaleckého posudku vypracovaného znalcem určeným Kupujícím. Část kupní ceny odpovídající znaleckým posudkem stanovené ceny stavby či její části, bude splatná do 1 měsíce od okamžiku, kdy Prodávající obdrží kupní cenu za Nemovitost včetně stavby nebo její části od dalšího nabyvatele. Předkupní právo skončí ukončením platnosti závazku Kraje vyplývajícího z bodu 41 podmínek Rozhodnutí.

a) Prodávající je povinen k vyjádření, zda využije předkupního práva, ve lhůtě 3 kalendářních měsíců. Lhůta počíná běžet 1. dnem měsíce následujícího po měsíci, ve kterém byla Prodávajícímu doručena nabídka k odkupu Nemovitosti či její části. Vyjádření je Prodávající povinen doručit Kupujícímu nejpozději do posledního dne lhůty.

b) Prodávající je oprávněn využít nabídku k odkupu Nemovitosti či její části zcela nebo pouze z části.

8.4 Kupující se zavazuje nepřevést vlastnictví k Nemovitosti na třetí osobu, pokud by je tato nevyužívala v souladu s požadavky Rozhodnutí, a to ani v případě, že Prodávající svého předkupního práva nevyužije.

## 9. PŘEVOD VLASTNICTVÍ

9.1 Vlastnické právo k Nemovitosti přechází spolu se souvisejícími právy a závazky na Kupujícího vkladem vlastnického práva do katastru nemovitostí vedeného u Katastrálního úřadu pro Ústecký kraj, katastrální pracoviště Žatec. Tímto dnem přecházejí všechna práva i povinnosti vztahující se k Nemovitosti na Kupujícího, zejména povinnost platit příslušné daně a poplatky, jakož i jakákoliv práva spojená s vlastnictvím Nemovitosti.

## 10. NÁVRH NA VKLAD

10.1 Podle této Smlouvy bude učiněn zápis do příslušného listu vlastnictví v katastru nemovitostí pro katastrální území Staňkovice u Žatce, obec Staňkovice, vedeného při Katastrálním úřadu pro Ústecký kraj, Katastrální pracoviště Žatec.

10.2 Zároveň s touto Smlouvou strany podepíší návrh na vklad vlastnického práva Kupujícího k Nemovitosti do příslušného katastru nemovitostí.

10.3 Návrh na příslušný vklad do katastru nemovitostí podá Prodávající, a to ve lhůtě 14 (čtrnácti) pracovních dnů poté, kdy bude uhrazena celá kupní cena dle článku 4.1 této Smlouvy.

10.4 V případě, že příslušný katastrální úřad odmítne povolit vklad vlastnického práva na základě této Smlouvy a/nebo bude požadovat její doplnění (případně doplnění návrhu na vklad), zavazují se Smluvní strany tak učinit a v případě zamítnutí vkladu uzavřít novou kupní smlouvu v obdobném znění, aby bylo dosaženo účelu sledovaného touto Smlouvou.

## 11. SMLUVNÍ POKUTY

11.1 Pokud Kupující poruší závazek vymezený v článku 3.5, 3.6 nebo části 8 této Smlouvy, a to i v případě, že Prodávající nevyužije svého předkupního práva dle části 8, je povinen za každé porušení uhradit Prodávajícímu smluvní pokutu ve výši odpovídající výši odvodu za porušení rozpočtové kázně včetně penále zvýšenou o částku 100.000 Kč, pokud neprovede nápravu stavu do 30 kalendářních dní ode dne, kdy jej Prodávající na takové porušení závazku písemně upozornil.

11.2 Pokud Kupující poruší závazek vyplývající z článku 7.2 nebo 7.3 této Smlouvy, je povinen uhradit Prodávajícímu smluvní pokutu ve výši odpovídající výši odvodu včetně penále za porušení rozpočtové kázně, který by byl v důsledku porušení

povinnosti Kupujícího uložen Prodávajícímu. Výslovně se sjednává, že Prodávající má právo na úhradu této smluvní pokuty pouze tehdy, pokud byl sám postižen odvodem za porušení rozpočtové kázně.

11.3 Pokud Kupující poruší závazek vymezený v článku 7.4 této Smlouvy, je Kupující povinen uhradit Prodávajícímu smluvní pokutu ve výši odpovídající výši odvodu včetně penále za porušení rozpočtové kázně, který by byl v důsledku porušení smluvní povinnosti Kupujícího dle článku 7.4 uložen Prodávajícímu. Výslovně se sjednává, že Prodávající má právo na úhradu této smluvní pokuty pouze tehdy, pokud byl sám postižen odvodem za porušení rozpočtové kázně, které bylo způsobeno v důsledku porušení smluvní povinnosti Kupujícího dle článku 7.4, což je Prodávající povinen Kupujícímu hodnověrně prokázat.

## 12. OZNÁMENÍ

12.1 Veškerá oznámení a/nebo výzvy, která je třeba podle této Smlouvy doručovat, budou písemná a doručena prostřednictvím datových schránek, osobně, e-mailem nebo doporučenou poštou na adresu příslušné Smluvní strany uvedenou v záhlaví této Smlouvy (nebo na takovou jinou adresu, kterou příslušná Smluvní strana druhé Smluvní straně pro tyto účely písemně oznámí). Pokud adresát odepře přijetí zásilky nebo si zásilku nevyzvedne, má se za to, že zásilka byla doručena třetí den po jejím prokazatelném odeslání.

## 13. DAŇOVÉ A POPLATKOVÉ POVINNOSTI

13.1 Správní poplatek za vklad do katastru nemovitostí hradí Kupující.

## 14. ZÁVĚREČNÁ USTANOVENÍ

14.1 Prodávající tímto potvrzuje, že záměr kraje prodat nemovitý majetek byl dle § 18 odst. 1 zákona č. 129/2000 Sb., o krajích (krajské zřízení), ve znění pozdějších předpisů, zveřejněn dne …… po dobu 30 dnů před rozhodnutím v Zastupitelstvu Ústeckého kraje na úřední desce krajského úřadu;

14.2 Prodávající tímto potvrzuje, že o úplatném převodu nemovitých věcí bylo rozhodnuto usnesením Zastupitelstva Ústeckého kraje č. …… ze dne ……

14.3 Jakákoli práva a závazky smluvních stran, jež nejsou v této Smlouvě výslovně uvedeny, se řídí § 2079 a násl. zákona č. 89/2012 Sb., občanský zákoník, ve znění pozdějších předpisů.

14.4 Tato Smlouva bude v úplném znění uveřejněna prostřednictvím registru smluv postupem dle zákona č. 340/2015 Sb., o registru smluv, ve znění pozdějších předpisů. Kupující prohlašuje, že souhlasí s uveřejněním svých osobních údajů obsažených v této Smlouvě, které by jinak podléhaly znečitelnění, v registru smluv, popř. disponuje souhlasem třetích osob uvedených na své straně s uveřejněním jejich osobních údajů v registru smluv, které by jinak podléhaly znečitelnění. Smluvní strany se dohodly na tom, že uveřejnění v registru smluv provede Prodávající, který zároveň zajistí, aby informace o uveřejnění této

Smlouvy byla zaslána Kupujícímu do datové schránky ID ……/na e-mail: ……

14.5 Tato Smlouva bude podepsána ve 3 (třech) vyhotoveních v českém jazyce, z nichž po podpisu Kupující obdrží 1 (jedno) vyhotovení a zbývající 2 (dvě) vyhotovení jsou určena pro Prodávajícího a pro řízení o vkladu vlastnického práva do katastru nemovitostí.

14.6 Po přečtení této Smlouvy Smluvní strany potvrzují, že obsah, prohlášení, práva a závazky v ní uvedené odpovídají jejich pravé, vážné a svobodné vůli a že tato Smlouva byla uzavřena po vzájemném projednání, nikoli v tísni, ani za nápadně nevýhodných podmínek.

14.7 Osobní údaje obsažené v této smlouvě budou Prodávajícím zpracovávány pouze pro účely plnění práv a povinností vyplývajících z této smlouvy; k jiným účelům nebudou tyto osobní údaje prodávajícím použity. Prodávající při zpracovávání osobních údajů postupuje v souladu s platnými právními předpisy, zejména s Nařízením EU o ochraně osobních údajů (GDPR). Podrobné informace o ochraně osobních údajů jsou dostupné na webových stránkách Prodávajícího www.kr-ustecky.cz

14.8 Tato smlouva nabývá platnosti dnem jejího podpisu oběma stranami a účinnosti úplným zaplacením kupní ceny dle článku 4.1 této smlouvy, nejdříve však dnem uveřejnění v registru smluv.

14.9 Pro tuto Smlouvu se užijí obdobně ustanovení článků 3.2 a 3.4 a celé části 6 Smlouvy o rezervaci pozemků ze dne ……., a to i v případě, že uvedená smlouva již pozbyla platnosti způsobem dle jejího článku 8.1.

Na důkaz čehož připojily Smluvní strany k této Smlouvě své vlastnoruční podpisy za přítomnosti.

**Ústecký kraj, jakožto Prodávající**

V Ústí nad Labem dne ……

_____

[redacted]

**……, jakožto Kupující**

V …… dne ……

_____

……
……

**Přílohy**:

1. Výpis z obchodního rejstříku Kupujícího
2. Kopie výpisu z katastru nemovitostí týkajícího se Pozemků
3. Geometrický plán
4. Specifikace projektu (Investiční záměr)
5. Závazné podmínky Rozhodnutí o poskytnutí dotace (změna č. 1), identifikační číslo EDS 222D232000054

Příloha č. 1
Výpis z obchodního rejstříku Kupujícího
……

Příloha č. 2
Kopie výpisu z katastru nemovitostí týkajícího se Pozemků
……

Příloha č. 3
Geometrický plán

## VÝKAZ DOSAVADNÍHO A NOVÉHO STAVU ÚDAJŮ KATASTRU NEMOVITOSTÍ

| Dosavadní stav | | | | Nový stav | | | | | | Porovnání se stavem evidence právních vztahů | | | | |
|---|---|---|---|---|---|---|---|---|---|---|---|---|---|---|
| Označení pozemku parc. číslem | Výměra parcely ha | m² | Druh pozemku Způsob využití | Označení pozemku parc. číslem | Výměra parcely ha | m² | Druh pozemku Způsob využití | Typ stavby Způsob využití | Způs. určení výměr | Díl přechází z pozemku označeného v katastru nemovitostí | Díl přechází z pozemku označeného v dřívější poz. evidenci | Číslo listu vlastnictví | Výměra dílu ha | m² | Označení dílu |
| 1010/1 | 8 | 47 20 | ostat. pl. manipulační pl. | 1010/1 | 8 | 34 90 | ostat. pl. manipulační pl. | | 2 | | | | | | |
| 1010/12 | | 34 68 | ostat. pl. ostat. komunikace | 1010/12 | | 34 34 | ostat. pl. ostatní komunikace | | 2 | | | | | | |
| 1010/13 | 1 | 29 30 | ostat. pl. jiná plocha | 1010/13 | 1 | 29 20 | ostat. pl. jiná plocha | | 2 | | | | | | |
| | | | | 1010/82 | | 12 30 | ostat. pl. manipulační pl. | | 2 | | | | | | |
| | | | | 1010/83 | | 34 | ostat. pl. ostatní komunikace | | 2 | | | | | | |
| | | | | 1010/84 | | 11 | ostat. pl. jiná plocha | | 2 | | | | | | |
| | | | | | (10 | 11 19) | | | | 1010/1 | | 482 | 8 | 47 20 | celá |
| | | | | | | | | | | 1010/12 | | 482 | | 34 68 | celá |
| | | | | | | | | | | 1010/13 | | 482 | 1 | 29 30 | celá |
| | | | | | | | | | | | | | 10 | 11 18 | |
| *) | 10 | 11 18 | | *) | 10 | 11 19 | | | | | | | | | |

*) Rozdíl 1 m2 vzniklý zaokrouhlením nových výměr (bod 14.6a přílohy vyhlášky č. 357/2013 Sb.)

## GEOMETRICKÝ PLÁN pro rozdělení pozemku

Vyhotovitel: [redacted]
IČ: 87565765
Pod Strání 335
439 49 Staňkovice

Číslo plánu: 662-100/2023
Okres: Louny
Obec: Staňkovice
Kat. území: Staňkovice u Žatce
Mapový list: DKM

Dosavadním vlastníkům pozemků byla poskytnuta možnost seznámit se v terénu s průběhem navrhovaných nových hranic, které byly označeny předepsaným způsobem.

kolíky dle § 91 odst.6 vyhl.č.357/2013Sb.

Geometrický plán ověřil úředně oprávněný zeměměřický inženýr
Jméno, příjmení: [redacted]
Číslo položky seznamu úředně oprávněných zeměměřických inženýrů: 2846/2018
Dne: 30.1.2024 Číslo: 10/2024
Náležitostmi a přesností odpovídá právním předpisům.

Katastrální úřad souhlasí s očíslováním parcel.

[redacted]
KÚ pro Ústecký kraj, KP Žatec
PGP 57/2024-533
2024.02.02 08:03:45 +01'00'

Stejnopis ověřil úředně oprávněný zeměměřický inženýr:
Jméno, příjmení:
Číslo položky seznamu úředně oprávněných zeměměřických inženýrů
Dne: Číslo
Tento stejnopis odpovídá geometrickému plánu v elektronické podobě uloženému v dokumentaci katastrálního úřadu.
Ověření stejnopisu geometrického plánu v listinné podobě

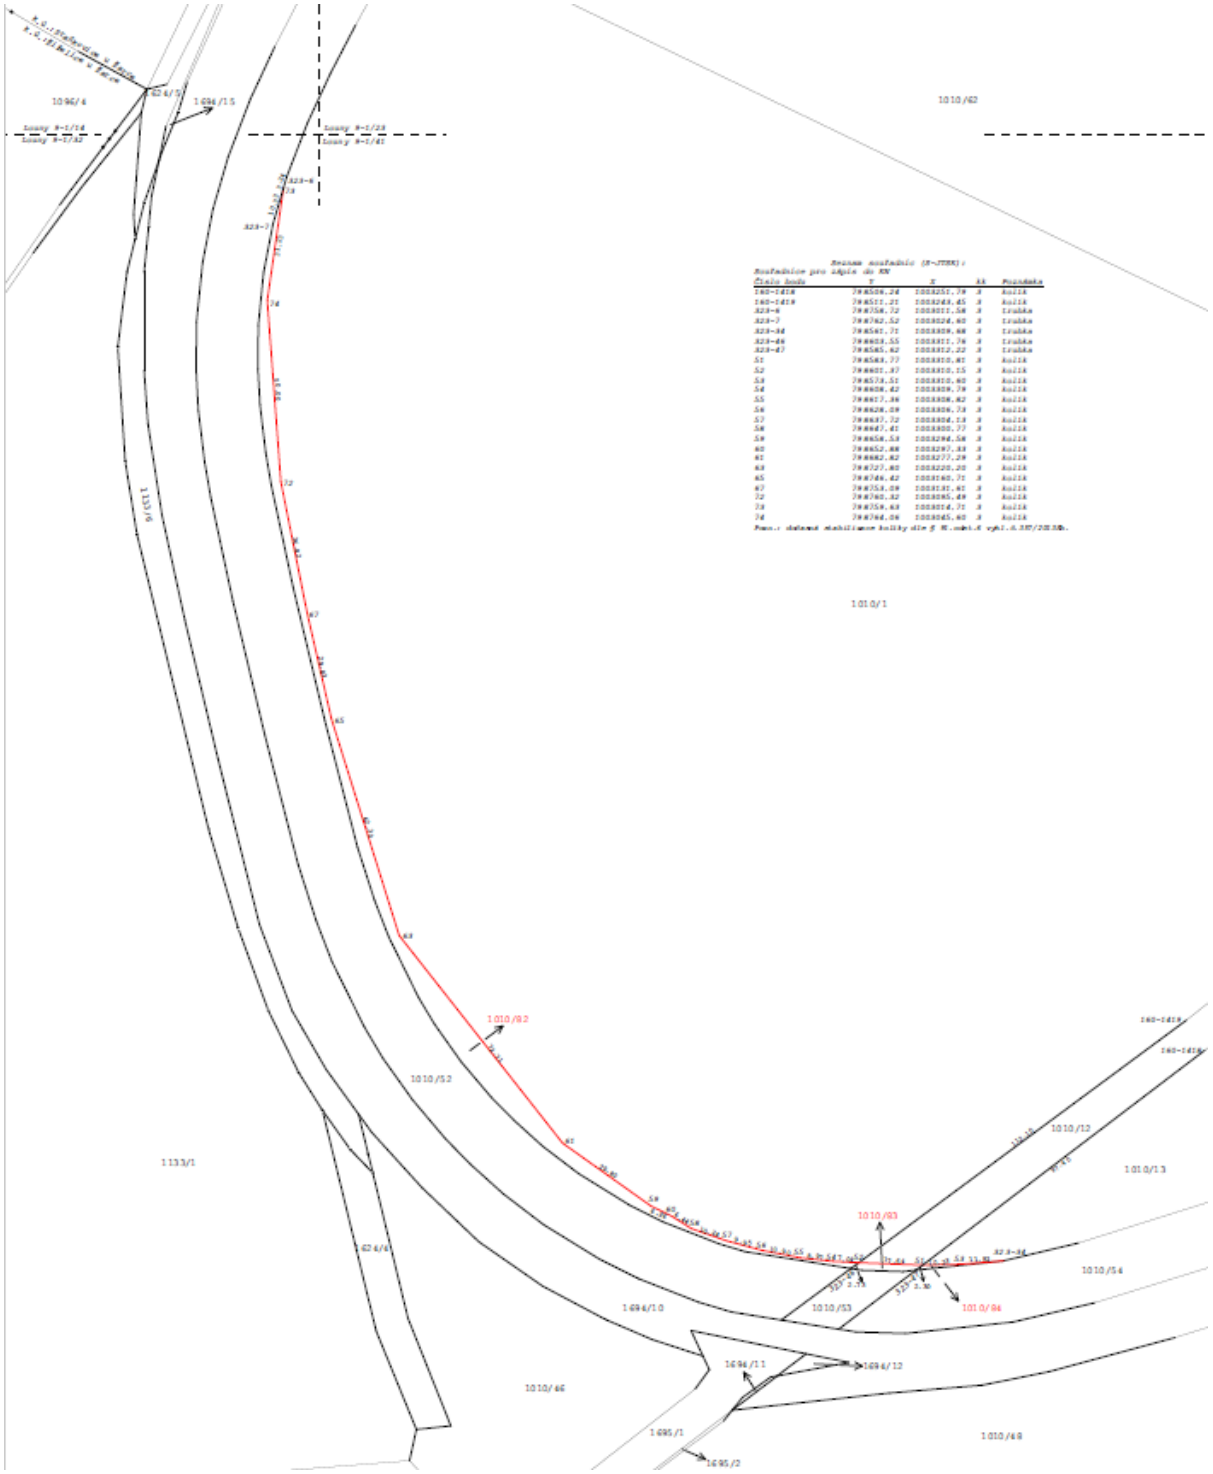


Seznam souřadnic (S-JTSK):
Souřadnice pro body do KN

| Číslo bodu | Y | X | Kk | Poznámka |
|---|---|---|---|---|
| 160-1418 | 794506.24 | 1082251.79 | 3 | kolík |
| 160-1419 | 794511.21 | 1082243.45 | 3 | kolík |
| 323-6 | 794756.72 | 1082017.58 | 3 | trubka |
| 323-7 | 794762.52 | 1082024.40 | 3 | trubka |
| 323-36 | 794567.71 | 1082009.68 | 3 | trubka |
| 323-46 | 794653.55 | 1082017.76 | 3 | trubka |
| 323-47 | 794585.62 | 1082012.22 | 3 | trubka |
| 51 | 794583.77 | 1082010.81 | 3 | kolík |
| 52 | 794607.37 | 1082010.15 | 3 | kolík |
| 53 | 794573.51 | 1082010.60 | 3 | kolík |
| 54 | 794608.42 | 1082009.79 | 3 | kolík |
| 55 | 794627.36 | 1082008.82 | 3 | kolík |
| 56 | 794628.09 | 1082006.73 | 3 | kolík |
| 57 | 794637.72 | 1082004.13 | 3 | kolík |
| 58 | 794647.41 | 1082000.77 | 3 | kolík |
| 59 | 794658.53 | 1081994.58 | 3 | kolík |
| 60 | 794652.88 | 1081997.33 | 3 | kolík |
| 61 | 794682.62 | 1081977.29 | 3 | kolík |
| 63 | 794727.80 | 1081960.20 | 3 | kolík |
| 65 | 794746.42 | 1081960.71 | 3 | kolík |
| 67 | 794753.09 | 1081961.41 | 3 | kolík |
| 72 | 794760.32 | 1081965.49 | 3 | kolík |
| 73 | 794759.63 | 1081974.71 | 3 | kolík |
| 74 | 794764.06 | 1081965.60 | 3 | kolík |

Pozn.: datové stabilizace body dle § 95 odst.6 vyhl.6.357/2013Sb.

Příloha č. 4
Specifikace projektu – Investiční záměr
*(DOPLNÍ UCHAZEČ DLE PŘÍLOHY č. 1 REZERVAČNÍ SMLOUVY)*

Příloha č. 5

# Závazné podmínky Rozhodnutí o poskytnutí dotace (změna č.1)

Název akce: **SPZ Triangle – vnitřní infrastruktura – 4. část**
Investor: **Ústecký kraj, Velká Hradební 3118/48, 400 02 Ústí nad Labem**
Identifikační číslo EDS: **222D232000054**

**Závazné podmínky Rozhodnutí o poskytnutí dotace akce v informačním systému EDS/SMVS**
(dále jen „**Podmínky**“)
stanovené **Ministerstvem průmyslu a obchodu** (dále jen „**Správce programu**“) a
**Ministerstvem financí** (dále jen „**MF**“)
v souladu s usnesením vlády č. 214/2016
jako nedílná součást Rozhodnutí o poskytnutí dotace (dále jen „**Rozhodnutí**“)
pro akci “SPZ Triangle – vnitřní infrastruktura - 4. část“ (dále jen „**Akce**“)
**realizovanou Ústeckým krajem** (dále jen „**Příjemce**“)
v rámci **Programu na podporu podnikatelských nemovitostí a infrastruktury**
Podprogram **Příprava a rozvoj průmyslových zón** (dále jen „**Program**“)

1) **Příjemce** prohlašuje, že se podpisem těchto **Podmínek** zavazuje ve vztahu k poskytnuté podpoře z prostředků státního rozpočtu (dále jen „**Prostředky**“) dodržovat ustanovení zákona č. 218/2000 Sb. o rozpočtových pravidlech, ve znění pozdějších předpisů, vyhlášky č. 11/2010 Sb., kterou se mění vyhláška č. 560/2006 Sb., o účasti státního rozpočtu na financování programů reprodukce majetku, v platném znění, a pravidla **Programu** schválená **MF** pod č.j. MF-728/2020/1903-6 ze dne 12. února 2020.

2) Vydáním **Rozhodnutí** nevzniká **Příjemci** právo na poskytnutí **Prostředků**. Dotace ze státního rozpočtu bude **Příjemci** poskytnuta na základě platného Rozhodnutí o poskytnutí dotace za předpokladu dostatečné výše disponibilních **Prostředků** v rozpočtové kapitole **Správce programu** v daném kalendářním roce.

3) **Příjemce** se zavazuje zajistit pokrytí investičních potřeb **Akce** vlastními rozpočtovými zdroji v jednotlivých letech minimálně ve výši dle přílohy č. 1 **Rozhodnutí**.

4) **Příjemce** je povinen dodržet termíny přípravy a realizace **Akce** a realizovat akci minimálně v rozsahu závazných parametrů stavebních objektů, jak je uvedeno v příloze č. 1 **Rozhodnutí**.

5) Pokud **Příjemce** není schopen zabezpečit realizaci **Akce** v souladu s obsahem **Rozhodnutí**, je povinen před započetím změn neprodleně informovat **Správce programu** o veškerých změnách vzniklých při realizaci **Akce** (např. změna termínu realizace **Akce**, změna výše nákladů apod.) formou žádosti o změnu **Rozhodnutí**.

Žádost musí obsahovat mimo jiné zdůvodnění změny a doložení relevantních formulářů EDS. **Správce programu** provede změnu **Rozhodnutí** nebo žádost zamítne. Bez souhlasu **MF** nelze změnu vydat.

6) Žádost o změnu **Rozhodnutí** včetně nezbytných příloh a náležitého odůvodnění předloží **Příjemce Správci programu** nejméně 15 pracovních dnů před termínem konání meziresortní hodnotitelské komise. Pokud **Příjemce** nedoručí podklady ve stanovené lhůtě, nemusí být žádost meziresortní hodnotitelské komisi předložena.

7) **Správce programu** si vyhrazuje právo upřesňovat termíny přípravy, realizace a hodnoty závazných projektovaných parametrů stavebních objektů, výši potřeb a zdrojů financování **Akce** včetně výše a formy účasti **Prostředků** v závislosti na upřesněném rozsahu projektovaných parametrů **Akce** a výsledcích zadávacích řízení veřejných zakázek, znaleckých posudků a odborných expertíz.

8) Příjemce je povinen splnit stanovené Závazné indikátory:

| Indikátor | Jednotka | Cílová hodnota | Datum dosažení |
|---|---|---|---|
| Předpokládaný počet pracovních míst | zaměstnanci | 1421 | 31. 12. 2030 |
| Předpokládaná výše nových investic - Nexen | mil. € | 829 | 31. 12. 2030 |
| Předpokládaná výše investic – plocha S | mil. Kč | 303,3 | 31. 12. 2030 |

**PROJEKTOVÉ ŘÍZENÍ AKCE**

**OBSAH A FORMA PŘEDÁVÁNÍ INFORMACÍ O PRŮBĚHU REALIZACE AKCE**

9) **Příjemce** zabezpečí:

a) implementační tým pro výstavbu **Průmyslové zóny** sestávající z interních pracovníků **Příjemce** a externích pracovníků společností, které pověřil výkonem investorských, inženýrských a projektových činností, v rozsahu a personálním zastoupení, které odpovídají náročnosti **akce**. **Příjemce** je povinen zabezpečit prostřednictvím těchto pověřených pracovníků a společností u všech souborů staveb včasnou majetkoprávní přípravu, hospodárný návrh technického provedení souborů staveb, včasné správní projednání, řádný a hospodárný výběr zhotovitele, jakož i řádný výkon technického dozoru stavebníka (dále jen „**TDS**“) při realizaci souborů staveb a jejich uvedení do provozu;

b) vypracování a udržování řádného harmonogramu **Akce** v členění podle jednotlivých stavebních souborů, doručování harmonogramu v elektronické podobě **Správci programu** na vyžádání.

10) Ve fázi projektové přípravy a správních řízení **Příjemce** zabezpečí:

a) pořízení projektové dokumentace veškerých souborů staveb k souhlasu s umístěním stavby, ke stavebnímu řízení, studie, průzkumy, geometrické plány a jiné geodetické práce a další projektové podklady. Doručení výše uvedených projektových podkladů proběhne na vyžádání **Správce programu**;
b) stavební povolení a další rozhodnutí vydávaná podle stavebního zákona[1], stanoviska či rozhodnutí vydávaná podle zákona o posuzování vlivů na životní prostředí[2], podle zákona o ochraně zemědělského půdního fondu[3], podle zákona o ochraně přírody a krajiny[4] a podle dalších předpisů.

11) Ve fázi zadávacího řízení je **Příjemce** povinen při zadávání veřejných zakázek:

a) zaslat **Správci programu** návrh zadávací dokumentace výběrového řízení k vydání tzv. Souhlasu se zadáním **Akce** formou stanoviska k zadávací dokumentaci. **Příjemce** je povinen připomínky **Správce programu** v zadávací dokumentaci zohlednit;
b) postupovat v souladu se zákonem č. 134/2016 Sb., o veřejných zakázkách, ve znění pozdějších předpisů;
c) při rozhodnutí o základním hodnotícím kritériu, tj. ekonomické výhodnosti nabídek, **Příjemce** postupuje v souladu s principy metody „3E" (hospodárnost, efektivnost, účelnost). **Příjemci** je dále doporučováno realizovat pouze otevřená zadávací řízení. Základní hodnotící kritérium ekonomická výhodnost nabídky: váha hodnotícího kritéria „nabídková cena" bude minimálně 80 % (pokud **Správce programu** nerozhodne jinak), ostatní hodnocená kritéria budou mít v úhrnu váhu maximálně 20 %, budou-li používána kvalifikační kritéria, musí být přiměřená plnění zakázky a nesmí neopodstatněně zužovat počet nebo okruh potenciálních dodavatelů;
d) v případě nízkého počtu uchazečů a nepřijatelných nabídkových cen může **Správce programu** vyzvat **Příjemce** ke zrušení výběrového řízení.

12) Ve fázi výstavby je **Příjemce** povinen:

a) předkládat **Správci programu** veškeré nezbytné podklady pro výkon supervizní činnosti zejména veškeré projektové dokumentace, vyjádření dotčených orgánů a správců sítí a veškerá správní rozhodnutí (zejména územní rozhodnutí, stavební povolení, kolaudační souhlasy, rozhodnutí o předčasném užívání stavby nebo rozhodnutí o prozatímním užívání stavby apod.);

[1] Zák. č. 183/2006 Sb., stavební zákon, v platném znění
[2] Zák. č. 100/2001 Sb., o posuzování vlivů na životní prostředí, v platném znění
[3] Zák. č. 334/1992 Sb., o ochraně zemědělského půdního fondu, v platném znění
[4] Zák. č. 114/1992 Sb., o ochraně přírody a krajiny, v platném znění

b) předkládat **Správci programu** k odsouhlasení veškeré návrhy změn stavby oproti dokumentaci pro zadání stavby, které mají dopad na cenu a kvalitu;

c) umožnit vstup zástupců **Správce programu** na staveniště a soustavnou součinnost TDS se **Správcem programu** za účelem výkonu supervizního dohledu při kontrole provádění prací, služeb či dodávek a při ověřování souladu fakturace se skutečností;

d) zabezpečit konání pravidelných kontrolních dnů výstavby **Akce** za účasti **Správce programu** a za účasti svých pověřených pracovníků a zodpovědných pracovníků společností, které pověřil výkonem investorských, inženýrských a projektových činností, včasné a řádné plnění všech úkolů přijatých na těchto kontrolních dnech. **Správce programu** si vyhrazuje právo spolurozhodovat o frekvenci kontrolních dnů, případně svolávat další jednání.

13) Veškeré doklady **Příjemce** doručuje **Správci programu** na adresu:

Ministerstvo průmyslu a obchodu, odbor brownfields a rozvoje inovačního podnikání,
Na Františku 32, 110 15 Praha

**PRAVIDLA PRO POSKYTOVÁNÍ ZÁLOH**
**ÚHRADA FAKTUR ZA PROVEDENÉ PRÁCE A DODÁVKY**

14) **Prostředky dotace** je možné uvolňovat až na základě platného **Rozhodnutí**, které je podepsané všemi zúčastněnými stranami.

15) **Správce programu Prostředky dotace** zálohově neposkytuje, výjimku může na základě posouzení příslušné smlouvy učinit v případě úhrady podílu na nákladech spojených s připojením a se zajištěním nebo navýšením požadovaného rezervovaného příkonu podle vyhlášky Energetického regulačního úřadu č. 51/2006 Sb., o podmínkách připojení k elektrizační soustavě, ve znění pozdějších předpisů.

16) **Prostředky** budou uvolňovány na účet **Příjemce u ČNB** za předpokladu dostatečné výše disponibilních prostředků v rozpočtové kapitole **Správce programu**. V žádosti **Příjemce** prokáže uhrazení nebo splatnost nákladů **Akce** (fakturu), jejichž zdrojové pokrytí z **Prostředků** požaduje, a na které má podle **Rozhodnutí** nárok. Žádost s uvedením čísla bankovního účtu předkládá **Příjemce Správci programu,** který provede kontrolu oprávněnosti čerpání **Prostředků** včetně věcné kontroly provedených prací, služeb a dodávek/výkupů (kontrola je zpravidla prováděna supervizní společností).

17) Při uzavírání smluv o dílo/kupních smluv se doporučuje **Příjemci** zohlednit výše uvedené postupy uvolňování prostředků, zejména splatnost faktur a úhrady kupních smluv nejméně 60 dní.

**POVINNOSTI PŘÍJEMCE PŘI ZMĚNĚ VLASTNICTVÍ POZEMKŮ**
**A TECHNICKÉHO VYBAVENÍ ÚZEMÍ**

18) Nestanoví-li **Správce programu** jinak, nesmí **Příjemce** od přijetí žádosti o **Registraci akce** využít pozemky **Akce** pro jiné účely než pro účely podnikání v oborech zpracovatelského průmyslu CZ – NACE 10 – 33 (vyjma oborů zaměřených na prvotní zpracování surovin), v oborech strategických služeb, v technologických centrech. Výjimkou jsou **pozemky plochy G,** které lze se souhlasem **Správce programu** využít pro umístění administrativních, ubytovacích a provozních prostorů pro potřeby provozovatelů Průmyslové zóny a investorů v zóně.

19) **Příjemce** není oprávněn v období od přijetí žádosti o **Registraci** bez předchozího souhlasu **Správce programu** pozemky **Průmyslové zóny**:

   a) převést nebo pronajmout ve prospěch třetí osoby;
   b) zatížit služebností, zástavním právem, právem stavby, nájmem, pachtem nebo jiným právem, které by bránilo využití pozemků Průmyslové zóny v souladu s bodem 18 těchto Podmínek;
   c) změnit stávající funkční využití pozemků **Průmyslové zóny** v územně plánovací dokumentaci.

20) **Příjemce** s žádostí o souhlas dle bodu 18 zasílá **Správci programu**:

   a) návrh kupní, nájemní či jiné smlouvy, na jejímž základě má dojít k dispozicím s pozemky, stavebními objekty a provozními soubory stavby;
   b) znalecký posudek o obvyklé ceně převáděných pozemků ne starší tří měsíců;
   c) kopii katastrální mapy s vyznačením hranice **Průmyslové zóny** a převáděných nebo zatěžovaných pozemků.

21) Změna vlastnictví stavebních objektů a provozních souborů stavby je po dobu od zahájení realizace **Akce** až po dobu 10 let od dokončení **Akce** možná pouze po předchozím souhlasu **Správce programu** a **MF**.

22) **Správce programu** si vyhrazuje právo spolurozhodovat o kupní ceně pozemků Průmyslové zóny a vyjadřovat se k návrhům smluv týkajících se dispozic s pozemky **Průmyslové zóny**, stavebními objekty a provozními soubory stavby Průmyslové zóny.

## VĚCNÁ A FINANČNÍ KONTROLA

23) Použití **Prostředků** (včetně nákladů na stavbu, resp. výkupy, na kterých se **Prostředky** podílejí), podléhá **finanční kontrole** ze strany **Správce programu**, **MF** a orgánů Finanční správy podle zákona č. 218/2000 Sb., o rozpočtových pravidlech, ve znění pozdějších předpisů, zákona č. 320/2001 Sb., o finanční kontrole ve veřejné správě a o změně některých zákonů, ve znění pozdějších předpisů, zákona 280/2009 Sb., daňový řád, ve znění pozdějších předpisů, podle zákona č. 255/2012 Sb., o kontrole, ve znění pozdějších předpisů. V případě realizace staveb rovněž věcné kontrole ze strany **Správce programu**.

24) Finanční kontrolou se rozumí souhrn činností ověřujících zejména:

a) skutečnosti rozhodné pro poskytnutí **Prostředků**;
b) oprávněnost, efektivnost a hospodárnost při nakládání s **Prostředky**;
c) soulad čerpání a užití **Prostředků** s pravidly **Programu**, příslušnými právními předpisy a těmito **Podmínkami**.

25) **Správce programu**, **MF** nebo orgány Finanční správy provádí finanční kontrolu podle předchozího odstavce, a to dle zákona č. 563/1991 Sb., o účetnictví, ve znění pozdějších předpisů.

26) Věcnou kontrolou, se rozumí souhrn činností formou ověřujících zejména:

a) řádné provedení prací, služeb či dodávek spolufinancovaných z **Prostředků**;
b) soulad fakturace se skutečností.

27) **Příjemce** je povinen umožnit pověřeným zástupcům **Správce programu**, **MF** a orgánů finanční správy provádění finanční a věcné kontroly použití **Prostředků** a poskytnout jim při tom veškerou potřebnou součinnost.

28) **Příjemce** převzetím těchto **Podmínek** a zahájením čerpání **Prostředků** vyslovuje souhlas s prováděním finančních a věcných kontrol ze strany **Správce programu**, **MF** a orgánů finanční správy a je srozuměn s případným odvodem neoprávněně použitých a zadržených Prostředků dotace.

## ZAÚČTOVÁNÍ PROSTŘEDKŮ V ÚČETNICTVÍ PŘÍJEMCE

29) **Příjemce** vede o akci účetnictví v souladu se zákonem č. 563/1991 Sb., o účetnictví, ve znění pozdějších předpisů. **Příjemce** zabezpečí vedení analytického účetnictví souvisejícího s **Akcí**, tzn., bude účtovat na zvláštní analytické účty (použije se stejný analytický znak u všech aktuálních účtů projektu), na samostatné hospodářské středisko nebo ve finančním deníku **Akce**. Musí být jednoznačně prokazatelné, že konkrétní náklad či příjem je vykazován v souvislosti s **Akcí** a skutečně odpovídá jejímu charakteru.

30) **Prostředky** dotace je **Příjemce** povinen označit v účetnictví na příjmové straně účelovým znakem č. 22777. Toto označení je nezbytné pro zpětnou kontrolu **MF** při párování **Prostředků dotace** poskytnutých **Správcem programu** a **Prostředků dotace** přijatých územními celky.

31) **Příjemce** je povinen v období od platnosti těchto **Podmínek** zasílat **Správci programu** pravidelné roční vyúčtování za každý kalendářní rok financování **Akce** v termínu do 31. ledna následujícího roku.

## PŘEHLED O PŘÍJMECH A VÝDAJÍCH

32) Veškeré realizované výnosy musí být vráceny na účet **Správce programu** nebo vynaloženy zpět do průmyslové zóny se souhlasem **Správce programu**. Výjimkou je možná refundace způsobilých výdajů na straně vlastních zdrojů **Příjemce**.

33) **Příjemce** je povinen zasílat po dobu realizace **Akce Správci programu** finanční vypořádání **Prostředků** dle vyhlášky č. 367/2015 Sb., o finančním vypořádání, ve znění pozdějších předpisů, za každý kalendářní rok financování **Akce** v termínu do 31. ledna následujícího roku.

34) **Příjemce** zasílá každoročně Přehled o příjmech a výdajích **Správci programu.**

35) **Příjemce** musí doložit po ukončení platnosti **Podmínek**, že realizací projektu nebyl generován výnos, se kterým by nebylo naloženo v souladu s článkem 32) **Podmínek**.

**ZÁVĚREČNÁ USTANOVENÍ**

36) **Příjemce** ve lhůtě do 6 měsíců od dokončení **Akce** předloží **Správci programu** dokumentaci závěrečného vyhodnocení **Akce** v rozsahu podle vyhlášky č. 11/2010 Sb., kterou se mění vyhláška č. 560/2006 Sb., o účasti státního rozpočtu na financování programů reprodukce majetku, ve znění pozdějších předpisů a v souladu s pravidly **Programu**.

37) **Příjemce** umístí a ponechá po dobu realizace **Akce** až po dobu 10 let od dokončení závěrečné etapy **Akce** na viditelném místě návěstí s oznámením, že **Akce** byla realizována za pomoci **Správce programu**. **Příjemce** dále zajistí u každého dodavatele stavební a technologické části stavby na jeho staveništi oznámení, že investorem **Akce** je **Příjemce** za pomoci **Správce programu**.

38) **Správce programu** si vyhrazuje právo upřesňovat **Podmínky** v rámci **Rozhodnutí** o poskytnutí dotace.

39) **Příjemce** prohlašuje, že se seznámil s obsahem těchto **Podmínek**, které přijímá a zavazuje se je dodržovat, což stvrzuje svým podpisem.

40) Závazné podmínky se vztahují na všechny doposud neobsazené plochy průmyslové zóny SPZ Triangle viz příloha č. 2 **Registrace** (situace SPZ Triangle). Jedná se o plochy:

| **Označení plochy** | **Velikost plochy (ha)** |
|---|---|
| B | 11,62 |
| H | 65,4 |
| H2 | 7,76 |
| H3 | 9,93 |
| L | 39,3 |
| S | 20,22 |
| C | 16,66 |
| M | 13,01 |
| **Celkem** | **183,9** |

41) Tyto **Podmínky** jsou nedílnou součástí **Rozhodnutí** a nabývají platnosti a účinnosti dnem převzetí **Příjemcem** a zavazují **Příjemce** do uplynutí 10 let od ukončení závěrečné etapy **Akce**, vyjma podmínek 18 až 22; 32; 34; 35, které platí i po uplynutí této lhůty do doby, kdy **Příjemce** disponuje pozemky **Akce**, které nebyly převedeny ve prospěch třetích osob, a nejedná se o pozemky, které zůstanou v majetku **Příjemce** dotace a jsou určeny zejména k technickému zázemí, umístění společných inženýrských sítí a komunikací atd.

| | |
|---|---|
| Převzal a s **Podmínkami** se seznámil:<br><br>Dne: | Razítko a podpis statutárního zástupce |

## VÝKAZ DOSAVADNÍHO A NOVÉHO STAVU ÚDAJŮ KATASTRU NEMOVITOSTÍ

| Dosavadní stav | | | | Nový stav | | | | | | Porovnání se stavem evidence právních vztahů | | | | |
|---|---|---|---|---|---|---|---|---|---|---|---|---|---|---|
| Označení pozemku parc. číslem | Výměra parcely ha | m² | Druh pozemku / Způsob využití | Označení pozemku parc. číslem | Výměra parcely ha | m² | Druh pozemku / Způsob využití | Typ stavby / Způsob využití | Způs. určení výměr | Díl přechází z pozemku označeného v katastru nemovitostí | Díl přechází z pozemku označeného v dřívější poz. evidenci | Číslo listu vlastnictví | Výměra dílu ha | m² | Označení dílu |
| 1010/1 | 8 | 47 20 | ostat. pl. | 1010/1 | 8 | 34 90 | ostat. pl. | | 2 | | | | | | |
| | | | manipulační pl. | | | | manipulační pl. | | | | | | | | |
| 1010/12 | | 34 68 | ostat. pl. | 1010/12 | | 34 34 | ostat. pl. | | 2 | | | | | | |
| | | | ostat. komunikace | | | | ostatní komunikace | | | | | | | | |
| 1010/13 | 1 | 29 30 | ostat. pl. | 1010/13 | 1 | 29 20 | ostat. pl. | | 2 | | | | | | |
| | | | jiná plocha | | | | jiná plocha | | | | | | | | |
| | | | | 1010/82 | | 12 30 | ostat. pl. | | 2 | | | | | | |
| | | | | | | | manipulační pl. | | | | | | | | |
| | | | | 1010/83 | | 34 | ostat. pl. | | 2 | | | | | | |
| | | | | | | | ostatní komunikace | | | | | | | | |
| | | | | 1010/84 | | 11 | ostat. pl. | | 2 | | | | | | |
| | | | | | | | jiná plocha | | | | | | | | |
| | | | | | (10 | 11 19) | | | | 1010/1 | | 482 | 8 | 47 20 | celá |
| | | | | | | | | | | 1010/12 | | 482 | | 34 68 | celá |
| | | | | | | | | | | 1010/13 | | 482 | 1 | 29 30 | celá |
| | | | | | | | | | | | | | 10 | 11 18 | |
| *) | 10 | 11 18 | | *) | 10 | 11 19 | | | | | | | | | |

*) Rozdíl 1 m2 vzniklý zaokrouhlením nových výměr (bod 14.6a přílohy vyhlášky č. 357/2013 Sb.)

## GEOMETRICKÝ PLÁN pro rozdělení pozemku

Geometrický plán ověřil úředně oprávněný zeměměřický inženýr

Jméno, příjmení: [redacted]

Číslo položky v seznamu úředně oprávněných zeměměřických inženýrů: 2846/2018

Dne: 30.1.2024 Číslo: 10/2024

Náležitostmi a přesností odpovídá právním předpisům.

Stejnopis ověřil úředně oprávněný zeměměřický inženýr:

Jméno, příjmení:

Číslo položky v seznamu úředně oprávněných zeměměřických inženýrů:

Dne: Číslo:

Tento stejnopis odpovídá geometrickému plánu v elektronické podobě uloženému v dokumentaci katastrálního úřadu.

Vyhotovitel: [redacted]
IČ: 87565765
Pod Strání 335
439 49 Staňkovice

Číslo plánu: 662-100/2023

Okres: Louny

Obec: Staňkovice

Kat. území: Staňkovice u Žatce

Mapový list: DKM

Dosavadním vlastníkům pozemků byla poskytnuta možnost seznámit se v terénu s průběhem navrhovaných nových hranic, které byly označeny předepsaným způsobem:

kolíky dle § 91 odst.6 vyhl.č.357/2013Sb.

Katastrální úřad souhlasí s očíslováním parcel.

[redacted]
KÚ pro Ústecký kraj, KP Žatec
PGP 57/2024-533
2024.02.02 08:03:45 +01'00'

Ověření stejnopisu geometrického plánu v listinné podobě.

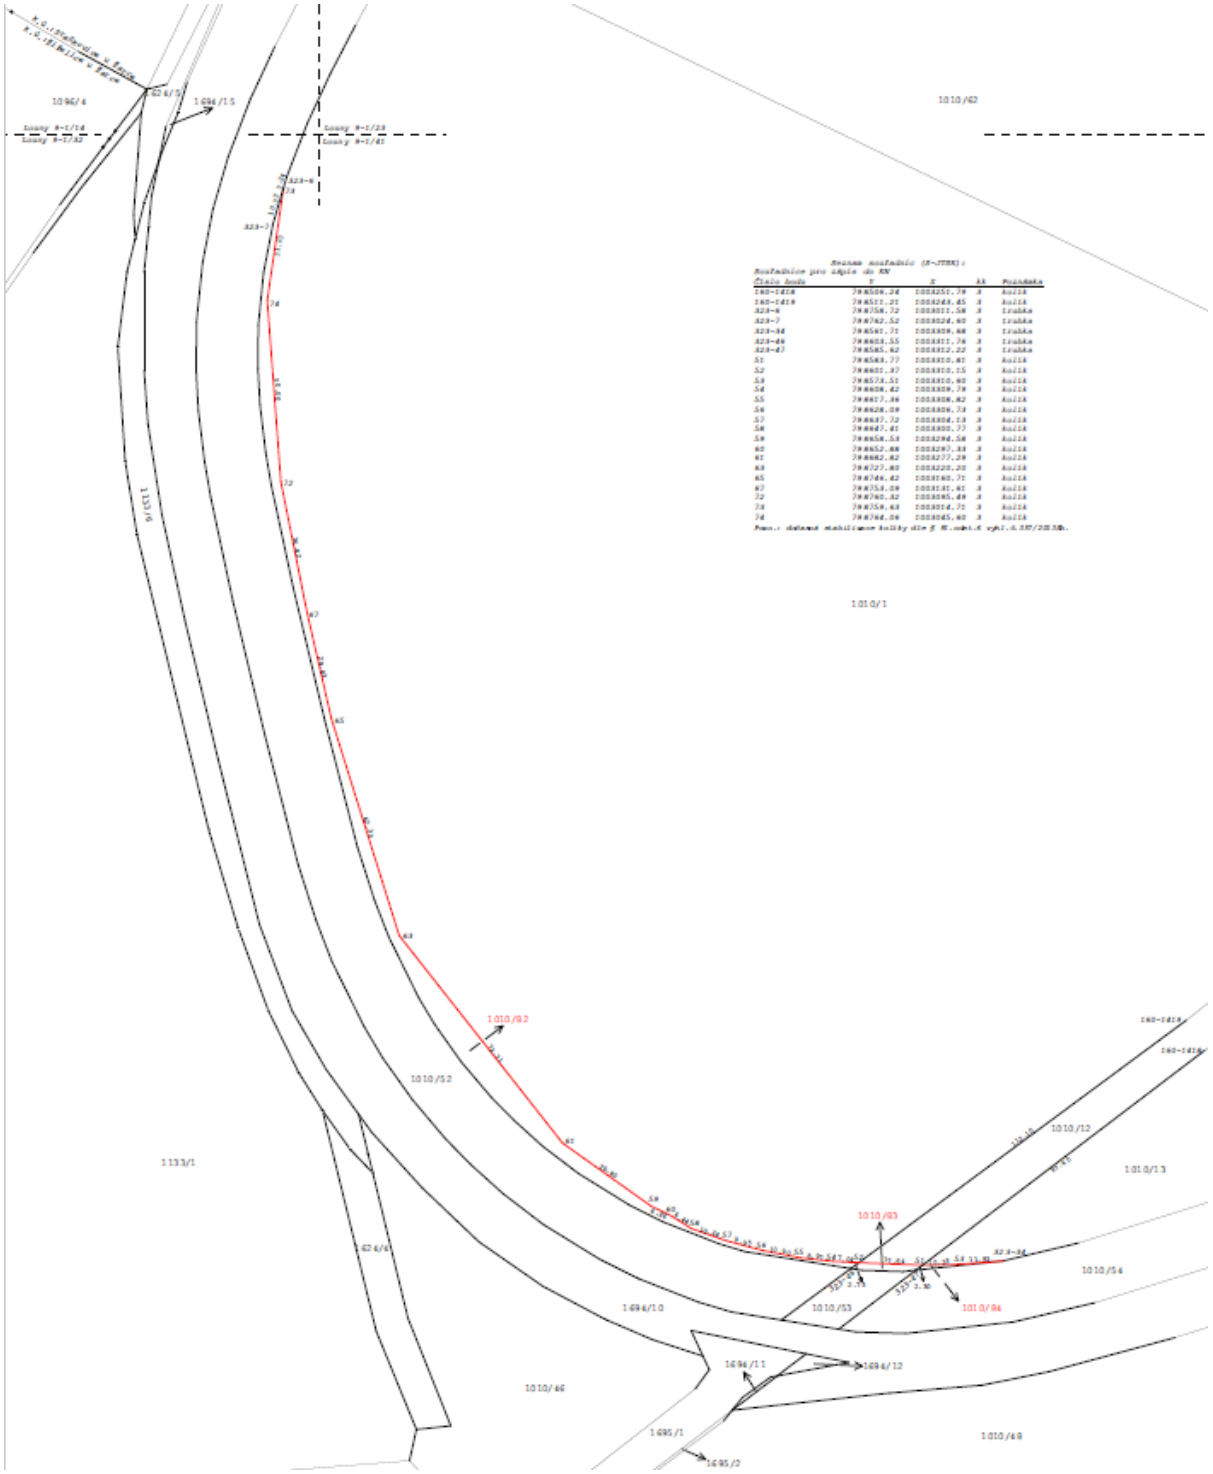


Seznam souřadnic (S-JTSK):
Souřadnice pro body do KN

| Číslo bodu | Y | X | Kk | Poznámka |
|---|---|---|---|---|
| 160-1418 | 794506.24 | 1082251.79 | 3 | kolík |
| 160-1419 | 794511.21 | 1082243.45 | 3 | kolík |
| 323-6 | 794756.72 | 1082017.58 | 3 | trubka |
| 323-7 | 794762.52 | 1082024.40 | 3 | trubka |
| 323-36 | 794567.71 | 1082009.68 | 3 | trubka |
| 323-46 | 794653.55 | 1082017.76 | 3 | trubka |
| 323-47 | 794585.62 | 1082012.22 | 3 | trubka |
| 51 | 794583.77 | 1082010.81 | 3 | kolík |
| 52 | 794607.37 | 1082010.15 | 3 | kolík |
| 53 | 794573.51 | 1082010.60 | 3 | kolík |
| 54 | 794608.42 | 1082009.79 | 3 | kolík |
| 55 | 794627.36 | 1082008.82 | 3 | kolík |
| 56 | 794628.09 | 1082006.73 | 3 | kolík |
| 57 | 794637.72 | 1082004.13 | 3 | kolík |
| 58 | 794647.41 | 1082000.77 | 3 | kolík |
| 59 | 794658.53 | 1082296.58 | 3 | kolík |
| 60 | 794652.88 | 1082297.33 | 3 | kolík |
| 61 | 794682.62 | 1082277.29 | 3 | kolík |
| 62 | 794727.80 | 1082220.20 | 3 | kolík |
| 65 | 794746.42 | 1082160.71 | 3 | kolík |
| 67 | 794753.09 | 1082181.41 | 3 | kolík |
| 72 | 794760.32 | 1082085.49 | 3 | kolík |
| 73 | 794759.63 | 1082014.71 | 3 | kolík |
| 74 | 794764.06 | 1082045.60 | 3 | kolík |

Pozn.: datové stabilizace kolíky dle § 95 odst.6 vyhl.G.ÚŘ/2013Sb.

Příloha č. 7

# Závazné podmínky Rozhodnutí o poskytnutí dotace (změna č.1)

Název akce: **SPZ Triangle – vnitřní infrastruktura – 4. část**
Investor: **Ústecký kraj, Velká Hradební 3118/48, 400 02 Ústí nad Labem**
Identifikační číslo EDS: **222D232000054**

**Závazné podmínky Rozhodnutí o poskytnutí dotace akce v informačním systému EDS/SMVS**
(dále jen „**Podmínky**“)
stanovené **Ministerstvem průmyslu a obchodu** (dále jen „**Správce programu**“) a
**Ministerstvem financí** (dále jen „**MF**“)
v souladu s usnesením vlády č. 214/2016
jako nedílná součást Rozhodnutí o poskytnutí dotace (dále jen „**Rozhodnutí**“)
pro akci “SPZ Triangle – vnitřní infrastruktura - 4. část“ (dále jen „**Akce**“)
**realizovanou Ústeckým krajem** (dále jen „**Příjemce**“)
v rámci **Programu na podporu podnikatelských nemovitostí a infrastruktury**
Podprogram **Příprava a rozvoj průmyslových zón** (dále jen „**Program**“)

1) **Příjemce** prohlašuje, že se podpisem těchto **Podmínek** zavazuje ve vztahu k poskytnuté podpoře z prostředků státního rozpočtu (dále jen „**Prostředky**“) dodržovat ustanovení zákona č. 218/2000 Sb. o rozpočtových pravidlech, ve znění pozdějších předpisů, vyhlášky č. 11/2010 Sb., kterou se mění vyhláška č. 560/2006 Sb., o účasti státního rozpočtu na financování programů reprodukce majetku, v platném znění, a pravidla **Programu** schválená **MF** pod č.j. MF-728/2020/1903-6 ze dne 12. února 2020.

2) Vydáním **Rozhodnutí** nevzniká **Příjemci** právo na poskytnutí **Prostředků**. Dotace ze státního rozpočtu bude **Příjemci** poskytnuta na základě platného Rozhodnutí o poskytnutí dotace za předpokladu dostatečné výše disponibilních **Prostředků** v rozpočtové kapitole **Správce programu** v daném kalendářním roce.

3) **Příjemce** se zavazuje zajistit pokrytí investičních potřeb **Akce** vlastními rozpočtovými zdroji v jednotlivých letech minimálně ve výši dle přílohy č. 1 **Rozhodnutí**.

4) **Příjemce** je povinen dodržet termíny přípravy a realizace **Akce** a realizovat akci minimálně v rozsahu závazných parametrů stavebních objektů, jak je uvedeno v příloze č. 1 **Rozhodnutí**.

5) Pokud **Příjemce** není schopen zabezpečit realizaci **Akce** v souladu s obsahem **Rozhodnutí**, je povinen před započetím změn neprodleně informovat **Správce programu** o veškerých změnách vzniklých při realizaci **Akce** (např. změna termínu realizace **Akce**, změna výše nákladů apod.) formou žádosti o změnu **Rozhodnutí**.

Žádost musí obsahovat mimo jiné zdůvodnění změny a doložení relevantních formulářů EDS. **Správce programu** provede změnu **Rozhodnutí** nebo žádost zamítne. Bez souhlasu **MF** nelze změnu vydat.

6) Žádost o změnu **Rozhodnutí** včetně nezbytných příloh a náležitého odůvodnění předloží **Příjemce Správci programu** nejméně 15 pracovních dnů před termínem konání meziresortní hodnotitelské komise. Pokud **Příjemce** nedoručí podklady ve stanovené lhůtě, nemusí být žádost meziresortní hodnotitelské komisi předložena.

7) **Správce programu** si vyhrazuje právo upřesňovat termíny přípravy, realizace a hodnoty závazných projektovaných parametrů stavebních objektů, výši potřeb a zdrojů financování **Akce** včetně výše a formy účasti **Prostředků** v závislosti na upřesněném rozsahu projektovaných parametrů **Akce** a výsledcích zadávacích řízení veřejných zakázek, znaleckých posudků a odborných expertíz.

8) Příjemce je povinen splnit stanovené Závazné indikátory:

| Indikátor | Jednotka | Cílová hodnota | Datum dosažení |
|---|---|---|---|
| Předpokládaný počet pracovních míst | zaměstnanci | 1421 | 31. 12. 2030 |
| Předpokládaná výše nových investic - Nexen | mil. € | 829 | 31. 12. 2030 |
| Předpokládaná výše investic – plocha S | mil. Kč | 303,3 | 31. 12. 2030 |

**PROJEKTOVÉ ŘÍZENÍ AKCE**

**OBSAH A FORMA PŘEDÁVÁNÍ INFORMACÍ O PRŮBĚHU REALIZACE AKCE**

9) **Příjemce** zabezpečí:

a) implementační tým pro výstavbu **Průmyslové zóny** sestávající z interních pracovníků **Příjemce** a externích pracovníků společností, které pověřil výkonem investorských, inženýrských a projektových činností, v rozsahu a personálním zastoupení, které odpovídají náročnosti **akce**. **Příjemce** je povinen zabezpečit prostřednictvím těchto pověřených pracovníků a společností u všech souborů staveb včasnou majetkoprávní přípravu, hospodárný návrh technického provedení souborů staveb, včasné správní projednání, řádný a hospodárný výběr zhotovitele, jakož i řádný výkon technického dozoru stavebníka (dále jen „**TDS**“) při realizaci souborů staveb a jejich uvedení do provozu;

b) vypracování a udržování řádného harmonogramu **Akce** v členění podle jednotlivých stavebních souborů, doručování harmonogramu v elektronické podobě **Správci programu** na vyžádání.

10) Ve fázi projektové přípravy a správních řízení **Příjemce** zabezpečí:

a) pořízení projektové dokumentace veškerých souborů staveb k souhlasu s umístěním stavby, ke stavebnímu řízení, studie, průzkumy, geometrické plány a jiné geodetické práce a další projektové podklady. Doručení výše uvedených projektových podkladů proběhne na vyžádání **Správce programu**;
b) stavební povolení a další rozhodnutí vydávaná podle stavebního zákona[5], stanoviska či rozhodnutí vydávaná podle zákona o posuzování vlivů na životní prostředí[6], podle zákona o ochraně zemědělského půdního fondu[7], podle zákona o ochraně přírody a krajiny[8] a podle dalších předpisů.

11) Ve fázi zadávacího řízení je **Příjemce** povinen při zadávání veřejných zakázek:

a) zaslat **Správci programu** návrh zadávací dokumentace výběrového řízení k vydání tzv. Souhlasu se zadáním **Akce** formou stanoviska k zadávací dokumentaci. **Příjemce** je povinen připomínky **Správce programu** v zadávací dokumentaci zohlednit;
b) postupovat v souladu se zákonem č. 134/2016 Sb., o veřejných zakázkách, ve znění pozdějších předpisů;
c) při rozhodnutí o základním hodnotícím kritériu, tj. ekonomické výhodnosti nabídek, **Příjemce** postupuje v souladu s principy metody „3E" (hospodárnost, efektivnost, účelnost). **Příjemci** je dále doporučováno realizovat pouze otevřená zadávací řízení. Základní hodnotící kritérium ekonomická výhodnost nabídky: váha hodnotícího kritéria „nabídková cena" bude minimálně 80 % (pokud **Správce programu** nerozhodne jinak), ostatní hodnocená kritéria budou mít v úhrnu váhu maximálně 20 %, budou-li používána kvalifikační kritéria, musí být přiměřená plnění zakázky a nesmí neopodstatněně zužovat počet nebo okruh potenciálních dodavatelů;
d) v případě nízkého počtu uchazečů a nepřijatelných nabídkových cen může **Správce programu** vyzvat **Příjemce** ke zrušení výběrového řízení.

12) Ve fázi výstavby je **Příjemce** povinen:

a) předkládat **Správci programu** veškeré nezbytné podklady pro výkon supervizní činnosti zejména veškeré projektové dokumentace, vyjádření dotčených orgánů a správců sítí a veškerá správní rozhodnutí (zejména územní rozhodnutí, stavební povolení, kolaudační souhlasy, rozhodnutí o předčasném užívání stavby nebo rozhodnutí o prozatímním užívání stavby apod.);

[5] Zák. č. 183/2006 Sb., stavební zákon, v platném znění
[6] Zák. č. 100/2001 Sb., o posuzování vlivů na životní prostředí, v platném znění
[7] Zák. č. 334/1992 Sb., o ochraně zemědělského půdního fondu, v platném znění
[8] Zák. č. 114/1992 Sb., o ochraně přírody a krajiny, v platném znění

b) předkládat **Správci programu** k odsouhlasení veškeré návrhy změn stavby oproti dokumentaci pro zadání stavby, které mají dopad na cenu a kvalitu;

c) umožnit vstup zástupců **Správce programu** na staveniště a soustavnou součinnost TDS se **Správcem programu** za účelem výkonu supervizního dohledu při kontrole provádění prací, služeb či dodávek a při ověřování souladu fakturace se skutečností;

d) zabezpečit konání pravidelných kontrolních dnů výstavby **Akce** za účasti **Správce programu** a za účasti svých pověřených pracovníků a zodpovědných pracovníků společností, které pověřil výkonem investorských, inženýrských a projektových činností, včasné a řádné plnění všech úkolů přijatých na těchto kontrolních dnech. **Správce programu** si vyhrazuje právo spolurozhodovat o frekvenci kontrolních dnů, případně svolávat další jednání.

13) Veškeré doklady **Příjemce** doručuje **Správci programu** na adresu:

Ministerstvo průmyslu a obchodu, odbor brownfields a rozvoje inovačního podnikání,
Na Františku 32, 110 15 Praha

**PRAVIDLA PRO POSKYTOVÁNÍ ZÁLOH**
**ÚHRADA FAKTUR ZA PROVEDENÉ PRÁCE A DODÁVKY**

14) **Prostředky dotace** je možné uvolňovat až na základě platného **Rozhodnutí**, které je podepsané všemi zúčastněnými stranami.

15) **Správce programu Prostředky dotace** zálohově neposkytuje, výjimku může na základě posouzení příslušné smlouvy učinit v případě úhrady podílu na nákladech spojených s připojením a se zajištěním nebo navýšením požadovaného rezervovaného příkonu podle vyhlášky Energetického regulačního úřadu č. 51/2006 Sb., o podmínkách připojení k elektrizační soustavě, ve znění pozdějších předpisů.

16) **Prostředky** budou uvolňovány na účet **Příjemce u ČNB** za předpokladu dostatečné výše disponibilních prostředků v rozpočtové kapitole **Správce programu**. V žádosti **Příjemce** prokáže uhrazení nebo splatnost nákladů **Akce** (fakturu), jejichž zdrojové pokrytí z **Prostředků** požaduje, a na které má podle **Rozhodnutí** nárok. Žádost s uvedením čísla bankovního účtu předkládá **Příjemce Správci programu,** který provede kontrolu oprávněnosti čerpání **Prostředků** včetně věcné kontroly provedených prací, služeb a dodávek/výkupů (kontrola je zpravidla prováděna supervizní společností).

17) Při uzavírání smluv o dílo/kupních smluv se doporučuje **Příjemci** zohlednit výše uvedené postupy uvolňování prostředků, zejména splatnost faktur a úhrady kupních smluv nejméně 60 dní.

**POVINNOSTI PŘÍJEMCE PŘI ZMĚNĚ VLASTNICTVÍ POZEMKŮ**
**A TECHNICKÉHO VYBAVENÍ ÚZEMÍ**

18) Nestanoví-li **Správce programu** jinak, nesmí **Příjemce** od přijetí žádosti o **Registraci akce** využít pozemky **Akce** pro jiné účely než pro účely podnikání v oborech zpracovatelského průmyslu CZ – NACE 10 – 33 (vyjma oborů zaměřených na prvotní zpracování surovin), v oborech strategických služeb, v technologických centrech. Výjimkou jsou **pozemky plochy G,** které lze se souhlasem **Správce programu** využít pro umístění administrativních, ubytovacích a provozních prostorů pro potřeby provozovatelů Průmyslové zóny a investorů v zóně.

19) **Příjemce** není oprávněn v období od přijetí žádosti o **Registraci** bez předchozího souhlasu **Správce programu** pozemky **Průmyslové zóny**:

a) převést nebo pronajmout ve prospěch třetí osoby;
b) zatížit služebností, zástavním právem, právem stavby, nájmem, pachtem nebo jiným právem, které by bránilo využití pozemků Průmyslové zóny v souladu s bodem 18 těchto Podmínek;
c) změnit stávající funkční využití pozemků **Průmyslové zóny** v územně plánovací dokumentaci.

20) **Příjemce** s žádostí o souhlas dle bodu 18 zasílá **Správci programu**:

a) návrh kupní, nájemní či jiné smlouvy, na jejímž základě má dojít k dispozicím s pozemky, stavebními objekty a provozními soubory stavby;
b) znalecký posudek o obvyklé ceně převáděných pozemků ne starší tří měsíců;
c) kopii katastrální mapy s vyznačením hranice **Průmyslové zóny** a převáděných nebo zatěžovaných pozemků.

21) Změna vlastnictví stavebních objektů a provozních souborů stavby je po dobu od zahájení realizace **Akce** až po dobu 10 let od dokončení **Akce** možná pouze po předchozím souhlasu **Správce programu** a **MF**.

22) **Správce programu** si vyhrazuje právo spolurozhodovat o kupní ceně pozemků Průmyslové zóny a vyjadřovat se k návrhům smluv týkajících se dispozic s pozemky **Průmyslové zóny**, stavebními objekty a provozními soubory stavby Průmyslové zóny.

## VĚCNÁ A FINANČNÍ KONTROLA

23) Použití **Prostředků** (včetně nákladů na stavbu, resp. výkupy, na kterých se **Prostředky** podílejí), podléhá **finanční kontrole** ze strany **Správce programu**, **MF** a orgánů Finanční správy podle zákona č. 218/2000 Sb., o rozpočtových pravidlech, ve znění pozdějších předpisů, zákona č. 320/2001 Sb., o finanční kontrole ve veřejné správě a o změně některých zákonů, ve znění pozdějších předpisů, zákona 280/2009 Sb., daňový řád, ve znění pozdějších předpisů, podle zákona č. 255/2012 Sb., o kontrole, ve znění pozdějších předpisů. V případě realizace staveb rovněž věcné kontrole ze strany **Správce programu**.

24) Finanční kontrolou se rozumí souhrn činností ověřujících zejména:

a) skutečnosti rozhodné pro poskytnutí **Prostředků**;
b) oprávněnost, efektivnost a hospodárnost při nakládání s **Prostředky**;
c) soulad čerpání a užití **Prostředků** s pravidly **Programu**, příslušnými právními předpisy a těmito **Podmínkami**.

25) **Správce programu**, **MF** nebo orgány Finanční správy provádí finanční kontrolu podle předchozího odstavce, a to dle zákona č. 563/1991 Sb., o účetnictví, ve znění pozdějších předpisů.

26) Věcnou kontrolou, se rozumí souhrn činností formou ověřujících zejména:

a) řádné provedení prací, služeb či dodávek spolufinancovaných z **Prostředků**;
b) soulad fakturace se skutečností.

27) **Příjemce** je povinen umožnit pověřeným zástupcům **Správce programu**, **MF** a orgánů finanční správy provádění finanční a věcné kontroly použití **Prostředků** a poskytnout jim při tom veškerou potřebnou součinnost.

28) **Příjemce** převzetím těchto **Podmínek** a zahájením čerpání **Prostředků** vyslovuje souhlas s prováděním finančních a věcných kontrol ze strany **Správce programu**, **MF** a orgánů finanční správy a je srozuměn s případným odvodem neoprávněně použitých a zadržených Prostředků dotace.

## ZAÚČTOVÁNÍ PROSTŘEDKŮ V ÚČETNICTVÍ PŘÍJEMCE

29) **Příjemce** vede o akci účetnictví v souladu se zákonem č. 563/1991 Sb., o účetnictví, ve znění pozdějších předpisů. **Příjemce** zabezpečí vedení analytického účetnictví souvisejícího s **Akcí**, tzn., bude účtovat na zvláštní analytické účty (použije se stejný analytický znak u všech aktuálních účtů projektu), na samostatné hospodářské středisko nebo ve finančním deníku **Akce**. Musí být jednoznačně prokazatelné, že konkrétní náklad či příjem je vykazován v souvislosti s **Akcí** a skutečně odpovídá jejímu charakteru.

30) **Prostředky** dotace je **Příjemce** povinen označit v účetnictví na příjmové straně účelovým znakem č. 22777. Toto označení je nezbytné pro zpětnou kontrolu **MF** při párování **Prostředků dotace** poskytnutých **Správcem programu** a **Prostředků dotace** přijatých územními celky.

31) **Příjemce** je povinen v období od platnosti těchto **Podmínek** zasílat **Správci programu** pravidelné roční vyúčtování za každý kalendářní rok financování **Akce** v termínu do 31. ledna následujícího roku.

## PŘEHLED O PŘÍJMECH A VÝDAJÍCH

32) Veškeré realizované výnosy musí být vráceny na účet **Správce programu** nebo vynaloženy zpět do průmyslové zóny se souhlasem **Správce programu**. Výjimkou je možná refundace způsobilých výdajů na straně vlastních zdrojů **Příjemce**.

33) **Příjemce** je povinen zasílat po dobu realizace **Akce Správci programu** finanční vypořádání **Prostředků** dle vyhlášky č. 367/2015 Sb., o finančním vypořádání, ve znění pozdějších předpisů, za každý kalendářní rok financování **Akce** v termínu do 31. ledna následujícího roku.

34) **Příjemce** zasílá každoročně Přehled o příjmech a výdajích **Správci programu.**

35) **Příjemce** musí doložit po ukončení platnosti **Podmínek**, že realizací projektu nebyl generován výnos, se kterým by nebylo naloženo v souladu s článkem 32) **Podmínek**.

**ZÁVĚREČNÁ USTANOVENÍ**

36) **Příjemce** ve lhůtě do 6 měsíců od dokončení **Akce** předloží **Správci programu** dokumentaci závěrečného vyhodnocení **Akce** v rozsahu podle vyhlášky č. 11/2010 Sb., kterou se mění vyhláška č. 560/2006 Sb., o účasti státního rozpočtu na financování programů reprodukce majetku, ve znění pozdějších předpisů a v souladu s pravidly **Programu**.

37) **Příjemce** umístí a ponechá po dobu realizace **Akce** až po dobu 10 let od dokončení závěrečné etapy **Akce** na viditelném místě návěstí s oznámením, že **Akce** byla realizována za pomoci **Správce programu**. **Příjemce** dále zajistí u každého dodavatele stavební a technologické části stavby na jeho staveništi oznámení, že investorem **Akce** je **Příjemce** za pomoci **Správce programu**.

38) **Správce programu** si vyhrazuje právo upřesňovat **Podmínky** v rámci **Rozhodnutí** o poskytnutí dotace.

39) **Příjemce** prohlašuje, že se seznámil s obsahem těchto **Podmínek**, které přijímá a zavazuje se je dodržovat, což stvrzuje svým podpisem.

40) Závazné podmínky se vztahují na všechny doposud neobsazené plochy průmyslové zóny SPZ Triangle viz příloha č. 2 **Registrace** (situace SPZ Triangle). Jedná se o plochy:

| **Označení plochy** | **Velikost plochy (ha)** |
|---|---|
| B | 11,62 |
| H | 65,4 |
| H2 | 7,76 |
| H3 | 9,93 |
| L | 39,3 |
| S | 20,22 |
| C | 16,66 |
| M | 13,01 |
| **celkem** | **183,9** |

41) Tyto **Podmínky** jsou nedílnou součástí **Rozhodnutí** a nabývají platnosti a účinnosti dnem převzetí **Příjemcem** a zavazují **Příjemce** do uplynutí 10 let od ukončení závěrečné etapy **Akce**, vyjma podmínek 18 až 22; 32; 34; 35, které platí i po uplynutí této lhůty do doby, kdy **Příjemce** disponuje pozemky **Akce**, které nebyly převedeny ve prospěch třetích osob, a nejedná se o pozemky, které zůstanou v majetku **Příjemce** dotace a jsou určeny zejména k technickému zázemí, umístění společných inženýrských sítí a komunikací atd.

| | |
|---|---|
| Převzal a s **Podmínkami** se seznámil:<br><br>Dne: | Razítko a podpis statutárního zástupce |

# OZNÁMENÍ O VYHLÁŠENÍ VEŘEJNÉ SOUTĚŽE

o nejvhodnější nabídku na pronájem a následnou koupi nemovité věci

**Ústecký kraj,**
se sídlem Velká Hradební 3118/48, 400 02, Ústí nad Labem, IČ: 70892156
(dále jen "vyhlašovatel")

**vyhlašuje**

**veřejnou soutěž** (dále jen "soutěž")
o nejvhodnější nabídku na pronájem a následnou koupi pozemků

**za následujících podmínek veřejné soutěže**

# PODMÍNKY K PŘEDLOŽENÍ NABÍDKY NA PRONÁJEM A NÁSLEDNOU KOUPI NEMOVITÝCH VĚCÍ (POZEMKŮ)

Ústecký kraj, se sídlem Velká Hradební 3118/48, Ústí nad Labem, PSČ 400 02, IČ: 70892156, stanovuje tyto podmínky k předložení nabídky na pronájem a následnou koupi plochy „H2" a plochy „H3" ve Strategické průmyslové zóně Triangle u Žatce **za účelem výstavby výrobních závodů**:

## A) Popis předmětu pronájmu a následného prodeje

1. Pozemky k pronájmu a následnému prodeji jsou:

   **a) Plocha "H2"**
   - pozemek: **část p.p.č. 554/1** o výměře 28.384 m², druh pozemku: ostatní plocha, způsob využití: sportoviště a rekreační plocha,
   - pozemek: **p.p.č. 554/7** o výměře 12.841 m², druh pozemku: ostatní plocha, způsob využití: ostatní dopravní plocha,
   - pozemek: **část p.p.č. 554/8** o výměře 30.662 m², druh pozemku: ostatní plocha, způsob využití: sportoviště a rekreační plocha,
     vše v k.ú. Tatinná, obec Bitozeves, zapsané na LV č. 104 u Katastrálního úřadu pro Ústecký kraj, Katastrální pracoviště Žatec.

   Celková výměra pozemků plochy „H2" činí **71.887 m²**, a dále:

   **b) Plocha "H3"**
   - pozemek: **část p.p.č. 554/8** o výměře 78.777 m², druh pozemku: ostatní plocha, způsob využití: sportoviště a rekreační plocha,
     v k.ú. Tatinná, obec Bitozeves, zapsaný na LV č. 104 u Katastrálního úřadu pro Ústecký kraj, Katastrální pracoviště Žatec, a dále:
   - pozemek: **část p.p.č. 801/8** o výměře 15.088 m², druh pozemku: ostatní plocha, způsob využití: manipulační plocha,
     v k.ú. Nehasice, obec Bitozeves, zapsaný na LV č. 137 u Katastrálního úřadu pro Ústecký kraj, Katastrální pracoviště Žatec.

   Celková výměra pozemků plochy „H3" činí **93.865 m²**,

   (dále jen „Pozemky") a nachází se ve východní části průmyslové zóny Triangle, bližší poloha viz situační zákres, který je přílohou č. 1 těchto podmínek.

2. Výše nájemného pro plochu „**H2**" činí **38,40 Kč bez DPH/m²/rok**, celkem tedy

**2.760.460 Kč bez DPH/rok** (po zaokrouhlení) a kupní cena pozemku činí **760 Kč bez DPH/m²** (celkem **54.634.120 Kč bez DPH**).

Výše nájemného pro plochu „**H3**" činí **37,20 Kč bez DPH/m²/rok**, celkem tedy **3.491.780 Kč bez DPH/rok** (po zaokrouhlení) a kupní cena pozemku činí **750 Kč bez DPH/m²** (celkem **70.398.750 Kč bez DPH**).

Výše nájemného a výše kupní ceny byly stanoveny znaleckými posudky znalce Ing. Petra Křivky č. 087849/2024 ze dne 13. 11. 2024 (pro určení výše nájemného) č. 087848/2024 ze dne 12. 11. 2024 (pro určení výše kupní ceny).

## B) Podmínky soutěže a způsob hodnocení nabídky

1. Minimální výše kupní ceny pro podání nabídky na koupi nemovitosti činí **760 Kč bez DPH/m² pro plochu „H2"** a **750 Kč bez DPH/m² pro plochu „H3"**.

   Výše nájemného není předmětem soutěže a je pevně dána dle příslušného znaleckého posudku.

2. Na využití pozemku se vztahují závazné podmínky Ministerstva průmyslu a obchodu vydané v rámci Programu pro podporu podnikatelských nemovitostí a infrastruktury, které jsou přílohou č. 2 těchto podmínek. Navrhovatelem může být pouze osoba, která je schopna a zaváže se splnit příslušnou část těchto podmínek.

3. Nabídka se nesmí odchýlit od uveřejněných podmínek soutěže. Pokud se nabídka od uveřejněných podmínek soutěže odchýlí, vyhlašovatel ji ze soutěže vyřadí.

   **Na každou z ploch podá Navrhovatel samostatnou nabídku.**

   **Navrhovatel může podat samostatné nabídky na obě plochy, ale i pouze na jednu z nich.**

4. Nabídku nelze odvolat, nabídku nelze měnit ani doplňovat. V nabídce nelze opravovat chyby.

5. Navrhovatel se zavazuje pronajmout si a následně koupit Pozemky tak, jak stojí a leží.

6. Vyhlašovatel si vyhrazuje právo uveřejněné podmínky soutěže měnit. V případě změny se lhůta pro doručení nabídky prodlužuje o 5 pracovních dní.

7. Vyhlašovatel si vyhrazuje právo soutěž zrušit, a to i bez udání důvodu, a dále si vyhrazuje právo odmítnout všechny předložené nabídky.

8. Navrhovatel nemá právo na náhradu nákladů spojených s účastí v soutěži.

9. Nájemní smlouva bude s Navrhovatelem nejvhodnější nabídky uzavřena po nabytí právní moci rozhodnutí o povolení záměru k výrobní části závodu.

   Kupní smlouva bude s Navrhovatelem nejvhodnější nabídky uzavřena po nabytí právní moci kolaudačního rozhodnutí ve smyslu § 230 a násl. zákona č. 283/2021 Sb., stavební zákon ve znění pozdějších předpisů (dále jen Stavební zákon), nebo rozhodnutí o povolení předčasného užívání stavby dle § 236 a § 238 Stavebního zákona, popř. rozhodnutí o povolení nebo o uložení provedení zkušebního provozu stavby dle § 237 a 238 Stavebního zákona, které se bude vztahovat k výrobní části závodu.

   Do té doby bude s Navrhovatelem nejvhodnější nabídky uzavřena smlouva o rezervaci pozemků a smlouva o uzavření budoucí nájemní smlouvy uvedená v přílohách č. 3 a/nebo č. 4 těchto podmínek.

10. Nedílnou součástí těchto podmínek tvoří návrh smlouvy o rezervaci pozemků a smlouvy o uzavření budoucí nájemní smlouvy, jejímiž přílohami jsou budoucí nájemní a budoucí kupní smlouva. V tomto návrhu včetně jeho příloh Navrhovatel doplní pouze žlutě označené části a podepíše jej.

11. Kritérium pro výběr nejvhodnějšího Navrhovatele: Navrhovatel uvede částku v Kč bez DPH/m$^2$, kterou připlatí k částce v Kč bez DPH/m$^2$ stanovené znaleckým posudkem pro určení výše kupní ceny. Sjednaná kupní cena tedy bude součtem částky uvedené Navrhovatelem v Kč bez DPH/m$^2$ a částky stanovené znaleckým posudkem pro určení výše kupní ceny v Kč bez DPH/m$^2$.

    Výše nájemného není předmětem soutěže a je pevně dána dle příslušného znaleckého posudku.

12. Způsob hodnocení nabídek
    Předložené nabídky budou hodnoceny podle kritéria ve výše uvedeném odst. 11. Nabídky, resp. jejich vyhodnocení, budou předloženy k rozhodnutí Zastupitelstvu Ústeckého kraje. Smlouva o rezervaci pozemků a smlouva o uzavření budoucí nájemní smlouvy bude vyhlašovatelem uzavřena s tím Navrhovatelem, o kterém rozhodne Zastupitelstvo Ústeckého kraje, po předchozím schválení Ministerstvem průmyslu a obchodu.

13. Navrhovatelem může být pouze právnická nebo fyzická osoba s plnou svéprávností. Navrhovatelem se nemůže stát osoba, která je v prodlení s plněním peněžního závazku vůči Ústeckému kraji, jeho příspěvkovým organizacím, jeho obchodním společnostem a jeho veřejným výzkumným institucím.

14. Nabídka, předložená v českém jazyce, musí obsahovat:

    a) 1x vyhotovení smlouvy o rezervaci pozemků a smlouvy o uzavření budoucí nájemní smlouvy s vyplněnými vyžlucenými částmi. Vyhotovení musí být řádně podepsáno a musí být zabezpečeno proti neoprávněné manipulaci pevným nerozebíratelným spojením, avšak tak, aby bylo možno jednotlivé listy návrhu smlouvy při listování bezproblémově obracet,
    b) kopii výpisu z obchodního rejstříku, je-li v něm Navrhovatel zapsán,
    c) kopii výpisu z jiného zákonem určeného rejstříku, pokud se Navrhovatel do obchodního rejstříku nezapisuje a je v takovém jiném rejstříku zapsán,
    d) originál nebo úředně ověřenou kopii plné moci nebo jiného dokumentu zakládajícího oprávnění osob, které návrh smlouvy podepsaly, takový úkon učinit. Podpisy na plné moci musejí být úředně ověřeny.

    Doklady uvedené v bodu b), c), d) nesmí být k datu podání nabídky starší než tři měsíce, vždy však v aktuální verzi.

15. **Lhůta pro doručení nabídek** je stanovena do **pátku 4. 4. 2025** do **11 hodin**.

16. Nabídky musí být doručeny poštou nebo osobně na adresu:

    SPZ Triangle, příspěvková organizace
    Průmyslová 1062
    438 01 Bitozeves – Průmyslová zóna Triangle

    v zalepené obálce opatřené názvem „**Nabídka na pronájem a koupi plochy „H2“**“ a „**Nabídka na pronájem a koupi plochy „H3“**“. Nabídka bude zřetelně označena nápisem **„NEOTVÍRAT“**.

[redacted]

17. Vyhlašovatel oznámí výběr nejvhodnější nabídky Navrhovateli ve lhůtě do 15 pracovních dnů od rozhodnutí Zastupitelstva Ústeckého kraje.

18. Vyhlašovatel upozorňuje, že před rozhodnutím Zastupitelstva Ústeckého kraje je nezbytnou součástí materiálu pro rozhodnutí souhlas Ministerstva průmyslu a obchodu, jako správce dotačního programu. Výběr nejvhodnější nabídky bude doručen do datové schránky Navrhovatele.

19. Vyhlašovatel si vyhrazuje právo před rozhodnutím o výběru nejvhodnější nabídky ověřit informace uváděné Navrhovatelem v nabídce a právo jednat o smlouvě

a investičním záměru a upřesnit jejich konečné znění, a to zejména s ohledem na závazné dotační podmínky, územní plán a technické možnosti průmyslové zóny.

20. V investičním záměru musí zastavěná plocha činit minimálně 80 % z celkové výměry dané plochy. Minimální plocha pro výrobní halu musí činit minimálně 45 % z celkové výměry dané plochy.
21. Vyhlašovatel si vyhrazuje právo v souvislosti s parametry investičního záměru, zejména jeho plánovanou rozlohou a s ohledem na čl. 20 těchto podmínek, zpracovat nové oddělovací geometrické plány, Pozemky rozdělit na menší plochy a uzavírat příslušné smlouvy postupně na jednotlivé etapy.
22. Podmínky soutěže budou zveřejněny na webových stránkách krajského úřadu.

Příloha č. 1: Situační zákres Pozemků
Příloha č. 2: Závazné podmínky Ministerstva průmyslu a obchodu pro Program pro podporu podnikatelských nemovitostí a infrastruktury
Příloha č. 3: Smlouva o rezervaci pozemků a smlouva o uzavření budoucí nájemní smlouvy pro plochu „H2“
Příloha č. 4 Smlouva o rezervaci pozemků a smlouva o uzavření budoucí nájemní smlouvy pro plochu „H3“

V Ústí nad Labem dne ……

[redacted] ……..

Příloha č. 1

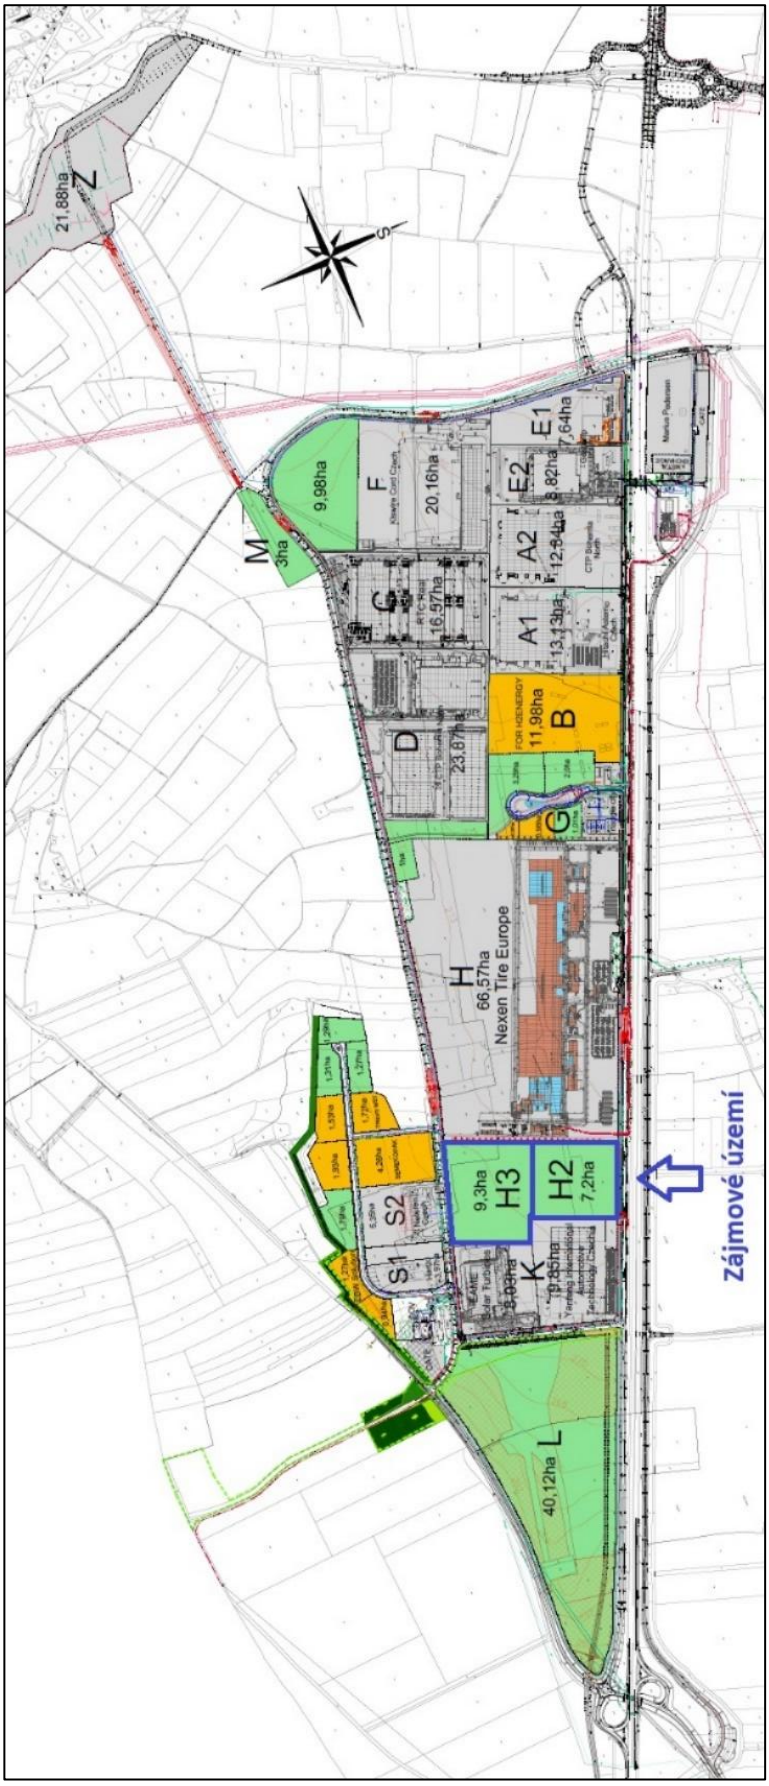
Z
21,88ha
M
3ha
9,98ha
F
20,16ha
E1
7,64ha
E2
8,82ha
A2
12,34ha
A1
13,13ha
C
16,57ha
D
23,87ha
B
11,98ha
G
H
66,57ha
Nexen Tire Europe
H3
9,3ha
H2
7,2ha
S2
S1
K
19,85ha
L
40,12ha
Zájmové území

Závazné podmínky Rozhodnutí o poskytnutí dotace (změna č.1)

Název akce: **SPZ Triangle – vnitřní infrastruktura – 4. část**
Investor: **Ústecký kraj, Velká Hradební 3118/48, 400 02 Ústí nad Labem**
Identifikační číslo EDS: **222D232000054**

**Závazné podmínky Rozhodnutí o poskytnutí dotace akce v informačním systému EDS/SMVS**
(dále jen „**Podmínky**“)
stanovené **Ministerstvem průmyslu a obchodu** (dále jen „**Správce programu**“) a
**Ministerstvem financí** (dále jen „**MF**“)
v souladu s usnesením vlády č. 214/2016
jako nedílná součást Rozhodnutí o poskytnutí dotace (dále jen „**Rozhodnutí**“)
pro akci “SPZ Triangle – vnitřní infrastruktura - 4. část“ (dále jen „**Akce**“)
**realizovanou Ústeckým krajem** (dále jen „**Příjemce**“)
v rámci **Programu na podporu podnikatelských nemovitostí a infrastruktury**
Podprogram **Příprava a rozvoj průmyslových zón** (dále jen „**Program**“)

1) **Příjemce** prohlašuje, že se podpisem těchto **Podmínek** zavazuje ve vztahu k poskytnuté podpoře z prostředků státního rozpočtu (dále jen „**Prostředky**“) dodržovat ustanovení zákona č. 218/2000 Sb. o rozpočtových pravidlech, ve znění pozdějších předpisů, vyhlášky č. 11/2010 Sb., kterou se mění vyhláška č. 560/2006 Sb., o účasti státního rozpočtu na financování programů reprodukce majetku, v platném znění, a pravidla **Programu** schválená **MF** pod č.j. MF-728/2020/1903-6 ze dne 12. února 2020.

2) Vydáním **Rozhodnutí** nevzniká **Příjemci** právo na poskytnutí **Prostředků**. Dotace ze státního rozpočtu bude **Příjemci** poskytnuta na základě platného Rozhodnutí o poskytnutí dotace za předpokladu dostatečné výše disponibilních **Prostředků** v rozpočtové kapitole **Správce programu** v daném kalendářním roce.

3) **Příjemce** se zavazuje zajistit pokrytí investičních potřeb **Akce** vlastními rozpočtovými zdroji v jednotlivých letech minimálně ve výši dle přílohy č. 1 **Rozhodnutí**.

4) **Příjemce** je povinen dodržet termíny přípravy a realizace **Akce** a realizovat akci minimálně v rozsahu závazných parametrů stavebních objektů, jak je uvedeno v příloze č. 1 **Rozhodnutí**.

5) Pokud **Příjemce** není schopen zabezpečit realizaci **Akce** v souladu s obsahem **Rozhodnutí**, je povinen před započetím změn neprodleně informovat **Správce programu** o veškerých změnách vzniklých při realizaci **Akce** (např. změna termínu realizace **Akce**, změna výše nákladů apod.) formou žádosti o změnu **Rozhodnutí**.

Žádost musí obsahovat mimo jiné zdůvodnění změny a doložení relevantních formulářů EDS. **Správce programu** provede změnu **Rozhodnutí** nebo žádost zamítne. Bez souhlasu **MF** nelze změnu vydat.

6) Žádost o změnu **Rozhodnutí** včetně nezbytných příloh a náležitého odůvodnění předloží **Příjemce Správci programu** nejméně 15 pracovních dnů před termínem konání meziresortní hodnotitelské komise. Pokud **Příjemce** nedoručí podklady ve stanovené lhůtě, nemusí být žádost meziresortní hodnotitelské komisi předložena.

7) **Správce programu** si vyhrazuje právo upřesňovat termíny přípravy, realizace a hodnoty závazných projektovaných parametrů stavebních objektů, výši potřeb a zdrojů financování **Akce** včetně výše a formy účasti **Prostředků** v závislosti na upřesněném rozsahu projektovaných parametrů **Akce** a výsledcích zadávacích řízení veřejných zakázek, znaleckých posudků a odborných expertíz.

8) Příjemce je povinen splnit stanovené Závazné indikátory:

| Indikátor | Jednotka | Cílová hodnota | Datum dosažení |
|---|---|---|---|
| Předpokládaný počet pracovních míst | zaměstnanci | 1421 | 31. 12. 2030 |
| Předpokládaná výše nových investic - Nexen | mil. € | 829 | 31. 12. 2030 |
| Předpokládaná výše investic – plocha S | mil. Kč | 303,3 | 31. 12. 2030 |

**PROJEKTOVÉ ŘÍZENÍ AKCE**

**OBSAH A FORMA PŘEDÁVÁNÍ INFORMACÍ O PRŮBĚHU REALIZACE AKCE**

9) **Příjemce** zabezpečí:

a) implementační tým pro výstavbu **Průmyslové zóny** sestávající z interních pracovníků **Příjemce** a externích pracovníků společností, které pověřil výkonem investorských, inženýrských a projektových činností, v rozsahu a personálním zastoupení, které odpovídají náročnosti **akce**. **Příjemce** je povinen zabezpečit prostřednictvím těchto pověřených pracovníků a společností u všech souborů staveb včasnou majetkoprávní přípravu, hospodárný návrh technického provedení souborů staveb, včasné správní projednání, řádný a hospodárný výběr zhotovitele, jakož i řádný výkon technického dozoru stavebníka (dále jen „**TDS**“) při realizaci souborů staveb a jejich uvedení do provozu;

b) vypracování a udržování řádného harmonogramu **Akce** v členění podle jednotlivých stavebních souborů, doručování harmonogramu v elektronické podobě **Správci programu** na vyžádání.

10) Ve fázi projektové přípravy a správních řízení **Příjemce** zabezpečí:

a) pořízení projektové dokumentace veškerých souborů staveb k souhlasu s umístěním stavby, ke stavebnímu řízení, studie, průzkumy, geometrické plány a jiné geodetické práce a další projektové podklady. Doručení výše uvedených projektových podkladů proběhne na vyžádání **Správce programu**;
b) stavební povolení a další rozhodnutí vydávaná podle stavebního zákona[1], stanoviska či rozhodnutí vydávaná podle zákona o posuzování vlivů na životní prostředí[2], podle zákona o ochraně zemědělského půdního fondu[3], podle zákona o ochraně přírody a krajiny[4] a podle dalších předpisů.

11) Ve fázi zadávacího řízení je **Příjemce** povinen při zadávání veřejných zakázek:

a) zaslat **Správci programu** návrh zadávací dokumentace výběrového řízení k vydání tzv. Souhlasu se zadáním **Akce** formou stanoviska k zadávací dokumentaci. **Příjemce** je povinen připomínky **Správce programu** v zadávací dokumentaci zohlednit;
b) postupovat v souladu se zákonem č. 134/2016 Sb., o veřejných zakázkách, ve znění pozdějších předpisů;
c) při rozhodnutí o základním hodnotícím kritériu, tj. ekonomické výhodnosti nabídek, **Příjemce** postupuje v souladu s principy metody „3E" (hospodárnost, efektivnost, účelnost). **Příjemci** je dále doporučováno realizovat pouze otevřená zadávací řízení. Základní hodnotící kritérium ekonomická výhodnost nabídky: váha hodnotícího kritéria „nabídková cena" bude minimálně 80 % (pokud **Správce programu** nerozhodne jinak), ostatní hodnocená kritéria budou mít v úhrnu váhu maximálně 20 %, budou-li používána kvalifikační kritéria, musí být přiměřená plnění zakázky a nesmí neopodstatněně zužovat počet nebo okruh potenciálních dodavatelů;
d) v případě nízkého počtu uchazečů a nepřijatelných nabídkových cen může **Správce programu** vyzvat **Příjemce** ke zrušení výběrového řízení.

12) Ve fázi výstavby je **Příjemce** povinen:

a) předkládat **Správci programu** veškeré nezbytné podklady pro výkon supervizní činnosti zejména veškeré projektové dokumentace, vyjádření dotčených orgánů a správců sítí a veškerá správní rozhodnutí (zejména územní rozhodnutí, stavební povolení, kolaudační souhlasy, rozhodnutí o předčasném užívání stavby nebo rozhodnutí o prozatímním užívání stavby apod.);

b) předkládat **Správci programu** k odsouhlasení veškeré návrhy změn stavby oproti dokumentaci pro zadání stavby, které mají dopad na cenu a kvalitu;

[1] Zák. č. 183/2006 Sb., stavební zákon, v platném znění
[2] Zák. č. 100/2001 Sb., o posuzování vlivů na životní prostředí, v platném znění
[3] Zák. č. 334/1992 Sb., o ochraně zemědělského půdního fondu, v platném znění
[4] Zák. č. 114/1992 Sb., o ochraně přírody a krajiny, v platném znění

c) umožnit vstup zástupců **Správce programu** na staveniště a soustavnou součinnost TDS se **Správcem programu** za účelem výkonu supervizního dohledu při kontrole provádění prací, služeb či dodávek a při ověřování souladu fakturace se skutečností;

d) zabezpečit konání pravidelných kontrolních dnů výstavby **Akce** za účasti **Správce programu** a za účasti svých pověřených pracovníků a zodpovědných pracovníků společností, které pověřil výkonem investorských, inženýrských a projektových činností, včasné a řádné plnění všech úkolů přijatých na těchto kontrolních dnech. **Správce programu** si vyhrazuje právo spolurozhodovat o frekvenci kontrolních dnů, případně svolávat další jednání.

13) Veškeré doklady **Příjemce** doručuje **Správci programu** na adresu:

Ministerstvo průmyslu a obchodu, odbor brownfields a rozvoje inovačního podnikání,
Na Františku 32, 110 15 Praha

## PRAVIDLA PRO POSKYTOVÁNÍ ZÁLOH
## ÚHRADA FAKTUR ZA PROVEDENÉ PRÁCE A DODÁVKY

14) **Prostředky dotace** je možné uvolňovat až na základě platného **Rozhodnutí**, které je podepsané všemi zúčastněnými stranami.

15) **Správce programu Prostředky dotace** zálohově neposkytuje, výjimku může na základě posouzení příslušné smlouvy učinit v případě úhrady podílu na nákladech spojených s připojením a se zajištěním nebo navýšením požadovaného rezervovaného příkonu podle vyhlášky Energetického regulačního úřadu č. 51/2006 Sb., o podmínkách připojení k elektrizační soustavě, ve znění pozdějších předpisů.

16) **Prostředky** budou uvolňovány na účet **Příjemce u ČNB** za předpokladu dostatečné výše disponibilních prostředků v rozpočtové kapitole **Správce programu**. V žádosti **Příjemce** prokáže uhrazení nebo splatnost nákladů **Akce** (fakturu), jejichž zdrojové pokrytí z **Prostředků** požaduje, a na které má podle **Rozhodnutí** nárok. Žádost s uvedením čísla bankovního účtu předkládá **Příjemce Správci programu,** který provede kontrolu oprávněnosti čerpání **Prostředků** včetně věcné kontroly provedených prací, služeb a dodávek/výkupů (kontrola je zpravidla prováděna supervizní společností).

17) Při uzavírání smluv o dílo/kupních smluv se doporučuje **Příjemci** zohlednit výše uvedené postupy uvolňování prostředků, zejména splatnost faktur a úhrady kupních smluv nejméně 60 dní.

## POVINNOSTI PŘÍJEMCE PŘI ZMĚNĚ VLASTNICTVÍ POZEMKŮ
## A TECHNICKÉHO VYBAVENÍ ÚZEMÍ

18) Nestanoví-li **Správce programu** jinak, nesmí **Příjemce** od přijetí žádosti o **Registraci akce** využít pozemky **Akce** pro jiné účely než pro účely podnikání v oborech zpracovatelského

průmyslu CZ – NACE 10 – 33 (vyjma oborů zaměřených na prvotní zpracování surovin), v oborech strategických služeb, v technologických centrech. Výjimkou jsou **pozemky plochy G,** které lze se souhlasem **Správce programu** využít pro umístění administrativních, ubytovacích a provozních prostorů pro potřeby provozovatelů Průmyslové zóny a investorů v zóně.

19) **Příjemce** není oprávněn v období od přijetí žádosti o **Registraci** bez předchozího souhlasu **Správce programu** pozemky **Průmyslové zóny**:

   a) převést nebo pronajmout ve prospěch třetí osoby;
   b) zatížit služebností, zástavním právem, právem stavby, nájmem, pachtem nebo jiným právem, které by bránilo využití pozemků Průmyslové zóny v souladu s bodem 18 těchto Podmínek;
   c) změnit stávající funkční využití pozemků **Průmyslové zóny** v územně plánovací dokumentaci.

20) **Příjemce** s žádostí o souhlas dle bodu 18 zasílá **Správci programu**:

   a) návrh kupní, nájemní či jiné smlouvy, na jejímž základě má dojít k dispozicím s pozemky, stavebními objekty a provozními soubory stavby;
   b) znalecký posudek o obvyklé ceně převáděných pozemků ne starší tří měsíců;
   c) kopii katastrální mapy s vyznačením hranice **Průmyslové zóny** a převáděných nebo zatěžovaných pozemků.

21) Změna vlastnictví stavebních objektů a provozních souborů stavby je po dobu od zahájení realizace **Akce** až po dobu 10 let od dokončení **Akce** možná pouze po předchozím souhlasu **Správce programu** a **MF**.

22) **Správce programu** si vyhrazuje právo spolurozhodovat o kupní ceně pozemků Průmyslové zóny a vyjadřovat se k návrhům smluv týkajících se dispozic s pozemky **Průmyslové zóny**, stavebními objekty a provozními soubory stavby Průmyslové zóny.

## VĚCNÁ A FINANČNÍ KONTROLA

23) Použití **Prostředků** (včetně nákladů na stavbu, resp. výkupy, na kterých se **Prostředky** podílejí), podléhá **finanční kontrole** ze strany **Správce programu**, **MF** a orgánů Finanční správy podle zákona č. 218/2000 Sb., o rozpočtových pravidlech, ve znění pozdějších předpisů, zákona č. 320/2001 Sb., o finanční kontrole ve veřejné správě a o změně některých zákonů, ve znění pozdějších předpisů, zákona 280/2009 Sb., daňový řád, ve znění pozdějších předpisů, podle zákona č. 255/2012 Sb., o kontrole, ve znění pozdějších předpisů. V případě realizace staveb rovněž věcné kontrole ze strany **Správce programu**.

24) Finanční kontrolou se rozumí souhrn činností ověřujících zejména:

   a) skutečnosti rozhodné pro poskytnutí **Prostředků**;

b) oprávněnost, efektivnost a hospodárnost při nakládání s **Prostředky**;
c) soulad čerpání a užití **Prostředků** s pravidly **Programu**, příslušnými právními předpisy a těmito **Podmínkami**.

25) **Správce programu**, **MF** nebo orgány Finanční správy provádí finanční kontrolu podle předchozího odstavce, a to dle zákona č. 563/1991 Sb., o účetnictví, ve znění pozdějších předpisů.

26) Věcnou kontrolou, se rozumí souhrn činností formou ověřujících zejména:

a) řádné provedení prací, služeb či dodávek spolufinancovaných z **Prostředků**;
b) soulad fakturace se skutečností.

27) **Příjemce** je povinen umožnit pověřeným zástupcům **Správce programu**, **MF** a orgánů finanční správy provádění finanční a věcné kontroly použití **Prostředků** a poskytnout jim při tom veškerou potřebnou součinnost.

28) **Příjemce** převzetím těchto **Podmínek** a zahájením čerpání **Prostředků** vyslovuje souhlas s prováděním finančních a věcných kontrol ze strany **Správce programu**, **MF** a orgánů finanční správy a je srozuměn s případným odvodem neoprávněně použitých a zadržených Prostředků dotace.

## ZAÚČTOVÁNÍ PROSTŘEDKŮ V ÚČETNICTVÍ PŘÍJEMCE

29) **Příjemce** vede o akci účetnictví v souladu se zákonem č. 563/1991 Sb., o účetnictví, ve znění pozdějších předpisů. **Příjemce** zabezpečí vedení analytického účetnictví souvisejícího s **Akcí**, tzn., bude účtovat na zvláštní analytické účty (použije se stejný analytický znak u všech aktuálních účtů projektu), na samostatné hospodářské středisko nebo ve finančním deníku **Akce**. Musí být jednoznačně prokazatelné, že konkrétní náklad či příjem je vykazován v souvislosti s **Akcí** a skutečně odpovídá jejímu charakteru.

30) **Prostředky** dotace je **Příjemce** povinen označit v účetnictví na příjmové straně účelovým znakem č. 22777. Toto označení je nezbytné pro zpětnou kontrolu **MF** při párování **Prostředků dotace** poskytnutých **Správcem programu** a **Prostředků dotace** přijatých územními celky.

31) **Příjemce** je povinen v období od platnosti těchto **Podmínek** zasílat **Správci programu** pravidelné roční vyúčtování za každý kalendářní rok financování **Akce** v termínu do 31. ledna následujícího roku.

## PŘEHLED O PŘÍJMECH A VÝDAJÍCH

32) Veškeré realizované výnosy musí být vráceny na účet **Správce programu** nebo vynaloženy zpět do průmyslové zóny se souhlasem **Správce programu**. Výjimkou je možná refundace způsobilých výdajů na straně vlastních zdrojů **Příjemce**.

33) **Příjemce** je povinen zasílat po dobu realizace **Akce Správci programu** finanční vypořádání **Prostředků** dle vyhlášky č. 367/2015 Sb., o finančním vypořádání, ve znění pozdějších předpisů, za každý kalendářní rok financování **Akce** v termínu do 31. ledna následujícího roku.

34) **Příjemce** zasílá každoročně Přehled o příjmech a výdajích **Správci programu.**

35) **Příjemce** musí doložit po ukončení platnosti **Podmínek**, že realizací projektu nebyl generován výnos, se kterým by nebylo naloženo v souladu s článkem 32) **Podmínek**.

**ZÁVĚREČNÁ USTANOVENÍ**

36) **Příjemce** ve lhůtě do 6 měsíců od dokončení **Akce** předloží **Správci programu** dokumentaci závěrečného vyhodnocení **Akce** v rozsahu podle vyhlášky č. 11/2010 Sb., kterou se mění vyhláška č. 560/2006 Sb., o účasti státního rozpočtu na financování programů reprodukce majetku, ve znění pozdějších předpisů a v souladu s pravidly **Programu**.

37) **Příjemce** umístí a ponechá po dobu realizace **Akce** až po dobu 10 let od dokončení závěrečné etapy **Akce** na viditelném místě návěstí s oznámením, že **Akce** byla realizována za pomoci **Správce programu**. **Příjemce** dále zajistí u každého dodavatele stavební a technologické části stavby na jeho staveništi oznámení, že investorem **Akce** je **Příjemce** za pomoci **Správce programu**.

38) **Správce programu** si vyhrazuje právo upřesňovat **Podmínky** v rámci **Rozhodnutí** o poskytnutí dotace.

39) **Příjemce** prohlašuje, že se seznámil s obsahem těchto **Podmínek**, které přijímá a zavazuje se je dodržovat, což stvrzuje svým podpisem.

40) Závazné podmínky se vztahují na všechny doposud neobsazené plochy průmyslové zóny SPZ Triangle viz příloha č. 2 **Registrace** (situace SPZ Triangle). Jedná se o plochy:

| **Označení plochy** | **Velikost plochy (ha)** |
|---|---|
| B | 11,62 |
| H | 65,4 |
| H2 | 7,76 |
| H3 | 9,93 |
| L | 39,3 |
| S | 20,22 |
| C | 16,66 |
| M | 13,01 |
| **celkem** | **183,9** |

41) Tyto **Podmínky** jsou nedílnou součástí **Rozhodnutí** a nabývají platnosti a účinnosti dnem převzetí **Příjemcem** a zavazují **Příjemce** do uplynutí 10 let od ukončení závěrečné etapy

**Akce**, vyjma podmínek 18 až 22; 32; 34; 35, které platí i po uplynutí této lhůty do doby, kdy **Příjemce** disponuje pozemky **Akce**, které nebyly převedeny ve prospěch třetích osob, a nejedná se o pozemky, které zůstanou v majetku **Příjemce** dotace a jsou určeny zejména k technickému zázemí, umístění společných inženýrských sítí a komunikací atd.

| | |
|---|---|
| Převzal a s **Podmínkami** se seznámil:<br><br>Dne: | Razítko a podpis statutárního zástupce |

Příloha č. 3

Smlouva o rezervaci pozemků a smlouva o uzavření budoucí nájemní smlouvy pro plochu „H2“– samostatný soubor

ústecký kraj

Krajský úřad

**Ústecký kraj**

- a -

**.....**

# SMLOUVA O REZERVACI POZEMKŮ

# A

# SMLOUVA O UZAVŘENÍ BUDOUCÍ NÁJEMNÍ SMLOUVY

**č. .....**

(Pozemky v k.ú. Tatinná, obec Bitozeves)

# SMLOUVA O REZERVACI POZEMKŮ

(uzavřená v souladu s § 1746 zák. č. 89/2012 Sb., občanský zákoník, ve znění pozdějších předpisů)

**SMLUVNÍ STRANY**

**1.**
**Ústecký kraj**
Sídlo: Velká Hradební 3118/48, 400 01 Ústí nad Labem
Zastoupený: [redacted]
Kontaktní osoba:
E-mail/telefon:
IČ: 70892156
DIČ: CZ70892156
Bank. spojení: Česká spořitelna, a.s.
číslo účtu [redacted]
(„**Kraj**“)

a

**2.**
**.....**
Sídlo: .....
Zastoupený: .....
Kontaktní osoba: .....
E-mail/telefon: ..... / .....
IČ: .....
DIČ: .....
Bank. spojení: .....
číslo účtu: .....
Společnost je zapsána v obchodním rejstříku u ..... soudu v ....., spisová značka ..... Výpis z obchodního rejstříku zájemce tvoří přílohu č. 2 k této smlouvě („**Zájemce**“)

Kraj a Zájemce společně dále také jen jako „**Smluvní strany**“ a kterákoli z nich samostatně „**Smluvní strana**“.

## 1. ÚVODNÍ USTANOVENÍ

1.1 Vzhledem k tomu, že:

a) Kraj je vlastníkem Pozemků; a

b) Zájemce má v úmyslu si od Kraje v budoucnu pronajmout Předmět rezervace za účelem realizace Projektu; a

c) po vydání a nabytí právní moci Rozhodnutí o povolení záměru má Zájemce v úmyslu získat do nájmu od Kraje Předmět rezervace, který představuje současně Pozemek k prodeji a

d) po vydání Kolaudace má Zájemce v úmyslu odkoupit od Kraje Pozemek k prodeji, a to na základě Kupní smlouvy.

uzavírají Smluvní strany tuto Smlouvu o rezervaci („**Smlouva**“).

## 2. VYMEZENÍ A VÝKLAD POJMŮ

2.1 Nevyplývá-li ze souvislostí jinak, pak se použijí tato vymezení pojmů uvedených velkými písmeny:

| | |
|---|---|
| Geometrický plán | znamená geometrické plány v příloze č. 6, kterými bude vymezen předmět Nájemní smlouvy a Pozemky k prodeji; |
| Projekt | znamená výstavbu závodu popsaného v Příloze č. 1 této Smlouvy; |
| Nájemní smlouva | znamená nájemní smlouvu, kterou Smluvní strany uzavřou poté, co Zájemce získá Rozhodnutí o umístění záměru k realizaci Projektu. Dohodnuté znění Nájemní smlouvy tvoří Přílohu č. 4 této Smlouvy; |
| Nájemné | znamená Nájemné za Pozemky k prodeji placené Zájemcem po uzavření Nájemní smlouvy; |
| Kupní smlouva | znamená kupní smlouvu o převodu vlastnického práva k Pozemkům k prodeji, kterou Smluvní strany uzavřou za podmínek sjednaných touto Smlouvou. Dohodnuté znění návrhu Kupní smlouvy tvoří Přílohu č. 5 této Smlouvy; |
| Zájemce | znamená ....., IČO ....., jeho právní nástupce a osoby, na něž mohou případně přejít v souladu s touto Smlouvou práva a povinnosti z této Smlouvy. V rámci zamýšlené Nájemní smlouvy je Zájemce Nájemcem a v rámci zamýšlené Kupní smlouvy je Zájemce Kupujícím; |
| Rezervační poplatek | znamená poplatek za Rezervaci specifikovaný v části 4 této Smlouvy; |
| Práce Zájemce | znamená práce a činnosti Zájemce, které umožní naplnění účelu této Smlouvy; |
| Kraj | znamená Ústecký kraj coby vlastníka Předmětu rezervace. Pro účely Nájemní smlouvy se Krajem rozumí Pronajímatel, pro účely Kupní smlouvy se Krajem rozumí Prodávající; |
| Rezervace | znamená povinnost Kraje rezervovat Předmět rezervace výlučně ve prospěch Zájemce za účelem a za podmínek stanovených touto Smlouvou. Rezervací se pro účely této Smlouvy rozumí povinnost Kraje dodržovat a splnit veškeré závazky a povinnosti sjednané touto Smlouvou za účelem naplnění účelu této Smlouvy, zejména povinnost uzavřít za splnění sjednaných podmínek výlučně se Zájemcem Nájemní smlouvu a Kupní smlouvu; |
| Pozemky | znamená následující pozemky:<br>1. pozemková parcela č. 554/1, o celkové výměře 29.868 $m^2$, kdy předmět Smlouvy tvoří část této parcely o výměře 28.384 $m^2$ dle Geometrického plánu č. 221-100/2023;<br>2. pozemková parcela č. 554/7, o celkové výměře 12.841 $m^2$;<br>3. pozemková parcela č. 554/8, o celkové výměře 109.532 $m^2$, kdy předmět Smlouvy tvoří část této parcely o výměře 30.662 $m^2$ dle Geometrického plánu č. 221-100/2023; |

| | |
|---|---|
| | přičemž shora označené Pozemky jsou ke dni podpisu této Smlouvy ve vlastnictví Kraje, svěřené k hospodaření SPZ Triangle, příspěvková organizace, a jsou zapsány v katastru nemovitostí vedeném Katastrálním úřadem pro Ústecký kraj, Katastrální pracoviště Žatec, na listu vlastnictví číslo 104 pro katastrální území Tatinná, obec Bitozeves, dle výpisu z katastru nemovitostí, jehož kopie tvoří Přílohu č. 3 této Smlouvy; |
| Pozemky k prodeji | znamená celé pozemky, resp. jejich části oddělené příslušným Geometrickým plánem tak, jak jsou označeny jako Pozemky pod pořadovým číslem 1 až 3. Pro účely Nájemní smlouvy jsou Pozemky k prodeji označeny v Nájemní smlouvě jako Předmět Nájmu; |
| Předmět rezervace | znamená pozemky označené touto Smlouvou jako Pozemky k prodeji; |
| Rozhodnutí o povolení záměru | znamená rozhodnutí vydané příslušným stavebním úřadem v řízení o povolení záměru dle § 182 a násl. zákona č. 283/2021 Sb., stavební zákon, ve znění pozdějších předpisů (Stavební zákon) - bude umožňovat umístění Projektu na Pozemcích k prodeji; |
| Kolaudace | znamená kolaudační rozhodnutí ve smyslu § 230 a násl. Stavebního zákona, nebo rozhodnutí o povolení předčasného užívání stavby dle § 236 a § 238 Stavebního zákona, popř. rozhodnutí o povolení nebo o uložení provedení zkušebního provozu stavby dle § 237 a 238 Stavebního zákona, za účelem uvedeným v Příloze č. 1 této Smlouvy. Bude-li postupně vydáno více z uvedených souhlasů / rozhodnutí, považuje se za okamžik vydání Kolaudace den nabytí právní moci rozhodnutí vydaného k výrobní části Projektu; |
| Smlouva | znamená tuto Smlouvu o rezervaci včetně ujednání vztahujících se k uzavření Nájemní smlouvy a následně Kupní smlouvy, jejichž předmětem budou Pozemky k prodeji. Pojem Smlouva použitý v Nájemní smlouvě nebo v Kupní smlouvě znamená vždy Nájemní smlouvu, resp. Kupní smlouvu; |
| Rozhodnutí | Rozhodnutí o poskytnutí dotace, identifikační číslo EDS: 222D232000054, včetně Závazných podmínek Rozhodnutí o poskytnutí dotace (změna č. 1) uvedených v příloze č. 7 Smlouvy; |
| SPZ Triangle, příspěvková organizace | Příspěvková organizace Kraje zajišťující správu Strategické průmyslové zóny (SPZ) Triangle, IČO: 71295011, se sídlem Velká Hradební 3118/48, Ústí nad Labem-centrum, 400 01 Ústí nad Labem, zapsaná v obchodním rejstříku vedeném Krajským soudem v Ústí nad Labem pod sp. zn. Pr 990. |

## 3. PŘEDMĚT A ÚČEL REZERVACE

3.1 Kraj se tímto zavazuje rezervovat ve prospěch Zájemce Předmět rezervace a Zájemce tímto od Kraje přijímá právo odpovídající závazku Rezervace, a to za účelem zjištění a prověření podmínek k uskutečnění Projektu. V rámci Rezervace je Zájemce oprávněn vstupovat a vjíždět na Předmět rezervace a dále provádět pouze takové činnosti, které jsou nutné ke zjištění a prověření podmínek k uskutečnění Projektu. Po dobu trvání

Smlouvy má Zájemce povinnost na vlastní náklady zajišťovat sekání zeleně na Předmětu rezervace. Jiné činnosti je Zájemce na Předmětu rezervace oprávněn vykonávat pouze s předchozím písemným souhlasem Kraje.

3.2 Zájemce potvrzuje, že byl před uzavřením této Smlouvy seznámen s Rozhodnutím o poskytnutí dotace, identifikační číslo EDS 222D232000054, včetně Závazných podmínek Rozhodnutí akce a zavazuje se respektovat zvláštní užívání a postupy plynoucí z tohoto Rozhodnutí pro užívání Předmětu rezervace. Zájemce tímto výslovně prohlašuje, že nebude požadovat náhradu svých nákladů vynaložených na uskutečnění účelu Rezervace, ani nebude požadovat slevu na Rezervačním poplatku z důvodu, že uskutečňuje nebo uskutečnil Práce Zájemce; toto prohlášení se nevztahuje na situaci popsanou v článku 8.2 písm. (b) této Smlouvy.

3.3 Zájemce se výslovně zavazuje, že bude Předmět rezervace užívat pouze pro účely uvedené v článku 3.1 této Smlouvy. Zájemce prohlašuje, že Projekt odpovídá investičnímu záměru předloženému prostřednictvím Kraje Ministerstvu průmyslu a obchodu za účelem vydání souhlasu pro vstup Zájemce jako investora do průmyslové zóny Triangle.

3.4 Zájemce výslovně prohlašuje, že ke dni podpisu této Smlouvy splňuje podmínky Programu na podporu podnikatelských nemovitostí a infrastruktury a zavazuje se tento stav zachovat nejméně po dobu účinnosti této Smlouvy a v případě uzavření Kupní smlouvy dále po celou dobu trvání závazku Kraje vyplývajícího z bodu 41 podmínek Rozhodnutí.

## 4. REZERVAČNÍ POPLATEK

4.1 Zájemce se zavazuje za Rezervaci Předmětu rezervace uhradit Kraji Rezervační poplatek ve výši 2,-Kč/$m^2$/rok bez DPH, tedy za celý Předmět rezervace **143.774 Kč** (slovy: sto čtyřicet tři tisíc sedm set sedmdesát čtyři korun českých) bez DPH za rok. K Rezervačnímu poplatku bude připočtena DPH dle platných právních předpisů.

4.2 Rezervační poplatek za Rezervaci Předmětu rezervace bude hrazen 2 x ročně poměrnou částí ve výši 1/2 celoročního Rezervačního poplatku na bankovní účet Kraje. Rezervační poplatek pro příslušný půlrok (tj. období od 1. ledna do 30. června nebo od 1. července do 31. prosince příslušného roku) bude splatný do patnácti dnů po uplynutí příslušného půlročního období. V případě, že se Rezervace týká pouze části kalendářního půlročního období, Rezervační poplatek bude splatný pouze pro takovou část kalendářního půlročního období a bude stanoven jako násobek 1/365 ročního Rezervačního poplatku a počtu dní Rezervace v tomto kalendářním půlroku. Zájemce uhradí příslušnou část Rezervačního poplatku na základě řádného daňového dokladu vystaveného Krajem, jehož datum splatnosti bude 15 dní od vystavení. Daňový doklad bude obsahovat náležitosti stanovené právní úpravou platnou ke dni vystavení.

4.3 Pokud dojde k uzavření Kupní smlouvy způsobem a ve lhůtách uvedených v části 6 Nájemní smlouvy, bude Zájemci - po povolení vkladu jeho vlastnického práva do katastru nemovitostí dle této Kupní smlouvy - poskytnuta sleva ve výši poloviny rezervačního poplatku. Do 15 dnů od splnění podmínek pro slevu bude vystaven opravný daňový doklad. Po potvrzení přijetí opravného daňového dokladu Zájemcem bude sleva započtena na kupní cenu.

## 5. PRÁCE ZÁJEMCE

5.1 Pro dosažení účelu této Smlouvy a pro účely řízení o povolení záměru Kraj souhlasí s umístěním Projektu na Pozemcích k prodeji. Tento souhlas je vázán na postup Zájemce podle této Smlouvy a může být odňat písemným prohlášením Kraje v případě, že bude nesporné, že Projekt nebude realizován.

5.2 Zájemce je oprávněn ode dne účinnosti této Smlouvy po dobu její účinnosti vykonávat na Předmětu rezervace pouze práce a činnosti podle článku 3.1 této Smlouvy, nutné k dosažení jejího účelu.

5.3 Zájemce se zavazuje získat veškerá rozhodnutí a povolení umožňující realizaci Projektu, zejména Rozhodnutí o povolení záměru.

5.4 Poté, co bude vydáno a nabude právní moci Rozhodnutí o povolení záměru, bude mezi Zájemcem a Krajem uzavřena Nájemní smlouva, a to způsobem a za podmínek stanovených v části 7. této Smlouvy a Zájemce bude po jejím uzavření oprávněn zahájit provádění Prací Nájemce na realizaci Projektu.

5.5 Zájemce je povinen při naplňování účelu této Smlouvy respektovat ustanovení všech relevantních obecně závazných právních předpisů a Rozhodnutí.

5.6 Zájemce zajistí provedení zkoušky možnosti zasakování čistých dešťových vod ze střech jeho budov do okolního terénu zejména pro účel získání Rozhodnutí o povolení záměru a toto Kraji prokáže. V případě, že bude zkouška zasakování úspěšná, Zájemce upřednostní tento způsob odvodu čistých dešťových vod ze střech jeho budov do okolního terénu při žádosti o vydání Rozhodnutí o povolení záměru a navrhne s ohledem na pořizovací náklady nejefektivnější řešení. Podrobné technické řešení bude součástí Projektu Zájemce.

## 6. POSTOUPENÍ TÉTO SMLOUVY ZÁJEMCEM

6.1 Zájemce je oprávněn s předchozím písemným souhlasem Kraje postoupit veškerá práva a povinnosti z této Smlouvy, a/nebo, po jejich uzavření, i z Nájemní smlouvy a Kupní smlouvy, na jinou třetí osobu. Pro účel udělení souhlasu Zájemce písemně sdělí Kraji identifikaci zamýšleného nabyvatele těchto práv a povinností („**Nabyvatel**“) a Kraj se zavazuje do tří měsíců od obdržení takového sdělení vydat svůj písemný souhlas. Kraj je oprávněn vydat i nesouhlasné stanovisko v případě, že by udělený souhlas byl v rozporu s důležitými zájmy Kraje nebo ČR, zejména pak v případě, kdy Nabyvatel nebude splňovat podmínky stanovené v čl. 6.2. Účastníci této Smlouvy se rovněž mohou dohodnout, že uzavřou případně dohodu o ukončení Rezervace dle této Smlouvy a novou smlouvu o Rezervaci s Nabyvatelem, přičemž podmínky takové nové smlouvy budou identické jako podmínky sjednané v této Smlouvě. Smluvní strany se tímto výslovně dohodly na tom, že v případě záměru postoupení této Smlouvy Zájemcem dle výše uvedeného, si Kraj za účelem vyjádření svého souhlasu vyžádá souhlas Ministerstva průmyslu a obchodu.

6.2 Smluvní strany se dohodly, že Kraj udělí souhlas dle článku 6.1 této Smlouvy v případě, že:

a) převod práv a povinností Zájemce dle této Smlouvy se bude týkat Nabyvatele, který bude splňovat podmínky Programu na podporu podnikatelských nemovitostí a infrastruktury, podprogram Příprava a rozvoj průmyslových zón, a podmínky Rozhodnutí;

b) třístranná smlouva zamýšlená článkem 6.1 bude zajišťovat postoupení veškerých práv a převod veškerých povinností dle této Smlouvy v nezměněném rozsahu s výjimkou práv a/nebo povinností v tu dobu konzumovaných v důsledku splnění příslušného závazku; a

c) převod na třetí osobu bude odsouhlasen Ministerstvem průmyslu a obchodu.

## 7. UZAVŘENÍ NÁJEMNÍ SMLOUVY

7.1 Smluvní strany se dohodly, že za podmínek sjednaných v této části 7. Smlouvy bude mezi nimi uzavřena Nájemní smlouva, jejímž předmětem bude Nájem Pozemků k prodeji.

7.2 Smluvní strany se tímto dohodly a prohlašují, že Nájemní smlouva má podobu, kterou Smluvní strany co do celkového obsahu projednaly a odsouhlasily, a že s výjimkou záležitostí uvedených v článku 7.3 níže nelze před podpisem Nájemní smlouvy provádět žádné další změny nebo doplnění, pokud se na tom Smluvní strany výslovně písemně nedohodnou. Návrh Nájemní smlouvy tvoří nedílnou součást této Smlouvy jako její Příloha č. 4.

7.3 Před podpisem Nájemní smlouvy lze do ní zahrnout následující informace a/nebo změny:

a) dokončení částí textu Nájemní smlouvy, které jsou v ní označeny tečkami;

b) doplnění a/nebo aktualizace Příloh k Nájemní smlouvě;

c) doplnění výše nájemného, které bude určeno znaleckým posudkem dle zákona č. 151/1997 Sb., zákon o oceňování majetku a o změně některých zákonů (zákon o oceňování majetku), vypracovaným znalcem určeným Krajem. Ustanovení předchozí věty neplatí v případě, že Nájemní smlouva bude uzavřena do jednoho roku ode dne uzavření této Smlouvy, nedojde-li v tomto období ke změně právních předpisů upravujících oceňování nemovitostí. V takovém případě platí výše nájemného uvedená v příloze č. 4 této Smlouvy.

7.4 Smluvní strany se dohodly, že:

a) podmínkou pro uzavření Nájemní smlouvy je vydání Rozhodnutí o povolení záměru k výrobní/technologické části Projektu a jeho nabytí právní moci.

(dále jen jako „**Podmínka**“).

b) K uzavření Nájemní smlouvy vyzve Zájemce Kraj, a to během 30 (třiceti) kalendářních dní poté, kdy bude splněna Podmínka. Pokud nastane situace uvedená v článku 10.3 této Smlouvy, prodlužuje se tato lhůta způsobem tam uvedeným. Závazek Smluvních stran uzavřít Nájemní smlouvu zaniká v případě, že:

(i) Podmínka dle článku 7.4 písm. (a) nebude splněna do dvou let od nabytí účinnosti Smlouvy.

c) Nájemní smlouva bude uzavřena do 60 (šedesáti) dnů poté, kdy Zájemce vyzve Kraj k jejímu uzavření dle písm. (b) výše.

d) V případě, že dojde k marnému uplynutí lhůty pro uzavření Nájemní smlouvy dle písm. (c) výše z důvodu na straně Kraje, použije se přiměřeně článek 8.2 písm. (b) této Smlouvy; v případě, že dojde k marnému uplynutí lhůty pro uzavření Nájemní smlouvy dle písm. (c) výše z důvodu na straně Zájemce, použije se přiměřeně článek 8.2 písm. (a) této Smlouvy.

7.5 Smluvní strany konstatují, že tato část 7. Smlouvy má povahu smlouvy o uzavření budoucí nájemní smlouvy ve smyslu § 1785 a násl. zákona č. 89/2012 Sb., občanský zákoník, ve znění pozdějších předpisů.

## 8. TRVÁNÍ A UKONČENÍ PLATNOSTI SMLOUVY

8.1 Tato Smlouva se uzavírá na dobu určitou, která začíná běžet v den, kdy Smlouva nabude účinnosti a končí dnem nabytí účinnosti Nájemní smlouvy dle části 7 této Smlouvy, nebo pokud Zájemce nepodá do 1 roku od účinnosti Smlouvy žádost o vydání Rozhodnutí o povolení záměru na příslušný stavební úřad, a to dnem uplynutí uvedené jednoroční lhůty. Platnost této Smlouvy skončí však vždy nejpozději uplynutím dvou let ode dne její účinnosti, pokud do tohoto okamžiku nebude splněna Podmínka dle čl. 7.4. V případě, že Podmínka bude splněna v době platnosti Smlouvy, avšak k uzavření Nájemní smlouvy nedojde do uplynutí dvou let od účinnosti této Smlouvy, prodlužuje se platnost Smlouvy do doby uzavření Nájemní smlouvy, nejdéle však o 90 dnů ode dne splnění Podmínky.

8.2 Platnost Smlouvy končí také, nedohodnou-li se Smluvní strany písemně jinak, v následujících případech:

a) Jestliže Zájemce nevyzve Kraj k uzavření Nájemní smlouvy v souladu s částí 7. této Smlouvy, ačkoli bude splněna Podmínka, platnost Smlouvy skončí marným uplynutím příslušné lhůty, nedohodnou-li se Smluvní strany před tím písemně jinak. Pro tento případ skončení platnosti této Smlouvy dále platí, že Zájemce je povinen uhradit Kraji veškeré náklady, které měl Kraj v souvislosti s touto Smlouvou.

V případě ukončení platnosti Smlouvy způsobem uvedeným v tomto ustanovení je Zájemce povinen uvést Předmět rezervace do původního stavu (stav ke dni počátku účinnosti této Smlouvy), nedohodnou-li se Smluvní strany písemně jinak, a to na vlastní náklad. Pokud tak Zájemce neučiní ve lhůtě 1 měsíce následujícího po měsíci, ve kterém skončila platnost Smlouvy, je Kraj oprávněn uvést Předmět rezervace do původního stavu a přeúčtovat Zájemci veškeré náklady, které mu takto vznikly. Při výběru zhotovitele k odstranění výsledků činnosti Zájemce postupuje Kraj v souladu se zákonem o veřejných zakázkách se základním hodnotícím kritériem nejnižší nabídkové ceny. Náklady Kraje je povinen Zájemce uhradit do 14 dní od obdržení vyúčtování Kraje.

b) Jestliže Zájemce vyzve Kraj k uzavření Nájemní smlouvy v souladu s částí 7. této Smlouvy a Kraj neuzavře Nájemní smlouvu ve lhůtě stanovené v článku 7.4 písm. (c) této Smlouvy, je Kraj povinen v tomto případě uhradit Zájemci veškeré náklady, které Zájemce oprávněně a účelně vynaložil při naplňování účelu této Smlouvy; povinnost Kraje k náhradě škody není ustanovením tohoto odstavce dotčena.

Předchozí dvě věty se neuplatní v případě postupu dle článku 11.7 této Smlouvy, přičemž v takovém případě platí, že:

(i) platnost této Smlouvy skončí v den, kdy dojde k uzavření Nájemní smlouvy na základě rozhodnutí příslušného soudu o nahrazení projevu vůle nebo

(ii) dojde-li k pravomocnému zamítnutí žaloby na nahrazení projevu vůle podle článku 11.7 této Smlouvy; platnost této Smlouvy skončí dnem nabytí právní moci rozhodnutí příslušného soudu o zamítnutí žaloby na nahrazení projevu vůle (nedohodnou-li se Smluvní strany v takovém případě jinak).

8.3 Smluvní strany mohou platnost této Smlouvy kdykoli ukončit vzájemnou písemnou dohodou.

8.4 Kraj je oprávněn tuto Smlouvu vypovědět písemnou výpovědí s jednoměsíční výpovědní dobou v následujících případech:

a) Zájemce je déle než tři měsíce v prodlení s platbou Rezervačního poplatku nebo jeho části;

b) Zájemce užívá Předmět rezervace v rozporu s ustanoveními článku 3.1, této Smlouvy, pokud nebude dosaženo nápravy do 90 kalendářních dní ode dne doručení písemného upozornění Kraje;

V případě výpovědi Kraje dle tohoto článku je Zájemce povinen uvést Předmět rezervace do původního stavu (stav ke dni počátku účinnosti této Smlouvy), a to na vlastní náklad, přičemž ujednání článku 8.2 písm. (a) této Smlouvy pro tento případ platí obdobně.

8.5 Zájemce je oprávněn tuto Smlouvu vypovědět písemnou výpovědí s dvouměsíční výpovědní dobou v případě, že Kraj porušuje své povinnosti dle této Smlouvy, pokud nebude dosaženo nápravy v přiměřené lhůtě; pro tento případ se ujednání článku 8.2 písm. (b) této Smlouvy užije obdobně.

8.6 Zájemce má dále právo vypovědět tuto Smlouvu z jakéhokoli důvodu, kromě níže uvedených, a to s výpovědní dobou 3 měsíců. Ve výpovědi je Zájemce povinen uvést důvod výpovědi. Zájemce však není podle tohoto ustanovení oprávněn vypovědět tuto Smlouvu z důvodů, na které se vztahuje ujednání článku 8.2 písm. (a), 8.2 písm. (b) této Smlouvy. Zájemce je povinen uvést Předmět rezervace do původního stavu (stav ke dni počátku účinnosti této Smlouvy) na vlastní náklad, přičemž ujednání článku 8.2 písm. (a) této Smlouvy pro tento případ platí obdobně.

8.7 V případě jakékoli výpovědi počíná výpovědní doba běžet prvním dnem měsíce následujícím po měsíci, ve kterém byla výpověď doručena jejímu příjemci.

8.8 V případě změny vlastnictví Předmětu rezervace má Zájemce právo vypovědět tuto Smlouvu písemnou výpovědí s výpovědní dobou v délce 3 měsíců. V takovém případě se Smluvní strany vypořádají obdobně, jak je uvedeno v článku 8.2 písm. (b), nedohodnou-li se písemně jinak.

8.9 Smluvní strany sjednávají, že při skončení platnosti této Smlouvy podle článku 8.2 až 8.8 této Smlouvy, zaniká současně s platností této Smlouvy i platnost smlouvy o uzavření budoucí Nájemní smlouvy dle části 7. této Smlouvy.

8.10 Pro případ, že Zájemce z jakéhokoliv důvodu a v jakékoli fázi ustoupí od svého záměru realizovat Projekt písemným oznámením doručeným Kraji, uděluje Kraji plnou moc k veškerým právním jednáním potřebným ke změně nebo zrušení platného Rozhodnutí o povolení záměru, na základě kterého měl být Projekt realizován. Udělení plné moci dle předchozí věty neplatí v případě, že kroky uvedené v předchozí větě učiní sám Zájemce bezodkladně po přijetí svého rozhodnutí nerealizovat Projekt sám.

## 9. DALŠÍ ZÁVAZKY KRAJE

9.1 Kraj je povinen:

a) po dobu účinnosti této Smlouvy nepřevést vlastnické právo k Předmětu rezervace (ani kterékoli části) za úplatu či bezúplatně na žádnou třetí osobu a bez předchozího písemného souhlasu Zájemce nezatížit Předmět rezervace žádnými dluhy, věcnými, předkupními ani jinými právy třetích osob; porušením tohoto

závazku není svěření Pozemků k hospodaření příspěvkové organizaci zřízené Krajem;

b) poskytnout na požádání Zájemci veškerou rozumně požadovanou součinnost a podporu, jež bude Zájemce požadovat v souvislosti se získáním Rozhodnutí o povolení záměru, a jejímuž poskytnutí nebudou bránit příslušné právní předpisy;

c) vynaložit maximální úsilí v rozsahu přípustném podle českého a evropského práva tak, aby Zájemci byla poskytnuta veškerá povolení, souhlasy a stanoviska potřebná pro Rozhodnutí o povolení záměru a;

d) zdržet se jakéhokoli jednání, které by mohlo zmařit naplnění účelu této Smlouvy.

## 10. ZÁRUKY KRAJE

10.1 Kraj prohlašuje, že následující skutečnosti jsou ke dni podpisu této Smlouvy pravdivé a zavazuje se učinit vše pro to, aby byly pravdivé i v okamžiku uzavření Nájemní smlouvy, s výjimkou skutečnosti uvedené v písm. (g) níže:

a) Kraj je zákonným a jediným vlastníkem Předmětu rezervace a je oprávněn uzavřít tuto Smlouvu, přičemž k uzavření této Smlouvy, Nájemní smlouvy a následně Kupní smlouvy získal veškeré potřebné souhlasy a schválení;

b) Předmět rezervace není zatížen žádnými dluhy, právními vadami, nájemními smlouvami, věcnými břemeny, předkupními právy, zástavními ani užívacími právy ani žádnými jinými právy, která by nebyla uvedena na výpisu z katastru nemovitostí týkajícího se Předmětu rezervace ke dni uzavření této Smlouvy;

c) Kraj nemá žádné finanční závazky ani daňové nedoplatky vůči finančním či jakýmkoliv jiným úřadům České republiky, které by byly či by se mohly stát důvodem zřízení zástavního práva či jiného zatížení Předmětu rezervace;

d) Předmět rezervace (nebo jakákoli její část) není ke dni podpisu této Smlouvy součástí ochranného pásma, vyjma následujících:

1) ochranné pásmo dálnice D7;

e) Kraj si není vědom toho, že by jeho konáním nebo nekonáním byly porušovány jakékoli právní normy týkající se ochrany životního prostředí;

f) Předmět rezervace (ani žádná jeho část) nebyl a není předmětem restitučních nároků, konkurzního nebo obdobného řízení nebo řízení o výkonu soudního či správního rozhodnutí a žádné takové nároky nebo řízení ani nehrozí; Předmět rezervace ani žádná jeho část nebyla vložena do základního kapitálu žádné obchodní společnosti ani družstva a žádná osoba nemůže k Předmětu rezervace uplatnit práva, včetně práva odpovídajícího věcnému břemeni, která by vznikla vydržením;

g) Kraj si není vědom, že by se na Předmětu rezervace nacházely nadzemní či podzemní stavby nebo archeologické památky;

h) Kraj si není vědom, že by se na nebo pod Předmětem rezervace nacházely nebezpečné látky nebo materiály.

10.2 Smluvní strany se dohodly, že jestliže se kterákoli záruka uvedená článku 10.1 této Smlouvy k okamžiku uzavření Nájemní smlouvy, ukáže jako nepravdivá a takový nedostatek není Krajem napraven v přiměřené lhůtě od okamžiku, kdy se takové prohlášení ukázalo jako nepravdivé, má Zájemce právo odstoupit od této Smlouvy písemným oznámením o odstoupení zaslaným Kraji v souladu s ustanoveními upravujícími oznámení podle článku 12.1 této Smlouvy. V případě, že dojde k ukončení platnosti této Smlouvy dle tohoto článku, použije se přiměřeně ujednání článku 8.2 písm. (b) této Smlouvy. Neodstoupí-li Zájemce od Smlouvy, má právo na náhradu škody, která mu vznikne v důsledku porušení povinností Krajem.

10.3 Ve vztahu k zárukám dle článku 10.1 se sjednává, že není porušením záruky uvedené v článku 10.1 písm. (a) a/nebo 10.1 písm. (b) dojde-li ke svěření Pozemků k hospodaření příspěvkové organizaci zřízené Krajem nebo pokud vznik práva či povinnosti Předmětu rezervace, v němž spočívá porušení příslušné záruky, bude vyplývat z jednání při výkonu rozhodnutí prováděného na základě nepravomocného exekučního titulu vydaného podle občanského soudního řádu či exekučního řádu, eventuálně titulu dle zákona č. 280/2009 Sb., daňový řád, ve znění pozdějších předpisů. V případě, že u příslušného soudu/orgánu bude probíhat řízení ohledně výkonu rozhodnutí prováděného na základě takového nepravomocného exekučního titulu:

a) nebude Zájemce povinen uzavřít Nájemní smlouvu (a to ani v případě, že vyzve Kraj dle článku 7.4 písm. (b) této Smlouvy) do doby, kdy:

(i) takové řízení bude pravomocně skončeno ve prospěch Kraje; nebo

(ii) bude vydáno pravomocné rozhodnutí příslušného soudu/orgánu, na základě kterého bude vyloučen Předmět rezervace z výkonu rozhodnutí prováděného dle výše uvedeného ujednání;

a

b) lhůta podle článku 7.4 písm. (b) k učinění výzvy k uzavření Nájemní smlouvy ze strany Zájemce se automaticky prodlužuje a skončí uplynutím 60 (šedesáti) dnů ode dne pravomocného skončení daného řízení ve prospěch Kraje a lhůta podle článku 7.4 písm. (c) k uzavření Nájemní smlouvy se automaticky prodlužuje a skončí uplynutím 90 (devadesáti) dnů ode dne pravomocného skončení daného řízení ve prospěch Kraje.

## 11. SMLUVNÍ POKUTY

11.1 Pokud Kraj poruší závazek vymezený článkem 9.1 písm. (a) a/nebo článkem 10.2, je povinen uhradit Zájemci smluvní pokutu ve výši 100.000 Kč.

11.2 Pokud Kraj poruší svůj závazek uzavřít Nájemní smlouvu dle článku 7.4 písm. (c) této Smlouvy, ačkoli bude splněna Podmínka, uhradí Zájemci smluvní pokutu ve výši 100.000 Kč (uvedenou smluvní pokutou nejsou dotčeny nároky Zájemce dle článku 8.2 písm. (b) a/nebo podle článku 11.7 této Smlouvy).

11.3 Pokud Zájemce poruší některý závazek vymezený v článku 3.1, 3.2 nebo 3.3 této Smlouvy, je Zájemce povinen za každé porušení uhradit Kraji smluvní pokutu ve výši 100.000 Kč, pokud neprovede nápravu stavu ve lhůtě stanovené v článku 8.4 písm. (b) této Smlouvy.

11.4 Pokud Zájemce nevyzve Kraj dle článku 7.4 písm. (b) této Smlouvy či neuzavře dle článku 7.4 písm. (c) této Smlouvy Nájemní smlouvu, uhradí Kraji smluvní pokutu ve výši 100.000 Kč.

11.5 Pokud Zájemce poruší svou povinnost stanovenou v článku 8.10 této Smlouvy, je povinen uhradit Kraji smluvní pokutu ve výši 100.000 Kč.

11.6 Závazky Kraje uvedené v článku 8.2 písm. (b) této Smlouvy nejsou ustanovením článku 11.2 dotčeny.

11.7 Smluvní strany se dohodly, že Zájemce má v případě, že Kraj poruší svůj závazek uzavřít Nájemní smlouvu, ačkoli budou splněny všechny Podmínky, právo požadovat, aby příslušný soud určil obsah budoucí smlouvy dle ustanovení § 1787 zákona č. 89/2012 Sb., občanský zákoník, ve znění pozdějších předpisů.

## 12. OZNÁMENÍ

12.1 Veškerá oznámení, jež mají být doručena podle této Smlouvy, budou v písemné podobě a mohou být doručena prostřednictvím datových schránek, osobně, e-mailem nebo doporučenou poštou na adresu příslušné Smluvní strany uvedenou v záhlaví této Smlouvy (nebo na takovou jinou adresu, kterou příslušná Smluvní strana druhé Smluvní straně pro tyto účely písemně oznámí). Pokud adresát odepře přijetí zásilky nebo si zásilku nevyzvedne, má se za to, že zásilka byla doručena třetí den po jejím prokazatelném odeslání.

**ADRESA Kraje:**
Ústecký kraj
Velká Hradební 3118/48
400 01 Ústí nad Lab
Kontaktní osoba:
ředitele

Kopie:

[redacted]

**ADRESA Zájemce:**
……
……
……
Kontaktní osoba: ……

## 13. ZMĚNY SMLOUVY

13.1 Smluvní strany vynaloží veškeré úsilí a poskytnou si navzájem maximální součinnost ke splnění účelu dle této Smlouvy a bez zbytečného odkladu budou jedna druhou informovat o skutečnostech týkajících se účelu této Smlouvy.

13.2 Tato Smlouva může být měněna pouze písemně, řádně číslovanými dodatky.

## 14. ZÁVĚREČNÁ USTANOVENÍ

14.1 Tato Smlouva bude v úplném znění uveřejněna prostřednictvím registru smluv postupem dle zákona č. 340/2015 Sb., o registru smluv, ve znění pozdějších předpisů. Zájemce prohlašuje, že souhlasí s uveřejněním svých osobních údajů obsažených v této Smlouvě, které by jinak podléhaly znečitelnění, v registru smluv, popř. disponuje souhlasem třetích osob uvedených na své straně s uveřejněním jejich osobních údajů v registru smluv, které by jinak podléhaly znečitelnění. Smluvní strany se dohodly na tom, že uveřejnění v registru smluv provede Kraj, který zároveň zajistí, aby informace o uveřejnění této Smlouvy byla zaslána Zájemci do datové schránky ID ……/na e-mail: ……

14.2 Tato smlouva nabývá platnosti dnem podpisu oběma stranami a účinnosti dnem jejího zveřejnění v registru smluv.

14.3 Ustanovení článku 3.2 a 3.4 a celé části 6 této Smlouvy platí obdobně i pro Nájemní smlouvu a Kupní smlouvu, a to i po ukončení platnosti této Smlouvy způsobem dle článku 8.1 této Smlouvy.

14.4 Tato Smlouva bude podepsána ve 3 (třech) vyhotoveních v českém jazyce, kdy Kraj obdrží 2 (dvě) a Zájemce 1 (jedno) vyhotovení.

## 15. SCHVÁLENÍ TÉTO SMLOUVY ORGÁNY KRAJE

15.1 Kraj tímto potvrzuje, že:

a) záměr kraje pronajmout a prodat Pozemek k prodeji byl dle § 18 odst. 1 zákona č. 129/2000 Sb., o krajích (krajské zřízení), ve znění pozdějších předpisů, zveřejněn dne ..... po dobu 30 dnů před rozhodnutím v Radě Ústeckého kraje, popř. v Zastupitelstvu Ústeckého kraje na úřední desce krajského úřadu;

b) o uzavření této smlouvy bylo rozhodnuto usnesením Rady Ústeckého kraje č. ..... ze dne ..... a Zastupitelstva Ústeckého kraje č. ..... ze dne .....

## 16. PODPISY SMLUVNÍCH STRAN

Smluvní strany potvrzují, že si tuto Smlouvu před podpisem řádně přečetly, uzavírají ji ze své svobodné a vážné vůle, nikoli v důsledku omylu nebo pod nátlakem.

V Ústí nad Labem dne .....

[redacted]

V ..... dne .....

.....
.....
.....

**Přílohy:**

1. Specifikace Projektu (Investiční záměr)

2. Výpis z obchodního rejstříku Zájemce
3. Výpisy z katastru nemovitostí týkající se Pozemků
4. Nájemní smlouva, smlouva o uzavření budoucí kupní smlouvy a smlouva o uzavření budoucí smlouvy o zřízení věcných břemen
5. Kupní smlouva
6. Geometrické plány
7. Závazné podmínky Rozhodnutí o poskytnutí dotace (změna č. 1), identifikační číslo EDS 222D232000054

Příloha č. 1

# SPECIFIKACE PROJEKTU – INVESTIČNÍ ZÁMĚR

**Plánované činnosti**:
*(Popis investičního záměru, druh a způsob výroby, kapacity, parametry apod.) – DOPLNÍ UCHAZEČ*

**Výše investice a počet nově vzniklých pracovních míst v čase**
*(Výši investice rozdělit zvlášť na hmotný a zvlášť na nehmotný investiční majetek ve 3 následujících letech, hodnoty rozepsat pro každý rok zvlášť, uvést celkovou předpokládanou výši investice. Bude-li výstavba plánována na dobu delší, než jsou 3 roky, uvést hodnoty i pro roky následující. Počet nově vzniklých pracovních míst rozdělit na 3 následující roky, hodnotu rozepsat pro každý rok zvlášť a počet celkem. Bude-li výstavba plánována na dobu delší, než jsou 3 roky, uvést hodnoty i pro roky následující.) – DOPLNÍ UCHAZEČ*

| **Letopočet** | | **Rozsah investice v mil. Kč** | | **Počet zaměstnanců** |
|---|---|---|---|---|
| | | **nehmotný maj.** | **hmotný maj.** | |
| | 1. rok | | | |
| | 2. rok | | | |
| | 3. rok | | | |
| | … | | | |
| **Celkem** | | | | |

**Typ výroby podle číselníku CZ-NACE**:
*(Uvést kód dle CZ-NACE ke každému druhu výroby a rozdělit v %, nakolik se budou jednotlivé druhy výroby podílet na jejím celkovém objemu). – DOPLNÍ UCHAZEČ*

**Předběžný harmonogram výstavby v čase**: – *DOPLNÍ UCHAZEČ*
- zahájení přípravných prací:
- rozhodnutí o umístění stavby:
- stavební povolení:
- zahájení zkušebního provozu:
- kolaudace:

**Předpokládané spotřeby médií:** - *DOPLNÍ UCHAZEČ*
- pitná voda (m3/den):
- pitná voda (l/s):
- užitková voda (m3/den):
- užitková voda (l/s):
- splašková kanalizace (m3/den):
- STL plynu (m3/hod):
- el. energie (MW/22 kV):

**Vizualizace záměru vč. jeho zákresu v katastrální mapě**: – *DOPLNÍ UCHAZEČ*

Příloha č. 2
DOPLNÍ UCHAZEČ

# VÝPIS Z KATASTRU NEMOVITOSTÍ

**prokazující stav evidovaný k datu** *04.11.2024 09:15:02*

*Vyhotoveno bezúplatně dálkovým přístupem pro účel: Správa majetku, č.j.: 0001 pro Ústecký kraj*

Okres: **CZ0424 Louny** Obec: **565997 Bitozeves**

Kat.území: **702382 Tatinná** List vlastnictví: **104**

**V kat. území jsou pozemky vedeny ve dvou číselných řadách (St. = stavební parcela)**

| A *Vlastník, jiný oprávněný* | *Identifikátor* | *Podíl* |
|---|---|---|
| *Vlastnické právo* | | |
| **Ústecký kraj, Velká Hradební 3118/48, Ústí nad Labem-centrum, 40001 Ústí nad Labem** | **70892156** | |
| *Hospodaření se svěřeným majetkem kraje* | | |
| **SPZ Triangle, příspěvková organizace, Velká Hradební 3118/48, Ústí nad Labem-centrum, 40001 Ústí nad Labem** | **71295011** | |

***ČÁSTEČNÝ VÝPIS***

B Nemovitosti

*Pozemky*

| *Parcela* | *Výměra[m2]* | *Druh pozemku* | *Způsob využití* | *Způsob ochrany* |
|---|---|---|---|---|
| **554/1** | **29868** | **ostatní plocha** | **sportoviště a rekreační plocha** | |
| **554/7** | **12841** | **ostatní plocha** | **ostatní dopravní plocha** | |
| **554/8** | **109532** | **ostatní plocha** | **sportoviště a rekreační plocha** | |

B1 Věcná práva sloužící ve prospěch nemovitostí v části B - **Bez zápisu**

C Věcná práva zatěžující nemovitosti v části B včetně souvisejících údajů

*Typ vztahu*

- **Věcné břemeno zřizování a provozování vedení**

  **podzemní kabelové sítě 110 kV dle GP: 213-181991/2018, 235-181991/2018, 194-181991/2018**

  *Oprávnění pro*

  **Nexen Tire Europe s.r.o., Průmyslová 1000, Bitozeves-Průmyslová zóna Triangle, 43801 Bitozeves, RČ/IČO: 03614131**

  *Povinnost k*

  **Parcela: 554/1**

  *Listina* **Smlouva o zřízení věcného břemene - úplatná 19/SML0135/SoVB/MAJ; 13375/2019/KUUK ze dne 21.03.2019. Právní účinky zápisu k okamžiku 29.05.2019 08:10:00. Zápis proveden dne 19.06.2019.**

  **V-1685/2019-533**

  *Pořadí k* **29.05.2019 08:10**

- **Věcné břemeno zřizování a provozování vedení**

  **podzemní kabelové komunikační optické sítě dle GP 214-18199112018,195-181991/2018,236-181991/2018**

  *Oprávnění pro*

  **Nexen Tire Europe s.r.o., Průmyslová 1000, Bitozeves-Průmyslová zóna Triangle, 43801 Bitozeves, RČ/IČO: 03614131**

  *Povinnost k*

  **Parcela: 554/1**

  *Listina* **Smlouva o zřízení věcného břemene - úplatná 19/SML0135/SoVB/MAJ; 13375/2019/KUUK ze dne 21.03.2019. Právní účinky zápisu k okamžiku 29.05.2019 08:10:00. Zápis proveden dne 19.06.2019.**

*Nemovitosti jsou v územním obvodu, ve kterém vykonává státní správu katastru nemovitostí ČR*
Katastrální úřad pro Ústecký kraj, Katastrální pracoviště Žatec, kód: 533.
strana 1

## VÝPIS Z KATASTRU NEMOVITOSTÍ

**prokazující stav evidovaný k datu** *04.11.2024 09:15:02*

Okres: **CZ0424 Louny** Obec: **565997 Bitozeves**

Kat.území: **702382 Tatinná** List vlastnictví: **104**

**V kat. území jsou pozemky vedeny ve dvou číselných řadách (St. = stavební parcela)**

*Typ vztahu*

**V-1685/2019-533**

*Pořadí k* **29.05.2019 08:10**

- **Věcné břemeno vedení**

  **inženýrské sítě dle GP 201-25/2020**
  **k částem pozemků označených v GP jako části A a C se zřizuje služebnost inženýrské sítě, která spočívá v právu oprávněného zřídit, uložit, mít a provozovat inženýrské sítě a s tím související právo oprávněného vstupovat a vjíždět jakýmikoli vozidly na služebné pozemky za účelem údržby, oprav, rekonstrukce, modernizace a odstranění havárií na inženýrských sítích; k částem označeným jako část B dle GP služebnost, která spočívá v právu oprávněného vybudovat a provozovat komunikace a vcházet a vjíždět jakýmikoli vozidly na/přes služebné pozemky za účelem přístupu k nemovitostem**

  *Oprávnění pro*

  **Parcela: St. 82, Parcela: St. 83, Parcela: St. 84, Parcela: 554/107, Parcela: 554/108, Parcela: 554/109, Parcela: 554/110, Parcela: 554/25, Parcela: 554/26, Parcela: 554/41, Parcela: 554/42, Parcela: 554/43, Parcela: 554/44, Parcela: 554/45, Parcela: 554/46, Parcela: 554/47**

  *Povinnost k*

  **Parcela: 554/1**

  *Listina* **Smlouva o zřízení věcného břemene - úplatná 21/SML1117 ze dne 10.05.2021. Právní účinky zápisu k okamžiku 19.08.2021 08:00:00. Zápis proveden dne 09.09.2021.**

**V-2863/2021-533**

*Pořadí k* **19.08.2021 08:00**

D Poznámky a další obdobné údaje - **Bez zápisu**

*Plomby a upozornění* - **Bez zápisu**

E *Nabývací tituly a jiné podklady zápisu*

*Listina*

- **Smlouva o bezúplatném převodu podle § 22 zákona č.219/2000 Sb. č:21834934 ze dne 17.07.2002. Právní účinky vkladu práva ke dni 11.11.2002; uloženo na prac. Louny**

  **V-2276/2002-507**

  *Pro:* **Ústecký kraj, Velká Hradební 3118/48, Ústí nad Labem-centrum, 40001 Ústí nad Labem** *RČ/IČO:* **70892156**

- **Zřizovací listina rozpočtové či příspěvkové organizace Č.J. 249/2013 Dodatek č. 5 ze dne 15.07.2014. Právní účinky zápisu k okamžiku 22.08.2014 10:43:38. Zápis proveden dne 05.09.2014.**

  **Z-2360/2014-533**

  *Pro:* **SPZ Triangle, příspěvková organizace, Velká Hradební 3118/48, Ústí nad Labem-centrum, 40001 Ústí nad Labem** *RČ/IČO:* **71295011**

- **Zřizovací listina rozpočtové či příspěvkové organizace Č.J. 249/2013 Dodatek č. 12 ze dne 23.09.2020. Právní účinky zápisu k okamžiku 07.10.2020 08:00:00. Zápis proveden dne 12.10.2020.**

  **Z-3273/2020-533**

  *Pro:* **SPZ Triangle, příspěvková organizace, Velká Hradební 3118/48, Ústí nad Labem-centrum, 40001 Ústí nad Labem** *RČ/IČO:* **71295011**

## VÝPIS Z KATASTRU NEMOVITOSTÍ

**prokazující stav evidovaný k datu** *04.11.2024 09:15:02*

Okres: **CZ0424 Louny** Obec: **565997 Bitozeves**

Kat.území: **702382 Tatinná** List vlastnictví: **104**

**V kat. území jsou pozemky vedeny ve dvou číselných řadách (St. = stavební parcela)**

F *Vztah bonitovaných půdně ekologických jednotek (BPEJ) k parcelám* - **Bez zápisu**

*Nemovitosti jsou v územním obvodu, ve kterém vykonává státní správu katastru nemovitostí ČR:*
***Katastrální úřad pro Ústecký kraj, Katastrální pracoviště Žatec, kód: 533.***

*Vyhotovil:* *Vyhotoveno: 04.11.2024 09:39:17*
*Český úřad zeměměřický a katastrální - SCD*

Poučení: Údaje katastru lze užít pouze k účelům uvedeným v § 1 odst. 2 katastrálního zákona. Osobní údaje získané z katastru lze zpracovávat pouze při splnění podmínek obecného nařízení o ochraně osobních údajů. Podrobnosti viz https://www.cuzk.cz/.

Příloha č. 4

**Ústecký kraj**

- a -

**.....**

# NÁJEMNÍ SMLOUVA,

# SMLOUVA O UZAVŘENÍ BUDOUCÍ KUPNÍ SMLOUVY

# A SMLOUVA O UZAVŘENÍ BUDOUCÍ SMLOUVY O ZŘÍZENÍ VĚCNÝCH BŘEMEN

**č. .....**

(Nájem pozemků v k.ú. Tatinná, obec Bitozeves)

# NÁJEMNÍ SMLOUVA

(uzavřená v souladu s § 2201 a násl. zák. č.89/2012 Sb., občanský zákoník, ve znění pozdějších předpisů)

**SMLUVNÍ STRANY**

**1.**
**Ústecký kraj**
Sídlo: Velká Hradební 3118/48, 400 01 Ústí nad Labem
Zastoupený: [redacted]
Kontaktní osoba
E-mail/telefon:
IČ: 70892156
DIČ: CZ70892156
Bank. spojení: Česká spořitelna, a.s.
číslo účtu: [redacted]
(„**Pronajímatel**“)

a

**2.**
**……**
Sídlo: ……
Zastoupený: ……
Kontaktní osoba: ……
E-mail/telefon: ……/ ……
IČ: ……
DIČ: ……
Bank. spojení: ……
číslo účtu: ……
Společnost je zapsána v obchodním rejstříku u …… soudu v ……, spisová značka …… Výpis z obchodního rejstříku nájemce tvoří přílohu č. 1 k této smlouvě („**Nájemce**“)

## 1. ÚVODNÍ USTANOVENÍ

1.1 Vzhledem k tomu, že:

a) Pronajímatel je vlastníkem Pozemků; a

b) Nájemce má v úmyslu si od Pronajímatele pronajmout Předmět nájmu za účelem realizace Projektu; a

c) po vydání Kolaudace má Nájemce v úmyslu odkoupit od Pronajímatele Pozemky k prodeji, které představují část Předmětu nájmu,

uzavírají Smluvní strany tuto Nájemní smlouvu („**Smlouva**“).

## 2. VYMEZENÍ A VÝKLAD POJMŮ

2.1 Nevyplývá-li ze souvislostí jinak, pak se použijí vymezení pojmů uvedených velkými písmeny tak, jak jsou definovány ve Smlouvě o rezervaci pozemků a smlouvě o uzavření budoucí nájemní smlouvy č. …… ze dne ……

## 3. PŘEDMĚT A ÚČEL NÁJMU

3.1 Pronajímatel tímto pronajímá Nájemci a Nájemce tímto od Pronajímatele přejímá do nájmu Pozemky k prodeji, a to za účelem uskutečnění Projektu.

3.2 Nájemce se výslovně zavazuje, že bude Pozemky k prodeji užívat pouze pro účely výstavby Projektu a za účelem jeho provozování - výroby popsané v Příloze č. 1 Smlouvy o rezervaci, a to po celou dobu trvání závazku Kraje vyplývajícího z bodu 41 podmínek Rozhodnutí. Nájemce prohlašuje, že Projekt odpovídá investičnímu záměru předloženému prostřednictvím Pronajímatele Ministerstvu průmyslu a obchodu za účelem vydání souhlasu pro vstup Nájemce jako investora do průmyslové zóny Triangle.

3.3 Nájemce není oprávněn dát Předmět nájmu do podnájmu třetí osobě.

## 4. NÁJEMNÉ

4.1 Nájemce se zavazuje, že za nájem Pozemků k prodeji bude Pronajímateli hradit nájemné ve výši **2.760.460 Kč** (slovy: dva miliony sedm set šedesát tisíc čtyři sta šedesát korun českých) bez DPH za rok („**Nájemné za Pozemky k prodeji**"), měsíční nájemné tedy činí **230.038,34 Kč** plus příslušná DPH, pokud se v souladu s platným zákonem bude na pronájem vztahovat. Nájemné bylo stanoveno na základě znaleckého posudku č. 087849/2024 zpracovaného [redacted] IČ: 68453418, ze dne 13. 11. 2024.

4.2 Nájemné za Pozemky k prodeji včetně příslušné DPH, pokud se bude na pronájem vztahovat, bude hrazeno měsíčně k 15. dni běžného kalendářního měsíce.

## 5. PRÁCE NÁJEMCE

5.1 Jakmile bude vydáno a nabude právní moci Rozhodnutí o povolení záměru, bude Nájemce oprávněn zahájit provádění Prací Nájemce.

5.2 Nájemce si na vlastní náklady zřídí napojení Projektu na následující inženýrské sítě:

a) Plyn
b) Elektřina – VN
c) Splašková kanalizace
d) Dešťová kanalizace
e) Vedení NN – telekomunikace
f) Vodovod pitný
g) Vodovod průmyslový.

5.3 Pronajímatel a Nájemce se zavazují uzavřít spolu do 12 měsíců od převodu vlastnického práva k Pozemkům k prodeji podle Kupní smlouvy smlouvu o zřízení úplatných věcných břemen spočívajících v právu Nájemce:

a) vybudovat a provozovat na části sousedních pozemků Pronajímatele parc. č. ..... v k.ú. ....., obec ....., přípojky inženýrských sítí popsaných v článku 5.2 této Smlouvy;

b) vybudovat a provozovat komunikaci k Projektu jak je vyznačena na plánu v Příloze č. 1 Smlouvy o rezervaci pozemků ze dne .....;

c) vjíždět na Předmět nájmu z míst určených na plánech v Příloze č. 1 Smlouvy o rezervaci pozemků ze dne ……;

V případě, že bude k uzavření takové smlouvy o zřízení věcného břemene potřebný geometrický plán, zavazuje se Nájemce zajistit na svoje náklady jeho vyhotovení.

Smlouvy o zřízení věcného břemene budou obsahovat standardní ustanovení obvyklá pro obdobné transakce, přičemž výše protiplnění za věcná břemena bude stanovena podle ceníku Pronajímatele pro zřízení služebností schváleného Radou Ústeckého kraje.

Věcná břemena dle výše uvedeného budou zřízena in rem ve prospěch Nájemce. Pronajímatel souhlasí se vstupem na pozemky uvedené v písm. a) výše za účelem realizace přípojek na inženýrské sítě dle článku 5.2 této Smlouvy.

5.4 Pronajímatel Nájemci umožní bezplatné napojení na inženýrské sítě uvedené v článku 5.2 této Smlouvy, které jsou ve vlastnictví Pronajímatele.

5.5 Nájemce je povinen při užívání Předmětu nájmu respektovat ustanovení všech relevantních obecně závazných právních předpisů a Rozhodnutí.

5.6 Za podmínek uložených v Rozhodnutí je Nájemce povinen vždy k 15. lednu následujícího roku podat Pronajímateli zprávu o stavu přípravy a realizace Projektu se stavem k 31. 12. roku předchozího. V této informaci uvede dále jméno investora, zařazení investičního záměru podle CZ-NACE, plochu pozemků v nájmu investora, plochu zastavěnou výrobními objekty, dosud realizovanou výši investice a počet dosud vytvořených pracovních míst.

5.7 Nájemce bere na vědomí, že při realizaci Projektu musí respektovat podmínky uspořádání území stanovené v příslušných částech územního plánu obce Bitozeves, resp. čl. 20 Podmínek veřejné soutěže.

5.8 Nájemce se zavazuje umožnit v průběhu realizace Projektu Pronajímateli a osobám uvedeným v čl. 12 písm. c) Rozhodnutí vstup na staveniště a soustavnou součinnost technického dozoru stavebníka s těmito osobami za účelem kontroly.

5.9 Nájemce je povinen předat Pronajímateli veškeré podklady potřebné pro kontrolu souladu realizace Projektu s Rozhodnutím, zejména veškeré stupně projektové dokumentace, vyjádření dotčených orgánů a správců sítí a veškerá správní rozhodnutí (rozhodnutí o povolení záměru, kolaudační rozhodnutí, rozhodnutí o předčasném užívání stavby, popř. rozhodnutí o povolení nebo o uložení provedení zkušebního provozu stavby apod.).

## 6. PŘEVOD VLASTNICKÉHO PRÁVA K POZEMKU K PRODEJI

6.1 Smluvní strany se dohodly, že za podmínek sjednaných v této části 6. Smlouvy bude mezi nimi uzavřena Kupní smlouva, jejímž předmětem budou Pozemky k prodeji.

6.2 Smluvní strany se tímto dohodly a prohlašují, že Kupní smlouva má podobu, kterou Smluvní strany co do celkového obsahu projednaly a odsouhlasily, a že s výjimkou záležitostí uvedených v článku 6.3 níže nelze před podpisem Kupní smlouvy provádět žádné další změny nebo doplnění, pokud se na tom Smluvní strany výslovně písemně nedohodnou. Návrh Kupní smlouvy tvoří nedílnou součást Smlouvy o rezervaci jako její Příloha č. 5.

6.3 Před podpisem Kupní smlouvy lze do ní zahrnout následující informace a/nebo změny:

a) výši Kupní ceny, která bude určena ke dni podpisu Kupní smlouvy formou znaleckého posudku dle zákona č. 151/1997 Sb., zákon o oceňování majetku a o změně některých zákonů (zákon o oceňování majetku), ve znění pozdějších předpisů, vypracovaného znalcem určeným Krajem, navýšenou o částku podanou Kupujícím v rámci veřejné soutěže. Ustanovení předchozí věty neplatí v případě, že Kupní smlouva bude uzavřena do jednoho roku ode dne uzavření Smlouvy o rezervaci pozemků, nedojde-li v tomto období ke změně právních předpisů upravujících oceňování nemovitostí. V takovém případě platí kupní cena uvedená v příloze č. 5 této Smlouvy; a

b) dokončení částí textu Kupní smlouvy, které jsou v ní označeny tečkami; a

c) doplnění a/nebo aktualizace Příloh ke Kupní smlouvě; a

d) změnu identifikace pozemků, pokud dojde před uzavřením Kupní smlouvy k zápisu Geometrického plánu do katastru nemovitostí.

6.4 Smluvní strany se dohodly, že:

a) podmínky pro uzavření Kupní smlouvy jsou:

(i) právní moc Kolaudace, přičemž tato podmínka se považuje za splněnou vydáním kteréhokoliv z rozhodnutí uvedených v definici pojmu Kolaudace v části 2 Smlouvy o rezervaci pozemků ze dne ……;

(společně dále jen jako „**Podmínka**“).

b) K uzavření Kupní smlouvy vyzve Nájemce Pronajímatele, a to během 30 (třiceti) kalendářních dní poté, kdy bude splněna Podmínka. Pokud nastane situace uvedená v článku 9.3 této Smlouvy, prodlužuje se tato lhůta způsobem tam uvedeným. Závazek Smluvních stran uzavřít Kupní smlouvu zaniká v případě, že:

(i) Podmínka dle článku 6.4 písm. (a) bodu (i) nebude splněna do dvou let od nabytí účinnosti Smlouvy; nebo

c) Kupní smlouva bude uzavřena do 60 (šedesáti) dnů poté, kdy Nájemce vyzve Pronajímatele k jejímu uzavření dle písm. (b) výše.

d) V případě, že dojde k marnému uplynutí lhůty pro uzavření Kupní smlouvy dle písm. (c) výše z důvodu na straně Pronajímatele, použije se přiměřeně článek 7.2 písm. (b) této Smlouvy; v případě, že dojde k marnému uplynutí lhůty pro uzavření Kupní smlouvy dle písm. (c) výše z důvodu na straně Nájemce, použije se přiměřeně článek 7.2 písm. (a) této Smlouvy.

6.5 Smluvní strany konstatují, že tato část 6. Smlouvy má povahu smlouvy o uzavření budoucí kupní smlouvy ve smyslu § 1785 a násl. zákona č. 89/2012 Sb., občanský zákoník, ve znění pozdějších předpisů.

## 7. TRVÁNÍ A UKONČENÍ PLATNOSTI SMLOUVY

7.1 Tato Smlouva se uzavírá na dobu určitou, která začíná běžet v den, kdy Smlouva nabude účinnosti a končí dnem právní moci rozhodnutí příslušného katastrálního úřadu, kterým bude povolen vklad vlastnického práva k Předmětu nájmu do katastru nemovitostí ve prospěch Nájemce, nestanoví-li tato Smlouva jinak.

7.2 Pokud se Smluvní strany nedohodnou jinak, platnost Smlouvy skončí následovně:

a) Jestliže Nájemce nevyzve Pronajímatele k uzavření Kupní smlouvy v souladu s částí 6. této Smlouvy, ačkoli budou splněny Podmínky, platnost Smlouvy skončí marným uplynutím příslušné lhůty, nedohodnou-li se Strany před tím písemně jinak. Pro tento případ skončení nájmu dále platí, že Nájemce je povinen uhradit Pronajímateli veškeré náklady, které měl Pronajímatel v souvislosti s touto Smlouvou.

V případě ukončení nájmu způsobem uvedeným v tomto ustanovení, je Nájemce povinen uvést Předmět nájmu do původního stavu (stav před počátkem užívání Předmětu nájmu) na vlastní náklad. Pokud tak Nájemce neučiní ve lhůtě 4 měsíců následujících po měsíci, ve kterém skončil nájem, je Pronajímatel oprávněn uvést Předmět nájmu do původního stavu a přeúčtovat Nájemci veškeré náklady, které mu takto vznikly. Při výběru zhotovitele odstranění stavby Nájemce postupuje Pronajímatel v souladu se zákonem o veřejných zakázkách se základním hodnotícím kritériem nejnižší nabídkové ceny. Náklady Pronajímatele je povinen Nájemce uhradit do 14 dní od obdržení vyúčtování Pronajímatele.

b) Jestliže Nájemce vyzve Pronajímatele k uzavření Kupní smlouvy v souladu s částí 6. této Smlouvy a Pronajímatel neuzavře Kupní smlouvu ve lhůtě stanovené v článku 6.4 písm. (c) této Smlouvy a neučiní tak ani během dodatečného jednoměsíčního období, nájem Předmětu nájmu podle této Smlouvy končí uplynutím tohoto dodatečného jednoměsíčního období. Pronajímatel je povinen v tomto případě uhradit Nájemci veškeré náklady, které měl Nájemce v souvislosti s uskutečňováním Projektu; povinnost Pronajímatele k náhradě škody není ustanovením tohoto odstavce dotčena.

Předchozí dvě věty se neuplatní v případě postupu dle článku 10.7 této Smlouvy, přičemž v takovém případě platí, že:

(i) nájem Pozemku k prodeji skončí v den, kdy dojde k zápisu vlastnického práva Nájemce k Pozemku k prodeji do katastru nemovitostí na základě rozhodnutí příslušného soudu o nahrazení projevu vůle nebo

(ii) dojde-li k pravomocnému zamítnutí žaloby na nahrazení projevu vůle podle článku 10.7 této Smlouvy, nájem Předmětu nájmu skončí dnem nabytí právní moci rozhodnutí příslušného soudu o zamítnutí žaloby na nahrazení projevu vůle (nedohodnou-li se Smluvní strany v takovém případě jinak).

V případě skončení nájmu z důvodu uvedeného v prvních dvou větách písm. (b) článku 7.2 této Smlouvy, po úhradě veškerých nákladů, které měl Nájemce v souvislosti s uskutečňováním Projektu, a veškeré škody vzniklé Nájemci, se stane vlastníkem Projektu Pronajímatel; pro tyto účely Smluvní strany podepíší příslušnou kupní smlouvu a návrh na vklad vlastnického práva do katastru nemovitostí. Pokud se Pronajímatel nestane podle předchozí věty vlastníkem Projektu, je Nájemce povinen uvést Předmět nájmu do původního stavu (stav před počátkem užívání Předmětu nájmu) na vlastní náklad ve lhůtě 4 měsíců následujících po měsíci, ve kterém tato Smlouva skončila. Takto vzniklé náklady Nájemce se stanou součástí pohledávky Nájemce proti Pronajímateli podle písm. (b) článku 7.2 této Smlouvy. Při výběru zhotovitele odstranění stavby Nájemce postupuje tak, že zhotovitel bude vybrán na základě výběrového řízení, do kterého budou přizváni minimálně 3 (tři) dodavatelé, přičemž základním hodnotícím kritériem bude nejnižší nabídková cena. Tento bod Smlouvy se neužije, pokud dojde ke skončení nájmu z důvodu právní moci rozhodnutí příslušného soudu o zamítnutí žaloby na nahrazení projevu vůle dle článku 10.7 této Smlouvy nebo v případě, kdy dojde k zápisu vlastnického práva Nájemce k Pozemku k prodeji do katastru nemovitostí na základě rozhodnutí příslušného soudu o nahrazení projevu vůle.

c) V případě, že Nájemce nezíská ve lhůtě do dvou let od nabytí účinnosti této Smlouvy Kolaudaci, nájem Předmětu nájmu skončí uplynutím dnem následujícím po uplynutí této dvouleté lhůty, pokud se Smluvní strany nedohodnou písemně jinak. Nájemce je povinen uvést Předmět nájmu do původního stavu (stav před počátkem užívání Předmětu nájmu), přičemž ujednání článku 7.2 písm. (a) této Smlouvy pro tento případ platí obdobně.

7.3 Smluvní strany mohou nájem kdykoli ukončit vzájemnou písemnou dohodou.

7.4 Pronajímatel je oprávněn tuto Smlouvu vypovědět na základě písemné výpovědi s dvouměsíční výpovědní dobou v následujících případech:

a) Nájemce je déle než tři měsíce v prodlení s platbou Nájemného;

b) Nájemce užívá Předmět nájmu v rozporu s ustanoveními článku 3.1 této Smlouvy, pokud nebude dosaženo nápravy do 30 (třiceti) kalendářních dní ode dne doručení upozornění Pronajímatele;

V případě výpovědi Pronajímatele dle tohoto článku je Nájemce povinen uvést Předmět nájmu do původního stavu (stav před počátkem užívání Předmětu nájmu) na vlastní náklad, přičemž ujednání článku 7.2 písm. (a) této Smlouvy pro tento případ platí obdobně.

7.5 Nájemce je oprávněn tuto Smlouvu vypovědět na základě písemné výpovědi s dvouměsíční výpovědní dobou v následujících případech:

a) Pronajímatel porušuje své povinnosti dle této Smlouvy, pokud nebude dosaženo nápravy v přiměřené lhůtě; pro tento případ se ujednání článku 7.2 písm. (b) této Smlouvy užije obdobně;

b) v souladu s článkem 7.6 níže.

7.6 Nájemce má dále právo vypovědět tuto Smlouvu z jakéhokoli důvodu, kromě níže uvedených. Ve výpovědi je Nájemce povinen uvést důvod výpovědi. Nájemce však není oprávněn vypovědět tuto Smlouvu z důvodů, na které se vztahuje ujednání článku 7.2 písm. (a), 7.2 písm. (b) nebo 7.2 písm. (c) této Smlouvy. Nájemce je povinen uvést Předmět nájmu do původního stavu (stav před počátkem užívání Předmětu nájmu) na vlastní náklad, přičemž ujednání článku 7.2 písm. (a) této Smlouvy pro tento případ platí obdobně.

7.7 V případě jakékoli výpovědi počíná výpovědní doba běžet prvním dnem měsíce následujícím po měsíci, ve kterém byla výpověď doručena jejímu příjemci.

7.8 V případě jakékoli změny vlastnictví Předmětu nájmu má Nájemce právo vypovědět tuto Smlouvu na základě písemné výpovědi s výpovědní dobou v délce 3 (třech) měsíců. V takovém případě se Smluvní strany vypořádají obdobně, jak je uvedeno v článku 7.2 písm. b), nedohodnou-li se písemně jinak.

7.9 Smluvní strany sjednávají, že při skončení nájmu podle článku 7.2 až 7.8 této Smlouvy, zaniká současně s platností nájemní smlouvy i platnost smluv o uzavření budoucí kupní smlouvy a o uzavření budoucí smlouvy o zřízení věcného břemene dle části 6. a článku 5.3 této Smlouvy.

## 8. DALŠÍ ZÁVAZKY PRONAJÍMATELE

8.1 Pronajímatel je povinen:

(a) po dobu účinnosti této Smlouvy nepřevést vlastnické právo k Předmětu nájmu (ani kterékoli části) za úplatu či bezúplatně na žádnou třetí osobu a bez předchozího písemného souhlasu Nájemce nezatížit Předmět nájmu žádnými dluhy, věcnými, předkupními ani jinými právy třetích osob, porušením tohoto závazku není svěření Pozemků k hospodaření příspěvkové organizaci zřízené Pronajímatelem;

(b) poskytnout na požádání Nájemci veškerou součinnost a podporu, jež bude Nájemce požadovat v souvislosti se získáním Kolaudace, a jejímuž poskytnutí nebudou bránit příslušné právní předpisy;

(c) Pronajímatel vynaloží maximální úsilí v rozsahu přípustném podle českého a evropského práva tak, aby Nájemci byla poskytnuta veškera povolení, souhlasy a stanoviska potřebná pro realizaci Projektu a;

(d) zdržet se jakéhokoli jednání, které by mohlo zmařit naplnění účelu této Smlouvy.

## 9. ZÁRUKY PRONAJÍMATELE

9.1 Pronajímatel prohlašuje, že následující skutečnosti jsou ke dni podpisu této Smlouvy pravdivé a zavazuje se učinit vše pro to, aby byly pravdivé i v okamžiku uzavření Kupní smlouvy, s výjimkou písm. (g):

a) Pronajímatel je zákonným a jediným vlastníkem Předmětu nájmu a je oprávněn uzavřít tuto Smlouvu, přičemž k uzavření této Smlouvy a Kupní smlouvy získal veškeré potřebné souhlasy a schválení;

b) Předmět nájmu není zatížen žádnými dluhy, právními vadami, nájemními smlouvami, věcnými břemeny, předkupními právy, zástavními ani užívacími právy ani žádnými jinými právy, která by nebyla uvedena na výpisu z katastru nemovitostí týkajícího se Předmětu nájmu ke dni uzavření této Smlouvy;

c) Pronajímatel nemá žádné finanční závazky ani daňové nedoplatky vůči finančním či jakýmkoliv jiným úřadům České republiky, které by byly či by se mohly stát důvodem zřízení zástavního práva či jiného zatížení k Předmětu nájmu;

d) Předmět nájmu (nebo jakákoli jeho část) není ke dni podpisu této Smlouvy, ani nikdy v minulosti nebyl součástí ochranného pásma, vyjma následujících:

1) ochranné pásmo dálnice D7;

e) Pronajímatel si není vědom toho, že by jeho konáním nebo nekonáním byly porušovány jakékoli právní normy týkající se ochrany životního prostředí;

f) Předmět nájmu (ani žádná jeho část) nebyl a není předmětem restitučních nároků, konkurzního nebo obdobného řízení nebo řízení o výkonu soudního či správního rozhodnutí a žádné takové nároky nebo řízení ani nehrozí; Předmět nájmu ani žádná jeho část nebyla vložena do základního kapitálu žádné obchodní společnosti ani družstva a žádná osoba nemůže k Předmětu nájmu uplatnit práva, včetně práva odpovídajícího věcnému břemeni, která by vznikla vydržením;

g) Pronajímatel si není vědom, že by se na Předmětu nájmu nacházely nadzemní či podzemní stavby nebo archeologické památky;

h) Pronajímatel si není vědom, že by se na nebo pod Předmětem nájmu nacházely nebezpečné látky nebo materiály.

9.2 Smluvní strany se dohodly, že jestliže se kterákoli záruka uvedená článku 9.1 této Smlouvy ukáže jako nepravdivá a takový nedostatek není Pronajímatelem napraven v přiměřené lhůtě od okamžiku, kdy se takové prohlášení ukázalo jako nepravdivé, má Nájemce právo odstoupit od této Smlouvy písemným oznámením o odstoupení zaslaným Pronajímateli v souladu s ustanoveními upravujícími oznámení podle článku 11 této Smlouvy. V případě, že dojde k ukončení nájmu dle tohoto článku, použije se přiměřeně ujednání článku 7.2 písm. (b) této Smlouvy. Neodstoupí-li Nájemce od Smlouvy, má právo na náhradu škody, která mu vznikne v důsledku porušení povinností Pronajímatelem.

9.3 Ve vztahu k zárukám dle článku 9.1 se sjednává, že není porušením záruky uvedené v článku 9.1 písm. (a) a/nebo 9.1 písm. (b) dojde-li ke svěření Pozemků k hospodaření příspěvkové organizaci zřízené Pronajímatelem, nebo pokud vznik práva či povinnosti k Předmětu nájmu, v němž spočívá porušení příslušné záruky, bude vyplývat z důvodu úkonu při výkonu rozhodnutí prováděného na základě nepravomocného exekučního titulu vydaného podle občanského soudního řádu či exekučního řádu eventuálně titulu dle zákona č. 280/2009 Sb., daňový řád, ve znění pozdějších předpisů. V případě, že u příslušného soudu/orgánu bude probíhat řízení ohledně výkonu rozhodnutí prováděného na základě takového nepravomocného exekučního titulu:

a) nebude Nájemce povinen uzavřít Kupní smlouvu (a to ani v případě, že vyzve Pronajímatele dle článku 6.4 písm. (b) této Smlouvy) do doby, kdy:

(i) takové řízení bude pravomocně skončeno ve prospěch Pronajímatele; nebo

(ii) bude vydáno pravomocné rozhodnutí příslušného soudu/orgánu, na základě kterého bude vyloučen Předmět nájmu z výkonu rozhodnutí prováděného dle výše uvedeného ujednání;

a

b) lhůta podle článku 6.4 písm. (b) k učinění výzvy k uzavření Kupní smlouvy ze strany Nájemce se automaticky prodlužuje a skončí uplynutím 60 (šedesáti) dnů ode dne pravomocného skončení daného řízení ve prospěch Pronajímatele a lhůta podle článku 6.4 písm. (c) k uzavření Kupní smlouvy se automaticky prodlužuje a skončí uplynutím 90 (devadesáti) dnů ode dne pravomocného skončení daného řízení ve prospěch Pronajímatele.

## 10. SMLUVNÍ POKUTY

10.1 Pokud Pronajímatel poruší závazek vymezený článkem 8.1 písm. (a) a/nebo článkem 9.2, je Pronajímatel povinen uhradit Nájemci smluvní pokutu ve výši 100.000 Kč. Smluvní pokuta a její úhrada nemají žádný vliv na nárok na náhradu škody (s přihlédnutím k článku 9.3, který se použije přiměřeně).

10.2 Pokud Nájemce poruší některý závazek vymezený v článku 3.2 a 3.3 této Smlouvy, je Nájemce povinen za každé porušení uhradit Pronajímateli smluvní pokutu ve výši odpovídající výši odvodu za porušení rozpočtové kázně včetně penále zvýšenou o částku 100.000 Kč, pokud neprovede nápravu stavu do 30 kalendářních dní ode dne, kdy jej Pronajímatel na takové porušení závazku písemně upozornil.

10.3 Pokud Nájemce poruší závazek vymezený v článku 5.6 této Smlouvy, je Nájemce povinen uhradit Pronajímateli smluvní pokutu ve výši odpovídající výši odvodu včetně penále za porušení rozpočtové kázně, který by byl v důsledku porušení povinnosti

Nájemce uložen Pronajímateli. Výslovně se sjednává, že Pronajímatel má právo na úhradu této smluvní pokuty pouze tehdy, pokud byl sám postižen odvodem za porušení rozpočtové kázně.

10.4 Pokud Pronajímatel poruší svůj závazek uzavřít Kupní smlouvu dle článku 6.4 písm. (c) této Smlouvy, ačkoli budou splněny Podmínky, uhradí Pronajímatel Nájemci smluvní pokutu ve výši 100.000 Kč (uvedenou smluvní pokutou nejsou dotčeny nároky Nájemce dle článku 7.2 písm. (b) a/nebo podle článku 10.7 této Smlouvy).

10.5 Pokud Nájemce nevyzve Pronajímatele dle článku 6.4 písm. (b) této Smlouvy či neuzavře dle článku 6.4 písm. (c) této Smlouvy Kupní smlouvu, uhradí Nájemce Pronajímateli smluvní pokutu ve výši 100.000 Kč.

10.6 Závazky Pronajímatele uvedené v článku 7.2 písm. (b) této Smlouvy nejsou ustanovením článku 10.5 dotčeny.

10.7 Smluvní strany se dohodly, že Nájemce má v případě, že Pronajímatel poruší svůj závazek uzavřít Kupní smlouvu, ačkoli budou splněny všechny Podmínky, právo požadovat, aby příslušný soud určil obsah budoucí smlouvy dle ustanovení § 1787 zákona č. 89/2012 Sb., občanský zákoník, ve znění pozdějších předpisů.

10.8 Pokud Nájemce poruší svůj závazek vyplývající z článků 5.6, 5.8 nebo 5.9 této Smlouvy, je povinen uhradit Pronajímateli smluvní pokutu ve výši 100.000 Kč.

## 11. OZNÁMENÍ

11.1 Veškerá oznámení, jež mají být doručena podle této Smlouvy, budou v písemné podobě a mohou být doručena prostřednictvím datových schránek, osobně, e-mailem nebo doporučenou poštou na adresu příslušné Smluvní strany uvedenou v záhlaví této Smlouvy (nebo na takovou jinou adresu, kterou příslušná Smluvní strana druhé Smluvní straně pro tyto účely písemně oznámí). Pokud adresát odepře přijetí zásilky nebo si zásilku nevyzvedne, má se za to, že zásilka byla doručena třetí den po jejím prokazatelném odeslání.

**ADRESA Pronajímatele:**
Ústecký kraj
Velká Hradební 3118/48
400 02, Ústí nad Labem
Kontaktní osoba:
ředitele

[redacted]

Kopie:

**ADRESA Nájemce:**
……
……
……
Kontaktní osoba: ……

## 12. ZMĚNY SMLOUVY

12.1 Smluvní strany vynaloží veškeré úsilí a poskytnou si navzájem maximální součinnost ke splnění účelu nájmu dle této Smlouvy a bez zbytečného odkladu budou jedna druhou informovat o skutečnostech týkajících se účelu této Smlouvy.

12.2 Tato Smlouva může být měněna pouze písemně, řádně číslovanými dodatky.

## 13. ZÁVĚREČNÁ USTANOVENÍ

13.1 Pro tuto Smlouvu se užijí obdobně ustanovení článků 3.2 a 3.4 a celé části 6 Smlouvy o rezervaci pozemků ze dne ……., a to i v případě, že uvedená smlouva již pozbyla platnosti způsobem dle jejího článku 8.1.

13.2 Tato smlouva nabývá platnosti dnem podpisu oběma stranami a účinnosti dnem jejího zveřejnění v registru smluv.

13.3 Tato Smlouva bude podepsána ve 3 (třech) vyhotoveních v českém jazyce, kdy Pronajímatel obdrží 2 (dvě) a Nájemce 1 (jedno) vyhotovení.

13.4 Tato Smlouva bude v úplném znění uveřejněna prostřednictvím registru smluv postupem dle zákona č. 340/2015 Sb., o registru smluv, ve znění pozdějších předpisů. Zájemce prohlašuje, že souhlasí s uveřejněním svých osobních údajů obsažených v této Smlouvě, které by jinak podléhaly znečitelnění, v registru smluv, popř. disponuje souhlasem třetích osob uvedených na své straně s uveřejněním jejich osobních údajů v registru smluv, které by jinak podléhaly znečitelnění. Smluvní strany se dohodly na tom, že uveřejnění v registru smluv provede Kraj, který zároveň zajistí, aby informace o uveřejnění této Smlouvy byla zaslána Zájemci do datové schránky ID ……/na e-mail: ……

## 14. SCHVÁLENÍ TÉTO SMLOUVY ORGÁNY PRONAJÍMATELE

Pronajímatel tímto potvrzuje:

14.1 že záměr kraje pronajmout a prodat nemovitý majetek byl dle § 18 odst. 1 zákona č. 129/2000 Sb., o krajích (krajské zřízení), ve znění pozdějších předpisů, zveřejněn dne …… po dobu 30 dnů před rozhodnutím v Radě Ústeckého kraje na úřední desce krajského úřadu;

14.2 že o uzavření této nájemní smlouvy bylo rozhodnuto usnesením Rady Ústeckého kraje č. …… ze dne ……;

14.3 že o úplatném převodu nemovitých věcí bylo rozhodnuto usnesením Zastupitelstva Ústeckého kraje č. …… ze dne …….

## 15. PODPISY SMLUVNÍCH STRAN

Strany potvrzují, že si tuto Smlouvu před podpisem řádně přečetly, uzavírají ji ze své svobodné a vážné vůle, nikoli v důsledku omylu nebo pod nátlakem.

**Přílohy**:

1. Výpis z obchodního rejstříku Nájemce

V Ústí nad Labem dne ……

_____

V ..... dne .....

_____

.....
.....
.....

Příloha č. 1
Výpis z obchodního rejstříku nájemce
……

Příloha č. 5

**Ústecký kraj**

- a -

**.....**

# KUPNÍ SMLOUVA

**č. .....**

(Pozemky v k.ú. Tatinná, obec Bitozeves)

**Smluvní strany:**

**1.**
**Ústecký kraj**
Sídlo: Velká Hradební 3118/48, 400 01 Ústí nad Labem
Zastoupený:
Kontaktní osoba:
E-mail/telefon:
IČ: 70892156
DIČ: CZ70892156
Bank. spojení: Česká spořitelna, a.s.
číslo účtu

(**„Prodávající“**)

a

**2.**
**……**
Sídlo: ……
Zastoupený: ……
Kontaktní osoba: ……
E-mail/telefon: …… / ……
IČ: ……
DIČ: ……
Bank. spojení: ……
číslo účtu: ……
Společnost je zapsána v obchodním rejstříku u …… soudu v ……, spisová značka …… Výpis z obchodního rejstříku kupujícího tvoří přílohu č. 1 k této smlouvě

(„**Kupující**“)

uzavírají níže uvedeného dne, měsíce a roku tuto

# KUPNÍ SMLOUVU

Prodávající a Kupující společně dále také jen jako „**Smluvní strany**“ a kterákoli z nich samostatně „**Smluvní strana**“.

**TÍMTO BYLO DOHODNUTO:**

## 1. ÚVODNÍ USTANOVENÍ

1.1 Prodávající prohlašuje, že je výlučným vlastníkem následujících pozemků:

1) pozemková parcela č. 554/1,

2) pozemková parcela č. 554/7,

3) pozemková parcela č. 554/8,

jež jsou ke dni podpisu této Smlouvy zapsány v katastru nemovitostí vedeném Katastrálním úřadem pro Ústecký kraj, Katastrální pracoviště Žatec, na listu vlastnictví číslo 104 pro katastrální území Tatinná, obec Bitozeves,

(dále jen „**Pozemky**“);

1.2 Předmětem převodu dle této Kupní smlouvy jsou následující pozemky:

a) pozemková parcela č. 554/1 o výměře 28.384 m$^2$ dle GP č. 221-100/2023,

b) pozemková parcela č. 554/7 o výměře 12.841 m$^2$,

c) pozemková parcela č. 554/167 o výměře 30.662 m$^2$ dle GP č. 221-100/2023,

vše v k.ú. Tatinná, obec Bitozeves,

(dále jen „**Nemovitost**“).

1.3 Prodávající své vlastnické právo k Pozemkům prokazuje aktuálním částečným výpisem z katastru nemovitostí, který tvoří část Přílohy č. 2 této Smlouvy.

1.4 Smluvní strany společně konstatují, že dne …….. byla mezi Prodávajícím a Kupujícím uzavřena Nájemní smlouva („**Nájemní smlouva**“), jejímž předmětem je mimo jiné i nájem Nemovitosti, a to za účelem realizace Projektu, tak jak je uvedeno v příloze č. 1 Smlouvy o rezervaci ze dne …….. , a současně i smlouva o budoucí Kupní smlouvě, jejímž předmětem je závazek Smluvních stran uzavřít kupní smlouvu na Nemovitost.

1.5 S ohledem na výše uvedené uzavírají Smluvní strany tuto kupní smlouvu o převodu vlastnického práva k Nemovitosti („**Smlouva**“).

## 2. PŘEDMĚT SMLOUVY A PROHLÁŠENÍ

2.1 Předmětem této Smlouvy je převod vlastnického práva k Nemovitosti z Prodávajícího na Kupujícího za Kupní cenu, jak je tato vymezena v článku 3.1 této Smlouvy.

2.2 Kupující potvrzuje, že byl před uzavřením této Smlouvy seznámen s Rozhodnutím o poskytnutí dotace (změna č. 1), identifikační číslo EDS 222D232000054, včetně Závazných podmínek Rozhodnutí (dále jen **„Rozhodnutí“**) a zavazuje se respektovat zvláštní užívání a postupy plynoucí z Rozhodnutí při užívání Nemovitosti.

2.3 Kupující se výslovně zavazuje, že bude Nemovitost užívat pouze pro účely jeho provozování Projektu popsaného v Příloze č. 1 Smlouvy o rezervaci, a to po celou dobu trvání závazku Kraje vyplývajícího z bodu 41 podmínek Rozhodnutí. Kupující prohlašuje, že Projekt odpovídá investičnímu záměru předloženému prostřednictvím Prodávajícího Ministerstvu průmyslu a obchodu za účelem vydání souhlasu pro vstup Kupujícího jako investora do průmyslové zóny Triangle.

## 3. PŘEVOD VLASTNICTVÍ A KUPNÍ CENA

3.1 Prodávající tímto převádí vlastnické právo k Nemovitosti Kupujícímu do jeho výlučného vlastnictví za sjednanou kupní cenu, která činí …… Kč (slovy: …… Korun českých), ke které bude připočtena DPH dle platných právních předpisů. (dále jen „**Kupní cena**“). Tuto sjednanou kupní cenu tvoří součet částky 760 Kč bez DPH/m$^2$ stanovené znaleckým posudkem a částky

…… Kč bez DPH/m² podané Kupujícím v rámci veřejné soutěže, vynásobený celkovým rozsahem prodávané Nemovitosti, který činí 71.887 m².

3.2 Předmět koupě, včetně jeho součástí a příslušenství, je přesně popsán a oceněn ve znaleckém posudku č. 087848/2024 znalce [redacted] IČ: 68453418, ze dne 12. 11. 2024.

3.3 Kupující tímto od Prodávajícího Nemovitost kupuje a přijímá do svého vlastnictví se všemi právy a povinnostmi vyplývajícími z této Smlouvy a z Rozhodnutí.

3.4 Kupující uhradí Kupní cenu v souladu s níže uvedenou částí 4. této Smlouvy.

3.5 Převáděnou Nemovitost Prodávající prodává Kupujícímu za účelem provozování Projektu Kupujícího v souladu s projektem uvedeným v Příloze č. 4 této Smlouvy (dále jen „**Projekt**“) a za účelem jejího dalšího užívání v souladu s Rozhodnutím.

3.6 Kupující se zavazuje Nemovitost užívat pouze za účelem výstavby a provozování Projektu, v souladu s Projektem a v souladu s Rozhodnutím.

## 4. VYPOŘÁDÁNÍ KUPNÍ CENY

4.1 Podmínky pro úhradu Kupní ceny Kupujícím byly sjednány následovně:

a) kupní cena v plné výši …… Kč (slovy: …… Korun českých) + příslušná DPH budou uhrazeny Prodávajícímu na účet uvedený v záhlaví této smlouvy, a to do 10 (slovy: deseti) pracovních dnů po uzavření této Smlouvy;

b) po povolení vkladu vlastnického práva do katastru nemovitostí dle této Smlouvy bude poskytnuta sleva ve výši poloviny rezervačního poplatku, tedy 1 Kč/1 m² + příslušná DPH. Do 15 dnů od povolení vkladu bude Prodávajícím vystaven opravný daňový doklad. Po potvrzení přijetí opravného daňového dokladu Kupujícím bude sleva započtena na kupní cenu.

## 5. ZÁRUKY PRODÁVAJÍCÍHO

5.1 Prodávající prohlašuje, že následující skutečnosti jsou ke dni podpisu této Smlouvy pravdivé:

a) Prodávající je zákonným a výlučným vlastníkem Nemovitosti a je oprávněn uzavřít tuto Smlouvu, přičemž k uzavření této Smlouvy získal veškeré potřebné souhlasy a schválení;

b) Nemovitost (ani žádná její část) není zatížena žádnými dluhy, právními vadami, nájemními smlouvami, věcnými břemeny, předkupními právy, zástavními ani užívacími právy ani žádnými jinými právy, která by nebyla uvedena na výpisu z katastru nemovitostí;

c) Prodávající nemá žádné finanční závazky ani daňové nedoplatky vůči finančním či jakýmkoliv jiným úřadům České republiky, které by byly či by se mohly stát důvodem zřízení zástavního práva či jiného zatížení k Nemovitosti;

d) Nemovitost (nebo jakákoli její část) není ke dni podpisu této Smlouvy součástí ochranného pásma, vyjma následujících:

1) ochranné pásmo dálnice D7;

e) Prodávající si není vědom toho, že by jeho konáním nebo nekonáním byly porušovány jakékoli právní normy týkající se ochrany životního prostředí;

f) Nemovitost (ani žádná její část) nebyla a není předmětem restitučních nároků, konkurzního nebo obdobného řízení nebo řízení o výkonu soudního či správního rozhodnutí a žádné takové nároky nebo řízení ani nehrozí; Nemovitost ani žádná její část nebyla vložena do základního kapitálu žádné obchodní společnosti ani družstva a žádná osoba nemůže k Nemovitosti (ani k jakékoli její části) uplatnit práva, včetně práva odpovídajícího věcnému břemeni, která by vznikla vydržením;

g) Prodávající si není vědom, že by se na Nemovitosti nacházely nadzemní či podzemní stavby (s výjimkou staveb vybudovaných Kupujícím v rámci Projektu) nebo archeologické památky;

h) Prodávající si není vědom, že by se na nebo pod Nemovitostí nacházely nebezpečné látky nebo materiály.

5.2 Smluvní strany se dohodly, že jestliže se kterákoli záruka uvedená v článku 5.1 Smlouvy ukáže jako nepravdivá, bude Prodávající povinen takový nedostatek odstranit/napravit s tím, že pokud nebude takový nedostatek Prodávajícím odstraněn/napraven v dohodnuté přiměřené lhůtě od okamžiku, kdy se takové prohlášení ukázalo jako nepravdivé, má Kupující právo odstoupit od této Smlouvy písemným oznámením o odstoupení zaslaným Prodávajícímu v souladu s ustanoveními upravujícími oznámení podle části 12 této Smlouvy.

5.3 Pokud Prodávající poruší závazek vymezený článkem 5.2, je Prodávající povinen uhradit Kupujícímu smluvní pokutu ve výši 100.000 Kč. Smluvní pokuta a její úhrada nemají žádný vliv na nárok na náhradu škody.

## 6. ZÁVAZKY PRODÁVAJÍCÍHO

6.1 Prodávající se zavazuje, že:

a) po dni podpisu této Smlouvy bez předchozího písemného svolení Kupujícího nezatíží Nemovitost jakýmkoli dluhem nebo jakkoli jinak; zejména ji neprodá, nedaruje, nepřevede, nevloží ani se jinak nepokusí o jakoukoli dispozici s Nemovitostí nebo její částí; dále Nemovitost ani její část nepronajme;

b) v době ode dne podpisu této Smlouvy do dne zápisu vlastnického práva Kupujícího do katastru nemovitostí stav Nemovitosti nezhorší, zejména nezaloží na Nemovitosti skládky, či úložiště odpadů, neprovede terénní úpravy či jiné zemní práce a podobně.

## 7. ZÁVAZKY A PROHLÁŠENÍ KUPUJÍCÍHO

7.1 Kupující je povinen při užívání Nemovitosti respektovat ustanovení všech relevantních obecně závazných právních předpisů a Rozhodnutí.

7.2 Kupující se současně zavazuje užívat Nemovitost včetně staveb na nich zřízených dle článku 7.1 po celou dobu trvání závazku Kraje vyplývajícího z bodu 41

podmínek Rozhodnutí a po tuto dobu nepřevést Nemovitost na třetí osobu vyjma případu, kdy půjde o osobu splňující veškeré podmínky Rozhodnutí, přičemž tato osoba se zaváže uvedené podmínky dodržovat nejméně po uvedenou dobu a Prodávající neuplatní své předkupní právo dle části 8. této Smlouvy. O záměru převést Nemovitost na třetí osobu je Kupující povinen informovat Prodávajícího současně se sdělením informací o zájemci o koupi umožňujících prověření, zda zájemce o koupi splňuje veškeré podmínky dle Rozhodnutí.

7.3 Kupující si je vědom toho, že bez předchozího souhlasu Ministerstva průmyslu a obchodu nesmí být Nemovitost užívána pro jiné účely než pro účely podnikání v oborech zpracovatelského průmyslu (CZ – NACE 10 – 33) vyjma oborů zaměřených na prvotní zpracování surovin, v oborech strategických služeb a technologických center tak, jak stanoví bod 18 podmínek Rozhodnutí.

7.4 Za podmínek uložených v Rozhodnutí je Kupující povinen vždy k 15. lednu následujícího roku podat Prodávajícímu zprávu o stavu přípravy a realizace Projektu se stavem k 31. 12. roku předchozího. V této informaci uvede dále jméno investora, zařazení investičního záměru podle CZ-NACE, plochu pozemků v nájmu investora, plochu zastavěnou výrobními objekty, dosud realizovanou výši investice a počet dosud vytvořených pracovních míst.

## 8. PŘEDKUPNÍ PRÁVA

8.1 Kupující a Prodávající se ve smyslu ustanovení § 2140 a § 2144 zákona č. 89/2012 Sb., občanský zákoník, ve znění pozdějších předpisů, dohodli, že Kupující jako povinný z předkupního práva zřizuje touto smlouvou ve prospěch Prodávajícího jakožto oprávněného z předkupního práva věcné předkupní právo k Nemovitosti. Prodávající toto předkupní právo přijímá. Toto věcné předkupní právo nabývá Prodávající vkladem do katastru nemovitostí.

8.2 Kupující a Prodávající zřizují tímto ve smyslu ustanovení § 1761 a § 2128 zákona č. 89/2012 Sb., občanský zákoník, ve znění pozdějších předpisů, zákaz zcizení nebo zatížení k Nemovitosti, a to na dobu platnosti závazku Prodávajícího podle bodu 41 Závazných podmínek rozhodnutí o poskytnutí dotace (změna č 1), které jsou přílohou č. 5 této smlouvy. Právo odpovídající zákazu zcizení nebo zatížení se zřizuje jako právo věcné a vzniká vkladem do katastru nemovitostí. Zákaz zcizení nebo zatížení Nemovitosti se zřizuje s tím, že bez výslovného písemného souhlasu Prodávajícího není možné Nemovitost zcizit (prodat nebo darovat) ani zatížit jakýmkoli právem ve prospěch třetí osoby. Prodávající se zřízením zákazu zcizení nebo zatížení výslovně souhlasí a práva plynoucí z tohoto ujednání bez výhrady přijímá.

8.3 Kupující se zavazuje, že v případě jakéhokoli svého záměru Nemovitost či její část převést na třetí osobu, a to úplatně nebo bezúplatně, je nabídne nejprve Prodávajícímu za současného splnění podmínek dle čl. 7.2, a to za cenu, za kterou Nemovitost či její část Kupující od Prodávajícího nabyl do svého vlastnictví. Bude-li v době zamýšleného převodu na Nemovitosti vybudována stavba či její část, zvýší se kupní cena o cenu stavby nebo její části zjištěné formou znaleckého posudku vypracovaného znalcem určeným Kupujícím. Část kupní ceny odpovídající znaleckým posudkem stanovené ceny stavby či její části, bude splatná do 1 měsíce od okamžiku, kdy Prodávající obdrží kupní cenu za Nemovitosti včetně stavby nebo její části od dalšího nabyvatele. Předkupní právo skončí ukončením platnosti závazku Kraje vyplývajícího z bodu 41 podmínek Rozhodnutí.

a) Prodávající je povinen k vyjádření, zda využije předkupního práva, ve lhůtě 3 kalendářních měsíců. Lhůta počíná běžet 1. dnem měsíce následujícího po měsíci, ve kterém byla Prodávajícímu doručena nabídka k odkupu Nemovitosti či její části. Vyjádření je Prodávající povinen doručit Kupujícímu nejpozději do posledního dne lhůty.

b) Prodávající je oprávněn využít nabídku k odkupu Nemovitosti či její části zcela nebo pouze z části.

8.4 Kupující se zavazuje nepřevést vlastnictví k Nemovitosti na třetí osobu, pokud by je tato nevyužívala v souladu s požadavky Rozhodnutí, a to ani v případě, že Prodávající svého předkupního práva nevyužije.

## 9. PŘEVOD VLASTNICTVÍ

9.1 Vlastnické právo k Nemovitosti přechází spolu se souvisejícími právy a závazky na Kupujícího vkladem vlastnického práva do katastru nemovitostí vedeného u Katastrálního úřadu pro Ústecký kraj, katastrální pracoviště Žatec. Tímto dnem přecházejí všechna práva i povinnosti vztahující se k Nemovitosti na Kupujícího, zejména povinnost platit příslušné daně a poplatky, jakož i jakákoliv práva spojená s vlastnictvím Nemovitosti.

## 10. NÁVRH NA VKLAD

10.1 Podle této Smlouvy bude učiněn zápis do příslušného listu vlastnictví v katastru nemovitostí pro katastrální území Tatinná, obec Bitozeves, vedeného při Katastrálním úřadu pro Ústecký kraj, Katastrální pracoviště Žatec.

10.2 Zároveň s touto Smlouvou strany podepíší návrh na vklad vlastnického práva Kupujícího k Nemovitosti do příslušného katastru nemovitostí.

10.3 Návrh na příslušný vklad do katastru nemovitostí podá Prodávající, a to ve lhůtě 14 (čtrnácti) pracovních dnů poté, kdy bude uhrazena celá kupní cena dle článku 4.1 této Smlouvy.

10.4 V případě, že příslušný katastrální úřad odmítne povolit vklad vlastnického práva na základě této Smlouvy a/nebo bude požadovat její doplnění (případně doplnění návrhu na vklad), zavazují se Smluvní strany tak učinit a v případě zamítnutí vkladu uzavřít novou kupní smlouvu v obdobném znění, aby bylo dosaženo účelu sledovaného touto Smlouvou.

## 11. SMLUVNÍ POKUTY

11.1 Pokud Kupující poruší závazek vymezený v článku 3.5, 3.6 nebo části 8 této Smlouvy, a to i v případě, že Prodávající nevyužije svého předkupního práva dle části 8, je povinen za každé porušení uhradit Prodávajícímu smluvní pokutu ve výši odpovídající výši odvodu za porušení rozpočtové kázně včetně penále zvýšenou o částku 100.000 Kč, pokud neprovede nápravu stavu do 30 kalendářních dní ode dne, kdy jej Prodávající na takové porušení závazku písemně upozornil.

11.2 Pokud Kupující poruší závazek vyplývající z článku 7.2 nebo 7.3 této Smlouvy, je povinen uhradit Prodávajícímu smluvní pokutu ve výši odpovídající výši odvodu včetně penále za porušení rozpočtové kázně, který by byl v důsledku porušení

povinnosti Kupujícího uložen Prodávajícímu. Výslovně se sjednává, že Prodávající má právo na úhradu této smluvní pokuty pouze tehdy, pokud byl sám postižen odvodem za porušení rozpočtové kázně.

11.3 Pokud Kupující poruší závazek vymezený v článku 7.4 této Smlouvy, je Kupující povinen uhradit Prodávajícímu smluvní pokutu ve výši odpovídající výši odvodu včetně penále za porušení rozpočtové kázně, který by byl v důsledku porušení smluvní povinnosti Kupujícího dle článku 7.4 uložen Prodávajícímu. Výslovně se sjednává, že Prodávající má právo na úhradu této smluvní pokuty pouze tehdy, pokud byl sám postižen odvodem za porušení rozpočtové kázně, které bylo způsobeno v důsledku porušení smluvní povinnosti Kupujícího dle článku 7.4, což je Prodávající povinen Kupujícímu hodnověrně prokázat.

## 12. OZNÁMENÍ

12.1 Veškerá oznámení a/nebo výzvy, která je třeba podle této Smlouvy doručovat, budou písemná a doručena prostřednictvím datových schránek, osobně, e-mailem nebo doporučenou poštou na adresu příslušné Smluvní strany uvedenou v záhlaví této Smlouvy (nebo na takovou jinou adresu, kterou příslušná Smluvní strana druhé Smluvní straně pro tyto účely písemně oznámí). Pokud adresát odepře přijetí zásilky nebo si zásilku nevyzvedne, má se za to, že zásilka byla doručena třetí den po jejím prokazatelném odeslání.

## 13. DAŇOVÉ A POPLATKOVÉ POVINNOSTI

13.1 Správní poplatek za vklad do katastru nemovitostí hradí Kupující.

## 14. ZÁVĚREČNÁ USTANOVENÍ

14.1 Prodávající tímto potvrzuje, že záměr kraje prodat nemovitý majetek byl dle § 18 odst. 1 zákona č. 129/2000 Sb., o krajích (krajské zřízení), ve znění pozdějších předpisů, zveřejněn dne …… po dobu 30 dnů před rozhodnutím v Zastupitelstvu Ústeckého kraje na úřední desce krajského úřadu;

14.2 Prodávající tímto potvrzuje, že o úplatném převodu nemovitých věcí bylo rozhodnuto usnesením Zastupitelstva Ústeckého kraje č. …… ze dne ……

14.3 Jakákoli práva a závazky smluvních stran, jež nejsou v této Smlouvě výslovně uvedeny, se řídí § 2079 a násl. zákona č. 89/2012 Sb., občanský zákoník, ve znění pozdějších předpisů.

14.4 Tato Smlouva bude v úplném znění uveřejněna prostřednictvím registru smluv postupem dle zákona č. 340/2015 Sb., o registru smluv, ve znění pozdějších předpisů. Kupující prohlašuje, že souhlasí s uveřejněním svých osobních údajů obsažených v této Smlouvě, které by jinak podléhaly znečitelnění, v registru smluv, popř. disponuje souhlasem třetích osob uvedených na své straně s uveřejněním jejich osobních údajů v registru smluv, které by jinak podléhaly znečitelnění. Smluvní strany se dohodly na tom, že uveřejnění v registru smluv provede Prodávající, který zároveň zajistí, aby informace o uveřejnění této

Smlouvy byla zaslána Kupujícímu do datové schránky ID ……/na e-mail: ……

14.5 Tato Smlouva bude podepsána ve 3 (třech) vyhotoveních v českém jazyce, z nichž po podpisu Kupující obdrží 1 (jedno) vyhotovení a zbývající 2 (dvě) vyhotovení jsou určena pro Prodávajícího a pro řízení o vkladu vlastnického práva do katastru nemovitostí.

14.6 Po přečtení této Smlouvy Smluvní strany potvrzují, že obsah, prohlášení, práva a závazky v ní uvedené odpovídají jejich pravé, vážné a svobodné vůli a že tato Smlouva byla uzavřena po vzájemném projednání, nikoli v tísni, ani za nápadně nevýhodných podmínek.

14.7 Osobní údaje obsažené v této smlouvě budou Prodávajícím zpracovávány pouze pro účely plnění práv a povinností vyplývajících z této smlouvy; k jiným účelům nebudou tyto osobní údaje prodávajícím použity. Prodávající při zpracovávání osobních údajů postupuje v souladu s platnými právními předpisy, zejména s Nařízením EU o ochraně osobních údajů (GDPR). Podrobné informace o ochraně osobních údajů jsou dostupné na webových stránkách Prodávajícího www.kr-ustecky.cz

14.8 Tato smlouva nabývá platnosti dnem jejího podpisu oběma stranami a účinnosti úplným zaplacením kupní ceny dle článku 4.1 této smlouvy, nejdříve však dnem uveřejnění v registru smluv.

14.9 Pro tuto Smlouvu se užijí obdobně ustanovení článků 3.2 a 3.4 a celé části 6 Smlouvy o rezervaci pozemků ze dne ……., a to i v případě, že uvedená smlouva již pozbyla platnosti způsobem dle jejího článku 8.1.

Na důkaz čehož připojily Smluvní strany k této Smlouvě své vlastnoruční podpisy za přítomnosti.

**Ústecký kraj, jakožto Prodávající**

V Ústí nad Labem dne ……

_____

[redacted]

**……, jakožto Kupující**

V …… dne ……

_____

……
……

**Přílohy**:

1. Výpis z obchodního rejstříku Kupujícího
2. Kopie výpisu z katastru nemovitostí týkajícího se Pozemků
3. Geometrický plán
4. Specifikace projektu (Investiční záměr)
5. Závazné podmínky Rozhodnutí o poskytnutí dotace (změna č. 1), identifikační číslo EDS 222D232000054

Příloha č. 1
Výpis z obchodního rejstříku Kupujícího
……

Příloha č. 2
Kopie výpisu z katastru nemovitostí týkajícího se Pozemků
……

Příloha č. 3
Geometrický plán

## VÝKAZ DOSAVADNÍHO A NOVÉHO STAVU ÚDAJŮ KATASTRU NEMOVITOSTÍ

| Dosavadní stav | | | | Nový stav | | | | | | | | | | | |
|---|---|---|---|---|---|---|---|---|---|---|---|---|---|---|---|
| | | | | | | | | | Porovnání se stavem evidence právních vztahů | | | | | | |
| Označení pozemku parc. číslem | Výměra parcely | | Druh pozemku | Označení pozemku parc. číslem | Výměra parcely | | Druh pozemku | Typ stavby | Způs. určení výměr | Díl přechází z pozemku označeného v | | Číslo listu vlastnictví | Výměra dílu | | Označení dílu |
| | ha | m² | Způsob využití | | ha | m² | Způsob využití | Způsob využití | | katastru nemovitostí | dřívější poz. evidenci | | ha | m² | |
| 554/1 | 2 | 98 68 | ostat. pl.<br>sport. a rekr. pl. | 554/1 | 2 | 83 84 | ostat. pl.<br>sport.a rekr.pl. | | 2 | 554/1 | | 104 | 2 | 83 84 | |
| | | | | 554/168 | | 14 86 | ostat. pl.<br>sport.a rekr.pl. | | 2 | 554/1 | | 104 | | 14 86 | |
| 554/8 | 10 | 95 32 | ostat. pl.<br>sport. a rekr. pl. | 554/8 | 7 | 88 68 | ostat. pl.<br>sport.a rekr.pl. | | 2 | 554/8 | | 104 | 7 | 88 68 | |
| | | | | 554/167 | 3 | 06 62 | ostat. pl.<br>sport.a rekr.pl. | | 2 | 554/8 | | 104 | 3 | 06 62 | |
| | 13 | 94 00 | | | 13 | 94 00 | | | | | | | | | |
| Pozn.: Rozdíl 2 m2 vzniklý zaokrouhlením nových výměr (bod 14.6a přílohy vyhlášky č. 357/2013 Sb.) | | | | | | | | | | | | | | | |

| GEOMETRICKÝ PLÁN pro rozdělení pozemku | Geometrický plán ověřil úředně oprávněný zeměměřický inženýr | Stejnopis ověřil úředně oprávněný zeměměřický inženýr: |
|---|---|---|
| | Jméno, příjmení: [redacted] | Jméno, příjmení: |
| | Číslo položky seznamu úředně oprávněných zeměměřických inženýrů: 2846/2018 | Číslo položky seznamu úředně oprávněných zeměměřických inženýrů: |
| | Dne: 3.1.2024 Číslo: 1/2024 | Dne: Číslo: |
| | Náležitostmi a přesností odpovídá právním předpisům. | Tento stejnopis odpovídá geometrickému plánu v elektronické podobě uloženému v dokumentaci katastrálního úřadu. |
| Vyhotovitel: [redacted]<br>IČ: 87565765<br>Pod Strání 335<br>439 49 Staňkovice | Katastrální úřad souhlasí s očíslováním parcel. | Ověření stejnopisu geometrického plánu v listinné podobě. |
| Číslo plánu: 221-100/2023 | | |
| Okres: Louny | | |
| Obec: Bitozeves | | |
| Kat. území: Tatinná | | |
| Mapový list: Louny 8-1-03 (1. ouny 8-1-A1 (1. ouny 8-1-A3 (DKM) | | |
| Dosavadním vlastníkům pozemků byla poskytnuta možnost seznámit se v terénu s průběhem navrhovaných nových hranic, které byly označeny předepsaným způsobem: viz seznam souřadnic | [redacted]<br>KÚ pro Ústecký kraj, KP Žatec<br>PGP 4/2024-633<br>2024.01.08 07:38:16 +01'00' | |

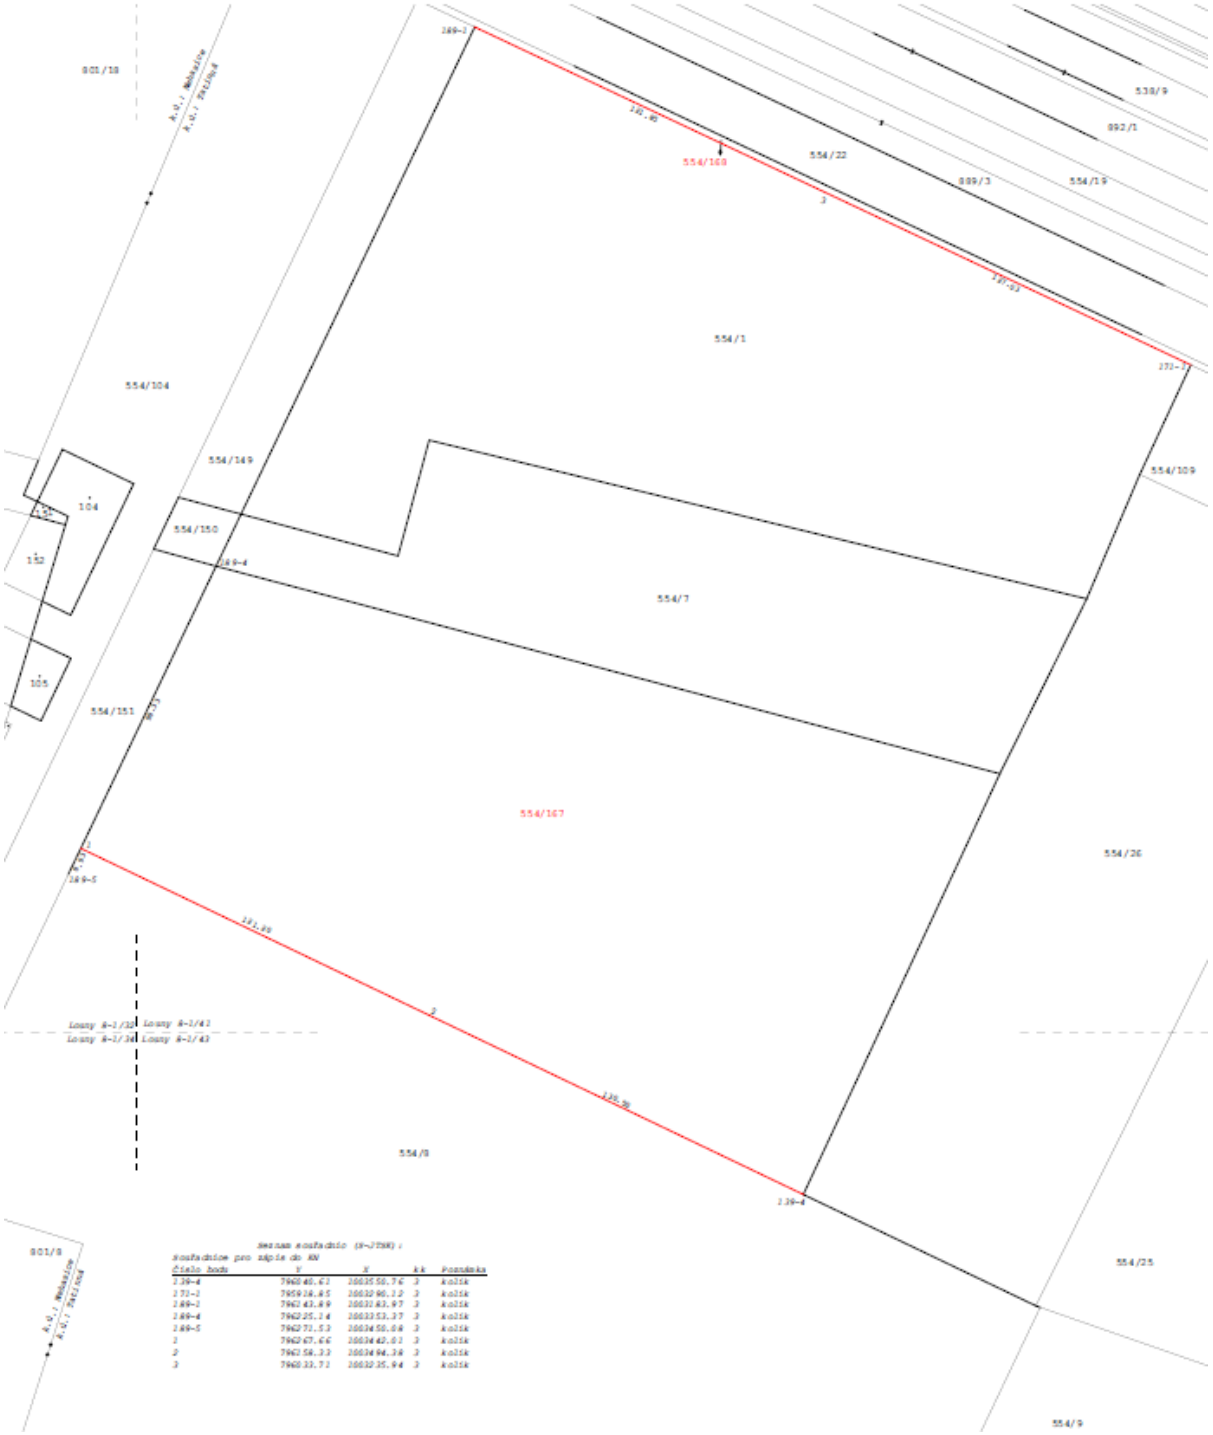


Seznam souřadnic (S-JTSK) :

Souřadnice pro zápis do KN

| Číslo bodu | Y | X | kk | Poznámka |
|---|---|---|---|---|
| 136-4 | 796048.61 | 1003550.76 | 3 | kolík |
| 170-1 | 795926.65 | 1003296.12 | 3 | kolík |
| 189-1 | 796243.89 | 1003263.97 | 3 | kolík |
| 189-4 | 796225.14 | 1003253.37 | 3 | kolík |
| 189-5 | 796271.53 | 1003250.08 | 3 | kolík |
| 1 | 796267.66 | 1003242.01 | 3 | kolík |
| 2 | 796258.33 | 1003264.36 | 3 | kolík |
| 3 | 796033.71 | 1003235.94 | 3 | kolík |

Příloha č. 4
Specifikace projektu – Investiční záměr
*(DOPLNÍ UCHAZEČ DLE PŘÍLOHY č. 1 REZERVAČNÍ SMLOUVY)*

Příloha č. 5

## Závazné podmínky Rozhodnutí o poskytnutí dotace (změna č.1)

Název akce: **SPZ Triangle – vnitřní infrastruktura – 4. část**
Investor: **Ústecký kraj, Velká Hradební 3118/48, 400 02 Ústí nad Labem**
Identifikační číslo EDS: **222D232000054**

**Závazné podmínky Rozhodnutí o poskytnutí dotace akce v informačním systému EDS/SMVS**
(dále jen „**Podmínky**“)
stanovené **Ministerstvem průmyslu a obchodu** (dále jen „**Správce programu**“) a
**Ministerstvem financí** (dále jen „**MF**“)
v souladu s usnesením vlády č. 214/2016
jako nedílná součást Rozhodnutí o poskytnutí dotace (dále jen „**Rozhodnutí**“)
pro akci “SPZ Triangle – vnitřní infrastruktura - 4. část“ (dále jen „**Akce**“)
**realizovanou Ústeckým krajem** (dále jen „**Příjemce**“)
v rámci **Programu na podporu podnikatelských nemovitostí a infrastruktury**
Podprogram **Příprava a rozvoj průmyslových zón** (dále jen „**Program**“)

1) **Příjemce** prohlašuje, že se podpisem těchto **Podmínek** zavazuje ve vztahu k poskytnuté podpoře z prostředků státního rozpočtu (dále jen „**Prostředky**“) dodržovat ustanovení zákona č. 218/2000 Sb. o rozpočtových pravidlech, ve znění pozdějších předpisů, vyhlášky č. 11/2010 Sb., kterou se mění vyhláška č. 560/2006 Sb., o účasti státního rozpočtu na financování programů reprodukce majetku, v platném znění, a pravidla **Programu** schválená **MF** pod č.j. MF-728/2020/1903-6 ze dne 12. února 2020.

2) Vydáním **Rozhodnutí** nevzniká **Příjemci** právo na poskytnutí **Prostředků**. Dotace ze státního rozpočtu bude **Příjemci** poskytnuta na základě platného Rozhodnutí o poskytnutí dotace za předpokladu dostatečné výše disponibilních **Prostředků** v rozpočtové kapitole **Správce programu** v daném kalendářním roce.

3) **Příjemce** se zavazuje zajistit pokrytí investičních potřeb **Akce** vlastními rozpočtovými zdroji v jednotlivých letech minimálně ve výši dle přílohy č. 1 **Rozhodnutí**.

4) **Příjemce** je povinen dodržet termíny přípravy a realizace **Akce** a realizovat akci minimálně v rozsahu závazných parametrů stavebních objektů, jak je uvedeno v příloze č. 1 **Rozhodnutí**.

5) Pokud **Příjemce** není schopen zabezpečit realizaci **Akce** v souladu s obsahem **Rozhodnutí**, je povinen před započetím změn neprodleně informovat **Správce programu** o veškerých změnách vzniklých při realizaci **Akce** (např. změna termínu realizace **Akce**, změna výše nákladů apod.) formou žádosti o změnu **Rozhodnutí**.

Žádost musí obsahovat mimo jiné zdůvodnění změny a doložení relevantních formulářů EDS. **Správce programu** provede změnu **Rozhodnutí** nebo žádost zamítne. Bez souhlasu **MF** nelze změnu vydat.

6) Žádost o změnu **Rozhodnutí** včetně nezbytných příloh a náležitého odůvodnění předloží **Příjemce Správci programu** nejméně 15 pracovních dnů před termínem konání meziresortní hodnotitelské komise. Pokud **Příjemce** nedoručí podklady ve stanovené lhůtě, nemusí být žádost meziresortní hodnotitelské komisi předložena.

7) **Správce programu** si vyhrazuje právo upřesňovat termíny přípravy, realizace a hodnoty závazných projektovaných parametrů stavebních objektů, výši potřeb a zdrojů financování **Akce** včetně výše a formy účasti **Prostředků** v závislosti na upřesněném rozsahu projektovaných parametrů **Akce** a výsledcích zadávacích řízení veřejných zakázek, znaleckých posudků a odborných expertíz.

8) Příjemce je povinen splnit stanovené Závazné indikátory:

| Indikátor | Jednotka | Cílová hodnota | Datum dosažení |
|---|---|---|---|
| Předpokládaný počet pracovních míst | zaměstnanci | 1421 | 31. 12. 2030 |
| Předpokládaná výše nových investic - Nexen | mil. € | 829 | 31. 12. 2030 |
| Předpokládaná výše investic – plocha S | mil. Kč | 303,3 | 31. 12. 2030 |

**PROJEKTOVÉ ŘÍZENÍ AKCE**

**OBSAH A FORMA PŘEDÁVÁNÍ INFORMACÍ O PRŮBĚHU REALIZACE AKCE**

9) **Příjemce** zabezpečí:

a) implementační tým pro výstavbu **Průmyslové zóny** sestávající z interních pracovníků **Příjemce** a externích pracovníků společností, které pověřil výkonem investorských, inženýrských a projektových činností, v rozsahu a personálním zastoupení, které odpovídají náročnosti **akce**. **Příjemce** je povinen zabezpečit prostřednictvím těchto pověřených pracovníků a společností u všech souborů staveb včasnou majetkoprávní přípravu, hospodárný návrh technického provedení souborů staveb, včasné správní projednání, řádný a hospodárný výběr zhotovitele, jakož i řádný výkon technického dozoru stavebníka (dále jen „**TDS**“) při realizaci souborů staveb a jejich uvedení do provozu;

b) vypracování a udržování řádného harmonogramu **Akce** v členění podle jednotlivých stavebních souborů, doručování harmonogramu v elektronické podobě **Správci programu** na vyžádání.

10) Ve fázi projektové přípravy a správních řízení **Příjemce** zabezpečí:

a) pořízení projektové dokumentace veškerých souborů staveb k souhlasu s umístěním stavby, ke stavebnímu řízení, studie, průzkumy, geometrické plány a jiné geodetické práce a další projektové podklady. Doručení výše uvedených projektových podkladů proběhne na vyžádání **Správce programu**;
b) stavební povolení a další rozhodnutí vydávaná podle stavebního zákona[1], stanoviska či rozhodnutí vydávaná podle zákona o posuzování vlivů na životní prostředí[2], podle zákona o ochraně zemědělského půdního fondu[3], podle zákona o ochraně přírody a krajiny[4] a podle dalších předpisů.

11) Ve fázi zadávacího řízení je **Příjemce** povinen při zadávání veřejných zakázek:

a) zaslat **Správci programu** návrh zadávací dokumentace výběrového řízení k vydání tzv. Souhlasu se zadáním **Akce** formou stanoviska k zadávací dokumentaci. **Příjemce** je povinen připomínky **Správce programu** v zadávací dokumentaci zohlednit;
b) postupovat v souladu se zákonem č. 134/2016 Sb., o veřejných zakázkách, ve znění pozdějších předpisů;
c) při rozhodnutí o základním hodnotícím kritériu, tj. ekonomické výhodnosti nabídek, **Příjemce** postupuje v souladu s principy metody „3E" (hospodárnost, efektivnost, účelnost). **Příjemci** je dále doporučováno realizovat pouze otevřená zadávací řízení. Základní hodnotící kritérium ekonomická výhodnost nabídky: váha hodnotícího kritéria „nabídková cena" bude minimálně 80 % (pokud **Správce programu** nerozhodne jinak), ostatní hodnocená kritéria budou mít v úhrnu váhu maximálně 20 %, budou-li používána kvalifikační kritéria, musí být přiměřená plnění zakázky a nesmí neopodstatněně zužovat počet nebo okruh potenciálních dodavatelů;
d) v případě nízkého počtu uchazečů a nepřijatelných nabídkových cen může **Správce programu** vyzvat **Příjemce** ke zrušení výběrového řízení.

12) Ve fázi výstavby je **Příjemce** povinen:

a) předkládat **Správci programu** veškeré nezbytné podklady pro výkon supervizní činnosti zejména veškeré projektové dokumentace, vyjádření dotčených orgánů a správců sítí a veškerá správní rozhodnutí (zejména územní rozhodnutí, stavební povolení, kolaudační souhlasy, rozhodnutí o předčasném užívání stavby nebo rozhodnutí o prozatímním užívání stavby apod.);

[1] Zák. č. 183/2006 Sb., stavební zákon, v platném znění
[2] Zák. č. 100/2001 Sb., o posuzování vlivů na životní prostředí, v platném znění
[3] Zák. č. 334/1992 Sb., o ochraně zemědělského půdního fondu, v platném znění
[4] Zák. č. 114/1992 Sb., o ochraně přírody a krajiny, v platném znění

b) předkládat **Správci programu** k odsouhlasení veškeré návrhy změn stavby oproti dokumentaci pro zadání stavby, které mají dopad na cenu a kvalitu;

c) umožnit vstup zástupců **Správce programu** na staveniště a soustavnou součinnost TDS se **Správcem programu** za účelem výkonu supervizního dohledu při kontrole provádění prací, služeb či dodávek a při ověřování souladu fakturace se skutečností;

d) zabezpečit konání pravidelných kontrolních dnů výstavby **Akce** za účasti **Správce programu** a za účasti svých pověřených pracovníků a zodpovědných pracovníků společností, které pověřil výkonem investorských, inženýrských a projektových činností, včasné a řádné plnění všech úkolů přijatých na těchto kontrolních dnech. **Správce programu** si vyhrazuje právo spolurozhodovat o frekvenci kontrolních dnů, případně svolávat další jednání.

13) Veškeré doklady **Příjemce** doručuje **Správci programu** na adresu:

Ministerstvo průmyslu a obchodu, odbor brownfields a rozvoje inovačního podnikání,
Na Františku 32, 110 15 Praha

**PRAVIDLA PRO POSKYTOVÁNÍ ZÁLOH**
**ÚHRADA FAKTUR ZA PROVEDENÉ PRÁCE A DODÁVKY**

14) **Prostředky dotace** je možné uvolňovat až na základě platného **Rozhodnutí**, které je podepsané všemi zúčastněnými stranami.

15) **Správce programu Prostředky dotace** zálohově neposkytuje, výjimku může na základě posouzení příslušné smlouvy učinit v případě úhrady podílu na nákladech spojených s připojením a se zajištěním nebo navýšením požadovaného rezervovaného příkonu podle vyhlášky Energetického regulačního úřadu č. 51/2006 Sb., o podmínkách připojení k elektrizační soustavě, ve znění pozdějších předpisů.

16) **Prostředky** budou uvolňovány na účet **Příjemce u ČNB** za předpokladu dostatečné výše disponibilních prostředků v rozpočtové kapitole **Správce programu**. V žádosti **Příjemce** prokáže uhrazení nebo splatnost nákladů **Akce** (fakturu), jejichž zdrojové pokrytí z **Prostředků** požaduje, a na které má podle **Rozhodnutí** nárok. Žádost s uvedením čísla bankovního účtu předkládá **Příjemce Správci programu,** který provede kontrolu oprávněnosti čerpání **Prostředků** včetně věcné kontroly provedených prací, služeb a dodávek/výkupů (kontrola je zpravidla prováděna supervizní společností).

17) Při uzavírání smluv o dílo/kupních smluv se doporučuje **Příjemci** zohlednit výše uvedené postupy uvolňování prostředků, zejména splatnost faktur a úhrady kupních smluv nejméně 60 dní.

**POVINNOSTI PŘÍJEMCE PŘI ZMĚNĚ VLASTNICTVÍ POZEMKŮ**
**A TECHNICKÉHO VYBAVENÍ ÚZEMÍ**

18) Nestanoví-li **Správce programu** jinak, nesmí **Příjemce** od přijetí žádosti o **Registraci akce** využít pozemky **Akce** pro jiné účely než pro účely podnikání v oborech zpracovatelského průmyslu CZ – NACE 10 – 33 (vyjma oborů zaměřených na prvotní zpracování surovin), v oborech strategických služeb, v technologických centrech. Výjimkou jsou **pozemky plochy G,** které lze se souhlasem **Správce programu** využít pro umístění administrativních, ubytovacích a provozních prostorů pro potřeby provozovatelů Průmyslové zóny a investorů v zóně.

19) **Příjemce** není oprávněn v období od přijetí žádosti o **Registraci** bez předchozího souhlasu **Správce programu** pozemky **Průmyslové zóny**:

   a) převést nebo pronajmout ve prospěch třetí osoby;
   b) zatížit služebností, zástavním právem, právem stavby, nájmem, pachtem nebo jiným právem, které by bránilo využití pozemků Průmyslové zóny v souladu s bodem 18 těchto Podmínek;
   c) změnit stávající funkční využití pozemků **Průmyslové zóny** v územně plánovací dokumentaci.

20) **Příjemce** s žádostí o souhlas dle bodu 18 zasílá **Správci programu**:

   a) návrh kupní, nájemní či jiné smlouvy, na jejímž základě má dojít k dispozicím s pozemky, stavebními objekty a provozními soubory stavby;
   b) znalecký posudek o obvyklé ceně převáděných pozemků ne starší tří měsíců;
   c) kopii katastrální mapy s vyznačením hranice **Průmyslové zóny** a převáděných nebo zatěžovaných pozemků.

21) Změna vlastnictví stavebních objektů a provozních souborů stavby je po dobu od zahájení realizace **Akce** až po dobu 10 let od dokončení **Akce** možná pouze po předchozím souhlasu **Správce programu** a **MF**.

22) **Správce programu** si vyhrazuje právo spolurozhodovat o kupní ceně pozemků Průmyslové zóny a vyjadřovat se k návrhům smluv týkajících se dispozic s pozemky **Průmyslové zóny**, stavebními objekty a provozními soubory stavby Průmyslové zóny.

## VĚCNÁ A FINANČNÍ KONTROLA

23) Použití **Prostředků** (včetně nákladů na stavbu, resp. výkupy, na kterých se **Prostředky** podílejí), podléhá **finanční kontrole** ze strany **Správce programu**, **MF** a orgánů Finanční správy podle zákona č. 218/2000 Sb., o rozpočtových pravidlech, ve znění pozdějších předpisů, zákona č. 320/2001 Sb., o finanční kontrole ve veřejné správě a o změně některých zákonů, ve znění pozdějších předpisů, zákona 280/2009 Sb., daňový řád, ve znění pozdějších předpisů, podle zákona č. 255/2012 Sb., o kontrole, ve znění pozdějších předpisů. V případě realizace staveb rovněž věcné kontrole ze strany **Správce programu**.

24) Finanční kontrolou se rozumí souhrn činností ověřujících zejména:

a) skutečnosti rozhodné pro poskytnutí **Prostředků**;
b) oprávněnost, efektivnost a hospodárnost při nakládání s **Prostředky**;
c) soulad čerpání a užití **Prostředků** s pravidly **Programu**, příslušnými právními předpisy a těmito **Podmínkami**.

25) **Správce programu**, **MF** nebo orgány Finanční správy provádí finanční kontrolu podle předchozího odstavce, a to dle zákona č. 563/1991 Sb., o účetnictví, ve znění pozdějších předpisů.

26) Věcnou kontrolou, se rozumí souhrn činností formou ověřujících zejména:

a) řádné provedení prací, služeb či dodávek spolufinancovaných z **Prostředků**;
b) soulad fakturace se skutečností.

27) **Příjemce** je povinen umožnit pověřeným zástupcům **Správce programu**, **MF** a orgánů finanční správy provádění finanční a věcné kontroly použití **Prostředků** a poskytnout jim při tom veškerou potřebnou součinnost.

28) **Příjemce** převzetím těchto **Podmínek** a zahájením čerpání **Prostředků** vyslovuje souhlas s prováděním finančních a věcných kontrol ze strany **Správce programu**, **MF** a orgánů finanční správy a je srozuměn s případným odvodem neoprávněně použitých a zadržených Prostředků dotace.

## ZAÚČTOVÁNÍ PROSTŘEDKŮ V ÚČETNICTVÍ PŘÍJEMCE

29) **Příjemce** vede o akci účetnictví v souladu se zákonem č. 563/1991 Sb., o účetnictví, ve znění pozdějších předpisů. **Příjemce** zabezpečí vedení analytického účetnictví souvisejícího s **Akcí**, tzn., bude účtovat na zvláštní analytické účty (použije se stejný analytický znak u všech aktuálních účtů projektu), na samostatné hospodářské středisko nebo ve finančním deníku **Akce**. Musí být jednoznačně prokazatelné, že konkrétní náklad či příjem je vykazován v souvislosti s **Akcí** a skutečně odpovídá jejímu charakteru.

30) **Prostředky** dotace je **Příjemce** povinen označit v účetnictví na příjmové straně účelovým znakem č. 22777. Toto označení je nezbytné pro zpětnou kontrolu **MF** při párování **Prostředků dotace** poskytnutých **Správcem programu** a **Prostředků dotace** přijatých územními celky.

31) **Příjemce** je povinen v období od platnosti těchto **Podmínek** zasílat **Správci programu** pravidelné roční vyúčtování za každý kalendářní rok financování **Akce** v termínu do 31. ledna následujícího roku.

## PŘEHLED O PŘÍJMECH A VÝDAJÍCH

32) Veškeré realizované výnosy musí být vráceny na účet **Správce programu** nebo vynaloženy zpět do průmyslové zóny se souhlasem **Správce programu**. Výjimkou je možná refundace způsobilých výdajů na straně vlastních zdrojů **Příjemce**.

33) **Příjemce** je povinen zasílat po dobu realizace **Akce Správci programu** finanční vypořádání **Prostředků** dle vyhlášky č. 367/2015 Sb., o finančním vypořádání, ve znění pozdějších předpisů, za každý kalendářní rok financování **Akce** v termínu do 31. ledna následujícího roku.

34) **Příjemce** zasílá každoročně Přehled o příjmech a výdajích **Správci programu.**

35) **Příjemce** musí doložit po ukončení platnosti **Podmínek**, že realizací projektu nebyl generován výnos, se kterým by nebylo naloženo v souladu s článkem 32) **Podmínek**.

**ZÁVĚREČNÁ USTANOVENÍ**

36) **Příjemce** ve lhůtě do 6 měsíců od dokončení **Akce** předloží **Správci programu** dokumentaci závěrečného vyhodnocení **Akce** v rozsahu podle vyhlášky č. 11/2010 Sb., kterou se mění vyhláška č. 560/2006 Sb., o účasti státního rozpočtu na financování programů reprodukce majetku, ve znění pozdějších předpisů a v souladu s pravidly **Programu**.

37) **Příjemce** umístí a ponechá po dobu realizace **Akce** až po dobu 10 let od dokončení závěrečné etapy **Akce** na viditelném místě návěstí s oznámením, že **Akce** byla realizována za pomoci **Správce programu**. **Příjemce** dále zajistí u každého dodavatele stavební a technologické části stavby na jeho staveništi oznámení, že investorem **Akce** je **Příjemce** za pomoci **Správce programu**.

38) **Správce programu** si vyhrazuje právo upřesňovat **Podmínky** v rámci **Rozhodnutí** o poskytnutí dotace.

39) **Příjemce** prohlašuje, že se seznámil s obsahem těchto **Podmínek**, které přijímá a zavazuje se je dodržovat, což stvrzuje svým podpisem.

40) Závazné podmínky se vztahují na všechny doposud neobsazené plochy průmyslové zóny SPZ Triangle viz příloha č. 2 **Registrace** (situace SPZ Triangle). Jedná se o plochy:

| **Označení plochy** | **Velikost plochy (ha)** |
|---|---|
| B | 11,62 |
| H | 65,4 |
| H2 | 7,76 |
| H3 | 9,93 |
| L | 39,3 |
| S | 20,22 |
| C | 16,66 |
| M | 13,01 |
| **Celkem** | **183,9** |

41) Tyto **Podmínky** jsou nedílnou součástí **Rozhodnutí** a nabývají platnosti a účinnosti dnem převzetí **Příjemcem** a zavazují **Příjemce** do uplynutí 10 let od ukončení závěrečné etapy **Akce**, vyjma podmínek 18 až 22; 32; 34; 35, které platí i po uplynutí této lhůty do doby, kdy **Příjemce** disponuje pozemky **Akce**, které nebyly převedeny ve prospěch třetích osob, a nejedná se o pozemky, které zůstanou v majetku **Příjemce** dotace a jsou určeny zejména k technickému zázemí, umístění společných inženýrských sítí a komunikací atd.

| | |
|---|---|
| Převzal a s **Podmínkami** se seznámil:<br><br>Dne: | Razítko a podpis statutárního zástupce |

## VÝKAZ DOSAVADNÍHO A NOVÉHO STAVU ÚDAJŮ KATASTRU NEMOVITOSTÍ

| Dosavadní stav | | | | Nový stav | | | | | | Porovnání se stavem evidence právních vztahů | | | | |
|---|---|---|---|---|---|---|---|---|---|---|---|---|---|---|
| Označení pozemku parc. číslem | Výměra parcely ha | Výměra parcely m² | Druh pozemku Způsob využití | Označení pozemku parc. číslem | Výměra parcely ha | Výměra parcely m² | Druh pozemku Způsob využití | Typ stavby Způsob využití | Způs. určení výměr | Díl přechází z pozemku označeného v katastru nemovitostí | Díl přechází z pozemku označeného v dřívější poz. evidenci | Číslo listu vlastnictví | Výměra dílu ha | Výměra dílu m² | Označení dílu |
| 554/1 | 2 | 98 68 | ostat. pl. / sport. a rekr. pl. | 554/1 | 2 | 83 84 | ostat. pl. / sport.a rekr.pl. | | 2 | 554/1 | | 104 | 2 | 83 84 | |
| | | | | 554/168 | | 14 86 | ostat. pl. / sport.a rekr.pl. | | 2 | 554/1 | | 104 | | 14 86 | |
| 554/8 | 10 | 95 32 | ostat. pl. / sport. a rekr. pl. | 554/8 | 7 | 88 68 | ostat. pl. / sport.a rekr.pl. | | 2 | 554/8 | | 104 | 7 | 88 68 | |
| | | | | 554/167 | 3 | 06 62 | ostat. pl. / sport.a rekr.pl. | | 2 | 554/8 | | 104 | 3 | 06 62 | |
| | 13 | 94 00 | | | 13 | 94 00 | | | | | | | | | |
| | Pozn.: Rozdíl 2 m2 vzniklý zaokrouhlením nových výměr (bod 14.6a přílohy vyhlášky č. 357/2013 Sb.) | | | | | | | | | | | | | | |

## GEOMETRICKÝ PLÁN
**pro**
rozdělení pozemku

Geometrický plán ověřil úředně oprávněný zeměměřický inženýr
Jméno, příjmení: [redacted]
Číslo položky seznamu úředně oprávněných zeměměřických inženýrů: 2846/2018
Dne: 3.1.2024 Číslo: 1/2024
Náležitostmi a přesností odpovídá právním předpisům.

Stejnopis ověřil úředně oprávněný zeměměřický inženýr:
Jméno, příjmení:
Číslo položky seznamu úředně oprávněných zeměměřických inženýrů:
Dne: Číslo:
Tento stejnopis odpovídá geometrickému plánu v elektronické podobě uloženému v dokumentaci katastrálního úřadu.

Vyhotovitel: [redacted]
IČ: 87565765
Pod Strání 335
439 49 Staňkovice

Číslo plánu: 221-100/2023
Okres: Louny
Obec: Bitozeves
Kat. území: Tatinná
Mapový list: Louny 8-1512, Louny 8-1411, Louny 8-1413 (DKM)

Dosavadním vlastníkům pozemků byla poskytnuta možnost seznámit se v terénu s průběhem navrhovaných nových hranic, které byly označeny předepsaným způsobem:
viz seznam souřadnic

Katastrální úřad souhlasí s očíslováním parcel.
[redacted]
KÚ pro Ústecký kraj, KP Žatec
PGP 4/2024-633
2024.01.08 07:38:16 +01'00'

Ověření stejnopisu geometrického plánu v listinné podobě.

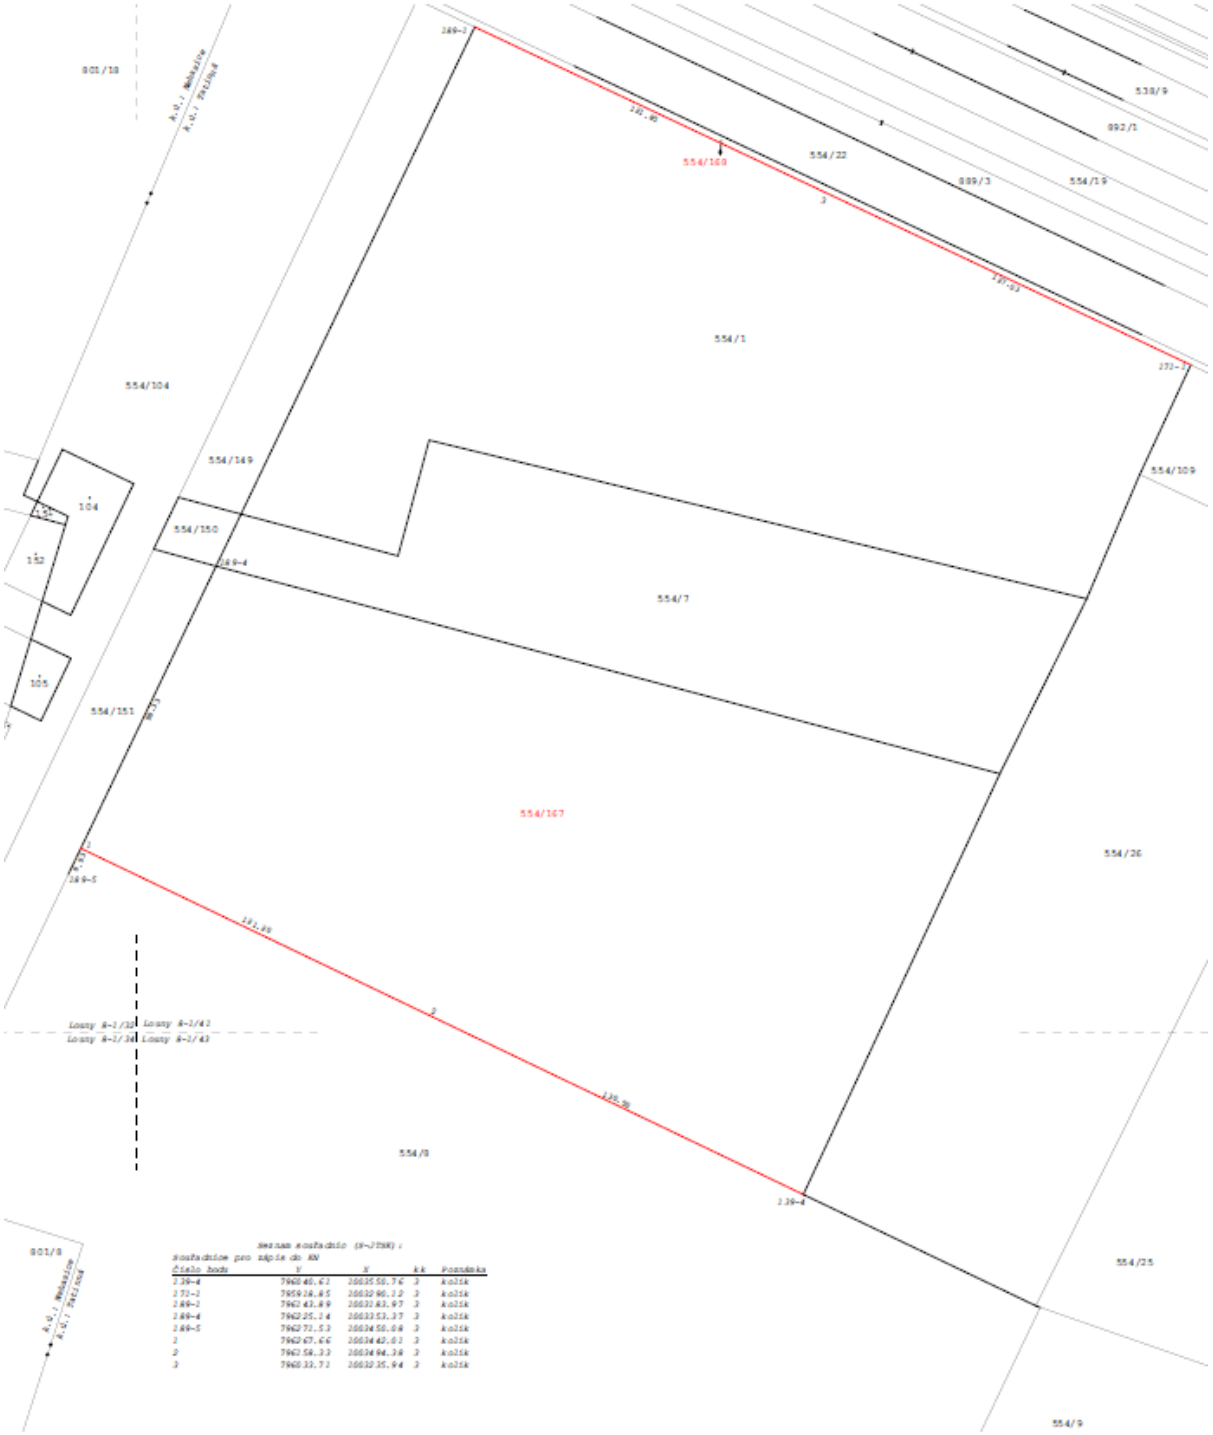


Seznam souřadnic (S-JTSK) :

Souřadnice pro zápis do KN

| Číslo bodu | Y | X | kk | Poznámka |
|---|---|---|---|---|
| 136-4 | 796048.61 | 1003550.76 | 3 | kolík |
| 170-2 | 795926.85 | 1003496.12 | 3 | kolík |
| 189-1 | 796243.89 | 1003383.97 | 3 | kolík |
| 189-4 | 796225.14 | 1003353.37 | 3 | kolík |
| 189-5 | 796271.53 | 1003450.08 | 3 | kolík |
| 1 | 796267.66 | 1003442.01 | 3 | kolík |
| 2 | 796258.33 | 1003494.36 | 3 | kolík |
| 3 | 796033.71 | 1003235.94 | 3 | kolík |

Příloha č. 7

# Závazné podmínky Rozhodnutí o poskytnutí dotace (změna č.1)

Název akce: **SPZ Triangle – vnitřní infrastruktura – 4. část**
Investor: **Ústecký kraj, Velká Hradební 3118/48, 400 02 Ústí nad Labem**
Identifikační číslo EDS: **222D232000054**

**Závazné podmínky Rozhodnutí o poskytnutí dotace akce v informačním systému EDS/SMVS**
(dále jen „**Podmínky**“)
stanovené **Ministerstvem průmyslu a obchodu** (dále jen „**Správce programu**“) a
**Ministerstvem financí** (dále jen „**MF**“)
v souladu s usnesením vlády č. 214/2016
jako nedílná součást Rozhodnutí o poskytnutí dotace (dále jen „**Rozhodnutí**“)
pro akci “SPZ Triangle – vnitřní infrastruktura - 4. část“ (dále jen „**Akce**“)
**realizovanou Ústeckým krajem** (dále jen „**Příjemce**“)
v rámci **Programu na podporu podnikatelských nemovitostí a infrastruktury**
Podprogram **Příprava a rozvoj průmyslových zón** (dále jen „**Program**“)

1) **Příjemce** prohlašuje, že se podpisem těchto **Podmínek** zavazuje ve vztahu k poskytnuté podpoře z prostředků státního rozpočtu (dále jen „**Prostředky**“) dodržovat ustanovení zákona č. 218/2000 Sb. o rozpočtových pravidlech, ve znění pozdějších předpisů, vyhlášky č. 11/2010 Sb., kterou se mění vyhláška č. 560/2006 Sb., o účasti státního rozpočtu na financování programů reprodukce majetku, v platném znění, a pravidla **Programu** schválená **MF** pod č.j. MF-728/2020/1903-6 ze dne 12. února 2020.

2) Vydáním **Rozhodnutí** nevzniká **Příjemci** právo na poskytnutí **Prostředků**. Dotace ze státního rozpočtu bude **Příjemci** poskytnuta na základě platného Rozhodnutí o poskytnutí dotace za předpokladu dostatečné výše disponibilních **Prostředků** v rozpočtové kapitole **Správce programu** v daném kalendářním roce.

3) **Příjemce** se zavazuje zajistit pokrytí investičních potřeb **Akce** vlastními rozpočtovými zdroji v jednotlivých letech minimálně ve výši dle přílohy č. 1 **Rozhodnutí**.

4) **Příjemce** je povinen dodržet termíny přípravy a realizace **Akce** a realizovat akci minimálně v rozsahu závazných parametrů stavebních objektů, jak je uvedeno v příloze č. 1 **Rozhodnutí**.

5) Pokud **Příjemce** není schopen zabezpečit realizaci **Akce** v souladu s obsahem **Rozhodnutí**, je povinen před započetím změn neprodleně informovat **Správce programu** o veškerých změnách vzniklých při realizaci **Akce** (např. změna termínu realizace **Akce**, změna výše nákladů apod.) formou žádosti o změnu **Rozhodnutí**.

Žádost musí obsahovat mimo jiné zdůvodnění změny a doložení relevantních formulářů EDS. **Správce programu** provede změnu **Rozhodnutí** nebo žádost zamítne. Bez souhlasu **MF** nelze změnu vydat.

6) Žádost o změnu **Rozhodnutí** včetně nezbytných příloh a náležitého odůvodnění předloží **Příjemce Správci programu** nejméně 15 pracovních dnů před termínem konání meziresortní hodnotitelské komise. Pokud **Příjemce** nedoručí podklady ve stanovené lhůtě, nemusí být žádost meziresortní hodnotitelské komisi předložena.

7) **Správce programu** si vyhrazuje právo upřesňovat termíny přípravy, realizace a hodnoty závazných projektovaných parametrů stavebních objektů, výši potřeb a zdrojů financování **Akce** včetně výše a formy účasti **Prostředků** v závislosti na upřesněném rozsahu projektovaných parametrů **Akce** a výsledcích zadávacích řízení veřejných zakázek, znaleckých posudků a odborných expertíz.

8) Příjemce je povinen splnit stanovené Závazné indikátory:

| Indikátor | Jednotka | Cílová hodnota | Datum dosažení |
|---|---|---|---|
| Předpokládaný počet pracovních míst | zaměstnanci | 1421 | 31. 12. 2030 |
| Předpokládaná výše nových investic - Nexen | mil. € | 829 | 31. 12. 2030 |
| Předpokládaná výše investic – plocha S | mil. Kč | 303,3 | 31. 12. 2030 |

**PROJEKTOVÉ ŘÍZENÍ AKCE**

**OBSAH A FORMA PŘEDÁVÁNÍ INFORMACÍ O PRŮBĚHU REALIZACE AKCE**

9) **Příjemce** zabezpečí:

a) implementační tým pro výstavbu **Průmyslové zóny** sestávající z interních pracovníků **Příjemce** a externích pracovníků společností, které pověřil výkonem investorských, inženýrských a projektových činností, v rozsahu a personálním zastoupení, které odpovídají náročnosti **akce**. **Příjemce** je povinen zabezpečit prostřednictvím těchto pověřených pracovníků a společností u všech souborů staveb včasnou majetkoprávní přípravu, hospodárný návrh technického provedení souborů staveb, včasné správní projednání, řádný a hospodárný výběr zhotovitele, jakož i řádný výkon technického dozoru stavebníka (dále jen „**TDS**“) při realizaci souborů staveb a jejich uvedení do provozu;

b) vypracování a udržování řádného harmonogramu **Akce** v členění podle jednotlivých stavebních souborů, doručování harmonogramu v elektronické podobě **Správci programu** na vyžádání.

10) Ve fázi projektové přípravy a správních řízení **Příjemce** zabezpečí:

a) pořízení projektové dokumentace veškerých souborů staveb k souhlasu s umístěním stavby, ke stavebnímu řízení, studie, průzkumy, geometrické plány a jiné geodetické práce a další projektové podklady. Doručení výše uvedených projektových podkladů proběhne na vyžádání **Správce programu**;
b) stavební povolení a další rozhodnutí vydávaná podle stavebního zákona[5], stanoviska či rozhodnutí vydávaná podle zákona o posuzování vlivů na životní prostředí[6], podle zákona o ochraně zemědělského půdního fondu[7], podle zákona o ochraně přírody a krajiny[8] a podle dalších předpisů.

11) Ve fázi zadávacího řízení je **Příjemce** povinen při zadávání veřejných zakázek:

a) zaslat **Správci programu** návrh zadávací dokumentace výběrového řízení k vydání tzv. Souhlasu se zadáním **Akce** formou stanoviska k zadávací dokumentaci. **Příjemce** je povinen připomínky **Správce programu** v zadávací dokumentaci zohlednit;
b) postupovat v souladu se zákonem č. 134/2016 Sb., o veřejných zakázkách, ve znění pozdějších předpisů;
c) při rozhodnutí o základním hodnotícím kritériu, tj. ekonomické výhodnosti nabídek, **Příjemce** postupuje v souladu s principy metody „3E" (hospodárnost, efektivnost, účelnost). **Příjemci** je dále doporučováno realizovat pouze otevřená zadávací řízení. Základní hodnotící kritérium ekonomická výhodnost nabídky: váha hodnotícího kritéria „nabídková cena" bude minimálně 80 % (pokud **Správce programu** nerozhodne jinak), ostatní hodnocená kritéria budou mít v úhrnu váhu maximálně 20 %, budou-li používána kvalifikační kritéria, musí být přiměřená plnění zakázky a nesmí neopodstatněně zužovat počet nebo okruh potenciálních dodavatelů;
d) v případě nízkého počtu uchazečů a nepřijatelných nabídkových cen může **Správce programu** vyzvat **Příjemce** ke zrušení výběrového řízení.

12) Ve fázi výstavby je **Příjemce** povinen:

a) předkládat **Správci programu** veškeré nezbytné podklady pro výkon supervizní činnosti zejména veškeré projektové dokumentace, vyjádření dotčených orgánů a správců sítí a veškerá správní rozhodnutí (zejména územní rozhodnutí, stavební povolení, kolaudační souhlasy, rozhodnutí o předčasném užívání stavby nebo rozhodnutí o prozatímním užívání stavby apod.);

[5] Zák. č. 183/2006 Sb., stavební zákon, v platném znění
[6] Zák. č. 100/2001 Sb., o posuzování vlivů na životní prostředí, v platném znění
[7] Zák. č. 334/1992 Sb., o ochraně zemědělského půdního fondu, v platném znění
[8] Zák. č. 114/1992 Sb., o ochraně přírody a krajiny, v platném znění

b) předkládat **Správci programu** k odsouhlasení veškeré návrhy změn stavby oproti dokumentaci pro zadání stavby, které mají dopad na cenu a kvalitu;

c) umožnit vstup zástupců **Správce programu** na staveniště a soustavnou součinnost TDS se **Správcem programu** za účelem výkonu supervizního dohledu při kontrole provádění prací, služeb či dodávek a při ověřování souladu fakturace se skutečností;

d) zabezpečit konání pravidelných kontrolních dnů výstavby **Akce** za účasti **Správce programu** a za účasti svých pověřených pracovníků a zodpovědných pracovníků společností, které pověřil výkonem investorských, inženýrských a projektových činností, včasné a řádné plnění všech úkolů přijatých na těchto kontrolních dnech. **Správce programu** si vyhrazuje právo spolurozhodovat o frekvenci kontrolních dnů, případně svolávat další jednání.

13) Veškeré doklady **Příjemce** doručuje **Správci programu** na adresu:

Ministerstvo průmyslu a obchodu, odbor brownfields a rozvoje inovačního podnikání,
Na Františku 32, 110 15 Praha

**PRAVIDLA PRO POSKYTOVÁNÍ ZÁLOH**
**ÚHRADA FAKTUR ZA PROVEDENÉ PRÁCE A DODÁVKY**

14) **Prostředky dotace** je možné uvolňovat až na základě platného **Rozhodnutí**, které je podepsané všemi zúčastněnými stranami.

15) **Správce programu Prostředky dotace** zálohově neposkytuje, výjimku může na základě posouzení příslušné smlouvy učinit v případě úhrady podílu na nákladech spojených s připojením a se zajištěním nebo navýšením požadovaného rezervovaného příkonu podle vyhlášky Energetického regulačního úřadu č. 51/2006 Sb., o podmínkách připojení k elektrizační soustavě, ve znění pozdějších předpisů.

16) **Prostředky** budou uvolňovány na účet **Příjemce u ČNB** za předpokladu dostatečné výše disponibilních prostředků v rozpočtové kapitole **Správce programu**. V žádosti **Příjemce** prokáže uhrazení nebo splatnost nákladů **Akce** (fakturu), jejichž zdrojové pokrytí z **Prostředků** požaduje, a na které má podle **Rozhodnutí** nárok. Žádost s uvedením čísla bankovního účtu předkládá **Příjemce Správci programu,** který provede kontrolu oprávněnosti čerpání **Prostředků** včetně věcné kontroly provedených prací, služeb a dodávek/výkupů (kontrola je zpravidla prováděna supervizní společností).

17) Při uzavírání smluv o dílo/kupních smluv se doporučuje **Příjemci** zohlednit výše uvedené postupy uvolňování prostředků, zejména splatnost faktur a úhrady kupních smluv nejméně 60 dní.

**POVINNOSTI PŘÍJEMCE PŘI ZMĚNĚ VLASTNICTVÍ POZEMKŮ**
**A TECHNICKÉHO VYBAVENÍ ÚZEMÍ**

18) Nestanoví-li **Správce programu** jinak, nesmí **Příjemce** od přijetí žádosti o **Registraci akce** využít pozemky **Akce** pro jiné účely než pro účely podnikání v oborech zpracovatelského průmyslu CZ – NACE 10 – 33 (vyjma oborů zaměřených na prvotní zpracování surovin), v oborech strategických služeb, v technologických centrech. Výjimkou jsou **pozemky plochy G,** které lze se souhlasem **Správce programu** využít pro umístění administrativních, ubytovacích a provozních prostorů pro potřeby provozovatelů Průmyslové zóny a investorů v zóně.

19) **Příjemce** není oprávněn v období od přijetí žádosti o **Registraci** bez předchozího souhlasu **Správce programu** pozemky **Průmyslové zóny**:

a) převést nebo pronajmout ve prospěch třetí osoby;
b) zatížit služebností, zástavním právem, právem stavby, nájmem, pachtem nebo jiným právem, které by bránilo využití pozemků Průmyslové zóny v souladu s bodem 18 těchto Podmínek;
c) změnit stávající funkční využití pozemků **Průmyslové zóny** v územně plánovací dokumentaci.

20) **Příjemce** s žádostí o souhlas dle bodu 18 zasílá **Správci programu**:

a) návrh kupní, nájemní či jiné smlouvy, na jejímž základě má dojít k dispozicím s pozemky, stavebními objekty a provozními soubory stavby;
b) znalecký posudek o obvyklé ceně převáděných pozemků ne starší tří měsíců;
c) kopii katastrální mapy s vyznačením hranice **Průmyslové zóny** a převáděných nebo zatěžovaných pozemků.

21) Změna vlastnictví stavebních objektů a provozních souborů stavby je po dobu od zahájení realizace **Akce** až po dobu 10 let od dokončení **Akce** možná pouze po předchozím souhlasu **Správce programu** a **MF**.

22) **Správce programu** si vyhrazuje právo spolurozhodovat o kupní ceně pozemků Průmyslové zóny a vyjadřovat se k návrhům smluv týkajících se dispozic s pozemky **Průmyslové zóny**, stavebními objekty a provozními soubory stavby Průmyslové zóny.

## VĚCNÁ A FINANČNÍ KONTROLA

23) Použití **Prostředků** (včetně nákladů na stavbu, resp. výkupy, na kterých se **Prostředky** podílejí), podléhá **finanční kontrole** ze strany **Správce programu**, **MF** a orgánů Finanční správy podle zákona č. 218/2000 Sb., o rozpočtových pravidlech, ve znění pozdějších předpisů, zákona č. 320/2001 Sb., o finanční kontrole ve veřejné správě a o změně některých zákonů, ve znění pozdějších předpisů, zákona 280/2009 Sb., daňový řád, ve znění pozdějších předpisů, podle zákona č. 255/2012 Sb., o kontrole, ve znění pozdějších předpisů. V případě realizace staveb rovněž věcné kontrole ze strany **Správce programu**.

24) Finanční kontrolou se rozumí souhrn činností ověřujících zejména:

a) skutečnosti rozhodné pro poskytnutí **Prostředků**;
b) oprávněnost, efektivnost a hospodárnost při nakládání s **Prostředky**;
c) soulad čerpání a užití **Prostředků** s pravidly **Programu**, příslušnými právními předpisy a těmito **Podmínkami**.

25) **Správce programu**, **MF** nebo orgány Finanční správy provádí finanční kontrolu podle předchozího odstavce, a to dle zákona č. 563/1991 Sb., o účetnictví, ve znění pozdějších předpisů.

26) Věcnou kontrolou, se rozumí souhrn činností formou ověřujících zejména:

a) řádné provedení prací, služeb či dodávek spolufinancovaných z **Prostředků**;
b) soulad fakturace se skutečností.

27) **Příjemce** je povinen umožnit pověřeným zástupcům **Správce programu**, **MF** a orgánů finanční správy provádění finanční a věcné kontroly použití **Prostředků** a poskytnout jim při tom veškerou potřebnou součinnost.

28) **Příjemce** převzetím těchto **Podmínek** a zahájením čerpání **Prostředků** vyslovuje souhlas s prováděním finančních a věcných kontrol ze strany **Správce programu**, **MF** a orgánů finanční správy a je srozuměn s případným odvodem neoprávněně použitých a zadržených Prostředků dotace.

## ZAÚČTOVÁNÍ PROSTŘEDKŮ V ÚČETNICTVÍ PŘÍJEMCE

29) **Příjemce** vede o akci účetnictví v souladu se zákonem č. 563/1991 Sb., o účetnictví, ve znění pozdějších předpisů. **Příjemce** zabezpečí vedení analytického účetnictví souvisejícího s **Akcí**, tzn., bude účtovat na zvláštní analytické účty (použije se stejný analytický znak u všech aktuálních účtů projektu), na samostatné hospodářské středisko nebo ve finančním deníku **Akce**. Musí být jednoznačně prokazatelné, že konkrétní náklad či příjem je vykazován v souvislosti s **Akcí** a skutečně odpovídá jejímu charakteru.

30) **Prostředky** dotace je **Příjemce** povinen označit v účetnictví na příjmové straně účelovým znakem č. 22777. Toto označení je nezbytné pro zpětnou kontrolu **MF** při párování **Prostředků dotace** poskytnutých **Správcem programu** a **Prostředků dotace** přijatých územními celky.

31) **Příjemce** je povinen v období od platnosti těchto **Podmínek** zasílat **Správci programu** pravidelné roční vyúčtování za každý kalendářní rok financování **Akce** v termínu do 31. ledna následujícího roku.

## PŘEHLED O PŘÍJMECH A VÝDAJÍCH

32) Veškeré realizované výnosy musí být vráceny na účet **Správce programu** nebo vynaloženy zpět do průmyslové zóny se souhlasem **Správce programu**. Výjimkou je možná refundace způsobilých výdajů na straně vlastních zdrojů **Příjemce**.

33) **Příjemce** je povinen zasílat po dobu realizace **Akce Správci programu** finanční vypořádání **Prostředků** dle vyhlášky č. 367/2015 Sb., o finančním vypořádání, ve znění pozdějších předpisů, za každý kalendářní rok financování **Akce** v termínu do 31. ledna následujícího roku.

34) **Příjemce** zasílá každoročně Přehled o příjmech a výdajích **Správci programu.**

35) **Příjemce** musí doložit po ukončení platnosti **Podmínek**, že realizací projektu nebyl generován výnos, se kterým by nebylo naloženo v souladu s článkem 32) **Podmínek**.

**ZÁVĚREČNÁ USTANOVENÍ**

36) **Příjemce** ve lhůtě do 6 měsíců od dokončení **Akce** předloží **Správci programu** dokumentaci závěrečného vyhodnocení **Akce** v rozsahu podle vyhlášky č. 11/2010 Sb., kterou se mění vyhláška č. 560/2006 Sb., o účasti státního rozpočtu na financování programů reprodukce majetku, ve znění pozdějších předpisů a v souladu s pravidly **Programu**.

37) **Příjemce** umístí a ponechá po dobu realizace **Akce** až po dobu 10 let od dokončení závěrečné etapy **Akce** na viditelném místě návěstí s oznámením, že **Akce** byla realizována za pomoci **Správce programu**. **Příjemce** dále zajistí u každého dodavatele stavební a technologické části stavby na jeho staveništi oznámení, že investorem **Akce** je **Příjemce** za pomoci **Správce programu**.

38) **Správce programu** si vyhrazuje právo upřesňovat **Podmínky** v rámci **Rozhodnutí** o poskytnutí dotace.

39) **Příjemce** prohlašuje, že se seznámil s obsahem těchto **Podmínek**, které přijímá a zavazuje se je dodržovat, což stvrzuje svým podpisem.

40) Závazné podmínky se vztahují na všechny doposud neobsazené plochy průmyslové zóny SPZ Triangle viz příloha č. 2 **Registrace** (situace SPZ Triangle). Jedná se o plochy:

| **Označení plochy** | **Velikost plochy (ha)** |
|---|---|
| B | 11,62 |
| H | 65,4 |
| H2 | 7,76 |
| H3 | 9,93 |
| L | 39,3 |
| S | 20,22 |
| C | 16,66 |
| M | 13,01 |
| **celkem** | **183,9** |

41) Tyto **Podmínky** jsou nedílnou součástí **Rozhodnutí** a nabývají platnosti a účinnosti dnem převzetí **Příjemcem** a zavazují **Příjemce** do uplynutí 10 let od ukončení závěrečné etapy **Akce**, vyjma podmínek 18 až 22; 32; 34; 35, které platí i po uplynutí této lhůty do doby, kdy **Příjemce** disponuje pozemky **Akce**, které nebyly převedeny ve prospěch třetích osob, a nejedná se o pozemky, které zůstanou v majetku **Příjemce** dotace a jsou určeny zejména k technickému zázemí, umístění společných inženýrských sítí a komunikací atd.

| | |
|---|---|
| Převzal a s **Podmínkami** se seznámil:<br><br>Dne: | Razítko a podpis statutárního zástupce |

Příloha č. 4

Smlouva o rezervaci pozemků a smlouva o uzavření budoucí nájemní smlouvy pro plochu „H3“– samostatný soubor

ústecký kraj

Krajský úřad

**Ústecký kraj**

- a -

**.....**

# SMLOUVA O REZERVACI POZEMKŮ

# A

# SMLOUVA O UZAVŘENÍ BUDOUCÍ NÁJEMNÍ SMLOUVY

**č. .....**

(Pozemky v k.ú. Tatinná a k.ú. Nehasice, obec Bitozeves)

# SMLOUVA O REZERVACI POZEMKŮ

(uzavřená v souladu s § 1746 zák. č. 89/2012 Sb., občanský zákoník, ve znění pozdějších předpisů)

**SMLUVNÍ STRANY**

**1.**
**Ústecký kraj**
Sídlo: [redacted]
Zastoupený:
Kontaktní osoba:
E-mail/telefon:
IČ: 70892156
DIČ: CZ70892156
Bank. spojení: Česká spořitelna, a.s.
číslo účtu:

(„**Kraj**“)

a

**2.**
**……**
Sídlo: ……
Zastoupený: ……
Kontaktní osoba: ……
E-mail/telefon: …… / ……
IČ: ……
DIČ: ……
Bank. spojení: ……
číslo účtu: ……
Společnost je zapsána v obchodním rejstříku u …… soudu v ……, spisová značka …… Výpis z obchodního rejstříku zájemce tvoří přílohu č. 2 k této smlouvě („**Zájemce**“)

Kraj a Zájemce společně dále také jen jako „**Smluvní strany**“ a kterákoli z nich samostatně „**Smluvní strana**“.

## 1. ÚVODNÍ USTANOVENÍ

1.1 Vzhledem k tomu, že:

a) Kraj je vlastníkem Pozemků; a

b) Zájemce má v úmyslu si od Kraje v budoucnu pronajmout Předmět rezervace za účelem realizace Projektu; a

c) po vydání a nabytí právní moci Rozhodnutí o povolení záměru má Zájemce v úmyslu získat do nájmu od Kraje Předmět rezervace, který představuje současně Pozemek k prodeji a

d) po vydání Kolaudace má Zájemce v úmyslu odkoupit od Kraje Pozemek k prodeji, a to na základě Kupní smlouvy.

uzavírají Smluvní strany tuto Smlouvu o rezervaci („**Smlouva**“).

## 2. VYMEZENÍ A VÝKLAD POJMŮ

2.1 Nevyplývá-li ze souvislostí jinak, pak se použijí tato vymezení pojmů uvedených velkými písmeny:

| | |
|---|---|
| Geometrický plán | znamená geometrické plány v příloze č. 6, kterými bude vymezen předmět Nájemní smlouvy a Pozemky k prodeji; |
| Projekt | znamená výstavbu závodu popsaného v Příloze č. 1 této Smlouvy; |
| Nájemní smlouva | znamená nájemní smlouvu, kterou Smluvní strany uzavřou poté, co Zájemce získá Rozhodnutí o umístění záměru k realizaci Projektu. Dohodnuté znění Nájemní smlouvy tvoří Přílohu č. 4 této Smlouvy; |
| Nájemné | znamená Nájemné za Pozemky k prodeji placené Zájemcem po uzavření Nájemní smlouvy; |
| Kupní smlouva | znamená kupní smlouvu o převodu vlastnického práva k Pozemkům k prodeji, kterou Smluvní strany uzavřou za podmínek sjednaných touto Smlouvou. Dohodnuté znění návrhu Kupní smlouvy tvoří Přílohu č. 5 této Smlouvy; |
| Zájemce | znamená ....., IČO ....., jeho právní nástupce a osoby, na něž mohou případně přejít v souladu s touto Smlouvou práva a povinnosti z této Smlouvy. V rámci zamýšlené Nájemní smlouvy je Zájemce Nájemcem a v rámci zamýšlené Kupní smlouvy je Zájemce Kupujícím; |
| Rezervační poplatek | znamená poplatek za Rezervaci specifikovaný v části 4 této Smlouvy; |
| Práce Zájemce | znamená práce a činnosti Zájemce, které umožní naplnění účelu této Smlouvy; |
| Kraj | znamená Ústecký kraj coby vlastníka Předmětu rezervace. Pro účely Nájemní smlouvy se Krajem rozumí Pronajímatel, pro účely Kupní smlouvy se Krajem rozumí Prodávající; |
| Rezervace | znamená povinnost Kraje rezervovat Předmět rezervace výlučně ve prospěch Zájemce za účelem a za podmínek stanovených touto Smlouvou. Rezervací se pro účely této Smlouvy rozumí povinnost Kraje dodržovat a splnit veškeré závazky a povinnosti sjednané touto Smlouvou za účelem naplnění účelu této Smlouvy, zejména povinnost uzavřít za splnění sjednaných podmínek výlučně se Zájemcem Nájemní smlouvu a Kupní smlouvu; |
| Pozemky | znamená následující pozemky:<br>1. pozemková parcela č. 554/8 v k.ú. Tatinná, o celkové výměře 109.532 $m^2$, kdy předmět Smlouvy tvoří část této parcely o výměře 78.777 $m^2$ dle Geometrického plánu č. 222, 291-100/2023;<br>2. pozemková parcela č. 801/8 v k.ú. Nehasice, o celkové výměře 15.531 $m^2$, kdy předmět Smlouvy tvoří část této parcely o výměře 15.088 $m^2$ dle Geometrického plánu č. 222, 291-100/2023; |

| | |
|---|---|
| | přičemž shora označené Pozemky jsou ke dni podpisu této Smlouvy ve vlastnictví Kraje, svěřené k hospodaření SPZ Triangle, příspěvková organizace, a jsou zapsány v katastru nemovitostí vedeném Katastrálním úřadem pro Ústecký kraj, Katastrální pracoviště Žatec, na listu vlastnictví číslo 104 pro katastrální území Tatinná, a číslo 137 pro katastrální území Nehasice, vše obec Bitozeves, dle výpisu z katastru nemovitostí, jehož kopie tvoří Přílohu č. 3 této Smlouvy; |
| Pozemky k prodeji | znamená celé pozemky, resp. jejich části oddělené příslušným Geometrickým plánem tak, jak jsou označeny jako Pozemky pod pořadovým číslem 1 až 2. Pro účely Nájemní smlouvy jsou Pozemky k prodeji označeny v Nájemní smlouvě jako Předmět Nájmu; |
| Předmět rezervace | znamená pozemky označené touto Smlouvou jako Pozemky k prodeji; |
| Rozhodnutí o povolení záměru | znamená rozhodnutí vydané příslušným stavebním úřadem v řízení o povolení záměru dle § 182 a násl. zákona č. 283/2021 Sb., stavební zákon, ve znění pozdějších předpisů (Stavební zákon) - bude umožňovat umístění Projektu na Pozemcích k prodeji; |
| Kolaudace | znamená kolaudační rozhodnutí ve smyslu § 230 a násl. Stavebního zákona, nebo rozhodnutí o povolení předčasného užívání stavby dle § 236 a § 238 Stavebního zákona, popř. rozhodnutí o povolení nebo o uložení provedení zkušebního provozu stavby dle § 237 a 238 Stavebního zákona, za účelem uvedeným v Příloze č. 1 této Smlouvy. Bude-li postupně vydáno více z uvedených souhlasů / rozhodnutí, považuje se za okamžik vydání Kolaudace den nabytí právní moci rozhodnutí vydaného k výrobní části Projektu; |
| Smlouva | znamená tuto Smlouvu o rezervaci včetně ujednání vztahujících se k uzavření Nájemní smlouvy a následně Kupní smlouvy, jejichž předmětem budou Pozemky k prodeji. Pojem Smlouva použitý v Nájemní smlouvě nebo v Kupní smlouvě znamená vždy Nájemní smlouvu, resp. Kupní smlouvu; |
| Rozhodnutí | Rozhodnutí o poskytnutí dotace, identifikační číslo EDS: 222D232000054, včetně Závazných podmínek Rozhodnutí o poskytnutí dotace (změna č. 1) uvedených v příloze č. 7 Smlouvy; |
| SPZ Triangle, příspěvková organizace | Příspěvková organizace Kraje zajišťující správu Strategické průmyslové zóny (SPZ) Triangle, IČO: 71295011, se sídlem Velká Hradební 3118/48, Ústí nad Labem-centrum, 400 01 Ústí nad Labem, zapsaná v obchodním rejstříku vedeném Krajským soudem v Ústí nad Labem pod sp. zn. Pr 990. |

## 3. PŘEDMĚT A ÚČEL REZERVACE

3.1 Kraj se tímto zavazuje rezervovat ve prospěch Zájemce Předmět rezervace a Zájemce tímto od Kraje přijímá právo odpovídající závazku Rezervace, a to za účelem zjištění a prověření podmínek k uskutečnění Projektu. V rámci Rezervace je Zájemce oprávněn vstupovat a vjíždět na Předmět rezervace a dále provádět pouze takové činnosti, které

jsou nutné ke zjištění a prověření podmínek k uskutečnění Projektu. Po dobu trvání Smlouvy má Zájemce povinnost na vlastní náklady zajišťovat sekání zeleně na Předmětu rezervace. Jiné činnosti je Zájemce na Předmětu rezervace oprávněn vykonávat pouze s předchozím písemným souhlasem Kraje.

3.2 Zájemce potvrzuje, že byl před uzavřením této Smlouvy seznámen s Rozhodnutím o poskytnutí dotace, identifikační číslo EDS 222D232000054, včetně Závazných podmínek Rozhodnutí akce a zavazuje se respektovat zvláštní užívání a postupy plynoucí z tohoto Rozhodnutí pro užívání Předmětu rezervace. Zájemce tímto výslovně prohlašuje, že nebude požadovat náhradu svých nákladů vynaložených na uskutečnění účelu Rezervace, ani nebude požadovat slevu na Rezervačním poplatku z důvodu, že uskutečňuje nebo uskutečnil Práce Zájemce; toto prohlášení se nevztahuje na situaci popsanou v článku 8.2 písm. (b) této Smlouvy.

3.3 Zájemce se výslovně zavazuje, že bude Předmět rezervace užívat pouze pro účely uvedené v článku 3.1 této Smlouvy. Zájemce prohlašuje, že Projekt odpovídá investičnímu záměru předloženému prostřednictvím Kraje Ministerstvu průmyslu a obchodu za účelem vydání souhlasu pro vstup Zájemce jako investora do průmyslové zóny Triangle.

3.4 Zájemce výslovně prohlašuje, že ke dni podpisu této Smlouvy splňuje podmínky Programu na podporu podnikatelských nemovitostí a infrastruktury a zavazuje se tento stav zachovat nejméně po dobu účinnosti této Smlouvy a v případě uzavření Kupní smlouvy dále po celou dobu trvání závazku Kraje vyplývajícího z bodu 41 podmínek Rozhodnutí.

## 4. REZERVAČNÍ POPLATEK

4.1 Zájemce se zavazuje za Rezervaci Předmětu rezervace uhradit Kraji Rezervační poplatek ve výši 2,-Kč/m$^2$/rok bez DPH, tedy za celý Předmět rezervace **187.730 Kč** (slovy: sto osmdesát sedm tisíc sedm set třicet korun českých) bez DPH za rok. K Rezervačnímu poplatku bude připočtena DPH dle platných právních předpisů.

4.2 Rezervační poplatek za Rezervaci Předmětu rezervace bude hrazen 2 x ročně poměrnou částí ve výši 1/2 celoročního Rezervačního poplatku na bankovní účet Kraje. Rezervační poplatek pro příslušný půlrok (tj. období od 1. ledna do 30. června nebo od 1. července do 31. prosince příslušného roku) bude splatný do patnácti dnů po uplynutí příslušného půlročního období. V případě, že se Rezervace týká pouze části kalendářního půlročního období, Rezervační poplatek bude splatný pouze pro takovou část kalendářního půlročního období a bude stanoven jako násobek 1/365 ročního Rezervačního poplatku a počtu dní Rezervace v tomto kalendářním půlroku. Zájemce uhradí příslušnou část Rezervačního poplatku na základě řádného daňového dokladu vystaveného Krajem, jehož datum splatnosti bude 15 dní od vystavení. Daňový doklad bude obsahovat náležitosti stanovené právní úpravou platnou ke dni vystavení.

4.3 Pokud dojde k uzavření Kupní smlouvy způsobem a ve lhůtách uvedených v části 6 Nájemní smlouvy, bude Zájemci - po povolení vkladu jeho vlastnického práva do katastru nemovitostí dle této Kupní smlouvy - poskytnuta sleva ve výši poloviny rezervačního poplatku. Do 15 dnů od splnění podmínek pro slevu bude vystaven opravný daňový doklad. Po potvrzení přijetí opravného daňového dokladu Zájemcem bude sleva započtena na kupní cenu.

## 5. PRÁCE ZÁJEMCE

5.1 Pro dosažení účelu této Smlouvy a pro účely řízení o povolení záměru Kraj souhlasí s umístěním Projektu na Pozemcích k prodeji. Tento souhlas je vázán na postup Zájemce podle této Smlouvy a může být odňat písemným prohlášením Kraje v případě, že bude nesporné, že Projekt nebude realizován.

5.2 Zájemce je oprávněn ode dne účinnosti této Smlouvy po dobu její účinnosti vykonávat na Předmětu rezervace pouze práce a činnosti podle článku 3.1 této Smlouvy, nutné k dosažení jejího účelu.

5.3 Zájemce se zavazuje získat veškerá rozhodnutí a povolení umožňující realizaci Projektu, zejména Rozhodnutí o povolení záměru.

5.4 Poté, co bude vydáno a nabude právní moci Rozhodnutí o povolení záměru, bude mezi Zájemcem a Krajem uzavřena Nájemní smlouva, a to způsobem a za podmínek stanovených v části 7. této Smlouvy a Zájemce bude po jejím uzavření oprávněn zahájit provádění Prací Nájemce na realizaci Projektu.

5.5 Zájemce je povinen při naplňování účelu této Smlouvy respektovat ustanovení všech relevantních obecně závazných právních předpisů a Rozhodnutí.

5.6 Zájemce zajistí provedení zkoušky možnosti zasakování čistých dešťových vod ze střech jeho budov do okolního terénu zejména pro účel získání Rozhodnutí o povolení záměru a toto Kraji prokáže. V případě, že bude zkouška zasakování úspěšná, Zájemce upřednostní tento způsob odvodu čistých dešťových vod ze střech jeho budov do okolního terénu při žádosti o vydání Rozhodnutí o povolení záměru a navrhne s ohledem na pořizovací náklady nejefektivnější řešení. Podrobné technické řešení bude součástí Projektu Zájemce.

## 6. POSTOUPENÍ TÉTO SMLOUVY ZÁJEMCEM

6.1 Zájemce je oprávněn s předchozím písemným souhlasem Kraje postoupit veškerá práva a povinnosti z této Smlouvy, a/nebo, po jejich uzavření, i z Nájemní smlouvy a Kupní smlouvy, na jinou třetí osobu. Pro účel udělení souhlasu Zájemce písemně sdělí Kraji identifikaci zamýšleného nabyvatele těchto práv a povinností („**Nabyvatel**“) a Kraj se zavazuje do tří měsíců od obdržení takového sdělení vydat svůj písemný souhlas. Kraj je oprávněn vydat i nesouhlasné stanovisko v případě, že by udělený souhlas byl v rozporu s důležitými zájmy Kraje nebo ČR, zejména pak v případě, kdy Nabyvatel nebude splňovat podmínky stanovené v čl. 6.2. Účastníci této Smlouvy se rovněž mohou dohodnout, že uzavřou případně dohodu o ukončení Rezervace dle této Smlouvy a novou smlouvu o Rezervaci s Nabyvatelem, přičemž podmínky takové nové smlouvy budou identické jako podmínky sjednané v této Smlouvě. Smluvní strany se tímto výslovně dohodly na tom, že v případě záměru postoupení této Smlouvy Zájemcem dle výše uvedeného, si Kraj za účelem vyjádření svého souhlasu vyžádá souhlas Ministerstva průmyslu a obchodu.

6.2 Smluvní strany se dohodly, že Kraj udělí souhlas dle článku 6.1 této Smlouvy v případě, že:

a) převod práv a povinností Zájemce dle této Smlouvy se bude týkat Nabyvatele, který bude splňovat podmínky Programu na podporu podnikatelských nemovitostí a infrastruktury, podprogram Příprava a rozvoj průmyslových zón, a podmínky Rozhodnutí;

b) třístranná smlouva zamýšlená článkem 6.1 bude zajišťovat postoupení veškerých práv a převod veškerých povinností dle této Smlouvy v nezměněném rozsahu s výjimkou práv a/nebo povinností v tu dobu konzumovaných v důsledku splnění příslušného závazku; a

c) převod na třetí osobu bude odsouhlasen Ministerstvem průmyslu a obchodu.

## 7. UZAVŘENÍ NÁJEMNÍ SMLOUVY

7.1 Smluvní strany se dohodly, že za podmínek sjednaných v této části 7. Smlouvy bude mezi nimi uzavřena Nájemní smlouva, jejímž předmětem bude Nájem Pozemků k prodeji.

7.2 Smluvní strany se tímto dohodly a prohlašují, že Nájemní smlouva má podobu, kterou Smluvní strany co do celkového obsahu projednaly a odsouhlasily, a že s výjimkou záležitostí uvedených v článku 7.3 níže nelze před podpisem Nájemní smlouvy provádět žádné další změny nebo doplnění, pokud se na tom Smluvní strany výslovně písemně nedohodnou. Návrh Nájemní smlouvy tvoří nedílnou součást této Smlouvy jako její Příloha č. 4.

7.3 Před podpisem Nájemní smlouvy lze do ní zahrnout následující informace a/nebo změny:

a) dokončení částí textu Nájemní smlouvy, které jsou v ní označeny tečkami;

b) doplnění a/nebo aktualizace Příloh k Nájemní smlouvě;

c) doplnění výše nájemného, které bude určeno znaleckým posudkem dle zákona č. 151/1997 Sb., zákon o oceňování majetku a o změně některých zákonů (zákon o oceňování majetku), vypracovaným znalcem určeným Krajem. Ustanovení předchozí věty neplatí v případě, že Nájemní smlouva bude uzavřena do jednoho roku ode dne uzavření této Smlouvy, nedojde-li v tomto období ke změně právních předpisů upravujících oceňování nemovitostí. V takovém případě platí výše nájemného uvedená v příloze č. 4 této Smlouvy.

7.4 Smluvní strany se dohodly, že:

a) podmínkou pro uzavření Nájemní smlouvy je vydání Rozhodnutí o povolení záměru k výrobní/technologické části Projektu a jeho nabytí právní moci.

(dále jen jako „**Podmínka**“).

b) K uzavření Nájemní smlouvy vyzve Zájemce Kraj, a to během 30 (třiceti) kalendářních dní poté, kdy bude splněna Podmínka. Pokud nastane situace uvedená v článku 10.3 této Smlouvy, prodlužuje se tato lhůta způsobem tam uvedeným. Závazek Smluvních stran uzavřít Nájemní smlouvu zaniká v případě, že:

(i) Podmínka dle článku 7.4 písm. (a) nebude splněna do dvou let od nabytí účinnosti Smlouvy.

c) Nájemní smlouva bude uzavřena do 60 (šedesáti) dnů poté, kdy Zájemce vyzve Kraj k jejímu uzavření dle písm. (b) výše.

d) V případě, že dojde k marnému uplynutí lhůty pro uzavření Nájemní smlouvy dle písm. (c) výše z důvodu na straně Kraje, použije se přiměřeně článek 8.2 písm. (b) této Smlouvy; v případě, že dojde k marnému uplynutí lhůty pro uzavření Nájemní

smlouvy dle písm. (c) výše z důvodu na straně Zájemce, použije se přiměřeně článek 8.2 písm. (a) této Smlouvy.

7.5 Smluvní strany konstatují, že tato část 7. Smlouvy má povahu smlouvy o uzavření budoucí nájemní smlouvy ve smyslu § 1785 a násl. zákona č. 89/2012 Sb., občanský zákoník, ve znění pozdějších předpisů.

## 8. TRVÁNÍ A UKONČENÍ PLATNOSTI SMLOUVY

8.1 Tato Smlouva se uzavírá na dobu určitou, která začíná běžet v den, kdy Smlouva nabude účinnosti a končí dnem nabytí účinnosti Nájemní smlouvy dle části 7 této Smlouvy, nebo pokud Zájemce nepodá do 1 roku od účinnosti Smlouvy žádost o vydání Rozhodnutí o povolení záměru na příslušný stavební úřad, a to dnem uplynutí uvedené jednoroční lhůty. Platnost této Smlouvy skončí však vždy nejpozději uplynutím dvou let ode dne její účinnosti, pokud do tohoto okamžiku nebude splněna Podmínka dle čl. 7.4. V případě, že Podmínka bude splněna v době platnosti Smlouvy, avšak k uzavření Nájemní smlouvy nedojde do uplynutí dvou let od účinnosti této Smlouvy, prodlužuje se platnost Smlouvy do doby uzavření Nájemní smlouvy, nejdéle však o 90 dnů ode dne splnění Podmínky.

8.2 Platnost Smlouvy končí také, nedohodnou-li se Smluvní strany písemně jinak, v následujících případech:

a) Jestliže Zájemce nevyzve Kraj k uzavření Nájemní smlouvy v souladu s částí 7. této Smlouvy, ačkoli bude splněna Podmínka, platnost Smlouvy skončí marným uplynutím příslušné lhůty, nedohodnou-li se Smluvní strany před tím písemně jinak. Pro tento případ skončení platnosti této Smlouvy dále platí, že Zájemce je povinen uhradit Kraji veškeré náklady, které měl Kraj v souvislosti s touto Smlouvou.

V případě ukončení platnosti Smlouvy způsobem uvedeným v tomto ustanovení je Zájemce povinen uvést Předmět rezervace do původního stavu (stav ke dni počátku účinnosti této Smlouvy), nedohodnou-li se Smluvní strany písemně jinak, a to na vlastní náklad. Pokud tak Zájemce neučiní ve lhůtě 1 měsíce následujícího po měsíci, ve kterém skončila platnost Smlouvy, je Kraj oprávněn uvést Předmět rezervace do původního stavu a přeúčtovat Zájemci veškeré náklady, které mu takto vznikly. Při výběru zhotovitele k odstranění výsledků činnosti Zájemce postupuje Kraj v souladu se zákonem o veřejných zakázkách se základním hodnotícím kritériem nejnižší nabídkové ceny. Náklady Kraje je povinen Zájemce uhradit do 14 dní od obdržení vyúčtování Kraje.

b) Jestliže Zájemce vyzve Kraj k uzavření Nájemní smlouvy v souladu s částí 7. této Smlouvy a Kraj neuzavře Nájemní smlouvu ve lhůtě stanovené v článku 7.4 písm. (c) této Smlouvy, je Kraj povinen v tomto případě uhradit Zájemci veškeré náklady, které Zájemce oprávněně a účelně vynaložil při naplňování účelu této Smlouvy; povinnost Kraje k náhradě škody není ustanovením tohoto odstavce dotčena.

Předchozí dvě věty se neuplatní v případě postupu dle článku 11.7 této Smlouvy, přičemž v takovém případě platí, že:

(i) platnost této Smlouvy skončí v den, kdy dojde k uzavření Nájemní smlouvy na základě rozhodnutí příslušného soudu o nahrazení projevu vůle nebo

(ii) dojde-li k pravomocnému zamítnutí žaloby na nahrazení projevu vůle podle článku 11.7 této Smlouvy; platnost této Smlouvy skončí dnem nabytí právní moci rozhodnutí příslušného soudu o zamítnutí žaloby na nahrazení projevu vůle (nedohodnou-li se Smluvní strany v takovém případě jinak).

8.3 Smluvní strany mohou platnost této Smlouvy kdykoli ukončit vzájemnou písemnou dohodou.

8.4 Kraj je oprávněn tuto Smlouvu vypovědět písemnou výpovědí s jednoměsíční výpovědní dobou v následujících případech:

a) Zájemce je déle než tři měsíce v prodlení s platbou Rezervačního poplatku nebo jeho části;

b) Zájemce užívá Předmět rezervace v rozporu s ustanoveními článku 3.1, této Smlouvy, pokud nebude dosaženo nápravy do 90 kalendářních dní ode dne doručení písemného upozornění Kraje;

V případě výpovědi Kraje dle tohoto článku je Zájemce povinen uvést Předmět rezervace do původního stavu (stav ke dni počátku účinnosti této Smlouvy), a to na vlastní náklad, přičemž ujednání článku 8.2 písm. (a) této Smlouvy pro tento případ platí obdobně.

8.5 Zájemce je oprávněn tuto Smlouvu vypovědět písemnou výpovědí s dvouměsíční výpovědní dobou v případě, že Kraj porušuje své povinnosti dle této Smlouvy, pokud nebude dosaženo nápravy v přiměřené lhůtě; pro tento případ se ujednání článku 8.2 písm. (b) této Smlouvy užije obdobně.

8.6 Zájemce má dále právo vypovědět tuto Smlouvu z jakéhokoli důvodu, kromě níže uvedených, a to s výpovědní dobou 3 měsíců. Ve výpovědi je Zájemce povinen uvést důvod výpovědi. Zájemce však není podle tohoto ustanovení oprávněn vypovědět tuto Smlouvu z důvodů, na které se vztahuje ujednání článku 8.2 písm. (a), 8.2 písm. (b) této Smlouvy. Zájemce je povinen uvést Předmět rezervace do původního stavu (stav ke dni počátku účinnosti této Smlouvy) na vlastní náklad, přičemž ujednání článku 8.2 písm. (a) této Smlouvy pro tento případ platí obdobně.

8.7 V případě jakékoli výpovědi počíná výpovědní doba běžet prvním dnem měsíce následujícím po měsíci, ve kterém byla výpověď doručena jejímu příjemci.

8.8 V případě změny vlastnictví Předmětu rezervace má Zájemce právo vypovědět tuto Smlouvu písemnou výpovědí s výpovědní dobou v délce 3 měsíců. V takovém případě se Smluvní strany vypořádají obdobně, jak je uvedeno v článku 8.2 písm. (b), nedohodnou-li se písemně jinak.

8.9 Smluvní strany sjednávají, že při skončení platnosti této Smlouvy podle článku 8.2 až 8.8 této Smlouvy, zaniká současně s platností této Smlouvy i platnost smlouvy o uzavření budoucí Nájemní smlouvy dle části 7. této Smlouvy.

8.10 Pro případ, že Zájemce z jakéhokoliv důvodu a v jakékoli fázi ustoupí od svého záměru realizovat Projekt písemným oznámením doručeným Kraji, uděluje Kraji plnou moc k veškerým právním jednáním potřebným ke změně nebo zrušení platného Rozhodnutí o povolení záměru, na základě kterého měl být Projekt realizován. Udělení plné moci dle předchozí věty neplatí v případě, že kroky uvedené v předchozí větě učiní sám Zájemce bezodkladně po přijetí svého rozhodnutí nerealizovat Projekt sám.

## 9. DALŠÍ ZÁVAZKY KRAJE

9.1 Kraj je povinen:

a) po dobu účinnosti této Smlouvy nepřevést vlastnické právo k Předmětu rezervace (ani kterékoli části) za úplatu či bezúplatně na žádnou třetí osobu a bez předchozího písemného souhlasu Zájemce nezatížit Předmět rezervace žádnými dluhy, věcnými, předkupními ani jinými právy třetích osob; porušením tohoto závazku není svěření Pozemků k hospodaření příspěvkové organizaci zřízené Krajem;

b) poskytnout na požádání Zájemci veškerou rozumně požadovanou součinnost a podporu, jež bude Zájemce požadovat v souvislosti se získáním Rozhodnutí o povolení záměru, a jejímuž poskytnutí nebudou bránit příslušné právní předpisy;

c) vynaložit maximální úsilí v rozsahu přípustném podle českého a evropského práva tak, aby Zájemci byla poskytnuta veškerá povolení, souhlasy a stanoviska potřebná pro Rozhodnutí o povolení záměru a;

d) zdržet se jakéhokoli jednání, které by mohlo zmařit naplnění účelu této Smlouvy.

## 10. ZÁRUKY KRAJE

10.1 Kraj prohlašuje, že následující skutečnosti jsou ke dni podpisu této Smlouvy pravdivé a zavazuje se učinit vše pro to, aby byly pravdivé i v okamžiku uzavření Nájemní smlouvy, s výjimkou skutečnosti uvedené v písm. (g) níže:

a) Kraj je zákonným a jediným vlastníkem Předmětu rezervace a je oprávněn uzavřít tuto Smlouvu, přičemž k uzavření této Smlouvy, Nájemní smlouvy a následně Kupní smlouvy získal veškeré potřebné souhlasy a schválení;

b) Předmět rezervace není zatížen žádnými dluhy, právními vadami, nájemními smlouvami, věcnými břemeny, předkupními právy, zástavními ani užívacími právy ani žádnými jinými právy, která by nebyla uvedena na výpisu z katastru nemovitostí týkajícího se Předmětu rezervace ke dni uzavření této Smlouvy;

c) Kraj nemá žádné finanční závazky ani daňové nedoplatky vůči finančním či jakýmkoliv jiným úřadům České republiky, které by byly či by se mohly stát důvodem zřízení zástavního práva či jiného zatížení Předmětu rezervace;

d) Předmět rezervace (nebo jakákoli její část) není ke dni podpisu této Smlouvy součástí ochranného pásma;

e) Kraj si není vědom toho, že by jeho konáním nebo nekonáním byly porušovány jakékoli právní normy týkající se ochrany životního prostředí;

f) Předmět rezervace (ani žádná jeho část) nebyl a není předmětem restitučních nároků, konkurzního nebo obdobného řízení nebo řízení o výkonu soudního či správního rozhodnutí a žádné takové nároky nebo řízení ani nehrozí; Předmět rezervace ani žádná jeho část nebyla vložena do základního kapitálu žádné obchodní společnosti ani družstva a žádná osoba nemůže k Předmětu rezervace uplatnit práva, včetně práva odpovídajícího věcnému břemeni, která by vznikla vydržením;

g) Kraj si není vědom, že by se na Předmětu rezervace nacházely nadzemní či podzemní stavby nebo archeologické památky;

h) Kraj si není vědom, že by se na nebo pod Předmětem rezervace nacházely nebezpečné látky nebo materiály.

10.2 Smluvní strany se dohodly, že jestliže se kterákoli záruka uvedená článku 10.1 této Smlouvy k okamžiku uzavření Nájemní smlouvy, ukáže jako nepravdivá a takový nedostatek není Krajem napraven v přiměřené lhůtě od okamžiku, kdy se takové prohlášení ukázalo jako nepravdivé, má Zájemce právo odstoupit od této Smlouvy písemným oznámením o odstoupení zaslaným Kraji v souladu s ustanoveními upravujícími oznámení podle článku 12.1 této Smlouvy. V případě, že dojde k ukončení platnosti této Smlouvy dle tohoto článku, použije se přiměřeně ujednání článku 8.2 písm. (b) této Smlouvy. Neodstoupí-li Zájemce od Smlouvy, má právo na náhradu škody, která mu vznikne v důsledku porušení povinností Krajem.

10.3 Ve vztahu k zárukám dle článku 10.1 se sjednává, že není porušením záruky uvedené v článku 10.1 písm. (a) a/nebo 10.1 písm. (b) dojde-li ke svěření Pozemků k hospodaření příspěvkové organizaci zřízené Krajem nebo pokud vznik práva či povinnosti Předmětu rezervace, v němž spočívá porušení příslušné záruky, bude vyplývat z jednání při výkonu rozhodnutí prováděného na základě nepravomocného exekučního titulu vydaného podle občanského soudního řádu či exekučního řádu, eventuálně titulu dle zákona č. 280/2009 Sb., daňový řád, ve znění pozdějších předpisů. V případě, že u příslušného soudu/orgánu bude probíhat řízení ohledně výkonu rozhodnutí prováděného na základě takového nepravomocného exekučního titulu:

a) nebude Zájemce povinen uzavřít Nájemní smlouvu (a to ani v případě, že vyzve Kraj dle článku 7.4 písm. (b) této Smlouvy) do doby, kdy:

(i) takové řízení bude pravomocně skončeno ve prospěch Kraje; nebo

(ii) bude vydáno pravomocné rozhodnutí příslušného soudu/orgánu, na základě kterého bude vyloučen Předmět rezervace z výkonu rozhodnutí prováděného dle výše uvedeného ujednání;

a

b) lhůta podle článku 7.4 písm. (b) k učinění výzvy k uzavření Nájemní smlouvy ze strany Zájemce se automaticky prodlužuje a skončí uplynutím 60 (šedesáti) dnů ode dne pravomocného skončení daného řízení ve prospěch Kraje a lhůta podle článku 7.4 písm. (c) k uzavření Nájemní smlouvy se automaticky prodlužuje a skončí uplynutím 90 (devadesáti) dnů ode dne pravomocného skončení daného řízení ve prospěch Kraje.

## 11. SMLUVNÍ POKUTY

11.1 Pokud Kraj poruší závazek vymezený článkem 9.1 písm. (a) a/nebo článkem 10.2, je povinen uhradit Zájemci smluvní pokutu ve výši 100.000 Kč.

11.2 Pokud Kraj poruší svůj závazek uzavřít Nájemní smlouvu dle článku 7.4 písm. (c) této Smlouvy, ačkoli bude splněna Podmínka, uhradí Zájemci smluvní pokutu ve výši 100.000 Kč (uvedenou smluvní pokutou nejsou dotčeny nároky Zájemce dle článku 8.2 písm. (b) a/nebo podle článku 11.7 této Smlouvy).

11.3 Pokud Zájemce poruší některý závazek vymezený v článku 3.1, 3.2 nebo 3.3 této Smlouvy, je Zájemce povinen za každé porušení uhradit Kraji smluvní pokutu ve výši 100.000 Kč, pokud neprovede nápravu stavu ve lhůtě stanovené v článku 8.4 písm. (b) této Smlouvy.

11.4 Pokud Zájemce nevyzve Kraj dle článku 7.4 písm. (b) této Smlouvy či neuzavře dle článku 7.4 písm. (c) této Smlouvy Nájemní smlouvu, uhradí Kraji smluvní pokutu ve výši 100.000 Kč.

11.5 Pokud Zájemce poruší svou povinnost stanovenou v článku 8.10 této Smlouvy, je povinen uhradit Kraji smluvní pokutu ve výši 100.000 Kč.

11.6 Závazky Kraje uvedené v článku 8.2 písm. (b) této Smlouvy nejsou ustanovením článku 11.2 dotčeny.

11.7 Smluvní strany se dohodly, že Zájemce má v případě, že Kraj poruší svůj závazek uzavřít Nájemní smlouvu, ačkoli budou splněny všechny Podmínky, právo požadovat, aby příslušný soud určil obsah budoucí smlouvy dle ustanovení § 1787 zákona č. 89/2012 Sb., občanský zákoník, ve znění pozdějších předpisů.

## 12. OZNÁMENÍ

12.1 Veškerá oznámení, jež mají být doručena podle této Smlouvy, budou v písemné podobě a mohou být doručena prostřednictvím datových schránek, osobně, e-mailem nebo doporučenou poštou na adresu příslušné Smluvní strany uvedenou v záhlaví této Smlouvy (nebo na takovou jinou adresu, kterou příslušná Smluvní strana druhé Smluvní straně pro tyto účely písemně oznámí). Pokud adresát odepře přijetí zásilky nebo si zásilku nevyzvedne, má se za to, že zásilka byla doručena třetí den po jejím prokazatelném odeslání.

**ADRESA Kraje:**
Ústecký kraj
Velká Hradební 3118/48
400 01 Ústí nad Labem
Kontaktní osoba:
ředitele

[redacted]

Kopie:

**ADRESA Zájemce:**
……
……
……
Kontaktní osoba: ……

## 13. ZMĚNY SMLOUVY

13.1 Smluvní strany vynaloží veškeré úsilí a poskytnou si navzájem maximální součinnost ke splnění účelu dle této Smlouvy a bez zbytečného odkladu budou jedna druhou informovat o skutečnostech týkajících se účelu této Smlouvy.

13.2 Tato Smlouva může být měněna pouze písemně, řádně číslovanými dodatky.

## 14. ZÁVĚREČNÁ USTANOVENÍ

14.1 Tato Smlouva bude v úplném znění uveřejněna prostřednictvím registru smluv postupem dle zákona č. 340/2015 Sb., o registru smluv, ve znění pozdějších předpisů. Zájemce prohlašuje, že souhlasí s uveřejněním svých osobních údajů obsažených v této Smlouvě, které by jinak podléhaly znečitelnění, v registru smluv, popř. disponuje souhlasem třetích osob uvedených na své straně s uveřejněním jejich osobních údajů v registru smluv, které by jinak podléhaly znečitelnění. Smluvní strany se dohodly na tom, že uveřejnění v registru smluv provede Kraj, který zároveň zajistí, aby informace o uveřejnění této Smlouvy byla zaslána Zájemci do datové schránky ID ……/na e-mail: ……

14.2 Tato smlouva nabývá platnosti dnem podpisu oběma stranami a účinnosti dnem jejího zveřejnění v registru smluv.

14.3 Ustanovení článku 3.2 a 3.4 a celé části 6 této Smlouvy platí obdobně i pro Nájemní smlouvu a Kupní smlouvu, a to i po ukončení platnosti této Smlouvy způsobem dle článku 8.1 této Smlouvy.

14.4 Tato Smlouva bude podepsána ve 3 (třech) vyhotoveních v českém jazyce, kdy Kraj obdrží 2 (dvě) a Zájemce 1 (jedno) vyhotovení.

## 15. SCHVÁLENÍ TÉTO SMLOUVY ORGÁNY KRAJE

15.1 Kraj tímto potvrzuje, že:

a) záměr kraje pronajmout a prodat Pozemek k prodeji byl dle § 18 odst. 1 zákona č. 129/2000 Sb., o krajích (krajské zřízení), ve znění pozdějších předpisů, zveřejněn dne ..... po dobu 30 dnů před rozhodnutím v Radě Ústeckého kraje, popř. v Zastupitelstvu Ústeckého kraje na úřední desce krajského úřadu;

b) o uzavření této smlouvy bylo rozhodnuto usnesením Rady Ústeckého kraje č. ..... ze dne ..... a Zastupitelstva Ústeckého kraje č. ..... ze dne .....

## 16. PODPISY SMLUVNÍCH STRAN

Smluvní strany potvrzují, že si tuto Smlouvu před podpisem řádně přečetly, uzavírají ji ze své svobodné a vážné vůle, nikoli v důsledku omylu nebo pod nátlakem.

V Ústí nad Labem dne .....

[redacted]

V ..... dne .....

.....
.....
.....

**Přílohy:**

1. Specifikace Projektu (Investiční záměr)

2. Výpis z obchodního rejstříku Zájemce
3. Výpisy z katastru nemovitostí týkající se Pozemků
4. Nájemní smlouva, smlouva o uzavření budoucí kupní smlouvy a smlouva o uzavření budoucí smlouvy o zřízení věcných břemen
5. Kupní smlouva
6. Geometrické plány
7. Závazné podmínky Rozhodnutí o poskytnutí dotace (změna č. 1), identifikační číslo EDS 222D232000054

Příloha č. 1

# SPECIFIKACE PROJEKTU – INVESTIČNÍ ZÁMĚR

**Plánované činnosti**:
*(Popis investičního záměru, druh a způsob výroby, kapacity, parametry apod.) – DOPLNÍ UCHAZEČ*

**Výše investice a počet nově vzniklých pracovních míst v čase**
*(Výši investice rozdělit zvlášť na hmotný a zvlášť na nehmotný investiční majetek ve 3 následujících letech, hodnoty rozepsat pro každý rok zvlášť, uvést celkovou předpokládanou výši investice. Bude-li výstavba plánována na dobu delší, než jsou 3 roky, uvést hodnoty i pro roky následující. Počet nově vzniklých pracovních míst rozdělit na 3 následující roky, hodnotu rozepsat pro každý rok zvlášť a počet celkem. Bude-li výstavba plánována na dobu delší, než jsou 3 roky, uvést hodnoty i pro roky následující.) – DOPLNÍ UCHAZEČ*

| **Letopočet** | | **Rozsah investice v mil. Kč** | | **Počet zaměstnanců** |
|---|---|---|---|---|
| | | **nehmotný maj.** | **hmotný maj.** | |
| | 1. rok | | | |
| | 2. rok | | | |
| | 3. rok | | | |
| | … | | | |
| **Celkem** | | | | |

**Typ výroby podle číselníku CZ-NACE**:
*(Uvést kód dle CZ-NACE ke každému druhu výroby a rozdělit v %, nakolik se budou jednotlivé druhy výroby podílet na jejím celkovém objemu). – DOPLNÍ UCHAZEČ*

**Předběžný harmonogram výstavby v čase**: – *DOPLNÍ UCHAZEČ*
- zahájení přípravných prací:
- rozhodnutí o umístění stavby:
- stavební povolení:
- zahájení zkušebního provozu:
- kolaudace:

**Předpokládané spotřeby médií:** - *DOPLNÍ UCHAZEČ*
- pitná voda (m3/den):
- pitná voda (l/s):
- užitková voda (m3/den):
- užitková voda (l/s):
- splašková kanalizace (m3/den):
- STL plynu (m3/hod):
- el. energie (MW/22 kV):

**Vizualizace záměru vč. jeho zákresu v katastrální mapě**: – *DOPLNÍ UCHAZEČ*

Příloha č. 2
DOPLNÍ UCHAZEČ

# VÝPIS Z KATASTRU NEMOVITOSTÍ

**prokazující stav evidovaný k datu** *04.11.2024 12:15:02*

*Vyhotoveno bezúplatně dálkovým přístupem pro účel: Správa majetku, č.j.: 0001 pro Ústecký kraj*

Okres: **CZ0424 Louny** Obec: **565997 Bitozeves**

Kat.území: **702382 Tatinná** List vlastnictví: **104**

**V kat. území jsou pozemky vedeny ve dvou číselných řadách** (St. = stavební parcela)

| A *Vlastník, jiný oprávněný* | *Identifikátor* | *Podíl* |
|---|---|---|
| *Vlastnické právo* | | |
| **Ústecký kraj, Velká Hradební 3118/48, Ústí nad Labem-centrum, 40001 Ústí nad Labem** | **70892156** | |
| *Hospodaření se svěřeným majetkem kraje* | | |
| **SPZ Triangle, příspěvková organizace, Velká Hradební 3118/48, Ústí nad Labem-centrum, 40001 Ústí nad Labem** | **71295011** | |

***ČÁSTEČNÝ VÝPIS***

B *Nemovitosti*

*Pozemky*

| *Parcela* | *Výměra[m2]* | *Druh pozemku* | *Způsob využití* | *Způsob ochrany* |
|---|---|---|---|---|
| **554/8** | **109532** | **ostatní plocha** | **sportoviště a rekreační plocha** | |

B1 Věcná práva sloužící ve prospěch nemovitostí v části B - **Bez zápisu**

C Věcná práva zatěžující nemovitosti v části B včetně souvisejících údajů - **Bez zápisu**

D Poznámky a další obdobné údaje - **Bez zápisu**

*Plomby a upozornění* - **Bez zápisu**

E *Nabývací tituly a jiné podklady zápisu*

*Listina*

- **Smlouva o bezúplatném převodu podle § 22 zákona č.219/2000 Sb. č:21834934 ze dne 17.07.2002. Právní účinky vkladu práva ke dni 11.11.2002; uloženo na prac. Louny**

  **V-2276/2002-507**

  *Pro:* **Ústecký kraj, Velká Hradební 3118/48, Ústí nad Labem-centrum, 40001 Ústí nad Labem** *RČ/IČO:* **70892156**

- **Zřizovací listina rozpočtové či příspěvkové organizace Č.J. 249/2013 Dodatek č. 12 ze dne 23.09.2020. Právní účinky zápisu k okamžiku 07.10.2020 08:00:00. Zápis proveden dne 12.10.2020.**

  **Z-3273/2020-533**

  *Pro:* **SPZ Triangle, příspěvková organizace, Velká Hradební 3118/48, Ústí nad Labem-centrum, 40001 Ústí nad Labem** *RČ/IČO:* **71295011**

F *Vztah bonitovaných půdně ekologických jednotek (BPEJ) k parcelám* - **Bez zápisu**

*Nemovitosti jsou v územním obvodu, ve kterém vykonává státní správu katastru nemovitostí ČR*
Katastrální úřad pro Ústecký kraj, Katastrální pracoviště Žatec, kód: 533.
strana 1

## VÝPIS Z KATASTRU NEMOVITOSTÍ

**prokazující stav evidovaný k datu** *04.11.2024 12:15:02*

Okres: **CZ0424 Louny** Obec: **565997 Bitozeves**

Kat.území: **702382 Tatinná** List vlastnictví: **104**

**V kat. území jsou pozemky vedeny ve dvou číselných řadách (St. = stavební parcela)**

*Nemovitosti jsou v územním obvodu, ve kterém vykonává státní správu katastru nemovitostí ČR:*
***Katastrální úřad pro Ústecký kraj, Katastrální pracoviště Žatec, kód: 533.***

*Vyhotovil:* *Vyhotoveno: 04.11.2024 12:28:00*
*Český úřad zeměměřický a katastrální - SCD*

Poučení: Údaje katastru lze užít pouze k účelům uvedeným v § 1 odst. 2 katastrálního zákona. Osobní údaje získané z katastru lze zpracovávat pouze při splnění podmínek obecného nařízení o ochraně osobních údajů. Podrobnosti viz https://www.cuzk.cz/.

# VÝPIS Z KATASTRU NEMOVITOSTÍ

**prokazující stav evidovaný k datu** *04.11.2024 09:15:02*

*Vyhotoveno bezúplatně dálkovým přístupem pro účel: Správa majetku, č.j.: 0001 pro Ústecký kraj*

Okres: **CZ0424 Louny** Obec: **565997 Bitozeves**

Kat.území: **702374 Nehasice** List vlastnictví: **137**

**V kat. území jsou pozemky vedeny ve dvou číselných řadách (St. = stavební parcela)**

| A *Vlastník, jiný oprávněný* | *Identifikátor* | *Podíl* |
|---|---|---|
| *Vlastnické právo* | | |
| **Ústecký kraj, Velká Hradební 3118/48, Ústí nad Labem-centrum, 40001 Ústí nad Labem** | **70892156** | |
| *Hospodaření se svěřeným majetkem kraje* | | |
| **SPZ Triangle, příspěvková organizace, Velká Hradební 3118/48, Ústí nad Labem-centrum, 40001 Ústí nad Labem** | **71295011** | |

***ČÁSTEČNÝ VÝPIS***

B *Nemovitosti*

*Pozemky*

| *Parcela* | *Výměra[m2]* | *Druh pozemku* | *Způsob využití* | *Způsob ochrany* |
|---|---|---|---|---|
| **801/8** | **15531** | **ostatní plocha** | **manipulační plocha** | |

B1 Věcná práva sloužící ve prospěch nemovitostí v části B - **Bez zápisu**

C Věcná práva zatěžující nemovitosti v části B včetně souvisejících údajů - **Bez zápisu**

D Poznámky a další obdobné údaje - **Bez zápisu**

*Plomby a upozornění* - **Bez zápisu**

E *Nabývací tituly a jiné podklady zápisu*

*Listina*

- **Smlouva o bezúplatném převodu podle § 22 zákona č.219/2000 Sb. č:21834934 ze dne 17.07.2002. Právní účinky vkladu práva ke dni 11.11.2002; uloženo na prac. Louny**

  **V-2276/2002-507**

  *Pro:* **Ústecký kraj, Velká Hradební 3118/48, Ústí nad Labem-centrum, 40001 Ústí nad Labem** *RČ/IČO:* **70892156**

- **Zřizovací listina rozpočtové či příspěvkové organizace 249/2013 ze dne 31.07.2013.**

  **Z-6903/2013-533**

  *Pro:* **SPZ Triangle, příspěvková organizace, Velká Hradební 3118/48, Ústí nad Labem-centrum, 40001 Ústí nad Labem** *RČ/IČO:* **71295011**

F *Vztah bonitovaných půdně ekologických jednotek (BPEJ) k parcelám* - **Bez zápisu**

*Nemovitosti jsou v územním obvodu, ve kterém vykonává státní správu katastru nemovitostí ČR:*
***Katastrální úřad pro Ústecký kraj, Katastrální pracoviště Žatec, kód: 533.***

*Vyhotovil:* *Vyhotoveno: 04.11.2024 09:39:55*
*Český úřad zeměměřický a katastrální - SCD*

Poučení: Údaje katastru lze užít pouze k účelům uvedeným v § 1 odst. 2 katastrálního zákona. Osobní údaje získané z katastru lze zpracovávat pouze při splnění podmínek obecného nařízení o ochraně osobních údajů. Podrobnosti viz https://www.cuzk.cz/.

Příloha č. 4

**Ústecký kraj**

- a -

**.....**

# NÁJEMNÍ SMLOUVA,

# SMLOUVA O UZAVŘENÍ BUDOUCÍ KUPNÍ SMLOUVY

# A SMLOUVA O UZAVŘENÍ BUDOUCÍ SMLOUVY O ZŘÍZENÍ VĚCNÝCH BŘEMEN

**č. .....**

(Nájem pozemků v k.ú. Tatinná a k.ú. Nehasice, obec Bitozeves)

# NÁJEMNÍ SMLOUVA

(uzavřená v souladu s § 2201 a násl. zák. č.89/2012 Sb., občanský zákoník, ve znění pozdějších předpisů)

**SMLUVNÍ STRANY**

**1.**
**Ústecký kraj**
Sídlo: Velká Hradební 3118/48, 400 01 Ústí nad Labem
Zastoupený: [redacted]
Kontaktní osoba:
E-mail/telefon:
IČ: 70892156
DIČ: CZ70892156
Bank. spojení: Česká spořitelna, a.s.
číslo účtu:
(„**Pronajímatel**“)

a

**2.**
**……**
Sídlo: ……
Zastoupený: ……
Kontaktní osoba: ……
E-mail/telefon: ……/ ……
IČ: ……
DIČ: ……
Bank. spojení: ……
číslo účtu: ……
Společnost je zapsána v obchodním rejstříku u …… soudu v ……, spisová značka …… Výpis z obchodního rejstříku nájemce tvoří přílohu č. 1 k této smlouvě („**Nájemce**“)

## 1. ÚVODNÍ USTANOVENÍ

1.1 Vzhledem k tomu, že:

a) Pronajímatel je vlastníkem Pozemků; a

b) Nájemce má v úmyslu si od Pronajímatele pronajmout Předmět nájmu za účelem realizace Projektu; a

c) po vydání Kolaudace má Nájemce v úmyslu odkoupit od Pronajímatele Pozemky k prodeji, které představují část Předmětu nájmu,

uzavírají Smluvní strany tuto Nájemní smlouvu („**Smlouva**“).

## 2. VYMEZENÍ A VÝKLAD POJMŮ

2.1 Nevyplývá-li ze souvislostí jinak, pak se použijí vymezení pojmů uvedených velkými písmeny tak, jak jsou definovány ve Smlouvě o rezervaci pozemků a smlouvě o uzavření budoucí nájemní smlouvy č. …… ze dne ……

## 3. PŘEDMĚT A ÚČEL NÁJMU

3.1 Pronajímatel tímto pronajímá Nájemci a Nájemce tímto od Pronajímatele přejímá do nájmu Pozemky k prodeji, a to za účelem uskutečnění Projektu.

3.2 Nájemce se výslovně zavazuje, že bude Pozemky k prodeji užívat pouze pro účely výstavby Projektu a za účelem jeho provozování - výroby popsané v Příloze č. 1 Smlouvy o rezervaci, a to po celou dobu trvání závazku Kraje vyplývajícího z bodu 41 podmínek Rozhodnutí. Nájemce prohlašuje, že Projekt odpovídá investičnímu záměru předloženému prostřednictvím Pronajímatele Ministerstvu průmyslu a obchodu za účelem vydání souhlasu pro vstup Nájemce jako investora do průmyslové zóny Triangle.

3.3 Nájemce není oprávněn dát Předmět nájmu do podnájmu třetí osobě.

## 4. NÁJEMNÉ

4.1 Nájemce se zavazuje, že za nájem Pozemků k prodeji bude Pronajímateli hradit nájemné ve výši **3.491.780 Kč** (slovy: tři miliony čtyři sta devadesát jedna tisíc sedm set osmdesát korun českých) bez DPH za rok („**Nájemné za Pozemky k prodeji**"), měsíční nájemné tedy činí **290.981,67 Kč** plus příslušná DPH, pokud se v souladu s platným zákonem bude na pronájem vztahovat. Nájemné bylo stanoveno na základě znaleckého posudku č. 087849/2024 zpracovaného [redacted] Č: 68453418, ze dne 13. 11. 2024.

4.2 Nájemné za Pozemky k prodeji včetně příslušné DPH, pokud se bude na pronájem vztahovat, bude hrazeno měsíčně k 15. dni běžného kalendářního měsíce.

## 5. PRÁCE NÁJEMCE

5.1 Jakmile bude vydáno a nabude právní moci Rozhodnutí o povolení záměru, bude Nájemce oprávněn zahájit provádění Prací Nájemce.

5.2 Nájemce si na vlastní náklady zřídí napojení Projektu na následující inženýrské sítě:

a) Plyn
b) Elektřina – VN
c) Splašková kanalizace
d) Dešťová kanalizace
e) Vedení NN – telekomunikace
f) Vodovod pitný
g) Vodovod průmyslový.

5.3 Pronajímatel a Nájemce se zavazují uzavřít spolu do 12 měsíců od převodu vlastnického práva k Pozemkům k prodeji podle Kupní smlouvy smlouvu o zřízení úplatných věcných břemen spočívajících v právu Nájemce:

a) vybudovat a provozovat na části sousedních pozemků Pronajímatele parc. č. ..... v k.ú. ....., obec ....., přípojky inženýrských sítí popsaných v článku 5.2 této Smlouvy;

b) vybudovat a provozovat komunikaci k Projektu jak je vyznačena na plánu v Příloze č. 1 Smlouvy o rezervaci pozemků ze dne .....;

c) vjíždět na Předmět nájmu z míst určených na plánech v Příloze č. 1 Smlouvy o rezervaci pozemků ze dne ……;

V případě, že bude k uzavření takové smlouvy o zřízení věcného břemene potřebný geometrický plán, zavazuje se Nájemce zajistit na svoje náklady jeho vyhotovení.

Smlouvy o zřízení věcného břemene budou obsahovat standardní ustanovení obvyklá pro obdobné transakce, přičemž výše protiplnění za věcná břemena bude stanovena podle ceníku Pronajímatele pro zřízení služebností schváleného Radou Ústeckého kraje.

Věcná břemena dle výše uvedeného budou zřízena in rem ve prospěch Nájemce. Pronajímatel souhlasí se vstupem na pozemky uvedené v písm. a) výše za účelem realizace přípojek na inženýrské sítě dle článku 5.2 této Smlouvy.

5.4 Pronajímatel Nájemci umožní bezplatné napojení na inženýrské sítě uvedené v článku 5.2 této Smlouvy, které jsou ve vlastnictví Pronajímatele.

5.5 Nájemce je povinen při užívání Předmětu nájmu respektovat ustanovení všech relevantních obecně závazných právních předpisů a Rozhodnutí.

5.6 Za podmínek uložených v Rozhodnutí je Nájemce povinen vždy k 15. lednu následujícího roku podat Pronajímateli zprávu o stavu přípravy a realizace Projektu se stavem k 31. 12. roku předchozího. V této informaci uvede dále jméno investora, zařazení investičního záměru podle CZ-NACE, plochu pozemků v nájmu investora, plochu zastavěnou výrobními objekty, dosud realizovanou výši investice a počet dosud vytvořených pracovních míst.

5.7 Nájemce bere na vědomí, že při realizaci Projektu musí respektovat podmínky uspořádání území stanovené v příslušných částech územního plánu obce Bitozeves, resp. čl. 20 Podmínek veřejné soutěže.

5.8 Nájemce se zavazuje umožnit v průběhu realizace Projektu Pronajímateli a osobám uvedeným v čl. 12 písm. c) Rozhodnutí vstup na staveniště a soustavnou součinnost technického dozoru stavebníka s těmito osobami za účelem kontroly.

5.9 Nájemce je povinen předat Pronajímateli veškeré podklady potřebné pro kontrolu souladu realizace Projektu s Rozhodnutím, zejména veškeré stupně projektové dokumentace, vyjádření dotčených orgánů a správců sítí a veškerá správní rozhodnutí (rozhodnutí o povolení záměru, kolaudační rozhodnutí, rozhodnutí o předčasném užívání stavby, popř. rozhodnutí o povolení nebo o uložení provedení zkušebního provozu stavby apod.).

## 6. PŘEVOD VLASTNICKÉHO PRÁVA K POZEMKU K PRODEJI

6.1 Smluvní strany se dohodly, že za podmínek sjednaných v této části 6. Smlouvy bude mezi nimi uzavřena Kupní smlouva, jejímž předmětem budou Pozemky k prodeji.

6.2 Smluvní strany se tímto dohodly a prohlašují, že Kupní smlouva má podobu, kterou Smluvní strany co do celkového obsahu projednaly a odsouhlasily, a že s výjimkou záležitostí uvedených v článku 6.3 níže nelze před podpisem Kupní smlouvy provádět žádné další změny nebo doplnění, pokud se na tom Smluvní strany výslovně písemně nedohodnou. Návrh Kupní smlouvy tvoří nedílnou součást Smlouvy o rezervaci jako její Příloha č. 5.

6.3 Před podpisem Kupní smlouvy lze do ní zahrnout následující informace a/nebo změny:

a) výši Kupní ceny, která bude určena ke dni podpisu Kupní smlouvy formou znaleckého posudku dle zákona č. 151/1997 Sb., zákon o oceňování majetku a o změně některých zákonů (zákon o oceňování majetku), ve znění pozdějších předpisů, vypracovaného znalcem určeným Krajem, navýšenou o částku podanou Kupujícím v rámci veřejné soutěže. Ustanovení předchozí věty neplatí v případě, že Kupní smlouva bude uzavřena do jednoho roku ode dne uzavření Smlouvy o rezervaci pozemků, nedojde-li v tomto období ke změně právních předpisů upravujících oceňování nemovitostí. V takovém případě platí kupní cena uvedená v příloze č. 5 této Smlouvy; a

b) dokončení částí textu Kupní smlouvy, které jsou v ní označeny tečkami; a

c) doplnění a/nebo aktualizace Příloh ke Kupní smlouvě; a

d) změnu identifikace pozemků, pokud dojde před uzavřením Kupní smlouvy k zápisu Geometrického plánu do katastru nemovitostí.

6.4 Smluvní strany se dohodly, že:

a) podmínky pro uzavření Kupní smlouvy jsou:

(i) právní moc Kolaudace, přičemž tato podmínka se považuje za splněnou vydáním kteréhokoliv z rozhodnutí uvedených v definici pojmu Kolaudace v části 2 Smlouvy o rezervaci pozemků ze dne ……;

(společně dále jen jako „**Podmínka**“).

b) K uzavření Kupní smlouvy vyzve Nájemce Pronajímatele, a to během 30 (třiceti) kalendářních dní poté, kdy bude splněna Podmínka. Pokud nastane situace uvedená v článku 9.3 této Smlouvy, prodlužuje se tato lhůta způsobem tam uvedeným. Závazek Smluvních stran uzavřít Kupní smlouvu zaniká v případě, že:

(i) Podmínka dle článku 6.4 písm. (a) bodu (i) nebude splněna do dvou let od nabytí účinnosti Smlouvy; nebo

c) Kupní smlouva bude uzavřena do 60 (šedesáti) dnů poté, kdy Nájemce vyzve Pronajímatele k jejímu uzavření dle písm. (b) výše.

d) V případě, že dojde k marnému uplynutí lhůty pro uzavření Kupní smlouvy dle písm. (c) výše z důvodu na straně Pronajímatele, použije se přiměřeně článek 7.2 písm. (b) této Smlouvy; v případě, že dojde k marnému uplynutí lhůty pro uzavření Kupní smlouvy dle písm. (c) výše z důvodu na straně Nájemce, použije se přiměřeně článek 7.2 písm. (a) této Smlouvy.

6.5 Smluvní strany konstatují, že tato část 6. Smlouvy má povahu smlouvy o uzavření budoucí kupní smlouvy ve smyslu § 1785 a násl. zákona č. 89/2012 Sb., občanský zákoník, ve znění pozdějších předpisů.

## 7. TRVÁNÍ A UKONČENÍ PLATNOSTI SMLOUVY

7.1 Tato Smlouva se uzavírá na dobu určitou, která začíná běžet v den, kdy Smlouva nabude účinnosti a končí dnem právní moci rozhodnutí příslušného katastrálního úřadu, kterým bude povolen vklad vlastnického práva k Předmětu nájmu do katastru nemovitostí ve prospěch Nájemce, nestanoví-li tato Smlouva jinak.

7.2 Pokud se Smluvní strany nedohodnou jinak, platnost Smlouvy skončí následovně:

a) Jestliže Nájemce nevyzve Pronajímatele k uzavření Kupní smlouvy v souladu s částí 6. této Smlouvy, ačkoli budou splněny Podmínky, platnost Smlouvy skončí marným uplynutím příslušné lhůty, nedohodnou-li se Strany před tím písemně jinak. Pro tento případ skončení nájmu dále platí, že Nájemce je povinen uhradit Pronajímateli veškeré náklady, které měl Pronajímatel v souvislosti s touto Smlouvou.

V případě ukončení nájmu způsobem uvedeným v tomto ustanovení, je Nájemce povinen uvést Předmět nájmu do původního stavu (stav před počátkem užívání Předmětu nájmu) na vlastní náklad. Pokud tak Nájemce neučiní ve lhůtě 4 měsíců následujících po měsíci, ve kterém skončil nájem, je Pronajímatel oprávněn uvést Předmět nájmu do původního stavu a přeúčtovat Nájemci veškeré náklady, které mu takto vznikly. Při výběru zhotovitele odstranění stavby Nájemce postupuje Pronajímatel v souladu se zákonem o veřejných zakázkách se základním hodnotícím kritériem nejnižší nabídkové ceny. Náklady Pronajímatele je povinen Nájemce uhradit do 14 dní od obdržení vyúčtování Pronajímatele.

b) Jestliže Nájemce vyzve Pronajímatele k uzavření Kupní smlouvy v souladu s částí 6. této Smlouvy a Pronajímatel neuzavře Kupní smlouvu ve lhůtě stanovené v článku 6.4 písm. (c) této Smlouvy a neučiní tak ani během dodatečného jednoměsíčního období, nájem Předmětu nájmu podle této Smlouvy končí uplynutím tohoto dodatečného jednoměsíčního období. Pronajímatel je povinen v tomto případě uhradit Nájemci veškeré náklady, které měl Nájemce v souvislosti s uskutečňováním Projektu; povinnost Pronajímatele k náhradě škody není ustanovením tohoto odstavce dotčena.

Předchozí dvě věty se neuplatní v případě postupu dle článku 10.7 této Smlouvy, přičemž v takovém případě platí, že:

(i) nájem Pozemku k prodeji skončí v den, kdy dojde k zápisu vlastnického práva Nájemce k Pozemku k prodeji do katastru nemovitostí na základě rozhodnutí příslušného soudu o nahrazení projevu vůle nebo

(ii) dojde-li k pravomocnému zamítnutí žaloby na nahrazení projevu vůle podle článku 10.7 této Smlouvy, nájem Předmětu nájmu skončí dnem nabytí právní moci rozhodnutí příslušného soudu o zamítnutí žaloby na nahrazení projevu vůle (nedohodnou-li se Smluvní strany v takovém případě jinak).

V případě skončení nájmu z důvodu uvedeného v prvních dvou větách písm. (b) článku 7.2 této Smlouvy, po úhradě veškerých nákladů, které měl Nájemce v souvislosti s uskutečňováním Projektu, a veškeré škody vzniklé Nájemci, se stane vlastníkem Projektu Pronajímatel; pro tyto účely Smluvní strany podepíší příslušnou kupní smlouvu a návrh na vklad vlastnického práva do katastru nemovitostí. Pokud se Pronajímatel nestane podle předchozí věty vlastníkem Projektu, je Nájemce povinen uvést Předmět nájmu do původního stavu (stav před počátkem užívání Předmětu nájmu) na vlastní náklad ve lhůtě 4 měsíců následujících po měsíci, ve kterém tato Smlouva skončila. Takto vzniklé náklady Nájemce se stanou součástí pohledávky Nájemce proti Pronajímateli podle písm. (b) článku 7.2 této Smlouvy. Při výběru zhotovitele odstranění stavby Nájemce postupuje tak, že zhotovitel bude vybrán na základě výběrového řízení, do kterého budou přizváni minimálně 3 (tři) dodavatelé, přičemž základním hodnotícím kritériem bude nejnižší nabídková cena. Tento bod Smlouvy se neužije, pokud dojde ke skončení nájmu z důvodu právní moci rozhodnutí příslušného soudu o zamítnutí žaloby na nahrazení projevu vůle dle článku 10.7 této Smlouvy nebo v případě, kdy dojde k zápisu vlastnického práva Nájemce k Pozemku k prodeji do katastru nemovitostí na základě rozhodnutí příslušného soudu o nahrazení projevu vůle.

c) V případě, že Nájemce nezíská ve lhůtě do dvou let od nabytí účinnosti této Smlouvy Kolaudaci, nájem Předmětu nájmu skončí uplynutím dnem následujícím po uplynutí této dvouleté lhůty, pokud se Smluvní strany nedohodnou písemně jinak. Nájemce je povinen uvést Předmět nájmu do původního stavu (stav před počátkem užívání Předmětu nájmu), přičemž ujednání článku 7.2 písm. (a) této Smlouvy pro tento případ platí obdobně.

7.3 Smluvní strany mohou nájem kdykoli ukončit vzájemnou písemnou dohodou.

7.4 Pronajímatel je oprávněn tuto Smlouvu vypovědět na základě písemné výpovědi s dvouměsíční výpovědní dobou v následujících případech:

a) Nájemce je déle než tři měsíce v prodlení s platbou Nájemného;

b) Nájemce užívá Předmět nájmu v rozporu s ustanoveními článku 3.1 této Smlouvy, pokud nebude dosaženo nápravy do 30 (třiceti) kalendářních dní ode dne doručení upozornění Pronajímatele;

V případě výpovědi Pronajímatele dle tohoto článku je Nájemce povinen uvést Předmět nájmu do původního stavu (stav před počátkem užívání Předmětu nájmu) na vlastní náklad, přičemž ujednání článku 7.2 písm. (a) této Smlouvy pro tento případ platí obdobně.

7.5 Nájemce je oprávněn tuto Smlouvu vypovědět na základě písemné výpovědi s dvouměsíční výpovědní dobou v následujících případech:

a) Pronajímatel porušuje své povinnosti dle této Smlouvy, pokud nebude dosaženo nápravy v přiměřené lhůtě; pro tento případ se ujednání článku 7.2 písm. (b) této Smlouvy užije obdobně;

b) v souladu s článkem 7.6 níže.

7.6 Nájemce má dále právo vypovědět tuto Smlouvu z jakéhokoli důvodu, kromě níže uvedených. Ve výpovědi je Nájemce povinen uvést důvod výpovědi. Nájemce však není oprávněn vypovědět tuto Smlouvu z důvodů, na které se vztahuje ujednání článku 7.2 písm. (a), 7.2 písm. (b) nebo 7.2 písm. (c) této Smlouvy. Nájemce je povinen uvést Předmět nájmu do původního stavu (stav před počátkem užívání Předmětu nájmu) na vlastní náklad, přičemž ujednání článku 7.2 písm. (a) této Smlouvy pro tento případ platí obdobně.

7.7 V případě jakékoli výpovědi počíná výpovědní doba běžet prvním dnem měsíce následujícím po měsíci, ve kterém byla výpověď doručena jejímu příjemci.

7.8 V případě jakékoli změny vlastnictví Předmětu nájmu má Nájemce právo vypovědět tuto Smlouvu na základě písemné výpovědi s výpovědní dobou v délce 3 (třech) měsíců. V takovém případě se Smluvní strany vypořádají obdobně, jak je uvedeno v článku 7.2 písm. b), nedohodnou-li se písemně jinak.

7.9 Smluvní strany sjednávají, že při skončení nájmu podle článku 7.2 až 7.8 této Smlouvy, zaniká současně s platností nájemní smlouvy i platnost smluv o uzavření budoucí kupní smlouvy a o uzavření budoucí smlouvy o zřízení věcného břemene dle části 6. a článku 5.3 této Smlouvy.

## 8. DALŠÍ ZÁVAZKY PRONAJÍMATELE

8.1 Pronajímatel je povinen:

(a) po dobu účinnosti této Smlouvy nepřevést vlastnické právo k Předmětu nájmu (ani kterékoli části) za úplatu či bezúplatně na žádnou třetí osobu a bez předchozího písemného souhlasu Nájemce nezatížit Předmět nájmu žádnými dluhy, věcnými, předkupními ani jinými právy třetích osob, porušením tohoto závazku není svěření Pozemků k hospodaření příspěvkové organizaci zřízené Pronajímatelem;

(b) poskytnout na požádání Nájemci veškerou součinnost a podporu, jež bude Nájemce požadovat v souvislosti se získáním Kolaudace, a jejímuž poskytnutí nebudou bránit příslušné právní předpisy;

(c) Pronajímatel vynaloží maximální úsilí v rozsahu přípustném podle českého a evropského práva tak, aby Nájemci byla poskytnuta veškera povolení, souhlasy a stanoviska potřebná pro realizaci Projektu a;

(d) zdržet se jakéhokoli jednání, které by mohlo zmařit naplnění účelu této Smlouvy.

## 9. ZÁRUKY PRONAJÍMATELE

9.1 Pronajímatel prohlašuje, že následující skutečnosti jsou ke dni podpisu této Smlouvy pravdivé a zavazuje se učinit vše pro to, aby byly pravdivé i v okamžiku uzavření Kupní smlouvy, s výjimkou písm. (g):

a) Pronajímatel je zákonným a jediným vlastníkem Předmětu nájmu a je oprávněn uzavřít tuto Smlouvu, přičemž k uzavření této Smlouvy a Kupní smlouvy získal veškeré potřebné souhlasy a schválení;

b) Předmět nájmu není zatížen žádnými dluhy, právními vadami, nájemními smlouvami, věcnými břemeny, předkupními právy, zástavními ani užívacími právy ani žádnými jinými právy, která by nebyla uvedena na výpisu z katastru nemovitostí týkajícího se Předmětu nájmu ke dni uzavření této Smlouvy;

c) Pronajímatel nemá žádné finanční závazky ani daňové nedoplatky vůči finančním či jakýmkoliv jiným úřadům České republiky, které by byly či by se mohly stát důvodem zřízení zástavního práva či jiného zatížení k Předmětu nájmu;

d) Předmět nájmu (nebo jakákoli jeho část) není ke dni podpisu této Smlouvy, ani nikdy v minulosti nebyl součástí ochranného pásma;

e) Pronajímatel si není vědom toho, že by jeho konáním nebo nekonáním byly porušovány jakékoli právní normy týkající se ochrany životního prostředí;

f) Předmět nájmu (ani žádná jeho část) nebyl a není předmětem restitučních nároků, konkurzního nebo obdobného řízení nebo řízení o výkonu soudního či správního rozhodnutí a žádné takové nároky nebo řízení ani nehrozí; Předmět nájmu ani žádná jeho část nebyla vložena do základního kapitálu žádné obchodní společnosti ani družstva a žádná osoba nemůže k Předmětu nájmu uplatnit práva, včetně práva odpovídajícího věcnému břemeni, která by vznikla vydržením;

g) Pronajímatel si není vědom, že by se na Předmětu nájmu nacházely nadzemní či podzemní stavby nebo archeologické památky;

h) Pronajímatel si není vědom, že by se na nebo pod Předmětem nájmu nacházely nebezpečné látky nebo materiály.

9.2 Smluvní strany se dohodly, že jestliže se kterákoli záruka uvedená článku 9.1 této Smlouvy ukáže jako nepravdivá a takový nedostatek není Pronajímatelem napraven v přiměřené lhůtě od okamžiku, kdy se takové prohlášení ukázalo jako nepravdivé, má Nájemce právo odstoupit od této Smlouvy písemným oznámením o odstoupení zaslaným Pronajímateli v souladu s ustanoveními upravujícími oznámení podle článku 11 této Smlouvy. V případě, že dojde k ukončení nájmu dle tohoto článku, použije se přiměřeně ujednání článku 7.2 písm. (b) této Smlouvy. Neodstoupí-li Nájemce od Smlouvy, má právo na náhradu škody, která mu vznikne v důsledku porušení povinností Pronajímatelem.

9.3 Ve vztahu k zárukám dle článku 9.1 se sjednává, že není porušením záruky uvedené v článku 9.1 písm. (a) a/nebo 9.1 písm. (b) dojde-li ke svěření Pozemků k hospodaření příspěvkové organizaci zřízené Pronajímatelem, nebo pokud vznik práva či povinnosti k Předmětu nájmu, v němž spočívá porušení příslušné záruky, bude vyplývat z důvodu úkonu při výkonu rozhodnutí prováděného na základě nepravomocného exekučního titulu vydaného podle občanského soudního řádu či exekučního řádu eventuálně titulu dle zákona č. 280/2009 Sb., daňový řád, ve znění pozdějších předpisů. V případě, že u příslušného soudu/orgánu bude probíhat řízení ohledně výkonu rozhodnutí prováděného na základě takového nepravomocného exekučního titulu:

a) nebude Nájemce povinen uzavřít Kupní smlouvu (a to ani v případě, že vyzve Pronajímatele dle článku 6.4 písm. (b) této Smlouvy) do doby, kdy:

(i) takové řízení bude pravomocně skončeno ve prospěch Pronajímatele; nebo

(ii) bude vydáno pravomocné rozhodnutí příslušného soudu/orgánu, na základě kterého bude vyloučen Předmět nájmu z výkonu rozhodnutí prováděného dle výše uvedeného ujednání;

a

b) lhůta podle článku 6.4 písm. (b) k učinění výzvy k uzavření Kupní smlouvy ze strany Nájemce se automaticky prodlužuje a skončí uplynutím 60 (šedesáti) dnů ode dne pravomocného skončení daného řízení ve prospěch Pronajímatele a lhůta podle článku 6.4 písm. (c) k uzavření Kupní smlouvy se automaticky prodlužuje a skončí uplynutím 90 (devadesáti) dnů ode dne pravomocného skončení daného řízení ve prospěch Pronajímatele.

## 10. SMLUVNÍ POKUTY

10.1 Pokud Pronajímatel poruší závazek vymezený článkem 8.1 písm. (a) a/nebo článkem 9.2, je Pronajímatel povinen uhradit Nájemci smluvní pokutu ve výši 100.000 Kč. Smluvní pokuta a její úhrada nemají žádný vliv na nárok na náhradu škody (s přihlédnutím k článku 9.3, který se použije přiměřeně).

10.2 Pokud Nájemce poruší některý závazek vymezený v článku 3.2 a 3.3 této Smlouvy, je Nájemce povinen za každé porušení uhradit Pronajímateli smluvní pokutu ve výši odpovídající výši odvodu za porušení rozpočtové kázně včetně penále zvýšenou o částku 100.000 Kč, pokud neprovede nápravu stavu do 30 kalendářních dní ode dne, kdy jej Pronajímatel na takové porušení závazku písemně upozornil.

10.3 Pokud Nájemce poruší závazek vymezený v článku 5.6 této Smlouvy, je Nájemce povinen uhradit Pronajímateli smluvní pokutu ve výši odpovídající výši odvodu včetně penále za porušení rozpočtové kázně, který by byl v důsledku porušení povinnosti

Nájemce uložen Pronajímateli. Výslovně se sjednává, že Pronajímatel má právo na úhradu této smluvní pokuty pouze tehdy, pokud byl sám postižen odvodem za porušení rozpočtové kázně.

10.4 Pokud Pronajímatel poruší svůj závazek uzavřít Kupní smlouvu dle článku 6.4 písm. (c) této Smlouvy, ačkoli budou splněny Podmínky, uhradí Pronajímatel Nájemci smluvní pokutu ve výši 100.000 Kč (uvedenou smluvní pokutou nejsou dotčeny nároky Nájemce dle článku 7.2 písm. (b) a/nebo podle článku 10.7 této Smlouvy).

10.5 Pokud Nájemce nevyzve Pronajímatele dle článku 6.4 písm. (b) této Smlouvy či neuzavře dle článku 6.4 písm. (c) této Smlouvy Kupní smlouvu, uhradí Nájemce Pronajímateli smluvní pokutu ve výši 100.000 Kč.

10.6 Závazky Pronajímatele uvedené v článku 7.2 písm. (b) této Smlouvy nejsou ustanovením článku 10.5 dotčeny.

10.7 Smluvní strany se dohodly, že Nájemce má v případě, že Pronajímatel poruší svůj závazek uzavřít Kupní smlouvu, ačkoli budou splněny všechny Podmínky, právo požadovat, aby příslušný soud určil obsah budoucí smlouvy dle ustanovení § 1787 zákona č. 89/2012 Sb., občanský zákoník, ve znění pozdějších předpisů.

10.8 Pokud Nájemce poruší svůj závazek vyplývající z článků 5.6, 5.8 nebo 5.9 této Smlouvy, je povinen uhradit Pronajímateli smluvní pokutu ve výši 100.000 Kč.

## 11. OZNÁMENÍ

11.1 Veškerá oznámení, jež mají být doručena podle této Smlouvy, budou v písemné podobě a mohou být doručena prostřednictvím datových schránek, osobně, e-mailem nebo doporučenou poštou na adresu příslušné Smluvní strany uvedenou v záhlaví této Smlouvy (nebo na takovou jinou adresu, kterou příslušná Smluvní strana druhé Smluvní straně pro tyto účely písemně oznámí). Pokud adresát odepře přijetí zásilky nebo si zásilku nevyzvedne, má se za to, že zásilka byla doručena třetí den po jejím prokazatelném odeslání.

**ADRESA Pronajímatele:**
Ústecký kraj
Velká Hradební 3118/48
400 02, Ústí nad Labem
Kontaktní osoba:
ředitele

[redacted]

Kopie:

**ADRESA Nájemce:**
……
……
……
Kontaktní osoba: ……

## 12. ZMĚNY SMLOUVY

12.1 Smluvní strany vynaloží veškeré úsilí a poskytnou si navzájem maximální součinnost ke splnění účelu nájmu dle této Smlouvy a bez zbytečného odkladu budou jedna druhou informovat o skutečnostech týkajících se účelu této Smlouvy.

12.2 Tato Smlouva může být měněna pouze písemně, řádně číslovanými dodatky.

## 13. ZÁVĚREČNÁ USTANOVENÍ

13.1 Pro tuto Smlouvu se užijí obdobně ustanovení článků 3.2 a 3.4 a celé části 6 Smlouvy o rezervaci pozemků ze dne …….., a to i v případě, že uvedená smlouva již pozbyla platnosti způsobem dle jejího článku 8.1.

13.2 Tato smlouva nabývá platnosti dnem podpisu oběma stranami a účinnosti dnem jejího zveřejnění v registru smluv.

13.3 Tato Smlouva bude podepsána ve 3 (třech) vyhotoveních v českém jazyce, kdy Pronajímatel obdrží 2 (dvě) a Nájemce 1 (jedno) vyhotovení.

13.4 Tato Smlouva bude v úplném znění uveřejněna prostřednictvím registru smluv postupem dle zákona č. 340/2015 Sb., o registru smluv, ve znění pozdějších předpisů. Zájemce prohlašuje, že souhlasí s uveřejněním svých osobních údajů obsažených v této Smlouvě, které by jinak podléhaly znečitelnění, v registru smluv, popř. disponuje souhlasem třetích osob uvedených na své straně s uveřejněním jejich osobních údajů v registru smluv, které by jinak podléhaly znečitelnění. Smluvní strany se dohodly na tom, že uveřejnění v registru smluv provede Kraj, který zároveň zajistí, aby informace o uveřejnění této Smlouvy byla zaslána Zájemci do datové schránky ID ……/na e-mail: ……

## 14. SCHVÁLENÍ TÉTO SMLOUVY ORGÁNY PRONAJÍMATELE

Pronajímatel tímto potvrzuje:

14.1 že záměr kraje pronajmout a prodat nemovitý majetek byl dle § 18 odst. 1 zákona č. 129/2000 Sb., o krajích (krajské zřízení), ve znění pozdějších předpisů, zveřejněn dne …… po dobu 30 dnů před rozhodnutím v Radě Ústeckého kraje na úřední desce krajského úřadu;

14.2 že o uzavření této nájemní smlouvy bylo rozhodnuto usnesením Rady Ústeckého kraje č. …… ze dne ……;

14.3 že o úplatném převodu nemovitých věcí bylo rozhodnuto usnesením Zastupitelstva Ústeckého kraje č. …… ze dne …….

## 15. PODPISY SMLUVNÍCH STRAN

Strany potvrzují, že si tuto Smlouvu před podpisem řádně přečetly, uzavírají ji ze své svobodné a vážné vůle, nikoli v důsledku omylu nebo pod nátlakem.

**Přílohy**:

1. Výpis z obchodního rejstříku Nájemce

V Ústí nad Labem dne ……

_____

V ..... dne .....

_____

.....
.....
.....

Příloha č. 1
Výpis z obchodního rejstříku nájemce
……

Příloha č. 5

**Ústecký kraj**

- a -

**.....**

# KUPNÍ SMLOUVA

**č. .....**

(Pozemky v k.ú. Tatinná a k.ú. Nehasice, obec Bitozeves)

**Smluvní strany:**

**1.**
**Ústecký kraj**
Sídlo: Velká Hradební 3118/48, 400 01 Ústí nad Labem
Zastoupený: [redacted]
Kontaktní osoba
E-mail/telefon:
IČ:
DIČ: CZ70892156
Bank. spojení: Česká spořitelna, a.s.
číslo účt [redacted]

(**„Prodávající“**)

a

**2.**
**……**
Sídlo: ……
Zastoupený: ……
Kontaktní osoba: ……
E-mail/telefon: …… / ……
IČ: ……
DIČ: ……
Bank. spojení: ……
číslo účtu: ……
Společnost je zapsána v obchodním rejstříku u …… soudu v ……, spisová značka …… Výpis z obchodního rejstříku kupujícího tvoří přílohu č. 1 k této smlouvě

(„**Kupující**“)

uzavírají níže uvedeného dne, měsíce a roku tuto

# KUPNÍ SMLOUVU

Prodávající a Kupující společně dále také jen jako „**Smluvní strany**“ a kterákoli z nich samostatně „**Smluvní strana**“.

**TÍMTO BYLO DOHODNUTO:**

## 1. ÚVODNÍ USTANOVENÍ

1.1 Prodávající prohlašuje, že je výlučným vlastníkem následujících pozemků:

1) pozemková parcela č. 554/8 v k.ú. Tatinná,

2) pozemková parcela č. 801/8 v k.ú. Nehasice,

jež jsou ke dni podpisu této Smlouvy zapsány v katastru nemovitostí vedeném Katastrálním úřadem pro Ústecký kraj, Katastrální pracoviště Žatec, na listu vlastnictví číslo 104 pro katastrální území Tatinná a na listu vlastnictví 137 pro katastrální území Nehasice, vše obec Bitozeves,

(dále jen „**Pozemky**“);

1.2 Předmětem převodu dle této Kupní smlouvy jsou následující pozemky:

a) pozemková parcela č. 554/8 v k.ú. Tatinná o výměře 78.777 m$^2$ dle GP č. 222, 291-100/2023,

b) pozemková parcela č. 801/8 v k.ú. Nehasice o výměře 15.088 m$^2$ dle GP č. 222, 291-100/2023,

to vše obec Bitozeves,

(dále jen „**Nemovitost**“).

1.3 Prodávající své vlastnické právo k Pozemkům prokazuje aktuálním částečným výpisem z katastru nemovitostí, který tvoří část Přílohy č. 2 této Smlouvy.

1.4 Smluvní strany společně konstatují, že dne …….. byla mezi Prodávajícím a Kupujícím uzavřena Nájemní smlouva („**Nájemní smlouva**“), jejímž předmětem je mimo jiné i nájem Nemovitosti, a to za účelem realizace Projektu, tak jak je uvedeno v příloze č. 1 Smlouvy o rezervaci ze dne …….. , a současně i smlouva o budoucí Kupní smlouvě, jejímž předmětem je závazek Smluvních stran uzavřít kupní smlouvu na Nemovitost.

1.5 S ohledem na výše uvedené uzavírají Smluvní strany tuto kupní smlouvu o převodu vlastnického práva k Nemovitosti („**Smlouva**“).

## 2. PŘEDMĚT SMLOUVY A PROHLÁŠENÍ

2.1 Předmětem této Smlouvy je převod vlastnického práva k Nemovitosti z Prodávajícího na Kupujícího za Kupní cenu, jak je tato vymezena v článku 3.1 této Smlouvy.

2.2 Kupující potvrzuje, že byl před uzavřením této Smlouvy seznámen s Rozhodnutím o poskytnutí dotace (změna č. 1), identifikační číslo EDS 222D232000054, včetně Závazných podmínek Rozhodnutí (dále jen **„Rozhodnutí“**) a zavazuje se respektovat zvláštní užívání a postupy plynoucí z Rozhodnutí při užívání Nemovitosti.

2.3 Kupující se výslovně zavazuje, že bude Nemovitost užívat pouze pro účely jeho provozování Projektu popsaného v Příloze č. 1 Smlouvy o rezervaci, a to po celou dobu trvání závazku Kraje vyplývajícího z bodu 41 podmínek Rozhodnutí. Kupující prohlašuje, že Projekt odpovídá investičnímu záměru předloženému prostřednictvím Prodávajícího Ministerstvu průmyslu a obchodu za účelem vydání souhlasu pro vstup Kupujícího jako investora do průmyslové zóny Triangle.

## 3. PŘEVOD VLASTNICTVÍ A KUPNÍ CENA

3.1 Prodávající tímto převádí vlastnické právo k Nemovitosti Kupujícímu do jeho výlučného vlastnictví za sjednanou kupní cenu, která činí …… Kč (slovy: …… Korun českých), ke které bude připočtena DPH dle platných právních předpisů. (dále jen „**Kupní cena**“). Tuto sjednanou kupní cenu tvoří součet částky 750 Kč bez DPH/m$^2$ stanovené znaleckým posudkem a částky

…… Kč bez DPH/m$^2$ podané Kupujícím v rámci veřejné soutěže, vynásobený celkovým rozsahem prodávané Nemovitosti, který činí 93.865 m$^2$.

3.2 Předmět koupě, včetně jeho součástí a příslušenství, je přesně popsán a oceněn ve znaleckém posudku č. 087848/2024, znalce [redacted] Č: 68453418, ze dne 12. 11. 2024.

3.3 Kupující tímto od Prodávajícího Nemovitost kupuje a přijímá do svého vlastnictví se všemi právy a povinnostmi vyplývajícími z této Smlouvy a z Rozhodnutí.

3.4 Kupující uhradí Kupní cenu v souladu s níže uvedenou částí 4. této Smlouvy.

3.5 Převáděnou Nemovitost Prodávající prodává Kupujícímu za účelem provozování Projektu Kupujícího v souladu s projektem uvedeným v Příloze č. 4 této Smlouvy (dále jen „**Projekt**“) a za účelem jejího dalšího užívání v souladu s Rozhodnutím.

3.6 Kupující se zavazuje Nemovitost užívat pouze za účelem výstavby a provozování Projektu, v souladu s Projektem a v souladu s Rozhodnutím.

## 4. VYPOŘÁDÁNÍ KUPNÍ CENY

4.1 Podmínky pro úhradu Kupní ceny Kupujícím byly sjednány následovně:

a) kupní cena v plné výši …… Kč (slovy: …… Korun českých) + příslušná DPH budou uhrazeny Prodávajícímu na účet uvedený v záhlaví této smlouvy, a to do 10 (slovy: deseti) pracovních dnů po uzavření této Smlouvy;

b) po povolení vkladu vlastnického práva do katastru nemovitostí dle této Smlouvy bude poskytnuta sleva ve výši poloviny rezervačního poplatku, tedy 1 Kč/1 m$^2$ + příslušná DPH. Do 15 dnů od povolení vkladu bude Prodávajícím vystaven opravný daňový doklad. Po potvrzení přijetí opravného daňového dokladu Kupujícím bude sleva započtena na kupní cenu.

## 5. ZÁRUKY PRODÁVAJÍCÍHO

5.1 Prodávající prohlašuje, že následující skutečnosti jsou ke dni podpisu této Smlouvy pravdivé:

a) Prodávající je zákonným a výlučným vlastníkem Nemovitosti a je oprávněn uzavřít tuto Smlouvu, přičemž k uzavření této Smlouvy získal veškeré potřebné souhlasy a schválení;

b) Nemovitost (ani žádná její část) není zatížena žádnými dluhy, právními vadami, nájemními smlouvami, věcnými břemeny, předkupními právy, zástavními ani užívacími právy ani žádnými jinými právy, která by nebyla uvedena na výpisu z katastru nemovitostí;

c) Prodávající nemá žádné finanční závazky ani daňové nedoplatky vůči finančním či jakýmkoliv jiným úřadům České republiky, které by byly či by se mohly stát důvodem zřízení zástavního práva či jiného zatížení k Nemovitosti;

d) Nemovitost (nebo jakákoli její část) není ke dni podpisu této Smlouvy součástí ochranného pásma;

e) Prodávající si není vědom toho, že by jeho konáním nebo nekonáním byly porušovány jakékoli právní normy týkající se ochrany životního prostředí;

f) Nemovitost (ani žádná její část) nebyla a není předmětem restitučních nároků, konkurzního nebo obdobného řízení nebo řízení o výkonu soudního či správního rozhodnutí a žádné takové nároky nebo řízení ani nehrozí; Nemovitost ani žádná její část nebyla vložena do základního kapitálu žádné obchodní společnosti ani družstva a žádná osoba nemůže k Nemovitosti (ani k jakékoli její části) uplatnit práva, včetně práva odpovídajícího věcnému břemeni, která by vznikla vydržením;

g) Prodávající si není vědom, že by se na Nemovitosti nacházely nadzemní či podzemní stavby (s výjimkou staveb vybudovaných Kupujícím v rámci Projektu) nebo archeologické památky;

h) Prodávající si není vědom, že by se na nebo pod Nemovitostí nacházely nebezpečné látky nebo materiály.

5.2 Smluvní strany se dohodly, že jestliže se kterákoli záruka uvedená v článku 5.1 Smlouvy ukáže jako nepravdivá, bude Prodávající povinen takový nedostatek odstranit/napravit s tím, že pokud nebude takový nedostatek Prodávajícím odstraněn/napraven v dohodnuté přiměřené lhůtě od okamžiku, kdy se takové prohlášení ukázalo jako nepravdivé, má Kupující právo odstoupit od této Smlouvy písemným oznámením o odstoupení zaslaným Prodávajícímu v souladu s ustanoveními upravujícími oznámení podle části 12 této Smlouvy.

5.3 Pokud Prodávající poruší závazek vymezený článkem 5.2, je Prodávající povinen uhradit Kupujícímu smluvní pokutu ve výši 100.000 Kč. Smluvní pokuta a její úhrada nemají žádný vliv na nárok na náhradu škody.

## 6. ZÁVAZKY PRODÁVAJÍCÍHO

6.1 Prodávající se zavazuje, že:

a) po dni podpisu této Smlouvy bez předchozího písemného svolení Kupujícího nezatíží Nemovitost jakýmkoli dluhem nebo jakkoli jinak; zejména ji neprodá, nedaruje, nepřevede, nevloží ani se jinak nepokusí o jakoukoli dispozici s Nemovitostí nebo její částí; dále Nemovitost ani její část nepronajme;

b) v době ode dne podpisu této Smlouvy do dne zápisu vlastnického práva Kupujícího do katastru nemovitostí stav Nemovitosti nezhorší, zejména nezaloží na Nemovitosti skládky, či úložiště odpadů, neprovede terénní úpravy či jiné zemní práce a podobně.

## 7. ZÁVAZKY A PROHLÁŠENÍ KUPUJÍCÍHO

7.1 Kupující je povinen při užívání Nemovitosti respektovat ustanovení všech relevantních obecně závazných právních předpisů a Rozhodnutí.

7.2 Kupující se současně zavazuje užívat Nemovitost včetně staveb na nich zřízených dle článku 7.1 po celou dobu trvání závazku Kraje vyplývajícího z bodu 41 podmínek Rozhodnutí a po tuto dobu nepřevést Nemovitost na třetí osobu vyjma

případu, kdy půjde o osobu splňující veškeré podmínky Rozhodnutí, přičemž tato osoba se zaváže uvedené podmínky dodržovat nejméně po uvedenou dobu a Prodávající neuplatní své předkupní právo dle části 8. této Smlouvy. O záměru převést Nemovitost na třetí osobu je Kupující povinen informovat Prodávajícího současně se sdělením informací o zájemci o koupi umožňujících prověření, zda zájemce o koupi splňuje veškeré podmínky dle Rozhodnutí.

7.3 Kupující si je vědom toho, že bez předchozího souhlasu Ministerstva průmyslu a obchodu nesmí být Nemovitost užívána pro jiné účely než pro účely podnikání v oborech zpracovatelského průmyslu (CZ – NACE 10 – 33) vyjma oborů zaměřených na prvotní zpracování surovin, v oborech strategických služeb a technologických center tak, jak stanoví bod 18 podmínek Rozhodnutí.

7.4 Za podmínek uložených v Rozhodnutí je Kupující povinen vždy k 15. lednu následujícího roku podat Prodávajícímu zprávu o stavu přípravy a realizace Projektu se stavem k 31. 12. roku předchozího. V této informaci uvede dále jméno investora, zařazení investičního záměru podle CZ-NACE, plochu pozemků v nájmu investora, plochu zastavěnou výrobními objekty, dosud realizovanou výši investice a počet dosud vytvořených pracovních míst.

## 8. PŘEDKUPNÍ PRÁVA

8.1 Kupující a Prodávající se ve smyslu ustanovení § 2140 a § 2144 zákona č. 89/2012 Sb., občanský zákoník, ve znění pozdějších předpisů, dohodli, že Kupující jako povinný z předkupního práva zřizuje touto smlouvou ve prospěch Prodávajícího jakožto oprávněného z předkupního práva věcné předkupní právo k Nemovitosti. Prodávající toto předkupní právo přijímá. Toto věcné předkupní právo nabývá Prodávající vkladem do katastru nemovitostí.

8.2 Kupující a Prodávající zřizují tímto ve smyslu ustanovení § 1761 a § 2128 zákona č. 89/2012 Sb., občanský zákoník, ve znění pozdějších předpisů, zákaz zcizení nebo zatížení k Nemovitosti, a to na dobu platnosti závazku Prodávajícího podle bodu 41 Závazných podmínek rozhodnutí o poskytnutí dotace (změna č 1), které jsou přílohou č. 5 této smlouvy. Právo odpovídající zákazu zcizení nebo zatížení se zřizuje jako právo věcné a vzniká vkladem do katastru nemovitostí. Zákaz zcizení nebo zatížení Nemovitosti se zřizuje s tím, že bez výslovného písemného souhlasu Prodávajícího není možné Nemovitost zcizit (prodat nebo darovat) ani zatížit jakýmkoli právem ve prospěch třetí osoby. Prodávající se zřízením zákazu zcizení nebo zatížení výslovně souhlasí a práva plynoucí z tohoto ujednání bez výhrady přijímá.

8.3 Kupující se zavazuje, že v případě jakéhokoli svého záměru Nemovitost či její část převést na třetí osobu, a to úplatně nebo bezúplatně, je nabídne nejprve Prodávajícímu za současného splnění podmínek dle čl. 7.2, a to za cenu, za kterou Nemovitost či její část Kupující od Prodávajícího nabyl do svého vlastnictví. Bude-li v době zamýšleného převodu na Nemovitosti vybudována stavba či její část, zvýší se kupní cena o cenu stavby nebo její části zjištěné formou znaleckého posudku vypracovaného znalcem určeným Kupujícím. Část kupní ceny odpovídající znaleckým posudkem stanovené ceny stavby či její části, bude splatná do 1 měsíce od okamžiku, kdy Prodávající obdrží kupní cenu za Nemovitosti včetně stavby nebo její části od dalšího nabyvatele. Předkupní právo skončí ukončením platnosti závazku Kraje vyplývajícího z bodu 41 podmínek Rozhodnutí.

a) Prodávající je povinen k vyjádření, zda využije předkupního práva, ve lhůtě 3 kalendářních měsíců. Lhůta počíná běžet 1. dnem měsíce následujícího po měsíci, ve kterém byla Prodávajícímu doručena nabídka k odkupu Nemovitosti či její části. Vyjádření je Prodávající povinen doručit Kupujícímu nejpozději do posledního dne lhůty.

b) Prodávající je oprávněn využít nabídku k odkupu Nemovitosti či její části zcela nebo pouze z části.

8.4 Kupující se zavazuje nepřevést vlastnictví k Nemovitosti na třetí osobu, pokud by je tato nevyužívala v souladu s požadavky Rozhodnutí, a to ani v případě, že Prodávající svého předkupního práva nevyužije.

## 9. PŘEVOD VLASTNICTVÍ

9.1 Vlastnické právo k Nemovitosti přechází spolu se souvisejícími právy a závazky na Kupujícího vkladem vlastnického práva do katastru nemovitostí vedeného u Katastrálního úřadu pro Ústecký kraj, katastrální pracoviště Žatec. Tímto dnem přecházejí všechna práva i povinnosti vztahující se k Nemovitosti na Kupujícího, zejména povinnost platit příslušné daně a poplatky, jakož i jakákoliv práva spojená s vlastnictvím Nemovitosti.

## 10. NÁVRH NA VKLAD

10.1 Podle této Smlouvy bude učiněn zápis do příslušného listu vlastnictví v katastru nemovitostí pro katastrální území Tatinná a katastrální území Nehasice, vše obec Bitozeves, vedeného při Katastrálním úřadu pro Ústecký kraj, Katastrální pracoviště Žatec.

10.2 Zároveň s touto Smlouvou strany podepíší návrh na vklad vlastnického práva Kupujícího k Nemovitosti do příslušného katastru nemovitostí.

10.3 Návrh na příslušný vklad do katastru nemovitostí podá Prodávající, a to ve lhůtě 14 (čtrnácti) pracovních dnů poté, kdy bude uhrazena celá kupní cena dle článku 4.1 této Smlouvy.

10.4 V případě, že příslušný katastrální úřad odmítne povolit vklad vlastnického práva na základě této Smlouvy a/nebo bude požadovat její doplnění (případně doplnění návrhu na vklad), zavazují se Smluvní strany tak učinit a v případě zamítnutí vkladu uzavřít novou kupní smlouvu v obdobném znění, aby bylo dosaženo účelu sledovaného touto Smlouvou.

## 11. SMLUVNÍ POKUTY

11.1 Pokud Kupující poruší závazek vymezený v článku 3.5, 3.6 nebo části 8 této Smlouvy, a to i v případě, že Prodávající nevyužije svého předkupního práva dle části 8, je povinen za každé porušení uhradit Prodávajícímu smluvní pokutu ve výši odpovídající výši odvodu za porušení rozpočtové kázně včetně penále zvýšenou o částku 100.000 Kč, pokud neprovede nápravu stavu do 30 kalendářních dní ode dne, kdy jej Prodávající na takové porušení závazku písemně upozornil.

11.2 Pokud Kupující poruší závazek vyplývající z článku 7.2 nebo 7.3 této Smlouvy, je povinen uhradit Prodávajícímu smluvní pokutu ve výši odpovídající výši odvodu

včetně penále za porušení rozpočtové kázně, který by byl v důsledku porušení povinnosti Kupujícího uložen Prodávajícímu. Výslovně se sjednává, že Prodávající má právo na úhradu této smluvní pokuty pouze tehdy, pokud byl sám postižen odvodem za porušení rozpočtové kázně.

11.3 Pokud Kupující poruší závazek vymezený v článku 7.4 této Smlouvy, je Kupující povinen uhradit Prodávajícímu smluvní pokutu ve výši odpovídající výši odvodu včetně penále za porušení rozpočtové kázně, který by byl v důsledku porušení smluvní povinnosti Kupujícího dle článku 7.4 uložen Prodávajícímu. Výslovně se sjednává, že Prodávající má právo na úhradu této smluvní pokuty pouze tehdy, pokud byl sám postižen odvodem za porušení rozpočtové kázně, které bylo způsobeno v důsledku porušení smluvní povinnosti Kupujícího dle článku 7.4, což je Prodávající povinen Kupujícímu hodnověrně prokázat.

## 12. OZNÁMENÍ

12.1 Veškerá oznámení a/nebo výzvy, která je třeba podle této Smlouvy doručovat, budou písemná a doručena prostřednictvím datových schránek, osobně, e-mailem nebo doporučenou poštou na adresu příslušné Smluvní strany uvedenou v záhlaví této Smlouvy (nebo na takovou jinou adresu, kterou příslušná Smluvní strana druhé Smluvní straně pro tyto účely písemně oznámí). Pokud adresát odepře přijetí zásilky nebo si zásilku nevyzvedne, má se za to, že zásilka byla doručena třetí den po jejím prokazatelném odeslání.

## 13. DAŇOVÉ A POPLATKOVÉ POVINNOSTI

13.1 Správní poplatek za vklad do katastru nemovitostí hradí Kupující.

## 14. ZÁVĚREČNÁ USTANOVENÍ

14.1 Prodávající tímto potvrzuje, že záměr kraje prodat nemovitý majetek byl dle § 18 odst. 1 zákona č. 129/2000 Sb., o krajích (krajské zřízení), ve znění pozdějších předpisů, zveřejněn dne …… po dobu 30 dnů před rozhodnutím v Zastupitelstvu Ústeckého kraje na úřední desce krajského úřadu;

14.2 Prodávající tímto potvrzuje, že o úplatném převodu nemovitých věcí bylo rozhodnuto usnesením Zastupitelstva Ústeckého kraje č. …… ze dne ……

14.3 Jakákoli práva a závazky smluvních stran, jež nejsou v této Smlouvě výslovně uvedeny, se řídí § 2079 a násl. zákona č. 89/2012 Sb., občanský zákoník, ve znění pozdějších předpisů.

14.4 Tato Smlouva bude v úplném znění uveřejněna prostřednictvím registru smluv postupem dle zákona č. 340/2015 Sb., o registru smluv, ve znění pozdějších předpisů. Kupující prohlašuje, že souhlasí s uveřejněním svých osobních údajů obsažených v této Smlouvě, které by jinak podléhaly znečitelnění, v registru smluv, popř. disponuje souhlasem třetích osob uvedených na své straně s uveřejněním jejich osobních údajů v registru smluv, které by jinak podléhaly znečitelnění. Smluvní strany se dohodly na tom, že uveřejnění v registru smluv provede Prodávající, který zároveň zajistí, aby informace o uveřejnění této

Smlouvy byla zaslána Kupujícímu do datové schránky ID ……/na e-mail: ……

14.5 Tato Smlouva bude podepsána ve 3 (třech) vyhotoveních v českém jazyce, z nichž po podpisu Kupující obdrží 1 (jedno) vyhotovení a zbývající 2 (dvě) vyhotovení jsou určena pro Prodávajícího a pro řízení o vkladu vlastnického práva do katastru nemovitostí.

14.6 Po přečtení této Smlouvy Smluvní strany potvrzují, že obsah, prohlášení, práva a závazky v ní uvedené odpovídají jejich pravé, vážné a svobodné vůli a že tato Smlouva byla uzavřena po vzájemném projednání, nikoli v tísni, ani za nápadně nevýhodných podmínek.

14.7 Osobní údaje obsažené v této smlouvě budou Prodávajícím zpracovávány pouze pro účely plnění práv a povinností vyplývajících z této smlouvy; k jiným účelům nebudou tyto osobní údaje prodávajícím použity. Prodávající při zpracovávání osobních údajů postupuje v souladu s platnými právními předpisy, zejména s Nařízením EU o ochraně osobních údajů (GDPR). Podrobné informace o ochraně osobních údajů jsou dostupné na webových stránkách Prodávajícího www.kr-ustecky.cz

14.8 Tato smlouva nabývá platnosti dnem jejího podpisu oběma stranami a účinnosti úplným zaplacením kupní ceny dle článku 4.1 této smlouvy, nejdříve však dnem uveřejnění v registru smluv.

14.9 Pro tuto Smlouvu se užijí obdobně ustanovení článků 3.2 a 3.4 a celé části 6 Smlouvy o rezervaci pozemků ze dne ……., a to i v případě, že uvedená smlouva již pozbyla platnosti způsobem dle jejího článku 8.1.

Na důkaz čehož připojily Smluvní strany k této Smlouvě své vlastnoruční podpisy za přítomnosti.

**Ústecký kraj, jakožto Prodávající**

V Ústí nad Labem dne ……

_____

[redacted]

**……, jakožto Kupující**

V …… dne ……

_____

……
……

**Přílohy**:

1. Výpis z obchodního rejstříku Kupujícího
2. Kopie výpisu z katastru nemovitostí týkajícího se Pozemků
3. Geometrický plán
4. Specifikace projektu (Investiční záměr)
5. Závazné podmínky Rozhodnutí o poskytnutí dotace (změna č. 1), identifikační číslo EDS 222D232000054

Příloha č. 1
Výpis z obchodního rejstříku Kupujícího
……

Příloha č. 2
Kopie výpisu z katastru nemovitostí týkajícího se Pozemků
……

Příloha č. 3
Geometrický plán

## VÝKAZ DOSAVADNÍHO A NOVÉHO STAVU ÚDAJŮ KATASTRU NEMOVITOSTÍ

| Dosavadní stav | | | | Nový stav | | | | | | Porovnání se stavem evidence právních vztahů | | | | |
|---|---|---|---|---|---|---|---|---|---|---|---|---|---|---|
| Označení pozemku parc. číslem | Výměra parcely ha | Výměra parcely m² | Druh pozemku / Způsob využití | Označení pozemku parc. číslem | Výměra parcely ha | Výměra parcely m² | Druh pozemku / Způsob využití | Typ stavby / Způsob využití | Způs. určení výměr | Díl přechází z pozemku označeného v: katastru nemovitostí | Díl přechází z pozemku označeného v: dřívější poz. evidenci | Číslo listu vlastnictví | Výměra dílu ha | Výměra dílu m² | Označení dílu |
| k.ú.: Tatinná | | | | | | | | | | | | | | | |
| 554/8 | 10 | 95 32 | ostat. pl. / sport. a rekr. pl. | 554/8 | 7 | 87 77 | ostat. pl. / sport. a rekr. pl. | | 2 | 554/8 | | 104 | 7 | 87 77 | |
| | | | | 554/170 | 3 | 06 62 | ostat. pl. / sport. a rekr. pl. | | 2 | 554/8 | | 104 | 3 | 06 62 | |
| | | | | 554/171 | | 91 | ostat. pl. / sport. a rekr. pl. | | 2 | 554/8 | | 104 | | 91 | |
| *1) | 10 | 95 32 | | *1) | 10 | 95 30 | | | | | | | | | |
| *1) Rozdíl -2 m2 vzniklý zaokrouhlením nových výměr (bod 14.6 a přílohy vyhlášky č. 357/2013 Sb.) | | | | | | | | | | | | | | | |
| k.ú.: Nehasice | | | | | | | | | | | | | | | |
| 801/8 | 1 | 55 31 | ostat. pl. / manipulační pl. | 801/8 | 1 | 50 88 | ostat. pl. / manipulační pl. | | 2 | 801/8 | | 137 | 1 | 50 88 | |
| | | | | 801/227 | | 4 42 | ostat. pl. / manipulační pl. | | 2 | 801/8 | | 137 | | 4 42 | |
| *2) | 1 | 55 31 | | *2) | 1 | 55 30 | | | | | | | | | |
| *2) Rozdíl -1 m2 vzniklý zaokrouhlením nových výměr (bod 14.6 a přílohy vyhlášky č. 357/2013 Sb.) | | | | | | | | | | | | | | | |

## GEOMETRICKÝ PLÁN
**pro**
rozdělení pozemku

Geometrický plán ověřil úředně oprávněný zeměměřický inženýr

Jméno, příjmení: [redacted]

Číslo položky seznamu úředně oprávněných zeměměřických inženýrů: 2846/2018

Dne: 4.1.2023 Číslo: 2/2024

Náležitostmi a přesností odpovídá právním předpisům.

Stejnopis ověřil úředně oprávněný zeměměřický inženýr:

Jméno, příjmení:

Číslo položky seznamu úředně oprávněných zeměměřických inženýrů:

Dne: Číslo:

Tento stejnopis odpovídá geometrickému plánu v elektronické podobě uloženému v dokumentaci katastrálního úřadu.

Vyhotovitel: [redacted]
IČ: 87565765
Pod Strání 335
439 49 Staňkovice

Číslo plánu: 222, 291-100/2023

Okres: Louny

Obec: Bitozeves

Kat. území: Tatinná, Nehasice

Mapový list: Louny 8-1/0 2 Louny 8-1/0 4 Louny 8-1 A1 Louny 8-1 A3 (DKM)

Dosavadním vlastníkům pozemků byla poskytnuta možnost seznámit se v terénu s průběhem navrhovaných nových hranic, které byly označeny předepsaným způsobem:

kolíky dle § 91 odst.6 vyhl.č.357/2013Sb.

Katastrální úřad souhlasí s očíslováním parcel.

[redacted]
KÚ pro Ústecký kraj, KP Žatec
PGP 7/2024-533
2024.01.15 11:03:24 +01'00'

Ověření stejnopisu geometrického plánu v listinné podobě.

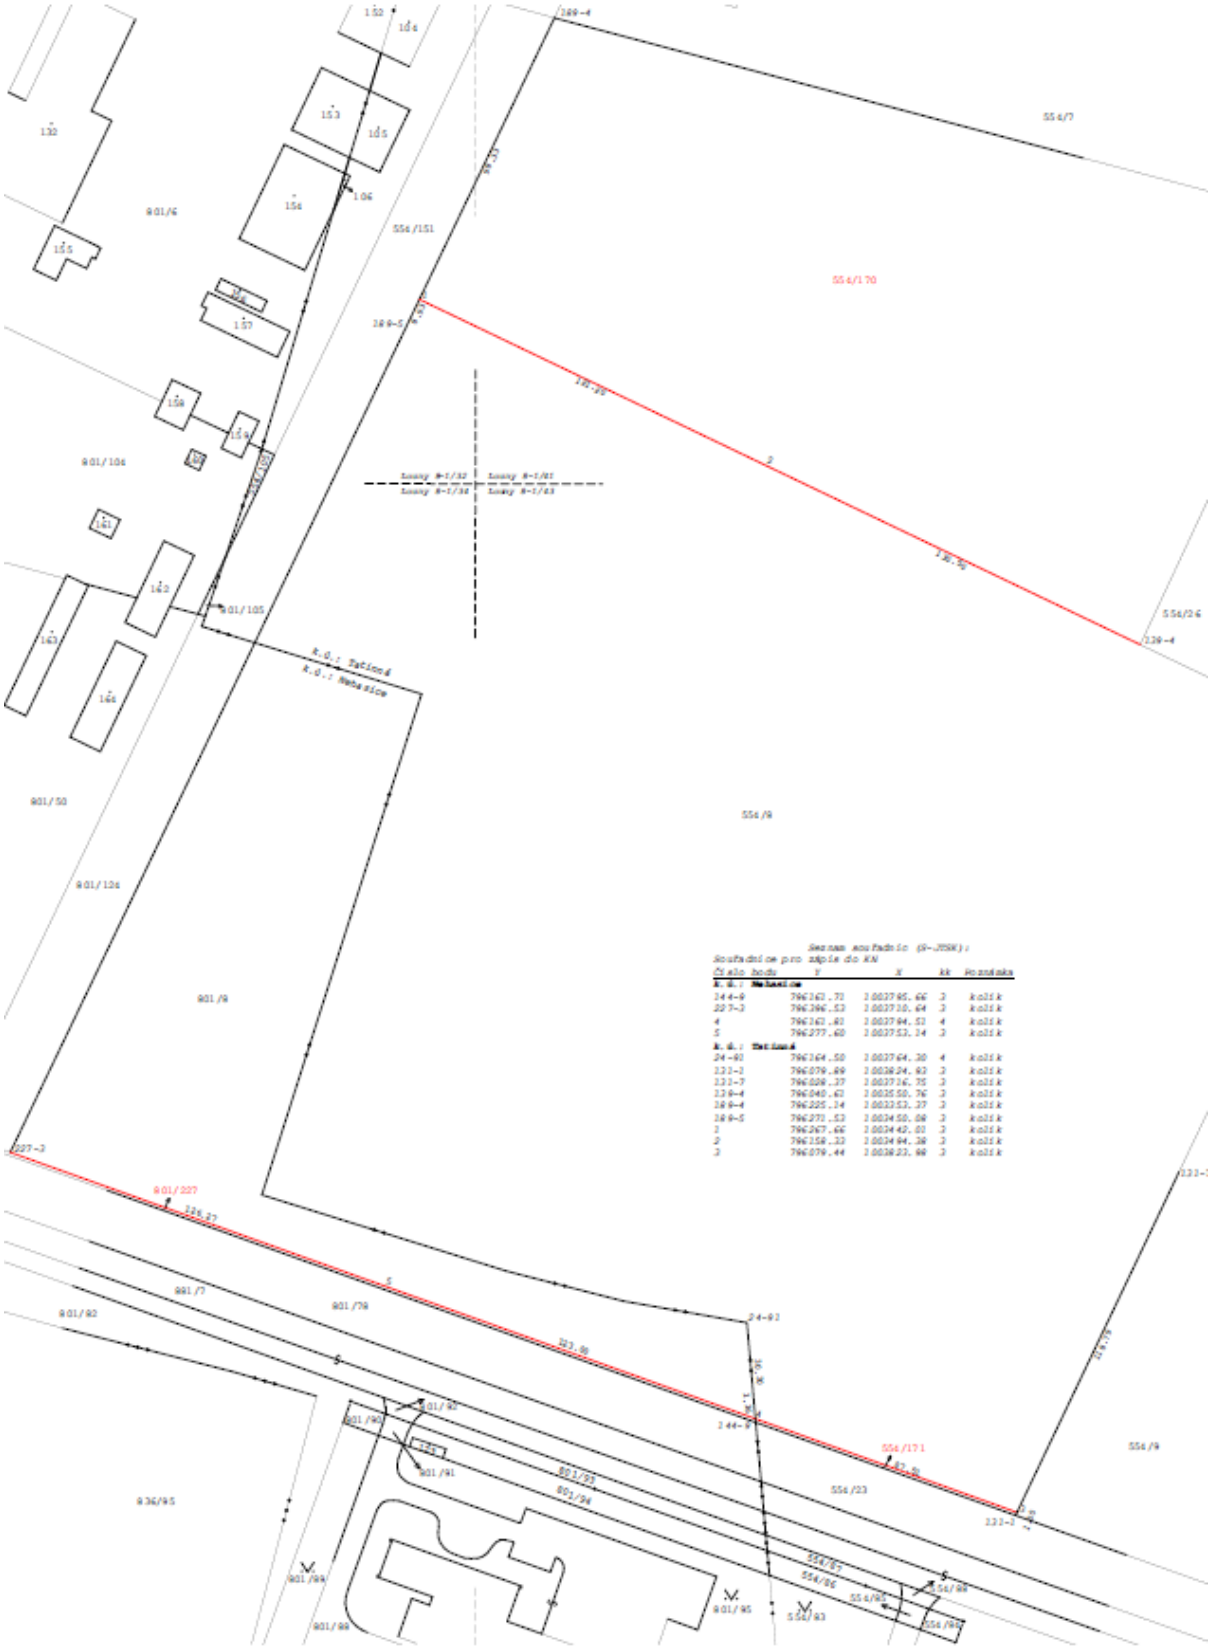
554/7
554/170
554/151
554/9
554/24
554/171
554/23
554/85
554/86
554/87
554/88
554/89
554/90
554/91
554/92
554/93
554/94
554/95
554/96
554/97
554/98
901/6
901/105
901/106
901/50
901/126
901/9
901/227
901/7
901/78
901/92
901/90
901/91
901/93
901/94
901/95
901/96
901/97
901/98
936/95
k.ú.: Tatinná
k.ú.: Nebanice
Lomy R-1/32
Lomy R-1/33
Lomy R-1/61
Lomy R-1/63
Souřadnice pro zápis do KN
Číslo bodu
Y
X
Poznámka

Příloha č. 4
Specifikace projektu – Investiční záměr
*(DOPLNÍ UCHAZEČ DLE PŘÍLOHY č. 1 REZERVAČNÍ SMLOUVY)*

Příloha č. 5

## Závazné podmínky Rozhodnutí o poskytnutí dotace (změna č.1)

Název akce: **SPZ Triangle – vnitřní infrastruktura – 4. část**
Investor: **Ústecký kraj, Velká Hradební 3118/48, 400 02 Ústí nad Labem**
Identifikační číslo EDS: **222D232000054**

**Závazné podmínky Rozhodnutí o poskytnutí dotace akce v informačním systému EDS/SMVS**
(dále jen „**Podmínky**“)
stanovené **Ministerstvem průmyslu a obchodu** (dále jen „**Správce programu**“) a
**Ministerstvem financí** (dále jen „**MF**“)
v souladu s usnesením vlády č. 214/2016
jako nedílná součást Rozhodnutí o poskytnutí dotace (dále jen „**Rozhodnutí**“)
pro akci “SPZ Triangle – vnitřní infrastruktura - 4. část“ (dále jen „**Akce**“)
**realizovanou Ústeckým krajem** (dále jen „**Příjemce**“)
v rámci **Programu na podporu podnikatelských nemovitostí a infrastruktury**
Podprogram **Příprava a rozvoj průmyslových zón** (dále jen „**Program**“)

1) **Příjemce** prohlašuje, že se podpisem těchto **Podmínek** zavazuje ve vztahu k poskytnuté podpoře z prostředků státního rozpočtu (dále jen „**Prostředky**“) dodržovat ustanovení zákona č. 218/2000 Sb. o rozpočtových pravidlech, ve znění pozdějších předpisů, vyhlášky č. 11/2010 Sb., kterou se mění vyhláška č. 560/2006 Sb., o účasti státního rozpočtu na financování programů reprodukce majetku, v platném znění, a pravidla **Programu** schválená **MF** pod č.j. MF-728/2020/1903-6 ze dne 12. února 2020.

2) Vydáním **Rozhodnutí** nevzniká **Příjemci** právo na poskytnutí **Prostředků**. Dotace ze státního rozpočtu bude **Příjemci** poskytnuta na základě platného Rozhodnutí o poskytnutí dotace za předpokladu dostatečné výše disponibilních **Prostředků** v rozpočtové kapitole **Správce programu** v daném kalendářním roce.

3) **Příjemce** se zavazuje zajistit pokrytí investičních potřeb **Akce** vlastními rozpočtovými zdroji v jednotlivých letech minimálně ve výši dle přílohy č. 1 **Rozhodnutí**.

4) **Příjemce** je povinen dodržet termíny přípravy a realizace **Akce** a realizovat akci minimálně v rozsahu závazných parametrů stavebních objektů, jak je uvedeno v příloze č. 1 **Rozhodnutí**.

5) Pokud **Příjemce** není schopen zabezpečit realizaci **Akce** v souladu s obsahem **Rozhodnutí**, je povinen před započetím změn neprodleně informovat **Správce programu** o veškerých změnách vzniklých při realizaci **Akce** (např. změna termínu realizace **Akce**, změna výše nákladů apod.) formou žádosti o změnu **Rozhodnutí**.

Žádost musí obsahovat mimo jiné zdůvodnění změny a doložení relevantních formulářů EDS. **Správce programu** provede změnu **Rozhodnutí** nebo žádost zamítne. Bez souhlasu **MF** nelze změnu vydat.

6) Žádost o změnu **Rozhodnutí** včetně nezbytných příloh a náležitého odůvodnění předloží **Příjemce Správci programu** nejméně 15 pracovních dnů před termínem konání meziresortní hodnotitelské komise. Pokud **Příjemce** nedoručí podklady ve stanovené lhůtě, nemusí být žádost meziresortní hodnotitelské komisi předložena.

7) **Správce programu** si vyhrazuje právo upřesňovat termíny přípravy, realizace a hodnoty závazných projektovaných parametrů stavebních objektů, výši potřeb a zdrojů financování **Akce** včetně výše a formy účasti **Prostředků** v závislosti na upřesněném rozsahu projektovaných parametrů **Akce** a výsledcích zadávacích řízení veřejných zakázek, znaleckých posudků a odborných expertíz.

8) Příjemce je povinen splnit stanovené Závazné indikátory:

| Indikátor | Jednotka | Cílová hodnota | Datum dosažení |
|---|---|---|---|
| Předpokládaný počet pracovních míst | zaměstnanci | 1421 | 31. 12. 2030 |
| Předpokládaná výše nových investic - Nexen | mil. € | 829 | 31. 12. 2030 |
| Předpokládaná výše investic – plocha S | mil. Kč | 303,3 | 31. 12. 2030 |

**PROJEKTOVÉ ŘÍZENÍ AKCE**

**OBSAH A FORMA PŘEDÁVÁNÍ INFORMACÍ O PRŮBĚHU REALIZACE AKCE**

9) **Příjemce** zabezpečí:

a) implementační tým pro výstavbu **Průmyslové zóny** sestávající z interních pracovníků **Příjemce** a externích pracovníků společností, které pověřil výkonem investorských, inženýrských a projektových činností, v rozsahu a personálním zastoupení, které odpovídají náročnosti **akce**. **Příjemce** je povinen zabezpečit prostřednictvím těchto pověřených pracovníků a společností u všech souborů staveb včasnou majetkoprávní přípravu, hospodárný návrh technického provedení souborů staveb, včasné správní projednání, řádný a hospodárný výběr zhotovitele, jakož i řádný výkon technického dozoru stavebníka (dále jen „**TDS**“) při realizaci souborů staveb a jejich uvedení do provozu;

b) vypracování a udržování řádného harmonogramu **Akce** v členění podle jednotlivých stavebních souborů, doručování harmonogramu v elektronické podobě **Správci programu** na vyžádání.

10) Ve fázi projektové přípravy a správních řízení **Příjemce** zabezpečí:

a) pořízení projektové dokumentace veškerých souborů staveb k souhlasu s umístěním stavby, ke stavebnímu řízení, studie, průzkumy, geometrické plány a jiné geodetické práce a další projektové podklady. Doručení výše uvedených projektových podkladů proběhne na vyžádání **Správce programu**;
b) stavební povolení a další rozhodnutí vydávaná podle stavebního zákona[1], stanoviska či rozhodnutí vydávaná podle zákona o posuzování vlivů na životní prostředí[2], podle zákona o ochraně zemědělského půdního fondu[3], podle zákona o ochraně přírody a krajiny[4] a podle dalších předpisů.

11) Ve fázi zadávacího řízení je **Příjemce** povinen při zadávání veřejných zakázek:

a) zaslat **Správci programu** návrh zadávací dokumentace výběrového řízení k vydání tzv. Souhlasu se zadáním **Akce** formou stanoviska k zadávací dokumentaci. **Příjemce** je povinen připomínky **Správce programu** v zadávací dokumentaci zohlednit;
b) postupovat v souladu se zákonem č. 134/2016 Sb., o veřejných zakázkách, ve znění pozdějších předpisů;
c) při rozhodnutí o základním hodnotícím kritériu, tj. ekonomické výhodnosti nabídek, **Příjemce** postupuje v souladu s principy metody „3E" (hospodárnost, efektivnost, účelnost). **Příjemci** je dále doporučováno realizovat pouze otevřená zadávací řízení. Základní hodnotící kritérium ekonomická výhodnost nabídky: váha hodnotícího kritéria „nabídková cena" bude minimálně 80 % (pokud **Správce programu** nerozhodne jinak), ostatní hodnocená kritéria budou mít v úhrnu váhu maximálně 20 %, budou-li používána kvalifikační kritéria, musí být přiměřená plnění zakázky a nesmí neopodstatněně zužovat počet nebo okruh potenciálních dodavatelů;
d) v případě nízkého počtu uchazečů a nepřijatelných nabídkových cen může **Správce programu** vyzvat **Příjemce** ke zrušení výběrového řízení.

12) Ve fázi výstavby je **Příjemce** povinen:

a) předkládat **Správci programu** veškeré nezbytné podklady pro výkon supervizní činnosti zejména veškeré projektové dokumentace, vyjádření dotčených orgánů a správců sítí a veškerá správní rozhodnutí (zejména územní rozhodnutí, stavební povolení, kolaudační souhlasy, rozhodnutí o předčasném užívání stavby nebo rozhodnutí o prozatímním užívání stavby apod.);

[1] Zák. č. 183/2006 Sb., stavební zákon, v platném znění
[2] Zák. č. 100/2001 Sb., o posuzování vlivů na životní prostředí, v platném znění
[3] Zák. č. 334/1992 Sb., o ochraně zemědělského půdního fondu, v platném znění
[4] Zák. č. 114/1992 Sb., o ochraně přírody a krajiny, v platném znění

b) předkládat **Správci programu** k odsouhlasení veškeré návrhy změn stavby oproti dokumentaci pro zadání stavby, které mají dopad na cenu a kvalitu;

c) umožnit vstup zástupců **Správce programu** na staveniště a soustavnou součinnost TDS se **Správcem programu** za účelem výkonu supervizního dohledu při kontrole provádění prací, služeb či dodávek a při ověřování souladu fakturace se skutečností;

d) zabezpečit konání pravidelných kontrolních dnů výstavby **Akce** za účasti **Správce programu** a za účasti svých pověřených pracovníků a zodpovědných pracovníků společností, které pověřil výkonem investorských, inženýrských a projektových činností, včasné a řádné plnění všech úkolů přijatých na těchto kontrolních dnech. **Správce programu** si vyhrazuje právo spolurozhodovat o frekvenci kontrolních dnů, případně svolávat další jednání.

13) Veškeré doklady **Příjemce** doručuje **Správci programu** na adresu:

Ministerstvo průmyslu a obchodu, odbor brownfields a rozvoje inovačního podnikání,
Na Františku 32, 110 15 Praha

**PRAVIDLA PRO POSKYTOVÁNÍ ZÁLOH**
**ÚHRADA FAKTUR ZA PROVEDENÉ PRÁCE A DODÁVKY**

14) **Prostředky dotace** je možné uvolňovat až na základě platného **Rozhodnutí**, které je podepsané všemi zúčastněnými stranami.

15) **Správce programu Prostředky dotace** zálohově neposkytuje, výjimku může na základě posouzení příslušné smlouvy učinit v případě úhrady podílu na nákladech spojených s připojením a se zajištěním nebo navýšením požadovaného rezervovaného příkonu podle vyhlášky Energetického regulačního úřadu č. 51/2006 Sb., o podmínkách připojení k elektrizační soustavě, ve znění pozdějších předpisů.

16) **Prostředky** budou uvolňovány na účet **Příjemce u ČNB** za předpokladu dostatečné výše disponibilních prostředků v rozpočtové kapitole **Správce programu**. V žádosti **Příjemce** prokáže uhrazení nebo splatnost nákladů **Akce** (fakturu), jejichž zdrojové pokrytí z **Prostředků** požaduje, a na které má podle **Rozhodnutí** nárok. Žádost s uvedením čísla bankovního účtu předkládá **Příjemce Správci programu,** který provede kontrolu oprávněnosti čerpání **Prostředků** včetně věcné kontroly provedených prací, služeb a dodávek/výkupů (kontrola je zpravidla prováděna supervizní společností).

17) Při uzavírání smluv o dílo/kupních smluv se doporučuje **Příjemci** zohlednit výše uvedené postupy uvolňování prostředků, zejména splatnost faktur a úhrady kupních smluv nejméně 60 dní.

**POVINNOSTI PŘÍJEMCE PŘI ZMĚNĚ VLASTNICTVÍ POZEMKŮ**
**A TECHNICKÉHO VYBAVENÍ ÚZEMÍ**

18) Nestanoví-li **Správce programu** jinak, nesmí **Příjemce** od přijetí žádosti o **Registraci akce** využít pozemky **Akce** pro jiné účely než pro účely podnikání v oborech zpracovatelského průmyslu CZ – NACE 10 – 33 (vyjma oborů zaměřených na prvotní zpracování surovin), v oborech strategických služeb, v technologických centrech. Výjimkou jsou **pozemky plochy G,** které lze se souhlasem **Správce programu** využít pro umístění administrativních, ubytovacích a provozních prostorů pro potřeby provozovatelů Průmyslové zóny a investorů v zóně.

19) **Příjemce** není oprávněn v období od přijetí žádosti o **Registraci** bez předchozího souhlasu **Správce programu** pozemky **Průmyslové zóny**:

   a) převést nebo pronajmout ve prospěch třetí osoby;
   b) zatížit služebností, zástavním právem, právem stavby, nájmem, pachtem nebo jiným právem, které by bránilo využití pozemků Průmyslové zóny v souladu s bodem 18 těchto Podmínek;
   c) změnit stávající funkční využití pozemků **Průmyslové zóny** v územně plánovací dokumentaci.

20) **Příjemce** s žádostí o souhlas dle bodu 18 zasílá **Správci programu**:

   a) návrh kupní, nájemní či jiné smlouvy, na jejímž základě má dojít k dispozicím s pozemky, stavebními objekty a provozními soubory stavby;
   b) znalecký posudek o obvyklé ceně převáděných pozemků ne starší tří měsíců;
   c) kopii katastrální mapy s vyznačením hranice **Průmyslové zóny** a převáděných nebo zatěžovaných pozemků.

21) Změna vlastnictví stavebních objektů a provozních souborů stavby je po dobu od zahájení realizace **Akce** až po dobu 10 let od dokončení **Akce** možná pouze po předchozím souhlasu **Správce programu** a **MF**.

22) **Správce programu** si vyhrazuje právo spolurozhodovat o kupní ceně pozemků Průmyslové zóny a vyjadřovat se k návrhům smluv týkajících se dispozic s pozemky **Průmyslové zóny**, stavebními objekty a provozními soubory stavby Průmyslové zóny.

## VĚCNÁ A FINANČNÍ KONTROLA

23) Použití **Prostředků** (včetně nákladů na stavbu, resp. výkupy, na kterých se **Prostředky** podílejí), podléhá **finanční kontrole** ze strany **Správce programu**, **MF** a orgánů Finanční správy podle zákona č. 218/2000 Sb., o rozpočtových pravidlech, ve znění pozdějších předpisů, zákona č. 320/2001 Sb., o finanční kontrole ve veřejné správě a o změně některých zákonů, ve znění pozdějších předpisů, zákona 280/2009 Sb., daňový řád, ve znění pozdějších předpisů, podle zákona č. 255/2012 Sb., o kontrole, ve znění pozdějších předpisů. V případě realizace staveb rovněž věcné kontrole ze strany **Správce programu**.

24) Finanční kontrolou se rozumí souhrn činností ověřujících zejména:

a) skutečnosti rozhodné pro poskytnutí **Prostředků**;
b) oprávněnost, efektivnost a hospodárnost při nakládání s **Prostředky**;
c) soulad čerpání a užití **Prostředků** s pravidly **Programu**, příslušnými právními předpisy a těmito **Podmínkami**.

25) **Správce programu**, **MF** nebo orgány Finanční správy provádí finanční kontrolu podle předchozího odstavce, a to dle zákona č. 563/1991 Sb., o účetnictví, ve znění pozdějších předpisů.

26) Věcnou kontrolou, se rozumí souhrn činností formou ověřujících zejména:

a) řádné provedení prací, služeb či dodávek spolufinancovaných z **Prostředků**;
b) soulad fakturace se skutečností.

27) **Příjemce** je povinen umožnit pověřeným zástupcům **Správce programu**, **MF** a orgánů finanční správy provádění finanční a věcné kontroly použití **Prostředků** a poskytnout jim při tom veškerou potřebnou součinnost.

28) **Příjemce** převzetím těchto **Podmínek** a zahájením čerpání **Prostředků** vyslovuje souhlas s prováděním finančních a věcných kontrol ze strany **Správce programu**, **MF** a orgánů finanční správy a je srozuměn s případným odvodem neoprávněně použitých a zadržených Prostředků dotace.

## ZAÚČTOVÁNÍ PROSTŘEDKŮ V ÚČETNICTVÍ PŘÍJEMCE

29) **Příjemce** vede o akci účetnictví v souladu se zákonem č. 563/1991 Sb., o účetnictví, ve znění pozdějších předpisů. **Příjemce** zabezpečí vedení analytického účetnictví souvisejícího s **Akcí**, tzn., bude účtovat na zvláštní analytické účty (použije se stejný analytický znak u všech aktuálních účtů projektu), na samostatné hospodářské středisko nebo ve finančním deníku **Akce**. Musí být jednoznačně prokazatelné, že konkrétní náklad či příjem je vykazován v souvislosti s **Akcí** a skutečně odpovídá jejímu charakteru.

30) **Prostředky** dotace je **Příjemce** povinen označit v účetnictví na příjmové straně účelovým znakem č. 22777. Toto označení je nezbytné pro zpětnou kontrolu **MF** při párování **Prostředků dotace** poskytnutých **Správcem programu** a **Prostředků dotace** přijatých územními celky.

31) **Příjemce** je povinen v období od platnosti těchto **Podmínek** zasílat **Správci programu** pravidelné roční vyúčtování za každý kalendářní rok financování **Akce** v termínu do 31. ledna následujícího roku.

## PŘEHLED O PŘÍJMECH A VÝDAJÍCH

32) Veškeré realizované výnosy musí být vráceny na účet **Správce programu** nebo vynaloženy zpět do průmyslové zóny se souhlasem **Správce programu**. Výjimkou je možná refundace způsobilých výdajů na straně vlastních zdrojů **Příjemce**.

33) **Příjemce** je povinen zasílat po dobu realizace **Akce Správci programu** finanční vypořádání **Prostředků** dle vyhlášky č. 367/2015 Sb., o finančním vypořádání, ve znění pozdějších předpisů, za každý kalendářní rok financování **Akce** v termínu do 31. ledna následujícího roku.

34) **Příjemce** zasílá každoročně Přehled o příjmech a výdajích **Správci programu.**

35) **Příjemce** musí doložit po ukončení platnosti **Podmínek**, že realizací projektu nebyl generován výnos, se kterým by nebylo naloženo v souladu s článkem 32) **Podmínek**.

**ZÁVĚREČNÁ USTANOVENÍ**

36) **Příjemce** ve lhůtě do 6 měsíců od dokončení **Akce** předloží **Správci programu** dokumentaci závěrečného vyhodnocení **Akce** v rozsahu podle vyhlášky č. 11/2010 Sb., kterou se mění vyhláška č. 560/2006 Sb., o účasti státního rozpočtu na financování programů reprodukce majetku, ve znění pozdějších předpisů a v souladu s pravidly **Programu**.

37) **Příjemce** umístí a ponechá po dobu realizace **Akce** až po dobu 10 let od dokončení závěrečné etapy **Akce** na viditelném místě návěstí s oznámením, že **Akce** byla realizována za pomoci **Správce programu**. **Příjemce** dále zajistí u každého dodavatele stavební a technologické části stavby na jeho staveništi oznámení, že investorem **Akce** je **Příjemce** za pomoci **Správce programu**.

38) **Správce programu** si vyhrazuje právo upřesňovat **Podmínky** v rámci **Rozhodnutí** o poskytnutí dotace.

39) **Příjemce** prohlašuje, že se seznámil s obsahem těchto **Podmínek**, které přijímá a zavazuje se je dodržovat, což stvrzuje svým podpisem.

40) Závazné podmínky se vztahují na všechny doposud neobsazené plochy průmyslové zóny SPZ Triangle viz příloha č. 2 **Registrace** (situace SPZ Triangle). Jedná se o plochy:

| **Označení plochy** | **Velikost plochy (ha)** |
|---|---|
| B | 11,62 |
| H | 65,4 |
| H2 | 7,76 |
| H3 | 9,93 |
| L | 39,3 |
| S | 20,22 |
| C | 16,66 |
| M | 13,01 |
| **Celkem** | **183,9** |

41) Tyto **Podmínky** jsou nedílnou součástí **Rozhodnutí** a nabývají platnosti a účinnosti dnem převzetí **Příjemcem** a zavazují **Příjemce** do uplynutí 10 let od ukončení závěrečné etapy **Akce**, vyjma podmínek 18 až 22; 32; 34; 35, které platí i po uplynutí této lhůty do doby, kdy **Příjemce** disponuje pozemky **Akce**, které nebyly převedeny ve prospěch třetích osob, a nejedná se o pozemky, které zůstanou v majetku **Příjemce** dotace a jsou určeny zejména k technickému zázemí, umístění společných inženýrských sítí a komunikací atd.

| | |
|---|---|
| Převzal a s **Podmínkami** se seznámil:<br><br>Dne: | Razítko a podpis statutárního zástupce |

## VÝKAZ DOSAVADNÍHO A NOVÉHO STAVU ÚDAJŮ KATASTRU NEMOVITOSTÍ

| Dosavadní stav | | | | Nový stav | | | | | Porovnání se stavem evidence právních vztahů | | | | |
|---|---|---|---|---|---|---|---|---|---|---|---|---|---|
| Označení pozemku parc. číslem | Výměra parcely ha | Výměra parcely m² | Druh pozemku / Způsob využití | Označení pozemku parc. číslem | Výměra parcely ha | Výměra parcely m² | Druh pozemku / Způsob využití | Typ stavby / Způsob využití | Způs. určení výměr | Díl přechází z pozemku označeného v: katastru nemovitostí | Díl přechází z pozemku označeného v: dřívější poz. evidenci | Číslo listu vlastnictví | Výměra dílu ha | Výměra dílu m² | Označení dílu |
| k.ú.: Tatinná | | | | | | | | | | | | | | | |
| 554/8 | 10 | 95 32 | ostat. pl. / sport. a rekr. pl. | 554/8 | 7 | 87 77 | ostat. pl. / sport. a rekr. pl. | | 2 | 554/8 | | 104 | 7 | 87 77 | |
| | | | | 554/170 | 3 | 06 62 | ostat. pl. / sport. a rekr. pl. | | 2 | 554/8 | | 104 | 3 | 06 62 | |
| | | | | 554/171 | | 91 | ostat. pl. / sport. a rekr. pl. | | 2 | 554/8 | | 104 | | 91 | |
| *1) | 10 | 95 32 | | *1) | 10 | 95 30 | | | | | | | | | |
| *1) Rozdíl -2 m2 vzniklý zaokrouhlením nových výměr (bod 14.6 a přílohy vyhlášky č. 357/2013 Sb.) | | | | | | | | | | | | | | | |
| k.ú.: Nehasice | | | | | | | | | | | | | | | |
| 801/8 | 1 | 55 31 | ostat. pl. / manipulační pl. | 801/8 | 1 | 50 88 | ostat. pl. / manipulační pl. | | 2 | 801/8 | | 137 | 1 | 50 88 | |
| | | | | 801/227 | | 4 42 | ostat. pl. / manipulační pl. | | 2 | 801/8 | | 137 | | 4 42 | |
| *2) | 1 | 55 31 | | *2) | 1 | 55 30 | | | | | | | | | |
| *2) Rozdíl -1 m2 vzniklý zaokrouhlením nových výměr (bod 14.6 a přílohy vyhlášky č. 357/2013 Sb.) | | | | | | | | | | | | | | | |

## GEOMETRICKÝ PLÁN pro rozdělení pozemku

Geometrický plán ověřil úředně oprávněný zeměměřický inženýr

Jméno, příjmení: [redacted]

Číslo položky seznamu úředně oprávněných zeměměřických inženýrů: 2846/2018

Dne: 4.1.2023 Číslo: 2/2024

Náležitostmi a přesností odpovídá právním předpisům.

Stejnopis ověřil úředně oprávněný zeměměřický inženýr:

Jméno, příjmení:

Číslo položky seznamu úředně oprávněných zeměměřických inženýrů:

Dne: Číslo:

Tento stejnopis odpovídá geometrickému plánu v elektronické podobě uloženému v dokumentaci katastrálního úřadu.

Vyhotovitel: [redacted]
IČ: 87565765
Pod Strání 335
439 49 Stařkovice

Číslo plánu: 222, 291-100/2023

Okres: Louny

Obec: Bitozeves

Kat. území: Tatinná, Nehasice

Mapový list: Louny 8-1053 Louny 8-1054 Louny 8-1 A1 Louny 8-1 A3 (DKM)

Dosavadním vlastníkům pozemků byla poskytnuta možnost seznámit se v terénu s průběhem navrhovaných nových hranic, které byly označeny předepsaným způsobem:

kolíky dle § 91 odst.6 vyhl.č.357/2013Sb.

Katastrální úřad souhlasí s očíslováním parcel.

[redacted]
PGP 7/2024-533
2024.01.15 11:03:24 +01'00'

Ověření stejnopisu geometrického plánu v listinné podobě.

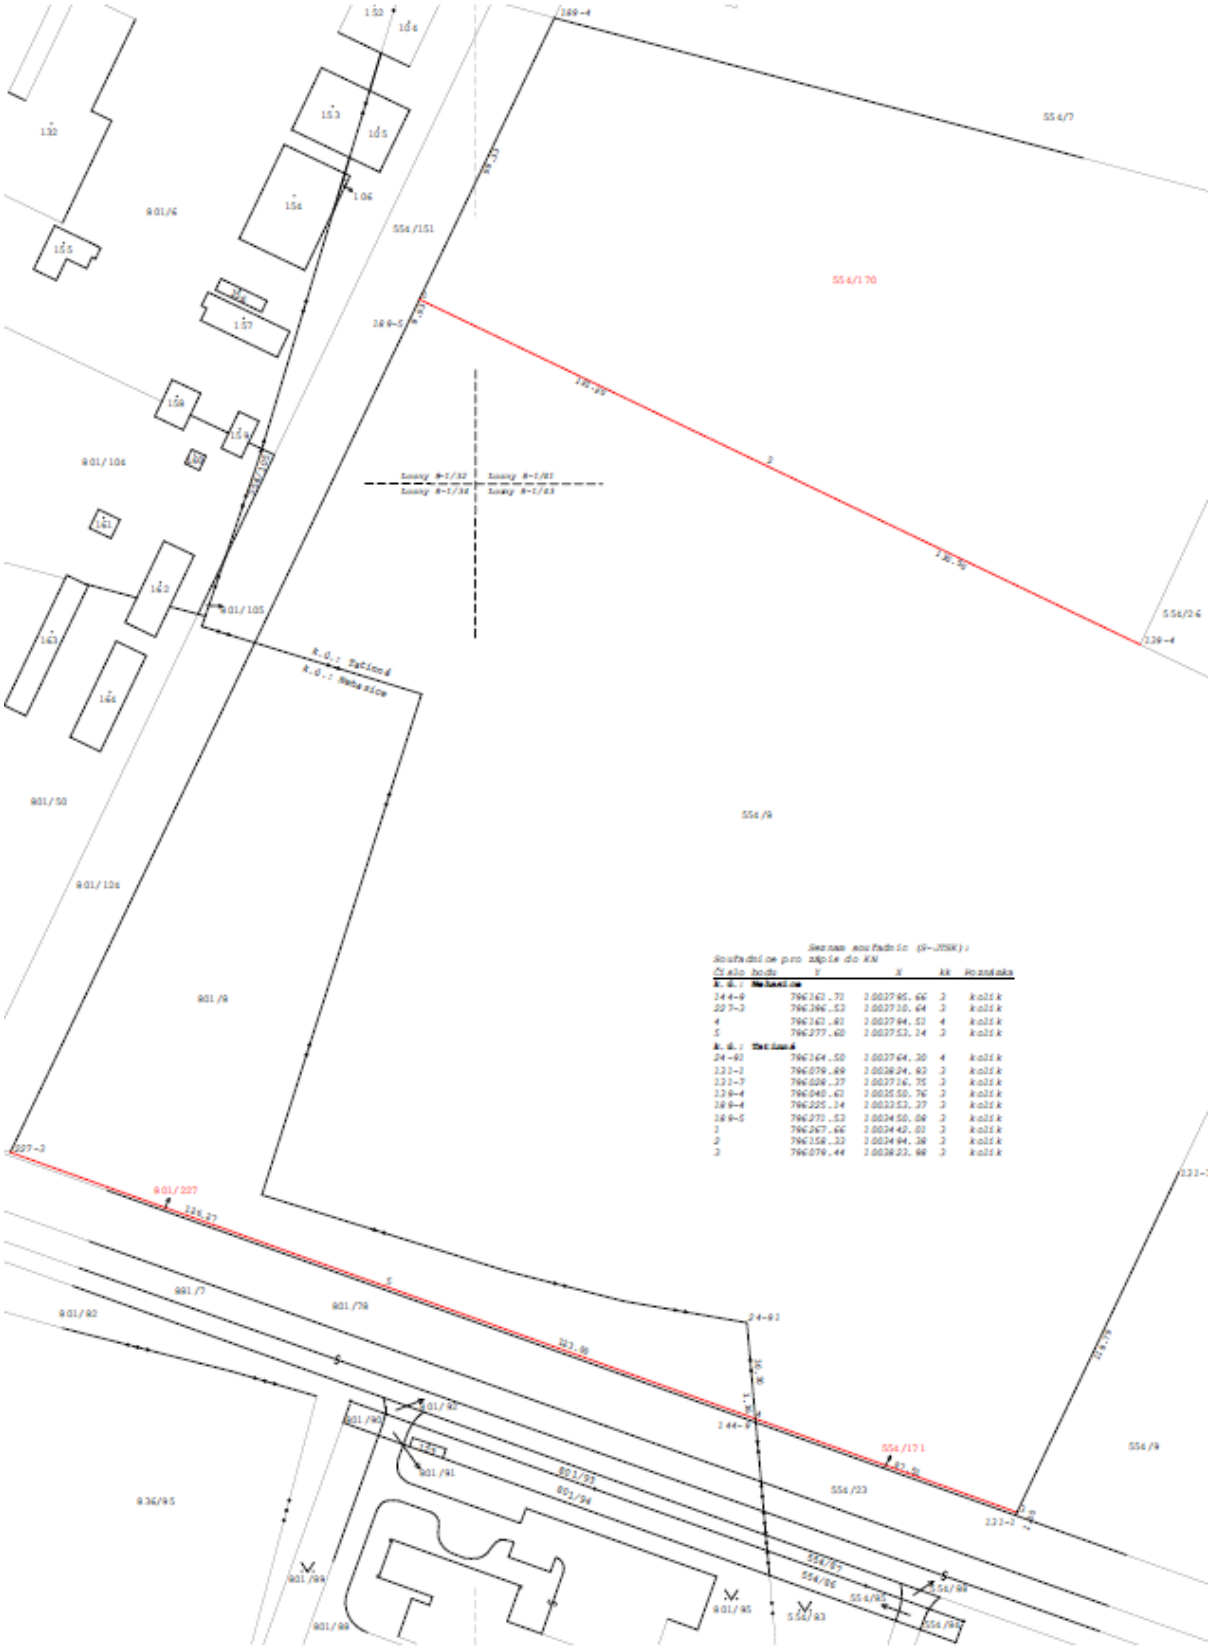
554/7
554/170
554/151
554/9
554/24
554/171
554/23
554/85
554/86
554/87
554/88
554/89
901/6
901/105
901/106
901/50
901/126
901/9
901/227
901/7
901/79
901/92
901/90
901/91
901/93
901/94
901/95
901/96
901/98
936/95
k.ú.: Tatinná
k.ú.: Nebanice
Souřadnice pro zápis do KN
Číslo bodu
Y
X
kk
Poznámka

Příloha č. 7

# Závazné podmínky Rozhodnutí o poskytnutí dotace (změna č.1)

Název akce: **SPZ Triangle – vnitřní infrastruktura – 4. část**
Investor: **Ústecký kraj, Velká Hradební 3118/48, 400 02 Ústí nad Labem**
Identifikační číslo EDS: **222D232000054**

**Závazné podmínky Rozhodnutí o poskytnutí dotace akce v informačním systému EDS/SMVS**
(dále jen „**Podmínky**“)
stanovené **Ministerstvem průmyslu a obchodu** (dále jen „**Správce programu**“) a
**Ministerstvem financí** (dále jen „**MF**“)
v souladu s usnesením vlády č. 214/2016
jako nedílná součást Rozhodnutí o poskytnutí dotace (dále jen „**Rozhodnutí**“)
pro akci “SPZ Triangle – vnitřní infrastruktura - 4. část“ (dále jen „**Akce**“)
**realizovanou Ústeckým krajem** (dále jen „**Příjemce**“)
v rámci **Programu na podporu podnikatelských nemovitostí a infrastruktury**
Podprogram **Příprava a rozvoj průmyslových zón** (dále jen „**Program**“)

1) **Příjemce** prohlašuje, že se podpisem těchto **Podmínek** zavazuje ve vztahu k poskytnuté podpoře z prostředků státního rozpočtu (dále jen „**Prostředky**“) dodržovat ustanovení zákona č. 218/2000 Sb. o rozpočtových pravidlech, ve znění pozdějších předpisů, vyhlášky č. 11/2010 Sb., kterou se mění vyhláška č. 560/2006 Sb., o účasti státního rozpočtu na financování programů reprodukce majetku, v platném znění, a pravidla **Programu** schválená **MF** pod č.j. MF-728/2020/1903-6 ze dne 12. února 2020.

2) Vydáním **Rozhodnutí** nevzniká **Příjemci** právo na poskytnutí **Prostředků**. Dotace ze státního rozpočtu bude **Příjemci** poskytnuta na základě platného Rozhodnutí o poskytnutí dotace za předpokladu dostatečné výše disponibilních **Prostředků** v rozpočtové kapitole **Správce programu** v daném kalendářním roce.

3) **Příjemce** se zavazuje zajistit pokrytí investičních potřeb **Akce** vlastními rozpočtovými zdroji v jednotlivých letech minimálně ve výši dle přílohy č. 1 **Rozhodnutí**.

4) **Příjemce** je povinen dodržet termíny přípravy a realizace **Akce** a realizovat akci minimálně v rozsahu závazných parametrů stavebních objektů, jak je uvedeno v příloze č. 1 **Rozhodnutí**.

5) Pokud **Příjemce** není schopen zabezpečit realizaci **Akce** v souladu s obsahem **Rozhodnutí**, je povinen před započetím změn neprodleně informovat **Správce programu** o veškerých změnách vzniklých při realizaci **Akce** (např. změna termínu realizace **Akce**, změna výše nákladů apod.) formou žádosti o změnu **Rozhodnutí**.

Žádost musí obsahovat mimo jiné zdůvodnění změny a doložení relevantních formulářů EDS. **Správce programu** provede změnu **Rozhodnutí** nebo žádost zamítne. Bez souhlasu **MF** nelze změnu vydat.

6) Žádost o změnu **Rozhodnutí** včetně nezbytných příloh a náležitého odůvodnění předloží **Příjemce Správci programu** nejméně 15 pracovních dnů před termínem konání meziresortní hodnotitelské komise. Pokud **Příjemce** nedoručí podklady ve stanovené lhůtě, nemusí být žádost meziresortní hodnotitelské komisi předložena.

7) **Správce programu** si vyhrazuje právo upřesňovat termíny přípravy, realizace a hodnoty závazných projektovaných parametrů stavebních objektů, výši potřeb a zdrojů financování **Akce** včetně výše a formy účasti **Prostředků** v závislosti na upřesněném rozsahu projektovaných parametrů **Akce** a výsledcích zadávacích řízení veřejných zakázek, znaleckých posudků a odborných expertíz.

8) Příjemce je povinen splnit stanovené Závazné indikátory:

| Indikátor | Jednotka | Cílová hodnota | Datum dosažení |
|---|---|---|---|
| Předpokládaný počet pracovních míst | zaměstnanci | 1421 | 31. 12. 2030 |
| Předpokládaná výše nových investic - Nexen | mil. € | 829 | 31. 12. 2030 |
| Předpokládaná výše investic – plocha S | mil. Kč | 303,3 | 31. 12. 2030 |

**PROJEKTOVÉ ŘÍZENÍ AKCE**

**OBSAH A FORMA PŘEDÁVÁNÍ INFORMACÍ O PRŮBĚHU REALIZACE AKCE**

9) **Příjemce** zabezpečí:

a) implementační tým pro výstavbu **Průmyslové zóny** sestávající z interních pracovníků **Příjemce** a externích pracovníků společností, které pověřil výkonem investorských, inženýrských a projektových činností, v rozsahu a personálním zastoupení, které odpovídají náročnosti **akce**. **Příjemce** je povinen zabezpečit prostřednictvím těchto pověřených pracovníků a společností u všech souborů staveb včasnou majetkoprávní přípravu, hospodárný návrh technického provedení souborů staveb, včasné správní projednání, řádný a hospodárný výběr zhotovitele, jakož i řádný výkon technického dozoru stavebníka (dále jen „**TDS**“) při realizaci souborů staveb a jejich uvedení do provozu;

b) vypracování a udržování řádného harmonogramu **Akce** v členění podle jednotlivých stavebních souborů, doručování harmonogramu v elektronické podobě **Správci programu** na vyžádání.

10) Ve fázi projektové přípravy a správních řízení **Příjemce** zabezpečí:

a) pořízení projektové dokumentace veškerých souborů staveb k souhlasu s umístěním stavby, ke stavebnímu řízení, studie, průzkumy, geometrické plány a jiné geodetické práce a další projektové podklady. Doručení výše uvedených projektových podkladů proběhne na vyžádání **Správce programu**;
b) stavební povolení a další rozhodnutí vydávaná podle stavebního zákona[5], stanoviska či rozhodnutí vydávaná podle zákona o posuzování vlivů na životní prostředí[6], podle zákona o ochraně zemědělského půdního fondu[7], podle zákona o ochraně přírody a krajiny[8] a podle dalších předpisů.

11) Ve fázi zadávacího řízení je **Příjemce** povinen při zadávání veřejných zakázek:

a) zaslat **Správci programu** návrh zadávací dokumentace výběrového řízení k vydání tzv. Souhlasu se zadáním **Akce** formou stanoviska k zadávací dokumentaci. **Příjemce** je povinen připomínky **Správce programu** v zadávací dokumentaci zohlednit;
b) postupovat v souladu se zákonem č. 134/2016 Sb., o veřejných zakázkách, ve znění pozdějších předpisů;
c) při rozhodnutí o základním hodnotícím kritériu, tj. ekonomické výhodnosti nabídek, **Příjemce** postupuje v souladu s principy metody „3E" (hospodárnost, efektivnost, účelnost). **Příjemci** je dále doporučováno realizovat pouze otevřená zadávací řízení. Základní hodnotící kritérium ekonomická výhodnost nabídky: váha hodnotícího kritéria „nabídková cena" bude minimálně 80 % (pokud **Správce programu** nerozhodne jinak), ostatní hodnocená kritéria budou mít v úhrnu váhu maximálně 20 %, budou-li používána kvalifikační kritéria, musí být přiměřená plnění zakázky a nesmí neopodstatněně zužovat počet nebo okruh potenciálních dodavatelů;
d) v případě nízkého počtu uchazečů a nepřijatelných nabídkových cen může **Správce programu** vyzvat **Příjemce** ke zrušení výběrového řízení.

12) Ve fázi výstavby je **Příjemce** povinen:

a) předkládat **Správci programu** veškeré nezbytné podklady pro výkon supervizní činnosti zejména veškeré projektové dokumentace, vyjádření dotčených orgánů a správců sítí a veškerá správní rozhodnutí (zejména územní rozhodnutí, stavební povolení, kolaudační souhlasy, rozhodnutí o předčasném užívání stavby nebo rozhodnutí o prozatímním užívání stavby apod.);

[5] Zák. č. 183/2006 Sb., stavební zákon, v platném znění
[6] Zák. č. 100/2001 Sb., o posuzování vlivů na životní prostředí, v platném znění
[7] Zák. č. 334/1992 Sb., o ochraně zemědělského půdního fondu, v platném znění
[8] Zák. č. 114/1992 Sb., o ochraně přírody a krajiny, v platném znění

b) předkládat **Správci programu** k odsouhlasení veškeré návrhy změn stavby oproti dokumentaci pro zadání stavby, které mají dopad na cenu a kvalitu;

c) umožnit vstup zástupců **Správce programu** na staveniště a soustavnou součinnost TDS se **Správcem programu** za účelem výkonu supervizního dohledu při kontrole provádění prací, služeb či dodávek a při ověřování souladu fakturace se skutečností;

d) zabezpečit konání pravidelných kontrolních dnů výstavby **Akce** za účasti **Správce programu** a za účasti svých pověřených pracovníků a zodpovědných pracovníků společností, které pověřil výkonem investorských, inženýrských a projektových činností, včasné a řádné plnění všech úkolů přijatých na těchto kontrolních dnech. **Správce programu** si vyhrazuje právo spolurozhodovat o frekvenci kontrolních dnů, případně svolávat další jednání.

13) Veškeré doklady **Příjemce** doručuje **Správci programu** na adresu:

Ministerstvo průmyslu a obchodu, odbor brownfields a rozvoje inovačního podnikání,
Na Františku 32, 110 15 Praha

**PRAVIDLA PRO POSKYTOVÁNÍ ZÁLOH**
**ÚHRADA FAKTUR ZA PROVEDENÉ PRÁCE A DODÁVKY**

14) **Prostředky dotace** je možné uvolňovat až na základě platného **Rozhodnutí**, které je podepsané všemi zúčastněnými stranami.

15) **Správce programu Prostředky dotace** zálohově neposkytuje, výjimku může na základě posouzení příslušné smlouvy učinit v případě úhrady podílu na nákladech spojených s připojením a se zajištěním nebo navýšením požadovaného rezervovaného příkonu podle vyhlášky Energetického regulačního úřadu č. 51/2006 Sb., o podmínkách připojení k elektrizační soustavě, ve znění pozdějších předpisů.

16) **Prostředky** budou uvolňovány na účet **Příjemce u ČNB** za předpokladu dostatečné výše disponibilních prostředků v rozpočtové kapitole **Správce programu**. V žádosti **Příjemce** prokáže uhrazení nebo splatnost nákladů **Akce** (fakturu), jejichž zdrojové pokrytí z **Prostředků** požaduje, a na které má podle **Rozhodnutí** nárok. Žádost s uvedením čísla bankovního účtu předkládá **Příjemce Správci programu,** který provede kontrolu oprávněnosti čerpání **Prostředků** včetně věcné kontroly provedených prací, služeb a dodávek/výkupů (kontrola je zpravidla prováděna supervizní společností).

17) Při uzavírání smluv o dílo/kupních smluv se doporučuje **Příjemci** zohlednit výše uvedené postupy uvolňování prostředků, zejména splatnost faktur a úhrady kupních smluv nejméně 60 dní.

**POVINNOSTI PŘÍJEMCE PŘI ZMĚNĚ VLASTNICTVÍ POZEMKŮ**
**A TECHNICKÉHO VYBAVENÍ ÚZEMÍ**

18) Nestanoví-li **Správce programu** jinak, nesmí **Příjemce** od přijetí žádosti o **Registraci akce** využít pozemky **Akce** pro jiné účely než pro účely podnikání v oborech zpracovatelského průmyslu CZ – NACE 10 – 33 (vyjma oborů zaměřených na prvotní zpracování surovin), v oborech strategických služeb, v technologických centrech. Výjimkou jsou **pozemky plochy G,** které lze se souhlasem **Správce programu** využít pro umístění administrativních, ubytovacích a provozních prostorů pro potřeby provozovatelů Průmyslové zóny a investorů v zóně.

19) **Příjemce** není oprávněn v období od přijetí žádosti o **Registraci** bez předchozího souhlasu **Správce programu** pozemky **Průmyslové zóny**:

a) převést nebo pronajmout ve prospěch třetí osoby;
b) zatížit služebností, zástavním právem, právem stavby, nájmem, pachtem nebo jiným právem, které by bránilo využití pozemků Průmyslové zóny v souladu s bodem 18 těchto Podmínek;
c) změnit stávající funkční využití pozemků **Průmyslové zóny** v územně plánovací dokumentaci.

20) **Příjemce** s žádostí o souhlas dle bodu 18 zasílá **Správci programu**:

a) návrh kupní, nájemní či jiné smlouvy, na jejímž základě má dojít k dispozicím s pozemky, stavebními objekty a provozními soubory stavby;
b) znalecký posudek o obvyklé ceně převáděných pozemků ne starší tří měsíců;
c) kopii katastrální mapy s vyznačením hranice **Průmyslové zóny** a převáděných nebo zatěžovaných pozemků.

21) Změna vlastnictví stavebních objektů a provozních souborů stavby je po dobu od zahájení realizace **Akce** až po dobu 10 let od dokončení **Akce** možná pouze po předchozím souhlasu **Správce programu** a **MF**.

22) **Správce programu** si vyhrazuje právo spolurozhodovat o kupní ceně pozemků Průmyslové zóny a vyjadřovat se k návrhům smluv týkajících se dispozic s pozemky **Průmyslové zóny**, stavebními objekty a provozními soubory stavby Průmyslové zóny.

## VĚCNÁ A FINANČNÍ KONTROLA

23) Použití **Prostředků** (včetně nákladů na stavbu, resp. výkupy, na kterých se **Prostředky** podílejí), podléhá **finanční kontrole** ze strany **Správce programu**, **MF** a orgánů Finanční správy podle zákona č. 218/2000 Sb., o rozpočtových pravidlech, ve znění pozdějších předpisů, zákona č. 320/2001 Sb., o finanční kontrole ve veřejné správě a o změně některých zákonů, ve znění pozdějších předpisů, zákona 280/2009 Sb., daňový řád, ve znění pozdějších předpisů, podle zákona č. 255/2012 Sb., o kontrole, ve znění pozdějších předpisů. V případě realizace staveb rovněž věcné kontrole ze strany **Správce programu**.

24) Finanční kontrolou se rozumí souhrn činností ověřujících zejména:

a) skutečnosti rozhodné pro poskytnutí **Prostředků**;
b) oprávněnost, efektivnost a hospodárnost při nakládání s **Prostředky**;
c) soulad čerpání a užití **Prostředků** s pravidly **Programu**, příslušnými právními předpisy a těmito **Podmínkami**.

25) **Správce programu**, **MF** nebo orgány Finanční správy provádí finanční kontrolu podle předchozího odstavce, a to dle zákona č. 563/1991 Sb., o účetnictví, ve znění pozdějších předpisů.

26) Věcnou kontrolou, se rozumí souhrn činností formou ověřujících zejména:

a) řádné provedení prací, služeb či dodávek spolufinancovaných z **Prostředků**;
b) soulad fakturace se skutečností.

27) **Příjemce** je povinen umožnit pověřeným zástupcům **Správce programu**, **MF** a orgánů finanční správy provádění finanční a věcné kontroly použití **Prostředků** a poskytnout jim při tom veškerou potřebnou součinnost.

28) **Příjemce** převzetím těchto **Podmínek** a zahájením čerpání **Prostředků** vyslovuje souhlas s prováděním finančních a věcných kontrol ze strany **Správce programu**, **MF** a orgánů finanční správy a je srozuměn s případným odvodem neoprávněně použitých a zadržených Prostředků dotace.

## ZAÚČTOVÁNÍ PROSTŘEDKŮ V ÚČETNICTVÍ PŘÍJEMCE

29) **Příjemce** vede o akci účetnictví v souladu se zákonem č. 563/1991 Sb., o účetnictví, ve znění pozdějších předpisů. **Příjemce** zabezpečí vedení analytického účetnictví souvisejícího s **Akcí**, tzn., bude účtovat na zvláštní analytické účty (použije se stejný analytický znak u všech aktuálních účtů projektu), na samostatné hospodářské středisko nebo ve finančním deníku **Akce**. Musí být jednoznačně prokazatelné, že konkrétní náklad či příjem je vykazován v souvislosti s **Akcí** a skutečně odpovídá jejímu charakteru.

30) **Prostředky** dotace je **Příjemce** povinen označit v účetnictví na příjmové straně účelovým znakem č. 22777. Toto označení je nezbytné pro zpětnou kontrolu **MF** při párování **Prostředků dotace** poskytnutých **Správcem programu** a **Prostředků dotace** přijatých územními celky.

31) **Příjemce** je povinen v období od platnosti těchto **Podmínek** zasílat **Správci programu** pravidelné roční vyúčtování za každý kalendářní rok financování **Akce** v termínu do 31. ledna následujícího roku.

## PŘEHLED O PŘÍJMECH A VÝDAJÍCH

32) Veškeré realizované výnosy musí být vráceny na účet **Správce programu** nebo vynaloženy zpět do průmyslové zóny se souhlasem **Správce programu**. Výjimkou je možná refundace způsobilých výdajů na straně vlastních zdrojů **Příjemce**.

33) **Příjemce** je povinen zasílat po dobu realizace **Akce Správci programu** finanční vypořádání **Prostředků** dle vyhlášky č. 367/2015 Sb., o finančním vypořádání, ve znění pozdějších předpisů, za každý kalendářní rok financování **Akce** v termínu do 31. ledna následujícího roku.

34) **Příjemce** zasílá každoročně Přehled o příjmech a výdajích **Správci programu.**

35) **Příjemce** musí doložit po ukončení platnosti **Podmínek**, že realizací projektu nebyl generován výnos, se kterým by nebylo naloženo v souladu s článkem 32) **Podmínek**.

**ZÁVĚREČNÁ USTANOVENÍ**

36) **Příjemce** ve lhůtě do 6 měsíců od dokončení **Akce** předloží **Správci programu** dokumentaci závěrečného vyhodnocení **Akce** v rozsahu podle vyhlášky č. 11/2010 Sb., kterou se mění vyhláška č. 560/2006 Sb., o účasti státního rozpočtu na financování programů reprodukce majetku, ve znění pozdějších předpisů a v souladu s pravidly **Programu**.

37) **Příjemce** umístí a ponechá po dobu realizace **Akce** až po dobu 10 let od dokončení závěrečné etapy **Akce** na viditelném místě návěstí s oznámením, že **Akce** byla realizována za pomoci **Správce programu**. **Příjemce** dále zajistí u každého dodavatele stavební a technologické části stavby na jeho staveništi oznámení, že investorem **Akce** je **Příjemce** za pomoci **Správce programu**.

38) **Správce programu** si vyhrazuje právo upřesňovat **Podmínky** v rámci **Rozhodnutí** o poskytnutí dotace.

39) **Příjemce** prohlašuje, že se seznámil s obsahem těchto **Podmínek**, které přijímá a zavazuje se je dodržovat, což stvrzuje svým podpisem.

40) Závazné podmínky se vztahují na všechny doposud neobsazené plochy průmyslové zóny SPZ Triangle viz příloha č. 2 **Registrace** (situace SPZ Triangle). Jedná se o plochy:

| **Označení plochy** | **Velikost plochy (ha)** |
|---|---|
| B | 11,62 |
| H | 65,4 |
| H2 | 7,76 |
| H3 | 9,93 |
| L | 39,3 |
| S | 20,22 |
| C | 16,66 |
| M | 13,01 |
| **celkem** | **183,9** |

41) Tyto **Podmínky** jsou nedílnou součástí **Rozhodnutí** a nabývají platnosti a účinnosti dnem převzetí **Příjemcem** a zavazují **Příjemce** do uplynutí 10 let od ukončení závěrečné etapy **Akce**, vyjma podmínek 18 až 22; 32; 34; 35, které platí i po uplynutí této lhůty do doby, kdy **Příjemce** disponuje pozemky **Akce**, které nebyly převedeny ve prospěch třetích osob, a nejedná se o pozemky, které zůstanou v majetku **Příjemce** dotace a jsou určeny zejména k technickému zázemí, umístění společných inženýrských sítí a komunikací atd.

| | |
|---|---|
| Převzal a s **Podmínkami** se seznámil:<br><br>Dne: | Razítko a podpis statutárního zástupce |

**Ředitelé škol a školských zařízení zřizovaných Ústeckým krajem** **PV**

| | | | |
|---|---|---|---|
| 1. | Mgr. Lenka Laubrová | Gymnázium, Rumburk, Komenského 10, příspěvková organizace | 6187 |
| 2. | Mgr. Lenka Holubcová | Gymnázium Děčín, příspěvková organizace | 6188 |
| 3. | Mgr. Daniel Syrovátko | Gymnázium Václava Hlavatého, Louny, Poděbradova 661, příspěvková organizace | 6189 |
| 4. | Mgr. Bc. Lenka Kafková | Gymnázium, Žatec, Studentská 1075, příspěvková organizace | 6190 |
| 5. | Mgr. Bc. Marcela Řeháková | Gymnázium, Teplice, Čs. dobrovolců 11, příspěvková organizace | 6204 |
| 6. | RNDr. Bc. Radka Balounová, Ph.D. | Gymnázium Josefa Jungmanna, Litoměřice, Svojsíkova 1, příspěvková organizace | 6205 |
| 7. | Mgr. Marek Bušek | Gymnázium, Lovosice, Sady pionýrů 600, příspěvková organizace | 6206 |
| 8. | Mgr. Radka Brejchová | Gymnázium, Ústí nad Labem, Jateční 22, příspěvková organizace | 6207 |
| 9. | Ing. Mgr. Bc. Michal Šidák, MBA | Gymnázium a Střední odborná škola dr. Václava Šmejkala, Ústí nad Labem, Stavbařů 5, příspěvková organizace | 6208 |
| 10. | Mgr. Zdenka Vachková | Gymnázium, Roudnice nad Labem, Havlíčkova 175, příspěvková organizace | 6209 |
| 11. | Mgr. Karel Vacek | Podkrušnohorské gymnázium, Most, příspěvková organizace | 6210 |
| 12. | Mgr. Jan Novák | Gymnázium T. G. Masaryka, Litvínov, Studentská 640, příspěvková organizace | 6211 |
| 13. | Mgr. Bc. Jaroslav Zahrádka | Gymnázium Chomutov, příspěvková organizace | 6212 |
| 14. | Mgr. Bc. Tomáš Oršulák, Ph.D. | Gymnázium, Kadaň, 5. května 620, příspěvková organizace | 6213 |
| 15. | Mgr. Vojtěch Živnůstka | Gymnázium a Střední odborná škola, Klášterec nad Ohří, Chomutovská 459, příspěvková organizace | 6214 |
| 16. | Ing. Bc. Jiří Marhold | Gymnázium a Střední odborná škola, Podbořany, příspěvková organizace | 6215 |
| 17. | Mgr. Pavel Tomka | Evropská obchodní akademie, Děčín I, Komenského náměstí 2, příspěvková organizace | 6216 |
| 18. | Mgr. Jiří Karas | Obchodní akademie a Střední odborná škola zemědělská a ekologická, Žatec, příspěvková organizace | 6217 |
| 19. | Ing. Markéta Casalderrey | Obchodní akademie a jazyková škola s právem státní jazykové zkoušky, Ústí nad Labem, příspěvková organizace | 6218 |
| 20. | Mgr. Hana Kutáková, MBA | Gymnázium a Střední průmyslová škola, Duchcov, příspěvková organizace | 6219 |
| 21. | Ing. Zdenka Soběslavová | Střední průmyslová škola stavební a Obchodní akademie, Kadaň, Komenského 562, příspěvková organizace | 6220 |
| 22. | Mgr. Ladislav Pokorný | Střední zdravotnická škola a Obchodní akademie, Rumburk, příspěvková organizace | 6221 |
| 23. | Mgr. Martina Černá | Střední zdravotnická škola, Děčín, Čsl. mládeže 5/9, příspěvková organizace | 6222 |
| 24. | Mgr. Bc. Rudolf Sochor | Střední lesnická škola a Střední odborná škola, Šluknov, příspěvková organizace | 6223 |
| 25. | Ing. Libor Kunte, Ph.D. | Střední škola zahradnická a zemědělská Antonína Emanuela Komerse, Děčín – Libverda, příspěvková organizace | 6224 |
| 26. | Bc. Pavla Matějková | Střední škola pedagogická, hotelnictví a služeb, Litoměřice, příspěvková organizace | 6225 |
| 27. | Mgr. Pavel Caitaml | Střední škola obchodu, řemesel, služeb a Základní škola, Ústí nad Labem, příspěvková organizace | 6226 |
| 28. | Mgr. Aleš Frýdl, MBA | Střední škola stavební a strojní, Teplice, příspěvková organizace | 6227 |
| 29. | PaedDr. Karel Vokáč | Střední škola technická, Most, příspěvková organizace | 6228 |
| 30. | Ing. Jana Reimitzová | Střední škola technická, gastronomická a automobilní, Chomutov, příspěvková organizace | 6229 |
| 31. | Mgr. Markéta Linhartová | Střední škola obchodu a služeb, Teplice, příspěvková organizace | 6230 |
| 32. | Ing. Ivana Hermannová | Střední průmyslová škola a Střední odborná škola gastronomie a služeb, Most, příspěvková organizace | 6231 |
| 33. | Ing. Lenka Demjanová | Střední odborná škola energetická a stavební, Obchodní akademie a Střední zdravotnická škola, Chomutov, příspěvková organizace | 6232 |
| 34. | Mgr. Tomáš Daněk | Střední škola řemesel a služeb, Děčín IV, Ruská 147, příspěvková organizace | 6233 |
| 35. | Mgr. Bc. Jaroslav Mareš | Střední průmyslová škola, Ústí nad Labem, Resslova 5, příspěvková organizace | 6234 |
| 36. | PhDr. Mgr. Vítězslav Štefl, Ph.D. | Střední průmyslová škola stavební a Střední odborná škola stavební a technická, Ústí nad Labem, příspěvková organizace | 6235 |
| 37. | Mgr. Jiří Nekuda | Hotelová škola, Obchodní akademie a Střední průmyslová škola, Teplice, Benešovo náměstí 1, příspěvková organizace | 6236 |
| 38. | Ing. Jitka Francírková | Střední odborná škola, Litvínov-Hamr, příspěvková organizace | 6237 |
| 39. | Mgr Jiří Procházka | Střední odborná škola technická a zahradnická, Lovosice, příspěvková organizace | 6238 |
| 40. | Ing. Bc. Kateřina Sellnerová, MBA | Střední škola lodní dopravy a technických řemesel, Děčín VI, příspěvková organizace | 6239 |
| 41. | Ing. Richard Sýkora | Střední odborná škola mediální grafiky a polygrafie, Rumburk, příspěvková organizace | 6240 |
| 42. | Mgr. Bc. Helena Všetečková, Ph.D. | Střední odborná škola a Střední odborné učiliště, Roudnice nad Labem, Neklanova 1807, příspěvková organizace | 6241 |
| 43. | Mgr. Simona Vágnerová | Obchodní akademie a Střední odborná škola generála Františka Fajtla, Louny, příspěvková organizace | 6242 |
| 44. | Mgr. Kateřina Boudníková | Konzervatoř, Teplice, Českobratrská 15, příspěvková organizace | 6243 |
| 45. | Ing. Moc Michal | VOŠ a SPŠ strojní, stavební a dopravní, Děčín | 6244 |
| 46. | Mgr. Iveta Štaubertová | Vyšší odborná škola a Střední odborná škola, Roudnice nad Labem, Špindlerova 690, příspěvková organizace organizace | 6245 |
| 47. | Mgr. Dagmar Horáková | Vyšší odborná škola zdravotnická a Střední škola zdravotnická, Ústí nad Labem, Palachova 35, příspěvková organizace | 6246 |
| 48. | Ing. Jitka Hašková | Vyšší odborná škola ekonomická, sociální a zdravotnická, Obchodní akademie, Střední pedagogická škola a Střední zdravotnická škola, Most, příspěvková organizace | 6247 |
| 49. | PhDr. Jiří Konvalinka | Vyšší odborná škola obalové techniky a Střední škola, Štětí, Kostelní 134, příspěvková organizace | 6248 |
| 50. | Ing. Petr Kotulič | Vyšší odborná škola, Střední průmyslová škola a Střední odborná škola, Varnsdorf, příspěvková organizace | 6249 |
| 51. | Ing. Jan Lacina | Střední průmyslová škola a Vyšší odborná škola, Chomutov, Školní 50, příspěvková organizace | 6250 |
| 52. | Mgr. Bc. Iveta Krzáková | Základní škola praktická, Bílina, Kmochova 205/10, příspěvková organizace | 6251 |
| 53. | Mgr. Radka Hubálková | Základní škola praktická, Roudnice nad Labem, Neklanova 1807, příspěvková organizace | 6252 |

| | | | |
|---|---|---|---|
| 54. | Mgr. Bc. Martina Brhelová | Speciální základní škola a Praktická škola, Ústí nad Labem, Pod Parkem 2788, příspěvková organizace | 6253 |
| 55. | Mgr. Hana Slapničková | Základní škola a Střední škola, Most, Jana Palacha 1534, příspěvková organizace | 6254 |
| 56. | Mgr. Blanka Stádníková | Dětský domov, Základní škola a Střední škola, Duchcov, příspěvková organizace | 6255 |
| 57. | Mgr. Jan Preiss | Základní škola speciální, Základní škola praktická a Praktická škola, Litoměřice, Šaldova 6, příspěvková organizace | 6256 |
| 58. | Mgr. Bc. Monika Kamenická | Speciální základní škola a Praktická škola, Šluknov, Tyršova 710, příspěvková organizace | 6257 |
| 59. | Mgr. Petra Uškovičová | Základní škola profesora Zdeňka Matějčka, Most, Zdeňka Štěpánka 340, příspěvková organizace | 6258 |
| 60. | RNDr. Jana Gottfriedová | Základní škola při Dětské psychiatrické nemocnici, Louny, příspěvková organizace | 6259 |
| 61. | Mgr. Lenka Kořínková | Logopedická základní škola, Měcholupy 1, příspěvková organizace | 6260 |
| 62. | Mgr. Bc. Roman Stružinský | Speciální základní škola, Speciální mateřská škola a Praktická škola, Děčín, příspěvková organizace | 6261 |
| 63. | Mgr. Bc. Eva Franzová | Speciální základní škola a Praktická škola, Česká Kamenice, Jakubské nám. 113, příspěvková organizace | 6262 |
| 64. | Mgr. Bc. Venuše Svobodová | Speciální základní škola, Louny, Poděbradova 640, příspěvková organizace | 6263 |
| 65. | Mgr. Hana Moravcová | Speciální základní škola, Štětí, Ostrovní 300, příspěvková organizace | 6264 |
| 66. | PhDr. Blažena Dacerová | Speciální základní škola a Mateřská škola, Varnsdorf, T. G. Masaryka 1804, příspěvková organizace | 6265 |
| 67. | Mgr. Markéta Škaloudová Fryčová | Speciální základní škola a Mateřská škola, Teplice, U Červeného kostela 110, příspěvková organizace | 6266 |
| 68. | Mgr. Bc. Vanda Korandová | Speciální základní škola a Speciální mateřská škola, Teplice, Trnovanská 1331, příspěvková organizace | 6267 |
| 69. | Bc. Libuše Houdová | Dětský domov, Vysoká Pec 145, příspěvková organizace | 6268 |
| 70. | Bc. Tomáš Malý | Dětský domov, Základní škola praktická, Praktická škola a Školní jídelna, Dlažkovice 1, příspěvková organizace | 6269 |
| 71. | PhDr. Mgr. Bc. Leoš Moravec, MSc | Dětský domov a Školní jídelna, Lipová u Šluknova 417, příspěvková organizace | 6270 |
| 72. | PhDr. Mgr. Sofie Wernerová Dimitrovová | Dětský domov a Školní jídelna, Krásná Lípa, Dittrichova 12, příspěvková organizace | 6271 |
| 73. | Mgr. Bc. Jan Blažek | Dětský domov a Školní jídelna, Tuchlov 47, příspěvková organizace | 6272 |
| 74. | Bc. Barbora Kasajová | Dětský domov a Školní jídelna, Krupka, Libušín 151, příspěvková organizace | 6273 |
| 75. | Mgr. Petra Šumová | Dětský domov a Školní jídelna, Tisá 280, příspěvková organizace | 6274 |
| 76. | Bc. Viktor Osička | Dětský domov a Školní jídelna, Ústí nad Labem, Špálova 2, příspěvková organizace | 6275 |
| 77. | Mgr. Milan Halbich, MBA | Dětský domov a Školní jídelna, Most, K. H. Borovského 1146, příspěvková organizace | 6276 |
| 78. | Mgr. Jitka Pojmanová | Dětský domov a Školní jídelna, Chomutov, Čelakovského 822, příspěvková organizace | 6277 |
| 79. | Mgr. Zdeněk Šimek | Dětský domov a Školní jídelna, Mašťov, příspěvková organizace | 6278 |
| 80. | Mgr. Hana Melzerová, MBA | Dětský domov a Školní jídelna, Ústí nad Labem, Truhlářova 16, příspěvková organizace | 6279 |
| 81. | Mgr. Radka Badinková | Dětský domov a Školní jídelna, Litoměřice, Čelakovského 8, příspěvková organizace | 6280 |
| 82. | Mgr. Lenka Šikířová | Dětský domov, Základní škola a Střední škola, Žatec, příspěvková organizace | 6281 |
| 83. | Mgr. Martina Vainholdová | Dětský domov a Školní jídelna, Hora Sv. Kateřiny, Dolní 310, příspěvková organizace | 6282 |
| 84. | Mgr. Iva Brzobohatá | Dětský domov „Země dětí“ a Školní jídelna, Česká Kamenice, Komenského 491, příspěvková organizace | 6283 |
| 85. | Mgr. Regina Krausová | Mateřská škola Zdravíčko, Ústí nad Labem, Malátova 12, příspěvková organizace | 6284 |
| 86. | Mgr. Vladislava Kaiserová | Mateřská škola speciální, Ústí nad Labem, Štefánikova 761, příspěvková organizace | 6285 |
| 87. | Daniela Jetelová | Základní umělecká škola, Děčín IV – Podmokly, Čs. legií 243/29, příspěvková organizace | 6286 |
| 88. | PhDr. Jiří Chlum, Ph.D. | Základní umělecká škola, Rumburk, Růžová 3/1416, příspěvková organizace | 6287 |
| 89. | Ing. Tereza Rauch | Základní umělecká škola, Varnsdorf, Národní 512, příspěvková organizace | 6288 |
| 90. | Bc. Lenka Doubková, DiS. | Základní umělecká škola Ivana Kawaciuka, Duchcov, příspěvková organizace | 6289 |
| 91. | Mgr. Aleš Hajíček, DiS. | Základní umělecká škola, Teplice, Chelčického 4, příspěvková organizace | 6290 |
| 92. | Mgr. Jindra Nademlejnská, Ph.D. | Základní umělecká škola, Ústí nad Labem-Neštěmice, Národní 209, příspěvková organizace | 6291 |
| 93. | Bc. Marek Korbélyi | Základní umělecká škola Evy Randové, Ústí nad Labem, W. Churchilla 4, příspěvková organizace | 6292 |
| 94. | Roman Häusler | Dům dětí a mládeže, Rumburk | 6293 |
| 95. | Bc. Petr Matis | Dům dětí a mládeže, Žatec | 6294 |
| 96. | Mgr. Tereza Kloboučníková | Dům dětí a mládeže, Teplice, Masarykova 70, příspěvková organizace | 6295 |
| 97. | Mgr. Eva Hrbáčková | Dům dětí a mládeže „Sluníčko“, Duchcov, Družby 1006, příspěvková organizace | 6296 |
| 98. | Mgr. Ingrid Štroblová | Pedagogicko-psychologická poradna Ústeckého kraje a Zařízení pro další vzdělávání pedagogických pracovníků, Teplice, příspěvková organizace | 6297 |

**Rada Ústeckého kraje vyhlašuje**

dle § 59 odst. 1 písm. i) zákona č. 129/2000 Sb., o krajích (krajské zřízení), ve znění pozdějších předpisů, dle § 166 odst. 2 zákona č. 561/2004 Sb., o předškolním, základním, středním, vyšším odborném a jiném vzdělávání (školský zákon), ve znění pozdějších předpisů, v souladu s vyhláškou č. 54/2005 Sb., o náležitostech konkursního řízení a konkursních komisích, ve znění pozdějších předpisů

**konkursní řízení na obsazení pracovního místa ŘEDITELE / ŘEDITELKY**

**Obchodní akademie a Střední odborné školy generála Františka Fajtla, Louny, příspěvkové organizace**

**Předpoklady:**

- odborná kvalifikace a předpoklady pro činnost ředitele/ředitelky podle § 7a nebo § 9 zákona č. 563/2004 Sb., o pedagogických pracovnících a o změně některých zákonů, ve znění pozdějších předpisů,
- prokázání znalosti českého jazyka fyzickou osobou, která získala příslušnou odbornou kvalifikaci v jiném vyučovacím jazyce než českém,
- morální a občanská bezúhonnost,
- zdravotní způsobilost,
- plná svéprávnost (resp. způsobilost k právním úkonům) dle § 3 odst. 1 písm. a) zákona o pedagogických pracovnících splnění tohoto předpokladu uchazeč doloží čestným prohlášením
- znalost školské problematiky a souvisejících právních předpisů,
- osobnostní předpoklady pro pracovní místo ředitele/ředitelky školy (zejména řídící a organizační schopnosti).

**K přihlášce doložte originály nebo úředně ověřené kopie následujících písemností:**

- doklady o získání odborné kvalifikace pro přímou pedagogickou činnost podle § 7a nebo § 9 zákona č. 563/2004 Sb. (diplom včetně vysvědčení o státní závěrečné zkoušce nebo dodatku k diplomu a případně doklady o dalším vzdělání),
- doklady o délce praxe (včetně uvedení pracovního zařazení) spočívající ve výkonu přímé pedagogické činnosti nebo v činnosti, pro kterou jsou potřebné znalosti stejného nebo obdobného zaměření, nebo v řídící činnosti nebo v činnosti ve výzkumu a vývoji (např. doklady o vzniku a skončení pracovního poměru, potvrzení zaměstnavatelů),
- strukturovaný profesní životopis,
- lékařské potvrzení o způsobilosti pro pracovní místo ředitele/ředitelky školy ne starší 2 měsíců,
- výpis z evidence Rejstříku trestů ČR ne starší 3 měsíců nebo doklad o jeho vyžádání,
- koncepci vedení školy v návaznosti na aktuální dlouhodobé záměry kraje a České republiky v rozsahu max. 4 normostrany.

**Termín nástupu na pracovní místo ředitele/ředitelky příspěvkové organizace: 1. 8. 2025**

**Přihlášku s uvedenými doklady zašlete do 14. 3. 2025** na adresu: Ústecký kraj – Krajský úřad, odbor školství, mládeže a tělovýchovy, Velká Hradební 3118/48, 400 02 Ústí nad Labem, obálku označte **„Konkurs OA a SOŠ Louny – neotvírat“:**

Informace o zpracování osobních údajů:
Poskytnuté osobní údaje bude správce (Ústecký kraj, Velká Hradební 3118/48, IČO: 70892156) zpracovávat v souladu s Obecným nařízením o ochraně osobních údajů (dále jen „obecné nařízení“) pro účely výběrového řízení. Právním základem pro toto zpracování je nezbytnost pro provedení opatření přijatých před uzavřením smlouvy na žádost subjektu údajů. Údaje nebudou poskytnuty třetí osobě a u správce budou uchovány po dobu nezbytnou k naplnění účelu výběrového řízení. Subjekt údajů má v čl. 15 – čl. 21 obecného nařízení garantovaná svá práva, která může uplatňovat
u správce. Subjekt údajů má také právo podat stížnost u dozorového orgánu.

## Přehled organizací žádajících o souhlas s přijetím finančního daru a nabytím majetku formou daru do vlastnictví příspěvkových organizací

| č.ř. | název organizace | dárce | účel přijetí daru | | ve výši |
|---|---|---|---|---|---|
| **finanční dar** | | | | | |
| 1. | Logopedická základní škola, Měcholupy 1, příspěvková organizace, IČO: 61357286, sídlo: Měcholupy 1, PSČ: 439 31 | [redacted] | na obědy pro děti | | 49 565,00 |
| 2. | Střední škola technická, Most, příspěvková organizace, IČO: 00125423, sídlo: Most, Dělnická 21, PSČ: 434 01 | [redacted] | na pořádání maturitního plesu třídy BP4B | | 4 000,00 |
| 3. | Dětský domov a Školní jídelna, Most, K.H.Borovského 1146, příspěvková organizace, IČO: 62209256, sídlo: Most, K.H.Borovského 1146/2, PSČ: 434 01 | [redacted] | na projekt "Comenius" - doučování dětí | | 108 800,00 |
| 4. | Dětský domov a Školní jídelna, Krupka, Libušín 151, IČO: 61515884, sídlo: Krupka, Libušín 151/13, PSČ: 417 41 | [redacted] | na částečnou úhradu nákladů spojených s pořádání fotbalového turnaje mezi zařízeními ústavní péče | | 25 000,00 |
| 5. | Dětský domov a Školní jídelna, Ústí nad Labem, Truhlářova 16, příspěvková organizace, IČO: 44555440, sídlo: Ústí nad Labem, Truhlářova 526/16, PSČ: 400 03 | [redacted] | na realizaci projektu "Sejdeme se o prázdninách" na podporu zdravého životního stylu | 50 000,00 | 130 000,00 |
| | | [redacted] | na realizaci projektu "Podpora regionů" na podporu zdravého životního stylu | 80 000,00 | |
| **nabytí majetku formou daru** | | | | | |
| 1. | Střední průmyslová škola, Ústí nad Labem, Resslova 5, příspěvková organizace, IČO: 00082201, sídlo: Ústí nad Labem, Resslova 210/5, PSČ: 400 01 | [redacted] | multifunkční posilovací stroj IRONLIFE MULTI GYM IR-1600 | | 42 490,00 |
| 2. | Dětský domov a Školní jídelna, Most, K.H.Borovského 1146, příspěvková organizace, IČO: 62209256, sídlo: Most, K.H.Borovského 1146/2, PSČ: 434 01 | [redacted] | 2 jizdní kola | | 10 000,00 |

ústecký kraj

Číslo jednací:
UID:

Číslo smlouvy u poskytovatele: 23/SML2839/01/SoPD/ZPZ
Číslo smlouvy u příjemce:

# DODATEK č. 1 KE SMLOUVĚ O POSKYTNUTÍ INVESTIČNÍ DOTACE

uzavřené v souladu s ust. § 10a zákona č. 250/2000 Sb., o rozpočtových pravidlech územních rozpočtů, ve znění pozdějších předpisů (dále jen „zákon č. 250/2000 Sb.")

## SMLUVNÍ STRANY

POSKYTOVATEL:

Ústecký kraj

| | |
|---|---|
| **Sídlo:** | Velká Hradební 3118/48, 400 01 Ústí nad Labem |
| **Zastoupený:** | Ing. Tomášem Kirbsem, náměstkem hejtmana Ústeckého kraje pro plnění úkolů v oblasti životního prostředí, zemědělství a rozvoje venkova |
| **Kontaktní osoba:** | Bc. Jiří Šír, referent odboru životního prostředí a zemědělství |
| **E-mail/telefon:** | sir.j@kr-ustecky.cz/ 475 657 927 |
| **IČ:** | 70892156 |
| **DIČ:** | CZ70892156 |
| **Bank. spojení:** | Česká spořitelna, a.s. |
| **Číslo účtu:** | 40184-883028399/0800 |

(dále jen „poskytovatel")

a

| | |
|---|---|
| **PŘÍJEMCE**: | Obec Patokryje |
| **Sídlo/bydliště:** | Patokryje 35, 434 01 Patokryje |
| **Zastoupený:** | starostou Karlem Řehákem |
| **Kontaktní osoba:** | |
| **E-mail/telefon:** | starosta@patokryje.cz / 607 949 872 |
| **IČ:** | 00266124 |
| **DIČ:** | |
| **Bank. spojení:** | Česká národní banka |
| **Číslo účtu:** | 94-221449/0710 |

(dále jen „příjemce")

## Článek I.

1. Smluvní strany se dohodly na změně článku I odst. 1 a článku II. odst. 3. a 4. Smlouvy o poskytnutí investiční dotace č. 23/SML2839/SoPD/ZPZ uzavřené na základě usnesení Zastupitelstva Ústeckého kraje č. 017/24Z/2023 ze dne 30. 10. 2023 (dále jen „Smlouva“) takto:

Stávající čl. I. odst. 1. Smlouvy nově zní:

Poskytovatel v souladu s usnesením Zastupitelstva Ústeckého kraje č. 017/24Z/2023 ze dne 30. 10. 2023 poskytuje příjemci ze svého rozpočtu investiční dotaci ve výši 2 926 850,00 Kč (slovy: dva miliony devět set dvacet šest tisíc osm set padesát korun českých), která bude převedena bezhotovostně na účet příjemce uvedený v záhlaví této smlouvy, za podmínky, že ji příjemce stanoveným způsobem použije nejpozději do **31. 03. 2025**. Dotace bude vyplacena v korunách českých.

Stávající čl. II. odst. 3. Smlouvy nově zní:

Termínem ukončení realizace projektu je den splnění závazného technického ukazatele dle čl. II odst. 7), nejpozději **31. 03. 2025**. Pro příjemce je tento termín stanoven jako závazný ukazatel.

Stávající čl. II. odst. 4. Smlouvy nově zní:

Dotace je poskytnuta účelově (viz čl. II. odst. 1.) a lze ji použít pouze na úhradu uznatelných nákladů přímo souvisejících s realizací projektu vzniklých a uhrazených v době od 1.9.2023 do 31.03.2025 (účinnost uznatelných nákladů).

2. Ostatní smluvní ujednání zůstávají beze změn.

ústecký kraj

## Článek II.

1. Tento dodatek nabývá platnosti i účinnosti dnem jeho uzavření.
2. Tento dodatek je vyhotoven ve dvou vyhotoveních s platností originálu, přičemž každá ze smluvních stran obdrží jedno vyhotovení.

Poskytovatel potvrzuje, že o uzavření tohoto dodatku bylo rozhodnuto usnesením Zastupitelstva Ústeckého kraje č. XXXX ze dne XXXXXX.

V Ústí nad Labem dne

.....

Poskytovatel
Ústecký kraj
Ing. Tomáš Kirbs,
náměstek hejtmana Ústeckého kraje pro oblast životního prostředí, zemědělství a rozvoje venkova na základě pověření dle usnesení Rady Ústeckého kraje č. 008/3R/2024 ze dne 2. 12. 2024

V ..... dne .....

.....

Příjemce
Obec Patokryje
Karel Řehák
starosta obce

ústecký kraj



Číslo jednací:
UID:

Číslo smlouvy u poskytovatele: 23/SML2840/01/SoPD/ZPZ
Číslo smlouvy u příjemce:

# DODATEK č. 1 KE SMLOUVĚ O POSKYTNUTÍ INVESTIČNÍ DOTACE

uzavřené v souladu s ust. § 10a zákona č. 250/2000 Sb., o rozpočtových pravidlech územních rozpočtů, ve znění pozdějších předpisů (dále jen „zákon č. 250/2000 Sb.")

## SMLUVNÍ STRANY

POSKYTOVATEL:

Ústecký kraj

| | |
|---|---|
| **Sídlo:** | Velká Hradební 3118/48, 400 01 Ústí nad Labem |
| **Zastoupený:** | Ing. Tomášem Kirbsem, náměstkem hejtmana Ústeckého kraje pro plnění úkolů v oblasti životního prostředí, zemědělství a rozvoje venkova |
| **Kontaktní osoba:** | Bc. Jiří Šír, referent odboru životního prostředí a zemědělství |
| **E-mail/telefon:** | sir.j@kr-ustecky.cz/ 475 657 927 |
| **IČ:** | 70892156 |
| **DIČ:** | CZ70892156 |
| **Bank. spojení:** | Česká spořitelna, a.s. |
| **Číslo účtu:** | 40184-883028399/0800 |

(dále jen „poskytovatel")

a

| | |
|---|---|
| **PŘÍJEMCE:** | Obec Polepy |
| **Sídlo/bydliště:** | Polepy 112, 411 47 Polepy |
| **Zastoupený:** | starostou Zbyňkem Hodysem |
| **Kontaktní osoba:** | |
| **E-mail/telefon:** | ou.polepy@seznam.cz/416787235 |
| **IČ/Datum narození:** | 00264202 |
| **DIČ:** | |
| **Bank. spojení:** | Česká národní banka |
| **Číslo účtu:** | 94-7512471/0710 |

(dále jen „příjemce")

## Článek I.

1. Smluvní strany se dohodly na změně článku I odst. 1 a článku II. odst. 3. a 4. Smlouvy o poskytnutí investiční dotace č. 23/SML2840/SoPD/ZPZ uzavřené na základě usnesení Zastupitelstva Ústeckého kraje č. 017/24Z/2023 ze dne 30. 10. 2023 (dále jen „Smlouva“) takto:

Stávající čl. I. odst. 1. Smlouvy nově zní:

Poskytovatel v souladu s usnesením Zastupitelstva Ústeckého kraje č. 017/24Z/2023 ze dne 30.10.2023 poskytuje příjemci ze svého rozpočtu investiční dotaci v částce 2 897 210,00 Kč (slovy: dva miliony osm set devadesát sedm tisíc dvě stě deset korun českých), která bude převedena bezhotovostně na účet příjemce uvedený v záhlaví této smlouvy, za podmínky, že ji příjemce stanoveným způsobem použije nejpozději do **31. 03. 2025**. Dotace bude vyplacena v korunách českých.

Stávající čl. II. odst. 3. Smlouvy nově zní:

Termínem ukončení realizace projektu je den splnění závazného technického ukazatele dle čl. II odst. 7), nejpozději **31. 03. 2025**. Pro příjemce je tento termín stanoven jako závazný ukazatel.

Stávající čl. II. odst. 4. Smlouvy nově zní:

Dotace je poskytnuta účelově (viz čl. II. odst. 1.) a lze ji použít pouze na úhradu uznatelných nákladů přímo souvisejících s realizací projektu vzniklých a uhrazených v době od 01. 09. 2023 do **31. 03. 2025** (účinnost uznatelných nákladů).

2. Ostatní smluvní ujednání zůstávají beze změn.

## Článek II.

1. Tento dodatek nabývá platnosti i účinnosti dnem jeho uzavření.
2. Tento dodatek je vyhotoven ve dvou vyhotoveních s platností originálu, přičemž každá ze smluvních stran obdrží jedno vyhotovení.

Poskytovatel potvrzuje, že o uzavření tohoto dodatku bylo rozhodnuto usnesením Zastupitelstva Ústeckého kraje č. XXXX ze dne XXXXXX.

V Ústí nad Labem dne

.....

Poskytovatel
Ústecký kraj
Ing. Tomáš Kirbs,
náměstek hejtmana Ústeckého kraje pro oblast životního prostředí, zemědělství a rozvoje venkova na základě pověření dle usnesení Rady Ústeckého kraje č. 008/3R/2024 ze dne 2. 12. 2024

V ..... dne .....

.....

Příjemce
Obec Polepy
Zbyněk Hodys
starosta obce

ústecký kraj

Číslo jednací:
UID:

Číslo smlouvy u poskytovatele: 24/SML2252/01/SoPD/ZPZ
Číslo smlouvy u příjemce:

# DODATEK č. 1 KE SMLOUVĚ O POSKYTNUTÍ INVESTIČNÍ DOTACE

uzavřené v souladu s ust. § 10a zákona č. 250/2000 Sb., o rozpočtových pravidlech územních rozpočtů, ve znění pozdějších předpisů (dále jen „zákon č. 250/2000 Sb.")

## SMLUVNÍ STRANY

POSKYTOVATEL:

Ústecký kraj

| | |
|---|---|
| **Sídlo:** | Velká Hradební 3118/48, 400 01 Ústí nad Labem |
| **Zastoupený:** | Ing. Tomášem Kirbsem, náměstkem hejtmana Ústeckého kraje pro plnění úkolů v oblasti životního prostředí, zemědělství a rozvoje venkova |
| **Kontaktní osoba:** | Bc. Jiří Šír, referent odboru životního prostředí a zemědělství |
| **E-mail/telefon:** | sir.j@kr-ustecky.cz/ 475 657 927 |
| **IČ:** | 70892156 |
| **DIČ:** | CZ70892156 |
| **Bank. spojení:** | Česká spořitelna, a.s. |
| **Číslo účtu:** | 40184-883028399/0800 |

(dále jen „poskytovatel")

a

| | |
|---|---|
| **PŘÍJEMCE:** | Obec Malé Březno |
| **Sídlo/bydliště:** | Malé Březno 1, 434 01 Malé Březno |
| **Zastoupený:** | starostou Františkem Štréblem |
| **Kontaktní osoba:** | Jana Svítková |
| **E-mail/telefon:** | starosta@male-brezno.cz/ 476 109 119 |
| **IČ:** | 00266060 |
| **DIČ:** | |
| **Bank. spojení:** | Banka CREDITAS |
| **Číslo účtu:** | 107572463/2250 |

(dále jen „příjemce")

## Článek I.

1. Smluvní strany se dohodly na změně článku I odst. 1 a článku II. odst. 3. a 4. Smlouvy o poskytnutí investiční dotace č. 24/SML2252/SoPD/ZPZ uzavřené na základě usnesení Zastupitelstva Ústeckého kraje č. 020/29Z/2024 ze dne 24. 06. 2024 (dále jen „Smlouva“) takto:

Stávající čl. I. odst. 1. Smlouvy nově zní:

Poskytovatel v souladu s usnesením Zastupitelstva Ústeckého kraje č. 20/29Z/2024 ze dne 24. 06. 2024 poskytuje příjemci ze svého rozpočtu investiční dotaci ve výši 4 999 530,00 Kč (slovy: čtyři miliony devět set devadesát devět tisíc pět set třicet korun českých), která bude převedena bezhotovostně na účet příjemce uvedený v záhlaví této smlouvy, za podmínky, že ji příjemce stanoveným způsobem použije nejpozději do 30. 09. 2025. Dotace bude vyplacena v korunách českých.

Stávající čl. II. odst. 3. Smlouvy nově zní:

Termínem ukončení realizace projektu je den splnění závazného technického ukazatele dle čl. II odst. 7), nejpozději 30. 09. 2025. Pro příjemce je tento termín stanoven jako závazný ukazatel.

Stávající čl. II. odst. 4. Smlouvy nově zní:

Dotace je poskytnuta účelově (viz čl. II. odst. 1.) a lze ji použít pouze na úhradu uznatelných nákladů přímo souvisejících s realizací projektu vzniklých a uhrazených v době od 20. 06. 2023 do 30. 09. 2025 (účinnost uznatelných nákladů).

2. Ostatní smluvní ujednání zůstávají beze změn.

## Článek II.

1. Tento dodatek nabývá platnosti i účinnosti dnem jeho uzavření.
2. Tento dodatek je vyhotoven ve dvou vyhotoveních s platností originálu, přičemž každá ze smluvních stran obdrží jedno vyhotovení.

Poskytovatel potvrzuje, že o uzavření tohoto dodatku bylo rozhodnuto usnesením Zastupitelstva Ústeckého kraje č. XXXX ze dne XXXXXX.

V Ústí nad Labem dne

.....

Poskytovatel
Ústecký kraj
Ing. Tomáš Kirbs,
náměstek hejtmana Ústeckého kraje pro oblast životního prostředí, zemědělství a rozvoje venkova na základě pověření dle usnesení Rady Ústeckého kraje č. 008/3R/2024 ze dne 2. 12. 2024

V ..... dne .....

.....

Příjemce
Obec Malé Březno
František Štrébl
starosta obce

ústecký kraj

Číslo jednací:
UID:

Číslo smlouvy u poskytovatele: 22/SML0140/02/SoPD/ZPZ
Číslo smlouvy u příjemce:

# DODATEK č. 2 KE SMLOUVĚ O POSKYTNUTÍ INVESTIČNÍ DOTACE

uzavřené v souladu s ust. § 10a zákona č. 250/2000 Sb., o rozpočtových pravidlech územních rozpočtů, ve znění pozdějších předpisů (dále jen „zákon č. 250/2000 Sb.")

## SMLUVNÍ STRANY

POSKYTOVATEL:

Ústecký kraj

| | |
|---|---|
| **Sídlo:** | Velká Hradební 3118/48, 400 01 Ústí nad Labem |
| **Zastoupený:** | Ing. Tomášem Kirbsem, náměstkem hejtmana Ústeckého kraje pro plnění úkolů v oblasti životního prostředí, zemědělství a rozvoje venkova |
| **Kontaktní osoba:** | Bc. Jiří Šír, referent odboru životního prostředí a zemědělství |
| **E-mail/telefon:** | sir.j@kr-ustecky.cz/ 475 657 927 |
| **IČ:** | 70892156 |
| **DIČ:** | CZ70892156 |
| **Bank. spojení:** | Česká spořitelna, a.s. |
| **Číslo účtu:** | 40184-883028399/0800 |

(dále jen „poskytovatel")

a

**PŘÍJEMCE** (název/obchodní firma/jméno a příjmení): **Obec Malšovice**

| | |
|---|---|
| **Sídlo/bydliště:** | Malšovice 6, 405 02 Malšovice |
| **Zastoupený:** | Jiřím Krpálkem, starostou obce |
| **Kontaktní osoba:** | |
| **E-mail/telefon:** | starosta@oumalsovice.cz, 412 542 211 |
| **IČ/Datum narození:** | 00261548 |
| **DIČ:** | CZ00261548 |
| **Bank. spojení:** | Komerční banka a.s. |
| **Číslo účtu:** | číslo účtu: 6027431/0100 |

(dále jen „příjemce")

## Článek I.

1. Smluvní strany se dohodly na změně článku I odst. 1 a článku II. odst. 3. a 4. Smlouvy o poskytnutí investiční dotace č. 22/SML0140/SoPD/ZPZ uzavřené na základě usnesení Zastupitelstva Ústeckého kraje č. 023/16Z/2022 ze dne 5. 9. 2022, ve znění Dodatku č. 1, o jehož uzavření bylo rozhodnuto usnesením č. 015/27Z/2024 ze dne 26. 2. 2024 (dále jen „Smlouva“) takto:

Stávající čl. I. odst. 1. Smlouvy nově zní:

Poskytovatel v souladu s usnesením Zastupitelstva Ústeckého kraje č. 023/16Z/2022 ze dne 5. 9. 2022 poskytuje příjemci ze svého rozpočtu investiční dotaci v částce 200.000 EUR (slovy: dvě stě tisíc eur), přepočtené na Kč dle kurzu Evropské centrální banky ke dni nabytí platnosti a účinnosti této smlouvy, maximálně však ve výši 4 999 990,00 Kč (slovy: čtyři miliony devět set devadesát devět tisíc devět set devadesát korun českých), která bude převedena bezhotovostně na účet příjemce uvedený v záhlaví této smlouvy, za podmínky, že ji příjemce stanoveným způsobem použije nejpozději do **31. 12. 2025**. Dotace bude vyplacena v korunách českých.

Stávající čl. II. odst. 3. Smlouvy nově zní:

Termínem ukončení realizace projektu je den splnění závazného technického ukazatele dle čl. II odst. 7), nejpozději **31. 12. 2025**. Pro příjemce je tento termín stanoven jako závazný ukazatel.

Stávající čl. II. odst. 4. Smlouvy nově zní:

Dotace je poskytnuta účelově (viz čl. II. odst. 1) a lze ji použít pouze na úhradu uznatelných nákladů přímo souvisejících s realizací projektu a vzniklých v době od 1.1.2022 do **31. 12. 2025** (účinnost uznatelných nákladů).

2. Ostatní smluvní ujednání zůstávají beze změn.

## Článek II.

1. Tento dodatek nabývá platnosti i účinnosti dnem jeho uzavření.
2. Tento dodatek je vyhotoven ve dvou vyhotoveních s platností originálu, přičemž každá ze smluvních stran obdrží jedno vyhotovení.
   Poskytovatel potvrzuje, že o uzavření tohoto dodatku bylo rozhodnuto usnesením Zastupitelstva Ústeckého kraje č. XXXX ze dne XXXXX.

V Ústí nad Labem dne

.....

Poskytovatel
Ústecký kraj
Ing. Tomáš Kirbs,
náměstek hejtmana Ústeckého kraje pro oblast životního prostředí, zemědělství a rozvoje venkova na základě pověření dle usnesení Rady Ústeckého kraje č. 008/3R/2024 ze dne 2. 12. 2024

V ..... dne .....

.....

Příjemce
Obec Malšovice
Jiří Krpálek
starosta obce

ústecký kraj

**Bod 9.10 příloha 3**

Číslo jednací:
UID:

Číslo smlouvy u poskytovatele: 24/SML2630/01/SoPD/ZPZ
Číslo smlouvy u příjemce:

# DODATEK Č. 1 KE SMLOUVĚ O POSKYTNUTÍ INVESTIČNÍ DOTACE

uzavřený v souladu s ust. §10a zákona č. 250/2000 Sb., o rozpočtových pravidlech územních rozpočtů, ve znění pozdějších předpisů (dále jen „zákon č. 250/2000 Sb.“)

## SMLUVNÍ STRANY

**POSKYTOVATEL:**

Ústecký kraj

| | |
|---|---|
| **Sídlo:** | Velká Hradební 3118/48, 400 01 Ústí nad Labem |
| **Zastoupený:** | Ing. Tomáš Kirbs, náměstek hejtmana Ústeckého kraje pro oblast životního prostředí, zemědělství a rozvoje venkova |
| **Kontaktní osoba:** | Ing. Dagmar Hyblerová, referent odboru životního prostředí a zemědělství |
| **E-mail/telefon:** | hyblerova.d@kr-ustecky.cz/475657170 |
| **IČ:** | 70892156 |
| **DIČ:** | CZ70892156 |
| **Bank. spojení:** | Česká spořitelna, a.s. |
| **Číslo účtu:** | 4932032/0800 |

(dále jen „poskytovatel“)

a

**PŘÍJEMCE** (název/obchodní firma/jméno a příjmení):
**Obec Boleboř**

| | |
|---|---|
| **Sídlo/bydliště:** | Boleboř 57, 431 21 Boleboř |
| **Zastoupený:** | Ing. Martinem Valešem, starostou |
| **Kontaktní osoba:** | Ing. Martin Valeš |
| **E-mail/telefon:** | obec@bolebor.cz/724181731 |
| **IČ:** | 00261815 |
| **DIČ:** | CZ00261815 |
| **Bank. spojení:** | Česká národní banka |
| **Číslo účtu:** | 94-319441/0710 |

(dále jen „příjemce“)

### Článek I.

1. Smluvní strany se dohodly na změně Článku II. odst. 4 a 5 Smlouvy o poskytnutí investiční dotace č. 24/SML2630/SoPD/ZPZ uzavřené na základě usnesení Rady Ústeckého kraje č.

016/98R/2024 ze dne 22. 5. 2024 a Zastupitelstva Ústeckého kraje č. 025/29Z/2024 ze dne 24. 6. 2024, kterým bylo rozhodnuto o poskytnutí dotace Obci Boleboř z Programu pro podporu odpadového hospodářství obcí v Ústeckém kraji na období 2017 až 2025 na realizaci projektu **„Modernizace sběrného místa v obci Boleboř“** (dále jen „Smlouva“) takto:

Článek II. odst. 4 Smlouvy nově zní:

Termínem ukončení realizace projektu je 31. 3. 2025. Pro příjemce je tento termín stanoven jako závazný ukazatel.

Článek II. odst. 5 Smlouvy nově zní:

Dotace je poskytnuta účelově (viz čl. II. odst. 1.) a lze ji použít pouze na úhradu uznatelných nákladů přímo souvisejících s realizací projektu a vzniklých v době od 1. 6. 2024 do 31. 3. 2025 (účinnost uznatelných nákladů).

2. Ostatní smluvní ujednání zůstávají beze změn.

**Článek II.**

1. Tento dodatek nabývá platnosti a účinnosti dnem jeho uzavření.

2. Tento dodatek bude uzavřen v elektronické formě ve formátu PDF s podepsáním platnými zaručenými elektronickými podpisy smluvních stran založenými na kvalifikovaných certifikátech, když každá ze smluvních stran obdrží tento dodatek v elektronické formě s uznávanými elektronickými podpisy smluvních stran.

Poskytovatel potvrzuje, že o uzavření tohoto dodatku bylo rozhodnuto usnesením Rady Ústeckého kraje č. ….. ze dne ….

V Ústí nad Labem dne ……

……
Poskytovatel
Ústecký kraj
Ing. Tomáš Kirbs
náměstek hejtmana Ústeckého kraje pro oblast životního prostředí, zemědělství a rozvoje venkova na základě pověření dle usnesení Rady Ústeckého kraje č. 008/3R/2024 ze dne 2. 12. 2024

V ……..…… dne ……

……
Příjemce
Obec Boleboř
Ing. Martin Valeš
starosta

ústecký kraj

Krajský úřad

odbor kultury a památkové péče



# Pokyn zřizovatele

## Vzájemná pomoc při mimořádné události č. OKP/1/2025

### Čl. I
### Předmět úpravy

Tento pokyn reaguje na aktualizaci vyhlášky Ministerstva kultury České republiky č. 275/2000 Sb., kterou se provádí zákon 122/2000 Sb., o ochraně sbírek muzejní povahy a o změně některých dalších zákonů.
Vyhláška od 1. 1. 2025 svou aktualizací vyjmenovává v § 1, v části 2, postupy a prováděcí a organizační pokyny, které v Režimu nakládání se sbírkou stanoví vlastník sbírky. Postupy a pokyny, které jsou uvedené v odstavcích a) - i) vyhlášky jsou již obsaženy anebo mají být obsaženy v Režimech jednotlivých sbírkotvorných organizací v kultuře Ústeckého kraje z předešlého období, kdy byly formovány jednotlivými organizacemi v individuální podobě vhodné pro organizace. Jejich případná úprava byla uložena Radou ÚK dle aktualizace vyhlášky.
Hlavním důvodem vzniku tohoto pokynu je aktualizací vyhlášky vyvolaná potřeba vlastníka sbírek, který řeší postup při evakuaci sbírkových předmětů v případě vzniku mimořádné události, včetně určení pořadí při evakuaci a míst pro uložení a zajištění ochrany sbírkových předmětů.

### Čl. II
### Povinnosti sbírkotvorných organizací

1. V případě lokální mimořádné události vztahující se k jedné, nebo více sbírkotvorným příspěvkovým organizacím v kultuře Ústeckého kraje, jsou ostatní organizace povinné poskytnout pomoc při evakuaci a záchraně ohrožených sbírkových předmětů, například ve formě dopravy nebo dočasného uložení částí sbírek, a to na žádost mimořádnou událostí postižené organizace. V době trvání mimořádné události má postižená organizace možnost požádat nejprve ústně a následně, až to bude situace umožňovat, učinit tak písemně.

2. Dotčené pomáhající sbírkotvorné příspěvkové organizace v kultuře Ústeckého kraje, které za tímto účelem poskytnou pomoc, mohou, na nezbytně nutnou dobu uzavřít některé anebo všechny prostory, které jsou určené pro veřejnost, z důvodu zajištění ochrany sbírkových předmětů v majetku kraje, které jsou ve správě mimořádnou událostí zasažené příspěvkové organizace (§ 9 odst. 4 písm. a) a § 10 a) odst. 5) písm. e) zákona č. 122/2000 Sb., zákon o ochraně sbírek muzejní povahy a o změně některých dalších zákonů).

3. Pořadí při evakuaci sbírkových předmětů určuje každá dotčená organizace individuálně. Pomáhající organizace po převzetí zajistí bezpečný převoz, ochranu a uložení předmětů, a to až do doby, kdy bude mimořádnou událostí postižená organizace schopna převzít nazpět dotčené předměty.

4. V případě globální mimořádné události bude základní postup řešen obdobně, pouze bude pomoc organizacím koordinována zřizovatelem.

## ČL. III
## Závěrečná ustanovení

Pokyn zřizovatele pro sbírkotvorné organizace – Vzájemná pomoc při mimořádné události č. OKP/1/2025 byl schválen Radou Ústeckého kraje usnesením č. …/…R/2024 dne 27. 1. 2025.

Účinnost tohoto pokynu nastává dnem 1. 3. 2025.

Ev.č.: UZSVM/U/213410/2024
Čj.: UZSVM/U/182328/2024-HMSU

**Česká republika – Úřad pro zastupování státu ve věcech majetkových**
se sídlem Rašínovo nábřeží 390/42, Nové Město, 128 00 Praha 2,
za kterou právně jedná Ing. Klára Patyková, ředitelka odboru Hospodaření s majetkem státu Územního pracoviště Ústí nad Labem, na základě Příkazu generálního ředitele č. 6/2019 v platném znění,
IČO: 69797111
(dále jen „půjčitel“)

a

**Ústecký kraj**
se sídlem Velká Hradební 3118/48, Ústí nad Labem - centrum, 400 01 Ústí nad Labem,
který zastupuje Mgr. Richard Brabec, hejtman Ústeckého kraje,
IČO: 70892156
(dále jen „vypůjčitel“)

uzavírají podle § 2193 a násl. zákona č. 89/2012 Sb., občanský zákoník, ve znění pozdějších předpisů (dále jen „zákon č.89/2012 Sb.“), a podle ustanovení § 27 zákona č. 219/2000 Sb., o majetku České republiky a jejím vystupování v právních vztazích, ve znění pozdějších předpisů (dále jen „zákon č. 219/2000 Sb.“), tuto

# S M L O U V U
# O V Ý P Ů J Č C E N E M O V I T É V Ě C I
# č. 2 / U / Zi / 2024

## Čl. I.

1. Česká republika je vlastníkem níže uvedené nemovité věci:

   Pozemek:

   - **parcela číslo 86/1**, druh pozemku zastavěná plocha a nádvoří, způsob ochrany rozsáhlé chráněné území,

     *Na pozemku stojí stavba: Děčín I – Děčín, č.p. 757, admin., LV 6836*

   zapsaný na listu vlastnictví č. 60000 pro **katastrální území Děčín**, obec Děčín, v katastru nemovitostí vedeném Katastrálním úřadem pro Ústecký kraj, katastrálním pracovištěm Děčín (dále jen „předmět výpůjčky“).
2. Úřad pro zastupování státu ve věcech majetkových je na základě Zápisu o předání majetku a o změně příslušnosti hospodařit s majetkem státu č. 5/US/2018 ze dne 27.08.2018, příslušný s předmětem výpůjčky hospodařit, a to ve smyslu § 9 zákona č. 219/2000 Sb.
3. Pozemek je zastavěn administrativní stavbou Děčín I - Děčín č.p. 757, která je ve vlastnictví vypůjčitele.

## Čl. II.

1. Půjčitel předmět výpůjčky dočasně nepotřebuje k plnění funkcí státu nebo jiných úkolů v rámci své působnosti ve smyslu ustanovení § 27 odst. 1 zákona č. 219/2000 Sb.
2. Půjčitel se touto smlouvou zavazuje přenechat vypůjčiteli předmět výpůjčky k dočasnému bezúplatnému užívání po dobu uvedenou v Čl. IV. této smlouvy za účelem úpravy užívacího vztahu k pozemku pod stavbou, která je v jeho vlastnictví. Objekt bude užíván příspěvkovými

organizacemi, jejichž zřizovatelem je vypůjčitel za účelem poskytování školských poradenských služeb a vzdělávání.

3. Vypůjčitel prohlašuje, že je mu stav vypůjčené nemovité věci dobře znám a potvrzuje, že je ve stavu způsobilém k řádnému užívání a že jej půjčitel seznámil se zvláštními pravidly, která je třeba při užívání vypůjčené nemovitosti zachovávat.

**Čl. III.**

1. Vypůjčitel splňuje podmínky stanovené ve druhé větě § 27 odst. 3 zákona č. 219/2000 Sb., a vypůjčenou nemovitost se zavazuje užívat pouze pro účely vzdělávací a práce s dětmi.
2. Vypůjčitel bere na vědomí, že bez předchozího písemného souhlasu půjčitele nesmí vypůjčenou nemovitost přenechat k užívání třetí osobě, a to ani zčásti.

**Čl. IV.**

Smlouva o výpůjčce se sjednává na dobu ode dne účinnosti této smlouvy do doby převodu předmětného pozemku vypůjčiteli, nejdéle však do 31.12.2026.

**Čl. V.**

1. Užívací vztah založený touto smlouvou je možné ukončit dohodou smluvních stran.
2. Smluvní strany se dohodly, že tento užívací vztah lze dále ukončit výpovědí a rovněž odstoupením od smlouvy, pokud vypůjčitel užívá nemovitost k jinému než smluvenému účelu.
3. Výpovědní doba činí 3 měsíce a počne běžet prvním dnem měsíce následujícího po doručení písemné výpovědi.
4. V případě odstoupení od smlouvy se smlouva o výpůjčce ruší ke dni doručení písemného oznámení o odstoupení.
5. Výpůjčka rovněž zanikne dnem právních účinků vkladu vlastnického práva k vypůjčené nemovitosti, stane-li se vypůjčitel vlastníkem předmětné nemovitosti.

**Čl. VI.**

1. Tato smlouva je platná po podpisu poslední smluvní strany.
2. Smlouva nabývá účinnosti dnem uveřejnění v registru smluv v souladu se zákonem č. 340/2015 Sb., o zvláštních podmínkách účinnosti některých smluv, uveřejňování těchto smluv a o registru smluv (zákon o registru smluv), ve znění pozdějších předpisů. Půjčitel zašle tuto smlouvu správci registru smluv k uveřejnění bez zbytečného odkladu, nejpozději však do 30 kalendářních dnů od uzavření smlouvy. Pro účely uveřejnění v registru smluv smluvní strany navzájem prohlašují, že smlouva neobsahuje žádné obchodní tajemství.
3. Smlouvu lze změnit pouze formou písemných, oboustranně dohodnutých a vzestupně číslovaných dodatků. Bez dodržení těchto podmínek není změna smlouvy platná.
4. Tato smlouva je vyhotovena ve dvou stejnopisech, z nichž každý má platnost originálu.
5. Smluvní strany prohlašují, že tuto smlouvu uzavřely svobodně a vážně, nikoli v tísni za nápadně nevýhodných podmínek. Na důkaz toho připojují své vlastnoruční podpisy.

| | |
|---|---|
| V Ústí nad Labem dne | V Ústí nad Labem dne |
| **Česká republika – Úřad pro zastupování státu ve věcech majetkových** | **Ústecký kraj** |
| ..... | ..... |
| **Ing. Klára Patyková** | **Mgr. Richard Brabec** |
| ředitelka odboru Hospodaření s majetkem státu | hejtman |

Ev.č.: UZSVM/U/361024/2024
Čj.: UZSVM/U/327579/2024-HMSU

**Česká republika – Úřad pro zastupování státu ve věcech majetkových**
se sídlem Rašínovo nábřeží 390/42, Nové Město, 128 00 Praha 2,
za kterou právně jedná Ing. Klára Patyková, ředitelka odboru Hospodaření s majetkem státu Územního pracoviště v Ústí nad Labem, na základě Příkazu generálního ředitele č. 6/2019 v platném znění,
IČO: 69797111

(dále jen „převodce"),

a

**Ústecký kraj**
se sídlem Velká Hradební 3118/48, Ústí nad Labem - centrum, 400 02 Ústí nad Labem,
který zastupuje Mgr. Richard Brabec, hejtman Ústeckého kraje,
IČO: 70892156

(dále jen „nabyvatel"),

uzavírají podle ustanovení § 2055 a násl. zákona č. 89/2012 Sb., občanský zákoník, ve znění pozdějších předpisů (dále jen „zákon č. 89/2012 Sb."), a podle ustanovení § 22 zákona č. 219/2000 Sb., o majetku České republiky a jejím vystupování v právních vztazích, ve znění pozdějších předpisů (dále jen „zákon č. 219/2000 Sb."), tuto

# SMLOUVU O BEZÚPLATNÉM PŘEVODU VLASTNICKÉHO PRÁVA K NEMOVITÉ VĚCI A O ZŘÍZENÍ VĚCNÉHO PRÁVA

## č. 25/U/Zi/2024

## Čl. I.

1. Česká republika je vlastníkem níže uvedené nemovité věci:

   Pozemek:

   - **parcela číslo 86/1**, druh pozemku zastavěná plocha a nádvoří, způsob ochrany rozsáhlé chráněné území,

     na pozemku stojí stavba: Děčín I – Děčín, č.p. 757, adminis., LV 6836

   zapsaný na listu vlastnictví č. 60000 pro **katastrální území Děčín**, obec Děčín, v katastru nemovitostí vedeném Katastrálním úřadem Ústecký kraj, katastrálním pracovištěm Děčín (dále jen „převáděný majetek").
2. Úřad pro zastupování státu ve věcech majetkových je na základě Zápisu o předání majetku a o změně příslušnosti hospodařit s majetkem státu č. 5/US/2018 ze dne 27.08.2018, příslušný s převáděným majetkem hospodařit, a to ve smyslu § 9 zákona č. 219/2000 Sb.

## Čl. II.

1. Převodce touto smlouvou bezúplatně převádí nabyvateli vlastnické právo k převáděnému majetku se všemi součástmi a s příslušenstvím, právy a povinnostmi, a nabyvatel je do svého výlučného vlastnictví přijímá.
2. Vlastnické právo k převáděnému majetku se bezúplatně převádí v souladu s ustanovením § 22 odst. 3 zákona č. 219/2000 Sb., a to z důvodu veřejného zájmu. V objektu č.p. 757 stojícím na převáděném majetku budou nabyvatelem poskytovány školské poradenské služby a

vzdělávání. Objekt bude sloužit potřebám Speciální základní školy, Speciální mateřské školy a Praktické školy, Děčín, příspěvková organizace (IČO:65082133), jejímž zřizovatelem je Ústecký kraj. Dále bude objekt využívat příspěvková organizace Gymnázium Děčín (IČO: 47274620).

3. Nabyvatel prohlašuje, že se seznámil s faktickým stavem převáděného majetku.

## Čl. III.

1. Převodce i nabyvatel shodně prohlašují, že jim nejsou známy žádné skutečnosti, které by uzavření této smlouvy bránily.
2. Převodce prohlašuje, že mu není známo, že by na převáděném majetku vázla nějaká omezení, závazky či právní vady.
3. Převodce se zavazuje předat a nabyvatel se zavazuje převzít bezúplatně převáděný majetek nejpozději do 30 dnů od právních účinků vkladu vlastnického práva nabyvateli. O faktickém předání a převzetí převáděného majetku bude sepsán protokol ke dni předání převáděného majetku nabyvateli.

## Čl. IV.

1. Nabyvatel se zavazuje, že převáděný majetek nebude využívat k hospodářské činnosti ve smyslu komerční či jiné výdělečné činnosti, nebude jej pronajímat ani nepřenechá do pachtu ani takové nakládání nestrpí. Toto omezení se sjednává na dobu 20 let ode dne provedení vkladu vlastnického práva k převáděnému majetku pro nabyvatele dle této smlouvy do katastru nemovitostí.
2. Porušením omezení podle odst. 1 není, bude-li k hospodářské činnosti ve smyslu komerční či jiné výdělečné činnosti včetně nájmu či pachtu využito nejvýše 20 % celkové plochy převáděného majetku.
3. Smluvní strany se dohodly, že za hospodářskou činnost se dále nepovažuje taková činnost, která je považována ve smyslu Sdělení Komise o pojmu státní podpora uvedeném v Čl. 107 odst. 1 Smlouvy o fungování Evropské unie (2016/C 262/01) za činnost nehospodářskou.
4. Bude-li nabyvatel převáděný majetek v rozporu s omezením dle předchozích odstavců tohoto článku využívat k hospodářské činnosti ve smyslu komerční či jiné výdělečné činnosti anebo nabyvatelem pronajímán či přenechán do pachtu, anebo bude-li takové nakládání nabyvatelem trpěno, zaplatí nabyvatel převodci smluvní pokutu ve výši 75.000,00 Kč.
5. Smluvní pokutu lze uložit i opakovaně, a to za každé porušení smluvní povinnosti sankcionované dle Čl. IV. odst. 4 této smlouvy ve vztahu k převáděnému majetku. V případě opakovaně uložené smluvní pokuty musí převodce nabyvateli vždy písemně oznámit, že bylo zjištěno porušení smluvní povinnosti a termín, do kdy má být toto porušení smluvní povinnosti odstraněno. V případě, že nebude v tomto termínu porušení smluvní povinnosti nabyvatelem odstraněno, bude smluvní pokuta uložena opakovaně.
6. Úhradu smluvních pokut provede nabyvatel ve lhůtě 15 kalendářních dnů ode dne, kdy mu bude doručena písemná výzva převodce k zaplacení smluvní pokuty.

## Čl. V.

Smluvní strany se výslovně dohodly, že nabyvatel jako povinný současně touto smlouvou zřizuje v souladu s § 1761 zákona č. 89/2012 Sb. k zajištění účelu převodu vymezeného v Čl. II. odst. 2 této smlouvy ve prospěch převodce jako oprávněného k převáděnému majetku věcné právo, spočívající v závazku nabyvatele jako povinného nezcizit převáděný majetek a nezatížit jej zástavním právem nebo věcným břemenem, a to po dobu 20 let od právních účinků vkladu vlastnického práva pro nabyvatele dle této smlouvy do katastru nemovitostí. Tato povinnost nabyvatele jako povinného se zřizuje jako věcné právo. Nabyvatel je oprávněn převáděný majetek v nezbytném rozsahu smluvně zatížit věcným břemenem pro účely zřízení, provozu a údržby sítě technického vybavení a veřejně prospěšné stavby, popřípadě k zajištění nezbytného přístupu vlastníka k jeho stavbě. Věcné právo vzniká zápisem do katastru nemovitostí.

## Čl. VI.

1. Vlastnické právo k převáděnému majetku nabývá nabyvatel zápisem do katastru nemovitostí. Právní účinky zápisu nastanou k okamžiku podání návrhu na vklad katastrálnímu úřadu. Tímto

dnem na nabyvatele přecházejí veškerá práva a povinnosti spojené s vlastnictvím a užíváním převáděného majetku.

2. Smluvní strany se dohodly, že převodce zašle nepodepsaný návrh na zápis vkladu práv dle této smlouvy do katastru nemovitostí nabyvateli spolu s výtiskem platné a účinné smlouvy. Návrh na zápis vkladu práv do katastru nemovitostí podají převodce a nabyvatel společně prostřednictvím převodce, a to bez zbytečného odkladu po doručení návrhu na vklad podepsaného nabyvatelem zpět převodci.
3. Pokud by příslušným katastrálním úřadem byl návrh na vklad práv podle této smlouvy pravomocně zamítnut, účastníci této smlouvy se zavazují k součinnosti směřující k naplnění vůle obou smluvních stran.

## Čl. VII.

1. Smlouva je platně uzavřena dnem schválení příslušným ministerstvem podle ustanovení § 22 zákona č. 219/2000 Sb.
2. Smlouva nabývá účinnosti dnem uveřejnění v registru smluv v souladu se zákonem č. 340/2015 Sb., o zvláštních podmínkách účinnosti některých smluv, uveřejňování těchto smluv a o registru smluv (zákon o registru smluv), ve znění pozdějších předpisů. Převodce zašle tuto smlouvu správci registru smluv k uveřejnění bez zbytečného odkladu, nejpozději však do 30 kalendářních dnů od uzavření smlouvy. Pro účely uveřejnění v registru smluv smluvní strany navzájem prohlašují, že smlouva neobsahuje žádné obchodní tajemství.
3. Smluvní strany berou na vědomí, že jsou svými projevy vázány od okamžiku podpisu této smlouvy.
4. Smluvní strany se dohodly, že není-li v této smlouvě stanoveno jinak, řídí se práva a povinnosti smluvních stran zákonem č. 89/2012 Sb. a zákonem č. 219/2000 Sb.
5. Smluvní strany se dohodly, že jakékoli změny a doplňky této smlouvy jsou možné pouze písemnou formou, v podobě oboustranně uzavřených, vzestupně číslovaných dodatků smlouvy.
6. Poplatkové a daňové povinnosti spojené s touto smlouvou se řídí příslušnými zákony.
7. Tato smlouva je vyhotovena čtyřech stejnopisech. Každá ze smluvních stran obdrží po jednom vyhotovení, jedno vyhotovení bude určeno pro příslušné ministerstvo a jedno vyhotovení bude použito k zápisu vlastnického práva vkladem do katastru nemovitostí.
8. Smluvní strany výslovně souhlasí s tím, aby tato smlouva ve svém úplném znění byla zveřejněna v rámci informací zpřístupňovaných veřejnosti prostřednictvím dálkového přístupu. Smluvní strany prohlašují, že skutečnosti uvedené v této smlouvě nepovažují za obchodní tajemství ve smyslu ustanovení § 504 zákona č. 89/2012 Sb. a udělují svolení k jejich užití a zveřejnění bez stanovení jakýchkoli dalších podmínek.
9. Smluvní strany prohlašují, že tuto smlouvu uzavřely svobodně a vážně, nikoliv z přinucení nebo omylu. Na důkaz toho připojují své vlastnoruční podpisy.

| | |
|---|---|
| V Ústí nad Labem dne | V Ústí nad Labem dne |
| **Česká republika – Úřad pro zastupování státu ve věcech majetkových** | **Ústecký kraj** |
| ..... | ..... |
| **Ing. Klára Patyková**<br>ředitelka odboru Hospodaření s majetkem státu | **Mgr. Richard Brabec**<br>hejtman |

**Přílohy**

- doložka ve smyslu ustanovení § 23 zákona č. 129/2000 Sb., o krajích (krajské zřízení), ve znění pozdějších předpisů

# DOLOŽKA

**ve smyslu ustanovení § 23 zákona č. 129/2000 Sb., o krajích (krajské zřízení), ve znění pozdějších předpisů (dále jen „zákon č. 129/2000 Sb.“)**

Ústecký kraj ve smyslu ustanovení § 23 zákona č. 129/2000 Sb. potvrzuje, že u právních jednání obsažených ve Smlouvě o bezúplatném převodu vlastnického práva k nemovité věci a o zřízení věcného práva č. 25/U/Zi/2024, kterou se převádí

Pozemek:

- **parcela číslo 86/1**, druh pozemku zastavěná plocha a nádvoří, způsob ochrany rozsáhlé chráněné území,

  na pozemku stojí stavba: Děčín I – Děčín, č.p. 757, adminis., LV 6836

zapsaný na listu vlastnictví č. 60000 pro **katastrální území Děčín**, obec Děčín, v katastru nemovitostí vedeném Katastrálním úřadem pro Ústecký kraj, katastrálním pracovištěm Děčín,

byly ze strany nabyvatele splněny veškeré zákonem č. 129/2000 Sb. či jinými obecně závaznými právními předpisy stanovené podmínky ve formě předchozího zveřejnění, schválení či odsouhlasení, které jsou obligatorní pro platnost tohoto právního jednání.

Předmětná smlouva o bezúplatném převodu vlastnického práva k nemovité věci a o zřízení věcného práva byla schválena usnesením č. ..... ze zasedání Zastupitelstva Ústeckého kraje dne .....

V Ústí nad Labem dne

.....

**Mgr. Richard Brabec**
hejtman Ústeckého kraje

Ev. č.: UZSVM/U/208755/2024
Čj.: UZSVM/U/177726/2024-ULTM

**Česká republika - Úřad pro zastupování státu ve věcech majetkových**
se sídlem Rašínovo nábřeží 390/42, Nové Město, 128 00 Praha 2,
za kterou právně jedná Ing. Soňa Růžová, ředitelka odboru Odloučeného pracoviště Litoměřice na základě Příkazu generálního ředitele č. 6/2019 v platném znění,
IČO: 69797111

(dále jen „**převodce**“),

a

**Ústecký kraj**
se sídlem Velká Hradební 3118/48, 400 01 Ústí nad Labem,
který zastupuje Mgr. Richard Brabec, hejtman Ústeckého kraje,
IČO: 70892156, DIČ: CZ 70892156

(dále jen **„nabyvatel“**),

uzavírají podle ustanovení § 2055 a násl. zákona č. 89/2012 Sb., občanský zákoník, ve znění pozdějších předpisů (dále jen „zákon č. 89/2012 Sb.“), a podle ustanovení § 22 zákona č. 219/2000 Sb., o majetku České republiky a jejím vystupování v právních vztazích, ve znění pozdějších předpisů (dále jen „zákon č. 219/2000 Sb.“), tuto

# S M L O U V U O B E Z Ú P L A T N É M P Ř E V O D U V L A S T N I C K É H O P R Á V A K N E M O V I T Ý M V Ě C E M Č. 177726/2024

## Čl. I.

1. Česká republika je vlastníkem níže uvedených nemovitých věcí:

   Pozemky:

   - **pozemková parcela číslo 1364/2**, ostatní plocha, silnice, hodnota pozemku v účetní evidenci převodce činí 284,58 Kč,
   - **pozemková parcela číslo 1364/4**, ostatní plocha, silnice, hodnota pozemku v účetní evidenci převodce činí 1.505,52 Kč,
   - **pozemková parcela číslo 1364/26**, ostatní plocha, silnice, hodnota pozemku v účetní evidenci převodce činí 486,54 Kč,
   - **pozemková parcela číslo 1364/27**, ostatní plocha, silnice, hodnota pozemku v účetní evidenci převodce činí 1.679,94 Kč,
   - **pozemková parcela číslo 1364/28**, ostatní plocha, silnice, hodnota pozemku v účetní evidenci převodce činí 275,40 Kč,
   - **pozemková parcela číslo 1364/29**, ostatní plocha, silnice, hodnota pozemku v účetní evidenci převodce činí 982,26 Kč,
   - **pozemková parcela číslo 1364/30**, ostatní plocha, silnice, hodnota pozemku v účetní evidenci převodce činí 734,40 Kč,

- **pozemková parcela číslo 1364/31**, ostatní plocha, silnice, hodnota pozemku v účetní evidenci převodce činí 2.267,46 Kč,

vše zapsáno na listu vlastnictví č. 60000 pro **katastrální území Břehoryje**, obec Drahobuz, v katastru nemovitostí vedeném Katastrálním úřadem pro Ústecký kraj, Katastrálním pracovištěm Litoměřice (dále jen „**převáděný majetek**“).

2. Úřad pro zastupování státu ve věcech majetkových je na základě Ohlášení ze dne 9.5.2024 příslušný s převáděným majetkem hospodařit, a to ve smyslu § 9 zákona č. 219/2000 Sb.

## Čl. II.

1. Převodce touto smlouvou bezúplatně převádí nabyvateli vlastnické právo k převáděnému majetku se všemi právy a povinnostmi, a nabyvatel je do svého výlučného vlastnictví přijímá.

2. Vlastnické právo k převáděnému majetku se bezúplatně převádí podle ustanovení § 22 odst. 3 zákona č. 219/2000 Sb. v souladu s ustanovením § 9 zákona č. 13/1997 Sb., o pozemních komunikacích, ve znění pozdějších předpisů.

3. Nabyvatel prohlašuje, že se seznámil s faktickým stavem převáděného majetku.

## Čl. III.

1. Převodce i nabyvatel shodně prohlašují, že jim nejsou známy žádné skutečnosti, které by uzavření této smlouvy bránily.

2. Převodce prohlašuje, že mu není známo, že by na převáděném majetku vázla nějaká omezení, závazky či právní vady s výjimkou níže uvedeného:

   Věcné břemeno
   k pozemkům pozemkovým parcelám číslo 1364/27, 1364/31 bylo zřízeno věcné břemeno zřizování a provozování vedení ve prospěch společnosti ČEPS, a.s., Elektrárenská 774/2, Michle, 10100 Praha 10, IČO: 25702556;

   Liniové stavby
   v převáděném majetku se nachází zařízení provozovaná společností Severočeské vodovody a kanalizace, a.s. a jejich ochranná nebo bezpečnostní pásma, konkrétně se jedná o ochranné pásmo vodního zdroje;

   Územní plán
   Podle platného územního plánu obce Drahobuz se převáděný majetek nachází v nezastavěném území obce v plochách dopravní infrastruktury, silnice III: třídy.

## Čl. IV.

1. Vlastnické právo k převáděnému majetku nabývá nabyvatel zápisem do katastru nemovitostí. Právní účinky zápisu nastanou k okamžiku podání návrhu na vklad katastrálnímu úřadu. Tímto dnem na nabyvatele přecházejí veškerá práva a povinnosti spojené s vlastnictvím a užíváním převáděného majetku.

2. Smluvní strany se dohodly, že návrhy na vklad práv podle této smlouvy do katastru nemovitostí podává převodce, a to bez zbytečného odkladu po nabytí účinnosti smlouvy.

3. Pokud by příslušným katastrálním úřadem byl návrh na vklad práv podle této smlouvy pravomocně zamítnut, účastníci této smlouvy se zavazují k součinnosti směřující k naplnění vůle obou smluvních stran.

## Čl. V.

1. Smlouva je uzavřena a nabývá platnosti a účinnosti okamžikem podpisu poslední smluvní stranou.

2. Tato smlouva nepodléhá uveřejnění v registru smluv v souladu s ustanovením § 3 odst. 2 písm. h) zákona č. 340/2015 Sb., o zvláštních podmínkách účinnosti některých smluv, uveřejňování těchto smluv a o registru smluv (zákon o registru smluv), ve znění pozdějších předpisů.

3. Smluvní strany berou na vědomí, že jsou svými projevy vázány od okamžiku podpisu této smlouvy.

4. Smluvní strany se dohodly, že není-li v této smlouvě stanoveno jinak, řídí se práva a povinnosti smluvních stran zákonem č. 89/2012 Sb. a zákonem č. 219/2000 Sb.

5. Smluvní strany se dohodly, že jakékoli změny a doplňky této smlouvy jsou možné pouze písemnou formou, v podobě oboustranně uzavřených, vzestupně číslovaných dodatků smlouvy.

6. Poplatkové a daňové povinnosti spojené s touto smlouvou se řídí příslušnými zákony.

7. Tato smlouva je vyhotovena ve třech stejnopisech. Každá ze smluvních stran obdrží po jednom vyhotovení. Jedno vyhotovení bude použito k zápisu vlastnického práva vkladem do katastru nemovitostí.

8. Smluvní strany výslovně souhlasí s tím, aby tato smlouva ve svém úplném znění byla zveřejněna v rámci informací zpřístupňovaných veřejnosti prostřednictvím dálkového přístupu. Smluvní strany prohlašují, že skutečnosti uvedené v této smlouvě nepovažují za obchodní tajemství ve smyslu ustanovení § 504 zákona č. 89/2012 Sb. a udělují svolení k jejich užití a zveřejnění bez stanovení jakýchkoli dalších podmínek.

9. Smluvní strany prohlašují, že tuto smlouvu uzavřely svobodně a vážně, nikoliv z přinucení nebo omylu. Na důkaz toho připojují své vlastnoruční podpisy.

**Přílohy:**

- *doložka dle zákona č. 129/2000 Sb., o krajích (krajské zřízení), ve znění pozdějších předpisů*

| | |
|---|---|
| V Litoměřicích dne | V Ústí nad Labem dne |
| **Česká republika - Úřad pro zastupování státu ve věcech majetkových** | **Ústecký kraj** |
| ..... | ..... |
| **Ing. Soňa Rúžová** | **Mgr. Richard Brabec** |
| ředitelka odboru Odloučené pracoviště Litoměřice | hejtman Ústeckého kraje |

Ev. č.: UZSVM/U/208755/2024
Čj.: UZSVM/U/177726/2024-ULTM

**DOLOŽKA**
ve smyslu ustanovení § 23 zákona č. 129/2000 Sb., o krajích (krajské zřízení),
ve znění pozdějších předpisů
(dále jen zákon č. 129/2000 Sb.)

Ústecký kraj ve smyslu ustanovení § 23 zákona č. 129/2000 Sb., potvrzuje, že u právních jednání obsažených ve Smlouvě o bezúplatném převodu vlastnického práva k nemovitým věcem č. 177726/2024, kterou se převádí

**Pozemky**

- **pozemková parcela číslo 1364/2**, ostatní plocha, silnice,
- **pozemková parcela číslo 1364/4**, ostatní plocha, silnice,
- **pozemková parcela číslo 1364/26**, ostatní plocha, silnice,
- **pozemková parcela číslo 1364/27**, ostatní plocha, silnice,
- **pozemková parcela číslo 1364/28**, ostatní plocha, silnice,
- **pozemková parcela číslo 1364/29**, ostatní plocha, silnice,
- **pozemková parcela číslo 1364/30**, ostatní plocha, silnice,
- **pozemková parcela číslo 1364/31**, ostatní plocha, silnice,

vše zapsáno na listu vlastnictví č. 60000 pro **katastrální území Břehoryje**, obec Drahobuz, v katastru nemovitostí vedeném Katastrálním úřadem pro Ústecký kraj, Katastrálním pracovištěm Litoměřice,

byly ze strany nabyvatele splněny veškeré zákonem č. 129/2000 Sb., či jinými obecně závaznými právními předpisy stanovené podmínky ve formě předchozího zveřejnění, schválení či odsouhlasení, které jsou obligatorní pro platnost tohoto právního jednání.

Předmětná Smlouva o bezúplatném převodu vlastnického práva k nemovitým věcem č. 177726/2024 byla schválena usnesením č. …….. ze zasedání Zastupitelstva Ústeckého kraje dne…….

V Ústí nad Labem dne ……

…….
**Mgr. Richard Brabec**
hejtman Ústeckého kraje

Ev.č.: UZSVM/U/290685/2024
Čj.: UZSVM/U/258582/2024-ULTM

**Česká republika – Úřad pro zastupování státu ve věcech majetkových**
se sídlem Rašínovo nábřeží 390/42, Nové Město, 128 00 Praha 2,
za kterou právně jedná Ing. Soňa Růžová, ředitelka odboru Odloučené pracoviště Litoměřice, na základě Příkazu generálního ředitele č. 6/2019 v platném znění,
IČO: 69797111

(dále jen „**převodce**"),

a

**Ústecký kraj**
se sídlem Velká Hradební 3118/48, 400 01 Ústí nad Labem,
který zastupuje Mgr. Richard Brabec, hejtman Ústeckého kraje,
IČO: 70892156 DIČ: CZ 70892156

(dále jen „**nabyvatel**"),

uzavírají podle ustanovení § 2055 a násl. zákona č. 89/2012 Sb., občanský zákoník, ve znění pozdějších předpisů (dále jen „zákon č. 89/2012 Sb."), a podle ustanovení § 22 zákona č. 219/2000 Sb., o majetku České republiky a jejím vystupování v právních vztazích, ve znění pozdějších předpisů (dále jen „zákon č. 219/2000 Sb."), tuto

# SMLOUVU O BEZÚPLATNÉM PŘEVODU VLASTNICKÉHO PRÁVA K NEMOVITÝM VĚCEM č. 258582/2024

## Čl. I.

1. Česká republika je vlastníkem níže uvedené nemovité věci:

   **Pozemek**

   - **pozemková parcela č. 1154/8**, druh pozemku: ostatní plocha, způsob využití: silnice, hodnota pozemku v účetní evidenci převodce činí 268,80 Kč,

   zapsaný na listu vlastnictví č. 60000 pro **katastrální území Chotiněves**, obec Chotiněves, v katastru nemovitostí vedeném Katastrálním úřadem pro Ústecký kraj, Katastrálním pracovištěm Litoměřice (dále jen **„převáděný majetek"**).

2. Úřad pro zastupování státu ve věcech majetkových je na základě Souhlasného prohlášení č. 2201/2024 ze dne 9.5.2024, příslušný s převáděným majetkem hospodařit, a to ve smyslu § 9 zákona č. 219/2000 Sb.

## Čl. II.

1. Převodce touto smlouvou bezúplatně převádí nabyvateli vlastnické právo k převáděnému majetku se všemi právy a povinnostmi, a nabyvatel je do svého výlučného vlastnictví přijímá.
2. Vlastnické právo k převáděnému majetku se bezúplatně převádí podle ustanovení § 22 odst. 3 zákona č. 219/2000 Sb. v souladu s ustanovením § 9 zákona č. 13/1997 Sb., o pozemních komunikacích, ve znění pozdějších předpisů. Pozemek je součástí silnice č. III/24069, která je ve smyslu § 9 zákona č. 13/1997 Sb., o pozemních komunikacích, ve znění pozdějších předpisů ve vlastnictví Ústeckého kraje a v hospodaření Správy a údržby silnic Ústeckého

kraje, příspěvkové organizace. Silnice č. III/24069 je současně vedena a zapsána v pasportu komunikací ve smyslu § 5 vyhlášky č. 104/1997 Sb.

3. Nabyvatel prohlašuje, že se seznámil s faktickým stavem převáděného majetku.

## Čl. III.

1. Převodce i nabyvatel shodně prohlašují, že jim nejsou známy žádné skutečnosti, které by uzavření této smlouvy bránily.

2. Převodce prohlašuje, že mu není známo, že by na převáděném majetku vázla nějaká omezení, závazky či právní vady s výjimkou níže uvedeného:

   Liniové stavby
   - v zájmovém území **se nachází** zařízení provozovaná společností Severočeské vodovody a kanalizace, a.s. a jejich ochranná nebo bezpečnostní pásma. Konkrétně se jedná o: ochranné pásmo vod. zdroje

   Územní plán
   - převáděný majetek se nachází v nezastavěném území v ploše funkčním využitím **„Doprava silniční (silnice) (DS.1)"**

## Čl. IV.

1. Vlastnické právo k převáděnému majetku nabývá nabyvatel zápisem do katastru nemovitostí. Právní účinky zápisu nastanou v okamžiku podání návrhu na vklad katastrálnímu úřadu. Tímto dnem na nabyvatele přecházejí veškerá práva a povinnosti spojené s vlastnictvím a užíváním převáděného majetku.

2. Smluvní strany se dohodly, že návrhy na vklad práv podle této smlouvy do katastru nemovitostí podává převodce, a to bez zbytečného odkladu po nabytí účinnosti smlouvy.

3. Pokud by příslušným katastrálním úřadem byl návrh na vklad práv podle této smlouvy pravomocně zamítnut, účastníci této smlouvy se zavazují k součinnosti směřující k naplnění vůle obou smluvních stran.

## Čl. V.

1. Smlouva je uzavřena a nabývá platnosti a účinnosti okamžikem podpisu poslední smluvní stranou.

2. Tato smlouva nepodléhá uveřejnění v registru smluv v souladu s ustanovením § 3 odst. 2 písm. h) zákona č. 340/2015 Sb., o zvláštních podmínkách účinnosti některých smluv, uveřejňování těchto smluv a o registru smluv (zákon o registru smluv), ve znění pozdějších předpisů.

3. Smluvní strany berou na vědomí, že jsou svými projevy vázány od okamžiku podpisu této smlouvy.

4. Smluvní strany se dohodly, že není-li v této smlouvě stanoveno jinak, řídí se práva a povinnosti smluvních stran zákonem č. 89/2012 Sb. a zákonem č. 219/2000 Sb.

5. Smluvní strany se dohodly, že jakékoli změny a doplňky této smlouvy jsou možné pouze elektronickou formou, v podobě oboustranně uzavřených, vzestupně číslovaných dodatků smlouvy.

6. Poplatkové a daňové povinnosti spojené s touto smlouvou se řídí příslušnými zákony.

7. Tato smlouva je vyhotovena elektronicky v jednom vyhotovení s platností originálu, s kvalifikovanými elektronickými podpisy a kvalifikovanými časovými razítky obou smluvních stran v souladu se zákonem č. 297/2016 Sb., o službách vytvářejících důvěru pro elektronické transakce, ve znění pozdějších předpisů.

8. Smluvní strany výslovně souhlasí s tím, aby tato smlouva ve svém úplném znění byla zveřejněna v rámci informací zpřístupňovaných veřejnosti prostřednictvím dálkového přístupu. Smluvní strany prohlašují, že skutečnosti uvedené v této smlouvě nepovažují za obchodní tajemství ve smyslu ustanovení § 504 zákona č. 89/2012 Sb. a udělují svolení k jejich užití a zveřejnění bez stanovení jakýchkoli dalších podmínek.

9. Smluvní strany prohlašují, že tuto smlouvu uzavřely svobodně a vážně, nikoliv z přinucení nebo omylu. Na důkaz toho připojují své vlastnoruční podpisy.

**Příloha**

- *doložka dle zákona č. 129/2000 Sb., o krajích (krajské zřízení), ve znění pozdějších předpisů.*

V Litoměřicích dne .....

**Česká republika – Úřad pro zastupování státu ve věcech majetkových**

.....

**Ing. Soňa Rúžová**
ředitelka odboru Odloučené pracoviště Litoměřice

V Ústí nad Labem dne .....

**Ústecký kraj**

.....

**Mgr. Richard Brabec**
hejtman Ústeckého kraje

Ev.č.: UZSVM/U/290685/2024
Čj.: UZSVM/U/258582/2024-ULTM

# DOLOŽKA

ve smyslu ustanovení § 23 zákona č. 129/2000 Sb., o krajích (krajské zřízení),
ve znění pozdějších předpisů
(dále jen zákon č. 129/2000 Sb.)

Ústecký kraj ve smyslu ustanovení § 23 zákona č. 129/2000 Sb., potvrzuje, že u právních jednání obsažených ve Smlouvě o bezúplatném převodu vlastnického práva k nemovitým věcem č. 258582/2024, kterou se převádí

**Pozemek:**

- **pozemková parcela č. 1154/8**, druh pozemku: ostatní plocha, způsob využití: silnice, hodnota pozemku v účetní evidenci převodce činí 268,80 Kč,

zapsaný na listu vlastnictví č. 60000 pro **katastrální území Chotiněves**, obec Chotiněves, v katastru nemovitostí vedeném Katastrálním úřadem pro Ústecký kraj, Katastrálním pracovištěm Litoměřice,

byly ze strany nabyvatele splněny veškeré zákonem č. 129/2000 Sb., či jinými obecně závaznými právními předpisy stanovené podmínky ve formě předchozího zveřejnění, schválení či odsouhlasení, které jsou obligatorní pro platnost tohoto právního jednání.

Předmětná Smlouva o bezúplatném převodu vlastnického práva k nemovitým věcem č. 258582/2024 byla schválena usnesením č. ..... ze zasedání Zastupitelstva Ústeckého kraje dne.....

V Ústí nad Labem dne .....

.....
**Mgr. Richard Brabec**
hejtman Ústeckého kraje

Ev.č.: UZSVM/U/193126/2024
Čj.: UZSVM/U/162280/2024-ULTM

**Česká republika - Úřad pro zastupování státu ve věcech majetkových**
se sídlem Rašínovo nábřeží 390/42, Nové Město, 128 00 Praha 2,
za kterou právně jedná Ing. Soňa Rúžová, ředitelka odboru Odloučené pracoviště Litoměřice, na základě Příkazu generálního ředitele č. 6/2019 v platném znění,
IČO: 69797111

(dále jen „**převodce**“),

a

**Ústecký kraj**
se sídlem Velká Hradební 3118/48, 400 01 Ústí nad Labem,
který zastupuje Mgr. Richard Brabec, hejtman Ústeckého kraje,
IČO: 70892156, DIČ: CZ 70892156

(dále jen „**nabyvatel**“),

uzavírají podle ustanovení § 2055 a násl. zákona č. 89/2012 Sb., občanský zákoník, ve znění pozdějších předpisů (dále jen „zákon č. 89/2012 Sb.“), a podle ustanovení § 22 zákona č. 219/2000 Sb., o majetku České republiky a jejím vystupování v právních vztazích, ve znění pozdějších předpisů (dále jen „zákon č. 219/2000 Sb.“), tuto

# SMLOUVU O BEZÚPLATNÉM PŘEVODU VLASTNICKÉHO PRÁVA K NEMOVITÉ VĚCI č.162280/2024

## Čl. I.

1. Česká republika je vlastníkem níže uvedené nemovité věci:

   Pozemek:

   - **pozemková parcela č. 133/22**, druh pozemku: ostatní plocha, způsob využití: silnice, způsob ochrany: chráněná krajinná oblast – II.- IV.zóna, hodnota pozemku v operativní evidenci převodce činí 20.424,02 Kč,

   zapsaný na listu vlastnictví č. 60000 pro katastrální území **Chudoslavice**, obec Chudoslavice, v katastru nemovitostí vedeném Katastrálním úřadem pro Ústecký kraj, Katastrálním pracovištěm Litoměřice (dále jen „**převáděný majetek**“).

2. Úřad pro zastupování státu ve věcech majetkových je na základě Prohlášení č.j. UZSVM/U/8676/2024-HMSO ze dne 14.5.2024, příslušný s převáděným majetkem hospodařit, a to ve smyslu § 11 zákona č. 219/2000 Sb.

## Čl. II.

1. Převodce touto smlouvou bezúplatně převádí nabyvateli vlastnické právo k převáděnému majetku se všemi právy a povinnostmi, a nabyvatel je do svého výlučného vlastnictví přijímá.
2. Vlastnické právo k převáděnému majetku se bezúplatně převádí podle ustanovení § 22 odst. 3 zákona č. 219/2000 Sb. v souladu s ustanovením § 9 zákona č. 13/1997 Sb., o pozemních komunikacích, ve znění pozdějších předpisů. Na převáděném majetku se nachází těleso silnice č. III/2616, která je ve smyslu § 9 zákona č. 13/1997 Sb., o pozemních komunikacích, ve znění

pozdějších předpisů vlastnictvím Ústeckého kraje a spravuje ji Správa a údržba silnic Ústeckého kraje, příspěvková organizace. Silnice č. III/2616 je současně vedena a zapsána v pasportu komunikací ve smyslu § 5 vyhlášky č. 104/1997 Sb.

3. Nabyvatel prohlašuje, že se seznámil s faktickým stavem převáděného majetku.

**Čl. III.**

1. Převodce i nabyvatel shodně prohlašují, že jim nejsou známy žádné skutečnosti, které by uzavření této smlouvy bránily.
2. Převodce prohlašuje, že mu není známo, že by na převáděném majetku vázla nějaká omezení, závazky či právní vady s výjimkou níže uvedeného:

**liniové stavby**

- na pozemku p.p.č. 133/22 k.ú. Chudoslavice se nachází, nebo ochranným pásmem zasahuje energetické zařízení společnosti ČEZ Distribuce a.s., síť VN (nadzemní síť);

**územní plán**

- dle platné územně plánovací dokumentace se převáděný majetek nachází v nezastavěném území v ploše funkčním využitím „Plochy dopravní infrastruktury – silniční doprava-silnice III.třídy".

**Čl. IV.**

1. Vlastnické právo k převáděnému majetku nabývá nabyvatel zápisem do katastru nemovitostí. Právní účinky zápisu nastanou k okamžiku podání návrhu na vklad katastrálnímu úřadu. Tímto dnem na nabyvatele přecházejí veškerá práva a povinnosti spojené s vlastnictvím a užíváním převáděného majetku.
2. Smluvní strany se dohodly, že návrhy na vklad práv podle této smlouvy do katastru nemovitostí podává převodce, a to bez zbytečného odkladu po nabytí účinnosti smlouvy.
3. Pokud by příslušným katastrálním úřadem byl návrh na vklad práv podle této smlouvy pravomocně zamítnut, účastníci této smlouvy se zavazují k součinnosti směřující k naplnění vůle obou smluvních stran.

**Čl. V.**

1. Smlouva nabývá platnosti a účinnosti dnem schválení příslušným ministerstvem podle ustanovení § 22 zákona č. 219/2000 Sb.
2. Tato smlouva nepodléhá uveřejnění v registru smluv v souladu s ustanovením § 3 odst. 2 písm. h) zákona č. 340/2015 Sb., o zvláštních podmínkách účinnosti některých smluv, uveřejňování těchto smluv a o registru smluv (zákon o registru smluv), ve znění pozdějších předpisů.
3. Smluvní strany berou na vědomí, že jsou svými projevy vázány od okamžiku podpisu této smlouvy.
4. Smluvní strany se dohodly, že není-li v této smlouvě stanoveno jinak, řídí se práva a povinnosti smluvních stran zákonem č. 89/2012 Sb. a zákonem č. 219/2000 Sb.
5. Smluvní strany se dohodly, že jakékoli změny a doplňky této smlouvy jsou možné pouze elektronickou formou, v podobě oboustranně uzavřených, vzestupně číslovaných dodatků smlouvy.
6. Poplatkové a daňové povinnosti spojené s touto smlouvou se řídí příslušnými zákony.
7. Tato smlouva je vyhotovena elektronicky v jednom vyhotovení s platností originálu, s kvalifikovanými elektronickými podpisy a kvalifikovanými časovými razítky obou smluvních stran v souladu se zákonem č. 297/2016 Sb., o službách vytvářejících důvěru pro elektronické transakce, ve znění pozdějších předpisů.
8. Smluvní strany výslovně souhlasí s tím, aby tato smlouva ve svém úplném znění byla zveřejněna v rámci informací zpřístupňovaných veřejnosti prostřednictvím dálkového přístupu. Smluvní strany prohlašují, že skutečnosti uvedené v této smlouvě nepovažují za obchodní tajemství ve smyslu ustanovení § 504 zákona č. 89/2012 Sb. a udělují svolení k jejich užití a zveřejnění bez stanovení jakýchkoli dalších podmínek.

9. Smluvní strany prohlašují, že tuto smlouvu uzavřely svobodně a vážně, nikoliv z přinucení nebo omylu. Na důkaz toho připojují své vlastnoruční podpisy.

**Příloha**

- *doložka dle zákona č. 129/2000 Sb., o krajích (krajské zřízení), ve znění pozdějších předpisů.*

V Litoměřicích dne .....

**Česká republika - Úřad pro zastupování státu ve věcech majetkových**

.....

**Ing. Soňa Růžová**
ředitelka odboru Odloučené pracoviště Litoměřice

V Ústí nad Labem dne.....

**Ústecký kraj**

.....

**Mgr. Richard Brabec**
hejtman Ústeckého kraje

Ev.č.: UZSVM/U/193126/2024
Čj.: UZSVM/U/162280/2024-ULTM

# DOLOŽKA

ve smyslu ustanovení § 23 zákona č. 129/2000 Sb., o krajích (krajské zřízení),
ve znění pozdějších předpisů
(dále jen zákon č. 129/2000 Sb.)

Ústecký kraj ve smyslu ustanovení § 23 zákona č. 129/2000 Sb., potvrzuje, že u právních jednání obsažených ve Smlouvě o bezúplatném převodu vlastnického práva k nemovité věci č. 162280/2024, kterou se převádí

- **pozemková parcela č. 133/22**, druh pozemku: ostatní plocha, způsob využití: silnice, způsob ochrany: chráněná krajinná oblast – II.- IV.zóna, hodnota pozemku v účetní evidenci převodce činí 20.424,02 Kč,

zapsaný na listu vlastnictví č. 60000 pro katastrální území **Chudoslavice**, obec Chudoslavice, v katastru nemovitostí vedeném Katastrálním úřadem pro Ústecký kraj, Katastrálním pracovištěm Litoměřice,

byly ze strany nabyvatele splněny veškeré zákonem č. 129/2000 Sb., či jinými obecně závaznými právními předpisy stanovené podmínky ve formě předchozího zveřejnění, schválení či odsouhlasení, které jsou obligatorní pro platnost tohoto právního jednání.

Předmětná Smlouva o bezúplatném převodu vlastnického práva k nemovité věci

č. 162280/2024 byla schválena usnesením č. ..... ze zasedání Zastupitelstva

Ústeckého kraje dne.....

V Ústí nad Labem dne .....

.....
**Mgr. Richard Brabec**
hejtman Ústeckého kraje

3521/ULT/2024-ULTM
Čj.: UZSVM/ULT/2889/2024-ULTM

**Česká republika - Úřad pro zastupování státu ve věcech majetkových**
se sídlem Rašínovo nábřeží 390/42, Nové Město, 128 00 Praha 2,
za kterou právně jedná Ing. Soňa Růžová, ředitelka odboru Odloučené pracoviště Litoměřice na základě Příkazu generálního ředitele č. 6/2019 v platném znění,
IČO: 69797111

(dále jen **„převodce"**),

a

**Ústecký kraj**
se sídlem Velká Hradební 3118/48, 400 01 Ústí nad Labem,
který zastupuje Mgr. Richard Brabec, hejtman Ústeckého kraje,
IČO: 70892156, DIČ: CZ70892156

(dále jen **„nabyvatel"**),

uzavírají podle ustanovení § 2055 a násl. zákona č. 89/2012 Sb., občanský zákoník, ve znění pozdějších předpisů (dále jen „zákon č. 89/2012 Sb."), a podle ustanovení § 22 zákona č. 219/2000 Sb., o majetku České republiky a jejím vystupování v právních vztazích, ve znění pozdějších předpisů (dále jen „zákon č. 219/2000 Sb."), tuto

# SMLOUVU O BEZÚPLATNÉM PŘEVODU VLASTNICKÉHO PRÁVA K NEMOVITÝM VĚCEM č. 2889/2024

## Čl. I.

1. Česká republika je vlastníkem níže uvedených nemovitých věcí:

   **Pozemky:**
   - **pozemková parcela číslo 1627/3,** druh pozemku: ostatní plocha, způsob využití: ostatní komunikace, způsob ochrany: ochr.pásmo nem.kult.pam., pam. zóny, rezervace, nem. nár. kult. pam., hodnota pozemku v účetní evidenci převodce činí 450 Kč,

   - **pozemková parcela číslo 1689/14,** druh pozemku: ostatní plocha, způsob využití: ostatní komunikace, hodnota pozemku v účetní evidenci převodce činí 1 270 Kč,

   zapsané na listu vlastnictví č. 60000 pro **katastrální území Lukov u Úštěku**, obec Úštěk, v katastru nemovitostí vedeném Katastrálním úřadem pro Ústecký kraj, Katastrálním pracovištěm Litoměřice (dále jen **„převáděný majetek"**).

2. Úřad pro zastupování státu ve věcech majetkových je na základě Ohlášení ze dne 3. 8. 2018 a na základě Ohlášení ze dne 17. 3. 2014 příslušný s převáděným majetkem hospodařit, a to ve smyslu § 9 zákona č. 219/2000 Sb.

## Čl. II.

1. Převodce touto smlouvou bezúplatně převádí nabyvateli vlastnické právo k převáděnému majetku se všemi právy a povinnostmi, a nabyvatel je do svého výlučného vlastnictví přijímá.

2. Vlastnické právo k převáděnému majetku se bezúplatně převádí podle ustanovení § 22 odst. 3 zákona č. 219/2000 Sb. v souladu s ustanovením § 9 zákona č. 13/1997 Sb., o pozemních komunikacích, ve znění pozdějších předpisů.

3. Nabyvatel prohlašuje, že se seznámil s faktickým stavem převáděného majetku.

## Čl. III.

1. Převodce i nabyvatel shodně prohlašují, že jim nejsou známy žádné skutečnosti, které by uzavření této smlouvy bránily.

2. Převodce prohlašuje, že mu není známo, že by na převáděném majetku vázla nějaká omezení, závazky či právní vady s výjimkou níže uvedeného:

Věcné břemeno

na služebném pozemku (p.p.č. 1689/14) vázne úplatné věcné břemeno pro společnost ČEZ Distribuce, a.s., Teplická 874/8, Děčín IV – Podmokly, 405 02 Děčín, IČO: 24729035

Liniové stavby

- na převáděném majetku se nachází zařízení provozovaná společností Severočeské vodovody a kanalizace, a.s. a jejich ochranná nebo bezpečnostní pásma, konkrétně se jedná o vodovodní řad DN<500,
- na převáděném majetku se nachází nebo ochranným pásmem zasahuje energetické zařízení typu Podzemní vedení do 1 kV (p.p.č. 1689/14), Nadzemní vedení do 1 kV a Stanice do 52 kV – stožárová (p.p.č. 1627/3), které je v majetku společnosti ČEZ Distribuce, a.s.;

Územní plán

- v územním plánu města Úštěk je převáděný majetek veden jako plochy silniční dopravy.

## Čl. IV.

1. Vlastnické právo k převáděnému majetku nabývá nabyvatel zápisem do katastru nemovitostí. Právní účinky zápisu nastanou k okamžiku podání návrhu na vklad katastrálnímu úřadu. Tímto dnem na nabyvatele přecházejí veškerá práva a povinnosti spojené s vlastnictvím a užíváním převáděného majetku.

2. Smluvní strany se dohodly, že návrhy na vklad práv podle této smlouvy do katastru nemovitostí podává převodce, a to bez zbytečného odkladu po nabytí účinnosti smlouvy.

3. Pokud by příslušným katastrálním úřadem byl návrh na vklad práv podle této smlouvy pravomocně zamítnut, účastníci této smlouvy se zavazují k součinnosti směřující k naplnění vůle obou smluvních stran.

## Čl. VII.

1. Smlouva je uzavřena a nabývá platnosti a účinnosti okamžikem podpisu poslední smluvní stranou.

2. Tato smlouva nepodléhá uveřejnění v registru smluv v souladu s ustanovením § 3 odst. 2 písm. h) zákona č. 340/2015 Sb., o zvláštních podmínkách účinnosti některých smluv, uveřejňování těchto smluv a o registru smluv (zákon o registru smluv), ve znění pozdějších předpisů.

3. Smluvní strany berou na vědomí, že jsou svými projevy vázány od okamžiku podpisu této smlouvy.

4. Smluvní strany se dohodly, že není-li v této smlouvě stanoveno jinak, řídí se práva a povinnosti smluvních stran zákonem č. 89/2012 Sb. a zákonem č. 219/2000 Sb.

5. Smluvní strany se dohodly, že jakékoli změny a doplňky této smlouvy jsou možné pouze elektronickou formou, v podobě oboustranně uzavřených, vzestupně číslovaných dodatků smlouvy.

6. Poplatkové a daňové povinnosti spojené s touto smlouvou se řídí příslušnými zákony.

7. Tato smlouva je vyhotovena elektronicky v jednom vyhotovení s platností originálu, s kvalifikovanými elektronickými podpisy a kvalifikovanými časovými razítky obou smluvních stran v souladu se zákonem č. 297/2016 Sb., o službách vytvářejících důvěru pro elektronické transakce, ve znění pozdějších předpisů.

8. Smluvní strany výslovně souhlasí s tím, aby tato smlouva ve svém úplném znění byla zveřejněna v rámci informací zpřístupňovaných veřejnosti prostřednictvím dálkového přístupu. Smluvní strany prohlašují, že skutečnosti uvedené v této smlouvě nepovažují za obchodní tajemství ve smyslu ustanovení § 504 zákona č. 89/2012 Sb. a udělují svolení k jejich užití a zveřejnění bez stanovení jakýchkoli dalších podmínek.

9. Smluvní strany prohlašují, že tuto smlouvu uzavřely svobodně a vážně, nikoliv z přinucení nebo omylu. Na důkaz toho připojují své vlastnoruční podpisy.

**Příloha**

- *doložka dle zákona č. 129/2000 Sb., o krajích (krajské zřízení), ve znění pozdějších předpisů.*

V Litoměřicích dne

**Česká republika - Úřad pro zastupování státu ve věcech majetkových**

.....

**Ing. Soňa Růžová**
ředitelka odboru Odloučené pracoviště Litoměřice

V Ústí nad Labem dne

**Ústecký kraj**

.....

**Mgr. Richard Brabec**
hejtman Ústeckého kraje

3521/ULT/2024-ULTM
Čj.: UZSVM/ULT/2889/2024-ULTM

**DOLOŽKA**
ve smyslu ustanovení § 23 zákona č. 129/2000 Sb., o krajích (krajské zřízení),
ve znění pozdějších předpisů
(dále jen zákon č. 129/2000 Sb.)

Ústecký kraj ve smyslu ustanovení § 23 zákona č. 129/2000 Sb., potvrzuje, že u právních jednání obsažených ve Smlouvě o bezúplatném převodu vlastnického práva k nemovitým věcem č. 2889/2024, kterou se převádí

**Pozemky:**

- **pozemková parcela číslo 1627/3,** druh pozemku: ostatní plocha, způsob využití: ostatní komunikace, způsob ochrany: ochr.pásmo nem.kult.pam., pam. zóny, rezervace, nem. nár. kult. pam., hodnota pozemku v účetní evidenci převodce činí 450 Kč,

- **pozemková parcela číslo 1689/14,** druh pozemku: ostatní plocha, způsob využití: ostatní komunikace, hodnota pozemku v účetní evidenci převodce činí 1 270 Kč,

zapsané na listu vlastnictví č. 60000 pro **katastrální území Lukov u Úštěku**, obec Úštěk, v katastru nemovitostí vedeném Katastrálním úřadem pro Ústecký kraj, Katastrálním pracovištěm Litoměřice (dále jen „**převáděný majetek**").

byly ze strany nabyvatele splněny veškeré zákonem č. 129/2000 Sb., či jinými obecně závaznými právními předpisy stanovené podmínky ve formě předchozího zveřejnění, schválení či odsouhlasení, které jsou obligatorní pro platnost tohoto právního jednání.

Předmětná Smlouva o bezúplatném převodu vlastnického práva k nemovitým věcem č. 2889/2024 byla schválena usnesením č. ..... ze zasedání Zastupitelstva Ústeckého kraje dne.....

V Ústí nad Labem dne .....

.....
**Mgr. Richard Brabec**
hejtman Ústeckého kraje

UZSVM/U/135632/2024
Č.j.: UZSVM/U/105596/2024-UCVM

**Česká republika - Úřad pro zastupování státu ve věcech majetkových**
se sídlem Rašínovo nábřeží 390/42, 128 00 Praha 2
za kterou právně jedná Ing. Karel Kult, ředitel odboru Odloučené pracoviště Chomutov, na základě Příkazu generálního ředitele č. 6/2019 v platném znění
IČO: 69797111
**(dále jen „převodce“)**

a

**Ústecký kraj**
se sídlem Velká Hradební 3118/48, Ústí nad Labem – centrum, 400 01 Ústí nad Labem,
který zastupuje Mgr. Richard Brabec, hejtman Ústeckého kraje,
IČO: 70892156
**(dále jen „nabyvatel“)**

uzavírají podle ustanovení § 2055 a násl. zákona č. 89/2012 Sb., občanský zákoník, ve znění pozdějších předpisů (dále jen „zákon č. 89/2012 Sb.“) a podle ustanovení § 22 zákona č. 219/2000 Sb., o majetku České republiky a jejím vystupování v právních vztazích, ve znění pozdějších předpisů (dále jen „zákon č. 219/2000 Sb.“) tuto

# SMLOUVU O BEZÚPLATNÉM PŘEVODU VLASTNICKÉHO PRÁVA K NEMOVITÉ VĚCI

## č. 143/2024

### Čl. I.

1. Česká republika je vlastníkem níže uvedené nemovité věci:

   **Pozemek:**
   - **parcela č. 604/5**, druh pozemku: ostatní plocha, způsob využití: silnice,

   zapsaný na listu vlastnictví č. 60000, pro **katastrální území Prunéřov**, obec Kadaň, v katastru nemovitostí vedeném Katastrálním úřadem pro Ústecký kraj, Katastrálním pracovištěm Chomutov, (dále jen „převáděný majetek“).

2. Úřad pro zastupování státu ve věcech majetkových je na základě Prohlášení o příslušnosti hospodařit s majetkem státu č.j.: UZSVM/UCV/2735/2024-UCVM ze dne 13.5.2024 příslušný s převáděným majetkem hospodařit, a to ve smyslu § 11 odst. 2 zákona č. 219/2000 Sb.

### Čl. II.

1. Převodce touto smlouvou bezúplatně převádí nabyvateli vlastnické právo k převáděnému majetku, se všemi právy a povinnostmi a nabyvatel jej do svého výlučného vlastnictví přijímá.

2. Vlastnické právo k převáděnému majetku se bezúplatně převádí podle ustanovení § 22 odst. 3 zákona č. 219/2000 Sb. v souladu s ustanovením § 9 zákona č. 13/1997 Sb., o pozemních komunikacích, ve znění pozdějších předpisů.

3. Nabyvatel prohlašuje, že se seznámil s faktickým stavem převáděného majetku.

## Čl. III.

1. Převodce i nabyvatel shodně prohlašují, že jim nejsou známy žádné skutečnosti, které by uzavření této smlouvy bránily.

2. Převodce prohlašuje, že mu není známo, že by na převáděném majetku vázla nějaká omezení, závazky či právní vady.

## Čl. IV.

1. Vlastnické právo k převáděnému majetku nabývá nabyvatel zápisem do katastru nemovitostí. Tímto dnem na nabyvatele přecházejí veškerá práva a povinnosti spojená s vlastnictvím a užíváním převáděného majetku.

2. Smluvní strany se dohodly, že návrh na vklad práva podle této smlouvy do katastru nemovitostí podává převodce, a to bez zbytečného odkladu po nabytí účinnosti smlouvy.

3. Pokud by příslušným Katastrálním úřadem byl návrh vklad práva podle této smlouvy pravomocně zamítnut, účastníci této smlouvy se zavazují k součinnosti směřující k naplnění vůle obou smluvních stran**.**

## Čl. V.

1. Smlouva je uzavřena a nabývá platnosti okamžikem podpisu poslední smluvní stranou.

2. Smlouva nabývá účinnosti dnem jejího uveřejnění v registru smluv v souladu se zákonem č. 340/2015 Sb., o zvláštních podmínkách účinnosti některých smluv, uveřejňování těchto smluv a o registru smluv (zákon o registru smluv), ve znění pozdějších předpisů.

3. Převodce zašle tuto smlouvu správci registru smluv k uveřejnění bez zbytečného odkladu, nejpozději však do 30 dnů od uzavření smlouvy.

4. Pro účely uveřejnění v registru smluv smluvní strany navzájem prohlašují, že smlouva neobsahuje žádné obchodní tajemství.

5. Smluvní strany berou na vědomí, že jsou svými projevy vázány od okamžiku podpisu této smlouvy.

6. Smluvní strany se dohodly, že není-li v této smlouvě stanoveno jinak, řídí se práva a povinnosti smluvních stran zákonem č. 89/2012 Sb. a zákonem č. 219/2000 Sb.

7. Smluvní strany se dohodly, že jakékoli změny a doplňky této smlouvy jsou možné pouze písemnou formou, v podobě oboustranně uzavřených, vzestupně číslovaných dodatků smlouvy.

8. Poplatkové a daňové povinnosti spojené s touto smlouvou se řídí příslušnými zákony.

9. Tato smlouva je vyhotovena ve třech stejnopisech. Každá ze smluvních stran obdrží po jednom vyhotovení. Jedno vyhotovení bude použito k zápisu vlastnického práva vkladem do katastru nemovitostí.

10. Smluvní strany výslovně souhlasí s tím, aby tato smlouva ve svém úplném znění byla zveřejněna v rámci informací zpřístupňovaných veřejnosti prostřednictvím dálkového přístupu. Smluvní strany prohlašují, že skutečnosti uvedené v této smlouvě nepovažují za obchodní tajemství ve smyslu ustanovení § 504 zákona č. 89/2012 Sb., a udělují svolení k jejich užití a zveřejnění bez stanovení jakýchkoli dalších podmínek.

11. Smluvní strany prohlašují, že tuto smlouvu uzavřely svobodně a vážně, nikoliv z přinucení nebo omylu. Na důkaz toho připojují vlastnoruční podpisy svých zástupců.

V Chomutově dne …….
**Česká republika - Úřad pro zastupování státu ve věcech majetkových**

……..……..
**Ing. Karel Kult**
ředitel odboru Odloučené pracoviště Chomutov

V Ústí nad Labem dne ……
**Ústecký kraj**

……..……..
**Mgr. Richard Brabec**
hejtman Ústeckého kraje

**Přílohy:**
Doložka dle zákona č. 129/2000 Sb., o krajích (krajské zřízení), ve znění pozdějších předpisů

# D O L O Ž K A

ve smyslu ustanovení § 23 zákona č. 129/2000 Sb., o krajích (krajské zřízení),
ve znění pozdějších předpisů
(dále jen zákon č. 129/2000 Sb.)

Ústecký kraj, ve smyslu ustanovení § 23 zákona č. 129/2000 Sb., potvrzuje, že u právních jednání obsažených ve Smlouvě o bezúplatném převodu vlastnického práva k nemovité věci č. 143/2024, kterou se převádí

**Pozemek:**

**parcela č. 604/5**, druh pozemku: ostatní plocha, způsob využití: silnice,

zapsaný na listu vlastnictví č. 60000, pro **katastrální území Prunéřov**, obec Kadaň, v katastru nemovitostí vedeném Katastrálním úřadem pro Ústecký kraj, Katastrálním pracovištěm Chomutov,

byly ze strany nabyvatele splněny veškeré zákonem č. 129/2000 Sb., či jinými obecně závaznými právními předpisy stanovené podmínky ve formě předchozího zveřejnění, schválení či odsouhlasení, které jsou obligatorní pro platnost tohoto právního jednání.

Smlouva o bezúplatném převodu vlastnického práva k nemovité věci č. 143/2024 ve smyslu ustanovení § 9 zákona č. 13/1997 Sb., o pozemních komunikacích, ve znění pozdějších předpisů, byla schválena usnesením č. ……..... ze zasedání Zastupitelstva Ústeckého kraje dne .....

V Ústí nad Labem dne……

.....
**Mgr. Richard Brabec**
hejtman Ústeckého kraje

Ev.č.: UZSVM/U/316730/2024
Čj.: UZSVM/U/284329/2024-ULTM

**Česká republika - Úřad pro zastupování státu ve věcech majetkových**
se sídlem Rašínovo nábřeží 390/42, Nové Město, 128 00 Praha 2,
za kterou právně jedná Ing. Soňa Růžová, ředitelka odboru Odloučené pracoviště Litoměřice, na základě Příkazu generálního ředitele č. 6/2019 v platném znění,
IČO: 69797111

(dále jen „**převodce**")

a

**Ústecký kraj**
se sídlem Velká Hradební 3118/48, 400 01 Ústí nad Labem,
který zastupuje Mgr. Richard Brabec, hejtman Ústeckého kraje,
IČO: 70892156, DIČ: CZ70892156

(dále jen „**nabyvatel**"),

uzavírají podle ustanovení § 2055 a násl. zákona č. 89/2012 Sb., občanský zákoník, ve znění pozdějších předpisů (dále jen „zákon č. 89/2012 Sb."), a podle ustanovení § 22 zákona č. 219/2000 Sb., o majetku České republiky a jejím vystupování v právních vztazích, ve znění pozdějších předpisů (dále jen „zákon č. 219/2000 Sb."), tuto

# SMLOUVU O BEZÚPLATNÉM PŘEVODU VLASTNICKÉHO PRÁVA K NEMOVITÉ VĚCI č. 284329/2024

## Čl. I.

1. Česká republika je vlastníkem níže uvedené nemovité věci:

   **Pozemek:**

   - **parcela č. 3639/2**, druh pozemku: ostatní plocha, způsob využití: neplodná půda, hodnota pozemku v operativní evidenci převodce činí 149,24 Kč,

   zapsaná na listu vlastnictví č. 60000 pro katastrální území **Úštěk**, obec Úštěk v katastru nemovitostí vedeném Katastrálním úřadem pro Ústecký kraj, Katastrálním pracovištěm Litoměřice (dále jen „**převáděný majetek**").

2. Úřad pro zastupování státu ve věcech majetkových je na základě Ohlášení ze dne 5.6.2024 s uvedeným majetkem státu příslušný hospodařit ve smyslu § 11 zákona č. 219/2000 Sb.

## Čl. II.

1. Převodce touto smlouvou bezúplatně převádí nabyvateli vlastnické právo k převáděnému majetku se všemi právy a povinnostmi, a nabyvatel je do svého výlučného vlastnictví přijímá.

2. Vlastnické právo k převáděnému majetku se bezúplatně převádí podle ustanovení § 22 odst. 3 zákona č. 219/2000 Sb. v souladu s ustanovením § 9 zákona č. 13/1997 Sb., o pozemních komunikacích, ve znění pozdějších předpisů.
3. Nabyvatel prohlašuje, že se seznámil s faktickým stavem převáděného majetku.

## Čl. III.

1. Převodce i nabyvatel shodně prohlašují, že jim nejsou známy žádné skutečnosti, které by uzavření této smlouvy bránily.
2. Převodce prohlašuje, že mu není známo, že by na převáděném majetku vázla nějaká omezení, závazky či právní vady s výjimkou níže uvedeného:

**Liniové stavby**
- v převáděném majetku se nachází zařízení provozovaná společností Severočeské vodovody a kanalizace, a.s. Konkrétně se jedná o: Ochranné pásmo vod. zdroje ,

**Územní plán**
- v platném územním plánu města Úštěk se pozemek p.č. 3639/2 nachází v ploše louky a pastviny „FP".

## Čl. IV.

1. Vlastnické právo k převáděnému majetku nabývá nabyvatel zápisem do katastru nemovitostí. Právní účinky zápisu nastanou k okamžiku podání návrhu na vklad katastrálnímu úřadu. Tímto dnem na nabyvatele přecházejí veškerá práva a povinnosti spojené s vlastnictvím a užíváním převáděného majetku.
2. Smluvní strany se dohodly, že návrhy na vklad práv podle této smlouvy do katastru nemovitostí podává převodce, a to bez zbytečného odkladu po nabytí účinnosti smlouvy.
3. Pokud by příslušným katastrálním úřadem byl návrh na vklad práv podle této smlouvy pravomocně zamítnut, účastníci této smlouvy se zavazují k součinnosti směřující k naplnění vůle obou smluvních stran.

## Čl. V.

1. Smlouva je uzavřena a nabývá platnosti a účinnosti okamžikem podpisu poslední smluvní stranou.
2. Tato smlouva nepodléhá uveřejnění v registru smluv v souladu s ustanovením § 3 odst. 2 písm. h) zákona č. 340/2015 Sb., o zvláštních podmínkách účinnosti některých smluv, uveřejňování těchto smluv a o registru smluv (zákon o registru smluv), ve znění pozdějších předpisů.
3. Tato smlouva je vyhotovena a podepsána elektronicky v jednom vyhotovení s platností originálu, kvalifikovanými elektronickými podpisy a kvalifikovanými časovými razítky obou smluvních stran v souladu se zákonem č. 297/2016 Sb., o službách vytvářejících důvěru pro elektronické transakce, ve znění pozdějších předpisů.
4. Smluvní strany se dohodly, že není-li v této smlouvě stanoveno jinak, řídí se práva a povinnosti smluvních stran zákonem č. 89/2012 Sb. a zákonem č. 219/2000 Sb.
5. Smluvní strany se dohodly, že jakékoli změny a doplňky této smlouvy jsou možné pouze elektronickou formou, v podobě oboustranně uzavřených, vzestupně číslovaných dodatků smlouvy.
6. Poplatkové a daňové povinnosti spojené s touto smlouvou se řídí příslušnými zákony.
7. Smluvní strany výslovně souhlasí s tím, aby tato smlouva ve svém úplném znění byla zveřejněna v rámci informací zpřístupňovaných veřejnosti prostřednictvím dálkového přístupu. Smluvní strany prohlašují, že skutečnosti uvedené v této smlouvě nepovažují za obchodní tajemství ve smyslu ustanovení § 504 zákona č. 89/2012 Sb. a udělují svolení k jejich užití a zveřejnění bez stanovení jakýchkoli dalších podmínek.

8. Smluvní strany prohlašují, že tuto smlouvu uzavřely svobodně a vážně, nikoliv z přinucení nebo omylu. Na důkaz toho připojují své vlastnoruční podpisy.

V Litoměřicích dne .....

**Česká republika - Úřad pro zastupování státu ve věcech majetkových**

.....
**Ing. Soňa Růžová**
ředitelka odboru Odloučené pracoviště Litoměřice

V Ústí nad Labem dne .....

**Ústecký kraj**

.....
**Mgr. Richard Brabec**
hejtman Ústeckého kraje

Ev.č.: UZSVM/U/316730/2024
Čj.: UZSVM/U/284329/2024-ULTM

# DOLOŽKA

ve smyslu ustanovení § 23 zákona č. 129/2000 Sb., o krajích (krajské zřízení),
ve znění pozdějších předpisů
(dále jen zákon č. 129/2000 Sb.)

Ústecký kraj ve smyslu ustanovení § 23 zákona č. 129/2000 Sb., potvrzuje, že u právních jednání obsažených ve Smlouvě o bezúplatném převodu vlastnického práva k nemovité věci č. 284329/2024, kterou se převádí

- **parcela č. 3639/2**, druh pozemku: ostatní plocha, způsob využití: neplodná půda, hodnota pozemku v operativní evidenci převodce činí 149,24 Kč,

zapsaná na listu vlastnictví č. 60000 pro katastrální území **Úštěk**, obec Úštěk v katastru nemovitostí vedeném Katastrálním úřadem pro Ústecký kraj, Katastrálním pracovištěm Litoměřice (dále jen „**převáděný majetek**").

byly ze strany nabyvatele splněny veškeré zákonem č. 129/2000 Sb., či jinými obecně závaznými právními předpisy stanovené podmínky ve formě předchozího zveřejnění, schválení či odsouhlasení, které jsou obligatorní pro platnost tohoto právního jednání.

Předmětná Smlouva o bezúplatném převodu vlastnického práva k nemovité věci č. 284329/2024 byla schválena usnesením č. ..... ze zasedání Zastupitelstva Ústeckého kraje dne.....

V Ústí nad Labem dne .....

.....
**Mgr. Richard Brabec**
hejtman Ústeckého kraje

Ev.č.: UZSVM/U/208448/2024
Čj.: UZSVM/U/177422/2024-HMSU

**Česká republika – Úřad pro zastupování státu ve věcech majetkových**
se sídlem Rašínovo nábřeží 390/42, Nové Město, 128 00 Praha 2,
za kterou právně jedná Ing. Klára Patyková, ředitelka odboru Hospodaření s majetkem státu Územního pracoviště Ústí nad Labem, na základě Příkazu generálního ředitele č. 6/2019 v platném znění,
IČO: 69797111
(dále jen „převodce"),

a

**Ústecký kraj**
se sídlem Velká Hradební 3118/48, 400 01 Ústí nad Labem
který zastupuje Mgr. Richard Brabec, hejtman
IČO: 708 92 156, DIČ CZ70892156
(dále jen „nabyvatel"),

uzavírají podle ustanovení § 2055 a násl. zákona č. 89/2012 Sb., občanský zákoník, ve znění pozdějších předpisů (dále jen „zákon č. 89/2012 Sb."), a podle ustanovení § 22 zákona č. 219/2000 Sb., o majetku České republiky a jejím vystupování v právních vztazích, ve znění pozdějších předpisů (dále jen „zákon č. 219/2000 Sb."), tuto

# SMLOUVU O BEZÚPLATNÉM PŘEVODU VLASTNICKÉHO PRÁVA K NEMOVITÉ VĚCI č.22/U/Fi/2024

## Čl. I.

1. Česká republika je vlastníkem níže uvedené nemovité věci:

   **Pozemek:**
   - **parcela číslo 1626/4**, druh pozemku: ostatní plocha, způsob využití: ostatní komunikace, způsob ochrany: 0,

   zapsaný na listu vlastnictví č. 60000 pro **katastrální území Trmice**, obec Trmice, v katastru nemovitostí vedeném Katastrálním úřadem pro Ústecký kraj, katastrálním pracovištěm Ústí nad Labem.

2. Úřad pro zastupování státu ve věcech majetkových je na základě Smlouvy o předání majetku a o změně příslušnosti hospodařit s majetkem státu č.j. UZSVM/U/5916/2018-HMSU (2608/21/18-21600.2/Ba) ze dne 11.5.2018 příslušný s převáděným majetkem hospodařit s nemovitými věcmi dle odst. 1, a to ve smyslu § 9 odst. 2 zákona č. 219/2000 Sb.

3. Převodce převádí touto smlouvou nabyvateli vlastnické právo k **parcele č. 1626/4 v katastrálním území Trmice**, obec Trmice (dále jen „převáděný majetek"). Převáděný majetek byl oddělen z pozemku uvedeného v odst. 1 geometrickým plánem č. 1605-141/2024 ze dne 31.7.2024 vypracovaným Ing. Janem Ganajem. S rozdělením vyslovil souhlas Městský úřad Trmice, odbor výstavby, dopravy a životního prostředí dne 17.9.2024 pod č. j. R/2024/18819/2, který nabyl právní moci 3.10.2024. Tento geometrický plán je nedílnou součástí této smlouvy.

## Čl. II.

1. Převodce touto smlouvou bezúplatně převádí nabyvateli vlastnické právo k převáděnému majetku se všemi součástmi a s příslušenstvím, právy a povinnostmi, a nabyvatel je do svého výlučného vlastnictví přijímá.

2. Vlastnické právo k převáděnému majetku se bezúplatně převádí podle ustanovení § 22 odst. 3 zákona č. 219/2000 Sb. v souladu s ustanovením § 9 zákona č. 13/1997 Sb., o pozemních komunikacích, ve znění pozdějších předpisů.

3. Nabyvatel prohlašuje, že se seznámil s faktickým stavem převáděného majetku.

4. Účetní hodnota převáděného majetku činí 49.519,40 Kč.

## Čl. III.

1. Převodce i nabyvatel shodně prohlašují, že jim nejsou známy žádné skutečnosti, které by uzavření této smlouvy bránily.

2. Předávající prohlašuje, že 1626/4 v k.ú. Trmice je zatížena vedením inženýrské sítě provozované společností CETIN a.s., konkrétně zaměřeným průběhem metalického kabelu. Zápis věcného práva není evidován v katastru nemovitostí.

3. Předávající prohlašuje, že 1626/4 v k.ú. Trmice je zatížena vedením inženýrské sítě provozované společností Severočeské vodovody a kanalizace, a.s., konkrétně se jedná o vedení kanalizace DN<500. Zápis věcného práva není evidován v katastru nemovitostí.

4. Předávající prohlašuje, že 1626/4 v k.ú. Trmice se nachází v ochranném pásmu vedení inženýrské sítě provozované společností ČEZ Distribuce, a.s., konkrétně nadzemním vedení VN do 35 kV.

5. Předávající prohlašuje, že 1626/4 v k.ú. Trmice se nachází v ochranném pásmu vedení vodovodního řadu provozované společností Severočeské vodovody a kanalizace, a.s., konkrétně vedením vodovodního řadu DN<500 a vodovodního řadu DN>=500

6. O faktickém předání a převzetí převáděného majetku nebude sepsán žádný protokol.

## Čl. IV.

1. Vlastnické právo k převáděnému majetku nabývá nabyvatel zápisem do katastru nemovitostí. Právní účinky zápisu nastanou k okamžiku podání návrhu na vklad katastrálnímu úřadu. Tímto dnem na nabyvatele přecházejí veškerá práva a povinnosti spojené s vlastnictvím a užíváním převáděného majetku.

2. Smluvní strany se dohodly, že návrhy na vklad práv podle této smlouvy do katastru nemovitostí podává převodce, a to bez zbytečného odkladu po nabytí účinnosti smlouvy.

3. Pokud by příslušným katastrálním úřadem byl návrh na vklad práv podle této smlouvy pravomocně zamítnut, účastníci této smlouvy se zavazují k součinnosti směřující k naplnění vůle obou smluvních stran.

## Čl. VII.

1. Smlouva je uzavřena a nabývá platnosti okamžikem podpisu poslední smluvní stranou.

2. Tato smlouva nepodléhá uveřejnění v registru smluv v souladu s ustanovením § 3 odst. 2 písm. h) zákona č. 340/2015 Sb., o zvláštních podmínkách účinnosti některých smluv, uveřejňování těchto smluv a o registru smluv (zákon o registru smluv), ve znění pozdějších předpisů.

3. Smluvní strany berou na vědomí, že jsou svými projevy vázány od okamžiku podpisu této smlouvy.

4. Smluvní strany se dohodly, že není-li v této smlouvě stanoveno jinak, řídí se práva a povinnosti smluvních stran zákonem č. 89/2012 Sb. a zákonem č. 219/2000 Sb.

5. Smluvní strany se dohodly, že jakékoli změny a doplňky této smlouvy jsou možné pouze písemnou formou, v podobě oboustranně uzavřených, vzestupně číslovaných dodatků smlouvy.

6. Poplatkové a daňové povinnosti spojené s touto smlouvou se řídí příslušnými zákony.

7. Tato smlouva je vyhotovena ve třech stejnopisech. Každá ze smluvních stran obdrží po jednom vyhotovení a jedno vyhotovení bude použito k zápisu vlastnického práva vkladem do katastru nemovitostí.

8. Smluvní strany výslovně souhlasí s tím, aby tato smlouva ve svém úplném znění byla zveřejněna v rámci informací zpřístupňovaných veřejnosti prostřednictvím dálkového přístupu. Smluvní strany prohlašují, že skutečnosti uvedené v této smlouvě nepovažují za obchodní tajemství ve smyslu ustanovení § 504 zákona č. 89/2012 Sb. a udělují svolení k jejich užití a zveřejnění bez stanovení jakýchkoli dalších podmínek.

9. Smluvní strany prohlašují, že tuto smlouvu uzavřely svobodně a vážně, nikoliv z přinucení nebo omylu. Na důkaz toho připojují své vlastnoruční podpisy.

V Ústí nad Labem dne .....

**Česká republika – Úřad pro zastupování státu ve věcech majetkových**

.....

**Ing. Klára Patyková**
ředitelka odboru
Hospodaření s majetkem státu

V Ústí nad Labem dne .....

**Ústecký kraj**

.....

**Mgr. Richard Brabec**
hejtman Ústeckého kraje

**Přílohy:**

- doložka dle zákona č. 129/2000 Sb., o krajích (krajská zřízení), ve znění pozdějších předpisů
- Geometrický plán č. 1605-141/2024
- Městský úřad Trmice - souhlas s dělením pozemku č. j. R/2024/18819/2 + právní moc

# DOLOŽKA

**ve smyslu ustanovení § 23 zákona č. 129/2000 Sb., o krajích (krajská zřízení), ve znění pozdějších předpisů (dále jen „zákon č. 129/2000 Sb.“)**

Ústecký kraj ve smyslu ustanovení § 23 zákona č. 129/2000 Sb. potvrzuje, že u právních úkonů obsažených ve Smlouvě o bezúplatném převodu vlastnického práva k nemovité věci č. 22/U/Fi/2024, kterou se převádí

**Pozemek:**

- **parcela číslo 1626/4**, druh pozemku: ostatní plocha, způsob využití: ostatní komunikace, způsob ochrany: 0,

který byl geometrickým plánem č. 1605-141/2024 ze dne 31.7.2024 vypracovaným Ing. Janem Ganajem, oddělen z pozemku p. č. 1626/4 zapsaným na listu vlastnictví č. 60000 pro **katastrální území Trmice**, obec Trmice, v katastru nemovitostí vedeném Katastrálním úřadem pro Ústecký kraj, katastrálním pracovištěm Ústí nad Labem,

byly ze strany nabyvatele splněny veškeré zákonem č. 129/2000 Sb., či jinými obecně závaznými právními předpisy stanovené podmínky ve formě předchozího zveřejnění, schválení či odsouhlasení, které jsou obligatorní pro platnost tohoto právního úkonu.

Předmětná Smlouva o bezúplatném převodu vlastnického práva k nemovité věci č. 22/U/Fi/2024 byla schválena usnesením č. ..... ze zasedání zastupitelstva Ústeckého kraje dne .....

V Ústí nad Labem dne

.....
**Mgr. Richard Brabec**
hejtman Ústeckého kraje

Ev.č.: UZSVM/U/350549/2024
Čj.: UZSVM/U/317210/2024-ULTM

**Česká republika - Úřad pro zastupování státu ve věcech majetkových**
se sídlem Rašínovo nábřeží 390/42, Nové Město, 128 00 Praha 2,
za kterou právně jedná Ing. Soňa Rúžová, ředitelka odboru Odloučené pracoviště Litoměřice, na základě Příkazu generálního ředitele č. 6/2019 v platném znění,
IČO: 69797111

(dále jen „**převodce**“)

a

**Ústecký kraj**
se sídlem Velká Hradební 3118/48, 400 01 Ústí nad Labem,
který zastupuje Mgr. Richard Brabec, hejtman Ústeckého kraje,
IČO: 70892156, DIČ: CZ70892156

(dále jen „**nabyvatel**“),

uzavírají podle ustanovení § 2055 a násl. zákona č. 89/2012 Sb., občanský zákoník, ve znění pozdějších předpisů (dále jen „zákon č. 89/2012 Sb.“), a podle ustanovení § 22 zákona č. 219/2000 Sb., o majetku České republiky a jejím vystupování v právních vztazích, ve znění pozdějších předpisů (dále jen „zákon č. 219/2000 Sb.“), tuto

# S M L O U V U O B E Z Ú P L A T N É M P Ř E V O D U V L A S T N I C K É H O P R Á V A K N E M O V I T Ý M V Ě C E M č. 3 1 7 2 1 0 / 2 0 2 4

## Čl. I.

1. Česká republika je vlastníkem níže uvedených nemovitých věcí:

   **Pozemky:**

   - **parcela č. 3338/27**, druh pozemku: ostatní plocha, způsob využití: silnice, hodnota pozemku v účetní evidenci převodce činí 23.360,00 Kč,
   - **parcela č. 3338/28**, druh pozemku: ostatní plocha, způsob využití: silnice, hodnota pozemku v účetní evidenci převodce činí 48.480,00 Kč,
   - **parcela č. 3338/29**, druh pozemku: ostatní plocha, způsob využití: silnice, hodnota pozemku v účetní evidenci převodce činí 37.920,00 Kč,

   vše zapsáno na listu vlastnictví č. 60000 pro katastrální území **Roudnice nad Labem**, obec Roudnice nad Labem v katastru nemovitostí vedeném Katastrálním úřadem pro Ústecký kraj, Katastrálním pracovištěm Litoměřice (dále jen „**převáděný majetek**“).

2. Úřad pro zastupování státu ve věcech majetkových je na základě Ohlášení ze dne 5.6.2024 s uvedeným majetkem státu příslušný hospodařit ve smyslu § 9 zákona č. 219/2000 Sb.

## Čl. II.

1. Převodce touto smlouvou bezúplatně převádí nabyvateli vlastnické právo k převáděnému majetku se všemi právy a povinnostmi, a nabyvatel je do svého výlučného vlastnictví přijímá.
2. Vlastnické právo k převáděnému majetku se bezúplatně převádí podle ustanovení § 22 odst. 3 zákona č. 219/2000 Sb. v souladu s ustanovením § 9 zákona č. 13/1997 Sb., o pozemních komunikacích, ve znění pozdějších předpisů.
3. Nabyvatel prohlašuje, že se seznámil s faktickým stavem převáděného majetku.

## Čl. III.

1. Převodce i nabyvatel shodně prohlašují, že jim nejsou známy žádné skutečnosti, které by uzavření této smlouvy bránily.
2. Převodce prohlašuje, že mu není známo, že by na převáděném majetku vázla nějaká omezení, závazky či právní vady s výjimkou níže uvedeného:

**Liniové stavby**

- Na převáděném majetku se nachází zařízení provozovaná společností Severočeské vodovody a kanalizace, a.s. a jejich ochranná nebo bezpečnostní pásma. Konkrétně se jedná o ochranné pásmo vodovodního zdroje.

**Územní plán**

- Dle platného územního plánu města Roudnice nad Labem se pozemky p.č. 3338/27 a 3338/29 nacházejí v plochách zeleně ochranné a izolační. Pozemek 3338/28 se nachází v plochách dopravní infrastruktury silniční.

## Čl. IV.

1. Vlastnické právo k převáděnému majetku nabývá nabyvatel zápisem do katastru nemovitostí. Právní účinky zápisu nastanou k okamžiku podání návrhu na vklad katastrálnímu úřadu. Tímto dnem na nabyvatele přecházejí veškerá práva a povinnosti spojené s vlastnictvím a užíváním převáděného majetku.
2. Smluvní strany se dohodly, že návrhy na vklad práv podle této smlouvy do katastru nemovitostí podává převodce, a to bez zbytečného odkladu po nabytí účinnosti smlouvy.
3. Pokud by příslušným katastrálním úřadem byl návrh na vklad práv podle této smlouvy pravomocně zamítnut, účastníci této smlouvy se zavazují k součinnosti směřující k naplnění vůle obou smluvních stran.

## Čl. V.

1. Smlouva je uzavřena a nabývá platnosti okamžikem podpisu poslední smluvní stranou.
2. Smlouva nabývá účinnosti dnem uveřejnění v registru smluv v souladu se zákonem č. 340/2015 Sb., o zvláštních podmínkách účinnosti některých smluv, uveřejňování těchto smluv a o registru smluv (zákon o registru smluv), ve znění pozdějších předpisů. Převodce zašle tuto smlouvu správci registru smluv k uveřejnění bez zbytečného odkladu, nejpozději však do 30 kalendářních dnů od uzavření smlouvy. Pro účely uveřejnění v registru smluv smluvní strany navzájem prohlašují, že smlouva neobsahuje žádné obchodní tajemství.
3. Tato smlouva je vyhotovena a podepsána elektronicky v jednom vyhotovení s platností originálu, kvalifikovanými elektronickými podpisy a kvalifikovanými časovými razítky obou smluvních stran v souladu se zákonem č. 297/2016 Sb., o službách vytvářejících důvěru pro elektronické transakce, ve znění pozdějších předpisů.
4. Smluvní strany berou na vědomí, že jsou svými projevy vázány od okamžiku podpisu této smlouvy.

5. Smluvní strany se dohodly, že není-li v této smlouvě stanoveno jinak, řídí se práva a povinnosti smluvních stran zákonem č. 89/2012 Sb. a zákonem č. 219/2000 Sb.
6. Smluvní strany se dohodly, že jakékoli změny a doplňky této smlouvy jsou možné pouze elektronickou formou, v podobě oboustranně uzavřených, vzestupně číslovaných dodatků smlouvy.
7. Poplatkové a daňové povinnosti spojené s touto smlouvou se řídí příslušnými zákony.
8. Smluvní strany výslovně souhlasí s tím, aby tato smlouva ve svém úplném znění byla zveřejněna v rámci informací zpřístupňovaných veřejnosti prostřednictvím dálkového přístupu. Smluvní strany prohlašují, že skutečnosti uvedené v této smlouvě nepovažují za obchodní tajemství ve smyslu ustanovení § 504 zákona č. 89/2012 Sb. a udělují svolení k jejich užití a zveřejnění bez stanovení jakýchkoli dalších podmínek.
9. Smluvní strany prohlašují, že tuto smlouvu uzavřely svobodně a vážně, nikoliv z přinucení nebo omylu. Na důkaz toho připojují své vlastnoruční podpisy.

V Litoměřicích dne …….

**Česká republika - Úřad pro zastupování státu ve věcech majetkových**

……..
**Ing. Soňa Rúžová**
ředitelka odboru Odloučené pracoviště Litoměřice

V Ústí nad Labem dne …….

**Ústecký kraj**

……
**Mgr. Richard Brabec**
hejtman Ústeckého kraje

Ev.č.: UZSVM/U/350549/2024
Čj.: UZSVM/U/317210/2024-ULTM

# DOLOŽKA

ve smyslu ustanovení § 23 zákona č. 129/2000 Sb., o krajích (krajské zřízení),
ve znění pozdějších předpisů
(dále jen zákon č. 129/2000 Sb.)

Ústecký kraj ve smyslu ustanovení § 23 zákona č. 129/2000 Sb., potvrzuje, že u právních jednání obsažených ve Smlouvě o bezúplatném převodu vlastnického práva k nemovitým věcem č. 317210/2024, kterou se převádí

- **parcela č. 3338/27**, druh pozemku: ostatní plocha, způsob využití: silnice, hodnota pozemku v účetní evidenci převodce činí 23.360,00 Kč,
- **parcela č. 3338/28**, druh pozemku: ostatní plocha, způsob využití: silnice, hodnota pozemku v účetní evidenci převodce činí 48.480,00 Kč,
- **parcela č. 3338/29**, druh pozemku: ostatní plocha, způsob využití: silnice, hodnota pozemku v účetní evidenci převodce činí 37.920,00 Kč,

vše zapsáno na listu vlastnictví č. 60000 pro katastrální území **Roudnice nad Labem**, obec Roudnice nad Labem v katastru nemovitostí vedeném Katastrálním úřadem pro Ústecký kraj, Katastrálním pracovištěm Litoměřice,

byly ze strany nabyvatele splněny veškeré zákonem č. 129/2000 Sb., či jinými obecně závaznými právními předpisy stanovené podmínky ve formě předchozího zveřejnění, schválení či odsouhlasení, které jsou obligatorní pro platnost tohoto právního jednání.

Předmětná Smlouva o bezúplatném převodu vlastnického práva k nemovitým věcem č. 317210/2024 byla schválena usnesením č. …….. ze zasedání Zastupitelstva Ústeckého kraje dne……

V Ústí nad Labem dne …….

……
**Mgr. Richard Brabec**
hejtman Ústeckého kraje

# DODATEK č. 1
## k nájemní smlouvě č. 6440-MPS5-2023-002 z 31.7.2023

Níže uvedeného dne, měsíce a roku, smluvní strany:

**1. Česká republika – Ministerstvo obrany**

| | |
|---|---|
| Sídlo: | Tychonova 1, 160 01 Praha 6 |
| IČO / DIČ: | 60162694 / CZ60162694 |
| Bankovní spojení: | Česká národní banka, Na Příkopě 28, Praha 1 |
| Číslo účtu: | 19-22232881/0710 |
| za kterou jedná: | **Mgr. Tomáš URBÁNEK, ředitel Agentury hospodaření s nemovitým majetkem**, na základě pověření ministryně obrany ČR, čj. MO 749927/2024-8694 ze dne 18. září 2024 vydaného ve smyslu ustanovení § 7 odst. 2 zákona č. 219/2000 Sb., o majetku České republiky a jejím vystupování v právních vztazích, ve znění pozdějších předpisů |
| Kontaktní osoba: | Ing. Iveta Kubíková, referent, tel. 973 296 665 |
| E-mail: | Iveta.Kubikova@mo.gov.cz |
| Datová schránka: | hjyaavk |

**Adresa pro doručování korespondence:** Agentura hospodaření s nemovitým majetkem, Odbor správy nemovitého majetku, Oddělení územní správy nemovitého majetku Praha, Hradební 772/12, P.O.BOX č. 45, 110 05 Praha 1
dále jen „**Pronájímatel**“ na straně jedné

a

***2.*** **Ústecký kraj**

| | |
|---|---|
| Sídlo: | Velká Hradební 3118/48, 400 02 Ústí nad Labem |
| IČO / DIČ: | 70892156 / CZ70892156 |
| Bankovní spojení: | Česká spořitelna, a.s. |
| Číslo účtu: | 882733379/0800 |
| za který jedná: | **Mgr. Richard Brabec, hejtman Ústeckého kraje** |
| Kontaktní osoba: | Mgr. Ing. Jindřich Šimák, vedoucí majetkového odboru Krajského úřadu Ústeckého kraje, tel. 475 657 407 |
| E-mail: | simak.j@kr-ustecky.cz |
| Datová schránka: | t9zbsva |

**Adresa pro doručování korespondence:** Krajský úřad Ústeckého kraje, Velká Hradební 3118/48, 400 02 Ústí nad Labem
dále jen „**Nájemce**“ na straně druhé

**uzavřely podle § 27 zákona č. 219/2000 Sb., o majetku České republiky a jejím vystupování v právních vztazích, ve znění pozdějších předpisů (dále jen „ZMS“), a v souladu s Nájemní smlouvou č. 6440-MPS5-2023-002 ze dne 31.7.2023, tento dodatek ke smlouvě:**

## Článek 1
## Důvod sjednání dodatku

Smluvní strany se dohodly na změně znění výše uvedené smlouvy (dále jen „smlouva“), z důvodu změn provedených v katastru nemovitostí, a to změn v číslech pozemků, na základě zápisu Geometrického plánu pro rozdělení pozemku; změny hranice pozemku; průběh vlastníky zpřesněné hranice pozemků; č. plánu 510-189/2023. Právní účinky zápisu změn byly provedeny ke dni 14.8.2024.

## Článek 2
## Změna smlouvy

Smluvní strany po vzájemné dohodě smlouvu mění takto:

1) **V článku 1 – Účel pronájmu bod 1.1. nově zní:** „Účelem této smlouvy je vypořádání vztahů mezi stranami v souvislosti s faktickým užíváním části pozemků p.č. 699/41 a p.č. 699/42, oba v k.ú. Bezděkov u Žatce, na nichž má Nájemce situovány stavební prvky, a to pilotové stěny a opěrnou zeď.“
2) **V článku 2 – Předmět pronájmu body 2.1., 2.2. a 2.3. nově zní:**
   2.1. „Česká republika je výlučným vlastníkem a Ministerstvo obrany je příslušné hospodařit s pozemky:
   - p.č. 699/41 o výměře 59 $m^2$, druh pozemku: ostatní plocha, způsob využití: jiná plocha
   - p.č. 699/42 o výměře 240 $m^2$, druh pozemku: ostatní plocha, způsob využití: jiná plocha

   (dále jen „pozemky“). Pozemky jsou zapsány na LV č. 62 pro k.ú. Bezděkov u Žatce, obec Žatec u Katastrálního úřadu pro Ústecký kraj – Katastrální pracoviště Žatec. Pozemky jsou součástí vojenského areálu „Cvičiště Žatec“, č. CE 04-28-25, jehož správu fyzicky vykonává Správa provozního střediska 0429 Žatec.
   2.2. „Nájemce je vlastníkem pilotových stěn a opěrné zdi, které se nacházejí na pozemcích.“
   2.3. „Předmětem pronájmu jsou části pozemků:
   - p.č. 699/41 o výměře ……. 24 $m^2$,
   - p.č. 699/42 o výměře ……. 53 $m^2$,

   užívaná výměra celkem …. 77 $m^2$ (dále jen „Předmět pronájmu“). Situování pozemků včetně zakreslení Předmětu pronájmu je přesně specifikováno v přílohách č. 1) a 2) tohoto dodatku.“
3) **V článku 5 – Užívání, změny, údržba a úpravy předmětu pronájmu body 5.5. a 5.6. nově zní:**
   5.5. „Nájemce je povinen zdržet se umisťování jakékoliv jiné stavby na pozemcích, než jsou stavby, které se na Předmětu pronájmu nacházejí. Nájemce nesmí provádět jakékoliv změny nebo úpravy pozemků, které nesouvisí se stavbami již realizovanými, pokud neobdrží předchozí písemný souhlas Pronajímatele.“
   5.6. „Pokud Nájemce s předchozím písemným souhlasem Pronajímatele provede změny či úpravy na pozemcích, nemá po ukončení nájemního vztahu právo požadovat od Pronajímatele jejich kompenzaci a je povinen je odstranit, pokud se s Pronajímatelem nedohodne jinak.“
4) **V článku 10 – Doručování bod 10.1. nově zní:** „Veškerá oznámení, která musí či mohou být učiněna podle nebo v souvislosti se smlouvou budou učiněna a doručena písemně, nedohodnou-li se strany písemně jinak:
   - do sídla smluvního partnera osobně
   - uznávaným doručovatelem nebo doporučenou poštou
   - cestou datových schránek smluvních stran.“

## Článek 3
## Kontaktní údaje stran

Smluvní strany prohlašují, že při jednání o tomto dodatku prověřily aktuálnost svých identifikačních a kontaktních údajů a údajů o bankovním spojení, a že aktuální údaje jsou uvedeny v záhlaví tohoto dodatku.

## Článek 4
## Závěrečná ustanovení

1. Veškerá ostatní ujednání mezi smluvními stranami, nezmíněná v tomto dodatku, zůstávají v nezměněné podobě v platnosti.
2. Tento dodatek je vyhotoven ve čtyřech stejnopisech, z nichž každá strana obdrží po dvou stejnopisech.
3. Nájemce bere na vědomí, že Pronajímatel ve smyslu zákona č. 110/2019 Sb., o zpracování osobních údajů, shromažďuje a zpracovává jeho údaje, a to za účelem realizace této smlouvy, resp. dodatku. Jiné využití se vylučuje. Pronajímatel ve smyslu výše uvedeného zákona Nájemce informuje, že má právo na informace a svobodný přístup ke zpracovávaným osobním údajům, právo na opravu zpracovávaných osobních údajů v případě jejich změny, právo žádat o výmaz osobních údajů po skončení užívacího vztahu, právo na omezení zpracování osobních údajů, právo na přenositelnost, tj. poskytnutí shromážděných osobních dat jinému subjektu na základě žádosti, právo vznést námitku proti zpracování osobních dat a právo podat stížnost na pochybení při zpracování osobních dat příslušnému dozorovému orgánu.
4. Smluvní strany se zavazují zachovávat mlčenlivost o skutečnostech, o nichž se dozvěděly v souvislosti s plněním tohoto dodatku, resp. smlouvy a nesdělovat je třetím stranám. Nájemce bere na vědomí, že Pronajímatel je ve smyslu § 2 odst. 1 zákona č. 106/1999 Sb., o svobodném přístupu k informacím, ve znění pozdějších předpisů, povinným subjektem a souhlasí se zveřejněním této smlouvy včetně dodatků v režimu tohoto zákona.
5. Smluvní strany konstatují, že tento dodatek, resp. smlouva v platném znění, nepodléhá povinnému uveřejnění v registru smluv dle zákona č. 340/2015 Sb., o zvláštních podmínkách účinnosti některých smluv, uveřejňování těchto smluv a o registru smluv (zákon o registru smluv).
6. Smluvní strany prohlašují, že si dodatek pozorně přečetly, že vyjadřuje jejich skutečnou, vážnou a svobodnou vůli, že nebyl uzavřen v tísni nebo za nápadně nevýhodných podmínek, na důkaz čehož níže připojují své podpisy.
7. Nedílnou součástí tohoto dodatku je příloha č. 1) a 2).

| | |
|---|---|
| V Praze dne | V Ústí nad Labem dne |
| Za Pronajímatele: | Za Nájemce: |
| ……. | …….. |
| Mgr. Tomáš Urbánek,<br>ředitel AHNM<br>**Česká republika – Ministerstvo obrany** | Mgr. Richard Brabec,<br>hejtman<br>**Ústecký kraj** |

**Návrh na bezúplatný převod zbytné IT techniky jednotlivým příspěvkovým organizacím**

| Číslo | Popis | Poznámka | Datum zařazení | Pořizovací cena | Částka k vyřazení | organizace |
|---|---|---|---|---|---|---|
| 22/03-002891 | Dataprojektor Optoma EH 400 | DLP,1080p,Full 3D,4000ANSI,22 000:1, HDMI,2W sp | 23.07.2018 | 18 755,00 | 0,00 | Dům dětí a mládeže, Rumburk, U Stadionu 1133, p.o., U stadionu 1133/10, Rumburk 1, 40801 Rumburk, IČO: 65082231, zastoupen ředitelem Romanem Häuslerem |
| | | | | **18 755,00** | **0,00** | |
| 018191 | Brašna HP 15,6" | | 13.09.2017 | 474,00 | 474,00 | Střední průmyslová škola stavební a Obchodní akademie, Kadaň, Komenského 562, p.o., Komenského 562, 43201 Kadaň, IČO: 61342637, zastoupená ředitelkou Ing. Zdeňkou Soběslavovou |
| 018193 | Brašna HP 15,6" | | 13.09.2017 | 474,00 | 474,00 | |
| 018234 | Brašna HP 15,6" | | 17.10.2017 | 278,60 | 278,60 | |
| 018700 | ATEN HDMI přepínač 3v1 | VS-381, 3 port Switch | 07.08.2018 | 738,02 | 738,02 | |
| 024782 | HW Dock ASUS Dock-1A | univerzální | 30.06.2021 | 2 439,36 | 2 439,36 | |
| 024793 | HW Dock ASUS Dock-1A | univerzální | 30.06.2021 | 2 439,36 | 2 439,36 | |
| 024805 | HW Dock ASUS Dock-1A | univerzální | 30.06.2021 | 2 439,36 | 2 439,36 | |
| 024821 | HW Dock ASUS Dock-1A | univerzální | 30.06.2021 | 2 439,36 | 2 439,36 | |
| 024823 | HW Dock ASUS Dock-1A | univerzální | 30.06.2021 | 2 439,36 | 2 439,36 | |
| 024831 | HW Dock ASUS Dock-1A | univerzální | 30.06.2021 | 2 439,36 | 2 439,36 | |
| 024841 | HW Dock ASUS Dock-1A | univerzální | 30.06.2021 | 2 439,36 | 2 439,36 | |
| 024843 | HW Dock ASUS Dock-1A | univerzální | 30.06.2021 | 2 439,36 | 2 439,36 | |
| 024846 | HW Dock ASUS Dock-1A | univerzální | 30.06.2021 | 2 439,36 | 2 439,36 | |
| 024854 | HW Dock ASUS Dock-1A | univerzální | 30.06.2021 | 2 439,36 | 2 439,36 | |
| 024857 | HW Dock ASUS Dock-1A | univerzální | 30.06.2021 | 2 439,36 | 2 439,36 | |
| 12/05-000208 | Skener AO-Contex Crystal | Typ:XL42Plus | 01.09.2005 | 562 744,80 | 0,00 | |
| 22/05-004992 | Repro QTX SOUND | | 27.07.2011 | 9 440,00 | 0,00 | |
| 22/05-004993 | Repro QTX SOUND | | 27.07.2011 | 9 440,00 | 0,00 | |
| 22/05-009942 | Docking station HP | | 09.04.2019 | 3 025,00 | 0,00 | |
| 22/05-009944 | Docking station HP | | 09.04.2019 | 3 025,00 | 0,00 | |
| 22/05-009945 | Docking station HP | | 09.04.2019 | 3 025,00 | 0,00 | |
| 22/05-009948 | Docking station HP | | 09.04.2019 | 3 025,00 | 0,00 | |
| 22/05-009950 | Docking station HP | | 09.04.2019 | 3 025,00 | 0,00 | |
| 22/05-010049 | PC+LCD AIO V530 vč. SW,Lenovo | 23/8", FHD/i5-8400TGB/256GB, WIN 10 | 29.04.2019 | 16 272,09 | 0,00 | |
| 22/05-010051 | PC+LCD AIO V530 vč. SW,Lenovo | 23/8", FHD/i5-8400TGB/256GB, WIN 10 | 29.04.2019 | 16 272,09 | 0,00 | |
| 22/05-010052 | PC+LCD AIO V530 vč. SW,Lenovo | 23/8", FHD/i5-8400TGB/256GB, WIN 10 | 29.04.2019 | 16 272,09 | 0,00 | |
| 22/05-010071 | PC+LCD AIO V530 vč. SW,Lenovo | 23/8", FHD/i5-8400TGB/256GB, WIN 10 | 29.04.2019 | 16 272,09 | 0,00 | |
| 22/05-010073 | PC+LCD AIO V530 vč. SW,Lenovo | 23/8", FHD/i5-8400TGB/256GB, WIN 10 | 29.04.2019 | 16 272,09 | 0,00 | |
| 22/05-010075 | PC+LCD AIO V530 vč. SW,Lenovo | 23/8", FHD/i5-8400TGB/256GB, WIN 10 | 29.04.2019 | 16 272,09 | 0,00 | |
| 22/05-010110 | PC+LCD AIO V530 vč. SW,Lenovo | 23/8", FHD/i5-8400TGB/256GB, WIN 10 | 29.04.2019 | 16 272,09 | 0,00 | |
| 22/05-010120 | PC+LCD AIO V530 vč. SW,Lenovo | 23/8", FHD/i5-8400TGB/256GB, WIN 10 | 29.04.2019 | 16 272,09 | 0,00 | |
| | | | | **755 724,10** | **28 797,58** | |
| 22/03-002827 | Monitor LED PHILIPS 23,6 | IPS panel, 1920x1080, 20M:1, HDMI/MHL,repro | 06.10.2017 | 3 279,10 | 0,00 | Gymnázium, Teplice, Čs. dobrovolců 11, p.o., Čs. dobrovolců 530/11, 41501 Teplice, IČO: 61515451, zastoupené ředitelkou Mgr. Bc. Marcelou Řehákovou |
| 22/03-002828 | Monitor LED PHILIPS 23,6 | IPS panel, 1920x1080, 20M:1, HDMI/MHL,repro | 06.10.2017 | 3 279,10 | 0,00 | |
| 22/03-002829 | Monitor LED PHILIPS 23,6 | IPS panel, 1920x1080, 20M:1, HDMI/MHL,repro | 06.10.2017 | 3 279,10 | 0,00 | |
| 22/03-002831 | Monitor LED PHILIPS 23,6 | IPS panel, 1920x1080, 20M:1, HDMI/MHL,repro | 06.10.2017 | 3 279,10 | 0,00 | |
| 22/03-002832 | Monitor LED PHILIPS 23,6 | IPS panel, 1920x1080, 20M:1, HDMI/MHL,repro | 06.10.2017 | 3 279,10 | 0,00 | |
| 22/03-002833 | Monitor LED PHILIPS 23,6 | IPS panel, 1920x1080, 20M:1, HDMI/MHL,repro | 06.10.2017 | 3 279,10 | 0,00 | |
| 22/03-002835 | Monitor LED PHILIPS 23,6 | IPS panel, 1920x1080, 20M:1, HDMI/MHL,repro | 06.10.2017 | 3 279,10 | 0,00 | |
| 22/03-002836 | Monitor LED PHILIPS 23,6 | IPS panel, 1920x1080, 20M:1, HDMI/MHL,repro | 06.10.2017 | 3 279,10 | 0,00 | |
| | | | | **26 232,80** | **0,00** | |
| 017014 | Tiskárna štítků Brother QL-570 | | 15.04.2016 | 1 717,00 | 1 717,00 | Mateřská škola speciální, Ústí nad Labem, Štefánikova 761, p.o., Štefánikova 761/14, Klíše, 40001 Ústí nad Labem, IČO: 70229457, zastoupená ředitelkou Mgr. Vladislavou Kaiserovou |
| 22/05-002098 | Čtečka ČK MS 9521 | čtečka čárových kódů | 01.12.2006 | 4 301,90 | 0,00 | |
| | | | | **6 018,90** | **1 717,00** | |
| 018441 | Monitor LED PHILIPS 23,8" | 1920*1080, 16:9, integ. reproduktory, HDMI 1,4, D | 21.02.2018 | 2 643,86 | 2 643,86 | Gymnázium, Roudnice nad Labem, Havlíčkova 175, příspěvková organizace, Havlíčkova 175, 41301 Roudnice nad Labem, IČO: 46773754, zastoupené ředitelkou Mgr. Zdenkou Vachkovou |
| 018444 | Monitor LED PHILIPS 23,8" | 1920*1080, 16:9, integ. reproduktory, HDMI 1,4, D | 21.02.2018 | 2 643,86 | 2 643,86 | |
| 018445 | Monitor LED PHILIPS 23,8" | 1920*1080, 16:9, integ. reproduktory, HDMI 1,4, D | 21.02.2018 | 2 643,86 | 2 643,86 | |
| 018458 | Monitor LED PHILIPS 23,8" | 1920*1080, 16:9, integ. reproduktory, HDMI 1,4, D | 21.02.2018 | 2 643,86 | 2 643,86 | |
| 018460 | Monitor LED PHILIPS 23,8" | 1920*1080, 16:9, integ. reproduktory, HDMI 1,4, D | 21.02.2018 | 2 643,86 | 2 643,86 | |
| 018461 | Monitor LED PHILIPS 23,8" | | 21.02.2018 | 2 643,86 | 2 643,86 | |
| 018465 | Monitor LED PHILIPS 23,8" | 1920*1080, 16:9, integ. reproduktory, HDMI 1,4, D | 21.02.2018 | 2 643,86 | 2 643,86 | |
| 018469 | Monitor LED PHILIPS 23,8" | 1920*1080, 16:9, integ. reproduktory, HDMI 1,4, D | 21.02.2018 | 2 643,86 | 2 643,86 | |
| 018472 | Monitor LED PHILIPS 23,8" | 1920*1080, 16:9, integ. reproduktory, HDMI 1,4, D | 21.02.2018 | 2 643,86 | 2 643,86 | |
| | | | | **23 794,74** | **23 794,74** | |
| 22/03-002762 | Monitor LED Samsung 24 | | 09.08.2017 | 4 790,00 | 0,00 | Střední odborná škola technická a zahradnická, Lovosice, příspěvková organizace, Osvoboditelů 29/1, 41002 Lovosice, IČO: 00082571, zastoupená ředitelem Mgr. Jiřím Procházkou |
| 22/03-002763 | Monitor LED Samsung 24 | | 09.08.2017 | 4 790,00 | 0,00 | |
| 22/03-002785 | Monitor LED PHILIPS 23,6 | IPS panel, 1920x1080, 20M:1, HDMI/MHL,repro | 06.10.2017 | 3 279,10 | 0,00 | |
| 22/03-002786 | Monitor LED PHILIPS 23,6 | IPS panel, 1920x1080, 20M:1, HDMI/MHL,repro | 06.10.2017 | 3 279,10 | 0,00 | |
| 22/03-002790 | Monitor LED PHILIPS 23,6 | IPS panel, 1920x1080, 20M:1, HDMI/MHL,repro | 06.10.2017 | 3 279,10 | 0,00 | |
| 22/03-002798 | Monitor LED PHILIPS 23,6 | IPS panel, 1920x1080, 20M:1, HDMI/MHL,repro | 06.10.2017 | 3 279,10 | 0,00 | |
| 22/03-002799 | Monitor LED PHILIPS 23,6 | IPS panel, 1920x1080, 20M:1, HDMI/MHL,repro | 06.10.2017 | 3 279,10 | 0,00 | |
| 22/03-002812 | Monitor LED PHILIPS 23,6 | IPS panel, 1920x1080, 20M:1, HDMI/MHL,repro | 06.10.2017 | 3 279,10 | 0,00 | |
| 22/03-002815 | Monitor LED PHILIPS 23,6 | IPS panel, 1920x1080, 20M:1, HDMI/MHL,repro | 06.10.2017 | 3 279,10 | 0,00 | |
| 22/03-002817 | Monitor LED PHILIPS 23,6 | IPS panel, 1920x1080, 20M:1, HDMI/MHL,repro | 06.10.2017 | 3 279,10 | 0,00 | |
| 22/03-002818 | Monitor LED PHILIPS 23,6 | IPS panel, 1920x1080, 20M:1, HDMI/MHL,repro | 06.10.2017 | 3 279,10 | 0,00 | |
| 22/03-002777 | Monitor LED PHILIPS 23,6 | IPS panel, 1920x1080, 20M:1, HDMI/MHL,repro | 06.10.2017 | 3 279,10 | 0,00 | |
| | | | | **42 371,00** | **0,00** | |
| 018704 | ATEN HDMI přepínač 3v1 | VS-381, 3 port Switch | 07.08.2018 | 738,00 | 738,00 | Střední škola technická, Most, příspěvková organizace, Dělnická 21, Velebudice, 43401 Most, IČO: 00125423, zastoupená ředitelem PaeDr. Karlem Vokáčem |
| 018749 | Stropní repro DEXON RP 111 | podhledové reproduktory, bílé, bezdrátové | 07.10.2018 | 2 936,00 | 2 936,00 | |
| 018750 | Stropní repro DEXON RP 111 | podhledové reproduktory, bílé, bezdrátové | 07.10.2018 | 2 936,00 | 2 936,00 | |
| 22/05-004750 | Repro box STAGG-SMS15PLCD | | 14.12.2010 | 7 350,00 | 0,00 | |
| 22/05-004751 | Repro box STAGG-SMS15PLCD | | 14.12.2010 | 7 350,00 | 0,00 | |
| 22/05-007076 | Monitor LCD 24" Samsung | | 27.05.2015 | 6 990,00 | 0,00 | |
| 22/05-007080 | Monitor LCD 24" Samsung | | 27.05.2015 | 6 990,00 | 0,00 | |
| 22/05-007081 | Monitor LCD 24" Samsung | | 27.05.2015 | 6 990,00 | 0,00 | |
| 22/05-008421 | Reprosoustava DEXON SD 402A | černá, bluetooth SD402A | 13.02.2018 | 4 375,00 | 0,00 | |
| 22/05-010465 | Notebook HP EliteBook 840 G5 | 14" FHD/i5-8250U/8GB/256SSD/WIN 10 | 22.07.2019 | 22 203,50 | 0,00 | |
| | | | | **68 858,50** | **6 610,00** | |
| 018434 | Monitor LED PHILIPS 23,8" | 1920*1080, 16:9, integ. reproduktory, HDMI 1,4, D | 21.02.2018 | 2 643,86 | 2 643,86 | Základní škola a Mateřská škola, Teplice, U Červeného kostela 110, příspěvková organizace, U Červeného kostela 110/29, Trnovany, 41501 Teplice, IČO: 70839913, zastoupená ředitelkou |
| 018435 | Monitor LED PHILIPS 23,8" | 1920*1080, 16:9, integ. reproduktory, HDMI 1,4, D | 21.02.2018 | 2 643,86 | 2 643,86 | |
| 018439 | Monitor LED PHILIPS 23,8" | 1920*1080, 16:9, integ. reproduktory, HDMI 1,4, D | 21.02.2018 | 2 643,86 | 2 643,86 | |
| 021091 | SSD disk Samsung EVO 970, 250GB | | 19.02.2019 | 1 927,53 | 1 927,53 | |
| 021092 | SSD disk Samsung EVO 970, 250GB | | 19.02.2019 | 1 927,53 | 1 927,53 | |
| 22/03-002778 | Monitor LED PHILIPS 23,6 | IPS panel, 1920x1080, 20M:1, HDMI/MHL,repro | 06.10.2017 | 3 279,10 | 0,00 | |
| 22/03-002779 | Monitor LED PHILIPS 23,6 | IPS panel, 1920x1080, 20M:1, HDMI/MHL,repro | 06.10.2017 | 3 279,10 | 0,00 | |
| 22/03-002783 | Monitor LED PHILIPS 23,6 | IPS panel, 1920x1080, 20M:1, HDMI/MHL,repro | 06.10.2017 | 3 279,10 | 0,00 | |

| | | | | | | |
|---|---|---|---|---|---|---|
| 22/05-002110 | Čtečka ČK MS 9521 | čtečka čárových kódů | 01.12.2006 | 4 301,90 | 0,00 | Mgr. Markétou Škaloudovou Fryčovou |
| 22/05-002120 | Čtečka ČK MS 9521 | čtečka čárových kódů | 01.12.2006 | 4 301,90 | 0,00 | |
| 022310 | Pouzdro na mobil Samsung A20e | | 07.08.2019 | 381,15 | 381,15 | |
| 22/05-010567 | Mobil Samsung Galaxy A20 e | černý, 4G LTE, 32 GB | 07.08.2019 | 4 591,95 | 0,00 | |
| | | | | **35 200,84** | **12 167,79** | |
| 22/05-010479 | Notebook HP EliteBook 850 G5 15.6" | 15.6" FHD/i5-8250U/8GB/256SSD/WIN 10 | 22.07.2019 | 22 336,60 | 0,00 | Oblastní muzeum v Lounech, příspěvková organizace, Pivovarská 28, 440 01 Louny, IČO: 00360716, zastoupené ředitelem Jiřím Matyášem |
| | | | | **22 336,60** | **0,00** | |
| 018491 | Brašna ACER 15,6" | | 30.03.2018 | 242,00 | 242,00 | Základní umělecká škola Evy Randové, Ústí nad Labem, W. Churchilla 4, p.o., Winstona Churchilla 1368/4, Ústí nad Labem-centrum, 40001 Ústí nad Labem, IČO: 00831085, zastoupená ředitelem Bc. Markem Korbélyi |
| 018497 | Brašna ACER 15,6" | | 30.03.2018 | 242,00 | 242,00 | |
| 018510 | Brašna ACER 15,6" | | 30.03.2018 | 242,00 | 242,00 | |
| 018512 | Brašna ACER 15,6" | | 30.03.2018 | 242,00 | 242,00 | |
| 018518 | Brašna ACER 15,6" | | 30.03.2018 | 242,00 | 242,00 | |
| 22/03-002768 | Monitor LED PHILIPS 23,6 | IPS panel, 1920x1080, 20M:1, HDMI/MHL,repro | 06.10.2017 | 3 279,10 | 0,00 | |
| 22/03-002769 | Monitor LED PHILIPS 23,6 | IPS panel, 1920x1080, 20M:1, HDMI/MHL,repro | 06.10.2017 | 3 279,10 | 0,00 | |
| 22/03-002771 | Monitor LED PHILIPS 23,6 | IPS panel, 1920x1080, 20M:1, HDMI/MHL,repro | 06.10.2017 | 3 279,10 | 0,00 | |
| 22/03-002774 | Monitor LED PHILIPS 23,6 | IPS panel, 1920x1080, 20M:1, HDMI/MHL,repro | 06.10.2017 | 3 279,10 | 0,00 | |
| | | | | **14 326,40** | **1 210,00** | |
| 021185 | SSD disk Samsung EVO 860, 250GB | v 22/05-008194 Notebook ACER TMP 648+dockir | 19.02.2019 | 1 351,55 | 1 351,55 | Střední odborná škola energetická a stavební, Obchodní akademie a Střední zdravotnická škola, Chomutov, p.o., Na Průhoně 4800, 43003 Chomutov, IČO: 41324641, zastoupená ředitelkou Ing. Lenkou Demjanovou |
| 021207 | SSD disk Samsung EVO 860, 250GB | v 22/05-008172 Notebook ACER TMP 648+dockir | 19.02.2019 | 1 351,55 | 1 351,55 | |
| 021250 | SSD disk Samsung EVO 860, 250GB | v 22/05-008176 Notebook ACER TMP 648+dockir | 19.02.2019 | 1 353,55 | 1 353,55 | |
| 22/03-002429 | Monitor LCD 22" Samsung, černý | | 07.11.2013 | 4 611,00 | 0,00 | |
| 22/03-002430 | Monitor LCD 22" Samsung, černý | | 07.11.2013 | 4 611,00 | 0,00 | |
| 22/03-002434 | Monitor LCD 22" Samsung, černý | | 07.11.2013 | 4 611,00 | 0,00 | |
| 22/03-002448 | Monitor LCD 22" Samsung, černý | | 07.11.2013 | 4 611,00 | 0,00 | |
| 22/05-008172 | Notebook ACER TMP 648+docking sta | WIN 10 + 021207 SSD Samsung EVO 860 | 18.04.2017 | 24 412,96 | 0,00 | |
| 22/05-008176 | Notebook ACER TMP 648+docking sta | WIN 10 + 021250 SSD disk Samsung EVO 860 | 18.04.2017 | 24 412,96 | 0,00 | |
| 22/05-008194 | Notebook ACER TMP 648+docking sta | WIN 10 + 021185 SSD Samsung EVO 860 | 18.04.2017 | 24 412,96 | 0,00 | |
| 011893 | Brašna HP Basic | | 03.12.2010 | 298,00 | 298,00 | |
| 013298 | Brašna k notebooku CASE LOGIC FLC 115 | | 10.05.2013 | 714,00 | 714,00 | |
| 017143 | Brašna ACER 15,6" | | 04.11.2016 | 460,00 | 460,00 | |
| 017150 | Brašna ACER 15,6" | | 04.11.2016 | 460,00 | 460,00 | |
| 017165 | Brašna ACER 15,6" | | 04.11.2016 | 460,00 | 460,00 | |
| 017206 | Brašna ACER15,6" | | 10.11.2016 | 460,08 | 460,08 | |
| 017975 | Brašna ACER, 15,6" | | 24.05.2017 | 467,00 | 467,00 | |
| 018581 | Brašna k notebooku HAMA 15,6" | | 20.04.2018 | 449,00 | 449,00 | |
| 22/03-002819 | Monitor LED PHILIPS 23,6 | IPS panel, 1920x1080, 20M:1, HDMI/MHL,repro | 06.10.2017 | 3 279,10 | 0,00 | |
| 22/03-002820 | Monitor LED PHILIPS 23,6 | IPS panel, 1920x1080, 20M:1, HDMI/MHL,repro | 06.10.2017 | 3 279,10 | 0,00 | |
| 22/03-002821 | Monitor LED PHILIPS 23,6 | IPS panel, 1920x1080, 20M:1, HDMI/MHL,repro | 06.10.2017 | 3 279,10 | 0,00 | |
| 22/03-002822 | Monitor LED PHILIPS 23,6 | IPS panel, 1920x1080, 20M:1, HDMI/MHL,repro | 06.10.2017 | 3 279,10 | 0,00 | |
| 22/03-002823 | Monitor LED PHILIPS 23,6 | IPS panel, 1920x1080, 20M:1, HDMI/MHL,repro | 06.10.2017 | 3 279,10 | 0,00 | |
| 22/03-002824 | Monitor LED PHILIPS 23,6 | IPS panel, 1920x1080, 20M:1, HDMI/MHL,repro | 06.10.2017 | 3 279,10 | 0,00 | |
| 22/03-002826 | Monitor LED PHILIPS 23,6 | IPS panel, 1920x1080, 20M:1, HDMI/MHL,repro | 06.10.2017 | 3 279,10 | 0,00 | |
| 22/05-002906 | Nástěnný držák na LCD | | 31.03.2008 | 5 355,00 | 0,00 | |
| 22/05-005893 | Monitor Samsung 24 LCD | | 19.07.2013 | 5 990,00 | 0,00 | |
| 22/05-009932 | Notebook HP ProBook 650G4 | WIN 10 | 09.04.2019 | 21 159,32 | 0,00 | |
| 22/05-009935 | Notebook HP ProBook 650G4 | WIN 10 | 09.04.2019 | 21 159,32 | 0,00 | |
| | | | | **176 124,95** | **7 824,73** | |
| 22/05-008626 | Notebook ACER TMP648 | 14", Intel Core i5, 8GB RAM DDR4, disk 256GB SSI | 30.03.2018 | 22 197,45 | 0,00 | Podkrušnohorské gymnázium, Most, příspěvková organizace, Čsl. armády 1530/29, 43401 Most, IČO: 49872559, zastoupené ředitelem Mgr. Karlem Vackem |
| 22/05-008628 | Notebook ACER TMP648 | 14", Intel Core i5, 8GB RAM DDR4, disk 256GB SSI | 30.03.2018 | 22 197,45 | 0,00 | |
| 22/05-010030 | PC+LCD AIO V530 vč. SW,Lenovo | 23/8", FHD/i5-8400TGB/256GB, WIN 10 | 29.04.2019 | 16 272,09 | 0,00 | |
| 22/05-010031 | PC+LCD AIO V530 vč. SW,Lenovo | 23/8", FHD/i5-8400TGB/256GB, WIN 10 | 29.04.2019 | 16 272,09 | 0,00 | |
| 22/05-010042 | PC+LCD AIO V530 vč. SW,Lenovo | 23/8", FHD/i5-8400TGB/256GB, WIN 10 | 29.04.2019 | 16 272,09 | 0,00 | |
| 22/05-010046 | PC+LCD AIO V530 vč. SW,Lenovo | 23/8", FHD/i5-8400TGB/256GB, WIN 10 | 29.04.2019 | 16 272,09 | 0,00 | |
| 22/05-010467 | Notebook HP EliteBook 840 G5 | 14" FHD/i5-8250U/8GB/256SSD/WIN 10 | 22.07.2019 | 22 203,50 | 0,00 | |
| | | | | **131 686,76** | **0,00** | |
| 22/05-007705 | Notebook ACER TMP 648 | I5, 4 GB DDR4, 256GB,SD card, WIN 10 | 24.10.2016 | 23 593,79 | 0,00 | Oblastní muzeum a galerie v Mostě, příspěvková organizace, Čsl. armády 1360/35, 434 01 Most, IČO: 00080730, zastoupené ředitelem Mgr. Michalem Vavrochem |
| 22/05-007719 | Notebook ACER TMP 648 | I5, 4 GB DDR4, 256GB,SD card, WIN 10 | 24.10.2016 | 23 593,79 | 0,00 | |
| 22/05-007723 | Notebook ACER TMP 648 | I5, 4 GB DDR4, 256GB,SD card, WIN 10 | 24.10.2016 | 23 593,79 | 0,00 | |
| 22/05-008157 | Notebook ACER TMP 648 | WIN 10 | 18.04.2017 | 24 412,96 | 0,00 | |
| | | | | **95 194,33** | **0,00** | |
| 22/03-002893 | Dataprojektor Optoma EH 400 | DLP,1080p,Full 3D,4000ANSI,22 000:1, HDMI,2W sp | 23.07.2018 | 18 755,00 | 0,00 | Galerie moderního umění v Roudnici nad Labem, příspěvková organizace, Očkova 5, 41301 Roudnice nad Labem, IČO: 00360643, zastoupená ředitelkou Mgr. Petrou Mazáčovou, Ph.D. |
| 22/03-005075 | HW Tiskárna HP PageWide Pro 477dw | inkoustová, multifunkční | 20.01.2021 | 11 755,10 | 0,00 | |
| 22/05-002086 | Čtečka ČK MS 9521 | čtečka čárových kódů | 01.12.2006 | 4 301,90 | 0,00 | |
| 22/05-010124 | PC+LCD AIO V530 vč. SW,Lenovo | 23/8", FHD/i5-8400TGB/256GB, WIN 10 | 29.04.2019 | 16 272,09 | 0,00 | |
| 22/05-010422 | Notebook HP EliteBook 840 G5 | 14" FHD/i5-8250U/8GB/256SSD/WIN 10 | 22.07.2019 | 22 203,50 | 0,00 | |
| 22/05-010428 | Notebook HP EliteBook 840 G5 | 14" FHD/i5-8250U/8GB/256SSD/WIN 10 | 22.07.2019 | 22 203,50 | 0,00 | |
| | | | | **95 491,09** | **0,00** | |
| 22/05-007949 | Plátno promítací ELITE SCREENS, 150" | roleta, 4:3 | 18.01.2017 | 5 954,00 | 0,00 | Domov Brtníky, příspěvková organizace, Brtníky 119, 40760 Staré Křečany, IČO: 47274484, zastoupen ředitelkou Mgr. Ilonou Trojanovou |
| 22/05-010481 | Docking station HP-G4 | univerzální | 22.07.2019 | 3 153,26 | 0,00 | |
| 22/05-010482 | Docking station HP-G4 | univerzální | 22.07.2019 | 3 153,26 | 0,00 | |
| 22/05-010488 | Docking station HP-G4 | univerzální | 22.07.2019 | 3 153,26 | 0,00 | |
| 22/05-010495 | Docking station HP-G4 | univerzální | 22.07.2019 | 3 153,26 | 0,00 | |
| 22/05-010503 | Docking station HP-G4 | univerzální | 22.07.2019 | 3 153,26 | 0,00 | |
| 22/05-010509 | Docking station HP-G4 | univerzální | 22.07.2019 | 3 153,26 | 0,00 | |
| 22/05-010514 | Docking station HP-G4 | univerzální | 22.07.2019 | 3 153,26 | 0,00 | |
| 22/05-010526 | Docking station HP-G4 | univerzální | 22.07.2019 | 3 153,26 | 0,00 | |
| 22/05-011719 | HW- Samsung Galaxy A 21s | černý, 4GB/64GB | 28.07.2020 | 6 290,00 | 0,00 | |
| 22/05-011721 | HW- Samsung Galaxy A 21s | černý, 4GB/64GB | 28.07.2020 | 6 290,00 | 0,00 | |
| 22/05-011724 | HW- Samsung Galaxy A 21s | černý, 4GB/64GB | 28.07.2020 | 6 290,00 | 0,00 | |
| 22/05-011851 | HW Mobil Samsung A21s | černý, 3GB/32GB | 01.10.2020 | 5 190,00 | 0,00 | |
| | | | | **55 240,08** | **0,00** | |
| 22/05-008596 | Notebook ACER TMP648 | 14", Intel Core i5, 8GB RAM DDR4, disk 256GB SSI | 30.03.2018 | 22 197,45 | 0,00 | Knihovna Ústeckého kraje, příspěvková organizace, Winstona Churchilla 1974/3, Ústí nad Labem-centrum, 40001 Ústí nad Labem, IČO: 00083186, zastoupená ředitelem Ing. Michalem Satrapou |
| 22/05-008597 | Notebook ACER TMP648 | 14", Intel Core i5, 8GB RAM DDR4, disk 256GB SSI | 30.03.2018 | 22 197,45 | 0,00 | |
| 22/05-008604 | Notebook ACER TMP648 | 14", Intel Core i5, 8GB RAM DDR4, disk 256GB SSI | 30.03.2018 | 22 197,45 | 0,00 | |
| 22/05-008606 | Notebook ACER TMP648 | 14", Intel Core i5, 8GB RAM DDR4, disk 256GB SSI | 30.03.2018 | 22 197,45 | 0,00 | |
| 22/05-008611 | Notebook ACER TMP648 | 14", Intel Core i5, 8GB RAM DDR4, disk 256GB SSI | 30.03.2018 | 22 197,45 | 0,00 | |
| 22/05-008612 | Notebook ACER TMP648 | 14", Intel Core i5, 8GB RAM DDR4, disk 256GB SSI | 30.03.2018 | 22 197,45 | 0,00 | |
| 22/05-008613 | Notebook ACER TMP648 | 14", Intel Core i5, 8GB RAM DDR4, disk 256GB SSI | 30.03.2018 | 22 197,45 | 0,00 | |
| 22/05-008616 | Notebook ACER TMP648 | 14", Intel Core i5, 8GB RAM DDR4, disk 256GB SSI | 30.03.2018 | 22 197,45 | 0,00 | |
| 22/05-008617 | Notebook ACER TMP648 | 14", Intel Core i5, 8GB RAM DDR4, disk 256GB SSI | 30.03.2018 | 22 197,45 | 0,00 | |
| 22/05-008619 | Notebook ACER TMP648 | 14", Intel Core i5, 8GB RAM DDR4, disk 256GB SSI | 30.03.2018 | 22 197,45 | 0,00 | |
| 22/05-008623 | Notebook ACER TMP648 | 14", Intel Core i5, 8GB RAM DDR4, disk 256GB SSI | 30.03.2018 | 22 197,45 | 0,00 | |
| 22/05-008624 | Notebook ACER TMP648 | 14", Intel Core i5, 8GB RAM DDR4, disk 256GB SSI | 30.03.2018 | 22 197,45 | 0,00 | |
| 22/05-010084 | PC+LCD AIO V530 vč. SW,Lenovo | 23/8", FHD/i5-8400TGB/256GB, WIN 10 | 29.04.2019 | 16 272,09 | 0,00 | |
| 22/05-010096 | PC+LCD AIO V530 vč. SW,Lenovo | 23/8", FHD/i5-8400TGB/256GB, WIN 10 | 29.04.2019 | 16 272,09 | 0,00 | |
| 22/05-010099 | PC+LCD AIO V530 vč. SW,Lenovo | 23/8", FHD/i5-8400TGB/256GB, WIN 10 | 29.04.2019 | 16 272,09 | 0,00 | |

| | | | | | | |
|---|---|---|---|---|---|---|
| 22/05-010101 | PC+LCD AIO V530 vč. SW,Lenovo | 23/8", FHD/i5-8400TGB/256GB, WIN 10 | 29.04.2019 | 16 272,09 | 0,00 | |
| 22/05-010102 | PC+LCD AIO V530 vč. SW,Lenovo | 23/8", FHD/i5-8400TGB/256GB, WIN 10 | 29.04.2019 | 16 272,09 | 0,00 | |
| 22/05-010107 | PC+LCD AIO V530 vč. SW,Lenovo | 23/8", FHD/i5-8400TGB/256GB, WIN 10 | 29.04.2019 | 16 272,09 | 0,00 | |
| 22/05-012193 | HW Docking station Acer III | univerzální | 19.11.2020 | 3 552,56 | 0,00 | |
| 22/05-012196 | HW Docking station Acer III | univerzální | 19.11.2020 | 3 552,56 | 0,00 | |
| 22/05-012200 | HW Docking station Acer III | univerzální | 19.11.2020 | 3 552,56 | 0,00 | |
| 22/05-012201 | HW Docking station Acer III | univerzální | 19.11.2020 | 3 552,56 | 0,00 | |
| 22/05-012202 | HW Docking station Acer III | univerzální | 19.11.2020 | 3 552,56 | 0,00 | |
| | | | | **381 764,74** | **0,00** | |
| 22/05-008549 | PC+LCD AIO ACER VZ4820G | | 30.03.2018 | 15 907,87 | 0,00 | Dětský domov a Školní jídelna, Tisá 280, p.o., č.p. 280, 403 36 Tisá, IČO: 44555237, zastoupen ředitelkou Mgr. Petrou Šumovou |
| 22/05-008550 | PC+LCD AIO ACER VZ4820G | | 30.03.2018 | 15 907,87 | 0,00 | |
| 22/05-008555 | PC+LCD AIO ACER VZ4820G | | 30.03.2018 | 15 907,87 | 0,00 | |
| 22/05-008565 | PC+LCD AIO ACER VZ4820G | | 30.03.2018 | 15 907,87 | 0,00 | |
| 22/05-008570 | PC+LCD AIO ACER VZ4820G | | 30.03.2018 | 15 907,87 | 0,00 | |
| | | | | **79 539,35** | **0,00** | |

| číslo | popis | datum zařazení | pořizovací hodnota | účetní hodnota k 30.11.2024 |
|---|---|---|---|---|
| 000149 | Skříň dvoudveřová | 01.04.2001 | 2 350,00 Kč | 2 350,00 Kč |
| 001196 | Kontejner | 01.11.2001 | 2 202,00 Kč | 2 202,00 Kč |
| 001251 | Regál stolový 907 | 01.11.2001 | 2 700,10 Kč | 2 700,10 Kč |
| 001373 | Rohový modul střední | 01.11.2001 | 1 579,70 Kč | 1 579,70 Kč |
| 001928 | Židle SOFIE, hliníková kostra | 01.11.2001 | 1 457,90 Kč | 1 457,90 Kč |
| 001930 | Židle SOFIE, hliníková kostra | 01.11.2001 | 1 457,90 Kč | 1 457,90 Kč |
| 001934 | Židle SOFIE, hliníková kostra | 01.11.2001 | 1 457,90 Kč | 1 457,90 Kč |
| 001937 | Židle SOFIE, hliníková kostra | 01.11.2001 | 1 457,90 Kč | 1 457,90 Kč |
| 001946 | Židle SOFIE, hliníková kostra | 01.11.2001 | 1 457,90 Kč | 1 457,90 Kč |
| 001950 | Židle SOFIE, hliníková kostra | 01.11.2001 | 1 457,90 Kč | 1 457,90 Kč |
| 001952 | Židle SOFIE, hliníková kostra | 01.11.2001 | 1 457,90 Kč | 1 457,90 Kč |
| 001953 | Židle SOFIE, hliníková kostra | 01.11.2001 | 1 457,90 Kč | 1 457,90 Kč |
| 001954 | Židle SOFIE, hliníková kostra | 01.11.2001 | 1 457,90 Kč | 1 457,90 Kč |
| 001956 | Židle SOFIE, hliníková kostra | 01.11.2001 | 1 457,90 Kč | 1 457,90 Kč |
| 001963 | Židle SOFIE, hliníková kostra | 01.11.2001 | 1 457,90 Kč | 1 457,90 Kč |
| 001967 | Židle SOFIE, hliníková kostra | 01.11.2001 | 1 457,90 Kč | 1 457,90 Kč |
| 001972 | Židle SOFIE, hliníková kostra | 01.11.2001 | 1 457,90 Kč | 1 457,90 Kč |
| 002367 | Regál rohový střední | 01.01.2002 | 1 856,70 Kč | 1 856,70 Kč |
| 003925 | Židle SOFIA | 01.01.2004 | 1 457,90 Kč | 1 457,90 Kč |
| 003926 | Židle SOFIA | 01.01.2004 | 1 457,90 Kč | 1 457,90 Kč |
| 003927 | Židle SOFIA | 01.01.2004 | 1 457,90 Kč | 1 457,90 Kč |
| 003933 | Židle SOFIA | 01.01.2004 | 1 457,90 Kč | 1 457,90 Kč |
| 003939 | Židle SOFIA | 01.01.2004 | 1 457,90 Kč | 1 457,90 Kč |
| 003943 | Židle SOFIA | 01.01.2004 | 1 457,90 Kč | 1 457,90 Kč |
| 003948 | Židle SOFIA | 01.01.2004 | 1 457,90 Kč | 1 457,90 Kč |
| 008032 | Skříň | 01.12.2005 | 1 493,00 Kč | 1 493,00 Kč |
| 009135 | Skříň nadst. s dveřmi | 01.11.2007 | 2 365,00 Kč | 2 365,00 Kč |
| 009136 | Skříň nadst. s dveřmi | 01.11.2007 | 2 365,00 Kč | 2 365,00 Kč |
| 009137 | Skříň nadst. s dveřmi | 01.11.2007 | 2 365,00 Kč | 2 365,00 Kč |
| 009138 | Skříň nadst. s dveřmi | 01.11.2007 | 2 365,00 Kč | 2 365,00 Kč |
| 009139 | Skříň nadst. s dveřmi | 01.11.2007 | 2 365,00 Kč | 2 365,00 Kč |
| 009176 | Skříň nadstavbová s dv. | 01.11.2007 | 2 365,00 Kč | 2 365,00 Kč |
| 009177 | Skříň nadstavbová s dv. | 01.11.2007 | 2 365,00 Kč | 2 365,00 Kč |
| 009181 | Skříňka s dveřmi | 01.11.2007 | 2 518,00 Kč | 2 518,00 Kč |
| 009222 | Skříň nadstavbová | 01.11.2007 | 2 365,00 Kč | 2 365,00 Kč |
| 009223 | Skříň nadstavbová | 01.11.2007 | 2 365,00 Kč | 2 365,00 Kč |
| 009224 | Skříň nadstavbová | 01.11.2007 | 2 365,00 Kč | 2 365,00 Kč |
| 009225 | Skříň nadstavbová | 01.11.2007 | 2 365,00 Kč | 2 365,00 Kč |
| 009258 | Skříň nadstavbová | 01.11.2007 | 2 365,00 Kč | 2 365,00 Kč |
| 009259 | Skříň nadstavbová | 01.11.2007 | 2 365,00 Kč | 2 365,00 Kč |
| 009325 | Skříň nadstavbová | 01.11.2007 | 2 365,00 Kč | 2 365,00 Kč |
| 009326 | Skříň nadstavbová | 01.11.2007 | 2 365,00 Kč | 2 365,00 Kč |
| 009327 | Regál stolový | 01.11.2007 | 2 146,00 Kč | 2 146,00 Kč |
| 009328 | Regál stolový | 01.11.2007 | 2 146,00 Kč | 2 146,00 Kč |
| 025202 | Židle jednací černá | 27.08.2021 | 586,85 Kč | 586,85 Kč |
| 025203 | Židle jednací černá | 27.08.2021 | 586,85 Kč | 586,85 Kč |
| 025213 | Židle jednací černá | 27.08.2021 | 586,85 Kč | 586,85 Kč |
| 025214 | Židle jednací černá | 27.08.2021 | 586,85 Kč | 586,85 Kč |
| 025215 | Židle jednací černá | 27.08.2021 | 586,85 Kč | 586,85 Kč |
| 22/01-000237 | Křeslo konferenční | 01.06.2001 | 11 167,00 Kč | 0,00 Kč |
| 22/01-000238 | Křeslo konferenční | 01.06.2001 | 11 167,00 Kč | 0,00 Kč |
| 22/01-000492 | Stůl psací | 01.06.2001 | 4 931,00 Kč | 0,00 Kč |
| 22/01-000616 | Stůl poradní | 01.06.2001 | 7 041,40 Kč | 0,00 Kč |
| 22/01-000743 | Skříň vysoká, atypická 3 ks | 01.06.2001 | 29 820,00 Kč | 0,00 Kč |
| 22/01-000950 | Skříň vysoká | 01.09.2001 | 8 111,00 Kč | 0,00 Kč |
| 22/01-000952 | Skříň vysoká | 01.09.2001 | 8 111,00 Kč | 0,00 Kč |
| 22/01-001168 | Skříň vysoká s dveřmi a nikou | 01.11.2001 | 3 528,50 Kč | 0,00 Kč |
| 22/01-001277 | Skříň vysoká s nikou | 01.11.2001 | 3 298,40 Kč | 0,00 Kč |
| 22/01-001496 | Skříň střední s dveřmi a nikou | 01.11.2001 | 4 228,10 Kč | 0,00 Kč |
| 22/01-002055 | Skříň stř. s dveřmi a vložkou | 01.01.2002 | 3 828,80 Kč | 0,00 Kč |
| 22/01-002326 | Skříňka stolová s dveřmi | 01.10.2002 | 3 806,60 Kč | 0,00 Kč |
| 22/01-002576 | Kontejner 3zásuv. 32C | 01.02.2003 | 3 057,90 Kč | 0,00 Kč |
| 22/01-003822 | Skříň dveře+police | 01.05.2005 | 5 322,00 Kč | 0,00 Kč |
| 22/01-003823 | Skříň dveře+police | 01.05.2005 | 5 322,00 Kč | 0,00 Kč |
| 22/01-004052 | Skříň vysoká s dv.a nikou | 01.05.2006 | 4 525,00 Kč | 0,00 Kč |
| 22/01-004078 | Skříň s dveřmi+4nika | 01.07.2006 | 5 226,00 Kč | 0,00 Kč |

| | | | | |
|---|---|---|---|---|
| 22/01-004299 | Křeslo kancelářské | 01.09.2007 | 8 229,00 Kč | 0,00 Kč |
| 22/01-004381 | Skříň vysoká s dv. | 01.11.2007 | 3 885,00 Kč | 0,00 Kč |
| 22/01-004385 | Skříň vysoká s dv.a nikou | 01.11.2007 | 3 476,00 Kč | 0,00 Kč |
| 22/01-004393 | Skříň vysoká s dv. | 01.11.2007 | 3 885,00 Kč | 0,00 Kč |
| 22/01-004395 | Skříň vysoká s dv. | 01.11.2007 | 3 885,00 Kč | 0,00 Kč |
| 22/01-004396 | Skříň vysoká s dv. | 01.11.2007 | 3 885,00 Kč | 0,00 Kč |
| 22/01-004422 | Stůl odkladní | 01.11.2007 | 8 740,00 Kč | 0,00 Kč |
| 22/01-004426 | Kontejner 3-zásuvkový | 01.11.2007 | 3 088,00 Kč | 0,00 Kč |
| 22/01-004432 | Skříň vysoká s dv.a nikou | 01.11.2007 | 3 476,00 Kč | 0,00 Kč |
| 22/01-004434 | Skříň vysoká s dv.a nikou | 01.11.2007 | 4 338,00 Kč | 0,00 Kč |
| 22/01-004461 | Skříň vysoká s dv.a nikou | 01.11.2007 | 3 380,00 Kč | 0,00 Kč |
| 22/01-004510 | Skříň vysoká s dveřmi | 19.03.2008 | 4 519,00 Kč | 0,00 Kč |
| 22/01-004511 | Skříň vysoká s dveřmi | 19.03.2008 | 4 519,00 Kč | 0,00 Kč |
| 22/01-004575 | Křeslo LD CRATER | 17.12.2008 | 12 566,40 Kč | 0,00 Kč |
| 22/01-004835 | Židle konferenční - šedo,žlutá | 31.03.2010 | 8 131,20 Kč | 0,00 Kč |
| 22/01-004836 | Židle konferenční - šedo,žlutá | 31.03.2010 | 8 131,20 Kč | 0,00 Kč |
| 22/01-004837 | Židle konferenční - šedo,žlutá | 31.03.2010 | 8 131,20 Kč | 0,00 Kč |
| 22/01-004841 | Židle konferenční - šedo,žlutá | 31.03.2010 | 8 131,20 Kč | 0,00 Kč |
| 22/01-004842 | Židle konferenční - šedo,žlutá | 31.03.2010 | 8 131,20 Kč | 0,00 Kč |
| 22/01-005683 | Skříň šatní s předsunutou půdou | 05.11.2014 | 4 772,00 Kč | 0,00 Kč |
| 22/01-005810 | Skříň vysoká, nika | 11.06.2015 | 6 208,00 Kč | 0,00 Kč |
| | | | 332 557,85 Kč | 86 558,75 Kč |

**Návrh na dary na základě přijatých a ředitelem schválených žádostí**

| Číslo | Popis | Poznámka | Datum zařazení | Pořizovací cena | Částka k vyřazení | organizace |
|---|---|---|---|---|---|---|
| 22/05-008149 | Notebook ACER TMP 648+docking sta | WIN 10 | 18.04.2017 | 24 412,96 | 0,00 | Sportovní klub Judo Junior Teplice, z. s., Rybniční 155, 417 04 Hrob, IČO: 26517329, zastoupen předsedou Jiřím Bláhou |
| 22/05-008159 | Notebook ACER TMP 648+docking sta | WIN 10 | 18.04.2017 | 24 412,96 | 0,00 | |
| 22/05-008174 | Notebook ACER TMP 648+docking sta | WIN 10 | 18.04.2017 | 24 412,96 | 0,00 | |
| 22/05-008177 | Notebook ACER TMP 648+docking sta | WIN 10 | 18.04.2017 | 24 412,96 | 0,00 | |
| 22/05-008182 | Notebook ACER TMP 648+docking sta | WIN 10 | 18.04.2017 | 24 412,96 | 0,00 | |
| 22/05-008203 | Notebook ACER TMP 658+docking sta | WIN 10 | 18.04.2017 | 31 184,00 | 0,00 | |
| 22/05-008204 | Notebook ACER TMP 658+docking sta | WIN 10 | 18.04.2017 | 31 184,00 | 0,00 | |
| | | | | **184 432,80** | **0,00** | |
| 22/05-011850 | HW Mobil Samsung A21s | | 01.10.2020 | 5 190,00 | 0,00 | Aktivní senioři města Chlumec z.s., Stradovská 392, 40339 Chlumec, IČO: 21907081, zastoupeni předsedou spolku Zdeňkem Balcarem |
| 22/05-011849 | HW Mobil Samsung A21s | | 01.10.2020 | 5 190,00 | 0,00 | |
| 22/05-011726 | HW- Samsung Galaxy A 21s | | 28.07.2020 | 6 290,00 | 0,00 | |
| 22/05-008078 | PC+LCD AIO 510,vč.SW,Lenovo,černá | | 30.03.2017 | 15 127,42 | 0,00 | |
| 22/05-008093 | PC+LCD AIO 510,vč.SW,Lenovo,černá | | 30.03.2017 | 15 127,42 | 0,00 | |
| 22/05-008068 | PC+LCD AIO 510,vč.SW,Lenovo,černá | | 30.03.2017 | 15 127,42 | 0,00 | |
| 22/05-008595 | Notebook ACER TMP648 | | 30.03.2018 | 22 197,45 | 0,00 | |
| 22/05-008164 | Notebook ACER TMP 648+docking station | | 18.04.2017 | 24 412,96 | 0,00 | |
| 22/05-008605 | Notebook ACER TMP648 | | 30.03.2018 | 22 197,45 | 0,00 | |
| | | | | **130 860,12** | **0,00** | |

**Číslo smlouvy : VIII/2020/2024/CV**

**Obec Havraň**
Sídlo : Havraň 11, 435 01 Havraň
Zastoupené : Petr Vinař, starosta obce
IČ : 00265918
DIČ :
bankovní spojení :
dále jen **stavebník**

a

**Ústecký kraj,** IČ:70892156, se sídlem Velká Hradební 3118/48, 400 01, Ústí nad Labem,
**v zastoupení: Správa a údržba silnic Ústeckého kraje, příspěvková organizace,**
se sídlem : Ruská 260, Dubí 3, PSČ : 417 03,
IČ : 00080837,
DIČ : CZ00080837,
bankovní spojení : KB Teplice, č.ú.: 78-7308630297/0100,
zastoupená : Lenka Holovská, náměstek ředitele, pověřena řízením organizace
dále jen **vlastník pozemku**

uzavřeli dnešního dne tuto

# s m l o u v u

# o p r o v e d e n í s t a v b y n a p o z e m k u

## I.

**Ústecký kraj** je vlastníkem a **Správa a údržba silnic Ústeckého kraje, příspěvková organizace,** má příslušnost hospodařit s majetkem Ústeckého kraje, a to:

- pozemek **p.č. 903/4 a p.č. 1186 v k.ú. Havraň**, druh pozemku: ostatní plocha, způsob využití: silnice, zapsaný na **LV 154,** u Katastrálního úřadu pro Ústecký kraj, Katastrální pracoviště Most (dále jen „dotčený pozemek"). Dotčený pozemek je součástí komunikace **č. II/251**

## II.

Vlastník pozemku uvedeného v čl. I. této smlouvy se zavazuje umožnit stavebníkovi provedení stavby: **„Havraň – chodník pro pěší a navazující úpravy"** na dotčeném pozemku. Dotčená část stavby je uvedena v zákresu, který tvoří přílohu č. 1 této smlouvy.

## III.

Pokud stavba dle čl. II. nebude zahájena nejpozději do 1 roku od podpisu této smlouvy, je vlastník pozemku oprávněn od této smlouvy odstoupit a je oprávněn odstoupit od smlouvy i v případě, že stavbou nebude dotčen pozemek uvedený v čl. I.

## IV.

Stavebník se zavazuje:

a) provést stavbu v souladu s vyjádřeními majetkového správce komunikace, Správy a údržby silnic Ústeckého kraje, příspěvkové organizace.
b) po ukončení stavby provést na vlastní náklady její geodetické zaměření.
c) v případě dočasného záboru uvést na své náklady dotčený pozemek do původního stavu dle podmínek stanovených při projednávání stavby ve všech stupních řízení, popř. nahradit škodu vzniklou v důsledku své činnosti na dotčeném pozemku,

d) majetkoprávní vypořádání dotčeného pozemku bude provedeno nejpozději ke dni kolaudace stavby popř. vydání povolení k dočasnému užívání stavby, a to:
obce a města: majetkoprávní vypořádání bude provedeno formou darování dotčeného pozemku do vlastnictví stavebníka, za podmínky odsouhlasení jeho darování v Zastupitelstvu Ústeckého kraje

**V.**

Práva a povinnosti podle této smlouvy přecházejí na případné právní nástupce účastníků.

**VI.**

(1) Účastníci shodně prohlašují, že tato smlouva je projevem jejich svobodné a vážné vůle, její obsah je jim srozumitelný a považují jej za určitý, což stvrzují svými podpisy.

(2) Tato smlouva je vyhotovena ve čtyřech stejnopisech, z nichž dva obdrží stavebník a dva vlastník pozemku.

(3) O uzavření této smlouvy bylo rozhodnuto usnesením Rady Ústeckého kraje č..... ze dne..... Usnesení tvoří přílohu č. 2 této smlouvy.

(4) Smluvní strany souhlasí s tím, aby tato Smlouva byla vedena v evidenci smluv vedené obcí Havraň, která bude přístupná dle zákona č. 106/1999 Sb., o svobodném přístupu k informacím, a která obsahuje údaje o smluvních stranách, předmětu smlouvy, číselné označení smlouvy a datum jejího uzavření. Smluvní strany prohlašují, že skutečnosti uvedené v této Smlouvě nepovažují za obchodní tajemství a udělují svolení k jejich zpřístupnění ve smyslu zákona č. 106/1999 Sb., o svobodném přístupu k informacím. Smluvní strany po bedlivém seznámení se zněním této smlouvy prohlašují, že je jim znám její smysl a účel, že tato odpovídá projevu jejich vůle a že k ní přistupují svobodně a vážně, nikoliv v tísni a za nápadně nevýhodných podmínek, aniž by považovaly, byť i jediné její ujednání za nesrozumitelné. Na důkaz toho ji podepisují.

**INFORMACE O ZPRACOVÁNÍ OSOBNÍCH ÚDAJŮ: http://www.susuk.cz/dokumenty**

V Dubí, dne .....

V Havrani, dne .....

Správa a údržba silnic Ústeckého kraje,
příspěvková organizace
Lenka Holovská,
náměstek ředitele, pověřena řízením organizace

Obec Havraň
zastoupená
Petrem Vinařem - starosta

Přílohy:
Příloha č. 1 – zákres stavbou dotčené části pozemku
Příloha č. 2 – usnesení Rady ÚK ,

**Podepsané smlouvy zasílejte výhradně na adresu Správa a údržba silnice ÚK, p.o. , Žižkova 876, 436 01 Litvínov**

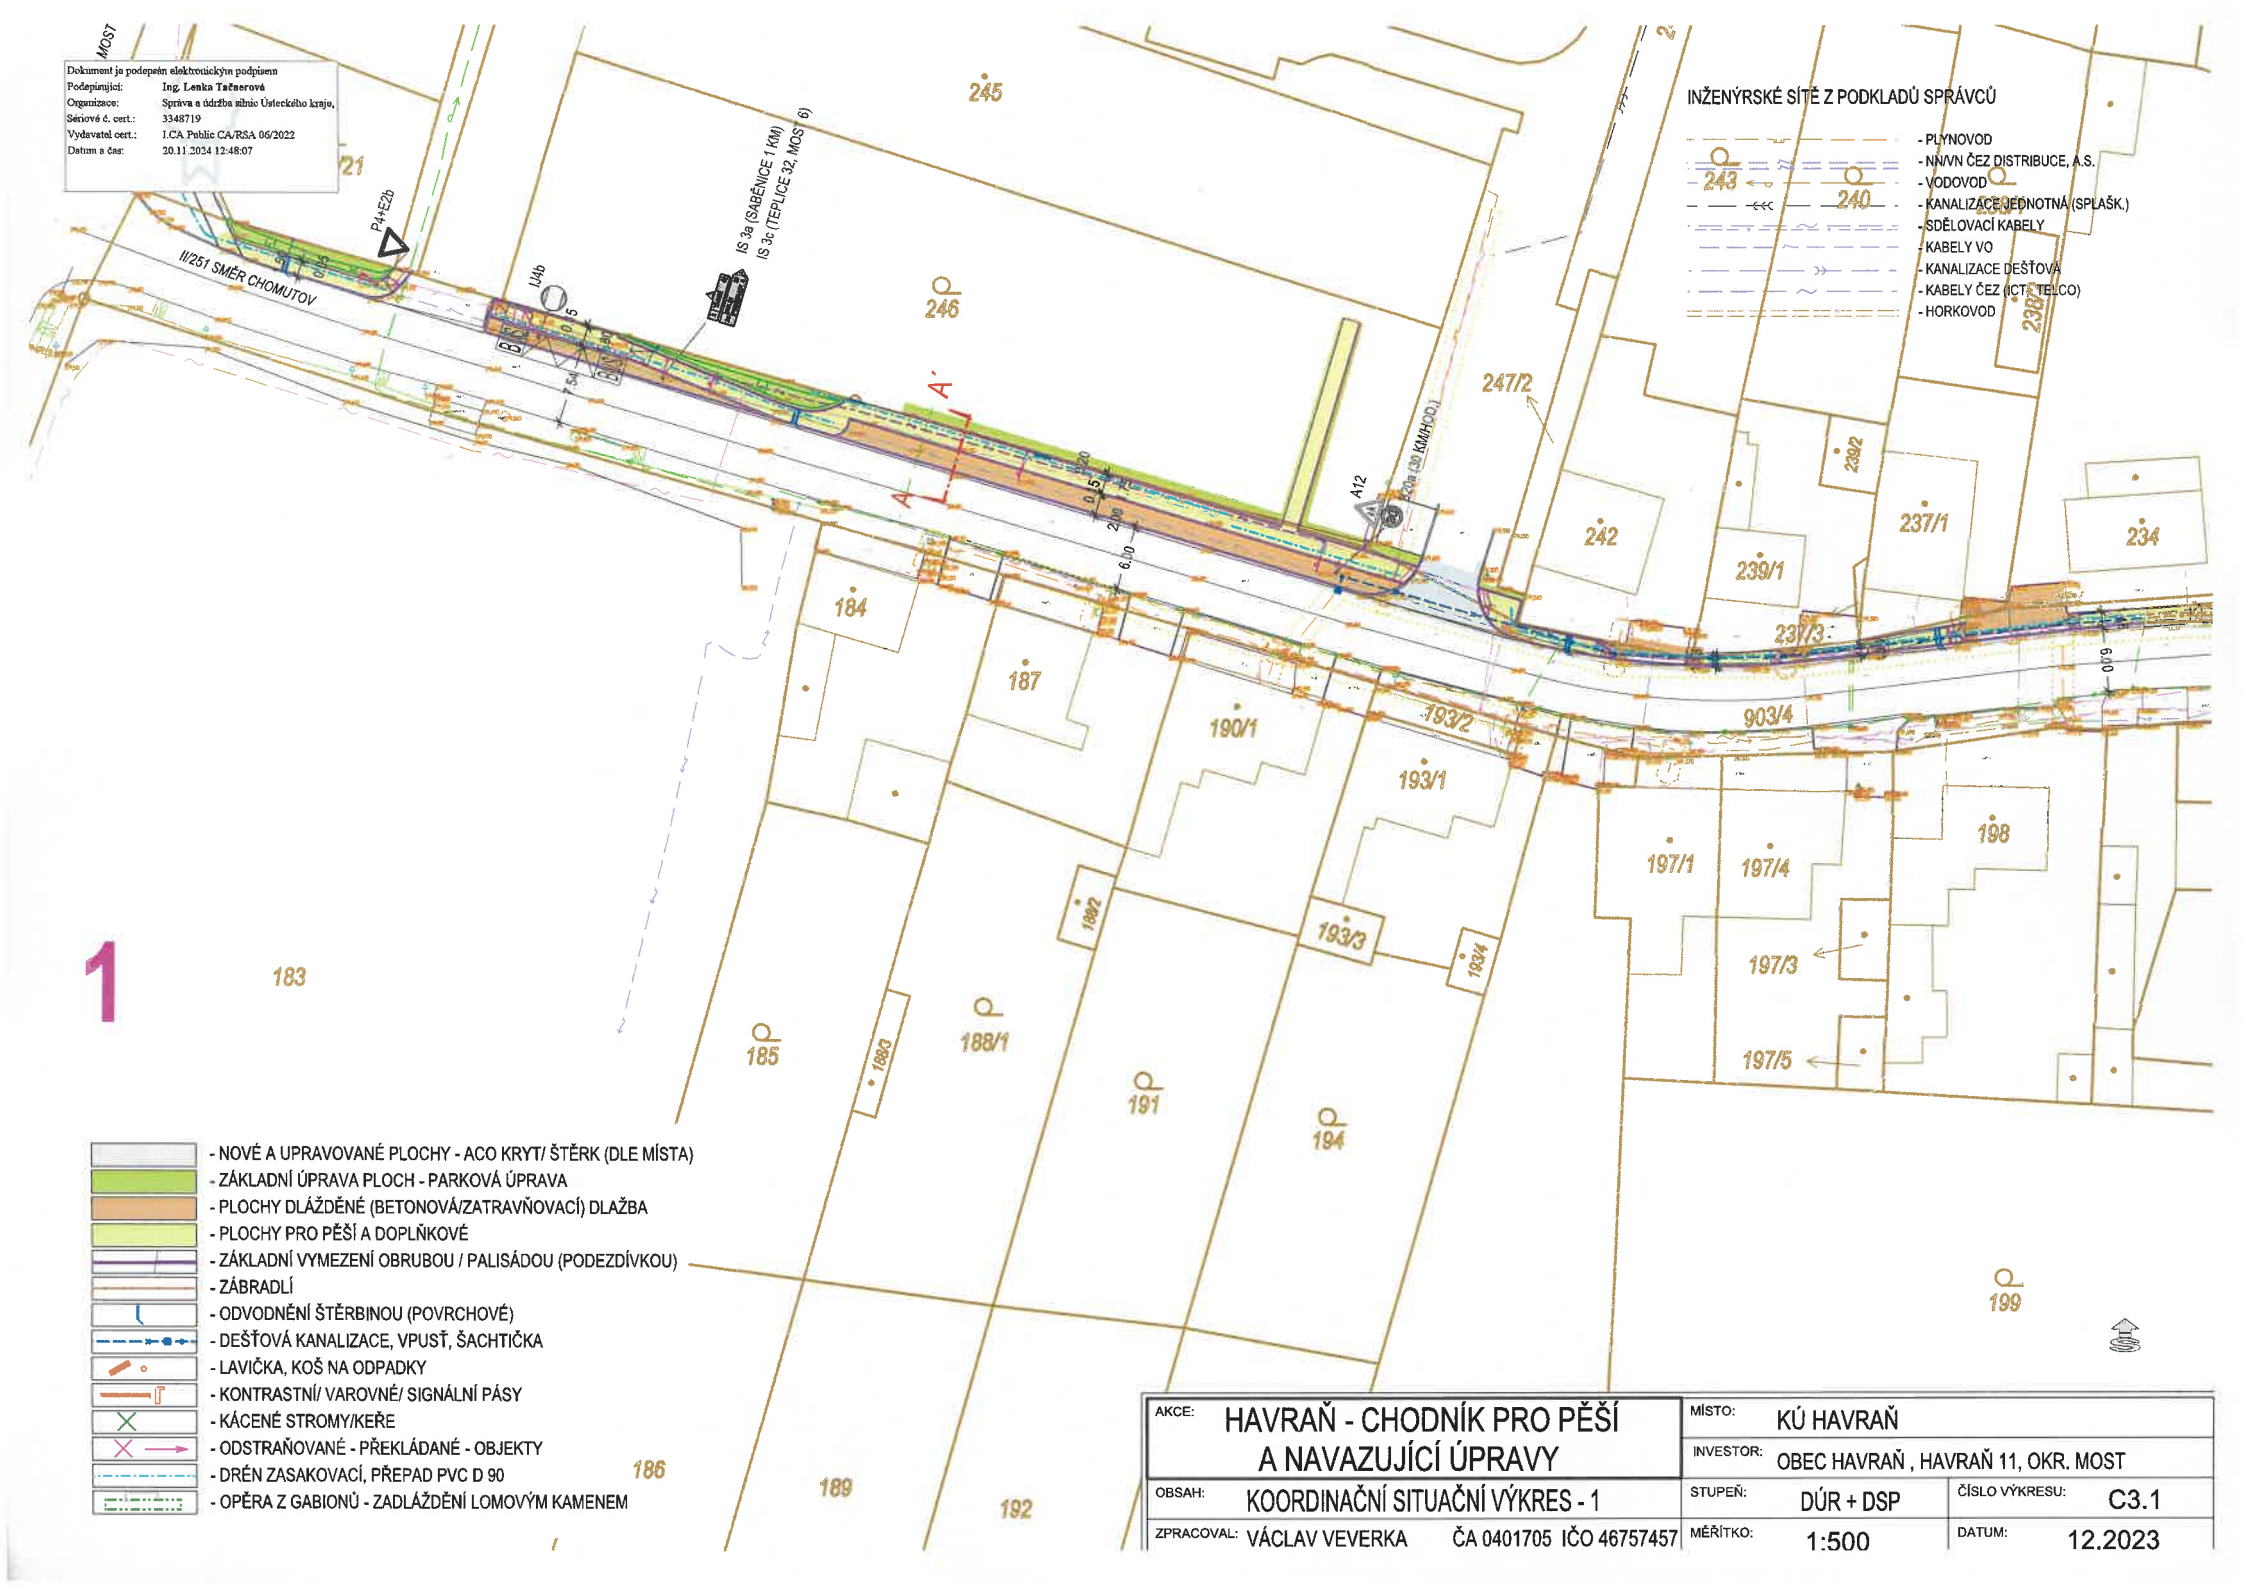
Dokument je podepsán elektronickým podpisem
Podepisující: Ing. Lenka Tačnerová
Organizace: Správa a údržba silnic Ústeckého kraje,
Sériové č. cert.: 3348719
Vydavatel cert.: I.CA Public CA/RSA 06/2022
Datum a čas: 20.11.2024 12:48:07
INŽENÝRSKÉ SÍTĚ Z PODKLADŮ SPRÁVCŮ
- PLYNOVOD
- NN/VN ČEZ DISTRIBUCE, A.S.
- VODOVOD
- KANALIZACE JEDNOTNÁ (SPLAŠK.)
- SDĚLOVACÍ KABELY
- KABELY VO
- KANALIZACE DEŠŤOVÁ
- KABELY ČEZ (ICT, TELCO)
- HORKOVOD
II/251 SMĚR CHOMUTOV
IJ4b
P4+EZb
IS 3a (SABĚNICE 1 KM)
IS 3c (TEPLICE 32, MOS 6)
A12
B20a (30 KM/HOD.)
MOST
245
246
247/2
242
239/2
237/1
234
239/1
237/3
184
187
190/1
193/2
903/4
193/1
198
197/1
197/4
197/3
197/5
193/3
193/2
193/4
188/1
185
191
194
199
183
186
189
192
243
240
238
6,00
1
- NOVÉ A UPRAVOVANÉ PLOCHY - ACO KRYT/ ŠTĚRK (DLE MÍSTA)
- ZÁKLADNÍ ÚPRAVA PLOCH - PARKOVÁ ÚPRAVA
- PLOCHY DLÁŽDĚNÉ (BETONOVÁ/ZATRAVŇOVACÍ) DLAŽBA
- PLOCHY PRO PĚŠÍ A DOPLŇKOVÉ
- ZÁKLADNÍ VYMEZENÍ OBRUBOU / PALISÁDOU (PODEZDÍVKOU)
- ZÁBRADLÍ
- ODVODNĚNÍ ŠTĚRBINOU (POVRCHOVÉ)
- DEŠŤOVÁ KANALIZACE, VPUSŤ, ŠACHTIČKA
- LAVIČKA, KOŠ NA ODPADKY
- KONTRASTNÍ/ VAROVNÉ/ SIGNÁLNÍ PÁSY
- KÁCENÉ STROMY/KEŘE
- ODSTRAŇOVANÉ - PŘEKLÁDANÉ - OBJEKTY
- DRÉN ZASAKOVACÍ, PŘEPAD PVC D 90
- OPĚRA Z GABIONŮ - ZADLÁŽDĚNÍ LOMOVÝM KAMENEM
AKCE: HAVRAŇ - CHODNÍK PRO PĚŠÍ A NAVAZUJÍCÍ ÚPRAVY
MÍSTO: KÚ HAVRAŇ
INVESTOR: OBEC HAVRAŇ , HAVRAŇ 11, OKR. MOST
OBSAH: KOORDINAČNÍ SITUAČNÍ VÝKRES - 1
STUPEŇ: DÚR + DSP
ČÍSLO VÝKRESU: C3.1
ZPRACOVAL: VÁCLAV VEVERKA ČA 0401705 IČO 46757457
MĚŘÍTKO: 1:500
DATUM: 12.2023

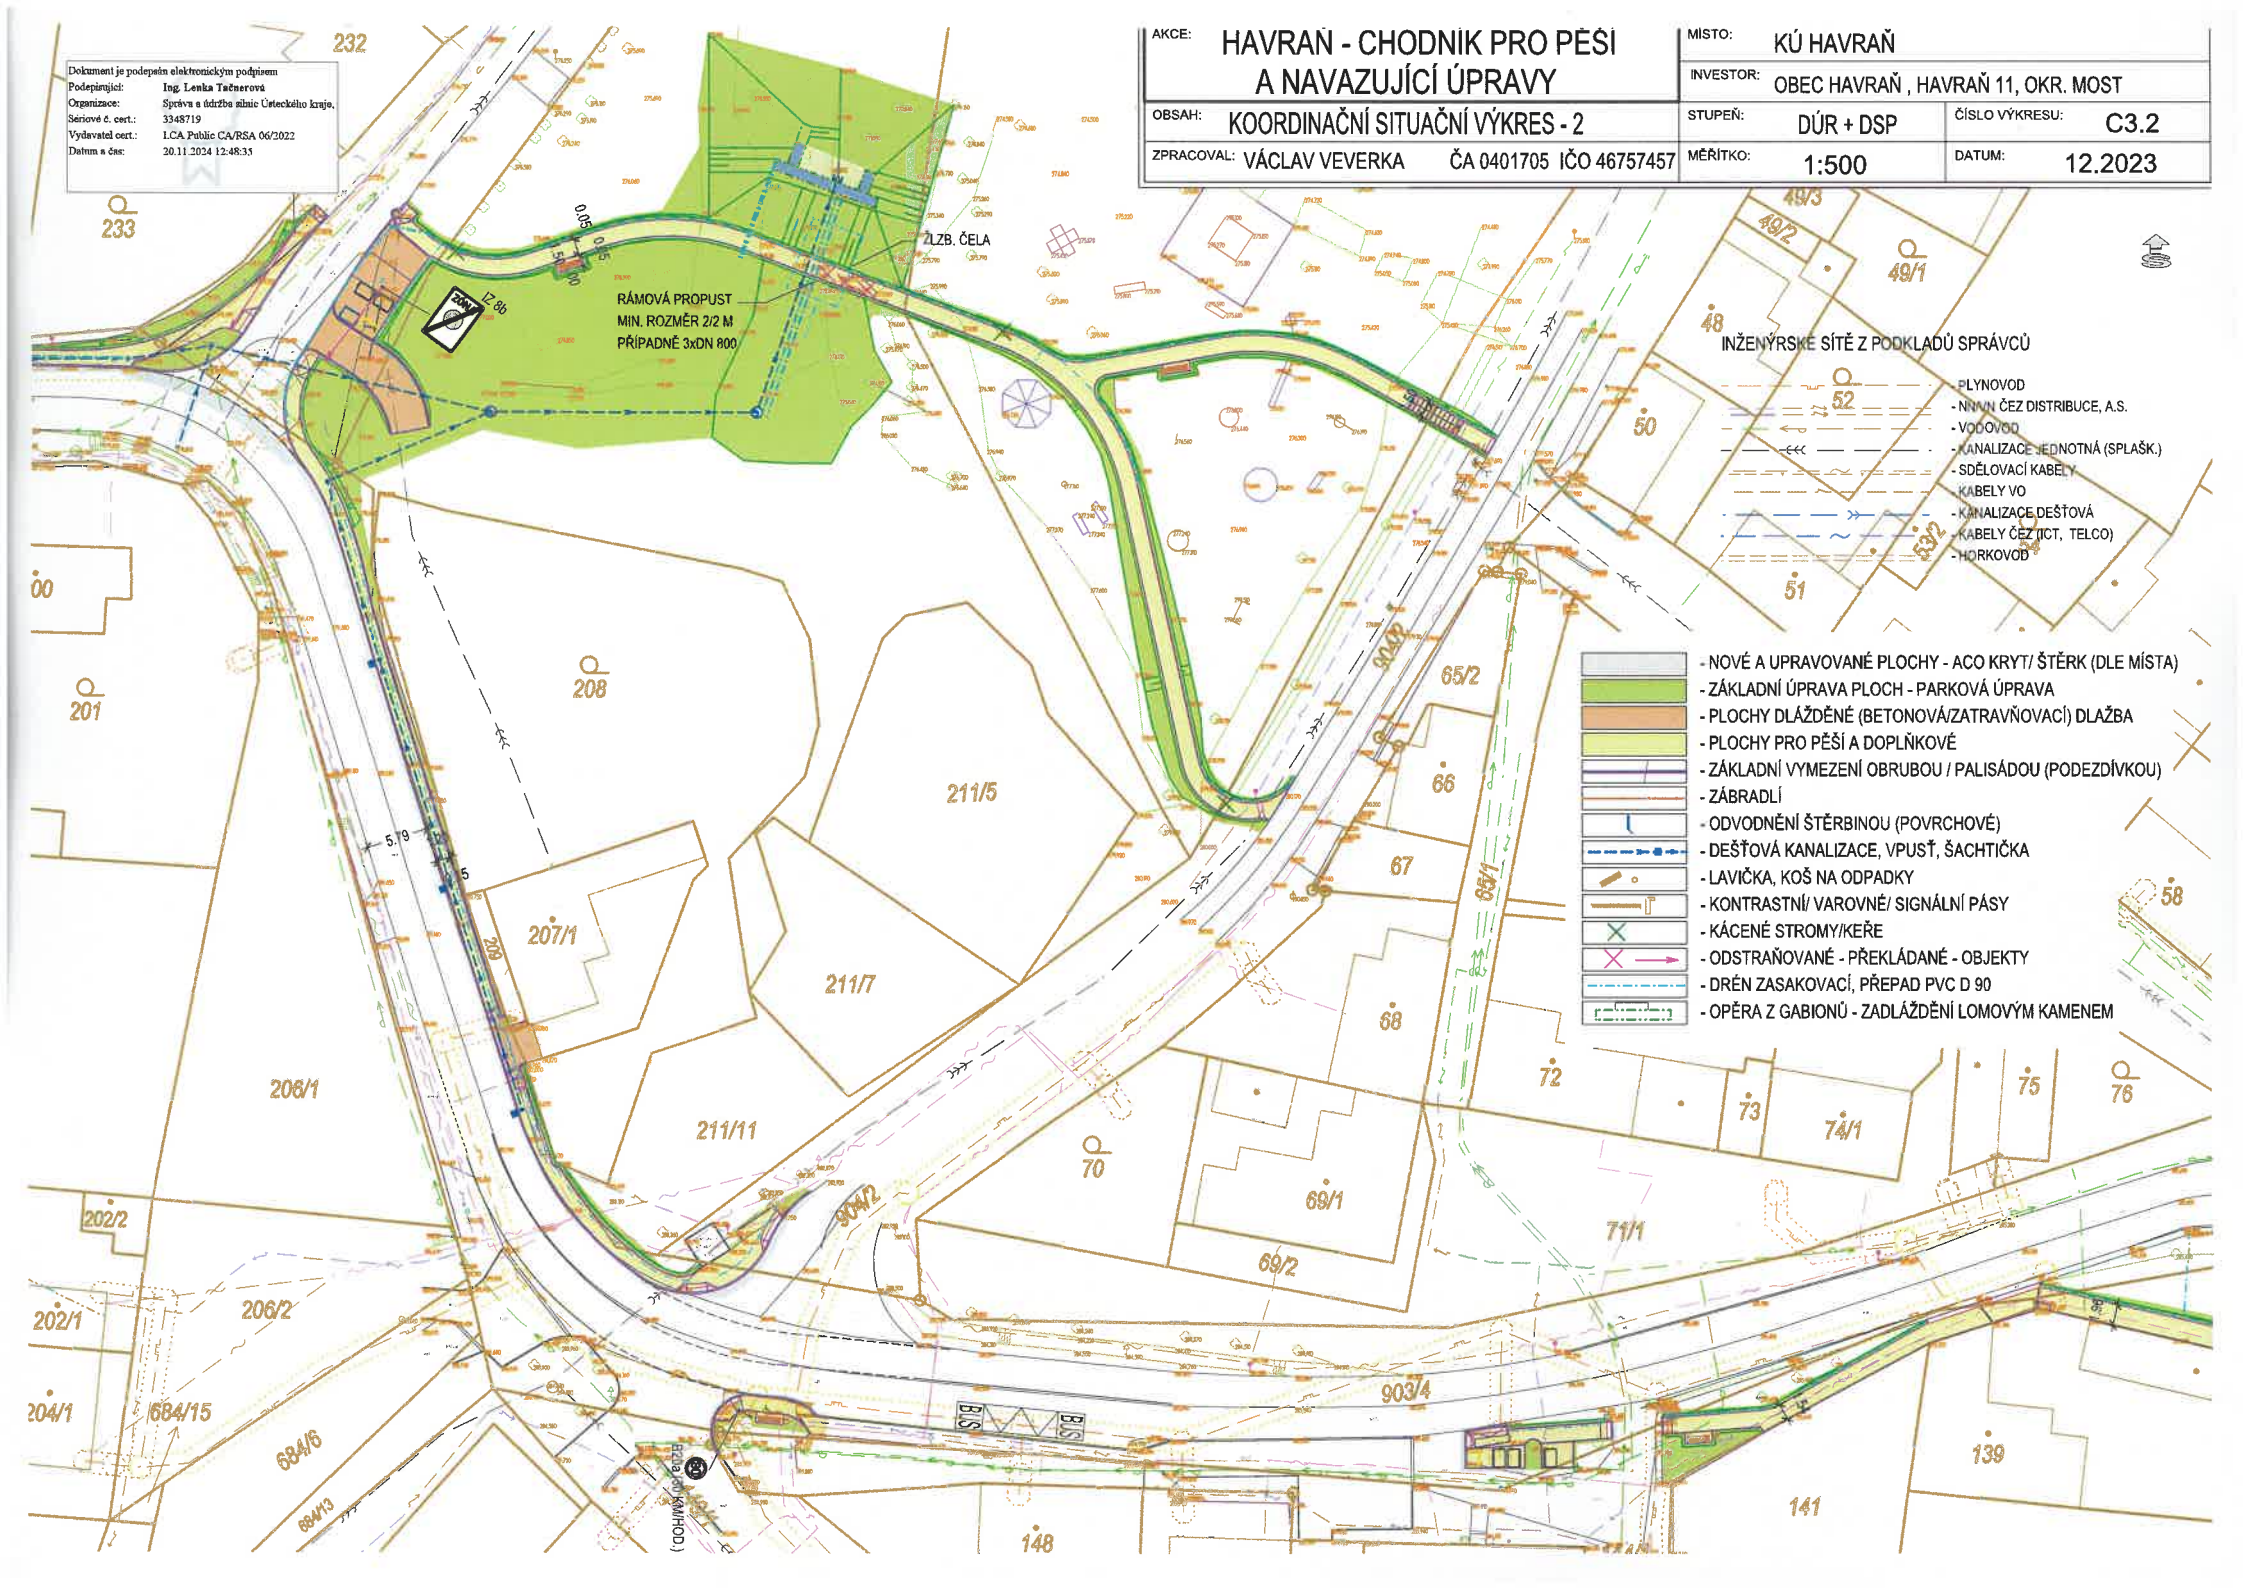
Dokument je podepsán elektronickým podpisem
Podepisující: Ing. Lenka Tučnerová
Organizace: Správa a údržba silnic Ústeckého kraje,
Sériové č. cert.: 3348719
Vydavatel cert.: I.CA Public CA/RSA 06/2022
Datum a čas: 20.11.2024 12:48:35
AKCE: HAVRAŇ - CHODNÍK PRO PĚŠÍ A NAVAZUJÍCÍ ÚPRAVY
MÍSTO: KÚ HAVRAŇ
INVESTOR: OBEC HAVRAŇ , HAVRAŇ 11, OKR. MOST
OBSAH: KOORDINAČNÍ SITUAČNÍ VÝKRES - 2
STUPEŇ: DÚR + DSP
ČÍSLO VÝKRESU: C3.2
ZPRACOVAL: VÁCLAV VEVERKA ČA 0401705 IČO 46757457
MĚŘÍTKO: 1:500
DATUM: 12.2023
RÁMOVÁ PROPUST
MIN. ROZMĚR 2/2 M
PŘÍPADNĚ 3xDN 800
ŽLZB. ČELA
IZ 8b
INŽENÝRSKÉ SÍTĚ Z PODKLADŮ SPRÁVCŮ
- PLYNOVOD
- NNVN ČEZ DISTRIBUCE, A.S.
- VODOVOD
- KANALIZACE JEDNOTNÁ (SPLAŠK.)
- SDĚLOVACÍ KABELY
- KABELY VO
- KANALIZACE DEŠŤOVÁ
- KABELY ČEZ (ICT, TELCO)
- HORKOVOD
- NOVÉ A UPRAVOVANÉ PLOCHY - ACO KRYT/ ŠTĚRK (DLE MÍSTA)
- ZÁKLADNÍ ÚPRAVA PLOCH - PARKOVÁ ÚPRAVA
- PLOCHY DLÁŽDĚNÉ (BETONOVÁ/ZATRAVŇOVACÍ) DLAŽBA
- PLOCHY PRO PĚŠÍ A DOPLŇKOVÉ
- ZÁKLADNÍ VYMEZENÍ OBRUBOU / PALISÁDOU (PODEZDÍVKOU)
- ZÁBRADLÍ
- ODVODNĚNÍ ŠTĚRBINOU (POVRCHOVÉ)
- DEŠŤOVÁ KANALIZACE, VPUSŤ, ŠACHTIČKA
- LAVIČKA, KOŠ NA ODPADKY
- KONTRASTNÍ/ VAROVNÉ/ SIGNÁLNÍ PÁSY
- KÁCENÉ STROMY/KEŘE
- ODSTRAŇOVANÉ - PŘEKLÁDANÉ - OBJEKTY
- DRÉN ZASAKOVACÍ, PŘEPAD PVC D 90
- OPĚRA Z GABIONŮ - ZADLÁŽDĚNÍ LOMOVÝM KAMENEM
232
233
201
208
211/5
207/1
211/7
206/1
211/11
202/2
202/1
206/2
204/1
684/15
684/6
684/13
209
904/2
903/4
65/2
66
67
68
69/1
69/2
70
71/1
72
73
74/1
75
76
58
139
141
148
49/3
49/2
49/1
48
50
52
53/2
51
00
5.9
5.5
0.05
0.5
1.5
1.50
B22a (P10 KM/HOD.)

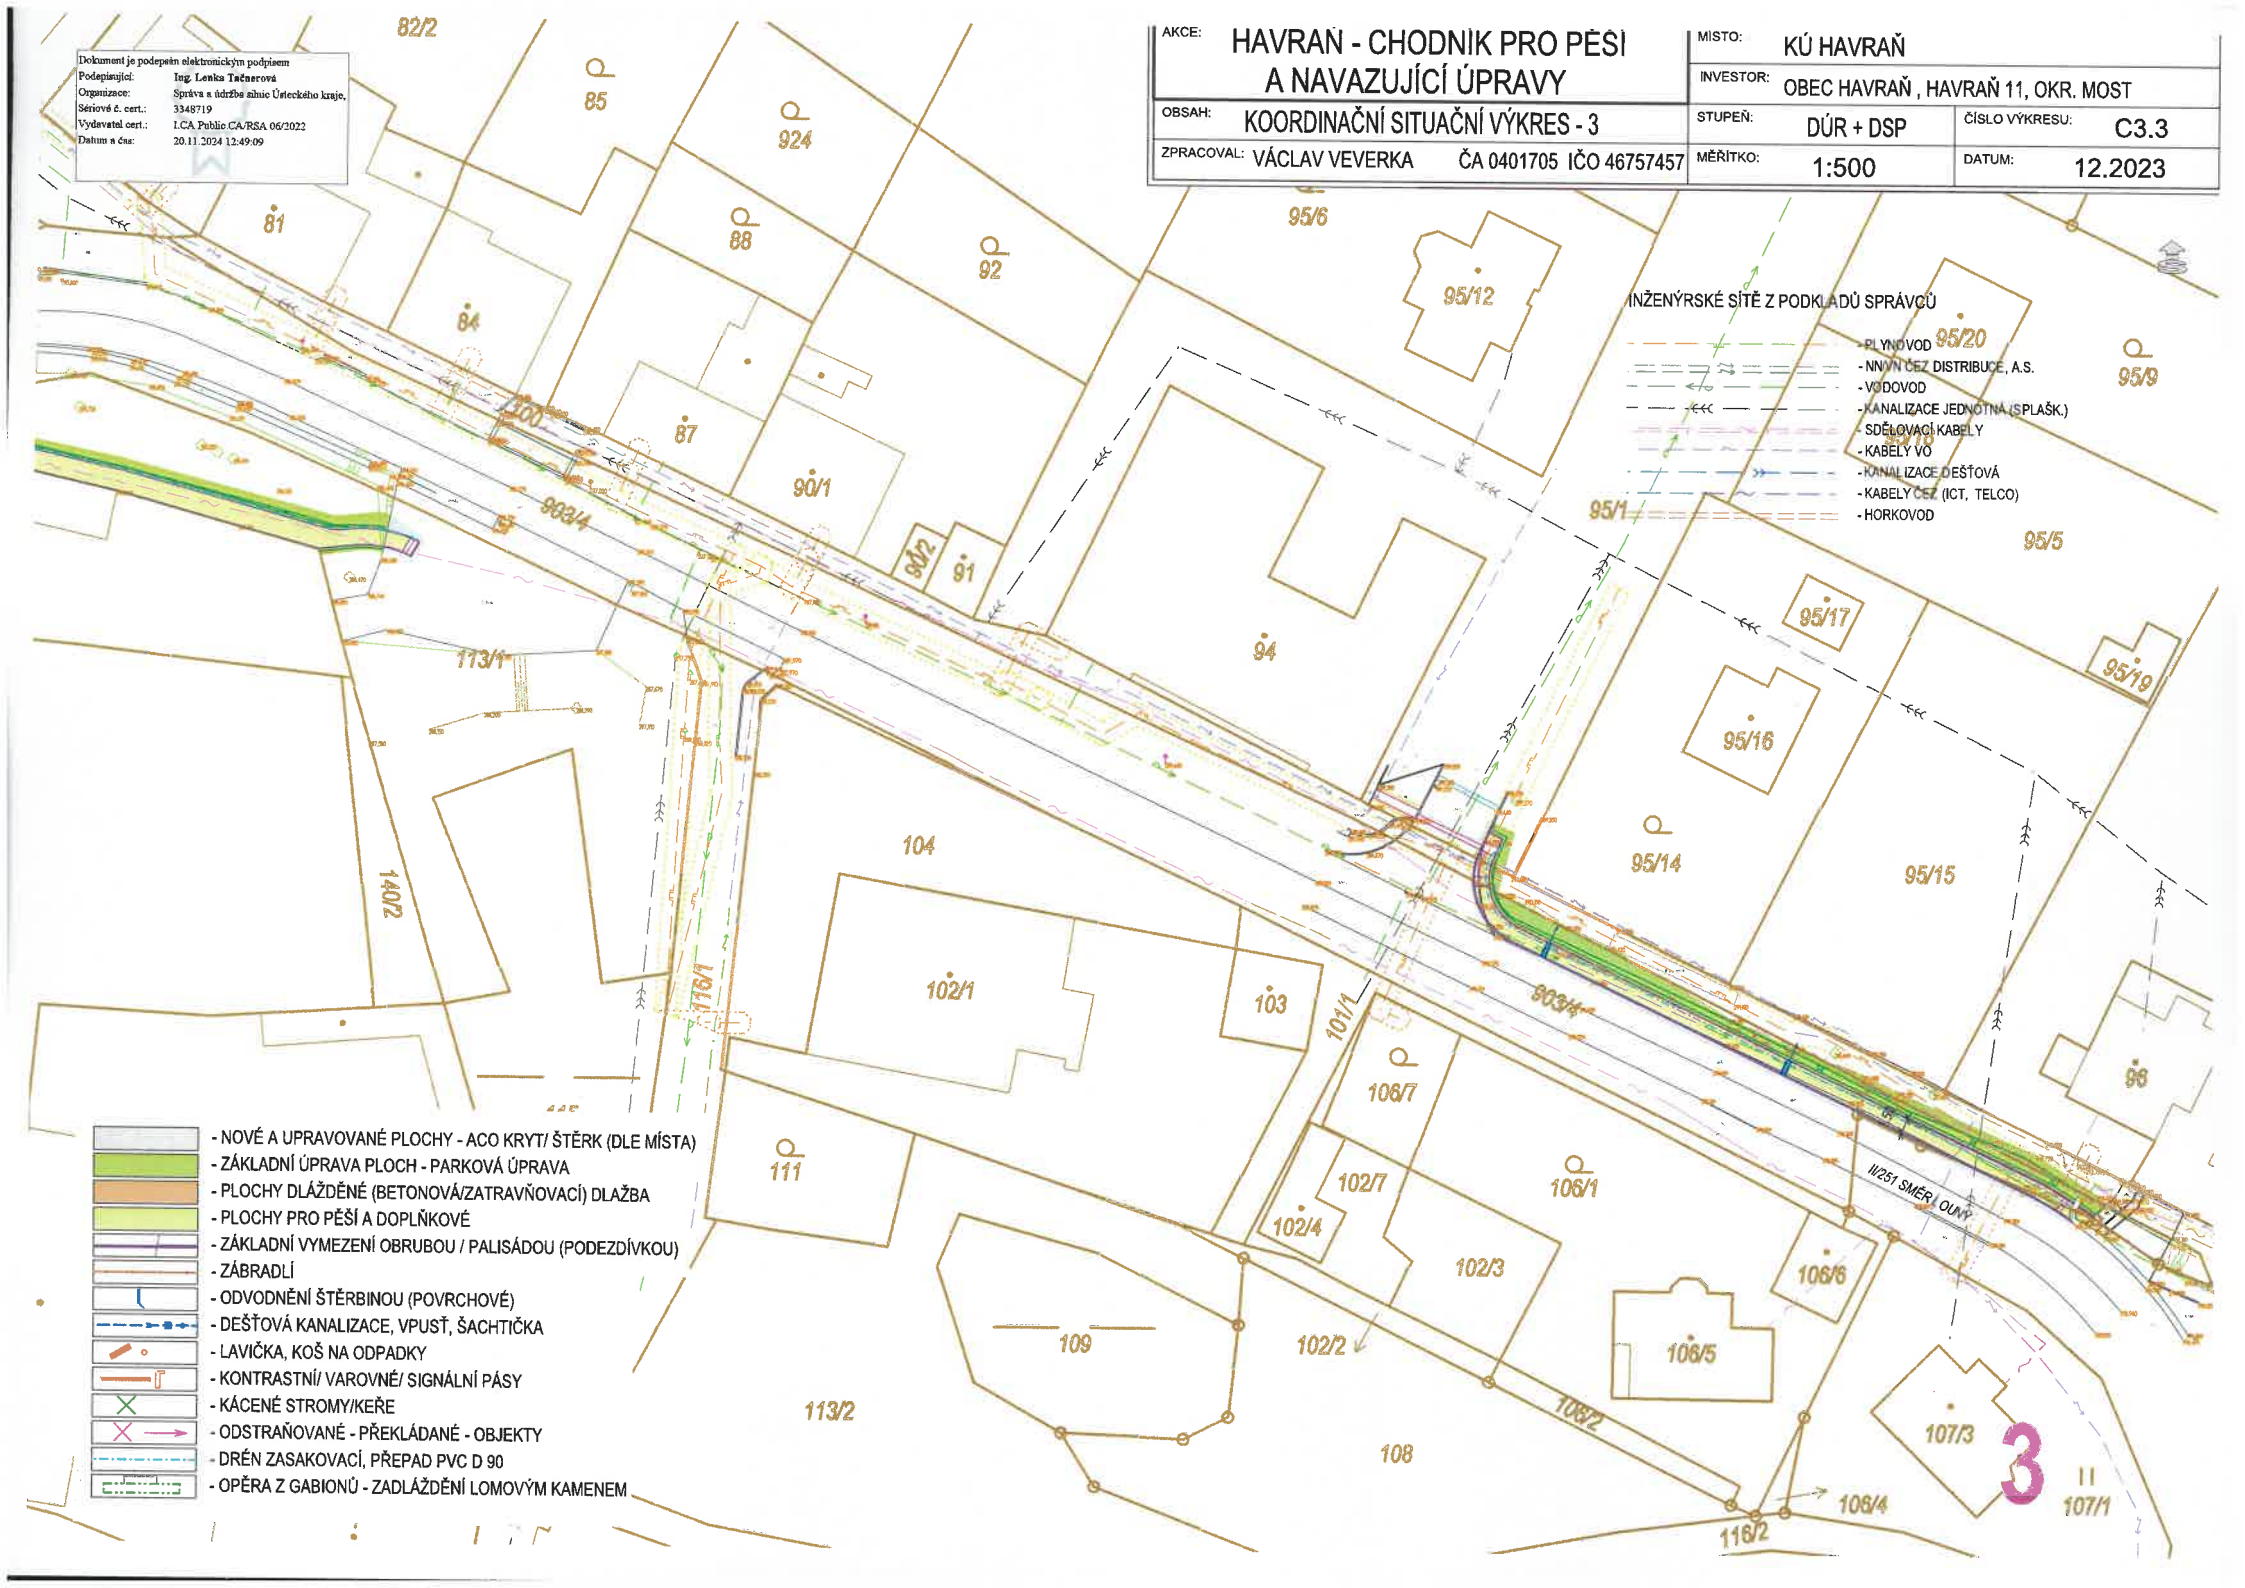
Dokument je podepsán elektronickým podpisem
Podepisující: Ing. Lenka Tučnerová
Organizace: Správa a údržba silnic Ústeckého kraje,
Sériové č. cert.: 3348719
Vydavatel cert.: I.CA Public CA/RSA 06/2022
Datum a čas: 20.11.2024 12:49:09
AKCE: HAVRAŇ - CHODNÍK PRO PĚSI A NAVAZUJÍCÍ ÚPRAVY
MÍSTO: KÚ HAVRAŇ
INVESTOR: OBEC HAVRAŇ , HAVRAŇ 11, OKR. MOST
OBSAH: KOORDINAČNÍ SITUAČNÍ VÝKRES - 3
STUPEŇ: DÚR + DSP
ČÍSLO VÝKRESU: C3.3
ZPRACOVAL: VÁCLAV VEVERKA ČA 0401705 IČO 46757457
MĚŘÍTKO: 1:500
DATUM: 12.2023
INŽENÝRSKÉ SÍTĚ Z PODKLADŮ SPRÁVCŮ
- PLYNOVOD
- NNVN ČEZ DISTRIBUCE, A.S.
- VODOVOD
- KANALIZACE JEDNOTNÁ (SPLAŠK.)
- SDĚLOVACÍ KABELY
- KABELY VO
- KANALIZACE DEŠŤOVÁ
- KABELY ČEZ (ICT, TELCO)
- HORKOVOD
- NOVÉ A UPRAVOVANÉ PLOCHY - ACO KRYT/ ŠTĚRK (DLE MÍSTA)
- ZÁKLADNÍ ÚPRAVA PLOCH - PARKOVÁ ÚPRAVA
- PLOCHY DLÁŽDĚNÉ (BETONOVÁ/ZATRAVŇOVACÍ) DLAŽBA
- PLOCHY PRO PĚŠÍ A DOPLŇKOVÉ
- ZÁKLADNÍ VYMEZENÍ OBRUBOU / PALISÁDOU (PODEZDÍVKOU)
- ZÁBRADLÍ
- ODVODNĚNÍ ŠTĚRBINOU (POVRCHOVÉ)
- DEŠŤOVÁ KANALIZACE, VPUSŤ, ŠACHTIČKA
- LAVIČKA, KOŠ NA ODPADKY
- KONTRASTNÍ/ VAROVNÉ/ SIGNÁLNÍ PÁSY
- KÁCENÉ STROMY/KEŘE
- ODSTRAŇOVANÉ - PŘEKLÁDANÉ - OBJEKTY
- DRÉN ZASAKOVACÍ, PŘEPAD PVC D 90
- OPĚRA Z GABIONŮ - ZADLÁŽDĚNÍ LOMOVÝM KAMENEM
II/251 SMĚR LOUNY
3

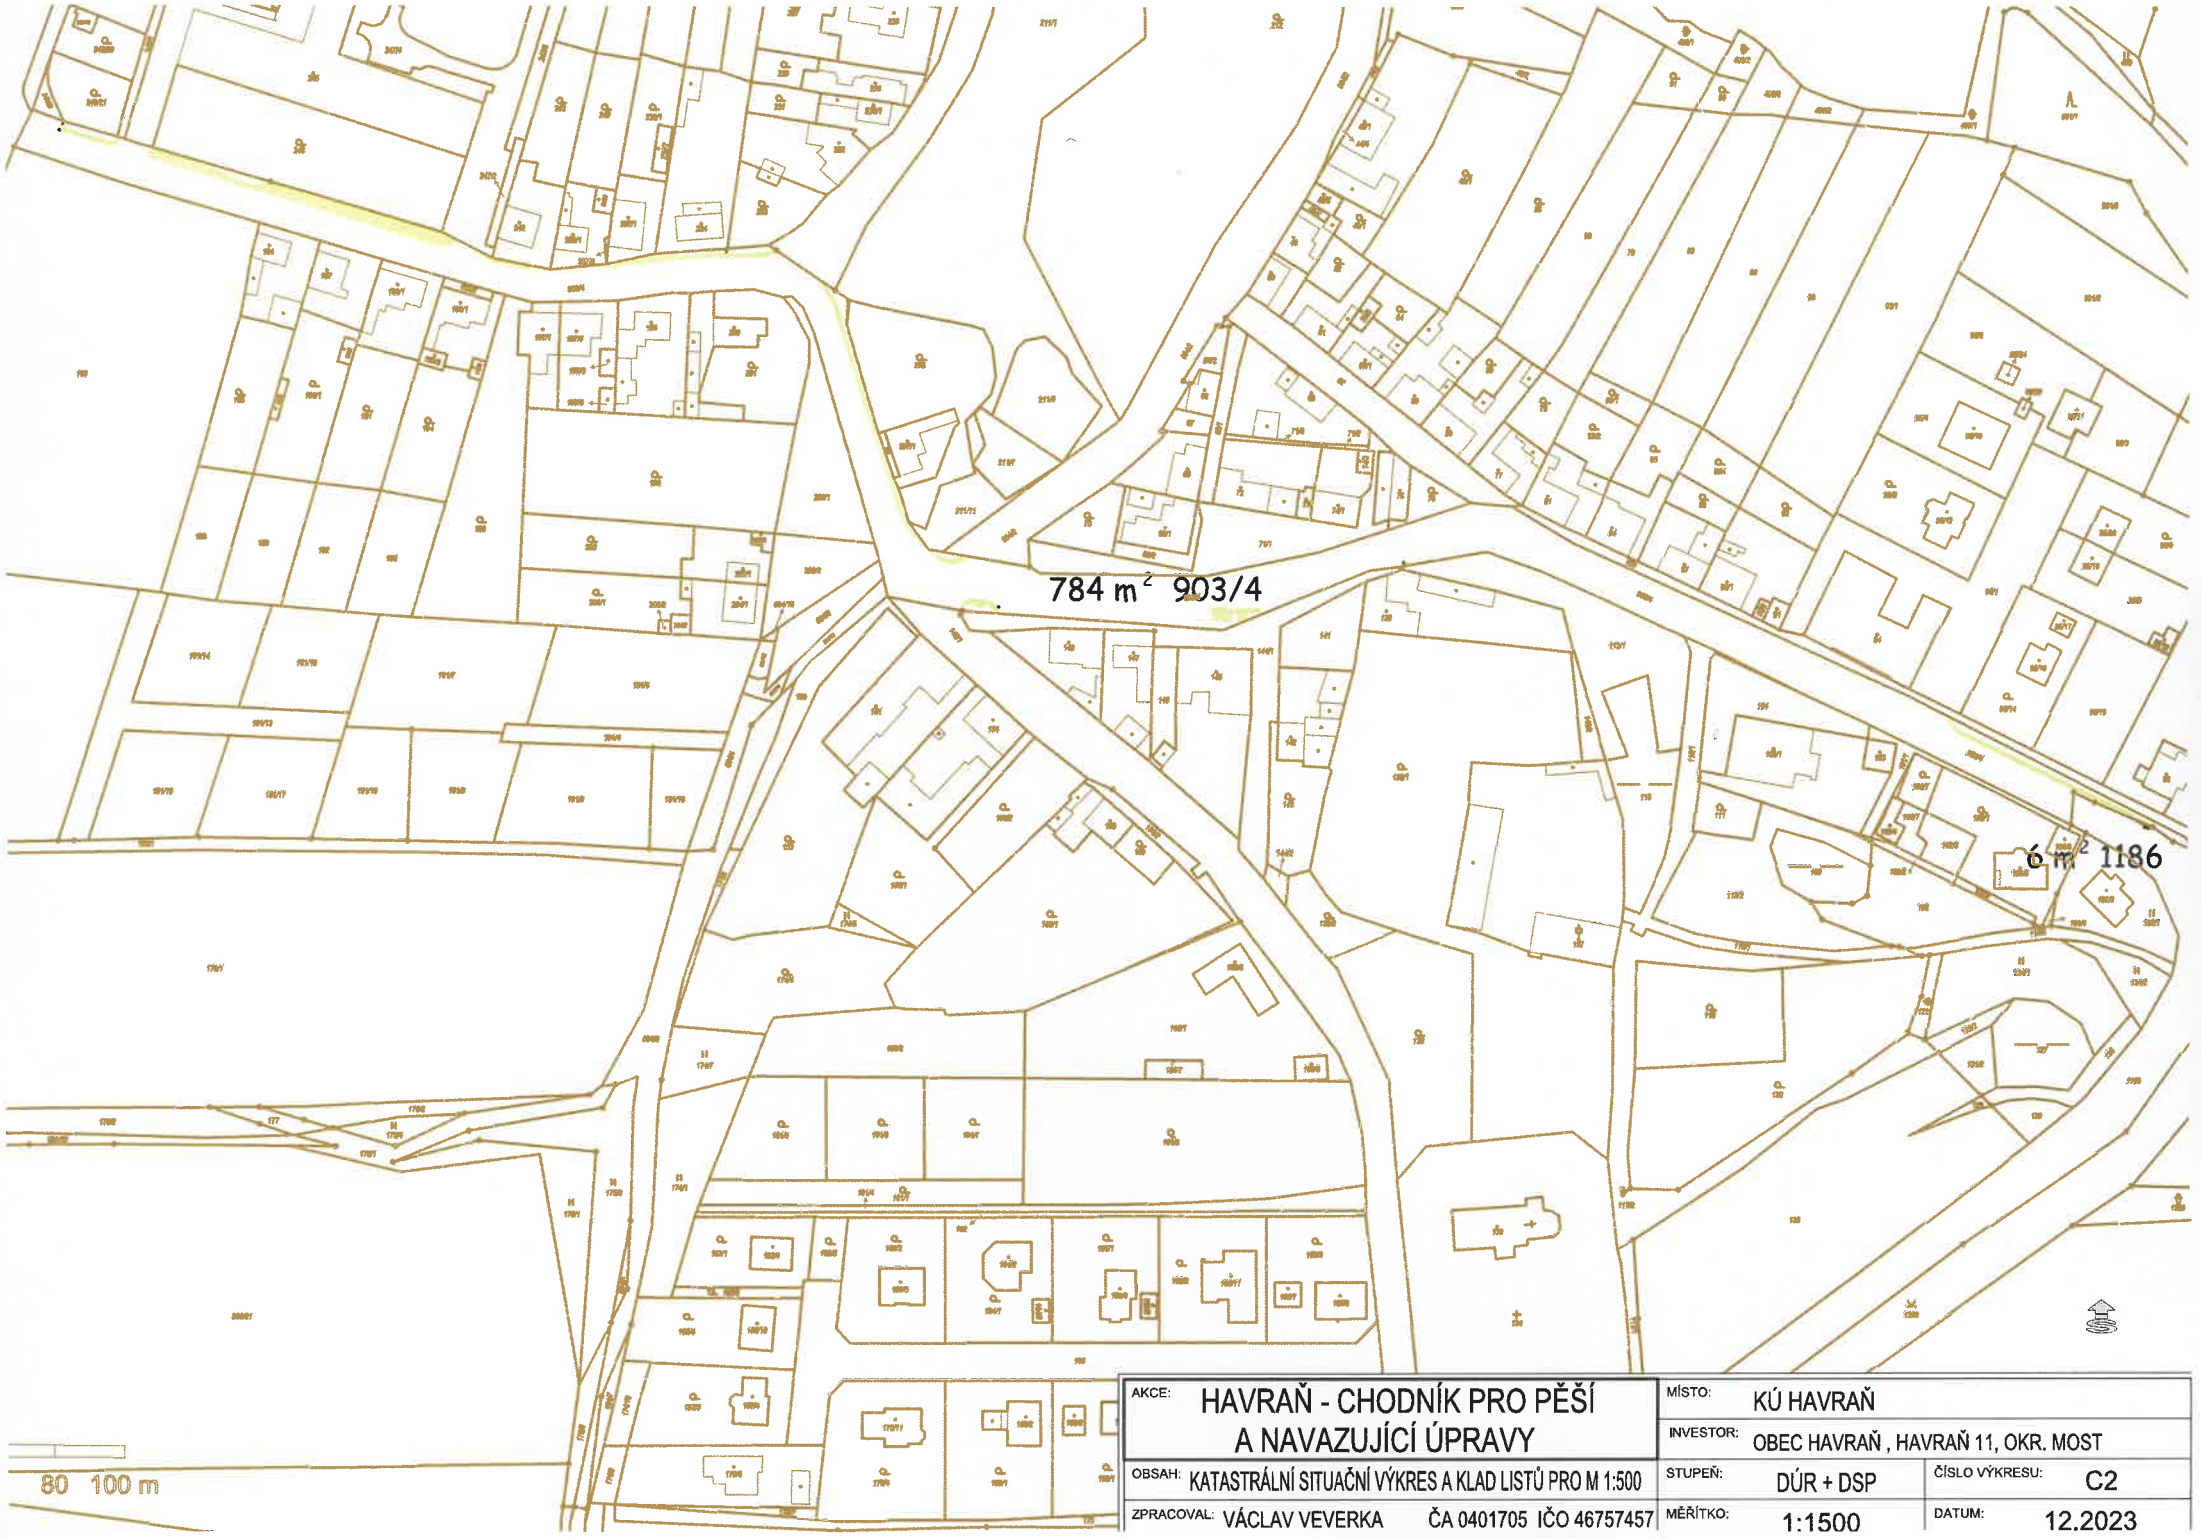


| | | | |
|---|---|---|---|
| AKCE: HAVRAŇ - CHODNÍK PRO PĚŠÍ A NAVAZUJÍCÍ ÚPRAVY | | MÍSTO: KÚ HAVRAŇ | |
| | | INVESTOR: OBEC HAVRAŇ , HAVRAŇ 11, OKR. MOST | |
| OBSAH: KATASTRÁLNÍ SITUAČNÍ VÝKRES A KLAD LISTŮ PRO M 1:500 | | STUPEŇ: DÚR + DSP | ČÍSLO VÝKRESU: C2 |
| ZPRACOVAL: VÁCLAV VEVERKA | ČA 0401705 IČO 46757457 | MĚŘÍTKO: 1:1500 | DATUM: 12.2023 |

**Číslo smlouvy: VIII/2021/2024/CV**

**ALFA SPECTRUM CV a.s.**
se sídlem : Obchodní zóna 266, 431 11 Otvice
IČ : 25037153
DIČ : CZ699003555
bankovní spojení : Česká spořitelna a.s., č.ú.: 5613412/0800
zastoupená : Ing. Pavel Němeček, na základě plné moci
dále jen **investor**

a

**Ústecký kraj,** IČ:70892156, se sídlem Velká Hradební 3118/48, 400 01, Ústí nad Labem,
**v zastoupení: Správa a údržba silnic Ústeckého kraje, příspěvková organizace,**
se sídlem : Ruská 260, Dubí 3, PSČ : 417 03,
IČ : 00080837,
DIČ : CZ00080837,
bankovní spojení : KB Teplice, č.ú.: 78-7308630297/0100,
zastoupená Lenka Holovská, náměstek ředitele pověřena řízením organizace
dále jen **vlastník pozemku**

uzavřeli dnešního dne tuto

# s m l o u v u

# o p r o v e d e n í s t a v b y n a k o m u n i k a c i

## I.

**Ústecký kraj** je vlastníkem a **Správa a údržba silnic Ústeckého kraje, příspěvková organizace,** má příslušnost hospodařit s majetkem Ústeckého kraje, a to:
- pozemek **p.č. 675/1 v k.ú. Otvice**, druh pozemku: ostatní plocha, způsob využití: silnice, zapsaný na **LV 712** u Katastrálního úřadu pro Ústecký kraj, Katastrální pracoviště Chomutov (dále jen „dotčený pozemek"). Dotčený pozemek je součástí komunikace č. II/251.

## II.

Vlastník pozemku uvedeného v čl. I. této smlouvy se zavazuje umožnit stavebníkovi provedení stavby : **„Obchodní centrum Otvice – V. – chodník pro pěší"** na dotčeném pozemku. Dotčená část stavby je uvedena v zákresu, který tvoří přílohu č. 1 této smlouvy.

## III.

Pokud stavba dle čl. II. nebude zahájena nejpozději do 1 roku od podpisu této smlouvy, je vlastník pozemku oprávněn od této smlouvy odstoupit a je oprávněn odstoupit od smlouvy i v případě, že stavbou nebude dotčen pozemek uvedený v čl. I.

## IV.

Stavebník se zavazuje:
a) provést stavbu v souladu s vyjádřeními majetkového správce komunikace, Správy a údržby silnic Ústeckého kraje, příspěvkové organizace.
b) po ukončení stavby provést na vlastní náklady její geodetické zaměření.
c) v případě dočasného záboru uvést na své náklady dotčený pozemek do původního stavu dle podmínek stanovených při projednávání stavby ve všech stupních řízení, popř. nahradit škodu vzniklou v důsledku své činnosti na dotčeném pozemku,
d) majetkoprávní vypořádání dotčeného pozemku bude provedeno nejpozději do jednoho roku ode dne kolaudace stavby, popř. vydání povolení k dočasnému užívání stavby, a to:

fyz. a práv. osoba: majetkoprávní vypořádání bude provedeno za cenu dle znaleckého posudku a nákladů spojených s prodejem dotčeného pozemku do vlastnictví stavebníka, za podmínky odsouhlasení jeho prodeje v Zastupitelstvu Ústeckého kraje

**V.**

Práva a povinnosti podle této smlouvy přecházejí na případné právní nástupce účastníků.

**VI.**

(1) Účastníci shodně prohlašují, že tato smlouva je projevem jejich svobodné a vážné vůle, její obsah je jím srozumitelný a považují jej za určitý, což stvrzují svými podpisy.

(2) Tato smlouva je vyhotovena ve čtyřech stejnopisech, z nichž dva obdrží stavebník a dva vlastník pozemku.

(3) O uzavření této smlouvy bylo rozhodnuto usnesením Rady Ústeckého kraje č..... ze dne. Usnesení tvoří přílohu č. 2 této smlouvy.

V Dubí, dne .....

V Otvicích, dne .....

Správa a údržba silnic Ústeckého kraje,
příspěvková organizace
Lenka Holovská
náměstek ředitele
pověřena řízením organizace

Investor
ALFA SPECTRUM CV a.s.
Ing. Pavel Němeček
na základě plné moci

Přílohy:
Příloha č. 1 – zákres stavbou dotčené části pozemku
Příloha č. 2 – usnesení Rady ÚK
Příloha č. 3 – plná moc pro Ing. Pavla Němečka

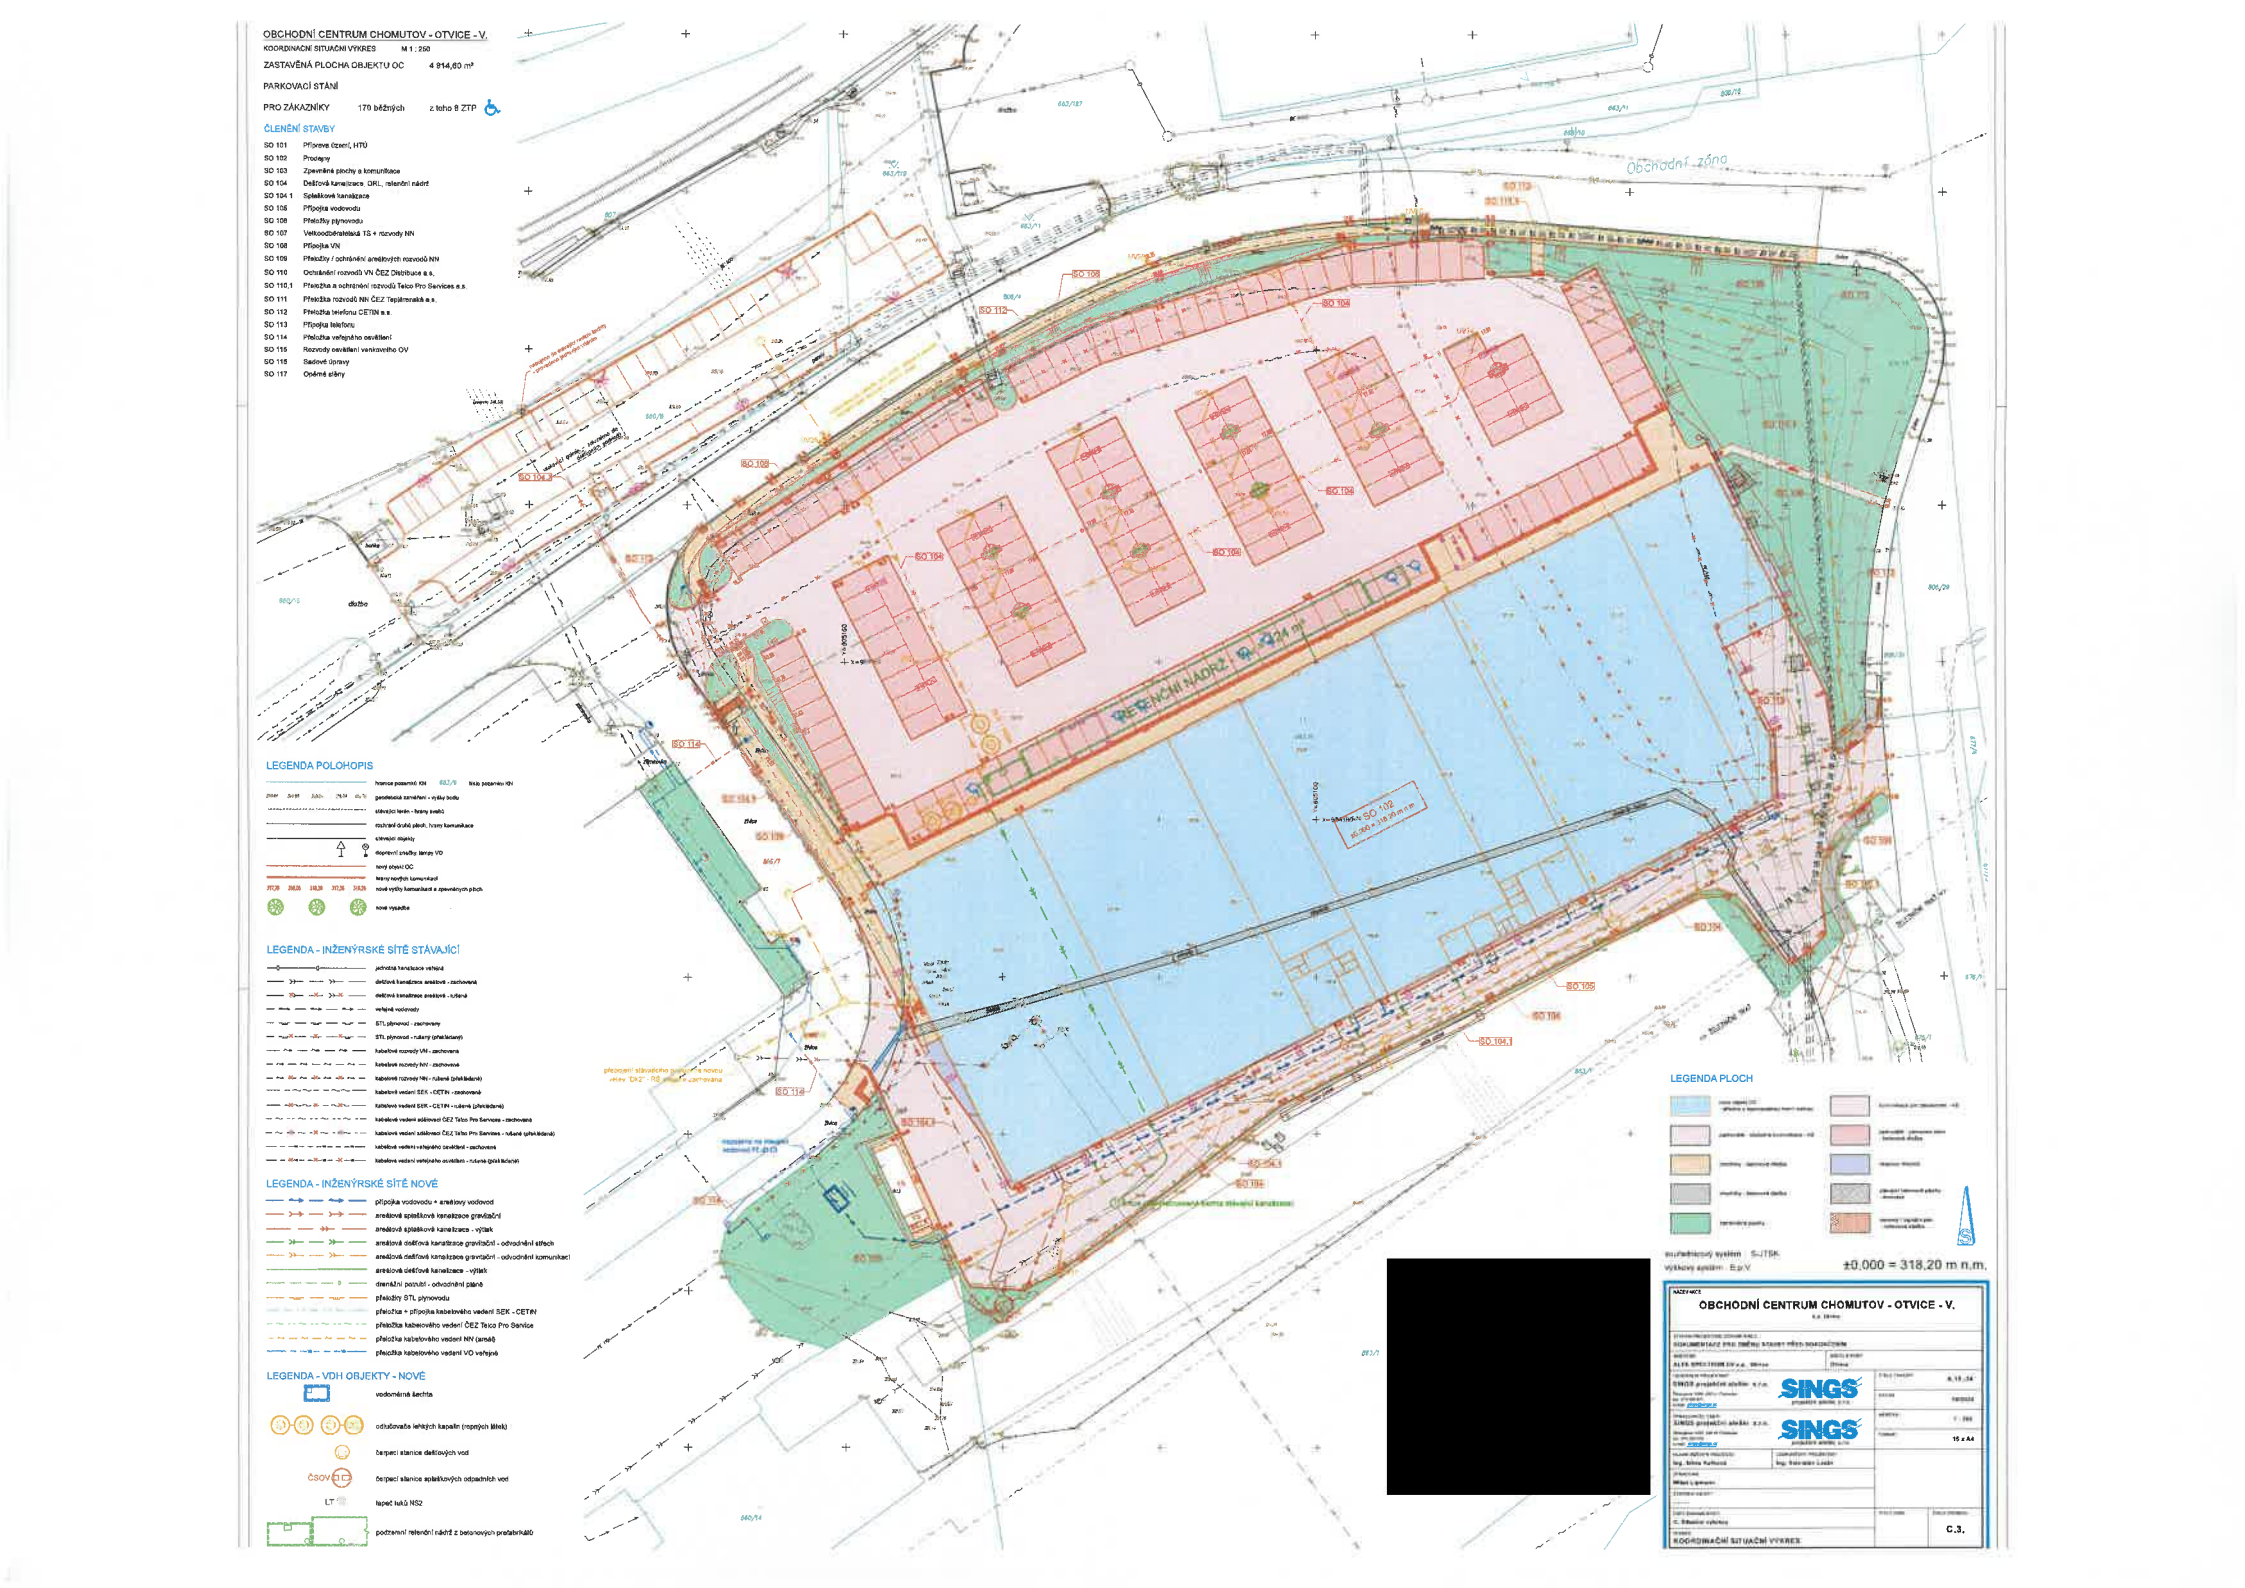
OBCHODNÍ CENTRUM CHOMUTOV - OTVICE - V.
KOORDINAČNÍ SITUAČNÍ VÝKRES M 1 : 250
ZASTAVĚNÁ PLOCHA OBJEKTU OC 4 914,60 m²
PARKOVACÍ STÁNÍ
PRO ZÁKAZNÍKY 170 běžných z toho 8 ZTP
ČLENĚNÍ STAVBY
SO 101 Příprava území, HTÚ
SO 102 Prodejny
SO 103 Zpevněné plochy a komunikace
SO 104 Dešťová kanalizace, ORL, retenční nádrž
SO 104.1 Splašková kanalizace
SO 105 Přípojka vodovodu
SO 106 Přeložky plynovodu
SO 107 Velkoodběratelská TS + rozvody NN
SO 108 Přípojka VN
SO 109 Přeložky / ochranění areálových rozvodů NN
SO 110 Ochránění rozvodů VN ČEZ Distribuce a.s.
SO 110.1 Přeložka a ochránění rozvodů Telco Pro Services a.s.
SO 111 Přeložka rozvodů NN ČEZ Teplárenská a.s.
SO 112 Přeložka telefonu CETIN a.s.
SO 113 Přípojka telefonu
SO 114 Přeložka veřejného osvětlení
SO 115 Rozvody osvětlení venkovního OV
SO 116 Sadové úpravy
SO 117 Oplocení stěny
Obchodní zóna
RETENČNÍ NÁDRŽ
LEGENDA POLOHOPIS
LEGENDA - INŽENÝRSKÉ SÍTĚ STÁVAJÍCÍ
LEGENDA - INŽENÝRSKÉ SÍTĚ NOVÉ
LEGENDA - VDH OBJEKTY - NOVÉ
LEGENDA PLOCH
souřadnicový systém S-JTSK
výškový systém Bpv
±0,000 = 318,20 m n.m.
OBCHODNÍ CENTRUM CHOMUTOV - OTVICE - V.
SINGS
SINGS
C.3.
KOORDINAČNÍ SITUAČNÍ VÝKRES

## Výřez - vjezd

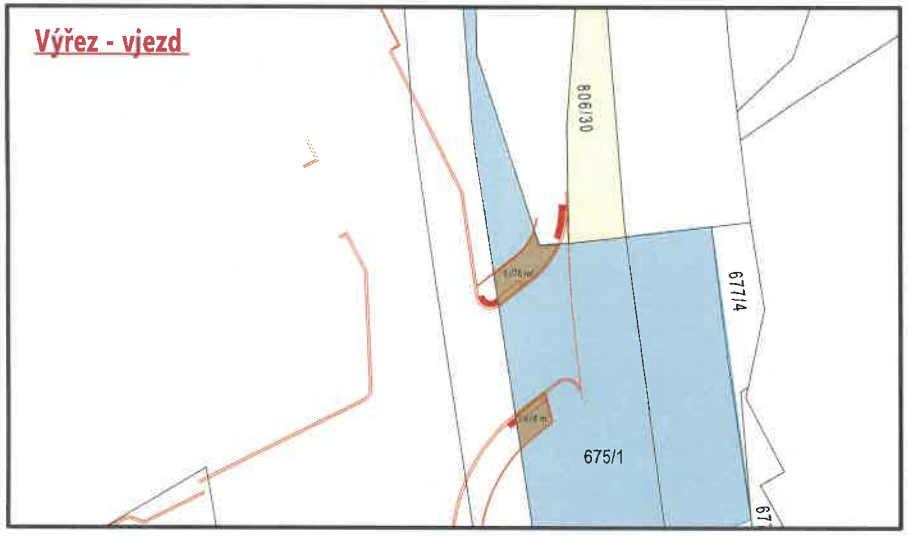


## Výřez - pěšina

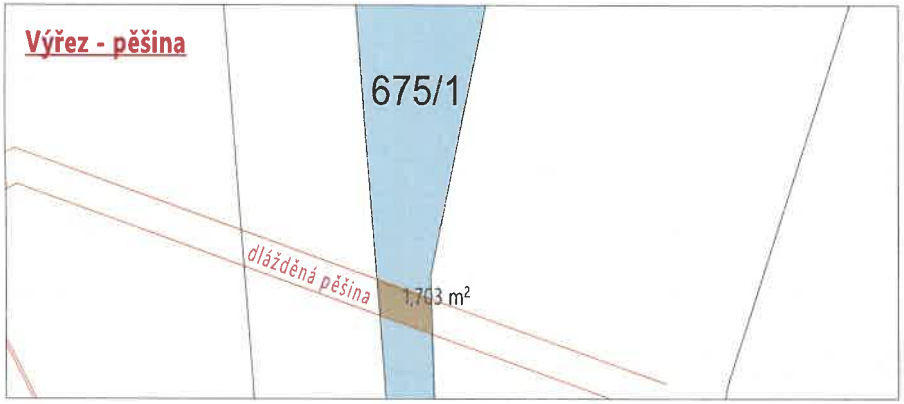


## Výřez z koordinační situace měřítko 1:500

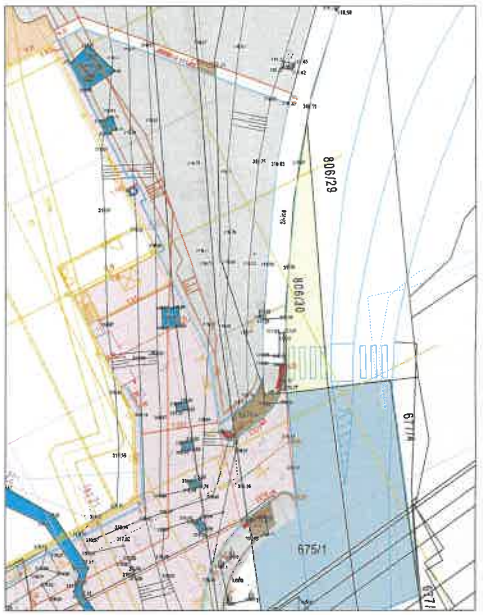


## Legenda pozemků

- pozemek 675/1

- pozemek 806/30

## Zastavěná plocha - chodníky

- zastavěná plocha na pozemku **675/1** = 17,019 m2

### Informace o pozemku

| | |
|---|---|
| Parcelní číslo: | 675/1 |
| Obec: | Otvice [563277] |
| Katastrální území: | Otvice [716961] |
| Číslo LV: | 712 |
| Výměra [m²]: | 4776 |
| Typ parcely: | Parcela katastru nemovitostí |
| Mapový list: | DKM |
| Určení výměry: | Graficky nebo v digitalizované mapě |
| Způsob využití: | jiná plocha |
| Druh pozemku: | ostatní plocha |

Sousední parcely

### Vlastníci, jiní oprávnění

| Vlastnické právo | Podíl |
|---|---|
| Ústecký kraj, Velká Hradební 3118/48, Ústí nad Labem-centrum, 40001 Ústí nad Labem | |
| **Hospodaření se svěřeným majetkem kraje** | **Podíl** |
| Správa a údržba silnic Ústeckého kraje, příspěvková organizace, Ruská 260/13, Pozorka, 41703 Dubí | |

### Informace o pozemku

| | |
|---|---|
| Parcelní číslo: | 806/30 |
| Obec: | Otvice [563277] |
| Katastrální území: | Otvice [716961] |
| Číslo LV: | 712 |
| Výměra [m²]: | 62 |
| Typ parcely: | Parcela katastru nemovitostí |
| Mapový list: | DKM |
| Určení výměry: | Ze souřadnic v S-JTSK |
| Způsob využití: | ostatní komunikace |
| Druh pozemku: | ostatní plocha |

Sousední parcely

### Vlastníci, jiní oprávnění

| Vlastnické právo | Podíl |
|---|---|
| Ústecký kraj, Velká Hradební 3118/48, Ústí nad Labem-centrum, 40001 Ústí nad Labem | |
| **Hospodaření se svěřeným majetkem kraje** | **Podíl** |
| Správa a údržba silnic Ústeckého kraje, příspěvková organizace, Ruská 260/13, Pozorka, 41703 Dubí | |

[redacted]

## Vollmacht

stehend aufgeführte Projektgesellschaften, hungsweise ihre Rechtsnachfolger, Saller pe in der Tschechischen Republik erteilen die lgenden definierte Vollmacht:

## Plná moc

Níže uvedené společnosti, jejich právní nástupci, skupiny Saller v České republice udělují níže definovanou plnou moc:

## Projektgesellschaften CZ / České společnosti

1. ALFA SPECTRUM CV, a.s.
   Obchodní zóna 266, 431 11 Otvice, IČO: 25037153

2. ALPHA – BOHEMIA, k.s.
   Obchodní zóna 266, 431 11 Otvice, IČO: 25033654

3. ELS - European Loan Service Chomutov s.r.o.
   Obchodní zóna 266, 431 11 Otvice, IČO: 27313590

4. ENUIF, a.s.
   Obchodní zóna 266, 431 11 Otvice, IČO: 22793682

5. ARCOS FM CZ s.r.o.
   Obchodní zóna 266, 431 11 Otvice, IČO: 25024906

6. Arcos CZ green energy s.r.o.
   Obchodní zóna 266, 431 11 Otvice, IČO: 19123841

7. Saller Loan Management s.r.o.
   Obchodní zóna 266, 431 11 Otvice, IČO: 28736192

8. Sallerova výstavba Český Těšín s.r.o.
   Obchodní zóna 266, 431 11 Otvice, IČO: 25444832

9. Sallerova výstavba Emporium II k.s.
   Obchodní zóna 266, 431 11 Otvice, IČO: 27266303

10. Sallerova výstavba Frýdlant k.s.
    Obchodní zóna 266, 431 11 Otvice, IČO: 25444956

11. Sallerova výstavba – Invest I, k.s.
    Obchodní zóna 266, 431 11 Otvice, IČO: 25444867

12. NewCo Immo CZ GmbH
    In der Buttergrube 9, 99428 Weimar-Legefeld, Spolková republika Německo, HRB510168, která má odštěpný závod NewCo Immo CZ GmbH, odštěpný závod, se sídlem Obchodní zóna 266, 431 11 Otvice, IČO: 04325893,

13. Beta Real Estate CZ k.s.
    Obchodní zóna 266, 431 11 Otvice, IČO: 28673883

14. Gamma Real Estate CZ k.s.
    Obchodní zóna 266, 431 11 Otvice, IČO: 28673891

15. Czech Retail Project Beta k.s.
    Obchodní zóna 266, 431 11 Otvice, IČ: 02055341

16. Czech Retail Project Gamma k.s.
    Obchodní zóna 266, 431 11 Otvice, IČO: 02054787

17. Czech Retail Project Delta k.s.
    Obchodní zóna 266, 431 11 Otvice, IČO: 02055155

18. Czech Retail Project Epsilon k.s.
    Obchodní zóna 266, 431 11 Otvice, IČO: 02060787

19. Czech Retail Project Zeta k.s.
    Obchodní zóna 266, 431 11 Otvice, IČO: 02055244

20. Future Estate EM CZ s.r.o.
    Obchodní zóna 266, 431 11 Otvice, IČO: 19978235

21. Future Estate EM Czechia k.s.
    Obchodní zóna 266, 431 11 Otvice, IČO: 21165467

22. Future Estate EM Czechia 2 k.s.
    Obchodní zóna 266, 431 11 Otvice

23. Future Estate EM Czechia 3 k.s.
    Obchodní zóna 266, 431 11 Otvice

Für alle vorstehend genannten s.r.o. / bzw.GmbH / GmbH / KG / AG vertreten durch ihren Geschäftsführer / Komplementär / Vorstandsmitglied:

**Josef Nikolaus Saller**

nachfolgend
- **Vollmachtsgeber** - genannt

wird hiermit

**Herr**
**Pavel Němeček**
[redacted]

Lieferadresse für Leistungshandlungen aufgrund dieser Vollmacht:
**Obchodní zóna 266, 431 11 Otvice**

nachfolgend
- **Vollmachtsnehmer** – genannt

folgende **VOLLMACHT** erteilt.

Pro všechny výše uvedené s.r.o. (resp. GmbH) / k.s. / a.s. zastoupené jejich jednatelem / komplementářem / členem představenstva:

**Josefem Nikolausem Sallerem**

dále jen
- **zmocnitel** -

se tímto

**panu**
**Pavlu Němečkovi**
[redacted]

doručovací adresa pro úkony plnění na základě této plné moci:
**Obchodní zóna 266, 431 11 Otvice**

dále jen
- **zmocněnec** -

uděluje následující **PLNÁ MOC**:

Der Vollmachtnehmer ist berechtigt Projektentwicklungen´ und Bauten zu betreuen, architektonische Gestaltungsmaßnahmen, Tätigkeiten der Bau- und Projektleitung für alle o.g. Gesellschaften, sowie für ihre Rechtsnachfolger auszuführen. Der Vollmachtnehmer ist ferner berechtigt, den Vollmachtgeber in vollem Umfang in allen Angelegenheiten und bei Verhandlungen mit den Behörden, Organen der Staatsverwaltung und Organen der örtlichen Selbstverwaltung, sowie juristischen und natürlichen Personen zu vertreten. Insbesondere, jedoch nicht ausschließlich, umfasst diese Vollmacht folgende Berichtigungen:

Zmocněnec je oprávněn starat se o vývoje projektů a stavby, vykonávat architektonická ztvárnění, činnosti vedení stavby a projektu pro všechny výše uvedené společnosti, jakož i pro jejich právní nástupce. Zmocněnec je dále oprávněn v plném rozsahu zastupovat zmocnitele ve všech věcech a při jednání s úřady, orgány státní správy a orgány místní samosprávy, jakož i právnickými a fyzickými osobami. Tato plná moc zahrnuje především, nikoli však výlučně, následující oprávnění:

a) Die gesamte Korrespondenz entgegenzunehmen und alle ausgehenden Schreiben zu unterzeichnen;

a) Přebírat veškerou korespondenci a podepisovat všechny odcházející dopisy;

b) Allen am Bau beteiligten Auftragnehmern jegliche Weisungen zu erteilen;

b) Udělovat jakékoli pokyny všem zhotovitelům, kteří se podílejí na stavbě;

c) Alle Rechtsgeschäfte bis zu einer Höhe von: 140.000,- CZK in der Tschechischen Republik zu tätigen;

c) Činit veškeré právní jednání až do výše: 140.000,- Kč v České republice

d) Im Rahmen der unter Punkt c) genannten Höchstbeträge insbesondere, jedoch nicht ausschließlich, folgende Arten von Verträgen zu unterzeichnen:

d) V rámci limitů uvedených pod písmenem c) výše podepisovat zejména, nikoliv však výlučně, následující druhy smluv:

- Vorverträge über die Bestellung einer Grunddienstbarkeit;
- Verträge über die Bestellung einer Grunddienstbarkeit;
- Verträge über den Anschluss (Strom – Niederspannung und Hochspannung, Gas, Wasser, Wärme und weitere);
- Wasserversorgungsverträge
- Verträge über gebündelte Lieferungen (Strom – Niederspannung und Hochspannung, Gas);
- Wärmeversorgungsverträge;
- Verträge über das Recht zur Ausführung eines Baus;
- Verträge über die Verlegung von Versorgungsnetzen;
- Verträge über die Übertragung von Rechten und Pflichten,
- Mietverträge zur Vermietung von Immobilien
- Pachtverträge
- Werkverträge
- Kaufverträge
- Aufträgen

- Smlouvy o smlouvách budoucích o zřízení věcného břemene;
- Smlouvy o zřízení věcného břemene;
- Smlouvy o připojení (elektřina – NN i VN, plyn, voda, teplo a další)
- Smlouvy o dodávkách vody;
- Smlouvy o sdružených dodávkách (elektřina – NN i VN, plyn);
- Smlouvy na dodávku a odběr tepla;
- Smlouvy o právu provést stavbu;
- Smlouvy o přeložkách inženýrských sítí;
- Smlouvy o převodu práv a povinností,
- Nájemní smlouvy na pronájem nemovitých věcí
- Pachtovní smlouvy
- Smlouvy o dílo
- Kupní smlouvy
- Objednávky

sowie weitere Verträge im Zusammenhang mit dem Gegenstand dieser Vollmacht;

Jakož i další smlouvy související s předmětem plné moci;

e) Aufträge in beliebiger Höhe auszuhandeln und für die Unterzeichnung durch die Geschäftsleitung final vorzubereiten;

f) technische Lösungen zu entwerfen, Planungsänderungen zu verhandeln und zu bestätigen

g) Vorschläge und Anträge einzureichen, und zwar einschl. Einrichtung oder Verzicht auf ordentliche und außerordentliche Rechtsmittel in Verwaltungs-, Gerichts- oder anderen Verfahren;

h) Erbrachte Leistungen entgegenzunehmen, ihren Erhalt zu bestätigen und eventuelle offene Schulden mit allen rechtlich erlauben Mitteln einzutreiben;

i) Geltend gemachte Ansprüche anzuerkennen, ggf. auf Ansprüche zu verzichten und Vergleiche einzugehen oder Vergleichsvereinbarungen abzuschließen;

j) Rechtsverbindliche Erklärungen gegenüber Versorgungsträgern, Behörden, Architekten und allen übrigen potenziellen Vertragspartnern und am Bau/Facility und Property Management beteiligten Personen abzugeben;

k) Vertretung des Auftraggebers in Verfahren im Zusammenhang mit der Verwahrung (Rechtsanwalt, Notar, Bank...) des Kaufpreises oder der Dokumente im Zusammenhang mit dem Kauf von Immobilien:

- Der Vollmachtnehmer ist berechtigt, insbesondere den text der Vereinbarug über die Verwahrung im Namen des Wollmachtgebers zu unterzeichnen und zu übernehmen, sämtliche mit der Verwahrung zusammenhängende Urkunden zu unterzeichnen, übernehmen oder vorlegen, und auch die erforderlichen Entscheidungen in dieser Sache zu treffen.
- Der Vollmachgeber bevollmächtigt den Vollmachtnehmer ebenfalls dazu, den Vollmachgeber bei den in der Gemeinde, in der sich die genannten Immobilien befinden, laufenden Katasterverfahren zu vertreten.
- Diese Bevollmächtigung gilt auch für die Einreichung der Anträge auf die Eintragung einschließlich der Vertretung in Verfahren vor dem Katasteramt.

und dies alles auch dann, wenn es nach den Rechtsvorschriften einer besonderen Vollmacht bedarf.

e) Vyjednávat zakázky v libovolné výši a připravovat je do konečné podoby k podpisu vedením společnosti;

f) Navrhovat technická řešení, vyjednávat a potvrzovat změny plánů;

g) Podávat návrhy a žádosti, a to včetně podání či vzdání se řádných i mimořádných opravných prostředků ve správních, soudních nebo jiných řízeních;

h) Přijímat poskytnutá plnění, jejich přijetí potvrzovat a případné nesplněné dluhy všemi právem dovolenými prostředky vymáhat;

i) Uznávat uplatněné nároky, případně se nároků vzdávat a uzavírat smíry či dohody o narovnání;

j) Činit právně závazná prohlášení vůči distribučním společnostem, úřadům, architektům a všem ostatním potenciálním smluvním partnerům a osobám podílejících se na stavbě/facility a property managementu;

k) zastupovat Zmocnitele při úkonech souvisejících s úschovou (advokátní, notářská, bankovní...) kupní ceny či listiny ve věci koupě nemovité věci:

- Zmocněnec je oprávněný zejména dohodnout text dohody o úschově, podepsat a převzít ve jménu Zmocnitele příslušnou dohodu o úschově, podepsat a převzít všechny další dokumenty, související s předmětnou úschovou, jako i konat nutná rozhodnutí v této věci.
- Zmocnitel zplnomocňuje taktéž zmocněnce k tomu, aby Zmocnitele zastupoval v katastrálních řízení probíhající v obci, ve které se nachází dané nemovité věci.
- Toto zplnomocnění platí o pro podání návrhů na vklad včetně zastupování v řízeních před katastrálním úřadem.

a to vše i tehdy, pokud se podle právních předpisů zapotřebí zvláštní plné moci.

Der Vollmachtnehmer ist berechtigt, weitere Personen zur Ausübung der genannten Befugnisse zu ermächtigen. Sollte er mehrere Personen ermächtigen, ist jede von ihnen berechtigt, einzeln zu handeln.

Zmocněnec je oprávněn zmocnit k výkonu uvedených pravomocí další osoby. Pokud zmocní více osob, je každá z nich oprávněná jednat samostatně.

Diese Vollmacht wird in tschechischer und deutscher Sprache ausgefertigt. Im Falle von Widersprüchen zwischen den Sprachversionen hat die tschechische Version Vorrang.

Tato plná moc je vyhotovena v českém a německém jazyce. V případě rozporů mezi jazykovými verzemi má česká verze přednost.

V Otvicích, dne 18.10.2024:

Tuto plnou moc v plné

V Otvicích, dne 18.10.

[redacted]

**Číslo smlouvy : VIII/3045/2024/LT**

**Obec Sulejovice**
se sídlem : Náves 5, 411 11 Sulejovice
IČ : 00554839
Zastoupená : Jan Masopust, starosta obce
dále jen **stavebník**

a

**Ústecký kraj,** IČ:70892156, se sídlem Velká Hradební 3118/48, 400 01, Ústí nad Labem,
**v zastoupení: Správa a údržba silnic Ústeckého kraje, příspěvková organizace,**
se sídlem : Ruská 260, Dubí 3, PSČ : 417 03,
IČ : 00080837,
DIČ : CZ00080837,
bankovní spojení : KB Teplice, č.ú.: 78-7308630297/0100,
zastoupená : Lenka Holovská, náměstek ředitele, pověřena řízením organizace

dále jen **vlastník pozemku**

uzavřeli dnešního dne tuto

**s m l o u v u**

**o p r o v e d e n í s t a v b y n a p o z e m k u**

**I.**

**Ústecký kraj** je vlastníkem a **Správa a údržba silnic Ústeckého kraje, příspěvková organizace,** má příslušnost hospodařit s majetkem Ústeckého kraje, a to:
- pozemek **p.p.č. 544/3 v k.ú. Lovosice**, druh pozemku: ostatní plocha, způsob využití: jiná plocha, zapsaný na **LV 299** u Katastrálního úřadu pro Ústecký kraj, Katastrální pracoviště Litoměřice (dále jen „dotčený pozemek"). Dotčený pozemek je součástí komunikace č. **III/00817.**
- pozemek **p.p.č. 545/1 v k.ú. Lovosice**, druh pozemku: ostatní plocha, způsob využití: silnice, zapsaný na **LV 299** u Katastrálního úřadu pro Ústecký kraj, Katastrální pracoviště Litoměřice (dále jen „dotčený pozemek"). Dotčený pozemek je součástí komunikace č. **III/00817.**
- pozemek **p.p.č. 223/1 v k.ú. Sulejovice**, druh pozemku: ostatní plocha, způsob využití: silnice, zapsaný na **LV 410** u Katastrálního úřadu pro Ústecký kraj, Katastrální pracoviště Litoměřice (dále jen „dotčený pozemek"). Dotčený pozemek je součástí komunikace č. **III/00817.**

**II.**

Vlastník pozemku uvedeného v čl. I. této smlouvy se zavazuje umožnit stavebníkovi provedení stavby: **„Sulejovice-cyklostezka Sulejovice-Lovosice-chodník"** na dotčeném pozemku. Dotčená část stavby je uvedena v zákresu, který tvoří přílohu č. 1 této smlouvy.

**III.**

Pokud stavba dle čl.II. nebude zahájena nejpozději do 1 roku od podpisu této smlouvy, je vlastník pozemku oprávněn od této smlouvy odstoupit a je oprávněn odstoupit od smlouvy i v případě, že stavbou nebude dotčen pozemek uvedený v čl. I.

## IV.

Stavebník se zavazuje:

a) provést stavbu v souladu s vyjádřeními majetkového správce komunikace, Správy a údržby silnic Ústeckého kraje, příspěvkové organizace.
b) po ukončení stavby provést na vlastní náklady její geodetické zaměření.
c) při dočasném záboru pozemku, nebo jeho části dotčeného stavbou bude pozemek uveden do původního stavu dle podmínek stanovených při projednávání stavby ve všech stupních řízení, popř. nahradit škodu vzniklou v důsledku své činnosti na dotčeném pozemku.
d) majetkoprávní vypořádání dotčeného pozemku bude provedeno nejpozději ke dni kolaudace stavby popř. vydání povolení k dočasnému užívání stavby, formou darování dotčeného pozemku do vlastnictví stavebníka, za podmínky odsouhlasení jeho darování v Zastupitelstvu Ústeckého kraje.

## V.

Práva a povinnosti podle této smlouvy přecházejí na případné právní nástupce účastníků.

## VI.

(1) Účastníci shodně prohlašují, že tato smlouva je projevem jejich svobodné a vážné vůle, její obsah je jim srozumitelný a považují jej za určitý, což stvrzují svými podpisy.

(2) Tato smlouva je vyhotovena ve čtyřech stejnopisech, z nichž dva obdrží stavebník a dva vlastník pozemku.

(3) O uzavření této smlouvy bylo rozhodnuto usnesením Rady Ústeckého kraje č..... ze dne ..... Usnesení tvoří přílohu č.2 této smlouvy.

(4) Uzavření této smlouvy bylo schváleno usnesením ..... dle zákona č. 128/2000 o obcích (obecní zřízení).

Informace o zpracování osobních údajů: http://susuk.cz/dokumenty

V Dubí,dne .....

V Sulejovicích., dne .....

Správa a údržba silnic Ústeckého kraje,
příspěvková organizace
Lenka Holovská, náměstek ředitele
pověřena řízením organizace

Obec Sulejovice
Jan Masopust, starosta

Přílohy:
Příloha č. 1 – zákres stavbou dotčené části pozemku
Příloha č. 2 – Usnesení Rady Ústeckého kraje

**Podepsané smlouvy zasílejte výhradně na adresu: SÚS ÚK Litoměřice, Nádražní 29, 412 01 Litoměřice**

[redacted]

OBRUBY BUDOV USAZENY
V CELÉ DÉLCE OBNOVY AB

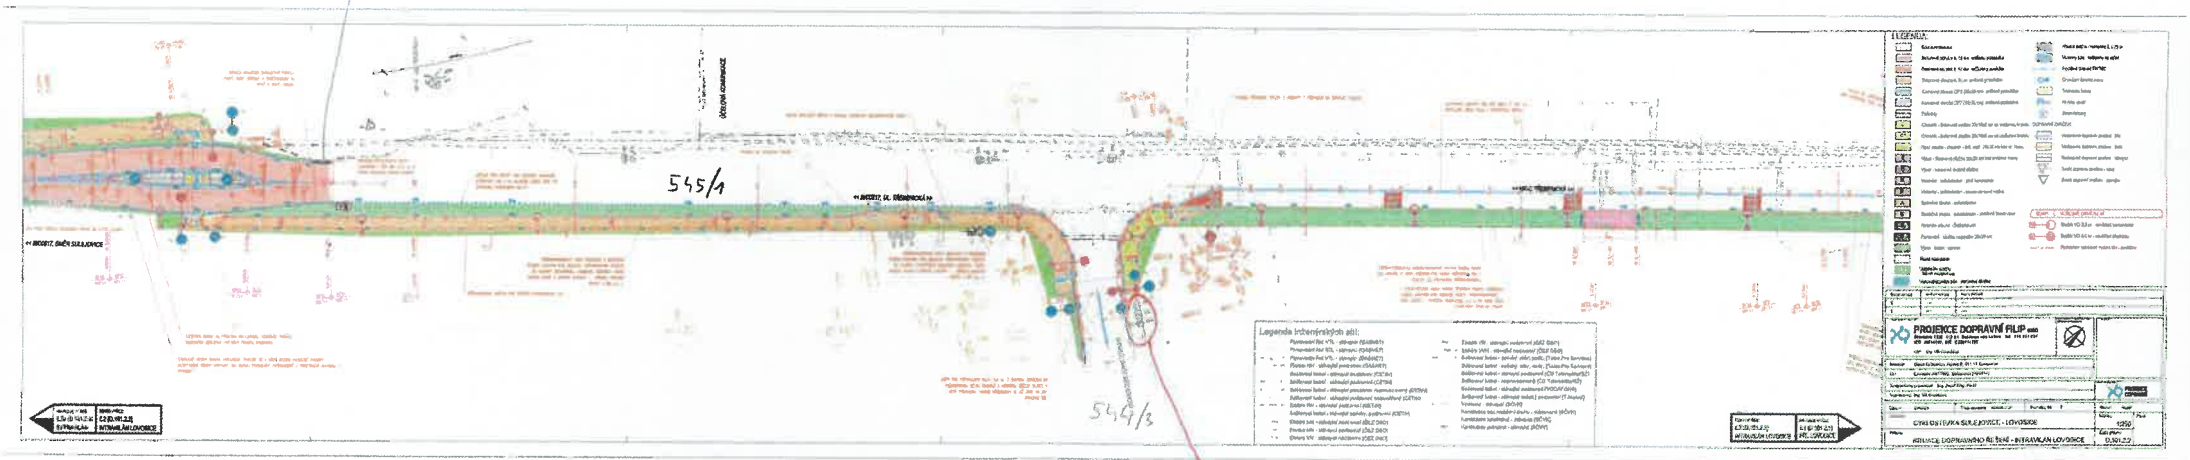


POŽADUJEME ZACHOVAT

**Číslo smlouvy : VIII/3050/2024/LT**

**Obec Keblice**
se sídlem : Keblice 68, 410 62 Lovosice
IČ : 00526436
zastoupená : Ing. Naděžda Štětinová, starostka města
dále jen **stavebník**

a

**Ústecký kraj,** IČ:70892156, se sídlem Velká Hradební 3118/48, 400 01, Ústí nad Labem,
**v zastoupení: Správa a údržba silnic Ústeckého kraje, příspěvková organizace,**
se sídlem : Ruská 260, Dubí 3, PSČ : 417 03,
IČ : 00080837,
DIČ : CZ00080837,
bankovní spojení : KB Teplice, č.ú.: 78-7308630297/0100,
zastoupená : Lenka Holovská, náměstek ředitele, pověřena řízením organizace

dále jen **vlastník pozemku**

uzavřeli dnešního dne tuto

**s m l o u v u**

**o p r o v e d e n í s t a v b y n a p o z e m k u**

**I.**

**Ústecký kraj** je vlastníkem a **Správa a údržba silnic Ústeckého kraje, příspěvková organizace,** má příslušnost hospodařit s majetkem Ústeckého kraje, a to:
- pozemek **p.p.č. 662/1 v k.ú. Keblice**, druh pozemku: ostatní plocha, způsob využití: silnice, zapsaný na **LV 566** u Katastrálního úřadu pro Ústecký kraj, Katastrální pracoviště Litoměřice (dále jen „dotčený pozemek"). Dotčený pozemek je součástí komunikace č. **III/2477.**
- pozemek **p.p.č. 658 v k.ú. Keblice**, druh pozemku: ostatní plocha, způsob využití: silnice, zapsaný na **LV 566** u Katastrálního úřadu pro Ústecký kraj, Katastrální pracoviště Litoměřice (dále jen „dotčený pozemek"). Dotčený pozemek je součástí komunikace č. **III/24712.**

**II.**

Vlastník pozemku uvedeného v čl. I. této smlouvy se zavazuje umožnit stavebníkovi provedení stavby: **„Keblice- dopravní opatření na křižovatce-chodník"** na dotčeném pozemku. Dotčená část stavby je uvedena v zákresu, který tvoří přílohu č. 1 této smlouvy.

**III.**

Pokud stavba dle čl.II. nebude zahájena nejpozději do 1 roku od podpisu této smlouvy, je vlastník pozemku oprávněn od této smlouvy odstoupit a je oprávněn odstoupit od smlouvy i v případě, že stavbou nebude dotčen pozemek uvedený v čl. I.

**IV.**

Stavebník se zavazuje:
a) provést stavbu v souladu s vyjádřeními majetkového správce komunikace, Správy a údržby silnic Ústeckého kraje, příspěvkové organizace.
b) po ukončení stavby provést na vlastní náklady její geodetické zaměření.
c) při dočasném záboru pozemku, nebo jeho části dotčeného stavbou bude pozemek uveden do původního stavu dle podmínek stanovených při projednávání stavby ve všech stupních řízení, popř. nahradit škodu vzniklou v důsledku své činnosti na dotčeném pozemku.

d) majetkoprávní vypořádání dotčeného pozemku bude provedeno nejpozději ke dni kolaudace stavby popř. vydání povolení k dočasnému užívání stavby, formou darování dotčeného pozemku do vlastnictví stavebníka, za podmínky odsouhlasení jeho darování v Zastupitelstvu Ústeckého kraje.

**V.**

Práva a povinnosti podle této smlouvy přecházejí na případné právní nástupce účastníků.

**VI.**

(1) Účastníci shodně prohlašují, že tato smlouva je projevem jejich svobodné a vážné vůle, její obsah je jim srozumitelný a považují jej za určitý, což stvrzují svými podpisy.

(2) Tato smlouva je vyhotovena ve čtyřech stejnopisech, z nichž dva obdrží stavebník a dva vlastník pozemku.

(3) O uzavření této smlouvy bylo rozhodnuto usnesením Rady Ústeckého kraje č. ..... ze dne ..... Usnesení tvoří přílohu č.2 této smlouvy.

(4) Uzavření této smlouvy bylo schváleno usnesením ..... dle zákona č. 128/2000 o obcích (obecní zřízení).

Informace o zpracování osobních údajů: http://susuk.cz/dokumenty

V Dubí,dne .....

V Obec Keblice., dne .....

.....

Správa a údržba silnic Ústeckého kraje,
příspěvková organizace
Lenka Holovská, náměstek ředitele
pověřena řízením organizace

.....

Obec Keblice
Ing. Naděžda Štětinová, starostka

Přílohy:
Příloha č. 1 – zákres stavbou dotčené části pozemku
Příloha č. 2 – Usnesení Rady Ústeckého kraje

**Podepsané smlouvy zasílejte výhradně na adresu: SÚS ÚK Litoměřice, Nádražní 29, 412 01 Litoměřice**

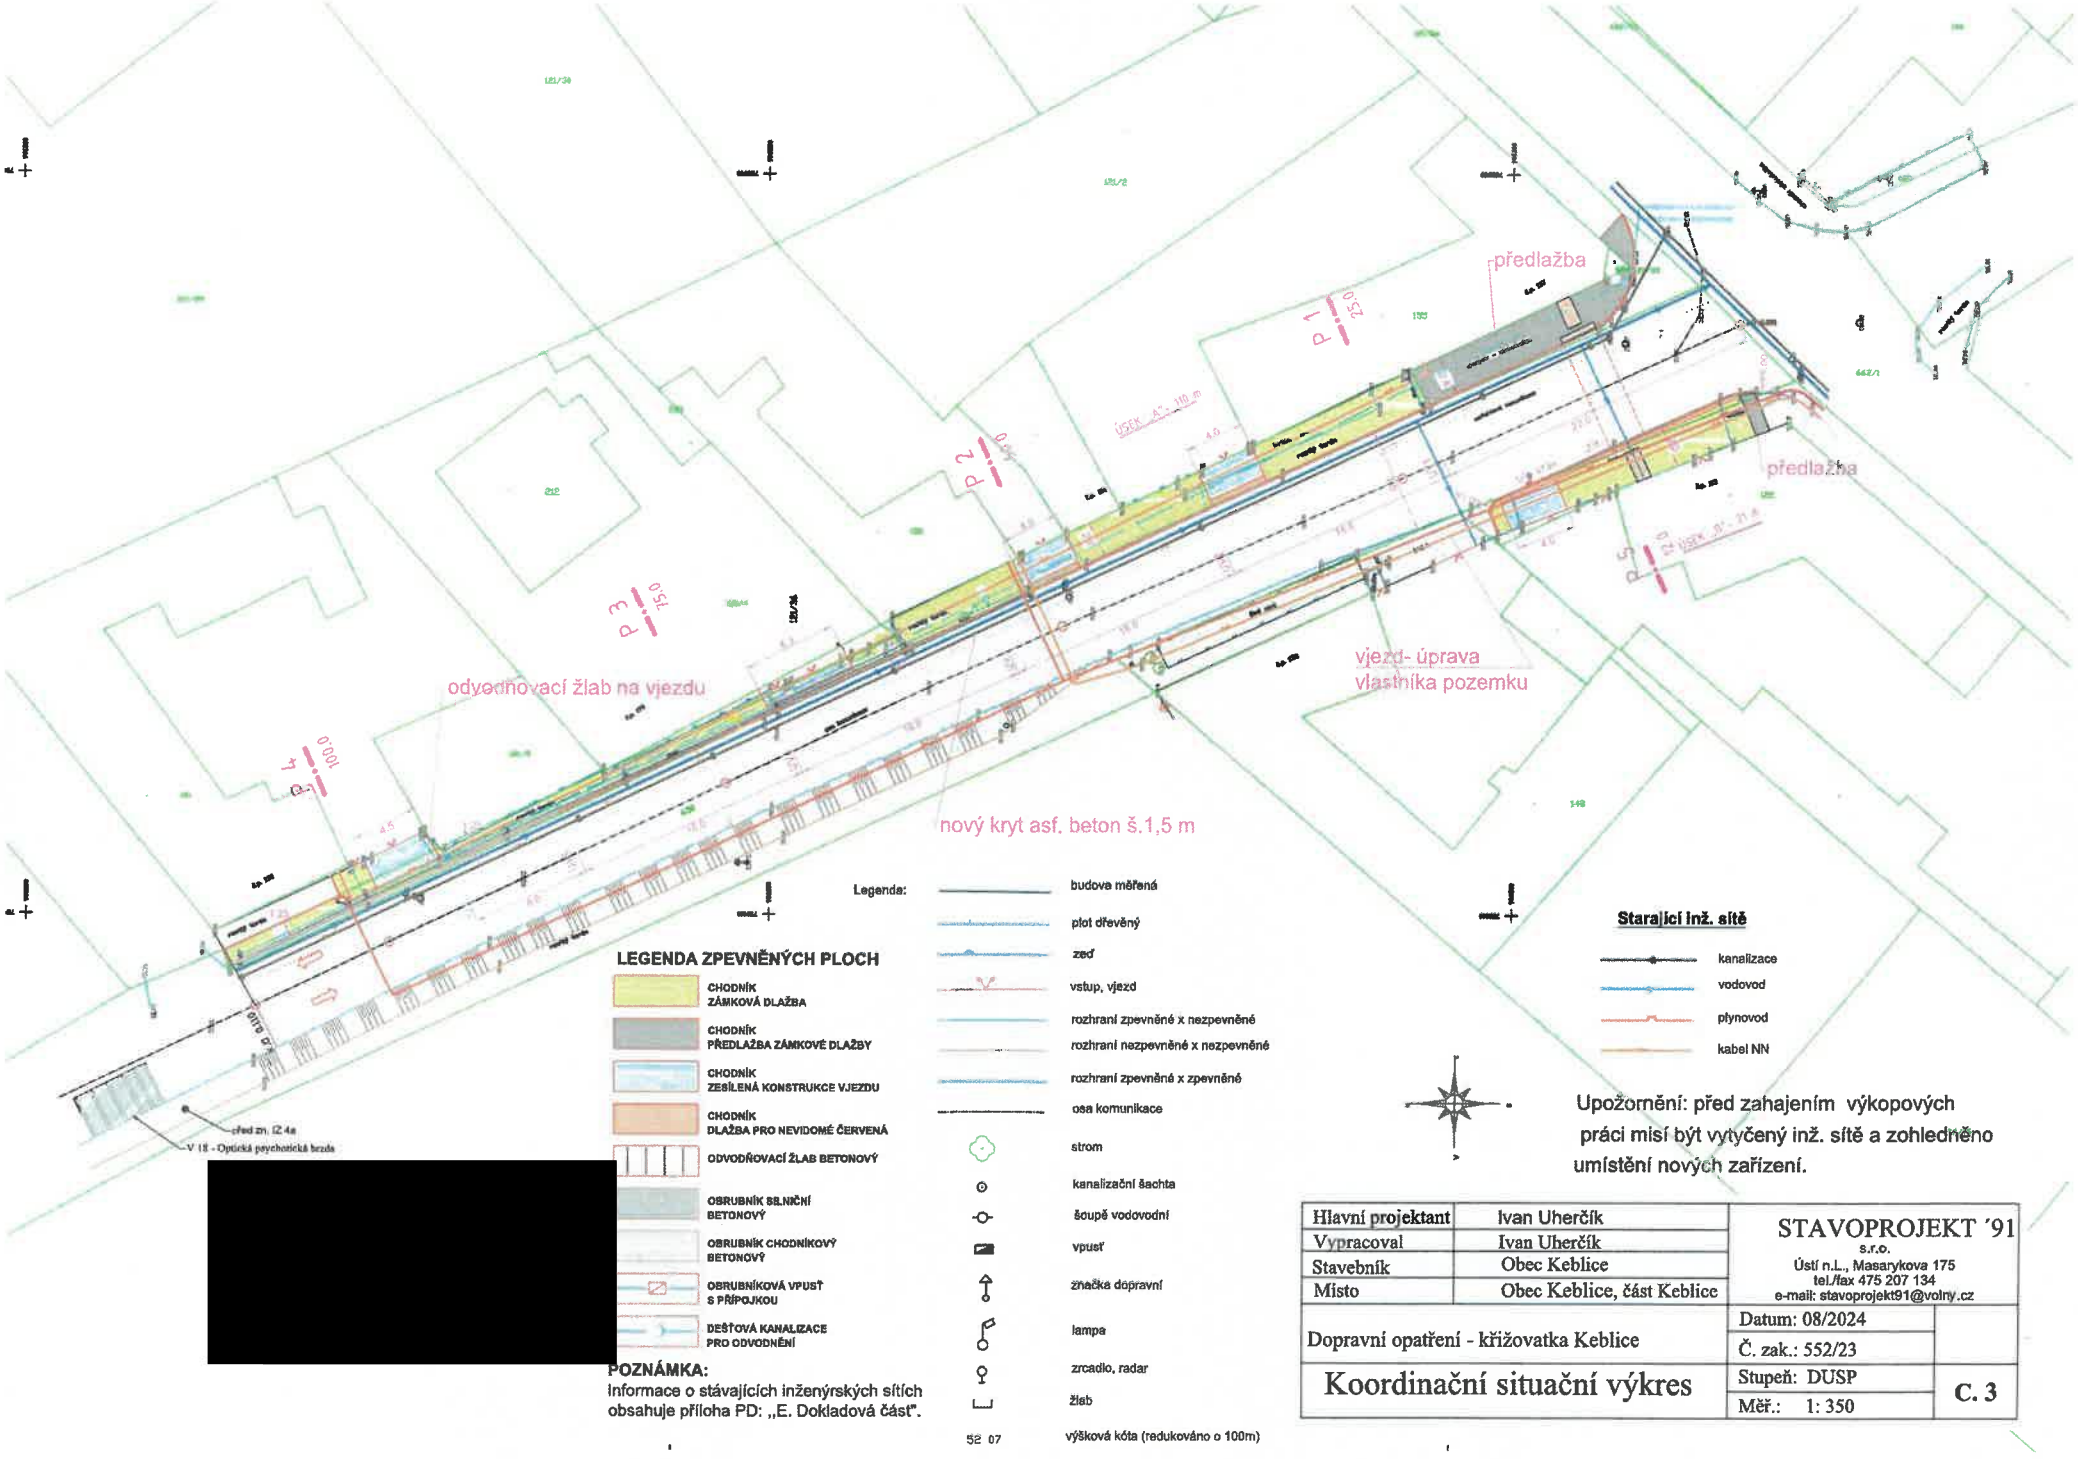


[redacted]

**LEGENDA ZPEVNĚNÝCH PLOCH**

- CHODNÍK ZÁMKOVÁ DLAŽBA
- CHODNÍK PŘEDLAŽBA ZÁMKOVÉ DLAŽBY
- CHODNÍK ZESÍLENÁ KONSTRUKCE VJEZDU
- CHODNÍK DLAŽBA PRO NEVIDOMÉ ČERVENÁ
- ODVODŇOVACÍ ŽLAB BETONOVÝ
- OBRUBNÍK SILNIČNÍ BETONOVÝ
- OBRUBNÍK CHODNÍKOVÝ BETONOVÝ
- OBRUBNÍKOVÁ VPUSŤ S PŘÍPOJKOU
- DEŠŤOVÁ KANALIZACE PRO ODVODNĚNÍ

**POZNÁMKA:**
Informace o stávajících inženýrských sítích obsahuje příloha PD: „E. Dokladová část".

Legenda:

- budova měřená
- plot dřevěný
- zeď
- vstup, vjezd
- rozhraní zpevněné x nezpevněné
- rozhraní nezpevněné x nezpevněné
- rozhraní zpevněné x zpevněné
- osa komunikace
- strom
- kanalizační šachta
- šoupě vodovodní
- vpusť
- značka dopravní
- lampa
- zrcadlo, radar
- žlab
- 52 07 výšková kóta (redukováno o 100m)

**Stavající inž. sítě**

- kanalizace
- vodovod
- plynovod
- kabel NN

Upozornění: před zahajením výkopových prací musí být vytyčený inž. sítě a zohledněno umístění nových zařízení.

| | | |
|---|---|---|
| Hlavní projektant | Ivan Uherčík | STAVOPROJEKT '91 s.r.o. Ústí n.L., Masarykova 175 tel./fax 475 207 134 e-mail: stavoprojekt91@volny.cz |
| Vypracoval | Ivan Uherčík | |
| Stavebník | Obec Keblice | |
| Místo | Obec Keblice, část Keblice | |
| Dopravní opatření - křižovatka Keblice | | Datum: 08/2024 |
| | | Č. zak.: 552/23 |
| Koordinační situační výkres | | Stupeň: DUSP |
| | | Měř.: 1: 350 |
| | | C. 3 |

**Číslo smlouvy : VIII/2014/2024/CV**

**Obec Havraň**
Sídlo : Havraň 11, 435 01 Havraň
Zastoupené : Petr Vinař, starosta obce
IČ : 00265918
DIČ :
bankovní spojení :
dále jen **stavebník**

a

**Ústecký kraj,** IČ:70892156, se sídlem Velká Hradební 3118/48, 400 01, Ústí nad Labem,
**v zastoupení: Správa a údržba silnic Ústeckého kraje, příspěvková organizace,**
se sídlem : Ruská 260, Dubí 3, PSČ : 417 03,
IČ : 00080837,
DIČ : CZ00080837,
bankovní spojení : KB Teplice, č.ú.: 78-7308630297/0100,
zastoupená : Lenka Holovská, náměstek ředitele, pověřena řízením organizace
dále jen **vlastník pozemku**

uzavřeli dnešního dne tuto

# s m l o u v u

# o p r o v e d e n í s t a v b y n a p o z e m k u

## I.

**Ústecký kraj** je vlastníkem a **Správa a údržba silnic Ústeckého kraje, příspěvková organizace,** má příslušnost hospodařit s majetkem Ústeckého kraje, a to:

- pozemek **p.č. 1070/2 a p.č. 1070/1 v k.ú. Havraň**, druh pozemku: ostatní plocha, způsob využití: silnice, zapsaný na **LV 154,** u Katastrálního úřadu pro Ústecký kraj, Katastrální pracoviště Most (dále jen „dotčený pozemek"). Dotčený pozemek je součástí komunikace **č. II/251**

## II.

Vlastník pozemku uvedeného v čl. I. této smlouvy se zavazuje umožnit stavebníkovi provedení stavby: **„Cyklostezka mezi obcemi Havraň a Saběnice"** na dotčeném pozemku. Dotčená část stavby je uvedena v zákresu, který tvoří přílohu č. 1 této smlouvy.

## III.

Pokud stavba dle čl. II. nebude zahájena nejpozději do 1 roku od podpisu této smlouvy, je vlastník pozemku oprávněn od této smlouvy odstoupit a je oprávněn odstoupit od smlouvy i v případě, že stavbou nebude dotčen pozemek uvedený v čl. I.

## IV.

Stavebník se zavazuje:

a) provést stavbu v souladu s vyjádřeními majetkového správce komunikace, Správy a údržby silnic Ústeckého kraje, příspěvkové organizace.
b) po ukončení stavby provést na vlastní náklady její geodetické zaměření.
c) v případě dočasného záboru uvést na své náklady dotčený pozemek do původního stavu dle podmínek stanovených při projednávání stavby ve všech stupních řízení, popř. nahradit škodu vzniklou v důsledku své činnosti na dotčeném pozemku,

d) majetkoprávní vypořádání dotčeného pozemku bude provedeno nejpozději ke dni kolaudace stavby popř. vydání povolení k dočasnému užívání stavby, a to:
obce a města: majetkoprávní vypořádání bude provedeno formou darování dotčeného pozemku do vlastnictví stavebníka, za podmínky odsouhlasení jeho darování v Zastupitelstvu Ústeckého kraje

**V.**

Práva a povinnosti podle této smlouvy přecházejí na případné právní nástupce účastníků.

**VI.**

(1) Účastníci shodně prohlašují, že tato smlouva je projevem jejich svobodné a vážné vůle, její obsah je jim srozumitelný a považují jej za určitý, což stvrzují svými podpisy.

(2) Tato smlouva je vyhotovena ve čtyřech stejnopisech, z nichž dva obdrží stavebník a dva vlastník pozemku.

(3) O uzavření této smlouvy bylo rozhodnuto usnesením Rady Ústeckého kraje č..... ze dne..... Usnesení tvoří přílohu č. 2 této smlouvy.

(4) Smluvní strany souhlasí s tím, aby tato Smlouva byla vedena v evidenci smluv vedené obcí Havraň, která bude přístupná dle zákona č. 106/1999 Sb., o svobodném přístupu k informacím, a která obsahuje údaje o smluvních stranách, předmětu smlouvy, číselné označení smlouvy a datum jejího uzavření. Smluvní strany prohlašují, že skutečnosti uvedené v této Smlouvě nepovažují za obchodní tajemství a udělují svolení k jejich zpřístupnění ve smyslu zákona č. 106/1999 Sb., o svobodném přístupu k informacím. Smluvní strany po bedlivém seznámení se zněním této smlouvy prohlašují, že je jim znám její smysl a účel, že tato odpovídá projevu jejich vůle a že k ní přistupují svobodně a vážně, nikoliv v tísni a za nápadně nevýhodných podmínek, aniž by považovaly, byť i jediné její ujednání za nesrozumitelné. Na důkaz toho ji podepisují.

**INFORMACE O ZPRACOVÁNÍ OSOBNÍCH ÚDAJŮ: http://www.susuk.cz/dokumenty**

V Dubí, dne .....

V Havrani, dne .....

Správa a údržba silnic Ústeckého kraje,
příspěvková organizace Lenka Holovská,
náměstek ředitele pověřena řízením organizace

Obec Havraň
zastoupená
Petrem Vinařem, starosta

Přílohy:
Příloha č. 1 – zákres stavbou dotčené části pozemku
Příloha č. 2 – usnesení Rady ÚK ,

**Podepsané smlouvy zasílejte výhradně na adresu Správa a údržba silnice ÚK, p.o. , Žižkova 876, 436 01 Litvínov**

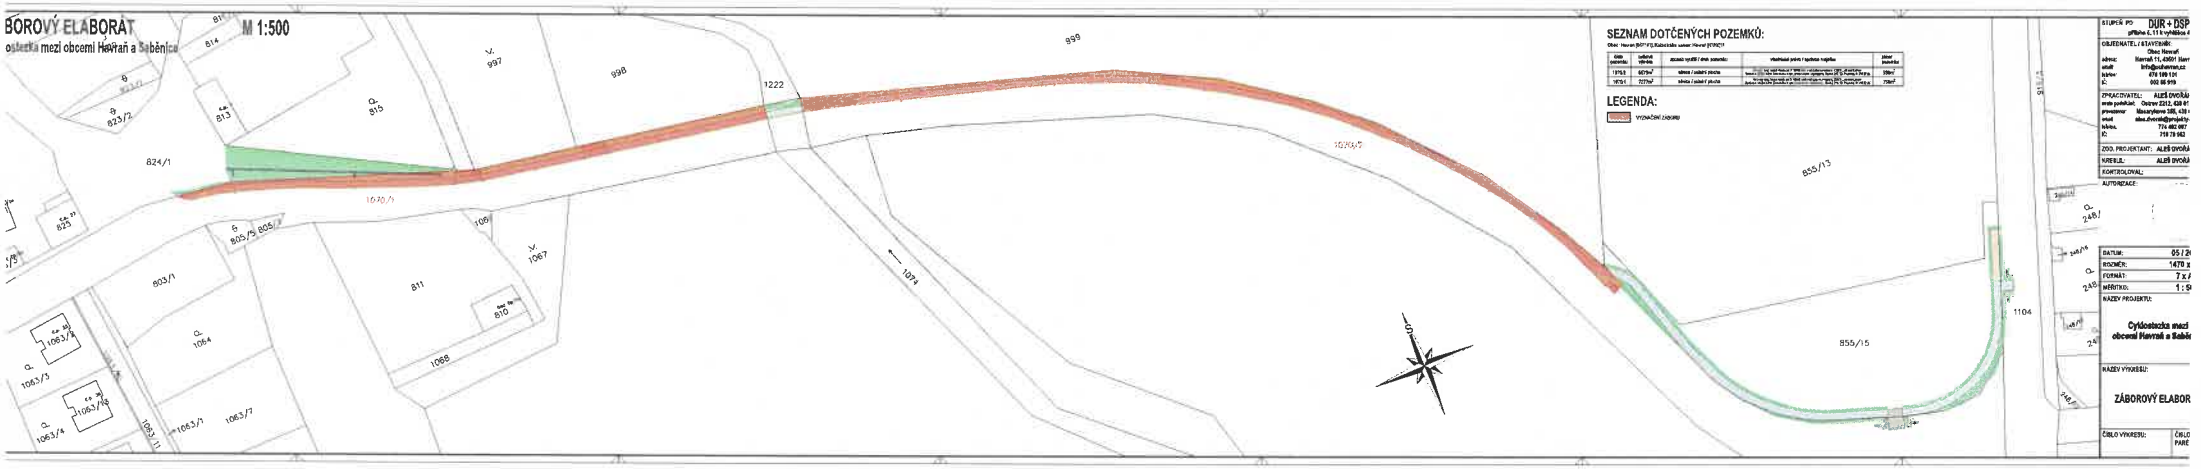
BOROVÝ ELABORÁT
M 1:500
SEZNAM DOTČENÝCH POZEMKŮ:
LEGENDA:
999
998
997
1222
824/1
823/2
815
813
814
811
810
803/1
1064
1063/3
1063/4
1063/5
1063/6
1063/7
1067
1068
1074
855/13
855/15
1104
DUR + DSP
ZÁBOROVÝ ELABOR

**Číslo smlouvy: VIII/2015/2024/CV**

**Obec Březno**
se sídlem : Radniční 97, 431 45 Březno
IČ : 00261823
DIČ : CZ00261823
bankovní spojení : Komerční banka, a.s. č.ú.: 1928441/0100
zastoupená : Mgr. Marií Táborskou, starostkou
dále jen **stavebník**

a

**Ústecký kraj,** IČ:70892156, se sídlem Velká Hradební 3118/48, 400 01, Ústí nad Labem,
**v zastoupení: Správa a údržba silnic Ústeckého kraje, příspěvková organizace,**
se sídlem : Ruská 260, Dubí 3, PSČ : 417 03,
IČ : 00080837,
DIČ : CZ00080837,
bankovní spojení : KB Teplice, č.ú.: 78-7308630297/0100,
zastoupená Lenkou Holovskou, náměstek ředitele pověřena řízením organizace
dále jen **vlastník pozemku**

uzavřeli dnešního dne tuto

# s m l o u v u

# o p r o v e d e n í s t a v b y n a p o z e m k u

## I.

**Ústecký kraj** je vlastníkem a **Správa a údržba silnic Ústeckého kraje, příspěvková organizace,** má příslušnost hospodařit s majetkem Ústeckého kraje, a to:

- **pozemek p.č. 592/1 v k.ú. Březno u Chomutova,** druh pozemku: ostatní plocha, způsob využití: silnice, zapsaný na **LV č. 859** u Katastrálního úřadu pro Ústecký kraj, Katastrální pracoviště Chomutov (dále jen „dotčený pozemek"). Dotčený pozemek je součástí silnice **II/568.**

## II.

Vlastník pozemku uvedeného v čl. I. této smlouvy se zavazuje umožnit stavebníkovi provedení stavby: **„Březno, U hřiště – inženýrské sítě a komunikace – chodník, zelená plocha a přejezdový práh"** na dotčeném pozemku. Dotčená část stavby je uvedena v zákresu, který tvoří přílohu č. 1 této smlouvy.

## III.

Pokud stavba dle čl.II. nebude zahájena nejpozději do 2 let od podpisu této smlouvy, je vlastník pozemku oprávněn od této smlouvy odstoupit a je oprávněn odstoupit od smlouvy i v případě, že stavbou nebude dotčen pozemek uvedený v čl. I.

## IV.

Stavebník se zavazuje:

a) provést stavbu v souladu s vyjádřeními majetkového správce komunikace, Správy a údržby silnic Ústeckého kraje, příspěvkové organizace,
b) po ukončení stavby provést na vlastní náklady její geodetické zaměření,
c) v případě dočasného záboru uvést na své náklady dotčený pozemek do původního stavu dle podmínek stanovených při projednávání stavby ve všech stupních řízení, popř. nahradit škodu vzniklou v důsledku své činnosti na dotčeném pozemku,
d) majetkoprávní vypořádání dotčeného pozemku bude provedeno nejpozději ke dni kolaudace stavby popř. vydání povolení k dotčenému užívání stavby, a to:
   - majetkoprávní vypořádání bude provedeno formou darování dotčeného pozemku do vlastnictví stavebníka, za podmínky odsouhlasení jeho darování v Zastupitelstvu Ústeckého kraje.

## V.

Práva a povinnosti podle této smlouvy přecházejí na případné právní nástupce účastníků.

## VI.

(1) Účastníci shodně prohlašují, že tato smlouva je projevem jejich svobodné a vážné vůle, její obsah je jim srozumitelný a považují jej za určitý, což stvrzují svými podpisy.

(2) Tato smlouva je vyhotovena ve čtyřech stejnopisech, z nichž dva obdrží stavebník a dva vlastník pozemku.

(3) O uzavření této smlouvy bylo rozhodnuto usnesením Rady Ústeckého kraje č. ..... ze dne ..... Usnesení tvoří přílohu č. 2 této smlouvy.

V Dubí, dne .....

V ....., dne .....

Správa a údržba silnic Ústeckého kraje, příspěvková organizace
Lenka Holovská
náměstek ředitele
pověřena řízením organizace

Stavebník
Obec Březno,
Mgr. Marie Táborská, starostka

Přílohy:
Příloha č. 1 – situační výkres
Příloha č. 2 – usnesení Rady ÚK č. ..... ze dne.....

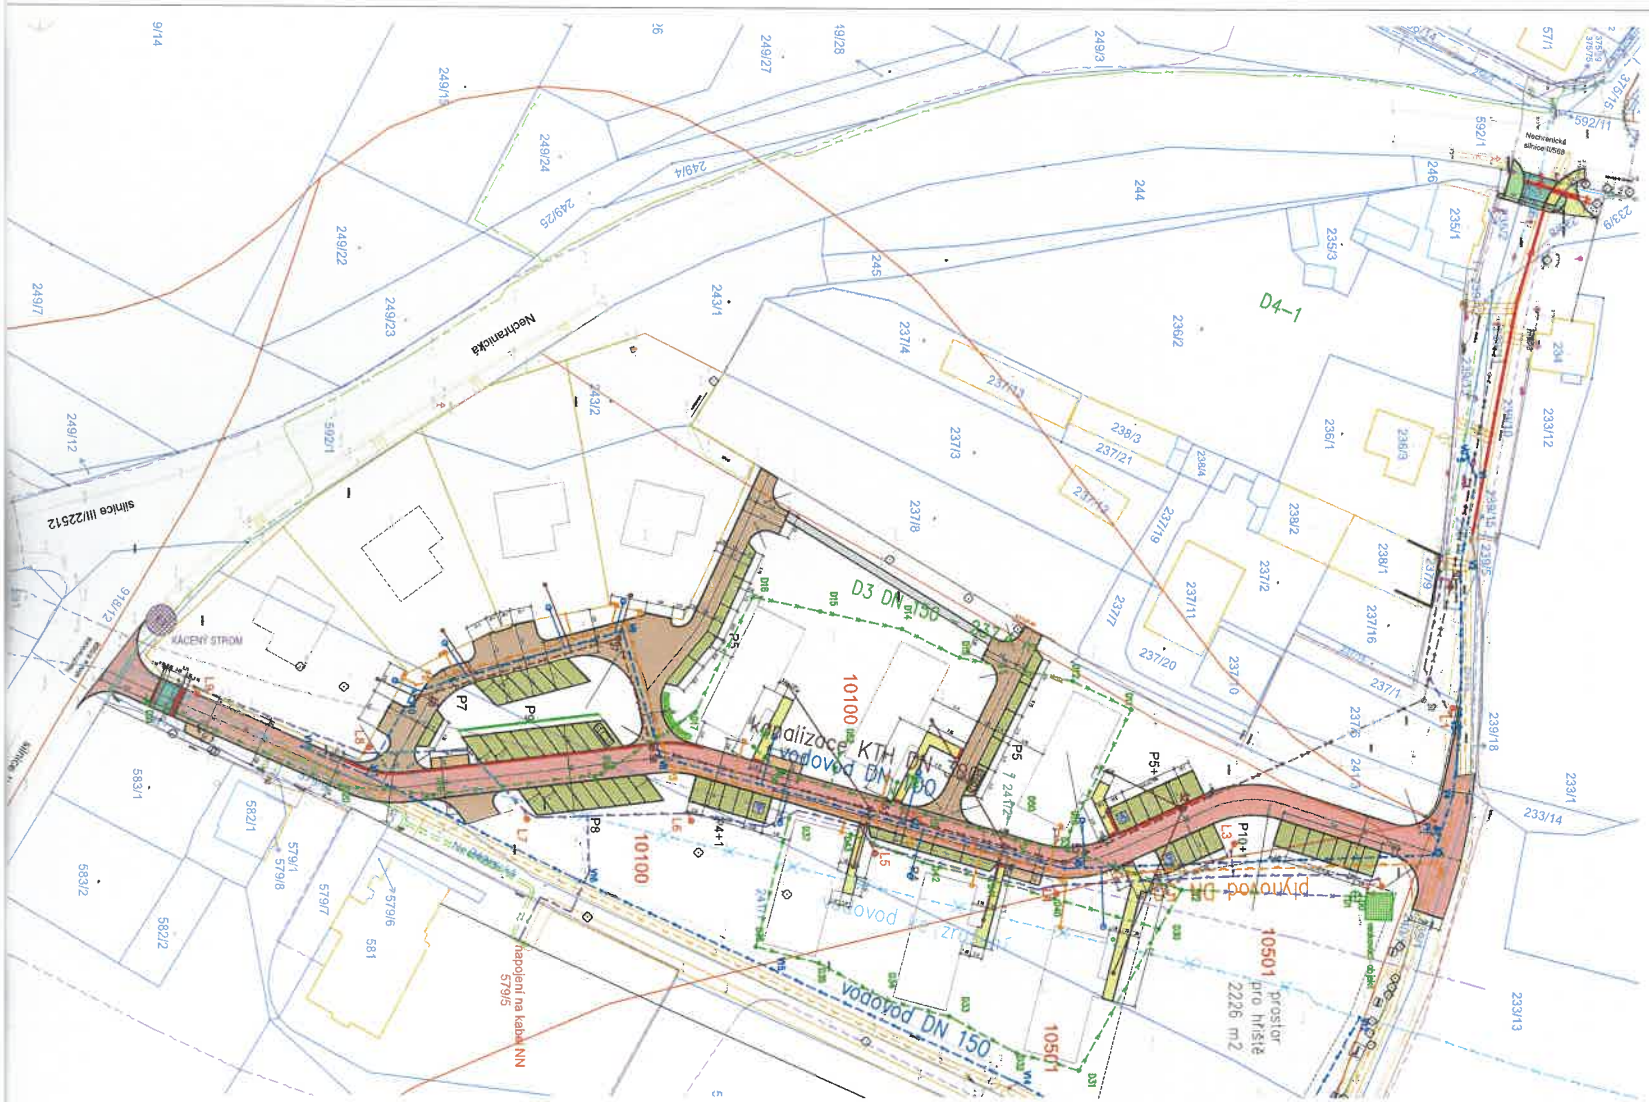
Nechvalínská
Nechvalínská
silnice III/22512
KÁCENÝ STROM
D3 DN 150
D4–1
10100
Kanalizace KTH DN 300
vodovod DN 100
vodovod DN 150
10501
pro hřiště
2226 m2
napojení na kabel NN
579/5
P5
P6
P7
P8
P9
P10
L3
L5
L6
L7
D15
D16
D17
D18
D19
D20
D21
D22
D23
D24
D25
D26
D27
D28
D29
D30
D31
D32
D33
D34
D35
D36
D37
D38
D39
D40
D41
D42
D43
D44
D45
D46
D47
D48
D49
D50
D51
D52
D53
D54

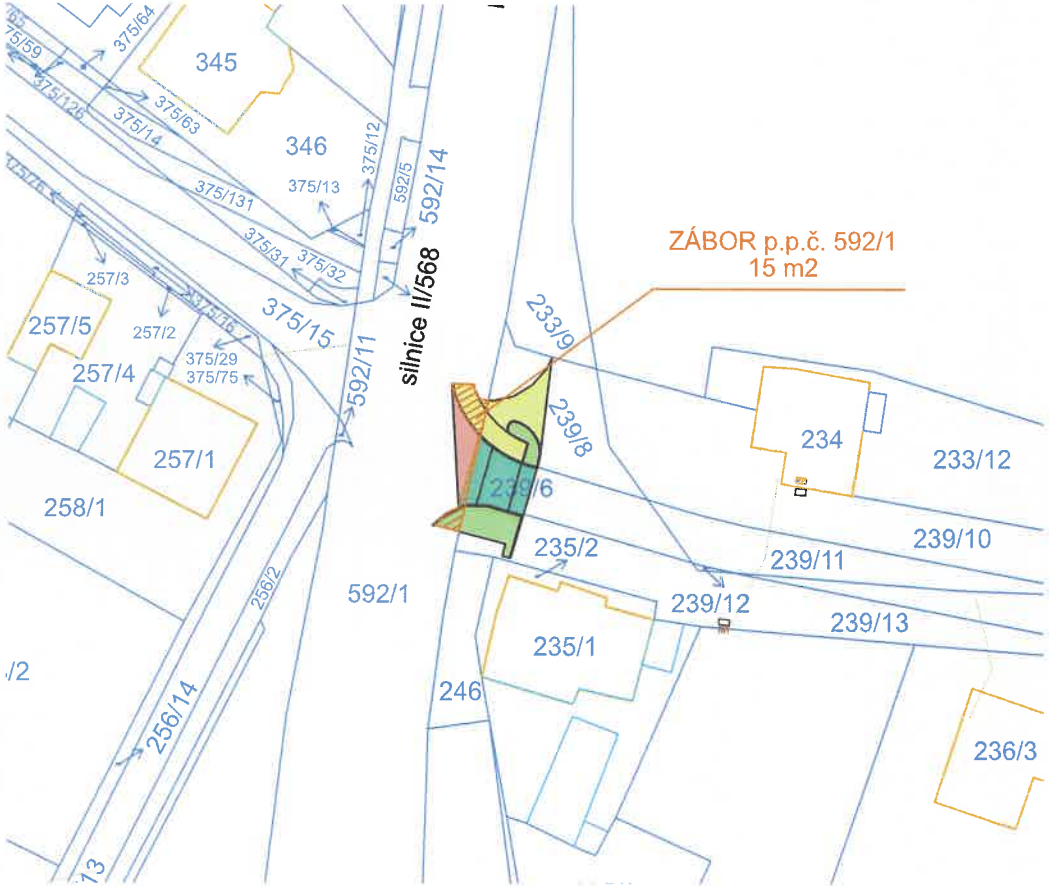


## DOTČENÉ POZEMKY

| | | | | |
|---|---|---|---|---|
| Březno u Chomutova | 592/1 | 7931 | Ostatní plocha, silnice | Ústecký kraj, Velká Hradební 3118/48, Ústí nad Labem-centrum, 40001 Ústí nad Labem<br>Správa a údržba silnic Ústeckého kraje, příspěvková organizace, Ruská 260/13, Pozorka, 41703 Dubí |

## D.7.1 - KOMUNIKACE

| | | | |
|---|---|---|---|
| ZODP. PROJ. | VYPRACOVAL | KONTROLOVAL | IQPROJEKT<br>Projekční kancelář<br>Školní 3635, 430 01 Chomutov<br>tel.: 775 220 397<br>info@iqprojekt.cz |
| Ing. Šárka Pelcová | | Ing. Šárka Pelcová | |
| | | | |
| KRAJ: Ústecký | ST.ÚŘAD: Chomutov | K.Ú.: Březno u Chomutova | |
| INVESTOR: Obec Březno | | | |

| | | |
|---|---|---|
| Březno, U hřiště<br>- inženýrské sítě a komunikace | FORMÁT | 6xA4 |
| | DATUM | 06/2024 |
| | ÚČEL | DUR+DSP |
| | ČÍSLO ZAKÁZKY | 2024006 |
| ZÁBORY POZEMKŮ - Ústecký kraj | MĚŘÍTKO<br>1:500 | ČÍSLO VÝKRESU<br>C.7 |

**Číslo smlouvy: VIII/2017/2024/CV**

**Město Kadaň**
se sídlem : Mírové náměstí 1, 432 01 Kadaň
IČ : 00261912
DIČ : CZ00261912
bankovní spojení : Komerční banka, a.s. č.ú.: 19-1725441/0100
zastoupena : Mgr. Janem Losenickým, starostou

dále jen **stavebník**

a

**Ústecký kraj,** IČ:70892156, se sídlem Velká Hradební 3118/48, 400 01, Ústí nad Labem,
**v zastoupení: Správa a údržba silnic Ústeckého kraje, příspěvková organizace,**
se sídlem : Ruská 260, Dubí 3, PSČ : 417 03,
IČ : 00080837,
DIČ : CZ00080837,
bankovní spojení : KB Teplice, č.ú.: 78-7308630297/0100,
zastoupená Lenkou Holovskou, náměstek ředitele pověřena řízením organizace,
dále jen **vlastník pozemku**

uzavřeli dnešního dne tuto

# s m l o u v u

# o p r o v e d e n í s t a v b y n a p o z e m k u

## I.

**Ústecký kraj** je vlastníkem a **Správa a údržba silnic Ústeckého kraje, příspěvková organizace,** má příslušnost hospodařit s majetkem Ústeckého kraje, a to:

- **pozemek p.č. 1169/2 v k.ú. Kadaň,** druh pozemku: ostatní plocha, způsob využití: silnice, zapsaný na **LV č. 6939 a pozemek p.č. 1622/1 v k.ú. Kadaň,** druh pozemku: ostatní plocha, způsob využití: silnice, zapsaný na **LV č. 6939 a pozemek p.č. 1622/42 v k.ú. Kadaň,** druh pozemku: ostatní plocha, způsob využití: ostatní komunikace, zapsaný na **LV č. 6939** u Katastrálního úřadu pro Ústecký kraj, Katastrální pracoviště Chomutov (dále jen „dotčený pozemek"). Dotčené pozemky jsou součástí silnice **II/568.**

## II.

Vlastník pozemku uvedeného v čl. I. této smlouvy se zavazuje umožnit stavebníkovi provedení stavby: **„Lávka přes silnici č. II/568 včetně úpravy lokality Svatý Kopeček, Kadaň - část SO101a,b – přístupové cesty k lávce - chodník"** na dotčeném pozemku. Dotčená část stavby je uvedena v zákresu, který tvoří přílohu č. 1 této smlouvy.

## III.

Pokud stavba dle čl.II. nebude zahájena nejpozději do 2 let od podpisu této smlouvy, je vlastník pozemku oprávněn od této smlouvy odstoupit a je oprávněn odstoupit od smlouvy i v případě, že stavbou nebude dotčen pozemek uvedený v čl. I.

## IV.

Stavebník se zavazuje:

a) provést stavbu v souladu s vyjádřeními majetkového správce komunikace, Správy a údržby silnic Ústeckého kraje, příspěvkové organizace,
b) po ukončení stavby provést na vlastní náklady její geodetické zaměření,
c) v případě dočasného záboru uvést na své náklady dotčený pozemek do původního stavu dle podmínek stanovených při projednávání stavby ve všech stupních řízení, popř. nahradit škodu vzniklou v důsledku své činnosti na dotčeném pozemku,
d) majetkoprávní vypořádání dotčeného pozemku bude provedeno nejpozději ke dni kolaudace stavby popř. vydání povolení k dotčenému užívání stavby, a to:
   - majetkoprávní vypořádání bude provedeno formou darování dotčeného pozemku do vlastnictví stavebníka, za podmínky odsouhlasení jeho darování v Zastupitelstvu Ústeckého kraje.

## V.

Práva a povinnosti podle této smlouvy přecházejí na případné právní nástupce účastníků.

## VI.

(1) Účastníci shodně prohlašují, že tato smlouva je projevem jejich svobodné a vážné vůle, její obsah je jim srozumitelný a považují jej za určitý, což stvrzují svými podpisy.

(2) Tato smlouva je vyhotovena ve čtyřech stejnopisech, z nichž dva obdrží stavebník a dva vlastník pozemku.

(3) O uzavření této smlouvy bylo rozhodnuto usnesením Rady Ústeckého kraje č. .....ze dne ..... Usnesení tvoří přílohu č. 2 této smlouvy.

V Dubí, dne .....

V ..... , dne .....

Správa a údržba silnic Ústeckého kraje, příspěvková organizace
Lenka Holovská
náměstek ředitele
pověřena řízením organizace

Stavebník
Město Kadaň,
Mgr. Jan Losenický, starosta

Přílohy:
Příloha č. 1 – situační výkres
Příloha č. 2 – usnesení Rady ÚK č. .....

LEGENDA VLASTNICKÝCH VZTAHŮ:

- POZEMEK STAVEBNÍKA
- OCHRANA PUPFL / ZPF
- OSTATNÍ (VZ tz. A.)
- ČESKÁ REPUBLIKA LESY ČR
- ÚSTECKÝ KRAJ, SPRÁVA A ÚDRŽBA SILNIC ÚK
- CHRÁNĚNÉ ÚZEMÍ
- OBRUBNÍK SILNIČNÍ
- OBRUBNÍK CHODNÍKOVÝ
- KAMENNÝ OBRUBNÍK
- OPĚRNÁ STĚNA BETONOVÉ PALISÁDY
- OPĚRNÁ ZEĎ Z KAMENNÉ ROVNANINY
- OPĚRNÁ ZEĎ Z KAMENNÉ ROVNANINY
- SILNIČNÍ ZÁBRADLÍ
- NOVÁ ULIČNÍ VPUSŤ
- BETONOVÝ ŽLAB
- LAMPA VO
- NOVÝ KABELOVÝ ROZVOD VO

## ROZDĚLENÍ LOKALITY NA JEDNOTLIVÉ ČÁSTI:

SO101: LÁVKA PŘES SILNICI Č.568
SO101a: PŘÍSTUPOVÉ CESTY K LÁVCE

SO102: ZŘÍZENÍ CHODNÍKU V JZ ČÁSTI U OBJEKTU POLICIE

SO103: VYBUDOVÁNÍ CYKLOTRASY PO OBVODU KOPCE

SO103a cyklotrasa po stávající komunikaci
SO103b cyklotrasa nad Strážištěm k SHELL
SO103c cyklotrasa od policie k SHELL (část 1 po stávající cestě)
SO103d cyklotrasa od policie k SHELL (část 2 v nové trase)

SO104: OPRAVA STÁVAJÍCÍCH CEST A ROZŠÍŘENÍ ČÁSTI Z NICH
SO104a: oprava cesty na vyhlídku
SO104b: oprava cesty na rozhledna
SO105: ODVODNĚNÍ CESTY POD VODOJEMEM

SO106: ÚPRAVY PROSTORU U STUDÁNKY

SO107: ÚPRAVA VYHLÍDKY

Pozn.: plocha intenzivních sítí je orientační a s mírou přesnosti kterou poskytl jejich provozovatel. Před zahájením stavebních prací je zhotovitel povinen nechat si provést přesné vytýčení přímo na stavbě.

Tento výkres je duševním vlastnictvím firmy MESSOR s.r.o. a je chráněn autorskými právy. Všechna práva vyhrazena. Žádná část této dokumentace nesmí být kopírována nebo přenesena v jakékoliv formě bez povolení vydavatele.

MESSOR s.r.o., JANA ŽIŽKY 11, 432 01 KADAŇ
IČ:261 28 212|DIČ:CZ26128212

MESSOR PROJEKČNÍ KANCELÁŘ

ČÍSLO: (VČ. ČÍSLA ZMĚN, DATUM, PODPIS)
1.

NÁZEV STAVBY:
LÁVKA PŘES SILNICI č. 568
VČETNĚ ÚPRAVY LOKALITY
SVATÝ KOPEČEK, KADAŇ

HLAVNÍ INŽENÝR PROJEKTU: Ing. Ota VETTERMANN
PROJEKTOVAL: Ing. Ota VETTERMANN
AUTORIZACE: [illegible]
PROFESE: DOPRAVNÍ STAVBA
ČÍSLO ZAKÁZKY: 24001
DATUM: [illegible]
STUPEŇ PROJEKTOVÉ DOKUMENTACE: vyhláška 499/2006 Sb., příloha 11 - dokumentace pro provádění stavby silnice
INVESTOR: MĚSTO KADAŇ
MÍROVÉ NÁMĚSTÍ 1
43201 KADAŇ
IČ: 00251912
OBJEKT: –
MĚŘÍTKO V: m
MĚŘÍTKO: 1:1500
FORMÁT: A1
NÁZEV VÝKRESU: KATASTRÁLNÍ SITUAČNÍ VÝKRES
ČÍSLO VÝKRESU: C.2.

Ing. Aleš Gelhof

Digitální podpis: 18.10.2024 10:22

LEGENDA:

- PODKLAD Z KATASTRÁLNÍ MAPY
- ZAMŘENÍ
- OSA KOMUNIKACE
- OBRUBNÍK SILNIČNÍ-2 VIBROLISOVANÉHO BETONU STANDARD 1,0/0,15/0,25, PŘECHODOVÝ 1,0/0,15/0,15–0,25, PŘÍJEZDOVÝ 1,0/0,15/0,15
- OBRUBNÍK CHODNÍKOVÝ – JEDNOVRSTVÝ Z VIBROLIS BETONU, ROZMĚR 1,0/0,25/0,08 m
- KAMENNÝ OBRUBNÍK 8–10cm DO BETONU
- OPĚRNÁ STĚNA BETONOVÉ PAŽNICE KRUHOVÉ Ø200mm
- OPĚRNÁ ZEĎ Z KAMENNÉ ROVNANINY
- OPĚRNÁ ZEĎ Z KAMENNÉ ROVNANINY
- SILNIČNÍ ZÁBRADLÍ, OCEL, ŽÁROVĚ ZINKOVANÉ
- OPRAVA KRYTU VOZOVKY–ASFALTOVÝ BETON ACO 11
- PARKOVIŠTĚ–BETONOVÁ DLAŽBA –20x20x8cm VEGETAČNÍ PŘÍRODNÍ BETON–TŘÍDA BETONU XF4 (V10b–odstín červená)
- CHODNÍK PRO PĚŠÍ–BETONOVÁ DLAŽBA 20x10x6cm PŘÍRODNÍ BETON–TŘÍDA BETONU XF4
- LESNÍ CESTA Z KAMENNÉ DLAŽBY
- ZATÍŽENÍ PRO DOPRAVU LESNÍCH STROJŮ (6t/náprava)
- LESNÍ CHODNÍK Z KAMENNÉ DLAŽBY
- ZATÍŽENÍ PRO PĚŠÍ
- HMATOVÉ ÚPRAVY –SLEPECKÁ BETONOVÁ DLAŽBA ČERVENÁ,TŘÍDA BETONU XF4
- ZPEVNĚNÍ SVAHU KOKOSOVOU SÍTÍ
- NOVÁ ULIČNÍ VPUSŤ
- BETONOVÝ ŽLAB
- LAMPA PŘECHOD VÝŠKA 6 m,VYLOŽNÍK
- NOVÝ KABELOVÝ ROZVOD VO KABEL CYKY–J 4x16mm ULOŽENO V CHRANIČCE DN63 – KOPOFLEX

LEGENDA STÁVAJÍCÍCH INŽENÝRSKÝCH SÍTÍ:

- PODZEMNÍ VEDENÍ NN DO 1 kV–ČEZ Distribuce OP 1m od krajního vodiče po obou stranách
- SDĚLOVACÍ KABELY OTHN
- KANALIZACE JEDNOTNÁ SCHK
- VODOVOD SCHK
- PLYNOVOD NTL
- PLYNOVOD STL
- SDĚLOVACÍ KABELY UPC,KABELOVÁ TELEVIZE
- HORKOVOD TOPNÝ KANÁL
- OCHR. PÁSMO PODZ. SÍTÍ (NOVÝCH/STAVAJÍCÍCH)
- PODZEMNÍ VEDENÍ ČEZ TELCO PRO SERVICE OPTIKA/METALIKA
- PODZEMNÍ VEDENÍ NN VEŘEJNÉHO OSVĚTLENÍ – TS KADAŇ
- OCHR. PÁSMO PODZ SÍTÍ (NOVÝCH/STAVAJÍCÍCH)
- SONDA (KS–KOPANÁ JK – VRTANÁ)

LEGENDA SYMBOLŮ A ZNAČEK:

- ZÁBRADLÍ DŘEVĚNÉ
- ZÁBRADLÍ OCELOVÉ
- PŘÍRODNÍ LAVICE SE STOLEM – SESTAVA
- DŘEVĚNÝ ALTÁN ŠESTIÚHELNÍKOVÝ PŮDORYS 4,5x4,5m
- PREFA–BETONOVÝ ODVODŇOVACÍ ŽLAB 8,0,8m
- KAMENNÝ ODVODŇOVACÍ ŽLAB 8,0,8m (ŽULOVÁ DLAŽE
- KAMENNÝ ODVODŇOVACÍ ŽLAB 8,1,7m (ŽULOVÁ DLAŽE
- VYZTUŽENÉ ZEMNÍ NÁSYPY
- KAMENNÉ ZÍDKY
- DŘEVĚNÁ LESNÍ SMOONICE – KRUHOVÉ KULAČE
- KÁCENÍ STROMŮ

## ROZDĚLENÍ LOKALITY NA JEDNOTLIVÉ ČÁSTI:

SO101: LÁVKA PŘES SILNICI Č.568
SO101a SO 101 b. PŘÍSTUPOVÉ CESTY K LÁVCE

SO102: ZŘÍZENÍ CHODNÍKU V JZ ČÁSTI U OBJEKTU POLICIE

SO103: VYBUDOVÁNÍ CYKLOTRASY PO OBVODU KOPCE

SO103a cyklotrasa po stávající komunikaci

SO103c cyklotrasa od policie k SHELL (část 1 po stávající cestě)
SO103d cyklotrasa od policie k SHELL (část 2 v nové trase)

SO104: OPRAVA STÁVAJÍCÍCH CEST A ROZŠÍŘENÍ ČÁSTI Z NICH
SO104a: oprava cesty na vyhlídku
SO104b: oprava cesty na rozhlednu
SO105: ODVODNĚNÍ CESTY POD VODOJEMEM

SO108: ÚPRAVY PROSTORU U STUDÁNKY

SO107: ÚPRAVA VYHLÍDKY

Pozn.: zákres inženýrských sítí je orientační a s mírou přesnosti kterou poskytl jejich provozovatel. Před zahájením stavebních prací je zhotovitel povinen nechat si provést přesné vytýčení přímo na stavbě.

Tento výkres je duševním vlastnictvím firmy MESSOR s.r.o. a je chráněn autorským právem. Všechna práva vyhrazena. Žádná část této dokumentace nesmí být kopírována nebo přenesena v jakékoliv formě bez povolení vydavatele.

**Ing. Aleš Gelhof**

Digitální podpis:
18.10.2024
10:23

MESSOR
PROJEKČNÍ KANCELÁŘ

1.

LÁVKA PŘES SILNICI č. 568 VČETNĚ ÚPRAVY LOKALITY SVATÝ KOPEČEK, KADAŇ

Ing. Ofo VETTERMANN

Ing. Ofo VETTERMANN

DOPRAVNÍ STAVBA

24001

MĚSTO KADAŇ
MÍROVÉ NÁMĚSTÍ 1
43201 KADAŇ
IČ 00261912

m
1:1500
A1

KOORDINAČNÍ SITUAČNÍ VÝKRES

C.3.

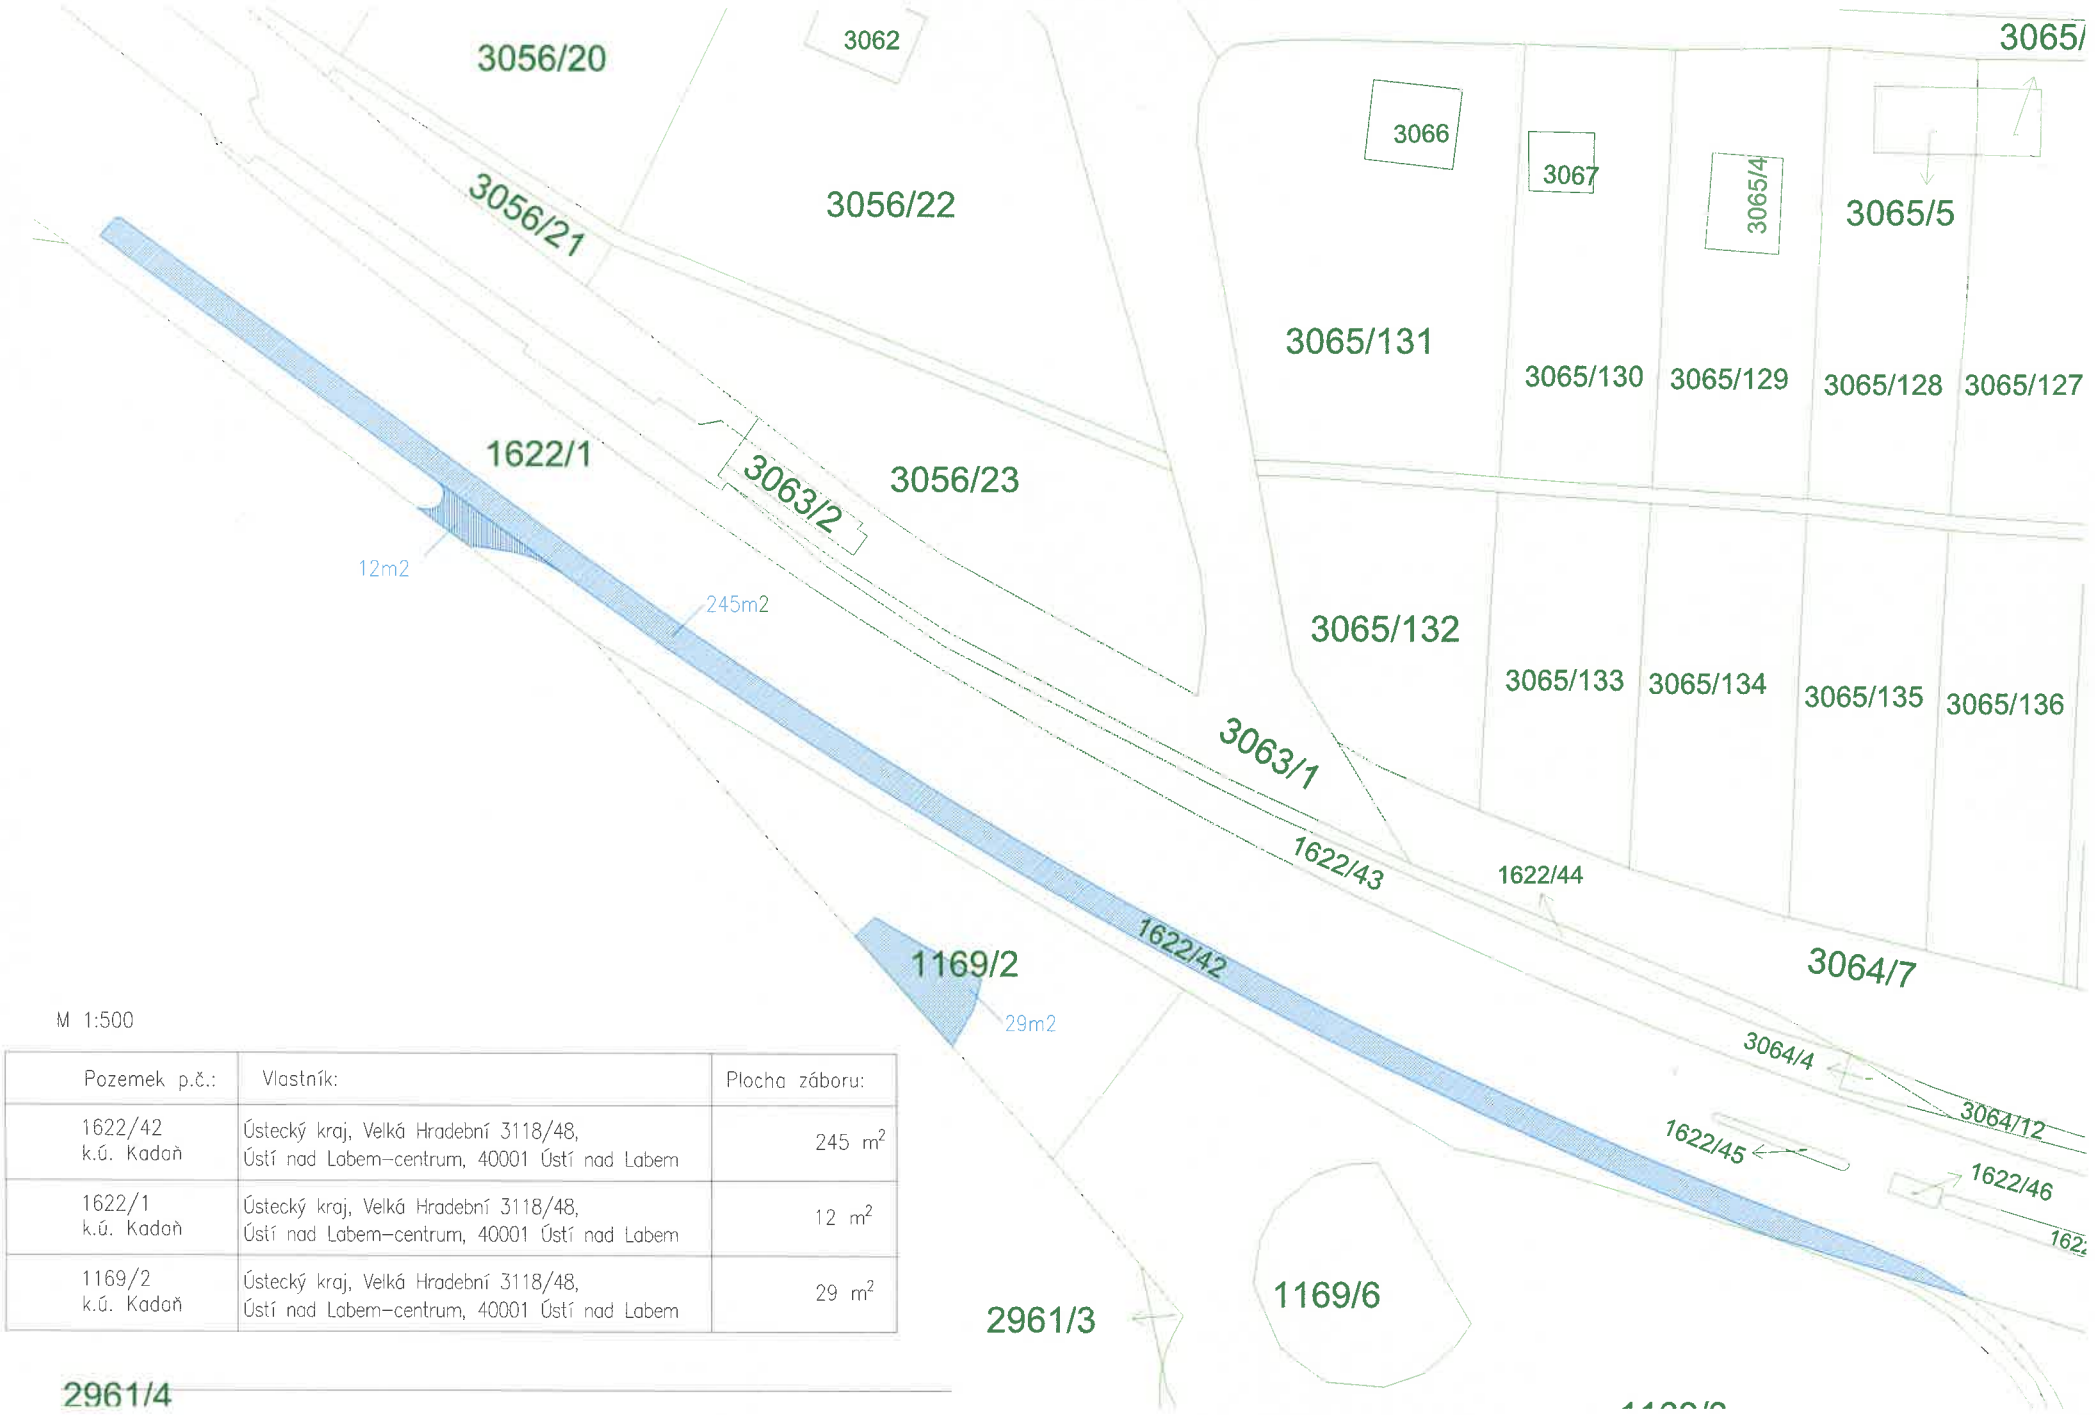


M 1:500

| Pozemek p.č.: | Vlastník: | Plocha záboru: |
|---|---|---|
| 1622/42<br>k.ú. Kadaň | Ústecký kraj, Velká Hradební 3118/48,<br>Ústí nad Labem–centrum, 40001 Ústí nad Labem | 245 $m^2$ |
| 1622/1<br>k.ú. Kadaň | Ústecký kraj, Velká Hradební 3118/48,<br>Ústí nad Labem–centrum, 40001 Ústí nad Labem | 12 $m^2$ |
| 1169/2<br>k.ú. Kadaň | Ústecký kraj, Velká Hradební 3118/48,<br>Ústí nad Labem–centrum, 40001 Ústí nad Labem | 29 $m^2$ |

**Číslo smlouvy : VIII/2018/2024/CV**

**Obec Bělušice**
Sídlo : Bělušice 64, 434 01 Most
Zastoupené : Eva Jelínková, starostka obce
IČ : 00265829
DIČ :
bankovní spojení : 4922491/0100
dále jen **stavebník**

a

**Ústecký kraj,** IČ:70892156, se sídlem Velká Hradební 3118/48, 400 01, Ústí nad Labem,
**v zastoupení: Správa a údržba silnic Ústeckého kraje, příspěvková organizace,**
se sídlem : Ruská 260, Dubí 3, PSČ : 417 03,
IČ : 00080837,
DIČ : CZ00080837,
bankovní spojení : KB Teplice, č.ú.: 78-7308630297/0100,
zastoupená : Lenka Holovská, náměstek ředitele, pověřena řízením organizace
dále jen **vlastník pozemku**

uzavřeli dnešního dne tuto

# s m l o u v u

# o p r o v e d e n í s t a v b y n a p o z e m k u

## I.

**Ústecký kraj** je vlastníkem a **Správa a údržba silnic Ústeckého kraje, příspěvková organizace,** má příslušnost hospodařit s majetkem Ústeckého kraje, a to:

- pozemek **p.č. 471/1 v k.ú. Bělušice u Mostu**, druh pozemku: ostatní plocha, způsob využití: silnice, zapsaný na **LV 131,** u Katastrálního úřadu pro Ústecký kraj, Katastrální pracoviště Most (dále jen „dotčený pozemek"). Dotčený pozemek je součástí komunikace **č. III/5694**

## II.

Vlastník pozemku uvedeného v čl. I. této smlouvy se zavazuje umožnit stavebníkovi provedení stavby: **„Zpřístupnění dětského hřiště – Bělušice u Mostu"** na dotčeném pozemku. Dotčená část stavby je uvedena v zákresu, který tvoří přílohu č. 1 této smlouvy.

## III.

Pokud stavba dle čl. II. nebude zahájena nejpozději do 1 roku od podpisu této smlouvy, je vlastník pozemku oprávněn od této smlouvy odstoupit a je oprávněn odstoupit od smlouvy i v případě, že stavbou nebude dotčen pozemek uvedený v čl. I.

## IV.

Stavebník se zavazuje:

a) provést stavbu v souladu s vyjádřeními majetkového správce komunikace, Správy a údržby silnic Ústeckého kraje, příspěvkové organizace.
b) po ukončení stavby provést na vlastní náklady její geodetické zaměření.
c) v případě dočasného záboru uvést na své náklady dotčený pozemek do původního stavu dle podmínek stanovených při projednávání stavby ve všech stupních řízení, popř. nahradit škodu vzniklou v důsledku své činnosti na dotčeném pozemku,

d) majetkoprávní vypořádání dotčeného pozemku bude provedeno nejpozději ke dni kolaudace stavby popř. vydání povolení k dočasnému užívání stavby, a to:
obce a města: majetkoprávní vypořádání bude provedeno formou darování dotčeného pozemku do vlastnictví stavebníka, za podmínky odsouhlasení jeho darování v Zastupitelstvu Ústeckého kraje

**V.**

Práva a povinnosti podle této smlouvy přecházejí na případné právní nástupce účastníků.

**VI.**

(1) Účastníci shodně prohlašují, že tato smlouva je projevem jejich svobodné a vážné vůle, její obsah je jim srozumitelný a považují jej za určitý, což stvrzují svými podpisy.

(2) Tato smlouva je vyhotovena ve čtyřech stejnopisech, z nichž dva obdrží stavebník a dva vlastník pozemku.

(3) O uzavření této smlouvy bylo rozhodnuto usnesením Rady Ústeckého kraje č..... ze dne..... Usnesení tvoří přílohu č. 2 této smlouvy.

(4) Smluvní strany souhlasí s tím, aby tato Smlouva byla vedena v evidenci smluv vedené obcí Bělušice u Mostu, která bude přístupná dle zákona č. 106/1999 Sb., o svobodném přístupu k informacím, a která obsahuje údaje o smluvních stranách, předmětu smlouvy, číselné označení smlouvy a datum jejího uzavření. Smluvní strany prohlašují, že skutečnosti uvedené v této Smlouvě nepovažují za obchodní tajemství a udělují svolení k jejich zpřístupnění ve smyslu zákona č. 106/1999 Sb., o svobodném přístupu k informacím. Smluvní strany po bedlivém seznámení se zněním této smlouvy prohlašují, že je jim znám její smysl a účel, že tato odpovídá projevu jejich vůle a že k ní přistupují svobodně a vážně, nikoliv v tísni a za nápadně nevýhodných podmínek, aniž by považovaly, byť i jediné její ujednání za nesrozumitelné. Na důkaz toho ji podepisují.

**INFORMACE O ZPRACOVÁNÍ OSOBNÍCH ÚDAJŮ: http://www.susuk.cz/dokumenty**

V Dubí, dne .....

V Havrani, dne .....

Správa a údržba silnic Ústeckého kraje,
příspěvková organizace Lenka Holovská,
náměstek ředitele pověřena řízením organizace

Obec Bělušice u Mostu
zastoupená
Evou Jelínkovou, starostka obce

Přílohy:
Příloha č. 1 – zákres stavbou dotčené části pozemku
Příloha č. 2 – usnesení Rady ÚK ,

**Podepsané smlouvy zasílejte výhradně na adresu Správa a údržba silnice ÚK, p.o. , Žižkova 876, 436 01 Litvínov**

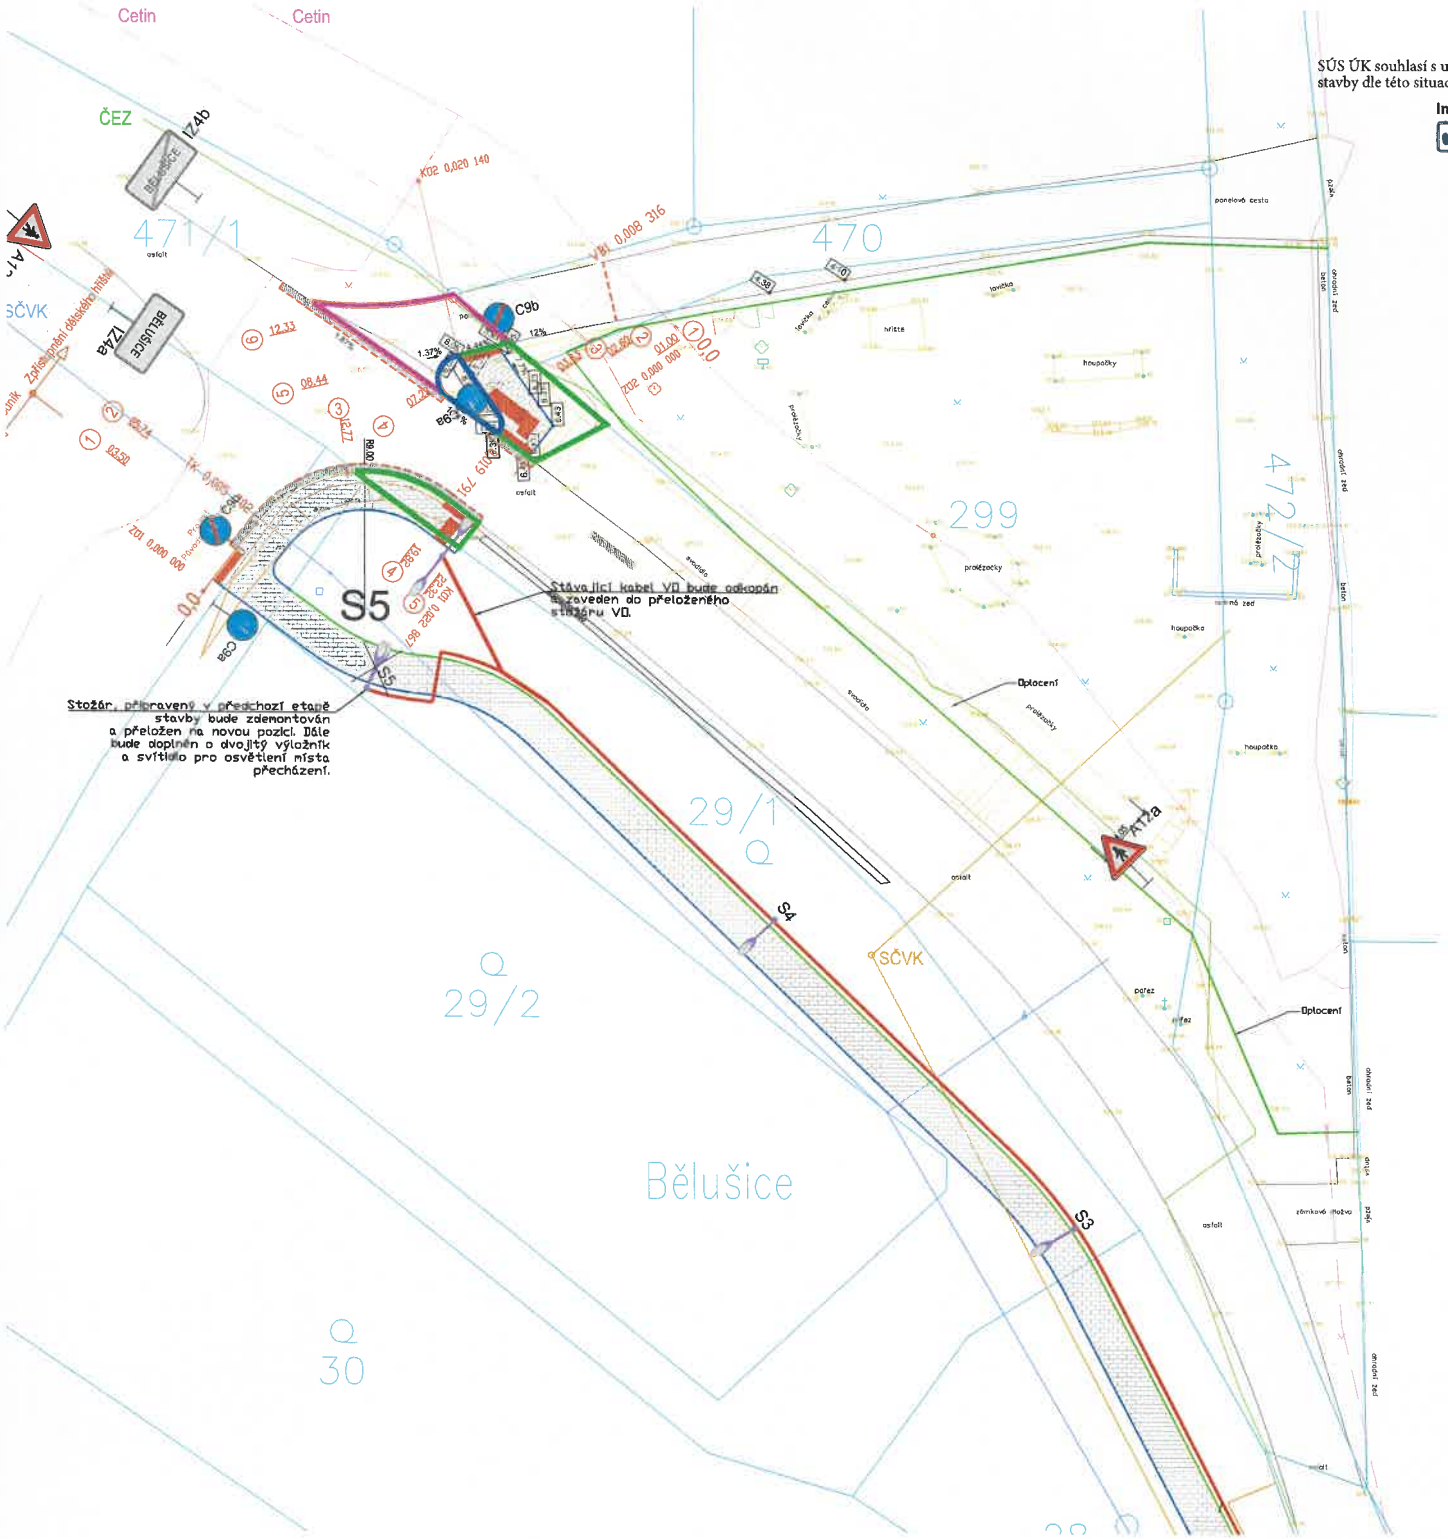


SÚS ÚK souhlasí s umístěním a realizací stavby dle této situace

**Ing. Lenka Tačnerová**

Digitální podpis: 30.10.2024 12:19

Vynětí z ZPF

6,75m2

## LEGENDA :

SO - 101 - Chodník

- Chodník - zámková dlažba - přírodní
- "Slepecká" reliéfní červená dlažba. Dlažba musí splňovat : NV 163/2002sb. a TN TZÚS 12.03.04-06
- Silniční obrubník tl.150
- Záhonový obrubník tl.50 (+80mm)
- Záhon. obrubník tl.50 (krajník +0mm)
- Oprava komunikace
- Řezání živice
- A12a — Svislé dopravní značení - nové
- BĚLUŠICE IZ4a — Svislé dopravní značení - stávající

SO - 401 - Veřejné osvětlení

- Lampy VO
- Kabel nn - VO

SO - 701 - Oplocení

- Oplocení nové dl. 57m

Stávající inženýrské sítě

- Cetin - zaměřený optický kabel
- Cetin - nezaměřený metalický kabel
- ČEZ - Distribuce - kaben NN
- SČVK - vodovod
- SČVK - kanalizace

SOUŘADNICOVÝ SYSTÉM S-JTSK, VÝŠKOVÝ SYSTÉM-BALT PO VYROVNÁNÍ.

| | | | |
|---|---|---|---|
| ZODP. PROJEKTANT | Ing. Jiří Hrabák | | VPH s.r.o. |
| VYPRACOVAL | Ing. Jiří Hrabák | | |
| KRESLIL | | | |
| INVESTOR: Obec Běluśice 64, 434 01 Most | | | |
| STAVBA: Zpřístupnění dětského hřiště – Běluśice u Mostu, k.ú. Běluśice u Mostu | | DATUM | 02/2024 |
| OBJEKT: SO 101 – Chodník | | STUPEŇ | DSP |
| | | MĚŘÍTKO | 1:250 |
| | | ARCH. Č. | Č. VÝKRESU |

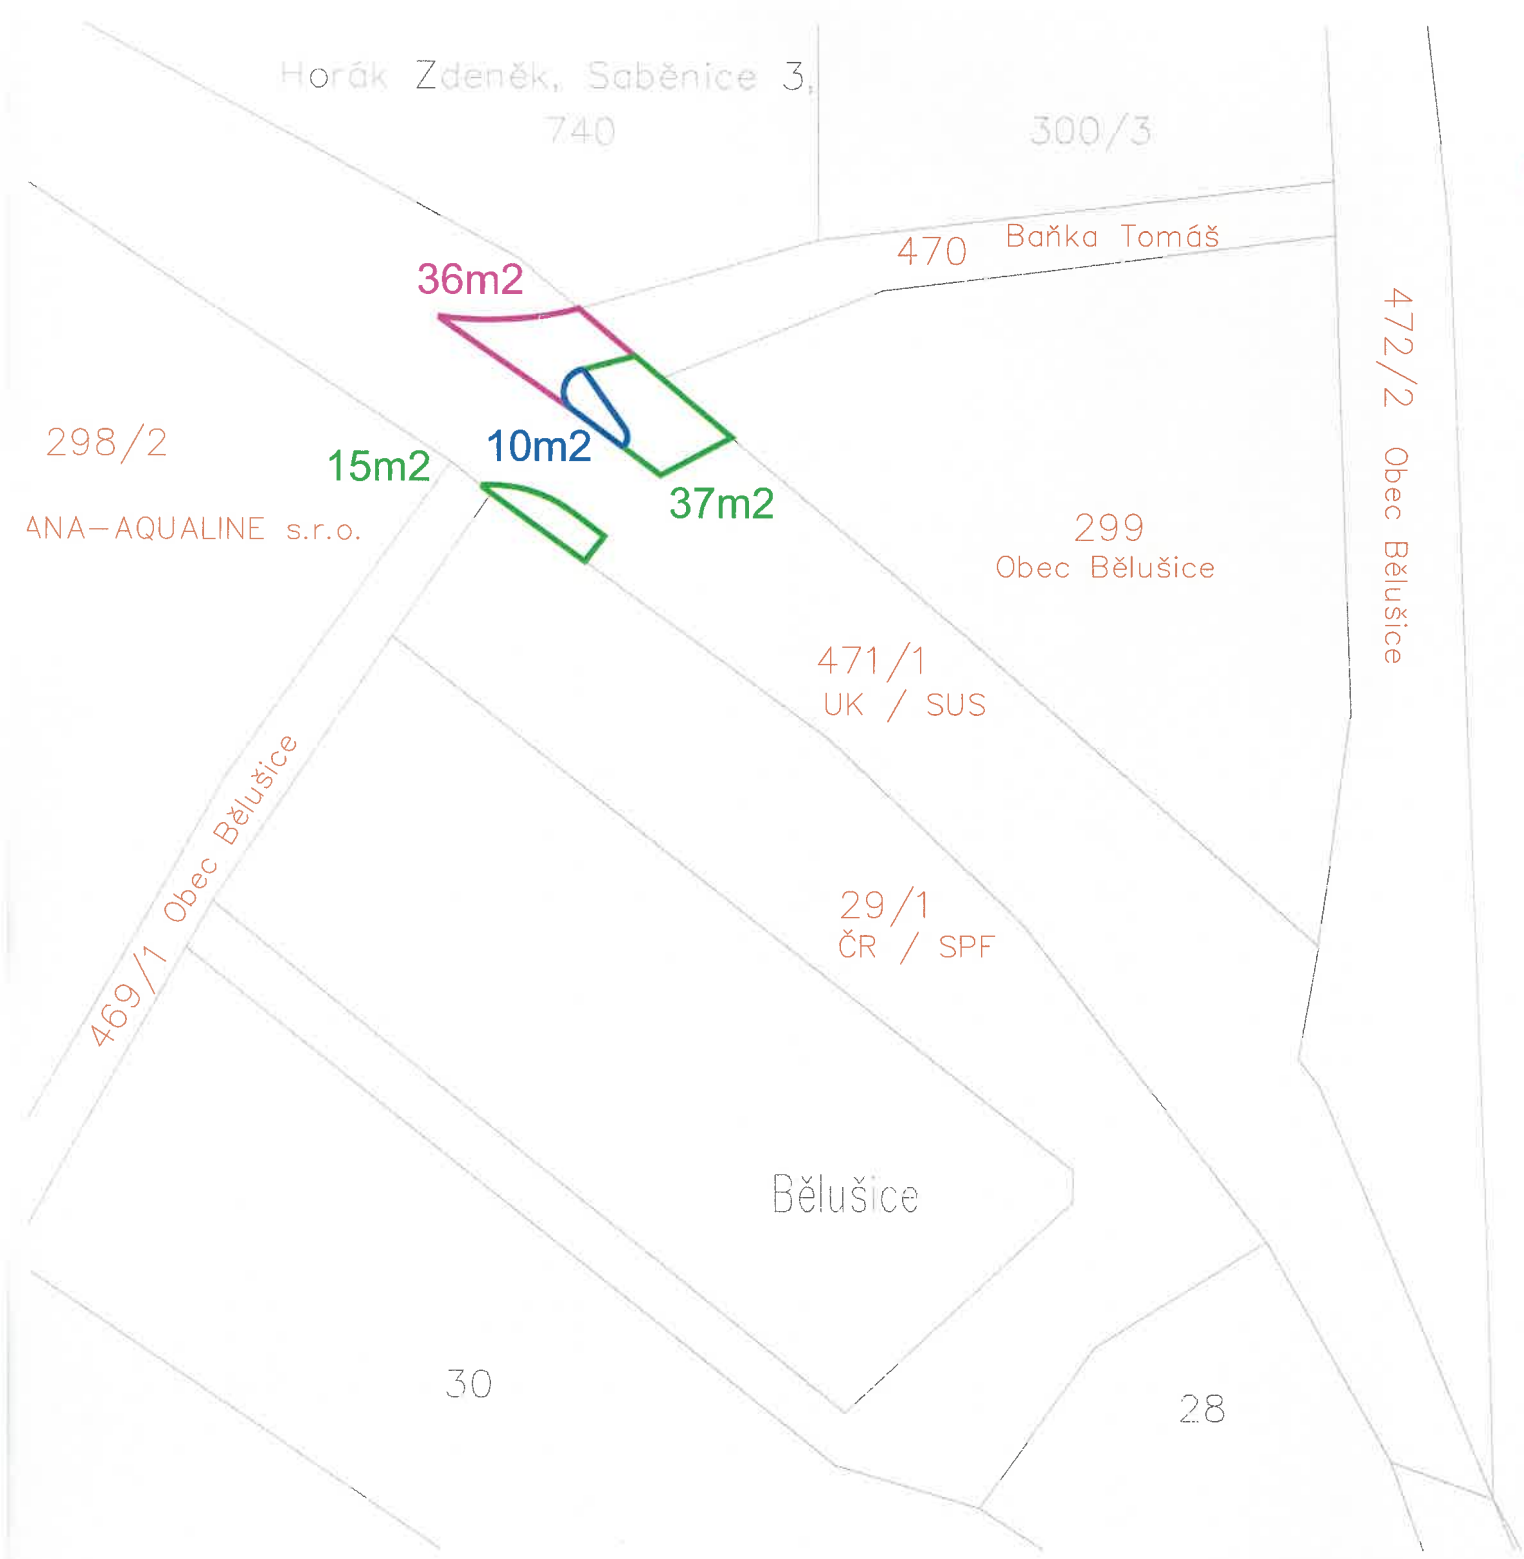


LEGENDA :

Stávající panelová cesta

Nový chodník

Nic

SOUŘADNICOVÝ SYSTÉM S-JTSK, VÝŠKOVÝ SYSTÉM-BALT PO VYROVNÁNÍ.

| | | | |
|---|---|---|---|
| ZODP. PROJEKTANT | Ing. Jiří Hrabák | | VPH s.r.o. |
| VYPRACOVAL | Ing. Jiří Hrabák | | |
| KRESLIL | | | |
| INVESTOR: Obec Bělušice 64, 434 01 Most | | | |
| STAVBA: Zpřístupnění dětského hřiště – Bělušice u Mostu | | DATUM | 02/2024 |
| OBJEKT: SO 101 – Chodník | | STUPEŇ | DSP |
| | | MĚŘÍTKO | 1:250 |
| | | ARCH. Č. | Č. VÝKRESU |

# Tarif Dopravy Ústeckého kraje
# platný od 1. ~~ledna~~ dubna 2025

**Preambule**

Tarif integrovaného dopravního systému Doprava Ústeckého kraje (dále jen „Tarif DÚK“) je vyhlášen v souladu s Výměrem MF č. 01/2025 ze dne 21. 11. 2024, kterým se vydává seznam zboží s regulovanými cenami.

**čl. 1. Úvodní ustanovení**

1.1 Integrovaný dopravní systém Dopravy Ústeckého kraje (dále jen „DÚK“) je systém zajišťování dopravní obslužnosti v Ústeckém kraji v různých druzích dopravy podle jednotných Smluvních přepravních podmínek DÚK (dále jen „SPP DÚK“) a Tarifu DÚK.

1.2 Tarif DÚK stanovuje výši jízdného, způsob výpočtu jízdného a podmínky uplatňování cen jízdného na autobusových linkách veřejné linkové osobní dopravy zapojených do systému DÚK, v městských hromadných dopravách měst zapojených v systému DÚK (dále jen „MHD“) provozovaných formou integrovaného dopravního systému a ve vlacích a lodích zapojených do systému DÚK. Seznam zapojených dopravců a způsob jejich zapojení je uveden v příloze č. 1 SPP DÚK. Seznam linek zapojených do DÚK (s uvedením uznávání jízdních dokladů v papírové podobě nebo na bázi BČK DÚK) je uveden v příloze č. 2 SPP DÚK. Seznam tarifních zón DÚK je uveden v příloze č. 3 SPP DÚK.

**čl. 2. Základní pojmy**

**DÚK** je integrovaný dopravní systém Dopravy Ústeckého Kraje provozovaný na území definovaném tarifními zónami.

**Tarif DÚK** stanovuje výši jízdného a přepravného, způsob nabytí a platnost jízdních dokladů a způsob jejich použití.

**SPP** jsou smluvní přepravní podmínky

**SPP DÚK** jsou smluvní přepravní podmínky DÚK, platí u dopravců uvedených v příloze č. 1 těchto SPP DÚK (dále jen „Dopravce“ nebo „Dopravci“) na linkách DÚK uvedených v příloze č. 2 těchto SPP DÚK. SPP DÚK platí pro přepravu osob, jejich zavazadel a živých zvířat ve veřejné silniční osobní dopravě, ve veřejné drážní osobní dopravě a ve veřejné vodní dopravě provozované v rámci DÚK zúčastněnými Dopravci a stanovují podmínky pro vznik přepravní smlouvy, podmínky přepravy, práva, povinnosti a odpovědnost cestujících a Dopravců zapojených v DÚK.

**SPP DPMÚL** jsou Smluvní přepravní podmínky Dopravního podniku města Ústí nad Labem a.s. a platí na linkách městské hromadné dopravy provozované tímto dopravcem.

**Klouzavý tarif** znamená volitelný počátek platnosti časové jízdenky.

**Jízdné** je cena za přepravu cestujícího. Podmínky přepravy osob upravují SPP DÚK a SPP DPMÚL

**Integrovaný jízdní doklad** je doklad umožňující cestujícím v rámci časové a zónové platnosti využít ke svým cestám kombinaci spojů všech zahrnutých Dopravců. V rámci DÚK jsou vydávány i uznávány integrované jízdní doklady v papírové podobě i na bázi DÚKapky.

**Částečně integrovaný jízdní doklad** je doklad umožňující cestujícím v rámci časové a zónové platnosti využít ke svým cestám kombinaci spojů pouze vybraných Dopravců tak, jak je uvedeno v příloze č. 1 SPP DÚK. Částečně integrovanými jízdními doklady jsou jízdenky ve formě elektronického zápisu na bezkontaktních čipových kartách (dále jen „BČK DÚK“) a Mobilní jízdní doklady DPMÚL.

**Neintegrovaný jízdní doklad** je doklad, který není uvedený v Tarifu DÚK jako integrovaný nebo částečně integrovaný. Tento doklad je nepřestupní na linky DÚK.

**Přepravné** je cena za přepravu spoluzavazadla, jízdních kol a živých zvířat.

**Stanicí** se rozumí stanice i zastávka ve veřejné drážní osobní dopravě nebo zastávka ve veřejné silniční osobní dopravě a v městské hromadné dopravě nebo přístaviště ve veřejné vodní dopravě.

**Tarifní zóna** je územně ohraničená oblast se stanicemi rozhodná k vymezení zónové platnosti jízdního dokladu. Tarifní zóny pokrývají území, na kterém jsou provozovány linky, spoje a vlaky zařazené do DÚK. Tarifní zóna, do níž stanice spadá, se stanovuje dle údaje uvedeného v platném jízdním řádu. Pro potřeby tarifu jsou zóny označeny třímístnými arabskými čísly.

**Kontrolní nadzóna** se označuje dvojmístným arabským číslem a představuje množinu zón, jejichž první dvě číslice z třímístného číselného označení se shodují s dvoumístným číselným označením kontrolní nadzóny. Povolené kontrolní nadzóny jsou jednoznačně definovány v Matici povolených cest DÚK uvedené v příloze č. 4 SPP DÚK.

**Tarifní jednice** je jednotka tarifní vzdálenosti mezi zónami, která slouží k výpočtu jízdného. Tarifní vzdálenosti jednotlivých zón jsou uvedeny v příloze č. 3 Tarifu DÚK, v tzv. Matici tarifních jednic.

**MHD** je městská hromadná doprava. V rámci Tarifu DÚK a SPP DÚK je jako MHD označována i městská autobusová doprava.

**MAD Děčín** je městská autobusová doprava Děčín.

**DPMD** je Dopravní podnik města Děčína, a.s., provozovatel linek MAD Děčín.

**Dopravní karta DÚK** (též **DK DÚK** nebo **BČK DÚK**) je bezkontaktní čipová karta sloužící jako nosič elektronických jízdenek a elektronických peněz v DÚK.

**DÚKapka** je mobilní aplikace, umožňující nákup a použití elektronických jízdních dokladů DÚK prostřednictvím mobilního zařízení, jako je telefon, tablet nebo obdobné zařízení s přístupem k internetu (v textu je název DÚKapka skloňován). Podmínky jejího užívání jsou stanoveny obchodními podmínkami v příloze č. 5 Tarifu DÚK. Cena jízdních dokladů zakoupených prostřednictvím DÚKapky odpovídá ceně elektronické platby dle Ceníku jízdného DÚK uvedeného v příloze č. 1 Tarifu DÚK.

**IDOS** je mobilní aplikace umožňující nákup a využití elektronických jízdních dokladů DÚK přímo z mobilního zařízení, jako je telefon, tablet nebo jiné zařízení s připojením k internetu. Podmínky použití těchto dokladů jsou totožné s podmínkami jízdních dokladů v aplikaci DÚKapka.

**Můj vlak** je mobilní aplikace umožňující nákup a využití elektronických jízdních dokladů DÚK přímo z mobilního zařízení, jako je telefon, tablet nebo jiné zařízení s připojením k internetu (od data vyhlášení). Podmínky použití těchto dokladů jsou totožné s podmínkami jízdních dokladů v aplikaci DÚKapka.

**Mobilní jízdní doklady DPMÚL** jsou elektronické jízdenky na bázi SMS jízdenky, jízdenky z mobilní aplikace SEJF, mobilní aplikace DPMÚL a mobilní aplikace DoKapsy od ČSOB. Jsou uznávány pouze v zóně 101 Ústí n. L. na linkách MHD a PAD. Informace podává pouze DPMÚL. Podmínky pro jejich výdej a platnost jsou uvedeny v příloze č. 4 Tarifu DÚK, SPP DPMÚL a Obchodních podmínkách pro užívání mobilní aplikace DPMÚL. Ceny jízdních dokladů odpovídají ceně dle Ceníku jízdného DÚK uvedeného v příloze č. 1 Tarifu DÚK.

**BBK** je bezkontaktní bankovní karta (kreditní nebo debetní platební karta, a to i emulovaná do mobilních telefonů, hodinek apod.). BBK je možné použít na linkách MAD Děčín dopravce DPMD v souladu s dokumentem „Všeobecné obchodní podmínky pro vydávání a užívání bezkontaktních bankovních karet určených pro odbavení ve vozidlech Dopravního podniku města Děčína, a. s.“, linkách MHD v Chomutově a Jirkově dopravce DPCHJ v souladu s dokumentem „Všeobecné obchodní podmínky pro vydávání a užívání bezkontaktních bankovních karet určených pro odbavení ve vozidlech Dopravního podniku měst Chomutova a Jirkova a.s.“ a na linkách MHD Ústí n. L. dopravce DPMÚL v souladu s dokumentem „Obchodní podmínky používání bezkontaktní bankovní platební karty na linkách provozovaných Dopravním podnikem města Ústí nad Labem a.s.“. Při platbách jízdného prostřednictvím BBK ve vozidle dopravce DÚK je cena jízdného rovna ceně

odpovídající elektronické platbě dle Ceníku jízdného DÚK uvedeného v příloze č. 1 Tarifu DÚK. Při platbě prostřednictvím BBK ve vozidlech je vydán papírový jízdní doklad (mimo použití BBK v režimu Check in/Check out a jako identifikátoru k elektronické časové jízdence).

**DPCHJ** je Dopravní podnik měst Chomutova a Jirkova a. s., provozovatel linek MHD zajišťujících dopravní obslužnost obcí: Chomutov, Jirkov, Černovice, Droužkovice, Spořice, Údlice, Otvice a Březno.

**DPmML** je DOPRAVNÍ PODNIK měst Mostu a Litvínova a. s., provozovatel linek MHD zajišťujících dopravní obslužnost obcí Mostu, Litvínova a přilehlých obcí, na kterých jsou uznávány pouze integrované jízdní doklady DÚK v papírové podobě i na bázi DÚKapky (nevydává a neuznává jízdní doklady na bázi BČK DÚK a nepoužívá elektronickou peněženku na BČK DÚK).

**MDT** je Městská doprava Teplice, p.o. provozovatel linek MHD v Teplicích.

**BUS KARTA** je bezkontaktní čipová karta, vydávaná dopravcem DPCHJ před zapojením do DÚK. BUS KARTU je možné použít pouze na linkách MHD dopravce DPCHJ v souladu s „Obchodními podmínkami pro vydání a užívání bezkontaktní čipové karty“ ve vozidlech DPCHJ a. s. Při platbách jízdného z BUS KARTY je cena jízdného rovna ceně jako v případě platby z elektronické peněženky BČK DÚK dle Ceníku jízdného DÚK uvedeného v příloze č. 1 Tarifu DÚK.

**Děčínská karta** je bezkontaktní platební karta ve formě „stickeru“, vydávaná dopravcem DPMD a Statutárním městem Děčín. Děčínská karta má stejné vlastnosti jako BBK.

**Příjmový doklad** je potvrzení o uskutečněné platbě za jízdenku v elektronické podobě uložené na BČK DÚK nebo na BBK nebo v mobilní aplikaci. A také potvrzení o vkladu elektronických peněz do elektronické peněženky uložené na BČK DÚK. Příjmový doklad o zaplacení není jízdním dokladem. Při kontrole odbavení se cestující musí prokázat elektronickou jízdenkou.

**DPMÚL** je Dopravní podnik města Ústí nad Labem a.s., provozovatel linek MHD Ústí nad Labem. Na linkách MHD Ústí nad Labem platí Tarif DÚK a SPP DPMÚL. Tarif DÚK není uznáván na lanové dráze a sezónních turistických linkách, které jsou upraveny jiným zvláštním tarifem.

**Terminál** je multifunkční zařízení umístěné ve vozidlech DPMÚL u předních dveří umožňující ověřit platnost elektronické časové jízdenky uložené na BČK DÚK nebo na BBK. Také umožňuje samoobslužný bezhotovostní nákup papírové jízdenky platbou z EP BČK DÚK nebo z BBK. Nebo odbavení BBK v režimu Check in/Check out.

**Validátor** je zařízení umístěné ve vozidlech DPMÚL u druhých a dalších dveří umožňující ověřit platnost elektronické časové jízdenky na bázi BBK nebo odbavení BBK v režimu Check in/Check out.

**Check in** znamená přihlášení (přiložení) BBK cestujícím k čtečce terminálu/validátoru při každém nástupu do vozidla DPMÚL.

**Check out** znamená odhlášení (přiložení) BBK cestujícím k čtečce terminálu/validátoru při každém výstupu z vozidla DPMÚL.

**PAD** je příměstská autobusová doprava, linky uvedené v příloze č. 2 SPP DÚK s označením 401 až 899.

**ČD** jsou České dráhy a. s., které jsou integrovány do DÚK. Na železničních regionálních linkách ČD uvedených v příloze č. 2 SPP DÚK je přednostně vydáván i uznáván tarif DÚK, tarif ČD je zde vydáván i uznáván; na železničních dálkových linkách ČD uvedených v příloze č. 2 SPP DÚK je vydáván i uznáván tarif DÚK (v definovaných úsecích) a vydáván i uznáván tarif ČD; pro cesty mimo DÚK je vydáván i uznáván tarif ČD na celou zamýšlenou trasu ve spojích ČD.

**GW Train** je GW Train Regio, a.s., která je integrována do DÚK, uznává a vydává jízdní doklady DÚK v papírové podobě i na bázi BČK DÚK a nabíjí elektronické peněženky na BČK DÚK. Nevydává vlastní BČK DÚK a v případě cesty mimo Ústecký kraj bude přednostně nabízen tarif a SPP GW Train. Na linkách GW Train uvedených v příloze č. 2 SPP DÚK je uznáván také tarif a SPP GW Train.

**ARRIVA vlaky** je ARRIVA vlaky s.r.o., která je integrována do DÚK, uznává a vydává jízdní doklady DÚK v papírové podobě i na bázi BČK DÚK a nabíjí elektronické peněženky na BČK DÚK. Nevydává vlastní BČK DÚK a v případě cesty mimo Ústecký kraj bude přednostně nabízen tarif a SPP ARRIVA

vlaky. Na linkách ARRIVA vlaky uvedených v příloze č. 2 SPP DÚK je uznáván také tarif a SPP ARRIVA vlaky.

**PID** je Pražská integrovaná doprava, jejíž vybrané **linky PID** a jejich úseky uvedené v příloze č. 2 SPP DÚK ve výčtu linek PAD jsou integrovány do DÚK. Linky PID se dle technických možností způsobu odbavení dělí na plně integrované do DÚK (jsou vydávány i uznávány všechny jízdní doklady dle tarifu DÚK a na všech nosičích jízdních dokladů dle tarifu DÚK) a na částečně integrované do DÚK (jsou pouze uznávány pohledem jízdní doklady DÚK v papírové podobě nebo v mobilní aplikaci DÚKapka). Na linkách PID je nárok na bezplatnou přepravu dle tarifu DÚK uplatňován pouze na území Ústeckého kraje bez přesahu do Středočeského kraje. Na linkách PID platí SPP PID.

Vybrané linky DÚK a jejich úseky uvedené v příloze č. 2 SPP DÚK ve výčtu linek PAD jsou integrovány do PID. Linky DÚK se dle technických možností způsobu odbavení dělí na plně integrované do PID (jsou vydávány i uznávány všechny jízdní doklady dle tarifu PID a na všech nosičích jízdních dokladů dle tarifu PID) a na částečně integrované do PID (jsou pouze uznávány pohledem jízdní doklady PID v papírové podobě nebo v mobilní aplikaci PID Lítačka). Na linkách DÚK je nárok na bezplatnou přepravu dle tarifu PID uplatňován pouze na území Středočeského kraje bez přesahu do Ústeckého kraje. Na linkách DÚK platí SPP DÚK a na území Středočeského kraje i SPP PID.

Tarifní zóny DÚK a tarifní pásma PID jsou vyznačeny v jízdních řádech.

**Länderbahn** je železniční dopravce Die Länderbahn GmbH DLB, jehož linka L7 (specifikovaný úsek) uvedená v příloze č. 2 SPP DÚK je zapojena do DÚK. Na této lince jsou uznávány i vydávány jízdní doklady DÚK v papírové podobě i na bázi DÚKapky a BČK DÚK. Dopravce dále vydává i uznává tarif trilex, který je uznáván i na vybraných linkách DÚK uvedených v příloze č. 2 SPP DÚK.

Rozdělení linek na linky PAD, železniční linky, linky MHD, turistické linky, linky, na nichž jsou uznávány vybrané jízdní doklady PID definované Tarifem DÚK a SPP DÚK a linky PID, na nichž jsou uznávány vybrané jízdní doklady DÚK definované Tarifem PID a SPP PID, je uvedeno v příloze č. 2 SPP DÚK.

**VVO** je Dopravní svaz Horního Polabí sdružující dopravce v části německé spolkové země Sasko (s centrem ve městě Drážďany).

**Tarif DÚK + VVO** je tarif, který je v prodeji na linkách uvedených v příloze č. 2 SPP DÚK a nabízí se jen z vybraných zón DÚK do vybraných zón VVO, nebo naopak. Tento jízdní doklad se řídí tarifem a SPP DÚK na území Ústeckého kraje nebo tarifem VVO na území VVO. Na území DÚK i VVO se nabízí tyto jízdní doklady: jednotlivá jízdenka, sedmidenní jízdní doklad či měsíční jízdní doklad. Vyjmenované jízdní doklady jsou papírové, integrované.

**Nosičem jízdních dokladů** jsou:

a) termocitlivý papír s ochrannými prvky,

b) aplikace DÚKapka,

c) u vybraných dopravců BČK DÚK,

d) na linkách MAD Děčín též BBK nebo Děčínská karta,

e) na linkách MHD Chomutov a Jirkov též BUS KARTA (pouze v zónách 501 Chomutov a 511 Jirkov),

f) ceninový papír DPMÚL s ochrannými prvky,

g) na linkách DPMÚL též BBK,

h) na linkách DPMÚL a PAD v zóně 101 Ústí n. L. též Mobilní jízdní doklady DPMÚL,

i) mobilní aplikace VVO (pouze jízdenky Labe-Elbe).

**Integrovanými jízdními doklady** jsou:

a) integrovaná papírová jízdenka pro jednotlivou jízdu,

b) integrovaná jízdenka pro jednotlivou jízdu na bázi DÚKapky, i zakoupená prostřednictvím mobilních aplikací IDOS a Můj vlak (od data vyhlášení),

c) integrovaná předtištěná papírová jízdenka pro jednotlivou jízdu DPMÚL označená označovačem ve vozidle DPMÚL,

d) integrovaná papírová 1denní síťová jízdenka,

e) integrovaná 1denní síťová jízdenka na bázi DÚKapky, i zakoupená prostřednictvím mobilních aplikací IDOS a Můj vlak (od data vyhlášení),

f) integrovaná papírová 7denní jízdenka,

g) integrovaná 7denní jízdenka na bázi DÚKapky,

h) integrovaná papírová 30denní jízdenka,

i) integrovaná 30denní jízdenka na bázi DÚKapky,

j) integrovaná 90denní jízdenka na bázi DÚKapky,

k) integrovaná 180denní jízdenka na bázi DÚKapky,

l) integrovaná 365denní jízdenka na bázi DÚKapky,

m) integrovaná papírová 1denní síťová jízdenka Labe-Elbe,

n) integrovaná 1denní síťová jízdenka Labe-Elbe na bázi mobilní aplikace VVO,

o) integrovaná papírová 1denní síťová jízdenka EURO-NISA-Ticket+,

~~o)~~p) integrovaná elektronická jízdenka Deutschlandticket

~~p)~~g) integrovaná papírová jízdenka pro spoluzavazadlo/psa,

~~q)~~r) integrovaná jízdenka pro spoluzavazadlo/psa na bázi DÚKapky,

~~r)~~s) integrovaná papírová jízdenka pro jízdní kolo

~~s)~~t) integrovaná jízdenka pro jízdní kolo na bázi DÚKapky,

~~t)~~u) průkaz opravňující cestujícího k bezplatné přepravě,

~~u)~~v) ve vyjmenovaných linkách DÚK a jejich vyznačených úsecích dle přílohy č. 2 SPP DÚK jízdní doklady vydané dle tarifu a SPP PID.

**Částečně integrovanými jízdními doklady** jsou:

a) částečně integrovaná 7denní jízdenka na bázi BČK DÚK,

b) částečně integrovaná 30denní jízdenka na bázi BČK DÚK,

c) částečně integrovaná 90denní jízdenka na bázi BČK DÚK,

d) částečně integrovaná 180denní jízdenka na bázi BČK DÚK,

e) částečně integrovaná 365denní jízdenka na bázi BČK DÚK,

f) částečně integrovaná 1825denní jízdenka na bázi BČK DÚK,

g) v zóně 101 Ústí n. L. na linkách DPMÚL a PAD částečně integrované Mobilní jízdní doklady DPMÚL:

   i. SMS jízdenka pro jednotlivou jízdu,

   ii. mobilní aplikace DPMÚL a mobilní aplikace SEJF, jízdenka pro jednotlivou jízdu, jízdenka pro zavazadlo/psa a časová jízdenka (od data vyhlášení na www.dpmul.cz, včetně informací o registraci).

iii. mobilní aplikace DoKapsy od ČSOB, jízdenka pro jednotlivou jízdu, jízdenka pro zavazadlo/psa.

h) ve vyjmenovaných linkách DÚK a jejich vyznačených úsecích dle přílohy č. 2 SPP DÚK papírový jízdní doklad vydaný dle tarifu a SPP PID.

**Neintegrované jízdní doklady** jsou:

a) jízdní doklady na bázi BBK,

b) původní karty DPMD,

c) zaměstnanecké karty od DPMD

d) původní karty DPCHJ (BUS KARTA),

e) papírové jízdenky a původní karty DPmML,

f) jízdní doklady pro sezónní turistické linky a lanovou dráhu vydané DPMÚL dle zvláštního tarifu.

**Jednotlivé kategorie cestujících** se označují:

a) plné, 18+

b) zvýhodněné 50 % (děti a mládež 6-18 let, žáci a studenti 18-26 let, osoby 65+ let, příjemci invalidního důchodu 3. st. a rodiče/opatrovníci dojíždějící do ústavů k návštěvě dětí),

c) zvýhodněné 25 % (ZTP, ZTP/P)

d) zaměstnanecké,

e) v zóně 101 Ústí n. L. Ústecké jízdné pro osobu přepravující dítě (děti) do věku 3 let,

f) v zóně 101 Ústí n. L. Ústecké jízdné pro osobu ve věku od 62 do 65 let a příjemce invalidního důchodu 3. stupně (pouze časové jízdné),

g) v zóně 401 Teplice též senior 60-65 let, člen spolku Český svaz bojovníků za svobodu; člen spolku Konfederace politických vězňů České republiky; člen spolku Svaz pomocných technických praporů České republiky PTP – vojenské tábory nucených prací (VTNP), Městská policie Teplice, Policie ČR OŘ Teplice,

h) v zóně 301 Děčín též senior 70+, člen spolku Konfederace politických vězňů České republiky a držitel Zlaté medaile (plakety) Prof. MUDr. Jana Janského,

i) v zónách 501 a 511 též senior SD (Občan, jemuž byl přiznán starobní důchod), senior 70+ a držitel Zlaté medaile (plakety) Prof. MUDr. Jana Janského, držitel Zlatého kříže Českého červeného kříže 1., 2. a 3. třídy a držitelé plakety Českého červeného kříže – dar života,

j) v zónách se zapojenou MHD v rámci jednozónových jízdních dokladů mohou být vyhlášeny v tarifech příslušných MHD i jiné kategorie cestujících.

### čl. 3. Druhy jízdného

3.1 **Druhy jízdného platící na celém území DÚK:**

a) **plné jízdné –** cena za přepravu cestujícího, který neprokáže nárok na použití zvýhodněného nebo bezplatného jízdného podle podmínek stanovených Tarifem DÚK, SPP DÚK a SPP DPMÚL, za toto jízdné se přepravuje kategorie cestujících „**plné**“,

b) **zvýhodněné jízdné –** cena za přepravu cestujícího, který má nárok na slevu dle podmínek stanovených Tarifem DÚK (zejména čl. 6 a 7), SPP DÚK, SPP DPMÚL a přílohou č. 4 tohoto tarifu, toto zvýhodněné jízdné existuje v následujících variantách (v případě neprokázání slevy, vyjma dětí do 15 let věku, spadá cestující do kategorie Plné jízdné):

i. **zvýhodněné 50 % –** jízdné maximálně ve výši **50 %** plného jízdného, za toto jízdné se přepravuje kategorie cestujících „**děti a mládež 6-18 let“, „žáci a studenti 18-26 let“, „osoby 65+ let“, „inv. důchod 3. st.“** a „rodiče cestující do ústavů“ tj.:

- děti ve věku od 6–15 let (do dne, který předchází dni 15. narozenin), nárok na toto jízdné se neprokazuje,
- mládež ve věku od 15–18 let (do dne, který předchází dni 18. narozenin), nárok na toto jízdné se prokazuje úředně vydaným identifikačním osobním dokladem, který obsahuje fotografii nebo digitální zpracování podoby, jméno a příjmení a datum narození, nebo žákovským průkazem nebo studentským průkazem ISIC,
- žáci a studenti ve věku od 18–26 let denní nebo prezenční formy studia (do dne, který předchází dni 26. narozenin), nárok na toto jízdné se prokazuje platným žákovským průkazem nebo platným studentským průkazem ISIC bez teritoriálního či geografického omezení,
- osoby 65+ let (ode dne dosažení věku 65 let), nárok na toto jízdné se prokazuje úředně vydaným platným identifikačním osobním dokladem, který obsahuje fotografii nebo digitální zpracování podoby, jméno a příjmení a datum narození,
- příjemce invalidního důchodu 3. stupně, ve smyslu § 39 odst. 2 písm. c) zákona č. 155/1995 Sb., o důchodovém pojištění, nárok na toto jízdné se prokazuje 2D kódem (v papírové či v elektronické podobě), který obsahuje jméno a příjmení, datum narození, typ a dobu platnosti slevy. Cestující je zároveň povinen prokázat svou totožnost úředně vydaným platným identifikačním osobním dokladem, který obsahuje fotografii nebo digitální zpracování podoby, jméno a příjmení a datum narození. Pokud držitel 2D kódu svou totožnost neprokáže, považuje se 2D kód za neplatný.
- rodiče cestující do ústavů, nárok na toto jízdné se prokazuje platným průkazem vystaveným ústavem, ve kterém je dítě umístěno. Cestující je zároveň povinen prokázat svou totožnost úředně vydaným platným identifikačním osobním dokladem, který obsahuje fotografii nebo digitální zpracování podoby, jméno a příjmení a datum narození. Pokud držitel průkazu svou totožnost neprokáže, považuje se průkaz za neplatný.

ii. **zvýhodněné 25 %** - jízdné maximálně ve výši **25 %** plného jízdného, za toto jízdné se přepravuje kategorie cestujících „**ZTP, ZTP/P**“, tj.:

- osoby těžce postižené na zdraví, kterým jsou poskytnuty výhody podle zvláštních předpisů (jsou držiteli průkazů ZTP a ZTP/P),

iii. **zaměstnanecké** – za toto jízdné se přepravují zaměstnanci uvedení v bodu 7.16,

iv. **zvýhodněné 0 % -** jízdné ve výši 0 % (tj, bezplatná přeprava), za toto jízdné se přepravuje kategorie cestujících „děti do 6 let věku“ „průvodce držitele průkazu ZTP/P, vodicí, asistenční a služební psi,

Držitel zvýhodněné časové vícedenní jízdenky nahrané na osobní BČK DÚK nebo v DÚKapce prokazuje nárok na její použití dle bodu 5.19.

i. držitelé poukazu DÚKpass a DÚKpass dítě 6-18; poukazy jsou vydávány dle podmínek rozhodnutí Rady Ústeckého kraje; k prokázání nároku na bezplatnou přepravu slouží síťová jízdenka za 0 Kč v DÚKapce.

3.2 **Zvýhodněné jízdné nad rámec zvýhodněného jízdného uvedeného v odst. 1 písm. b) článku 3. tohoto Tarifu DÚK platné pouze v zóně 401 Teplice vydávané pouze dopravcem MDT:**

a) Na zvýhodněnou časovou jízdenku 7, 30 a 90denní seniorskou 60-65 let mají v zóně Teplice nárok cestující 60-65 let.

b) Na zvýhodněnou časovou jízdenku 365denní seniorskou 70+ v zóně Teplice mají nárok cestující starší 70 let.

c) Na zvýhodněnou časovou jízdenku 90denní mají nárok příslušníci Městské policie Teplice a Policie ČR OŘ Teplice.

d) Na zvýhodněnou časovou jízdenku 365denní mají v zóně Teplice nárok členové Svazu bojovníku za svobodu, členové spolku Svaz pomocných technických praporů České republiky PTP – vojenské tábory nucených prací (VTNP), kteří se prokazují platným průkazem.

3.3 **Bezplatná přeprava nad rámec zvýhodněného jízdného uvedeného v odst. 1 písm. c) článku 3 tohoto Tarifu DÚK platná pouze v zóně 401 Teplice:**

a) držitelé průkazů ZTP a ZTP/P,

b) doprovod dítěte do tří let věku (maximálně 1 osoba na 1 dítě). Doprovod dítěte musí prokázat věk dítěte občanským průkazem nebo cestovním pasem,

c) strážníci Městské policie Teplice ve stejnokroji.

3.4 **Ústecké jízdné nad rámec zvýhodněného jízdného uvedeného v odst. 1 písm. b) článku 3. tohoto Tarifu DÚK platné pouze v zóně 101 Ústí nad Labem:**

a) jeden doprovod dítěte nebo dětí do věku 3 let; nárok na Ústecké jízdné je doprovod povinen prokázat věrohodným způsobem (např. průkazem zdravotního pojištění dítěte, rodným listem či cestovním pasem dítěte); elektronické časové jízdenky „doprovod - 3“ lze nahrát pouze na personifikovanou BČK DÚK nebo na BBK. Cestující s jízdním dokladem určeným pro přepravu osoby do věku 3 let je povinen současně přepravovat i dítě do věku 3 let. Další podmínky jsou stanovené v příloze č. 4 tohoto tarifu.

b) osoba ve věku od 62 do 65 let,

c) příjemce invalidního důchodu 3. stupně. Další podmínky pro použití jízdenky na bázi BČK DÚK nebo BBK jsou stanovené v příloze č. 4 tohoto tarifu,

d) další podmínky pro poskytnutí slevy, prokázání nároku na slevy dle bodu 3. 4. a použití jízdních dokladů, jsou stanoveny v příloze č. 4 tohoto tarifu.

3.5 **Bezplatná přeprava nad rámec zvýhodněného jízdného uvedeného v odst. 1 písm. c) článku 3 tohoto Tarifu DÚK platná pouze v zóně 101 Ústí nad Labem**:

a) osoba, která je držitelem průkazu ZTP a dále osoba, která je držitelem průkazu ZTP/P včetně průvodce, je-li úplně nebo prakticky nevidomá, včetně průvodce a vodícího psa dle zvláštního předpisu; nárok na bezplatnou přepravu se prokazuje příslušným průkazem dle zákona č. 329/2011 Sb.,

b) policista Policie ČR ve stejnokroji,

c) strážníci Městské policie Ústí nad Labem a Trmice ve stejnokroji a asistenti prevence kriminality ve stejnokroji a s průkazem Asistent prevence kriminality,

d) držitel BBK od dosažení věku 70 let, který má registrované své osobní údaje, fotografii a BBK v eShop EOS DPMÚL nebo na přepážce Zákaznického a informačního centra a má k BBK ve formě elektronického zápisu přiřazenou časovou jízdenku s platností na 365 dní nebo s platností na 1825 dní platnou v zóně 101 Ústí n. L. v hodnotě 0 Kč; jízdenku lze použít pouze na linkách DPMÚL; dále osoba od dosažení věku 70 let, která má personifikovanou BČK DÚK a má na čipové kartě ve formě elektronického zápisu časovou jízdenku s platností na 365 nebo 1825 dní platnou v zóně 101 Ústí n. L. v hodnotě 0 Kč; od data vyhlášení na www.dpmul.cz má nárok na bezplatnou přepravu i osoba od dosažení věku 70 let, která má časovou jízdenku s platností na 1825 dní v hodnotě 0 Kč v mobilní aplikaci DPMÚL nebo v aplikaci SEJF,

e) strážník Městské policie Ústí nad Labem, Trmice v civilu, který má registrované své osobní údaje, fotografii a BBK v eShop EOS DPMÚL nebo na přepážce Zákaznického a

informačního centra DPMÚL a má k BBK ve formě elektronického zápisu přiřazenou časovou jízdenku s platností na 365 dní platnou v zóně 101 v hodnotě 0 Kč; jízdenku lze použít pouze na linkách DPMÚL. Nárok na časovou jízdenku v hodnotě 0 Kč zaniká dnem ukončení pracovního poměru u Statutárního města Ústí nad Labem nebo u Města Trmice,

f) strážník Městské policie Ústí nad Labem, Trmice, který má personifikovanou BČK DÚK a má na čipové kartě ve formě elektronického zápisu časovou jízdenku s platností na 365 dní platnou v zóně 101 Ústí n. L. v hodnotě 0 Kč; nárok na časovou jízdenku v hodnotě 0 Kč zaniká dnem ukončení pracovního poměru u Statutárního města Ústí nad Labem nebo u Města Trmice,

g) osoba splňující požadavky uvedené v § 29 odst. 2 písm. c) zákona č. 87/1991 Sb. o mimosoudních rehabilitacích, ve znění pozdějších předpisů, která má registrované osobní údaje, fotografii a BBK v eShop EOS DPMÚL nebo na přepážce Zákaznického a informačního centra DPMÚL a má k BBK ve formě elektronického zápisu přiřazenou časovou jízdenku s platností na 365 dní platnou v zóně 101 Ústí n. L. v hodnotě 0 Kč; jízdenku lze použít pouze na linkách DPMÚL,

h) osoba splňující požadavky uvedené v § 29 odst. 2 písm. c) zákona č. 87/1991 Sb. o mimosoudních rehabilitacích, ve znění pozdějších předpisů, která má personifikovanou BČK DÚK a má na čipové kartě ve formě elektronického zápisu časovou jízdenku s platností na 365 dní platnou v zóně 101 Ústí n. L. v hodnotě 0 Kč,

i) podmínky pro užívání jízdních dokladů na bázi BBK a registraci držitelů BBK v eShop EOS DPMÚL nebo na přepážce Zákaznického a informačního centra DPMÚL jsou stanovené ve Všeobecných obchodních podmínkách užívání bezkontaktní platební karty na linkách Dopravního podniku města Ústí nad Labem a.s. a SPP DPMÚL. Podmínky pro poskytnutí elektronické časové jízdenky v hodnotě 0 Kč na bázi BBK nebo BČK DÚK jsou stanovené v příloze č. 4 tohoto tarifu. Cestující uvedení v bodu 3.5 odst. d) tohoto tarifu, kteří nebudou mít 365denní nebo 1825denní časovou jízdenku v hodnotě 0 Kč na bázi BBK nebo BČK DÚK se přepravují za zvýhodněné jízdné dle Tarifu DÚK. Cestující uvedení v bodu 3.5 písm. e) až h) tohoto tarifu, kteří nebudou mít 365denní časovou jízdenku v hodnotě 0 Kč na bázi BBK nebo BČK DÚK se přepravují za jízdné dle Tarifu DÚK. Bezplatná přeprava uvedená v bodu 3.5 písm. d) až h) se nevztahuje na přepravu spoluzavazadla a psa přepravovaného beze schrány, které tato osoba přepravuje. Od poplatku za pořízení BBK nebo BČK DÚK nejsou osoby osvobozeny.

3.6 **Bezplatná přeprava nad rámec zvýhodněného jízdného uvedeného v odst. 1 písm. c) článku 3 tohoto Tarifu DÚK platná pouze v zóně 301 Děčín:**

a) držitelé průkazů ZTP a ZTP/P,

b) strážníci Městské policie v Děčíně v uniformě,

c) občané nad 70 let včetně s 365denní nebo 1825denní časovou jízdenkou na bázi BČK DÚK za 0 Kč,

d) držitelé Zlaté medaile (plakety) Prof. MUDr. Jana Janského s 365denní časovou jízdenkou na bázi BČK DÚK za 0 Kč.

3.7 **Bezplatná přeprava nad rámec zvýhodněného jízdného uvedeného v odst. 1 písm. c) a v odst. 7 článku 3 tohoto Tarifu DÚK platná pouze na linkách MAD Děčín:**

a) asistenti prevence kriminality Městské policie v předepsaném stejnokroji a po předložení průkazu zaměstnance,

b) pracovníci střediska městských služeb v pracovní dny od 6:00 do 15:00 po předložení průkazu,

c) občané nad 70 let včetně s 365denní nebo 1825denní časovou jízdenkou na bázi BBK či Děčínské karty za 0 Kč,

d) držitelé Zlaté medaile (plakety) Prof. MUDr. Jana Janského s 365 denní časovou jízdenkou na bázi BBK či Děčínské karty za 0 Kč.

3.8 **Bezplatná přeprava nad rámec zvýhodněného jízdného uvedeného v odst. 1 písm. c) článku 3 tohoto Tarifu DÚK platná pouze v zóně 461 Bílina:**

a) držitelé průkazů ZTP a ZTP/P,

b) osoby od dosažení věku 70 let, které prokáží svůj věk a totožnost osobním dokladem,

c) držitelé Zlaté medaile (plakety) Prof. MUDr. Jana Janského,

d) strážníci Městské policie Bílina v uniformě,

e) psi podrobující se speciálnímu výcviku.

3.9 **Bezplatná přeprava nad rámec zvýhodněného jízdného uvedeného v odst. 1 písm. C) článku 3 tohoto Tarifu DÚK platná pouze v zóně 371 Varnsdorf:**

a) držitelé průkazů ZTP a ZTP/P.

3.10 **Zvýhodněné jízdné nad rámec zvýhodněného jízdného uvedeného v odst. 1 písm. b) článku 3. tohoto Tarifu DÚK platné pouze v zónách 501 Chomutov a 511 Jirkov a jejich vzájemné relaci:**

a) Na zvýhodněnou časovou jízdenku 7 a 30denní seniorskou SD na bázi BČK DÚK nebo BUS KARTY a 90 či 365denní seniorskou SD též na bázi BČK DÚK nebo BUS KARTY mají nárok všichni občané ode dne, od kterého jim byl starobní důchod přiznán.

3.11 **Bezplatná přeprava nad rámec zvýhodněného jízdného uvedeného v odst. 1 písm. c) článku 3 tohoto Tarifu DÚK platná pouze v zónách 501 Chomutov a 511 Jirkov a jejich vzájemné relaci:**

a) držitelé průkazů ZTP a ZTP/P, včetně průvodce u ZTP/P a vodícího psa; invalidní vozík držitele průkazu ZTP a ZTP/P,

b) osoby od dosažení věku 70 let s platným 365denním časovým kupónem senior 70+ pouze na bázi BČK DÚK nebo BUS KARTY,

c) držitel Zlaté medaile (plakety) Prof. MUDr. Jana Janského, držitel Zlatého kříže Českého červeného kříže 1., 2. a 3. Třídy, držitelé plakety Českého červeného kříže – dar života s platným 365 denním časovým kupónem dárce krve pouze na bázi BČK DÚK nebo BUS KARTY,

d) Strážníci Městské policie Chomutov ve službě v předepsaném služebním stejnokroji. Asistenti prevence kriminality při Městské policii Chomutov ve službě v předepsaném stejnokroji a po předložení průkazu. Strážníci Městské policie Jirkov ve službě v předepsaném stejnokroji a po předložení průkazu.

3.12 **Bezplatná *přeprava* nad rámec zvýhodněného jízdného uvedeného v odst. 1 písm. c) článku 3 tohoto Tarifu DÚK platná pouze v zónách 201 Most a 221 Litvínov:**

a) držitelé průkazů ZTP a ZTP/P,

b) strážník městské policie v uniformě,

c) asistent prevence kriminality městské policie ve stejnokroji.

3.13 **Zvýhodněné jízdné nad rámec zvýhodněného jízdného uvedeného v odst. 1 písm. b) článku 3. tohoto Tarifu DÚK platné pouze v zóně 541 Klášterec nad Ohří**

a) 30denní jízdenka pro příjemce invalidního důchodu 3. stupně.

3.14 **Bezplatná přeprava nad rámec zvýhodněného jízdného uvedeného v odst. 1 písm. c) článku 3 tohoto Tarifu DÚK platná pouze v zóně 541 Klášterec nad Ohří**

a) držitelé průkazů ZTP a ZTP/P,

b) strážník Městské policie Klášterec n. O. ve stejnokroji.

3.15 **Bezplatná přeprava nad rámec zvýhodněného jízdného uvedeného v odst. 1 písm. c) článku 3 tohoto Tarifu DÚK platná pouze v zóně 661 Roudnice nad Labem:**

a) držitelé průkazů ZTP a ZTP/P

3.16 **Bezplatná přeprava osob se nevztahuje na přepravu spoluzavazadel, které tyto osoby přepravují.**

**čl. 4. Tarifní pravidla**

4.1 Tarif DÚK je zónově-relační a časový, tj. všechny jízdenky platí pouze v rozsahu zónové, relační a časové platnosti, která je na jízdenkách vyznačena, pokud není platnost jízdního dokladu omezena jinak. Jízdenky DÚK platí u zapojených železničních dopravců pouze ve 2. vozové třídě osobních vlaků, spěšných vlaků a vyhlášených rychlíků na linkách a vymezených úsecích uvedených v příloze č. 2 SPP DÚK. V Seznamu linek zapojených do DÚK uvedených v příloze č. 2 SPP DÚK je uvedeno, na kterých linkách jsou vydávány či uznávány papírové jízdní doklady, částečně integrované jízdní doklady na bázi BČK DÚK a kde jsou uznávány částečně integrované Mobilní jízdenky DPMÚL. Cestující musí zohlednit nosič jízdního dokladu a brát v úvahu při hledání cesty i to, jestli dopravce danou formu akceptuje a zda jízdní doklady dle tohoto Tarifu DÚK vydává.

4.2 Cestující s platným jízdním dokladem DÚK je oprávněn použít k jízdě mezi stanicemi výchozí a cílové zóny libovolné spoje všech linek, na nichž je daný jízdní doklad akceptován, a to nejkratší cestou, cestou s nejmenším počtem přestupů, nejkratší docházkovou či přestupní vzdáleností nebo časově nejvhodnější cestou s možným přestupem mezi spoji nebo dopravci v rámci povolených kontrolních nadzón. Jízdní doklady pro jednotlivou jízdu i časové jednodenní a vícedenní jízdní doklady jsou obousměrné a kontrola směrové platnosti se neprovádí.

4.3 Výše jízdného je uvedena v Ceníku jízdného DÚK, který je přílohou č. 1 tohoto Tarifu DÚK, a stanoví se podle:

a) tarifní vzdálenosti, s (i) výjimkou jízdenky pro vybrané relace zón s MHD uvedené v ceníku samostatně, kde se zohledňuje tarif MHD jako v následujícím bodě b) a s (ii) výjimkou jízdenky dle Tarifu DÚK + VVO, která se stanoví ve zvláštní tabulce Ceníku jízdného DÚK;

b) typu zóny (v zónách 101 Ústí nad Labem, 301 Děčín, 401 Teplice, 461 Bílina, 501 Chomutov, 511Jirkov, 371 Varnsdorf, 201 Most, 211 Komořany-Záluží, 221 Litvínov, 661 Roudnice nad Labem) platí zohledněné jednozónové jízdné, které zohledňuje tarif MHD),

c) použitého druhu jízdného.

4.4 Pro stanovení jízdného jsou rozhodné tarifní jednice uvedené v Matici tarifních jednic DÚK uvedené v příloze č. 3 Tarifu DÚK.

4.5 Reklamace papírových jízdních dokladů (uplatnění práva z předplatní smlouvy) se uplatňuje u dopravce, u kterého byl jízdní doklad zakoupen. Cestující je povinen se při převzetí jízdního dokladu přesvědčit, zda mu byl jízdní doklad vydán podle jeho požadavků a případnou reklamaci řešit ihned s prodejcem jízdního dokladu, do 3 minut od okamžiku prodeje jízdního dokladu (výjimkou jsou časové jízdní doklady prodané na předprodeji dopravců, které lze vyřešit do 30 minut od okamžiku prodeje jízdního dokladu). Reklamace jízdních dokladů vydaných DPMÚL se řídí Reklamačním řádem a SPP DPMÚL.

4.6 Reklamace jízdních dokladů na bázi BČK DÚK a transakcí z elektronické peněženky se provádí u vydavatele BČK DÚK (SPP DÚK článek 16). Reklamaci Mobilních jízdních dokladů DPMÚL lze uplatnit dle podmínek uvedených v SPP DPMÚL.

4.7 Reklamaci jízdních dokladů na bázi BBK lze u DPMÚL uplatnit v souladu s Reklamačním řádem, SPP DPMÚL a dokumentem „Všeobecné obchodní podmínky užívání bezkontaktní platební karty na linkách provozovaných Dopravním podnikem města Ústí nad Labem a.s.“.

**Povolená cesta**

4.8 Cestující musí při cestě mezi stanicemi výchozí a cílové zóny postupovat povolenou cestou, tedy buď nejkratší cestou, nebo cestou s nejmenším počtem přestupů, s nejkratší docházkovou či přestupní vzdáleností, nebo časově nejvýhodnějším spojením. Přitom může přestupovat mezi spoji a dopravci a používat celé území zón, které se nachází na povolené cestě. Cestující se také nesmí při své cestě ocitnout mimo území pro danou cestu povolených kontrolních nadzón definovaných v Matici povolených cest uvedené v příloze č. 4 SPP DÚK. Kontrolní nadzóny jsou označeny dvojmístnými arabskými čísly. Do stejné kontrolní nadzóny patří všechny zóny, jejichž první dvě číslice z třímístného číselného označení se shodují s dvoumístným číselným označením kontrolní nadzóny.

4.9 Povolené kontrolní nadzóny mezi každými dvěma kontrolními nadzónami jsou jednoznačně definovány v Matici povolených cest DÚK uvedené v příloze č. 4 SPP DÚK.

**Jízda oklikou**

4.10 Jízda nepovolenou oklikou – je každá cesta cestujícího mimo Matici povolených cest uvedenou v příloze č. 4 SPP DÚK. V takovémto případě se cestující odbaví kombinací dvou či více jízdních dokladů dle tarifu DÚK, popř. tarifu dopravce za jízdné, na které prokáže nárok dle příslušného tarifu:

a) bez přirážek v případě, že cestující předloží původní jízdenku a o vystavení nové jízdenky požádá řidiče vozidla v autobusové dopravě před zahájením jízdy, nejpozději neprodleně po nastoupení do vozidla,

b) s přirážkou v případě, že cestující předloží na výzvu pověřené osoby dopravce původní jízdenku, ale o vystavení nové jízdenky sám nepožádá, v železniční dopravě se manipulační přirážka řídí dle SPP daného dopravce.

**Jízda za cílovou zónu**

4.11 Při jízdě cestujícího za hranici cílové zóny je cestující odbaven:

a) v případě pokračování jízdy dle Tarifu DÚK jízdenkou ze stávající cílové zóny do nové cílové zóny dle zásad uvedených v tomto Tarifu DÚK,

b) v případě použití jiného tarifu za jízdné, na které prokáže nárok dle tarifu příslušného dopravce. Za nástupní stanici je považována poslední stanice v původní cílové zóně, ve které v souladu s platným jízdním řádem spoj zastavuje za účelem nástupu nebo výstupu cestujících.

**Odbavení ve vlacích a osobních pokladnách železničních dopravců**

4.12 Železniční dopravci uznávají jízdní doklady DÚK v papírové podobě, a také na bázi DÚKapky a BČK DÚK pouze mezi stanicemi na území DÚK, v nichž jejich spoje na linkách DÚK a ve vyjmenovaných úsecích uvedených v příloze č. 2 SPP DÚK v souladu s platným jízdním řádem zastavují za účelem nástupu nebo výstupu cestujících. Ve vyhlášených rychlících musejí cestující mít platnou jízdenku DÚK pro celou trasu ze stanice nástupu minimálně do následující stanice nebo do dalších následujících stanic, kde rychlík zastavuje.

4.13 V případech, kdy cestující nastoupí do vlaku ve stanici, kde není výdejna jízdenek nebo je uzavřena, je cestující odbaven bez manipulační přirážky. Cestující je povinen o vystavení jízdenky sám požádat u pověřeného zaměstnance železničního dopravce nejpozději v okamžiku, kdy bude vyzván k předložení jízdních dokladů. Výše manipulační přirážky se ve vlacích řídí SPP železničního dopravce.

**Jízda cestujícího mimo území DÚK a jízda cestujícího mimo Ústecký kraj**

4.14 V případě, že nástupní či cílová stanice cestujícího, příp. obě stanice, leží mimo území DÚK, bude cestující odbaven podle tarifu dopravce a jeho SPP, případně podle Tarifu DÚK + VVO nebo DÚK + VMS (pokud se jedná o linku s prodejem této nabídky a rozsah nabídky umožňuje pokrytí cesty cestujícího).

4.15 Při cestách po železnici za stanici, která je poslední stanicí platnosti Tarifu DÚK, mohou být cestující odbaveni dle tarifu dopravce na celou zamýšlenou trasu nebo návazným dokladem dopravce dle tarifu dopravce a SPP dopravce nebo v souladu s tarifem a SPP jiného IDS odbaveni návazným dokladem dle jiného systému IDS, pokud to je umožněno.

4.16 V případě jízdenky začínající i končící na území mimo Ústecký kraj může být prodej jízdenek dle tarifu DÚK blokován. Pro cesty začínající i končící na území mimo Ústecký kraj jsou přednostně vydávány jízdenky dle tarifu sousedního IDS nebo dle tarifu dopravce. Mezikrajské a mezinárodní linky, na kterých je uznáván tarif DÚK i na území mimo Ústecký kraj jsou uvedeny v příloze č. 2 SPP DÚK.

**čl. 5. Jízdní doklady**

5.1 Ceny jízdenek se řídí Tarifem DÚK.

**Jízdenka pro jednotlivou jízdu**

5.2 Jízdenku pro jednotlivou jízdu lze zakoupit ve formě papírové jízdenky i na bázi DÚKapky. Jízdenka je přestupní. Platnost jízdenky je omezena územní (zónovou a relační) a časovou platností.

5.3 Jízdenka pro jednotlivou jízdu opravňuje v době své platnosti k cestě mezi výchozí a cílovou zónou v obou směrech. Časová platnost jízdenek pro jednotlivou jízdu je uvedena v Ceníku jízdného DÚK uvedeného v příloze č. 1 Tarifu DÚK.

5.4 Časová platnost jízdenek pro jednotlivou jízdu počíná běžet okamžikem prodeje této jízdenky, a to i u jízdenek DÚK zakoupených u železničních dopravců a v samoobslužném terminálu pro bezhotovostní platbu u předních dveří ve vozidle DPMÚL. Výjimkou jsou jízdenky na bázi DÚKapky, ty se řídí obchodními podmínkami v příloze č. 5 Tarifu DÚK.V případě předtištěných papírových jízdenek a jízdenek z jízdenkových automatů DPMÚL počíná časová platnost okamžikem označení jízdenky v označovači umístěném ve vozidlech linek DPMÚL. V případě neoznačení jsou tyto jízdenky neplatné. Předprodej předtištěných jízdenek pro jednotlivou jízdu mimo DPMÚL se neprovádí. V případě použití jízdenky na lodních linkách je nutné, aby jízdenky v okamžiku nástupní kontroly splňovaly podmínku minimálně 30 minut do konce své platnosti (v opačném případě nutno zakoupit novou jízdenku). Podmínky pro výdej a použití jízdenek DPMÚL (včetně Mobilních jízdních dokladů DPMÚL) jsou stanoveny v příloze č. 4 tohoto tarifu a SPP DPMÚL.

5.5 Jízda musí být ukončena nejpozději spojem, který podle jízdního řádu dorazí do cílové stanice cestujícího před koncem platnosti jízdenky.

5.6 Jízdenky DÚK pro jednotlivou jízdu platící na celém území Ústeckého kraje jsou vydávány pro kategorie cestujících dle čl. 3.

5.7 Při platbě prostřednictvím BČK DÚK nebo BBK (pouze u vybraných dopravců) je cestujícímu při zakoupení jízdenky pro jednotlivou jízdu poskytována sleva dle Tarifu DÚK. Ceník jízdného je uveden v příloze č. 1 Tarifu DÚK.

5.8 Držitel zvýhodněné a Ústecké jízdenky pro jednotlivou jízdu je povinen prokázat na výzvu pověřené osoby dopravce nárok na její použití příslušným průkazem v souladu s článkem 6 a 7. U těchto jízdenek nelze prokázat nárok profilem na BČK DÚK a DÚKapce.

**Jednozónová jízdenka**

5.9 Jednozónová jízdenka platí pouze pro jízdy v rámci jedné zóny, a to všemi směry. Cena a časová platnost této jízdenky je uvedena v Ceníku jízdného DÚK jako jízdenka pro 0 tarifních jednic s výjimkou vybraných zón 101 Ústí nad Labem, 201 Most, 221 Litvínov, 211 Komořany-Záluží, 301 Děčín, 371 Varnsdorf, 401 Teplice, 461 Bílina, pro zóny i relaci 501 Chomutov a 511 Jirkov, 661 Roudnice nad Labem, pro které platí ceny a časové platnosti uvedené samostatně.

**Skupinová jízdenka**

5.10 Skupinová jízdenka nebo také Multilístek je jízdní doklad vydaný pro vícero cestujících. Počet a kategorie cestujících je uveden na jízdence.

**Integrovaná síťová jízdenka Euro-Nisa-Ticket+**

5.11 Integrovaná síťová jízdenka Euro-Nisa-Ticket+ je papírový jízdní doklad, který opravňuje cestujícího nebo cestující k jízdám veřejnou osobní dopravou nebo k přepravě jízdního kola na vybraných linkách DÚK.

**Jednodenní** jízdenka platí jeden den do 4:00 hod následujícího dne. Čas zakoupení musí předcházet času kontroly. Předprodej těchto jízdenek se neprovádí. V tarifu DÚK je vydávána a uznávána v 6 variantách:

a) pro 1, pro 2, pro 3, pro 4 a pro 5 osob,

b) pro jízdní kolo/psa.

Na jednu jízdenku (pro 1 až 5 osob) lze bezplatně přepravit až 3 děti od 6 do 14 let včetně.

**Třídenní** jízdenka platí tři dny do 4:00 hod čtvrtého dne. Čas zakoupení musí předcházet času kontroly. V tarifu DÚK není vydávána. V tarifu DÚK je uznávána v 5 variantách:

a) pro 1, pro 2, pro 3, pro 4 a pro 5 osob.

Na jednu jízdenku (pro 1 až 5 osob) lze bezplatně přepravit až 3 děti od 6 do 14 let včetně.

Územní platnost na linkách DÚK je uvedena v SPP příloha 2. Územní platnost mimo linky DÚK je uvedena na www.zvon.de/cz/EURO-NISA-TICKET.

**Deutschlandticket**

5.12 Deutschlandticket je elektronická jízdenka, která opravňuje cestujícího k neomezeným jízdám veřejnou dopravou (vlaky, autobusy, tramvaje, metro) v rámci celého Německa, a to ve všech oblastech platnosti tarifu Deutschlandticket.

Jízdenka je platná po dobu jednoho kalendářního měsíce od 00:00 hodin prvního dne v měsíci do 23:59 hodin posledního dne v měsíci. Předprodej těchto jízdenek probíhá prostřednictvím mobilních aplikací, webových stránek a partnerských prodejních míst.

Územní platnost Deutschlandticket je vymezena na všech linkách veřejné dopravy v rámci Německa, přičemž konkrétní oblasti a možnosti využití jsou uvedeny na oficiálních stránkách tarifního systému. Více informací naleznete na https://deutschlandticket.de/

Územní platnost na linkách DÚK je uvedena v SPP příloha 2.

**Časové jízdenky**

~~5.12~~5.13 Časové jízdenky jsou vydávány v papírové podobě a u vybraných dopravců i v elektronické podobě na bázi BČK DÚK, BBK, DÚKapky, mobilní aplikace DPMÚL nebo mobilní aplikace SEJF.

~~5.13~~5.14 Časová jízdenka opravňuje v době své platnosti k libovolnému počtu jízd v obou směrech mezi zónami (na relaci), pro které byla zakoupena. Jízdu lze zahájit i ukončit v libovolné zóně mezi zónami, pro které byla časová jízdenka zakoupena.

~~5.14~~5.15 Časové jízdenky vyjma jednodenní síťové jízdenky platí do 24:00 hodin posledního dne období, které je na nich vyznačeno. Platnost jízdenky nelze dodatečně měnit. Je-li začátek platnosti časové jízdenky shodný s datem nákupu jízdenky, je rozhodující pro její platnost čas zakoupení. V případě jízdenek na bázi BBK se platnost řídí obchodními podmínkami příslušného dopravce a SPP DPMÚL.

~~5.15~~5.16 K integrovaným a částečně integrovaným jízdenkám 30denním a delším je přeprava zavazadla nebo jízdního kola nebo psa přepravovaného beze schrány zdarma v časové a zónové platnosti vyjmenovaných jízdenek. Na vybraných železničních linkách, na kterých je vyžadována zpoplatněná rezervace místa pro jízdní kolo, musí být tato rezervace uhrazena.

~~5.16~~5.17 Časové jízdenky se v rámci DÚK vydávají v těchto variantách:

a) integrovaná papírová (nebo v DÚKapce) jednodenní **síťová jízdenka** – platí na celém území DÚK (neplatí pro nástup a výstup na území Německa, pokud zde není zřízena zóna DÚK), a to všemi směry. Jízdenka platí jeden den a do 04:00 hod následujícího dne,

b) integrovaná papírová (nebo v mobilní aplikaci VVO) jednodenní **síťová jízdenka Labe-Elbe** – platí na celém území DÚK a na území německého dopravního svazu VVO. Jízdenka platí jeden den a do 04:00 hod následujícího dne,

c) integrovaná papírová (nebo v DÚKapce) 7denní jízdenka – platnost jízdenky je omezena zónovou, relační a časovou platností, pro kterou byla zakoupena, a má klouzavý tarif,

d) částečně integrovaná 7denní jízdenka na bázi BČK DÚK – platnost jízdenky je omezena zónovou, relační a časovou platností, pro kterou byla zakoupena, a má klouzavý tarif, jízdenka platí pouze u vybraných dopravců,

e) (i) integrovaná papírová (nebo v DÚKapce) 30denní jízdenka – platnost jízdenky je omezena zónovou, relační a časovou platností, pro kterou byla zakoupena, a má klouzavý tarif,

(ii) integrovaná papírová měsíční jízdenka (pouze v Tarifu DÚK + VVO) – platnost jízdenky je omezena zónovou, relační a časovou platností, pro kterou byla zakoupena, a má klouzavý tarif, (na rozdíl od třicetidenní jízdenky platí do stejného dne následujícího kalendářního měsíce)

f) částečně integrovaná 30denní jízdenka na bázi BČK DÚK – platnost jízdenky je omezena zónovou, relační a časovou platností, pro kterou byla zakoupena, a má klouzavý tarif, jízdenka platí pouze u vybraných dopravců,

g) integrovaná jízdenka v DÚKapce 90denní – platnost jízdenky je omezena zónovou, relační a časovou platností, pro kterou byla zakoupena, a má klouzavý tarif,

h) částečně integrovaná 90denní jízdenka na bázi BČK DÚK – platnost jízdenky je omezena zónovou, relační a časovou platností, pro kterou byla zakoupena, a má klouzavý tarif, jízdenka platí pouze u vybraných dopravců,

i) částečně integrovaná 180denní jízdenka na bázi BČK DÚK – platnost jízdenky je omezena zónovou, relační a časovou platností, pro kterou byla zakoupena, a má klouzavý tarif, jízdenka platí pouze u vybraných dopravců,

j) integrovaná jízdenka v DÚKapce 365denní – platnost jízdenky je omezena zónovou, relační a časovou platností, pro kterou byla zakoupena, a má klouzavý tarif,

k) částečně integrovaná 365denní na bázi BČK DÚK – platnost jízdenky je omezena zónovou, relační a časovou platností, pro kterou byla zakoupena, a má klouzavý tarif, jízdenka platí pouze u vybraných dopravců,

l) částečně integrovaná 1825denní na bázi BČK DÚK – platnost jízdenky je omezena zónovou, relační a časovou platností, pro kterou byla zakoupena, a má klouzavý tarif, jízdenka platí pouze u vybraných dopravců,

m) částečně integrované 7denní, 30denní, 90denní, 180denní, 365denní a 1825denní jízdenky od data vyhlášení na www.dpmul.cz v aplikaci SEJF a v mobilní aplikaci DPMÚL – platnost jízdenky je omezena zónovou, relační a časovou platností, pro kterou byla zakoupena a má klouzavý tarif, jízdenka platí pouze u vybraných dopravců,

n) neintegrované 7denní, 30denní, 90denní, 180denní, 365denní a 1825denní jízdenky na bázi BBK – platnost jízdenky je omezena zónovou, relační a časovou platností, pro kterou byla zakoupena, a má klouzavý tarif, jízdenka platí pouze u vybraných dopravců.

5.175.18 Časové jízdenky jsou vydávány pro tyto kategorie cestujících:

a) plné (mimo jízdenky dle odstavce 5.176 b)),
b) děti a mládež 6-18 let (mimo jízdenky dle odstavce 5.176 b),
c) žáci a studenti 18-26 let (mimo jízdenky dle odstavce 5.176 b),
d) osoby 65+ let (mimo jízdenky dle odstavce 5.176.b),
e) příjemci invalidního důchodu 3. stupně (pouze jednodenní síťová jízdenka dle odstavce 5.176 bodu a) a v zóně 101 Ústí n. l. i vícedenní jízdenky dle ceníku jízdného DÚK),
f) ZTP (pouze jednodenní síťová jízdenka a 30denní jízdenka dle odstavce 5.176 bodu a),
g) ZTP/P (pouze jednodenní síťová jízdenka a 30denní jízdenka dle odstavce 5.176 bodu a),
h) 1+2 (1 osoba bez omezení věku a max. dvě děti do 15 let), (pouze jízdenky dle odstavce 5.176 bodu a) a b),
i) 2+4 (2 osoby bez omezení věku a max. čtyři děti do 15 let dle odstavce 5.176 bodu a) a b), (pouze jízdenky dle odstavce 5.176 a) a b),
j) Max. 5 (max. pět osob bez omezení věku), (dle odstavce 5.176 bodu a) a b).

5.185.19 Držitel zvýhodněné a Ústecké časové papírové jízdenky je povinen prokázat nárok na její použití dle pravidel pro jednotlivé druhy jízdného (a bezplatných přeprav) uvedených v čl. 3.

5.195.20 Držitel zvýhodněné časové vícedenní jízdenky nahrané na osobní BČK DÚK pouze:

a) profilem „dítě 6-18“,
b) profilem „student 18-26“,
c) profilem „osoba 65+ let“,
d) profilem „zaměstnanec dopravce“
e) profilem „rodinný příslušník zaměstnance dopravce“
f) profily „senior 60-65“, „odboj/PTP“, „Policie“ v případě zvýhodněného jízdného dle odst. 3.2 Tarifu DÚK platného pouze pro zónu 401 Teplice,
g) v případě Ústeckého jízdného dle odst. 3.4 Tarifu DÚK platného pouze pro zónu 101 Ústí nad Labem,
h) profilem „osoba70+“ a profilem „Městská policie“ dle odst. 3.5. tarifu DÚK platného pouze pro zónu 101 Ústí nad Labem
i) profily „držitel Zlaté medaile (plakety) Prof. MUDr. Jana Janského“ a „osoba70+“ dle odst. 3.6 Tarifu DÚK platného pouze pro zónu 301 Děčín,
j) profily „senior SD“, „senior 70+“, „držitel Zlaté medaile Prof. MUDr. Jana Janského“ dle odst. 3.10 a 3.11 Tarifu DÚK platného pouze pro zóny 501 Chomutov a 511 Jirkov.

5.205.21 Držitel zvýhodněné časové vícedenní jízdenky zakoupené v DÚKapce prokazuje nárok na její použití pouze:

a) profilem „dítě 6-18“,
b) profilem „student 18-26“,
c) profilem „osoba 65+ let“,
d) profilem „zaměstnanec dopravce“
e) profilem „rodinný příslušník zaměstnance dopravce“

5.215.22 V tarifních zónách s informační kanceláří dopravce zapojeného do DÚK může být v některých časech omezen prodej časových jízdenek u řidiče.

~~5.22~~5.23 V zónách s MHD mohou být stanoveny i další slevy např. pro osoby pobírající starobní důchod, invalidní důchod, osoby starší např. 60 nebo 70 let atp. a může být též stanovena jiná časová platnost (např. měsíční, roční apod.).

**čl. 6. Průkazy na slevu**

6.1 U slev z jízdného, u kterých je předepsán průkaz, se přiznává nárok na jejich použití pouze na základě předložení stanoveného průkazu. Pokud podmínky pro použití jízdného stanoví cestujícímu povinnost prokázat na požádání pověřené osoby věk, je povinen tak učinit předložením (oficiálního) průkazu ověřeného razítkem vydavatele, který obsahuje jeho fotografii, jméno, příjmení a datum narození, příp. občanským průkazem či cestovním pasem. K dodatečnému prokázání věku nebo předložení průkazu se nepřihlíží. Případy, ve kterých je průkaz považován za neplatný, jsou uvedeny v SPP DÚK nebo SPP dopravce.

6.2 Přesahuje-li platnost zvýhodněné jízdenky platnost průkazu, k němuž byla vydána, uzná se platnou pouze do 24:00 hodin posledního dne platnosti průkazu.

6.3 Pokud je stanoveno, že průkaz na slevu musí být opatřen fotografií, musí být použita nepoškozená fotografie průkazového provedení 35 x 45 mm na lesklém fotografickém papíru, která zobrazuje současnou skutečnou podobu držitele a není vystřižena z jiné fotografie.

**čl. 7. Zvýhodněné jízdné**

7.1 Zvýhodněné jízdné se vypočte z plného jízdného dle pravidel uvedených v čl. 3. Nárok na zvýhodněné jízdné se přizná při zakoupení jízdenky ve výdejně jízdenek i ve vozidlech DÚK.

7.2 Nelze sdružovat několik různých druhů zvýhodněného jízdného pro dosažení vyššího zvýhodnění vyjma průvodce držitele průkazu ZTP/P. Bezplatná přeprava průvodce držitele průkazu ZTP/P se poskytne i tehdy, použije-li držitel průkazu jiné zvýhodněné jízdné, na které má nárok. Osoba uplatňující nárok na bezplatnou přepravu jako průvodce držitele průkazu opravňujícího k výhodám III. Stupně (ZTP/P) nemůže současně uplatňovat nárok na bezplatnou přepravu osoby, jejíž je průvodcem.

7.3 Pokud cestující nemůže prokázat nárok na zvýhodněné jízdné předepsaným způsobem, zaplatí z výchozí do cílové zóny jízdné, na které prokáže nárok, nebo jízdné plné. Cestující zaplatí k doplatku jízdného manipulační přirážku nebo přirážku k jízdnému dle SPP DÚK. Na linkách MHD DPMÚL je cestující považován za cestujícího bez platného jízdního dokladu a je povinen zaplatit jízdné a přirážku dle SPP DPMÚL. K dodatečnému prokázání nároku na slevu nebo prokázání osobních údajů se nepřihlíží.

7.4 Děti do 6 let (tj. do dne, který předchází dni 6. narozenin) lze přepravovat ve vozidlech s výjimkou lodi jen s doprovodem osoby starší 10 let, na lodi jen s doprovodem osoby starší 15 let. Dle podmínek Tarifu DÚK je doprovod dítěte na vyzvání řidiče nebo jiné dopravcem pověřené osoby povinen hodnověrným způsobem prokázat věk dítěte. Věk dítěte do 6 let lze prokázat předložením průkazu zdravotní pojišťovny dítěte, cestovním pasem dítěte nebo občanským průkazem dítěte.

**Zvýhodněné 50 % pro kategorii „děti a mládež 6-18 let“ a „žáci a studenti 18-26 let“**

7.5 Není-li určeno jinak, pro kategorii „děti a mládež 6-18 let“ (ve věku 6-18 let, tj. do dne, který předchází dni 18. narozenin) platí zvýhodněné jízdné „zvýhodněné 50 %“ uvedené v Ceníku jízdného DÚK. Pro kategorii „žáci a studenti 18-26 let“ (žáci a studenti denní (prezenční) formy studia ve věku 18-26 let, tj. do dne, který předchází dni 26. narozenin) platí zvýhodněné jízdné „zvýhodněné 50 %“ uvedené v Ceníku jízdného DÚK.

7.6 Nárok na zvýhodněné jízdné pro děti a mládež se do 15. let věku neprokazuje. Od 15-18 let se nárok na zvýhodněné jízdné prokazuje, viz bod 3.1.b.

7.7 Nárok na zvýhodněné jízdné pro žáky a studenty škol se prokazuje platným Žákovským průkazem 15-26 let, nebo průkazem ISIC, nebo v případě časových jízdních dokladů na bázi BČK DÚK odpovídajícím profilem na BČK DÚK, nebo v případě časových jízdních dokladů zakoupených v DÚKapce s ověřeným profilem. Výši jízdného stanovuje Ceník jízdného DÚK.

7.8 Žákovské průkazy vystavují a ověřují dopravci dle zásad uvedených v aktuálním Výměru MF uvedeném v preambuli tohoto tarifu a postupují dle Metodického pokynu pro poskytování žákovského jízdného v železniční vnitrostátní dopravě osob a ve veřejné vnitrostátní pravidelné autobusové osobní dopravě stanoveným Ministerstvem dopravy. Metodický pokyn je zveřejněn na stránkách www.dopravauk.cz

**Zvýhodněné 25 % pro kategorii „ZTP, ZTP/P“ (držitele průkazů ZTP, ZTP/P) a přeprava jejich průvodců**

7.9 Osoby těžce postižené na zdraví, kterým byly v ČR poskytnuty výhody podle zvláštních předpisů a jsou držiteli platných průkazu ZTP nebo ZTP/P, mají nárok na přepravu za zvýhodněné jízdné „zvýhodněné 25 %“ podle Ceníku jízdného DÚK.

7.10 Držitel platného průkazu ZTP/P má kromě nároku na zvýhodněné jízdné ještě nárok na:

a) bezplatnou přepravu svého průvodce, průvodcem může být i vodící nebo asistenční pes,

b) bezplatnou přepravu jednoho invalidního vozíku,

c) bezplatnou přepravu dětského kočárku, je-li držitelem průkazu ZTP/P dítě.

7.11 Funkci průvodce držitele průkazu ZTP/P nemůže zastávat jiný držitel průkazu ZTP/P a s výjimkou průvodce nevidomého, ani dítě mladší 10 let.

**Zvýhodněné 50 % pro rodiče (soudem stanovené opatrovníky) k návštěvě zdravotně postižených dětí umístěných v ústavech na území ČR**

7.12 Rodiče nebo soudem stanovení opatrovníci (dále jen “rodiče”) při jízdách k návštěvám dětí tělesně, mentálně nebo smyslově postižených nebo chronicky nemocných, trvale nebo dlouhodobě (déle než 3 měsíce) umístěných v zařízení nebo škole v působnosti Ministerstva školství, Ministerstva zdravotnictví nebo Ministerstva práce a sociálních věcí (dále jen „ústav“) mají nárok na zakoupení jednotlivé jízdenky „zvýhodněné 50 %“ podle Ceníku jízdného DÚK, které bude využito pro přepravu z místa trvalého bydliště do místa ústavu a zpět do výchozího místa. Zpáteční cesta musí být nastoupena nejpozději v následující den po uskutečněné návštěvě.

7.13 Nárok na zvýhodněné jízdné se prokazuje platným průkazem vystaveným ústavem, ve kterém je dítě umístěno. Cestující je povinen při předložení průkazu zároveň prokázat pověřené osobě svou totožnost. Pokud držitel průkazu svou totožnost neprokáže, považuje se průkaz za neplatný.

7.14 Nárok na zvýhodněné jízdné se uzná ze zóny nejbližší místu trvalého bydliště rodiče do zóny nejbližší místu ústavu a zpět, nejkratším nebo časově nejvýhodnějším směrem. Jízdenka ze zóny nejbližší místu ústavu do místa bydliště držitele průkazu může být zakoupena s prvním dnem platnosti nejpozději následující den po potvrzení návštěvy dítěte v ústavu.

7.15 Za neplatný se považuje průkaz, který obsahuje závady dle vyhlášky Ministerstva dopravy a spojů č. 175/2000 Sb., o přepravním řádu pro veřejnou drážní a silniční dopravu v platném znění nebo:

a) byl použit na jiné trase, než pro kterou platí,

b) při jízdě zpět není ověřeno vykonání návštěvy dítěte,

c) potvrzení návštěvy je provedeno před jejím vykonáním.

**Zaměstnanecké**

7.16 Zaměstnanecké jízdné je poskytováno na bázi BČK DÚK. Na zlevněnou časovou jízdenku 365denní zaměstnaneckou mají nárok:

a) zaměstnanci dopravců uvedených v příloze č. 1 SPP DÚK a jejich rodinní příslušníci,

b) zaměstnanci organizačních jednotek Správy železnic s. o. s podmínkou místa pracoviště nebo místa trvalého bydliště na území Ústeckého kraje,

c) zaměstnanci Ústeckého kraje (objednatele dopravy) zařazení do krajského úřadu,

d) zaměstnanci příspěvkových organizací zřizovaných Ústeckým krajem,

e) zaměstnanci Krajské zdravotní, a.s.,

f) zaměstnanci Inovačního centra Ústeckého kraje, z. s.,

g) zaměstnanci Regionální rozvojové agentury Ústeckého kraje, a.s.,

h) zaměstnanci destinačních agentur: České Švýcarsko o.p.s., Destinační agentura České středohoří, o.p.s., Destinační agentura Dolní Poohří, o. p. s., Destinační agentura Krušnohoří, z.s.,

i) zaměstnanci Ústavu archeologické památkové péče severozápadních Čech, v. v. i.,

a to pouze po dobu trvání pracovního poměru mezi příslušným zaměstnavatelem a příslušným zaměstnancem.

7.17 Dopravce DPMÚL poskytuje též zaměstnanecké jízdné svým bývalým zaměstnancům v důchodovém věku dle pravidel stanovených vnitřním předpisem.

7.18 Po skončení pracovního poměru zaměstnance je příslušný zaměstnanec povinen neprodleně vrátit svou zaměstnaneckou kartu i karty svých rodinných příslušníků, v opačném případě je zaměstnavatel povinen karty vydané zaměstnanci a jeho rodinným příslušníkům neprodleně zneplatnit zadáním karet na blacklist.

7.19 Za nevyužité časové jízdenky pro zaměstnance a jejich rodinné příslušníky se jízdné nevrací. Za rodinného příslušníka zaměstnance se považují jeho manžel, manželka, registrovaný partner, registrovaná partnerka, druh, družka, děti do skončení povinné školní docházky a poté do dosažení věku 26 let, jestliže se soustavně připravují na budoucí povolání studiem nebo předepsaným výcvikem, a dále děti, které se nemohou připravovat na budoucí povolání nebo být zaměstnány pro nemoc anebo jsou pro tělesné, smyslové nebo mentální postižení trvale neschopny práce.

7.20 Za rodinného příslušníka zaměstnance se považují i tyto kategorie dětí:

a) dítě mající zaměstnance uvedeného v rodném listu,

b) dítě osvojené zaměstnancem,

c) dítě, které bylo zaměstnancem převzato do péče nahrazující péči rodičů,

d) dítě manžela (manželky, druha, družky) zaměstnance žijící ve společné domácnosti,

e) dítě, na něž zaměstnanec platí výživné, pokud nebyl zbaven rodičovských práv.

7.21 Za druha (družku) zaměstnance se považuje osoba, která žije se zaměstnancem spolu ve společné domácnosti, což doloží čestným prohlášením nebo jiným způsobem, který si určí organizace, která přiznává zaměstnanecké jízdné. Jako svého druha (družku) může zaměstnanec určit pouze 1 osobu.

**čl. 8. Přepravné**

Spoluzavazadla a psi (živá zvířata) jsou odbaveni přestupnými jízdními doklady dle ceníku přepravného s platností 60 min nebo jednodenní platností. Jízdní doklady pro jízdní kola jsou přestupné s 60 min nebo jednodenní platností. Zakoupením přestupního jízdního dokladu pro jízdní kolo nevzniká automaticky nárok na přepravu jízdního kola. O kapacitních možnostech přepravy jízdního kola na konkrétním spoji rozhoduje dopravcem pověřená osoba. Ruční zavazadla jsou přepravována bezplatně. Bezplatně jsou přepravováni též vodící, asistenční a služební psi. V případě zakoupení jízdenky s 30denní či delší časovou platností je přeprava spoluzavazadla nebo jízdního kola nebo psa přepravovaného beze schrány bezplatná v územní a časové platnosti dané časové jízdenky. Bližší podmínky k přepravě spoluzavazadel, dětských

kočárků, jízdních kol, živých zvířat jsou uvedeny v SPP DÚK nebo SPP příslušného dopravce.

### čl. 9. Obchodní nabídky DÚK

9.1 Obchodní nabídky a změny obchodních nabídek musí být řádně vymezeny a předem zveřejněny na internetu, na vývěskách v železničních stanicích a ve vozidlech autobusové dopravy. Pokud není stanoveno jinak u jednotlivých nabídek, platí pro jejich použití ustanovení SPP DÚK a Tarifu DÚK.

9.2 Nárok na přiznání zvýhodněného jízdného mají cestující, kteří splňují podmínky příslušné obchodní nabídky.

9.3 Pokud cestující nemůže prokázat nárok na použití zvýhodněného jízdného předepsaným způsobem, zaplatí z výchozí do cílové zóny jízdné, na které prokáže nárok nebo jízdné plné; cena předložené jízdenky se odečte. Cestující zaplatí k doplatku jízdného manipulační přirážku nebo přirážku k jízdnému dle SPP DÚK. Nárok na vrácení doplatku jízdného a dalších poplatků nebo přirážek při dodatečném prokázání nároku na slevu nebo prokázání osobních údajů se nepřizná.

### čl. 10. Přirážky a poplatky

10.1 Výše manipulační přirážky, přirážky k jízdnému za jízdu bez platného jízdního dokladu a za porušení SPP nebo za dobíjení elektronické peněženky na BČK DÚK se řídí čl. 6.4 čl. 9 a čl. 15.17 SPP DÚK.

### čl. 11. Ustanovení společná, přechodná a závěrečná

11.1 Úplná verze Tarifu DÚK a SPP DÚK je k nahlédnutí na webu www.dopravauk.cz, v informačních kancelářích dopravců, v sídle administrátora DÚK.

11.2 Vztahy vznikající v rámci DÚK mezi dopravcem a cestujícími, kromě vztahů upravených tímto Tarifem DÚK, upravují též SPP DÚK a vyhláška č. 175/2000 Sb., o přepravním řádu pro veřejnou drážní a silniční dopravu, v platném znění.

11.3 Tarif DÚK s účinností od 1. 1~~2~~. 2025~~4~~ se ruší dnem nabytí účinnosti tohoto Tarifu DÚK.

11.4 Tento Tarif DÚK nabývá účinnosti dnem 1. ~~4~~1. 2025.

---

## Seznam příloh Tarifu DÚK

Příloha č. 1: Ceník jízdného DÚK

Příloha č. 2: Tarifní mapa DÚK

Příloha č. 3: Matice tarifních jednic DÚK

Příloha č. 4: Podmínky pro výdej a platnost jízdních dokladů DPMÚL

Příloha č. 5: Obchodní podmínky užívání mobilní aplikace DÚKapka

**Ceník DÚK** (příloha č. 1 Tarifu DÚK) Platnost od 1. 4. 2025

bod 15 1 příloha 2.pdf k usnesení č. 227/9R/2025

**Jednotlivé jízdné** - papírové jízdenky i jízdenky v DÚKapce

| Tarifní jednice | Plné | | Zvýhodněné 50 % ① | | Zvýhodněné 25 % ⓪ | | Časová platnost |
|---|---|---|---|---|---|---|---|
| | Hotovostní platba | Elektronická platba | Hotovostní platba | Elektronická platba | Hotovostní platba | Elektronická platba | |
| 0-2 | 20 Kč | 18,00 Kč | 10 Kč | 9,00 Kč | 5 Kč | 4,50 Kč | 45 min |
| 3-4 | 23 Kč | 20,70 Kč | 11 Kč | 10,30 Kč | 5 Kč | 4,60 Kč | |
| 5-6 | 26 Kč | 23,40 Kč | 13 Kč | 11,70 Kč | 6 Kč | 5,80 Kč | |
| 7-8 | 29 Kč | 26,10 Kč | 14 Kč | 13,00 Kč | 7 Kč | 6,50 Kč | 60 min |
| 9-10 | 33 Kč | 29,70 Kč | 16 Kč | 14,80 Kč | 8 Kč | 7,40 Kč | |
| 11-12 | 36 Kč | 32,40 Kč | 18 Kč | 16,20 Kč | 9 Kč | 8,10 Kč | 90 min |
| 13-14 | 39 Kč | 35,10 Kč | 19 Kč | 17,50 Kč | 9 Kč | 8,70 Kč | |
| 15-16 | 43 Kč | 38,70 Kč | 21 Kč | 19,30 Kč | 10 Kč | 9,60 Kč | |
| 17-18 | 46 Kč | 41,40 Kč | 23 Kč | 20,70 Kč | 11 Kč | 10,30 Kč | |
| 19-20 | 49 Kč | 44,10 Kč | 24 Kč | 22,00 Kč | 12 Kč | 11,00 Kč | |
| 21-22 | 52 Kč | 46,80 Kč | 26 Kč | 23,40 Kč | 13 Kč | 11,70 Kč | 120 min |
| 23-24 | 56 Kč | 50,40 Kč | 28 Kč | 25,20 Kč | 14 Kč | 12,60 Kč | |
| 25-26 | 59 Kč | 53,10 Kč | 29 Kč | 26,50 Kč | 14 Kč | 13,20 Kč | |
| 27-28 | 62 Kč | 55,80 Kč | 31 Kč | 27,90 Kč | 15 Kč | 13,90 Kč | |
| 29-30 | 65 Kč | 58,50 Kč | 32 Kč | 29,20 Kč | 16 Kč | 14,60 Kč | |
| 31-32 | 69 Kč | 62,10 Kč | 34 Kč | 31,00 Kč | 17 Kč | 15,50 Kč | 180 min |
| 33-34 | 72 Kč | 64,80 Kč | 36 Kč | 32,40 Kč | 18 Kč | 16,20 Kč | |
| 35-36 | 75 Kč | 67,50 Kč | 37 Kč | 33,70 Kč | 18 Kč | 16,80 Kč | |
| 37-38 | 78 Kč | 70,20 Kč | 39 Kč | 35,10 Kč | 19 Kč | 17,50 Kč | |
| 39-40 | 82 Kč | 73,80 Kč | 41 Kč | 36,90 Kč | 20 Kč | 18,40 Kč | |
| 41-42 | 85 Kč | 76,50 Kč | 42 Kč | 38,20 Kč | 21 Kč | 19,10 Kč | |
| 43-44 | 88 Kč | 79,20 Kč | 44 Kč | 39,60 Kč | 22 Kč | 19,80 Kč | |
| 45-46 | 92 Kč | 82,80 Kč | 46 Kč | 41,40 Kč | 23 Kč | 20,70 Kč | |
| 47-48 | 95 Kč | 85,50 Kč | 47 Kč | 42,70 Kč | 23 Kč | 21,30 Kč | |
| 49-50 | 98 Kč | 88,20 Kč | 49 Kč | 44,10 Kč | 24 Kč | 22,00 Kč | |
| 51-55 | 106 Kč | 95,40 Kč | 53 Kč | 47,70 Kč | 26 Kč | 23,80 Kč | |
| 56-60 | 114 Kč | 102,60 Kč | 57 Kč | 51,30 Kč | 28 Kč | 25,60 Kč | 240 min |
| 61-65 | 123 Kč | 110,70 Kč | 61 Kč | 55,30 Kč | 30 Kč | 27,60 Kč | |
| 66-70 | 131 Kč | 117,90 Kč | 65 Kč | 58,90 Kč | 32 Kč | 29,40 Kč | |
| 71-75 | 139 Kč | 125,10 Kč | 69 Kč | 62,50 Kč | 34 Kč | 31,20 Kč | |
| 76-80 | 147 Kč | 132,30 Kč | 73 Kč | 66,10 Kč | 36 Kč | 33,00 Kč | |
| nad 80 | Cestující využijí jednodenní síťové jízdné | | | | | | |

**Jednodenní síťové jízdné** - papírové jízdenky i jízdenky v DÚKapce (jízdenky Elbe-Labe pouze papírové) ②

| Hotovostní i elektronická platba | | Cena |
|---|---|---|
| **Plné** | | **200 Kč** |
| **Zvýhodněné 50 %** ① | | **100 Kč** |
| **Zvýhodněné 25 %** ⓪ | | **50 Kč** |
| **1+2** | (1 osoba bez omezení věku a maximálně 2 děti do 15 let) | **250 Kč** |
| **2+4** | (2 osoby bez omezení věku a maximálně 4 děti do 15 let) | **340 Kč** |
| **Max. 5** | (maximálně 5 osob bez omezení věku) | **510 Kč** |
| **Labe-Elbe 1+2** | (1 osoba bez omezení věku a maximálně 2 děti do 15 let, území DÚK+VVO) | **410 Kč** |
| **Labe-Elbe 2+4** | (2 osoby bez omezení věku a maximálně 4 děti do 15 let, území DÚK+VVO) | **560 Kč** |
| **Labe-Elbe Max. 5** | (maximálně 5 osob bez omezení věku, území DÚK+VVO) | **840 Kč** |
| Pro bezplatnou přepravu držitelů poukazu DÚKpass a DÚKpass dítě 6-18 | (jízdenky pouze v DÚKapce) | **0 Kč** |

② platí jeden den a do 04:00 hodin následujícího dne, čas zakoupení/aktivace musí předcházet času kontroly

**Přepravné** - síťové - papírové jízdenky i jízdenky v DÚKapce

| Hotovostní i elektronická platba | | Cena |
|---|---|---|
| **Spoluzavazadlo/pes** | - 60 min | **12 Kč** |
| **Spoluzavazadlo/pes** | - platí jeden den a do 04:00 hodin následujícího dne | **25 Kč** |
| **Jízdní kolo** | - 60 min | **25 Kč** |
| **Jízdní kolo** | - platí jeden den a do 04:00 hodin následujícího dne | **50 Kč** |
| **Labe-Elbe jízdní kolo/pes** | - platí jeden den a do 04:00 hodin následujícího dne, území DÚK a VVO | **100 Kč** |
| Poplatek za rezervaci místa pro kolo přes DÚKapku | | **10 Kč** |

*Linky na kterých lze přepravovat jízdní kola a koloběžky jsou uvedeny v příloze č. 2 přepravních podmínek DÚK*
*Zákazy a omezení přepravy jízdních kol a koloběžek mohou být uvedeny i v poznámkách jízdních řádů*

**Jednodenní síťové jízdné Euro-Nisa-Ticket+**
Ceník naleznete na 4. straně

**① Zvýhodněné 50 %:**

| | |
|---|---|
| **Děti a mládež 6-18 let:** | od 15 let prokazování úředně vydaným platným identifikačním osobním dokladem nebo žákovským průkazem nebo studentským průkazem (ISIC) |
| **Žáci a studenti 18-26 let:** | prokázání platným žákovským nebo studentským průkazem denního nebo prezenčního studia (ISIC) |
| **Osoby nad 65 let:** | prokazování úředně vydaným platným identifikačním osobním dokladem |
| **Příjemci invalidního důchodu 3. st.:** | prokazování 2D kódem (papírovým či elektronickým) a úředně vydaným platným identifikačním osobním dokladem |
| **Rodiče a poručníci k návštěvě do ústavu:** | prokázání platným průkazem vystaveným ústavem a úředně vydaným platným identifikačním osobním dokladem |

**⓪ Zvýhodněné 25 %:**

| | |
|---|---|
| **ZTP, ZTP/P:** | prokazování průkazem ZTP nebo ZTP/P |

**Elektronická platba** - úhrada DÚKapkou, elektronickou peněženkou nebo BBK
**DÚKapka** - mobilní aplikace pro nákup a používání jízdenek, nabídka jízdenek je postupně rozšiřována
**Dopravní karta DÚK** (též **BČK DÚK**) - slouží pro úhradu jízdenek (**elektronická peněženka**) a jako nosič vícedenních jízdenek
**BBK** - bezkontaktní bankovní karta (**platební karta**), podporují pouze někteří dopravci, platby bez zadání PIN pouze do 500 Kč

**Ceník DÚK** Platnost od 1. 4. 2025

**Jednotlivé a jednodenní jízdné jednozónové v zóně 101 Ústí nad Labem**

| Zóna | Hotovostní platba (jízdní doklady pouze v papírové podobě) | | | | | Elektronická platba ❿ (jízdní doklady v papírové podobě, na bázi BBK a DÚKapky) ❾ | | | | | Časová platnost |
|---|---|---|---|---|---|---|---|---|---|---|---|
| | Plné | Zvýhodněné 50 % ① | Ústecké | Zvýhodněné 25 % ⓪ | Zavazadlo pes | Plné | Zvýhodněné 50 % ① | Ústecké | Zvýhodněné 25 % ⓪ | Zavazadlo pes | |
| 101 Ústí nad Labem | 24 Kč | 12 Kč | 14 Kč | - | - | 21,60 Kč | 10,80 Kč | 12,60 Kč | - | - | 45 min |
| 101 Ústí nad Labem | 28 Kč | 14 Kč | 16 Kč | - | | 25,20 Kč | 12,60 Kč | 14,40 Kč | - | | 60 min |
| 101 Ústí nad Labem | ⑤ 33 Kč | ⑤ 16 Kč | - | ⑥ 8 Kč | ⑤ 12 Kč | ⑤ 29,70 Kč | ⑤ 14,80 Kč | - | ⑥ 7,40 Kč | 12 Kč | 60 min |
| 101 Ústí nad Labem | 106 Kč | 53 Kč | 55 Kč | - | - | 95,40 Kč | 47,70 Kč | 49,50 Kč | - | - | 1 den ② |

**Jednotlivé a jednodenní jízdné jednozónové v zóně 101 Ústí nad Labem**

| Zóna | Elektronická platba (SMS jízdenka) ⓫ | | | | | Elektronická platba (mobilní aplikace SEJF, DPMÚL a DoKapsy od ČSOB) ⓫ | | | | | Časová platnost |
|---|---|---|---|---|---|---|---|---|---|---|---|
| | Plné | Zvýhodněné 50% ① | Ústecké | | | Plné | Zvýhodněné 50% ① | Ústecké | | | |
| 101 Ústí nad Labem | - | - | - | - | - | 21,60 Kč | 10,80 Kč | 12,60 Kč | - | - | 45 min |
| 101 Ústí nad Labem | 26 Kč | - | - | - | - | 25,20 Kč | 12,60 Kč | 14,40 Kč | - | 12,00 Kč | 60 min |
| 101 Ústí nad Labem | 106 Kč | 53 Kč | 60 Kč | - | - | 95,40 Kč | 47,70 Kč | 49,50 Kč | - | - | 1 den ② |

② platí od data a času zakoupení/aktivace/označení/doručení do 04:00 hodin následujícího dne
⑤ jízdenku lze využít v zóně 101 a pro přepravu ze zóny 101 do zón 121, 122, 171 nebo v opačném směru
⑥ jízdenku lze využít pouze pro přepravu ze zóny 101 do zón 121, 122, 171 nebo v opačném směru
❾ jízdenku na bázi BBK lze použít pouze na linkách DPMÚL
❿ při prodeji v jízdenkových automatech DPMÚL a na předprodejních místech DPMÚL jsou účtovány ceny jízdného jako při platbě hotovostí
⓫ Mobilní jízdní doklady DPMÚL lze použít pouze na linkách MHD a PAD v zóně 101

**Jednotlivé jízdné jednozónové a relační v zónách 201 Most, 211 Komořany-Záluží, 221 Litvínov**

| Zóna | Hotovostní platba (jízdní doklady pouze v papírové podobě) | | | | | Elektronická platba (jízdní doklady v papírové podobě i na bázi DÚKapky) | | | | | Časová platnost |
|---|---|---|---|---|---|---|---|---|---|---|---|
| | Plné | Zvýhodněné 50 % ① | | | | Plné | Zvýhodněné 50 % ① | | | | |
| 201 Most | 25 Kč | 12 Kč | - | - | - | 20,00 Kč | 10,00 Kč | - | - | - | 45 min |
| 211 Komořany-Záluží | 25 Kč | 12 Kč | - | - | - | 20,00 Kč | 10,00 Kč | - | - | - | 45 min |
| 221 Litvínov | 25 Kč | 12 Kč | - | - | - | 20,00 Kč | 10,00 Kč | - | - | - | 45 min |
| 201 M - 211 K-Z | 30 Kč | 15 Kč | - | - | - | 24,00 Kč | 12,00 Kč | - | - | - | 60 min |
| 221 L - 211 K-Z | 30 Kč | 15 Kč | - | - | - | 24,00 Kč | 12,00 Kč | - | - | - | 60 min |
| 201 M - 221 L | 35 Kč | 17 Kč | - | - | - | 28,00 Kč | 14,00 Kč | - | - | - | 90 min |

**Jednotlivé a 24hodinové jízdné jednozónové v zóně 301 Děčín**

| Zóna | Hotovostní platba (jízdní doklady pouze v papírové podobě) | | | | | Elektronická platba (jízdní doklady v papírové podobě i na bázi DÚKapky) | | | | | Časová platnost |
|---|---|---|---|---|---|---|---|---|---|---|---|
| | Plné | Zvýhodněné 50 % ① | | | | Plné | Zvýhodněné 50 % ① | | | | |
| 301 Děčín | 24 Kč | 12 Kč | - | - | - | 20,00 Kč | 10,00 Kč | - | - | - | 45 min |
| 301 Děčín | 72 Kč | 36 Kč | - | - | - | 66,00 Kč | 33,00 Kč | - | - | - | 1 den ② |

② platí od zakoupení do 04:00 hodin následujícího dne

**Jednotlivé jízdné jednozónové v zóně 371 Varnsdorf**

| Zóna | Hotovostní platba (jízdní doklady pouze v papírové podobě) | | | | | Elektronická platba (jízdní doklady v papírové podobě i na bázi DÚKapky) | | | | | Časová platnost |
|---|---|---|---|---|---|---|---|---|---|---|---|
| | Plné | Zvýhodněné 50 % ① | | | | Plné | Zvýhodněné 50 % ① | | | | |
| 371 Varnsdorf | 18 Kč | 9 Kč | - | - | - | 15,80 Kč | 7,90 Kč | - | - | - | 15 min |
| 371 Varnsdorf | 22 Kč | 11 Kč | - | - | - | 20,50 Kč | 9,70 Kč | - | - | - | 60 min |

**Jednotlivé a jednodenní jízdné jednozónové v zónách 401 Teplice a 461 Bílina**

| Zóna | Hotovostní platba (jízdní doklady pouze v papírové podobě) | | | | | Elektronická platba (jízdní doklady v papírové podobě i na bázi DÚKapky) | | | | | Časová platnost |
|---|---|---|---|---|---|---|---|---|---|---|---|
| | Plné | Zvýhodněné 50 % ① | | | | Plné | Zvýhodněné 50 % ① | | | | |
| 401 Teplice | 24 Kč | 12 Kč | - | - | - | 21,60 Kč | 10,80 Kč | - | - | - | 45 min |
| 401 Teplice | 65 Kč | 32 Kč | - | - | - | 58,50 Kč | 28,80 Kč | - | - | - | 1 den ② |
| 461 Bílina | 15 Kč | 7 Kč | - | - | - | 13,00 Kč | 6,50 Kč | - | - | - | 45 min |

② platí od zakoupení do 04:00 hodin následujícího dne

**Jednotlivé jízdné jednozónové a relační v zónách 501 Chomutov a 511 Jirkov**

| Zóna | Hotovostní platba (jízdní doklady pouze v papírové podobě) | | | | | Elektronická platba (jízdní doklady v papírové podobě i na bázi DÚKapky) | | | | | Časová platnost |
|---|---|---|---|---|---|---|---|---|---|---|---|
| | Plné | Zvýhodněné 50 % ① | | | | Plné | Zvýhodněné 50 % ① | | | | |
| 501 Chomutov | 25 Kč | 11 Kč | - | - | - | 21,00 Kč | 9,90 Kč | - | - | - | 45 min |
| 511 Jirkov | 25 Kč | 11 Kč | - | - | - | 21,00 Kč | 9,90 Kč | - | - | - | 45 min |
| 501 Ch - 511 J | 25 Kč | 11 Kč | - | - | - | 21,00 Kč | 9,90 Kč | - | - | - | 45 min |
| 501 Ch - 511 J | 29 Kč | 14 Kč | - | - | - | 25,00 Kč | 12,50 Kč | - | - | - | 60 min |

**① Zvýhodněné 50 %:**

| | |
|---|---|
| **Děti a mládež 6-18 let:** | od 15 let prokazování úředně vydaným platným identifikačním osobním dokladem nebo žákovským průkazem nebo studentským průkazem (ISIC) |
| **Žáci a studenti 18-26 let:** | prokázání platným žákovským nebo studentským průkazem denního nebo prezenčního studia (ISIC) |
| **Osoby nad 65 let:** | prokazování úředně vydaným platným identifikačním osobním dokladem |
| **Příjemci invalidního důchodu 3. st.:** | prokazování 2D kódem (papírovým či elektronickým) a úředně vydaným platným identifikačním osobním dokladem |
| **Rodiče a poručníci k návštěvě do ústavu:** | prokázání platným průkazem vystaveným ústavem a úředně vydaným platným identifikačním osobním dokladem |

**⓪ Zvýhodněné 25 %:**

| | |
|---|---|
| **ZTP, ZTP/P:** | prokazování průkazem ZTP nebo ZTP/P |

**Elektronická platba** - úhrada DÚKapkou, elektronickou peněženkou nebo BBK
**DÚKapka** - mobilní aplikace pro nákup a používání jízdenek, nabídka jízdenek je postupně rozšiřována
**Dopravní karta DÚK** (též **BČK DÚK**) - slouží pro úhradu jízdenek (**elektronická peněženka**) a jako nosič elektronických vícedenních jízdenek
**BBK** - bezkontaktní bankovní karta (**platební karta**), podporují pouze někteří dopravci, platby bez zadání PIN pouze do 500 Kč
**Mobilní jízdní doklady DPMÚL** - SMS jízdenka, jízdenky v mobilních aplikacích SEJF, DPMÚL a DoKapsy od ČSOB, informace podává pouze DPMÚL a.s.
**MHD** - městská hromadná doprava, **PAD** - příměstská autobusová doprava

**Ceník DÚK** Platnost od 1. 4. 2025

**Jednotlivé jízdné jednozónové v zóně 541 Klášterec nad Ohří**

| Zóna | Hotovostní platba (jízdní doklady pouze v papírové podobě) | | | | Elektronická platba (jízdní doklady v papírové podobě i na bázi DÚKapky) | | | | Časová platnost |
|---|---|---|---|---|---|---|---|---|---|
| | Plné | Zvýhodněné 50 % ① | | Zavazadlo pes | Plné | Zvýhodněné 50 % ① | | Zavazadlo pes | |
| 541 Klášterec n. O. | 10 Kč | 5 Kč | - | 5 Kč | 9,00 Kč | 4,50 Kč | - | 4,50 Kč | 45 min |

**Jednotlivé jízdné jednozónové v zóně 661 Roudnice nad Labem**

| Zóna | Hotovostní platba (jízdní doklady pouze v papírové podobě) | | | | Elektronická platba (jízdní doklady v papírové podobě i na bázi DÚKapky) | | | | Časová platnost |
|---|---|---|---|---|---|---|---|---|---|
| | Plné | Zvýhodněné 50 % ① | | | Plné | Zvýhodněné 50 % ① | | | |
| 661 Roudnice n. L. | 10 Kč | 5 Kč | - | - | 9,00 Kč | 4,50 Kč | - | - | 45 min |

**① Zvýhodněné 50 %:**

| | |
|---|---|
| **Děti a mládež 6-18 let:** | od 15 let prokazování úředně vydaným platným identifikačním osobním dokladem nebo žákovským průkazem nebo studentským průkazem (ISIC) |
| **Žáci a studenti 18-26 let:** | prokázání platným žákovským nebo studentským průkazem denního nebo prezenčního studia (ISIC) |
| **Osoby nad 65 let:** | prokazování úředně vydaným platným identifikačním osobním dokladem |
| **Příjemci invalidního důchodu 3. st.:** | prokazování 2D kódem (papírovým či elektronickým) a úředně vydaným platným identifikačním osobním dokladem |
| **Rodiče a poručníci k návštěvě do ústavu:** | prokázání platným průkazem vystaveným ústavem a úředně vydaným platným identifikačním osobním dokladem |

**⓪ Zvýhodněné 25 %:**

| | |
|---|---|
| **ZTP, ZTP/P:** | prokazování průkazem ZTP nebo ZTP/P |

**Elektronická platba** - úhrada DÚKapkou, elektronickou peněženkou nebo BBK
**DÚKapka** - mobilní aplikace pro nákup a používání jízdenek, nabídka jízdenek je postupně rozšiřována
**Dopravní karta DÚK** (též **BČK DÚK**) - slouží pro úhradu jízdenek (**elektronická peněženka**) a jako nosič elektronických vícedenních jízdenek
**BBK** - bezkontaktní bankovní karta (**platební karta**), podporují pouze někteří dopravci, platby bez zadání PIN pouze do 500 Kč
**Mobilní jízdní doklady DPmÚL** - SMS jízdenka, mobilní aplikace SEJF a Mobilní aplikace DPmÚL, informace podává pouze DPmÚL a.s.
**MHD** - městská hromadná doprava, **PAD** - příměstská autobusová doprava

**Ceník DÚK** Platnost od 1. 4. 2025

**Časové jízdné**

| Tarifní jednice | 7 denní | | 30 denní | | | 90 denní | | 365 denní | | |
|---|---|---|---|---|---|---|---|---|---|---|
| | Hotovostní i elektronická platba Papírové jízdenky i jízdenky na dopravní kartě nebo v DÚKapce | | Hotovostní i elektronická platba Papírové jízdenky i jízdenky na dopravní kartě nebo v DÚKapce | | | Hotovostní i elektronická platba Jízdenky pouze na dopravní kartě nebo v DÚKapce | | Hotovostní i elektronická platba Jízdenky pouze na dopravní kartě nebo v DÚKapce ⓪ | | Jízdenky pouze na dopravní kartě |
| | Plné | Zvýhodněné 50 % ① | Plné | Zvýhodněné 50 % ① | Zvýhodněné 25 % ⓪ | Plné | Zvýhodněné 50 % ① | Plné | Zvýhodněné 50 % ① | Zaměstnan. |
| 0-2 | 140 Kč | 70 Kč | 460 Kč | 230 Kč | 115 Kč | 1 220 Kč | 610 Kč | 4 200 Kč | 2 100 Kč | - |
| 3-4 | 161 Kč | 80 Kč | 529 Kč | 264 Kč | 132 Kč | 1 403 Kč | 701 Kč | 4 830 Kč | 2 415 Kč | - |
| 5-6 | 182 Kč | 91 Kč | 598 Kč | 299 Kč | 149 Kč | 1 586 Kč | 793 Kč | 5 460 Kč | 2 730 Kč | - |
| 7-8 | 203 Kč | 101 Kč | 667 Kč | 333 Kč | 166 Kč | 1 769 Kč | 884 Kč | 6 090 Kč | 3 045 Kč | - |
| 9-10 | 231 Kč | 115 Kč | 759 Kč | 379 Kč | 189 Kč | 2 013 Kč | 1 006 Kč | 6 930 Kč | 3 465 Kč | - |
| 11-12 | 252 Kč | 126 Kč | 828 Kč | 414 Kč | 207 Kč | 2 196 Kč | 1 098 Kč | 7 560 Kč | 3 780 Kč | - |
| 13-14 | 273 Kč | 136 Kč | 897 Kč | 448 Kč | 224 Kč | 2 379 Kč | 1 189 Kč | 8 190 Kč | 4 095 Kč | - |
| 15-16 | 301 Kč | 150 Kč | 989 Kč | 494 Kč | 247 Kč | 2 623 Kč | 1 311 Kč | 9 030 Kč | 4 515 Kč | - |
| 17-18 | 322 Kč | 161 Kč | 1 058 Kč | 529 Kč | 264 Kč | 2 806 Kč | 1 403 Kč | 9 660 Kč | 4 830 Kč | - |
| 19-20 | 343 Kč | 171 Kč | 1 127 Kč | 563 Kč | 281 Kč | 2 989 Kč | 1 494 Kč | 10 290 Kč | 5 145 Kč | - |
| 21-22 | 364 Kč | 182 Kč | 1 196 Kč | 598 Kč | 299 Kč | 3 172 Kč | 1 586 Kč | 10 920 Kč | 5 460 Kč | - |
| 23-24 | 392 Kč | 196 Kč | 1 288 Kč | 644 Kč | 322 Kč | 3 416 Kč | 1 708 Kč | 11 760 Kč | 5 880 Kč | - |
| 25-26 | 413 Kč | 206 Kč | 1 357 Kč | 678 Kč | 339 Kč | 3 599 Kč | 1 799 Kč | 12 390 Kč | 6 195 Kč | - |
| 27-28 | 434 Kč | 217 Kč | 1 426 Kč | 713 Kč | 356 Kč | 3 782 Kč | 1 891 Kč | 13 020 Kč | 6 510 Kč | - |
| 29-30 | 455 Kč | 227 Kč | 1 495 Kč | 747 Kč | 373 Kč | 3 965 Kč | 1 982 Kč | 13 650 Kč | 6 825 Kč | - |
| 31-32 | 483 Kč | 241 Kč | 1 587 Kč | 793 Kč | 396 Kč | 4 209 Kč | 2 104 Kč | 14 490 Kč | 7 245 Kč | - |
| 33-34 | 504 Kč | 252 Kč | 1 656 Kč | 828 Kč | 414 Kč | 4 392 Kč | 2 196 Kč | 15 120 Kč | 7 560 Kč | - |
| 35-36 | 525 Kč | 262 Kč | 1 725 Kč | 862 Kč | 431 Kč | 4 575 Kč | 2 287 Kč | 15 750 Kč | 7 875 Kč | - |
| 37-38 | 546 Kč | 273 Kč | 1 794 Kč | 897 Kč | 448 Kč | 4 758 Kč | 2 379 Kč | 16 380 Kč | 8 190 Kč | - |
| 39-40 | 574 Kč | 287 Kč | 1 886 Kč | 943 Kč | 471 Kč | 5 002 Kč | 2 501 Kč | 17 220 Kč | 8 610 Kč | - |
| 41-42 | 595 Kč | 297 Kč | 1 955 Kč | 977 Kč | 488 Kč | 5 185 Kč | 2 592 Kč | 17 850 Kč | 8 925 Kč | - |
| 43-44 | 616 Kč | 308 Kč | 2 024 Kč | 1 012 Kč | 506 Kč | 5 368 Kč | 2 684 Kč | 17 900 Kč | 8 950 Kč | - |
| 45-46 | 644 Kč | 322 Kč | 2 116 Kč | 1 058 Kč | 529 Kč | 5 612 Kč | 2 806 Kč | 17 900 Kč | 8 950 Kč | - |
| 47-48 | 665 Kč | 332 Kč | 2 185 Kč | 1 092 Kč | 546 Kč | 5 795 Kč | 2 897 Kč | 17 900 Kč | 8 950 Kč | - |
| 49-50 | 686 Kč | 343 Kč | 2 254 Kč | 1 127 Kč | 563 Kč | 5 978 Kč | 2 989 Kč | 17 900 Kč | 8 950 Kč | - |
| nad 50 (síťové) | 742 Kč | 371 Kč | 2 438 Kč | 1 219 Kč | 609 Kč | 6 466 Kč | 3 233 Kč | 18 000 Kč | 9 000 Kč | 900 Kč |

⓪ Lze zakoupit pouze na předprodejích dopravců nebo v mobilní aplikaci DÚKapka

**Časové jízdné jednozónové a relační v zónách 101 Ústí nad Labem, 201 Most, 211 Komořany-Záluží, 221 Litvínov, 301 Děčín, 371 Varnsdorf, 401 Teplice, 461 Bílina, 501 Chomutov, 511 Jirkov, 541 Klášterec nad Ohří, 661 Roudnice nad Labem**

| Zóna | 7 denní | | 30 denní | | | 90 denní | | | | |
|---|---|---|---|---|---|---|---|---|---|---|
| | Hotovostní i elektronická platba Papírové jízdenky i jízdenky na dopravní kartě nebo v DÚKapce | | Hotovostní i elektronická platba Papírové jízdenky i jízdenky na dopravní kartě nebo v DÚKapce | | | Hotovostní i elektronická platba Jízdenky pouze na dopravní kartě nebo v DÚKapce | | Hotovostní i elektronická platba Jízdenky pouze na dopravní kartě nebo v DÚKapce ⓪ | | Jízdenky pouze na dopravní kartě |
| | Plné | Zvýhodněné 50 % ① | Plné | Zvýhodněné 50 % ① | | Plné | Zvýhodněné 50 % ① | Plné | Zvýhodněné 50 % ① | Zaměstnan. |
| 101 Ústí n. L. ④ | 180 Kč | ⑱ 70 Kč<br>⑲ 90 Kč<br>⑳ 90 Kč | 620 Kč | ⑱ 205 Kč<br>⑲ 310 Kč<br>⑳ 310 Kč | - | 1 660 Kč | ⑱ 550 Kč<br>⑲ 830 Kč<br>⑳ 830 Kč | 4 490 Kč | -<br>-<br>- | 300 Kč |
| 201 Most | 160 Kč | 80 Kč | 480 Kč | 240 Kč | - | 1 300 Kč | 650 Kč | 4 000 Kč | 2 000 Kč | *200 Kč* |
| 211 Komořany-Záluží | 160 Kč | 80 Kč | 480 Kč | 240 Kč | - | 1 300 Kč | 650 Kč | 4 000 Kč | 2 000 Kč | *200 Kč* |
| 221 Litvínov | 160 Kč | 80 Kč | 480 Kč | 240 Kč | - | 1 300 Kč | 650 Kč | 4 000 Kč | 2 000 Kč | *200 Kč* |
| 201 M - 211 K-Z | 180 Kč | 90 Kč | 620 Kč | 310 Kč | - | 1 640 Kč | 820 Kč | 5 000 Kč | 2 500 Kč | *200 Kč* |
| 221 L - 211 K-Z | 180 Kč | 90 Kč | 620 Kč | 310 Kč | - | 1 640 Kč | 820 Kč | 5 000 Kč | 2 500 Kč | *200 Kč* |
| 201 M - 221 L | 200 Kč | 100 Kč | 720 Kč | 360 Kč | - | 1 900 Kč | 950 Kč | 6 000 Kč | 3 000 Kč | *200 Kč* |
| 301 Děčín ④ | 168 Kč | 84 Kč | 600 Kč | 300 Kč | - | 1 600 Kč | 800 Kč | 5 000 Kč | 2 500 Kč | 300 Kč |
| 371 Varnsdorf | 90 Kč | 45 Kč | 312 Kč | 156 Kč | - | 840 Kč | 420 Kč | - | - | 210 Kč |
| 401 Teplice | 175 Kč | 87 Kč | 580 Kč | 290 Kč | - | 1 360 Kč | 680 Kč | 4 300 Kč | 2 150 Kč | 300 Kč |
| 461 Bílina | 90 Kč | 45 Kč | 312 Kč | 156 Kč | - | 840 Kč | 420 Kč | 2 520 Kč | 1 260 Kč | 210 Kč |
| 501 Chomutov | 218 Kč | 105 Kč | 754 Kč | 364 Kč | - | 2 030 Kč | 980 Kč | - | - | 293 Kč |
| 511 Jirkov | 212 Kč | 105 Kč | 702 Kč | 351 Kč | - | 1 866 Kč | 933 Kč | - | - | 293 Kč |
| 501 Ch - 511 J | 218 Kč | 105 Kč | 754 Kč | 364 Kč | - | 2 030 Kč | 980 Kč | 6 670 Kč | 3 220 Kč | 293 Kč |
| 541 Klášterec n. O. | 80 Kč | 40 Kč | 300 Kč | 150 Kč | - | 780 Kč | ⑤ 390 Kč | 2 600 Kč | ⑤ 1300 Kč | 150 Kč |
| 661 Roudnice n. L. | 75 Kč | 37 Kč | 260 Kč | 130 Kč | - | 700 Kč | 350 Kč | - | - | 140 Kč |

④ pro zónu **101 Ústí n. L.** lze zakoupit i na bázi **BBK** (uznáváno pouze na linkách MHD) a v mobilních aplikacích **SEJF** a **DPMÚL** od data vyhlášení na www.dpmul.cz (uznáváno pouze na linkách MHD a PAD). Informace podává pouze DPMÚL a.s.

pro zónu **301 Děčín** lze ukládat též na BBK a Děčínskou kartu (uznáváno pouze na linkách MAD). Informace podává pouze DPMD, a.s.

⑱ děti a mládež 6-18 let, ⑲ žáci a studenti 18-26 let, ⑳ osoby nad 65 let

⓪ Lze zakoupit pouze na předprodejích dopravců nebo v mobilní aplikaci DÚKapka

⑤ neplatí pro osoby nad 65 let, ty využijí nabídku na následující straně

**① Zvýhodněné 50 %:**

| | |
|---|---|
| **Děti a mládež 6-18 let:** | od 15 let prokazování úředně vydaným platným identifikačním osobním dokladem nebo žákovským průkazem nebo studentským průkazem (ISIC) |
| **Žáci a studenti 18-26 let:** | prokázání platným žákovským nebo studentským průkazem denního nebo prezenčního studia (ISIC) |
| **Osoby nad 65 let:** | prokazování úředně vydaným platným identifikačním osobním dokladem |

**⓪ Zvýhodněné 25 %:**

| | |
|---|---|
| **ZTP, ZTP/P:** | prokazování průkazem ZTP nebo ZTP/P |

**Elektronická platba** - úhrada DÚKapkou, elektronickou peněženkou nebo BBK

**DÚKapka** - mobilní aplikace pro nákup a používání jízdenek, nabídka jízdenek je postupně rozšiřována

**Dopravní karta DÚK** (též **BČK DÚK**) - slouží pro úhradu jízdenek (**elektronická peněženka**) a jako nosič elektronických vícedenních jízdenek

**BBK** - bezkontaktní bankovní karta (**platební karta**), podporují pouze někteří dopravci, platby bez zadání PIN pouze do 500 Kč

**MHD** - městská hromadná doprava, **MAD** - městská autobusová doprava, **PAD** - příměstská autobusová doprava

**Ceník DÚK** Platnost od 1. 4. 2025

### Ostatní časové jízdné jednozónové v zóně 101 Ústí nad Labem

| | | |
|---|---|---|
| **7 denní Ústecké - D** (pro osoby 62-65 ⑫) a (příjemce inv.3 st. ⑭) | **140 Kč** | Vydává pouze DPMÚL a.s.<br>-<br>Jízdenky na bázi **BČK DÚK**<br>nebo **BBK** (uznáváno pouze na linkách MHD)<br>nebo v mobilní aplikaci **SEJF**<br>a v **mobilní aplikaci DPMÚL**<br>(uznáváno pouze na linkách MHD a PAD)<br>-<br>Informace podává pouze DPMÚL a.s. |
| **7 denní Ústecké - J** (pro osobu přepravující dítě do věku 3 let) ⑭ | **140 Kč** | |
| **30 denní Ústecké - D** (pro osoby 62-65 ⑫) a (příjemce inv.3 st. ⑭) | **380 Kč** | |
| **30 denní Ústecké - J** (pro osobu přepravující dítě do věku 3 let) ⑭ | **380 Kč** | |
| **30 denní Ústecké - N** (pro osoby omezené na svéprávnosti) ⑬ | **130 Kč** | |
| **90 denní Ústecké - D** (pro osoby 62-65 ⑫) a (příjemce inv.3 st. ⑭) | **1 000 Kč** | |
| **90 denní Ústecké - J** (pro osobu přepravující dítě do věku 3 let) ⑭ | **1 000 Kč** | |
| **180 denní Plné** ⑫ | **3 100 Kč** | |
| **365 denní Plné** ⑫ | **4 490 Kč** | |
| **365 denní pro bezplatnou přepravu** ⑫ ⑮ | **0 Kč** | |
| **1825 denní pro bezplatnou přepravu osob 70+** ⑫ | **0 Kč** | |

⑫ lze zakoupit na bázi **BBK**, **BČK DÚK** a od data vyhlášení na www.dpmul.cz v m**obilní aplikaci DPMÚL a SEJF**
⑬ lze zakoupit pouze na bázi **BBK**
⑭ lze zakoupit pouze na bázi **BBK** nebo **BČK DÚK**
⑮ pro osoby uvedené v čl. 3.5. písm. c) až h) tarifu

### Ostatní časové jízdné jednozónové v zóně 301 Děčín

| | | |
|---|---|---|
| **365 denní pro bezplatnou přepravu osob 70+** | **0 Kč** | Hotovostní i elektronická platba<br>Jízdenky pouze na dopravní kartě |
| **1825 denní pro bezplatnou přepravu osob 70+** | **0 Kč** | |

### Ostatní časové jízdné jednozónové v zóně 401 Teplice

| | | |
|---|---|---|
| **7 denní seniorská 60-65** | **130 Kč** | Hotovostní i elektronická platba |
| **30 denní seniorská 60-65** | **440 Kč** | |
| **90 denní seniorská 60-65** | **1 020 Kč** | |
| **90 denní pro Městskou policii Teplice, Policie ČR OŘ Teplice** | **1 100 Kč** | |
| **365 denní seniorská 70+** | **1 100 Kč** | |
| **365 denní zlevněná pro členy Svazu bojovníku za svobodu, Konfederace politických vězňů a Svazu PTP** | **500 Kč** | |

### Ostatní časové jízdné relační v zónách 501 Chomutov - 511 Jirkov ④

| | | |
|---|---|---|
| **7 denní seniorská SD** | **40 Kč** | Hotovostní i elektronická platba<br>Jízdenky pouze na dopravní kartě |
| **30 denní seniorská SD** | **132 Kč** | |
| **90 denní seniorská SD** | **377 Kč** | |
| **365 denní seniorská SD** | **1 323 Kč** | |
| **365 denní pro bezplatnou přepravu osob 70+** | **0 Kč** | |

④ lze ukládat též na původní kartu BUS KARTA. Bližší informace podává pouze DPCHJ, a. s.

### Ostatní časové jízdné jednozónové v zóně 541 Klášterec nad Ohří

| | | |
|---|---|---|
| **30 denní - příjemci invalidního důchodu 3. st.** | **150 Kč** | Hotovostní i elektronická platba<br>Jízdenky pouze na dopravní kartě |
| **365 denní - osoby nad 65 let** | **200 Kč** | |

### Jednodenní síťové jízdné Euro-Nisa-Ticket+ (jízdní doklady pouze v papírové podobě) ②

| **Hotovostní i elektronická platba** | | **Cena** |
|---|---|---|
| **Pro 1 osobu** | (1 osoba bez omezení věku a maximálně 3 děti od 6 do 14 let včetně) | **350 Kč** |
| **Pro 2 osoby** | (2 osoby bez omezení věku a maximálně 3 děti od 6 do 14 let včetně) | **510 Kč** |
| **Pro 3 osoby** | (3 osoby bez omezení věku a maximálně 3 děti od 6 do 14 let včetně) | **580 Kč** |
| **Pro 4 osoby** | (4 osoby bez omezení věku a maximálně 3 děti od 6 do 14 let včetně) | **650 Kč** |
| **Pro 5 osob** | (5 osob bez omezení věku a maximálně 3 děti od 6 do 14 let včetně) | **720 Kč** |
| **Jízdní kolo/pes** | | **100 Kč** |

② platí jeden den a do 04:00 hodin následujícího dne, čas zakoupení musí předcházet času kontroly

**Elektronická platba** - úhrada BBK nebo elektronickou peněženkou
**BBK** - bezkontaktní bankovní karta (**platební karta**), podporují pouze někteří dopravci, platby bez zadání PIN pouze do 500 Kč
**Dopravní karta DÚK** (též **BČK DÚK**) - slouží pro úhradu jízdenek (**elektronická peněženka**) a jako nosič elektronických vícedenních jízdenek
**MHD** - městská hromadná doprava, **PAD** - příměstská autobusová doprava

## Ceník DUK + VVO ⑧

Platnost od 1. 4. 2025

### Jednotlivé jízdné

| Z tarifu DÚK | Do tarifu VVO | Plné nad 15 let | Dítě 6-15 let |
|---|---|---|---|
| Teplice (401) | Altenberg (63) | 58 Kč | 42 Kč |
| | Dippoldiswalde (60)<br>Bad Gottleuba (71) | 136 Kč | 111 Kč |
| | Freital (61)<br>Pirna (70) | 152 Kč | 126 Kč |
| | Dresden (10)<br>Verbundraum | 180 Kč | 142 Kč |
| Dubí (421) | Altenberg (63) | 42 Kč | 34 Kč |
| | Dippoldiswalde (60)<br>Bad Gottleuba (71) | 121 Kč | 105 Kč |
| | Freital (61)<br>Pirna (70) | 138 Kč | 120 Kč |
| | Dresden (10)<br>Verbundraum | 166 Kč | 136 Kč |
| Dubí/Cínovec (423) | Altenberg (63) | 33 Kč | 31 Kč |
| | Dippoldiswalde (60)<br>Bad Gottleuba (71) | 110 Kč | 99 Kč |
| | Freital (61)<br>Pirna (70) | 127 Kč | 115 Kč |
| | Dresden (10)<br>Verbundraum | 157 Kč | 132 Kč |

### Jednotlivé jízdné

| Z tarifu VVO | Do tarifu DÚK | Plné nad 15 let | Dítě 6-15 let |
|---|---|---|---|
| Altenberg (63) | Teplice (401) | 5,80 € | 3,90 € |
| | Dubí (421) | 4,80 € | 3,20 € |
| | Dubí/Cínovec (423) | 4,20 € | 2,80 € |
| Dippoldiswalde (60)<br>Bad Gottleuba (71) | Teplice (401) | 8,50 € | 5,80 € |
| | Dubí (421) | 7,50 € | 5,10 € |
| | Dubí/Cínovec (423) | 6,90 € | 4,70 € |
| Freital (61) Pirna (70) | Teplice (401) | 11,40 € | 7,70 € |
| | Dubí (421) | 10,40 € | 7,00 € |
| | Dubí/Cínovec (423) | 9,80 € | 6,60 € |
| Dresden (10)<br>Verbundraum | Teplice (401) | 14,20 € | 9,70 € |
| | Dubí (421) | 13,20 € | 9,00 € |
| | Dubí/Cínovec (423) | 12,60 € | 8,60 € |

⑧ prodej pouze na lince 398 a 360, jízdní doklady pouze v papírové podobě, směr VVO prodej pouze v Kč, směr DÚK prodej v EUR

## Ceník DUK + VVO ⑧

Platnost od 1. 4. 2025

### Týdenní jízdné

| Z tarifu DÚK | Do tarifu VVO | Plné nad 15 let | Dítě 6-15 let |
|---|---|---|---|
| Teplice (401) | Altenberg (63) | 850 Kč | 568 Kč |
| | Dippoldiswalde (60) | 1 315 Kč | 918 Kč |
| | Bad Gottleuba (71) | | |
| | Freital (61) | 1 833 Kč | 1 305 Kč |
| | Pirna (70) | | |
| | Dresden (10) | 2 325 Kč | 1 675 Kč |
| | Verbundraum | | |
| Dubí (421) | Altenberg (63) | 752 Kč | 519 Kč |
| | Dippoldiswalde (60) | 1 217 Kč | 869 Kč |
| | Bad Gottleuba (71) | | |
| | Freital (61) | 1 735 Kč | 1 256 Kč |
| | Pirna (70) | | |
| | Dresden (10) | 2 227 Kč | 1 626 Kč |
| | Verbundraum | | |
| Dubí/Cínovec (423) | Altenberg (63) | 689 Kč | 487 Kč |
| | Dippoldiswalde (60) | 1 154 Kč | 837 Kč |
| | Bad Gottleuba (71) | | |
| | Freital (61) | 1 672 Kč | 1 224 Kč |
| | Pirna (70) | | |
| | Dresden (10) | 2 164 Kč | 1 594 Kč |
| | Verbundraum | | |

### Týdenní jízdné

| Z tarifu VVO | Do tarifu DÚK | Plné nad 15 let | Dítě 6-15 let |
|---|---|---|---|
| Altenberg (63) | Teplice (401) | 34,00 € | 22,70 € |
| | Dubí (421) | 30,10 € | 20,70 € |
| | Dubí/Cínovec (423) | 27,60 € | 19,50 € |
| Dippoldiswalde (60) Bad Gottleuba (71) | Teplice (401) | 52,60 € | 36,70 € |
| | Dubí (421) | 48,70 € | 34,70 € |
| | Dubí/Cínovec (423) | 46,20 € | 33,50 € |
| Freital (61) Pirna (70) | Teplice (401) | 73,30 € | 52,20 € |
| | Dubí (421) | 69,40 € | 50,20 € |
| | Dubí/Cínovec (423) | 66,90 € | 49,00 € |
| Dresden (10) Verbundraum | Teplice (401) | 93,00 € | 67,00 € |
| | Dubí (421) | 89,10 € | 65,00 € |
| | Dubí/Cínovec (423) | 86,60 € | 63,80 € |

### Měsíční jízdné

| Z tarifu DÚK | Do tarifu VVO | Plné nad 15 let | Dítě 6-15 let |
|---|---|---|---|
| Teplice (401) | Altenberg (63) | 2 543 Kč | 1 680 Kč |
| | Dippoldiswalde (60) | 3 878 Kč | 2 680 Kč |
| | Bad Gottleuba (71) | | |
| | Freital (61) | 5 355 Kč | 3 785 Kč |
| | Pirna (70) | | |
| | Dresden (10) | 6 780 Kč | 4 855 Kč |
| | Verbundraum | | |
| Dubí (421) | Altenberg (63) | 2 221 Kč | 1 519 Kč |
| | Dippoldiswalde (60) | 3 556 Kč | 2 519 Kč |
| | Bad Gottleuba (71) | | |
| | Freital (61) | 5 033 Kč | 3 624 Kč |
| | Pirna (70) | | |
| | Dresden (10) | 6 458 Kč | 4 694 Kč |
| | Verbundraum | | |
| Dubí/Cínovec (423) | Altenberg (63) | 2 014 Kč | 1 415 Kč |
| | Dippoldiswalde (60) | 3 349 Kč | 2 415 Kč |
| | Bad Gottleuba (71) | | |
| | Freital (61) | 4 826 Kč | 3 520 Kč |
| | Pirna (70) | | |
| | Dresden (10) | 6 251 Kč | 4 590 Kč |
| | Verbundraum | | |

### Měsíční jízdné

| Z tarifu VVO | Do tarifu DÚK | Plné nad 15 let | Dítě 6-15 let |
|---|---|---|---|
| Altenberg (63) | Teplice (401) | 101,70 € | 67,20 € |
| | Dubí (421) | 88,80 € | 60,80 € |
| | Dubí/Cínovec (423) | 80,50 € | 56,60 € |
| Dippoldiswalde (60) Bad Gottleuba (71) | Teplice (401) | 155,10 € | 107,20 € |
| | Dubí (421) | 142,20 € | 100,80 € |
| | Dubí/Cínovec (423) | 133,90 € | 96,60 € |
| Freital (61) Pirna (70) | Teplice (401) | 214,20 € | 151,40 € |
| | Dubí (421) | 201,30 € | 145,00 € |
| | Dubí/Cínovec (423) | 193,00 € | 140,80 € |
| Dresden (10) Verbundraum | Teplice (401) | 271,20 € | 194,20 € |
| | Dubí (421) | 258,30 € | 187,80 € |
| | Dubí/Cínovec (423) | 250,00 € | 183,60 € |

⑧ prodej pouze na lince 398 a 360, jízdní doklady pouze v papírové podobě, směr VVO prodej pouze v Kč, směr DÚK prodej v EUR

## Ceník DUK + VMS ⑧

Platnost od 1. 4. 2025

### Jednotlivé jízdné

| Z tarifu DÚK | Do tarifu VMS | Plné nad 15 let | Dítě 6-15 let |
|---|---|---|---|
| Chomutov (501) | Reitzenhain (33) | 62 Kč | 31 Kč |
| | Marienberg (26, 64) | 78 Kč | 39 Kč |
| Křimov (521) | Reitzenhain (33) | 42 Kč | 21 Kč |
| | Marienberg (26, 64) | 58 Kč | 29 Kč |
| Hora Sv. Šebestiána (524) | Reitzenhain (33) | 36 Kč | 18 Kč |
| | Marienberg (26, 64) | 52 Kč | 26 Kč |

### Jednotlivé jízdné

| Z tarifu VMS | Do tarifu DÚK | Plné nad 15 let | Dítě 6-15 let |
|---|---|---|---|
| Marienberg (26, 64) | Hora Sv. Šebestiána (524) | 5,80 € | 3,90 € |
| | Křimov (521) | 5,80 € | 3,90 € |
| | Chomutov (501) | 8,40 € | 5,60 € |
| Reitzenhain (33) | Hora Sv. Šebestiána (524) | 5,80 € | 3,90 € |
| | Křimov (521) | 5,80 € | 3,90 € |
| | Chomutov (501) | 8,40 € | 5,60 € |

### Další uznávané jízdní doklady DÚK+VMS na lince 588

| |
|---|
| **Síťové jízdné DUK** (jízdní doklady v papírové podobě i na bázi BČK DUK) |
| **Síťové jízdné VMS** |

⑧ prodej pouze na lince 588, jízdní doklady pouze v papírové podobě, směr VMS prodej pouze v Kč, směr DÚK prodej v EUR

# Smluvní přepravní podmínky Dopravy Ústeckého kraje

## platné od 1. ~~ledna~~ dubna 2025

## Úvod

Tyto smluvní přepravní podmínky integrovaného dopravního systému Doprava Ústeckého kraje (dále jen „**SPP DÚK**“) platí u dopravců uvedených v příloze č. 1 těchto SPP DÚK (dále jen „Dopravce“ nebo „Dopravci“) na linkách integrovaného dopravního systému Doprava Ústeckého kraje (dále jen „**DÚK**“) uvedených v příloze č. 2 těchto SPP DÚK.

Koordinátorem DÚK je Ústecký kraj, Velká Hradební 3118/48, Ústí nad Labem, PSČ 400 02.

## čl. 1. Použití těchto podmínek

1.1 Dopravci vyhlašují tyto SPP DÚK v souladu se zákonem č. 111/1994 Sb., o silniční dopravě, v platném znění, v souladu se zákonem č. 266/1994 Sb., o dráhách, v platném znění, a dle vyhlášky č. 175/2000 Sb., o přepravním řádu pro veřejnou drážní a silniční osobní dopravu, v platném znění (dále jen „Přepravní řád“) a v souladu se zákonem č. 114/1995, o vnitrozemské plavbě, v platném znění.

1.2 SPP DÚK platí pro přepravu osob, jejich zavazadel a živých zvířat ve veřejné silniční osobní dopravě a ve veřejné drážní osobní dopravě provozované v rámci DÚK zúčastněnými Dopravci a stanovují podmínky pro vznik přepravní smlouvy, podmínky přepravy, práva, povinnosti a odpovědnost cestujících a Dopravců zapojených v DÚK.

1.3 Bližší způsob a postup při uplatňování cen a určených podmínek stanovuje Tarif Dopravy Ústeckého kraje (dále jen „Tarif DÚK“).

## čl. 2. Základní pojmy

**DÚK** je integrovaný dopravní systém Dopravy Ústeckého Kraje provozovaný na území definovaném tarifními zónami.

**SPP** jsou smluvní přepravní podmínky

**Tarif DÚK** stanovuje výši jízdného a přepravného, způsob nabytí a platnost jízdních dokladů a způsob jejich použití.

**Dopravní karta DÚK** (též **DK DÚK** nebo **BČK DÚK**) je bezkontaktní čipová karta sloužící jako nosič elektronických jízdenek a elektronických peněz v DÚK.

**DÚKapka** je mobilní aplikace, umožňující nákup a použití elektronických jízdních dokladů DÚK prostřednictvím mobilního zařízení, jako je telefon, tablet nebo obdobné zařízení s přístupem k internetu (v textu je název DÚKapka skloňován). Podmínky jejího užívání jsou stanoveny obchodními podmínkami v příloze č. 5 Tarifu DÚK. Cena jízdních dokladů zakoupených prostřednictvím DÚKapky odpovídá ceně elektronické platby dle Ceníku jízdného DÚK uvedeného v příloze č. 1 Tarifu DÚK.

**IDOS** je mobilní aplikace umožňující nákup a využití elektronických jízdních dokladů DÚK přímo z mobilního zařízení, jako je telefon, tablet nebo jiné zařízení s připojením k internetu. Podmínky použití těchto dokladů jsou totožné s podmínkami jízdních dokladů v aplikaci DÚKapka.

**Můj vlak** je mobilní aplikace umožňující nákup a využití elektronických jízdních dokladů DÚK přímo z mobilního zařízení, jako je telefon, tablet nebo jiné zařízení s připojením k internetu (od data vyhlášení). Podmínky použití těchto dokladů jsou totožné s podmínkami jízdních dokladů v aplikaci DÚKapka.**Mobilní jízdenky DPMÚL** jsou elektronické jízdenky na bázi SMS jízdenky, mobilní aplikace SEJF, mobilní aplikace DPMÚL a mobilní aplikace DoKapsy od ČSOB. Jsou uznávány pouze v zóně 101 Ústí n. L. na linkách MHD a PAD. Informace podává pouze DPMÚL. Podmínky pro jejich výdej a platnost jsou uvedeny v příloze č. 4 Tarifu DÚK.

**Příjmový doklad** je potvrzení o uskutečněné platbě za jízdenku uloženou na BČK DÚK nebo o vkladu elektronických peněz do elektronické peněženky uložené na BČK DÚK. Příjmový doklad o zaplacení není jízdním dokladem. Jako jízdenka slouží elektronický zápis na BČK DÚK, kterým se cestující při případné kontrole musí prokázat (jízdní doklad na bázi BČK DÚK).

**Pověřená osoba** je zaměstnanec dopravce nebo Ústeckého kraje, který se prokáže identifikačním štítkem, kontrolním odznakem nebo průkazem Dopravce nebo Ústeckého kraje.

**MHD** je městská hromadná doprava. V rámci Tarifu DÚK a SPP DÚK je jako MHD označována městská autobusová a městská trolejbusová doprava.

**MAD Děčín** je městská autobusová doprava Děčín.

**DPMD** je Dopravní podnik města Děčína, a.s., provozovatel linek MAD Děčín.

**BBK** je bezkontaktní bankovní karta (kreditní nebo debetní platební karta, a to i emulovaná do mobilních telefonů, hodinek apod.). BBK je možné použít na linkách MAD Děčín dopravce DPMD v souladu s dokumentem „Všeobecné obchodní podmínky pro vydávání a užívání bezkontaktních bankovních karet určených pro odbavení ve vozidlech Dopravního podniku města Děčína, a. s.“, linkách MHD v Chomutově a Jirkově dopravce DPCHJ v souladu s dokumentem „Všeobecné obchodní podmínky pro vydávání a užívání bezkontaktních bankovních karet určených pro odbavení ve vozidlech Dopravního podniku měst Chomutova a Jirkova a.s.“ a na linkách MHD Ústí n. L. dopravce DPMÚL v souladu s dokumentem „Všeobecné obchodní podmínky užívání bezkontaktní platební karty na linkách provozovaných Dopravním podnikem města Ústí nad Labem a.s.“. Při platbách jízdného prostřednictvím BBK je cena jízdného rovna ceně odpovídající elektronické platbě dle Ceníku jízdného DÚK uvedeného v příloze č. 1 Tarifu DÚK. Při platbě prostřednictvím BBK ve vozidlech je vydán papírový jízdní doklad (mimo použití BBK v režimu Check in/Check out a jako identifikátoru k elektronické časové jízdence).

**DPCHJ** je Dopravní podnik měst Chomutova a Jirkova a. s., provozovatel linek MHD zajišťujících dopravní obslužnost obcí: Chomutov, Jirkov, Černovice, Droužkovice, Spořice, Údlice, Otvice a Březno.

**DPmML** je DOPRAVNÍ PODNIK měst Mostu a Litvínova a. s., provozovatel linek MHD zajišťujících dopravní obslužnost obcí Mostu, Litvínova a přilehlých obcí, na kterých jsou uznávány pouze integrované jízdní doklady DÚK v papírové podobě i na bázi DÚKapky (nevydává a neuznává jízdní doklady na bázi BČK DÚK a nepoužívá elektronickou peněženku na BČK DÚK).

**MDT** je Městská doprava Teplice, p.o. provozovatel linek MHD v Teplicích (od 1. 1. 2024).

**BUS KARTA** je bezkontaktní čipová karta, vydávaná dopravcem DPCHJ před zapojením do DÚK. BUS KARTU je možné použít pouze na linkách MHD dopravce DPCHJ v souladu s „Obchodními podmínkami pro vydání a užívání bezkontaktní čipové karty“ ve vozidlech DPCHJ a. s. Při platbách jízdného z BUS KARTY je cena jízdného rovna ceně jako v případě platby z elektronické peněženky BČK DÚK dle Ceníku jízdného DÚK uvedeného v příloze č. 1 Tarifu DÚK.

**Děčínská karta** je bezkontaktní platební karta ve formě „stickeru“, vydávaná dopravcem DPMD a Statutárním městem Děčín. Děčínská karta má stejné vlastnosti jako BBK.

**PAD** je příměstská autobusová doprava, linky uvedené v příloze č. 2 SPP DÚK s označením 401 až 899.

**ČD** jsou České dráhy a. s., které jsou integrovány do DÚK, Na železničních regionálních linkách ČD uvedených v příloze č. 2 SPP DÚK je přednostně vydáván i uznáván tarif DÚK, tarif ČD je zde vydáván i uznáván; na železničních dálkových linkách ČD uvedených v příloze č. 2 SPP DÚK je vydáván i uznáván tarif DÚK (v definovaných úsecích) a vydáván i uznáván tarif ČD; pro cesty mimo DÚK je vydáván i uznáván tarif ČD na celou zamýšlenou trasu ve spojích ČD.

**GW Train** je GW Train Regio, a.s., která je integrována do DÚK, uznává a vydává jízdní doklady DÚK v papírové podobě i na bázi BČK DÚK a nabíjí elektronické peněženky na BČK DÚK. Nevydává vlastní BČK DÚK a v případě cesty mimo Ústecký kraj bude přednostně nabízen tarif a SPP GW Train. Na linkách GW Train uvedených v příloze č. 2 SPP DÚK je uznáván také tarif a SPP GW Train.

**ARRIVA vlaky** je ARRIVA vlaky s.r.o., která je integrována do DÚK, uznává a vydává jízdní doklady DÚK v papírové podobě i na bázi BČK DÚK a nabíjí elektronické peněženky na BČK DÚK. Nevydává vlastní BČK DÚK a v případě cesty mimo Ústecký kraj bude přednostně nabízen tarif a SPP ARRIVA vlaky. Na linkách ARRIVA vlaky uvedených v příloze č. 2 SPP DÚK je uznáván také tarif a SPP ARRIVA vlaky.

**RJCZ** je RegioJet a.s. provozující linku R23, který je integrovaný do DÚK a uznává a vydává jízdní doklady DÚK.

**PID** je Pražská integrovaná doprava, jejíž vybrané **linky PID** a jejich úseky uvedené v příloze č. 2 SPP DÚK ve výčtu linek PAD jsou integrovány do DÚK. Linky PID se dle technických možností způsobu odbavení dělí na plně integrované do DÚK (jsou vydávány i uznávány všechny jízdní doklady dle tarifu DÚK a na všech nosičích jízdních dokladů dle tarifu DÚK) a na částečně integrované do DÚK (jsou pouze uznávány pohledem jízdní doklady DÚK v papírové podobě nebo v mobilní aplikaci DÚKapka). Na linkách PID je nárok na bezplatnou přepravu dle tarifu DÚK uplatňován pouze na území Ústeckého kraje bez přesahu do Středočeského kraje. Na linkách PID platí SPP PID.

Vybrané linky DÚK a jejich úseky uvedené v příloze č. 2 SPP DÚK ve výčtu linek PAD jsou integrovány do PID. Linky DÚK se dle technických možností způsobu odbavení dělí na plně integrované do PID (jsou vydávány i uznávány všechny jízdní doklady dle tarifu PID a na všech nosičích jízdních dokladů dle tarifu PID) a na částečně integrované do PID (jsou pouze uznávány pohledem jízdní doklady PID v papírové podobě nebo v mobilní aplikaci PID Lítačka). Na linkách DÚK je nárok na bezplatnou přepravu dle tarifu PID uplatňován pouze na území Středočeského kraje bez přesahu do Ústeckého kraje. Na linkách DÚK platí SPP DÚK a na území Středočeského kraje i SPP PID.

Tarifní zóny DÚK a tarifní pásma PID jsou vyznačeny v jízdních řádech.

**IDOL** je integrovaná doprava Libereckého kraje, jejíž vybrané linky uvedené v příloze č. 2 SPP DÚK jsou integrovány do DÚK. Jsou zde uznávány pouze integrované jízdní doklady DÚK v papírové podobě i na bázi DÚKapky (BČK DÚK nejsou uznávány). Na linkách IDOL je uznáván tarif DÚK s výjimkou bezplatných přeprav, platí však tarif IDOL a SPP IDOL. Na vybraných linkách DÚK uvedených v příloze č. 2 SPP DÚK je uznáván tarif IDOL s výjimkou bezplatných přeprav, platí však tarif DÚK a SPP DÚK.

**Länderbahn** je železniční dopravce Die Länderbahn GmbH DLB, jehož linka L7 (specifikovaný úsek) uvedená v příloze č. 2 SPP DÚK je zapojena do DÚK. Na této lince jsou uznávány i vydávány jízdní doklady DÚK v papírové podobě i na bázi DÚKapky a BČK DÚK. Dopravce dále vydává i uznává tarif trilex, který je uznáván i na vybraných linkách DÚK uvedených v příloze č. 2 SPP DÚK.

**VVO** je dopravní svaz Horního Polabí sdružující dopravce v části německé spolkové země Sasko (s centrem ve městě Drážďany).

**Tarif DÚK + VVO** je tarif, který je v prodeji na linkách uvedených v příloze č. 2 SPP DÚK a nabízí se jen z vybraných zón DÚK do vybraných zón VVO, nebo naopak. Tento jízdní doklad se řídí tarifem a SPP DÚK na území Ústeckého kraje nebo tarifem VVO na území VVO. Na území DÚK i VVO se nabízí tyto jízdní doklady: jízdenka pro jednotlivou jízdu, 7denní či 30denní jízdní doklad. Vyjmenované jízdní doklady jsou pouze papírové, integrované.

**VMS** je dopravní svaz Střední Sasko sdružující dopravce v části německé spolkové země Sasko (s centrem ve městě Chemnitz).

**Tarif DÚK + VMS** je tarif, který je v prodeji na linkách uvedených v příloze č. 2 SPP DÚK a nabízí se jen z vybraných zón DÚK do vybraných zón VMS, nebo naopak. Tento jízdní doklad se řídí tarifem a SPP DÚK na území Ústeckého kraje nebo tarifem VMS na území VMS. Na území DÚK i VMS se nabízí tyto jízdní doklady: jízdenka pro jednotlivou jízdu. Jízdní doklady jsou pouze papírové. Na území DÚK jsou integrované a na území VMS platí pouze na lince 588.

**DPMÚL** je Dopravní podnik města Ústí nad Labem a.s., provozovatel linek MHD v Ústí nad Labem a příměstských linek do Chlumce, Přestanova a Dolních Zálezel. Na linkách MHD Ústí nad Labem a na linkách do Chlumce, Přestanova a Dolních Zálezel s přepravou dle Tarifu DÚK a SPP DPMÚL tohoto provozovatele jsou uznávány integrované jízdní doklady vydané v souladu s tímto Tarifem DÚK a platné dle SPP DÚK. Na linkách PAD uvedených v příloze č. 2 SPP DÚK jsou uznávány též částečně integrované mobilní jízdenky DPMÚL.

**SPP DPMÚL** jsou Smluvní přepravní podmínky Dopravního podniku města Ústí nad Labem a.s. a platí na linkách městské hromadné dopravy provozované tímto dopravcem.

Ve smyslu těchto SPP DÚK je vozidlem jakýkoliv dopravní prostředek používaný dopravci DÚK k zajištění přepravy osob, jejich zavazadel a živých zvířat na linkách uvedených v příloze č. 2 SPP DÚK, tedy i plavidlo na lodní lince uvedené v příloze č. 2 SPP DÚK.

### čl. 3. Vznik a plnění přepravní smlouvy

3.1 Uzavřením přepravní smlouvy o přepravě osob vzniká mezi Dopravci zúčastněnými na přepravě a cestujícím závazkový právní vztah, jehož obsahem je závazek každého na přepravě zúčastněného Dopravce v části přepravy, kterou v rámci uzavřené přepravní smlouvy realizuje, cestujícího přepravit řádně a včas spoji uvedenými v platných jízdních řádech za podmínek stanovených Přepravním řádem, SPP DÚK, Tarifem DÚK a závazek cestujícího zaplatit cenu za přepravu podle Tarifu DÚK a dodržovat podmínky Přepravního řádu, SPP DÚK, Tarifu DÚK. Při přepravě vlakem ČD rovněž platí závazek cestujícího a SPP a tarif ČD. Při přepravě vlakem GW Train rovněž platí závazek cestujícího a SPP a tarif GW Train. Při přepravě vlakem ARRIVA vlaky rovněž platí závazek cestujícího a SPP a tarif ARRIVA vlaky. Při přepravě vlakem RJCZ rovněž platí závazek cestujícího, SPP a tarif RJCZ. Při přepravě linkami zařazenými do PID rovněž platí závazek cestujícího a SPP PID. Při přepravě na linkách provozovaných DPMÚL rovněž platí závazek cestujícího a SPP DPMÚL. Při přepravě s dopravci zařazenými do VVO provozujícími integrované linky i na území DÚK platí závazek cestujícího a SPP DÚK jen na území Ústeckého kraje. Při přepravě vozidlem městské hromadné dopravy je povinen dodržovat rovněž SPP a tarif vyhlášené dopravcem MHD.

3.2 Každý Dopravce zúčastněný na přepravě odpovídá za přepravu po té části přepravní cesty, kterou zajišťuje. Jakoukoliv škodní událost vzniklou při přepravě je cestující povinen neprodleně nahlásit pověřené osobě Dopravce viz odst. 3.4.

3.3 Přepravní smlouva je uzavřena a dochází k jejímu plnění, jestliže cestující využije svého práva k přepravě z jízdního dokladu tím, že nastoupí do vozidla nebo vstoupí do prostoru Dopravce označeného jako veřejnosti přístupný pouze s platným jízdním dokladem. Přepravní smlouva je též uzavřena, umožní-li Dopravce, aby cestující nastoupil do vozidla a jízdné zaplatil bezodkladně po nástupu do vozidla.

3.4 Přepravní smlouva je splněna řádným provedením přepravy ve smluveném rozsahu podle uzavřené přepravní smlouvy. Za splnění přepravní smlouvy se považuje provedení přepravy v jiném než sjednaném rozsahu, došlo-li k oprávněnému vyloučení cestujícího z přepravy pověřenou osobou.

3.5 Cestující je sám zodpovědný za to, že nastoupí do správného vozidla v nástupní stanici, přestoupí v přestupní stanici a z vozidla v cílové stanici vystoupí včas, na stanovených místech a na správné straně a zakoupí si správný jízdní doklad pro danou cestu v souladu s Tarifem DÚK a SPP DÚK.

3.6 V případě, že zbývající čas platnosti jízdního dokladu cestujícímu neumožňuje dle jízdního řádu dojet do další stanice, cestující nebude připuštěn k další přepravě (Tento bod se nevztahuje na mimořádné události způsobené na straně dopravců).

3.7 Dopravce je povinen vydávat písemné potvrzení o omezení nebo zastavení dopravy, vynechání nebo doby zpoždění svého spoje, jestliže o to cestující požádá. Místa vydávání potvrzení jsou informační kanceláře příslušných dopravců nebo otevřené pokladny železničních stanic. Potvrzení o zpoždění spoje vydávají pověřené osoby:

a) u dopravců PAD ve vozidlech,

b) u železničních dopravců ve vozidlech a v otevřených pokladnách,

c) v rámci PID se zpožděnky nevydávají.

## čl. 4. Povinnosti cestujícího

4.1 Cestující je povinen zejména:

a) seznámit se před uzavřením přepravní smlouvy s platným Přepravním řádem, SPP DÚK a s platným Tarifem DÚK, v případě, že nástupní, výstupní stanice nebo obě stanice leží mimo území DÚK též jiným tarifem a SPP Dopravce a v případě přestupu na linky MHD Ústí nad Labem také SPP DPMÚL,

b) zaujmout v prostoru stanice takové místo, aby mohl být pověřenou osobou včas před příjezdem do stanice spatřen,

c) nastupovat do vozidel PAD a MHD pouze předními dveřmi (v případě linek MHD Ústí nad Labem se nástup řídí dle SPP DPMÚL), nastupovat do vozů/souprav železničních dopravců všemi dveřmi,

d) vstupovat na přístavní můstek včetně lávky pouze za účelem nastupování a vystupování a až po přistání lodi, přičemž nastupující cestující musí dát přednost vystupujícím cestujícím,

e) nastupovat na loď a vystupovat z lodi pouze vchodem obsluhovaným posádkou lodi,

f) opatřit si platný jízdní doklad před zahájením cesty a prokázat se jím neprodleně při nástupu do vozidla, případně si jízdní doklad při nástupu zakoupit u pověřené osoby ve vozidle, anebo v případě nastoupení do vlaku ve stanici, kde není výdejna jízdenek nebo je uzavřena, nejpozději do okamžiku, kdy bude pověřenou osobou vyzván k předložení jízdních dokladů,

g) po zakoupení jízdního dokladu si jízdní nebo příjmový doklad převzít,

h) při převzetí jízdenky se přesvědčit, zda mu byla jízdenka vydána podle jeho požadavků;

i) mít při zahájení přepravy, po celou dobu přepravy a v okamžiku vystupování z vozidla platný jízdní doklad (kterým je též platný průkaz opravňující cestujícího k bezplatné přepravě), jímž se prokáže při kontrole jízdních dokladů, včetně platného průkazu opravňujícího ke slevě, je-li sleva poskytnuta,

j) zdržet se všeho, co by mohlo ohrozit bezpečnost a plynulost provozu, bezpečnost a plynulost přepravy, bezpečnost vlastní nebo ostatních cestujících a brát ohledy na ostatní osoby,

k) uvolnit prostory či vyhrazená místa pro cestující s dětmi do 10 let, pro osoby s omezenou schopností pohybu a orientace a pro těhotné ženy těmto osobám,

l) uvolnit místa cestujícím s platnou místenkou pro dané místo,

m) dbát pokynů a příkazů pověřených osob,

n) na výzvu pověřené osoby se prokázat platným jízdním dokladem, neprokáže-li se cestující platným jízdním dokladem, je povinen zaplatit jízdné a přirážku nebo nade vší pochybnost prokázat svou totožnost osobním dokladem,

o) na výzvu pověřené osoby zaplatit přirážku za porušení povinností stanovených cestujícím Přepravním řádem nebo za znečištění vozidla nebo za rušení klidné přepravy cestujících nebo jiné obtěžování cestujících,

p) obsadit maximálně jedno místo k sezení,

q) připoutat se, pokud je sedadlo vybaveno bezpečnostním pásem; v případě, že cestující stojí, je povinen se za jízdy držet,

r) přepravovat zvíře pouze řádně zajištěné (v přepravní schráně nebo pouze s náhubkem a na vodítku),

s) ve vozidlech PAD a MHD Teplice včas před výstupem použít příslušné signalizační zařízení pro výstup před zastávkou; pokud toto signalizační zařízení použil jiný cestující

a uvnitř vozu svítí světelná signalizace „STOP“ nebo „ZASTAVÍME“, cestující signalizační zařízení pro výstup před zastávkou nepoužije.

4.2 Ve vozidlech Dopravce je zakázáno:

a) cestovat při cestě mezi stanicemi nástupní a cílové zóny mimo povolenou cestu, tedy mimo nejkratší cestu nebo mimo cestu s nejmenším počtem přestupů nebo mimo cestu s nejkratší docházkovou či přestupní vzdáleností, anebo mimo cestu časově nejvýhodnější,

b) cestovat s použitím zóny/zón, které leží mimo Matici povolených cest DÚK uvedené v příloze č. 4 těchto SPP DÚK,

c) pokračovat v cestování za zakoupenou cílovou zónu,

d) cestovat s předměty, které mohou ohrozit bezpečnost a plynulost provozu, bezpečnost a plynulost přepravy, zdraví a bezpečnost vlastní nebo ostatních cestujících (zejména zbraně, střelivo, výbušniny, drogy, chemikálie, jedy apod.),

e) mluvit za jízdy na osobu řídící vozidlo,

f) chovat se hlučně, reprodukovat hlučně hudbu nebo zpěv nebo používat hlasitě audiovizuální techniku,

g) kouřit (včetně tzv. elektronických cigaret),

h) provozovat podomní prodej; odkládat tiskoviny jakéhokoliv druhu,

i) vyrušovat nebo obtěžovat ostatní cestující,

j) otevírat za jízdy dveře vozidla, deaktivovat zábranu proti vypadnutí nebo systém blokování dveří proti otevření,

k) vyhazovat z vozidla předměty, nechat předměty vyčnívat z vozidla nebo se z vozidla vyklánět,

l) vystupovat nebo nastupovat v místech, která nejsou stanicí, anebo pokud je vozidlo v pohybu,

m) nastupovat do vozidla prohlášeného pověřenou osobou za obsazené,

n) uvádět bezdůvodně v činnost signalizační zařízení ve vozidle,

o) zdržovat se bezdůvodně v prostoru vyhrazeném pro osoby řídící nebo doprovázející vozidlo nebo v prostoru, který znemožňuje osobě řídící vozidlo bezpečný výhled z vozidla, nebo v prostoru, do něhož se otevírají dveře kabiny strojvedoucího,

p) bránit použití provozních zařízení, výstupu, průchodu nebo nástupu do vozidla,

q) znečišťovat ostatní cestující nebo vozidlo svým oděvem nebo svým jednáním, zavazadlem či přepravovaným zvířetem,

r) poškozovat vozidlo.

4.3 Do vozidel a z vozidel se smí nastupovat a vystupovat pouze ve stanicích, a není-li vozidlo v pohybu. Zastaví-li vozidlo z provozních důvodů mimo stanici nebo ve stanici, kde podle jízdního řádu nezastavuje, smí cestující vystoupit, případně i nastoupit jen se souhlasem pověřené osoby. Pokud je ohlášen odjezd nebo pokud se zavírají dveře, je zakázáno nastupovat do vozidla či vystupovat z vozidla.

4.4 V prostorách určených pro cestující je zakázáno:

a) kouřit (včetně tzv. elektronických cigaret),

b) znečišťovat ostatní cestující, prostory nebo zařízení svým oděvem nebo svým jednáním,

c) chovat se hlučně, reprodukovat hlučně hudbu nebo zpěv nebo používat hlasitě audiovizuální techniku,

d) provozovat podomní prodej; odkládat tiskoviny jakéhokoliv druhu,

e) vyrušovat nebo obtěžovat ostatních cestující,

f) umožnit pohyb zvířat, zejména psů bez vodítka a bez náhubku.

4.5 Do prostor určených pro veřejnost označených jako prostory přístupné jen na základě platného jízdního dokladu je možno vstupovat jen s tímto jízdním dokladem; na dráze celostátní a regionální též s jiným dokladem opravňujícím ke vstupu do těchto prostor. Každý, kdo se v těchto prostorách nachází, se na požádání pověřené osoby prokáže příslušným platným dokladem.

4.6 Z důvodu ochrany majetku a zajištění bezpečnosti cestujících a zaměstnanců Dopravního podniku měst Chomutova a Jirkova a.s. je v označených vozidlech MHD prostor pro cestující monitorován kamerovým systémem se záznamem. Správcem osobních údaje je Dopravní podnik měst Chomutova a Jirkova a.s., IČO: 64053466, příjemci osobních údajů jsou Městská policie a Policie ČR. Bližší údaje ke kamerovému systému jsou cestujícím k dispozici na stránkách dopravního podniku v sekci osobní údaje.

4.7 Při prokázaném znečištění nebo poškození vozidel a při porušení zákazu kouření budou účtovány skutečné náklady na úklid, nejméně však 100 Kč při okamžité úhradě na místě, příp. 500,- Kč při dodatečné platbě, případné další nároky Dopravce zůstávají nedotčeny.

4.8 Porušení povinností a zákazů uvedených v čl. 4 se považuje za porušení SPP DÚK a pokud cestující tyto povinnosti a zákazy poruší, může být z přepravy vyloučen.

**čl. 5. Jízdní doklad**

5.1 Cestující se pro účely kontroly uzavření přepravní smlouvy po dobu jejího plnění prokazuje platným jízdním dokladem. Jízdní doklady je cestující povinen předložit ke kontrole na každou výzvu pověřené osoby Dopravce, který část dopravy provádí, nebo pověřené osoby Ústeckého kraje, a to kdykoliv během přepravy nebo při pobytu v prostoru Dopravce označeném jako veřejnosti přístupný s platným jízdním dokladem.

5.2 Platným jízdním dokladem je nepoškozená papírová jízdenka, nebo čitelná elektronická jízdenka na bázi BČK DÚK, DÚKapky, IDOS, Můj vlak (od data vyhlášení), BBK nebo Mobilní jízdenky DPMÚL v odpovídající ceně, tarifní kategorii, územní (zónově vymezené) a časové platnosti. Druhy jízdních dokladů, ceny jízdného a územní a časová platnost a další tarifní podmínky DÚK jsou stanoveny Tarifem DÚK.

5.3 Integrovaný papírový jízdní doklad DÚK a elektronický jízdní doklad na bázi DÚKapky umožňuje přestup mezi dopravními prostředky jednotlivých Dopravců zapojených do DÚK. Částečně integrované jízdní doklady na bázi BČK DÚK umožňují přestup mezi dopravními prostředky vybraných Dopravců zapojených do DÚK, viz příloha č. 1 SPP DÚK a příloha č. 2 SPP DÚK.

5.4 Při zakoupení jízdenky prostřednictvím BČK DÚK, případně pouze při nahrání časového kuponu na BČK DÚK (v případě, že cestující platí hotovostně, respektive vkládá peníze na BČK DÚK) cestující obdrží papírový doklad o zaplacení, který slouží jako doklad o zaplacení nebo jako doklad pro případnou reklamaci (dále jen „příjmový doklad“). Jízdním dokladem je pouze zápis jízdního dokladu na BČK DÚK, kterým se cestující při případné kontrole musí prokázat. Papírový příjmový doklad o zaplacení není sám o sobě jízdním dokladem, ale slouží pouze jako potvrzení o uskutečněné transakci (např. při reklamaci nebo pro daňové účely cestujícího či jeho zaměstnavatele apod.).

5.5 Papírový příjmový doklad o zaplacení vydaný při zakoupení jízdního dokladu na BČK DÚK obsahuje tyto údaje:

- jednotné záhlaví obsahující:
  - text „Příjmový doklad“,
  - text „DÚK“,
  - název, adresu, IČO a DIČ Dopravce, který vydal jízdní doklad,

        - místo prodeje:
            - vozidla – číslo linky a spoje nebo číslo vlaku,
            - předprodej – název předprodejního místa,
    - datum a čas prodeje,
    - časová platnost jízdního dokladu na BČK DÚK, ke kterému je příjmový doklad vydáván (pokud je jízdní doklad časově omezen):
        - datum a čas začátku platnosti jízdního dokladu,
        - datum a čas konce platnosti jízdního dokladu,
    - relační platnost jízdního dokladu na BČK DÚK (pokud je jízdní doklad na BČK DÚK časově omezen):
        - název a číslo výchozí a cílové zóny (pokud jízdní doklad neplatí pro všechny zóny DÚK),
        - text „Síťová jízdenka“ (pouze v případě nákupu jízdního dokladu platného pro všechny zóny DÚK, tj. např. jednodenní lístek pro zavazadlo, jednodenní síťová jízdenka DÚK),
    - druh jízdného,
    - cena v Kč včetně DPH,
    - sazba DPH,
    - logické a fyzické číslo BČK DÚK,
    - zůstatek elektronické peněženky na BČK DÚK (pouze v případě platby z elektronické peněženky).

5.6 Papírový jízdní doklad DÚK obsahuje tyto údaje:

- jednotné záhlaví obsahující:
    - text „Jízdní doklad DÚK“,
    - název, adresu, IČO a DIČ Dopravce, který vydal jízdní doklad,
    - místo prodeje:
        - vozidla – číslo linky a spoje nebo číslo vlaku,
        - předprodej – název předprodejního místa,
- datum a čas prodeje,
- časová platnost jízdního dokladu (pokud je jízdní doklad časově omezen):
    - datum a čas začátku platnosti jízdního dokladu,
    - datum a čas konce platnosti jízdního dokladu,
- územní platnost jízdního dokladu:
    - název výchozí a cílové zóny (pokud je jízdní doklad omezen zónově) nebo informaci o platnosti v DÚK (v případě síťových jízdenek), (oblast územní platnosti se v případě jízdenek Labe-Elbe a Euro-Nisa na papírové jízdní doklady neuvádí)
    - text „Síťová jízdenka“ (pouze v případě jízdního dokladu platného pro všechny zóny DÚK), nebo výpis nadzón, které může cestující pro svou cestu použít,
- přestupnost:
    - text „nepřestupní“ (v případě neintegrovaných jízdních dokladů vydaných na konkrétní spoj),
- název tarifu,
- cena v Kč včetně DPH,
- sazba DPH.

5.7 Elektronický jízdní doklad zobrazený v DÚKapce obsahuje tyto údaje:

- text „Jízdní doklad DÚK“,
- časová platnost jízdního dokladu (pokud je jízdní doklad časově omezen):
    - datum a čas začátku platnosti jízdního dokladu,
    - datum a čas konce platnosti jízdního dokladu,
- územní platnost jízdního dokladu:

        - název výchozí a cílové zóny (pokud je jízdní doklad omezen zónově) nebo informaci o platnosti v DÚK (v případě síťových jízdenek),
        - text „Síťová jízdenka“ (pouze v případě jízdního dokladu platného pro všechny zóny DÚK), nebo výpis nadzón, které může cestující pro svou cestu použít,
    - přestupnost:
        - text „nepřestupní“ (v případě neintegrovaných jízdních dokladů vydaných na konkrétní spoj),
    - název tarifu,
    - cena v Kč včetně DPH,
    - ochranné kontrolní prvky:
        - běžící aktuální čas s přesností na sekundy,
        - grafický obrazec,
        - 2D kód.

5.8 Papírový příjmový doklad o zaplacení vydaný při zakoupení jízdního dokladu na BČK DÚK a papírový jízdní doklad DÚK je vytištěn na termocitlivém papíru s ochrannými prvky. Cestující je povinen chránit tyto doklady před jejich poškozením, zejména před sluncem, vodou, teplotou nad 40 °C, měkčeným PVC, uhlovým a samopropisovacím papírem, organickými rozpouštědly, změkčovadly, lepidly. Pro potřeby archivace je cestující povinen opsat si číslo jízdenky (u autobusových dopravců je značeno „ČL“ jako číslo lístku).

5.9 Jako platný jízdní doklad ve vyjmenovaných linkách DÚK a jejich vyznačených úsecích dle přílohy č. 2 SPP DÚK jsou uznávány i jízdní doklady PID, včetně dokládání nároku na slevu, s výjimkou bezplatných přeprav**.** Cestující, který se neprokáže jízdním dokladem dle Tarifu DÚK nebo nedoloží nárok na slevu dle Tarifu PID, je posuzován jako cestující DÚK. Přirážky k jízdnému za nedodržení přepravních a tarifních podmínek se řídí odst. 9.11. Tarifní pásma PID jsou uvedena v příslušných jízdních řádech vyjmenovaných linek DÚK.

5.10 Jako platný jízdní doklad ve vyjmenovaných linkách PID dle přílohy č. 2, je uznáván i jízdní doklad DÚK, včetně dokládání nároku na slevu, s výjimkou bezplatných přeprav. Cestující, který se neprokáže jízdním dokladem dle Tarifu DÚK nebo nedoloží nárok na slevu dle Tarifu DÚK, je posuzován jako cestující PID. Přirážky k jízdnému za nedodržení přepravní a tarifní kázně se řídí SPP PID. Tarifní zóny DÚK jsou uvedeny v příslušných jízdních řádech vyjmenovaných linek PID.

5.11 Jako platný jízdní doklad na lince L7 (specifikovaný úsek) Länderbahn GmbH dle přílohy č. 2, je uznáván i jízdní doklad DÚK, včetně dokládání nároku na slevu, s výjimkou bezplatných přeprav. Cestující, který se neprokáže jízdním dokladem dle Tarifu DÚK nebo nedoloží nárok na slevu dle Tarifu DÚK, je posuzován jako cestující se společností Länderbahn GmbH.

5.12 Papírový jízdní doklad DÚK + VVO bude uznán na území DÚK jako jízdní doklad DÚK a na území VVO jako jízdní doklad VVO. Jízdní doklad DÚK + VVO obsahuje časovou a místní platnost na území DÚK a na území VVO obdobně dle odst. 5.6 s doplňujícím textem v německém jazyce. Tyto jízdní doklady budou vydávat pouze dopravci s umožněným prodejem tarifu DÚK + VVO. Tito dopravci jsou uvedeni v příloze č. 2.

**čl. 6. Placení jízdného, jízdní doklady a jejich prodej**

6.1 Předprodej jízdních dokladů pro jednotlivou jízdu se neprovádí. Tyto jízdní doklady platí od okamžiku jejich zakoupení S výjimkou DÚKapky, kde se předprodej a počátek platnosti jízdních dokladů řídí obchodními podmínkami v příloze č. 5 Tarifu DÚK.

6.2 Jízdní doklady pro libovolné zóny/relace lze zakoupit:

a) v otevřených osobních pokladnách železničních stanic na území Ústeckého kraje,

b) v předprodejních místech Dopravců,

c) ve vozidlech u pověřených osob, na linkách MHD jen omezený sortiment (jízdenky pro jednotlivou jízdu a 1denní jízdenky),

d) v mobilní aplikaci DÚKapka,

e) jako Mobilní jízdenky DPMÚL pro linky MHD a PAD v zóně 101 Ústí n. L.,

f) na BBK pro linky MAD Děčín v zóně 301 Děčín též prostřednictvím e-shopu DPMD,a.s. (www.dpmas.cz),

g) na karty vydané DPCHJ a.s. též prostřednictvím e-shopu DPCHJ a.s. (www.dpchj.cz),

h) na BBK pro linky MHD DPMÚL též prostřednictvím eShop EOS,

i) v samoobslužných automatech dopravců,

j) jízdní doklady pro cesty jen po území Německa na mezinárodních linkách PAD lze zakoupit pouze ve vozidlech obsluhujících konkrétní mezinárodní linku PAD.

6.3 Předprodej časových jízdenek je možný nejdříve 14 dní před prvním dnem platnosti.

6.4 Cestující je povinen zaplatit jízdné před zahájením jízdy, neprodleně po nastoupení do vozidla nebo v případě nastoupení do vlaku ve stanici, kde není výdejna jízdenek nebo je uzavřena, nejpozději do okamžiku, kdy bude vyzván k předložení jízdních dokladů. V případech, kdy cestující nastoupí do vlaku ve stanici, kde není výdejna jízdenek nebo je uzavřena, je cestující odbaven bez manipulační přirážky. Cestující je povinen o vystavení jízdenky sám požádat u pověřené osoby nejpozději v okamžiku, kdy bude vyzván k předložení jízdních dokladů. Výše manipulační přirážky ve vlacích se řídí SPP železničního dopravce.

6.5 Při nákupu jízdenky za zvýhodněné jízdné je cestující starší 15 let povinen bez vyzvání předložit průkaz na slevu, nebude-li v zónách s MHD stanoveno jinak ve SPP nebo v tarifu Dopravce provozujícího MHD v dané zóně.

6.6 Ve vozidlech PAD (linky PAD jsou uvedeny v příloze č. 2 SPP DÚK) je možný prodej jízdních dokladů u řidiče pouze s výchozí zónou odpovídající příslušné stanici. V tarifních zónách s informační kanceláří Dopravce zapojeného do DÚK může být v některých časech prodej časových jízdenek u řidiče omezen.

6.7 Ve vozidlech MHD Chomutov a Jirkov je možný prodej jízdních dokladů pro jednotlivou jízdu pouze ze zóny 501 Chomutov nebo ze zóny 511 Jirkov a jednodenních síťových. Ve vozidlech MHD Chomutov a Jirkov není umožněn prodej časových jízdenek.

6.8 Ve vozidlech MHD DPMÚL je umožněn prodej jízdních dokladů pro jednotlivou jízdu do zón s obsluhou MHD a jednodenních síťových jízdenek DÚK v samoobslužném terminálu pro bezhotovostní platbu u předních dveří. Ostatní relační papírové jízdní doklady pro jednotlivou jízdu si cestující kupuje u řidiče vozidla bezhotovostní platbou.

6.9 Cestující je povinen jízdné uhradit mincemi nebo bankovkami, které jsou adekvátní výši placeného jízdného (v případě hrazení jednotlivého jednozónového jízdního dokladu nemá pověřená osoba povinnost přijímat hotovost převyšující 200 Kč). Pověřená osoba nemá povinnost rozměňovat bankovky jakékoli nominální hodnoty a přijímat poškozené peníze.

6.10 Pokud z důvodu technické závady na straně dopravce nebo platebního terminálu nelze provést úhradu jízdného bankovní kartou, má cestující nárok na bezplatnou přepravu na daném spoji až do obnovení funkčnosti platebního terminálu. Pokud však platbu nelze uskutečnit z důvodů na straně banky nebo platební karty (například nedostatečný zůstatek na bankovním účtu, překročený limit nastavený bankou apod.), je cestující povinen uhradit jízdné jiným způsobem. Tento postup se vztahuje výhradně na linky v rámci PAD na území Ústeckého kraje. Na ostatních linkách a linkách mimo území Ústeckého kraje je cestující vždy povinen jízdné uhradit jiným způsobem.

6.11 V MAD Děčín a MHD Chomutov a Jirkov jsou hotovostní platby přijímány pouze prostřednictvím mincovního automatu. V tomto případě cestující, který platí jízdné v hotovosti, je povinen připravit si odpočítané mince a vhodit je, bez prodlení po nástupu do vozidla, jako celou částku do odbavovacího zařízení. Platí-li za více osob, je povinen předem ohlásit jejich počet a osoby, za které platí, jsou povinny nastupovat s ním společně. Automat

přijímá mince v hodnotě 1, 2, 5, 10, 20, a 50 Kč a přeplatek nevrací. Po vhození příslušné částky za jízdné automat vytiskne cestujícímu jízdenku.

6.12 Jízdní doklad je platný po dobu uvedenou na tomto jízdním dokladu, není-li uvedeno jinak. Přerušení jízdy je v rámci doby platnosti jízdenky možné s výjimkou neintegrovaných jízdenek pro jednotlivou jízdu v případě tarifů MHD v zónách s MHD.

6.13 Reklamace jízdenky je třeba uplatnit do 3 minut po vydání jízdenky. Na pozdější reklamace nebude brán zřetel. Reklamace z přepravy cestujících a zavazadel mohou být zaslány poštou nebo e-mailem na adresu Dopravce.

**čl. 7. Neplatné jízdní doklady**

7.1 Jízdní doklady, použité v rozporu s Přepravním řádem, tarifem a SPP, jsou neplatné a mohou být zabaveny; toto platí zvláště pro jízdní doklady, které

a) jsou poškozeny, ušpiněny nebo nečitelné tak, že již nemohou být zkontrolovány,

b) údaje na nich byly svévolně změněny,

c) jsou použity neoprávněnými osobami,

d) jsou použity pro jiné jízdy, než je přípustné,

e) nejsou platné v dané zóně (jsou použity mimo povolenou cestu stanovenou Tarifem DÚK nebo mimo povolené kontrolní nadzóny stanovené Maticí povolených cest DÚK),

f) jsou neplatné z důvodu uplynutí doby platnosti nebo z jiných důvodů,

g) nejedná se o originál.

7.2 Jízdenka, která opravňuje k přepravě pouze ve spojení s jiným dokladem, osvědčením příp. průkazem na slevu jízdného nebo s osobním průkazem, který je uveden v tarifních podmínkách, je neplatná a může být odebrána, pokud toto osvědčení nebo průkaz nebude na vyžádání předložen.

7.3 Předložený průkaz na slevu musí být platný v daném čase, (u žákovských průkazů prokazující věk do 18 let platnost průkazu není podmínkou), není-li stanoveno jinak, musí být ověřený vydavatelem průkazu, musí obsahovat všechny údaje, tyto údaje nesmějí být svévolně změněny, průkazy nesmí být poškozeny, nesmějí být použity neoprávněnými osobami a nesmí být poškozeny, ušpiněny nebo nečitelné tak, že již nemohou být zkontrolovány. Musí se jednat o originál.

7.4 Odebrání jízdenky je na vyžádání písemně potvrzeno.

7.5 Jízdní doklady na bázi DÚKapky se řídí i obchodními podmínkami v příloze č. 5 Tarifu DÚK.

**čl. 8. Neplatné žákovské průkazy**

8.1 Za ztracené nebo odcizené žákovské průkazy a nevyužité jízdenky se náhrada neposkytuje a duplikáty se nevystavují.

8.2 Žákovský průkaz je považován za neplatný jestliže:

a) cestující nedodržel podmínky pro jeho použití stanovené přepravním řádem, tarifem nebo SPP dopravce,

b) nejsou vyplněné předepsané údaje nebo jsou vyplněné zjevně nesprávně,

c) je používán bez požadované fotografie,

d) je poškozen nebo upraven tak, že z něj nejsou patrné údaje potřebné pro kontrolu správnosti jeho použití,

e) údaje neodpovídají skutečnosti nebo byly neoprávněně pozměněny,

f) je použit neoprávněnou osobou,

g) uplynula doba jeho platnosti, s výjimkou cestujících ve věku od 15 let do 18 let, kdy je průkaz použit pouze k prokázání věku cestujícího,

h) průkaz je vystaven na delší dobu, než je 30. 9. následujícího školního roku u žáků základních škol a studentů středních škol, resp. dobu přesahující den ukončení aktuálního akademického roku u studentů vysokých škol (zejména případy, kdy je průkaz vydán na více let),

i) student dosáhl věku, kdy ztrácí nárok na příslušné zvýhodněné jízdné (tj. průkaz je vystaven s platností překračující 26. narozeniny) nebo

j) nejde o originál.

8.3 Neplatný žákovský průkaz podle písmen b) až j) je pověřená osoba dopravce nebo osoba pověřená MD (v souladu se smlouvou uzavřenou mezi MD a dopravcem) k provádění kontroly oprávněna odebrat. Odebrání žákovského průkazu cestujícímu písemně potvrdí. Odebere-li dopravce nebo osoba uvedená v předchozí větě žákovský průkaz vydaný jiným dopravcem, postoupí jej dopravci, který žákovský průkaz vydal.

**čl. 9. Přirážky k jízdnému**

9.1 Osobou pověřenou ke kontrole jízdních dokladů a oprávněnou dávat cestujícím pokyny a příkazy je řidič, strojvedoucí, vlakvedoucí, průvodčí, kapitán lodi, posádka lodi nebo jiná osoba pověřená Dopravcem či Ústeckým krajem a vybavená průkazem, identifikačním štítkem, příp. odznakem Dopravce nebo Ústeckého kraje.

9.2 Pověřená osoba je oprávněna:

a) uložit cestujícímu, který se neprokázal platným jízdním dokladem, zaplacení jízdného a přirážky k jízdnému, anebo vyžadovat od cestujícího prokázání se osobními údaji potřebnými pro vymáhání jízdného a přirážky k jízdnému, pokud cestující nezaplatí na místě,

b) vyloučit z přepravy cestujícího, který se na výzvu pověřené osoby neprokáže platným jízdním dokladem a nesplní povinnost zaplatit jízdné a přirážku k jízdnému nebo přirážku za porušení přepravních podmínek na místě nebo se neprokáže osobními údaji potřebnými pro vymáhání jízdného a přirážky k jízdnému, pokud cestující nezaplatí na místě,

c) vyloučit z přepravy cestujícího, který nastoupil do vozidla zjevně ovlivněn alkoholem nebo jinou návykovou látkou, pokud ohrožuje nebo může ohrozit bezpečnost a plynulost dopravy nebo veřejný pořádek, vzbuzuje veřejné pohoršení a odpor nebo ohrožuje cestující a zaměstnance Dopravce,

d) vyloučit cestujícího z přepravy, pokud cestující přes upozornění nedodržuje Přepravní řád, SPP DÚK, Tarif DÚK nebo nerespektuje pokyny a příkazy pověřené osoby,

e) nepřipustit k přepravě nebo vyloučit z přepravy zavazadlo cestujícího nebo zvíře s ním dopravované, pokud jsou překážkou bezpečné přepravy cestujících nebo ohrožují zdraví cestujících nebo pokud jejich dopravu neumožňují SPP DÚK.

9.3 Cestující je povinen zaplatit jízdné a přirážku k jízdnému:

a) pokud nemá platný jízdní doklad,

b) pokud si platný jízdní doklad obstaral, ten však při kontrole neukáže,

c) pokud nepředloží požadované osvědčení, oprávnění příp. průkaz na slevu jízdného nebo jiný doklad dle Tarifu DÚK a těchto SPP DÚK opravňující cestujícího ke slevě uvedené na jízdním dokladu,

d) pokud nemá platný jízdní doklad pro přepravu zavazadel či živých zvířat, které přepravuje, pokud je toto dle tarifu nutné.

Pronásledování v trestním nebo správním řízení tímto zůstává nedotčeno. Ustanovení odst. 9.3 a) až d) se neuplatňují, pokud zakoupení platné jízdenky nebo označení jízdenky nebylo možné z důvodů, za které nenese cestující odpovědnost.

9.4 Přirážka k jízdnému činí 1500 Kč a cestující, kteří jsou v prodlení s úhradami těchto závazů déle než 30 kalendářních dnů od provedené kontroly, bude dopravce vymáhat právní cestou. U železničních dopravců viz odst. 9.10. U autobusových linek PID a u autobusových linek DÚK na území Středočeského kraje viz odst. 9.11.

9.5 Přirážka k jízdnému se v případě, kdy cestující zaplatí jízdné/přepravné a přirážku na místě ve vozidle nebo do sedmi kalendářních dnů od uložení na pobočce Dopravce, snižuje na 700 Kč. U železničních dopravců viz odst. 9.10. U autobusových linek PID a u autobusových linek DÚK na území Středočeského kraje viz odst. 9.11.

9.6 Pokud se cestující při kontrole jízdních dokladů prokáže jen průkazem opravňujícím ke slevě bez platné jízdenky nebo zvýhodněnou papírovou jízdenkou bez předložení platného průkazu na slevu, považuje se za cestujícího bez platné jízdenky. V takovém případě zaplatí v závislosti na věku plné jízdné nebo zvýhodněné jízdné pro děti do 15 let, a to z nástupní do cílové stanice. Cena předložené jízdenky pro jednotlivou jízdu se odečítá. Kromě toho zaplatí přirážku k jízdnému.

9.7 Cestující, který se při kontrole neprokáže platným jízdním dokladem, je povinen uvést své osobní údaje a na vyžádání předložit osobní doklad. Pokud cestující odmítne pověřené osobě své osobní údaje prokázat, bude o pomoc požádána Policie ČR nebo Městská policie.

9.8 Přirážka se sníží v případech uvedených v odst. 9.3 b) a c) na 50 Kč, pokud cestující během 15 kalendářních dnů od uložení předloží na pobočce Dopravce, případně osobě pověřené Dopravcem svou časovou jízdenku uloženou na osobní nepřenosné BČK DÚK resp. povinné osvědčení, oprávnění příp. průkaz na slevu jízdného nebo osobní doklad, který je nutno dokládat spolu s jízdenkou. Z dodatečně předložených časových jízdních dokladů a povinných osvědčení, oprávnění, příp. průkazů na slevu jízdného, musí vyplývat jejich platnost v době kontroly. U železničních dopravců viz odst. 9.10.

9.9 Prokázání osobních údajů v případech uvedených v SPP DÚK není v rozporu se zákonnými předpisy o ochraně osobních údajů, neboť se nejedná o sběr dat za účelem jejich zpracovávání a shromažďování, ale pouze za účelem zajištění práva.

9.10 Pověřená osoba ve vlaku je oprávněna uložit cestujícímu, který se neprokázal platným jízdním dokladem z příčin na jeho straně a nepožádal o odbavení jízdním dokladem dle těchto SPP DÚK, zaplacení jízdného z nástupní do cílové stanice a zaplacení přirážky. Výše přirážky ve vlacích a její případné snížení se řídí SPP železničního dopravce.

9.11 Přirážky k jízdnému za nedodržení přepravních a tarifních podmínek se u autobusových linek PID a u autobusových linek DÚK na území Středočeského kraje řídí SPP PID.

**čl. 10. Vrácení jízdného**

10.1 Právo na vrácení jízdného nebo části jízdného za plně nevyužitou nebo jen částečně nevyužitou časovou jízdenku z důvodů na straně cestujícího vzniká pouze u elektronických jízdenek s 30denní a delší časovou platností uložených na nosiči BČK DÚK, DÚKapka a BBK (osobních i anonymních) u Dopravce, který daný nosič vydal. Správu BČK DÚK vydaných dopravci AD Podbořany a ČSAD Slaný převzal dopravce DSÚK. Cestují spolu s BČK DÚK musí předložit i platný certifikát vydaný k dané BČK DÚK.

10.2 Cestujícímu bude vyplacen návratek ve výši uznané ceny časové jízdenky, od které se vždy odečte srážka, zaokrouhlená aritmeticky na celé koruny. Srážka vyjadřuje oprávněnou výši nákladů, které nese Dopravce při uplatnění práva z přepravní smlouvy.

10.3 Srážka se vypočte maximálně do výše ceny časové jízdenky v závislosti na počtu dosud uplynulých dnů platnosti jízdenky včetně prvního dne platnosti a dne, kdy cestující uplatnil právo z přepravní smlouvy,

a) u 30denních jízdenek: cena jízdenky x počet uplynulých dnů platnosti x 0,06,

b) u 90denních jízdenek: cena jízdenky x počet uplynulých dnů platnosti x 0,02,

c) u 180denních jízdenek: cena jízdenky x počet uplynulých dnů platnosti x 0,01,

d) u 365denních jízdenek: cena jízdenky x počet uplynulých dnů platnosti x 0,005,

V případě vrácení jízdenky na BČK DÚK před začátkem její platnosti činí srážka 10 % z ceny vraceného dokladu, minimálně 30 Kč.

Dopravce je oprávněn ve výjimečných situacích srážku snížit nebo neodečítat.

10.4 Nárok na vrácení jízdného nevzniká:

a) při vyloučení z přepravy,

b) při odebrání jízdenek, neplatných dle čl. 7,

c) u jízdenek dle obchodních nabídek uvedených v Tarifu DÚK,

d) a u zvláštního jízdného zaměstnaneckého.

## čl. 11. Přeprava osob s omezenou schopností pohybu a orientace

11.1 Cestující s omezenou schopností pohybu a orientace a také cestující s dětmi do 10 let věku mají přednost při obsazení míst k sezení, která jsou určena pro přepravu těchto osob a označena odpovídajícími piktogramy. Ostatní cestující mohou taková místa obsadit pouze tehdy, nenárokují-li jejich obsazení cestující, jimž jsou přednostně určena.

11.2 Cestující s omezenou schopností pohybu a orientace mají ve vozidle právo na místo k sezení na sedadlech pro ně vyhrazených a označených piktogramy. Pokud není u těchto osob jejich právo zřetelně patrné, prokazují svůj nárok příslušným průkazem. Jiný cestující, který rezervované místo obsadil, je povinen cestujícímu s omezenou schopností pohybu a orientace místo uvolnit.

11.3 Dopravce přepraví cestující na invalidním vozíku, jestliže to technické provedení vozidla, obsazenost vozidla a bezpečnost přepravy dovolují. Průvodce doprovázející cestujícího na vozíku pro invalidy zajišťuje této osobě pomoc při nástupu a výstupu (v případě průvodce osoby s průkazem ZTP/P obě osoby nastupují a vystupují společně) z vozidla a po celou dobu přepravy se zdržuje v blízkosti této osoby, aby mohl vykonávat dohled nad její bezpečností. Řidič ani jiná pověřená osoba dopravce nejsou oprávněni zajišťovat naložení ani vyložení cestujícího na vozíku pro invalidy. Jestliže technické provedení vozidla přepravu invalidního vozíku umožňuje, zajistí Dopravce přístup do vozidla alespoň jedním označeným vstupem.

11.4 Cestující na invalidním vozíku smí vystoupit a nastoupit do vozidla pouze s vědomím pověřené osoby. Vozík musí být po celou dobu přepravy zajištěn proti samovolnému pohybu. Osoba na vozíku pro invalidy nebo její doprovod zodpovídají při přepravě za svou bezpečnost, musí dbát na to, aby nebyla ohrožena bezpečnost ostatních přepravovaných osob, a aby nedošlo k poškození zařízení dopravce.

11.5 Cestující s omezenou schopností pohybu a orientace dává řidiči autobusu nebo trolejbusu nebo strojvedoucímu znamení o úmyslu vystoupit před příjezdem do stanice, kde hodlá vystoupit, a to stisknutím speciálního signalizačního zařízení pro výstup starší osoby, výstup cestujícího s kočárkem nebo na invalidním vozíku, je-li s ním vozidlo vybaveno. Jinak použije běžné signalizační zařízení pro výstup nebo jiné zřetelné znamení dle možností cestujícího.

11.6 U železničních dopravců se osoba s omezenou schopností pohybu a orientace přepravuje ve vozech, které takovou přepravu umožňují, bližší informace poskytnou zaměstnanci železničních stanic nebo pověřená osoba dopravce. Vozy se zvedací plošinou pro osoby na invalidním vozíku jsou označeny mezinárodním symbolem přístupnosti. Přeprava osob na invalidním vozíku ve vlacích ČD je realizována v souladu se SPP ČD. Přeprava osob na invalidním vozíku ve vlacích RJCZ je realizována v souladu s SPP RJCZ.

## čl. 12. Přeprava osob na invalidním vozíku

12.1 Dopravce přepraví cestujícího na invalidním vozíku v bezbariérovém vozidle.

12.2 Dopravce přepraví cestujícího na invalidním vozíku i ve vozidle, které není bezbariérové, pokud si cestující zajistí asistenci pro nástup a výstup a pokud to technické provedení vozidla umožňuje.

12.3 Pro nástup a výstup cestujících na invalidním vozíku se zásadně používají dveře vozidla, označená piktogramem invalidního vozíku. U vozidel vybavených nájezdovou plošinou musí cestující, pokud to obsazení vozidla umožňuje, uvolnit příslušný prostor pro manipulaci s touto plošinou. S nájezdovou plošinou manipuluje pouze řidič vozidla nebo jiná pověřená osoba Dopravce. Samostatná manipulace s nájezdovou plošinou není cestujícím dovolena.

12.4 Cestující na invalidním vozíku dává řidiči autobusu nebo trolejbusu znamení o úmyslu nastoupit zvednutím ruky nebo jiným zřetelným znamením dle možností cestujícího.

12.5 Cestující na invalidním vozíku dává řidiči autobusu nebo trolejbusu nebo strojvedoucímu znamení o úmyslu vystoupit před příjezdem do stanice, kde hodlá vystoupit, a to stisknutím speciálního signalizačního zařízení pro výstup cestujícího na invalidním vozíku nebo výstup cestujícího s kočárkem, je-li s ním vozidlo vybaveno. Jinak použije běžné signalizační zařízení pro výstup nebo jiné zřetelné znamení dle možností cestujícího.

12.6 Cestující na invalidním vozíku je povinen vozík ve vozidle umístit na místo, označené symbolem invalidního vozíku, a po dobu přepravy zajistit vozík proti samovolnému pohybu. Vozík pro invalidy musí být vybaven účinnou brzdou znemožňující po celou dobu přepravy jeho samovolný pohyb. Je-li vozidlo vybaveno bezpečnostními pásy, je cestující na vozíku pro invalidy povinen se těmito pásy proti pádu sám zajistit, nebo ho zajistí jeho doprovod.

12.7 Pokud v autobusové zastávce nebo v zastávce MHD zastaví více vozidel, je řidič povinen zajistit opětovné zastavení každého vozidla v úrovni označníku, pokud se ve stanici nachází osoba na invalidním vozíku nebo pokud se tato osoba nachází ve vozidle a signalizačním zařízením dala najevo svůj záměr z vozidla vystoupit na nejbližší zastávce.

12.8 Ve vozidlech je zakázaná přeprava elektrického skútru určeného pro přepravu osoby s tělesným postižením nebo seniorů.

12.9 U železničních dopravců se osoba na invalidním vozíku přepravuje ve vozech, které takovou přepravu umožňují, bližší informace poskytnou zaměstnanci železničních stanic nebo pověřená osoba dopravce. Vozy se zvedací plošinou pro osoby na invalidním vozíku jsou označeny mezinárodním symbolem přístupnosti. Přeprava osob na invalidním vozíku ve vlacích ČD je realizována v souladu se SPP ČD. Přeprava osob na invalidním vozíku ve vlacích RJCZ je realizována v souladu s SPP RJCZ.

## čl. 13. Přeprava zavazadel, dětských kočárků a jízdních kol

13.1 Pro přepravu ručních zavazadel, spoluzavazadel a cestovních zavazadel ve vozidlech autobusové dopravy platí níže uvedená ustanovení. V MHD v Ústí nad Labem je cestující povinen dodržovat i SPP DPMÚL. Ve vlacích ČD je cestující povinen dodržovat i SPP ČD. Ve vlacích RJCZ je cestující povinen dodržovat i SPP RJCZ.

13.2 Cestující může vzít s sebou k přepravě zavazadla, která vzhledem k jejich rozměru, délce nebo hmotnosti lze rychle a bez obtíží naložit a umístit ve vozidle nebo v prostoru pro zavazadla, a to za předpokladu, že neohrožují bezpečnost přepravy, nejsou ostatním cestujícím na obtíž a nejedná se o věci vyloučené z přepravy. Spoje, na kterých je přeprava zavazadel omezena, jsou označeny v jízdních řádech. Z přepravy jsou vyloučeny nebezpečné látky a nebezpečné předměty, zvláště

a) nabité zbraně,

b) hořlavé, výbušné, snadno vznětlivé, radioaktivní, těkavé a žíravé látky, topné plyny,

c) věci a látky, které mohou způsobit nákazu,

d) nezabalené nebo nechráněné věci, o které by se cestující mohli zranit, např. brusle bez chráničů,

e) věc, kterou nelze ve vozidle umístit, protože jeden z jejích rozměrů přesahuje rozměry 90 x 60 x 50 cm,

f) věc tyčového tvaru, kterou nelze ve vozidle umístit, protože jeden z jejích rozměrů přesahuje 200 cm nebo průměr přesahuje 30 cm,

g) věc tvaru desky, kterou nelze ve vozidle umístit, protože jeden z jejích rozměrů přesahuje rozměry 150 x 90 x 5 cm,

h) věc o hmotnosti vyšší než 50 kg,

i) věc, která by pro svůj odpudivý vzhled nebo zápach mohla být cestujícím na obtíž.

13.3 Zavazadla se přepravují zásadně společně s cestujícím ve vozidle a pod jeho dohledem, a to buď jako ruční zavazadla nebo jako spoluzavazadla. Jeden cestující s platnou jízdenkou může s sebou přepravovat maximálně 3 zavazadla, z nichž druhé a třetí nesmí přesáhnout rozměry 20 x 30 x 50 cm.

13.4 Cestující s platnou jízdenkou může vzít s sebou do vozu bezplatně jako ruční zavazadlo věci snadno přenosné:

a) které lze umístit na klíně nebo nad a pod místem, které obsadil,

b) které nepřekročí ani jeden z rozměrů 70 x 40 x 30 cm, nebo překročí jeden z rozměrů a zároveň nepřekročí ani jeden z rozměrů 90 x 60 x 40 cm,

c) zvířata ve zcela uzavřené schráně s nepropustným dnem, které nepřekročí ani jeden z rozměrů 70 x 40 x 30 cm, nebo překročí jeden z uvedených rozměrů a zároveň nepřekročí rozměry 90 x 60 x 40 cm,

d) nákupní tašky na kolečkách,

e) dětské kočárky s dítětem (pro přepravu dětských kočárků bez dítěte platí ustanovení o přepravě spoluzavazadel),

f) invalidní vozíky držitelů průkazů ZTP a ZTP/P,

g) zdravotní pomůcky,

h) jedna souprava lyží (v obalu i bez obalu),

i) sáně,

j) snowboard,

k) jeden pár bruslí s chrániči nebo jeden pár kolečkových bruslí.

13.5 Všechna zavazadla, která překračují výše uvedené rozměry nebo neodpovídají definici ručního zavazadla, se řídí podmínkami pro přepravu spoluzavazadel.

13.6 K jízdním dokladům 30denním a delším je přeprava zavazadla nebo jízdního kola nebo psa přepravovaného beze schrány zdarma v časové a zónové platnosti vyjmenovaných jízdenek. Na vybraných železničních linkách, na kterých je vyžadována zpoplatněná rezervace místa pro jízdní kolo, musí být tato rezervace uhrazena.

13.7 Cestující s platnou jízdenkou může vzít s sebou do vozidla jako spoluzavazadlo věci snadno přenosné, které nelze přepravit jako ruční zavazadlo, a:

a) které svým charakterem vyžadují umístění na zvlášť určeném místě ve vozidle v prostoru pro cestující,

b) které překračují jeden z rozměrů 90 x 60 x 40 cm, a zároveň nepřesáhnout rozměry:

- 90 x 60 x 50 cm u věcí tvaru kvádru,
- 200 cm délka a průměr 20 cm u věcí tvaru válce nebo tyče,

- 90 x 150 x 5 cm u věcí tvaru desky,

c) prázdný dětský kočárek,

d) zvíře ve schráně, pokud žádný její rozměr nepřesahuje rozměry 90 x 60 x 50 cm,

e) pes bez schrány,

f) svázaný vánoční stromek,

g) velké cestovní tašky, kufry, krosny,

h) vozík pro invalidy bez přepravované osoby (prázdný) se přepravuje jako spoluzavazadlo.

13.8 Přeprava jiných věcí, které svými rozměry přesáhnou jeden nebo více rozměrů spoluzavazadla se neprovádí.

13.9 Cestující musí přepravované věci umístit tak, aby neohrozily bezpečnost a řádnost provozu a nemohly obtěžovat ostatní cestující.

13.10 Ve vozidlech MHD a PAD je uvedeno, kolik kočárků v něm může být nejvýše najednou přepravováno. Přepravu dalšího kočárku může řidič výjimečně povolit, pokud to umožňují provozní podmínky, konstrukce vozidla a nebude ohrožena bezpečnost dítěte v kočárku ani ostatních cestujících. Řidič může v oprávněném případě (ve vozidle je již přepravován invalidní vozík, jiný/é dětský/é kočárek/ky s dítětem, vozidlo je již plně obsazeno) přepravu dětského kočárku s dítětem odmítnout. Pro nástup a výstup cestujících s dětským kočárkem se zásadně používají dveře vozidla označená piktogramem kočárku. Cestující s dětským kočárkem dává řidiči znamení o úmyslu nastoupit zvednutím ruky, nastoupit může až po souhlasu řidiče. Cestující s dětským kočárkem dává řidiči znamení o úmyslu vystoupit před příjezdem do stanice, kde hodlá vystoupit, a to stisknutím speciálního signalizačního zařízení pro výstup s kočárkem, je-li s ním vozidlo vybaveno, jinak použije běžné signalizační zařízení pro výstup.

13.11 Přeprava dětských kočárků pro spolucestující dítě je při současném nástupu upřednostněna před přepravou ostatních spoluzavazadel (v případech vyčerpání kapacity vhodných prostor pro přepravu). Cestující s dětským kočárkem je povinen kočárek ve vozidle umístit na místo, označené piktogramem kočárku, a po dobu přepravy zajistit kočárek proti samovolnému pohybu. Kočárek musí být umístěn tak, aby neznemožňoval nástup a výstup a pohyb cestujících ve vozidle. Po dobu přepravy musí být dítě z bezpečnostních důvodů umístěno v kočárku a osoba, která ho doprovází, se musí zdržovat v bezprostřední blízkosti kočárku a dbát na bezpečnost dítěte.

13.12 Přeprava jízdního kola spolu s cestujícím je možná pouze v případě dostatečných prostorových kapacit. V případě volné kapacity bude jízdní kolo vždy přepraveno, avšak pokud na některé z následujících zastávek nastoupí cestující s dětským kočárkem nebo cestující na invalidním vozíku, je cestující s jízdním kolem povinen uvolnit prostor pro kočárek nebo invalidní vozík, a to bez nároku na vrácení jízdného. Přeprava jízdního kola může být při nedostatku místa odmítnuta. Zakoupením jízdního dokladu pro přepravu jízdního kola nevzniká nárok na jeho přepravu. Omezení nebo zákaz přepravy na konkrétní lince je upřesněn v příloze číslo 2 těchto přepravních podmínek. V případě využití cyklovleku nebo nástavby na jízdní kola za autobusem, provede cestující naložení a upevnění jízdního kola (za pomoci upevňovadel dodaných v případě nutnosti řidičem) sám. Jízdní kolo smí být přepravováno na vleku pouze tehdy, jsou-li všechny upevňovací prvky a bezpečnostní mechanismy řádně a pevně připevněny ke kolu. Řidič vozu provede následně kontrolu správného upevnění. Každý cestující smí přepravovat pouze jedno jízdní kolo. Přeprava se týká pouze:

a) jízdních kol a koloběžek se dvěma koly a nejvýše jedním sedlem,

b) složeného přídavného vozíku k jízdnímu kolu a

c) jízdního kola nebo koloběžky s pomocným elektromotorem, a to pouze pokud je cestující sám schopen manipulace s jízdním kolem nebo koloběžkou a je to technicky proveditelné.

Koloběžky ve složeném stavu jsou přepravovány jako příruční zavazadlo nebo spoluzavazadlo, pokud svými rozměry přesahují podmínky pro přepravu zavazadel.

Motocykly, mopedy a skútry jsou z přepravy vyloučeny. Jízdní kola ve vlaku smí být přepravována pouze ve víceúčelových oddílech, v prostorech nástupu a v oddílech pro větší zavazadla se sklápěcími sedadly; ve vlacích ČD definují podmínky umístění jízdních kol SPP ČD. Přeprava jízdní kol se ve vlacích ČD uskutečňuje formou spoluzavazadla (pod dohledem cestujícího) nebo formou úschovy během přepravy (pod dohledem zaměstnance), služba je vyhlášena v jízdním řádu. Přeprava jízdních kol se ve vlacích RJCZ řídí SPP RJCZ a přeprava je možná jen v případě volné kapacity. Společnou přepravou jízdních kol nesmí být ohrožen pořádek a bezpečnost provozu a ostatní cestující nesmí být ohroženi příp. omezováni. Cestující s jízdním kolem je povinen jízdní kolo zajistit proti samovolnému pohybu a mít ho pod dohledem po celou dobu přepravy, aby byla zajištěna bezpečnost ostatních cestujících.

13.13 Na vybraných PAD a železničních linkách je umožněna rezervace místa pro přepravu jízdního kola prostřednictvím DÚKapky (v příloze č. 2 SPP DÚK je u vybraných linek uvedena poznámka „možnost rezervace místa pro kolo v DÚKapce“). Na vybraných vyhledaných spojích v DÚKapce se zobrazí možnost provést rezervaci místa pro jízdní kolo. Rezervaci je možné provést nejpozději 2 dny před odjezdem spoje. Nárok na rezervaci prokáže cestující sdělením číselného kódu z DÚKapky. Pravidla pro rezervaci jsou stanovena obchodními podmínkami uvedenými v příloze č. 5 Tarifu DÚK.

13.14 Přeprava jízdních kol a koloběžek na linkách PID se řídí SPP PID.

13.15 Dopravní a provozní personál rozhodne v konkrétním případě, zda lze věci přepravit a kde musí být uloženy.

13.16 Cena za přepravu spoluzavazadla a jízdního kola (přepravné) je stanovena Tarifem DÚK. V integrovaných spojích dálkové dopravy ČD do DÚK platí pro přepravu spoluzavazadel, cestovních zavazadel a jízdních kol také tarif dopravce.

### čl. 14. Přeprava živých zvířat

14.1 Cestující může vzít s sebou drobná domácí a jiná malá zvířata, pokud tomu nebrání zvláštní předpisy, není-li jejich přeprava ostatním cestujícím na obtíž a jsou-li zcela uzavřena v klecích, koších nebo jiných vhodných schránách s nepropustným dnem. Zvíře lze přepravovat jen v doprovodu cestujícího a pod jeho dohledem. Pro přepravu schrán se zvířaty, s výjimkou psů, platí ustanovení o přepravě ručních zavazadel nebo spoluzavazadel.

14.2 Psi, kteří nejsou nebo nemohou být umístěni ve schránách jako příruční zavazadlo nebo spoluzavazadlo, mohou být přepravováni za předpokladu, že jsou na vodítku a mají odpovídající náhubek. Jeden cestující může vzít s sebou do vozidla nejvýše dva psy bez schrány. Pro tyto psy musí mít cestující zakoupeny jízdenky dle Tarifu DÚK.

14.3 Všechna další zvířata a zvířata s nakažlivými nemocemi jsou z přepravy vyloučena.

14.4 Pověřená osoba může z provozních důvodů s ohledem na bezpečnost cestujících a bezpečnost a plynulost dopravy přepravu psa bez schrány odmítnout, případně psa bez schrány z přepravy vyloučit.

14.5 Vodící psy, doprovázející nevidomé, asistenční a služební psy nelze vyloučit z přepravy ani jejich přepravu odmítnout. Tito psi jsou přepravováni bezplatně a nemusí mít náhubek.

14.6 Stejně jako v regionálních spojích, tak i v integrovaných spojích dálkové dopravy ČD do DÚK platí pro přepravu živých zvířat SPP ČD, a také tarif dopravce. Přeprava živých zvířat ve vlaku RJCZ se řídí SPP a tarifem RJCZ.

## čl. 15. DÚKapka – mobilní aplikace pro nákup jízdních dokladů

15.1 DÚKapka je mobilní aplikace, umožňující nákup a použití elektronických jízdních dokladů DÚK prostřednictvím mobilního zařízení, jako je telefon, tablet nebo obdobné zařízení s přístupem k internetu. Podmínky jejího užívání jsou stanoveny obchodními podmínkami v příloze č. 5 Tarifu DÚK.

15.2 Cestující je odpovědný za funkčnost svého mobilního zařízení s instalovanou DÚKapkou po celou dobu přepravy. Pokud se cestující v okamžiku přepravní kontroly není schopen prokázat platným jízdním dokladem v DÚKapce, je považován za cestujícího bez platného jízdního dokladu. V případě, že cestující do 15 kalendářních dnů od uložení přirážky (článek 9) předloží na pobočce Dopravce svou časovou jízdenku uloženou v DÚKapce s personifikovaným profilem, bude přirážka snížena na 50 Kč.

15.3 Cestující je odpovědný za správný výběr potřebného jízdního dokladu zakoupeného a aktivovaného v DÚKapce (tarifní kategorie, územní a časová platnost). Aktivovaný jízdní doklad již není možné stornovat, ani není možné jízdní doklad jakkoli upravit.

15.4 V případě zvýhodněných jízdních dokladů pro jednotlivou jízdu a 1denních na bázi DÚKapky musí cestující prokázat nárok na slevu odpovídajícím průkazem.

15.5 V případě časových vícedenních jízdních dokladů na bázi DÚKapky je nárok na slevu prokázán tarifním profilem v aplikaci.

15.6 Po aktivaci zakoupeného jízdního dokladu v DÚKapce běží 1 minuta ochranného období před začátkem platnosti. Na linkách MHD a železničních dopravců je cestující povinen nastupovat do vozidel s již platným jízdním dokladem. Na linkách PAD je výjimečně umožněn nástup do vozidel i s jízdenkou s běžícím ochranným obdobím.

15.7 V jedné DÚKapce mohou být aktivovány zároveň platné jízdní doklady pro jednotlivou jízdu i jednodenní pro více cestujících.

15.8 Vícedenní jízdní doklady v DÚKapce jsou vázány na konkrétního cestujícího.

15.9 Přepravní kontrola jízdních dokladů na bázi DÚKapky:

a) cestující bez vyzvání ukáže pověřené osobě displej mobilního zařízení s vyobrazenou jízdenkou k ověření (popis jízdenky bod 5.7),

b) u odbavovacích zařízení s možností automatické kontroly se přednostně provede automatické ověření jízdenky. Cestující bez vyzvání přiloží displej mobilního zařízení s vyobrazeným 2D kódem před čtečku 2D kódů k ověření (s odstupem cca 10 cm).

15.10 Elektronické jízdní doklady DÚK pro jednotlivou jízdu i jednodenní síťové lze zakoupit i prostřednictvím mobilních aplikací IDOS a Můj vlak (od data vyhlášení). Vzhled těchto jízdních dokladů je shodný s jízdními doklady v DÚKapce. Podmínky použití těchto jízdních dokladů jsou shodné s jízdními doklady v DÚKapce a platí pro ně pravidla uvedená v článku 15. SPP DÚK.

15.11 Případné reklamace DÚKapky jsou přijímány pouze na www.ds-uk.cz/dukapka, emailu dukapka@ds-uk.cz a telefonu č. 477 070 800 provozovaných dopravcem DSÚK.

## čl. 16. BČK DÚK (bezkontaktní čipové karty DÚK)

16.1 U vybraných druhů jízdenek může Tarif DÚK stanovit jejich dostupnost pouze ve formě elektronického zápisu jízdního dokladu uloženého na BČK DÚK.

16.2 Při zakoupení jízdenky na bázi BČK DÚK cestující obdrží i papírový doklad o zaplacení – příjmový doklad. Jako jízdní doklad slouží elektronický zápis na BČK DÚK, kterým se cestující při případné kontrole musí prokázat. Příjmový doklad o zaplacení není jízdním dokladem, ale slouží pouze jako potvrzení o uskutečněné transakci, které je potřeba v případě reklamace či ztráty BČK DÚK předložit.

16.3 Podmínky pořízení BČK DÚK a používání elektronické peněženky určuje Dopravce v Podmínkách pro vydávání a užívání BČK DÚK, které jsou k dispozici v informační kanceláři Dopravce. Cena za zřízení BČK DÚK je 130 Kč.

16.4 BČK DÚK jsou vydávány a uznávány pouze u vybraných Dopravců dle přílohy č. 1 SPP DÚK, v těchto variantách:

a) anonymní (nepersonifikovaná) BČK DÚK je přenosná, neobsahuje osobní údaje držitele,

b) osobní (personifikovaná) BČK DÚK je nepřenosná, na osobní BČK DÚK jsou vytištěné osobní údaje a fotografie držitele.

Spolu s nově vyrobenou BČK DÚK obdrží zákazník i Certifikát BČK DÚK. Tento Certifikát BČK DÚK je nutné předložit při řešení reklamace, blokování, odblokování, výměny a dalších situací životního cyklu BČK DÚK. Konkrétní situace jsou popsány v Podmínkách pro vydávání a užívání BČK DÚK, které jsou k dispozici v informační kanceláři Dopravce, který BČK DÚK vydal.

16.5 Vydavatelem BČK DÚK je Dopravce, který vydal BČK DÚK a se kterým řeší držitel BČK DÚK všechny situace, které mohou v životním cyklu BČK DÚK nastat. Na základě dohody mezi jednotlivými vydavateli BČK DÚK může dojít k tomu, že správu karet vydaných původním vydavatelem převezme nový vydavatel (jiný z Dopravců zapojených do systému DÚK). O tomto kroku však musí být držitel karty informován v Podmínkách pro vydávání a užívání BČK DÚK zveřejněných původním vydavatelem.

16.6 Na BČK DÚK je možné nahrát tzv. profily zákazníka. Na BČK DÚK anonymní i osobní lze nahrát pouze časovou jízdenku dle platného profilu zákazníka. Profily zákazníka mohou být na BČK DÚK dva. Držitel BČK DÚK má v případě osobní BČK DÚK na BČK DÚK dle data narození automaticky nastaven první profil zákazníka „dítě 6-18“ nebo „dospělý 18+“. V případě anonymní BČK DÚK je na BČK DÚK automaticky nastaven první profil zákazníka „přenosný“ a druhý „dospělý 18+“- tyto profily jsou neměnné. Libovolný vydavatel BČK DÚK je oprávněn na osobní BČK DÚK po předložení potřebných dokladů pro příslušnou kategorii cestujících (viz Tarif DÚK) nahrát libovolný profil zákazníka s výjimkou profilu „přenosný“. Výpis profilů zákazníka na osobní BČK DÚK je uveden v Tarifu DÚK v čl. 5.

16.7 Koordinátor DÚK může omezit platnost některých jízdních dokladů pouze pro držitele osobních bezkontaktních čipových karet.

16.8 Osobní BČK DÚK může použít jen její držitel. Při zakoupení a kontrole jízdních dokladů musí cestující předložit svou osobní BČK DÚK na kontrolu pověřené osobě, která zkontroluje, zda BČK DÚK používá její oprávněný držitel.

16.9 BČK DÚK mají platnost 5 let od data vydání. Nárok na vypořádání financí uložených na BČK DÚK musí její držitel uplatnit do 2 měsíců po skončení platnosti BČK DÚK.

16.10 Na BČK DÚK je možné mít uloženo max. 3 časové jízdenky.

16.11 Při platbě jízdného pomocí BČK DÚK je používána aplikace „elektronická peněženka“. Jedná se o bezhotovostní platbu a z tohoto důvodu může být cena upřesněna na jednotlivé desetihaléře. Elektronická peněženka slouží k nákupu jízdních dokladů pro držitele BČK DÚK, spolucestujícího, případně zvíře a zavazadlo. Držitel BČK DÚK může pomocí elektronické peněženky zaplatit jakýkoliv papírový jízdní doklad (bez ohledu na typ tarifu), na který prokáže nárok v souladu s Tarifem DÚK. Na BČK DÚK lze uložit pouze jízdní doklady pro držitele karty; pro spolucestujícího, zavazadlo, psa nebo jiné zvíře je nutné zakoupit papírový jízdní doklad.

16.12 V případě zjištění nefunkčnosti BČK DÚK při odbavení ve vozidle se postupuje následovně:

a) má-li cestující příjmový (papírový) doklad o zakoupení jízdního dokladu na bázi BČK DÚK s platnou časovou a zónovou platností, která je na dokladu o zaplacení vyznačena, je mu tento doklad spolu s BČK DÚK uznán jako jízdní doklad; příjmový doklad bude pověřenou osobou označen textem „odbavení bez BČK“ a datem odbavení; takto označený příjmový doklad bude opravňovat k přepravě po dobu 3 pracovních dnů,

b) v ostatních případech se musí cestující odbavit jízdenkou pro jednotlivou jízdu zaplacenou jiným způsobem,

c) cestující je povinen bezodkladně řešit reklamaci funkčnosti BČK DÚK na předprodeji Vydavatele BČK DÚK,

d) při zjištění opakované jízdy na nefunkční BČK DÚK bez platného protokolu o probíhající reklamaci od Vydavatele BČK DÚK se musí cestující odbavit jízdenkou pro jednotlivou jízdu zaplacenou jiným způsobem.

16.13 V případě ztráty nebo odcizení BČK DÚK je cestující povinen BČK DÚK zablokovat u Vydavatele BČK DÚK. Správu BČK DÚK vydaných dopravci AD Podbořany a ČSAD Slaný převzal dopravce DSÚK. Při žádosti o blokaci je držitel BČK DÚK povinen předložit Certifikát BČK DÚK. Vydavatel BČK DÚK neodpovídá držiteli za škodu, která mu vznikla v důsledku blokace BČK DÚK. Vydavatel BČK DÚK vrátí cestujícímu poměrnou část ceny za nevyužité časové jízdenky a zůstatek elektronické peněženky dle čl. 10. Lhůta pro vypořádání zůstatku elektronické peněženky a časových jízdenek je ze strany Vydavatele BČK DÚK maximálně 30 dnů.

16.14 V případě nefunkční BČK DÚK, kdy se zároveň nejedná o reklamaci, se postupuje též analogicky dle čl. 10.

16.15 V případě reklamace BČK DÚK s platnou časovou jízdenkou může cestující využít tuto jízdenku i po dobu řešení reklamace, a to použitím tzv. náhradního dokladu. Náhradní doklad se skládá z Protokolu o reklamaci BČK DÚK (dále jen protokol) obsahující informaci o zónách i nadzónách a příjmového dokladu o zaplacení platné časové jízdenky na reklamované BČK DÚK. Pokud cestující příjmový doklad (papírový doklad) o zaplacení časové jízdenky na reklamované BČK DÚK nemá, může u Vydavatele BČK DÚK získat opis. Za vyhotovení opisu je účtován manipulační poplatek ve výši 20 Kč.

16.16 Platnost náhradního dokladu je omezena buď uplynutím časové platnosti časové jízdenky nebo lhůtou pro vyřízení reklamace BČK DÚK (tato lhůta je vyznačena na protokolu). Je-li časová jízdenka platná i po vyřízení reklamace, je tato časová jízdenka přenesena na novou BČK DÚK.

16.17 Pokud není reklamace uznána a cestující nepodá žádost o vydání nové BČK DÚK, postupuje se analogicky k bodu 16.14. Za rozhodující pro výpočet návratku se považuje den po datu, kdy cestující požádal o vrácení jízdného.

16.18 Vkládání peněz na BČK DÚK se řídí následujícími pravidly:

a) maximální celková uložená částka na BČK DÚK je 2 000 Kč,

b) na předprodejních místech lze na BČK DÚK vložit libovolnou částku až do 2 000 Kč,

c) u řidičů PAD a na turistických linkách lze na BČK DÚK vložit částku v násobcích 50 Kč minimálně však 100 Kč až do 2 000 Kč; cestující je povinen zaplatit přesným finančním obnosem, který požaduje vložit na BČK DÚK,

d) na osobních pokladnách železničních stanic zařazených do systému DÚK lze vložit libovolnou částku až do 2 000 Kč,

e) ve vlacích ČD na území DÚK lze vložit částku v násobcích 100 Kč minimálně však 100 Kč až do 2 000 Kč; cestující je povinen zaplatit přesným finančním obnosem, který požaduje vložit na BČK DÚK; při nástupu v obsazené stanici je možné vkládání peněz na BČK DÚK s manipulační přirážkou dle SPP ČD,

f) ve vlacích ostatních dopravců (mimo ČD) na území DÚK lze vložit částku v násobcích 50 Kč minimálně však 100 Kč až do 2 000 Kč; cestující je povinen zaplatit přesným finančním obnosem, který požaduje vložit na BČK DÚK.

## čl. 17. Mimosoudní řešení spotřebitelských sporů

17.1 V případě spotřebitelského sporu mezi cestujícím/spotřebitelem a dopravcem/prodávajícím, který se nepodařilo mezi stranami urovnat přímo vzájemnou dohodou, může cestující jako spotřebitel podat návrh na mimosoudní řešení sporu příslušnému subjektu mimosoudního řešení spotřebitelských sporů, kterým je

Česká obchodní inspekce

Ústřední inspektorát – oddělení ADR

Štěpánská 15

120 00 Praha 2

email: adr@coi.cz

web: https://adr.coi.cz

## čl. 18. Závěrečná ustanovení

18.1 SPP DÚK s účinností od 1. 1~~2~~. 202<u>5</u>~~4~~ se ruší dnem nabytí účinnosti těchto SPP DÚK.

18.2 Tyto SPP pro přepravu cestujících, zavazadel a živých zvířat v DÚK nabývají účinnosti dnem 1. ~~4~~<u>1</u>. 2025.

18.3 Úplné znění SPP DÚK a Tarifu DÚK je k dispozici:

- na internetových stránkách www.dopravauk.cz,
- v informačních kancelářích Dopravců,
- v otevřených železničních pokladnách zařazených do systému DÚK,
- v sídle Ústeckého kraje.

**Seznam příloh SPP Dopravy Ústeckého kraje**

Příloha č. 1: Seznam Dopravců zapojených do DÚK
Příloha č. 2: Seznam linek zapojených do DÚK
Příloha č. 3: Seznam zón a jejich přiřazení do nadzón v DÚK
Příloha č. 4: Přehled povolených cest DÚK

## Příloha č. 1 SPP DÚK: Seznam Dopravců zapojených do DÚK

**Plně integrovaní dopravci – vydávají** i uznávají jízdní doklady DÚK v papírové podobě i na bázi DÚKapky a BČK DÚK a nabíjejí elektronické peněženky BČK DÚK:

1. ARRIVA CITY s.r.o., U Stavoservisu 692/1b, 108 00 Praha 10 Malešice, IČO 26730448,
2. ARRIVA vlaky s.r.o., Křižíkova 148/34, 186 00 Praha 8, IČO 28955196,
3. ARRIVA STŘEDNÍ ČECHY s. r. o., Pod Hájem 97, 267 01 Králův Dvůr, IČO 25620886
4. AKV bus a.s., Sportovní 578/4, Drahovice, 360 01 Karlovy Vary, IČO 25332473,
5. AŽD Praha s. r. o., Žirovnická 3146/2, 106 00 Praha 10 Záběhlice, IČO 48029483,
6. České dráhy a.s., Nábřeží L. Svobody 1222, 110 15 Praha 1, IČO 70994226,
7. ČSAD Česká Lípa a.s., Lumiérů 181/41, 152 00 Praha 5, IČO 25497987,
8. ČSAD MHD Kladno a.s., Železničářů 885, 272 80 Kladno-Kročehlavy, IČO 27229131,
9. ČSAD Slaný s.r.o., Lacinova 1366/10, 274 01 Slaný, IČO 60193425,
10. ČSAD Střední Čechy, a.s., U Přístavu 811, 250 01 Brandýs nad Labem - Stará Boleslav, IČO 27616347,
11. Die Länderbahn CZ s.r.o., U Studánky 39/1, 400 07 Ústí nad Labem, IČO 08342849,
12. Die Länderbahn GmbH DLB, Oldřichovská 696, 463 34 Hrádek nad Nisou, IČO 29018889,
13. Doprava Teplice s.r.o., Lacinova 1366/10, 274 01 Slaný, IČO 19768699,
14. Dopravní podnik města Děčína, a.s., Dělnická 106, 405 29 Děčín VI - Letná, IČO 62240935,
15. Dopravní podnik měst Chomutova a Jirkova a. s., Školní 999/6, 430 01 Chomutov, IČO 64053466,
16. Dopravní podnik města Ústí nad Labem a.s., Revoluční 26, 401 11, IČO 25013891,
17. Dopravní společnost Ústeckého kraje, p. o., Velká Hradební 3118/48, 400 01 Ústí nad Labem, IČO 06231292,
18. GW Train Regio a.s, Tovární 975/3, 400 01 Ústí nad Labem, IČO 28664116,
19. KŽC Doprava, s.r.o., Meinlinova 336, 190 16 Praha 9 - Koloděje, IČO 27423069,
20. Labská plavební společnost, s.r.o., Kamenická 692/199, 405 02 Děčín II - Nové Město, IČO 27346471,
21. MBM rail s.r.o., Žižkova 595, 551 01 Jaroměř, IČO 25277171,
22. Městská doprava Teplice, p.o., Emilie Dvořákové 70, 415 01 Teplice, IČO 17196264,
23. POHL-Kladno spol. s r.o., 5.května 343, Pchery-Humny 273 08 Pchery, IČ: 475347 02
24. Railway Capital a.s., Plzeňská 157/98, 150 00 Praha 5, IČO 2415807,
25. RegioJet a.s., náměstí Svobody 86/17, Brno-město, 602 00 Brno, IČO 28333187,
26. RegioJet ÚK a.s., náměstí Svobody 86/17, 602 00 Brno, IČO 07544014,
27. Regionalverkehr Sächsische Schweiz-Osterzgebirge GmbH, Bahnhofstraße 14 a, 01796 Pirna, (dopravce nenabíjí el. peněženky BČK DÚK; na přívoze Schöna - Hřensko nejsou uznávány BČK DÚK),
28. STENBUS s. r. o., Jana Čerstvého 42, 155 31 Praha 5, IČO 26436540,
29. Transdev Střední Čechy s.r.o., Lubenská 1588, 269 01 Rakovník, IČO 05661692,
30. UMBRELLA CITY LINES s.r.o., Revoluční 1082/8, Nové Město, 110 00 Praha 1, IČO 09057846.

Výše uvedení dopravci uznávají BČK DÚK plně integrovaných dopravců uvedených v bodech 14, 15, 16 a 17, který BČK DÚK vydávají.

## Příloha č. 1 SPP DÚK: Seznam Dopravců zapojených do DÚK

**Částečně integrovaní dopravci –** jízdní doklady DÚK v papírové podobě i na bázi DÚKapky; neuznávají BČK DÚK:

1. ČSAD Liberec, a.s., České mládeže 594/33, Liberec VI-Rochlice, 460 06 Liberec, IČO 25045504,
2. DOPRAVNÍ PODNIK měst Mostu a Litvínova, a.s., tř. Budovatelů 1395/23, 434 01 Most, IČO 62242504.

## Příloha č. 2 SPP DÚK: Seznam linek zapojených do DÚK

Upřesnění podmínek přepravy jízdních kol a koloběžek:

- linky bez symbolu kola – možnost přepravy ve voze se souhlasem řidiče/průvodčího – přeprava není garantována

SK - linky bez symbolu kola - možnost přepravy ve voze se souhlasem řidiče - přeprava není garantována - na území Středočeského kraje jsou jízdní kola a koloběžky vyloučeny z přepravy dle SPP PID

- přeprava jízdních kol a koloběžek je povolena na vybraných spojích dle jízdního řádu

1 - přeprava jízdních kol a koloběžek bez alternativního pohonu je povolena v pracovní dny od 19:00 do 06:00 hodin, v sobotu, v neděli a ve svátek po celý den, a to s výslovným souhlasem řidiče vozidla MHD a za splnění podmínek uvedených v SPP DPMÚL

- jízdní kola a koloběžky jsou vyloučeny z přepravy

- přeprava jízdních kol a koloběžek je povolena na vybraných spojích dle jízdního řádu, na vybraných spojích je možné rezervovat místo pro kolo v aplikaci DÚKapka

- povinná rezervace místa pro jízdní kolo v nákupním systému konkrétního dopravce

Celé znění podmínek pro přepravu jízdních kol a koloběžek je uvedeno ve 13. článku smluvních přepravních podmínek DÚK.

Upřesnění podmínek přepravy mimo území Ústeckého kraje

* V případě jízdenky začínající i končící na území mimo Ústecký kraj může být prodej jízdenek dle tarifu DÚK blokován. Pro cesty začínající i končící na území mimo Ústecký kraj jsou přednostně vydávány jízdenky dle tarifu sousedního IDS nebo dle tarifu dopravce.

**Linky MHD** – jsou plně integrované linky, na kterých jsou vydávány a uznávány jízdní doklady DÚK v papírové podobě, v DÚKapce i na dopravní kartě DÚK (platby elektronickou peněženkou)

| Číslo | Přepravné | Název | Tarif |
|---|---|---|---|
| | | **Most a Litvínov** | |
| 1 | | Most,Velebudická - Litvínov,Citadela | Uznávání pouze papírových jízdenek DÚK a DÚKapky |
| 2 | | Most, nádraží - Most, Velebudická | Uznávání pouze papírových jízdenek DÚK a DÚKapky |
| 3 | | Most, nádraží - Litvínov, Citadela | Uznávání pouze papírových jízdenek DÚK a DÚKapky |
| 4 | | Most,Dopravní podnik - Litvínov,Citadela | Uznávání pouze papírových jízdenek DÚK a DÚKapky |
| 5 | | Nádraží - OD PRIOR - Okružní,SHELL - Vtelno | Uznávání pouze papírových jízdenek DÚK a DÚKapky |
| 8 | | Litvínov,nádraží - Litvínov, průmyslová zóna | Uznávání pouze papírových jízdenek DÚK a DÚKapky |
| 9 | | Dopravní podnik - Čepirohy, okály - Dopravní podnik | Uznávání pouze papírových jízdenek DÚK a DÚKapky |
| 10 | | Most,nádraží - Obrnice | Uznávání pouze papírových jízdenek DÚK a DÚKapky |
| 12 | | Dopravní podnik - Nádraží - Komořany - Záluží, CHEMOPETROL | Uznávání pouze papírových jízdenek DÚK a DÚKapky |
| 13 | | Litvínov,Křižatky - Litvínov,Janov Litvínov,Hamr Litvínov - Lom Lom,Loučná - Osek | Uznávání pouze papírových jízdenek DÚK a DÚKapky |
| 14 | | Litvínov – Litvnínov,Hamr - Litvnínov,Janov - Horní Jiřetín,Černice - Horní Jiřetín | Uznávání pouze papírových jízdenek DÚK a DÚKapky |
| 15 | | Litvínov,nádraží - Litvínov,Janov,škola - Litvínov,nádraží | Uznávání pouze papírových jízdenek DÚK a DÚKapky |
| 16 | | Jezero Most - Nádraží - Za Krematoriem - Nádraží - Jezero Most | Uznávání pouze papírových jízdenek DÚK a DÚKapky |

**Příloha č. 2 SPP DÚK: Seznam linek zapojených do DÚK**

| | | | |
|---|---|---|---|
| 17 | | Dopravní podnik - Zahražany - Dopravní podnik | Uznávání pouze papírových jízdenek DÚK a DÚKapky |
| 18 | | Obchodní dům PRIOR - 14.ZŠ | Uznávání pouze papírových jízdenek DÚK a DÚKapky |
| 20 | | Nádraží - OD PRIOR - Zahražany - Čsl. Armády | Uznávání pouze papírových jízdenek DÚK a DÚKapky |
| 21 | | Litvnínov,Janov - Litvínov,Hamr/Lom - Lom - Litvínov - Litvínov,Záluží | Uznávání pouze papírových jízdenek DÚK a DÚKapky |
| 22 | | Nádraží - Souš,Matylda | Uznávání pouze papírových jízdenek DÚK a DÚKapky |
| 23 | | Litvínov – Meziboří - Litvínov | Uznávání pouze papírových jízdenek DÚK a DÚKapky |
| 25 | | Báňská - Kahan - Vtelno | Uznávání pouze papírových jízdenek DÚK a DÚKapky |
| 27 | | Litvínov,nádraží - Litvínov,Šumná | Uznávání pouze papírových jízdenek DÚK a DÚKapky |
| 28 | | Litvínov,Záluží - Horní Jiřetín,Černice - Horní Jiřetín | Uznávání pouze papírových jízdenek DÚK a DÚKapky |
| 30 | | Jezero Most - Nádraží - Nemocnice - Nádraží - Jezero Most | Uznávání pouze papírových jízdenek DÚK a DÚKapky |
| 31 | | Most,nádraží - Havraň - Havraň,Joseph | Uznávání pouze papírových jízdenek DÚK a DÚKapky |
| 40 | | Most,Velebudická - Most,nádraží - Litvínov,Citadela | Uznávání pouze papírových jízdenek DÚK a DÚKapky |
| 50 | | 1. náměstí - Čsl.armády | Uznávání pouze papírových jízdenek DÚK a DÚKapky |
| 51 | | Čepirohy, okály - Kino Kosmos | Uznávání pouze papírových jízdenek DÚK a DÚKapky |
| 53 | | Vtelno - 10. ZŠ | Uznávání pouze papírových jízdenek DÚK a DÚKapky |
| 60 | | Litvínov,Janov - Litvínov,Hamr - Litvínov - Lom - Lom,Loučná - Osek | Uznávání pouze papírových jízdenek DÚK a DÚKapky |
| | | **Ústí nad Labem** | |
| 41 | 🚲1 | NOČNÍ DOPRAVA: Vozovna DP - Klíše lázně – Divadlo - Krásné Březno - Mojžíř - Skalka | |
| 42 | 🚲1 | NOČNÍ DOPRAVA: Václavské náměstí / Staré Předlice - Vozovna DP - Divadlo - Střekov II - Brná | |
| 43 | 🚲1 | NOČNÍ DOPRAVA: Severní Terasa - Mírová - Hornická - Divadlo - Malátova Stříbrníky - Dobětice točna | |
| 46 | 🚲1 | NOČNÍ DOPRAVA: Všebořice - Beethovenova - Divadlo - Výstupní - Krásné Březno - Pod Vyhlídkou | |
| 70 | 🚲1 | Klíše Lázně - Divadlo - Mírové náměstí - Vojanova - Jungmannova - Krásné Březno - OD Květ - Mojžíř | |
| 71 | 🚲1 | Vozovna DP - Klíše lázně - Divadlo - Krásné Březno - OD Květ - Skalka | |
| 72 | 🚲1 | Staré Předlice - (Předlická) - Nové Předlice - (Globus) - Západní nádraží - Divadlo - Malátova - Mírová - Severní Terasa | |
| 73 | 🚲1 | (Koštov konečná) - Václavské nám. - (Metal) - Stará škola - Nová škola - Nové Předlice - Divadlo - Kamenný Vrch - Nové krematorium /Karla IV. | |
| 74 | 🚲1 | Všebořice OC - Severní Terasa - Stříbrníky Prior - Krásné Březno - OD Květ - Skalka | |
| 75 | 🚲1 | Všebořice OC - Severní Terasa - Stříbrníky - Výstupní - Krásné Březno - Pod Vyhlídkou | |

| | | | |
|---|---|---|---|
| 76 | 🚲1 | Všebořice - Beethovenova - Divadlo Vojanova - Výstupní – Krásné Březno – Pod Vyhlídkou | |
| 77 | 🚲1 | (Severní Terasa) - Mírová - Malátova - Poliklinika - Klíše lázně - Vozovna DP - Nové Předlice - (Metal) - Václavské náměst | |
| 78 | 🚲1 | Všebořice OC - Bukov - Klíše lázně - Nové Předlice - Václavské náměstí | |
| 79 | 🚲1 | (Vozovna DP - Klíše lázně) - Divadlo - Střekov nádraží - Karla IV. - Střekov II - Nové krematorium / Nová Ves - Kojetice | |
| 80 | 🚲1 | Mírová - Masarykova nemocnice - Vinařská - Beethovenova - Divadlo - Mírové náměstí - Kamenný Vrch - Karla IV. | |
| 81 | 🚲1 | (Přestanov) - (Chlumec) - Všebořice OC - Bukov - Na Spálence - Poliklinika - Divadlo - Střekov nádraží - Brná - (Sebuzín - Církvice) | |
| 82 | 🚲1 | Všebořice OC - Bukov - Na Spálence - Poliklinika - Divadlo - Kamenný Vrch - Brná - (Sebuzín - Církvice) | |
| 83 | 🚲1 | Předlice kolonie - Vozovna DP - Průmyslová Kaufland - Divadlo - Olšinky - Svádov obce - Olešnice | |
| 84 | 🚲1 | Všebořice - Beethovenova - Divadlo Mírové náměstí - Malátova - Stříbrníky - Dobětice točna | |
| 85 | 🚲1 | (Strážky) - Habrovice - (Neznabohy) - Masarykova nemocnice - Divadlo - Vaňov - (Dolní Zálezly) | |
| 86 | 🚲1 | Strážky - Habrovice - Skorotice - Božtěšice - Bukov - Všebořice | |
| 87 | 🚲1 | Mírová - Severní Terasa - Hornická - Divadlo - Mírové náměstí - Malátova - Stříbrníky - Dobětice točna | |
| 88 | 🚲1 | (Severní Terasa) - Mírová - Elba - Hornická - Divadlo - Mírové náměstí - Výstupní - (Žežická) - Krásné Březno - Pod Vyhlídkou | |
| 89 | 🚲1 | Václavské náměstí - (Metal) - Stará škola - Trmická - Divadlo - Pekařská - Sibiřská - Ryjice | |
| 90 | 🚲1 | Vozovna DP - Klíše lázně - Kaufland - Průmyslová - Globus - Trmická - Pod Svahem - Hlavní nádraží | |
| 91 | 🚲1 | Dobětice točna - Stříbrníky - Mírová - Severní Terasa - Hornická - Poliklinika - Vozovna DP | |
| | | **Teplice** | |
| 101 | | Kladruby, náves - Olympia | |
| 102 | | Hudcov - Proboštov,Přítkov | |
| 103 | | Prosetice - Panorama | |
| 104 | | Řetenice,Tolstého - Panorama | |
| 105 | | Řetenice,Tolstého - Panorama | |
| 106 | | Nová Ves - Novoveská - Anger | |
| 107 | | Řetenice,Tolstého - Prosetice | |
| 108 | | Nová Ves - Anger | |
| 109 | | Prosetice - Olympia | |
| 110 | | Doubravická - Buzulucká | |
| 119 | | Nová Ves - Dopravní podnik (noční linka) | |
| | | **Varnsdorf** | |
| 191 | | Nemocnice - Kaufland | |
| | | **Děčín** | |
| 201 | 🚲 | Děčín, Chrochvice - Děčín, Pod Nemocnicí | |
| 202 | 🚲 | Děčín, Bynov - Děčín, Staré Město | |
| 204 | 🚲 | Děčín, Letná - Děčín, Březiny | |
| 208 | 🚲 | Děčín, Autobusové nádraží - Děčín,Velká Veleň | |
| 209 | 🚲 | Děčín, Autobusové nádraží - Děčín,Nebočady | |
| 210 | 🚲 | Děčín, Krásný Studenec - Děčín, Maxičky | |
| 212 | 🚲 | Děčín, Bělá - Děčín, Folknáře | |
| 214 | 🚲 | Děčín, Škrabky - Děčín, Podskalí | |
| 218 | 🚲 | Děčín, Horní Oldřichov - Děčín, Na Vyhlídce | |

| | | | |
|---|---|---|---|
| 229 | | Děčín, Bynov - Děčín, Nebočady | |
| 232 | | Děčín, Želenice - Děčín, Nebočady | |
| 233 | | Děčín, Chrochvice - Děčín, Bynov | |
| 237 | | Děčín, Chrochvice - Děčín, Nemocnice | |
| | | **Bílina** | |
| 281 | | Bílina,sídl.ZCH - Bílina,žel.st. - Bílina,nám. - Bílina,poliklinika - Bílina,žel.st. - Bílina,pož.zbroj. - Bílina,sídl.ZCH | |
| 282 | | Bílina,sídl.ZCH - Bílina,nám. - Bílina,hřbitov - Bílina,poliklinika - Bílina,VMG I - Bílina,hřbitov - Bílina,pož.zbroj. - Bílina,sídl.ZCH | |
| 283 | | Bílina,VMG I - Chudeřice,záv. - Bílina,sídl.ZCH - Bílina,nám. - Bílina,poliklinika - Bílina,pož.zbroj. - Bílina,sídl.ZCH - Chudeřice,záv. - Bílina,VMG I | |
| | | **Chomutov a Jirkov** | |
| 301 | | Globus - Kostnická - Moravská - Jirkov, aut.nádr. | |
| 302 | | Chomutov, aut.nádr. - Severka - Písečná - Kaufland | |
| 303 | | Povodí Ohře - Palackého - Jezero | |
| 304 | | Podhorská - Autoškola - Palackého - Poliklinika | |
| 306 | | Globus - Autoškola - Poliklinika | |
| 307 | | Vodní - Palackého - Spořice - Vodní | |
| 308 | | Okály - Palackého - Droužkovice - Březno, zdrav.stř. | |
| 309 | | Masokombinát - Černovice | |
| 310 | | Globus - Březenecká I - Jirkov, aut.nádr. | |
| 311 | | Chomutov, žel.st. - Chomutov. aut.nádr. - Jirkov, aut.nádr. | |
| 312 | | Okály - Chomutov, žel.zast. - Palackého - Důl J. Žižka | |
| 313 | | Jirkov, aut.nádr. - Jirkov, žel.zast. - Kaufland | |
| 314 | | Poliklinika - Palackého - Zadní Vinohrady - Poliklinika | |
| 316 | | Chomutov, aut.nádr. - Jirkov, Staré Vinařice - Jirkov, aut. nádr. | |
| 317 | | Chomutov, aut.nádr. - Údlice - Přečaply | |
| 340 | | Poliklinika - Palackého - Jirkov, aut.nádr. | |
| 341 | | Jirkov, Horník - Vodní - Palackého - Jirkov, Horník | |
| 350 | | Písečná - Zahradní TIP - Palackého - Poliklinika | |
| 351 | | Písečná - Zahradní TIP - Vodní - Chomutov, aut. nádr. | |
| 352 | | Písečná - Zahradní I - Palackého - Poliklinika | |
| 353 | | Písečná - Zahradní I - Vodní - Chomutov, aut.nádr. | |
| | | **Klášterec nad Ohří** | |
| 356 | | Porcelánka - Nádraží ČD - Evženie - Nádraží ČD - Porcelánka | |
| 357 | | Zdrav.stř. - Petlérská - IP Verne III | |
| | | **Roudnice nad Labem** | |
| 368 | | Roudnice n.L. Žižkova - Roudnice n.L. Glazura | Uznávání i papírových jízdenek PID a PID Lítačky |

**Linky PAD** - linky příměstské autobusové dopravy jsou plně integrované linky (pokud není u konkrétní linky stanoveno jinak), na kterých jsou vydávány i uznávány všechny jízdní doklady dle tarifu DÚK a na všech nosičích jízdních dokladů dle tarifu DÚK; v zóně 101 Ústí nad Labem i mobilní jízdenky DPMÚL dle tarifu DÚK; na vybraných linkách i jízdní doklady dle tarifu PID; na vybraných linkách i jízdní doklady dle tarifů DÚK+VMS a DÚK+VVO

**Linky IDOL** jsou zapojeny do DÚK pouze částečně a jen ve vybraných úsecích; na těchto linkách nejsou vydávány jízdní doklady DÚK, jsou uznávány jízdní doklady DÚK v papírové podobě i na bázi DÚKapky. BČK DÚK nejsou uznávány.

**Linky PID** jsou zapojeny do DÚK jen ve vybraných úsecích.

**IDPK** je Integrovaná doprava Plzeňského kraje, jejíž jízdní doklady jsou uznávány na vybraných linkách DÚK.

## Příloha č. 2 SPP DÚK: Seznam linek zapojených do DÚK

| Číslo | Přepravné | Název | Tarif |
|---|---|---|---|
| 305 | | Praha,Zličín - Karlovy Vary,terminál | Linka PID, jízdenky DÚK platí v úseku Nové Strašecí - Karlovy Vary,terminál * |
| 369 | | Praha,Ládví - Štětí,závod | Linka PID, jízdenky DÚK platí v úseku Štětí - Mělník,poliklinika * |
| 389 | | Praha, Nádraží Veleslavín – Slaný – Louny – Chomutov | Linka PID, jízdenky DÚK platí v úseku Chomutov - Slaný,Žel.zast.předměstí * |
| 398 | | (Dresden) - Altenberg - Zinnwald - Teplice | Jízdenky DÚK platí v úseku Teplice-Dubí/Cínovec, jízdenky DÚK+VVO platí na celé lince |
| 400 | | Cvikov/Rumburk - Varnsdorf - Nový Bor - Česká Lípa - Mělník - Praha | Linka IDOL, pouze papírové jízdenky DÚK a DÚKapka platí v úseku Rumburk - Jiřetín pod Jedlovou, Lesné |
| 401 | | Jiříkov - Ebersbach - Rumburk - Seifhennersdorf - Varnsdorf - Großschönau | Jízdenky DÚK i ZVON a jízdenky Euro-Nisa-Ticket+ platí na celé lince |
| 402 | | Varnsdorf Chřibská Česká Kamenice Děčín | Jízdenky Euro-Nisa-Ticket+ platí na celé lince |
| 403 | | Varnsdorf - Dolní Podluží - Chřibská,Krásné Pole | Jízdenky Euro-Nisa-Ticket+ platí na celé lince, jízdenky Trilex platí v úseku Varnsdorf - Rybniště |
| 404 | | Rumburk - Staré Křečany - Krásná Lípa - Doubice | Jízdenky Euro-Nisa-Ticket+ platí na celé lince |
| 406 | | Lobendava Dolní Poustevna | Jízdenky Euro-Nisa-Ticket+ platí na celé lince |
| 407 | | Staré Křečany,Brtníky - Krásná Lípa - Varnsdorf | Jízdenky Euro-Nisa-Ticket+ platí na celé lince |
| 408 | | Mikulášovice - Velký Šenov - Šluknov,Rožany | Jízdenky Euro-Nisa-Ticket+ platí na celé lince |
| 409 | | Chřibská - Rybniště - Krásná Lípa - Rumburk - D.Poustevna | Jízdenky Euro-Nisa-Ticket+ platí na celé lince |
| 410 | | Varnsdorf - Rumburk - Jiříkov - Šluknov - Velký Šenov - Lobendava,Severní | Jízdenky Euro-Nisa-Ticket+ platí na celé lince |
| 413 | | Praha - Ledčice - Litoměřice | Linka PID, jízdenky DÚK platí v úseku Litoměřice - Nová Ves ME |
| 415 | | Praha,Zličín - Kadaň,aut.nádr. | Linka PID, jízdenky DÚK platí v úseku Kadaň - Nové Strašecí * |
| 421 | | Česká Kamenice - Srbská Kamenice | |
| 422 | | Benešov n. Pl. - Markvartice - Kerhartice - Č. Kamenice - Kunratice | |
| 423 | | Benešov n.Pl. - Žandov - Verneřice | |
| 424 | | Benešov n. Pl. - Heřmanov,Blankartice - Heřmanov,Fojtovice | |

## Příloha č. 2 SPP DÚK: Seznam linek zapojených do DÚK

| | | | |
|---|---|---|---|
| 431 | | Děčín - Malšovice,Javory - Malšovice,Borek | |
| 432 | | Libouchec - Děčín - Labská Stráň - Janov | |
| 433 | | Děčín - Jílové,Sněžník | |
| 434 | | Děčín - Hřensko,Mezná - Jetřichovice - Chřibská - Krásná Lípa | |
| 435 | | Hřensko,Mezná - Hřensko - Schmilka | Jízdenky DÚK platí na celé lince |
| 436 | | Děčín - Dobrná - Huntířov - Srbská Kamenice - Jetřichovice,Vysoká Lípa | |
| 437 | | Děčín - Benešov n. Pl. - Verneřice - Rychnov | |
| 438 | | Děčín - Hřensko,Mezná | |
| 439 | | Jílové - Jílové,Sněžník | |
| 440 | | Kamenický Šenov - Nový Bor - Cvikov - Jablonné v Podještědí - Liberec | Linka IDOL, pouze papírové jízdenky DÚK a DÚKapka platí v úseku Kamenický Šenov,nám. - Kamenický Šenov,Prácheň, sklárna |
| 441 | | Česká Kamenice - Janov - Hřensko - Hřensko,Mezná | |
| 450 | | Chlumec - Ústí n.L. - Velké Březno - Děčín | |
| 451 | | Petrovice,Krásný Les - Ústí n.L. - Velké Březno-Homole u P.,Suletice | |
| 452 | | Úštěk - Verneřice - Ústí n.L. - Bahratal | Jízdenky DÚK platí na celé lince |
| 453 | | Libouchec - Velké Chvojno - Ústí n.L. - Malečov,Rýdeč | |
| 454 | | Chuderov,Žežice - Ústí n.L. - Teplice,Sobědruhy | |
| 455 | | Ústí n.L. - Povrly,Český Bukov | |
| 456 | | Ústí n.L. - Hostovice - Stebno,Chvalov | |
| 457 | | Ústí n.L. - Řehlovice - Řehlovice,Dubice | |
| 458 | | Ústí n.L. - Krupka - Teplice,Sobědruhy | |
| 459 | | Petrovice,Krásný Les - Petrovice | |
| 460 | | Nový Bor - Děčín - Česká Kamenice | Linka IDOL, pouze papírové jízdenky DÚK a DÚKapka platí v úseku Děčín - Kamenický Šenov, Prácheň,sklárna |
| 461 | | Nový Bor - Kamenický Šenov - Prysk - Česká Kamenice | Linka IDOL, pouze papírové jízdenky DÚK a DÚKapka platí v úseku Česká Kamenice - Kamenický Šenov,Prácheň, sklárna |
| 462 | | Česká Lípa - Volfartice - Kamenický Šenov | Linka IDOL, pouze papírové jízdenky DÚK a DÚKapka platí v úseku Česká Kamenice - Kamenický Šenov,Okružní |
| 464 | | Mělník - Lužec nad Vltavou - Horní Beřkovice | Linka PID, jízdenky DÚK platí na celé lince |

**Příloha č. 2 SPP DÚK: Seznam linek zapojených do DÚK**

| | | | |
|---|---|---|---|
| 466 | | Mělník - Spomyšl - Kralupy nad Vltavou | Linka PID,<br>jízdenky DÚK platí na celé lince 250466; na lince 251466 pouze papírové jízdenky DÚK a DÚKapka |
| 467 | | Mladá Boleslav - Mělník - Roudnice nad Labem | Linka PID,<br>jízdenky DÚK platí v úseku Mělník, poliklinika - Roudnice * |
| 468 | | Mělník - Dolní Beřkovice - Černouček | Linka PID,<br>jízdenky DÚK platí na celé lince |
| 469 | | Česká Lípa - Nový Bor - Česká Kamenice - Jetřichovice | Linka IDOL,<br>pouze papírové jízdenky DÚK a DÚKapka<br>platí v úseku Jetřichovice - Kamenický Šenov,U křížku (od vyhlášení Kamenický Šenov,Panská skála) |
| 470 | | Libouchec - Libouchec,Čermná | |
| 471 | | Ústí n.L. - Libouchec - Jílové,Sněžník | |
| 472 | | Ústí n.L. - Libouchec - Jílové | |
| 475 | | Mělník - Horní Počaply - Bechlín | Linka PID,<br>jízdenky DÚK platí na celé lince |
| 480 | | Dubí - Teplice  Krupka - Chlumec | |
| 481 | | Krupka,Bohosudov - Proboštov - Teplice - Žim | |
| 482 | | Proboštov,Přítkov - Teplice - Kostomlaty p. Milešovkou | |
| 483 | | Teplice - Krupka,Vrchoslav | |
| 484 | | Osek - Duchcov - Teplice - Krupka,Fojtovice | |
| 485 | | Osek - Košťany - Teplice - Krupka,Soběchleby/Chlumec | |
| 486 | | Osek - Duchcov - Teplice - Krupka, Soběchleby | |
| 488 | | Duchcov - Teplice - Ústí nad Labem | |
| 490 | | Dubí - Teplice - Modlany,Kvítkov - Modlany | |
| 491 | | Dubí - Teplice - Duchcov - Osek | |
| 492 | | Dubí - Teplice - Košťany - Hrob - Osek | |
| 493 | | Krupka - Teplice - Moldava,Dolní Moldava | |
| 494 | | Teplice - Proboštov - Dubí | |
| 501 | | Bílina - Osek - Litvínov,Záluží | |
| 502 | | Teplice - Světec - Rtyně n.Bílinou,Velvěty | |
| 503 | | Bílina - Ohníč - Teplice | |
| 504 | | Teplice - Bílina - Louny | |
| 506 | | Měrunice - Bílina - Lovosice | |
| 508 | | Bílina - Lukov | |
| 521 | | Litvínov - Brandov - Olbernhau | Jízdenky DÚK platí na celé lince |
| 523 | | Litvínov - Český Jiřetín | |
| 524 | | Litvínov,Záluží - Dubí - Chlumec | |
| 525 | | Litvínov - Mariánské Radčice - Braňany | |
| 526 | | Litvínov - Osek, Dlouhá Louka | |
| 529 | | Litvínov - Bitozeves,Triangle - východ | |
| 543 | | Litvínov - Most - Bitozeves,Triangle - východ | |

**Příloha č. 2 SPP DÚK: Seznam linek zapojených do DÚK**

| | | | |
|---|---|---|---|
| 544 | | Braňany - Most - Strupčice | |
| 545 | | Lužice - Most - Bělušice,Odolice | |
| 560 | | Chomutov - Blatno - Kalek,Načetín | |
| 561 | | Chomutov - Jirkov - Boleboř - Hora Sv. Kateřiny | |
| 565 | | Radonice - Chomutov - Jirkov - Most | |
| 568 | | Chomutov - Strupčice - Jirkov | |
| 569 | | Chomutov - Údlice - Velemyšleves | |
| 570 | | Vysoká Pec - Chomutov - Velemyšleves,,Triangle-východ | |
| 578 | | Chomutov - Kadaň - Podbořany | |
| 580 | | Chomutov - Klášterec nad Ohří | |
| 582 | | Vejprty - Kovářská - Boží Dar | |
| 585 | | Jirkov - Chomutov - Kurort Oberwiesenthal | Jízdenky DÚK platí na celé lince |
| 586 | | Chomutov - Výsluní - Vejprty | |
| 587 | | Chomutov - Místo - Vejprty | |
| 588 | | Chomutov - Hora Sv. Šebestiána - Marienberg | jízdenky DÚK platí v úseku Chomutov - Hora Sv. Šeb., síťové jízdenky DÚK platí na celé lince, jízdenky DÚK+VMS platí na celé lince jízdenky Deutschlandticket platí v úseku Marienberg - Hora SV. Šeb. |
| 589 | | Kvílice – Hořešovice – Louny | Linka PID, jízdenky DÚK platí na celé lince |
| 590 | | Kadaň - Klášterec nad Ohří - Vejprty - Annaberg-Buchholz | Jízdenky DÚK platí na celé lince |
| 591 | | Kadaň,Tušimice - Klášterec nad Ohří - Okounov | |
| 593 | | Kadaň - Klášterec nad Ohří - Domašín,Petlery | |
| 595 | | Velvary - Poštovice - Peruc | Linka PID, jízdenky DÚK platí na celé lince |
| 596 | | Velvary - Černuc/Straškov - Vodochody | Linka PID, jízdenky DÚK platí na celé lince |
| 598 | | Kadaň - Radonice - Veliká Ves - Podbořany | |
| 599 | | Kadaň - Podbořany | |
| 600 | | Kladno - Nové Strašecí - Louny | Linka PID, jízdenky DÚK platí v úseku Louny - Nové Strašecí * |
| 617 | | Kladno - Slaný - Roudnice nad Labem | Linka PID, Jízdenky DÚK platí v úseku Slaný - Roudnice |
| 619 | | Kladno - Lány - Třtice - Ročov | Linka PID, jízdenky DÚK platí platí v úseku Nové Strašecí - Ročov * |
| 620 | | Litoměřice - Hlinná,Tlučeň | |
| 621 | | Velké Žernoseky - Malíč - Litoměřice - Žitenice,Skalice | |
| 622 | | Litoměřice - Malečov,Rýdeč | |
| 623 | | Bohušovice n.O. - Litoměřice - Třebušín - Lovečkovice - Verneřice | |
| 624 | | Litoměřice - Býčkovice - Liběšice | |

| | | | |
|---|---|---|---|
| 625 | | Litoměřice - Polepy - Hoštka - Štětí,Hněvice | |
| 626 | | Litoměřice - Polepy,Hrušovany - Štětí,Radouň | |
| 627 | | Litoměřice - Liběšice,Dolní Nezly | |
| 628 | | Litoměřice - Žalhostice - Píšťany - Velké Žernoseky - Libochovany | |
| 629 | | Litoměřice - Kamýk | |
| 630 | | Úštěk - Úštěk,Lukov | |
| 631 | | Liběšice - Lovečkovice,Touchořiny | |
| 632 | | Lovečkovice - Úštěk,Konojedy | |
| 633 | | Úštěk - Snědovice - Štětí,Hněvice | Jízdenky PID platí v úseku Štětí,Radouň - Štětí,Hněvice,žel.st. |
| 634 | | Štětí,Hněvice - Štětí,Újezd | |
| 635 | | Úštěk - Hoštka - Štětí - Roudnice n. L. | Jízdenky PID platí v úseku Roudnice n. L.,aut.nádr. Hoštka,nám. |
| 636 | | Úštěk - Liběšice - Polepy - Roudnice n. L. | |
| 637 | | Litoměřice - Brozany n.Ohří - Libochovice | |
| 639 | | Štětí,Hněvice - Štětí | Jízdenky PID platí na celé lince |
| 646 | | Mělník – Nová Ves – Kralupy nad Vltavou | Linka PID<br>Jízdenky DÚK platí na celé lince, kromě zastávek Mělník, Slovany a Mělník,Cukrovar |
| | | | |
| 650 | SK | Litoměřice - Mšené lázně - Slaný - Kladno | Jízdenky DÚK platí v úseku Litoměřice – Slaný<br>Jízdenky PID platí na celé lince |
| 651 | | Litoměřice - Lovosice - Malé Žernoseky | |
| 652 | | Lovosice - Chotěšov - Libochovice | |
| 660 | | Lovosice - Třebenice - Třebívlice - Libčeves - Most | |
| 661 | | Litoměřice - Lovosice - Třebenice - Třebívlice - Libčeves | |
| 662 | | Lovosice - Třebenice,Kocourov | |
| 663 | | Lovosice - Velemín,Milešov - Velemín,Dobkovičky - Žalany | |
| 664 | | Lovosice - Klapý - Třebívlice,Skalice | |
| 665 | | Lovosice-Klapý - Libochovice - Peruc | |
| 666 | | Lovosice - Čížkovice,,cementárna | |
| 680 | | Roudnice n. L. - Račiněves - Horní Beřkovice | Jízdenky PID platí na celé lince |
| 681 | | Brozany n.Ohří - Roudnice n.Labem - Černěves | |
| 682 | | Dušníky - Roudnice n. L. - Štětí - Snědovice,Sukorady - Dubá | Jízdenky PID platí v úseku Roud. n. L.,Na Kolečku - Štětí,žel.přejezd, jízdenky IDOL včetně jízdenek uložených na identifikátoru IDOL (nutno předložit příjmový doklad)platí v úseku Snědovice,Sukorady - Dubá |
| 683 | | Litoměřice - Libotenice - Roudnice n. Labem - Horní Beřkovice | Jízdenky PID platí v úseku |

**Příloha č. 2 SPP DÚK: Seznam linek zapojených do DÚK**

| | | | |
|---|---|---|---|
| | | | Roudnice n. L.,ČSAD - Horní Beřkovice,točna |
| 684 | | Roudnice nad Labem - Chodouny - Litoměřice | |
| 685 | | Štětí - Hoštka - Roudnice nad Labem - Libochovice | Jízdenky PID platí v úseku –Štětí,sídliště – Hoštka,žel,st, a Roudnice n. L., aut. nádr. – Roudnice n. L., Podlusky, 9. května |
| 687 | | Roudnice nad Labem - Mšené lázně - Louny | Jízdenky PID platí v úseku Roudnice n. L.,Čihadla - Roudnice n. L.,letiště |
| 689 | | Lovosice - Libochovice - Mšené lázně - Roudnice nad Labem | |
| 702 | | Chlumčany,Vlčí - Louny - Libčeves | |
| 703 | | Třebívlice - Děčany - Louny - Bitozeves,,Triangle-východ | |
| 704 | | Louny - Koštice - Třebívlice - Libčeves,Řisuty | |
| 705 | | Louny - Slavětín - Peruc,Telce | |
| 706 | | Třebívlice - Děčany,Semeč | |
| 708 | | Panenský Týnec – Klobuky – Slaný | Linka PID, jízdenky DÚK platí na celé lince |
| 711 | SK | Louny - Ročov - Rakovník | Jízdenky PID platí na celé lince |
| 716 | | Louny - Hřivice - Pnětluky | |
| 717 | | Lipno,Drahomyšl - Tuchořice,Třeskonice | |
| 718 | | Louny - Zálužice - Žatec | |
| 721 | | Louny - Lenešice - Postoloprty - Havraň - Most | |
| 726 | | Postoloprty - Lišany - Postoloprty | |
| 731 | | Žatec - Staňkovice,,,Triangle-jih | |
| 732 | | Žatec - Chomutov - Litvínov | |
| 733 | | Žatec - Most | |
| 734 | | Žatec - Postoloprty - Louny | |
| 735 | | Žatec - Bitozeves - Blažim - Výškov,Počerady | |
| 738 | | Žatec - Lišany - Postoloprty | |
| 739 | | Žatec - Lipno - Louny | |
| 741 | | Žatec - Kounov - Pnětluky | |
| 743 | | Žatec - Měchlupy - Podbořany | |
| 744 | | Žatec - Podbořany - Blatno | Jízdenky PID platí v úseku Žatec,žel.st. - Žatec,Červený hr. |
| 745 | | Žatec - Podbořany - Lubenec - Valeč | Jízdenky PID platí v úseku Žatec,žel.st. - Žatec,Červený hrádek a Lubenec,Pražská - Valeč |
| 750 | | Podbořany - Krásný Dvůr - Čeradice - Žatec | |
| 751 | | Žatec - Čeradice - Radonice,Kadaňský Rohozec | |
| 752 | | Žatec - Nové Sedlo,Březany | |
| 755 | | Žatec - Žiželice,Stroupeč | |
| 760 | | Rakovník - Podbořany | Linka PID, jízdenky DÚK platí na celé lince |
| 762 | | Podbořany - Krásný Dvůr - Podbořany,Kněžice | |

| | | | |
|---|---|---|---|
| 764 | | Podbořany - Měcholupy,Velká Černoc | |
| 766 | | Podbořany - Kryry - Jesenice - Kralovice | Jízdenky DÚK platí v úseku Podbořany - Jesenice,žel.st, jízdenky IDPK platí v úseku Jesenice - Kralovice |
| 767 | | Podbořany - Valeč | |
| 768 | | Podbořany - Nepomyšl - Podbořanský Rohozec | |
| 801 | | Ústí n.L. - Chabařovice - Chlumec - Krupka | |
| 802 | | Teplice - Dubí | |
| 803 | | Teplice - Osek | |
| 804 | | Teplice - Krupka | |
| T32 | | Zubrnice - Lovečkovice - Úštěk | |

**Železniční linky** jsou zapojeny do DÚK pouze ve zde vyjmenovaném úseku; na těchto linkách jsou vydávány a uznávány jízdní doklady DÚK v papírové podobě i na bázi DÚKapky a BČK DÚK a elektronické peněženky na BČK DÚK (v zóně 101 Ústí n. L. nelze použít částečně integrované mobilní jízdenky DPMÚL); železniční dopravci uznávají jízdní doklady DÚK pouze mezi stanicemi zde uvedenými, v nichž spoje na linkách a ve vyjmenovaných úsecích uvedených v příloze č. 2 SPP DÚK v souladu s platným jízdním řádem zastavují za účelem nástupu nebo výstupu cestujících; ve vyhlášených rychlících musejí cestující mít platnou jízdenku DÚK pro celou trasu ze stanice nástupu minimálně do následující stanice nebo do dalších následujících stanic, kde rychlík zastavuje
U dálkových linek kategorie rychlík „R“ jsou vydávány a uznávány jízdní doklady DÚK v papírové podobě i na bázi DÚKapky a BČK DÚK a elektronické peněženky na BČK DÚK (v ostatních kategoriích vlaků dálkové dopravy nelze jízdní doklady DÚK použít)
Jízdní doklady do/z Německa jsou upraveny tarifem a SPP konkrétního dopravce. Pro cesty do/z Německa nelze použít Tarif DÚK a SPP DÚK (s výjimkou stanice Schöna).

| Číslo | Přepravné | Název | Tarif |
|---|---|---|---|
| | | **Regionální linky** | |
| L2 | | Liberec – Česká Lípa – Děčín | Jízdenky DÚK platí v úseku Děčín - Česká Lípa * jízdenky Euro-Nisa-Ticket+ platí na celé lince |
| L4 | | Mladá Boleslav – Česká Lípa – Rumburk | Jízdenky DÚK platí v úseku Jedlová - Rumburk, jízdenky Euro-Nisa-Ticket+ platí na celé lince |
| L7 | | Liberec - Zittau - Varnsdorf - Seifhennersdorf | Jízdenky DÚK platí v úseku Varnsdorf - Varnsdorf pivovar Kocour, jízdenky Euro-Nisa-Ticket+ platí na celé lince |
| U1 | | Děčín - Ústí nad Labem - Most - Chomutov - Kadaň předměstí | |
| U2 | | Chomutov - Klášterec nad Ohří - Karlovy Vary | Jízdenky DÚK platí v úseku Chomutov - Perštejn |
| U3 | | (Děčín -) Ústí nad Labem - Teplice v Čechách - Litvínov | |
| U4 | | Ústí nad Labem - Roudnice nad Labem - Praha | Jízdenky DÚK platí v úseku Ústí n. L. - Kralupy n. V. * |
| U5 | | Ústí nad Labem - Úpořiny - Bílina - Most | |
| U6 | | Lovosice - Teplice v Čechách | |
| U7 | | Ústí nad Labem - Velké Březno - Děčín | |
| U8 | | Děčín - Česká Kamenice - Rumburk/Varnsdorf | Jízdenky Euro-Nisa-Ticket+ platí v úseku |

**Příloha č. 2 SPP DÚK: Seznam linek zapojených do DÚK**

| | | | |
|---|---|---|---|
| | | | Jedlová - Rumburk |
| U10 | | Litoměřice - Lovosice - Most | |
| U11 | | Postoloprty - Louny - Litoměřice - Česká Lípa | Jízdenky DÚK platí v úseku Postoloprty - Dubičná, jízdenky Euro-Nisa-Ticket+ platí v úseku Úštěk – Česká Lípa |
| U12 | | Osek město – Most – Louny – Rakovník | Jízdenky DÚK platí na celé lince* |
| U13 | | Most – Žatec západ | |
| U14 | | Jirkov – Chomutov – Žatec – Lužná u Rakovníka – Rakovník | Jízdenky DÚK platí na celé lince* |
| U16 | | Chomutov – Kadaň | |
| U21 | | Roudnice nad Labem – Bříza obec | |
| U22 | | Vraňany – Bříza obec | |
| U28 | | Děčín – Bad Schandau – Sebnitz – Rumburk | Jízdenky DÚK platí pouze pro průjezd územím Německa s výjimkou zastávky Schöna, kde lze nastoupit i vystoupit; jízdenky Euro-Nisa-Ticket+ platí v úseku Dolní Poustevna - Rumburk |
| U32 | | Ústí nad Labem - Mělník - Lysá nad Labem | Jízdenky DÚK platí v úseku Ústí n. L. - Mělník * |
| U40 | | Louny - Slaný | Jízdenky DÚK platí na celé lince* |
| U51 | | Ústí nad Labem - Most - Chomutov - Klášterec nad Ohří | |
| U52 | | Ústí nad Labem - Louny - Žatec | |
| U54 | | Hněvice - Roudnice nad Labem - Děčín | |
| S57 | | Rakovník - Blatno u Jesenice - Žlutice | Jízdenky DÚK platí v úseku Libkovice - Rakovník * |
| S50 | | Kladno - Lužná u Rakovníka - Rakovník | Jízdenky DÚK platí v úseku Lužná u Rakovníka - Rakovník * |
| RE 20 | | Dresden - Ústí nad Labem - Litoměřice město | Jízdenky DÚK platí v úseku Schöna/Děčín - Litoměřice |
| T1 | | Česká Kamenice - Kamenický Šenov | |
| T2 | | Děčín/Rumburk - Mikulášovice; Jedlová - Rybniště - Varnsdorf | Jízdenky Euro-Nisa-Ticket+ platí v úseku Jedlová - Mikulášovice/Rumburk |
| T3 | | Ústí nad Labem - Velké Březno - Zubrnice | |
| T4 | | Litoměřice - Lovosice - Chotiměř | |
| T5 | | Libochovice - Mšené Lázně - Roudnice nad Labem | |
| T6 | | Kadaň - Podbořany/Vilémov u Kadaně - Kadaňský Rohozec | |
| T7 | | Chomutov - Vejprty - Cranzahl | Jízdenky DÚK platí v úseku Chomutov - Vejprty |
| T8 | | Ústí nad Labem/Most - Moldava v Krušných horách | |
| T9 | | Liberec - Zittau - Varnsdorf - Rybniště - Krásná Lípa - Mikulášovice | Jízdenky DÚK platí v úseku Varnsdorf - Mikulášovice, jízdenky Euro-Nisa-Ticket+ platí na celé lince |
| T10 | | Praha - Mladá Boleslav - Česká Lípa - Krásná Lípa - Mikulášovice | Jízdenky DÚK platí v úseku |

## Příloha č. 2 SPP DÚK: Seznam linek zapojených do DÚK

| | | | |
|---|---|---|---|
| | | | Jedlová - Mikulášovice, jízdenky Euro-Nisa-Ticket+ platí v úseku Mikulášovice - Bakov n. J. |
| T11 | | Děčín - Telnice - Jeníkov - Oldřichov | |
| | | **Dálkové linky** | |
| R14 | | Liberec - Česká Lípa - Děčín - Ústí n. L. | Jízdenky DÚK platí v úseku Ústí n. L. - Česká Lípa jízdenky Euro-Nisa-Ticket+ platí v úseku Děčín - Liberec |
| R15 | | Praha - Ústí nad Labem - Karlovy Vary - Cheb | Jízdenky DÚK platí v úseku Klášterec n. O./Ústí n. L. - Roudnice n. L./Kralupy n. V. dle toho kde spoj zastavuje |
| R20 | | Praha - Ústí nad Labem - Děčín | Jízdenky DÚK platí v úseku Děčín - Kralupy n. V., podmínky rezervace místa pro jízdní kolo se mohou měnit, více v JŘ dopravce |
| R22 | | Kolín - Česká Lípa - Rumburk - Šluknov | Jízdenky DÚK platí v úseku Šluknov - Jedlová, jízdenky Euro-Nisa-Ticket+ platí v úseku Šluknov - Bakov n. J. |
| R23 | | Kolín - Mělník - Ústí nad Labem | Jízdenky DÚK platí v úseku Ústí n. L. - Mělník |
| R24 | | Praha - Kladno - Rakovník | Jízdenky DÚK platí v úseku Lužná u Rakovníka - Rakovník* |
| R25 | | Plzeň - Most | Jízdenky DÚK platí v úseku Most - Blatno u Jesenice |

**Lodní linky** jsou plně integrované linky, na kterých jsou vydávány a uznávány jízdní doklady DÚK v papírové podobě, v DÚKapce i na dopravní kartě DÚK (platby elektronickou peněženkou), pokud není u konkrétní linky stanoveno jinak

| Číslo | Přepravné | Název | Tarif |
|---|---|---|---|
| T91 | | Ústí nad Labem - Litoměřice (- Roudnice - Mělník) | |
| T92 | | Ústí nad Labem - Hřensko (- Bad Schandau) | Jízdenky DÚK platí na celé lince |
| T93 | | Litoměřice - Terezín | |
| F1 | | Schöna - Hřensko | Linka VVO, jízdenky DÚK zde nejsou vydávány, uznávány pouze papírové jízdenky DÚK, DÚKapka a zaměstnanecké jízd. DÚK |

**Příloha č. 3 SPP DÚK: Seznam zón a jejich přiřazení do nadzón**

| Označení | Název zóny | | Nadzóna |
|---|---|---|---|
| 101 | Ústí nad Labem | | 10 Ústí nad Labem |
| 112 | Řehlovice | | 11 Řehlovice |
| 113 | Stebno | | 11 Řehlovice |
| 115 | Habrovany | | 11 Řehlovice |
| 116 | Řehlovice-Dubice | | 11 Řehlovice |
| 121 | Chlumec | | 12 Chlumec |
| 122 | Přestanov | | 12 Chlumec |
| 123 | Chabařovice | | 12 Chlumec |
| 124 | Telnice | | 12 Chlumec |
| 125 | Petrovice-Krásný Les | | 12 Chlumec |
| 131 | Libouchec | | 13 Libouchec |
| 133 | Chuderov-Lipová | | 13 Libouchec |
| 135 | Tisá | | 13 Libouchec |
| 136 | Velké Chvojno | | 13 Libouchec |
| 137 | Petrovice | | 13 Libouchec |
| 139 | Bahratal | | 13 Libouchec |
| 141 | Povrly | | 14 Povrly |
| 142 | Povrly-Mírkov | | 14 Povrly |
| 151 | Velké Březno | | 15 Velké Březno |
| 152 | Malé Březno UL | | 15 Velké Březno |
| 153 | Zubrnice | | 15 Velké Březno |
| 154 | Homole u Panny | | 15 Velké Březno |
| 161 | Malečov | | 16 Malečov |
| 162 | Tašov | | 16 Malečov |
| 171 | Dolní Zálezly | | 17 Dolní Zálezly |
| 181 | Bad Schandau | (pouze pro lodní linku T92) | 18 Bad Schandau |
| 183 | Schmilka | | 18 Bad Schandau |
| 191 | Schöna | | 19 Schöna |
| 201 | Most | | 20 Most |
| 202 | Havraň-Lišnice | | 20 Most |
| 203 | Korozluky | | 20 Most |
| 208 | Malé Březno MO | | 20 Most |
| 211 | Komořany-Záluží | | 21 Záluží |
| 221 | Litvínov | | 22 Litvínov |
| 231 | Braňany | | 23 Braňany |
| 232 | Želenice | | 23 Braňany |
| 241 | Bečov | | 24 Bečov |
| 242 | Polerady | | 24 Bečov |
| 243 | Volevčice | | 24 Bečov |
| 245 | Bělušice | | 24 Bečov |
| 246 | Skršín | | 24 Bečov |
| 247 | Lužice | | 24 Bečov |
| 252 | Nová Ves v Horách | | 25 Hora Sv. Kateřiny |
| 253 | Hora Svaté Kateřiny | | 25 Hora Sv. Kateřiny |
| 254 | Brandov | | 25 Hora Sv. Kateřiny |

| | | | |
|---|---|---|---|
| 261 | Český Jiřetín | | 26 Český Jiřetín |
| 262 | Klíny | | 26 Český Jiřetín |
| 271 | Kurort Oberwiesenthal | | 27 Annaberg-Oberwiesenthal |
| 273 | Bärenstein | | 27 Annaberg-Oberwiesenthal |
| 277 | Cunersdorf | | 27 Annaberg-Oberwiesenthal |
| 279 | Annaberg-Buchholz | | 27 Annaberg-Oberwiesenthal |
| 281 | Olbernhau | | 28 Olbernhau |
| 291 | Ebersbach | | 29 Ebersbach-Seifhennersdofr |
| 293 | Seifhennersdorf | | 29 Ebersbach-Seifhennersdofr |
| 295 | Großschönau | | 29 Ebersbach-Seifhennersdofr |
| 301 | Děčín | | 30 Děčín |
| 303 | Dolní Žleb | | 30 Děčín |
| 311 | Jílové | | 31 Jílové |
| 312 | Těchlovice | | 31 Jílové |
| 313 | Sněžník | | 31 Jílové |
| 318 | Dobkovice | | 31 Jílové |
| 319 | Malšovice | | 31 Jílové |
| 321 | Hřensko | | 32 Hřensko |
| 322 | Mezná | | 32 Hřensko |
| 324 | Bynovec | | 32 Hřensko |
| 325 | Arnoltice | | 32 Hřensko |
| 326 | Růžová | | 32 Hřensko |
| 327 | Janov | | 32 Hřensko |
| 328 | Labská Stráň | | 32 Hřensko |
| 331 | Benešov nad Ploučnicí | | 33 Benešov nad Ploučnicí |
| 332 | Františkov nad Ploučnicí | | 33 Benešov nad Ploučnicí |
| 333 | Starý Šachov | | 33 Benešov nad Ploučnicí |
| 334 | Žandov | | 33 Benešov nad Ploučnicí |
| 335 | Merboltice | | 33 Benešov nad Ploučnicí |
| 336 | Verneřice | | 33 Benešov nad Ploučnicí |
| 337 | Valkeřice | | 33 Benešov nad Ploučnicí |
| 338 | Heřmanov | | 33 Benešov nad Ploučnicí |
| 339 | Malá Veleň | | 33 Benešov nad Ploučnicí |
| 341 | Jetřichovice | | 34 Jetřichovice |
| 342 | Vysoká Lípa | | 34 Jetřichovice |
| 343 | Srbská Kamenice | | 34 Jetřichovice |
| 344 | Kámen | | 34 Jetřichovice |
| 345 | Huntířov | | 34 Jetřichovice |
| 346 | Dobrná | | 34 Jetřichovice |
| 347 | Ludvíkovice | | 34 Jetřichovice |

| | | | |
|---|---|---|---|
| 350 | Kamenický Šenov | (autobusové linky IDOL uznávají pouze papírové jízdenky DÚK a DÚKapku) | 35 Česká Kamenice |
| 351 | Česká Kamenice | | 35 Česká Kamenice |
| 352 | Kunratice | | 35 Česká Kamenice |
| 353 | Kytlice | | 35 Česká Kamenice |
| 354 | Veselé | | 35 Česká Kamenice |
| 355 | Markvartice | | 35 Česká Kamenice |
| 356 | Horní Habartice | | 35 Česká Kamenice |
| 357 | Janská | | 35 Česká Kamenice |
| 358 | Velká Bukovina | | 35 Česká Kamenice |
| 359 | Dolní Habartice | | 35 Česká Kamenice |
| 361 | Chřibská | | 36 Chřibská |
| 362 | Jedlová | | 36 Chřibská |
| 363 | Rybniště | | 36 Chřibská |
| 364 | Horní Podluží | | 36 Chřibská |
| 365 | Jiřetín pod Jedlovou | | 36 Chřibská |
| 366 | Dolní Podluží | | 36 Chřibská |
| 371 | Varnsdorf | | 37 Varnsdorf |
| 372 | Varnsdorf-Studánka | | 37 Varnsdorf |
| 381 | Rumburk | | 38 Rumburk |
| 382 | Jiříkov | | 38 Rumburk |
| 384 | Staré Křečany | | 38 Rumburk |
| 385 | Brtníky | | 38 Rumburk |
| 386 | Krásná Lípa | | 38 Rumburk |
| 387 | Doubice | | 38 Rumburk |
| 391 | Šluknov | | 39 Šluknov |
| 392 | Velký Šenov | | 39 Šluknov |
| 393 | Mikulášovice | | 39 Šluknov |
| 394 | Vilémov DC | | 39 Šluknov |
| 395 | Lipová | | 39 Šluknov |
| 396 | Lobendava | | 39 Šluknov |
| 397 | Dolní Poustevna | | 39 Šluknov |
| 401 | Teplice | | 40 Teplice |
| 411 | Duchcov | | 41 Duchcov |
| 421 | Dubí | | 42 Dubí |
| 423 | Dubí-Cínovec | | 42 Dubí |
| 431 | Krupka | | 43 Krupka |
| 432 | Krupka-Fojtovice | | 43 Krupka |
| 433 | Modlany | | 43 Krupka |
| 441 | Hrob | | 44 Hrob |
| 442 | Horní Háj | | 44 Hrob |
| 443 | Osek | | 44 Hrob |
| 444 | Mikulov | | 44 Hrob |
| 445 | Moldava-N.Město | | 44 Hrob |
| 446 | Moldava | | 44 Hrob |

| | | | |
|---|---|---|---|
| 447 | Košťany | | 44 Hrob |
| 448 | Dolní Háj | | 44 Hrob |
| 451 | Rtyně n.Bílinou | | 45 Rtyně n.Bílinou |
| 452 | Žalany | | 45 Rtyně n.Bílinou |
| 453 | Bořislav | | 45 Rtyně n.Bílinou |
| 454 | Žim | | 45 Rtyně n.Bílinou |
| 455 | Bžany | | 45 Rtyně n.Bílinou |
| 456 | Kostomlaty p.Milešovkou | | 45 Rtyně n.Bílinou |
| 458 | Bystřany | | 45 Rtyně n.Bílinou |
| 461 | Bílina | | 46 Bílina |
| 473 | Hrobčice | | 47 Hrobčice |
| 474 | Lukov | | 47 Hrobčice |
| 475 | Měrunice | | 47 Hrobčice |
| 477 | Hrobčice-Červený Újezd | | 47 Hrobčice |
| 481 | Hostomice | | 48 Hostomice |
| 482 | Ohníč | | 48 Hostomice |
| 483 | Světec-Chotějovice | | 48 Hostomice |
| 484 | Ledvice | | 48 Hostomice |
| 485 | Kladruby | | 48 Hostomice |
| 486 | Světec | | 48 Hostomice |
| 491 | Lahošť | | 49 Lahošť |
| 492 | Jeníkov | | 49 Lahošť |
| 493 | Zabrušany | | 49 Lahošť |
| 501 | Chomutov | | 50 Chomutov |
| 511 | Jirkov | | 51 Jirkov |
| 521 | Křimov | | 52 Křimov |
| 522 | Blatno CV | | 52 Křimov |
| 523 | Kalek | | 52 Křimov |
| 524 | Hora Sv. Šebestiána | | 52 Křimov |
| 525 | Málkov | | 52 Křimov |
| 526 | Místo | | 52 Křimov |
| 527 | Výsluní | | 52 Křimov |
| 531 | Kadaň | | 53 Kadaň |
| 532 | Kadaň-Prunéřov | | 53 Kadaň |
| 533 | Kadaň-Tušimice | | 53 Kadaň |
| 541 | Klášterec n.O. | | 54 Klášterec n.O. |
| 542 | Domašín-Petlery | | 54 Klášterec n.O. |
| 543 | Perštejn | | 54 Klášterec n.O. |
| 544 | Okounov | | 54 Klášterec n.O. |
| 545 | Domašín | | 54 Klášterec n.O. |
| 551 | Vejprty | | 55 Vejprty |
| 552 | Kryštofovy Hamry-Černý Potok | | 55 Vejprty |
| 553 | Měděnec | | 55 Vejprty |
| 554 | Kovářská | | 55 Vejprty |

| | | | |
|---|---|---|---|
| 555 | Vejprty-Č.Hamry | | 55 Vejprty |
| 556 | Loučná | | 55 Vejprty |
| 557 | Boží Dar | | 55 Vejprty |
| 558 | Kryštofovy Hamry | | 55 Vejprty |
| 559 | Rusová | | 55 Vejprty |
| 561 | Vilémov CV | | 56 Vilémov |
| 562 | Rokle | | 56 Vilémov |
| 563 | Pětipsy | | 56 Vilémov |
| 564 | Račetice | | 56 Vilémov |
| 565 | Veliká Ves | | 56 Vilémov |
| 566 | Libědice | | 56 Vilémov |
| 567 | Vilémov-Vinaře | | 56 Vilémov |
| 568 | Chbany | | 56 Vilémov |
| 571 | Vysoká Pec | | 57 Vysoká Pec |
| 572 | Boleboř | | 57 Vysoká Pec |
| 573 | Vrskmaň | | 57 Vysoká Pec |
| 574 | Strupčice | | 57 Vysoká Pec |
| 575 | Pesvice | | 57 Vysoká Pec |
| 576 | Všestudy | | 57 Vysoká Pec |
| 581 | Všehrdy | | 58 Všehrdy |
| 582 | Nezabylice | | 58 Všehrdy |
| 583 | Bílence | | 58 Všehrdy |
| 584 | Hrušovany | | 58 Všehrdy |
| 585 | Březno | | 58 Všehrdy |
| 591 | Radonice | | 59 Radonice |
| 592 | Mašťov | | 59 Radonice |
| 601 | Litoměřice | | 60 Litoměřice |
| 602 | Mlékojedy | | 60 Litoměřice |
| 603 | Hlinná | | 60 Litoměřice |
| 611 | Velké Žernoseky | | 61 Velké Žernoseky |
| 612 | Malíč | | 61 Velké Žernoseky |
| 613 | Kamýk | | 61 Velké Žernoseky |
| 614 | Libochovany | | 61 Velké Žernoseky |
| 615 | Michalovice | | 61 Velké Žernoseky |
| 616 | Píšťany | | 61 Velké Žernoseky |
| 617 | Žalhostice | | 61 Velké Žernoseky |
| 619 | Miřejovice | | 61 Velké Žernoseky |
| 621 | Třebušín | | 62 Třebušín |
| 622 | Ploskovice | | 62 Třebušín |
| 623 | Chudoslavice | | 62 Třebušín |
| 624 | Staňkovice LT | | 62 Třebušín |
| 625 | Žitenice | | 62 Třebušín |
| 626 | Trnovany | | 62 Třebušín |
| 627 | Liběšice-Soběnice | | 62 Třebušín |
| 628 | Býčkovice | | 62 Třebušín |
| 631 | Úštěk | | 63 Úštěk |

| | | | |
|---|---|---|---|
| 632 | Tuhaň | | 63 Úštěk |
| 633 | Dubá | | 63 Úštěk |
| 634 | Úštěk-Tetčiněves | | 63 Úštěk |
| 635 | Liběšice LT | | 63 Úštěk |
| 637 | Drahobuz | | 63 Úštěk |
| 638 | Horní Řepčice | | 63 Úštěk |
| 641 | Lovečkovice | | 64 Lovečkovice |
| 642 | Levín | | 64 Lovečkovice |
| 651 | Štětí | | 65 Štětí |
| 652 | Snědovice | | 65 Štětí |
| 653 | Štětí-Radouň | | 65 Štětí |
| 654 | Hoštka | | 65 Štětí |
| 655 | Vrutice | | 65 Štětí |
| 656 | Vrbice | | 65 Štětí |
| 657 | Račice | | 65 Štětí |
| 658 | Horní Počaply | | 65 Štětí |
| 659 | Liběchov | | 65 Štětí |
| 660 | Oleško | | 66 Roudnice n.Labem |
| 661 | Roudnice n.Labem | | 66 Roudnice n.Labem |
| 662 | Židovice | | 66 Roudnice n.Labem |
| 663 | Hrobce | | 66 Roudnice n.Labem |
| 664 | Vědomice | | 66 Roudnice n.Labem |
| 665 | Černěves | | 66 Roudnice n.Labem |
| 666 | Chodouny | | 66 Roudnice n.Labem |
| 667 | Kyškovice | | 66 Roudnice n.Labem |
| 668 | Brzánky | | 66 Roudnice n.Labem |
| 669 | Libotenice | | 66 Roudnice n.Labem |
| 671 | Polepy | | 67 Polepy |
| 672 | Křešice | | 67 Polepy |
| 673 | Chotiněves | | 67 Polepy |
| 681 | Dobříň | | 68 Dobříň |
| 682 | Bechlín | | 68 Dobříň |
| 683 | Libkovice p.Řípem | | 68 Dobříň |
| 684 | Záluží | | 68 Dobříň |
| 685 | Krabčice | | 68 Dobříň |
| 686 | Kleneč | | 68 Dobříň |
| 687 | Vražkov | | 68 Dobříň |
| 688 | Račiněves | | 68 Dobříň |
| 691 | Bříza | | 69 Bříza |
| 693 | Straškov-Vodochody | | 69 Bříza |
| 694 | Ctiněves | | 69 Bříza |
| 695 | Černouček | | 69 Bříza |
| 696 | Mnetěš | | 69 Bříza |
| 697 | Kostomlaty p.Řípem | | 69 Bříza |
| 698 | Horní Beřkovice | | 69 Bříza |
| 699 | Ledčice | | 69 Bříza |

| | | | |
|---|---|---|---|
| 701 | Lovosice | | 70 Lovosice |
| 711 | Čížkovice | | 71 Čížkovice |
| 712 | Vrbičany | | 71 Čížkovice |
| 713 | Chotěšov | | 71 Čížkovice |
| 715 | Sulejovice | | 71 Čížkovice |
| 716 | Siřejovice | | 71 Čížkovice |
| 717 | Úpohlavy | | 71 Čížkovice |
| 718 | Černiv | | 71 Čížkovice |
| 719 | Rochov | | 71 Čížkovice |
| 721 | Libochovice | | 72 Libochovice |
| 722 | Evaň | | 72 Libochovice |
| 723 | Křesín | | 72 Libochovice |
| 724 | Klapý | | 72 Libochovice |
| 728 | Slatina | | 72 Libochovice |
| 729 | Radovesice | | 72 Libochovice |
| 731 | Třebenice | | 73 Třebenice |
| 732 | Jenčice | | 73 Třebenice |
| 733 | Dlažkovice | | 73 Třebenice |
| 734 | Podsedice | | 73 Třebenice |
| 735 | Vlastislav | | 73 Třebenice |
| 736 | Třebenice, Medvědice | | 73 Třebenice |
| 737 | Lkáň | | 73 Třebenice |
| 738 | Sedlec | | 73 Třebenice |
| 739 | Chodovlice | | 73 Třebenice |
| 741 | Velemín | | 74 Velemín |
| 742 | Velemín-jih | | 74 Velemín |
| 743 | Vchynice | | 74 Velemín |
| 744 | Chotiměř | | 74 Velemín |
| 745 | Velemín-Milešov | | 74 Velemín |
| 751 | Třebívlice | | 75 Třebívlice |
| 752 | Třebívlice-Skalice | | 75 Třebívlice |
| 753 | Děčany | | 75 Třebívlice |
| 761 | Bohušovice n.O. | | 76 Bohušovice nad Ohří |
| 762 | Brňany | | 76 Bohušovice nad Ohří |
| 763 | Terezín | | 76 Bohušovice nad Ohří |
| 764 | Dolánky n.Ohří | | 76 Bohušovice nad Ohří |
| 765 | Doksany | | 76 Bohušovice nad Ohří |
| 766 | Brozany n.Ohří | | 76 Bohušovice nad Ohří |
| 767 | Travčice | | 76 Bohušovice nad Ohří |
| 768 | Keblice | | 76 Bohušovice nad Ohří |
| 769 | Lukavec | | 76 Bohušovice nad Ohří |
| 771 | Budyně nad Ohří | | 77 Budyně nad Ohří |
| 772 | Přestavlky | | 77 Budyně nad Ohří |
| 773 | Dušníky | | 77 Budyně nad Ohří |
| 774 | Nové Dvory | | 77 Budyně nad Ohří |
| 775 | Žabovřesky n.Ohří | | 77 Budyně nad Ohří |

| | | | |
|---|---|---|---|
| 776 | Mšené-lázně | | 77 Budyně nad Ohří |
| 777 | Mšenné-Lázně-Ječovice | | 77 Budyně nad Ohří |
| 778 | Mšené-lázně - Brníkov | | 77 Budyně nad Ohří |
| 779 | Martiněves | | 77 Budyně nad Ohří |
| 781 | Malé Žernoseky | | 78 Malé Žernoseky |
| 782 | Lhotka n.L. | | 78 Malé Žernoseky |
| 783 | Prackovice n.L. | | 78 Malé Žernoseky |
| 791 | Slaný | | 79 Slaný |
| 792 | Třebíz-Královice | | 79 Slaný |
| 793 | Hořešovice | | 79 Slaný |
| 794 | Zlonice | | 79 Slaný |
| 795 | Vraný | | 79 Slaný |
| 796 | Šlapanice | | 79 Slaný |
| 797 | Černuc | | 79 Slaný |
| 798 | Velvary - Sazená | | 79 Slaný |
| 799 | Žižice | | 79 Slaný |
| 801 | Louny | | 80 Louny |
| 811 | Postoloprty | | 81 Postoloprty |
| 812 | Bitozeves | | 81 Postoloprty |
| 813 | Staňkovice LN | | 81 Postoloprty |
| 814 | Lišany | | 81 Postoloprty |
| 815 | Výškov | | 81 Postoloprty |
| 816 | Blažim | | 81 Postoloprty |
| 821 | Hřivice | | 82 Hřivice |
| 822 | Opočno | | 82 Hřivice |
| 823 | Zbrašín | | 82 Hřivice |
| 824 | Citoliby | | 82 Hřivice |
| 825 | Líšťany | | 82 Hřivice |
| 827 | Louny-Brloh | | 82 Hřivice |
| 831 | Domoušice | | 83 Domoušice |
| 832 | Kounov | | 83 Domoušice |
| 833 | Pnětluky | | 83 Domoušice |
| 834 | Ročov | | 83 Domoušice |
| 835 | Třeboc | | 83 Domoušice |
| 836 | Brodec | | 83 Domoušice |
| 837 | Vinařice | | 83 Domoušice |
| 838 | Kozojedy | | 83 Domoušice |
| 839 | Tuchořice-Třeskonice | | 83 Domoušice |
| 841 | Jimlín | | 84 Jimlín |
| 842 | Postoloprty-Mradice | | 84 Jimlín |
| 843 | Zálužice | | 84 Jimlín |
| 844 | Liběšice LN | | 84 Jimlín |
| 845 | Tuchořice | | 84 Jimlín |
| 846 | Lipno | | 84 Jimlín |
| 851 | Libčeves | | 85 Libčeves |

| | | | |
|---|---|---|---|
| 852 | Lenešice | | 85 Libčeves |
| 853 | Raná | | 85 Libčeves |
| 854 | Kozly | | 85 Libčeves |
| 855 | Chraberce - Mnichovský Týnec | | 85 Libčeves |
| 856 | Dobroměřice | | 85 Libčeves |
| 857 | Břvany | | 85 Libčeves |
| 858 | Želkovice | | 85 Libčeves |
| 859 | Louny-Nečichy | | 85 Libčeves |
| 861 | Černčice | | 86 Černčice |
| 862 | Vršovice | | 86 Černčice |
| 863 | Chožov | | 86 Černčice |
| 864 | Obora | | 86 Černčice |
| 865 | Počedělice | | 86 Černčice |
| 866 | Koštice | | 86 Černčice |
| 867 | Slavětín | | 86 Černčice |
| 868 | Veltěže | | 86 Černčice |
| 871 | Peruc | | 87 Peruc |
| 872 | Peruc-Pátek | | 87 Peruc |
| 873 | Peruc-Telce | | 87 Peruc |
| 874 | Vrbno n. Lesy | | 87 Peruc |
| 881 | Chlumčany | | 88 Chlumčany |
| 882 | Blšany u Loun | | 88 Chlumčany |
| 883 | Smolnice | | 88 Chlumčany |
| 884 | Toužetín | | 88 Chlumčany |
| 885 | Hříškov | | 88 Chlumčany |
| 886 | Panenský Týnec | | 88 Chlumčany |
| 887 | Žerotín | | 88 Chlumčany |
| 888 | Nová Ves | | 88 Chlumčany |
| 889 | Úherce - Klobůky | | 88 Chlumčany |
| 891 | Rakovník | | 89 Rakovník |
| 892 | Olešná | | 89 Rakovník |
| 893 | Hořesedly-Kněževes | | 89 Rakovník |
| 894 | Hořovičky-Děkov | | 89 Rakovník |
| 895 | Milostín-Mutějovice | | 89 Rakovník |
| 896 | Lišany-Krupá | | 89 Rakovník |
| 897 | Krušovice-Řevničov | | 89 Rakovník |
| 898 | Pšovlky-Šanov | | 89 Rakovník |
| 899 | Nové Strašecí | | 89 Rakovník |
| 901 | Žatec | | 90 Žatec |
| 911 | Žiželice | | 91 Žiželice |
| 912 | Velemyšleves | | 91 Žiželice |
| 917 | Triangle | | 91 Žiželice |
| 921 | Měcholupy | | 92 Měcholupy |
| 922 | Holedeč | | 92 Měcholupy |
| 923 | Deštnice | | 92 Měcholupy |

| | | | |
|---|---|---|---|
| 924 | Měcholupy-Velká Černoc | | 92 Měcholupy |
| 931 | Podbořany | | 93 Podbořany |
| 932 | Podbořany-sever | | 93 Podbořany |
| 933 | Krásný Dvůr | | 93 Podbořany |
| 934 | Libořice | | 93 Podbořany |
| 935 | Blšany-Soběchleby | | 93 Podbořany |
| 936 | Očihov | | 93 Podbořany |
| 937 | Blšany | | 93 Podbořany |
| 941 | Vroutek | | 94 Vroutek |
| 942 | Vroutek-Lužec | | 94 Vroutek |
| 943 | Nepomyšl | | 94 Vroutek |
| 944 | Kryry | | 94 Vroutek |
| 945 | Petrohrad | | 94 Vroutek |
| 946 | Valeč | | 94 Vroutek |
| 947 | Kolešov | | 94 Vroutek |
| 948 | Kryry-Strojetice | | 94 Vroutek |
| 949 | Podbořanský Rohozec | | 94 Vroutek |
| 951 | Blatno LN | | 95 Blatno |
| 952 | Kryry-Stebno | | 95 Blatno |
| 953 | Lubenec | | 95 Blatno |
| 954 | Jesenice | | 95 Blatno |
| 961 | Libočany | | 96 Libočany |
| 962 | Čeradice | | 96 Libočany |
| 963 | Nové Sedlo | | 96 Libočany |
| 971 | Česká Lípa | (pouze pro železniční linky L2 a R14) | 97 Česká Lípa |
| 972 | H. Police-Stružnice | | 97 Česká Lípa |
| 981 | Karlovy Vary | (pouze pro autobusovou linku 305) | 98 Karlovy Vary |
| 982 | Andělská Hora | | 98 Karlovy Vary |
| 983 | Verušičky | | 98 Karlovy Vary |
| 990 | Mělník | | 99 Mělník |
| 991 | Dolní Beřkovice | | 99 Mělník |
| 992 | Cítov | | 99 Mělník |
| 993 | Veltrusy | | 99 Mělník |
| 994 | Býkev | | 99 Mělník |
| 995 | Lužec n. Vlt. | | 99 Mělník |
| 996 | Vraňany | | 99 Mělník |
| 997 | Nová Ves | | 99 Mělník |
| 998 | Jeviněves | | 99 Mělník |
| 999 | Kralupy nad Vltavou | | 99 Mělník |

**Nachtrag Nr. 1 zur Rahmenvereinbarung Nr. 22/SML4453**
**Dodatek č. 1 k Rámcové dohodě č. 22/SML4453**

## 1. Nachtrag zur Rahmenvereinbarung über die Kooperation bei der Finanzierung der grenzüberschreitenden Leistungen auf den Buslinien („Vereinbarung“)

zwischen

**Ústecký kraj**

vertreten durch das Mitglied des Rates von Ústecký kraj Herrn Mgr. Bc. Tomáš Rieger

Velká Hradební 3118/48, 40001 Ústí nad Labem

Bankverbindung:

IBAN: CZ36 0800 0000 0000 0122 5172

Bank: Česká spořitelna, a.s.

(„**Ústecký Kraj**“)

und

**Zweckverband Verkehrsverbund Mittelsachsen**

vertreten durch den Verbandsvorsitzenden Herrn Oberbürgermeister Sven Schulze

Am Rathaus 2, 09111 Chemnitz

Bankverbindung:

IBAN: DE10 8705 0000 3627 0092 06

BIC: CHEKDE81XXX

Bank: Sparkasse Chemnitz

(„**ZVMS**“)

(Ústecký Kraj und ZVMS gemeinsam nachfolgend „**Vertragsparteien**“ genannt)

## 1. Dodatek k Rámcové dohodě o spolupráci při financování přeshraničních služeb na autobusových linkách

(„Dohoda“)

mezi

**Ústecký kraj**

zastoupený členem Rady Ústeckého kraje panem Mgr. Bc. Tomášem Riegerem

Velká Hradební 3118/48, 40001 Ústí nad Labem

Bankovní spojení:

IBAN: CZ36 0800 0000 0000 0122 5172

Banka: Česká spořitelna, a.s.

(„**Ústecký kraj**“)

a

**Zweckverband Verkehrsverbund Mittelsachsen**

(Účelové sdružení dopravní svaz Střední Sasko)

zastoupené předsedou účelového svazu panem vrchním starostou Svenem Schulze

Am Rathaus 2, 09111 Chemnitz

Bankovní spojení:

IBAN: DE10 8705 0000 3627 0092 06

BIC: CHEKDE81XXX

Banka: Sparkasse Chemnitz

(„**ZVMS**“)

(Ústecký Kraj a ZVMS společně „**smluvní strany**“)

**Präambel**

Die Vertragsparteien haben eine Rahmenvereinbarung über die Kooperation bei der Finanzierung der grenzüberschreitenden Leistungen auf den Buslinien („Vereinbarung“) vom 7./23. Dezember 2022 geschlossen. In die Rahmenvereinbarung ist die detaillierte Tarifregelung für die Linie 588 nicht mit eingeflossen. Diese soll mit dem vorliegenden Nachtrag aus der für die Linie 588 bis 31. Dezember 2022 gültigen Kooperations-vereinbarung unverändert in die Rahmen-vereinbarung übernommen werden.

**§ 1**
**Tarif, Einnahmen**

(1) Der Fahrausweisverkauf erfolgt in den Fahrzeugen über das Fahrpersonal mit der dort vorhandenen Verkaufstechnik. Grundsätzlich werden Einzelfahrausweise nach tschechischem DÚK-Tarif für die Fahrtrichtung Chomutov - Marienberg und Einzelfahrausweise nach VMS-Tarif im Abschnitt von Reitzenhain nach Marienberg ausgegeben. In der Gegenrichtung Marienberg - Reitzenhain - Chomutov werden Einzelfahrausweise nach VMS-Tarif ausgegeben. Nach Maßgabe der Regelungen in den folgenden Absätzen wird ausgeschlossen, dass Fahrgäste nach Reitzenhain durch Kauf nach DÚK-Tarif den VMS-Tarif unterlaufen.

(2) **Für Fahrten mit Start und Ziel im VMS-Gebiet** gilt ausschließlich der jeweils aktuell gültige VMS-Tarif. Es erfolgt der Verkauf von Einzelfahrten der Preisstufen 1 und 2 zum Normal- und Kindertarif gemäß Tarifübersicht (**Anlage 4**). Es gelten die Ermäßigungsregelungen gemäß VMS-Tarif. Dabei entspricht die zeitliche und räumliche Gültigkeit der des VMS-Tarifes. Die Ausgabe der Fahrausweise erfolgt ausschließlich in Euro. Räumlich und zeitlich gültige sowie bereits entwertete VMS-Fahrausweise sind im Abschnitt Marienberg - Reitzenhain anzuerkennen. Das Deutschlandticket ist im Abschnitt Marienberg – Reitzenhain ebenfalls anzuerkennen.

(3) Für **Fahrten mit Start im VMS und Ziel im DÚK** wird der VMS-Tarif im Gebiet des DÚK fortgeschrieben. Dabei wird die Tarifzone 33

**Preambule**

Smluvní strany uzavřely rámcovou dohodu o spolupráci při financování přeshraničních služeb na autobusových linkách (dále jen „Dohoda“) ze dne 7. a 23. prosince 2022. Součástí této rámcové dohody není podrobná tarifní úprava linky 588. Tímto dodatkem bude tarifní úprava linky 588, tak jak platila v dohodě o spolupráci do 31. prosince 2022, v nezměněné podobě, začleněna do rámcové dohody.

**§ 1**
**Tarif, tržby**

(1) Prodej jízdních dokladů probíhá ve vozidlech prostřednictvím personálu dopravce a skrze stávající prodejní techniku. Principielně se vydávají jednotlivé jízdní doklady dle českého tarifu DÚK pro jízdní směr Chomutov - Marienberg a jednotlivé jízdní doklady dle tarifu VMS v úseku z Reitzenhainu do Marienbergu. V opačném směru Marienberg - Reitzenhain - Chomutov se vydávají jízdní doklady za tarif VMS. Dle předpisu ustanovení v následujících odstavcích se vylučuje, aby cestující do Reitzenhainu zakoupením tarifu DÚK podbízeli tarif VMS.

(2) Pro **jízdy se startem a cílem v území VMS** platí výhradně aktuální tarif VMS. Probíhá prodej jednotlivých jízd v cenové hladině 1 a 2 za normální a dětský tarif podle přehledu tarifů (příloha 4). Platí pravidla pro slevy dle tarifu VMS. Časová a územní platnost přitom odpovídá tarifu VMS. Výdej jízdních dokladů probíhá výhradně v eurech. Územně a časově platné a také již označené jízdní doklady VMS musí být v úseku Marienberg – Reitzenhain uznávány. Jízdenka Deutschlandticket musí být uznána také na úseku Marienberg - Reitzenhain.

(3) Pro **cesty se startem ve VMS a cílem v DÚK** bude pokračovat tarif VMS v území DÚK. Přitom se tarifní zóna 33 prodlouží až

ENTWURF / návrh

bis Křimov verlängert. Für Fahrten bis Chomutov gilt die Preisstufe 3 (siehe Tarifübersicht in **Anlage 4**). Es erfolgt der Verkauf von Einzelfahrausweisen bis zur Preisstufe 3 zum Normal- und Kindertarif. Bei grenzüberschreitenden Fahrten gelten die Ermäßigungsregelungen des DÚK-Tarifes. Die räumliche Gültigkeit erstreckt sich ausschließlich auf die Buslinie 588. Die zeitliche Gültigkeit entspricht dabei ebenfalls den Regelungen des DÚK-Tarifes. Verbundweit gültige Tageskarten des VMS werden auf der Buslinie 588 in beiden Richtungen bis/ab Chomutov anerkannt. Ausnahme bildet das sogenannte Deutschlandticket, dass nur auf dem deutschen Abschnitt Marienberg - Reitzenhain Gültigkeit besitzt. Fahrausweise werden in Euro ausgegeben.

do Křimova. Pro jízdy do Chomutova platí cenová hladina 3 (viz podle přehledu tarifů (příloha 4)). Probíhá prodej jízdních dokladů pro jednotlivou jízdu až po cenovou hladinu 3 za normální a dětský tarif. U přeshraničních jízd platí pravidla pro slevy dle tarifu DÚK. Územní platnost se vztahuje výhradně na autobusovou linku 588. Časová platnost přitom také odpovídá ustanovením tarifu DÚK. Jednodenní jízdenky VMS s celosvazovou platností budou na autobusové lince 588 uznávány v obou směrech do/z Chomutova. Výjimkou je tzv. Deutschlandticket, který platí pouze na německém úseku Marienberg - Reitzenhain. Jízdní doklady budou vydávány v eurech.

(4) Für **Fahrten mit Start im DÚK und Ziel im VMS** wird der DÚK-Tarif im Gebiet des VMS fortgeschrieben. Es erfolgt der Verkauf von Einzelfahrausweisen des DÚK-Tarifs zum Normal- und Kindertarif (siehe Tarifübersicht in **Anlage 4**). Die zeitliche Gültigkeit entspricht dabei der des DÚK-Tarifes. DÚK-Tageskarten (auf dieser Linie und verbundweit gültige DÚK-Tageskarten) sowie Zeitkarten des DÚK-Tarifes mit Gültigkeit im gesamten DÚK-Tarifgebiet werden auf der Buslinie 588 in beiden Richtungen bis/ab Marienberg anerkannt. Fahrausweise werden in tschechischer Krone ausgegeben.

(4) Pro **cesty se startem v DÚK a cílem ve VMS** bude pokračovat tarif DÚK na území VMS. Probíhá prodej jednotlivých jízdních dokladů dle tarifu DÚK za normální a dětský tarif (viz podle přehledu tarifů (příloha 4)). Časová platnost přitom také odpovídá ustanovením tarifu DÚK. Jednodenní jízdenky DÚK (na této lince a jízdní doklady DÚK s platností na území v celém území DÚK) a časové jízdní doklady tarifu DÚK s platností v celém tarifním území DÚK budou uznávány na autobusové lince 588 v obou směrech do/z Marienbergu. Jízdní doklady budou vydávány v českých korunách.

(5) Für **Fahrten mit Start und Ziel im DÚK** gilt ausschließlich der jeweils aktuell gültige Tarif des DÚK.

(5) Pro **jízdy se startem a cílem na území DÚK** platí výhradně aktuální tarif DÚK.

(6) Für die Anerkennung von Fahrausweisen auf der Buslinie 588 erfolgt keine gegenseitige Verrechnung.

(6) Za uznávání jízdních dokladů na autobusové lince 588 nebude probíhat žádný vzájemný zápočet.

(7) Die erzielten Tarifeinnahmen gemäß Abs. (2) und Abs. (3) verbleiben vorerst beim DÚK und werden als Netto-Betrag ohne Mehrwertsteuer entsprechend Art. 5 der Vereinbarung in der Jahresschluss-rechnung verrechnet. Die erzielten Tarifeinnahmen gemäß Abs. (4) und Abs. (5) verbleiben endgültig beim DÚK.

(7) Docílené tržby z tarifu dle odst. (2) a odst. (3) zůstávají ponejprv v DÚK a vyúčtují se jako netto částka bez DPH dle čl. 5 Dohody v rámci ročního vyúčtování. Tarifní příjem dosažený podle odstavců (4) a (5) zůstává na DÚK.

(8) Bei Tarifanpassung im VMS oder im DÚK verständigen sich die Vertragsparteien rechtzeitig, spätestens 3 Monate vor deren In-

(8) V případě úpravy sazeb ve VMS nebo v DÚK se smluvní strany dohodnou včas na úpravě ceny za přeshraniční vztahy na autobusové

ENTWURF / NÁVRH

Kraft-Treten, über eine Preisanpassung für die grenzüberschreitenden Relationen auf der Buslinie 588.

trase 588, nejméně 3 měsíce před jejich vstupem v platnost.

**§ 2**
**Schlussbestimmungen**

(1) Die Regelungen in Art. 4.1 Satz 2 und Satz 3 der Vereinbarung werden für die Linie 588 neu gefasst und durch die Regelungen in § 1 Abs. (8) dieses Nachtrages ersetzt. Im Übrigen ergänzen die Regelungen in § 1 dieses Nachtrages für die Linie 588 die Regelungen in Art. 4 der Vereinbarung.

(2) Soweit mit diesem Nachtrag nicht ausdrücklich geändert, bleiben die Bestimmungen der Vereinbarung im Übrigen unberührt und gelten unverändert fort.

(3) Änderungen oder Ergänzungen dieses Nachtrages bedürfen der Schriftform. Dies gilt auch für die Änderung, Ergänzung oder Aufhebung dieser Schriftformvereinbarung.

(4) Jede Vertragspartei erhält eine unterzeichnete Ausfertigung dieses Nachtrages.

(5) Dieser Nachtrag Nr. 1 wird auf Grundlage des Beschlusses der Vertretung der Region Ústecký Kraj vom (wird ergänzt) abgeschlossen. Seitens ZVMS ist für diesen Nachtrag keine separate Beschlussfassung notwendig.

**§ 2**
**Závěrečná ustanovení**

(1) Ustanovení čl. 4.1 věty 2 a věty 3 Dohody se pro řádek 588 přeformulují a nahradí ustanoveními v § 1 odst. 8 tohoto dodatku. Jinak ustanovení § 1 tohoto dodatku doplňují ustanovení čl. 4 Dohody pro linku 588.

(2) Pokud nejsou tímto dodatkem výslovně změněna, zůstávají ostatní ustanovení Dohody nedotčena a platí beze změny.

(3) Změny nebo doplňky tohoto dodatku musí být provedeny písemně. To platí i pro změnu, doplnění nebo zrušení této písemné formy smlouvy.

(4) Každá smluvní strana obdrží podepsanou kopii tohoto dodatku.

(5) Tento dodatek č. 1 je uzavřen na základě usnesení Zastupitelstva Ústeckého kraje ze dne (bude doplněno). Pro tento dodatek není nutné samostatné usnesení ZVMS.

Zweckverband Verkehrsverbund Mittelsachsen

Chemnitz, den

.....

**Sven Schulze**
*Verbandsvorsitzender*
*Předseda svazu*

Ústecký Kraj

Ústí nad Labem, dne

.....

**Mgr. Bc. Tomáš Rieger**
*člen Rady Ústeckého kraje na základě pověření Rady Ústeckého kraje č. 147/2R/2024 ze dne 26.11.2024*

*Mitglied des Rates der Religion Ústecký Kraj auf Grundlage der Beauftragung im Einklang mit dem Beschluss des Rates der Region Ústecký Kraj Nr. 147/2R/2024 vom 26.11. 2024*

ENTWURF / Návrh

Ústecký kraj

Krajský úřad
Ústeckého kraje

Číslo smlouvy u objednatele: 19/SML1195/SoVS/DS

# DODATEK Č. 15

## KE SMLOUVĚ O VEŘEJNÝCH SLUŽBÁCH V PŘEPRAVĚ CESTUJÍCÍCH VEŘEJNOU DRÁŽNÍ DOPRAVOU K ZAJIŠTĚNÍ DOPRAVNÍ OBSLUŽNOSTI ÚSTECKÉHO KRAJE NA LINKÁCH U12, U14 A T7

## Smluvní strany

### Ústecký kraj

Sídlo: Velká Hradební 3118/48, 400 02 Ústí nad Labem
Zastoupený: Mgr. Bc. Tomášem Riegerem, členem Rady Ústeckého kraje pro oblast dopravy a silničního hospodářství
IČO: 70892156
DIČ: CZ70892156
Bank. spojení: Česká spořitelna, a.s.
číslo účtu: 882733379/0800

(dále jen „Ústecký kraje“ nebo „Objednatel“)

a

### Die Länderbahn CZ s.r.o.

Sídlo: U Studánky 39/1, Krásné Březno, 400 07 Ústí nad Labem
Zastoupený: Ing. Michalem Bartákem, jednatelem
IČO: 08342849
DIČ: CZ08342849
Bank. spojení: Československá obchodní banka, a.s.
číslo účtu: 289213786/0300

(dále jen „Dopravce“)

(Dopravce s Objednatelem dále společně jen „Smluvní strany“ a jednotlivě také „Smluvní strana“)

## Preambule

**VZHLEDEM K TOMU, ŽE**

A) dne 11. dubna 2019 byla mezi Smluvními stranami uzavřena smlouva č. **19/SML1195/SoVS/DS** o veřejných službách v přepravě cestujících veřejnou drážní osobní dopravou k zajištění dopravní obslužnosti Ústeckého kraje na linkách U12, U14 a T7 (dále jen „**Smlouva**“);

B) Smluvní strany se dohodly na tom, že hodnota průměrného rozsahu veřejných služeb (dopravního výkonu) pro jízdní řád 2024/2025 bude **snížena na 1.231.000 vlkm**. Konkrétní rozsah dopravního výkonu pro jízdní řád 2024/2025 upravuje příloha č. 1 postupem specifikovaným v čl. 12 odst. 3 a 4 Smlouvy;

C) Smluvní strany se dohodly, že bude pro jízdní řád 2024/2025 upraven systém měsíčního a ročního vyúčtování odjetých výkonů. Úprava je platná pouze pro jízdní řád 2024/2025 a je popsána v čl. 2 tohoto Dodatku č. 15;

**UZAVÍRAJÍ SMLUVNÍ STRANY** níže uvedeného dne, měsíce a roku na základě vzájemné shody tento dodatek č. 15 ke Smlouvě (dále jen „Dodatek č. 15“):

## Článek 1

1. Smluvní strany shodně prohlašují, že v souladu s čl. 12 odst. 3 a 4 Smlouvy navrhl Objednatel změny místního i časového vymezení linek (jízdního řádu) pro období platnosti jízdního řádu 2024/2025 (tj. v rozmezí od 15. prosince 2024 včetně do 13. prosince 2025 včetně), který zaslal Dopravci minimálně 30 dnů před počátkem lhůty pro podání řádné žádosti o přidělení kapacity dráhy dle Zákona o dráhách. Dopravce požádal přídělce kapacity dráhy o přidělení kapacity dráhy dle návrhu nového jízdního řádu vypracovaného Objednatelem.

## Článek 2

1. Článek č. 5 odst. 3 Smlouvy se nahrazuje následujícím zněním:

   Objednatel bude Dopravci v každém příslušném kalendářním měsíci Doby plnění, s výjimkou každého prosince, poskytovat **měsíční zálohovou platbu** ($ZP_{ji}$) vypočítanou dle vzorce uvedeného v tomto odstavci níže.

$$ZP_{ji} = \left(Z_{ji} \cdot C_i + \left(\boldsymbol{V_{ji}} - \boldsymbol{Z_{ji}}\right) \cdot CV_i\right) - T_{ji}$$

   **$ZP_{ji}$** je výsledná částka **měsíční zálohové platby** za příslušný (již ukončený) kalendářní měsíc „j“ v kalendářním roce „i“.

   **$Z_{ji}$** je základní průměrný rozsah veřejných služeb („dopravní výkon“) za příslušný (již ukončený) kalendářní měsíc „j“ v kalendářním roce „i“**.** $Z_{ji}$ se vypočítá jako 1/12 předpokládaného průměrného rozsahu veřejných služeb („dopravní výkon“) stanovenému smlouvou ve znění pozdějších dodatků. Výpočet proměnné $Z_{ji}$ se pro měsíc prosinec v daném roce „$Z_{12i}$“ vypočítá jako podíl kalendářních dní v prosinci v daném roce „$D_i$“ (tj. od začátku prosince do konce platnosti jízdního řádu v daném roce), přičemž jmenovatel bude součet kalendářních dní v prosinci v daném roce „$D_i$“ a kalendářních

dní v prosinci předchozího roku „$D_{i-1}$"(tj. od začátku platnosti aktuálního jízdního řádu do konce prosince daného roku).

$$Z_{12i} = \frac{D_i}{D_i + D_{i-1}} \cdot \frac{PDV}{12}$$

Pro výpočet $Z_{ji}$ v prosinci předcházejícího roku se pak použije stejný vzorec, kde se do čitatele dosadí počet kalendářních dní v prosinci předchozího roku „$D_{i-1}$"

$$Z_{12i-1} = \frac{D_{i-1}}{D_i + D_{i-1}} \cdot \frac{PDV}{12}$$

**$C_i$** je základní cena na 1 vlkm, která bude počínaje 1. ledna příslušného kalendářního roku platit po celý příslušný kalendářní rok či bude změněna příslušným dodatkem (Základní cena na 1 vlkm pro příslušný kalendářní rok „i").

**$V_{ji}$** jsou **Výkony** realizované Dopravcem v příslušném (již ukončeném) kalendářním měsíci „j" v kalendářním roce „i" vypočtené jako rozdíl mezi (i) Objednaným dopravním výkonem (ve vlkm) v příslušném kalendářním měsíci „j" v kalendářním roce „i" dle příslušného dodatku a (ii) Neuplatnitelným dopravním výkonem (ve vlkm) v příslušném kalendářním měsíci „j" v kalendářním roce „i".

**$CV_i$** je Variabilní cena na 1 vlkm, která bude počínaje 1. ledna příslušného kalendářního roku platit po celý příslušný kalendářní rok či bude změněna příslušným dodatkem (Variabilní cena na 1 vlkm pro příslušný kalendářní rok „i".

**$T_{ji}$** je částka odpovídající Výnosům pro výpočet kompenzace dosaženým Dopravcem v příslušném (již ukončeném) kalendářním měsíci „j" v kalendářním roce „i" ve vztahu k dopravním výkonům dle této smlouvy (tj. spojům dle této smlouvy), jimiž se rozumí jejich výše v příslušném kalendářním měsíci bez DPH.

**PDV** je předpokládaný roční dopravní výkon (též „Základní rozsah veřejných služeb") stanovený Smlouvou ve znění pozdějších dodatků.

Dojde-li při výpočtu měsíční zálohové platby „$ZP_{ji}$" k situaci, kdy jsou výkony realizované dopravcem v příslušném měsíci „$V_{ji}$" menší než průměrný měsíční rozsah veřejných služeb „$Z_{ji}$", použije se pro výpočet měsíční zálohové platby zjednodušený vzorec, v němž $ZP_{ji}$ bude násobkem hodnot výkonů realizovaných dopravcem v příslušném měsíci „$V_{ji}$" a základní ceny na vlkm platné v daném měsíci dle Smlouvy a platných dodatků „$C_i$", od něhož se odečte částka odpovídající Výnosům pro výpočet kompenzace dosaženým Dopravcem v příslušném (již ukončeném) kalendářním měsíci $T_{ji}$.

2. Článek č. 5 odst. 4 Smlouvy se nahrazuje následujícím zněním:

Dopravce je povinen předložit Objednateli nejpozději do 20 dnů po skončení každého (již ukončeného) kalendářního měsíce Doby plnění, s výjimkou měsíce prosince, „**měsíční výkaz**" dle vzoru obsaženého v **příloze č. 5** smlouvy, a to v elektronické podobě (soubor MS Excel nebo ekvivalent, za předpokladu, že takový ekvivalentní formát Objednatel předem akceptuje). Dopravce je povinen zasílat měsíční výkaz výhradně pro-

střednictvím své datové schránky do datové schránky Objednatele. Měsíční výkaz (protokol) musí být vyplněn řádně a pravdivě a musí být opatřen kvalifikovaným elektronickým podpisem osoby oprávněné jednat za Dopravce. V měsíčním výkazu Dopravce pravdivě a úplně uvede:

a) vyčíslení Objednaného dopravního výkonu v příslušném kalendářním měsíci,
b) vyčíslení Neuplatnitelného dopravního výkonu v příslušném kalendářním měsíci,
c) vyčíslení Výkonů (**$V_{ji}$**) v příslušném kalendářním měsíci;
d) vyčíslení Základního průměrného rozsahu veřejných služeb (**$Z_{ji}$**);
e) výši Základní ceny na 1 vlkm (**$C_i$**) platné v příslušném kalendářním roce;
f) výši Variabilní ceny na 1 vlkm (**$CV_i$**) platné v příslušném kalendářním roce;
g) vyčíslení dopravního výkonu realizovaného v příslušném kalendářním měsíci prostřednictvím náhradní autobusové dopravy dle čl. 9 této smlouvy,
h) vyčíslení Výnosů pro výpočet kompenzace dle této smlouvy v příslušném kalendářním měsíci (**$T_{ji}$**),
i) v návaznosti na údaje uvedené shora pod písm. a) až h) vyčíslení příslušné měsíční zálohové platby (**$ZP_{ji}$**).

Dopravce předloží Objednateli spolu s měsíčním výkazem účetní doklad k příslušné měsíční zálohové platbě se splatností 21 dní ode dne jejího doručení Objednateli. Účetní doklad musí být v souladu s právními předpisy a musí obsahovat též číslo této smlouvy. V účetním dokladu musí být uveden údaj o splatnosti. Pokud Objednatel účetní doklad předložený Dopravcem schválí nebo jej do 15 dnů ode dne jejího doručení nevrátí Dopravci k přepracování, zaplatí Objednatel Dopravci účetní doklad ve lhůtě splatnosti. Pokud Objednatel účetní doklad předložený Dopravcem neschválí (zejména obsahuje-li chybné údaje, resp. neobsahuje-li dohodnuté náležitosti nebo náležitosti podle platných právních předpisů), je Objednatel oprávněn účetní doklad ve lhůtě 15 dnů ode dne jeho obdržení bez zaplacení vrátit. Dopravce je povinen podle povahy nesprávnosti účetní doklad opravit nebo nově vyhotovit, a to vždy s novou lhůtou splatnosti, a odeslat jej Objednateli nejpozději do 10 dnů od data doručení vráceného účetního dokladu Dopravci. Nová lhůta splatnosti začne běžet zcela od počátku ode dne doručení řádně opraveného nebo nově vyhotoveného účetního dokladu Objednateli. Objednatel se nemůže dostat do prodlení s placením účetního dokladu, který nemá všechny náležitosti nebo je chybný nebo je vyhotoven Dopravcem v rozporu s touto smlouvou nebo právními předpisy. Objednatel však není povinen vyplatit Dopravci měsíční zálohovou platbu, pokud Dopravce v rozporu se svými povinnostmi přeruší, omezí či ke stanovenému termínu nezahájí provoz na libovolném Spoji uvedeném v **příloze č. 1** této smlouvy, a to až do pátého dne následujícího po dni, kdy Dopravce zjedná nápravu.

3. Článek č. 5 odst. 5 Smlouvy se nahrazuje následujícím zněním:

V průběhu trvání této smlouvy je Dopravce povinen ve vztahu ke každému kalendářnímu roku plnění této Smlouvy předložit Objednateli celkové roční vyúčtování kompenzace dle vzoru uvedeného v **příloze č. 5** smlouvy (dále jen „**Celkové vyúčtování**“) za příslušný kalendářní rok do 20. ledna bezprostředně následujícího kalendářního roku. Po ukončení smlouvy je Dopravce povinen předložit Celkové vyúčtování nejpozději ve lhůtě 20 kalendářních dnů po ukončení smlouvy, a to ve vztahu k uplynulému období příslušného kalendářního roku. V Celkovém vyúčtování Dopravce pravdivě a úplně uvede:

a) vyčíslení Objednaného dopravního výkonu v jednotlivých měsících kalendářního roku a v celém příslušném kalendářním roce,
b) vyčíslení Neuplatnitelného dopravního výkonu v jednotlivých měsících kalendářního roku a v celém příslušném kalendářním roce,
c) vyčíslení Výkonů v jednotlivých měsících kalendářního roku ($\mathbf{V_{ji}}$) a v celém příslušném kalendářním roce (**V**),
d) vyčíslení Základního průměrného rozsahu veřejných služeb v jednotlivých měsících kalendářního roku ($\mathbf{Z_{ji}}$) a v celém příslušném kalendářním roce;
e) vyčíslení Výnosů pro výpočet kompenzace dle této smlouvy v jednotlivých měsících kalendářního roku ($\mathbf{T_{ji}}$) a v celém příslušném kalendářním roce (**T**),
f) výpočet kompenzace (**K**) postupem dle této smlouvy,
g) vyčíslení měsíčních zálohových plateb poskytnutých Objednatelem Dopravci v jednotlivých měsících kalendářního roku a v celém příslušném kalendářním roce,
h) v návaznosti na údaje uvedené shora pod písm. a) až g) vyčíslení odpovídajícího doplatku nebo přeplatku kompenzace.

## Článek 3

1. Část přílohy č. 5 Smlouvy „**Vzorový formulář pro „Měsíční výkaz“**“ se nahrazuje novým zněním této části přílohy č. 5 ve znění přílohy č. 1 tohoto Dodatku č. 15.

## Článek 4

1. Smluvní strany pro vyloučení případných pochybností shodně prohlašují a potvrzují, že (i) byly s novým zněním Preambule Smlouvy seznámeny s dostatečným předstihem před 15. prosincem 2024, (ii) a Dopravce se počínaje 15. prosincem 2024 bude tímto zněním řídit. Změna neovlivňuje ustanovení přílohy č. 1 Smlouvy odsouhlasené smluvními stranami dodatkem č. 14 a nová příloha č. 1 není proto součástí tohoto dodatku.
2. Dodatek č. 15 nabývá platnosti dnem jeho podpisu oběma Smluvními stranami a účinnosti okamžikem jeho řádného uveřejnění v registru smluv. Pro odstranění pochybností Smluvní strany prohlašují, že se změnami dohodnutými v Dodatku č. 15 řídí od 15. prosince 2024, a že Dopravce je oprávněn uplatnit nárok na úhradu kompenzace ve výši odpovídající ustanovením Dodatku č. 15 a jeho příloh za období počínaje dnem 15. prosince 2024.
3. Smluvní strany se dohodly na tom, že uveřejnění Dodatku č. 15 v registru smluv provede Objednatel, který zároveň zajistí, aby informace o uveřejnění Dodatku č. 15 byla zaslána Dopravci do datové schránky ID: se7ixzz nebo na e-mail: michal.bartak@laenderbahn.com.
4. Ustanovení Smlouvy, která nejsou dotčena Dodatkem č. 15, zůstávají nadále v platnosti.
5. Dodatek č. 15 je vyhotoven pouze elektronicky. Každá ze Smluvních stran obdrží elektronické vyhotovení (soubor ve standardizovaném formátu PDF [Portable Document Format – Přenosný formát dokumentů]) s platností originálu opatřeného za obě Smluvní strany zaručenými elektronickými podpisy všech osob oprávněných Dodatek č. 15 podepsat.
6. Objednatel potvrzuje, že o uzavření Dodatku č. 15 bylo rozhodnuto usnesením Rady Ústeckého kraje ze dne 28. ledna 2025.

## Podpisy smluvních stran

Objednatel a Dopravce shodně prohlašují, že si Dodatek č. 15 ke Smlouvě před jeho podpisem řádně přečetli, že mu rozumí a že byl uzavřen po vzájemném projednání podle jejich pravé a svobodné vůle. Na důkaz toho Smluvní strany připojují své podpisy:

| Za objednatele: | Za Dopravce: |
|---|---|
| …… | …… |
| **Ústecký kraj** | **Die Länderbahn CZ s.r.o.** |
| **Mgr. Bc. Tomáš Rieger**<br>člen Rady Ústeckého kraje<br>na základě usnesení Rady<br>Ústeckého kraje<br>č. 147/2R/2024 ze<br>dne 26. 11. 2024 | **Ing. Michal Barták**<br>jednatel |

**Přílohy**

Příloha 1 Vzorový formulář pro „Měsíční výkaz“

Příloha 5

# A. Měsíční výkaz

*předkládaný dle odst.4, článku 5 Smlouvy:*

| | | | | |
|---|---|---|---|---|
| Dopravce: | Die Laenderbahn CZ s.r.o. | | | |
| Objednatel: | Ústecký kraj | | | |
| Soubor | Lounsko | | Období: | |
| Objednaný dopravní výkon v příslušném kalendářním měsíci - základní rozsah | $Z_{jiÚK}$ | **0,0** | vlkm | |
| Objednaný dopravní výkon v příslušném kalendářním měsíci - nad rámec základního rozsahu | $V_{jiÚK} - Z_{jiÚK}$ | **0,0** | vlkm | |
| Neuplatnitelný dopravní výkon v příslušném kalendářním měsíci | $N_{jiÚK}$ | 0,00 | vlkm | |
| Výkony realizované v příslušném kalendářním měsíci | $V_{jiÚK}$ | 0,00 | vlkm | |
| Základní cena na 1 vlkm platná v příslušném kalendářním roce | $C_i$ | 0,00 | Kč | |
| Variabilní cena na 1 vlkm platná v příslušném kalendářním roce | $CV_i$ | 0,00 | Kč | |
| Dopravní výkon realizovaný v příslušném kalendářním měsíci prostřednictvím náhradní autobusové dopravy | | 0,00 | vlkm | |
| Tržby dle tarifu dopravce | $T_{jiÚK1}$ | 0,00 | Kč | |
| Kompenzace státních slev dle tarifu dopravce | $T_{jiÚK2}$ | 0,00 | Kč | |
| Tržby dopravce dle tarifu DUK | $T_{jiÚK3}$ | 0,00 | Kč | |
| Kompenzace státních slev dle tarifu DUK | $T_{jiÚK4}$ | 0,00 | Kč | |
| Tržby dle tarifu PID | $T_{jiÚK5}$ | 0,00 | Kč | |
| Tržby dle tarifu SJT | $T_{jiÚK6}$ | 0,00 | Kč | |
| Tržby dle tarifu IDPK | $T_{jiÚK7}$ | 0,00 | Kč | |
| Výnosy pro výpočet kompenzace v příslušném kalendářním měsíci | $T_{jiÚK}$ | 0,00 | Kč | |

$$ZP_{jiÚK} = (Z_{jiÚK} * C_i + (V_{jiÚK} - Z_{jiÚK}) * CV_i) - T_{jiÚK}$$

**$ZP_{jiÚK}$: 0,00 Kč**

**Datum** za dopravce předkládá: Ing. Michal Barták



podpis

Příloha 5

# B. Celkové roční vyúčtování kompenzace ("Celkové vyúčtování")

*předkládaný dle odst.5, článku 5 Smlouvy:*

| | | | |
|---|---|---|---|
| Dopravce: | Die Laenderbahn CZ s.r.o. | Objednatel: | Ústecký kraj |
| Soubor | Lounsko | Období: | XII.23 |

| | | | | | |
|---|---|---|---|---|---|
| $C_i$ | | Kč | $CV_i$ | | Kč |

| | leden | únor | březen | duben | květen | červen | červenec | srpen | září | říjen | listopad | prosinec | součet |
|---|---|---|---|---|---|---|---|---|---|---|---|---|---|
| **Z** | | | | | | | | | | | | | 0,00 |
| **N** | | | | | | | | | | | | | 0,00 |
| **V** | | | | | | | | | | | | | 0,00 |
| **T** | | | | | | | | | | | | | 0,00 |
| **P** | | | | | | | | | | | | | 0,00 |

**Z:** Základní rozsah veřejných služeb v příslušném kraji v jednotlivých měsících kalendářního roku a v celém kalendářním roce stanovený smlouvou ze znění pozdějších dodatků

**N:** Neuplatnitelný dopravní výkon v příslušném kraji v jednotlivých měsících kalendářního roku a v celém kalendářním roce

**V:** Výkony v příslušném kraji v jednotlivých měsících kalendářního roku ($V_{jiÚK}$ )a v celém kalendářním roce ($V_{ÚK}$ )

**T:** Výnosy pro výpočet kompenzace vyplývající z poskytování veřejných služeb Dopravcem dle Smlouvy na území příslušného krajev jednotlivých měsících kalendářního roku( $T_{jiÚK}$ ) a v celém kalendářním roce ( $T_{ÚK}$)

**P:** Měsíční zálohové platby poskytované příslušným Objednatelem Dopravci v jednotlivých měsících kalendářního roku a v celém kalendářním roce

**$C_i$** Základní cena na 1 vlkm, která bude počínaje 1. ledna příslušného kalendářního roku platit po celý příslušný kalendářní rok či bude změněna příslušným dodatkem (Základní cena na 1 vlkm pro příslušný kalendářní rok „i“).

**$CV_i$** Variabilní cena na 1 vlkm, která bude počínaje 1. ledna příslušného kalendářního roku platit po celý příslušný kalendářní rok či bude změněna příslušným dodatkem (Variabilní cena na 1 vlkm pro příslušný kalendářní rok „i“

$$K_{ÚK} = (Z_{ÚK} * C_i) + [(V_{ÚK} - Z_{ÚK})*CV_i ] - T_{ÚK} - P_{ÚK}$$

**$K_{ÚK}$: 0,00 Kč**

Datum: **16.01.2024**

za dopravce předkládá:_____

podpis

**Rozpočtová opatření Ústeckého kraje č. 1/2025/RÚK ze dne 28.01.2025**
– zvýšení rozpočtu Ústeckého kraje o částku 1 440 767 tis. Kč na celkový objem rozpočtu Ústeckého kraje 32 504 428 tis. Kč – obsahují následující rozpočtová opatření:

1) **zvýšení o částku 6 tis. Kč**
**financování**
prostředky minulých let – zvýšení o částku 6 tis. Kč – mylná platba od O. B.

**běžné výdaje**
odbor ekonomický – zvýšení o částku 6 tis. Kč – vratka na účet O. B.

2) **zvýšení o částku 6 000 tis. Kč**
**financování**
prostředky minulých let – UZ 48 – zvýšení o částku 6 000 tis. Kč – nevyčerpané účelové finanční prostředky z roku 2024 – dar od Vršanské uhelné, a. s.

**běžné výdaje**
odbor informatiky a organizačních věcí – UZ 48 – zvýšení o částku 6 000 tis. Kč – řešení hydrogeologických poměrů v povodí Srpiny

3) **zvýšení o částku 7 475 tis. Kč**
**financování**
prostředky minulých let – zvýšení o částku 7 475 tis. Kč – nevyčerpané účelově určené prostředky z roku 2024

**běžné výdaje**
odbor majetkový – zvýšení o částku 126 tis. Kč:
- UZ 248 – částka 62 tis. Kč – pojistné plnění pro Krajskou majetkovou, příspěvkovou organizaci – havárie kanalizace pod administrativní budovou na statku Kadaň – Jezerka, kdy došlo k zatečení pod objekt a k ucpání potrubí
- částka 64 tis. Kč – pojištění majetku Ústeckého kraje – zvýšení o rozdíl vyplaceného pojistného plnění a fakturované částky v souvislosti se škodní událostí Oblastního muzea a galerie v Mostě, příspěvkové organizace (vlivem zatečení do výstavního sálu došlo k poškození podlahy a grafických listů)

**kapitálové výdaje**
odbor majetkový – zvýšení o částku 7 349 tis. Kč – účelový investiční příspěvek z roku 2024 pro Krajskou majetkovou, příspěvkovou organizaci:
- částka 3 040 tis. Kč – zpevnění a revitalizace části cyklostezky Třeboutice
- částka 4 309 tis. Kč – zpevnění a revitalizace části cyklostezky Strupčice

4) **zvýšení o částku 82 114 tis. Kč**
**financování**
prostředky minulých let – zvýšení o částku 82 114 tis. Kč – nevyčerpané účelové finanční prostředky z roku 2024

**běžné výdaje**
odbor školství, mládeže a tělovýchovy – zvýšení o částku 36 515 tis. Kč:

- účelové příspěvky pro zřizované příspěvkové organizace uvedené v příloze č. 4 tohoto usnesení – částka 35 653 tis Kč:
  - UZ 9 – systém generálního klíče – částka 4 010 tis. Kč
  - UZ 54 – účelový neinvestiční příspěvek na opravy – částka 18 217 tis. Kč
  - UZ 209 – účelový neinvestiční příspěvek – částka 13 426 tis. Kč
- UZ 248 – pojistné plnění pro příspěvkové organizace – částka 862 tis. Kč:
  - Střední škola řemesel a služeb, Děčín IV, Ruská 147, příspěvková organizace – závada na personální toaletě ve druhém patře, voda protekla až do suterénu budovy – částka 238 tis. Kč
  - Střední škola technická, Most, příspěvková organizace – zjištěn únik vody na zeleni pozemku č. p. 395/23, který je ve správě školy, z důvodu prasklého potrubí na vodovodní přípojce – částka 170 tis. Kč
  - Dětský domov a Školní jídelna, Litoměřice, Čelakovského 8, příspěvková organizace – při přívalovém dešti došlo k vytopení pokoje a poškození vlysové podlahy – částka 141 tis. Kč
  - Gymnázium a Střední odborná škola dr. Václava Šmejkala, Ústí nad Labem, příspěvková organizace – odcizení kabelů – částka 90 tis. Kč
  - Střední průmyslová škola a Vyšší odborná škola, Chomutov, Školní 50, příspěvková organizace – částka 72 tis. Kč:
    - odcizení měděného okapového žlabu a poškození okapových háků a okapového plechu – částka 48 tis. Kč
    - odcizení měděného okapového systému – částka 24 tis. Kč
  - Gymnázium Chomutov, příspěvková organizace – částka 54 tis. Kč:
    - v 1. nadzemním podlaží zjištěn únik vody – poškození malby na chodbě – částka 36 tis. Kč
    - ve 3. nadzemním podlaží zjištěn únik vody z potrubí – poškození omítky a malby – částka 12 tis. Kč
    - vichřicí poškozená střecha – částka 6 tis. Kč
  - Střední zdravotnická škola, Děčín, Čsl. mládeže 5/9, příspěvková organizace – havárie rozvodů vody, mokré stěny na toaletě a v učebně č. 38 – částka 52 tis. Kč
  - Střední škola stavební a strojní, Teplice, příspěvková organizace – rozbité a poškrábané sklo v oknech budovy školy – částka 31 tis. Kč
  - Vyšší odborná škola, Střední průmyslová škola a Střední odborná škola, Varnsdorf, příspěvková organizace – havárie potrubí a následné zatečení do čerpadla a řídící jednotky topení – částka 14 tis. Kč

**kapitálové výdaje**
odbor školství, mládeže a tělovýchovy – zvýšení o částku 45 599 tis. Kč – účelový investiční příspěvek pro zřizované příspěvkové organizace uvedené v příloze č. 4 tohoto usnesení

5) **zvýšení o částku 7 499 tis. Kč**
**financování**
prostředky minulých let – zvýšení o částku 7 499 tis. Kč – nevyčerpané účelové finanční prostředky z roku 2024

**běžné výdaje**

odbor kultury a památkové péče – zvýšení o částku 4 380 tis. Kč:

- UZ 54 – účelový neinvestiční příspěvek na opravy pro příspěvkové organizace – částka 2 359 tis. Kč:
  - Severočeská galerie výtvarného umění v Litoměřicích, příspěvková organizace – revitalizace sociálních zařízení v 2. patře budovy č. p. 30, Michalská 30, Litoměřice – částka 788 tis. Kč
  - Regionální muzeum v Teplicích, příspěvková organizace – repase podlah v expozicích 2. nadzemního podlaží, Zámecké náměstí 514/14, Teplice, včetně výmalby – částka 605 tis. Kč
  - Oblastní muzeum a galerie v Mostě, příspěvková organizace – adaptace místnosti č. 228, Čsl. Armády 1360/35 – částka 566 tis. Kč
  - Knihovna Ústeckého kraje, příspěvková organizace – výměna stropních panelů – částka 400 tis. Kč
- UZ 209 – účelový neinvestiční příspěvek pro krajské příspěvkové organizace – částka 1 845 tis. Kč:
  - Knihovna Ústeckého kraje, příspěvková organizace – nákup knihovních regálů a nábytku, Velká Hradební 45, Ústí nad Labem – částka 1 000 tis. Kč
  - Severočeská galerie výtvarného umění v Litoměřicích, příspěvková organizace – nákup stohovatelných křesel, Kostel Zvěstování Panny Marie v Litoměřicích – částka 700 tis. Kč
  - Oblastní muzeum a galerie v Mostě, příspěvková organizace – pořízení pultových vitrín Čsl. Armády 1360/35 – částka 145 tis. Kč
- UZ 247 – udržitelnost projektu „Umění pozdního středověku“ 2022–2026 – částka 150 tis. Kč
- UZ 248 – Oblastní muzeum a galerie v Mostě, příspěvková organizace – pojistné plnění – při velkém dešti došlo k vytopení výtvarného sálu a poškození podlahy, Čsl. Armády 1360/35, 434 38, Most – částka 26 tis. Kč

**kapitálové výdaje**

odbor kultury a památkové péče – zvýšení o částku 3 119 tis. Kč:

- Knihovna Ústeckého kraje, příspěvková organizace – nákup výpůjčních pultů a realizace tichých studijních míst, Velká Hradební 45, Ústí nad Labem – částka 1 000 tis. Kč
- Oblastní muzeum v Lounech, příspěvková organizace – dovybavení depozitáře Poděbradova č. p. 599, Louny – částka 717 tis. Kč
- Oblastní muzeum a galerie v Mostě, příspěvková organizace – částka 1 261 tis. Kč:
  - vybavení depozitáře numismatiky, Čsl. Armády 1360/35, Most – částka 500 tis. Kč
  - vypracování projektu komplexního řešení restaurátorských a konzervátorských dílen, Čsl. Armády 1360/35, Most – částka 344 tis. Kč
  - pořízení sloupových vitrín Čsl. Armády – částka 283 tis. Kč
  - nákup akvizic – částka 134 tis. Kč
- Galerie moderního umění v Roudnici nad Labem, příspěvková organizace – instalace bezpečnostních požárních dveří u vstupu do depozitáře, Očkova 5, Roudnice nad Labem – částka 141 tis. Kč

6) **zvýšení o částku 90 tis. Kč**
**financování**
prostředky minulých let – zvýšení o částku 90 tis. Kč – nevyčerpané účelové finanční prostředky z roku 2024 - trasfer

**běžné výdaje**
odbor kultury a památkové péče – UZ 17086 – zvýšení o částku 86 tis. Kč – dotace pro Oblastní muzeum a galerii v Mostě, příspěvkovou organizaci v rámci Programu Evropské územní spolupráce 2021+ na projekt „Železnice spojuje!"

**kapitálové výdaje**
odbor kultury a památkové péče – UZ 17520 – zvýšení o částku 4 tis. Kč – dotace pro Oblastní muzeum a galerii v Mostě, příspěvkovou organizaci v rámci Programu Evropské územní spolupráce 2021+ na projekt „Železnice spojuje!"

7) **zvýšení o částku 217 237 tis. Kč**
**financování**
prostředky minulých let – zvýšení o částku 217 237 tis. Kč – nevyčerpané účelové finanční prostředky z roku 2024

**běžné výdaje**
odbor sociálních věcí – zvýšení o částku 19 163 tis. Kč na účelové příspěvky pro příspěvkové organizace Ústeckého kraje:

- UZ 54 – účelové neinvestiční příspěvky na opravy pro organizace na akce uvedené v příloze č. 5 tohoto usnesení – částka 18 463 tis. Kč:
  - Domovy pro seniory Šluknov – Krásná Lípa, příspěvková organizace – částka 8 100 tis. Kč
  - Domovy pro osoby se zdravotním postižením Oleška-Kamenice, příspěvková organizace – částka 4 270 tis. Kč
  - Ústav sociální péče pro tělesně postižené dospělé Snědovice, příspěvková organizace – částka 2 000 tis. Kč
  - Domov Brtníky, příspěvková organizace – částka 1 843 tis. Kč
  - Domovy sociálních služeb Kadaň a Mašťov, příspěvková organizace – částka 1 700 tis. Kč
  - Domov „Bez zámků" Tuchořice, příspěvková organizace – částka 550 tis. Kč
- UZ 209 – neinvestiční účelový příspěvek pro Podkrušnohorské domovy sociálních služeb Dubí – Teplice, příspěvkovou organizaci na akci uvedenou v příloze č. 5 tohoto usnesení – částka 700 tis. Kč

**kapitálové výdaje**
odbor sociálních věcí – zvýšení o částku 198 074 tis. Kč – investiční účelové příspěvky pro příspěvkové organizace uvedené v příloze č. 5 tohoto usnesení

8) **zvýšení o částku 2 082 tis. Kč**
**financování**
prostředky minulých let – zvýšení o částku 2 082 tis. Kč – nevyčerpané účelové finanční prostředky z roku 2024

**běžné výdaje**
odbor životního prostředí a zemědělství – zvýšení o částku 2 082 tis. Kč – Hydrologický monitoring rašelinných biotopů 2022–2024

9) **zvýšení o částku 218 754 tis. Kč**
**financování**
prostředky minulých let – UZ 00053 – zvýšení o částku 218 754 tis. Kč – nevyčerpané účelové finanční prostředky z roku 2024

**běžné výdaje**
odbor investiční, Strategická průmyslová zóna (SPZ) Triangle – UZ 00053 – zvýšení o částku 18 150 tis. Kč na akci „Odstranění podzemních objektů (ostatní)"

**kapitálové výdaje**
odbor investiční, SPZ Triangle – UZ 00053 – zvýšení o částku 200 604 tis. Kč na akce:
- „SPZ Triangle – prodloužení středotlakého plynu II. etapa" – částka 100 tis. Kč
- „SPZ Triangle – čistírna technologických odpadních vod" – částka 44 tis. Kč
- „SPZ Triangle – autobusové zastávky Sever III – veřejné osvětlení" – částka 1 977 tis. Kč
- „SPZ Triangle – autobusové zastávky II. etapa – veřejné osvětlení (zastávky Východ, Jihovýchod)" – částka 7 909 tis. Kč
- „SPZ Triangle – úprava rozvodů splaškové kanalizace a výtlaku vyčištění technologických vod" – částka 2 897 tis. Kč
- „SPZ Triangle – odstavná stání pro kamiony" – částka 45 116 tis. Kč
- „SPZ Triangle – rezerva" – částka 142 561 tis. Kč

10) **zvýšení o částku 4 637 tis. Kč**
**financování**
prostředky minulých let – zvýšení o částku 4 623 tis. Kč – zůstatek na bankovním účtu Fondu zaměstnavatele k 31.12.2024

**příjmy**
nedaňové příjmy – zvýšení o částku 14 tis. Kč – splátky půjček od zaměstnanců z Fondu zaměstnavatele

**běžné výdaje**
odbor kancelář ředitele, Fond zaměstnavatele – zvýšení o částku 4 637 tis. Kč – rezerva Fondu – výdaje podle Kolektivní smlouvy pro období 2023–2025

11) **zvýšení o částku 78 186 tis. Kč**
**financování**
prostředky minulých let – zvýšení o částku 78 186 tis. Kč – zůstatek na účtu Fondu pro mimořádné události Ústeckého kraje k 31.12.2024

**běžné výdaje**
odbor informatiky a organizačních věcí, Fond pro mimořádné události Ústeckého kraje – zvýšení o částku 78 186 tis. Kč:
- UZ 98045 – částka 20 000 tis. Kč – náhrada za zajištění ubytování uprchlíků z Ukrajiny
- částka 53 186 tis. Kč – rezerva Fondu pro mimořádné události Ústeckého kraje
- částka 5 000 tis. Kč – rezerva Fondu pro mimořádné události Ústeckého kraje – krizová opatření

12) **zvýšení o částku 159 078 tis. Kč**
**financování**
prostředky minulých let – zvýšení o částku 159 078 tis. Kč – zůstatek na bankovních účtech Fondu vodního hospodářství a životního prostředí Ústeckého kraje k 31.12.2024

**běžné výdaje**
odbor životního prostředí a zemědělství, Fond vodního hospodářství a životního prostředí Ústeckého kraje – zvýšení o částku 10 000 tis. Kč – rezerva na úhradu nákladů vzniklých při realizaci uložených opatření dle § 42 odst. 4 a 5 vodního zákona

**kapitálové výdaje**
odbor životního prostředí a zemědělství, Fond vodního hospodářství a životního prostředí Ústeckého kraje – zvýšení o částku 149 078 tis. Kč:

- oblast vodního hospodářství – rezerva, částka 104 693 tis. Kč
- oblast životního prostředí – rezerva, částka 44 385 tis. Kč

**Převod finančních prostředků z roku 2024 do roku 2025 v rámci Fondu podpor Ústeckého kraje v celkové výši 359 396 tis. Kč zahrnuje rozpočtová opatření v bodech:**

- 13 – podpory z vlastních prostředků
- 14 – zastřešující projekty z Operačního programu spravedlivé transformace (OPST): Vouchery pro podnikatele, Filmové vouchery, Podpora projektů pro veřejný sektor
- 15 – Kotlíková dotace z Operačního programu Životní prostředí (OPŽP)

13) **zvýšení o částku 188 423 tis. Kč**
**financování**
prostředky minulých let – zvýšení o částku 188 423 tis. Kč, zůstatek na bankovním účtu Fondu podpor Ústeckého kraje k 31.12.2024 – krajské podpory

**běžné výdaje**
odbor podpory podnikání, inovací a transformace, Fond podpor Ústeckého kraje, zvýšení o částku 122 072 tis. Kč na rezervy podpor:

<u>Individuální dotace (13 621 tis. Kč)</u>

- oblast regionálního rozvoje – zvýšení o částku 295 tis. Kč:
  - UZ 336 – Podpora činnosti místních akčních skupin – na režijní náklady – částka 295 tis. Kč
- oblast školství, mládeže a tělovýchovy – zvýšení o částku 521 tis. Kč:
  - UZ 342 – Podpora vzdělávání – vysoké školy – částka 521 tis. Kč
- oblast podpory podnikání, inovací a transformace – zvýšení o částku 12 805 tis. Kč:
  - UZ 222 – Individuální dotace – částka 12 805 tis. Kč

<u>Programové dotace (108 451 tis. Kč)</u>

- oblast regionálního rozvoje – zvýšení o částku 19 460 tis. Kč:
  - UZ 237 – Podpora komunitního života v obcích na venkově – částka 55 tis. Kč
  - UZ 239 – Program na podporu vzniku a propagace audiovizuální tvorby v Ústeckém kraji – částka 7 100 tis. Kč
  - UZ 150 – Údržba běžkařských tras v Ústeckém kraji – částka 481 tis. Kč (převedeno z nepoužitých prostředků stejnojmenných individuálních dotací)
  - UZ 323 – Destinační agentury – spolufinancování v rámci vnějších dotačních programů – částka 6 787 tis. Kč (převedeno z nepoužitých prostředků stejnojmenných individuálních dotací)

- UZ 324 – Značení pěších tras a cyklotras, včetně zajištění údržby a obnovy stávající sítě – částka 5 037 tis. Kč (převedeno z nepoužitých prostředků stejnojmenných individuálních dotací)

➢ oblast školství, mládeže a tělovýchovy – zvýšení o částku 6 883 tis. Kč:
- UZ 92 – Prevence rizikového chování v Ústeckém kraji – částka 7 tis. Kč
- UZ 223 – Stipendijní program Ústeckého kraje pro vysokoškoláky – částka 2 591 tis. Kč
- Podpora sportu a volnočasových aktivit – částka 4 285 tis. Kč:
  - UZ 91 – Sport – částka 3 343 tis. Kč
  - UZ 96 – Volný čas – částka 928 tis. Kč
  - UZ 235 – Tréninková střediska mládeže v Ústeckém kraji – částka 14 tis. Kč

➢ oblast kultury a památkové péče – zvýšení o částku 1 003 tis. Kč:
- UZ 95 – Podpora regionální kulturní činnosti – částka 518 tis. Kč
- UZ 102 – Program na záchranu a obnovu kulturních památek – částka 463 tis. Kč (z toho 184 tis. Kč převedeno z nepoužitých prostředků z individuální dotace pro Montanregion Krušné Hory – Erzgebirge, o. p. s.)
- UZ 163 – Program na záchranu a obnovu drobných památek a architektury dotvářející kulturní krajinu Ústeckého kraje – částka 22 tis. Kč

➢ oblast sociálních věcí – zvýšení o částku 24 017 tis. Kč:
- UZ 193 – Podpora Ústeckého kraje na sociální služby – malý dotační program – částka 14 490 tis. Kč
- UZ 194 – Podpora Ústeckého kraje na sociální služby protidrogové politiky – částka 4 500 tis. Kč
- UZ 232 – Podpora Certifikace primární prevence pro poskytovatele sociálních služeb protidrogové politiky – částka 150 tis. Kč
- UZ 325 – Podpora aktivit prezentace národnostních menšin na území Ústeckého kraje – částka 16 tis. Kč
- UZ 339 – Podpora zařízení pro děti vyžadující okamžitou pomoc na území Ústeckého kraje – částka 120 tis. Kč
- UZ 341 – Dotační program pro prevenci kriminality Ústeckého kraje – částka 451 tis. Kč
- UZ 405 – Podpora sociálních služeb pečujících o osoby s poruchou autistického spektra – částka 3 426 tis. Kč
- program Podpora Ústeckého kraje na aktivity a programy v sociální oblasti, které nejsou základními činnostmi/druhy sociálních služeb – částka 864 tis. Kč

➢ oblast zdravotnictví – zvýšení o částku 45 768 tis. Kč:
- Plnění cílů strategie zdravotnictví – částka 45 768 tis. Kč

➢ oblast životního prostředí a zemědělství – zvýšení o částku 559 tis. Kč:
- UZ 79 – Program pro rozvoj ekologické výchovy, vzdělávání a osvěty na území Ústeckého kraje na období let 2022–2025 – částka 123 tis. Kč
- Program pro rozvoj eko-agro oblastí na území Ústeckého kraje na období 2022-2025 – částka 436 tis. Kč:
  - UZ 201 – Program na podporu obnovy krajiny a biodiverzity na území Ústeckého kraje – částka 253 tis. Kč
  - UZ 202 – Podpora včelařů na území Ústeckého kraje – částka 157 tis. Kč
  - UZ 272 – Podpora veterinárních lékařů pro velká hospodářská zvířata na území Ústeckého kraje – částka 17 tis. Kč
  - UZ 326 – Podpora myslivosti na území Ústeckého kraje – částka 9 tis. Kč

- oblast podpory podnikání, inovací a transformace – zvýšení o částku 10 761 tis. Kč:
  - rezerva Fondu podpor Ústeckého kraje – částka 10 761 tis. Kč – vznikla převodem nepotřebných prostředků z ostatních oblastí Fondu (oblast školství, mládeže a tělovýchovy – UZ 249 – Náborové příspěvky pro učitele středních škol, částka 2 394 tis. Kč; oblast regionálního rozvoje – UZ 219 – Podpora činnosti destinačních managementů, částka 8 367 tis. Kč)

**kapitálové výdaje**

odbor podpory podnikání, inovací a transformace, Fond podpor Ústeckého kraje – zvýšení o částku 66 351 tis. Kč na rezervy podpor:

Individuální dotace

- oblast zdravotnictví – zvýšení o částku 2 136 tis. Kč:
  - UZ 265 – Podpora vytváření podmínek pro uspokojování potřeb občanů v oblasti rozvoje zdraví – částka 2 136 tis. Kč

Programové dotace (64 215 tis. Kč)

- oblast informatiky a organizačních věcí – zvýšení o částku 368 tis. Kč:
  - UZ 22 – Dotační program pro Jednotky sboru dobrovolných hasičů obcí – částka 368 tis. Kč
- oblast regionálního rozvoje – zvýšení o částku 52 979 tis. Kč:
  - UZ 101 – Program obnovy venkova Ústeckého kraje – částka 32 996 tis. Kč
  - UZ 320 – Podpora rozvoje infrastruktury cestovního ruchu v Ústeckém kraji – částka 19 983 tis. Kč
- oblast zdravotnictví – zvýšení o částku 6 000 tis. Kč:
  - Plnění cílů strategie zdravotnictví – částka 6 000 tis. Kč
- oblast životního prostředí a zemědělství – zvýšení o částku 2 469 tis. Kč:
  - UZ 99 – Program podpory směrů rozvoje zemědělství a venkovských oblastí v Ústeckém kraji – částka 2 469 tis. Kč
- oblast podpory podnikání, inovací a transformace – zvýšení o částku 2 399 tis. Kč:
  - UZ 246 – Podpora přípravy projektových záměrů v Ústeckém kraji – částka 2 399 tis. Kč

14) **zvýšení o částku 125 744 tis. Kč**

**financování**

prostředky minulých let – zvýšení o částku 125 744 tis. Kč – zůstatek na bankovních účtech Fondu podpor Ústeckého kraje z roku 2024, na zastřešující projekty v rámci Operačního programu spravedlivé transformace (OPST)

**běžné výdaje**

odbor podpory podnikání, inovací a transformace, Fond podpor Ústeckého kraje – zvýšení o částku 60 661 tis. Kč na zastřešující projekty v rámci OPST:

- UZ 15019 - zvýšení o částku 60 641 tis. Kč – rezerva (evropský podíl):
  - Vouchery pro podnikatele – částka 27 347 tis. Kč
  - Filmové vouchery – částka 22 044 tis. Kč
  - Podpora projektů pro veřejný sektor – částka 11 250 tis. Kč
- bankovní poplatky – zvýšení o částku 20 tis. Kč

**kapitálové výdaje**

odbor podpory podnikání, inovací a transformace, Fond podpor Ústeckého kraje – UZ 15505 - zvýšení o částku 65 083 tis. Kč na zastřešující projekty v rámci OPST (evropský podíl):

- Vouchery pro podnikatele – rezerva – částka 31 333 tis. Kč
- Podpora projektů pro veřejný sektor – částka 33 750 tis. Kč

15) **zvýšení o částku 45 229 tis. Kč**
**financování**
prostředky minulých let – zvýšení o částku 45 229 tis. Kč – zůstatek na bankovních účtech Fondu podpor Ústeckého kraje z roku 2024 v rámci Operačního programu Životní prostředí (OPŽP), na projekty (Kotlíková dotace)

**běžné výdaje**
odbor podpory podnikání, inovací a transformace, Fond podpor Ústeckého kraje – UZ 15016 – zvýšení o částku 4 395 tis. Kč v rámci OPŽP (evropský podíl) na projekty:
- Finanční podpora na výměnu kotlů pro nízkopříjmové domácnosti, rezerva – částka 3 066 tis. Kč – 6. výzva Ústeckého kraje
- Finanční podpora na výměnu kotlů pro nízkopříjmové domácnosti – 5. výzva Ústeckého kraje – částka 1 329 tis. Kč

**kapitálové výdaje**
odbor podpory podnikání, inovací a transformace, Fond podpor Ústeckého kraje – UZ 15501 – zvýšení o částku 40 834 tis. Kč v rámci OPŽP (evropský podíl) na projekty:
- Finanční podpora na výměnu kotlů pro nízkopříjmové domácnosti, rezerva – částka 25 876 tis. Kč – 6. výzva Ústeckého kraje
- Finanční podpora na výměnu kotlů pro nízkopříjmové domácnosti – 5. výzva Ústeckého kraje – částka 14 958 tis. Kč

16) **zvýšení o částku 268 598 tis. Kč**
**financování**
prostředky minulých let – zvýšení o částku 268 598 tis. Kč – zůstatek na bankovních účtech Fondu investic a rozvoje Ústeckého kraje, oblast investic k 31.12.2024

**běžné výdaje**
Fond investic a rozvoje Ústeckého kraje, oblast investic – zvýšení o částku 230 tis. Kč na akce uvedené v příloze č. 8 tohoto usnesení

**kapitálové výdaje**
Fond investic a rozvoje Ústeckého kraje, oblast investic – zvýšení o částku 268 368 tis. Kč na akce uvedené v příloze č. 8 tohoto usnesení:
- odbor majetkový – zvýšení o částku 110 749 tis. Kč
- odbor investiční – zvýšení o částku 157 619 tis. Kč, z toho:
  - oblast kancelář ředitele – částka 4 915 tis. Kč
  - oblast školství, mládeže a tělovýchovy – částka 107 597 tis. Kč
  - oblast sociálních věcí – částka 5 207 tis. Kč
  - oblast zdravotnictví – částka 1 500 tis. Kč
  - oblast dopravy a silničního hospodářství – částka 38 400 tis. Kč

17) **zvýšení o částku 29 615 tis. Kč**
**příjmy**
nedaňové příjmy – UZ 91252 – zvýšení o částku 29 615 tis. Kč – vratky nevyčerpané dotace od Správy a údržby silnic Ústeckého kraje, příspěvkové organizace

**běžné výdaje**
odbor dopravy a silničního hospodářství – UZ 91252 – zvýšení o 29 615 tis. Kč – vratka nevyčerpané dotace na financování oprav silnic II. a III. tříd Státnímu fondu dopravní infrastruktury

# Převod nepoužitých příspěvků zřizovatele z roku 2024 do roku 2025

**PŘÍSPĚVEK ZŘIZOVATELE - ÚČELOVÝ INVESTIČNÍ PŘÍSPĚVEK**

| Číslo organizace | Název organizace | Usnesení RÚK č, ze dne: | Název akce z usnesení | Termín vyúčtování | Převod financí k 1.1.2025 ve výši (Kč) |
|---|---|---|---|---|---|
| 1180 | Gymnázium Děčín, p.o. | 091/86R/2023 13.12.2023<br>029/4R/2024 16.12.2024 | Výměna vnitřního osvětlení za LED svítidla (Komenského nám. 340/4) | 28.11.2025 | 3 827 751 |
| 1220 | VOŠ a SPŠ strojní, stavební a dopravní, Děčín, p.o | 091/42R/2022 06.04.2022<br>041/66R/2023 15.03.2023<br>003/102R/2024 17.07.2024<br>RÚK 27.01.2025 | Výstavba výtahu pro objekt v ulici Čsl. Armády 681/10 Děčín 1 | 30.06.2025 | 3 171 805 |
| 1250 | Střední lesnická škola a SOŠ, Šluknov, p.o. | 051/98R/2024 22.05.2024 | Vybavení dílny pro lesní mechanizátory | 31.03.2025 | 296 617 |
| 1350 | ZUŠ, Rumburk, Růžová 3/1416, p.o. | 077/99R/2024 05.06.2024 | Nákup 3 kusů pian. | 30.06.2025 | 2 497 000 |
| 2160 | Gymnázium, Kadaň, 5. května 620, p.o. | 039/70R/2023 03.05.2023<br>003/87R/2024 10.01.2024<br>052/92R/2024 06.03.2024<br>003/102R/2024 17.07.2024<br>004/4R/2024 16.12.2024 | Modernizace učeben pro kombinovanou výuku | 31.03.2025 | 4 349 103 |
| 2160 | Gymnázium, Kadaň, 5. května 620, p.o. | 091/86R/2023 13.12.2023<br>029/4R/2024 16.12.2024 | Výstavba multifunkčního sportoviště a přírodního parku s nádrží na dešťovou vodu (5. května 620) | 28.11.2025 | 7 963 219 |
| 3010 | Školní statek, Roudnice n. L., Vědomice 37, p.o. | 053/92R/2024 06.03.2024 | Vybudování přístřešku | 28.11.2025 | 2 314 286 |
| 3100 | SŠ pedagogická, hotelnictví a služeb, Litoměřice, p.o. | 026/4R/2024 16.12.2024 | Nákup elektrické multifunkční pánve | 30.06.2025 | 726 000 |
| 3110 | VOŠ obalové techniky a SŠ, Štětí, Kostelní 134, p.o. | 041/97R/2024 02.05.2024 | Pořízení mostového jeřábu (1. Máje 661) | 30.05.2025 | 1 118 000 |
| 3110 | VOŠ obalové techniky a SŠ, Štětí, Kostelní 134, p.o. | 033/2R/2024 26.11.2024 | Základové patky pro mostový jeřáb | 31.03.2025 | 1 111 000 |
| 3180 | VOŠ a SOŠ, Roudnice n. L., Špindlerova 690, p.o. | 043/66R/2023 15.03.2023<br>003/98R/2024 22.05.2024 | Rekonstrukce střechy pavilonu II | 29.08.2025 | 3 540 800 |
| 3220 | SOŠ a SOU, Roudnice n. L., Neklanova 1806, p.o. | 073/99R/2024 05.06.2024<br>003/98R/2024 22.05.2024 | Rekonstrukce výtahů na ubytovně a domově mládeže | 28.11.2025 | 2 668 000 |
| 3220 | SOŠ a SOU, Roudnice n. L., Neklanova 1806, p.o. | 088/105R/2024 21.08.2024 | Zpracování projektové dokumentace pro rekonstrukci střešního pláště dílen (Pracnerova) | 19.12.2025 | 1 985 000 |
| 4030 | OA a SOŠ generála F. Fajtla, Louny, p.o. | 050/98R/2024 22.05.2024 | Nákup malého nákladního automobilu | 31.03.2025 | 1 083 000 |
| 5100 | VOŠ eko, soc. a zdrav., OA, SPgŠ a SZŠ, Most, p.o. | 025/4R/2024 16.12.2024 | Realizace stropních podhledů na chodbách školy | 28.11.2025 | 1 329 000 |
| 6130 | Gymnázium, Teplice, Čs. dobrovolců 11, p.o. | 091/86R/2023 13.12.2023<br>029/4R/2024 16.12.2024 | Fotovoltaika na střeše budovy C (Čs. Dobrovolců 2014/11) | 30.06.2025 | 385 422 |
| 7020 | SŠ obchodu, řemesel, služeb a ZŠ, Ústí n. L., p.o. | 075/72R/2023 07.062023<br>004/92R/2024 06.03.2024<br>RÚK 27.01.2025 | Na vybavení zrekonstruované budovy (Keplerova 315/7) | 19.12.2025 | 2 584 000 |

**PŘÍSPĚVEK ZŘIZOVATELE - ÚČELOVÝ INVESTIČNÍ PŘÍSPĚVEK**

| Číslo organizace | Název organizace | Usnesení RÚK č, ze dne: | Název akce z usnesení | Termín vyúčtování | Převod financí k 1.1.2025 ve výši (Kč) |
|---|---|---|---|---|---|
| 7130 | Spec. ZŠ a Prakt. škola, Ústí n. L., Pod Parkem 2788, p.o. | 071/99R/2024 05.06.2024 | Nákup elektromobilu | 28.03.2025 | 602 000 |
| 7200 | Gymnázium, Ústí n. L., Jateční 22, p.o. | 039/97R/2024 02.05.2024 | Zastínění prosklené stěny chodby v 1. a 2. podlaží budovy "C" | 30.05.2025 | 1 220 000 |
| 1080 | SOŠ mediální grafiky a polygrafie, Rumburk, p.o. | 023/61R/2023 04.01.2023<br>003/5R/2025 06.01.2025 | Na služby spojené s komplexním řešením konektivity v rámci Operačního programu Spravedlivá transformace | 15.01.2026 | 33 275 |
| 1110 | SZŠ a OA, Rumburk, p.o. | 023/61R/2023 04.01.2023<br>003/5R/2025 06.01.2025 | Na služby spojené s komplexním řešením konektivity v rámci Operačního programu Spravedlivá transformace | 15.01.2026 | 33 275 |
| 1130 | SŠ lodní dopr. a techn. řemesel, Děčín VI, p.o. | 023/61R/2023 04.01.2023<br>003/5R/2025 06.01.2025 | Na služby spojené s komplexním řešením konektivity v rámci Operačního programu Spravedlivá transformace | 15.01.2026 | 242 000 |
| 1160 | Gymnázium, Rumburk, Komenského 10, p.o. | 023/61R/2023 04.01.2023<br>003/5R/2025 06.01.2025 | Na služby spojené s komplexním řešením konektivity v rámci Operačního programu Spravedlivá transformace | 15.01.2026 | 33 275 |
| 1170 | Evropská obchodní akademie, Děčín I, Komenského náměstí 2, p.o. | 023/61R/2023 04.01.2023<br>003/5R/2025 06.01.2025 | Na služby spojené s komplexním řešením konektivity v rámci Operačního programu Spravedlivá transformace | 15.01.2026 | 242 000 |
| 1180 | Gymnázium Děčín, p.o. | 023/61R/2023 04.01.2023<br>003/5R/2025 06.01.2025 | Na služby spojené s komplexním řešením konektivity v rámci Operačního programu Spravedlivá transformace | 15.01.2026 | 242 000 |
| 1200 | SŠ zahr. a zem. A. E. Komerse, Děčín - Libverda, p.o. | 023/61R/2023 04.01.2023<br>003/5R/2025 06.01.2025 | Na služby spojené s komplexním řešením konektivity v rámci Operačního programu Spravedlivá transformace | 15.01.2026 | 33 275 |
| 1220 | VOŠ a SPŠ strojní, stavební a dopravní, Děčín, p.o | 023/61R/2023 04.01.2023<br>003/5R/2025 06.01.2025 | Na služby spojené s komplexním řešením konektivity v rámci Operačního programu Spravedlivá transformace | 15.01.2026 | 242 000 |
| 1250 | Střední lesnická škola a SOŠ, Šluknov, p.o. | 023/61R/2023 04.01.2023<br>003/5R/2025 06.01.2025 | Na služby spojené s komplexním řešením konektivity v rámci Operačního programu Spravedlivá transformace | 15.01.2026 | 48 642 |
| 2120 | SPŠ stavební a OA, Kadaň, Komenského 562, p.o. | 023/61R/2023 04.01.2023<br>003/5R/2025 06.01.2025 | Na služby spojené s komplexním řešením konektivity v rámci Operačního programu Spravedlivá transformace | 15.01.2026 | 33 275 |
| 2130 | Gymnázium, Chomutov, p.o. | 023/61R/2023 04.01.2023<br>003/5R/2025 06.01.2025 | Na služby spojené s komplexním řešením konektivity v rámci Operačního programu Spravedlivá transformace | 15.01.2026 | 38 115 |
| 2160 | Gymnázium, Kadaň, 5. května 620, p.o. | 023/61R/2023 04.01.2023<br>003/5R/2025 06.01.2025 | Na služby spojené s komplexním řešením konektivity v rámci Operačního programu Spravedlivá transformace | 15.01.2026 | 242 000 |
| 3020 | SOŠ technická a zahradnická, Lovosice, p.o. | 023/61R/2023 04.01.2023<br>003/5R/2025 06.01.2025 | Na služby spojené s komplexním řešením konektivity v rámci Operačního programu Spravedlivá transformace | 15.01.2026 | 157 300 |
| 3110 | VOŠ obalové techniky a SŠ, Štětí, Kostelní 134, p.o. | 023/61R/2023 04.01.2023<br>003/5R/2025 06.01.2025 | Na služby spojené s komplexním řešením konektivity v rámci Operačního programu Spravedlivá transformace | 15.01.2026 | 124 388 |
| 3180 | VOŠ a SOŠ, Roudnice n. L., Špindlerova 690, p.o. | 023/61R/2023 04.01.2023<br>003/5R/2025 06.01.2025 | Na služby spojené s komplexním řešením konektivity v rámci Operačního programu Spravedlivá transformace | 15.01.2026 | 96 800 |
| 3220 | SOŠ a SOU, Roudnice n. L., Neklanova 1806, p.o. | 023/61R/2023 04.01.2023<br>003/5R/2025 06.01.2025 | Na služby spojené s komplexním řešením konektivity v rámci Operačního programu Spravedlivá transformace | 15.01.2026 | 169 400 |
| 4030 | OA a SOŠ generála F. Fajtla, Louny, p.o. | 023/61R/2023 04.01.2023<br>003/5R/2025 06.01.2025 | Na služby spojené s komplexním řešením konektivity v rámci Operačního programu Spravedlivá transformace | 15.01.2026 | 33 275 |

**PŘÍSPĚVEK ZŘIZOVATELE - ÚČELOVÝ INVESTIČNÍ PŘÍSPĚVEK**

| Číslo organizace | Název organizace | Usnesení RÚK č, ze dne: | Název akce z usnesení | Termín vyúčtování | Převod financí k 1.1.2025 ve výši (Kč) |
|---|---|---|---|---|---|
| 4070 | Gymnázium V.Hlavatého, Louny, Poděbradova 661, p.o. | 023/61R/2023 04.01.2023<br>003/5R/2025 06.01.2025 | Na služby spojené s komplexním řešením konektivity v rámci Operačního programu Spravedlivá transformace | 15.01.2026 | 27 225 |
| 4080 | Gymnázium, Žatec, Studentská 1075, p.o. | 023/61R/2023 04.01.2023<br>003/5R/2025 06.01.2025 | Na služby spojené s komplexním řešením konektivity v rámci Operačního programu Spravedlivá transformace | 15.01.2026 | 242 000 |
| 5030 | SPŠ a SOŠ gastronomie a služeb, Most, p.o. | 023/61R/2023 04.01.2023<br>003/5R/2025 06.01.2025 | Na služby spojené s komplexním řešením konektivity v rámci Operačního programu Spravedlivá transformace | 15.01.2026 | 27 225 |
| 6140 | Gymnázium a SPŠ, Duchcov, Masarykova 12, p.o. | 023/61R/2023 04.01.2023<br>003/5R/2025 06.01.2025 | Na služby spojené s komplexním řešením konektivity v rámci Operačního programu Spravedlivá transformace | 15.01.2026 | 33 275 |
| 6220 | Konzervatoř, Teplice, Českobratrská 15, p.o. | 023/61R/2023 04.01.2023<br>003/5R/2025 06.01.2025 | Na služby spojené s komplexním řešením konektivity v rámci Operačního programu Spravedlivá transformace | 15.01.2026 | 210 600 |
| 7240 | OA a JŠ s právem stát. jazyk. zk., Ústí n. L., p.o. | 023/61R/2023 04.01.2023<br>003/5R/2025 06.01.2025 | Na služby spojené s komplexním řešením konektivity v rámci Operačního programu Spravedlivá transformace | 15.01.2026 | 242 000 |
| **celkem** | | | | | **45 598 623** |

**PŘÍSPĚVEK ZŘIZOVATELE - ÚČELOVÝ NEINVESTIČNÍ PŘÍSPĚVEK**

| Číslo organizace | Název organizace | Usnesení RÚK č., ze dne: | UZ | Název akce z usnesení | Termín vyúčtování | Převod financí k 1.1.2025 ve výši (Kč) |
|---|---|---|---|---|---|---|
| 7020 | SŠ obchodu, řemesel, služeb a ZŠ, Ústí n. L., p.o. | 075/72R/2023 07.06.2023<br>004/92R/2024 06.06.2024<br>RÚK 27.01.2025 | 00054 | Výměna protipožárních dveří (Keplerova 315/7) | 19.12.2025 | 1 590 000 |
| 1140 | VOŠ, SPŠ a SOŠ služeb, Varnsdorf, Bratislavská 2166, p.o. | 091/86R/2023 13.12.2023<br>029/4R/2024 16.12.2024 | 00054 | Oprava plynových kotelen (Kostelní 723, Karolíny Světlé 2703, Národní 2589) | 28.11.2025 | 6 209 051 |
| 5020 | SŠ technická, Most, p.o. | 091/86R/2023 13.12.2023<br>029/4R/2024 16.12.2024 | 00054 | Výměna keramické dlažby a PVC na chodbách budovy Domova mládeže (Dělnická 21) | 30.06.2025 | 416 309 |
| 3100 | SŠ pedagogická, hotelnictví a služeb, Litoměřice, p.o. | 042/97R/2024 02.05.2024<br>004/4R/2024 16.12.2024 | 00054 | Výmalba školy po celkové rekonstrukci oken (Komenského 754/3) | 31.03.2025 | 1 509 000 |
| 1170 | Evropská OA, Děčín I, Komenského náměstí 2, p.o. | 040/97R/2024 02.05.2024 | 00054 | Sanace vlhkého zdiva v suterénu školy (Komenského náměstí 2) | 28.11.2025 | 1 027 000 |
| 6030 | Hotelová škola, OA a SPŠ, Teplice, p. o. | 074/99R/2024 05.06.2024 | 00054 | Obnova dveří a podlahových krytin | 30.09.2025 | 4 907 000 |
| 4030 | OA a SOŠ generála F. Fajtla, Louny, p.o. | 034/2R/2024 26.11.2024 | 00054 | Oprava VZT a osvětlení v dílnách (ul. Říční 2684) | 20.12.2025 | 17 713 |
| 1340 | Spec. ZŠ, Spec. MŠ a Prakt. škola, Děčín, p.o. | 024/4R/2024 16.12.2024 | 00054 | Sanace a zprovoznění budovy (Hudečkova 757) | 28.11.2025 | 2 541 000 |
| 5130 | DD a ŠJ, Most, K.H.Borovského 1146, p.o. | 091/86R/2023 13.12.2023<br>029/4R/2024 16.12.2024 | 00209 | Obměna gastro vybavení | 31.03.2025 | 190 000 |
| 2160 | Gymnázium, Kadaň, 5. května 620, p.o. | 039/70R/2023 03.05.2023<br>003/87R/2024 10.01.2024<br>052/92R/2024 06.03.2024<br>003/102R/2024 17.07.2024<br>004/4R/2024 16.12.2024 | 00209 | Modernizace učeben pro kombinovanou výuku | 31.03.2025 | 1 623 902 |
| 2160 | Gymnázium, Kadaň, 5. května 620, p.o. | 072/99R/2024 05.06.2024<br>039/108R/2024 02.10.2024 | 00209 | Oprava havarijního stavu fasády školy | 28.03.2025 | 470 000 |
| 1100 | SŠ řemesel a služeb, Děčín IV, Ruská 147, p.o. | 086/105R/2024 21.08.2024 | 00209 | Vybavení zrekonstruovaného domova mládeže | 31.03.2025 | 1 800 000 |
| 5120 | Gymnázium T.G.Masaryka, Litvínov, Studentská 640, p.o. | 041/108R/2024 02.10.2024 | 00209 | Náklady s přesunem a provozem gymnázia v náhradních prostorách po dobu rekonstrukce budovy | 30.06.2025 | 1 552 |
| 3220 | SOŠ a SOU, Roudnice n. L., Neklanova 1806, p.o. | 078/99R/2024 05.06.2024<br>003/5R/2025 06.01.2025 | 00009 | Systém generálního klíče | 31.12.2025 | 788 000 |
| 3130 | Gymnázium J. Jungmanna, Litoměřice, Svojsíkova 1, p.o. | 078/99R/2024 05.06.2024<br>003/5R/2025 06.01.2025 | 00009 | Systém generálního klíče | 31.12.2025 | 158 000 |
| 6220 | Konzervatoř, Teplice, Českobratrská 15, p.o. | 078/99R/2024 05.06.2024<br>003/5R/2025 06.01.2025 | 00009 | Systém generálního klíče | 31.12.2025 | 378 000 |
| 5020 | SŠ technická, Most, p.o. | 078/99R/2024 05.06.2024<br>003/5R/2025 06.01.2025 | 00009 | Systém generálního klíče | 31.12.2025 | 2 601 000 |

**PŘÍSPĚVEK ZŘIZOVATELE - ÚČELOVÝ NEINVESTIČNÍ PŘÍSPĚVEK**

| Číslo organizace | Název organizace | Usnesení RÚK č., ze dne: | UZ | Název akce z usnesení | Termín vyúčtování | Převod financí k 1.1.2025 ve výši (Kč) |
|---|---|---|---|---|---|---|
| 5120 | Gymnázium T.G.Masaryka, Litvínov, Studentská 640, p.o. | 078/99R/2024 05.06.2024<br>003/5R/2025 06.01.2025 | 00009 | Systém generálního klíče | 31.12.2025 | 85 000 |
| 7020 | SŠ obchodu, řemesel, služeb a ZŠ, Ústí n. L., p.o. | 050/22Z/23 26.06.2024<br>075/72R/2023 07.062023<br>RÚK 27.01.2025 | 00209 | Vybavení zrekonstruované budovy (Keplerova 315/7) | 19.12.2025 | 9 341 000 |
| **celkem** | | | | | | **35 653 527** |

# Převod nedočerpaných účelových finančních prostředků z roku 2024 do rozpočtu roku 2025

**2024**

**PŘÍSPĚVEK ZŘIZOVATELE**

**ÚČELOVÝ NEINVESTIČNÍ PŘÍSPĚVEK (ÚZ00209; ÚZ00054)**
**/**
**PŘÍSPĚVEK NA VELKOU ÚDRŽBU (ÚZ00054) - (do roku 2023)**

***v tis. Kč***

| | *Příspěvková organizace* | *Termín vyúčtování* | *Usnesení RÚK č. ze dne* | *Text* | *NAV - ÚZ* | *Převod financí k 1. 1. 2025 v Kč* |
|---|---|---|---|---|---|---|
| | | | | | | |
| | | | | | *X* | **19 163 000,00** |
| | | | | | | |
| **1602** | **Domovy pro seniory Šluknov - Krásná Lípa** | **31.12.2025** | 033/3R/2024 z 2.12.2024 | ÚNIP2024 - Akce: „Oprava koupelen na Pavilonu B ve středisku Krásná Lípa“ | 00054 | **3 950 000,00** |
| **1602** | **Domovy pro seniory Šluknov - Krásná Lípa** | **31.12.2025** | 033/3R/2024 z 2.12.2024 | ÚNIP2024 - Akce: „Oprava garáží ve středisku Šluknov“ | 00054 | **450 000,00** |
| **1602** | **Domovy pro seniory Šluknov - Krásná Lípa** | **31.12.2025** | 026/86R/2023 z 13.12.2023<br>030/107R/2024 z 18.9.2024 | PVÚ2023 - Akce: "Oprava střešní krytiny na budově č. p. 630 a 356 ve stř. Šluknov" | 00054 | **3 700 000,00** |
| **1603** | **Domov Brtníky** | **31.12.2025** | 026/86R/2023 z 13.12.2023<br>046/4R/2024 z 16.12.2024 | PVÚ2023 - Akce: "Oprava střešní krytiny a konstrukce střechy - Rumburk, U stadionu č. p. 1425/3" | 00054 | **1 100 000,00** |
| **1603** | **Domov Brtníky** | **31.12.2025** | 046/4R/2024 z 16.12.2024 | ÚNIP 2024 - Akce: "Oprava střešní krytiny a konstrukce střechy - Rumburk, U stadionu č. p. 1425/3" - dofinancování | 00054 | **743 000,00** |
| **1607** | **Domovy pro osoby se zdravotním postižením Oleška - Kamenice** | **31.12.2025** | 026/86R/2023 z 13.12.2023<br>017/109R/2024 z 16.10.2024 | PVÚ2023 - Akce: "Oprava sociálních zařízení - DOZP Stará Oleška" | 00054 | **4 270 000,00** |
| **2601** | **Domovy sociálních služeb Kadaň a Mašťov** | **31.12.2025** | 091/86R/2023 z 13.12.2023<br>030/107R/2024 z 18.9.2024 | ÚNIP2024 - Akce: "Izolace vlhkosti budovy CHB Kadaň, Poštovní 951" | 00054 | **1 500 000,00** |
| **2601** | **Domovy sociálních služeb Kadaň a Mašťov** | **31.12.2025** | 026/86R/2023 z 13.12.2023<br>030/107R/2024 z 18.9.2024 | PVÚ2023 - Akce: "Izolace vlhkosti budovy CHB Kadaň, Poštovní 951" | 00054 | **200 000,00** |
| **3602** | **Ústav sociální péče pro tělesně postižené dospělé Snědovice** | **30.09.2025** | 091/86R/2023 z 13.12.2023<br>046/4R/2024 z 16.12.2024 | ÚNIP2024 - Akce: "Oprava zpevněné plochy" | 00054 | **2 000 000,00** |
| **4601** | **Domov "Bez zámků" Tuchořice** | **31.12.2025** | 091/86R/2023 z 13.12.2023<br>046/4R/2024 z 16.12.2024 | ÚNIP2024 - Akce: "Oprava a sanace fasády budovy č. p. 140" | 00054 | **550 000,00** |
| **6601** | **Podkrušnohorské domovy sociálních služeb Dubí - Teplice** | **31.12.2025** | 033/3R/2024 z 2.12.2024 | ÚNIP2024 - Akce: "Vybavení nových prostor nábytkem po revitalizaci v objektu Na Výšině č. 494, Dubí" | 00209 | **700 000,00** |

| 2024 | PŘÍSPĚVEK ZŘIZOVATELE<br>- ÚČELOVÝ INVESTIČNÍ PŘÍSPĚVEK | *v tis. Kč* | *Položka*<br>*6351* |
|---|---|---|---|

| | *Příspěvková organizace* | *Termín vyúčtování* | *Usnesení RÚK č. ze dne:* | *Text* | Převod financí k 1. 1. 2025 v Kč |
|---|---|---|---|---|---|
| | | | | | |
| | | | | | 198 074 180,00 |
| | | | | | |
| 1602 | Domovy pro seniory Šluknov - Krásná Lípa | 31.12.2025 | 091/86R/2023 z 13.12.2023<br>022/109R/2024 z 16.10.2024 | ÚIP2024 - Akce: "Přístavba společenské místnosti k pavilonu B - Krásná Lípa č. p. 672" | 15 433 461,00 |
| 1603 | Domov Brtníky | 31.12.2025 | 053/2Z/2024 z 9.12.2024 | ÚIP 2024 - Modernizace kuchyně v objektu č. p. 119 | 1 025 000,00 |
| 1603 | Domov Brtníky | 31.12.2025 | 053/2Z/2024 z 9.12.2024 | ÚIP 2024 - Nákup a instalace 3 kusů klimatizačních jednotek - DOZP Velký Šenov č. p. 98 (2 ks), Brtníky č. p.- 118 (1ks) | 300 000,00 |
| 1603 | Domov Brtníky | 31.12.2025 | 053/2Z/2024 z 9.12.2024 | ÚIP 2024 - Výměna 3 kuchyňských linek - DOZP Velký Šenov č. p. 98 (1x), CHB Rumburk č. p. 1107/13 (2x) | 1 250 000,00 |
| 1603 | Domov Brtníky | 31.12.2025 | 053/2Z/2024 z 9.12.2024 | ÚIP 2024 - Výměna hydromasážní vany za vanu ošetřovatelskou - DOZP Velký Šenov č. p. 98 | 400 000,00 |
| 1603 | Domov Brtníky | 31.12.2025 | 053/2Z/2024 z 9.12.2024 | ÚIP 2024 - Kontejnerový domek/zázemí pro terapeutické dílny v areálu Domovy Brtníky | 5 500 000,00 |
| 1603 | Domov Brtníky | 31.12.2025 | 053/2Z/2024 z 9.12.2024 | ÚIP 2024 - Rekonstrukce dvou koupelen - DOZP Velký Šenov č. p. 98 | 1 200 000,00 |
| 1603 | Domov Brtníky | 31.12.2025 | 029/78R/2023 z 19.9.2023<br>025/83R/2023 z 8.11.2023<br>046/4R/2024 z 16.12.2024 | ÚINVP2023 - Akce: "Výstavba fotovoltaické elektrárny - Brtníky - hospodářské budovy" | 1 000 000,00 |
| 1607 | Domovy pro osoby se zdravotním postižením Oleška - Kamenice | 31.12.2025 | 033/3R/2024 z 2.12.2024 | ÚIP2024 - Akce: „Sněhové zábrany na střechy ve středisku DOZP Stará Oleška“ | 781 000,00 |
| 1607 | Domovy pro osoby se zdravotním postižením Oleška - Kamenice | 31.12.2025 | 033/3R/2024 z 2.12.2024 | ÚIP2024 - Akce: „Pořízení 2 ks automobilů“ | 1 800 000,00 |
| 2601 | Domovy sociálních služeb Kadaň a Mašťov | 30.06.2025 | 046/4R/2024 z 16.12.2024 | ÚIP 2024 - "Nákup multifunkční tiskárny pro DPS a DOZP Mašťov" | 77 000,00 |
| 2601 | Domovy sociálních služeb Kadaň a Mašťov | 30.06.2025 | 046/4R/2024 z 16.12.2024 | ÚIP 2024 - "Výměna systému chlazení v DOZP Březinova 1093" | 110 000,00 |
| 2601 | Domovy sociálních služeb Kadaň a Mašťov | 31.12.2025 | 076/2R/2024 z 26.11.2024 | ÚIP 2024 - „Nákup 3x osobní motorové vozidlo“ | 2 600 000,00 |
| 2601 | Domovy sociálních služeb Kadaň a Mašťov | 31.12.2025 | 076/2R/2024 z 26.11.2024 | ÚIP 2024 - „Pořízení sklápěcí myčky provozního nádobí“ | 433 000,00 |

| | Příspěvková organizace | Termín vyúčtování | Usnesení RÚK č. ze dne: | Text | Převod financí k 1. 1. 2025 v Kč |
|---|---|---|---|---|---|
| 2601 | Domovy sociálních služeb Kadaň a Mašťov | 31.12.2025 | 091/86R/2023 z 13.12.2023<br>030/107R/2024 z 18.9.2024 | ÚIP2024 - Akce: "Stavební úpravy jídelny DPS a DOZP Mašťov - Sídliště 232" | 2 472 000,00 |
| 2601 | Domovy sociálních služeb Kadaň a Mašťov | 31.12.2025 | 026/86R/2023 z 13.12.2023<br>030/107R/2024 z 18.9.2024 | ÚINVP2023 - Akce: "Rozšíření vstupních otvorů v 1.a 4. nadzemním podlaží DPS a DOZP Mašťov" | 976 000,00 |
| 2601 | Domovy sociálních služeb Kadaň a Mašťov | 31.12.2025 | 070/60R/2022 z 14.12.2022<br>025/83R/2023 z 8.11.2023<br>027/99R/2024 z 5.6.2024<br>018/109R/2024 z 16.10.2024 | ÚINVP2023 - Akce: "EPS - požární signalizace v Domově pro seniory a Domově pro osoby se zdravotním postižením Mašťov" | 1 036 504,00 |
| 3602 | Ústav sociální péče pro tělesně postižené dospělé Snědovice | 30.09.2025 | 018/109R/2024 z 16.10.2024 | ÚIP2024 - Akce: „Rozšíření EPS na budově Ubytovna“ | 150 000,00 |
| 3602 | Ústav sociální péče pro tělesně postižené dospělé Snědovice | 30.09.2025 | 018/109R/2024 z 16.10.2024 | ÚIP2024 - Akce: „Vybudování plošiny na budově Škola“ | 937 000,00 |
| 3602 | Ústav sociální péče pro tělesně postižené dospělé Snědovice | 30.06.2025 | 023/98R/2024 z 22.5.2024 | ÚIP2024 - Akce: „Sanace budovy – ubytovna“ | 1 865 849,00 |
| 3603 | Centrum sociální pomoci Litoměřice | 31.12.2026 | 053/2Z/2024 z 9.12.2024 | ÚIP 2024 - „Realizace FVE v DNS Čížkovice“ | 9 968 000,00 |
| 3603 | Centrum sociální pomoci Litoměřice | 31.12.2026 | 053/2Z/2024 z 9.12.2024 | ÚIP 2024 - „Realizace FVE v DD Libochovice“ | 15 008 000,00 |
| 3603 | Centrum sociální pomoci Litoměřice | 31.12.2025 | 053/2Z/2024 z 9.12.2024 | ÚIP 2024 - „Pořízení 6 kusů vícemístných automobilů pro přepravu klientů na zařízeních CSP“ | 7 986 000,00 |
| 3603 | Centrum sociální pomoci Litoměřice | 31.12.2025 | 053/2Z/2024 z 9.12.2024 | ÚIP 2024 - „Pořízení 6 kusů elektromobilů pro zařízení CSP“ | 9 075 000,00 |
| 3603 | Centrum sociální pomoci Litoměřice | 31.12.2025 | 053/2Z/2024 z 9.12.2024 | ÚIP 2024 - „Pořízení systému generálního klíče pro DD Libochovice“ | 2 912 000,00 |
| 3603 | Centrum sociální pomoci Litoměřice | 31.12.2025 | 027/30Z/2024 z 9.9.2024 | ÚINVP2024 - Akce: "Výstavba nové kuchyně - DUT Litoměřice" | 8 996 000,00 |
| 3603 | Centrum sociální pomoci Litoměřice | 31.12.2025 | 019/93R/2024 z 20.3.2024<br>046/4R/2024 z 16.12.2024 | ÚIP2024 - Akce: „Výstavba kočárkárny – DSP Skalice“ | 2 307 200,00 |
| 3603 | Centrum sociální pomoci Litoměřice | 31.12.2025 | 027/25Z/2023 z 11.12.2023<br>046/4R/2024 z 16.12.2024 | ÚINVP2023 - Akce: "Pilotní projekt DSP Chotěšov - Instalace FVE vč. barierového úložiště a vodíkového hospodářství" | 14 763 667,00 |
| 3603 | Centrum sociální pomoci Litoměřice | 31.12.2025 | 070/60R/2022 z 14.12.2022<br>026/86R/2023 z 13.12.2023<br>046/4R/2024 z 16.12.2024 | ÚINVP2023 - Akce: "EPS - požární signalizace v Domově sociální péče Chotěšov, Domově sociální péče Skalice a Domova U Trati Litoměřice" | 4 514 921,00 |
| 3603 | Centrum sociální pomoci Litoměřice | 31.12.2025 | 009/64R/2023 z 16.2.2023<br>026/86R/2023 z 13.12.2023<br>046/4R/2024 z 16.12.2024 | ÚINVP2023 - Akce: "Rekonstrukce areálového oplocení - DSP Chotěšov" | 2 600 047,00 |

| | Příspěvková organizace | Termín vyúčtování | Usnesení RÚK č. ze dne: | Text | Převod financí k 1. 1. 2025 v Kč |
|---|---|---|---|---|---|
| **5602** | **Domov sociálních služeb Meziboří** | **31.12.2025** | 031/79R/2023 z 11.10.2023<br>033/3R/2024 z 2.12.2024 | ÚINVP2023 - Akce: "Požárně bezpečnostní rešení stavby - Okružní 104, Meziboří" | **1 575 695,00** |
| **5602** | **Domov sociálních služeb Meziboří** | **31.12.2025** | 091/86R/2023 z 13.12.2023<br>033/3R/2024 z 2.12.2024 | ÚIP2024 - Akce: "Požárně bezpečnostní rešení stavby - Okružní 104, Meziboří" | **14 101 000,00** |
| 5602 | **Domov sociálních služeb Meziboří** | **30.04.2025** | 017/17Z/2022 z 31.10.2022<br>025/83R/2023 z 8.11.2023<br>036/105R/2024 z 21.8.2024 | ÚINVP2022 - Akce: "Sanace a odvětrávání obvodové stěny - budova v ul. Javorová čp. 102" | **8 195 320,00** |
| **5603** | **Domovy sociálních služeb Litvínov** | **31.12.2025** | 053/2Z/2024 z 9.12.2024 | ÚIP 2024 - Akce: „Podlahový zvedák s váhou, Zátiší 177" | **220 000,00** |
| **5603** | **Domovy sociálních služeb Litvínov** | **31.12.2025** | 053/2Z/2024 z 9.12.2024 | ÚIP 2024 - Akce: „Nákup myčky nádobí s rekuperací a automatickým zdvihem Křižatecká 16" | **400 000,00** |
| **5603** | **Domovy sociálních služeb Litvínov** | **31.12.2025** | 053/2Z/2024 z 9.12.2024 | ÚIP 2024 - Akce: „Nákup a montáž zvedacího zařízení pro přemístění osob do automobilu" | **80 000,00** |
| **5603** | **Domovy sociálních služeb Litvínov** | **31.12.2025** | 053/2Z/2024 z 9.12.2024 | ÚIP 2024 - Akce: „Nákup drtiče odpadů do kuchyně Zátiší 177" | **110 000,00** |
| **5603** | **Domovy sociálních služeb Litvínov** | **31.12.2025** | 053/2Z/2024 z 9.12.2024 | ÚIP 2024 - Akce: „Rekonstrukce koupelny na oddělení SUE Zátiší" | **515 000,00** |
| **5603** | **Domovy sociálních služeb Litvínov** | **31.12.2025** | 053/2Z/2024 z 9.12.2024 | ÚIP 2024 - Akce: „Komunikační systém sestra - klient Křižatecká 16" | **6 170 000,00** |
| **5603** | **Domovy sociálních služeb Litvínov** | **31.12.2026** | 053/2Z/2024 z 9.12.2024 | ÚIP 2024 - Akce: „Transformace a humanizace III, stavební úpravy 4.NP Křižatecká 16" | **3 900 000,00** |
| **5603** | **Domovy sociálních služeb Litvínov** | **31.12.2026** | 053/2Z/2024 z 9.12.2024 | ÚIP 2024 - Akce: „Revitalizace zahrady Zátiší 177 - zahrada se smyslovými prvky" | **2 230 000,00** |
| **5603** | **Domovy sociálních služeb Litvínov** | **31.12.2025** | 027/25Z/2023 z 11.12.2023<br>037/105R/2024 z 21.8.2024 | ÚINVP2023 - Akce: "Požárně bezpečnostní řešení stavby - Křižatecká 16 a Zátiší 177" | **16 380 000,00** |
| **5603** | **Domovy sociálních služeb Litvínov** | **31.12.2025** | 070/60R/2022 z 14.12.2022<br>029/84R/2023 z 22.11.2023<br>037/105R/2024 z 21.8.2024 | ÚINVP2023 - Akce: "EPS - požární signalizace v budovách Křižatecká č. p. 16 a Zátiší č. p. 177" | **4 510 000,00** |
| **6601** | **Podkrušnohorské domovy sociálních služeb Dubí - Teplice** | **31.12.2025** | 033/3R/2024 z 2.12.2024 | ÚIP2024 - Akce: „Nákup užitkového vozidla" | **1 500 000,00** |
| **6601** | **Podkrušnohorské domovy sociálních služeb Dubí - Teplice** | **31.12.2025** | 026/86R/2023 z 13.12.2023<br>046/4R/2024 z 16.12.2024 | ÚINVP2023 - Akce: "Modernizace požárních uzávěrů včetně zárubní a automatických otvíračů - Ruská 37/130, Dubí" | **1 400 000,00** |
| **6601** | **Podkrušnohorské domovy sociálních služeb Dubí - Teplice** | **30.06.2025** | 026/86R/2023 z 13.12.2023<br>025/101R/2024 z 3.7.2024 | ÚINVP2023 - Akce: "Nákup dodávkového automobilu" | **1 650 000,00** |
| **6601** | **Podkrušnohorské domovy sociálních služeb Dubí - Teplice** | *31.12.2024* | 026/86R/2023 z 13.12.2023<br>RÚK 28.1.2025 | ÚINVP2023 - Akce: "Nákup tunelové myčky včetně příslušenství - Na Výšině 494, Dubí" | **208 000,00** |

| | *Příspěvková organizace* | *Termín vyúčtování* | *Usnesení RÚK č. ze dne:* | *Text* | **Převod financí k 1. 1. 2025 v Kč** |
|---|---|---|---|---|---|
| **6601** | **Podkrušnohorské domovy sociálních služeb Dubí - Teplice** | ***31.12.2025*** | 009/64R/2023 z 16.2.2023<br>026/86R/2023 z 13.12.2023<br>018/109R/2024 z 16.10.2024 | ÚINVP2023 - Akce: "Vybudování technického zázemí a skladu v bývalé prádelně - Ruská 37/130, Dubí" | **1 426 311,00** |
| **6601** | **Podkrušnohorské domovy sociálních služeb Dubí - Teplice** | 31.12.2024 | 087/33R/2021 z 15.12.2021<br>091/42R/2022 z 6.4.2022<br>024/60R/2022 z 14.12.2022<br>009/64R/2023 z 16.2.2023<br>029/78R/2023 z 19.9.2023<br>024/101R/2024 z 3.7.2024<br>RÚK 28.1.2025 | UINVP2022-2024 - Akce: "EPS - požární signalizace" - Dubí, Ruská 37/130 | **326 000,00** |
| **6603** | **Domovy sociálních služeb Háj a Nová Ves** | ***31.12.2025*** | 033/3R/2024 z 2.12.2024 | ÚIP2024 - Akce: „Nákup automobilu s plošinou“ | **1 200 000,00** |
| **6603** | **Domovy sociálních služeb Háj a Nová Ves** | ***31.12.2025*** | 033/3R/2024 z 2.12.2024 | ÚIP2024 - Akce: „Rozšíření EPS v objektu Háj u Duchcova“ | **100 000,00** |
| **6603** | **Domovy sociálních služeb Háj a Nová Ves** | ***30.06.2025*** | 024/101R/2024 z 3.7.2024 | ÚIP2024 - Akce: „Odstranění nevyhovujícího stavu požárně bezpečnostních prvků - Nová Ves v Horách“ | **822 000,00** |
| **6603** | **Domovy sociálních služeb Háj a Nová Ves** | ***30.06.2025*** | 028/92R/2024 z 6.3.2024 | ÚIP2024 - Akce: „Odstranění nevyhovujícího stavu požárně bezpečnostních prvků – Háj u Duchcova“ | **2 875 000,00** |
| **6603** | **Domovy sociálních služeb Háj a Nová Ves** | ***31.12.2025*** | 009/64R/2023 z 16.2.2023<br>026/86R/2023 z 13.12.2023<br>017/74R/2023 z 28.6.2023 | ÚINVP2023 - Akce: "Projektová dokumentace - Rekonstrukce a přestavba budovy Nová Ves v Horách" | **3 993 000,00** |
| **6603** | **Domovy sociálních služeb Háj a Nová Ves** | ***30.06.2025*** | 009/64R/2023 z 16.2.2023<br>026/86R/2023 z 13.12.2023<br>036/105R/2024 z 21.8.2024 | ÚINVP2023-2024 - Akce: "Rozšíření příjezdové pozemní komunikace v areálu Háj u Duchcova" | **2 320 000,00** |
| **7601** | **Domovy pro osoby se zdravotním postižením Ústí nad Labem** | ***31.12.2025*** | 019/108R/2024 z 2.10.2024 | ÚIP2024 - Akce: "Rekonstrukce Všebořická 461/23, Ústí nad Labem" | **4 389 205,00** |

## Fond investic a rozvoje Ústeckého kraje - oblast investic - přehled akcí převedených z roku 2024 do roku 2025

v tis. Kč

| RR | Popis | Převod z roku 2024 | Schválený rozpočet 2025 | Upravený rozpočet 2025 |
|---|---|---|---|---|
| | **Fond investic a rozvoje Ústeckého kraje - oblast investic - převod celkem** | **268 598** | **181 855** | **450 453** |
| | **Odbor majetkový - kapitálové výdaje** | **110 749** | **24 855** | **135 604** |
| RR92/00009 | Rekonstrukce II/261 hr. okr. Mělník-hr. okr. Ústí n/L, výkupy pozemků | 2 000 | 1 000 | 3 000 |
| RR92/00035 | rezervy - nákup nemovitostí pro p.o. | 8 749 | 23 855 | 32 604 |
| RR92/00585 | Vzájemný zápočet transakce obchodního podílu Divadlo-Muzeum | 100 000 | 0 | 100 000 |
| | **Odbor investiční celkem, z toho:** | **157 849** | **157 000** | **314 849** |
| | **- běžné výdaje** | **230** | **0** | **230** |
| | **- kapitálové výdaje** | **157 619** | **157 000** | **314 619** |
| | **Oblast kancelář ředitele** | **4 995** | **0** | **4 995** |
| | **- běžné výdaje** | **80** | **0** | **80** |
| | **- kapitálové výdaje** | **4 915** | **0** | **4 915** |
| RR92/00455 | Krajský úřad Ústeckého kraje - stavební úpravy prostor Galerie Emila Filly, budova A Krajského úřadu Ústeckého kraje (pol. 5169) | 80 | 0 | 80 |
| RR92/00358 | Krajský úřad Ústeckého kraje - oprava atria (střecha nad garážemi) - budova B (pol. 6121) | 800 | 0 | 800 |
| RR92/00290 | Krajský úřad Ústeckého kraje - rekonstrukce a zateplení střešního pláště, instalace fotovoltaické elektrárny - budova A (pol. 6121) | 185 | 0 | 185 |
| RR92/00334 | Krajský úřad Ústeckého kraje - rekonstrukce a zateplení, výměna oken, rekonstrukce topení a řídicího systému, budova A Krajského úřadu Ústeckého kraje - studie (pol. 6121) | 630 | 0 | 630 |
| RR92/00259 | Krajský úřad Ústeckého kraje - zastřešení garážového stání - budova C (pol. 6121) | 3 300 | 0 | 3 300 |
| | **Oblast školství, mládeže a tělovýchovy** | **107 597** | **90 000** | **197 597** |
| | **- běžné výdaje** | **0** | **0** | **0** |
| | **- kapitálové výdaje** | **107 597** | **90 000** | **197 597** |
| RR92/00308 | Základní škola profesora Zdeňka Matějčka, Most, Zdeňka Štěpánka 340, p. o. - snížení energetické náročnosti budovy školy (položka 6121) | 12 000 | 30 000 | 42 000 |
| RR92/00095 | Základní škola a Střední škola, Most, Jana Palacha 1534, p. o. - rekonstrukce elektroinstalace v areálu školy (Jana Palacha 1534) (položka 6121) | 5 000 | 0 | 5 000 |
| RR92/00292 | Speciální základní škola, Mateřská škola a Praktická škola, Ústí nad Labem, Pod Parkem 2788, p. o. - speciální pedagogické centrum Střekov (položka 6121) | 3 000 | 0 | 3 000 |
| RR92/00222 | Gymnázium Chomutov p. o. - vestavba do půdy (položka 6121) | 7 000 | 0 | 7 000 |
| RR92/00164 | Gymnázium Josefa Jungmanna, Litoměřice, Svojsíkova 1, p. o. - revitalizace budovy gymnázia na základě požadavků stavebního úřadu a krajské hygienické stanice (Svojsíkova 1) (položka 6121) | 20 000 | 50 000 | 70 000 |

| RR | Popis | Převod z roku 2024 | Schválený rozpočet 2025 | Upravený rozpočet 2025 |
|---|---|---|---|---|
| RR92/00163 | Střední škola řemesel a služeb, Děčín IV, Ruská 147, p. o. - rekonstrukce domova mládeže včetně nádvoří (položka 6121) | 45 000 | 10 000 | 55 000 |
| RR92/00345 | Střední škola stavební a strojní, Teplice, p. o. - snížení energetické náročnosti zázemí školy a výměna oplocení, zateplení fasády a výměna vnějších výplní, výměna krovu a střešní krytiny (odloučené pracoviště Krupka) (položka 6121) | 15 597 | 0 | 15 597 |
| | **Oblast kultury a památkové péče** | **0** | **0** | **0** |
| | **- běžné výdaje** | **0** | **0** | **0** |
| | **- kapitálové výdaje** | **0** | **0** | **0** |
| | **Oblast sociálních věcí** | **5 207** | **15 000** | **20 207** |
| | **- běžné výdaje** | **0** | **0** | **0** |
| | **- kapitálové výdaje** | **5 207** | **15 000** | **20 207** |
| RR92/00122 | Podkrušnohorské Domovy sociálních služeb Dubí - Teplice, p. o. - revitalizace Domova důchodců Dubí (pol. 6121) | 2 707 | 12 000 | 14 707 |
| RR92/00286 | Domovy sociálních služeb Háj a Nová Ves, p. o. - Domov pro osoby se zdravotním postižením Háj u Duchcova - zateplení budov č. 1 a 2 (pol. 6121) | 2 500 | 3 000 | 5 500 |
| | **Oblast zdravotnictví - kapitálové výdaje** | **1 650** | **3 000** | **4 650** |
| | **- běžné výdaje** | **150** | **0** | **150** |
| | **- kapitálové výdaje** | **1 500** | **3 000** | **4 500** |
| RR92/00356 | Psychiatrická léčebna Petrohrad, p. o. - oprava fasády hlavní budovy - nádvoří, II. etapa (pol. 5169) | 150 | 0 | 150 |
| RR92/00489 | Zdravotnická záchranná služba Ústeckého kraje, p. o. - realizace hasicího zařízení, stavební úpravy heliportu ZZS ÚK v Ústí nad Labem (pol.6121) | 1 500 | 3 000 | 4 500 |
| | **Oblast dopravy a silničního hospodářství** | **38 400** | **49 000** | **87 400** |
| | **- běžné výdaje** | **0** | **0** | **0** |
| | **- kapitálové výdaje** | **38 400** | **49 000** | **87 400** |
| RR92/00071 | Komunikace II/247 přivaděč k průmyslové zóně Prosmyky II.část (pol. 6121) | 400 | 0 | 400 |
| RR92/00075 | Rekonstrukce mostu Edvarda Beneše, Ústí nad Labem (pol. 6121) | 1 000 | 0 | 1 000 |
| RR92/00087 | Komunikace II/250 - Staňkovice - směr křižovatka I/7 - rekonstrukce silnice (pol. 6121) | 1 000 | 0 | 1 000 |
| RR92/00097 | Komunikace III/25817 - rekonstrukce mostního objektu 25817 - 1 Rtyně nad Bílinou (položka 6121) | 1 000 | 0 | 1 000 |
| RR92/00121 | Komunikace III/25013 Rekonstrukce mostního objektu 25013 - 3 Dobroměřice (pol. 6121) | 1 500 | 0 | 1 500 |
| RR92/00136 | Rekonstrukce mostu ev.č. 225-008 Trnovany přes trať Českých drah (pol. 6121) | 500 | 0 | 500 |
| RR92/00137 | Rekonstrukce mostu ev.č. 225-009 Trnovany přes Blšanku (pol. 6121) | 14 000 | 33 000 | 47 000 |
| RR92/00142 | Rekonstrukce mostu ev.č. 26330-1 Rumburk Horní Jindřichov (pol. 6121) | 5 500 | 0 | 5 500 |
| RR92/00152 | Rekonstrukce mostu ev. č. 246-005 Počedělice (pol. 6121) | 400 | 0 | 400 |
| RR92/00156 | Rekonstrukce mostu ev. č. 240-030 Roudnice nad Labem (pol. 6121) | 2 000 | 8 000 | 10 000 |

| RR | Popis | Převod z roku 2024 | Schválený rozpočet 2025 | Upravený rozpočet 2025 |
|---|---|---|---|---|
| RR92/00157 | Rekonstrukce mostu ev. č. 22422-1 Libědice (pol. 6121) | 5 100 | 0 | 5 100 |
| RR92/00243 | Rekonstrukce mostu 25814-2 Hliňany přes železnici, místní komunikace a řeku Bílinu (pol. 6121) | 400 | 0 | 400 |
| RR92/00287 | Komunikace III/25114 - Okružní křižovatka Chomutov, ul. Lipská x Kostelní (pol. 6121) | 1 000 | 8 000 | 9 000 |
| RR92/00288 | Rekonstrukce mostu ev. č. 22712-2 Měcholupy (pol. 6121) | 400 | 0 | 400 |
| RR92/00299 | Rekonstrukce mostu ev. č. 246-002 Louny (pol. 6121) | 200 | 0 | 200 |
| RR92/00326 | Dopravní řešení ulic Moskevská, Filipovská, Svobodova a Čapkova v Jiříkově (pol. 6121) | 300 | 0 | 300 |
| RR92/00329 | Cyklostezka Ohře (PD) - za 22 částí (pol. 6121) | 500 | 0 | 500 |
| RR92/00301 | Výstavba okružní křižovatky Vědomice (komunikace II/240, III/24053) (pol. 6121) | 300 | 0 | 300 |
| RR92/00346 | Rekonstrukce mostu ev. č. 1988-1 Lužný (pol. 6121) | 400 | 0 | 400 |
| RR92/00347 | Rekonstrukce mostu ev. č. 2218-2 Siřem (pol. 6121) | 400 | 0 | 400 |
| RR92/00430 | Rekonstrukce mostu ev. č. 256-008 Želenice (pol. 6121) | 200 | 0 | 200 |
| RR92/00413 | Rekonstrukce mostu ev.č. 260-009A Úštěk (pol. 6121) | 400 | 0 | 400 |
| RR92/00414 | Rekonstrukce mostu ev.č. 260-010 Úštěk (pol. 6121) | 400 | 0 | 400 |
| RR92/00435 | Hudcovská Výšina - přestavba křižovatky silnic II/254, III/25327, III/25340 na okružní (pol. 6121) | 300 | 0 | 300 |
| RR92/00436 | Komunikace II/568 - křižovatka D7 - Březno - rozšíření silnice (pol. 6121) | 500 | 0 | 500 |
| RR92/00554 | Račetice - rekonstrukce křížení silnic II/224 a III/22417 (pol. 6121) | 300 | 0 | 300 |

V Ústí nad Labem dne 10. 01. 2025
zpracoval: odbor investiční

ústecký kraj

Krajský úřad

Číslo smlouvy u poskytovatele: 24/SML3737/01/SoPD/ZD
Číslo smlouvy u příjemce:

ČJ:

# DODATEK Č. 1 ke SMLOUVĚ O POSKYTNUTÍ INVESTIČNÍ A NEINVESTIČNÍ DOTACE

uzavřené dne 14. 11. 2024

dle ust. §10a zákona č. 250/2000 Sb., o rozpočtových pravidlech územních rozpočtů, ve znění pozdějších předpisů

**Smluvní strany**

**Poskytovatel:**
**Ústecký kraj**

| | |
|---|---|
| Sídlo: | Velká Hradební 3118/48, 400 02 Ústí nad Labem |
| Zastoupený: | Ing. Radimem Laiblem, členem Rady Ústeckého Kraje (na základě pověření dle usnesení Rady Ústeckého kraje č. 154/2R/2024 ze dne 26. 11. 2024) |
| Kontaktní osoba: | Ing. Petr Severa, vedoucí odboru zdravotnictví Krajského úřadu Ústeckého kraje |
| E-mail/telefon: | severa.p@kr-ustecky.cz/+420 475 657 435 |
| IČ: | 70892156 |
| DIČ: | CZ70892156 |
| Bank. spojení: | Česká spořitelna, a.s. číslo účtu: 1630952/0800 |

(dále jen „poskytovatel“)

**a**

**Příjemce:**
**MUDr. Zuzana Kačurová**

| | |
|---|---|
| Bydliště: | Pohořany 36, 41141 Žitenice |
| IČO: | 21493901 |
| DIČ: | CZ21493901 |
| Bank. spojení: | Komerční banka a.s. |
| Číslo účtu: | 131-3090060237/0100 |
| Zástupce pro věcná jednání: | Zuzana Kačurová |
| E-mail/telefon: | zudl@seznam.cz/602840935 |

Poskytovateli zdravotních služeb vydal Krajský úřad Ústeckého kraje dne 17. 6. 2024 oprávnění k poskytování zdravotních služeb č.j.: KUUK/089703/2024.

(dále jen „příjemce“)

uzavírají níže uvedeného dne, měsíce a roku tento

# DODATEK Č. 1 ke SMLOUVĚ O POSKYTNUTÍ INVESTIČNÍ A NEINVESTIČNÍ DOTACE

k realizaci projektu

***„Odkoupení ordinace lékaře pro děti a dorost“***

**(dále jen „dodatek č. 1“)**

1. Smluvní strany se z důvodu nutnosti zatřídění druhu poskytnuté dotace (investiční a neinvestiční dotace) na realizaci projektu „Odkoupení ordinace lékaře pro děti a dorost“ (dále jen „Projekt“) dohodly na následujících změnách Smlouvy o poskytnutí investiční dotace uzavřené dne 14. 11. 2024 (dále jen „smlouva“):

   V záhlaví smlouvy se název smlouvy nahrazuje a nově zní:

   Smlouva o poskytnutí investiční a neinvestiční dotace.

   V článku I. se znění odst. 1. nahrazuje a nově zní:

   Poskytovatel v souladu s usnesením Rady Ústeckého kraje č. 028/108R/2024 ze dne 2. 10. 2024 poskytuje příjemci ze svého rozpočtu investiční a neinvestiční dotaci ve výši 1 000 000,- Kč (slovy: jedenmilion korun českých), která bude převedena bezhotovostně na účet příjemce uvedený v záhlaví této smlouvy, pod UZ (účelovým znakem) 00473.

   V článku I. se znění odst. 2. nahrazuje a nově zní:

   Dotace je poskytnuta v maximální výši:

   a) investiční dotace ve výši 400 000,- Kč,

   b) motivační bonus (neinvestiční dotace) ve výši 600 000,- Kč (paušální výdaje).

2. Ostatní ustanovení smlouvy tímto dodatkem č. 1 nedotčená zůstávají v platnosti.
3. Tento dodatek č. 1 bude v úplném znění uveřejněn prostřednictvím registru smluv postupem dle zákona č. 340/2015 Sb., o zvláštních podmínkách účinnosti některých smluv, uveřejňování těchto smluv a o registru smluv (zákon o registru smluv), ve znění pozdějších předpisů. Příjemce prohlašuje, že souhlasí s uveřejněním svých osobních údajů obsažených v tomto dodatku č. 1, které by jinak podléhaly znečitelnění, v registru smluv, popř. disponuje souhlasem třetích osob uvedených na své straně s uveřejněním jejich osobních údajů v registru smluv, které by jinak podléhaly znečitelnění. Smluvní strany se dohodly na tom, že uveřejnění v registru smluv provede poskytovatel, který zároveň zajistí, aby informace o uveřejnění tohoto dodatku č. 1 byla zaslána příjemci do datové schránky ID: p8mb8ve. Dodatek č. 1 nabývá platnosti dnem jeho uzavření a účinnosti dnem jeho uveřejnění v registru smluv.
4. Tento dodatek č. 1 je vyhotoven ve 2 vyhotoveních s platností originálu, přičemž každá ze smluvních stran obdrží 1 vyhotovení.
5. Poskytovatel potvrzuje, že tento dodatek uzavírán v souladu s usnesením Rady Ústeckého kraje č. xx/xx/xx ze dne xx. xx. 2025.

V Ústí nad Labem dne ……

V ..... dne ……

…….

Poskytovatel
Ústecký kraj
Ing. Radim Laibl
člen Rady Ústeckého Kraje
(na základě pověření dle usnesení Rady Ústeckého kraje č. 154/2R/2024 ze dne 26. 11. 2024)

…….....

Příjemce
MUDr. Zuzana Kačurová
Poskytovatel zdravotních služeb