




## Pūdorys

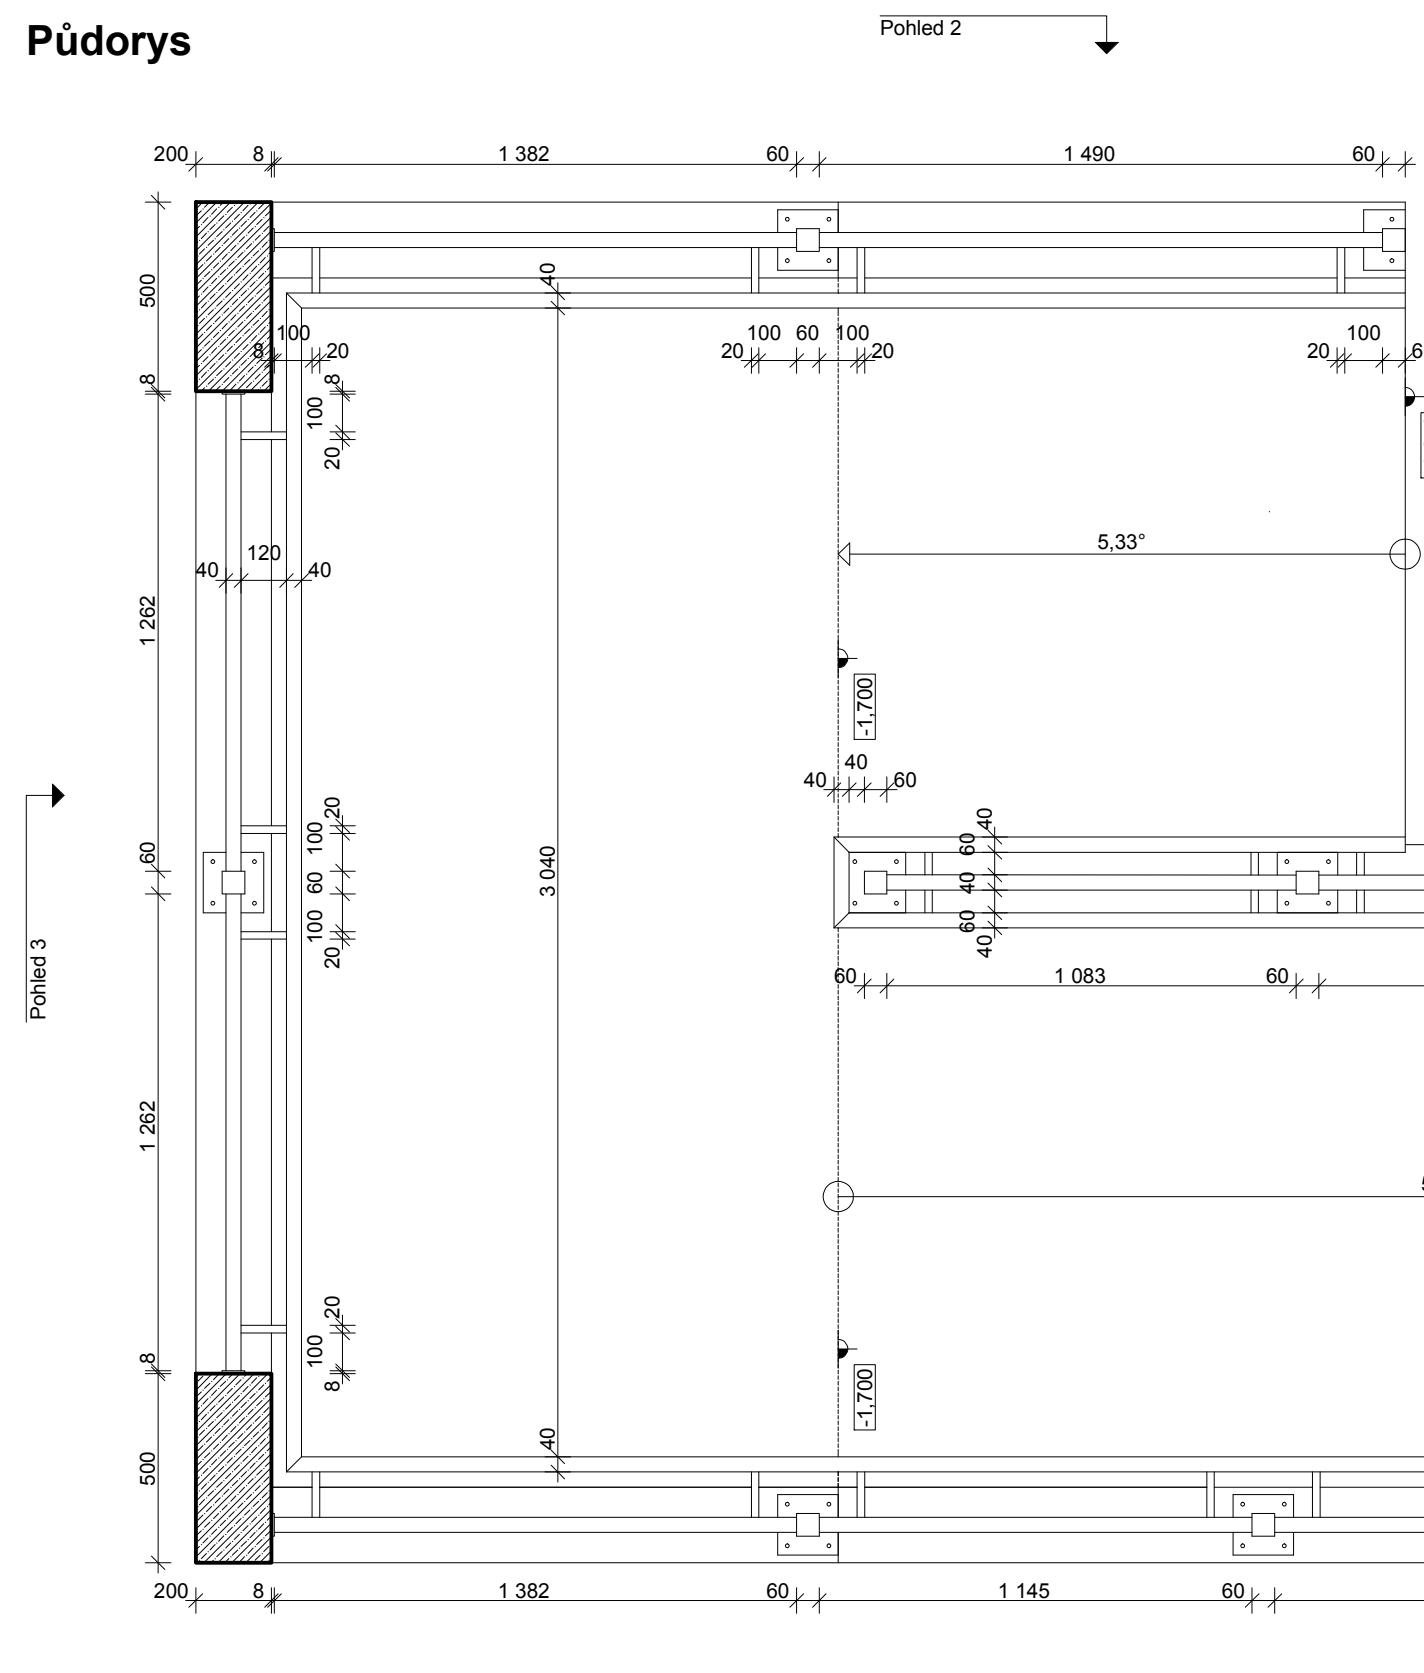


### Pohled 3

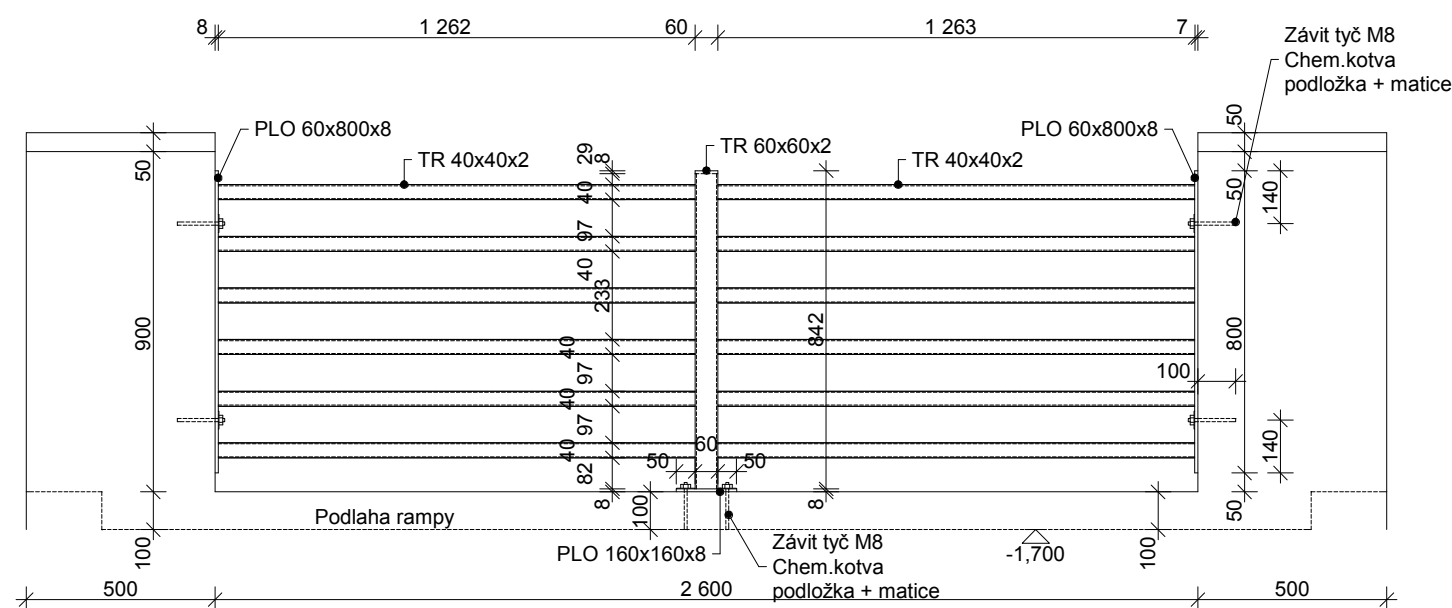

## Pohled 2

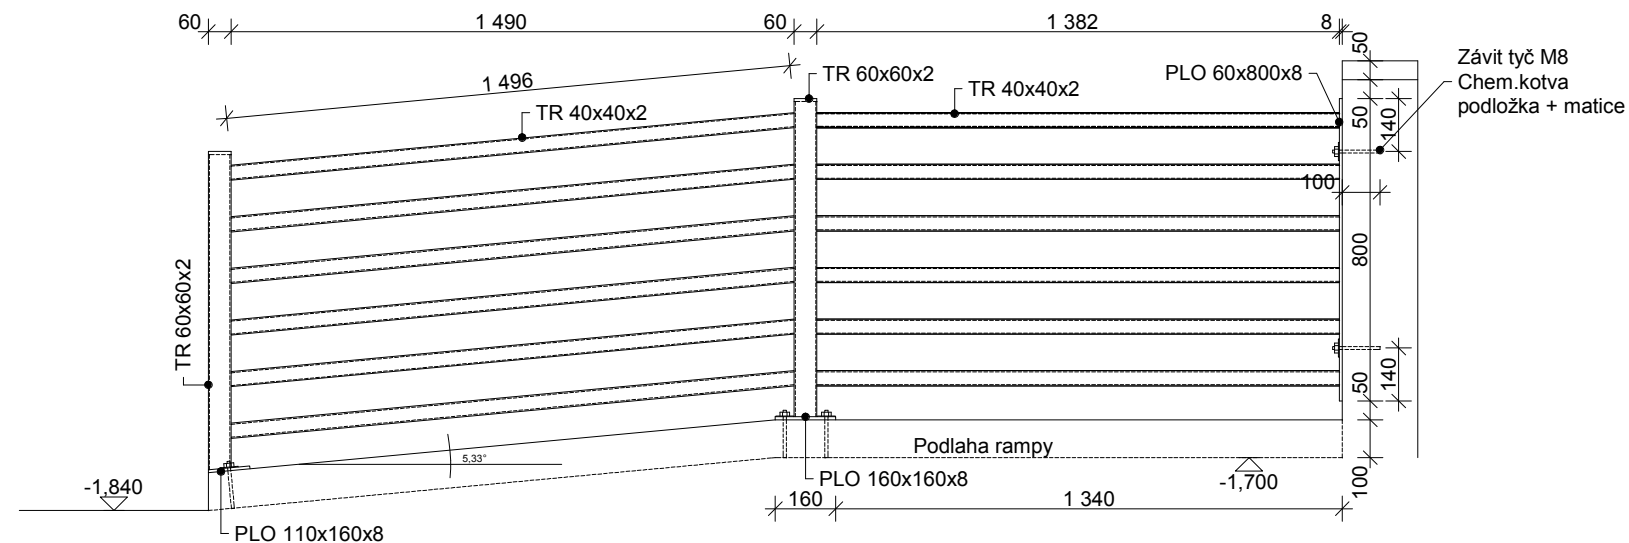


Pohled 1

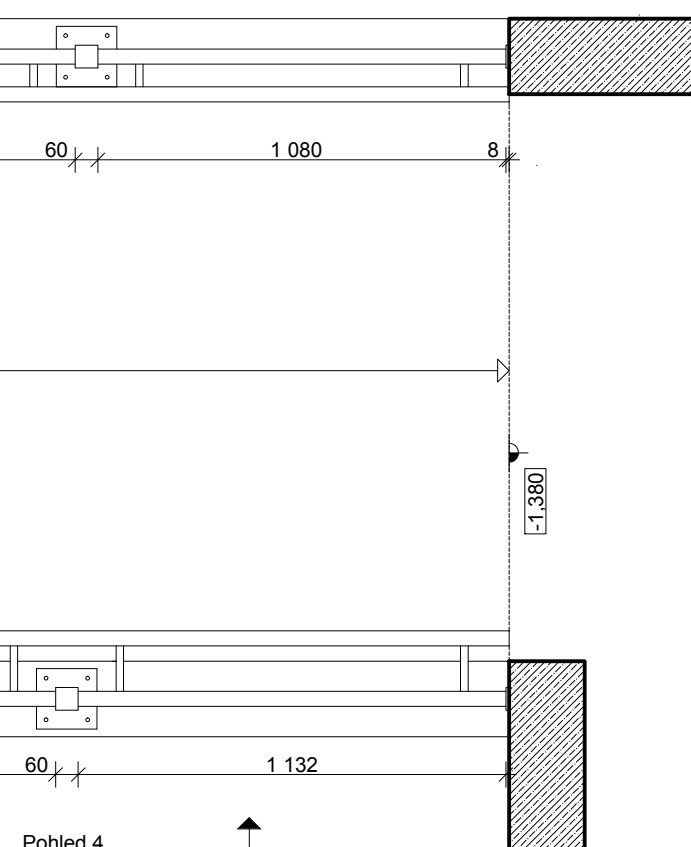

## Řez


## Pohled 4

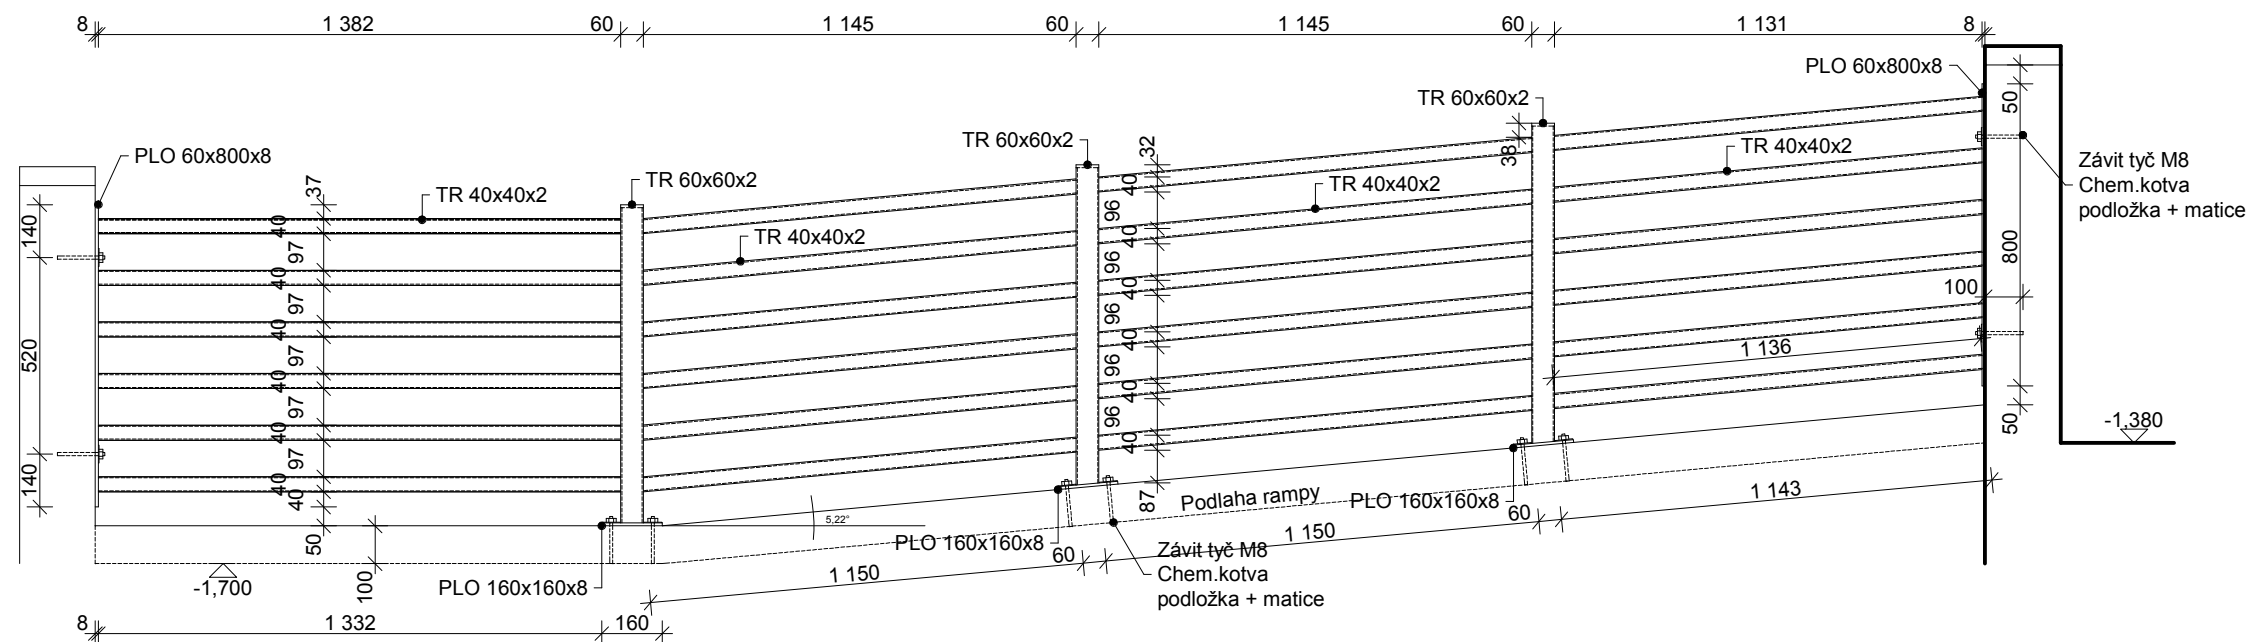


## Poznámky

Ocel "S235" dle ČSN EN 10025-2  
Svorníky, šrouby: ocel pevn. tř. "5.6" dle ČSN EN 24014  
Konstrukce zábradlí - žárový pozink

## Patka

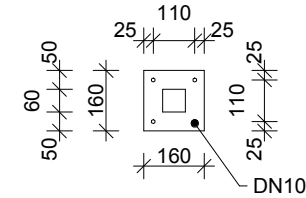

## Pohled 1

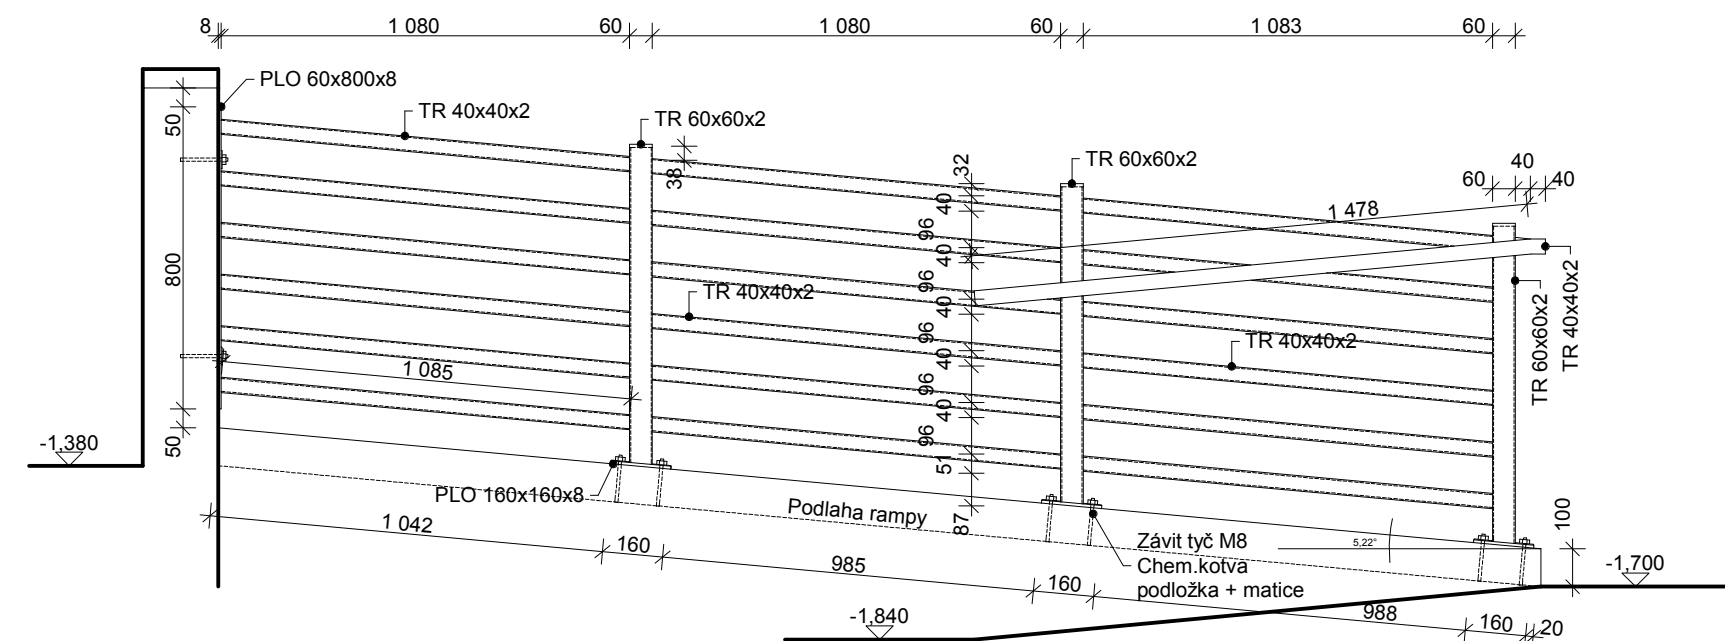

Hl. projektant Hladík T. Vypracoval Hladík T. Zodp. projektant Hladík T. Kraj Ústecký Investor DOZP Ústí n.L., Čajkovského 82, Ústí n.L.	 Masarykova 3502/93b, 400 01 Ústí n.L., IČ 066 86 982 mob 736 538 382, zefraprojekt@zefraprojekt.cz	
Akce Vybudování bezbariérového přístupu v objektu DOZP ulice Za Humny 580/15, Trmice	Datum 04/2020 Stupeň DSP Měřítko 1:20	Číslo výstisku
Výkres Konstrukce zábradlí	Číslo výkresu <b>D7</b>	