

# Krajský úřad Ústeckého kraje

odbor dopravy a silničního hospodářství

Dle rozdělovníku

Spisová značka: KUUK/147634/2023/2  
Číslo jednací: KUUK/148074/2023  
UID: kuukes8c14efe8  
Počet listů/příloh: 2/2  
Vyřizuje/linka: Ing. Jiří Bárta/329  
Datum: 12.10.2023

## VEŘEJNÁ VYHLÁŠKA OPATŘENÍ OBECNÉ POVAHY

Krajský úřad Ústeckého kraje, odbor dopravy a silničního hospodářství (dále jen „Krajský úřad“), jako příslušný správní úřad ve věcech stanovení místní a přechodné úpravy provozu na pozemních komunikacích – silnicích I. třídy dle ustanovení § 77 odst. 1 písm. b a § 124 odst. 4 písm. b zákona č. 361/2000 Sb., o provozu na pozemních komunikacích a o změnách některých zákonů (zákon o silničním provozu), a po projednání s Policií ČR, Krajským ředitelstvím policie Ústeckého kraje, Územním odborem Ústí nad Labem, Dopravním inspektorátem (dále jen „Krajského ředitelství policie“) č. j. KRPU-171222-2/ČJ-2023-041006 dne 10. října 2023,

### stanovuje přechodnou úpravu provozu na pozemní komunikaci

na pozemní komunikaci, spočívající v dočasném osazení přechodného dopravního značení či zařízení v přesné specifikaci a umístění dle vloženého Dopravně inženýrského řešení

**Silnice: I/13**

Lokalita: Liboucheč, km 116,60 – 116,80

Důvod: Provádění úprav vozovky

**Termín: 23. 10. 2023 – 30. 11. 2023**

Navrhovatel: Silverton s.r.o., IČ: 242 83 410, Za zastávkou 373, 109 00 Praha 10 – Dolní Měcholupy (odpovědná osoba: pan Milan Kučik – mobil 601 374 917)

Název akce: **Bezpečnostní protismyková úprava na komunikaci I. třídy I/13 v km 116,6 – 116,8**

#### při dodržení těchto podmínek:

1. Stanovené přechodné dopravní značení bude umístěno pouze po dobu trvání akce a ve stanoveném termínu. Po ukončení prací či uplynutí stanoveného termínu bude přechodné dopravní značení neprodleně odstraněno.
2. Rozměry a provedení dopravních značek či dopravního zařízení musí být v souladu s Vyhláškou č. 294/2015 Sb., kterou se provádějí pravidla provozu na pozemních komunikacích, dále v souladu s ČSN EN 12899-1 a v souladu s technickými podmínkami TP 66 – Zásady pro přechodné dopravní značení na pozemních komunikacích
3. K označení bude použito reflexních dopravních značek (min. třídy R2) v základních velikostech. K označení nesmí být použito nečitelného či poškozeného dopravního značení, značky a zábrany musí být zajištěny proti posunutí vlivem povětrnosti.
4. Výrobu, osazení, průběžnou údržbu a následné včasné odstranění předmětného přechodného dopravního značení zajišťuje na své vlastní náklady navrhovatel. Osazení bude provedeno nejdříve po nabytí účinnosti tohoto Opatření obecné povahy, a to v rozsahu výše uvedeného termínu.

5. Skutečnou dobu trvání dopravního omezení je povinen správce komunikace (§ 124, odst. 3 zákona o silničním provozu) zadat do aplikace Národního dopravního informačního centra (NDIC, <http://jsu.jsdi.cz>), Slovenská 7/1124, 702 00 Ostrava – Přívoz. V nutných případech lze tyto operativní změny hlásit telefonicky na NDIC (954 913 550 – 554).

## ODŮVODNĚNÍ

Krajský úřad Ústeckého kraje stanovil přechodnou úpravu provozu na základě podnětu žadatele po písemném vyjádření Krajského ředitelství policie.

V souladu s ustanovením § 77 odst. 5 zákona o silničním provozu nedoručoval zdejší úřad návrh opatření obecné povahy a nevyzýval dotčené osoby k podávání připomínek nebo námitek.

## POUČENÍ

Podle § 173, odst. 2 zákona č. 500/2004 Sb., správní řád, ve znění pozdějších předpisů, nelze proti opatření obecné povahy podat opravný prostředek.

Toto opatření musí být vyvěšeno po dobu 15 dnů na úřední desce orgánu, který písemnost doručuje a zveřejněna způsobem umožňujícím dálkový přístup.

**V souladu s ustanovením § 77 odst. 5 zákona o silničním provozu nabývá toto opatření obecné povahy účinnosti pátým dnem po dni vyvěšení.**

**Mgr. Petra Kudrnová**

vedoucí oddělení pozemních komunikací

### Příloha:

Stanovisko PČR a odsouhlasená umístění DZ

---

Na úřední desce příslušného úřadu, vyvěšeno dne: ..... sejmuto dne: .....

(razítko, podpis orgánu, který potvrzuje vyvěšení a sejmutí oznámení)

### Na úřední desce vyvěsí:

- Krajský úřad Ústeckého kraje, Velká Hradební 3118/48, 400 02 Ústí nad Labem (termín vyvěšení na této desce je rozhodný z hlediska řádného doručení předmětného opatření obecné povahy)
- Obec Libouchec, Libouchec 211, 40335 Libouchec, DS: en2bc4v

### Po nabytí účinnosti obdrží:

#### Navrhovatel:

- Silverton s.r.o., IČ: 242 83 410, Za zastávkou 373, 109 00 Praha 10 – Dolní Měcholupy, DS: 5k9cars

#### Na vědomí:

- Krajské ředitelství policie Ústeckého kraje, Dopravní inspektorát Ústí nad Labem, DS: a64ai6n
- Ředitelství silnic a dálnic ČR, Správa Chomutov, DS: zjq4rhz
- Art Inside s.r.o., Palackého 4278, 430 01 Chomutov, DS: 3pene9q



Pomáhat a chránit

Krajské Ředitelství policie Ústeckého kraje  
DOPRAVNÍ INSPEKTORÁT ÚSTÍ NAD LABEM

PCR04ETRpo96234144



Č.j. KRPU-171222-2/ČJ-2023-041006

Ústí nad Labem 10.10. 2023

Počet listů : 1

Přílohy : 1/5

**Art Inside s.r.o.**  
**Palackého 4278**  
**430 01 Chomutov**

**Silnice č. I/13, Libouchec – dopravní opatření pro realizaci úprav „Bezpečnostní protismykové úpravy na komunikaci I.třídy č.13 – km 116,6-116,8“ – závazné stanovisko**

Dopravní inspektorát Ústí nad Labem Krajského ředitelství policie Ústeckého kraje vykonávající státní správu ve věcech bezpečnosti a plynulosti provozu na pozemních komunikacích Vám dle ustanovení § 77 odst. 2 písm. b) zákona č.361/2000 Sb. v platném znění a dle ustanovení 25 odst. 1 zákona č. 13/1997 Sb. o pozemních komunikacích v platném znění sděluje následující

**z á v a z n é   s t a n o v i s k o :**

Na základě předložené žádosti a místního šetření ve výše uvedené věci tímto **souhlasíme** s omezením provozu na silnici č. I/13 v Libouchci z důvodu realizaci úprav „Bezpečnostní protismykové úpravy na komunikaci I.třídy č.13 – km 116,6-116,8“ dle předloženého návrhu, za dodržení následujících podmínek :

- 1) Úpravy na komunikaci budou realizovány dle návrhu s tím, že provoz bude v rámci tohoto omezení usměrňován pracovníky dodavatele. Tito pracovníci určení pro usměrňování provozu budou řádně vybaveni dle vyhl.294/2015 Sb. a TP 66 a prokazatelně poučeni jak tuto činnost vykonávat.
- 2) **Požadujeme, aby toto omezení bylo realizováno pouze v sobotu a neděli (v době s nižší intenzitou provozu).**
- 3) Termín omezení bude minim. 7 dní předem nahlášen na Policii ČR DI Ústí nad Labem (tel.: 974426263, 974426260, 974426253, 974426250, 974426251)
- 4) Při realizaci dopravních opatření budou dodrženy podmínky stanovené ve „Všeobecné části – část A, Zásad pro označování pracovních míst na pozemních komunikacích - TP 66, III.vydání“

Pokud budou výše uvedené podmínky splněny, lze konstatovat, že návrh odpovídá obecným požadavkům na bezpečnost a plynulost provozu na pozemních komunikacích.

Vyřizuje komisař Ing.Pokorný

komisař Bc. Žížka Jiří  
vedoucí DI Ústí n.L.

Horova 5  
40067 Ústí nad Labem

V Chomutově dne: 12.09.2023

Vaše zn.:

Naše zn.: 14/09/2023/Silverton

Vyřizuje: Ing. Tomáš Chrtek

Tel.: +420 737 730 618

E-mail: tomas.chrtek@artinside.cz

ID schránky: 3pene9q

Krajské ředitelství policie ČR Ústeckého kraje  
Dopravní inspektorát Ústí nad Labem  
Horova 5  
400 67 Ústí nad Labem

Věc: žádost o stanovisko k přechodné úpravě provozu, částečné uzavírce a zvláštnímu užívání silnice č. I/13 v okrese Ústí nad Labem, v obci Libouchec

V období od 25.09.2023 (nebo ode dne povolení) do 30.11.2023 (časová rezerva z důvodu klimatických podmínek), bude probíhat stavba „Bezpečnostní protismykové úpravy na komunikaci I. třídy č. 13“. Jedná se o úsek: Libouchec, silnice č. I/13 v km 116,6 – 116,8.

Žadatel: Art Inside s.r.o., Palackého 4278, 430 01 Chomutov, IČO: 272 69 434

Zhotovitel prací: Silverton s.r.o., Za zastávkou 373,109 00 Praha 10, IČO: 242 83 410

Odpovědná osoba: Milan Kučík, tel: +420 601 374 917

V rámci výše uvedené stavby dojde k omezení provozu na komunikaci č. I/13. Přechodná úprava se bude nacházet na místě dle přiloženého dopravně inženýrského opatření. Práce, budou probíhat po polovinách a budou řízeny pracovníky s vysílačkou. Před každým pracovním místem bude dále umístěno vozidlo se signalizací „A15“.

Z důvodu, že v rámci výše uvedených prací dojde k omezení provozu, žádáme vás o stanovisko k přechodné úpravě provozu, k částečné uzavírce silnice I. třídy v okrese Ústí nad Labem a zvláštnímu užívání.

Poznámka: Provoz na komunikaci, bude řízen pracovníky zhotovitele. Zahájení a ukončení prací bude ze strany zhotovitele oznámeno telefonicky na tel: +420 974 426 260 (263). Celková doba prací, bude v rozsahu max 5 dní.

S pozdravem Tomáš Chrtek


Ing. Tomáš  
Chrtek

Digitálně podepsal  
Ing. Tomáš Chrtek  
Datum: 2023.09.12  
10:15:35 +02'00'


Přílohy:

- DIO výkresová dokumentace


**Příloha - 5 listů k Č.j. KRPU-171222-2/ČJ-2023-041006**

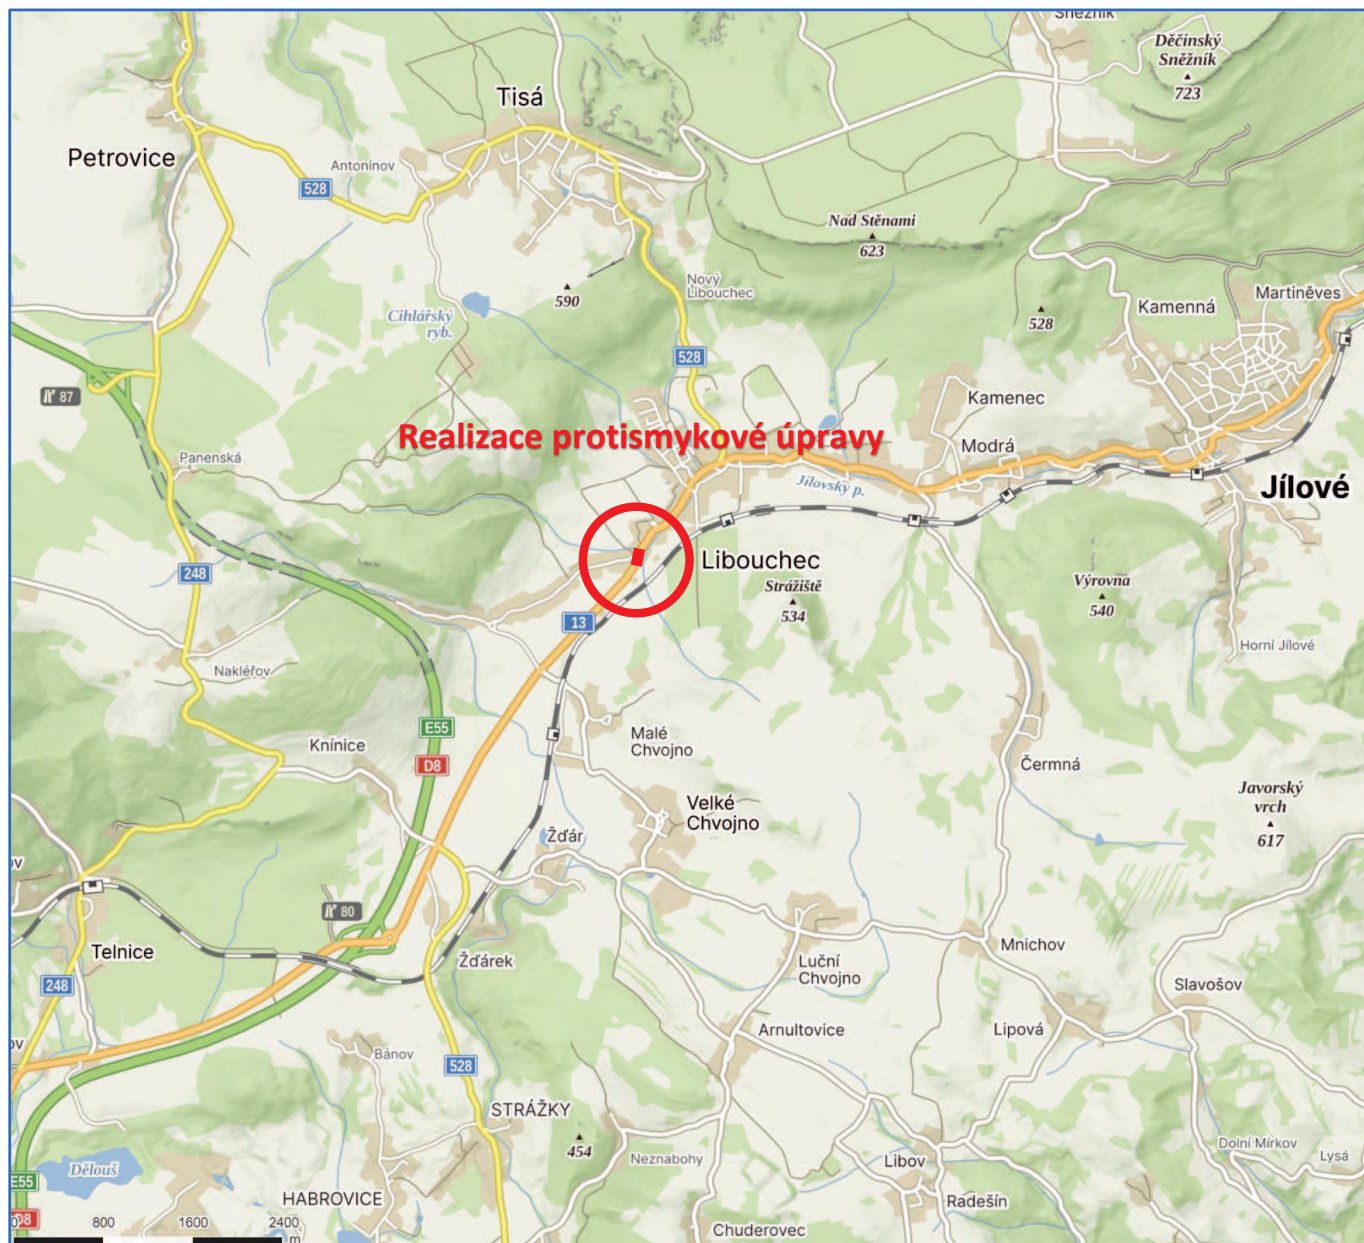

Stavba: Bezpečnostní protismykové úpravy na komunikacích I. třídy	Výkres: Přehledná situace protismykových úpravy na I/13	Vypracoval: Ing. Tomáš Chrtěk
Investor: Ředitelství silnic a dálnic ČR	Termín realizace: 09-11/2023	Zhotovitel DIO: Art Inside s.r.o., Palackého 4278, 430 01 Chomutov
Zhotovitel stavebních prací: Silverton s.r.o., Za zastávkou 373,109 00 Praha 10, IČO: 242 83 410	Termín vypracování DIO: 09/2023	IČO: 272 69 434
	Číslo zakázky: 55130-3/05/2023/Silverton	

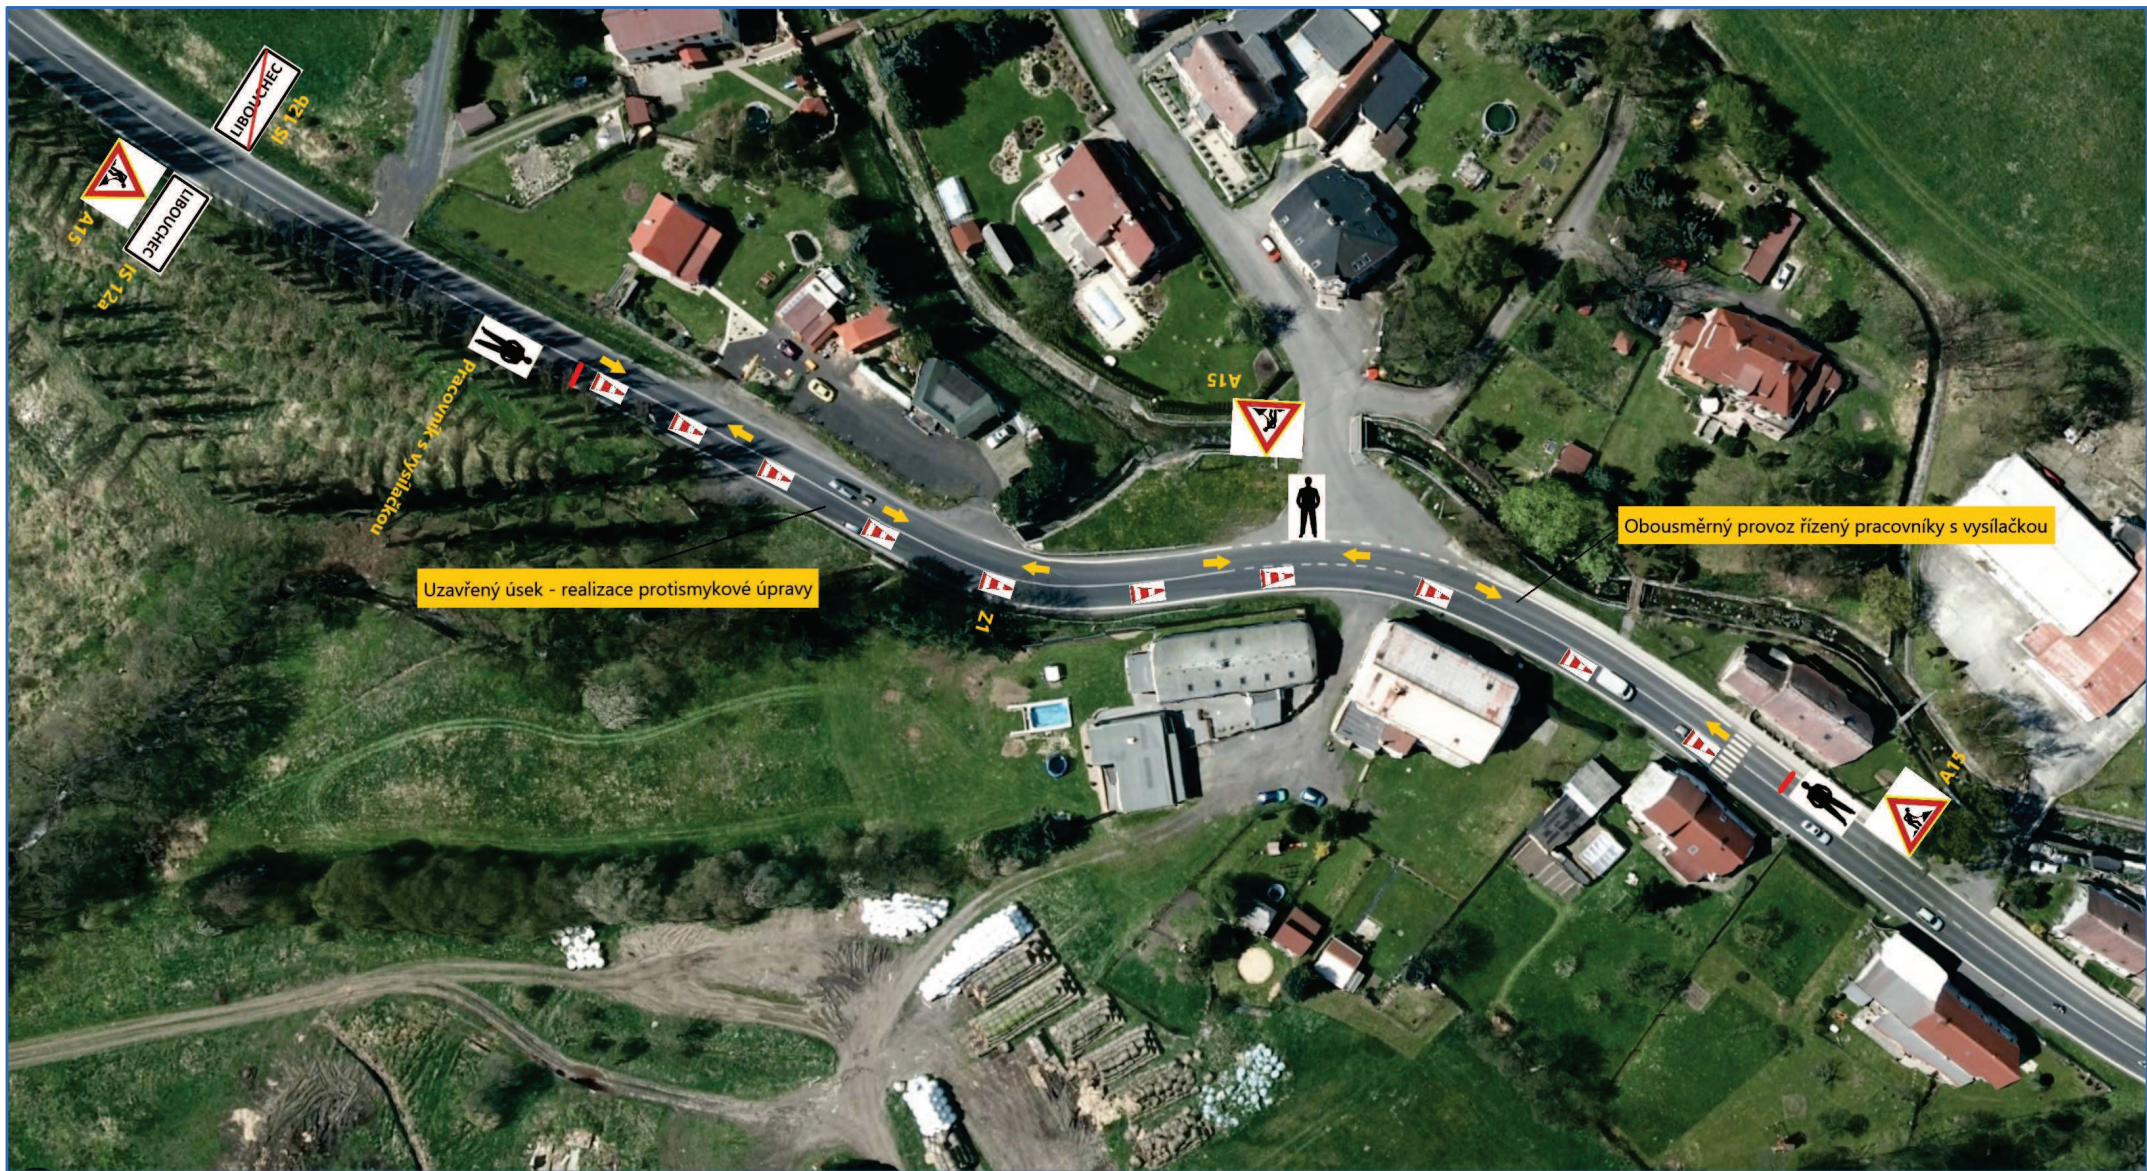

Stavba: Bezpečnostní protismykové úpravy na komunikacích I. třídy	Výkres: realizace protismykové úpravy ve směru na Jílové	Vypracoval: Ing. Tomáš Chrtek
Investor: Ředitelství silnic a dálnic ČR	Termín realizace: 09-11/2023	Zhotovitel DIO:
Zhotovitel stavebních prací: Silverton s.r.o., Za zastávkou 373,109 00 Praha 10, IČO: 242 83 410	Termín vypracování DIO: 09/2023	Art Inside s.r.o., Palackého 4278, 430 01 Chomutov IČO: 272 69 434
	Číslo zakázky: 55130-3/05/2023/Silverton	

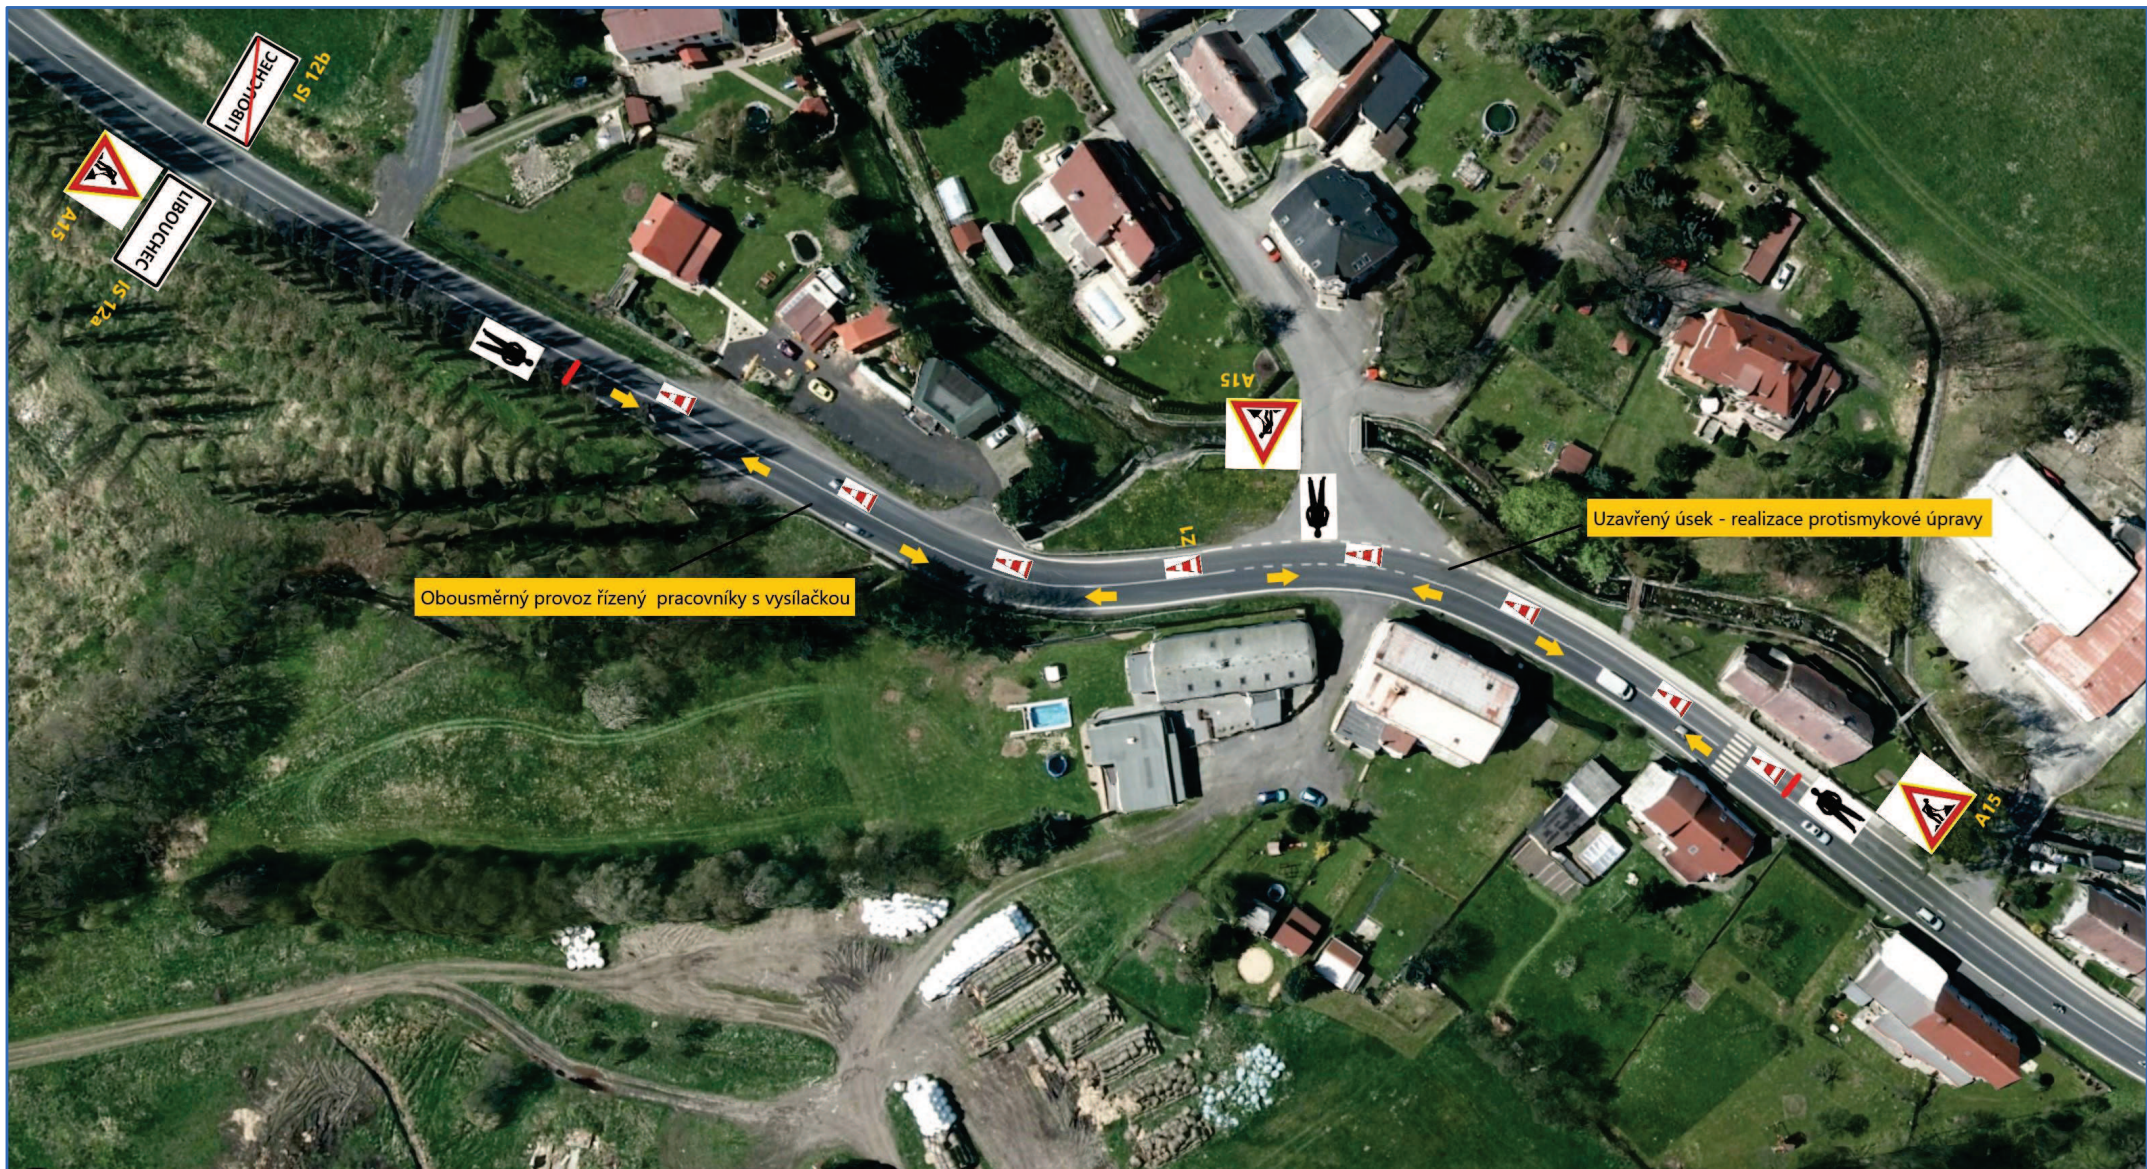

Stavba: Bezpečnostní protismykové úpravy na komunikacích I. třídy	Výkres: realizace protismykové úpravy ve směru na D8	Vypracoval: Ing. Tomáš Chrtek
Investor: Ředitelství silnic a dálnic ČR	Termín realizace: 09-11/2023	Zhotovitel DIO:
Zhotovitel stavebních prací: Silverton s.r.o., Za zastávkou 373,109 00 Praha 10, IČO: 242 83 410	Termín vypracování DIO: 09/2023	Art Inside s.r.o., Palackého 4278, 430 01 Chomutov IČO: 272 69 434
	Číslo zakázky: 55130-3/05/2023/Silverton	

**Přehledná situace**



**LEGENDA:**

- ÚČ. KANCELARIE
- PRŮJEZD A PŘECHY
- ÚČ. ČASŤI PRŮJEZDU (PRŮJEZD)
- TRÁVAČNÍ PLOCHA (TRÁVAČNÍ)



Souřadnicový systém S-JTSK  
Výškový systém B.p.v

<p>Generální projektant:</p> <p style="text-align: center;"><b>KOMOVIA</b></p> <p>Název akce:</p> <p>I/13 Liboucheč - BPU vozovky</p> <p>Část:</p> <p>-</p> <p>Název přílohy:</p> <p><b>Přehledná situace</b></p>	<p>Hlavní inženýr projektu:</p> <p style="text-align: center;">Ing. Václav Marvan</p> <p>Vypracoval:</p> <p style="text-align: center;">Jiří Martinek</p> <p>Číslo zmlouvy:</p> <p style="text-align: center;">20_025</p> <p>Stupeň:</p> <p style="text-align: center;">-</p> <p>Datum:</p> <p style="text-align: center;">28-12-2022</p> <p>Číslo částí:</p> <p style="text-align: center;">-</p> <p>Mřížka: 1:500      Počet formátů: 3xA4</p> <p>Číslo přílohy: 1</p>
---	---