


KOORDINAČNÍ SITUAČNÍ VÝKRES 1:150

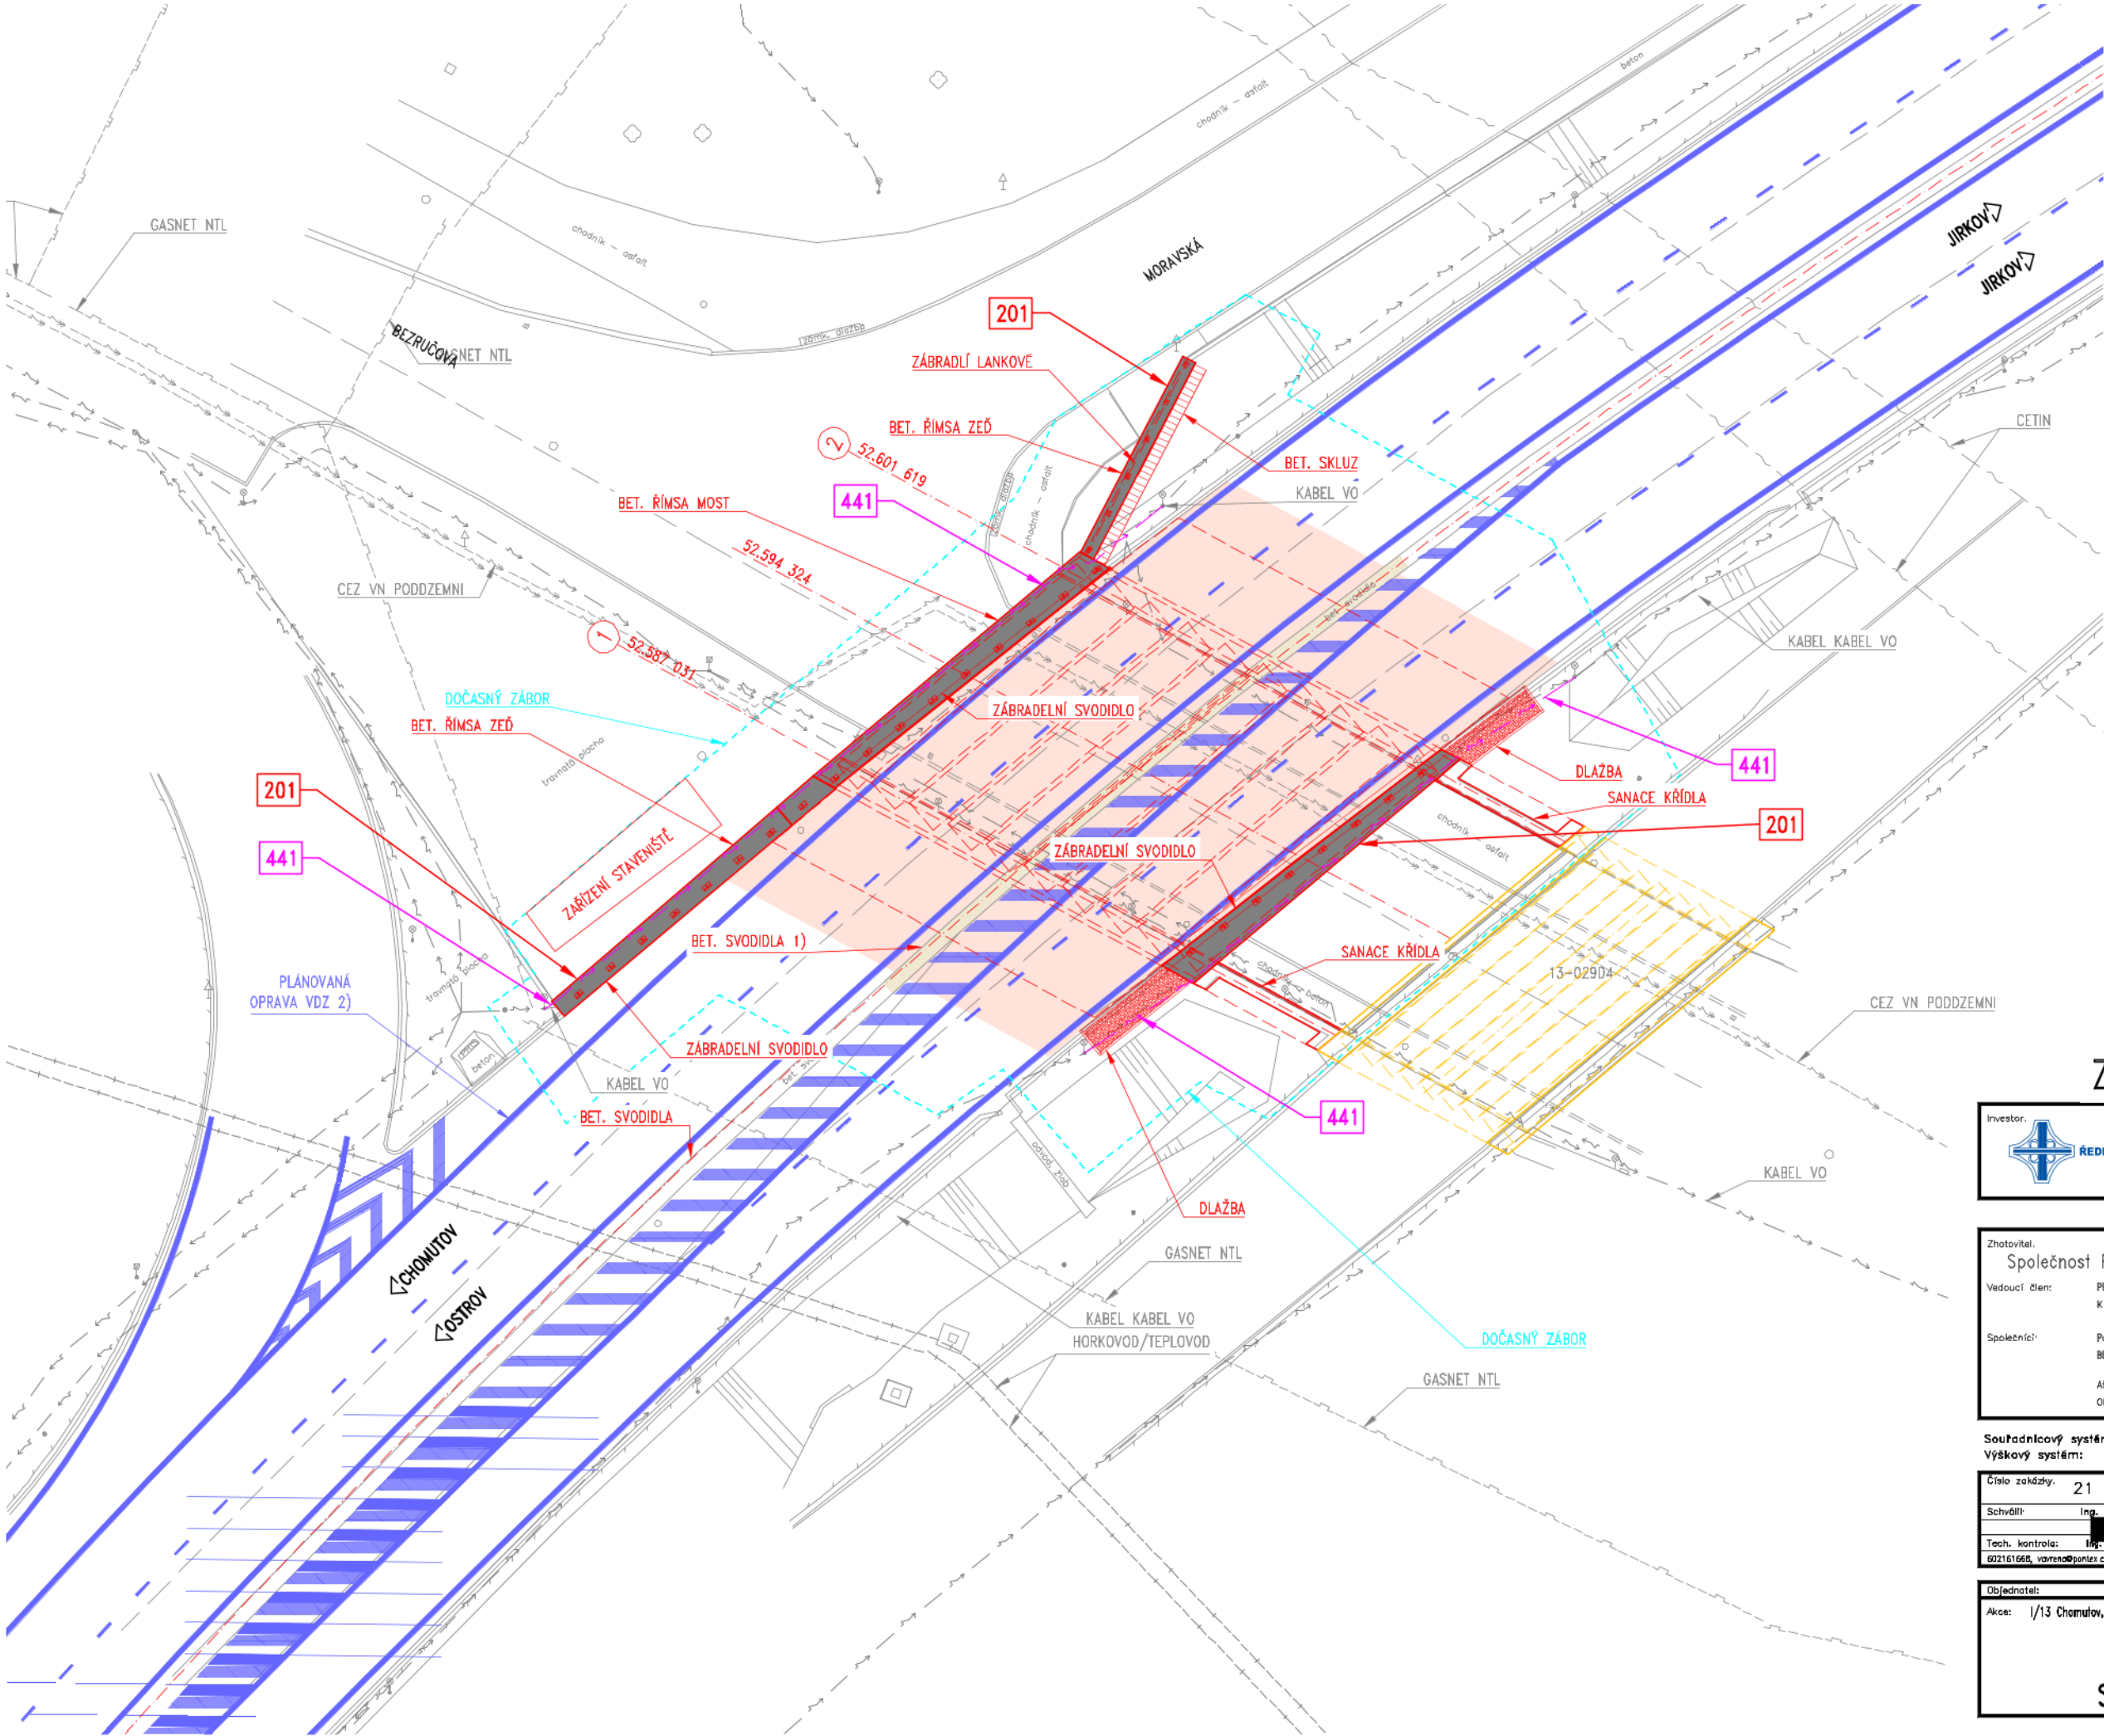

SEZNAM OBJEKTŮ:
SO 181 DIO
SO 201 MOST EV.Č. 13-030..3
SO 441 OCHRANA KABELŮ VO

SOUVISEJÍCÍ STAVBY:
PLÁNOVANÁ OPRAVA MOST EV.Č. 13-029D4
PLÁNOVANÁ OPRAVA KOMUNIKACE I/13

LEGENDA:

[Symbol]	ŘÍMSA
[Symbol]	VOZOVKA
[Symbol]	BET. SVODIDLO STÁVAJÍCÍ
[Symbol]	ZÁBOR DOČASNÝ
[Symbol]	ZÁBOR TRVALÝ
[Symbol]	SDĚLOVACÍ
[Symbol]	NN
[Symbol]	VN
[Symbol]	STL
[Symbol]	NTL
[Symbol]	HORKOVOD
[Symbol]	253 KN HRANICE, ČÍSLO
[Symbol]	KN SLUCKA

POZNÁMKY:
1. BET. SVODIDLO NA I/13 BUDE V ROZSAHU STAVBY ODMONTOVANO A OSAZENO ZPĚT DO PŮVODNÍ POLOHY.
2. VODOROVNĚ DOPRAVNÍ ZNAČENÍ BUDE OBNOVENO V RÁMCI BUDOUCÍ PLÁNOVANE AKCE.

ZMENŠENO NA 50 %

Investor:

 ŘEDITELSTVÍ SILNIC A DÁLNIC ČR
Na Pankraci 56, 145 05 Praha 4

Zhotovitel:

Společnost PGP/Pontex/APIS – RD na PP provoz

Vedoucí dílen:

PRAGOPROJEKT, a.s.
K RYŠANCE 1668/16, 147 54 PRAHA 4

Společníci:

Pontex, spol. s r.o.
BEZOVÁ 1658/1, 147 00 PRAHA 4

Ateliér projektování inženýrských staveb, s.r.o.
OHRADNÍ 24b, 140 00 PRAHA 4





Souřadnicový systém: S-JTSK
Výškový systém: Bpv

Číslo zakázky: 21 163 00
Schválil: Ing. Václav HVIŽDAL
Tech. kontrola: Ing. Martin VAVŘENA
602161668, vavrena@pontex.cz

HIP: 602161668, vavrena@pontex.cz
Zodp. projektant: Ing. Jan GRIZLER
702036730, jgrizler@pontex.cz
702036730, jgrizler@pontex.cz

Ing. Martin VAVŘENA
602161668, vavrena@pontex.cz

Ing. Jan GRIZLER
702036730, jgrizler@pontex.cz
702036730, jgrizler@pontex.cz

Objeďnatel: RSD ČR | Obec: CHOMUTOV | Kraj: Středočeský kraj

Akce: I/13 Chomutov, most ev. č. 13-030..3 přes Bezručovu ulici v Chomutově

KOORDINAČNÍ SITUAČNÍ VÝKRES

Datum: 01/2023
Stupeň: DUSP
Souprava: Č. přílohy

C3