

Krajský úřad Ústeckého kraje

odbor dopravy a silničního hospodářství

Dle rozdělovníku

Spisová značka: KUUK/084301/2024/3
Číslo jednací: KUUK/087650/2024
UID: kuukes920999aa
Počet stran/příloh: 3/3
Vyřizuje/linka: Pavel Svoboda/599
Datum: 12. 06. 2024

Opatření obecné povahy

Krajský úřad Ústeckého kraje, odbor dopravy a silničního hospodářství (dále jen „Krajský úřad“), jako příslušný správní úřad ve věcech stanovení místní a přechodné úpravy provozu na pozemních komunikacích - silnicích I. třídy dle ustanovení § 77 odst. 1 písm. b a § 124 odst. 4 písm. b zákona č. 361/2000 Sb., o provozu na pozemních komunikacích a o změnách některých zákonů (zákon o silničním provozu), a po projednání s Policií ČR, Krajským ředitelstvím policie Ústeckého kraje, Územním odborem Teplice, Dopravním inspektorátem (dále jen „Krajské ředitelství policie“) dne 4. 6. 2024 pod č.j. KRPÚ-86010-2/ČJ-2024-040906,

stanovuje přechodnou úpravu provozu

na pozemní komunikaci, spočívající v dočasném osazení přechodného dopravního značení či zařízení v přesné specifikaci a umístění dle přiloženého Dopravně inženýrského řešení

Silnice: I/27
Lokalita: V k. ú. Háj u Duchcova, okr. Teplice
Důvod: Částečná uzavírka s řízením provozu kyvadlově s pomocí SSZ v rámci realizace níže uvedené akce
Termín: od 24. 6. 2024 do 12. 12. 2024
Navrhovatel: STRABAG Silnice a.s., IČ: 45359041, se sídlem Kačírkova 982/4, 158 00 Praha 5 v řízení zastoupený firmou Signál, dopravní značení s.r.o., IČ: 25423037, se sídlem Křížkova 482/20, 400 07 Ústí nad Labem (zodpovědná osoba: p. Miloš Červený – tel. 725 528 843)
Název akce: „Rekonstrukce mostu ev. č. 27-005 Horní Háj u Duchcova“

při dodržení těchto podmínek:

1. Stanovené přechodné dopravní značení bude umístěno pouze po dobu trvání akce a ve stanoveném termínu. Po ukončení prací či uplynutí stanoveného termínu bude přechodné dopravní značení neprodleně odstraněno.
2. Rozměry a provedení dopravních značek či dopravního zařízení musí být v souladu s Vyhláškou č. 294/2015 Sb., kterou se provádějí pravidla provozu na pozemních komunikacích, dále v souladu s ČSN EN 12899-1 a v souladu s technickými podmínkami TP 66 – Zásady pro přechodné dopravní značení na pozemních komunikacích
3. K označení bude použito reflexních dopravních značek (min. třídy R2) v základních velikostech. K označení nesmí být použito nečitelného či poškozeného dopravního značení, značky a zábrany musí být zajištěny proti posunutí vlivem povětrnosti.
4. Výrobu, osazení, průběžnou údržbu a následné včasné odstranění předmětného přechodného dopravního značení zajišťuje na své vlastní náklady navrhovatel. Osazení bude provedeno nejdříve po nabytí účinnosti tohoto Opatření obecné povahy, a to v rozsahu výše uvedeného termínu.

ODŮVODNĚNÍ

Krajský úřad Ústeckého kraje stanovil přechodnou úpravu provozu na základě podnětu žadatele a po písemném vyjádření Krajského ředitelství policie.

V souladu s ustanovením § 77 odst. 5 zákona o silničním provozu nedoručoval zdejší úřad návrh opatření obecné povahy a nevyzýval dotčené osoby k podávání připomínek nebo námitek.

POUČENÍ

Podle § 173, odst. 2 zákona č. 500/2004 Sb., správní řád, ve znění pozdějších předpisů, nelze proti opatření obecné povahy podat opravný prostředek.

Toto opatření musí být vyvěšeno po dobu 15 dnů na úřední desce orgánu, který písemnost doručuje a zveřejněna způsobem umožňujícím dálkový přístup.

V souladu s ustanovením § 77 odst. 5 zákona o silničním provozu nabývá toto opatření obecné povahy účinnosti pátým dnem po dni vyvěšení.

Otisk úředního razítka

Mgr. Petra Kudrnová
vedoucí oddělení pozemních komunikací

Příloha: 3x Situační plánek s vyznačením předmětné lokality a umístěním přechodného DZ

Na úřední desce příslušného úřadu, vyvěšeno dne: sejmuto dne:
(razítko, podpis orgánu, který potvrzuje vyvěšení a sejmutí oznámení)

Na úřední desce vyvěsí:

- Krajský úřad Ústeckého kraje, Velká Hradební 3118/48, 400 02 Ústí nad Labem
(termín vyvěšení na této desce je rozhodný z hlediska řádného doručení před-
mětného opatření obecné povahy)
- Obecní úřad Háj u Duchcova, Kubátova 155, 417 22 Háj u Duchcova

Po nabytí účinnosti obdrží:

Navrhovatel k realizaci:


- STRABAG Silnice a.s., IČ: 45359041,
se sídlem Kačírkova 982/4, 158 00 Praha 5
v řízení zastoupený firmou Signál, dopravní značení s.r.o.,
IČ: 25423037,
se sídlem Křížíkova 482/20, 400 07 Ústí nad Labem

Dotčený orgán:

- Policie ČR, Krajské ředitelství policie Ústeckého kraje,
územní odbor Teplice - dopravní inspektorát,
Husitská 708/5, 415 01 Teplice
(k č. j. KRPU-86010-2/ČJ-2024-040906)



Majetkový správce na vědomí: - Ředitelství silnic a dálnic s. p., Správa Chomutov,
Kochova 3975, 430 01 Chomutov

PŘEHLEDNÁ SITUACE OBLASTI STAVBY M 1:500

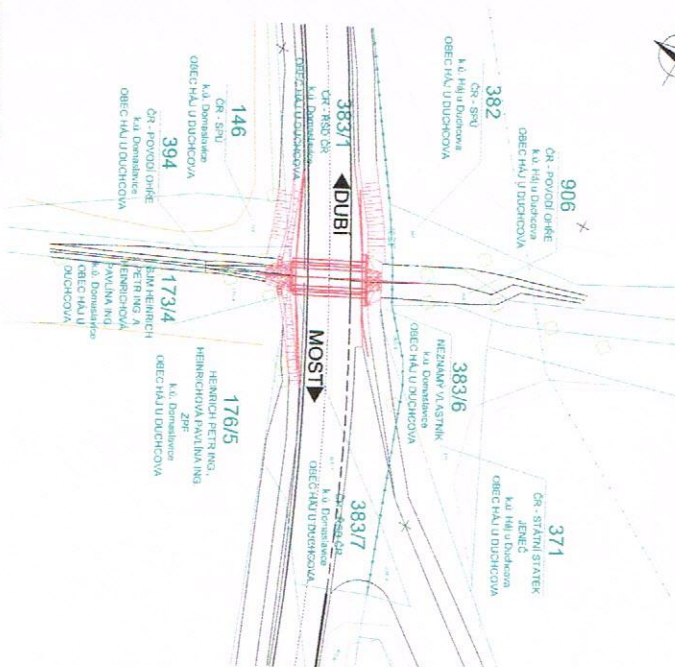

- LEGENDA ČAR**
- KATASTR
 - HRANICE KATASTR. ÚZEMÍ
 - KRAJ Ústecký kraj
 - OKRES Teplice
 - OBEC Háj u Duchcova
 - Katastrální území Háj u Duchcova (636525)


IDENTIFIKAČNÍ ÚDAJE STAVBY:

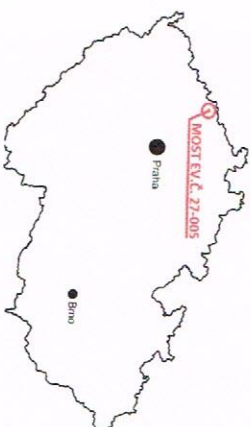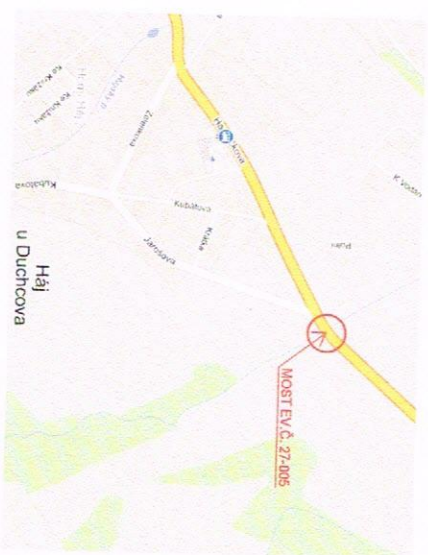


VÝŠKOVÝ SYSTÉM BPV

SOUŘADNICOVÝ SYSTÉM S-JTSK

ŘSD ČR ŘEŠITELSTVÍ SILNIC A DÁLNIC Na Parkové 58, 145 05 Praha 4-Kobletice tel.: +420 241 004 111 e-mail: projekt@rd.cz		SUDOP SUDOP PRÁHA a.s. Článská 18, 129 00 Praha 3 tel.: +420 226 204 111 e-mail: projekt@sudop.cz	
diPont diPont s.r.o. Národní 1438/II, 400 91 Ústí nad Labem tel.: +420 475 721 123 e-mail: drc@diPont.cz		PROJEKT PROJEKT PROJEKT PROJEKT	
Adresa: I/27 Horní Háj, most ev. č. 27-005; I/62 most přes stž ev. č. 62-026; I/30 Vaňov, most ev. č. 30-010- DSP/PDPS+Č+AD		Číslo zakázky: 16 266 204K01	
Číslo: I/27 Horní Háj, most ev. č. 27-005		Podpis: PDPS	
Název stavby: SOUHRNNÉ ŘEŠENÍ STAVBY		Číslo listu: 05/2018	
Podpis: A		Podpis: A	
Podpis: 1:500		Podpis: 3x A4	
PŘEHLEDNÁ SITUACE STAVBY		Číslo přílohy: A.1	

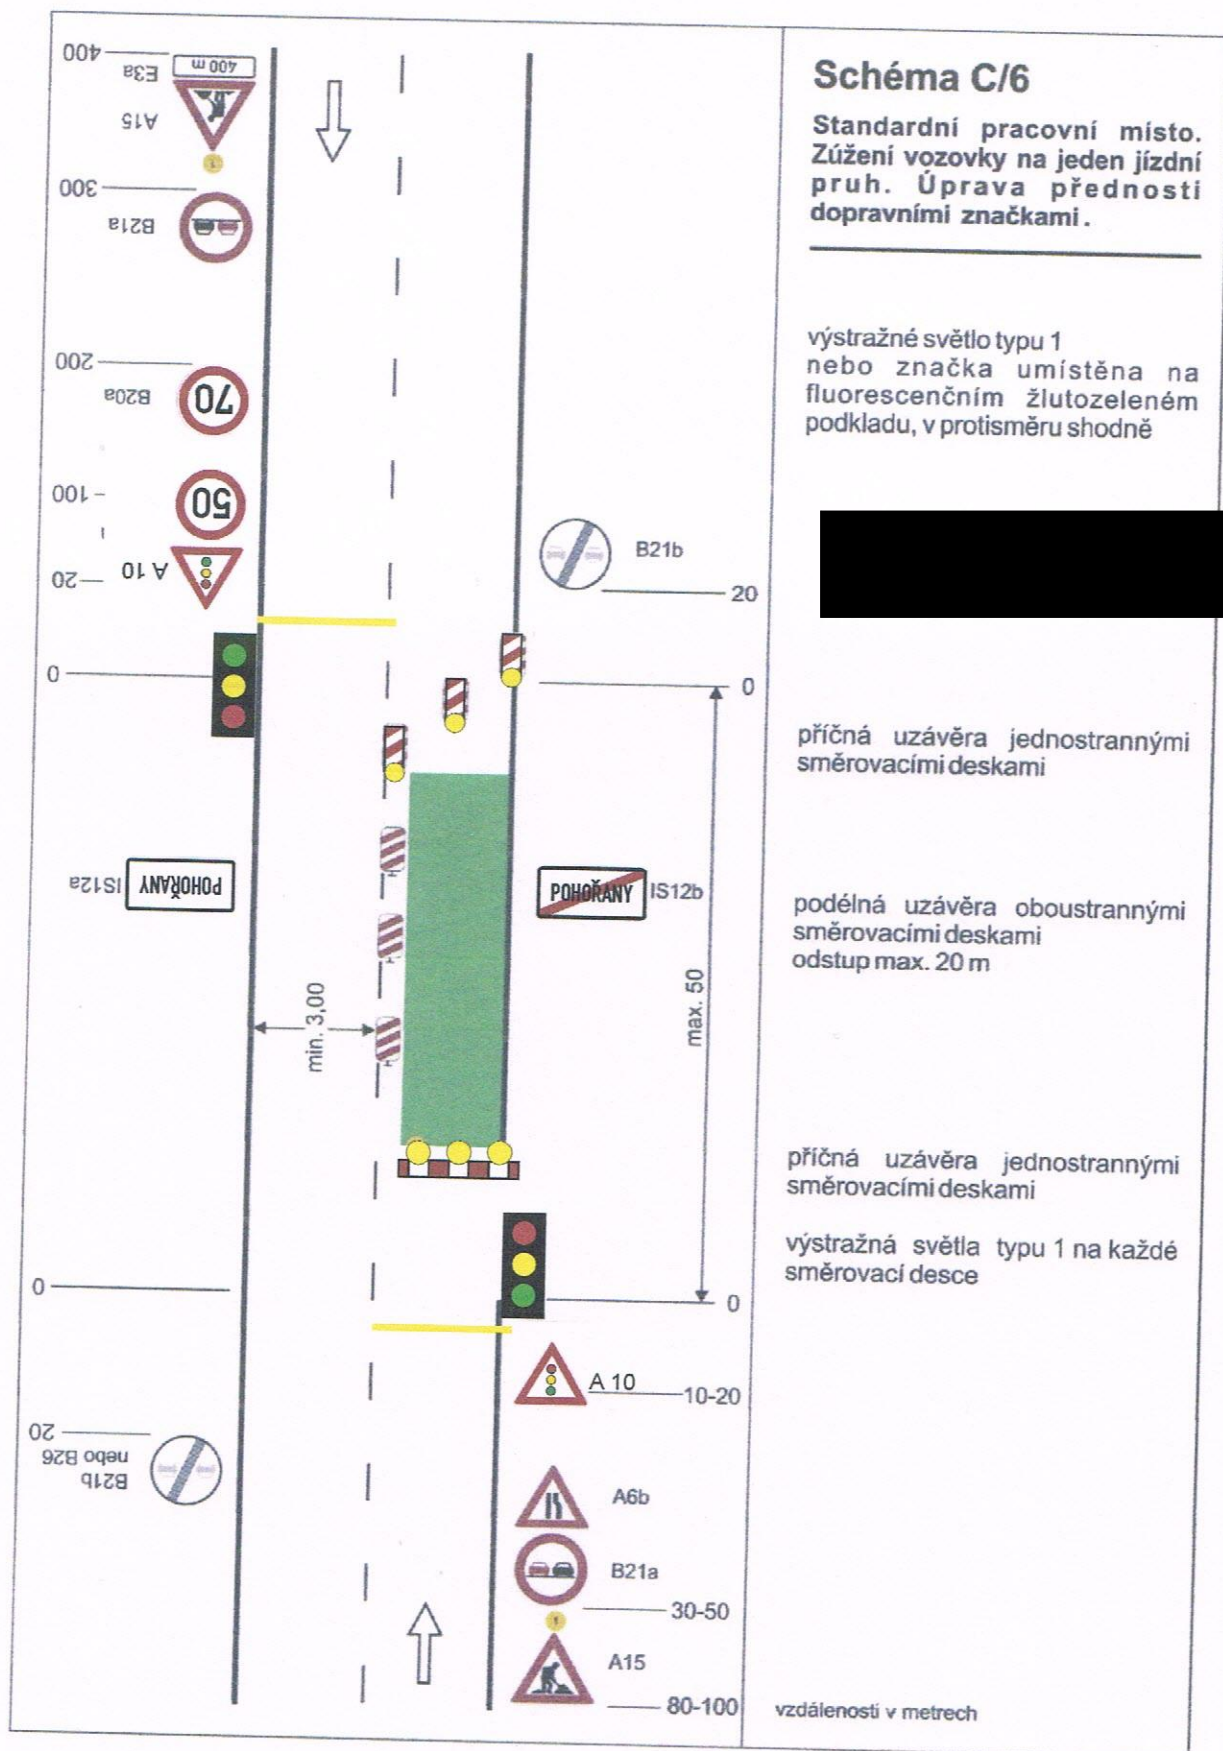

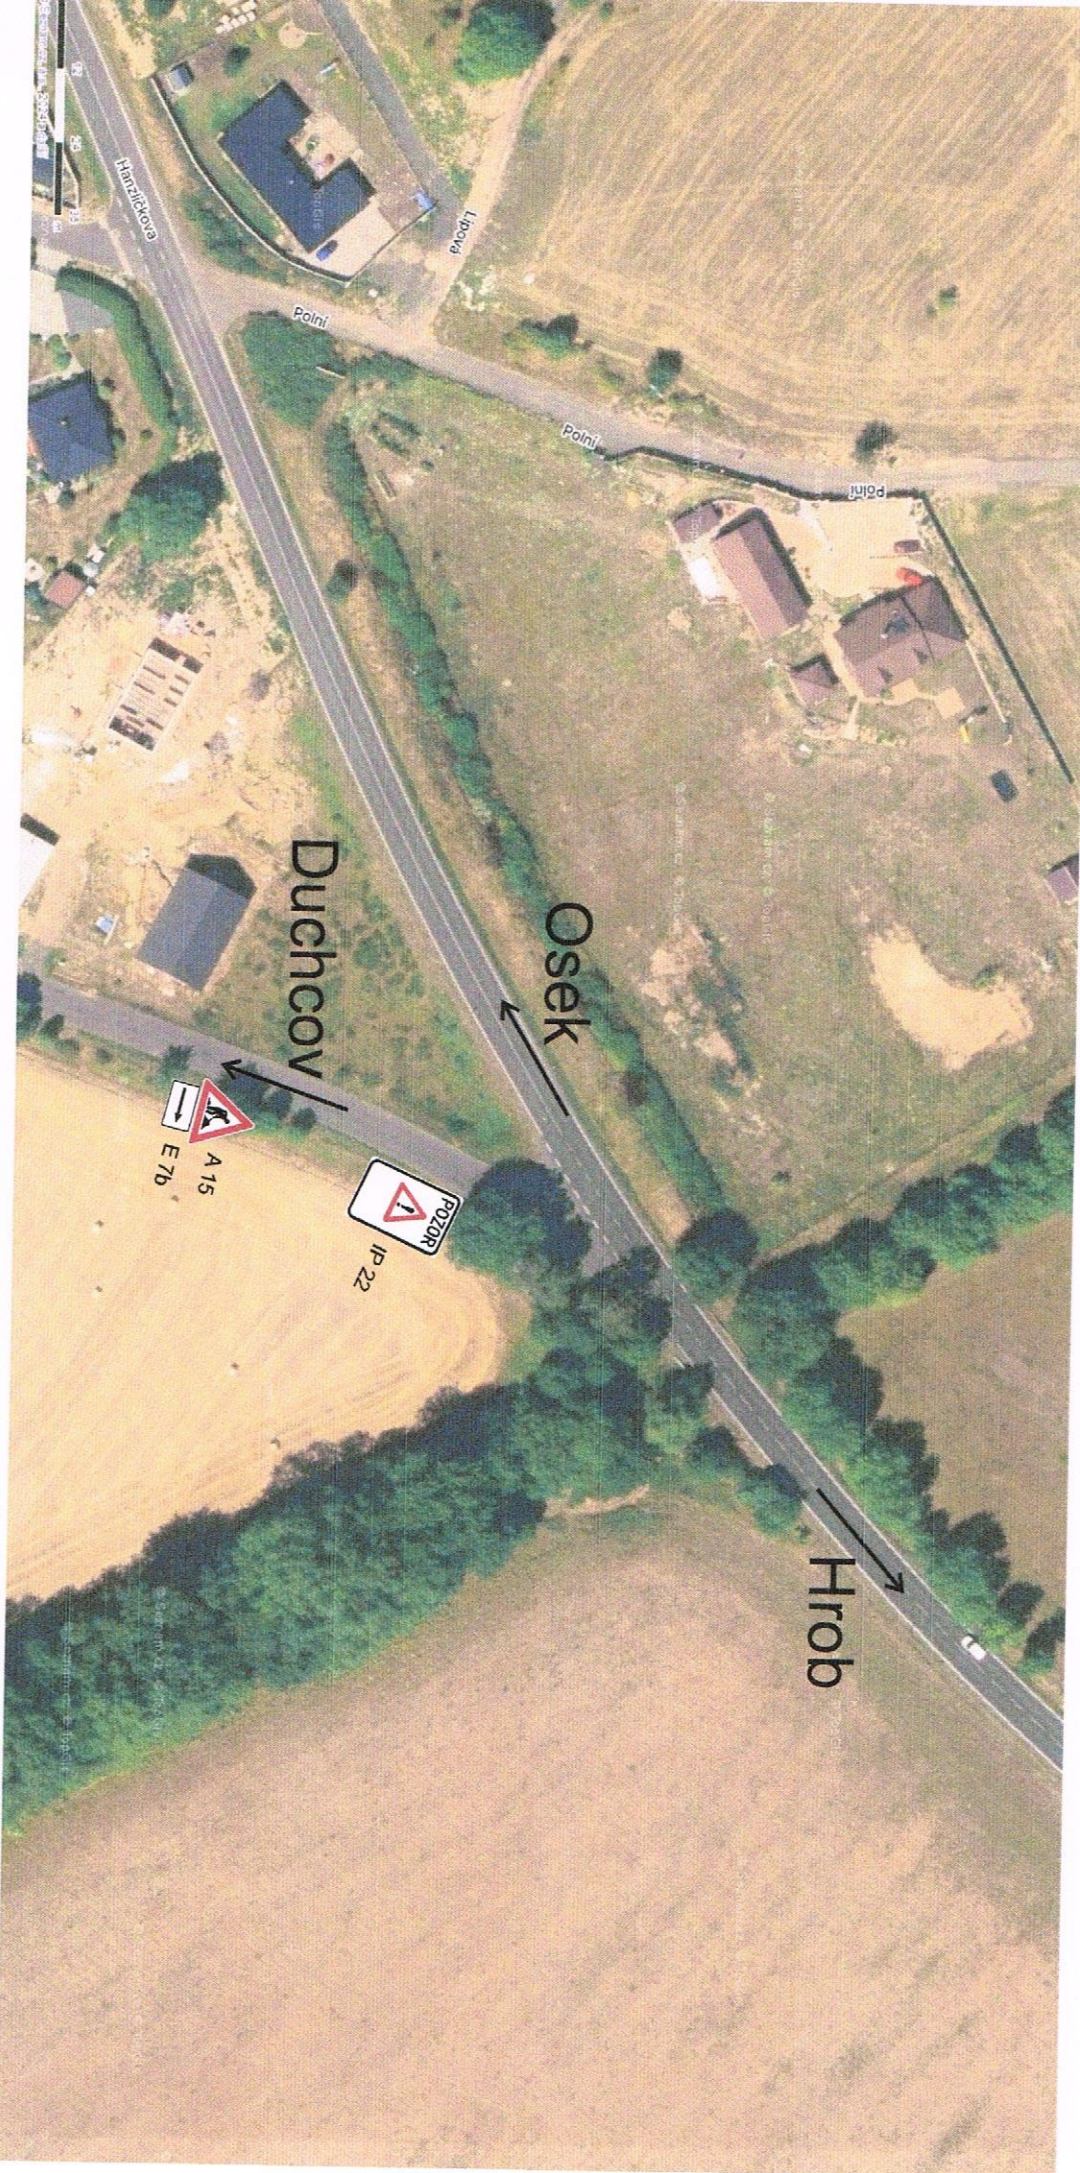

I/27 Horní Háj, most ev.č. 27-005
doplňěk DIO
Fa.: Strabag a.s.
p. Červený, tel.: 725 528 843

IP 22 - zařadíte se za poslední
vozidlo ve směru jízdy

