

Krajský úřad Ústeckého kraje

odbor dopravy a silničního hospodářství

Dle rozdělovníku

Spisová značka: KUUK/105937/2024/01/2
Číslo jednací: KUUK/106915/2024/DS/Hus
UID: kuukes9209f35e
Počet listů/příloh: 3/2

Vyřizuje/linka: Ing. Markéta Husáková/870

Datum: 17.07.2024

Opatření obecné povahy

Krajský úřad Ústeckého kraje, odbor dopravy a silničního hospodářství (dále jen „Krajský úřad“), jako příslušný správní úřad ve věcech stanovení místní a přechodné úpravy provozu na pozemních komunikacích - silnicích I. třídy dle ustanovení § 77 odst. 1 písm. b) a § 124 odst. 4 písm. b) zákona č. 361/2000 Sb., o provozu na pozemních komunikacích a o změnách některých zákonů (zákon o silničním provozu), a po projednání s Policií ČR, Krajským ředitelstvím policie Ústeckého kraje, Územním odborem Děčín, Dopravním inspektorátem (dále jen „Krajské ředitelství policie“) dne 3. 7. 2024 pod č.j.: KRPU-119575-2/ČJ-2024-040206, Územním odborem Ústí nad Labem, Dopravním inspektorátem (dále jen „Krajské ředitelství policie“) dne 11. 7. 2024 pod č.j.: KRPU-119206-2/ČJ-2024-041006, Územním odborem Litoměřice, Dopravním inspektorátem (dále jen „Krajské ředitelství policie“) dne 15. 7. 2024 pod č.j.: KRPU-122876-2/ČJ-2024-040606

stanovuje přechodnou úpravu provozu

na pozemní komunikaci, spočívající v dočasném osazení přechodného dopravního značení či zařízení v přesné specifikaci a umístění dle přiloženého Dopravně inženýrského řešení

silnice: I/9, I/13, I/62, I/30, I/8 a I/15
lokality: silnice č. I/9, I/13, I/62, I/30, I/8 a I/15 v okrese Děčín, Litoměřice a Ústí nad Labem
důvod: bodové výspravy
termín: 23. 7. 2024 – 31. 12. 2024
navrhovatel: Vodohospodářské stavby s.r.o., IČ: 413 25 974, Křížíkova 2393, 415 01 Teplice, v řízení zastoupený: WALI CZ s.r.o., IČ: 250 42 238, Oldřichovská 15/7, 405 02 Děčín
název akce: „Výspravy výtluků na silnicích I. tř. v okr. DC, UL, LT“

při dodržení těchto podmínek:

1. Stanovené přechodné dopravní značení bude umístěno pouze po dobu trvání akce a ve stanoveném termínu. Po ukončení prací či uplynutí stanoveného termínu bude přechodné dopravní značení neprodleně odstraněno.
2. Rozměry a provedení dopravních značek či dopravního zařízení musí být v souladu s Vyhláškou č. 294/2015 Sb., kterou se provádějí pravidla provozu na pozemních komunikacích, dále v souladu s ČSN EN 12899-1 a v souladu s technickými podmínkami TP 66 – Zásady pro přechodné dopravní značení na pozemních komunikacích
3. K označení bude použito reflexních dopravních značek (min. třídy R2) v základních velikostech. K označení nesmí být použito nečitelného či poškozeného dopravního značení, značky a zábrany musí být zajištěny proti posunutí vlivem povětrnosti.
4. Výrobu, osazení, průběžnou údržbu a následné včasné odstranění předmětného přechodného dopravního značení zajišťuje na své vlastní náklady navrhovatel. Osazení bude provedeno nejdříve po nabytí účinnosti tohoto Opatření obecné povahy, a to v rozsahu výše uvedeného termínu.
5. Budou dodrženy podmínky stanoviska Policie ČR, Krajského ředitelství policie Ústeckého kraje, Územního odboru Ústí nad Labem, Dopravního inspektorátu dne 11. 7. 2024 pod č.j.: KRPU-119206-2/ČJ-2024-041006. Toto stanovisko je nedílnou součástí tohoto rozhodnutí.
6. Toto stanovení přechodné úpravy provozu na pozemních komunikacích nenahrazuje povolení zvláštního užívání či uzavírky komunikace příslušným silničním správním úřadem dle ustanovení zákona č. 13/1997 Sb., o pozemních komunikacích, pokud je takového povolení dle výše uvedeného zákona pro konkrétní pracovní místo třeba. Správní orgán upozorňuje, že užití takového místa, jež výše uvedené povolení dle zákona č. 13/1997 Sb., o pozemních komunikacích, vyžaduje, bez platného povolení od příslušného silničního správního úřadu, bude řešeno jako přestupek dle tohoto zákona.
7. Skutečnou dobu trvání dopravního omezení je povinen navrhovatel zadat do aplikace Národního dopravního informačního centra (NDIC, <http://jsu.jsdi.cz>), Slovenská 7/1124, 702 00 Ostrava – Přívoz. V nutných případech lze tyto operativní změny hlásit telefonicky na NDIC (596 663 550-556).
8. Konkrétní místo, termín omezení, druh práce a zvolené dopravní opatření bude navrhovatelem vždy min. 7 dnů předem písemně nahlášen na Krajský úřad Ústeckého kraje, odbor dopravy a silničního hospodářství, a to nejlépe na e-mailovou adresu: husakova.m@kr-ustecky.cz.

ODŮVODNĚNÍ

Krajský úřad Ústeckého kraje stanovil přechodnou úpravu provozu na základě podnětu žadatele a po písemném vyjádření Krajského ředitelství policie.

V souladu s ustanovením § 77 odst. 5 zákona o silničním provozu nedoručoval zdejší úřad návrh opatření obecné povahy a nevyzýval dotčené osoby k podávání připomínek nebo námitek.

POUČENÍ

Podle § 173, odst. 2 zákona č. 500/2004 Sb., správní řád, ve znění pozdějších předpisů, nelze proti opatření obecné povahy podat opravný prostředek.

Toto opatření musí být vyvěšeno po dobu 15 dnů na úřední desce orgánu, který písemnost doručuje a zveřejněna způsobem umožňujícím dálkový přístup.

V souladu s ustanovením § 77 odst. 5 zákona o silničním provozu nabývá toto opatření obecné povahy účinnosti pátým dnem po dni vyvěšení.

otisk úředního razítka

Mgr. Petra Kudrnová
vedoucí oddělení
pozemních komunikací

Na úřední desce příslušného úřadu, vyvěšeno dne: sejmuto dne:
(razítko, podpis orgánu, který potvrzuje vyvěšení a sejmutí oznámení)

Příloha:

- stanovisko dne 11. 7. 2024 pod č.j.: KRPU-119206-2/ČJ-2024-041006
- situační plánec s vyznačením předmětné lokality a umístěním DZ

Na úřední desce vyvěsí:

- Krajský úřad Ústeckého kraje, Velká Hradební 3118/48, 400 02 Ústí nad Labem (termín vyvěšení na této desce je rozhodný z hlediska řádného doručení předmětného opatření obecné povahy)

Po nabytí účinnosti obdrží:

navrhovatel k realizaci:


- Vodohospodářské stavby s.r.o., Křížíkova 2393, 415 01 Teplice
v zastoupení: WALI CZ s.r.o., Oldřichovská 15/7, 405 02 Děčín VII


dotčený orgán na vědomí:

- Policie ČR, Krajské ředitelství policie Ústeckého kraje, územní odbor vnější služby - dopravní inspektorát Děčín, Husovo náměstí 111, 405 58 Děčín
- Policie ČR, Krajské ředitelství policie Ústeckého kraje, územní odbor vnější služby - dopravní inspektorát Ústí nad Labem, Horova 5, 400 01 Ústí nad Labem
- Policie ČR, Krajské ředitelství policie Ústeckého kraje, územní odbor vnější služby - dopravní inspektorát Litoměřice, Eliášova 13, 412 01 Litoměřice

majetkový správce na vědomí:

- Ředitelství silnic a dálnic s.p., Na Pankráci 546/56, 140 00 Praha
prostřednictvím zástupce: Ing. Petr Vacek, ŘSD s.p., Správa Chomutov, Kochova 3975, 430 01 Chomutov

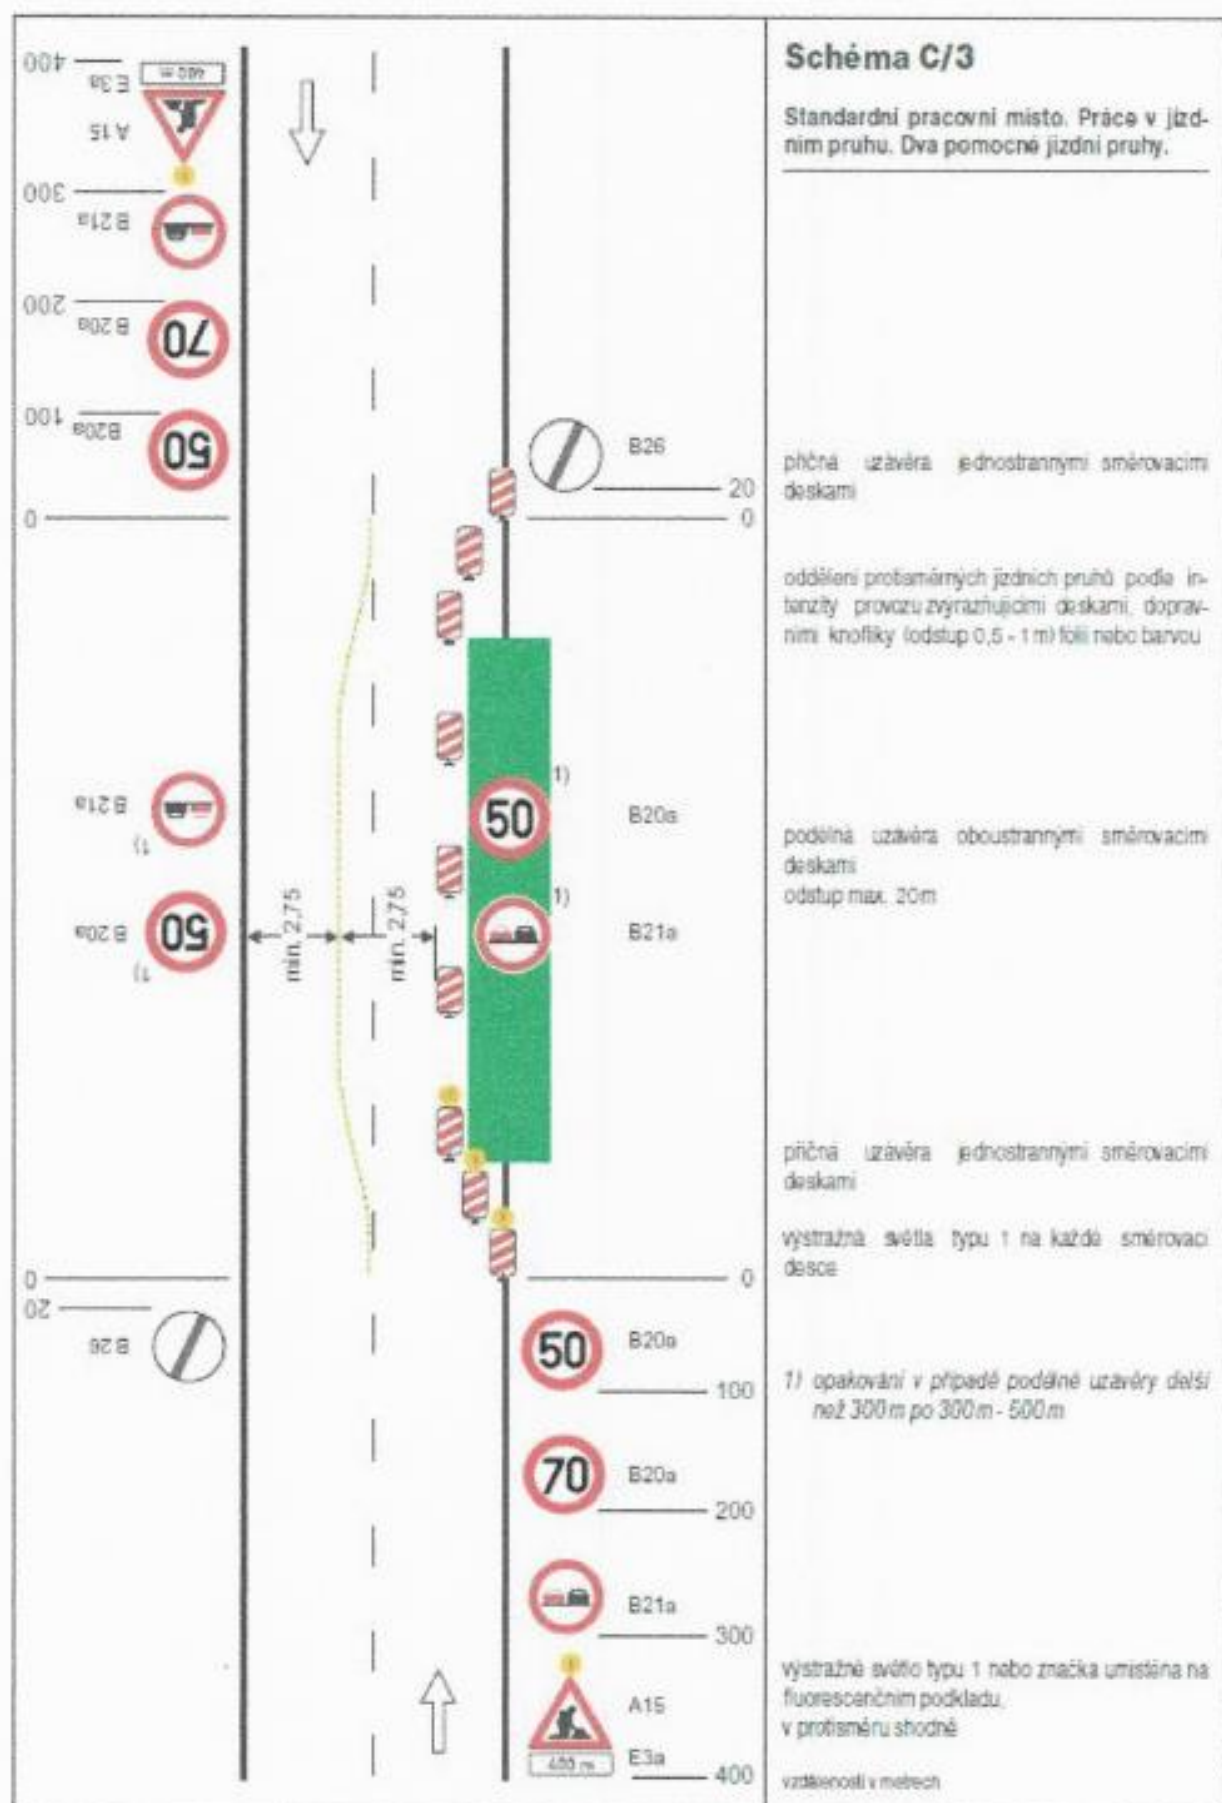

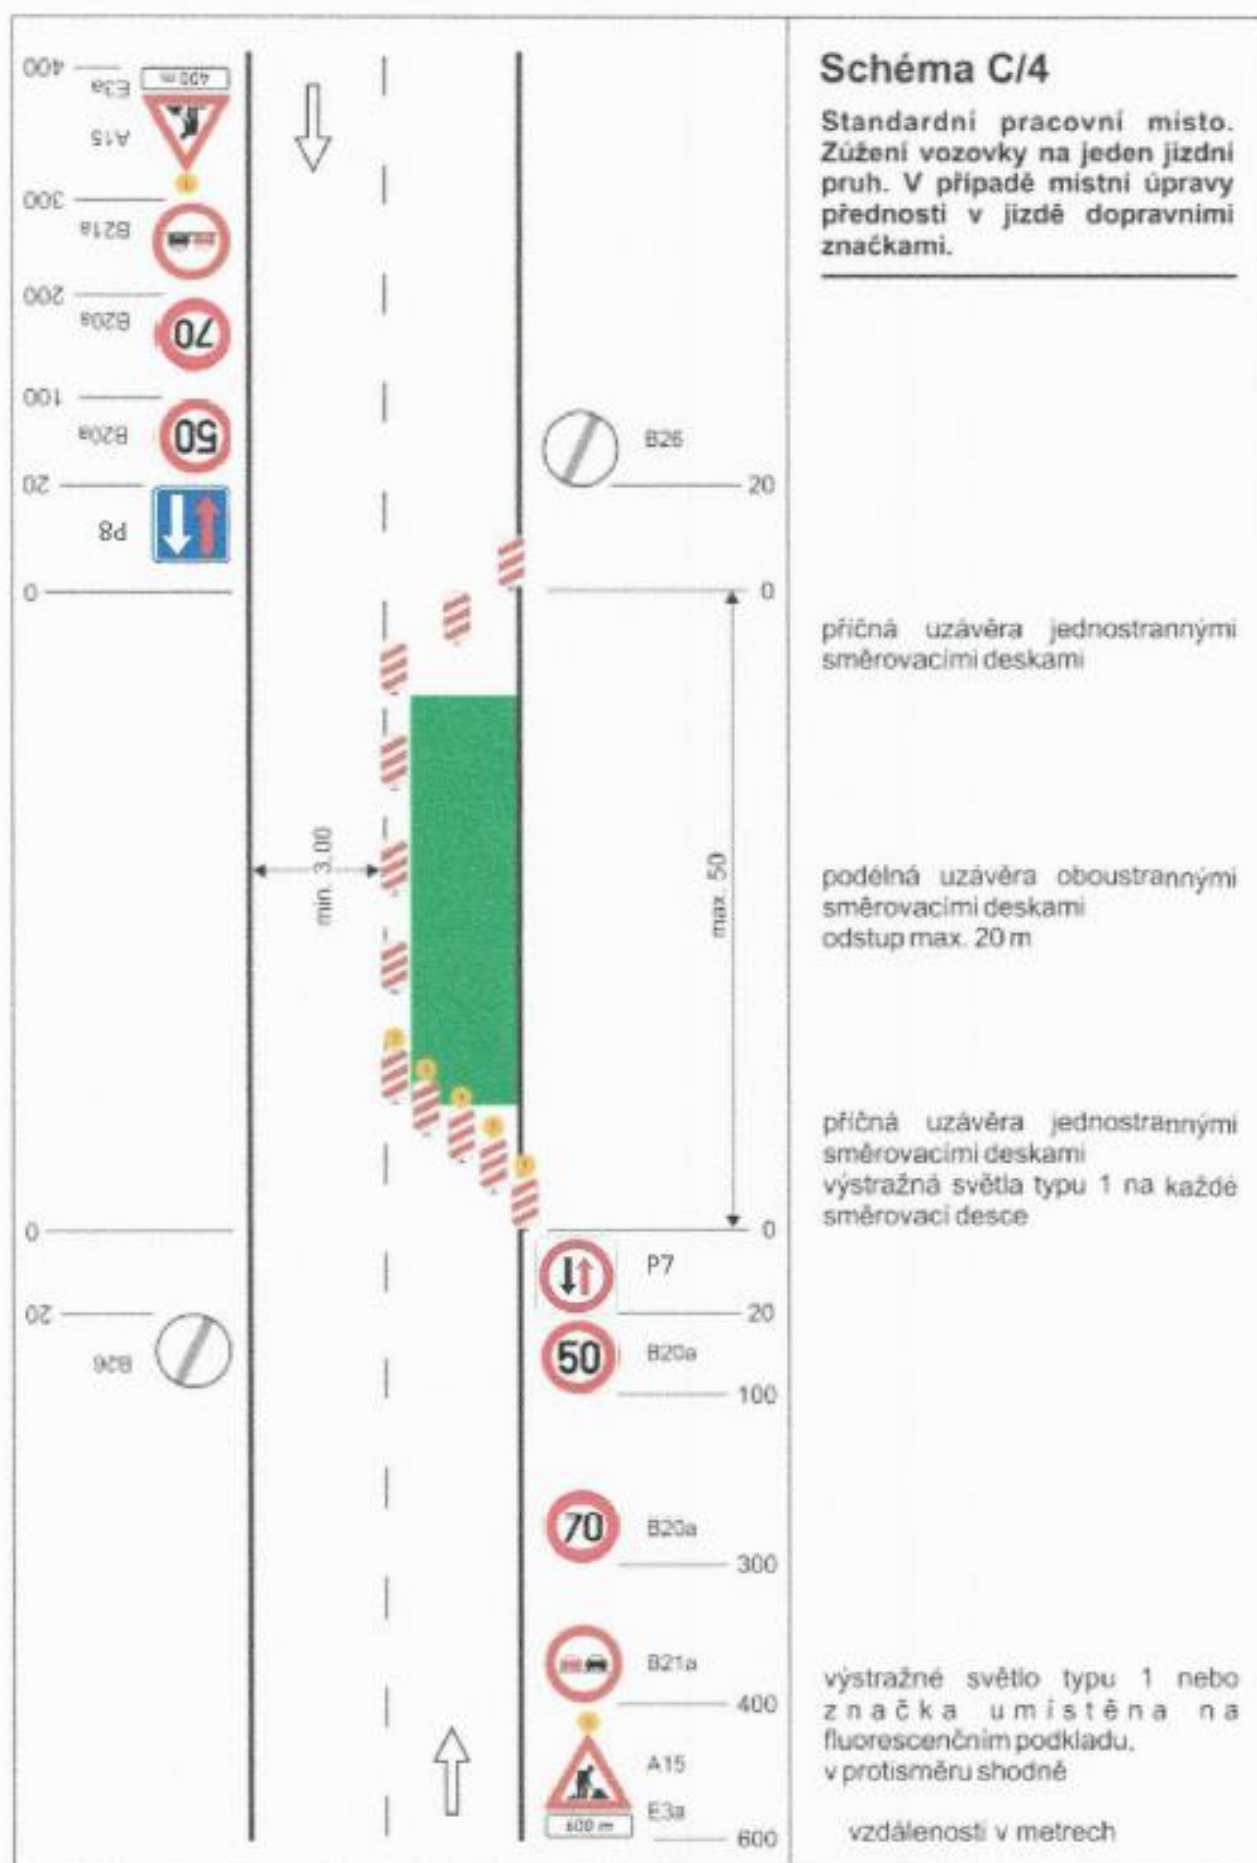

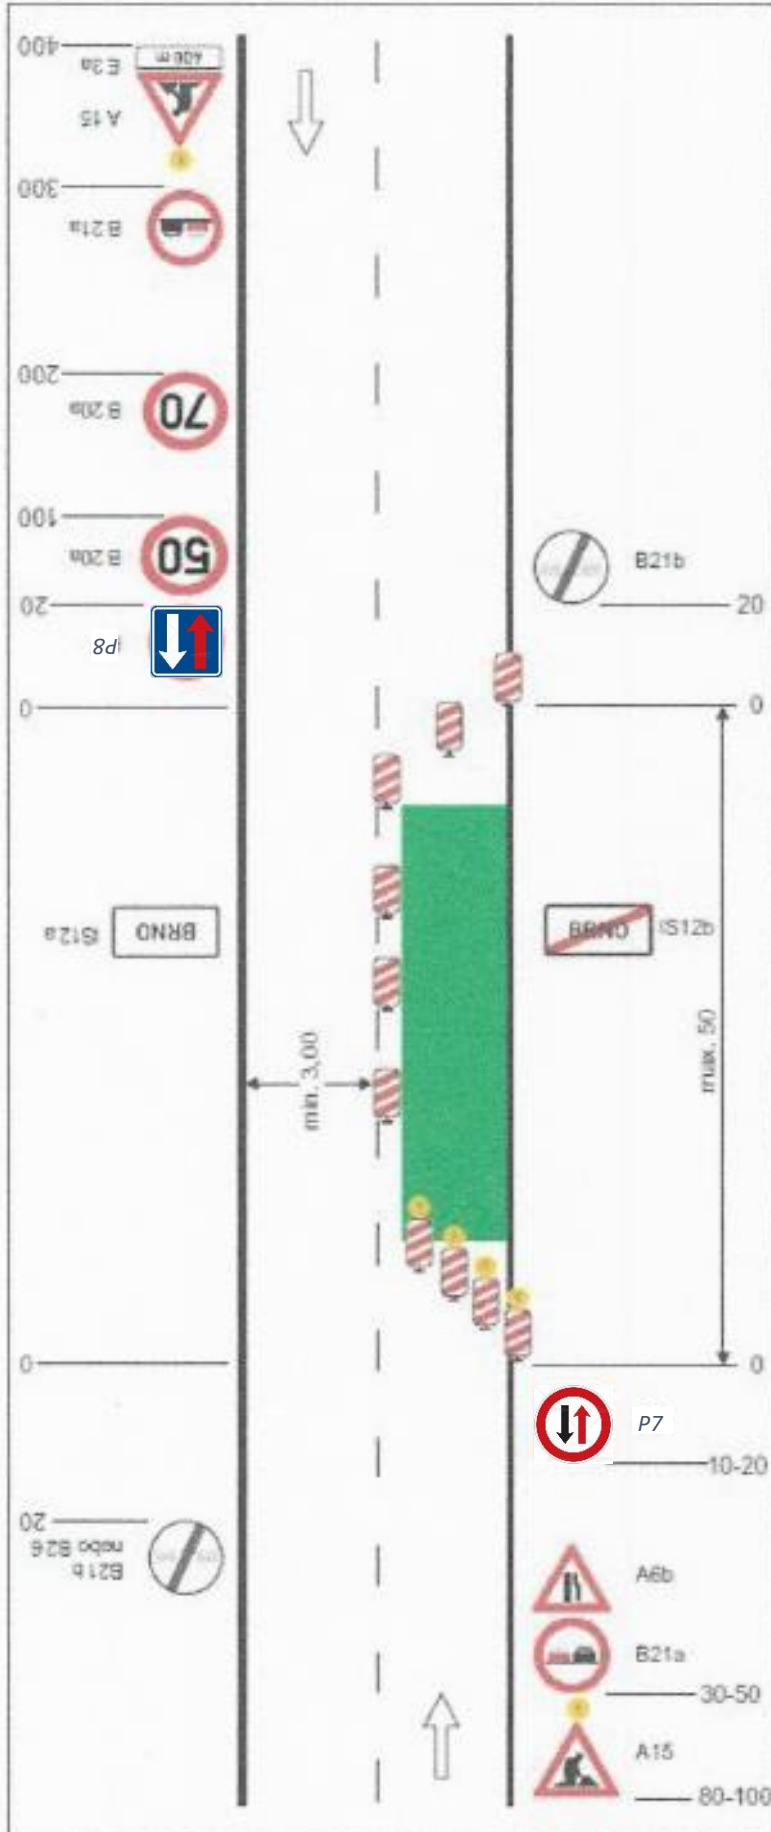


Schéma C/6

Standardní pracovní místo. Zúžení vozovky na jeden jízdní pruh. Úprava přednosti dopravními značkami.

výstražné světlo typu 1
nebo značka umístěná na fluorescenčním žlutozeleném podkladu, v protisměru shodně

příčná uzavěra jednostrannými směrovacími deskami

podélná uzavěra oboustrannými směrovacími deskami
odstup max. 20 m

příčná uzavěra jednostrannými směrovacími deskami

výstražná světla typu 1 na každé směrovací desce

vzdálenosti v metrech


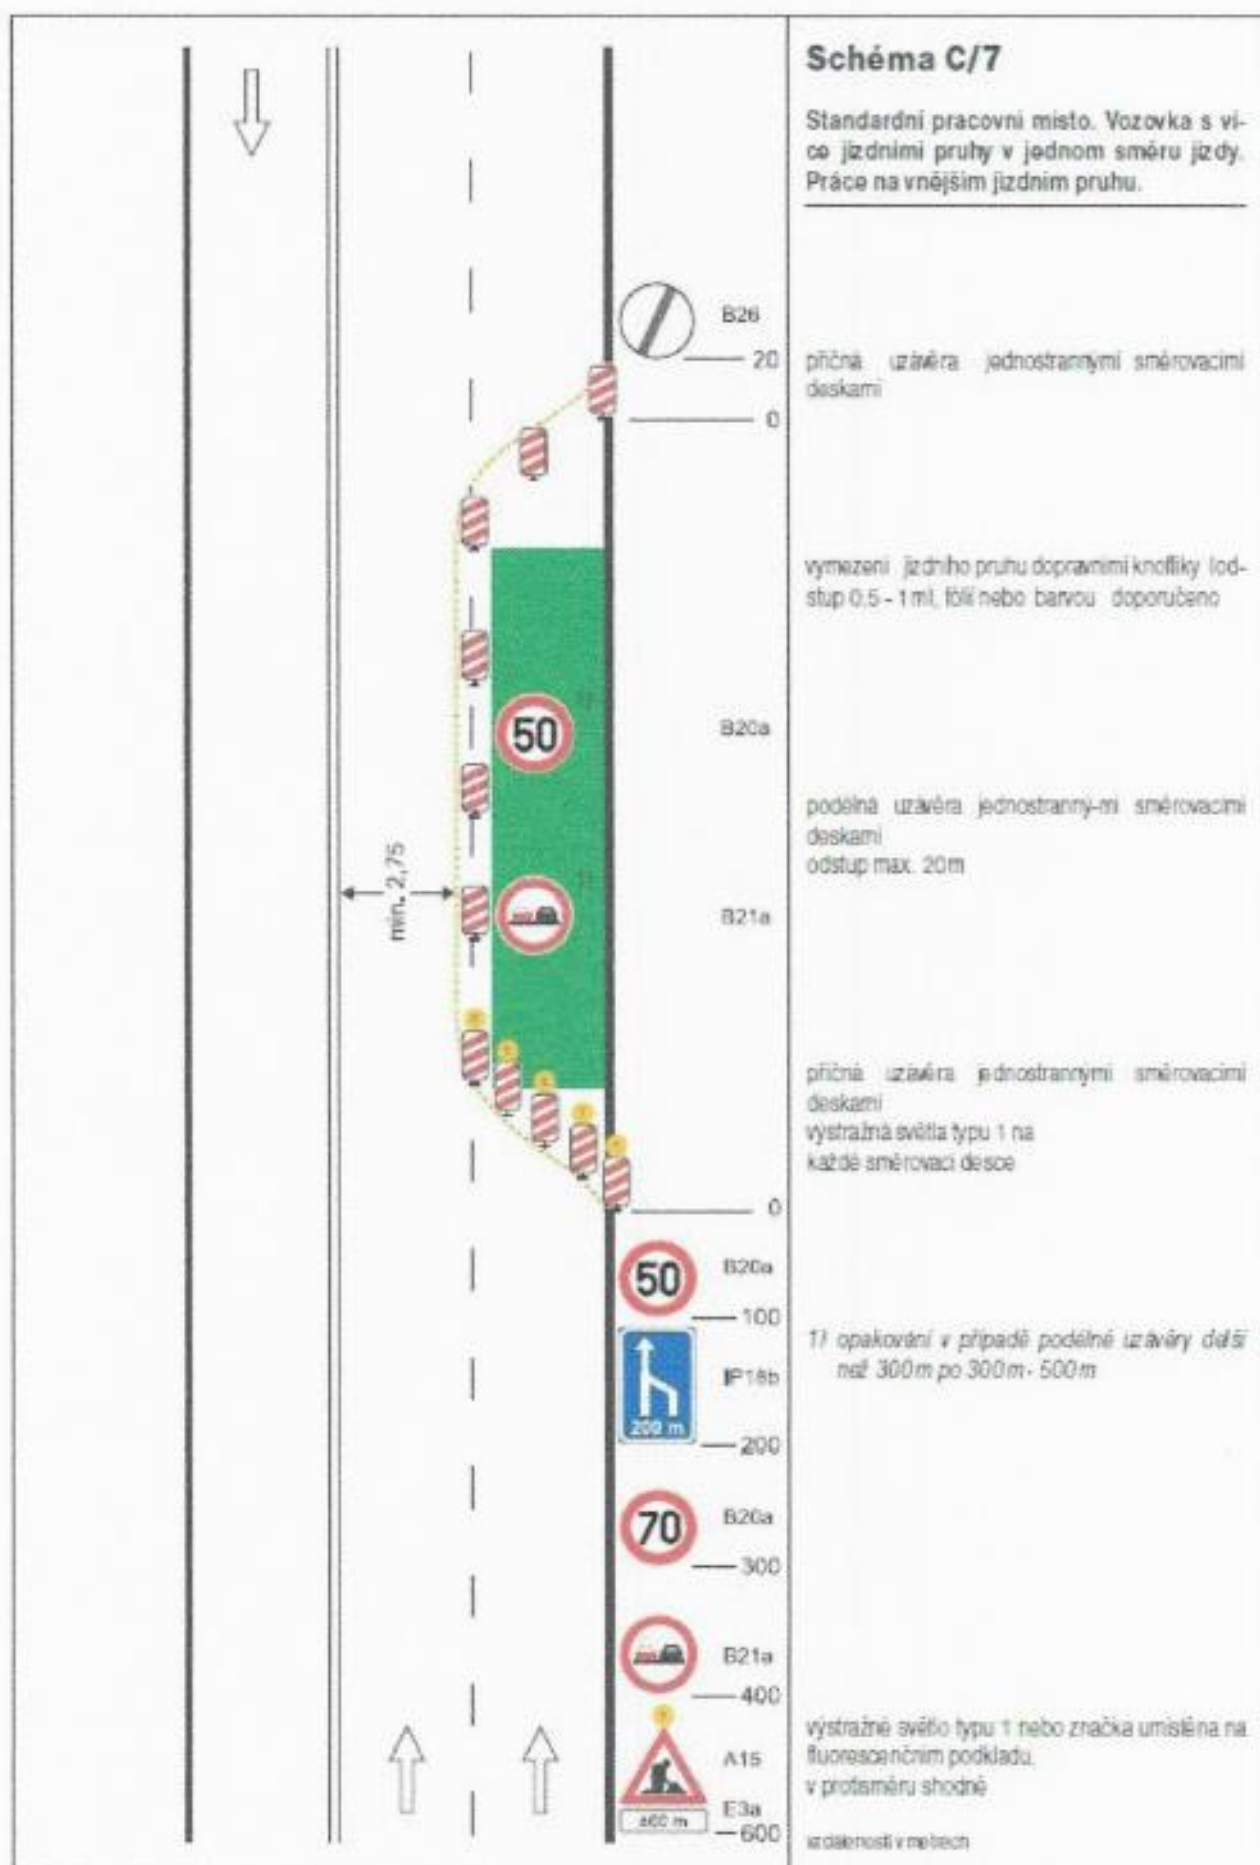


Schéma C/11

Operativní pracovní místo.

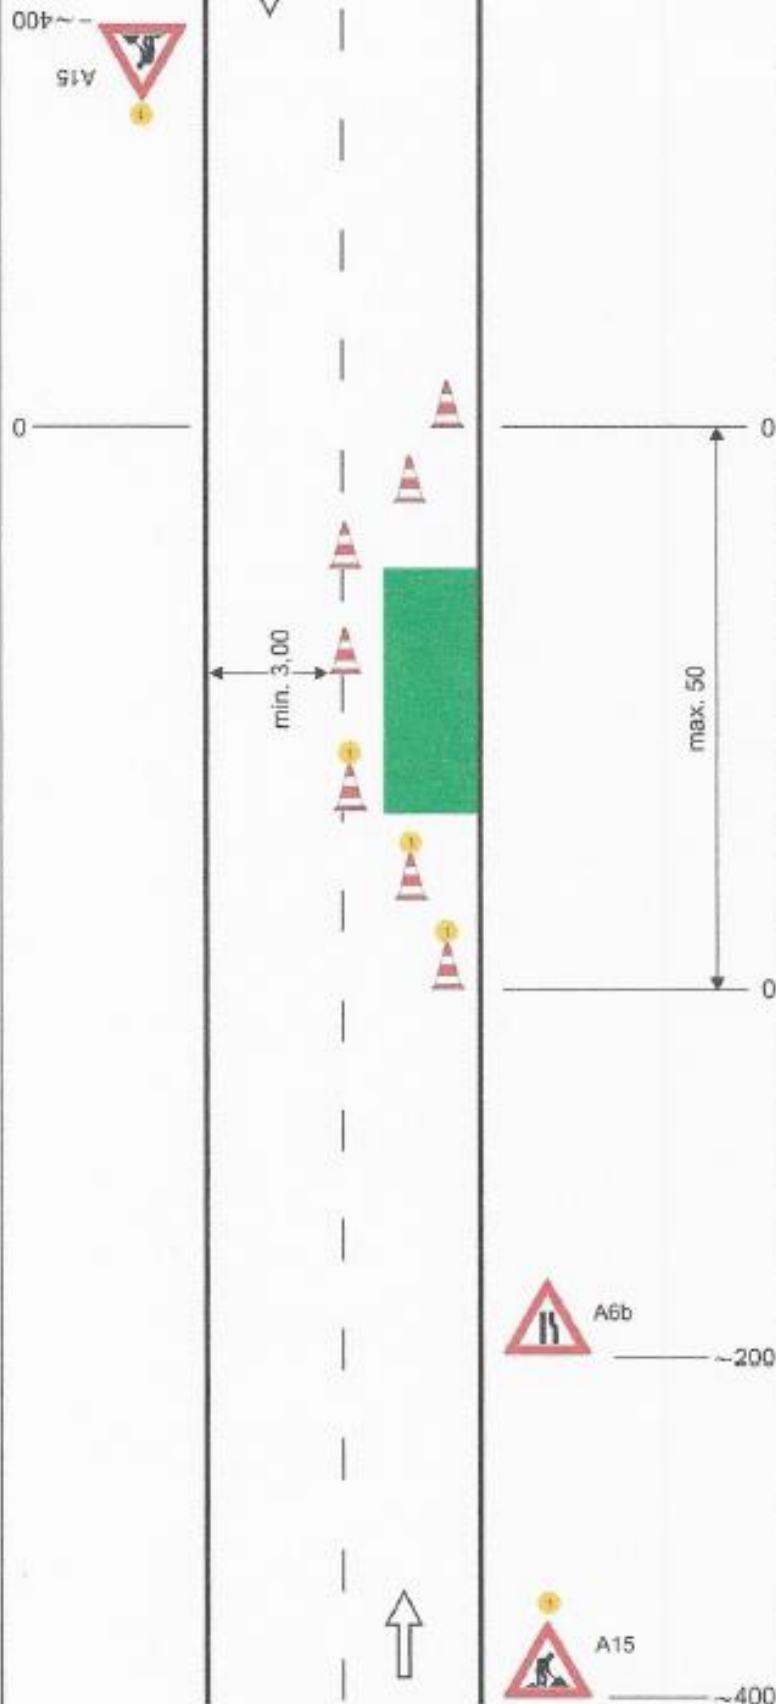

uzávěra dopravními kužely
(výška min. 0,5 m)


příčná uzávěra
odstup podélně 1-3 m
příčně 0,6-1 m


podélná uzávěra
odstup max. 6 m


příčná uzávěra
odstup podélně 1-3 m
příčně 0,6-1 m
výstražné světlo typu 1


výstražné světlo typu 1 nebo
značka umístěná na
fluorescenčním podkladu,
v protisměru shodně

vzdálenosti v metrech

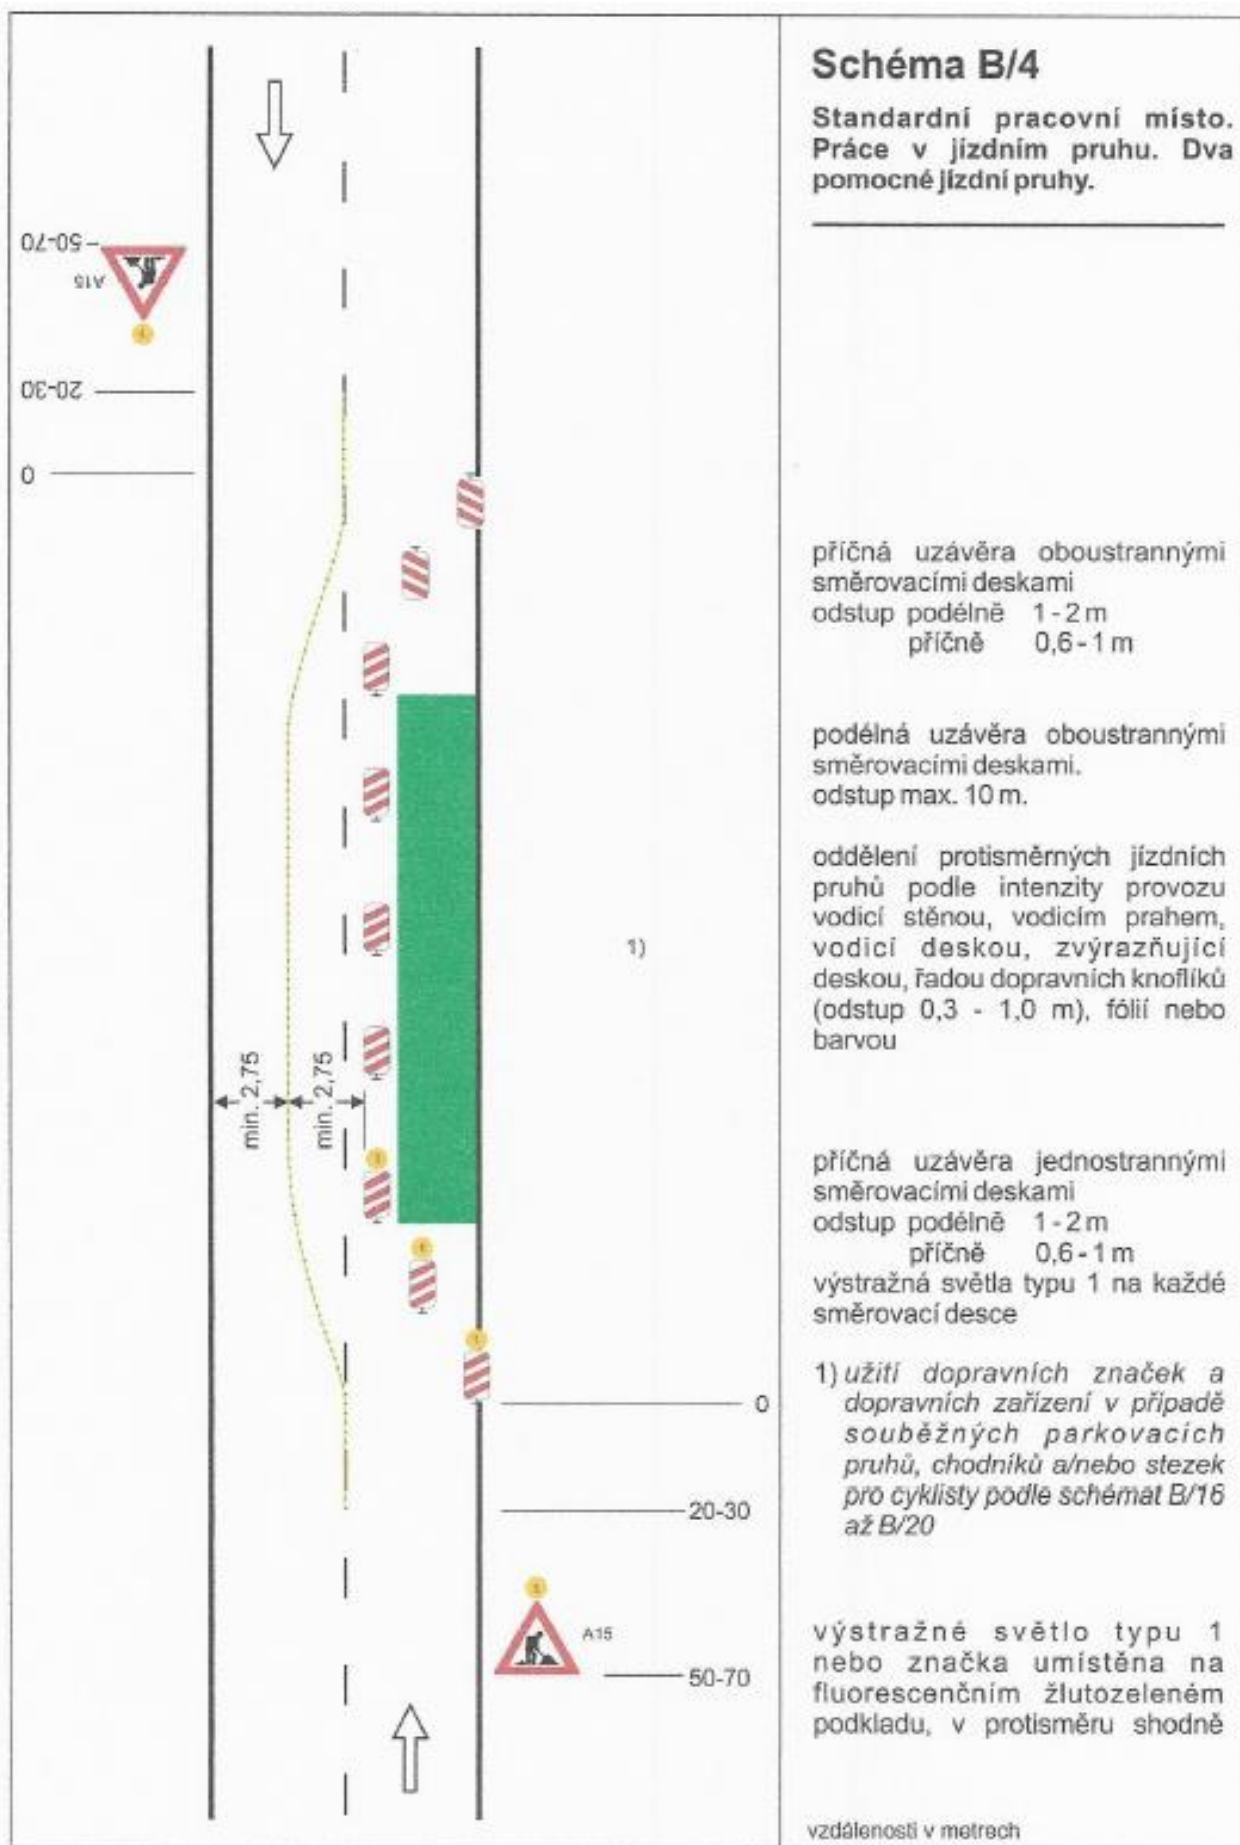

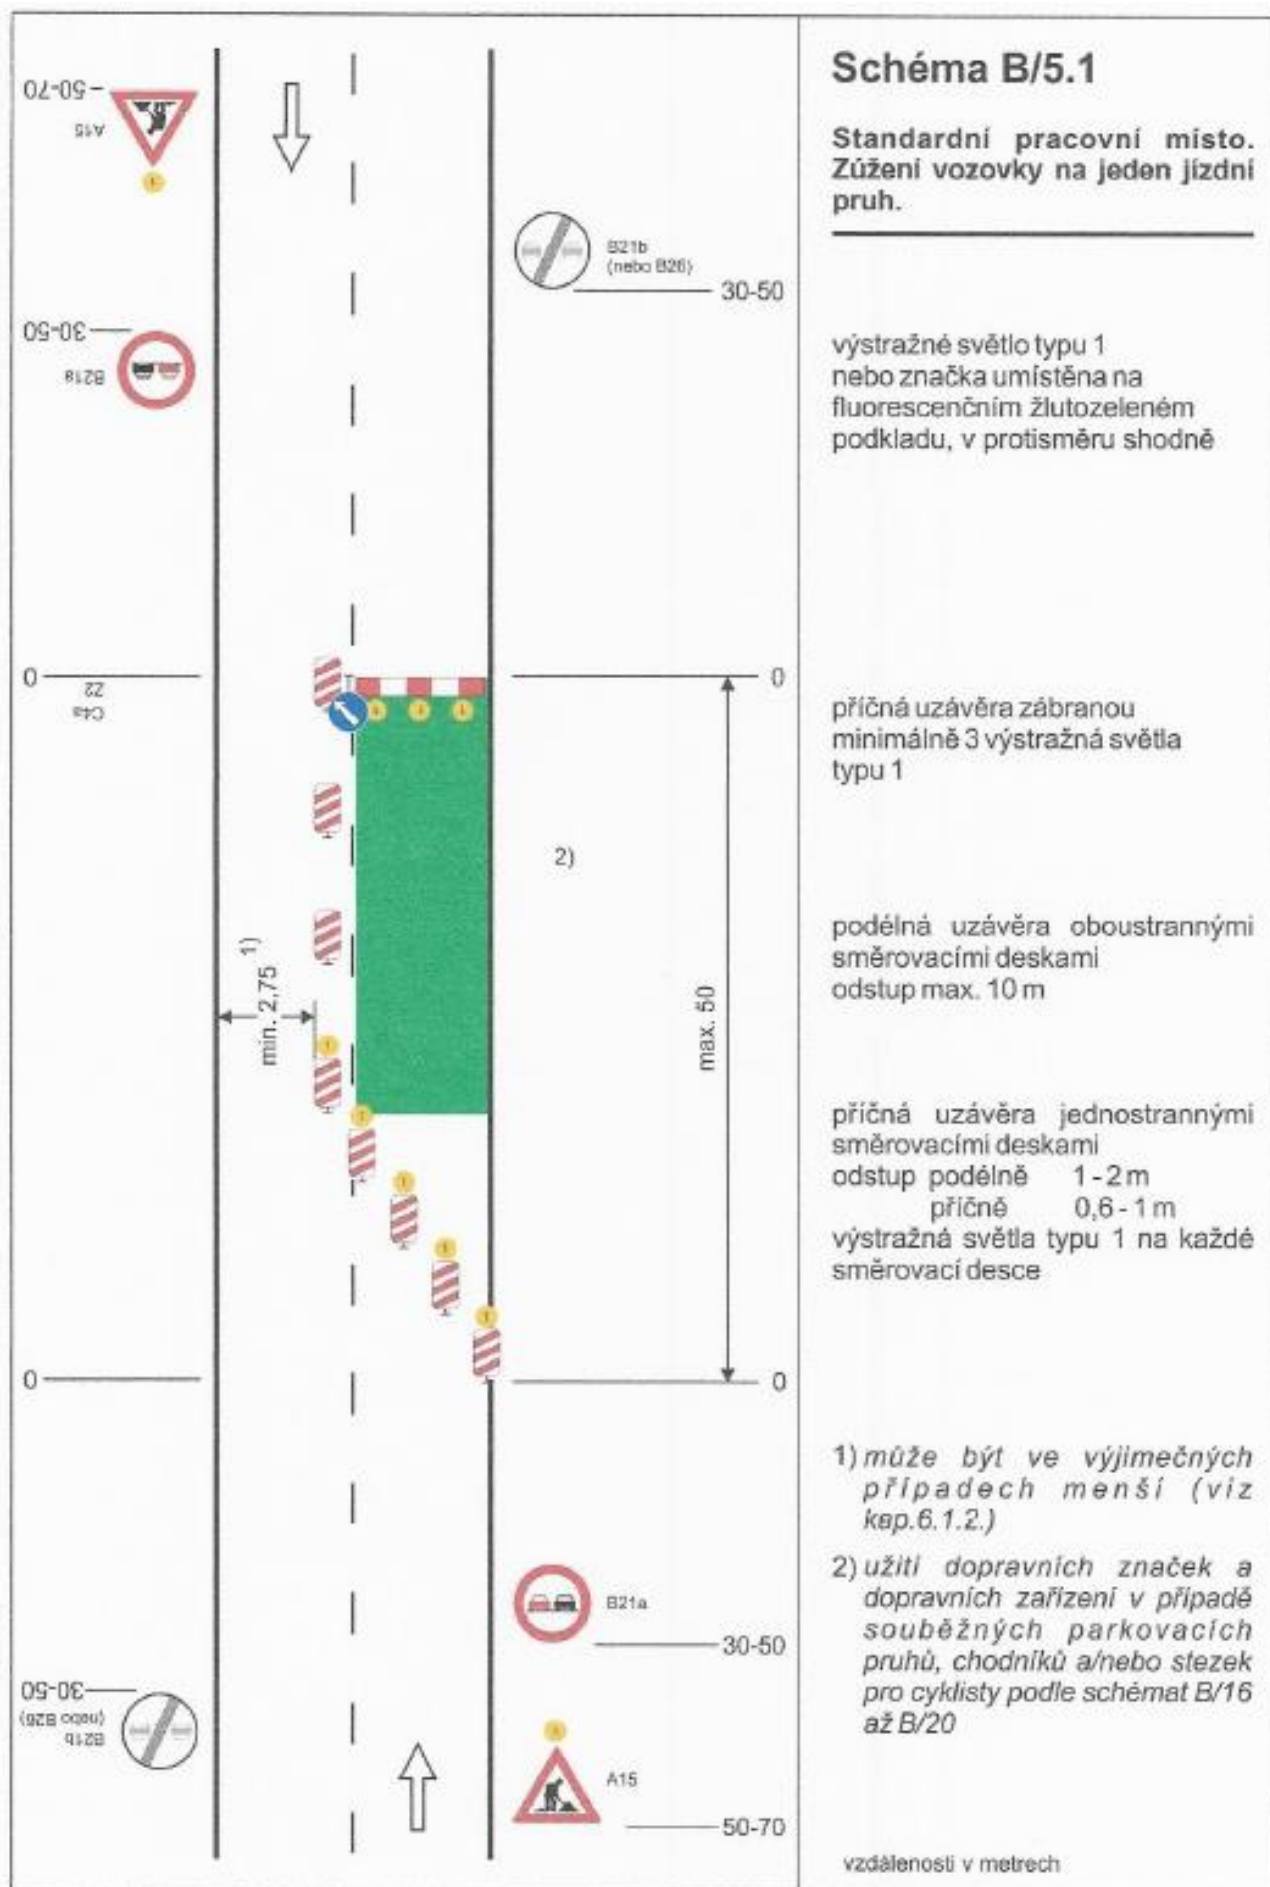

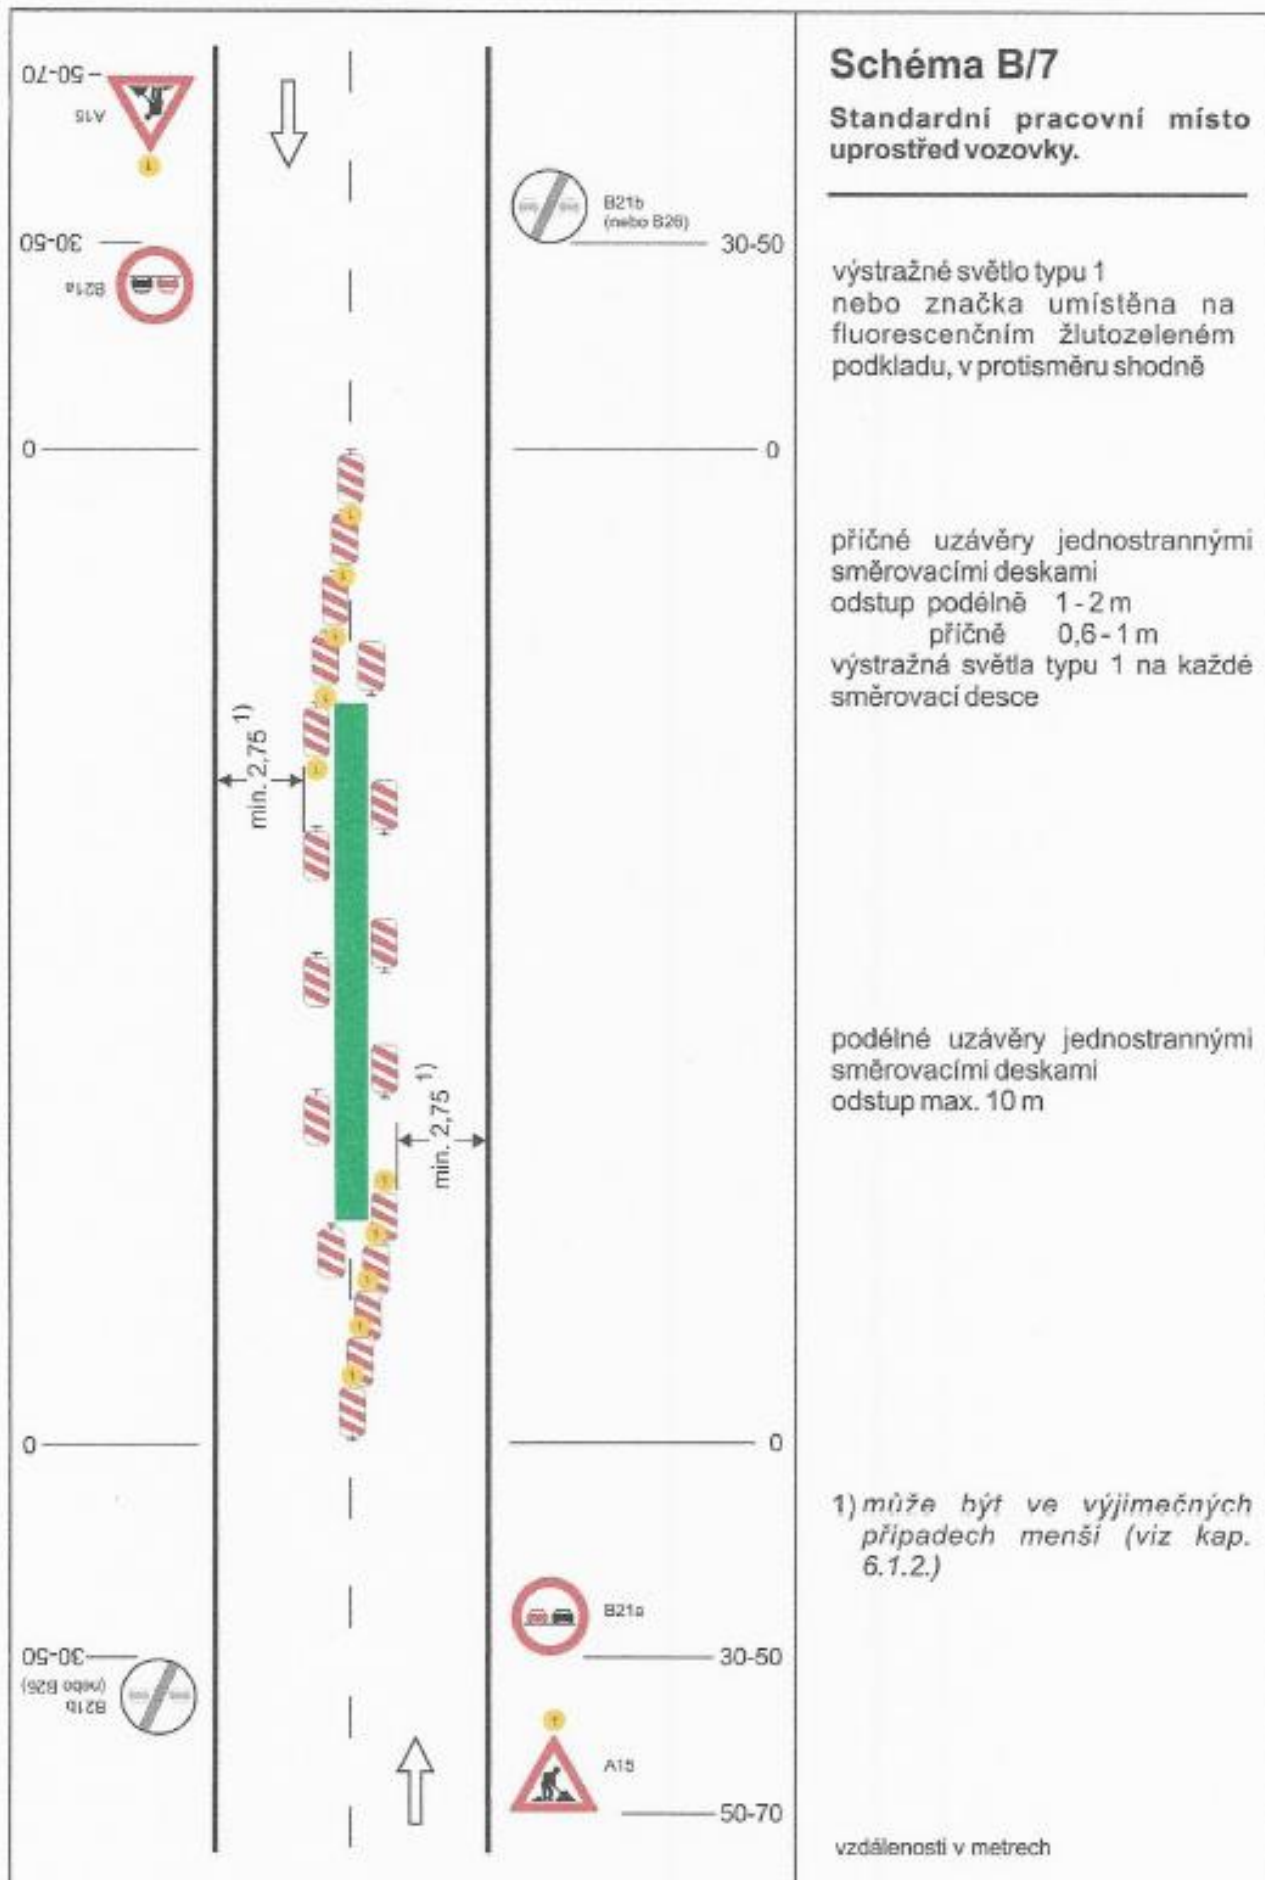

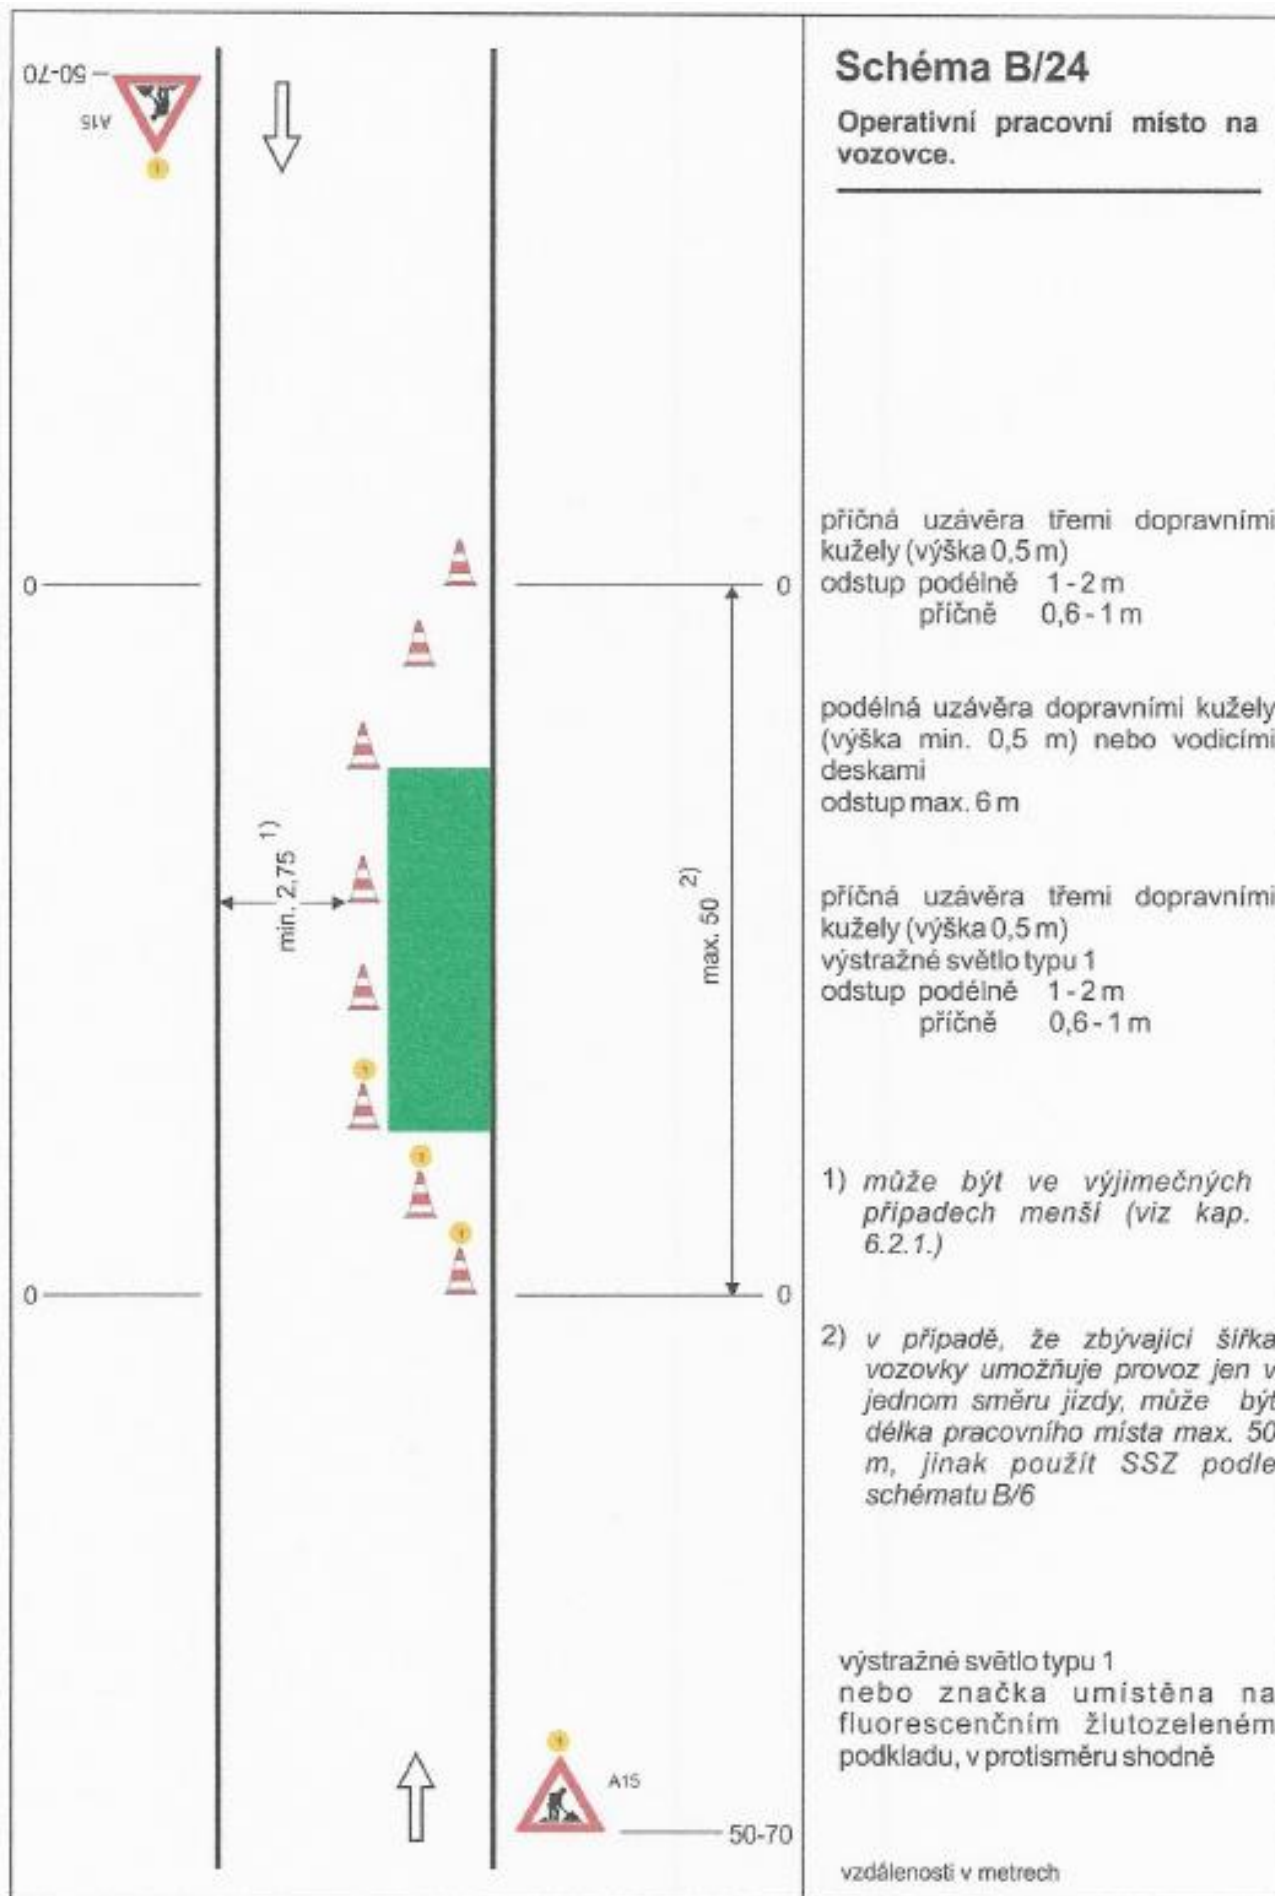



Pomáhat a chránit

Krajské Ředitelství policie Ústeckého kraje
DOPRAVNÍ INSPEKTORÁT ÚSTÍ NAD LABEM

PCR04ETRpo97607062



Č.j. KRPU-119206-2/ČJ-2024-041006

Ústí nad Labem 11.07. 2024

Počet listů : 1
Přílohy : 1/2

Wali CZ, s.r.o.
Oldřichovská 15/7
405 02 Děčín VIII

Dopravní opatření pro omezení provozu na silnicích I/30, I/13 a I/62 na území okr. Ústí nad Labem z důvodu realizace bodových oprav živičného povrchu - závazné stanovisko

Dopravní inspektorát Ústí nad Labem Krajského ředitelství policie Ústeckého kraje vykonávající státní správu ve věcech bezpečnosti a plynulosti provozu na pozemních komunikacích Vám na základě předložené dokumentace a místního šetření ve výše uvedené věci sděluje podle ustanovení § 25 odst. 1 zákona č. 13/1997 Sb. o pozemních komunikacích v platném znění a dle ustanovení § 77 odst. 2 písm. b) zákona č. 361/2000Sb. o provozu na pozemních komunikacích v platném znění následující

Z á v a z n é s t a n o v i s k o :

Souhlasíme s omezením provozu na silnicích I/13, I/30 a I/62 na území okr. Ústí nad Labem z důvodu realizace bodových oprav živičného povrchu za dodržení následujících podmínek:

- 1) Požadujeme, aby pracovní místo bylo vhodně osazeno dopravním značením typové řady „B/1 – B/20 a C/1 – C/14 z TP 66 - III. vydání - Zásady pro označování pracovních míst na pozemních komunikacích, a to dle konkrétních podmínek.
- 2) V případě složitějších situací, pro které typové schéma není k dispozici, bude předložen projekt pro označení této uzavírky, který bude z naší strany odsouhlasen.
- 3) **Termín a místo omezení bude vždy minim. 7 dní předem nahlášeno na Polici ČR DI Ústí nad Labem (tel.: 974426260, 974426263, 974426250)**
- 4) Při realizaci dopravních opatření budou dodrženy podmínky stanovené ve „Všeobecné části - část A, Zásad pro označování pracovních míst na pozemních komunikacích - TP 66, III.vydání”
- 5) Toto stanovisko je vydáváno pouze na období do 31.12. 2024. Pro další období je nutno vyžádat nové povolení

Pokud budou výše uvedené podmínky splněny, lze konstatovat, že návrh odpovídá obecným požadavkům na bezpečnost a plynulost provozu na pozemních komunikacích.

Vyřizuje komisař Ing. Pokorný

komisař Bc.Žižka Jiří
vedoucí DI Ústí n.L.

Ing.
Vojtěch
Pokorný

Digitálně
podepsal Ing.
Vojtěch Pokorný
Datum:
2024.07.11
13:44:18 +02'00'

www.policie.cz

Horova 5
40067 Ústí nad Labem

Tel.: +420 974 426 263
Fax: +420 974 427 090
Email: krpu.podatelna@pcr.cz

