

Dle rozdělovníku

Spisová značka: KUUK/068056/2024/6

Číslo jednací: KUUK/106614/2024

UID: kuukes9209f1fc

Počet stran/příloh: 3/2

Vyřizuje/linka: Pavel Svoboda/599

Datum: 17. 07. 2024

VEŘEJNÁ VYHLÁŠKA

Opatření obecné povahy

Krajský úřad Ústeckého kraje, odbor dopravy a silničního hospodářství (dále jen „Krajský úřad“), jako příslušný správní úřad ve věcech stanovení místní a přechodné úpravy provozu na pozemních komunikacích - silnicích I. třídy dle ustanovení § 77 odst. 1 písm. b a § 124 odst. 4 písm. b zákona č. 361/2000 Sb., o provozu na pozemních komunikacích a o změnách některých zákonů (zákon o silničním provozu), a po projednání s Policií ČR, Krajským ředitelstvím policie Ústeckého kraje, Územním odborem Louny - dopravním inspektorátem, dne 4. 4. 2024 pod č. j. KRPU-47707-2/ČJ-2024-040706-2-IB,

stanovuje místní úpravu provozu na pozemních komunikacích, spočívající v doplnění svislého dopravního značení či dopravního zařízení v rozsahu a přesném umístění dle připojených příloh

Silnice: I/28

Lokalita: U obce Louny

Důvod: Doplnění dopravního značení a dopravního zařízení v souvislosti s výstavbou nových přístupových a areálových komunikací v rámci výstavby nového výrobního a administrativního objektu

Navrhovatel: PATOK a.s., IČ: 27356248, se sídlem U Porcelánky 2903, 440 01 Louny, v řízení zastoupený firmou DESIGNPROJEKT s.r.o., IČ: 09210121, se sídlem Adolfa Heyduka 1114, 438 01 Žatec

Návrh: Osazení nového svislého dopravního značení:
- č. B 24a „Zákaz odbočení vpravo“
- č. B 24b „Zákaz odbočení vlevo“
Osazení nového dopravního zařízení:
- č. Z 11g „Směrový sloupek červený kulatý“ – 2x
- vše v rozsahu a přesném umístění dle připojených příloh

Název akce: „Stavba výrobního závodu SINZ s provozním zázemím v areálu firmy PATOK a.s. Louny“

Název příloh: Výkresy „Situace širších vztahů“ + „Situace DZ“

při dodržení těchto podmínek:

1. Rozměry, provedení a osazení předmětného dopravního značení či zařízení musí být v souladu s Vyhláškou č. 294/2015 Sb., kterou se provádějí pravidla provozu na pozemních komunikacích, v souladu s ČSN EN 12899-1 a dále v souladu s technickými podmínkami TP 65 – Zásady pro dopravní značení na pozemních komunikacích.
2. Předmětnou místní úpravu provozu bude zajišťovat prostřednictvím odborné firmy na své náklady navrhovatel, a to v dohodě s majetkovým správcem silnic I. třídy na území Ústeckého kraje, tj. Ředitelství silnic a dálnic s. p., Správa Chomutov.
3. Předmětná místní úprava provozu bude provedena nejdříve až po nabytí účinnosti tohoto Opatření obecné povahy.

ODŮVODNĚNÍ

Krajský úřad Ústeckého kraje, odbor dopravy a silničního hospodářství, jako příslušný správní úřad ve věcech stanovení místní a přechodné úpravy provozu na pozemních komunikacích - silnicích I. třídy na území Ústeckého kraje obdržel návrh, podložený vyobrazením návrhu změny místní úpravy, na základě něhož zahájil příslušné správní řízení a v souladu s § 172 odst. 1 zákona č. 500/2004 Sb., správní řád, § 77 odst. 5 zákona č. 361/2000 Sb., o provozu na pozemních komunikacích a o změnách některých zákonů (zákon o silničním provozu), ve znění pozdějších předpisů vystavil návrh opatření obecné povahy.

Oznámení o návrhu opatření obecné povahy s návrhem na změnu místní úpravy provozu na silnici I. třídy bylo formou veřejné vyhlášky vyvěšeno na úředních deskách příslušných úřadů po správním řádem předepsanou dobu 15 dnů. Rozhodným termínem vyvěšení z hlediska řádného doručení předmětného návrhu opatření obecné povahy byl termín vyvěšení na úřední desce Krajského úřadu Ústeckého kraje. Oznámení bylo vyvěšeno dne 23. 5. 2024, sejmuto dne 24. 6. 2024. K návrhu opatření obecné povahy nebyly v zákonné lhůtě 30 dnů od data zveřejnění na úřední desce uplatněny žádné připomínky nebo námitky.

V souladu s § 173, odst. 1 správního řádu a podle § 77 odst. 1 písm. a) zákona o silničním provozu se proto dnešním dnem stanovuje místní úprava provozu na pozemních komunikacích - silnici I. třídy spočívající ve změnách svislého, vodorovného dopravního značení nebo zařízení dle uvedené specifikace.

POUČENÍ

Podle § 173, odst. 2 zákona č. 500/2004 Sb., správní řád, ve znění pozdějších předpisů, nelze proti opatření obecné povahy podat opravný prostředek.

V souladu s ustanovením § 172 a 173 Zákona č. 500/2004 Sb., správní řád, je toto Opatření obecné povahy vyvěšeno na dobu 15 dnů.

Otisk úředního razítka

Mgr. Petra Kudrnová
vedoucí oddělení pozemních komunikací

Příloha: - Výkresy „Situace širších vztahů“ + „Situace DZ“

Na úřední desce příslušného úřadu, vyvěšeno dne: sejmuto dne:
(razítko, podpis orgánu, který potvrzuje vyvěšení a sejmutí oznámení)

Na úřední desce vyvěsí:

- Krajský úřad Ústeckého kraje, Velká Hradební 3118/48, 400 02 Ústí nad Labem
(termín vyvěšení na této desce je rozhodný z hlediska řádného doručení před-
mětného opatření obecné povahy)
- Městský úřad Louny, Mírové náměstí 35, 440 01 Louny

Po nabytí účinnosti obdrží:

Navrhovatel k realizaci:


- PATOK a.s., IČ: 27356248,
se sídlem U Porcelánky 2903, 440 01 Louny,
v řízení zastoupený firmou DESIGNPROJEKT s.r.o., IČ: 09210121,
se sídlem Adolfa Heyduka 1114, 438 01 Žatec

Dotčený orgán:

- Policie ČR, Krajské ředitelství policie Ústeckého kraje,
Územní odbor Louny – dopravní inspektorát,
Nám. Benedikta Rejta 2297, 440 53 Louny
(k č. j. KRPU-47707-2/ČJ-2024-040706-2-IB)


Majetkový správce na vědomí:

- Ředitelství silnic a dálnic s. p., Správa Chomutov,
Kochova 3975, 430 01 Chomutov

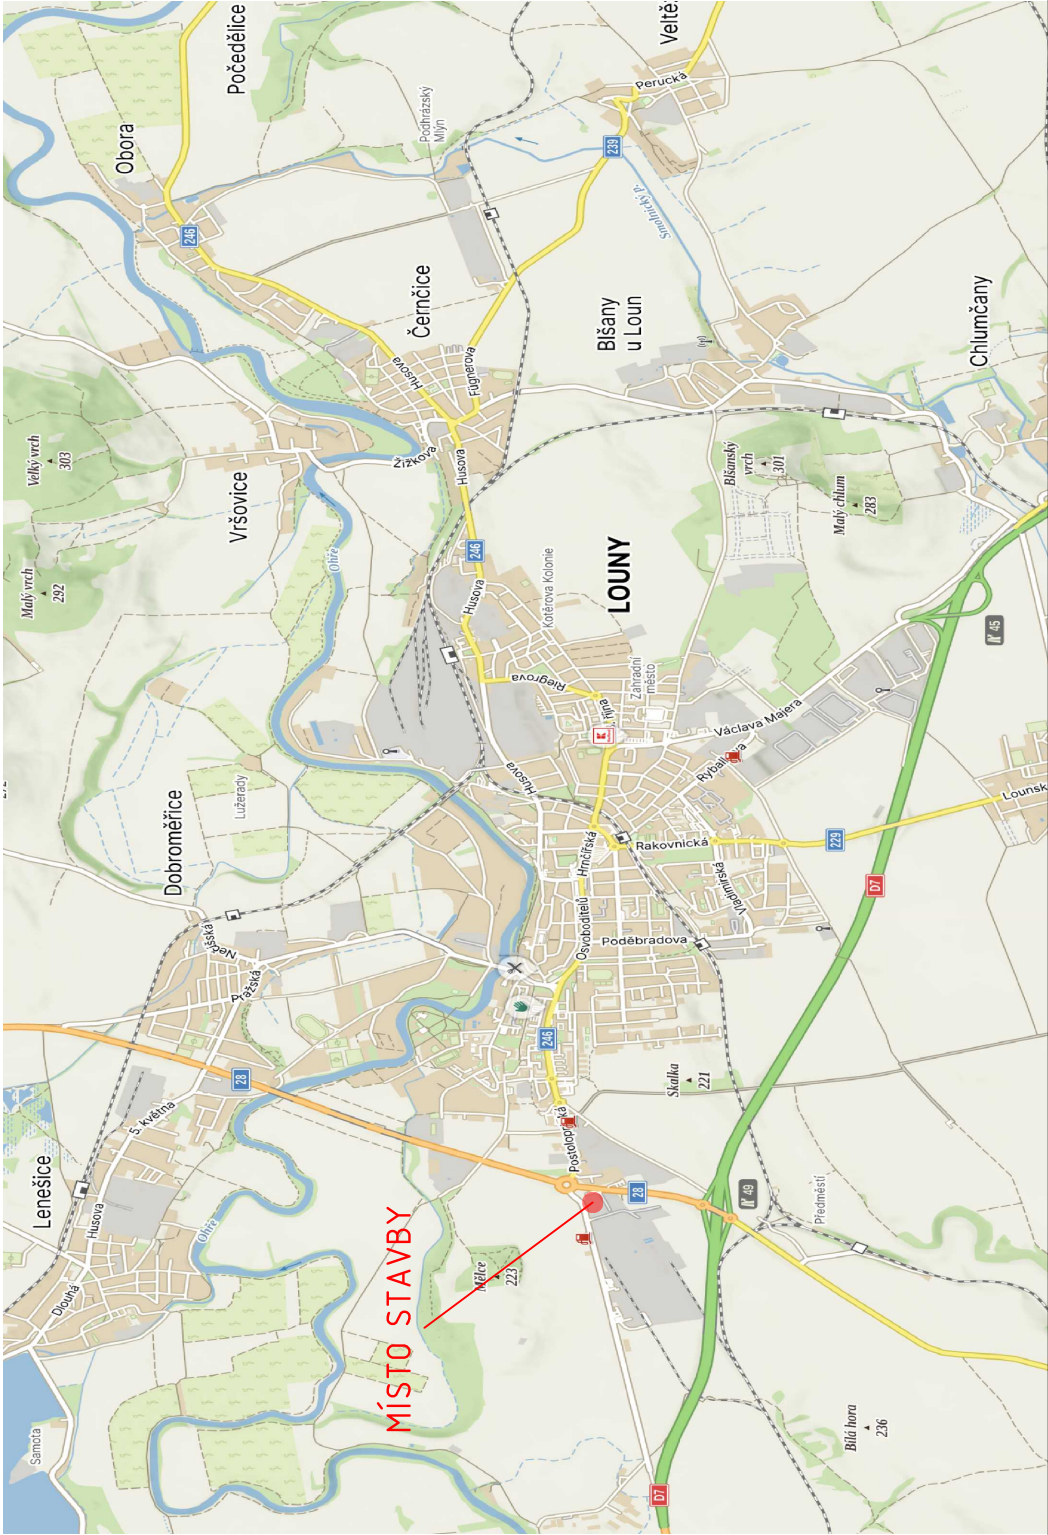

SITUACE ŠIRŠÍCH VZTAHŮ

DESIGNPROJEKT		Ing. BŘETISLAV SEDLÁČEK Adolfa Heyduka 1114, 438 01 ŽATEC		IČO: 71884220 www.designprojekt.cz
tel.: 732 912 301 b.sedlacek@designprojekt.cz		Ing. BŘETISLAV SEDLÁČEK Adolfa Heyduka 1114, 438 01 ŽATEC		IČO: 71884220 www.designprojekt.cz
ZAKÁZKA:		STAVBA VÝROBNÍHO ZÁVODU SINZ S PROVOZNÍM ZÁZEMÍM V AREÁLU FIRMY PATOK A.S., LOUNY		
MÍSTO AKCE:		k.ú. LOUNY		
INVESTOR:		PATOK a.s., U Porcelánky 2903, 440 01 Louňy		
VÝKRES:		SITUACE ŠIRŠÍCH VZTAHŮ		ARCH. ČÍSLO: 14.1022
ZODP. PROJEKTANT:	MĚŘÍTKO:		02 x A4	C.01
VYPRACOVAL:	FOTMÁT:		09/2023	
KRESLIL:	DATUM:		DSP	
KONTROLOVAL:	STUPEŇ PD:		DSP	

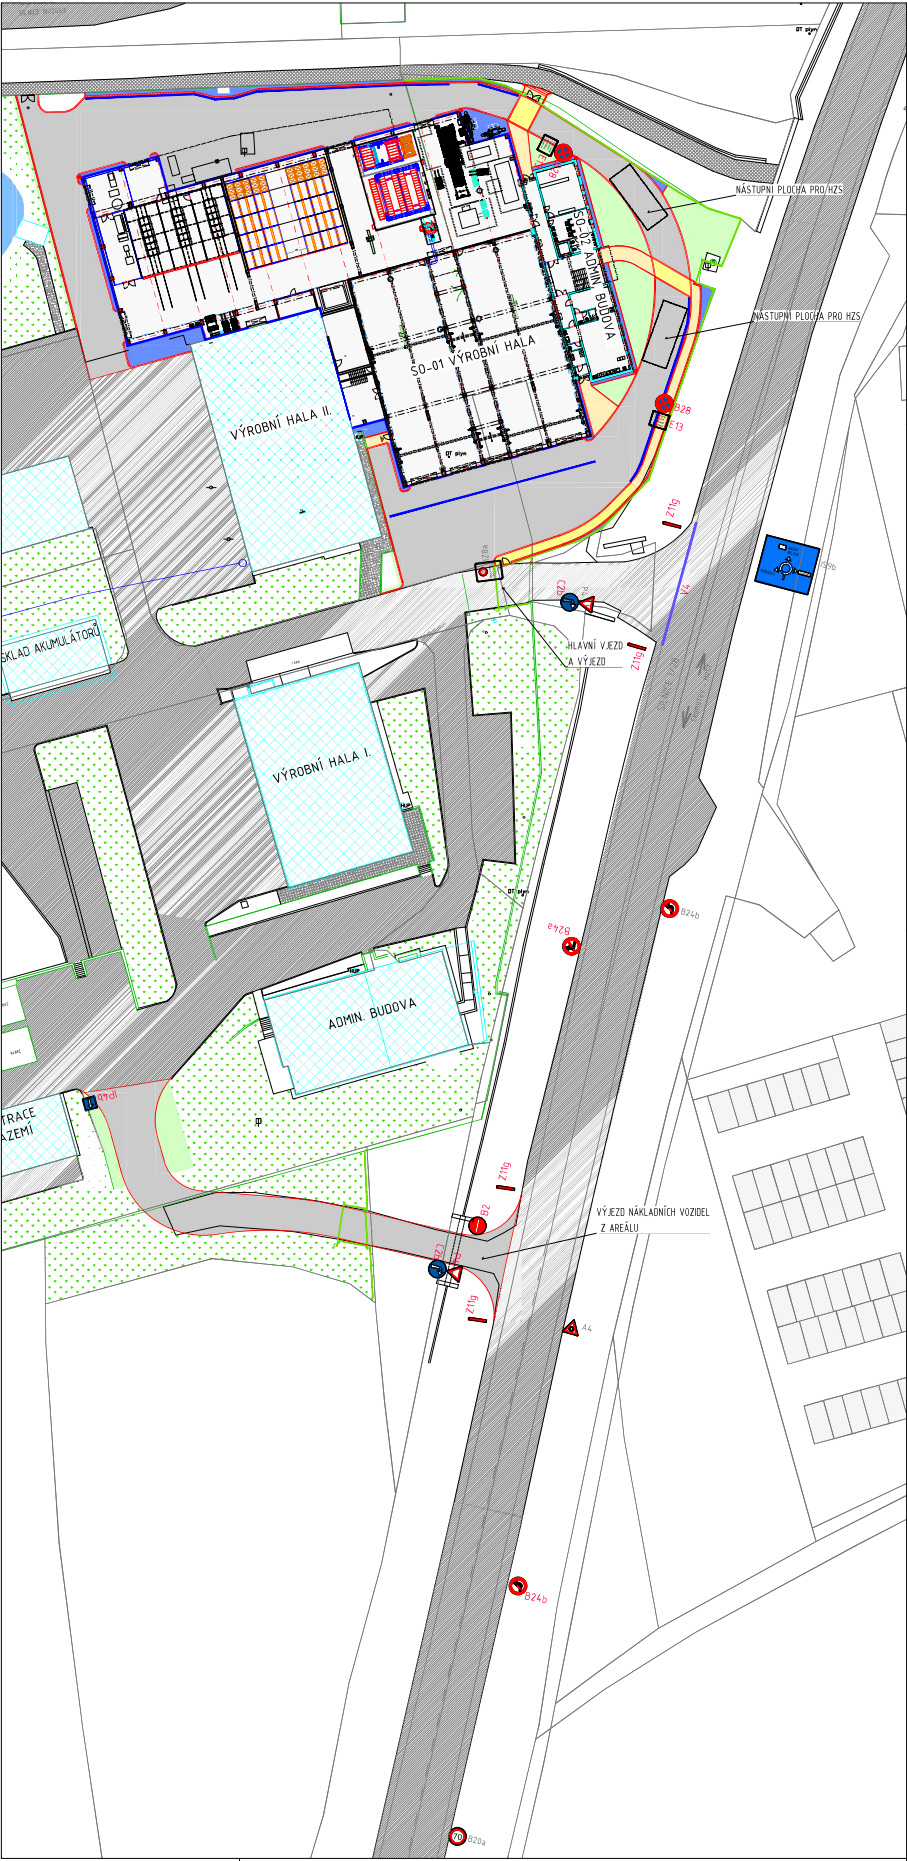

LEGENDA

- KATASTR NEMOVITOSTÍ - HRANICE PARCEL KN
- STÁVAJÍCÍ POVRCH ASFALTOVÉ KOMUNIKACE
- STÁVAJÍCÍ CHODNÍKOVÉ PLOCHY
- BUDOVY V AREÁLU FIRMY PATOK a.s.
- OSTATNÍ STAVBY SITUACE
- VODNÍ PLOCHY
- NOVÝ POVRCH ASFALTOVÉ KOMUNIKACE - SKLADBA A
- NOVÝ POVRCH POJÍŽDĚNÝCH CHODNÍKŮ, BET. SKLADEBNÁ DLAŽBA 100/200 mm, tl. 60 mm, BARVA ŠEDÁ - SKLADBA CH
- NOVÉ PRANÉ KAMENIVO 16/32 tl. 150 mm VČ. SEPARAČNÍ GEOTEXTILIE 300 g/m²
- OZELENĚNÍ OKOLNÍCH PLOCH, OHUMUSOVÁNÍ ORNICÍ tl. 150 mm + TRAVNÍ SEMENO
- NOVÝ POVRCH POJÍŽDĚNÝCH CHODNÍKŮ, BET. SKLADEBNÁ DLAŽBA POJEZDOVÁ 100/200 mm, tl. 80 mm, BARVA ŠEDÁ NEBO KAMENNÁ KOSTKA 80/100 mm - POKLÁDKA DO BETONU - SKLADBA VJ
- NOVÝ LINIOVÝ ŽLAB
- NOVÉ OPLOČENÍ v=2,0 m, DL. 89,55 bm, PLNÝ NEPRŮHLÉDNÝ BETONOVÝ PLOT
- HRANICE AREÁLU FIRMY PATOK a.s.
- HLAVNÍ VJEZD DO AREÁLU

NOVÉ DOPRAVNÍ ZNAČENÍ

- AREÁL + HLAVNÍ VJEZD: NOVÝ VÝJEZD + SILNICE I/28:
- B28 - 2x
 - E13 NÁSTUPNÍ PLOCHA POJÍŽDĚNÝCH VOZIDEL
 - P4
 - C2b
 - IP4b
 - Z11g
 - V4
 - B2 - 1x
 - P4
 - C2b
 - B24a - 1x
 - B24b - 1x
 - Z11g - 2x

DESIGNPROJEKT	
tel.: 732 912 301 b.sedlacek@designprojekt.cz	Ing. BŘETISLAV SEDLÁČEK Adolfa Heyduka 1114, 438 01 ZÁTEC www.designprojekt.cz
KRAJ: STAVBA VÝROBNÍHO ZÁVODU SINZ S PROVOZNÍM ZÁZEMÍM V AREÁLU FIRMY PATOK A.S., LOUNY	
MÍSTO AKCE: k.s. LOUNY	
INVESTOR: PATOK a.s., U Porcelánky 2903, 440 01 Louny	
VÝKRES: SITUACE DZ	
14/1022	
ZDOP. PROJEKTANT: Ing. BŘETISLAV SEDLÁČEK	MĚŘÍTKO: 1 : 500
VYPRACOVAN: Ing. MARIE RYSKOVÁ	LISTY: 6 x A4
KRESEL: Ing. BŘETISLAV SEDLÁČEK	DATA: 02/2024
KONTROLOVAL: Ing. BŘETISLAV SEDLÁČEK	STUPEŇ: DSP
D.133	