


KATASTRÁLNÍ SITUAČNÍ VÝKRES 1:150

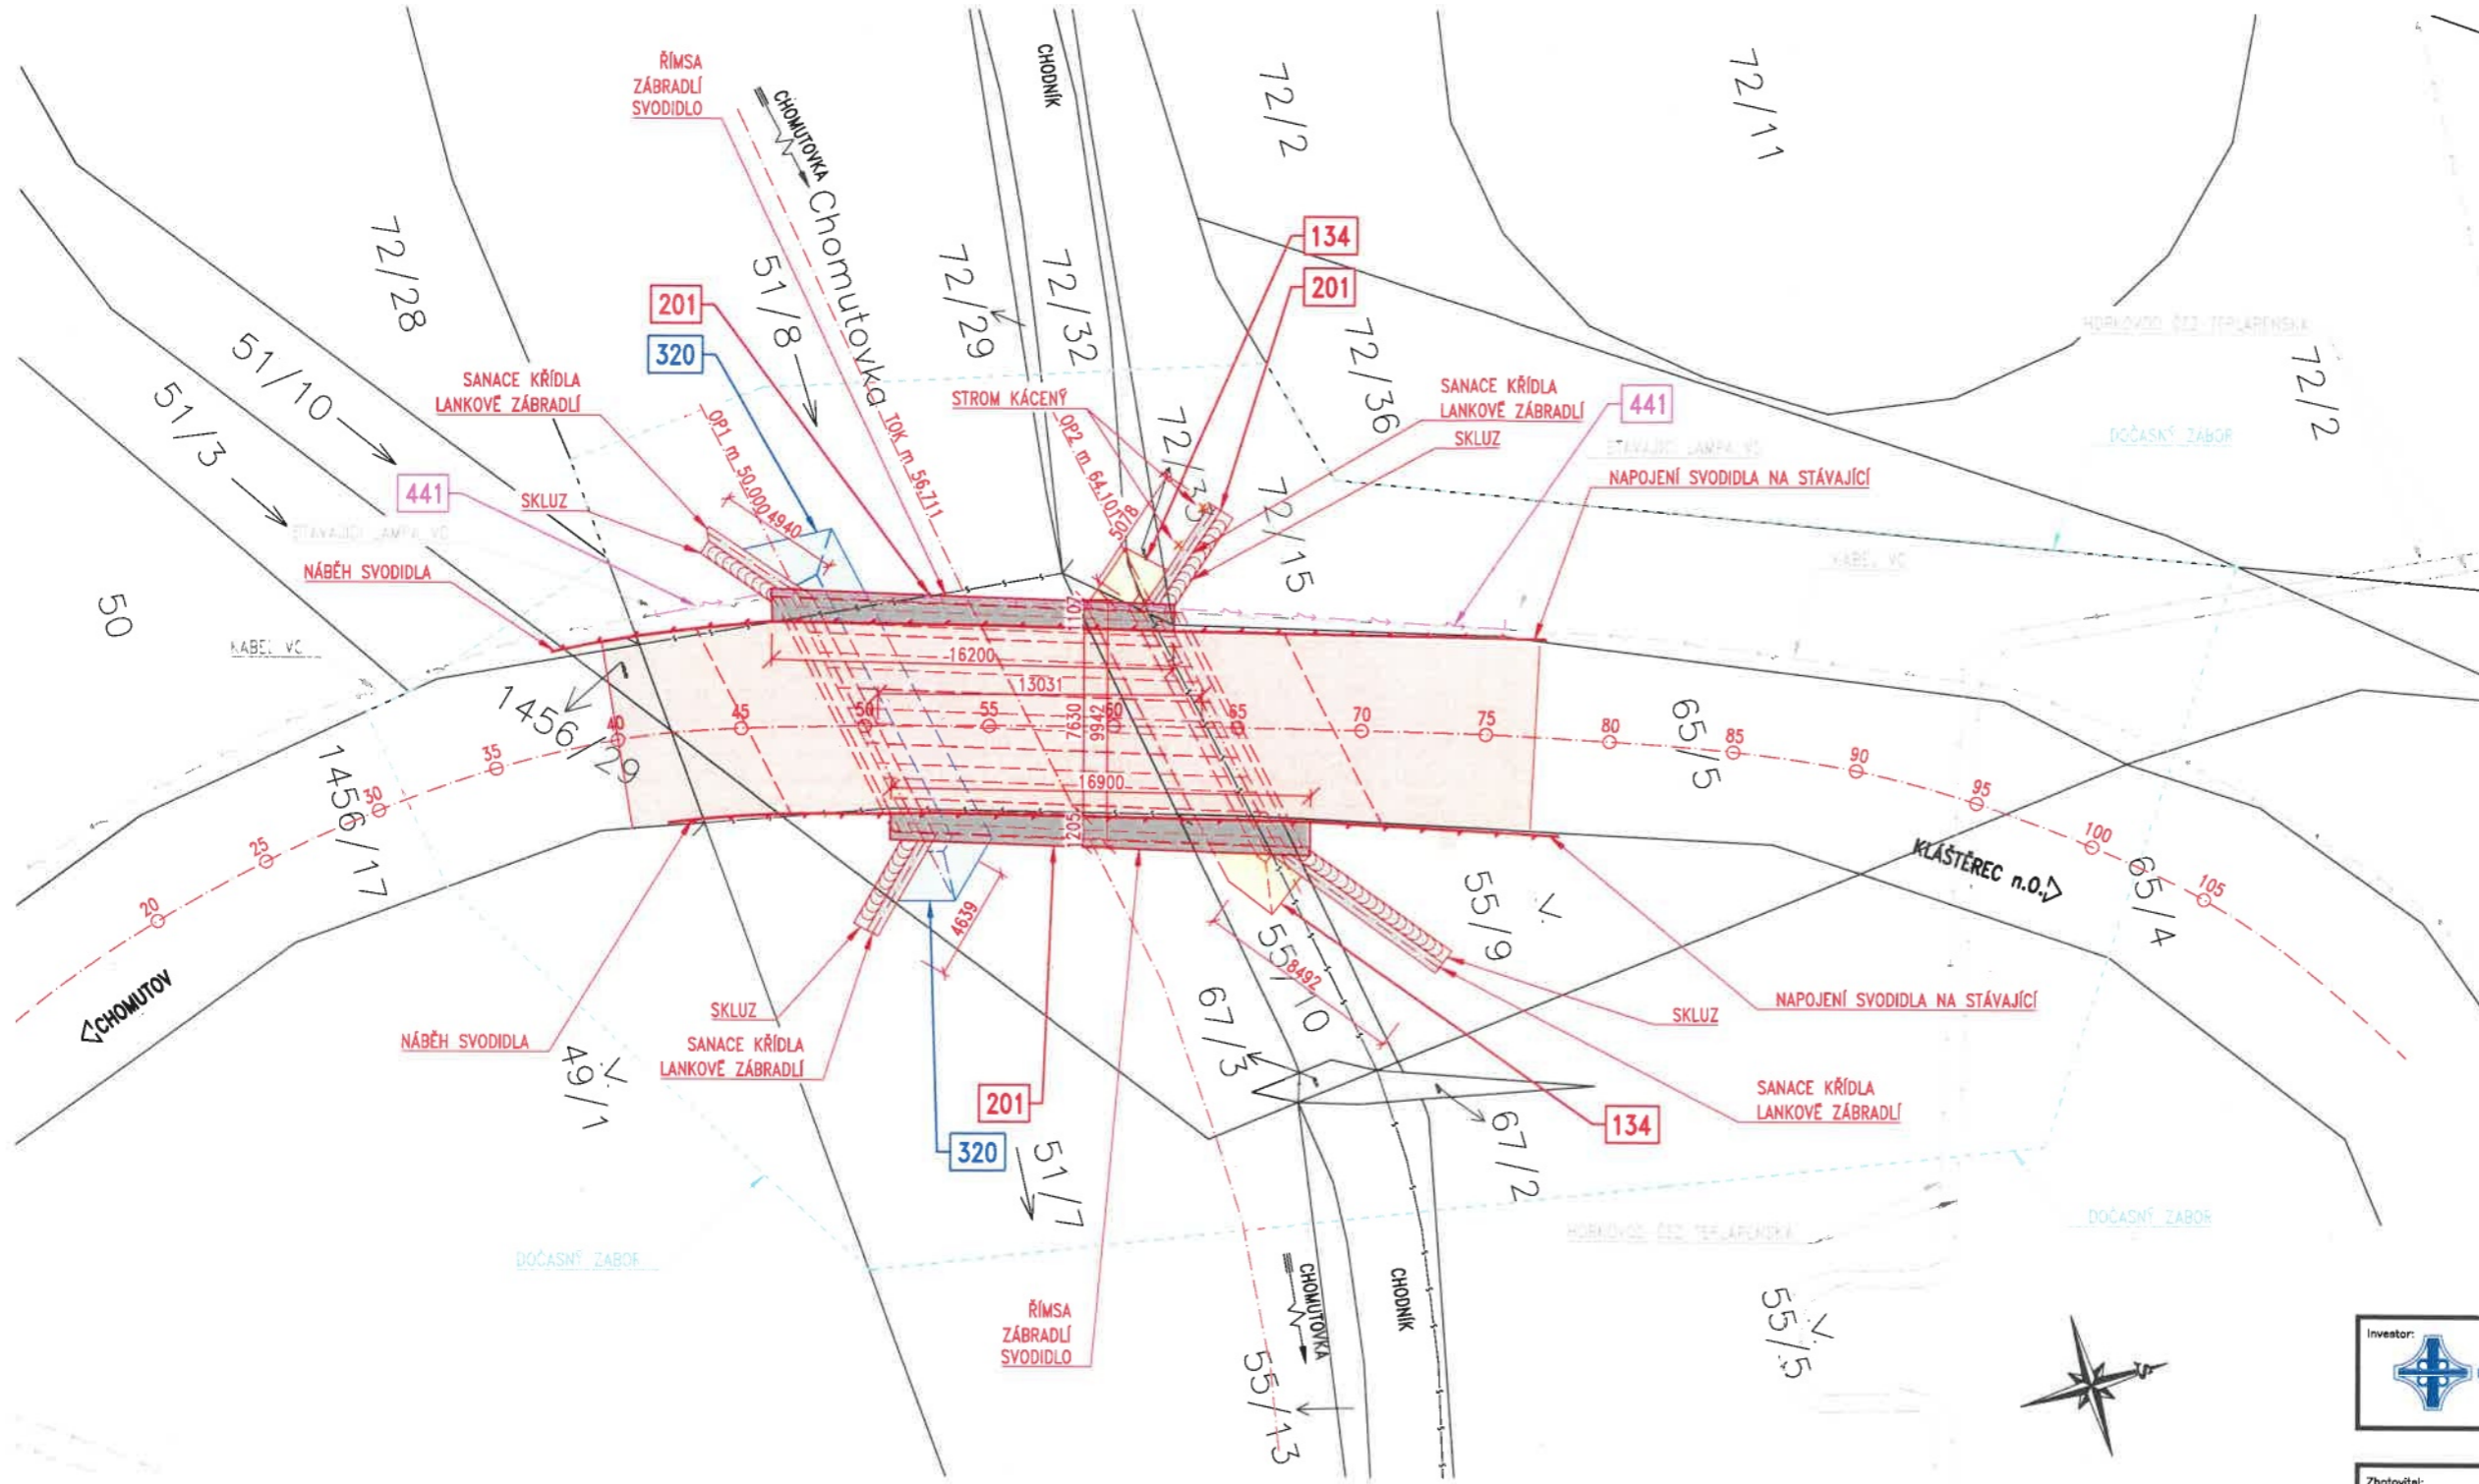

- SEZNAM OBJEKTŮ:**
- SO 134 CYKLOSTEZKA POD MOSTEM
 - SO 181 DIO
 - SO 201 MOST EV.Č. 13-029D5
 - SO 320 KORYTO POTOKA POD MOSTEM
 - SO 441 OCHRANA KABELU VO

- LEGENDA:**
- ŘÍMSA
 - VOZOVKA
 - CHODNÍ ASF.
 - DLAŽBA KORYTA
 - SANACE KŘÍDEL
 - BET. SKLUZ
 - VO
 - HORKOVOD
 - STROM ZAMĚŘENÝ
 - STROM KÁČENÝ
 - ZÁBOR DOČASNÝ
 - ZÁBOR TRVALÝ
 - 253 KN HRANICE, ČÍSLA
 - KN SLUCKA

POZNÁMKY:
1. UVEDENÉ STANIČENÍ JE LOKÁLNÍ V RÁMCI AKCE.



ZMENŠENO NA 50 %

Investor: ŘEDITELSTVÍ SILNIC A DÁLNIC ČR
ŘEDITELSTVÍ SILNIC A DÁLNIC ČR
 Na Pankráci 56, 145 05 Praha 4

Zhotovitel: Společnost PGP/Pontex/APIs - RD na PP provoz
Vedoucí člen: PRAGOPROJEKT, o.s.
 K RYŠANCE 1668/16, 147 54 PRAHA 4
Společníci: Pontex, spol. s r.o.
 BEZOVÁ 1638/1, 147 00 PRAHA 4
 Ateliér projektování inženýrských staveb, s.r.o.
 OHRADNÍ 24b, 140 00 PRAHA 4

Souřadnicový systém: S-JTSK
Výškový systém: Bpv

Číslo zakázky: 22 030 00
 Schválil: Ing. Vladimír HůVZDAL
 Tech. kontrola: Ing. Vladimír HůVZDAL
 HŘ: 602161868, vavreno@pontex.cz
 Zodp. projektant: Ing. Jan GAŽLER
 HŘ: 702035730, jga@pontex.cz
 Vypracoval: Ing. Jan GAŽLER
 HŘ: 702035730, jga@pontex.cz

Objednatel: ŘSD ČR
Obec: CHOMUTOV
Kraj: Středočeský kraj
Číslo akce: I/13 Chomutov, most ev. č. 13-029D5
Datum: 01/2023
Stupeň: DUSP
Číslo přílohy: 2
Číslo listu: C2