

Krajský úřad Ústeckého kraje

odbor dopravy a silničního hospodářství

Dle rozdělovníku

Spisová značka: KUUK/109291/2024/2
Číslo jednací: KUUK/113525/2024/DS/Hus
UID: kuukes920a1186
Počet listů/příloh: 3/1

Vyřizuje/linka: Ing. Markéta Husáková/870

Datum: 31.07.2024

Opatření obecné povahy

Krajský úřad Ústeckého kraje, odbor dopravy a silničního hospodářství (dále jen „Krajský úřad“), jako příslušný správní úřad ve věcech stanovení místní a přechodné úpravy provozu na pozemních komunikacích - silnicích I. třídy dle ustanovení § 77 odst. 1 písm. b) a § 124 odst. 4 písm. b) zákona č. 361/2000 Sb., o provozu na pozemních komunikacích a o změnách některých zákonů (zákon o silničním provozu), a po projednání s Policií ČR, Krajským ředitelstvím policie Ústeckého kraje, Územním odborem Litoměřice, Dopravním inspektorátem (dále jen „Krajské ředitelství policie“) dne 18. 7. 2024 pod č.j. KRPU-988862-3/ČJ-2024-040606,

stanovuje přechodnou úpravu provozu

na pozemní komunikaci, spočívající v dočasném osazení přechodného dopravního značení či zařízení v přesné specifikaci a umístění dle přiloženého Dopravně inženýrského řešení

silnice: I/15
lokalita: Litoměřice, ul. Českolipská, p.p.č. 2897/10 k.ú. Litoměřice
důvod: umístění vodovodní přípojky
termín: od 5. 8. 2024 do 25. 8. 2024
navrhovatel: Marek Jurman, IČ: 745 71 605, A. Muchy 25, 412 01 Litoměřice
název akce: „Vodovodní přípojka pitné vody pro potravinovou banku“

při dodržení těchto podmínek:

- Stanovené přechodné dopravní značení bude umístěno pouze po dobu trvání akce a ve stanoveném termínu. Po ukončení prací či uplynutí stanoveného termínu bude přechodné dopravní značení neprodleně odstraněno.
- Rozměry a provedení dopravních značek či dopravního zařízení musí být v souladu s Vyhláškou č. 294/2015 Sb., kterou se provádějí pravidla provozu na pozemních komunikacích, dále v souladu s ČSN EN 12899-1 a v souladu s technickými podmínkami TP 66 – Zásady pro přechodné dopravní značení na pozemních komunikacích

3. K označení bude použito reflexních dopravních značek (min. třídy R2) v základních velikostech. K označení nesmí být použito nečitelného či poškozeného dopravního značení, značky a zábrany musí být zajištěny proti posunutí vlivem povětrnosti.
4. Výrobu, osazení, průběžnou údržbu a následné včasné odstranění předmětného přechodného dopravního značení zajišťuje na své vlastní náklady navrhovatel. Osazení bude provedeno nejdříve po nabytí účinnosti tohoto Opatření obecné povahy, a to v rozsahu výše uvedeného termínu.

ODŮVODNĚNÍ

Krajský úřad Ústeckého kraje stanovil přechodnou úpravu provozu na základě podnětu žadatele a po písemném vyjádření Krajského ředitelství policie.

V souladu s ustanovením § 77 odst. 5 zákona o silničním provozu nedoručoval zdejší úřad návrh opatření obecné povahy a nevyzýval dotčené osoby k podávání připomínek nebo námitek.

POUČENÍ

Podle § 173, odst. 2 zákona č. 500/2004 Sb., správní řád, ve znění pozdějších předpisů, nelze proti opatření obecné povahy podat opravný prostředek.

Toto opatření musí být vyvěšeno po dobu 15 dnů na úřední desce orgánu, který písemnost doručuje a zveřejněna způsobem umožňujícím dálkový přístup.

V souladu s ustanovením § 77 odst. 5 zákona o silničním provozu nabývá toto opatření obecné povahy účinnosti pátým dnem po dni vyvěšení.

otisk úředního razítka

Mgr. Petra Kudrnová
vedoucí oddělení
pozemních komunikací

Příloha:

- situační plánec s vyznačením předmětné lokality a umístěním DZ

Na úřední desce příslušného úřadu, vyvěšeno dne: sejmuto dne:
(razítko, podpis orgánu, který potvrzuje vyvěšení a sejmutí oznámení)

Na úřední desce vyvěsí:

- Krajský úřad Ústeckého kraje, Velká Hradební 3118/48, 400 02 Ústí nad Labem (termín vyvěšení na této desce je rozhodný z hlediska řádného doručení předmětného opatření obecné povahy)
- Městský úřad Litoměřice, Mírové náměstí 15/7, 412 01 Litoměřice

Po nabytí účinnosti obdrží:

navrhovatel k realizaci:

- Marek Jurman, A. Muchy 25, 412 01 Litoměřice

dotčený orgán na vědomí:


- Policie ČR, Krajské ředitelství policie Ústeckého kraje, územní odbor vnější služby – dopravní inspektorát Litoměřice, Eliášova 13, 412 01 Litoměřice

majetkový správce na vědomí:


- Ředitelství silnic a dálnic s.p., Na Pankráci 546/56, 140 00 Praha
prostřednictvím zástupce: Ing. Petr Vacek, ŘSD s.p. Správa Chomutov, Kochova 3975, 430 01 Chomutov

jiné, určit potřebný počet koordinátorů dle § 14 a oznámit zahájení prací oblastnímu inspektorátu bezpečnosti práce dle § 15.

Zhotovitel stavby je povinen seznámit prokazatelně všechny pracovníky s platnými bezpečnostními předpisy, a to nejméně v rozsahu potřebném pro výkon jejich funkce a musí zařídit, aby tyto předpisy byly pracovníkům přístupny k nahlédnutí.

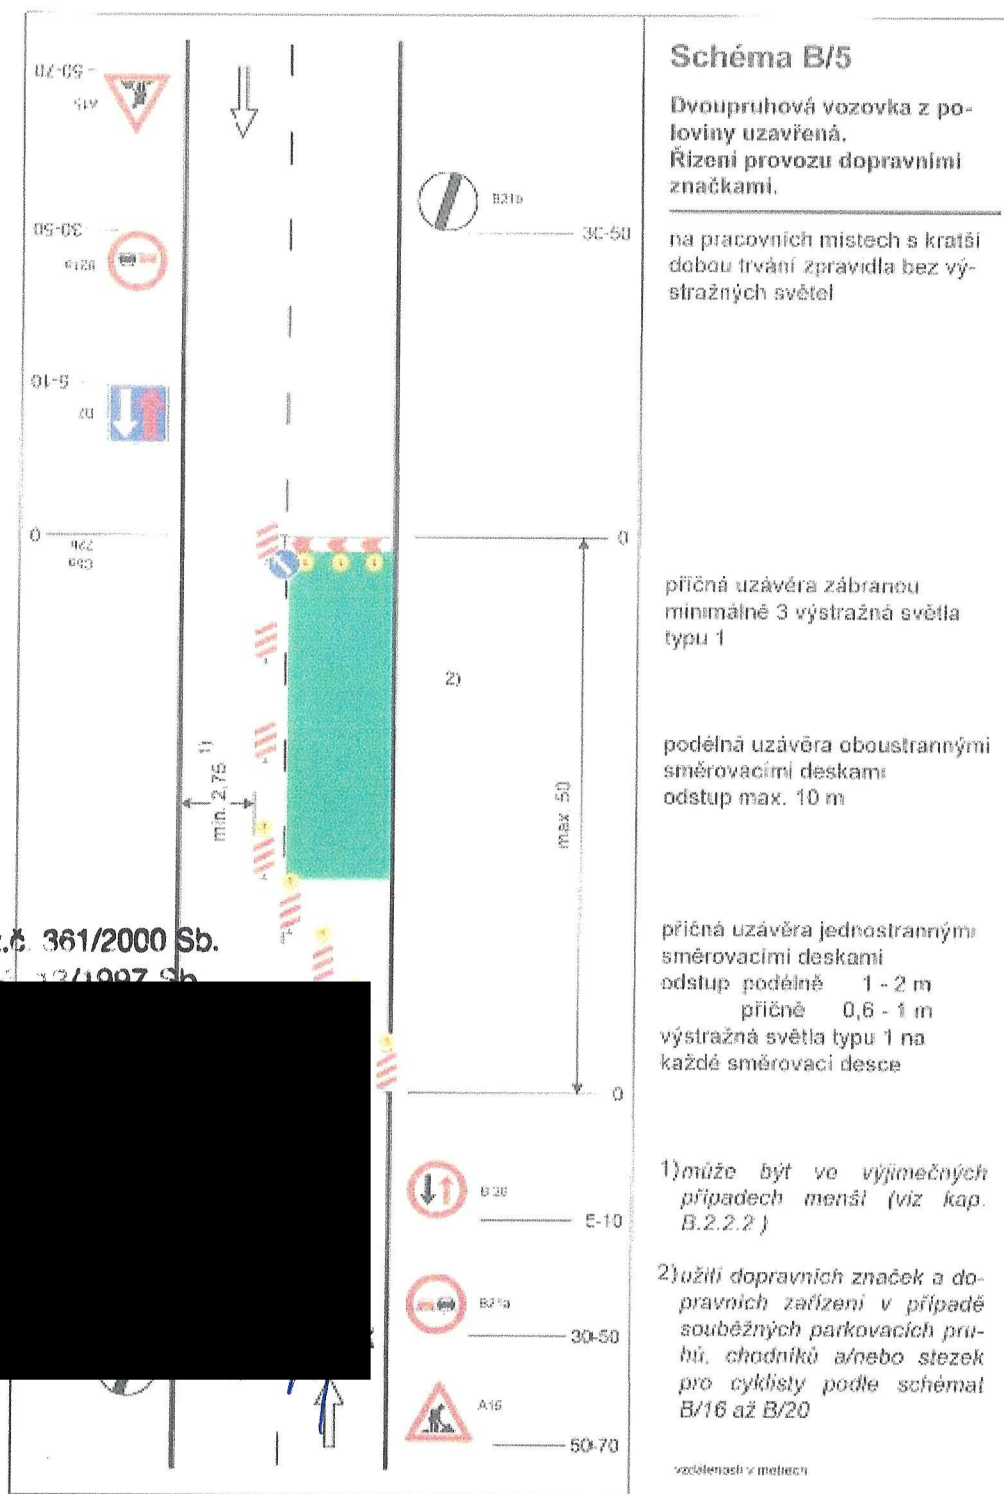

Obrázek č.1 - Návrh řešení dopravy během výstavby a označení stavebního místa

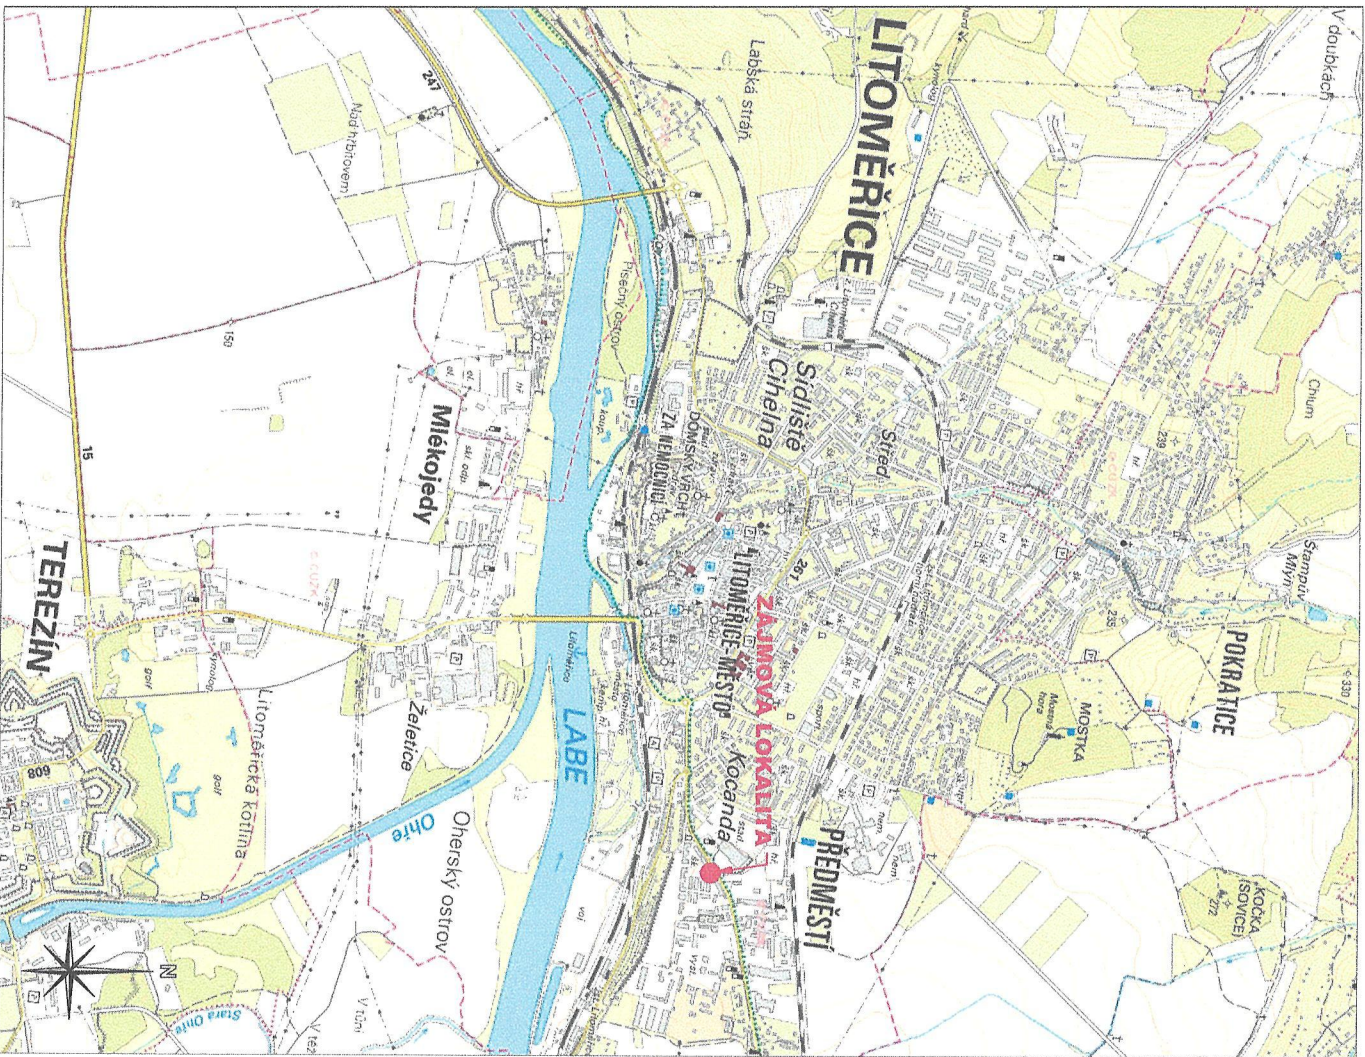

03		
02		
01	PD UPRÁVĚNA DLE POŽADAVKŮ Z VYLOŽENÍ ŘSD	08/2023
ZMĚNA č.	OBSAH ZMĚNY	DATA ZMĚNY

POZNÁMKY:

- ZPRACOVÁNO V ROZSAHU NUTNĚM PRO UZEMNÍ SOULAS
- DALŠÍ PODROBNOSTI ŘEŠIT PROVÁDĚCÍ DOKUMENTACÍ
- POLOHY VYSKYTLÝCH SE INŽENÝRSKÝCH SÍTÍ OVĚŘIT KOPANOU SONDOU

Výškový systém BpV, souřadnicový systém JTSK

Slovebřík-investor: Potravinnová banka v Ústeckém kraji z.s., IČ: 22820701 Na Vinici 2347, Předměstí, 412 01 Litoměřice		IČ: 60760415, DIČ: CZ60760415 mož: +420 802 480 500 email: lukas.pocik@centrum.cz web: www.cpa-projekt.cz	
Projektant: CPA projekt - Ing. Lukáš Počík Elšísky krásnohorské 1717/10, 412 01 Litoměřice		IČ: 60760415, DIČ: CZ60760415 mož: +420 802 480 500 email: lukas.pocik@centrum.cz web: www.cpa-projekt.cz	
Odpovědný projektant části: Ing. Lukáš Počík, ČKAIT 0401605 IV00		Autorizoval: 	
Kontroloval: Ing. Lukáš Počík			
Vyracoval: Jiří Šnajdr			
Název a účel díla: Vodovodní přípojka pro objekt Potravinnové banky Litoměřice, ul. Na Vinici č.p. 2347		Doba vydání: 2023-039 Datum: srpen 2023 Měřítko: 1:20 000	
Název přílohy: SITUAČNÍ VÝKRES ŠIRŠÍCH VZTAHŮ		Stupeň dokumentace: US Počet formátů: 2 x A4 Číslo přílohy: 002	