

Dle rozdělovníku

Spisová značka: KUUK/001430/2024/10
Číslo jednací: KUUK/129350/2024
UID: kuukes920a5b99
Počet stran/příloh: 3/1

Vyřizuje/linka: Pavel Svoboda/599

Datum: 06. 09. 2024

Opatření obecné povahy

Krajský úřad Ústeckého kraje, odbor dopravy a silničního hospodářství (dále jen „Krajský úřad“), jako příslušný správní úřad ve věcech stanovení místní a přechodné úpravy provozu na pozemních komunikacích - silnicích I. třídy dle ustanovení § 77 odst. 1 písm. b a § 124 odst. 4 písm. b zákona č. 361/2000 Sb., o provozu na pozemních komunikacích a o změnách některých zákonů (zákon o silničním provozu), a po projednání s Policií ČR, Krajským ředitelstvím policie Ústeckého kraje, Územním odborem Chomutov, Dopravním inspektorátem (dále jen „Krajské ředitelství policie“) dne 22. 12. 2023 pod č.j. KRPU-224410-2/ČJ-2023-040306,

stanovuje přechodnou úpravu provozu

na pozemní komunikaci, spočívající v dočasném osazení přechodného dopravního značení v přesné specifikaci a umístění dle přiloženého Dopravně inženýrského řešení

Silnice: I/7

Lokalita: V úseku Nové Spořice – Křimov, tři lokality ve staničení km 82,0 + 84,0 + 86,0 (okr. Chomutov)

Důvod: Upřesnění doby platnosti stávajícího svislého dopravního značení č. B 22a „Zákaz předjíždění pro nákladní automobily“ pouze na zimní období

Termín: **od 12. 9. 2024 do doby nabytí účinnosti souvisejícího Opatření obecné povahy se stanovením místní úpravy provozu, nejpozději však do 31. 12. 2024**

Navrhovatel: Ředitelství silnic a dálnic s. p., IČ: 65993390, se sídlem Na Pankráci 56, 145 05 Praha 4, Správa Chomutov, Kochova 3945, 430 01 Chomutov, v řízení zastoupený společností KOMOVIA s.r.o., IČ: 04363795, se sídlem Olšanská 2643/1a, 130 00 Praha 3, kancelář: tř. Budovatelů 2923/166, 434 01 Most

při dodržení těchto podmínek:

1. Stanovené přechodné dopravní značení bude umístěno pouze ve stanoveném termínu. Po uplynutí stanoveného termínu bude přechodné dopravní značení neprodleně odstraněno.
2. Rozměry a provedení dopravních značek či dopravního zařízení musí být v souladu s Vyhláškou č. 294/2015 Sb., kterou se provádějí pravidla provozu na pozemních komunikacích, dále v souladu s ČSN EN 12899-1 a v souladu s technickými podmínkami TP 66 – Zásady pro přechodné dopravní značení na pozemních komunikacích
3. K označení bude použito reflexních dopravních značek (min. třídy R2) v základních velikostech. K označení nesmí být použito nečitelného či poškozeného dopravního značení, značky a zábrany musí být zajištěny proti posunutí vlivem povětrnosti.
4. Výrobu, osazení, průběžnou údržbu a následné včasné odstranění předmětného přechodného dopravního značení zajišťuje na své vlastní náklady navrhovatel. Osazení bude provedeno nejdříve po nabytí účinnosti tohoto Opatření obecné povahy, a to v rozsahu výše uvedeného termínu.

ODŮVODNĚNÍ

Krajský úřad Ústeckého kraje stanovil přechodnou úpravu provozu na základě podnětu žadatele a po písemném vyjádření Krajského ředitelství policie.

V souladu s ustanovením § 77 odst. 5 zákona o silničním provozu nedoručoval zdejší úřad návrh opatření obecné povahy a nevyzýval dotčené osoby k podávání připomínek nebo námitek.

POUČENÍ

Podle § 173, odst. 2 zákona č. 500/2004 Sb., správní řád, ve znění pozdějších předpisů, nelze proti opatření obecné povahy podat opravný prostředek.

Toto opatření musí být vyvěšeno po dobu 15 dnů na úřední desce orgánu, který písemnost doručuje a zveřejněna způsobem umožňujícím dálkový přístup.

V souladu s ustanovením § 77 odst. 5 zákona o silničním provozu nabývá toto opatření obecné povahy účinnosti pátým dnem po dni vyvěšení.

Otisk úředního razítka

Mgr. Petra Kudrnová
vedoucí oddělení pozemních komunikací

Příloha: - Výkresy „Přehledná situace“ + „Situace“

Na úřední desce příslušného úřadu, vyvěšeno dne: sejmuto dne:
(razítko, podpis orgánu, který potvrzuje vyvěšení a sejmutí oznámení)

Na úřední desce vyvěsí:

- Krajský úřad Ústeckého kraje, Velká Hradební 3118/48, 400 02 Ústí nad Labem
(termín vyvěšení na této desce je rozhodný z hlediska řádného doručení před-
mětného opatření obecné povahy)

Po nabytí účinnosti obdrží:

Navrhovatel k realizaci:

- Ředitelství silnic a dálnic s. p., IČ: 65993390,
se sídlem Na Pankráci 56, 145 05 Praha 4,
Správa Chomutov, Kochova 3945, 430 01 Chomutov,
v řízení zastoupený společností KOMOVIA s.r.o.,
IČ 04363795, se sídlem Olšanská 1a, 130 00 Praha 3,
korespondenční adresa:
tř. Budovatelů 2923/166, 434 01 Most

Dotčený orgán:


- Policie ČR, Krajské ředitelství policie Ústeckého kraje,
Územní odbor Chomutov – dopravní inspektorát,
Náměstí T. G. Masaryka 3100, 430 01 Chomutov
(k č. j. KRPU-224410-2/ČJ-2023-040306)

Majetkový správce na vědomí:

- Ředitelství silnic a dálnic s. p., Správa Chomutov,
Kochova 3975, 430 01 Chomutov




Přehledná situace

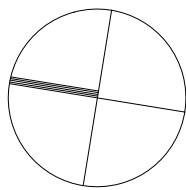


Souřadnicový systém S-JTSK
Výškový systém B.p.v

Generální projektant:		Hlavní inženýr projektu:	
		Ing. Václav Marvan	
Název akce:	I/7 Křímov - SDZ	Vypracoval:	
		Jiří Martínek	
Část:	-	Číslo smlouvy:	
		23.046	
-	-	Datum:	
		04-09-2024	
Název přílohy:	-	Číslo části:	
		-	
Přehledná situace		Měřítko:	Počet formátů:
		1: 20 000	3xA4
		Číslo přílohy:	
			1


Detail A

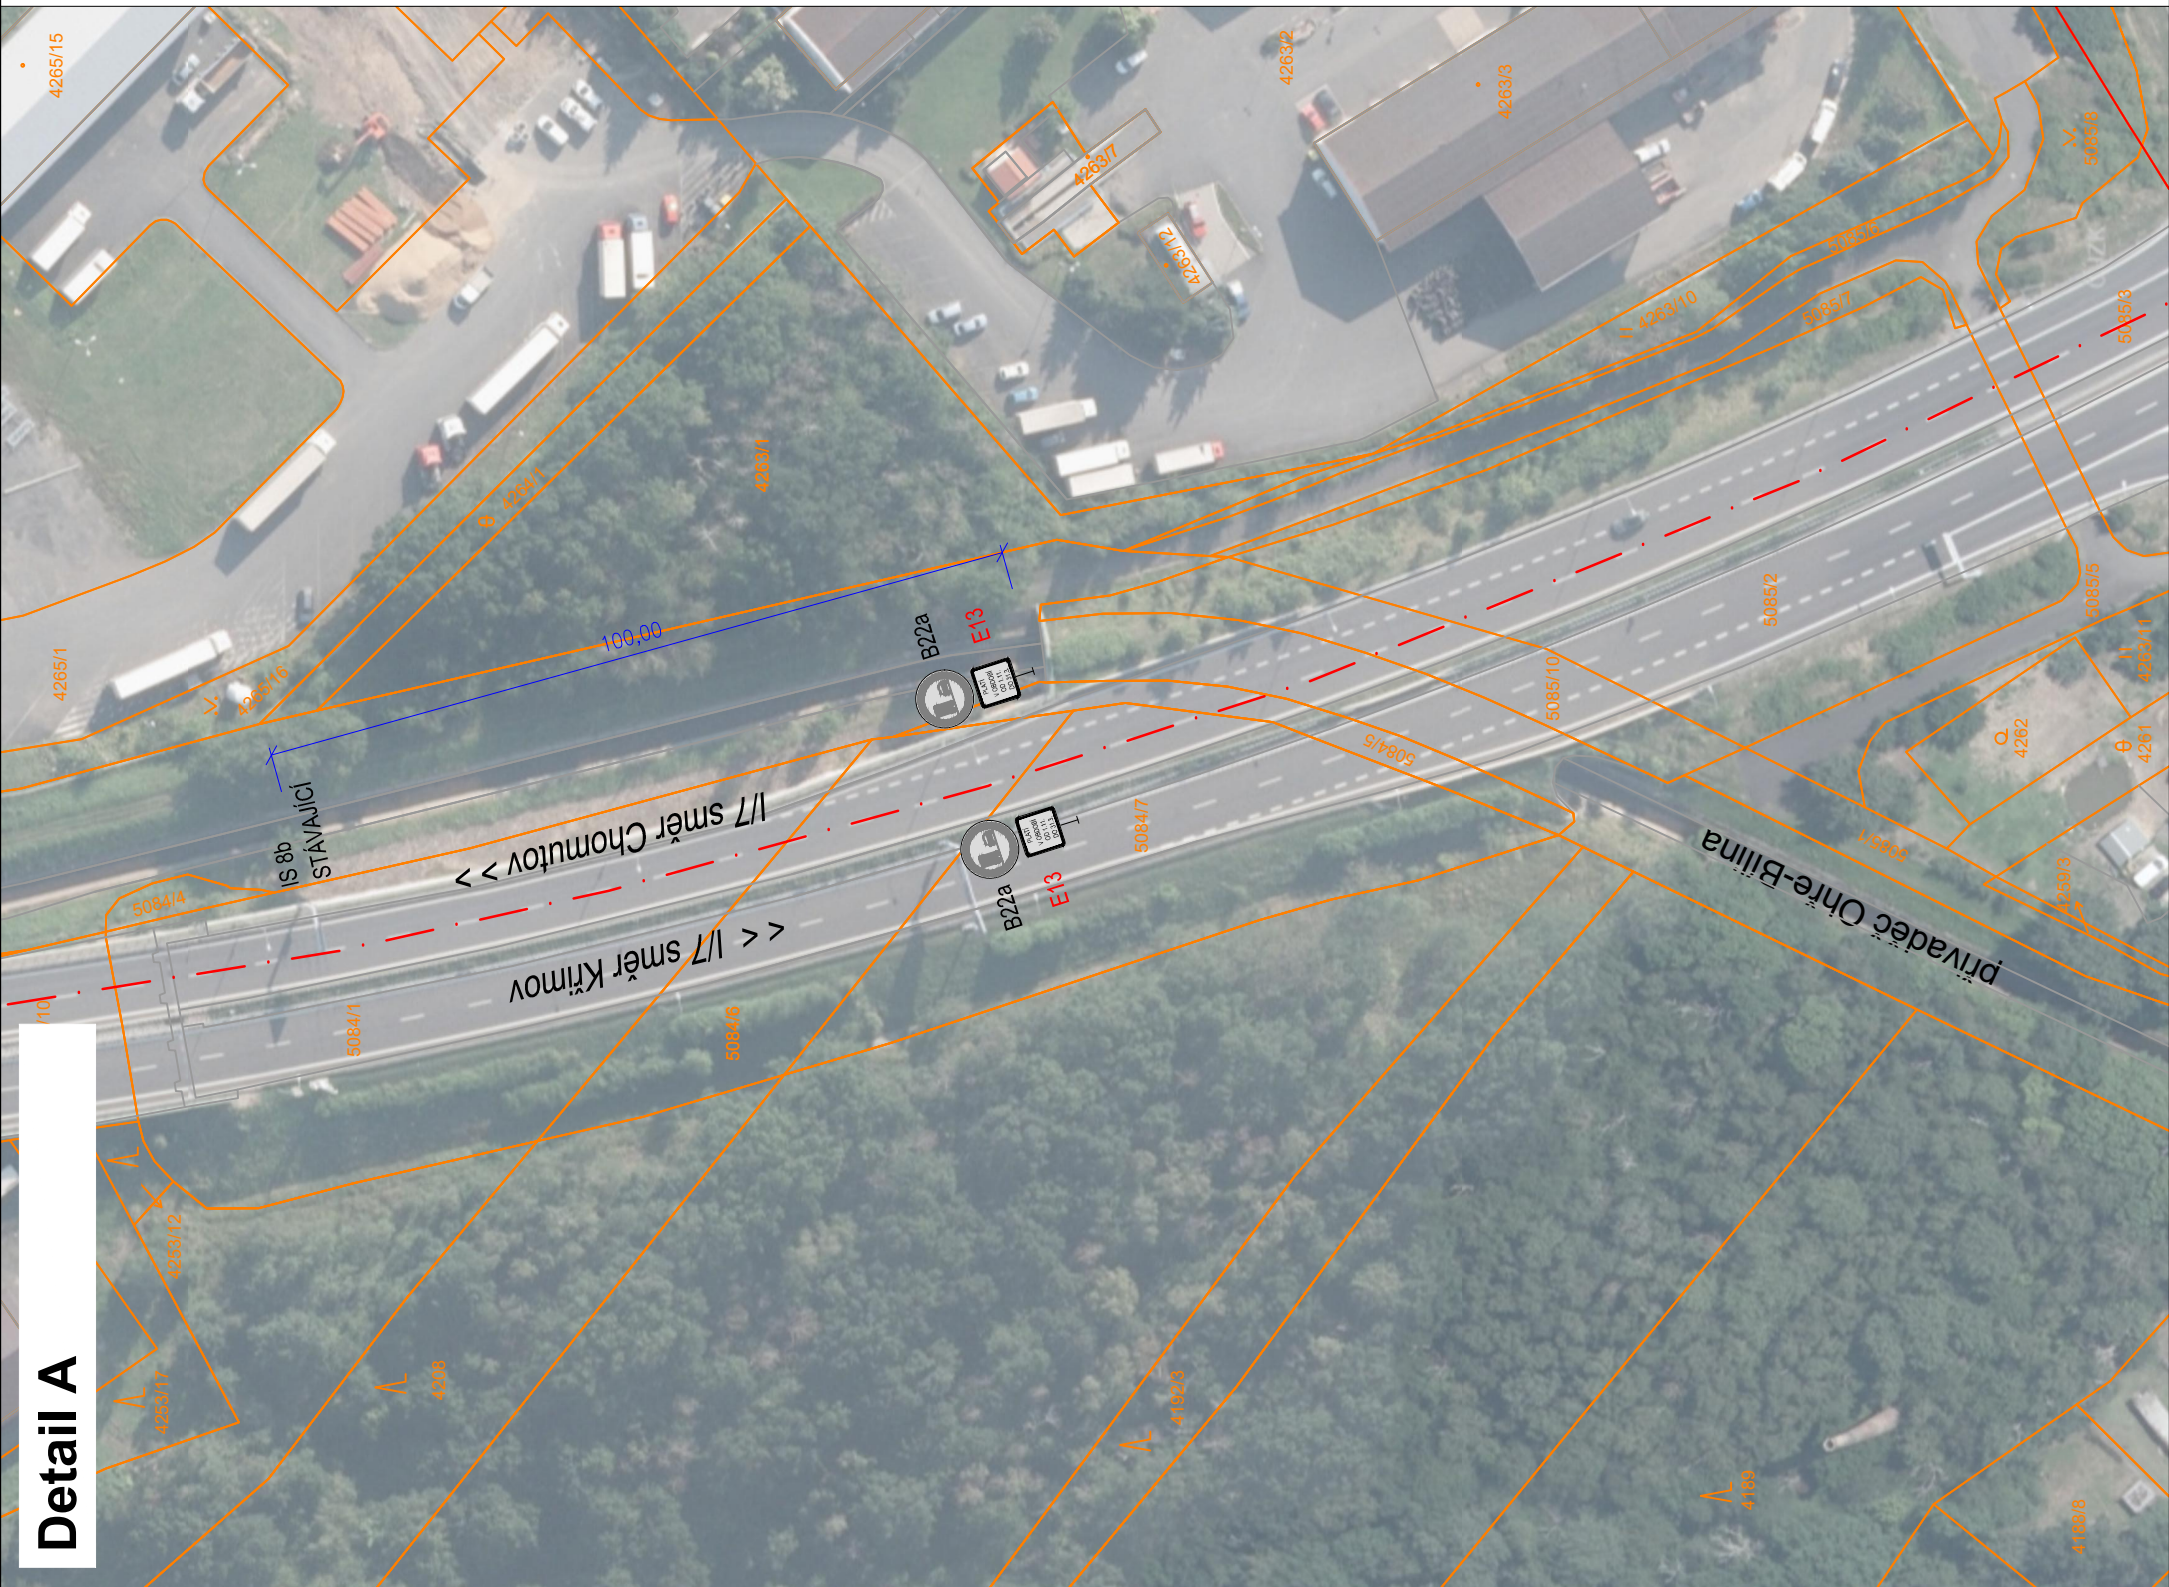


Detail B

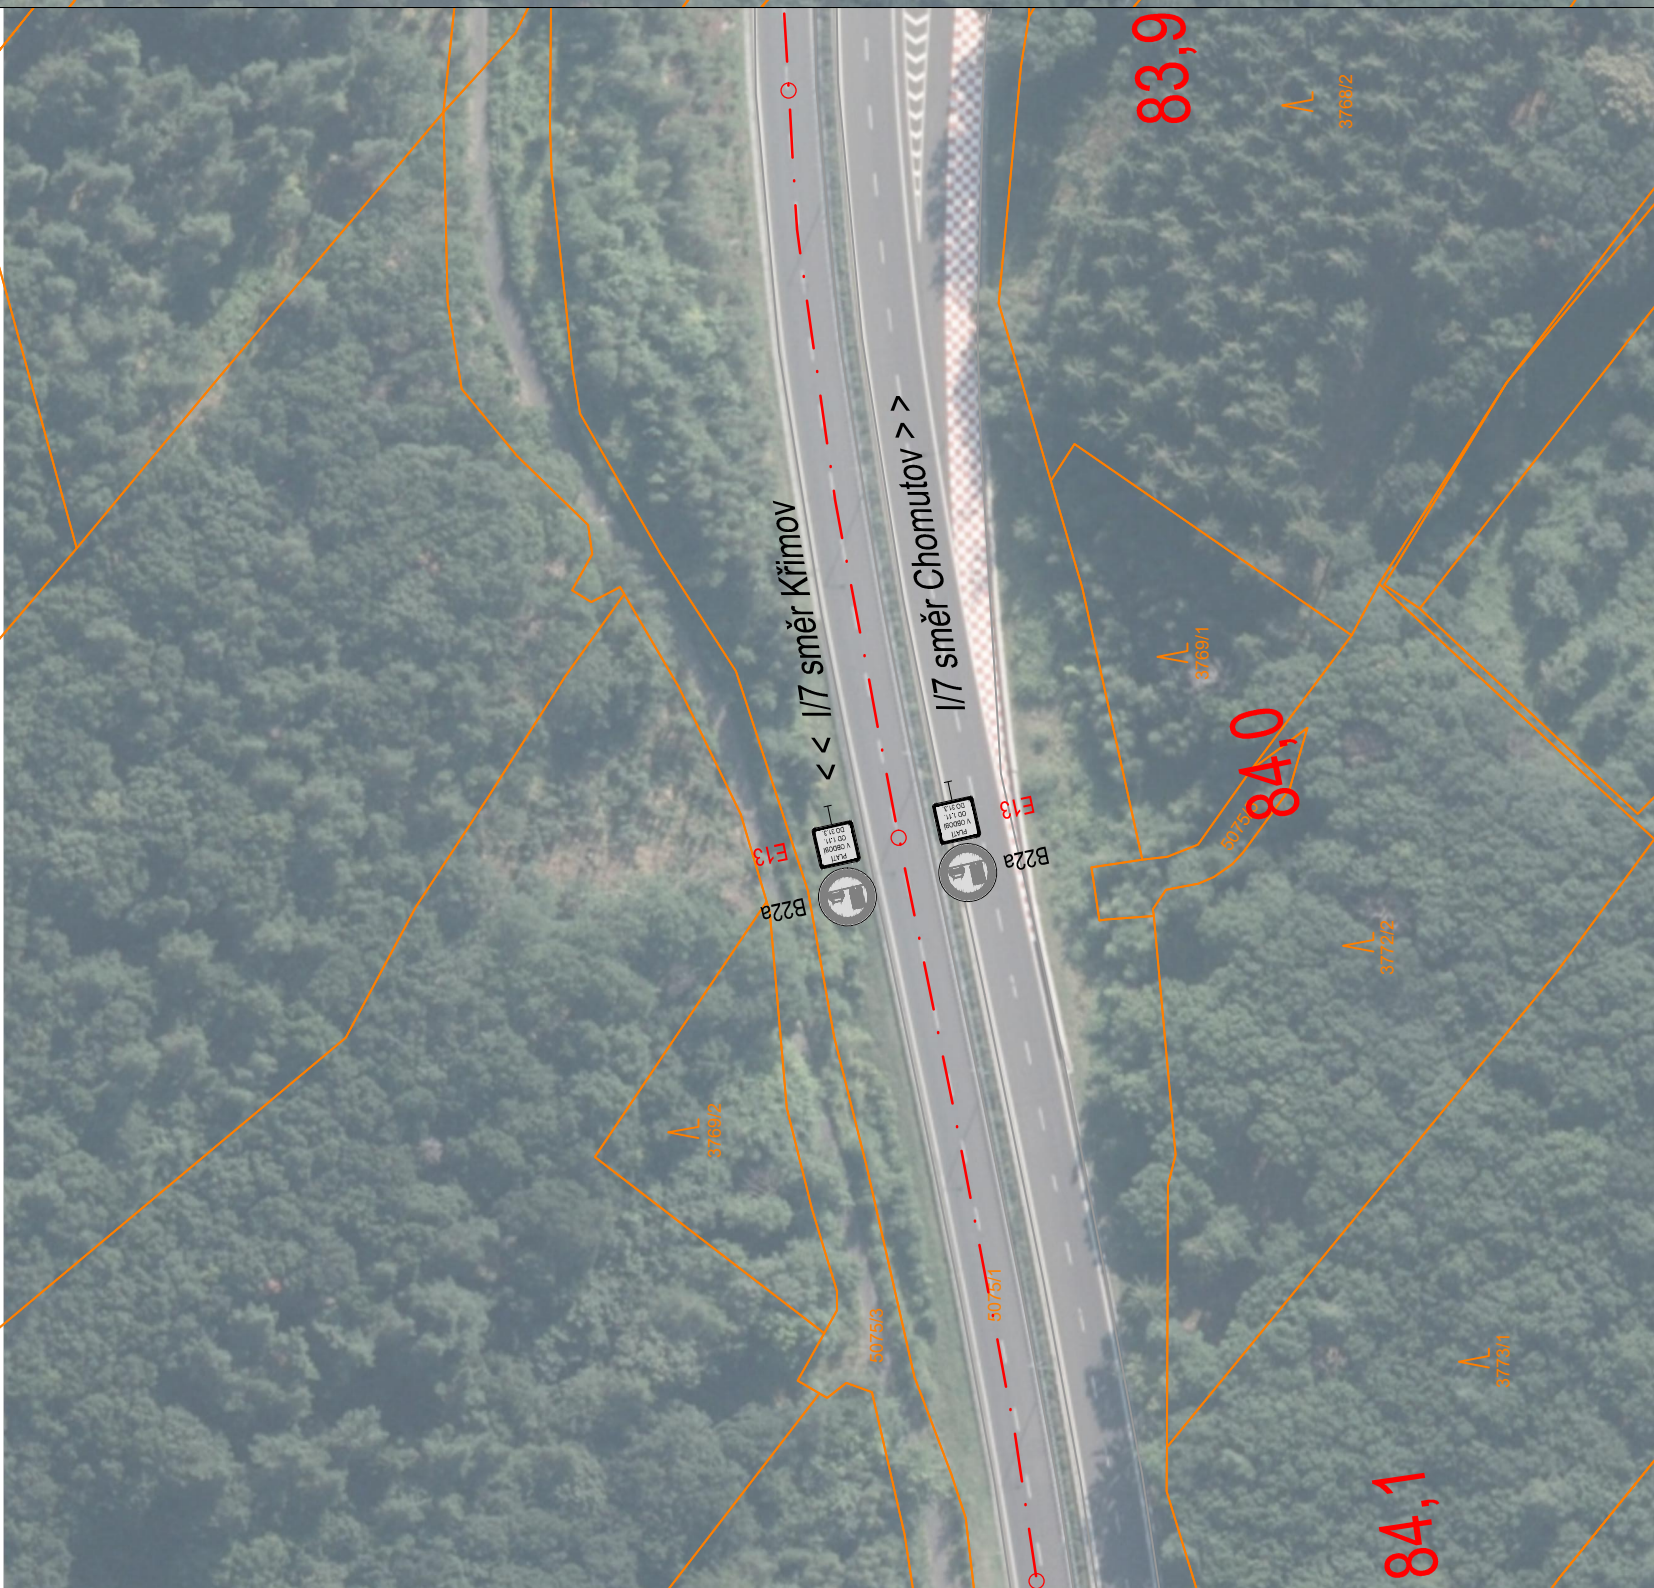

Detail C

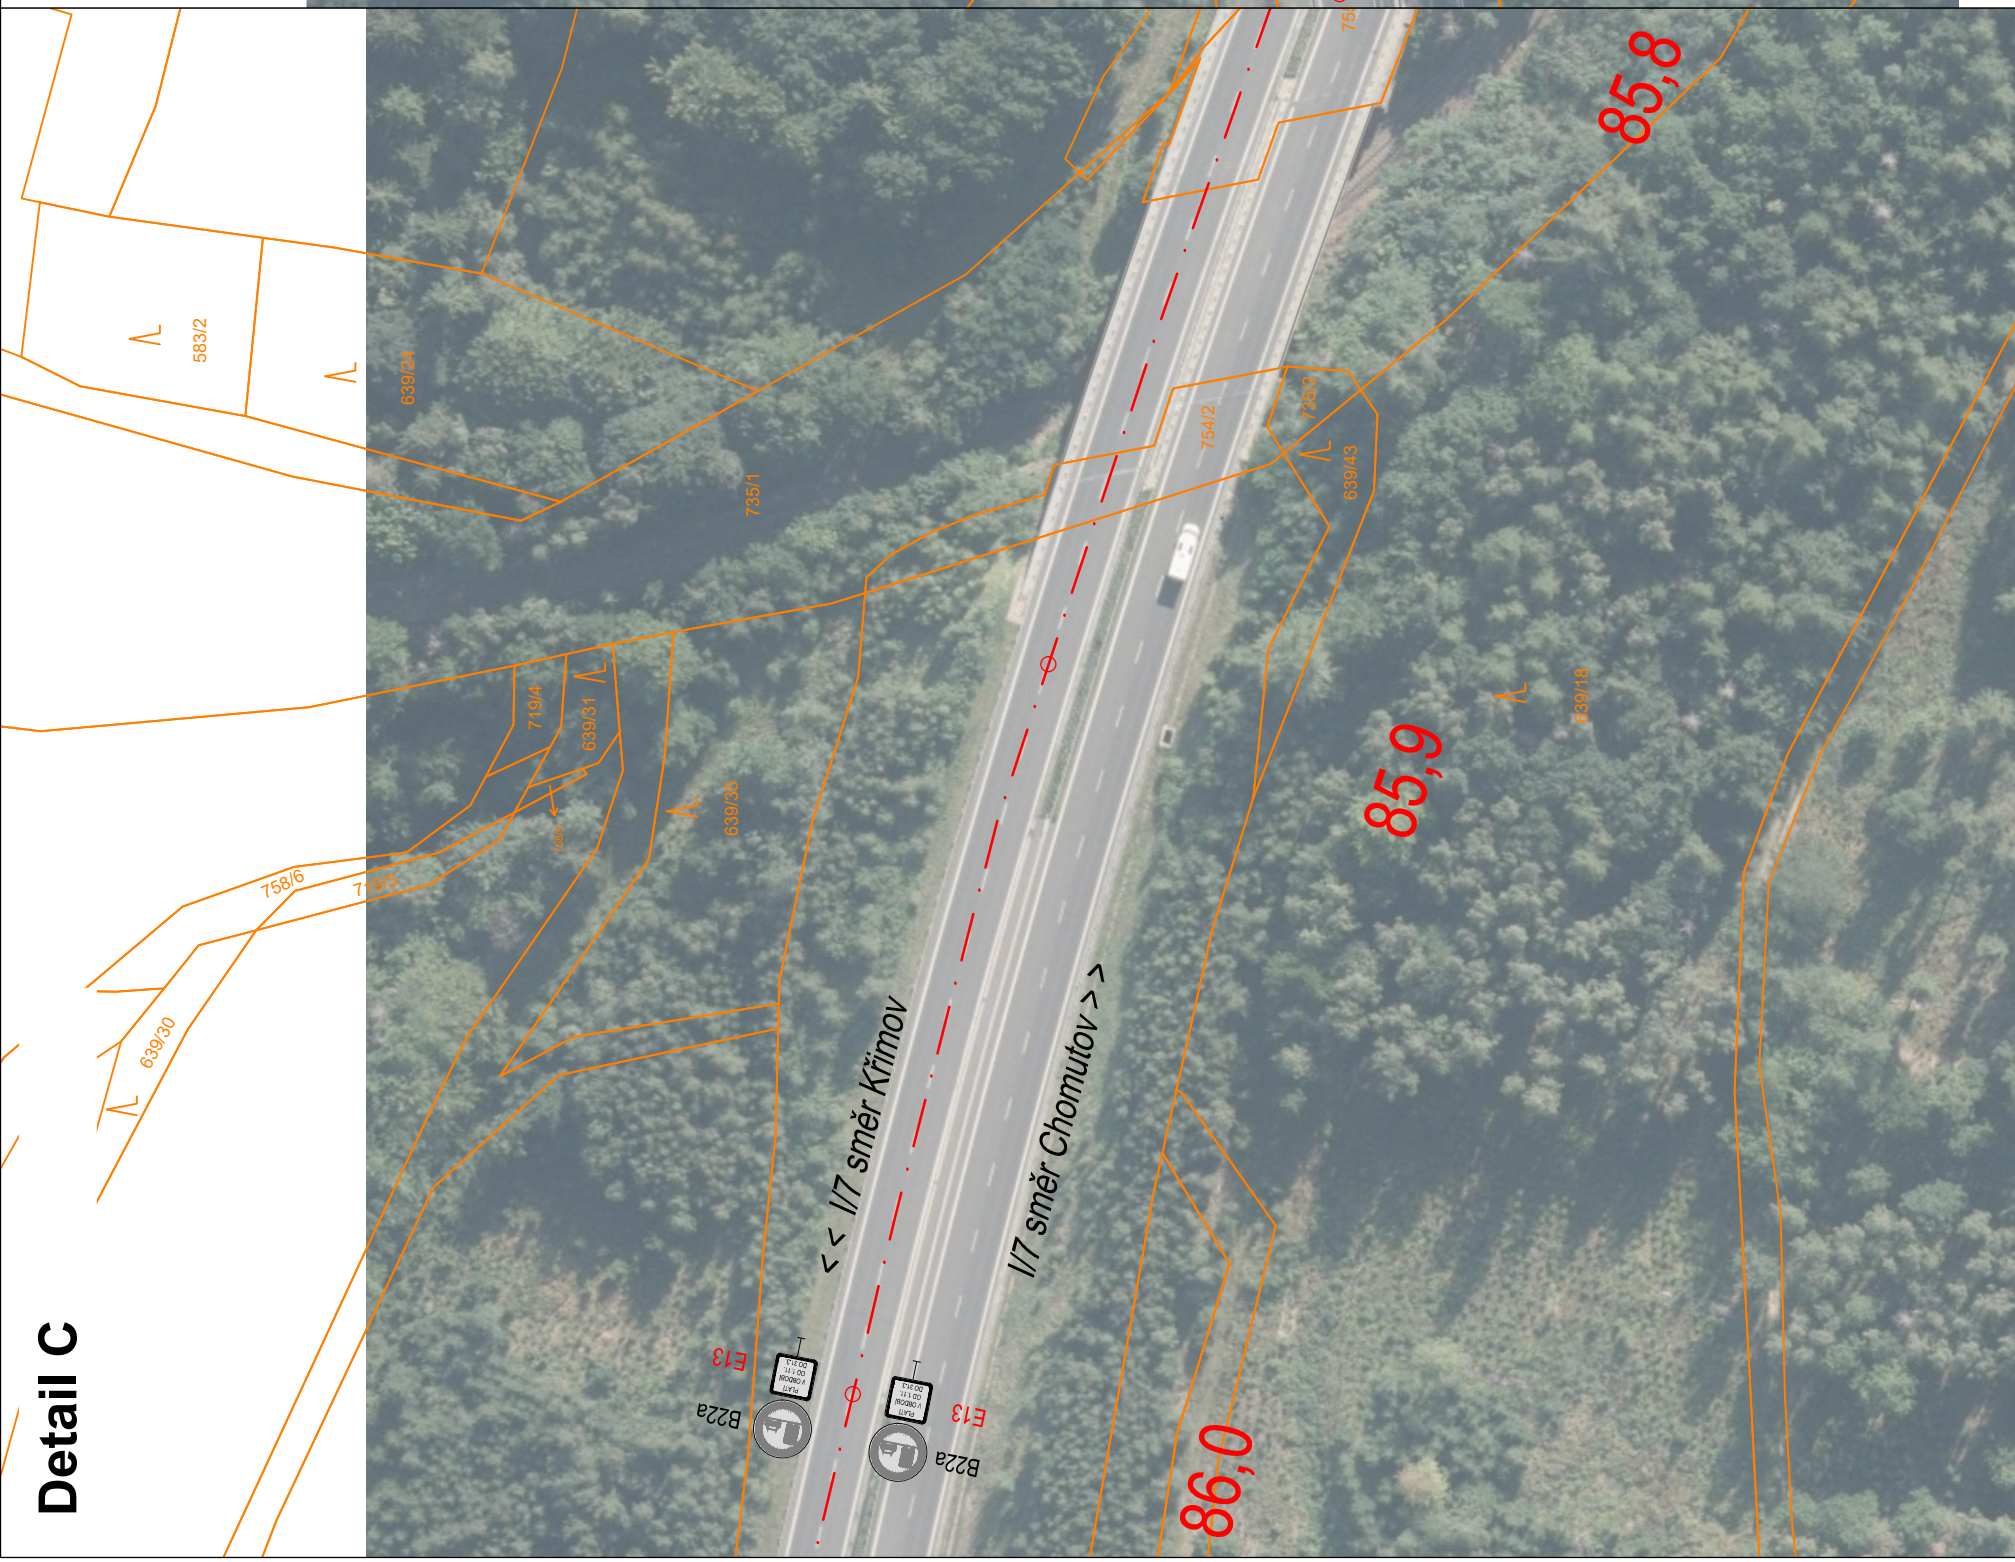

- LEGENDA:
- OSA KOMUNIKACE
 - PODKLAD Z KATASTRÁLNÍ MAPY
 - NOVÉ SVISLÉ DOPRAVNÍ ZNAČENÍ
 - STÁVAJÍCÍ SVISLÉ DOPRAVNÍ ZNAČENÍ

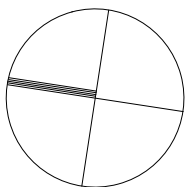

Souřadnicový systém S-JTSK
Výškový systém B.p.v

Generální projektant:		Hlavní inženýr projektu:	Ing. Václav Marvan
Název akce:	I/7 Křimov - SDZ	Vypracoval:	Jiří Martinek
Číslo smlouvy:	-	Číslo smlouvy:	23.046
Supleť:	-	Supleť:	-
Datum:	04-09-2024	Datum:	04-09-2024
Číslo části:	-	Číslo části:	-
Název přílohy:	-	Měřítko:	1:1 000
Situace	Číslo přílohy:	Počet formátů:	4x44
	2		