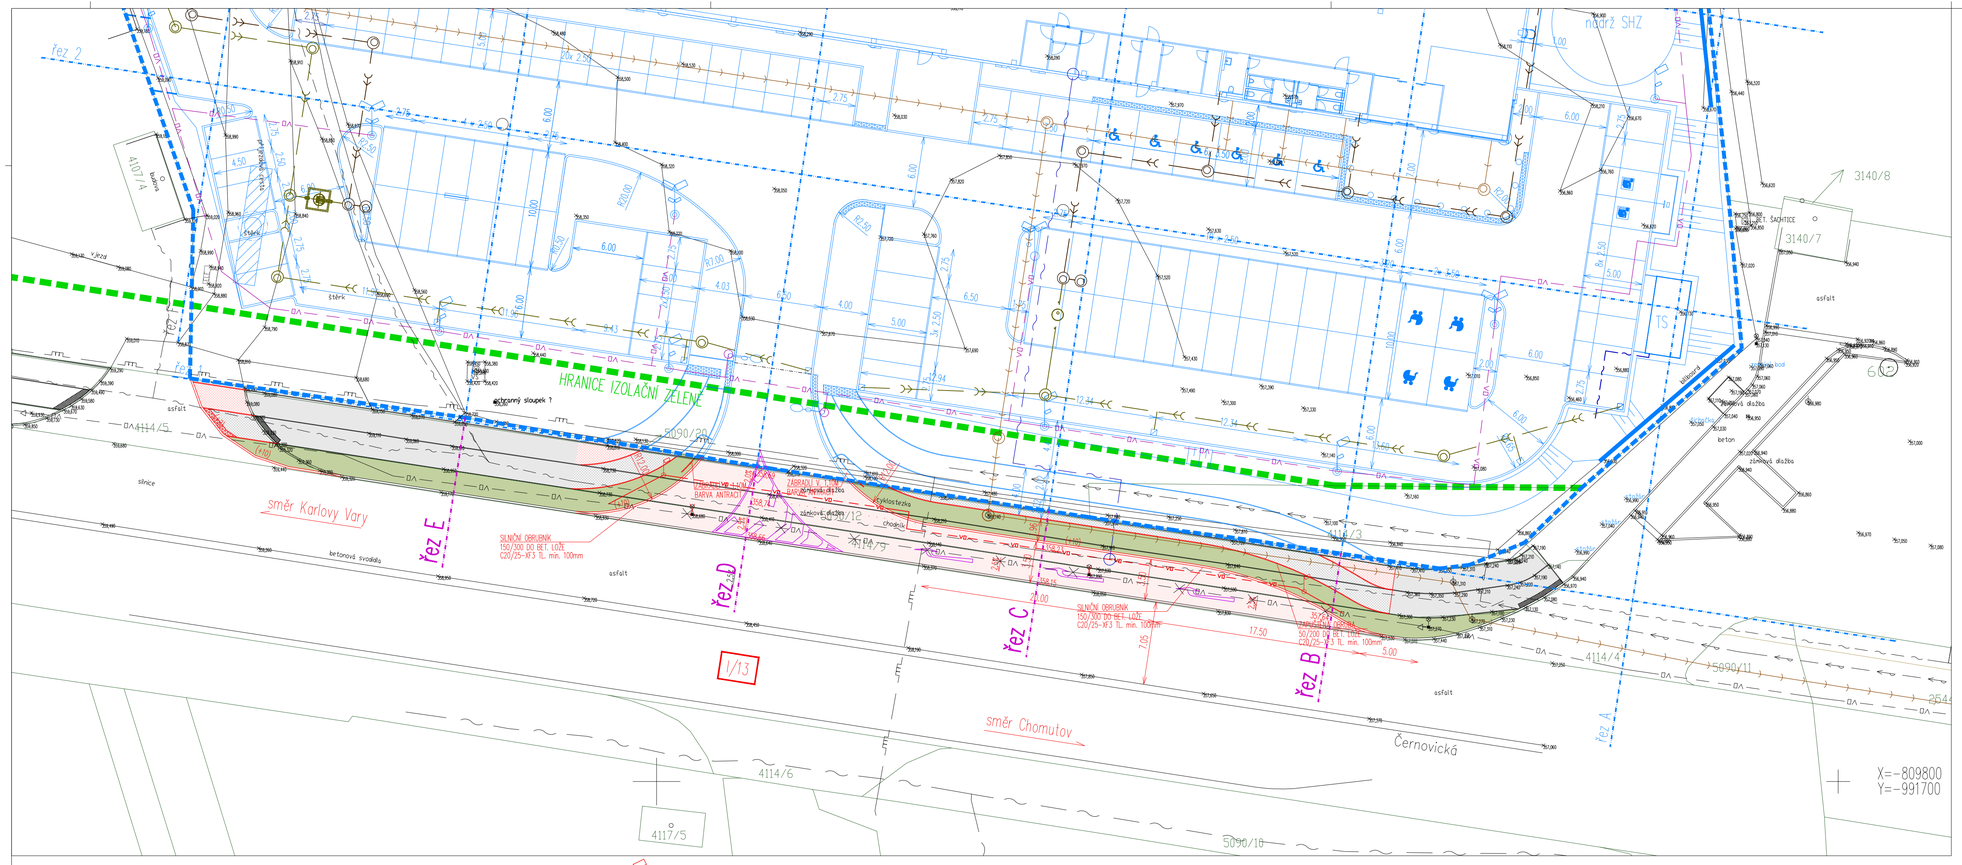

LEGENDA:

- KOMUNIKACE
- STÁVAJÍCÍ CHODNÍKY
- RELIÉFNÍ DLAŽBA
- STÁVAJÍCÍ CHODNÍK PODÉL I/13 – betonová dlažba
- ZELEŇ

- NOVÉ KONSTRUKCE – ŘEŠÍ TATO PD
- NOVÝ AREÁL MOBELIX – NEŘEŠÍ TATO PD
- 356,880 GEODETICKÉ ZAMĚŘENÍ TERÉNU
- 8,77 NOVÉ VÝŠKY
- (+2) (+10) NÁŠLAP OBRUBNÍKŮ
- 8,77 NOVÉ VÝŠKY MOBELIX
- (+2) (+10) NÁŠLAP OBRUBNÍKŮ MOBELIX

- NOVÉ LAMPY VO
- NOVÉ LAMPY VO MOBELIX
- STÁVAJÍCÍ LAMPY VO – RUŠENÉ
- 1,8% SKLONY
- 1,8% SKLONY MOBELIX

ŘEZ A ... ŘEZY

ŘEZ A ... ŘEZY MOBELIX

NOVÉ INŽENÝRSKÉ SÍTĚ:

- KABELOVÉ VEDENÍ VO
- KABELOVÉ VEDENÍ VO – není součástí této PD
- PŘÍPOJKA SEK – není součástí této PD
- KANALIZACE SPLAŠKOVÁ – není součástí této PD
- KANALIZACE DEŠŤOVÁ – není součástí této PD
- KANALIZACE DEŠŤOVÁ OLEJOVÁ – není součástí této PD

STÁVAJÍCÍ INŽENÝRSKÉ SÍTĚ:

- STL PLYNOVOD
- KABELOVÉ VEDENÍ VO
- SLABOPROUD
- VODOVOD

INDEX:	ZAPRACOVAL:	DATUM ZMĚNY:	KONTROLOVAL:	POPIS ZMĚNY:

DOKUMENTACE PRO VYDÁNÍ SPOLEČNÉHO POVOLENÍ

PARÉ:

1	2	3	4	5	6	7	8	9	10	11	12	13	14	15	16

MÍSTO STAVBY: Černovická ulice, Chomutov

KATASTRÁLNÍ ÚZEMÍ: Chomutov II [652636]

ČÍSLO PARCELY: 4108, 4107/2, 4114/3

STAVEBNÍ ÚŘAD:

Magistrát města Chomutov – odbor stavební
Husovo nám. 104
430 01 Chomutov
TEL: +420
EMAIL:
WEB:

POVOLENO STAVEBNÍM ÚŘADEM:

ZADAVATEL A MAJITEL POZEMKU:

TBB s.r.o.
Nároční 1390/4
Střešovice, 15800 Praha 5
TEL:
EMAIL:
WEB: www.mobelix.cz

LOGO FIRMY:

ODSOUHLASENO INVESTOREM:

PROJEKTANT SPECIALISTA:

SINGS projekční ateliér s.r.o.
ŠKROUPOVA 1059
430 01 CHOMUTOV
TEL: +420 474 626 074
EMAIL: sings@sings.cz

LOGO FIRMY:

SINGS projekční ateliér s.r.o.

RAZÍTKO A PODPIS AUTORIZOVANÉ OSOBY:

PROFESE: TECHNICKÁ A TECHNOLOGICKÁ ZAŘÍZENÍ

ČÍSLO A NÁZEV STAVEBNÍHO OBJEKTU: SO 01 – DOPRAVNÍ NAPOJENÍ NA KOMUNIKACI I/13

±0,000= 358,910 m.n.m. Bpv

COPYRIGHT:
TENTO VÝKRES JE AUTOROVÝM DUŠEVNÍM VLASTNICTVÍM A NESMÍ BÝT BEZ JEHO SVOLENÍ KOPÍROVÁN NEBO ZPŘÍSTUPNĚN TŘETÍM OSOBÁM (ODVOLÁVÁME SE NA ZÁKON O AUTORSKÉM PRÁVĚ A PRÁVECH SOUVISEJÍCÍCH S AUTORSKÝM PRÁVEM.)

VYPRACOVAL:	KONTROLOVAL:	HLAVNÍ INŽENÝR PROJEKTU:
ING. MARTINA KOLAŘÍKOVÁ	ING. MARTINA KOLAŘÍKOVÁ	ING. JOSEF CHOVAN

ČÍSLO A NÁZEV PROJEKTU: 7816-20 MÓBELIX CHOMUTOV – DOPRAVNÍ NAPOJENÍ

DATUM VYHOTOVENÍ: 10/2023

OBSAH VÝKRESU: KOORDINAČNÍ SITUAČNÍ VÝKRES

ČÍSLO VÝKRESU: C.3.

MĚŘÍTKO: 1:250

GENERÁLNÍ PROJEKTANT

DELTA
674 01 TŘEBÍČ | KOMENSKÉHO NÁM. 1342/7
tel: +420 568 810 800 | vlastní reference: 89.310.821.562
e-mail: office@delta-cz.com | web: www.delta-cz.com