

Dle rozdělovníku

Spisová značka: KUUK/137988/2024/6
Číslo jednací: KUUK/168656/2024
UID: kuukes920b0d3a
Počet stran/příloh: 3/2
Vyřizuje/linka: Pavel Svoboda/599
Datum: 26. 11. 2024

VEŘEJNÁ VYHLÁŠKA

Opatření obecné povahy

Krajský úřad Ústeckého kraje, odbor dopravy a silničního hospodářství (dále jen „Krajský úřad“), jako příslušný správní úřad ve věcech stanovení místní a přechodné úpravy provozu na pozemních komunikacích - silnicích I. třídy dle ustanovení § 77 odst. 1 písm. b a § 124 odst. 4 písm. b zákona č. 361/2000 Sb., o provozu na pozemních komunikacích a o změnách některých zákonů (zákon o silničním provozu), a po projednání s Policií ČR, Krajským ředitelstvím policie Ústeckého kraje, Odborem služby dopravní policie, dne 29. 8. 2024 pod č. j. KRPÚ-141336-2/ČJ-2024-0400DP-04,

stanovuje místní úpravu provozu na pozemních komunikacích, spočívající v doplnění a úpravě svislého i vodorovného dopravního značení v rozsahu a přesném umístění dle připojených příloh

Silnice: I/15
Lokalita: V obci Skršín (okr. Most)
Důvod: Zvýšení bezpečnosti chodců v lokalitě stávajících autobusových zastávek
Navrhovatel: NE2D Projekt s.r.o., IČ: 22801014, se sídlem Prokopa Holého 2007/11, 434 01 Most
Návrh: Doplnění 2 ks nového svislého dopravního značení **č. IP 6 „Přechod pro chodce“** umístěného na žlutozeleném retro reflexním podkladě + posunutí stávajícího svislého dopravního značení **č. IJ 4b „Označník zastávky“**
Doplnění nového vodorovného dopravního značení **č. V 11a „Zastávka autobusu nebo trolejbusu“** + **V 15 „Nápis na vozovce“** se symbolem SDZ **č. A 11 „Přechod pro chodce“**
Název akce: „Pěší propojení autobusové zastávky v obci Skršín“
Název příloh: Výkresy „Situace“ + „Koordinační situační výkres“

při dodržení těchto podmínek:

1. Rozměry, provedení a osazení předmětného dopravního značení či zařízení musí být v souladu s Vyhláškou č. 294/2015 Sb., kterou se provádějí pravidla provozu na pozemních komunikacích, v souladu s ČSN EN 12899-1 a dále v souladu s technickými podmínkami TP 65 – Zásady pro dopravní značení na pozemních komunikacích.
2. Předmětnou místní úpravu provozu bude zajišťovat prostřednictvím odborné firmy na své náklady navrhovatel, a to v dohodě s majetkovým správcem silnic I. třídy na území Ústeckého kraje, tj. Ředitelství silnic a dálnic s. p., Správa Chomutov.
3. Předmětná místní úprava provozu bude provedena nejdříve až po nabytí účinnosti tohoto Opatření obecné povahy.

ODŮVODNĚNÍ

Krajský úřad Ústeckého kraje, odbor dopravy a silničního hospodářství, jako příslušný správní úřad ve věcech stanovení místní a přechodné úpravy provozu na pozemních komunikacích - silnicích I. třídy na území Ústeckého kraje obdržel návrh, podložený vyobrazením návrhu změny místní úpravy, na základě něhož zahájil příslušné správní řízení a v souladu s § 172 odst. 1 zákona č. 500/2004 Sb., správní řád, § 77 odst. 5 zákona č. 361/2000 Sb., o provozu na pozemních komunikacích a o změnách některých zákonů (zákon o silničním provozu), ve znění pozdějších předpisů vystavil návrh opatření obecné povahy.

Oznámení o návrhu opatření obecné povahy s návrhem na změnu místní úpravy provozu na silnici I. třídy bylo formou veřejné vyhlášky vyvěšeno na úředních deskách příslušných úřadů po správním řádem předepsanou dobu 15 dnů. Rozhodným termínem vyvěšení z hlediska řádného doručení předmětného návrhu opatření obecné povahy byl termín vyvěšení na úřední desce Krajského úřadu Ústeckého kraje. Oznámení bylo vyvěšeno dne 7. 10. 2024, sejmuto dne 7. 11. 2024.

K návrhu opatření obecné povahy nebyly v zákonné lhůtě 30 dnů od data zveřejnění na úřední desce uplatněny žádné připomínky nebo námítky.

V souladu s § 173, odst. 1 správního řádu a podle § 77 odst. 1 písm. a) zákona o silničním provozu se proto dnešním dnem stanovuje místní úprava provozu na pozemních komunikacích - silnici I. třídy spočívající ve změnách svislého, vodorovného dopravního značení nebo zařízení dle uvedené specifikace.

POUČENÍ

Podle § 173, odst. 2 zákona č. 500/2004 Sb., správní řád, ve znění pozdějších předpisů, nelze proti opatření obecné povahy podat opravný prostředek.

V souladu s ustanovením § 172 a 173 Zákona č. 500/2004 Sb., správní řád, je toto Opatření obecné povahy vyvěšeno na dobu 15 dnů.

Otisk úředního razítka

Mgr. Petra Kudrnová
vedoucí oddělení pozemních komunikací

Příloha: - Výkresy "Situace" + „Koordinační situační výkres“

Na úřední desce příslušného úřadu, vyvěšeno dne: sejmuto dne:
(razítko, podpis orgánu, který potvrzuje vyvěšení a sejmutí oznámení)

Na úřední desce vyvěsí:

- Krajský úřad Ústeckého kraje, Velká Hradební 3118/48, 400 02 Ústí nad Labem
(termín vyvěšení na této desce je rozhodný z hlediska řádného doručení před-
mětného opatření obecné povahy)
- Obec Skršín, Skršín č.p. 48, PSČ 434 01

Po nabytí účinnosti obdrží:

Navrhovatel k realizaci: - NE2D Projekt s.r.o., IČ: 22801014,
se sídlem Prokopa Holého 2007/11, 434 01 Most

Dotčený orgán: - Policie ČR, Krajské ředitelství policie Ústeckého kraje,
Odbor služby dopravní policie,
Lidické náměstí 9, 401 79 Ústí nad Labem
(k č. j. KRPU-141336-2/ČJ-2024-0400DP-04)

Majetkový správce na vědomí: - Ředitelství silnic a dálnic s. p., Správa Chomutov,
Kochova 3975, 430 01 Chomutov

LEGENDA STÁVAJÍCÍ SÍTĚ

- VODOVOD – PITNÁ VODA
- KANALIZACE – DEŠŤOVÁ
- SDĚLOVACÍ VEDENÍ – PODZEMNÍ TELCO PRO
- SILOVÉ VEDENÍ NN – PODZEMNÍ
- PLYNOVOD – STL
- VEŘEJNÉ OSVĚTLENÍ – PODZEMNÍ

LEGENDA NOVÝ STAV


- CHODNÍK, KRYT DL ; KCE TL.240mm
- CHODNÍK, KRYT DL ; KCE TL.240mm; KONTRASTNÍ BARVA
- CHODNÍK, KRYT DL ; KCE TL.240mm; RELIÉFNÍ POVRCH
- DOPLNĚNÍ KONSTRUKCE, KRYT ACO ; KCE TL.300mm
- ZELEŇ
- BETONOVÝ OBRUBNÍK 8/25
- BETONOVÝ OBRUBNÍK 15/25
- BEZBARIÉRA
- OPĚRNÁ ZEĎ – PALISÁDY
- VEŘEJNÉ OSVĚTLENÍ – PODZEMNÍ

Poznámka:
Zakreslení inženýrských sítí je pouze informativní,
před započítím stavebních prací je nutné provést
jednotlivými správci přesné vytyčení !!!

Katastrální území: Skršín

Výškový systém Bvp
Souřadnicový systém S-JTSK

ZODP.PROJEKTANT		KRESLIL	KONTROLOVAL
Ing. Bc. Jiří Nedvěd		Ing. Petra Nedvědová	Ing. Bc. Jiří Nedvěd
REVIZE			
AKCE			
Pěší propojení autobusové zastávky v obci Skršín			
INVESTOR	Obec Skršín, Skršín čp. 48, 434 01 Most, IČ: 266 141		
OBSAH			
Situace			

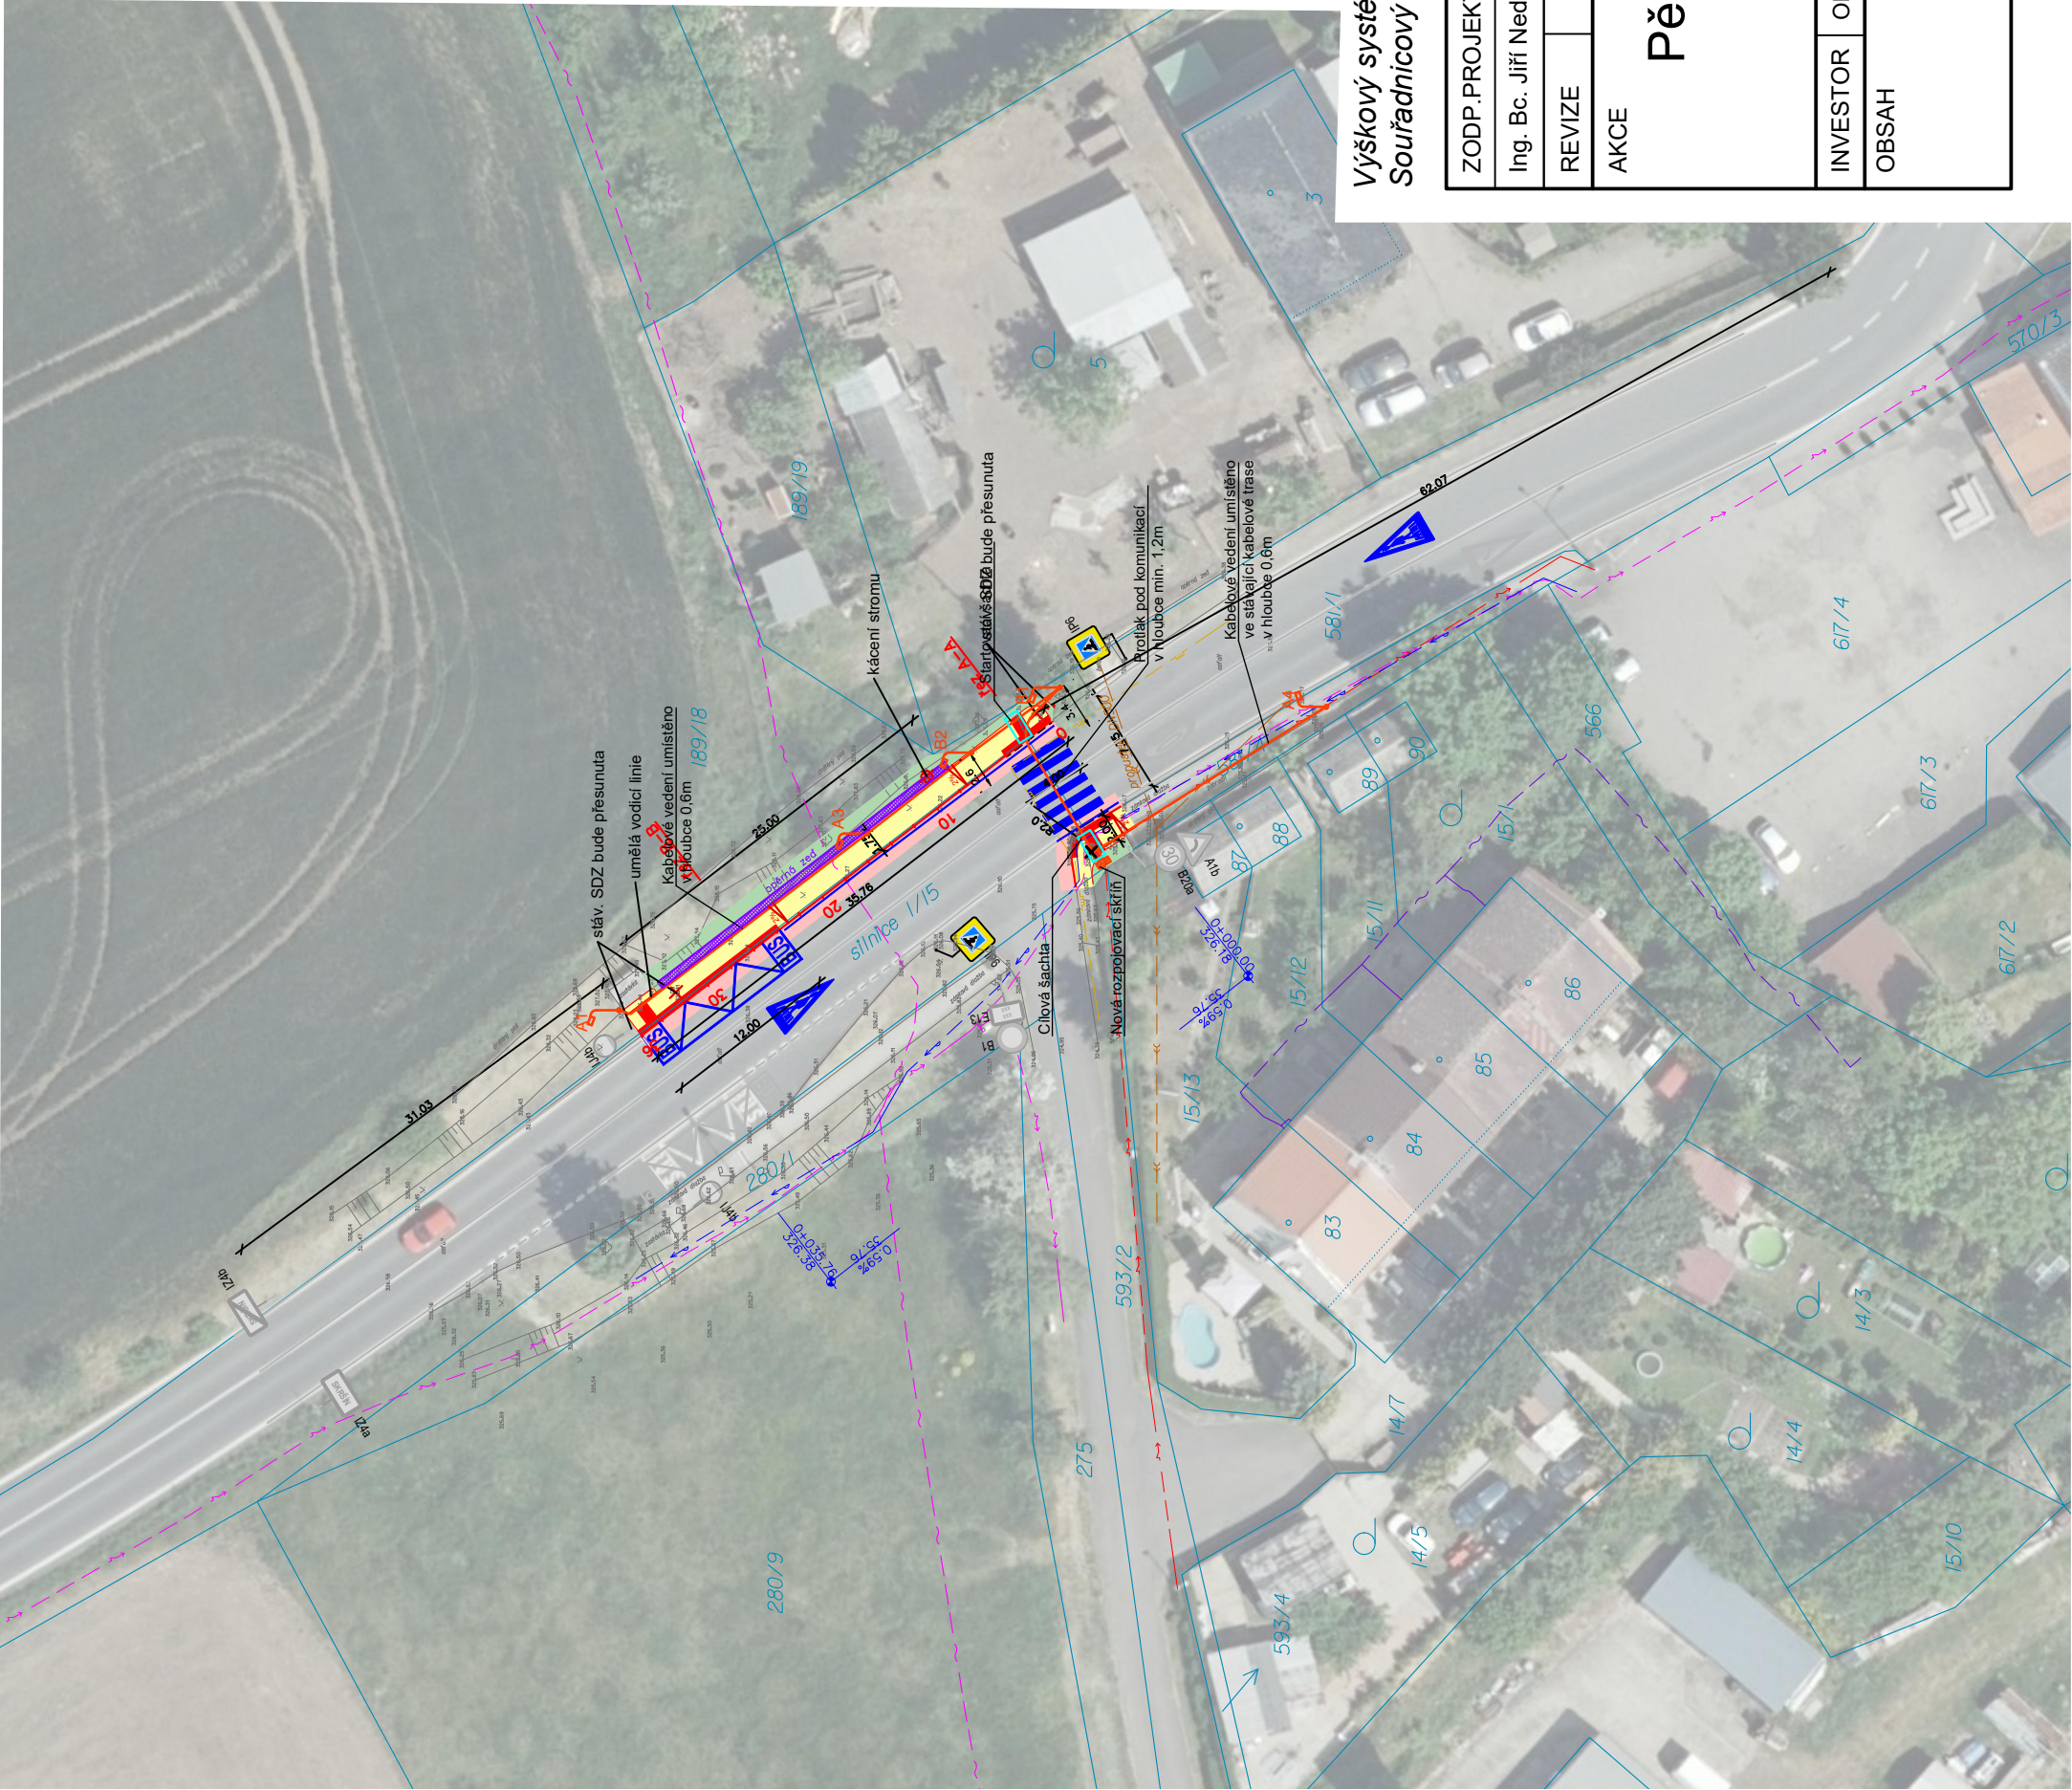

LEGENDA STÁVAJÍCÍ SÍTĚ

- — — — — VODOVOD – PITNÁ VODA
- — — — — KANALIZACE – DEŠŤOVÁ
- — — — — SDĚLOVACÍ VEDENÍ – PODZEMNÍ TELCO PRO
- — — — — SILOVÉ VEDENÍ NN – PODZEMNÍ
- — — — — PLYNOVOD – STL
- — — — — VEŘEJNÉ OSVĚTLENÍ – PODZEMNÍ

LEGENDA NOVÝ STAV

- CHODNÍK, KRYT DL ; KCE TL.240mm
- CHODNÍK, KRYT DL ; KCE TL.240mm; KONTRASTNÍ BARVA
- CHODNÍK, KRYT DL ; KCE TL.240mm; RELIÉFNÍ POVRCH
- DOPLNĚNÍ KONSTRUKCE, KRYT ACO ; KCE TL.300mm
- ZELEŇ
- BETONOVÝ OBRUBNÍK 8/25
- BETONOVÝ OBRUBNÍK 15/25
- BEZBARIÉRA
- OPĚRNÁ ZEĎ – PALISÁDY
- VEŘEJNÉ OSVĚTLENÍ – PODZEMNÍ

Poznámka:
Zakreslení inženýrských sítí je pouze informativní,
před započítím stavebních prací je nutné provést
jednotlivými správci přesné vytyčení !!!

Výškový systém Bpv
Souřadnicový systém S-JTSK

Katastrální území: Skršín

ZODP.PROJEKTANT	KRESLIL	KONTROLOVAL
Ing. Bc. Jiří Nedvěd	Ing. Petra Nedvědová	Ing. Bc. Jiří Nedvěd
REVIZE		
AKCE	Pěší propojení autobusové zastávky v obci Skršín	
INVESTOR	Obec Skršín, Skršín čp. 48, 434 01 Most, IČ: 00 266 141	Č. ZAKÁZKY 1419
OBSAH	Koordinační situační výkres	
		MĚŘÍTKO 1:500
		Č. VÝKRESU C.3

NE2D PROJEKT
projekční ateliér

NE2D Projekt s.r.o.
tel: 732207900
email: doprava@ne2dprojekt.cz
web: www.ne2dprojekt.cz

DATUM
06/2024

STUPEŇ
DPZ

Č. ZAKÁZKY
1419

MĚŘÍTKO
1:500

Č. VÝKRESU
C.3