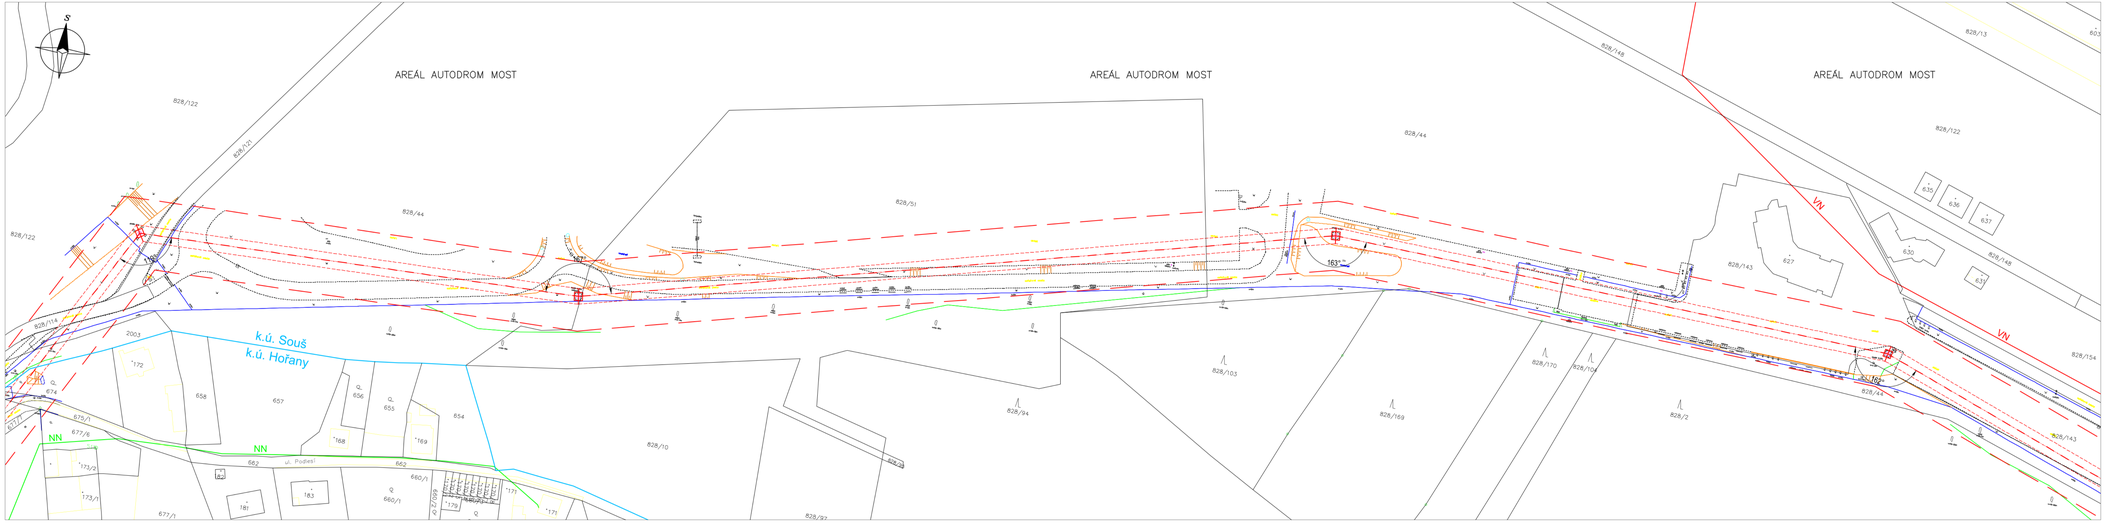

R5	R6	R7	R8
6 (19)	7 (20A)	8 (21A)	9 (22A)
V48+3$_{119}$	V44+9$_{167}$	V44+9$_{167}$	V44+3$_{162}$
DK/DK	DK/DK	DK/DK	DK/DK
3xPN			
x=987412.09 y=794346.51	x=987405.88 y=794147.10	x=987318.75 y=793815.04	x=987328.01 y=793561.68
	199,51	342,08	254,23

KRESLIL	PROJEKTANT	HLAVNÍ PROJEKTANT	STUPEŇ	DUR
ING. JAN BŘEZK	ING. JAN BŘEZK	ING. JAN BŘEZK	STAVEBNÍ OBJEKT	SO 01
	[redacted]		DATUM 9/2020 +9/2021	

PROFI EMG s.r.o., Projekce Praha
Pod Krejcárkem 973, 130 00 Praha 3

Název výkresu:
C.4 Katastrální situační výkres

Název akce:
E-12-4006795, MO_ODBOČENÍ MOST SEVER – ZDVOJENÍ V144

Název stavebního objektu:
SO 01 Zdvojení vedení 110kV, nasmyčkování na V151

Č.ZAK.	4-20-031	MĚŘÍTKO	1:1000
Č.VÝKRESU	20031-003	POŘ.ČÍSLO	–
FORMÁT	6xA4	LIST	2/3