





Ústecký kraj

ZÁSADY ÚZEMNÍHO ROZVOJE ÚSTECKÉHO KRAJE


ÚPLNÉ ZNĚNÍ PO VYDÁNÍ 1., 2., 3., 4., 5., 7. a 8. AKTUALIZACE
SCHÉMA Č. 1 AŽ Č. 11

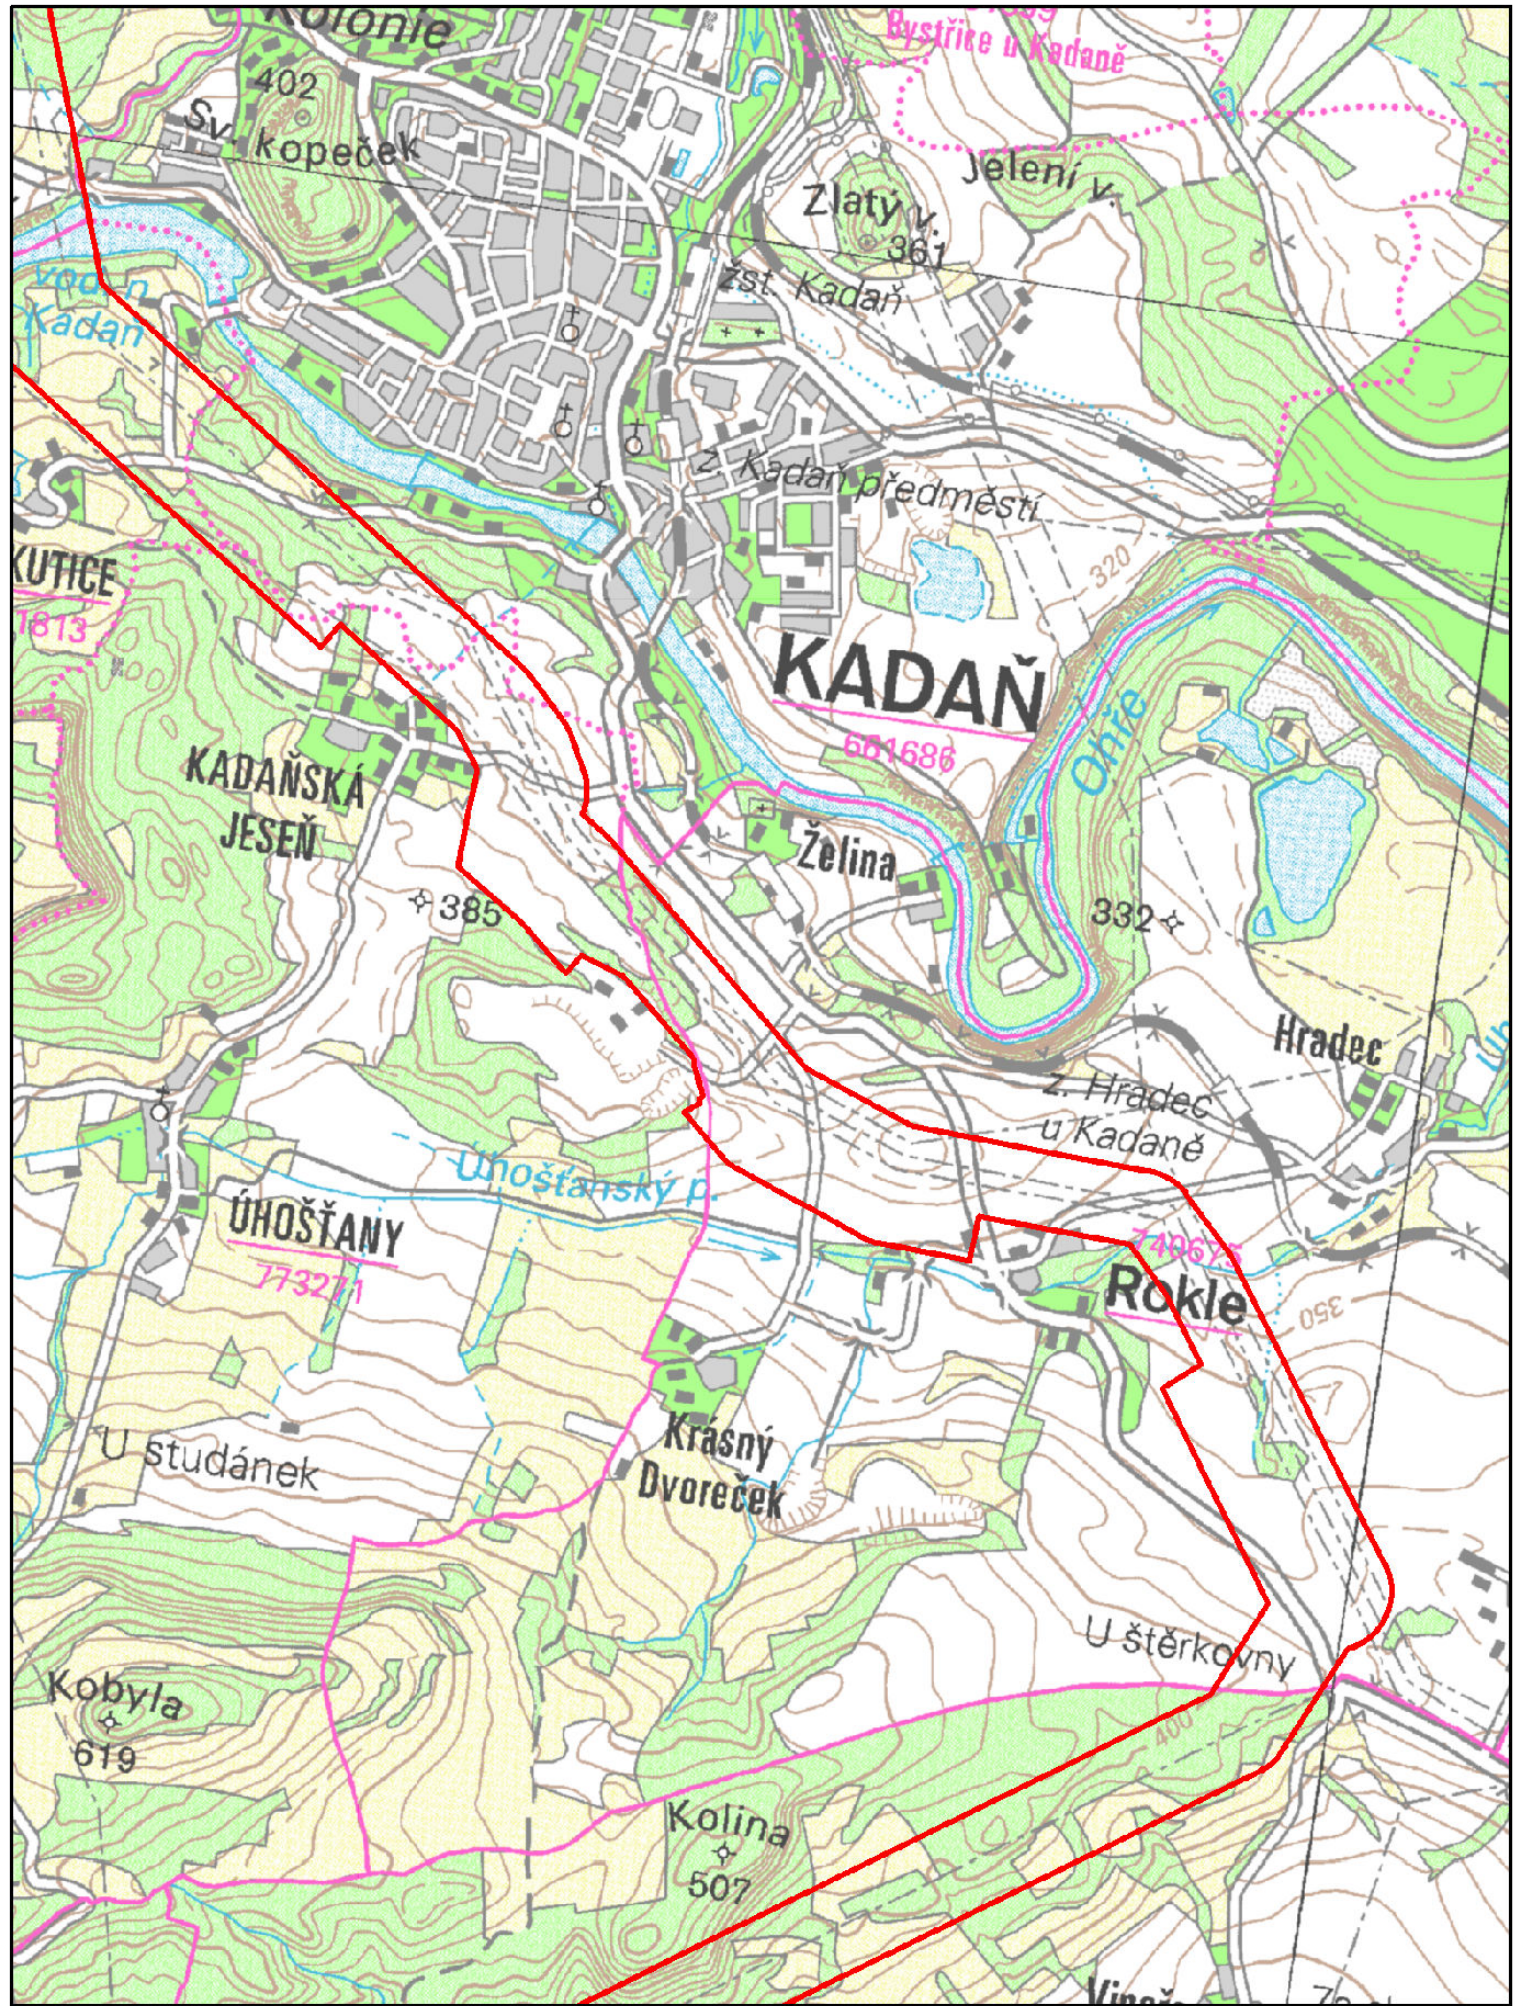

Kadaň, Rokle - zúžení koridoru VVN E2 (1.A)
koridor VVN - návrh
schéma č. 1

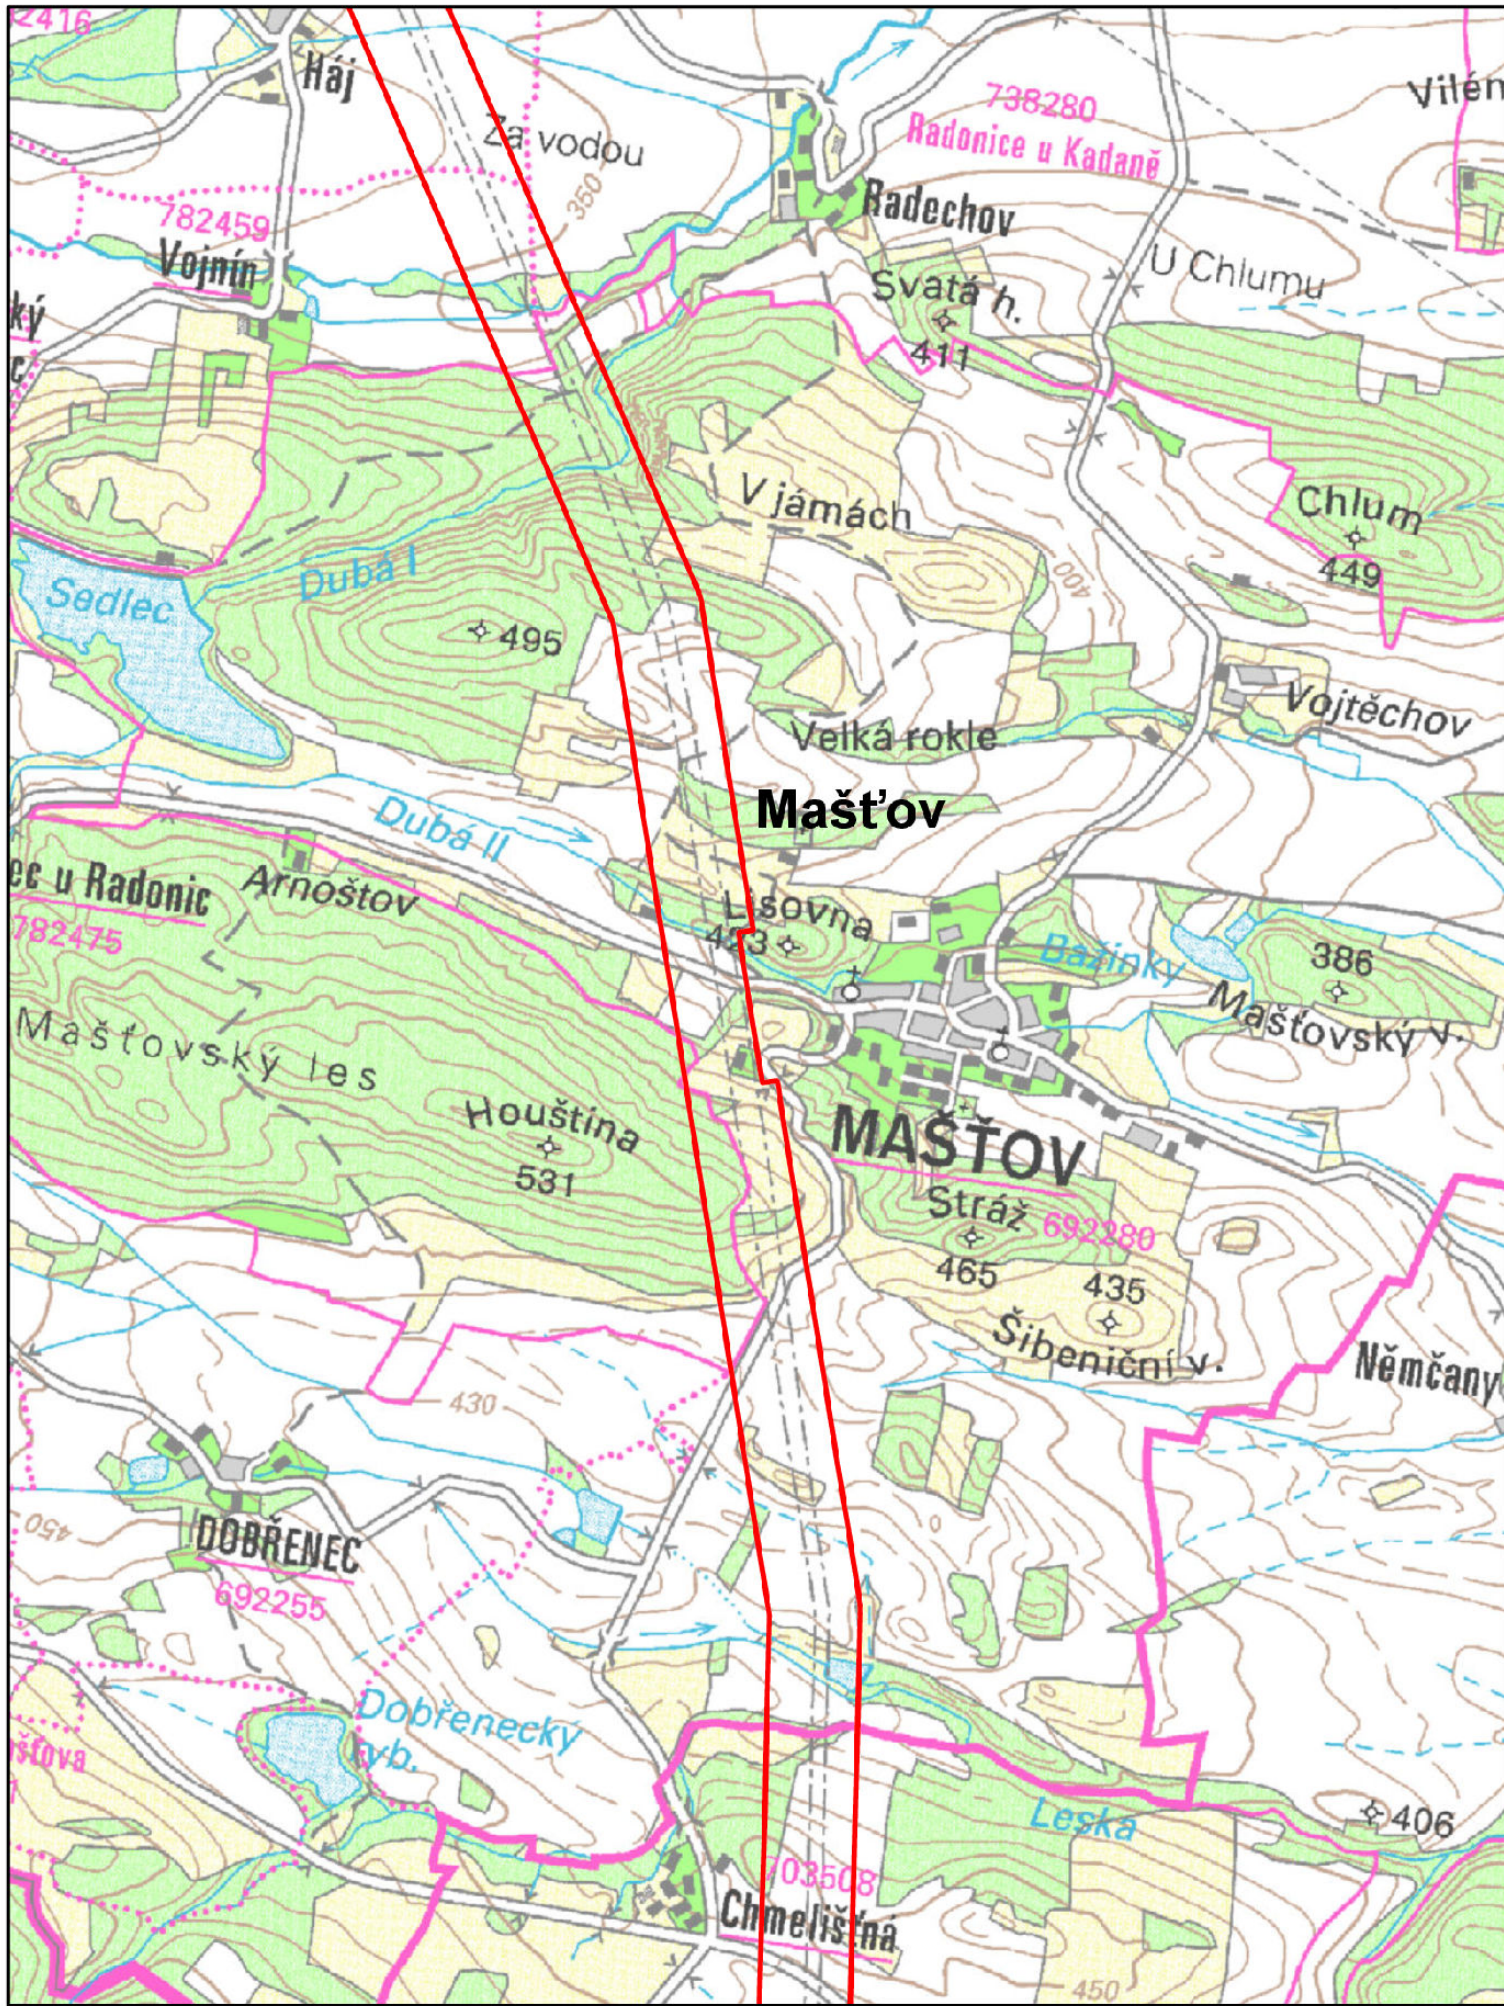


Mašťov - zúžení koridoru VVN E2 (1.A)
koridor VVN - návrh
schéma č. 2

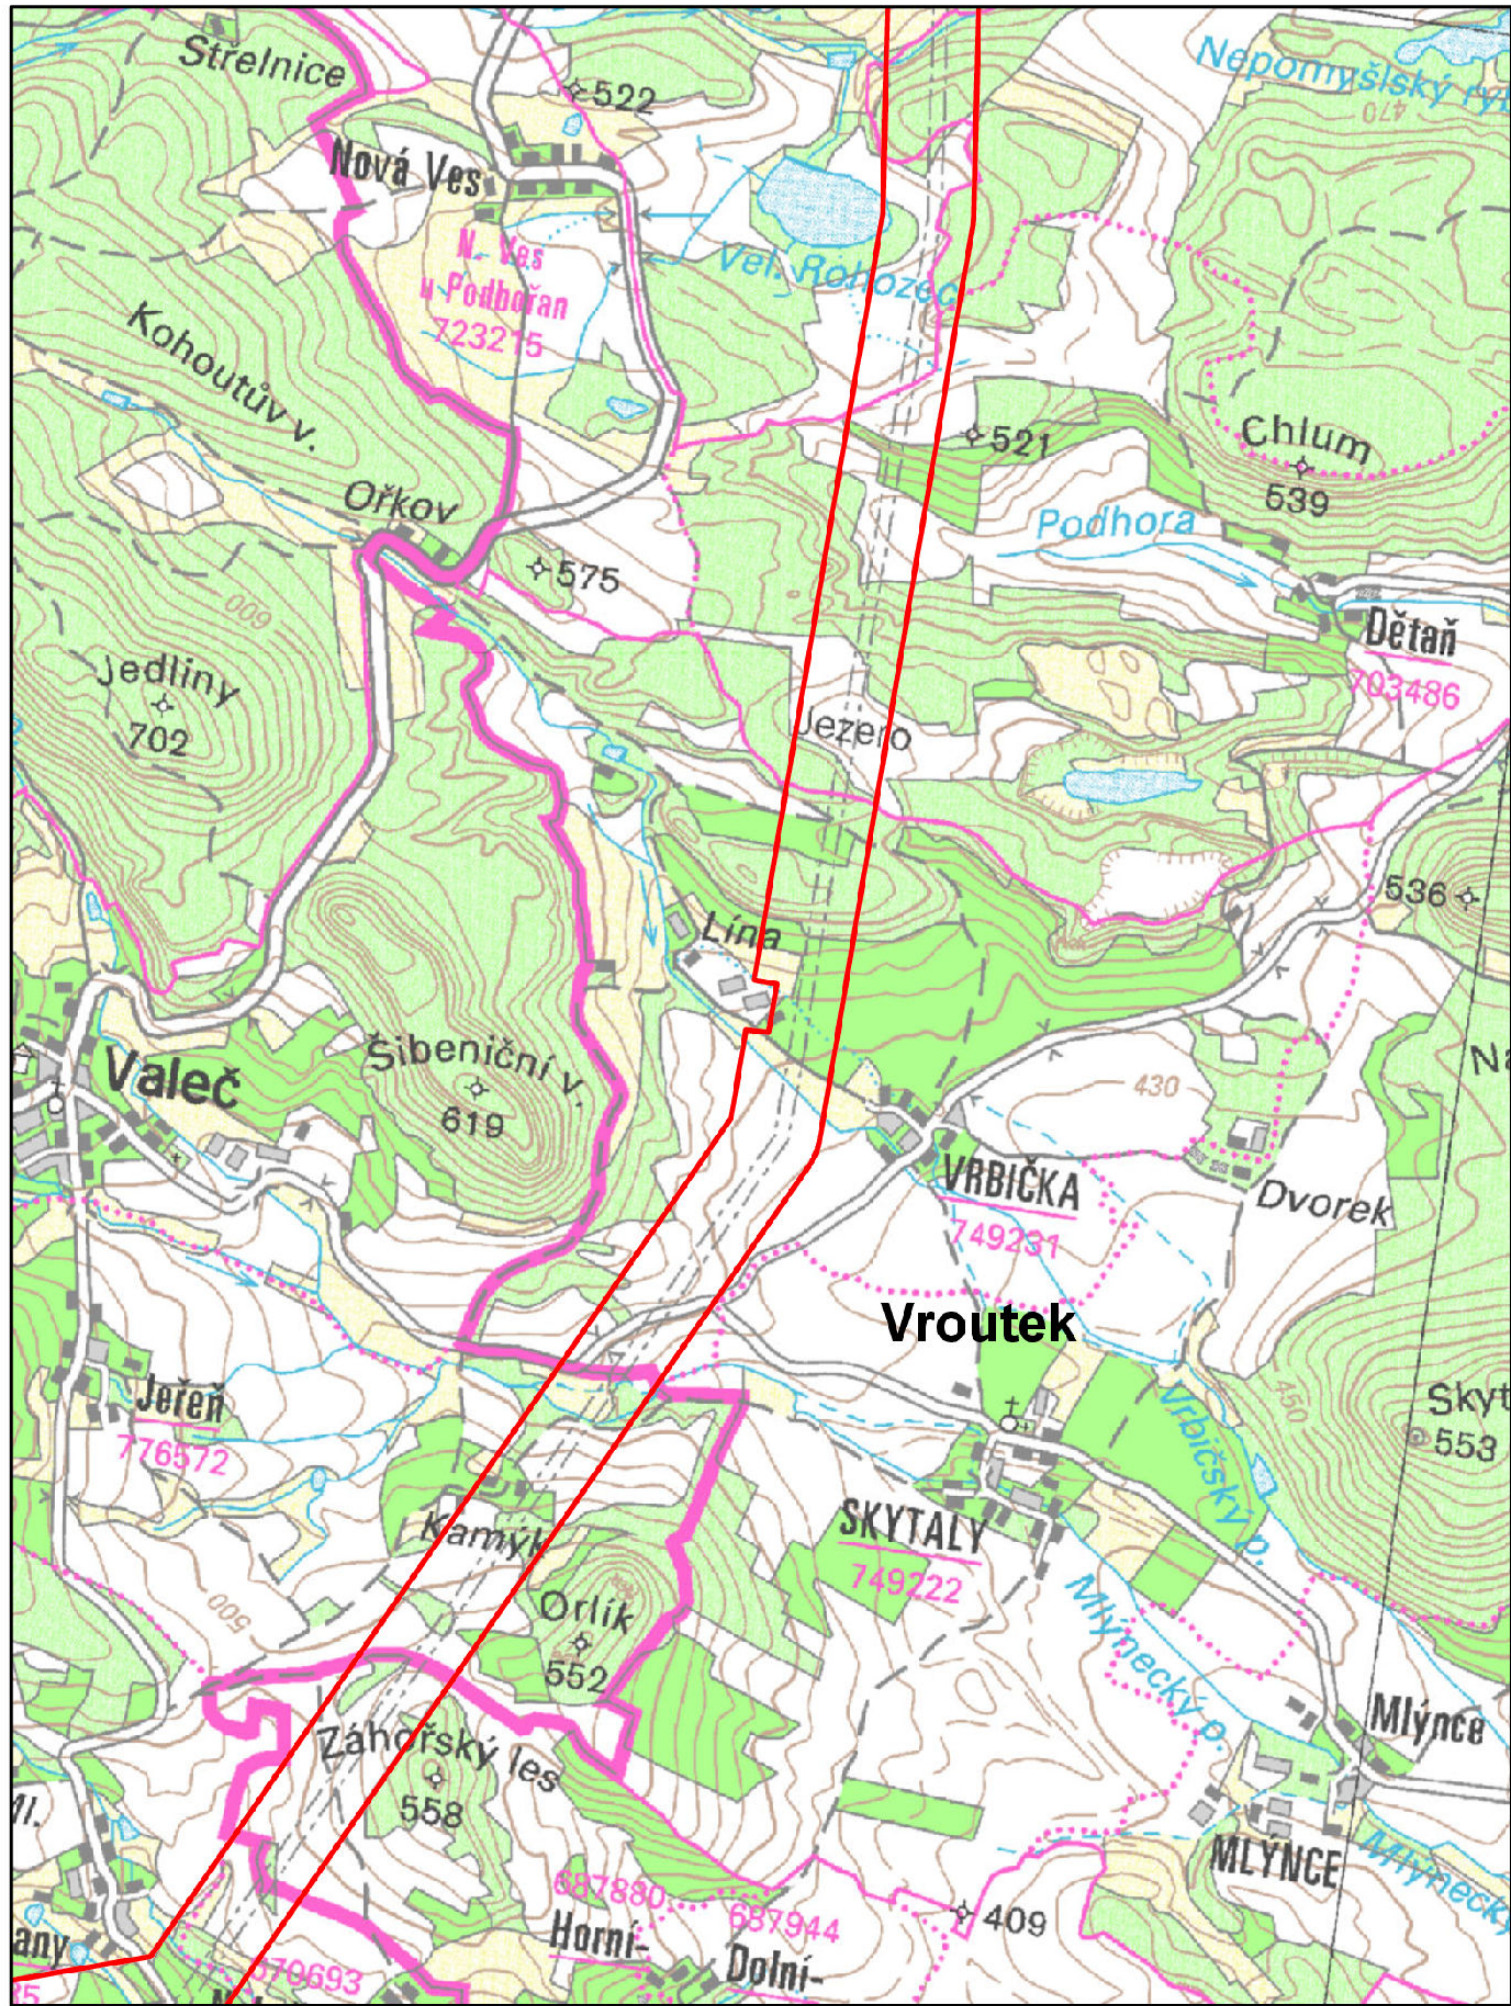


Vroutek - zúžení koridoru VVN E2 (1.A)
koridor VVN - návrh
schéma č. 3




Hostomice, Světec - zúžení koridoru VVN E10a (1.A)
koridor VVN - návrh
schéma č. 4

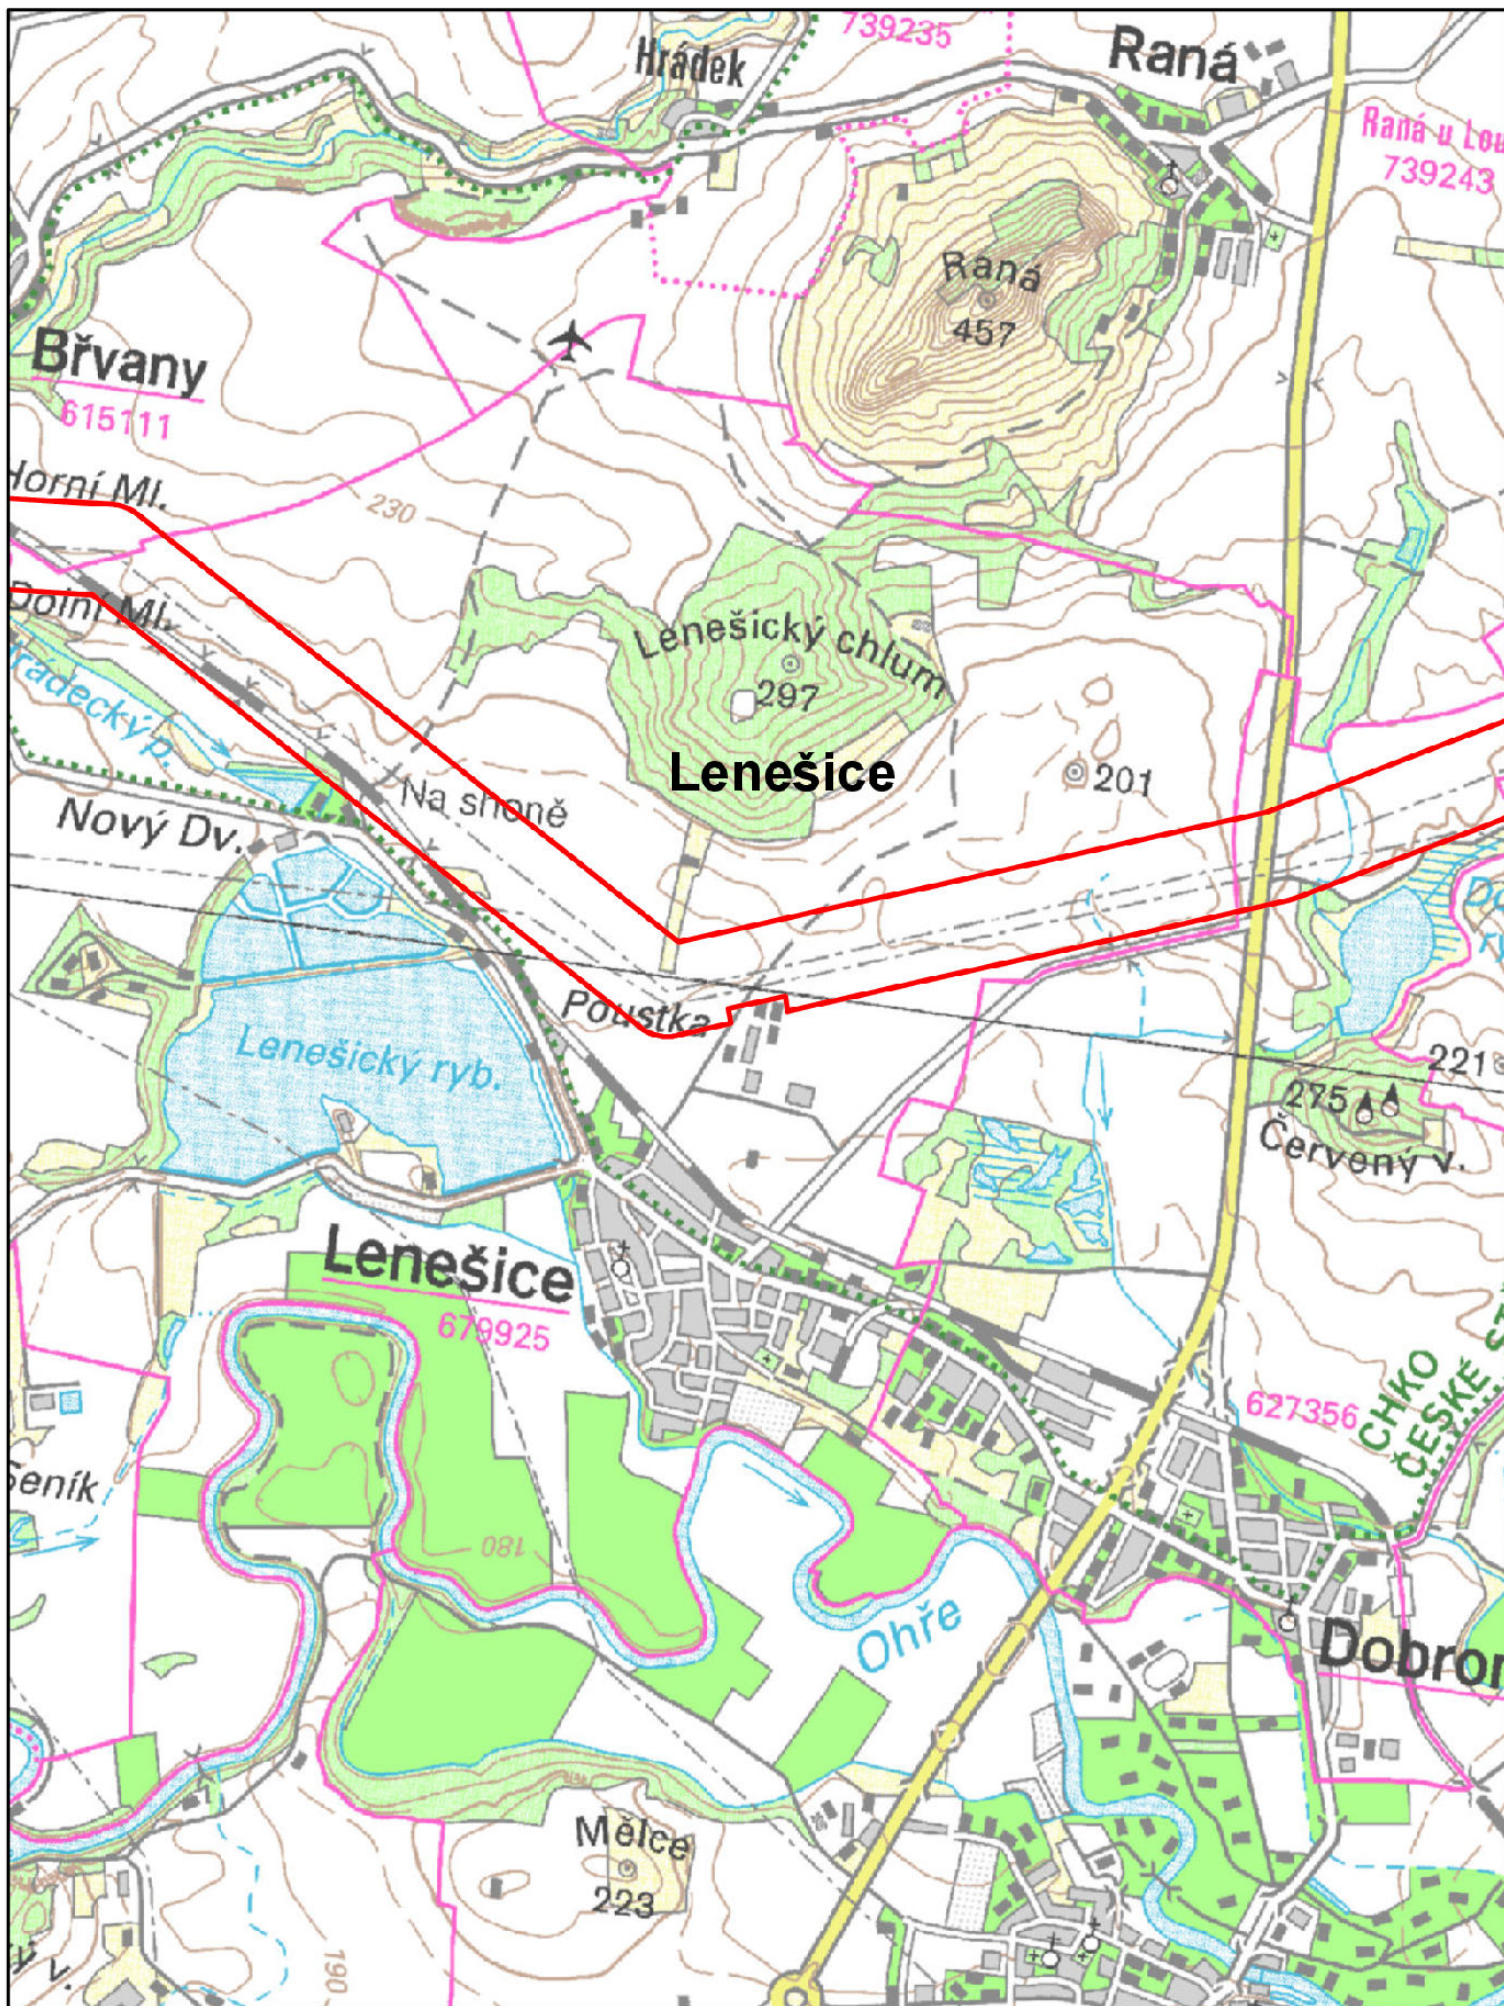


Lenešice - zúžení koridoru VVN E10b (1.A)
koridor VVN - návrh
schéma č. 5

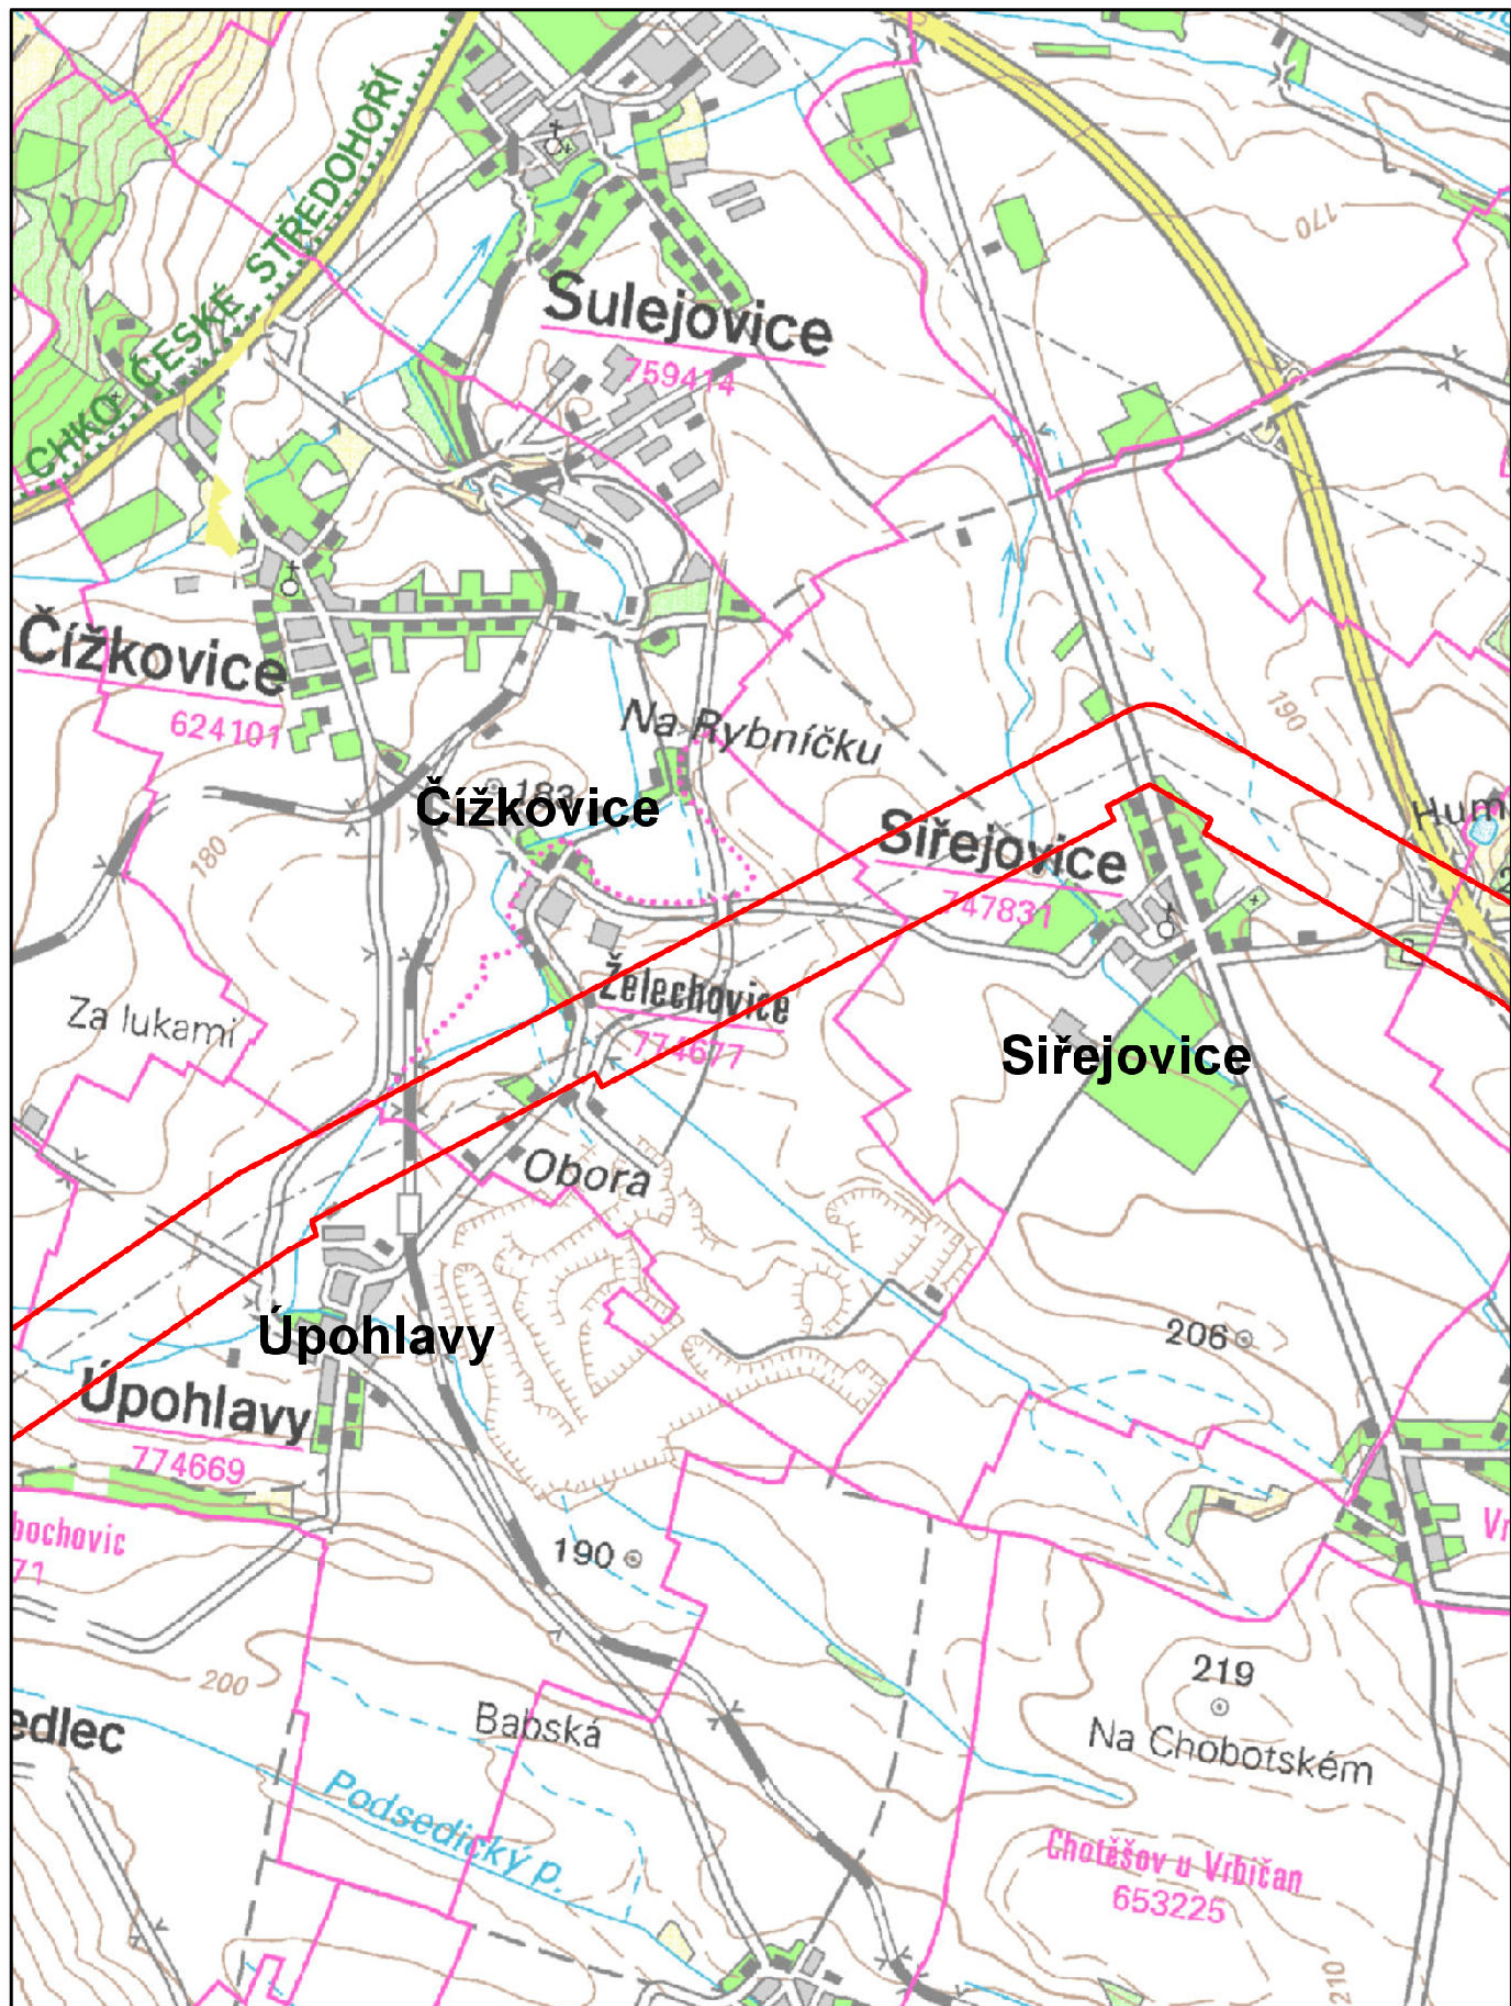


Čížkovice, Sířejovice, Úpohlavy - zúžení koridoru VVN E10b (1.A)
koridor VVN - návrh
schéma č. 6

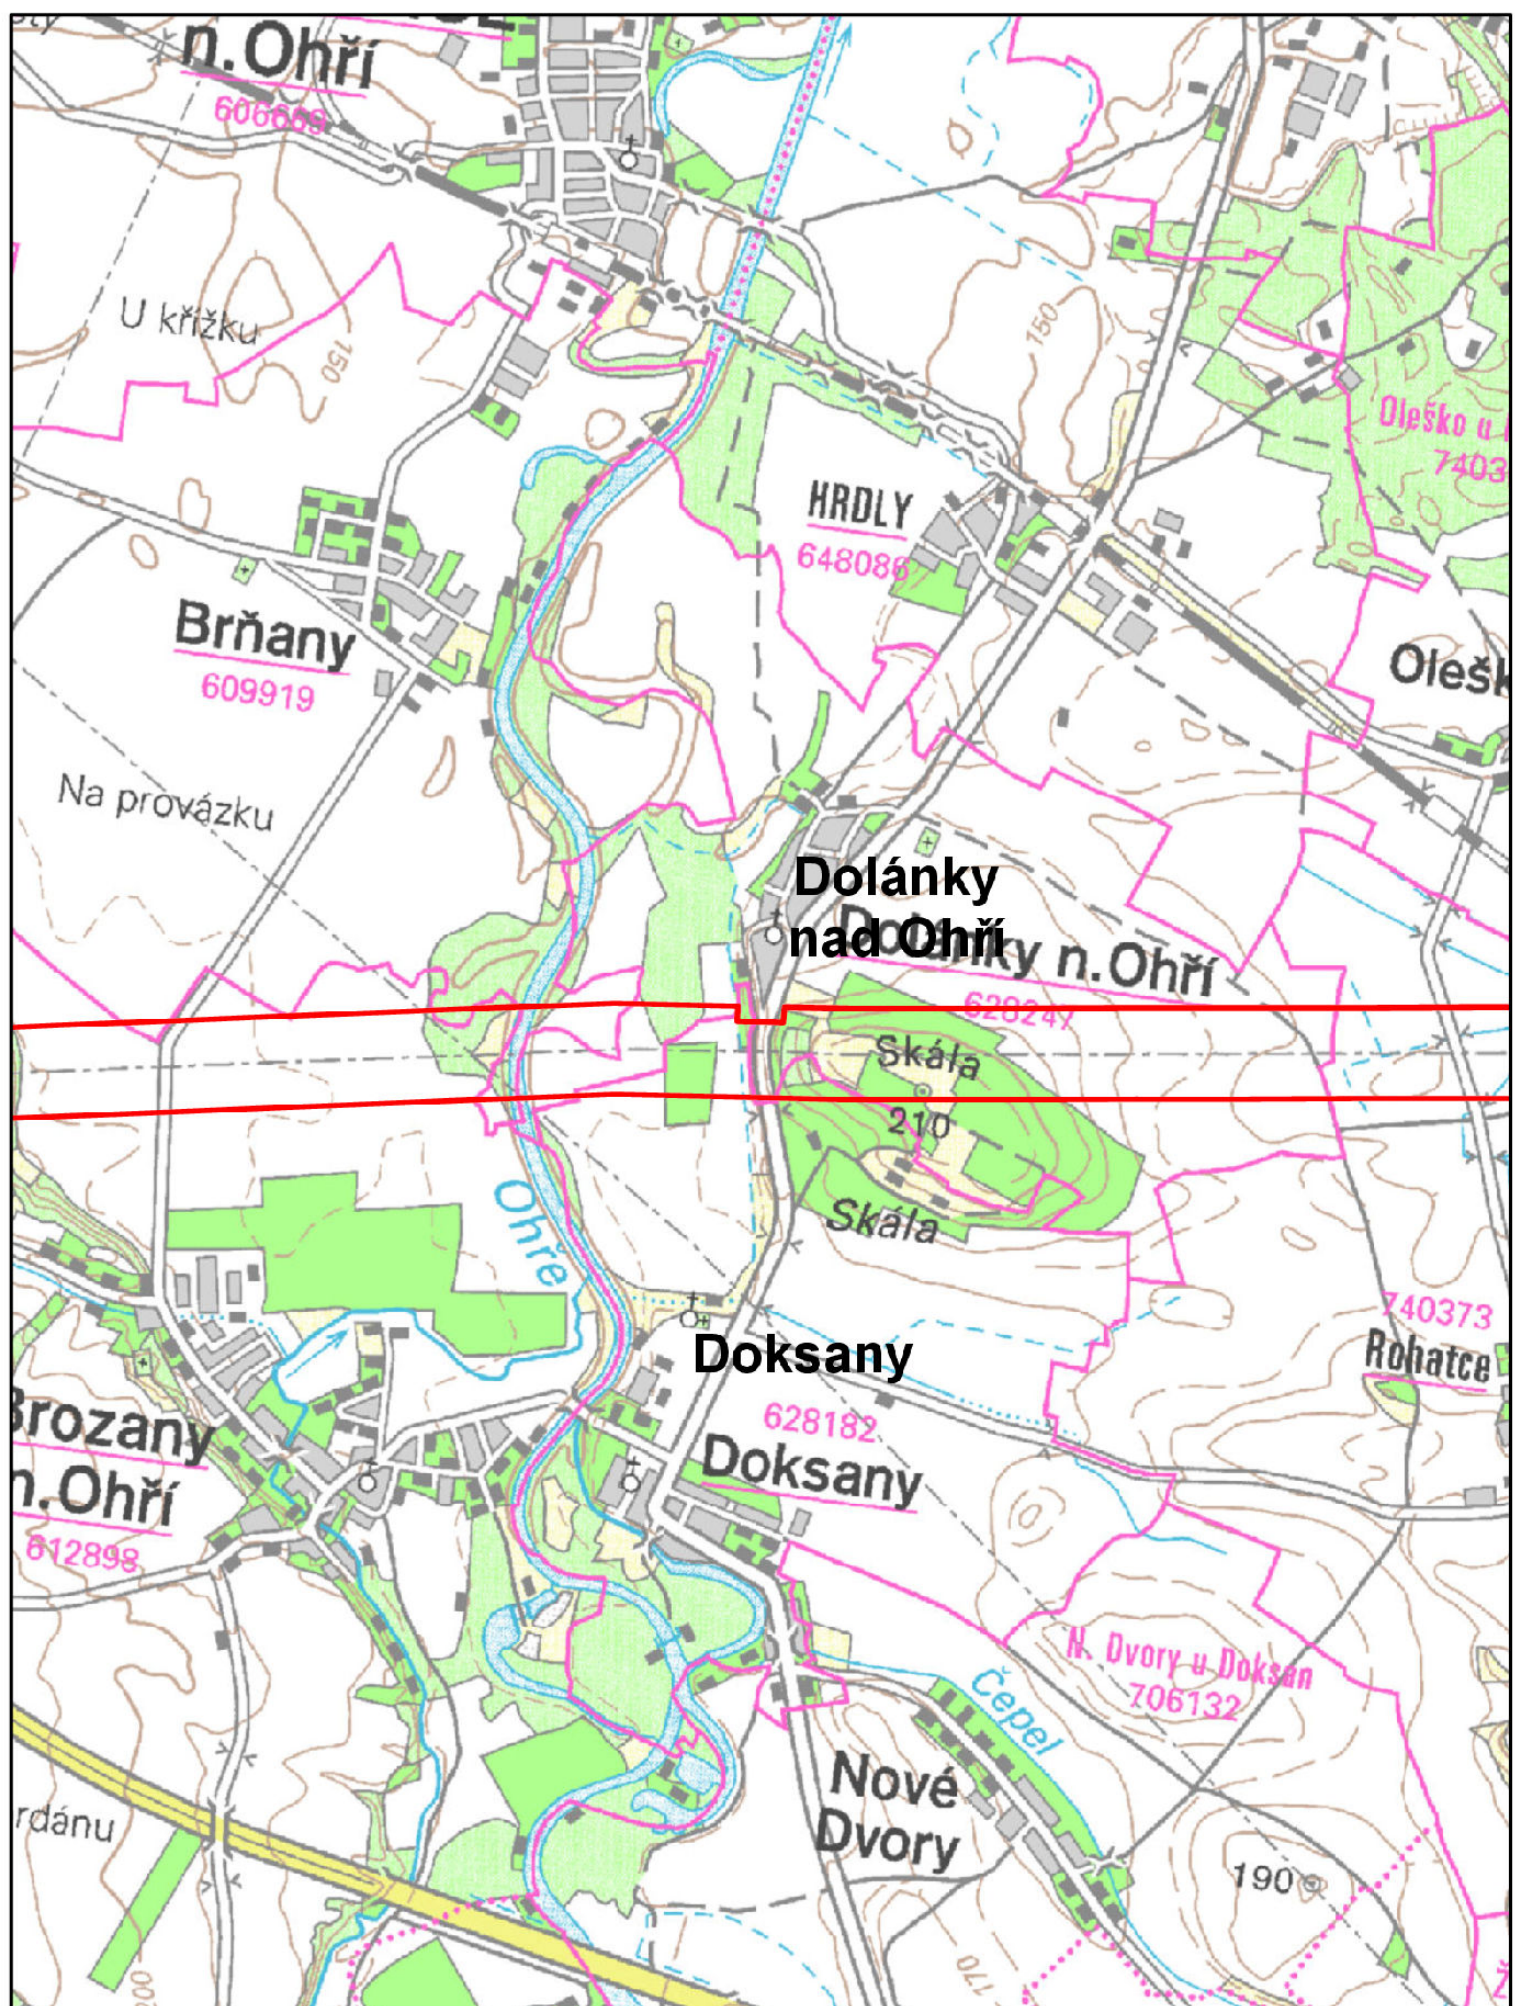


Dolánky nad Ohří - zúžení koridoru VVN E10b (1.A)
koridor VVN - návrh
schéma č. 7

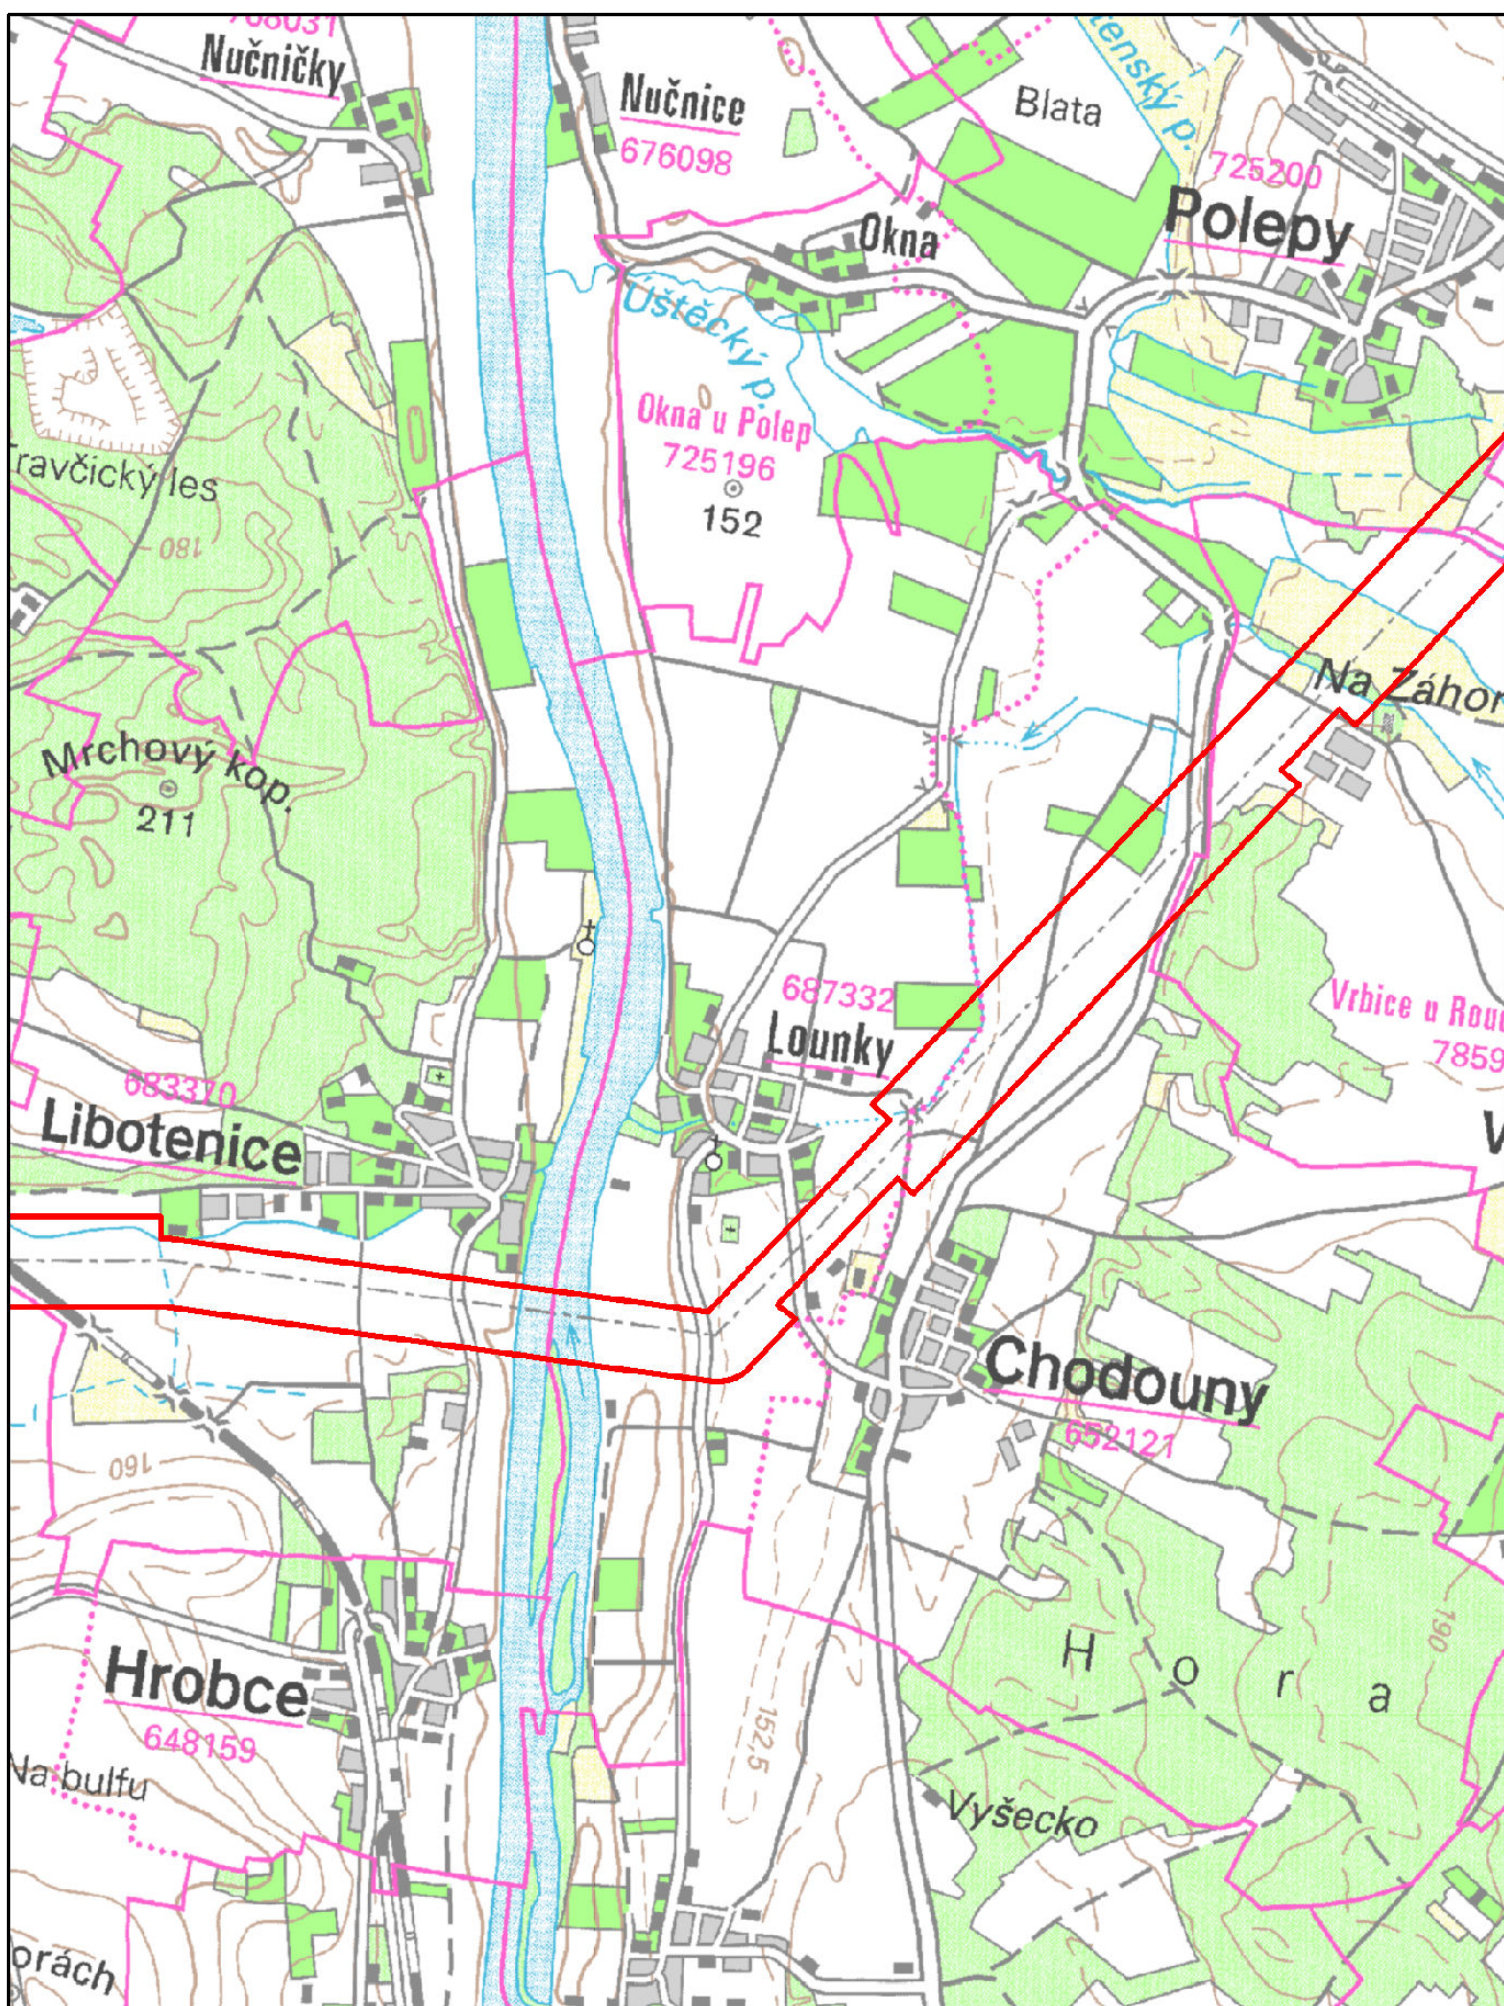


Chodouny, Libotenice, Vrbovice - zúžení koridoru VVN E10b (1.A)
koridor VVN - návrh
schéma č. 8

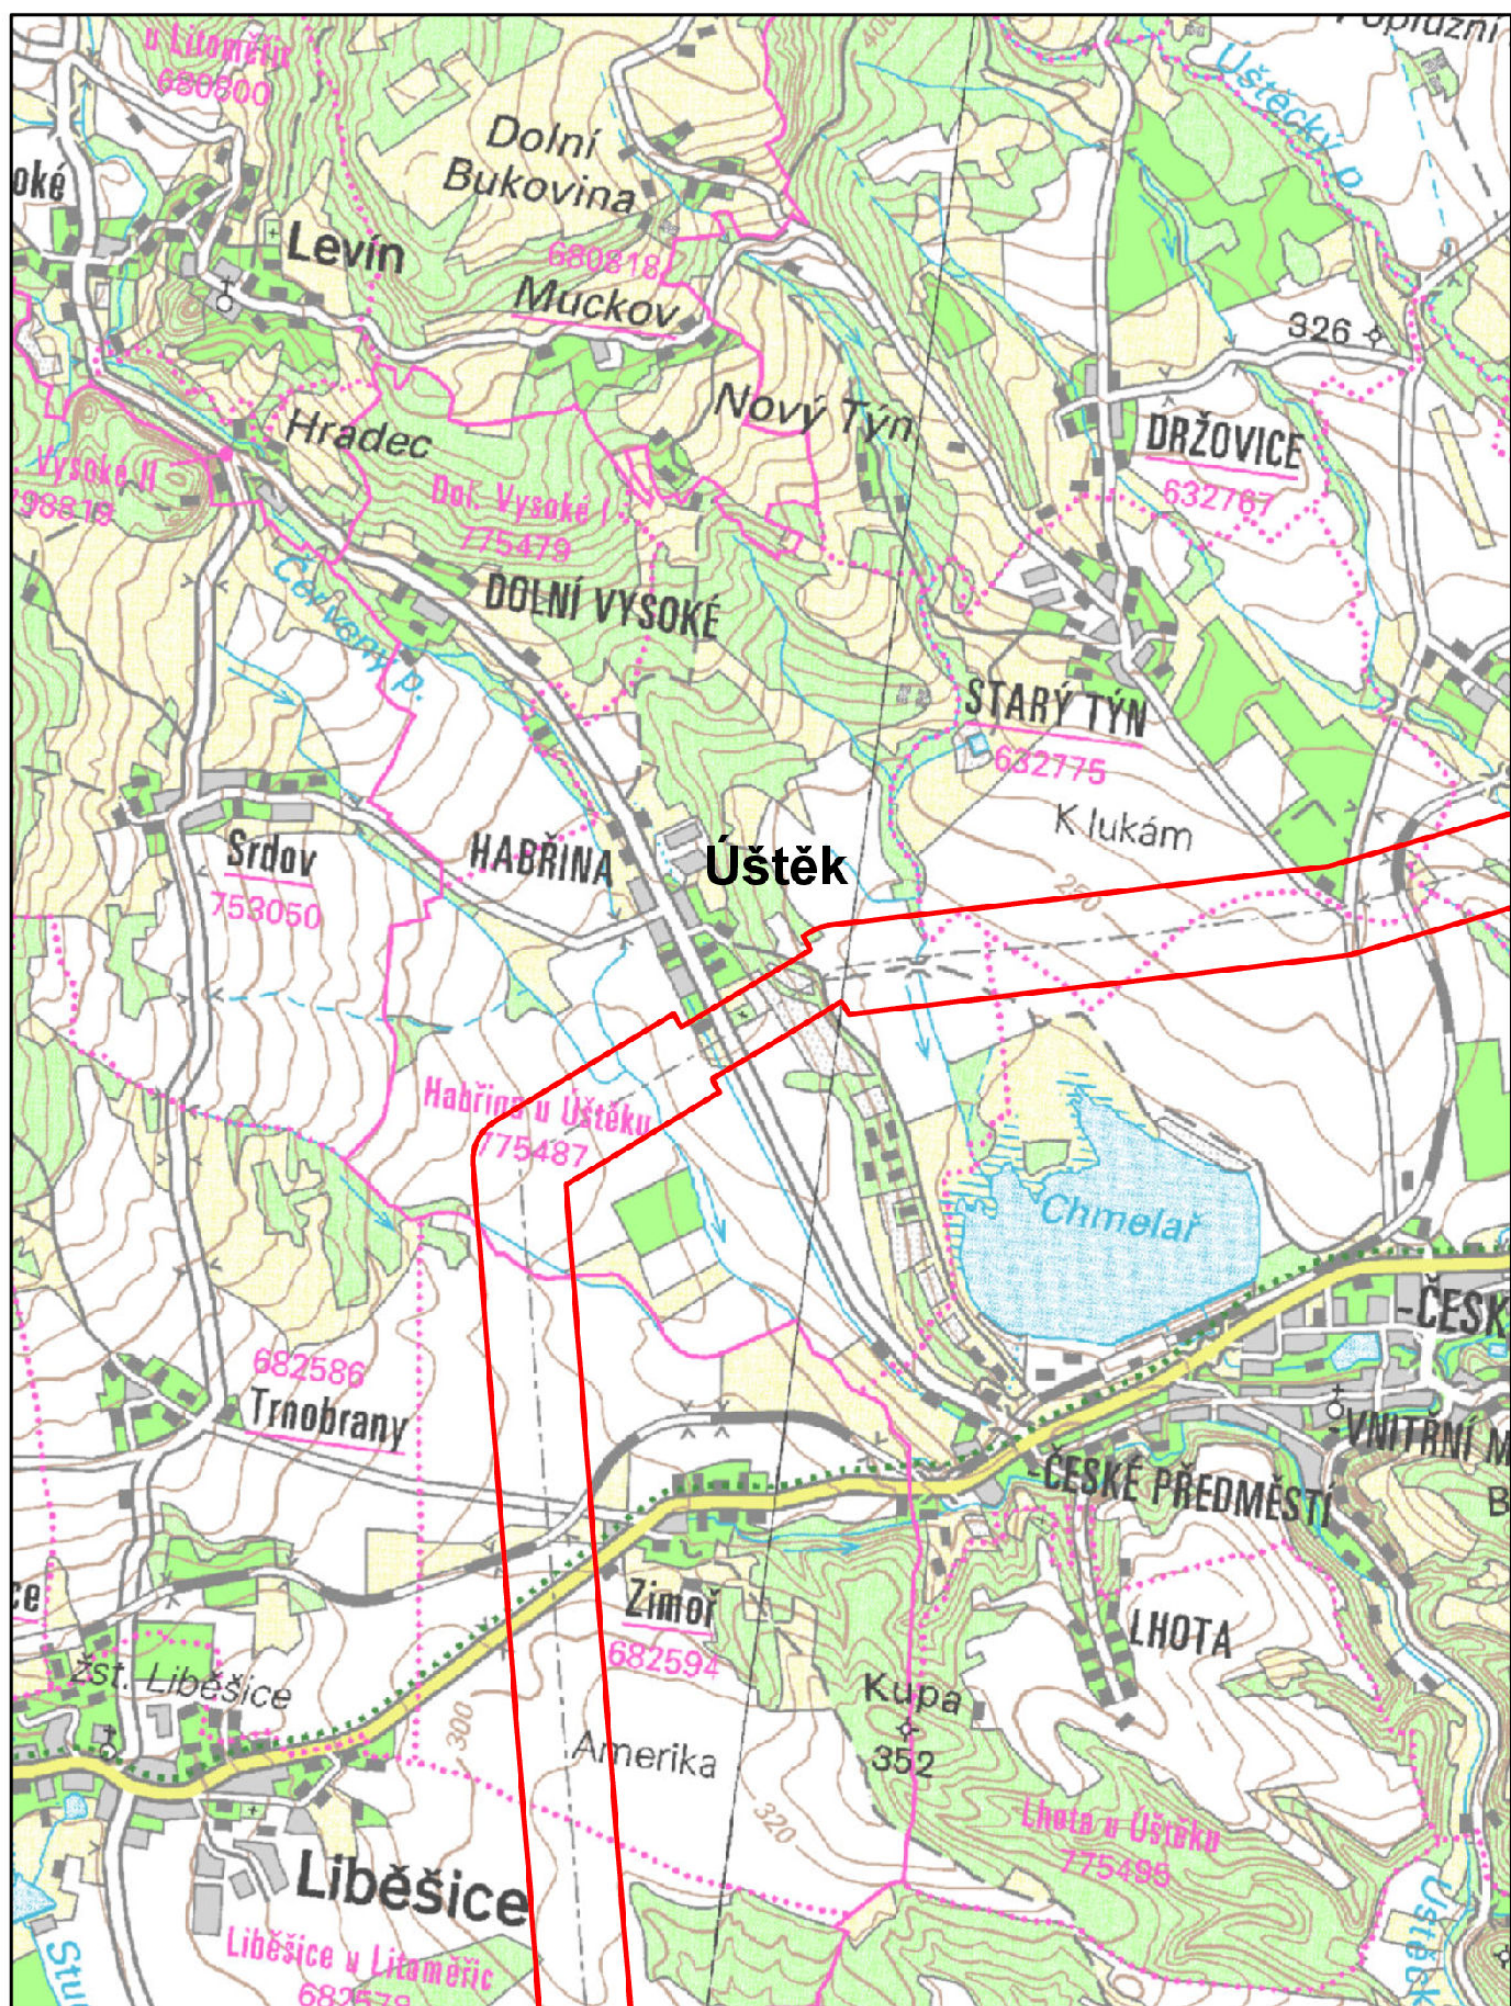

Ústěk - zúžení koridoru VVN E10b (1.A)
koridor VVN - návrh
schéma č. 9

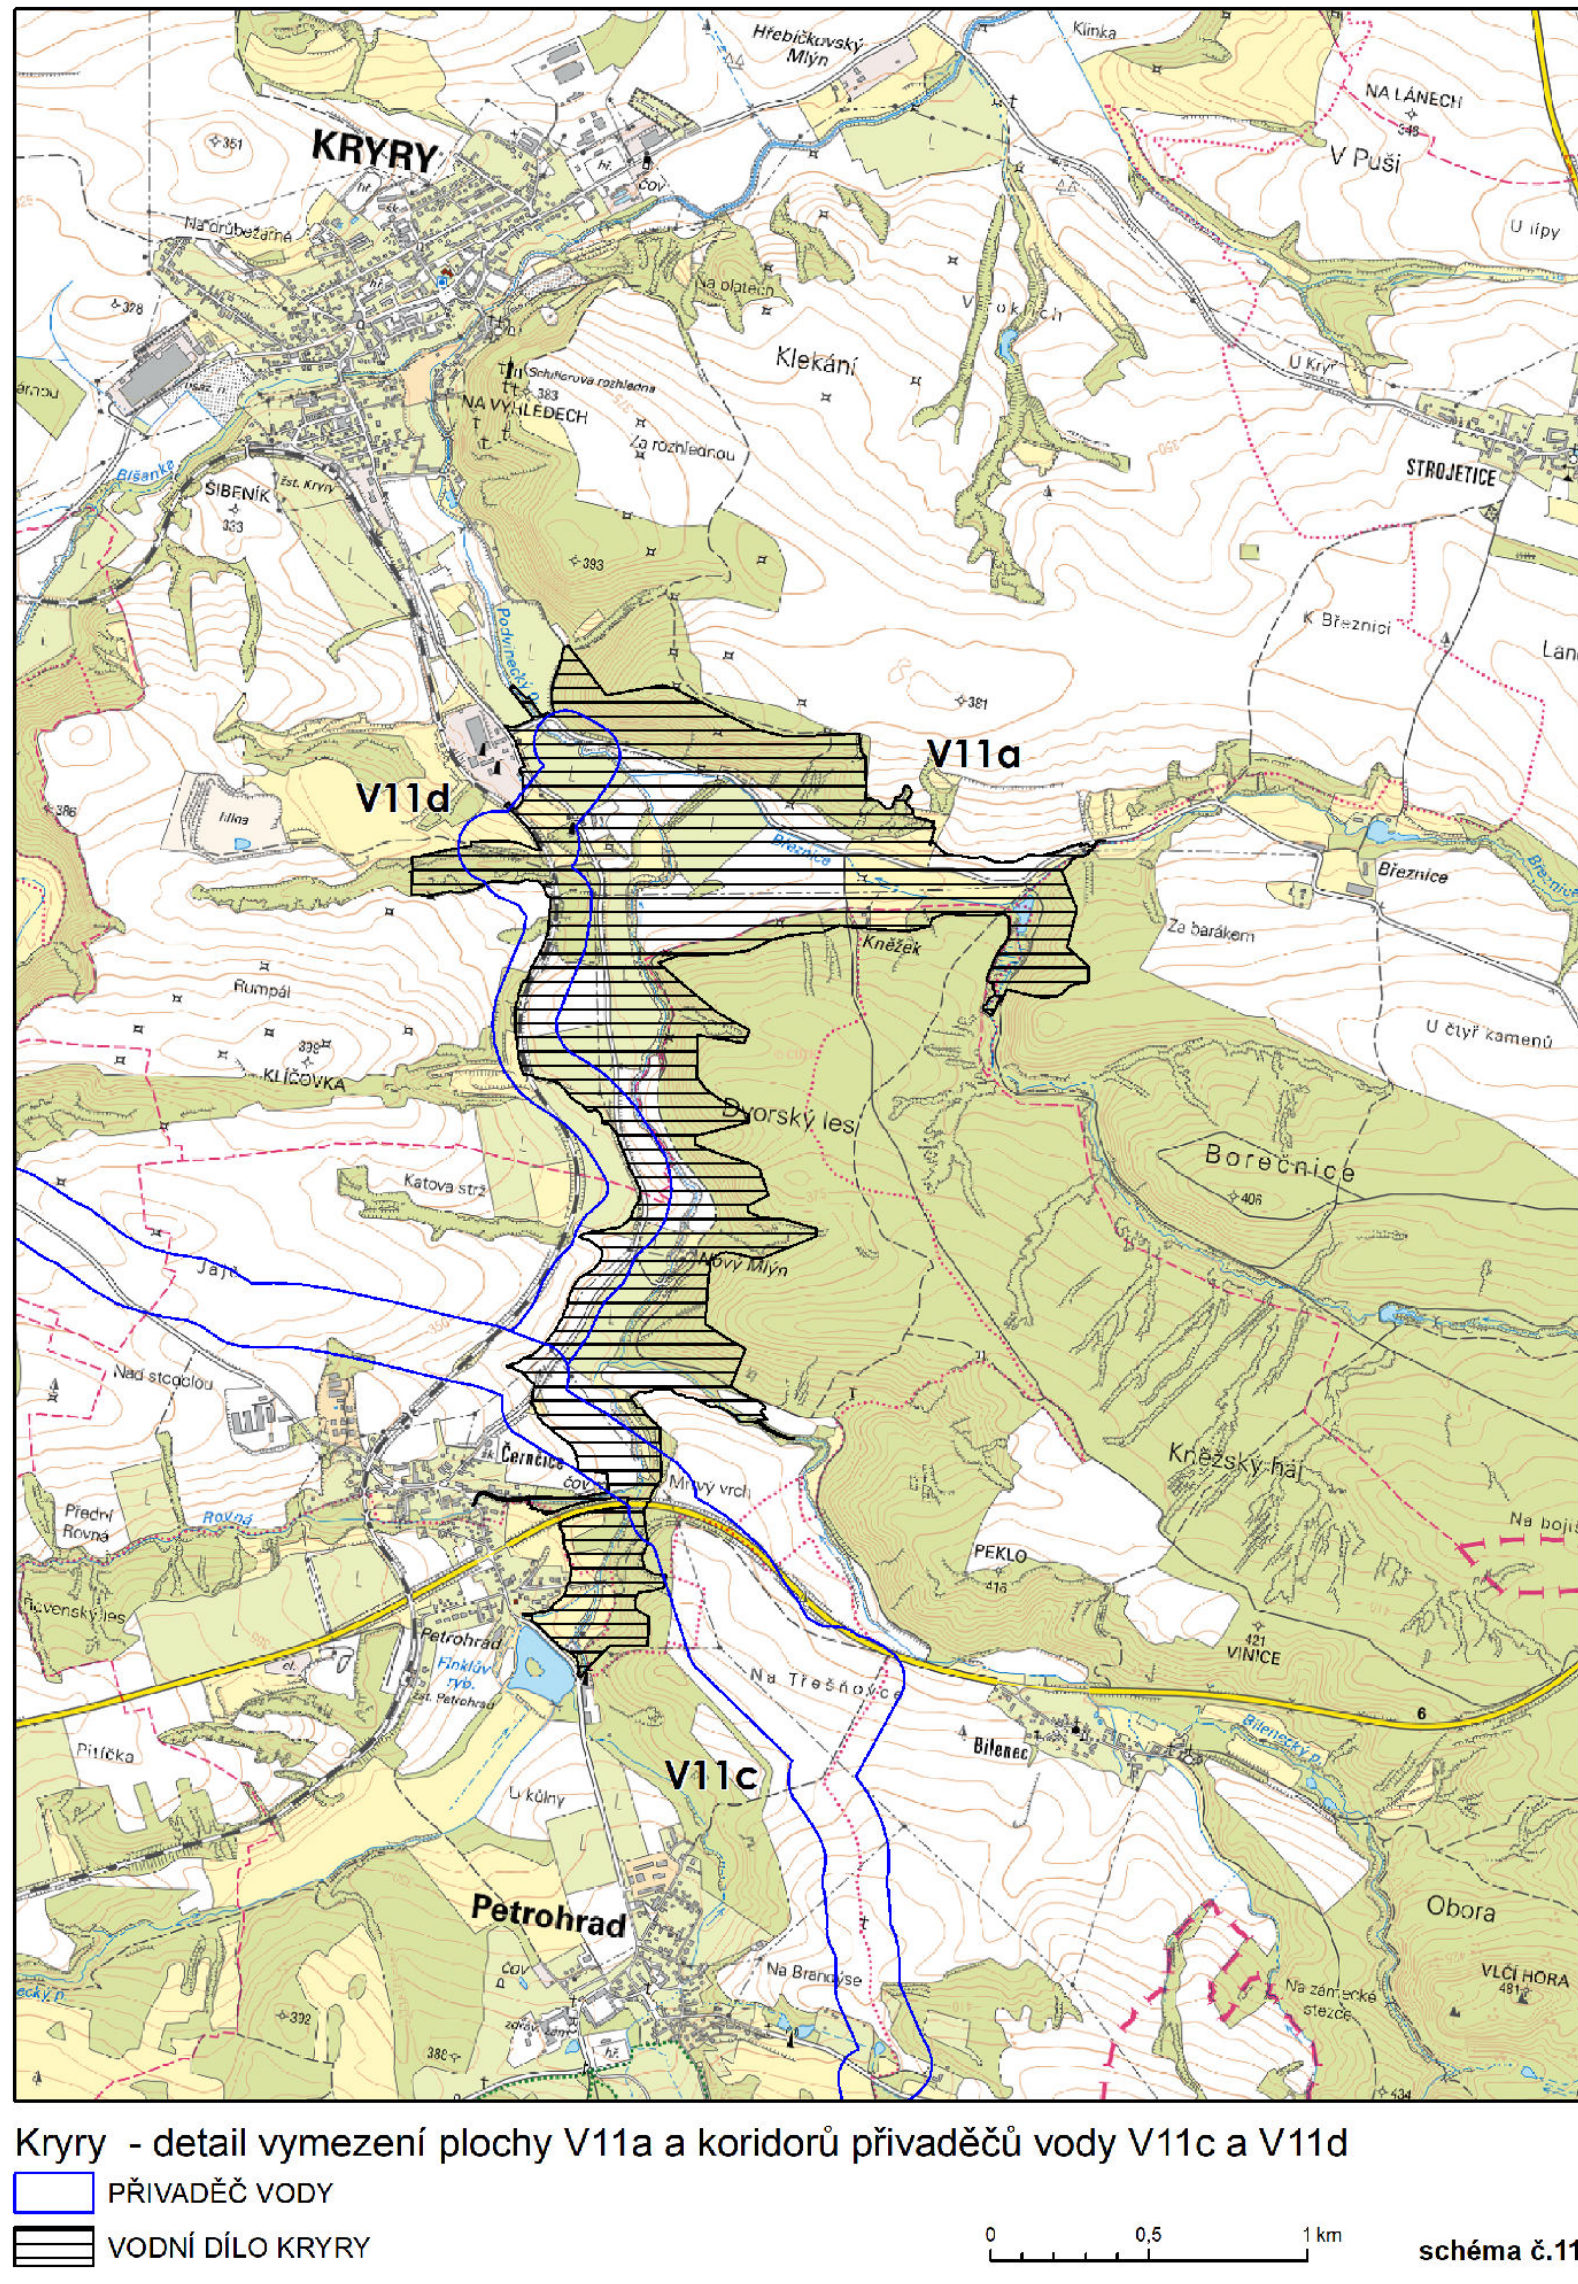

Kryry - detail vymezení plochy V11a a koridorů přiváděcí vody V11c a V11d
přiváděcí vody
vodní dílo Kryry
schéma č. 11

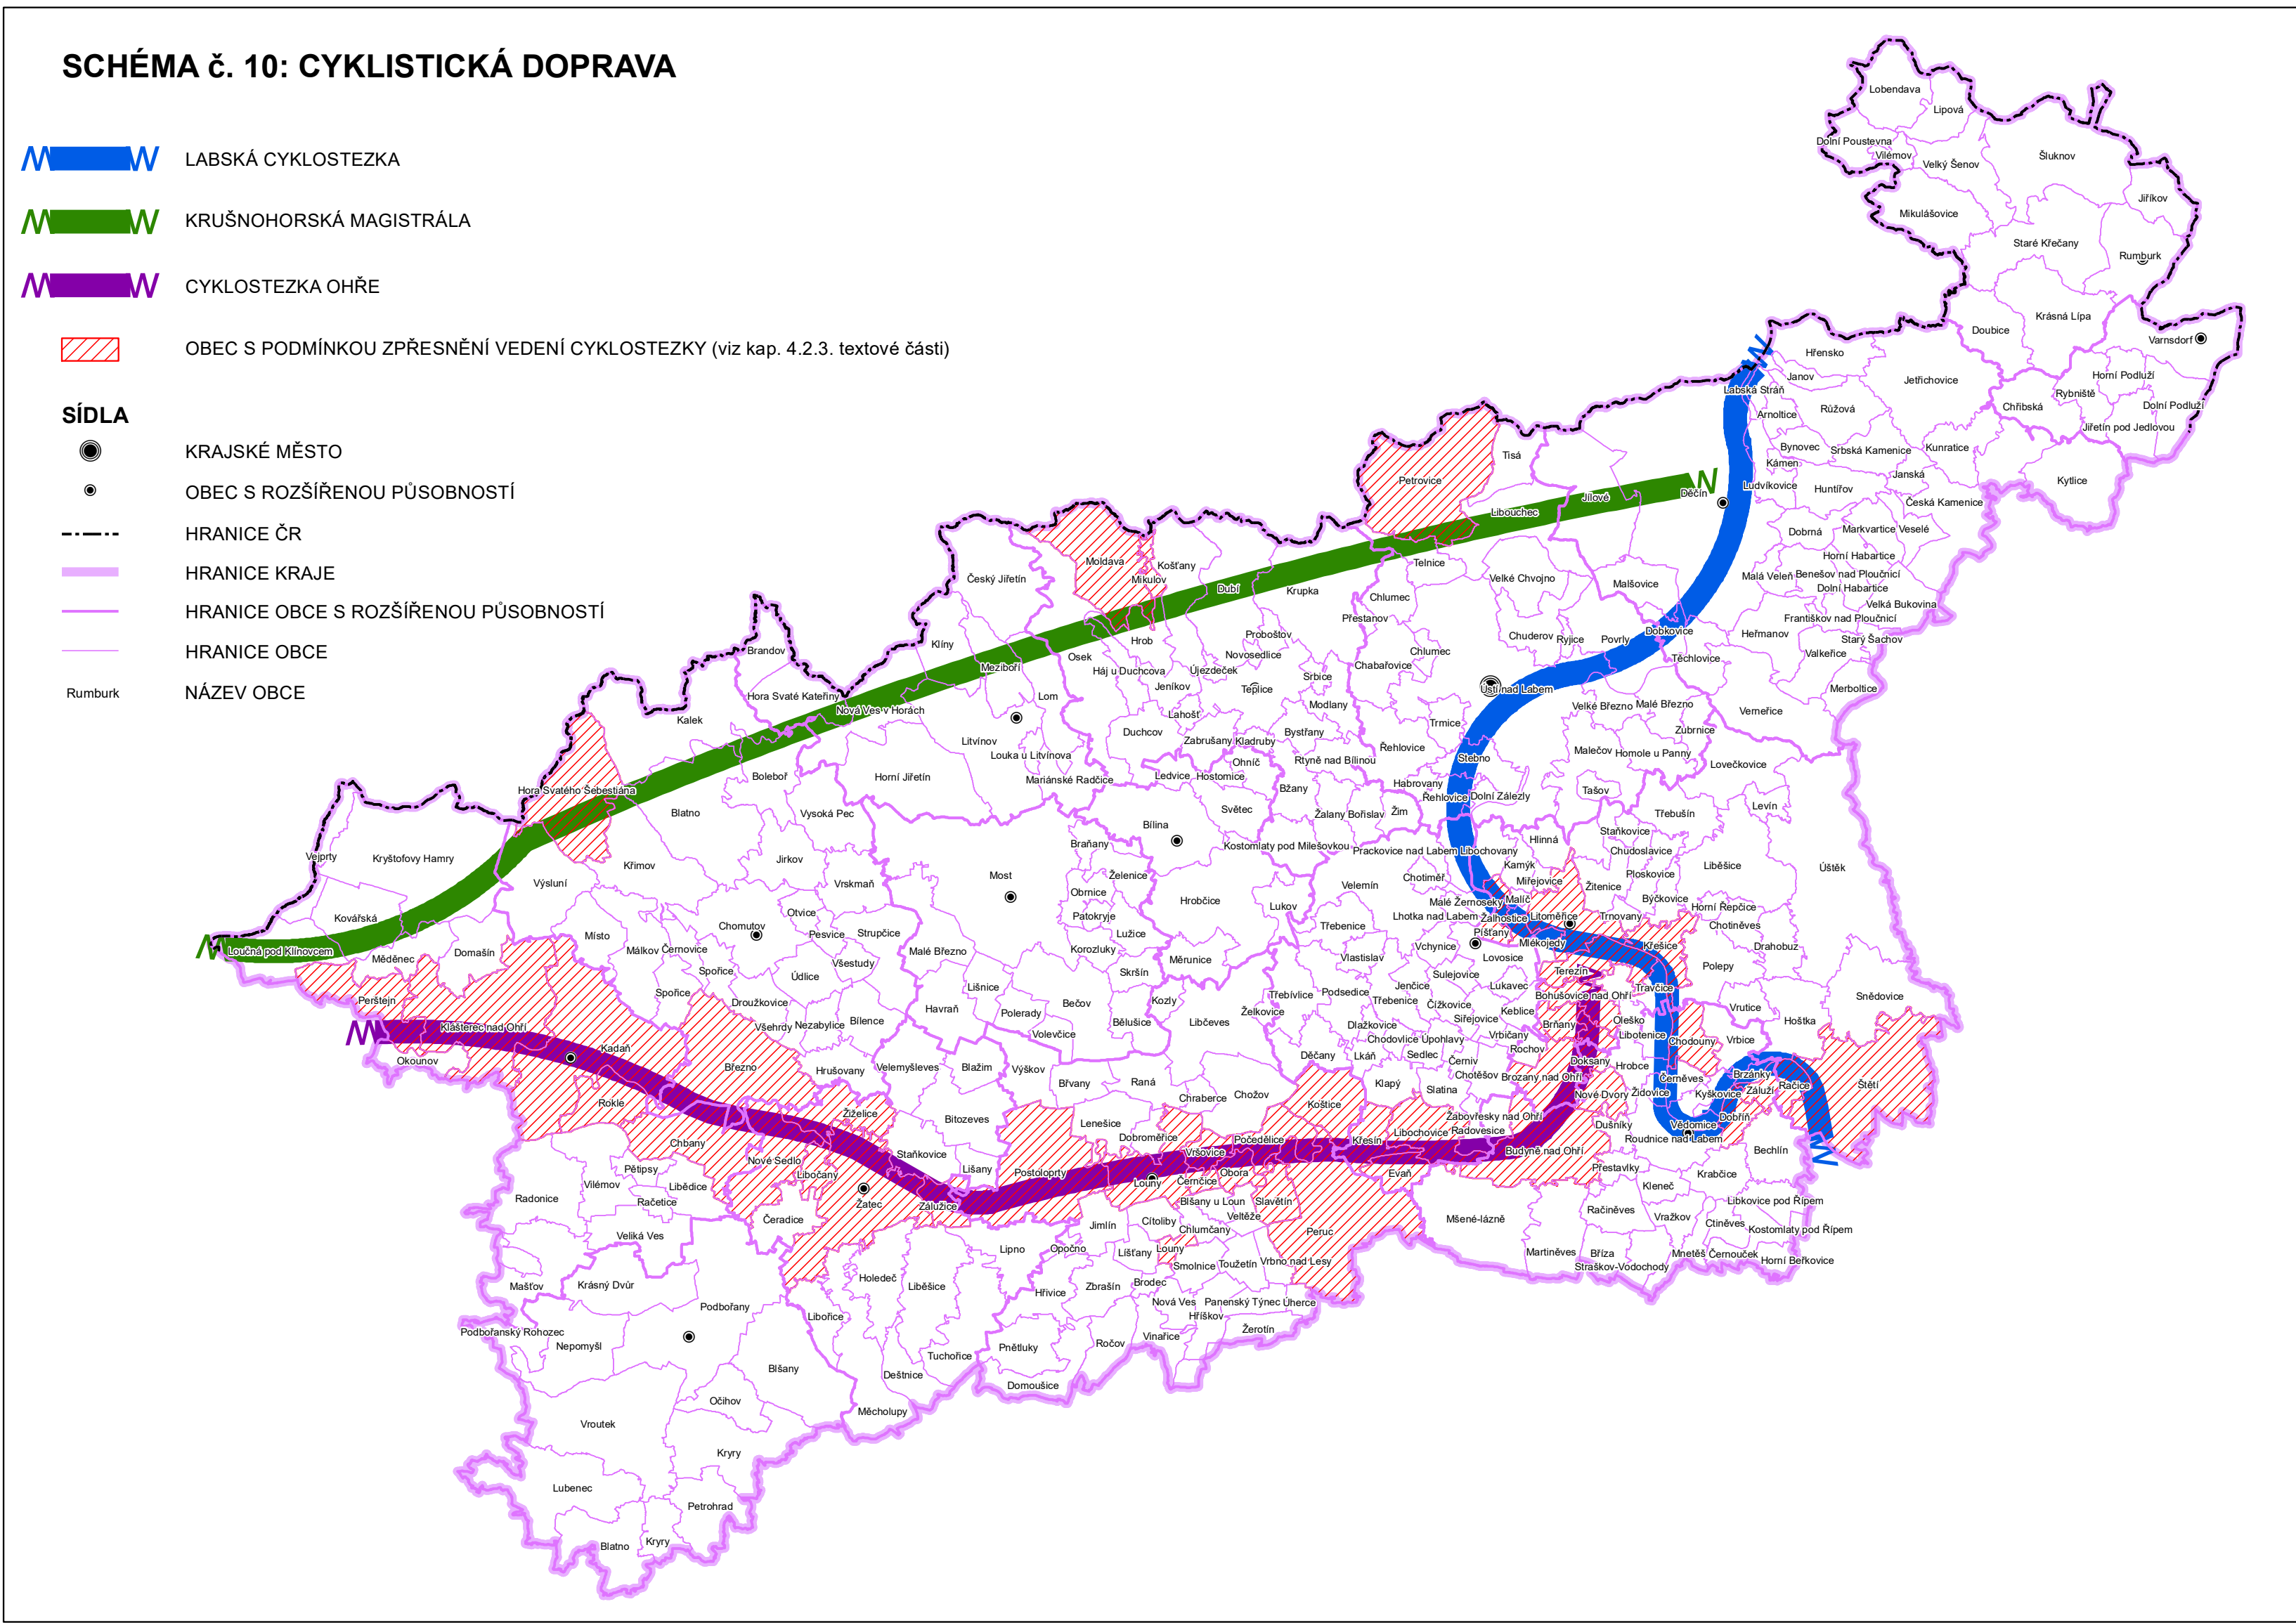

1. A 4. AKTUALIZACE ZÚŘ ÚK

PLOCHY A KORIDORY NADMÍSTNÍHO VÝZNAMU - NAVRHOVÁNE V RÁMCI 1. AKTUALIZACE

NAVRH

E2(1.A) ELEKTRICKÉ VEDENÍ 400 KV

PLOCHY A KORIDORY NADMÍSTNÍHO VÝZNAMU - NAVRHOVÁNE V RÁMCI 4. AKTUALIZACE


NAVRH

V11b PŘIVÁDĚČ VODY


V11a LOKALITA PRO AKUMULACI POVRCHOVÝCH VOD (VODNÍ DÍLO KRYRY)

ÚZEMÍ ZOBRAZENÉ V JEDNOTLIVÝCH SCHÉMATECH

- 1 - Kadaň/Rokle
- 2 - Mašťov
- 3 - Vroutek
- 4 - Hostomice/Světec
- 5 - Lenešice
- 6 - Čížkovice/Sířejovice/Úpohlavy
- 7 - Dolánky nad Ohří
- 8 - Chodouny/Libotenice/Vrbovice
- 9 - Ústěk
- 10 - Kryry

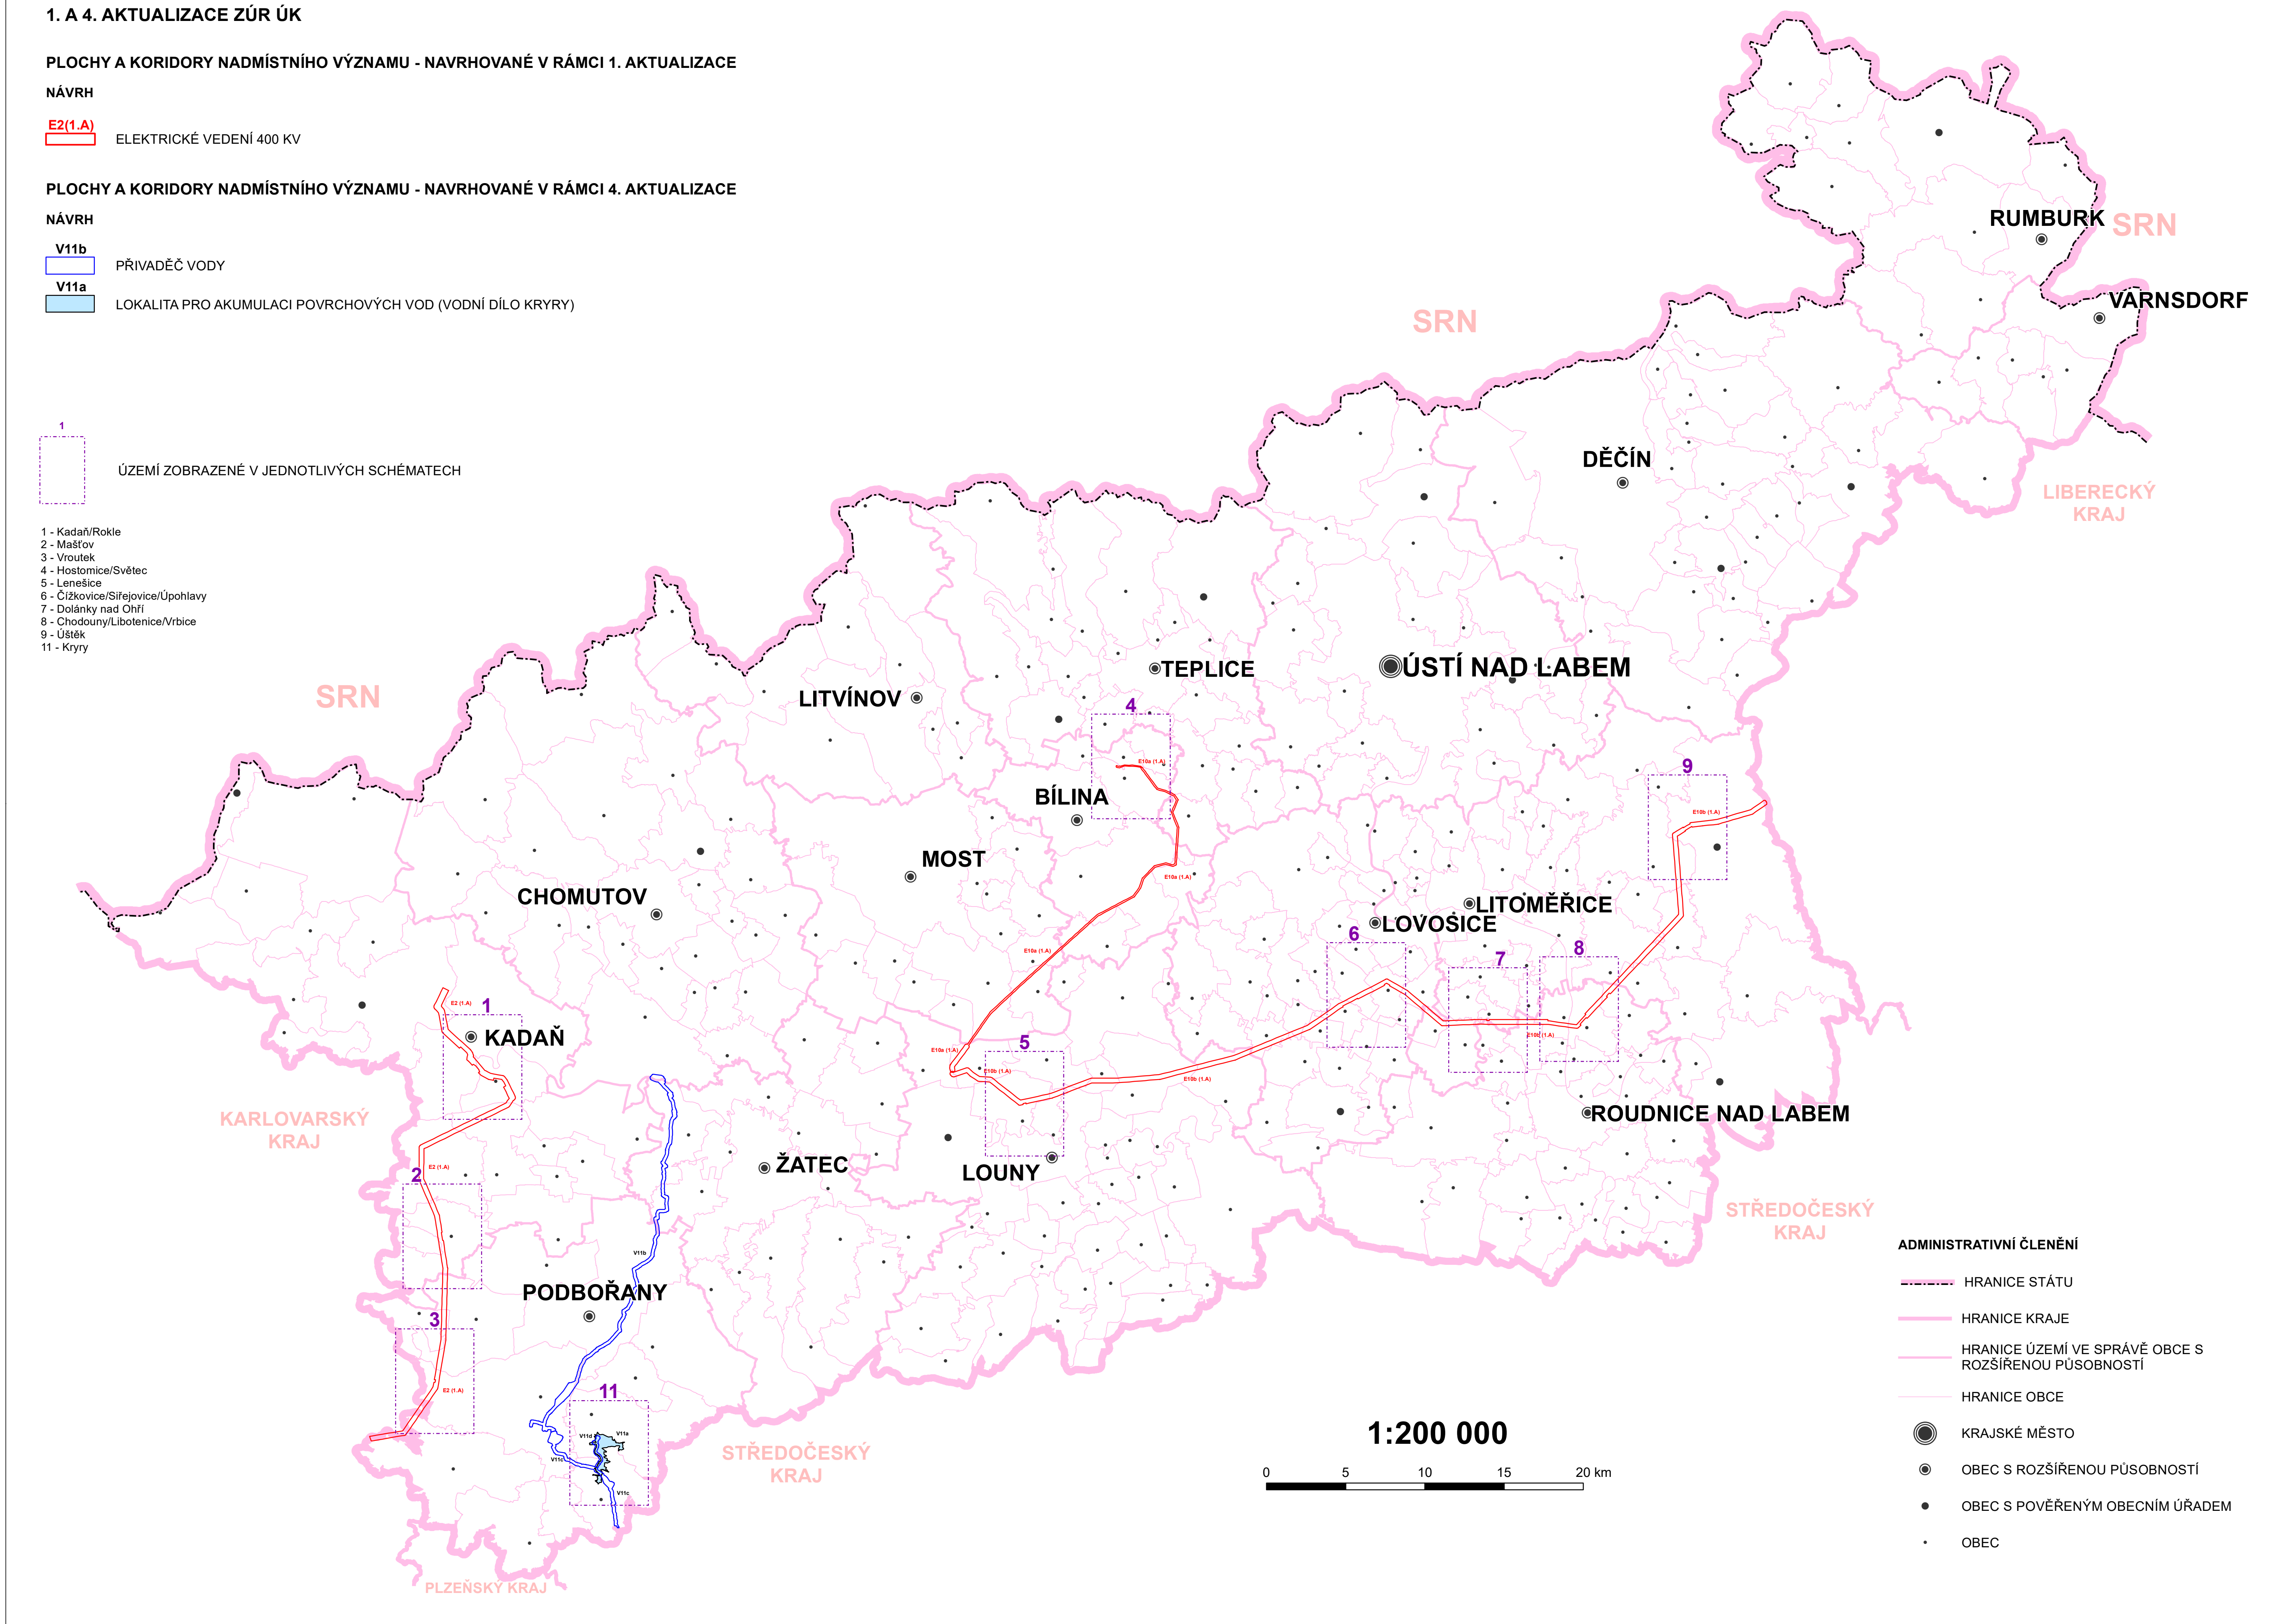

ZÁZNAM O ČINNOSTI	
Označení správního orgánu, který vydal poslední aktualizaci Zásad územního rozvoje Ústeckého kraje	Zastupitelstvo Ústeckého kraje
Podle této poslední aktualizace Zásad územního rozvoje Ústeckého kraje	8.
Datum nabytí účinnosti poslední aktualizace Zásad územního rozvoje Ústeckého kraje	31.12.2024
Oprávněná úřední osoba pořizovatele, funkce	Ing. Hana Bergmannová vedoucí odboru územního plánování a stavebního řádu Krajského úřadu Ústeckého kraje
Podle oprávněné úřední osoby pořizovatele, státní úřední razítko	otisk úředního razítka

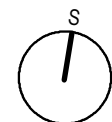

ZÁSADY ÚZEMNÍHO ROZVOJE ÚSTECKÉHO KRAJE
ÚPLNÉ ZNĚNÍ PO VYDÁNÍ 1., 2., 3., 4., 5., 7. a 8. AKTUALIZACE

VÝKRES	SCHÉMA Č. 1 AŽ Č. 11
OBJEDNATEL	Ústecký kraj, Velká Hradební 3118/48, 400 02 Ústí nad Labem
PORIZOVATEL	Krajský úřad Ústeckého kraje, odbor územního plánování a stavebního řádu, Velká Hradební 3118/48, 400 02 Ústí nad Labem
ZPRACOVATEL	Atelier Cihel-Svoboda s.r.o., Na Máchově 1610, Beroun 266 01
DATUM	Prostinec 2024
MAPOVÝ PODKLAD	Základní mapa České republiky 1 : 25 000 (ZM 25), © Český úřad zeměměřičský a katastrální