


KOORDINAČNÍ SITUACE 1:150

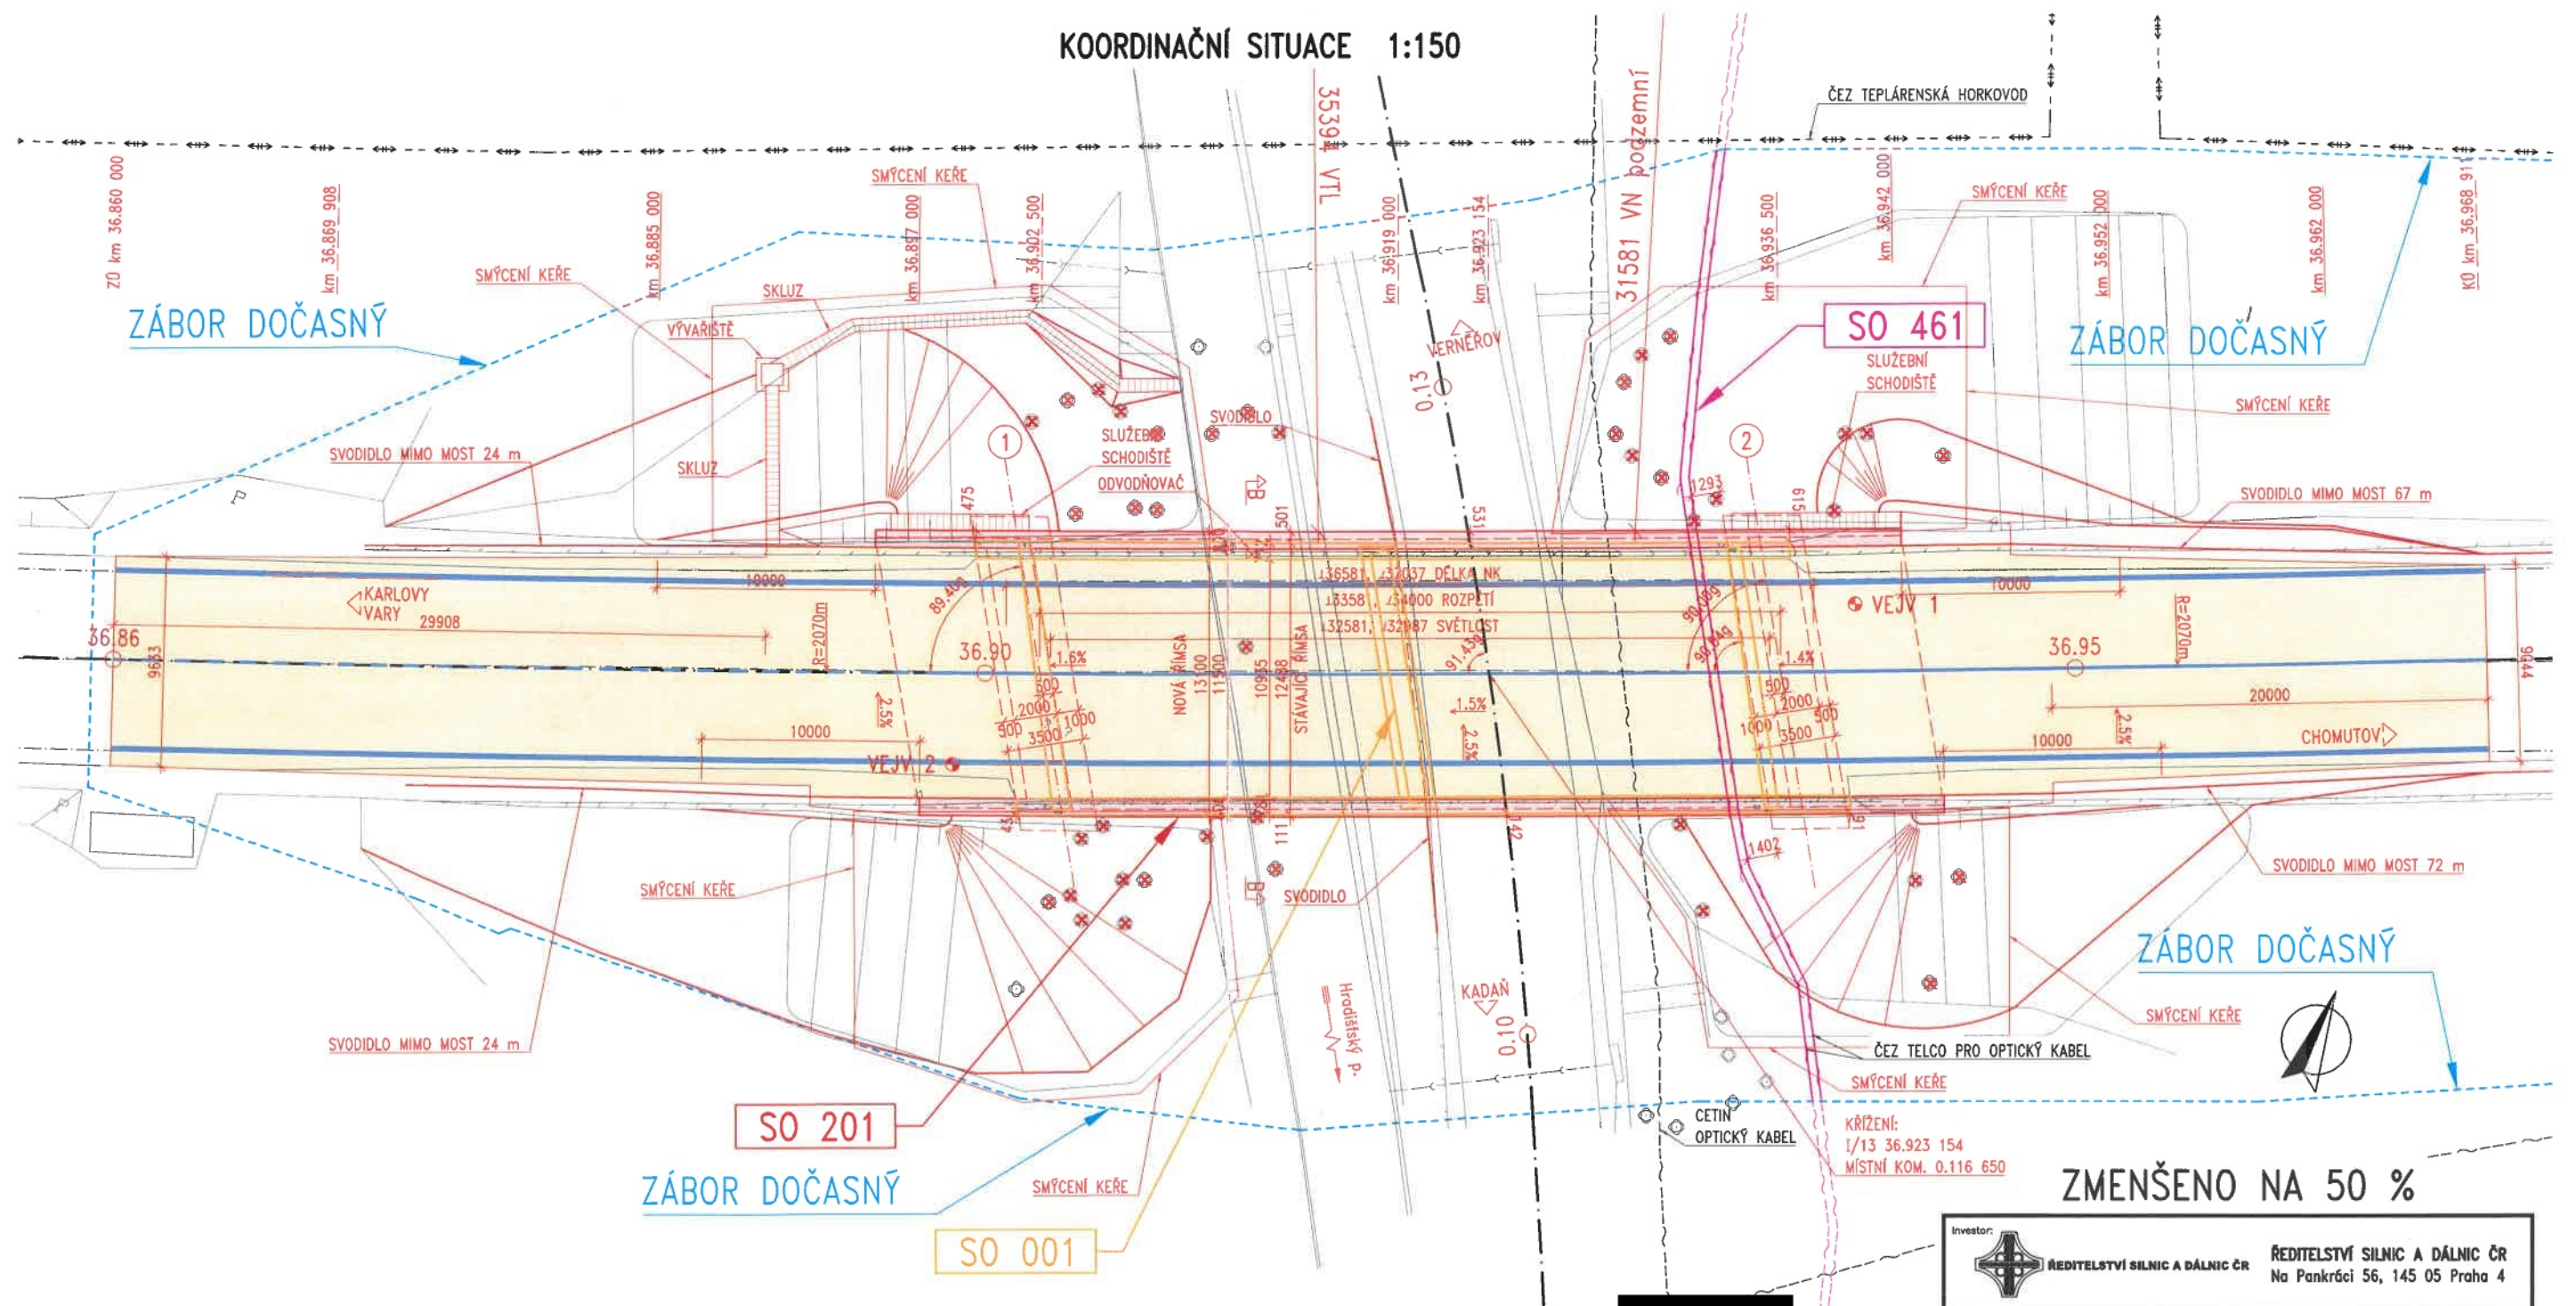

SEZNAM OBJEKTŮ:

- SO 001 - DEMOLICE
- SO 181 - DIO
- SO 201 - Most
- SO 461 - OCHRANA PODZEMNÍHO OPTICKÉHO VEDENÍ

LEGENDA:

- NN, NADZEMNÍ VEDENÍ <1kV
- VN, NADZEMNÍ VEDENÍ <35kV
- SDĚLOVACÍ PODZEMNÍ VEDENÍ
- SDĚLOVACÍ NADZEMNÍ VEDENÍ, VO
- KANALIZACE
- STŘEDOTLAKÝ PLYNOVOD STL

- ZÁBOR TRVALÝ
- ZÁBOR DOČASNÝ

- HRANICE, Č.P. KN
- HRANICE SLUČKOVÁ
- STROM NEZAMĚŘENÝ, KEŘE NEZAMĚŘENÉ
- STROM KÁCENÝ, KEŘ SMÝCENÝ

LEGENDA PLOCH:

- VOZOVKA - ŽIVIČNÁ
- BET. ŘÍMSA

OCHRANNÁ PÁSMA:

- KOMUNIKACE I TR. 50 m
- NADZEMNÍ VEDENÍ NN < 1kV - m
- SDĚLOVACÍ NADZEMNÍ VEDENÍ - m
- SDĚLOVACÍ PODZEMNÍ VEDENÍ 1.5 m
- KANALIZACE < DN 0.5m 1.5 m
- KANALIZACE > DN 0.5m 2.5 m
- STŘEDOTLAKÝ PLYNOVOD STL 1 m

POZNÁMKY:

- STANIČENÍ JE LOKÁLNÍ V RÁMCI OPRAVY.
- KÁCENÍ A SMÝCENÍ - VIZ SOUHRNNÁ TECHN. ZPRÁVA A SO 001 DEMOLICE PŘÍLOHA PŮDORYS.

ZMENŠENO NA 50 %

Investor: ŘEDITELSTVÍ SILNIC A DÁLNIC ČR
 ŘEDITELSTVÍ SILNIC A DÁLNIC ČR
 Na Pankraci 56, 145 05 Praha 4

Zhotovitel: Společnost PGP/Pontex/APIS - RD na PP provoz
 Vedoucí člen: PRAGOPROJEKT, a.s.
 K RYŠÁNKÉ 1668/16, 147 54 PRAHA 4
 Společnost: Pontex, spol. s r.o.
 BEŽOVÁ 1658/1, 147 00 PRAHA 4
 Atelier projektování inženýrských staveb, s.r.o.
 OHRADNÉ 24b, 140 00 PRAHA 4

Soutěžní systém: S-JTSK
 Výškový systém: Bpv

Číslo projektu: 030 00
 Schválil: HVZDAL
 Tech. kontrola: 702035730, jpo
 802161668, mvo@pontex.cz

Objednatel: ŘSD ČR
 Akce: 1/13 Verněřov, most ev. č. 13-021
 Datum: 11/2022
 Souprava: 1
 Ověřil: DUSP
 Č. přílohy: 1

KOORDINAČNÍ SITUACE

C3