

Krajský úřad Ústeckého kraje

odbor dopravy a silničního hospodářství

Dle rozdělovníku

Spisová značka: KUUK/021102/2025/01/3
Číslo jednací: KUUK/024537/2025
UID: kuukes97fe5b87
Počet listů/příloh: 3/0

Vyřizuje/linka: Mgr. Michaela Neradová/573

Datum: 11.02.2025

Opatření obecné povahy

Krajský úřad Ústeckého kraje, odbor dopravy a silničního hospodářství (dále jen „Krajský úřad“), jako příslušný správní úřad ve věcech stanovení místní a přechodné úpravy provozu na pozemních komunikacích - silnicích I. třídy dle ust. § 77 odst. 1 písm. b) a § 124 odst. 4 písm. b) zákona č. 361/2000 Sb., o provozu na pozemních komunikacích a o změnách některých zákonů (zákon o silničním provozu), a po projednání s Policií ČR, Krajským ředitelstvím policie Ústeckého kraje, Územním odborem Most, dopravním inspektorátem (dále jen „Krajské ředitelství policie“) č.j.: KRPU-20363-3/ČJ-2025-040806 ze dne 3. 2. 2025

stanovuje přechodnou úpravu provozu

na pozemní komunikaci, spočívající v dočasném osazení přechodného dopravního značení či zařízení v přesné specifikaci a umístění dle přiloženého dopravně inženýrského řešení

silnice: I/13
lokality: silnice č. I/13, v km 78,20 – 81,15 směr Bílina - Most
důvod: oprava a doplnění nových zádržných systémů
termín: od 17. 2. 2025 do 14. 3. 2025
navrhovatel: HERKUL a.s., IČ: 250 04 638, Průmyslová 228, 435 21 Obrnice
název akce: „I/13 Bílina – Most, zrychlení“

při dodržení těchto podmínek:

1. Stanovené přechodné dopravní značení bude umístěno pouze po dobu trvání akce a ve stanoveném termínu. Po ukončení prací či uplynutí stanoveného termínu bude přechodné dopravní značení neprodleně odstraněno.
2. Rozměry a provedení dopravních značek či dopravního zařízení musí být v souladu s Vyhláškou č. 294/2015 Sb., kterou se provádějí pravidla provozu na pozemních komunikacích, dále v souladu s ČSN EN 12899-1 a v souladu s technickými podmínkami TP 66 – Zásady pro přechodné dopravní značení na pozemních komunikacích.

3. Budou dodrženy podmínky vyjádření Policie ČR, Krajského ředitelství policie Ústeckého kraje, Územního odboru Most, dopravního inspektorátu č.j. KRPU-20363-3/ČJ-2025-040806 ze dne 3. 2. 2025, které jsou nedílnou přílohou tohoto rozhodnutí.
4. K označení bude použito reflexních dopravních značek (min. třídy R2) v základních velikostech. K označení nesmí být použito nečitelného či poškozeného dopravního značení, značky a zábrany musí být zajištěny proti posunutí vlivem povětrnosti.
5. Výrobu, osazení, průběžnou údržbu a následné včasné odstranění předmětného přechodného dopravního značení zajišťuje na své vlastní náklady navrhovatel. Osazení bude provedeno nejdříve po nabytí účinnosti tohoto Opatření obecné povahy, a to v rozsahu výše uvedeného termínu.

ODŮVODNĚNÍ

Krajský úřad Ústeckého kraje stanovil přechodnou úpravu provozu na základě podnětu žadatele a po písemném vyjádření Krajského ředitelství policie.

V souladu s ust. § 77 odst. 5 zákona o silničním provozu nedoručoval zdejší úřad návrh opatření obecné povahy a nevyzýval dotčené osoby k podávání připomínek nebo námitek.

POUČENÍ

Dle ust. § 173, odst. 2 zákona č. 500/2004 Sb., správní řád, ve znění pozdějších předpisů, nelze proti opatření obecné povahy podat opravný prostředek.

Toto opatření musí být vyvěšeno po dobu 15 dnů na úřední desce orgánu, který písemnost doručuje a zveřejněna způsobem umožňujícím dálkový přístup.

V souladu s ust. § 77 odst. 5 zákona o silničním provozu nabývá toto opatření obecné povahy účinnosti pátým dnem po dni vyvěšení.

otisk úředního razítka

Mgr. Petra Kudrnová
vedoucí oddělení pozemních komunikací

Příloha:

- 2x situační plánec s vyznačením předmětné lokality a umístěním DZ
- vyjádření č.j.: KRPU-20363-3/ČJ-2025-040806 ze dne 3. 2. 2025

Na úřední desce příslušného úřadu, vyvěšeno dne: sejmuto dne:
(razítko, podpis orgánu, který potvrzuje vyvěšení a sejmутí oznámení)

Na úřední desce vyvěsí:

- Krajský úřad Ústeckého kraje, Velká Hradební 3118/48, 400 02 Ústí nad Labem (termín vyvěšení na této desce je rozhodný z hlediska řádného doručení předmětného opatření obecné povahy)

Po nabytí účinnosti obdrží:**Navrhovatel k realizaci:**

- HERKUL a.s., Průmyslová 228, 435 21 Obrnice

Dotčený orgán na vědomí:

- Policie ČR, Krajské ředitelství policie Ústeckého kraje, Územní odbor Most, dopravní inspektorát, 434 75 Most, Václava Řezáče 224 (č.j. KRPU-20363-3/ČJ-2025-040806 ze dne 3. 2. 2025)

Majetkový správce na vědomí:

- Ředitelství silnic a dálnic s. p., Čerčanská 2023/12, 140 00 Praha, v zastoupení Ředitelství silnic a dálnic s. p., Správa Chomutov, Kochova 3975, 430 01 Chomutov



Pomáhat a chránit

KRAJSKÉ ŘEDITELSTVÍ POLICIE ÚSTECKÉHO KRAJE

Územní odbor Most
Dopravní inspektorát
Most

Č. j. KRPU-20363-3/ČJ-2025-040806

Most 3. února 2025

Počet listů: 2

Přílohy: 1/dokumentaceHerkul a. s.
Průmyslová 228
435 21 Obrnice**„I/13 – Bílina – Most, zrychlení“ – montáže ocelových svodidel - zvláštní užívání pozemní komunikace – závazné stanovisko**

Policie České republiky, Krajské ředitelství policie Ústeckého kraje, územní odbor Most, dopravní inspektorát Most (dále jen „dopravní inspektorát“), v souladu s ustanovením § 25 odst. 1 zákona č. 13/1997 Sb., o pozemních komunikacích, ve znění pozdějších předpisů, s ustanovením § 77 odst. 2 písm. b) zákona č. 361/2000 Sb., o provozu na pozemních komunikacích a o změnách některých zákonů, ve znění pozdějších předpisů,

S O U H L A S Í

a) se zvláštním užíváním pozemní komunikace – silnice č. I/13 v úseku 78,20 – 81,15 km, jízdní pás ve směru Teplice – Most, za uzavírky provozu pravého jízdního pruhu, z důvodu záboru pro techniku v rámci montáže ocelových svodidel, ve třech etapách prací, dle předloženého dopravně inženýrského opatření,

b) s přechodnou úpravou provozu na dotčené pozemní komunikaci, za uzavírky provozu pravého jízdního pruhu ve směru Teplice – Most, dle předloženého návrhu dopravního značení, jehož schválená část je nedílnou součástí tohoto stanoviska.

Stávající dopravní omezení na silnici č. I/13, v úseku 79,00 – 80,00 km (České Zlatníky – sesuv svahu), ve směru Bílina – Most, bude, v průběhu 3 etap prací, odstraněno, po ukončení prací bude přechodné dopravní značení opět uvedeno do původního stavu.

Termín realizace prací **od 14. 02. 2025 do 31. 03. 2025**. Osoba zodpovědná za průběh prací a dopravní značení **pan Marek – Jakub Mikoláš, tel. 602 302 055**.

Dopravní inspektorát upozorňuje na skutečnost, že termín realizace prací zasahuje do zimního období, což může ohrozit řádný výkon zimní údržby dotčeného úseku silnice I. třídy.

Dopravní inspektorát si vyhrazuje právo, v rámci zajištění bezpečnosti a plynulosti provozu na pozemních komunikacích, odsouhlasené přechodné dopravní značení změnit nebo doplnit.



Odsouhlasená přechodná úprava provozu na pozemních komunikacích slouží pro stanovení přechodného dopravního značení příslušným úřadem.

Policie České republiky, jako dotčený orgán vydávající závazné stanovisko, s předloženým návrhem souhlasí, neboť odpovídá obecným požadavkům na bezpečnost a plynulost provozu na pozemních komunikacích.

Zpracovala: komisař por. Bc. Kateřina Baušová

komisař npor. Bc. Petr Novotný, DiS.
vedoucí oddělení



podepsáno elektronicky

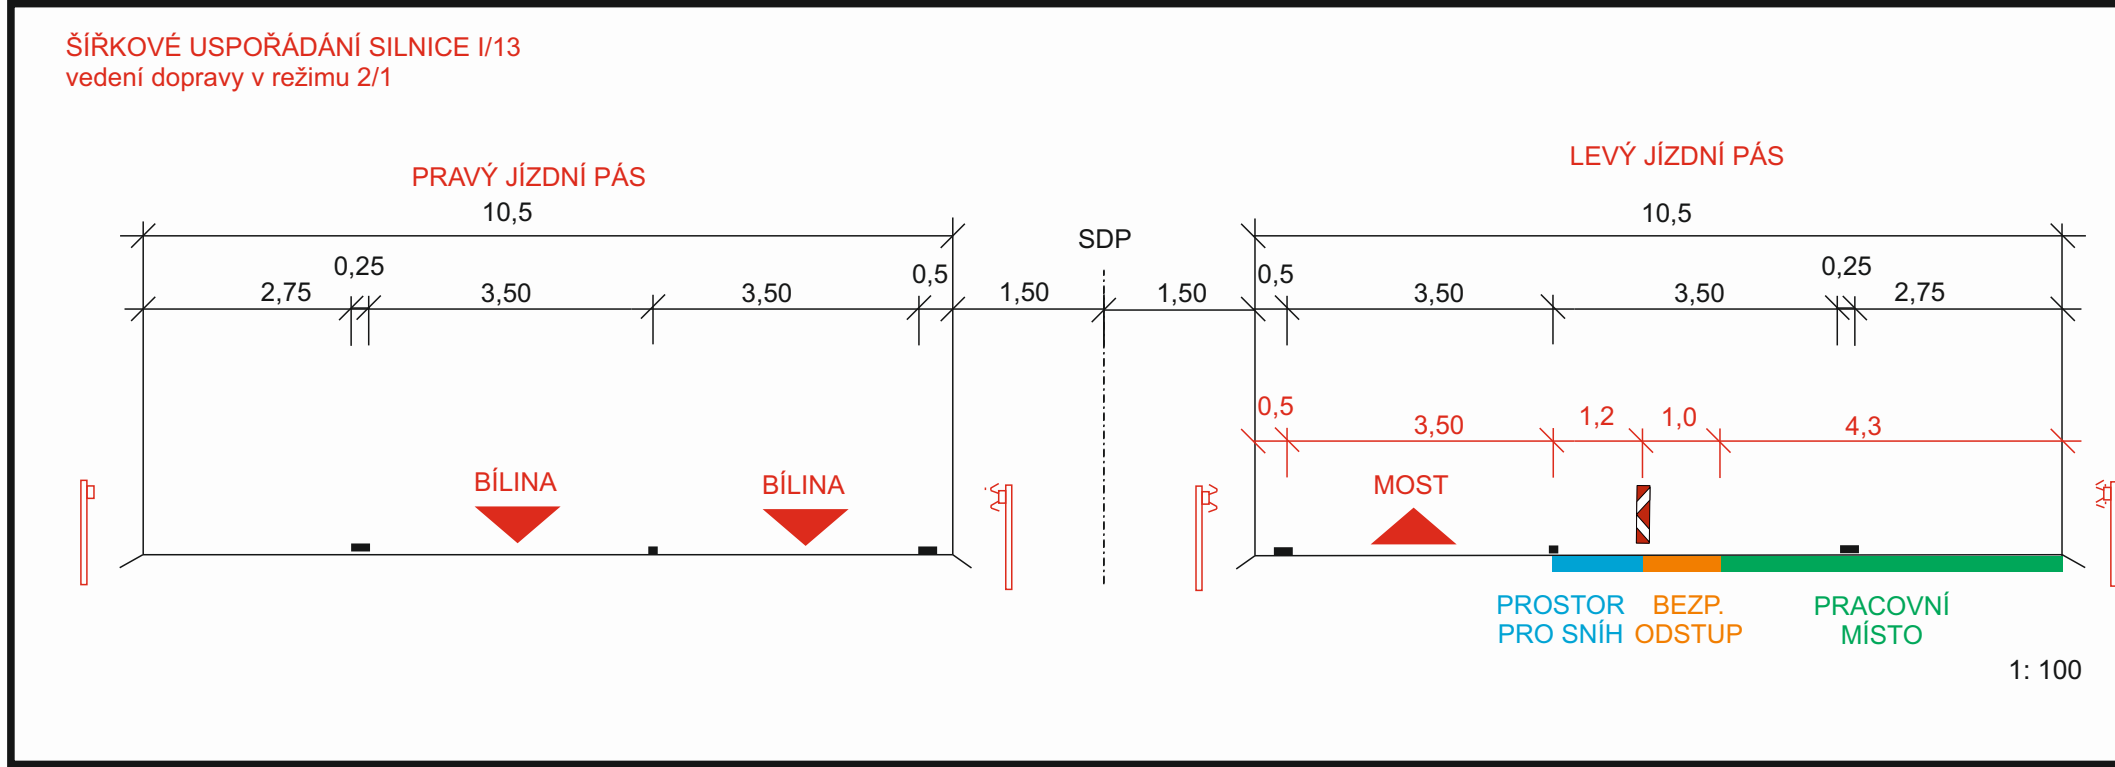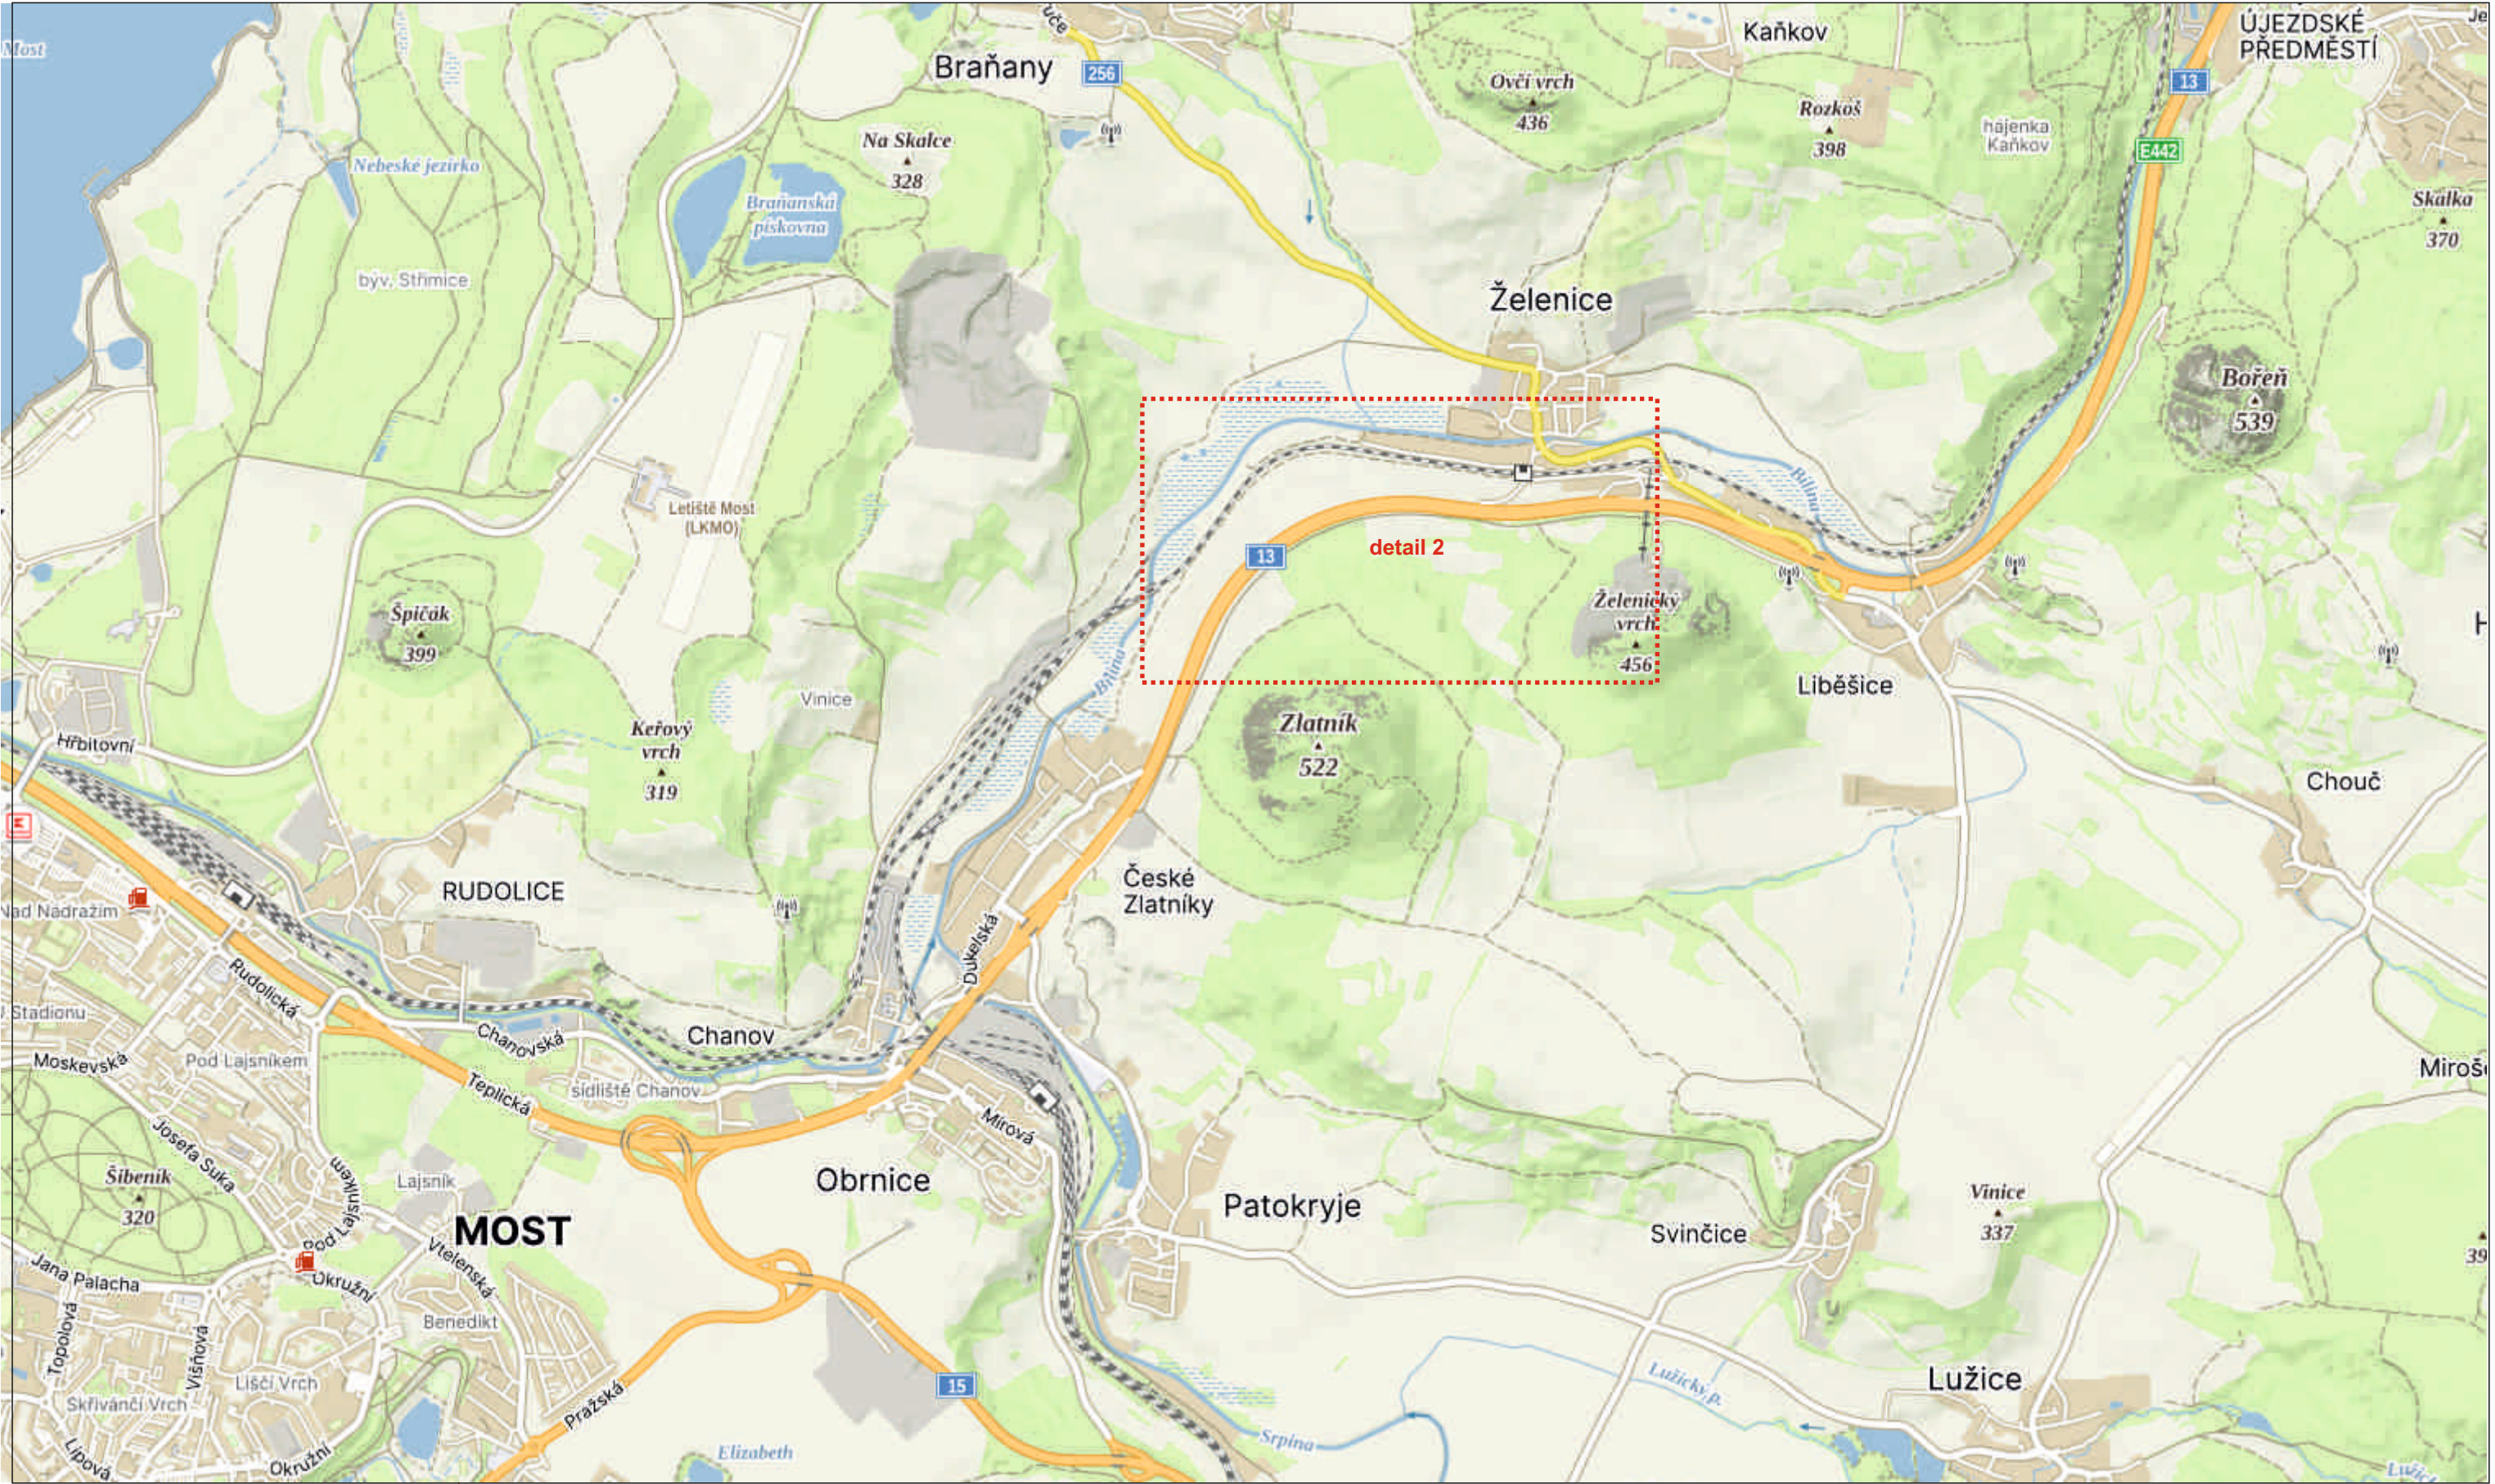

Legenda:

- B 20a - přechodné dopravní značení
- B 20a - stávající dopravní značení
- B 20a - rušené stávající dopravní značení
- stávající vodorovné značení
- přechodné vodorovné značení (páska)
- pracovní místo
- silniční svodidlo

DIO - SILNICE I/13 BÍLINA - MOST, ZRYCHLENÍ			
	KASKA s.r.o.		
	Prostřední 2860/3		
	370 04 České Budějovice		
	Datum: LEDEN 2025		
Vypracoval: NECKÁŘ PAVEL		Objednatel:	
Výkres: DIO - ČÁSTEČNÁ UZAVÍRKA - DETAIL 2		Měřítko 1: 1000	

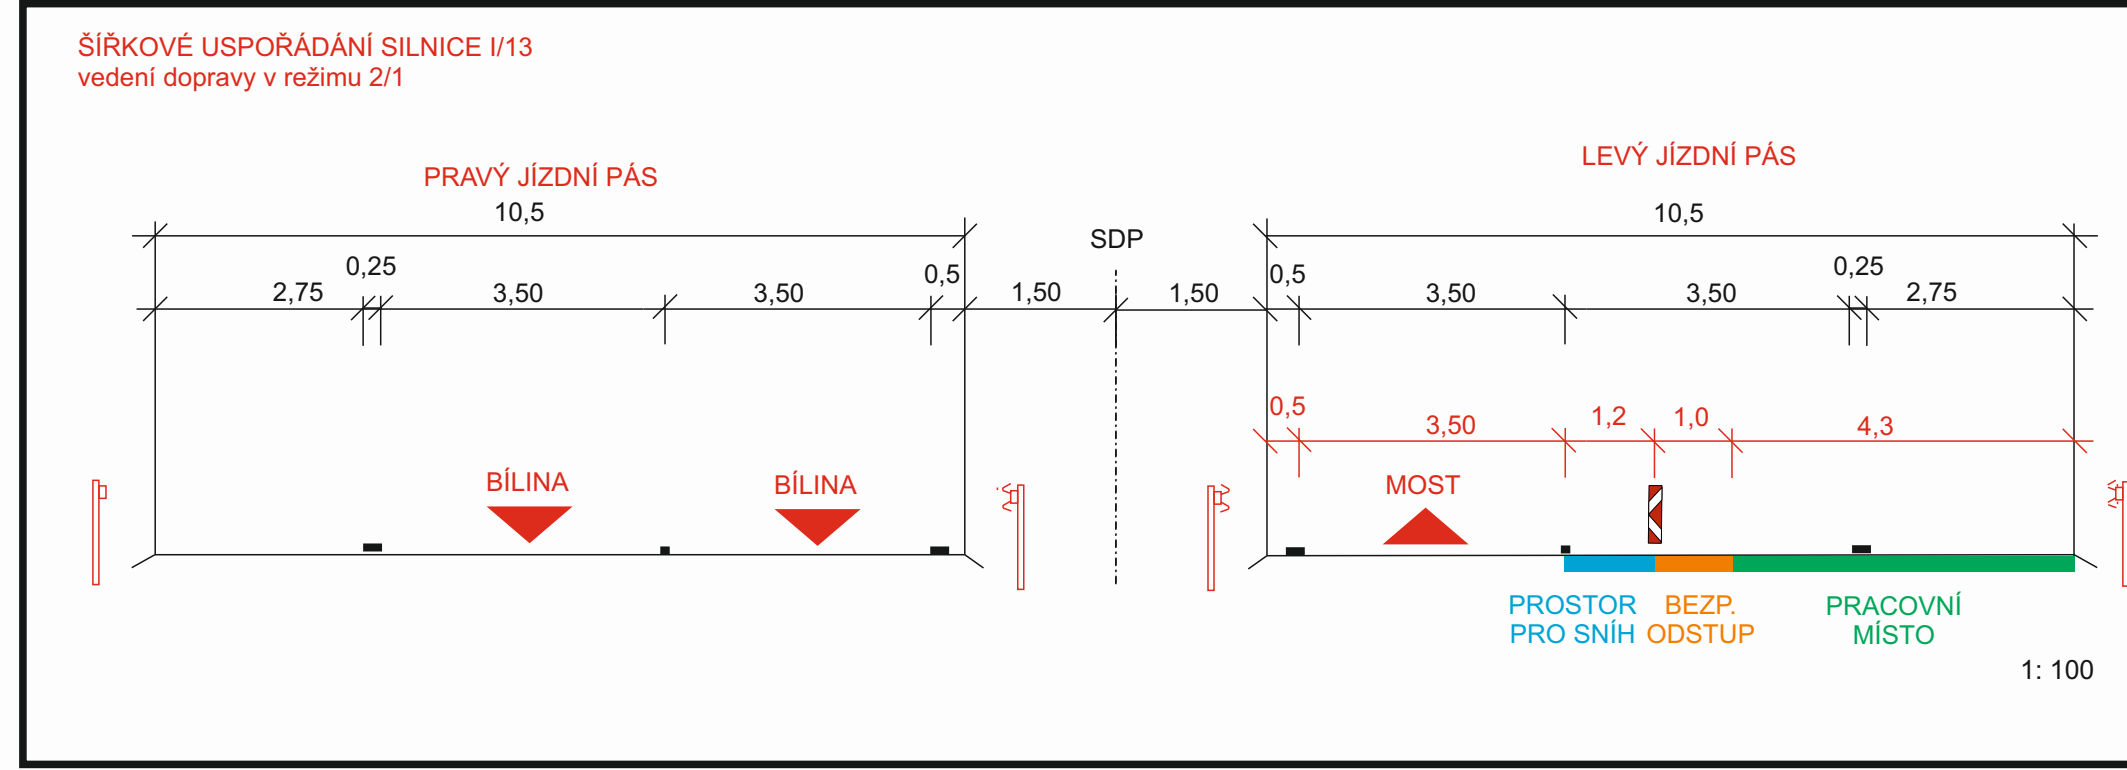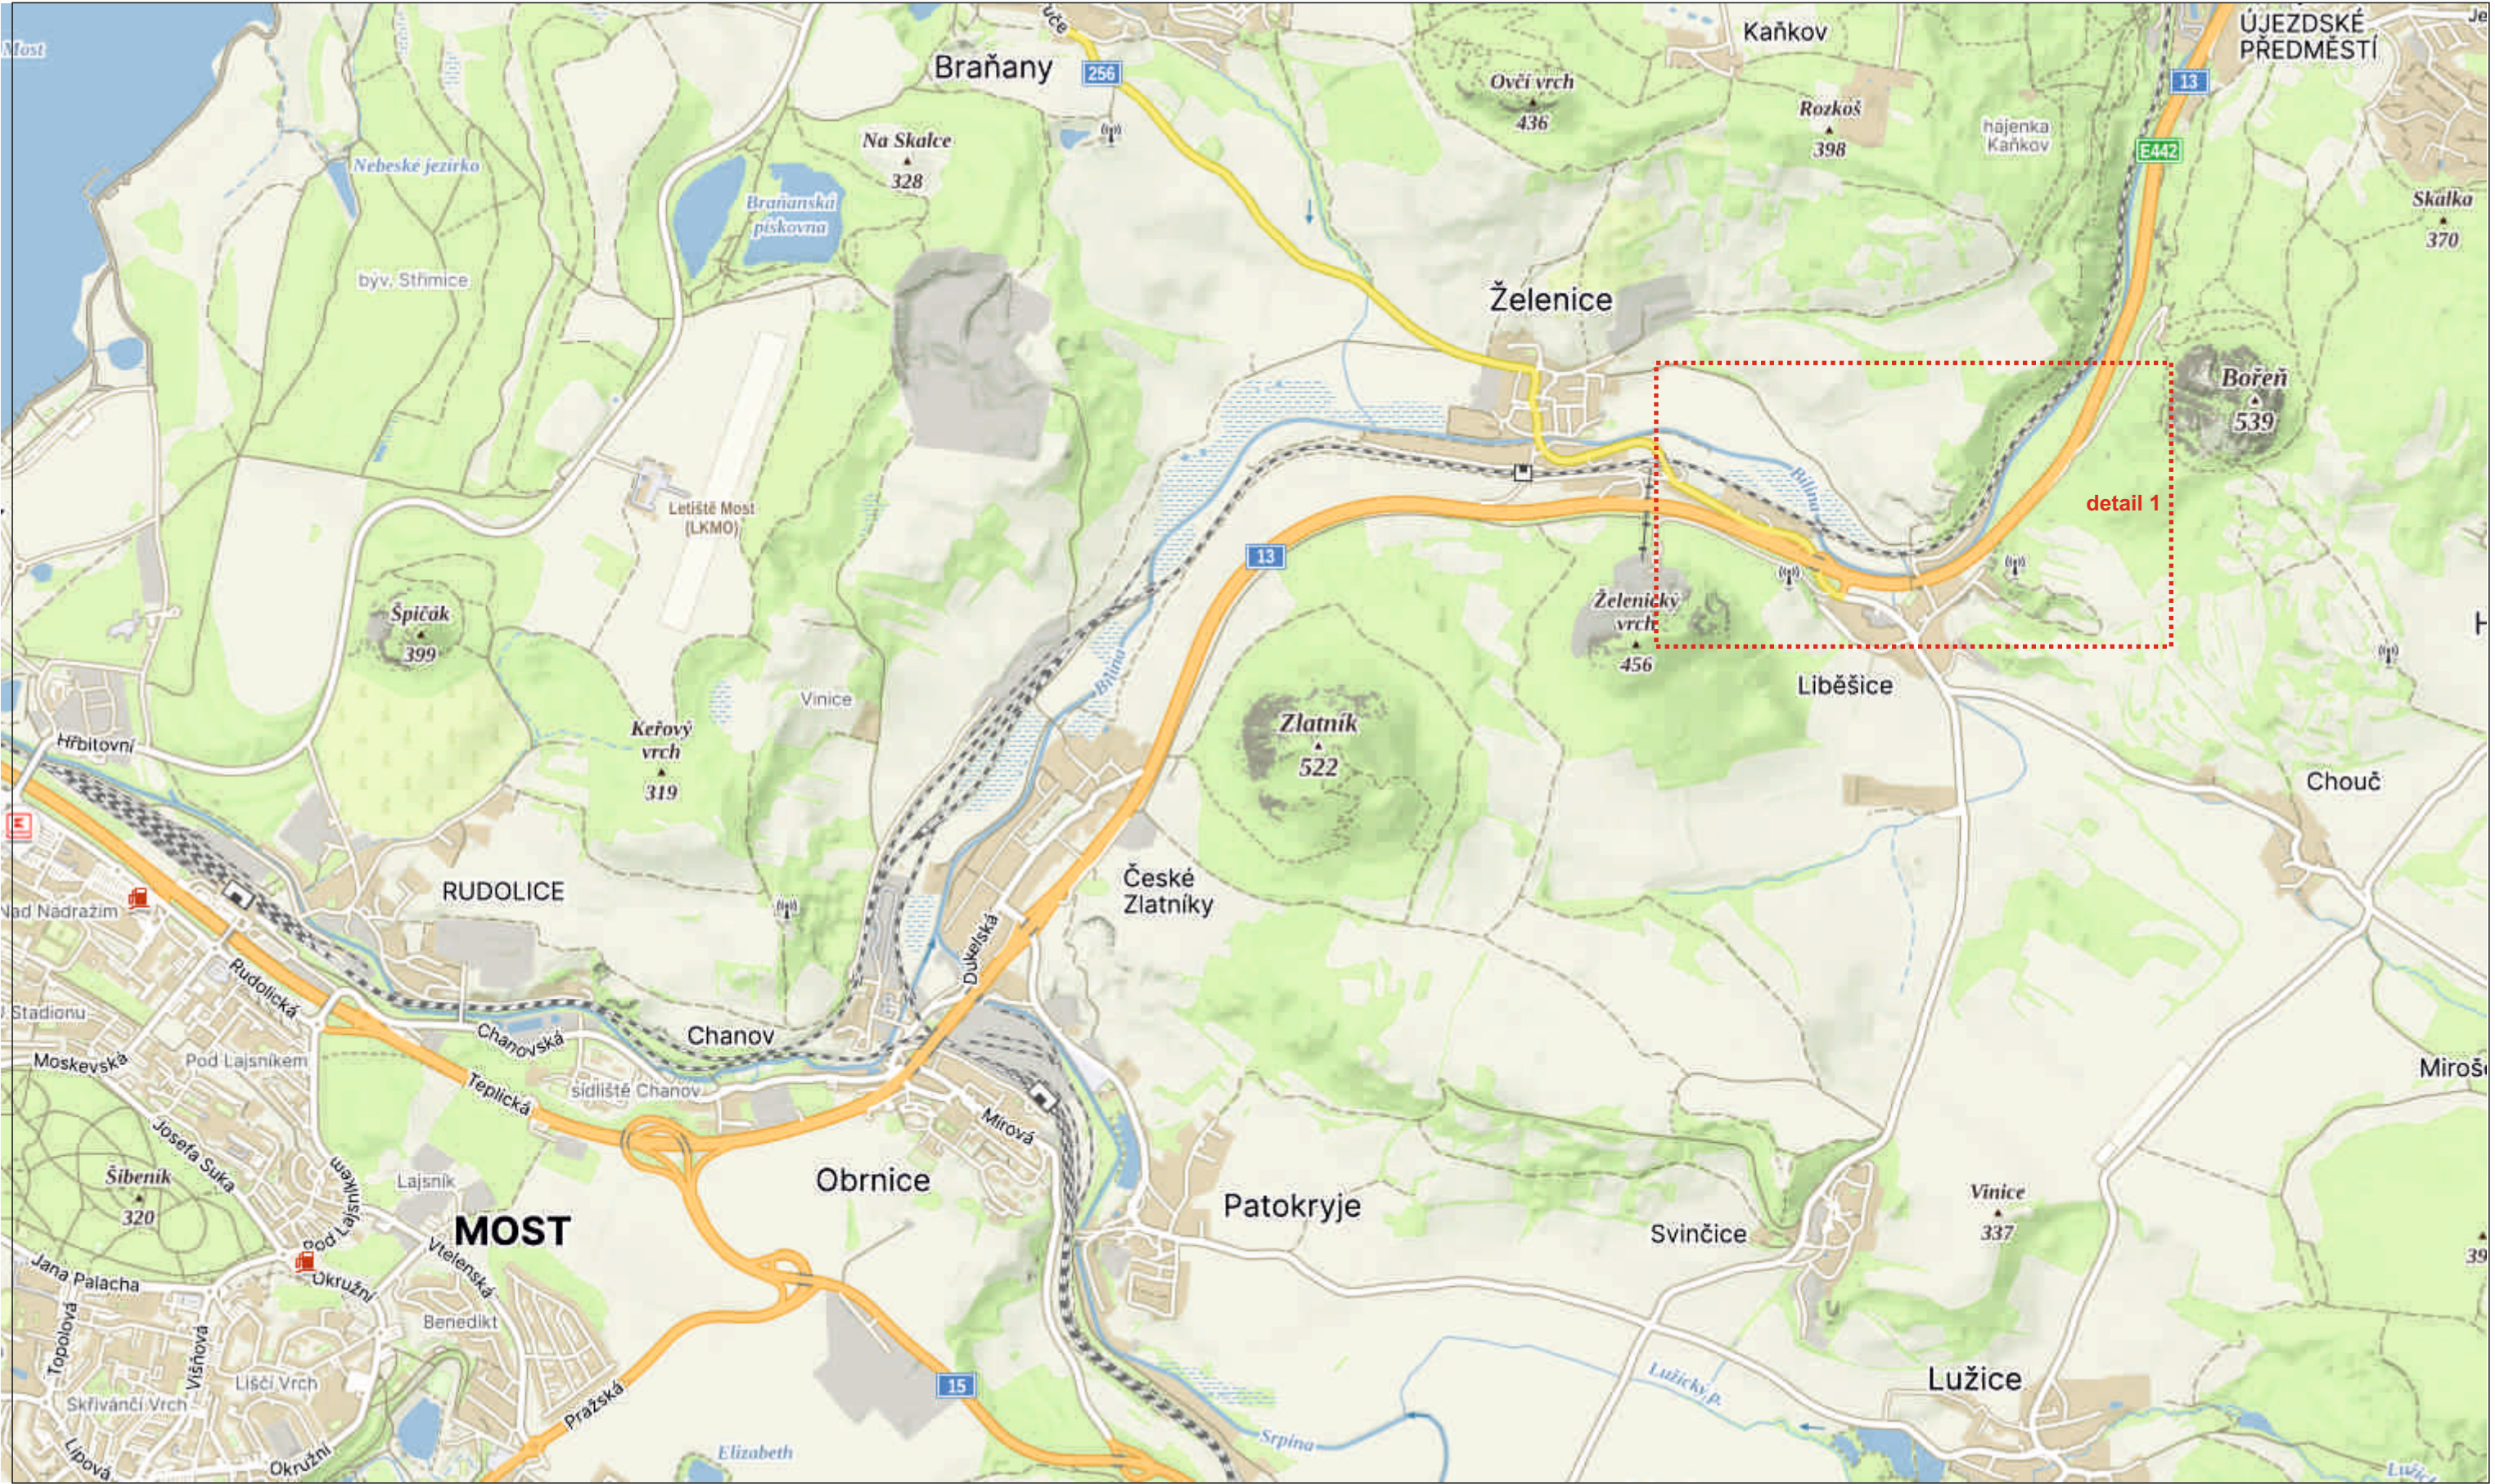

Legenda:

- B 20a - přechodné dopravní značení
- B 20b - stávající dopravní značení
- B 20a - rušené stávající dopravní značení
- stávající vodorovné značení
- přechodné vodorovné značení (pásky)
- pracovní místo
- silniční svodidlo

DIO - SILNICE I/13 BÍLINA - MOST, ZRYCHLENÍ			
	KASKA s.r.o.		
	Prostřední 2860/3		
	370 04 České Budějovice		
	Datum: LEDEN 2025		
Vypracoval: NECKÁŘ PAVEL		Objednatel:	
Výkres: DIO - ČÁSTEČNÁ UZAVÍRKA - DETAIL 1		Datum: LEDEN 2025	
		Měřítko 1: 1000	