

Krajský úřad Ústeckého kraje

odbor dopravy a silničního hospodářství

Dle rozdělovníku

Spisová značka: KUUK/033256/2025/4
Číslo jednací: KUUK/035755/2025
UID: kuukes97fe906d
Počet stran/příloh: 3/1

Vyřizuje/linka: Mgr. Michaela Neradová/573

Datum: 06.03.2025

Opatření obecné povahy

Krajský úřad Ústeckého kraje, odbor dopravy a silničního hospodářství (dále jen „Krajský úřad“), jako příslušný správní úřad ve věcech stanovení místní a přechodné úpravy provozu na pozemních komunikacích – silnici I. třídy I/27, ul. Hanzlíčkova, Háj u Duchcova, okres Teplice dle ust. § 77 odst. 1 písm. b) a ust. § 124 odst. 4 písm. b) zákona č. 361/2000 Sb., o provozu na pozemních komunikacích a o změnách některých zákonů (zákon o silničním provozu), a po projednání s Policií ČR, Krajským ředitelstvím policie Ústeckého kraje, Územním odborem Teplice, dopravním inspektorátem (dále jen „Krajské ředitelství policie“) dne 4. 3. 2025 pod č.j.: KRPU-45540-2/ČJ-2025-040906,

stanovuje přechodnou úpravu provozu

na pozemní komunikaci, spočívající v dočasném osazení přechodného dopravního značení či zařízení v přesné specifikaci a umístění dle přiloženého dopravně inženýrského řešení

Silnice: I/27
Lokalita: most ev. č. 27-003 v obci Hrob, okres Teplice
Důvod: výměna zádržného systému na mostě ev.č. 27-003 (v místě křížení silnice č. I/27 s místní komunikací ul. Husova)
Termín: od 8. 4. 2025 do 8. 5. 2025
Navrhovatel: Značky Morava, a.s., IČ: 258 65 871, Brantice č.p. 430, 793 93 Brantice
Název akce: „I/27 Hrob, ochrana proti ostřihu vozidel“

při dodržení těchto podmínek:

1. Stanovené přechodné dopravní značení bude umístěno pouze po dobu trvání akce a ve stanoveném termínu. Po ukončení prací či uplynutí stanoveného termínu bude přechodné dopravní značení neprodleně odstraněno.

2. Dopravní značení bude osazeno dle schématu DZ (1x situace), potvrzeného Policií ČR, Krajským ředitelstvím policie Ústeckého kraje, Územním odborem Teplice, dopravním inspektorátem ze dne 4. 3. 2025 vydaného pod č.j.: KRPU-45540-2/ČJ-2025-040906, které je nedílnou přílohou tohoto opatření a žadatel ho prokazatelně obdržel.
3. Rozměry a provedení dopravních značek či dopravního zařízení musí být v souladu s Vyhláškou č. 294/2015 Sb., kterou se provádějí pravidla provozu na pozemních komunikacích, dále v souladu s ČSN EN 12899-1 a v souladu s technickými podmínkami TP 66 – Zásady pro přechodné dopravní značení na pozemních komunikacích
4. K označení bude použito reflexních dopravních značek (min. třídy R2) v základních velikostech. K označení nesmí být použito nečitelného, či poškozeného dopravního značení, značky a zábrany musí být zajištěny proti posunutí vlivem povětrnosti.
5. Výrobu, osazení, průběžnou údržbu a následné včasné odstranění předmětného přechodného dopravního značení zajišťuje na své vlastní náklady navrhovatel. Osazení bude provedeno nejdříve po nabytí účinnosti tohoto Opatření obecné povahy, a to v rozsahu výše uvedeného termínu.

ODŮVODNĚNÍ

Krajský úřad Ústeckého kraje stanovil přechodnou úpravu provozu na základě podnětu žadatele a po písemném vyjádření Krajského ředitelství policie ČR, Územního odboru Teplice, dopravního inspektorátu.

V souladu s ust. § 77 odst. 5 zákona o silničním provozu nedoručoval zdejší úřad návrh opatření obecné povahy a nevyzýval dotčené osoby k podávání připomínek nebo námitek.

POUČENÍ

Dle ust. § 173, odst. 2 zákona č. 500/2004 Sb., správní řád, ve znění pozdějších předpisů, nelze proti opatření obecné povahy podat opravný prostředek.

Toto opatření musí být vyvěšeno po dobu 15 dnů na úřední desce orgánu, který písemnost doručuje a zveřejněna způsobem umožňujícím dálkový přístup.

V souladu s ust. § 77 odst. 5 zákona o silničním provozu nabývá toto opatření obecné povahy účinnosti pátým dnem po dni vyvěšení.

Otisk úředního razítka

Mgr. Petra Kudrnová
vedoucí oddělení pozemních komunikací

Příloha:

- 1 x situační plánec s vyznačením předmětné lokality a umístěním DZ

Na úřední desce příslušného úřadu, vyvěšeno dne: sejmuto dne:
(razítko, podpis orgánu, který potvrzuje vyvěšení a sejmutí oznámení)

Na úřední desce vyvěsí:

- Krajský úřad Ústeckého kraje, Velká Hradební 3118/48, 400 02 Ústí nad Labem (termín vyvěšení na této desce je rozhodný z hlediska řádného doručení předmětného opatření obecné povahy)
- Městský úřad Hrob, U Radnice 234, 417 04 Hrob (termín vyvěšení na této desce je rozhodný z hlediska řádného doručení předmětného opatření obecné povahy)

Po nabytí účinnosti obdrží:**Navrhovatel k realizaci:**



- Značky Morava, a.s., Brantice č.p. 430, 793 93 Brantice

Dotčený orgán:

- Policie ČR, Krajské ředitelství policie Ústeckého kraje, Územní odbor Teplice, dopravní inspektorát, Husitská 708/5, 415 01 Teplice

Na vědomí:


- Ředitelství silnic a dálnic s. p., Správa Chomutov, Kochova 3975, 430 01 Chomutov

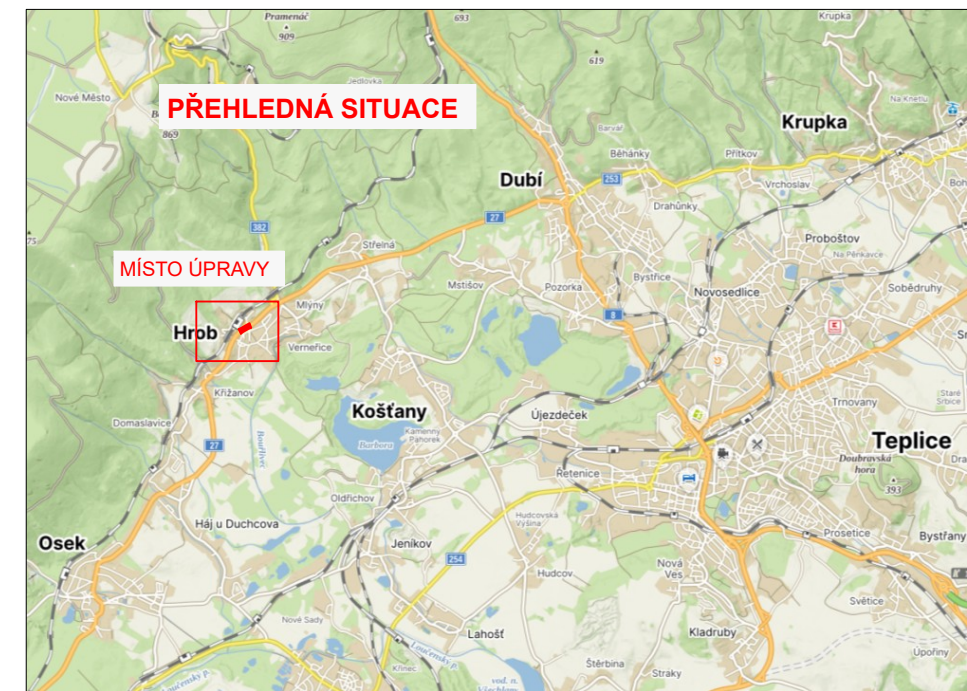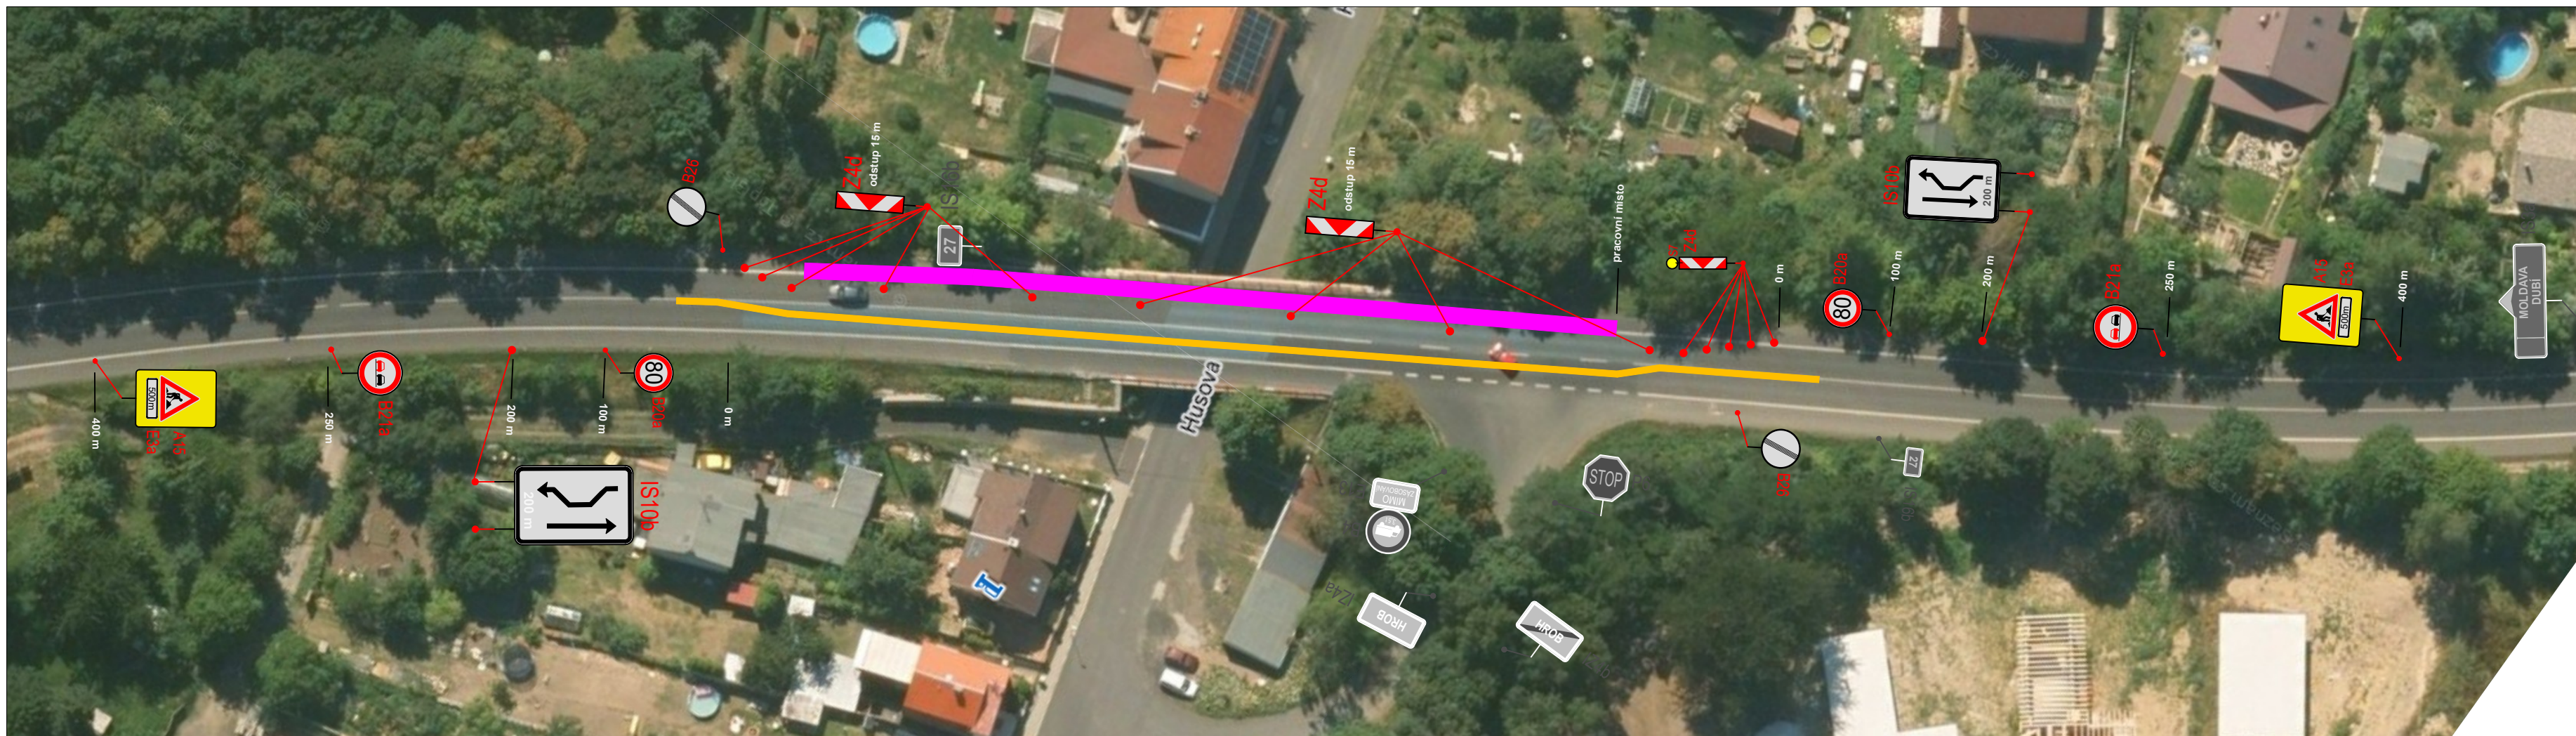

Při navrhování PDZ bylo využito Příručky pro označování pracovních míst na dálnicích a silnicích , V. díl - schémata S.

Práce na pravé straně komunikace ve směru na Osek - SD 210.

Práce na levé straně komunikace ve směru
na Osek - SD 232.

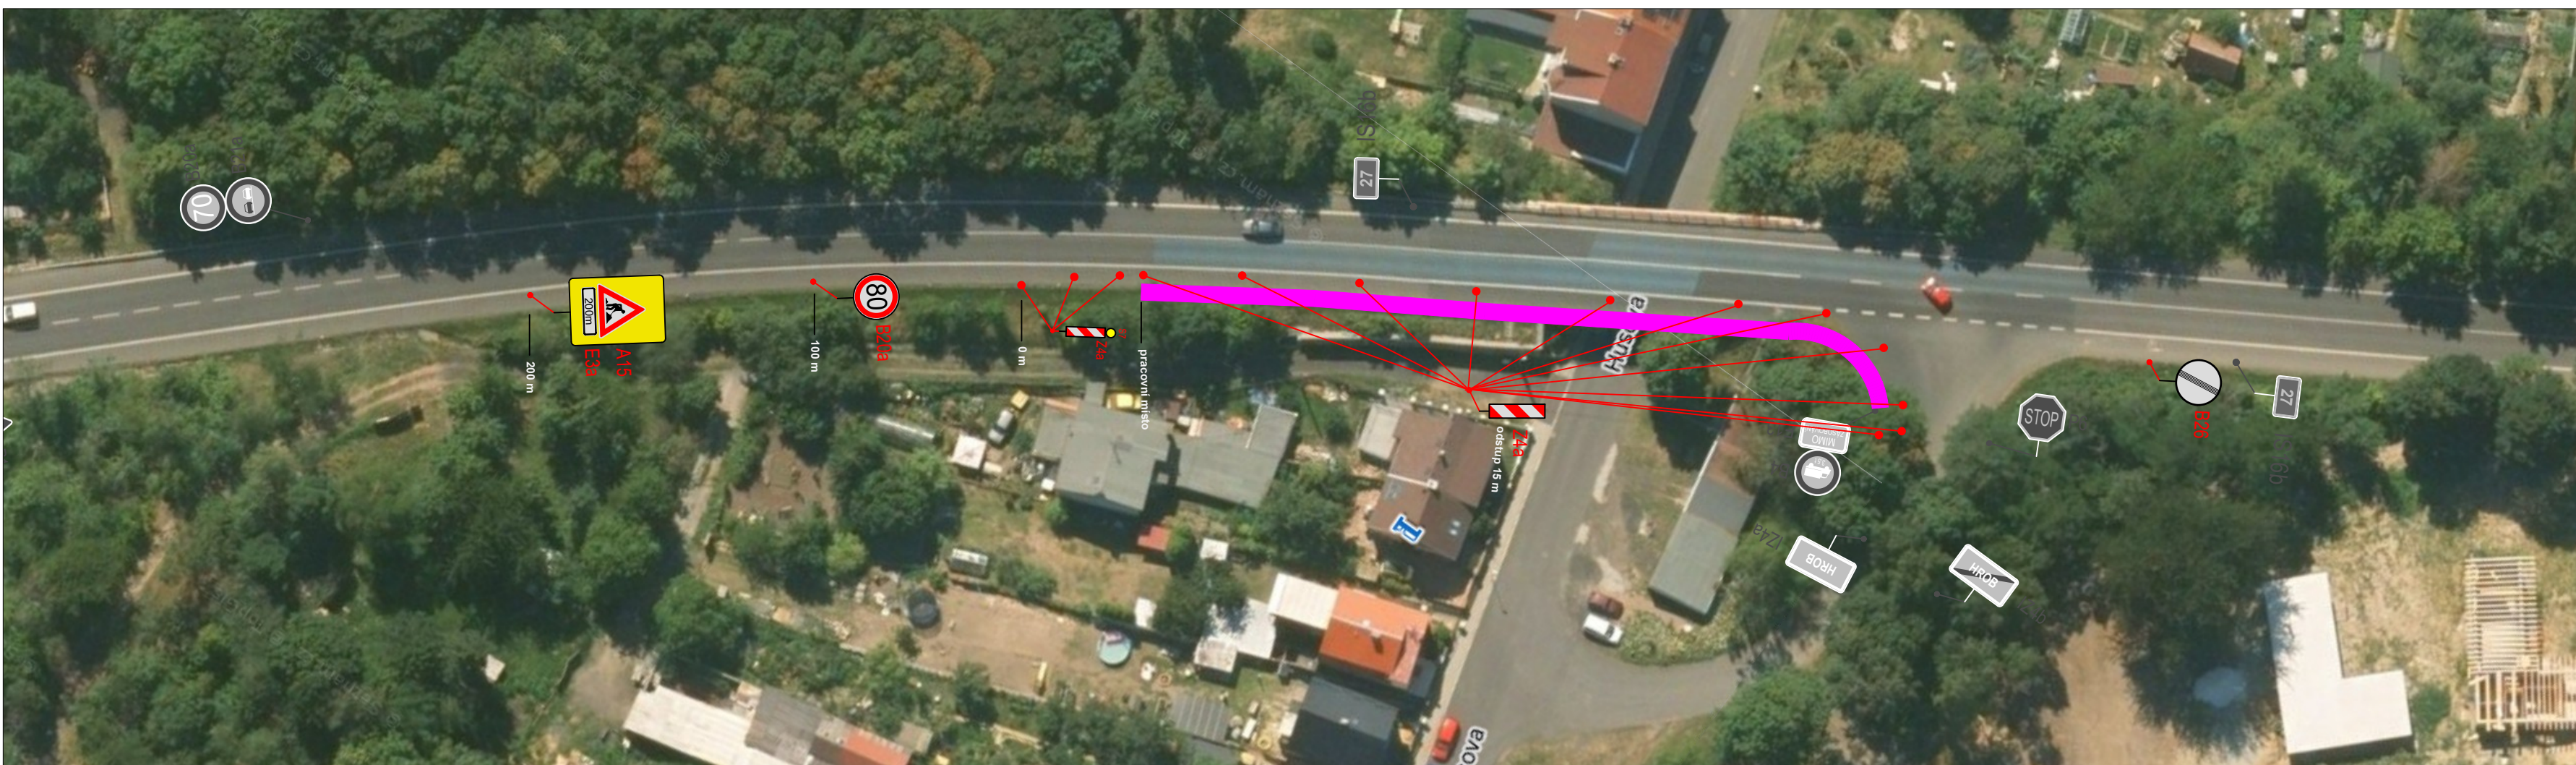

LEGENDA:

-  - pracovní místo
-  ^{P10a} - navrhžené přechodné svíslé dopravní značení
-  ^{P4} - stávající svíslé dopravní značení

VYPRACOVALA ING. VERONIKA TOMKOVÁ	DATUM LEDEN 2024	Č. VÝKRESU 01	 ZNAČKY MORAVA member of CIDEM HOLDING Brantice 430, 793 93 Brantice e-mail: info@znackymorava.cz
NÁZEV AKCE I/27 Hrob, ochrana proti ostříku vozidel			
NÁZEV VÝKRESU PROVIZORNÍ DOPRAVNÍ ZNAČENÍ			