

Dle rozdělovníku

Spisová značka: KUUK/043449/2025/3
Číslo jednací: KUUK/046418/2025
UID: kuukes97fec2b2
Počet listů/příloh: 2/2

Vyřizuje/linka: Ing. Jiří Bárta/329

Datum: 27.03.2025

VEŘEJNÁ VYHLÁŠKA OPATŘENÍ OBECNÉ POVAHY

Krajský úřad Ústeckého kraje, odbor dopravy a silničního hospodářství (dále jen „Krajský úřad“), jako příslušný správní úřad ve věcech stanovení místní a přechodné úpravy provozu na pozemních komunikacích – silnicích I. třídy dle ustanovení § 77 odst. 1 písm. b a § 124 odst. 4 písm. b zákona č. 361/2000 Sb., o provozu na pozemních komunikacích a o změnách některých zákonů (zákon o silničním provozu), a po projednání s Policií ČR, Krajským ředitelstvím policie Ústeckého kraje, Odbor služby dopravní policie (dále jen „Krajského ředitelství policie“) č. j. KRPU-59108-2/ČJ-2025-0400DP-04 dne 26. března 2025,

stanovuje přechodnou úpravu provozu na pozemní komunikaci

na pozemní komunikaci, spočívající v dočasném osazení přechodného dopravního značení či zařízení v přesné specifikaci a umístění dle vloženého Dopravně inženýrského řešení

Silnice: I/63
Lokalita: km 1,467 – 4,667
Důvod: Rekonstrukce mostu
Termín: 23. 4. 2025 – 10. 5. 2025
Navrhovatel: STRABAG SIS a.s., IČ: 453 59 041, se sídlem Kačírkova 982/4, 158 00 Praha 5 Jinonice (odpovědná osoba: pan Richard Peška – mobil 777 814 225)
Název akce: Rekonstrukce mostu ev. č. 25325-2

při dodržení těchto podmínek:

1. Stanovené přechodné dopravní značení bude umístěno pouze po dobu trvání akce a ve stanoveném termínu. Po ukončení prací či uplynutí stanoveného termínu bude přechodné dopravní značení neprodleně odstraněno.
2. Rozměry a provedení dopravních značek či dopravního zařízení musí být v souladu s Vyhláškou č. 294/2015 Sb., kterou se provádějí pravidla provozu na pozemních komunikacích, dále v souladu s ČSN EN 12899-1 a v souladu s technickými podmínkami TP 66 – Zásady pro přechodné dopravní značení na pozemních komunikacích
3. K označení bude použito reflexních dopravních značek (min. třídy R2) v základních velikostech. K označení nesmí být použito nečitelného či poškozeného dopravního značení, značky a zábrany musí být zajištěny proti posunutí vlivem povětrnosti.

4. Výrobu, osazení, průběžnou údržbu a následné včasné odstranění předmětného přechodného dopravního značení zajišťuje na své vlastní náklady navrhovatel. Osazení bude provedeno nejdříve po nabytí účinnosti tohoto Opatření obecné povahy, a to v rozsahu výše uvedeného termínu.
5. Skutečnou dobu trvání dopravního omezení je povinen správce komunikace (§ 124, odst. 3 zákona o silničním provozu) zadat do aplikace Národního dopravního informačního centra (NDIC, <http://jsu.jsdi.cz>), Slovenská 7/1124, 702 00 Ostrava – Přívoz. V nutných případech lze tyto operativní změny hlásit telefonicky na NDIC (954 913 550 – 554).

ODŮVODNĚNÍ

Krajský úřad Ústeckého kraje stanovil přechodnou úpravu provozu na základě podnětu žadatele po písemném vyjádření Krajského ředitelství policie.

V souladu s ustanovením § 77 odst. 5 zákona o silničním provozu nedoručoval zdejší úřad návrh opatření obecné povahy a nevyzýval dotčené osoby k podávání připomínek nebo námitek.

POUČENÍ

Podle § 173, odst. 2 zákona č. 500/2004 Sb., správní řád, ve znění pozdějších předpisů, nelze proti opatření obecné povahy podat opravný prostředek.

Toto opatření musí být vyvěšeno po dobu 15 dnů na úřední desce orgánu, který písemnost doručuje a zveřejněna způsobem umožňujícím dálkový přístup.

V souladu s ustanovením § 77 odst. 5 zákona o silničním provozu nabývá toto opatření obecné povahy účinnosti pátým dnem po dni vyvěšení.

Mgr. Petra Kudrnová

vedoucí oddělení pozemních komunikací

Příloha:

Stanovisko PČR a odsouhlasená umístění DZ

Na úřední desce příslušného úřadu, vyvěšeno dne: sejmuto dne:

(razítko, podpis orgánu, který potvrzuje vyvěšení a sejmutí oznámení)

Na úřední desce vyvěsí:

- Krajský úřad Ústeckého kraje, Velká Hradební 3118/48, 400 02 Ústí nad Labem (termín vyvěšení na této desce je rozhodný z hlediska řádného doručení předmětného opatření obecné povahy)

Po nabytí účinnosti obdrží:

Navrhovatel:

- STRABAG SIS a.s., Kačírkova 982/4, 158 00 Praha 5 Jinonice, DS: 5k5equ5

Na vědomí:

- Krajské ředitelství policie Ústeckého kraje, Odbor služby dopravní policie, DS: a64ai6n
- Ředitelství silnic a dálnic s. p., Správa Chomutov, DS: zjq4rhz
- VYZNAČ, s.r.o., Srážná 5113/1, 586 01 Jihlava, DS: qkhw358



Pomáhat a chránit

KRAJSKÉ ŘEDITELSTVÍ POLICIE
ÚSTECKÉHO KRAJE

Odbor služby dopravní policie

JID: PCR04ETRso88927166



Č.j.KRPU-59108-2/ČJ-2025-0400DP-04

Ústí nad Labem 26. března 2025

Počet listů: 1

Vyznač spol. s r. o.

Denis Frühaus

Srázná 5113/1

586 01 Jihlava

I/63 Malhostice, oprava mostu ev. č. 25352-2, DIO – z á v a z n é s t a n o v í s k o

Odbor služby dopravní policie Krajského ředitelství policie Ústeckého kraje v Ústí nad Labem jako příslušný orgán Policie České republiky ve smyslu ustanovení § 25 odst. 1 zákona č. 13/1997 Sb. o pozemních komunikacích v platném znění vydává ke shora uvedené věci následující

z á v a z n é s t a n o v í s k o :

S o u h l a s í m e se zvláštním užíváním pozemní komunikace – silnice pro motorová vozidla č. I/63, formou částečné uzavírky (omezení jednotlivých jízdních pruhů obou jízdních pásů) z důvodu realizace rekonstrukce mostu ev. č. 25352-2 tak, jak vyplývá z předložené projektové dokumentace ve stupni RDS - číslo zakázky 051/2024, zpracované projektovou kanceláří Gefab CS spol. s r. o., Brno, jejíž část označená uznávaným elektronickým podpisem „Situace DIO – II. etapa dokončovací práce“ jméno souboru: most_Malhostice-II.ETAPA.pdf) je nedílnou součástí tohoto stanoviska, a to za následujících podmínek:











Ve smyslu ustanovení § 77 odst. 2 písm. b) zákona č. 361/2000 Sb. o silničním provozu v platném znění **s o u h l a s í m e** se stanovením přechodné úpravy provozu na pozemní komunikaci – silnici pro motorová vozidla I/63.

Přechodné dopravní značení musí být v souladu s Vyhláškou č. 294/2015 Sb., kterou se provádějí pravidla provozu na pozemních komunikacích v platném znění a bude provedeno dle Příručky pro označování pracovních míst na dálnicích a silnicích schválené Ministerstvem dopravy České republiky pod č.j. MD-66752/2024-940/7 zhotovitelem „Vyznač spol. s r. o., Srázná 5113/1, 586 01 Jihlava“, kontaktní osoba „Richard Peška, tel. č.: 777 814 225“. Přechodné dopravní značení bude umístěno výhradně po dobu stavby, nejdéle však do **30. června 2025**.

Vyřizuje kpt. Ing. Jan Matoušek

974 421 258

plk. Jiří Ušák
vedoucí odboru

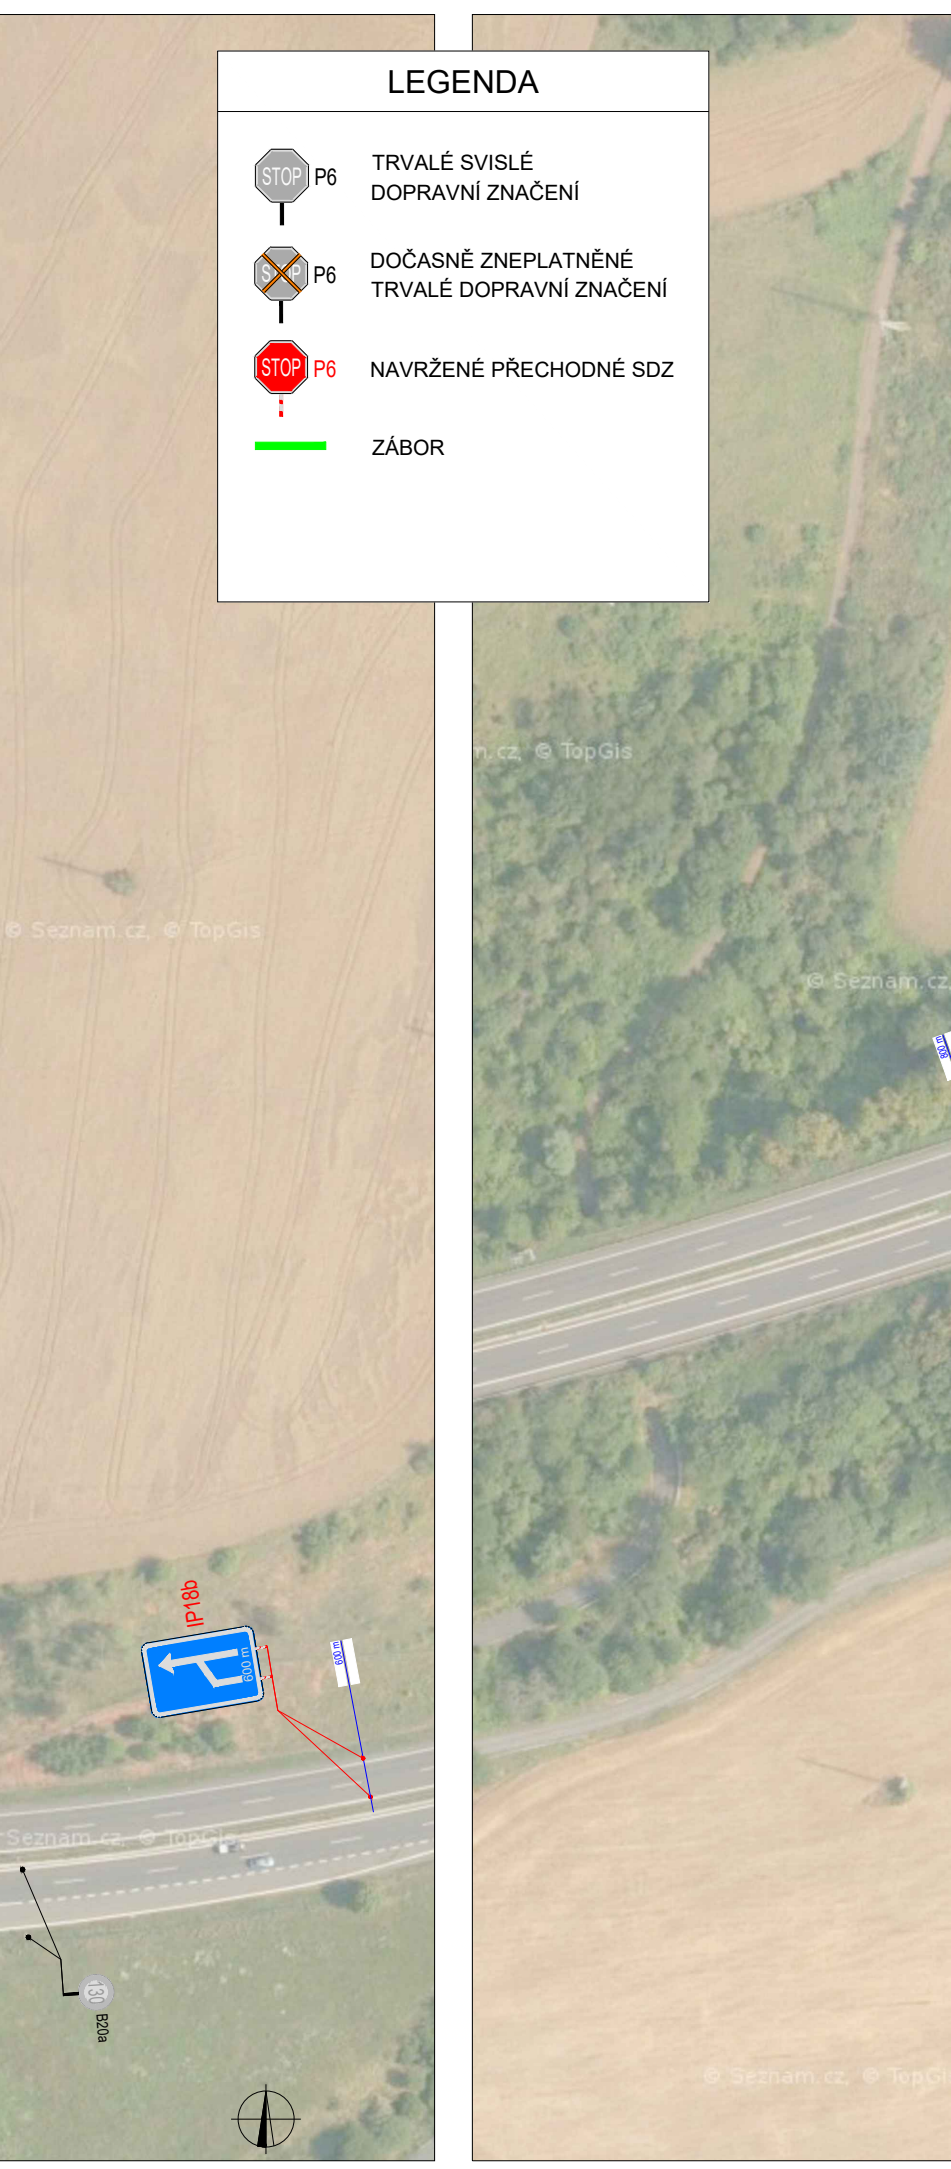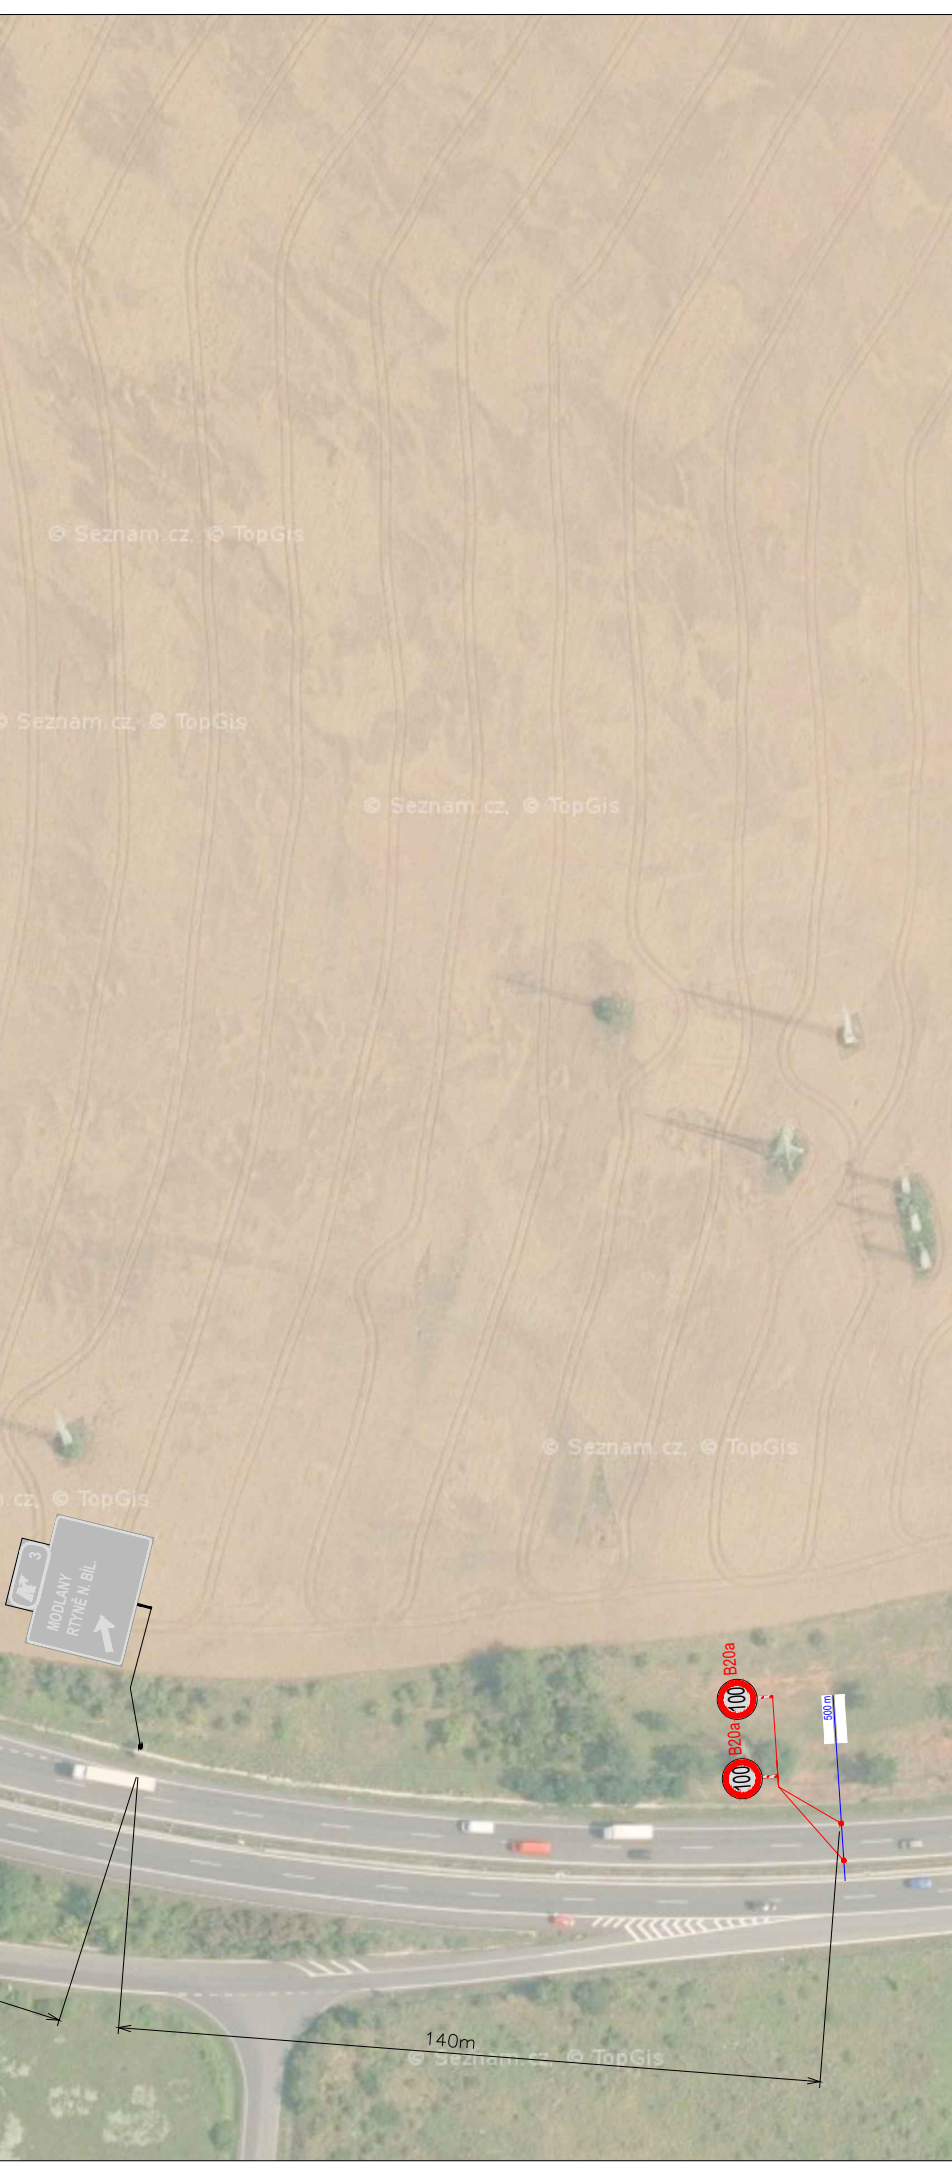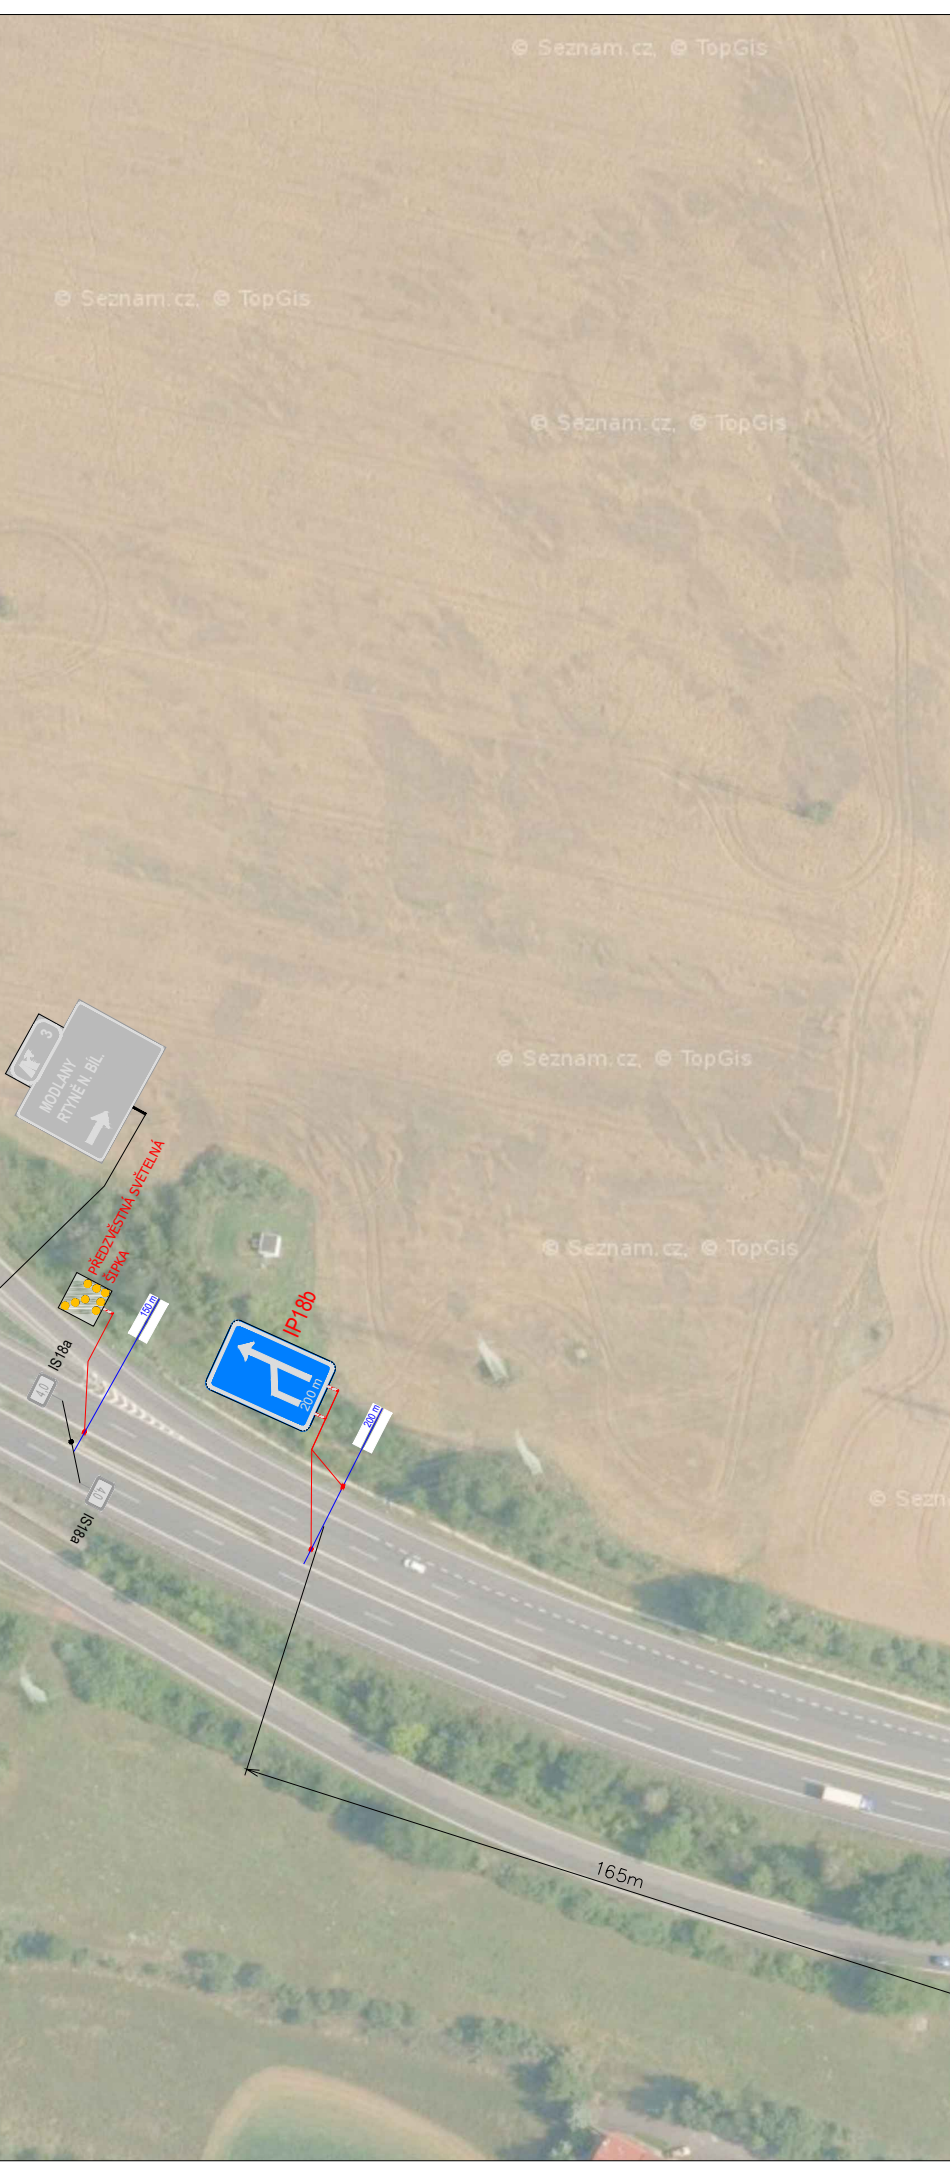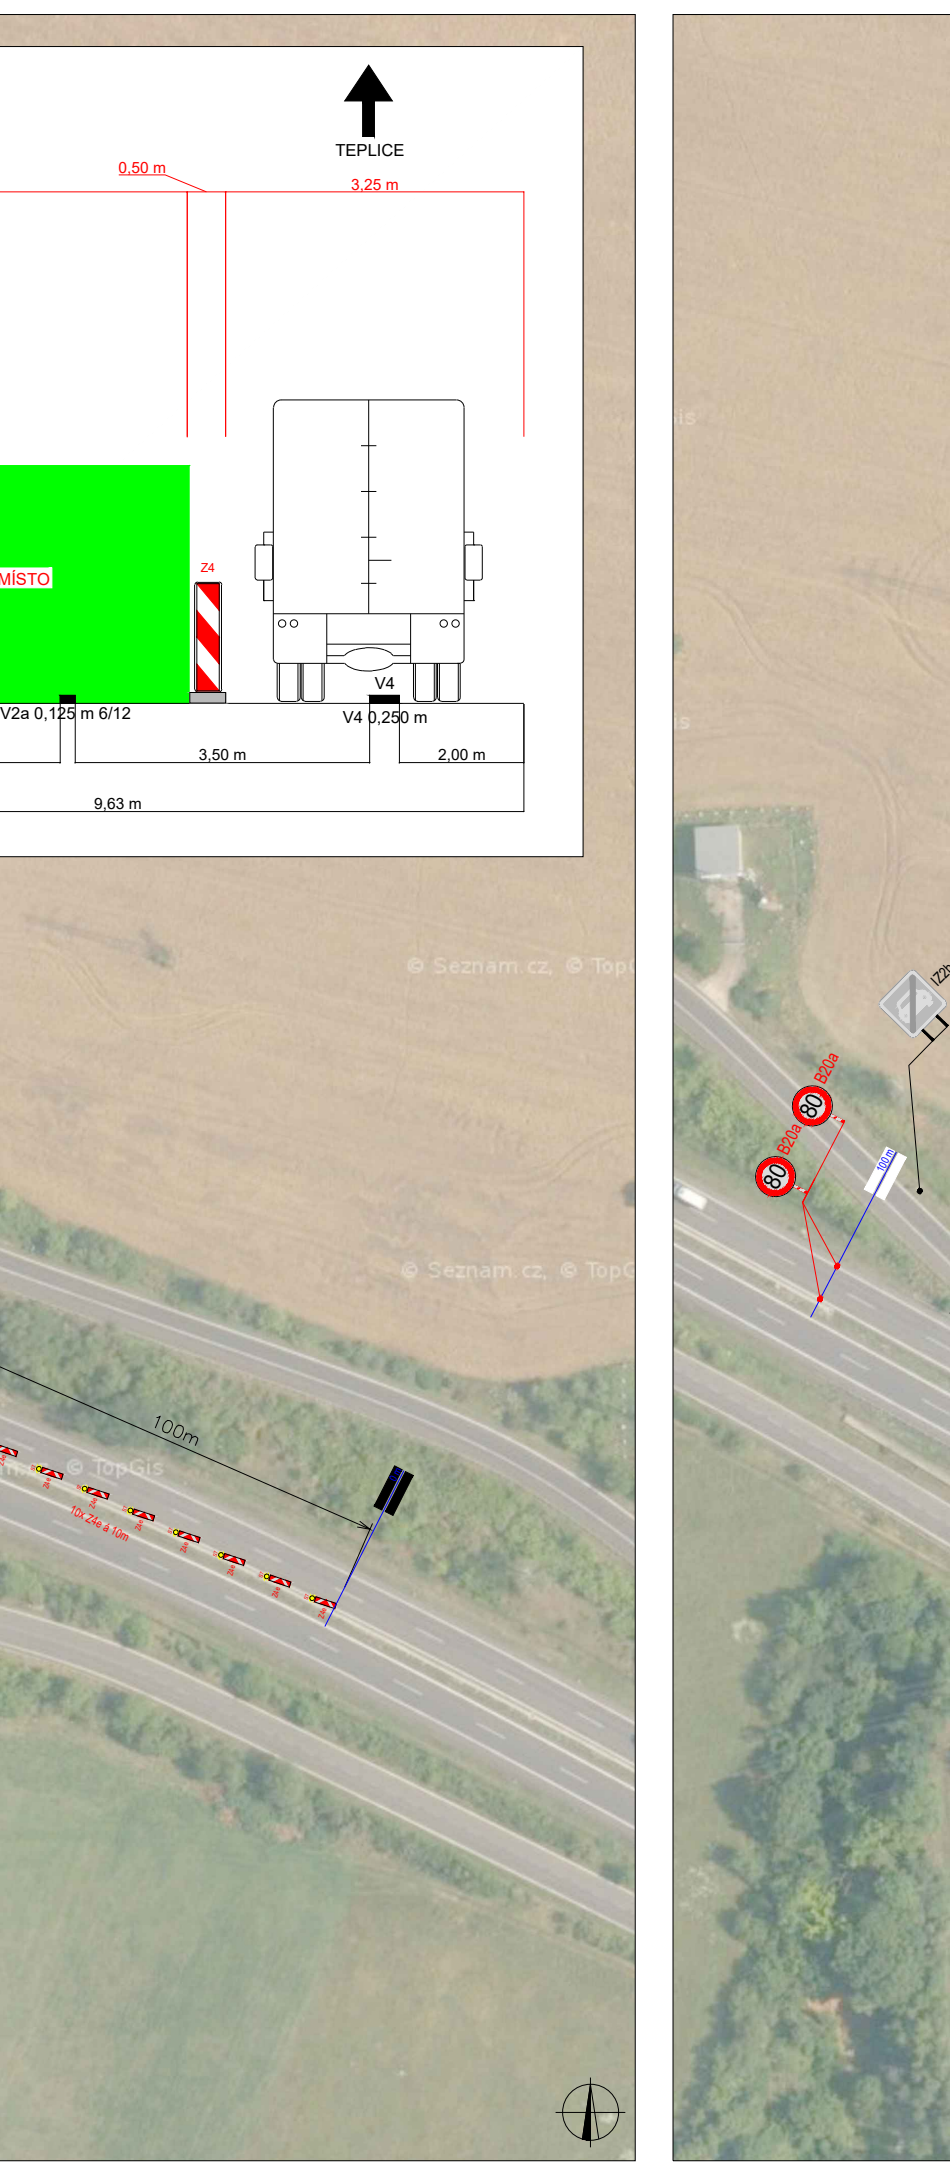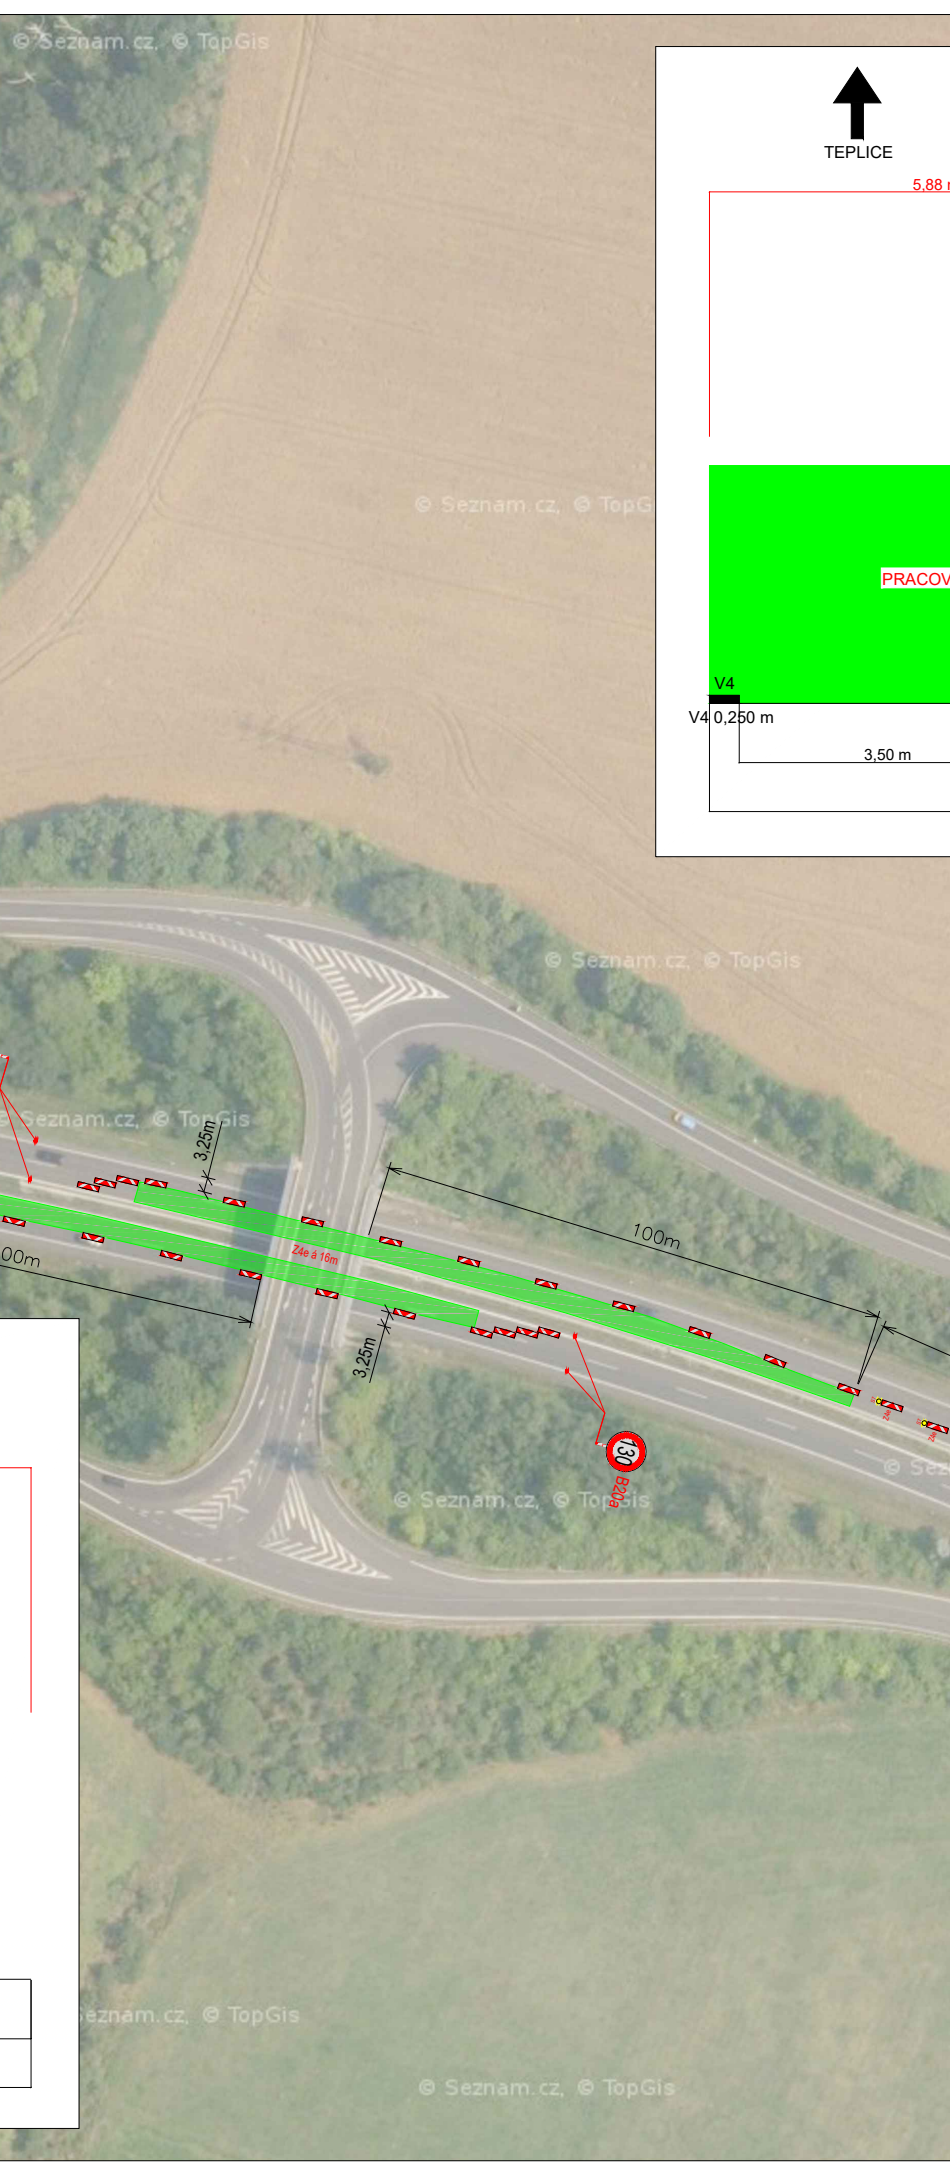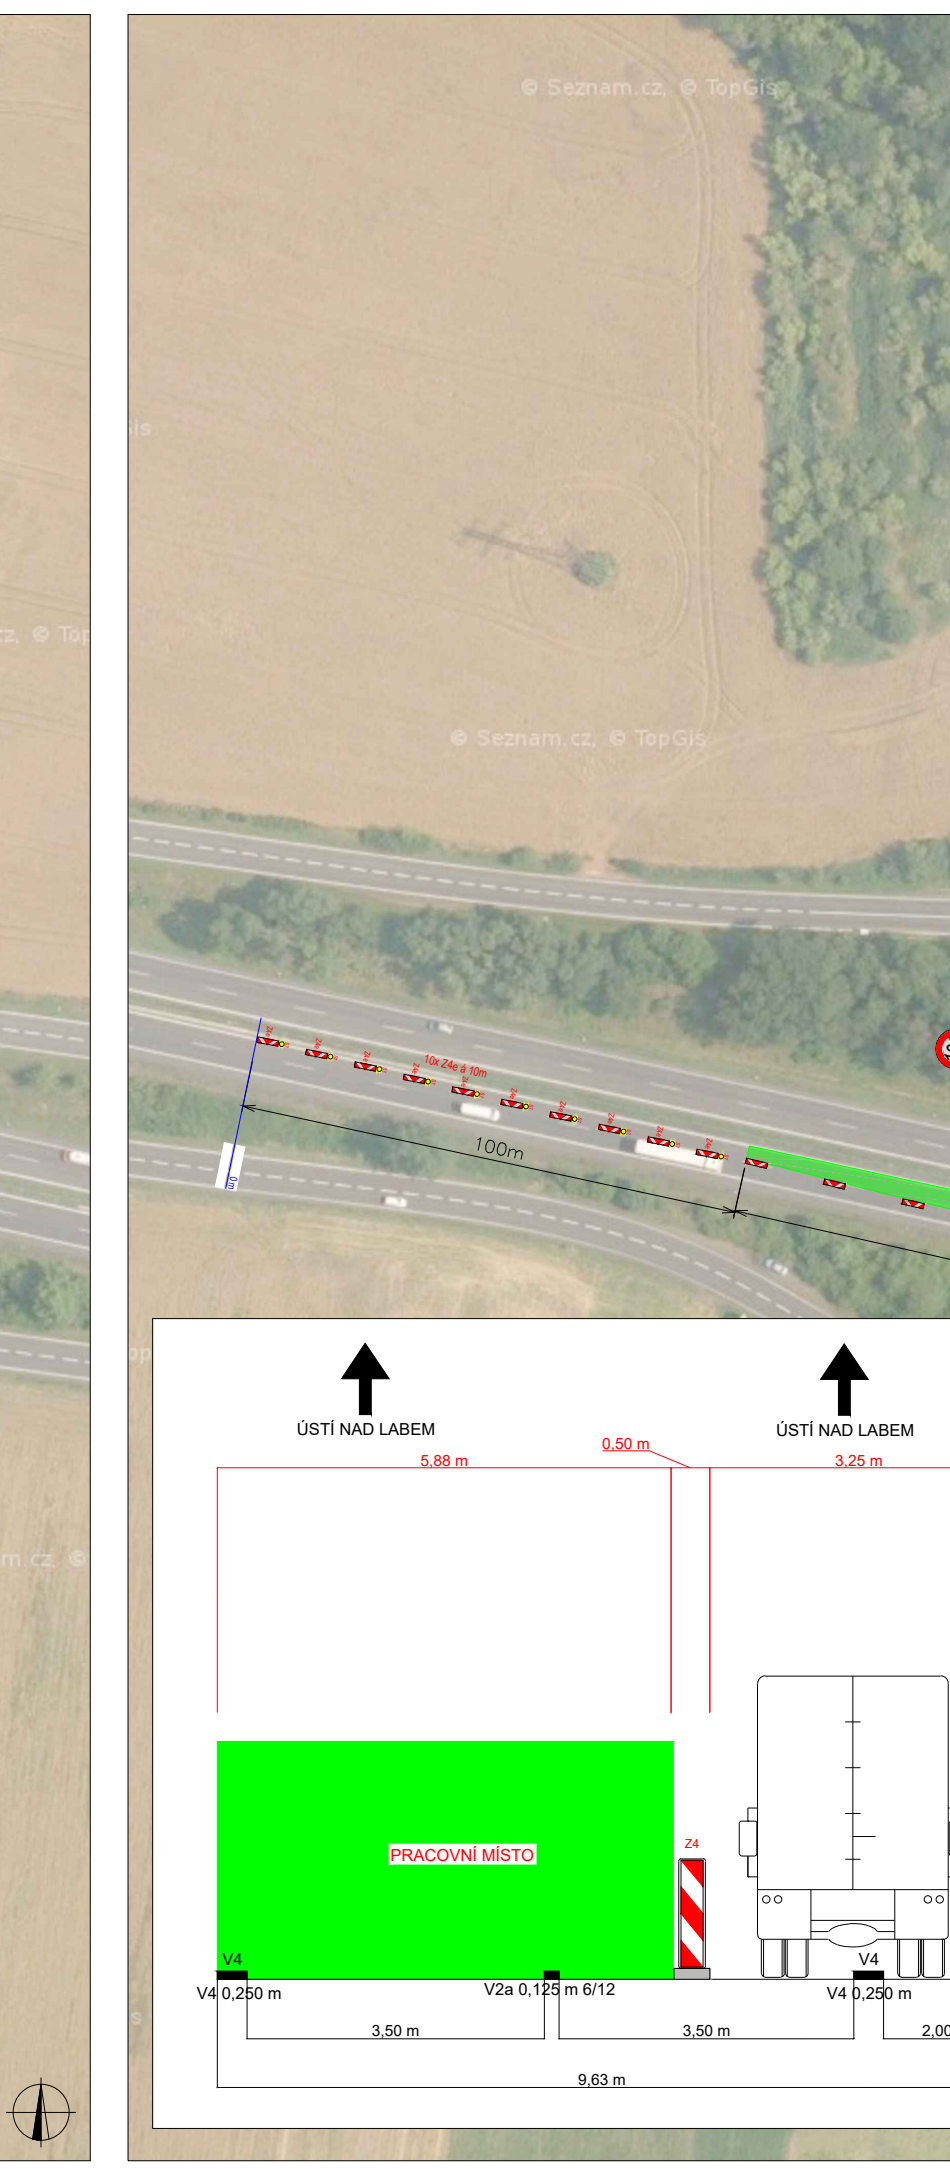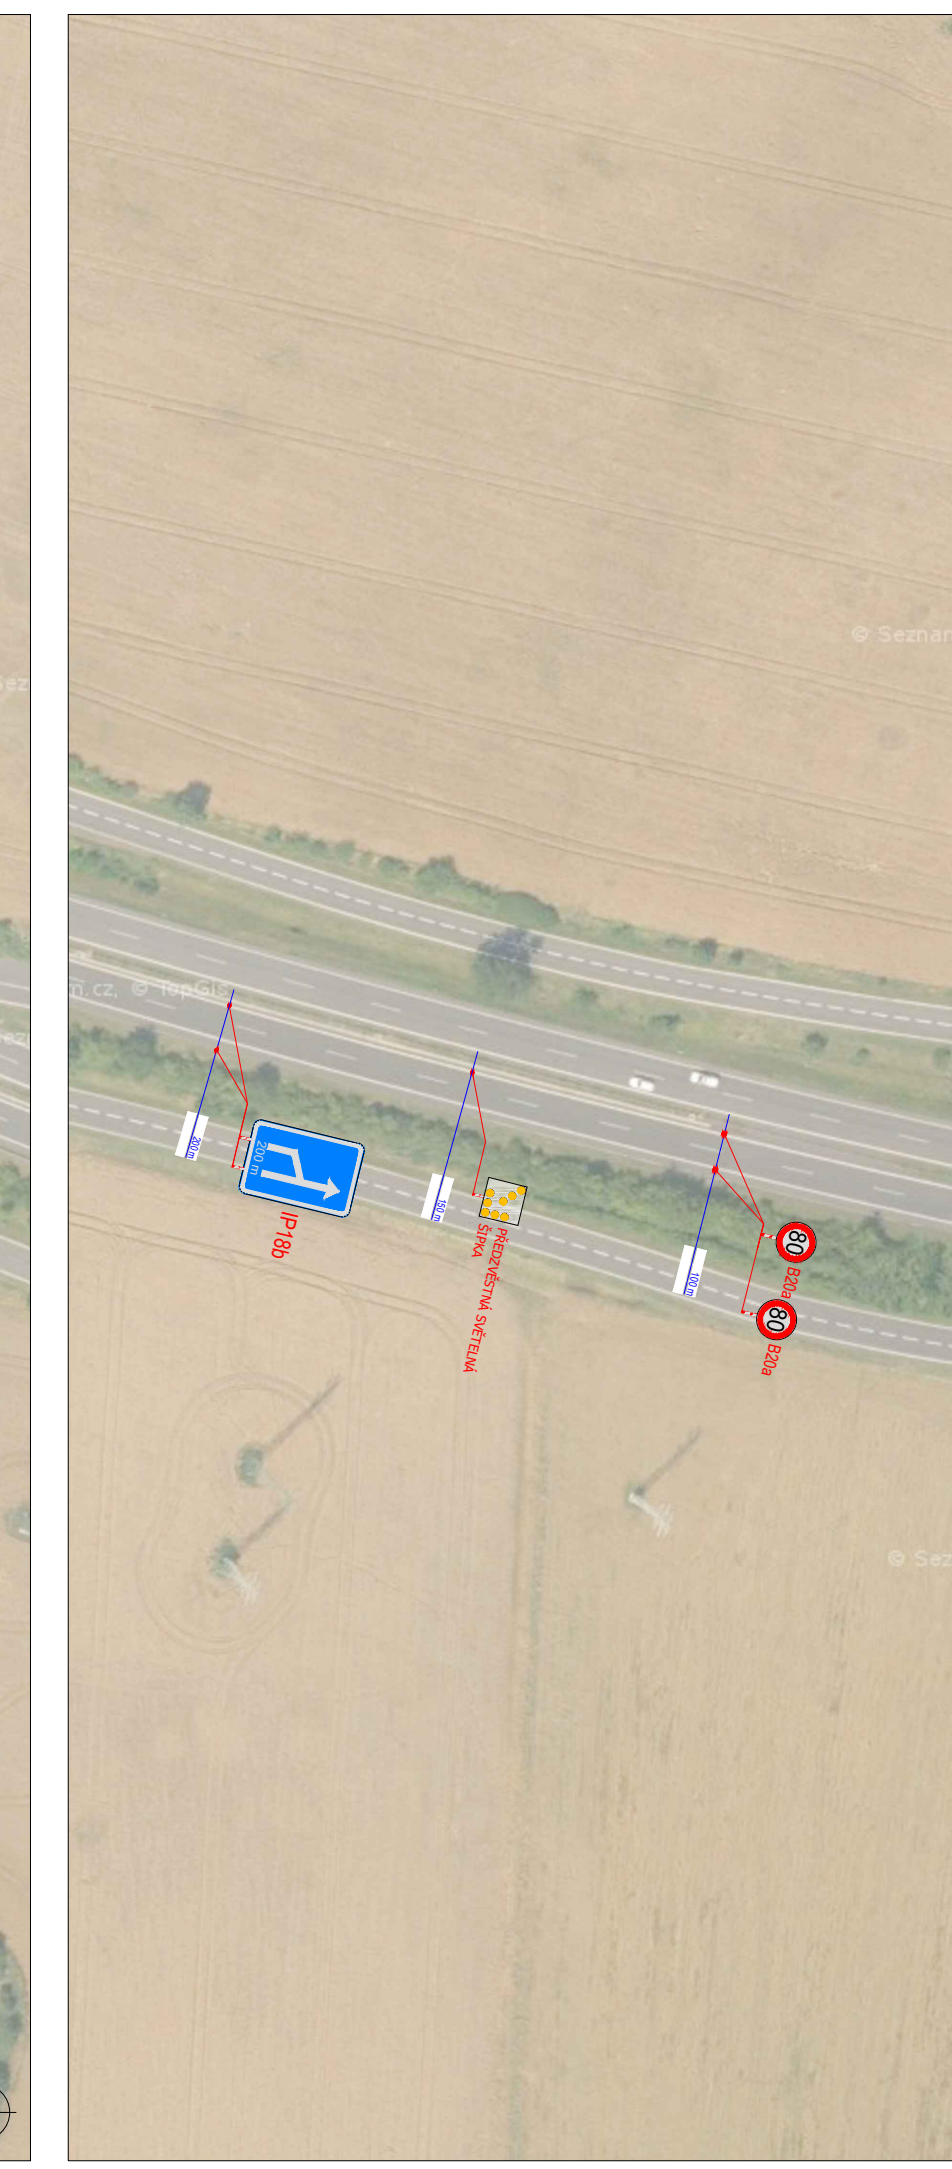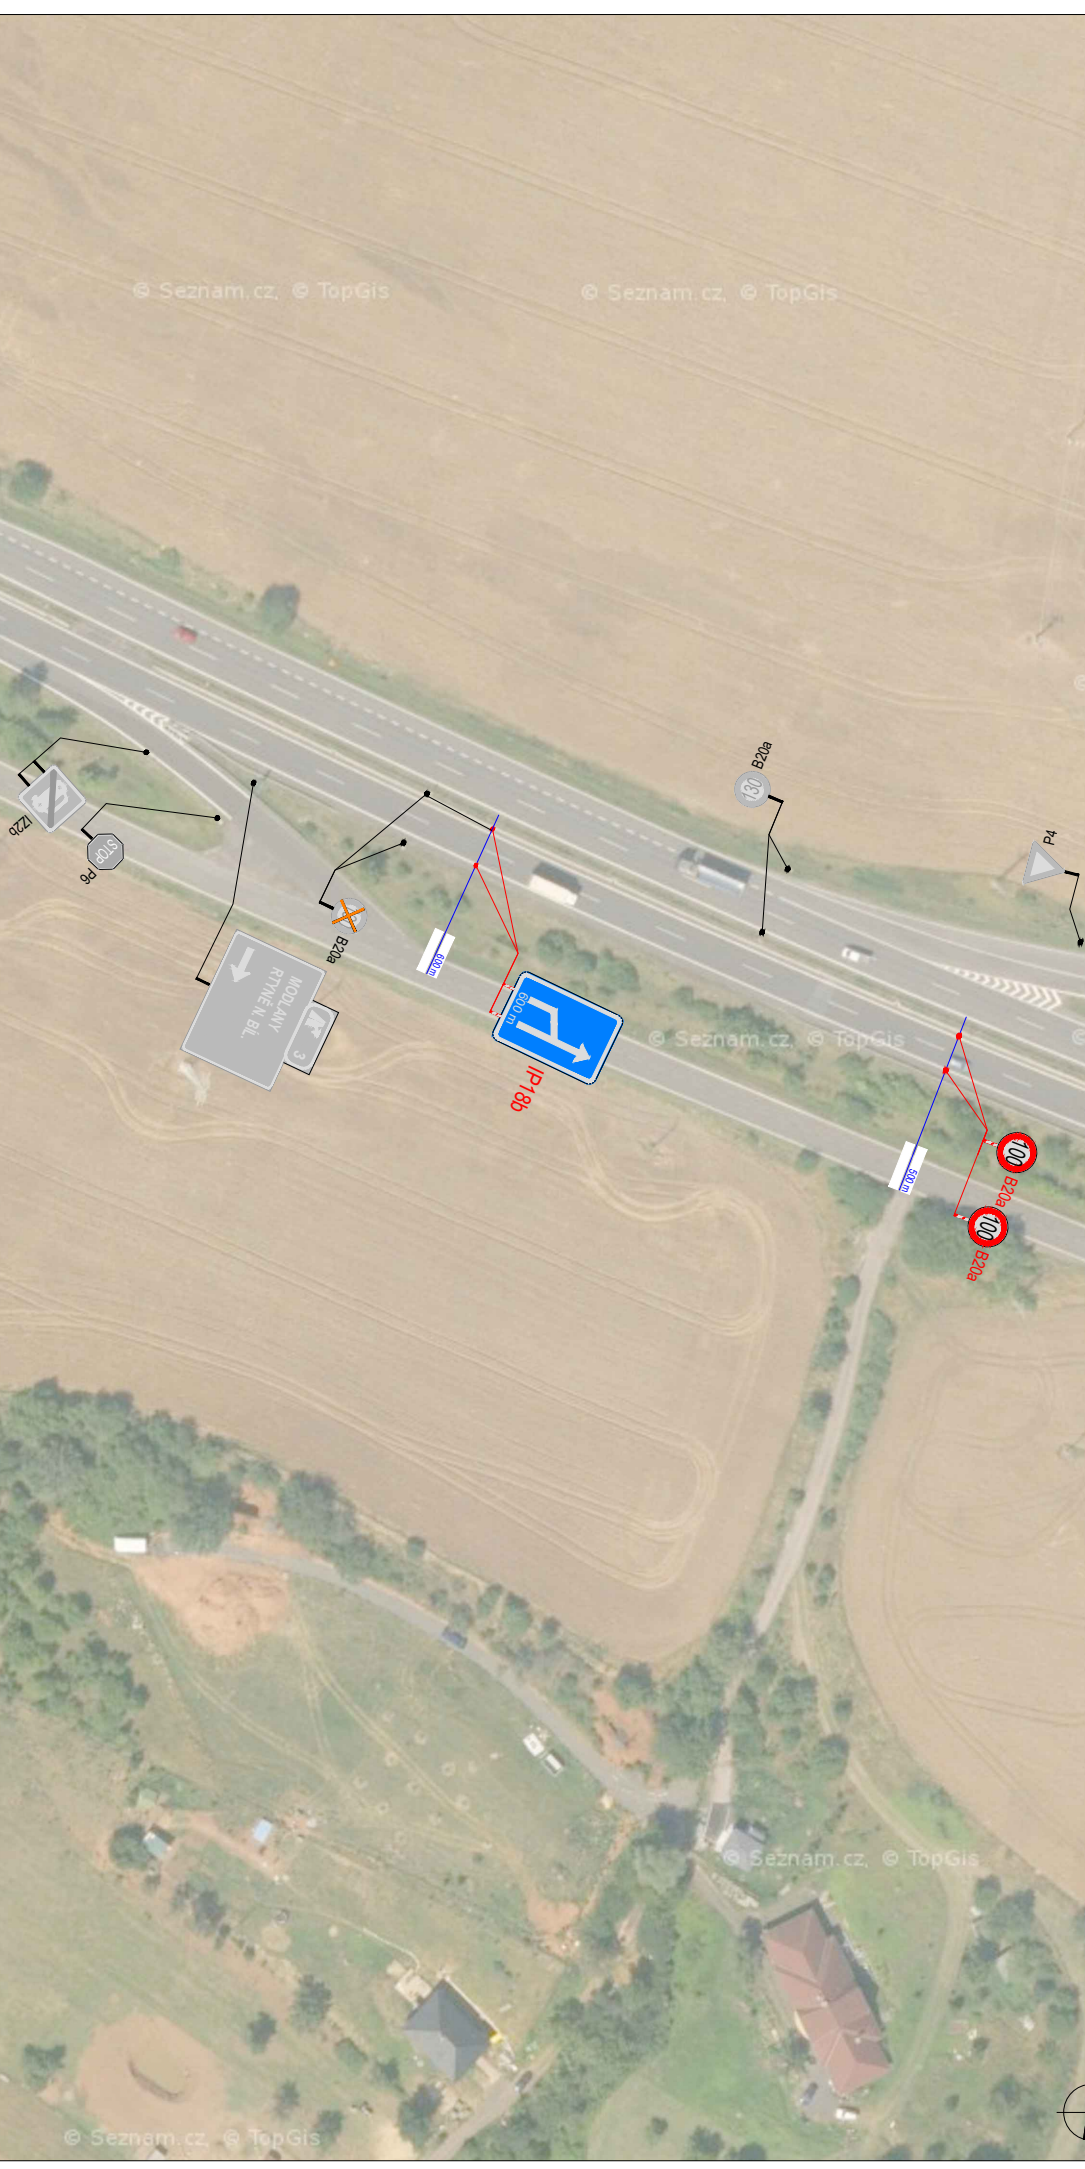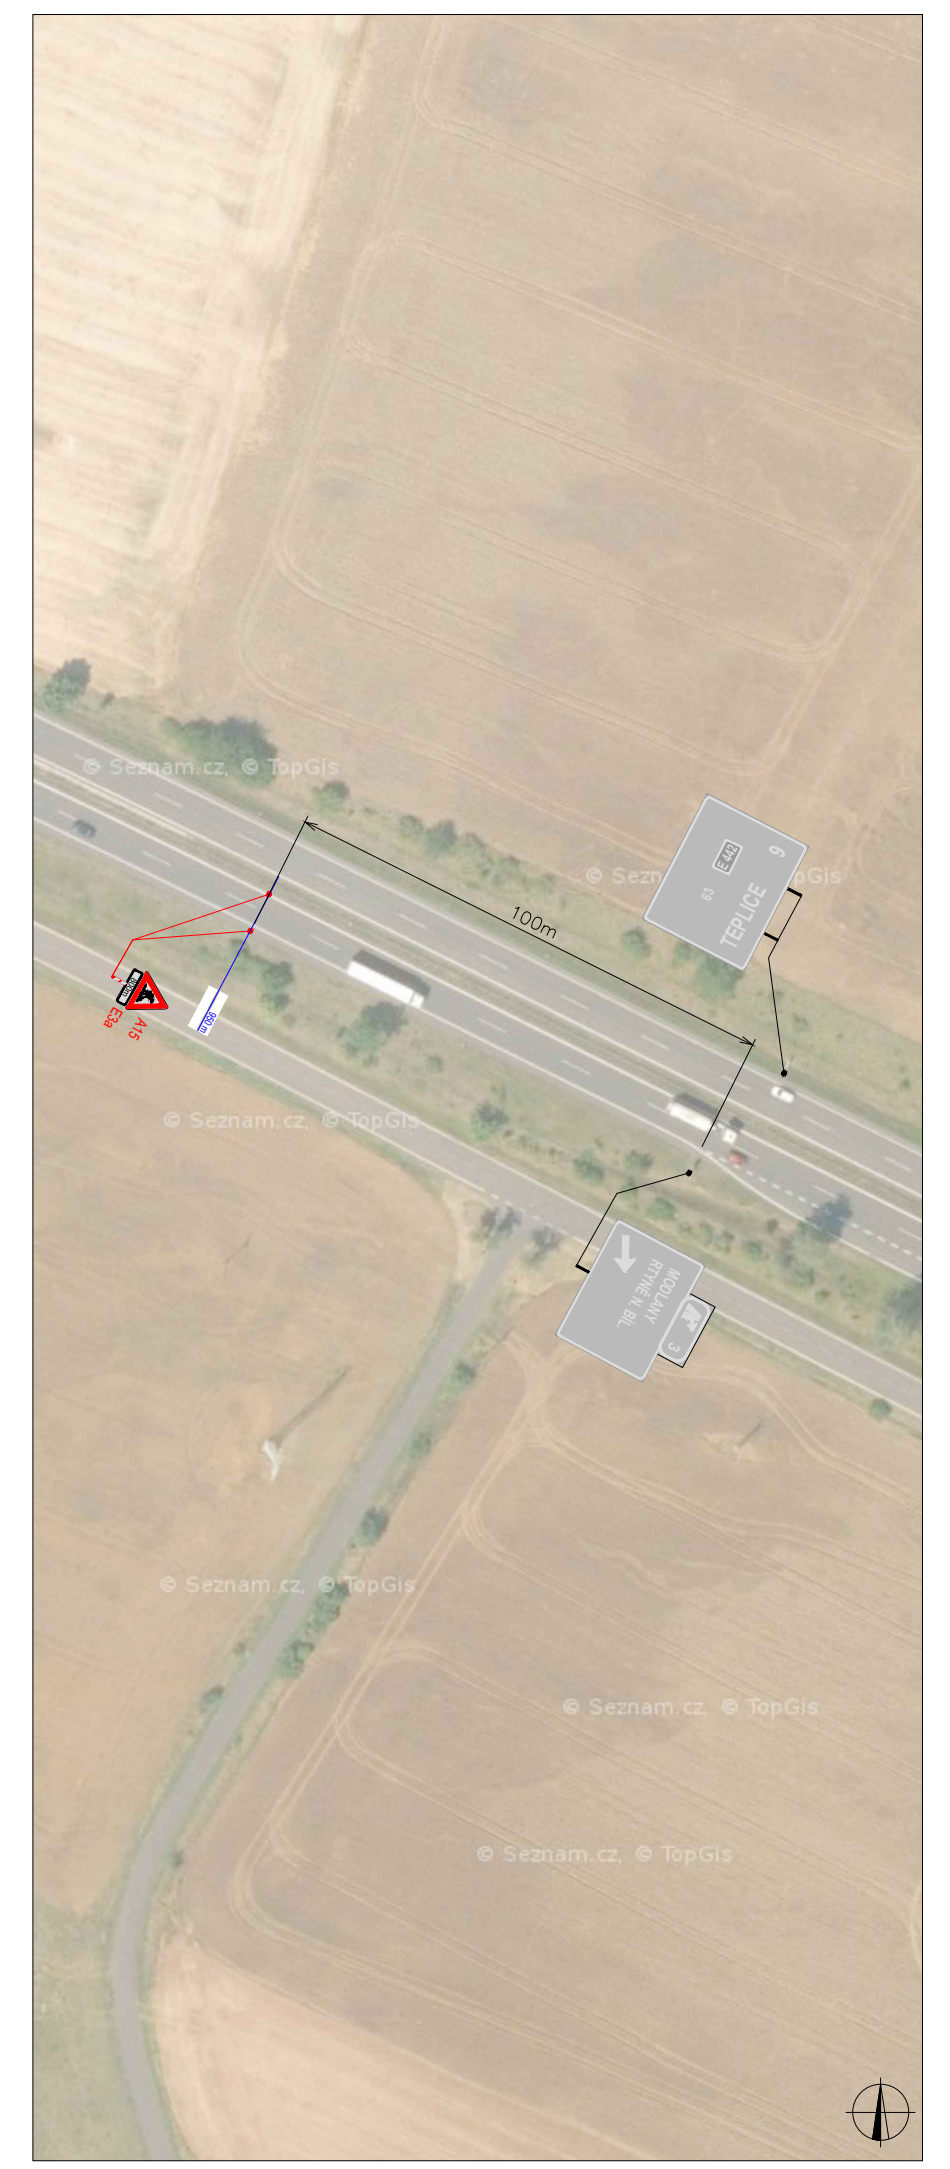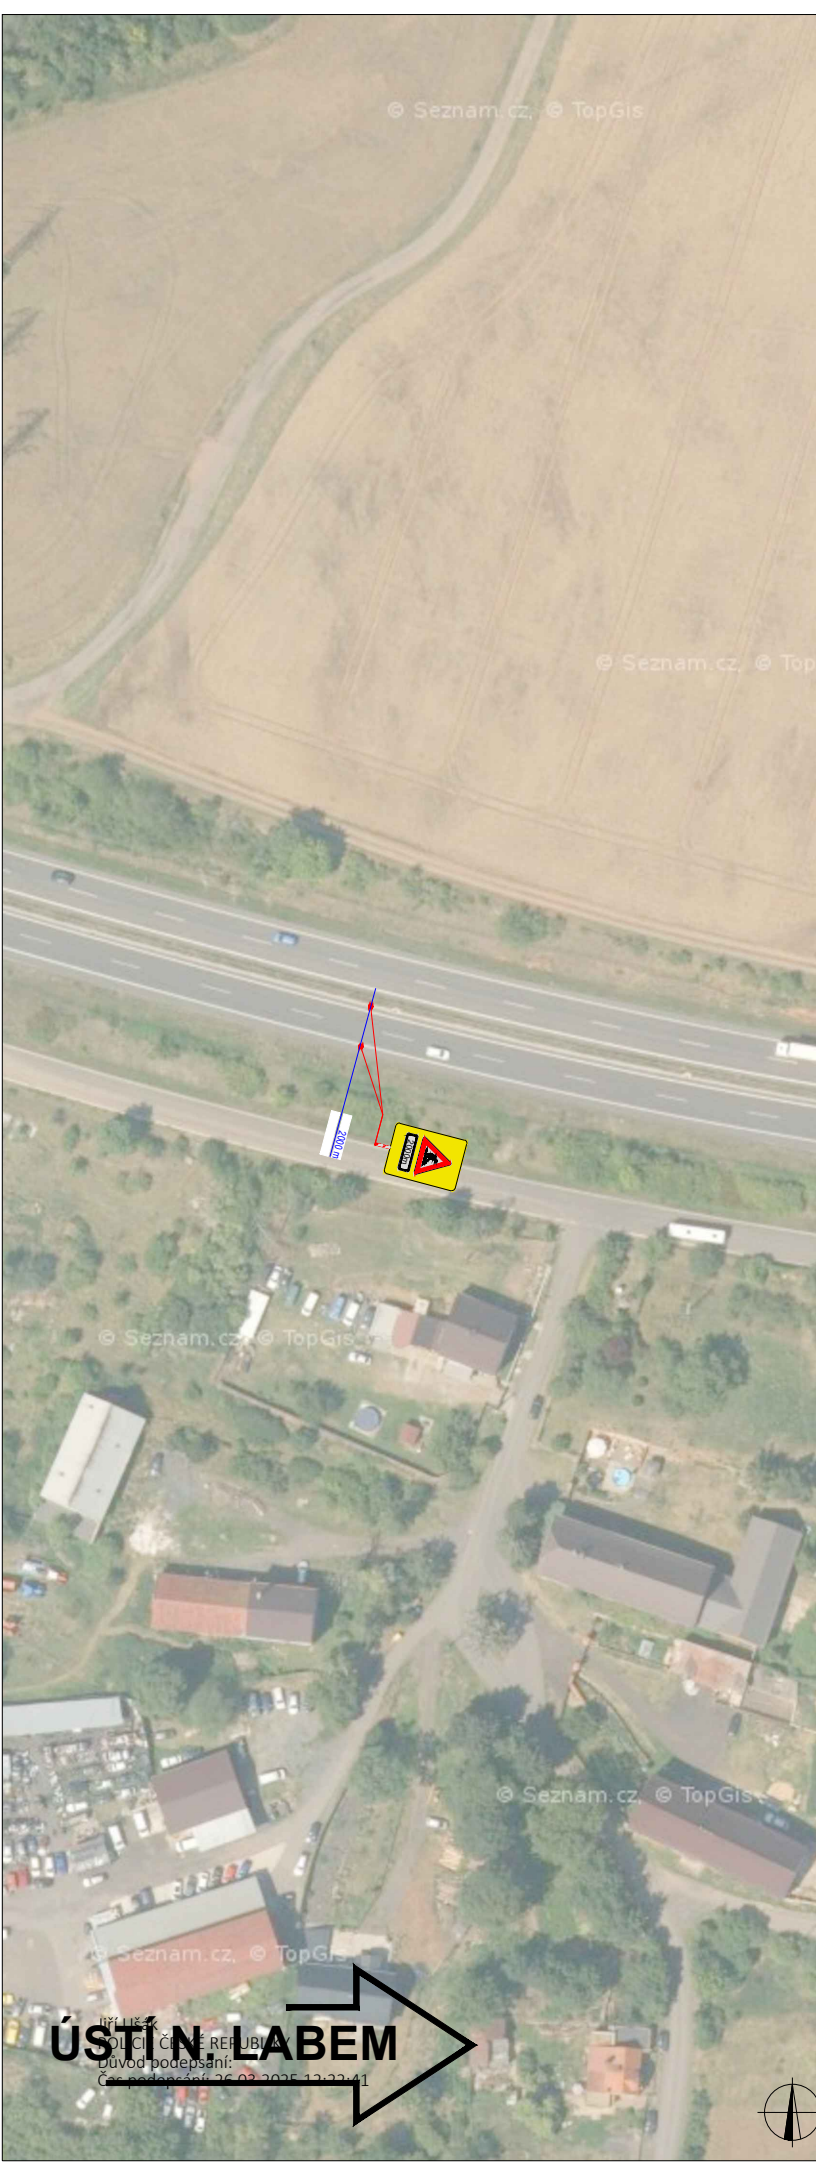

a			
b			
c			
č	text změny – odůvodnění	datum	podpis
Název stavby:		Číslo objektu:	
Oprava mostu ev.č. 25325-2 Malhostice (přes I/63)			
Objednatel stavby:		Razítko:	
		Kontroloval:	
Správa a údržba silnic Ústeckého kraje		Datum:	
Dubí 3, Ruská 260, IČ: 00080837		Podpis:	
Zhotovitel stavby:		Razítko:	
		Kontroloval:	
STRABAG Silnice a.s.		Datum:	
Kačírkova 982/4, Jinonice		Podpis:	
IČO: 453 59 041			
Zpracovatel RDS, DIČ:		Razítko:	
		Kontroloval:	
GEFAB CS, spol. s r.o.		Datum:	
Švédská 5, 620 00 Brno		Podpis:	
545 219 433; gefab@gefab.cz; www.gefab.cz			
IČO: 416 02 901; DIČ: CZ41602901			
Lukáš Beránek	Richard Peška	Ing. Kateřina Císařová	Číslo zakázky:
			051/2024
VP (HIP):			Peška
Stupeň:			RDS
Obsah:			Datum:
			3/2025
			Formát:
			-
			Měřítko:
			1:1,5
Příloha:			Číslo přílohy:
Situace DIO - II.etapa dokončovací práce			1
			Souprava: