

Dle rozdělovníku

Spisová značka: KUUK/005318/2025/25
Číslo jednací: KUUK/047124/2025
UID: kuukes97fec60c
Počet stran/příloh: 3/1
Vyřizuje/linka: Pavel Svoboda/599
Datum: 28. 03. 2025

Opatření obecné povahy

Krajský úřad Ústeckého kraje, odbor dopravy a silničního hospodářství (dále jen „Krajský úřad“), jako příslušný správní úřad ve věcech stanovení místní a přechodné úpravy provozu na pozemních komunikacích - silnicích I. třídy dle ustanovení § 77 odst. 1 písm. b a § 124 odst. 4 písm. b zákona č. 361/2000 Sb., o provozu na pozemních komunikacích a o změnách některých zákonů (zákon o silničním provozu), a po projednání s Policií ČR, Krajským ředitelstvím policie Ústeckého kraje, Územním odborem Teplice, Dopravním inspektorátem (dále jen „Krajské ředitelství policie“) dne 28. 3. 2025 pod č. j. KRPU-30564-9/ČJ-2025-040906,

stanovuje přechodnou úpravu provozu

na pozemní komunikaci, spočívající v dočasném osazení přechodného dopravního značení či zařízení v přesné specifikaci a umístění dle přiloženého Dopravně inženýrského řešení

Silnice: I/8

Lokalita: V úseku od obce Bystřany po obec Cínovec (hraniční spojení se SRN)

Důvod: Krátkodobé dočasné zneplatnění tonážního omezení (tzn. zakrytí stávajícího svislého dopravního značení) z důvodu alternativní objízdné trasy v rámci úplné uzavírky tunelů Panenská a Libouchec na dálnici D8 v souvislosti s realizací níže uvedené akce

Termín: **od 1. 4. 2025 do 7. 4. 2025 +**
od 2. 7. 2025 do 8. 7. 2025 +
od 2. 10. 2025 do 8. 10. 2025

Navrhovatel: SPEL, a.s., IČ: 00473057, se sídlem Třídvorská 1402, 280 02 Kolín V, v řízení zastoupený společností SIGVIA CZ s.r.o., IČ: 03864430, se sídlem Hanácká 346/25, 620 00 Brno, jež je dále zastoupena společností ZLINMARK DZ s.r.o., IČ: 04262701, se sídlem Hvězdoslavova 1191/55a, 627 00 Brno (za řádné osazení stanoveného dopravního značení, jeho náležitou průběžnou údržbu a včasné odstranění zodpovídají: – Ing. Michal Špicar, tel. 773 251 221 a Radomír Zelenka 724 038 356)

Název akce: „D8 Oprava stavebně technologické části tunelů Panenská, Libouchec, Prackovice a Radejčín“

při dodržení těchto podmínek:

1. Stanovené přechodné dopravní značení bude umístěno pouze po dobu trvání akce a ve stanoveném termínu. Po ukončení prací či uplynutí stanoveného termínu bude přechodné dopravní značení neprodleně odstraněno.
2. Rozměry a provedení dopravních značek či dopravního zařízení musí být v souladu s Vyhláškou č. 294/2015 Sb., kterou se provádějí pravidla provozu na pozemních komunikacích, dále v souladu s ČSN EN 12899-1 a v souladu s technickými podmínkami TP 66 – Zásady pro přechodné dopravní značení na pozemních komunikacích
3. K označení bude použito reflexních dopravních značek (min. třídy R2) v základních velikostech. K označení nesmí být použito nečitelného či poškozeného dopravního značení, značky a zábrany musí být zajištěny proti posunutí vlivem povětrnosti.
4. Výrobu, osazení, průběžnou údržbu a následné včasné odstranění předmětného přechodného dopravního značení zajišťuje na své vlastní náklady navrhovatel. Osazení bude provedeno nejdříve po nabytí účinnosti tohoto Opatření obecné povahy, a to v rozsahu výše uvedeného termínu.

ODŮVODNĚNÍ

Krajský úřad Ústeckého kraje stanovil přechodnou úpravu provozu na základě podnětu žadatele a po písemném vyjádření Krajského ředitelství policie.

V souladu s ustanovením § 77 odst. 5 zákona o silničním provozu nedoručoval zdejší úřad návrh opatření obecné povahy a nevyzýval dotčené osoby k podávání připomínek nebo námitek.

POUČENÍ

Podle § 173, odst. 2 zákona č. 500/2004 Sb., správní řád, ve znění pozdějších předpisů, nelze proti opatření obecné povahy podat opravný prostředek.

Toto opatření musí být vyvěšeno po dobu 15 dnů na úřední desce orgánu, který písemnost doručuje a zveřejněna způsobem umožňujícím dálkový přístup.

V souladu s ustanovením § 77 odst. 5 zákona o silničním provozu nabývá toto opatření obecné povahy účinnosti pátým dnem po dni vyvěšení.

Otisk úředního razítka

Mgr. Petra Kudrnová
vedoucí oddělení pozemních komunikací

Příloha: - výkres „Zneplatnění tonážního omezení na silnici I/8“ s vyznačeným umístěním přechodného dopravního značení

Na úřední desce příslušného úřadu, vyvěšeno dne: sejmutu dne:
(razítko, podpis orgánu, který potvrzuje vyvěšení a sejmutí oznámení)

Na úřední desce vyvěsí:

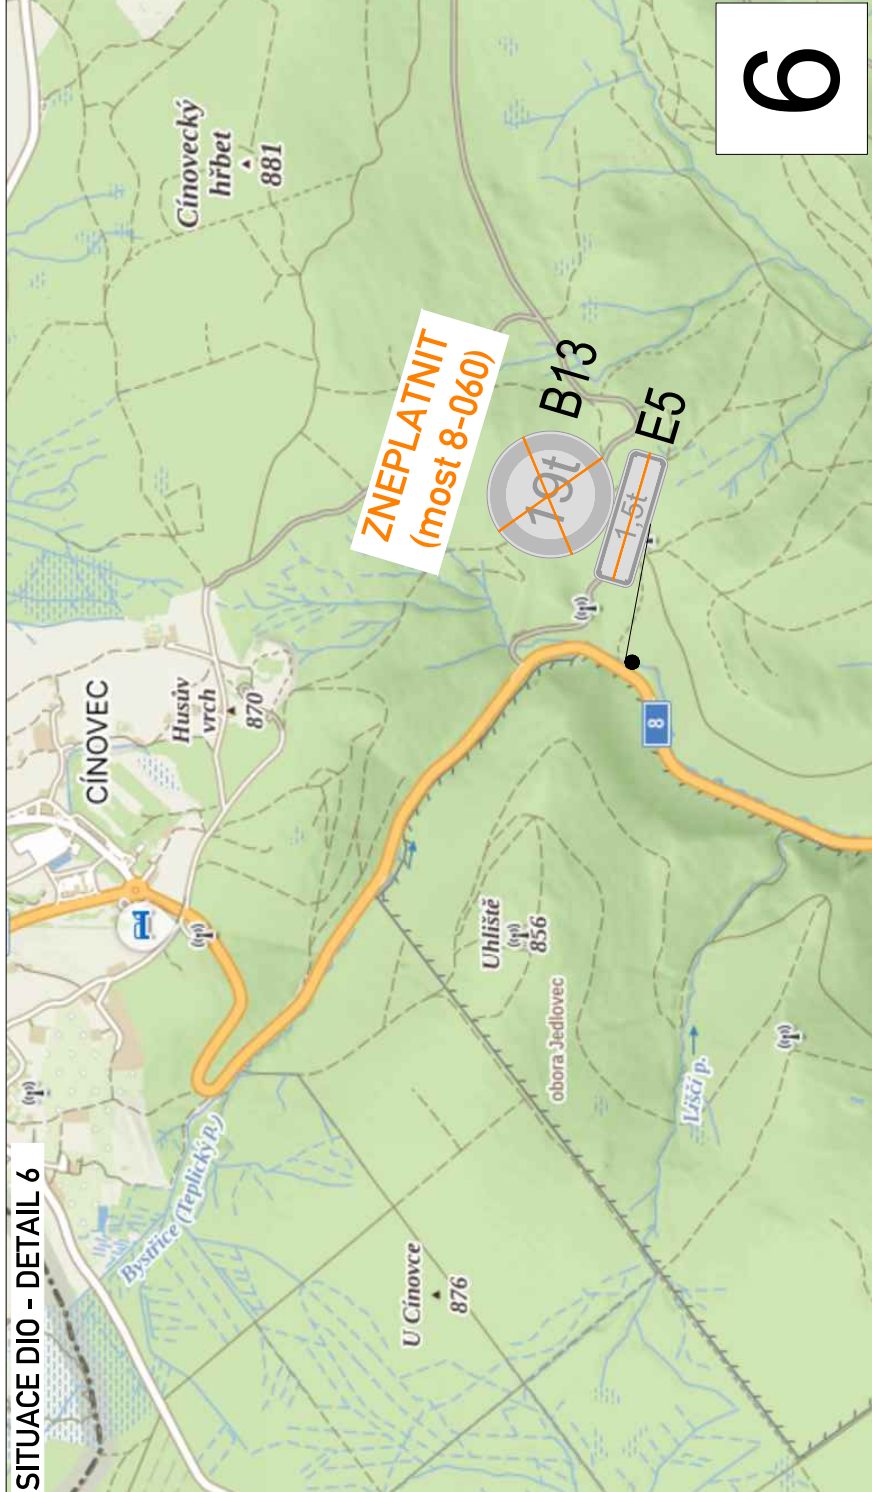
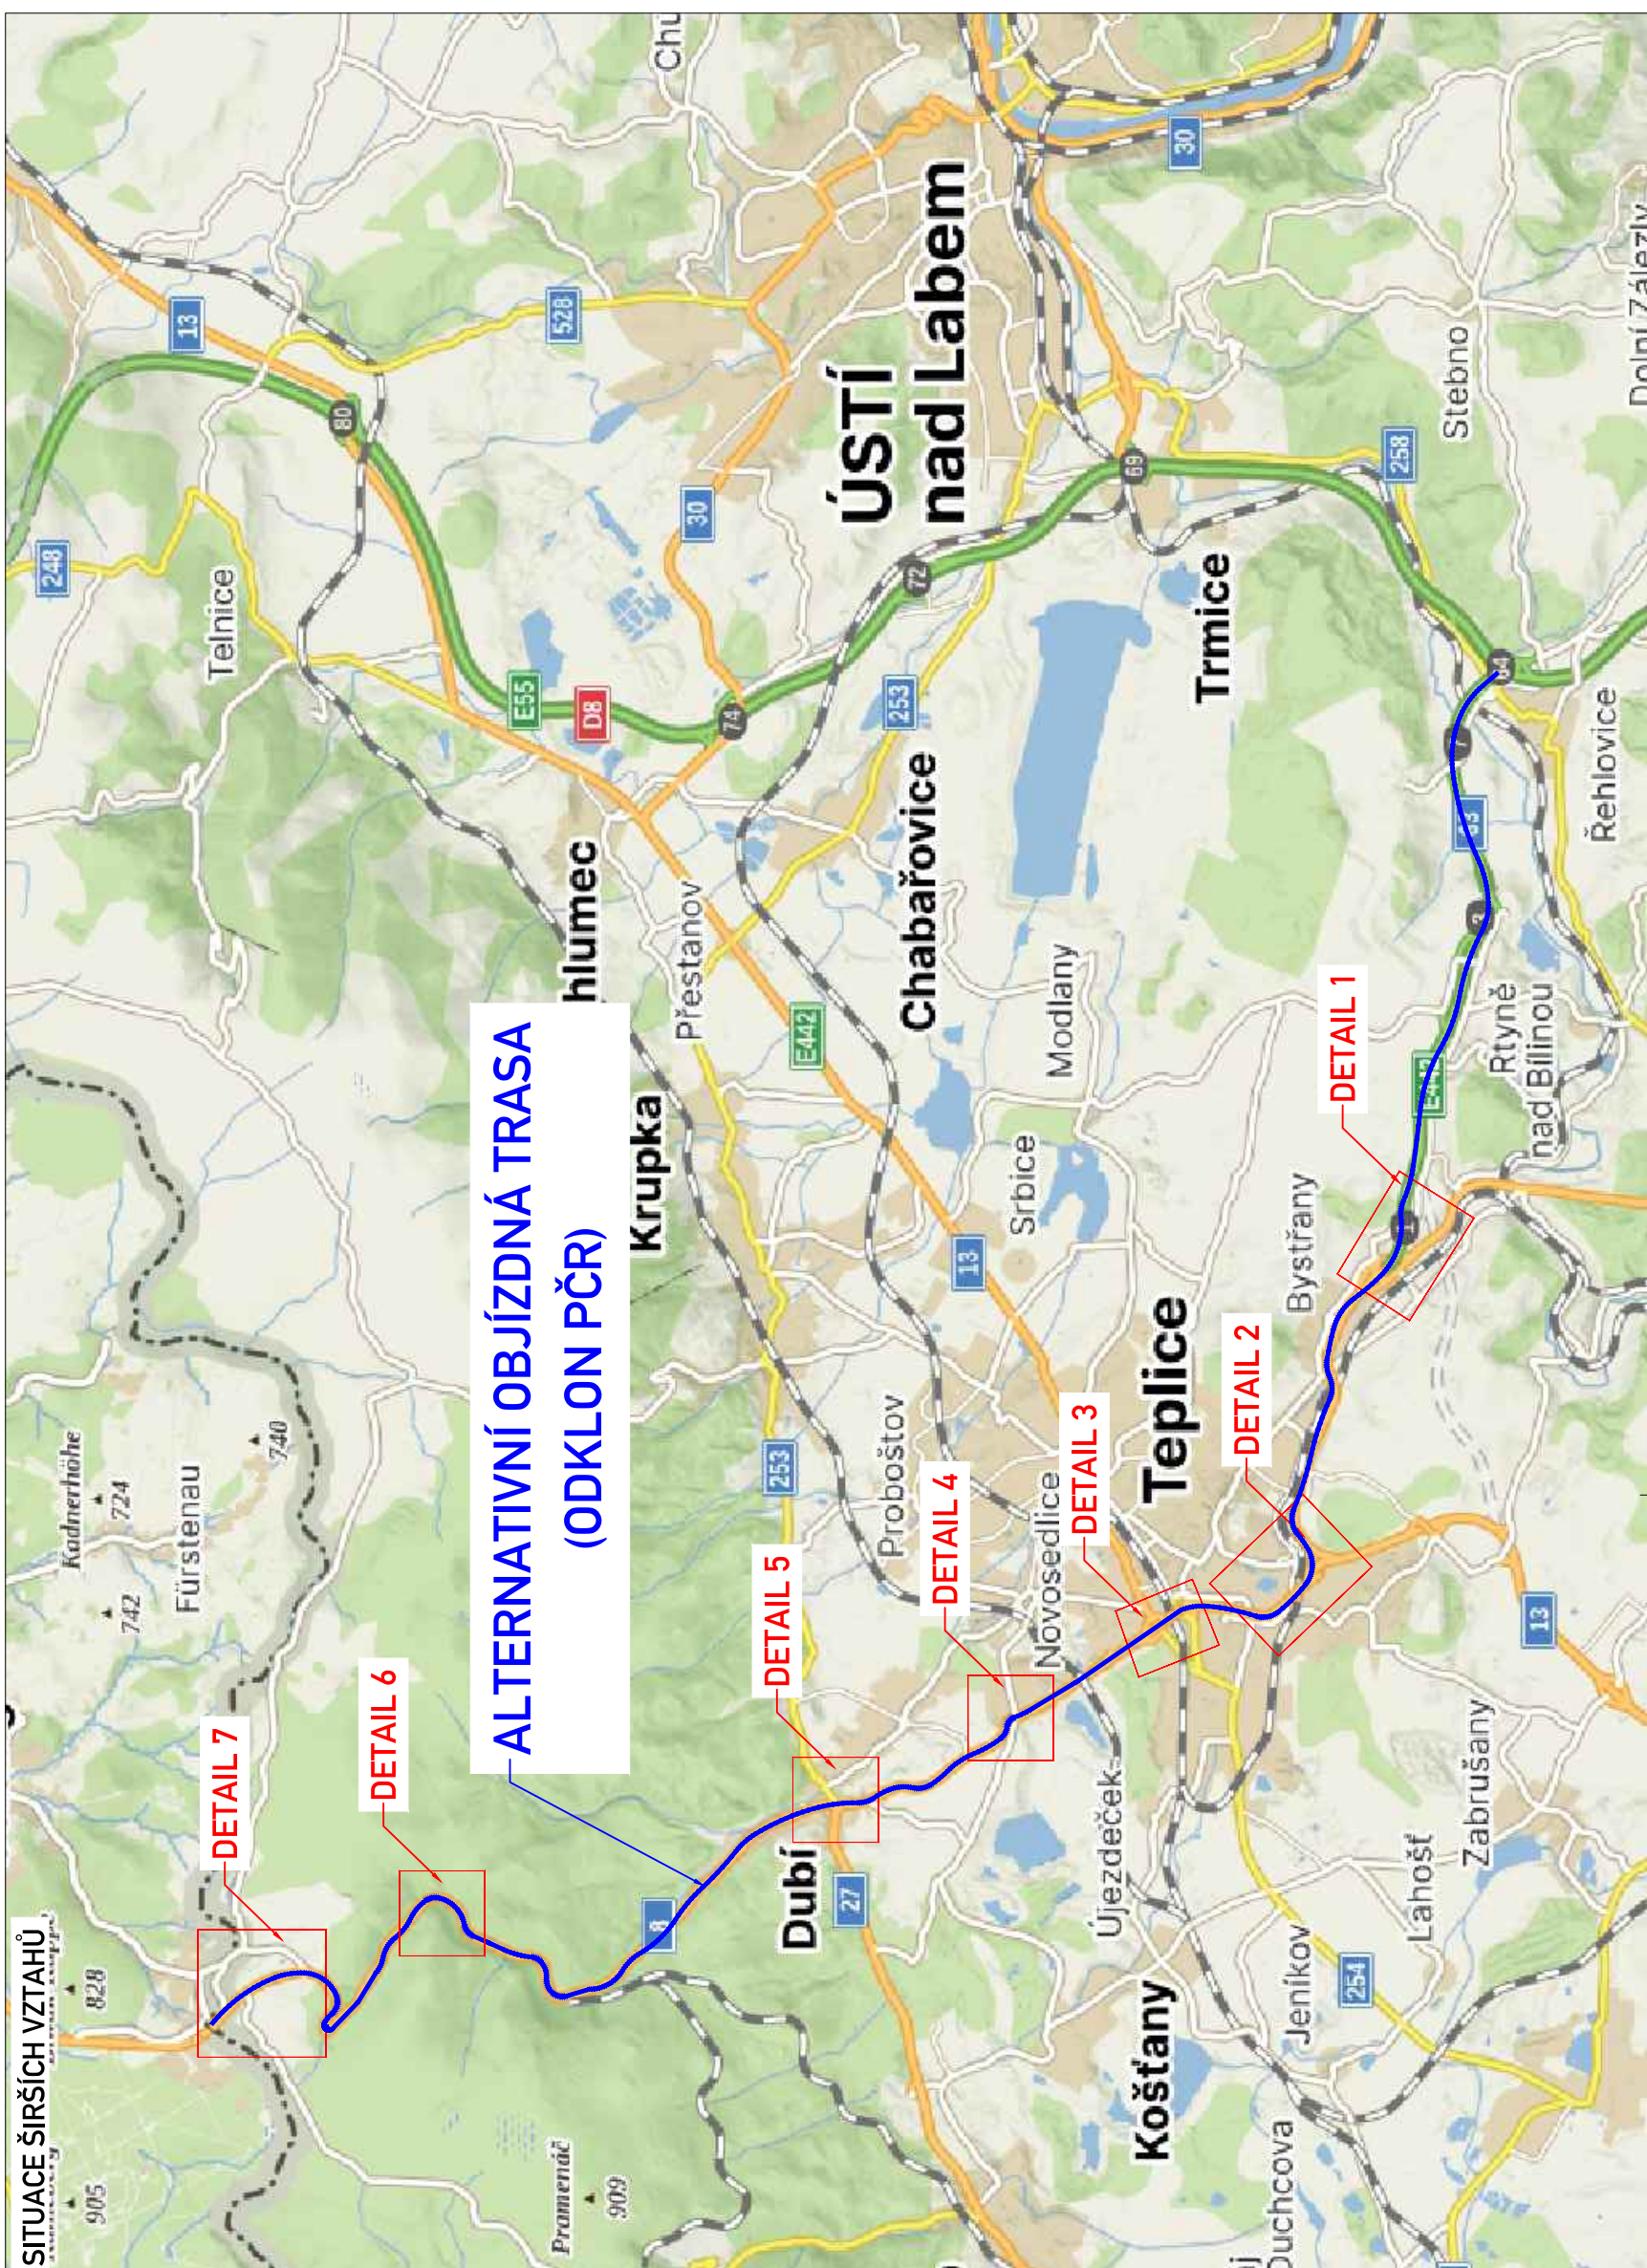
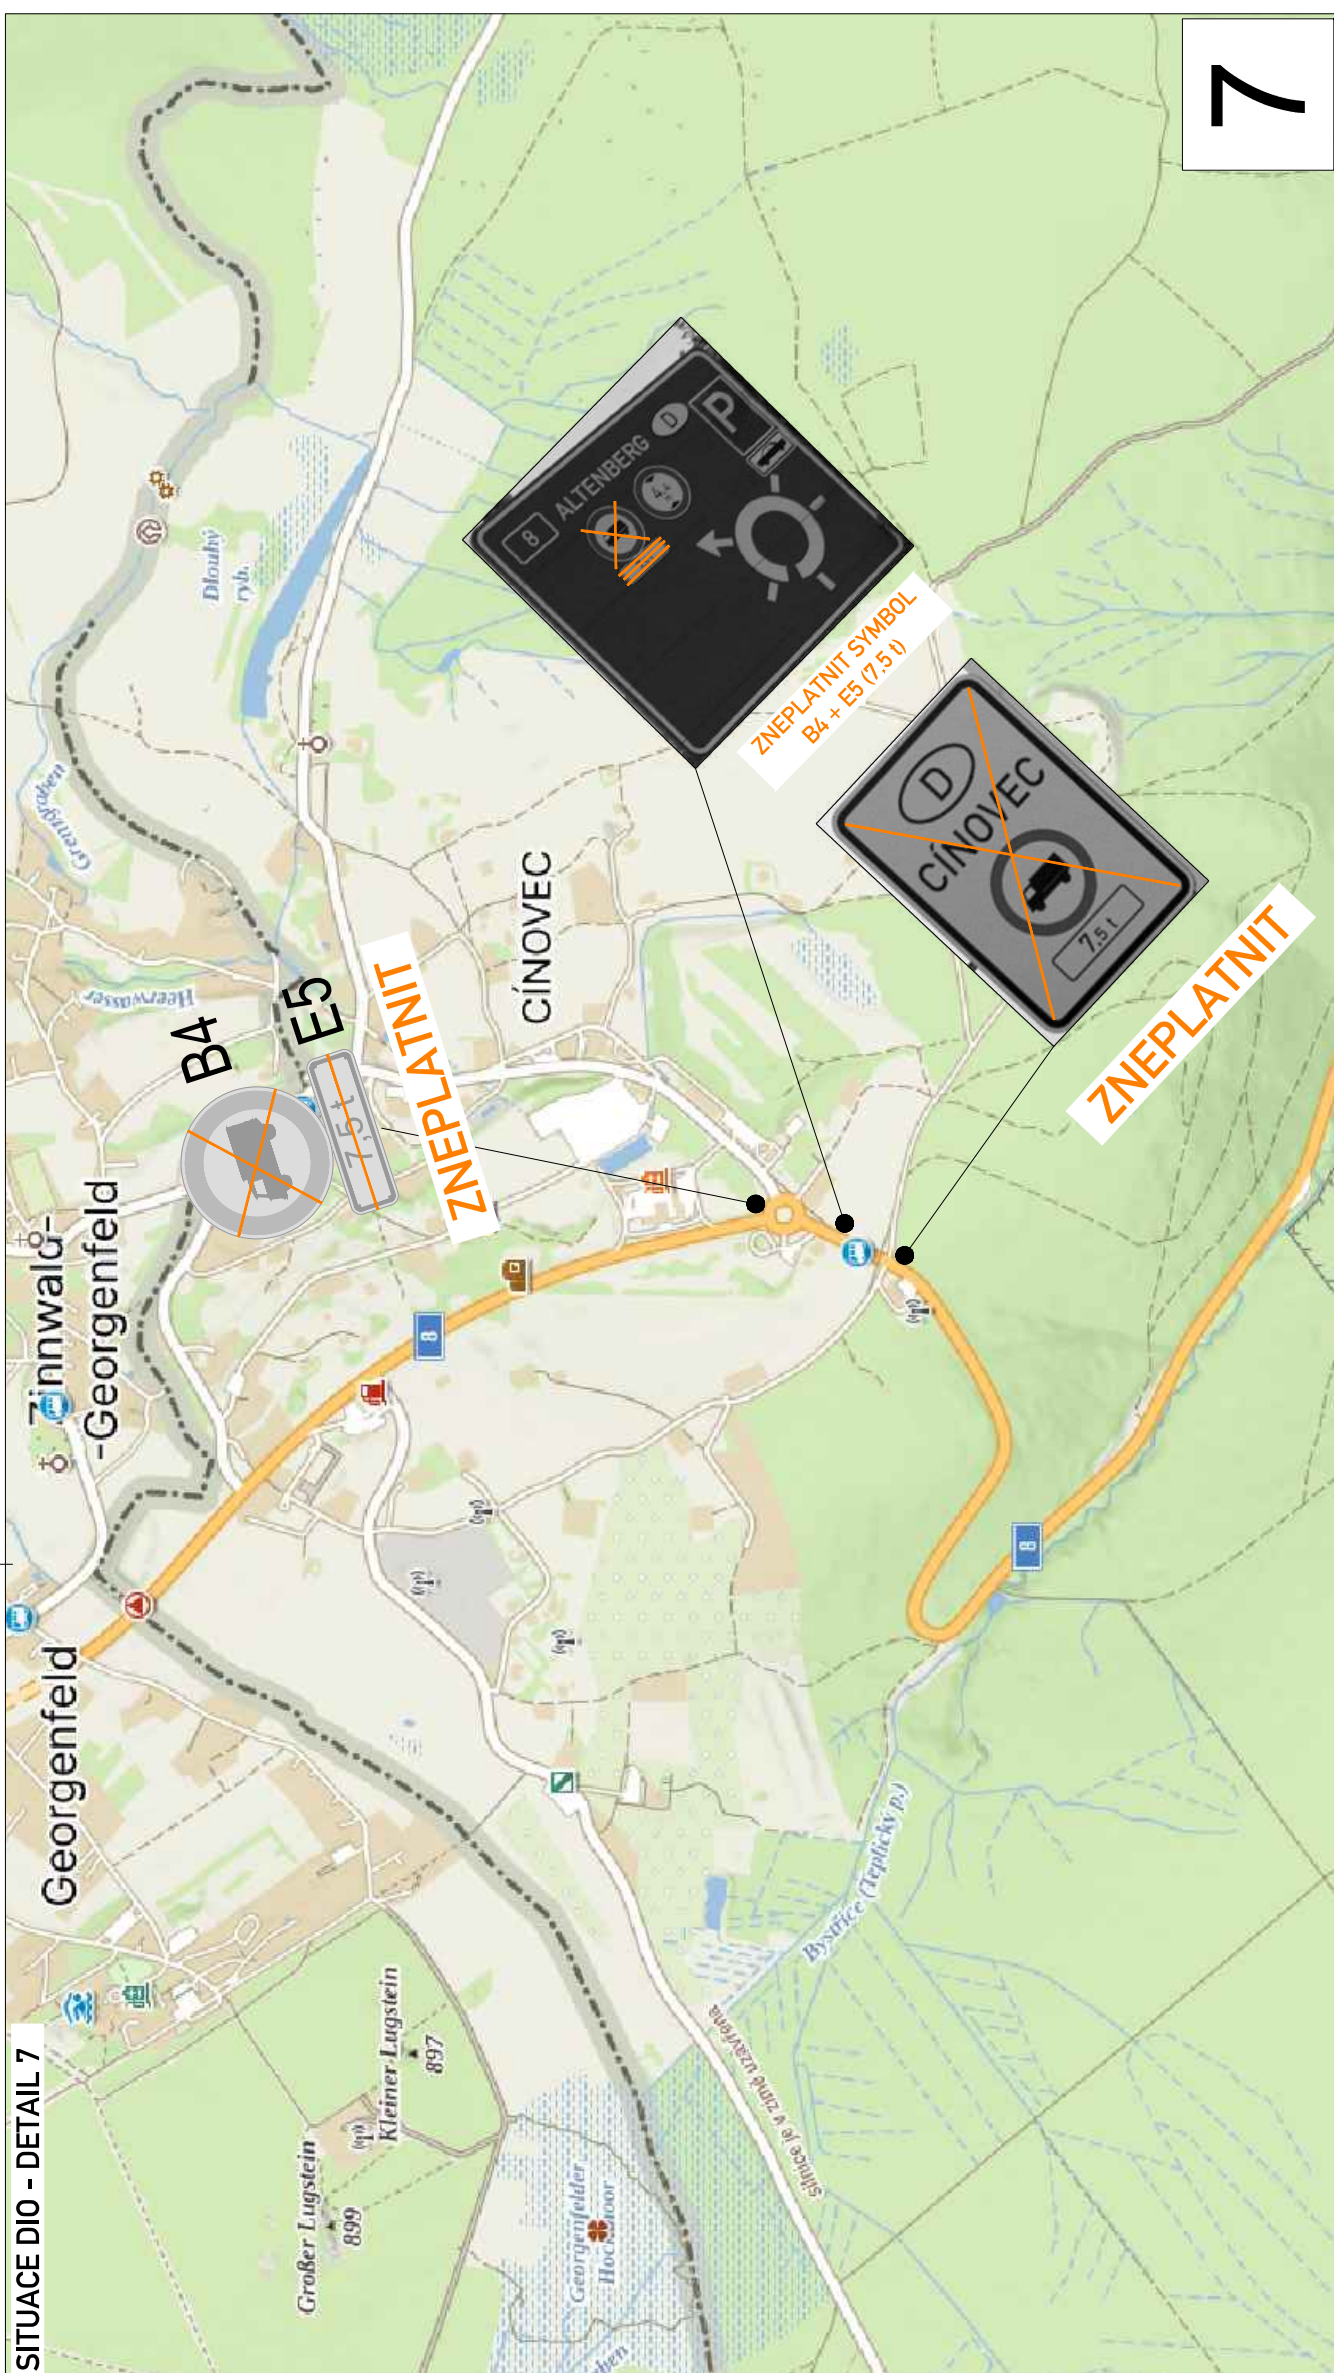
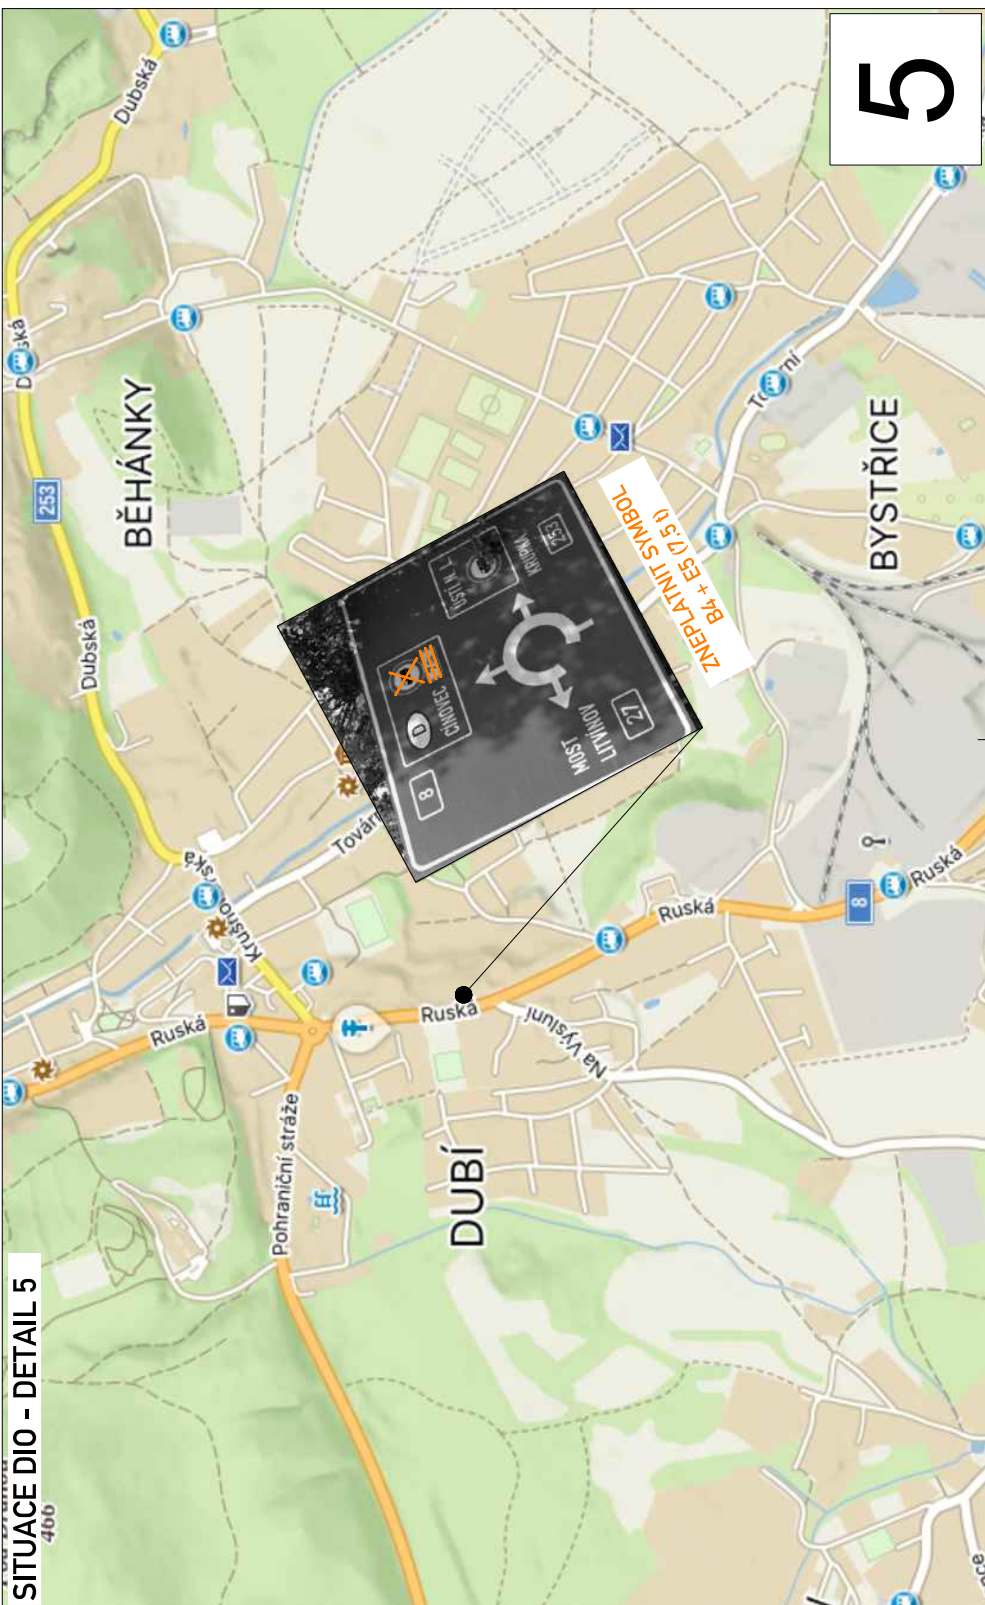
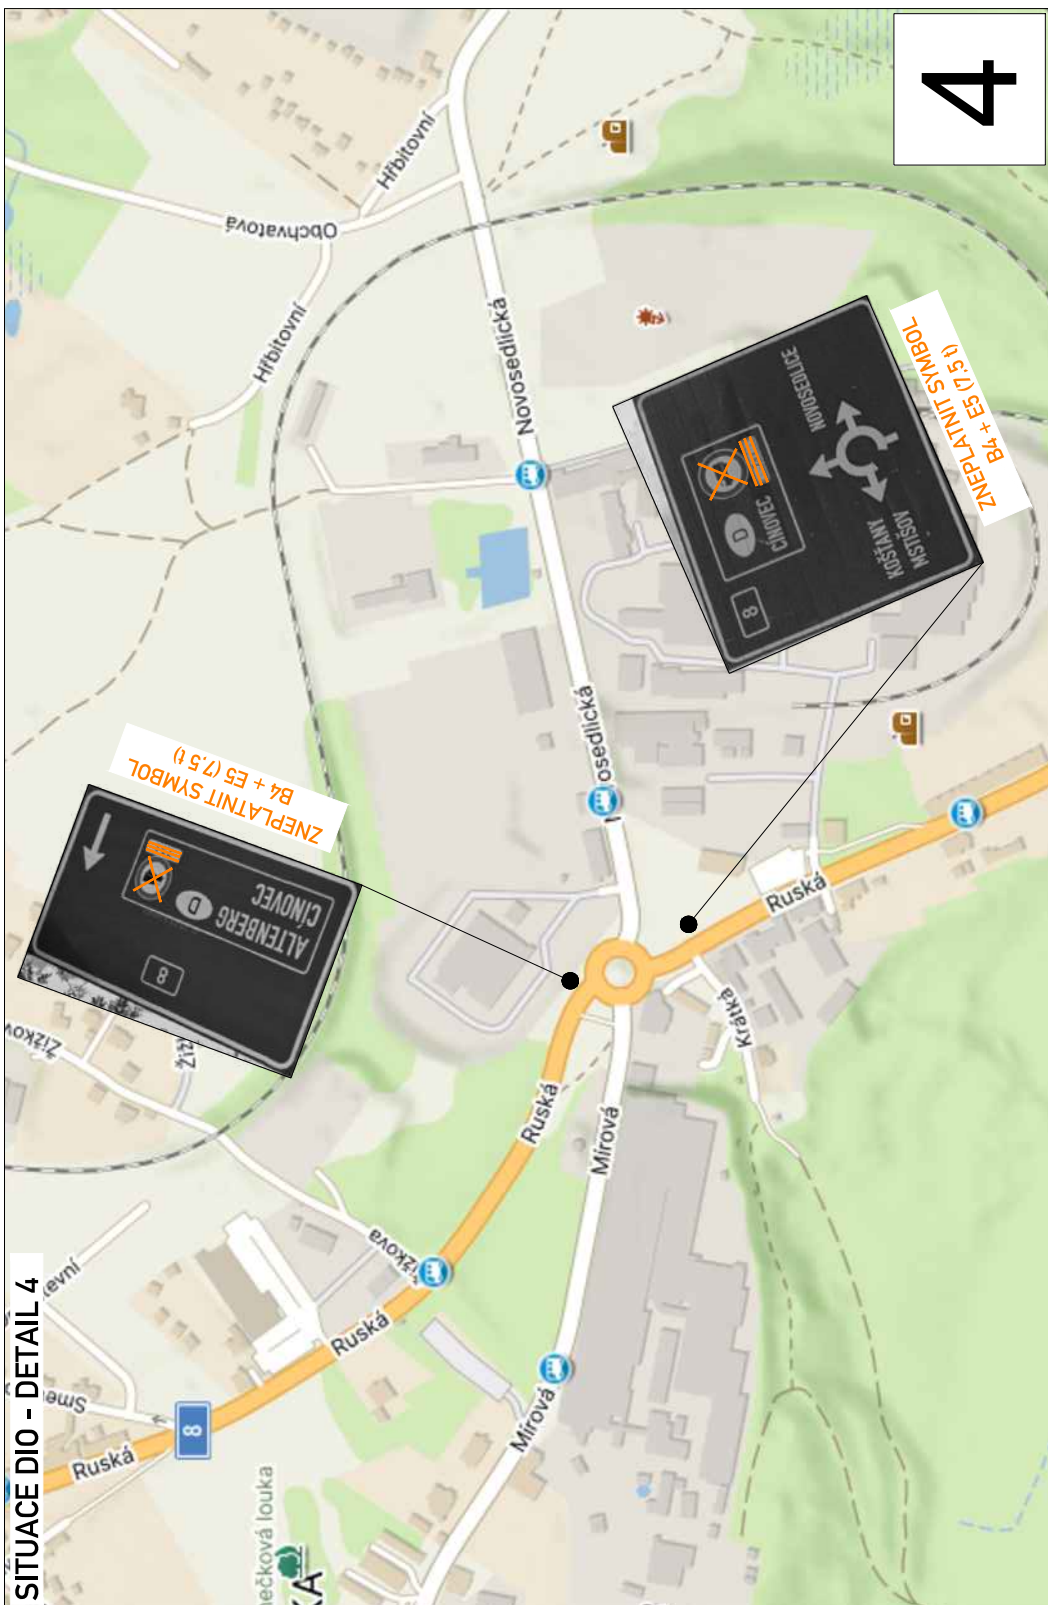
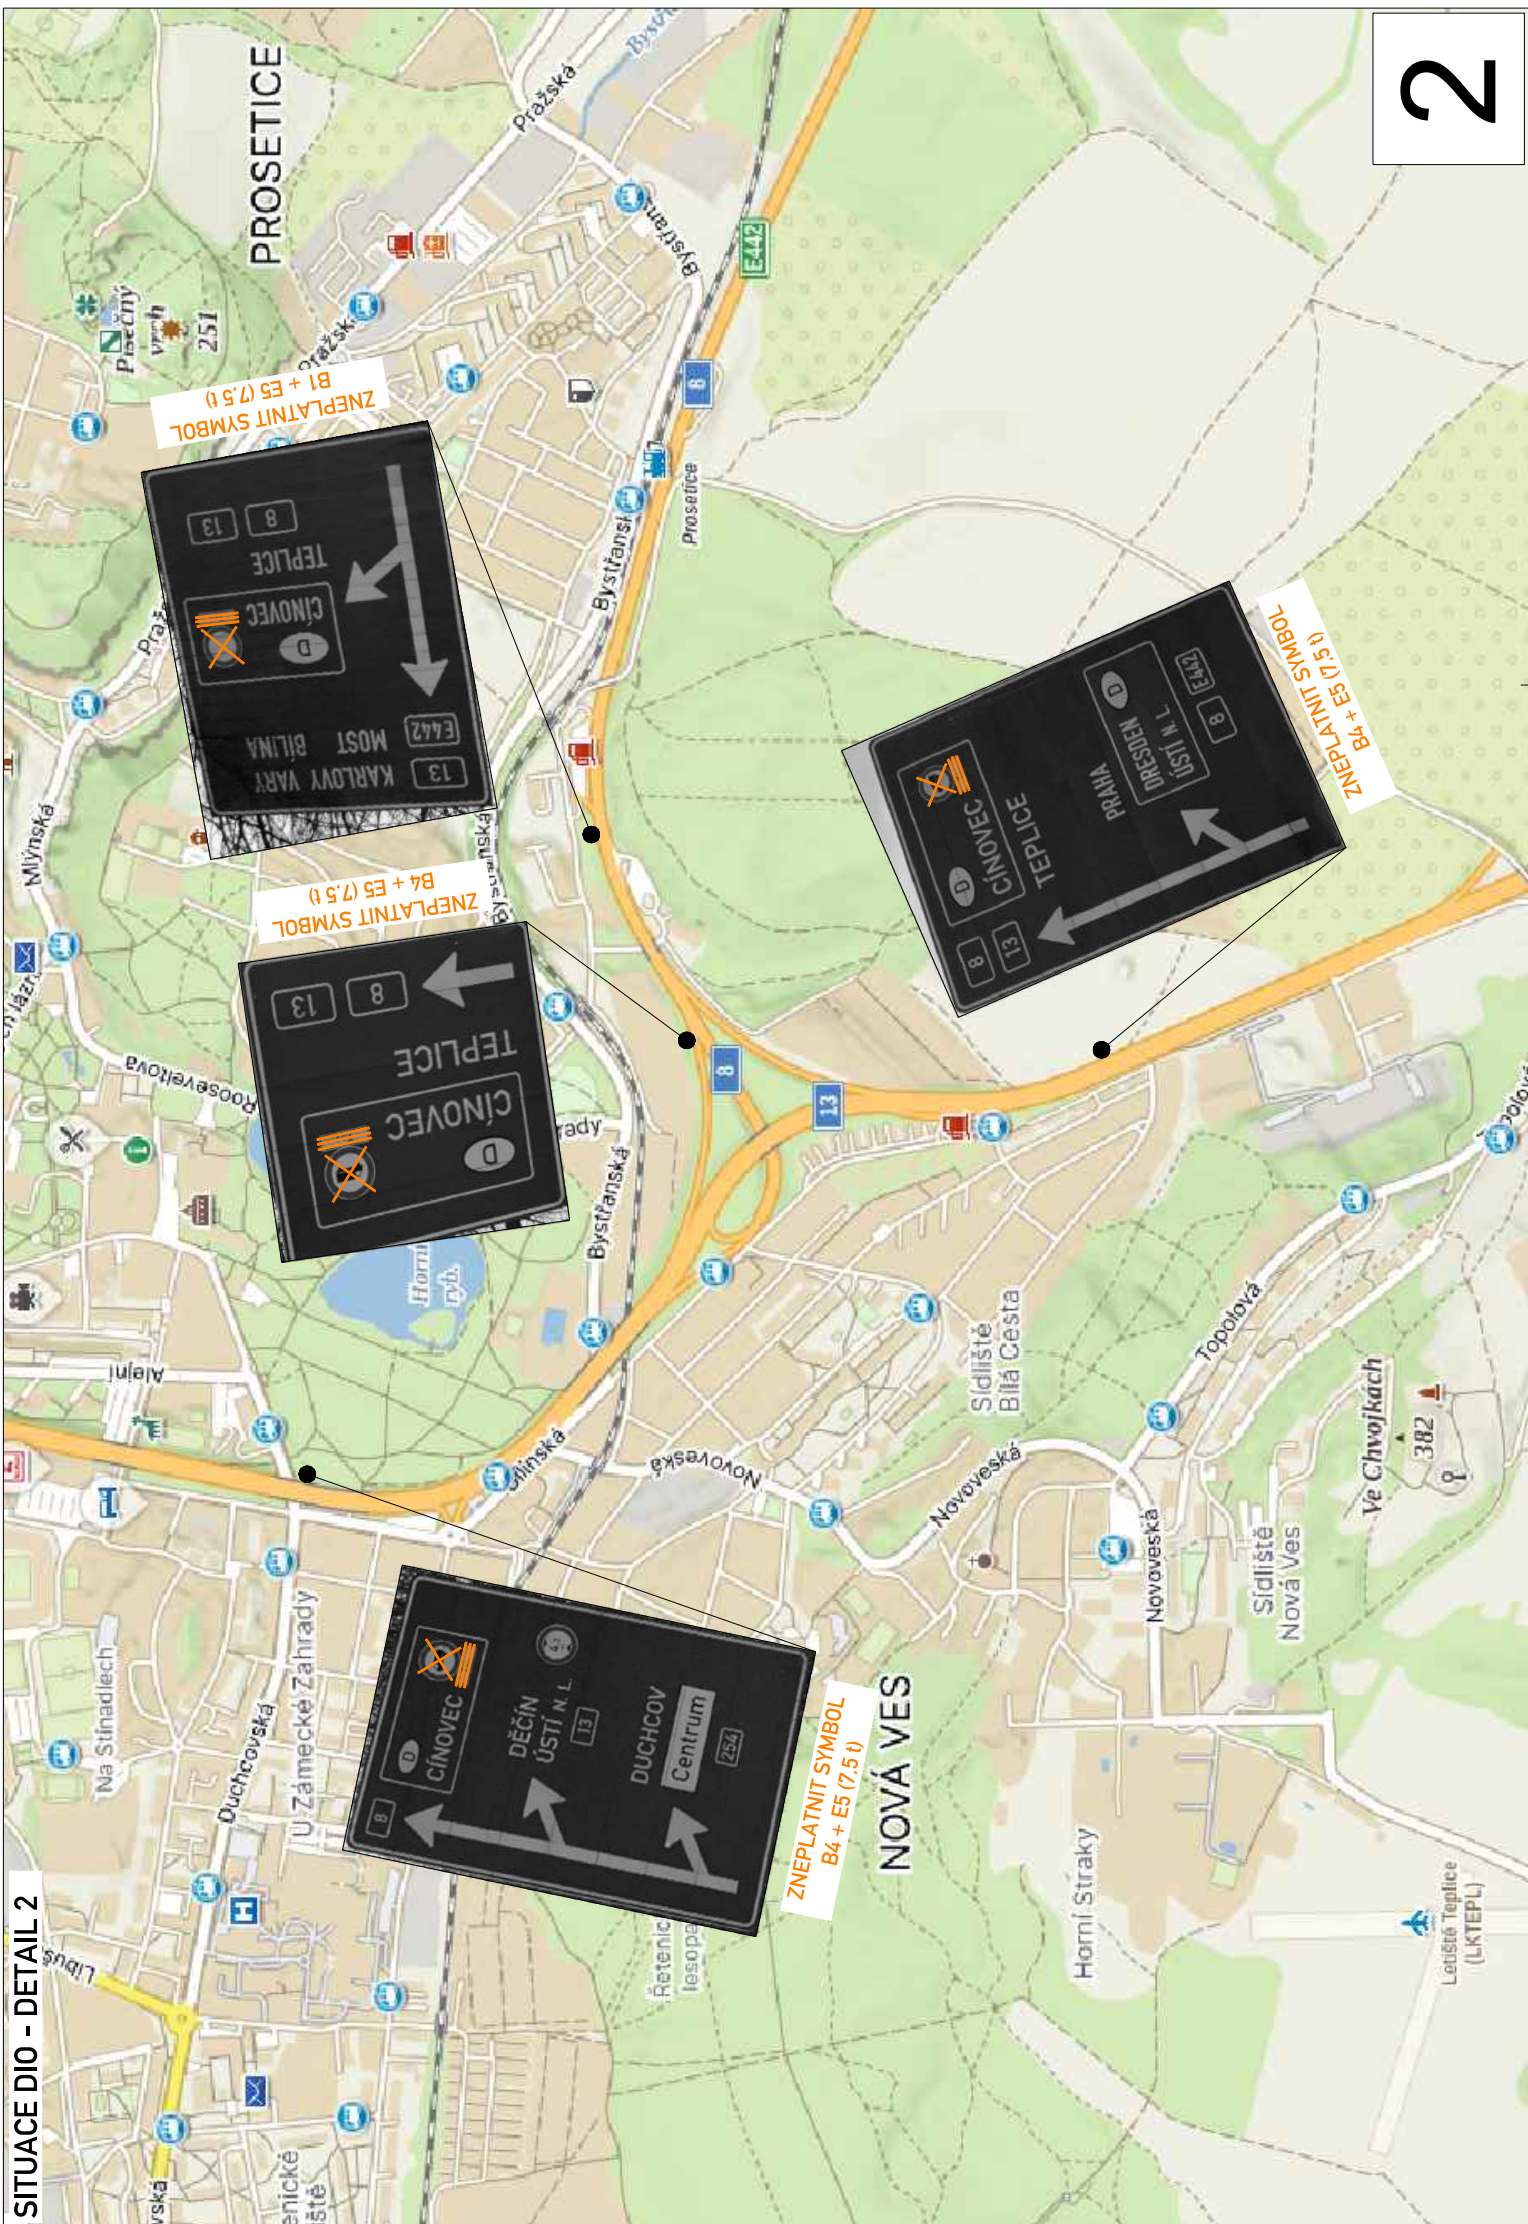
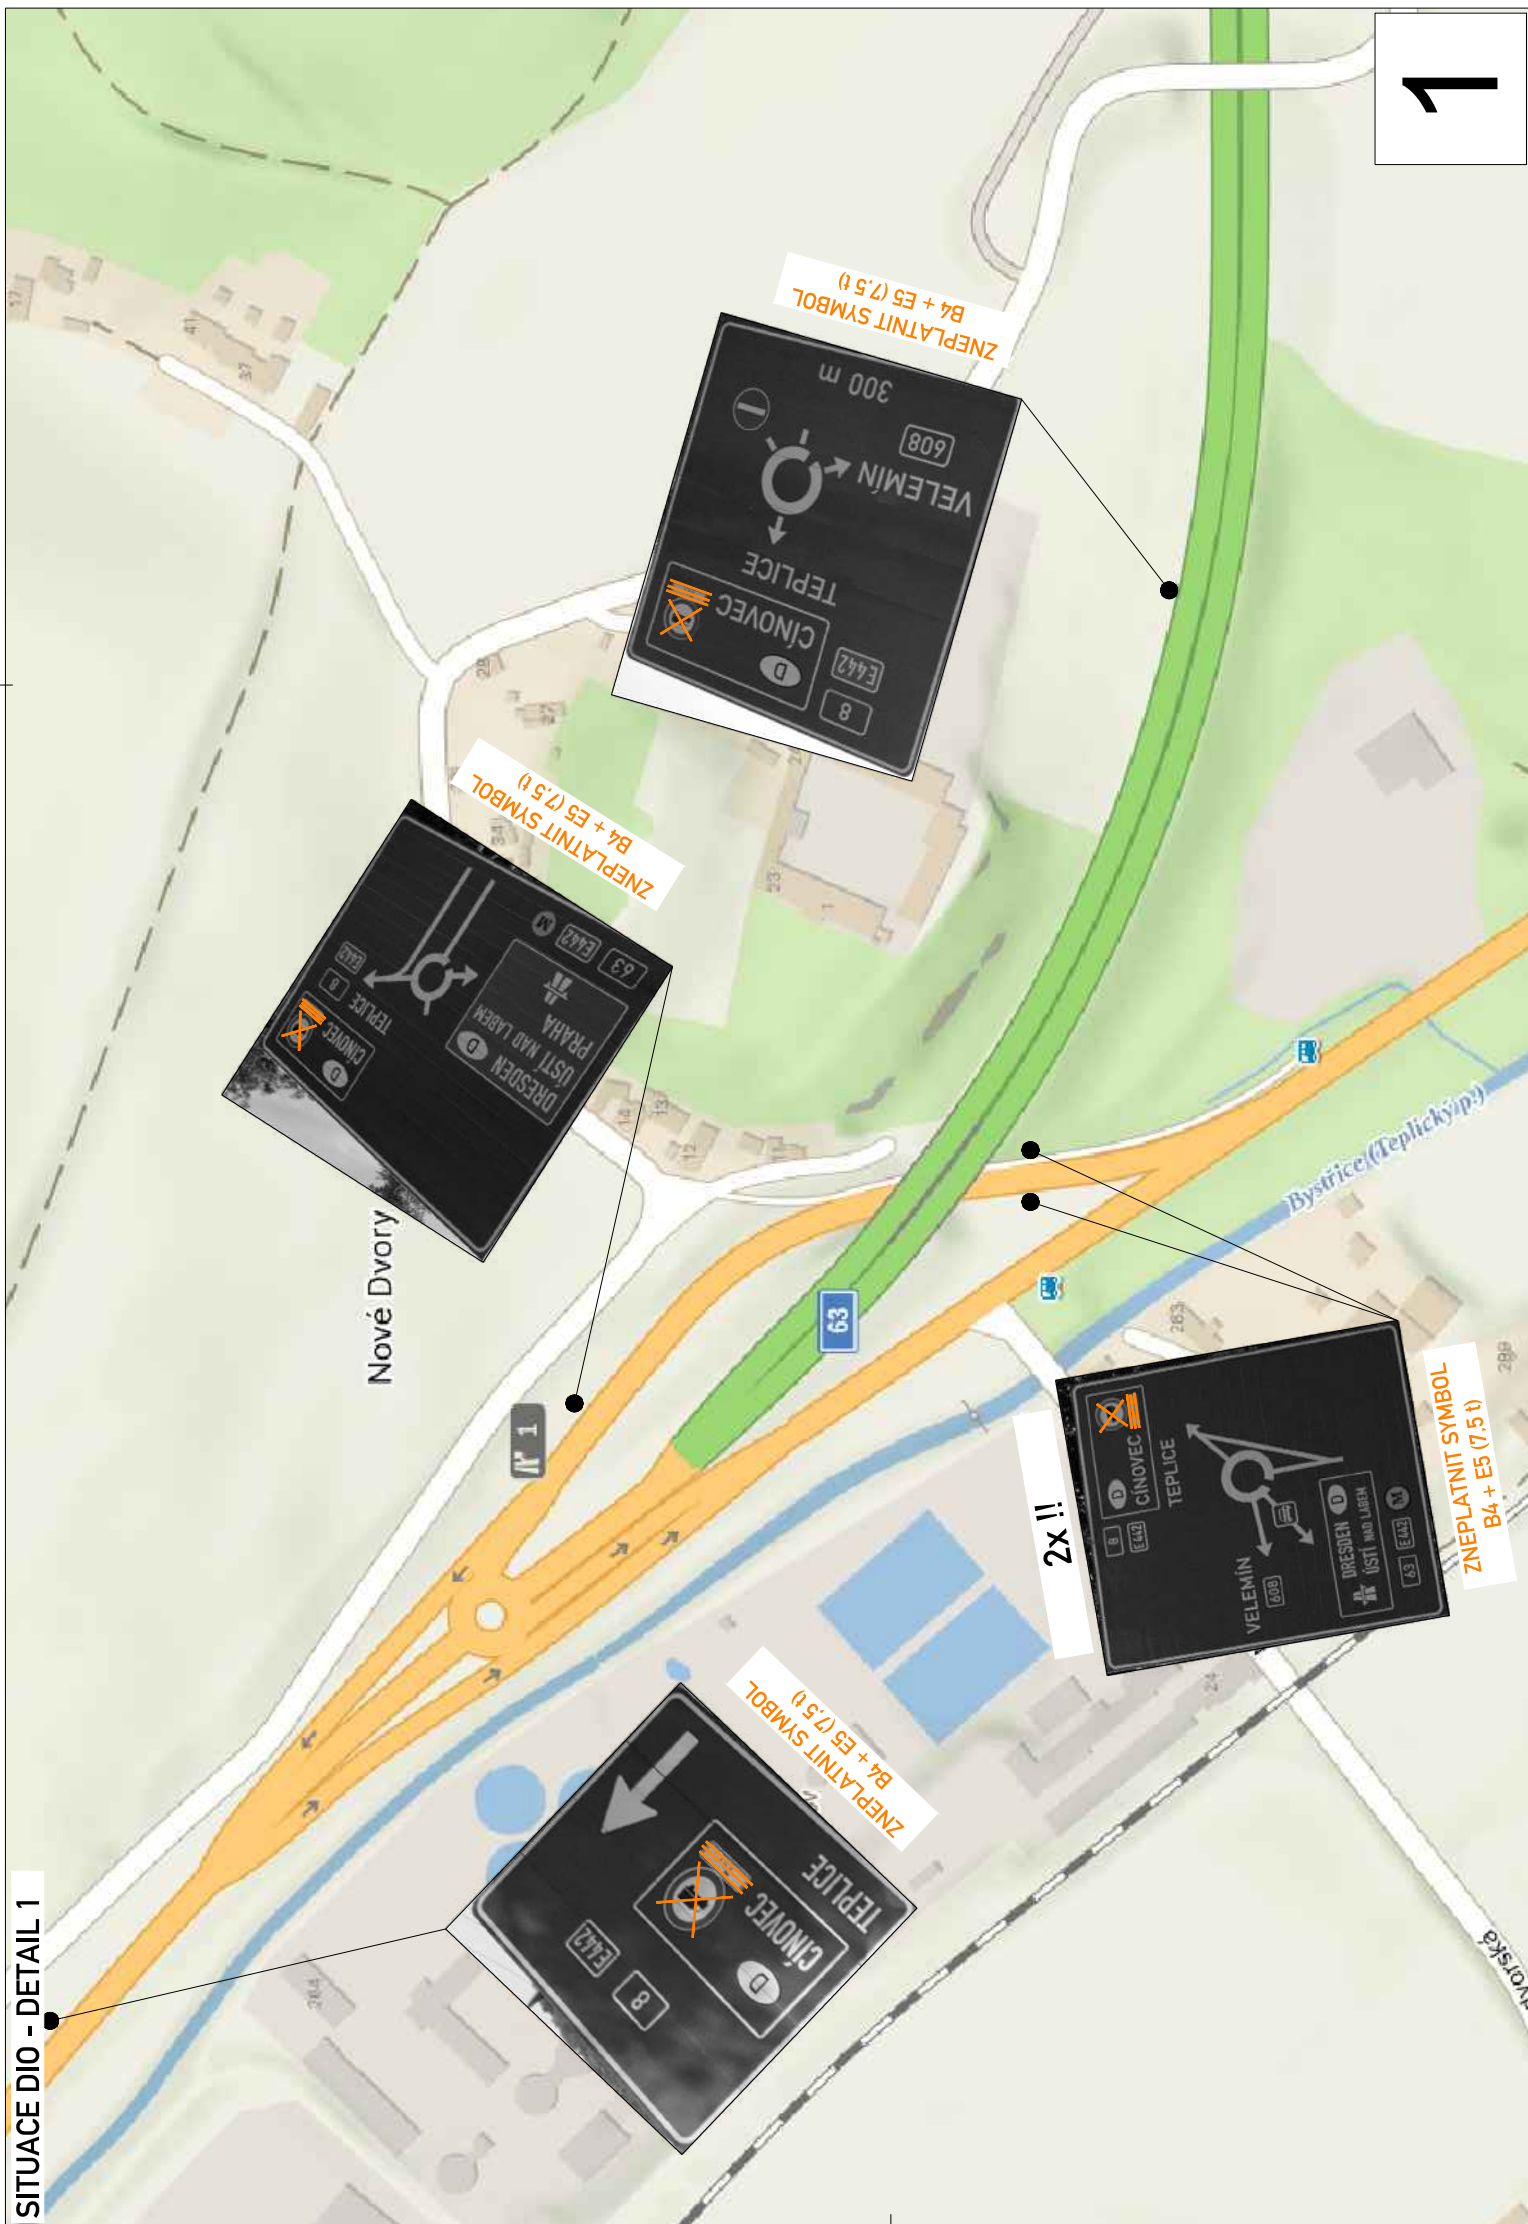
- Krajský úřad Ústeckého kraje, Velká Hradební 3118/48, 400 02 Ústí nad Labem
(termín vyvěšení na této desce je rozhodný z hlediska řádného doručení předmětného opatření obecné povahy)
- Městský úřad Dubí, Ruská 264/128, 417 01 Dubí

Po nabytí účinnosti obdrží:

Navrhovatel k realizaci: - SPEL, a.s., IČ: 00473057,
se sídlem Třídvorská 1402, 280 02 Kolín V,
v řízení zastoupený společností
SIGVIA CZ s.r.o., IČ: 03864430,
se sídlem Hanácká 346/25, 620 00 Brno,
jež je dále zastoupena společností
ZLINMARK DZ s.r.o., IČ: 04262701,
se sídlem Hvězdoslavova 1191/55a, 627 00 Brno

Dotčený orgán: - Policie ČR, Krajské ředitelství policie Ústeckého kraje,
územní odbor Teplice – dopravní inspektorát,
Husitská 708/5, 415 01 Teplice
(k č. j. KRPU-30564-9/ČJ-2025-040906)

Majetkový správce na vědomí: - Ředitelství silnic a dálnic s. p., Správa Chomutov,
Kochova 3975, 430 01 Chomutov

[illegible]

Ověřte správnost údajů, vložte vložku a v reflexním provedení i s náhradu doplněte zpozdilým bylo vyřizováno. IP 65. Zadejte pro dopravní značení i s náhradu			
VYPRACOVÁVÁ: Roman Stehlík	KONTROLOVÁVÁ: Bc. Lukáš Vonderka, MBA	ČÍSLO ZNAČKY:	5x: A4
		FORMÁT:	RDS
		CÍL:	07
		ČÍSLO PŘÍLOHY:	02/2025
		DATUM:	
OBEŠA: ZNEPLATNĚNÍ TONÁŽNÍHO OMEZENÍ NA SILNICI I/8			