

Krajský úřad Ústeckého kraje

odbor dopravy a silničního hospodářství

Dle rozdělovníku

Spisová značka: KUUK/085629/2025/4
Číslo jednací: KUUK/086084/2025
UID: kuukes97ff775a
Počet stran/příloh: 3/2
Vyřizuje/linka: Pavel Svoboda/599
Datum: 08. 07. 2025

Opatření obecné povahy

Krajský úřad Ústeckého kraje, odbor dopravy a silničního hospodářství (dále jen „Krajský úřad“), jako příslušný správní úřad ve věcech stanovení místní a přechodné úpravy provozu na pozemních komunikacích - silnicích I. třídy dle ustanovení § 77 odst. 1 písm. b a § 124 odst. 4 písm. b zákona č. 361/2000 Sb., o provozu na pozemních komunikacích a o změnách některých zákonů (zákon o silničním provozu), a po projednání s Policií ČR, Krajským ředitelstvím policie Ústeckého kraje, dopravním inspektorátem územního odboru Děčín dne 30. 6. 2025 pod č. j. KRPU-113447-7/ČJ-2025-040206

stanovuje přechodnou úpravu provozu

na pozemních komunikacích, spočívající v dočasném osazení přechodného dopravního značení či zařízení v přesné specifikaci a umístění dle přiloženého Dopravně inženýrského řešení

Silnice: I/13
Lokalita: v obci Děčín, ul. Kamenická
Důvod: Vyklizení parkovacího stání pro zřízení koridoru pro chodce z důvodu uzavření chodníku pro skládku stavebního materiálu v rámci realizace níže uvedené stavební akce
Termín: **Od 13. 7. 2025 do 26. 8. 2025**
Navrhovatel: Kantora s.r.o., IČ: 21972320,
se sídlem Příčná 1892/4, 110 00 Praha
v řízení zastoupený Bc. Lucíí Ondráčkovou, IČ: 11817861,
se sídlem Nerudova 1030, 357 35 Chodov
(zodpovědná osoba: p. Volodymyr Kushnir - tel. 773 158 841)
Název akcí: „Děčín – Stavební úpravy terasy objektu domova se zvláštním režimem“

při dodržení těchto podmínek:

1. Stanovené přechodné dopravní značení bude umístěno pouze po dobu trvání akce a ve stanoveném termínu. Po ukončení prací či uplynutí stanoveného termínu bude přechodné dopravní značení neprodleně odstraněno.
2. Rozměry a provedení dopravních značek či dopravního zařízení musí být v souladu s Vyhláškou č. 294/2015 Sb., kterou se provádějí pravidla provozu na pozemních komunikacích, dále v souladu s ČSN EN 12899-1 a v souladu s technickými podmínkami TP 66 – Zásady pro přechodné dopravní značení na pozemních komunikacích
3. K označení bude použito reflexních dopravních značek (min. třídy R2) v základních velikostech. K označení nesmí být použito nečitelného či poškozeného dopravního značení, značky a zábrany musí být zajištěny proti posunutí vlivem povětrnosti.
4. Výrobu, osazení, průběžnou údržbu a následné včasné odstranění předmětného přechodného dopravního značení zajišťuje na své vlastní náklady navrhovatel. Osazení bude provedeno nejdříve po nabytí účinnosti tohoto Opatření obecné povahy, a to v rozsahu výše uvedeného termínu.

ODŮVODNĚNÍ

Krajský úřad Ústeckého kraje stanovil přechodnou úpravu provozu na základě podnětu žadatele a po písemném vyjádření Krajského ředitelství policie.

V souladu s ustanovením § 77 odst. 5 zákona o silničním provozu nedoručoval zdejší úřad návrh opatření obecné povahy a nevyzýval dotčené osoby k podávání připomínek nebo námitek.

POUČENÍ

Podle § 173, odst. 2 zákona č. 500/2004 Sb., správní řád, ve znění pozdějších předpisů, nelze proti opatření obecné povahy podat opravný prostředek.

Toto opatření musí být vyvěšeno po dobu 15 dnů na úřední desce orgánu, který písemnost doručuje a zveřejněna způsobem umožňujícím dálkový přístup.

V souladu s ustanovením § 77 odst. 5 zákona o silničním provozu nabývá toto opatření obecné povahy účinnosti pátým dnem po dni vyvěšení.

Otisk úředního razítka

Mgr. Petra Kudrnová
vedoucí oddělení pozemních komunikací

Příloha: - výkresy „Přehledová situace širších vztahů“ + „Situace vyklizení statické dopravy“

Na úřední desce příslušného úřadu, vyvěšeno dne: sejmutó dne:
(razítko, podpis orgánu, který potvrzuje vyvěšení a sejmutí oznámení)

Na úřední desce vyvěsí:

- Krajský úřad Ústeckého kraje, Velká Hradební 3118/48, 400 02 Ústí nad Labem
(termín vyvěšení na této desce je rozhodný z hlediska řádného doručení
předmětného opatření obecné povahy)
- Magistrát města Děčín, Mírové nám. 1175/5, 40502 Děčín IV-Podmokly

Po nabytí účinnosti obdrží:

Navrhovatel k realizaci:



- Kantora s.r.o., IČ: 21972320,
se sídlem Příčná 1892/4, 110 00 Praha
v řízení zastoupený Bc. Lucií Ondráčkovou, IČ: 11817861,
se sídlem Nerudova 1030, 357 35 Chodov

Dotčený orgán:

- Policie ČR, Krajské ředitelství policie Ústeckého kraje,
územní odbor Děčín – dopravní inspektorát,
Husovo náměstí 111, 405 02 Děčín
(k č. j. KRPU-113447-7/ČJ-2025-040206)

Majetkový správce na vědomí: - Ředitelství silnic a dálnic s. p., Správa Chomutov,
Kochova 3975, 430 01 Chomutov

PŘEHLEDOVÁ SITUACE ŠIRŠÍCH VZTAHŮ

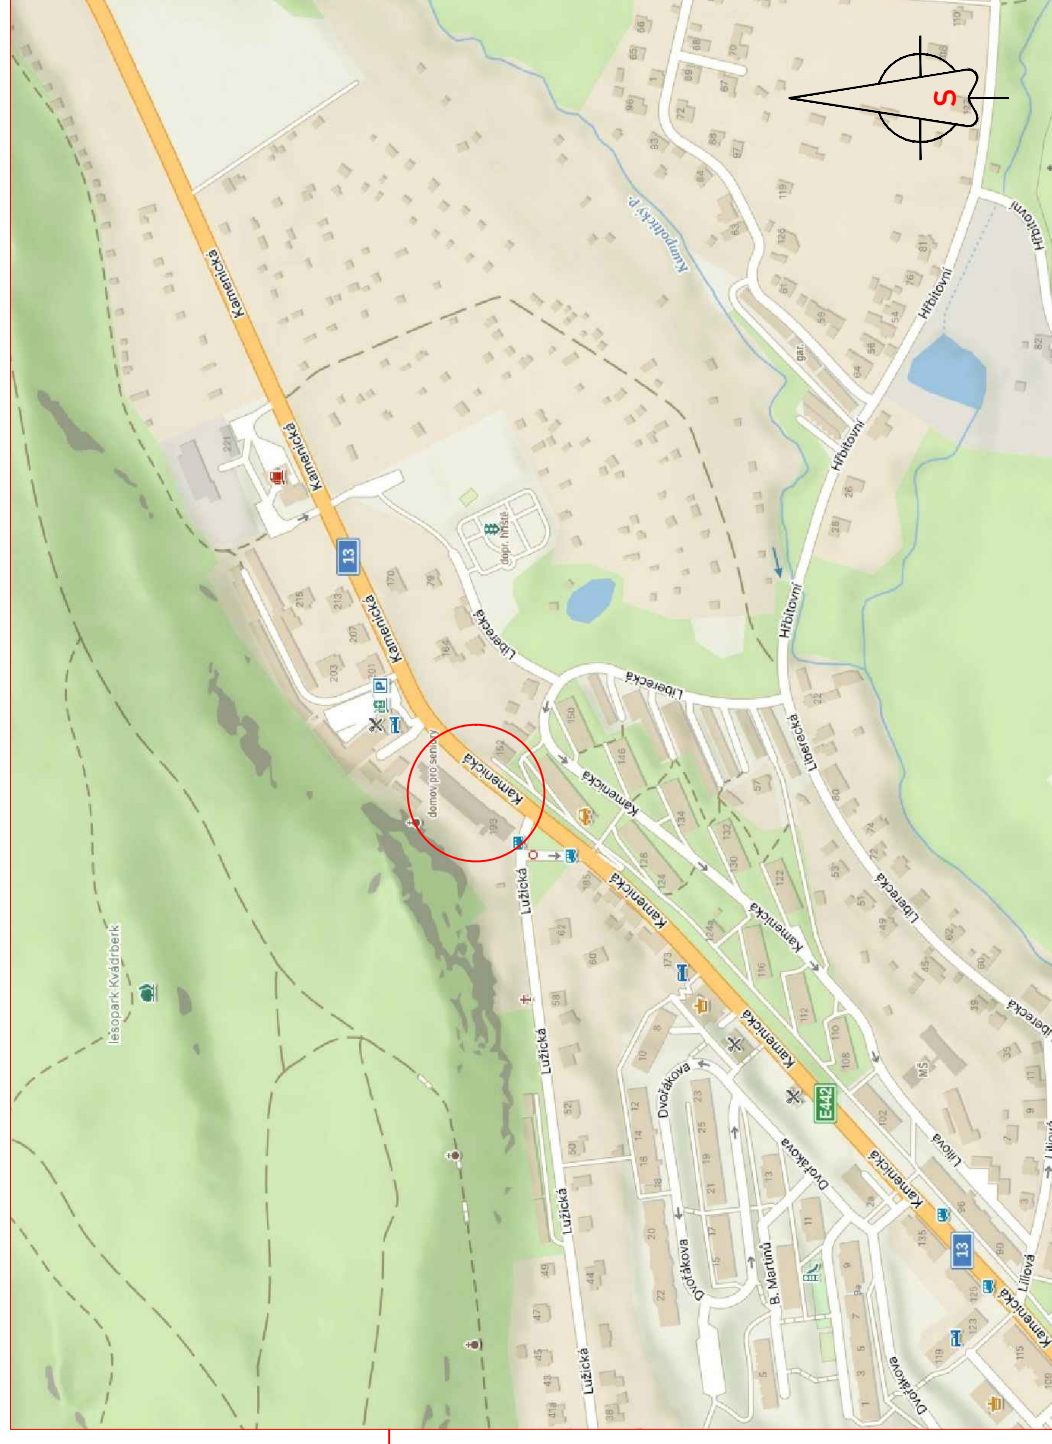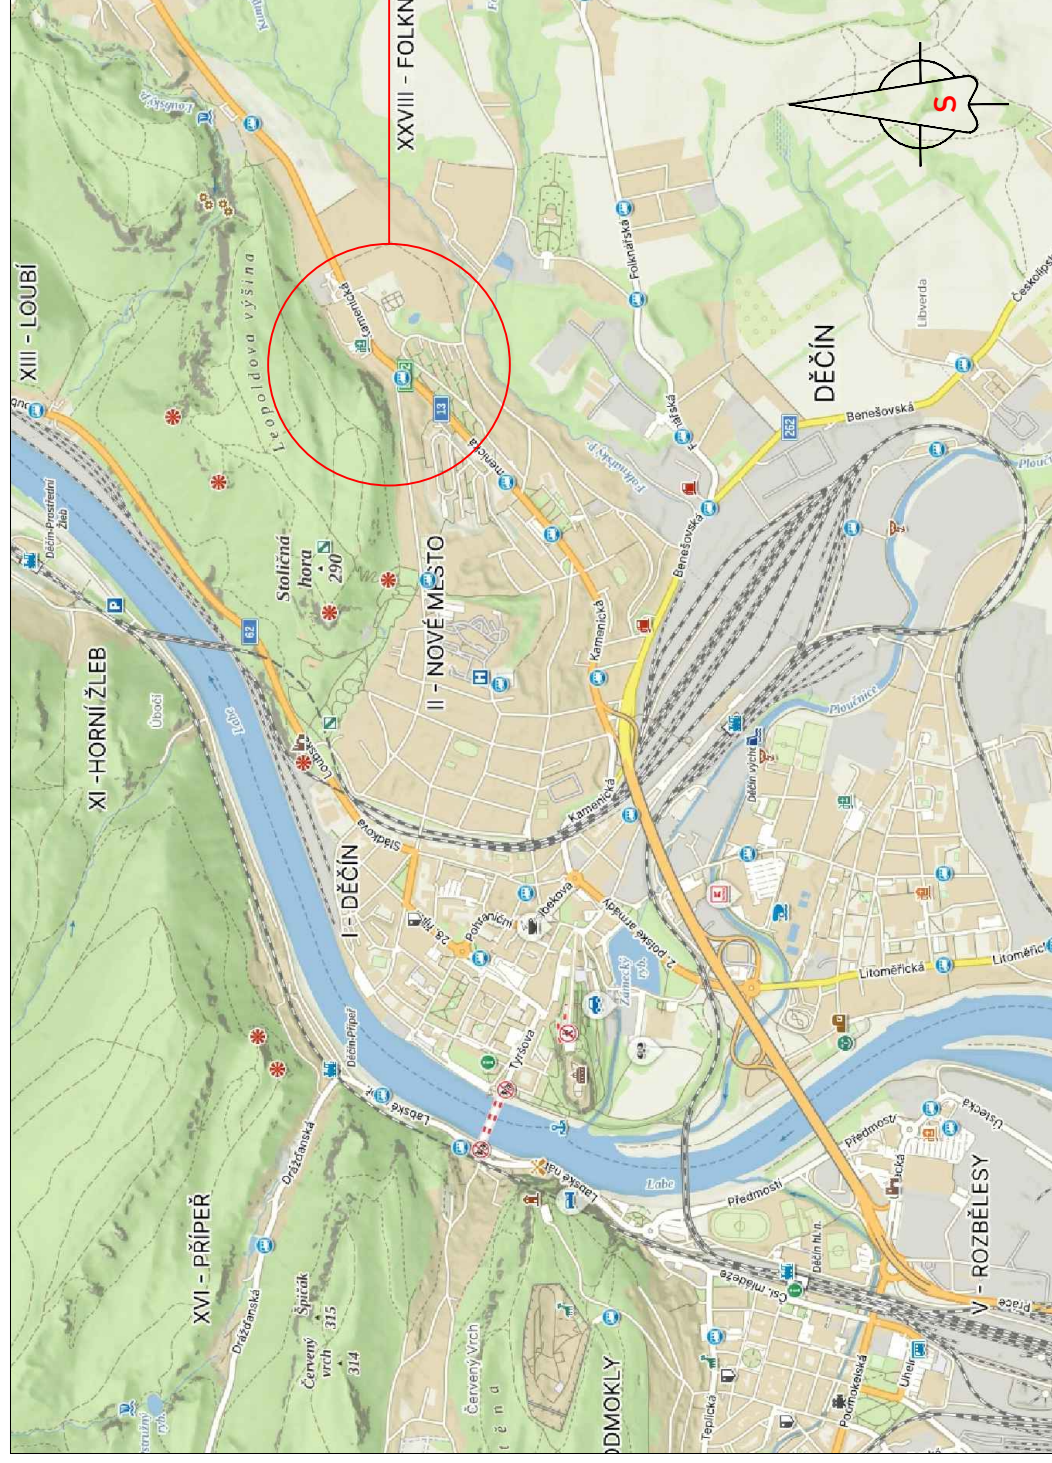

DĚČÍN, ULICE KAMENICKÁ STAVEBNÍ ÚPRAVY TERASY OBJEKTU DOMOVA SE ZVLÁŠTNÍM REŽIMEM



Pavel Štumpa - AZ-DIO
DOPRAVNÍ INŽENÝRING

Nerudova 1030
357 35 Chodov

IČO: 19551142
DS: 616wcpv

GSM: +420 606 888 161
E-MAIL: az-dio@az-dio.xyz




Zodpovědný projektant: Bc. Lucie Ondráčková
[+420 734 250 624]

Kontrola: Pavel Štumpa




PŘÍLOHA:

01

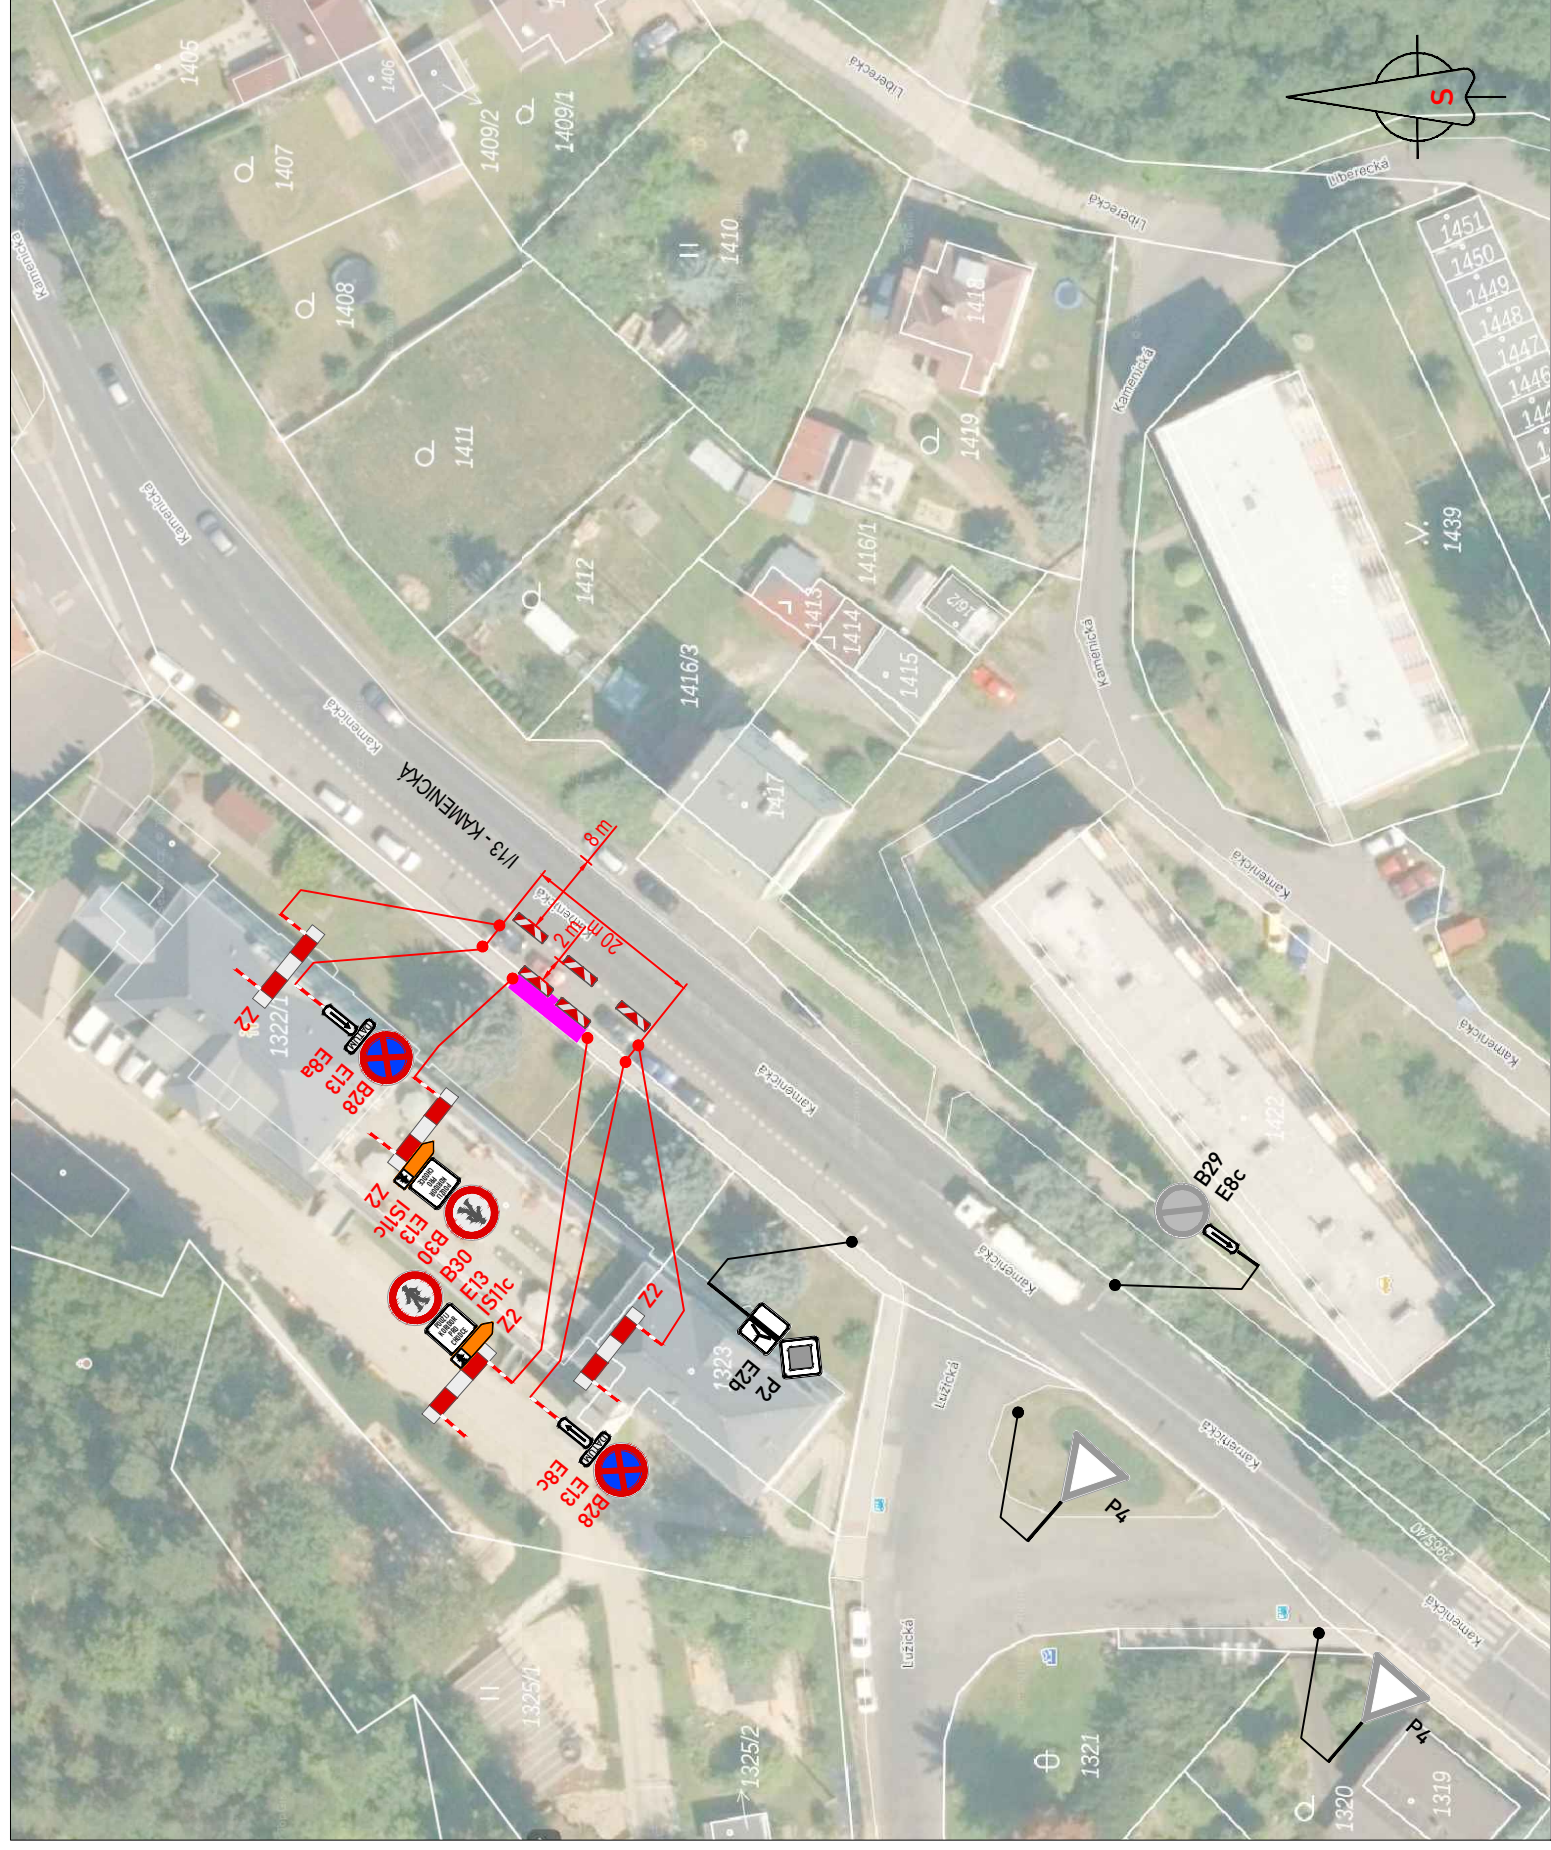SITUACE VYKLIZENÍ STATICKÉ DOPRAVY



LEGENDA DOPRAVNÍHO ZNAČENÍ:

-  STÁVAJÍCÍ MÍSTNÍ ÚPRAVA DOPRAVNÍHO ZNAČENÍ
-  STÁVAJÍCÍ MÍSTNÍ ÚPRAVA DOPRAVNÍHO ZNAČENÍ DOČASNĚ ZRUŠENA
-  NAVRŽENÉ PŘECHODNÉ DOPRAVNÍ ZNAČENÍ

NAVŘZENÉ ZNAČENÍ DLE TR65 - ZÁSADY PRO DOPRAVNÍ ZNAČENÍ NA POZEMNÍCH KOMUNIKACÍCH

DĚČÍN, ULICE KAMENICKÁ STAVEBNÍ ÚPRAVY TERASY OBJEKTU DOMOVA SE ZVLÁŠTNÍM REŽIMEM



Pavel Štumpa - AZ-DIO
DOPRAVNÍ INŽENÝRING

Nerudova 1030
357 35 Chodov

IČO: 19551142
DS: 616wcpv

GSM: +420 606 888 161
E-MAIL: az-dio@az-dio.xyz

Zodpovědný projektant: Bc. Lucie Ondráčková
[+420 734 250 624]

Kontrola: Pavel Štumpa



PŘÍLOHA:

02