

# Krajský úřad Ústeckého kraje

odbor dopravy a silničního hospodářství

Dle rozdělovníku

Spisová značka: KUUK/104945/2025/01/3  
Číslo jednací: KUUK/106264/2025  
UID: kuukes97ffd36e  
Počet stran/příloh: 3/1  
Vyřizuje/linka: Mgr. Michaela Neradová/573  
Datum: 22.07.2025

## Opatření obecné povahy

Krajský úřad Ústeckého kraje, odbor dopravy a silničního hospodářství (dále jen „Krajský úřad“), jako příslušný správní úřad ve věcech stanovení místní a přechodné úpravy provozu na pozemních komunikacích, silnicích I. třídy dle ust. § 77 odst. 1 písm. b a § 124 odst. 4 písm. b zákona č. 361/2000 Sb., o provozu na pozemních komunikacích a o změnách některých zákonů (zákon o silničním provozu), a po projednání s Policií ČR, Krajským ředitelstvím policie Ústeckého kraje, Územním odborem Teplice, dopravním inspektorátem (dále jen „Krajské ředitelství policie“) dne 16. 5. 2025 pod č.j.: KRPU-73141-2/ČJ-2025-040906

### stanovuje přechodnou úpravu provozu

na pozemní komunikaci, spočívající v dočasném osazení přechodného dopravního značení či zařízení v přesné specifikaci a umístění dle přiloženého dopravně inženýrského řešení

**Silnice:** I/8  
**Lokalita:** v km 22,260 Prosetice, před ČSPH OMV, Teplice  
**V rámci akce:** „Rekonstrukce mostního objektu ev.č. 2c – M1 – Pytlíkova cesta, Teplice SO 201 – Most ev.č. 2c – M1“  
**Termín:** **od 16. 8. 2025 do 17. 8. 2025**  
**dne 30. 8. 2025**  
**od 27. 9. 2025 do 28. 9. 2025**  
**od 1. 11. 2025 do 2. 11. 2025**  
**Navrhovatel:** Vodohospodářské stavby, společnost s ručením omezeným, IČ: 402 33 308, Křížkova 2393, 415 01 Teplice, v zastoupení WALI CZ s.r.o., IČ: 250 42 238, Oldřichovská 15/7, 405 02 Děčín VIII – Dolní Oldřichov

### při dodržení těchto podmínek:

1. Stanovené přechodné dopravní značení bude umístěno dle odsouhlaseného návrhu DZ, který je přílohou tohoto stanovení pouze po dobu trvání akce a ve stanoveném termínu. Po ukončení prací či uplynutí stanoveného termínu bude přechodné dopravní značení neprodleně odstraněno.

2. Rozměry a provedení dopravních značek či dopravního zařízení musí být v souladu s Vyhláškou č. 294/2015 Sb., kterou se provádějí pravidla provozu na pozemních komunikacích, dále v souladu s ČSN EN 12899-1 a v souladu s technickými podmínkami TP 66 – Zásady pro přechodné dopravní značení na pozemních komunikacích
3. K označení bude použito reflexních dopravních značek (min. třídy R2) v základních velikostech. K označení nesmí být použito nečitelného či poškozeného dopravního značení, značky a zábrany musí být zajištěny proti posunutí vlivem povětrnosti.
4. Výrobu, osazení, průběžnou údržbu a následné včasné odstranění předmětného přechodného dopravního značení zajišťuje na své vlastní náklady navrhovatel. Osazení bude provedeno nejdříve po nabytí účinnosti tohoto Opatření obecné povahy, a to v rozsahu výše uvedeného termínu.

## **ODŮVODNĚNÍ**

Krajský úřad Ústeckého kraje stanovil přechodnou úpravu provozu na základě podnětu žadatele a po písemném vyjádření Krajského ředitelství policie.

V souladu s ust. § 77 odst. 5 zákona o silničním provozu nedoručoval zdejší úřad návrh opatření obecné povahy a nevyzýval dotčené osoby k podávání připomínek nebo námitek.

## **POUČENÍ**

Dle ust. § 173, odst. 2 zákona č. 500/2004 Sb., správní řád, ve znění pozdějších předpisů, nelze proti opatření obecné povahy podat opravný prostředek.

Toto opatření musí být vyvěšeno po dobu 15 dnů na úřední desce orgánu, který písemnost doručuje a zveřejněna způsobem umožňujícím dálkový přístup.

V souladu s ust. § 77 odst. 5 zákona o silničním provozu nabývá toto opatření obecné povahy účinnosti pátým dnem po dni vyvěšení.

Mgr. Petra Kudrnová  
vedoucí oddělení pozemních komunikací

### **Příloha:**

- DIO

Na úřední desce příslušného úřadu, vyvěšeno dne: ..... sejmuto dne: .....  
(razítko, podpis orgánu, který potvrzuje vyvěšení a sejmutí oznámení)

### **Na úřední desce vyvěsí:**

- Krajský úřad Ústeckého kraje, Velká Hradební 3118/48, 400 02 Ústí nad Labem  
(termín vyvěšení na této desce je rozhodný z hlediska řádného doručení předmětného opatření obecné povahy)

**Po nabytí účinnosti obdrží****Navrhovatel k realizaci:**

- Vodohospodářské stavby, s.r.o., 415 01 Teplice, Křížkova 2393, v zastoupení WALI CZ s.r.o., Oldřichovská 15/7, 405 02 Děčín VIII


**Dotčený orgán:**

- Policie ČR, Krajské ředitelství policie Ústeckého kraje, Územní odbor Teplice, dopravní inspektorát, Husitská 708/5, 415 01 Teplice

**Na vědomí:**

- Ředitelství silnic a dálnic s. p., Správa Chomutov, Kochova 3975, 430 01 Chomutov




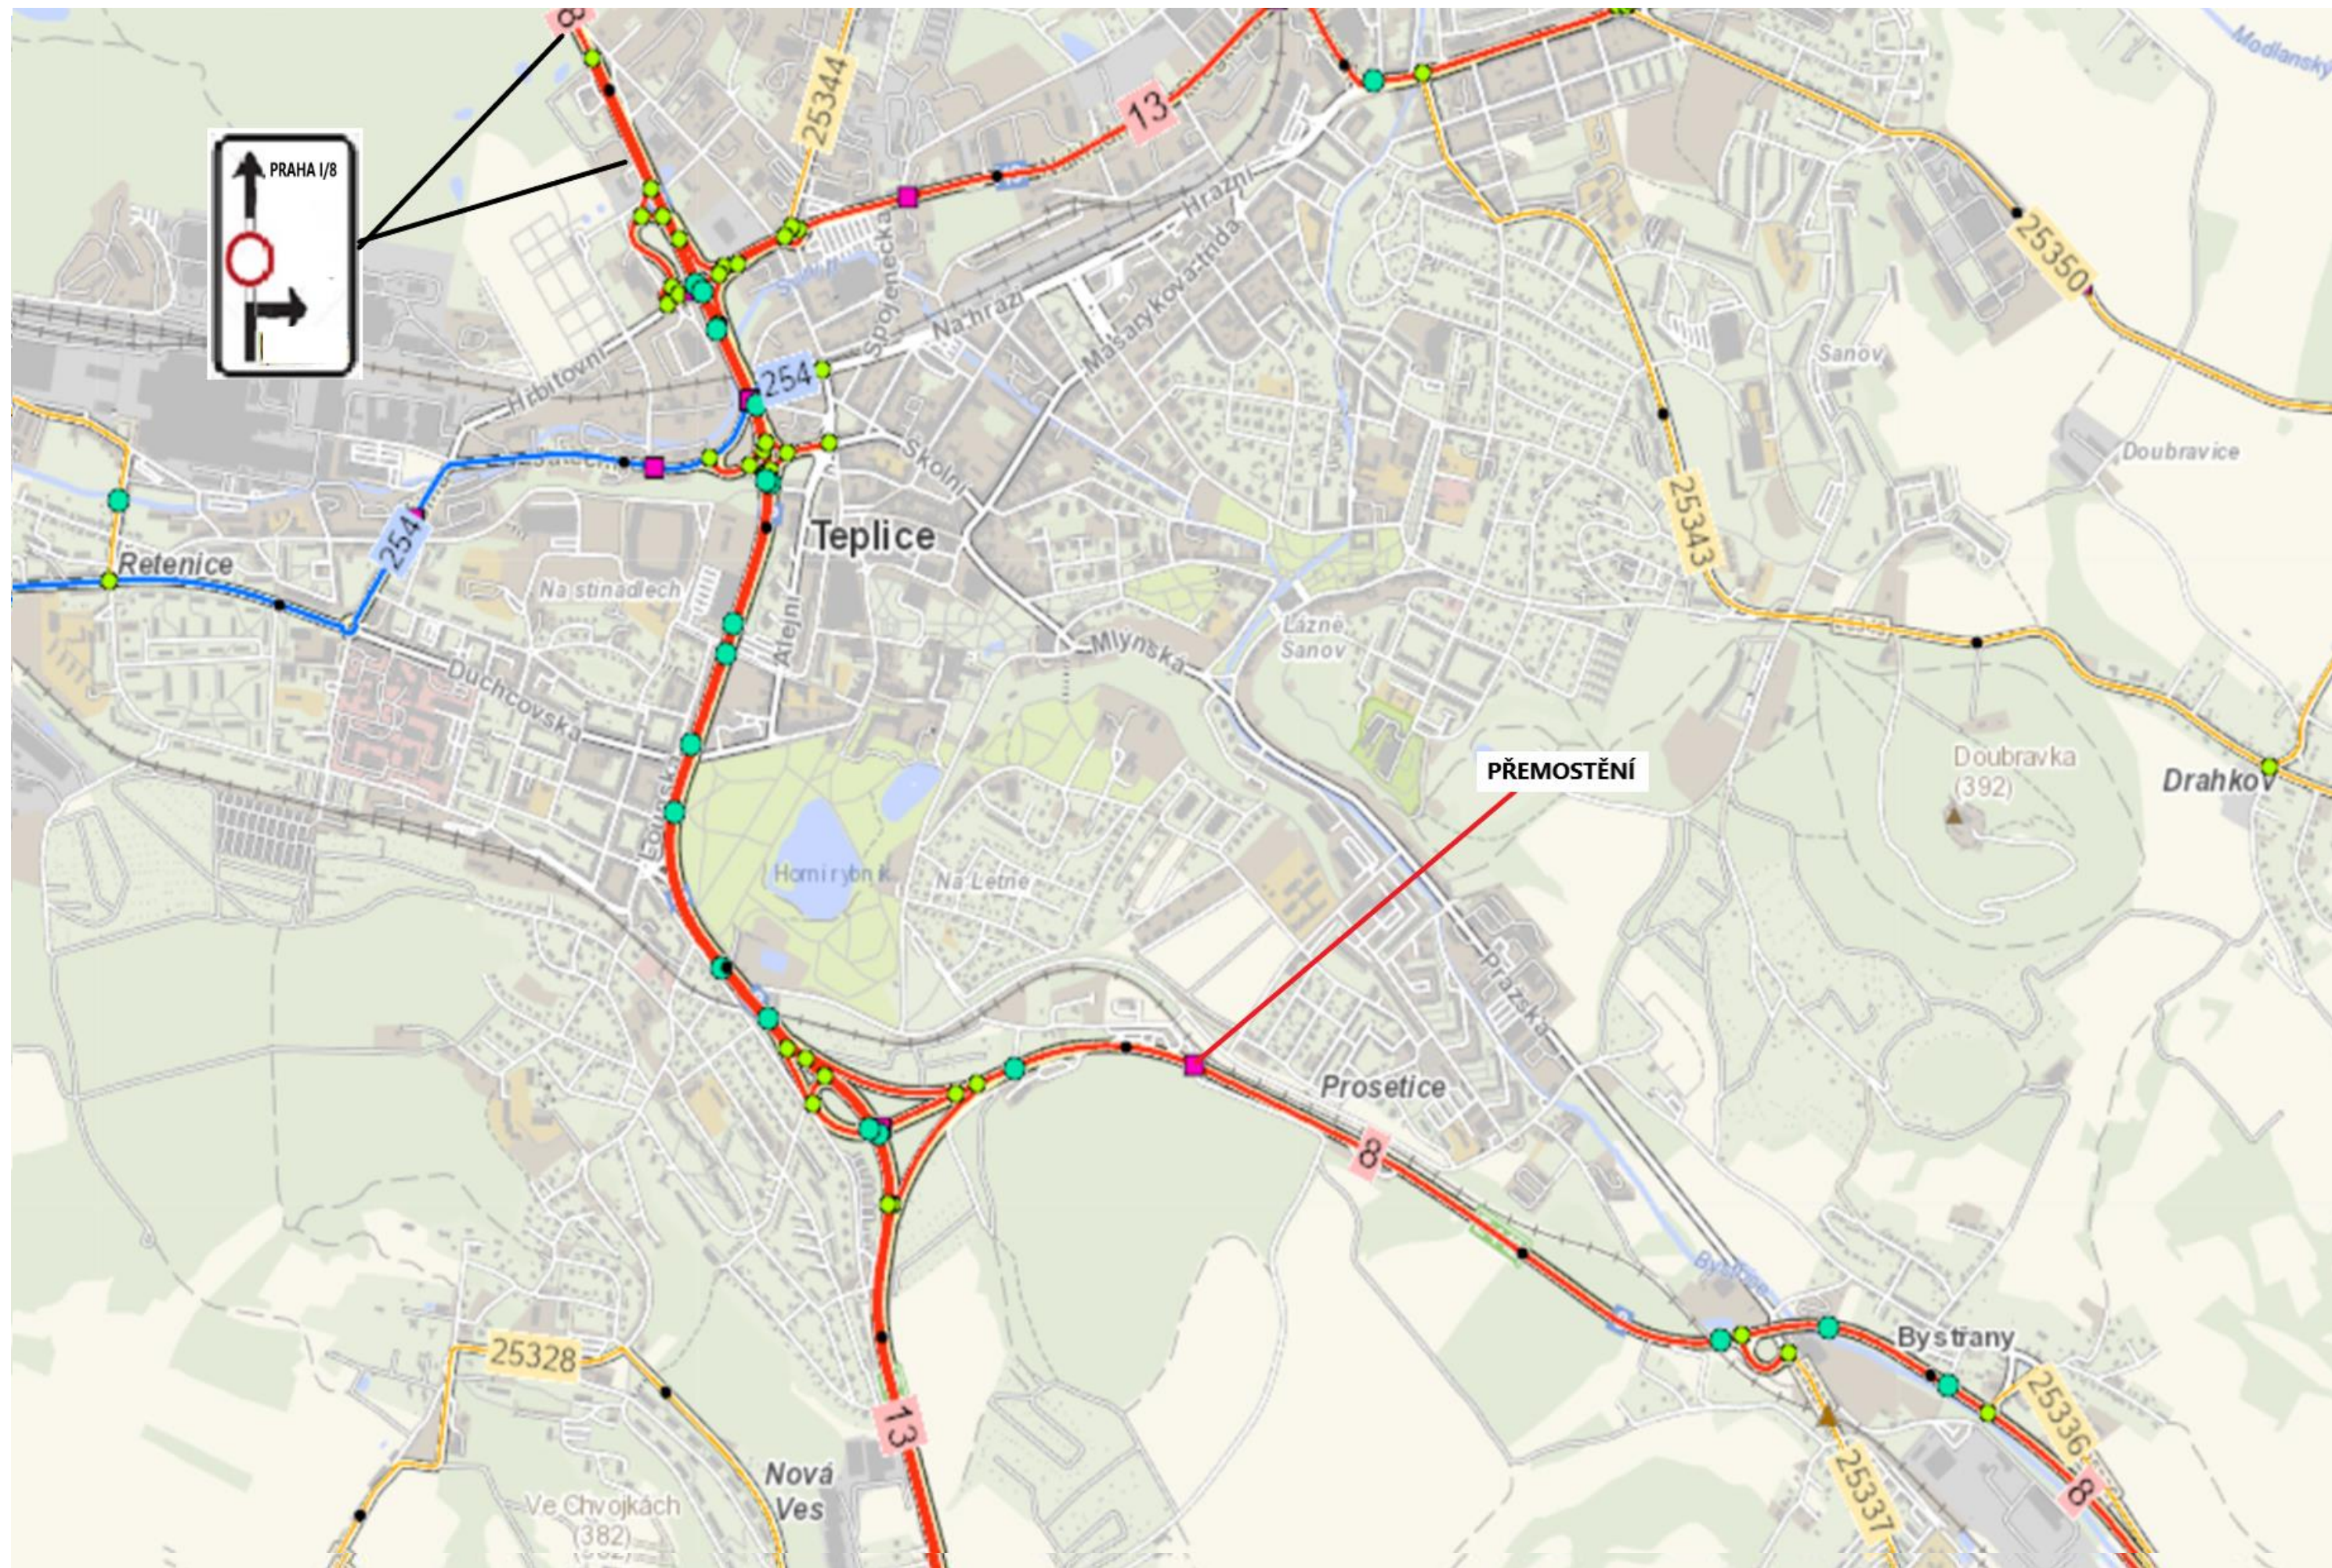




# ČÁST 1

## OBJÍZDNÁ TRASA PRO MÍSTNÍ KOMUNIKACI NA MOSTĚ

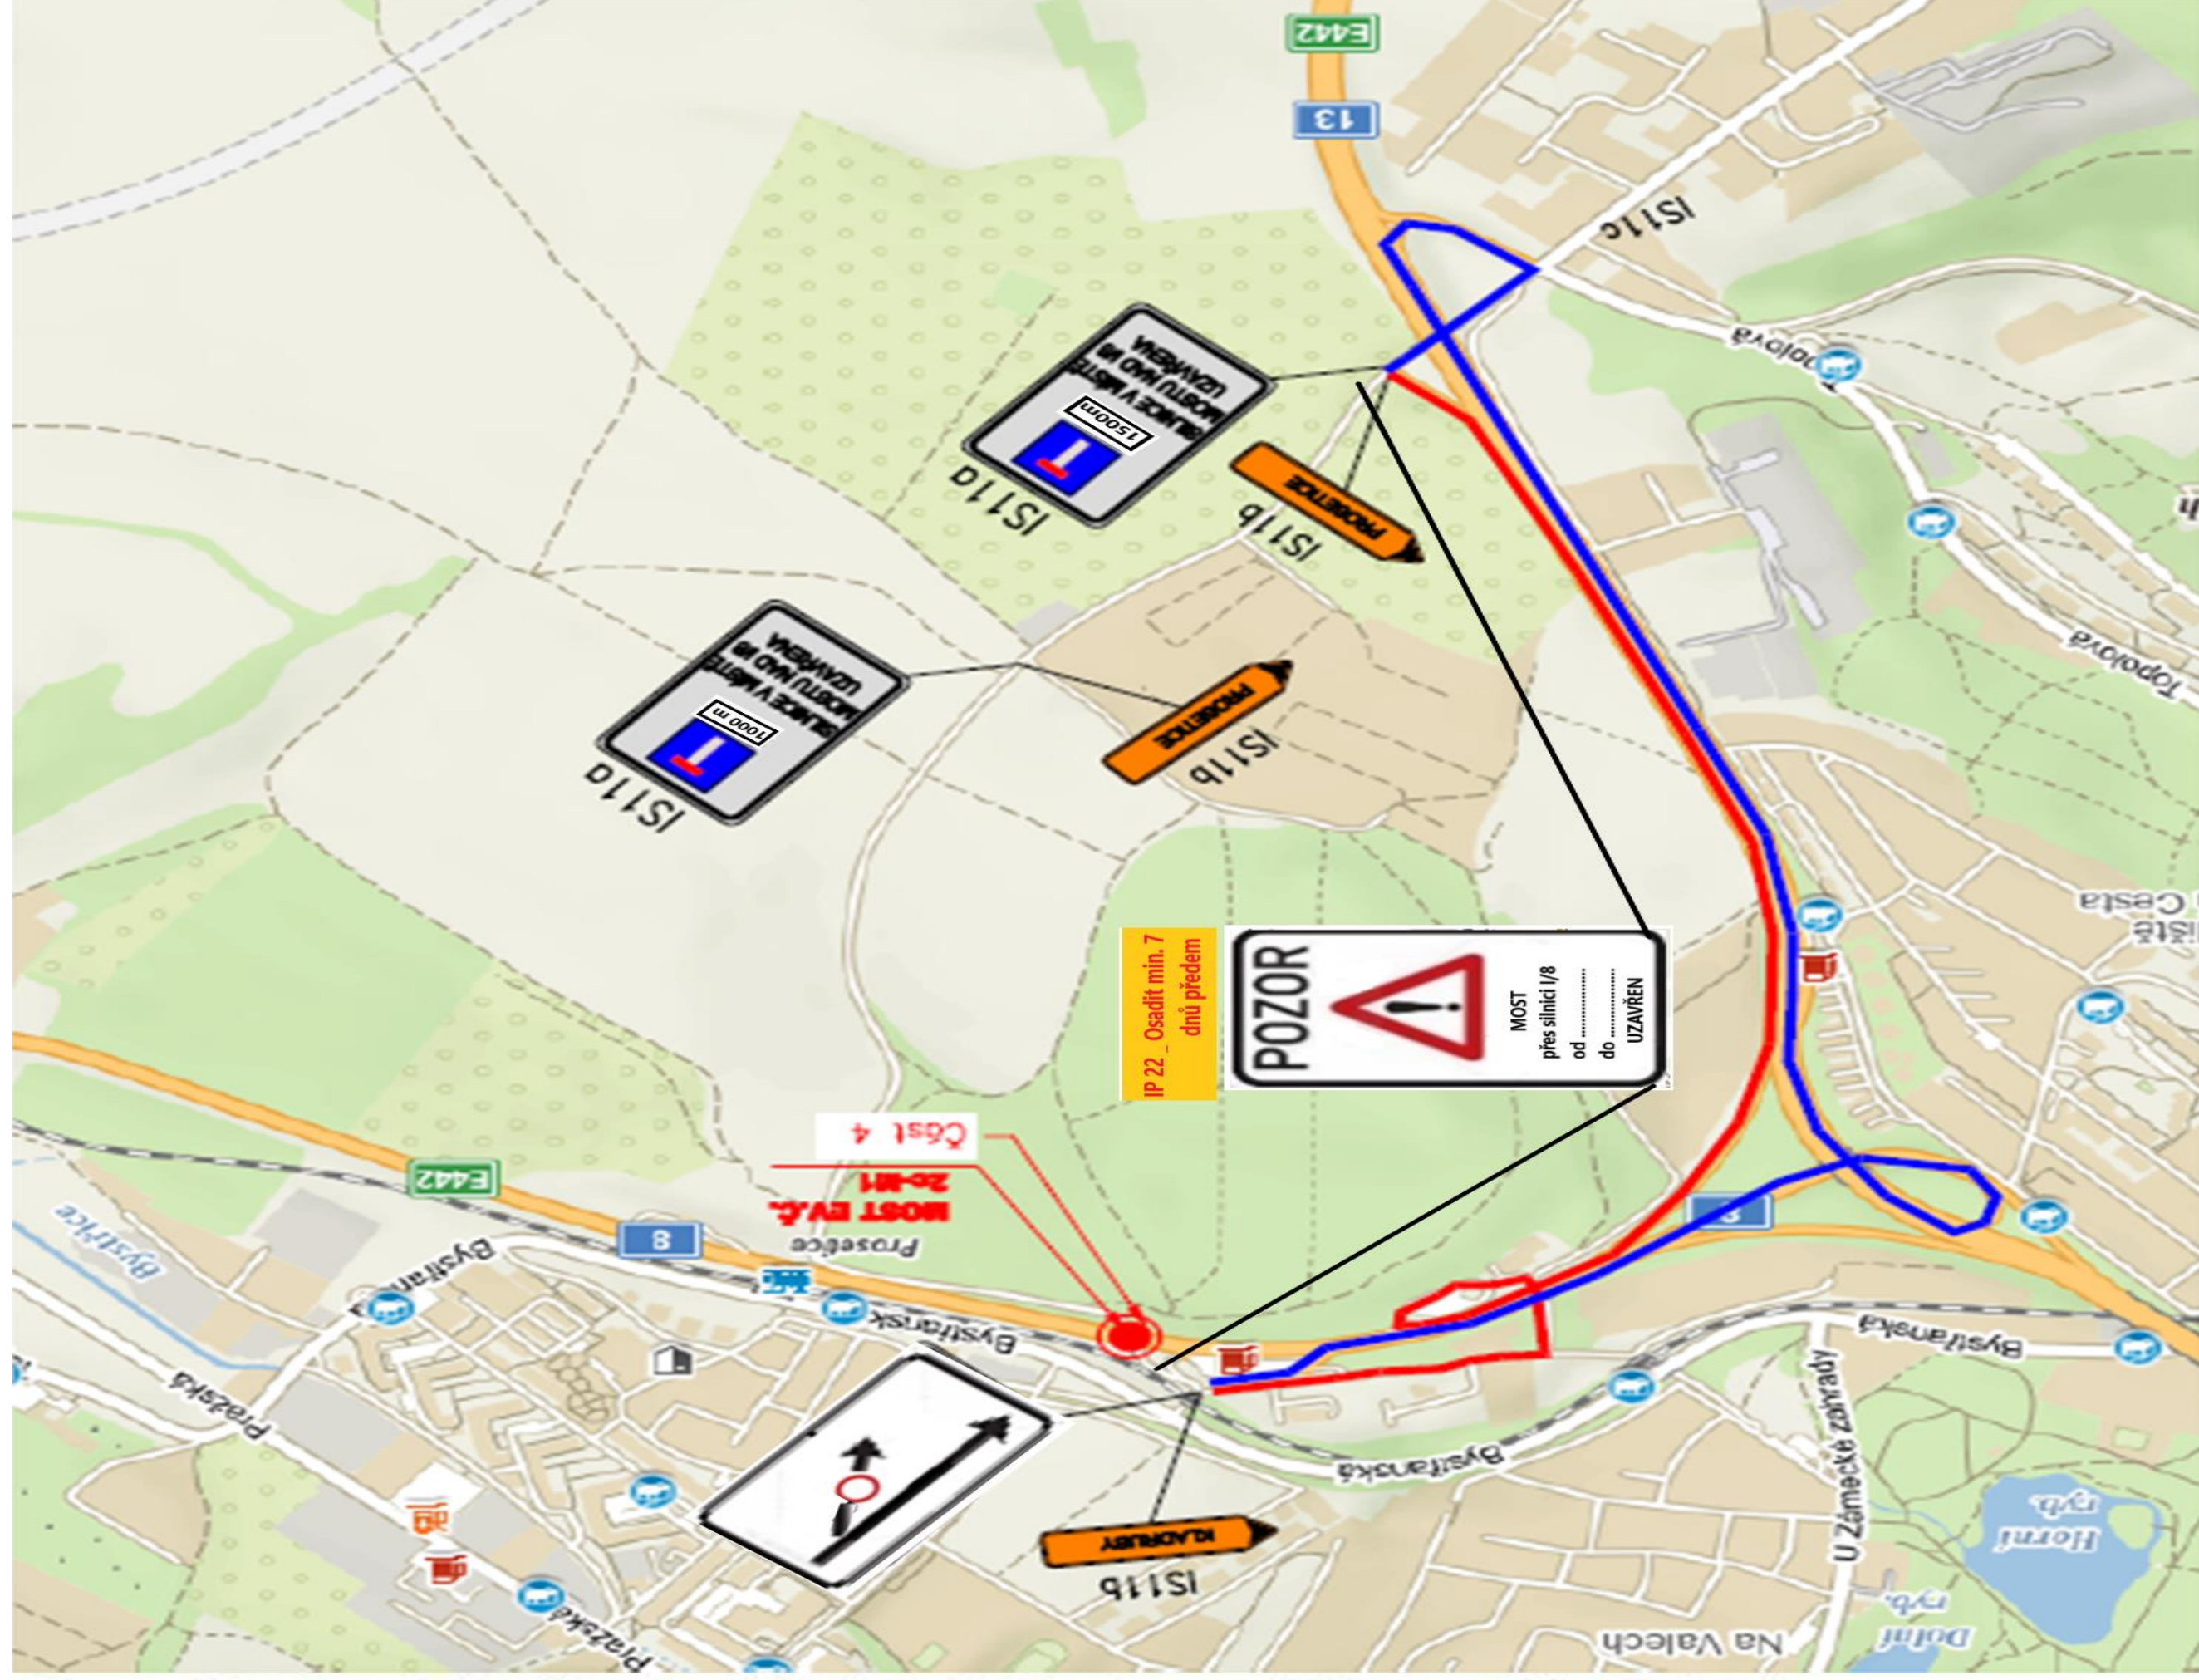




# ČÁST 2 OBJÍZDNÁ TRASA PRO SILNICI I/8 V DOBĚ UZAVÍRKY PROVOZU POD MOSTEM - 4 VÍKENDY SMĚR PRAHA - DUBÍ

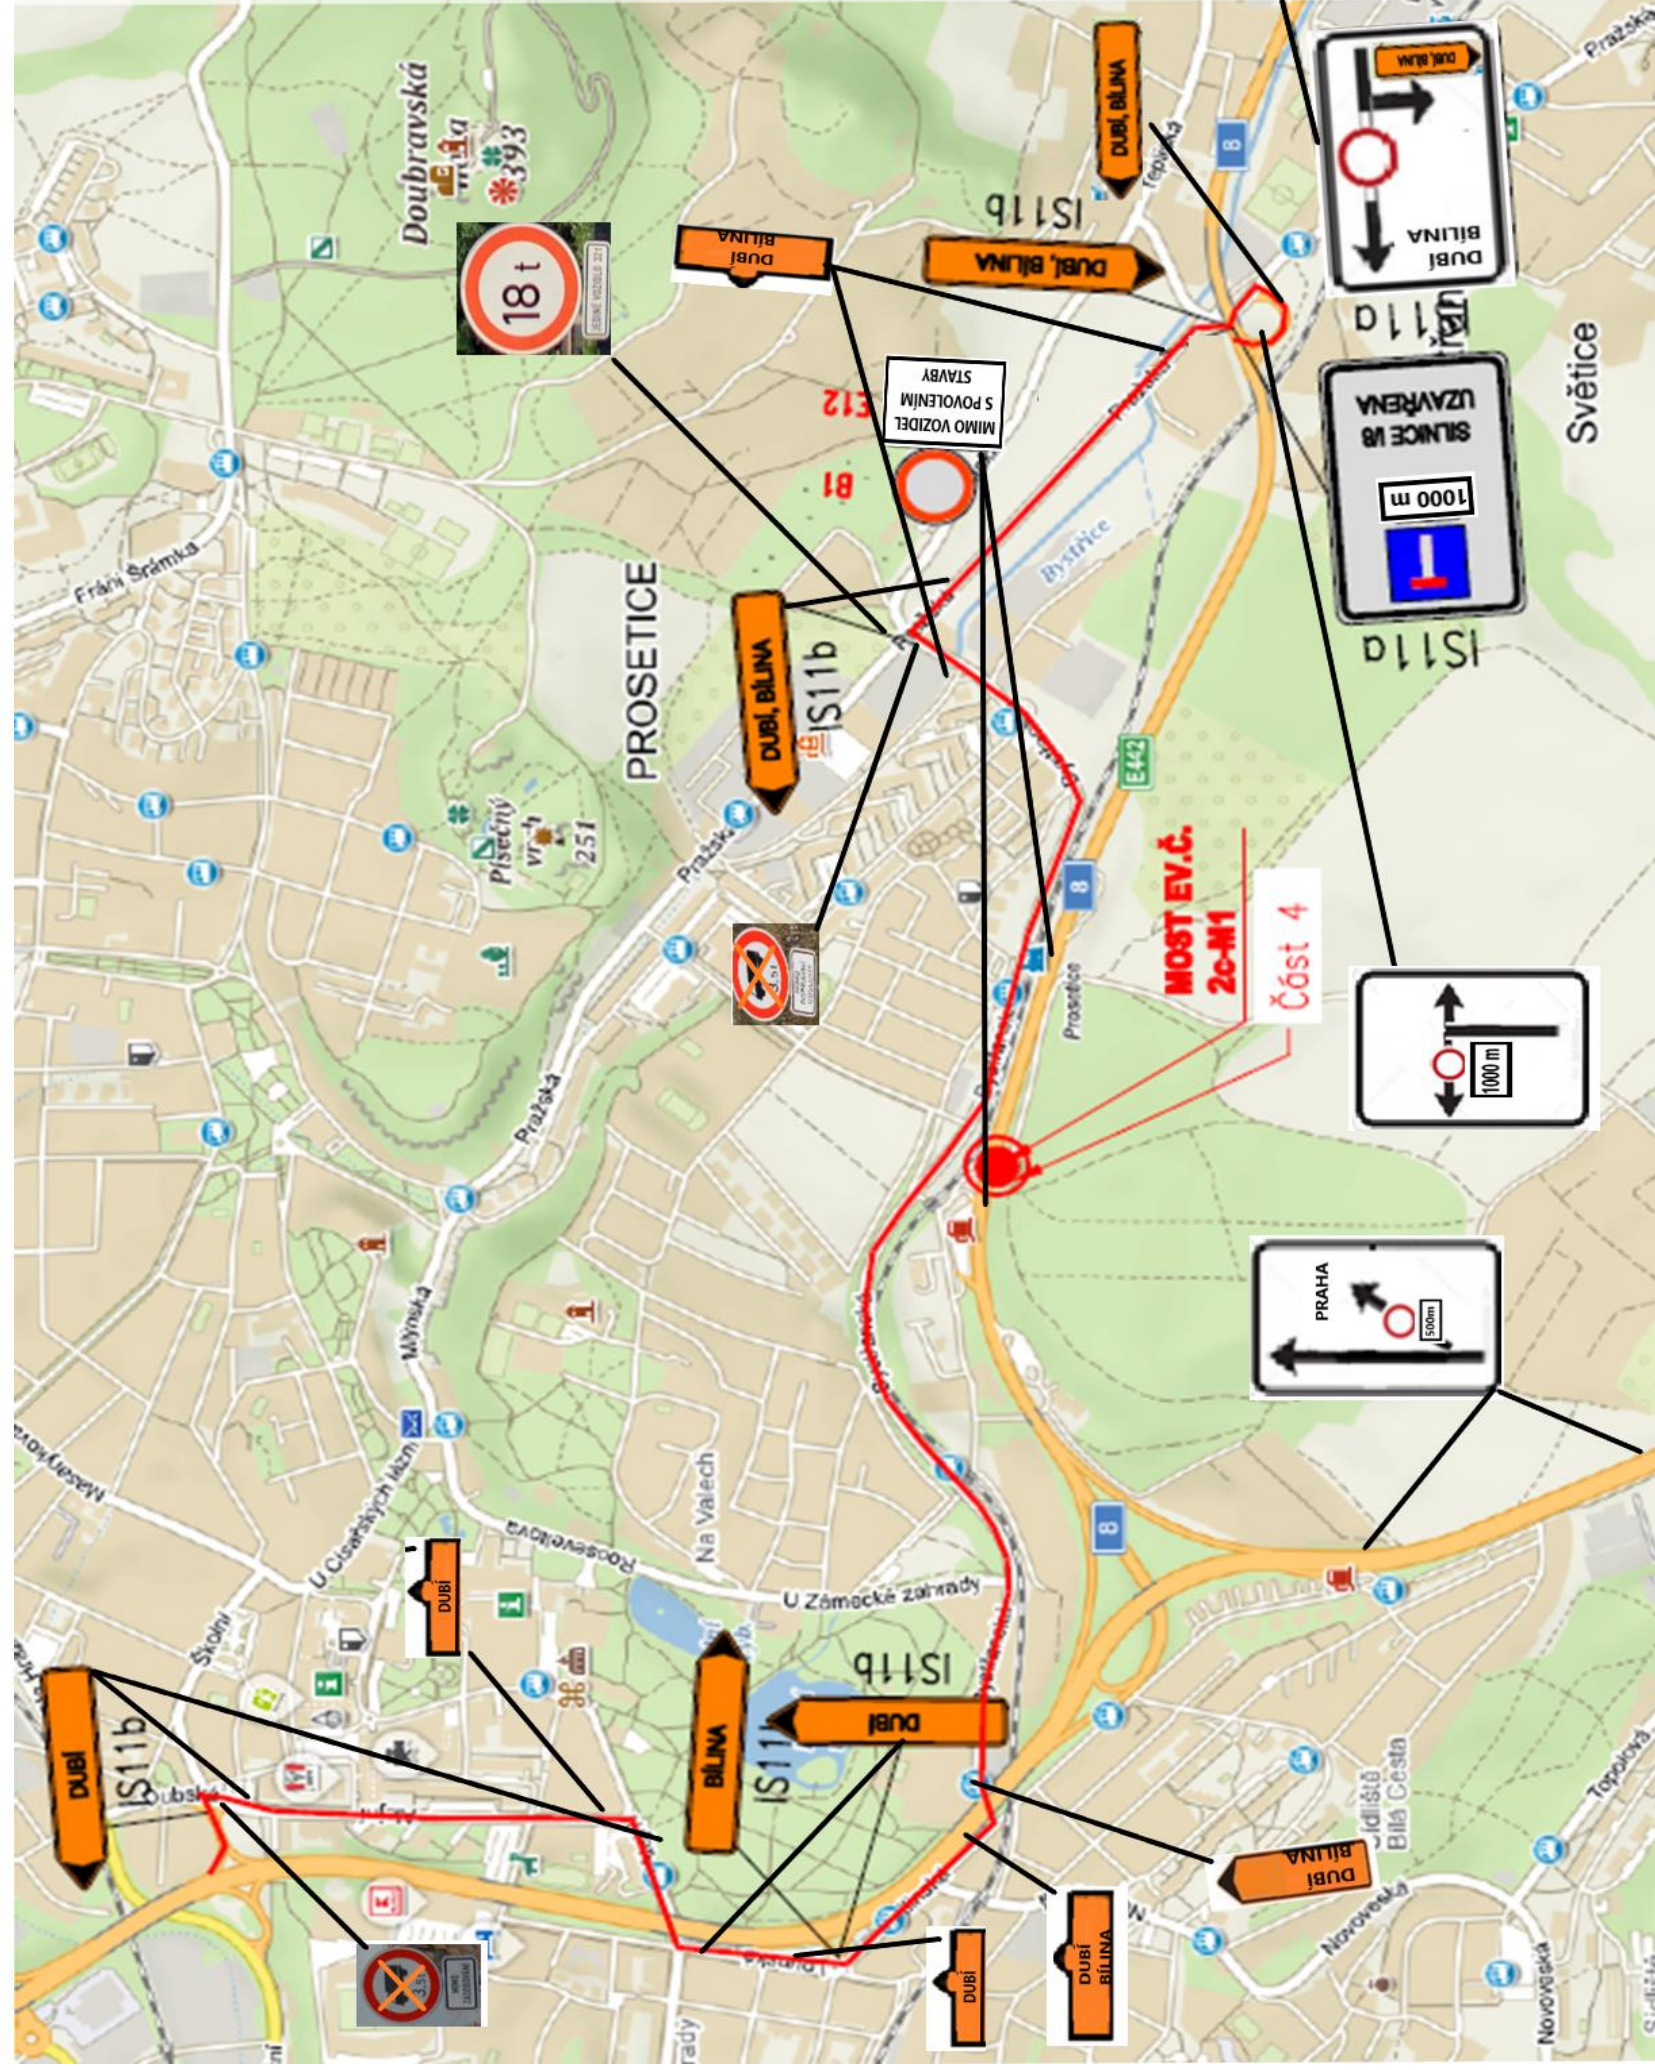



**ČÁST 3**  
**OBJÍZDNÁ TRASA PRO SILNICI I/8 V DOBĚ UZAVÍRKY**  
**PRŮVOZU POD MOSTEM - 4 VÍKENDY**  
**SMĚR DUBÍ - PRAHA**

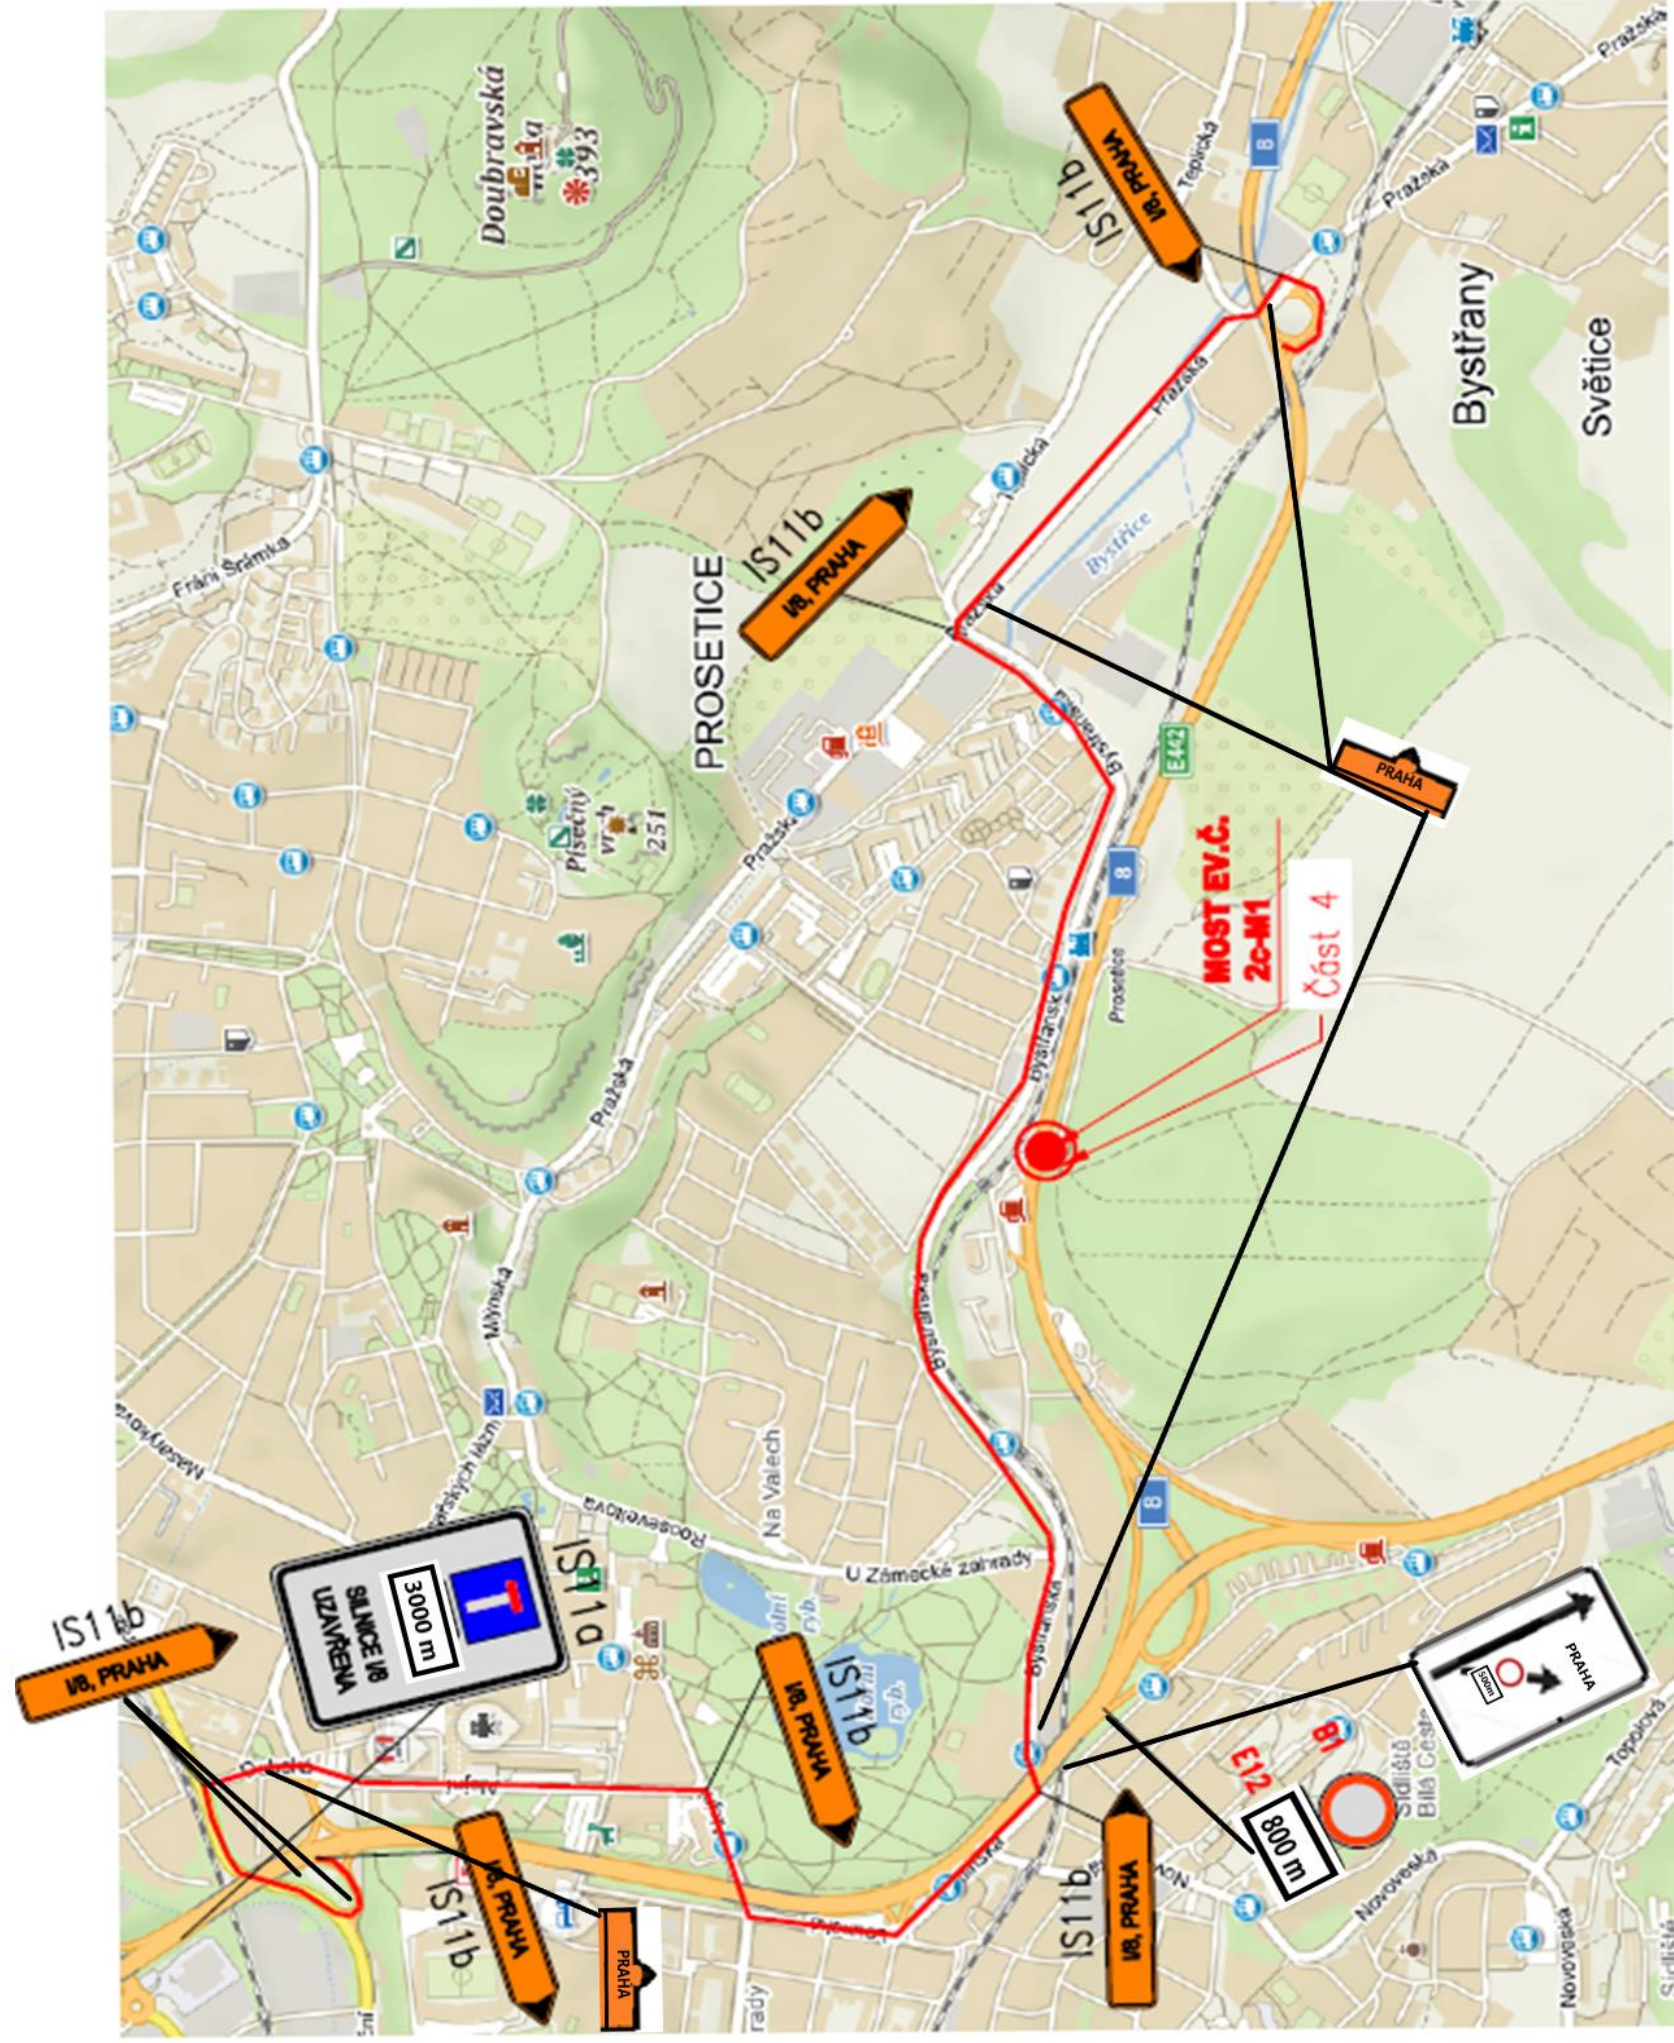



# ČÁST 4 DETAIL MOSTU

