

Krajský úřad Ústeckého kraje

odbor dopravy a silničního hospodářství

Dle rozdělovníku

Spisová značka: KUUK/114940/2025/01/3
Číslo jednací: KUUK/115750/2025
UID: kuukes97ffde2
Počet stran/příloh: 3/2

Vyřizuje/linka: Mgr. Michaela Neradová/573

Datum: 12.08.2025

Opatření obecné povahy

Krajský úřad Ústeckého kraje, odbor dopravy a silničního hospodářství (dále jen „Krajský úřad“), jako příslušný správní úřad ve věcech stanovení místní a přechodné úpravy provozu na pozemních komunikacích, silnicích I. třídy dle ust. § 77 odst. 1 písm. b a § 124 odst. 4 písm. b zákona č. 361/2000 Sb., o provozu na pozemních komunikacích a o změnách některých zákonů (zákon o silničním provozu), a po projednání s Policií ČR, Krajským ředitelstvím policie Ústeckého kraje, Územním odborem Ústí nad Labem, dopravním inspektorátem (dále jen „Krajské ředitelství policie“) dne 8. 8. 2025 pod č.j.: KRPU-136014-2/ČJ-2025-041006 ze dne 7. 8. 2025

stanovuje přechodnou úpravu provozu

na pozemní komunikaci, spočívající v dočasném osazení přechodného dopravního značení či zařízení v přesné specifikaci a umístění dle přiloženého dopravně inženýrského řešení

Silnice: I/62
Lokalita: v km 0,000 – 1,910, ul. Přístavní v Ústí nad Labem
V rámci akce: „Výprava živičného povrchu silnice – I/62, km 0,000 – 1,910 – Přístavní – UL“
Termín: od 19. 8. 2025 do 31. 8. 2025
Navrhovatel: Vodohospodářské stavby, společnost s ručením omezeným, IČ: 402 33 308, Křížíkova 2393, 415 01 Teplice, v zastoupení WALI CZ s.r.o., IČ: 250 42 238, Oldřichovská 15/7, 405 02 Děčín VIII – Dolní Oldřichov
(odpovědný pracovník: Vladislav Schwan, tel.: 737 257 397)

při dodržení těchto podmínek:

1. Stanovené přechodné dopravní značení bude umístěno dle odsouhlaseného návrhu DZ (11x situace DZ), který je přílohou tohoto stanovení pouze po dobu trvání akce a ve stanoveném termínu. Po ukončení prací či uplynutí stanoveného termínu bude přechodné dopravní značení neprodleně odstraněno.
2. Budou dodrženy podmínky a požadavky z písemného stanoviska Policie ČR, Krajského ředitelství policie Ústeckého kraje, Územního odboru Ústí nad Labem, dopravního inspektorátu vydaného dne 7. 8. 2025 pod č.j.: KRPU-136014-2/ČJ-2025-041006 jež tvoří jako příloha nedílnou součást tohoto opatření.

3. Rozměry a provedení dopravních značek či dopravního zařízení musí být v souladu s Vyhláškou č. 294/2015 Sb., kterou se provádějí pravidla provozu na pozemních komunikacích, dále v souladu s ČSN EN 12899-1 a v souladu s technickými podmínkami TP 66 – Zásady pro přechodné dopravní značení na pozemních komunikacích
4. K označení bude použito reflexních dopravních značek (min. třídy R2) v základních velikostech. K označení nesmí být použito nečitelného či poškozeného dopravního značení, značky a zábrany musí být zajištěny proti posunutí vlivem povětrnosti.
5. Výrobu, osazení, průběžnou údržbu a následné včasné odstranění předmětného přechodného dopravního značení zajišťuje na své vlastní náklady navrhovatel. Osazení bude provedeno nejdříve po nabytí účinnosti tohoto Opatření obecné povahy, a to v rozsahu výše uvedeného termínu.

ODŮVODNĚNÍ

Krajský úřad Ústeckého kraje stanovil přechodnou úpravu provozu na základě podnětu žadatele a po písemném vyjádření Krajského ředitelství policie.

V souladu s ust. § 77 odst. 5 zákona o silničním provozu nedoručoval zdejší úřad návrh opatření obecné povahy a nevyzýval dotčené osoby k podávání připomínek nebo námitek.

POUČENÍ

Dle ust. § 173, odst. 2 zákona č. 500/2004 Sb., správní řád, ve znění pozdějších předpisů, nelze proti opatření obecné povahy podat opravný prostředek.

Toto opatření musí být vyvěšeno po dobu 15 dnů na úřední desce orgánu, který písemnost doručuje a zveřejněna způsobem umožňujícím dálkový přístup.

V souladu s ust. § 77 odst. 5 zákona o silničním provozu nabývá toto opatření obecné povahy účinnosti pátým dnem po dni vyvěšení.

Mgr. Petra Kudrnová
vedoucí oddělení pozemních komunikací

Příloha:

- DIO
- vyjádření PČR č.j.: KRPU-136014-2/ČJ-2025-041006 ze dne 7. 8. 2025

Na úřední desce příslušného úřadu, vyvěšeno dne: sejmuto dne:
(razítko, podpis orgánu, který potvrzuje vyvěšení a sejmutí oznámení)

Na úřední desce vyvěsí:

- Krajský úřad Ústeckého kraje, Velká Hradební 3118/48, 400 02 Ústí nad Labem
(termín vyvěšení na této desce je rozhodný z hlediska řádného doručení předmětného opatření obecné povahy)
- Magistrát města Ústí nad Labem, Velká Hradební 2336/8, 401 00 Ústí nad Labem

Po nabytí účinnosti obdrží**Navrhovatel k realizaci:**

- Vodohospodářské stavby, s.r.o., 415 01 Teplice, Křížkova 2393, v zastoupení WALI CZ s.r.o., Oldřichovská 15/7, 405 02 Děčín VIII

Dotčený orgán:

- Policie České republiky, Krajské ředitelství policie Ústeckého kraje, Územní odbor Ústí nad Labem, dopravní inspektorát, Horova 5, 400 67 Ústí nad Labem (č.j.: KRPU-136014-2/ČJ-2025-041006 ze dne 7. 8. 2025)

Na vědomí:

- Ředitelství silnic a dálnic s. p., Správa Chomutov, Kochova 3975, 430 01 Chomutov



Pomáhat a chránit

Krajské Ředitelství policie Ústeckého kraje
DOPRAVNÍ INSPEKTORÁT ÚSTÍ NAD LABEM

PCR04ETRpo99460727



Č.j. KRPU-136014-2/ČJ-2025-041006

Ústí nad Labem 07.08. 2025

Počet listů : 1
Přílohy : 1/12

Wali CZ s.r.o.
Oldřichovská 15/7
405 02 Děčín

Silnice I/62-ul.Přístavní, Ústí nad Labem – úsek od křižovatky se sil.I/30 k vlečkovému přejezdu Českých přístavů – oprava povrchu komunikace – závazné stanovisko

Dopravní inspektorát Ústí nad Labem Krajského ředitelství policie Ústeckého kraje vykonávající státní správu ve věcech bezpečnosti a plynulosti provozu na pozemních komunikacích Vám dle ustanovení § 77 odst. 2 písm. b) zákona č.361/2000 Sb. v platném znění a dle ustanovení § 25 odst. 1 zákona č. 13/1997 Sb. o pozemních komunikacích v platném znění sděluje následující

z á v a z n é s t a n o v i s k o :

Tímto **souhlasíme** s omezením provozu na silnici I/62-ul.Přístavní, Ústí n.L. – úsek od křižovatky se sil.I/30 k žel.přejezdu Čs.přístavů při opravě povrchu komunikace za dodržení následujících podmínek :

- 1) **Pracovníci stavby, kteří bude usměrňovat provoz kolem pracovního místa budou řádně vybaveni dle vyhl. 294/2015 Sb. a TP 66 a prokazatelně poučeni jak tuto činnost vykonávat.**
- 2) Pracovní místo č.5 požadujeme rozdělit na dvě části tak, aby byl zajištěn průjezd vozidel okolo tohoto pracovního místa
- 3) Práce v křižovatce ulic Přístavní x Drážďanská a křižovatce silnic I/30 x I/62 – pracovní místa č.4, 5a, 5b, 6, 11-16 bude realizováno při vypnutí SSZ a současném usměrňování provozu v těchto místech pracovníky stavby. Vypnutí a znovu zapnutí těchto SSZ bude projednáno se zástupcem Odboru dopravy a majetku Magistrátu města Ústí n.L. a zástupcem spol.NTD, která provoz těchto SSZ zajišťuje.
- 4) V této věci požadujeme, aby předložené termíny uzavírek byly řádně dodrženy – se změnou termínu ani s jejich prodloužením **nesouhlasíme**. V případě zjištění závažnějšího poškození komunikace nebude uzavírka prodloužována – nebude tedy prováděna žádná výraznější oprava podložních vrstev komunikace, která by si vyžádala prodloužení uzavírky, ale dojde k položení obrusné vrstvy a uvedení komunikace do původního stavu. Případná výraznější oprava bude naplánována na jiný termín
- 5) **Tato uzavírka bude předem projednána a odsouhlasena odpovědným zástupcem dopravního podniku, který zajišťuje obsluhu tohoto území**
- 6) V ostatním budou dopravně inženýrská opatření pro výše uvedené stavby realizována dle předložené dokumentace - potvrzená příloha k tomuto vyjádření
- 7) Při realizaci dopravních opatření budou dodrženy podmínky stanovené ve „Všeobecné části – část A, Zásad pro označování pracovních míst na pozemních komunikacích - TP 66, III.vydání"

Pokud budou výše uvedené podmínky splněny, lze konstatovat, že návrh odpovídá obecným požadavkům na bezpečnost a plynulost provozu na pozemních komunikacích.

Vyřizuje komisař Ing.Pokorný

komisař Bc. Žižka Jiří
vedoucí DI Ústí n.L.

Ing.
Vojtěch
Pokorný

Digitálně
podepsal Ing.
Vojtěch Pokorný
Datum:
2025.08.08
07:27:48 +02'00'

www.policie.cz

Horova 5
40067 Ústí nad Labem

Tel.: +420 974 426 263
Fax: +420 974 427 090
Email: krpu.podatelna@pcr.cz

Ž á d o s t
o stanovisko ve smyslu ust. § 25/1, 24/2d z.č. 13/1997 Sb., § 77/2b z.č. 361/2000 Sb., k přechodné a místní úpravě provozu na pozemních komunikacích

Silnice č. - místní komunikace (ulice) kde
I/62 km 0,000 – 1,910 od křiž. se sil. I/30 – vlečkový přejezd Krásné Březno UL

Termín : od 16. 8. 2025 do 31. 8. 2025

16.8. – 17. 8. 2025 frézování a pokládka úseků 4 – 16

20. 8. 2025 frézování úseku 1 – 3

22. 8. 2025 – pokládka úseků 2 – 3

23. 8. – 24. 8. 2025 – pokládka úseku 1

24. 8. – 31. 8. 2025 rezerva (včetně soboty a neděle s ohledem na klimatické podmínky)

Akce: k realizaci stavby
„Výprava živič.povrchu silnice – I/62, km 0,000 – 1,910 – Přístavní - UL „

Vyjádření Policie ČR - DI :


Žadatel :
Vodohospodářské stavby s.r.o.
Křižíkova 2393
415 01 Teplice
IČ : 40233308


Odpovědná osoba : Vladislav Schwan tel. 737257397


V zastoupení: WALI CZ s.r.o. IČO: 250 42 238
Oldřichovská 15/7
405 02 Děčín 8


Kontaktní osoba : Ing. Miroslav Fliegel, tel. 728074566
e-mail: ing@wali.cz


1) DIO – I/62, km 1,450 – 1,910 směr Děčín - FRÉZOVÁNÍ

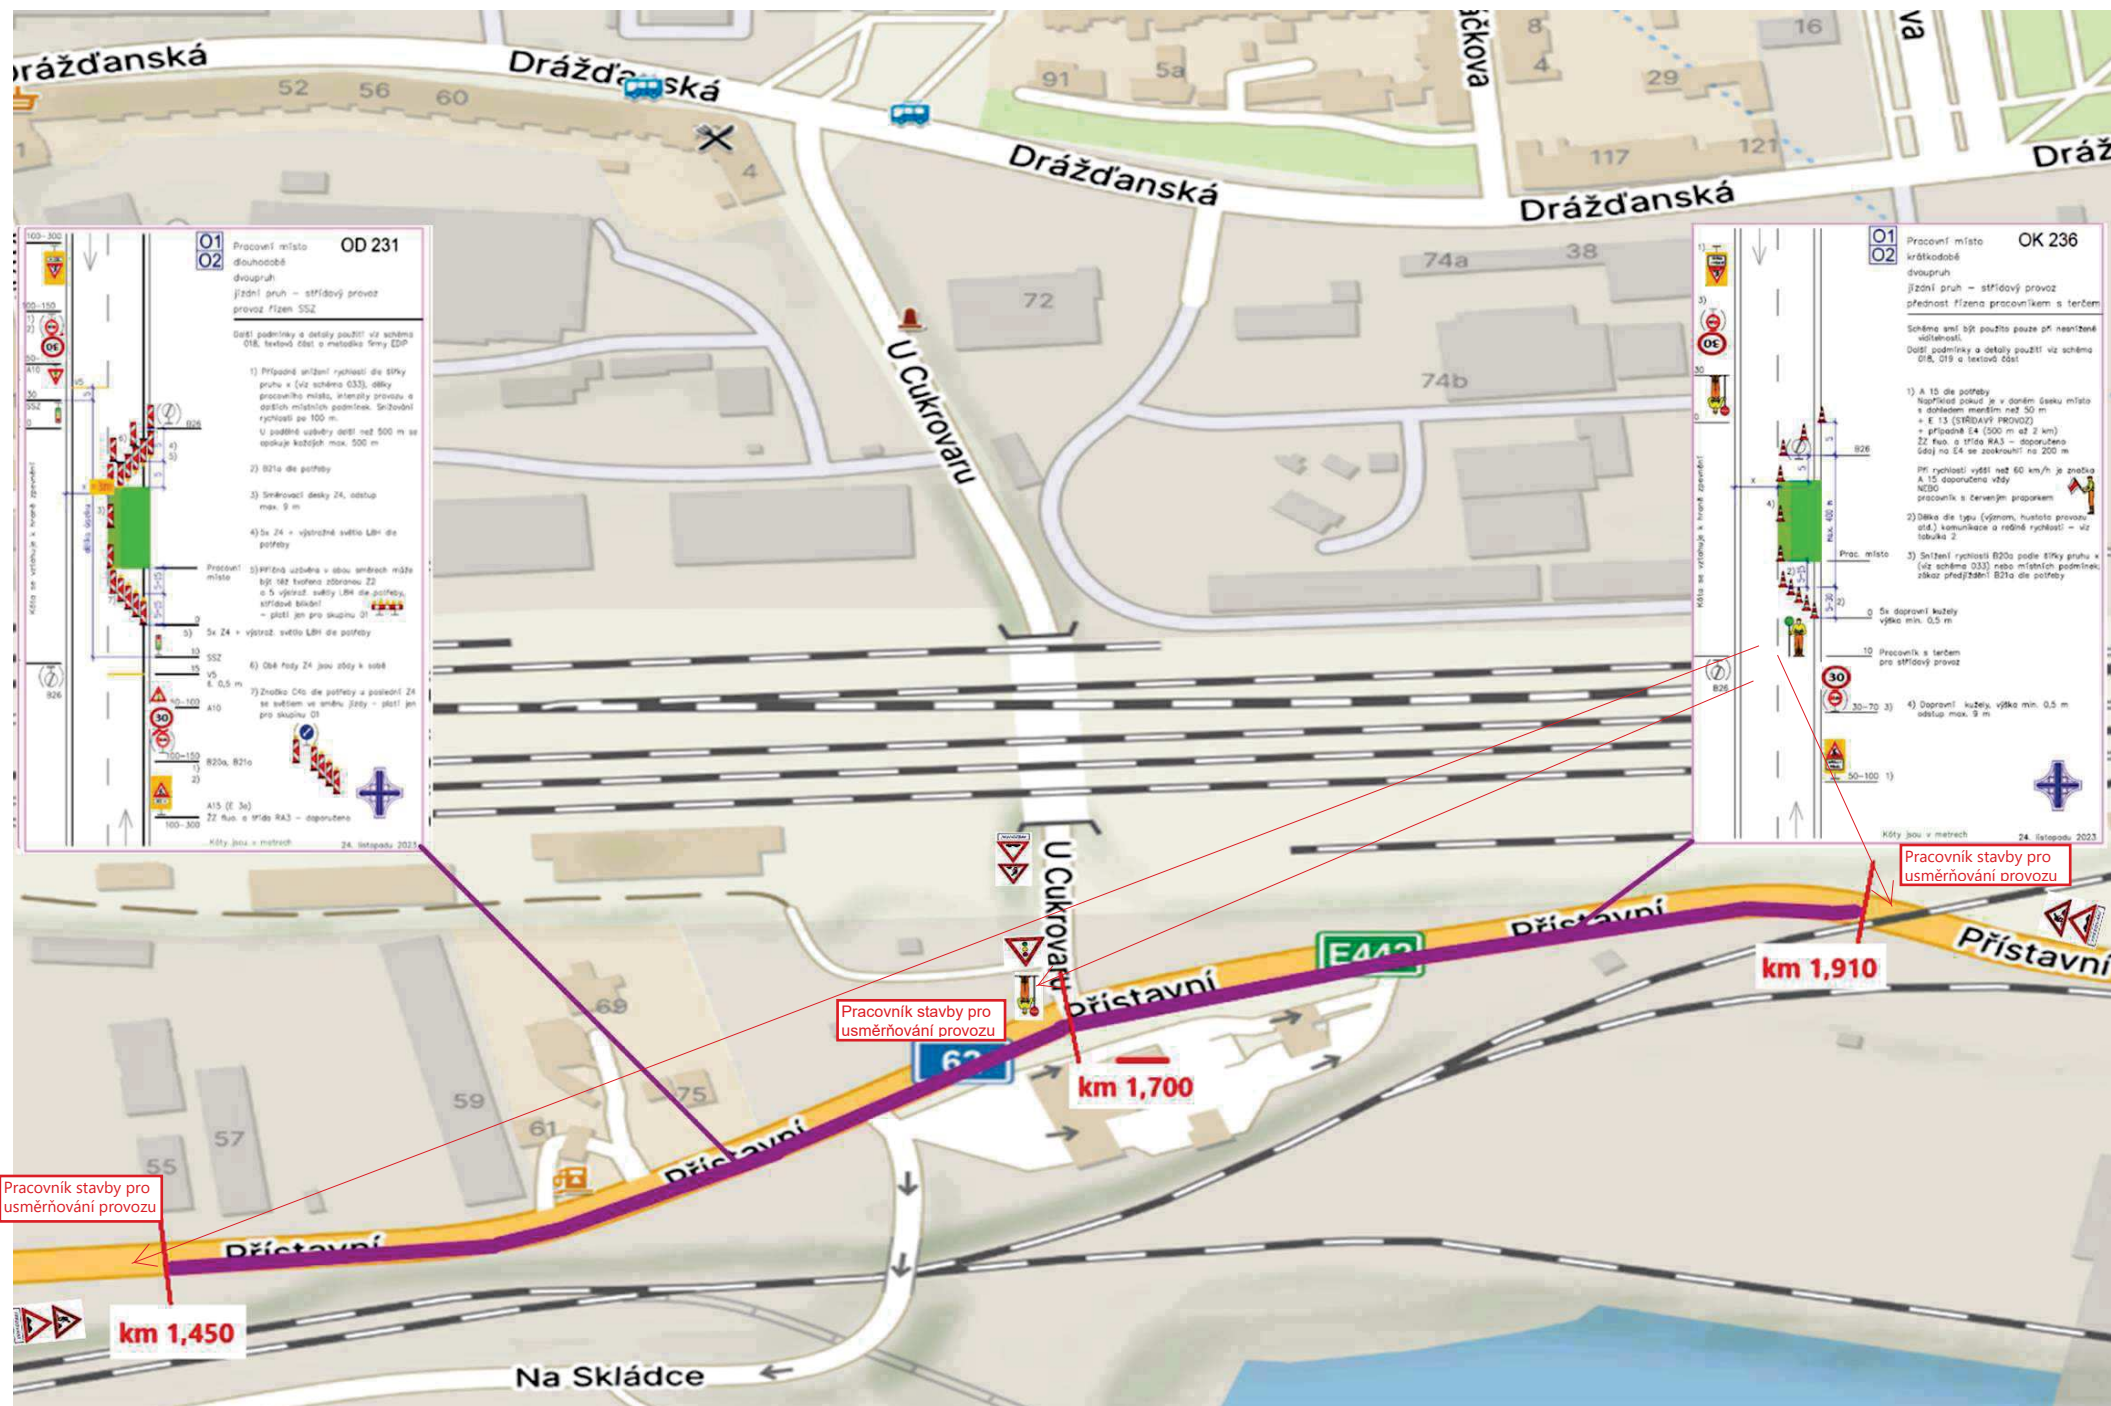

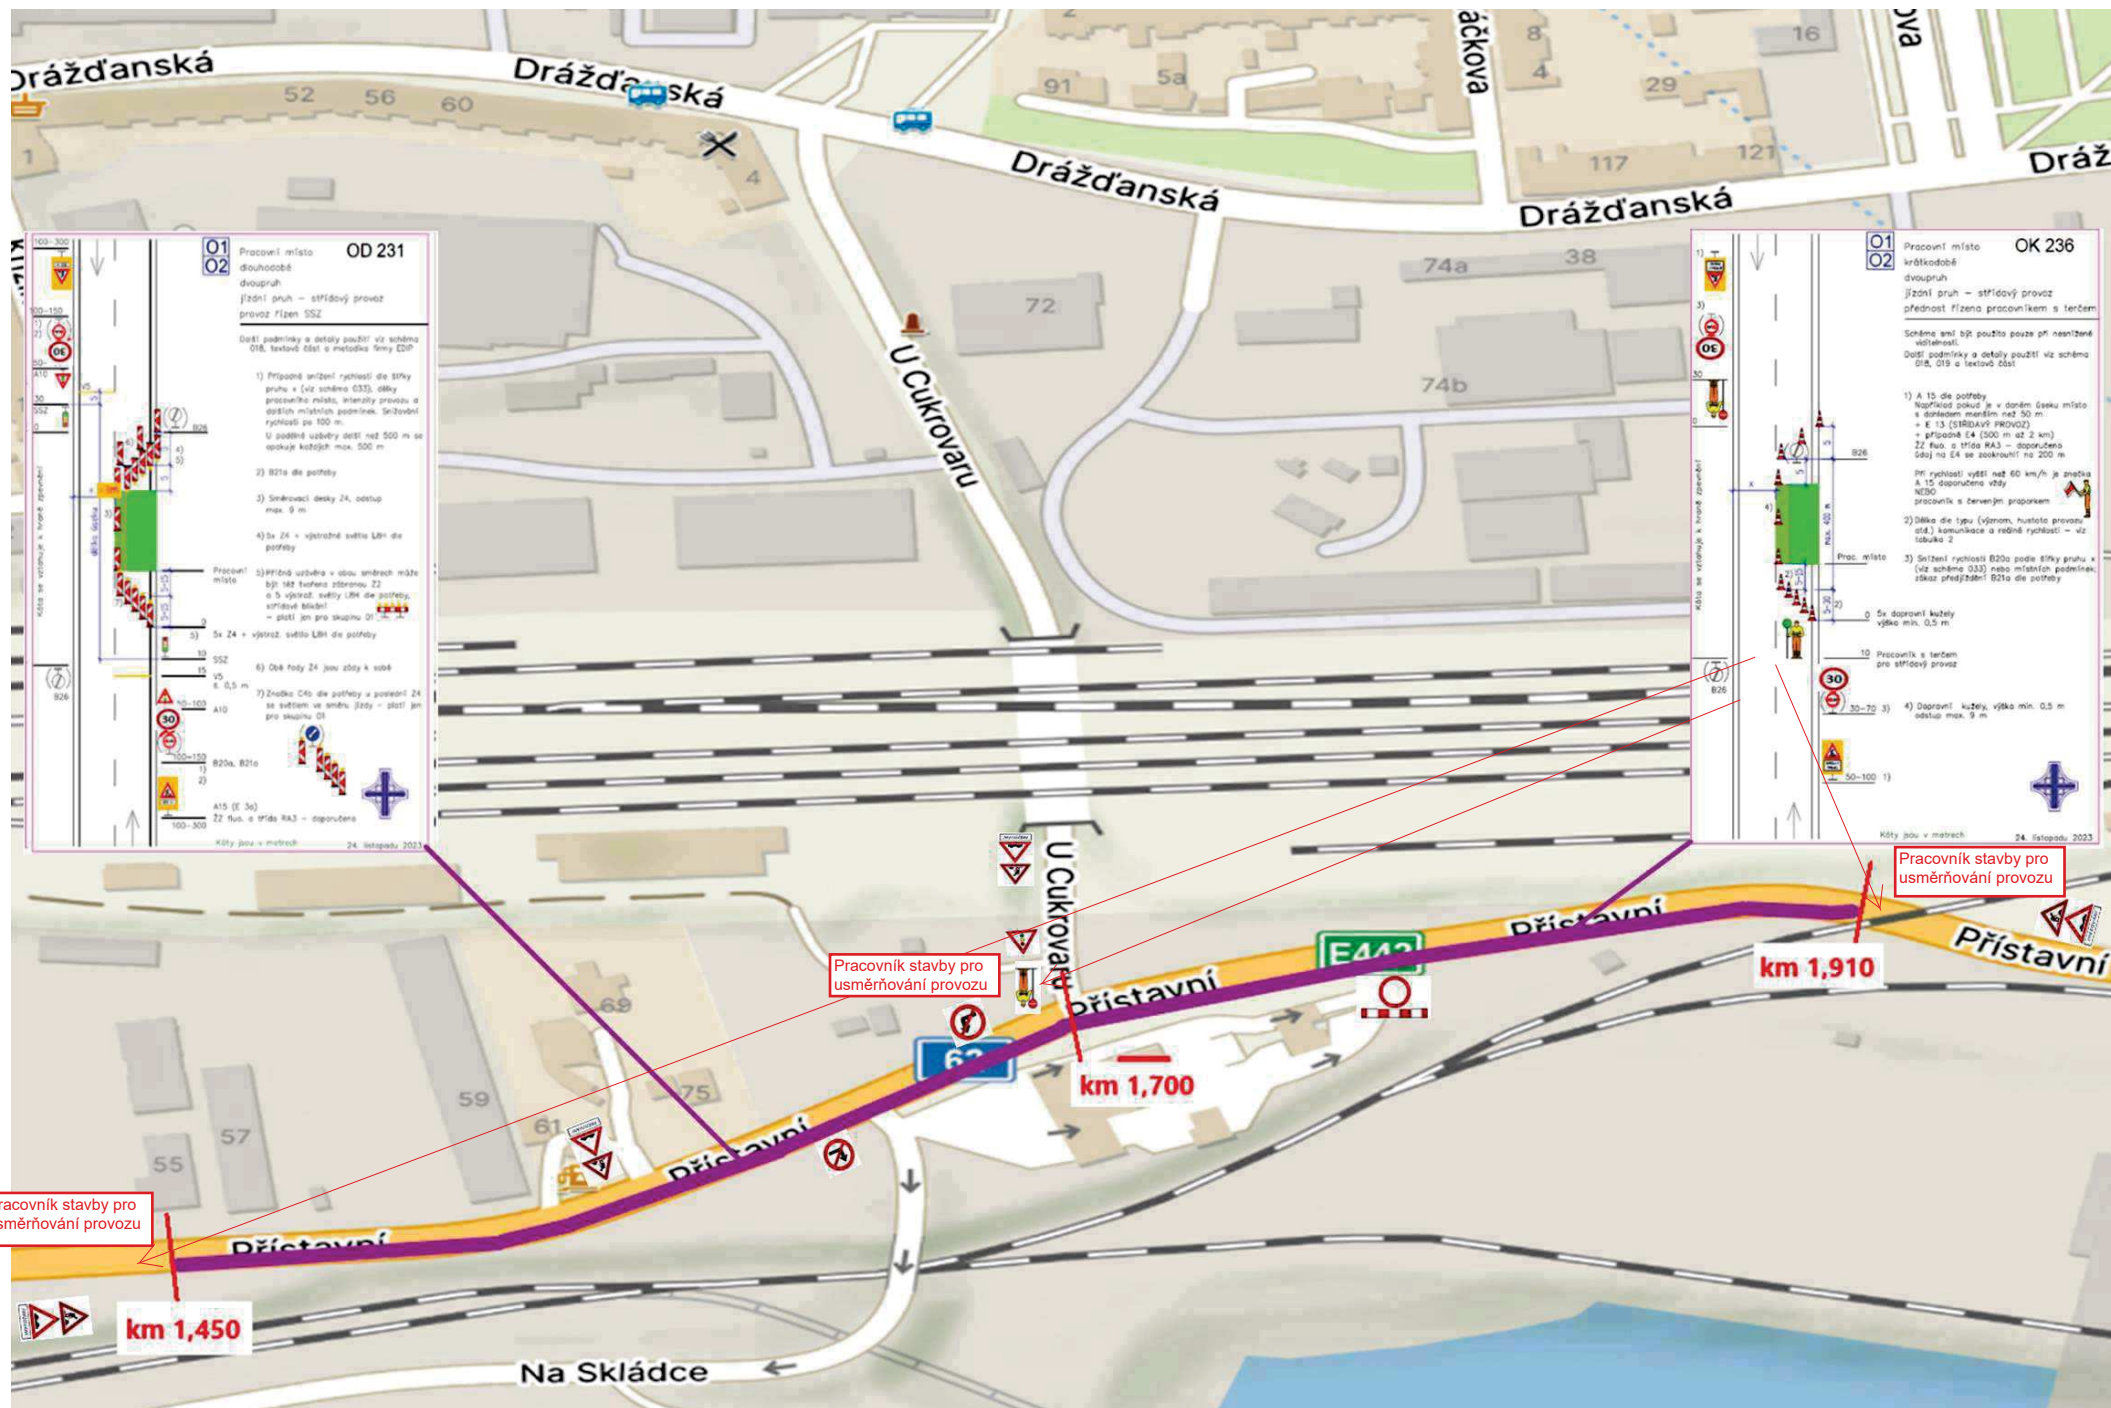


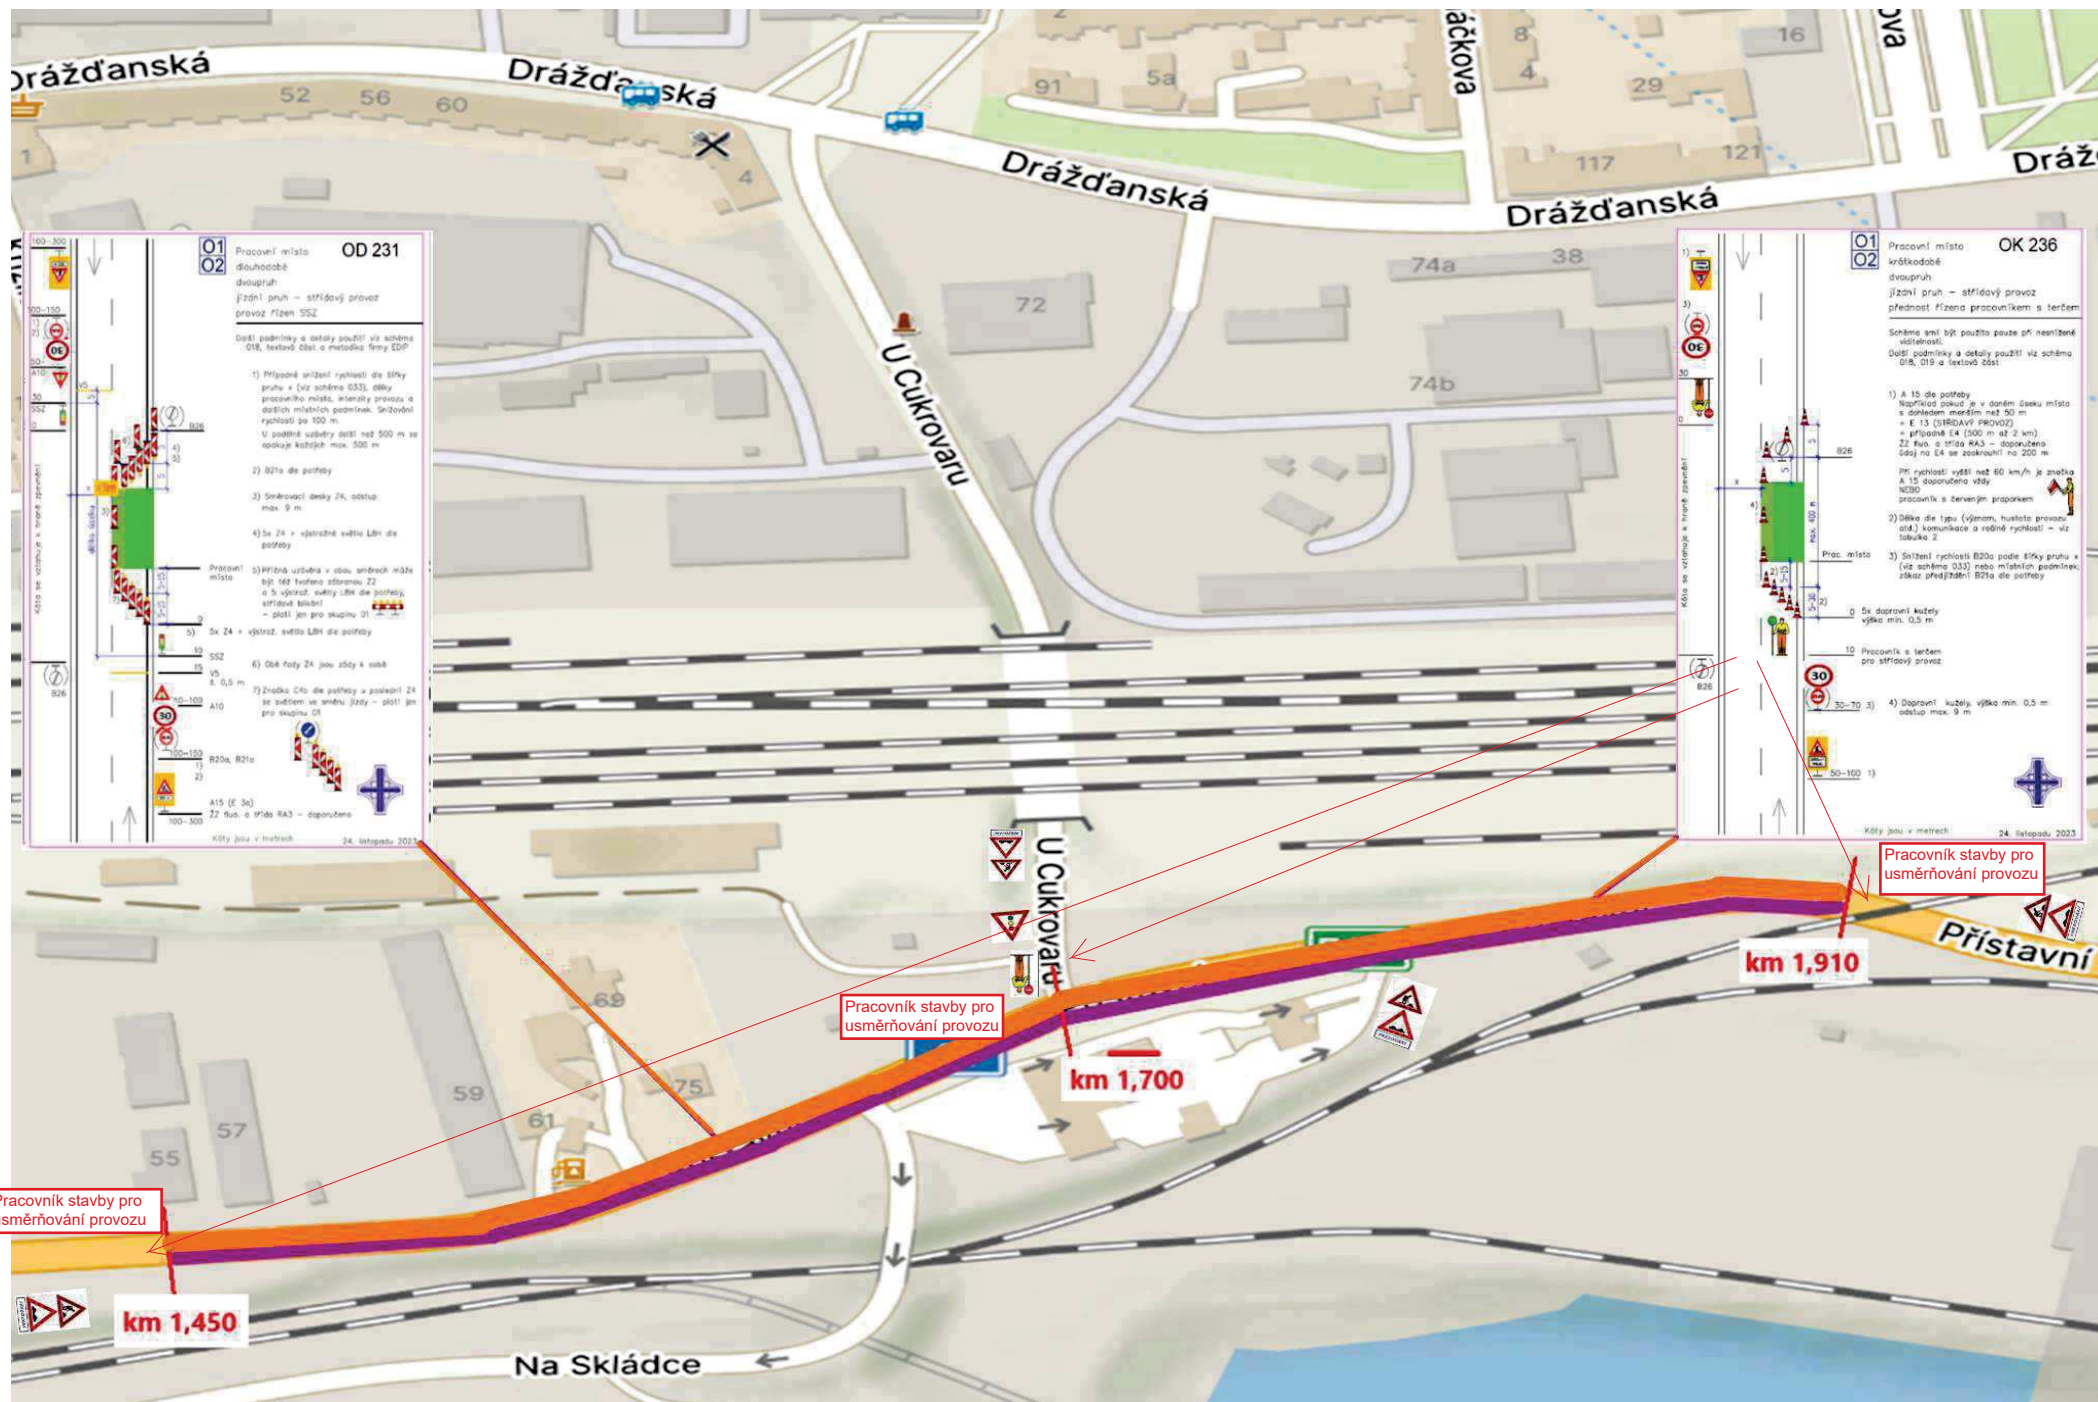

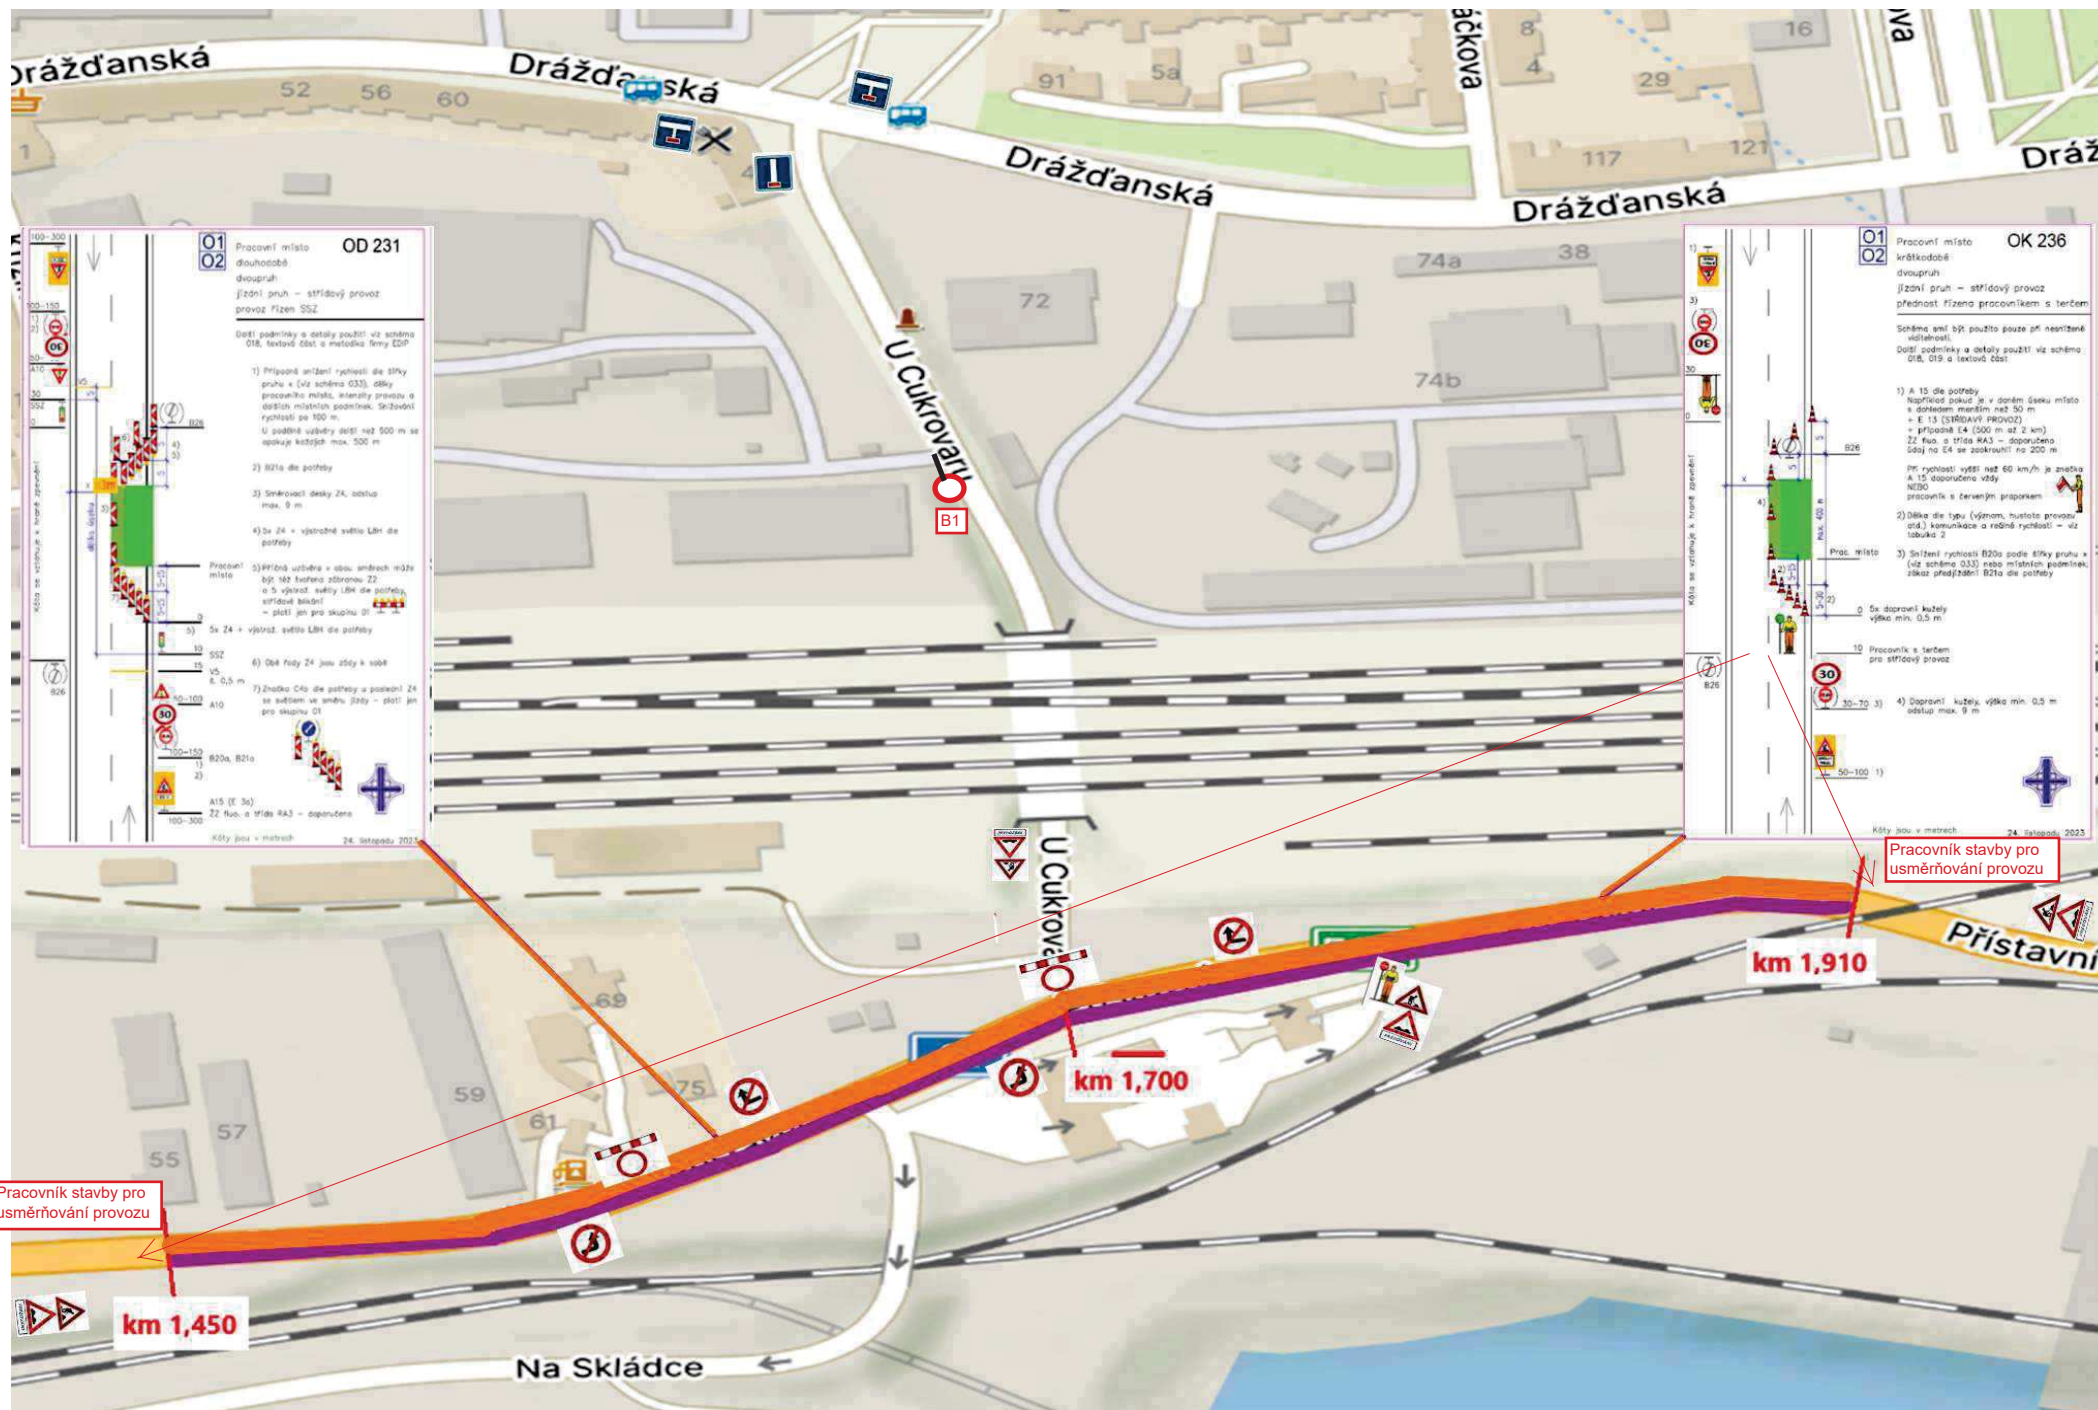


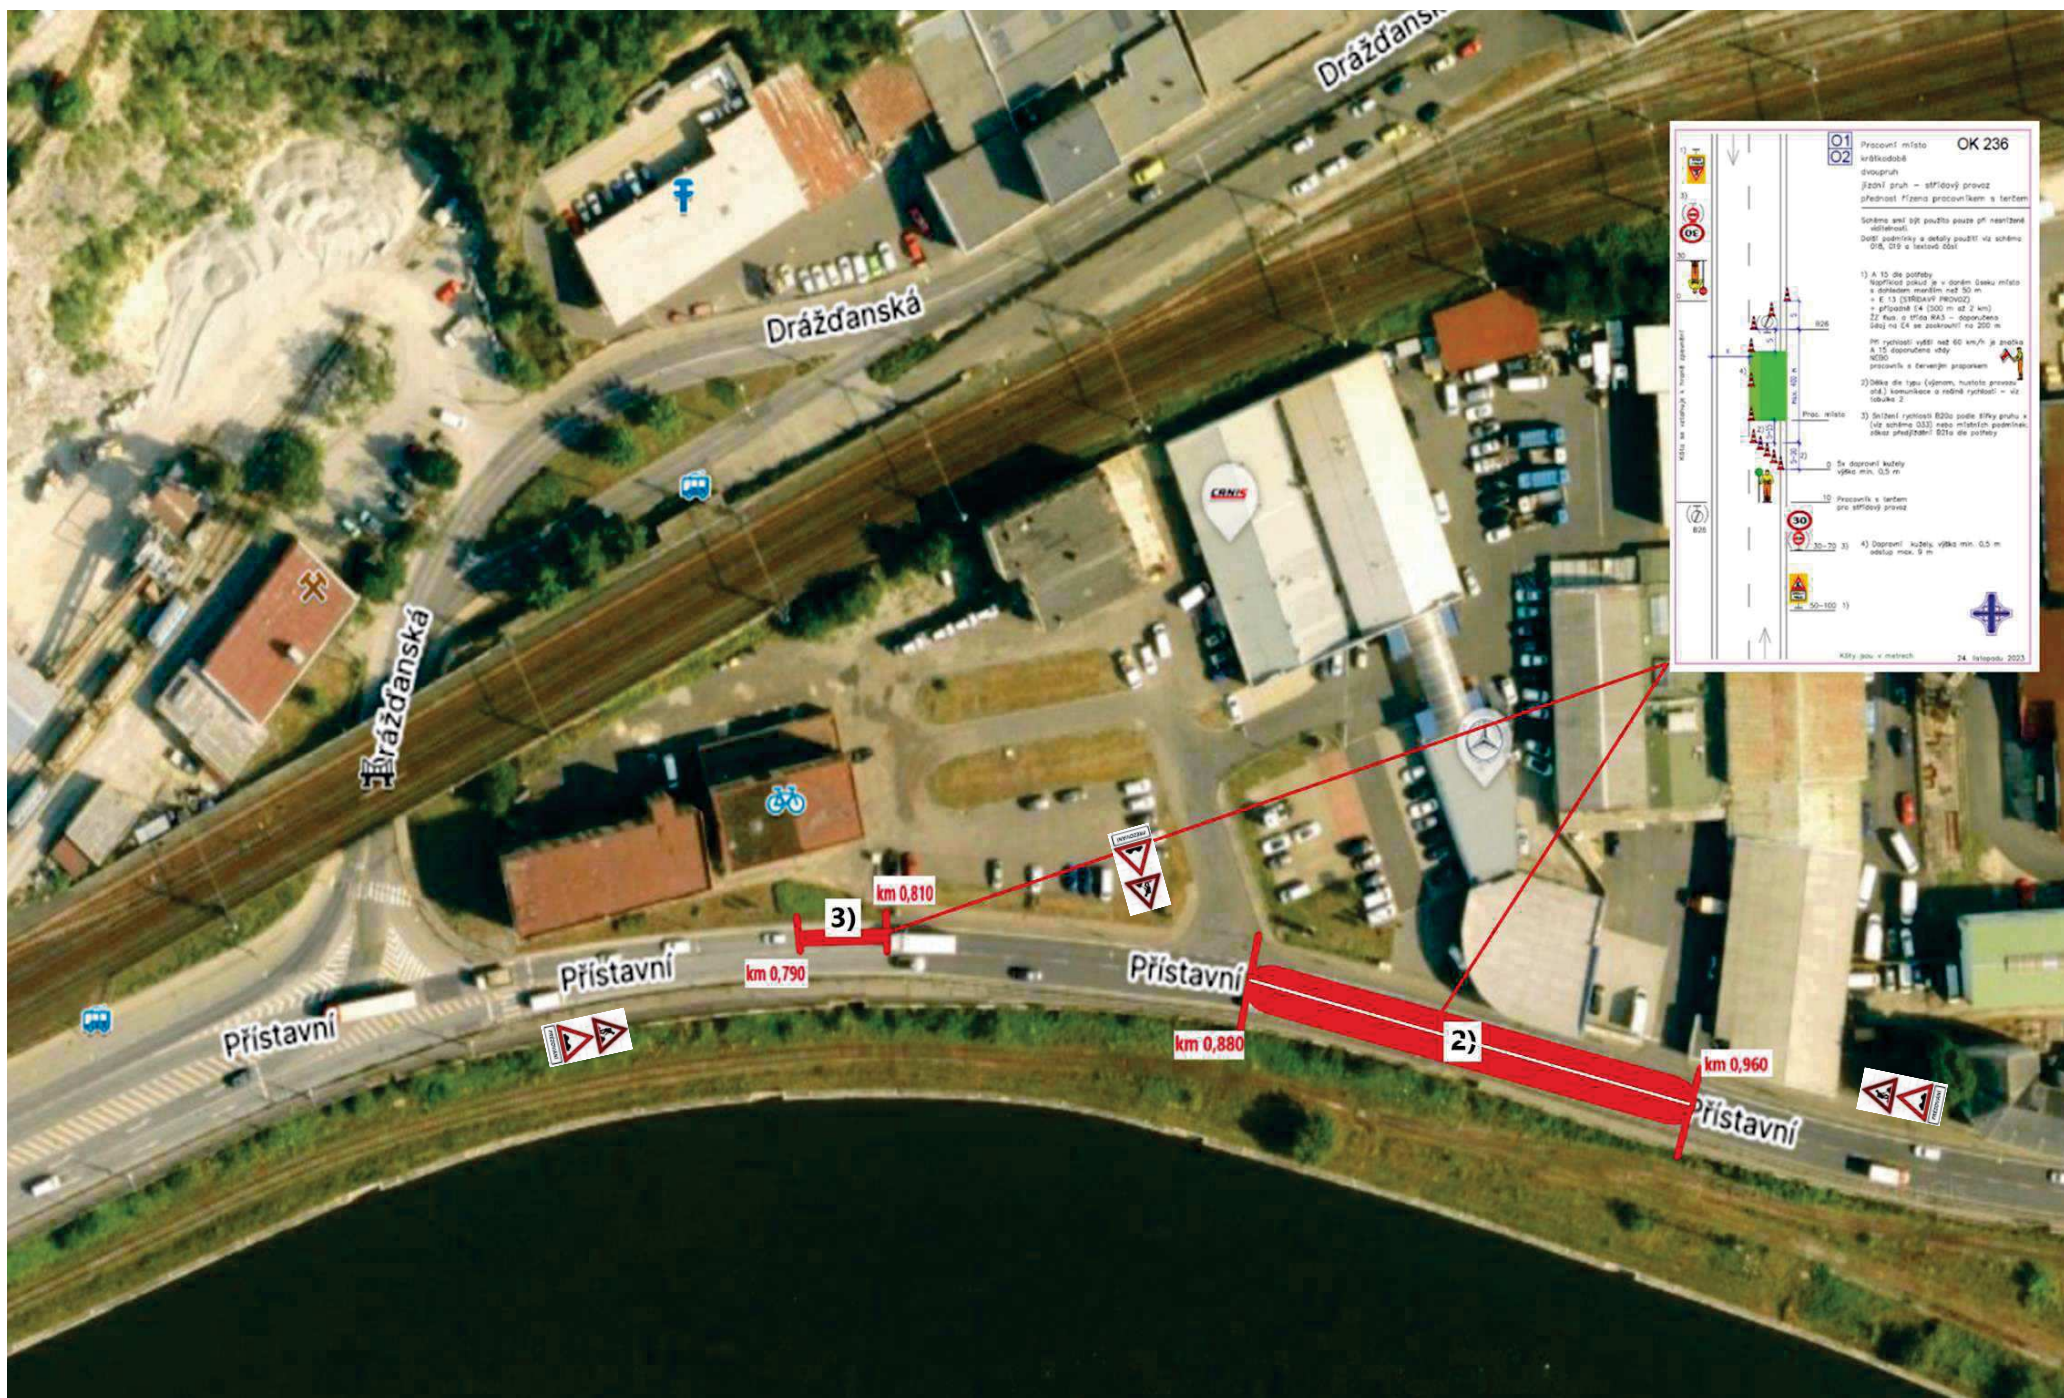

4) DIO – I/62, km 0,690 – 0,740 – FRÉZOVÁNÍ a POKLÁDKA

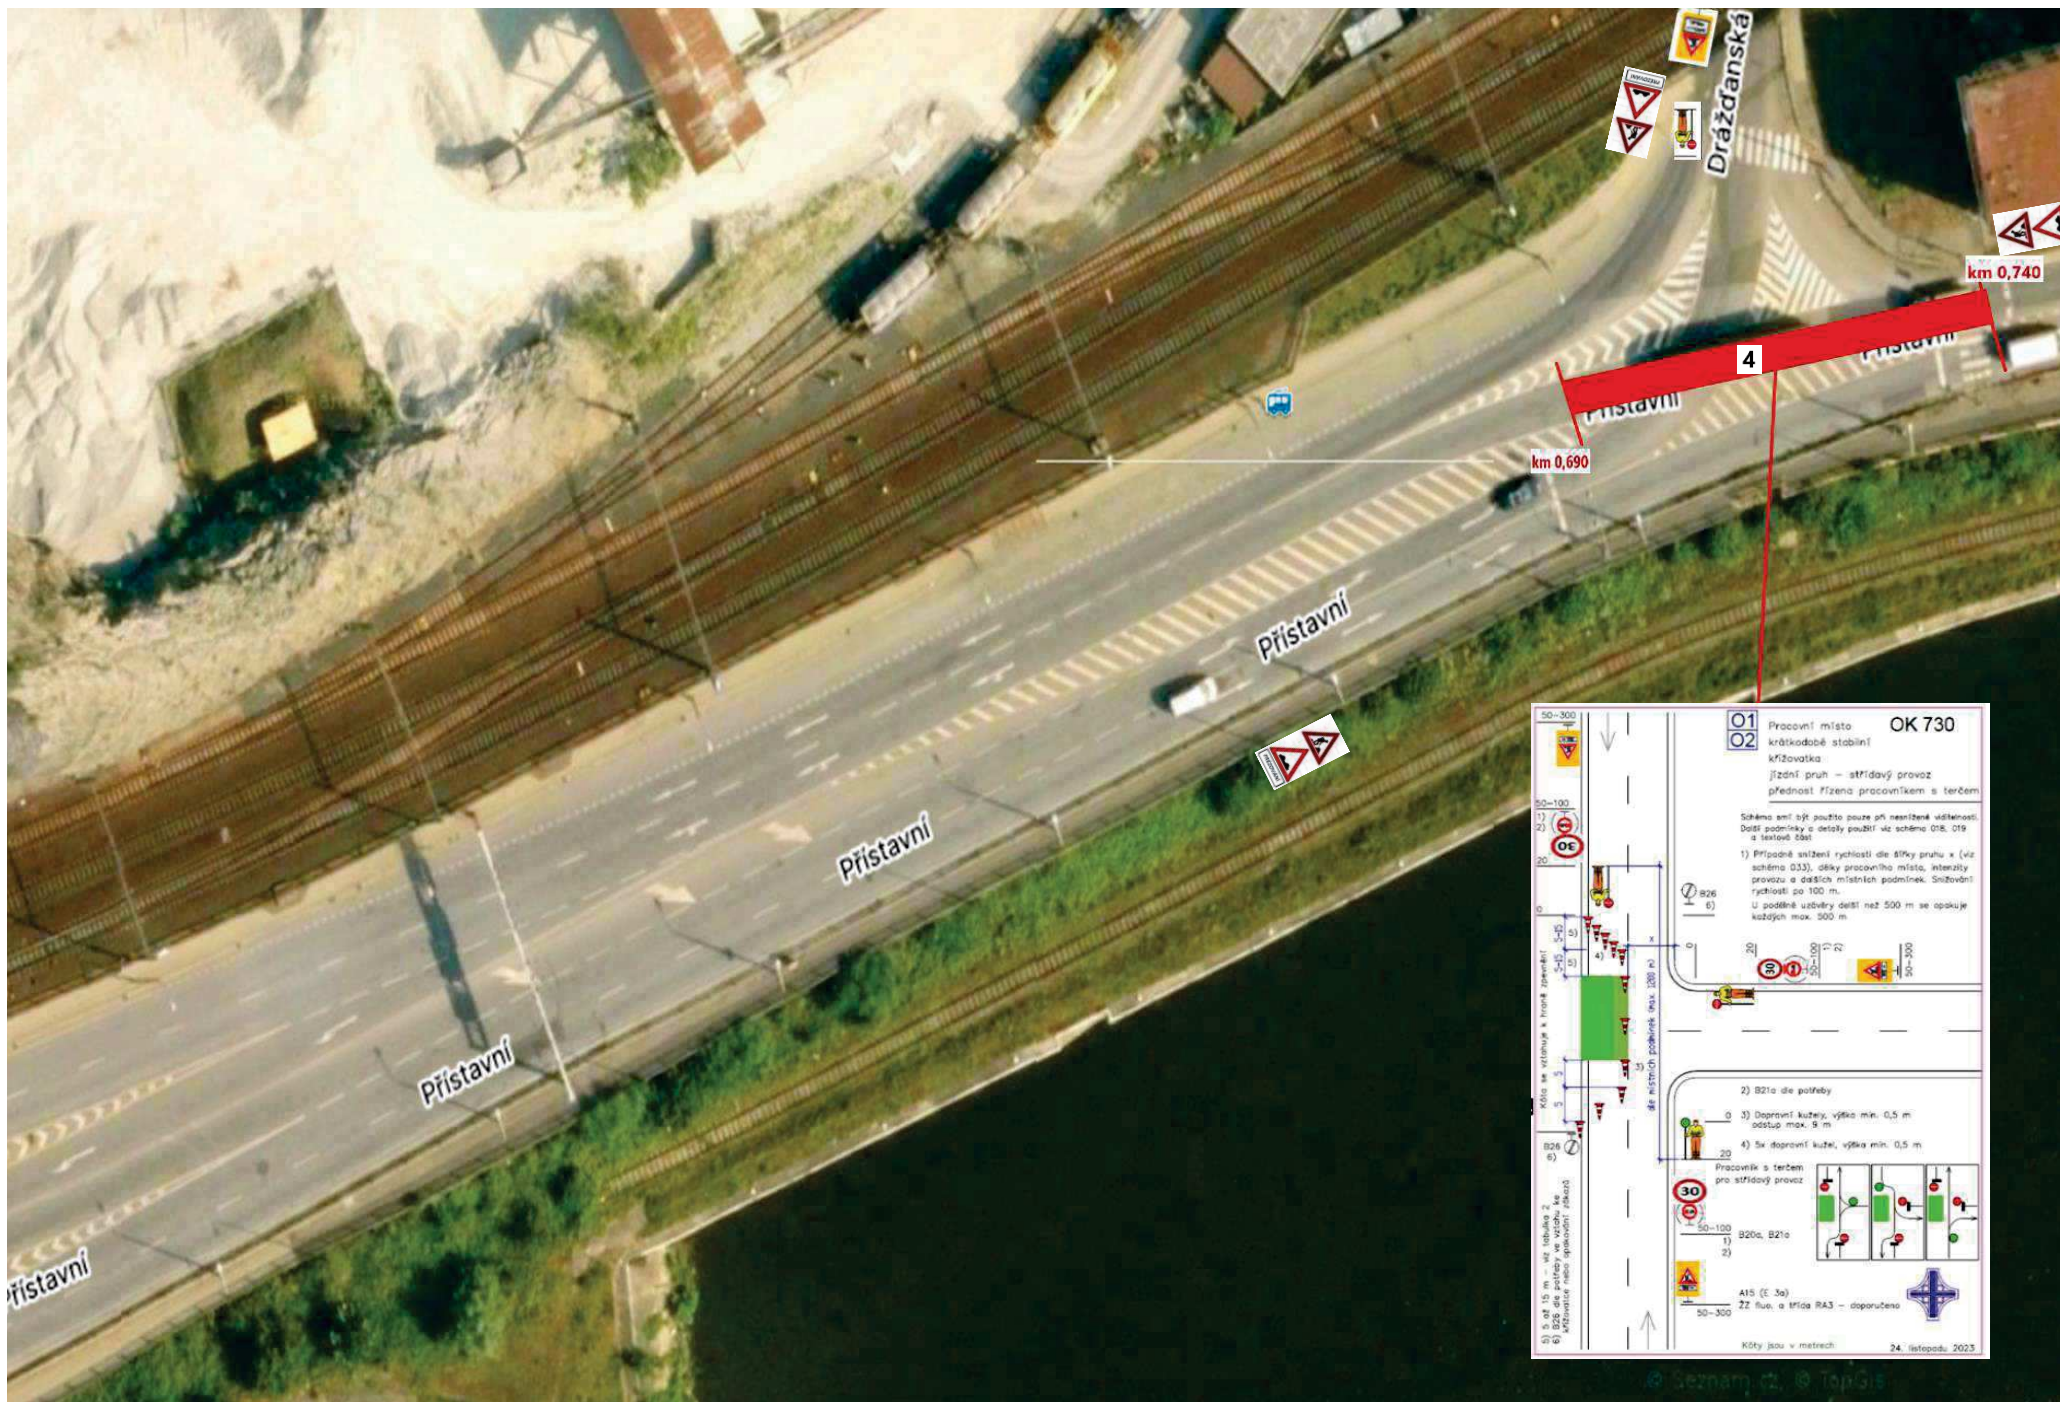


5) DIO – I/62, km 0,690 – 0,740 – FRÉZOVÁNÍ a POKLÁDKA

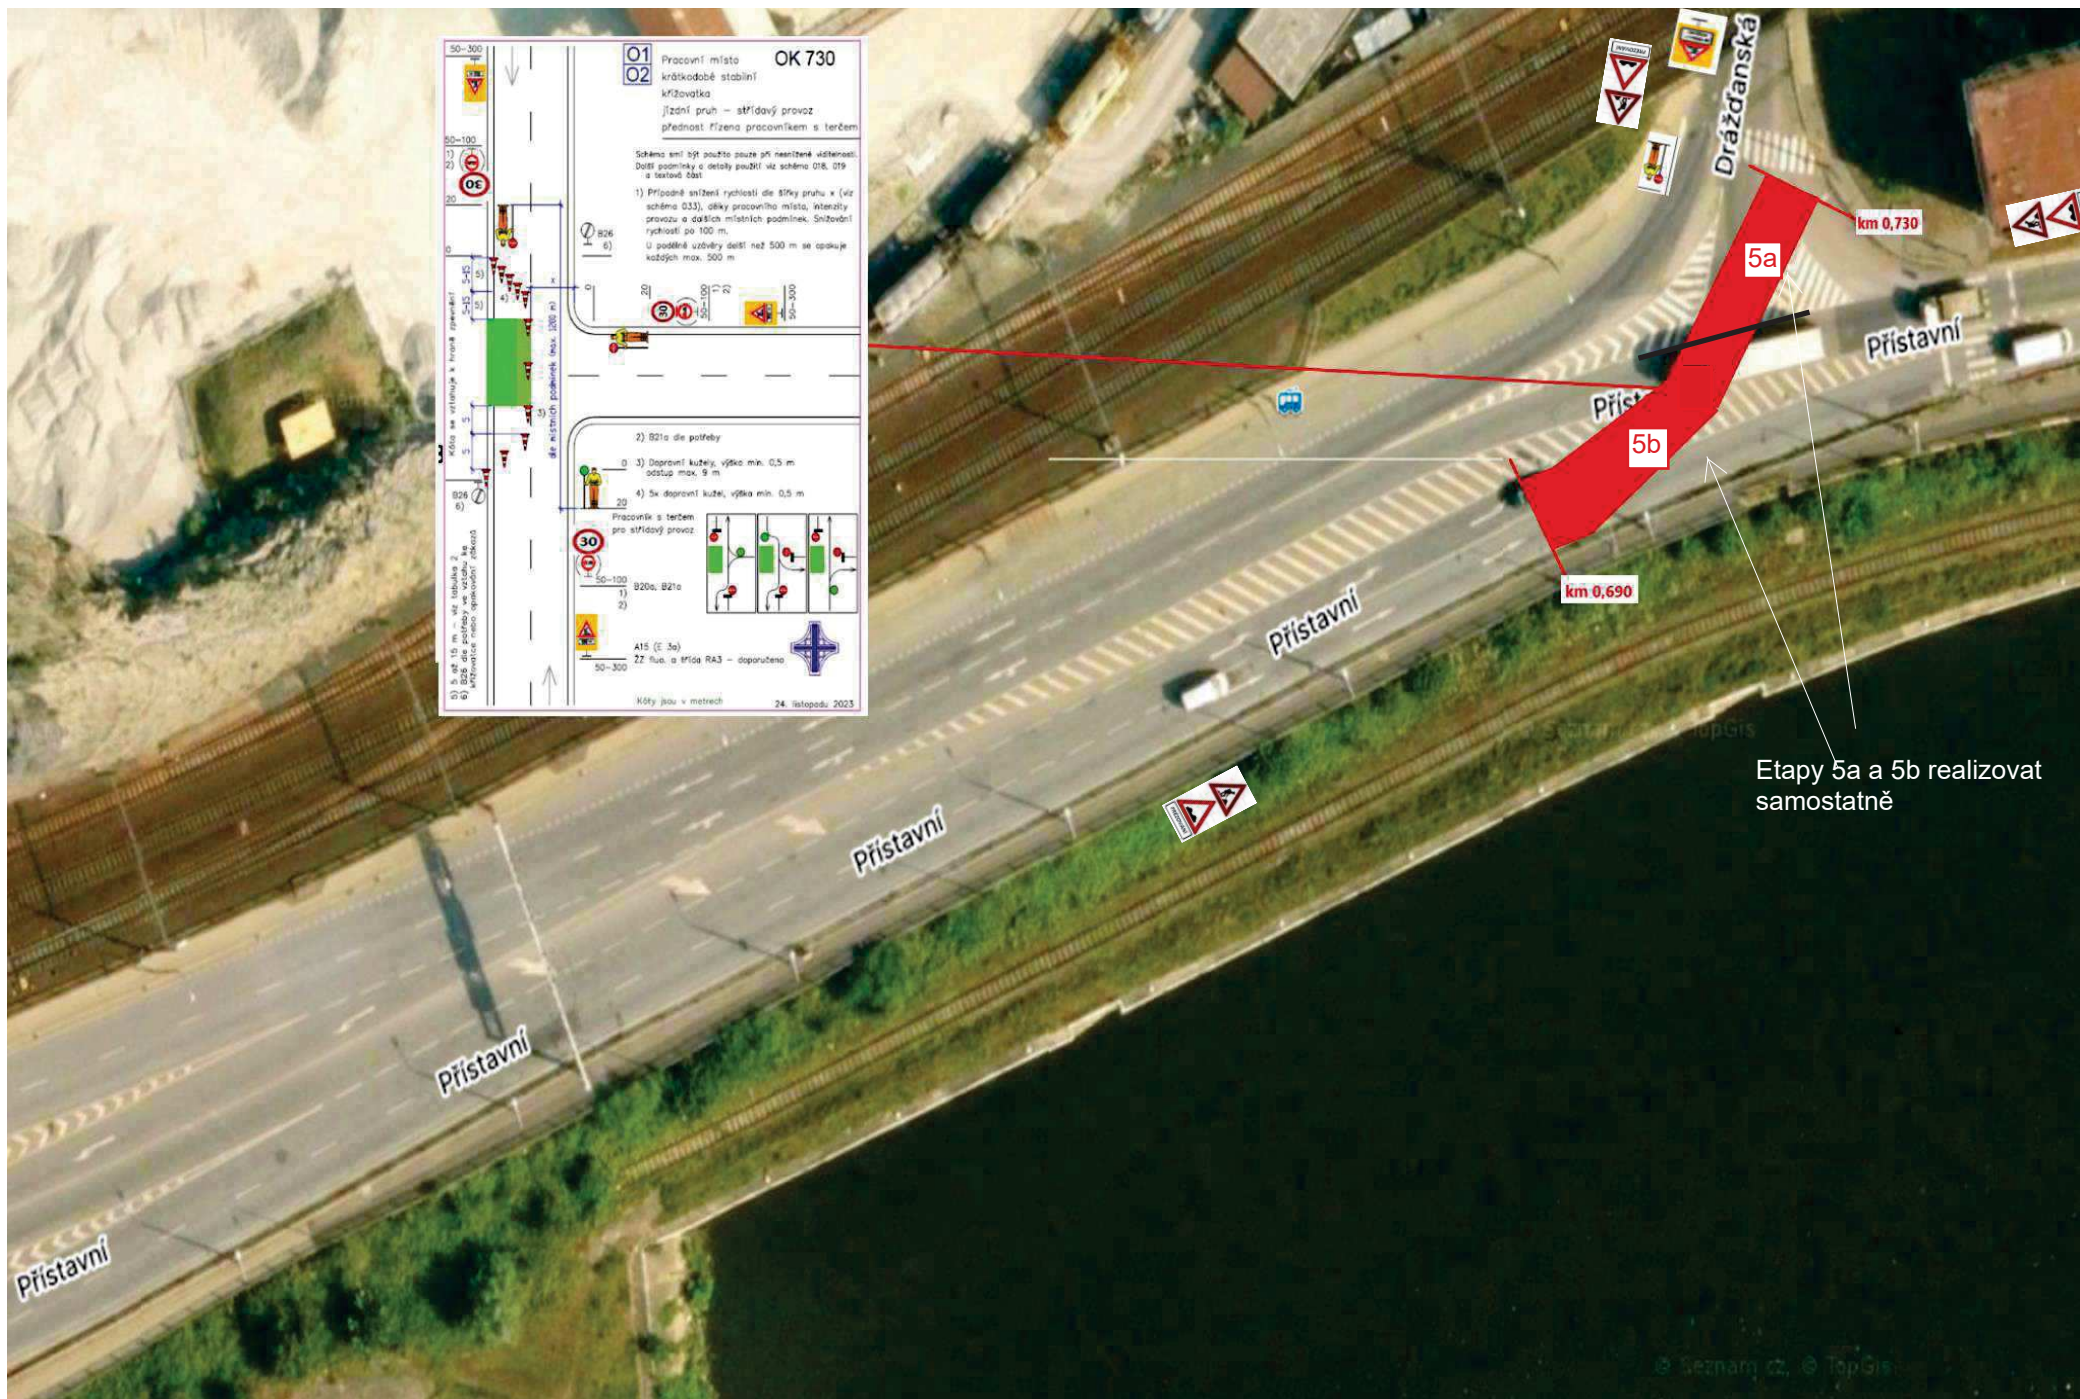

Etapy 5a a 5b realizovat samostatně

6) DIO – I/62, km 0,550 – 0,690 – FRÉZOVÁNÍ a POKLÁDKA

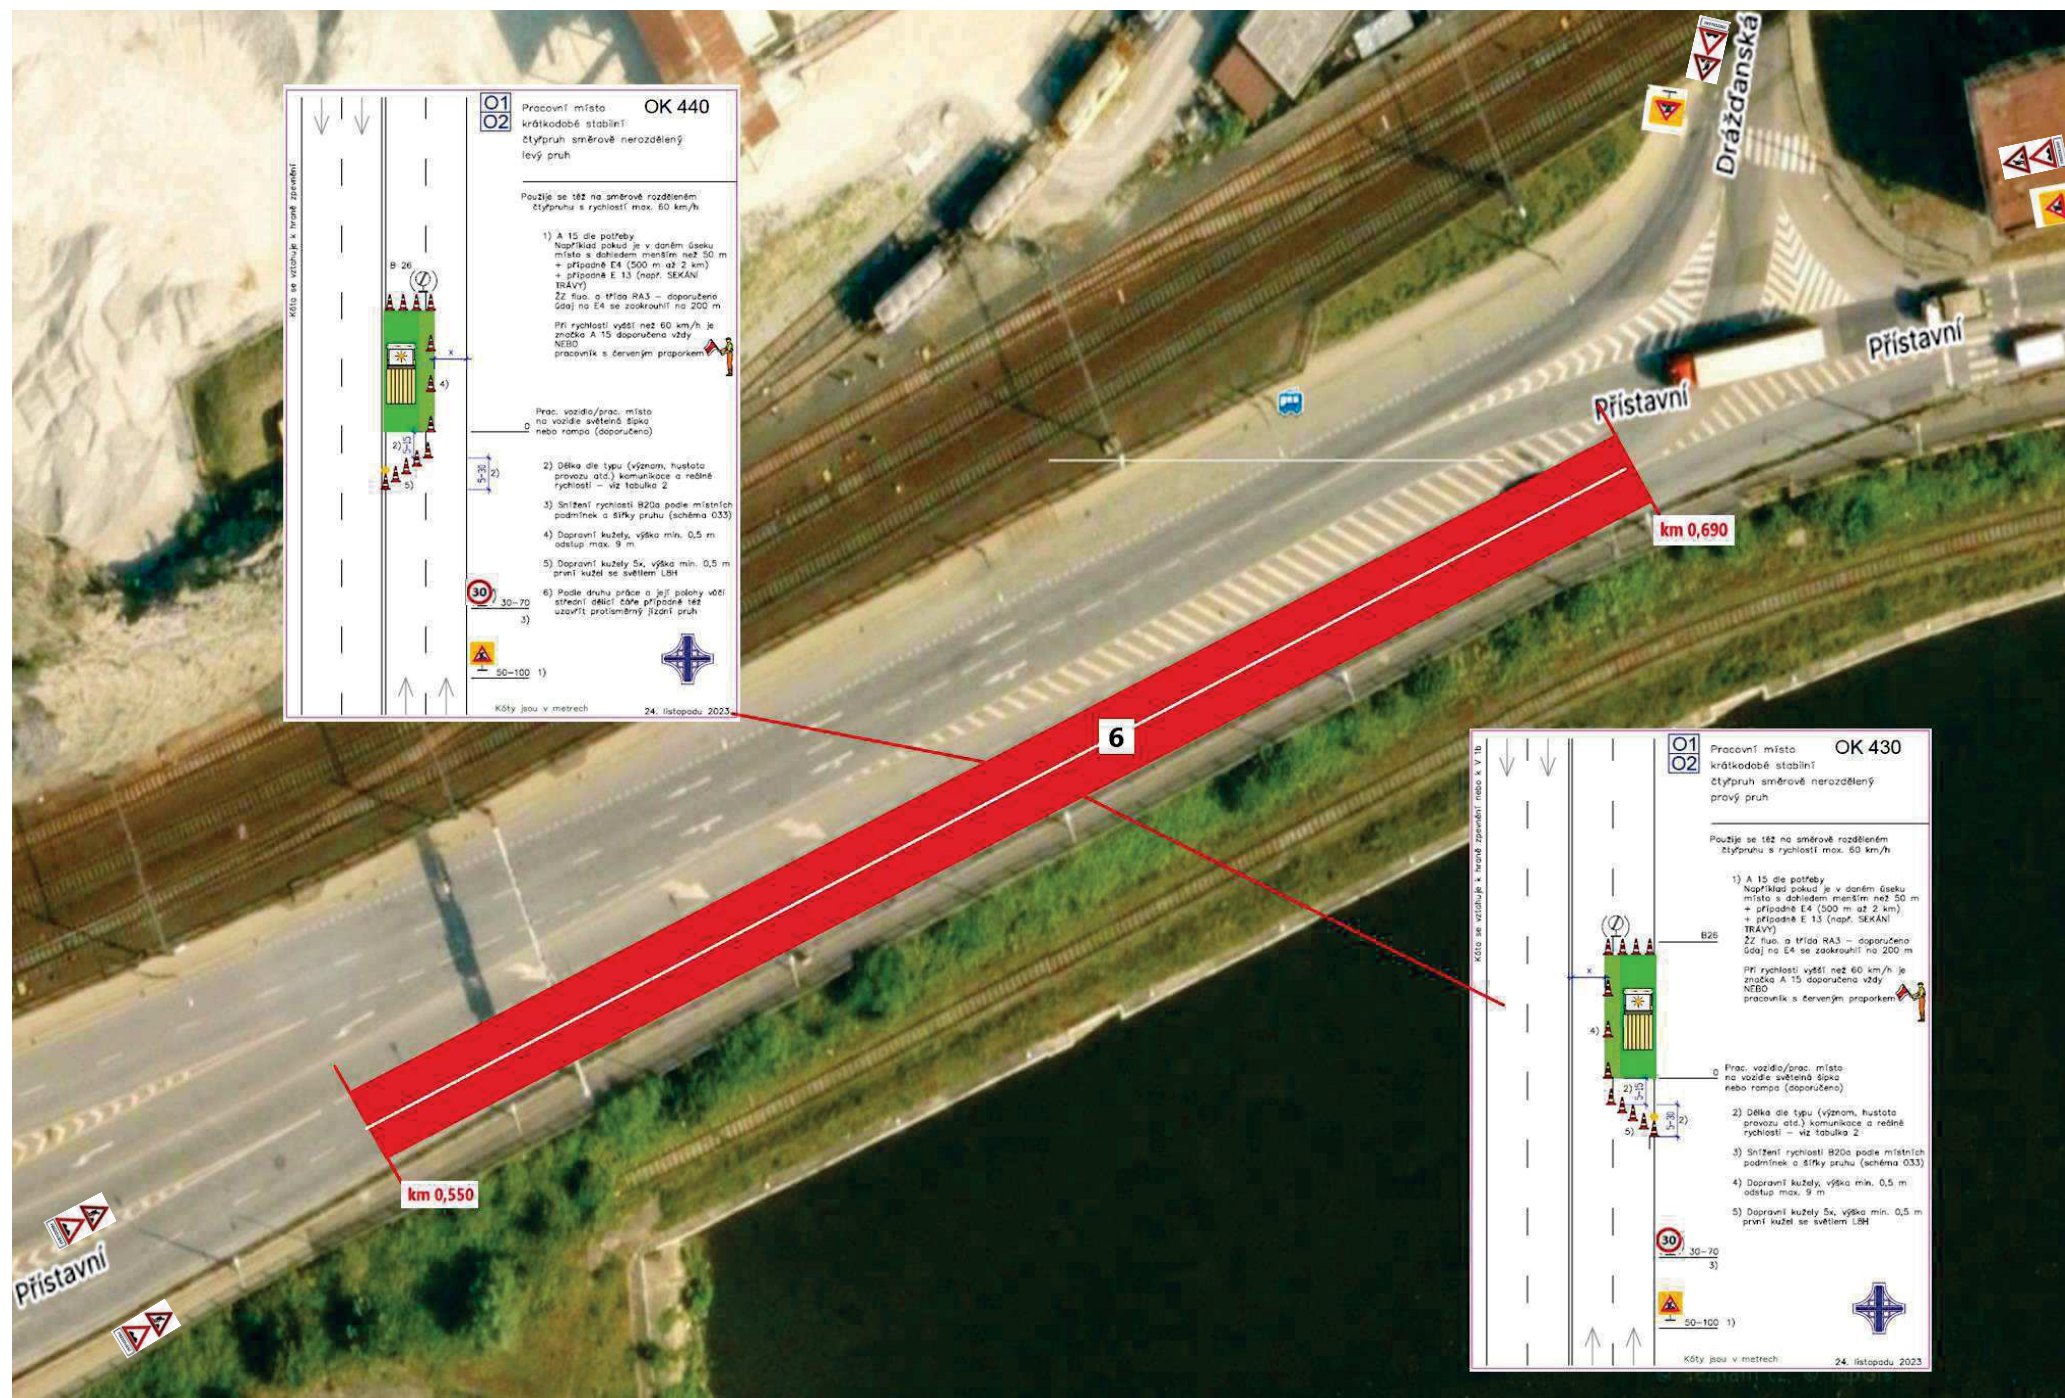

7) DIO – I/62, km 0,600 – 0,630 – FRÉZOVÁNÍ a POKLÁDKA

