

Krajský úřad Ústeckého kraje

odbor dopravy a silničního hospodářství

Dle rozdělovníku

Spisová značka: KUUK/132506/2025/3
Číslo jednací: KUUK/136917/2025
UID: kuukes98005e6c
Počet stran/příloh: 3/1
Vyřizuje/linka: Pavel Svoboda/599
Datum: 24. 09. 2025

VEŘEJNÁ VYHLÁŠKA

Oznámení o návrhu opatření obecné povahy

Krajský úřad Ústeckého kraje, odbor dopravy a silničního hospodářství, jako příslušný správní úřad ve věcech stanovení místní a přechodné úpravy provozu na pozemních komunikacích - silnicích I. třídy dle ustanovení § 124 odst. 4 písm. b) zákona č. 361/2000 Sb., o provozu na pozemních komunikacích a o změnách některých zákonů (zákon o silničním provozu), ve znění pozdějších předpisů (dále jen „zákon o silničním provozu“), podle § 77 odst. 1 písm. b) téhož zákona a v souladu s ustanovením zákona č. 500/2004 Sb., správní řád, ve znění pozdějších předpisů (dále jen „správní řád“)

zveřejňuje záměr stanovení místní úpravy provozu na pozemních komunikacích, spočívající v doplnění nového svislého dopravního značení v rozsahu a přesném umístění dle připojené přílohy.

Silnice: I/15
Lokalita: Litoměřice, ul. Českolipská
Důvod: Připojení nové komunikace od nově budovaného bytového domu
Navrhovatel: GL Development s.r.o., IČ: 09637338,
se sídlem Na Vinici 948/13, 412 01 Litoměřice
v řízení zastoupený Ing. Karlem Pleyerem, IČ: 44208294,
bytem Zahradnická 11, 412 01 Litoměřice
Návrh: Doplnění nového svislého dopravního značení
č. **P 2 „Hlavní pozemní komunikace“**,
a to v přesném umístění dle připojené přílohy
Název akce: „**Stavba bytového domu na p. č. 4008/51, 4008/52, 4008/53, 4008/55,
4008/133, 4008/134 a 4008/135; k. ú. Litoměřice**“
Název příloh: **Výkres „Dopravní značení“** (měřítko 1:500)

při dodržení těchto podmínek:

1. Rozměry, provedení a osazení předmětného dopravního značení musí být v souladu s Vyhláškou č. 294/2015 Sb., kterou se provádějí pravidla provozu na pozemních komunikacích, v souladu s ČSN EN 12899-1 a dále v souladu s technickými podmínkami TP 65 – Zásady pro dopravní značení na pozemních komunikacích.
2. Předmětnou místní úpravu provozu bude zajišťovat prostřednictvím odborné firmy na své náklady navrhovatel, a to v dohodě s majetkovým správcem silnic I. třídy na území Ústeckého kraje, tj. Ředitelstvím silnic a dálnic s. p., Správa Chomutov.
3. Předmětná místní úprava provozu bude provedena nejdříve až po nabytí účinnosti příslušného Opatření obecné povahy.

ODŮVODNĚNÍ

Krajský úřad Ústeckého kraje, odbor dopravy a silničního hospodářství, jako příslušný správní úřad ve věcech stanovení místní a přechodné úpravy provozu na pozemních komunikacích – silnicích I. třídy na území Ústeckého kraje obdržel návrh, podložený vyobrazením návrhu změny místní úpravy, čímž byl dán podnět k přeznačení dotčené silnice I. třídy. Na základě tohoto podnětu správní orgán po vlastním uvážení zahájil příslušné správní řízení a v souladu s § 172 odst. 1 zákona č. 500/2004 Sb., správní řád, § 77 odst. 5 zákona č. 361/2000 Sb., o provozu na pozemních komunikacích a o změnách některých zákonů (zákon o silničním provozu), ve znění pozdějších předpisů vystavil tento návrh opatření obecné povahy.

Předmětný návrh na změnu místní úpravy provozu pozemní komunikace – dotčené silnici I. třídy, byl v souladu se zněním § 77 odst. 2 a 3 zákona o silničním provozu projednán s příslušným dotčeným orgánem, tzn. Policií ČR, Krajským ředitelstvím policie Ústeckého kraje, Územním odborem Litoměřice – dopravním inspektorátem, jež návrh stanovení místní úpravy provozu odsouhlasil dne 11. 9. 2025 pod č. j. KRPU-168088-2/ČJ-2025-040606.

POUČENÍ

Vlastníci nemovitostí, jejichž práva, povinnosti nebo zájmy související s výkonem vlastnického práva mohou být opatřením obecné povahy přímo dotčeni, mohou podat písemné odůvodněné námitky, ostatní osoby, jejichž práva, povinnosti nebo zájmy mohou být dotčeny, mohou uplatnit písemné připomínky v termínu do 30 dnů ode dne zveřejnění.

V souladu s ustanovením § 172 a 173 Zákona č. 500/2004 Sb., správní řád, je tento návrh opatření obecné povahy vyvěšen na dobu 15 dnů.

Otisk úředního razítka

Mgr. Petra Kudrnová
vedoucí oddělení pozemních komunikací

Příloha: - Výkres „Dopravní značení“

Na úřední desce příslušného úřadu, vyvěšeno dne: sejmuto dne:
(razítko, podpis orgánu, který potvrzuje vyvěšení a sejmutí oznámení)

Na úřední desce vyvěsí:

- Krajský úřad Ústeckého kraje, Velká Hradební 3118/48, 400 02 Ústí nad Labem
(termín vyvěšení na této desce je rozhodný z hlediska řádného doručení před-
mětného opatření obecné povahy)
- Městský úřad Litoměřice, Mírové náměstí 15/7, 412 01 Litoměřice

Na vědomí:

Navrhovatel:


- GL Development s.r.o., IČ: 09637338,
se sídlem Na Vinici 948/13, 412 01 Litoměřice
v řízení zastoupený Ing. Karlem Pleyerem, IČ: 44208294,
bytem Zahradnická 11, 412 01 Litoměřice

Dotčený orgán:

- Policie ČR, Krajské ředitelství policie Ústeckého kraje,
Územní odbor Litoměřice – dopravní inspektorát,
Eliášova 13, 412 01 Litoměřice
(k č. j. KRPU-168088-2/ČJ-2025-040606)

Majetkový správce:

- Ředitelství silnic a dálnic s. p., Správa Chomutov,
Kochova 3975, 430 01 Chomutov

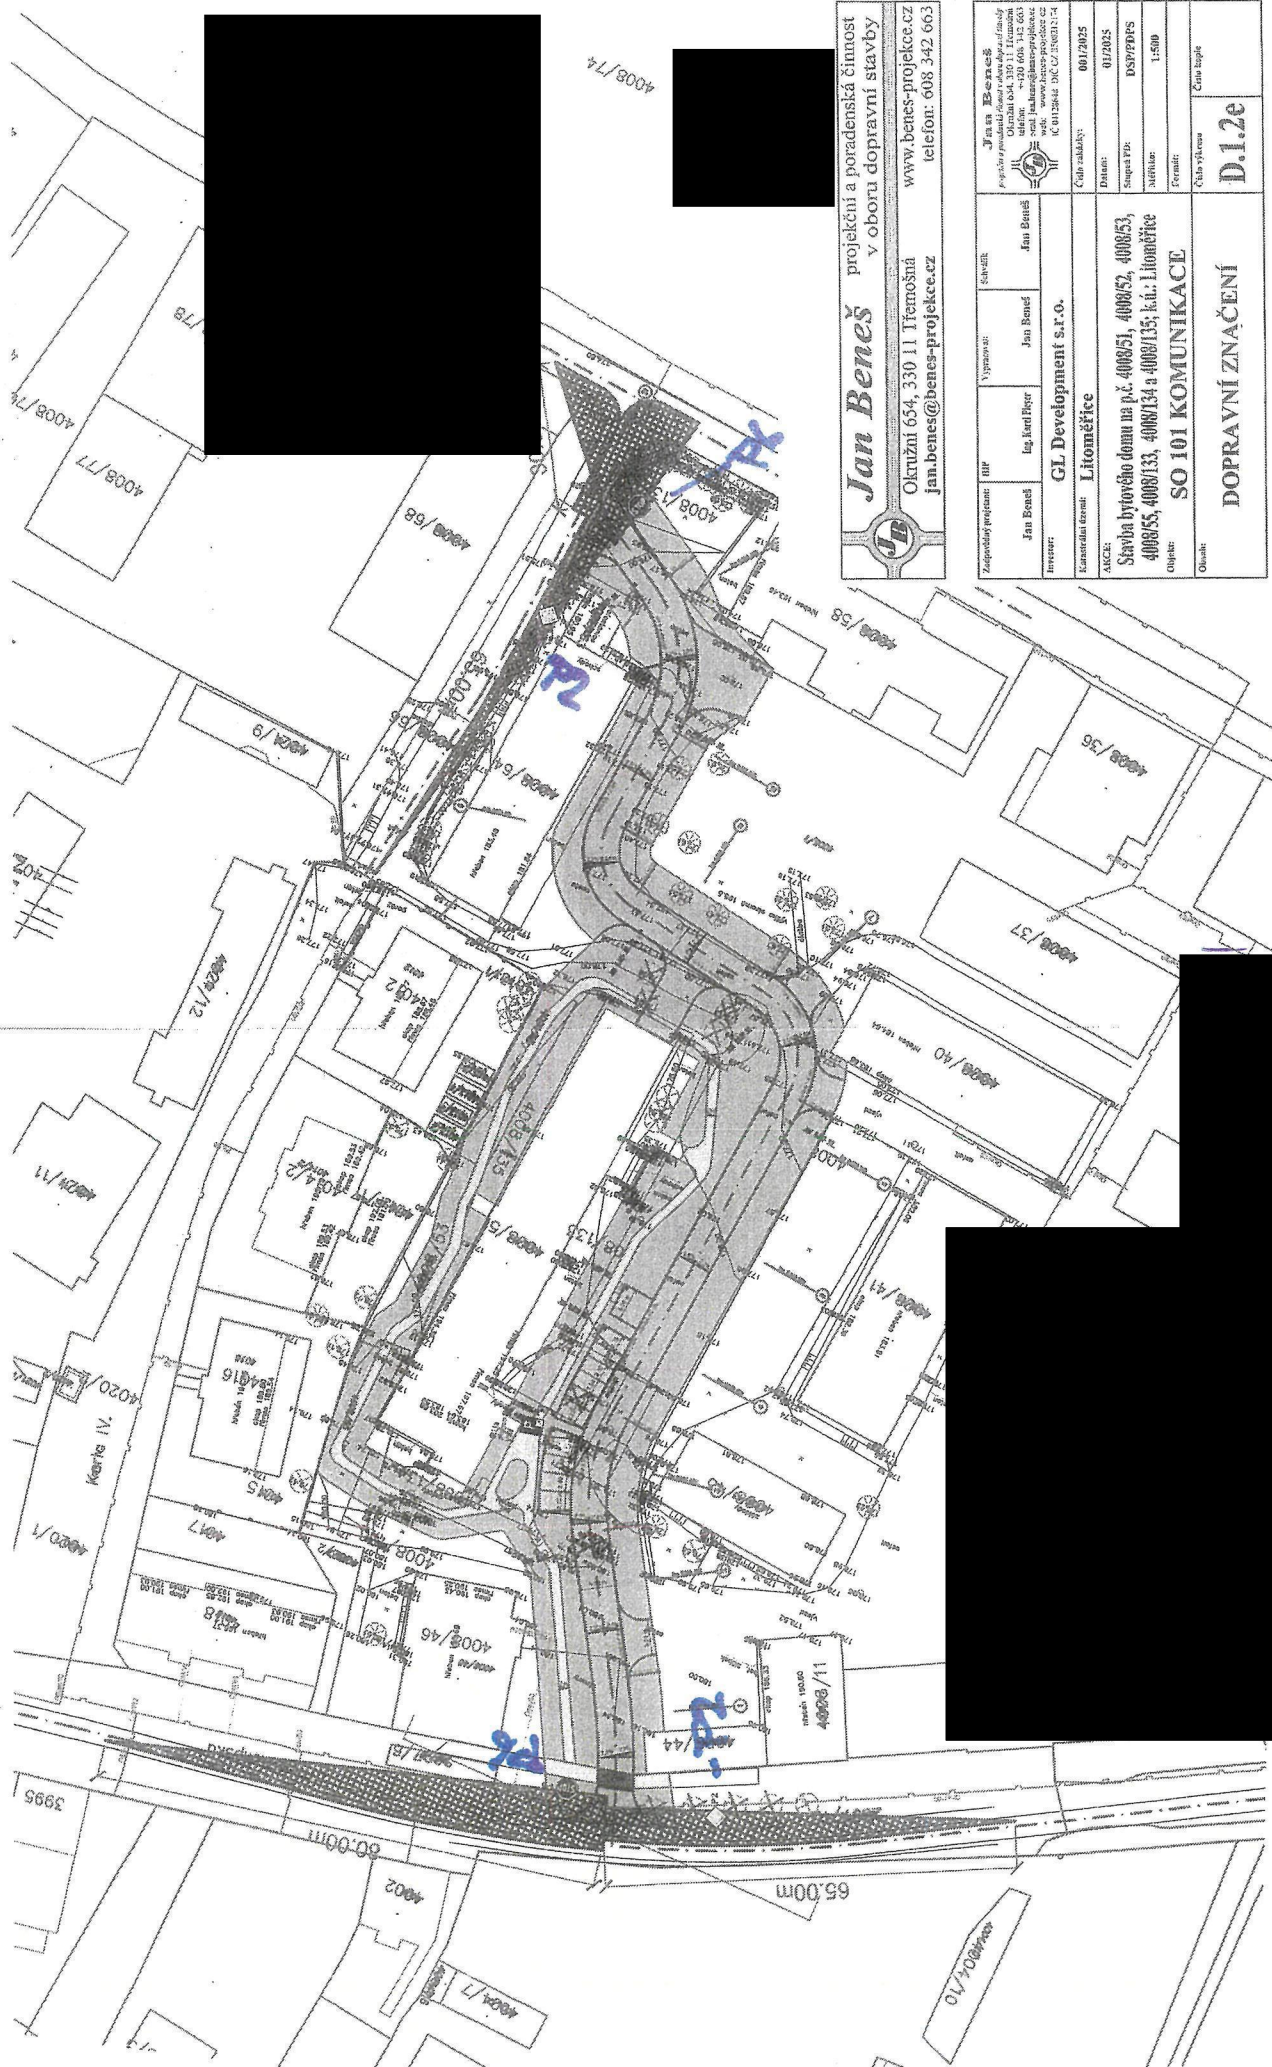

Jan Beněš
 projektční a poradenská činnost
 v oboru dopravní stavby
 Okružní 654, 330 11 Třemošná
 www.benes-projektce.cz
 jan.benes@benes-projektce.cz
 telefon: 608 342 663

Zapojení projektant: BHP	Vypracoval: Ing. Jan Beněš	schválil: Jan Beněš	Číslo zakázky: 001/2025
Investor: Jan Beněš	GL Development s.r.o.	Liškovice	Datum: 01/2025
Kancelářní území: Litoměřice	Stavba bytového domu na p.č. 4008/51, 4008/52, 4008/53, 4008/55, 4008/133, 4008/134 a 4008/135, k.ú.: Litoměřice	Objekt: SO 101 KOMUNIKACE	Seznam PD: DS07/PDPS
AKCE:			Měřítko: 1:500
			Formát: A3
			Číslo výtisku: D.1.2e
DOPRAVNÍ ZNAČENÍ			