


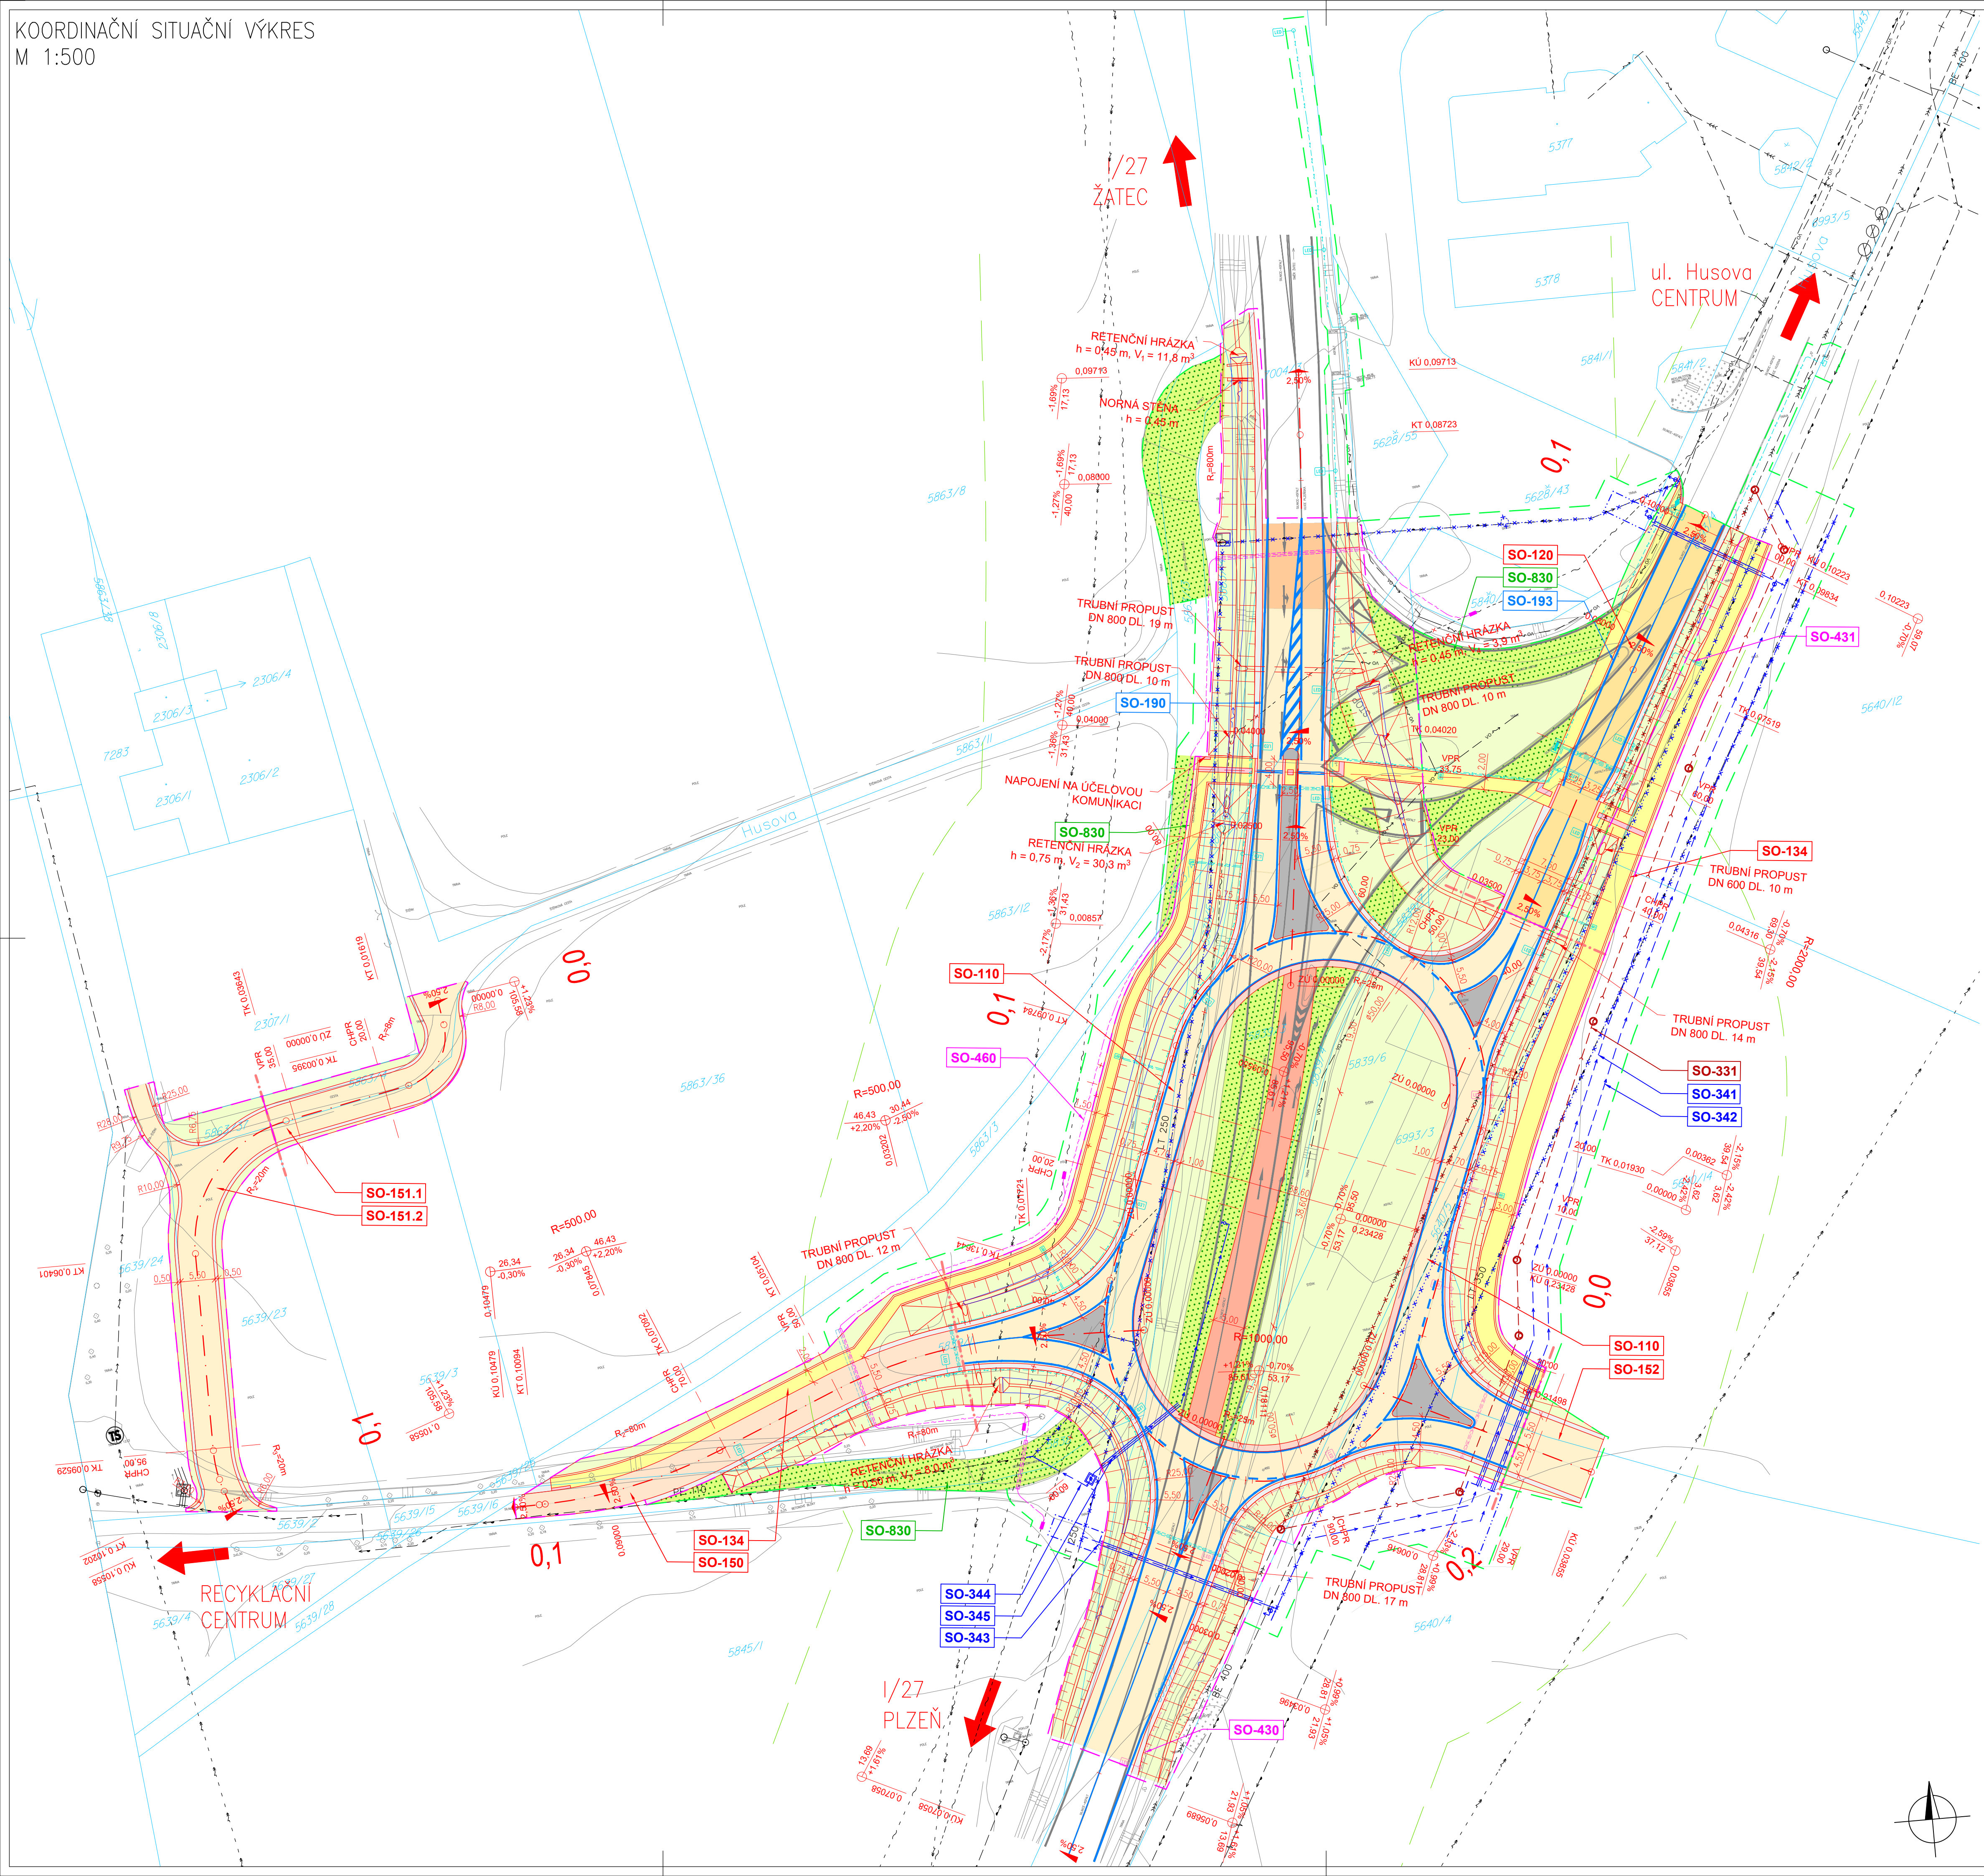

Legenda:

	Hrany stavby		Asfaltová vozovka - netuhá, tl. 680mm	stávající sítě — elektro VN nadzemní — elektro NN podzemní — elektro podzemní bez rozl. — elektro VO — kanalizace jednotná — vodovod - pitná — vodovod přípojky - pitná — vodovod - užitková — sdělovací kabel metalický — koridor předpokládané polohy — sdělovacího kabelu MO
	Vodorovné dopr. značení		Asfaltová vozovka - netuhá, tl. 540mm	
	Zaměření skut. stavu		Asfaltová vozovka - netuhá, tl. 450mm	
	Katastrální mapa - hranice		Asfaltová vozovka - výměna obrusné v.	
	Rozdělení SO		Zpevněný pás pro nadrozměr - dlažba	
	Zábor dočasný		Prstenec OK - dlažba	
	Ochranné pásmo PK		Přejízdné dopravní ostrůvky - dlažba	
	Hladina retence příkopů		Nezpevněná krajnice	
			Chodník - plná konstrukce	
			Povrchová úprava pro OOSP	
			Zeleň	
			Rekultivace zpevněných ploch	

Nová lampa VO – SO 430
Nová lampa VO – SO 431

SEZNAM STAVEBNÍCH OBJEKTŮ:

OBJEKTY POZEMNÍCH KOMUNIKACÍ

- SO 110 – Okružní křižovatka
- SO 120 – Ulice Husova
- SO 134 – Chodníky
- SO 150 – Přijezdová cesta k recyklačnímu středisku
- SO 151.1 – Přijezdová cesta k RD ve správě fyz. osob
- SO 151.2 – Přijezdová cesta k RD ve správě Ekostavby Louny s.r.o.
- SO 152 – Sjezd na pozemek, napojení rozvojové zóny
- SO 180 – Dopravně inženýrské opatření (DIO)
- SO 190 – Dopravní značení ve správě ŘSD
- SO 193 – Dopravní značení ve správě města Žatec

VODOHOSPODÁŘSKÉ OBJEKTY

- SO 331 – Přeložka kanalizace
- SO 341 – Přeložka vodovodu AZ DN 400
- SO 342 – Přeložka vodovodu TLT DN 350
- SO 343 – Přeložka vodovodu TLT DN 250 a PE d.110
- SO 344 – Vodovodní přípojka OK Husova

ELEKTRO A SDĚLOVACÍ OBJEKTY

- SO 430 – Přeložka veřejného osvětlení
- SO 431 – Veřejné osvětlení
- SO 460 – Přeložka metalického kabelu

OBJEKTY ÚPRAVY ÚZEMÍ

- SO 830 – Rekultivace

2	6/2023	Zpracování připomínek DOSS	Kouba	Fazekas
1	3/2023	Aktualizace dokumentace	Kouba	Fazekas
Č.	Datum	Popis	Vypracoval	Schválil
REVIZE				

Souřadnicový systém S-JTSK, Výškový systém Bpv

Objednatel: **ŘEDITELSTVÍ SILNIC A DÁLNIC ČR**
NA PANKRÁCI 546 / 56, 140 00 PRAHA 4

Zhotovitel: ŘSD BIM MIN 2020 - 4SASA/RPON

Vypracoval: Ing. Martin Kouba Zodpovědný projektant: Ing. Martin Kouba Zhotovitel: ŘSD BIM MIN 2020 - 4SASA/RPON
Vedoucí společnosti 4roads s.r.o.
Technická kontrola: Ing. Karel Fazekas Hlavní inženýr projektu: Ing. Martin Kouba Služba 541/27
162 00 Praha 6
IČ: 06327354

4roads s.r.o.
Služba 541/27
162 00 Praha 6
IČ: 06327354

Kraj: Ústecký	Čís. sm. obj.: 08PT-001170
Katastrální území: Žatec	Čís. akce: 21044
Stavba: I/27 Žatec, OK Husova	Datum: 05/2022
Část: SITUAČNÍ VÝKRESY	Formát: 8x A4
Příloha: KOORDINAČNÍ SITUAČNÍ VÝKRES	Měřítko: 1:500
	Stupeň: DUR
	Číslo přílohy: C.3.1
	Číslo kopie: