


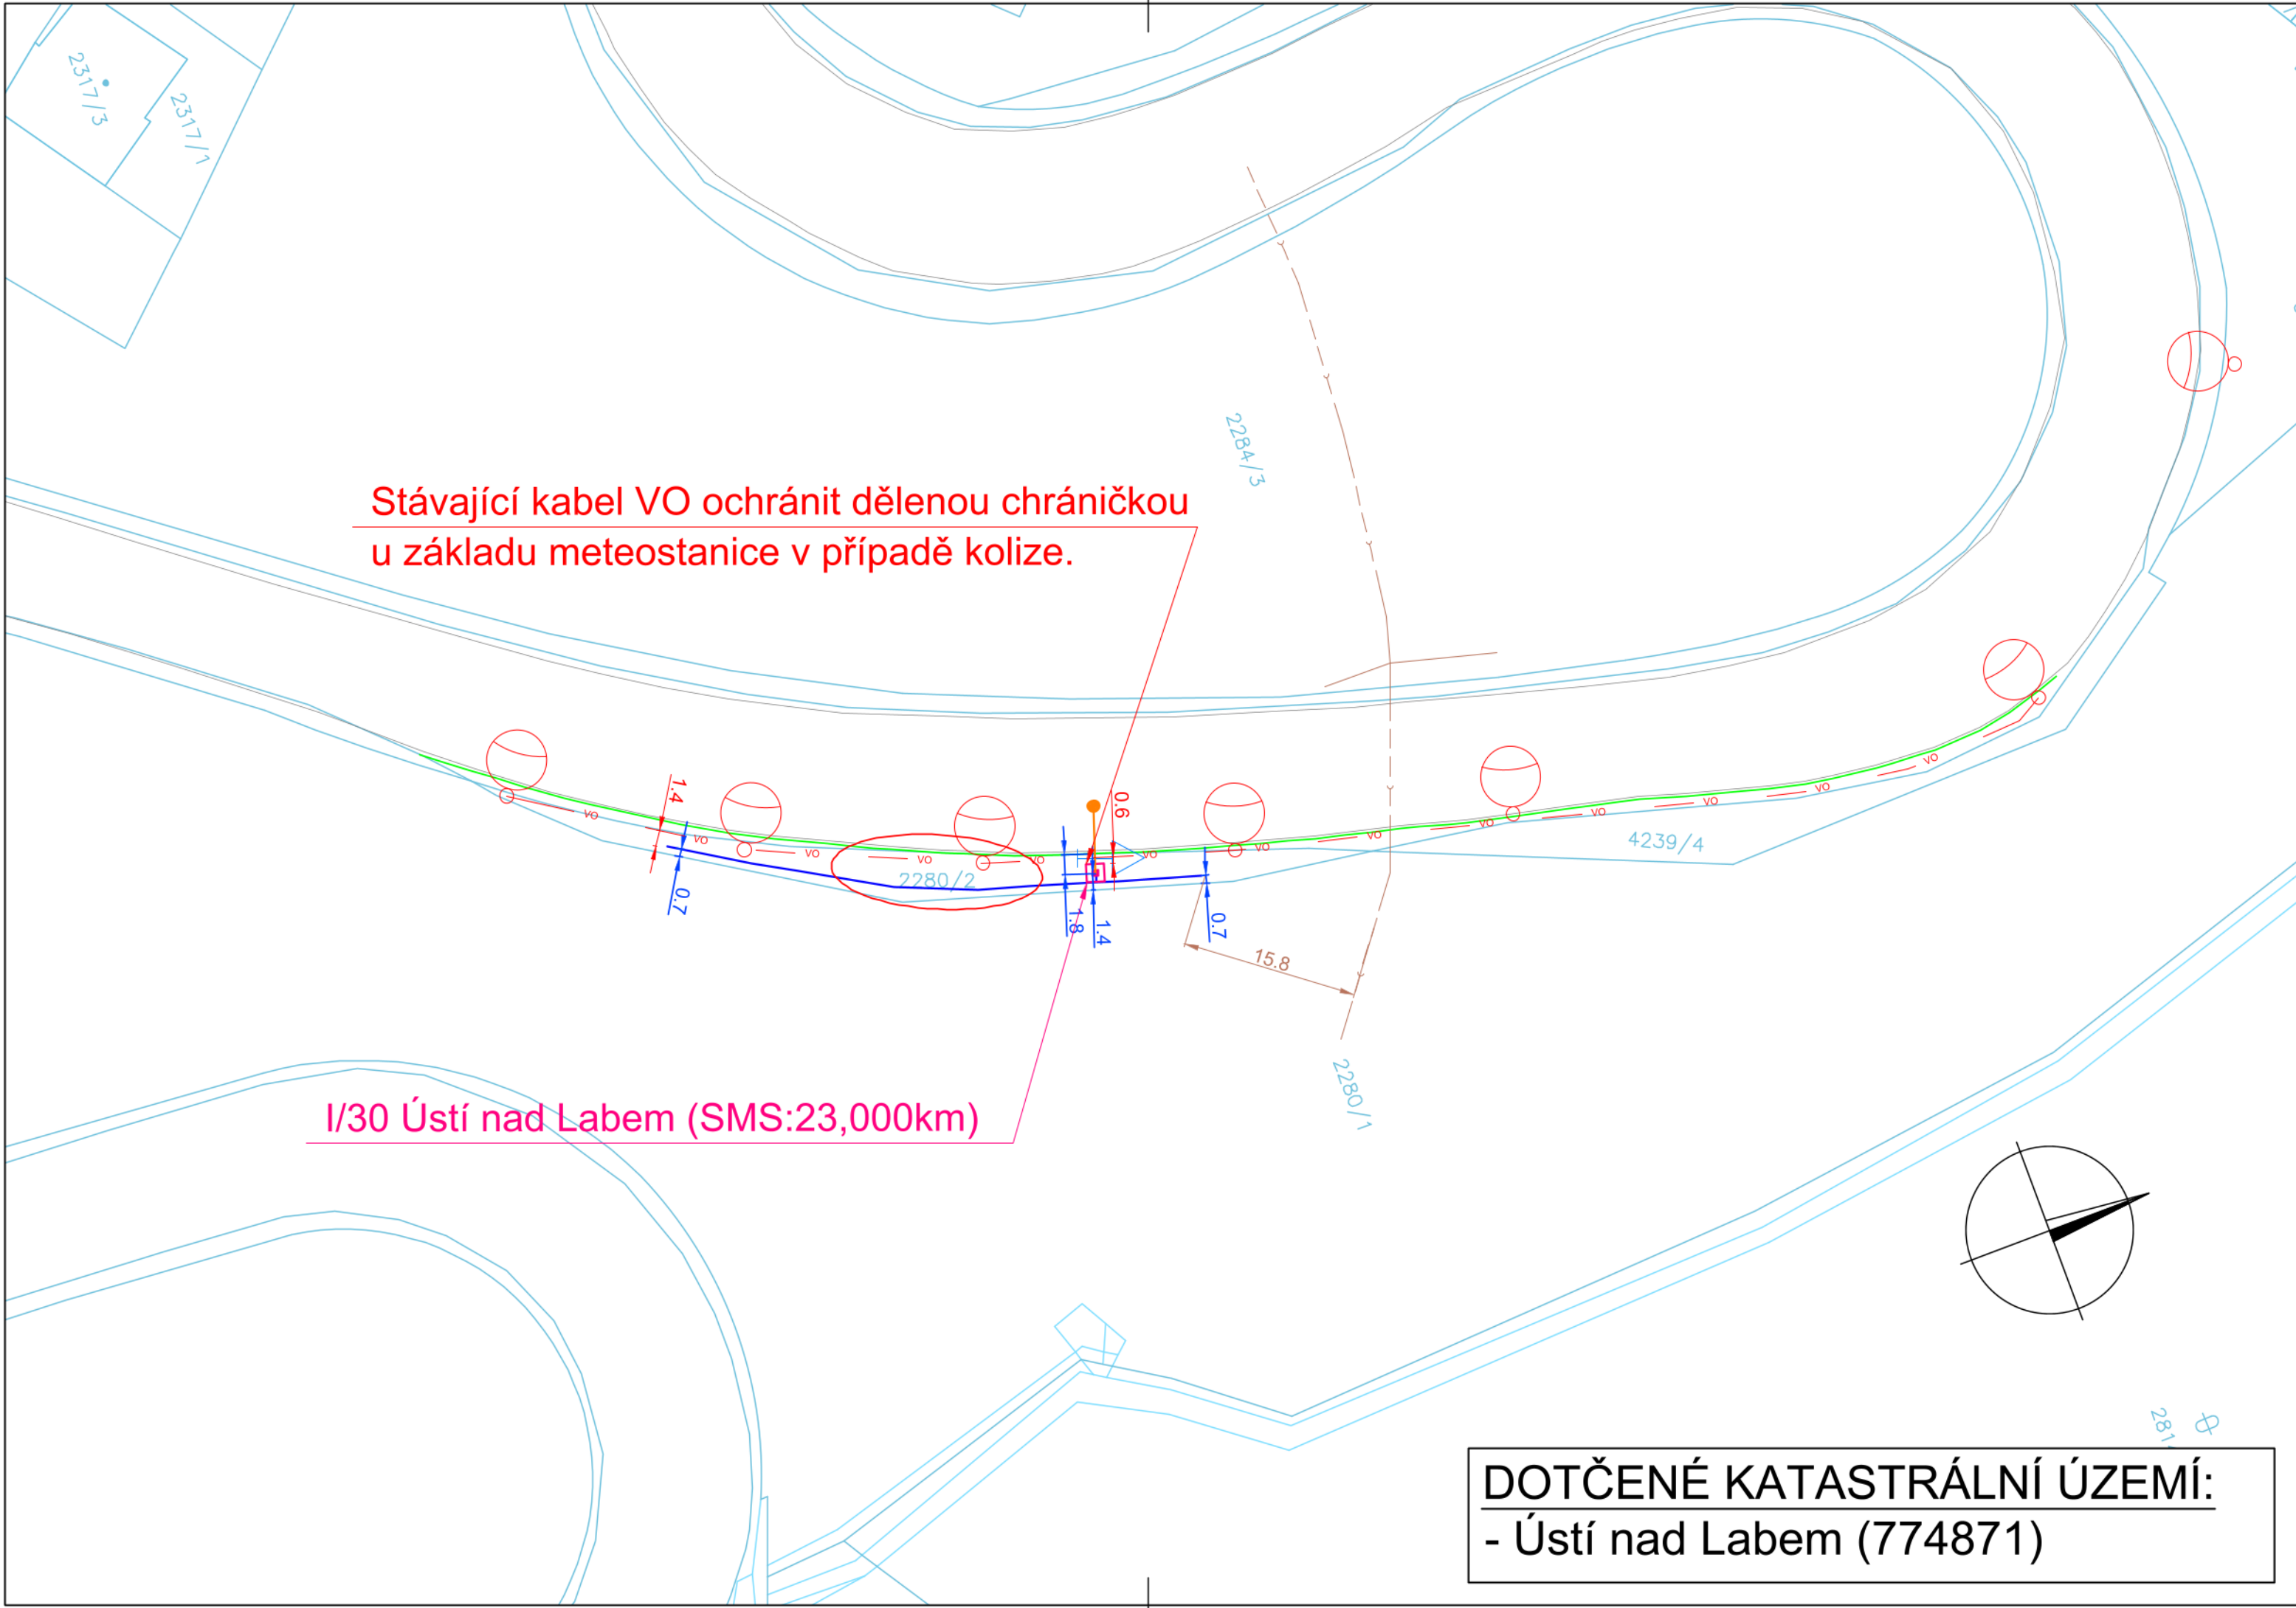

LEGENDA STÁVAJÍCÍCH INŽENÝRSKÝCH SÍTÍ :

Vytyčení sítí musí být provedeno jednotlivými správci před realizací stavby!!!

- Stávající kabelovod CETIN
- Stávající podzemní sdělovací kabely CETIN
- Stávající nadzemní sdělovací kabely CETIN
- Stávající neprovozované podzemní sdělovací kabely CETIN
- Stávající podzemní silové NN kabely CETIN
- Stávající podzemní silové NN kabely ČEZ
- Stávající nadzemní silové NN kabely ČEZ
- Stávající podzemní silové VN kabely ČEZ
- Stávající nadzemní silové VN kabely ČEZ
- Stávající nadzemní silové VVN kabely ČEZ
- Stávající podzemní sdělovací kabely Vodafone
- Stávající podzemní sdělovací kabely Telco Pro Services
- Stávající podzemní optické kabely Telco Pro Services
- Stávající podzemní sdělovací kabely ČD-Telematika
- Stávající asanovaný produktovod mimo provoz 1x DN 300 ČEPRO
- Stávající propustek SŽ
- Stávající kanalizace SČVK
- Stávající vodovod SČVK
- Stávající NN kabely SČVK
- Ochranné pásmo vodního zdroje SČVK
- Plánované optické vedení T-Mobile
- Stávající STL plynovod GasNet
- Stávající VTL plynovod GasNet
- Stávající STL plynovod Net4Gas
- Stávající rozvod pára ČEZ Teplárenská
- Stávající rozvod kondenzát ČEZ Teplárenská
- Stávající podzemní NN kabely VO, správce DPMÚL (nezaměřené, podklady nečitelné, zakresleno projektantem)
- Stávající stožár VO správce DPMÚL (nezaměřené, podklady nečitelné, zakresleno projektantem)
- Neznámá kanalizace - vlastník nejasný. Odhadnutý zakres podle povrchových znaků.
- Kanalizace ŘSD.
- Stávající podzemní silové NN kabely DP VO Ústí nad Labem.
- Stávající metalický kabel Net4Gas.

LEGENDA:

- Nová silniční meteorologická stanice (SMS) ŘSD.
- Nové vozovkové čidlo SMS ŘSD.
- Nová kabelová trasa k vozovkovému čidlu SMS.
- Nový zemní pásek FeZn 30x4mm uložený ve výkopu ve volném terénu.
- Hranice parcely
- Vnitřní kresba katastru
- Hranice katastrálního území
- Stávající stavba - hrana vozovky
- Stávající stavba - příkop nebo betonová žlabovka
- Stávající zachované silniční svodidlo
- Nové silniční svodidlo pro úroveň zadržení H2
- Stávající zachovalá svislá dopravní značka

POZNÁMKA:

Přenos dat mezi silniční meteorostanicí a technologickým serverem provozovatele bude zajištěn prostřednictvím bezdrátové komunikační sítě.

Konfigurace silniční meteorostanice musí být dle podmínek provozovatele.

Výstavba silniční meteorostanice bude provedena dle předpisů ŘSD PPK - KAB, PPK - ITS a PPK - SVO.

Protože nebylo technicky možné zajistit pro silniční meteorostanici NN kabelovou přípojku, bude silniční meteorostanice napájena ze solárních panelů, které budou instalovány na stožáru meteorostanice.

Změna:	Název změny:	Datum:	Provedl:	Podpis:
ZODPOVĚDNÝ PROJEKTANT:	VYPRACOVAL:	KONTROLOVAL:	ZPRACOVATEL:	
Ing.Řehák	Ing. Keclík	Ing.Řehák	ALMAPRO	
INVESTOR:	Ředitelství silnic a dálnic ČR		ALMAPRO, s.r.o.	
NA PANKRÁCI 546/56		PRŮBĚŽNÁ 77, PRAHA 10		
140 00 PRAHA 4 - NUSLE		info@almapro.cz		
MÍSTO:	Silnice I/30	KRAJ:	Ústecký	MĚŘITKO:
				1:500
				POČET FORMÁTŮ:
				4 A4
				DATUM:
				05/2023
				STUPEŇ:
				DUSP
				ČÍSLO ZAKÁZKY:
				77-2022
				ČÍSLO KÓPIE:
				ČÍSLO VÝKRESU:
				C.3

DOTČENÉ KATASTRÁLNÍ ÚZEMÍ:
- Ústí nad Labem (774871)