


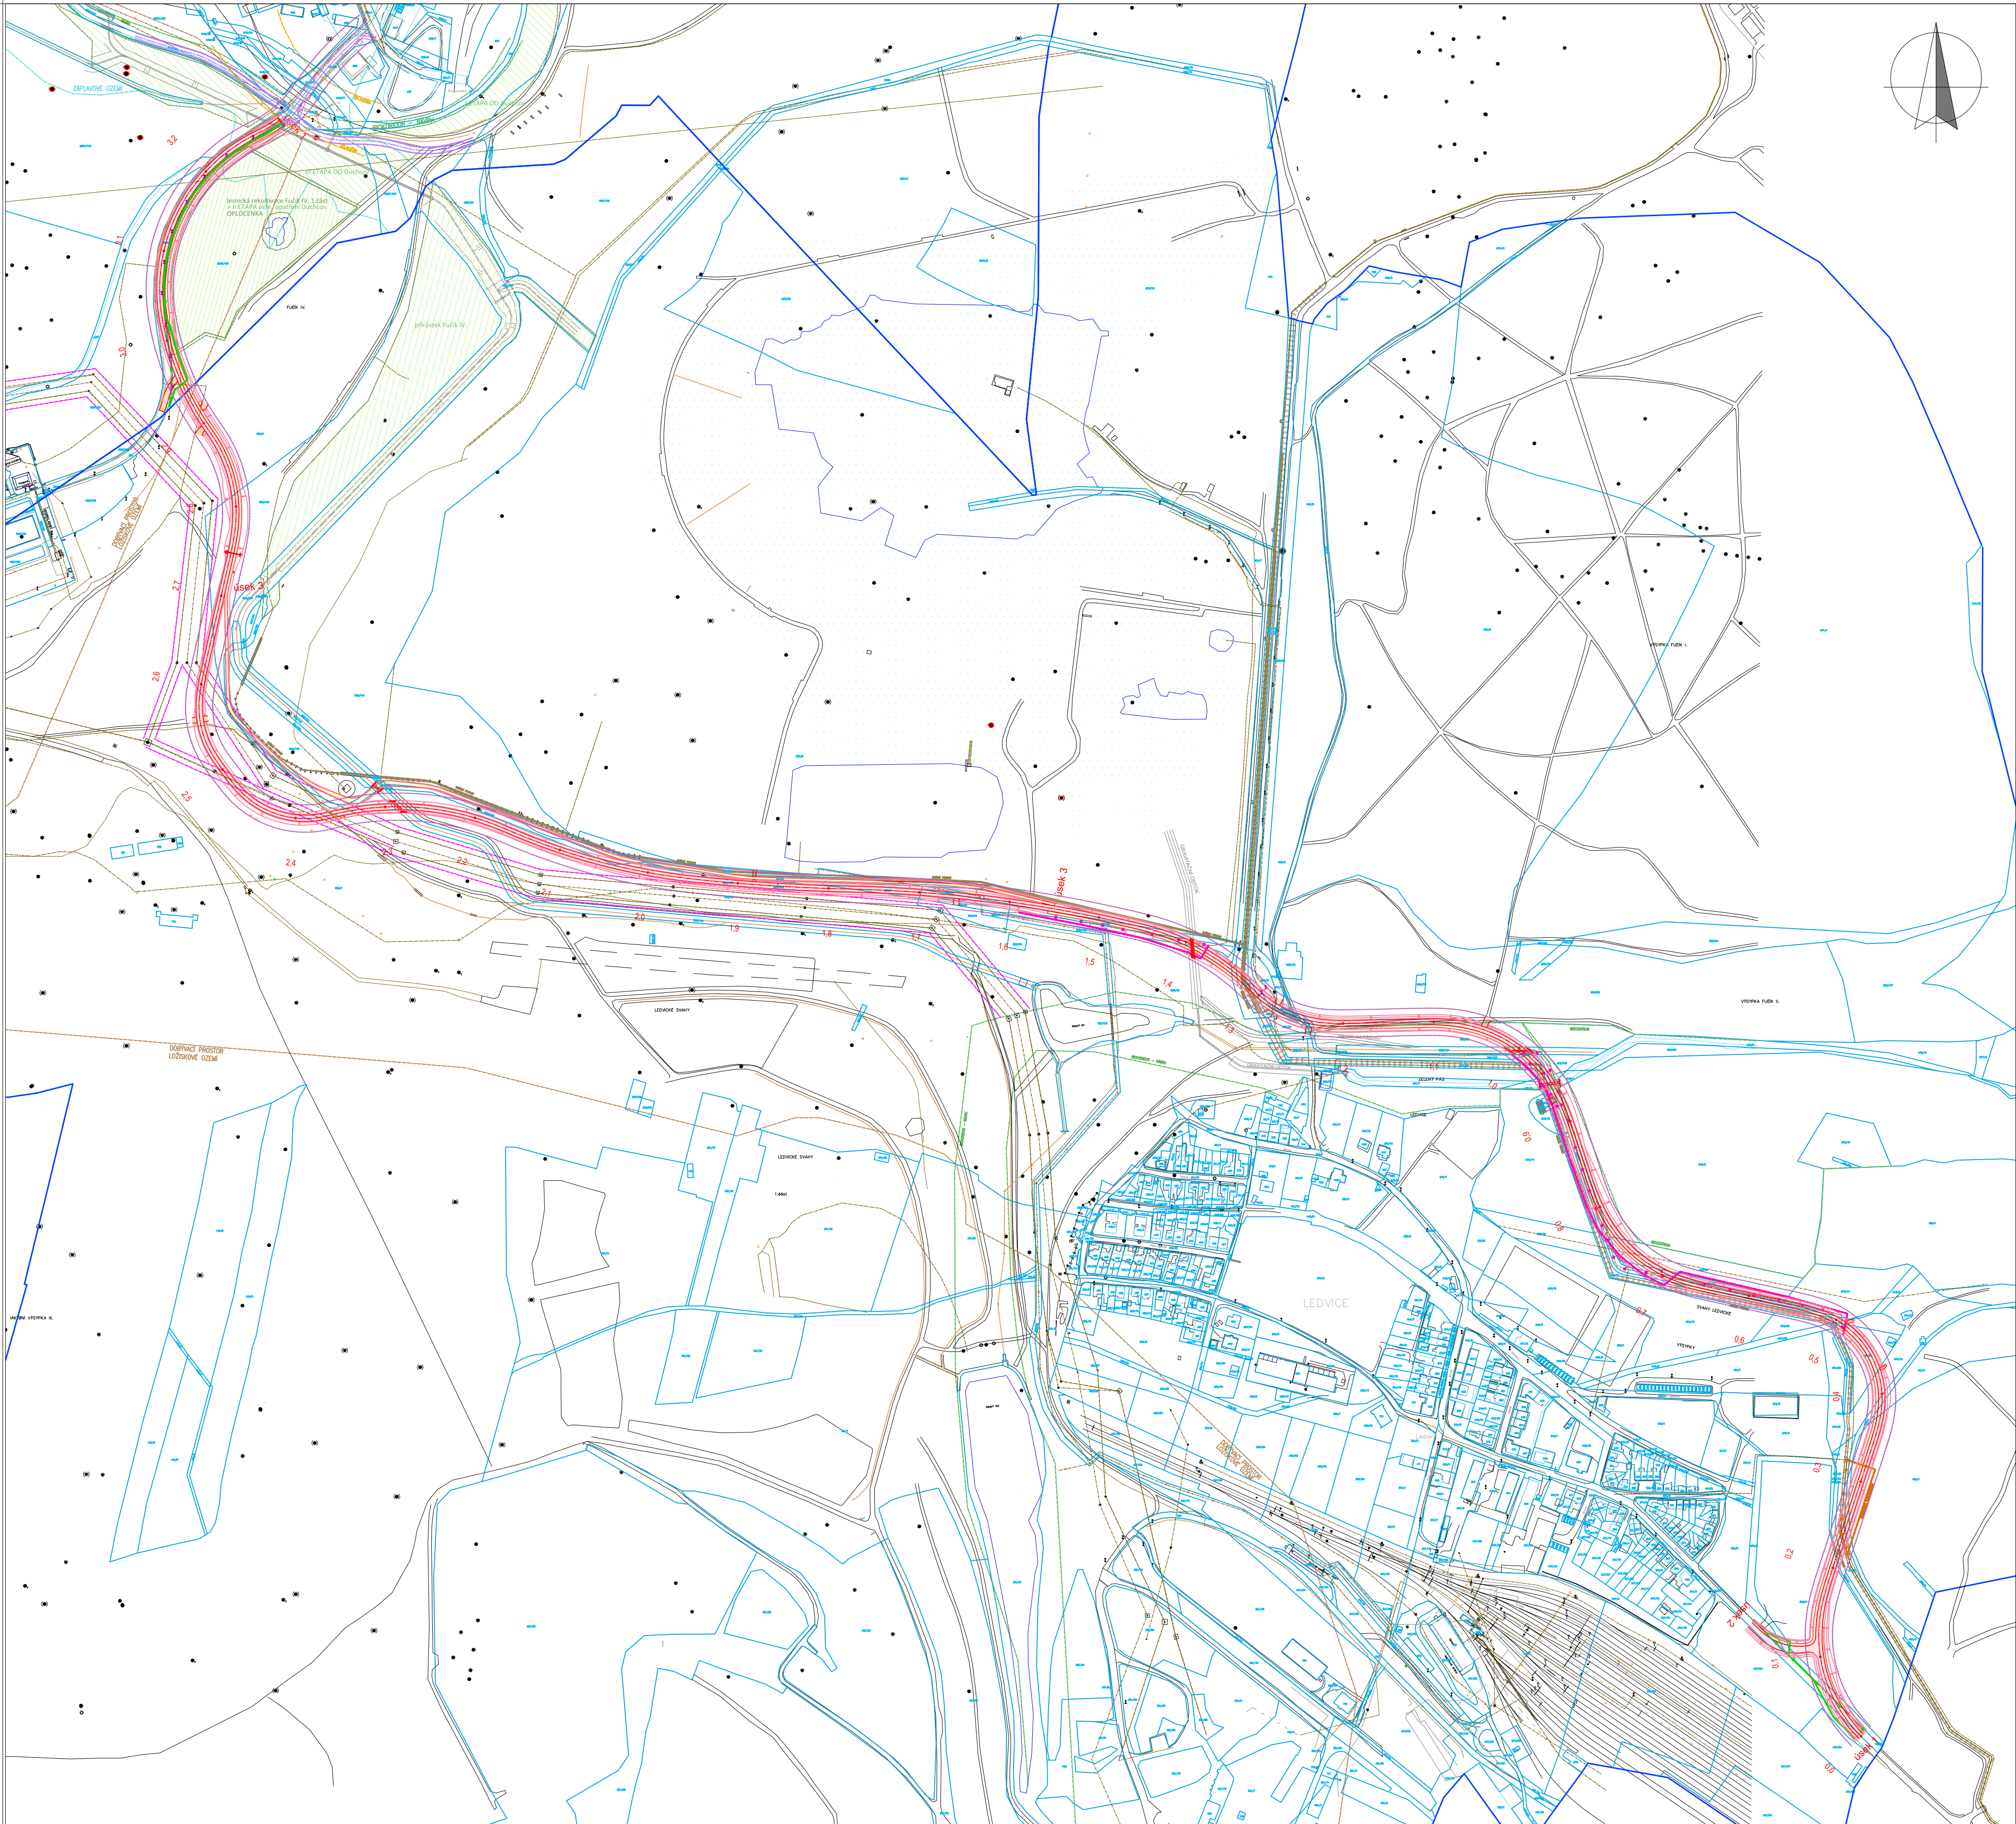

LEGENDA:

STÁVAJÍCÍ:

- 523/83 KATASTRÁLNÍ MAPA
- STÁVAJÍCÍ POLOHOVIS
- STÁVAJÍCÍ VRTY

STÁVAJÍCÍ SÍTĚ:

- VN NADZEMNÍ, PODZEMNÍ
- NN PODZEMNÍ
- RADIORELEOVÁ TRASA
- SĐELOVACÍ KABELY
- PLYNOVOD STL
- KANALIZACE SPLAŠKOVÁ
- TRUBNÍ PŘEVOD DEŠŤOVÉ VODY
- VODOVOD
- VEŘEJNÉ OSVĚTLENÍ
- VÝTLAČNÉ POTRUBÍ
- HORKOVOD
- ODVODŇOVACÍ DRÉN, PŘÍKOP

RUŠENÉ SÍTĚ:

- VÝTLAČNÉ POTRUBÍ
- VEŘEJNÉ OSVĚTLENÍ (MM Jona)

PŘEKLÁDANÉ SÍTĚ:

- VN PODZEMNÍ
- SĐELOVACÍ
- HORKOVOD+OPT.KABEL
- VEŘEJNÉ OSVĚTLENÍ

OCHRANNÁ PÁSMA:

- OCHRANNÉ PÁSMO VN
- ZÁPLAVOVÉ ÚZEMÍ
- BIOKORIDOR, BIOCENTRUM
- DOBÝVACÍ PROSTOR
- LOŽISKOVÉ ÚZEMÍ
- REKULTIVACE
- OCHRANNÉ PÁSMO ŽEL.VLEČKY 30m
- OCHRANNÉ PÁSMO NOVÉ SILNICE III.ř

NOVÁ STAVBA:

- NOVÁ KOMUNIKACE
- NOVÁ STEZKA
- PRO PĚŠÍ A CYKLISTY
- NOVÉ SJEZDY

- OBCHVAT DUCHCOVA

Investor: Severočeské doly a.s.		± 0,000 =	
Odpovědný projektant	Vypracoval	Kontroloval	
Oprávněná osoba kooperanta:			číslo zakázky:
Odpovědný projektant	Vypracoval	Kontroloval	
PAVEL ŠRYTR AUT.TECH	ING. MARIE RYSKOVÁ		
stavba: Obnova propojení Ledvice - Duchcov		formát	A4 x 8
objekt:		číslo zakázky	18284
profese: .		stupeň dokumentace	DUR
obsah: SITUACE KOORDINAČNÍ		datum 1.vydání	03/2023
název dig.souboru:	datum revize:	číslo revize:	výtisk číslo:
			C.3