

Krajský úřad Ústeckého kraje

odbor dopravy a silničního hospodářství

Dle rozdělovníku

Spisová značka: KUUK/085206/2024/01/2
Číslo jednací: KUUK/092465/2024/DS/Hus
UID: kuukes9209af94
Počet listů/příloh: 3/1

Vyřizuje/linka: Ing. Markéta Husáková/870

Datum: 20.06.2024

Opatření obecné povahy

Krajský úřad Ústeckého kraje, odbor dopravy a silničního hospodářství (dále jen „Krajský úřad“), jako příslušný správní úřad ve věcech stanovení místní a přechodné úpravy provozu na pozemních komunikacích - silnicích I. třídy dle ustanovení § 77 odst. 1 písm. b) a § 124 odst. 4 písm. b) zákona č. 361/2000 Sb., o provozu na pozemních komunikacích a o změnách některých zákonů (zákon o silničním provozu), a po projednání s Policií ČR, Krajským ředitelstvím policie Ústeckého kraje, Územním odborem Louny, Dopravním inspektorátem (dále jen „Krajské ředitelství policie“) pod č.j.: KRPU-101842-2/ČJ-2024-040706-1-IB ze dne 06. 06. 2024,

stanovuje přechodnou úpravu provozu

na pozemní komunikaci, spočívající v dočasném osazení přechodného dopravního značení či zařízení v přesné specifikaci a umístění dle přiloženého Dopravně inženýrského řešení

silnice: I/7
lokality: silnice č. I/7 v km 50,900 – 52,290
důvod: rekonstrukce komunikace
termín: 08. 07. 2024 – 16. 09. 2024
navrhovatel: EKOSTAVBY Louny s.r.o., IČ: 104 42 481, Václava Majera 573, 440 01 Louny, v řízení zastoupený: Art Inside, IČ: 272 69 434, Palackého 4278, 430 01 Chomutov
název akce: „Rekonstrukce komunikací 2022 – PD stavebního objektu SO 102 – I/7 Březno, km 50,900 – 52,290“

při dodržení těchto podmínek:

1. Stanovené přechodné dopravní značení bude umístěno pouze po dobu trvání akce a ve stanoveném termínu. Po ukončení prací či uplynutí stanoveného termínu bude přechodné dopravní značení neprodleně odstraněno.
2. Rozměry a provedení dopravních značek či dopravního zařízení musí být v souladu s Vyhláškou č. 294/2015 Sb., kterou se provádějí pravidla provozu na pozemních

komunikacích, dále v souladu s ČSN EN 12899-1 a v souladu s technickými podmínkami TP 66 – Zásady pro přechodné dopravní značení na pozemních komunikacích

3. K označení bude použito reflexních dopravních značek (min. třídy R2) v základních velikostech. K označení nesmí být použito nečitelného či poškozeného dopravního značení, značky a zábrany musí být zajištěny proti posunutí vlivem povětrnosti.
4. Výrobu, osazení, průběžnou údržbu a následné včasné odstranění předmětného přechodného dopravního značení zajišťuje na své vlastní náklady navrhovatel. Osazení bude provedeno nejdříve po nabytí účinnosti tohoto Opatření obecné povahy, a to v rozsahu výše uvedeného termínu.

ODŮVODNĚNÍ

Krajský úřad Ústeckého kraje stanovil přechodnou úpravu provozu na základě podnětu žadatele a po písemném vyjádření Krajského ředitelství policie.

V souladu s ustanovením § 77 odst. 5 zákona o silničním provozu nedoručoval zdejší úřad návrh opatření obecné povahy a nevyzýval dotčené osoby k podávání připomínek nebo námitek.

POUČENÍ

Podle § 173, odst. 2 zákona č. 500/2004 Sb., správní řád, ve znění pozdějších předpisů, nelze proti opatření obecné povahy podat opravný prostředek.

Toto opatření musí být vyvěšeno po dobu 15 dnů na úřední desce orgánu, který písemnost doručuje a zveřejněna způsobem umožňujícím dálkový přístup.

V souladu s ustanovením § 77 odst. 5 zákona o silničním provozu nabývá toto opatření obecné povahy účinnosti pátým dnem po dni vyvěšení.

otisk úředního razítka

Mgr. Petra Kudrnová
vedoucí oddělení
pozemních komunikací

Na úřední desce příslušného úřadu, vyvěšeno dne: sejmuto dne:
(razítko, podpis orgánu, který potvrzuje vyvěšení a sejmutí oznámení)

Na úřední desce vyvěsí:

- Krajský úřad Ústeckého kraje, Velká Hradební 3118/48, 400 02 Ústí nad Labem (termín vyvěšení na této desce je rozhodný z hlediska řádného doručení předmětného opatření obecné povahy)

Po nabytí účinnosti obdrží:

navrhovatel k realizaci:

- EKOSTAVBY Louny s.r.o., Václava Majera 573, 440 01 Louny
prostřednictvím: Art Inside, Palackého 4278, 430 01 Chomutov

dotčený orgán na vědomí:


- Policie ČR, Krajské ředitelství policie Ústeckého kraje, územní odbor vnější služby - dopravní inspektorát Louny, nám. Benedikta Rejta 2297, 440 53 Louny

majetkový správce na vědomí:

- Ředitelství silnic a dálnic s.p., Na Pankráci 546/56, 140 00 Praha
prostřednictvím zástupce: Ing. Petr Vacek, ŘSD s.p., Správa Chomutov, Kochova 3975, 430 01 Chomutov

Přehledná situace

1:25 000

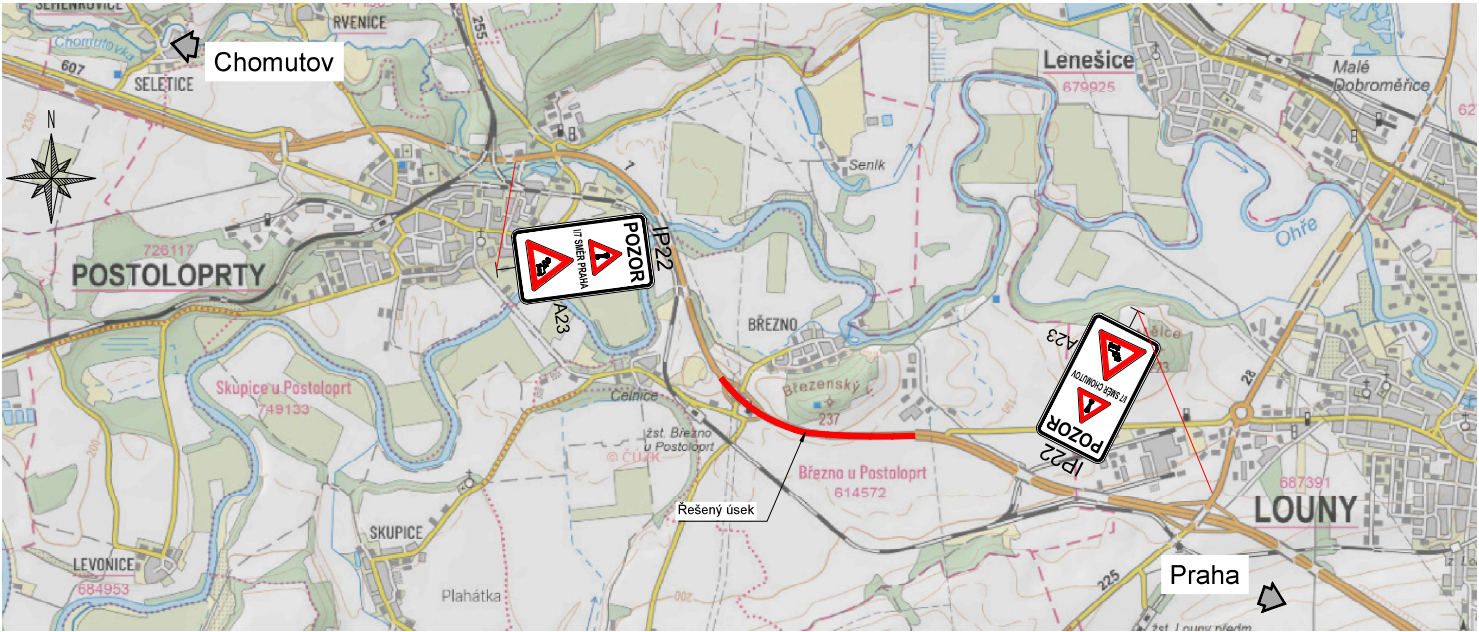


Poznámky:

1. Na D7 ve směru na Chomutov bude před MÚK Louň západ na VLKP zneplatněn směr "Skanzen" + "Březno" podle příslušné fáze práce na silnici. Zrušení platnosti značek v souladu s technickými podmínkami TP 65.

Generální projektant:  Art Inside s.r.o., Palackého 4278, 430 01 Chomutov IČO: 272 69 434		Hlavní inženýr projektu: Ing. Tomáš Chrtěk	
Název akce:		Vypracoval: Ing. František Köhler	
DIO I/7 Březno u Louň		Číslo smlouvy:	
Část:		Stupeň:	
-		Datum:	
Název přílohy:		Číslo části:	
Přehledná situace		Měřítko:	
		Počet formátů:	
		Číslo přílohy:	
		2xA4	
		1	


Stávající stav

Půdorysné schéma

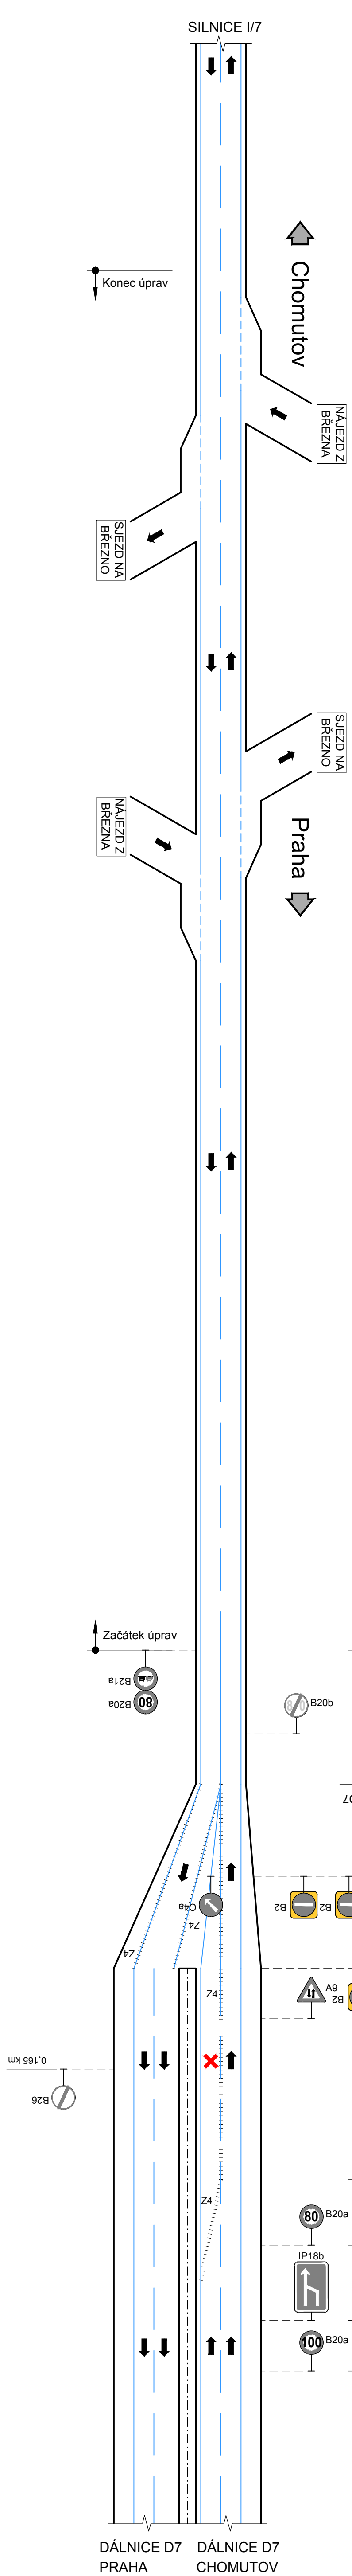


Fáze 1 - I. úsek

Púdorysné schéma

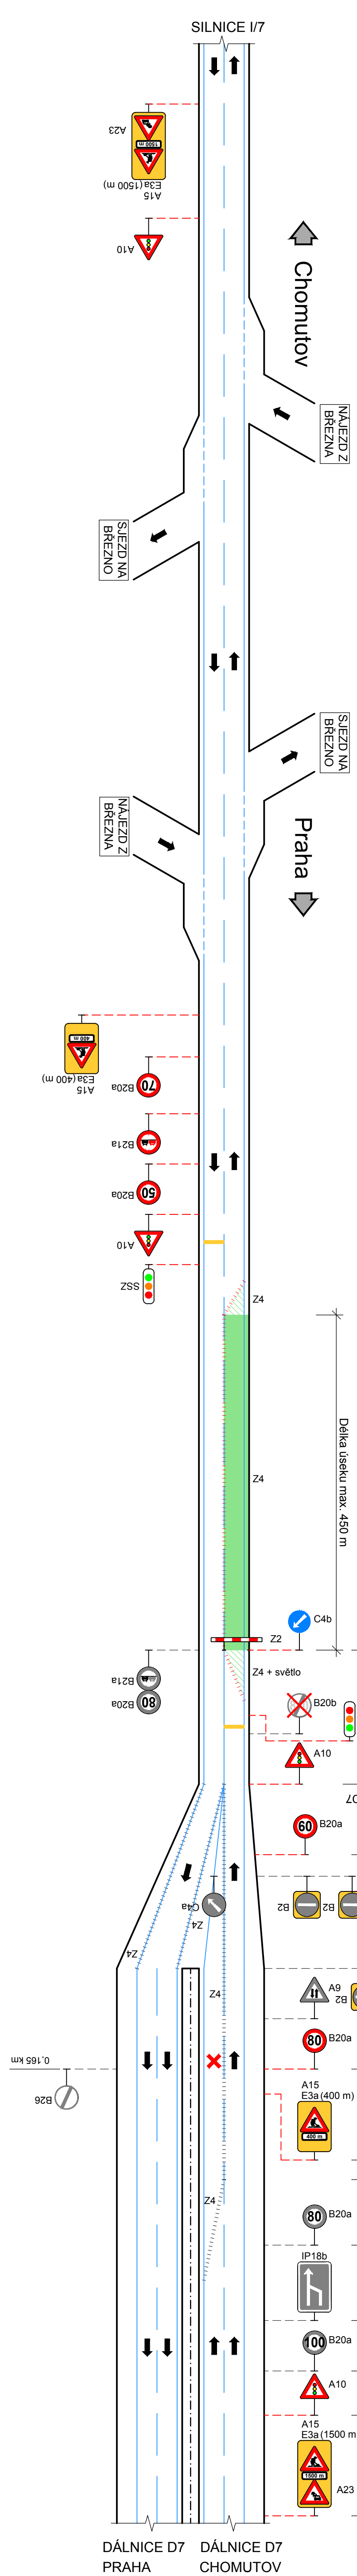


Fáze 2 - II. úsek

Půdorysné schéma

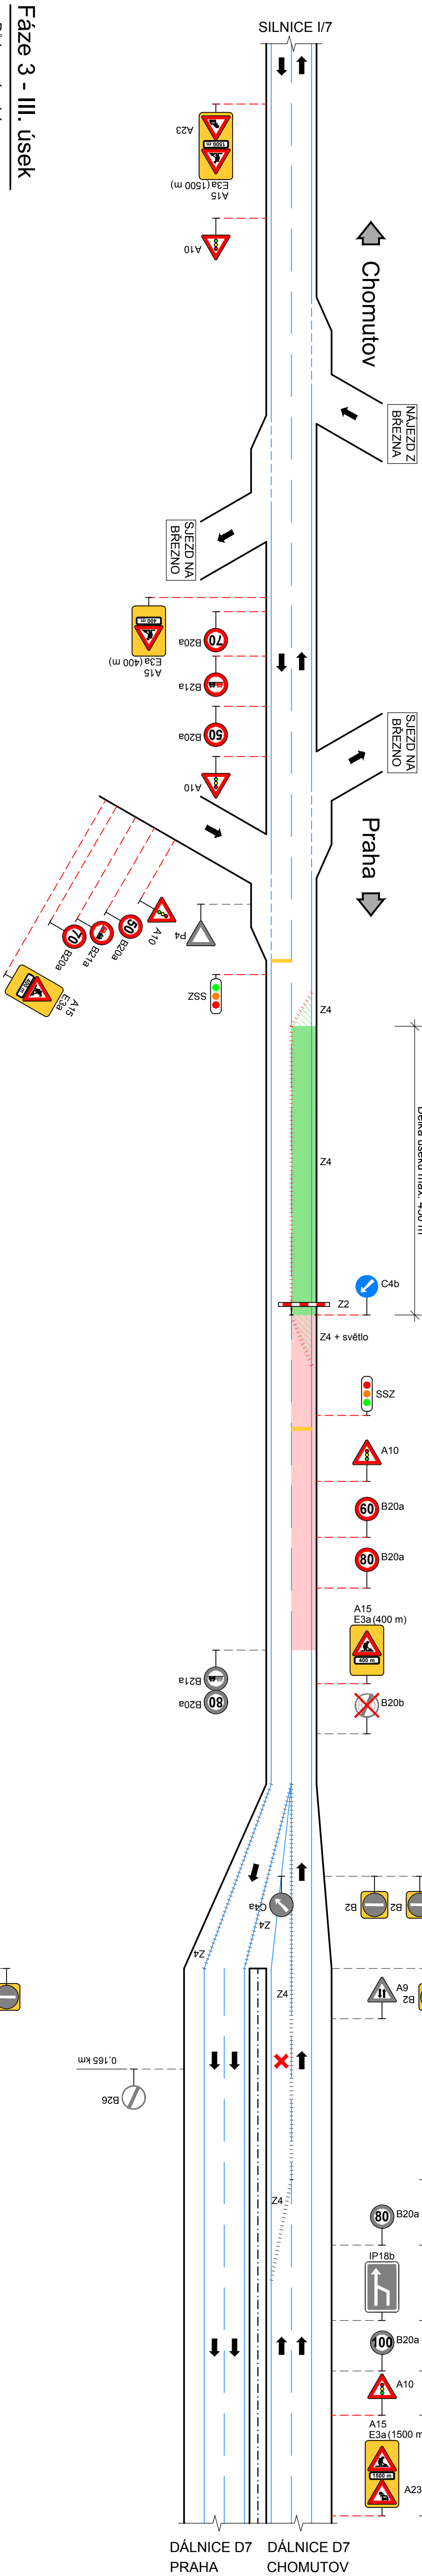

Fáze 3 - III. úsek

Půdorysné schéma

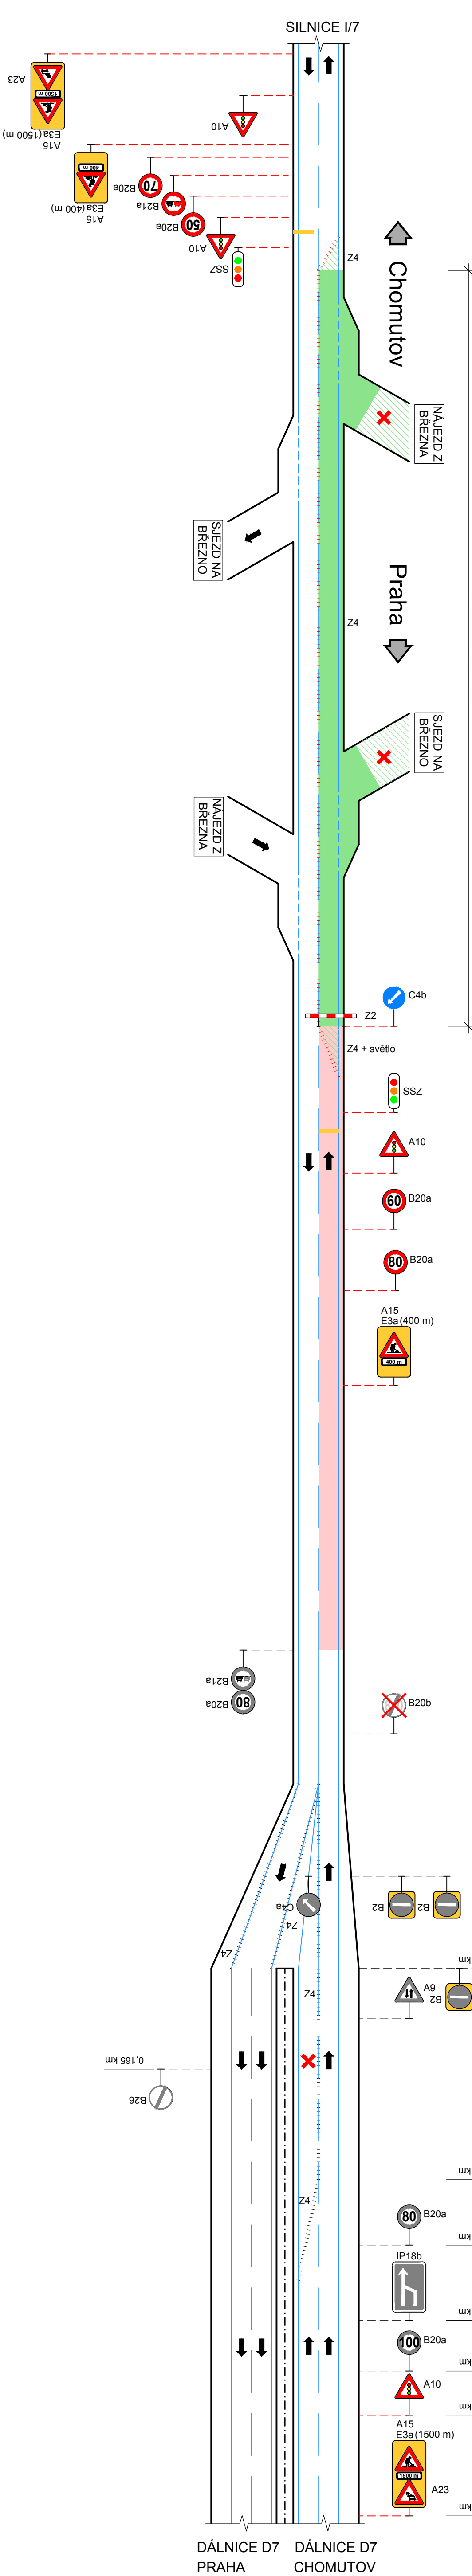


Poznámky:

- [illegible]

Dopravně-inženýrské opatření


1. DIO primárně vychází z Přílohy pro označování pracovních míst na dálnicích a silnicích - **schéma SO 231**
2. Práce budou začínat na spáte D7 - 17f.
3. Celý úsek (cca 1400 m) bude rozdělen na dvě části cca 700 m v jednom směru jízdy.
4. Práce budou přes den řízeny pracovníky na výslahu a v noci na světelná signalizační zařízení.

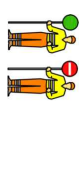

Legenda

- [illegible]


Přehledná situace

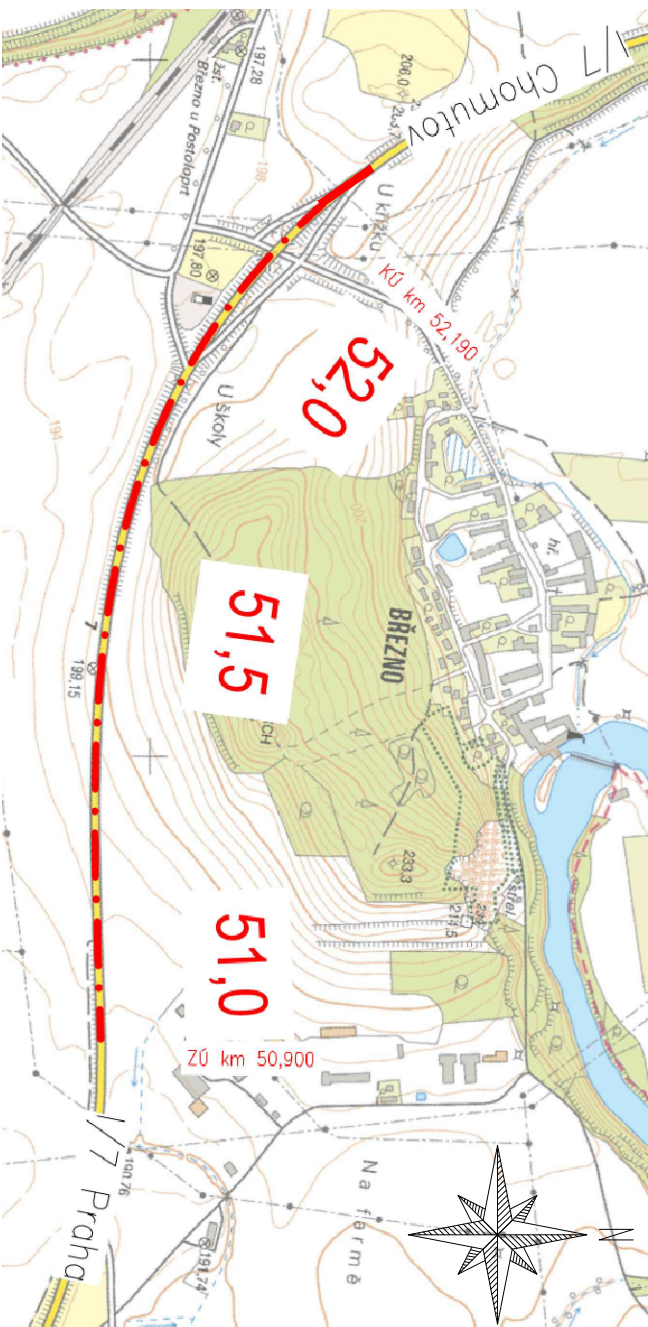



Fáze 4 - IV. úsek

Půdorysné schéma

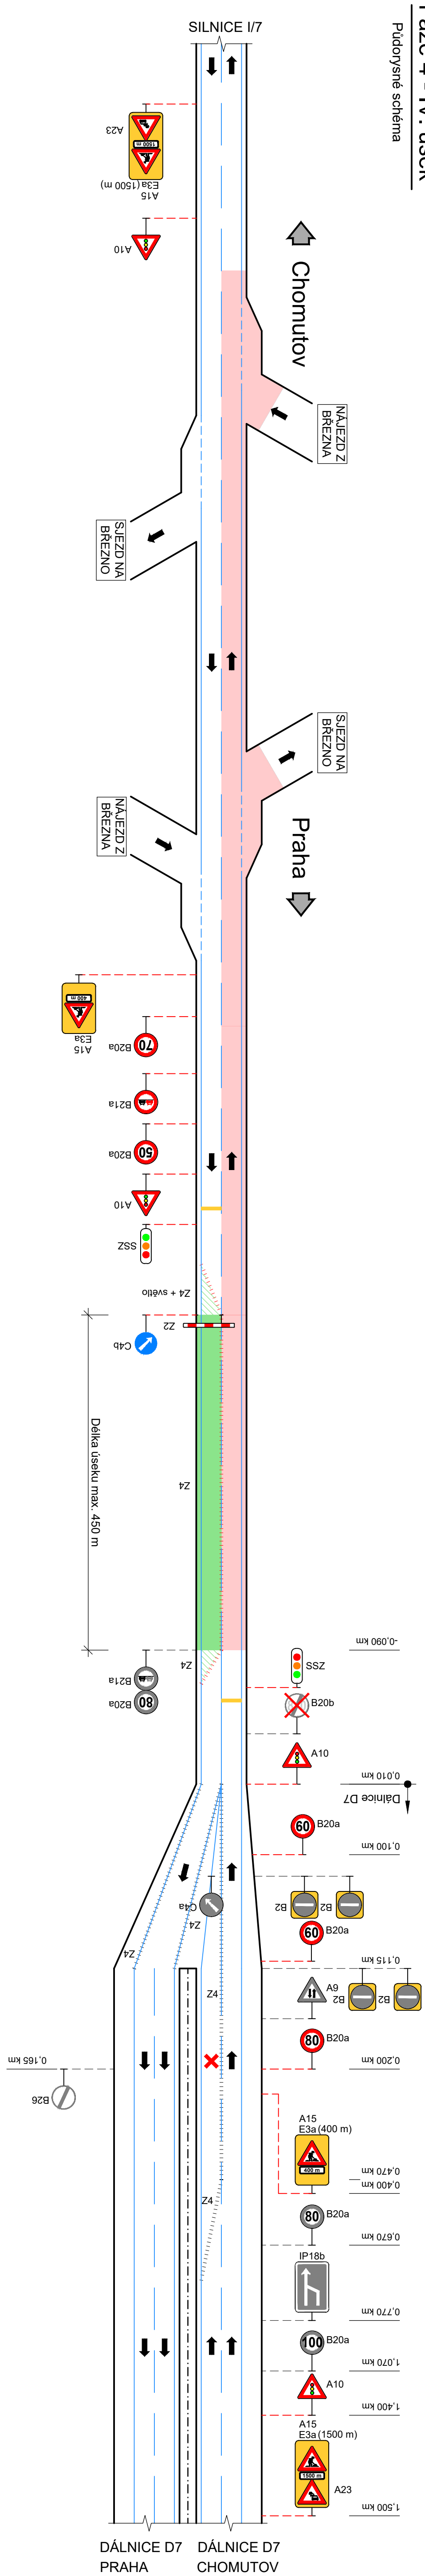


Fáze 5 - V. úsek

Půdorysné schéma

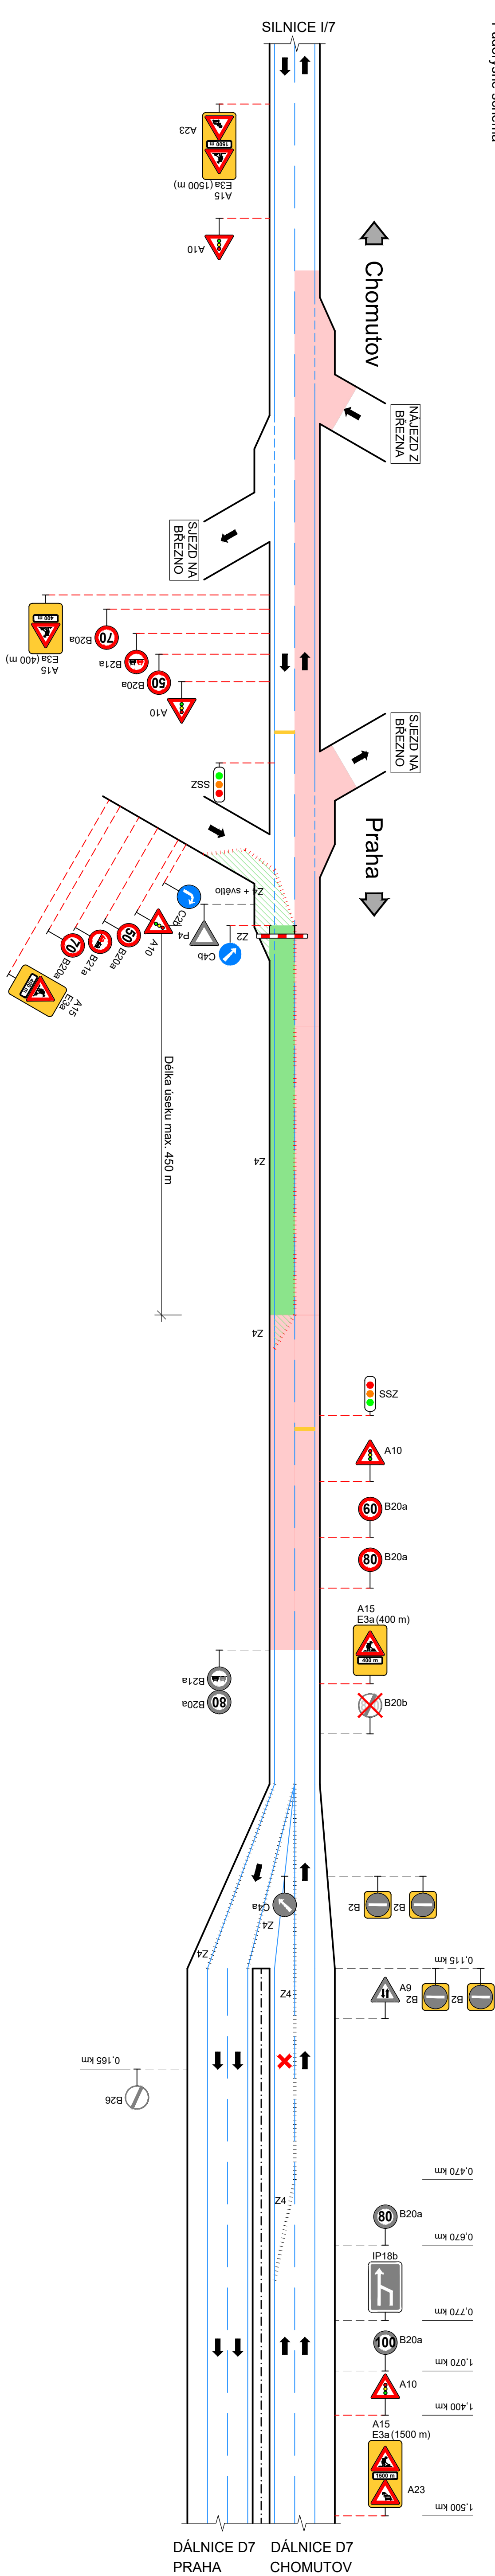

Fáze 6 - VI. úsek

Půdorysné schéma

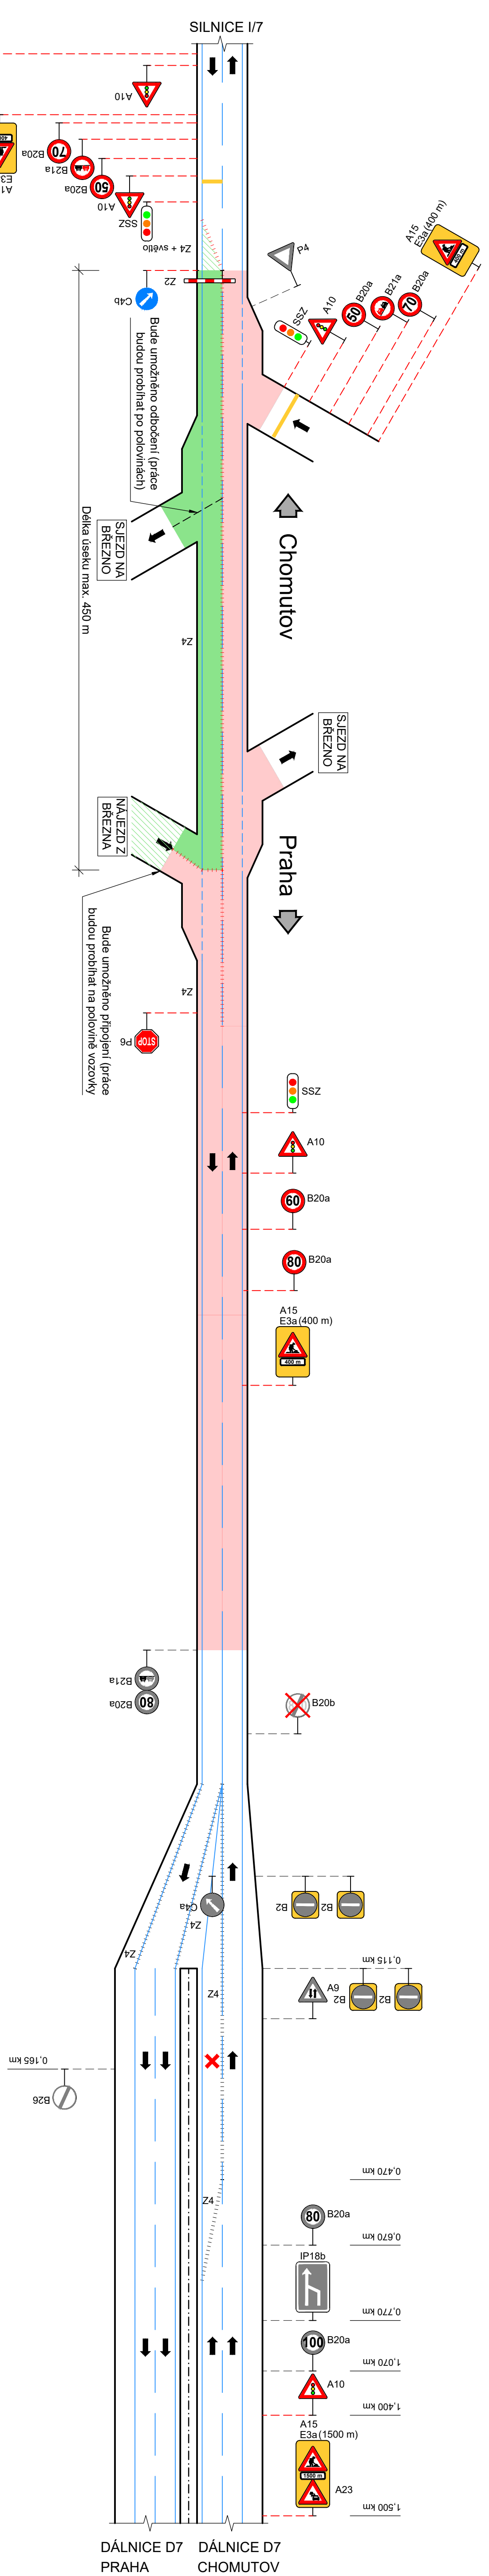


Poznámky:


Dopravně-inženýrské opatření


1. DIO primárně vykládá z Příručky pro označování pracovních míst na dálkách a silnicích - **schéma SD 231**
2. Práce budou začínat na spáře D7 - I/7.
3. Celý úsek (cca 1400 m) bude rozdělen na dvě části cca 700 m v jednom směru jízdy.
4. Práce budou přes den řízány pracovníky na výstražku a v noci na světelná signalizační zařízení.

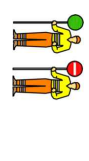

Legenda

- | Stavajíc vedení dopravy | Stavajíc systé dopravní značení |
|---|--|
| <ul style="list-style-type: none"> ➡ Přechodové dopravní značky Směrové desky Z4 (r světlé) Stavajíc hrana vozovky | <ul style="list-style-type: none"> 80 B20a Stavajíc systé dopravní značení |
| <ul style="list-style-type: none"> Vodorovné dopravní značení Přecvičování místa Neprorozhodání dat vozovky Dokladování dat vozovky Uzávěrání komunikace/přech | <ul style="list-style-type: none"> 80 B20a Nevyměření systé dopravní značení Znázehování systé dopravního znače |

Přehledná situace

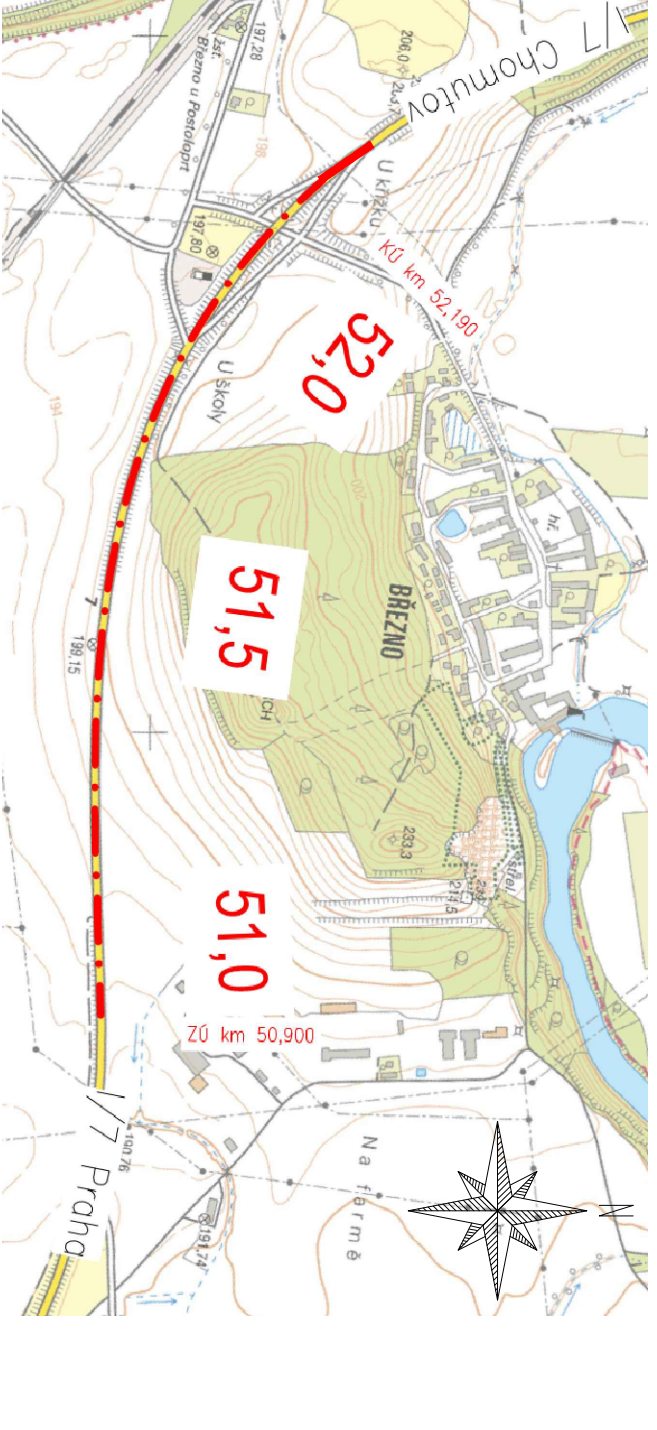

Generální zástupce:	Hlavní inženýr projektu:	
Art Inside s.r.o., Pražského 42/78, 430 01 Chomutov IČO: 272 69 934	Ing. Tomáš Čihel	
	Vyraběcí:	
	Ing. František Kohánek	
Název akce:	Číslo smyčky:	
DIO 1/7 Březen u Loun	Suplet:	
Část:	Datum:	06/2020
	Číslo části:	
Název přílohy:	Měřítko:	Počet listů: 10A
Dopavné-inženýrské opatření	Číslo přílohy:	