


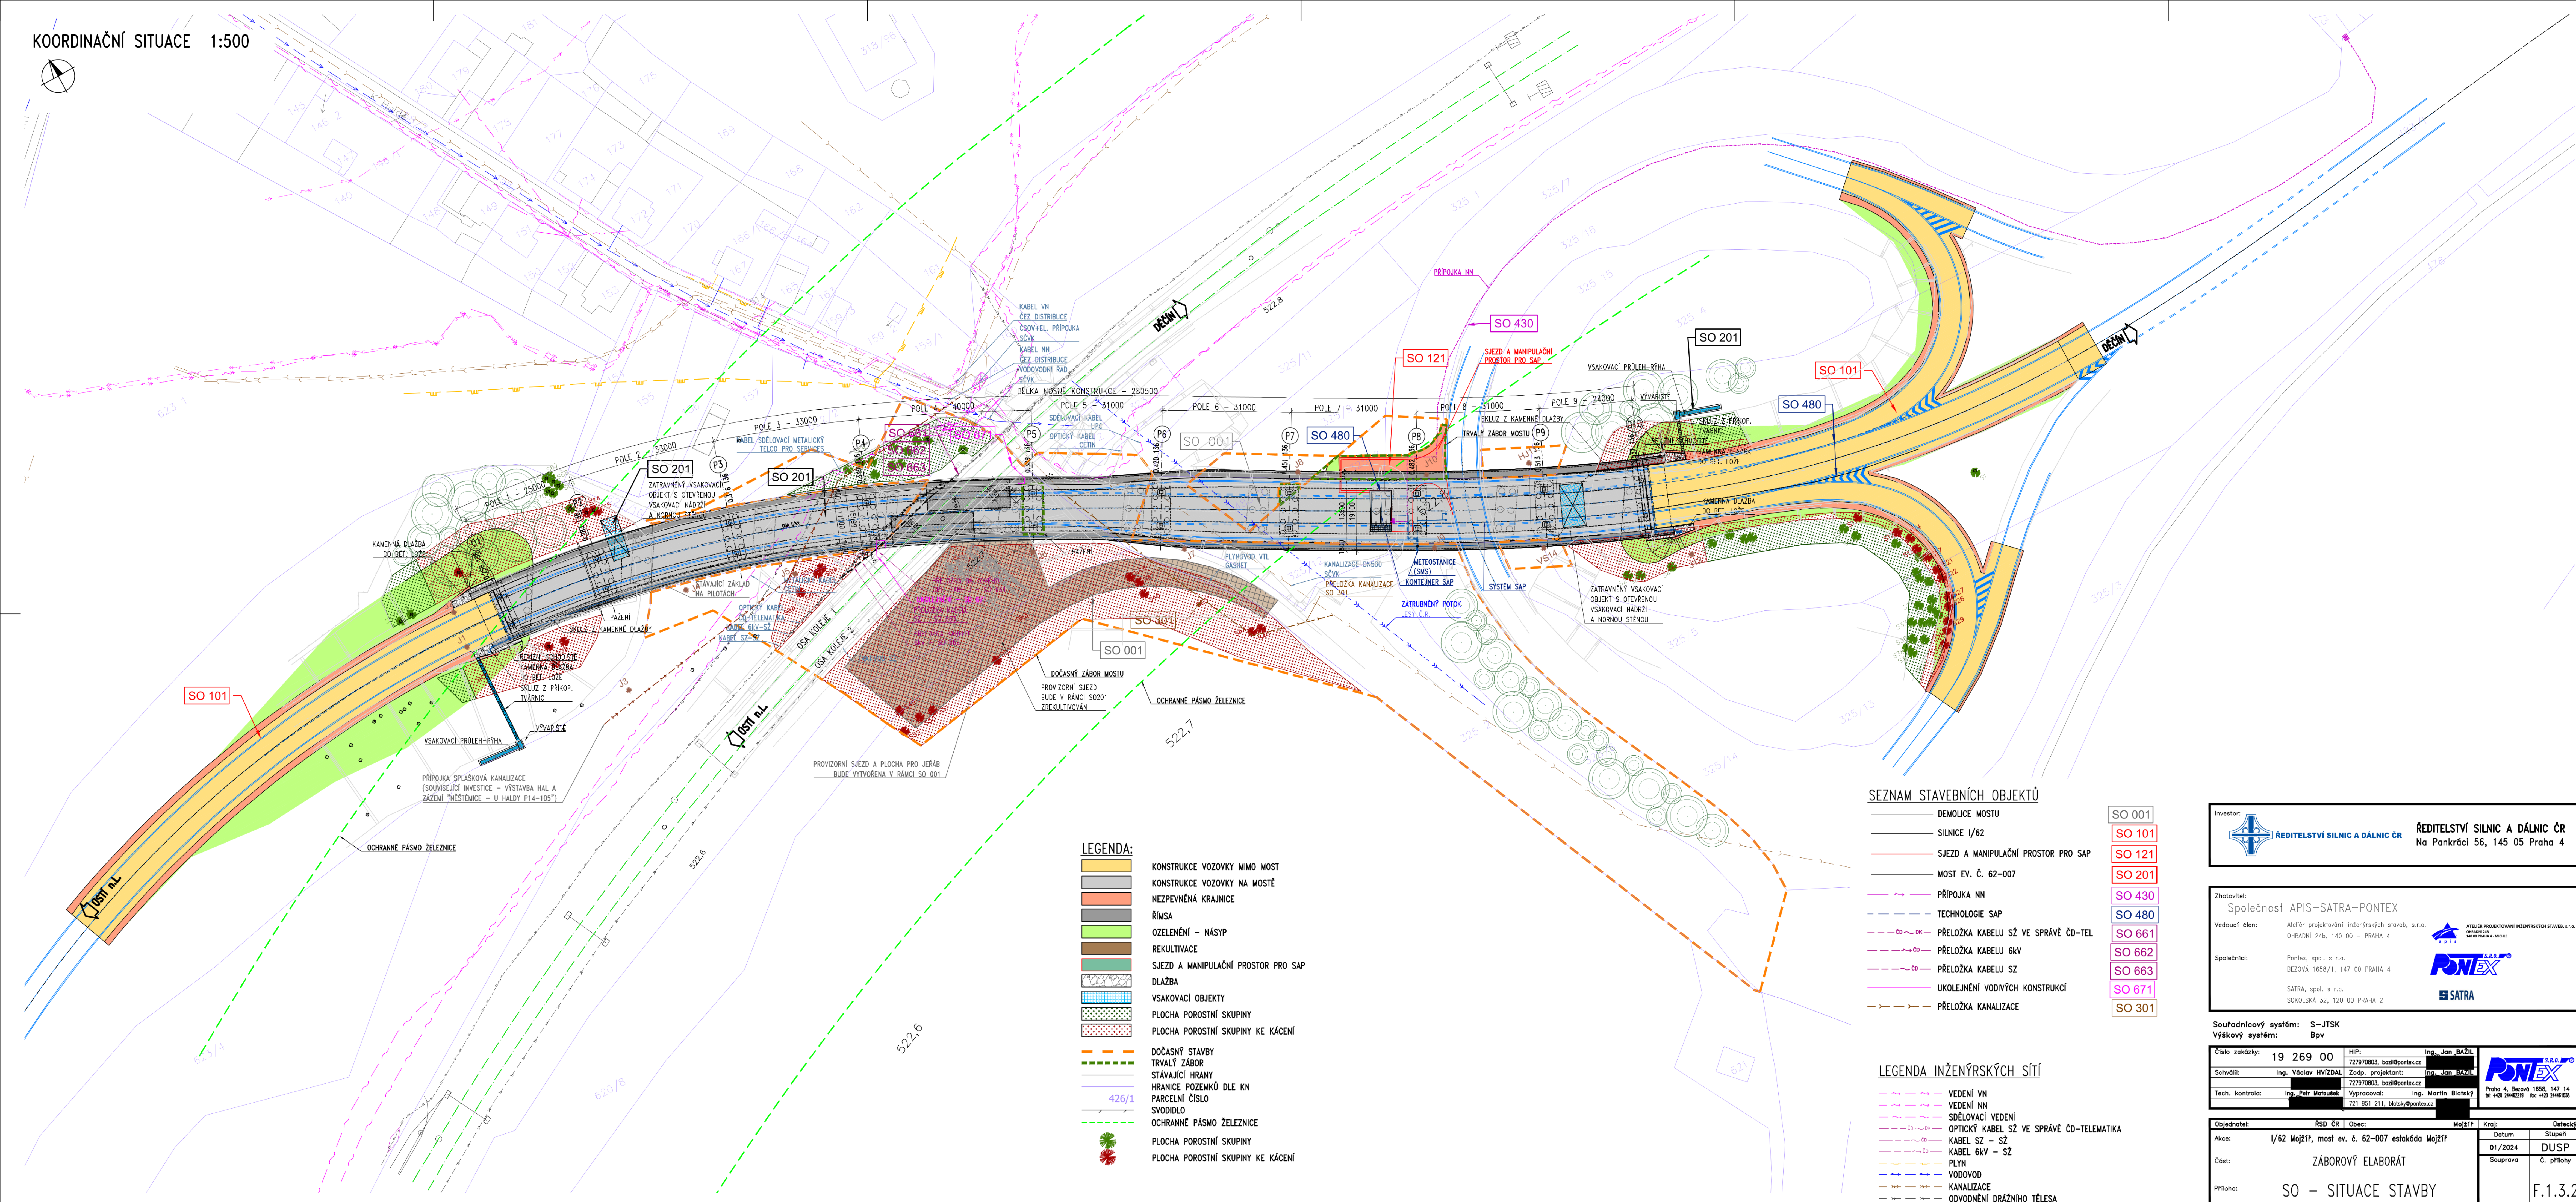

LEGENDA:

- KONSTRUKCE VOZOVKY MIMO MOST
- KONSTRUKCE VOZOVKY NA MOSTĚ
- NEZPEVNĚNÁ KRAJNICE
- ŘÍMSA
- OZELENĚNÍ – NÁSP
- REKULTIVACE
- SJEZD A MANIPULAČNÍ PROSTOR PRO SAP
- DLAŽBA
- VSakovací objekty
- PLOCHA POROSTNÍ SKUPINY
- PLOCHA POROSTNÍ SKUPINY KE KÁCENÍ
- DOČASNÝ STAVBY
- TRVALÝ ZÁBOR
- STÁVAJÍCÍ HRANY
- HRANICE POZEMKŮ DLE KN
- PARCELNÍ ČÍSLO
- SVODIDLO
- OCHRANNÉ PÁSMO ŽELEZNICE
- PLOCHA POROSTNÍ SKUPINY
- PLOCHA POROSTNÍ SKUPINY KE KÁCENÍ

SEZNAM STAVEBNÍCH OBJEKTŮ

- DEMOLICE MOSTU
- SILNICE I/62
- SJEZD A MANIPULAČNÍ PROSTOR PRO SAP
- MOST EV. Č. 62-007
- PŘÍPOJKA NN
- TECHNOLOGIE SAP
- PŘELOŽKA KABELU SŽ VE SPRÁVĚ ČD-TEL
- PŘELOŽKA KABELU 6KV
- PŘELOŽKA KABELU SŽ
- UKOLEJNĚNÍ VODIVÝCH KONSTRUKCÍ
- PŘELOŽKA KANALIZACE

- SO 001
- SO 101
- SO 121
- SO 201
- SO 430
- SO 480
- SO 661
- SO 662
- SO 663
- SO 671
- SO 301

LEGENDA INŽENÝRSKÝCH SÍTÍ

- VEDENÍ VN
- VEDENÍ NN
- SDĚLOVACÍ VEDENÍ
- OPTICKÝ KABEL SŽ VE SPRÁVĚ ČD-TELEMATIKA
- KABEL SŽ – SŽ
- KABEL 6KV – SŽ
- PLYN
- VODOVOD
- KANALIZACE
- ODVODNĚNÍ DRAŽNÍHO TĚLESA

Investor:

 **ŘEDITELSTVÍ SILNIC A DÁLNIC ČR**
Na Pankráči 56, 145 05 Praha 4

Zhotovitel:

Společnost APIS-SATRA-PONTEX

Vedoucí člen: Ateliér projektování inženýrských staveb, s.r.o.
OHRADNÍ 24b, 140 00 – PRAHA 4

Společníci: Pontex, spol. s r.o.
BEZOVÁ 1658/1, 147 00 PRAHA 4

SATRA, spol. s r.o.
SOKOLSKÁ 32, 120 00 PRAHA 2

Souřadnicový systém: S-JTSK
Výškový systém: Bvp

Číslo zakázky:	19 269 00	HIP:	727970803_bazil@pontex.cz	Ing. Jan BAZIL
Schválil:	Ing. Václav HVIŽDAL	Zodp. projektant:	Ing. Jan BAZIL	
Tech. kontrola:	Ing. Petr Matejský	Vypracoval:	Ing. Martin Blatný	
			721 951 211, blatny@pontex.cz	

Objednatel:	ŘSD ČR	Obec:	Mojžíř	Kraj:	Středočeský
Akce:	I/62 Mojžíř, most ev. č. 62-007 estakáda Mojžíř				
Část:	ZÁBOROVÝ ELABORÁT				
Příloha:	SO – SITUACE STAVBY				
Datum:	01/2024	Stupeň:	DUSP		
Souprava:	C. přílohy				
F.1.3.2					