

Krajský úřad Ústeckého kraje

odbor dopravy a silničního hospodářství

Dle rozdělovníku

Spisová značka: KUUK/123767/2024/2
Číslo jednací: KUUK/123773/2024
UID: kuukes920a41ad
Počet listů/příloh: 2/2

Vyřizuje/linka: Ing. Jiří Bárta/329

Datum: 26.08.2024

VEŘEJNÁ VYHLÁŠKA OPATŘENÍ OBECNÉ POVAHY

Krajský úřad Ústeckého kraje, odbor dopravy a silničního hospodářství (dále jen „Krajský úřad“), jako příslušný správní úřad ve věcech stanovení místní a přechodné úpravy provozu na pozemních komunikacích – silnicích I. třídy dle ustanovení § 77 odst. 1 písm. b a § 124 odst. 4 písm. b zákona č. 361/2000 Sb., o provozu na pozemních komunikacích a o změnách některých zákonů (zákon o silničním provozu), a po projednání s Policií ČR, Krajským ředitelstvím policie Ústeckého kraje, Územním odborem Ústí nad Labem, Dopravním inspektorátem (dále jen „Krajského ředitelství policie“) č. j. KRPU-149269-2/ČJ-2024-041006 ze dne 21. srpna 2024,

stanovuje přechodnou úpravu provozu na pozemní komunikaci

na pozemní komunikaci, spočívající v dočasném osazení přechodného dopravního značení či zařízení v přesné specifikaci a umístění dle vloženého Dopravně inženýrského řešení

Silnice: I/30

Lokalita: v obci Ústí nad Labem, ul. Pražská

Důvod: Úprava dopravního značení v rámci stavební úpravy křižovatky

Termín: 31. 8. 2024 – 30. 9. 2024

Navrhovatel: Vodohospodářské stavby, společnost s ručením omezeným, Křížkova 2393, 415 01 Teplice, IČO: 402 33 308
(odpovědná osoba: Petr Baňas - tel. 739 966 705)

Název akce: „Úprava křižovatek Pražská x Přístavní x Sřelecká a OK Pod Větruší v Ústí nad Labem – SO 190.1 Dopravní značení ve správě ŘSD ČR“

při dodržení těchto podmínek:

- Stanovené přechodné dopravní značení bude umístěno pouze ve stanoveném termínu. Po dokončení či uplynutí stanoveného termínu bude přechodné dopravní značení neprodleně odstraněno.
- Rozměry a provedení dopravních značek či dopravního zařízení musí být v souladu s Vyhláškou č. 294/2015 Sb., kterou se provádějí pravidla provozu na pozemních komunikacích, dále v souladu s ČSN EN 12899-1 a v souladu s technickými podmínkami TP 66 – Zásady pro přechodné dopravní značení na pozemních komunikacích
- Výrobu, osazení, průběžnou údržbu a následné včasné odstranění předmětného přechodného dopravního značení zajišťuje na své vlastní náklady navrhovatel. Osazení

bude provedeno nejdříve po nabytí účinnosti tohoto Opatření obecné povahy, a to v rozsahu výše uvedeného termínu.

4. Skutečnou dobu trvání dopravního omezení je povinen správce komunikace (§ 124, odst. 3 zákona o silničním provozu) zadat do aplikace Národního dopravního informačního centra (NDIC, <http://jsu.jsdi.cz>), Slovenská 7/1124, 702 00 Ostrava – Přívoz. V nutných případech lze tyto operativní změny hlásit telefonicky na NDIC (954 913 550 – 554).

ODŮVODNĚNÍ

Krajský úřad Ústeckého kraje stanovil přechodnou úpravu provozu na základě podnětu žadatele po písemném vyjádření Krajského ředitelství policie.

V souladu s ustanovením § 77 odst. 5 zákona o silničním provozu nedoručoval zdejší úřad návrh opatření obecné povahy a nevyzýval dotčené osoby k podávání připomínek nebo námitek.

POUČENÍ

Podle § 173, odst. 2 zákona č. 500/2004 Sb., správní řád, ve znění pozdějších předpisů, nelze proti opatření obecné povahy podat opravný prostředek.

Toto opatření musí být vyvěšeno po dobu 15 dnů na úřední desce orgánu, který písemnost doručuje a zveřejněna způsobem umožňujícím dálkový přístup.

V souladu s ustanovením § 77 odst. 5 zákona o silničním provozu nabývá toto opatření obecné povahy účinnosti pátým dnem po dni vyvěšení.

Otisk úředního razítka

Mgr. Petra Kudrnová
vedoucí oddělení pozemních komunikací

Příloha:

Stanovisko PČR a odsouhlasená umístění DZ

Na úřední desce příslušného úřadu, vyvěšeno dne: sejmuto dne:

(razítko, podpis orgánu, který potvrzuje vyvěšení a sejmutí oznámení)

Na úřední desce vyvěsí:

- Krajský úřad Ústeckého kraje, Velká Hradební 3118/48, 400 02 Ústí nad Labem (termín vyvěšení na této desce je rozhodný z hlediska řádného doručení předmětného opatření obecné povahy)
- Magistrát města Ústí nad Labem, Velká Hradební 2336/8, 400 01 Ústí nad Labem, DS: vt8bhx2

Po nabytí účinnosti obdrží:

Navrhovatel:

- Vodohospodářské stavby, společnost s ručením omezeným, Křížíkova 2393, 415 01 Teplice, DS: xm9a5kh

Na vědomí:

- Krajské ředitelství policie Ústeckého kraje, Dopravní inspektorát Ústí nad Labem, DS: a64ai6n
- Ředitelství silnic a dálnic s. p., Správa Chomutov, DS: zjq4rhz
- WALI CZ s.r.o., Oldřichovská 15/7, 405 02 Děčín VIII – Dolní Oldřichov, DS: 6hcbnf6



Pomáhat a chránit

Krajské ředitelství policie Ústeckého kraje
ÚZEMNÍ ODBOR ÚSTÍ NAD LABEM
DOPRAVNÍ INSPEKTORÁT

PCR04ETRpo97797211



Č.j. KRPU-149269-2/ČJ-2024-041006

Ústí nad Labem 21.8. 2024

Počet listů : 1
Přílohy : 1/1

Wali CZ, s.r.o.
Oldřichovská 15/7
405 02 Děčín VIII

Sil.č.I/30 – ul. Pražská a Přístavní, sil.č.II/613 – ul. Střelecká v Ústí nad Labem – přechodná úprava provozu na pozemních komunikacích v rámci stavby „Úprava křižovatek Pražská x Přístavní x Střelecká a OK Pod Větruší v Ústí nad Labem – SO 190.1 Dopravní značení ve správě ŘSD ČR“ - stanovisko

Dopravní inspektorát Ústí nad Labem, Krajského ředitelství policie Ústeckého kraje, vykonávající státní správu ve věcech bezpečnosti a plynulosti provozu na pozemních komunikacích, Vám na základě předložené žádosti obce Telnice a místního šetření ve výše uvedené věci dle ustanovení § 77 odst. 2 písm. b) zákona č.361/2000 Sb. o provozu na pozemních komunikacích ve znění pozdějších předpisů sděluje následující

s t a n o v i s k o :

Souhlasíme s přechodnou úpravou provozu na pozemních komunikacích – na sil.č.I/30 – ul. Pražská a Přístavní a na sil.č.II/613 – ul. Střelecká v Ústí nad Labem v rámci stavby „Úprava křižovatek Pražská x Přístavní x Střelecká a OK Pod Větruší v Ústí nad Labem – SO 190.1 Dopravní značení ve správě ŘSD ČR“ takto:

- 1) Dopravní značení bude osazeno a vyznačeno v rozsahu a přesném umístění dle přílohy k tomuto stanovisku
- 2) Rozměry, provedení a osazení dopravní značky musí být v souladu s Vyhláškou č.294/2015, kterou se provádějí pravidla na pozemních komunikacích a v souladu s technickými podmínkami TP 65 – Zásady pro dopravní značení na pozemních komunikacích a v souladu s TP133 „Zásady pro vodorovné dopravní značení na pozemních komunikacích“.


Vyřizuje komisař Bc. Havlátko

komisař Bc. Jiří Žižka
vedoucí DI Ústí n.L.

Horova 5
40067 Ústí nad Labem

www.policie.cz

Tel.: +420 974 426 260
Fax: +420 974 427 090
Email: krpu.podatelna@pcr.cz

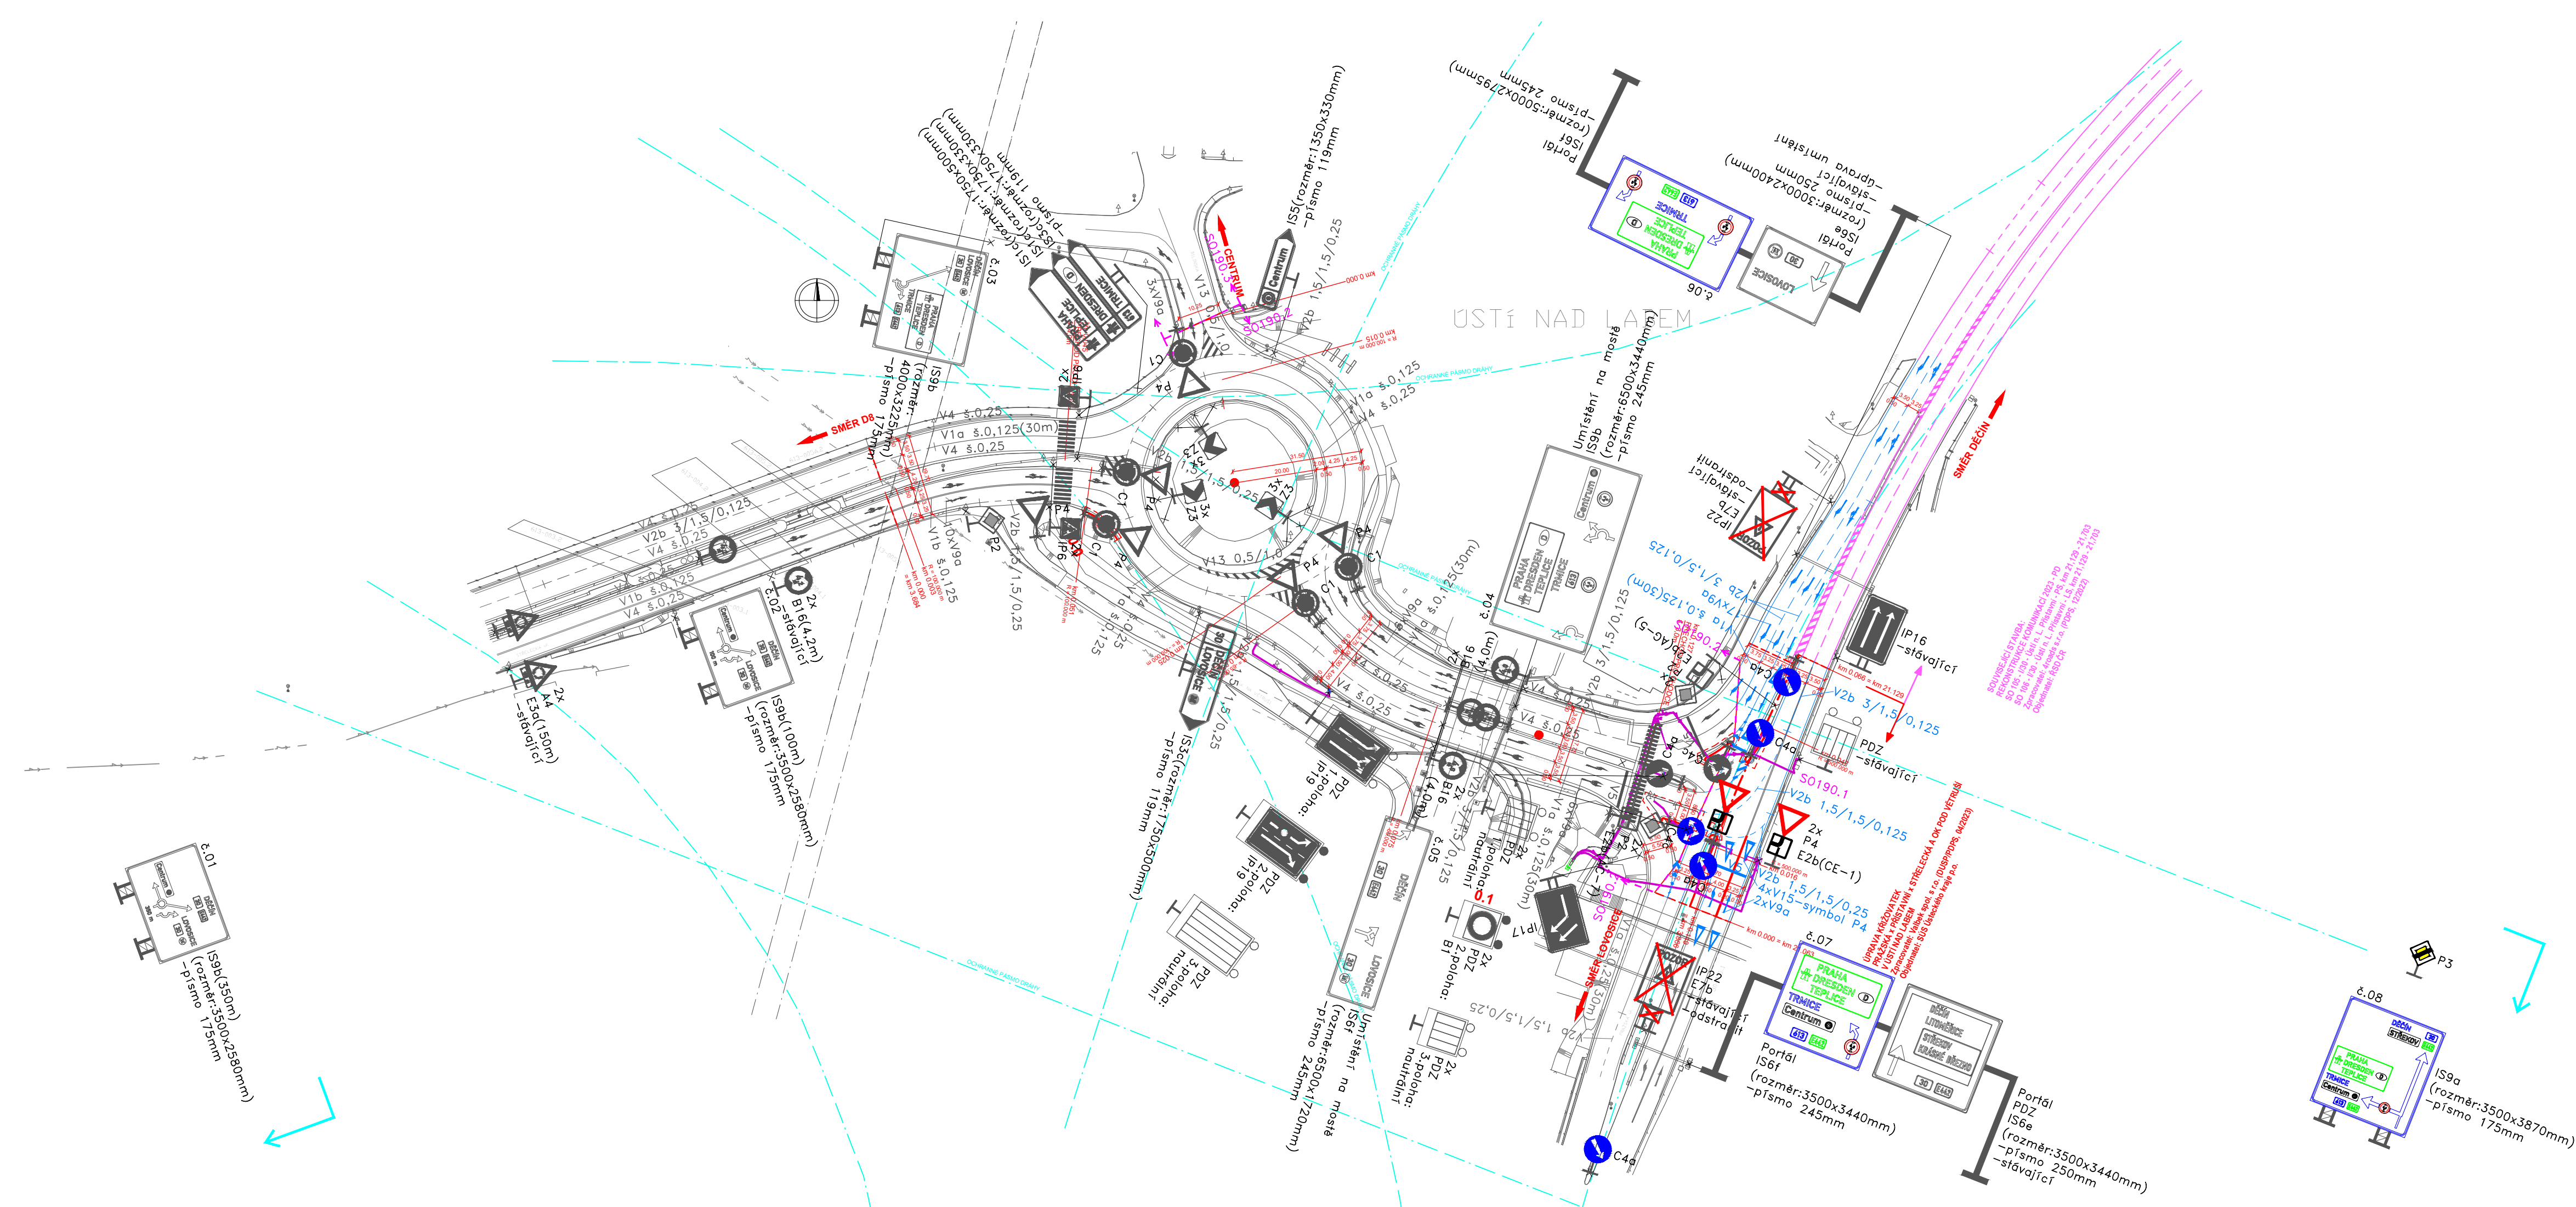

SOUŘADNICOVÝ SYSTÉM: S-JTSK
VÝŠKOVÝ SYSTÉM: Bpv

SO 190.1 Dopravní značení ve správě ŘSD ČR

Objednatel:
Správa a údržba silnic Ústeckého kraje, příspěvková organizace
Ruská 260/13
417 03 Dubí u Teplic 3

Zhotovitel DUSP/PDPS: 	Valbek, spol. s r.o. Vaňurova 505/17 460 07 Liberec 3	HIP: ING. B. FIŠER
--	--	---------------------------

	Vypracoval	STANISLAV KRUPÍČKA	Zak. číslo	007-23
	Zodp. projektant	ING. PETER HAJOŠ	Datum	04/2023
	Tech. kontrola	ANTONÍN SEIDL	Stupeň	DUSP/PDPS
	Akce	ÚPRAVA KŘIŽOVATEK PRAŽSKÁ x PŘÍSTAVNÍ x STŘELECKÁ A OK POD VĚTRUŠÍ V ÚSTÍ NAD LABEM	Počet formátů	4 x A4
			Měřítka	1:1000
Zhotovitel: DISK s.r.o. Měsířkova 1239/10 160 00 Praha 6	Příloha	SITUACE	Č. přílohy	Paré
			2	