

Dle rozdělovníku

Spisová značka: KUUK/161331/2024/4
Číslo jednací: KUUK/163707/2024
UID: kuukes920af72e
Počet stran/příloh: 3/1
Vyřizuje/linka: Pavel Svoboda/599
Datum: 15. 11. 2024

Opatření obecné povahy

Krajský úřad Ústeckého kraje, odbor dopravy a silničního hospodářství (dále jen „Krajský úřad“), jako příslušný správní úřad ve věcech stanovení místní a přechodné úpravy provozu na pozemních komunikacích - silnicích I. třídy dle ustanovení § 77 odst. 1 písm. b a § 124 odst. 4 písm. b zákona č. 361/2000 Sb., o provozu na pozemních komunikacích a o změnách některých zákonů (zákon o silničním provozu), a po projednání s Policií ČR, Krajským ředitelstvím policie Ústeckého kraje, Územním odborem Louny, Dopravním inspektorátem (dále jen „Krajské ředitelství policie“) dne 12. 11. 2024 pod č.j. KRPU-175375-7/ČJ-2020-040706-1-IB,

stanovuje přechodnou úpravu provozu

na pozemní komunikaci, spočívající v prodloužení termínu dočasného osazení přechodného dopravního značení či zařízení v přesné specifikaci a umístění dle přiloženého Dopravně inženýrského řešení

Silnice: I/27
Lokalita: Obec Žatec, ul. Plzeňská
Důvod: Dočasná změna stávající průsečné křižovatky silnic č. I/27, II/250 a III/22525 v obci Žatec na křižovatku okružní – prodloužení termínu stávající přechodné úpravy provozu do doby, kdy by měly být zahájeny stavební práce na vybudování trvalé okružní křižovatky
Termín: **Do 30. 6. 2026 (původní termín: od 10. 8. 2021 do 31. 12. 2024)**
Navrhovatel: Město Žatec, IČ: 00265781, se sídlem náměstí Svobody 1, 438 01 Žatec
Název akce: „Dočasná okružní křižovatka v ul. Plzeňská/Osvoboditelů v Žatci“
Původní OOP: SZ: KUUK/098527/2021/3, ČJ: KUUK/103781/2021, ze dne 3. 8. 2021

při dodržení těchto podmínek:

1. Stanovené přechodné dopravní značení bude umístěno pouze ve stanoveném termínu, ale nejpozději do zahájení stavebních prací na vybudování trvalé okružní křižovatky. Po uplynutí stanoveného termínu či zahájení stavebních prací bude přechodné dopravní značení neprodleně odstraněno.
2. Rozměry a provedení dopravních značek či dopravního zařízení musí být v souladu s Vyhláškou č. 294/2015 Sb., kterou se provádějí pravidla provozu na pozemních komunikacích, dále v souladu s ČSN EN 12899-1 a v souladu s technickými podmínkami TP 66 – Zásady pro přechodné dopravní značení na pozemních komunikacích
3. K označení bude použito reflexních dopravních značek (min. třídy R2) v základních velikostech. K označení nesmí být použito nečitelného či poškozeného dopravního značení, značky a zábrany musí být zajištěny proti posunutí vlivem povětrnosti.
4. Výrobu, osazení, průběžnou údržbu a následné včasné odstranění předmětného přechodného dopravního značení zajišťuje na své vlastní náklady navrhovatel. Osazení bude provedeno nejdříve po nabytí účinnosti tohoto Opatření obecné povahy, a to v rozsahu výše uvedeného termínu.

ODŮVODNĚNÍ

Krajský úřad Ústeckého kraje stanovil přechodnou úpravu provozu na základě podnětu žadatele a po písemném vyjádření Krajského ředitelství policie.

V souladu s ustanovením § 77 odst. 5 zákona o silničním provozu nedoručoval zdejší úřad návrh opatření obecné povahy a nevyzýval dotčené osoby k podávání připomínek nebo námitek.

POUČENÍ

Podle § 173, odst. 2 zákona č. 500/2004 Sb., správní řád, ve znění pozdějších předpisů, nelze proti opatření obecné povahy podat opravný prostředek.

Toto opatření musí být vyvěšeno po dobu 15 dnů na úřední desce orgánu, který písemnost doručuje a zveřejněna způsobem umožňujícím dálkový přístup.

V souladu s ustanovením § 77 odst. 5 zákona o silničním provozu nabývá toto opatření obecné povahy účinnosti pátým dnem po dni vyvěšení.

Otisk úředního razítka

Mgr. Petra Kudrnová
vedoucí oddělení pozemních komunikací

Příloha: - výkres „Celkové dopravní řešení-DIO“ s vyznačeným umístěním přechodného dopravního značení

Na úřední desce příslušného úřadu, vyvěšeno dne: sejmuto dne:
(razítko, podpis orgánu, který potvrzuje vyvěšení a sejmutí oznámení)

Na úřední desce vyvěsí:

- Krajský úřad Ústeckého kraje, Velká Hradební 3118/48, 400 02 Ústí nad Labem
(termín vyvěšení na této desce je rozhodný z hlediska řádného doručení
předmětného opatření obecné povahy)
- Městský úřad Žatec, náměstí Svobody 1, 438 01 Žatec

Po nabytí účinnosti obdrží:

Navrhovatel k realizaci:

- Město Žatec, IČ: 00265781,
se sídlem náměstí Svobody 1, 438 01 Žatec

Dotčený orgán:

- Policie ČR, Krajské ředitelství policie Ústeckého kraje,
územní odbor Louny – dopravní inspektorát,
nám. Benedikta Rejta 2297, 440 53 Louny
(k č. j. KRPU-175375-7/ČJ-2020-040706-1-IB)

Majetkový správce na vědomí:

- Ředitelství silnic a dálnic s. p., Správa Chomutov,
Kochova 3975, 430 01 Chomutov

SITUACE DIO

DIE PRO DOČASNOU OKRUŽNÍ/KŘÍŽOVATKU V UL. PLZEŇSKÁ/OSVOBODITELŮ V ŽATCI



M 1:500



SITUACE - OBALOVÉ KŘIVKY

DIO PRO DOČASNOU OKRUŽNÍ KŘIŽOVATKU V UL. PLZEŇSKÁ/OŠVOBODITELŮ V ŽATCI


M 1:500

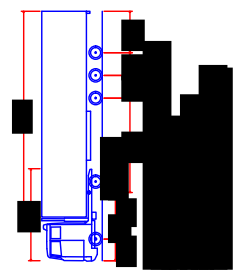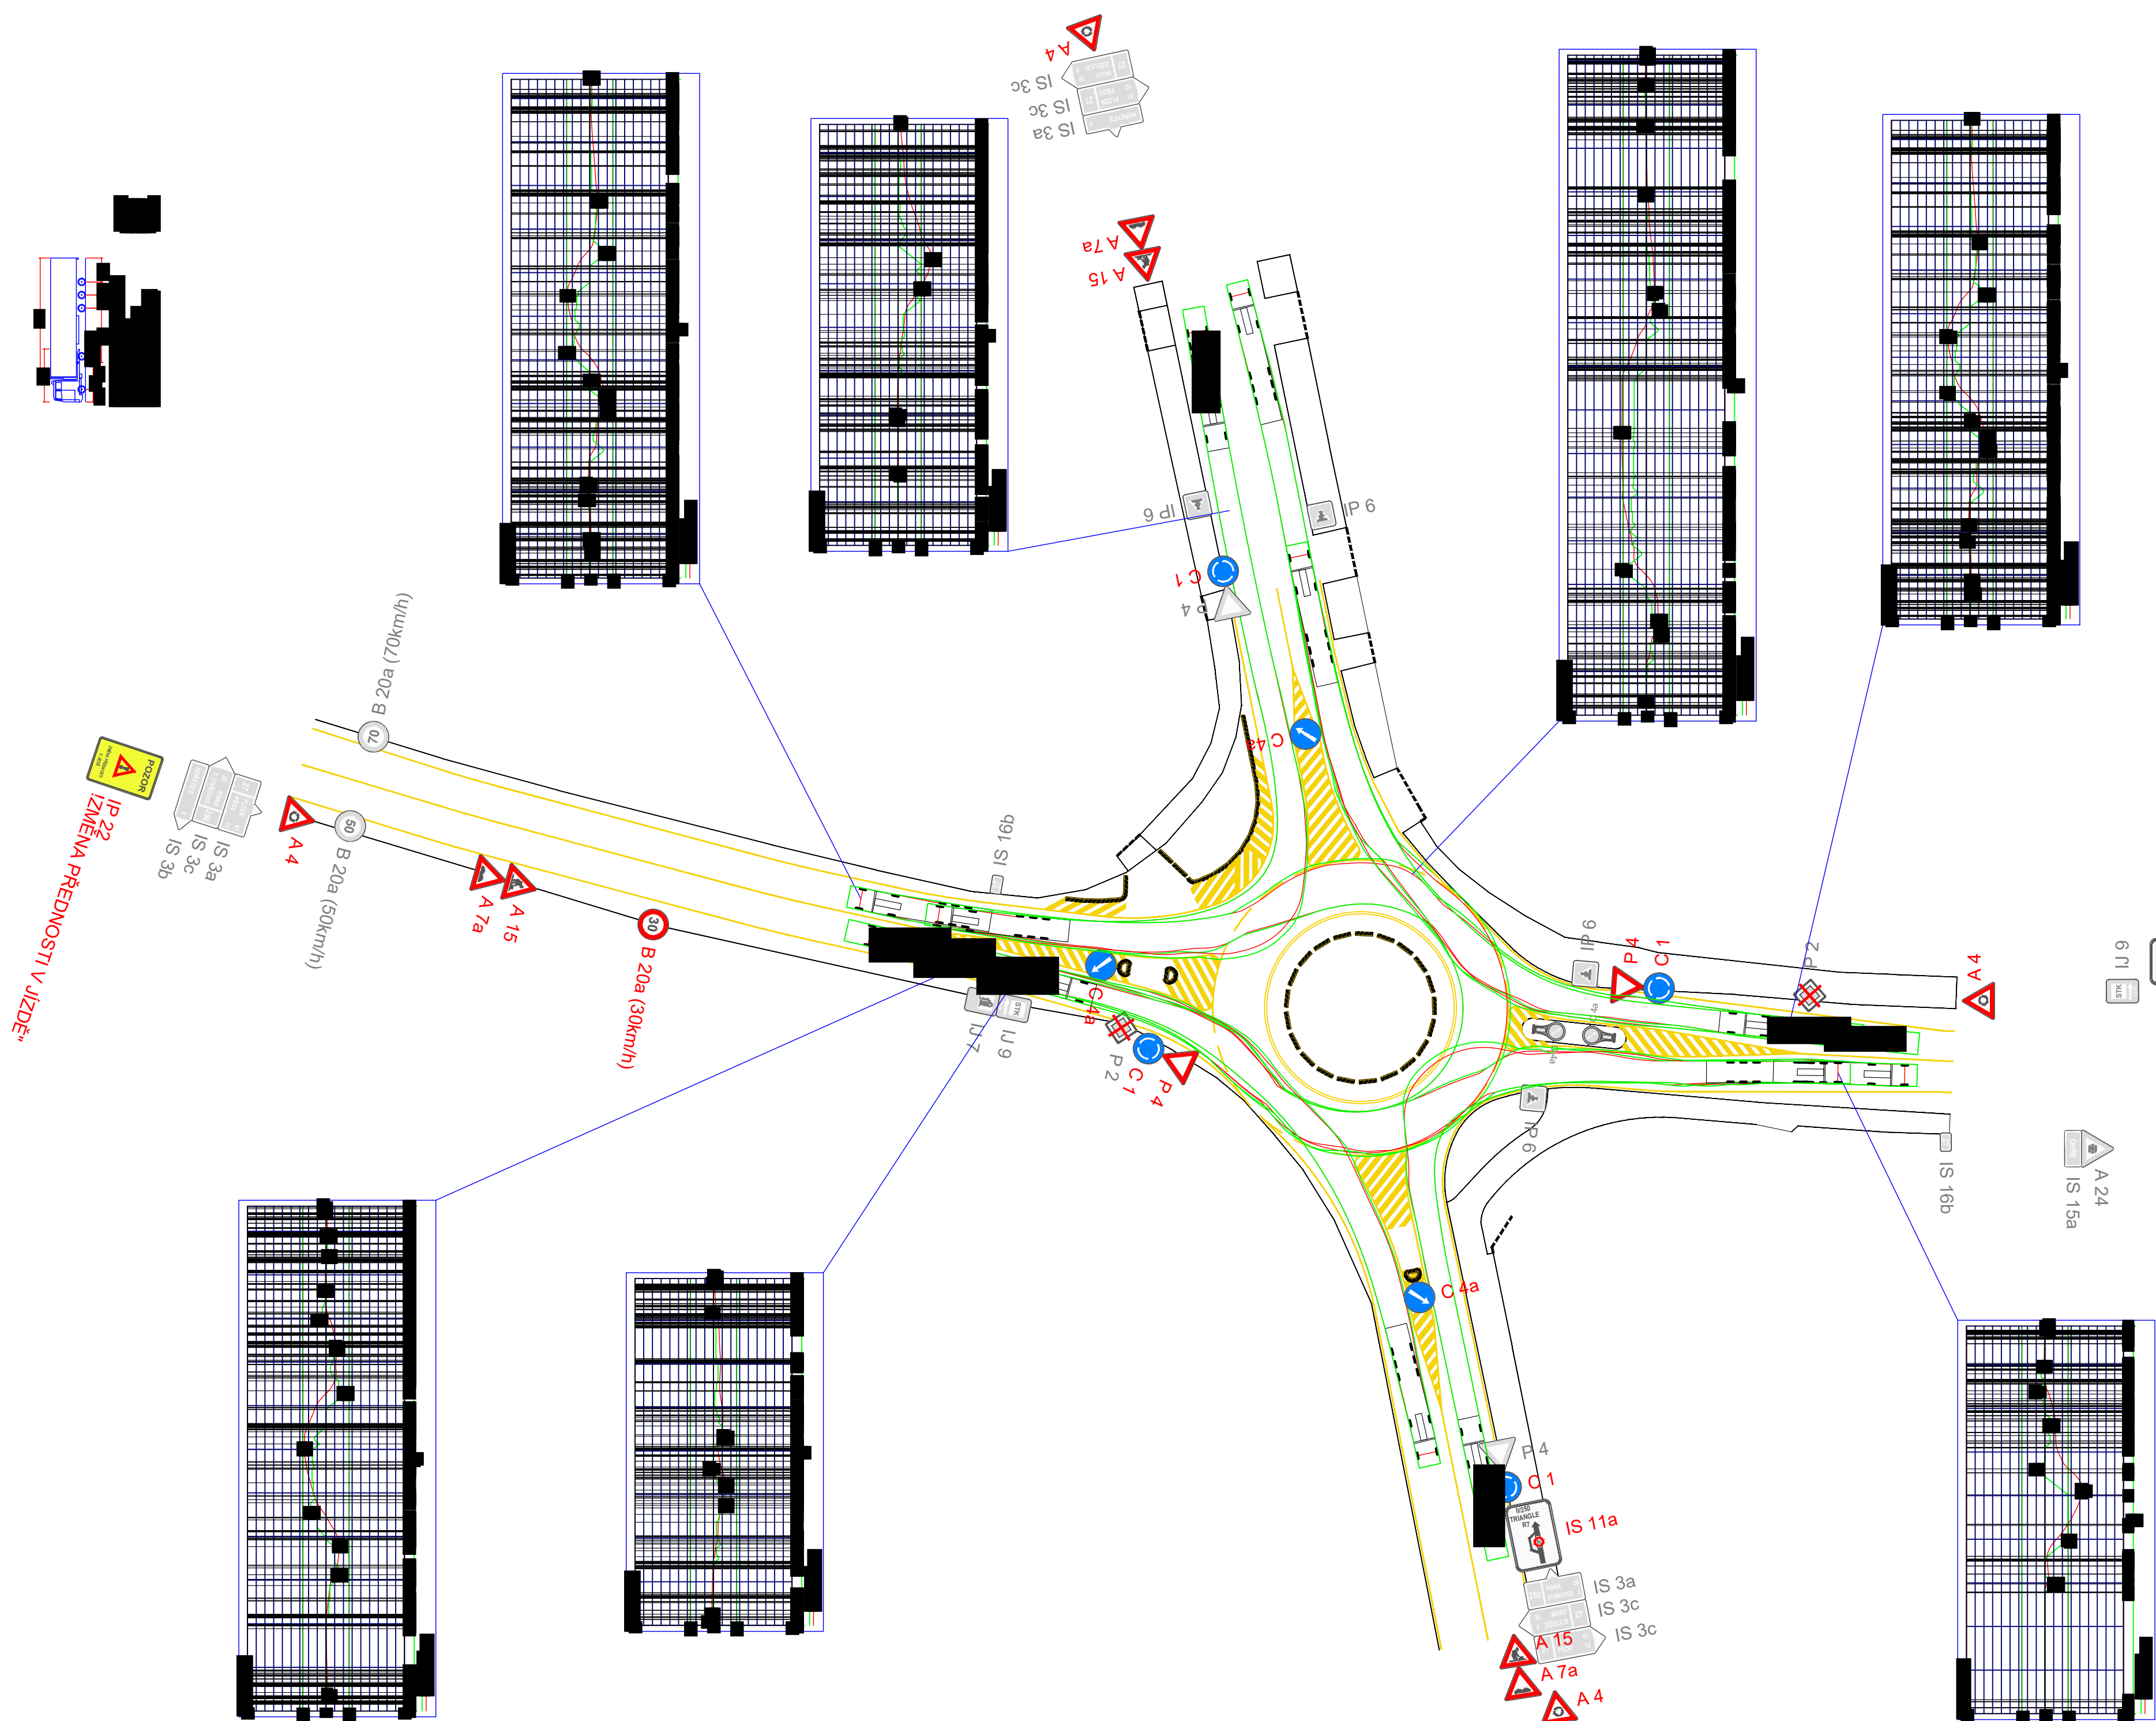


LEGENDA I:



DETAIL PRVKŮ CITY BLOC - VÝŠKA 0,5m

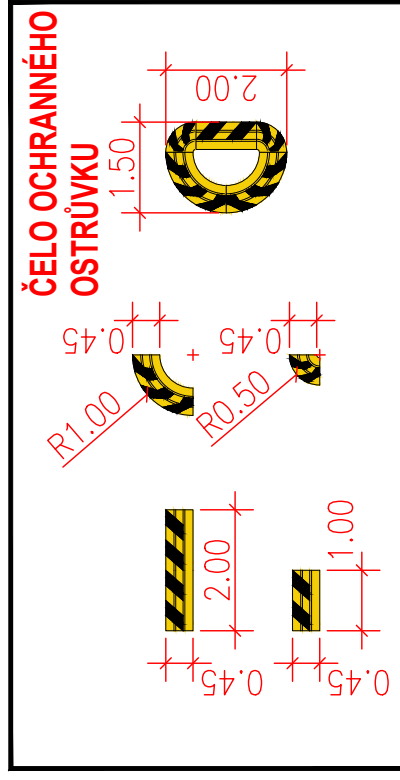

VÝŘEZ ZE SITUACE - KRÍŽOVATKA PLZEŇSKÁ/U OHARKY

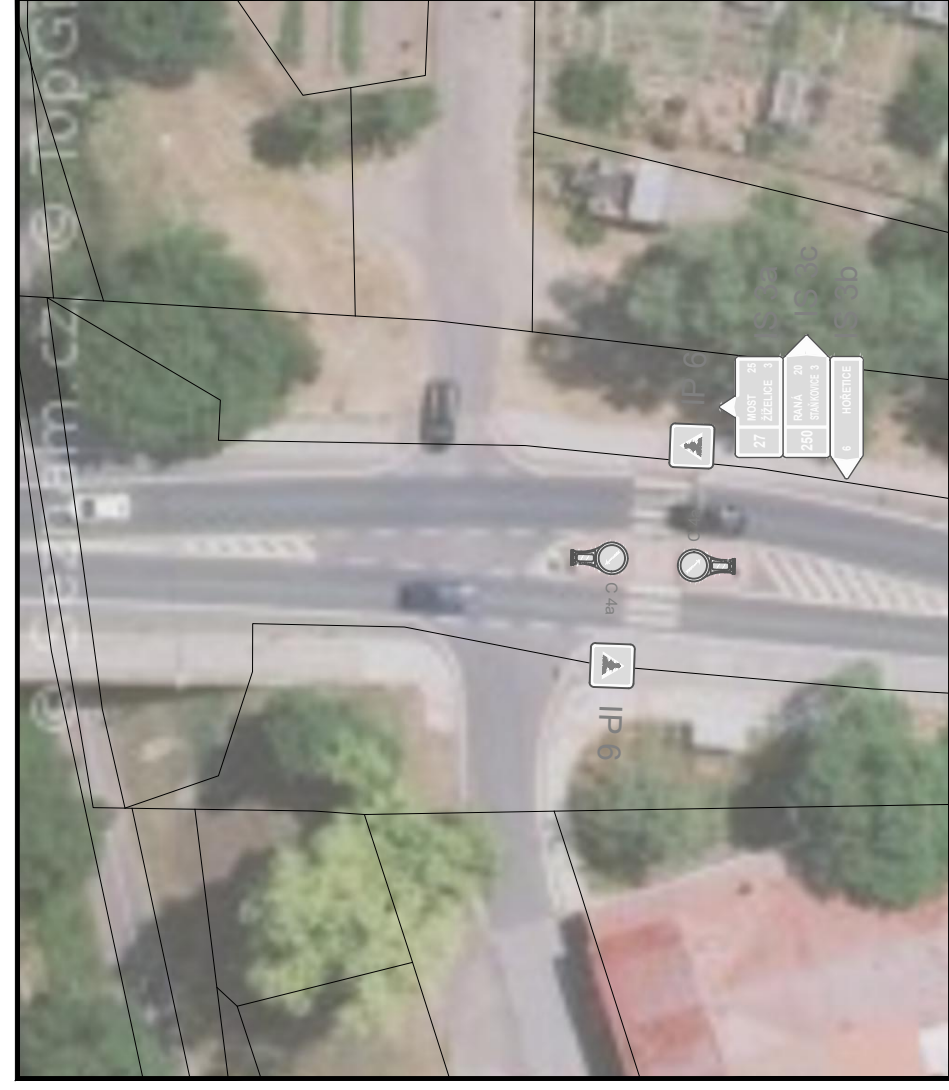

POZNÁMKA:

DOČASNÁ OKRUŽNÍ KŘÍŽOVATKA JE NAVRŽENA NA DOBU URČITOU (3 ROKY), A TO Z DŮVODU ZAJIŠTĚNÍ PLYNULOSTI DOPRAVY, PO UPLYNUTÍ TÉTO DOBY JE PLÁNOVÁNA VÝSTAVBA NOVÉ OKRUŽNÍ KŘÍŽOVATKY, KTERÁ NAHRADÍ DOČASNOU OKRUŽNÍ KŘÍŽOVATKU.

Řešení technické zprávy Ing. Jiřího Němce, M. 03 7 242, www.projekt.cz, e-mail: mario.nemec@projekt.cz, mobil: +420 747 08 98 98, E. 01 01 01 02, CZ 27190010	
DIO	PROJEKCI KANCELÁŘ
	
MICHAL ČZEK MICHAL ČZEK PROJEKT.CZ	
záměr: projektant vypracoval: revidoval: inženýr projektant	MÍSTO ZÁČET formát: 10 x A4 datum: 06/2021 měřítko: 1 : 500 číslo: 1
DOPRODÁVNÍ OBRÁŽEK KŘÍŽOVATUV VUL. PLEŠKOVSKÝHO VUL. ZÁČET MÍSTO ZÁČET	
stavění objekt předmět výzkumu	číslo: 1 číslo: 1 číslo: 1