


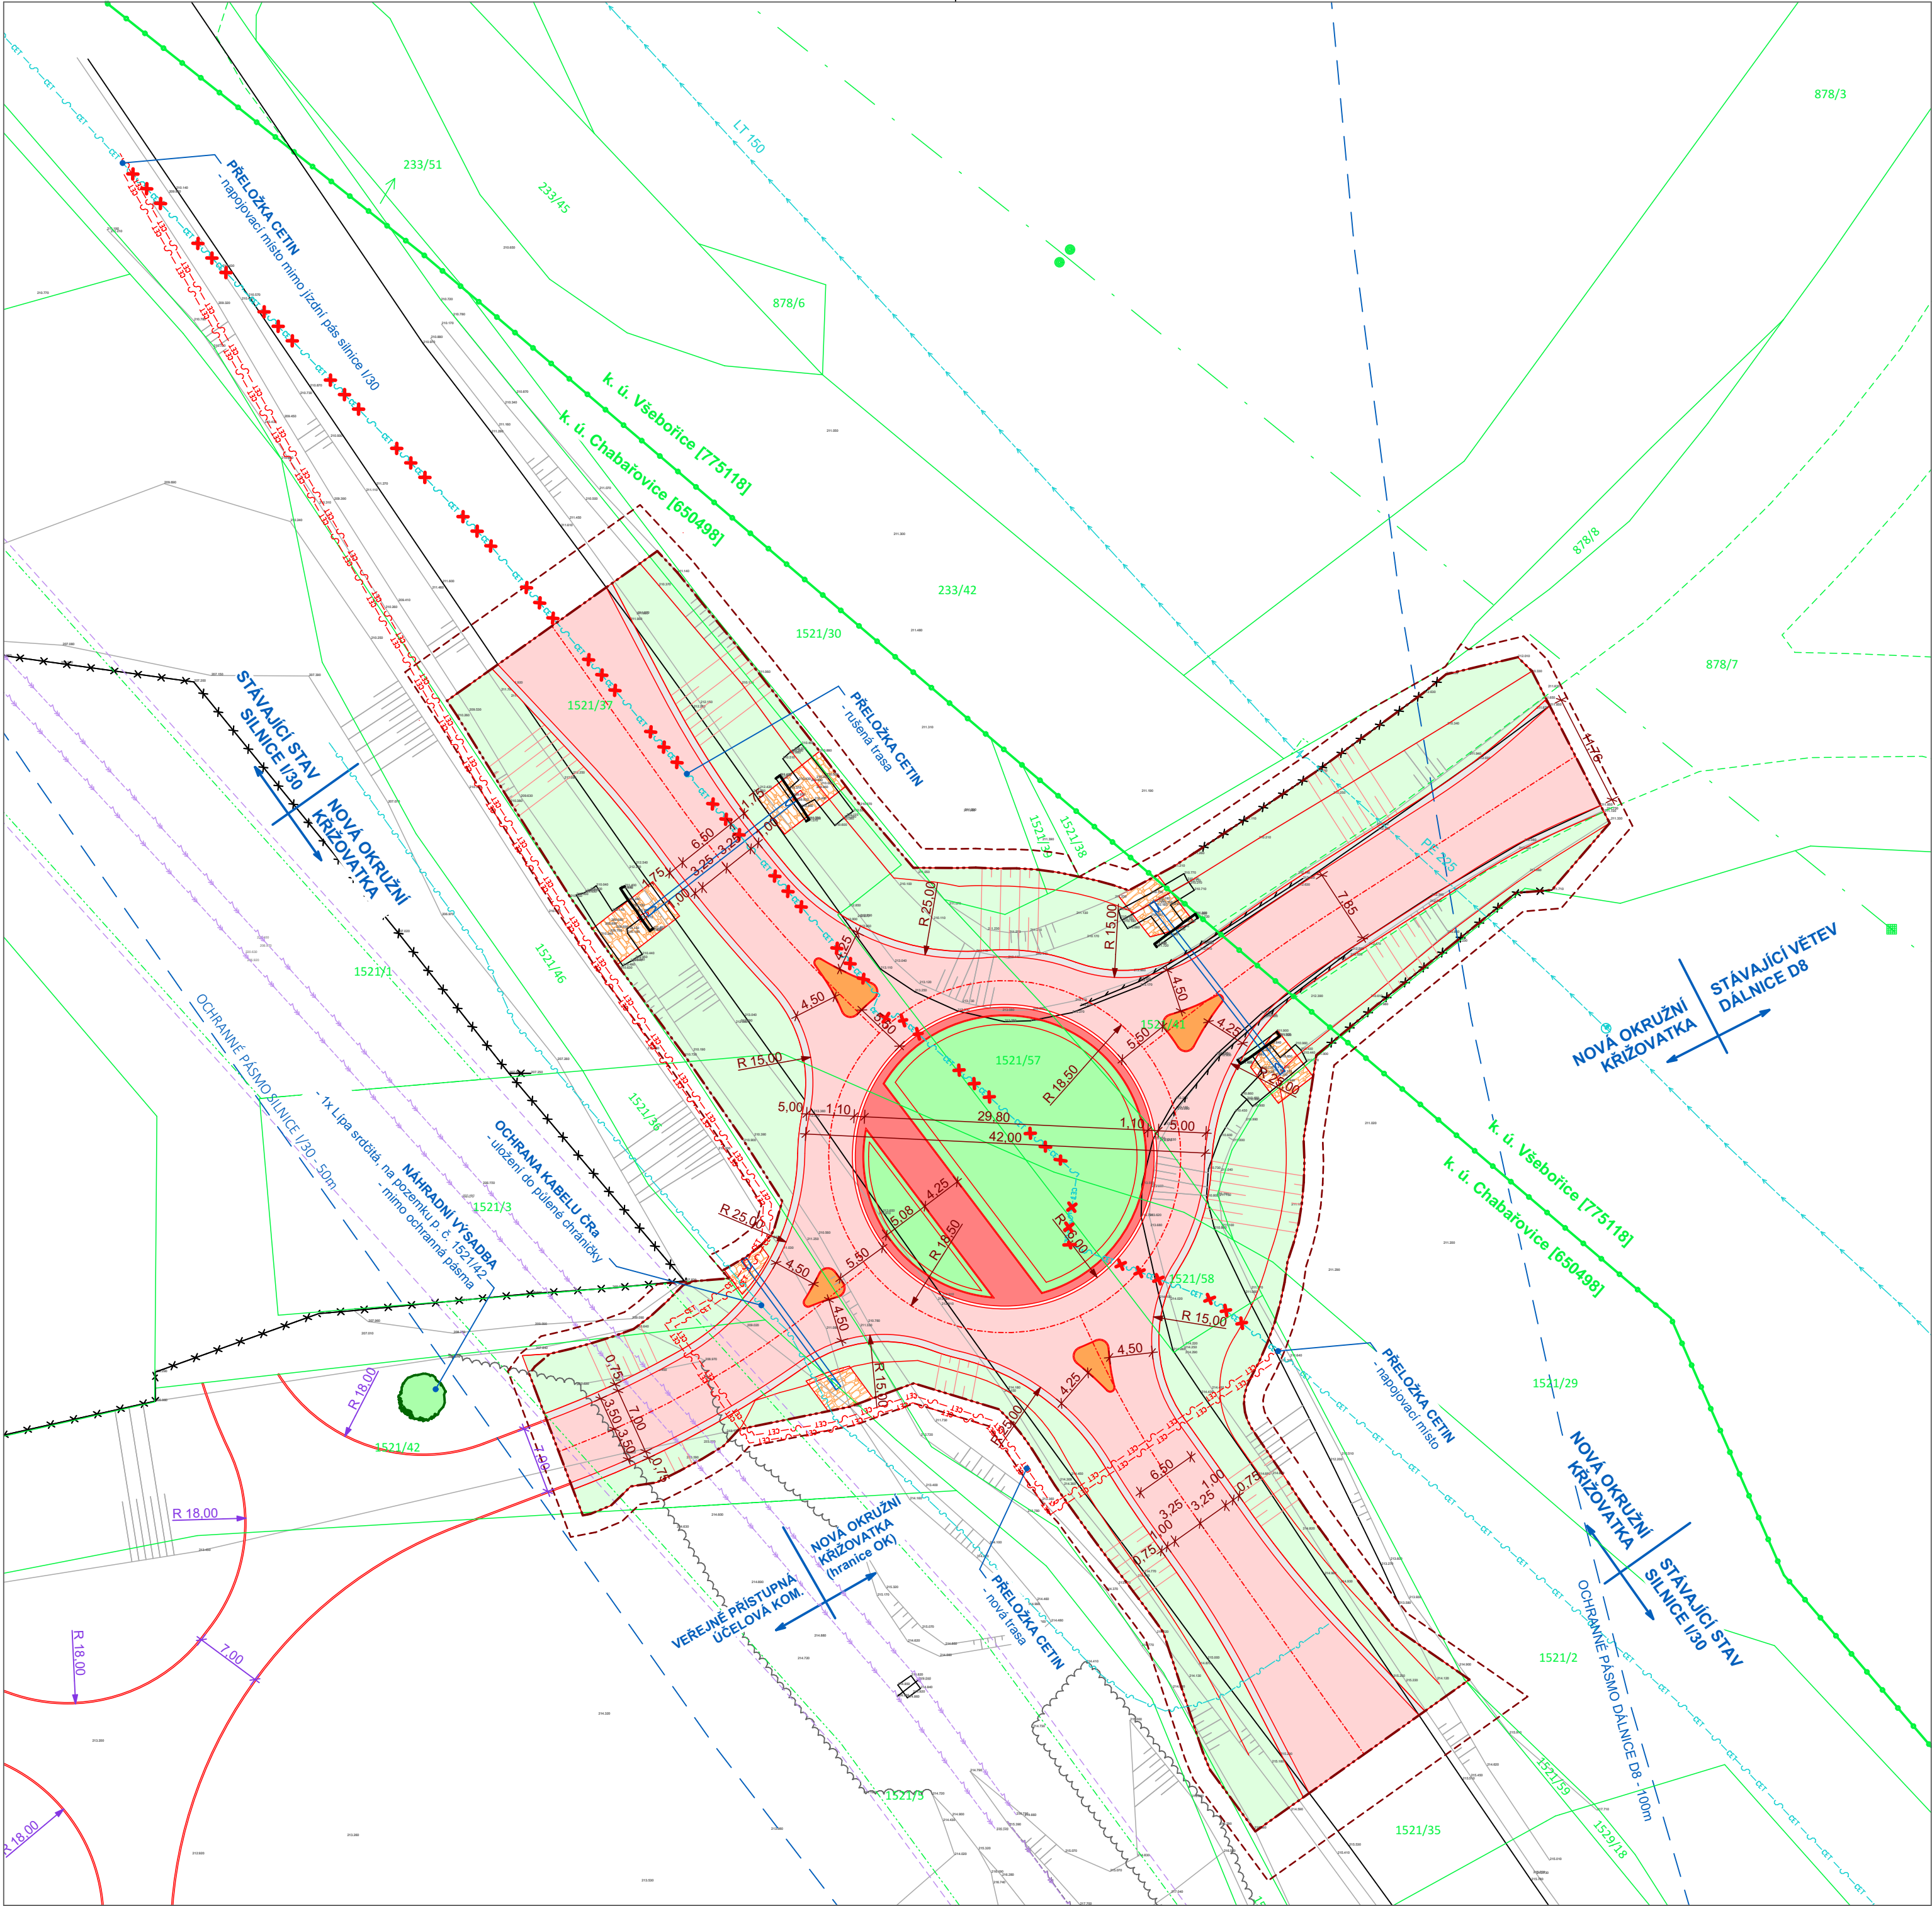

Legenda obrysy, hranice:

- 1234/5 KN - parcelní hranice
- KN - vnitřní kresba
- KN - hranice KÚ
- KN - věcná břemena
- KN - pozemní předměty
- Stávající polohopis
- Stávající budovy
- Oplocení soukromých pozemků
- Navrhovaný polohopis
- Ochranná pásma
- Osy komunikací
- Navržené VDZ
- Stávající keře
- Hranice trvalého záboru
- Hranice dočasného záboru

Legenda plochy:

- VOZOVKA**
 - povrch - SMA, plocha 2 450 m²
- STŘEDOVÝ PRSTENEC, ÚSEČ**
 - povrch - kamenná dlažba, plocha 190 m²
- DĚLÍCÍ OSTRŮVKY**
 - povrch - kamenná dlažba, plocha 65 m²
- ČELO PROPUSTKU**
 - povrch - kamenná dlažba, plocha 160 m²
- NEZPEVNĚNÁ KRAJNICE**
 - povrch - štěrk 16/32, plocha 350 m²
- SVAHOVÁNÍ**
 - humusování + hydroosev, plocha 2 820 m²
- STŘEDOVÝ OSTRŮVEK**
 - povrch - zeleň, plocha 585 m²

Legenda sítě:

- ČEZ - stávající nadzemní vedení VN, vč. OP
- CETIN - stávající podzemní SEK
- SČVK - stávající vodovod
- ČRa - optický kabel
- CETIN - nová trasa přeložky
- Rušená trasa

Náhradní výsadba:

- Lipa srdčitá

SEZNAM STAVEBNÍCH OBJEKTŮ:

- SO 101 OKRUŽNÍ KŘÍŽOVATKA
- SO 401 PŘELOŽKA KABELU CETIN
- SO 181 DIO
- SO 191 DOPRAVNÍ ZNAČENÍ

Poznámky:

- Veškeré rozměry ověřit na místě!
- Jakékoli nesrovnalosti konzultovat s projektantem!
- Zákres inženýrských sítí je pouze orientační, před zahájením stavby je potřeba sítě vytýčit a ověřit sondami!
- **TATO DOKUMENTACE NESLOUŽÍ K PROVEDENÍ STAVBY!**

Výškový systém Bpv
Souřadnicový systém S-JTSK

OZN.	POPIS	DATUM
R 01	AKTUALIZACE PD	12 / 2020
R 02	AKTUALIZACE PD, koordinace s areálem Aktivní park "ŽIVÝ LES"	09 / 2021
R 03	AKTUALIZACE PD, podložení aktuální katastrální mapy	04 / 2022
R 04	Přeložka Cetin, ochrana ČRa (chránička), náhradní výsadba	08 / 2023

GENERÁLNÍ PROJEKTANT:
Reinka, spol. s r.o.
Ing. Stanislav Lesák
adresa: Štefánikovo náměstí 1702/18
Chomutov 430 01
e-mail: p.bucifal@reinka.cz
tel.: +420 602 468 530

PROJEKT:
CPI Park Chabařovice, Letiště OKRUŽNÍ KŘÍŽOVATKA

OBCHODNÍ SOUBOR:

CPI 110 - KOMUNIKACE A ZPEVNĚNÉ PLOCHY

STAVEBNÍ OBJEKTY:

ČÁST DLE VYHLÁŠKY:

C. SITUAČNÍ VÝKRESY

NÁZEV VÝKRESU:

KOORDINAČNÍ SITUAČNÍ VÝKRES

DOSPRO s.r.o.
PROJEKTOVÁNÍ DOPRAVNÍCH STAVEB
Bořivojova 2420/19
130 00 Praha 3 - Vinohrady
IČ: 08624704, DIČ: CZ08624704
tel.: +420 720 732 778

HIP:	Lukáš Maciejewski	INVESTOR:	CPI Land Development, a.s.
VYPRACOVAL:	Josef Gabrhel	GENERÁLNÍ DODAVATEL:	CPI Property Group, a.s.
KONTROLOVAL:		GENERÁLNÍ PROJEKTANT:	Reinka spol. s r.o.
MĚŘÍTKO:	1:500	KONCEPT ARCHITEKT:	CPI Property Group, a.s.

STAVBA, JEDNOTKA:	STUPEŇ:	OBCHODNÍ SOUBOR:	ČÍSLO DOKUMENTU:	REVIZE:	DATUM:
	DUSP	CPI 110	C.4	04	08 / 2023