
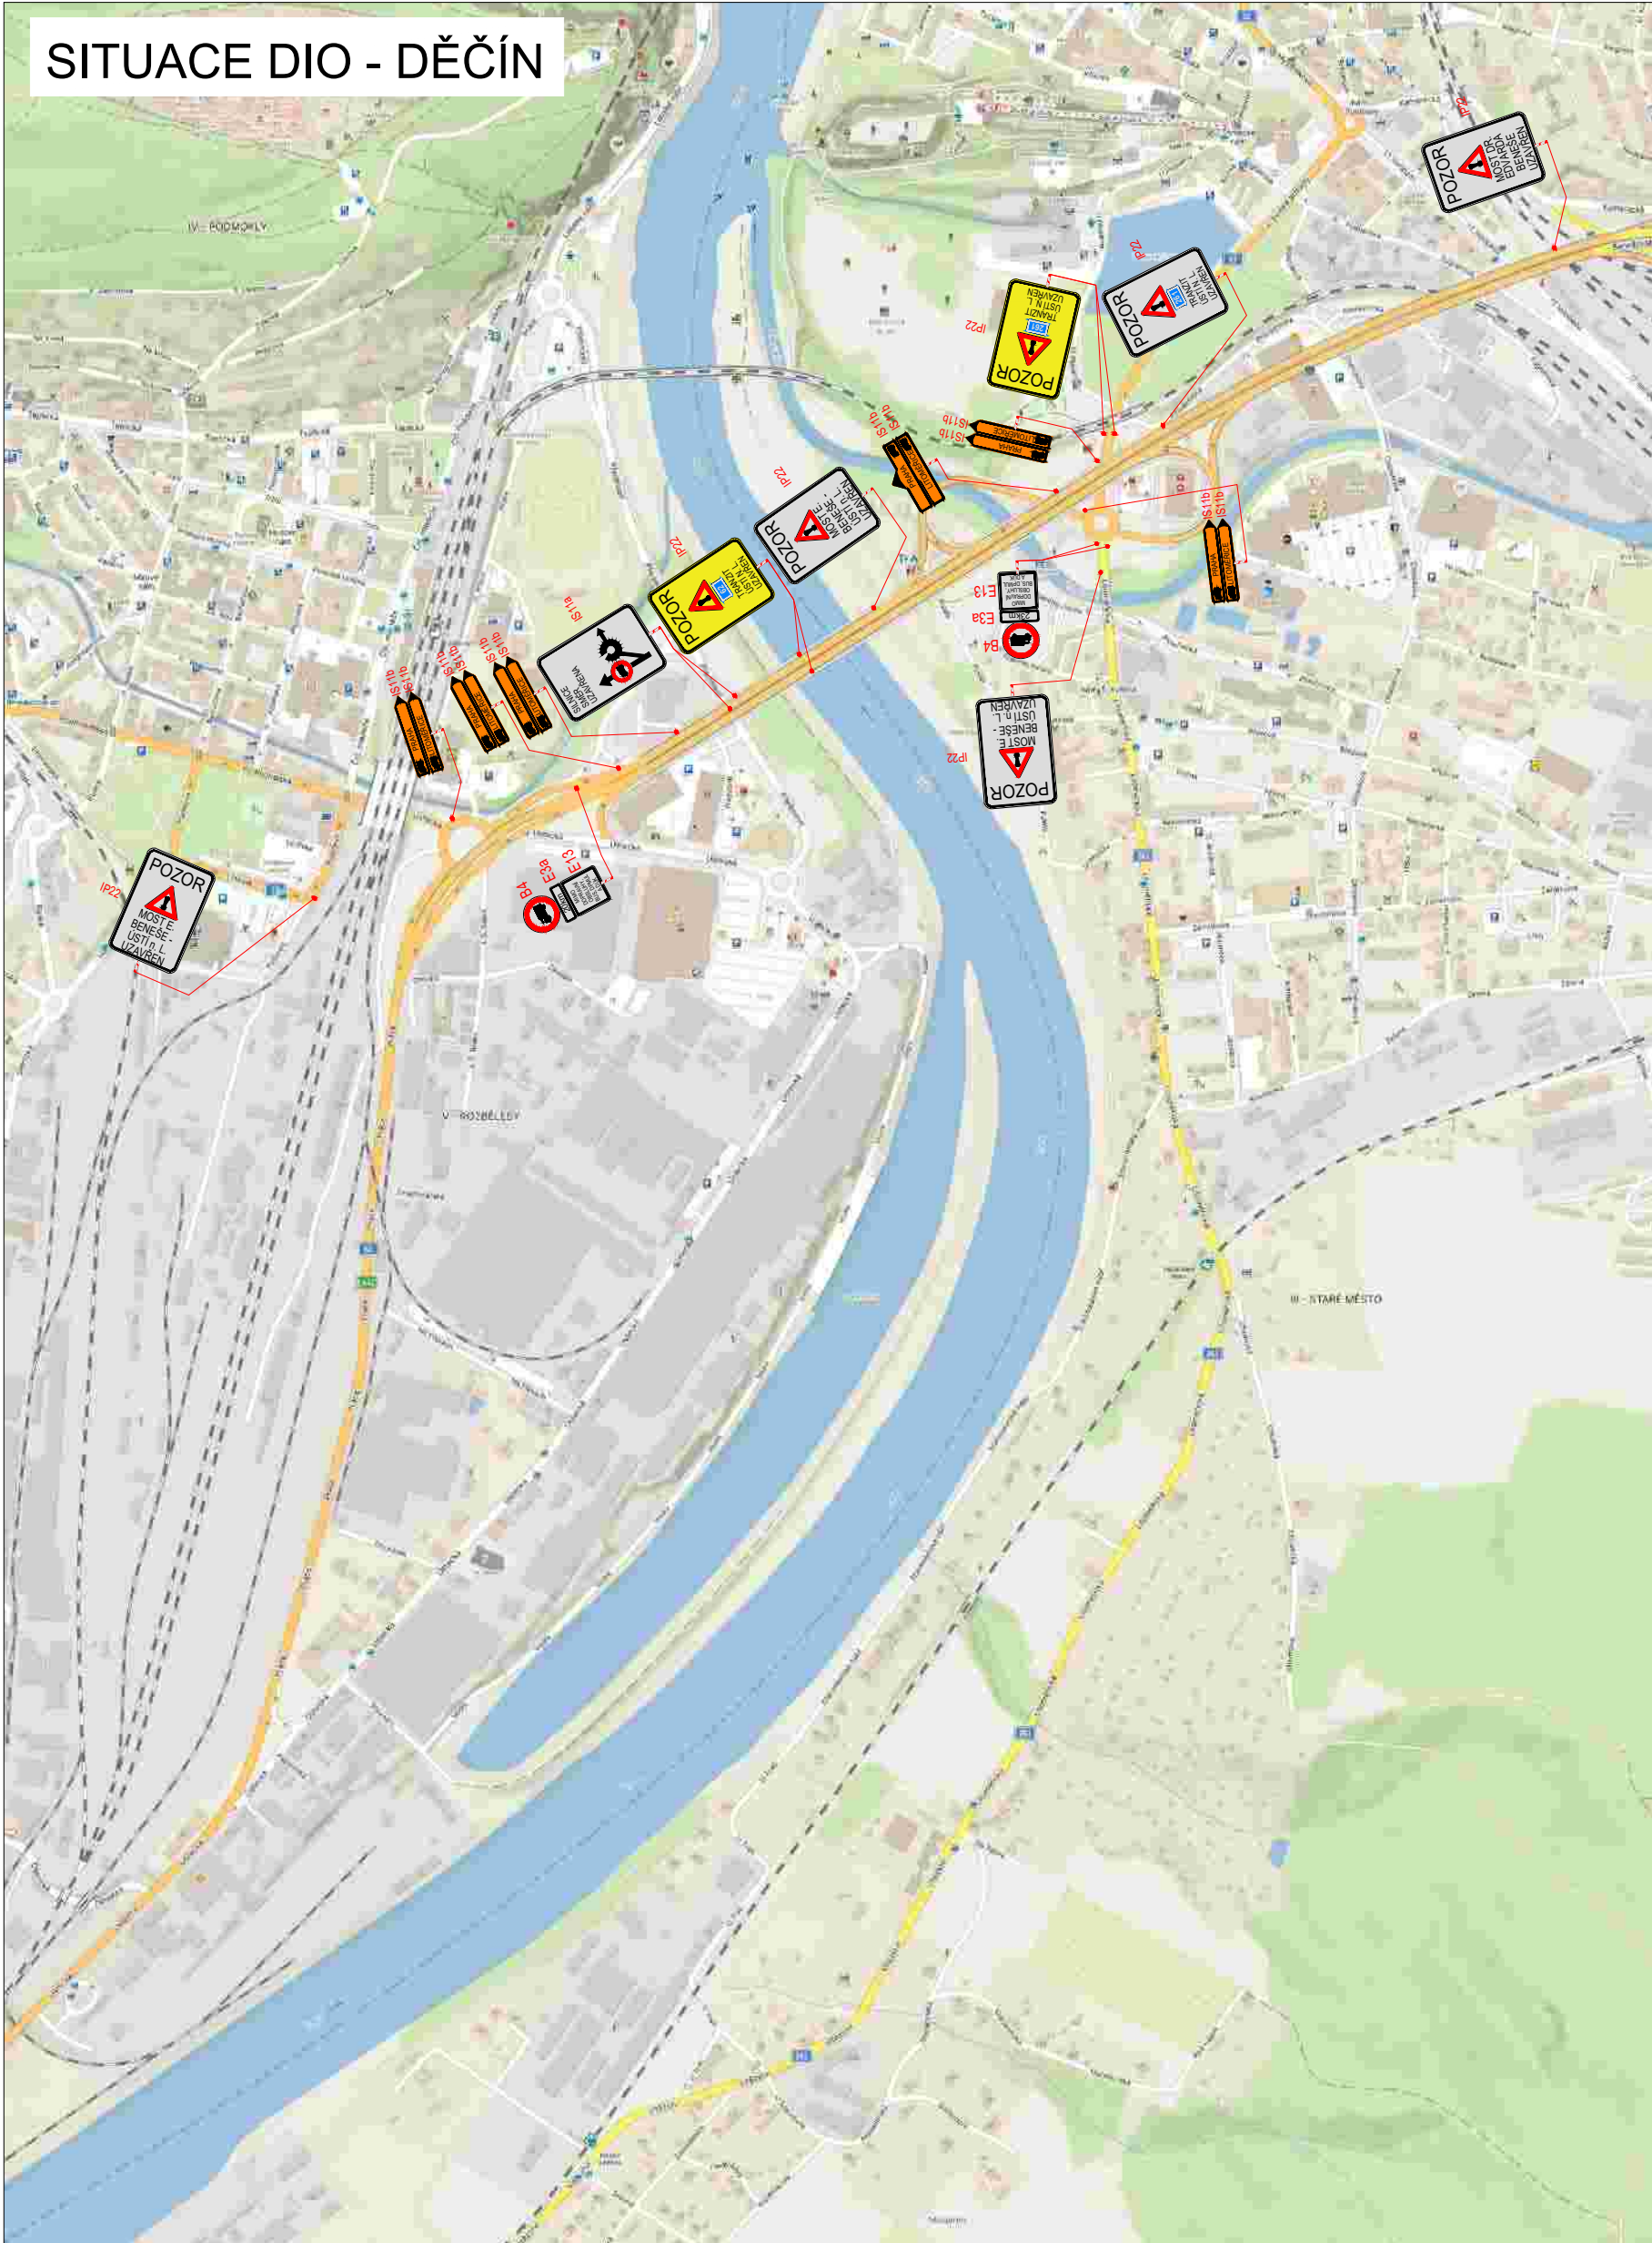


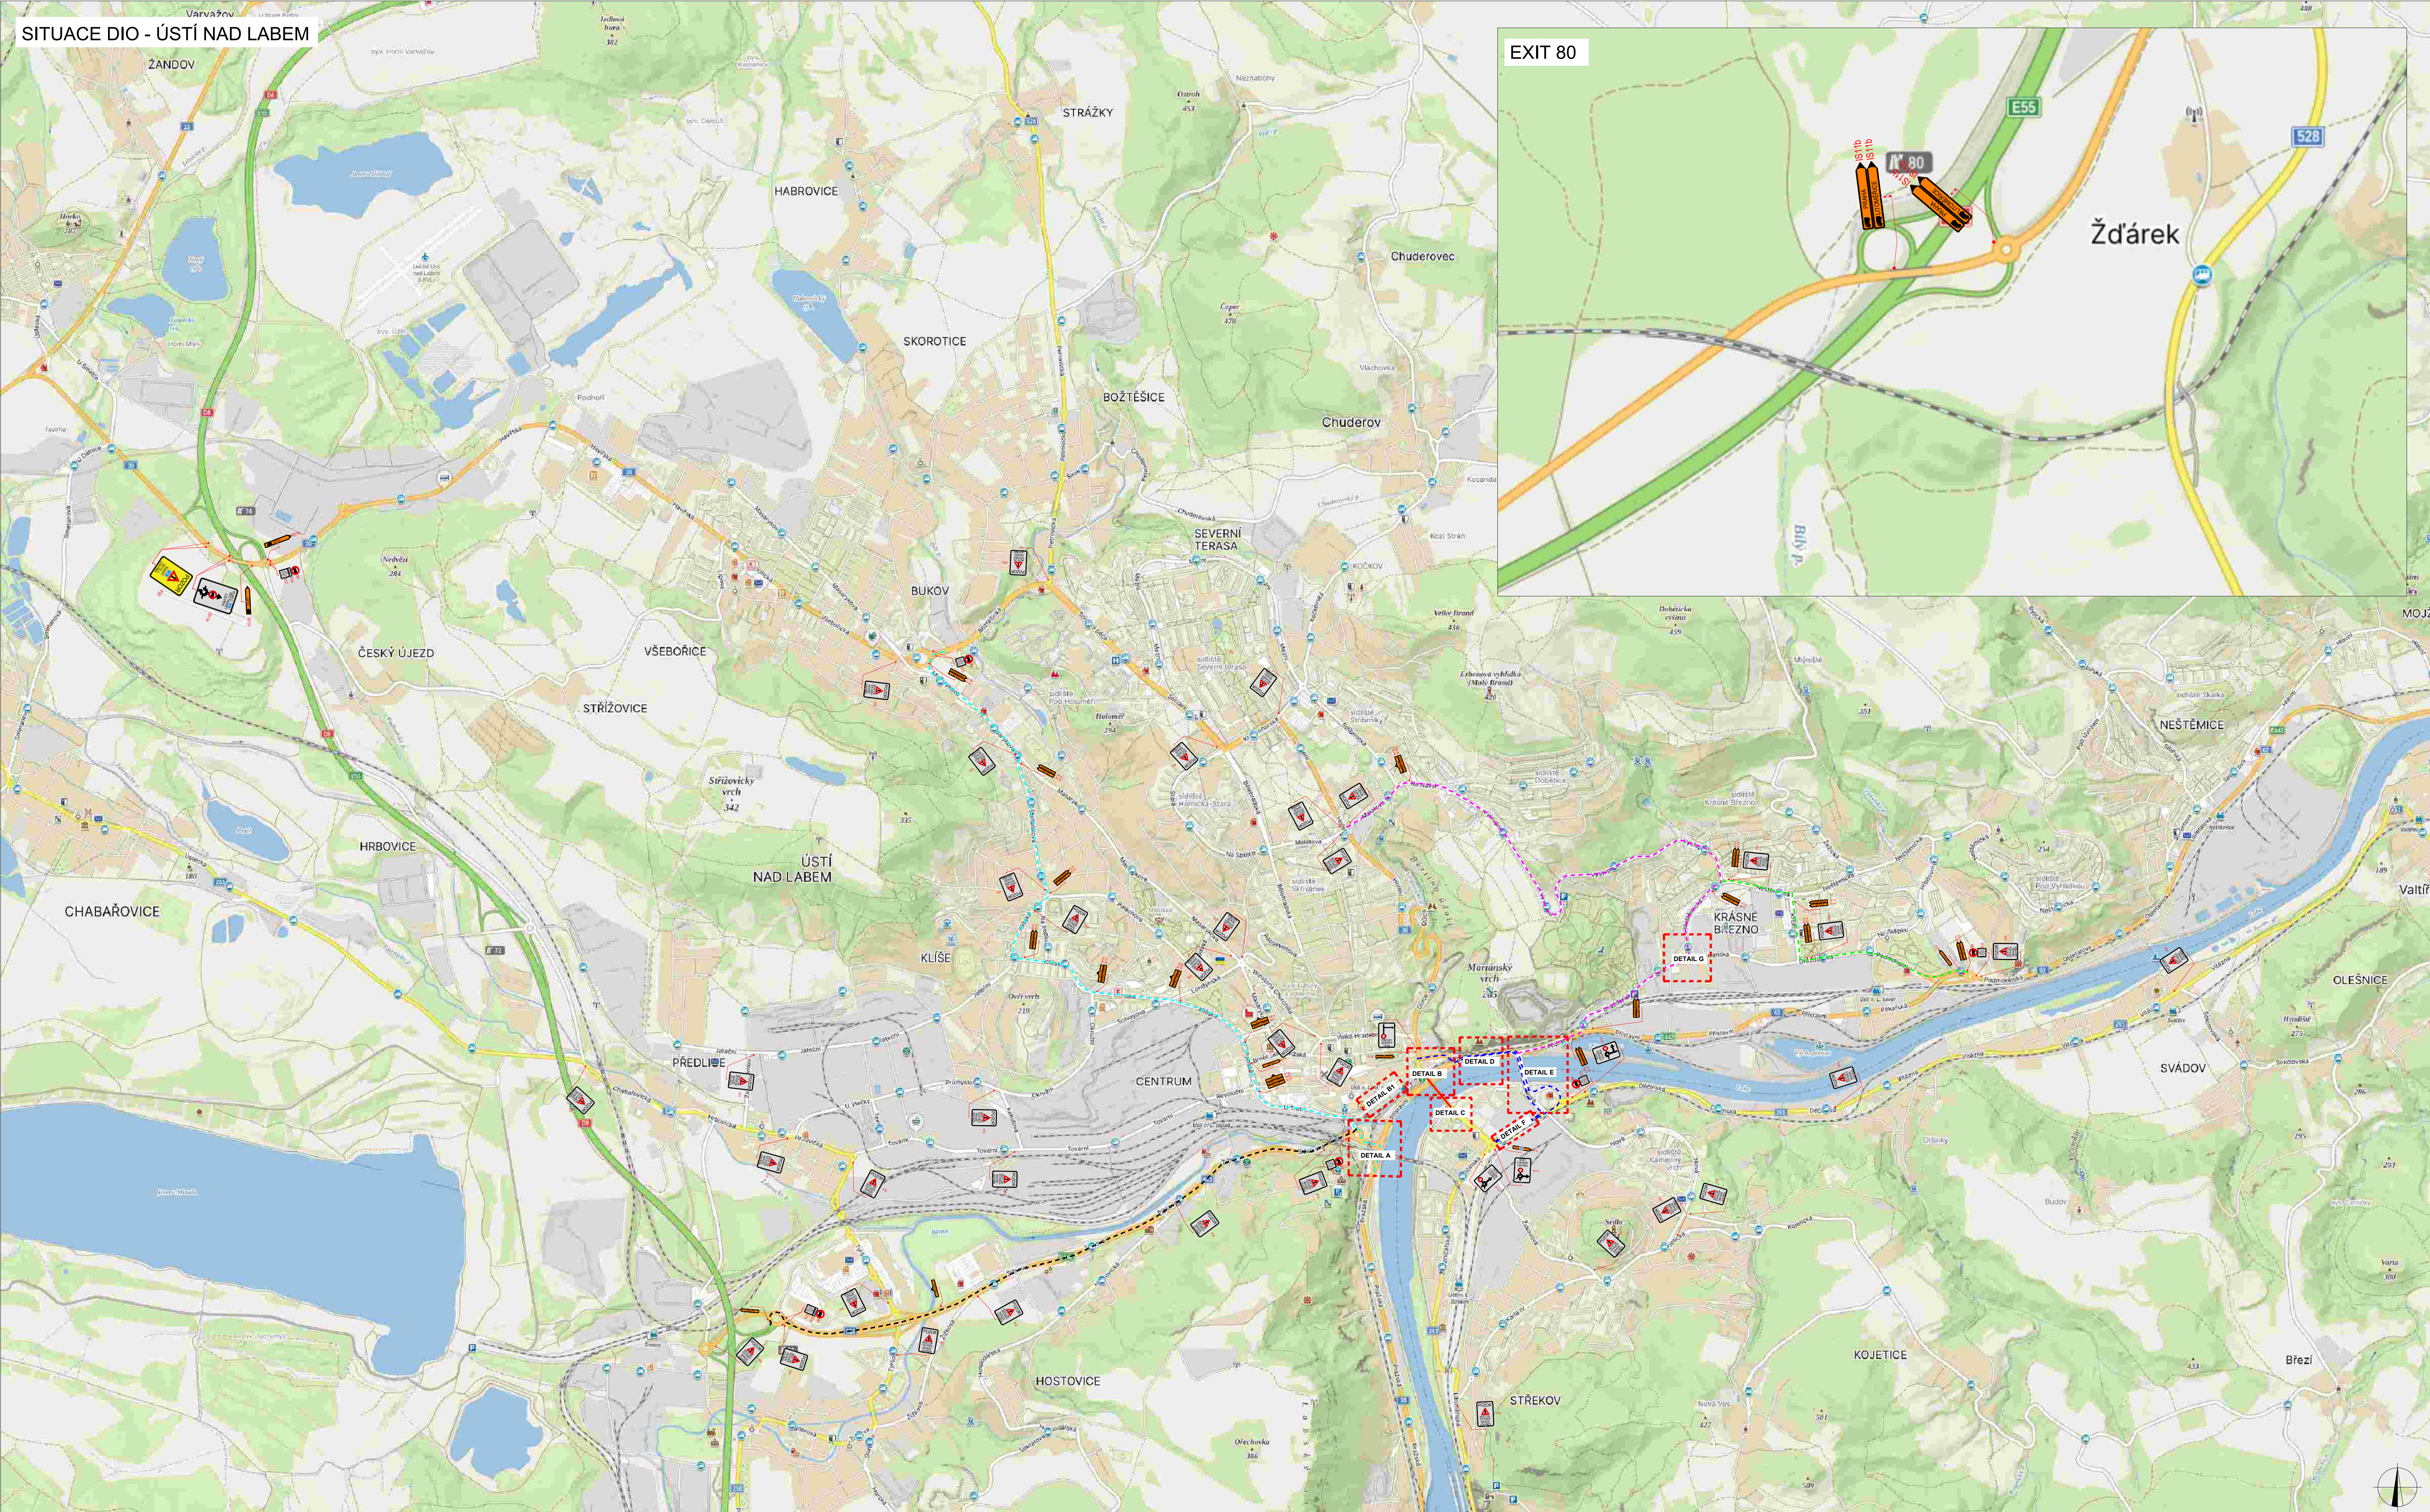


PLATNOST DOKUMENTACE		
V dne	V dne	V dne

LEGENDA		
NAVRŽENÉ PŘECHODNÉ DOPRAVNÍ ZNAČENÍ	UZAVÍRKA	OBJÍZDNÁ TRASA SMĚR VŠEBOŘICE
TRVALÉ DOPRAVNÍ ZNAČENÍ	OBJÍZDNÁ TRASA PRO VŠECHNA VOZIDLA	OBJÍZDNÁ TRASA SMĚR NEMOCNICE A SEVERNÍ TERASA
TRVALÉ DOPRAVNÍ ZNAČENÍ DOČASNĚ ZNEPLATNĚNÉ	OBJÍZDNÁ TRASA SMĚR NEMOCNICE A SEVERNÍ TERASA	OBJÍZDNÁ TRASA SMĚR NEMOCNICE, CENTRUM A SEVERNÍ TERASA

	Richard Peška		063/2024		03/2024		A2		1
Rekonstrukce mostu E. Beneše				okres Ústí nad Labem, Ústecký kraj				RDS	
Situace dopravně-inženýrských opatření									

DETAIL A KŘIŽOVATKA PŘÍSTAVNÍ x STŘELECKÁ

V dne	V dne	V dne

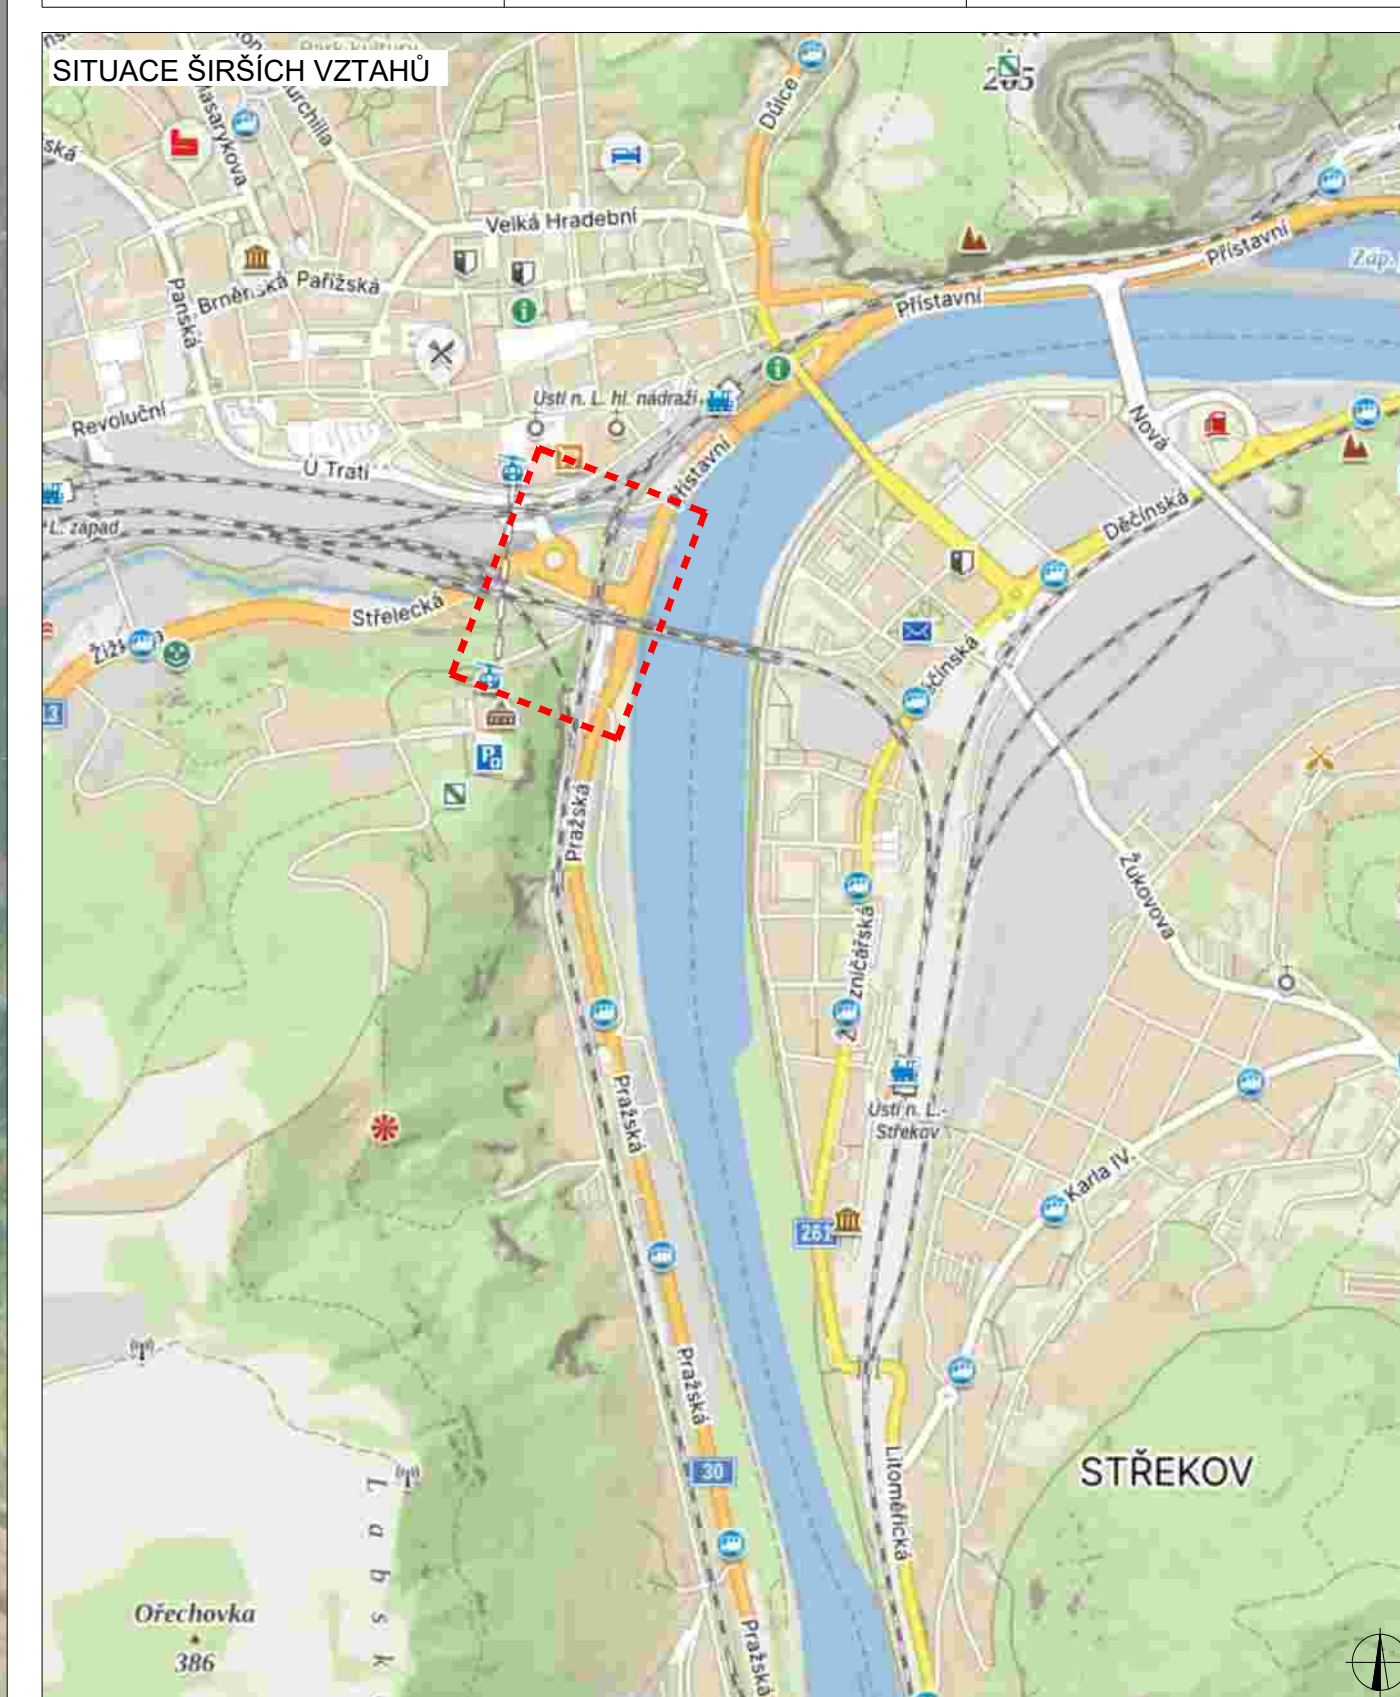


	B1	NAVŘEŽENÉ PŘECHODNÉ DOPRAVNÍ ZNAČENÍ
	B1	TRVALÉ DOPRAVNÍ ZNAČENÍ
	B1	TRVALÉ DOPRAVNÍ ZNAČENÍ DOČASNĚ ZNEPLATNĚNÉ

Richard Peška		63/2024	
Lukáš Beránek		63/2024	
Richard Peška		A2	
		-	
		RDS	



DETAIL B1 I/30, MOST E.BENEŠE


PLATNOST DOKUMENTACE		
V dne	V dne	V dne

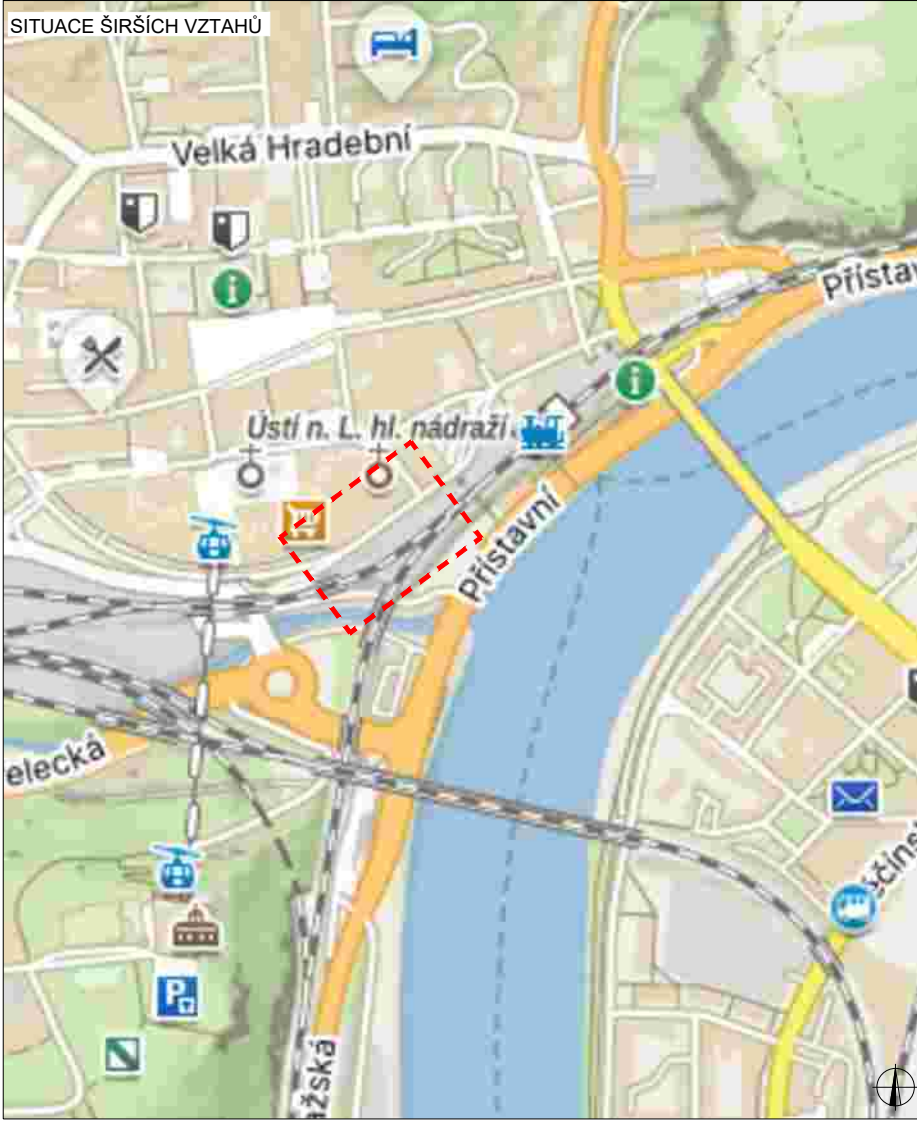

LEGENDA	
	NAVŘZENÉ PŘECHODNÉ DOPRAVNÍ ZNAČENÍ
	TRVALÉ DOPRAVNÍ ZNAČENÍ
	TRVALÉ DOPRAVNÍ ZNAČENÍ DOČASNĚ ZNEPLATNĚNÉ

	Richard Peška			
	Lukáš Beránek			
	Richard Peška			
Rekonstrukce mostu E. Beneše			06/2024	
okres Ústí nad Labem, Ústecký kraj			03/2024	
			A2	
			-	
Situace dopravně-inženýrských opatření			RDS	
				3


DETAIL B I/30, MOST E.BENEŠE

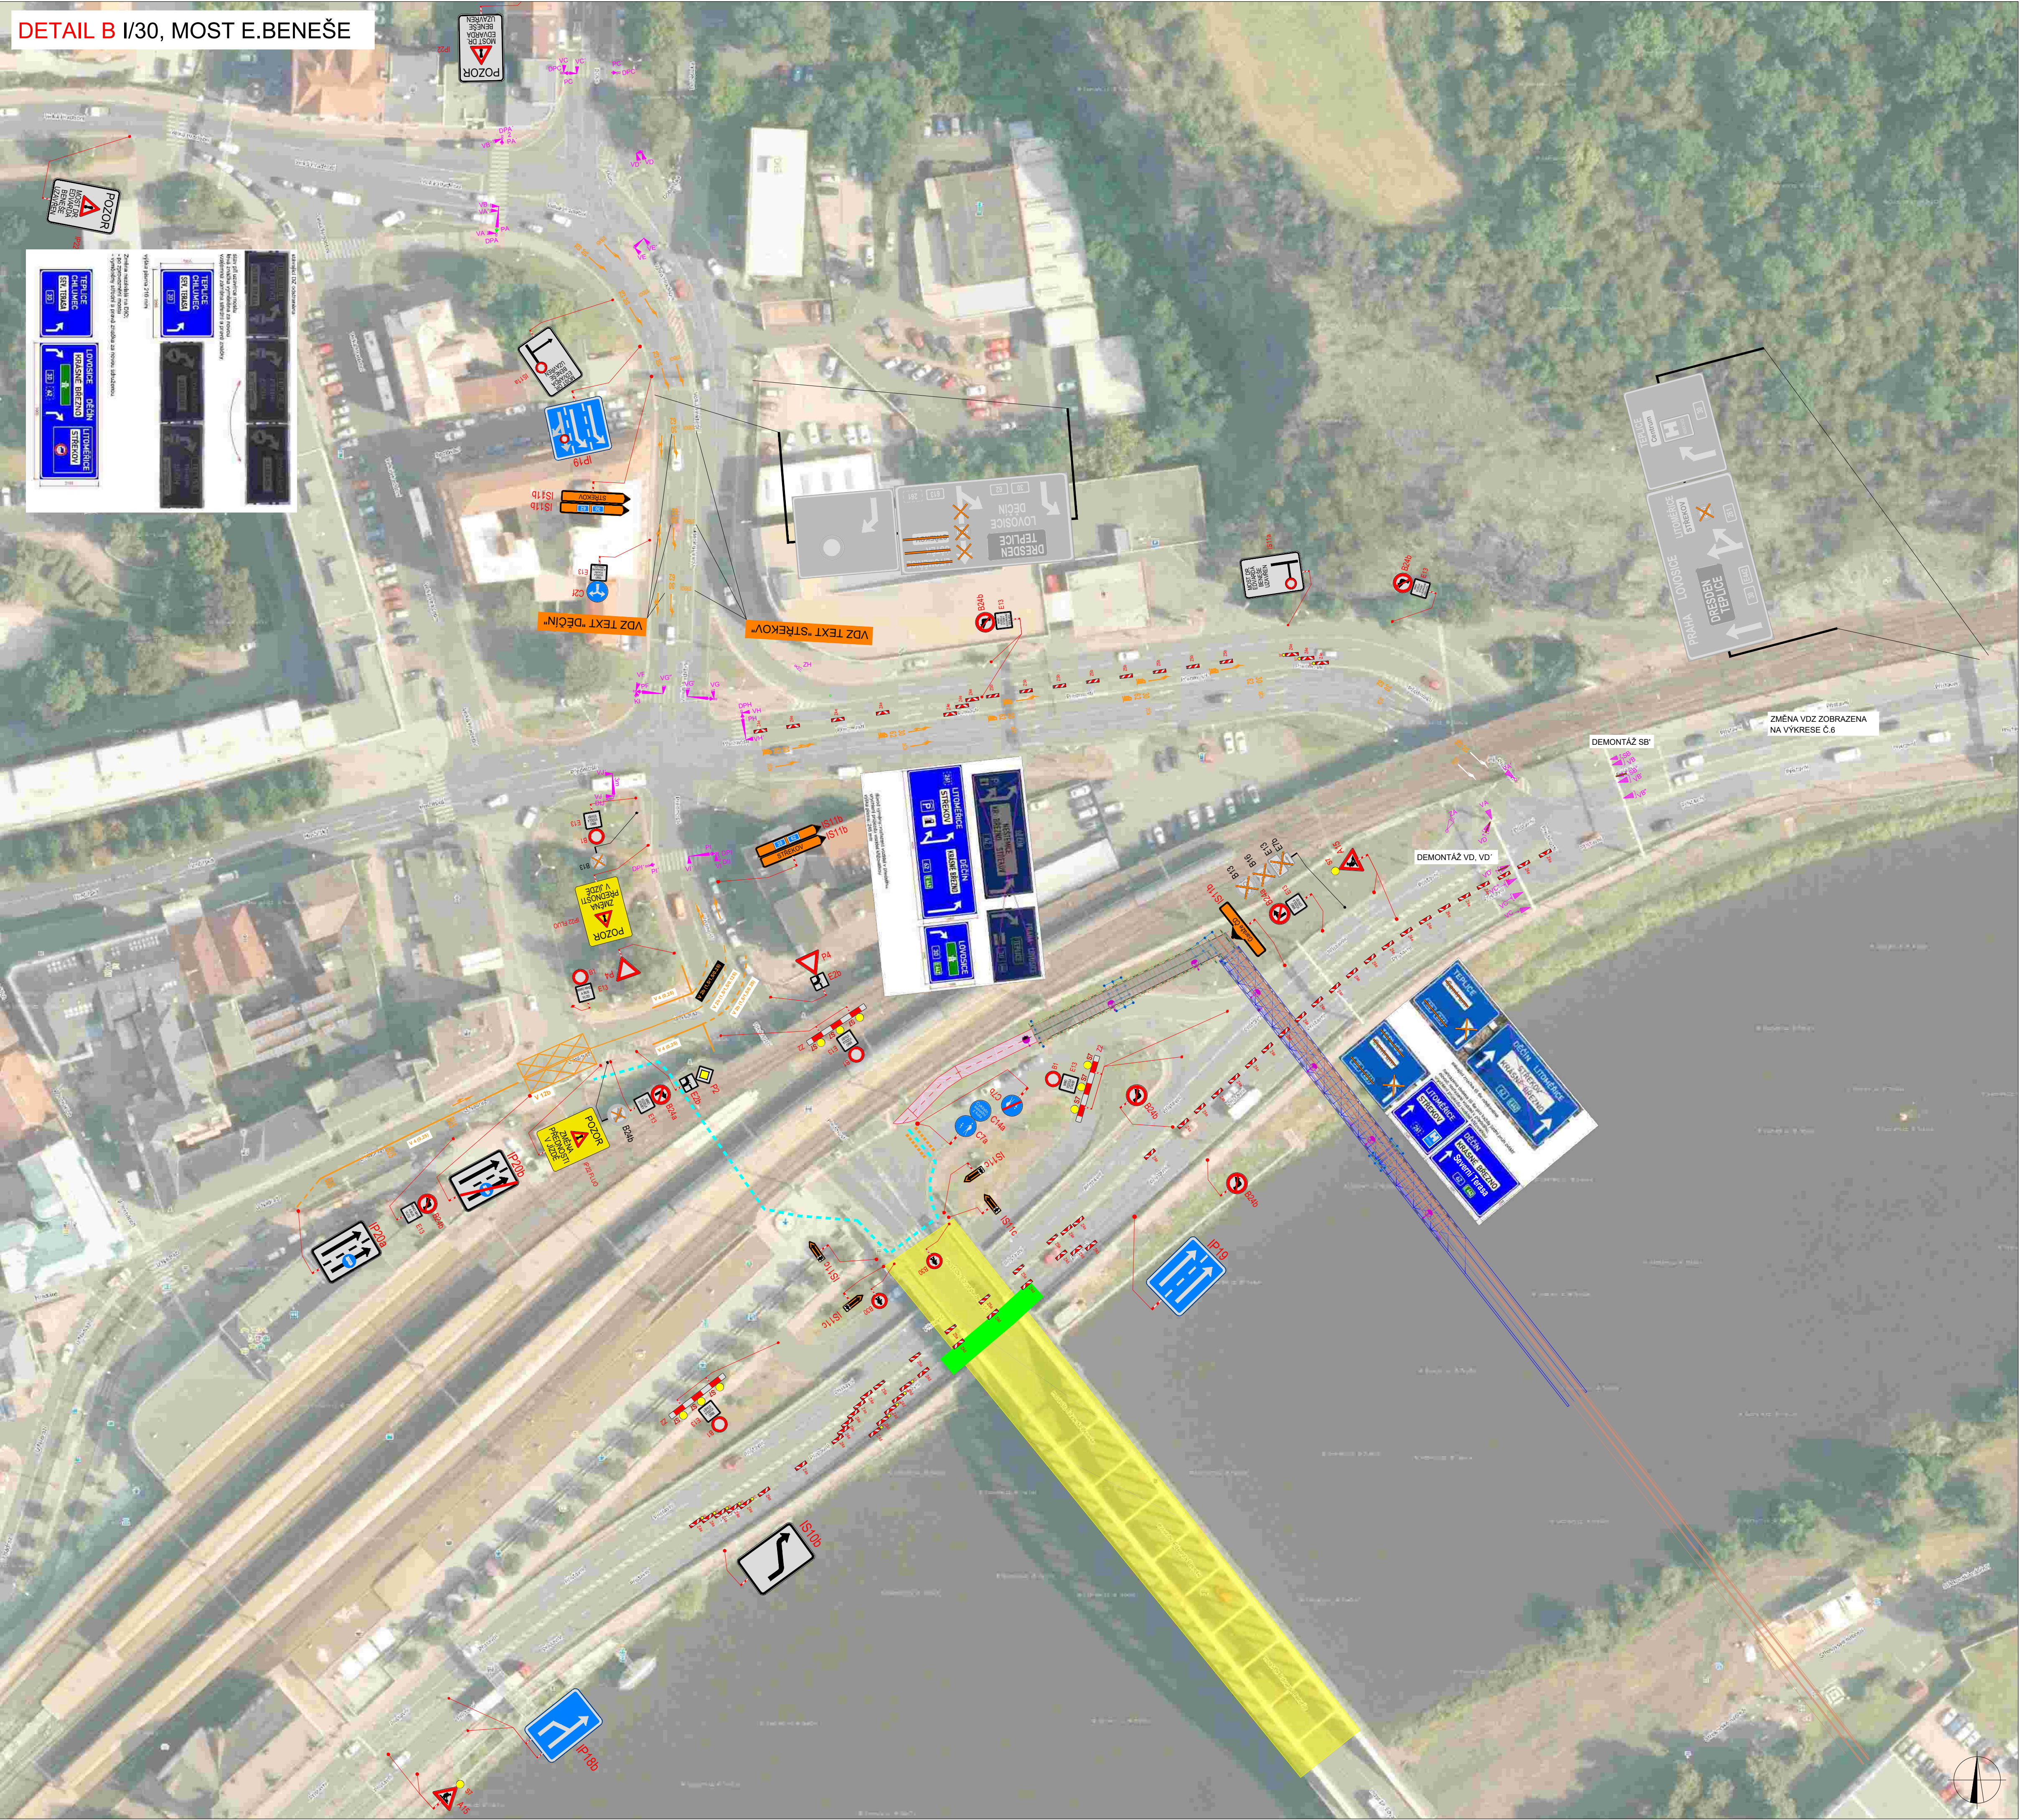

PLATNOST DOKUMENTACE

V dne	V dne	V dne
-------------------	-------------------	-------------------

SITUACE ŠIRŠÍCH VZTAHŮ

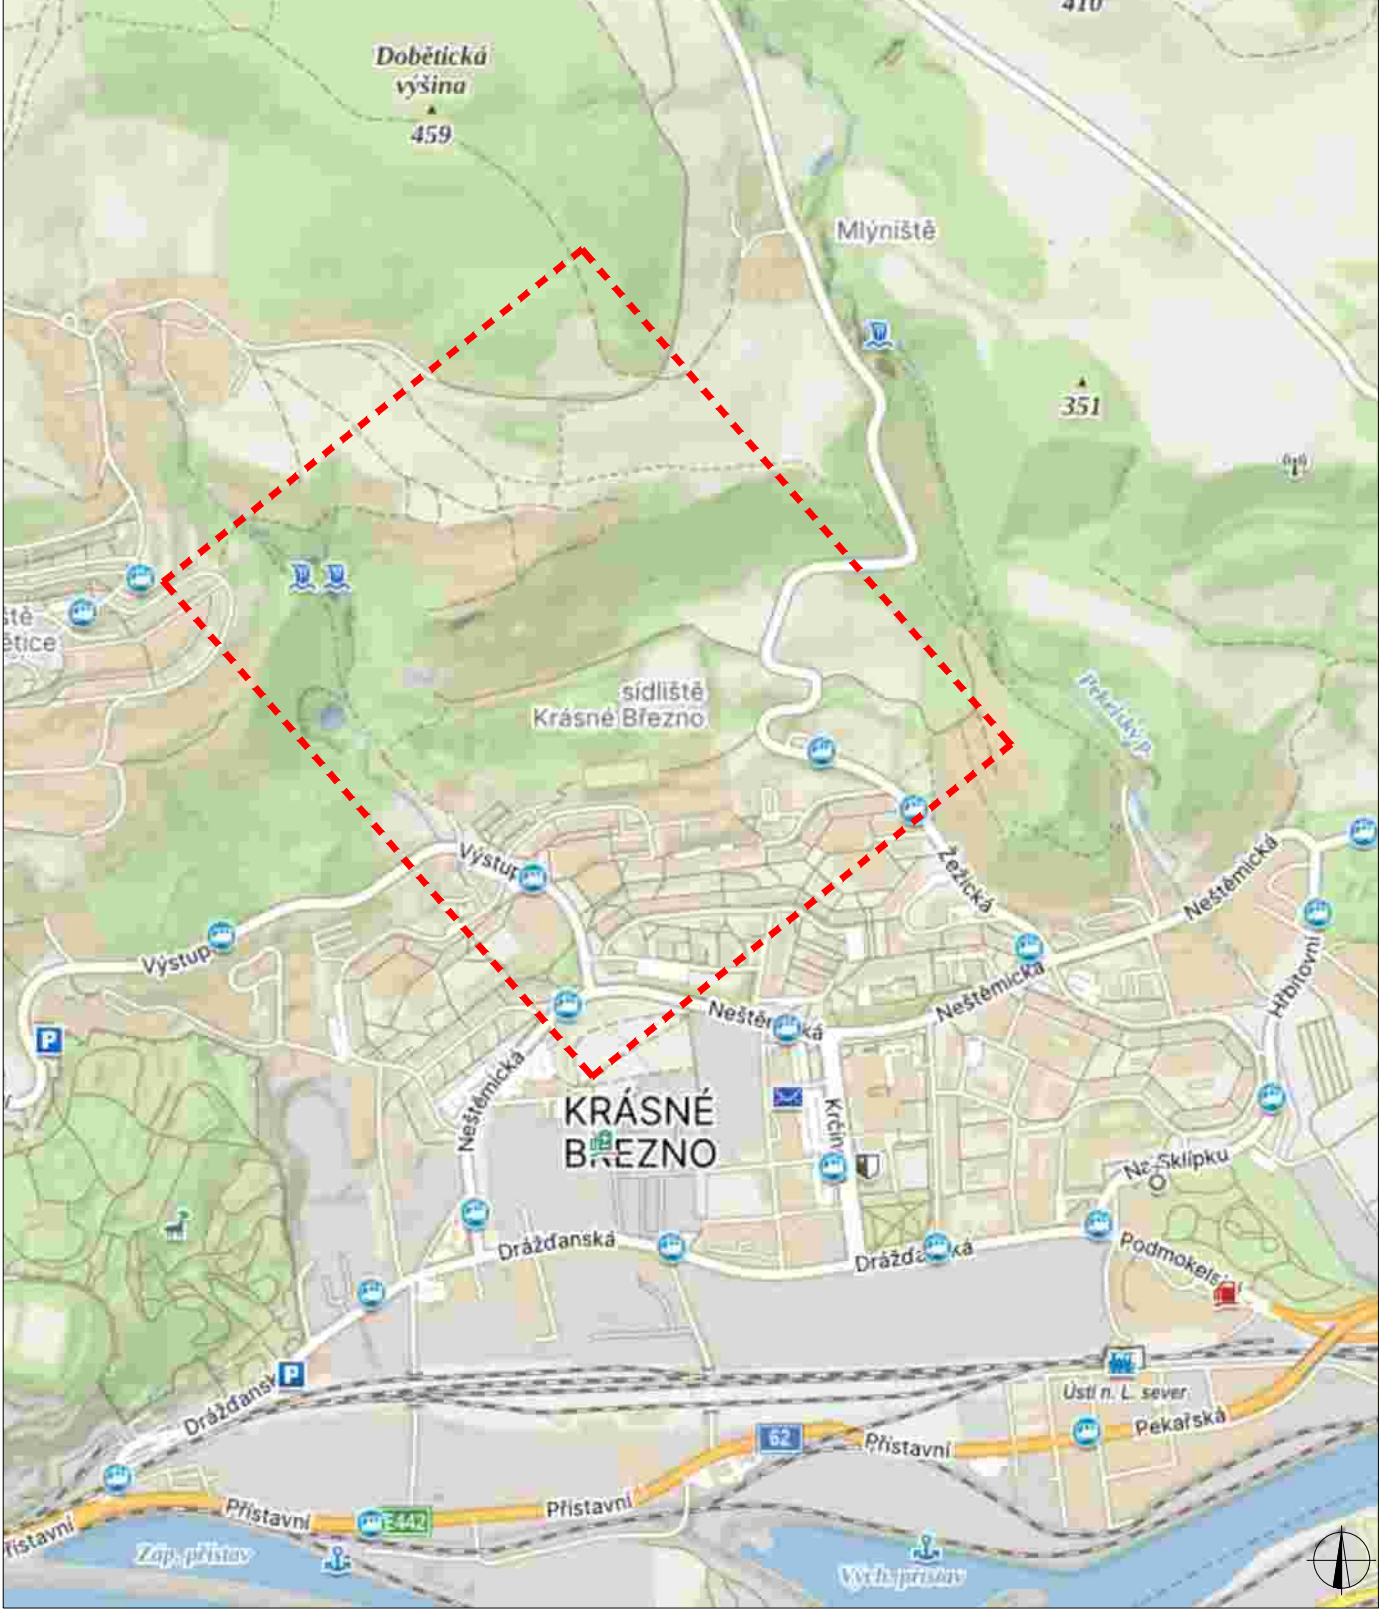

LEGENDA

- B1 NAVRŽENÉ PŘECHODNÉ DOPRAVNÍ ZNAČENÍ
- B1 TRVALE DOPRAVNÍ ZNAČENÍ
- B1 TRVALE DOPRAVNÍ ZNAČENÍ DOČASNĚ ZNEPLATNĚNÉ


	Richard Peška		
	Lukáš Beránek		
	Richard Peška		
Rekonstrukce mostu E. Beneše		06/2024	
okres Ústí nad Labem, Ústecký kraj		03/2024	
Situace dopravně-inženýrských opatření		A2	
		-	
		RDS	
		4	

DETAIL C UZAVÍRKA Z ULICE NÁRODNÍHO ODBOJE



PLATNOST DOKUMENTACE

V dne	V dne	V dne
-------------------	-------------------	-------------------

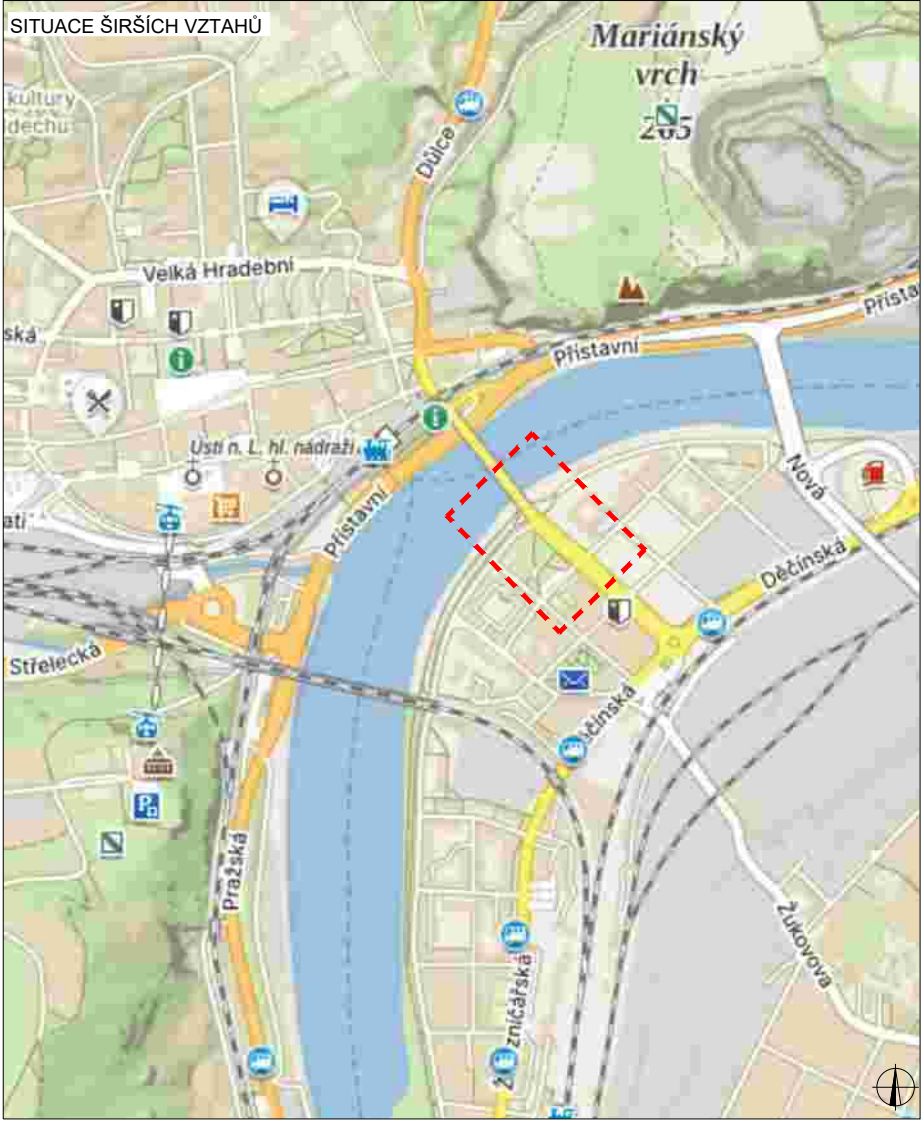


LEGENDA


	B1	NAVŘZENÉ PŘECHODNÉ DOPRAVNÍ ZNAČENÍ
	B1	TRVALÉ DOPRAVNÍ ZNAČENÍ
	B1	TRVALÉ DOPRAVNÍ ZNAČENÍ DOČASNĚ ZNEPLATNĚNÉ

	Richard Peška			
	Lukáš Beránek			
	Richard Peška			
Rekonstrukce mostu E. Beneše		06/2024		
okres Ústí nad Labem, Ústecký kraj		03/2024		
Situace dopravně-inženýrských opatření		A2		
		RDS		5

DETAIL D I/30 KŘÍŽOVATKA PŘÍSTAVNÍ x PŘEDMOSTÍ

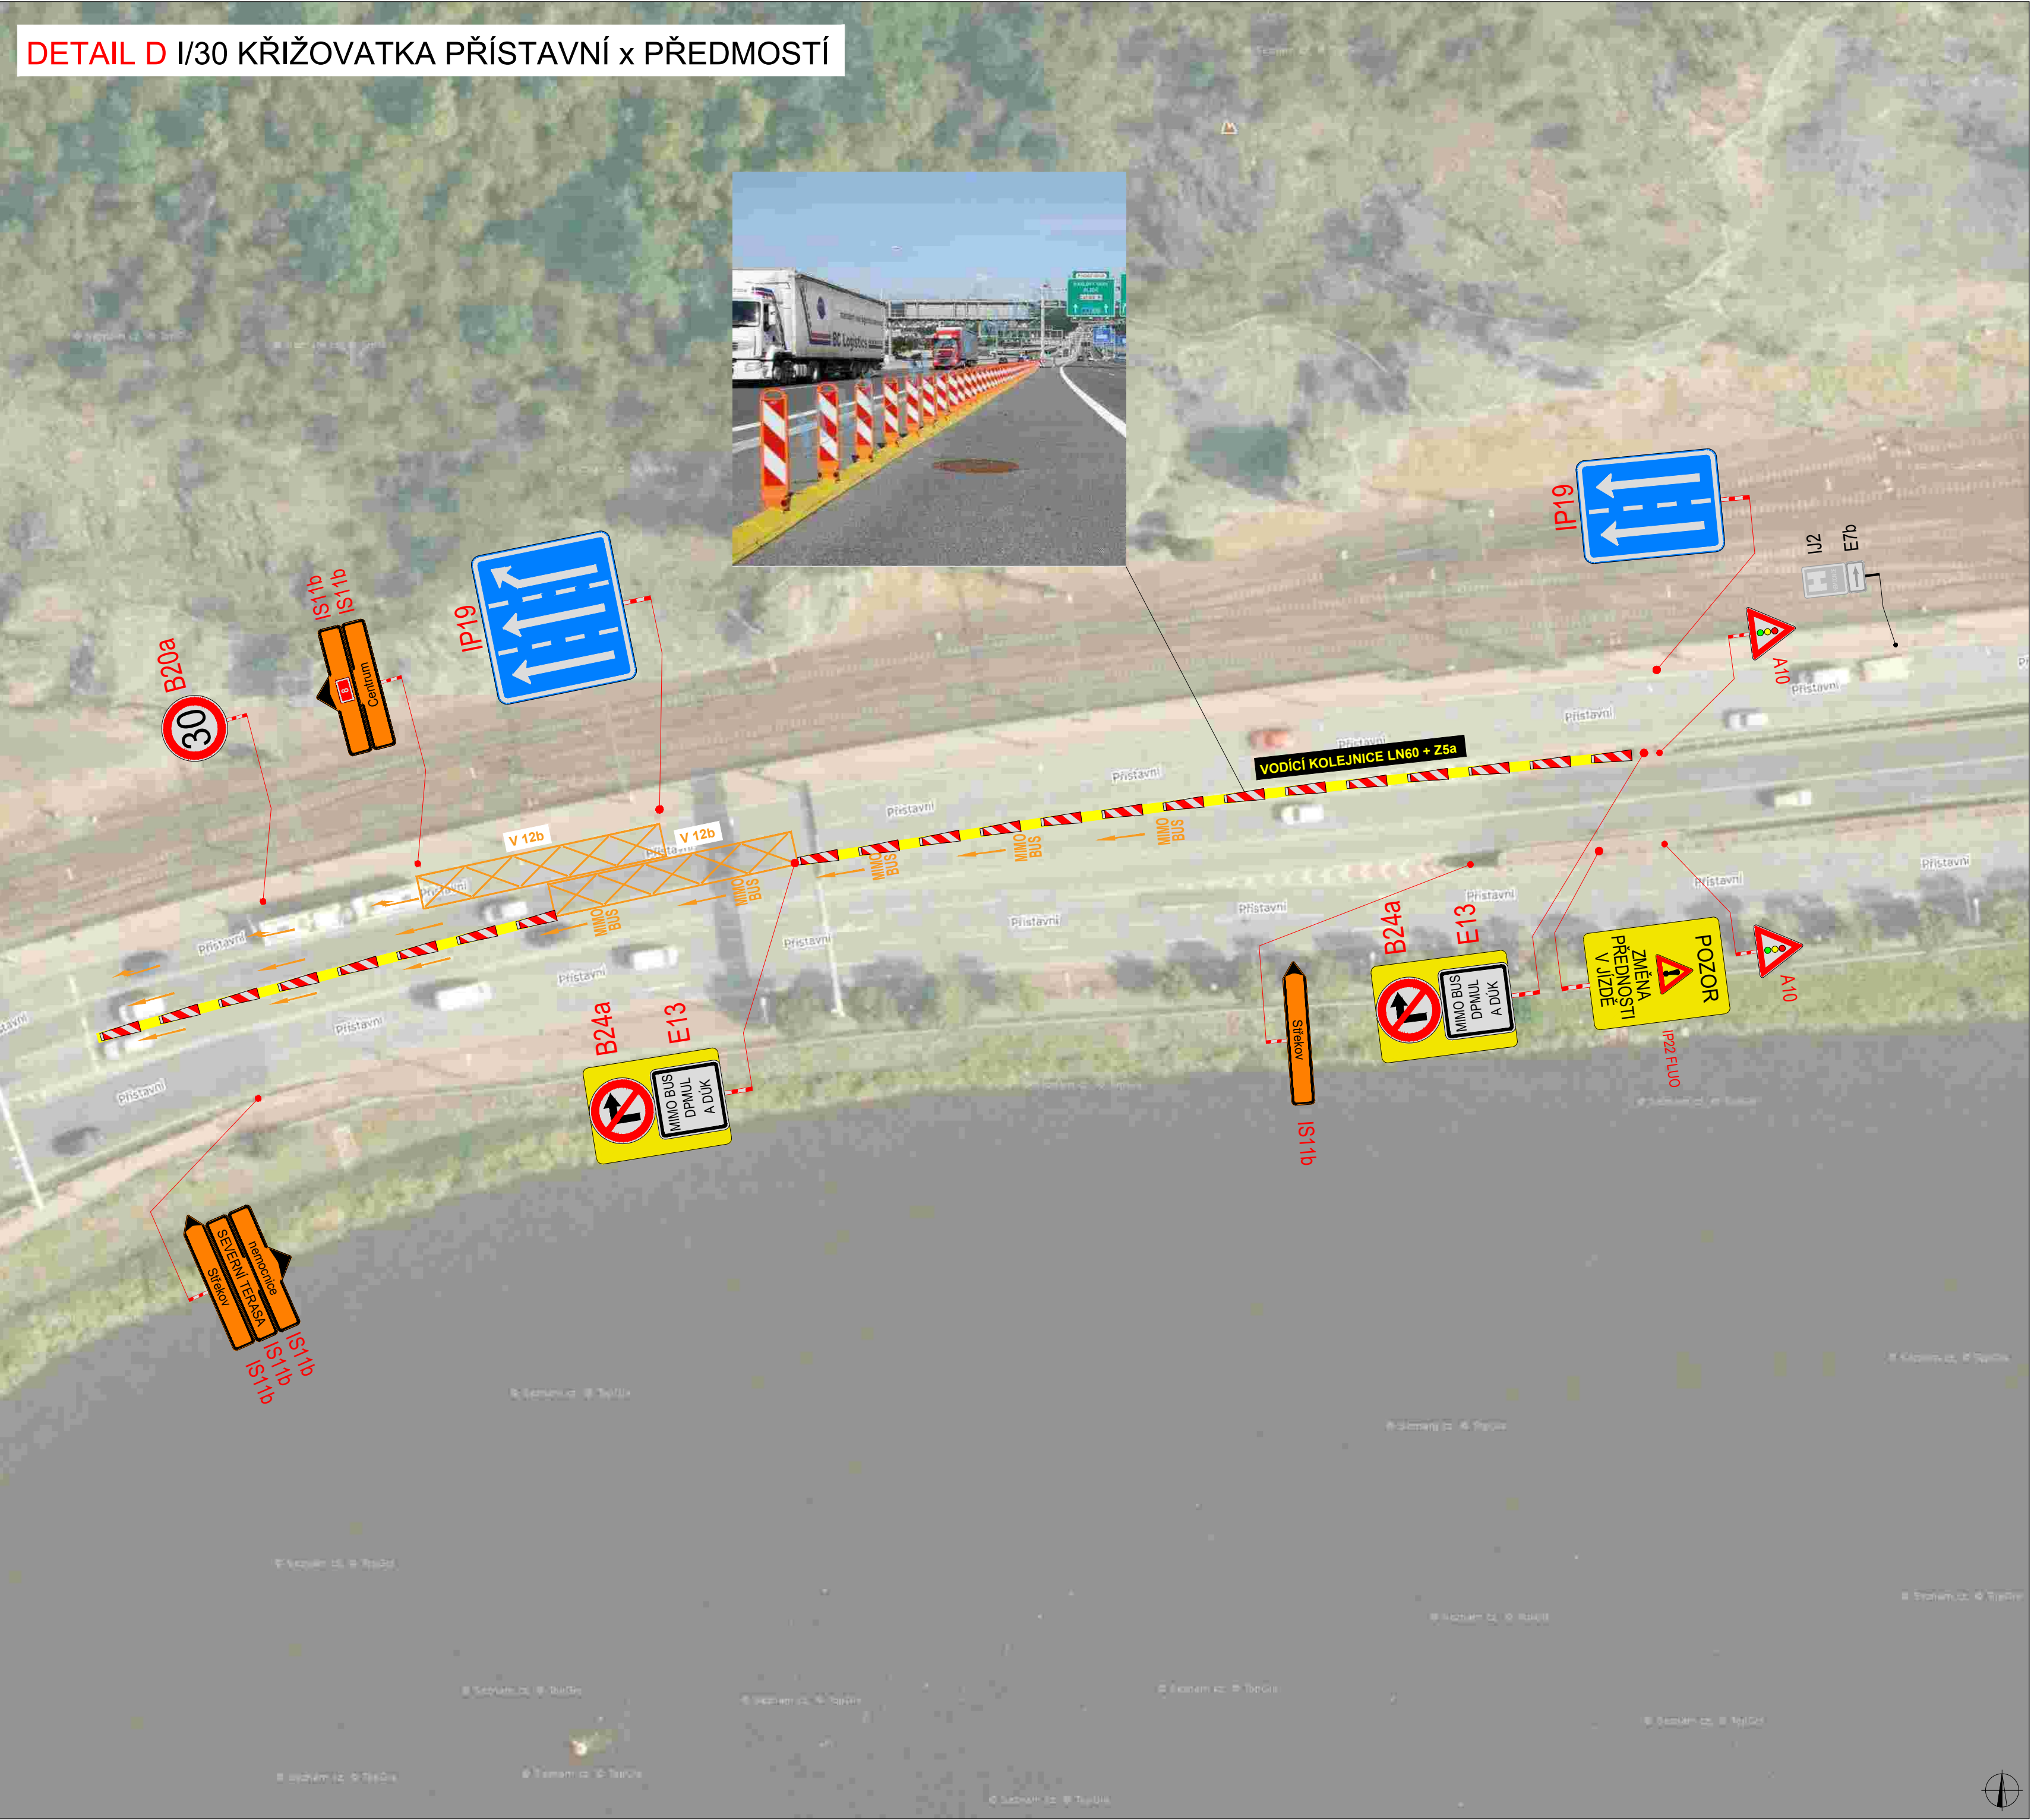


PLATNOST DOKUMENTACE		
V dne	V dne	V dne

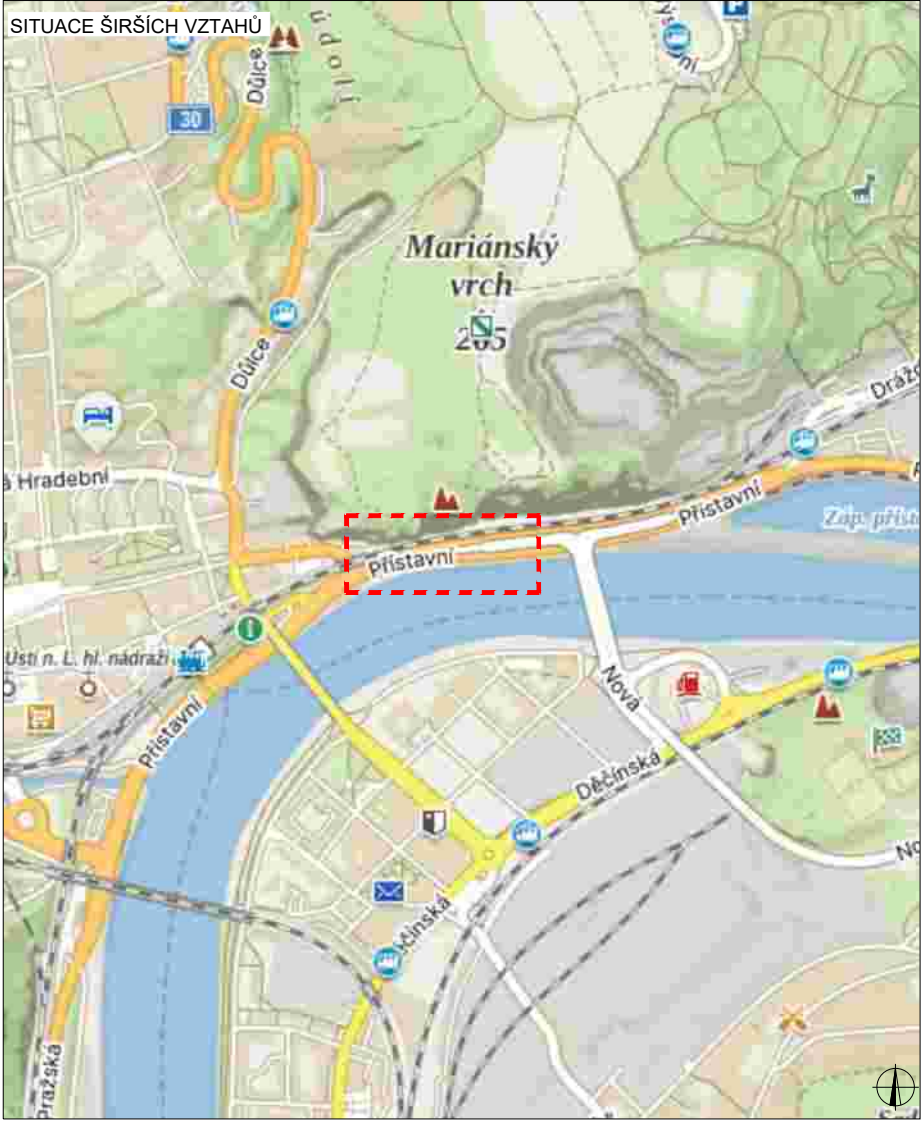


LEGENDA	
	B1 NAVRŽENÉ PŘECHODNÉ DOPRAVNÍ ZNAČENÍ
	B1 TRVALÉ DOPRAVNÍ ZNAČENÍ
	B1 TRVALÉ DOPRAVNÍ ZNAČENÍ DOČASNĚ ZNEPLATNĚNÉ

Richard Peška				
Lukáš Beránek				
Richard Peška				
Rekonstrukce mostu E. Beneše			06/2024	
okres Ústí nad Labem, Ústecký kraj			03/2024	
Situace dopravně-inženýrských opatření			A2	
			-	
			RDS	
				6

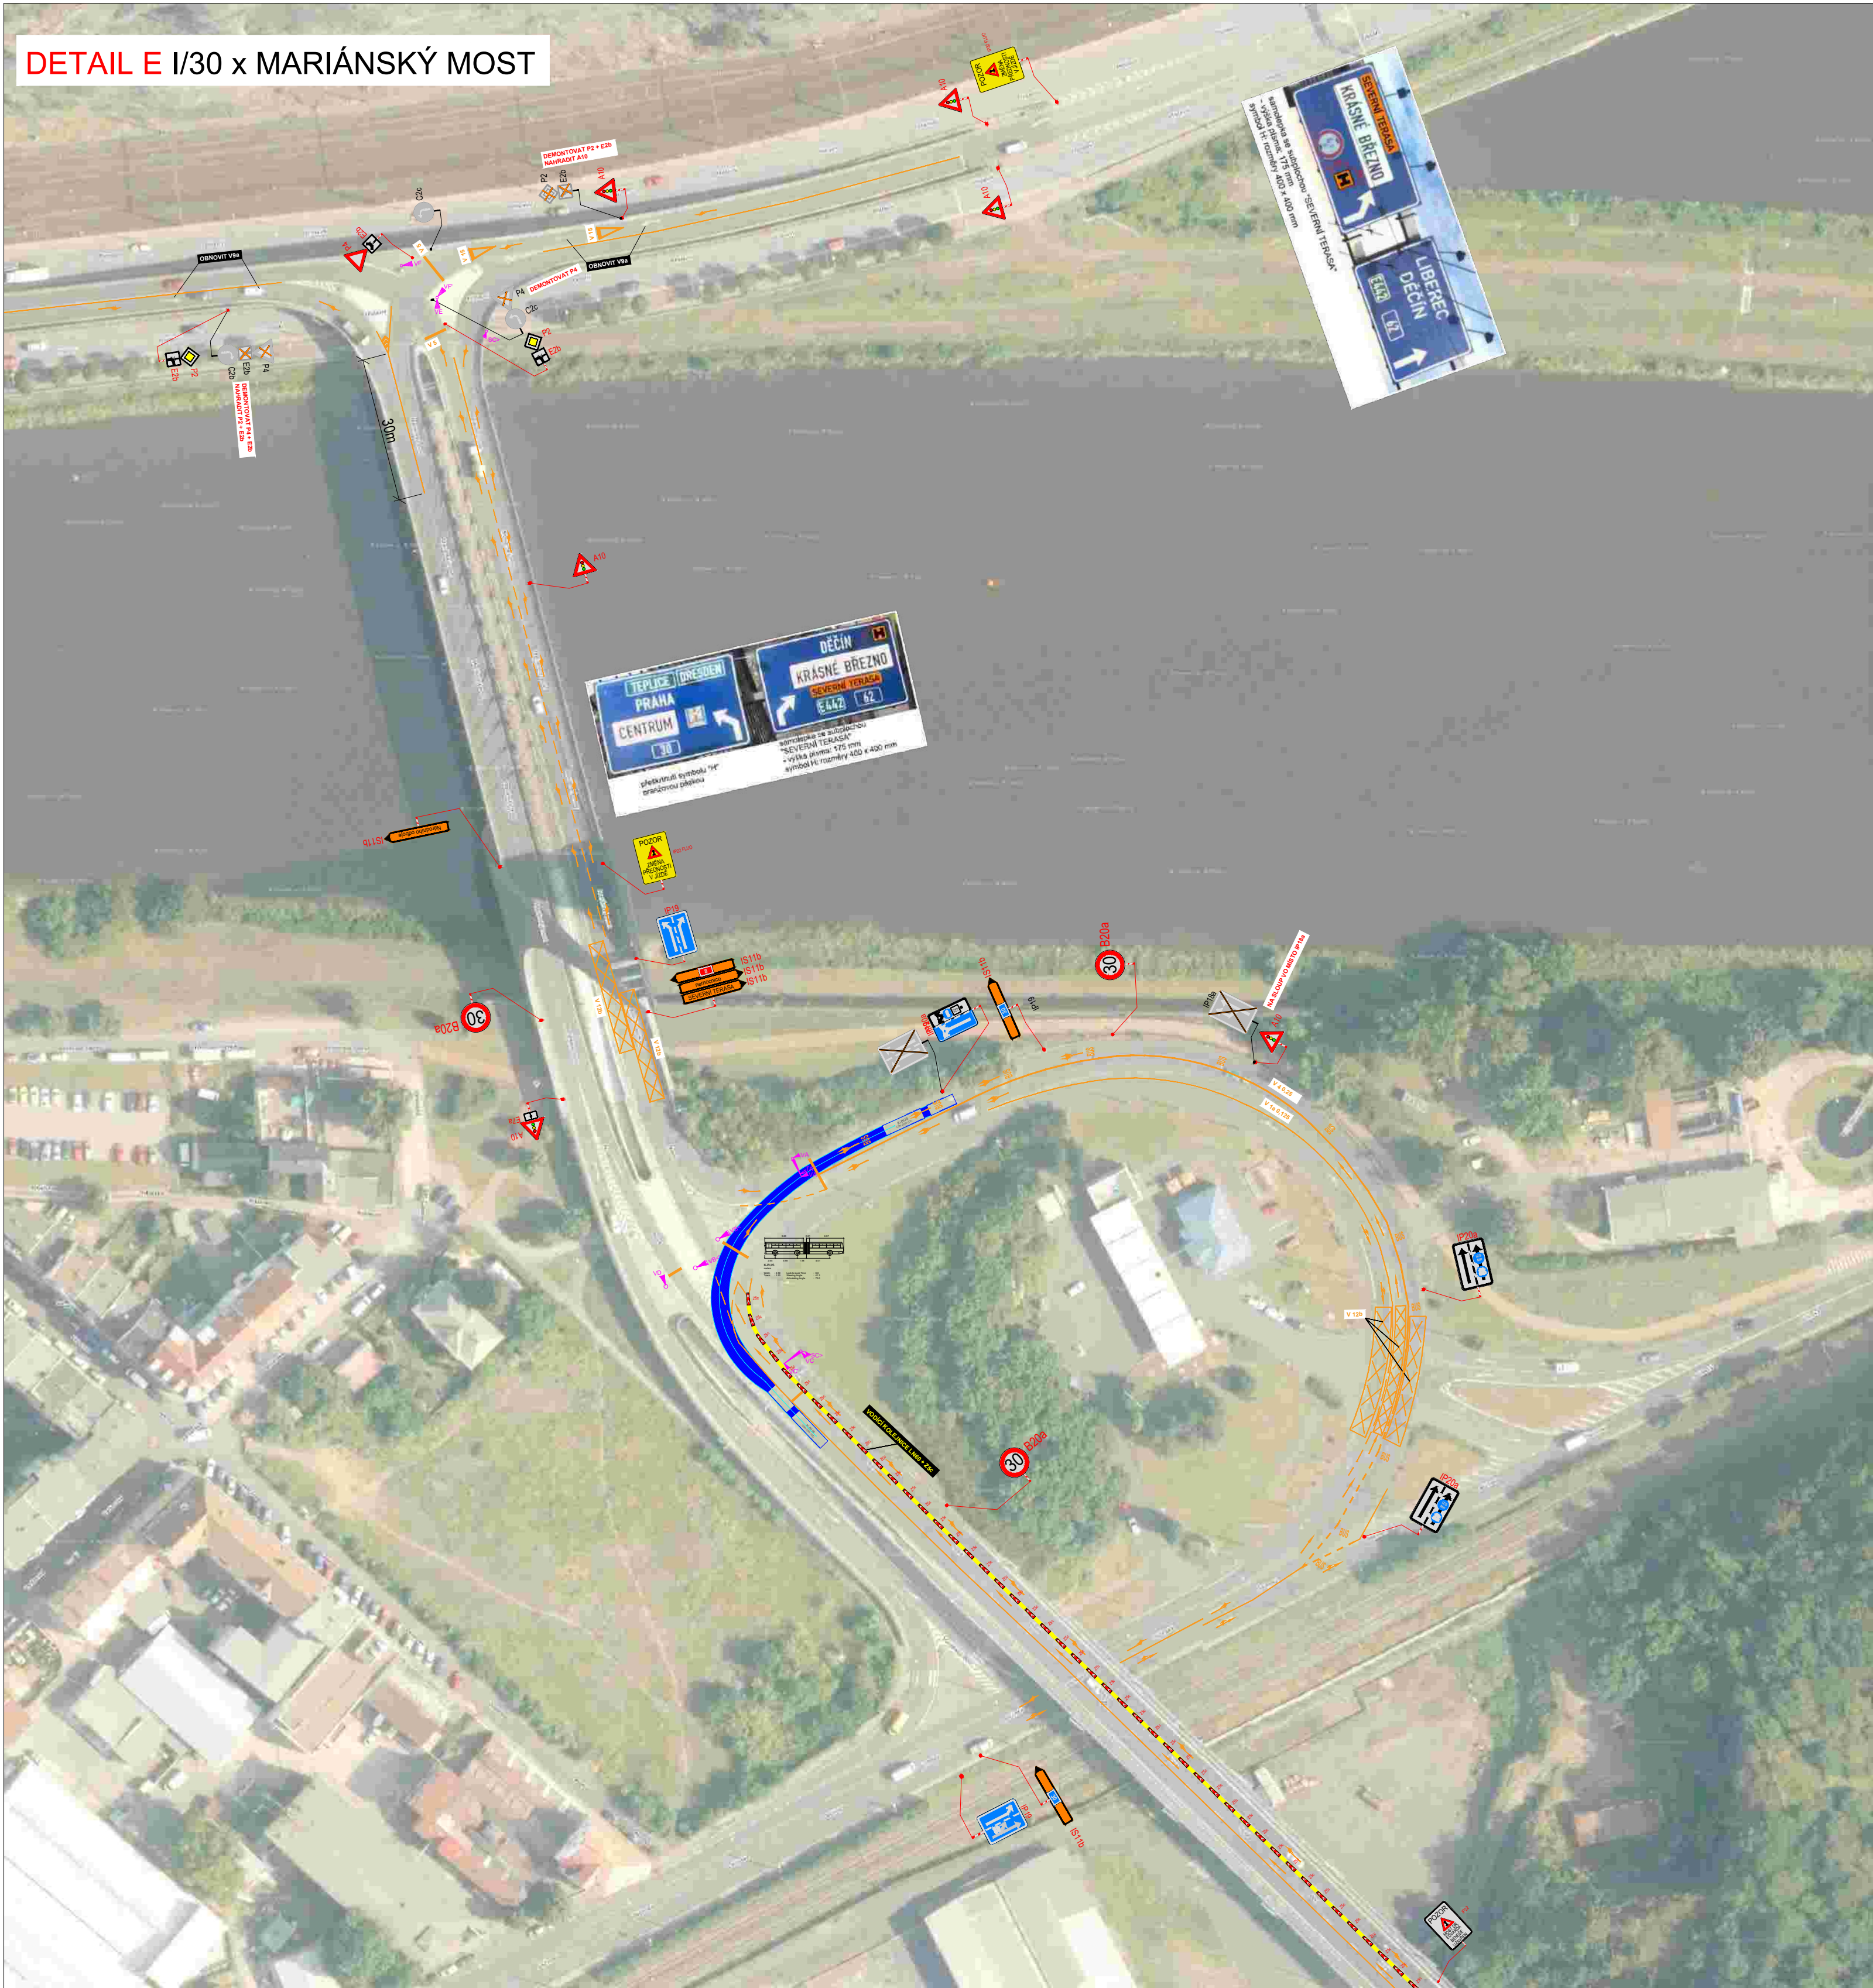

PLATNOST DOKUMENTACE		
V dne	V dne	V dne

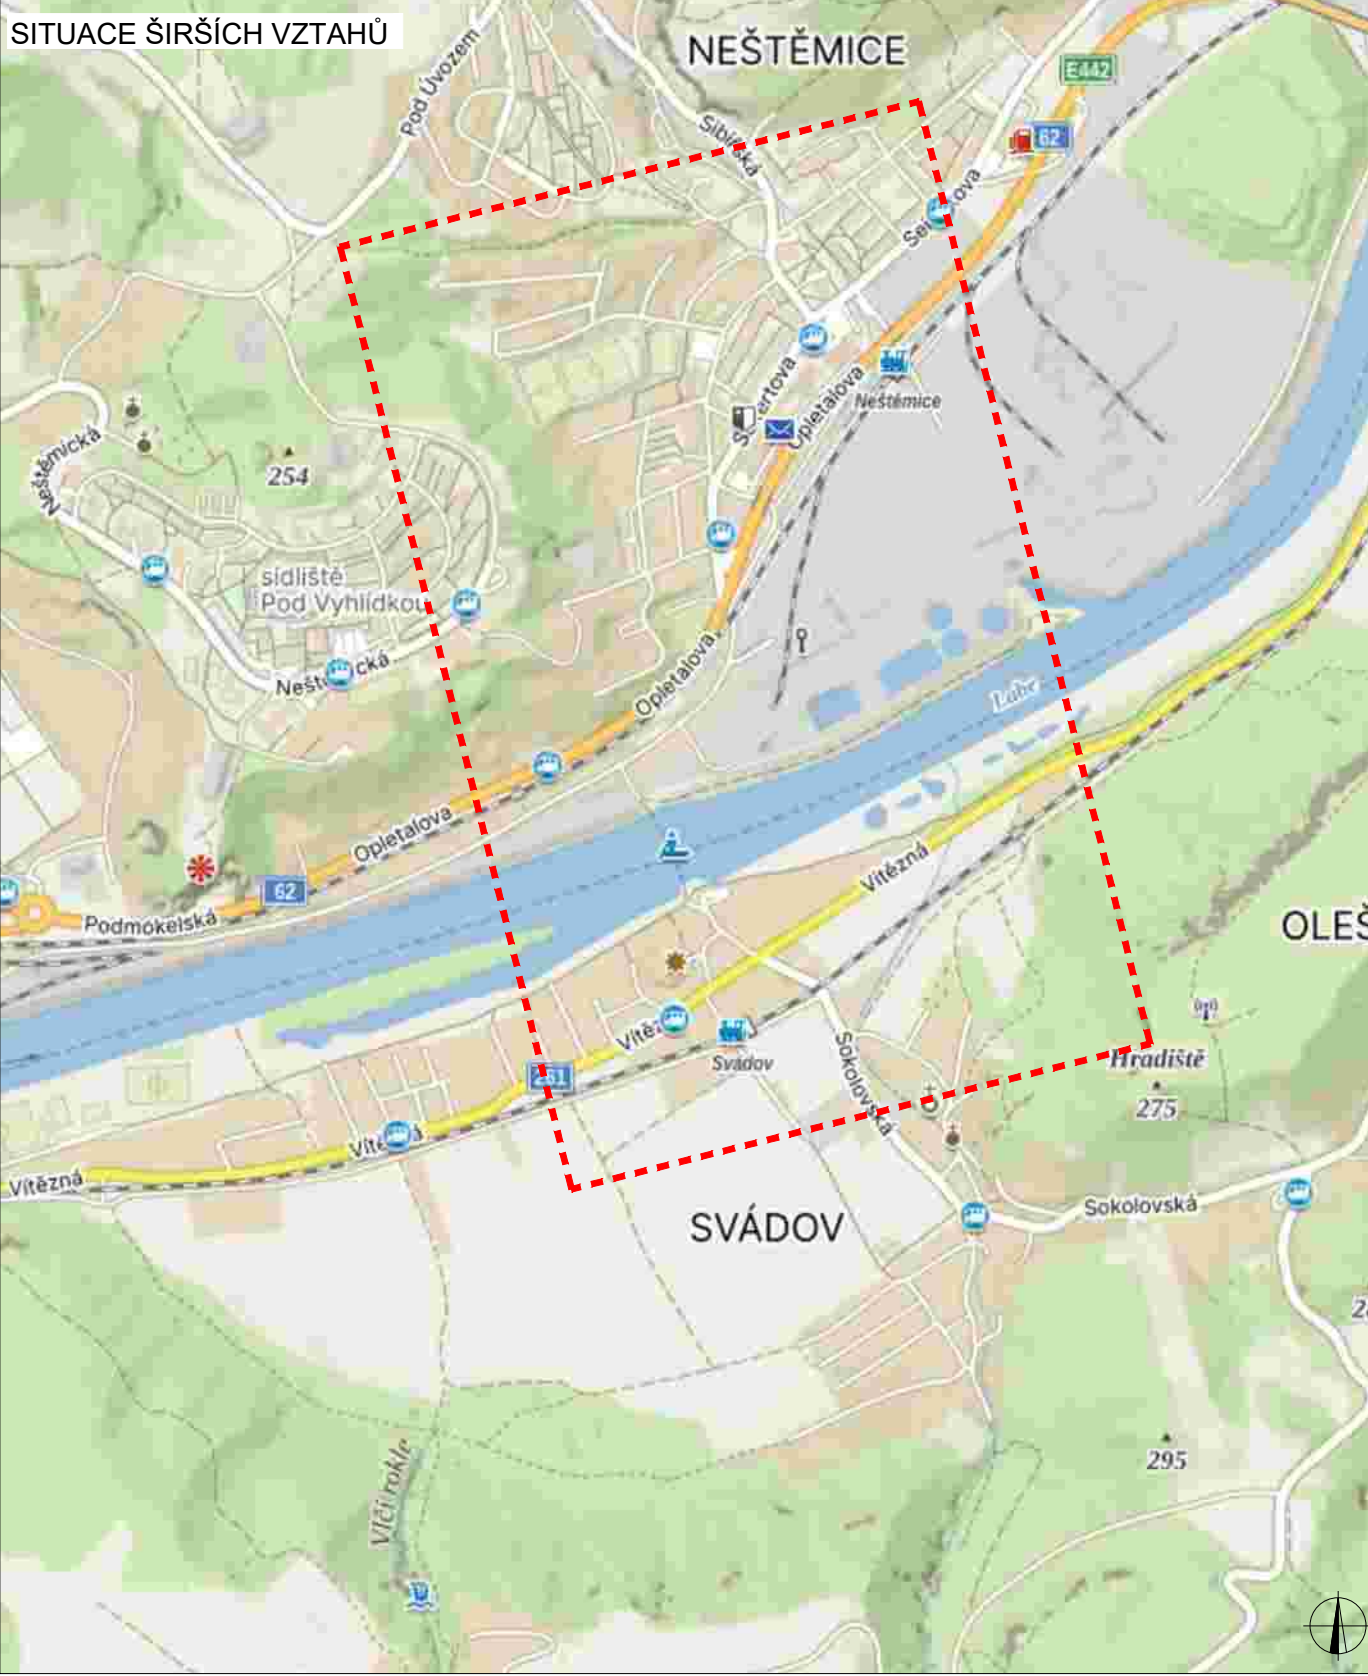

LEGENDA	
	NAVŘZENÉ PŘECHODNÉ DOPRAVNÍ ZNAČENÍ
	TRVALÉ DOPRAVNÍ ZNAČENÍ
	TRVALÉ DOPRAVNÍ ZNAČENÍ DOČASNĚ ZNEPLATNĚNÉ


	Richard Peška	</
--	---------------	--	--	----

DETAIL F ULICE DĚČÍNSKÁ II/261



PLATNOST DOKUMENTACE

V dne	V dne	V dne

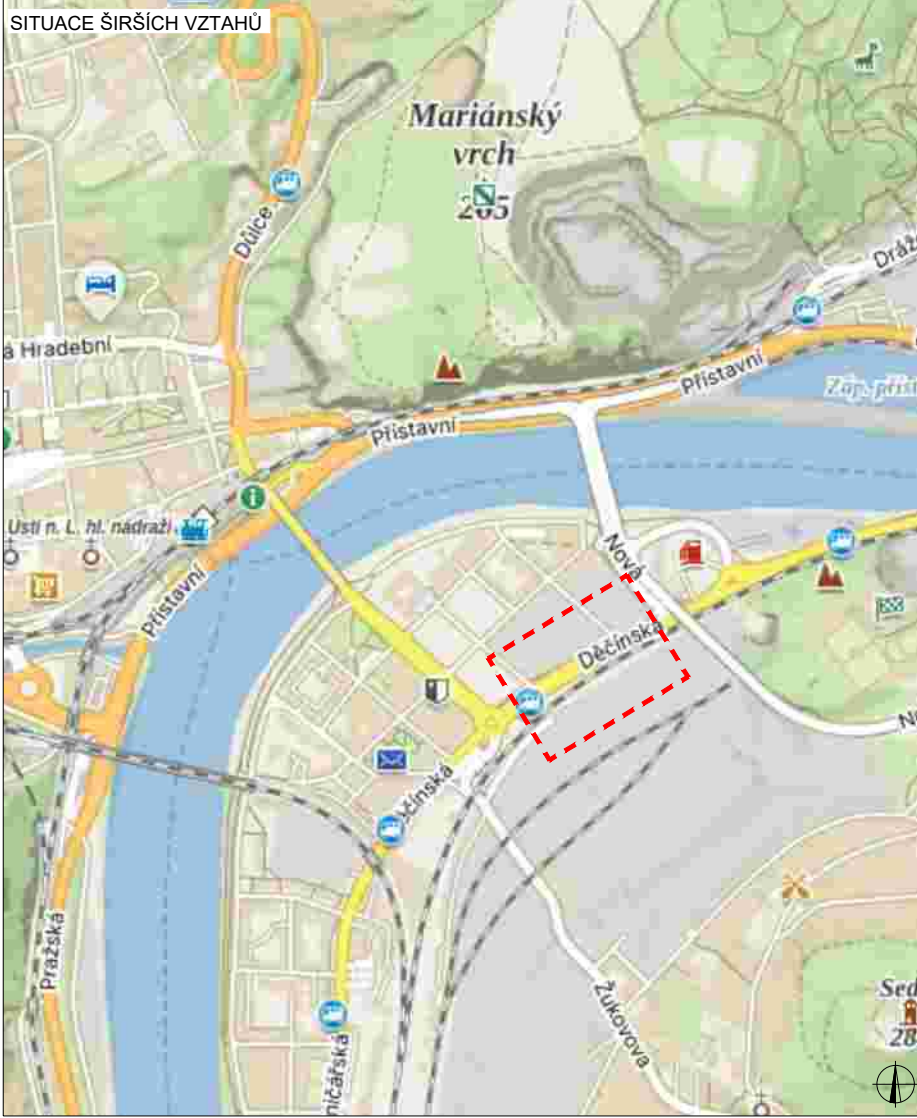

LEGENDA

	NAVŘZENÉ PŘECHODNÉ DOPRAVNÍ ZNAČENÍ
	TRVALÉ DOPRAVNÍ ZNAČENÍ
	TRVALÉ DOPRAVNÍ ZNAČENÍ DOČASNĚ ZNEPLATNĚNÉ

	Richard Peška	
	Lukáš Beránek	
	Richard Peška	
Rekonstrukce mostu E. Beneše okres Ústí nad Labem, Ústecký kraj		
Situace dopravně-inženýrských opatření		8

DETAIL G KŘÍŽOVATKA DRÁŽDANSKÁ x NEŠTĚMICKÁ






PLATNOST DOKUMENTACE

V dne	V dne	V dne
-------------------	-------------------	-------------------

LEGENDA

-  NAVRŽENÉ PŘECHODNÉ DOPRAVNÍ ZNAČENÍ
-  TRVÁLÉ DOPRAVNÍ ZNAČENÍ
-  TRVÁLÉ DOPRAVNÍ ZNAČENÍ DOČASNĚ ZNEPLATNĚNÉ

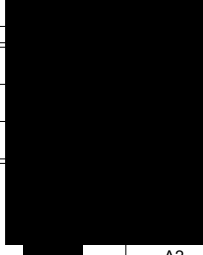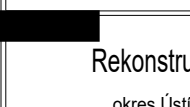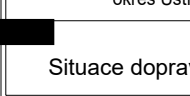	Richard Peška		
	Lukáš Beránek		
	Richard Peška		
Rekonstrukce mostu E. Beneše		A2	
okres Ústí nad Labem, Ústecký kraj		-	
Situační dopravně-inženýrských opatření		RDS	9

V dne	V dne	V dne

Diagram illustrating the sequence of traffic signs:

- B1** (Red circle with blue border) - NAVRŽENÉ PŘECHODNÉ DOPRAVNÍ ZNAČENÍ
- B1** (Blue circle) - TRVÁLE DOPRAVNÍ ZNAČENÍ
- B1** (Blue circle with red border) - TRVÁLE DOPRAVNÍ ZNAČENÍ DOČASNĚ ZNEPLATNĚNÉ

Richard Peška	[REDACTED]	[REDACTED]	[REDACTED]
Lukáš Beránek			
Richard Peška			
Rekonstrukce mostu E. Beneše okres Ústí nad Labem, Ústecký kraj		A2	[REDACTED]
Situace dopravně-inženýrských opatření		-	[REDACTED]
		RDS	10

V dne	V dne	V dne
--------------------------	--------------------------	--------------------------

Diagram illustrating the types of traffic signs:

- NAVŘENÉ PŘECHODNÉ DOPRAVNÍ ZNAČENÍ** (Proposed transitional traffic sign): Red circle with red border and red dot.
- TRVALÉ DOPRAVNÍ ZNAČENÍ** (Permanent traffic sign): Grey circle with red border and red dot.
- TRVALÉ DOPRAVNÍ ZNAČENÍ DOČASNĚ ZNEPLATNĚNÉ** (Permanent traffic sign temporarily invalidated): Grey circle with red border, red dot, and a blue 'X' over the sign.


[illegible]

[illegible]

V dne	V dne	V dne
--------------------------	--------------------------	--------------------------







	B1	NAVŘZENÉ PŘECHODNÉ DOPRAVNÍ ZNAČENÍ
	B1	TRVALÉ DOPRAVNÍ ZNAČENÍ
	B1	TRVALÉ DOPRAVNÍ ZNAČENÍ DOČASNĚ ZNEPLATNĚNÉ

[illegible]

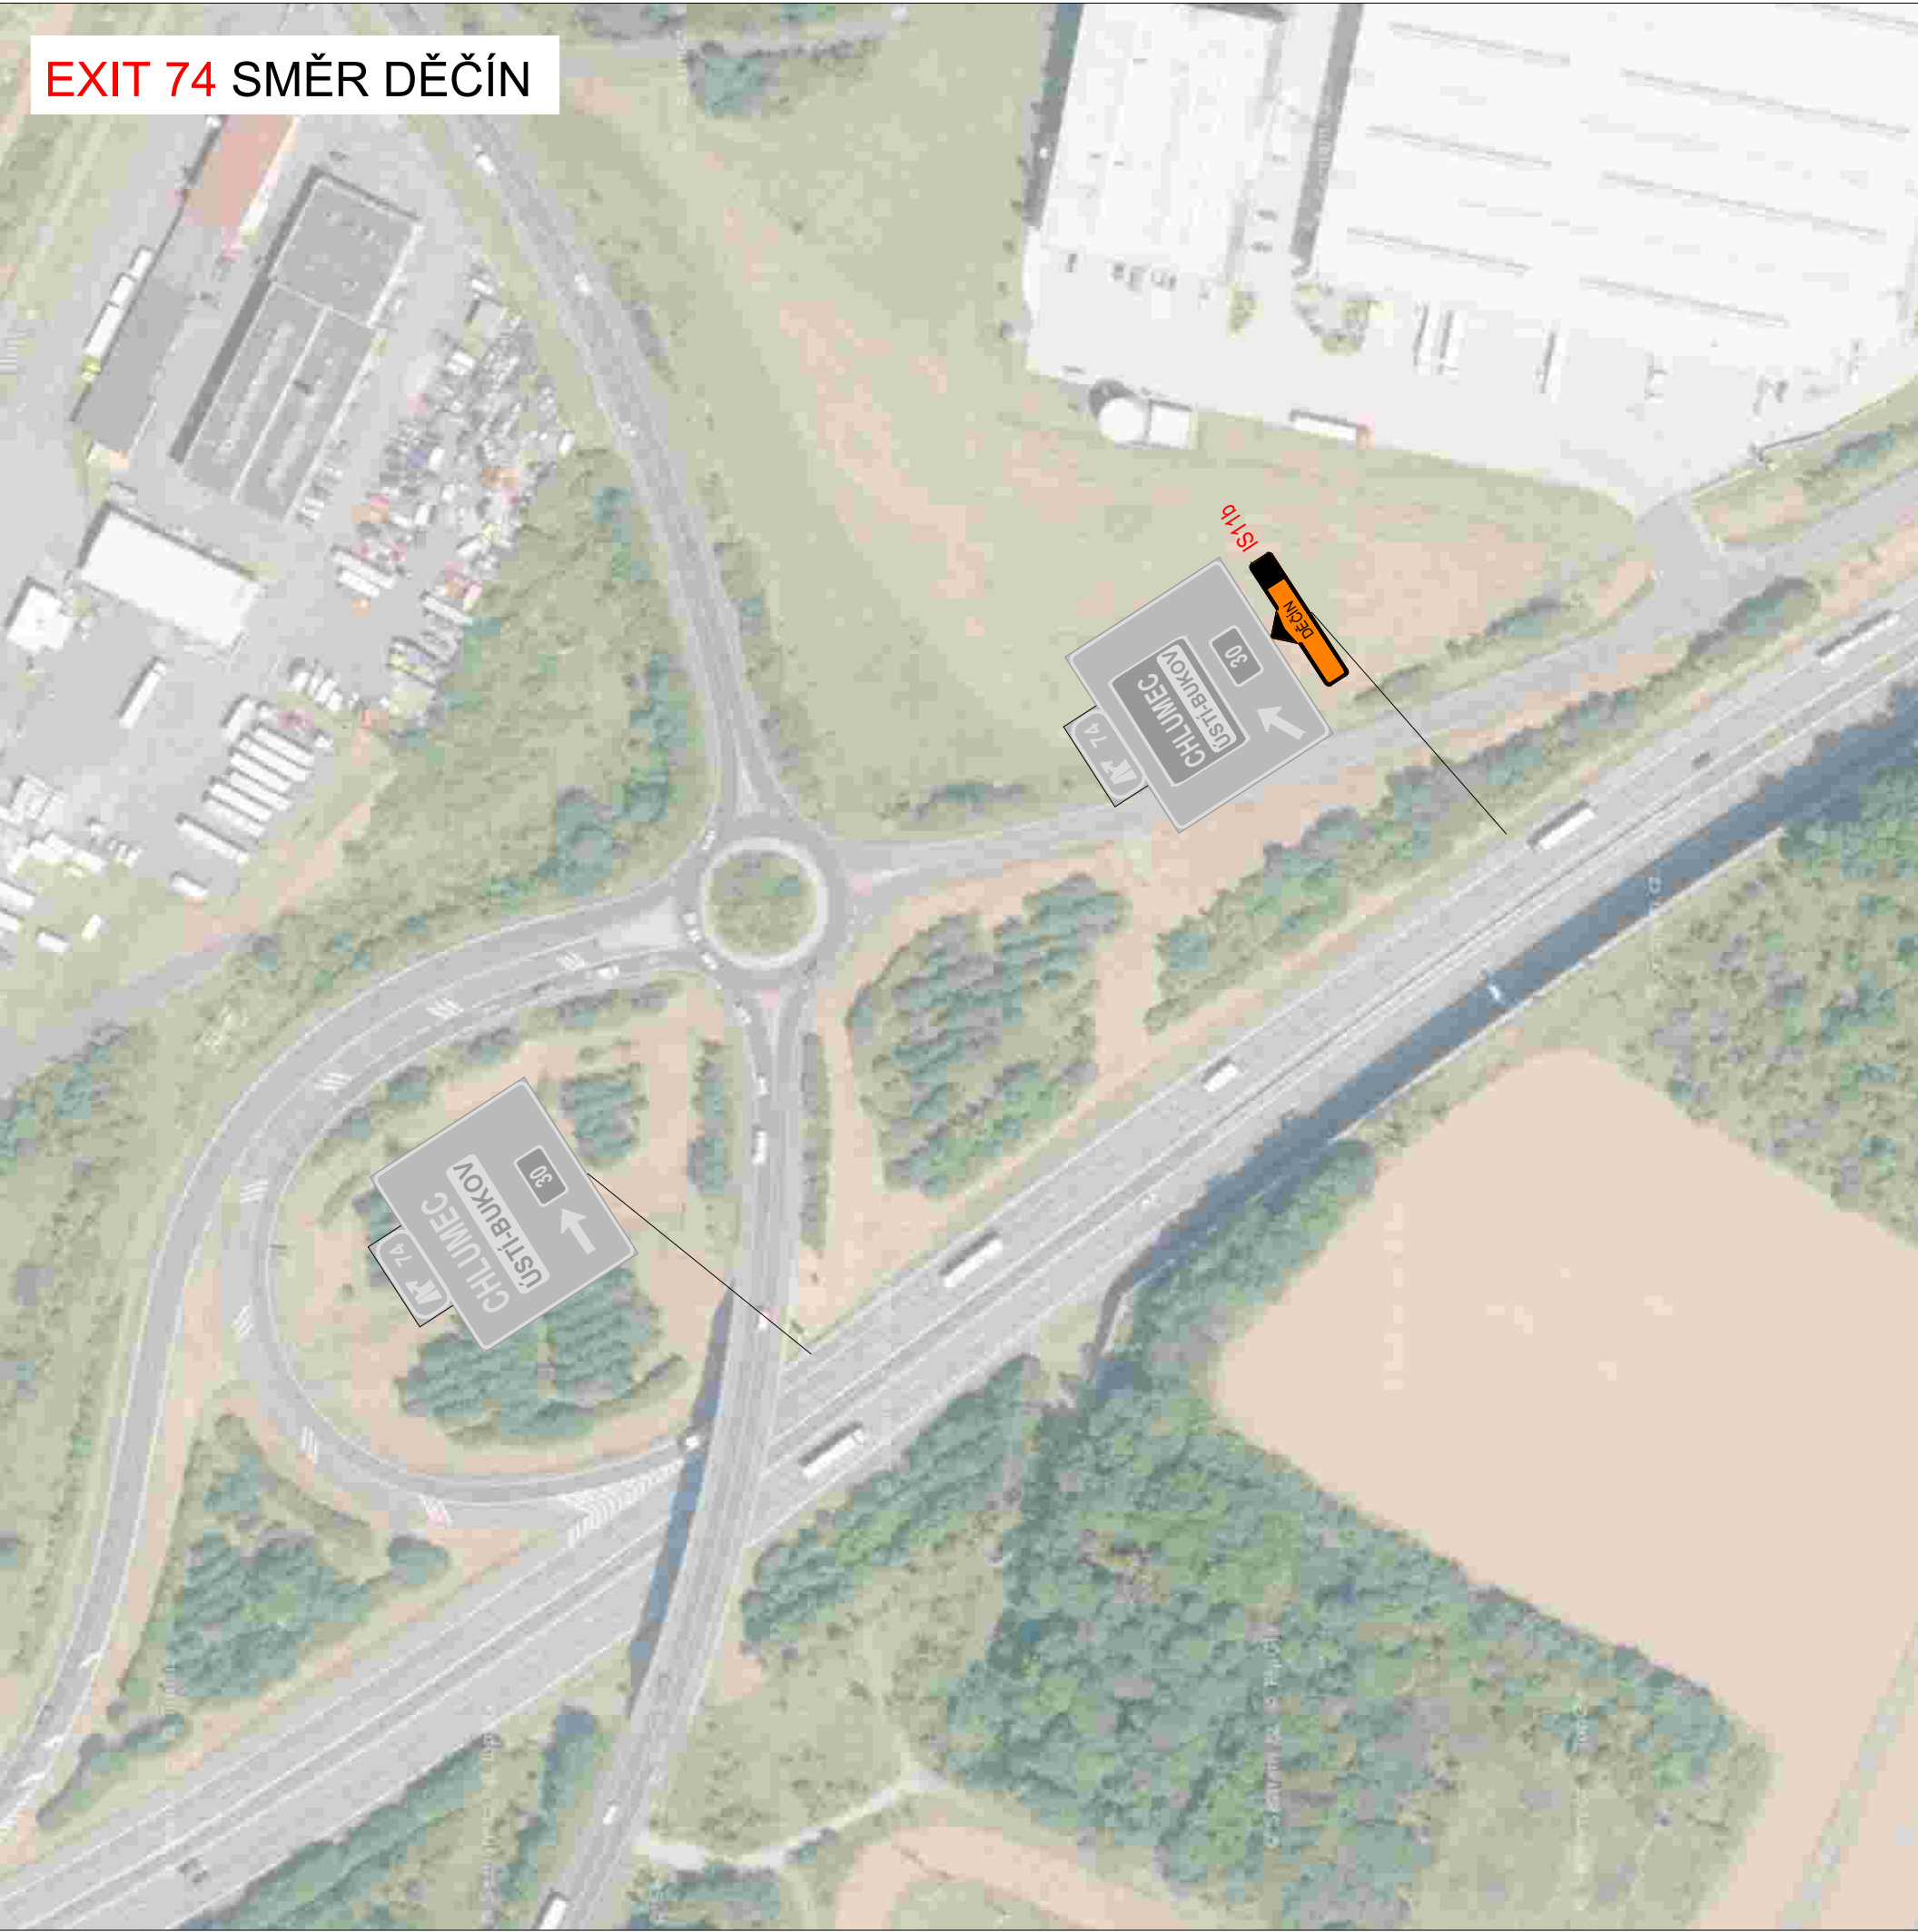

PLATNOST DOKUMENTACE		
V dne	V dne	V dne

LEGENDA		
	B1	NAVRŽENÉ PŘECHODNÉ DOPRAVNÍ ZNAČENÍ
	B1	TRVALÉ DOPRAVNÍ ZNAČENÍ
	B1	TRVALÉ DOPRAVNÍ ZNAČENÍ DOČASNĚ ZNEPLATNĚNÉ

      	Richard Peška		
	Lukáš Beránek		
	Richard Peška		
Rekonstrukce mostu E. Beneše			
okres Ústí nad Labem, Ústecký kraj			
Situace dopravně-inženýrských opatření			
		RDS	1.3



PLATNOST DOKUMENTACE		
V dne	V dne	V dne

LEGENDA	
	NAVRŽENÉ PŘECHODNÉ DOPRAVNÍ ZNAČENÍ
	TRVALÉ DOPRAVNÍ ZNAČENÍ
	TRVALÉ DOPRAVNÍ ZNAČENÍ DOČASNĚ ZNEPLATNĚNÉ

	Richard Peška		
	Lukáš Beránek		
	Richard Peška		
Rekonstrukce mostu E. Beneše			<



PLATNOST DOKUMENTACE		
V dne	V dne	V dne

LEGENDA	
	NAVRŽENÉ PŘECHODNÉ DOPRAVNÍ ZNAČENÍ
	TRVALÉ DOPRAVNÍ ZNAČENÍ
	TRVALÉ DOPRAVNÍ ZNAČENÍ DOČASNĚ ZNEPLATNĚNÉ

	Richard Peška		
	Lukáš Beránek		
	Richard Peška		
Rekonstrukce mostu E. Beneše		4	
okres Ústí nad Labem, Ústecký kraj		5	
	Situace dopravně-inženýrských opatření	-	
		RDS	1.5