
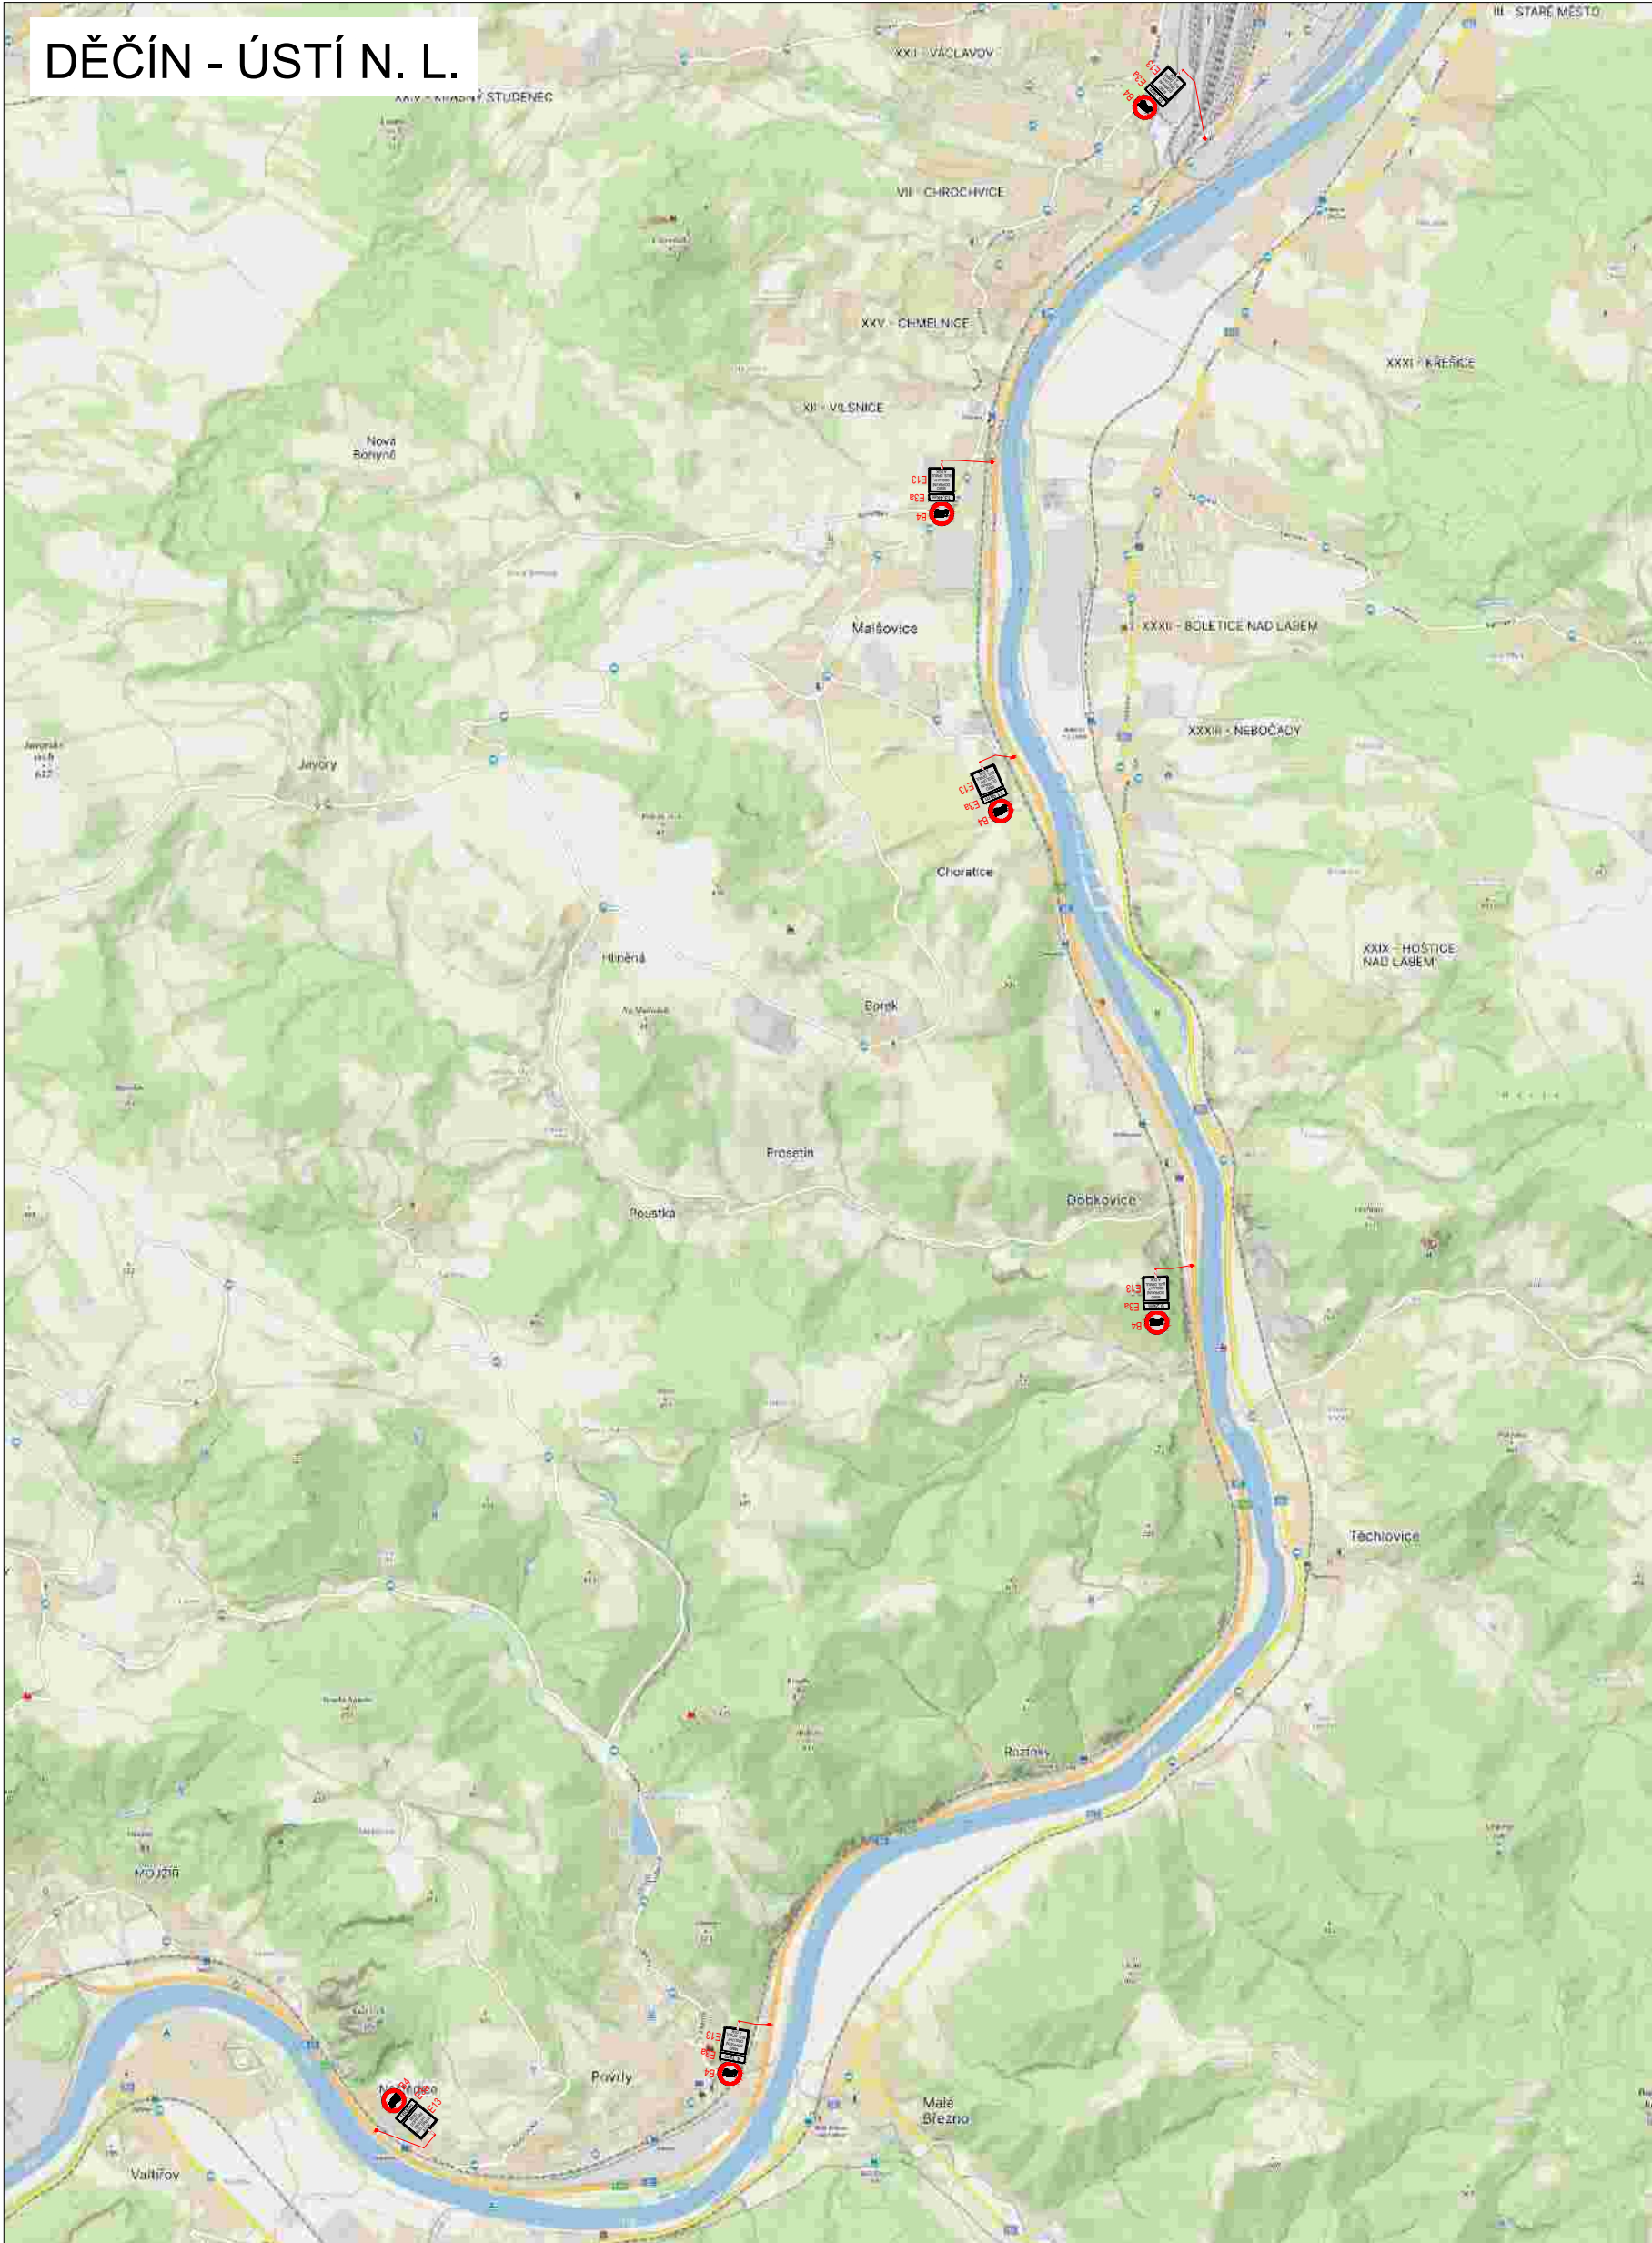
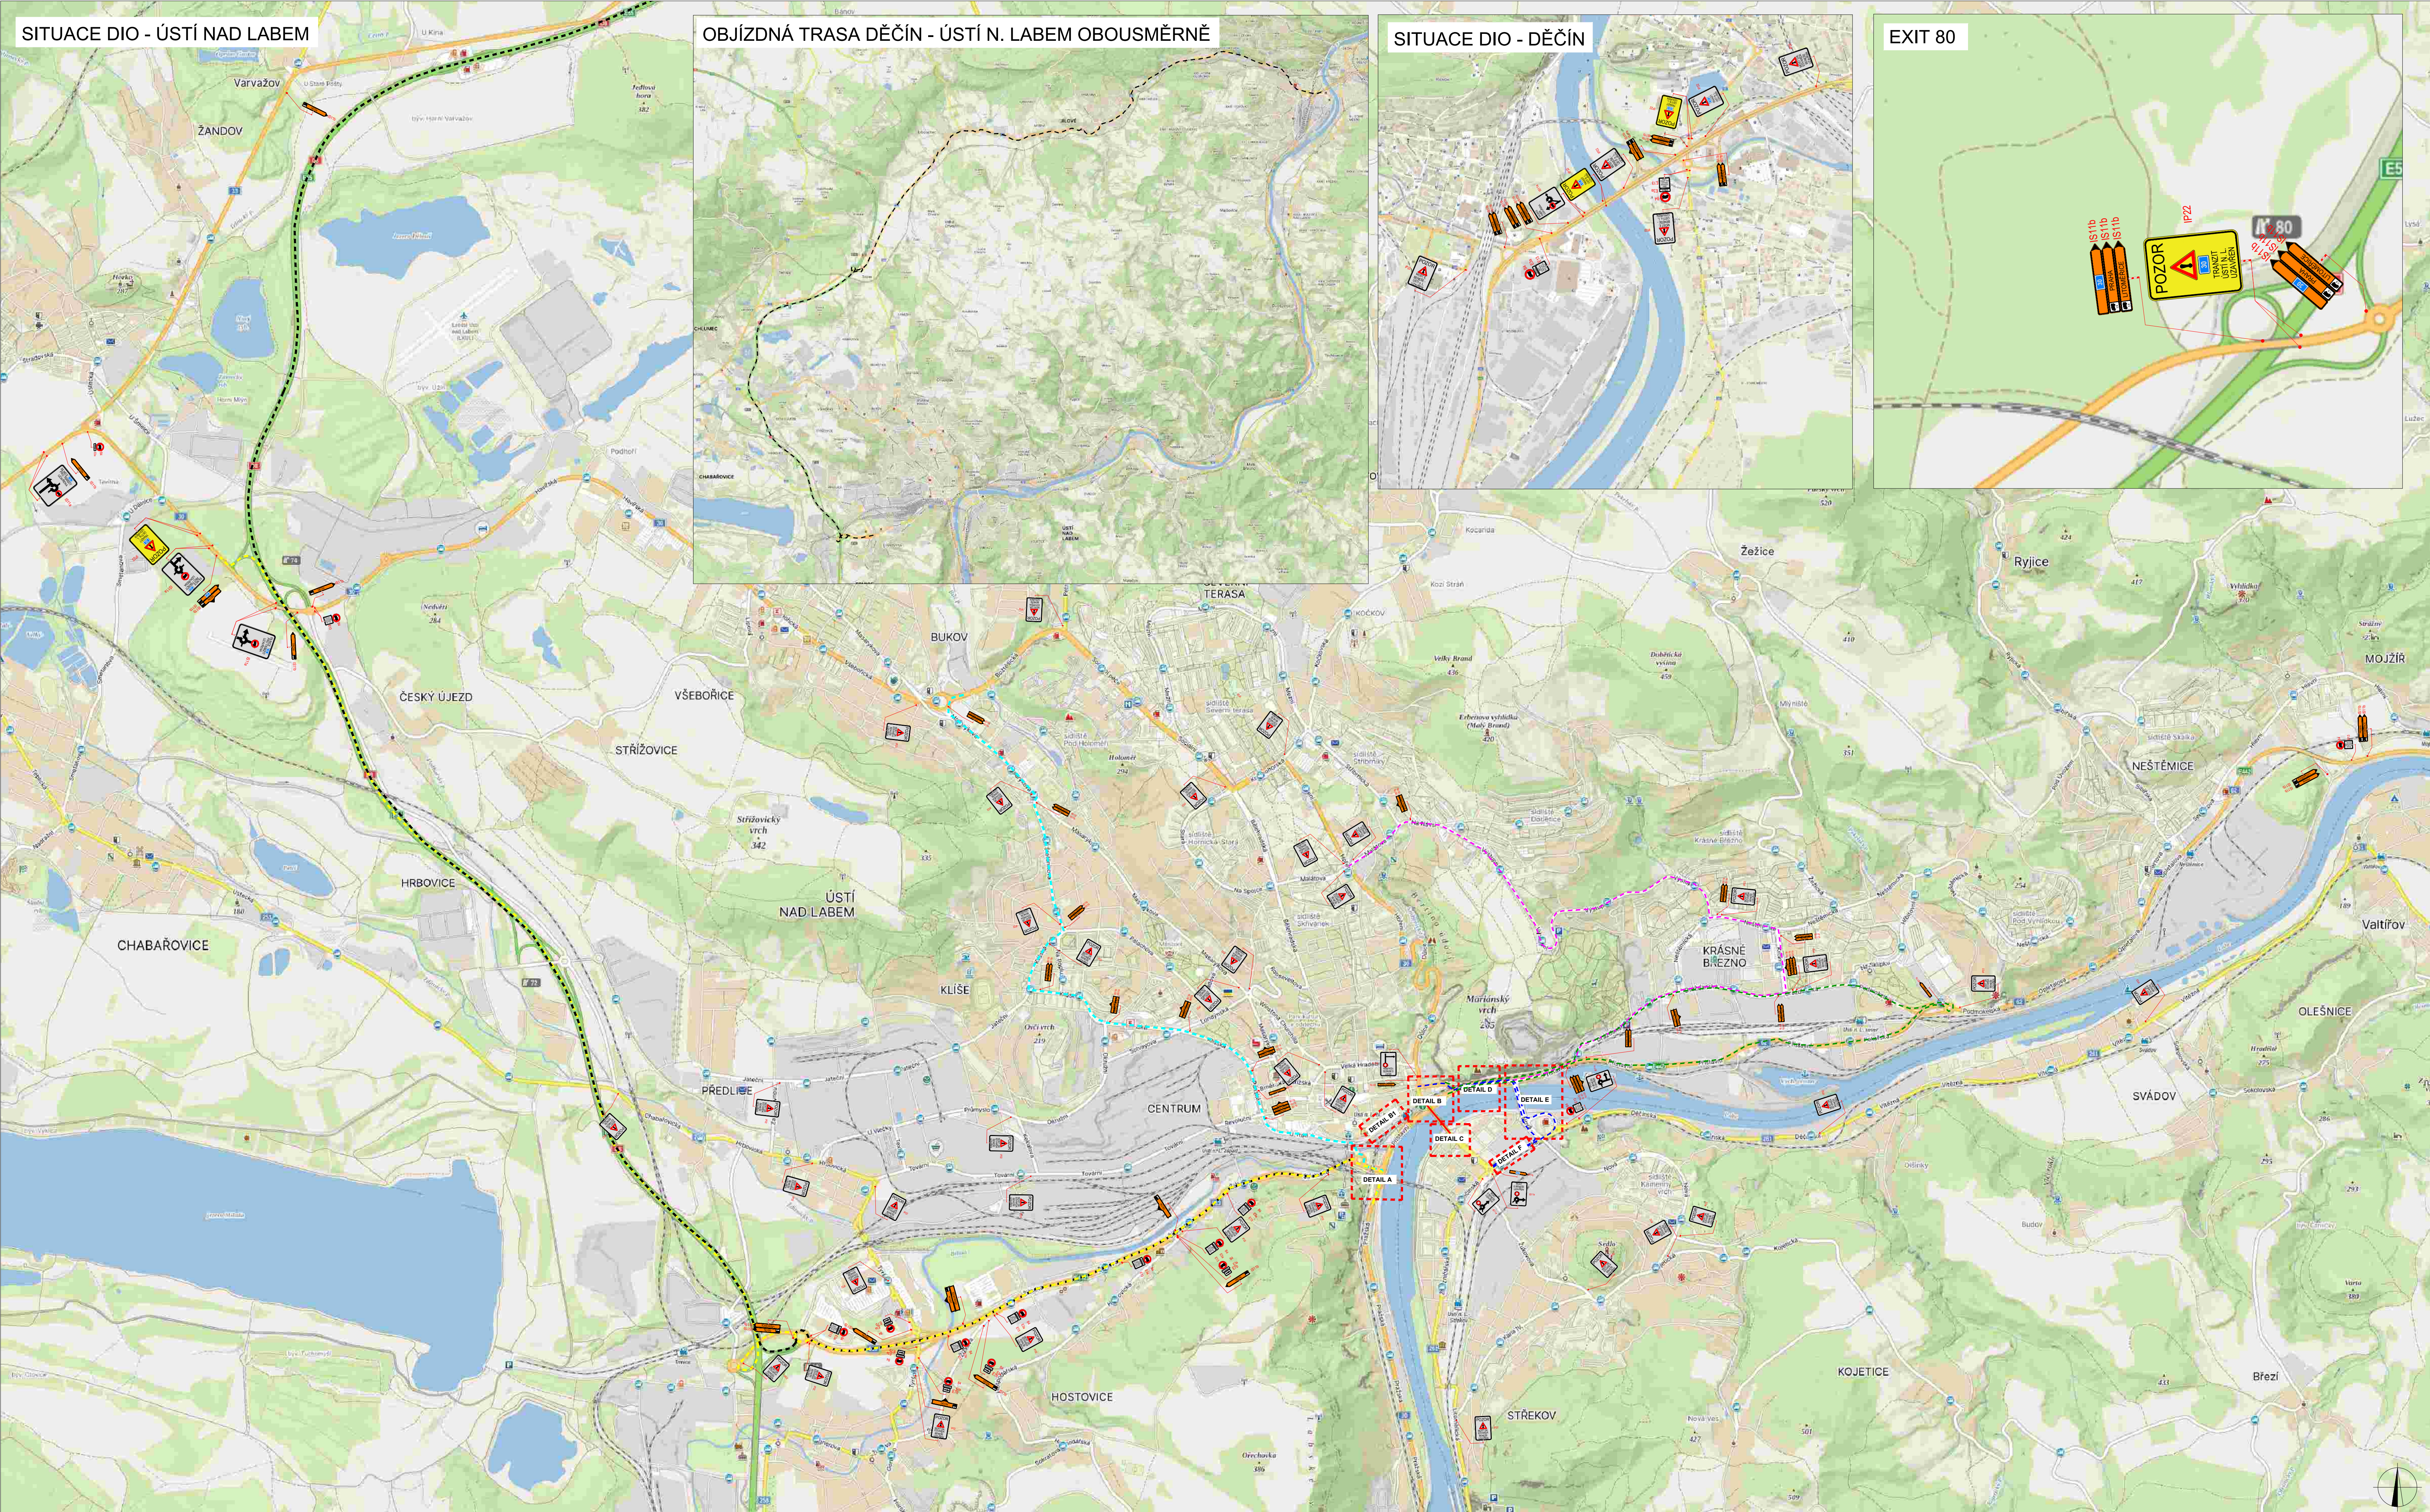
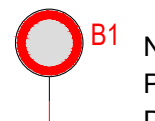
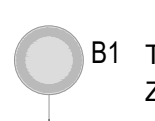
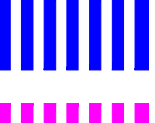
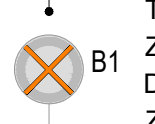
 


 


PLATNOST DOKUMENTACE		
V dne	V dne	V dne

LEGENDA		
 B1	NAVŘZENÉ PŘECHODNÉ DOPRAVNÍ ZNAČENÍ	UZÁVÍRKA
 B1	TRVALÉ DOPRAVNÍ ZNAČENÍ	 OBJÍZDNÁ TRASA PRO VŠECHNA VOZIDLA KROMĚ MOSTU E. BENEŠE
 B1	DOČASNÉ ZNEPLATNĚNÉ	 OBJÍZDNÁ TRASA OD MAR. MOSTU SMĚR NEMOCNICE A SEVERNÍ TERASA
		 NEMOCNICE, CENTRUM A SEVERNÍ TERASA
		 OBJÍZDNÁ TRASA SMĚR SVĚDOV
		 OBJÍZDNÁ TRASA SMĚR LOVOŠICE
		 OBJÍZDNÁ TRASA OD LOVOŠIC SMĚR CENTRUM

	Richard Peška Lukáš Beránek Richard Peška		
Rekonstrukce mostu E. Beneše okres Ústí nad Labem, Ústecký kraj		063/2024 03/2024 A2	
Situace dopravně-inženýrských opatření		RDS	1


DETAIL A KŘÍŽOVATKA PŘÍSTAVNÍ x STŘELECKÁ

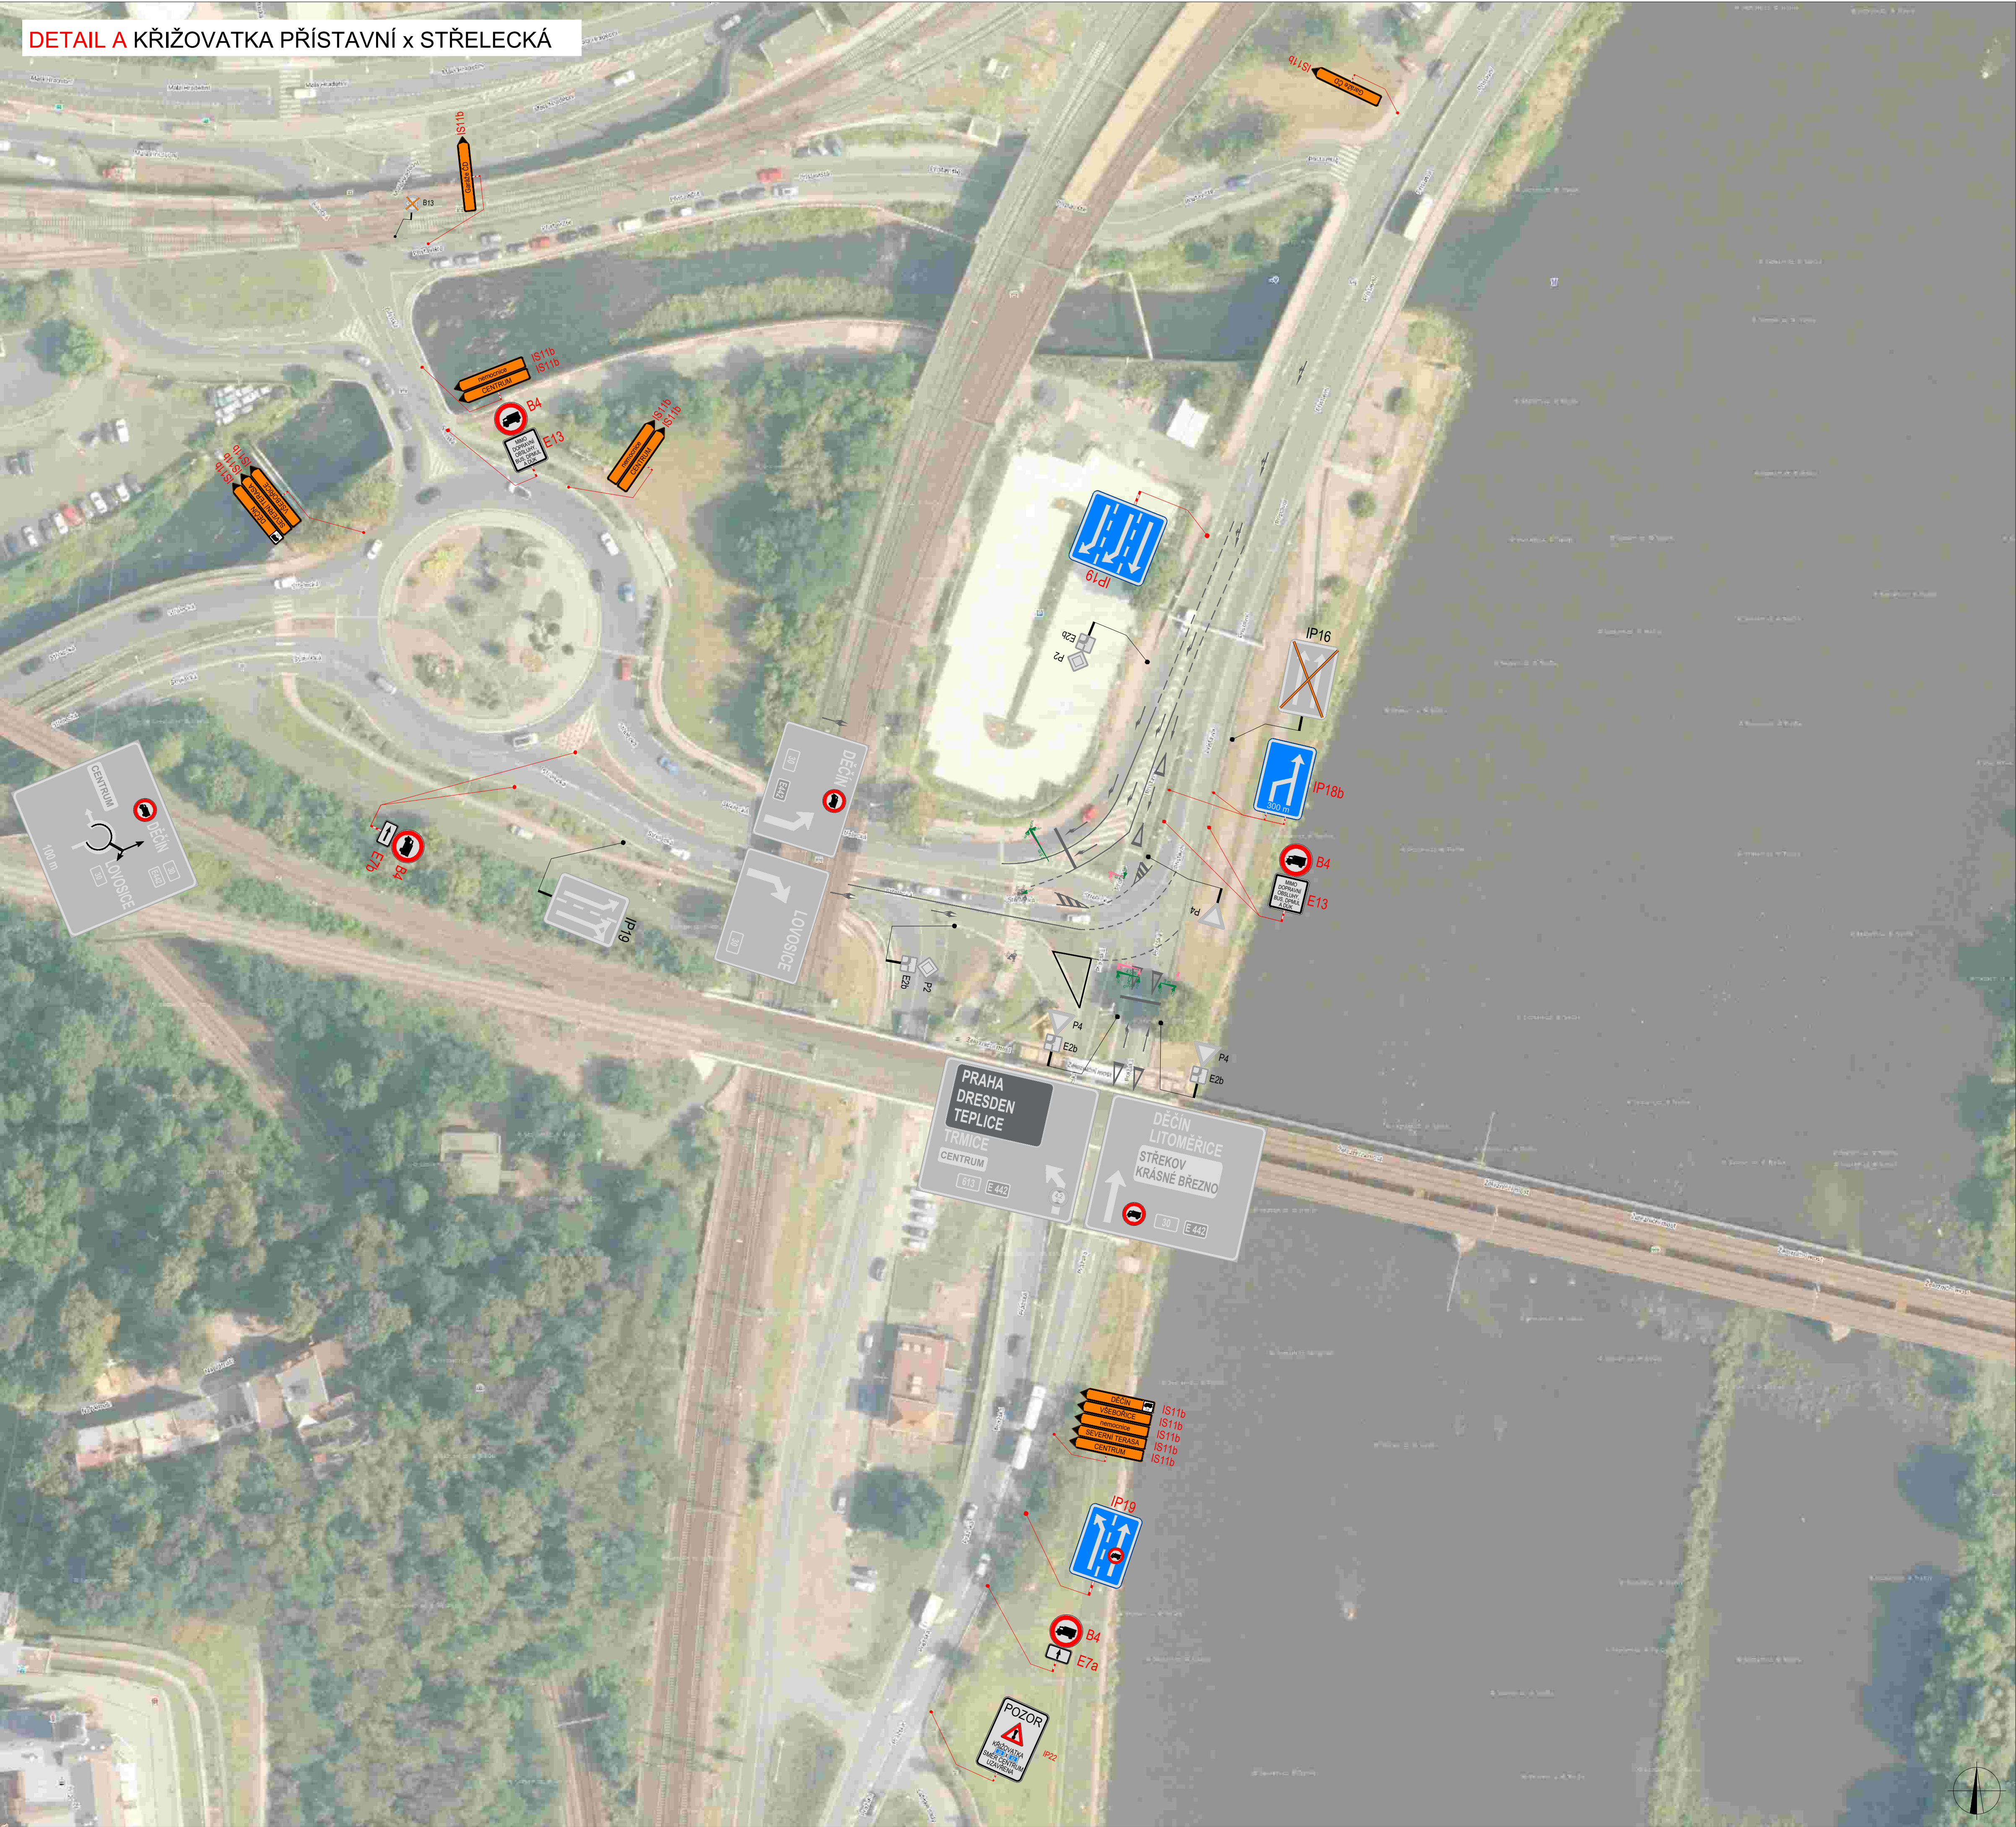

PLATNOST DOKUMENTACE

V dne	V dne	V dne
-------------------	-------------------	-------------------

SITUACE ŠIRŠÍCH VZTAHŮ

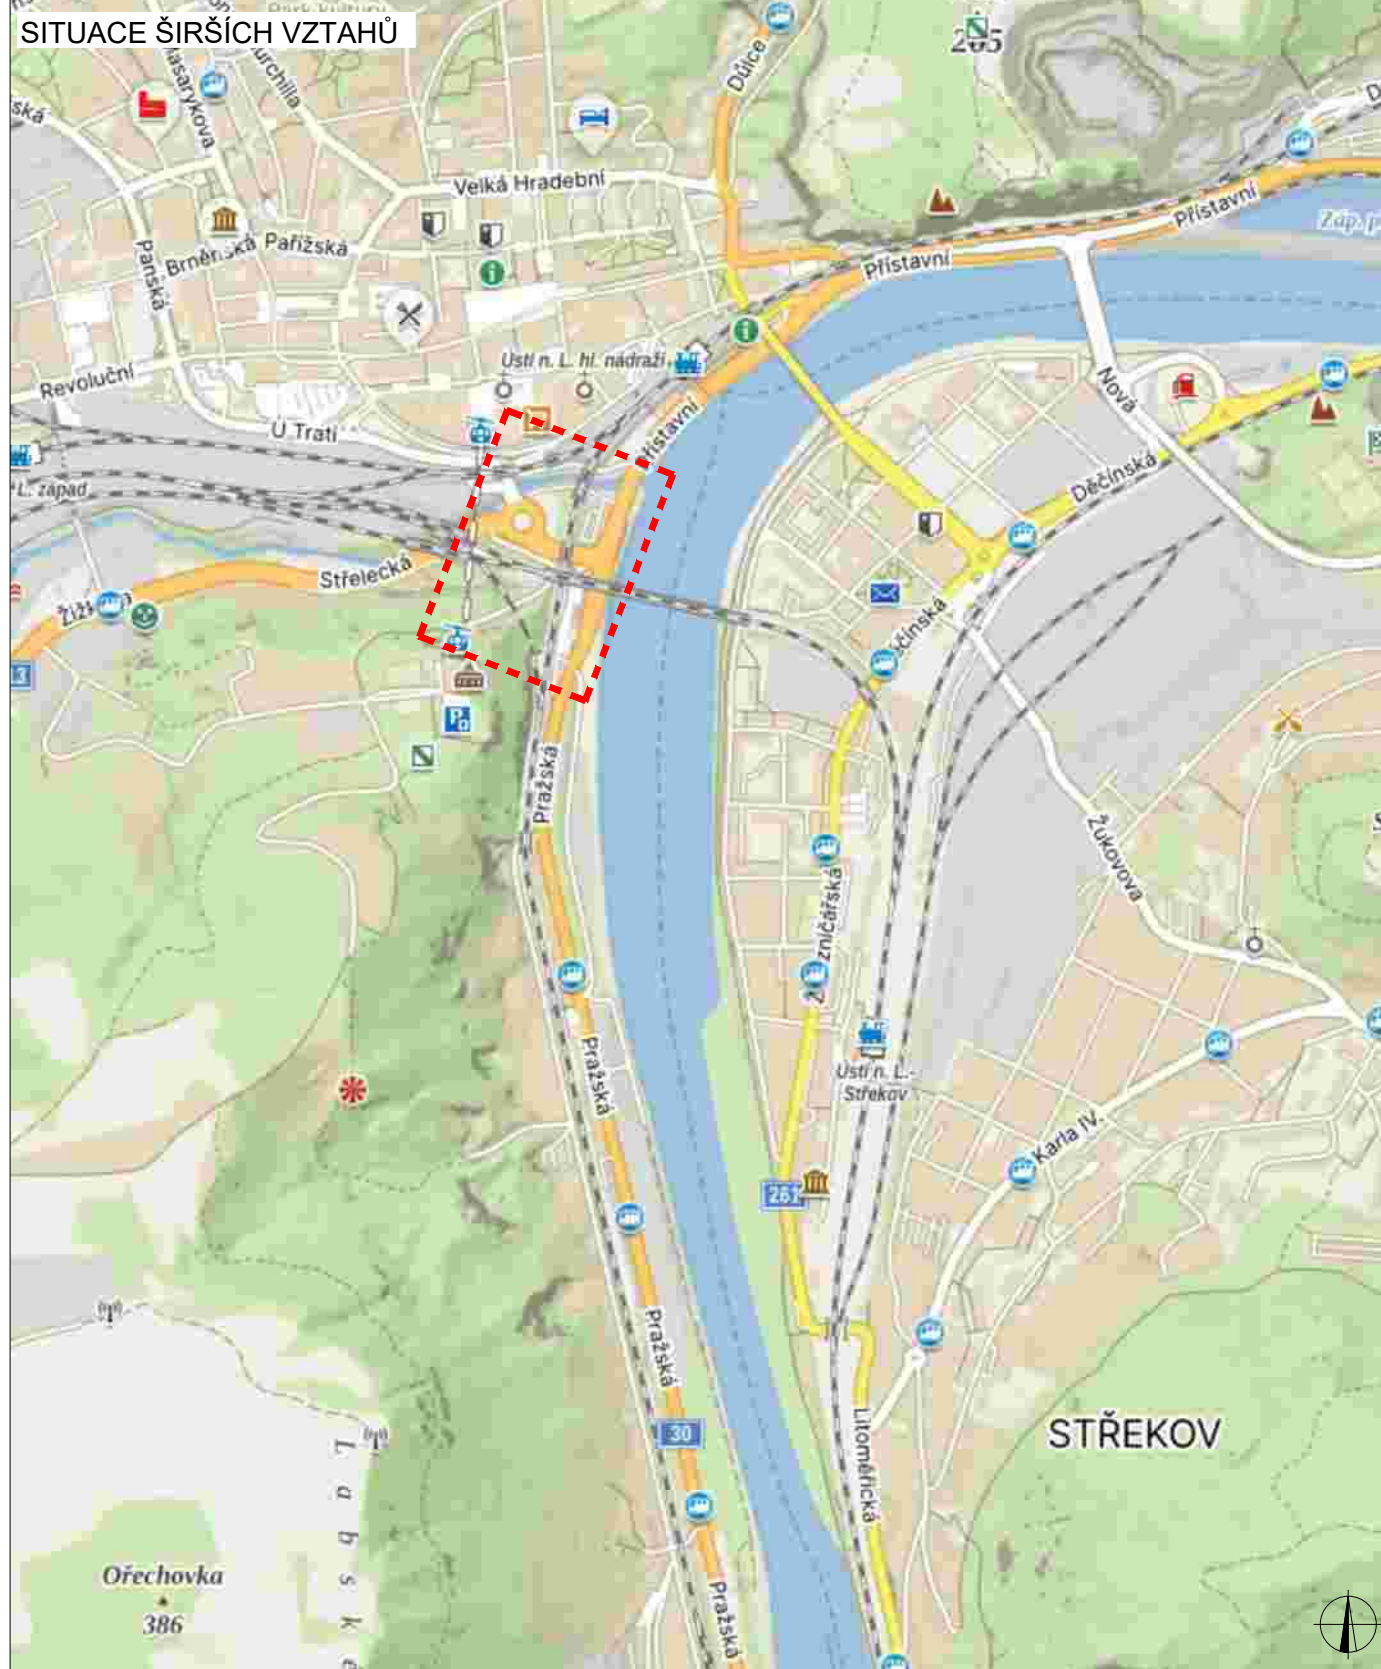


LEGENDA

- NAVRŽENÉ PŘECHODNÉ DOPRAVNÍ ZNAČENÍ
- TRVALÉ DOPRAVNÍ ZNAČENÍ
- TRVALÉ DOPRAVNÍ ZNAČENÍ DOČASNĚ ZNEPLATNĚNÉ

Richard Peška			
Lukáš Beránek			
Richard Peška			
Rekonstrukce mostu E. Beneše	03/2024		
okres Ústí nad Labem, Ústecký kraj	A2		
Situace dopravně-inženýrských opatření	RDS		

[illegible]

V dne	V dne	V dne
--------------------------	--------------------------	--------------------------

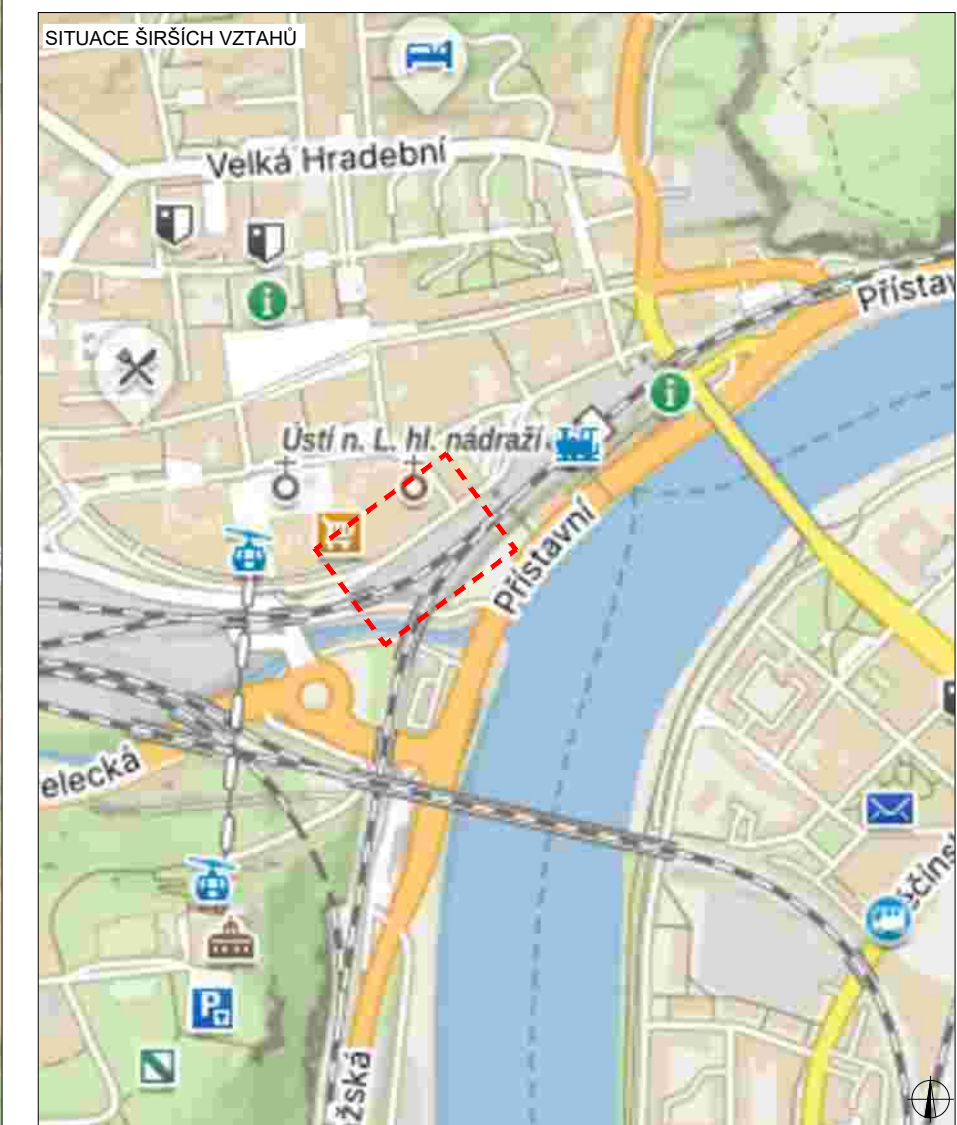

 B1

NAVŘZENÉ PŘECHODNÉ
DOPRAVNÍ ZNAČENÍ


 B1

TRVALÉ DOPRAVNÍ ZNAČENÍ


 B1



TRVALÉ DOPRAVNÍ ZNAČENÍ
DOČASNÉ ZNEPLATNĚNÉ


Richard Peška		63/2024	
Lukáš Beránek		03/2024	
Richard Peška		A2	
Rekonstrukce mostu E. Beneše		-	
okres Ústí nad Labem, Ústecký kraj		RDS	
Situace dopravně-inženýrských opatření			

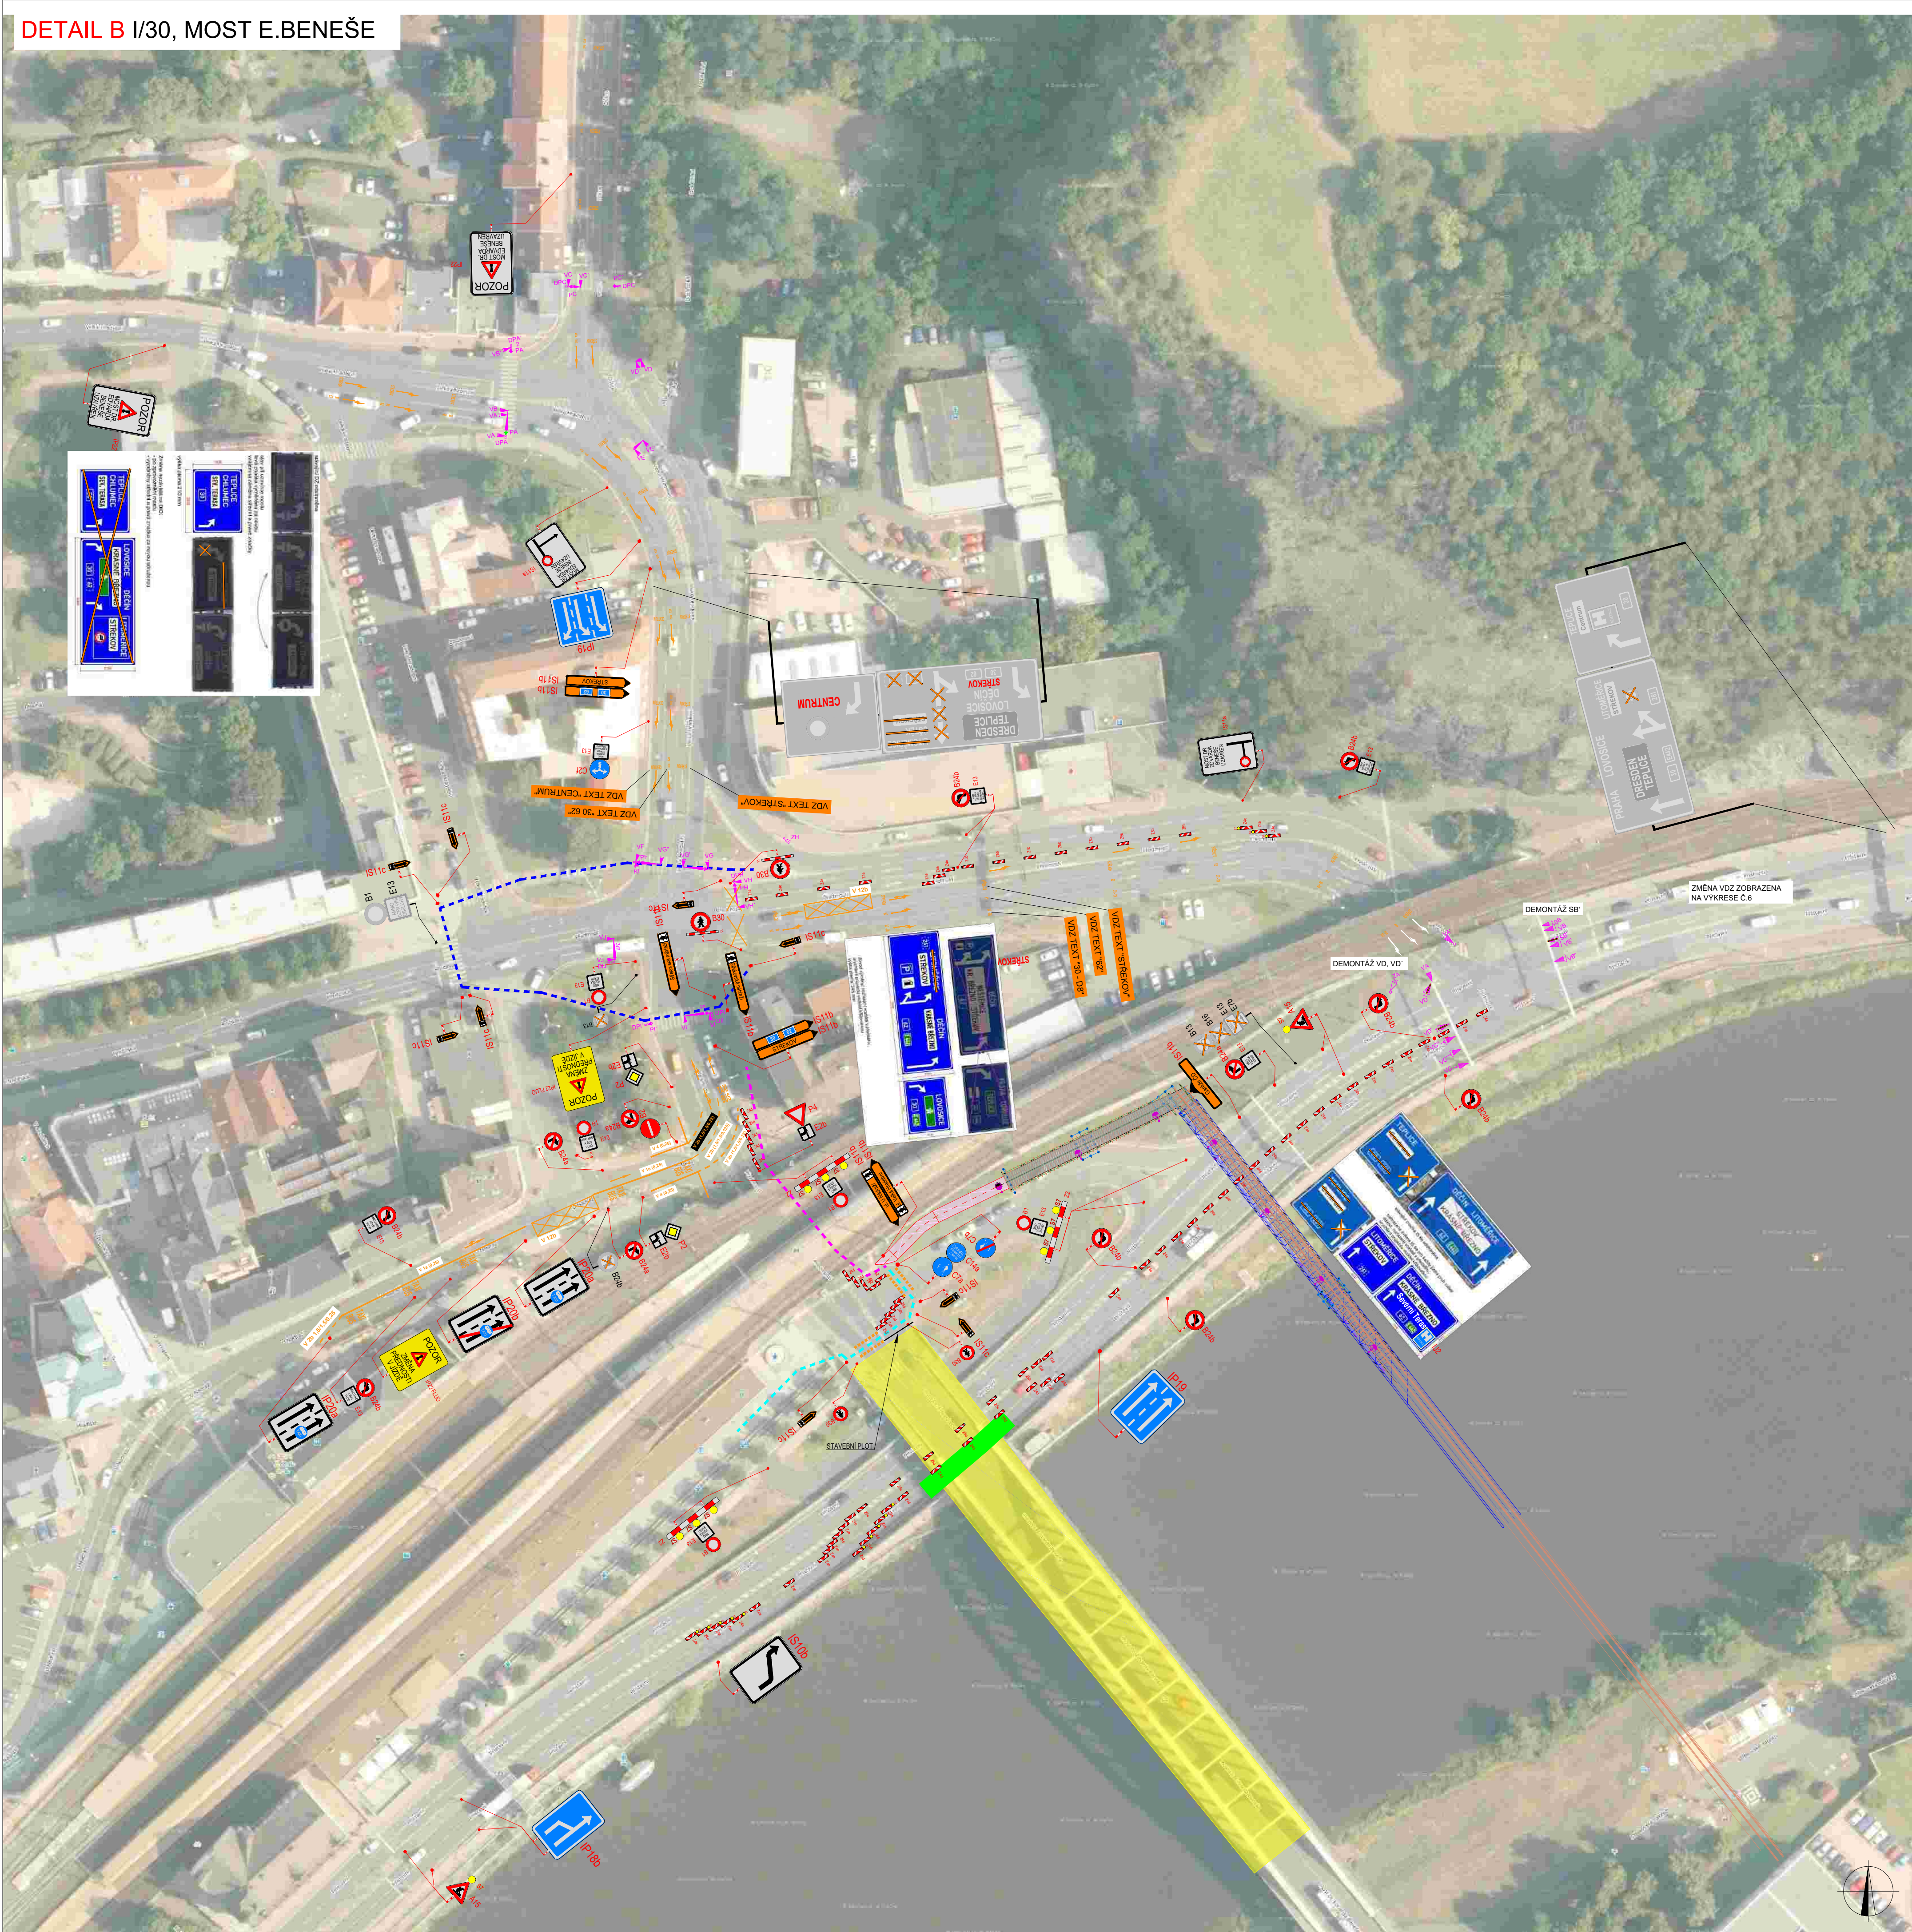

PLATNOST DOKUMENTACE		
V dne	V dne	V dne

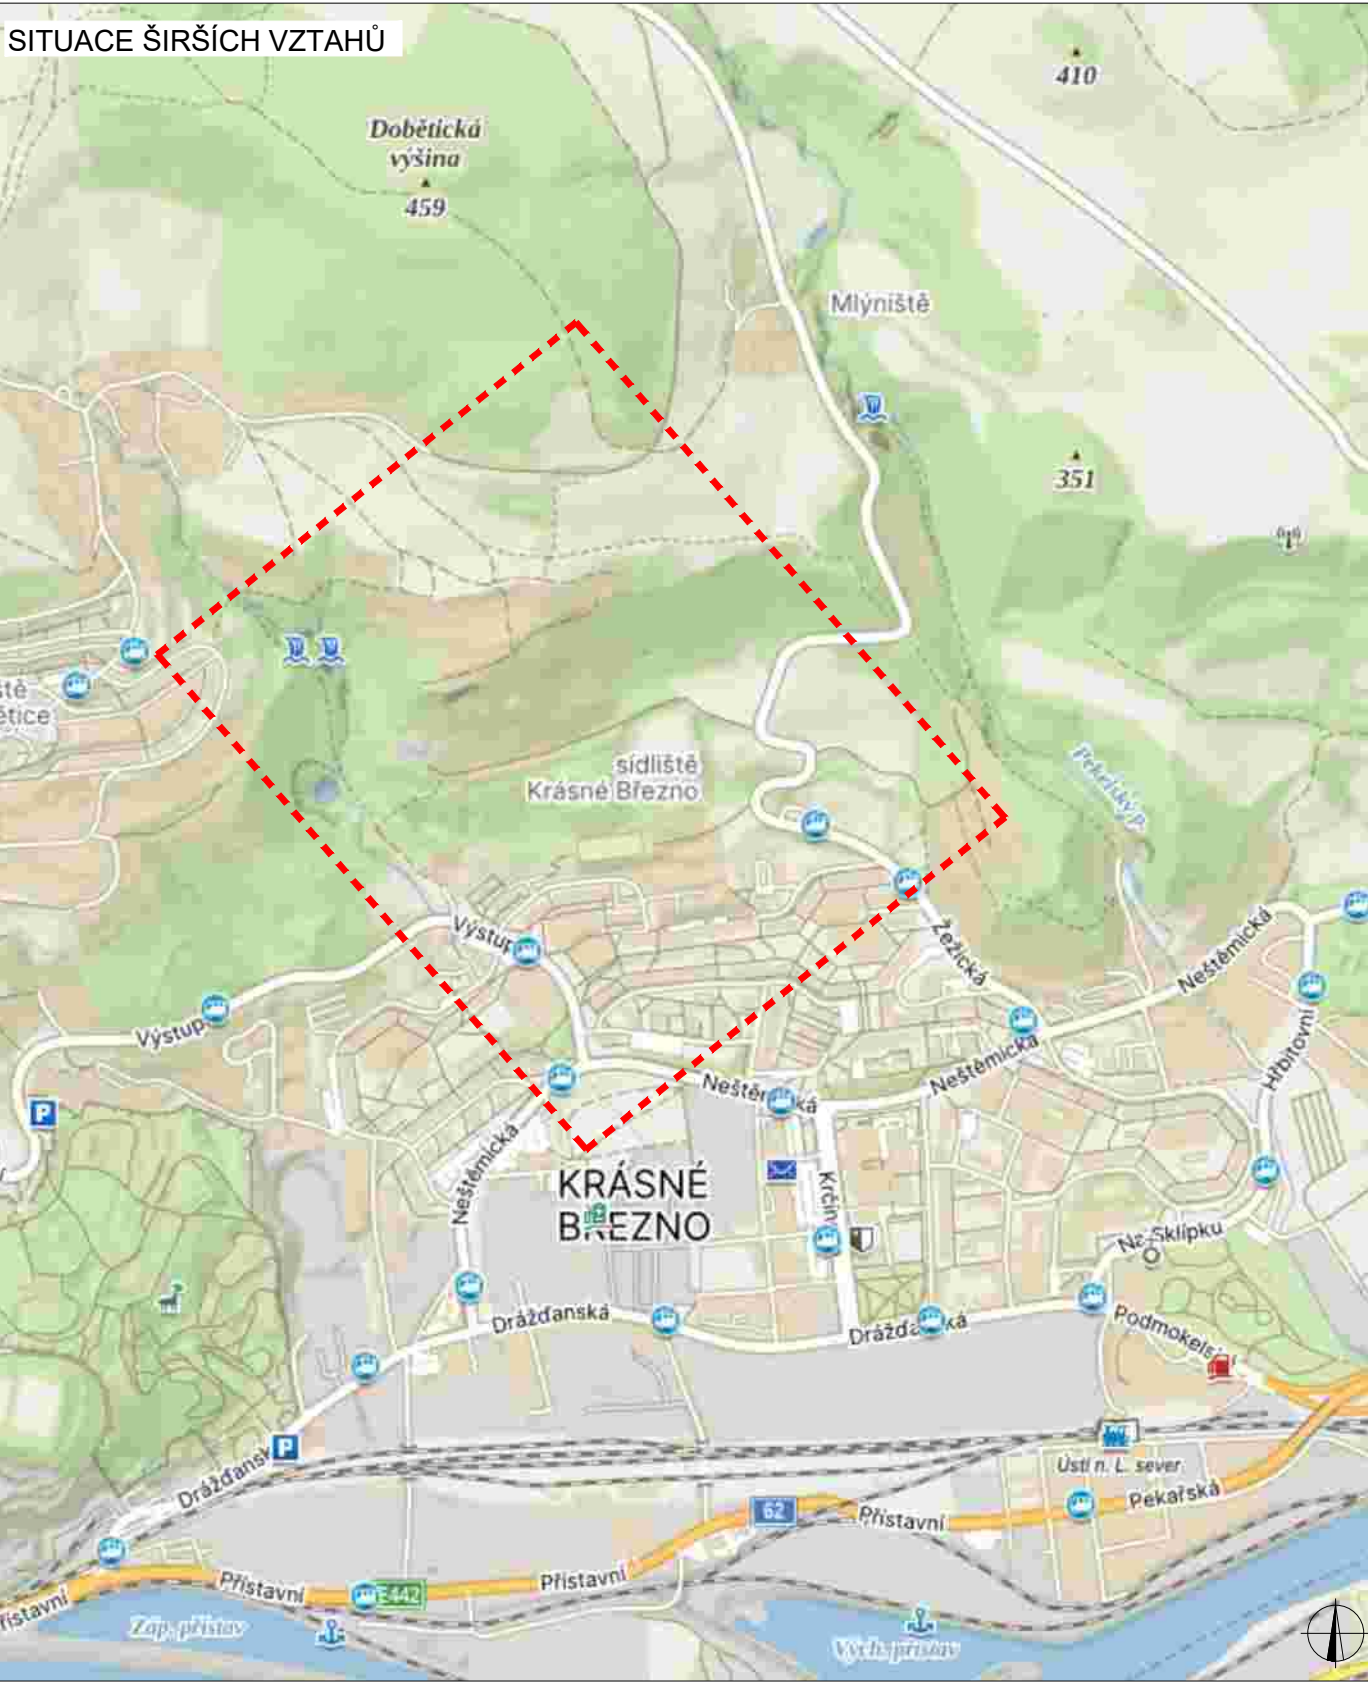

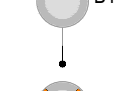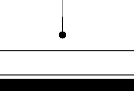
LEGENDA	
 B1	NAVŘENÉ PŘECHODNÉ DOPRAVNÍ ZNAČENÍ
 B1	TRVALE DOPRAVNÍ ZNAČENÍ
 B1	TRVALE DOPRAVNÍ ZNAČENÍ DOČASNĚ ZNEPLATNĚNÉ
	OBCHOZÍ TRASA Z DŮVODU UZAVÍRKY PŘECHODU PRO CHODCE ULICE PŘEDMOSTÍ (OBOUSMĚRNĚ)
	OBCHOZÍ TRASA ULICE VELKÁ HRADEBNÍ SMĚR STŘEKOVSKÉ NABŘEŽÍ PŘES PROVIZORNÍ LÁVKU (OBOUSMĚRNĚ)
	OBCHOZÍ TRASA ULICE U NÁDRAŽÍ SMĚR STŘEKOVSKÉ NABŘEŽÍ PŘES PROVIZORNÍ LÁVKU (OBOUSMĚRNĚ)

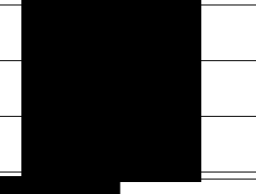	Richard Peška Lukáš Beránek Richard Peška		
Rekonstrukce mostu E. Beneše okres Ústí nad Labem, Ústecký kraj		06/2024 03/2024 A2 -	
Situace dopravně-inženýrských opatření		RDS	4

DETAIL C UZAVÍRKA Z ULICE NÁRODNÍHO ODBOJE



PLATNOST DOKUMENTACE		
V dne	V dne	V dne

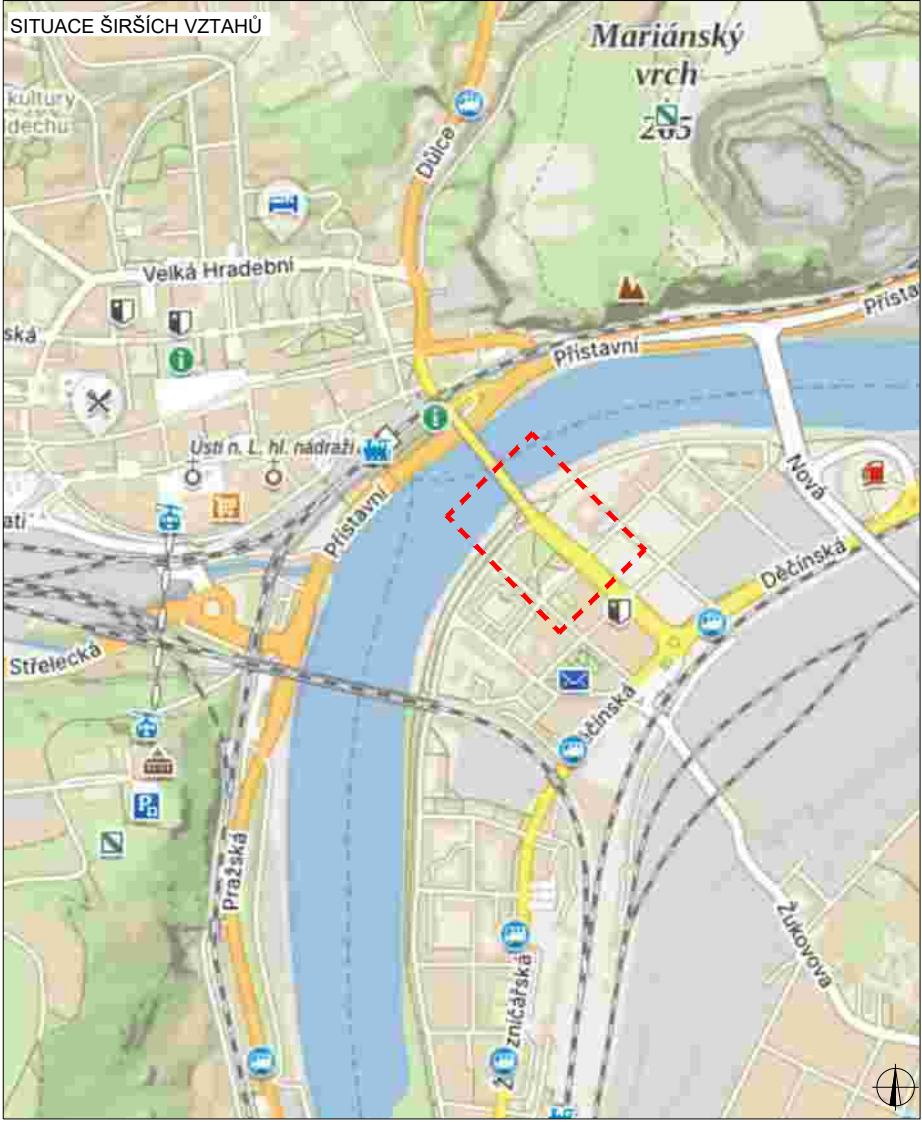

LEGENDA	
	NAVŘZENÉ PŘECHODNÉ DOPRAVNÍ ZNAČENÍ
	TRVALÉ DOPRAVNÍ ZNAČENÍ
	TRVALÉ DOPRAVNÍ ZNAČENÍ DOČASNĚ ZNEPLATNĚNÉ

Richard Peška				
Lukáš Beránek				
Richard Peška				
Rekonstrukce mostu E. Beneše			06/2024	
okres Ústí nad Labem, Ústecký kraj			03/2024	
			A2	
			-	
Situace dopravně-inženýrských opatření			RDS	5

V dne	V dne	V dne

SITUACE ŠIRŠÍCH VZTAHŮ

Diagram illustrating the sequence of traffic signs:


- B1** (Red circle with blue border) - NAVRŽENÉ PŘECHODNÉ DOPRAVNÍ ZNAČENÍ
- B1** (Blue circle) - TRVÁLE DOPRAVNÍ ZNAČENÍ
- B1** (Blue circle with orange border) - TRVÁLE DOPRAVNÍ ZNAČENÍ DOČASNĚ ZNEPLATNĚNÉ

[illegible]

OBJÍZDNÁ TRASA PRO CYKLISTY
STŘEKOVSKÉ NÁBŘEŽÍ SMĚR STŘEKOV



PLATNOST DOKUMENTACE		
V dne	V dne	V dne

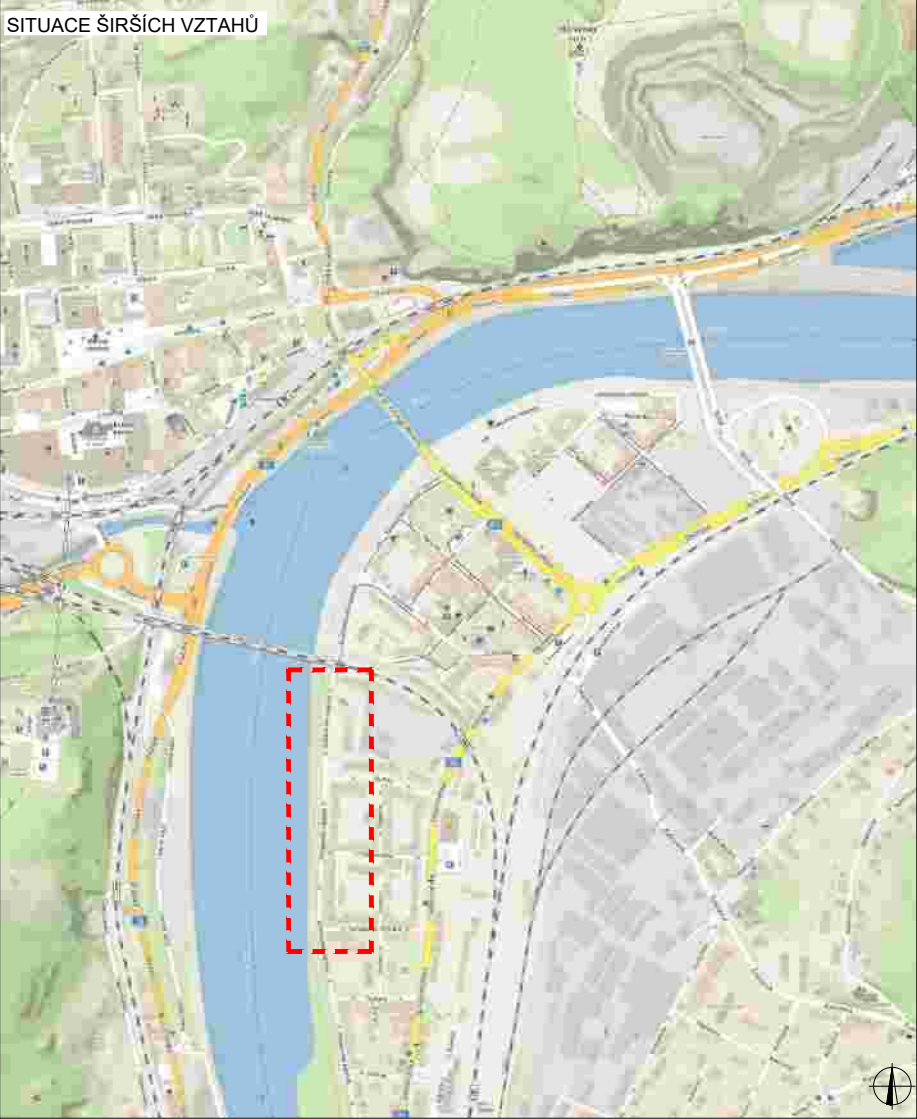

LEGENDA	
	NAVŘZENÉ PŘECHODNÉ DOPRAVNÍ ZNAČENÍ
	TRVALÉ DOPRAVNÍ ZNAČENÍ
	TRVALÉ DOPRAVNÍ ZNAČENÍ DOČASNĚ ZNEPLATNĚNÉ

	Richard Peška	
--	---------------	--	--	


OBJÍZDNÁ TRASA PRO
CYKLISTY
STŘEKOV SMĚR
STŘEKOVSKÉ NÁBŘEŽÍ



PLATNOST DOKUMENTACE

V dne	V dne	V dne

SITUACE ŠIRŠÍCH VZTAHŮ

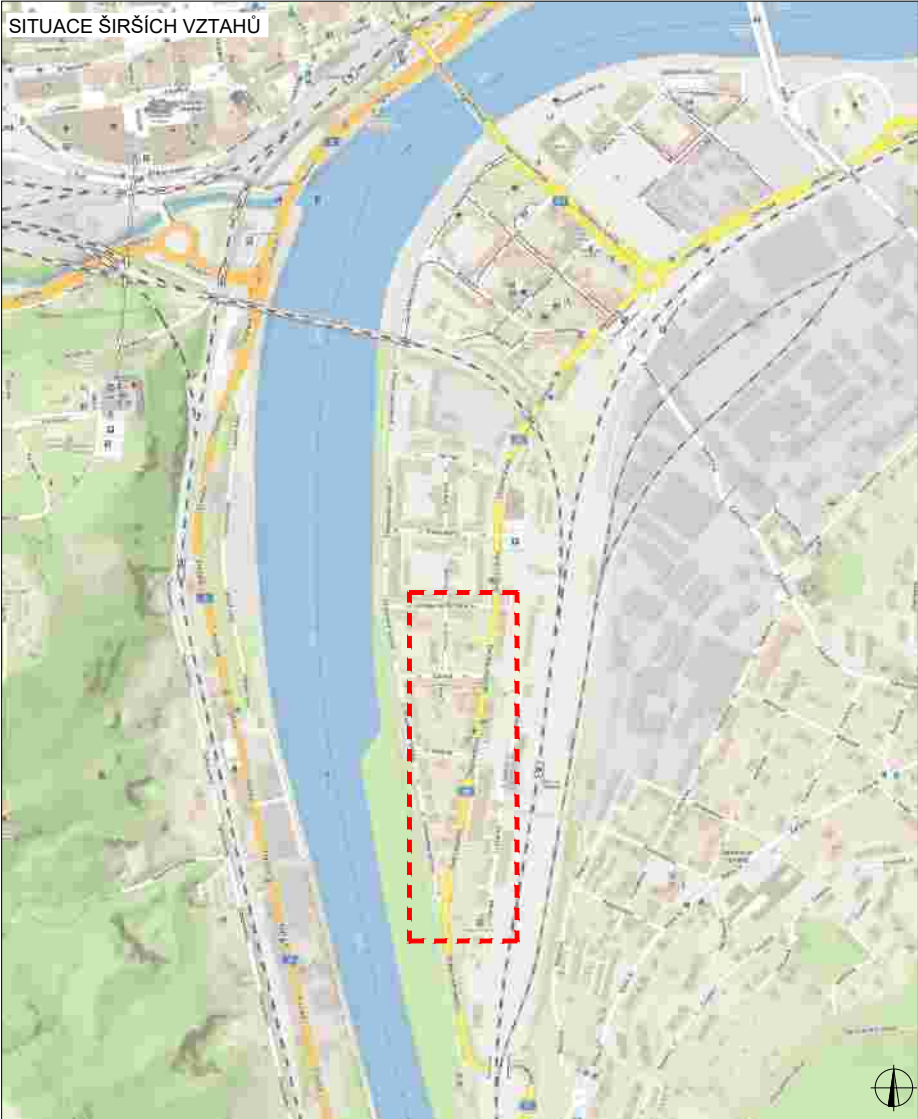

LEGENDA

-  NAVRŽENÉ PŘECHODNÉ DOPRAVNÍ ZNAČENÍ
-  TRVALÉ DOPRAVNÍ ZNAČENÍ
-  TRVALÉ DOPRAVNÍ ZNAČENÍ DOČASNĚ ZNEPLATNĚNÉ

	Richard Peška				
	Lukáš Beránek				
	Richard Peška				
Provizorní lávka pro pěší a sítě v ř. km 765,14 okres Ústí nad Labem, Ústecký kraj			028/2024		
			03/2024		
Situace dopravně-inženýrských opatření			A3	8	
			-		
			RDS		


OBJÍZDNÁ TRASA PRO CYKLISTY
STŘEKOVSKÉ NÁBŘEŽÍ SMĚR STŘEKOV



PLATNOST DOKUMENTACE

V dne	V dne	V dne

SITUACE ŠIRŠÍCH VZTAHŮ

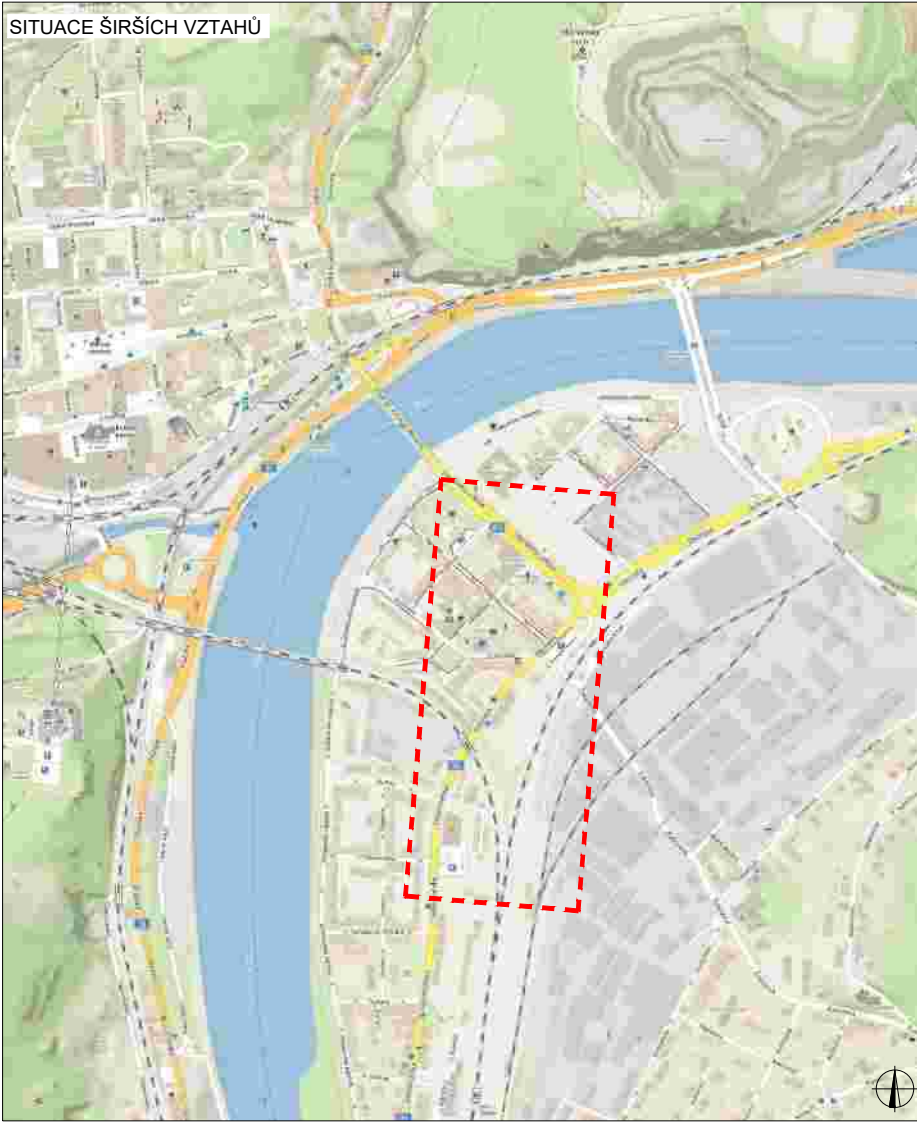

LEGENDA

	NAVŘZENÉ PŘECHODNÉ DOPRAVNÍ ZNAČENÍ
	TRVALÉ DOPRAVNÍ ZNAČENÍ
	TRVALÉ DOPRAVNÍ ZNAČENÍ DOČASNĚ ZNEPLATNĚNÉ

	Richard Peška			
	Lukáš Beránek			
	Richard Peška			
Provizorní lávka pro pěší a sítě v ř. km 765,14		028/2024		
okres Ústí nad Labem, Ústecký kraj		03/2024	A3	
Situace dopravně-inženýrských opatření		-		
		RDS		9



PLATNOST DOKUMENTACE

V dne	V dne	V dne




LEGENDA

-  B1
 NAVRŽENÉ PŘECHODNÉ
 DOPRAVNÍ ZNAČENÍ
-  B1
 TRVALE DOPRAVNÍ ZNAČENÍ
-  B1
 TRVALE DOPRAVNÍ ZNAČENÍ
 DOČASNĚ ZNEPLATNĚNÉ


[illegible]

DETAIL E I/30 x MARIÁNSKÝ MOST

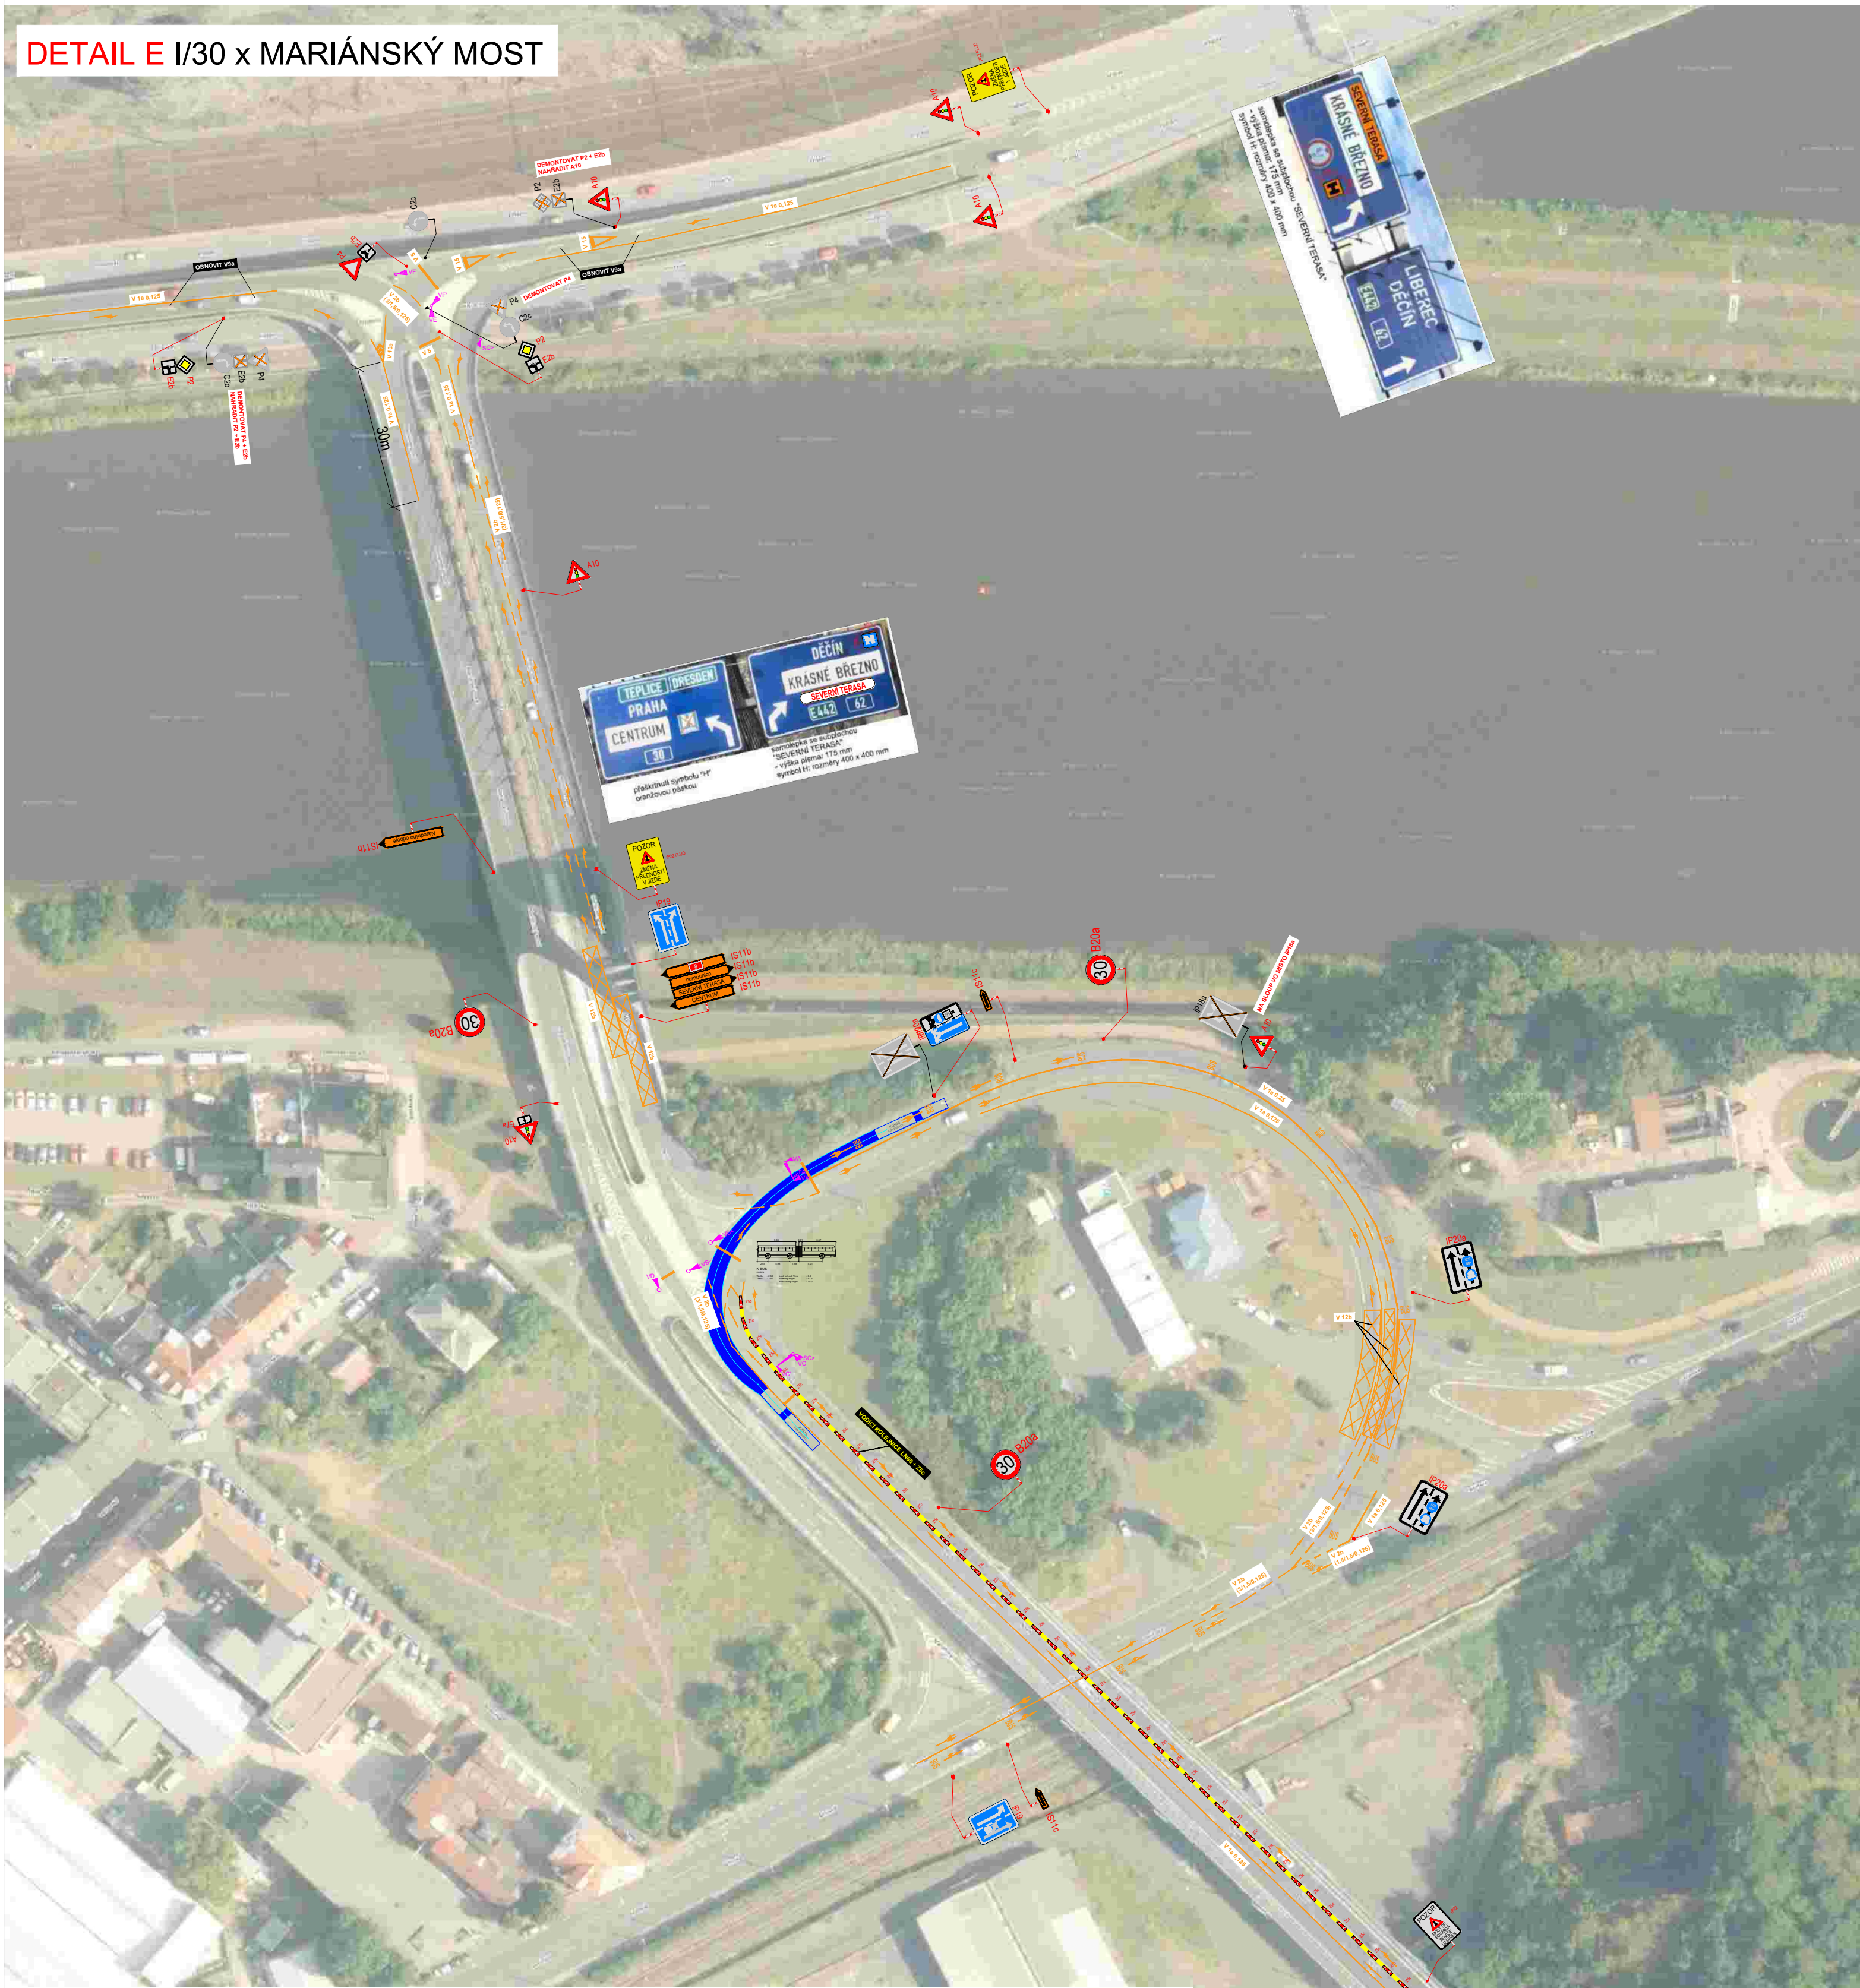


PLATNOST DOKUMENTACE

V dne	V dne	V dne
-------------------	-------------------	-------------------

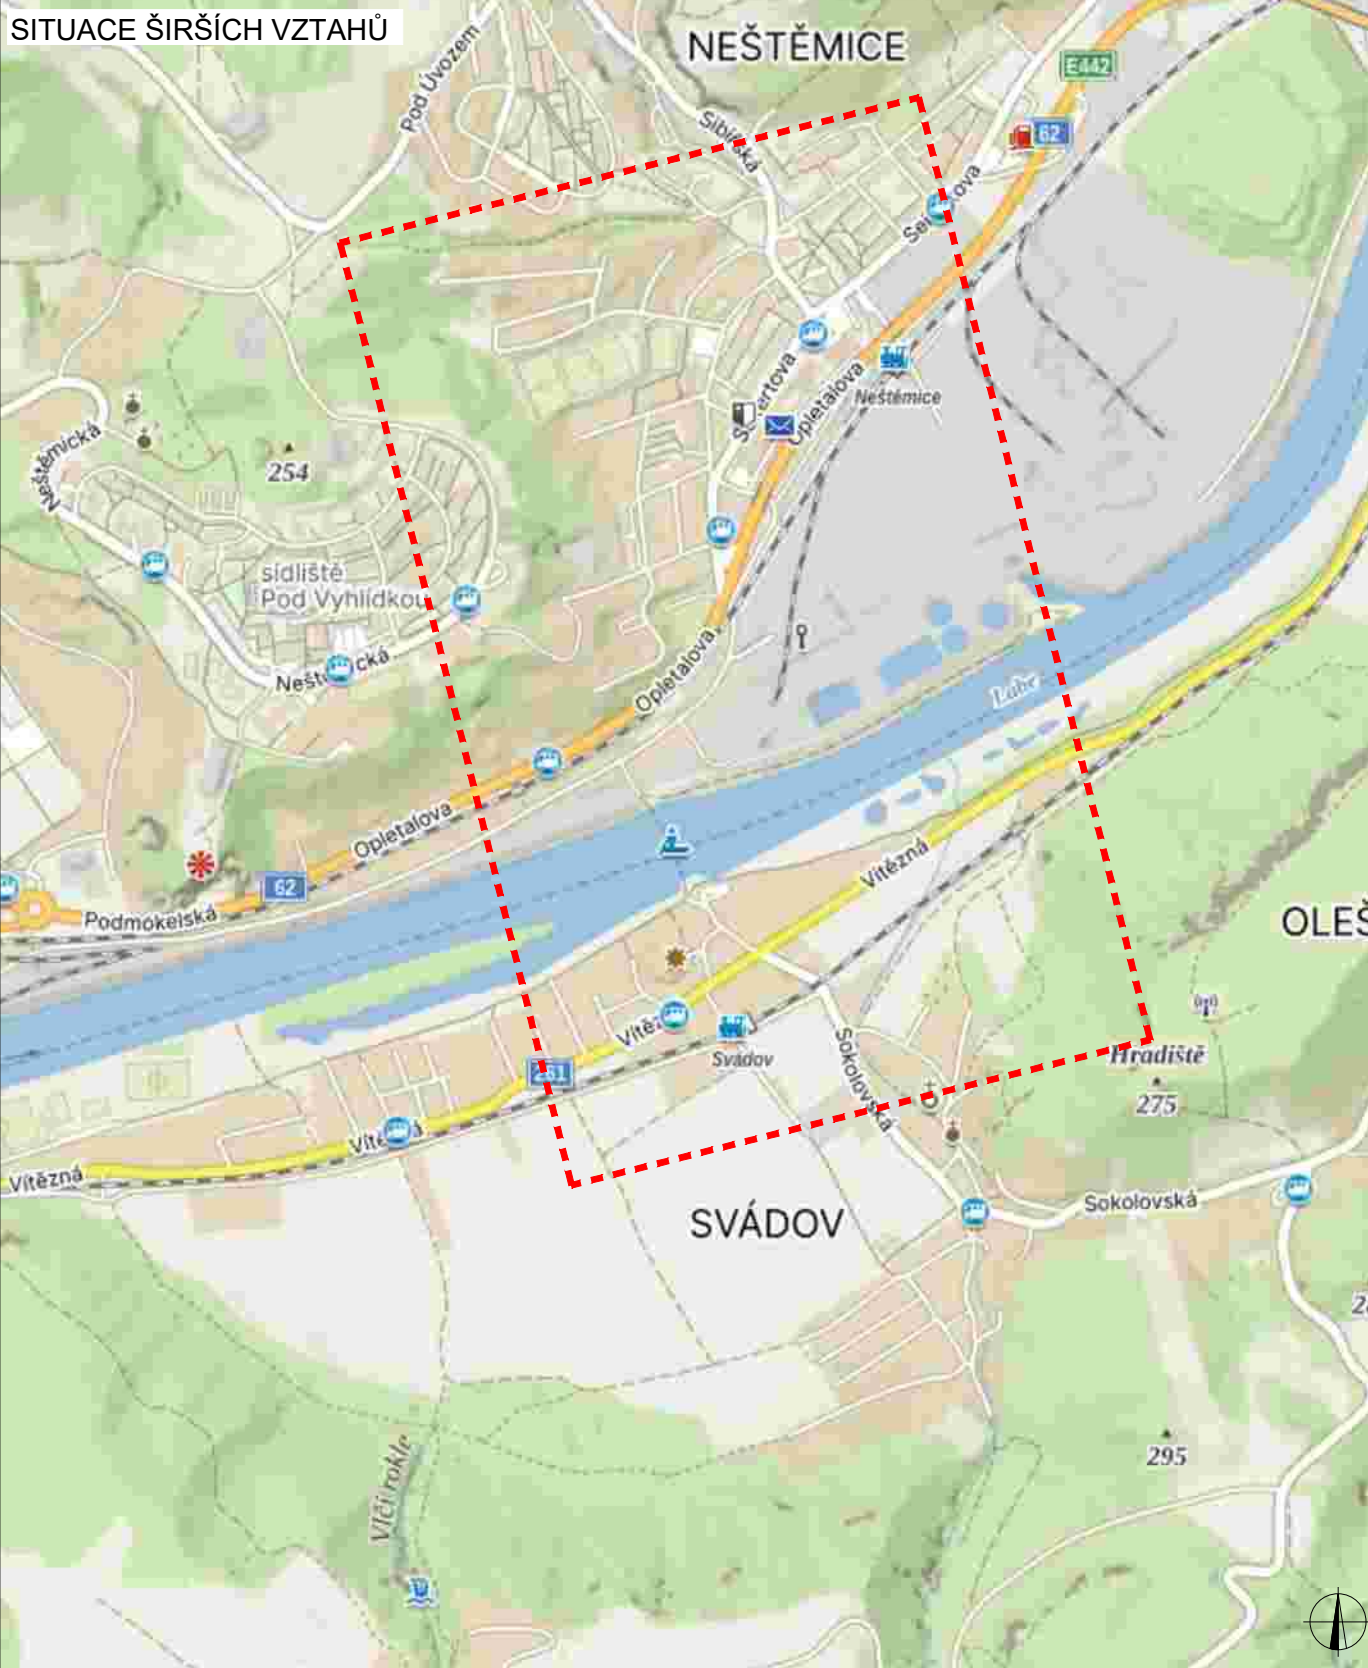


LEGENDA

-  B1 NAVRŽENÉ PŘECHODNÉ DOPRAVNÍ ZNAČENÍ
-  B1 TRVALÉ DOPRAVNÍ ZNAČENÍ
-  B1 TRVALÉ DOPRAVNÍ ZNAČENÍ DOČASNĚ ZNEPLATNĚNÉ

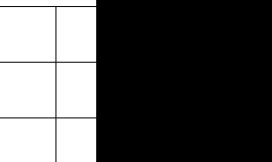
	Richard Peška Lukáš Beránek Richard Peška		063/2024 03/2024 A2 RDS		11
Rekonstrukce mostu E. Beneše okres Ústí nad Labem, Ústecký kraj					
Situace dopravně-inženýrských opatření					

DETAIL F ULICE DĚČÍNSKÁ II/261

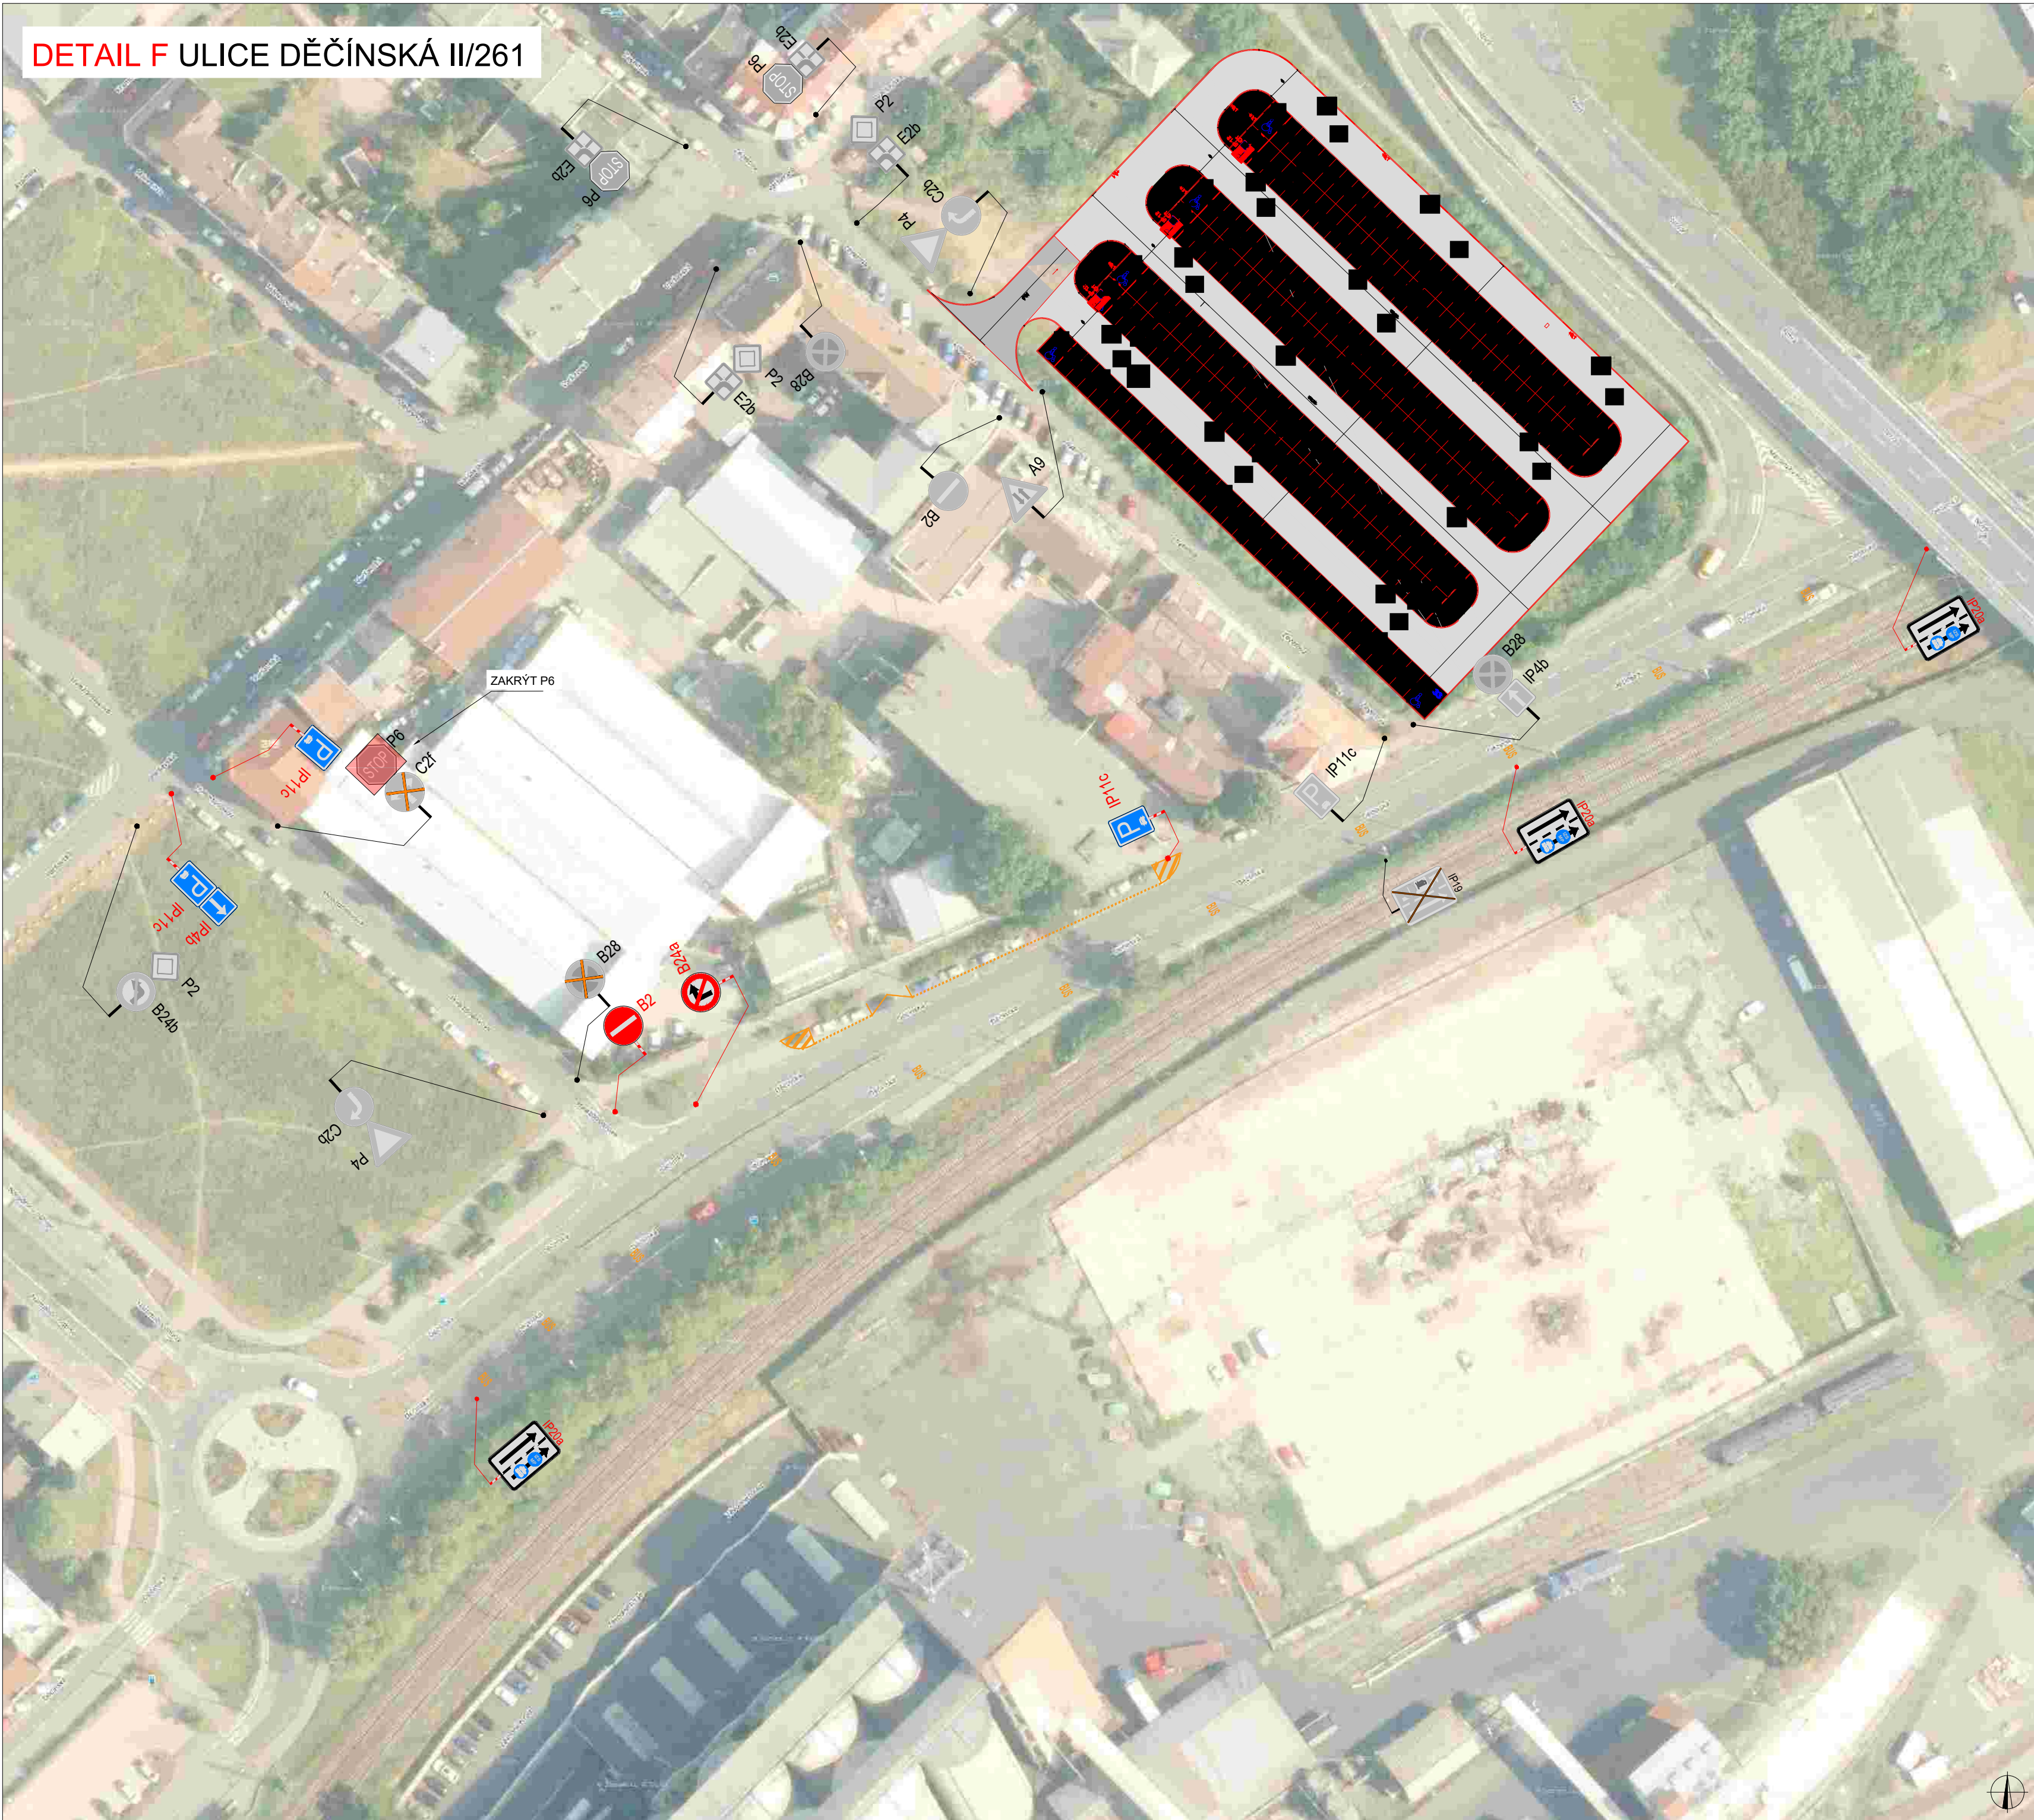

PLATNOST DOKUMENTACE

V dne	V dne	V dne

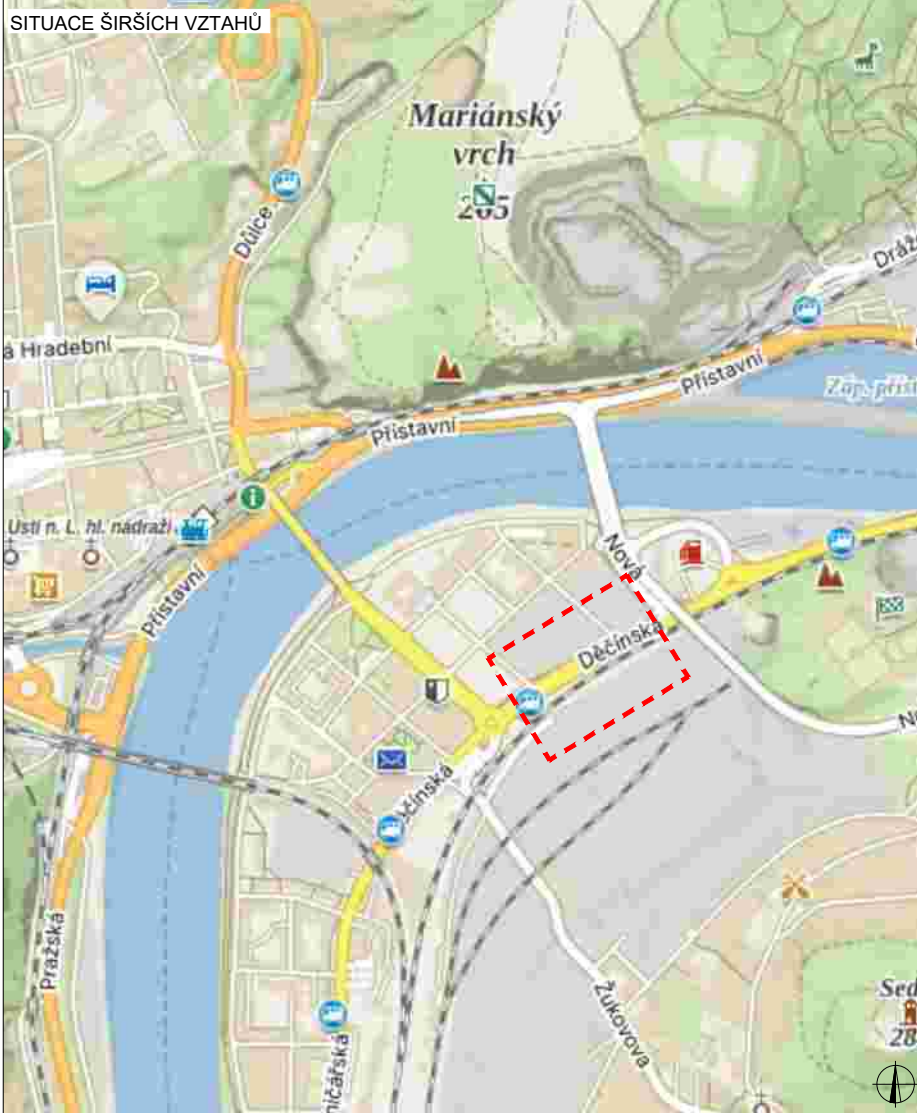

LEGENDA

	B1	NAVRŽENÉ PŘECHODNÉ DOPRAVNÍ ZNAČENÍ
	B1	TRVALÉ DOPRAVNÍ ZNAČENÍ
	B1	TRVALÉ DOPRAVNÍ ZNAČENÍ DOČASNĚ ZNEPLATNĚNÉ

	Richard Peška	
	Lukáš Beránek	
	Richard Peška	
Rekonstrukce mostu E. Beneše okres Ústí nad Labem, Ústecký kraj		A2
Situace dopravně-inženýrských opatření		RDS
		12

DETAIL H KŘÍŽOVATKA NOVÁ x K LODĚNICI



PLATNOST DOKUMENTACE

V dne	V dne	V dne

LEGENDA

	NAVŘZENÉ PŘECHODNÉ DOPRAVNÍ ZNAČENÍ
	TRVALÉ DOPRAVNÍ ZNAČENÍ
	TRVALÉ DOPRAVNÍ ZNAČENÍ DOČASNĚ ZNEPLATNĚNÉ

	Richard Peška		
	Lukáš Beránek		
	Richard Peška		
Rekonstrukce mostu E. Beneše			
okres Ústí nad Labem, Ústecký kraj			
Situace dopravně-inženýrských opatření		RDS	13

EXIT 69 SMĚR DĚČÍN



PLATNOST DOKUMENTACE		
V dne	V dne	V dne



LEGENDA	
	NAVRŽENÉ PŘECHODNÉ DOPRAVNÍ ZNAČENÍ
	TRVALÉ DOPRAVNÍ ZNAČENÍ
	TRVALÉ DOPRAVNÍ ZNAČENÍ DOČASNĚ ZNEPLATNĚNÉ

Richard Peška			24
Lukáš Beránek			
Richard Peška			
Rekonstrukce mostu E. Beneše			4
okres Ústí nad Labem, Ústecký kraj			
Situace dopravně-inženýrských opatření		-	
		RDS	1.1




PLATNOST DOKUMENTACE		
V dne	V dne	V dne

LEGENDA	
 B1	NAVRŽENÉ PŘECHODNÉ DOPRAVNÍ ZNAČENÍ
 B1	TRVALÉ DOPRAVNÍ ZNAČENÍ
 B1	TRVALÉ DOPRAVNÍ ZNAČENÍ DOČASNĚ ZNEPLATNĚNÉ

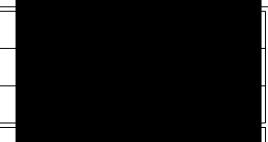 	Richard Peška		
	Lukáš Beránek		
	Richard Peška		
			
Rekonstrukce mostu E. Beneše			
okres Ústí nad Labem, Ústecký kraj			
			
Situace dopravně-inženýrských opatření			
		-	
		RDS	1.2

EXIT 74 SMĚR DĚČÍN

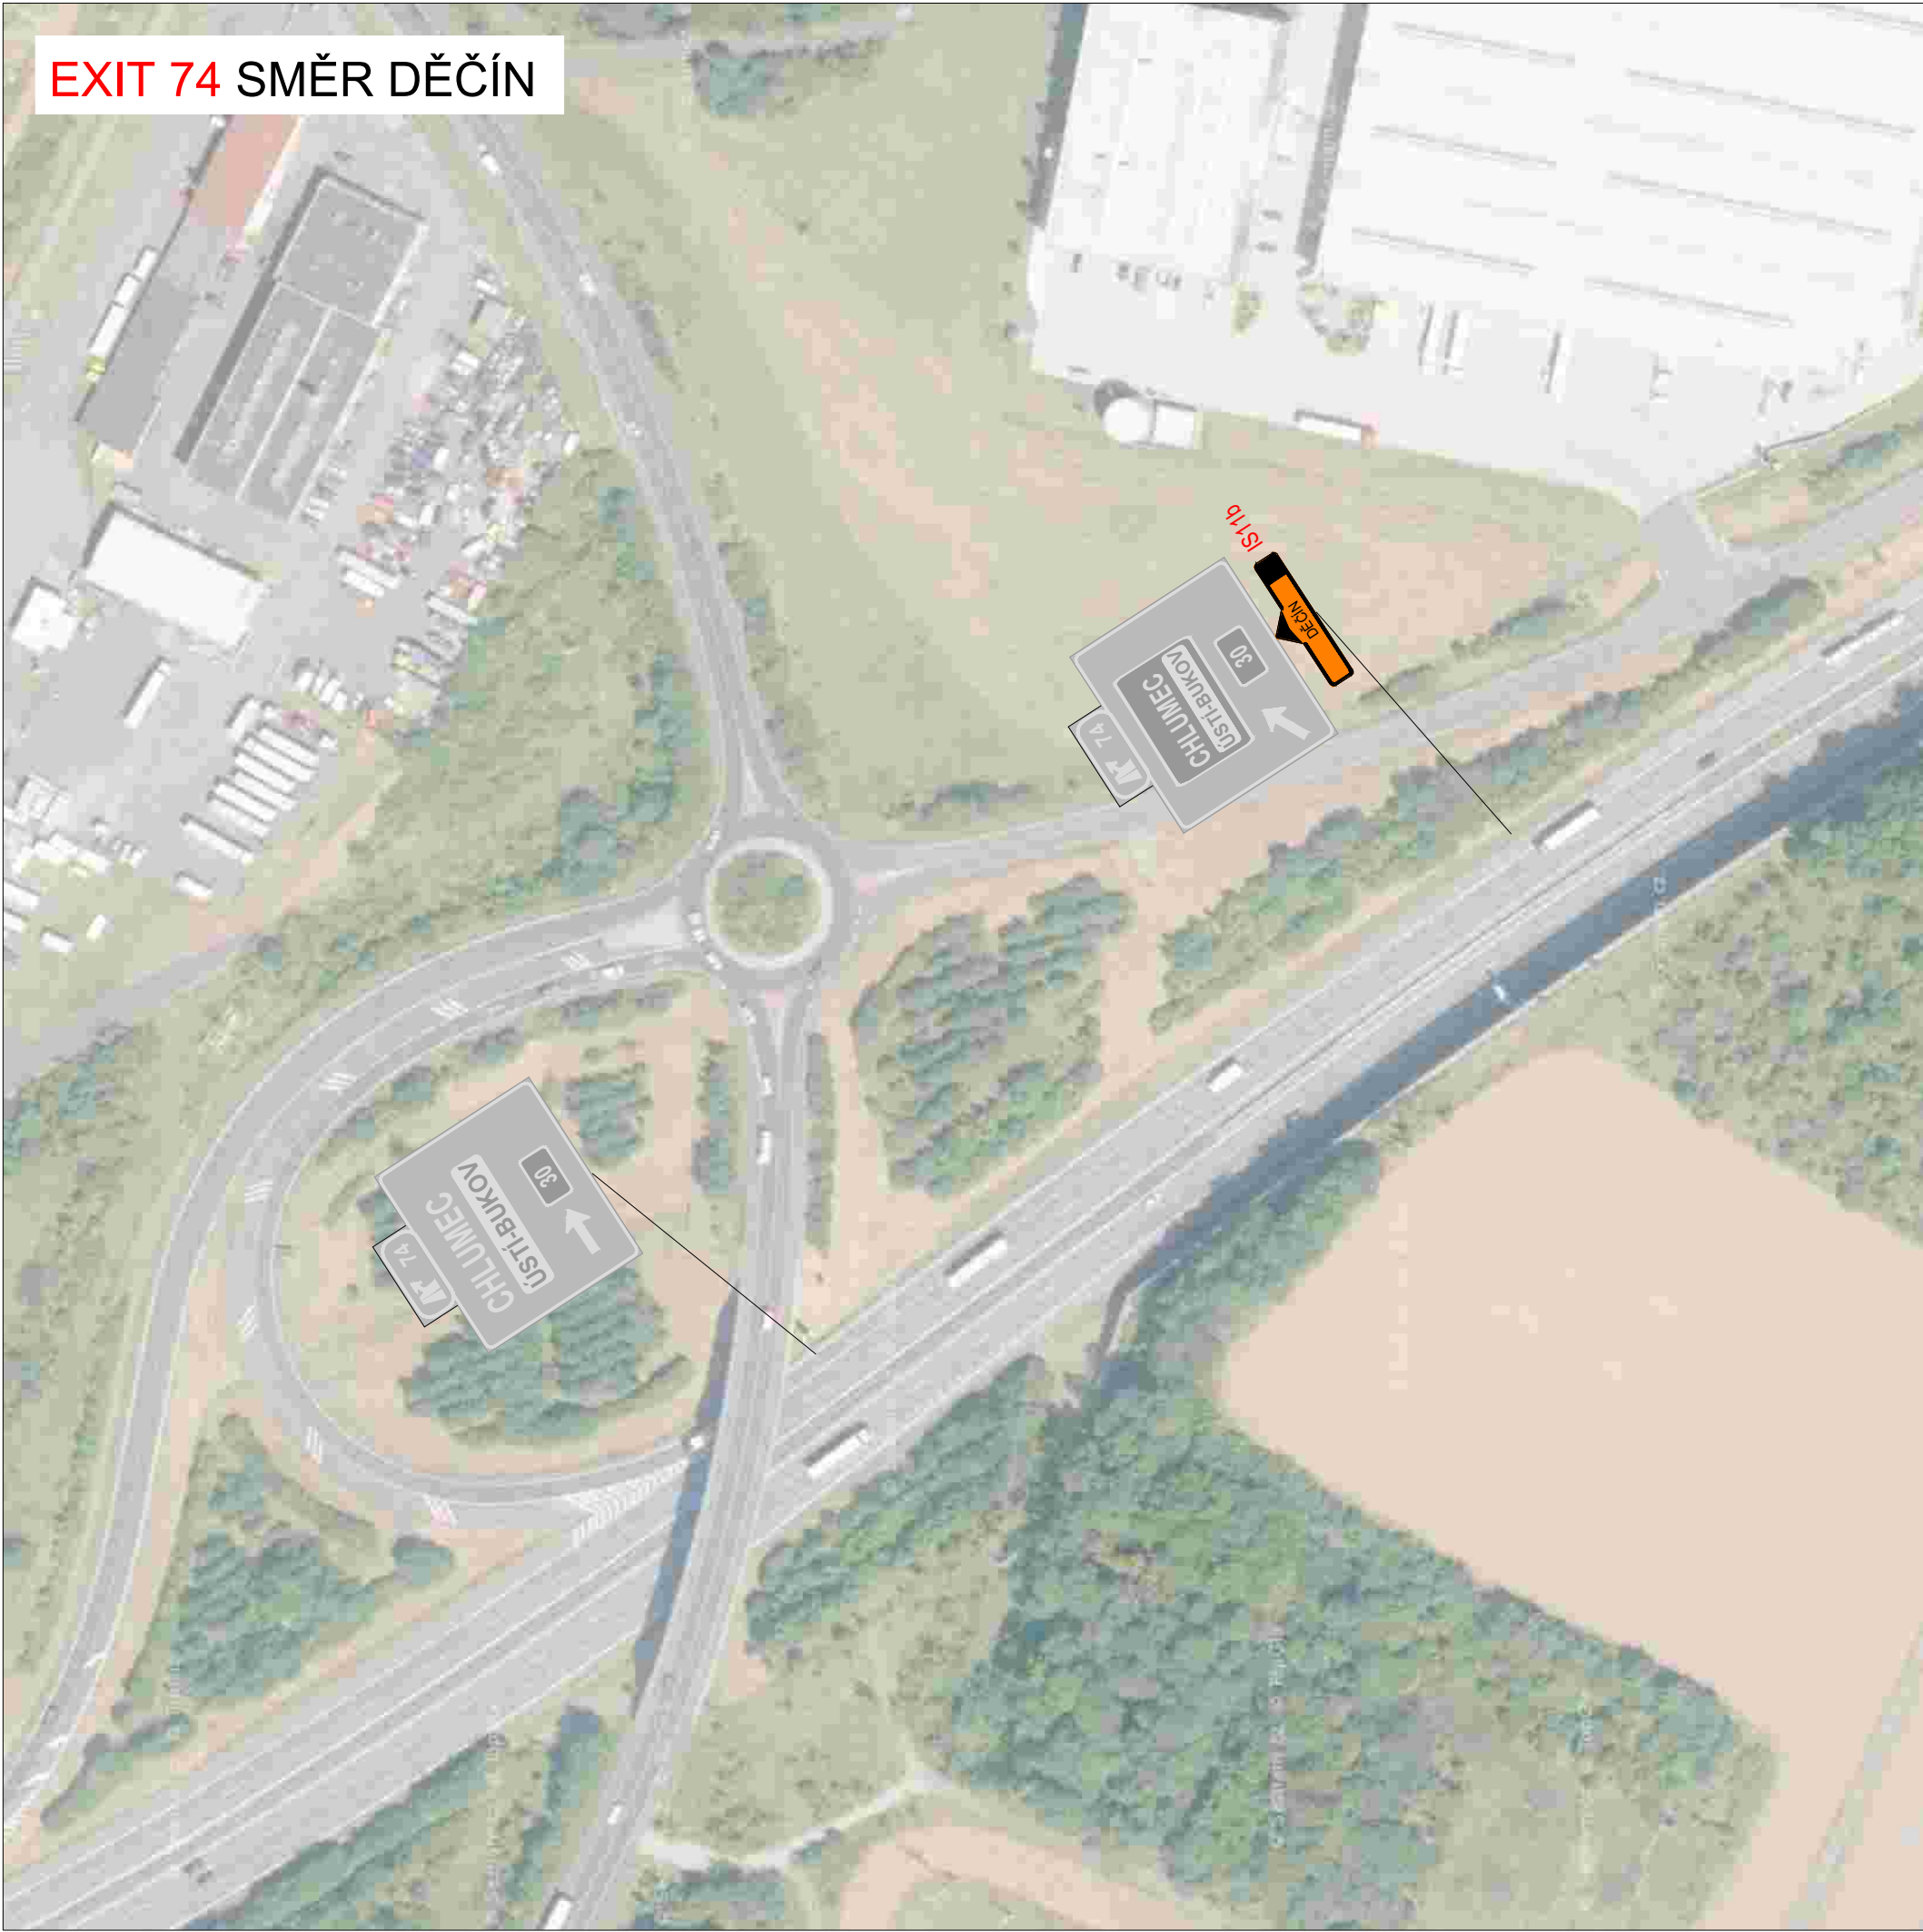

EXIT 74 SMĚR DĚČÍN



PLATNOST DOKUMENTACE		
V dne	V dne	V dne

LEGENDA	
	NAVRŽENÉ PŘECHODNÉ DOPRAVNÍ ZNAČENÍ
	TRVALÉ DOPRAVNÍ ZNAČENÍ
	TRVALÉ DOPRAVNÍ ZNAČENÍ DOČASNĚ ZNEPLATNĚNÉ

	Richard Peška		
	Lukáš Beránek		
	Richard Peška		
Rekonstrukce mostu E. Beneše			
okres Ústí nad Labem, Ústecký kraj			
		-	
Situace dopravně-inženýrských opatření		RDS	1.3



PLATNOST DOKUMENTACE		
V dne	V dne	V dne


LEGENDA	
	NAVRŽENÉ PŘECHODNÉ DOPRAVNÍ ZNAČENÍ
	TRVALÉ DOPRAVNÍ ZNAČENÍ
	TRVALÉ DOPRAVNÍ ZNAČENÍ DOČASNĚ ZNEPLATNĚNÉ

	Richard Peška	</
--	---------------	--	--	----



PLATNOST DOKUMENTACE		
V dne	V dne	V dne

LEGENDA	
	NAVRŽENÉ PŘECHODNÉ DOPRAVNÍ ZNAČENÍ
	TRVALÉ DOPRAVNÍ ZNAČENÍ
	TRVALÉ DOPRAVNÍ ZNAČENÍ DOČASNĚ ZNEPLATNĚNÉ

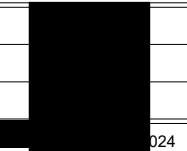	Richard Peška		
	Lukáš Beránek		
	Richard Peška		
Rekonstrukce mostu E. Beneše		024	
okres Ústí nad Labem, Ústecký kraj		24	
Situace dopravně-inženýrských opatření		-	1.5
		RDS	