

Dle rozdělovníku

Spisová značka: KUUK/035050/2025/01/4
Číslo jednací: KUUK/035992/2025
UID: kuukes97fe9181
Počet stran/příloh: 3/8

Vyřizuje/linka: Pavel Svoboda/599

Datum: 06.03.2025

Opatření obecné povahy

Krajský úřad Ústeckého kraje, odbor dopravy a silničního hospodářství (dále jen „Krajský úřad“), jako příslušný správní úřad ve věcech stanovení místní a přechodné úpravy provozu na pozemních komunikacích - silnicích I. třídy dle ustanovení § 77 odst. 1 písm. b a § 124 odst. 4 písm. b zákona č. 361/2000 Sb., o provozu na pozemních komunikacích a o změnách některých zákonů (zákon o silničním provozu), a po projednání s Policií ČR, Krajským ředitelstvím policie Ústeckého kraje, Územním odborem Louny, Dopravním inspektorátem (dále jen „Krajské ředitelství policie“) dne 20. 2. 2025 pod č.j. KRPÚ-37617-3/ČJ-2025-040706-1-AH,

stanovuje přechodnou úpravu provozu

na pozemní komunikaci, spočívající v dočasném osazení přechodného dopravního značení či zařízení v přesné specifikaci a umístění dle přiloženého Dopravně inženýrského řešení

Silnice: I/6

Lokalita: V úseku mezi obcemi Lubenec a Bílenec (hranice Středočeského kraje), okr. Louny

Důvod: Upozornění na připojení dočasných staveništních sjezdů (výjezdů) v 9-ti lokalitách v rámci realizace níže uvedené stavby na silnici č. I/6

Termín: od 13. 3. 2025 do 30. 6. 2028

Navrhovatel: Společnost „D6 Petrohrad-Lubenec, obchvat II. etapa“
Vedoucí společník (správce) EUROVIA CS, a.s., IČ: 45274924,
se sídlem U Michelského lesa 1581/2, 140 00 Praha 4 - Michle,
v řízení zastoupený Bc. Štěpánem Horalem, IČ: 11632691,
se sídlem Na Břevnovské pláni 2300/7, Břevnov, 169 00 Praha 6
(zodpovědná osoba: Ing. Tomáš Votruba, tel. 737 797 427)

Název akce: „D6 Petrohrad-Lubenec, D6 Lubenec-obchvat, II. etapa“

při dodržení těchto podmínek:

1. Stanovené přechodné dopravní značení bude umístěno pouze po dobu trvání akce a ve stanoveném termínu. Po ukončení prací či uplynutí stanoveného termínu bude přechodné dopravní značení neprodleně odstraněno.
2. Rozměry a provedení dopravních značek či dopravního zařízení musí být v souladu s Vyhláškou č. 294/2015 Sb., kterou se provádějí pravidla provozu na pozemních komunikacích, dále v souladu s ČSN EN 12899-1 a v souladu s technickými podmínkami TP 66 – Zásady pro přechodné dopravní značení na pozemních komunikacích
3. K označení bude použito reflexních dopravních značek (min. třídy R2) v základních velikostech. K označení nesmí být použito nečitelného či poškozeného dopravního značení, značky a zábrany musí být zajištěny proti posunutí vlivem povětrnosti.
4. Budou dodrženy podmínky a požadavky z písemného stanoviska Policie ČR, Krajské ředitelství policie Ústeckého kraje, dopravní inspektorát územního odboru Louny vydaného dne 20. 2. 2025 pod č.j. KRPU-37617-3/ČJ-2025-040706-1-AH, jež tvoří jako příloha nedílnou součást tohoto Opatření obecné povahy.
5. Výrobu, osazení, průběžnou údržbu a následné včasné odstranění předmětného přechodného dopravního značení zajišťuje na své vlastní náklady navrhovatel. Osazení bude provedeno nejdříve po nabytí účinnosti tohoto Opatření obecné povahy, a to v rozsahu výše uvedeného termínu.

ODŮVODNĚNÍ

Krajský úřad Ústeckého kraje stanovil přechodnou úpravu provozu na základě podnětu žadatele a po písemném vyjádření Krajského ředitelství policie.

V souladu s ustanovením § 77 odst. 5 zákona o silničním provozu nedoručoval zdejší úřad návrh opatření obecné povahy a nevyzýval dotčené osoby k podávání připomínek nebo námitek.

POUČENÍ

Podle § 173, odst. 2 zákona č. 500/2004 Sb., správní řád, ve znění pozdějších předpisů, nelze proti opatření obecné povahy podat opravný prostředek.

Toto opatření musí být vyvěšeno po dobu 15 dnů na úřední desce orgánu, který písemnost doručuje a zveřejněna způsobem umožňujícím dálkový přístup.

V souladu s ustanovením § 77 odst. 5 zákona o silničním provozu nabývá toto opatření obecné povahy účinnosti pátým dnem po dni vyvěšení.

Otisk úředního razítka

Mgr. Petra Kudrnová
vedoucí oddělení pozemních komunikací

Příloha: - 6x Situace DIO s vyznačeným umístěním přechodného DZ
- písemné stanovisko Policie ČR, Krajské ředitelství policie Ústeckého kraje, Územní odbor Louny-dopravní inspektorát ze dne 20. 2. 2025 pod č.j. KRPU-37617-3/ČJ-2025-040706-1-AH

Na úřední desce příslušného úřadu, vyvěšeno dne: sejmuto dne:
(razítko, podpis orgánu, který potvrzuje vyvěšení a sejmutí oznámení)

Na úřední desce vyvěsí:

- Krajský úřad Ústeckého kraje, Velká Hradební 3118/48, 400 02 Ústí nad Labem (termín vyvěšení na této desce je rozhodný z hlediska řádného doručení předmětného opatření obecné povahy)
- Obecní úřad Lubenec, Podbořanská 51, 439 83 Lubenec
- Obecní úřad Blatno, Blatno 59, PSČ 439 84
- Obecní úřad Petrohrad, Petrohrad 146, PSČ 439 85

Po nabytí účinnosti obdrží:

Navrhovatel k realizaci:


- Společnost „D6 Petrohrad-Lubenec, obchvat II. etapa“
Vedoucí společník (správce)
EUROVIA CS, a.s., IČ: 45274924,
se sídlem U Michelského lesa 1581/2, 140 00 Praha 4,
v řízení zastoupený Bc. Štěpánem Horalem, IČ: 11632691,
se sídlem Na Břevnovské pláni 2300/7, 169 00 Praha 6


Dotčený orgán:

- Policie ČR, Krajské ředitelství policie Ústeckého kraje, územní odbor Louny - dopravní inspektorát, Nám. Benedikta Rejty 2297, 440 53 Louny (k č. j. KRPU-37617-3/ČJ-2025-040706-1-AH)

Majetkový správce na vědomí: - Ředitelství silnic a dálnic s. p., Správa Chomutov, Kochova 3975, 430 01 Chomutov

PŘEHLEDNÁ SITUACE

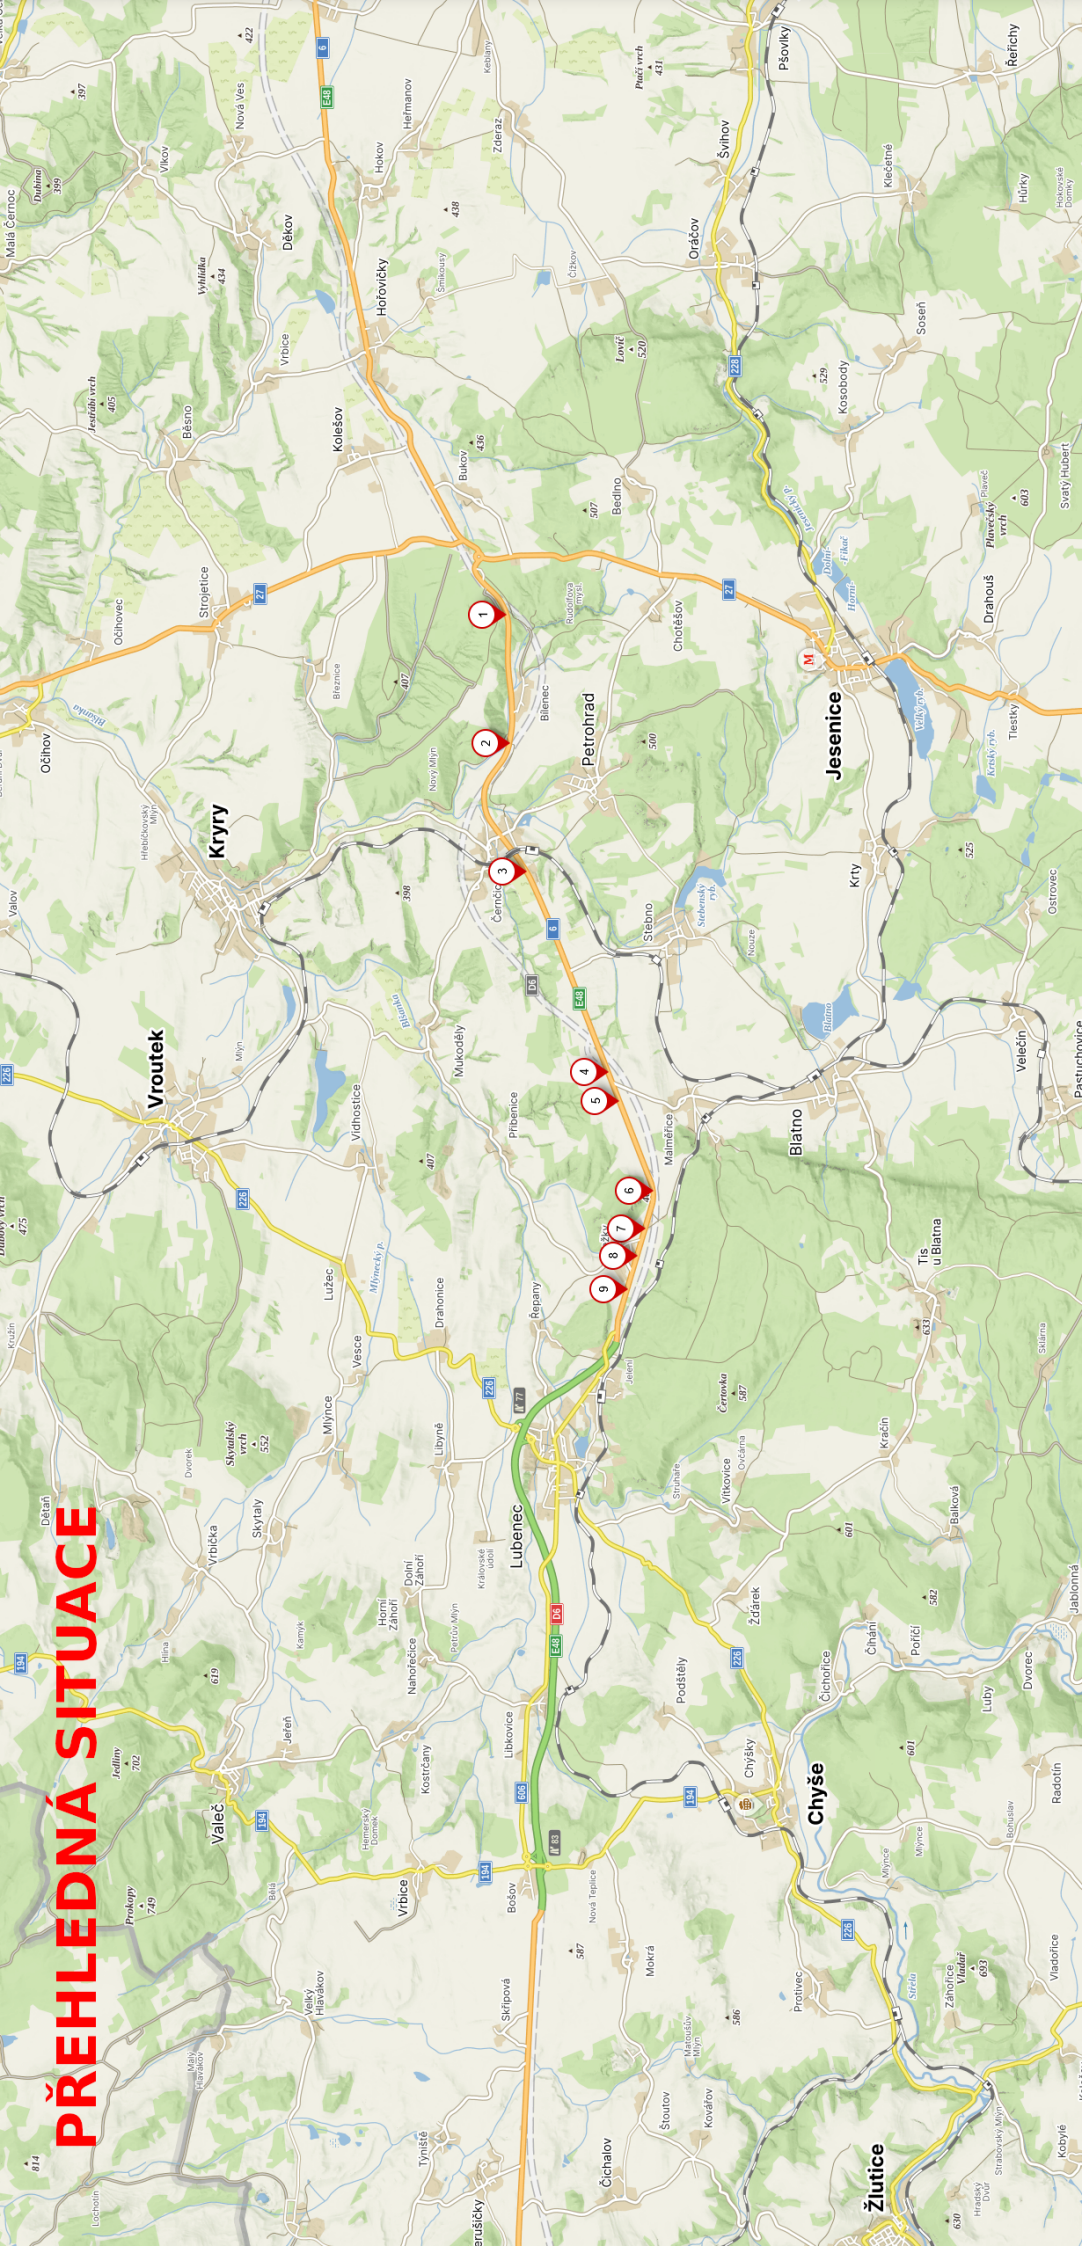

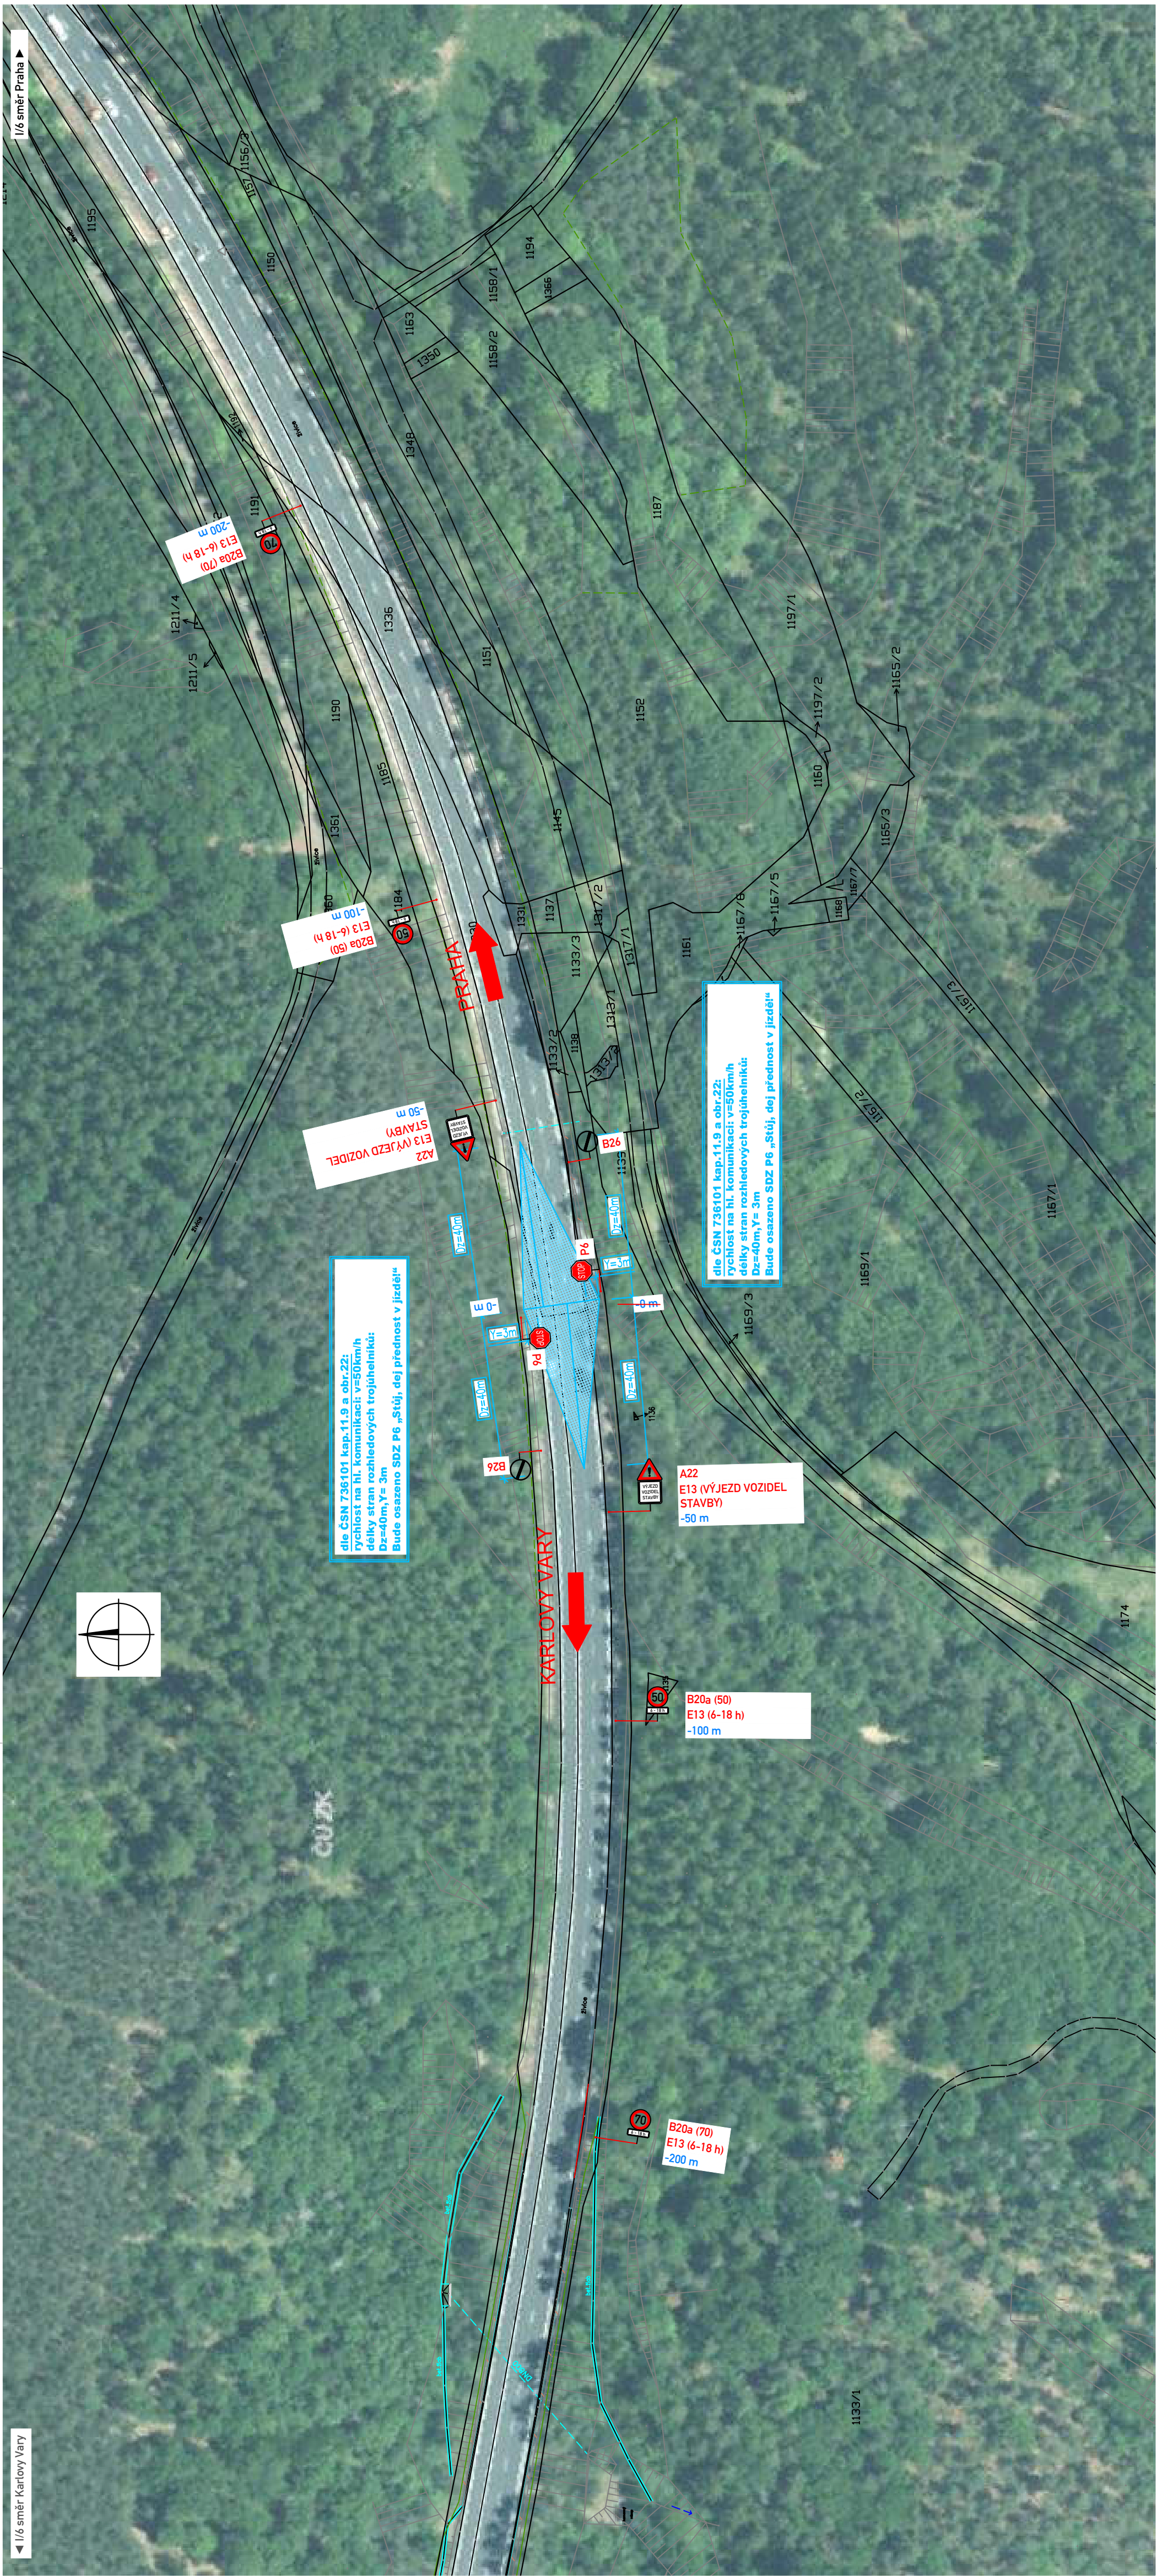


LEGENDA:

-  TRVALÉ DOPRAVNÍ ZNAČENÍ NEBO JIŽ STANOVENÉ PŘECHODNÉ DOPRAVNÍ ZNAČENÍ
-  NAVRŽENÉ PŘECHODNÉ SVISLÉ DZ
-  ROZHLEDOVÉ TROJÚHELNÍKY PŘEVZATÉ Z DOKUMENTACE VYPRACOVANÉ SPOL. TUBES spol. s.r.o., ROZHLEDOVÉ POMĚRY VJEZDŮ NA STAVBU, 02/2025



VYPRACOVAL:	Štěpán Horal	Štěpán Horal
KONTROLOVAL:	Štěpán Horal	
OBJEDNATEL:	Ředitelství silnic a dálnic, s.p. Čertanská 2023/12. Krč. 140 00 Praha 4	
NÁZEV AKCE:	D6 Petrohrad-Lubenec, D6 Lubenec-obchvat, II. etapa	
OBSAH:	STAVENÍŠTNÍ VJEZDY VJEZD V KM 63.1	
Štěpán Horal IČO 11632691 tel.: 737 797 101 stepan.horal@seznam.cz		MĚŘÍTKO: 1:1000 Č.VÝKRESU: 1 DATUM: 2/2025 FORMÁT: 4 x A4

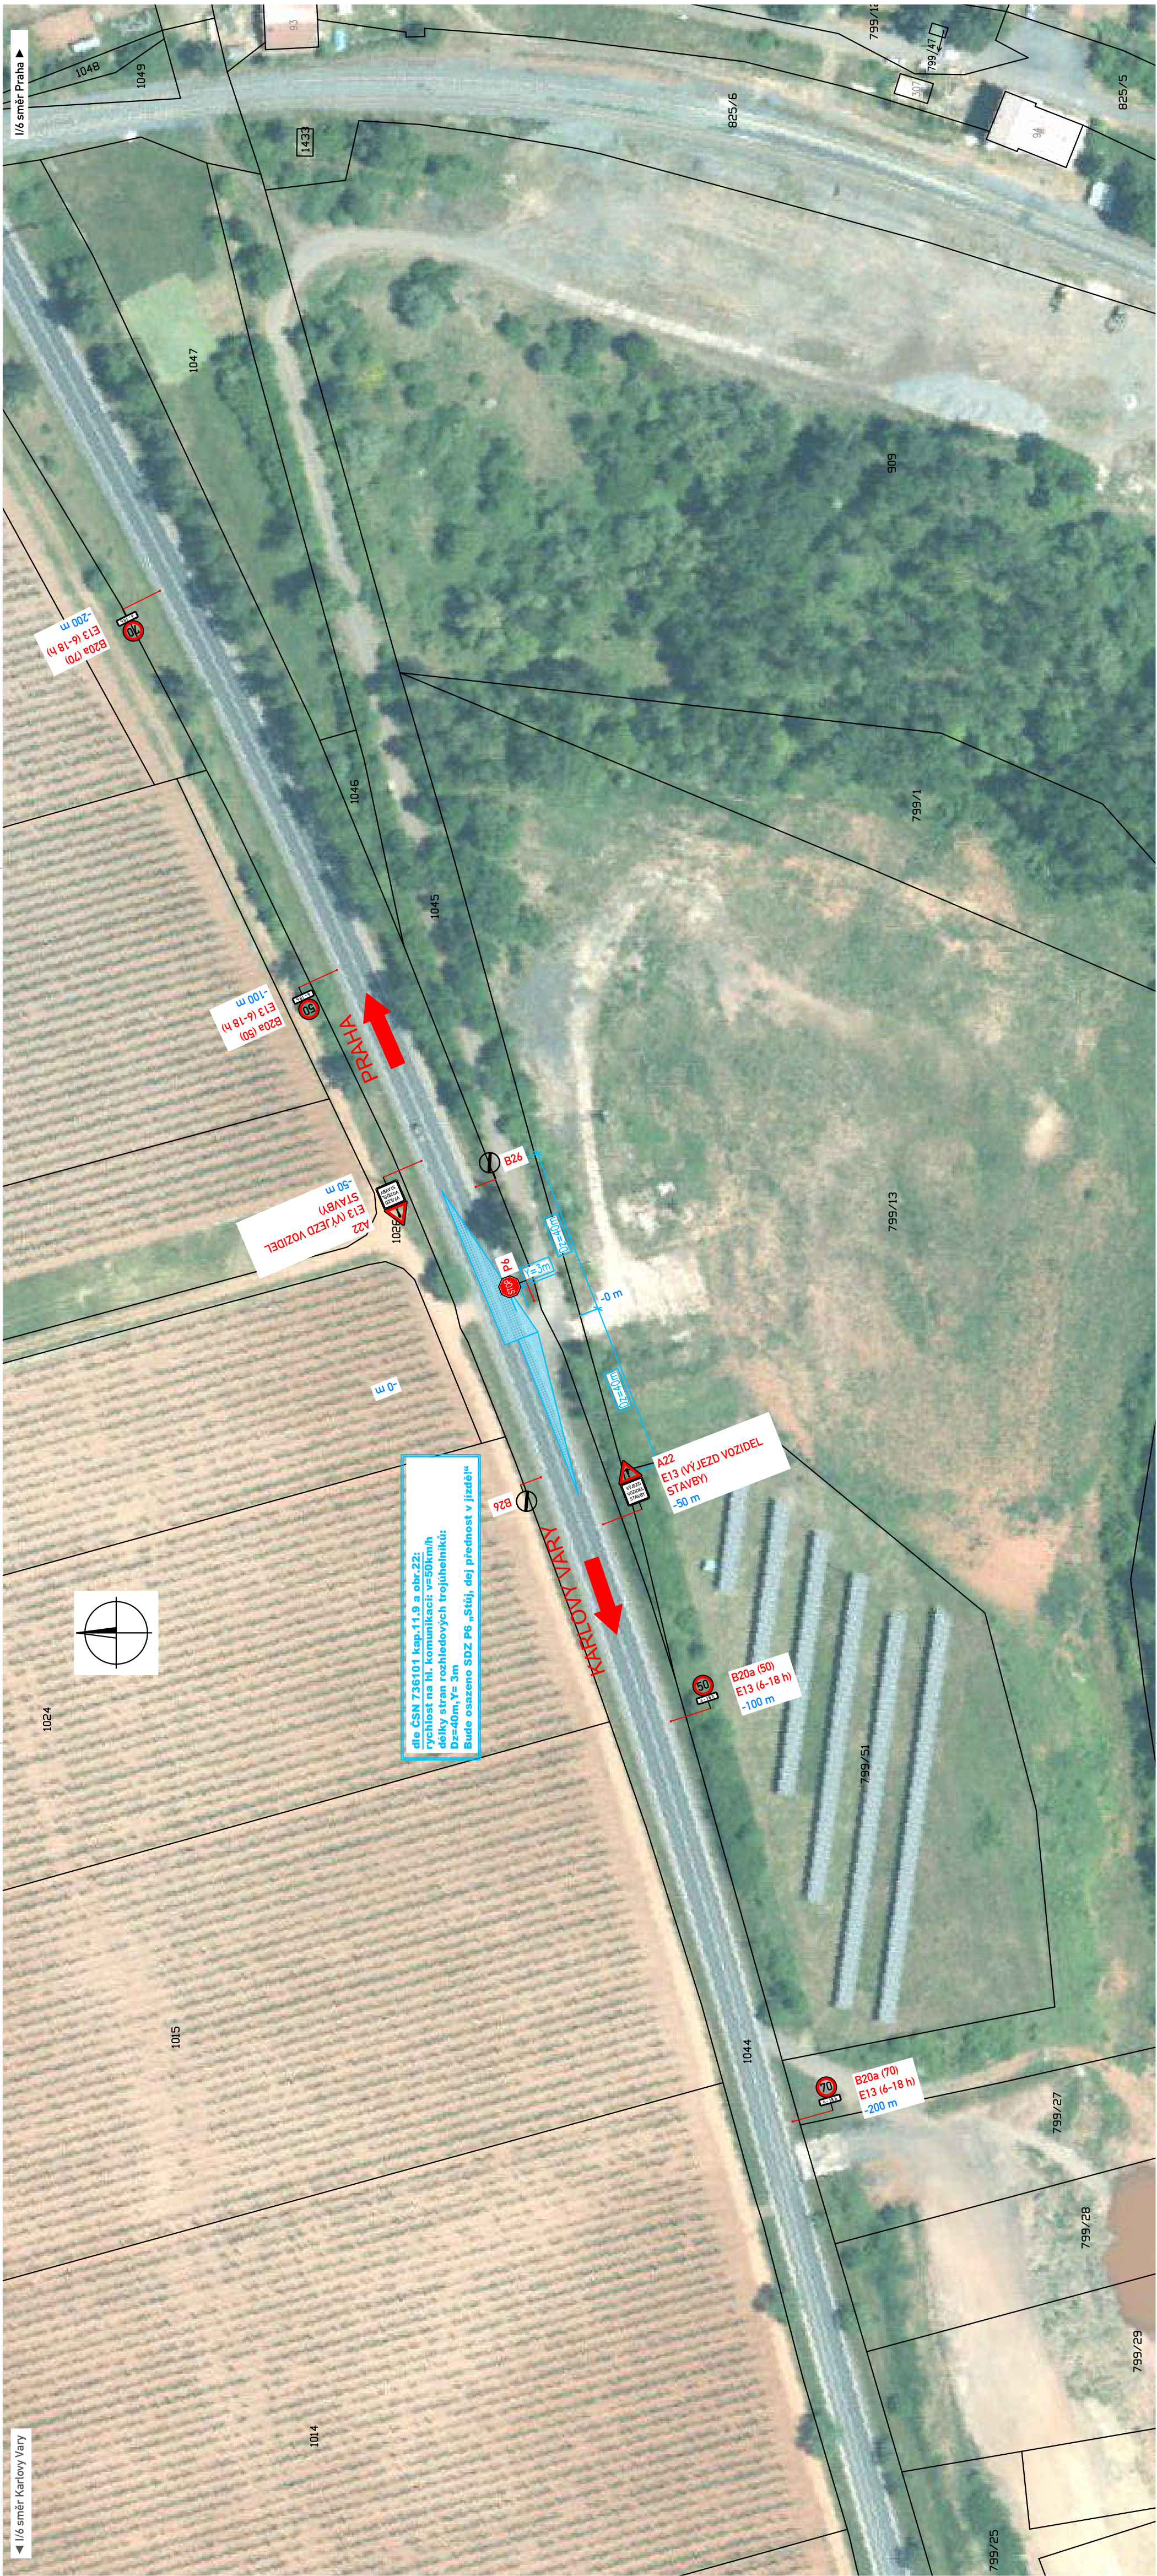

LEGENDA:

-  TRVALÉ DOPRAVNÍ ZNAČENÍ NEBO JIŽ STANOVENÉ PŘECHODNÉ DOPRAVNÍ ZNAČENÍ
-  NAVRŽENÉ PŘECHODNÉ SVISLÉ DZ
-  ROZHLEDOVÉ TROJÚHELNÍKY PŘEVZATÉ Z DOKUMENTACE VYPRACOVANÉ SPOL. TUBES spol. s r.o., ROZHLEDOVÉ POMĚRY VJEZDŮ NA STAVBU, 02/2025



VYPRACOVAL:	Štěpán Horal	Štěpán Horal	Štěpán Horal
KONTROLOVAL:	Štěpán Horal		IČO 11632691
OBJEDNATEL:	Ředitelství silnic a dálnic, s.p. Čertánská 2023/12, Krč. 140 00 Praha 4		tel.: 737 797 101 stepan.horal@seznam.cz
NÁZEV AKCE:	D6 Petrohrad-Lubenec, D6 Lubenec-obchvat, II. etapa		MĚŘÍTKO: 1:1000
OBŠAH:	STAVENIŠTNÍ VJEZDY VJEZD V KM 67,5		Č.VÝKRESU: 3
			DATUM: 2/2025
			FORMÁT: 4 x A4



LEGENDA:



VYPRACOVAL:	Štěpán Horal	Štěpán Horal IČO 11632691 tel.: 737 797 101 stepan.horal@seznam.cz
KONTROLOVAL:	Štěpán Horal	
OBLIDNATEL:		
Ředitelství silnic a dálnic, s.p. Čerčanská 2023/12, Krč. 140 00 Praha 4		
NÁZEV AKCE:	D6 Petrohrad-Lubeneč, D6 Lubeneč-obchvat, II. etapa	
OBSAH:	STAVENIŠTNÍ VJEZDY VJEZD V KM 70.85; KM 71.3	

POLICIE ČESKÉ REPUBLIKY
KŘP ÚSTECKÉHO KRAJE
Územní odbor Louny
dopravní inspektorát
Nám. B. Rejta 2297, 440 53 Louny

Č. j. KRPÚ-37617-3/ČJ-2025-040706-1-AH

Louny 20. února 2025
Počet stran: 2

Quo, s.r.o.
Křižíkova 2158
256 01 Benešov

zastoupena:
Štěpán Horal
Na Břevnovské pláni 7
169 00 Praha 6

D6 Petrohrad – Lubenec – obchvat, II.etapa - zřízení staveništních vjezdů/výjezdů - závazné stanovisko

K č.j.:

Policie České republiky, Územní odbor Louny, dopravní inspektorát, jako příslušný orgán státní správy ve věcech bezpečnosti a plynulosti provozu na pozemních komunikacích ve věci **D6 Petrohrad – Lubenec – obchvat, II.etapa - zřízení staveništních vjezdů/výjezdů** vydává následující

závazné stanovisko

Územní odbor Louny, dopravní inspektorát **souhlasí** dle ustanovení § 25 odst. 1 zákona č. 13/1997 Sb., o pozemních komunikacích ve znění pozdějších předpisů, § 77 odst. 2, písm. b) zákona č. 361/2000 Sb., o provozu na pozemních komunikacích a o změnách některých zákonů, ve znění pozdějších předpisů

se zvláštním užíváním a navrhovaným užitím přechodné úpravy provozu na silnici č. I/6 v km cca 64,380 - 664,890 v rámci stavby "D6 Petrohrad - Lubenec D6 Lubenec - obchvat, II. etapa" - SO 103 s odkazem na ustanovení § 25 odst.6, písm. c) bod 3 zákona č. 13/1997 Sb., o pozemních komunikacích v platném znění a při výše uvedené akci dle příloh vypracovaných žadatelem Štěpán Horal, Na břevnovské pláni 7, 169 00 Praha 6, IČO 11632691 - "Staveništní vjezdy vjezd v km 63,1" číslo výkresu 1, "Staveništní vjezdy vjezd v km 65,4" číslo výkresu 2, "Staveništní vjezdy vjezd v km 67,5" číslo výkresu 3, "Staveništní vjezdy vjezd v km 70,85, km 71,33" číslo výkresu 4,5, "Staveništní vjezdy vjezd v km 72,7:73,2:73,7:74,2" číslo výkresu 6,7,8,9, a vypracované Danielem Štěrbou DiS. zodpovědný projektant Ing.Květoslav Janatka, firma Tubes spol.s.r.o. Praha 4, Nad Zátíším 345/12 - "Rozhledové poměry vjezdů na stavbu vjezdy v km 63,1" číslo přílohy 1, "Rozhledové poměry vjezdů na stavbu vjezdy v km 65,3" číslo přílohy 1, "Rozhledové poměry vjezdů na stavbu vjezdy v km 67,5" číslo přílohy 3, "Rozhledové poměry vjezdů na stavbu vjezdy v km 70,85" číslo přílohy 4, "Rozhledové poměry vjezdů na stavbu vjezdy v km 71,3" číslo přílohy 5, "Rozhledové poměry vjezdů na stavbu vjezdy v km 72,7" číslo přílohy 6, "Rozhledové poměry vjezdů na stavbu vjezdy v km 73,2" číslo přílohy 7, "Rozhledové poměry vjezdů na stavbu vjezdy v km 73,7" číslo přílohy 8, "Rozhledové poměry vjezdů na stavbu vjezdy v km 74,2" číslo přílohy 9, - označených uznávaným elektronickým podpisem a které jsou nedílnou součástí tohoto stanoviska v termínu:**10.03.2025 - 30.06.2028**

Přesný termín bude stanoven v rozhodnutí příslušného silničního správního úřadu.

Výše uvedený souhlas podmiňujeme splněním následujících podmínek:

- *přechodné dopravní značení a zařízení bude osazeno a provedeno v souladu s technickými podmínkami TP 66*
- *Zásady pro označování pracovních míst na pozemních komunikacích III. vydání (dále jen TP 66), v souladu s ČSN EN 12899-1 a v souladu s vyhláškou č. 294/2015 Sb., kterou se provádějí pravidla provozu na pozemních komunikacích a úprava a řízení provozu na pozemních komunikacích*
- *k označení bude použito reflexních dopravních značek (min. třídy R2) v základních velikostech*
- *k označení nesmí být použito nečitelného či poškozeného dopravního značení, značky a zábrany musí být zajištěny proti posunutí vlivem povětrnosti. Žadatel zabezpečí po dobu platnosti přechodné úpravy silničního provozu průběžnou kontrolu dočasného dopravního značení.*
- *trvalé dopravní značení, které by bylo v rozporu s přechodnou úpravou silničního provozu bude zakryto, po skončení prací bude přechodné dopravní značení z místa umístění neprodleně odstraněno a trvalé dopravní značení uvedeno do původního (řádného) stavu*
- ***přechodné dopravní značení, omezující rychlost jízdy, bude osazeno výhradně v době prováděných prací. Mimo tuto dobu bude dopravní značení zneplatněno (zakryto) nebo doplněno dodatkovou tabulkou E13 s textem.***
- ***V případě potřeby bude doprava řízena náležitě poučenými osobami v reflexních vestách.***
- *v případě znečištění vozovky a to v průběhu celé akce bude řádně prováděn pravidelný úklid komunikací a silničního příslušenství, znečištěné komunikace vč. silničního příslušenství a další vzniklé závady budou okamžitě odstraněny*

Pokud budou výše uvedené podmínky splněny, lze konstatovat, že návrh odpovídá obecným požadavkům na bezpečnost a plynulost provozu na pozemních komunikacích.

Toto stanovisko slouží jako podklad pro vydání rozhodnutí příslušným silničním správním úřadem.

Zpracoval:
por. Anna Hasonová DiS.
telefon 974445607, mob.725798557
email:anna.hasonova@pcr.cz

npor. Bc. Otakar Vild
Vedoucí DI Louny