

Spisová značka: KUUK/020508/2025/5
Číslo jednací: KUUK/038579/2025
UID: kuukes97fe9d50
Počet stran/příloh: 3/1
Vyřizuje/linka: Pavel Svoboda/599
Datum: 12. 03. 2025

VEŘEJNÁ VYHLÁŠKA

Oznámení o návrhu opatření obecné povahy

Krajský úřad Ústeckého kraje, odbor dopravy a silničního hospodářství, jako příslušný správní úřad ve věcech stanovení místní a přechodné úpravy provozu na pozemních komunikacích - silnicích I. třídy dle ustanovení § 124 odst. 4 písm. b) zákona č. 361/2000 Sb., o provozu na pozemních komunikacích a o změnách některých zákonů (zákon o silničním provozu), ve znění pozdějších předpisů (dále jen „zákon o silničním provozu“), podle § 77 odst. 1 písm. b) téhož zákona a v souladu s ustanovením zákona č. 500/2004 Sb., správní řád, ve znění pozdějších předpisů (dále jen „správní řád“)

zveřejňuje záměr stanovení místní úpravy provozu na pozemních komunikacích, spočívající ve změnách svislého i vodorovného dopravního značení v rozsahu a přesném umístění dle připojené přílohy.

Silnice: I/13
Lokalita: V obci Teplice, ul. Masarykova
Důvod: Rekonstrukce vozovky a chodníků v širší oblasti křížení ulic Masarykova a Gagarinova v obci Teplice (zúžení přechodu pro chodce rozšířením chodníkových ploch)
Navrhovatel: Statutární město Teplice, IČ: 00266621, se sídlem nám. Svobody 2, 415 95 Teplice, v řízení zastoupený společností PROJEKTY CHLADNÝ s.r.o., IČ: 10884548, se sídlem Školská 689/20, Nové Město, 110 00 Praha 1, jež je dále zastoupena p. Janou Strejcovskou, bytem
Návrh: Umístění nového svislého dopravního značení + vyznačení nového vodorovného dopravního značení
- a to vše v rozsahu a přesném umístění dle připojeného výkresu
Název akce: „Úprava přechodů a chodníků v křižovatce Gagarinova x Masarykova, Teplice“
Název příloh: výkres č. C.3 „Koordinační situační výkres“ (vypracoval Ing. Miroslav Chladný, stupeň DPZ, měř. 1:200, datum 12/2024)

při dodržení těchto podmínek:

1. Rozměry, provedení, osazení či vyznačení předmětného dopravního značení či zařízení musí být v souladu s Vyhláškou č. 294/2015 Sb., kterou se provádějí pravidla provozu na pozemních komunikacích, v souladu s ČSN EN 12899-1 a dále v souladu s technickými podmínkami TP 65 – Zásady pro dopravní značení na pozemních komunikacích.
2. Předmětnou místní úpravu provozu bude zajišťovat prostřednictvím odborné firmy na své náklady navrhovatel, a to v dohodě s majetkovým správcem předmětné silnice I. třídy č. I/13, tj. Ředitelstvím silnic a dálnic s. p., Správa Chomutov, a v souladu s jejich písemnými vyjádřeními č. j. RSD-493506/2025-2 ze dne 28. 1. 2025.
3. Předmětná místní úprava provozu bude provedena nejdříve až po nabytí účinnosti příslušného Opatření obecné povahy.

ODŮVODNĚNÍ

Krajský úřad Ústeckého kraje, odbor dopravy a silničního hospodářství, jako příslušný správní úřad ve věcech stanovení místní a přechodné úpravy provozu na pozemních komunikacích – silnicích I. třídy na území Ústeckého kraje obdržel návrh, podložený vyobrazením návrhu změny místní úpravy, čímž byl dán podnět k přeznačení dotčené silnice I. třídy. Na základě tohoto podnětu správní orgán po vlastním uvážení zahájil příslušné správní řízení a v souladu s § 172 odst. 1 zákona č. 500/2004 Sb., správní řád, § 77 odst. 5 zákona č. 361/2000 Sb., o provozu na pozemních komunikacích a o změnách některých zákonů (zákon o silničním provozu), ve znění pozdějších předpisů vystavil tento návrh opatření obecné povahy.

Předmětný návrh na změnu místní úpravy provozu pozemní komunikace – dotčené silnici I. třídy, byl v souladu se zněním § 77 odst. 2 a 3 zákona o silničním provozu projednán s příslušným dotčeným orgánem, tzn. Policií ČR, Krajským ředitelstvím policie Ústeckého kraje, Územním odborem Teplice-dopravním inspektorátem, jež návrh stanovení místní úpravy provozu odsouhlasil dne 5. 3. 2025 pod č. j. KRPU-42349-2/ČJ-2025-040906.

POUČENÍ

Vlastníci nemovitostí, jejichž práva, povinnosti nebo zájmy související s výkonem vlastnického práva mohou být opatřením obecné povahy přímo dotčeni, mohou podat písemné odůvodněné námitky, ostatní osoby, jejichž práva, povinnosti nebo zájmy mohou být dotčeny, mohou uplatnit písemné připomínky v termínu do 30 dnů ode dne zveřejnění.

V souladu s ustanovením § 172 a 173 Zákona č. 500/2004 Sb., správní řád, je tento návrh opatření obecné povahy vyvěšen na dobu 15 dnů.

Otisk úředního razítka

Mgr. Petra Kudrnová
vedoucí oddělení pozemních komunikací

Příloha: výkres č. C.3 „Koordinační situační výkres“

Na úřední desce příslušného úřadu, vyvěšeno dne: sejmuto dne:
(razítko, podpis orgánu, který potvrzuje vyvěšení a sejmutí oznámení)

Na úřední desce vyvěsí:

- Krajský úřad Ústeckého kraje, Velká Hradební 3118/48, 400 02 Ústí nad Labem
(termín vyvěšení na této desce je rozhodný z hlediska řádného doručení
předmětného opatření obecné povahy)
- Magistrát města Teplice, nám. Svoboda 2, 415 01 Teplice

Na vědomí:

Navrhovatel:


- Statutární město Teplice, IČ: 00266621,
se sídlem nám. Svobody 2, 415 95 Teplice,
v řízení zastoupený společností PROJEKTY CHLADNÝ s.r.o.,
IČ: 10884548, se sídlem Školská 689/20, Nové Město, 110 00 Praha 1,
jež je dále zastoupena p. Janou Strejcovskou, [REDACTED]
bytem [REDACTED]

Dotčený orgán:

- Policie ČR, Krajské ředitelství policie Ústeckého kraje,
Územní odbor Teplice – dopravní inspektorát,
Husitská 708/5, 415 01 Teplice
(k č. j. KRPU-42349-2/ČJ-2025-040906)

Majetkový správce:

- Ředitelství silnic a dálnic s. p., Správa Chomutov,
Kochova 3975, 430 01 Chomutov

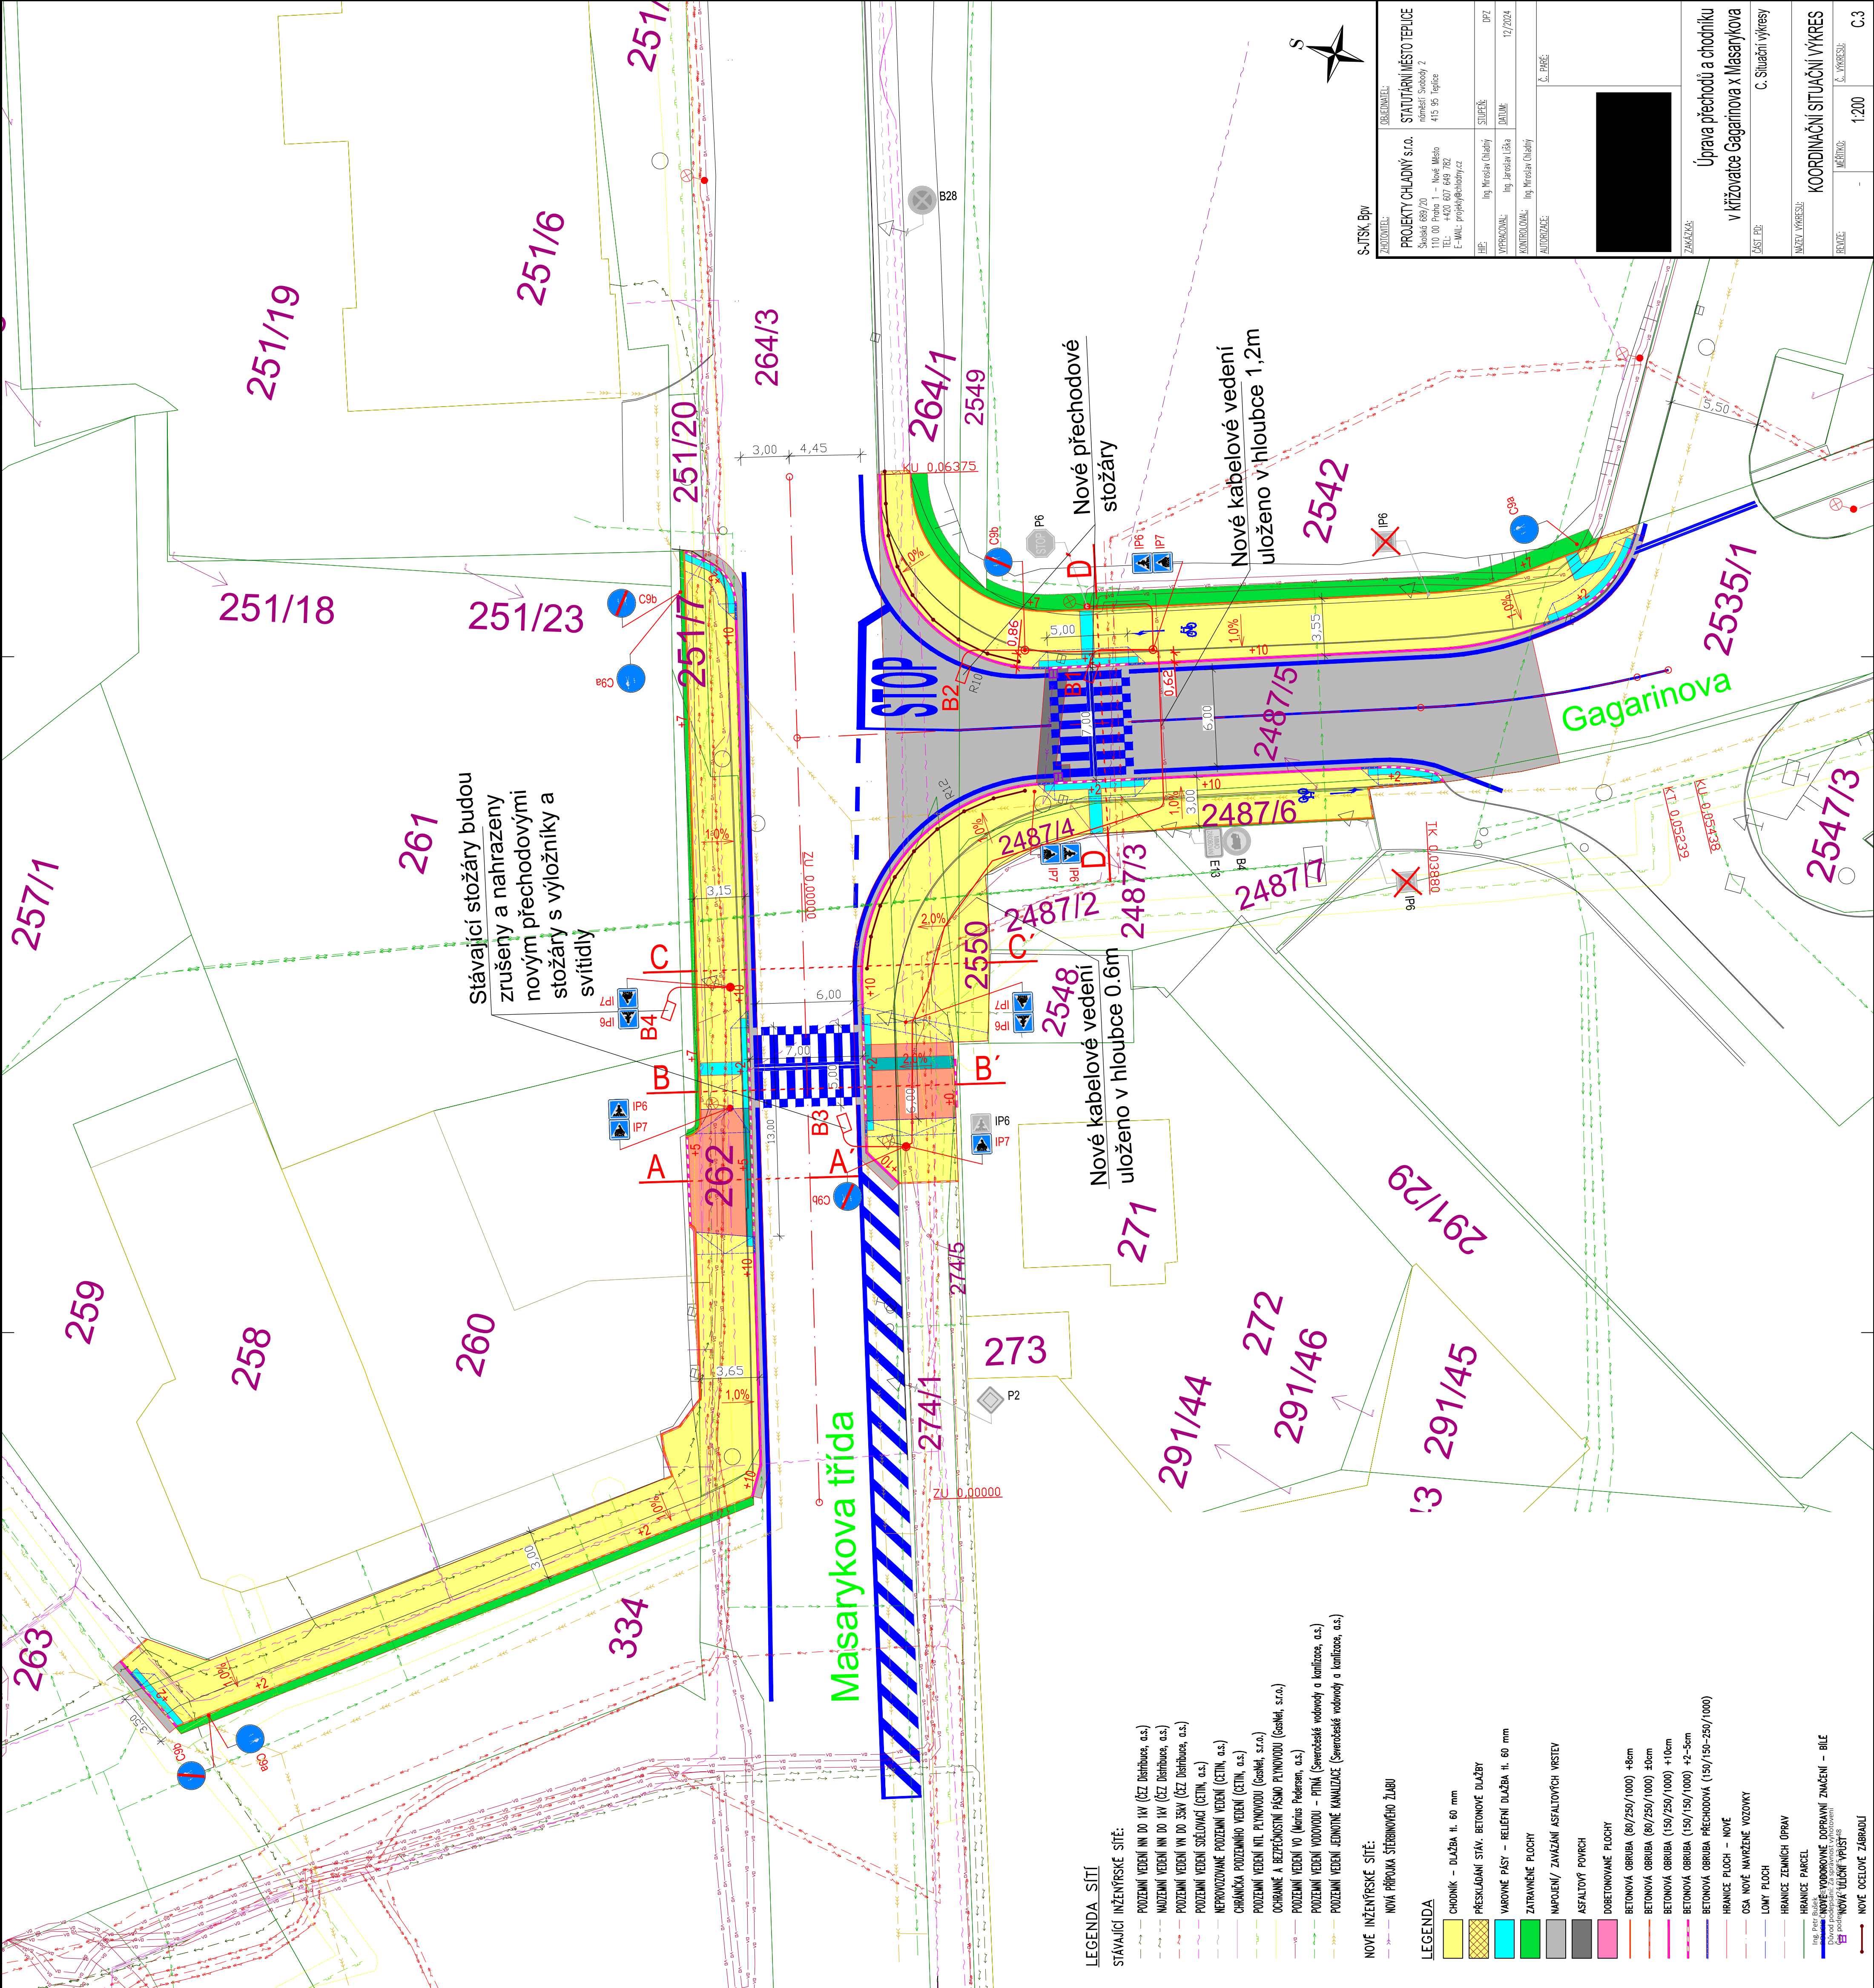

LEGENDA SÍTÍ

STÁVAJÍCÍ INŽENÝRSKÉ SÍTĚ:

- POZEMNÍ VEDENÍ NI DO 1kV (ČEZ Distribuce, a.s.)
- NAZEMNÍ VEDENÍ NI DO 1kV (ČEZ Distribuce, a.s.)
- POZEMNÍ VEDENÍ VN DO 35kV (ČEZ Distribuce, a.s.)
- POZEMNÍ VEDENÍ SELOVACÍ (ČETM, a.s.)
- NEPROVOZOVANÉ POZEMNÍ VEDENÍ (ČETM, a.s.)
- CHRAŇKA POZEMNÍHO VEDENÍ (ČETM, a.s.)
- POZEMNÍ VEDENÍ INT. PLYNOVODU (Gashet, s.r.o.)
- OCHEŤNÉ A BEZPEČNOSTNÍ PÁSMO PLYNOVODU (Gashet, s.r.o.)
- POZEMNÍ VEDENÍ VO (Lucius Pedersen, a.s.)
- POZEMNÍ VEDENÍ VODOVODU – PTK (Severočeské vodovody a kanalizace, a.s.)
- POZEMNÍ VEDENÍ JEDNOTNÉ KANALIZACE (Severočeské vodovody a kanalizace, a.s.)

NOVÉ INŽENÝRSKÉ SÍTĚ:

- NOVÁ PŘÍPONA ŠTERBOVÉHO ŽLABU

LEGENDA

- CHODNÍK – DLAŽBA tl. 60 mm
- PŘESKLADÁNÍ STAV. BETONOVÉ DLAŽBY
- VAROVNÉ PÁSY – RELIEFNÍ DLAŽBA tl. 60 mm
- ZATRAVNĚNÉ PLOCHY
- NAPOJENÍ/ ZNAČENÍ ASFALTOVÝCH VSTEV
- ASFALTOVÝ POVRCH
- DOBETONOVANÉ PLOCHY
- BETONOVÁ OBRUBA (80/250/1000) +8cm
- BETONOVÁ OBRUBA (80/250/1000) ±0cm
- BETONOVÁ OBRUBA (150/250/1000) +10cm
- BETONOVÁ OBRUBA (150/150/1000) +2-5cm
- BETONOVÁ OBRUBA PŘECHODOVÁ (150/150-250/1000)
- HRANCE PLOCH – NOVÉ
- OSA NOVÉ NAVRŽENÉ VOZOVKY
- LOVNÝ PLOCH
- HRANCE ZEMNÍCH ÚPRAV
- HRANCE PARCEL
- Ing. Petr Budek
- NOVÉ VODOVODNÉ DOPRAVNÍ ZNAČENÍ – BÍLÉ
- NOVÉ ÚČELNÍ VÝSTŘEŽNÍKOVÉ PLOCHY
- NOVÉ OCELOVÉ ZÁBRADLÍ

OBJEDNATEL:
STATUTÁRNÍ MĚSTO TEPLICE
náměstí Svobody 2
415 85 Teplice

PROJEKTY CHLADNÝ S.R.O.
Školní 689/20
110 00 Praha 1 – Nové Město
TEL: +420 607 649 782
E-MAIL: projekty@chladny.cz

UPLNĚ:
Ing. Miroslav Chládký

STUPĚŇ:
DPZ

DATA:
12/2024

KONTROLOVAL:
Ing. Jaroslav Liška

AUDITOVANÉ:
Ing. Miroslav Chládký

Č. PRÁCE:

ZAKÁZKA:
Úprava přechodů a chodníků
v křižovatce Gagarinova x Masarykova

ČÁST PRÁCE:
C. Situační výkresy

NAZEV VÝKRESU:
KOORDINAČNÍ SITUAČNÍ VÝKRES

REVIZE:
MĚŘITVO:
1:200

Č. VÝKRESU:
C.3