

Dle rozdělovníku

Spisová značka: KUUK/038608/2025/3
Číslo jednací: KUUK/049759/2025
UID: kuukes97fed22c
Počet stran/příloh: 3/7

Vyřizuje/linka: Pavel Svoboda/599

Datum: 02. 04. 2025

Opatření obecné povahy

Krajský úřad Ústeckého kraje, odbor dopravy a silničního hospodářství (dále jen „Krajský úřad“), jako příslušný správní úřad ve věcech stanovení místní a přechodné úpravy provozu na pozemních komunikacích - silnicích I. třídy dle ustanovení § 77 odst. 1 písm. b a § 124 odst. 4 písm. b zákona č. 361/2000 Sb., o provozu na pozemních komunikacích a o změnách některých zákonů (zákon o silničním provozu), a po projednání s Policií ČR, Krajským ředitelstvím policie Ústeckého kraje, Územním odborem Chomutov, Dopravním inspektorátem (dále jen „Krajské ředitelství policie“) dne 18. 3. 2025 pod č. j. KRPU-47106-2/ČJ-2025-040306,

stanovuje přechodnou úpravu provozu

na pozemní komunikaci, spočívající v dočasném osazení přechodného dopravního značení či zařízení v přesné specifikaci a umístění dle přiloženého Dopravně inženýrského řešení

Silnice: I/13
Lokalita: V lokalitě obce Perštejn, okr. Chomutov
Důvod: Práce na silnici č. I/13 na území Karlovarského kraje z důvodu realizace níže uvedené akce
Termín: Od 14. 4. 2025 do 14. 6. 2025
Navrhovatel: EUROVIA CZ a.s., IČ: 45274924,
se sídlem U Michelského lesa 151/2, 140 00 Praha 4
(zodpovědná osoba - p. Ladislav Keller, tel. 731 601 422)
Název akce: „I/13 Smilov, zastávky BUS“

při dodržení těchto podmínek:

1. Stanovené přechodné dopravní značení bude umístěno pouze po dobu trvání akce a ve stanoveném termínu. Po ukončení prací či uplynutí stanoveného termínu bude přechodné dopravní značení neprodleně odstraněno.
2. Rozměry a provedení dopravních značek či dopravního zařízení musí být v souladu s Vyhláškou č. 294/2015 Sb., kterou se provádějí pravidla provozu na pozemních komunikacích, dále v souladu s ČSN EN 12899-1 a v souladu s technickými podmínkami TP 66 – Zásady pro přechodné dopravní značení na pozemních komunikacích
3. K označení bude použito reflexních dopravních značek (min. třídy R2) v základních velikostech. K označení nesmí být použito nečitelného či poškozeného dopravního značení, značky a zábrany musí být zajištěny proti posunutí vlivem povětrnosti.
4. Budou dodrženy požadavky z písemného stanoviska Policie ČR, Dopravního inspektorátu územního odboru Chomutov, Krajského ředitelství policie Ústeckého kraje, vydaného dne 18. 3. 2025 pod č.j. KRPU-47106-2/ČJ-2025-040306, jež tvoří jako příloha nedílnou součást tohoto Opatření obecné povahy.
5. Výrobu, osazení, průběžnou údržbu a následné včasné odstranění předmětného přechodného dopravního značení zajišťuje na své vlastní náklady navrhovatel. Osazení bude provedeno nejdříve po nabytí účinnosti tohoto Opatření obecné povahy, a to v rozsahu výše uvedeného termínu.

ODŮVODNĚNÍ

Krajský úřad Ústeckého kraje stanovil přechodnou úpravu provozu na základě podnětu žadatele a po písemném vyjádření Krajského ředitelství policie.

V souladu s ustanovením § 77 odst. 5 zákona o silničním provozu nedoručoval zdejší úřad návrh opatření obecné povahy a nevyzýval dotčené osoby k podávání připomínek nebo námitek.

POUČENÍ

Podle § 173, odst. 2 zákona č. 500/2004 Sb., správní řád, ve znění pozdějších předpisů, nelze proti opatření obecné povahy podat opravný prostředek.

Toto opatření musí být vyvěšeno po dobu 15 dnů na úřední desce orgánu, který písemnost doručuje a zveřejněna způsobem umožňujícím dálkový přístup.

V souladu s ustanovením § 77 odst. 5 zákona o silničním provozu nabývá toto opatření obecné povahy účinnosti pátým dnem po dni vyvěšení.

Otisk úředního razítka

Mgr. Petra Kudrnová
vedoucí oddělení pozemních komunikací

Příloha: - 5 výkresů DIO s vyznačeným umístěním přechodného DZ pro jednotlivé etapy
- písemné stanovisko Policie ČR, Krajské ředitelství policie Ústeckého kraje,
Územní odbor Chomutov-dopravní inspektorát ze dne 18. 3. 2025
pod č. j. KRPU-47106-2/ČJ-2025-040306

Na úřední desce příslušného úřadu, vyvěšeno dne: sejmuto dne:
(razítko, podpis orgánu, který potvrzuje vyvěšení a sejmутí oznámení)

Na úřední desce vyvěsí:

- Krajský úřad Ústeckého kraje, Velká Hradební 3118/48, 400 02 Ústí nad Labem
(termín vyvěšení na této desce je rozhodný z hlediska řádného doručení před-
mětného opatření obecné povahy)


Po nabytí účinnosti obdrží:

Navrhovatel k realizaci: - EUROVIA CZ a.s., IČ: 45274924,
se sídlem U Michelského lesa 151/2, 140 00 Praha 4

Dotčený orgán na vědomí: - Policie ČR, Krajské ředitelství policie Ústeckého kraje,
územní odbor Chomutov - dopravní inspektorát,
Náměstí T. G. Masaryka 3100, 430 01 Chomutov
(k č. j. KRPU-47106-2/ČJ-2025-040306)

Majetkový správce na vědomí: - Ředitelství silnic a dálnic s. p., Správa Chomutov,
Kochova 3975, 430 01 Chomutov

SITUACE DIO, ETAPA 1, FÁZE 1
M 1:1000

 


LEGENDA PLOCH:

OPRAVOV	PROVIZOR
	

LEGENDA DOPRAVNÍHO ZNAČ

	PROVIZORNÍ SVISLÉ DO ZNAČENÍ
	STÁVAJÍCÍ SVISLÉ DOPPL ZNAČENÍ
	STÁVAJÍCÍ SVISLÉ DOPPL ZNAČENÍ - ZAKRÝT


OBJÍZDNÉ TRASY PRO AUTOBUSY LINKY 420315

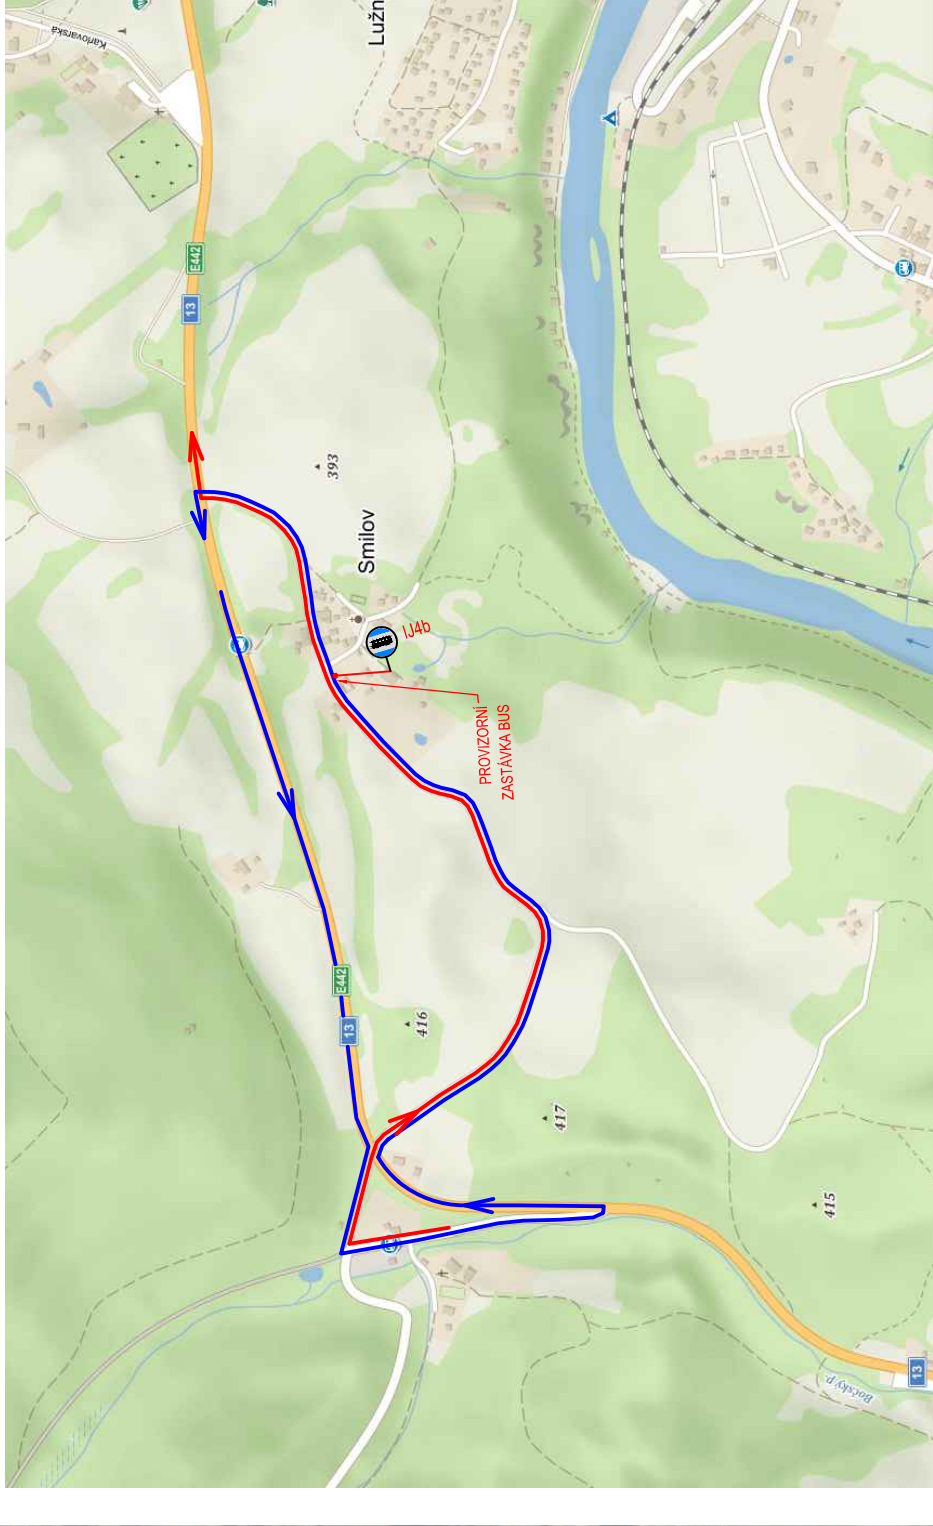

LEGENDA OBJÍZDNÝCH TRAS:


-  TRASA LINKY BUS 420315 "OSTROV, NÁMĚSTÍ" - "PERŠTEJN, KINO" (2 SPOJE ZA DEN)
 TRASA LINKY BUS 420315 "PERŠTEJN, KINO" - "OSTROV, NÁMĚSTÍ" (2 SPOJE ZA DEN)

SITUACE DIO, ETAPA 1, FÁZE 2
M 1:1000

 

LEGENDA PLOCH:		OPRAVOVANÝ ÚSEK			
		PROVIZORNÍ VZD			
LEGENDA DOPRAVNÍHO ZNAČENÍ:					
PROVIZORNÍ SVISLÉ DOPRAVNÍ ZNAČENÍ					
STÁVAJÍCÍ SVISLÉ DOPRAVNÍ ZNAČENÍ					
STÁVAJÍCÍ SVISLÉ DOPRAVNÍ ZNAČENÍ - ZAKRYTÍ					

OBJÍZDNÉ TRASY PRO AUTOBUSY LINKY 420315

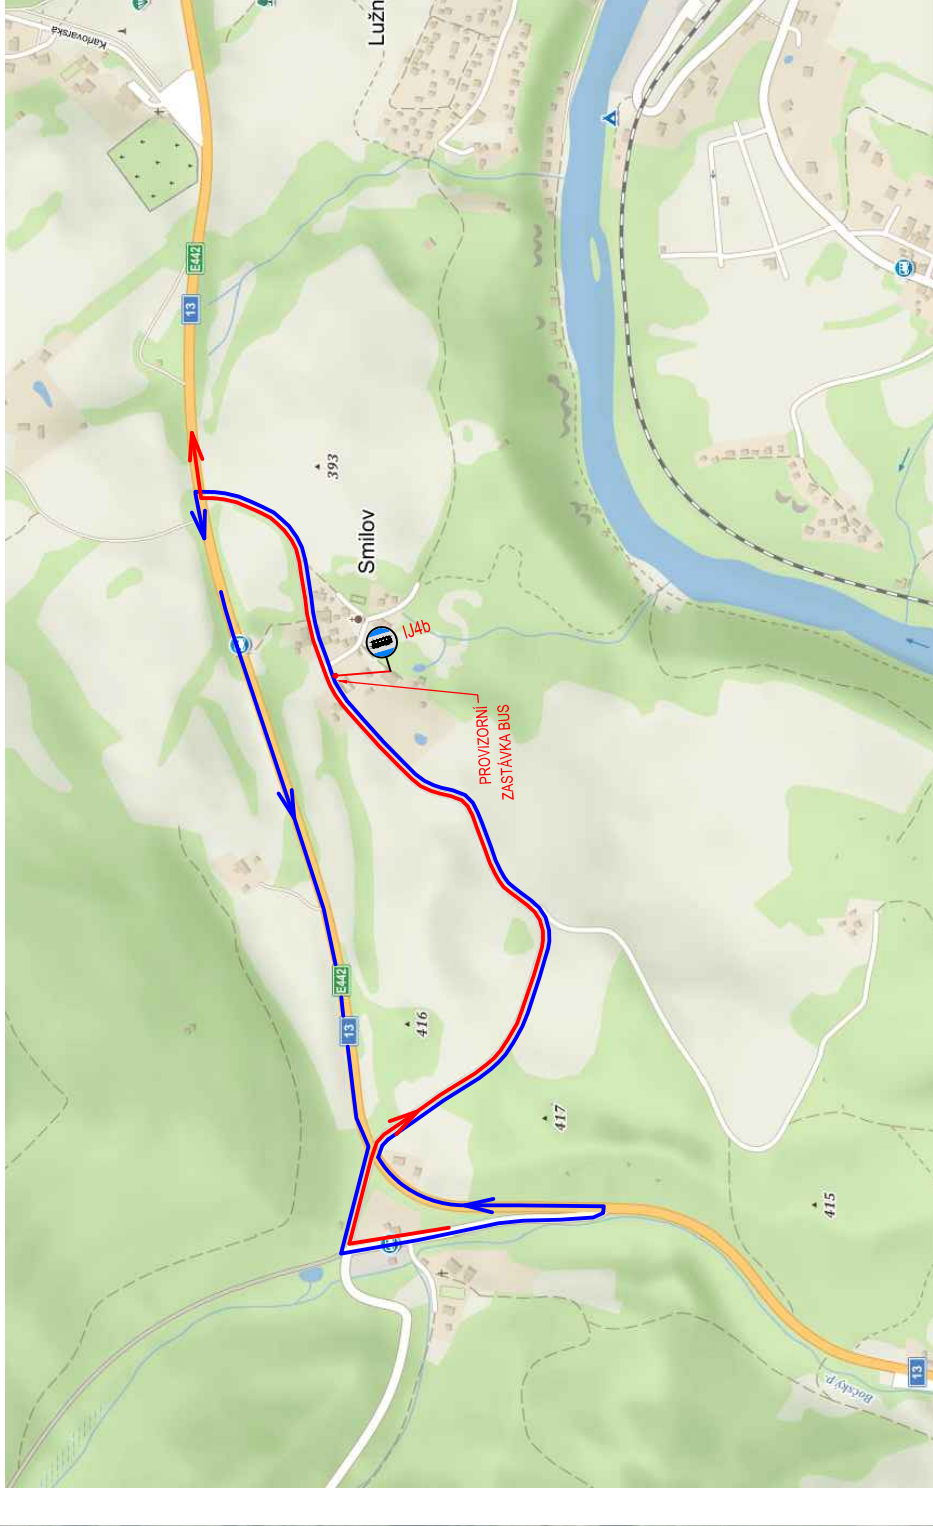

LEGENDA OBJÍZDNÝCH TRAS:
- TRASA LINKY BUS 420315 "OSTROV, NÁMĚSTÍ" - "PĚRŠTEJN, KINO" (2 SPOJE ZA DEN)
- TRASA LINKY BUS 420315 "PĚRŠTEJN, KINO" - "OSTROV, NÁMĚSTÍ" (2 SPOJE ZA DEN)


POZNÁMKY:
- PODELNÁ UZÁVĚRA OBOUSTRANNÝMI SMĚROVACÍMI DESKAMI, ODSTUP MAX. 10 m.
- ZASTÁVKY BUS "STRAŽ N. OHŘÍ, SMÍLOV" NA SIL. I/13 BUDOU PO DOBU STAVBY ZRUŠENY. PROVIZORNÍ ZASTÁVKA BUDE VYBUDOVÁNA V OBCI SMÍLOV. DÍKY NÍZKÉMU POČTU SPOJŮ (CELKEM 4 ZA DEN) NEBUDE PRO ZASTÁVKU BUDOVÁNO NÁSTUPÍSTĚ.
- LINKY BUS 420315 BUDOU PO DOBU STAVBY VYUŽÍVAT OBJÍZDNÉ TRASY VIZ OBR. VÝŠE.

VYPRACOVAL		PROJEKTANT		KONTROLOVAL					
Kobeleš		Ing. J. Běláry		Ing. J. Běláry					
PRŮJEM ČD M ^{1:1000}									
Soutěžní systém S-JTSK									
Výzkový systém B.p.v.									
OBCEC, KRAJ: Smilov, Karlovarský kraj									
OBJEDNATEL: EUROVIA CZ, a.s., závod Karlovy Vary									
STUPĚŇ PD									
DATUM									
AKCE:									
OSLO ZAMÁZKY									
MĚŘÍTKO									
OSLO PRŮLOHY									
OBSAH:									
DOPRAVNĚ INŽENÝRSKÁ OPATŘENÍ									
SITUACE DIO, ETAPA 1, FÁZE 2									
E1.F2									

SITUACE DIO, ETAPA 2, FÁZE 2
M 1:1000



OBJÍZDNÉ TRASY PRO AUTOBUSY LINKY 420315

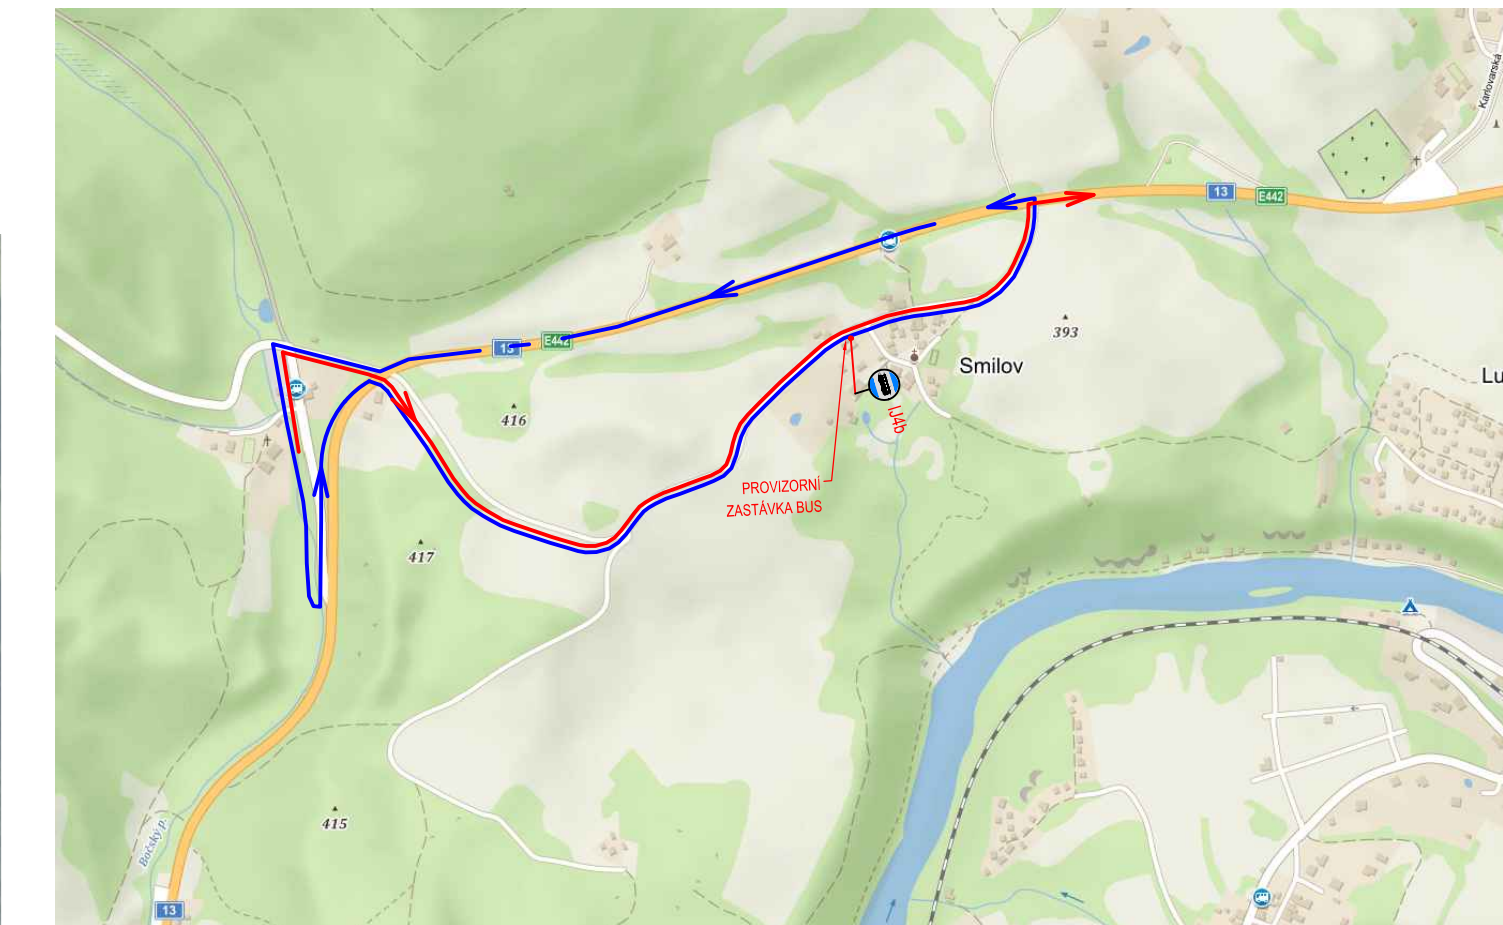

LEGENDA OBJÍZDNÝCH TRAS:

- TRASA LINKY BUS 420315 "OSTROV, NÁMĚSTÍ" - "PERŠTEJN, KINO" (2 SPOJE ZA DEN)
- TRASA LINKY BUS 420315 "PERŠTEJN, KINO" - "OSTROV, NÁMĚSTÍ" (2 SPOJE ZA DEN)

POZNÁMKY:

- DIO PLATÍ PRO STAV, KDY BYLY ASF. VRSTVY NA JÍZDNÍM PRUHU VE SMĚRU NA K. VARY ODFRÉZOVÁNY A DOPRAVA NENÍ ŘÍZENÁ POUČENÝMI OSOBAМИ.
- UVEDENÉ DIO JE MOŽNÉ POUŽÍT I PRO STAV, KDY BUDE ODFRÉZOVÁNA CELÁ PLOCHA VOZOVKY V PŘEDMĚTNÉM ÚSEKU SIL. I/13, NA ZAČÁTKU A KONCI STAVBY BUDOU OSAZENY ZNAČKY A7a a NEBUDOU OSAZENY VODÍČI STŘEDOVÉ DESKY (Z5b).
- PODÉLNÁ UZÁVĚRA VODÍČIMI STŘEDOVÝMI (Z5b), ODSTUP MAX. 18 m.
- ZASTÁVKY BUS "STRAŽ N. OHŘÍ, SMILOV" NA SIL. I/13 BUDOU PO DOBU STAVBY ZRUŠENY. PROVIZORNÍ ZASTÁVKA BUDE VYBUDOVÁNA V OBCI SMILOV. DÍKY NÍZKÉMU POČTU SPOJŮ (CELKEM 4 ZA DEN) NEBUDE PRO ZASTÁVKU BUDOVÁNO NÁSTUPÍŠTĚ.
- LINKY BUS 420315 BUDOU PO DOBU STAVBY VYUŽÍVAT OBJÍZDNÉ TRASY VIZ OBR. VÝŠE.

LEGENDA PLOCH:

- OPRAVOVANÝ ÚSEK
- PROVIZORNÍ VDZ

LEGENDA DOPRAVNÍHO ZNAČENÍ:

- PROVIZORNÍ SVISLÉ DOPRAVNÍ ZNAČENÍ
- STÁVAJÍCÍ SVISLÉ DOPRAVNÍ ZNAČENÍ
- STÁVAJÍCÍ SVISLÉ DOPRAVNÍ ZNAČENÍ - ZAKRÝT

VYPRACOVAL		PROJEKTANT	KONTROLOVAL	 PRIME-DM s.r.o. Středokolep 545/13 326 00 Písek Tel: +420 773 646 723 E-mail: info@prime-dm.cz IČO: 07727269 DIČ: CZ07727269	
kolectiv		Ing. J. Bihary	Ing. J. Bihary		
OBEC, KRAJ:		Smilov; Karlovarský kraj			
OBJEDNATEL:		EUROVIA CZ, a.s., závod Karlovy Vary			
AKCE:		I/13 SMILOV, ZASTÁVKY BUS			
OBSAH:		DOPRAVNĚ INŽENYRSKÁ OPATŘENÍ SITUACE DIO, ETAPA 2, FÁZE 2		STUPEŇ PD	TP
				DATUM	02/2025
				ČÍSLO ZAKÁZKY	-
				MĚŘITKO	1 : 1000
				ČÍSLO PŘÍLOHY	PÁŘE ČÍSLO
				E2.F2	

ITUACE DIO, I
1:1000




LEGEND:

	OPRAVOVANÝ ÚSEK
	PROVIZORNÍ V/DZ

LEGENDA DOPRAVNÍHO ZNAČENÍ

	PROVIZORNÍ SVISLÉ DOPRAVNÍ ZNAČENÍ
	STÁVAJÍCÍ SVISLÉ DOPRAVNÍ ZNAČENÍ
	STÁVAJÍCÍ SVISLÉ DOPRAVNÍ ZNAČENÍ - ZAKRYTÍ

OBJÍZDNÉ TRASY PRO AUTOBUSY LINKY 420315

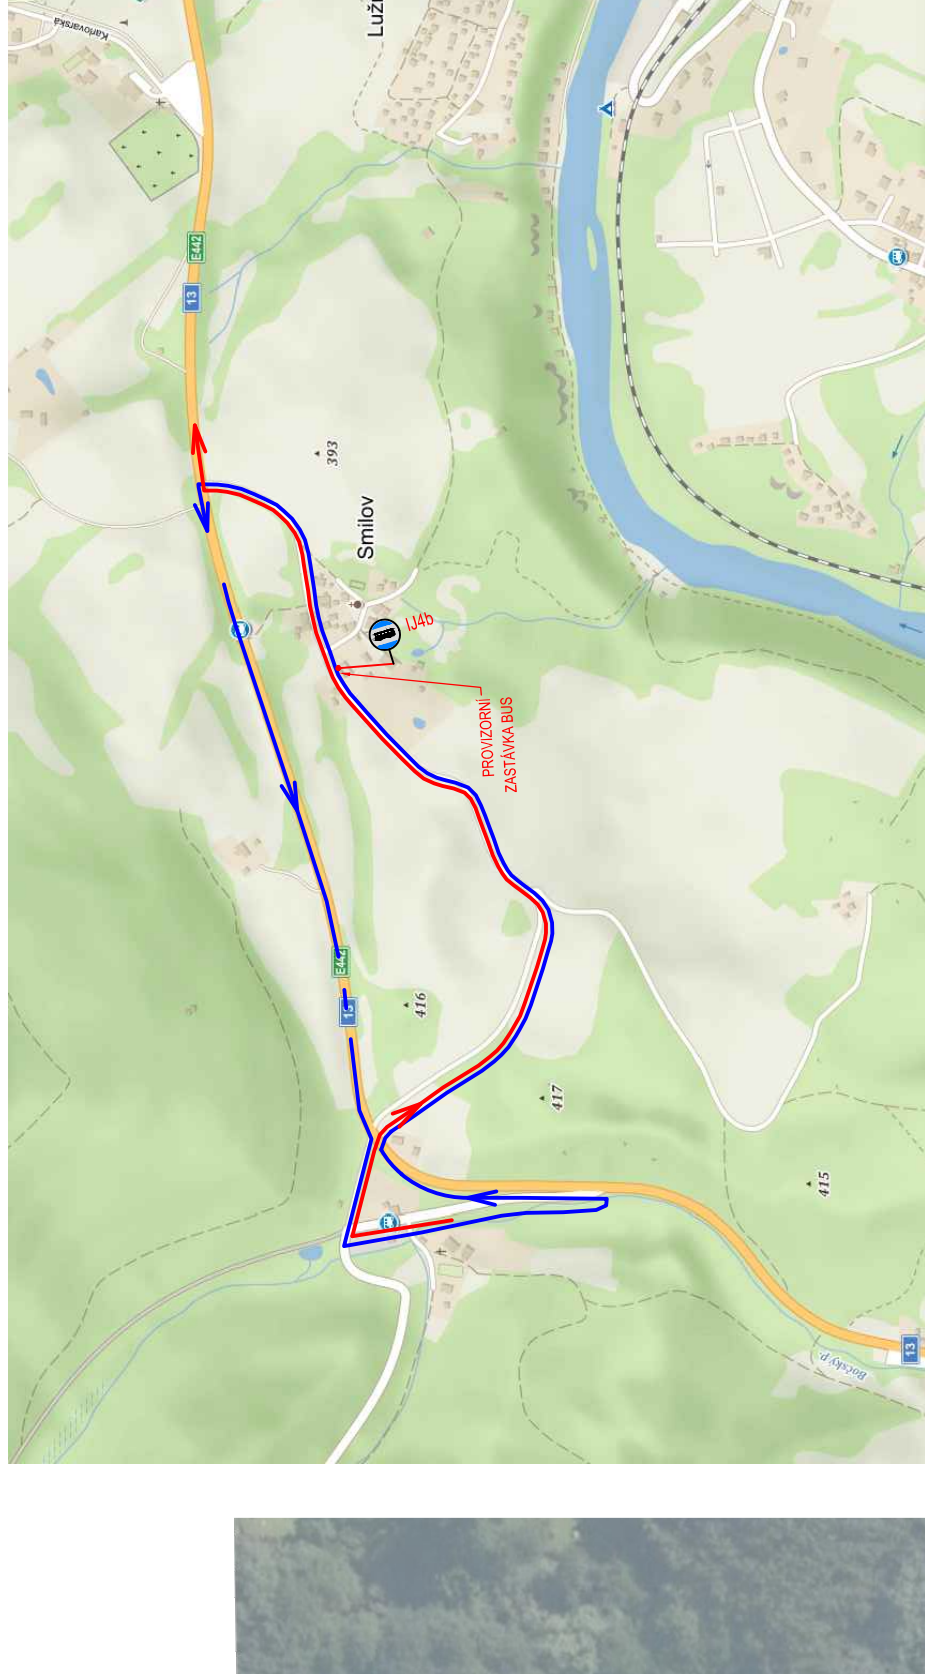

LEGENDA OBJÍZDNÝCH


- TRASA LINKY BUS 420315 "OSTROV, NÁMĚŠTÍ" - "PERŠTEJN, KINO" (2 SPOJE ZA DEN)
- TRASA LINKY BUS 420315 "PERŠTEJN, KINO" - "OSTROV, NÁMĚŠTÍ" (2 SPOJE ZA DEN)

1

- PODĚLÁ VLASTNÍK DOPRAVNÍMI KÚZELÝ. ODPUST MAX. 18 m.
- ZASTÁVKY BUDY "STRAŽ" NA SIL. N3 BUDOU PRO DOBU STAVBY ZRUŠENY. PROVIZORNÍ ZASTÁVKY BUDU VYBUDOVÁNY V OBCI SMILOV. DÍKY NÍZKÉMU POČTU SPODŮ (CELKEM 4 ZA DEN) NEBUDE PRO ZASTÁVKU BUDOVAŇO NASTUPÍŠTE.
- LINKY BUD 420315 BUDOU PRO DOBU STAVBY VYUŽÍVAT OBJÍZDNÉ TRÁSY VIZ OBR. VÝŠE.

Souřadný systém S-JTSK

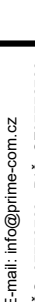

		Email: indagine@smi.cz IČO: 0772789 DIČ: CZ0772789	
OBEC, KRAJ:	Smilov, Karlovarský kraj		
OBJEDNATEL:	EUROVIA CZ, a.s., záhod Karlovy Vary		
I/13 SMILOV, ZASTÁVKY BUS			
AKCE:			
		STUPEN PD	TP
		DATUM	02/2025
		ČÍSLO ZAKÁZKY	-
		MĚŘITKO	1 : 1000
		ČÍSLO PŘÍLOHY	PARE ČÍSLO
OBSAH:		E2.F3	
DOPRAVNÉ INŽENÝRSKÁ OPATŘENÍ SITUACE DIO, ETAPA 2, FÁZE 3			



Pomáhat a chránit

POLICIE ČESKÉ REPUBLIKY
KRAJSKÉ ŘEDITELSTVÍ POLICIE ÚSTECKÉHO KRAJE

Územní odbor Chomutov
Dopravní inspektorát

PCR04ETRso88877008



Č. j. KRPU-47106-2/ČJ-2025-040306

Chomutov 18. března 2025

EUROVIA CZ a.s.
závod Karlovy Vary
Sedlecká 72
360 10 Karlovy Vary

Počet listů: 2
Počet příloh: 1/PD

Žádost o vyjádření ke stanovení přechodné úpravy provozu na pozemních komunikacích v průběhu stavby vedené pod názvem „I/13 SMILOV, ZASTÁVKY BUS“ – stanovisko

Dopravní inspektorát Krajského ředitelství Ústeckého kraje Policie České republiky v Chomutově projednal Vaši žádost o vyjádření ke stanovení přechodné úpravy provozu na pozemních komunikacích v průběhu stavby vedené pod názvem „I/13 SMILOV, ZASTÁVKY BUS“.

A jako příslušný orgán policie ČR ve věcech bezpečnosti a plynulosti silničního provozu na pozemních komunikacích v souladu s ustanovením § 77 odst. 2 písm. b) zákona č. 361/2000 Sb., o provozu na pozemních komunikacích ve znění pozdějších předpisů a novel vydává následující

stanovisko:

Zdejší DI Chomutov **souhlasí** se stanovením přechodné úpravy provozu na pozemních komunikacích v průběhu stavby vedené pod názvem „I/13 SMILOV, ZASTÁVKY BUS“ tak, jak vyplývá z předložené projektové dokumentace, viz. potvrzená žádost a výkresy s dopravně inženýrským opatřením, které jsou nedílnou součástí tohoto stanoviska.

- Předpokládaný termín stavby: 8 týdnů v termínu 04/2025 – 06/2025
Přesný termín prací bude v předstihu nahlášen na PČR DI Chomutov na email: vladislav.hrych@pcr.cz, nebo na tel: 974 447 253
(termín může být změněn silničním správním úřadem)
Přesný termín bude stanoven v rozhodnutí příslušného silničního správního úřadu
- Zhotovitel stavby: EUROVIA CZ a.s., závod Karlovy Vary, Sedlecká 72, 360 10 Karlovy Vary
- Zodpovědná osoba: Ladislav Keller, tel: 731 601 422

Tento souhlas se vztahuje pouze na území Ústeckého kraje - okresu Chomutov.

Dopravní značení svým provedením i umístěním musí odpovídat vyhlášce č. 294/2015 Sb., kterou se provádějí pravidla provozu na pozemních komunikacích a bude v souladu s TP 66 zásady pro označování pracovních míst na pozemních komunikacích. ***Dopravní opatření musí respektovat zajištění rozhledových poměrů na přechodech pro chodce, v křižovatkách i na samostatných sjezdech. Dopravní opatření musí být koordinováno s dopravním opatřením staveb v okolí.***

Náměstí T. G. Masaryka 3100
430 01 Chomutov

www.policie.cz

Tel.: +420 974 447 250
Fax: +420 974 447 260
Email: krpulk.uo.cv.di@pcr.cz

Vzhledem k rozsahu opatření, významu komunikací a zkušenostmi z předchozích staveb požadujeme provádět důslednou a častější kontrolu a údržbu DIO!

Zdejší DI si vyhrazuje právo, v rámci zajištění bezpečnosti a plynulosti provozu na pozemních komunikacích, odsouhlasené přechodné dopravní značení změnit nebo doplnit a tento požadavek bude akceptován.

Policie České republiky, jakožto dotčený orgán vydávající závazné stanovisko, s předloženým návrhem souhlasí, neboť odpovídá obecným požadavkům na bezpečnost a plynulost provozu na pozemních komunikacích.

Vyřizuje: por. Ing. Vladislav Hrych, dopravní inženýr DI Chomutov
Tel.: 974 447 253

npor. Bc. Petr Šidloch
vedoucí DI Chomutov
v z. por. Ing. Vladislav Hrych
komisař