

Dle rozdělovníku

Spisová značka: KUUK/042575/2025/3
Číslo jednací: KUUK/051071/2025
UID: kuukes97fed84f
Počet stran/příloh: 3/2
Vyřizuje/linka: Pavel Svoboda/599
Datum: 04. 04. 2025

Opatření obecné povahy

Krajský úřad Ústeckého kraje, odbor dopravy a silničního hospodářství (dále jen „Krajský úřad“), jako příslušný správní úřad ve věcech stanovení místní a přechodné úpravy provozu na pozemních komunikacích - silnicích I. třídy dle ustanovení § 77 odst. 1 písm. b a § 124 odst. 4 písm. b zákona č. 361/2000 Sb., o provozu na pozemních komunikacích a o změnách některých zákonů (zákon o silničním provozu), a po projednání s Policií ČR, Krajským ředitelstvím policie Ústeckého kraje, Územním odborem Teplice, Dopravním inspektorátem (dále jen „Krajské ředitelství policie“) dne 12. 3. 2025 pod č.j. KRPU-45924-2/ČJ-2025-040906,

stanovuje přechodnou úpravu provozu

na pozemní komunikaci, spočívající v dočasném osazení přechodného dopravního značení či zařízení v přesné specifikaci a umístění dle přiloženého Dopravně inženýrského řešení

Silnice: I/8
Lokalita: V průjezdním úseku obcí Teplice
Důvod: Označení havarijního stavu přemostění ev. č. 8-050..1 a 2
Termín: **od nabytí účinnosti Opatření obecné povahy do doby rekonstrukce mostů, nejdéle však do 31. 12. 2027**
Navrhovatel: Ředitelství silnic a dálnic s. p., IČ: 65993390, se sídlem Čerčanská 2023/12, Krč, 140 00 Praha 4, Správa Chomutov, Kochova 3945, 430 01 Chomutov v řízení zastoupený společností DIPONT s.r.o., IČ: 28693094, se sídlem Klíšská 1432/18, 400 01 Ústí nad Labem
Název akce: „I/8 Teplice, most ev. č. 8-050..1 a 2 sanace - DIO“

při dodržení těchto podmínek:

1. Stanovené přechodné dopravní značení bude umístěno pouze po dobu trvání akce a ve stanoveném termínu. Po ukončení prací či uplynutí stanoveného termínu bude přechodné dopravní značení neprodleně odstraněno.
2. Rozměry a provedení dopravních značek či dopravního zařízení musí být v souladu s Vyhláškou č. 294/2015 Sb., kterou se provádějí pravidla provozu na pozemních komunikacích, dále v souladu s ČSN EN 12899-1 a v souladu s technickými podmínkami TP 66 – Zásady pro přechodné dopravní značení na pozemních komunikacích
3. K označení bude použito reflexních dopravních značek (min. třídy R2) v základních velikostech. K označení nesmí být použito nečitelného či poškozeného dopravního značení, značky a zábrany musí být zajištěny proti posunutí vlivem povětrnosti.
4. Výrobu, osazení, průběžnou údržbu a následné včasné odstranění předmětného přechodného dopravního značení zajišťuje na své vlastní náklady navrhovatel. Osazení bude provedeno nejdříve po nabytí účinnosti tohoto Opatření obecné povahy, a to v rozsahu výše uvedeného termínu.

ODŮVODNĚNÍ

Krajský úřad Ústeckého kraje stanovil přechodnou úpravu provozu na základě podnětu žadatele a po písemném vyjádření Krajského ředitelství policie.

V souladu s ustanovením § 77 odst. 5 zákona o silničním provozu nedoručoval zdejší úřad návrh opatření obecné povahy a nevyzýval dotčené osoby k podávání připomínek nebo námitek.

POUČENÍ

Podle § 173, odst. 2 zákona č. 500/2004 Sb., správní řád, ve znění pozdějších předpisů, nelze proti opatření obecné povahy podat opravný prostředek.

Toto opatření musí být vyvěšeno po dobu 15 dnů na úřední desce orgánu, který písemnost doručuje a zveřejněna způsobem umožňujícím dálkový přístup.

V souladu s ustanovením § 77 odst. 5 zákona o silničním provozu nabývá toto opatření obecné povahy účinnosti pátým dnem po dni vyvěšení.

Otisk úředního razítka

Mgr. Petra Kudrnová
vedoucí oddělení pozemních komunikací

Příloha: 2x Situační plánec DIO s vyznačeným umístěním přechodného DZ

Na úřední desce příslušného úřadu, vyvěšeno dne: sejmuto dne:
(razítko, podpis orgánu, který potvrzuje vyvěšení a sejmutí oznámení)

Na úřední desce vyvěsí:

- Krajský úřad Ústeckého kraje, Velká Hradební 3118/48, 400 02 Ústí nad Labem
(termín vyvěšení na této desce je rozhodný z hlediska řádného doručení před-
mětného opatření obecné povahy)
- Magistrát města Teplice, náměstí Svobody 2/2, 415 01 Teplice

Po nabytí účinnosti obdrží:

Navrhovatel k realizaci:

- Ředitelství silnic a dálnic s. p., IČ: 65993390,
se sídlem Čerčanská 2023/12, Krč, 140 00 Praha 4,
Správa Chomutov, Kochova 3945, 430 01 Chomutov
v řízení zastoupený společností DIPONT s.r.o., IČ: 28693094,
se sídlem Klíšská 1432/18, 400 01 Ústí nad Labem


Dotčený orgán:

- Policie ČR, Krajské ředitelství policie Ústeckého kraje,
územní odbor Teplice – dopravní inspektorát,
Husitská 708/5, 415 01 Teplice
(k č. j. KRPU-45924-2/ČJ-2025-040906)

Majetkový správce na vědomí:

- Ředitelství silnic a dálnic s. p., Správa Chomutov,
Kochova 3975, 430 01 Chomutov

Přehledná situace

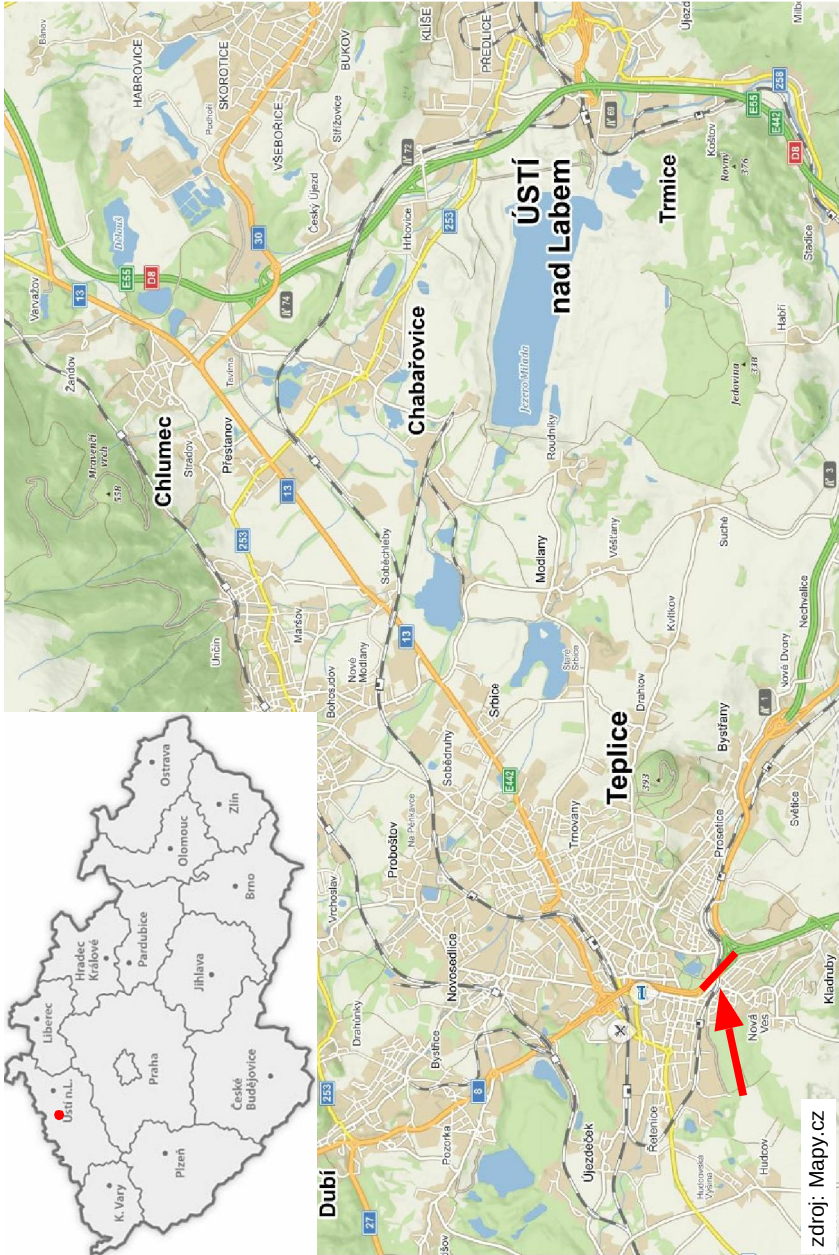

STAVBA: I/8 Teplice, most ev. č. 8-050..1 a 2
sanace - úprava DIO




OBJEDNATEL:



Ředitelství silnic a dálnic s. p.
Správa Chomutov
Kochova 3975, 430 01 Chomutov

 dipont	DIPONT s.r.o., projektová a inženýrská činnost U Cukrovaru 509/4, 400 07 Ústí nad Labem, CZ E: dipont@dipont.cz T: 00420 475 201 724		Zakázka:	D25201	Datum:	02/2025
ODP. PROJEKTANT	VYPRACOVAL	TECHNICKÁ KONTROLA	Účel PD:	DIO	Paré:	
ING. JAN ROSÍK	ING. JAN ROSÍK	ING. MARTIN PLŠEK	Měřtko:	-		
			Formát:	2 x A4		
STAVBA:	I/8 Teplice, most ev. č. 8-050..1 a 2 sanace - úprava DIO		Část:	A	Příloha:	
PŘÍLOHA:	PŘEHLEDNÁ SITUACE			2		

SITUACE M 1:500

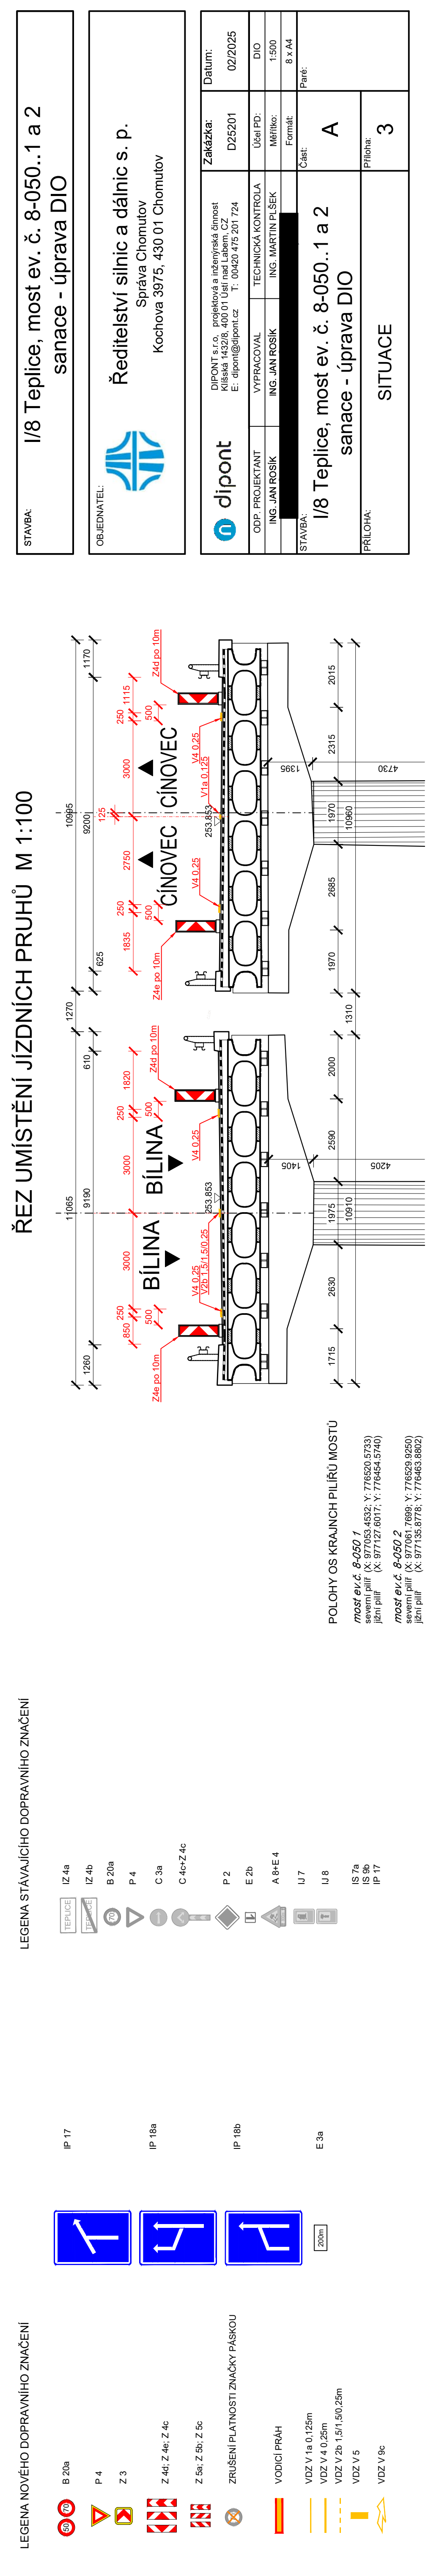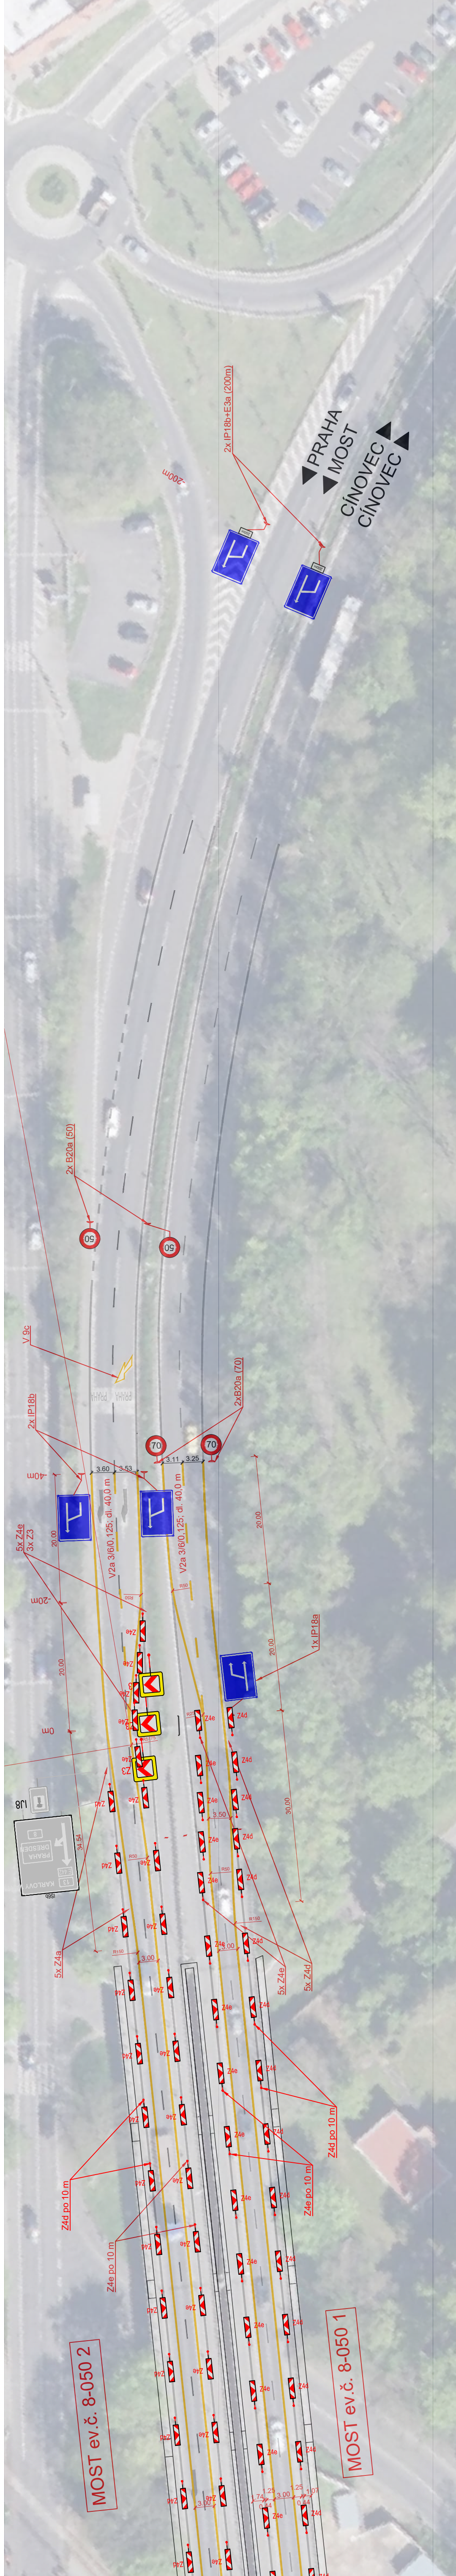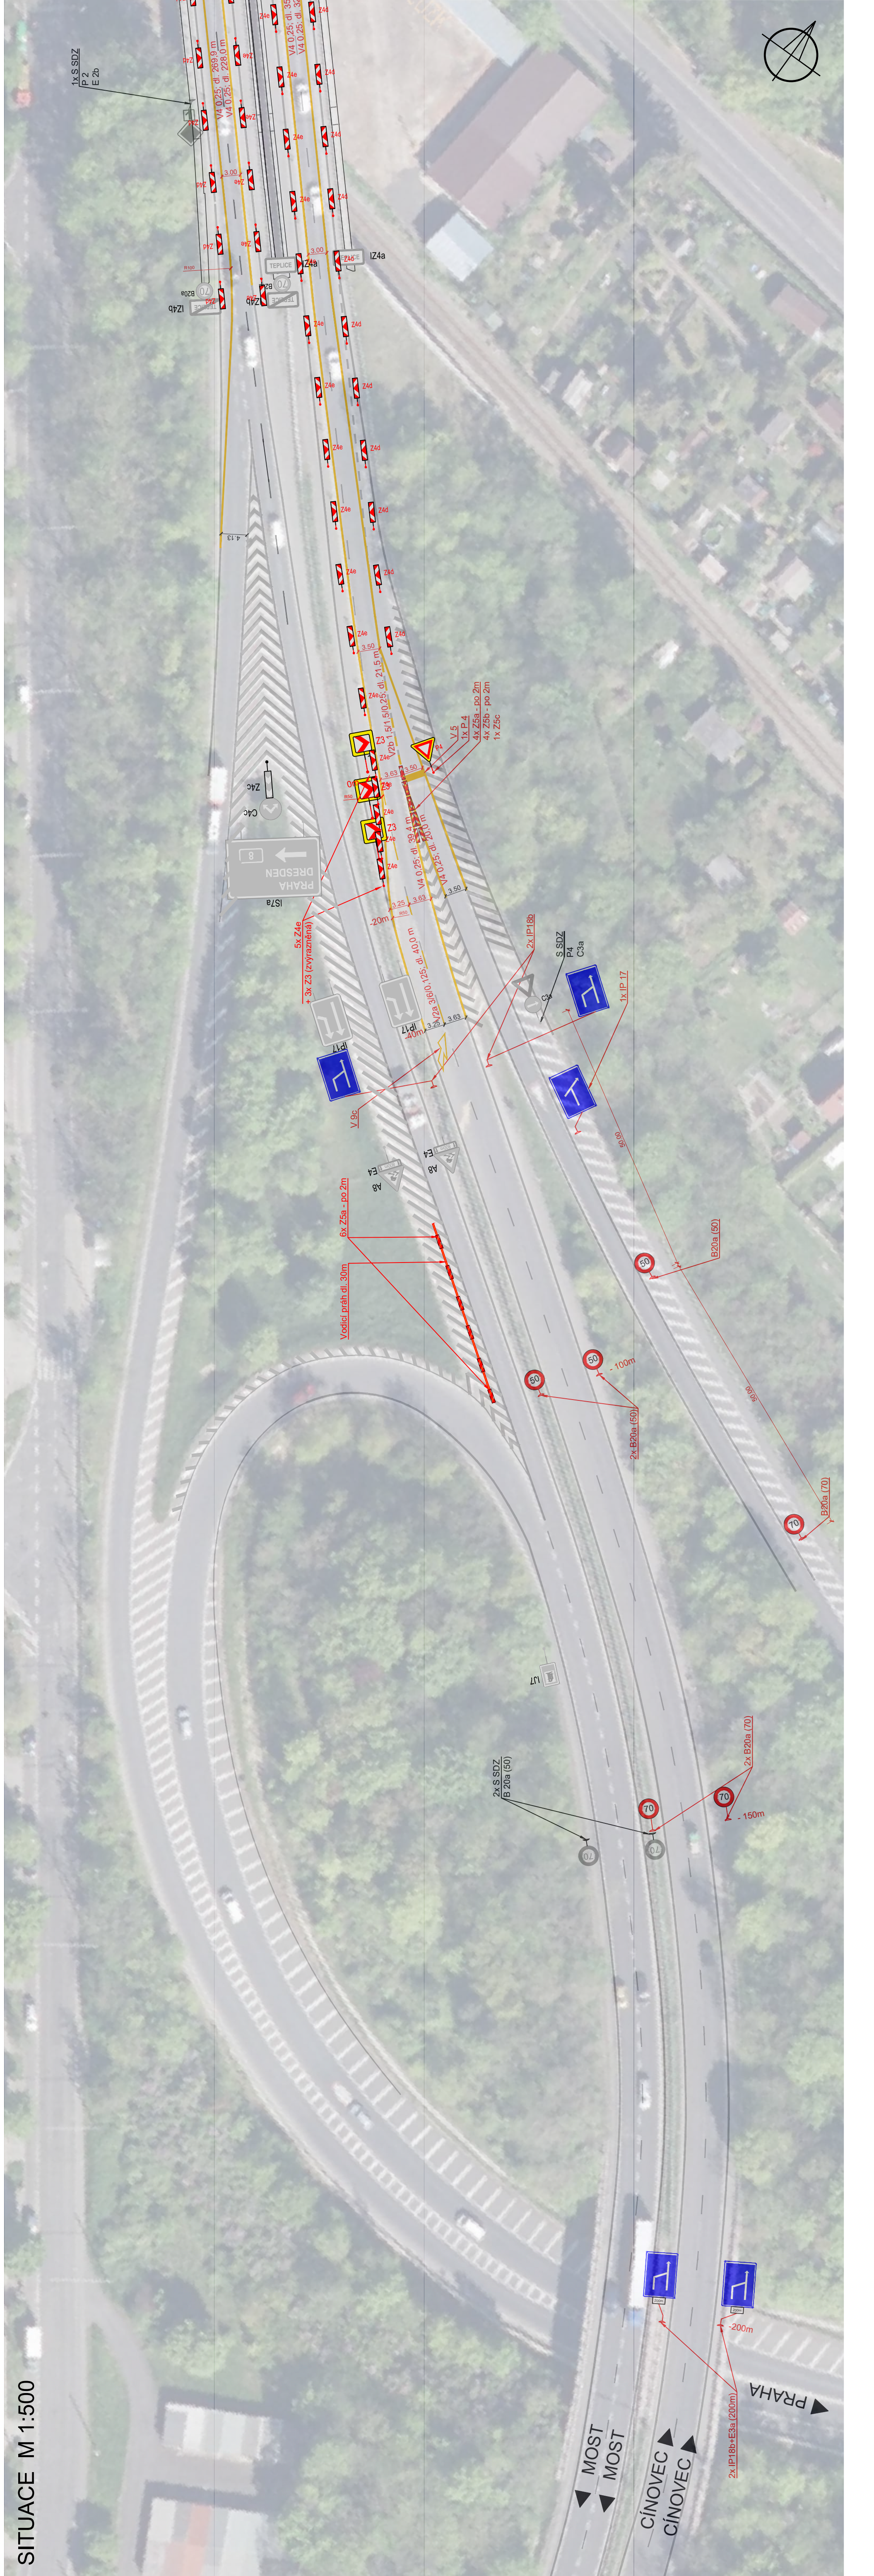

STAVBA:		I/8 Teplice, most ev. č. 8-050..1 a 2 sanace – úprava DIO	
OBJEDNATEL:		Ředitelství silnic a dálnic s. p. Správa Chomutov Kochova 3975, 430 01 Chomutov	
DIPONT		DIPONT s.r.o. projektová a inženýrská činnost Klášská 1432b, 400 01 Ústí nad Labem, CZ E: dipont@ipoint.cz T: 00420 475 201 724	
ODP. PROJEKTANT		VYPRACOVAL	TECHNICKÁ KONTROLA
ING. JAN ROSK		ING. JAN ROSK	ING. MARTIN PLEŠEK
STAVBA:		Formát: 8 x A4	
STAVBA:		Časť:	A
PRÍLOHA:		Príloha:	3