

Krajský úřad Ústeckého kraje

odbor dopravy a silničního hospodářství

Dle rozdělovníku

Spisová značka: KUUK/070644/2025/4
Číslo jednací: KUUK/075710/2025
UID: kuukes97ff490b
Počet stran/příloh: 3/13
Vyřizuje/linka: Pavel Svoboda/599
Datum: 28.05.2025

Opatření obecné povahy

Krajský úřad Ústeckého kraje, odbor dopravy a silničního hospodářství (dále jen „Krajský úřad“), jako příslušný správní úřad ve věcech stanovení místní a přechodné úpravy provozu na pozemních komunikacích - silnicích I. třídy dle ustanovení § 77 odst. 1 písm. b a § 124 odst. 4 písm. b zákona č. 361/2000 Sb., o provozu na pozemních komunikacích a o změnách některých zákonů (zákon o silničním provozu), a po projednání s Policií ČR, Krajským ředitelstvím policie Ústeckého kraje, dopravními inspektoráty územních odborů: Most dne 22. 4. 2025 pod č. j. KRPU-60290-2/ČJ-2025-040806 + Louny dne 29. 4. 2025 pod č. j. KRPU-60039-4/ČJ-2025-040706-1-AH

stanovuje přechodnou úpravu provozu

na pozemních komunikacích, spočívající v dočasném osazení přechodného dopravního značení či zařízení v přesné specifikaci a umístění dle přiloženého Dopravně inženýrského řešení

Silnice: I/7 + I/15 + I/27 + I/28
Lokality: Na území okresů Most a Louny
Důvod: Úplná uzavírka silnice I. třídy č. I/15 u obce Korozluky + vedení objízdných tras v rámci realizace níže uvedené stavby
Termín: Od 7. 7. 2025 do 28. 11. 2025
Navrhovatel: STRABAG SIS a.s., IČ: 45359041, se sídlem Kačírкова 982/4, Jinonice, 158 00 Praha 5, v řízení zastoupený Ing. Janem Vtelenským, IČ 05289360, se sídlem Dobrná 44, 407 41 Dobrná (zodpovědná osoba: p. Martin Salvét – tel. 739 603 728)
Název akce: „I/15 Most – most ev. č. 15-025b (rekonstrukce mostu)“

při dodržení těchto podmínek:

1. Stanovené přechodné dopravní značení bude umístěno pouze po dobu trvání akce a ve stanoveném termínu. Po ukončení prací či uplynutí stanoveného termínu bude přechodné dopravní značení neprodleně odstraněno.
2. Rozměry a provedení dopravních značek či dopravního zařízení musí být v souladu s Vyhláškou č. 294/2015 Sb., kterou se provádějí pravidla provozu na pozemních komunikacích, dále v souladu s ČSN EN 12899-1 a v souladu s technickými podmínkami TP 66 – Zásady pro přechodné dopravní značení na pozemních komunikacích
3. K označení bude použito reflexních dopravních značek (min. třídy R2) v základních velikostech. K označení nesmí být použito nečitelného či poškozeného dopravního značení, značky a zábrany musí být zajištěny proti posunutí vlivem povětrnosti.
4. Výrobu, osazení, průběžnou údržbu a následné včasné odstranění předmětného přechodného dopravního značení zajišťuje na své vlastní náklady navrhovatel. Osazení bude provedeno nejdříve po nabytí účinnosti tohoto Opatření obecné povahy, a to v rozsahu výše uvedeného termínu.

ODŮVODNĚNÍ

Krajský úřad Ústeckého kraje stanovil přechodnou úpravu provozu na základě podnětu žadatele a po písemném vyjádření Krajského ředitelství policie.

V souladu s ustanovením § 77 odst. 5 zákona o silničním provozu nedoručoval zdejší úřad návrh opatření obecné povahy a nevyzýval dotčené osoby k podávání připomínek nebo námitek.

POUČENÍ

Podle § 173, odst. 2 zákona č. 500/2004 Sb., správní řád, ve znění pozdějších předpisů, nelze proti opatření obecné povahy podat opravný prostředek.

Toto opatření musí být vyvěšeno po dobu 15 dnů na úřední desce orgánu, který písemnost doručuje a zveřejněna způsobem umožňujícím dálkový přístup.

V souladu s ustanovením § 77 odst. 5 zákona o silničním provozu nabývá toto opatření obecné povahy účinnosti pátým dnem po dni vyvěšení.

Otisk úředního razítka

Mgr. Petra Kudrnová
vedoucí oddělení pozemních komunikací

Příloha: - 13 listů DIO s vyznačením předmětné lokality, vedením objízdných tras a umístěním přechodného dopravního značení

Na úřední desce příslušného úřadu, vyvěšeno dne: sejmuto dne:
(razítko, podpis orgánu, který potvrzuje vyvěšení a sejmutí oznámení)

Na úřední desce vyvěsí:

- Krajský úřad Ústeckého kraje, Velká Hradební 3118/48, 400 02 Ústí nad Labem
(termín vyvěšení na této desce je rozhodný z hlediska řádného doručení předmětného opatření obecné povahy)
- Magistrát města Mostu, Radniční 1/2, 434 01 Most
- Obecní úřad Korozluky, Korozluky 20, 434 01 Korozluky
- Obecní úřad Skršín, Skršín 48, 43401 Skršín
- Obecní úřad Raná, Raná 114, 439 24 Raná
- Obecní úřad Břvany, Dlouhá 41, 440 01 Břvany
- Obecní úřad Volevčice, Volevčice 22, 434 01 Volevčice
- Obecní úřad Polerady, Polerady 113, 434 01 Polerady
- Obecní úřad Lišnice, Lišnice 42, 434 01 Lišnice
- Obecní úřad Havraň, Havraň 11, 435 01 Havraň


Po nabytí účinnosti obdrží:

Navrhovatel k realizaci: - STRABAG SIS a.s., IČ: 45359041,
se sídlem Kačírkova 982/4, Jinonice, 158 00 Praha 5,
v řízení zastoupený Ing. Janem Vtelenským, IČ 05289360,
se sídlem Dobrná 44, 407 41 Dobrná

Dotčený orgán na vědomí: - Policie ČR, Krajské ředitelství policie Ústeckého kraje,
územní odbor Most – dopravní inspektorát,
ul. Václava Řezáče čp. 224/3, 434 75 Most
(k č. j. KRPU-60290-2/ČJ-2025-040806)

- Policie ČR, Krajské ředitelství policie Ústeckého kraje,
územní odbor Louny – dopravní inspektorát,
nám. B. Rejta 2297, 440 53 Louny
(k č. j. KRPU-60039-4/ČJ-2025-040706-1-AH)

Majetkový správce na vědomí: - Ředitelství silnic a dálnic s. p., Správa Chomutov,
Kochova 3975, 430 01 Chomutov

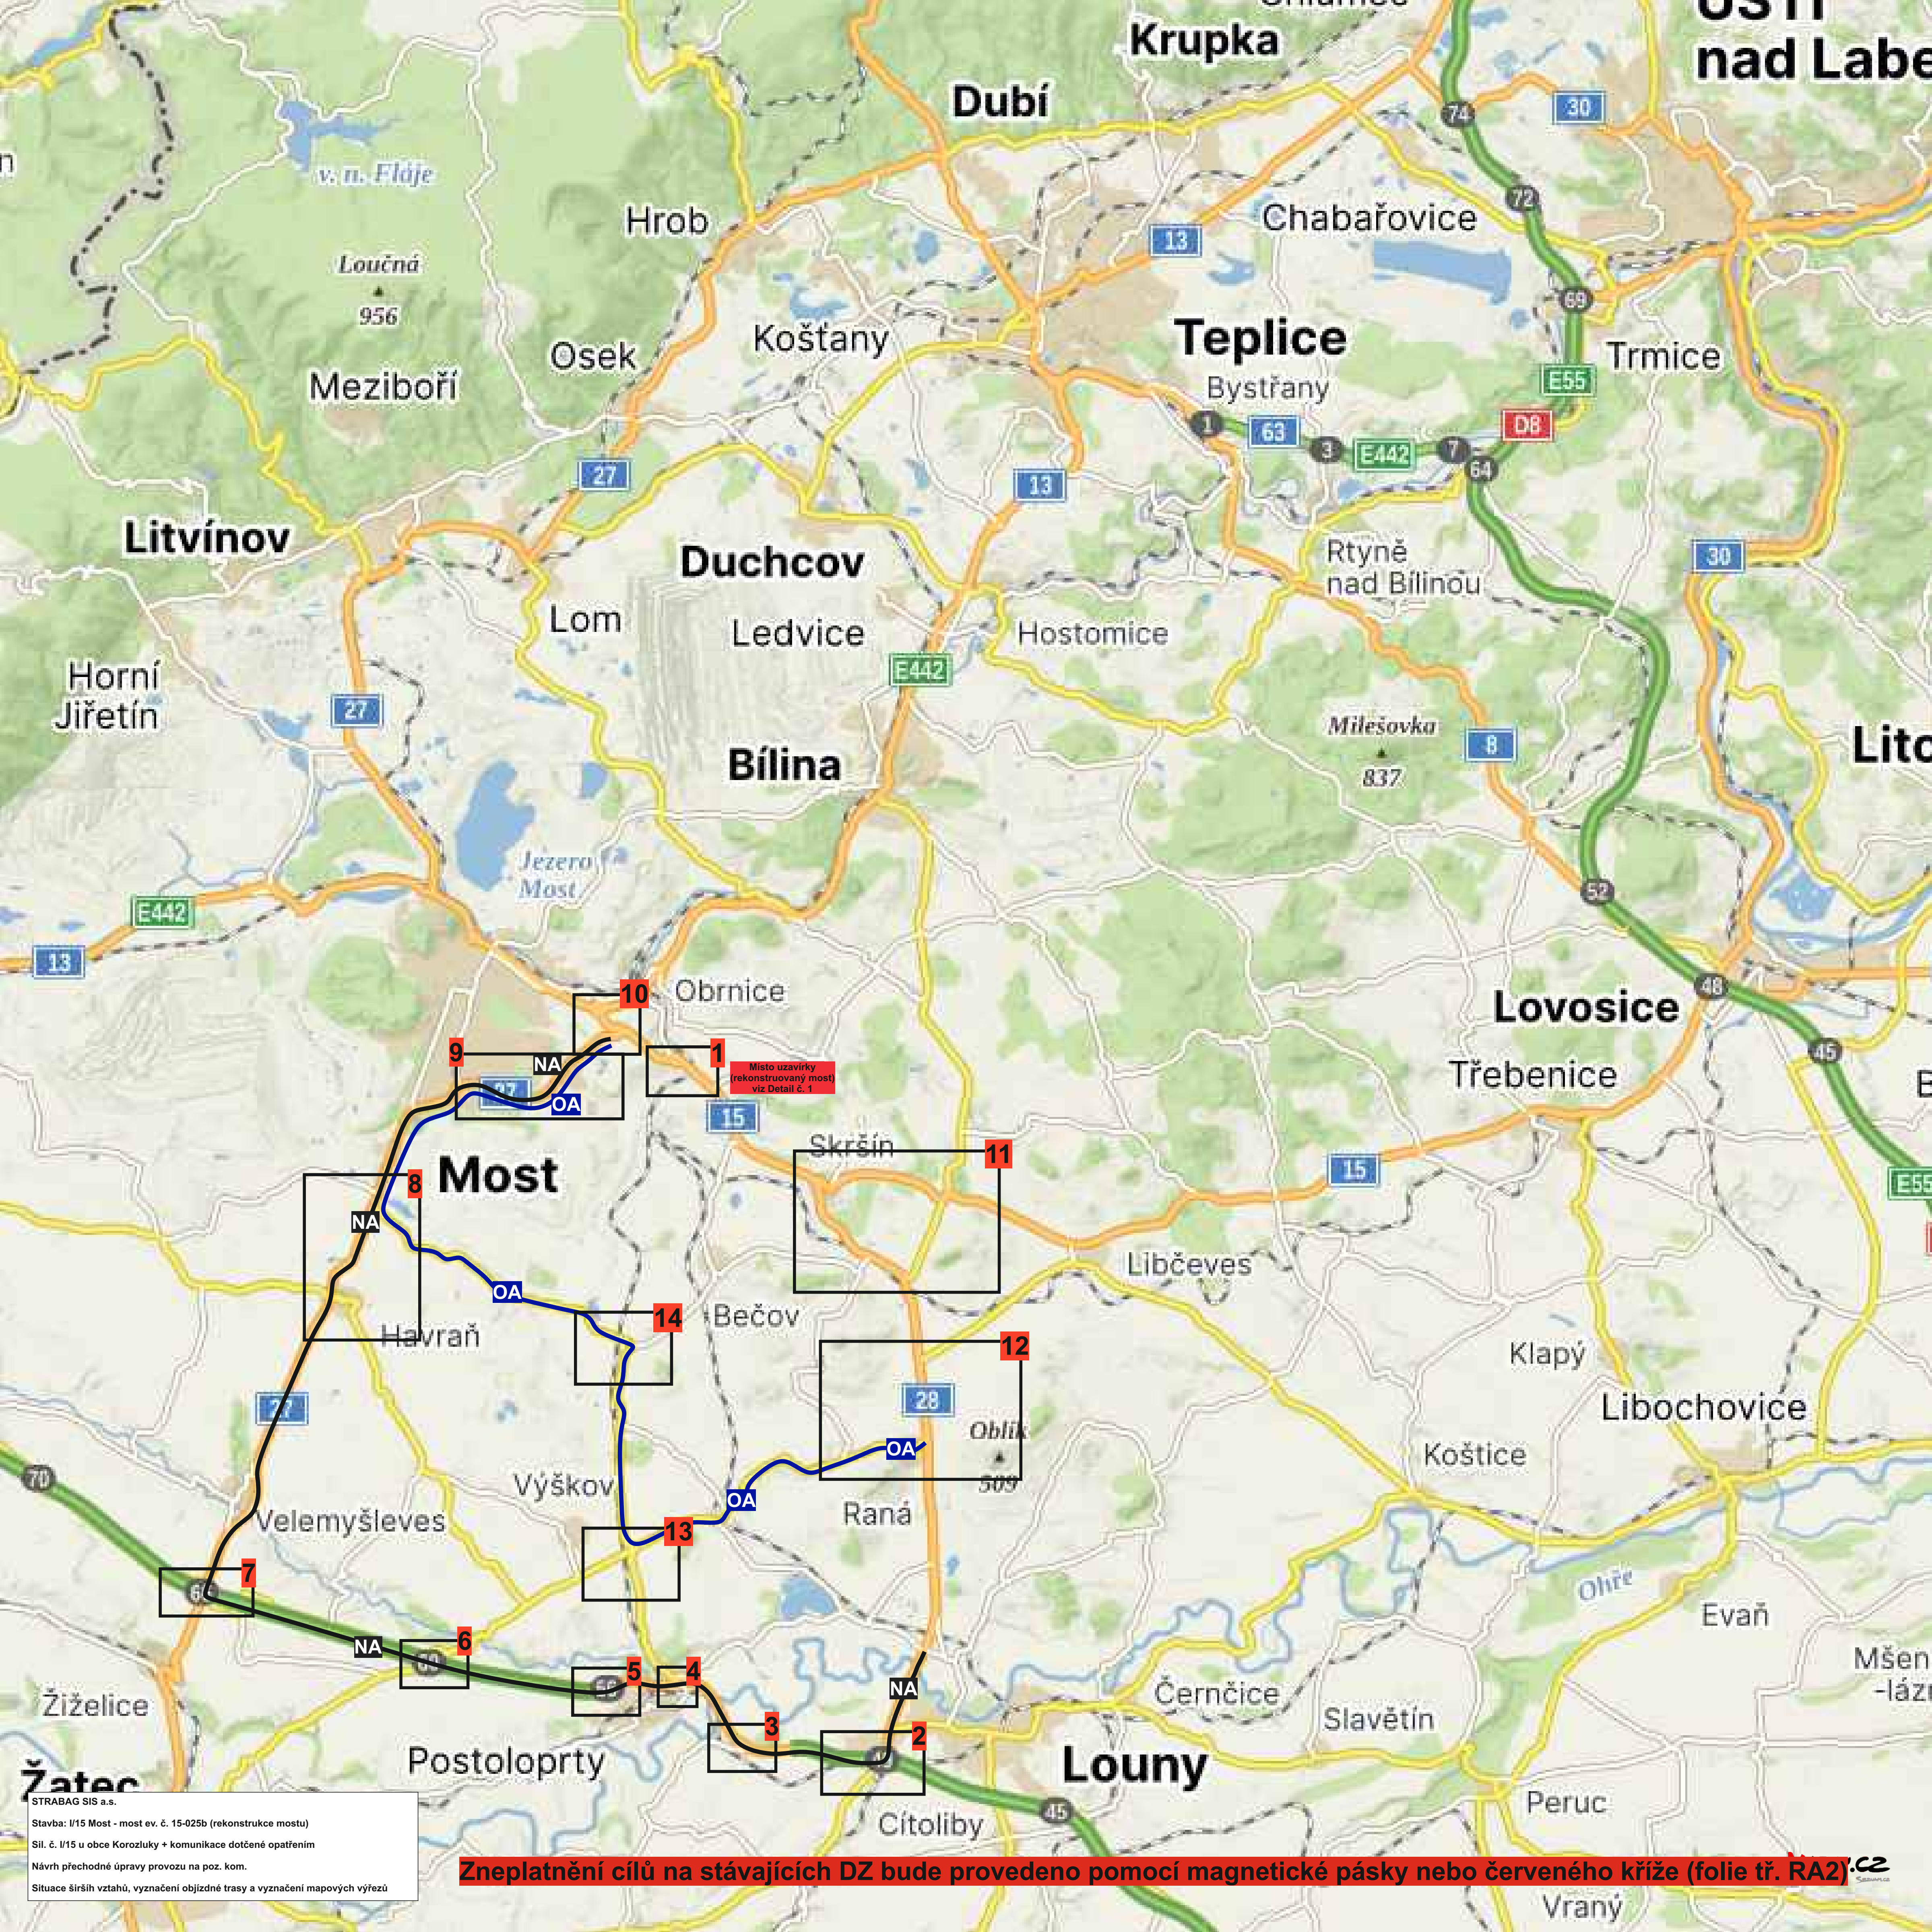

STRABAG SIS a.s.
Stavba: I/15 Most - most ev. č. 15-025b (rekonstrukce mostu)
Sil. č. I/15 u obce Korozluky + komunikace dotčené opatřením
Návrh přechodné úpravy provozu na poz. kom.
Situace širších vztahů, vyznačení objížděné trasy a vyznačení mapových výřezů

Zneplatnění cílů na stávajících DZ bude provedeno pomocí magnetické pásky nebo červeného kříže (folie tř. RA2).

Detail č. 1



STRABAG SIS a.s.


Stavba: I/15 Most - most ev. č. 15-025b (rekonstrukce mostu)

Sil. č. I/15 u obce Korozluky + komunikace dotčené opatřením


Návrh přechodné úpravy provozu na poz. kom.

Detail č. 1

EXIT 49 Louny-západ Detail č. 2

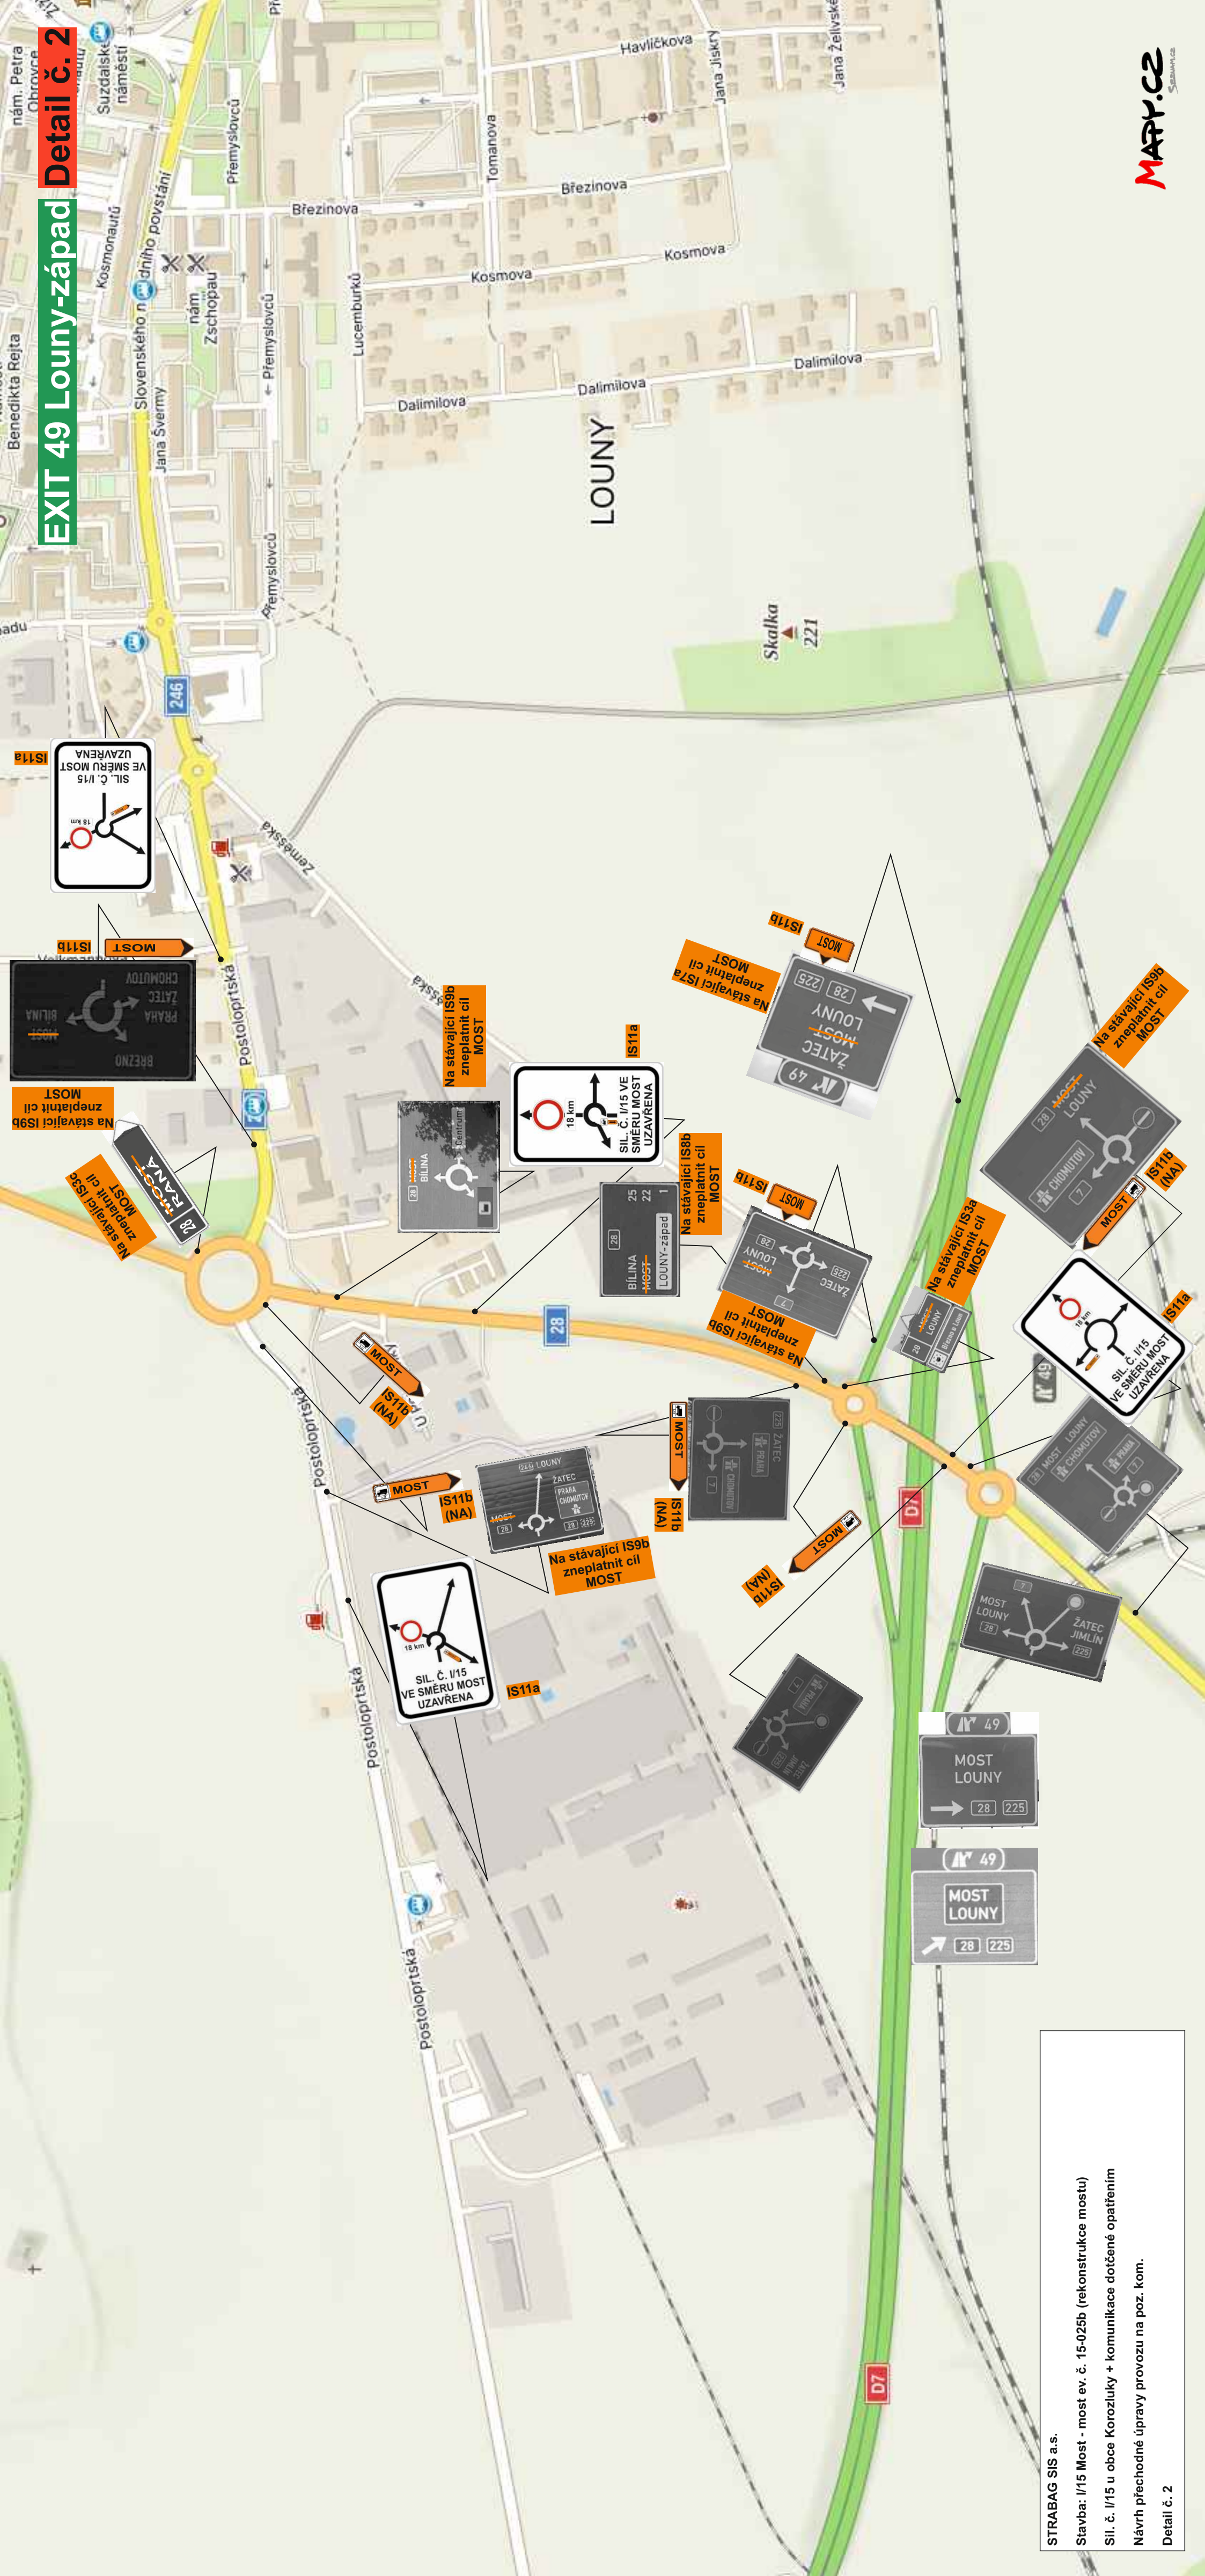

STRABAG SIS a.s.
 Stavba: I/15 Most - most ev. č. 15-025b (rekonstrukce mostu)
 Sil. č. I/15 u obce Korozluky + komunikace dotčené opatřením
 Návrh přechodné úpravy provozu na poz. kom.
 Detail č. 2

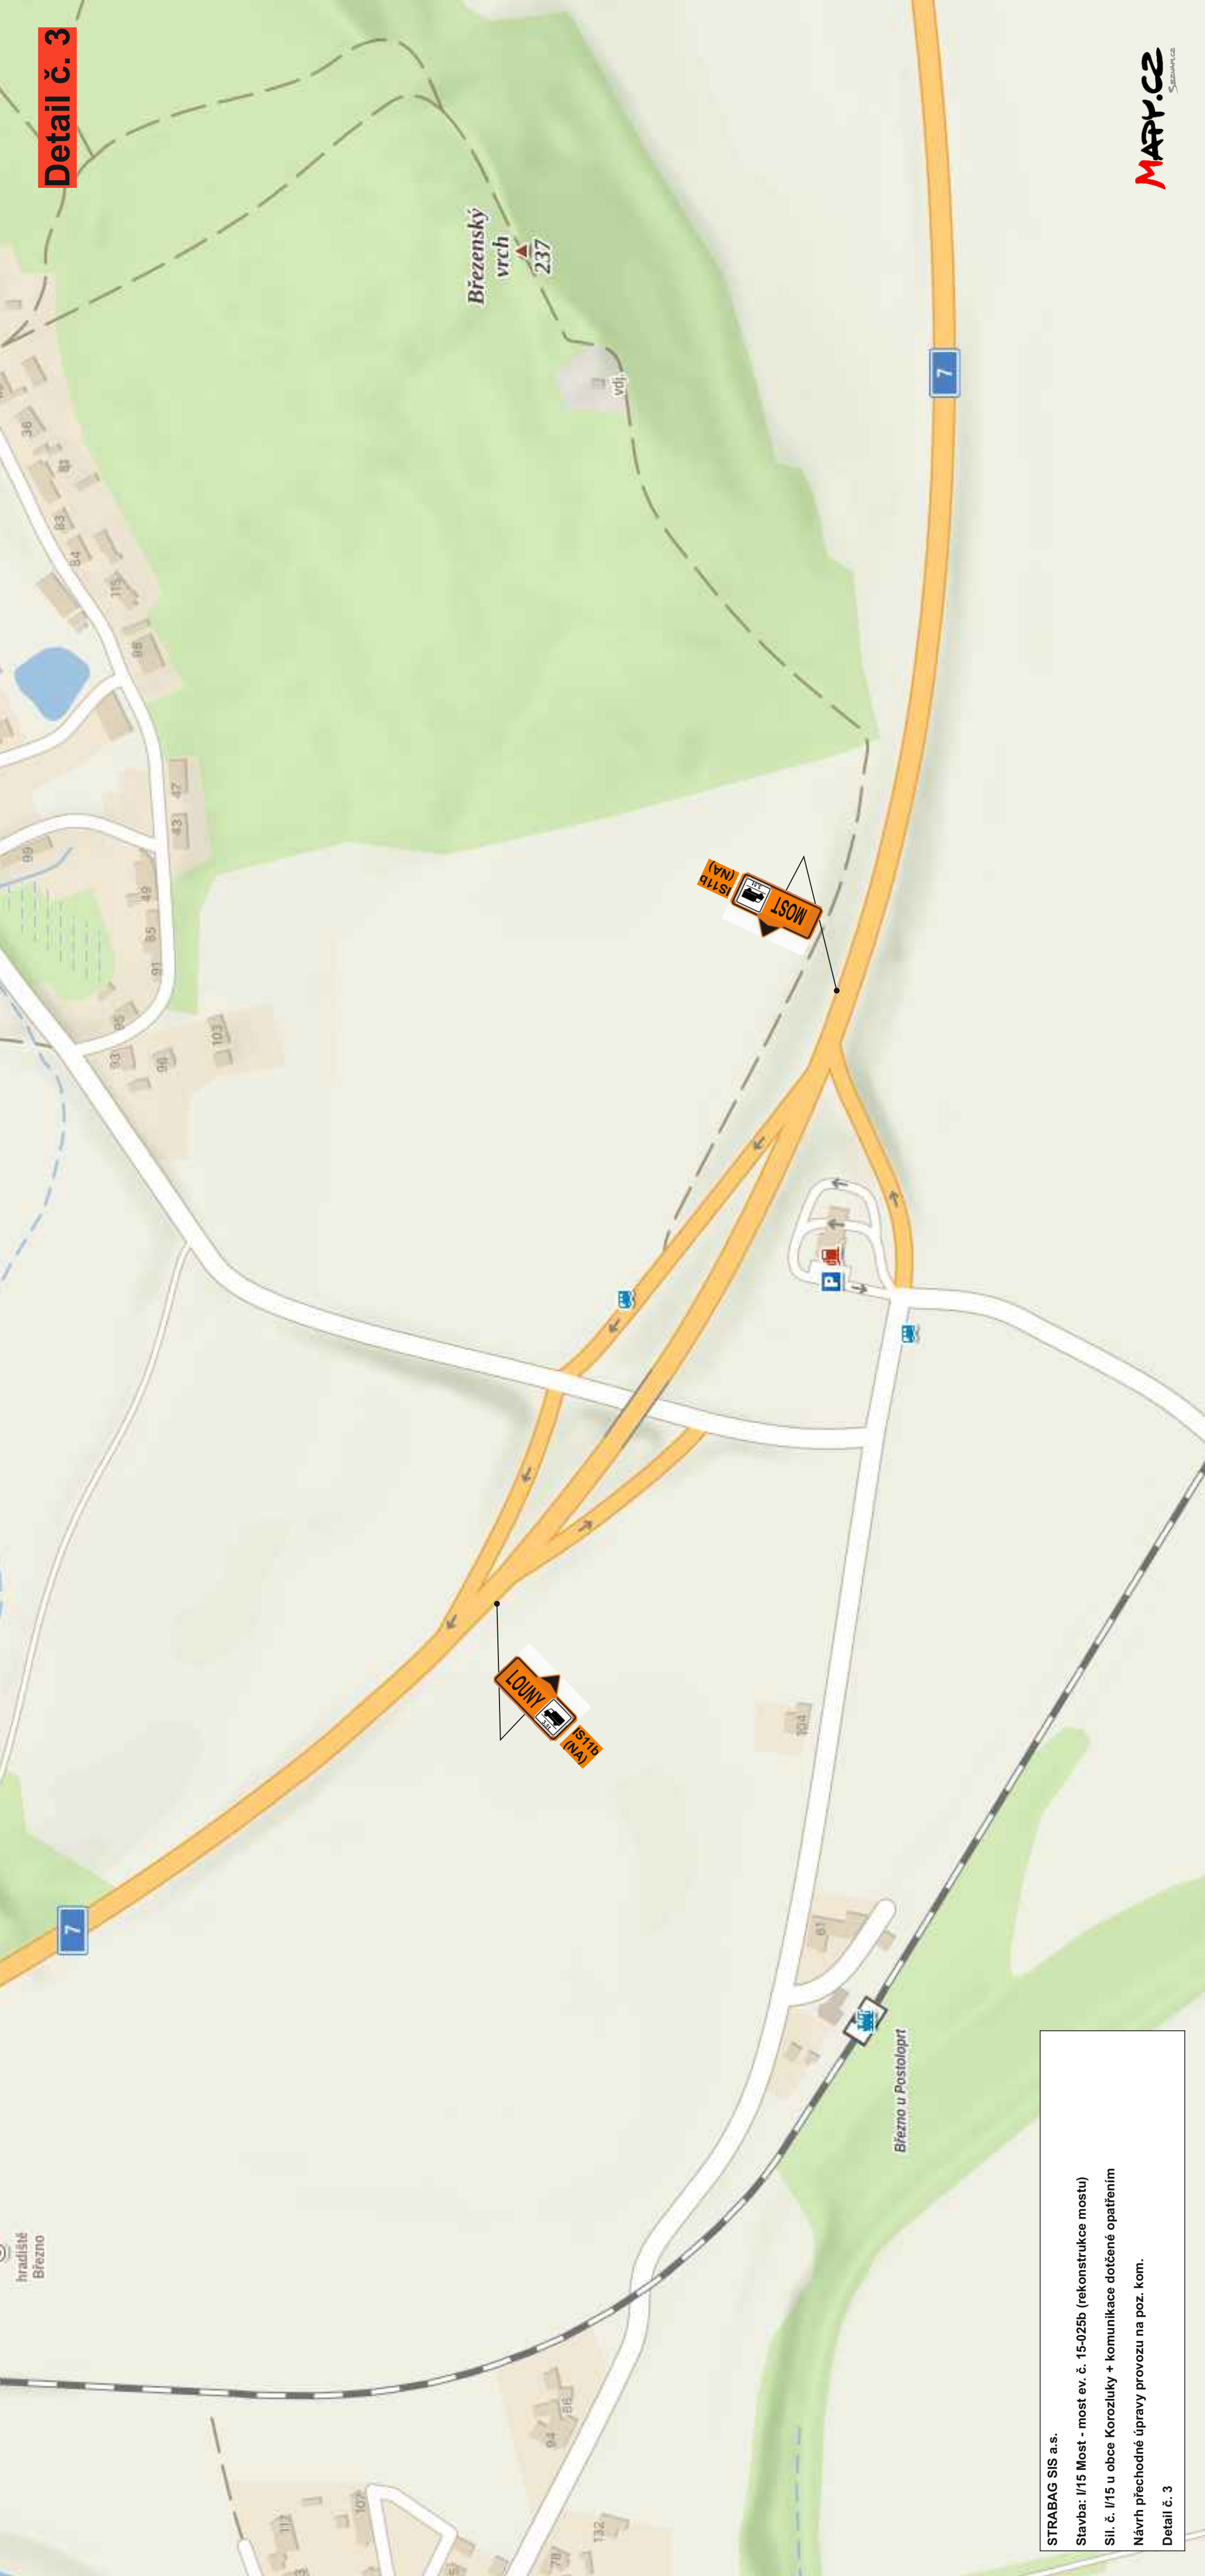


STRABAG SIS a.s.

Stavba: I/15 Most - most ev. č. 15-025b (rekonstrukce mostu)

Sil. č. I/15 u obce Korozluky + komunikace dotčené opatřením


Návrh přechodné úpravy provozu na poz. kom.

Detail č. 3

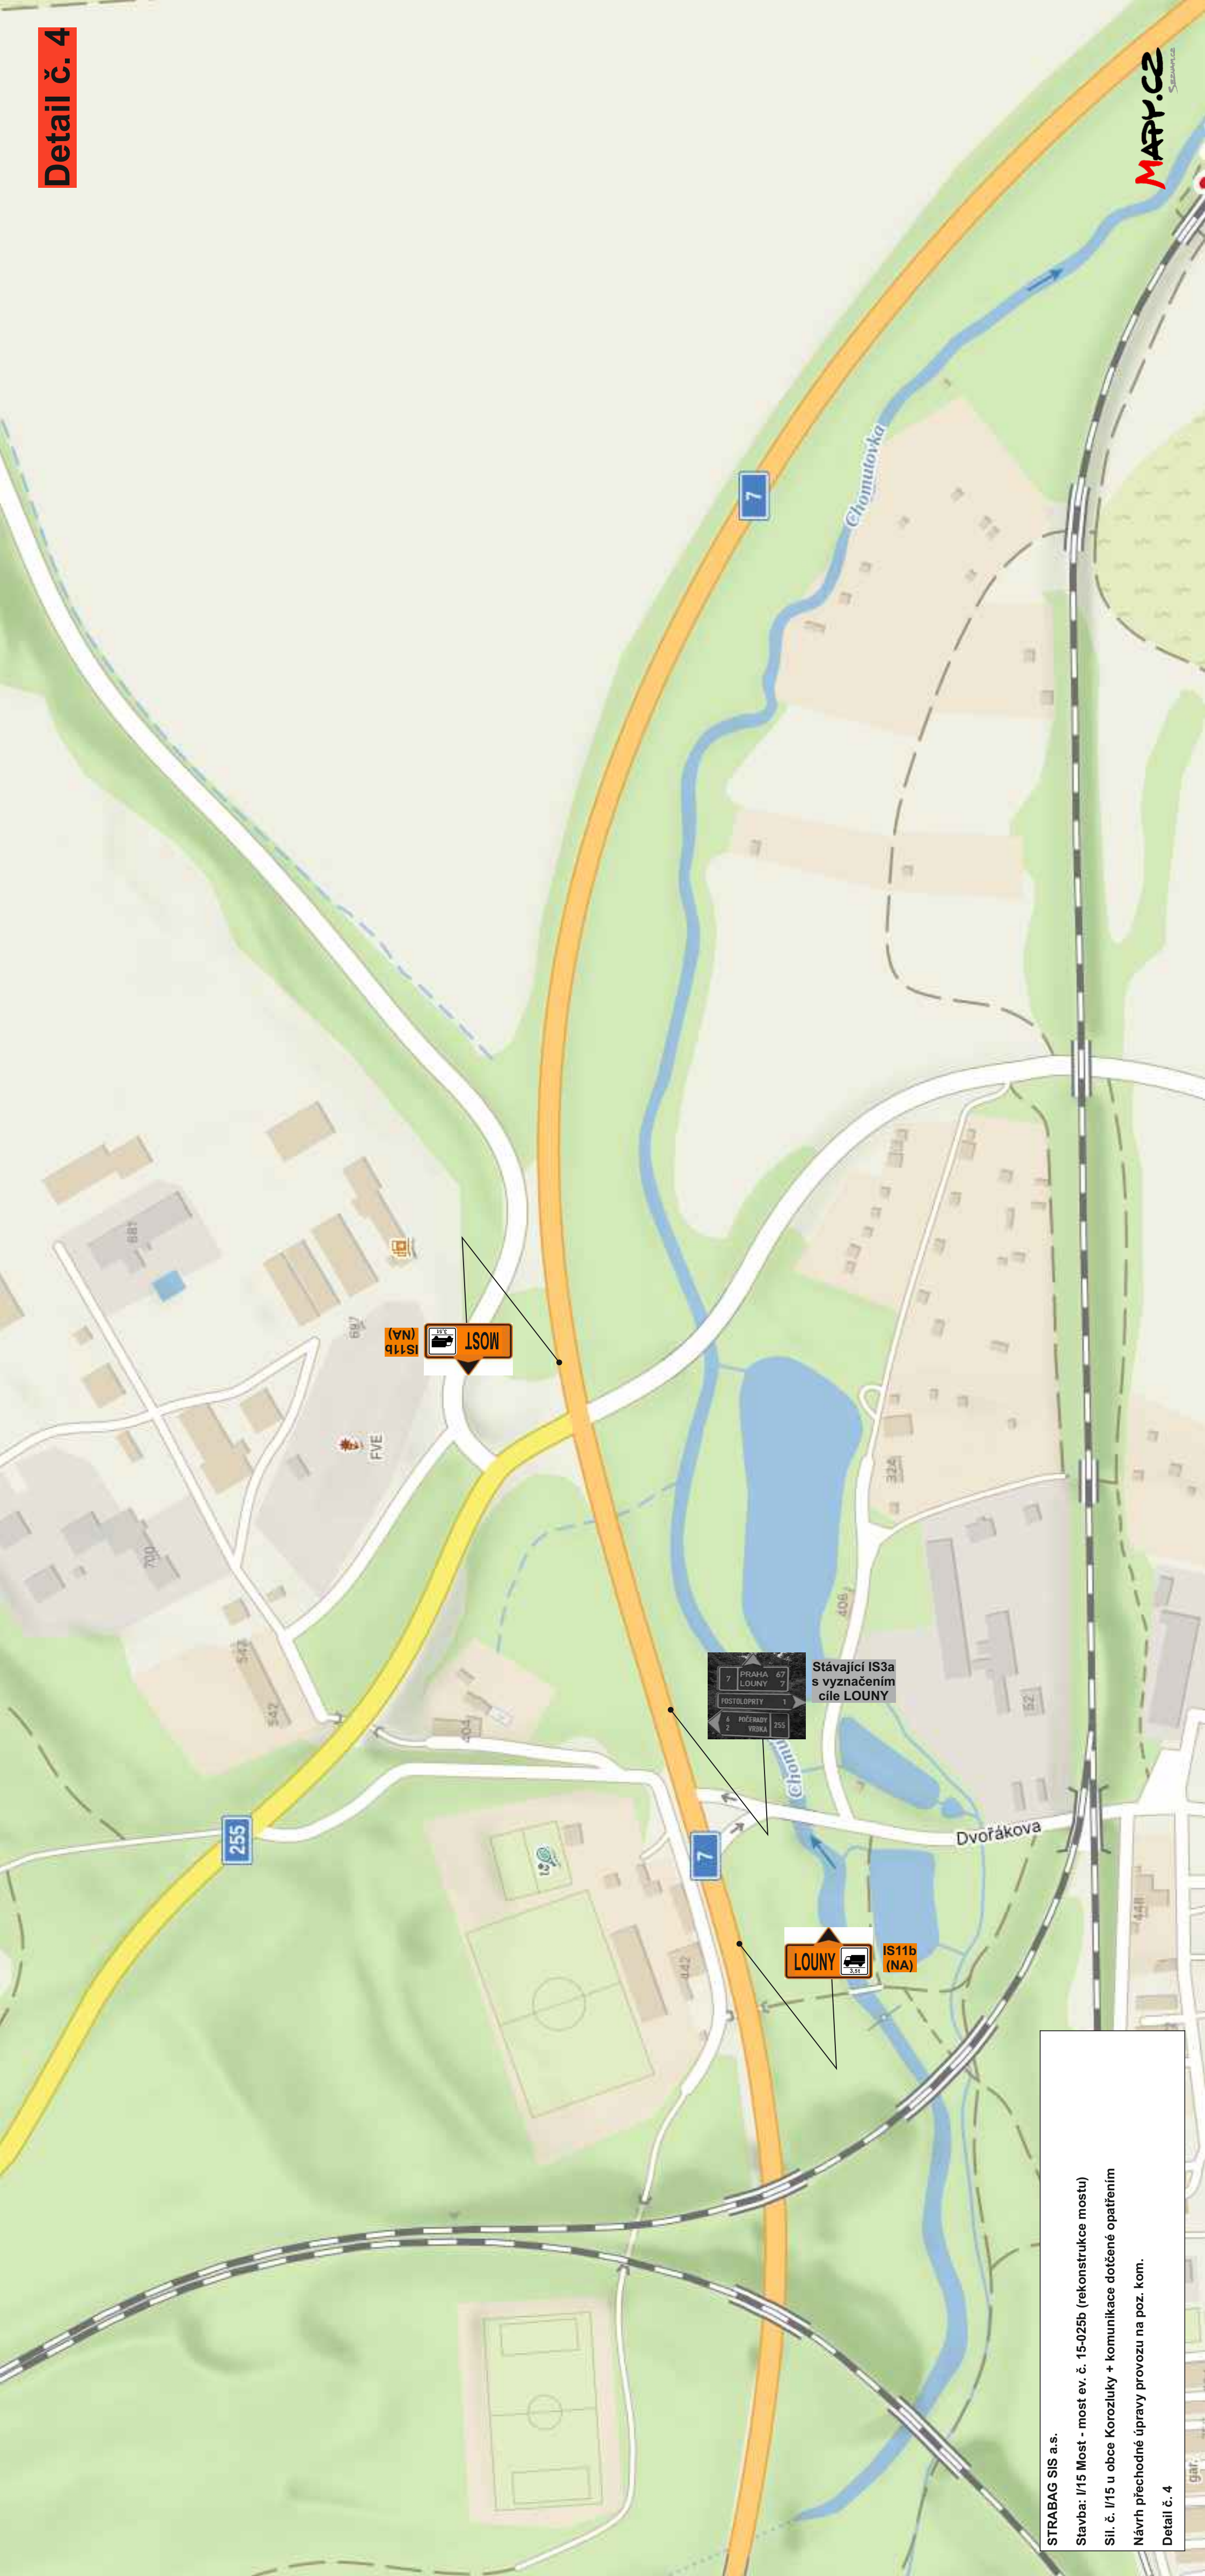


STRABAG SIS a.s.
Stavba: I/15 Most - most ev. č. 15-025b (rekonstrukce mostu)
Sil. č. I/15 u obce Korozluky + komunikace dotčené opatřením
Návrh přechodné úpravy provozu na poz. kom.
Detail č. 4


EXIT 56 Postoloprty Detail č. 5

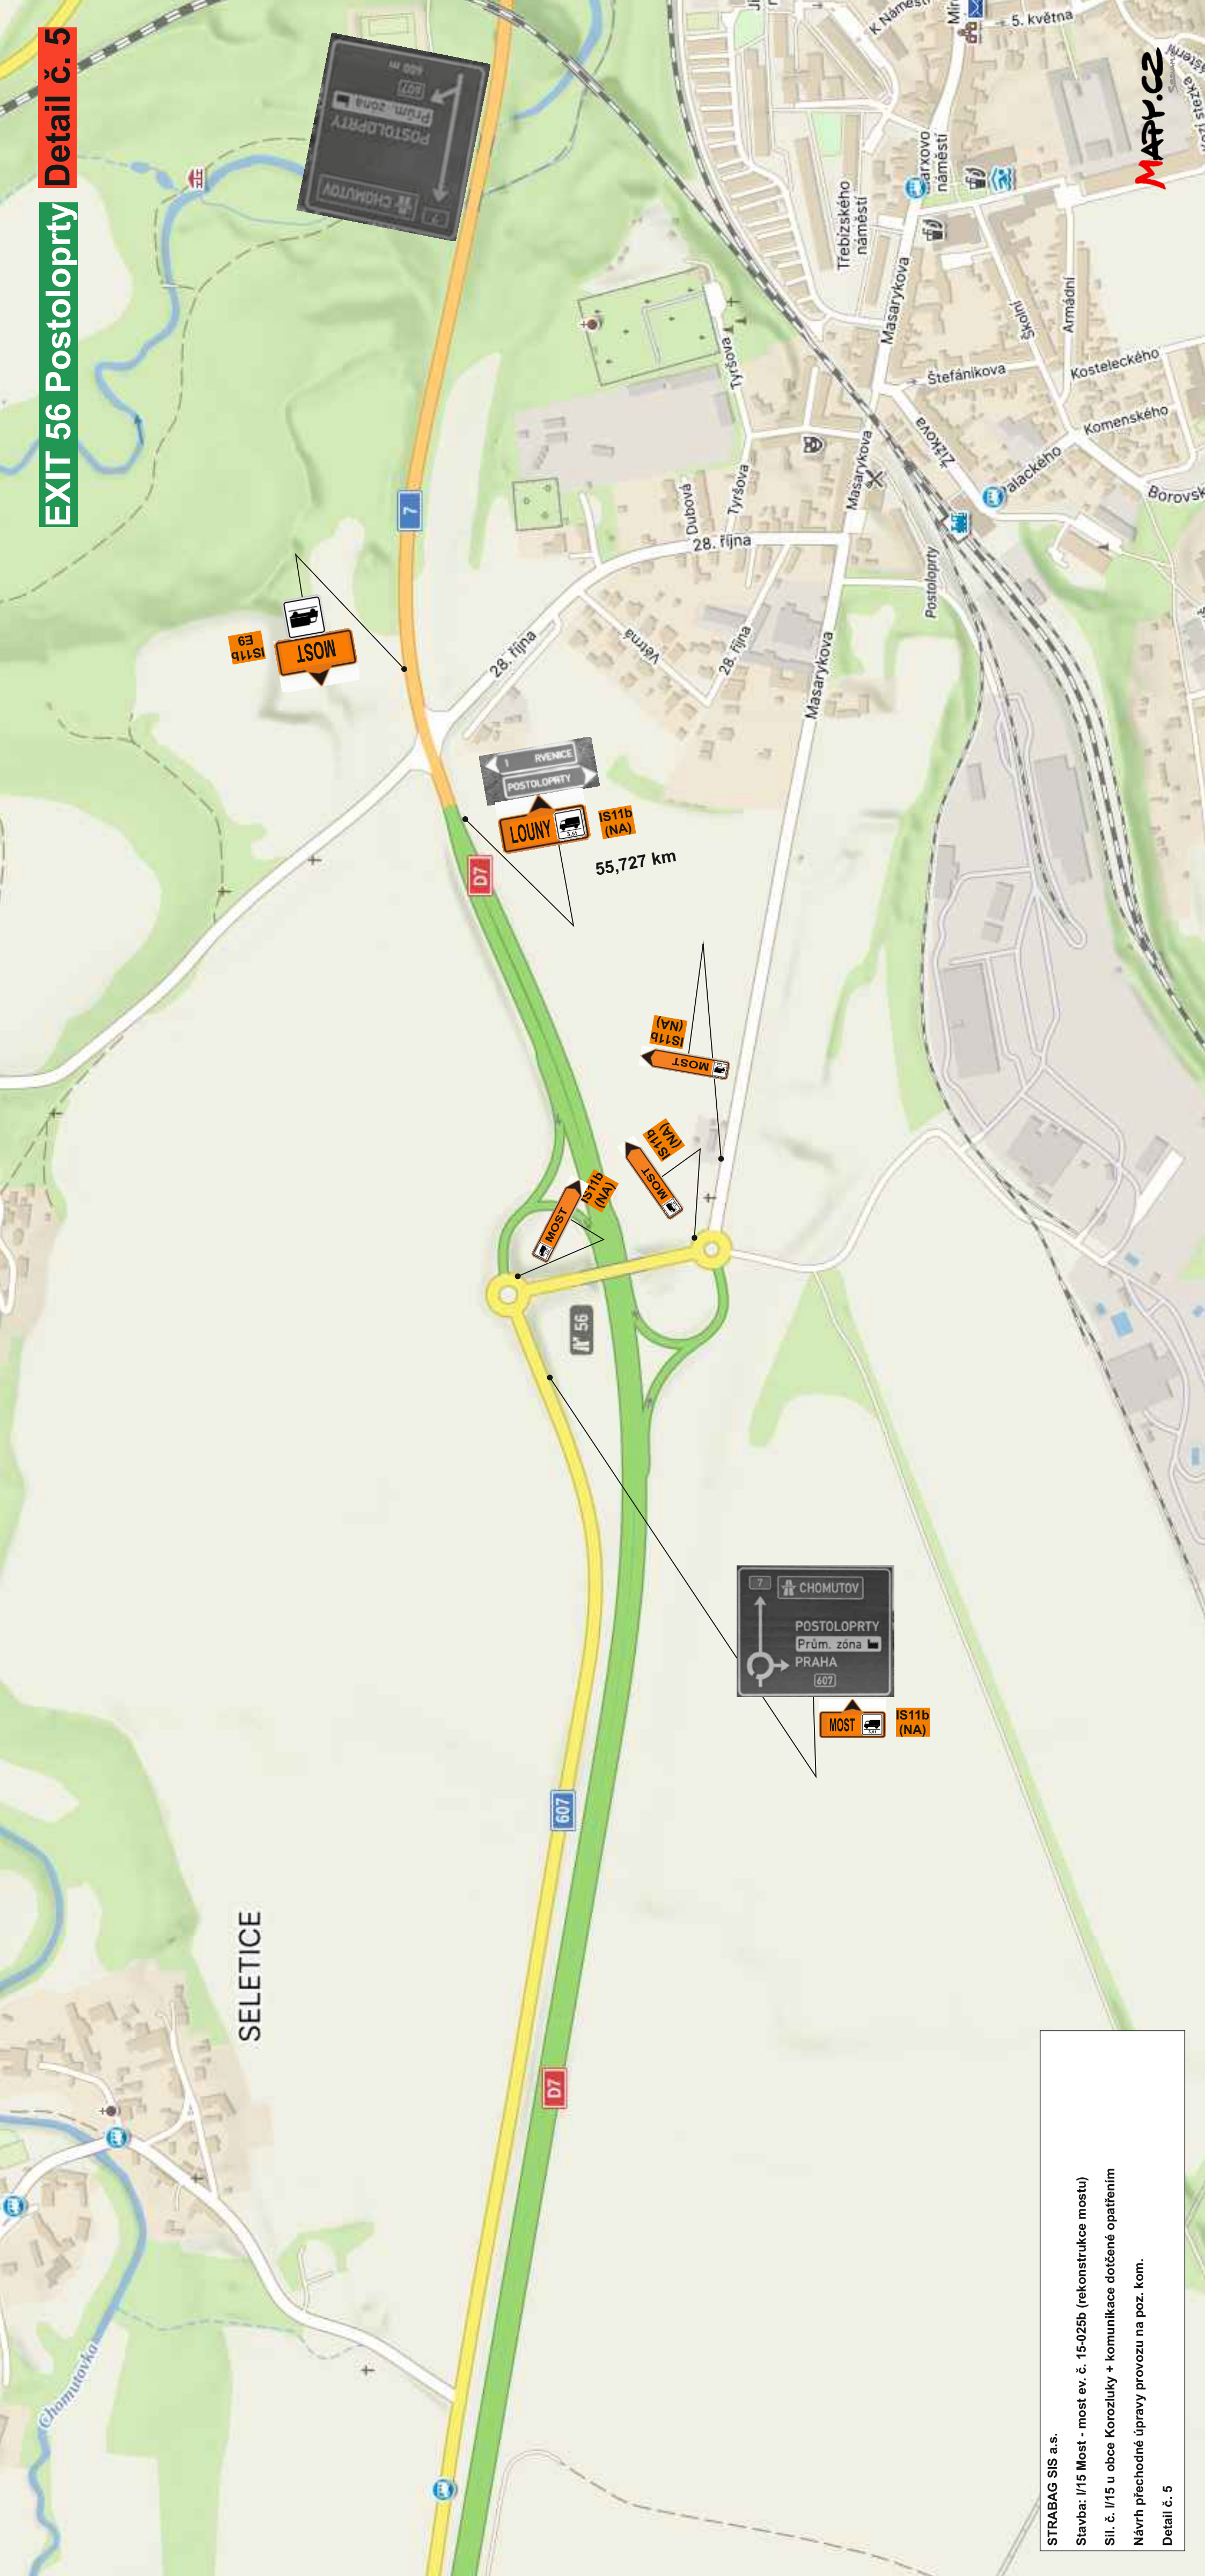

STRABAG SIS a.s.
Stavba: I/15 Most - most ev. č. 15-025b (rekonstrukce mostu)
Sil. č. I/15 u obce Korozluky + komunikace dotčené opatřením
Návrh přechodné úpravy provozu na poz. kom.
Detail č. 5

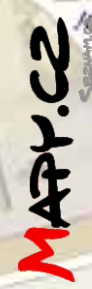

EXIT 66 Žiželice Detail č. 7

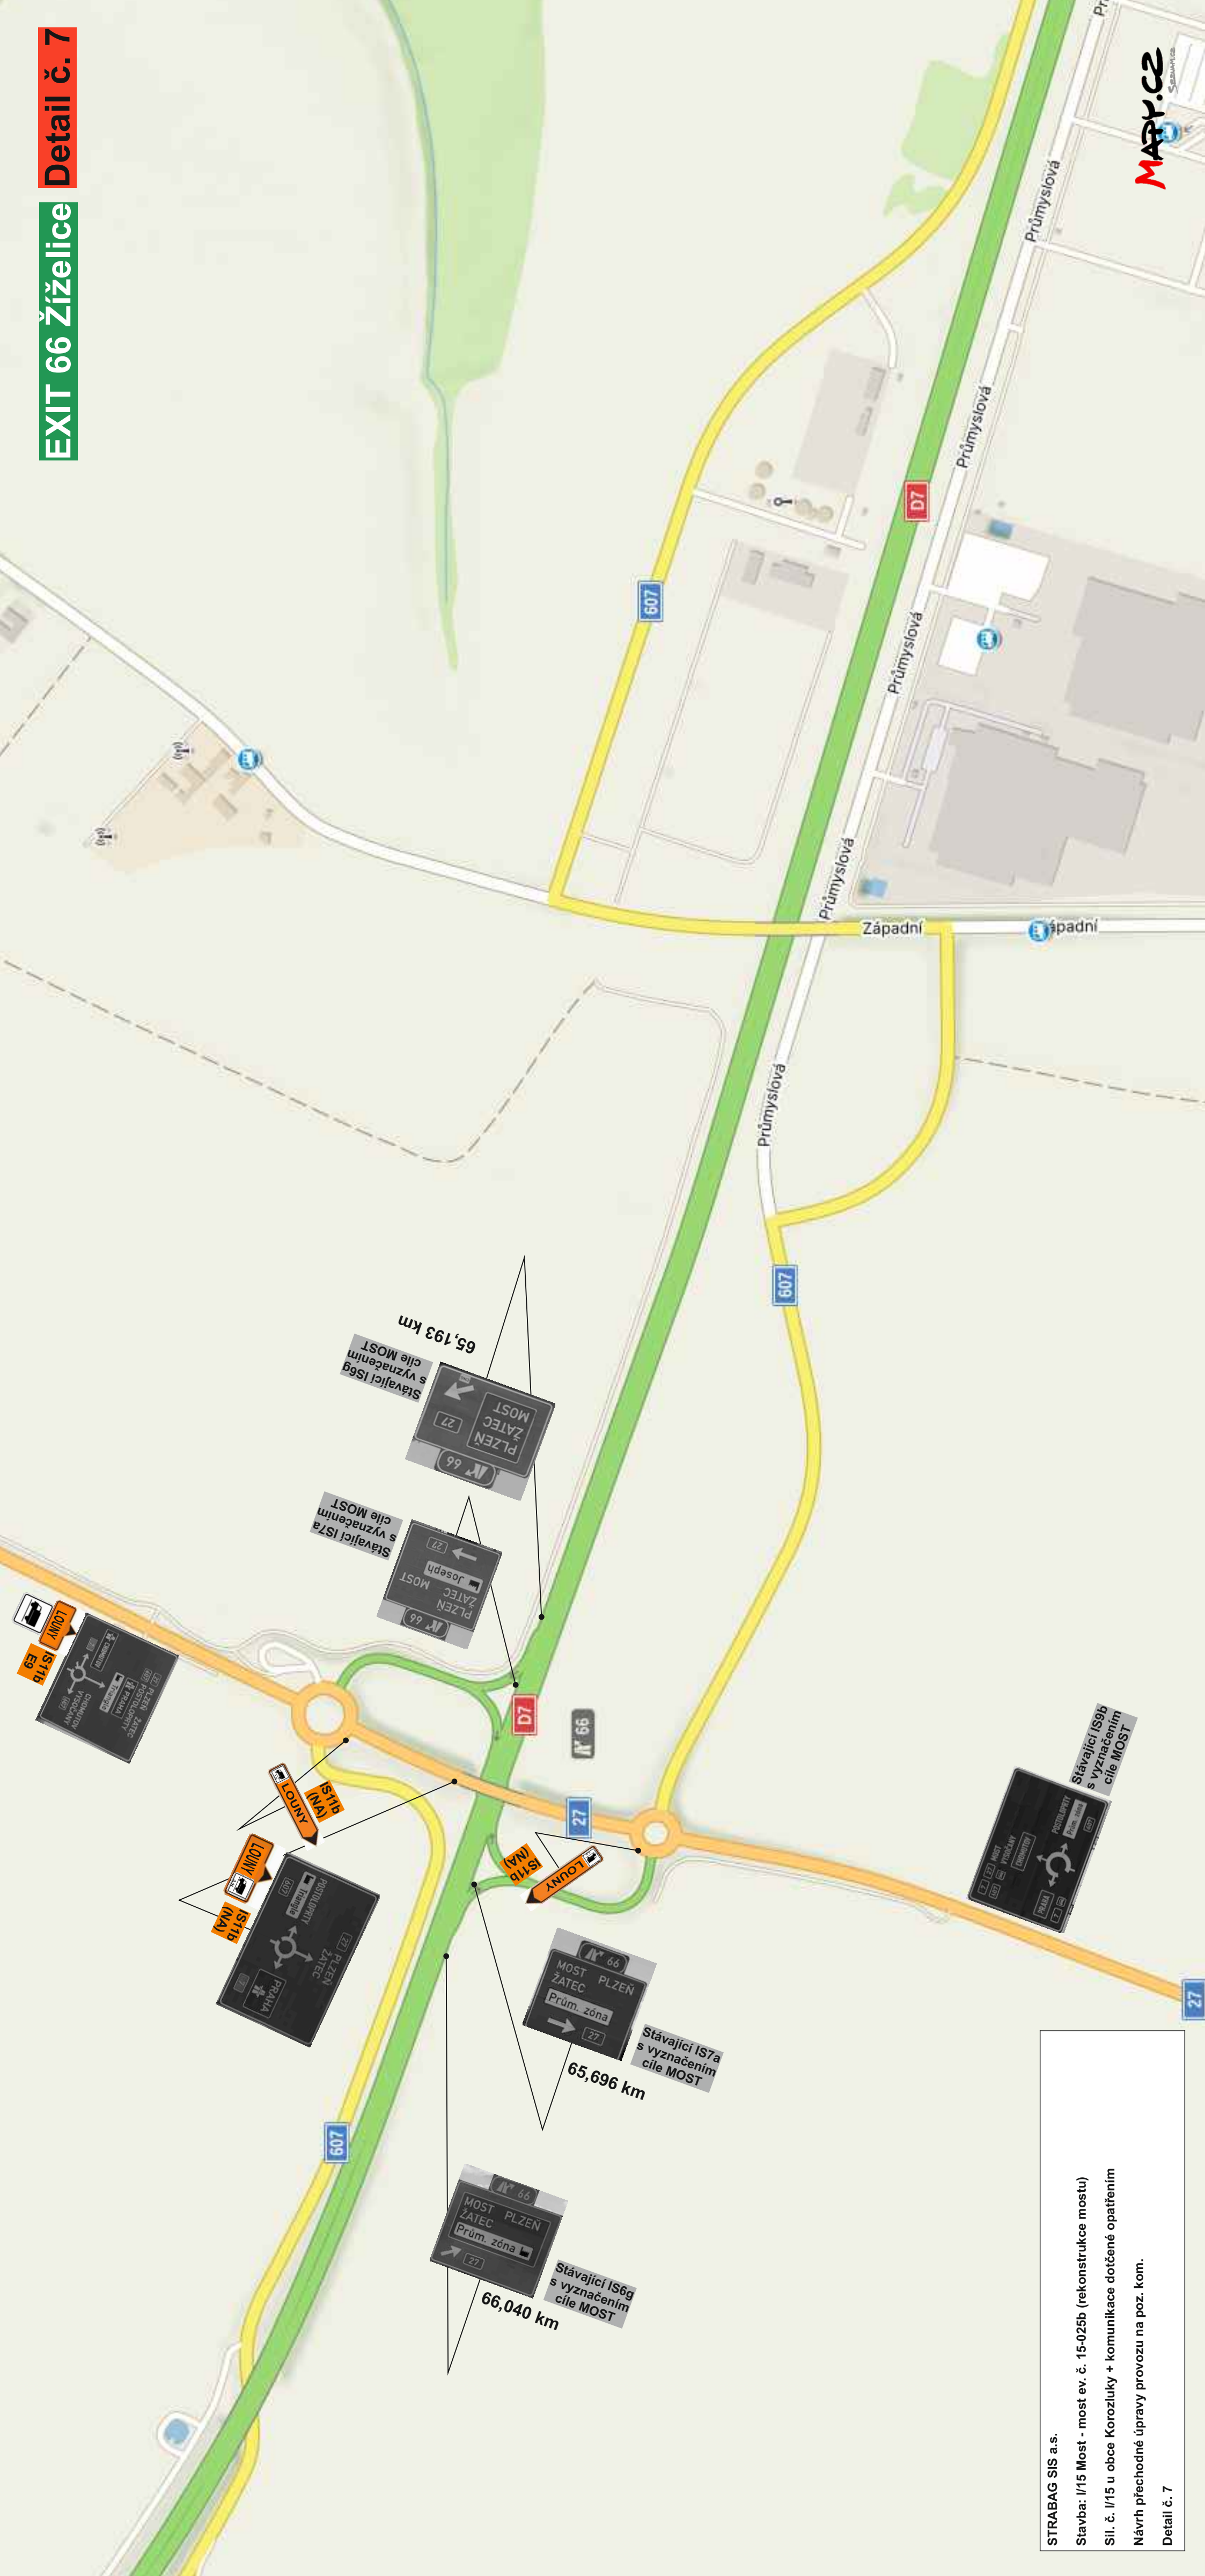

STRABAG SIS a.s.


Stavba: I/15 Most - most ev. č. 15-025b (rekonstrukce mostu)

Sil. č. I/15 u obce Korozluky + komunikace dotčené opatřením

Návrh přechodné úpravy provozu na poz. kom.

Detail č. 7



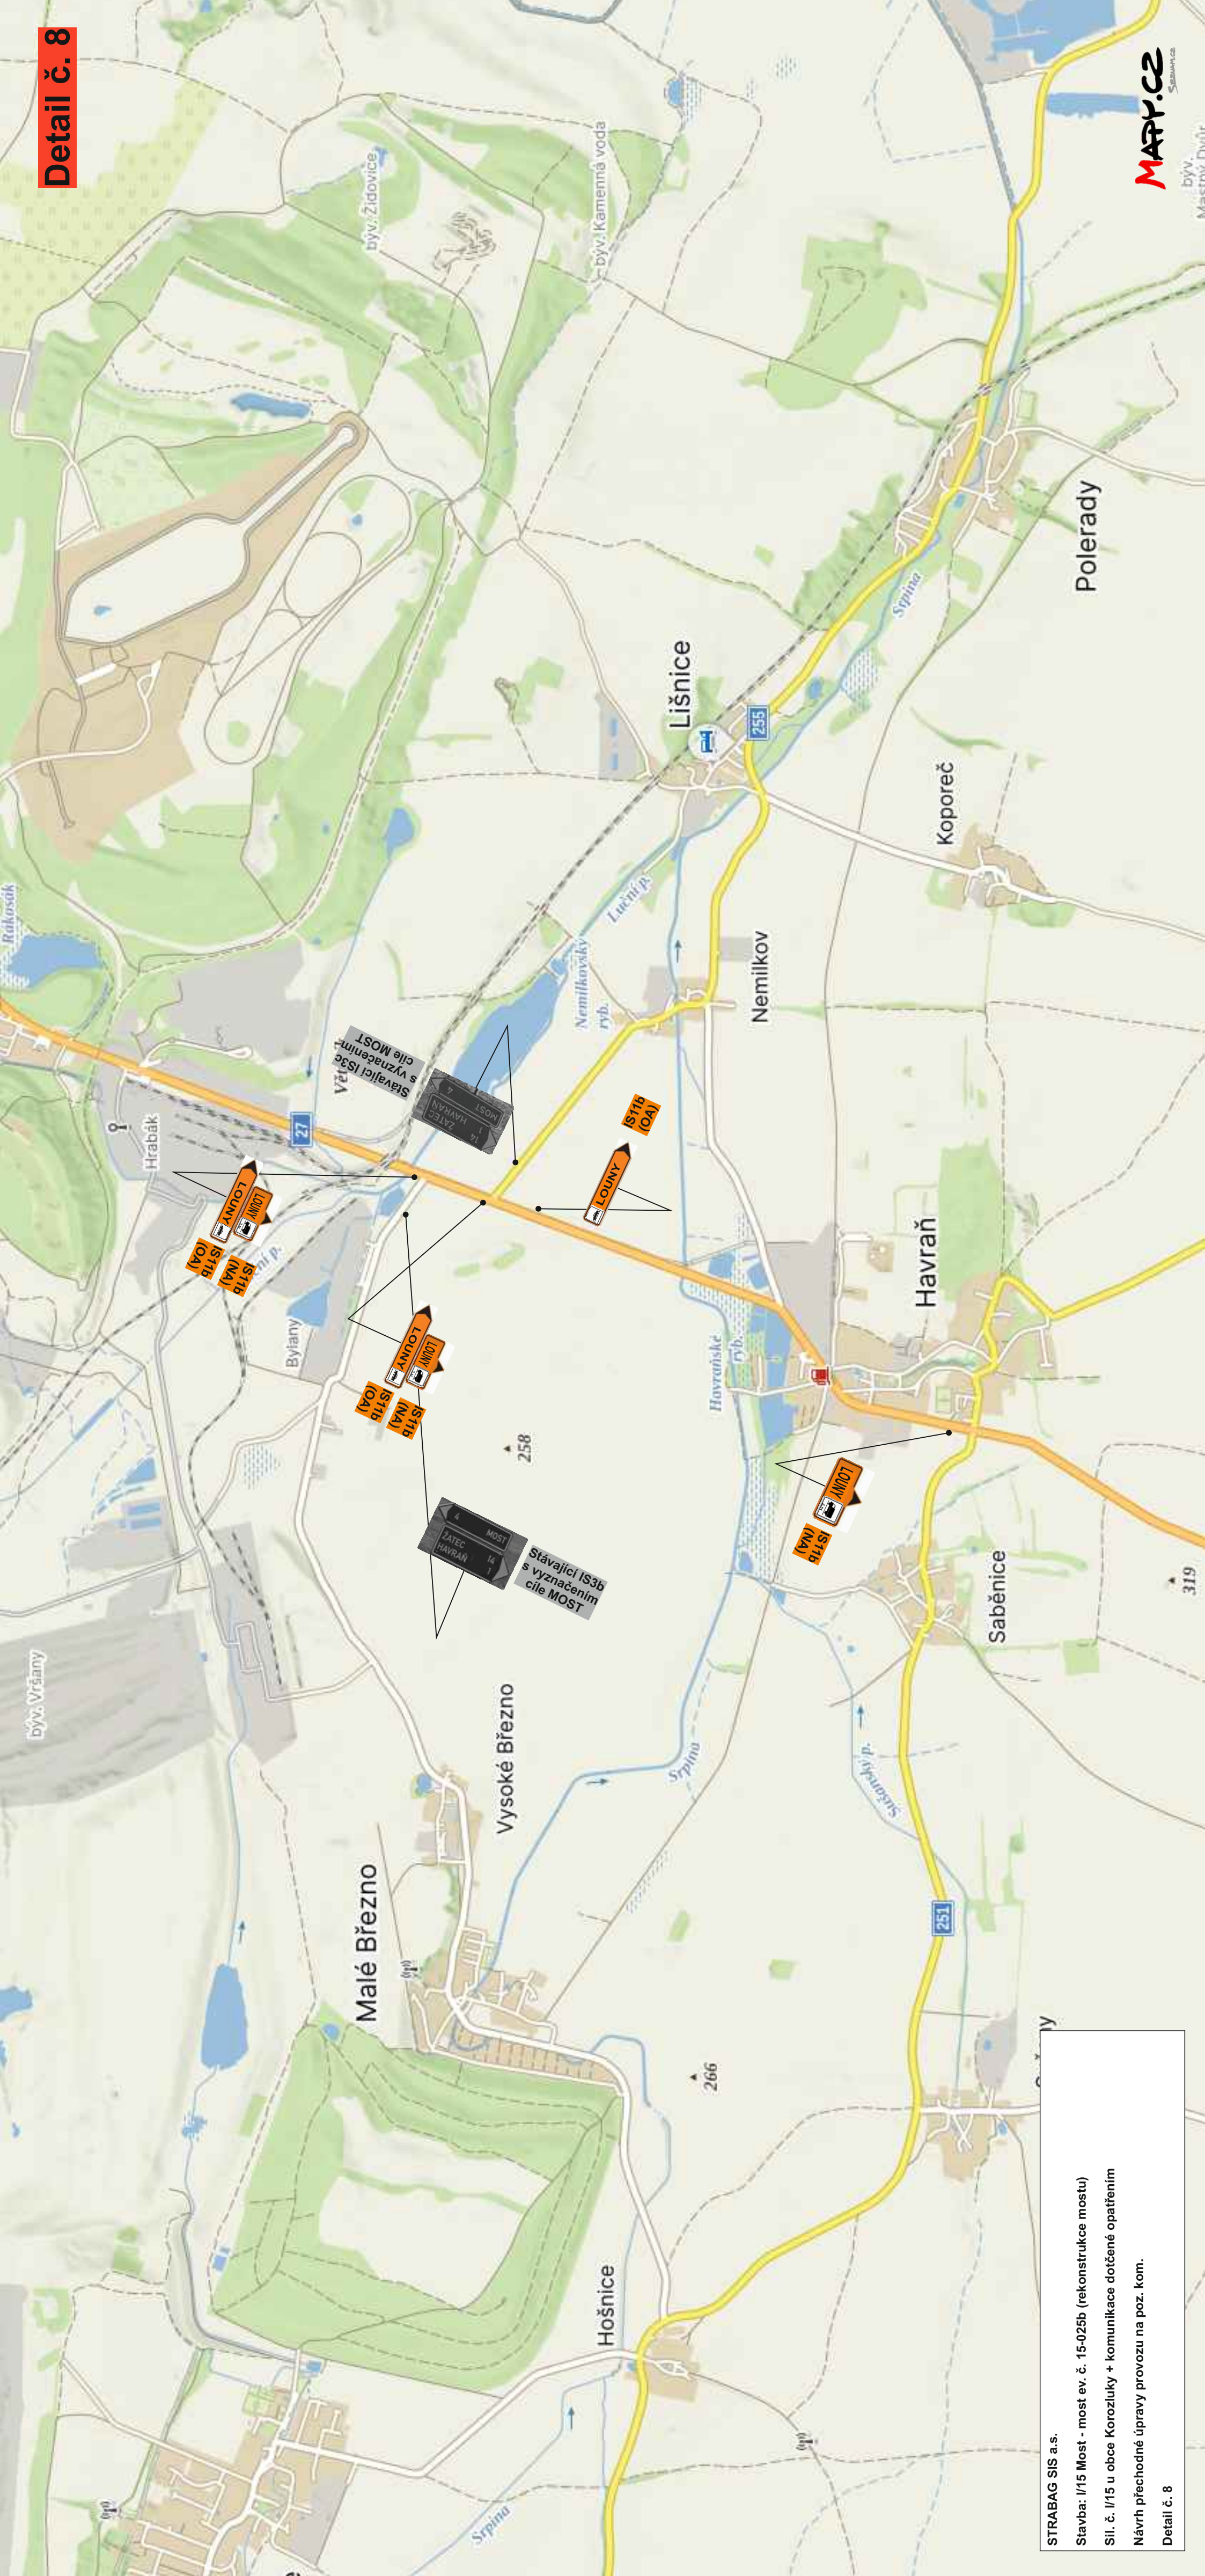


STRABAG SIS a.s.

Stavba: I/15 Most - most ev. č. 15-025b (rekonstrukce mostu)

Sil. č. I/15 u obce Korozluky + komunikace dotčené opatřením

Návrh přechodné úpravy provozu na poz. kom.

Detail č. 8

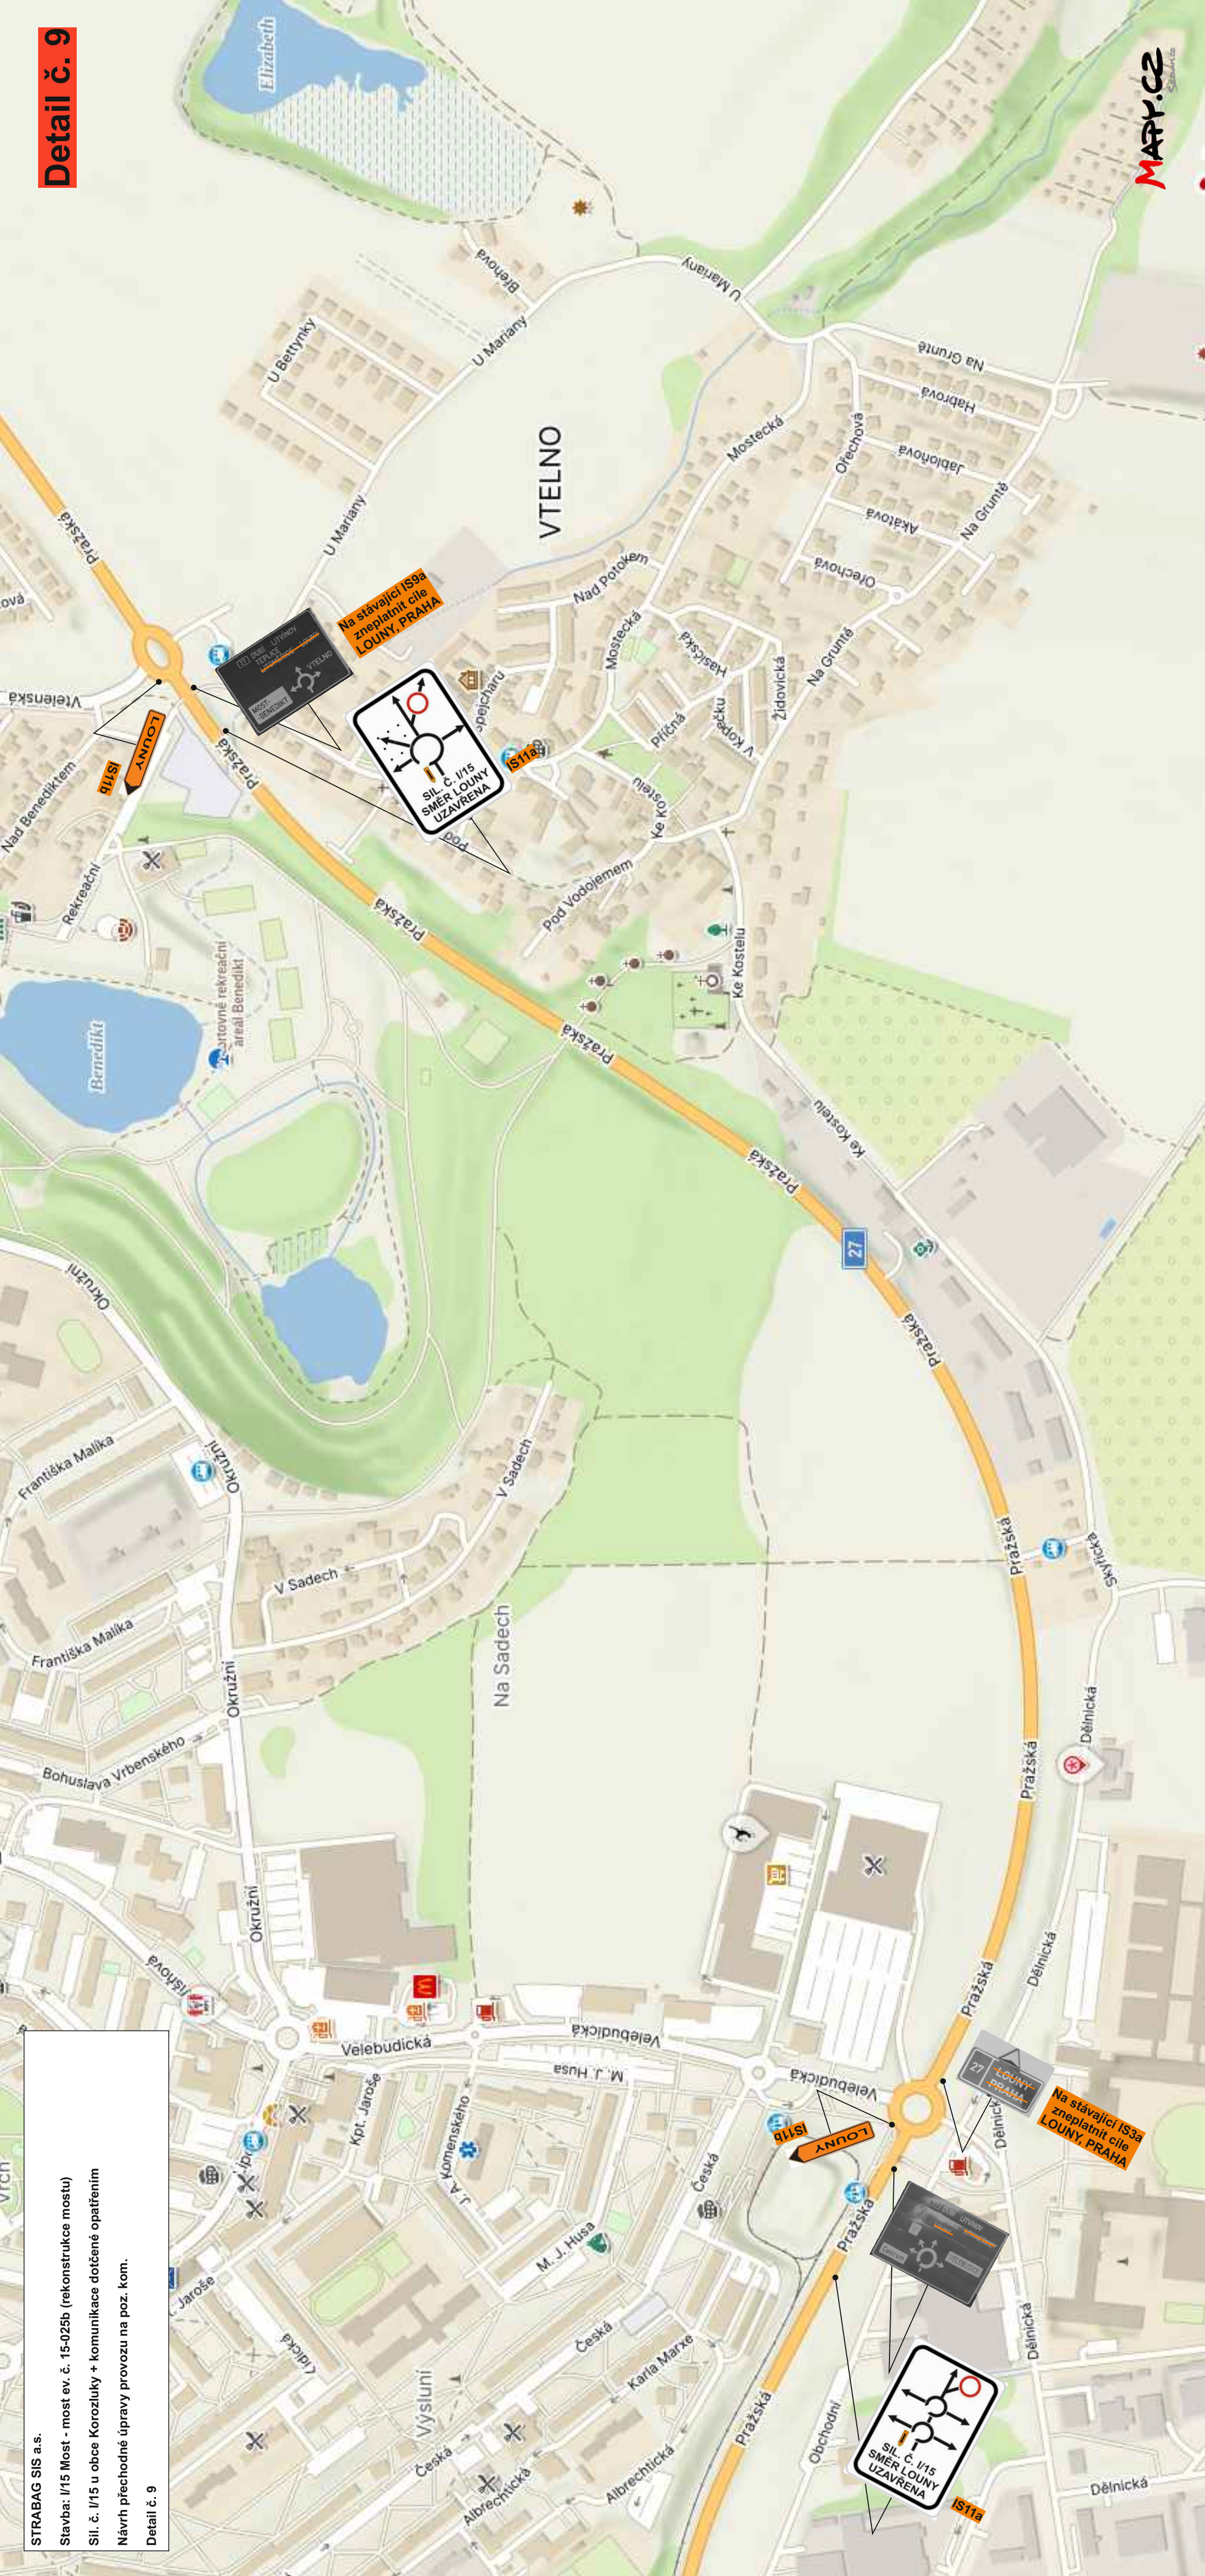

STRABAG SIS a.s.
 Stavba: I/15 Most - most ev. č. 15-025b (rekonstrukce mostu)
 Sil. č. I/15 u obce Korozluky + komunikace dotčené opatřením
 Návrh přechodné úpravy provozu na poz. kom.
 Detail č. 9

Na stávající IS3a
 zneplatnit cíle
 LOUNY, PRAHA


SIL. Č. I/15
 SMĚR LOUNY
 UZAVŘENA

27
 LOUNY-
 PRAHA


Na stávající IS3a
 zneplatnit cíle
 LOUNY, PRAHA

SIL. Č. I/15
 SMĚR LOUNY
 UZAVŘENA


IS11a

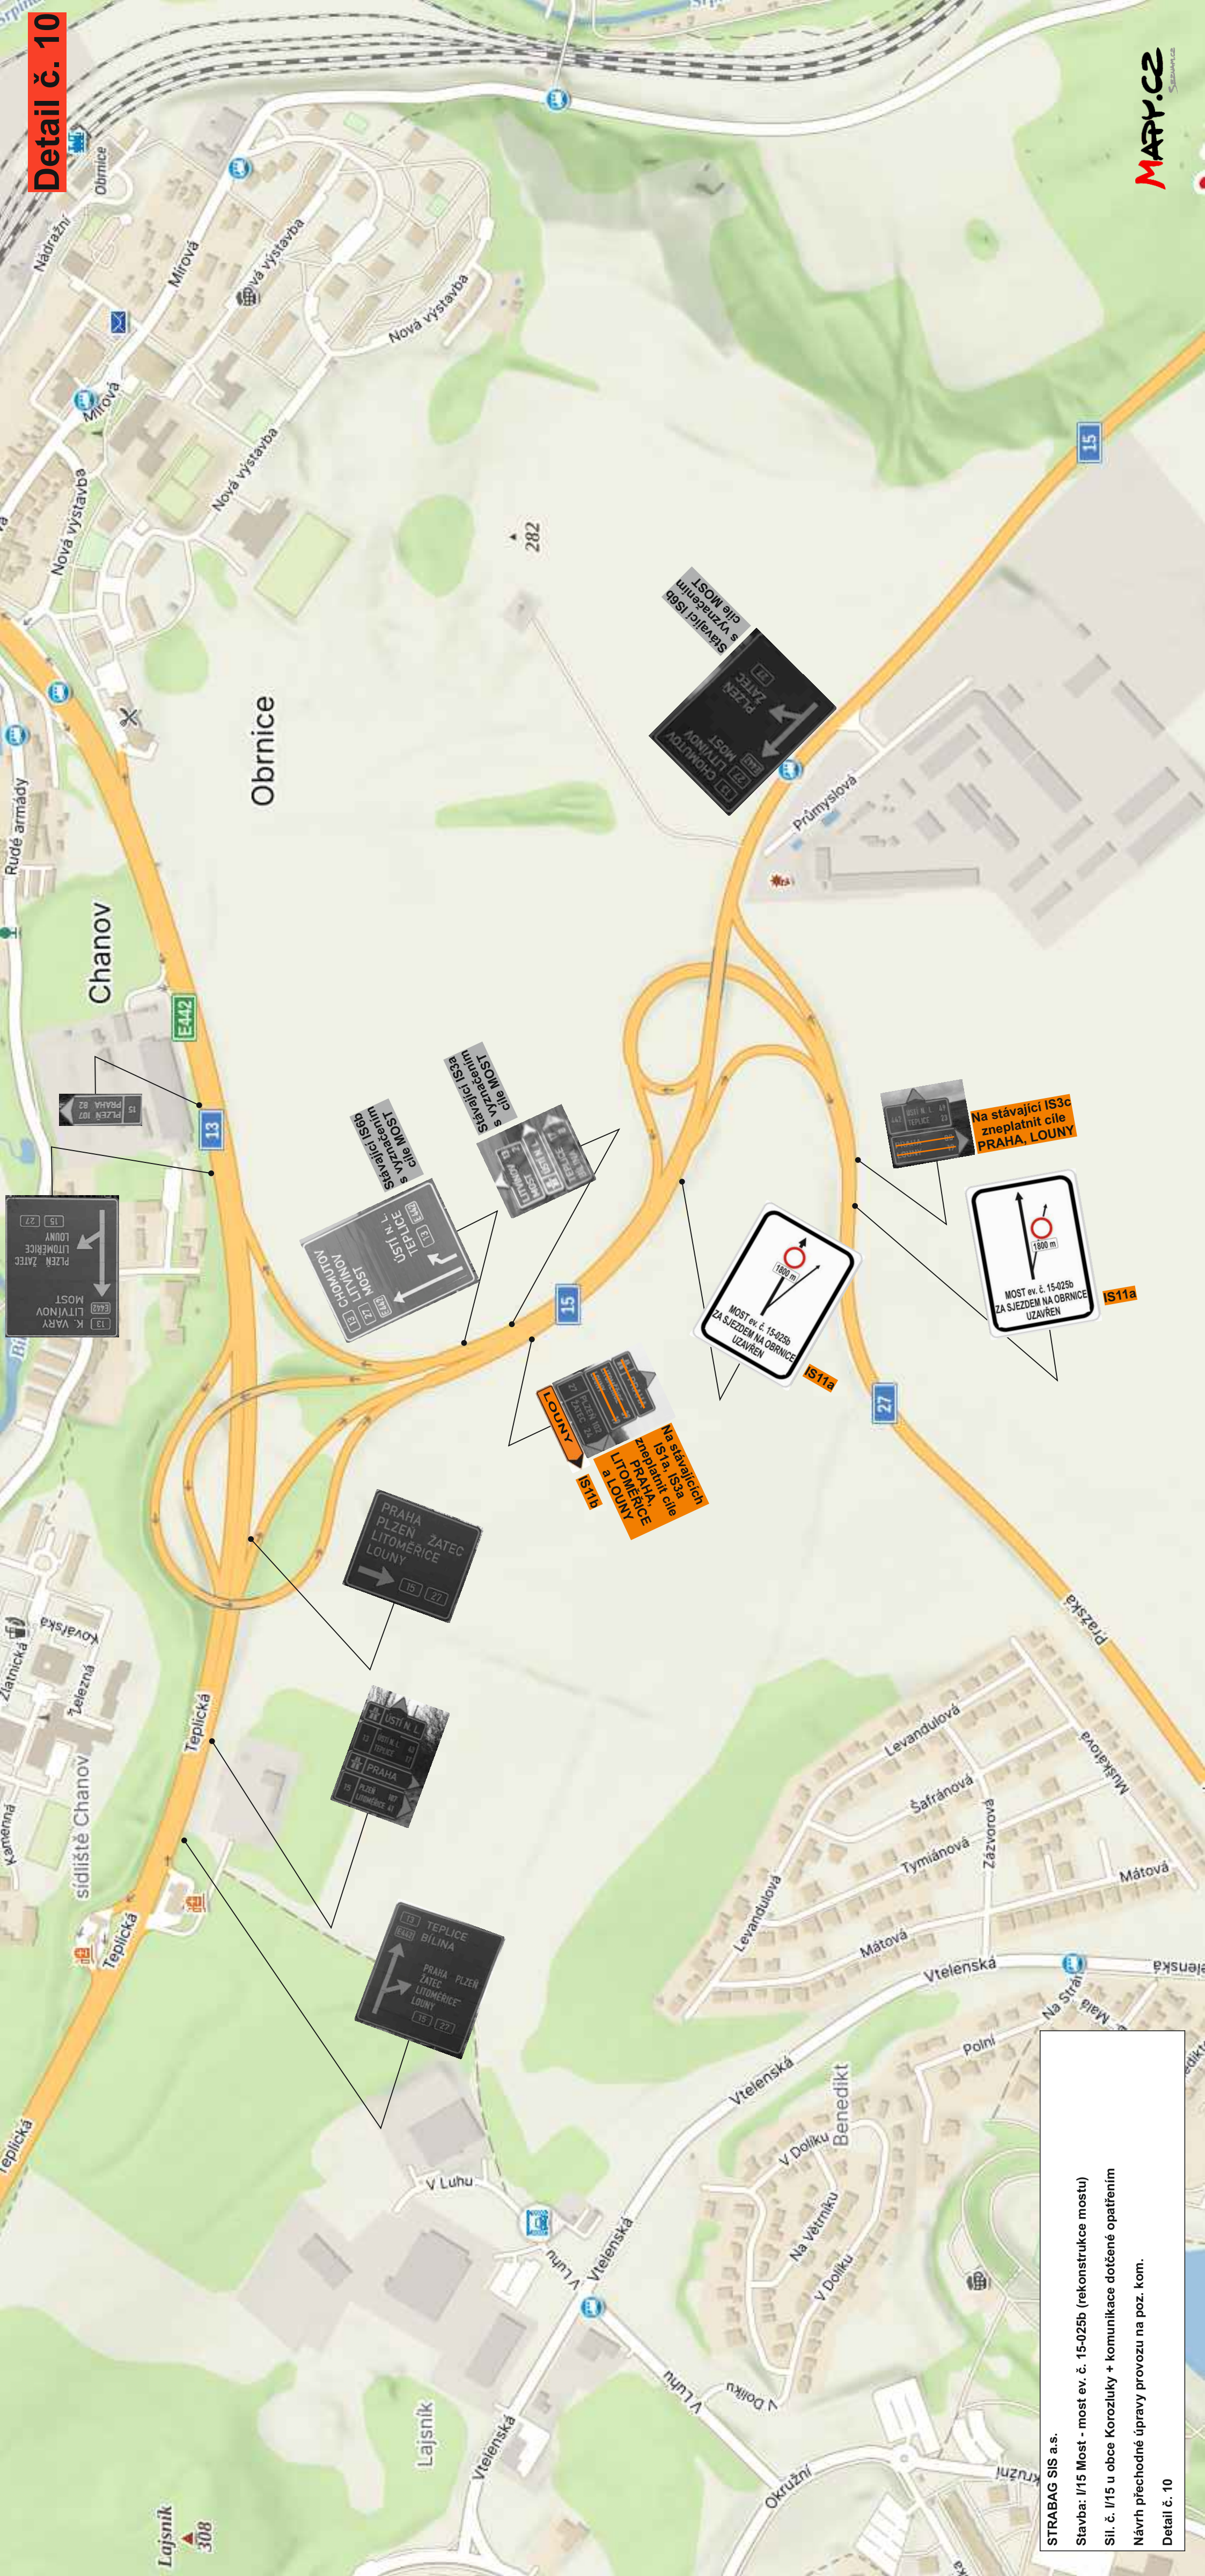

STRABAG SIS a.s.
 Stavba: I/15 Most - most ev. č. 15-025b (rekonstrukce mostu)
 Síl. č. I/15 u obce Korozluky + komunikace dotčené opatřením
 Návrh přechodné úpravy provozu na poz. kom.
 Detail č. 10

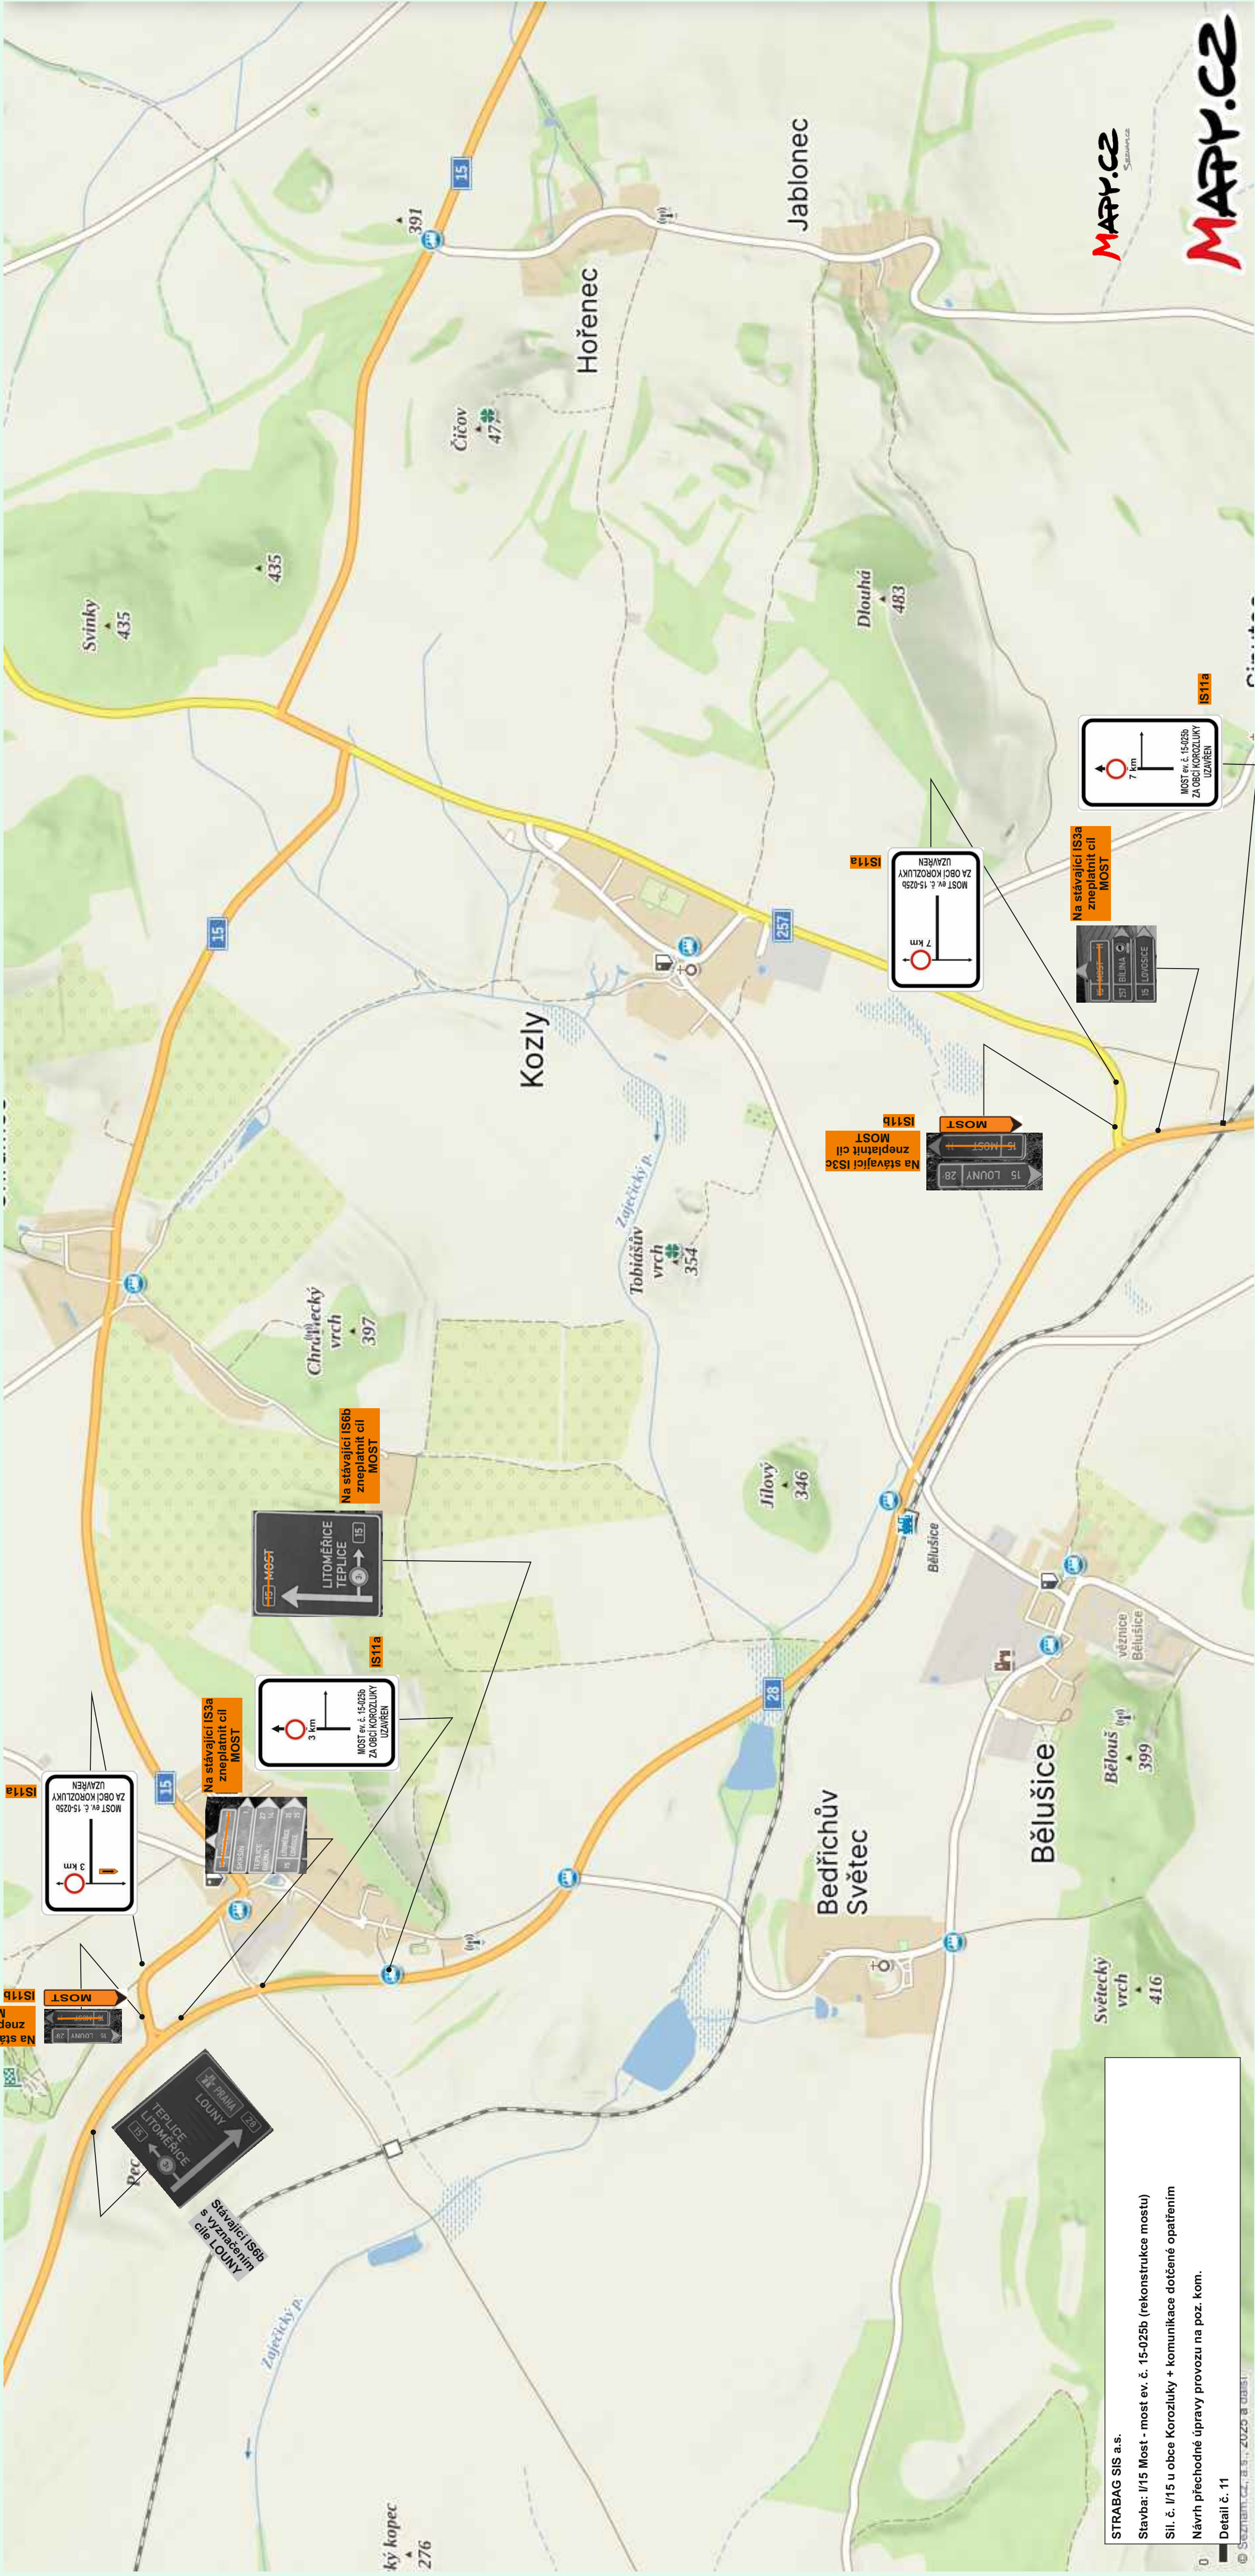

STRABAG SIS a.s.
 Stavba: I/15 Most - most ev. č. 15-025b (rekonstrukce mostu)
 Síl. č. I/15 u obce Koroluky + komunikace dotčené opatřením
 Návrh přechodné úpravy provozu na poz. kom.
 Detail č. 11

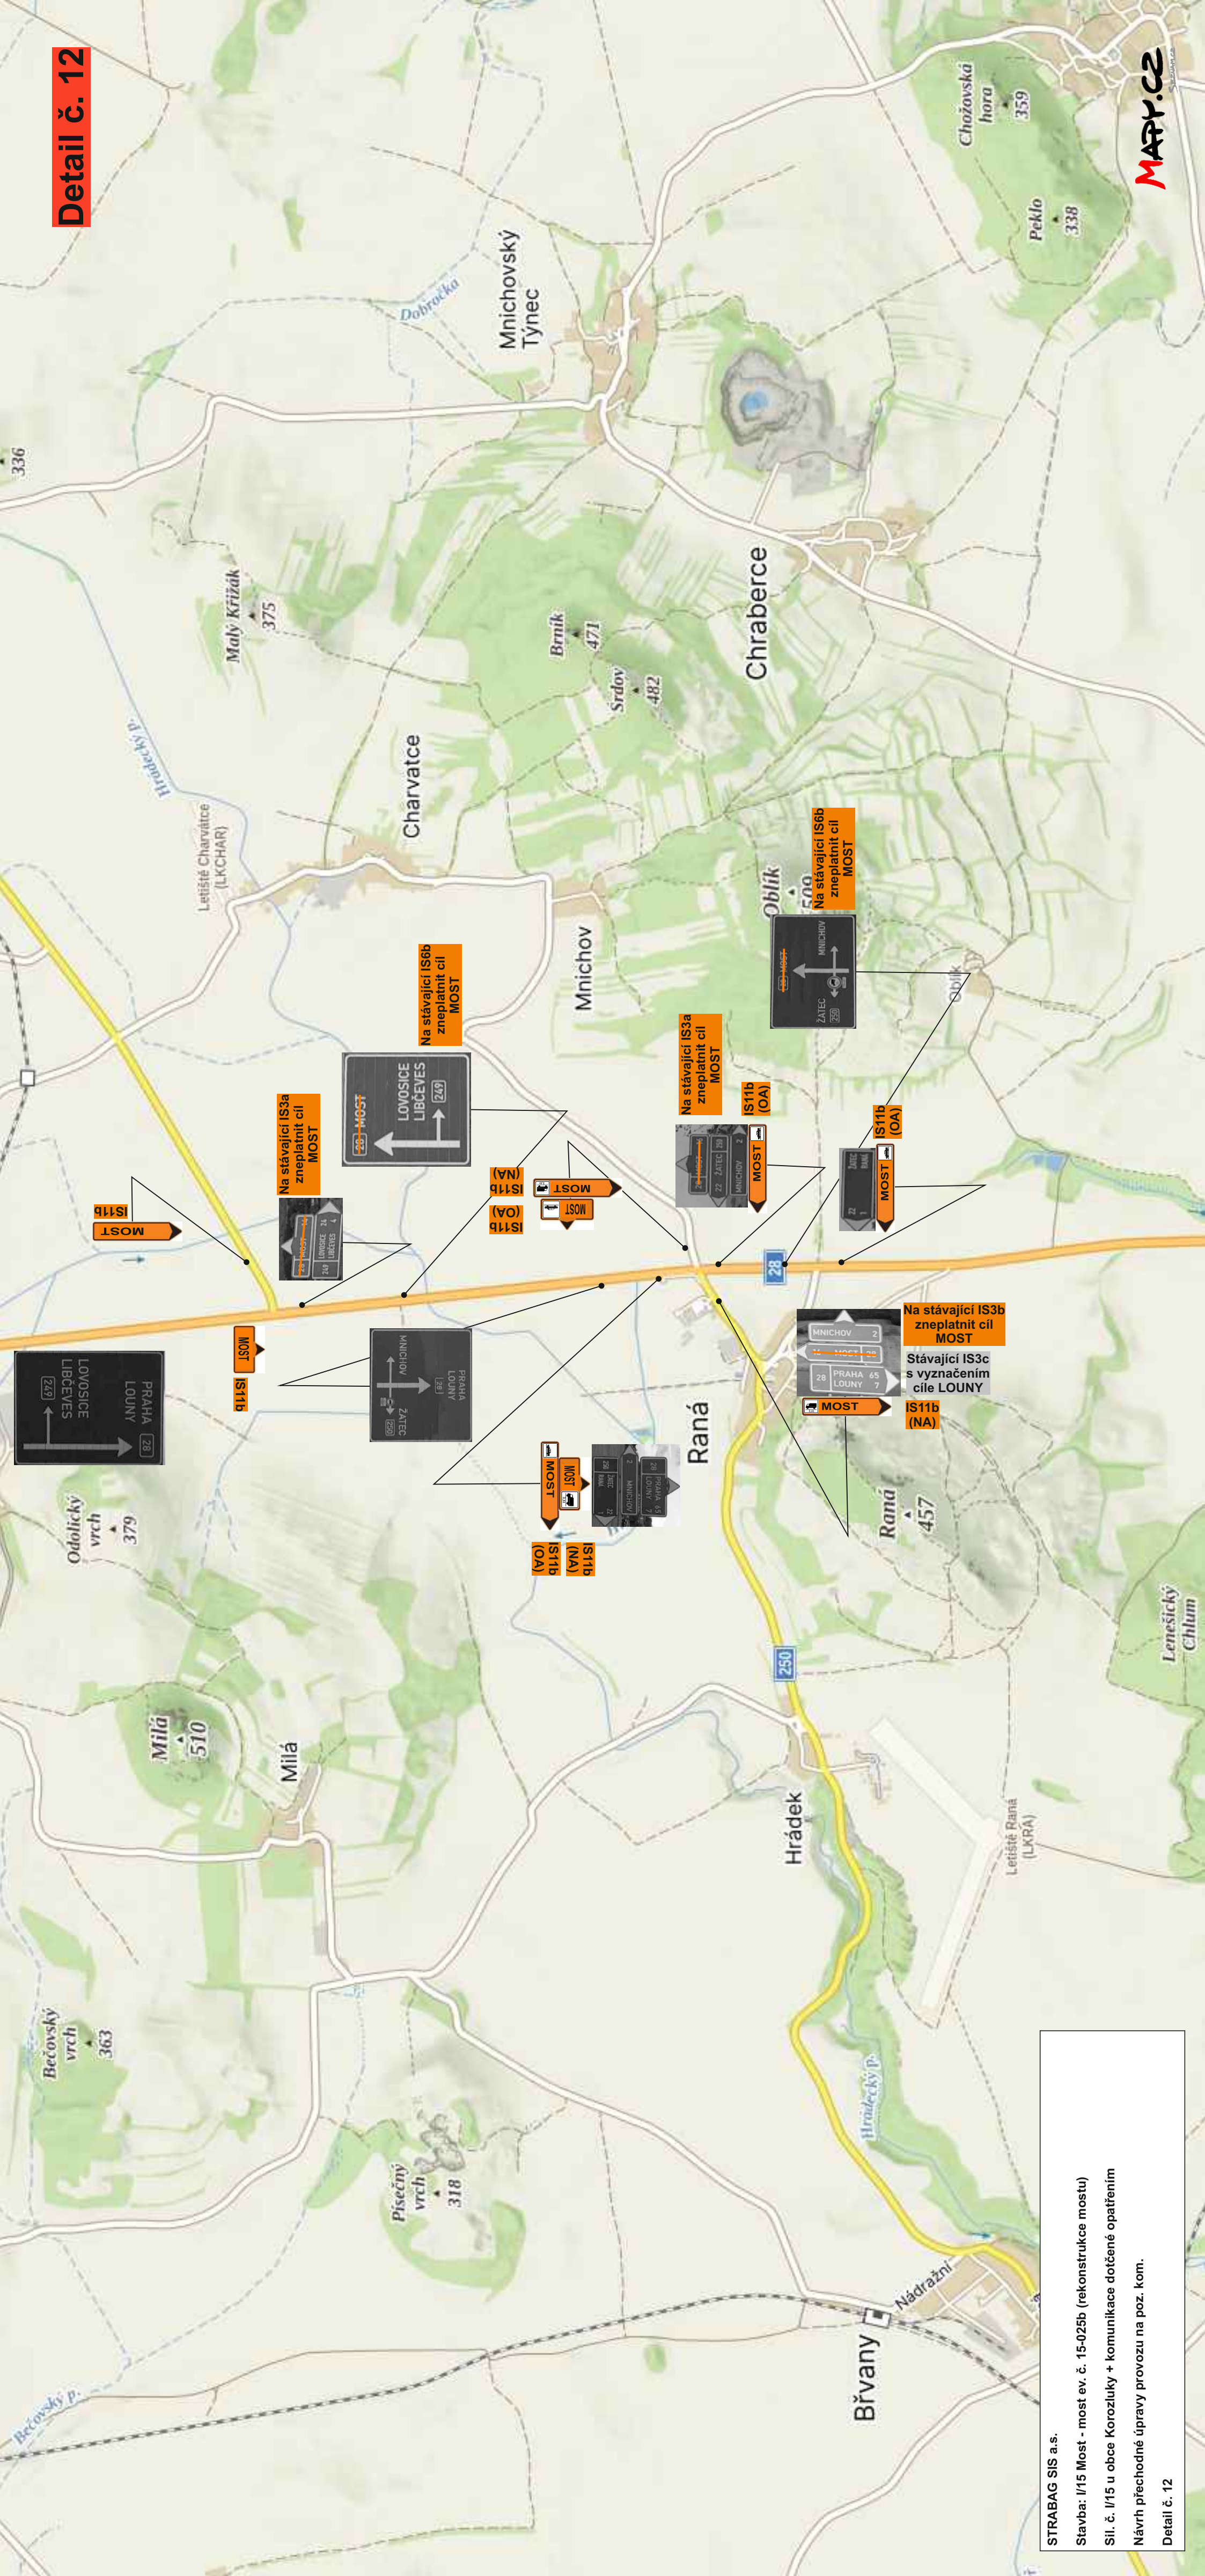














STRABAG SIS a.s.

Stavba: I/15 Most - most ev. č. 15-025b (rekonstrukce mostu)

Sil. č. I/15 u obce Korozluky + komunikace dotčené opatřením

Návrh přechodné úpravy provozu na poz. kom.

Detail č. 12

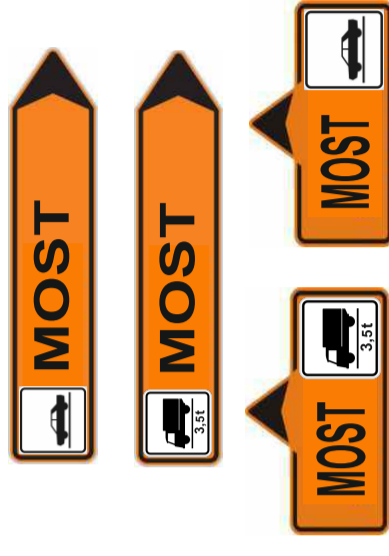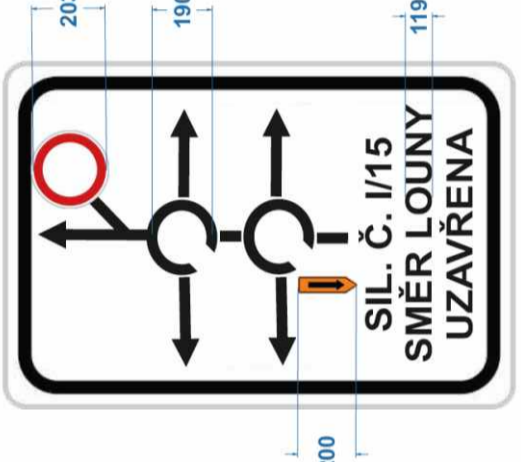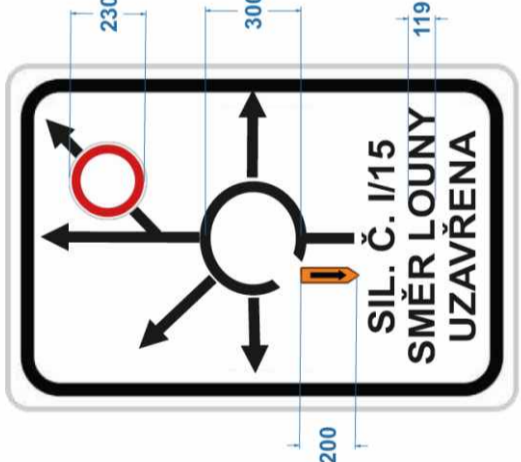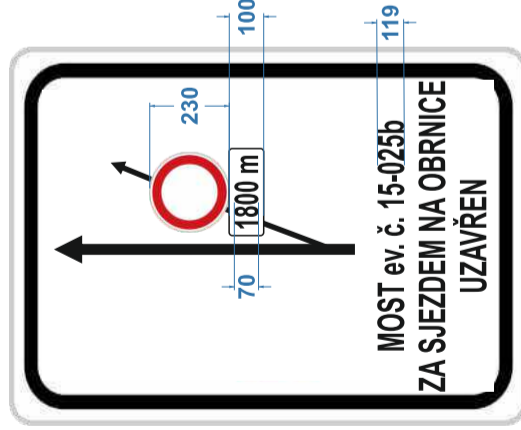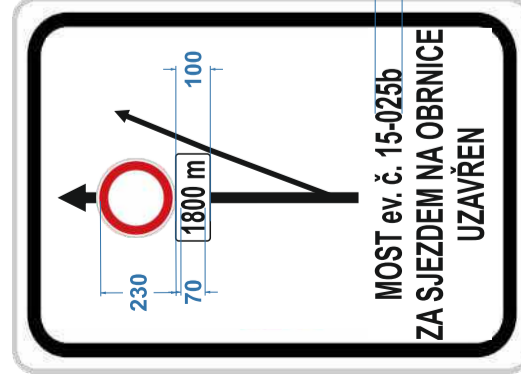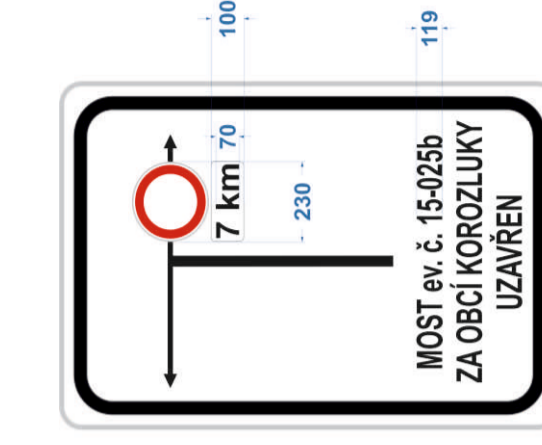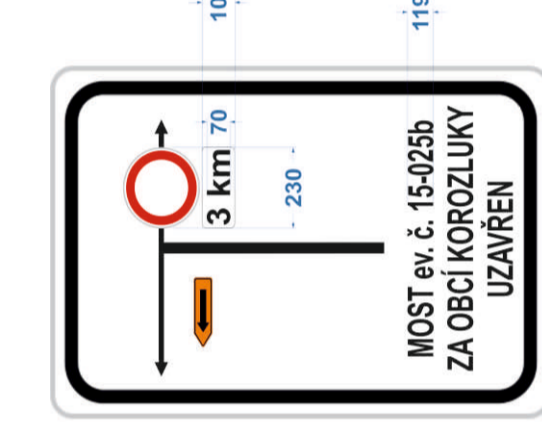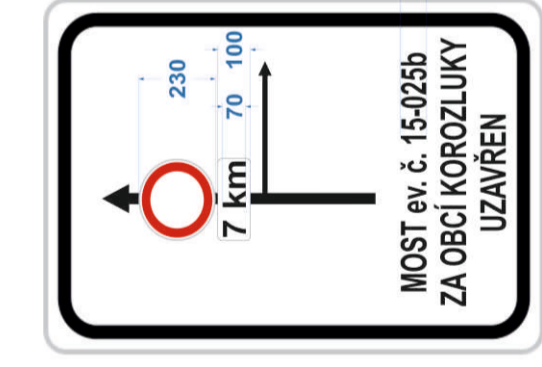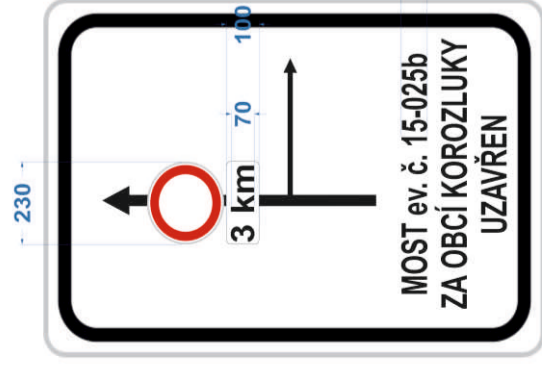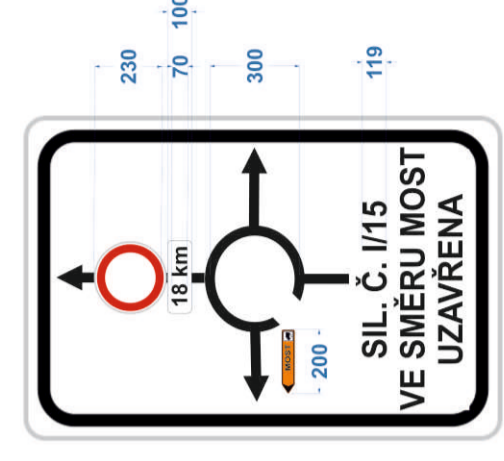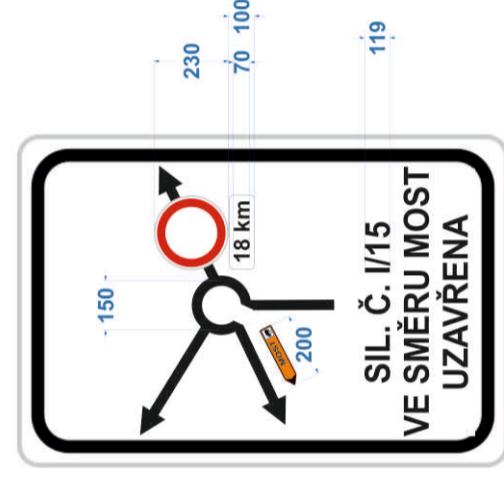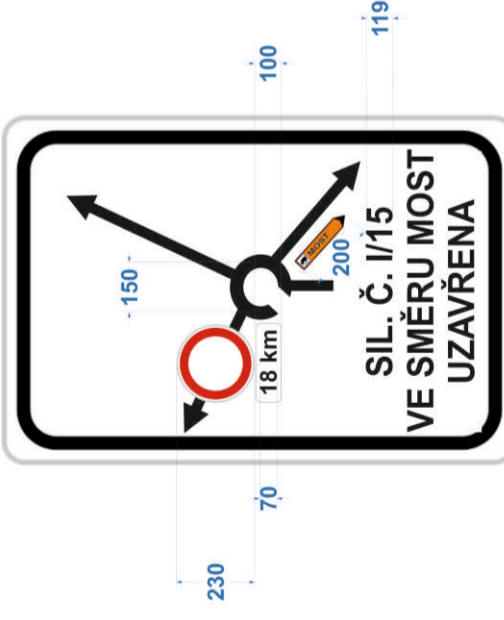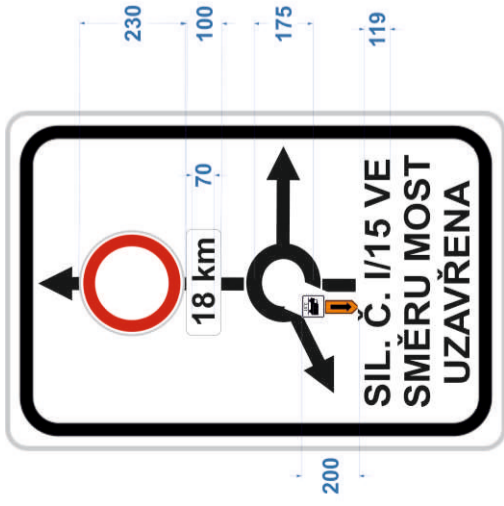

STRABAG SIS a.s.

Stavba: I/15 Most - most ev. č. 15-025b (rekonstrukce mostu)

Sil. č. I/15 u obce Korozluky + komunikace dotčené opatřením

Návrh přechodné úpravy provozu na poz. kom.

Detailní vyobrazení použitých DZ č. IS11 a + vzorové vyobrazení DZ č. IS11b s vyznačením příslušného druhu vozidla

Tloušťka čar na DZ č. IS11a je 8 mm u vyznačení „průběžného směru“ a u zobrazení tvaru okružních křižovatek a 40 mm pro vyznačení „napojujících/odbočujících/křížících“ komunikaci